


Схема расположения земельных участков
М 1:1000

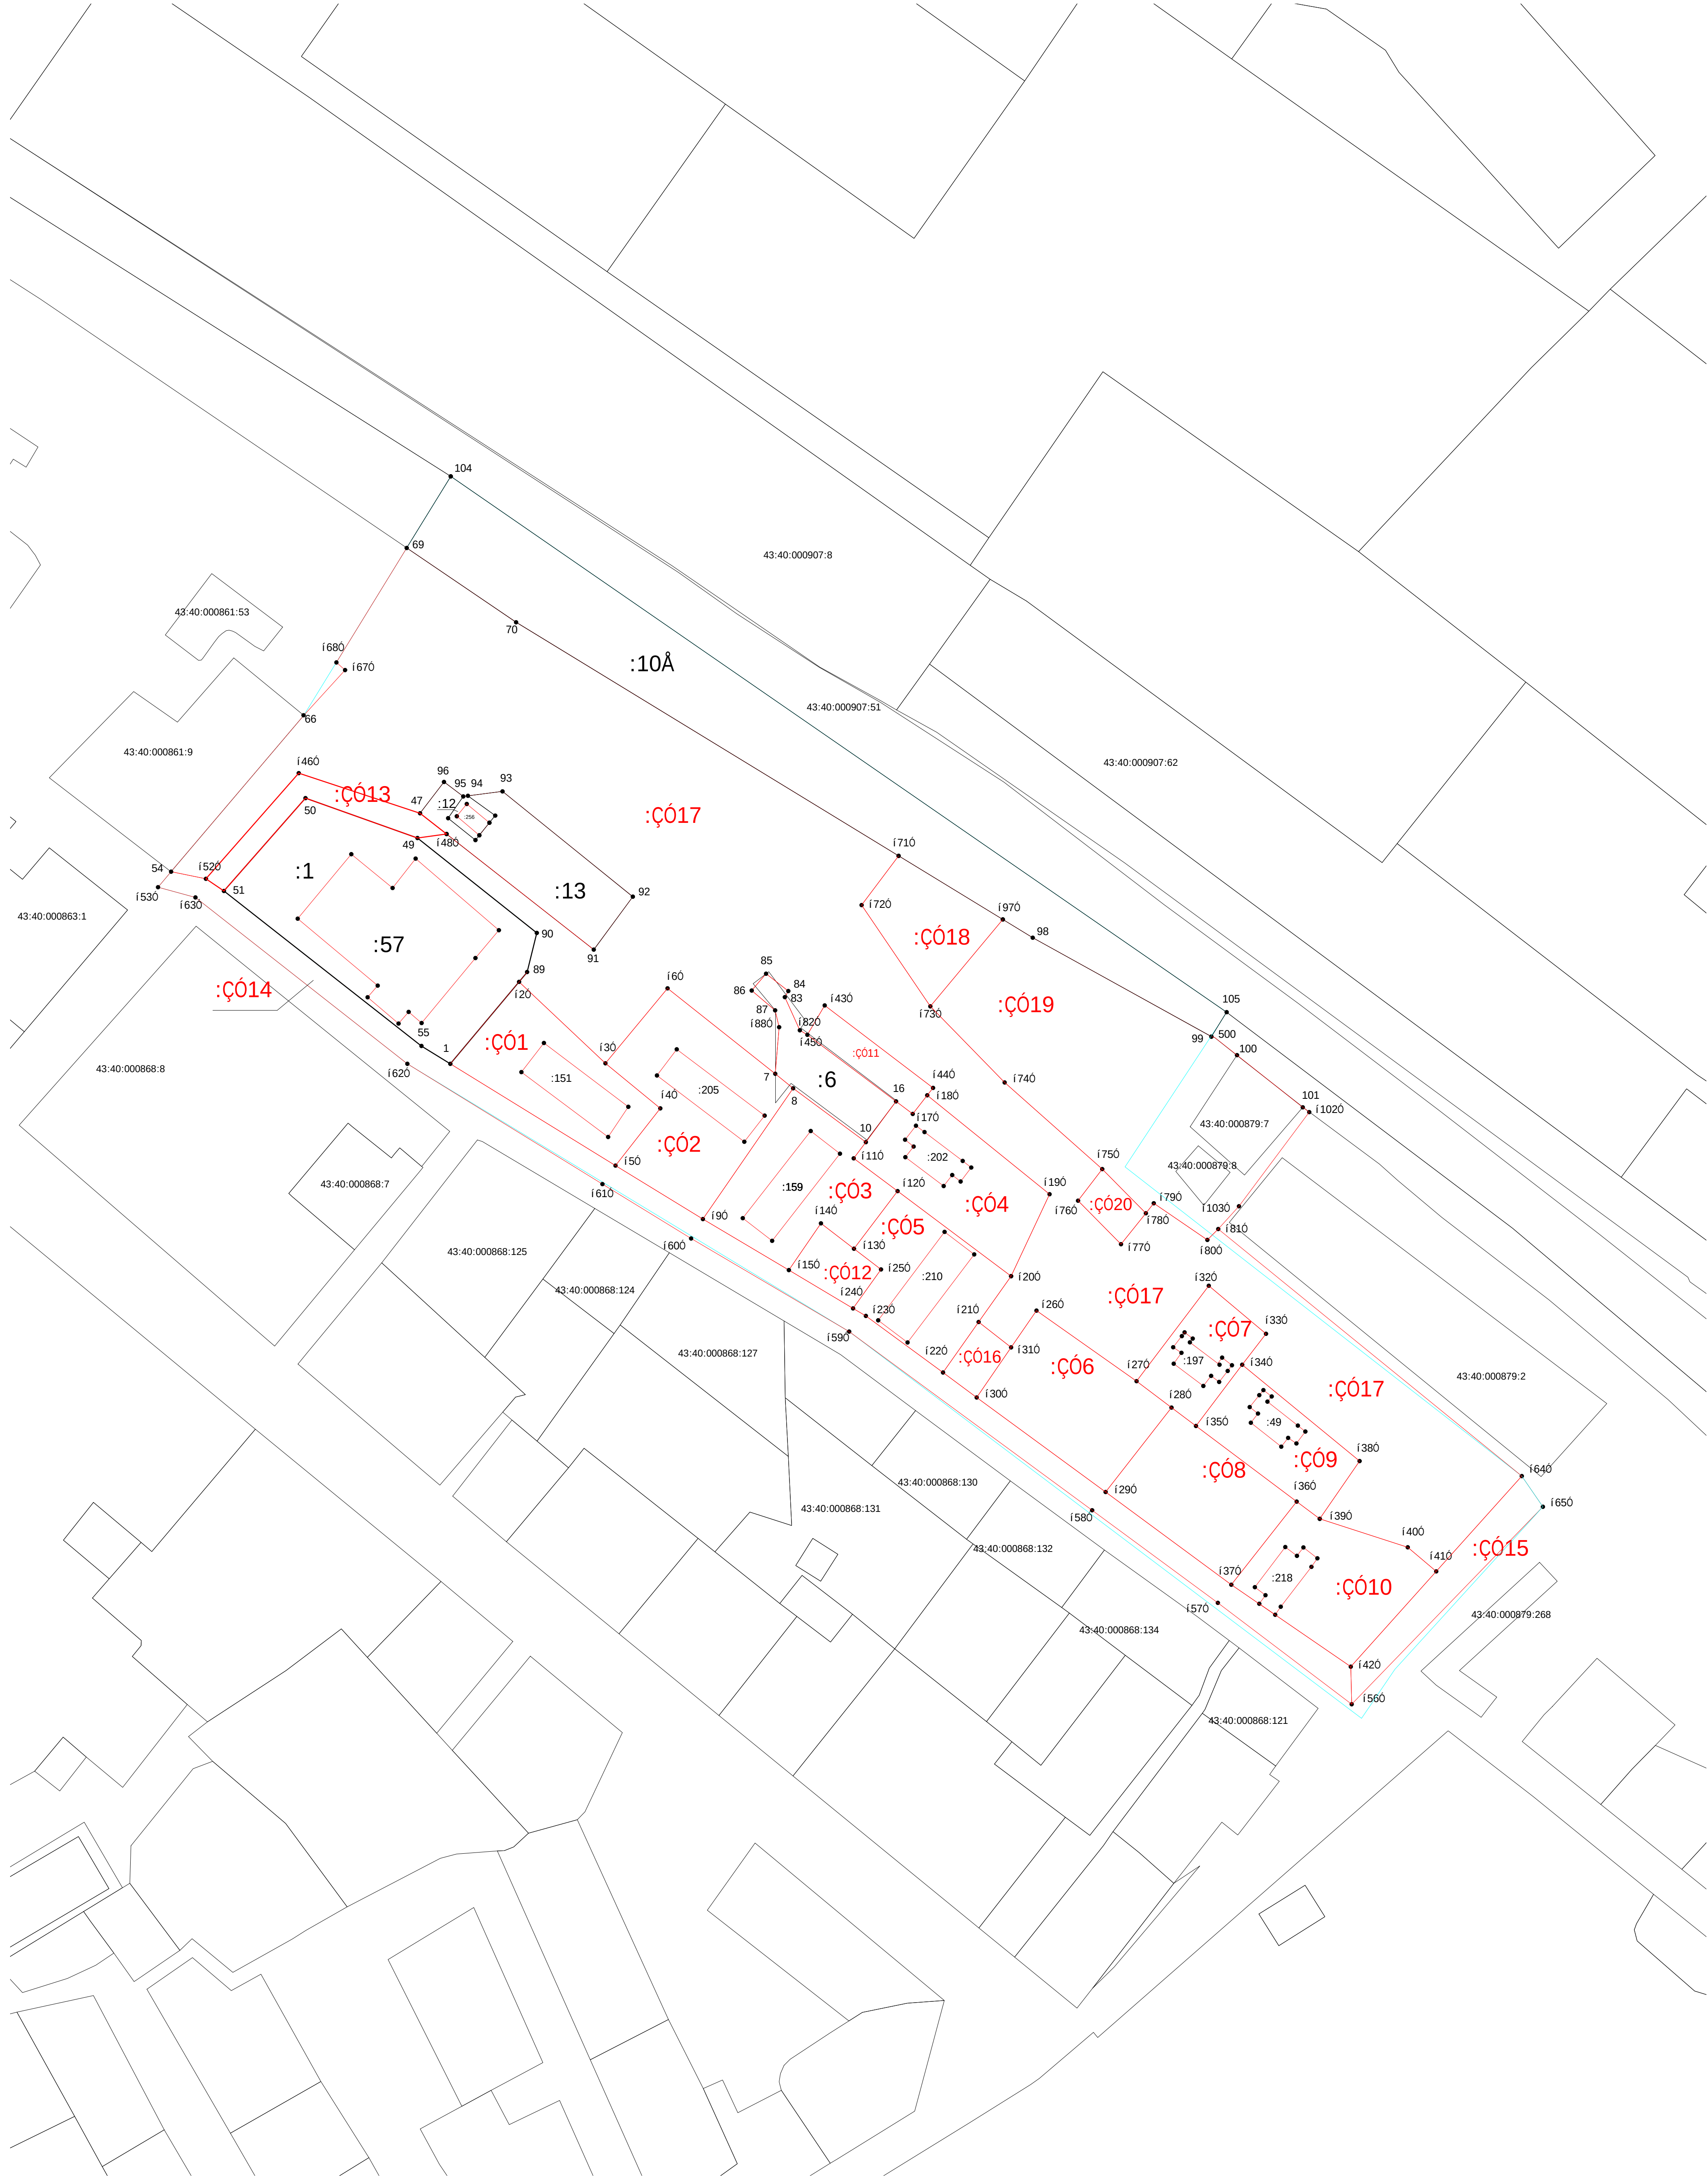

						43:40:000869								
Изм.	Кол-во	Лист	№ док.	Подпись	Дата	Проект карта-плана территории в кадастровом квартале 43:40:000869								
Разработал		Малых В.А.				<table><tr><td>Стадия</td><td>Лист</td><td>Листов</td></tr><tr><td></td><td></td><td></td></tr></table>			Стадия	Лист	Листов			
Стадия	Лист	Листов												
Проверил		Малых В.А.												
						Схема расположения земельных участков М 1:1000								
						ООО "МК Азимут"								