


Карта-план территории

Схема расположения земельных участков

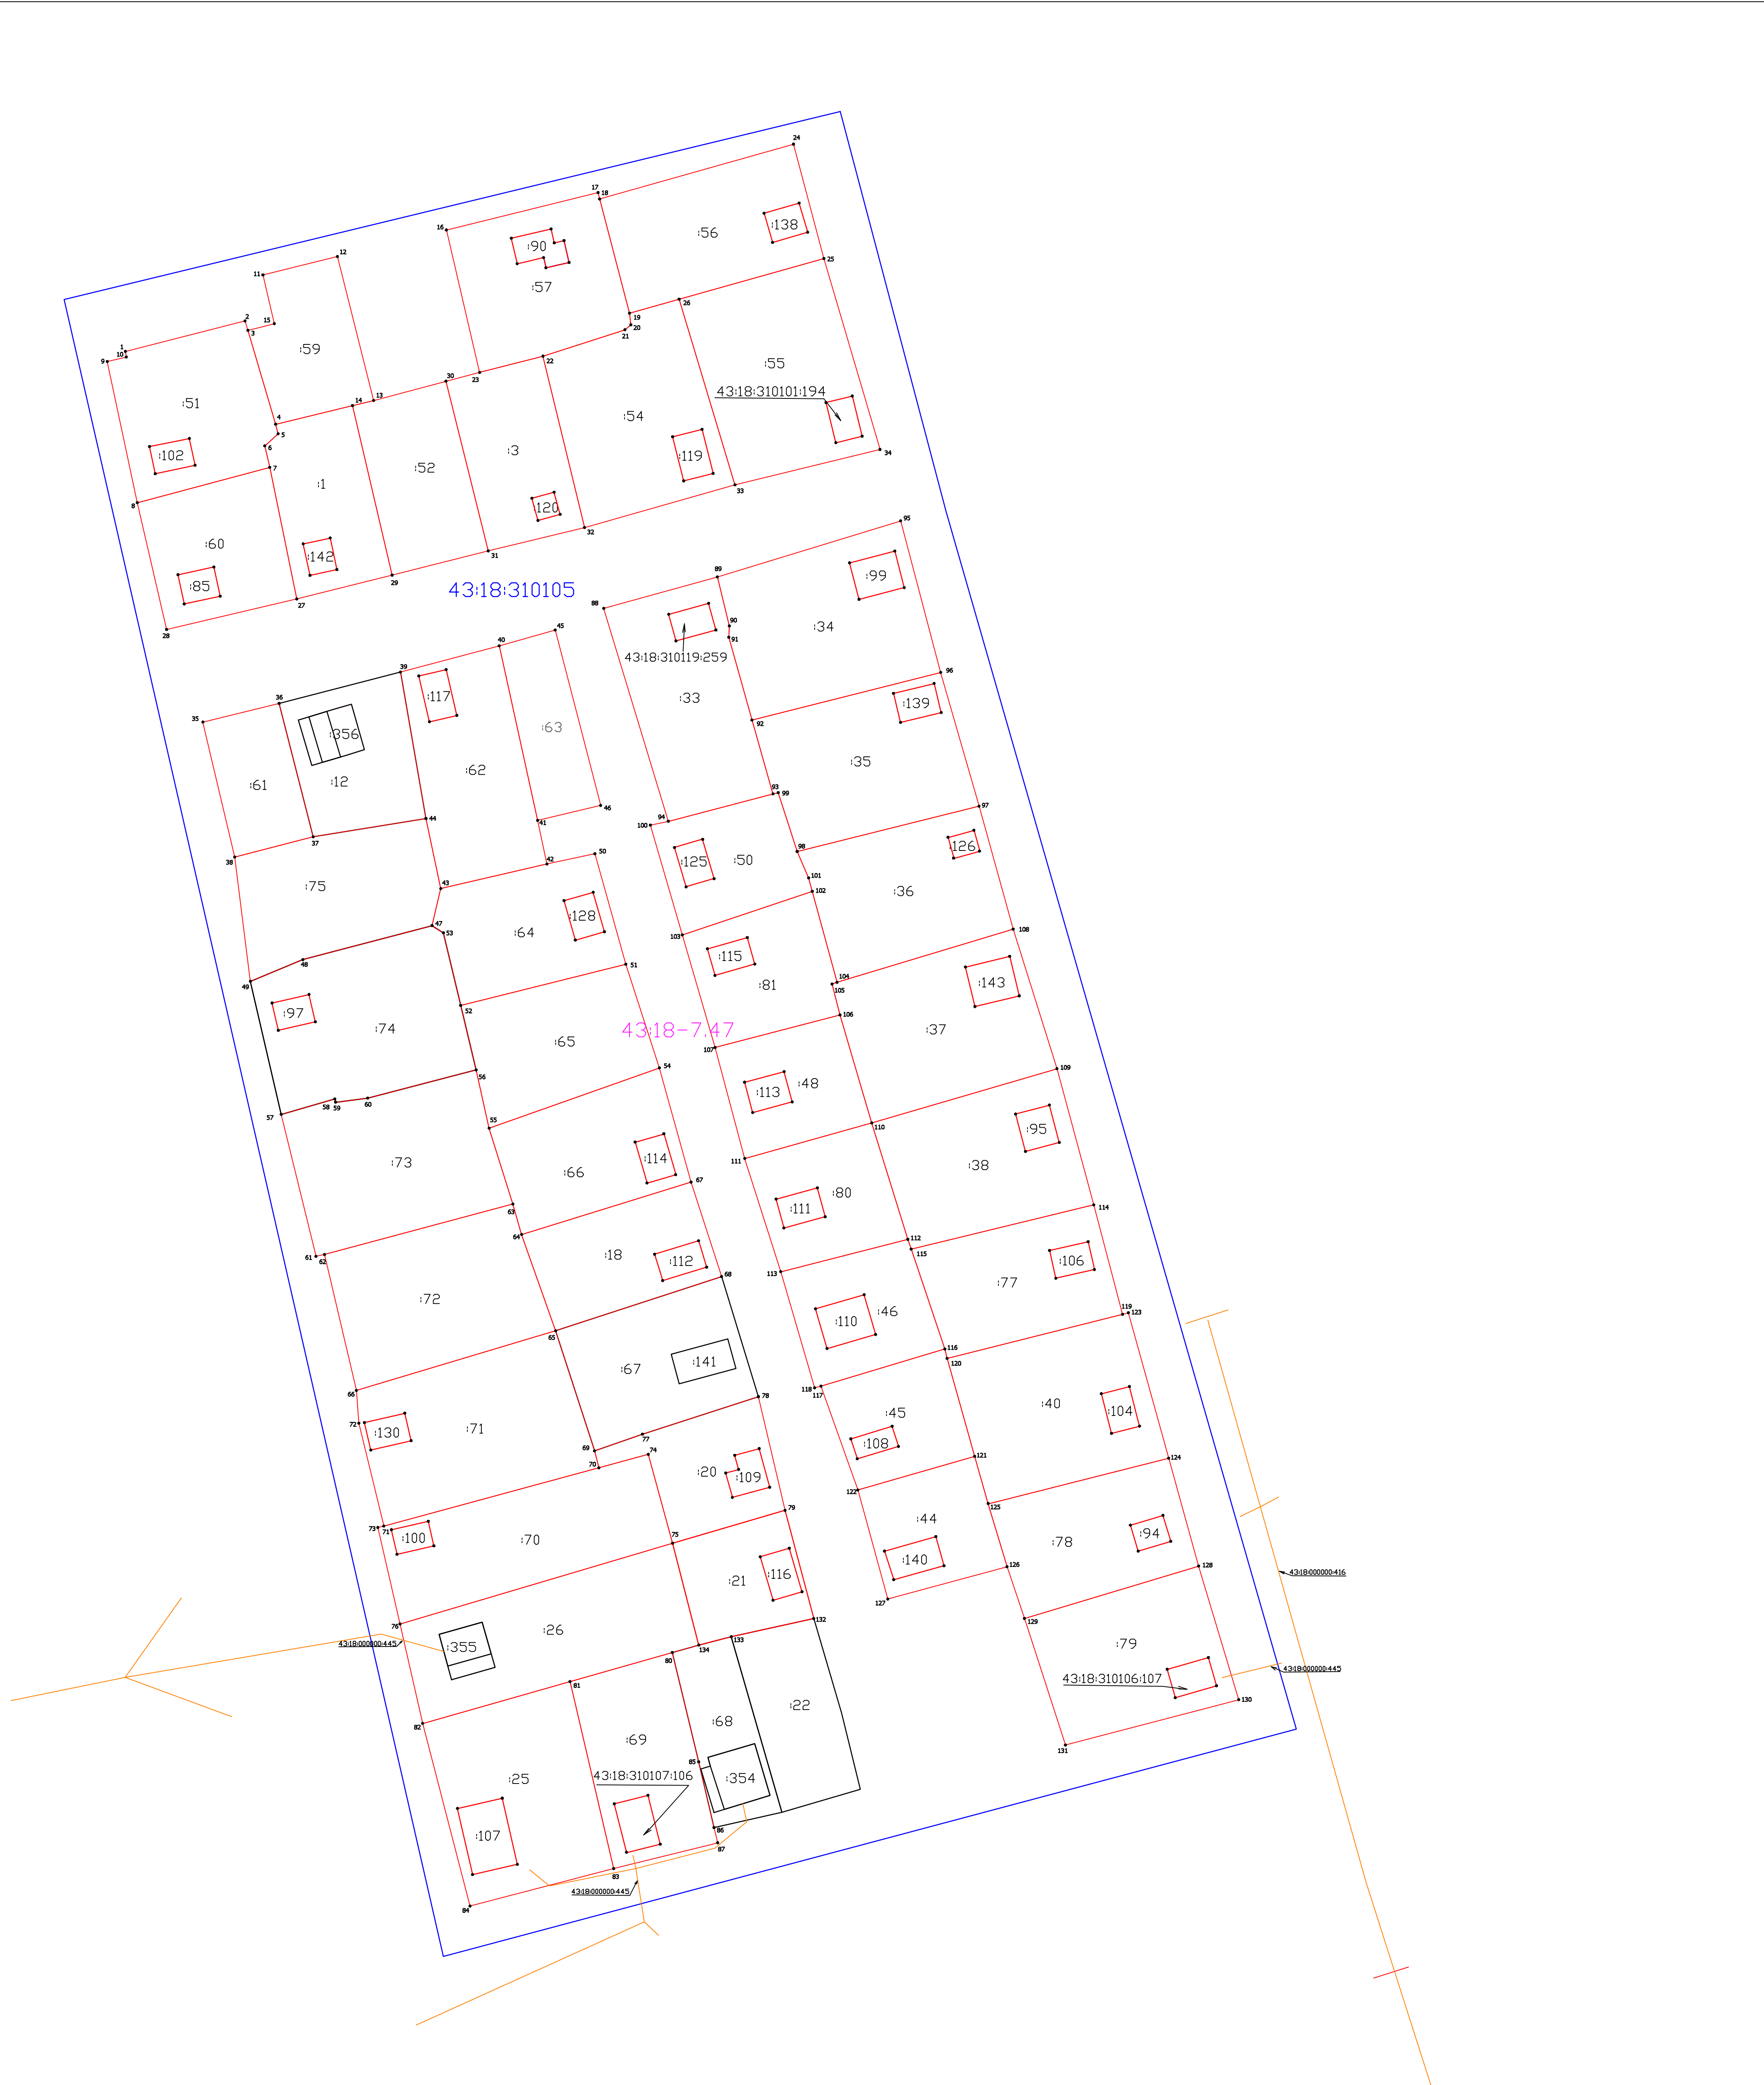

Масштаб 1:1000

Условные обозначения:

- | | |
|--------------|---|
| — | - существующая часть границы земельного участка |
| — | - уточненная часть границы уточняемого земельного участка |
| 48 ● | - характерная точка границы земельного участка |
| — | - часть контура здания, образованного проекцией существующей наземной конструктивной конструкции здания |
| — | - часть контура здания, образованного проекцией новой наземной строительной конструкции здания |
| — | - сооружение |
| 43:18-7.47 | - реестровый номер границы территориальной зоны |
| 43:18:310105 | - номер кадастрового квартала |
| :50 | - кадастровый номер земельного участка |
| :107 | - кадастровый номер объекта капитального строительства |



Масштаб 1:1000

Условные обозначения:

- существующая часть границы земельного участка
- уточненная часть границы уточняемого земельного участка
- 48 ● - характерная точка границы земельного участка
- часть контура здания, образованного проекцией существующей наземной конструктивной конструкции здания
- часть контура здания, образованного проекцией новой наземной строительной конструкции здания
- сооружение
- 43:18-7.47 - реестровый номер границы территориальной зоны
- 43:18:310105 - номер кадастрового квартала
- :50 - кадастровый номер земельного участка
- :107 - кадастровый номер объекта капитального строительства