

**МИНИСТЕРСТВО ИМУЩЕСТВЕННЫХ ОТНОШЕНИЙ
КИРОВСКОЙ ОБЛАСТИ
РАСПОРЯЖЕНИЕ**

12.08.2025

№ 1034

г. Киров

Об утверждении границ охранной зоны газопровода

В соответствии с подпунктом 1 пункта 2 статьи 56, пунктом 6 статьи 105 Земельного кодекса Российской Федерации, постановлением Правительства Российской Федерации от 20.11.2000 № 878 «Об утверждении Правил охраны газораспределительных сетей», Положением о министерстве имущественных отношений Кировской области, утвержденным постановлением Правительства Кировской области от 15.02.2021 № 81-П «Об утверждении Положения о министерстве имущественных отношений Кировской области», на основании заявления АО «Газпром газораспределение Киров» от 14.07.2025 № ВО-09/4046, учитывая представленные материалы по описанию местоположения границ охранной зоны объекта газоснабжения: «Газопровод межпоселковый от д. Слободка Слободского района до г. Белая Холуница - д. Пасегово с отводом на д. Гуренки, Белохолуницкого района Кировской области» (далее – сооружение):

1. Утвердить границы охранной зоны сооружения с кадастровым номером 43:00:000000:16623, расположенного по адресу: Российская Федерация, Кировская область в соответствии с графическим описанием местоположения границ и координатным описанием характерных точек этих границ согласно приложению.

2. Наложить бессрочно ограничения (обременения) на входящие в охранную зону газораспределительных сетей, указанных в пункте 1 настоящего распоряжения, земельные участки, определив условия их использования в соответствии с Правилами охраны газораспределительных

сетей, утвержденными постановлением Правительства Российской Федерации от 20.11.2000 № 878 «Об утверждении Правил охраны газораспределительных сетей».

3. Убытки, в том числе упущенная выгода, причиненные ограничением прав лиц, указанных в пункте 2 статьи 57.1 Земельного кодекса Российской Федерации, в связи с установлением границы охранной зоны газораспределительных сетей, указанных в пункте 1 настоящего распоряжения, подлежат возмещению таким лицам собственником сооружения в полном объеме с учетом особенностей и в срок, установленный статьей 57.1 Земельного кодекса Российской Федерации.

4. Отделу управления земельными ресурсами министерства имущественных отношений Кировской области:

4.1. Обеспечить опубликование настоящего распоряжения на официальном сайте министерства имущественных отношений Кировской области (www.dgs.kirovreg.ru) в течение 10 календарных дней со дня его подписания.

4.2. Направить сведения об утвержденных границах охранной зоны газопровода, указанного в пункте 1 настоящего распоряжения, в течение 5 рабочих дней в орган регистрации прав.

5. Контроль за выполнением распоряжения возложить на заместителя министра имущественных отношений Кировской области Казаковцева С.А.

Министр имущественных отношений Кировской области Т.А. Полонских



Приложение
УТВЕРЖДЕНО
распоряжением министерства
имущественных отношений
Кировской области
от 12.08.2025 № 1034

Координатное описание

характерных точек границы охранной зоны сооружения «Газопровод межпоселковый от д. Слободка Слободского района до г. Белая Холуница - д. Пасегово с отводом на д. Гуренки, Белохолуницкого района Кировской области» с кадастровым номером 43:00:000000:16623, расположенного по адресу: Российская Федерация, Кировская область.

Координаты в системе координат МСК-43		
	X	Y
1	2	3
1	606207.00	2249548.00
2	606213.83	2249553.95
3	606248.18	2249561.36
4	606264.44	2249494.08
5	606277.67	2249429.45
6	606277.15	2249386.61
7	606243.03	2249386.56
8	606242.38	2249322.75
9	606292.21	2249322.18
10	606380.27	2249337.37
11	606382.76	2249337.00
12	606385.20	2249335.76
13	606398.88	2249328.45
14	606409.63	2249325.33
15	606420.59	2249328.77
16	606595.68	2249430.43
17	606603.10	2249437.00
18	606605.85	2249444.49
19	606602.55	2249465.05
20	606602.88	2249527.72
21	606487.77	2249528.72
22	606488.21	2249641.74
23	606528.21	2249703.92
24	606605.62	2249744.57
25	606609.33	2249903.75
26	606609.36	2250000.86
27	606471.49	2250099.76

28	606663.41	2250768.70
29	606706.38	2250757.30
30	606725.95	2250751.43
31	606814.97	2250725.52
32	606841.41	2250818.72
33	606841.43	2250815.13
34	606880.19	2250951.77
35	606879.21	2250951.97
36	606882.70	2250964.31
37	606830.75	2251046.47
38	606766.10	2251064.00
39	606782.34	2251120.82
40	606882.09	2251480.19
41	606905.42	2251474.38
42	606928.16	2251469.35
43	606948.76	2251543.96
44	606983.19	2251594.09
45	607032.57	2251664.96
46	607033.42	2251664.49
47	607110.97	2251775.96
48	607110.12	2251776.50
49	607247.22	2251975.58
50	607320.99	2252080.68
51	607377.61	2252161.34
52	607385.69	2252169.70
53	607365.69	2252189.66
54	607394.41	2252219.19
55	607555.61	2252437.14
56	607612.66	2252511.30
57	607658.40	2252604.81
58	607679.46	2252649.41
59	607702.92	2252708.25
60	607720.53	2252753.31
61	607783.65	2252908.62
62	607792.46	2252933.02
63	607819.98	2252998.04
64	607837.63	2253043.03
65	607847.53	2253072.74
66	607855.07	2253090.02
67	607932.74	2253237.63
68	607937.59	2253246.71
69	607973.41	2253229.09
70	608038.94	2253353.52
71	608087.39	2253444.99
72	608131.86	2253531.62
73	608632.32	2254368.29
74	608656.05	2254407.69
75	608758.74	2254527.91
76	608773.28	2254545.83
77	608743.61	2254571.30
78	608776.39	2254608.26

79	608806.21	2254645.11
80	608808.04	2254659.36
81	608809.09	2254659.66
82	608810.31	2254672.43
83	608896.95	2254799.60
84	608896.38	2254799.97
85	608935.96	2254858.63
86	608951.40	2254866.80
87	608969.53	2254875.91
88	609006.98	2254925.10
89	609090.51	2255041.55
90	609067.48	2255057.50
91	609068.23	2255058.20
92	609055.10	2255067.26
93	609049.74	2255074.31
94	609054.37	2255249.07
95	609073.07	2255896.11
96	609072.04	2255895.00
97	609072.61	2255915.03
98	608985.94	2255918.80
99	608985.97	2255919.81
100	608966.29	2255920.68
101	608970.20	2256021.27
102	608969.19	2256020.93
103	608969.37	2256025.70
104	608970.38	2256026.05
105	608978.24	2256225.26
106	608979.03	2256253.24
107	608978.02	2256253.00
108	608979.13	2256295.82
109	608980.14	2256295.98
110	608980.89	2256325.34
111	608989.95	2256903.22
112	608988.95	2256903.40
113	608989.30	2256950.70
114	608990.29	2256949.78
115	608990.58	2256988.70
116	608892.85	2257242.08
117	608862.02	2257540.40
118	608919.05	2257619.93
119	608985.05	2257708.15
120	609495.90	2258216.60
121	609615.45	2258260.90
122	609814.15	2258160.83
123	609814.63	2258161.71
124	609848.79	2258144.51
125	609848.32	2258143.62
126	610039.83	2258047.18
127	610286.62	2258140.05
128	610351.78	2258230.81
129	610343.39	2258439.91

130	610342.75	2258431.40
131	610339.04	2258517.88
132	610404.61	2258649.23
133	610450.88	2258745.05
134	610454.34	2258751.48
135	610471.84	2258895.26
136	610469.38	2258901.77
137	610409.74	2258941.07
138	610096.96	2259144.85
139	609947.88	2259240.89
140	609817.04	2259326.49
141	609795.91	2259339.36
142	609794.48	2259342.14
143	609789.24	2259425.58
144	609790.35	2259429.51
145	609817.48	2259455.09
146	609881.28	2259514.64
147	610056.82	2259680.47
148	610156.39	2259573.05
149	610209.81	2259516.96
150	610222.88	2259502.18
151	610400.54	2259268.53
152	610412.53	2259254.77
153	610439.59	2259242.18
154	610698.23	2259127.52
155	610709.65	2259123.55
156	610712.99	2259130.98
157	610716.51	2259129.61
158	610718.02	2259133.31
159	610714.64	2259134.64
160	610767.60	2259252.31
161	610793.28	2259310.76
162	610813.97	2259360.74
163	610818.32	2259367.13
164	610819.21	2259366.65
165	610851.75	2259414.44
166	610850.67	2259414.64
167	610884.45	2259464.23
168	610917.07	2259511.85
169	610919.59	2259513.74
170	611032.19	2259679.10
171	611141.90	2259855.10
172	611220.04	2259979.12
173	611236.64	2260007.28
174	611134.19	2260071.48
175	611161.33	2260114.31
176	611195.09	2260167.65
177	611285.34	2260310.72
178	611384.30	2260474.90
179	611459.05	2260605.95
180	611547.92	2260615.91

181	611562.40	2260620.76
182	611592.04	2260632.46
183	611591.73	2260633.41
184	611662.33	2260661.29
185	611641.30	2260725.98
186	611606.67	2260845.01
187	611466.40	2261262.92
188	611350.81	2261608.74
189	611352.02	2261610.23
190	611334.98	2261661.06
191	611332.49	2261663.55
192	611326.59	2261681.20
193	611321.64	2261741.27
194	611180.80	2262096.54
195	611163.42	2262138.68
196	611071.77	2262285.68
197	611038.51	2262311.55
198	611038.90	2262312.52
199	610994.56	2262347.00
200	610861.89	2262538.14
201	610735.30	2262635.56
202	610769.77	2262678.68
203	610788.14	2262796.53
204	610809.88	2262942.45
205	610847.62	2263203.99
206	610864.79	2263321.37
207	610800.14	2263465.40
208	610879.02	2263498.98
209	610898.16	2263508.18
210	610924.43	2263684.36
211	610985.97	2264104.93
212	611050.77	2264541.00
213	611088.48	2264905.86
214	611087.46	2264905.67
215	611093.35	2264962.69
216	611099.24	2264961.64
217	611105.14	2264962.34
218	611110.26	2264964.67
219	611113.89	2264968.33
698	611115.32	2264972.86
699	611114.94	2264977.48
700	611112.21	2264981.72
701	611107.73	2264984.92
702	611102.10	2264986.66
703	611096.10	2264986.69
704	611090.56	2264985.02
705	611086.24	2264981.86
706	611083.73	2264977.66
707	611083.39	2264972.98
220	611084.70	2264969.80
221	611077.66	2264909.96

222	611040.23	2264905.30
223	611039.17	2264906.17
224	610858.06	2264883.60
225	610587.59	2264847.84
226	610572.34	2264855.74
227	610571.89	2264854.85
228	610514.48	2264884.51
229	610514.92	2264885.40
230	610488.85	2264898.88
231	610435.89	2264790.66
232	610398.05	2264719.22
233	610357.45	2264666.78
234	610326.59	2264628.49
235	610223.45	2264578.94
236	610114.63	2264509.84
237	610088.82	2264478.02
238	610048.42	2264425.20
239	610004.93	2264365.89
240	609946.20	2264308.57
241	609939.43	2264285.88
242	609930.91	2264246.17
243	609906.84	2264201.28
244	609860.61	2264176.12
245	609793.74	2264318.11
246	609674.40	2264261.77
247	609582.41	2264219.81
248	609436.55	2264207.35
249	609336.58	2264196.62
250	609249.66	2264189.50
251	609244.62	2264188.08
252	609238.37	2264187.57
253	609216.55	2264184.54
254	608851.98	2264311.21
255	608851.48	2264312.44
256	608602.87	2264398.82
257	608607.85	2264413.06
258	608619.18	2264566.30
259	608626.29	2264660.33
260	608643.87	2264878.47
261	608696.32	2265562.81
262	608616.73	2265676.56
263	608496.89	2265842.85
264	608441.14	2265904.91
265	608440.41	2265904.21
266	608393.81	2265956.09
267	608230.13	2266111.98
268	608206.98	2266134.11
269	608249.73	2266178.89
270	608163.45	2266284.61
271	608124.39	2266328.04
272	607935.31	2266410.85

273	607875.30	2266381.11
274	607861.24	2266409.29
275	607821.04	2266489.19
276	607785.20	2266565.60
277	607731.47	2266698.56
278	607722.11	2266715.99
279	607644.07	2266902.62
280	607613.58	2266970.25
281	607568.11	2267009.82
282	607553.83	2267019.93
283	607424.63	2267086.39
284	607313.62	2267112.03
285	607133.01	2267214.00
286	607005.95	2267283.49
287	606965.85	2267307.97
288	606913.17	2267347.16
289	606874.81	2267377.49
290	606866.26	2267405.38
291	606868.76	2267406.46
292	606869.56	2267407.36
293	606869.91	2267408.29
719	606869.76	2267409.17
720	606869.23	2267409.73
721	606868.30	2267410.09
722	606867.18	2267410.13
723	606865.97	2267409.63
724	606867.73	2267411.00
725	606869.78	2267414.44
726	606870.50	2267418.46
727	606869.62	2267422.45
728	606867.76	2267425.96
729	606864.66	2267428.41
730	606860.94	2267429.51
731	606857.12	2267429.02
732	606853.68	2267427.23
733	606851.14	2267424.16
734	606849.83	2267420.32
735	606849.95	2267416.23
736	606851.46	2267412.46
737	606854.16	2267409.52
738	606856.43	2267408.44
739	606856.18	2267407.70
740	606856.38	2267406.92
294	606856.95	2267406.31
295	606857.80	2267405.96
296	606858.71	2267406.01
297	606861.62	2267406.90
298	606871.35	2267375.12
299	606910.73	2267343.98
300	606963.61	2267304.66
301	607003.95	2267280.02

302	607131.07	2267210.50
303	607312.17	2267108.26
304	607423.24	2267082.60
305	607551.75	2267016.50
306	607565.64	2267006.67
307	607610.29	2266967.81
308	607640.40	2266901.03
309	607718.50	2266714.27
310	607727.84	2266696.85
311	607781.52	2266564.00
312	607817.44	2266487.45
313	607857.66	2266407.50
314	607873.51	2266375.75
315	607935.42	2266406.43
316	608121.99	2266324.73
317	608160.41	2266282.01
318	608244.39	2266179.10
319	608201.32	2266133.97
320	608227.37	2266109.08
321	608390.94	2265953.30
322	608437.53	2265901.44
323	608436.81	2265900.75
324	608492.20	2265839.08
325	608611.84	2265673.08
326	608690.18	2265561.17
327	608637.89	2264878.93
328	608620.31	2264660.80
329	608613.19	2264566.75
330	608601.92	2264414.30
331	608595.22	2264395.12
332	608854.49	2264305.04
333	608853.99	2264306.27
334	609216.72	2264180.24
335	609215.04	2264179.77
336	609216.04	2264179.42
337	609238.91	2264182.60
338	609337.15	2264190.64
339	609437.13	2264201.37
340	609583.96	2264213.92
341	609676.93	2264256.33
342	609790.88	2264310.13
343	609857.89	2264167.81
344	609911.27	2264196.86
345	609936.60	2264244.08
346	609945.24	2264284.39
347	609951.51	2264305.37
348	610009.48	2264361.95
349	610053.22	2264421.60
350	610093.54	2264474.31
351	610118.66	2264505.30
352	610226.37	2264573.69

353	610330.41	2264623.67
354	610362.16	2264663.06
355	610403.11	2264715.95
356	610441.24	2264787.94
357	610491.54	2264890.73
358	610512.24	2264880.04
359	610512.69	2264880.93
360	610570.09	2264851.28
361	610569.64	2264850.38
362	610586.50	2264841.64
363	610858.82	2264877.65
364	611045.55	2264900.93
365	611044.49	2264901.80
366	611081.27	2264906.38
367	611088.22	2264965.39
368	611089.51	2264964.50
369	611083.36	2264904.88
370	611082.33	2264904.68
371	611044.81	2264541.76
372	610980.03	2264105.81
373	610918.49	2263685.24
374	610892.69	2263512.21
375	610876.54	2263504.45
376	610792.14	2263468.53
377	610858.90	2263320.75
378	610841.69	2263204.86
379	610803.95	2262943.32
380	610782.21	2262797.44
381	610764.09	2262681.18
382	610726.79	2262634.53
383	610857.50	2262533.96
384	610990.15	2262342.83
385	611037.66	2262305.87
386	611037.75	2262307.07
387	611068.75	2262282.95
388	611159.86	2262136.84
389	611177.08	2262095.04
390	611317.70	2261740.35
391	611322.65	2261680.39
392	611326.15	2261669.90
393	611324.57	2261671.48
394	611347.08	2261604.15
395	611347.82	2261605.07
396	611462.60	2261261.65
397	611602.85	2260843.81
398	611637.48	2260724.81
399	611657.37	2260663.62
400	611590.47	2260637.22
401	611590.16	2260638.17
402	611560.34	2260626.40
403	611546.66	2260621.81

404	611455.29	2260611.46
405	611379.12	2260477.94
406	611280.23	2260313.87
407	611190.02	2260170.85
408	611156.26	2260117.52
409	611125.90	2260069.59
410	611228.50	2260005.30
411	611214.91	2259982.25
412	611136.82	2259858.28
413	611027.16	2259682.38
414	610904.58	2259502.50
415	610907.08	2259504.37
416	610881.14	2259466.48
417	610846.38	2259415.45
418	610845.31	2259415.65
419	610813.93	2259369.56
420	610814.80	2259369.08
421	610810.43	2259362.65
422	610789.60	2259312.33
423	610763.95	2259253.94
424	610707.51	2259128.53
425	610699.70	2259131.24
426	610441.24	2259245.82
427	610414.99	2259258.04
428	610403.64	2259271.06
429	610225.97	2259504.72
430	610212.76	2259519.67
431	610159.31	2259575.79
432	610057.00	2259686.15
433	609878.54	2259517.56
434	609814.75	2259458.01
435	609786.81	2259431.67
436	609785.20	2259426.02
437	609790.55	2259341.06
438	609792.86	2259336.53
439	609814.91	2259323.10
440	609945.69	2259237.54
441	610094.79	2259141.50
442	610407.55	2258937.72
443	610466.10	2258899.14
444	610467.75	2258894.77
445	610450.47	2258752.71
446	610447.32	2258746.87
447	610400.99	2258650.93
448	610335.00	2258518.74
449	610340.21	2258397.35
450	610339.58	2258388.85
451	610345.70	2258232.62
452	610282.92	2258144.75
453	610040.19	2258053.72
454	609851.16	2258148.91

455	609850.69	2258148.03
456	609816.53	2258165.24
457	609817.00	2258166.12
458	609615.81	2258267.44
459	609492.60	2258221.77
460	608980.51	2257712.10
461	608914.20	2257623.48
462	608855.82	2257542.04
463	608886.97	2257240.67
464	608984.57	2256987.61
465	608984.33	2256953.94
466	608985.32	2256953.61
467	608984.96	2256904.13
468	608983.96	2256904.31
469	608974.89	2256325.46
470	608974.11	2256295.05
471	608975.11	2256295.21
472	608974.00	2256252.04
473	608973.00	2256251.81
474	608972.38	2256228.13
475	608949.69	2256228.45
476	608448.63	2256160.08
477	608394.93	2256152.82
478	608363.78	2256148.53
479	608254.84	2256152.34
480	608234.65	2256152.05
481	608234.86	2256151.06
482	608211.60	2256150.72
483	607989.77	2256154.92
484	607966.38	2256153.79
485	607902.58	2256128.75
486	607792.74	2256088.93
487	607752.30	2256073.80
488	607751.91	2256074.73
489	607735.93	2256068.68
490	607736.30	2256067.82
491	607718.20	2256061.05
492	607717.71	2256061.94
493	607707.73	2256058.21
494	607706.98	2256056.86
495	607619.31	2256024.08
496	607533.32	2255990.78
497	607299.35	2255807.13
498	607134.77	2255744.55
499	607026.62	2255763.28
500	606938.59	2255781.48
501	606745.27	2255818.01
502	606626.86	2255841.07
503	606544.26	2255855.09
504	606405.27	2255881.96
505	605968.68	2255964.13

506	605967.43	2255965.38
507	605941.58	2255970.25
508	605938.00	2255969.91
509	605904.56	2255976.28
510	605804.57	2256008.31
511	605737.26	2256032.94
512	605721.45	2256038.17
513	605711.32	2256041.26
514	605369.00	2256041.95
515	605369.56	2256087.26
516	605183.36	2256086.60
517	604997.23	2256085.31
518	604875.80	2256085.90
519	604875.69	2256024.95
520	604807.26	2256026.21
521	604673.02	2256025.08
522	604561.07	2256026.68
523	604413.63	2256023.65
524	604299.59	2256020.24
525	604300.87	2256069.79
526	604295.15	2256178.32
527	604245.04	2256286.57
528	604269.57	2256473.98
529	604295.60	2256653.47
530	604317.09	2256818.88
531	604329.62	2256899.31
532	604333.75	2256900.44
533	604337.01	2256902.94
534	604339.17	2256906.48
535	604339.90	2256910.57
536	604339.11	2256914.65
708	604336.92	2256918.15
709	604333.61	2256920.60
710	604329.66	2256921.66
711	604325.60	2256921.18
712	604321.98	2256919.23
713	604319.32	2256916.07
714	604317.98	2256912.15
715	604318.13	2256907.99
716	604319.77	2256904.19
717	604322.65	2256901.24
718	604325.65	2256899.83
537	604313.13	2256819.44
538	604291.63	2256654.01
539	604265.61	2256474.53
540	604240.92	2256285.93
541	604291.20	2256177.34
542	604296.87	2256069.74
543	604295.48	2256016.12
544	604413.73	2256019.65
545	604561.08	2256022.68

546	604673.01	2256021.08
547	604807.24	2256022.21
548	604879.70	2256020.87
549	604879.79	2256081.88
550	604997.23	2256081.31
551	605183.38	2256082.60
552	605365.51	2256083.25
553	605364.96	2256037.96
554	605710.71	2256037.26
555	605720.24	2256034.35
556	605735.94	2256029.16
557	605803.27	2256004.52
558	605903.57	2255972.39
559	605923.73	2255968.56
560	605920.16	2255968.22
561	605974.90	2255957.92
562	605973.70	2255959.12
563	606404.52	2255878.03
564	606543.54	2255851.15
565	606626.15	2255837.13
566	606744.51	2255814.08
567	606937.82	2255777.55
568	607025.87	2255759.35
569	607135.16	2255740.42
570	607301.34	2255803.61
571	607535.32	2255987.26
572	607620.73	2256020.34
573	607703.99	2256051.47
574	607703.24	2256050.13
575	607720.63	2256056.63
576	607720.14	2256057.51
577	607737.86	2256064.14
578	607738.25	2256063.22
579	607754.20	2256069.18
580	607753.81	2256070.10
581	607794.13	2256085.18
582	607903.99	2256125.01
583	607967.22	2256149.82
584	607989.83	2256150.92
585	608211.59	2256146.72
586	608235.68	2256147.07
587	608235.89	2256146.08
588	608254.78	2256146.35
589	608364.09	2256142.51
590	608395.74	2256146.88
591	608449.44	2256154.13
592	608950.06	2256222.44
593	608971.99	2256222.13
594	608964.29	2256023.90
595	608965.31	2256024.26
596	608965.13	2256018.96

597	608964.09	2256018.38
598	608960.07	2255914.95
599	608985.79	2255913.80
600	608985.82	2255914.81
601	609068.50	2255911.17
602	609067.91	2255890.58
603	609066.88	2255889.47
604	609048.37	2255249.23
605	609043.68	2255072.35
606	609050.91	2255062.87
607	609063.73	2255054.01
608	609064.48	2255054.71
609	609084.89	2255040.59
610	609003.77	2254927.47
611	608966.91	2254879.07
612	608949.56	2254870.36
613	608933.22	2254861.70
614	608892.51	2254802.52
615	608891.94	2254802.89
616	608804.48	2254674.53
617	608802.99	2254659.29
618	608803.98	2254659.12
619	608802.39	2254646.74
620	608773.34	2254610.85
621	608737.92	2254570.92
622	608767.72	2254545.33
623	608755.67	2254530.47
624	608652.79	2254410.03
625	608628.89	2254370.35
626	608128.36	2253533.56
627	608083.84	2253446.84
628	608035.40	2253355.39
629	607971.68	2253234.39
630	607935.90	2253252.01
631	607929.20	2253239.50
632	607851.45	2253091.76
633	607843.78	2253074.17
634	607833.87	2253044.39
635	607816.27	2252999.55
636	607788.74	2252934.47
637	607779.92	2252910.06
638	607716.81	2252754.79
639	607699.20	2252709.72
640	607675.79	2252651.00
641	607654.80	2252606.54
642	607609.25	2252513.42
643	607552.42	2252439.55
644	607391.35	2252221.78
645	607360.04	2252189.59
646	607380.08	2252169.65
647	607374.52	2252163.89

648	607317.71	2252082.97
649	607243.93	2251977.86
650	607106.75	2251778.65
651	607105.91	2251779.19
652	607028.13	2251667.39
653	607029.05	2251666.89
654	606979.90	2251596.36
655	606945.09	2251545.67
656	606925.31	2251474.07
657	606906.34	2251478.27
658	606879.28	2251485.02
659	606778.50	2251121.92
660	606761.14	2251061.22
661	606828.20	2251043.01
662	606878.37	2250963.68
663	606875.28	2250952.80
664	606874.30	2250953.01
665	606835.46	2250816.08
666	606835.92	2250814.05
667	606812.22	2250730.49
668	606727.08	2250755.26
669	606707.47	2250761.15
670	606660.65	2250773.57
671	606466.87	2250098.15
672	606605.37	2249998.81
673	606605.33	2249903.80
674	606601.67	2249747.02
675	606525.42	2249706.96
676	606484.22	2249642.92
677	606483.75	2249524.75
678	606598.86	2249523.75
679	606598.55	2249464.75
680	606601.74	2249444.89
681	606599.70	2249439.32
682	606593.33	2249433.69
683	606418.97	2249332.46
684	606409.59	2249329.51
685	606400.40	2249332.18
686	606387.05	2249339.31
687	606383.99	2249340.86
688	606380.22	2249341.42
689	606291.90	2249326.18
690	606246.37	2249326.73
691	606246.99	2249382.57
692	606281.09	2249382.59
693	606281.67	2249429.83
694	606268.34	2249494.95
695	606251.15	2249566.12
696	606211.99	2249557.64
697	606204.37	2249551.02
741	606203.82	2249550.41

742	606203.63	2249549.63
743	606203.78	2249548.79
744	606204.27	2249548.07
745	606204.93	2249547.61
746	606205.58	2249547.45
747	606206.38	2249547.56
1	606207.00	2249548.00


C
↑
↓
IO



Масштаб: 1:500

Figure A-2


«Газопровод межпоселковый от д. Слободка Слободского района до г. Белая Холуница - д. Пасеково с отводом на д. Гуревки Белохолуницкого района Кировской области»

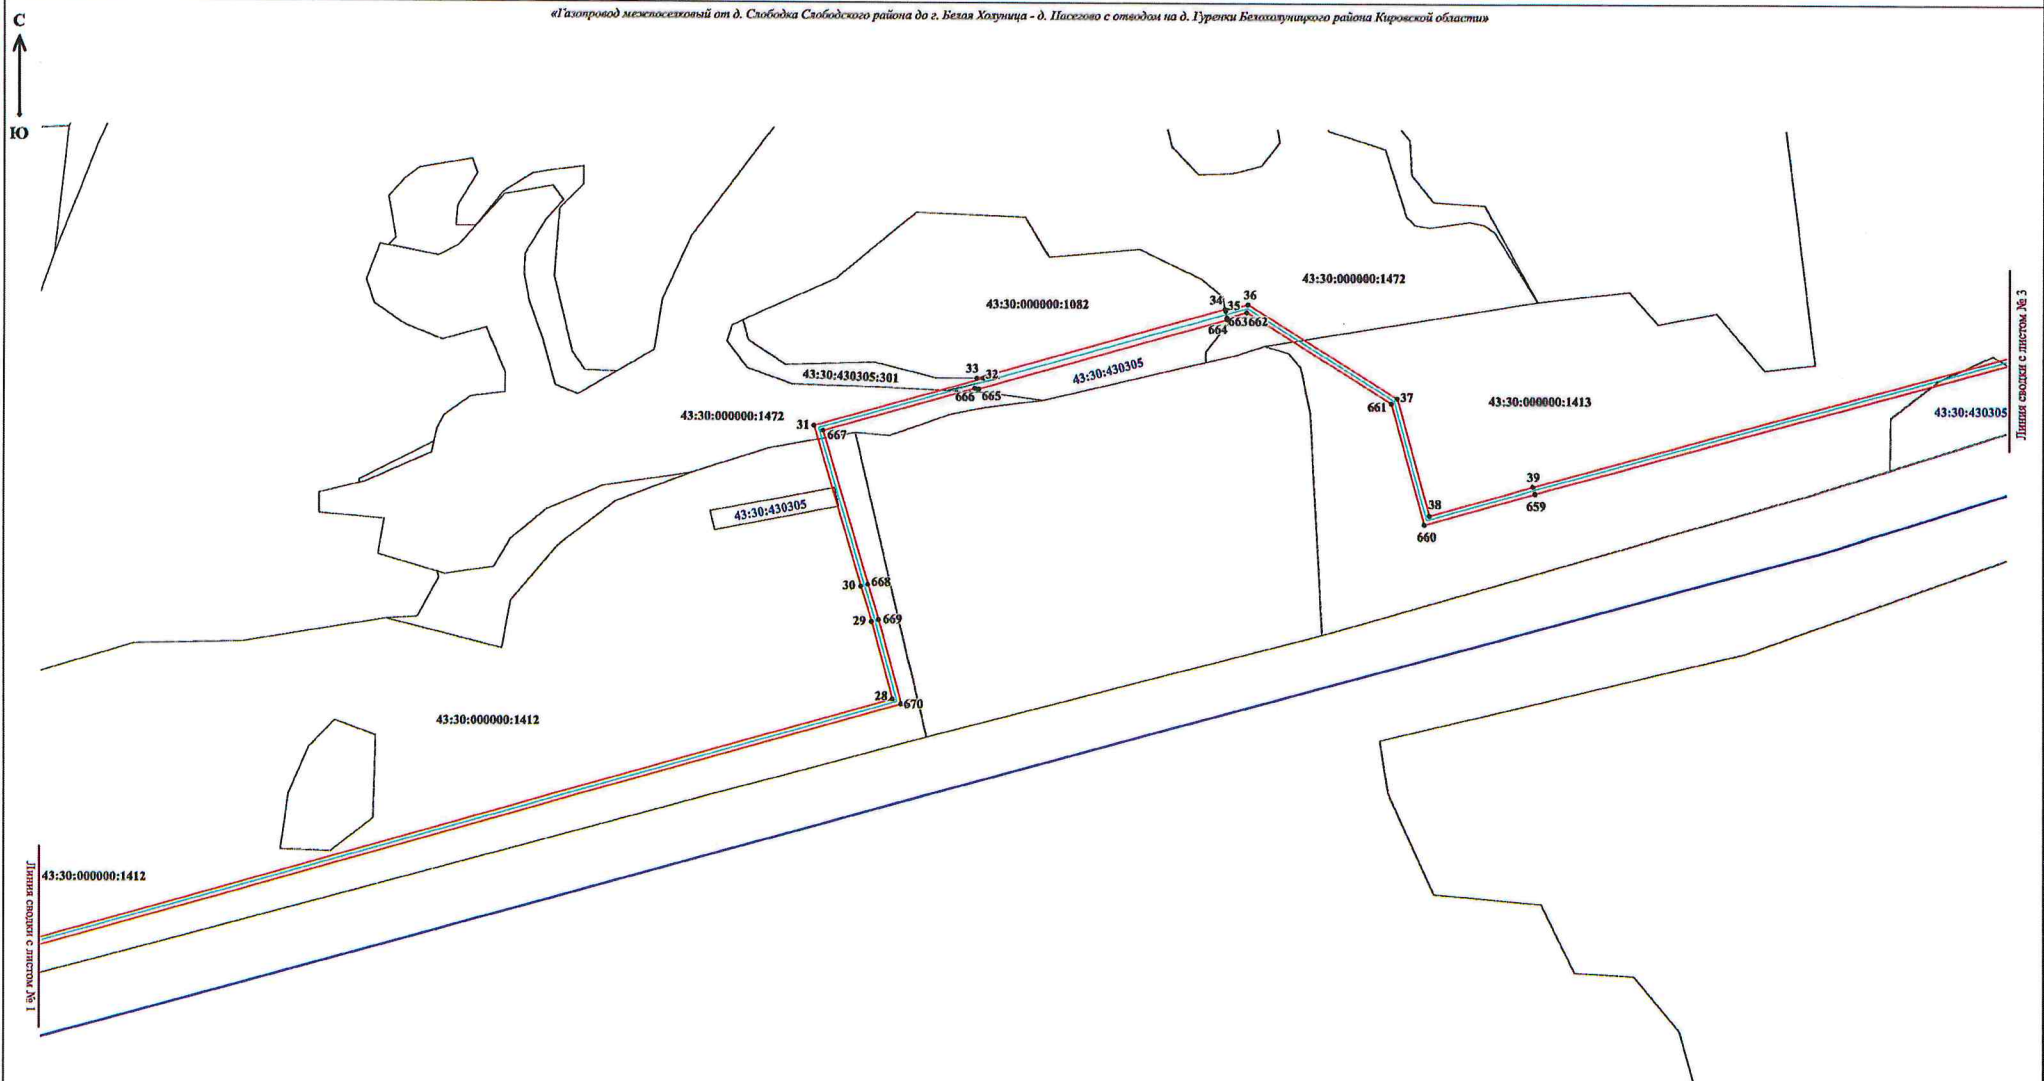

Условные обозначения:

- - трасса объекта (газопровод), на которую формируется охранная зона;
 - - границы охранной зоны нового объекта;
 - - границы земельных участков по сведениям ЕГРН;
 - - границы кадастровых кварталов по сведениям ЕГРН;
 - 32 - характерные точки углов поворота охранной зоны;
- 43:30:430305:1412 - номер кадастрового квартала / кадастровый номер земельного участка.

C
↑
IO

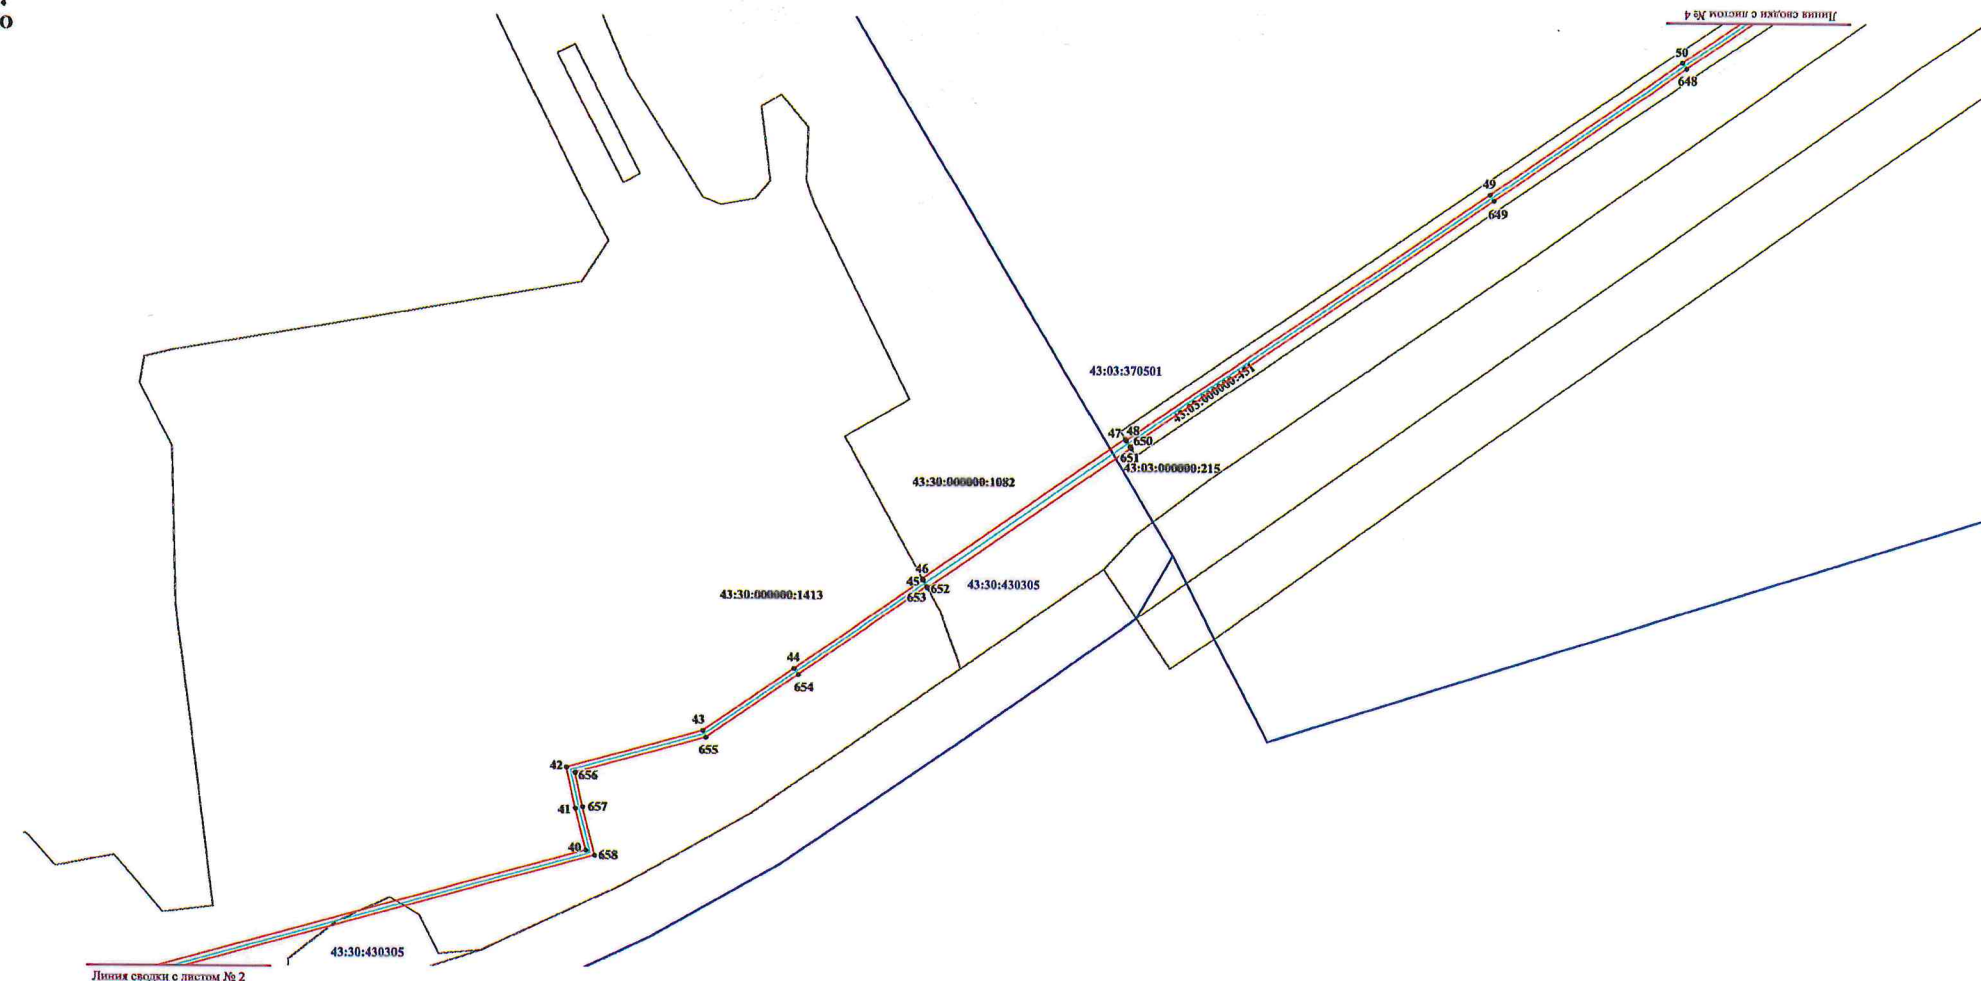

- трасса объекта (газоровод), на которую формируется охранная зона;
- границы охранной зоны нового объекта;
- границы земельных участков по сведениям ИПРН;
- границы кадастровых кварталов по сведениям ИПРН;
- характерные точки углов поворота охранной зоны;

+ 42


43:30:430305 +451 – номер кадастрового квартала / кадастровый номер земельного участка.

Масштаб: 1:2000

20

С
↑
Ю


«Газопровод межпоселковый от д. Слободка Слободского района до г. Белая Холмница - д. Пасеково с отводом на д. Туревки Вельского района Кировской области»

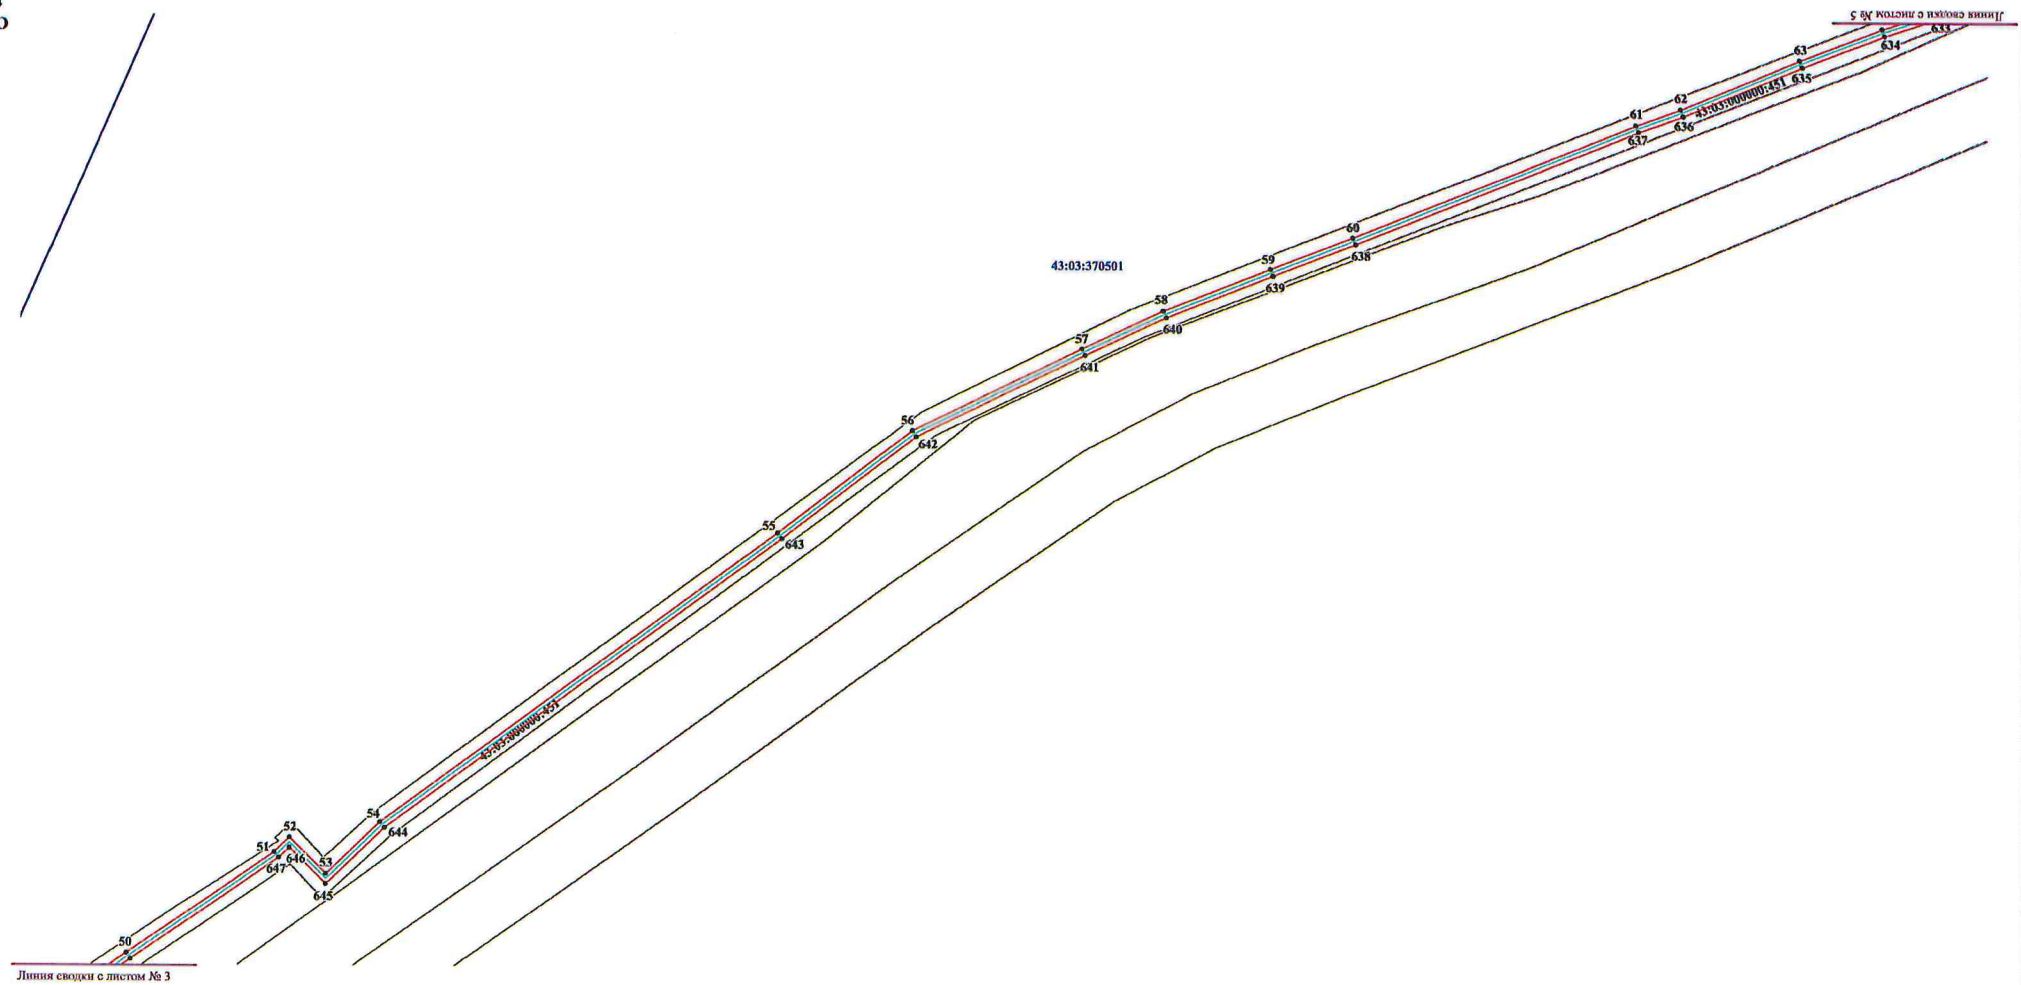

- Условные обозначения:
- трасса объекта (газопровод), на которую формируется охранная зона;
 - границы охранной зоны нового объекта;
 - границы земельных участков по сведениям ЕГРН;
 - границы кадастровых кварталов по сведениям ЕГРН;
 - характерные точки углов поворота охранной зоны;
- 52 - номер кадастрового квартала / кадастровый номер земельного участка.

«Газопровод межпоселковый от д. Слободка Слободского района до д. Белая Холмуца - д. Пасегово с отводом на д. Гуревки Белохолмницкого района Кировской области»

С
↑
Ю

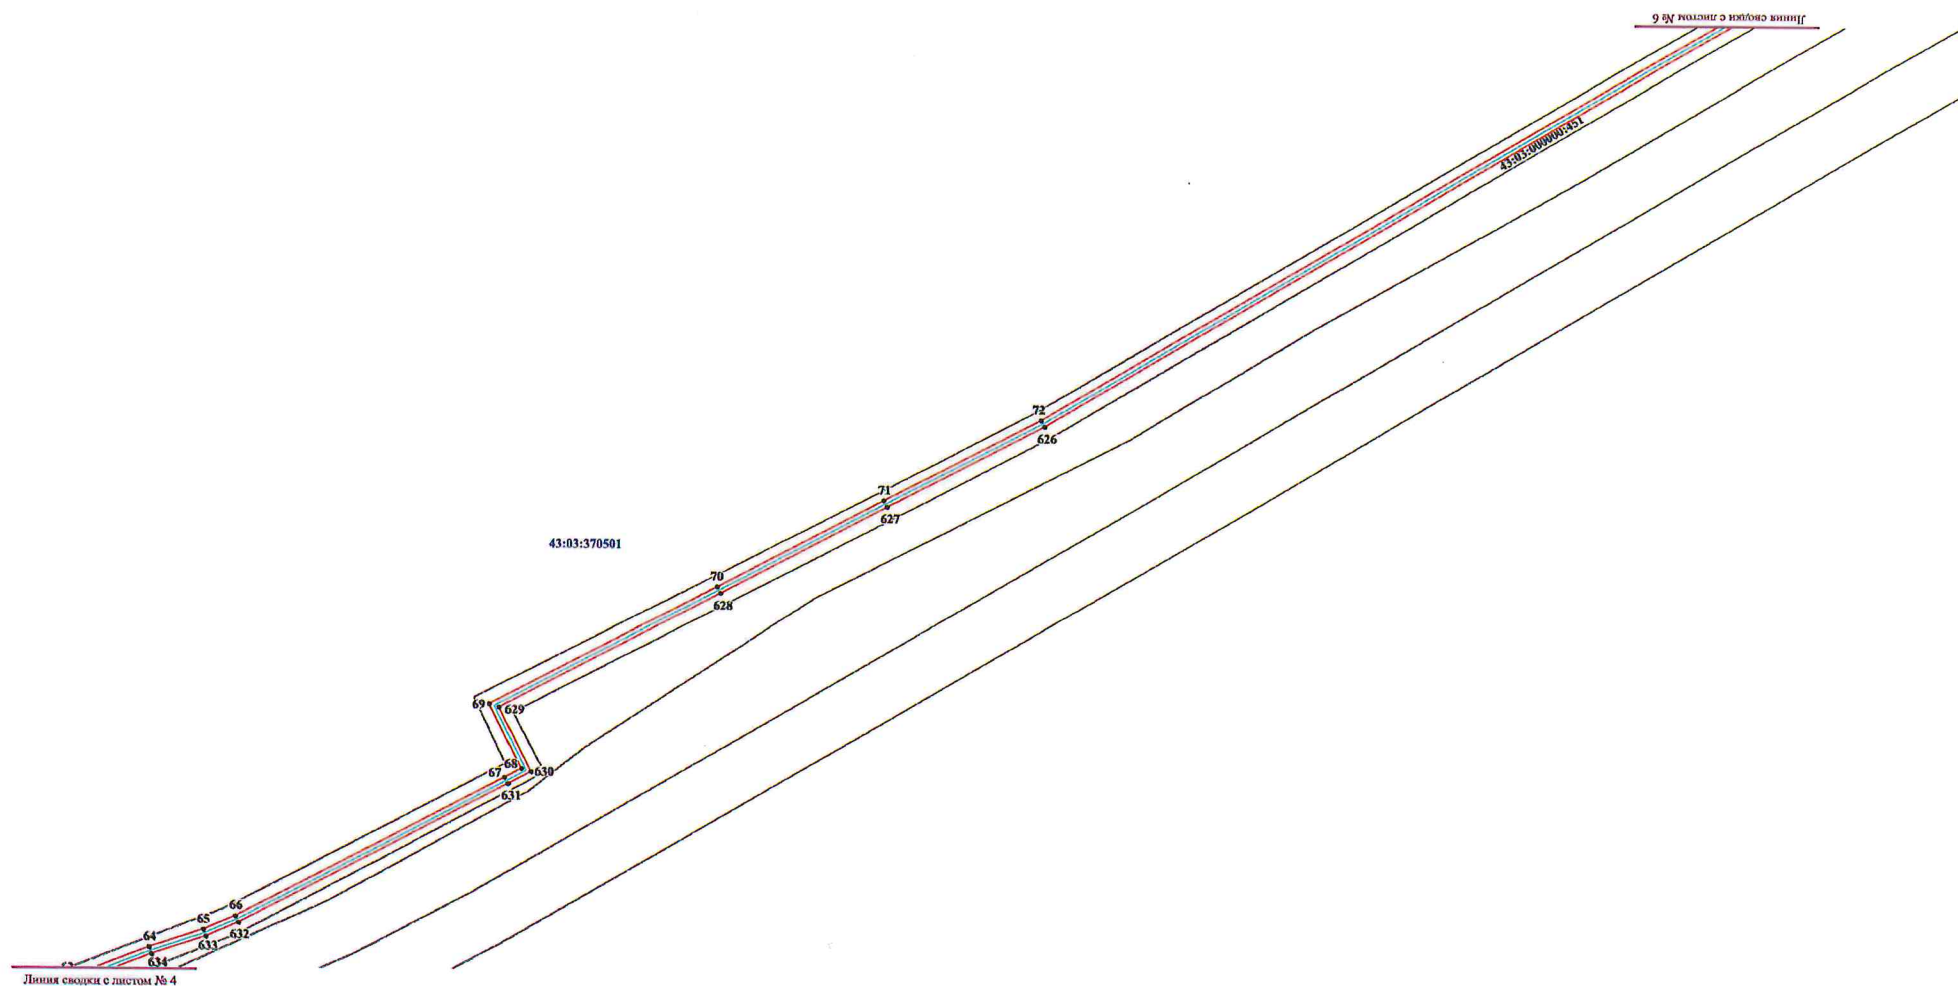


Условные обозначения:

- трасса объекта (газопровод), на которую формируется охранная зона;
 - границы охранной зоны нового объекта;
 - границы земельных участков по сведениям ИГР;
 - границы кадастровых кварталов по сведениям ИГР;
 - характерные точки углов поворота охранной зоны;
- 43:30:370501 : 451 - номер кадастрового квартала / кадастровый номер земельного участка.

22

С
↑
Ю

«Газопровод межпоселковый от д. Слободка Слободского района до г. Белая Холмуца - д. Пасажово с отводом на д. Гуровки Бельского района Кировской области»

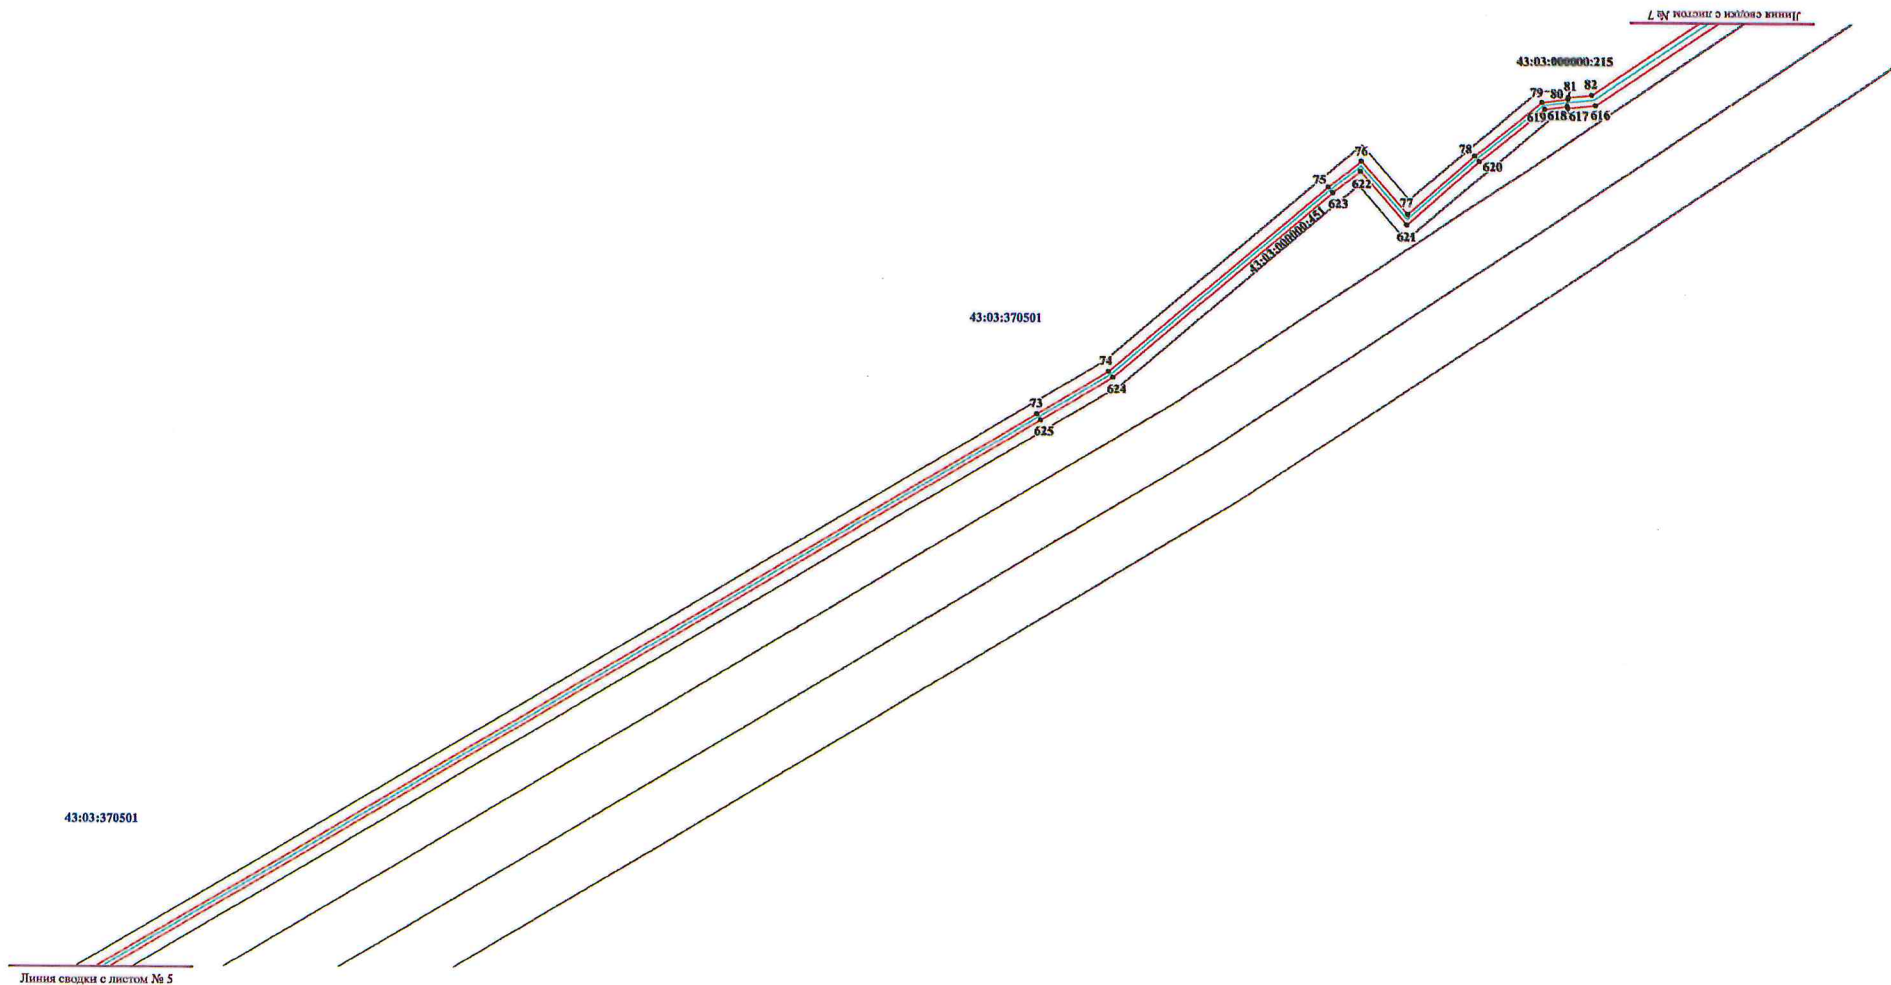


Условные обозначения:

- трасса объекта (газопровод), на которую формируется охранная зона;
 - границы охранной зоны нового объекта;
 - границы земельных участков по сведениям ЕГРН;
 - границы кадастровых кварталов по сведениям ЕГРН;
 - характерные точки условного поворота охранной зоны;
- 82 - номер кадастрового квартала / кадастровый номер земельного участка.

«Газопровод межпоселковый от д. Слободка Слободского района до д. Беляя Холуница - д. Пасегово с отводом на д. Гуренки Белохолуницкого района Кировской области»

С
↑
Ю

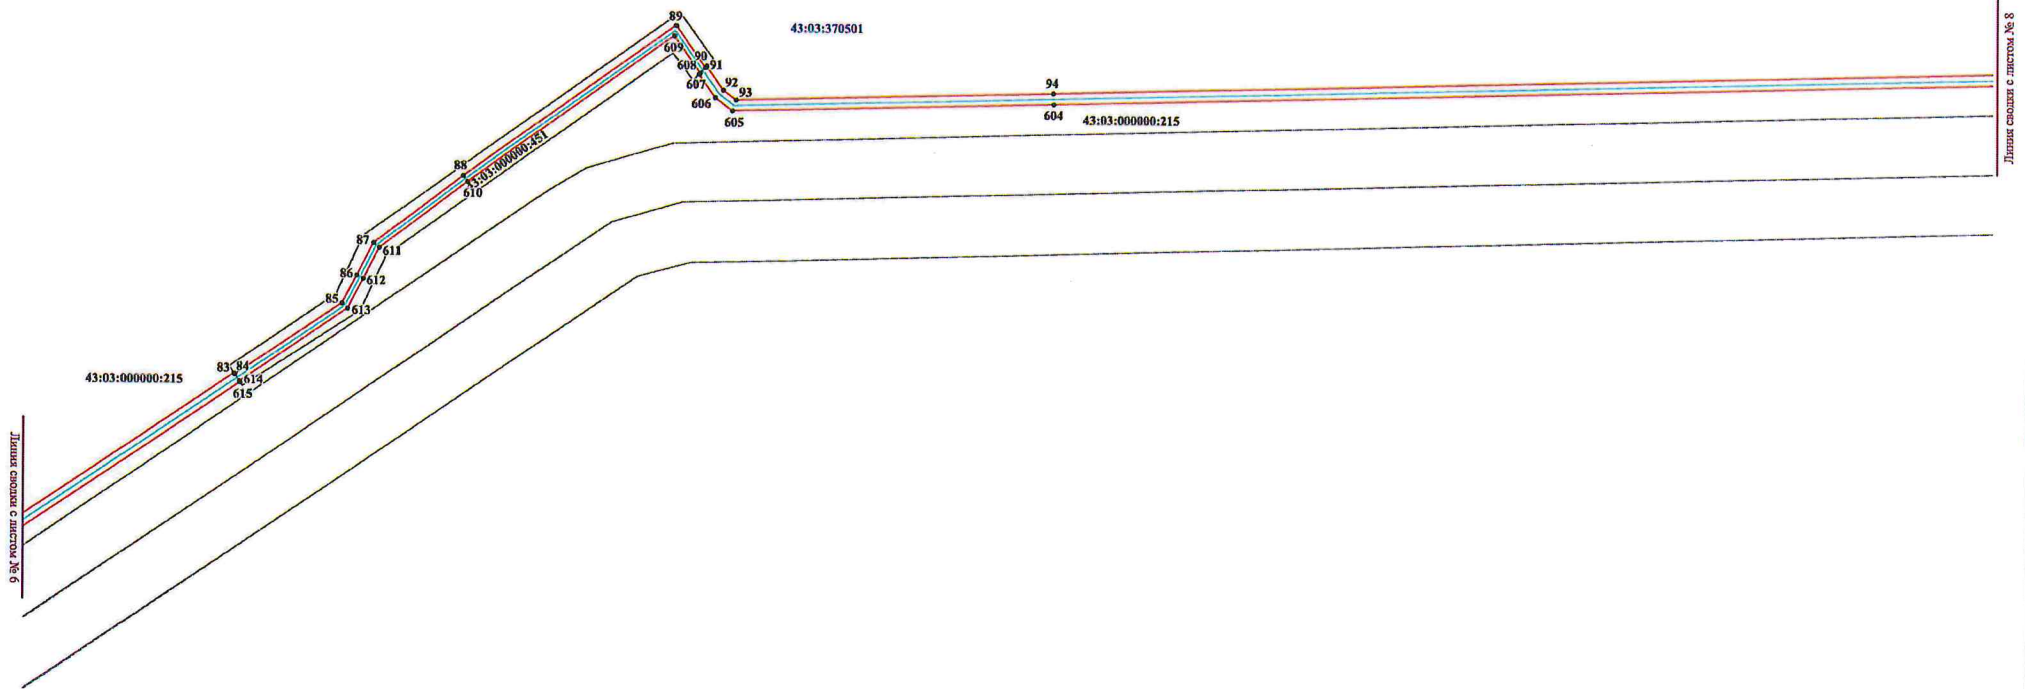

Условные обозначения:

- трасса объекта (газопровод), на которую формируется охранная зона;
- границы охранной зоны нового объекта;
- границы земельных участков по сведениям ЕГРН;
- границы кадастровых кварталов по сведениям ЕГРН;
- 92 - характерные точки углов поворота охранной зоны;
- 43:30:370501 :451 - номер кадастрового квартала / кадастровый номер земельного участка.

«Газопровод межпоселковый от д. Слободка Слободского района до г. Белая Холуница - д. Пасегово с отводом на д. Гуренки Безахолуницкого района Кировской области»

C
↑
IO

Листня сводки с листом № 7

1	2	
---	---	---	---	---	---	---	---	---	----	----	-----

Вывод № 1

Масштаб: 1:500

43:03:000000:215

Лінійна сводка с листом № 25


Условные обозначения:

- трасса объекта (газопровод), на которую формируется охранный зона;
 - границы охранной зоны нового объекта;
 - границы земельных участков по сведениям ЕТРН;
 - границы кадастровых кварталов по сведениям ЕГРН;
 - характерные точки углов поворота охранной зоны;
- 102
- 43:30:370501 451 – номер кадастрового квартала / кадастровый номер земельного участка.

Масштаб: 1:2000

«Газопровод межпоселковый от д. Слободка Слободского района до г. Белая Холуница - д. Пасеково с отводом на д. Гуренки Белохолуницкого района Кировской области»


С
↑
Ю

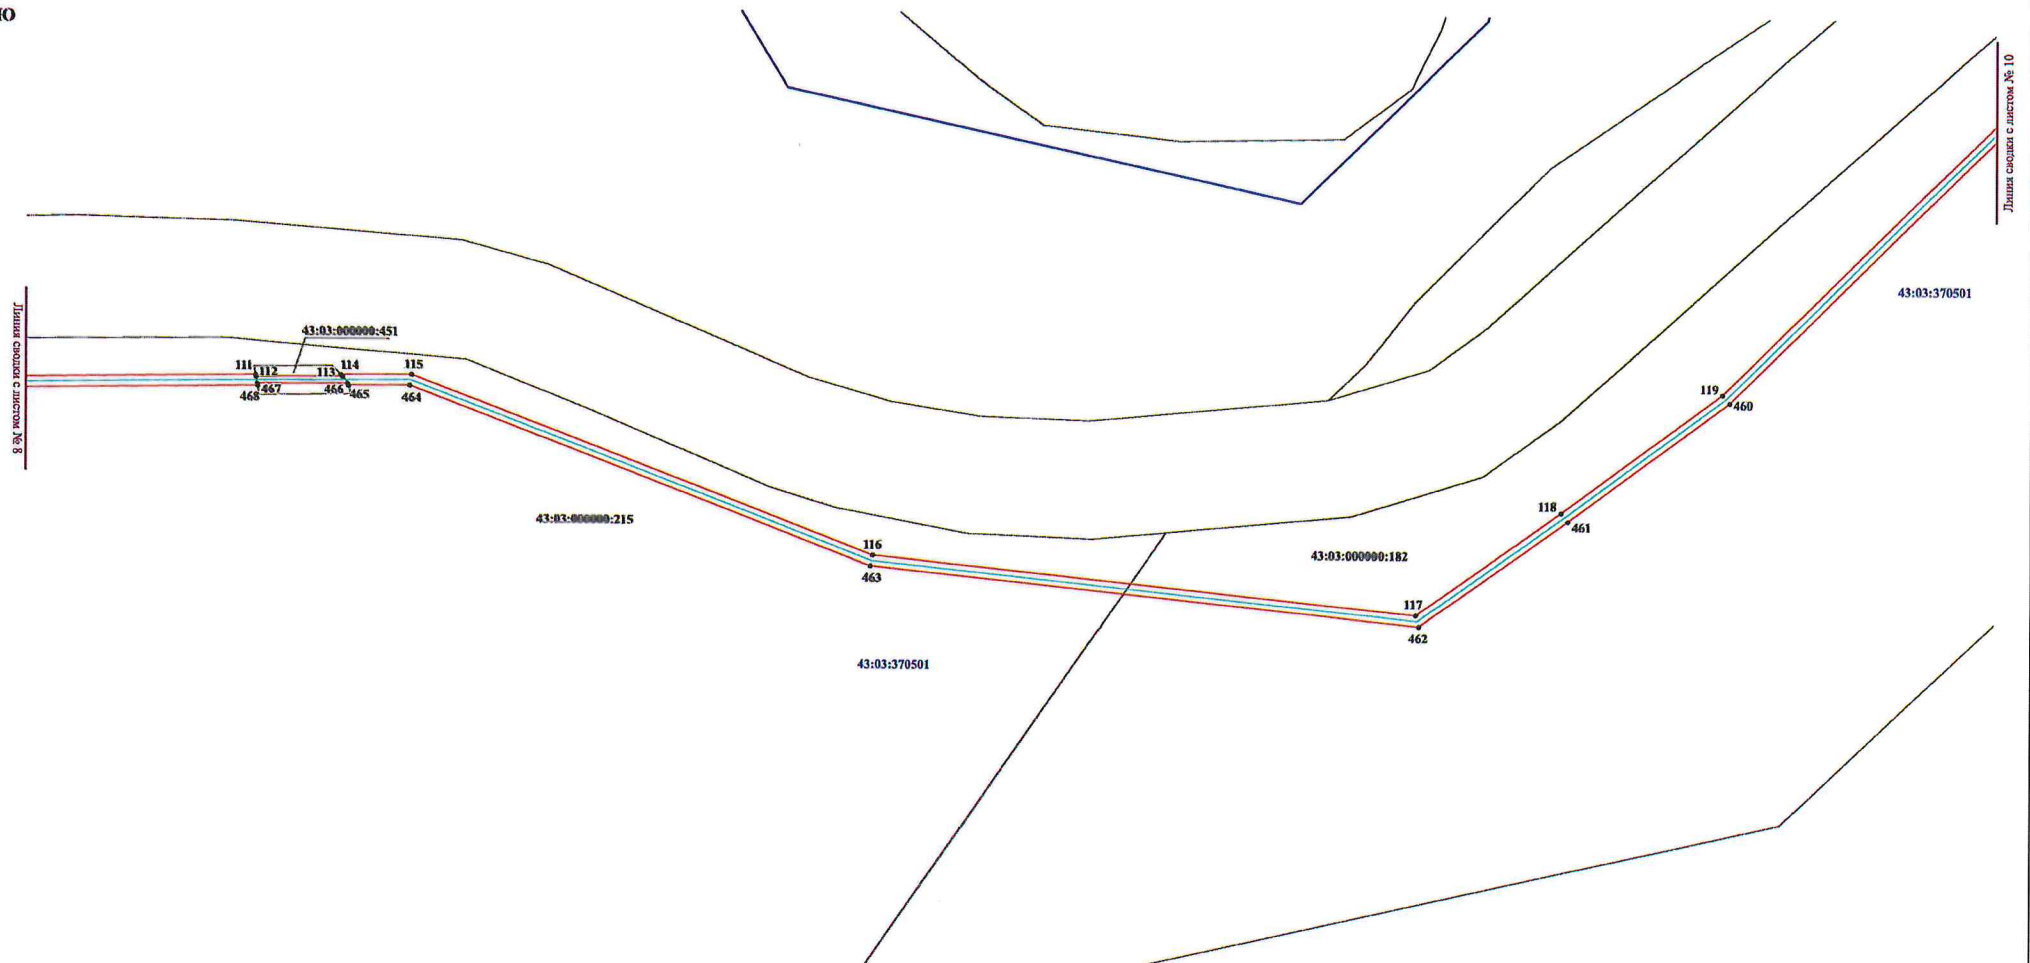

Условные обозначения:

- трасса объекта (газопровод), на которую формируется охранный зона;
- границы охранный зоны нового объекта;
- границы земельных участков по сведениям ЕГРН;
- границы кадастровых кварталов по сведениям ИГРН;
- 112 - характерные точки углов поворота охранный зоны;
- 43:03:370501 :451 - номер кадастрового квартала / кадастровый номер земельного участка.

«Газопровод нежелезобетонный от д. Слобода Слободского района до г. Белая Холмница - д. Пасеково с отводами на д. Гуренки Бельского района Кировской области»

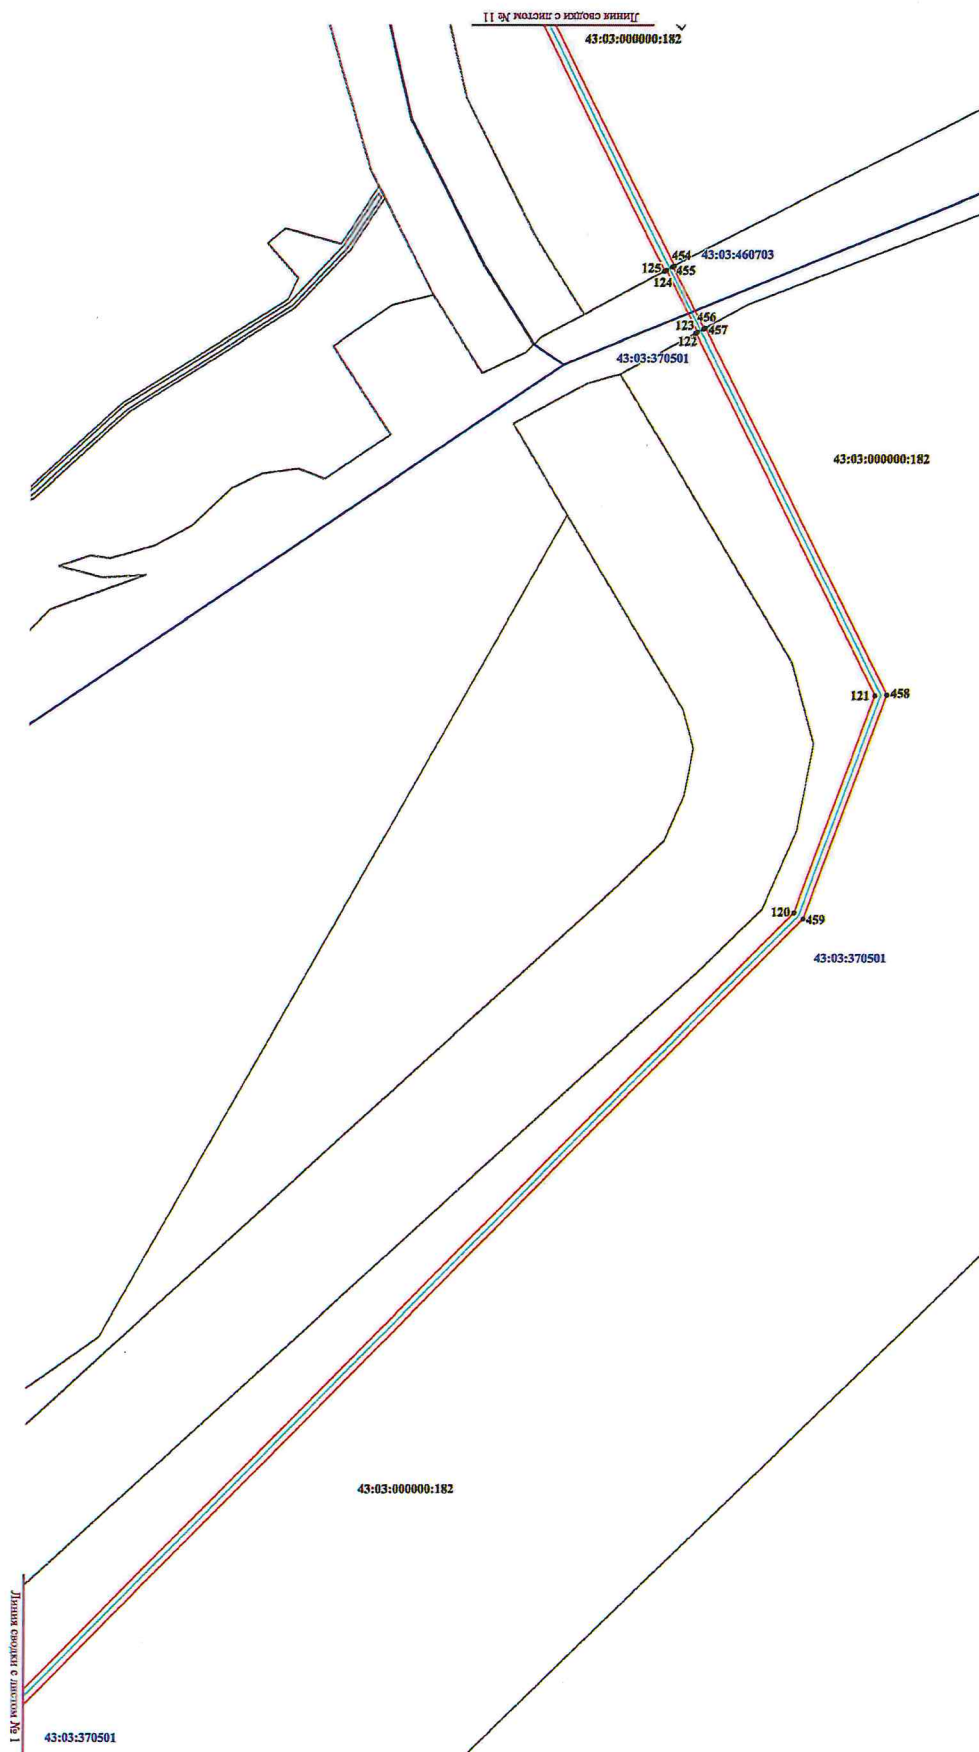
С
↑
Ю

Условные обозначения:

- трасса объекта (газопровод), на которую формируется охранная зона;
- границы охранной зоны нового объекта;
- границы земельных участков по сведениям ЕГРН;
- границы кадастровых кварталов по сведениям ЕГРН;
- 122 — характерные точки углов поворота охранной зоны;
- 43:03:370501 :182 — номер кадастрового квартала / кадастровый номер земельного участка.

Масштаб: 1:2000

«Газопровод межпоселковый от д. Слободы Слободского района до г. Белая Холмуца - д. Пасегово с отводом на д. Гуренки Безхолмунского района Кировской области»

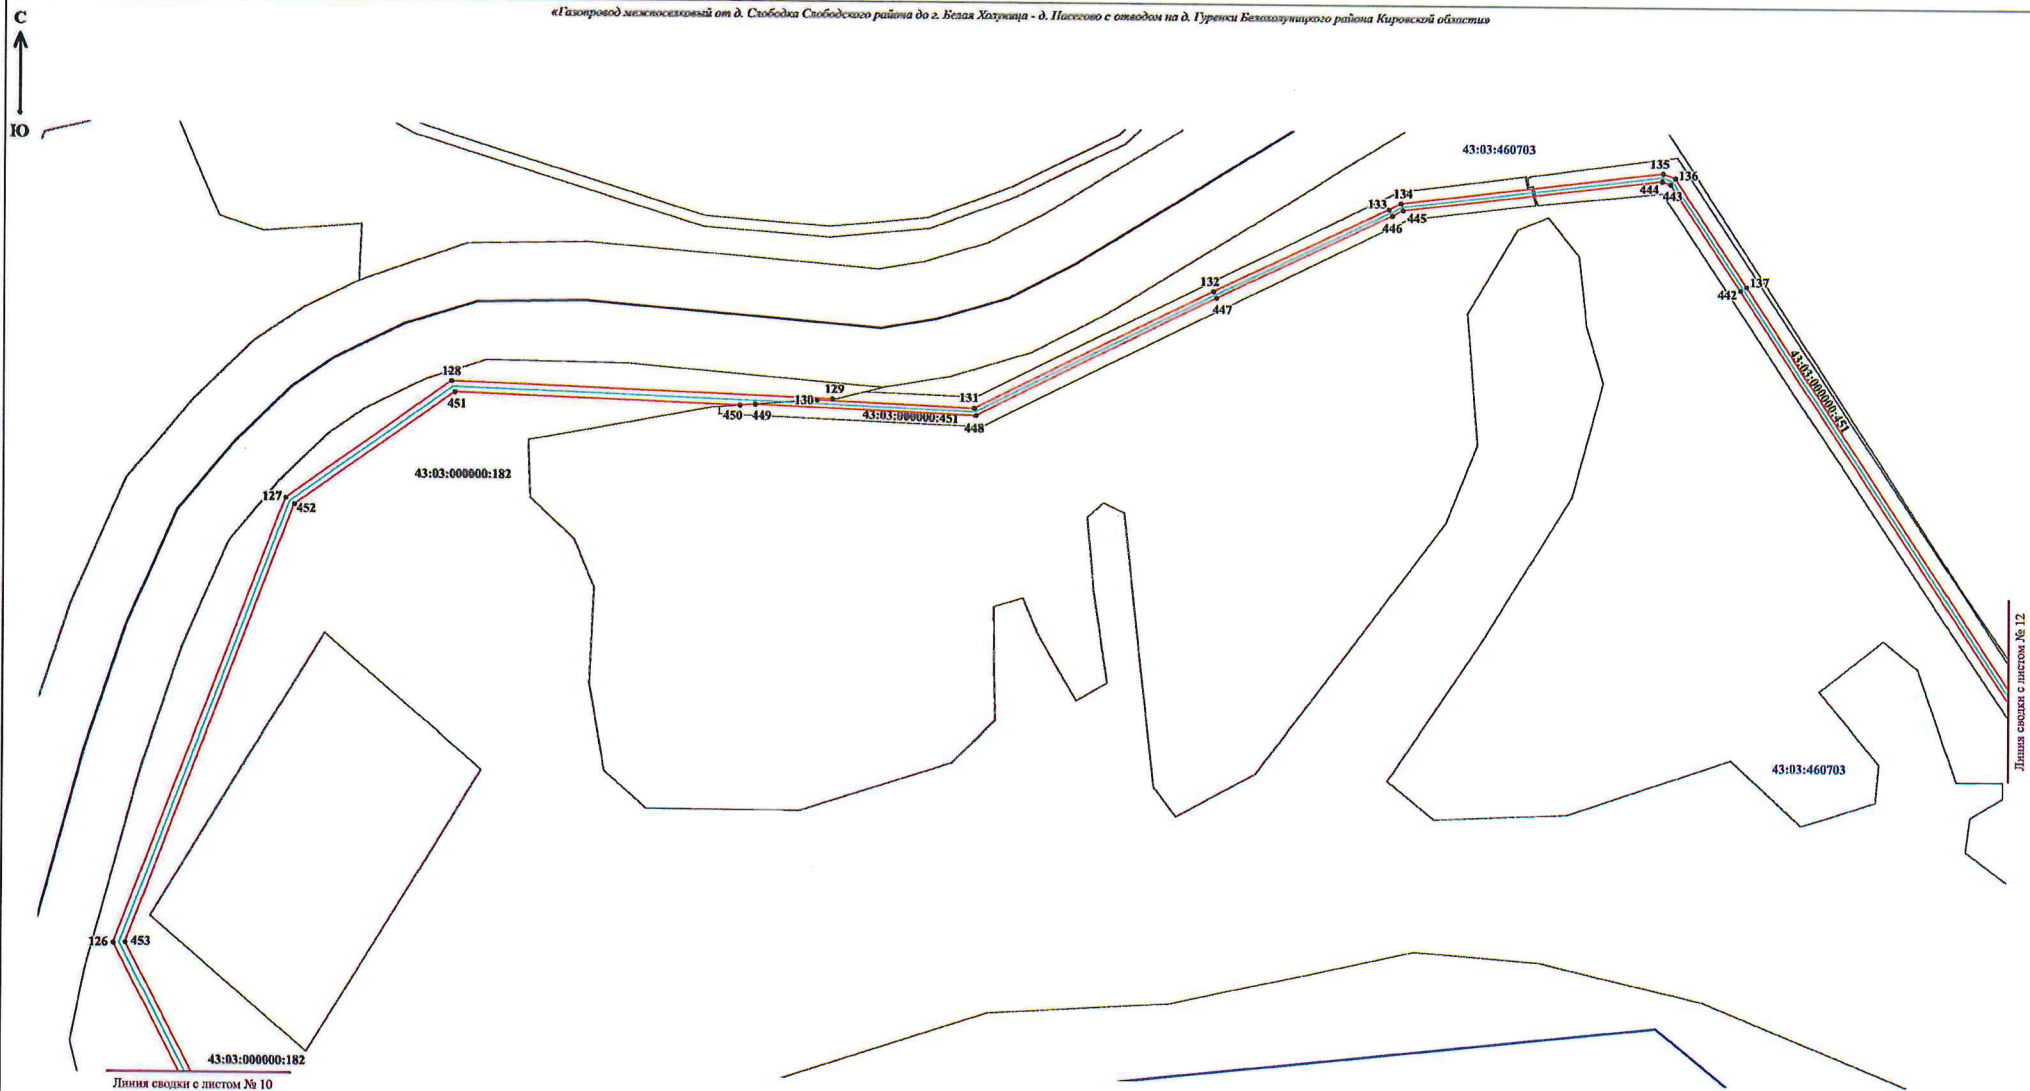


Линия сводки с листом № 12

Условные обозначения:

- трасса объекта (газопровод), на которую формируется охранный зон;
- границы охранный зоны нового объекта;
- границы земельных участков по сведениям ЕГРН;
- границы кадастровых кварталов по сведениям ЕГРН;
- характерные точки углов поворота охранный зоны;
- 132 - номер кадастрового квартала / кадастровый номер земельного участка.

Масштаб: 1:2000

«Газопровод межпоселковый от д. Слободка Слободского района до г. Белая Холмница - д. Пасегово с отводом на д. Гурьки Беляхского района Кировской области»

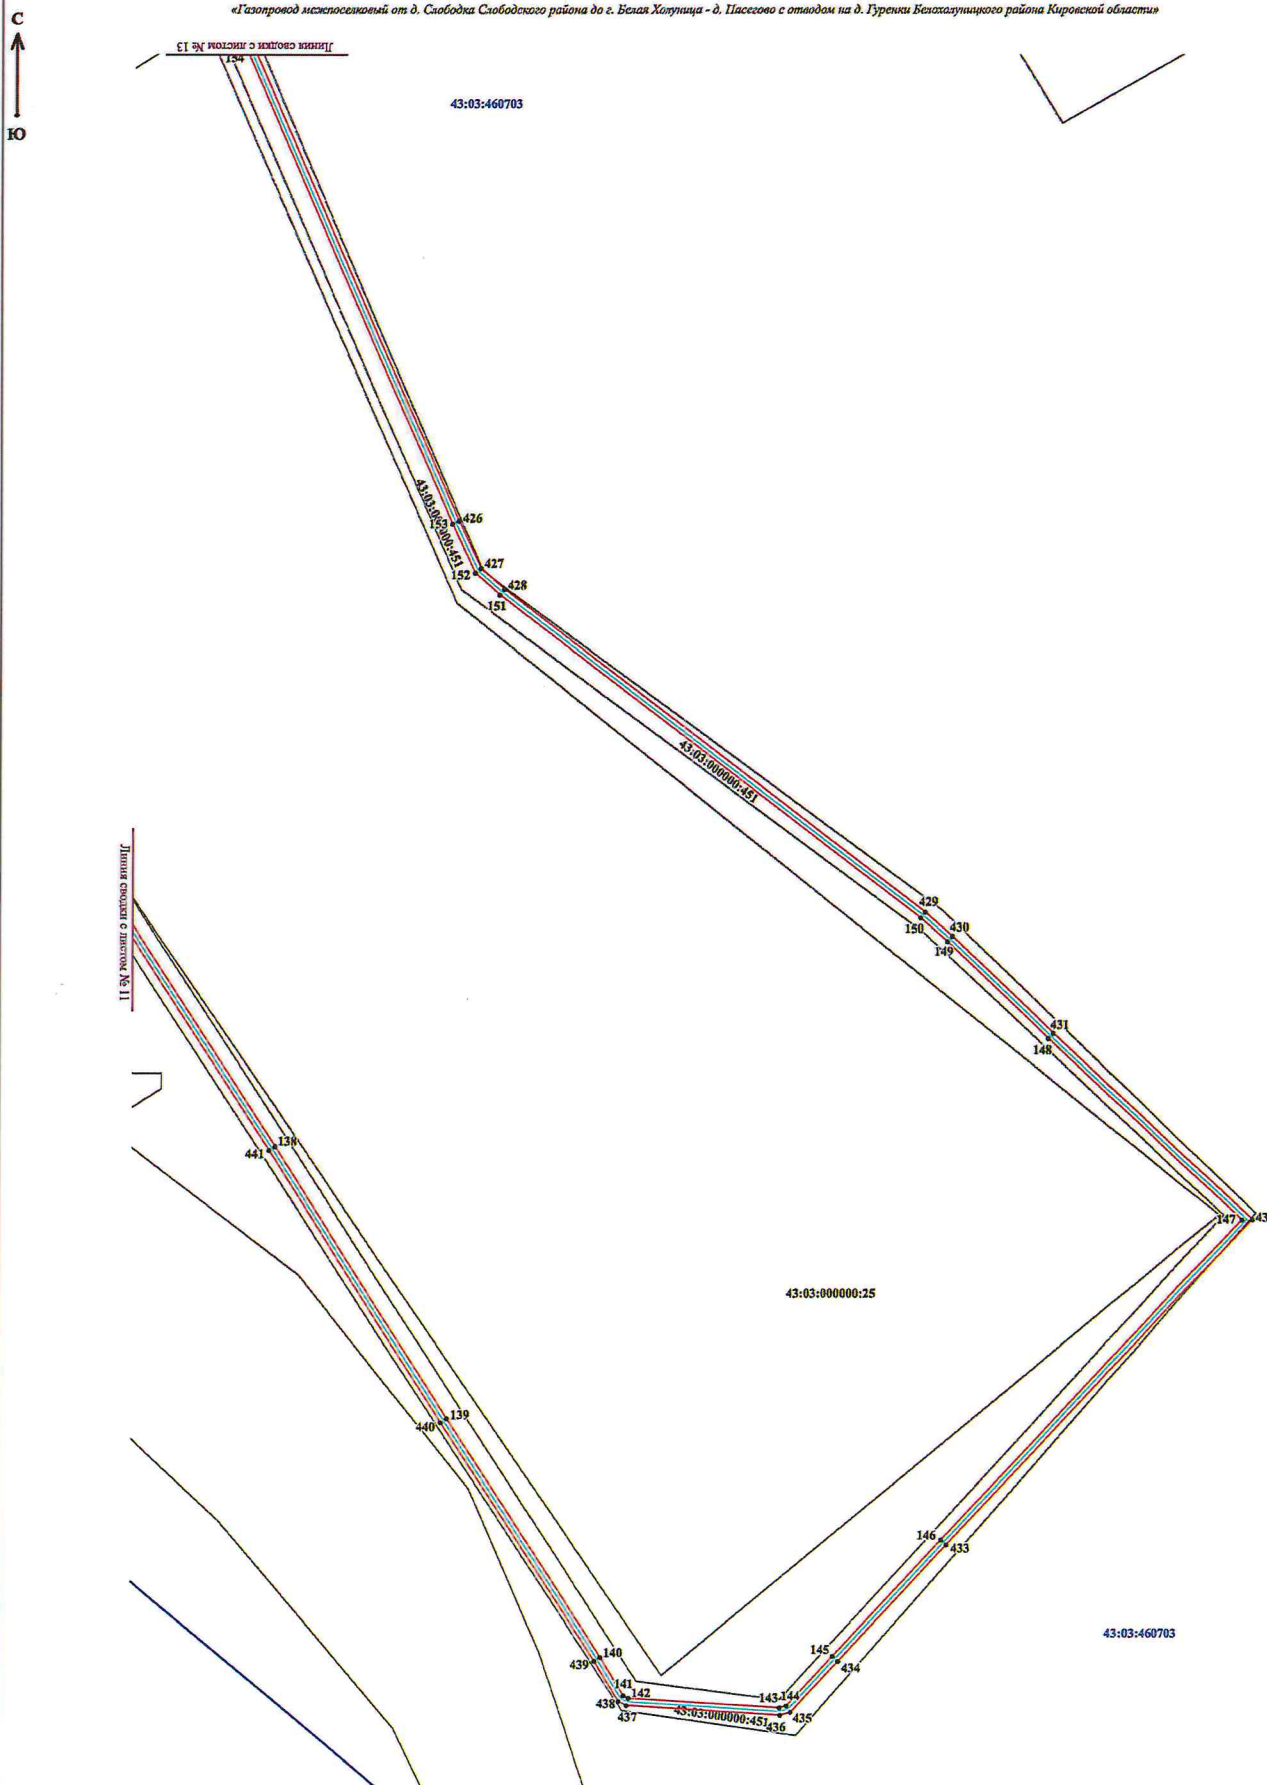


Условные обозначения:

- трасса объекта (газопровод), на которую формируется охранная зона;
- границы охранной зоны нового объекта;
- границы земельных участков по сведениям ЕГРН;
- границы кадастровых кварталов по сведениям ЕГРН;
- 142 — характерные точки углов поворота охранной зоны;
- 43:03:460703 :451 — номер кадастрового квартала / кадастровый номер земельного участка.

«Газопровод межпоселковый от д. Слободка Слободского района до г. Белая Жарница - д. Пасегово с отводом на д. Гуренки Беляхского района Кировской области»


С
↑
Ю

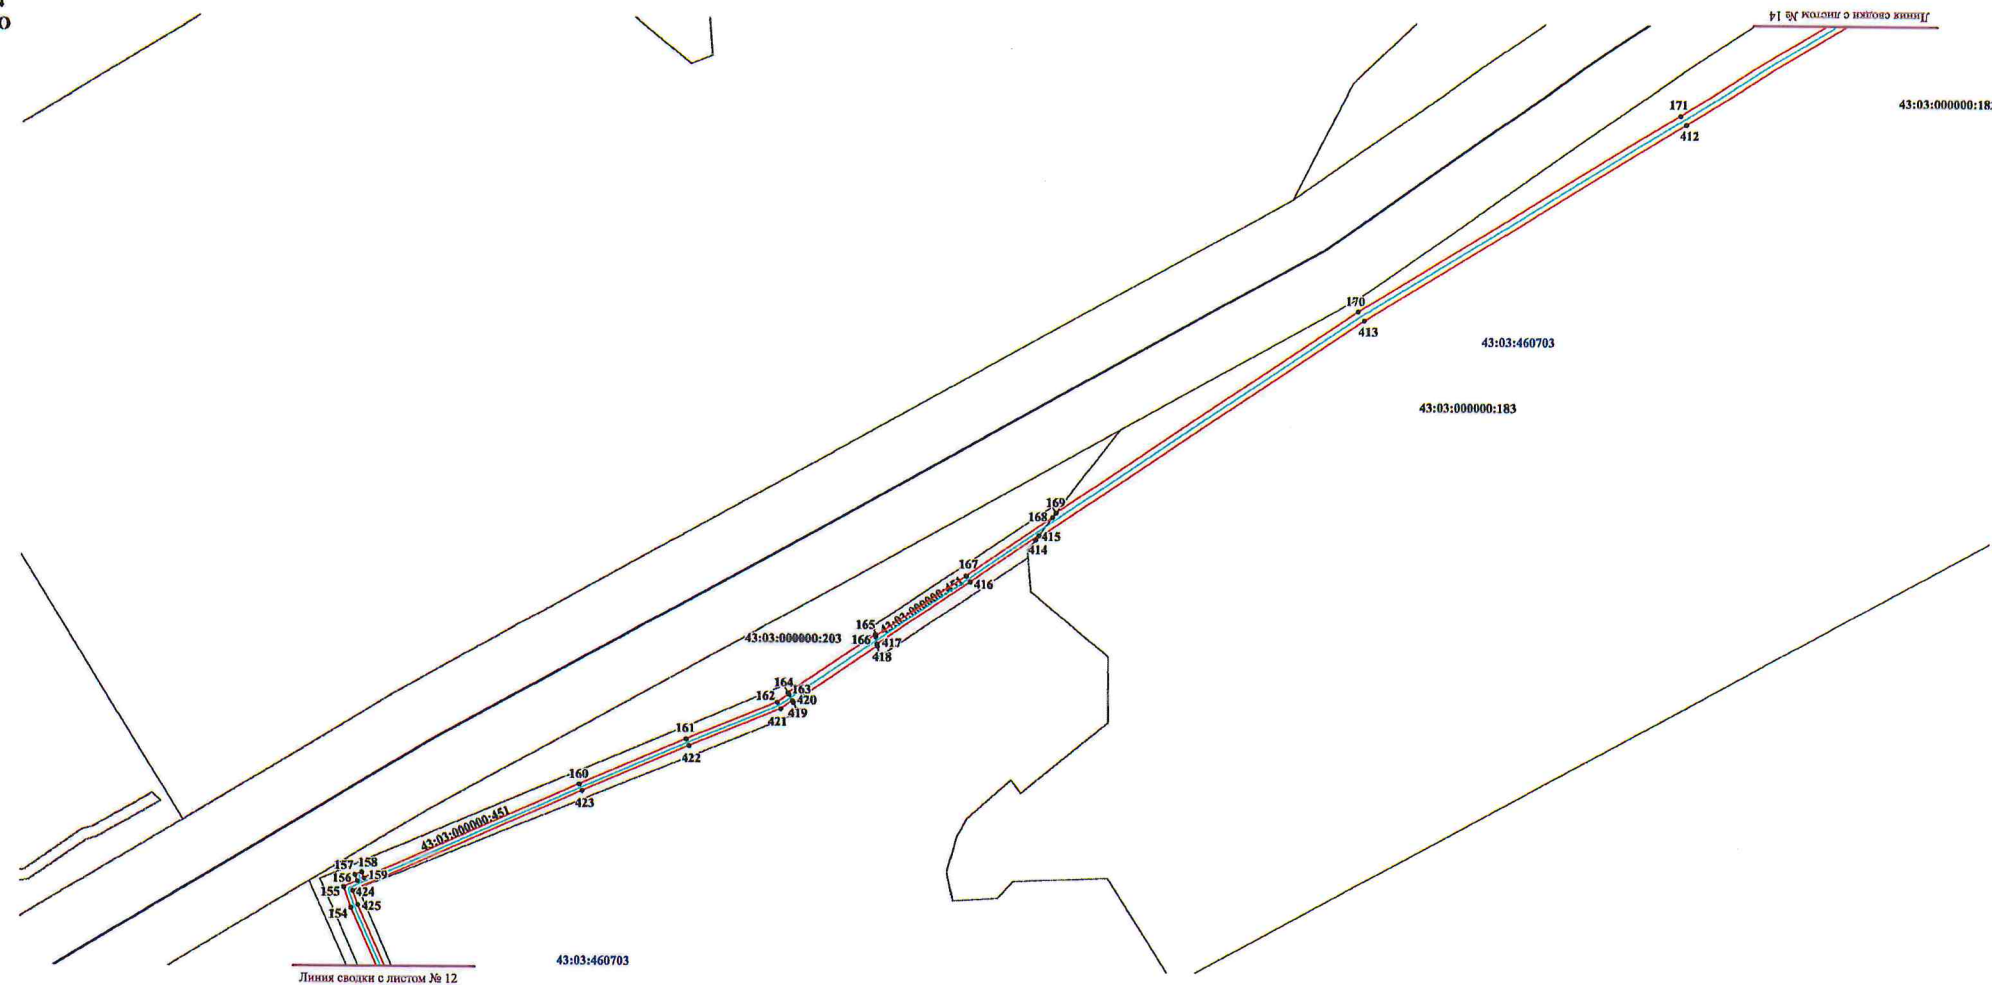

Условные обозначения:

- трасса объекта (газопровод), на которую формируется охранная зона;
- границы охранной зоны нового объекта;
- границы земельных участков по сведениям ИГР;
- границы кадастровых кварталов по сведениям ИГР;
- 162 - характерные точки углов пикнота охранной зоны;
- 43:03:460703 :451 - номер кадастрового квартала / кадастровый номер земельного участка.


«Газопровод межпоселковый от д. Слободка Слободского района до г. Беляя Холуница - д. Пасеково с отводом на д. Гуревки Белохолуницкого района Кировской области»

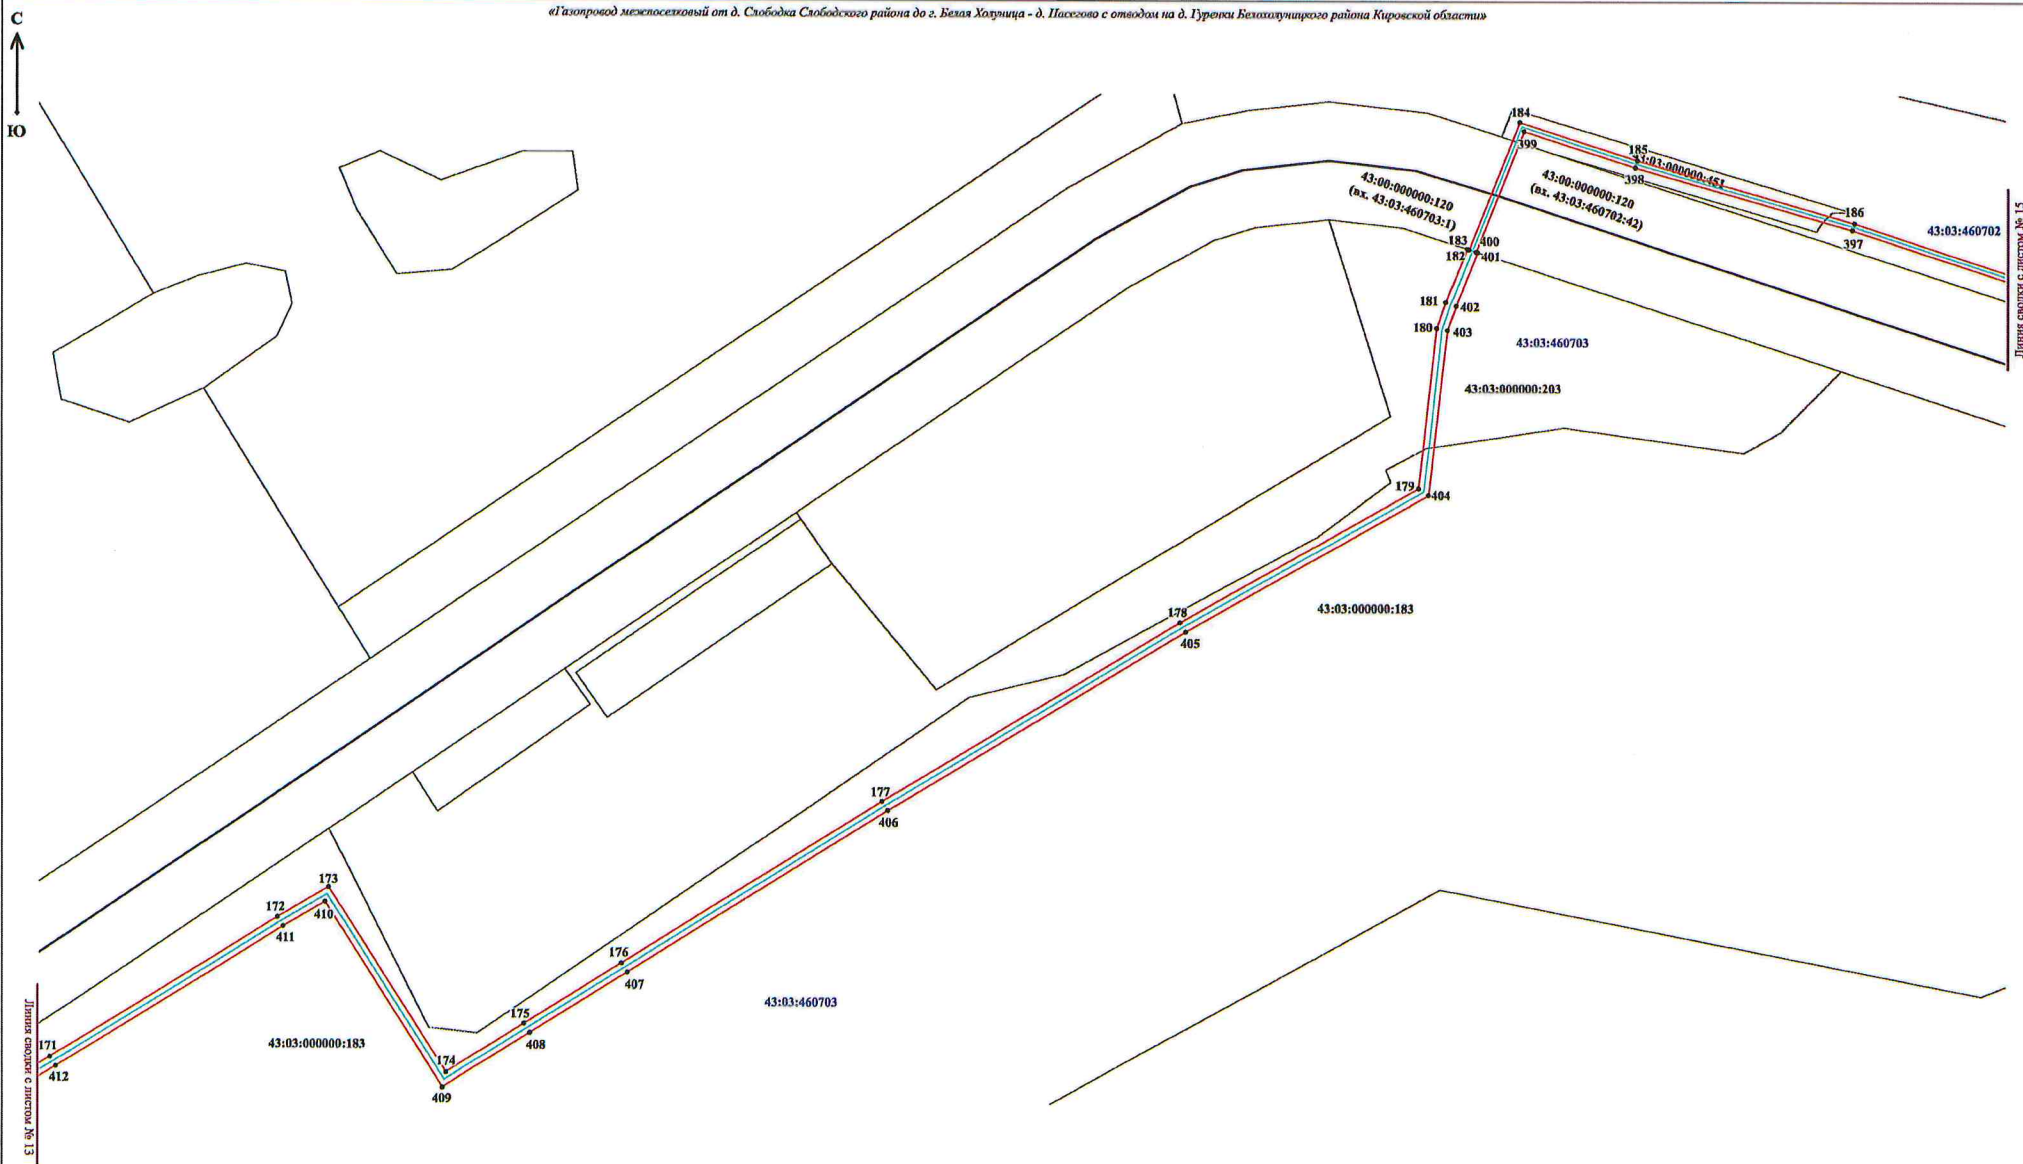

Условные обозначения:

- трасса объекта (газопровод), на которую формируется охранная зона;
- границы охранной зоны нового объекта;
- границы земельных участков по сведениям ЕГРН;
- границы кадастровых кварталов по сведениям ЕГРН;
- 182 - характерные точки углов поворота охранной зоны;
- 43:03:460703 :451 - номер кадастрового квартала / кадастровый номер земельного участка.


«Газопровод межпоселковый от д. Слободка Слободского района до д. Белая Холмица - д. Пасегово с отводом на д. Туренки Белохолуницкого района Кировской области»

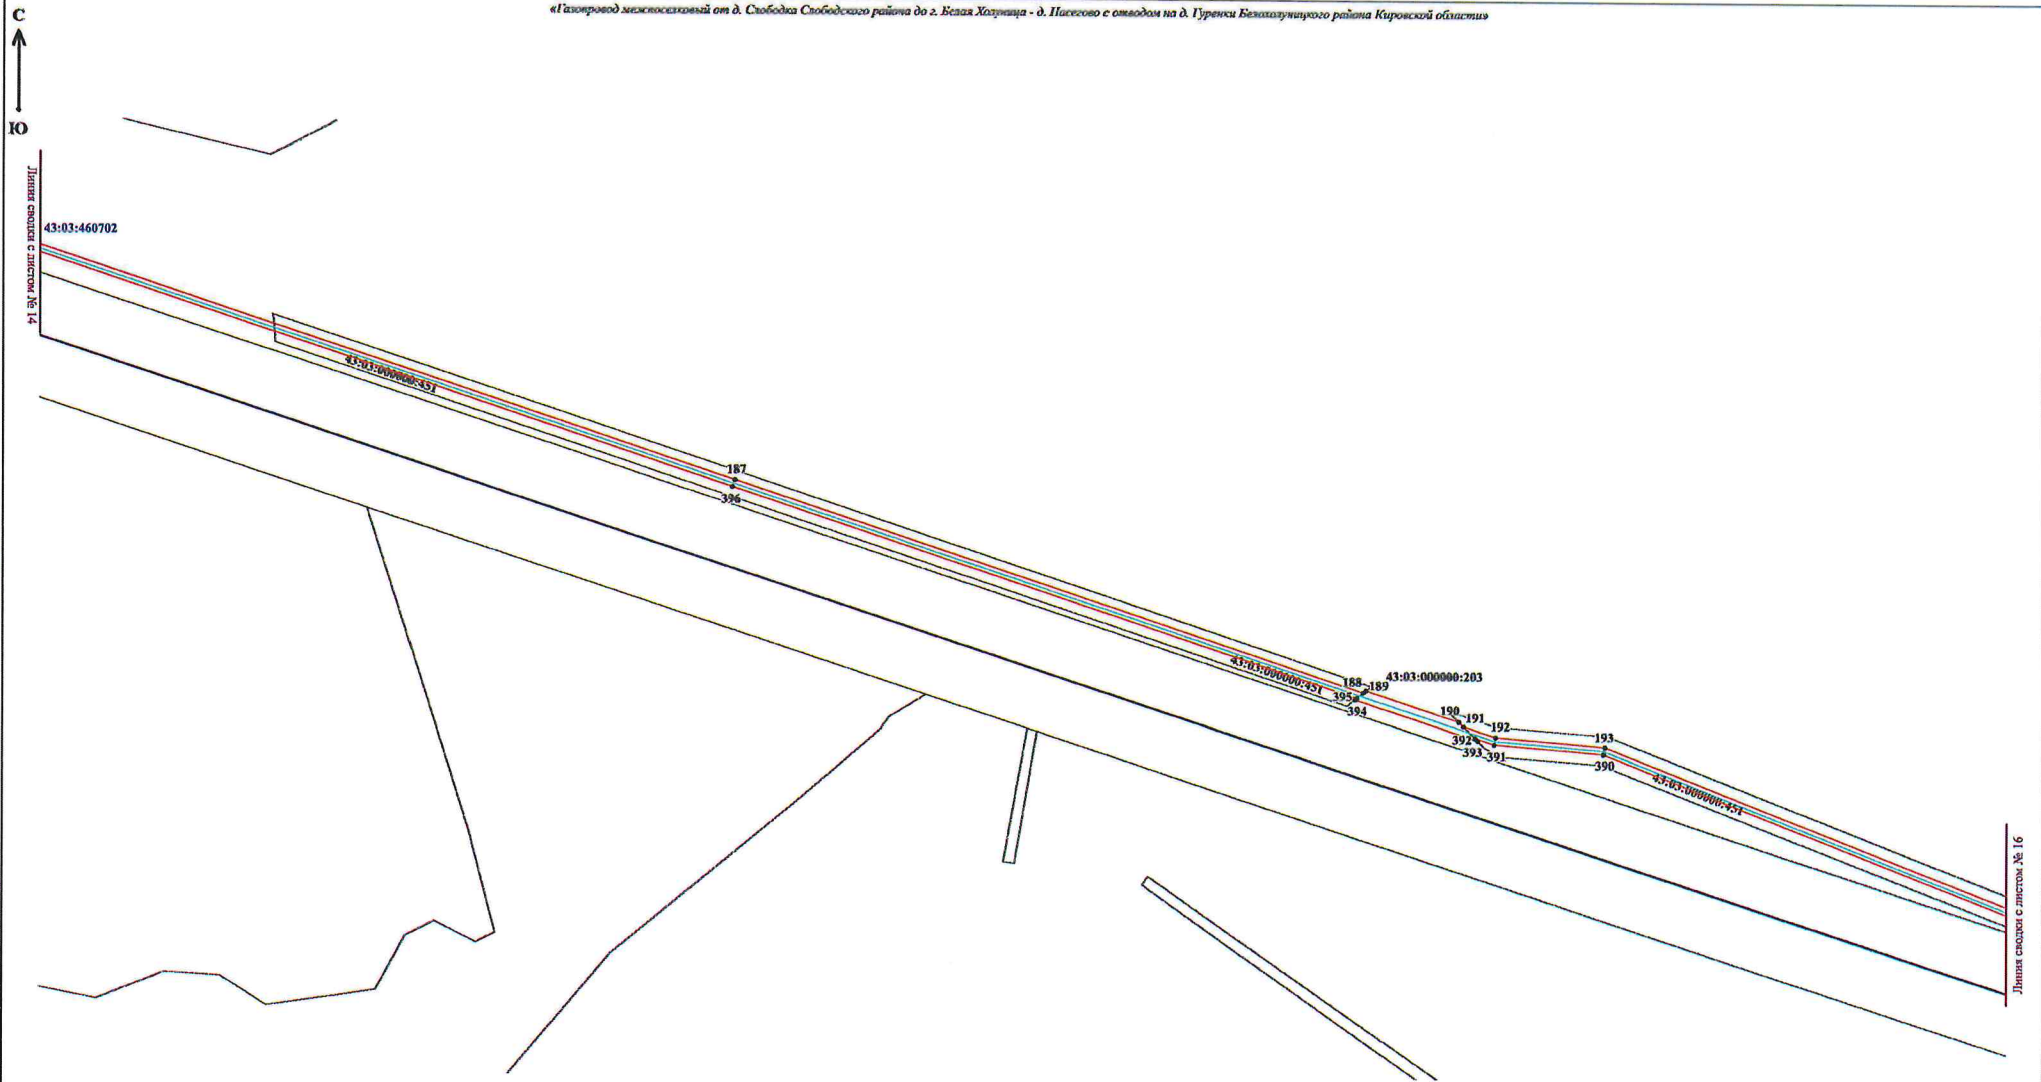

Условные обозначения:

- трасса объекта (газопровод), на которую формируется охранная зона;
- границы охранной зоны нового объекта;
- границы земельных участков по сведениям ЕГРН;
- границы кадастровых кварталов по сведениям ИЛРП;
- 192 - характерные точки углов поворота охранной зоны;
- 43:03:460702 :451 - номер кадастрового квартала / кадастровый номер земельного участка.

«Газопровод межпоселковый от д. Слобода Слободского района до г. Белая Холмница - д. Пасеково с отводом на д. Пурвеси Белокотласского района Кировской области»

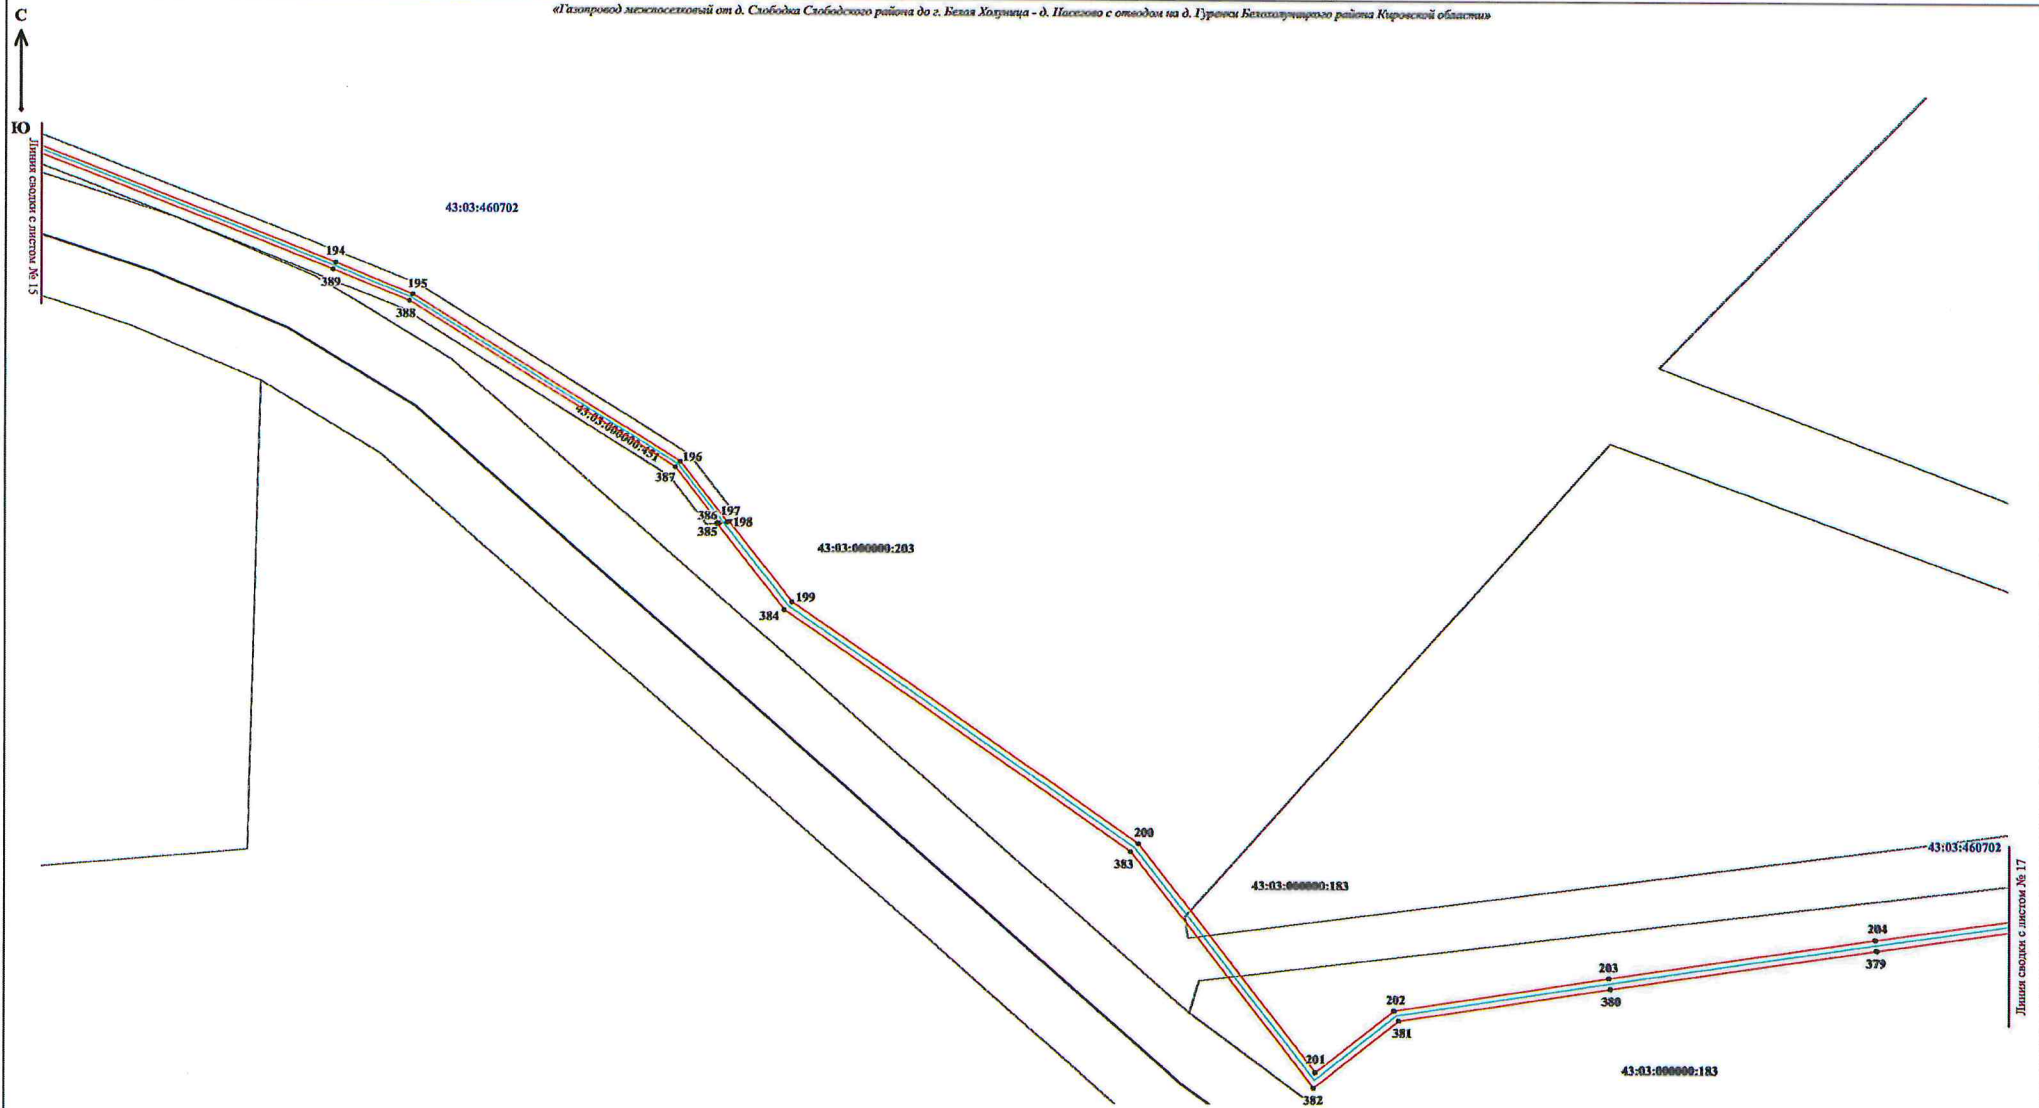


Условные обозначения:

- трасса объекта (газопровод), на которую формируется охранная зона;
 - границы охранной зоны нового объекта;
 - границы земельных участков по сведениям ЕГРН;
 - границы кадастровых кварталов по сведениям ЕГРН;
 - 202 — характерные точки узлов поворота охранной зоны;
- 43:03:460702 1451 — номер кадастрового квартала / кадастровый номер земельного участка.

«Газопровод межпоселковый от д. Слободка Слободского района до г. Белая Холмица - д. Пасеково с отводом на д. Гуренки Белохолмницкого района Кировской области»


С
Ю

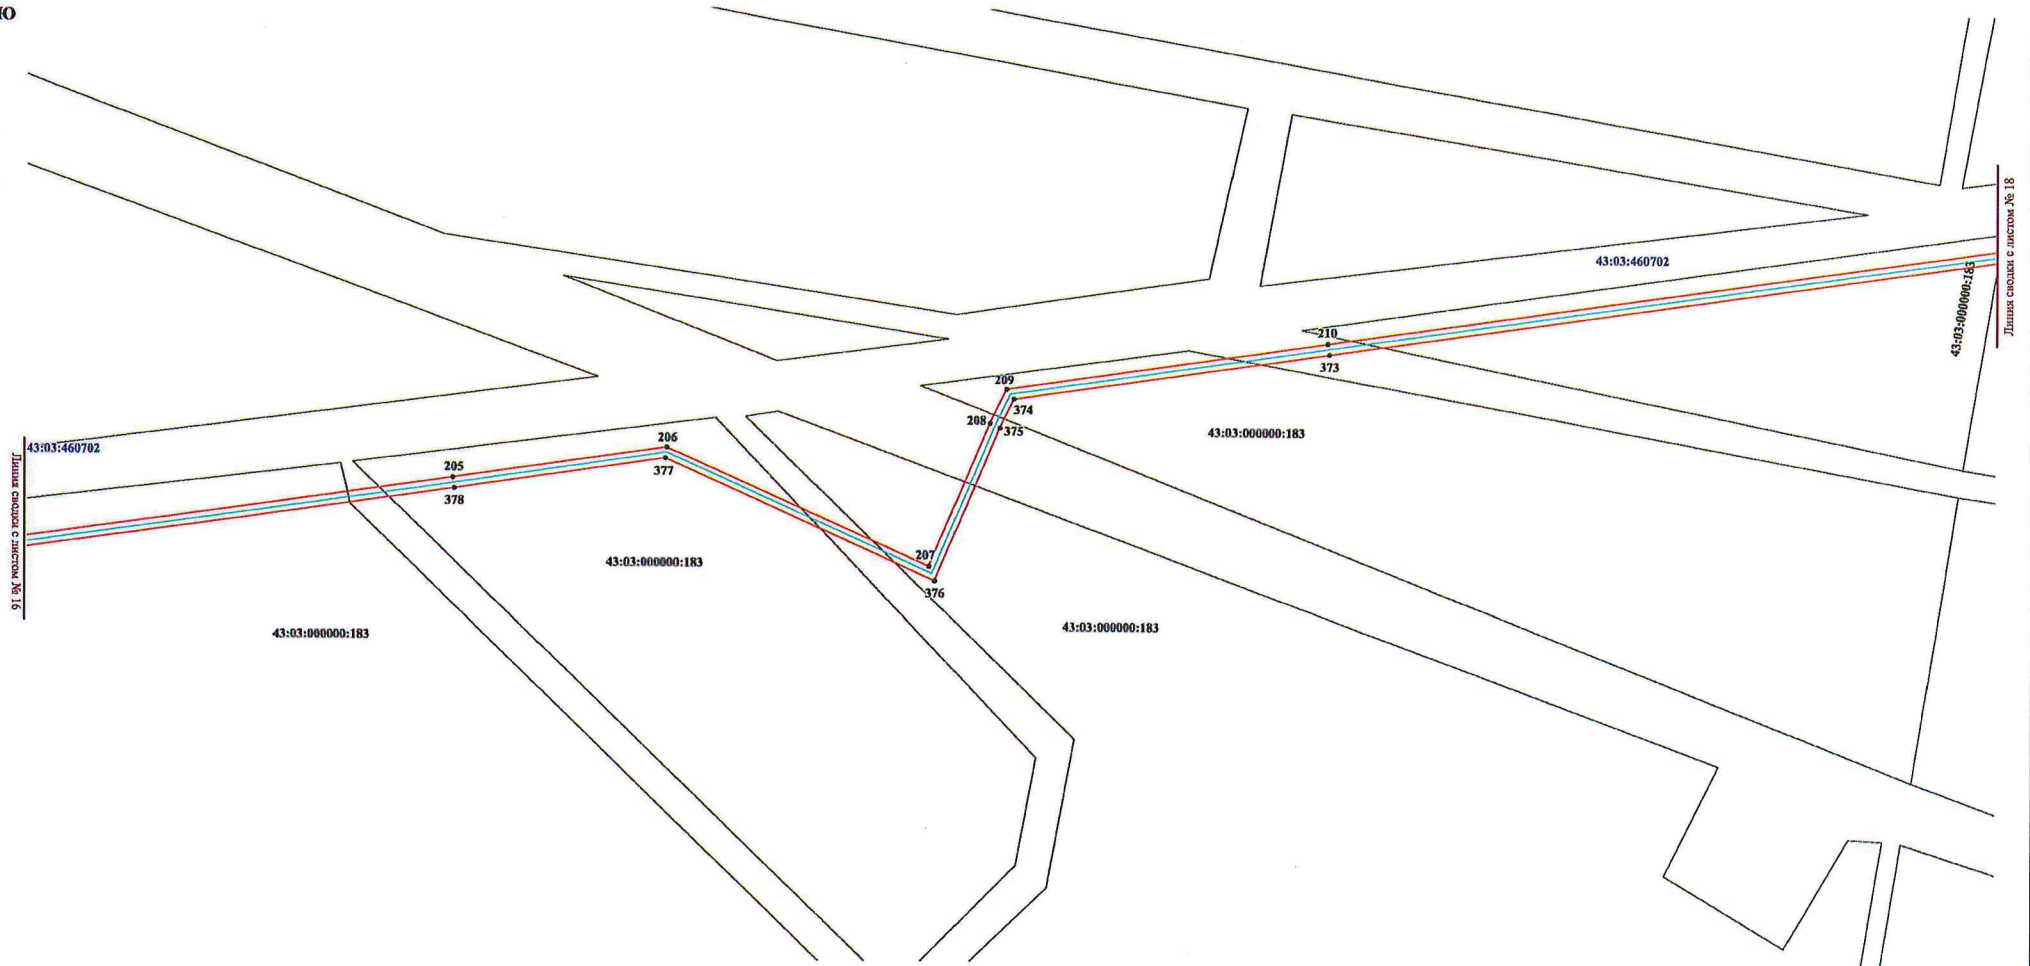

Условные обозначения:

- трасса объекта (газопровод), на которую формируется охранная зона;
 - границы охранной зоны нового объекта;
 - границы земельных участков по сведениям ЕГРН;
 - границы кадастровых кварталов по сведениям ЕГРН;
 - характерные точки узлов поворота охранной зоны;
- 43:03:460702:182 - номер кадастрового квартала / кадастровый номер земельного участка.

«Газопровод межпоселковый от д. Слобода Слободского района до г. Белая Холуница - д. Пасегово с отводом на д. Изреки Белоземского района Кировской области»

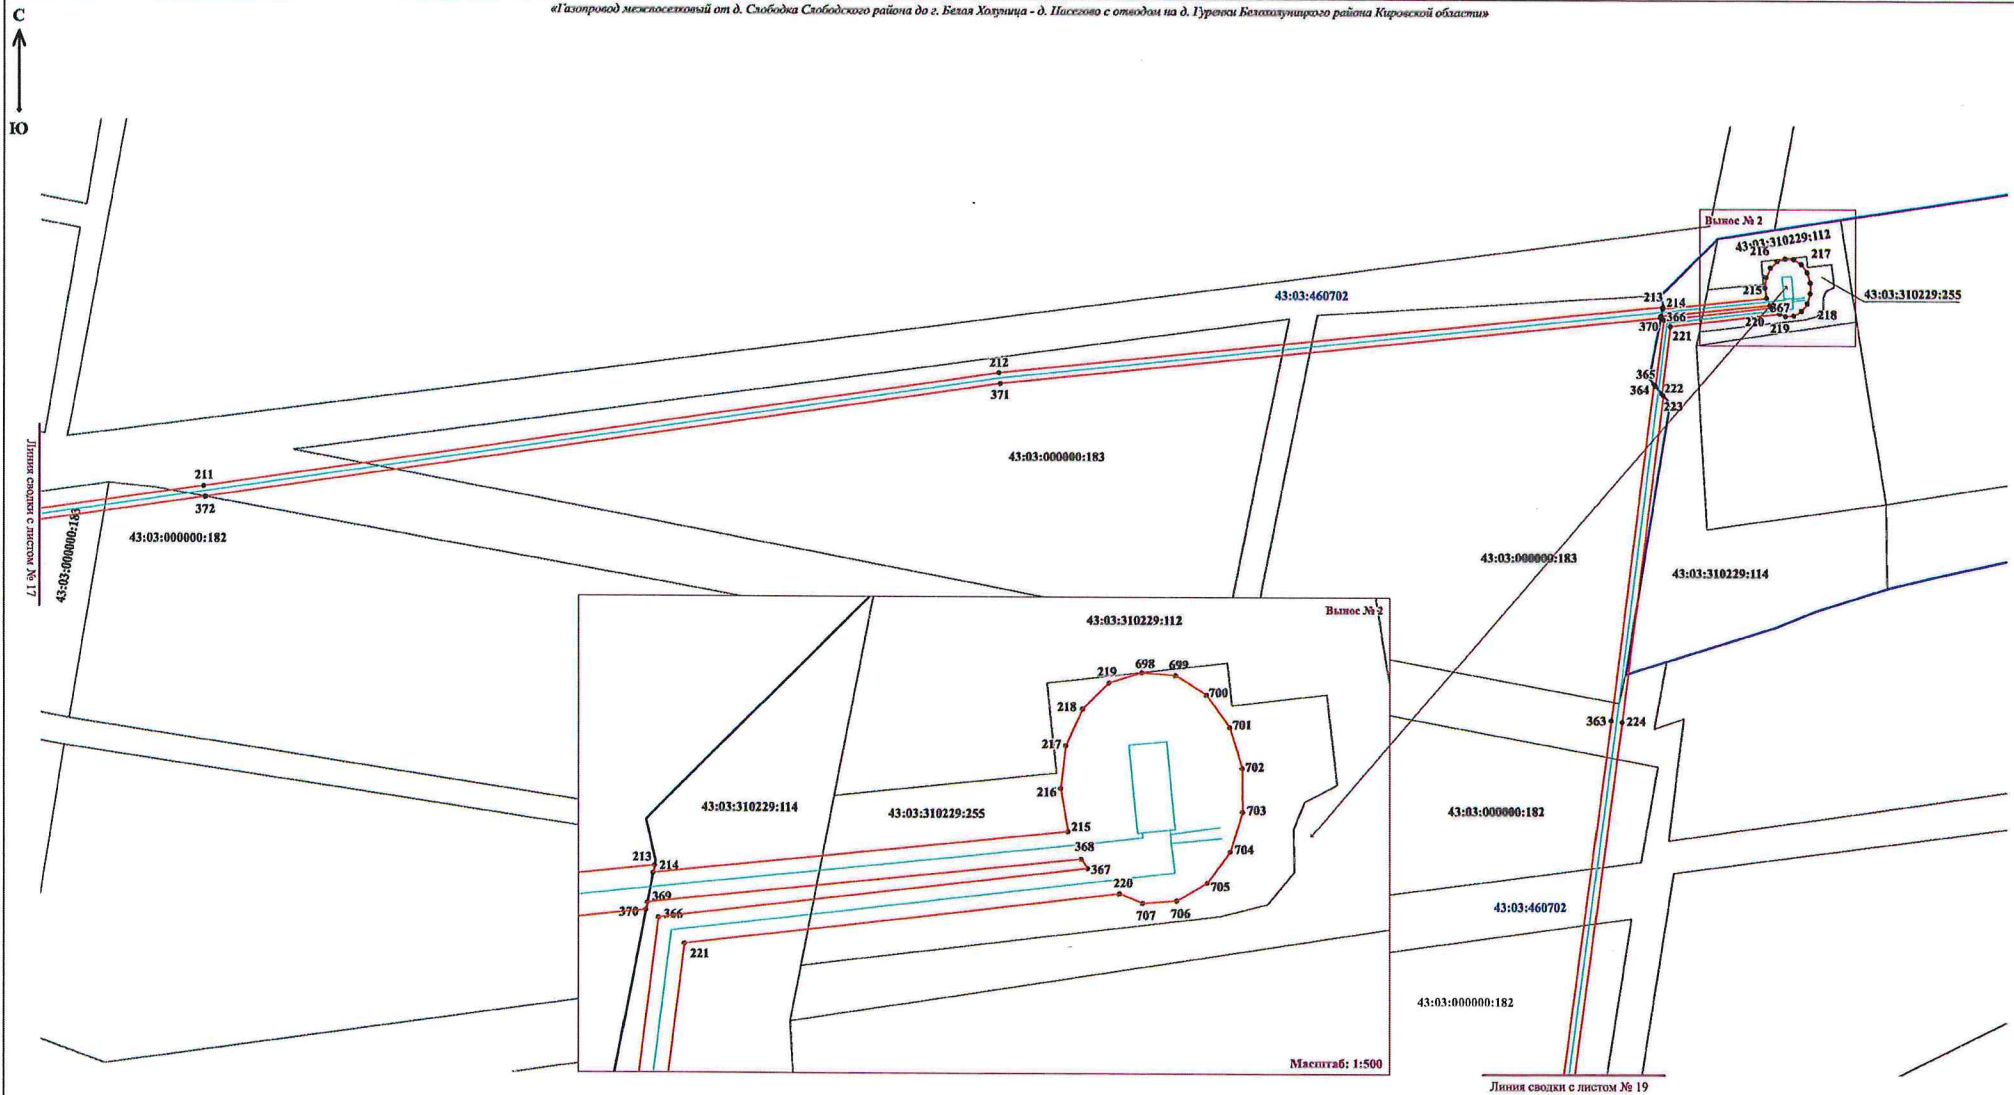


Условные обозначения:

- трасса объекта (газопровод), на которую формируется охранная зона;
 - границы охранной зоны нового объекта;
 - границы земельных участков по сведениям ЕГРН;
 - границы кадастровых кварталов по сведениям ЕГРН;
 - характерные точки углов поворота охранной зоны;
- 43:03:460702:183 - номер кадастрового квартала / кадастровый номер земельного участка.

«Газопровод межпоселковый от д. Слобода Слободского района до г. Белая Халица - д. Пассегово с отводами на д. Гуренки Белохолуницкого района Кировской области»

С
↑
Ю

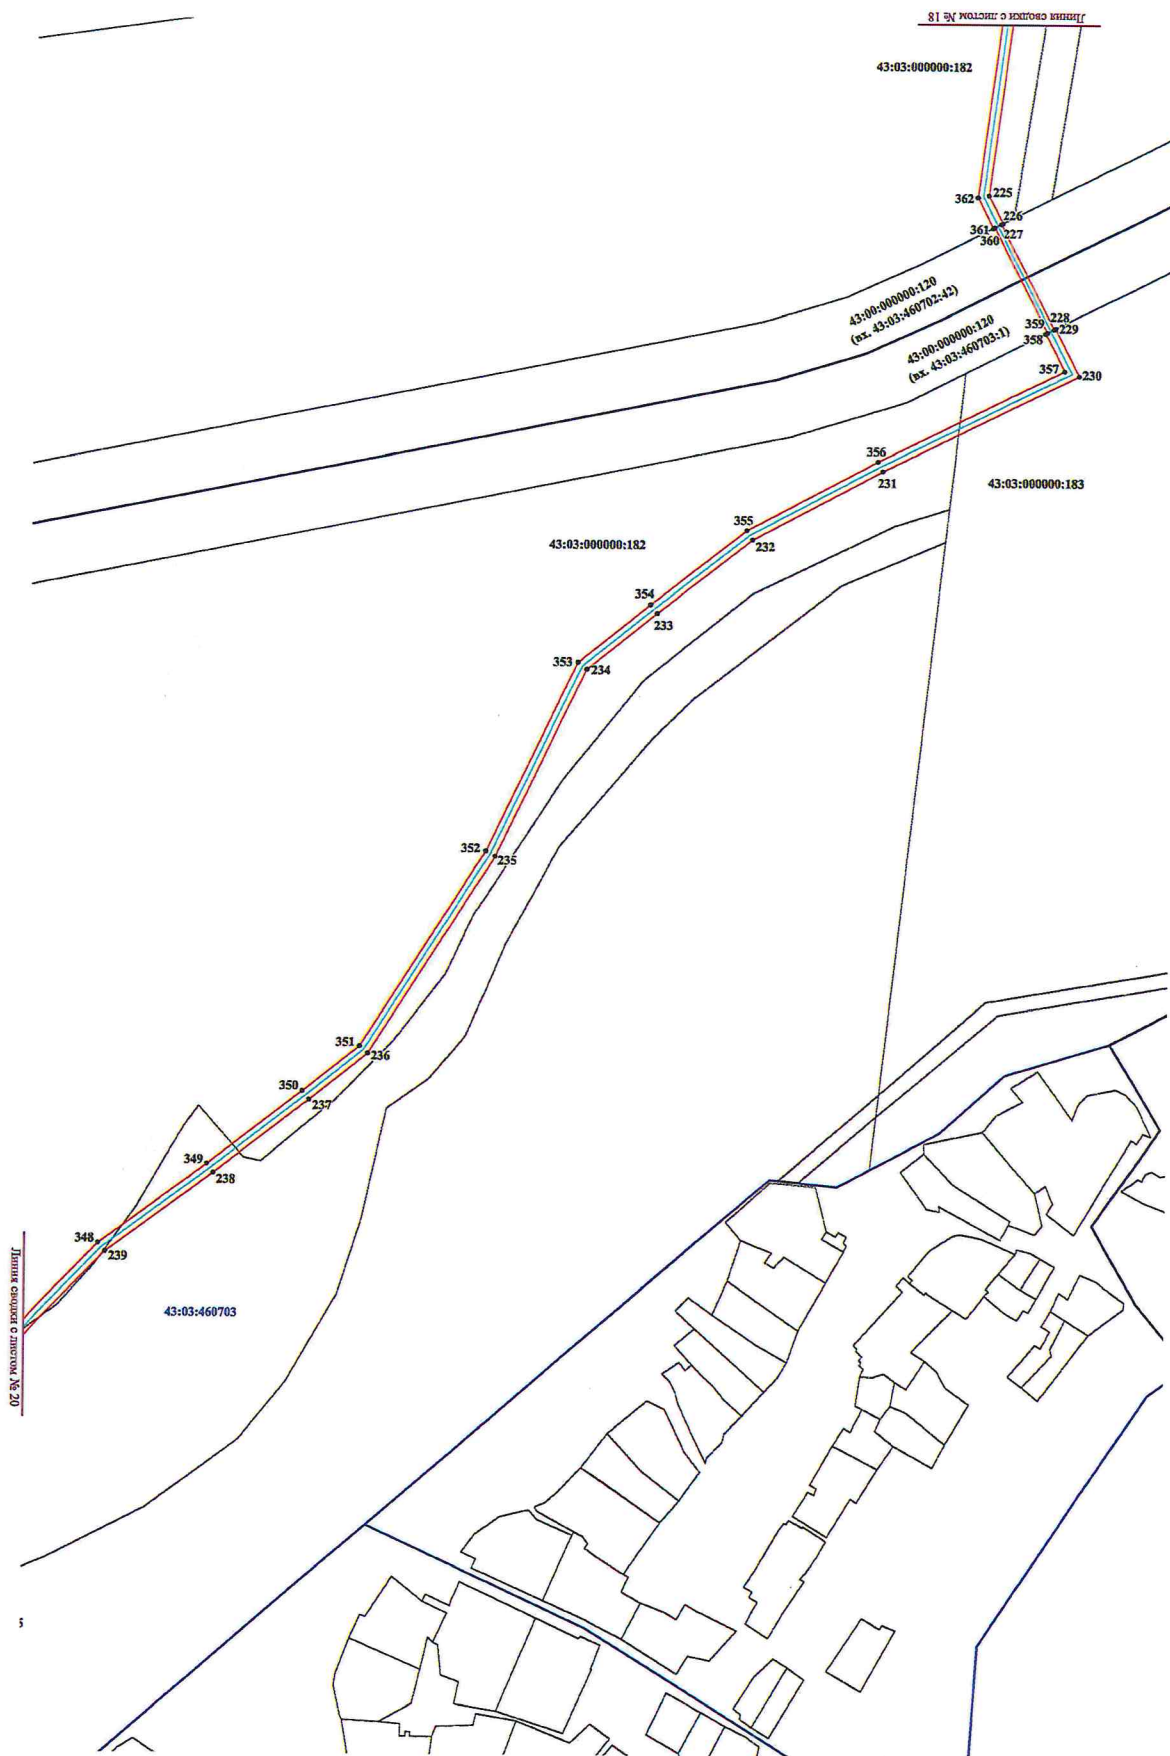

Условные обозначения:

- трасса объекта (газопровод), на которую формируется охранная зона;
- границы охранной зоны нового объекта;
- границы земельных участков по сведениям ЕГРН;
- границам кадастровых кварталов по сведениям ЕГРН;
- 232 — характерные точки углов поворота охранной зоны;
- 43:03:460703:182 — номер кадастрового квартала / кадастровый номер земельного участка.

Масштаб: 1:2000

Сторона А.3

«Газопровод межпоселковый от д. Слободка Слободского района до г. Белая Холуница - д. Пасегово с отводами на д. Гуренки Беляхтинского района Кировской области»


С
↑
Ю



Условные обозначения:


- трасса объекта (газопровод), на которую формируется охранная зона;
 - границы охранной зоны нового объекта;
 - границы земельных участков по сведениям ЕГРН;
 - границы кадастровых кварталов по сведениям ЕГРН;
 - характерные точки углов поворота охранной зоны;
- 43:03:460703 :451 - номер кадастрового квартала / кадастровый номер земельного участка.

«Газопровод межпоселковый от д. Слобода Слободского района до д. Бела Холуца - д. Пасегово с отводом на д. Гуренки Белохолуницкого района Кировской области»

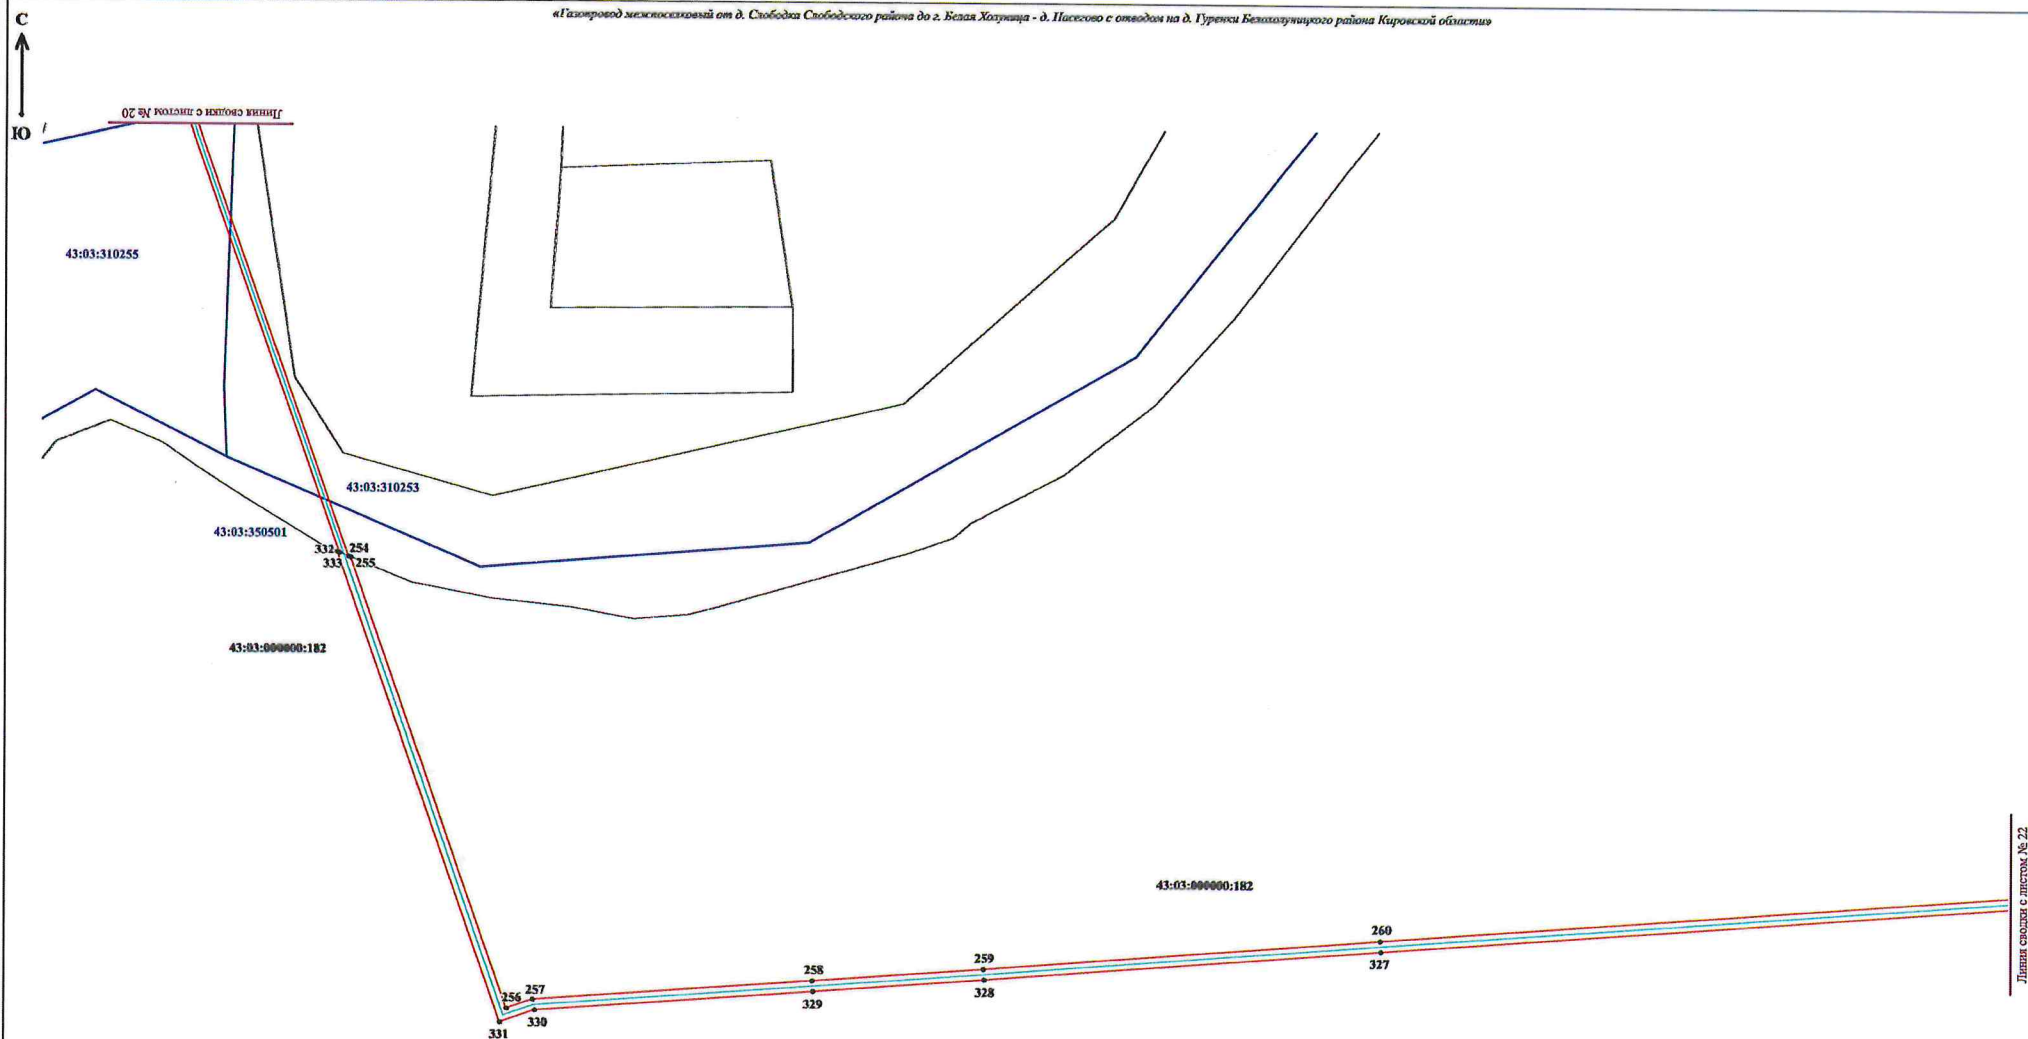


Условные обозначения:

- трасса объекта (газопровод), на которую формируется охранная зона;
- границы охранной зоны нового объекта;
- границы земельных участков по сведениям ЕГРН;
- границы кадастровых кварталов по сведениям ИГРН;
- 256 - характерные точки углов поворота охранной зоны;
- 43:03:350501:182 - номер кадастрового квартала / кадастровый номер земельного участка.

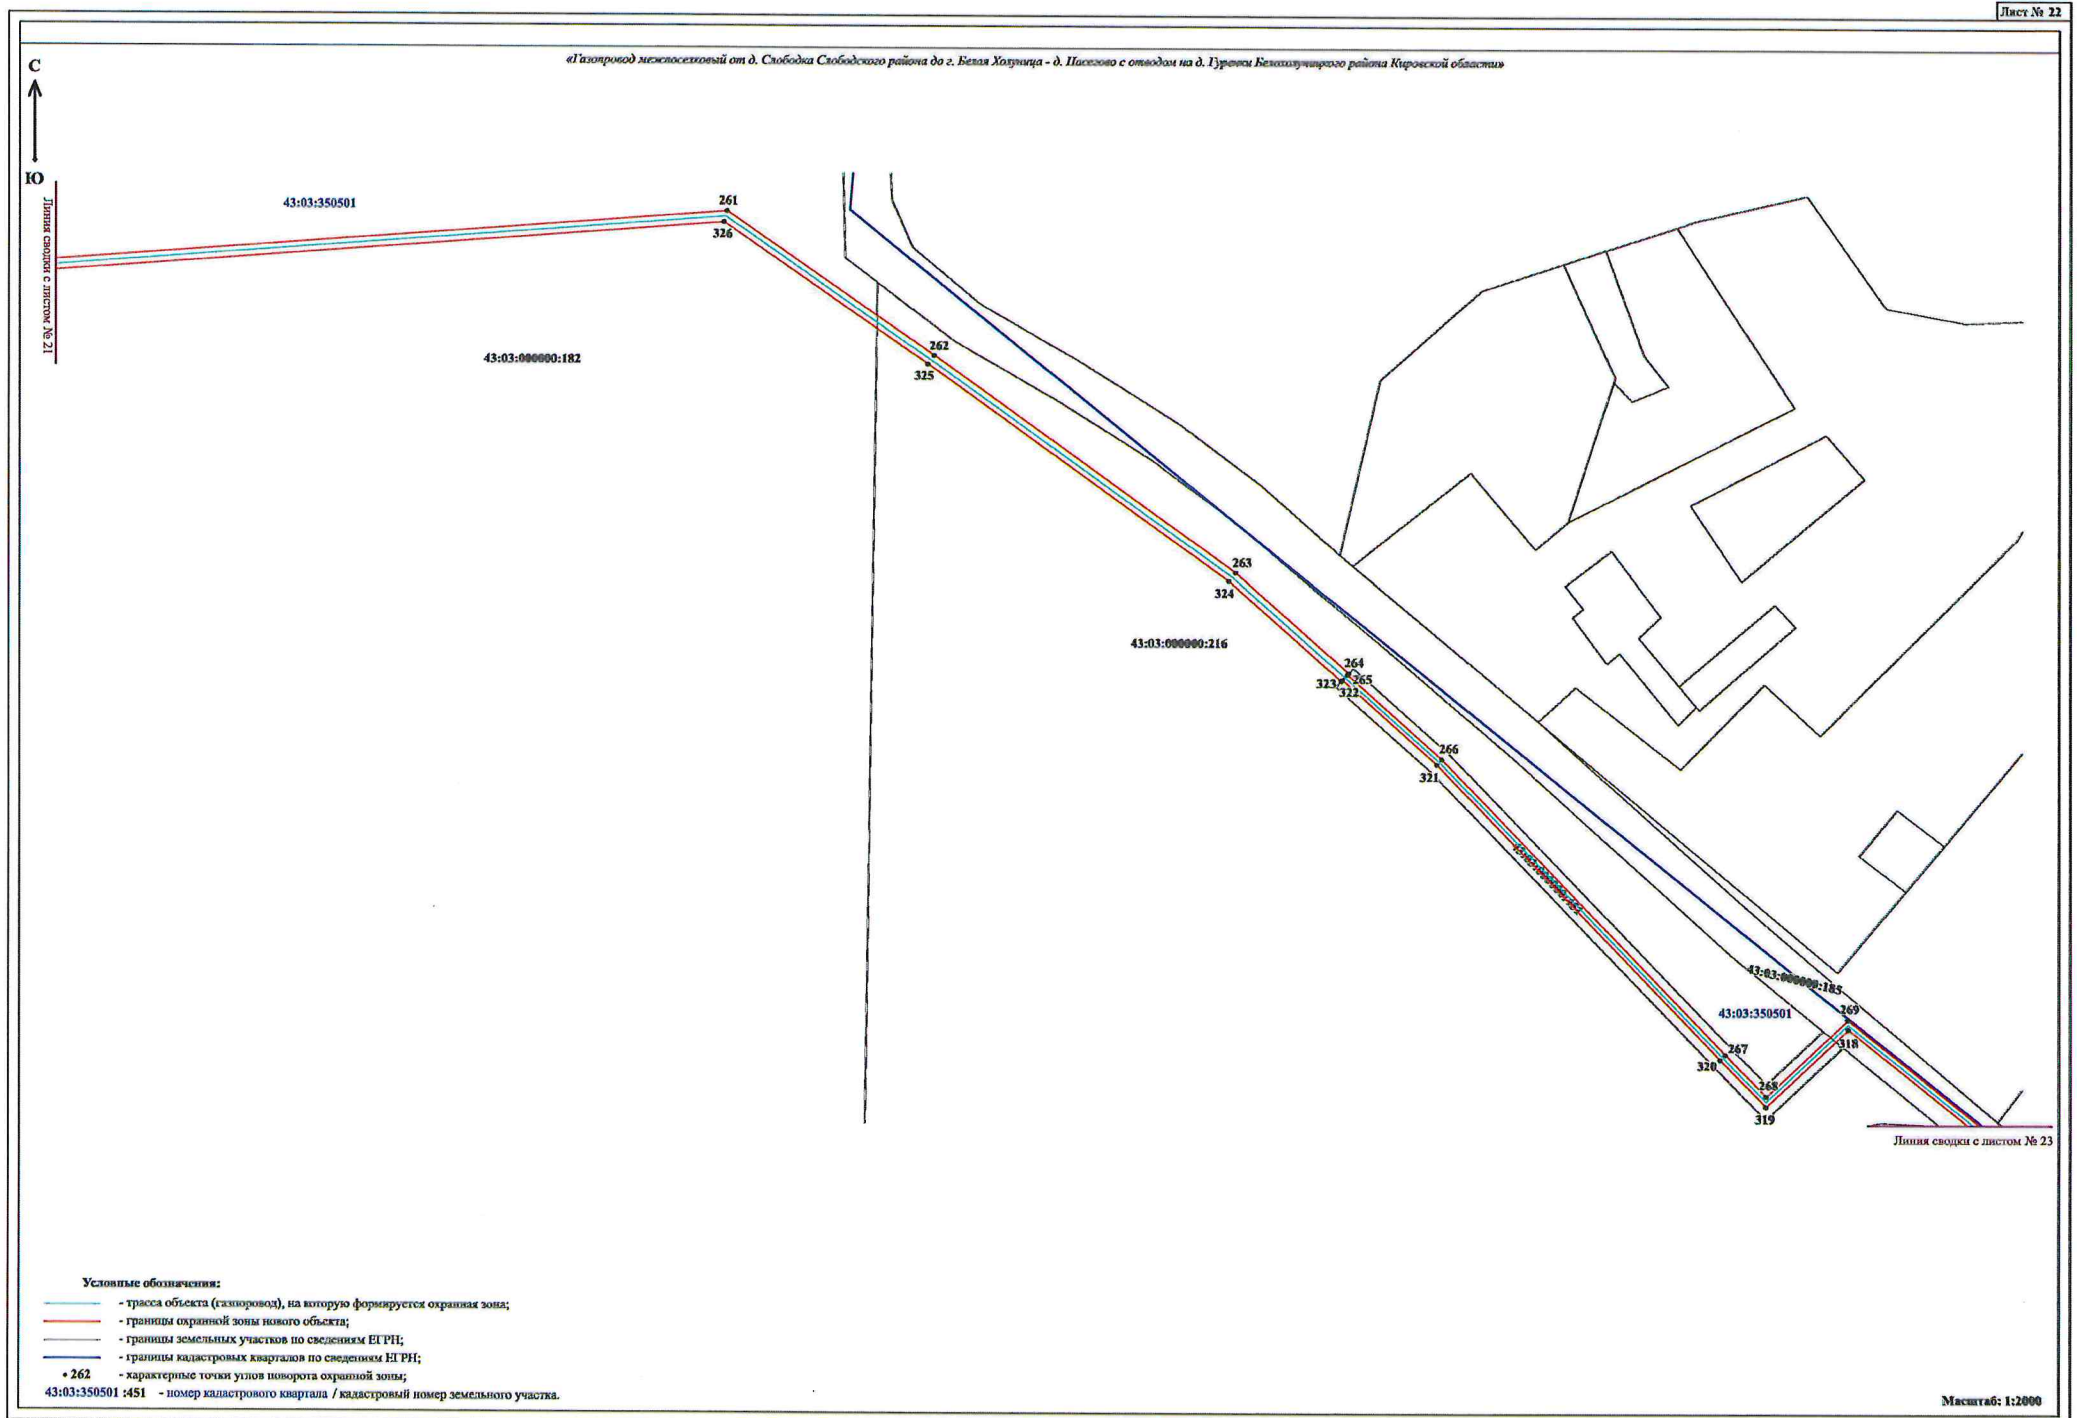

«Газопровод межпоселковый от д. Слобода Слободского района до г. Баян Холуница - д. Пасега с отводом на д. Гуремы Баянхонимского района Кировской области»

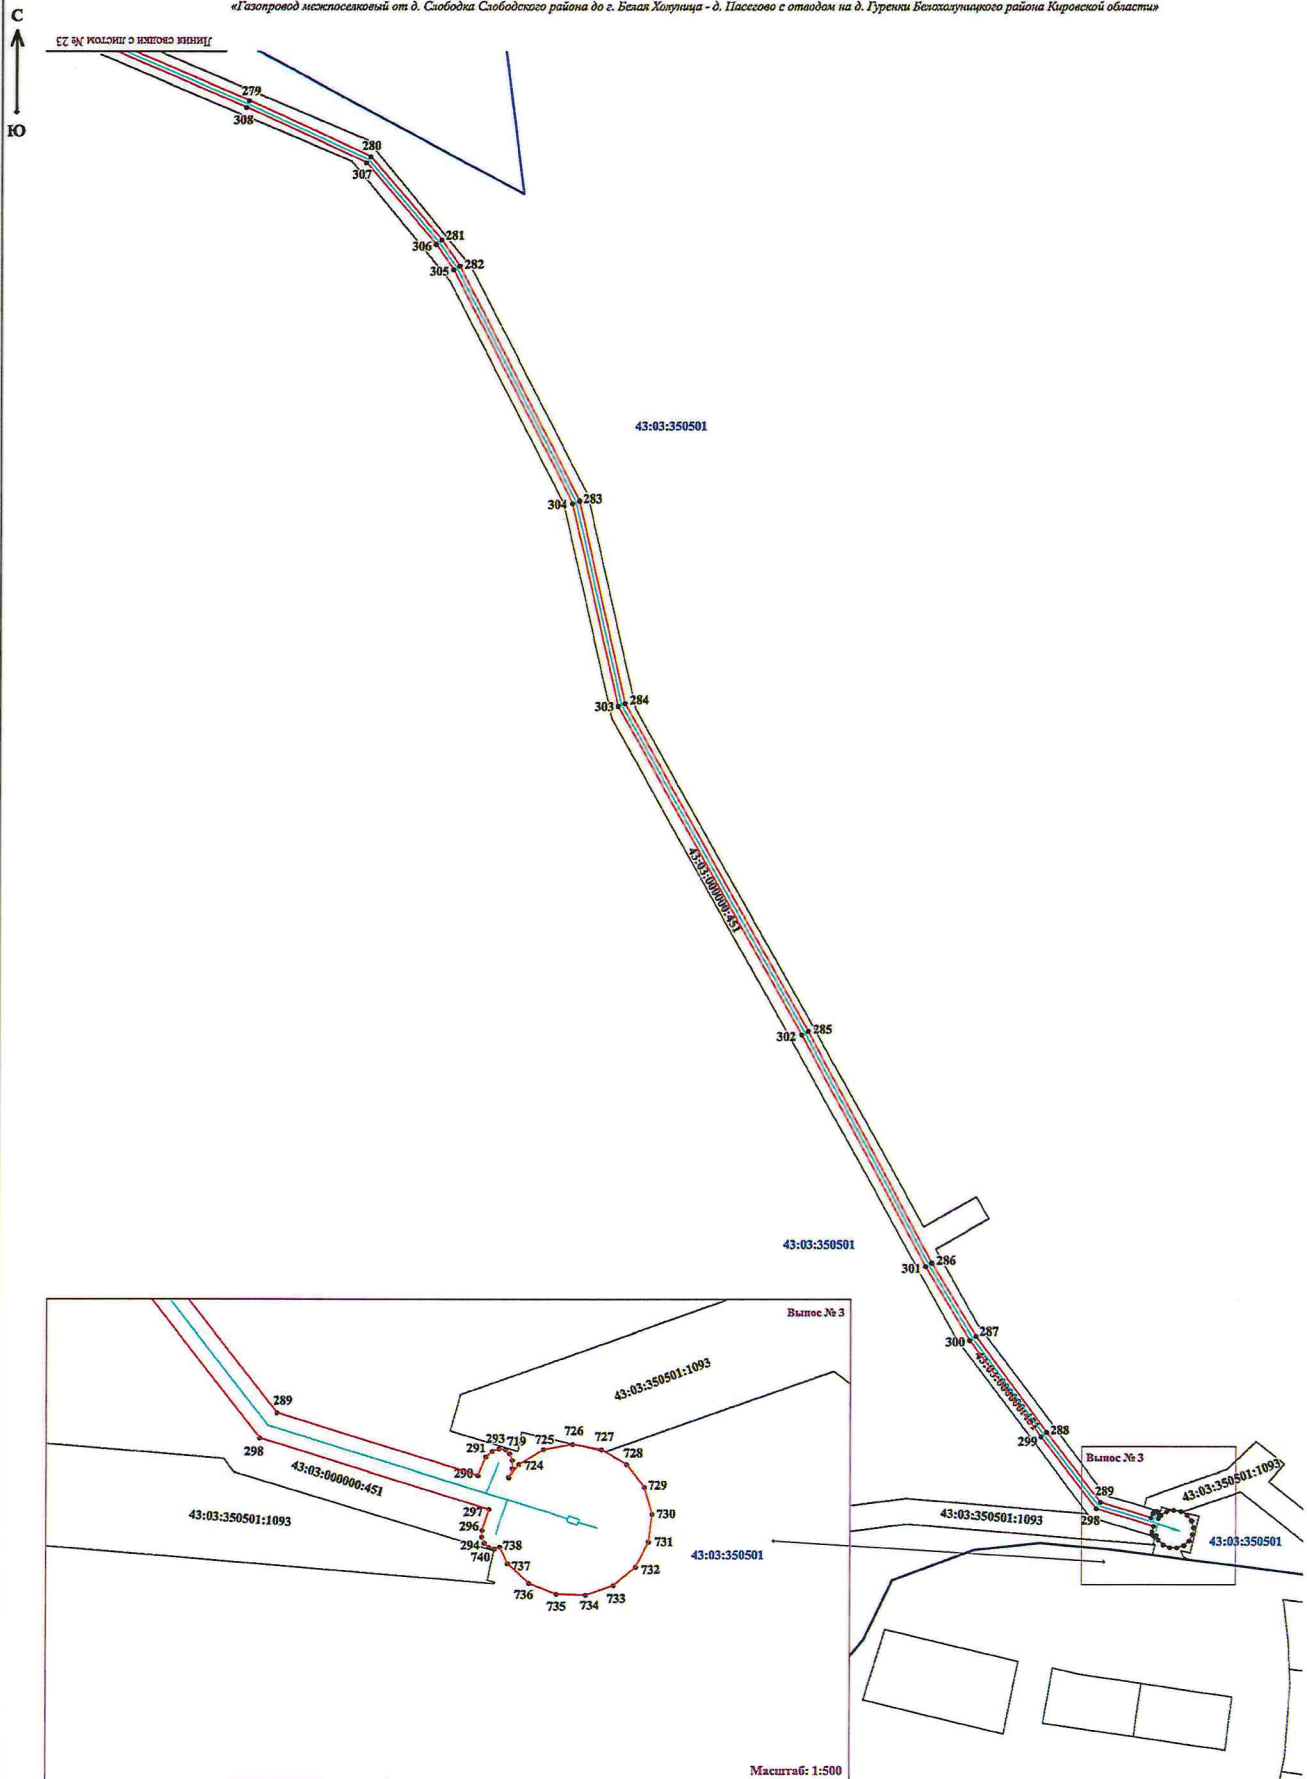


Условные обозначения:

- трасса объекта (газопровод), на которую формируется охранная зона;
- границы охранной зоны нового объекта;
- границы земельных участков по сведениям ЕГРН;
- границы кадастровых кварталов по сведениям ЕГРН;
- 292 — характерные точки углов поворота охранной зоны;
- 43:03:350501 : 451 — номер кадастрового квартала / кадастровый номер земельного участка.

«Газопровод межпоселковый от д. Слободки Слободского района до г. Белая Халица - д. Пасегово с отводами на д. Гуренки Белохолмницкого района Кировской области»

С
↑
Ю

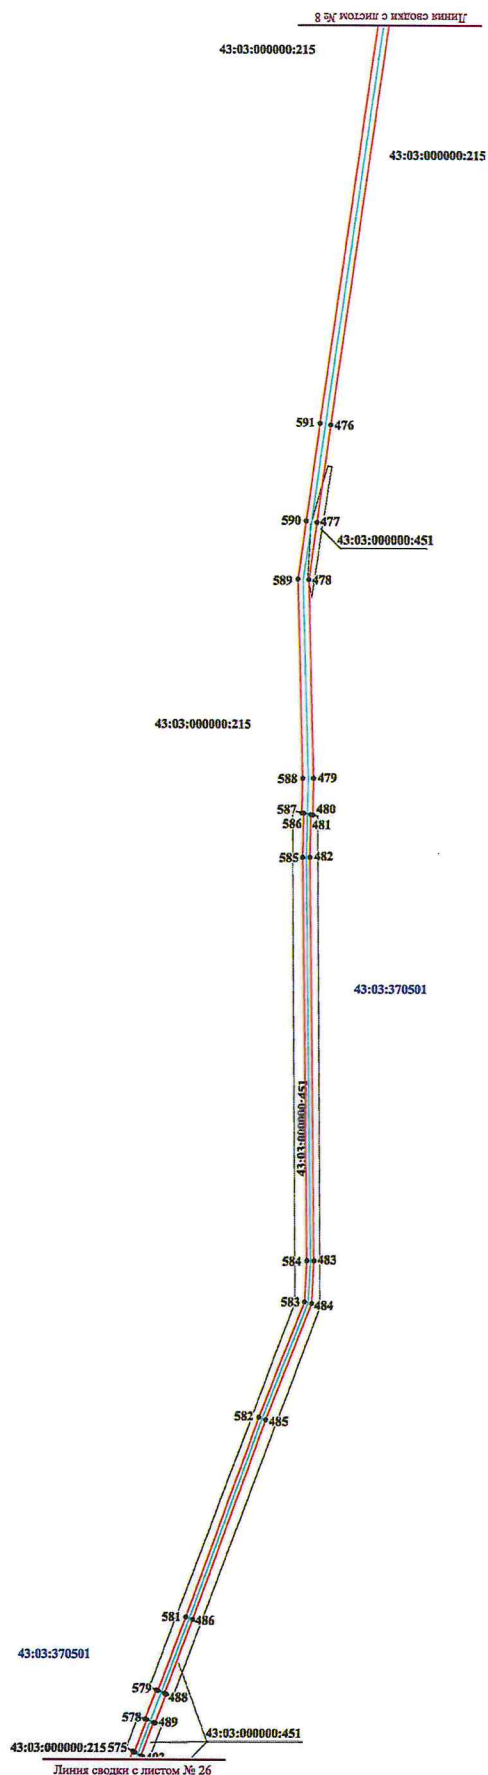

Условные обозначения:


- трасса объекта (газопровод), на которую формируется охранная зона;
- границы охранной зоны нового объекта;
- границы земельных участков по сведениям ЕГРН;
- границы кадастровых кварталов по сведениям ЕГРН;
- 482 — характерные точки углов поворота охранной зоны;

43:03:370501 :451 — номер кадастрового квартала / кадастровый номер земельного участка.

Масштаб: 1:2000

«Газопровод межпоселковый от д. Слободка Слободского района до г. Белая Холуница - д. Пасегово с отводом на д. Гуренки Бельянского района Кировской области»

С
↑
Ю

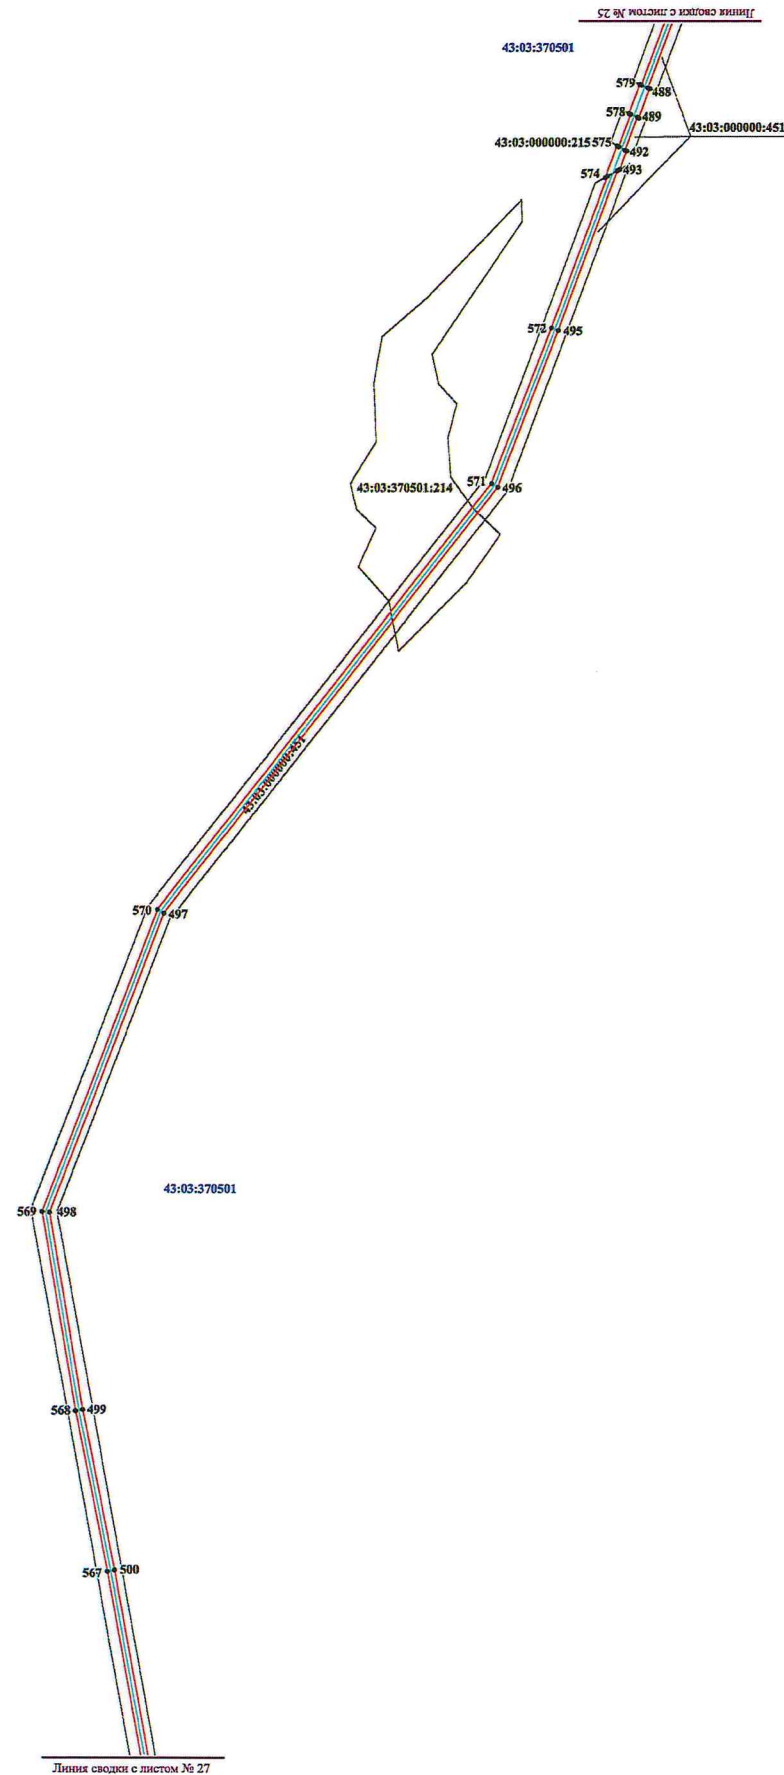

Условные обозначения:

- трасса объекта (газопровод), на которую формируется охранная зона;
- границы охранной зоны нового объекта;
- границы земельных участков по сведениям ЕГРН;
- границам кадастровых кварталов по сведениям ЕГРН;
- 492 — характерные точки углов поворота охранной зоны;

43:03:370501 :451 — номер кадастрового квартала / кадастровый номер земельного участка.

Масштаб: 1:2000

«Газопровод межпоселковый от д. Слободки Слободского района до с. Белая Холуница - д. Пасегово с отводом на д. Гуренки Белохолуницкого района Кировской области»

С
↑
Ю

Линия сводки с листом № 26

566+501

43:03:370501

565+502

564+503

43:03:000000:215

563+504

561+505
562+506

43:03:000000:215

507

508

43:03:370501

Линия сводки с листом № 28

Условные обозначения:


- трасса объекта (газопровод), на которую формируется охранная зона;
- границы охранный зоны нового объекта;
- границы земельных участков по сведениям ЕГРН;
- границам кадастровых кварталов по сведениям ЕГРН;
- 502 — характерные точки углов поворота охранный зоны;

43:03:370501 :451 — номер кадастрового квартала / кадастровый номер земельного участка.

Масштаб: 1:2000

«Газопровод межпоселковый от д. Слобода Слободского района до г. Белая Холуница - д. Пасеково с отводом на д. Туренки Вельского района Кировской области»

С
↑
Ю

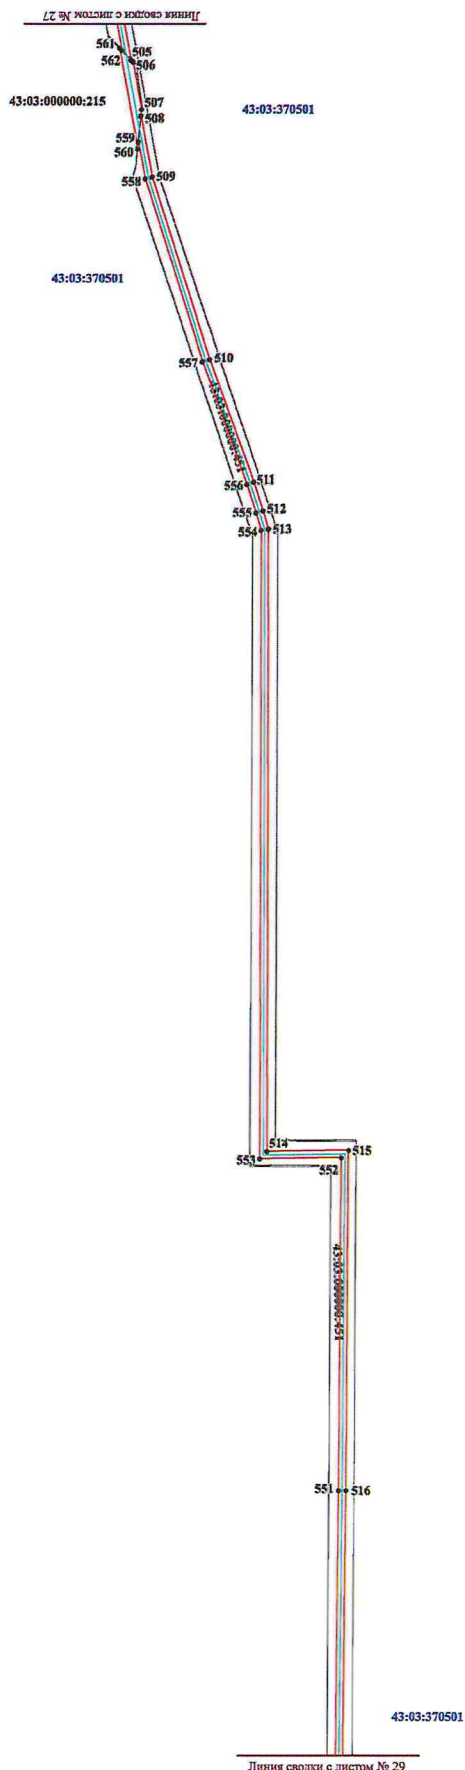


Условные обозначения:

- трасса объекта (газопровод), на которую формируется охранная зона;
 - границы охранной зоны нового объекта;
 - границы земельных участков по сведениям ЕГРН;
 - границы кадастровых кварталов по сведениям ЕГРН;
 - характерные точки углов поворота охранной зоны;
- 512 - номер кадастрового квартала / кадастровый номер земельного участка.

45

«Газопровод межпоселковый от д. Слобода Слободского района до д. Белая Холуница - д. Пасегово с отводами на д. Гуренки Белохолуницкого района Кировской области»

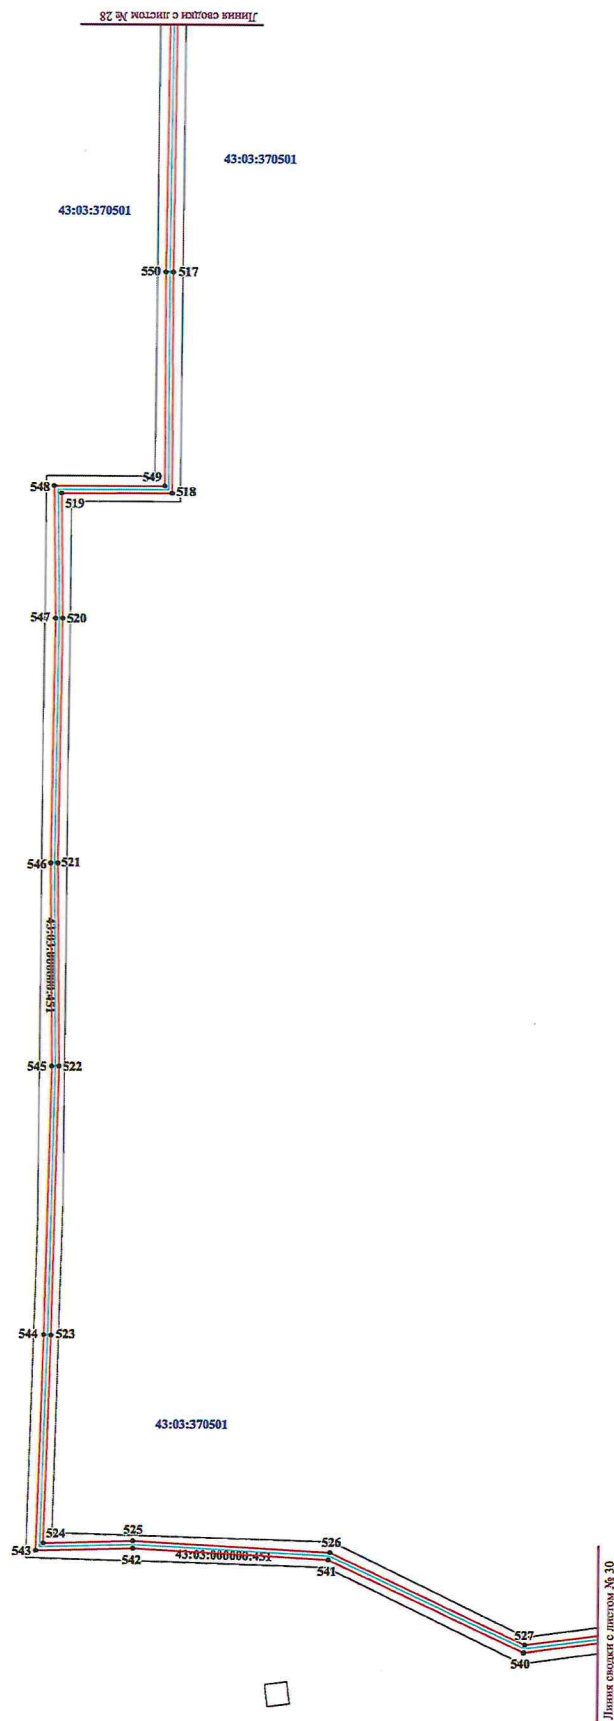С
↑
Ю

Условные обозначения:

- трасса объекта (газопровод), на которую формируется охранная зона;
- границы охранной зоны нового объекта;
- границы земельных участков по сведениям ЕГРН;
- границы кадастровых кварталов по сведениям ЕГРН;
- 522 - характерные точки углов поворота охранной зоны;
- 43:03:370501 :451 - номер кадастрового квартала / кадастровый номер земельного участка.


Масштаб: 1:2000

Объект А-2

«Газопровод межпоселковый от д. Слободка Слободского района до г. Белая Холуница - д. Пасегово с отводам на д. Гуренки Белохолуницкого района Кировской области»

С
↑
Ю


Вынос № 4

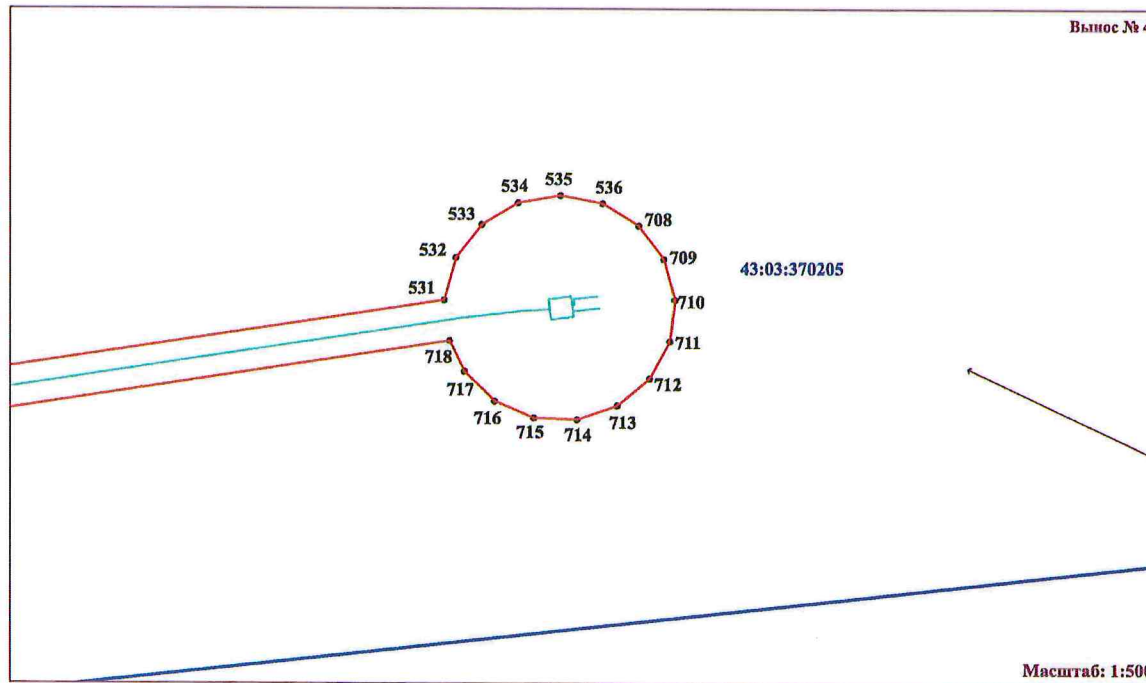

43:03:370205

Вынос № 4

Линия съёмки с листом № 29

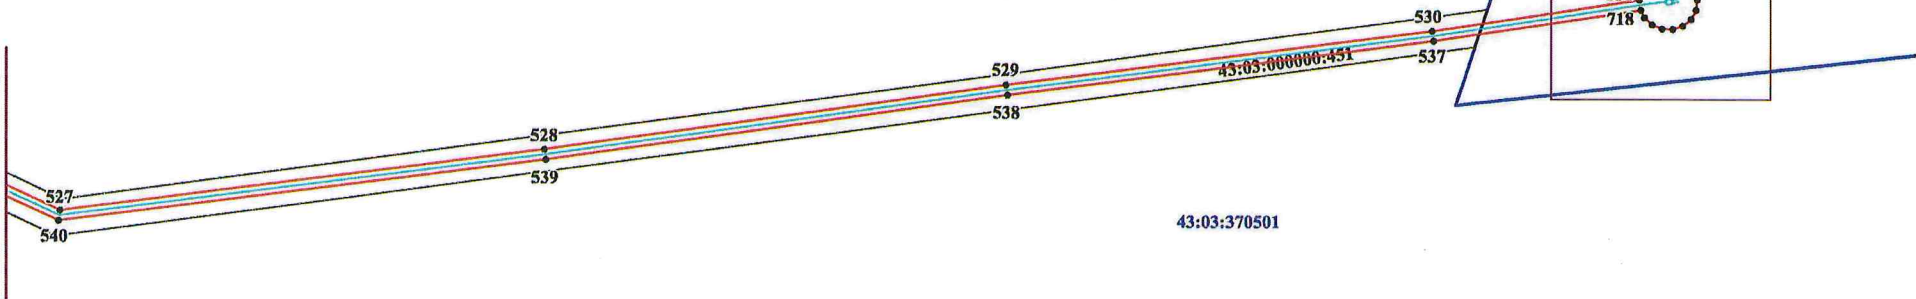


Условные обозначения:

- трасса объекта (газопровод), на которую формируется охранная зона;
- границы охранной зоны нового объекта;
- границы земельных участков по сведениям ЕГРН;
- границы кадастрового квартала по сведениям ЕГРН;
- 532 - характерные точки углов поворота охранной зоны;

43:03:370501 :451 - номер кадастрового квартала / кадастровый номер земельного участка.

Масштаб: 1:2000

«Паспорт земельного отч. в. Сельхоз. района до 2. Ельня Кушара - в. Паспорт с отч. на в. Гурьев. Восточного района Кировской области»
 Схема расположения листов, совмещенная с картографической основой

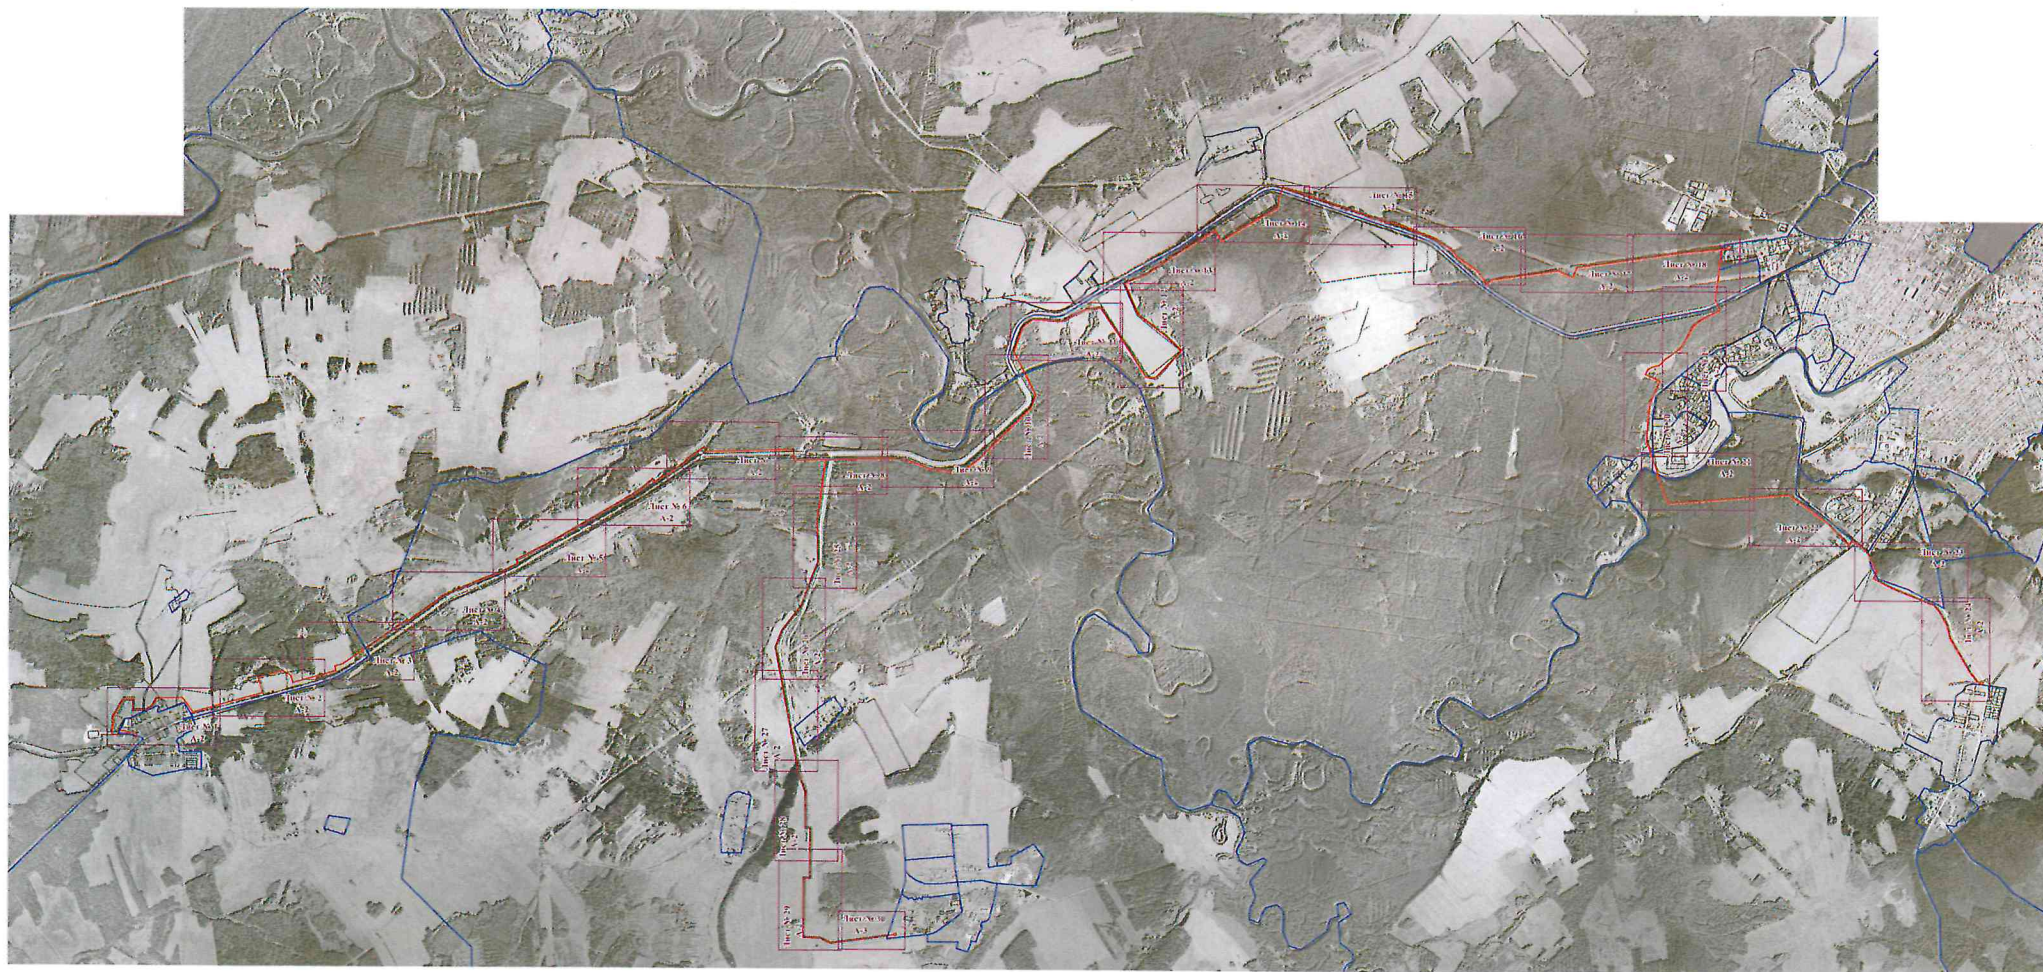

Условные обозначения:

- граница спорной территории;
- граница земельных участков по сведениям ЕГРН (в районе объекта убит);
- граница кадастровых кварталов по сведениям ЕГРН.