



**МИНИСТЕРСТВО ИМУЩЕСТВЕННЫХ ОТНОШЕНИЙ
КИРОВСКОЙ ОБЛАСТИ
РАСПОРЯЖЕНИЕ**

20.10.2025

№ 1335

г. Киров

Об утверждении границ охранной зоны газопровода

В соответствии с подпунктом 1 пункта 2 статьи 56, пунктом 6 статьи 105 Земельного кодекса Российской Федерации, постановлением Правительства Российской Федерации от 20.11.2000 № 878 «Об утверждении Правил охраны газораспределительных сетей», Положением о министерстве имущественных отношений Кировской области, утвержденным постановлением Правительства Кировской области от 15.02.2021 № 81-П «Об утверждении Положения о министерстве имущественных отношений Кировской области», на основании заявления АО «Газпром газораспределение Киров» от 24.09.2025 № ВО-09/5625, учитывая представленные материалы по описанию местоположения границ охранной зоны объекта газоснабжения: «Газопровод межпоселковый от с. Буйское до с. Байса с отводом на починок Лебедевский и отключающими устройствами на д. Мазары, починок Тарасовский, починок Кургановский Уржумского района Кировской области» (далее – сооружение):

1. Утвердить границы охранной зоны сооружения с кадастровым номером 43:35:000000:863, расположенного по адресу: Российская Федерация, Кировская область, Уржумский район в соответствии с графическим описанием местоположения границ и координатным описанием характерных точек этих границ согласно приложению.

2. Наложить бессрочно ограничения (обременения) на входящие в охранную зону газораспределительных сетей, указанных в пункте 1 настоящего распоряжения, земельные участки, определив условия их использования в соответствии с Правилами охраны газораспределительных

сетей, утвержденными постановлением Правительства Российской Федерации от 20.11.2000 № 878 «Об утверждении Правил охраны газораспределительных сетей».

3. Убытки, в том числе упущенная выгода, причиненные ограничением прав лиц, указанных в пункте 2 статьи 57.1 Земельного кодекса Российской Федерации, в связи с установлением границы охранной зоны газораспределительных сетей, указанных в пункте 1 настоящего распоряжения, подлежат возмещению таким лицам собственником сооружения в полном объеме с учетом особенностей и в срок, установленный статьей 57.1 Земельного кодекса Российской Федерации.

4. Отделу управления земельными ресурсами министерства имущественных отношений Кировской области:

4.1. Обеспечить опубликование настоящего распоряжения на официальном сайте министерства имущественных отношений Кировской области (www.dgs.kirovreg.ru) в течение 10 календарных дней со дня его подписания.

4.2. Направить сведения об утвержденных границах охранной зоны газопровода, указанного в пункте 1 настоящего распоряжения, в течение 5 рабочих дней в орган регистрации прав.

5. Контроль за выполнением распоряжения возложить на заместителя министра имущественных отношений Кировской области Казаковцева С.А.

Министр имущественных
отношений Кировской области Т.А. Поломских



ГРАФИЧЕСКОЕ ОПИСАНИЕ

местоположения границ населенных пунктов, территориальных зон,
особо охраняемых природных территорий,
зон с особыми условиями использования территории

Охранная зона объекта "Газопровод межпоселковый от с. Буйское до с. Байса с отводом на починок Лебедевский и отключающими устройствами на д. Мазары, починок Тарасовский, починок Кургановский Уржумского района Кировской области"

(наименование объекта, местоположение границ которого описано (далее - объект))

Сведения об объекте		
№ п/п	Характеристики объекта	Описание характеристик
1	2	3
1	Местоположение объекта	Российская Федерация, Кировская область, Уржумский муниципальный район
2	Площадь объекта +/- величина погрешности определения площади (Р+/- Дельта Р)	95755 кв.м ± 108.31 кв.м
3	Иные характеристики объекта	Ограничения на использование объекта в соответствии с Постановлением Правительства РФ № 878 от 20.11.2000 г. "Об утверждении Правил охраны газораспределительных сетей" (пункты 14,15,16): 14. На земельные участки, входящие в охранные зоны газораспределительных сетей, в целях предупреждения их повреждения или нарушения условий их нормальной эксплуатации налагаются ограничения (обременения), которыми запрещается лицам, указанным в пункте 2 настоящих Правил: а) строить объекты жилищно-гражданского и производственного назначения; б) сносить и реконструировать мосты, коллекторы, автомобильные и железные дороги с расположенными на них газораспределительными сетями без предварительного выноса этих газопроводов по согласованию с эксплуатационными организациями; в) разрушать берегоукрепительные сооружения, водопропускные устройства, земляные и иные сооружения, предохраняющие газораспределительные сети от разрушений; г) перемещать, повреждать, засыпать и уничтожать опознавательные знаки, контрольно-измерительные пункты и другие устройства газораспределительных сетей; д) устраивать свалки и склады, разливать растворы кислот, солей, щелочей и других химически активных веществ; е) огораживать и перегораживать охранные зоны, препятствовать доступу персонала эксплуатационных организаций к газораспределительным сетям, проведению обслуживания и устранению повреждений газораспределительных сетей; ж) разводить огонь и размещать источники огня; з) рыть погребов, копать и обрабатывать почву сельскохозяйственными и мелиоративными орудиями и механизмами на глубину более 0,3 метра; и) открывать калитки и двери газорегуляторных пунктов, станций катодной и дренажной защиты, люки подземных колодцев, включать или отключать электроснабжение средств связи, освещения и систем телемеханики; к) набрасывать, приставлять и привязывать к опорам и надземным газопроводам, ограждениям и зданиям газораспределительных сетей посторонние предметы, лестницы, влезать на них; л) самовольно подключаться к газораспределительным сетям. 15. Лесохозяйственные, сельскохозяйственные и другие работы, не подпадающие под ограничения, указанные в пункте 14 настоящих Правил, и не связанные с нарушением земельного горизонта и обработкой почвы на глубину более 0,3 метра, производятся собственниками, владельцами или пользователями земельных участков в охранной зоне газораспределительной сети при условии предварительного письменного уведомления эксплуатационной организации не менее чем за 3 рабочих дня до начала работ. 16. Хозяйственная деятельность в охранных зонах газораспределительных сетей, не предусмотренная пунктами 14 и 15 настоящих Правил, при которой производится нарушение поверхности земельного участка и обработка почвы на глубину более 0,3 метра, осуществляется на основании письменного разрешения эксплуатационной организации газораспределительных сетей.

Сведения о местоположении границ объекта					
1. Система координат <u>МСК-43</u>					
2. Сведения о характерных точках границ объекта					
Обозначение характерных точек границ	Координаты, м		Метод определения координат характерной точки	Средняя квадратическая погрешность положения характерной точки (M_t), м	Описание обозначения точки на местности (при наличии)
	X	Y			
1	2	3	4	5	6
1	415483.18	2200125.68	Метод спутниковых геодезических измерений (определений)	0.10	—
2	415480.34	2200122.86	Метод спутниковых геодезических измерений (определений)	0.10	—
3	415483.95	2200119.23	Метод спутниковых геодезических измерений (определений)	0.10	—
4	415455.49	2200089.52	Метод спутниковых геодезических измерений (определений)	0.10	—
5	415460.73	2200069.85	Метод спутниковых геодезических измерений (определений)	0.10	—
6	415483.11	2200048.10	Метод спутниковых геодезических измерений (определений)	0.10	—
7	415619.18	2199915.74	Метод спутниковых геодезических измерений (определений)	0.10	—
8	415642.65	2199890.14	Метод спутниковых геодезических измерений (определений)	0.10	—
9	415667.96	2199867.91	Метод спутниковых геодезических измерений (определений)	0.10	—
10	415673.78	2199861.72	Метод спутниковых геодезических измерений (определений)	0.10	—
11	415662.89	2199852.02	Метод спутниковых геодезических измерений (определений)	0.10	—
12	415620.25	2199804.49	Метод спутниковых геодезических измерений (определений)	0.10	—
13	415613.17	2199788.64	Метод спутниковых геодезических измерений (определений)	0.10	—
14	415536.01	2199685.07	Метод спутниковых геодезических измерений (определений)	0.10	—
15	415590.13	2199642.89	Метод спутниковых геодезических измерений (определений)	0.10	—
16	415636.04	2199609.77	Метод спутниковых геодезических измерений (определений)	0.10	—
17	415663.29	2199591.88	Метод спутниковых геодезических измерений (определений)	0.10	—
18	415749.70	2199532.49	Метод спутниковых геодезических измерений (определений)	0.10	—
19	415836.83	2199474.89	Метод спутниковых геодезических измерений (определений)	0.10	—
20	415978.09	2199388.31	Метод спутниковых геодезических измерений (определений)	0.10	—
21	416025.39	2199356.48	Метод спутниковых геодезических измерений (определений)	0.10	—
22	416014.79	2199326.44	Метод спутниковых геодезических измерений (определений)	0.10	—
23	415986.77	2199254.17	Метод спутниковых геодезических измерений (определений)	0.10	—
24	415920.93	2199075.82	Метод спутниковых геодезических измерений (определений)	0.10	—
25	415873.99	2198952.51	Метод спутниковых геодезических измерений (определений)	0.10	—
26	415855.57	2198875.80	Метод спутниковых геодезических измерений (определений)	0.10	—

27	415845.69	2198839.84	Метод спутниковых геодезических измерений (определений)	0.10	–
28	415760.15	2198493.64	Метод спутниковых геодезических измерений (определений)	0.10	–
29	415751.81	2198456.62	Метод спутниковых геодезических измерений (определений)	0.10	–
30	415741.00	2198416.71	Метод спутниковых геодезических измерений (определений)	0.10	–
31	415722.36	2198337.96	Метод спутниковых геодезических измерений (определений)	0.10	–
32	415717.38	2198321.82	Метод спутниковых геодезических измерений (определений)	0.10	–
33	415712.35	2198295.24	Метод спутниковых геодезических измерений (определений)	0.10	–
34	415750.18	2198280.52	Метод спутниковых геодезических измерений (определений)	0.10	–
35	415872.41	2198236.37	Метод спутниковых геодезических измерений (определений)	0.10	–
36	415946.72	2198210.89	Метод спутниковых геодезических измерений (определений)	0.10	–
37	416022.74	2198183.86	Метод спутниковых геодезических измерений (определений)	0.10	–
38	416096.42	2198160.25	Метод спутниковых геодезических измерений (определений)	0.10	–
39	416173.95	2198137.75	Метод спутниковых геодезических измерений (определений)	0.10	–
40	416218.27	2198126.10	Метод спутниковых геодезических измерений (определений)	0.10	–
41	416258.53	2198113.92	Метод спутниковых геодезических измерений (определений)	0.10	–
42	416299.44	2198098.93	Метод спутниковых геодезических измерений (определений)	0.10	–
43	416375.45	2198075.27	Метод спутниковых геодезических измерений (определений)	0.10	–
44	416467.09	2198049.34	Метод спутниковых геодезических измерений (определений)	0.10	–
45	416493.90	2198046.83	Метод спутниковых геодезических измерений (определений)	0.10	–
46	416572.01	2198049.93	Метод спутниковых геодезических измерений (определений)	0.10	–
47	416583.85	2198054.41	Метод спутниковых геодезических измерений (определений)	0.10	–
48	416611.73	2198069.95	Метод спутниковых геодезических измерений (определений)	0.10	–
49	416677.21	2198112.89	Метод спутниковых геодезических измерений (определений)	0.10	–
50	416716.70	2198135.98	Метод спутниковых геодезических измерений (определений)	0.10	–
51	416724.96	2198137.80	Метод спутниковых геодезических измерений (определений)	0.10	–
52	416737.11	2198138.99	Метод спутниковых геодезических измерений (определений)	0.10	–
53	416758.80	2198137.49	Метод спутниковых геодезических измерений (определений)	0.10	–
54	416844.59	2198126.41	Метод спутниковых геодезических измерений (определений)	0.10	–
55	416955.16	2198111.16	Метод спутниковых геодезических измерений (определений)	0.10	–
56	417099.70	2198091.83	Метод спутниковых геодезических измерений (определений)	0.10	–
57	417178.00	2198078.33	Метод спутниковых геодезических измерений (определений)	0.10	–
58	417248.85	2198061.56	Метод спутниковых геодезических измерений (определений)	0.10	–

59	417290.20	2198049.05	Метод спутниковых геодезических измерений (определений)	0.10	–
60	417373.33	2198017.53	Метод спутниковых геодезических измерений (определений)	0.10	–
61	417425.71	2197994.71	Метод спутниковых геодезических измерений (определений)	0.10	–
62	417459.76	2197982.75	Метод спутниковых геодезических измерений (определений)	0.10	–
63	417603.82	2197938.11	Метод спутниковых геодезических измерений (определений)	0.10	–
64	417654.90	2197924.27	Метод спутниковых геодезических измерений (определений)	0.10	–
65	417685.31	2197914.11	Метод спутниковых геодезических измерений (определений)	0.10	–
66	417710.59	2197907.51	Метод спутниковых геодезических измерений (определений)	0.10	–
67	417737.02	2197982.33	Метод спутниковых геодезических измерений (определений)	0.10	–
68	417752.68	2198031.64	Метод спутниковых геодезических измерений (определений)	0.10	–
69	417772.53	2198085.45	Метод спутниковых геодезических измерений (определений)	0.10	–
70	417788.81	2198134.87	Метод спутниковых геодезических измерений (определений)	0.10	–
71	417803.29	2198183.77	Метод спутниковых геодезических измерений (определений)	0.10	–
72	417838.05	2198277.14	Метод спутниковых геодезических измерений (определений)	0.10	–
73	417770.29	2198304.05	Метод спутниковых геодезических измерений (определений)	0.10	–
74	417799.12	2198397.00	Метод спутниковых геодезических измерений (определений)	0.10	–
75	417842.07	2198385.68	Метод спутниковых геодезических измерений (определений)	0.10	–
76	417880.54	2198373.79	Метод спутниковых геодезических измерений (определений)	0.10	–
77	417913.87	2198379.89	Метод спутниковых геодезических измерений (определений)	0.10	–
78	417936.02	2198298.50	Метод спутниковых геодезических измерений (определений)	0.10	–
79	417956.94	2198222.48	Метод спутниковых геодезических измерений (определений)	0.10	–
80	417971.53	2198226.02	Метод спутниковых геодезических измерений (определений)	0.10	–
81	418009.70	2198224.20	Метод спутниковых геодезических измерений (определений)	0.10	–
82	418032.93	2198212.79	Метод спутниковых геодезических измерений (определений)	0.10	–
83	418080.20	2198193.84	Метод спутниковых геодезических измерений (определений)	0.10	–
84	418181.19	2198145.40	Метод спутниковых геодезических измерений (определений)	0.10	–
85	418216.77	2198128.42	Метод спутниковых геодезических измерений (определений)	0.10	–
86	418244.05	2198111.53	Метод спутниковых геодезических измерений (определений)	0.10	–
87	418234.52	2198069.87	Метод спутниковых геодезических измерений (определений)	0.10	–
88	418207.13	2198008.51	Метод спутниковых геодезических измерений (определений)	0.10	–
89	418200.99	2197970.15	Метод спутниковых геодезических измерений (определений)	0.10	–
90	418206.22	2197931.38	Метод спутниковых геодезических измерений (определений)	0.10	–

91	418210.85	2197886.90	Метод спутниковых геодезических измерений (определений)	0.10	—
92	418217.88	2197856.35	Метод спутниковых геодезических измерений (определений)	0.10	—
93	418241.03	2197713.98	Метод спутниковых геодезических измерений (определений)	0.10	—
94	418247.95	2197665.95	Метод спутниковых геодезических измерений (определений)	0.10	—
95	418255.14	2197627.55	Метод спутниковых геодезических измерений (определений)	0.10	—
96	418249.58	2197514.67	Метод спутниковых геодезических измерений (определений)	0.10	—
97	418248.04	2197483.40	Метод спутниковых геодезических измерений (определений)	0.10	—
98	418237.82	2197484.01	Метод спутниковых геодезических измерений (определений)	0.10	—
99	418238.97	2197433.29	Метод спутниковых геодезических измерений (определений)	0.10	—
100	418238.99	2197322.57	Метод спутниковых геодезических измерений (определений)	0.10	—
101	418236.68	2197265.82	Метод спутниковых геодезических измерений (определений)	0.10	—
102	418283.30	2197253.89	Метод спутниковых геодезических измерений (определений)	0.10	—
103	418328.53	2197238.02	Метод спутниковых геодезических измерений (определений)	0.10	—
104	418380.67	2197227.04	Метод спутниковых геодезических измерений (определений)	0.10	—
105	418438.55	2197219.12	Метод спутниковых геодезических измерений (определений)	0.10	—
106	418486.73	2197209.71	Метод спутниковых геодезических измерений (определений)	0.10	—
107	418567.48	2197189.34	Метод спутниковых геодезических измерений (определений)	0.10	—
108	418607.24	2197182.61	Метод спутниковых геодезических измерений (определений)	0.10	—
109	418661.49	2197142.84	Метод спутниковых геодезических измерений (определений)	0.10	—
110	418666.24	2197148.37	Метод спутниковых геодезических измерений (определений)	0.10	—
111	418716.70	2197096.85	Метод спутниковых геодезических измерений (определений)	0.10	—
112	418740.06	2197057.38	Метод спутниковых геодезических измерений (определений)	0.10	—
113	418734.60	2197053.48	Метод спутниковых геодезических измерений (определений)	0.10	—
114	418756.38	2197016.99	Метод спутниковых геодезических измерений (определений)	0.10	—
115	418778.10	2196973.17	Метод спутниковых геодезических измерений (определений)	0.10	—
116	418834.39	2196866.71	Метод спутниковых геодезических измерений (определений)	0.10	—
117	418912.63	2196717.67	Метод спутниковых геодезических измерений (определений)	0.10	—
118	418966.45	2196614.92	Метод спутниковых геодезических измерений (определений)	0.10	—
119	419020.65	2196527.22	Метод спутниковых геодезических измерений (определений)	0.10	—
120	419096.48	2196401.20	Метод спутниковых геодезических измерений (определений)	0.10	—
121	419180.14	2196251.68	Метод спутниковых геодезических измерений (определений)	0.10	—
122	419206.57	2196210.11	Метод спутниковых геодезических измерений (определений)	0.10	—

123	419247.39	2196140.66	Метод спутниковых геодезических измерений (определений)	0.10	—
124	419259.33	2196118.26	Метод спутниковых геодезических измерений (определений)	0.10	—
125	419270.19	2196104.21	Метод спутниковых геодезических измерений (определений)	0.10	—
126	419270.21	2196104.16	Метод спутниковых геодезических измерений (определений)	0.10	—
127	419237.74	2196086.39	Метод спутниковых геодезических измерений (определений)	0.10	—
128	419262.88	2196048.45	Метод спутниковых геодезических измерений (определений)	0.10	—
129	419281.12	2196018.44	Метод спутниковых геодезических измерений (определений)	0.10	—
130	419227.81	2195991.00	Метод спутниковых геодезических измерений (определений)	0.10	—
131	418970.51	2195849.12	Метод спутниковых геодезических измерений (определений)	0.10	—
132	418943.82	2195835.61	Метод спутниковых геодезических измерений (определений)	0.10	—
133	418932.41	2195828.49	Метод спутниковых геодезических измерений (определений)	0.10	—
134	418840.45	2195789.75	Метод спутниковых геодезических измерений (определений)	0.10	—
135	418766.11	2195745.23	Метод спутниковых геодезических измерений (определений)	0.10	—
136	418666.13	2195679.78	Метод спутниковых геодезических измерений (определений)	0.10	—
137	418622.32	2195654.03	Метод спутниковых геодезических измерений (определений)	0.10	—
138	418566.83	2195631.52	Метод спутниковых геодезических измерений (определений)	0.10	—
139	418542.97	2195618.52	Метод спутниковых геодезических измерений (определений)	0.10	—
140	418464.71	2195582.40	Метод спутниковых геодезических измерений (определений)	0.10	—
141	418443.01	2195569.95	Метод спутниковых геодезических измерений (определений)	0.10	—
142	418418.81	2195558.83	Метод спутниковых геодезических измерений (определений)	0.10	—
143	418401.73	2195549.27	Метод спутниковых геодезических измерений (определений)	0.10	—
144	418377.20	2195524.77	Метод спутниковых геодезических измерений (определений)	0.10	—
145	418336.88	2195477.53	Метод спутниковых геодезических измерений (определений)	0.10	—
146	418327.42	2195464.71	Метод спутниковых геодезических измерений (определений)	0.10	—
147	418332.07	2195432.77	Метод спутниковых геодезических измерений (определений)	0.10	—
148	418335.03	2195396.80	Метод спутниковых геодезических измерений (определений)	0.10	—
149	418339.28	2195369.44	Метод спутниковых геодезических измерений (определений)	0.10	—
150	418340.71	2195351.30	Метод спутниковых геодезических измерений (определений)	0.10	—
151	418340.83	2195332.35	Метод спутниковых геодезических измерений (определений)	0.10	—
152	418371.60	2195215.84	Метод спутниковых геодезических измерений (определений)	0.10	—
153	418414.99	2195042.40	Метод спутниковых геодезических измерений (определений)	0.10	—
154	418465.48	2194830.93	Метод спутниковых геодезических измерений (определений)	0.10	—

155	418495.70	2194720.58	Метод спутниковых геодезических измерений (определений)	0.10	—
156	418565.30	2194442.99	Метод спутниковых геодезических измерений (определений)	0.10	—
157	418562.78	2194326.87	Метод спутниковых геодезических измерений (определений)	0.10	—
158	418533.44	2194277.78	Метод спутниковых геодезических измерений (определений)	0.10	—
159	418501.63	2194220.50	Метод спутниковых геодезических измерений (определений)	0.10	—
160	418472.22	2194170.45	Метод спутниковых геодезических измерений (определений)	0.10	—
161	418428.54	2194195.32	Метод спутниковых геодезических измерений (определений)	0.10	—
162	418333.09	2194019.88	Метод спутниковых геодезических измерений (определений)	0.10	—
163	418325.69	2193985.11	Метод спутниковых геодезических измерений (определений)	0.10	—
164	418259.61	2193847.57	Метод спутниковых геодезических измерений (определений)	0.10	—
165	418196.42	2193362.14	Метод спутниковых геодезических измерений (определений)	0.10	—
166	418190.31	2193359.37	Метод спутниковых геодезических измерений (определений)	0.10	—
167	418187.02	2193354.86	Метод спутниковых геодезических измерений (определений)	0.10	—
168	418186.46	2193349.28	Метод спутниковых геодезических измерений (определений)	0.10	—
169	418188.68	2193344.25	Метод спутниковых геодезических измерений (определений)	0.10	—
170	418193.09	2193340.30	Метод спутниковых геодезических измерений (определений)	0.10	—
172	418198.67	2193339.71	Метод спутниковых геодезических измерений (определений)	0.10	—
173	418203.81	2193342.62	Метод спутниковых геодезических измерений (определений)	0.10	—
174	418207.09	2193347.12	Метод спутниковых геодезических измерений (определений)	0.10	—
175	418207.67	2193352.68	Метод спутниковых геодезических измерений (определений)	0.10	—
176	418205.44	2193357.74	Метод спутниковых геодезических измерений (определений)	0.10	—
177	418200.40	2193361.77	Метод спутниковых геодезических измерений (определений)	0.10	—
178	418263.49	2193846.41	Метод спутниковых геодезических измерений (определений)	0.10	—
179	418329.51	2193983.81	Метод спутниковых геодезических измерений (определений)	0.10	—
180	418336.89	2194018.48	Метод спутниковых геодезических измерений (определений)	0.10	—
181	418430.10	2194189.82	Метод спутниковых геодезических измерений (определений)	0.10	—
182	418473.66	2194165.03	Метод спутниковых геодезических измерений (определений)	0.10	—
183	418505.11	2194218.52	Метод спутниковых геодезических измерений (определений)	0.10	—
184	418536.90	2194275.78	Метод спутниковых геодезических измерений (определений)	0.10	—
185	418566.76	2194325.73	Метод спутниковых геодезических измерений (определений)	0.10	—
186	418569.32	2194443.45	Метод спутниковых геодезических измерений (определений)	0.10	—
187	418499.56	2194721.60	Метод спутниковых геодезических измерений (определений)	0.10	—

188	418469.36	2194831.93	Метод спутниковых геодезических измерений (определений)	0.10	–
189	418418.87	2195043.34	Метод спутниковых геодезических измерений (определений)	0.10	–
190	418375.48	2195216.84	Метод спутниковых геодезических измерений (определений)	0.10	–
191	418344.83	2195332.89	Метод спутниковых геодезических измерений (определений)	0.10	–
192	418344.71	2195351.46	Метод спутниковых геодезических измерений (определений)	0.10	–
193	418343.26	2195369.90	Метод спутниковых геодезических измерений (определений)	0.10	–
194	418339.01	2195397.28	Метод спутниковых геодезических измерений (определений)	0.10	–
195	418336.05	2195433.23	Метод спутниковых геодезических измерений (определений)	0.10	–
196	418331.62	2195463.65	Метод спутниковых геодезических измерений (определений)	0.10	–
197	418340.02	2195475.05	Метод спутниковых геодезических измерений (определений)	0.10	–
198	418380.14	2195522.05	Метод спутниковых геодезических измерений (определений)	0.10	–
199	418404.17	2195546.05	Метод спутниковых геодезических измерений (определений)	0.10	–
200	418420.63	2195555.27	Метод спутниковых геодезических измерений (определений)	0.10	–
201	418444.85	2195566.39	Метод спутниковых геодезических измерений (определений)	0.10	–
202	418466.55	2195578.84	Метод спутниковых геодезических измерений (определений)	0.10	–
203	418544.77	2195614.94	Метод спутниковых геодезических измерений (определений)	0.10	–
204	418568.55	2195627.90	Метод спутниковых геодезических измерений (определений)	0.10	–
205	418624.10	2195650.43	Метод спутниковых геодезических измерений (определений)	0.10	–
206	418668.25	2195676.38	Метод спутниковых геодезических измерений (определений)	0.10	–
207	418768.23	2195741.83	Метод спутниковых геодезических измерений (определений)	0.10	–
208	418842.27	2195786.17	Метод спутниковых геодезических измерений (определений)	0.10	–
209	418934.25	2195824.93	Метод спутниковых геодезических измерений (определений)	0.10	–
210	418945.78	2195832.13	Метод спутниковых геодезических измерений (определений)	0.10	–
211	418972.37	2195845.58	Метод спутниковых геодезических измерений (определений)	0.10	–
212	419229.69	2195987.46	Метод спутниковых геодезических измерений (определений)	0.10	–
213	419283.11	2196014.97	Метод спутниковых геодезических измерений (определений)	0.10	–
214	419283.70	2196013.92	Метод спутниковых геодезических измерений (определений)	0.10	–
215	419370.87	2195931.38	Метод спутниковых геодезических измерений (определений)	0.10	–
216	419539.41	2195679.16	Метод спутниковых геодезических измерений (определений)	0.10	–
217	419664.73	2195497.40	Метод спутниковых геодезических измерений (определений)	0.10	–
218	419785.30	2195311.77	Метод спутниковых геодезических измерений (определений)	0.10	–
219	419856.90	2195164.18	Метод спутниковых геодезических измерений (определений)	0.10	–

220	419880.78	2195117.72	Метод спутниковых геодезических измерений (определений)	0.10	—
221	419924.59	2195025.19	Метод спутниковых геодезических измерений (определений)	0.10	—
222	419946.20	2194976.18	Метод спутниковых геодезических измерений (определений)	0.10	—
223	419984.40	2194884.43	Метод спутниковых геодезических измерений (определений)	0.10	—
224	420013.02	2194823.99	Метод спутниковых геодезических измерений (определений)	0.10	—
225	420079.89	2194739.35	Метод спутниковых геодезических измерений (определений)	0.10	—
226	420230.58	2194587.52	Метод спутниковых геодезических измерений (определений)	0.10	—
227	420274.74	2194550.02	Метод спутниковых геодезических измерений (определений)	0.10	—
228	420360.87	2194483.52	Метод спутниковых геодезических измерений (определений)	0.10	—
229	420404.74	2194452.18	Метод спутниковых геодезических измерений (определений)	0.10	—
230	420446.39	2194420.36	Метод спутниковых геодезических измерений (определений)	0.10	—
231	420559.97	2194336.27	Метод спутниковых геодезических измерений (определений)	0.10	—
232	420607.09	2194305.93	Метод спутниковых геодезических измерений (определений)	0.10	—
233	420741.68	2194225.13	Метод спутниковых геодезических измерений (определений)	0.10	—
234	420789.06	2194195.04	Метод спутниковых геодезических измерений (определений)	0.10	—
235	420822.12	2194170.15	Метод спутниковых геодезических измерений (определений)	0.10	—
236	420898.37	2194119.75	Метод спутниковых геодезических измерений (определений)	0.10	—
237	420951.27	2194087.08	Метод спутниковых геодезических измерений (определений)	0.10	—
238	421082.12	2194010.28	Метод спутниковых геодезических измерений (определений)	0.10	—
239	421131.54	2193979.71	Метод спутниковых геодезических измерений (определений)	0.10	—
240	421219.60	2193885.23	Метод спутниковых геодезических измерений (определений)	0.10	—
241	421220.91	2193876.46	Метод спутниковых геодезических измерений (определений)	0.10	—
242	421220.95	2193876.07	Метод спутниковых геодезических измерений (определений)	0.10	—
243	421221.01	2193874.93	Метод спутниковых геодезических измерений (определений)	0.10	—
244	421231.53	2193698.58	Метод спутниковых геодезических измерений (определений)	0.10	—
245	421236.88	2193631.14	Метод спутниковых геодезических измерений (определений)	0.10	—
246	421278.88	2193596.81	Метод спутниковых геодезических измерений (определений)	0.10	—
247	421317.90	2193572.69	Метод спутниковых геодезических измерений (определений)	0.10	—
248	421333.80	2193560.55	Метод спутниковых геодезических измерений (определений)	0.10	—
249	421374.69	2193522.39	Метод спутниковых геодезических измерений (определений)	0.10	—
250	421409.30	2193493.81	Метод спутниковых геодезических измерений (определений)	0.10	—
251	421523.80	2193404.77	Метод спутниковых геодезических измерений (определений)	0.10	—

252	421628.04	2193381.74	Метод спутниковых геодезических измерений (определений)	0.10	—
253	421828.13	2193336.02	Метод спутниковых геодезических измерений (определений)	0.10	—
254	421977.52	2193302.52	Метод спутниковых геодезических измерений (определений)	0.10	—
255	422094.28	2193324.83	Метод спутниковых геодезических измерений (определений)	0.10	—
256	422161.41	2193407.01	Метод спутниковых геодезических измерений (определений)	0.10	—
257	422222.16	2193475.80	Метод спутниковых геодезических измерений (определений)	0.10	—
258	422428.55	2193487.56	Метод спутниковых геодезических измерений (определений)	0.10	—
259	422575.48	2193496.60	Метод спутниковых геодезических измерений (определений)	0.10	—
260	422628.27	2193497.71	Метод спутниковых геодезических измерений (определений)	0.10	—
261	422674.84	2193480.70	Метод спутниковых геодезических измерений (определений)	0.10	—
262	422767.79	2193439.53	Метод спутниковых геодезических измерений (определений)	0.10	—
263	422909.47	2193384.08	Метод спутниковых геодезических измерений (определений)	0.10	—
264	422956.99	2193363.24	Метод спутниковых геодезических измерений (определений)	0.10	—
265	423063.20	2193319.37	Метод спутниковых геодезических измерений (определений)	0.10	—
266	423271.84	2193261.09	Метод спутниковых геодезических измерений (определений)	0.10	—
267	423315.18	2193250.46	Метод спутниковых геодезических измерений (определений)	0.10	—
268	423471.72	2193139.01	Метод спутниковых геодезических измерений (определений)	0.10	—
269	423681.16	2192993.00	Метод спутниковых геодезических измерений (определений)	0.10	—
270	423723.38	2192962.20	Метод спутниковых геодезических измерений (определений)	0.10	—
271	423786.76	2192992.06	Метод спутниковых геодезических измерений (определений)	0.10	—
272	423837.84	2193013.52	Метод спутниковых геодезических измерений (определений)	0.10	—
273	423884.20	2193035.57	Метод спутниковых геодезических измерений (определений)	0.10	—
274	423903.49	2193051.40	Метод спутниковых геодезических измерений (определений)	0.10	—
275	423988.28	2192957.91	Метод спутниковых геодезических измерений (определений)	0.10	—
276	424048.39	2192894.92	Метод спутниковых геодезических измерений (определений)	0.10	—
277	424084.20	2192852.93	Метод спутниковых геодезических измерений (определений)	0.10	—
278	424131.82	2192800.84	Метод спутниковых геодезических измерений (определений)	0.10	—
279	424138.00	2192793.20	Метод спутниковых геодезических измерений (определений)	0.10	—
280	424184.55	2192695.93	Метод спутниковых геодезических измерений (определений)	0.10	—
281	424203.92	2192649.32	Метод спутниковых геодезических измерений (определений)	0.10	—
282	424234.06	2192587.68	Метод спутниковых геодезических измерений (определений)	0.10	—
283	424248.37	2192555.25	Метод спутниковых геодезических измерений (определений)	0.10	—

284	424267.11	2192519.41	Метод спутниковых геодезических измерений (определений)	0.10	–
285	424297.14	2192491.18	Метод спутниковых геодезических измерений (определений)	0.10	–
286	424372.35	2192424.35	Метод спутниковых геодезических измерений (определений)	0.10	–
287	424468.50	2192335.00	Метод спутниковых геодезических измерений (определений)	0.10	–
288	424479.57	2192326.27	Метод спутниковых геодезических измерений (определений)	0.10	–
289	424534.51	2192277.52	Метод спутниковых геодезических измерений (определений)	0.10	–
290	424582.78	2192231.19	Метод спутниковых геодезических измерений (определений)	0.10	–
291	424604.71	2192214.79	Метод спутниковых геодезических измерений (определений)	0.10	–
292	424667.18	2192185.27	Метод спутниковых геодезических измерений (определений)	0.10	–
293	424686.64	2192178.45	Метод спутниковых геодезических измерений (определений)	0.10	–
294	424755.99	2192145.98	Метод спутниковых геодезических измерений (определений)	0.10	–
295	424826.86	2192115.16	Метод спутниковых геодезических измерений (определений)	0.10	–
296	424930.87	2192066.69	Метод спутниковых геодезических измерений (определений)	0.10	–
299	425062.05	2192008.59	Метод спутниковых геодезических измерений (определений)	0.10	–
300	425065.90	2192016.54	Метод спутниковых геодезических измерений (определений)	0.10	–
301	425082.44	2192006.79	Метод спутниковых геодезических измерений (определений)	0.10	–
302	425084.11	2192005.97	Метод спутниковых геодезических измерений (определений)	0.10	–
303	425089.24	2192002.83	Метод спутниковых геодезических измерений (определений)	0.10	–
304	425163.25	2191920.01	Метод спутниковых геодезических измерений (определений)	0.10	–
305	425227.57	2191828.03	Метод спутниковых геодезических измерений (определений)	0.10	–
306	425303.76	2191720.94	Метод спутниковых геодезических измерений (определений)	0.10	–
307	425317.71	2191705.41	Метод спутниковых геодезических измерений (определений)	0.10	–
308	425362.62	2191643.50	Метод спутниковых геодезических измерений (определений)	0.10	–
309	425368.10	2191634.94	Метод спутниковых геодезических измерений (определений)	0.10	–
310	425344.45	2191616.41	Метод спутниковых геодезических измерений (определений)	0.10	–
311	425379.36	2191574.52	Метод спутниковых геодезических измерений (определений)	0.10	–
312	425402.44	2191555.47	Метод спутниковых геодезических измерений (определений)	0.10	–
313	425432.65	2191536.36	Метод спутниковых геодезических измерений (определений)	0.10	–
314	425482.76	2191500.26	Метод спутниковых геодезических измерений (определений)	0.10	–
315	425509.58	2191479.38	Метод спутниковых геодезических измерений (определений)	0.10	–
316	425556.42	2191447.72	Метод спутниковых геодезических измерений (определений)	0.10	–
317	425577.95	2191431.84	Метод спутниковых геодезических измерений (определений)	0.10	–

318	425593.47	2191418.48	Метод спутниковых геодезических измерений (определений)	0.10	–
319	425600.35	2191411.27	Метод спутниковых геодезических измерений (определений)	0.10	–
320	425604.85	2191405.27	Метод спутниковых геодезических измерений (определений)	0.10	–
321	425621.03	2191380.78	Метод спутниковых геодезических измерений (определений)	0.10	–
322	425663.88	2191310.19	Метод спутниковых геодезических измерений (определений)	0.10	–
323	425675.32	2191284.73	Метод спутниковых геодезических измерений (определений)	0.10	–
324	425679.76	2191254.55	Метод спутниковых геодезических измерений (определений)	0.10	–
325	425690.16	2191204.52	Метод спутниковых геодезических измерений (определений)	0.10	–
326	425697.04	2191156.43	Метод спутниковых геодезических измерений (определений)	0.10	–
327	425700.75	2191143.86	Метод спутниковых геодезических измерений (определений)	0.10	–
328	425705.80	2191101.18	Метод спутниковых геодезических измерений (определений)	0.10	–
329	425720.54	2191024.04	Метод спутниковых геодезических измерений (определений)	0.10	–
330	425725.48	2190990.81	Метод спутниковых геодезических измерений (определений)	0.10	–
331	425732.43	2190957.53	Метод спутниковых геодезических измерений (определений)	0.10	–
332	425747.11	2190908.77	Метод спутниковых геодезических измерений (определений)	0.10	–
333	425783.57	2190820.77	Метод спутниковых геодезических измерений (определений)	0.10	–
334	425881.42	2190702.74	Метод спутниковых геодезических измерений (определений)	0.10	–
335	425899.60	2190678.31	Метод спутниковых геодезических измерений (определений)	0.10	–
336	425953.45	2190620.69	Метод спутниковых геодезических измерений (определений)	0.10	–
337	425991.24	2190575.45	Метод спутниковых геодезических измерений (определений)	0.10	–
338	426028.04	2190534.36	Метод спутниковых геодезических измерений (определений)	0.10	–
339	426036.28	2190522.75	Метод спутниковых геодезических измерений (определений)	0.10	–
340	426055.85	2190499.74	Метод спутниковых геодезических измерений (определений)	0.10	–
341	426086.81	2190459.96	Метод спутниковых геодезических измерений (определений)	0.10	–
342	426135.91	2190409.01	Метод спутниковых геодезических измерений (определений)	0.10	–
343	426223.21	2190306.44	Метод спутниковых геодезических измерений (определений)	0.10	–
344	426274.93	2190248.94	Метод спутниковых геодезических измерений (определений)	0.10	–
345	426334.83	2190177.71	Метод спутниковых геодезических измерений (определений)	0.10	–
346	426365.16	2190138.97	Метод спутниковых геодезических измерений (определений)	0.10	–
347	426430.30	2190046.44	Метод спутниковых геодезических измерений (определений)	0.10	–
348	426497.32	2189957.14	Метод спутниковых геодезических измерений (определений)	0.10	–
349	426580.01	2189841.13	Метод спутниковых геодезических измерений (определений)	0.10	–

350	426472.93	2189758.39	Метод спутниковых геодезических измерений (определений)	0.10	–
351	426571.44	2189626.96	Метод спутниковых геодезических измерений (определений)	0.10	–
352	426676.61	2189701.57	Метод спутниковых геодезических измерений (определений)	0.10	–
353	426732.11	2189622.84	Метод спутниковых геодезических измерений (определений)	0.10	–
354	426855.68	2189453.67	Метод спутниковых геодезических измерений (определений)	0.10	–
355	426927.27	2189358.98	Метод спутниковых геодезических измерений (определений)	0.10	–
356	427020.02	2189230.04	Метод спутниковых геодезических измерений (определений)	0.10	–
357	427050.09	2189190.72	Метод спутниковых геодезических измерений (определений)	0.10	–
358	427140.25	2189065.20	Метод спутниковых геодезических измерений (определений)	0.10	–
359	427171.38	2189023.63	Метод спутниковых геодезических измерений (определений)	0.10	–
360	427258.60	2188902.35	Метод спутниковых геодезических измерений (определений)	0.10	–
361	427285.31	2188868.47	Метод спутниковых геодезических измерений (определений)	0.10	–
362	427347.20	2188784.04	Метод спутниковых геодезических измерений (определений)	0.10	–
363	427373.00	2188747.70	Метод спутниковых геодезических измерений (определений)	0.10	–
364	427379.44	2188739.48	Метод спутниковых геодезических измерений (определений)	0.10	–
365	427376.42	2188734.23	Метод спутниковых геодезических измерений (определений)	0.10	–
366	427376.45	2188729.18	Метод спутниковых геодезических измерений (определений)	0.10	–
367	427381.66	2188721.89	Метод спутниковых геодезических измерений (определений)	0.10	–
368	427383.76	2188720.46	Метод спутниковых геодезических измерений (определений)	0.10	–
369	427389.35	2188719.82	Метод спутниковых геодезических измерений (определений)	0.10	–
370	427394.37	2188722.20	Метод спутниковых геодезических измерений (определений)	0.10	–
371	427398.31	2188726.09	Метод спутниковых геодезических измерений (определений)	0.10	–
372	427399.63	2188731.57	Метод спутниковых геодезических измерений (определений)	0.10	–
373	427398.98	2188734.11	Метод спутниковых геодезических измерений (определений)	0.10	–
374	427393.80	2188741.47	Метод спутниковых геодезических измерений (определений)	0.10	–
375	427389.20	2188743.18	Метод спутниковых геодезических измерений (определений)	0.10	–
376	427382.72	2188741.78	Метод спутниковых геодезических измерений (определений)	0.10	–
377	427376.20	2188750.10	Метод спутниковых геодезических измерений (определений)	0.10	–
378	427350.44	2188786.38	Метод спутниковых геодезических измерений (определений)	0.10	–
379	427288.49	2188870.89	Метод спутниковых геодезических измерений (определений)	0.10	–
380	427261.80	2188904.75	Метод спутниковых геодезических измерений (определений)	0.10	–
381	427174.60	2189025.99	Метод спутниковых геодезических измерений (определений)	0.10	–

382	427143.47	2189067.56	Метод спутниковых геодезических измерений (определений)	0.10	—
383	427053.31	2189193.10	Метод спутниковых геодезических измерений (определений)	0.10	—
384	427023.24	2189232.42	Метод спутниковых геодезических измерений (определений)	0.10	—
385	426930.49	2189361.36	Метод спутниковых геодезических измерений (определений)	0.10	—
386	426858.90	2189456.05	Метод спутниковых геодезических измерений (определений)	0.10	—
387	426735.35	2189625.18	Метод спутниковых геодезических измерений (определений)	0.10	—
388	426677.57	2189707.15	Метод спутниковых геодезических измерений (определений)	0.10	—
389	426572.30	2189632.48	Метод спутниковых геодезических измерений (определений)	0.10	—
390	426478.49	2189757.63	Метод спутниковых геодезических измерений (определений)	0.10	—
391	426585.51	2189840.31	Метод спутниковых геодезических измерений (определений)	0.10	—
392	426500.54	2189959.50	Метод спутниковых геодезических измерений (определений)	0.10	—
393	426433.54	2190048.80	Метод спутниковых геодезических измерений (определений)	0.10	—
394	426368.38	2190141.35	Метод спутниковых геодезических измерений (определений)	0.10	—
395	426337.93	2190180.23	Метод спутниковых геодезических измерений (определений)	0.10	—
396	426277.95	2190251.56	Метод спутниковых геодезических измерений (определений)	0.10	—
397	426226.23	2190309.08	Метод спутниковых геодезических измерений (определений)	0.10	—
398	426138.87	2190411.69	Метод спутниковых геодезических измерений (определений)	0.10	—
399	426089.83	2190462.58	Метод спутниковых геодезических измерений (определений)	0.10	—
400	426058.95	2190502.26	Метод спутниковых геодезических измерений (определений)	0.10	—
401	426039.44	2190525.21	Метод спутниковых геодезических измерений (определений)	0.10	—
402	426031.18	2190536.86	Метод спутниковых геодезических измерений (определений)	0.10	—
403	425994.26	2190578.07	Метод спутниковых геодезических измерений (определений)	0.10	—
404	425956.45	2190623.33	Метод спутниковых геодезических измерений (определений)	0.10	—
405	425902.68	2190680.87	Метод спутниковых геодезических измерений (определений)	0.10	—
406	425884.56	2190705.22	Метод спутниковых геодезических измерений (определений)	0.10	—
407	425787.03	2190822.85	Метод спутниковых геодезических измерений (определений)	0.10	—
408	425750.89	2190910.11	Метод спутниковых геодезических измерений (определений)	0.10	—
409	425736.31	2190958.51	Метод спутниковых геодезических измерений (определений)	0.10	—
410	425729.42	2190991.51	Метод спутниковых геодезических измерений (определений)	0.10	—
411	425724.48	2191024.70	Метод спутниковых геодезических измерений (определений)	0.10	—
412	425709.76	2191101.80	Метод спутниковых геодезических измерений (определений)	0.10	—
413	425704.69	2191144.66	Метод спутниковых геодезических измерений (определений)	0.10	—

414	425700.96	2191157.29	Метод спутниковых геодезических измерений (определений)	0.10	–
415	425694.10	2191205.22	Метод спутниковых геодезических измерений (определений)	0.10	–
416	425683.70	2191255.25	Метод спутниковых геодезических измерений (определений)	0.10	–
417	425679.20	2191285.87	Метод спутниковых геодезических измерений (определений)	0.10	–
418	425667.42	2191312.05	Метод спутниковых геодезических измерений (определений)	0.10	–
419	425624.41	2191382.92	Метод спутниковых геодезических измерений (определений)	0.10	–
420	425608.13	2191407.57	Метод спутниковых геодезических измерений (определений)	0.10	–
421	425603.41	2191413.87	Метод спутниковых геодезических измерений (определений)	0.10	–
422	425596.23	2191421.38	Метод спутниковых геодезических измерений (определений)	0.10	–
423	425580.45	2191434.96	Метод спутниковых геодезических измерений (определений)	0.10	–
424	425558.72	2191450.98	Метод спутниковых геодезических измерений (определений)	0.10	–
425	425511.94	2191482.62	Метод спутниковых геодезических измерений (определений)	0.10	–
426	425485.16	2191503.46	Метод спутниковых геодезических измерений (определений)	0.10	–
427	425434.89	2191539.68	Метод спутниковых геодезических измерений (определений)	0.10	–
428	425404.80	2191558.71	Метод спутниковых геодезических измерений (определений)	0.10	–
429	425382.20	2191577.36	Метод спутниковых геодезических измерений (определений)	0.10	–
430	425350.17	2191615.81	Метод спутниковых геодезических измерений (определений)	0.10	–
431	425373.44	2191634.04	Метод спутниковых геодезических измерений (определений)	0.10	–
432	425365.92	2191645.76	Метод спутниковых геодезических измерений (определений)	0.10	–
433	425320.83	2191707.93	Метод спутниковых геодезических измерений (определений)	0.10	–
434	425306.88	2191723.44	Метод спутниковых геодезических измерений (определений)	0.10	–
435	425230.83	2191830.33	Метод спутниковых геодезических измерений (определений)	0.10	–
436	425166.39	2191922.49	Метод спутниковых геодезических измерений (определений)	0.10	–
437	425091.84	2192005.93	Метод спутниковых геодезических измерений (определений)	0.10	–
438	425086.19	2192009.39	Метод спутниковых геодезических измерений (определений)	0.10	–
439	425084.48	2192010.23	Метод спутниковых геодезических измерений (определений)	0.10	–
440	425064.18	2192022.20	Метод спутниковых геодезических измерений (определений)	0.10	–
441	425060.13	2192013.81	Метод спутниковых геодезических измерений (определений)	0.10	–
442	424932.53	2192070.33	Метод спутниковых геодезических измерений (определений)	0.10	–
443	424828.50	2192118.80	Метод спутниковых геодезических измерений (определений)	0.10	–
444	424757.63	2192149.62	Метод спутниковых геодезических измерений (определений)	0.10	–
445	424688.16	2192182.15	Метод спутниковых геодезических измерений (определений)	0.10	–

446	424668.70	2192188.97	Метод спутниковых геодезических измерений (определений)	0.10	–
447	424606.79	2192218.23	Метод спутниковых геодезических измерений (определений)	0.10	–
448	424585.38	2192234.25	Метод спутниковых геодезических измерений (определений)	0.10	–
449	424537.23	2192280.46	Метод спутниковых геодезических измерений (определений)	0.10	–
450	424482.13	2192329.33	Метод спутниковых геодезических измерений (определений)	0.10	–
451	424471.10	2192338.04	Метод спутниковых геодезических измерений (определений)	0.10	–
452	424375.05	2192427.31	Метод спутниковых геодезических измерений (определений)	0.10	–
453	424299.84	2192494.14	Метод спутниковых геодезических измерений (определений)	0.10	–
454	424270.35	2192521.87	Метод спутниковых геодезических измерений (определений)	0.10	–
455	424251.97	2192556.99	Метод спутниковых геодезических измерений (определений)	0.10	–
456	424237.68	2192589.36	Метод спутниковых геодезических измерений (определений)	0.10	–
457	424207.56	2192650.96	Метод спутниковых геодезических измерений (определений)	0.10	–
458	424188.21	2192697.57	Метод спутниковых геодезических измерений (определений)	0.10	–
459	424141.40	2192795.36	Метод спутниковых геодезических измерений (определений)	0.10	–
460	424134.86	2192803.44	Метод спутниковых геодезических измерений (определений)	0.10	–
461	424087.20	2192855.57	Метод спутниковых геодезических измерений (определений)	0.10	–
462	424051.37	2192897.60	Метод спутниковых геодезических измерений (определений)	0.10	–
463	423991.20	2192960.63	Метод спутниковых геодезических измерений (определений)	0.10	–
464	423903.89	2193056.90	Метод спутниковых геодезических измерений (определений)	0.10	–
465	423882.04	2193038.97	Метод спутниковых геодезических измерений (определений)	0.10	–
466	423836.20	2193017.18	Метод спутниковых геодезических измерений (определений)	0.10	–
467	423785.14	2192995.72	Метод спутниковых геодезических измерений (определений)	0.10	–
468	423723.82	2192966.82	Метод спутниковых геодезических измерений (определений)	0.10	–
469	423683.48	2192996.26	Метод спутниковых геодезических измерений (определений)	0.10	–
470	423474.02	2193142.27	Метод спутниковых геодезических измерений (определений)	0.10	–
471	423316.88	2193254.16	Метод спутниковых геодезических измерений (определений)	0.10	–
472	423272.86	2193264.95	Метод спутниковых геодезических измерений (определений)	0.10	–
473	423064.50	2193323.15	Метод спутниковых геодезических измерений (определений)	0.10	–
474	422958.55	2193366.92	Метод спутниковых геодезических измерений (определений)	0.10	–
475	422911.01	2193387.78	Метод спутниковых геодезических измерений (определений)	0.10	–
476	422769.33	2193443.23	Метод спутниковых геодезических измерений (определений)	0.10	–
477	422676.34	2193484.42	Метод спутниковых геодезических измерений (определений)	0.10	–

478	422628.93	2193501.73	Метод спутниковых геодезических измерений (определений)	0.10	—
479	422575.32	2193500.60	Метод спутниковых геодезических измерений (определений)	0.10	—
480	422428.31	2193491.56	Метод спутниковых геодезических измерений (определений)	0.10	—
481	422220.26	2193479.70	Метод спутниковых геодезических измерений (определений)	0.10	—
482	422158.37	2193409.61	Метод спутниковых геодезических измерений (определений)	0.10	—
483	422092.10	2193328.49	Метод спутниковых геодезических измерений (определений)	0.10	—
484	421977.58	2193306.60	Метод спутниковых геодезических измерений (определений)	0.10	—
485	421829.01	2193339.92	Метод спутниковых геодезических измерений (определений)	0.10	—
486	421628.92	2193385.64	Метод спутниковых геодезических измерений (определений)	0.10	—
487	421525.54	2193408.49	Метод спутниковых геодезических измерений (определений)	0.10	—
488	421411.80	2193496.93	Метод спутниковых геодезических измерений (определений)	0.10	—
489	421377.33	2193525.39	Метод спутниковых геодезических измерений (определений)	0.10	—
490	421336.38	2193563.61	Метод спутниковых геодезических измерений (определений)	0.10	—
491	421320.18	2193575.99	Метод спутниковых геодезических измерений (определений)	0.10	—
492	421281.20	2193600.07	Метод спутниковых геодезических измерений (определений)	0.10	—
493	421240.74	2193633.16	Метод спутниковых геодезических измерений (определений)	0.10	—
494	421235.53	2193698.86	Метод спутниковых геодезических измерений (определений)	0.10	—
495	421225.01	2193875.17	Метод спутниковых геодезических измерений (определений)	0.10	—
496	421224.94	2193876.35	Метод спутниковых геодезических измерений (определений)	0.10	—
497	421224.93	2193876.44	Метод спутниковых геодезических измерений (определений)	0.10	—
498	421224.87	2193876.96	Метод спутниковых геодезических измерений (определений)	0.10	—
499	421223.38	2193887.05	Метод спутниковых геодезических измерений (определений)	0.10	—
500	421134.10	2193982.83	Метод спутниковых геодезических измерений (определений)	0.10	—
501	421084.18	2194013.70	Метод спутниковых геодезических измерений (определений)	0.10	—
502	420953.33	2194090.50	Метод спутниковых геодезических измерений (определений)	0.10	—
503	420900.53	2194123.13	Метод спутниковых геодезических измерений (определений)	0.10	—
504	420824.42	2194173.41	Метод спутниковых геодезических измерений (определений)	0.10	—
505	420791.34	2194198.34	Метод спутниковых геодезических измерений (определений)	0.10	—
506	420743.78	2194228.53	Метод спутниковых геодезических измерений (определений)	0.10	—
507	420609.21	2194309.33	Метод спутниковых геодезических измерений (определений)	0.10	—
508	420562.25	2194339.57	Метод спутниковых геодезических измерений (определений)	0.10	—
509	420448.79	2194423.56	Метод спутниковых геодезических измерений (определений)	0.10	—

510	420407.12	2194455.40	Метод спутниковых геодезических измерений (определений)	0.10	–
511	420363.25	2194486.74	Метод спутниковых геодезических измерений (определений)	0.10	–
512	420277.26	2194553.12	Метод спутниковых геодезических измерений (определений)	0.10	–
513	420233.30	2194590.46	Метод спутниковых геодезических измерений (определений)	0.10	–
514	420082.89	2194742.01	Метод спутниковых геодезических измерений (определений)	0.10	–
515	420016.44	2194826.11	Метод спутниковых геодезических измерений (определений)	0.10	–
516	419988.06	2194886.05	Метод спутниковых геодезических измерений (определений)	0.10	–
517	419949.88	2194977.76	Метод спутниковых геодезических измерений (определений)	0.10	–
518	419928.23	2195026.85	Метод спутниковых геодезических измерений (определений)	0.10	–
519	419884.36	2195119.50	Метод спутниковых геодезических измерений (определений)	0.10	–
520	419860.48	2195165.96	Метод спутниковых геодезических измерений (определений)	0.10	–
521	419788.80	2195313.73	Метод спутниковых геодезических измерений (определений)	0.10	–
522	419668.05	2195499.62	Метод спутниковых геодезических измерений (определений)	0.10	–
523	419542.71	2195681.40	Метод спутниковых геодезических измерений (определений)	0.10	–
524	419373.95	2195933.98	Метод спутниковых геодезических измерений (определений)	0.10	–
525	419286.88	2196016.42	Метод спутниковых геодезических измерений (определений)	0.10	–
526	419286.47	2196017.13	Метод спутниковых геодезических измерений (определений)	0.10	–
527	419286.01	2196018.06	Метод спутниковых геодезических измерений (определений)	0.10	–
528	419285.96	2196018.16	Метод спутниковых геодезических измерений (определений)	0.10	–
529	419285.66	2196018.68	Метод спутниковых геодезических измерений (определений)	0.10	–
530	419266.26	2196050.59	Метод спутниковых геодезических измерений (определений)	0.10	–
531	419243.48	2196084.97	Метод спутниковых геодезических измерений (определений)	0.10	–
532	419275.37	2196102.42	Метод спутниковых геодезических измерений (определений)	0.10	–
533	419274.47	2196104.44	Метод спутниковых геодезических измерений (определений)	0.10	–
534	419275.73	2196105.17	Метод спутниковых геодезических измерений (определений)	0.10	–
535	419275.81	2196105.21	Метод спутниковых геодезических измерений (определений)	0.10	–
536	419277.44	2196106.25	Метод спутниковых геодезических измерений (определений)	0.10	–
537	419275.28	2196109.63	Метод спутниковых геодезических измерений (определений)	0.10	–
538	419273.69	2196108.61	Метод спутниковых геодезических измерений (определений)	0.10	–
539	419272.41	2196107.87	Метод спутниковых геодезических измерений (определений)	0.10	–
540	419262.71	2196120.44	Метод спутниковых геодезических измерений (определений)	0.10	–
541	419250.89	2196142.62	Метод спутниковых геодезических измерений (определений)	0.10	–

542	419209.99	2196212.19	Метод спутниковых геодезических измерений (определений)	0.10	–
543	419183.58	2196253.74	Метод спутниковых геодезических измерений (определений)	0.10	–
544	419099.94	2196403.20	Метод спутниковых геодезических измерений (определений)	0.10	–
545	419024.07	2196529.30	Метод спутниковых геодезических измерений (определений)	0.10	–
546	418969.93	2196616.90	Метод спутниковых геодезических измерений (определений)	0.10	–
547	418916.17	2196719.53	Метод спутниковых геодезических измерений (определений)	0.10	–
548	418837.93	2196868.57	Метод спутниковых геодезических измерений (определений)	0.10	–
549	418781.66	2196974.99	Метод спутниковых геодезических измерений (определений)	0.10	–
550	418759.90	2197018.91	Метод спутниковых геодезических измерений (определений)	0.10	–
551	418739.92	2197052.36	Метод спутниковых геодезических измерений (определений)	0.10	–
552	418745.36	2197056.26	Метод спутниковых геодезических измерений (определений)	0.10	–
553	418719.90	2197099.31	Метод спутниковых геодезических измерений (определений)	0.10	–
554	418666.04	2197154.29	Метод спутниковых геодезических измерений (определений)	0.10	–
555	418660.87	2197148.26	Метод спутниковых геодезических измерений (определений)	0.10	–
556	418608.84	2197186.39	Метод спутниковых геодезических измерений (определений)	0.10	–
557	418568.30	2197193.26	Метод спутниковых геодезических измерений (определений)	0.10	–
558	418487.61	2197213.61	Метод спутниковых геодезических измерений (определений)	0.10	–
559	418439.21	2197223.06	Метод спутниковых геодезических измерений (определений)	0.10	–
560	418381.35	2197230.98	Метод спутниковых геодезических измерений (определений)	0.10	–
561	418329.61	2197241.88	Метод спутниковых геодезических измерений (определений)	0.10	–
562	418284.46	2197257.73	Метод спутниковых геодезических измерений (определений)	0.10	–
563	418240.80	2197268.90	Метод спутниковых геодезических измерений (определений)	0.10	–
564	418242.99	2197322.49	Метод спутниковых геодезических измерений (определений)	0.10	–
565	418242.97	2197433.33	Метод спутниковых геодезических измерений (определений)	0.10	–
566	418241.92	2197479.75	Метод спутниковых геодезических измерений (определений)	0.10	–
567	418251.84	2197479.16	Метод спутниковых геодезических измерений (определений)	0.10	–
568	418253.58	2197514.47	Метод спутниковых геодезических измерений (определений)	0.10	–
569	418259.16	2197627.83	Метод спутниковых геодезических измерений (определений)	0.10	–
570	418251.89	2197666.61	Метод спутниковых геодезических измерений (определений)	0.10	–
571	418244.99	2197714.58	Метод спутниковых геодезических измерений (определений)	0.10	–
572	418221.80	2197857.11	Метод спутниковых геодезических измерений (определений)	0.10	–
573	418214.81	2197887.56	Метод спутниковых геодезических измерений (определений)	0.10	–

574	418210.20	2197931.86	Метод спутниковых геодезических измерений (определений)	0.10	–
575	418205.03	2197970.11	Метод спутниковых геодезических измерений (определений)	0.10	–
576	418210.99	2198007.35	Метод спутниковых геодезических измерений (определений)	0.10	–
577	418238.34	2198068.59	Метод спутниковых геодезических измерений (определений)	0.10	–
578	418248.59	2198113.43	Метод спутниковых геодезических измерений (определений)	0.10	–
579	418218.69	2198131.94	Метод спутниковых геодезических измерений (определений)	0.10	–
580	418182.91	2198149.00	Метод спутниковых геодезических измерений (определений)	0.10	–
581	418081.82	2198197.50	Метод спутниковых геодезических измерений (определений)	0.10	–
582	418034.55	2198216.45	Метод спутниковых геодезических измерений (определений)	0.10	–
583	418010.72	2198228.16	Метод спутниковых геодезических измерений (определений)	0.10	–
584	417971.15	2198230.04	Метод спутниковых геодезических измерений (определений)	0.10	–
585	417959.77	2198227.28	Метод спутниковых геодезических измерений (определений)	0.10	–
586	417939.88	2198299.56	Метод спутниковых геодезических измерений (определений)	0.10	–
587	417916.77	2198384.49	Метод спутниковых геодезических измерений (определений)	0.10	–
588	417880.78	2198377.91	Метод спутниковых геодезических измерений (определений)	0.10	–
589	417843.17	2198389.52	Метод спутниковых геодезических измерений (определений)	0.10	–
590	417796.44	2198401.84	Метод спутниковых геодезических измерений (определений)	0.10	–
591	417765.37	2198301.69	Метод спутниковых геодезических измерений (определений)	0.10	–
592	417832.93	2198274.86	Метод спутниковых геодезических измерений (определений)	0.10	–
593	417799.49	2198185.03	Метод спутниковых геодезических измерений (определений)	0.10	–
594	417784.99	2198136.07	Метод спутниковых геодезических измерений (определений)	0.10	–
595	417768.75	2198086.77	Метод спутниковых геодезических измерений (определений)	0.10	–
596	417748.90	2198032.94	Метод спутниковых геодезических измерений (определений)	0.10	–
597	417733.22	2197983.61	Метод спутниковых геодезических измерений (определений)	0.10	–
598	417708.05	2197912.31	Метод спутниковых геодезических измерений (определений)	0.10	–
599	417686.45	2197917.95	Метод спутниковых геодезических измерений (определений)	0.10	–
600	417656.06	2197928.11	Метод спутниковых геодезических измерений (определений)	0.10	–
601	417604.94	2197941.95	Метод спутниковых геодезических измерений (определений)	0.10	–
602	417461.02	2197986.55	Метод спутниковых геодезических измерений (определений)	0.10	–
603	417427.17	2197998.43	Метод спутниковых геодезических измерений (определений)	0.10	–
604	417374.83	2198021.23	Метод спутниковых геодезических измерений (определений)	0.10	–
605	417291.48	2198052.83	Метод спутниковых геодезических измерений (определений)	0.10	–

606	417249.89	2198065.42	Метод спутниковых геодезических измерений (определений)	0.10	–
607	417178.80	2198082.25	Метод спутниковых геодезических измерений (определений)	0.10	–
608	417100.30	2198095.79	Метод спутниковых геодезических измерений (определений)	0.10	–
609	416955.70	2198115.12	Метод спутниковых геодезических измерений (определений)	0.10	–
610	416845.11	2198130.37	Метод спутниковых геодезических измерений (определений)	0.10	–
611	416759.20	2198141.47	Метод спутниковых геодезических измерений (определений)	0.10	–
612	416737.05	2198143.01	Метод спутниковых геодезических измерений (определений)	0.10	–
613	416724.34	2198141.76	Метод спутниковых геодезических измерений (определений)	0.10	–
614	416715.22	2198139.76	Метод спутниковых геодезических измерений (определений)	0.10	–
615	416675.11	2198116.29	Метод спутниковых геодезических измерений (определений)	0.10	–
616	416609.65	2198073.37	Метод спутниковых геодезических измерений (определений)	0.10	–
617	416581.92	2198057.91	Метод спутниковых геодезических измерений (определений)	0.10	–
618	416571.21	2198053.91	Метод спутниковых геодезических измерений (определений)	0.10	–
619	416494.00	2198050.83	Метод спутниковых геодезических измерений (определений)	0.10	–
620	416467.83	2198053.28	Метод спутниковых геодезических измерений (определений)	0.10	–
621	416376.59	2198079.11	Метод спутниковых геодезических измерений (определений)	0.10	–
622	416300.72	2198102.71	Метод спутниковых геодезических измерений (определений)	0.10	–
623	416259.79	2198117.72	Метод спутниковых геодезических измерений (определений)	0.10	–
624	416219.35	2198129.94	Метод спутниковых геодезических измерений (определений)	0.10	–
625	416175.01	2198141.61	Метод спутниковых геодезических измерений (определений)	0.10	–
626	416097.58	2198164.07	Метод спутниковых геодезических измерений (определений)	0.10	–
627	416024.02	2198187.64	Метод спутниковых геодезических измерений (определений)	0.10	–
628	415948.04	2198214.67	Метод спутниковых геодезических измерений (определений)	0.10	–
629	415873.73	2198240.15	Метод спутниковых геодезических измерений (определений)	0.10	–
630	415751.58	2198284.26	Метод спутниковых геодезических измерений (определений)	0.10	–
631	415716.89	2198297.76	Метод спутниковых геодезических измерений (определений)	0.10	–
632	415721.26	2198320.86	Метод спутниковых геодезических измерений (определений)	0.10	–
633	415726.22	2198336.90	Метод спутниковых геодезических измерений (определений)	0.10	–
634	415744.88	2198415.73	Метод спутниковых геодезических измерений (определений)	0.10	–
635	415755.69	2198455.66	Метод спутниковых геодезических измерений (определений)	0.10	–
636	415764.05	2198492.72	Метод спутниковых геодезических измерений (определений)	0.10	–
637	415849.57	2198838.84	Метод спутниковых геодезических измерений (определений)	0.10	–



638	415859.45	2198874.80	Метод спутниковых геодезических измерений (определений)	0.10	–
639	415877.81	2198951.33	Метод спутниковых геодезических измерений (определений)	0.10	–
640	415924.67	2199074.42	Метод спутниковых геодезических измерений (определений)	0.10	–
641	415990.51	2199252.75	Метод спутниковых геодезических измерений (определений)	0.10	–
642	416018.55	2199325.06	Метод спутниковых геодезических измерений (определений)	0.10	–
643	416030.19	2199358.08	Метод спутниковых геодезических измерений (определений)	0.10	–
644	415980.25	2199391.67	Метод спутниковых геодезических измерений (определений)	0.10	–
645	415838.97	2199478.27	Метод спутниковых геодезических измерений (определений)	0.10	–
646	415751.94	2199535.81	Метод спутниковых геодезических измерений (определений)	0.10	–
647	415665.53	2199595.20	Метод спутниковых геодезических измерений (определений)	0.10	–
648	415638.30	2199613.07	Метод спутниковых геодезических измерений (определений)	0.10	–
649	415592.53	2199646.09	Метод спутниковых геодезических измерений (определений)	0.10	–
650	415541.55	2199685.81	Метод спутниковых геодезических измерений (определений)	0.10	–
651	415616.65	2199786.60	Метод спутниковых геодезических измерений (определений)	0.10	–
652	415623.65	2199802.29	Метод спутниковых геодезических измерений (определений)	0.10	–
653	415665.71	2199849.18	Метод спутниковых геодезических измерений (определений)	0.10	–
654	415679.50	2199861.46	Метод спутниковых геодезических измерений (определений)	0.10	–
655	415670.74	2199870.79	Метод спутниковых геодезических измерений (определений)	0.10	–
656	415645.45	2199893.00	Метод спутниковых геодезических измерений (определений)	0.10	–
657	415622.06	2199918.52	Метод спутниковых геодезических измерений (определений)	0.10	–
658	415485.89	2200050.96	Метод спутниковых геодезических измерений (определений)	0.10	–
659	415464.31	2200071.95	Метод спутниковых геодезических измерений (определений)	0.10	–
660	415459.93	2200088.38	Метод спутниковых геодезических измерений (определений)	0.10	–
661	415489.53	2200119.27	Метод спутниковых геодезических измерений (определений)	0.10	–
1	415483.18	2200125.68	Метод спутниковых геодезических измерений (определений)	0.10	–

3. Сведения о характерных точках части (частей) границы объекта

Обозначение характерных точек части границы	Координаты, м		Метод определения координат характерной точки	Средняя квадратическая погрешность положения характерной точки (M _t), м	Описание обозначения точки на местности (при наличии)
	X	Y			
1	2	3	4	5	6
–	–	–	–	–	–

Газопровод межпоселковый от с. Буйское до с. Байса с отводом на починок Лебедевский и отключающими устройствами на д. Мазары,
починок Тарасовский, починок Кургановский Уржумского района Кировской области

Схема расположения листов

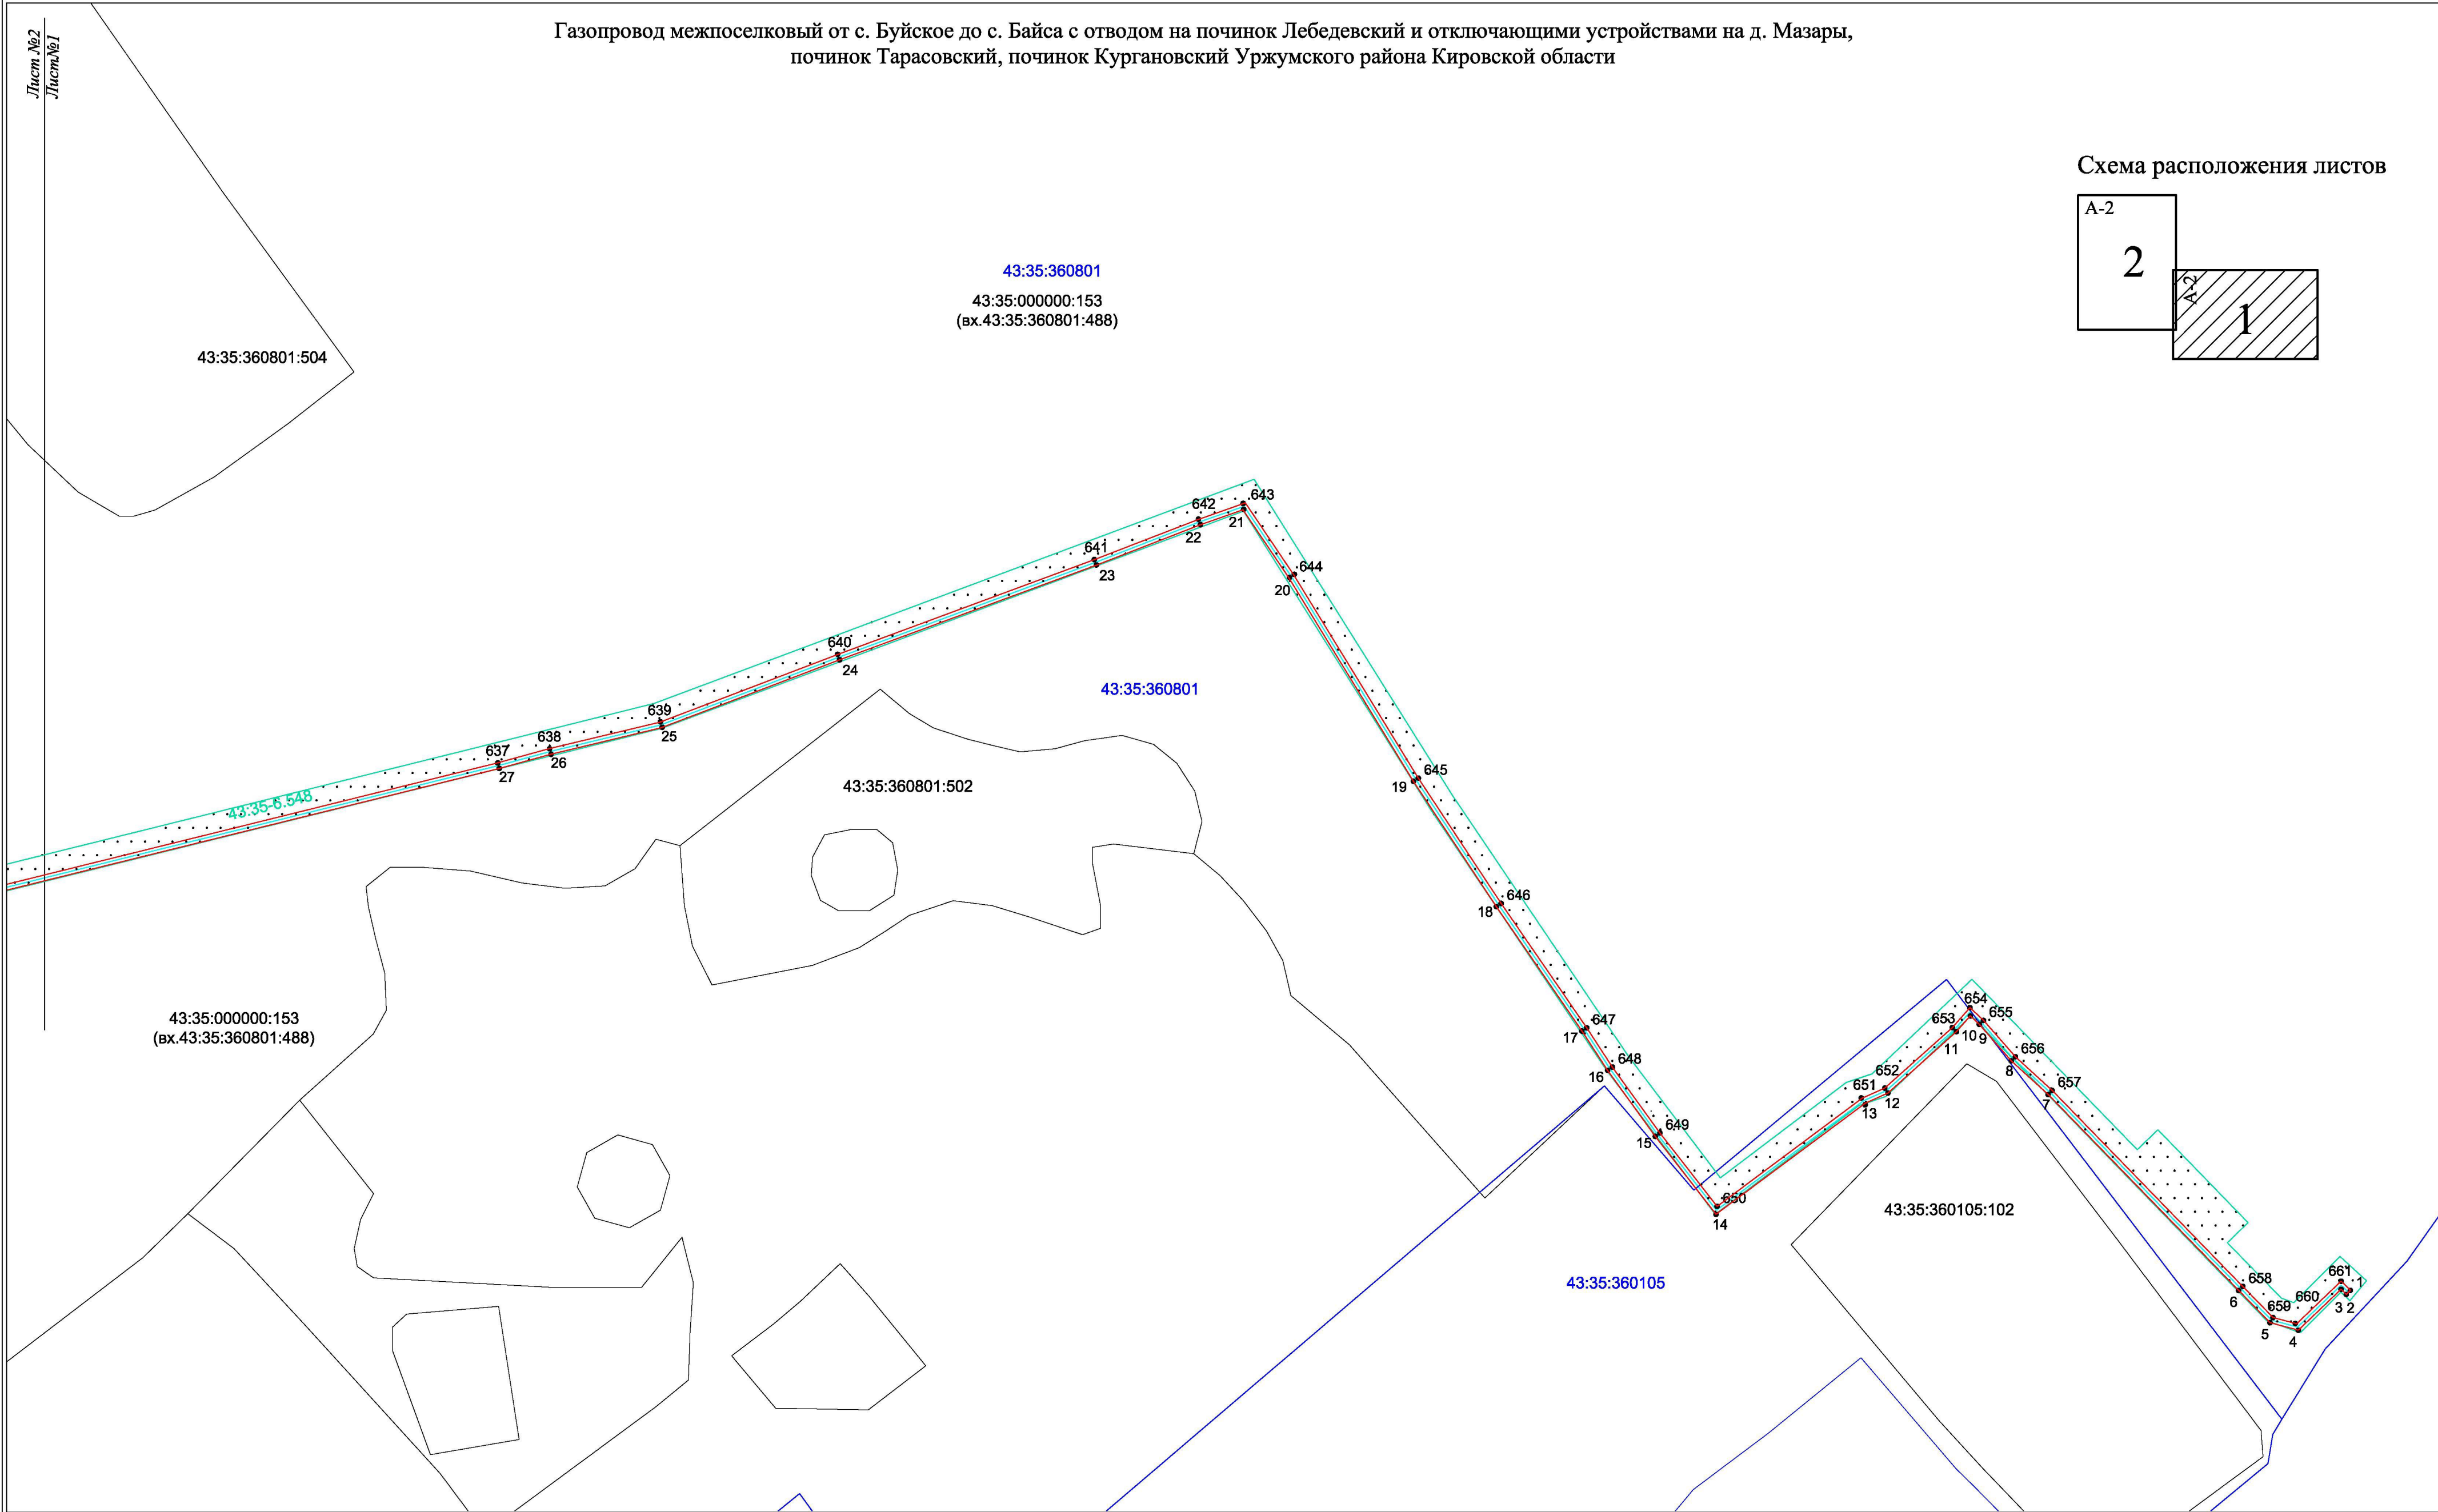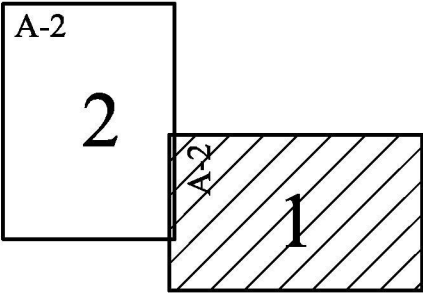

Лист №2
Лист №1

- Условные обозначения:
- граница публичного сервитута
 - трасса объекта (газопровод), на который формируется охранная зона;
 - граница охранной зоны нового объекта;
 - границы земельных участков по сведениям ЕГРН
 - границы кадастрового деления по сведениям ЕГРН
 - характерные точки углов поворота охранной зоны
 - номер кадастрового квартала/ кадастровый номер земельного участка
- 43:35:360105 :102

Газопровод межпоселковый от с. Буйское до с. Байса с отводом на починок Лебедевский и отключающими устройствами на д. Мазары, починок Тарасовский, починок Кургановский Уржумского района Кировской области

Лист №3
Лист №2


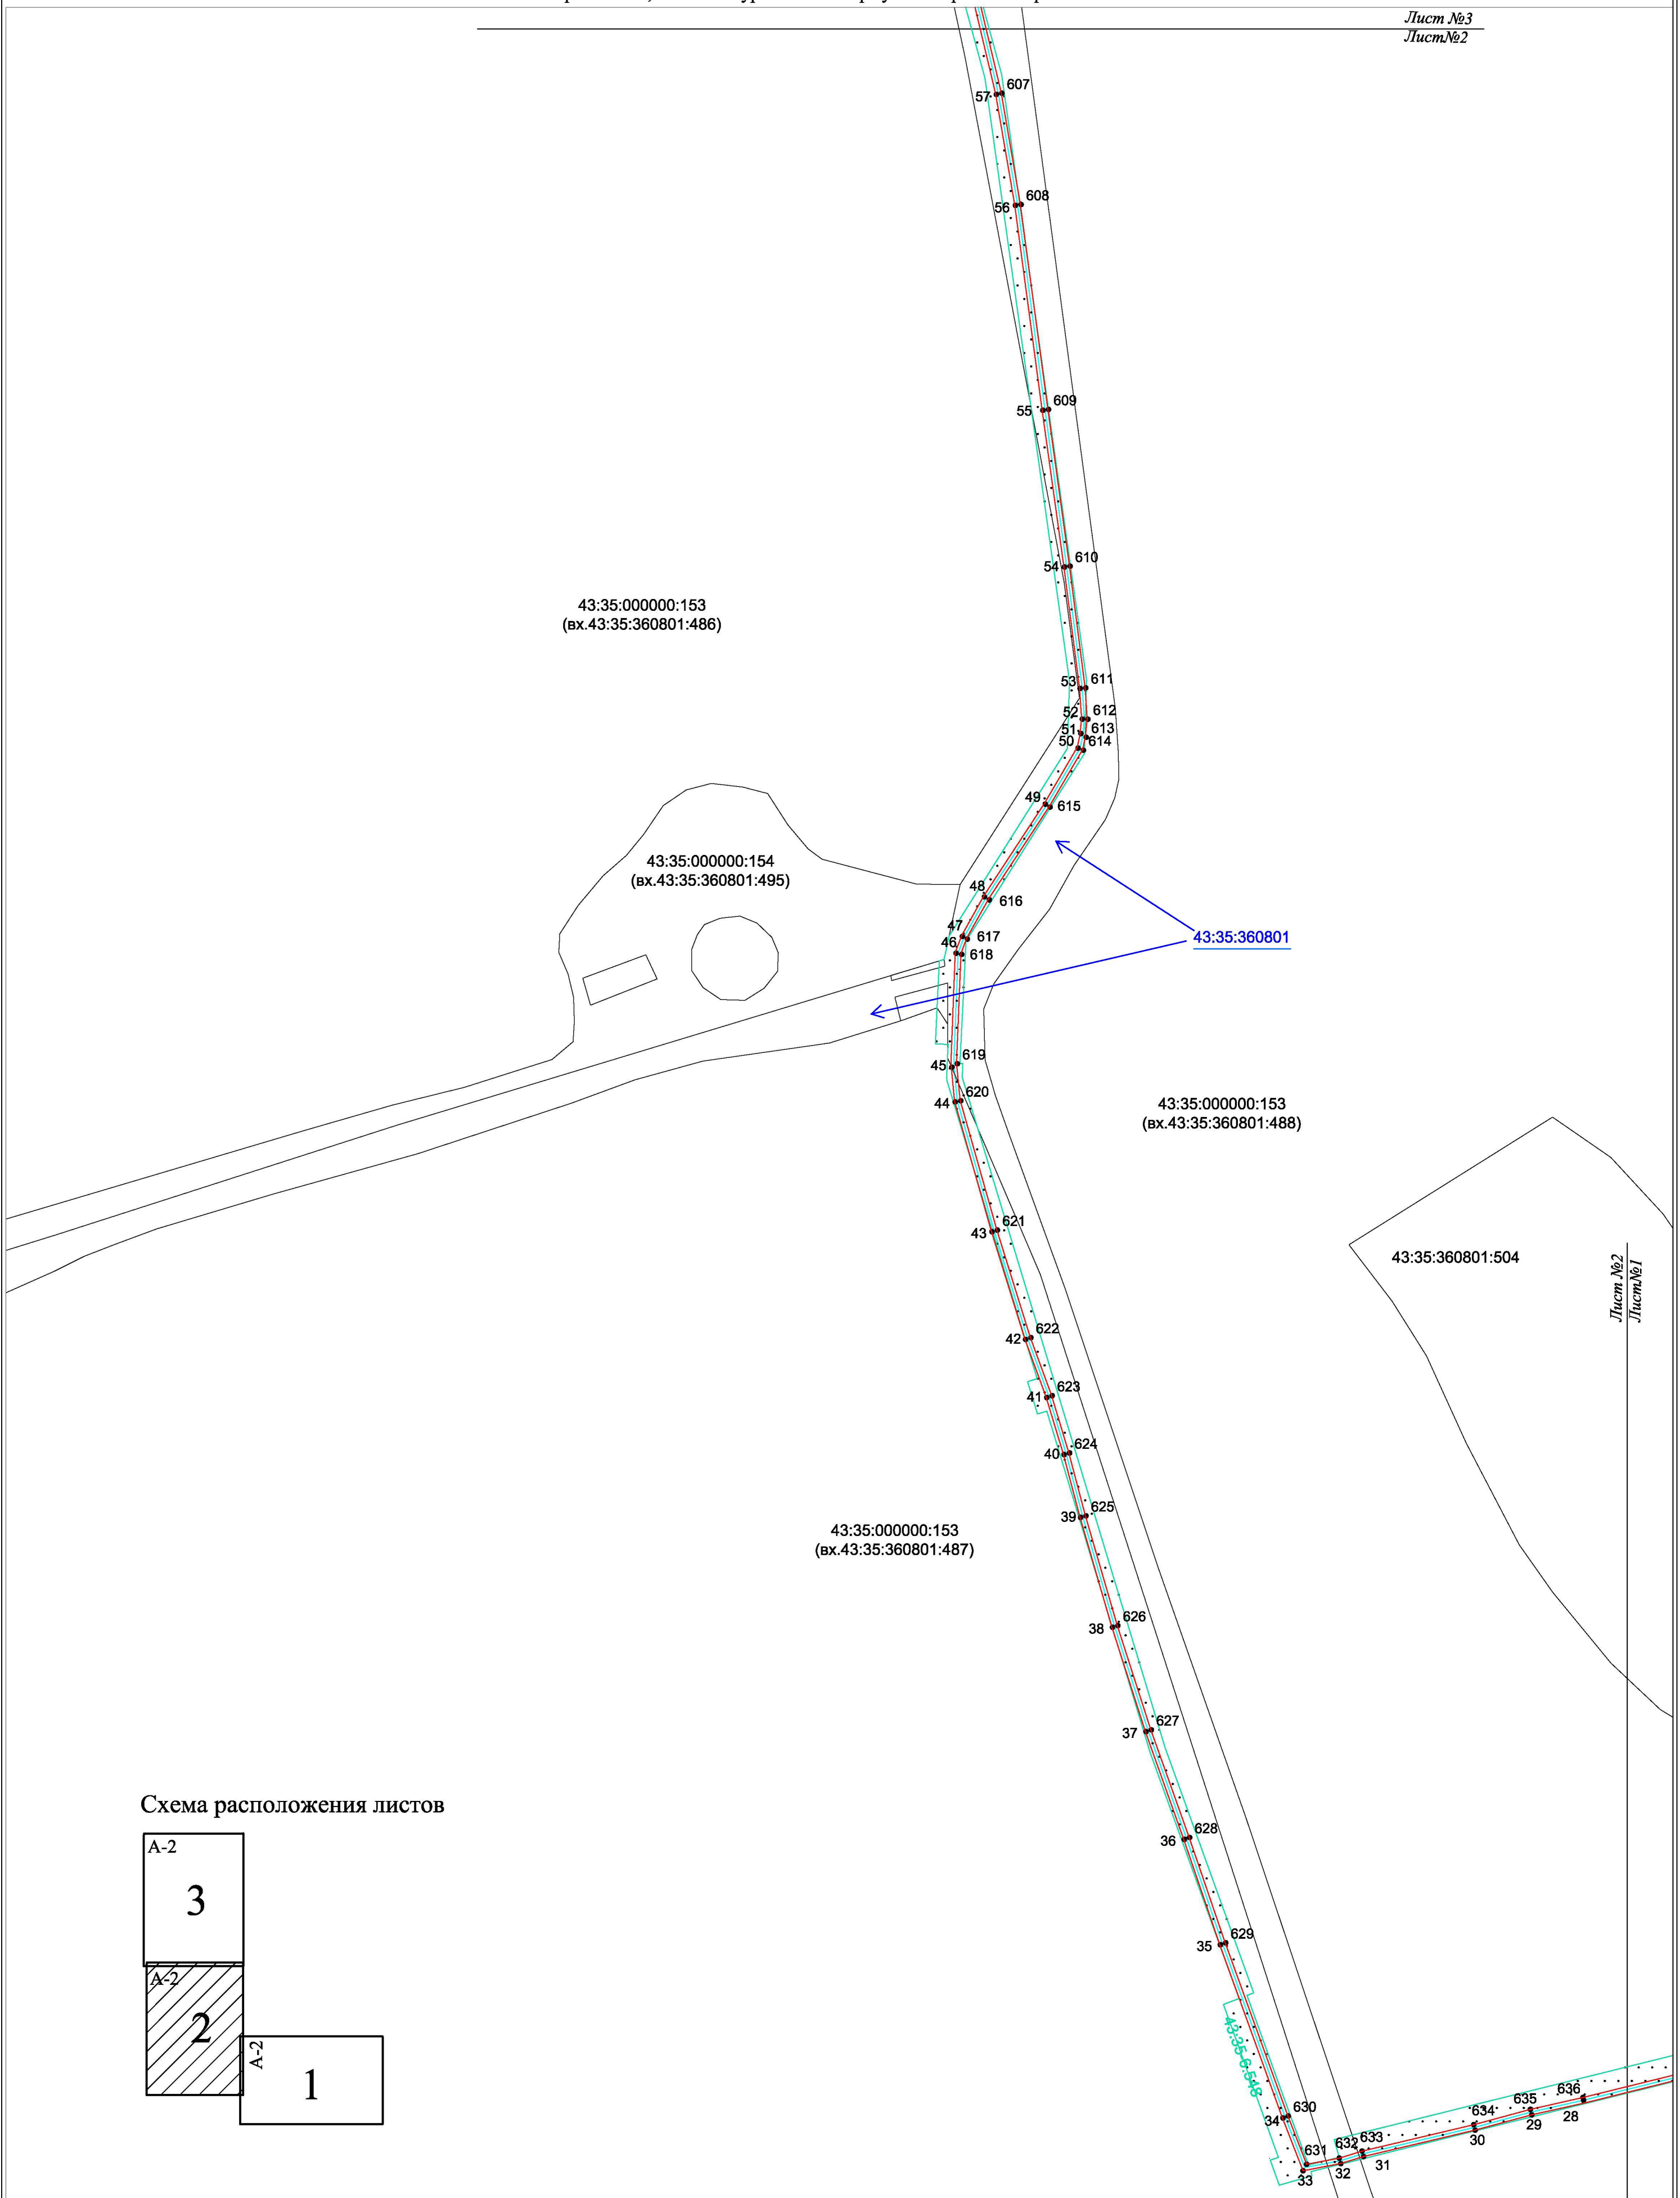


Схема расположения листов

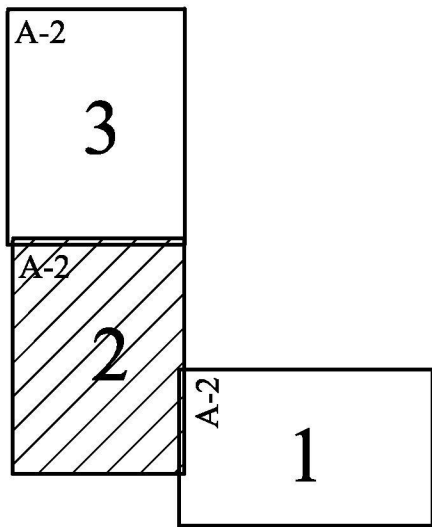

Газопровод межпоселковый от с. Буйское до с. Байса с отводом на починок Лебедевский и отключающими устройствами на д. Мазары, починок Тарасовский, починок Кургановский Уржумского района Кировской области


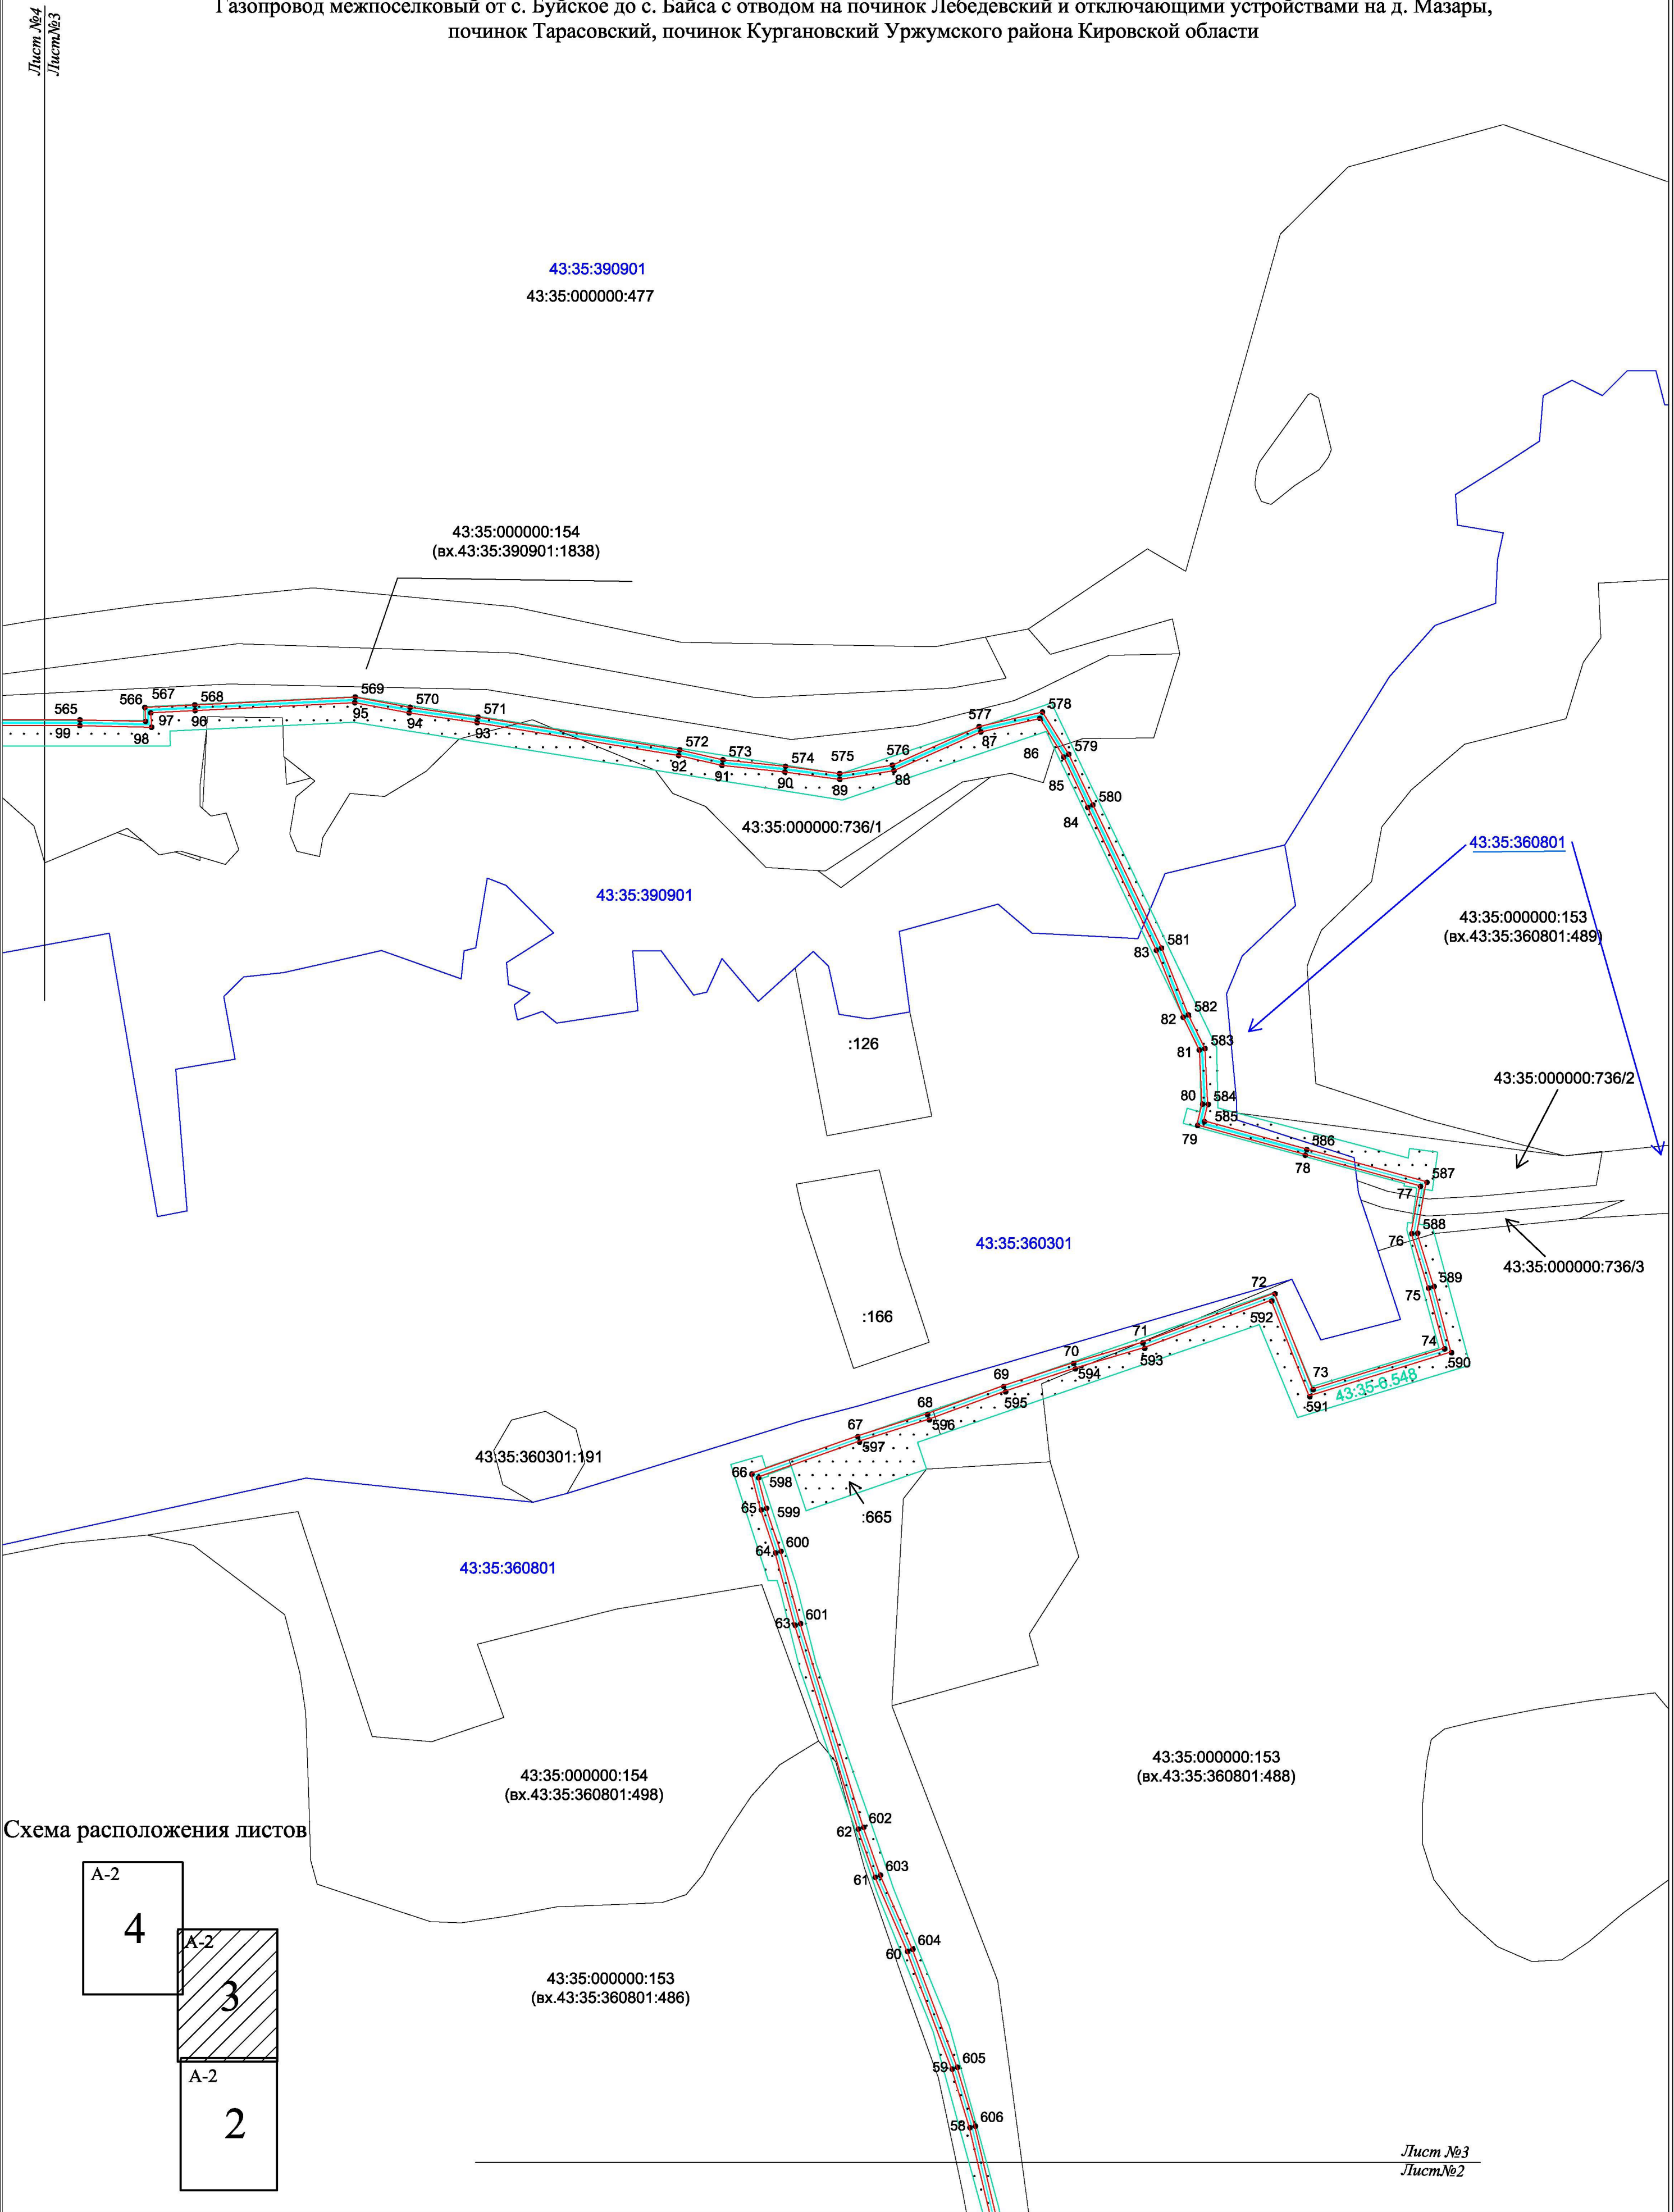


Схема расположения листов

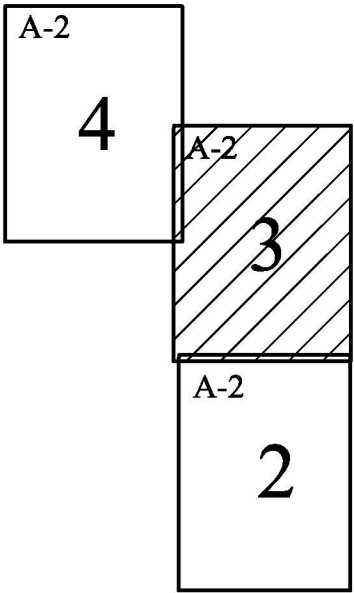

- Условные обозначения:
- граница публичного сервитута
 - трасса объекта (газопровод), на который формируется охранная зона;
 - граница охранной зоны нового объекта;
 - границы земельных участков по сведениям ЕГРН
 - границы кадастрового деления по сведениям ЕГРН
 - характерные точки углов поворота охранной зоны
 - номер кадастрового квартала/ кадастровый номер земельного участка
- 1
43:35:360105 :102

Лист №3
Лист №2

Газопровод межпоселковый от с. Буйское до с. Байса с отводом на починок Лебедевский и отключающими устройствами на д. Мазары, починок Тарасовский, починок Кургановский Уржумского района Кировской области



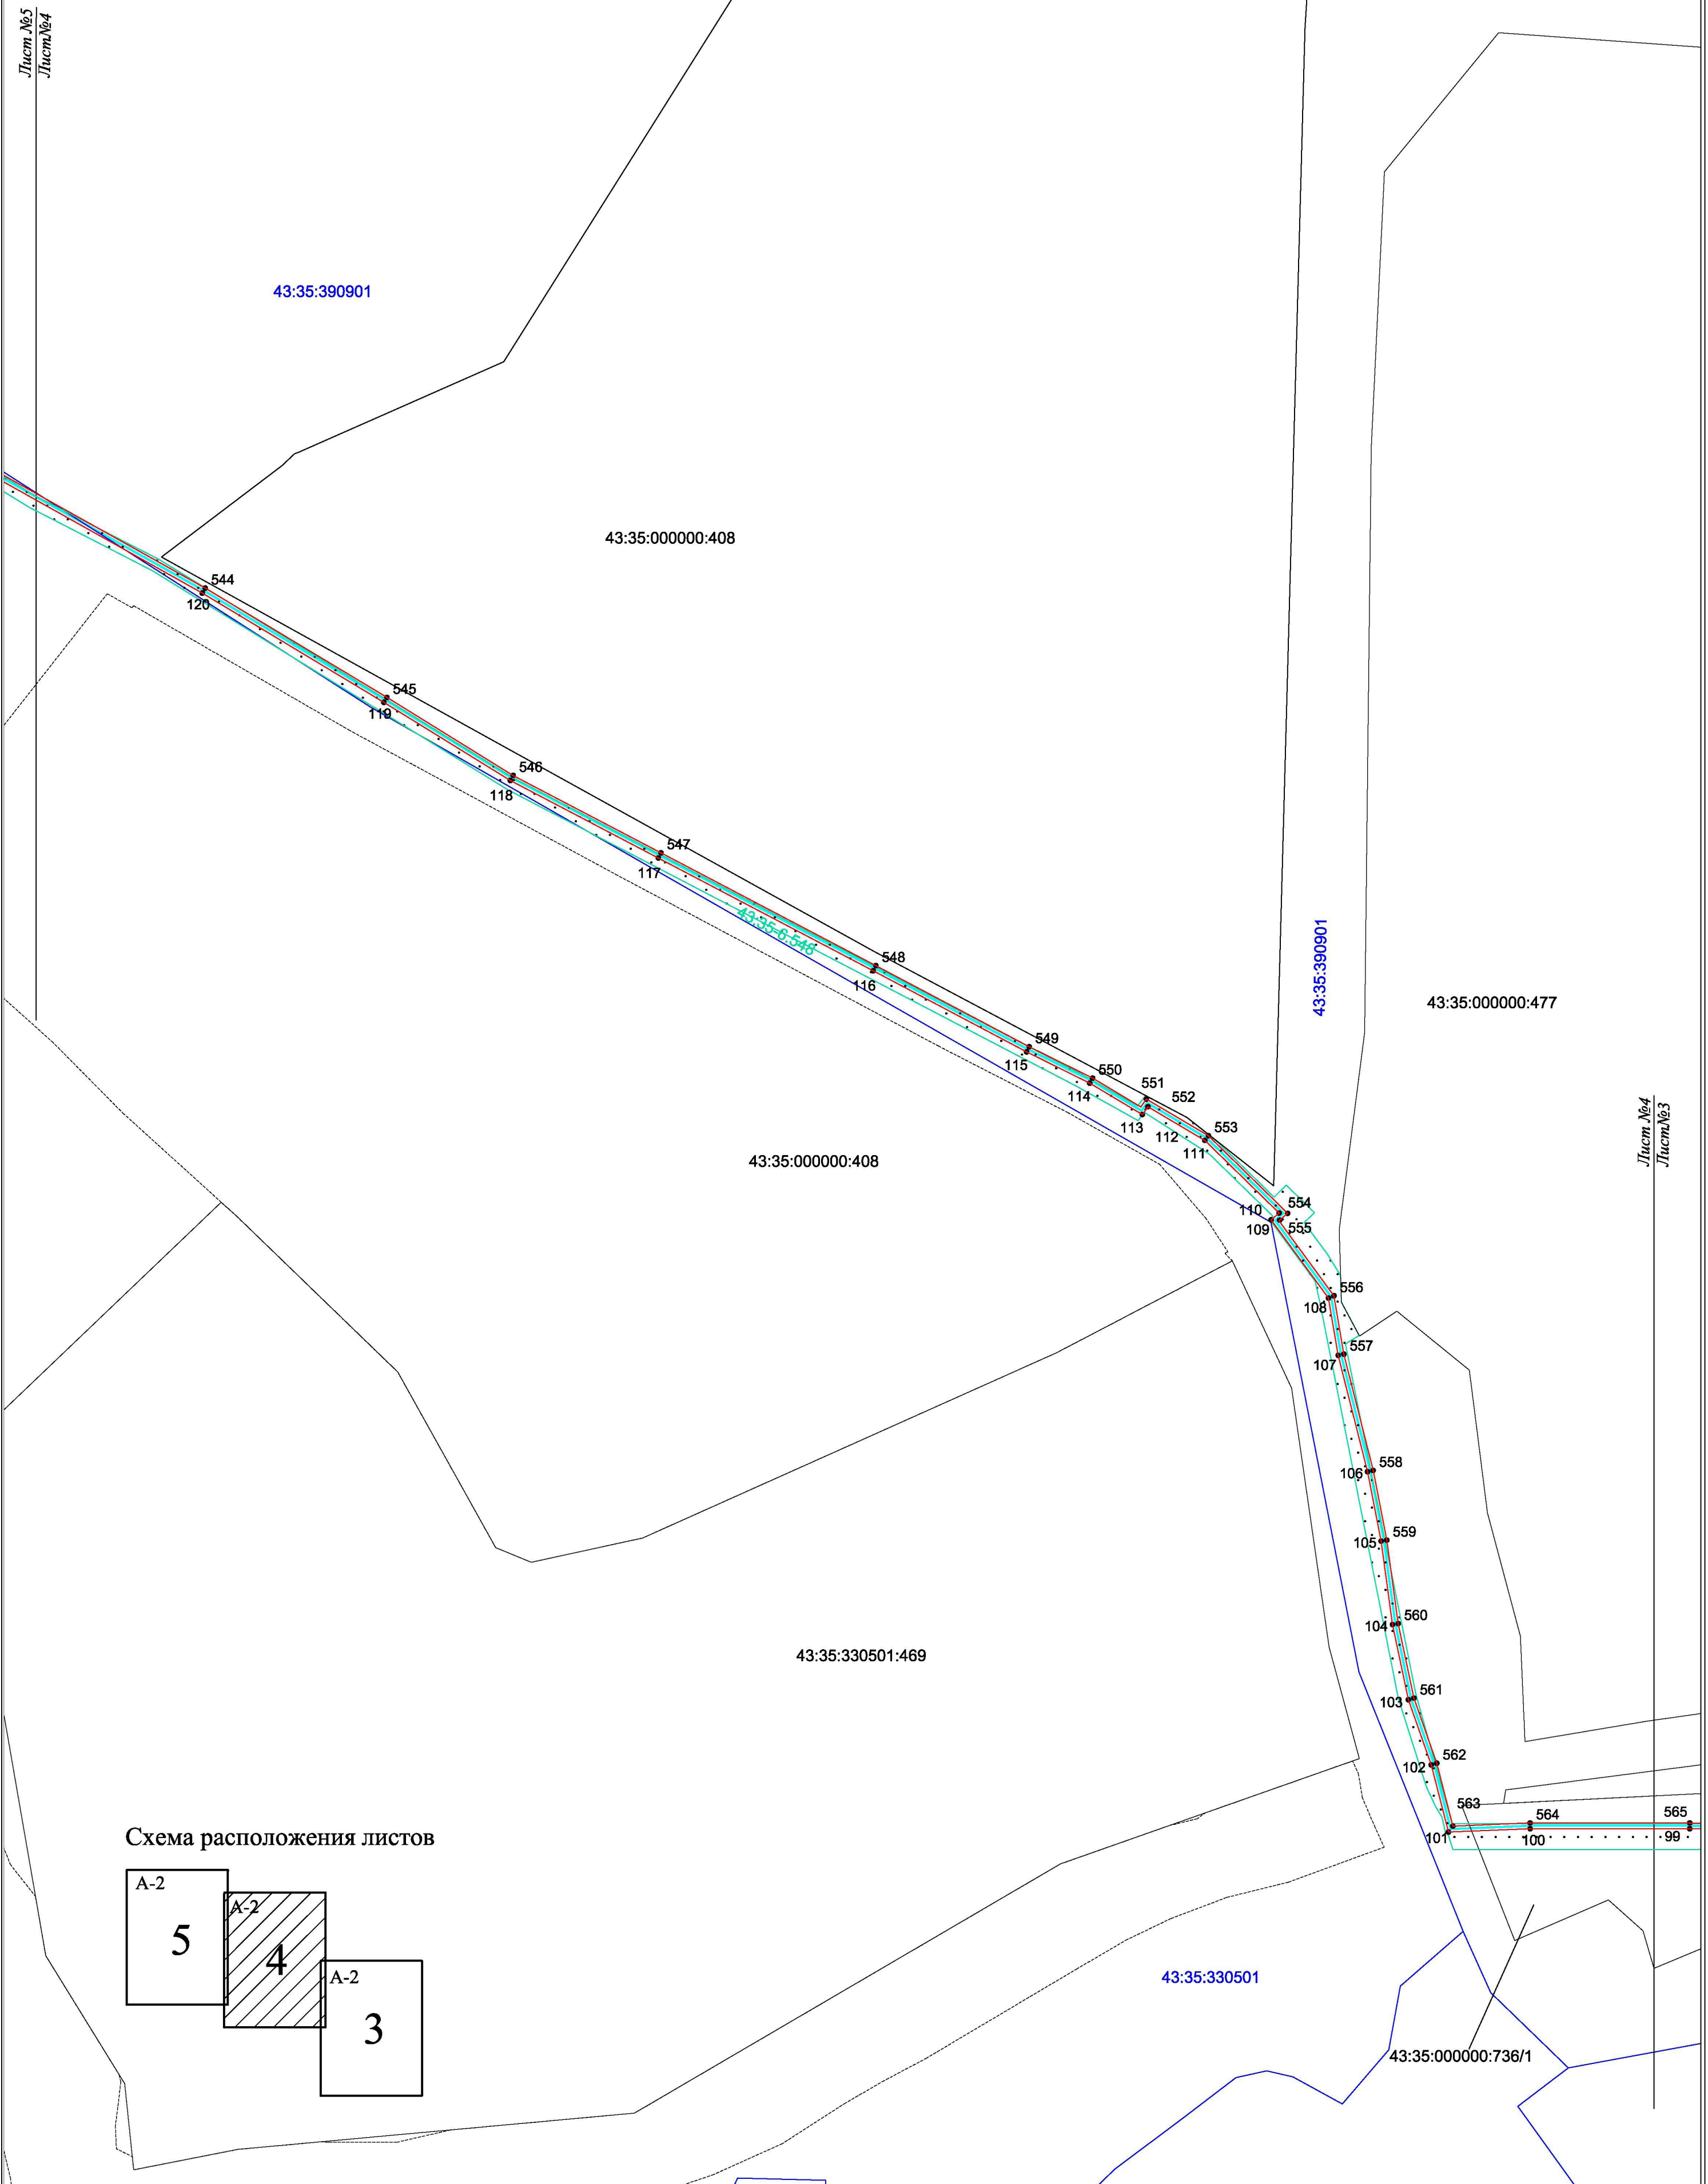


Схема расположения листов

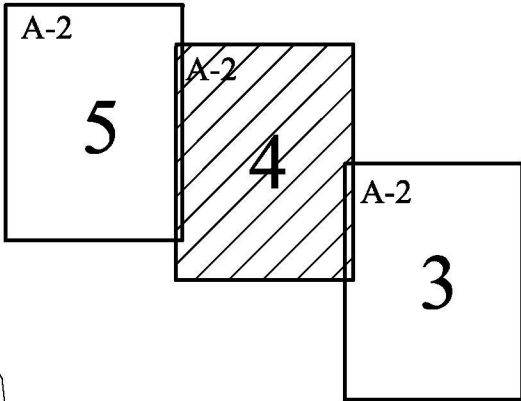

- Условные обозначения:
- граница публичного сервитута
 - трасса объекта (газопровод), на который формируется охранная зона;
 - граница охранной зоны нового объекта;
 - границы земельных участков по сведениям ЕГРН
 - границы кадастрового деления по сведениям ЕГРН
 - характерные точки углов поворота охранной зоны
 - номер кадастрового квартала/ кадастровый номер земельного участка
- 1
43:35:360105 :102

Газопровод межпоселковый от с. Буйское до с. Байса с отводом на починок Лебедевский и отключающими устройствами на д. Мазары, починок Тарасовский, починок Кургановский Уржумского района Кировской области

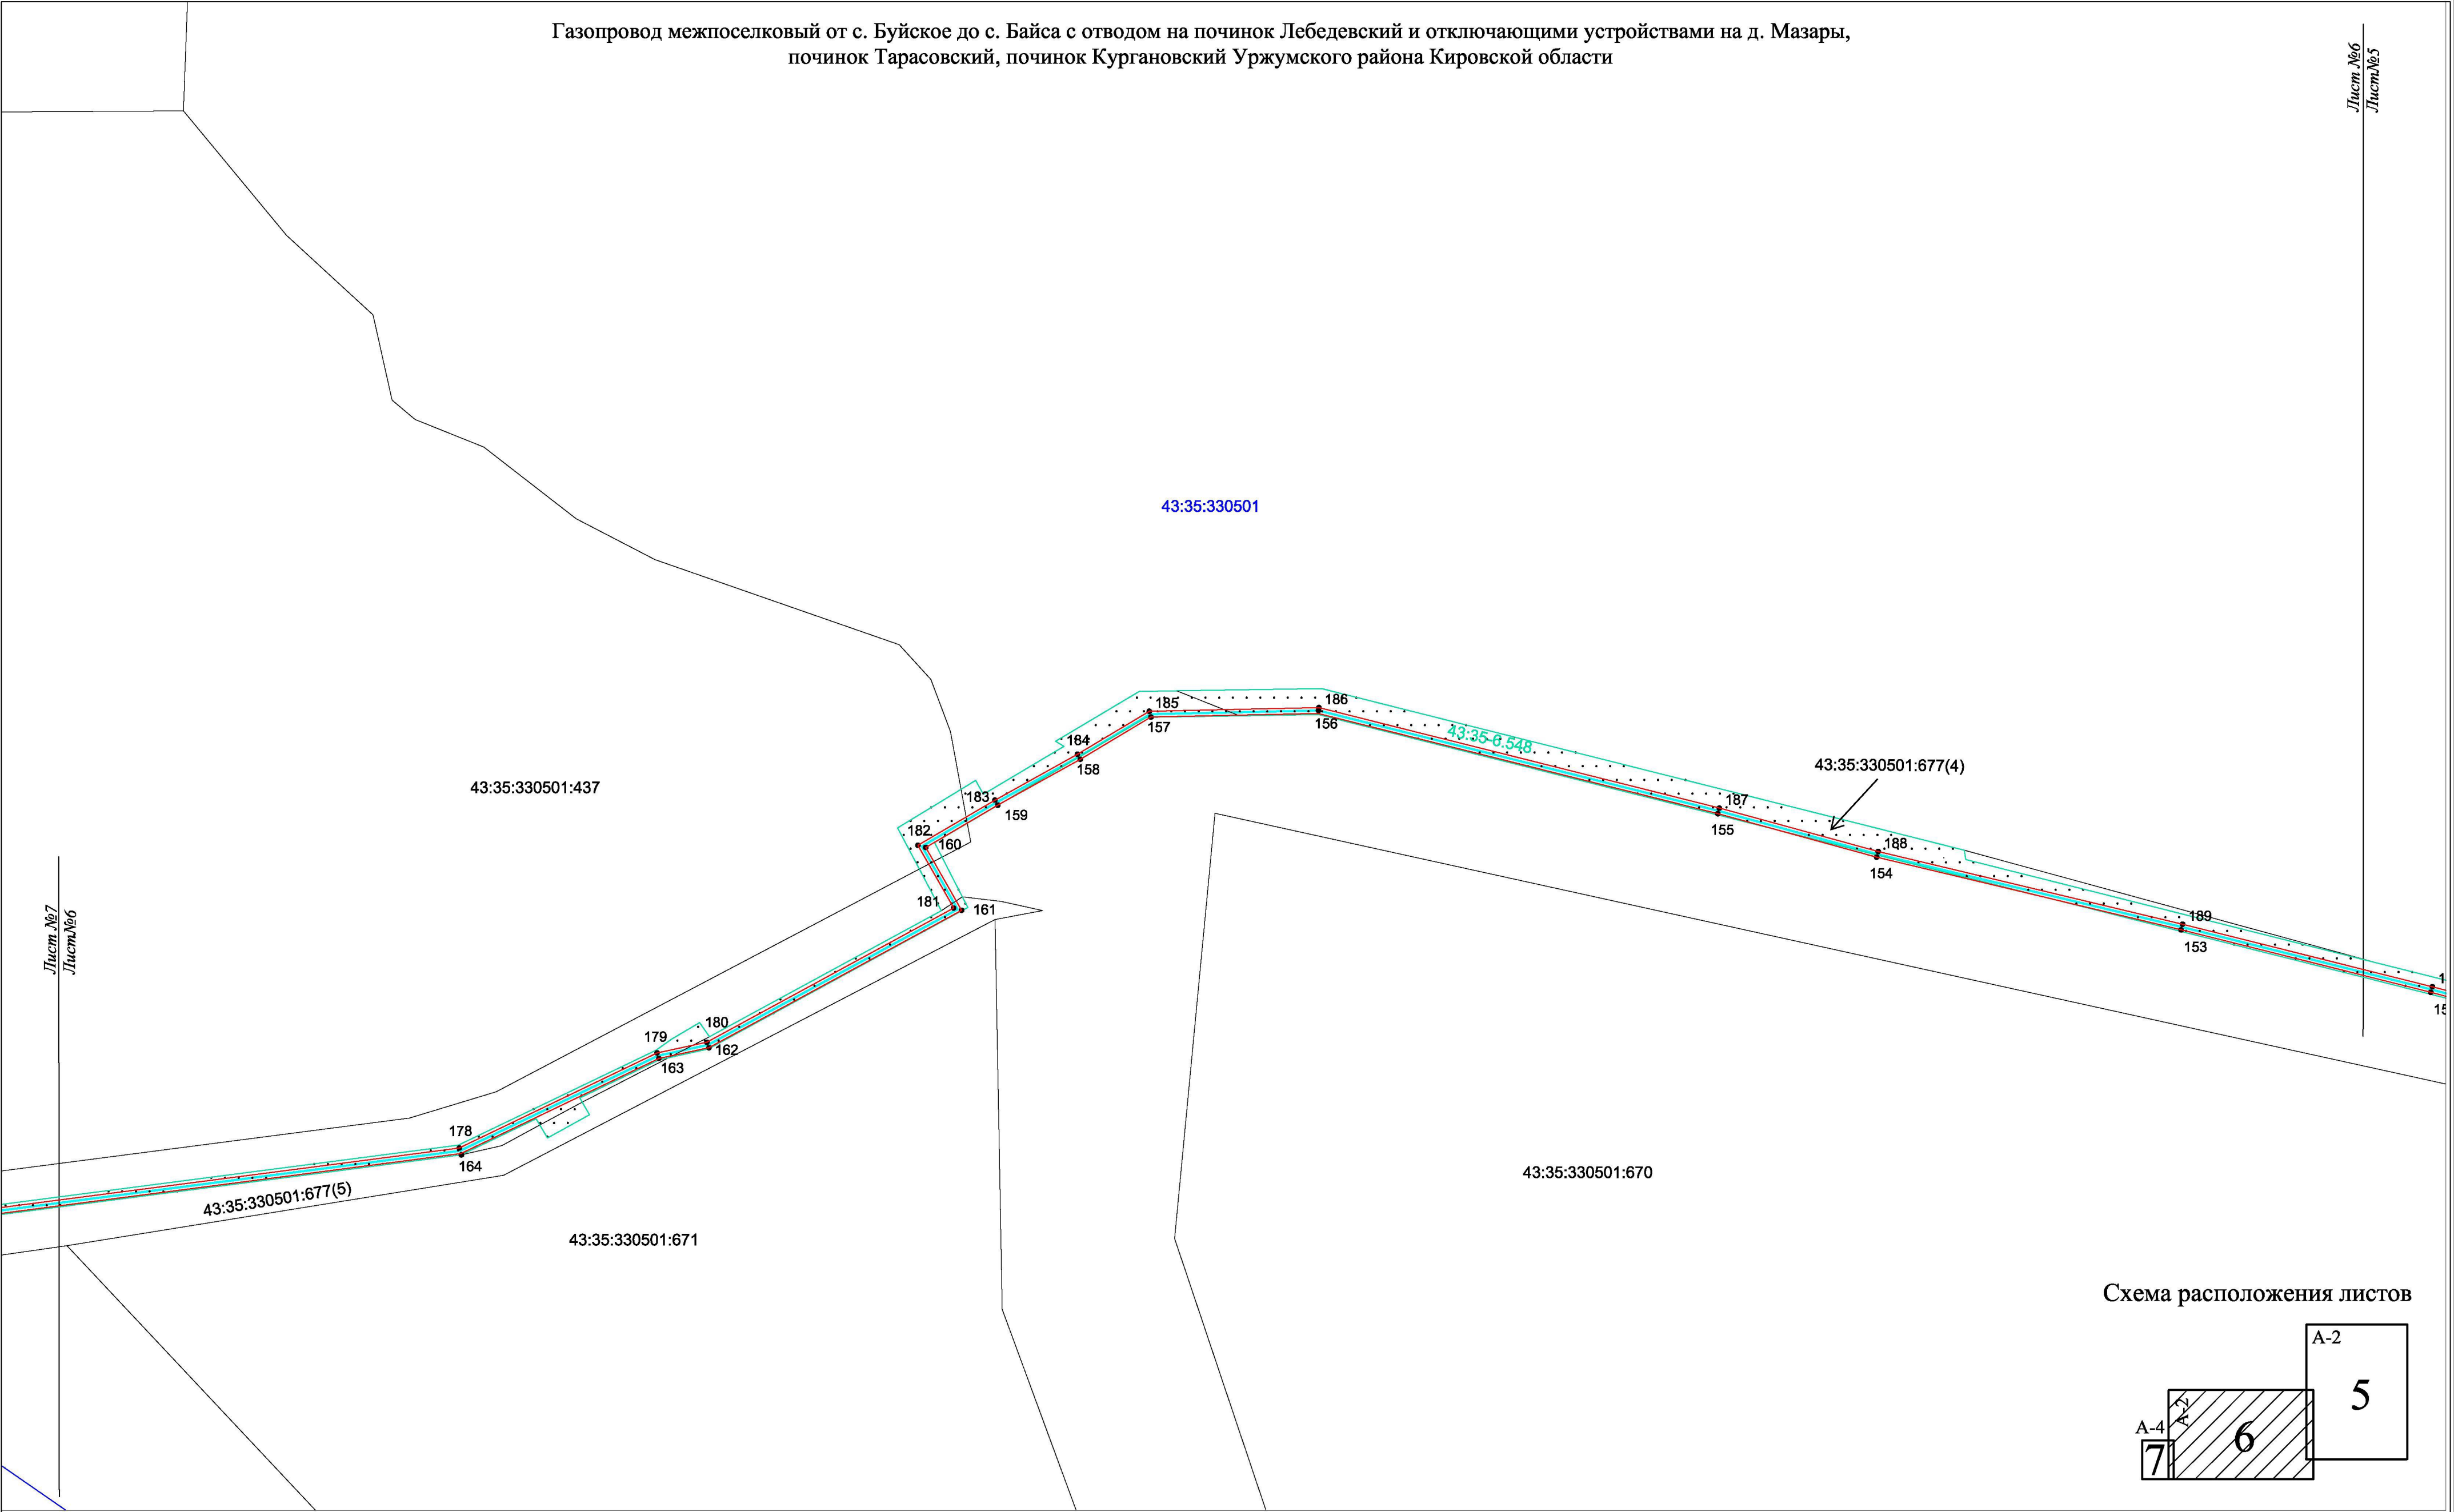


Лист №7
Лист №6

Лист №6
Лист №5

- Условные обозначения:
- граница публичного сервитута
 - трасса объекта (газопровод), на который формируется охранная зона;
 - граница охранной зоны нового объекта;
 - границы земельных участков по сведениям ЕГРН
 - границы кадастрового деления по сведениям ЕГРН
 - 1 - характерные точки углов поворота охранной зоны
 - 43:35:360105 :102 - номер кадастрового квартала/ кадастровый номер земельного участка

Схема расположения листов

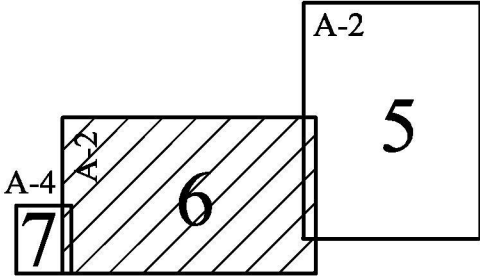

Масштаб 1:3000

**Газопровод межпоселковый от с. Буйское до с. Байса с отводом на
починок Лебедевский и отключающими устройствами на д.
Мазары, починок Тарасовский, починок Кургановский
Уржумского района Кировской области**

Лист №7
Лист №6


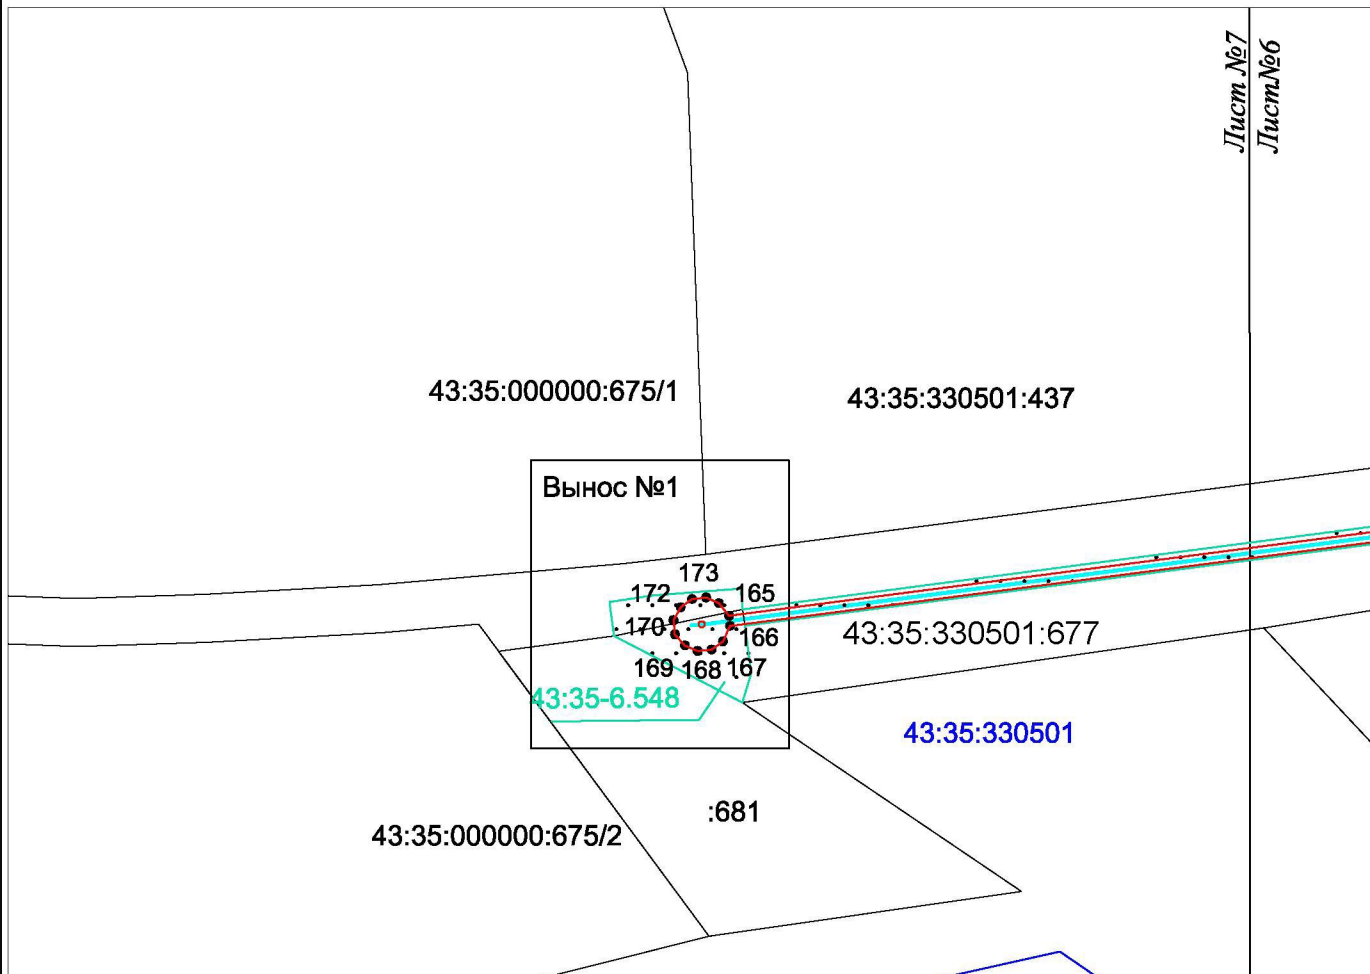


Схема расположения листов

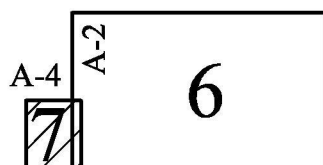

Масштаб 1:3000

Условные обозначения:

- - граница публичного сервитута
- - трасса объекта (газопровод), на который формируется охранная зона;
- - граница охранной зоны нового объекта;
- - границы земельных участков по сведениям ЕГРН
- - границы кадастрового деления по сведениям ЕГРН
- 1 - характерные точки углов поворота охранной зоны

43:35:360105 :102 - номер кадастрового квартала/ кадастровый номер земельного участка

Газопровод межпоселковый от с. Буйское до с. Байса с отводом на починок Лебедевский и отключающими устройствами на д. Мазары, починок Тарасовский, починок Кургановский Уржумского района Кировской области


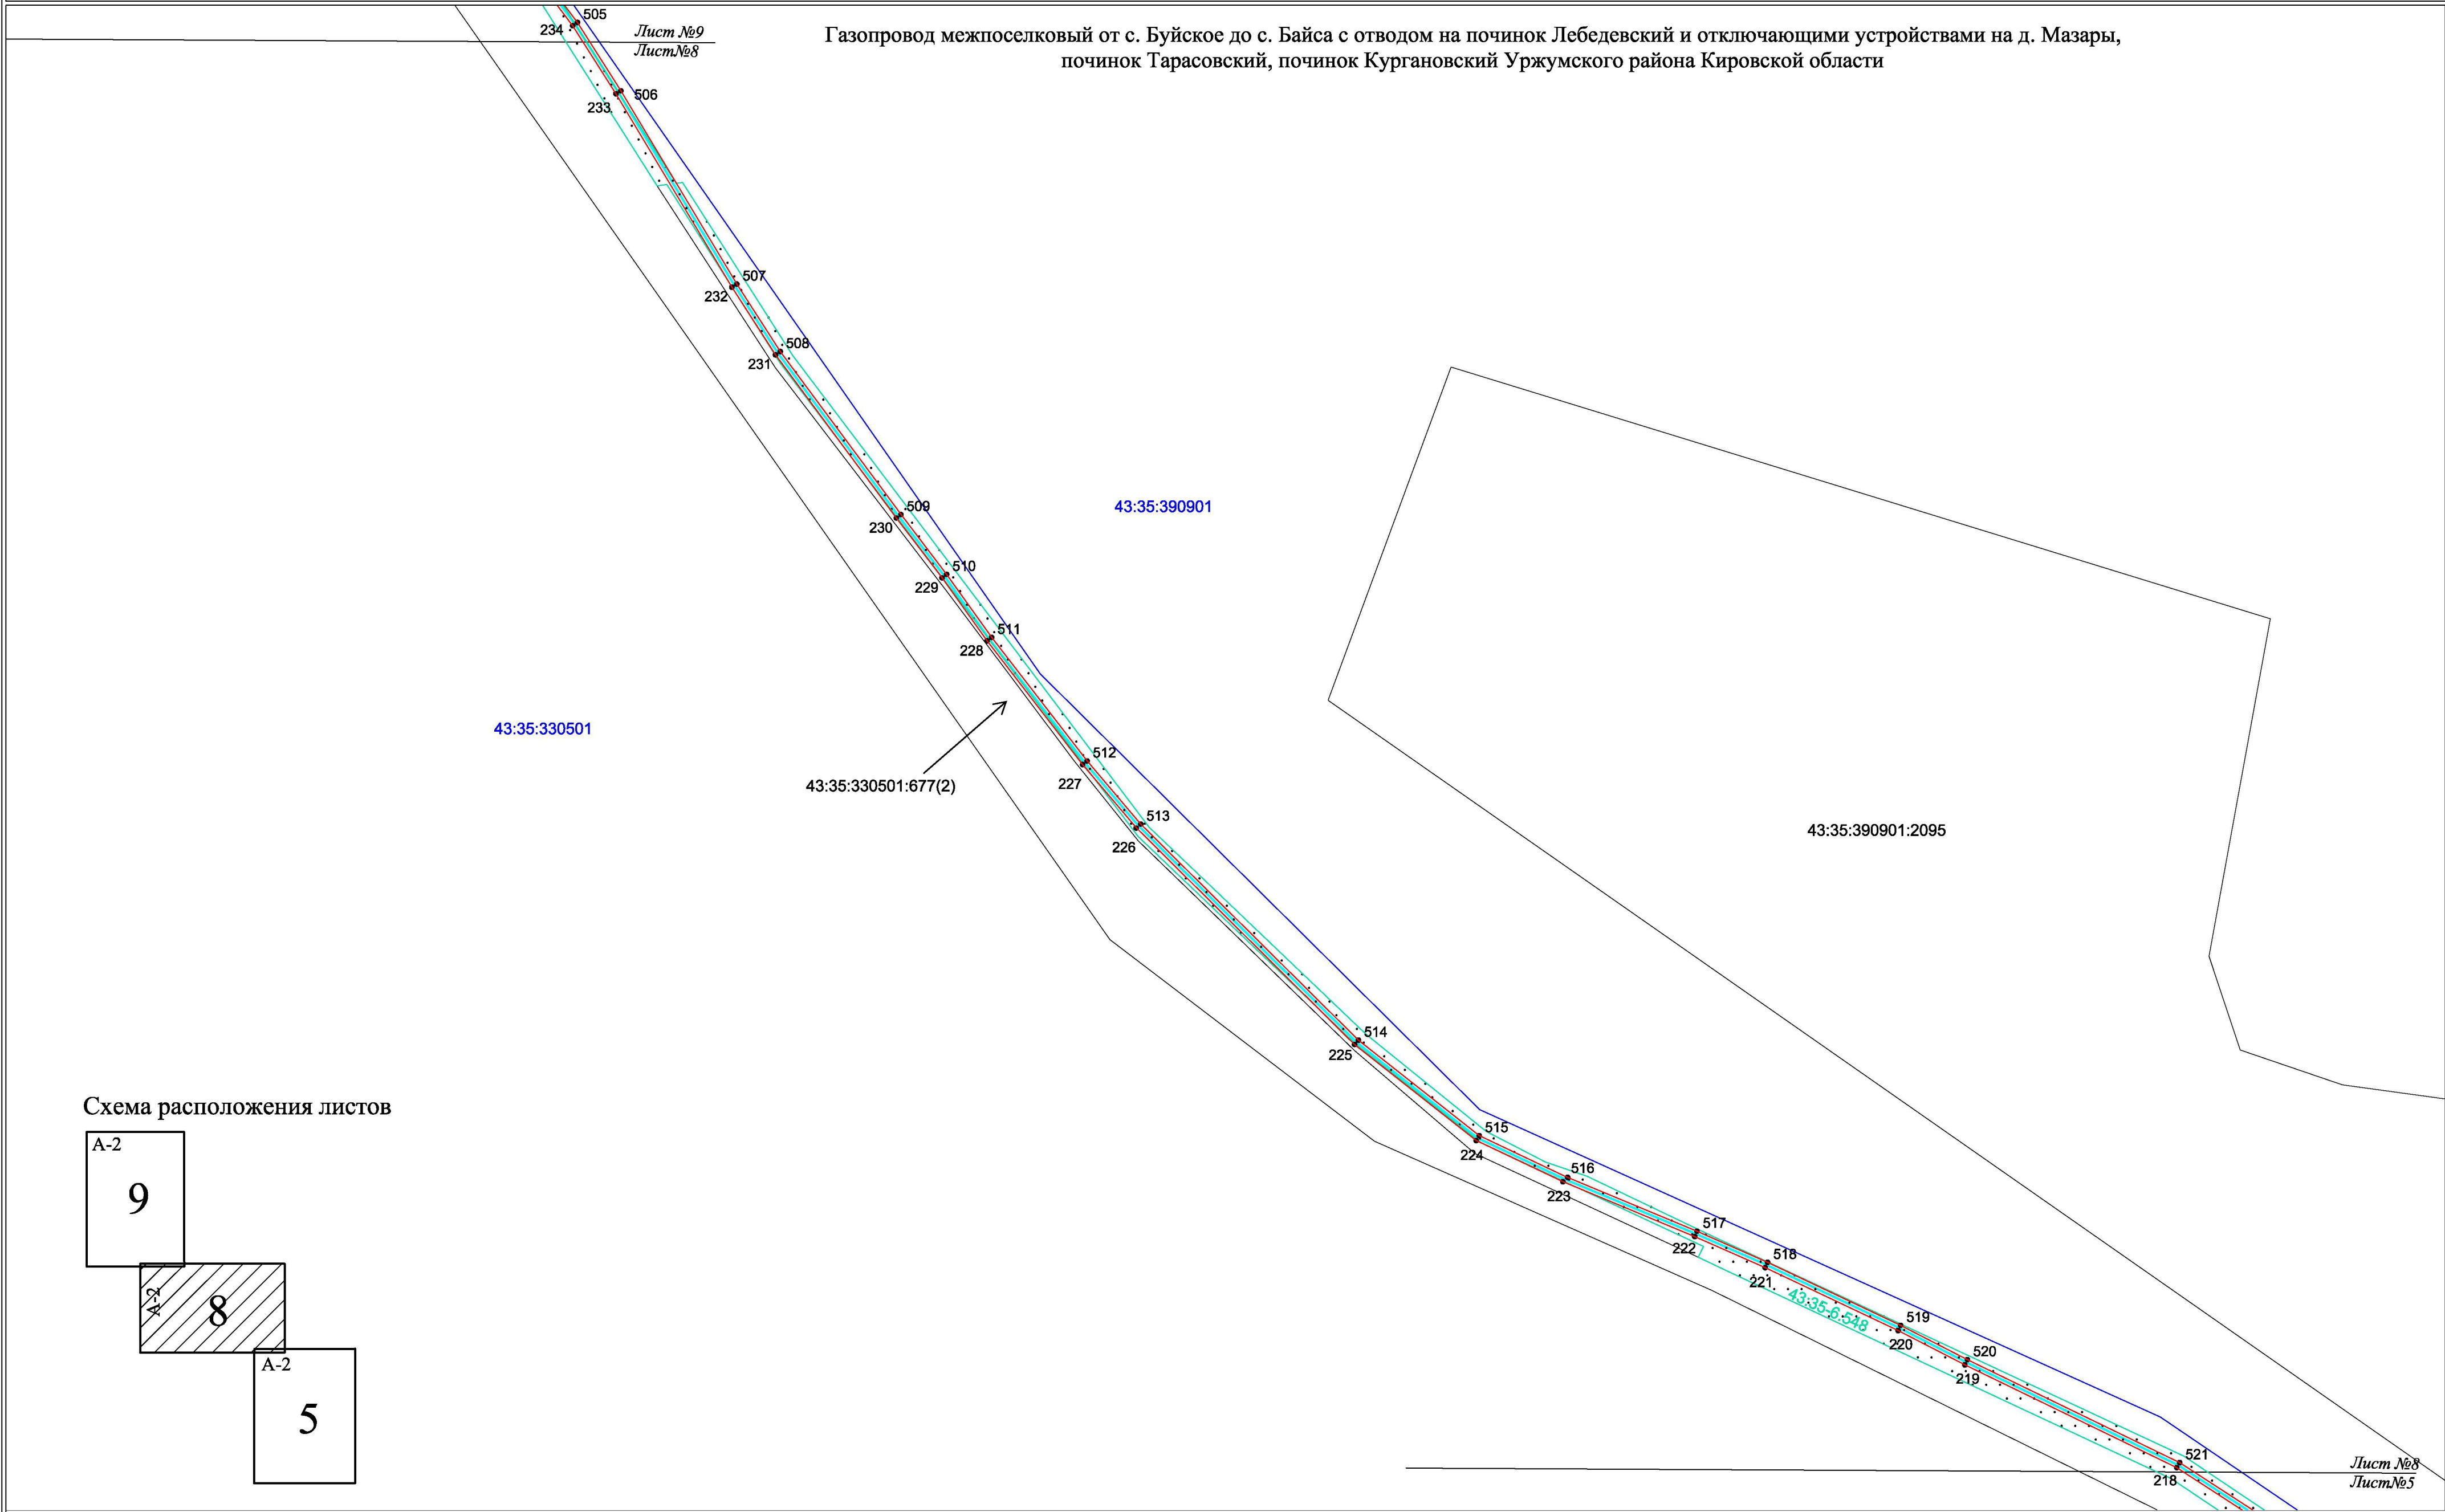


Схема расположения листов

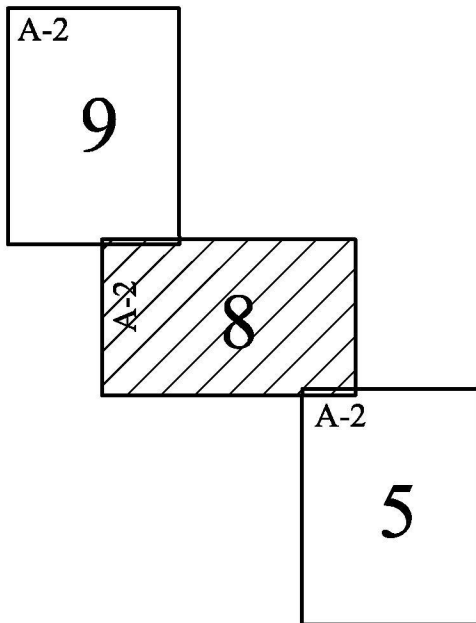

- Условные обозначения:
- граница публичного сервитута
 - трасса объекта (газопровод), на который формируется охранная зона;
 - граница охранной зоны нового объекта;
 - границы земельных участков по сведениям ЕГРН
 - границы кадастрового деления по сведениям ЕГРН
 - 1 - характерные точки углов поворота охранной зоны
 - 43:35:360105 :102 - номер кадастрового квартала/ кадастровый номер земельного участка

Газопровод межпоселковый от с. Буйское до с. Байса с отводом на починок Лебедевский и отключающими устройствами на д. Мазары, починок Тарасовский, починок Кургановский Уржумского района Кировской области


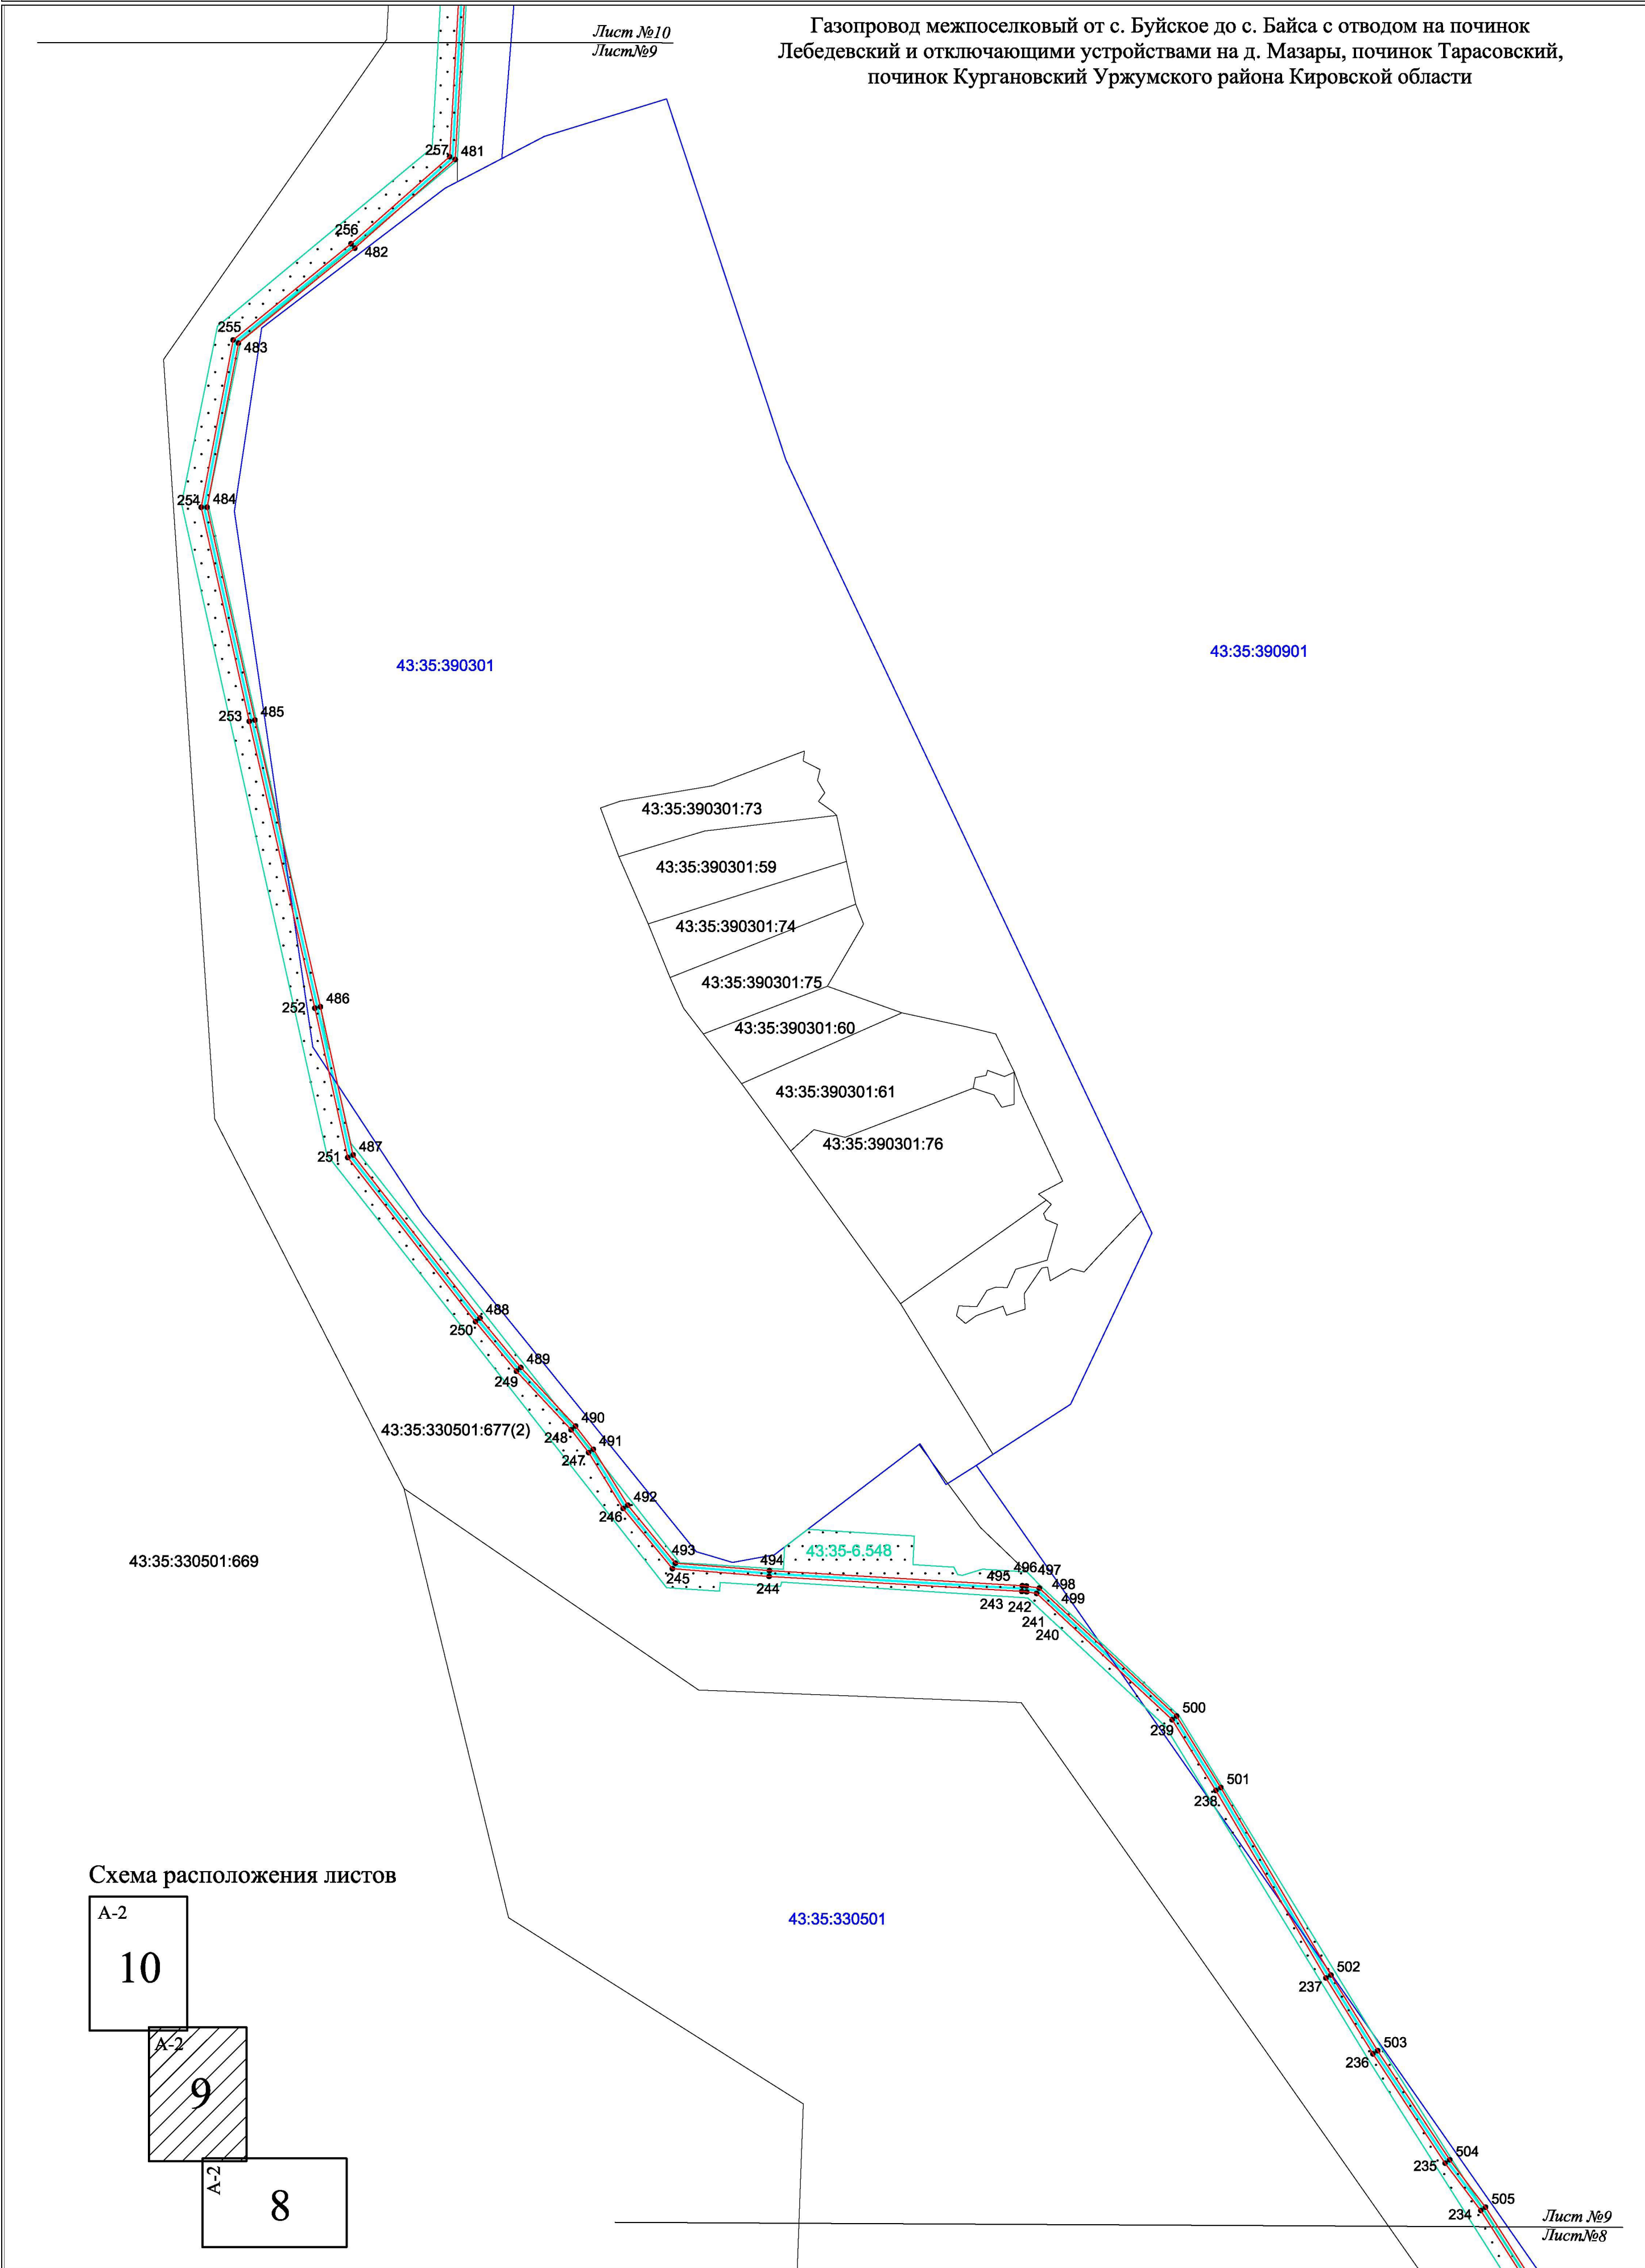


Схема расположения листов

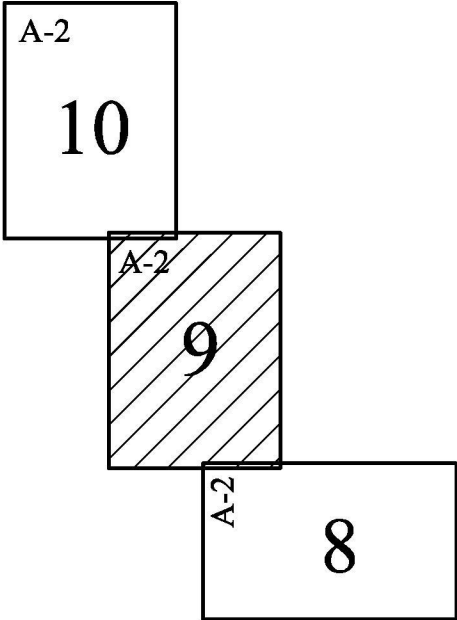

- Условные обозначения:
- граница публичного сервитута
 - трасса объекта (газопровод), на который формируется охранная зона;
 - граница охранной зоны нового объекта;
 - границы земельных участков по сведениям ЕГРН
 - границы кадастрового деления по сведениям ЕГРН
 - характерные точки углов поворота охранной зоны
 - номер кадастрового квартала/ кадастровый номер земельного участка
- 1
43:35:360105 :102

Лист №11
Лист №10

Газопровод межпоселковый от с. Буйское до с. Байса с отводом на починок Лебедевский и отключающими устройствами на д. Мазары, починок Тарасовский, починок Кургановский Уржумского района Кировской области


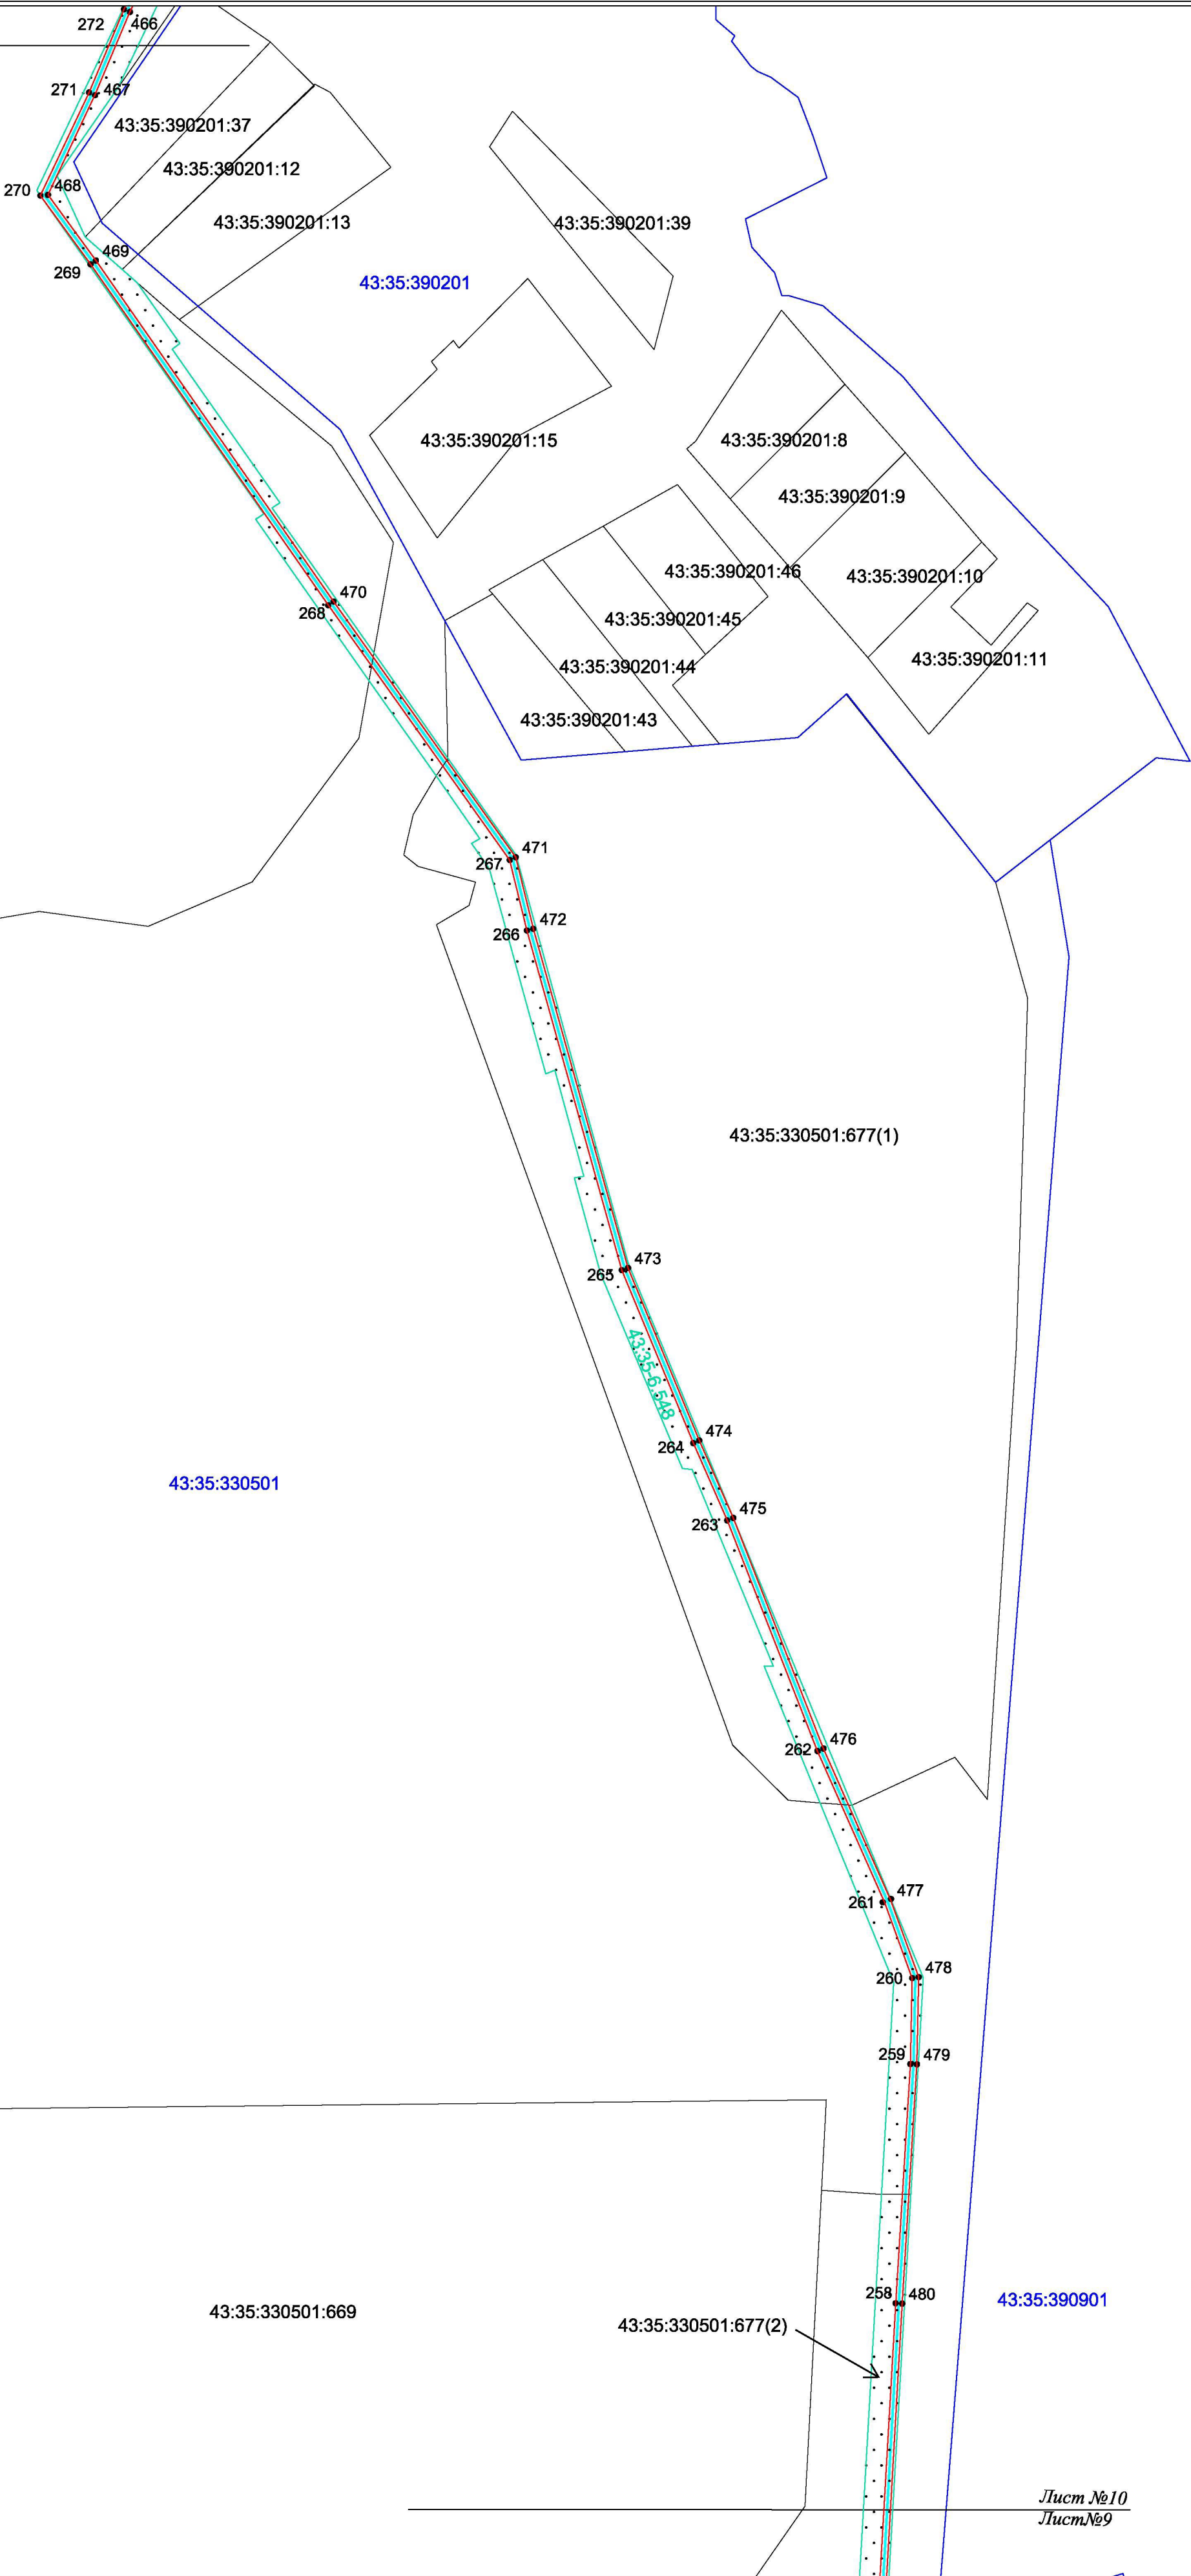


Схема расположения листов

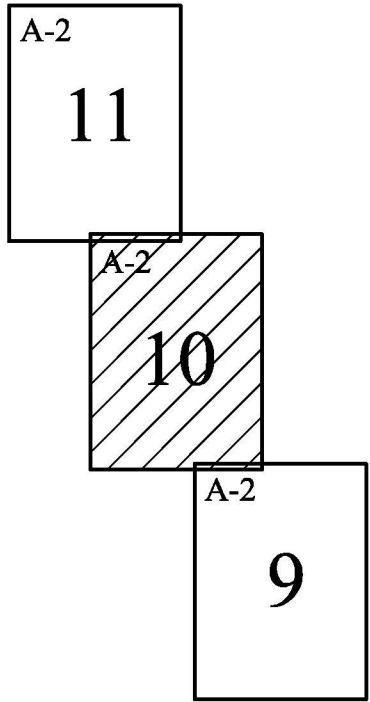

- Условные обозначения:
- граница публичного сервитута
 - трасса объекта (газопровод), на который формируется охранная зона;
 - граница охранной зоны нового объекта;
 - границы земельных участков по сведениям ЕГРН
 - границы кадастрового деления по сведениям ЕГРН
 - характерные точки углов поворота охранной зоны
 - номер кадастрового квартала/ кадастровый номер земельного участка
- 1
43:35:360105 :102

Лист №10
Лист №9

Газопровод межпоселковый от с. Буйское до с. Байса с отводом на починок Лебедевский и отключающими устройствами на д. Мазары, починок Тарасовский, починок Кургановский Уржумского района Кировской области


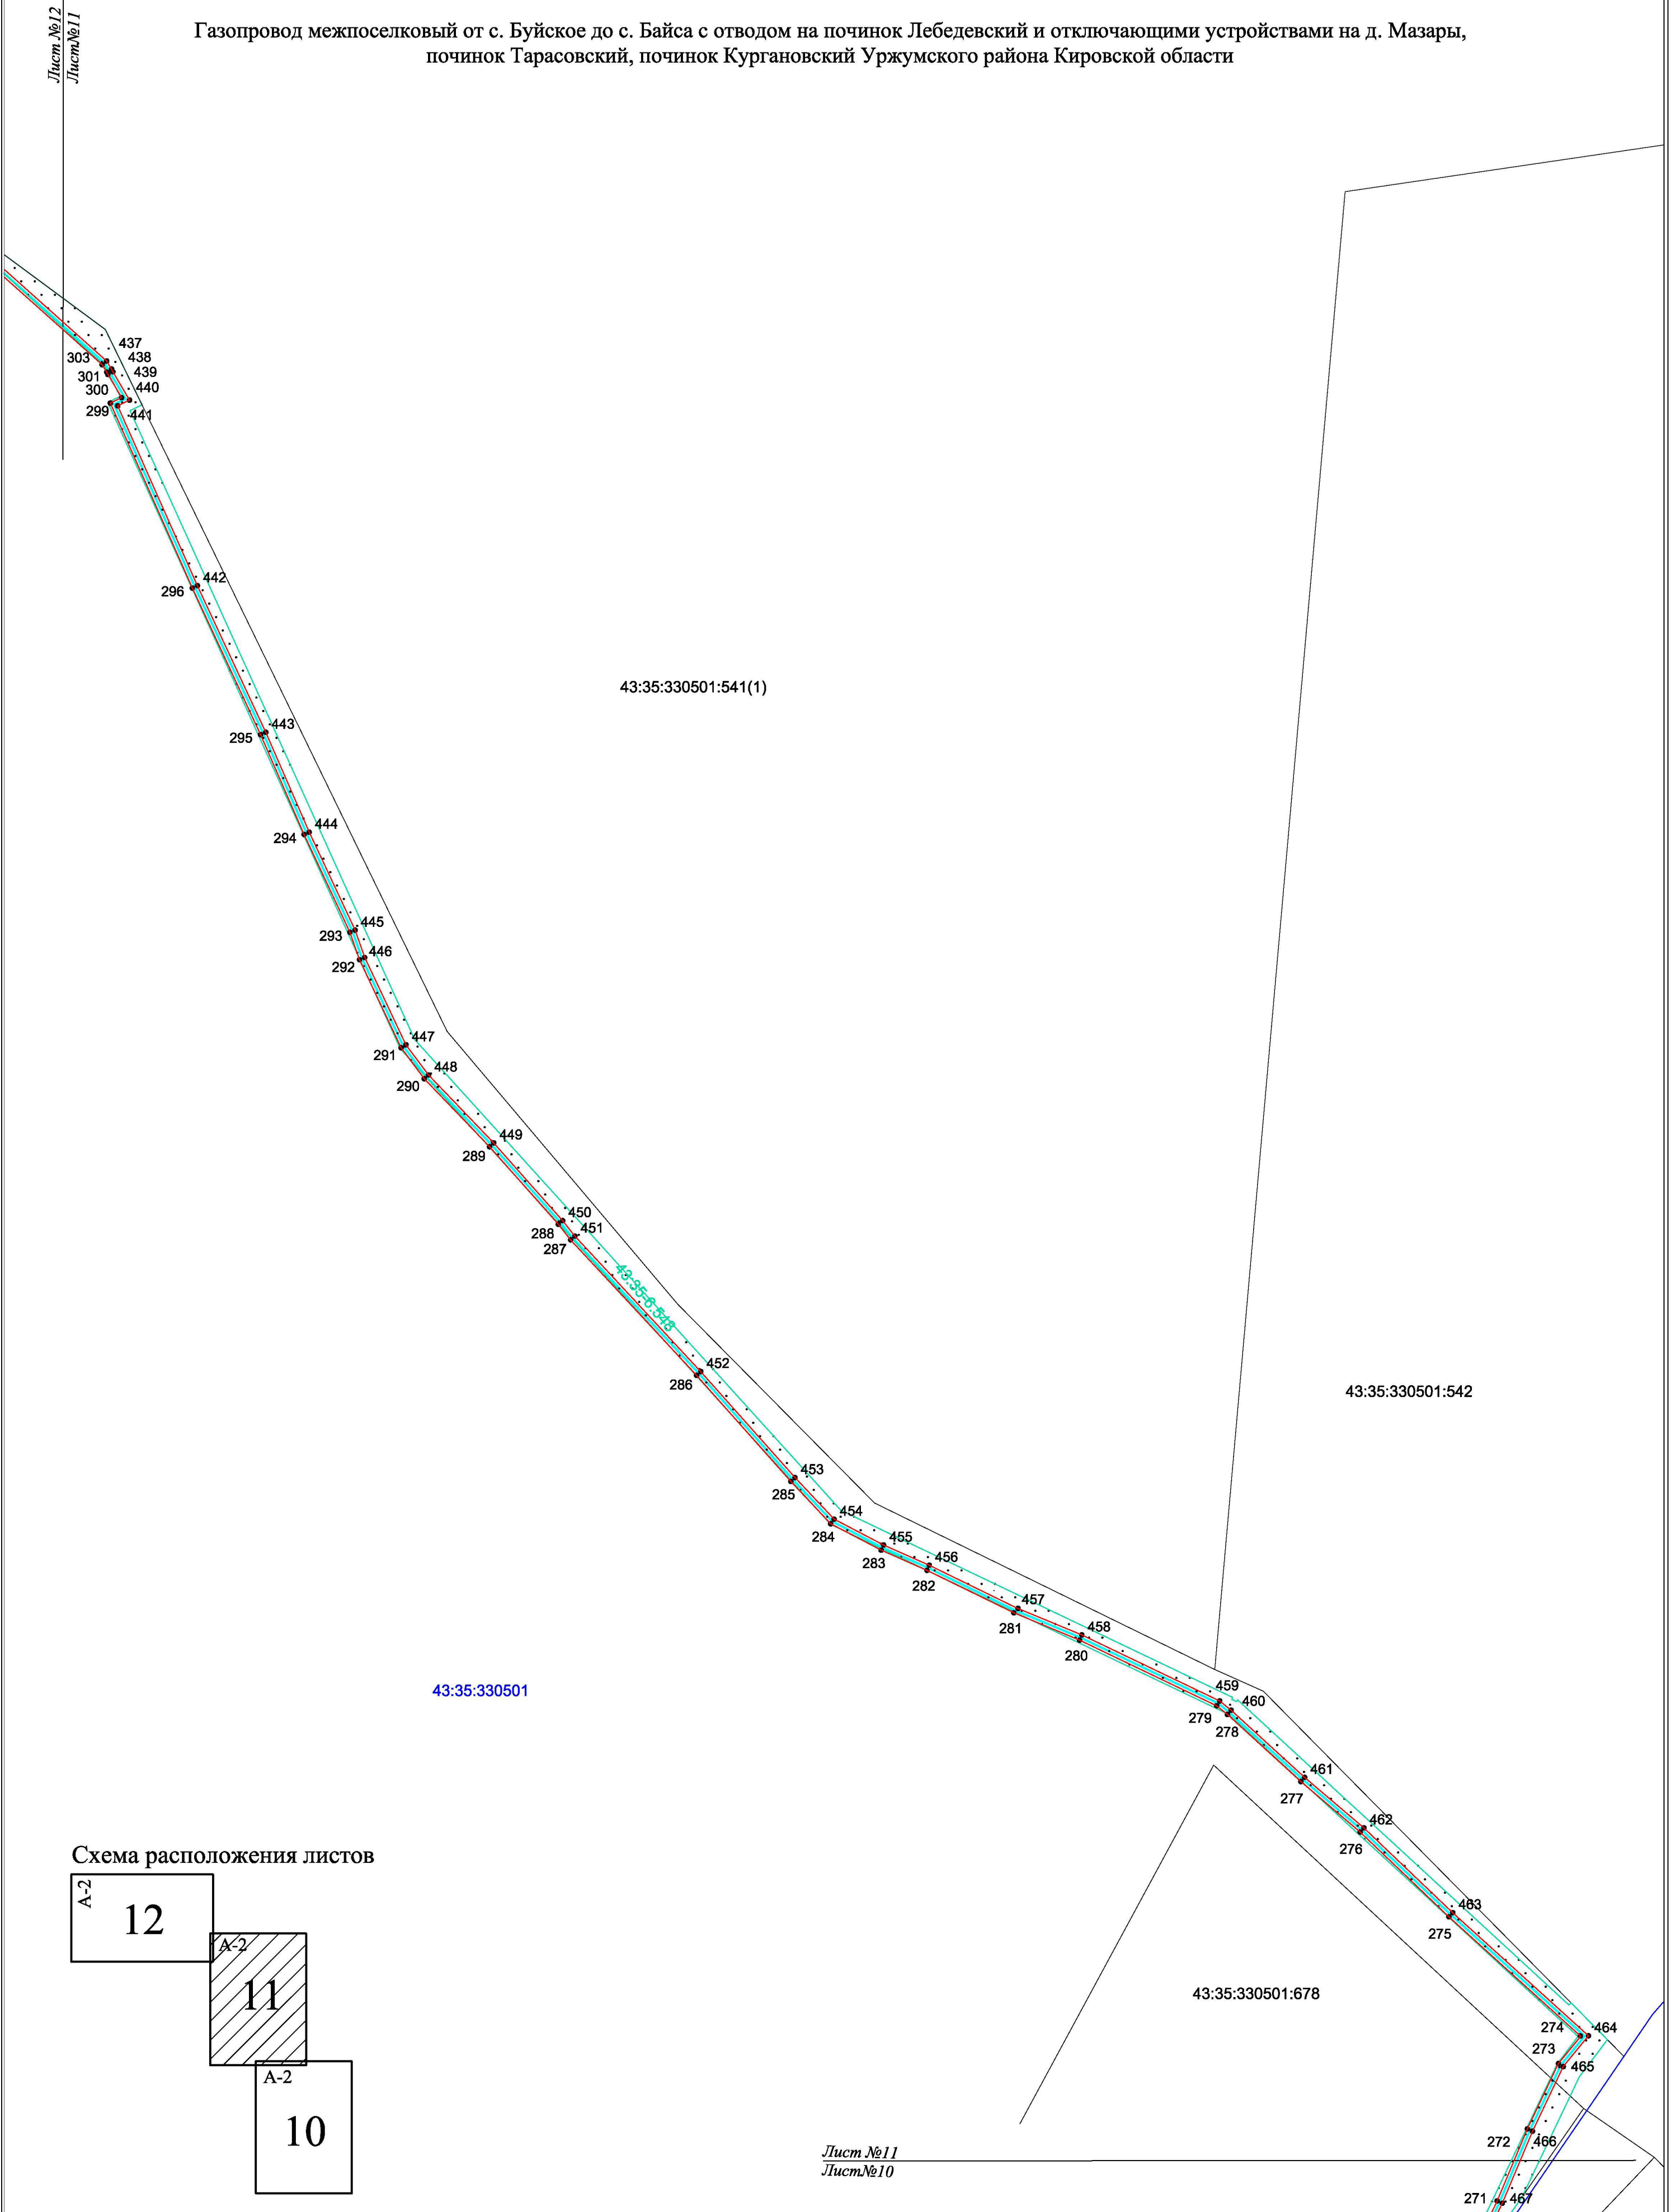


Схема расположения листов

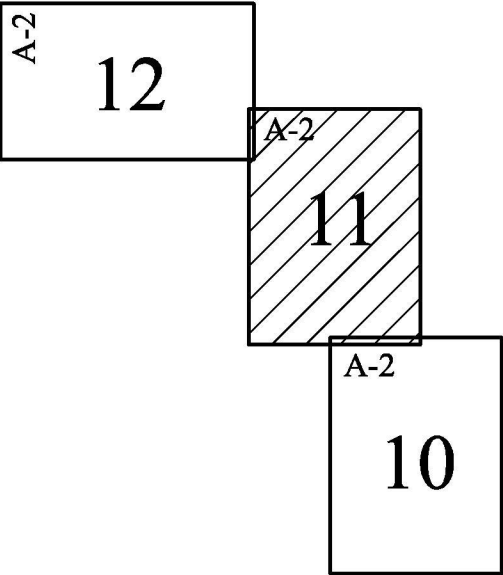

Условные обозначения:

- граница публичного сервитута
- трасса объекта (газопровод), на который формируется охранная зона;
- граница охранной зоны нового объекта;
- границы земельных участков по сведениям ЕГРН
- границы кадастрового деления по сведениям ЕГРН
- характерные точки углов поворота охранной зоны

• 1

43:35:360105 :102 - номер кадастрового квартала/ кадастровый номер земельного участка

Масштаб 1:3000

Лист №13
Лист №12

Газопровод межпоселковый от с. Буйское до с. Байса с отводом на починок Лебедевский и отключающими устройствами на д. Мазары, починок Тарасовский, починок Кургановский Уржумского района Кировской области


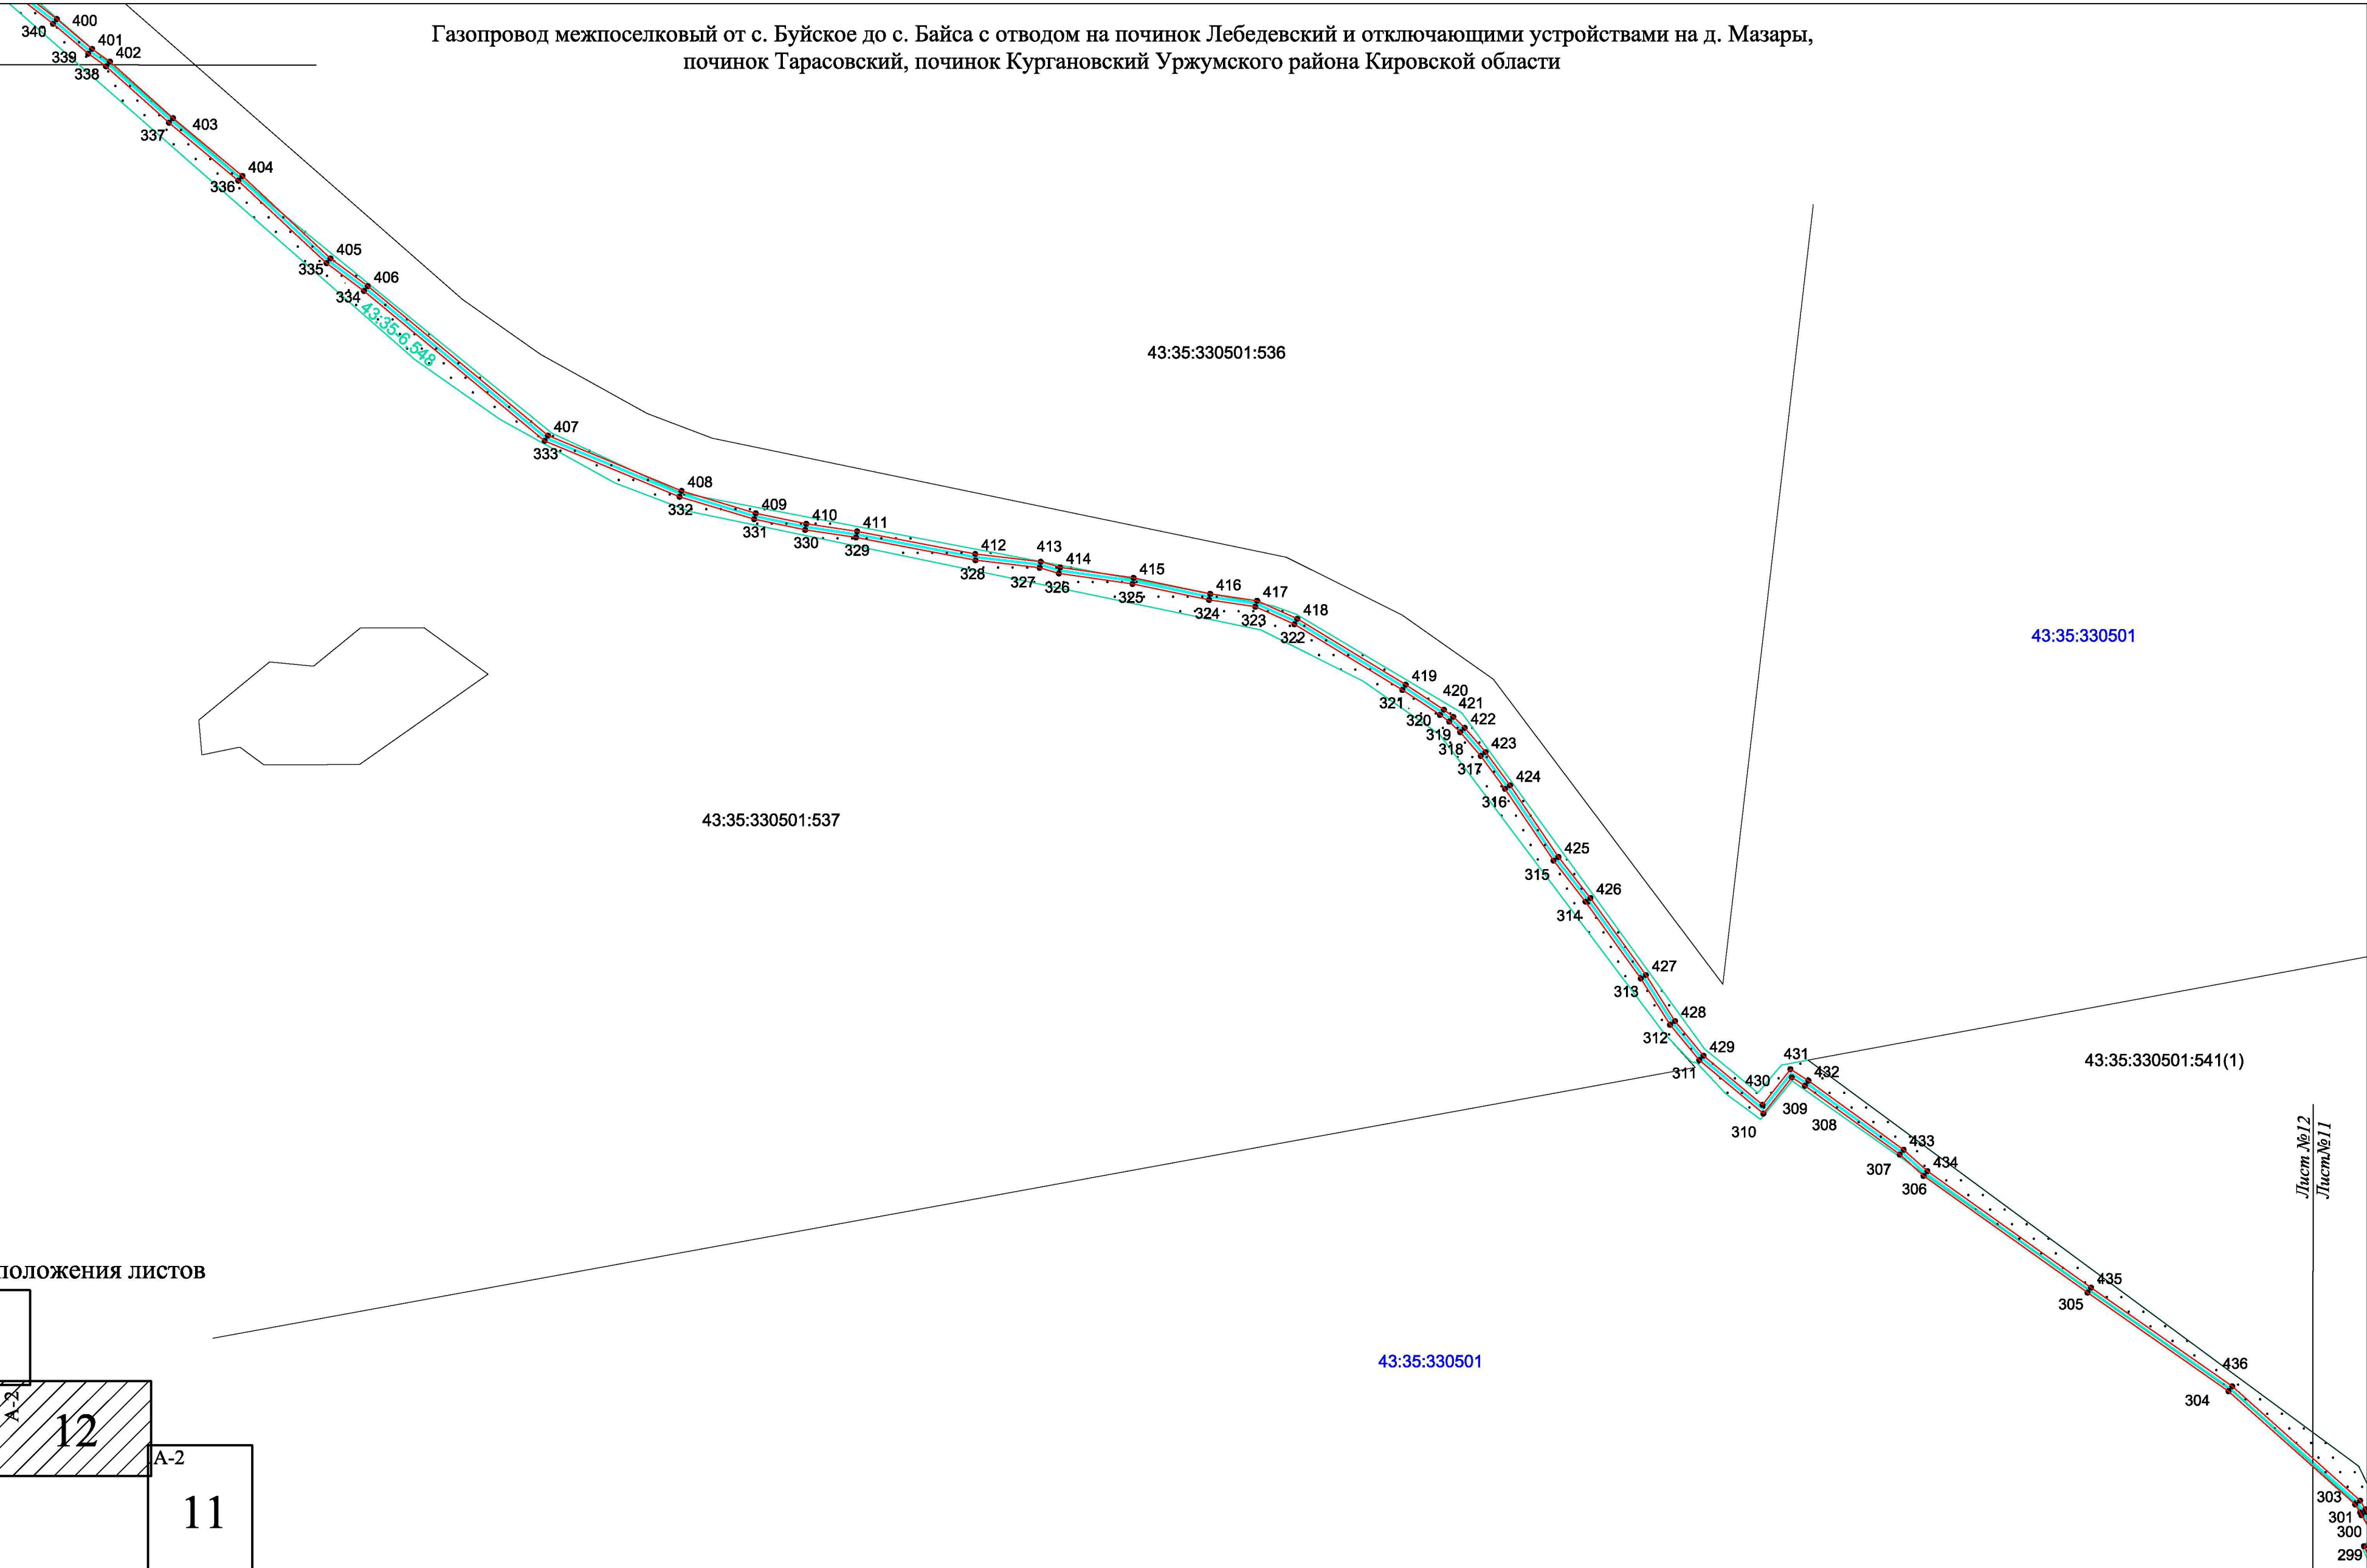


Схема расположения листов

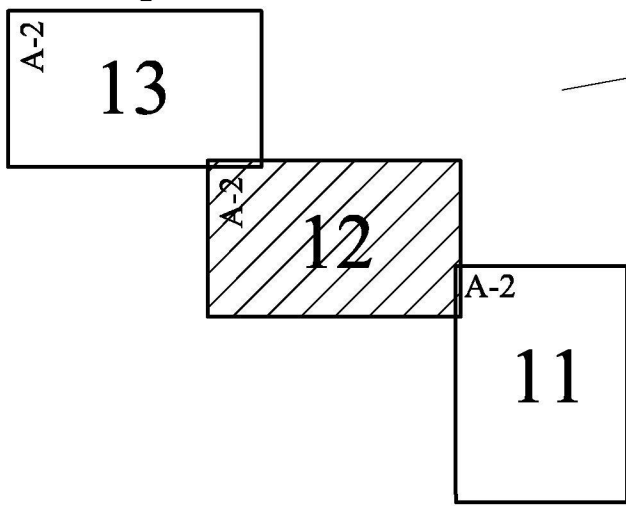

- Условные обозначения:
- граница публичного сервитута
 - трасса объекта (газопровод), на который формируется охранная зона;
 - граница охранной зоны нового объекта;
 - границы земельных участков по сведениям ЕГРН
 - границы кадастрового деления по сведениям ЕГРН
 - 1 - характерные точки углов поворота охранной зоны
 - 43:35:360105 :102 - номер кадастрового квартала/ кадастровый номер земельного участка

Масштаб 1:3000

Лист №14
Лист №13

Газопровод межпоселковый от с. Буйское до с. Байса с отводом на починок Лебедевский и отключающими устройствами на д. Мазары, починок Тарасовский, починок Кургановский Уржумского района Кировской области


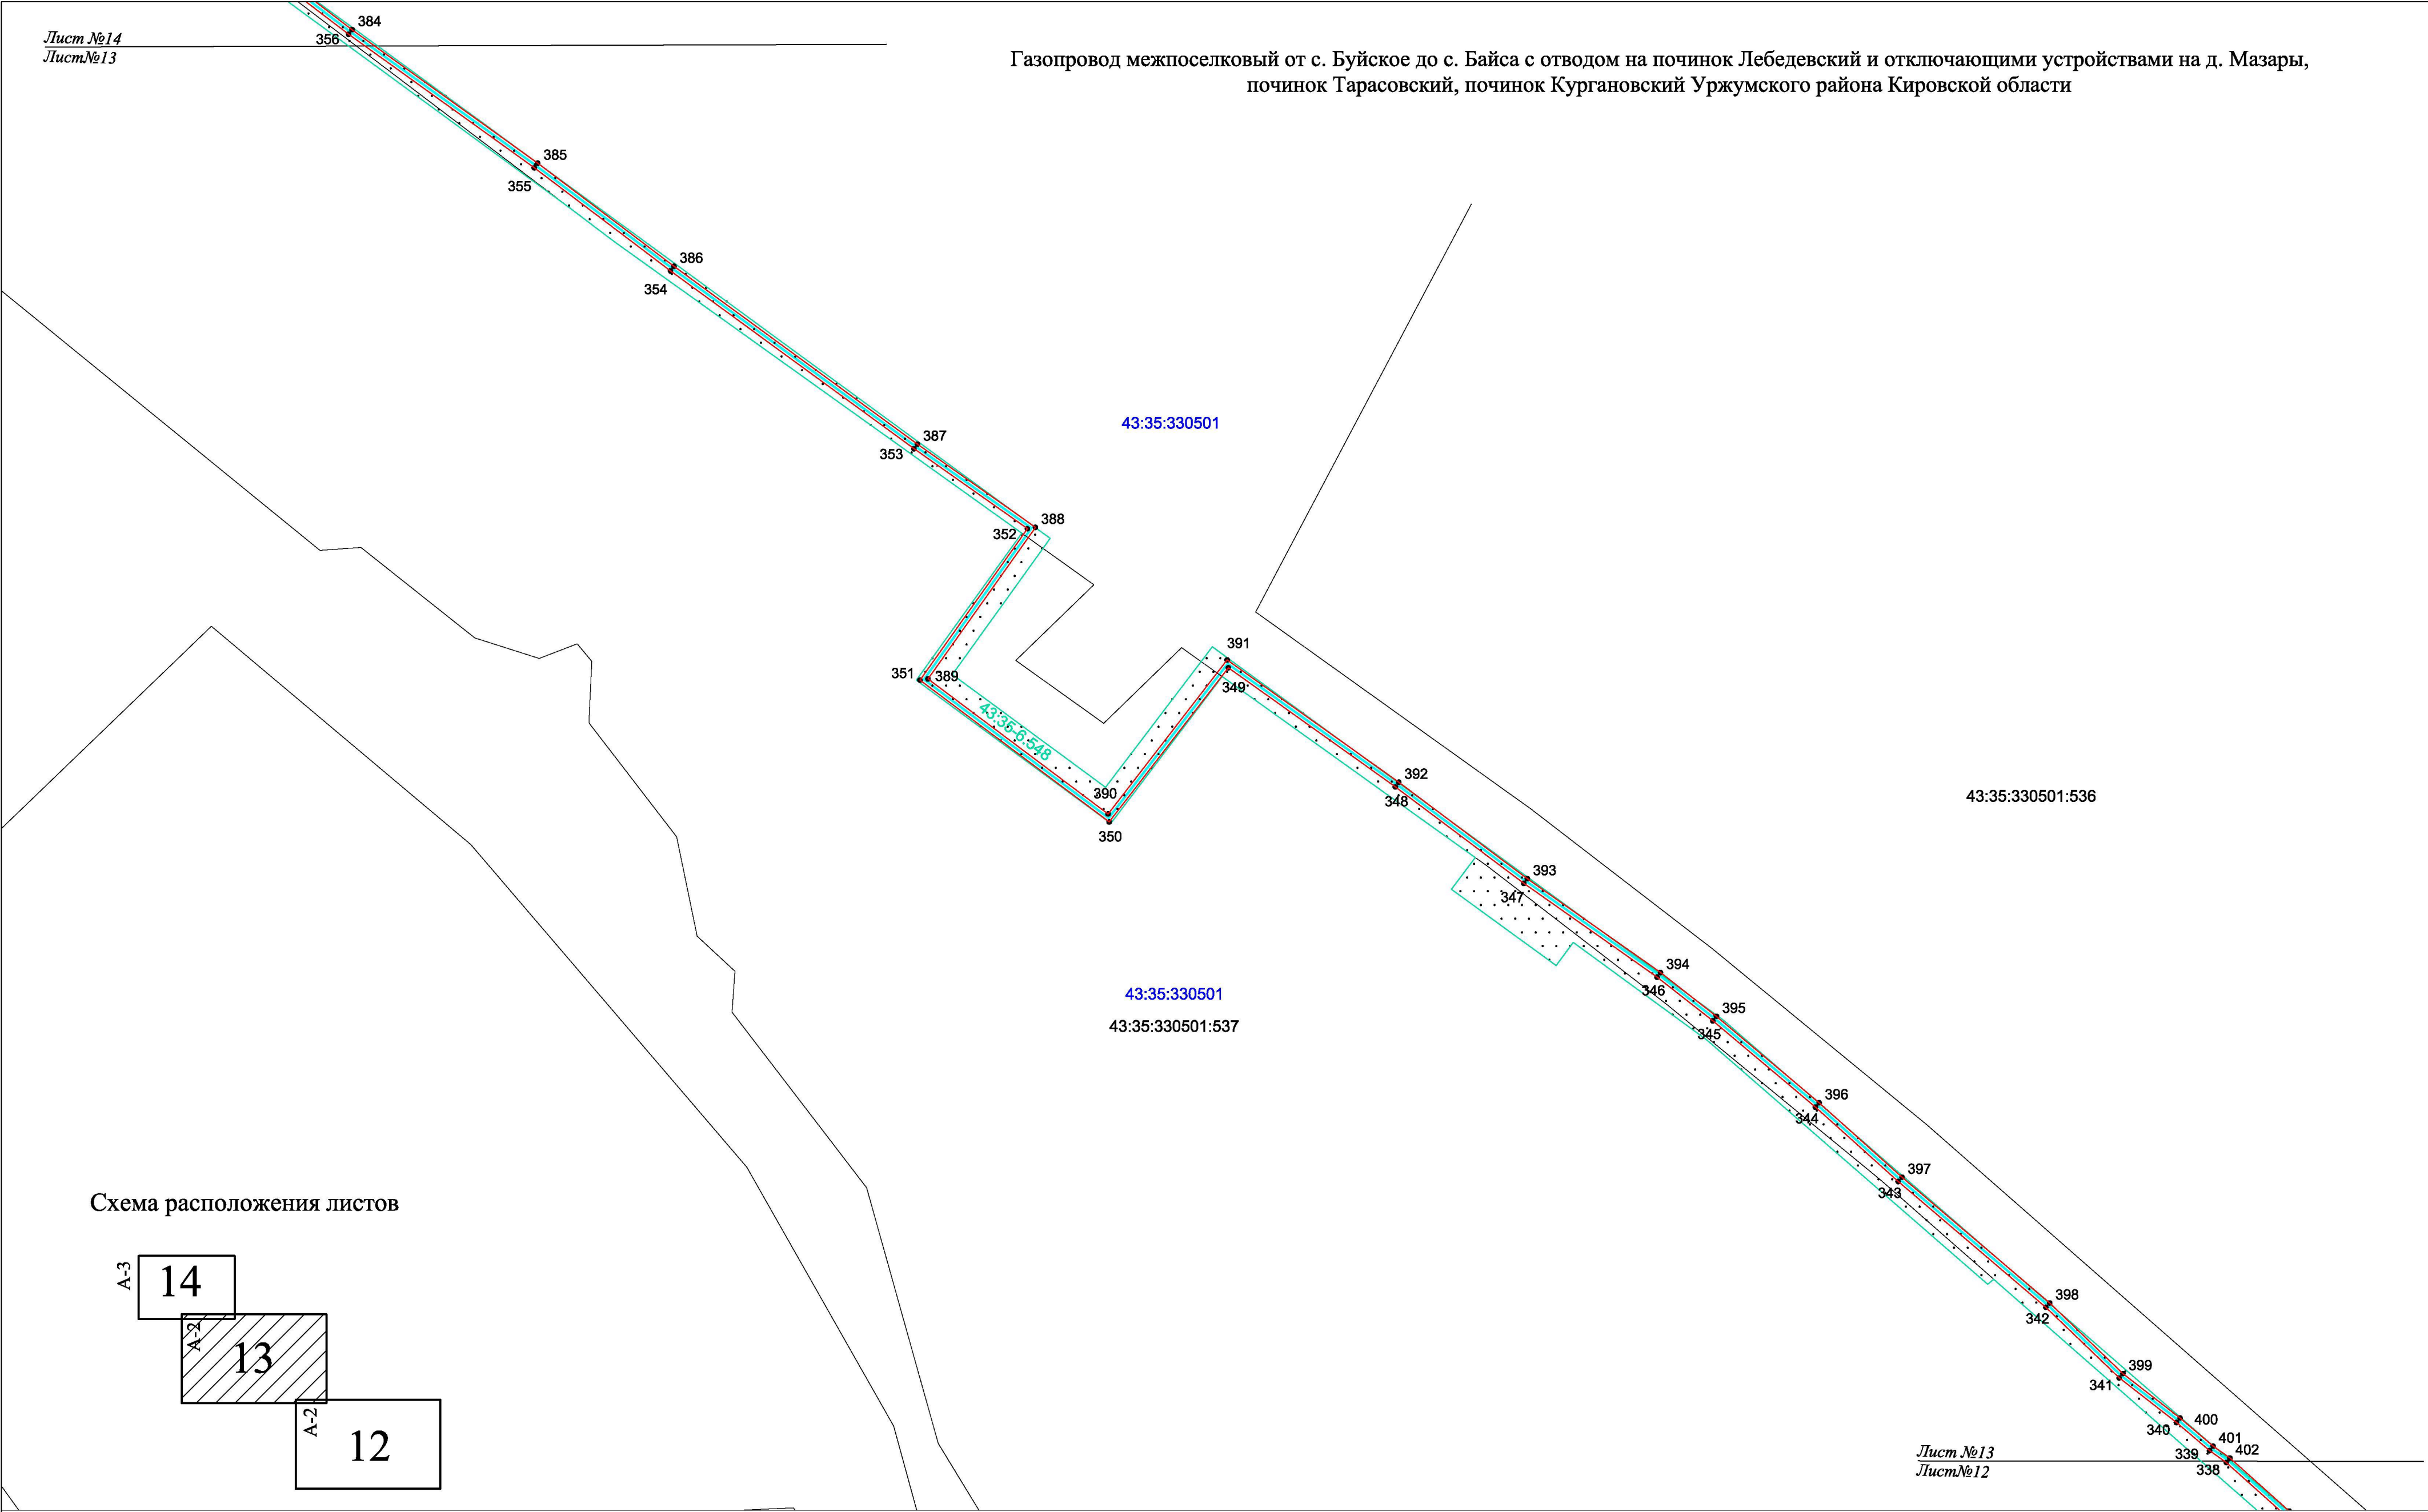


Схема расположения листов

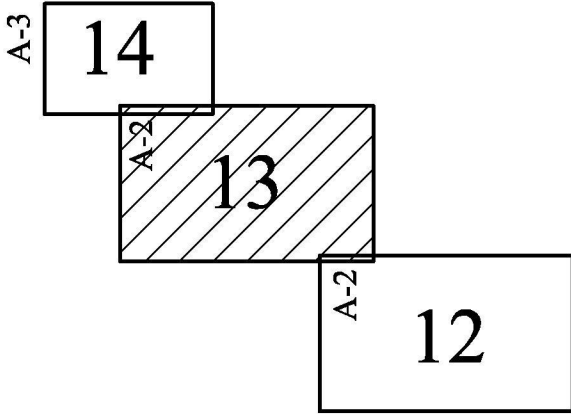

- Условные обозначения:
- граница публичного сервитута
 - трасса объекта (газопровод), на который формируется охранная зона;
 - граница охранной зоны нового объекта;
 - границы земельных участков по сведениям ЕГРН
 - границы кадастрового деления по сведениям ЕГРН
 - 1 - характерные точки углов поворота охранной зоны
 - 43:35:360105 :102 - номер кадастрового квартала/ кадастровый номер земельного участка

Газопровод межпоселковый от с. Буйское до с. Байса с отводом на починок Лебедевский и отключающими устройствами на д. Мазары, починок Тарасовский, починок Кургановский Уржумского района Кировской области


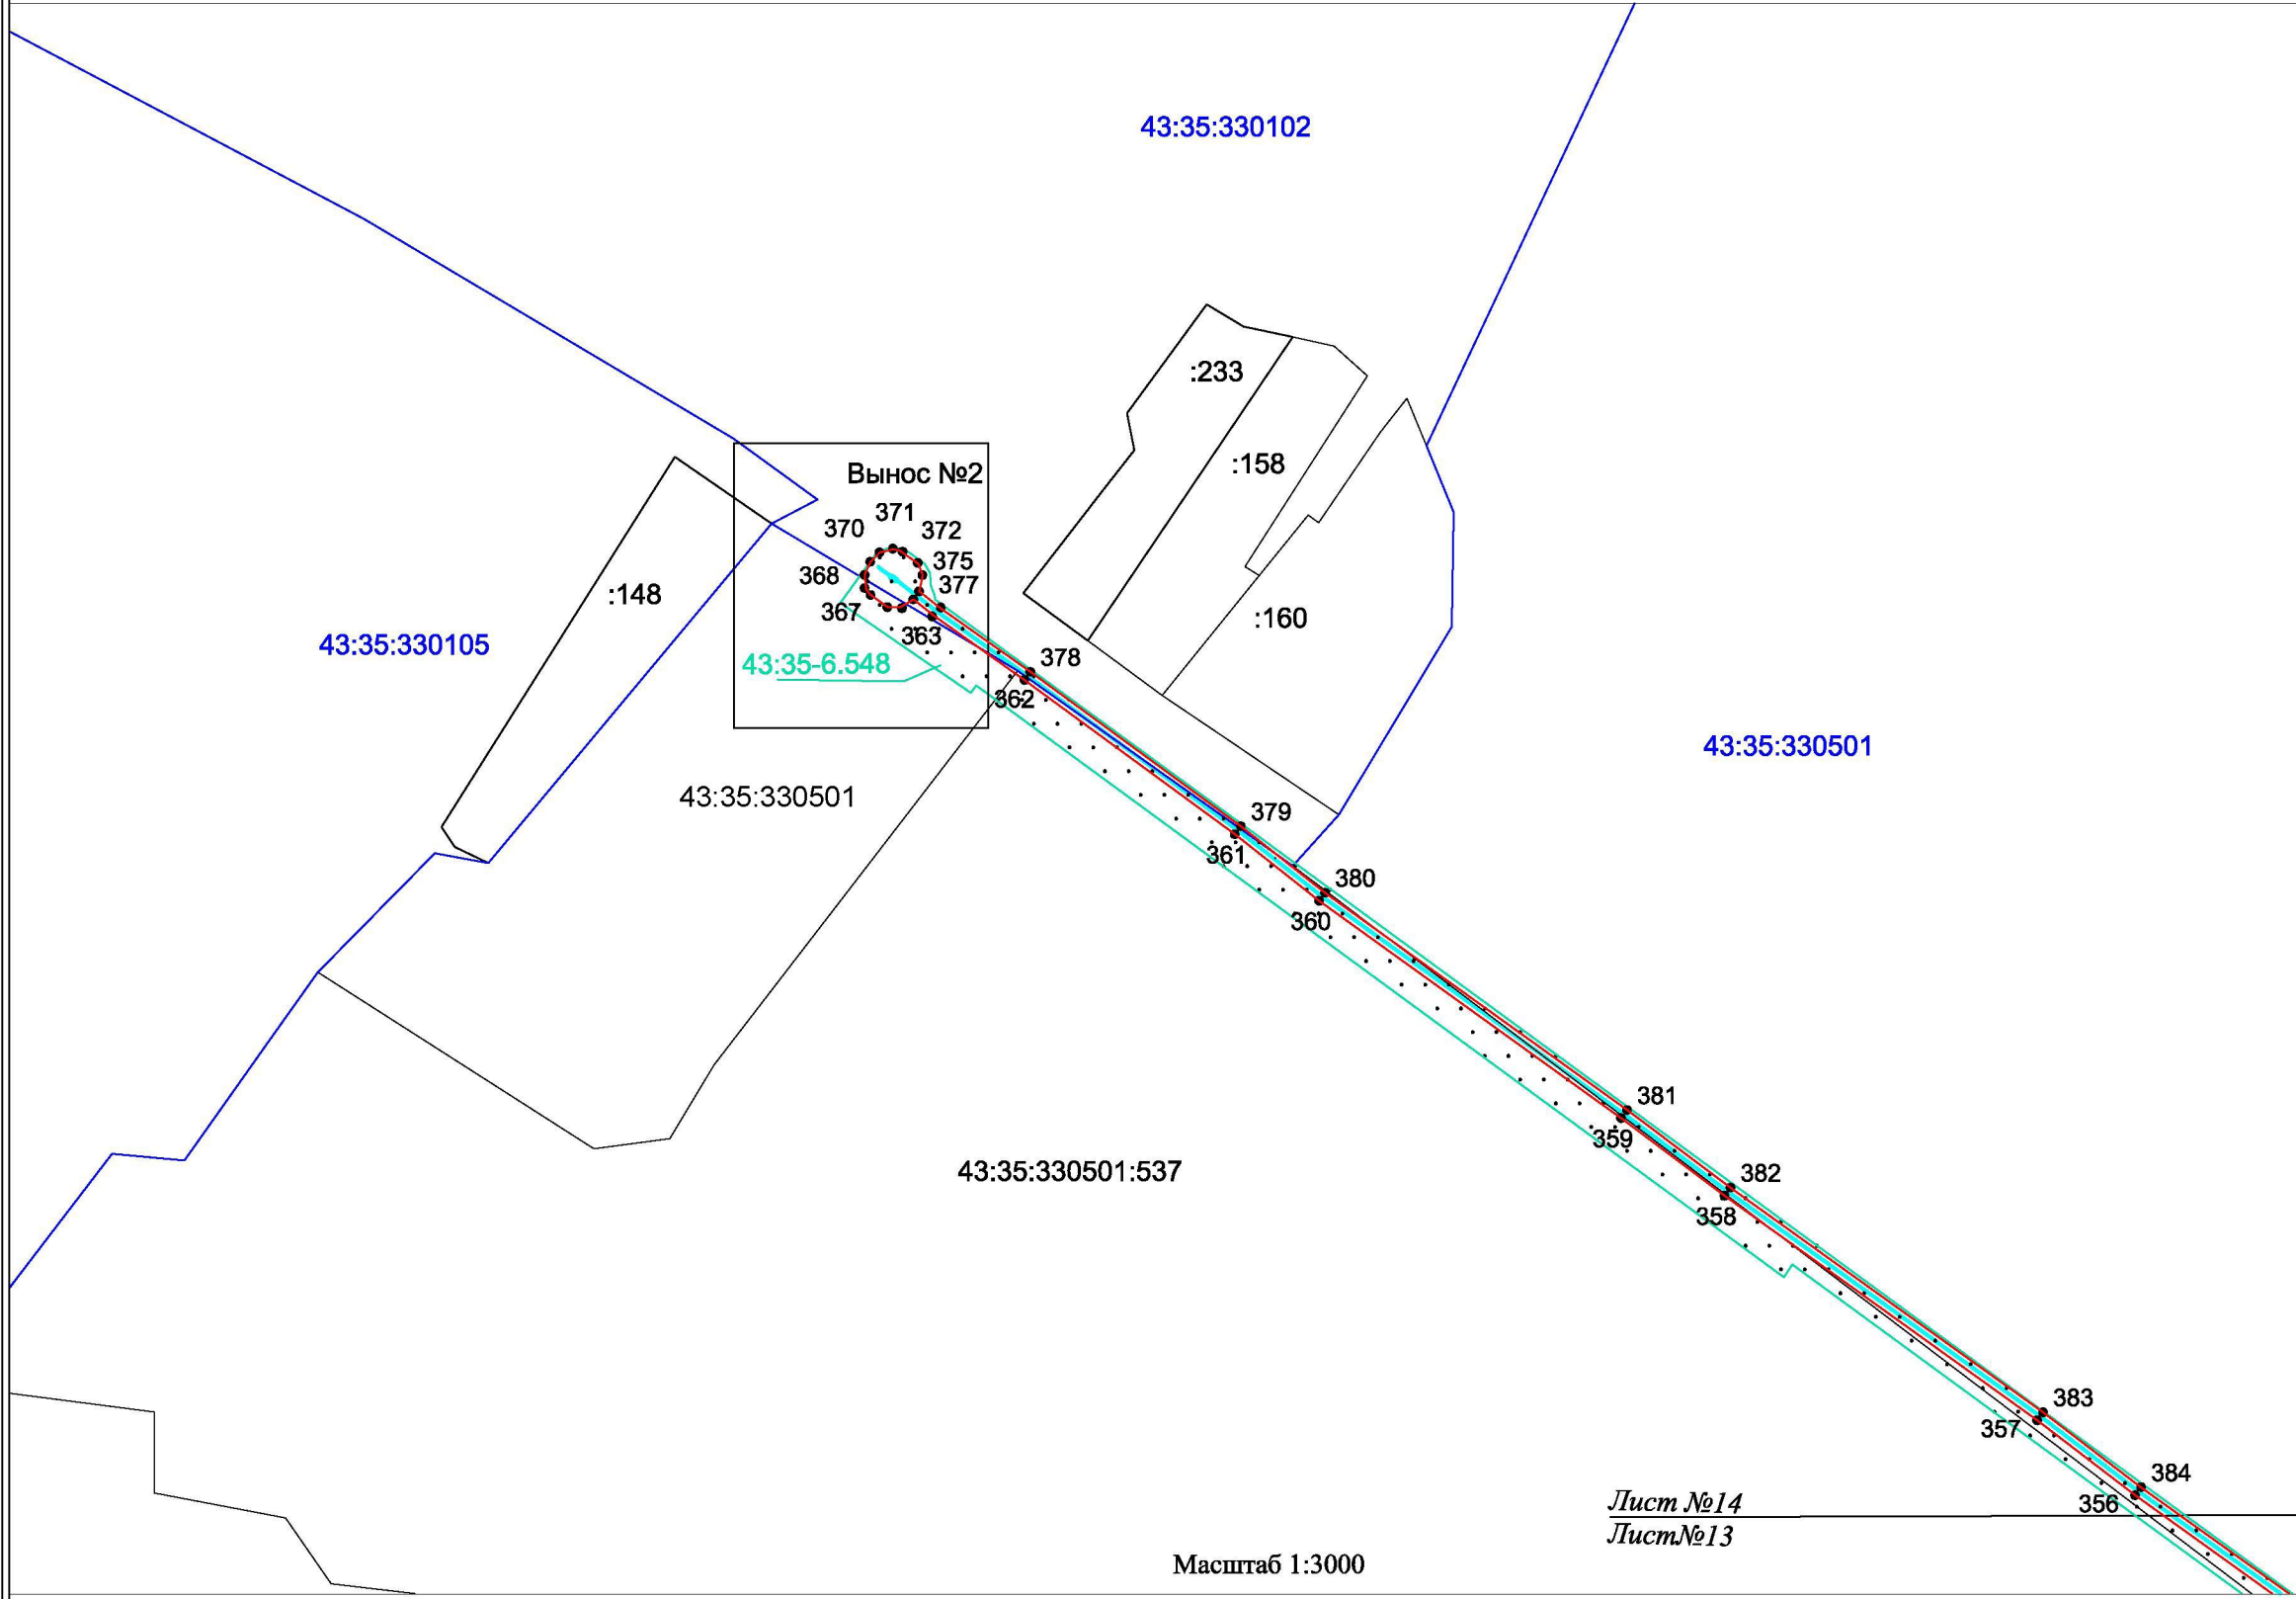


Схема расположения листов

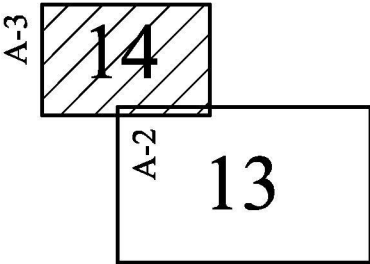

Лист №14
Лист №13

Масштаб 1:3000

- Условные обозначения:
- граница публичного сервитута
 - трасса объезда (газопровод), на который формируется охранный зона;
 - граница охранный зоны нового объекта;
 - границы земельных участков по сведениям ЕГРН
 - границы кадастрового деления по сведениям ЕГРН
 - характерные точки углов поворота охранный зоны
 - номер кадастрового квартала/ кадастровый номер земельного участка

43:35:360105 :102

План границ объекта

Газопровод межпоселковый от с. Буйское до с. Байса с отводом на починок Лебедевский и отключающими устройствами на д. Мазары, починок Тарасовский, починок Кургановский
Уржумского района Кировской области

Вынос 1

43:35:000000:675/1

43:35:330501:437


43:35:330501

43:35:330501:681

43:35:330501:677(5)

43:35-6.548


Масштаб 1:500

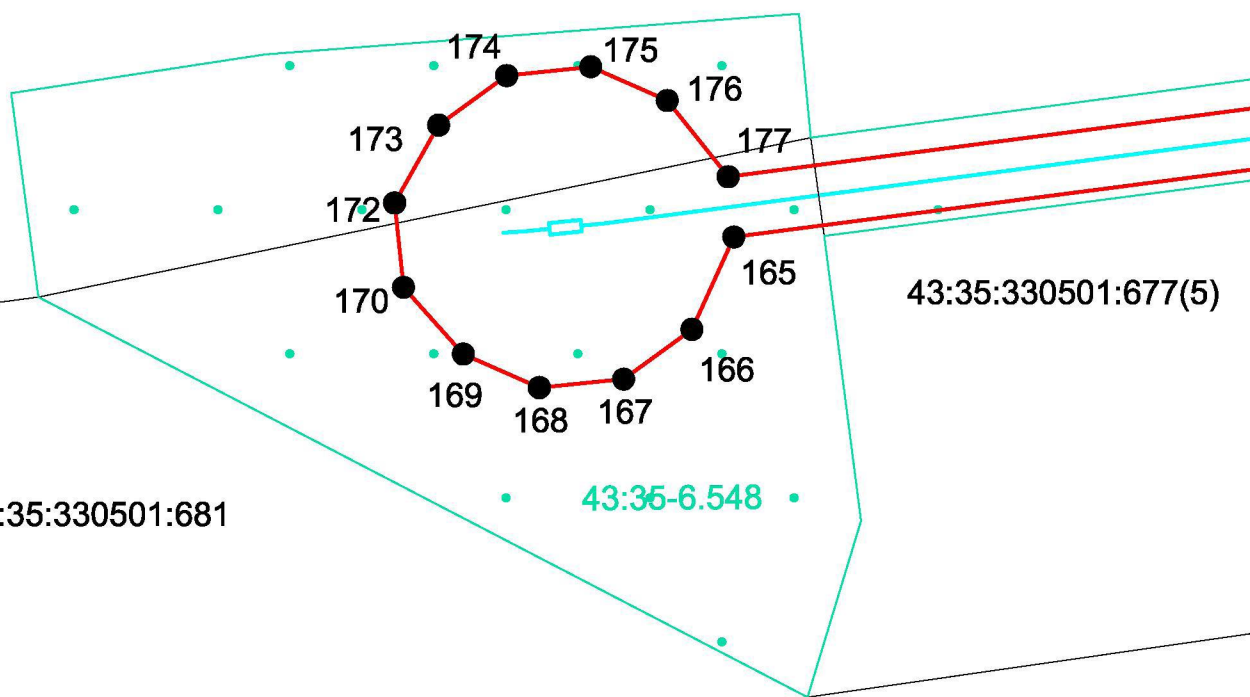

План границ объекта

Газопровод межпоселковый от с. Буйское до с. Байса с отводом на починок Лебедевский и отключающими устройствами на д. Мазары, починок Тарасовский, починок Кургановский
Уржумского района Кировской области

Вынос 2

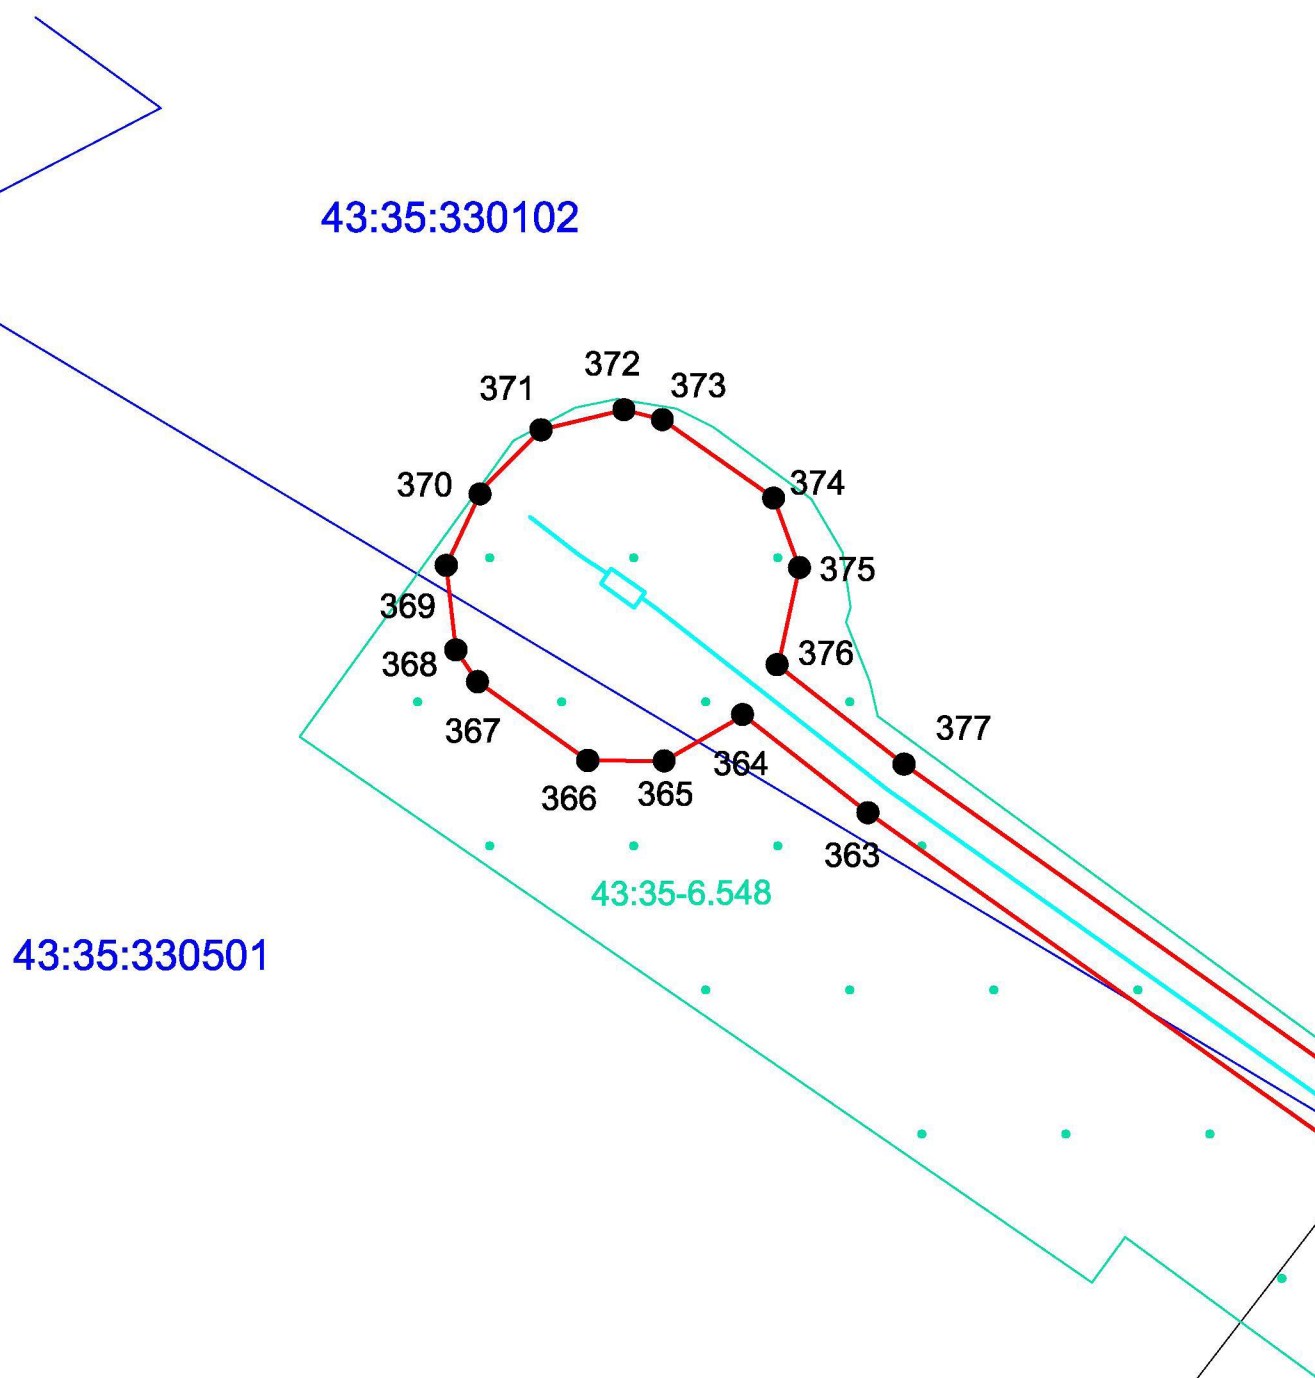


Масштаб 1:500

План границ объекта

Газопровод межпоселковый от с. Буйское до с. Байса с отводом на починок Лебедевский и отключающими устройствами на д. Мазары, починок Тарасовский, починок Кургановский
Уржумского района Кировской области


Вынос 3

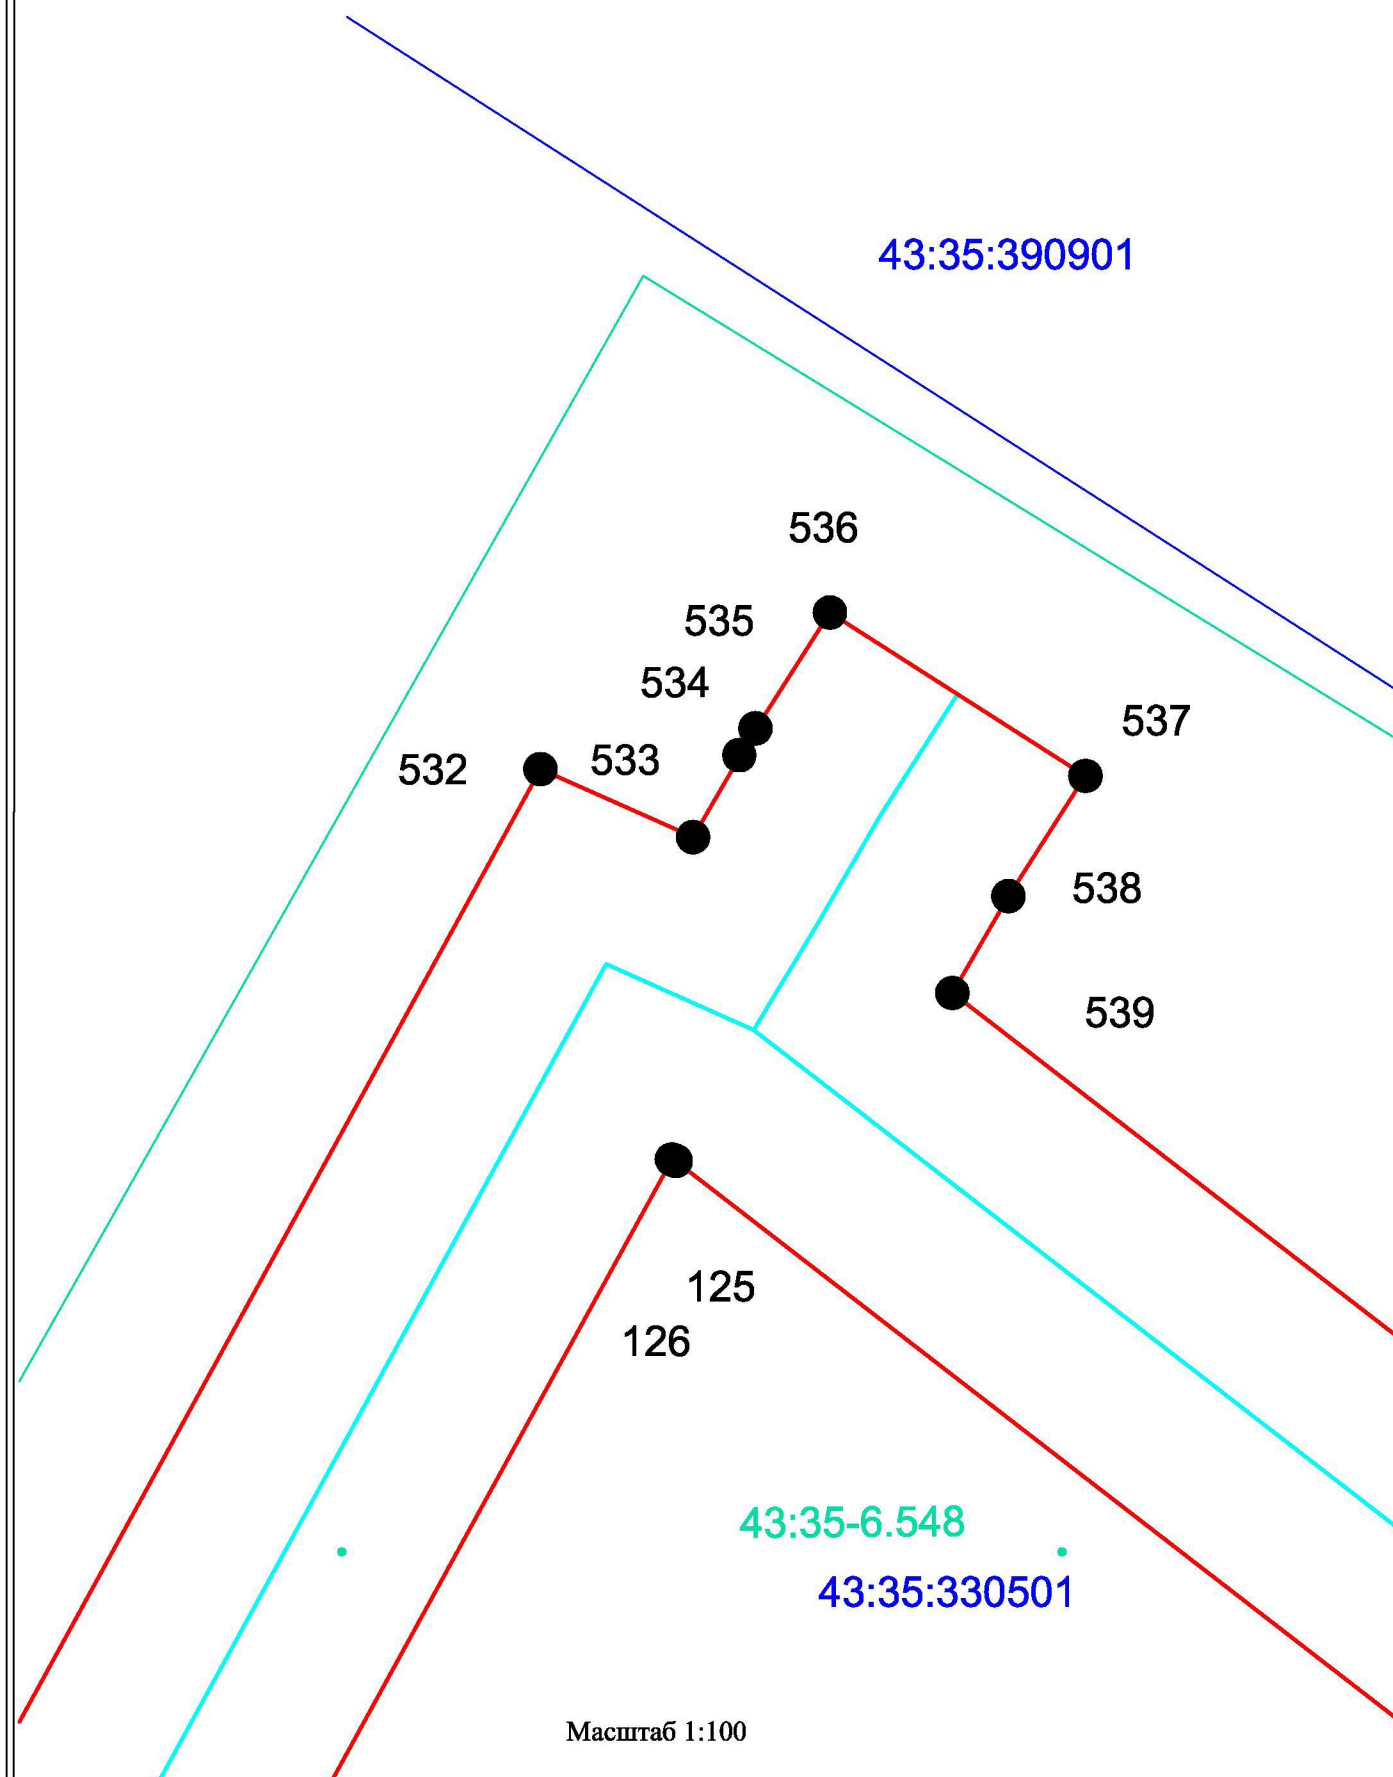

План границ объекта

Газопровод межпоселковый от с. Буйское до с. Байса с отводом на починок Лебедевский и отключающими устройствами на д. Мазары, починок Тарасовский, починок Кургановский
Уржумского района Кировской области

Вынос 4

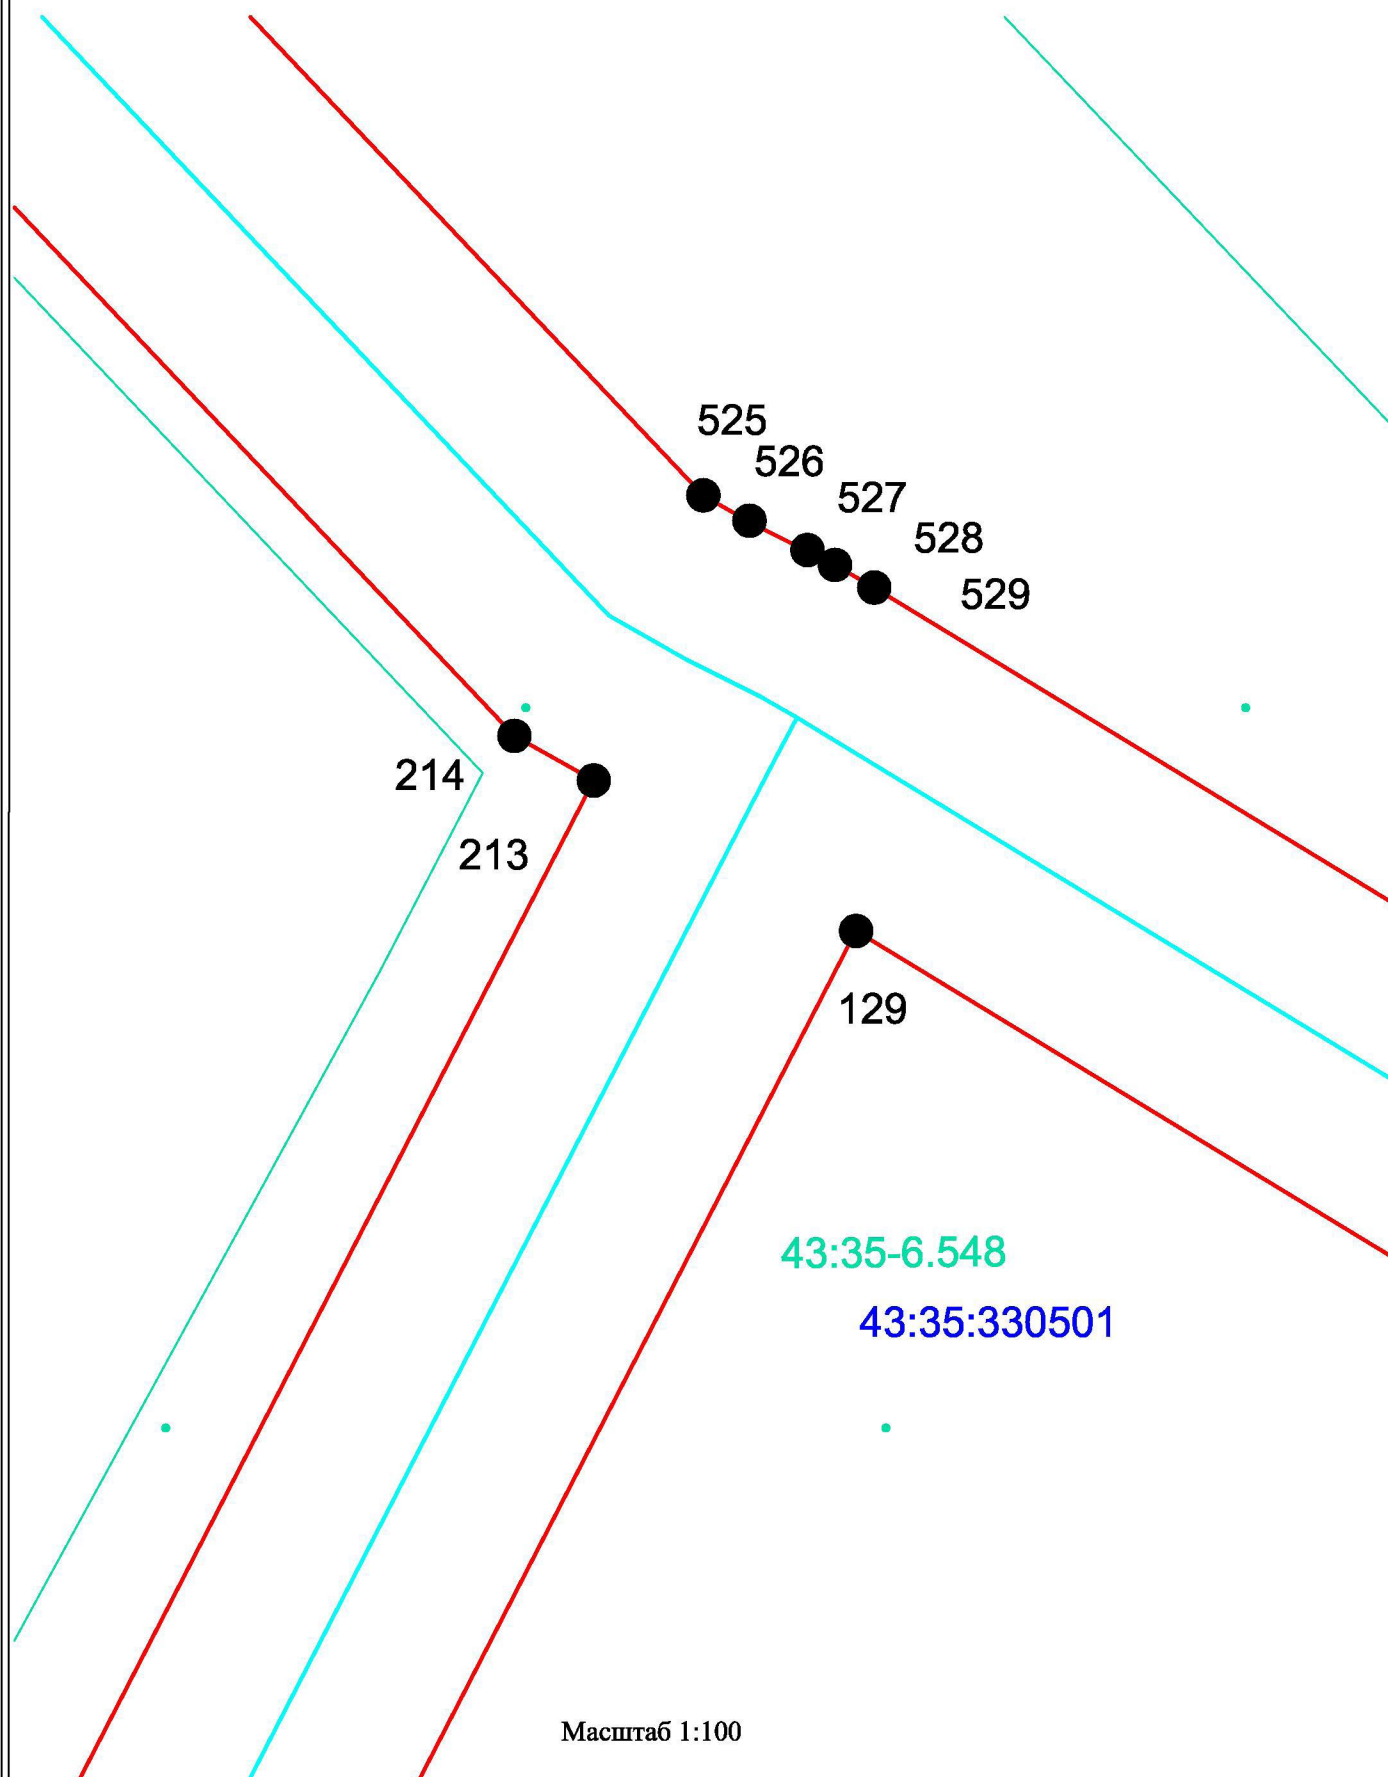

Масштаб 1:100

Газопровод межпоселковый от с. Буйское до с. Байса с отводом на починок Лебедевский и отключающими устройствами на д. Мазары, починок Тарасовский, починок Кургановский Уржумского района Кировской области

Схема расположения листов, совмещённая с картографической основой



Условные обозначения:

- граница охранной зоны нового объекта;
- граница публичного сервитута
- границы земельных участков по сведениям ЕГРН
- границы кадастрового деления по сведениям ЕГРН

Масштаб: не определен