



**МИНИСТЕРСТВО ИМУЩЕСТВЕННЫХ ОТНОШЕНИЙ
КИРОВСКОЙ ОБЛАСТИ**

РАСПОРЯЖЕНИЕ

26.01. 2026

№ 38

г. Киров

Об утверждении границ охранной зоны газопровода

В соответствии с подпунктом 1 пункта 2 статьи 56, пунктом 6 статьи 105 Земельного кодекса Российской Федерации, постановлением Правительства Российской Федерации от 20.11.2000 № 878 «Об утверждении Правил охраны газораспределительных сетей», Положением о министерстве имущественных отношений Кировской области, утвержденным постановлением Правительства Кировской области от 15.02.2021 № 81-П «Об утверждении Положения о министерстве имущественных отношений Кировской области», на основании заявления АО «Газпром газораспределение Киров» от 30.12.2025 № ВО-09/7550, учитывая представленные материалы по описанию местоположения границ охранной зоны объекта газоснабжения: «Газопровод межпоселковый от г. Белая Холуница - на д. Федосята - п. Климковка с отключающим устройством на д. Ракалово Белохолуницкого района Кировской области» (далее – сооружение):

1. Утвердить границы охранной зоны сооружения с кадастровым номером 43:03:000000:530, расположенного по адресу: Российская Федерация, Кировская область, м. р-н Белохолуницкий в соответствии с графическим описанием местоположения границ и координатным описанием характерных точек этих границ согласно приложению.

2. Наложить бессрочно ограничения (обременения) на входящие в охранную зону газораспределительных сетей, указанных в пункте 1 настоящего распоряжения, земельные участки, определив условия их использования в соответствии с Правилами охраны газораспределительных

сетей, утвержденными постановлением Правительства Российской Федерации от 20.11.2000 № 878 «Об утверждении Правил охраны газораспределительных сетей».

3. Убытки, в том числе упущенная выгода, причиненные ограничением прав лиц, указанных в пункте 2 статьи 57.1 Земельного кодекса Российской Федерации, в связи с установлением границы охранной зоны газораспределительных сетей, указанных в пункте 1 настоящего распоряжения, подлежат возмещению таким лицам собственником сооружения в полном объеме с учетом особенностей и в срок, установленный статьей 57.1 Земельного кодекса Российской Федерации.

4. Отделу управления земельными ресурсами министерства имущественных отношений Кировской области:

4.1. Обеспечить опубликование настоящего распоряжения на официальном сайте министерства имущественных отношений Кировской области (www.dgs.kirovreg.ru) в течение 10 календарных дней со дня его подписания.

4.2. Направить сведения об утвержденных границах охранной зоны газопровода, указанного в пункте 1 настоящего распоряжения, в течение 5 рабочих дней в орган регистрации прав.

5. Контроль за выполнением распоряжения возложить на заместителя министра имущественных отношений Кировской области Казаковцева С.А.

Министр имущественных
отношений Кировской области Т.А. Поломских



Приложение
УТВЕРЖДЕНО
распоряжением министерства
имущественных отношений
Кировской области
от 26.01.2016 № 38

Координатное описание

характерных точек границы охранной зоны сооружения «Газопровод межпоселковый от г. Белая Холуница - на д. Федосята - п. Климковка с отключающим устройством на д. Ракалово Белохолуницкого района Кировской области» с кадастровым номером 43:03:000000:530, расположенного по адресу: Российская Федерация, Кировская область, м. р-н Белохолуницкий

Координаты в системе координат МСК-43		
	X	Y
1	2	3
1	611092.18	2264981.87
2	611155.72	2264974.30
3	611173.41	2265080.95
4	611180.51	2265082.12
5	611180.31	2265081.07
6	611747.29	2265174.38
7	612107.15	2265234.04
8	612570.47	2265313.40
9	613011.38	2265428.71
10	613090.18	2265471.51
11	613464.16	2265585.66
12	613831.72	2265696.91
13	613871.84	2265709.88
14	613871.61	2265710.86
15	613952.23	2265736.91
16	613972.37	2265741.58
17	614104.69	2265781.24
18	614169.22	2265821.76
19	614170.01	2265821.12
20	614432.81	2265986.06
21	614313.25	2266177.31
22	614312.62	2266176.41
23	614284.39	2266221.59
24	614296.50	2266233.60
25	614489.67	2266386.58
26	614535.32	2266410.27
27	614551.80	2266389.24

28	614662.27	2266468.77
29	614753.41	2266604.31
30	614931.59	2266836.58
31	614914.87	2266855.45
32	615088.36	2267085.36
33	615277.29	2267345.34
34	615352.83	2267568.61
35	615512.52	2267890.74
36	615681.91	2268139.19
37	615755.56	2268294.38
38	616048.45	2268850.94
39	616196.66	2269250.14
40	616284.77	2269533.51
41	617055.61	2269768.03
42	617571.24	2269923.94
43	617715.95	2269970.27
44	617715.39	2269969.05
45	617763.45	2269984.44
46	617927.13	2270041.66
47	618045.36	2270080.86
48	618045.82	2270081.93
49	618062.23	2270087.43
50	618189.59	2270130.32
51	618400.28	2270202.07
52	618562.43	2270258.82
53	618568.34	2270260.34
54	618570.67	2270260.78
55	618589.51	2270268.62
56	618592.31	2270268.70
57	618617.10	2270279.02
58	618617.68	2270279.87
59	618617.99	2270280.98
60	618617.93	2270282.13
61	618617.50	2270283.20
62	618616.76	2270284.03
63	618615.79	2270284.50
64	618614.79	2270284.56
65	618570.92	2270266.24
66	618571.46	2270291.61
67	618571.81	2270297.31
68	618570.79	2270296.95
69	618572.55	2270325.01
70	618573.56	2270325.14
71	618612.24	2270942.02
72	618599.45	2271064.15
73	618598.64	2271062.18
74	618585.81	2271184.62
75	618586.75	2271185.28
76	618535.23	2271676.98
77	618473.37	2272292.18
78	618433.92	2272662.55

79	618428.59	2272714.73
80	618427.75	2272713.14
81	618422.56	2272763.90
82	618423.43	2272765.19
83	618404.10	2272954.32
84	618343.07	2273537.73
85	618282.90	2273849.98
86	618163.30	2274481.58
87	618060.76	2275012.90
88	618011.57	2275281.91
89	617991.46	2275387.32
90	617951.81	2275661.92
91	617875.86	2276223.80
92	617853.10	2276374.09
93	617819.65	2276627.45
94	617788.44	2276851.19
95	617693.35	2277543.37
96	617634.50	2277965.84
97	617902.83	2278691.61
98	618131.16	2279303.22
99	618130.05	2279303.09
100	618150.81	2279359.65
101	618151.43	2279358.42
102	618375.99	2279969.61
103	618374.68	2279968.96
104	618391.38	2280015.65
105	618392.58	2280016.06
106	618432.19	2280130.56
107	618480.05	2280251.05
108	618518.77	2280351.55
109	618517.56	2280351.17
110	618547.90	2280432.19
111	618548.83	2280431.79
112	618735.83	2280930.96
113	618935.31	2281461.19
114	618990.22	2281595.97
115	619171.39	2282057.36
116	619232.86	2282218.66
117	619232.16	2282219.64
118	619237.10	2282232.61
119	619244.09	2282248.15
120	619246.16	2282253.32
121	619246.90	2282252.51
122	619403.30	2282647.01
123	619417.79	2282731.27
124	619413.12	2282815.84
125	619339.06	2283062.30
126	619139.91	2283720.53
127	619010.10	2284152.57
128	618831.47	2284731.31
129	618651.03	2285323.06

130	618512.04	2285777.64
131	618188.47	2286212.44
132	617850.34	2286665.79
133	617592.85	2287012.59
134	617563.24	2287094.58
135	617538.04	2287264.76
136	617541.94	2287359.32
137	617589.10	2287621.88
138	617588.21	2287622.55
139	617593.48	2287651.00
140	617594.49	2287650.96
141	617632.09	2287848.56
142	617593.60	2287856.37
143	617592.53	2287855.57
144	617513.57	2287871.59
145	617504.83	2287873.14
146	617504.18	2287874.27
147	617426.41	2287888.03
148	617357.21	2288032.76
149	617356.41	2288032.13
150	617338.04	2288070.56
151	617338.90	2288071.06
152	617287.01	2288179.60
153	617183.48	2288280.66
154	617181.59	2288281.09
155	616956.76	2288500.55
156	616923.85	2288496.58
157	616764.61	2288595.63
158	616623.18	2288690.11
159	616545.28	2288840.18
160	616513.08	2288830.58
161	616488.29	2288825.44
162	616486.18	2288828.57
163	616483.35	2288830.58
164	616480.05	2288831.68
165	616475.65	2288831.73
166	616472.12	2288830.63
167	616469.08	2288828.61
168	616466.82	2288825.86
169	616465.44	2288821.98
170	616465.57	2288818.54
171	616467.10	2288814.90
172	616470.06	2288812.04
173	616473.31	2288810.58
174	616476.93	2288810.12
175	616480.58	2288810.71
176	616484.49	2288812.70
177	616486.93	2288815.10
178	616488.40	2288817.74
179	616489.13	2288821.53
180	616514.05	2288826.69

181	616543.25	2288835.40
182	616620.10	2288687.35
183	616762.43	2288592.26
184	616922.94	2288492.44
185	616955.34	2288496.35
186	617175.01	2288281.93
187	617174.20	2288281.32
188	617282.05	2288176.05
189	617333.66	2288068.12
190	617334.53	2288068.60
191	617353.24	2288029.47
192	617352.45	2288028.82
193	617422.33	2287882.65
194	617508.09	2287867.49
195	617507.44	2287868.62
196	617512.82	2287867.66
197	617588.53	2287852.30
198	617587.59	2287851.47
199	617625.09	2287843.86
200	617588.49	2287651.48
201	617589.48	2287651.35
202	617584.61	2287625.10
203	617583.70	2287625.70
204	617535.91	2287359.62
205	617532.02	2287264.44
206	617557.39	2287093.11
207	617587.50	2287009.73
208	617845.53	2286662.21
209	618183.66	2286208.86
210	618506.60	2285774.90
211	618645.28	2285321.31
212	618825.74	2284729.55
213	619004.36	2284150.83
214	619134.17	2283718.80
215	619333.32	2283060.57
216	619407.18	2282814.80
217	619411.76	2282731.61
218	619397.49	2282648.65
219	619242.41	2282257.47
220	619243.15	2282256.66
221	619240.41	2282249.71
222	619233.41	2282234.14
223	619229.37	2282223.56
224	619228.66	2282224.52
225	619165.79	2282059.52
226	618984.65	2281598.19
227	618929.72	2281463.38
228	618730.21	2280933.07
229	618543.28	2280434.09
230	618544.20	2280433.71
231	618513.01	2280350.44

232	618511.96	2280350.48
233	618476.32	2280252.49
234	618428.45	2280131.96
235	618385.37	2280013.66
236	618386.57	2280014.06
237	618369.45	2279966.34
238	618368.14	2279965.68
239	618148.17	2279366.95
240	618148.60	2279365.21
241	618125.55	2279302.48
242	618124.42	2279302.31
243	617897.21	2278693.70
244	617628.35	2277966.50
245	617687.41	2277542.54
246	617782.50	2276850.37
247	617813.71	2276626.65
248	617847.16	2276373.25
249	617869.92	2276222.96
250	617945.86	2275661.09
251	617985.55	2275386.33
252	618005.69	2275280.75
253	618054.87	2275011.79
254	618157.41	2274480.46
255	618277.00	2273848.86
256	618337.14	2273536.85
257	618398.14	2272953.70
258	618418.19	2272757.46
259	618419.06	2272758.75
260	618424.39	2272706.61
261	618423.56	2272704.95
262	618427.95	2272661.93
263	618467.40	2272291.56
264	618529.26	2271676.37
265	618581.12	2271181.52
266	618582.05	2271182.12
267	618595.71	2271051.77
268	618594.98	2271049.23
269	618606.22	2270941.90
270	618567.49	2270324.21
271	618568.50	2270324.40
272	618566.69	2270295.52
273	618565.66	2270295.15
274	618565.35	2270291.75
275	618564.81	2270263.56
276	618561.27	2270262.66
277	618398.98	2270205.85
278	618188.32	2270134.11
279	618060.97	2270091.23
280	618047.99	2270087.08
281	618048.46	2270088.18
282	617925.20	2270047.35

283	617761.53	2269990.13
284	617719.17	2269976.57
285	617718.45	2269975.28
286	617570.05	2269927.75
287	617054.45	2269771.85
288	616281.58	2269536.72
289	616192.87	2269251.43
290	616044.79	2268852.57
291	615751.98	2268296.16
292	615678.43	2268141.19
293	615509.06	2267892.76
294	615349.12	2267570.15
295	615273.70	2267347.20
296	615085.15	2267087.73
297	614909.71	2266855.25
298	614926.41	2266836.40
299	614750.15	2266606.65
300	614659.35	2266471.60
301	614552.58	2266394.73
302	614536.42	2266415.35
303	614487.48	2266389.95
304	614293.85	2266236.61
305	614280.64	2266223.46
306	614246.55	2266197.43
307	614221.67	2266225.40
308	614211.60	2266239.39
309	614213.34	2266242.54
310	614214.10	2266246.22
311	614213.56	2266250.02
312	614211.78	2266253.47
313	614208.98	2266256.16
314	614205.49	2266257.77
315	614201.74	2266258.09
316	614198.18	2266257.09
317	614195.24	2266254.90
318	614193.27	2266251.77
319	614192.51	2266248.09
320	614193.05	2266244.29
321	614194.83	2266240.84
322	614197.64	2266238.15
323	614201.12	2266236.54
324	614204.87	2266236.22
325	614208.41	2266236.97
326	614218.55	2266222.89
327	614246.03	2266191.99
328	614281.32	2266218.94
329	614310.14	2266172.84
330	614309.52	2266171.96
331	614424.54	2265987.96
332	614164.89	2265824.94
333	614165.80	2265824.33

334	614103.03	2265784.92
335	613971.34	2265745.45
336	613951.05	2265740.74
337	613870.67	2265714.75
338	613870.43	2265715.73
339	613829.92	2265702.64
340	613462.41	2265591.40
341	613087.85	2265477.07
342	613009.16	2265434.33
343	612569.20	2265319.27
344	612106.15	2265239.96
345	611746.31	2265180.29
346	611181.80	2265087.40
347	611181.50	2265086.33
348	611169.93	2265084.43
349	611152.39	2264978.73
350	611092.65	2264985.84
1	611092.18	2264981.87

«Газопровод межпоселковый от г.Белая Холуница – на д. Федосята – п. Климковка с отключающим устройством на д. Ракалово Белохолуницкого района Кировской области»

Лист № 1

43:03-6.746

43:03:000000:182

6 • 345

43:03:460702

43:03:000000:182

43:03:460702

43:03:000000:182

43:03-6.746

5 • 346

3 • 347

348

2 • 349

43:03:310229:112

43:03:310229:255

43:03:310229

1 • 350

Условные обозначения:

- трасса объекта (газопровод), на который формируется охранная зона;
- границы охранной зоны нового объекта;
- границы публичного сервитута по сведениям ЕГРН;
- границы земельных участков по сведениям ЕГРН;
- границы кадастровых кварталов по сведениям ЕГРН;
- 43:03-6.746 - реестровый номер публичного сервитута;
- 2 - характерные точки границы охранной зоны нового объекта;
- 43:03:460702 :182 - номер кадастрового квартала / кадастровый номер земельного участка.

Масштаб: 1:2000

«Газопровод межпоселковый от г.Белая Холуница – на д. Федосята – п. Климковка с отключающим устройством на д. Ракалово Белохолуницкого района Кировской области»




Условные обозначения:

- трасса объекта (газопровод), на который формируется охранная зона;
- границы охранной зоны нового объекта;
- границы публичного сервитута по сведениям ЕГРН;
- границы земельных участков по сведениям ЕГРН;
- границы кадастровых кварталов по сведениям ЕГРН;
- 43:03-6.746 - реестровый номер публичного сервитута;
- 8 - характерные точки границы охранной зоны нового объекта;
- 43:03:460702 :182 - номер кадастрового квартала / кадастровый номер земельного участка.

Масштаб: 1:2000

«Газопровод межпоселковый от г.Белая Холуница – на д. Федосята – п. Климковка с отключающим устройством на д. Ракалово Белохолуницкого района Кировской области»

С
↑
Ю

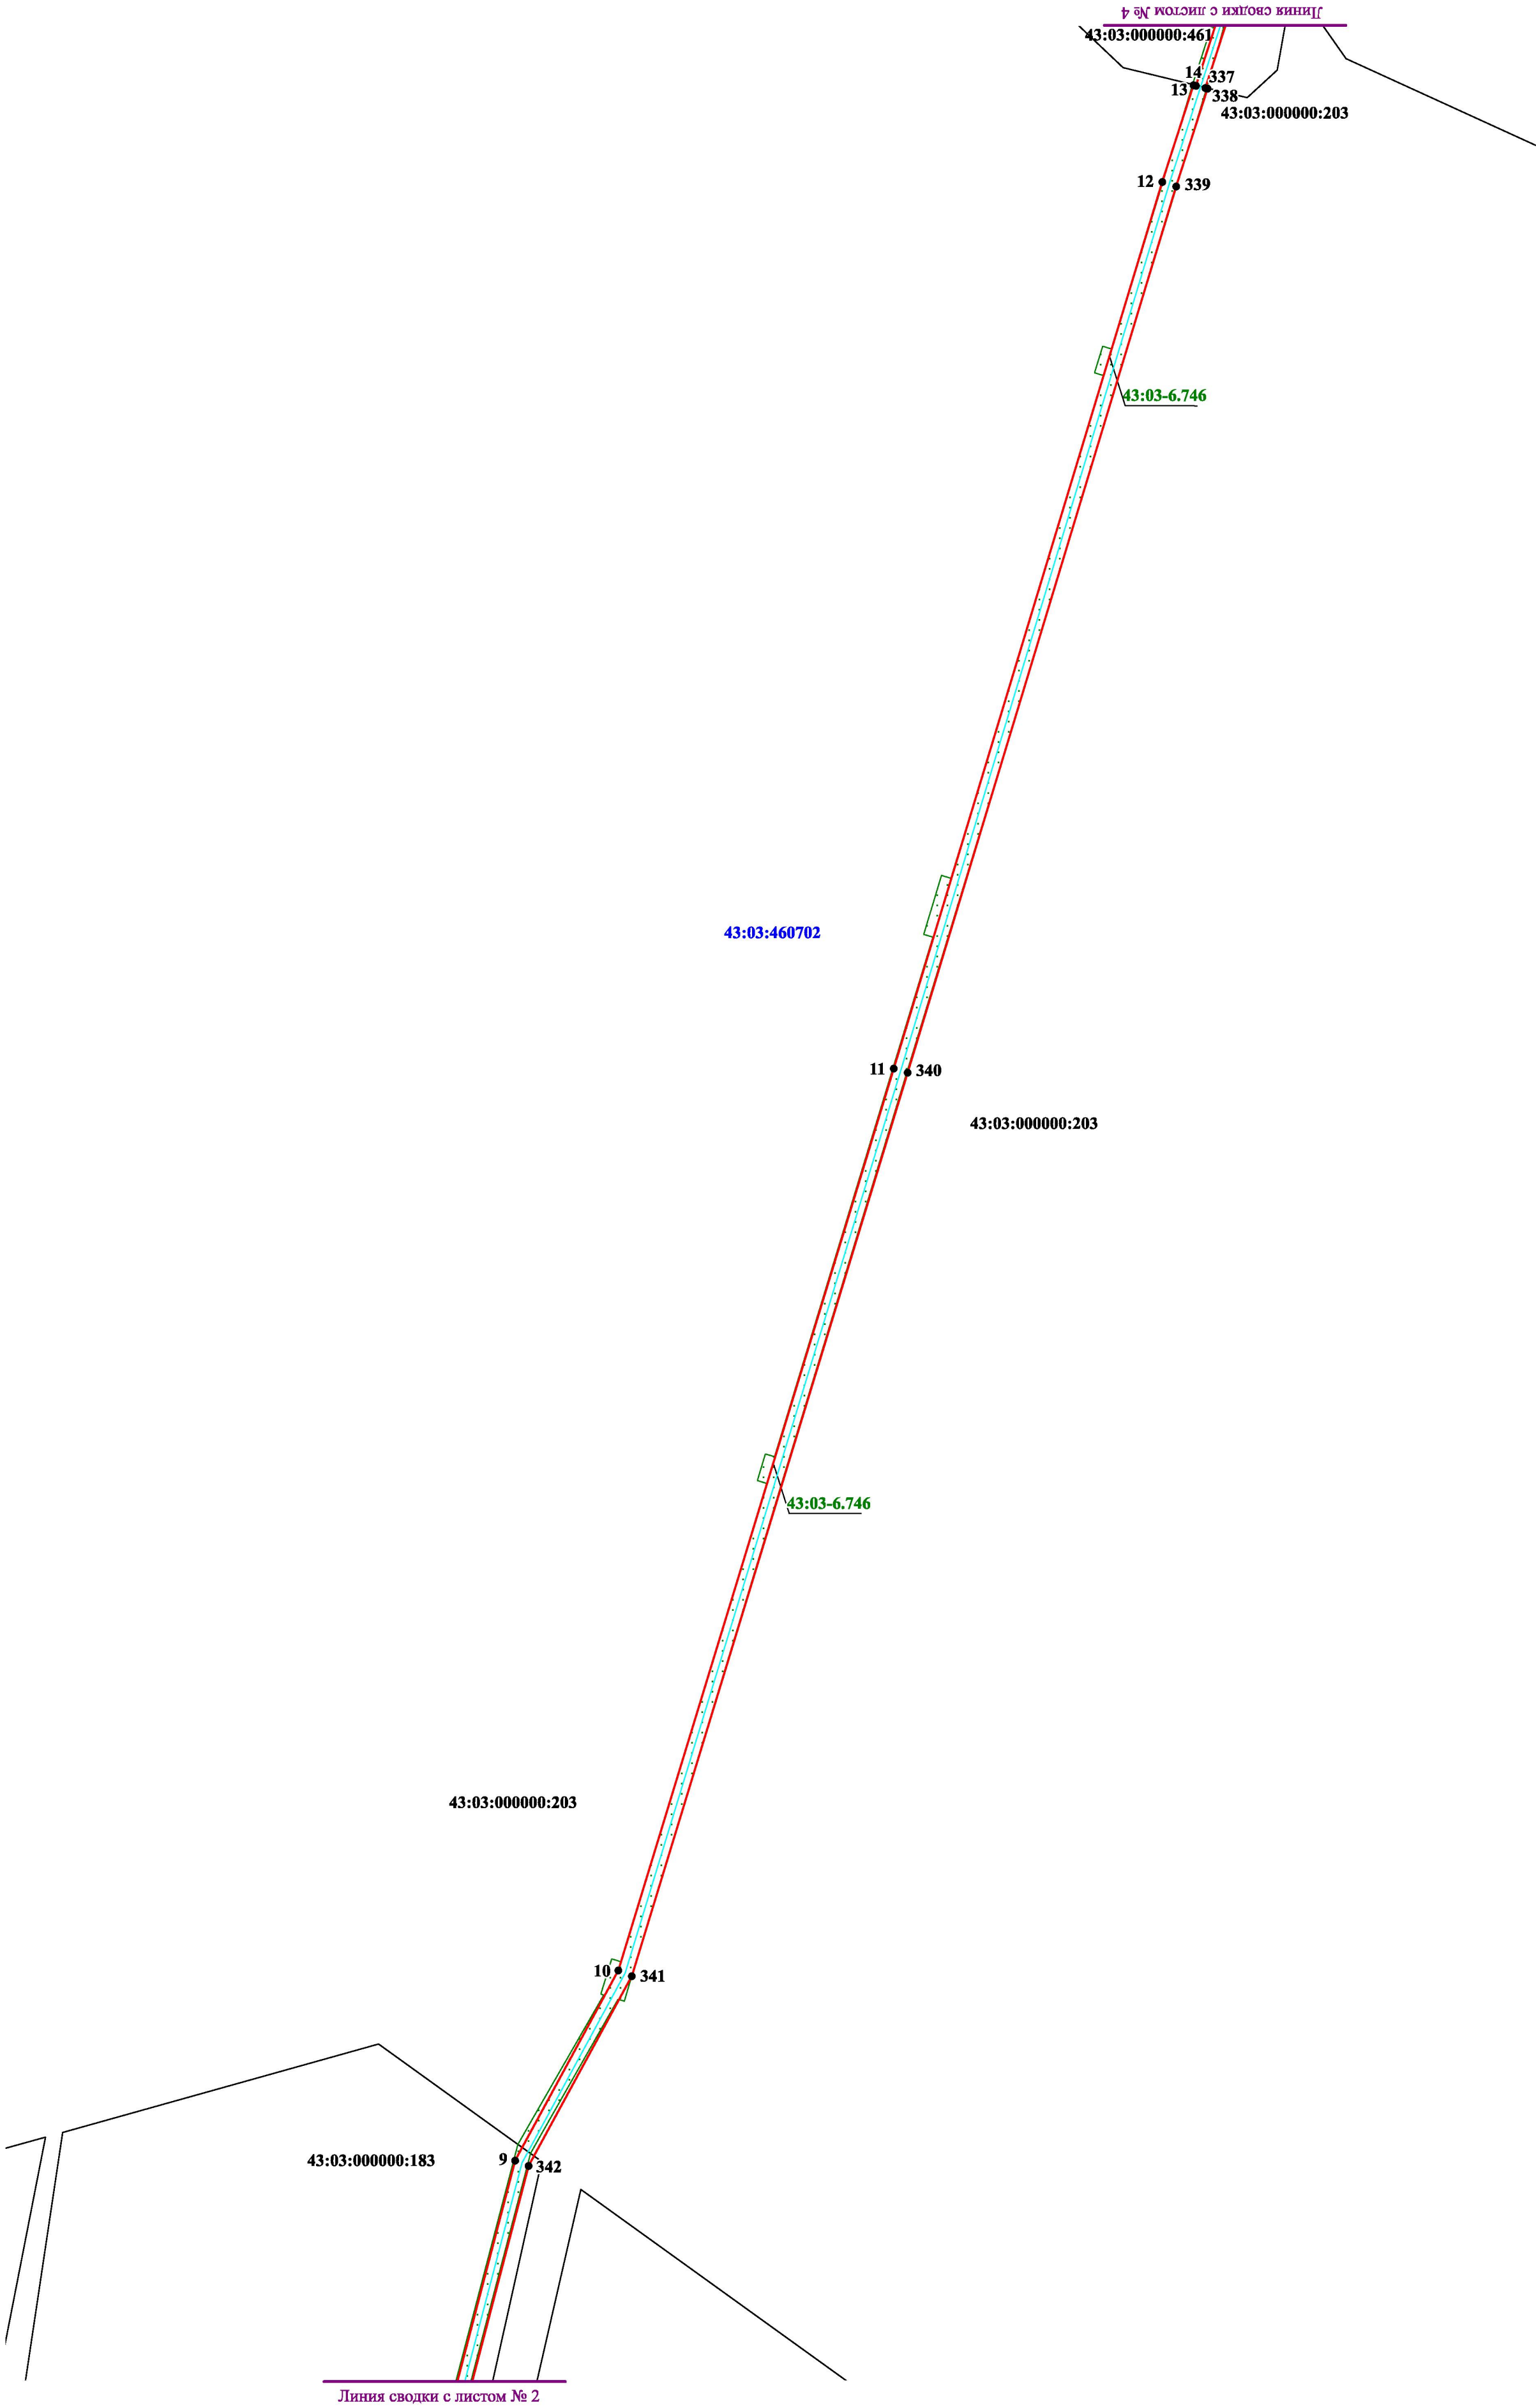


Условные обозначения:

- трасса объекта (газопровод), на который формируется охранная зона;
- границы охранной зоны нового объекта;
- границы публичного сервитута по сведениям ЕГРН;
- границы земельных участков по сведениям ЕГРН;
- границы кадастровых кварталов по сведениям ЕГРН;
- 43:03-6.746 - реестровый номер публичного сервитута;
- 12 - характерные точки границы охранной зоны нового объекта;
- 43:03:460702 :183 - номер кадастрового квартала / кадастровый номер земельного участка.

Масштаб: 1:2000

C
↑
Ю

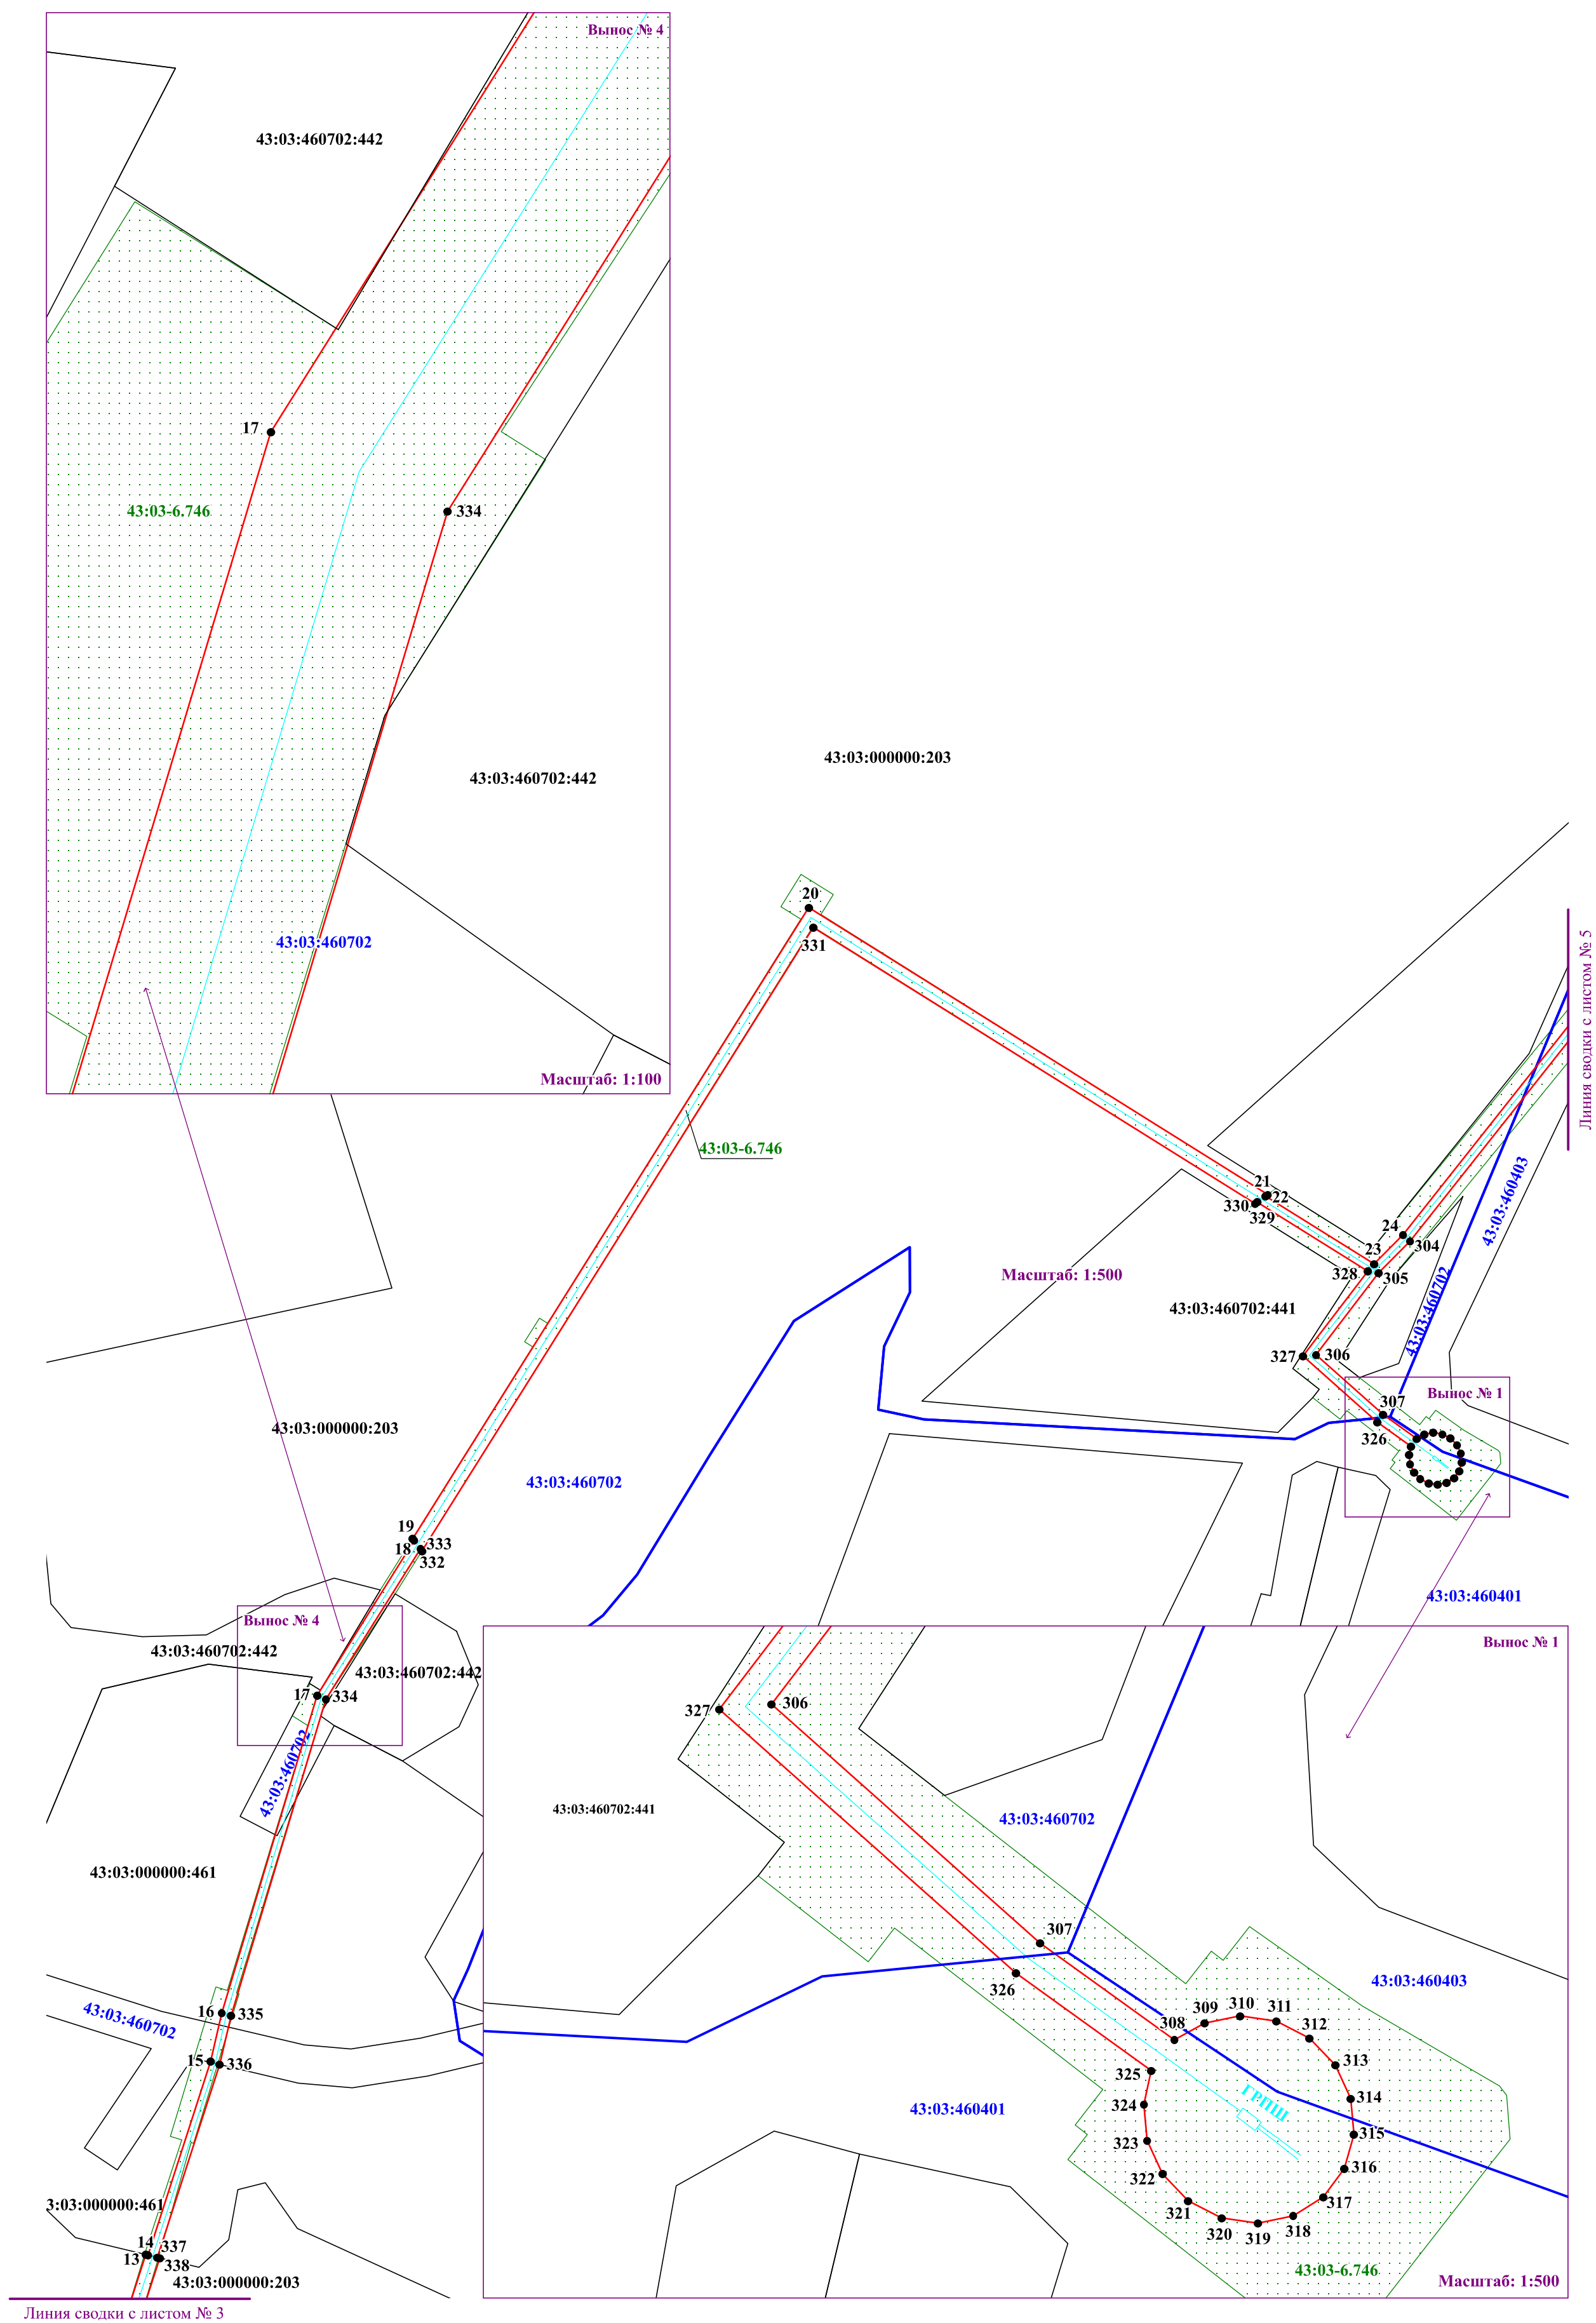


- трасса объекта (газопровод), на который формируется охранный зона;
- границы охранной зоны нового объекта;
- границы публичного сервитута по сведениям ЕГРН;
- границы земельных участков по сведениям ЕГРН;
- границы кадастровых кварталов по сведениям ЕГРН;
- реестровый номер публичного сервитута;
- 22 - характерные точки границы охранной зоны нового объекта;

43:03-6.746 :203 - номер кадастрового квартала / кадастровый номер земельного участка.

Формат А-2

«Газопровод межпоселковый от г.Белая Холуница – на д. Федосята – п. Климковка с отключающим устройством на д. Ракалово Белохолуницкого района Кировской области»

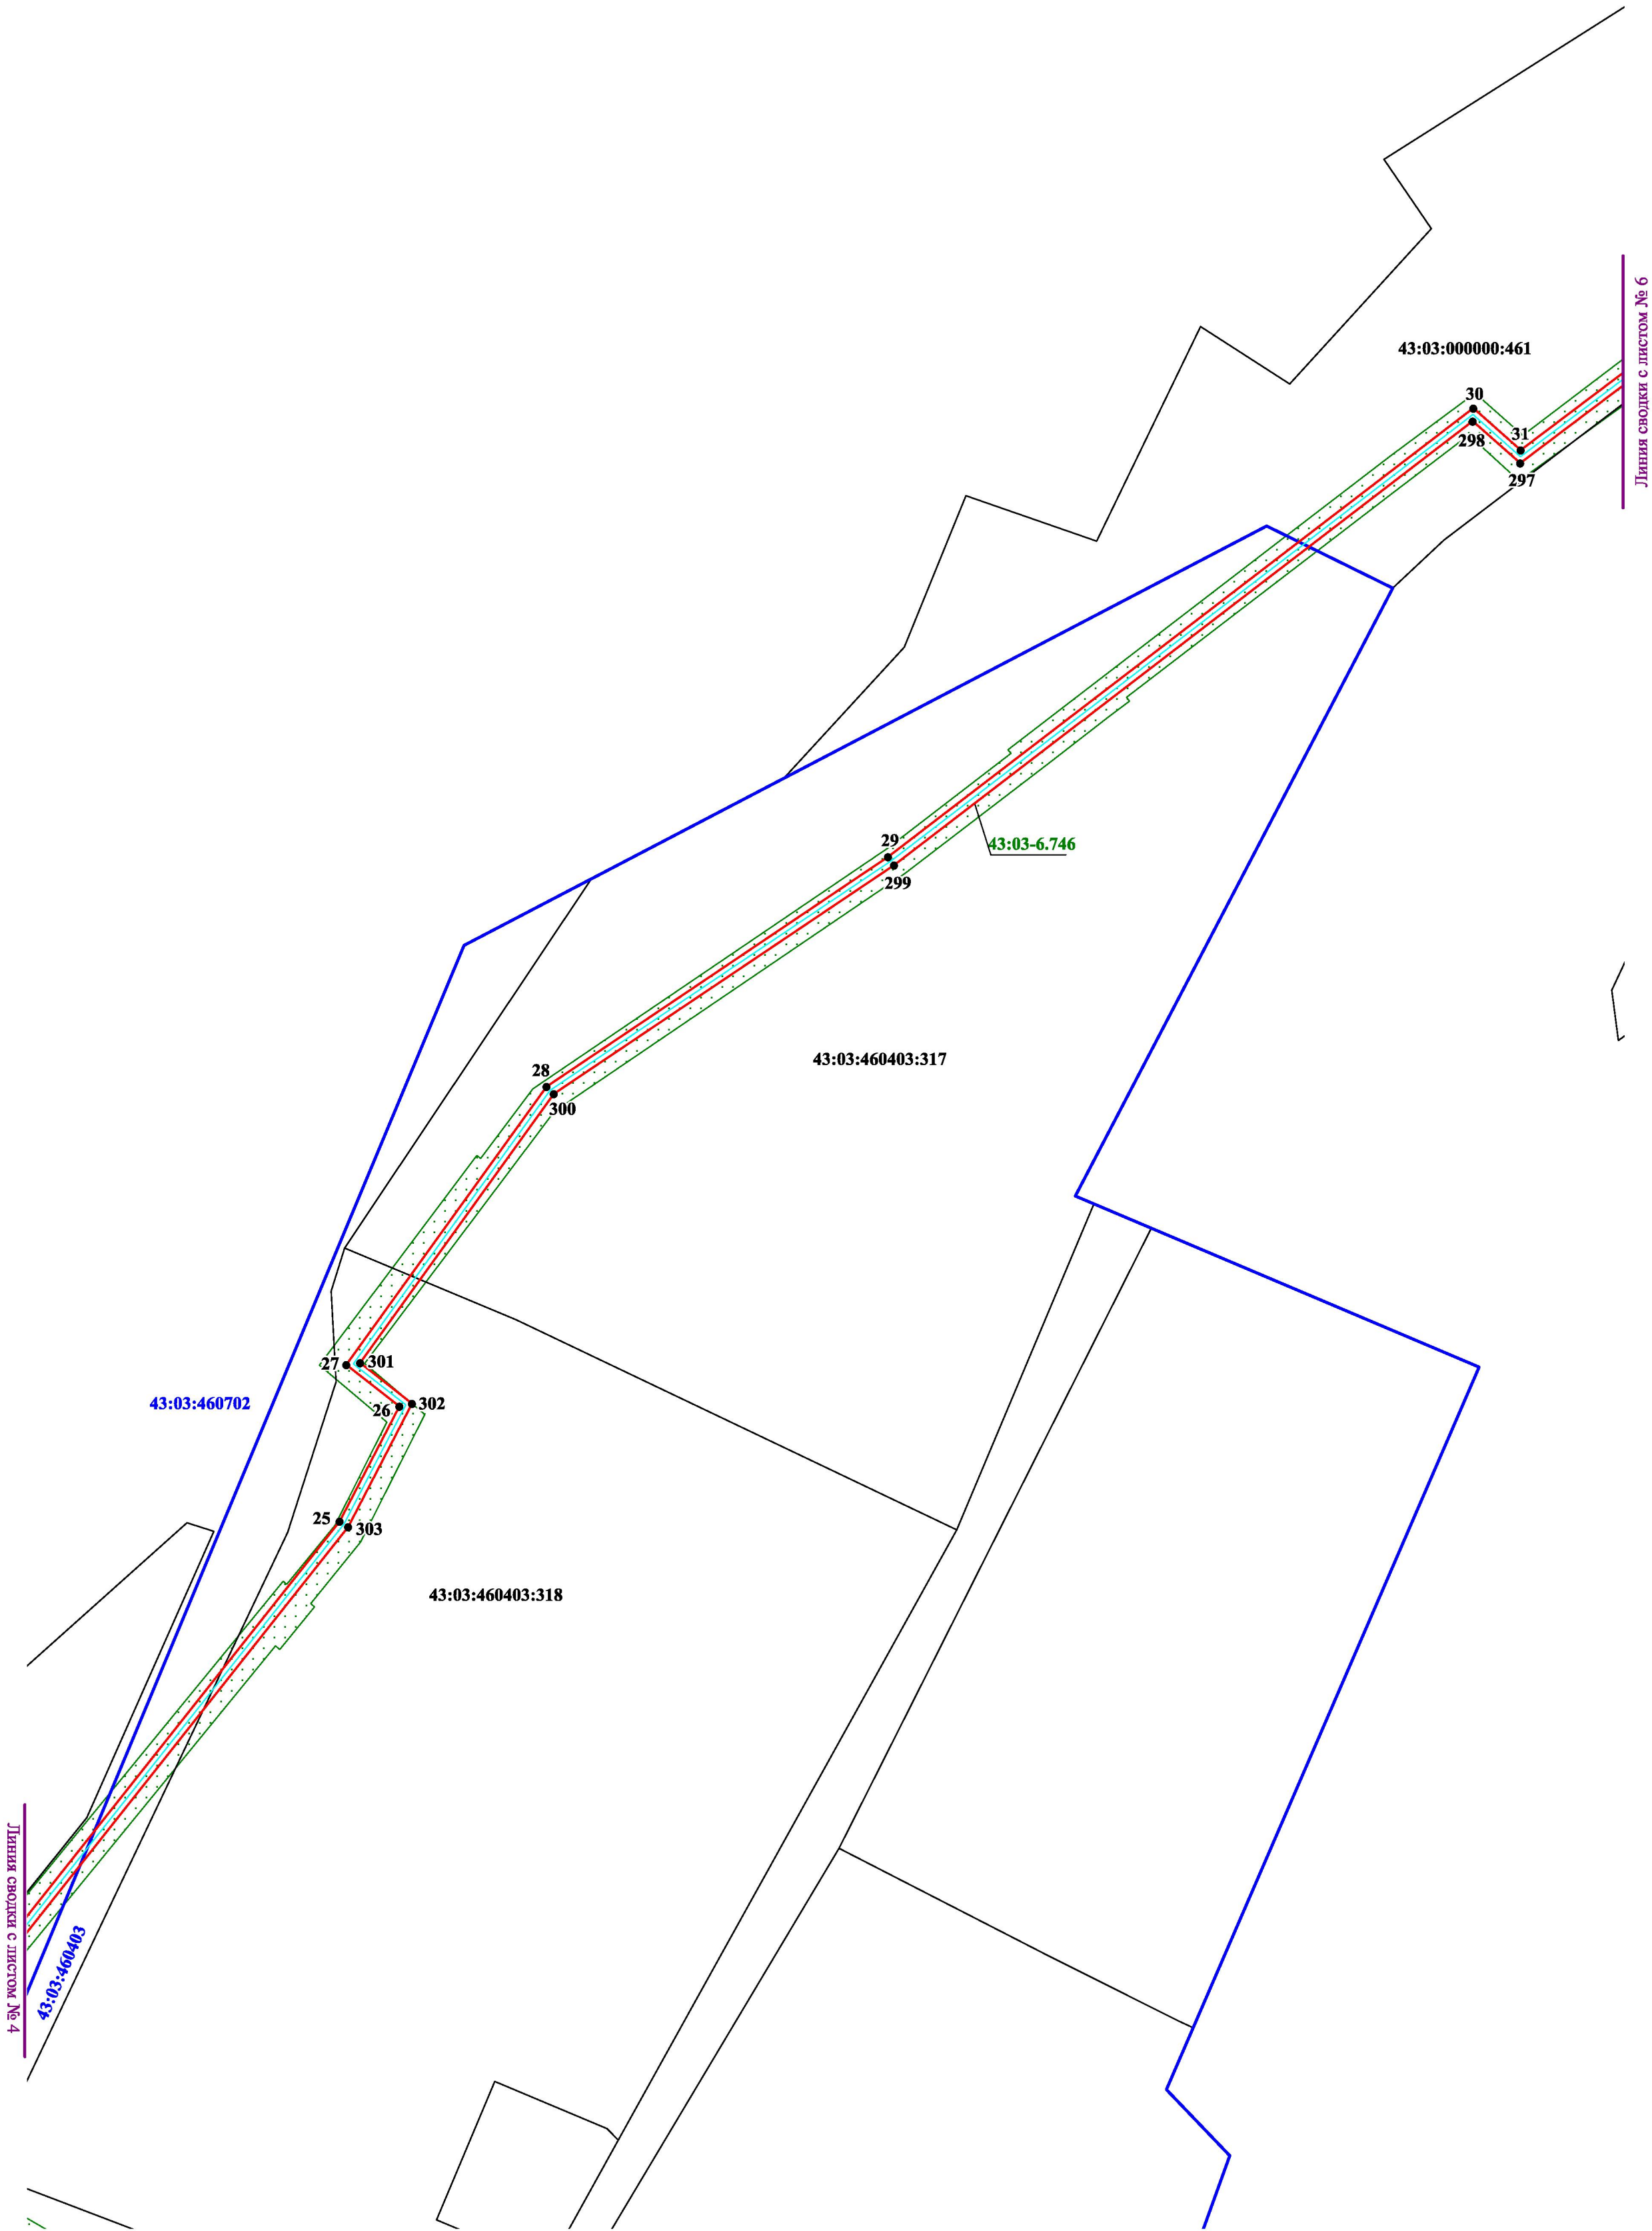


Условные обозначения:

- трасса объекта (газопровод), на который формируется охранная зона;
- границы охранной зоны нового объекта;
- границы публичного сервитута по сведениям ЕГРН;
- границы земельных участков по сведениям ЕГРН;
- границы кадастровых кварталов по сведениям ЕГРН;
- 43:03-6.746 - реестровый номер публичного сервитута;
- 26 - характерные точки границы охранной зоны нового объекта;
- 43:03:460702 :461 - номер кадастрового квартала / кадастровый номер земельного участка.

Масштаб: 1:2000

«Газопровод межпоселковый от г.Белая Холуница – на д. Федосята – п. Климковка с отключающим устройством на д. Ракалово Белохолуницкого района Кировской области»


С
↑
Ю

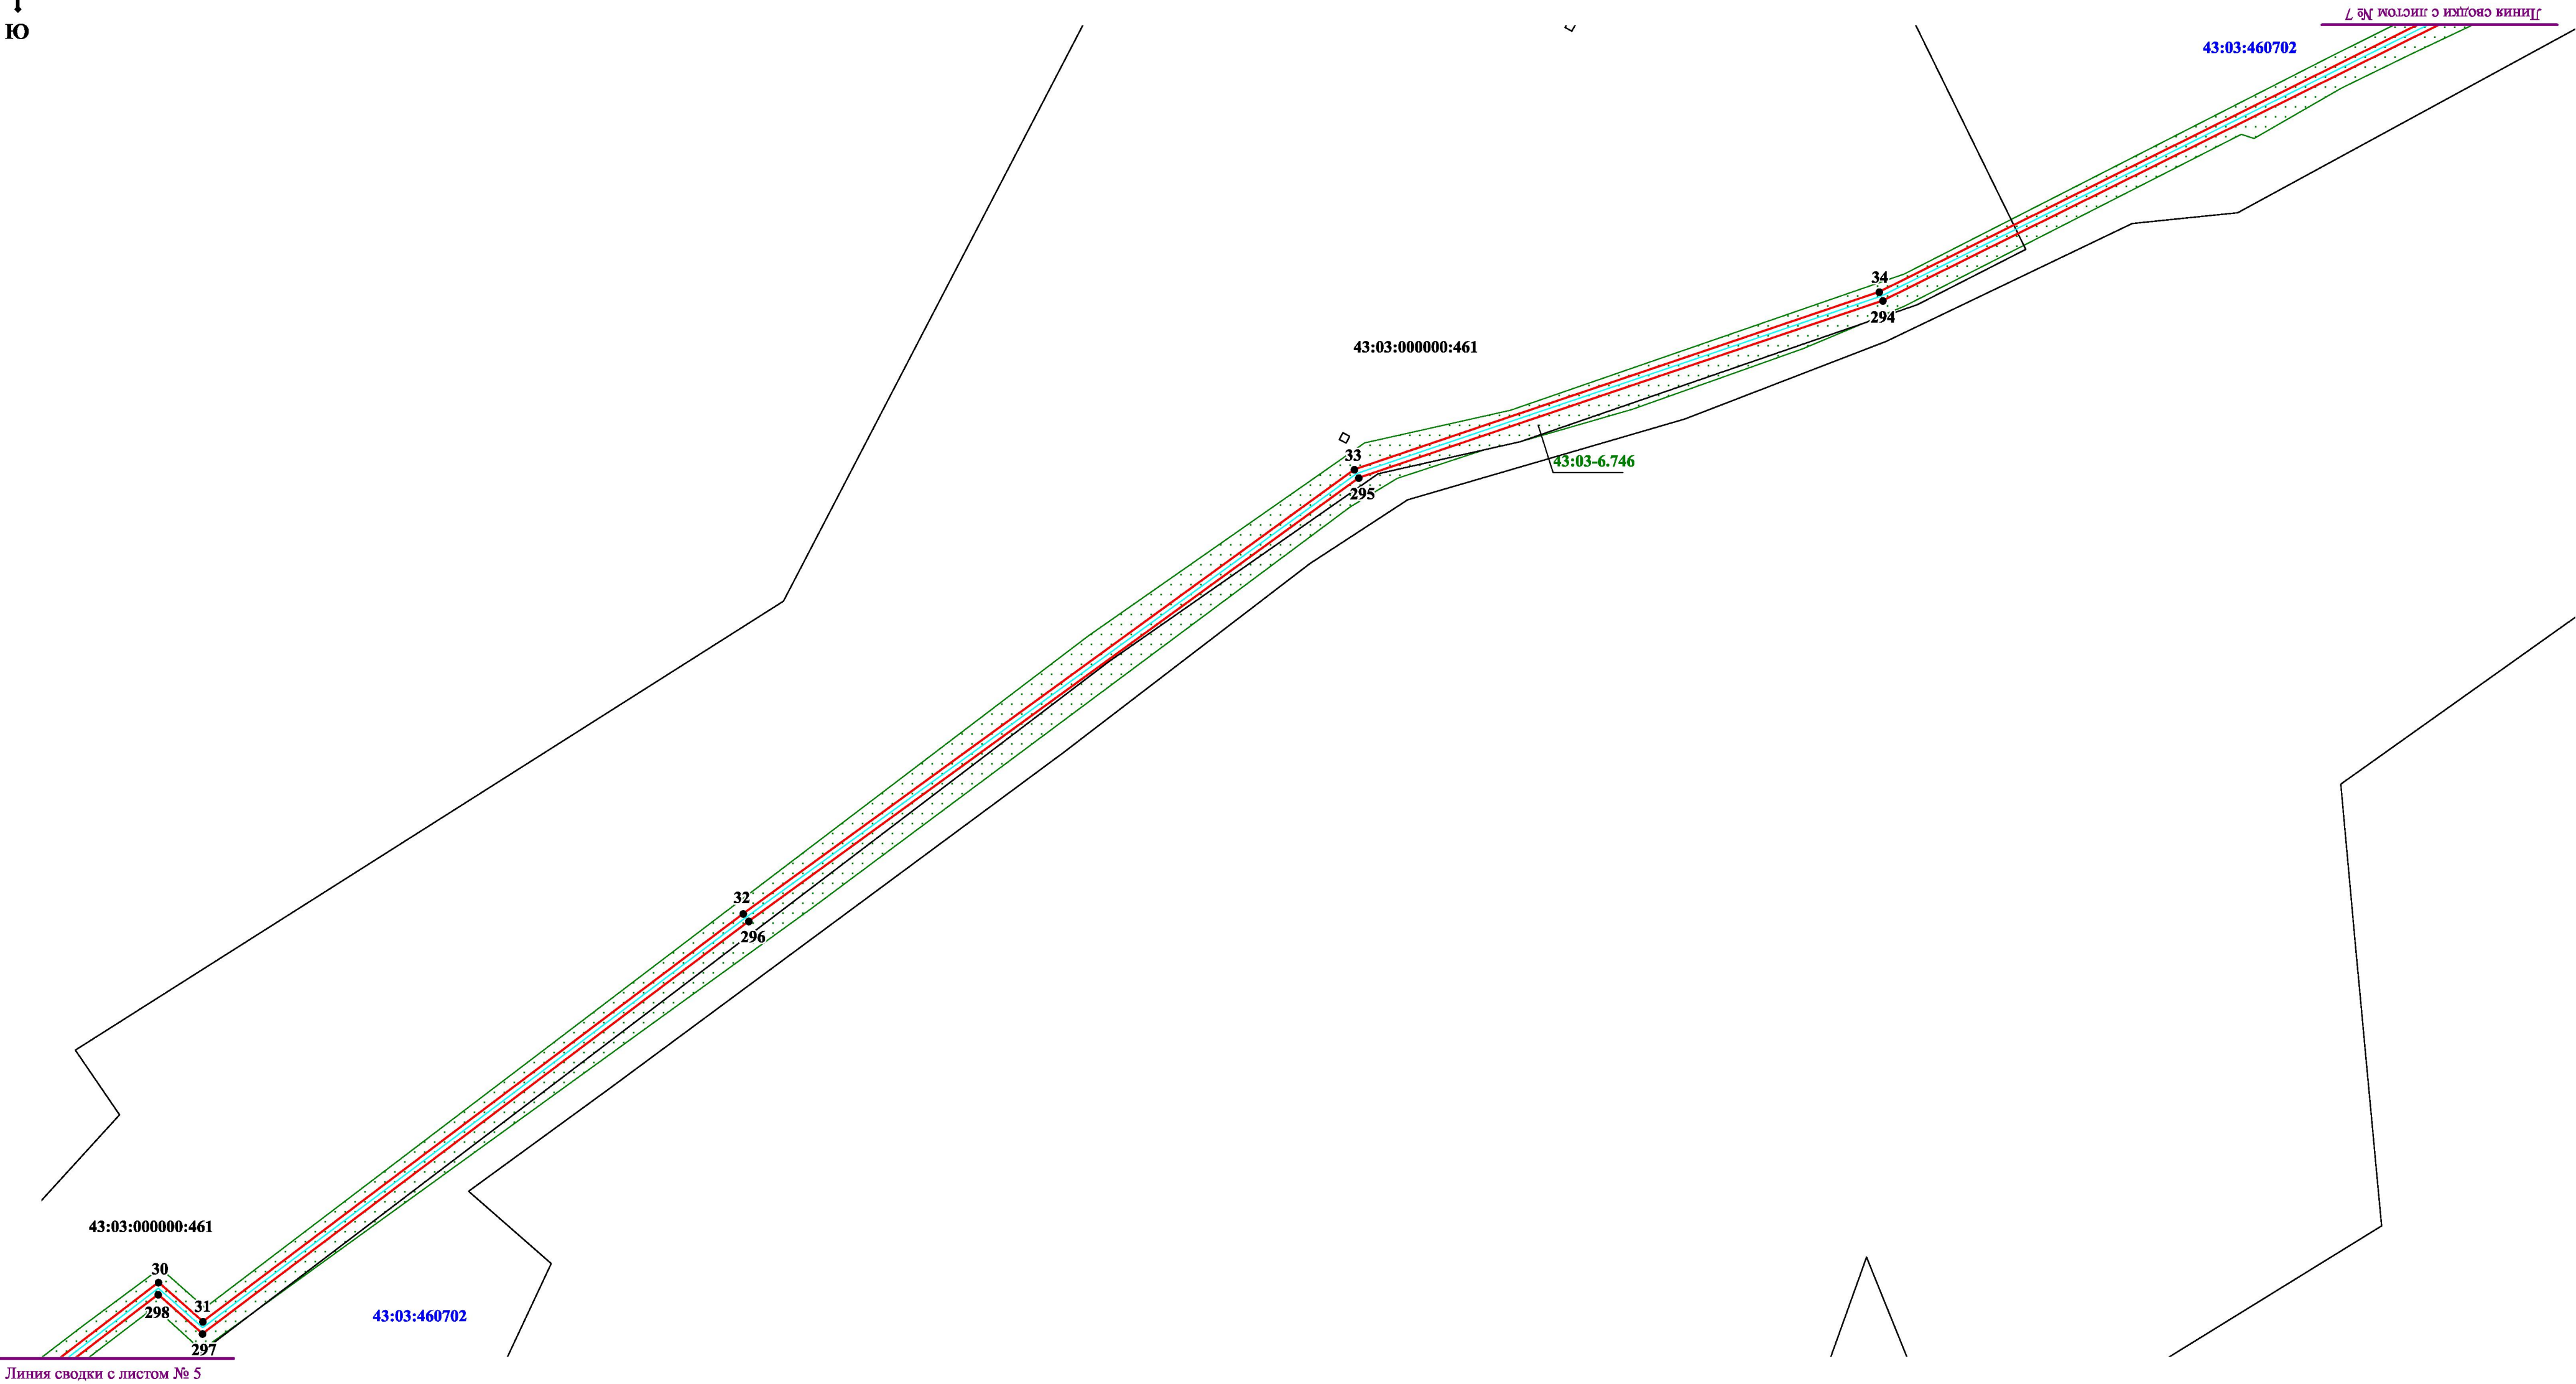

- Условные обозначения:**
- трасса объекта (газопровод), на который формируется охранная зона;
 - границы охранной зоны нового объекта;
 - границы публичного сервитута по сведениям ЕГРН;
 - границы земельных участков по сведениям ЕГРН;
 - границы кадастровых кварталов по сведениям ЕГРН;
 - 43:03-6.746 - реестровый номер публичного сервитута;
 - 32 - характерные точки границы охранной зоны нового объекта;
 - 43:03:460702 :461 - номер кадастрового квартала / кадастровый номер земельного участка.

Масштаб: 1:2000

«Газопровод межпоселковый от г.Белая Холуница – на д. Федосята – п. Климковка с отключающим устройством на д. Ракалово Белохолуницкого района Кировской области»

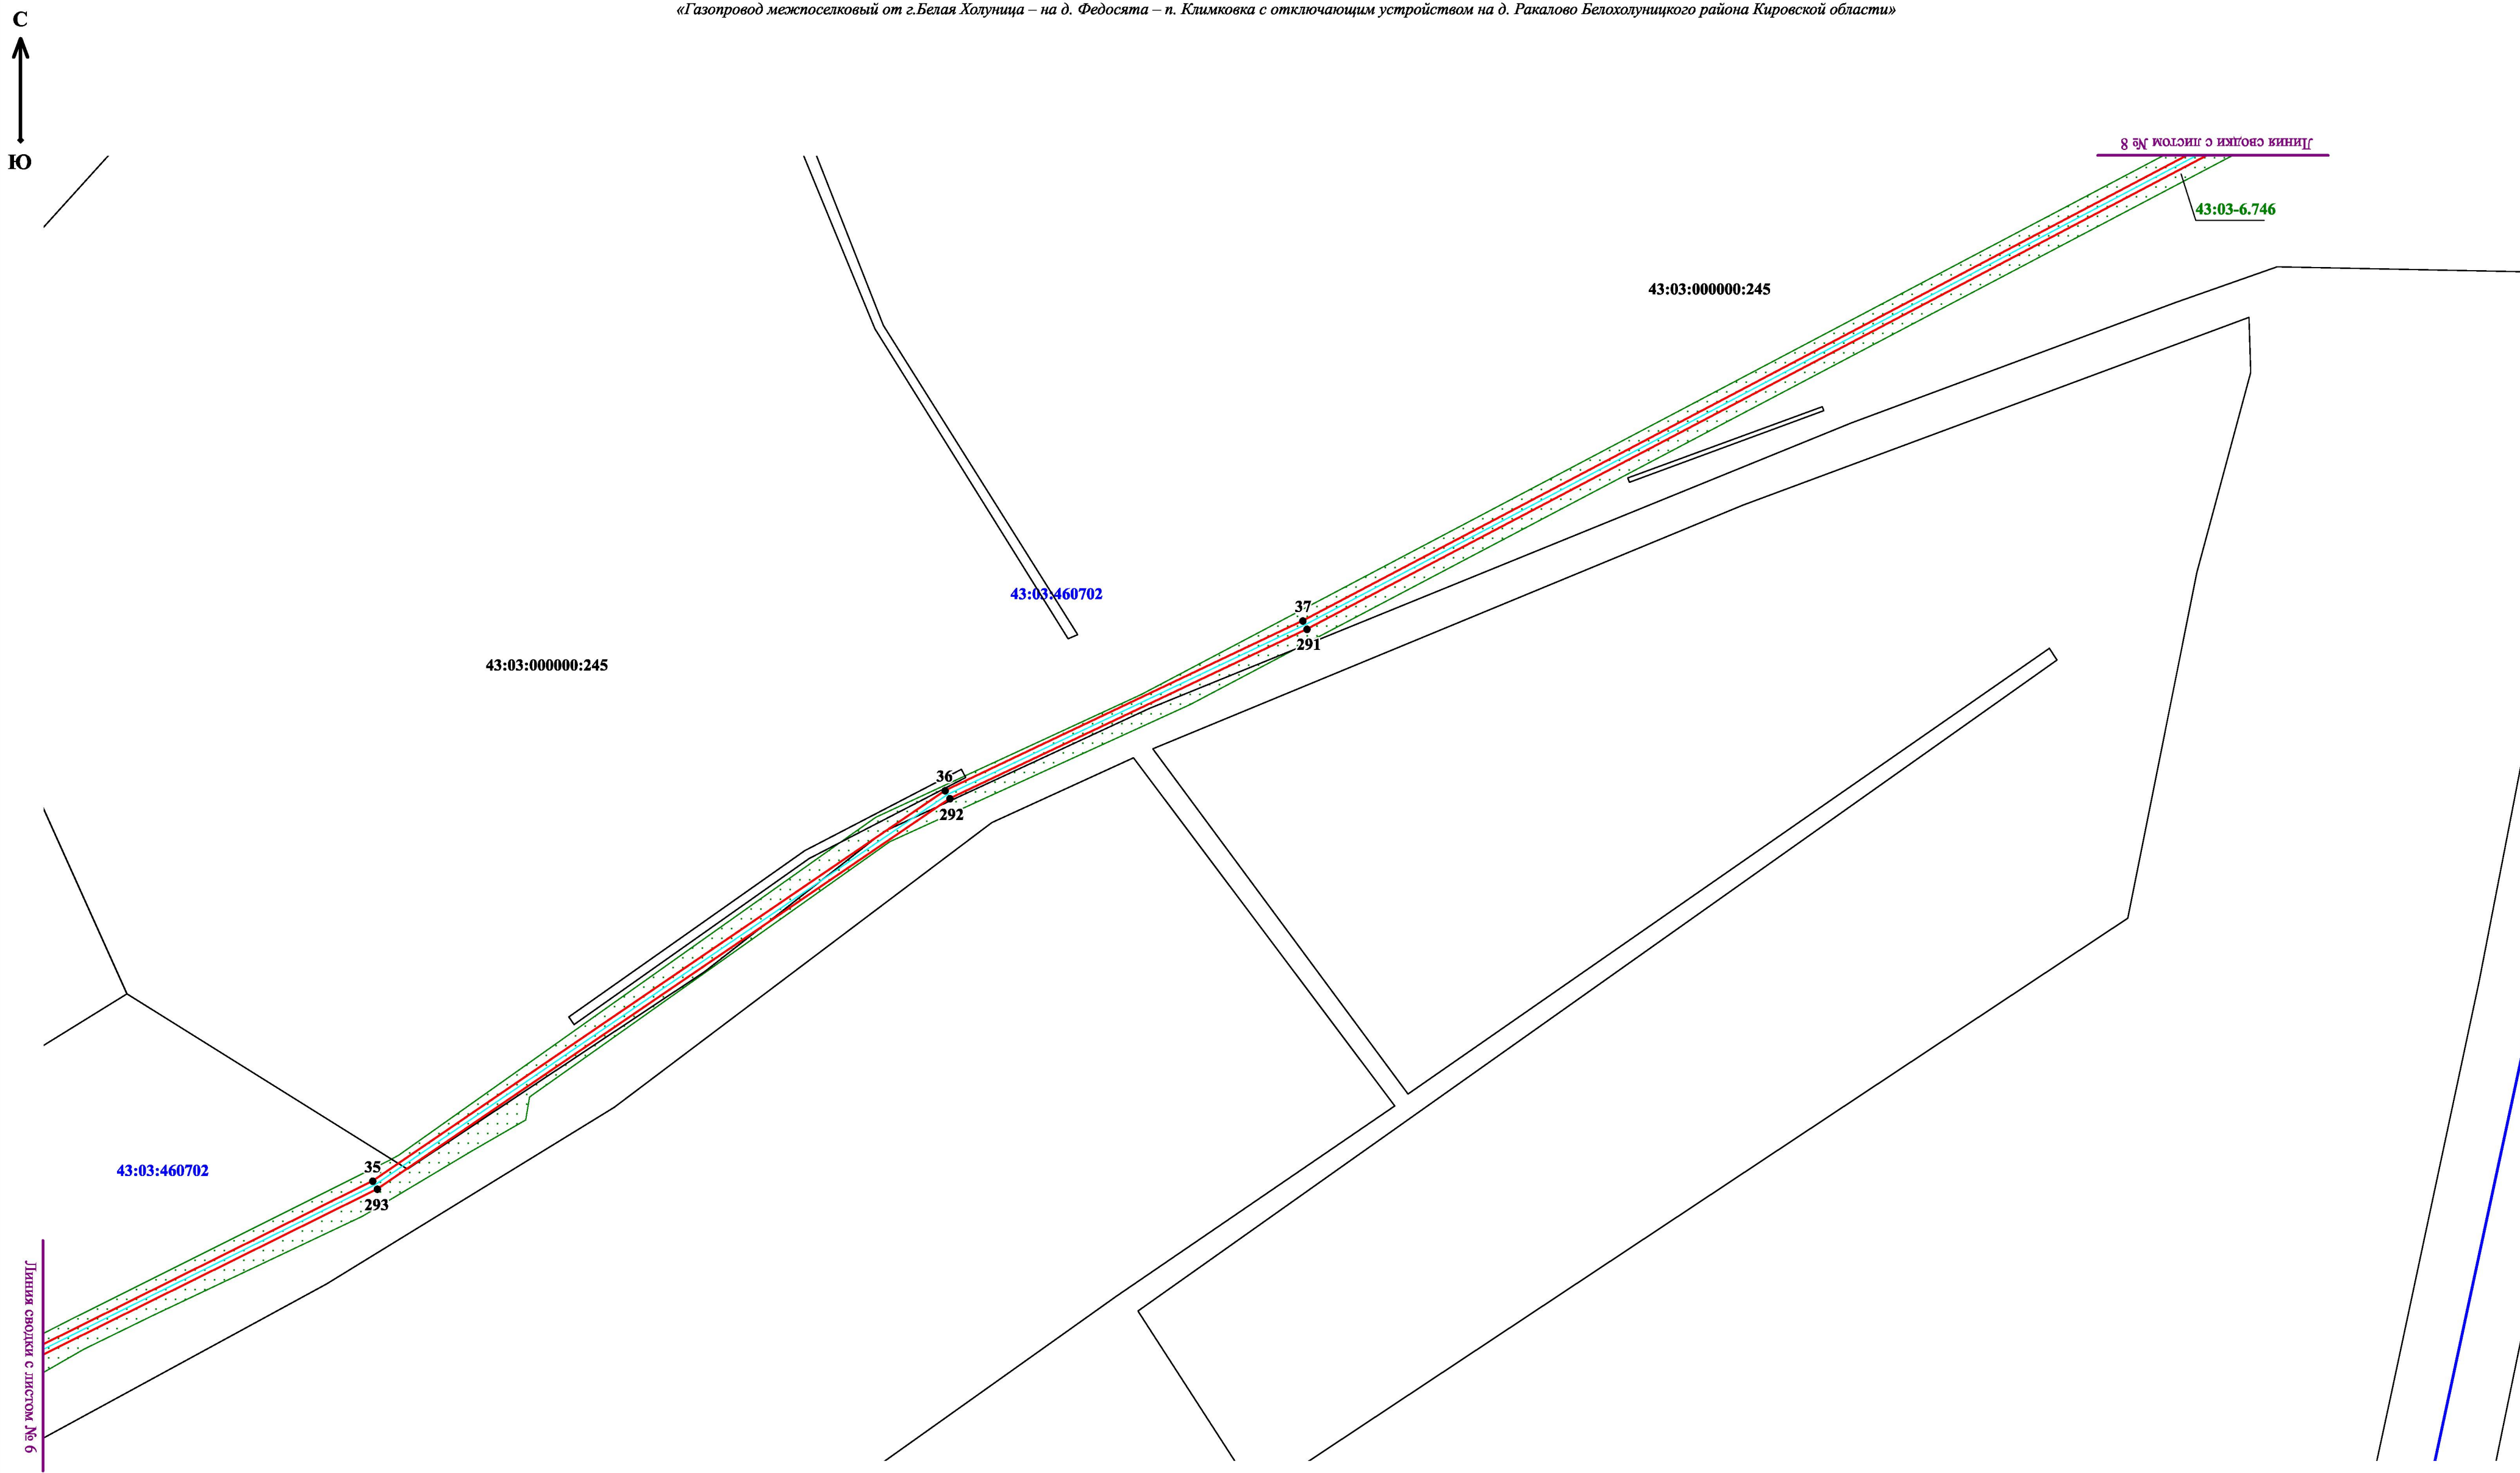


- Условные обозначения:**
- трасса объекта (газопровод), на который формируется охранная зона;
 - границы охранной зоны нового объекта;
 - границы публичного сервитута по сведениям ЕГРН;
 - границы земельных участков по сведениям ЕГРН;
 - границы кадастровых кварталов по сведениям ЕГРН;
 - 43:03-6.746 - реестровый номер публичного сервитута;
 - 36 - характерные точки границы охранной зоны нового объекта;
 - 43:03:460702 :245 - номер кадастрового квартала / кадастровый номер земельного участка.

Масштаб: 1:2000

«Газопровод межпоселковый от г.Белая Холуница – на д. Федосята – п. Климковка с отключающим устройством на д. Ракалово Белохолуницкого района Кировской области»

С
↑
Ю

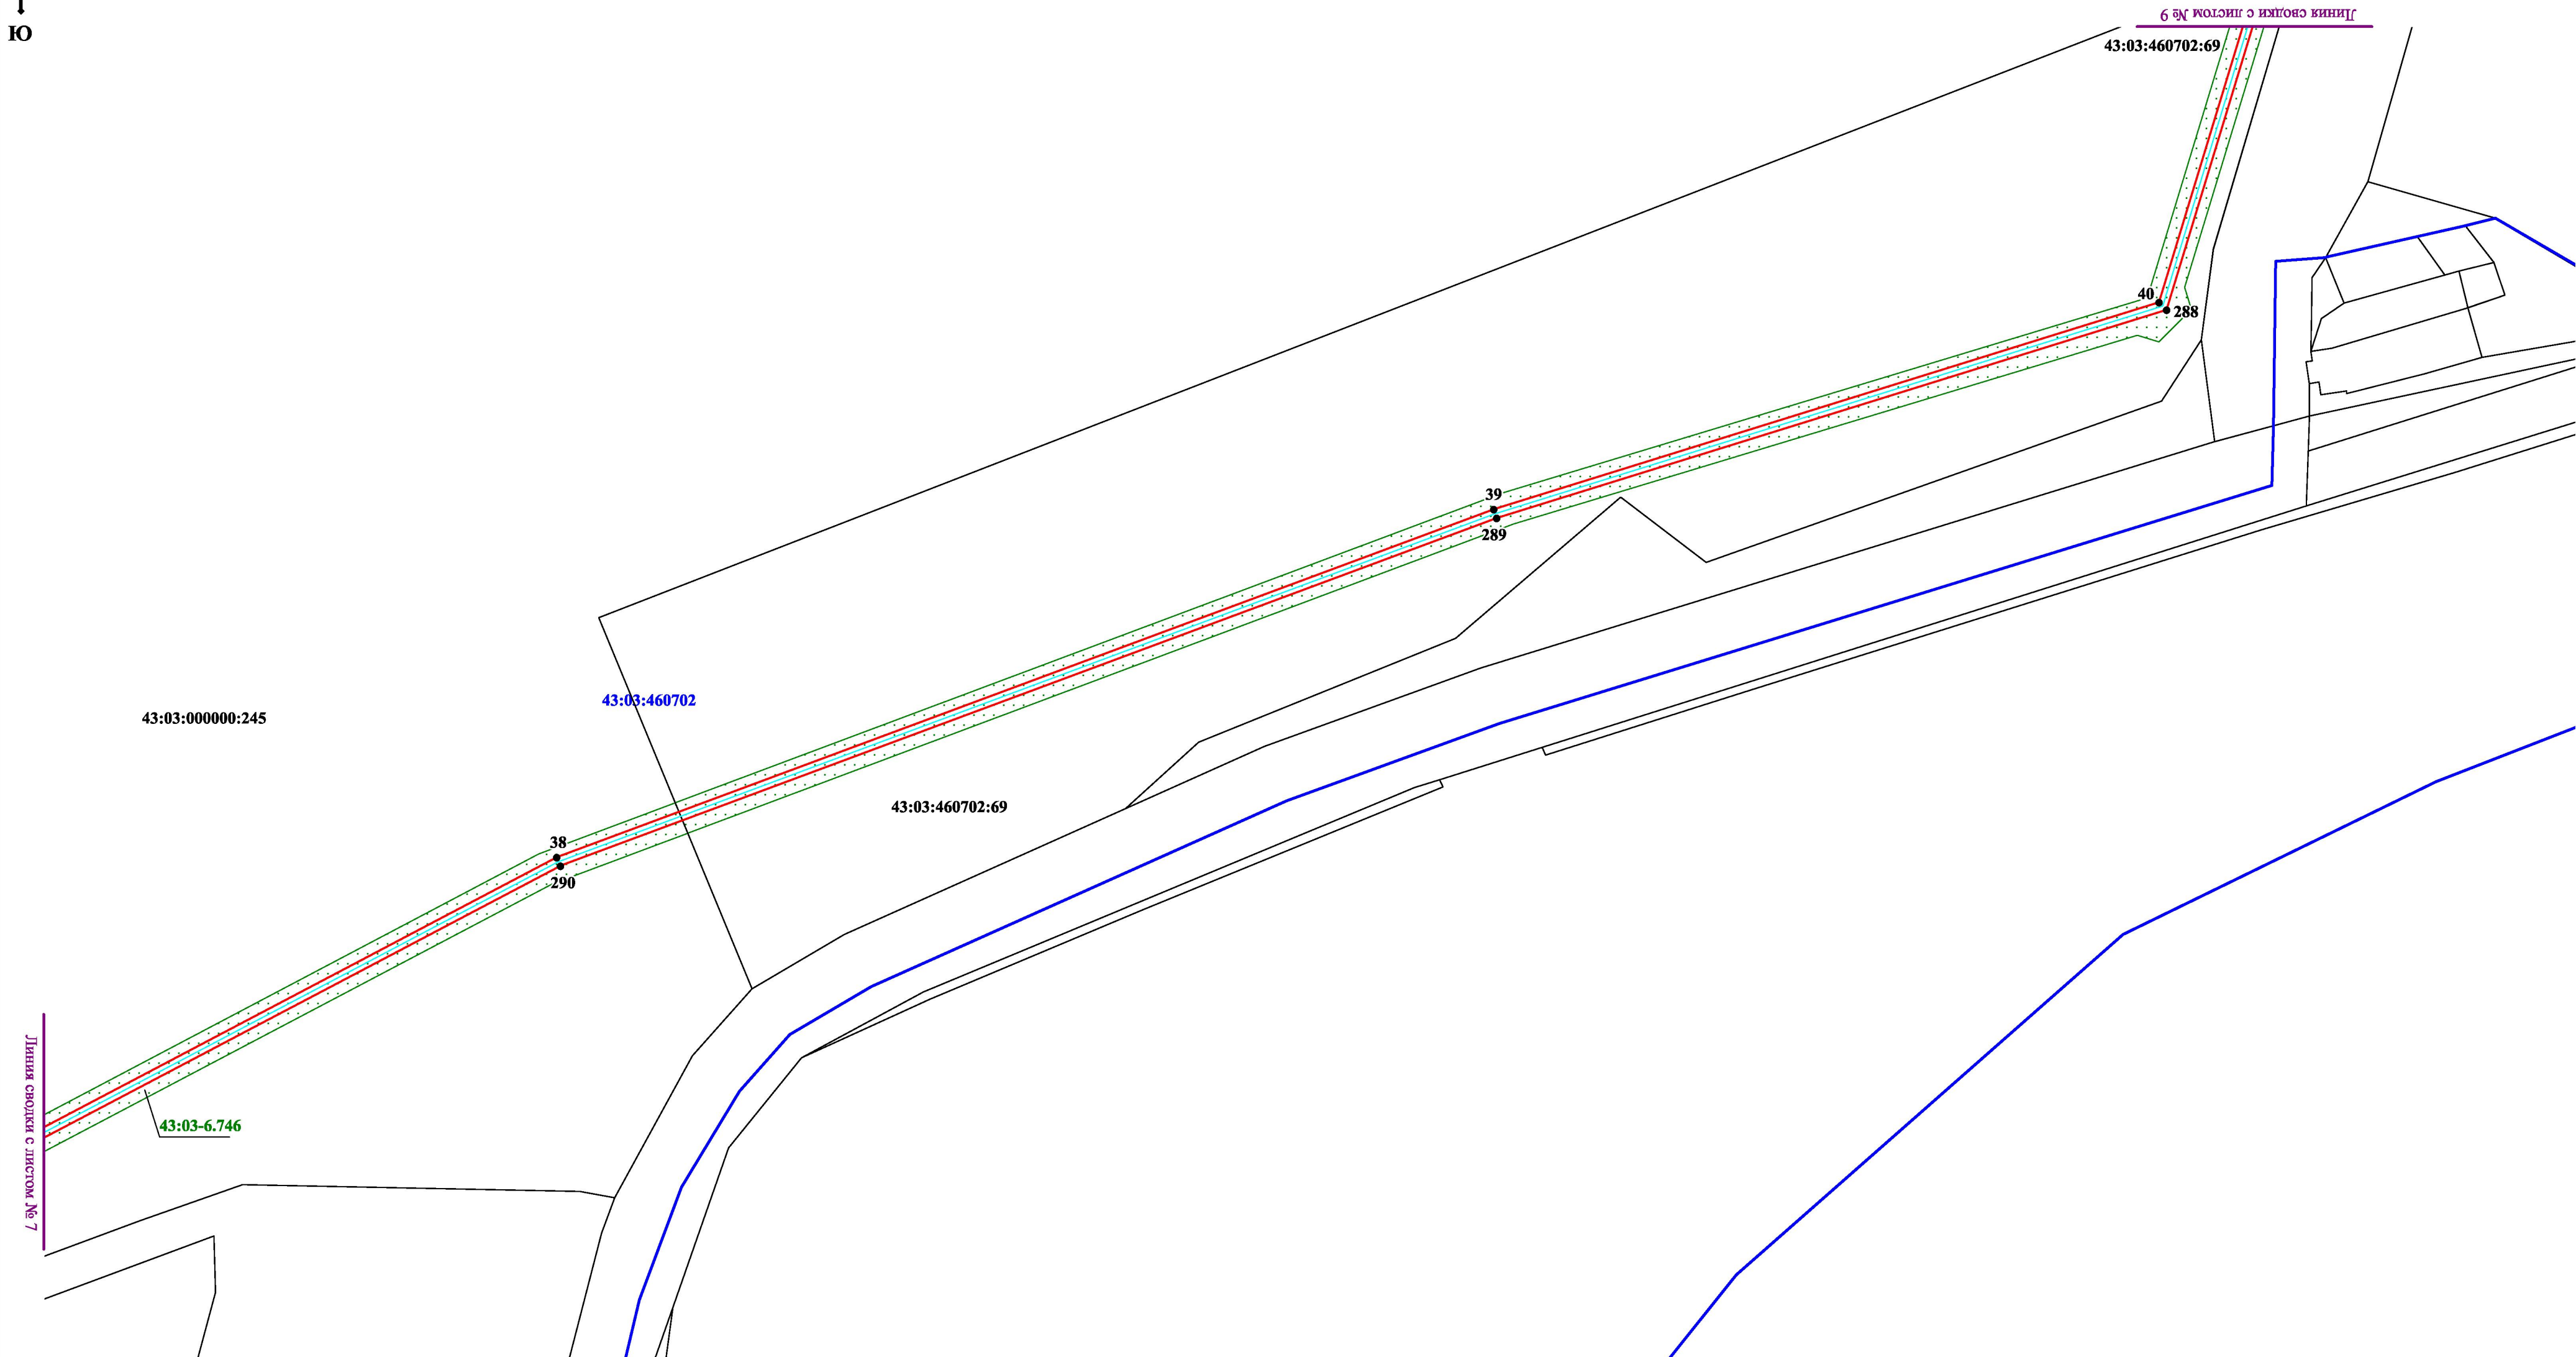


Условные обозначения:

- трасса объекта (газопровод), на который формируется охранная зона;
- границы охранной зоны нового объекта;
- границы публичного сервитута по сведениям ЕГРН;
- границы земельных участков по сведениям ЕГРН;
- границы кадастровых кварталов по сведениям ЕГРН;
- 43:03-6.746 - реестровый номер публичного сервитута;
- 38 - характерные точки границы охранной зоны нового объекта;
- 43:03:460702 :245 - номер кадастрового квартала / кадастровый номер земельного участка.

Масштаб: 1:2000

«Газопровод межпоселковый от г.Белая Холуница – на д. Федосята – п. Климковка с отключающим устройством на д. Ракалово Белохолуницкого района Кировской области»

С
↑
Ю

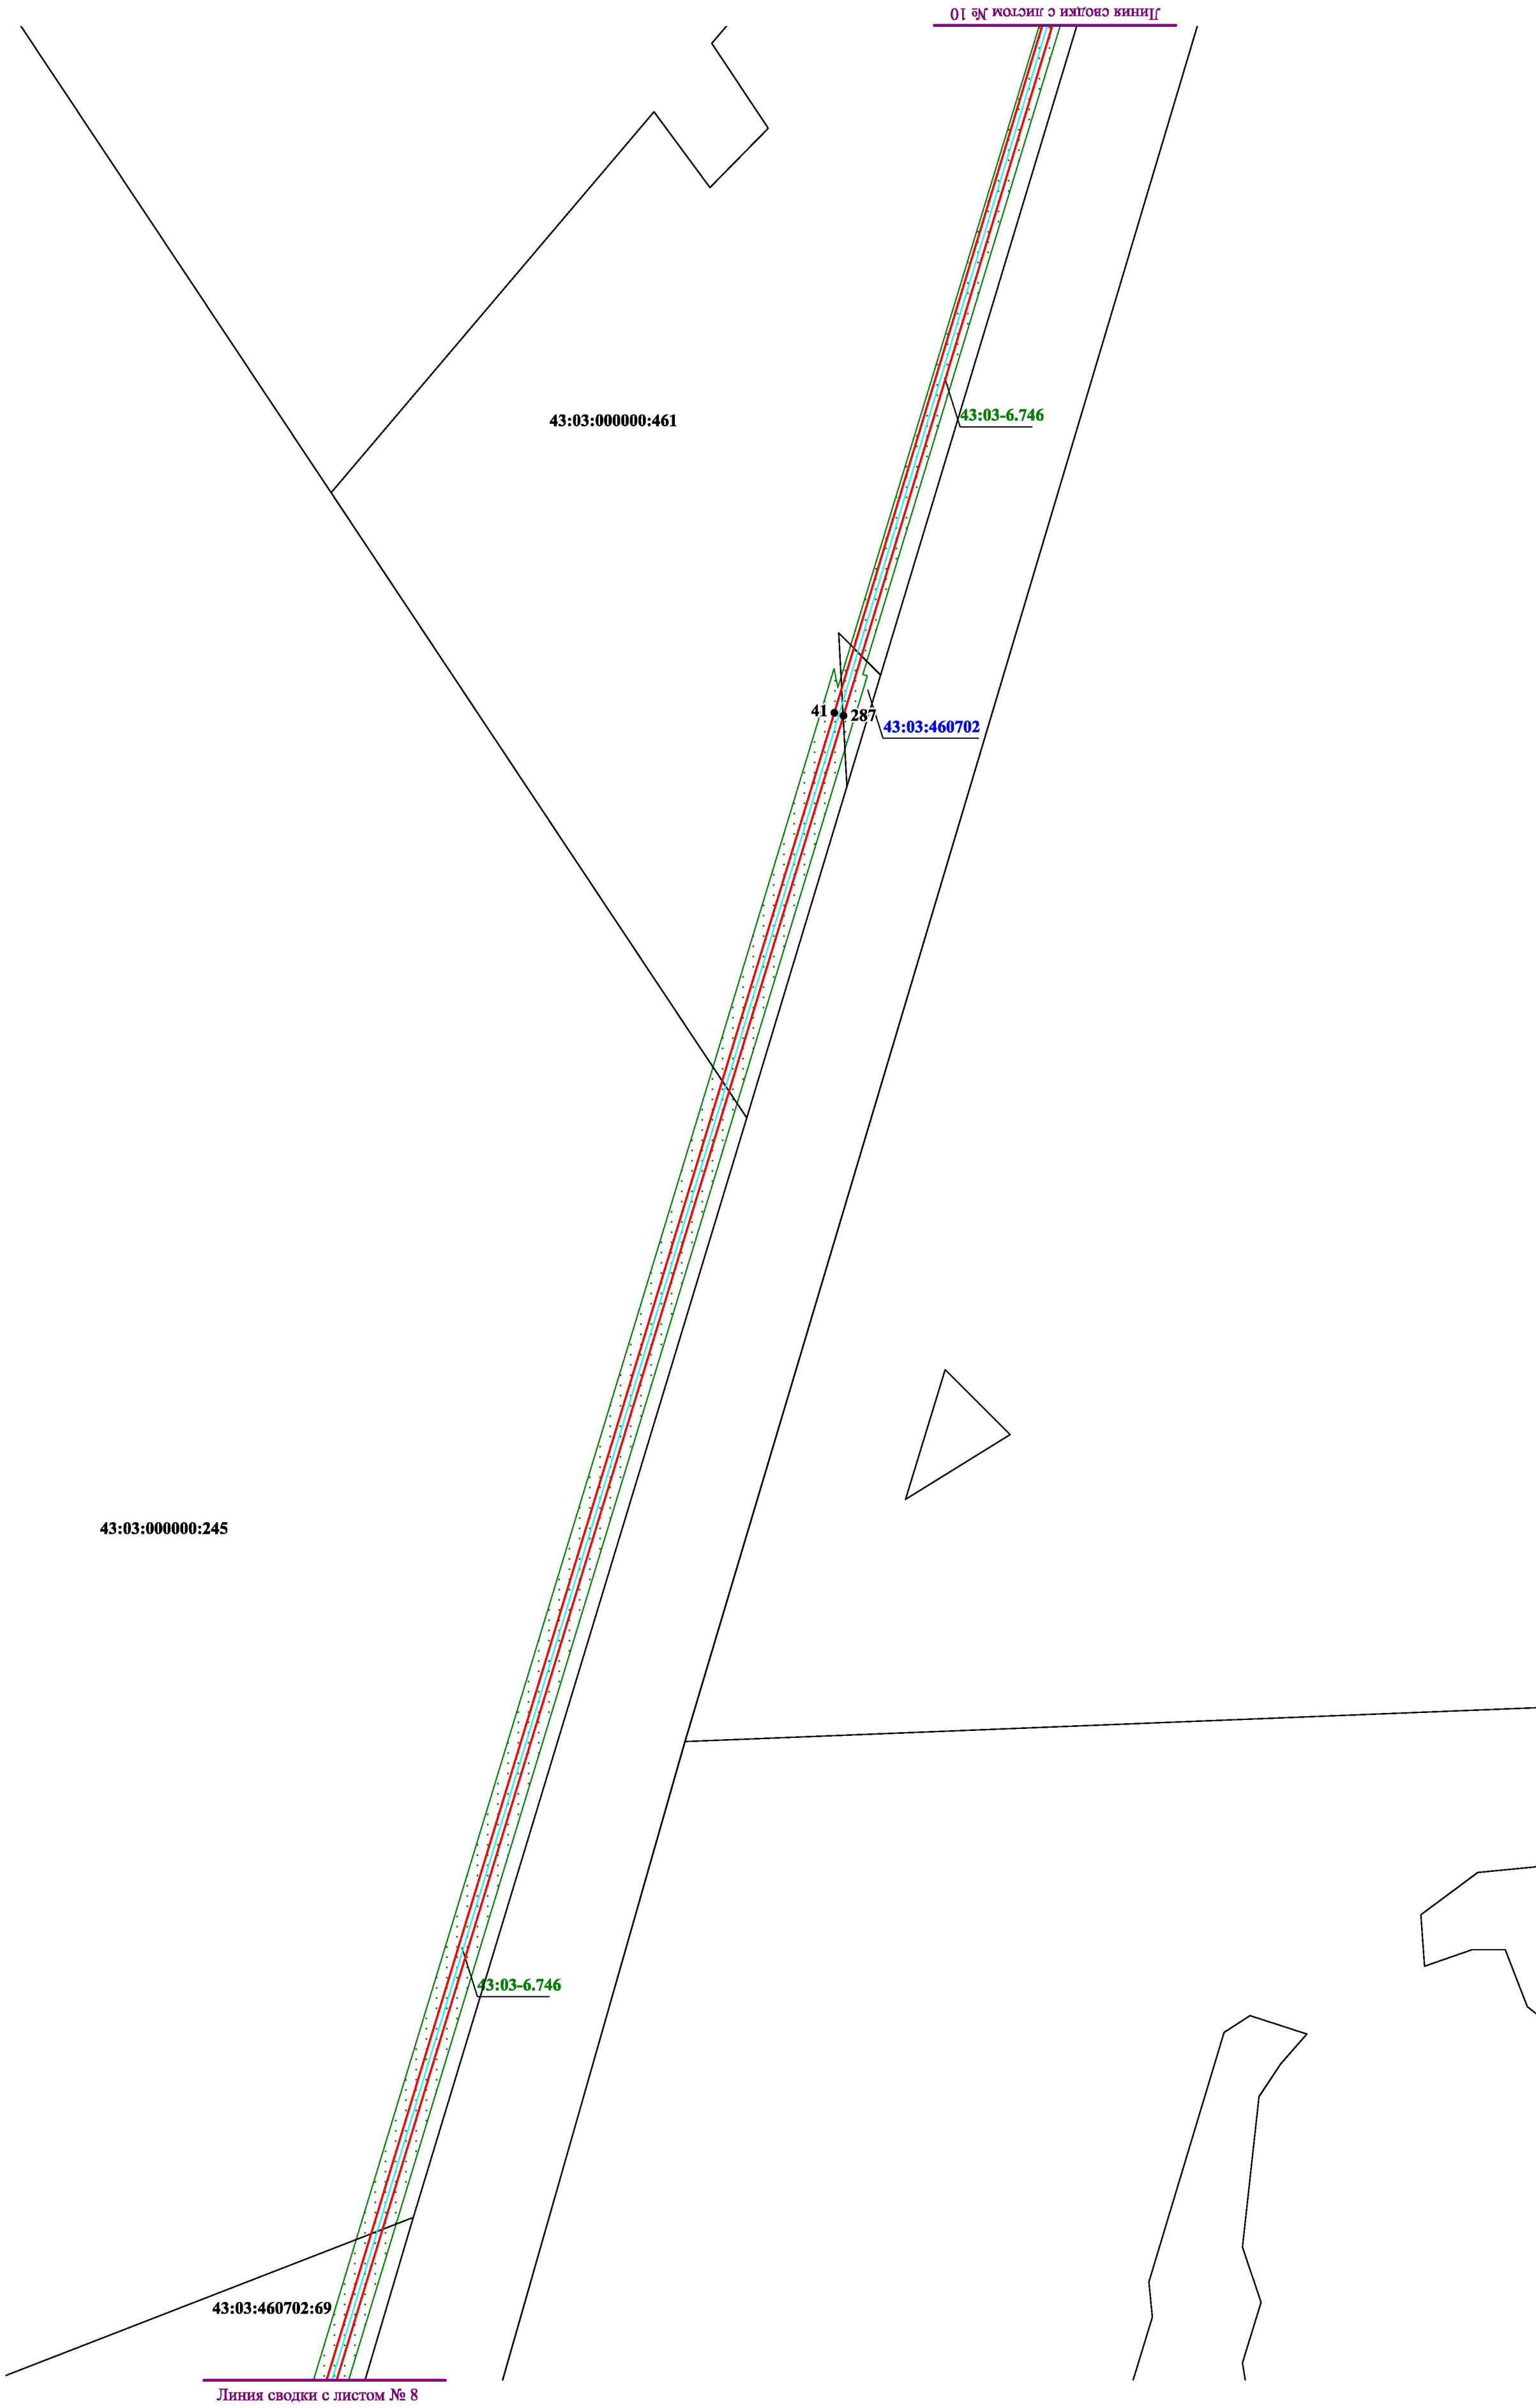


Условные обозначения:

- трасса объекта (газопровод), на который формируется охранная зона;
- границы охранной зоны нового объекта;
- границы публичного сервитута по сведениям ЕГРН;
- границы земельных участков по сведениям ЕГРН;
- границы кадастровых кварталов по сведениям ЕГРН;
- 43:03-6.746 - реестровый номер публичного сервитута;
- 41 - характерные точки границы охранной зоны нового объекта;
- 43:03:460702 :245 - номер кадастрового квартала / кадастровый номер земельного участка.

Масштаб: 1:2000

«Газопровод межпоселковый от г.Белая Холуница – на д. Федосята – п. Климковка с отключающим устройством на д. Ракалово Белохолуницкого района Кировской области»

С
↑
Ю

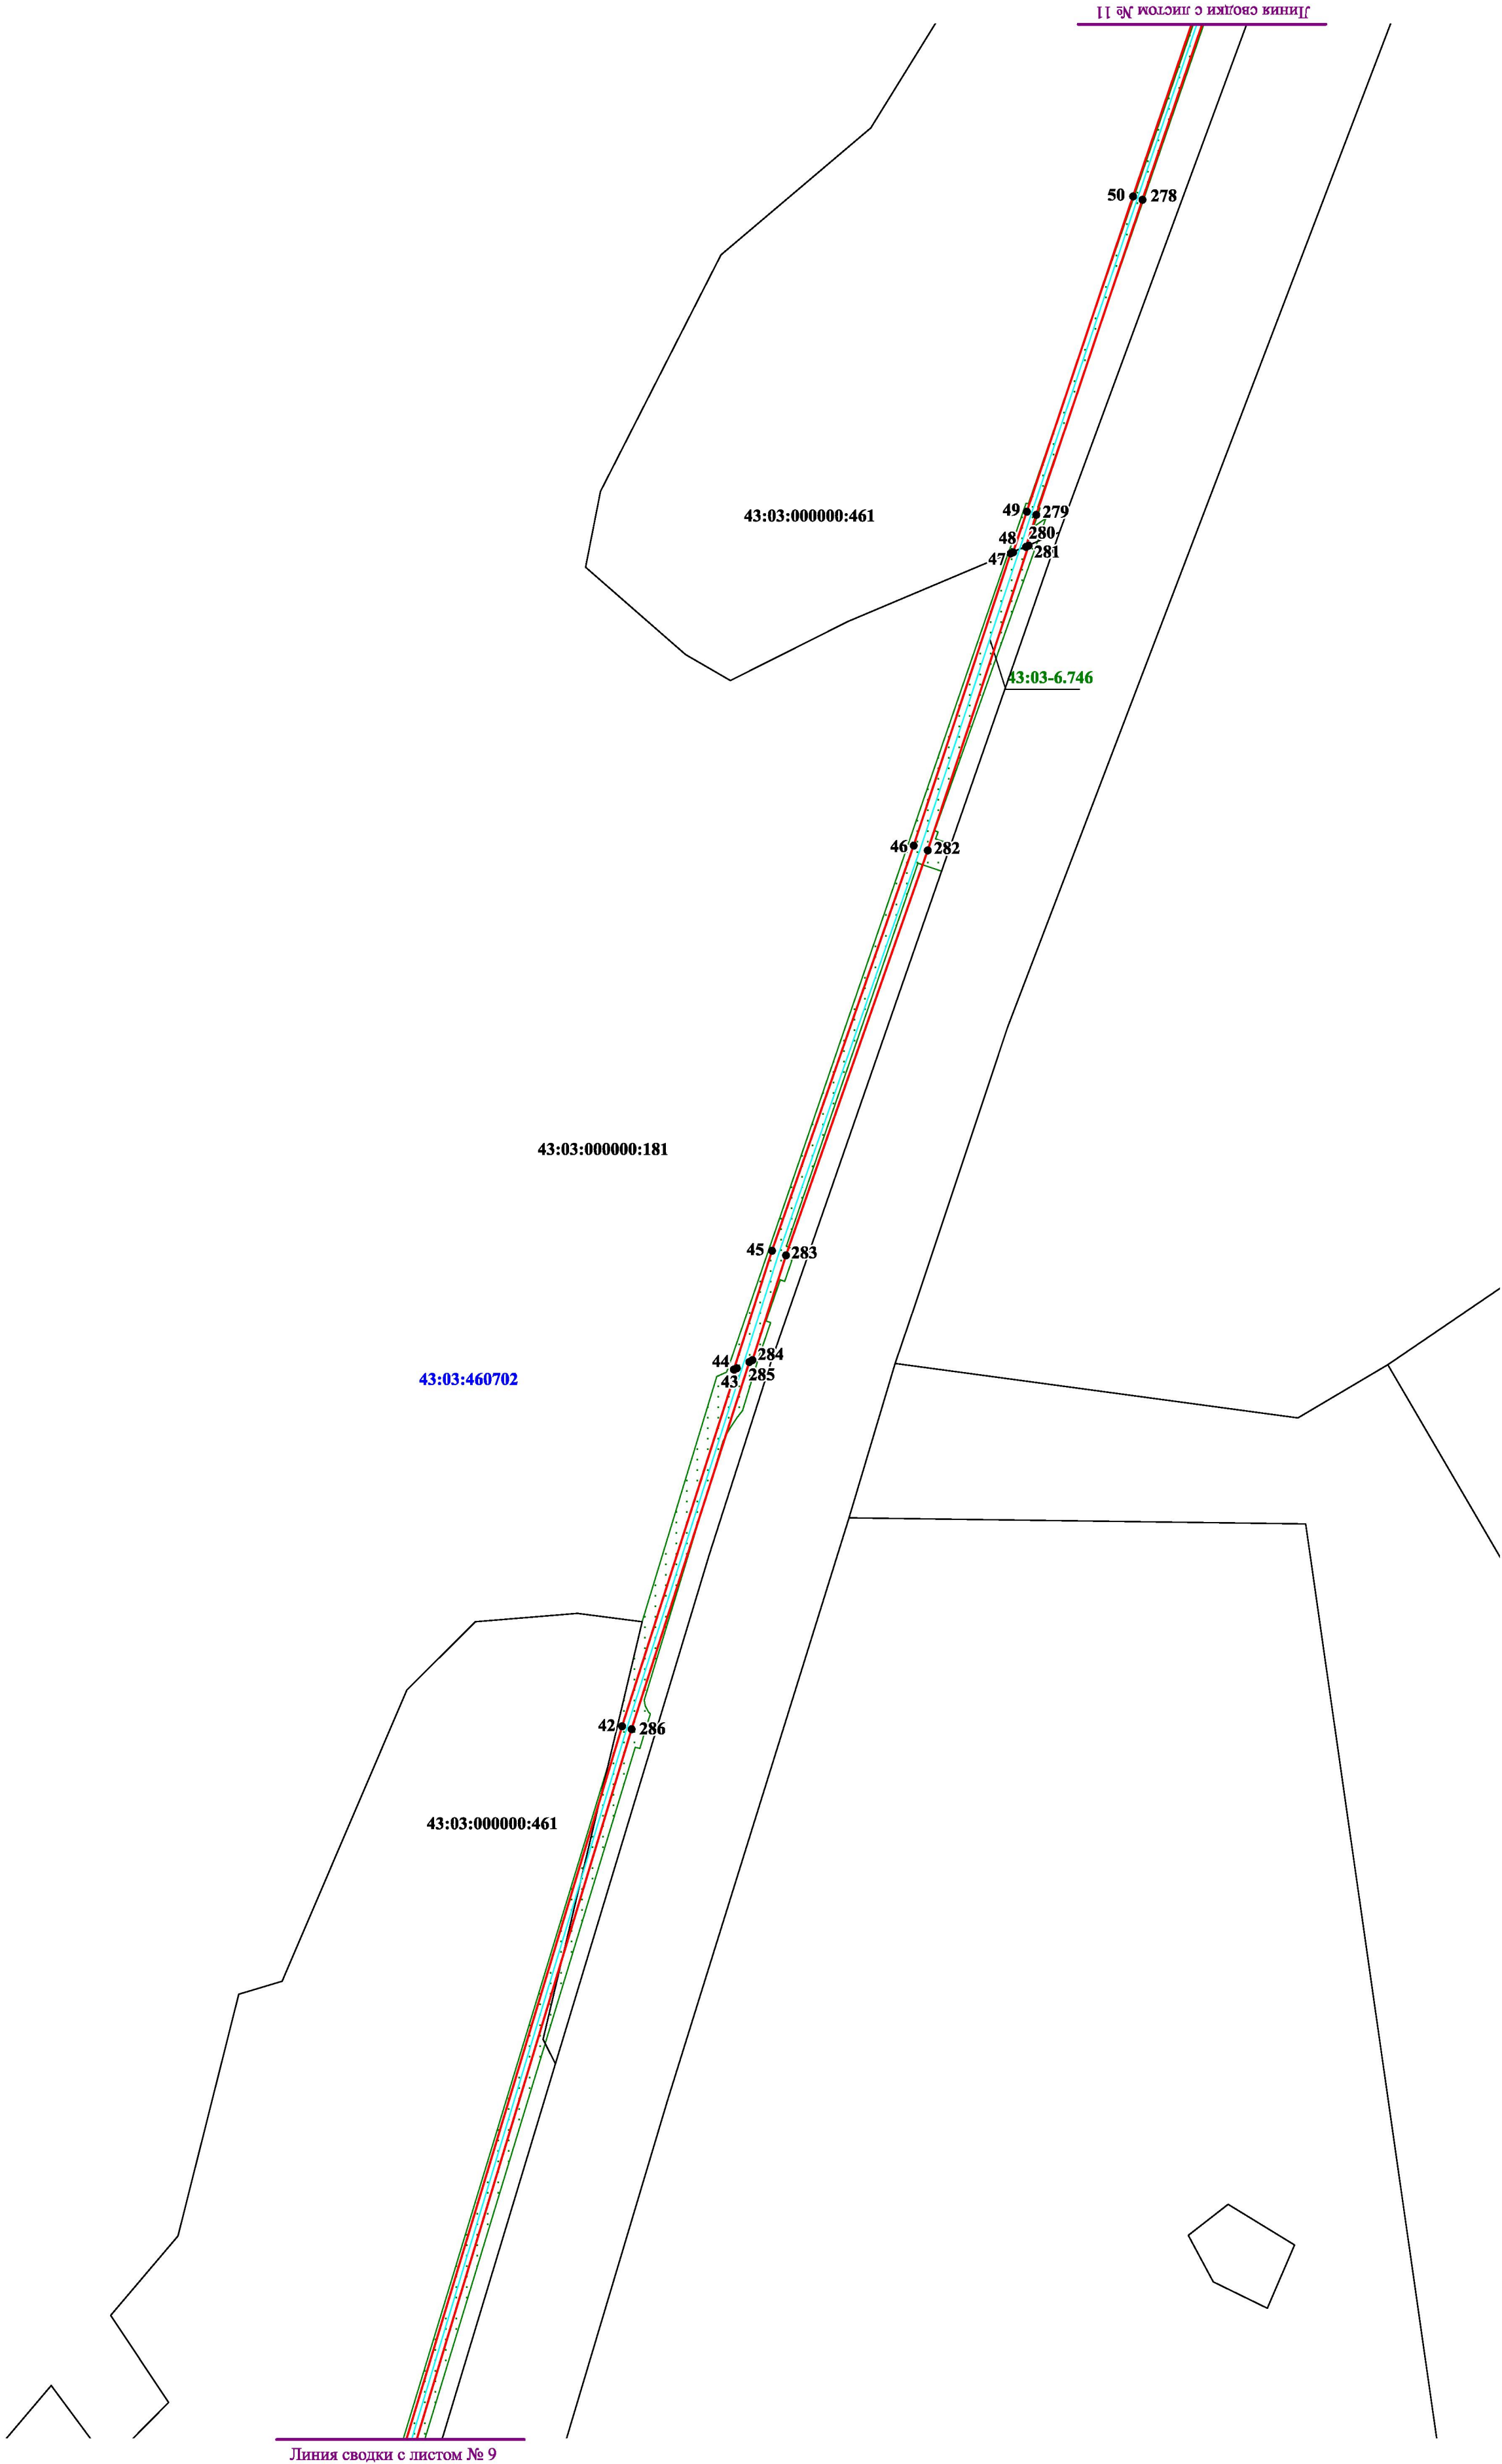

Условные обозначения:

- трасса объекта (газопровод), на который формируется охранная зона;
- границы охранной зоны нового объекта;
- границы публичного сервитута по сведениям ЕГРН;
- границы земельных участков по сведениям ЕГРН;
- границы кадастровых кварталов по сведениям ЕГРН;
- 43:03-6.746 - реестровый номер публичного сервитута;
- 42 - характерные точки границы охранной зоны нового объекта;
- 43:03:460702 :245 - номер кадастрового квартала / кадастровый номер земельного участка.

Масштаб: 1:2000

«Газопровод межпоселковый от г.Белая Холуница – на д. Федосята – п. Климковка с отключающим устройством на д. Ракалово Белохолуницкого района Кировской области»

С
↑
Ю



Линия сводки с листом № 10

Масштаб: 1:500


Условные обозначения:

- трасса объекта (газопровод), на который формируется охранная зона;
- границы охранной зоны нового объекта;
- границы публичного сервитута по сведениям ЕГРН;
- границы земельных участков по сведениям ЕГРН;
- границы кадастровых кварталов по сведениям ЕГРН;
- 43:03-6.746 - реестровый номер публичного сервитута;
- 52 - характерные точки границы охранной зоны нового объекта;
- 43:03:460702 :183 - номер кадастрового квартала / кадастровый номер земельного участка.

Масштаб: 1:2000

«Газопровод межпоселковый от г.Белая Холуница – на д. Федосята – п. Климковка с отключающим устройством на д. Ракалово Белохолуницкого района Кировской области»

С
↑
Ю

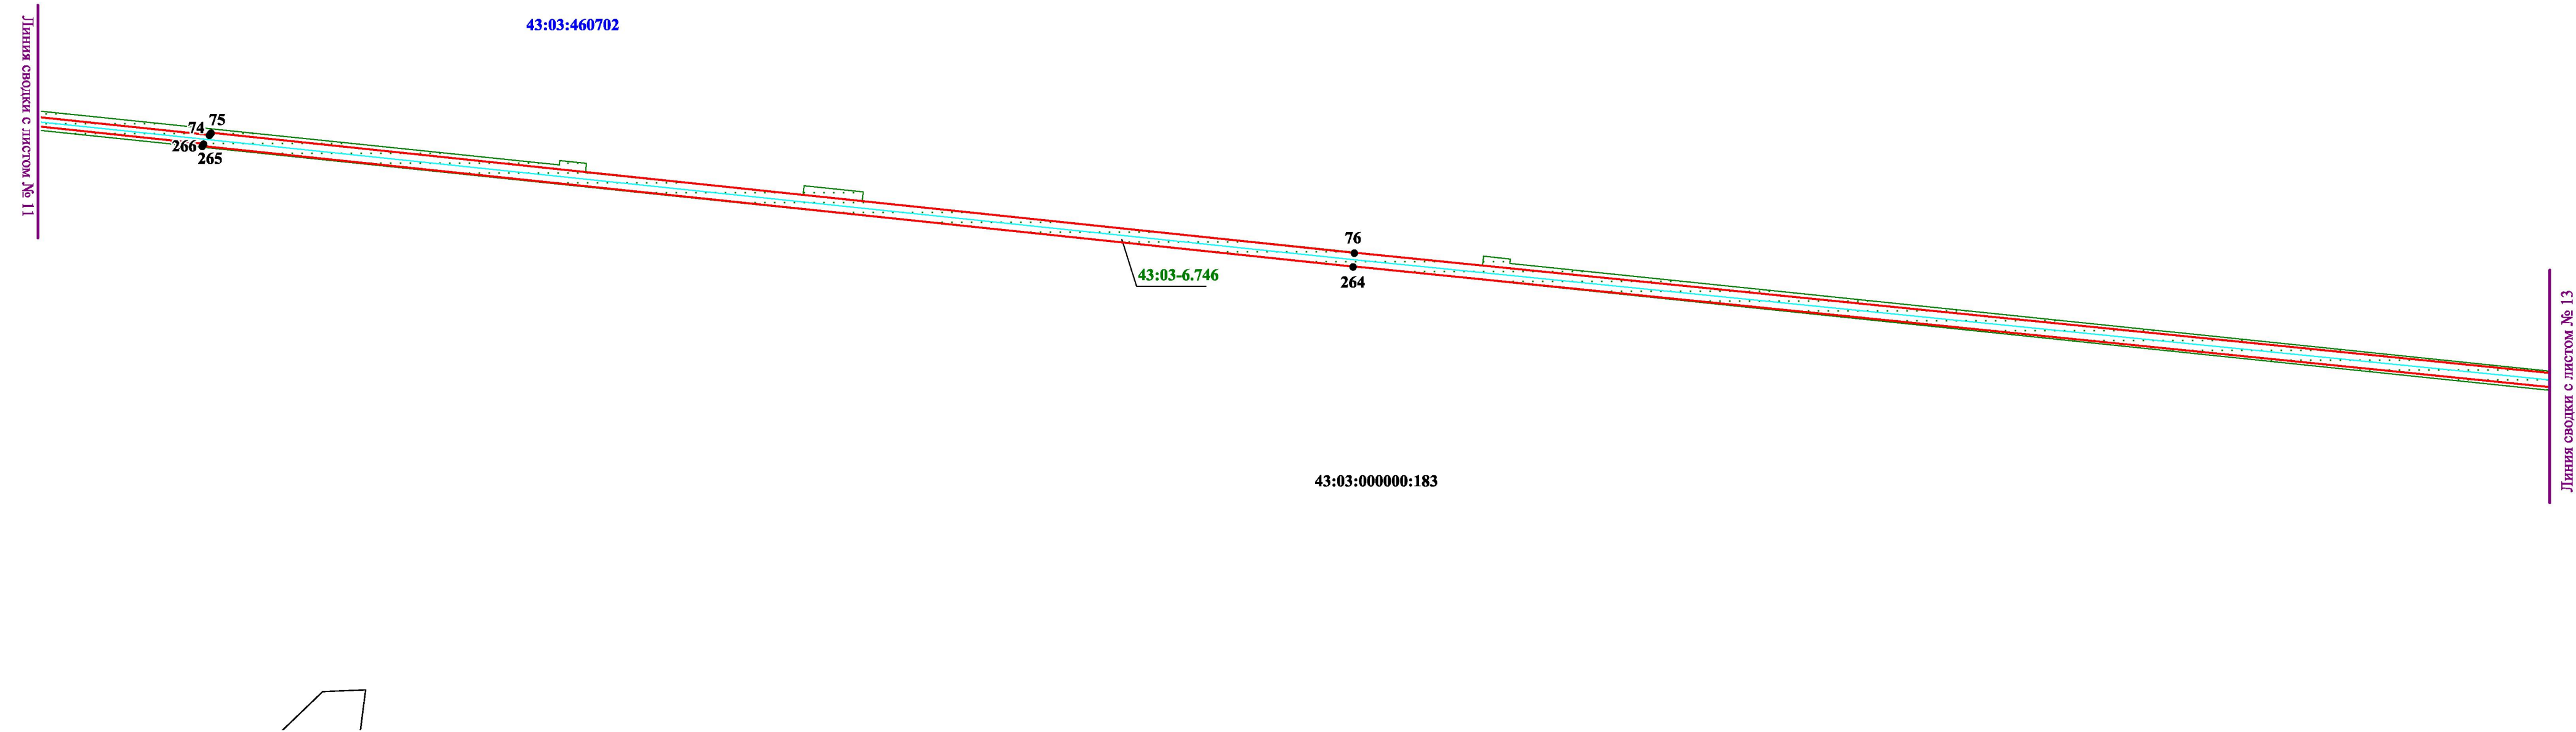

Условные обозначения:

- трасса объекта (газопровод), на который формируется охранная зона;
- границы охранной зоны нового объекта;
- границы публичного сервитута по сведениям ЕГРН;
- границы земельных участков по сведениям ЕГРН;
- границы кадастровых кварталов по сведениям ЕГРН;
- 43:03-6.746 - реестровый номер публичного сервитута;
- 76 - характерные точки границы охранной зоны нового объекта;
- 43:03:460702 :183 - номер кадастрового квартала / кадастровый номер земельного участка.

Масштаб: 1:2000

«Газопровод межпоселковый от г.Белая Холуница – на д. Федосята – п. Климковка с отключающим устройством на д. Ракалово Белохолуницкого района Кировской области»

С
↑
Ю

Линия сводки с листом № 12


Линия сводки с листом № 14

- Условные обозначения:
- трасса объекта (газопровод), на который формируется охранная зона;
 - границы охранной зоны нового объекта;
 - границы публичного сервитута по сведениям ЕГРН;
 - границы земельных участков по сведениям ЕГРН;
 - границы кадастровых кварталов по сведениям ЕГРН;
 - 43:03-6.746 - реестровый номер публичного сервитута;
 - 82 - характерные точки границы охранной зоны нового объекта;
 - 43:03:460702 :183 - номер кадастрового квартала / кадастровый номер земельного участка.

Масштаб: 1:2000

«Газопровод межпоселковый от г.Белая Холуница – на д. Федосята – п. Климковка с отключающим устройством на д. Ракалово Белохолуницкого района Кировской области»

С
↑
Ю

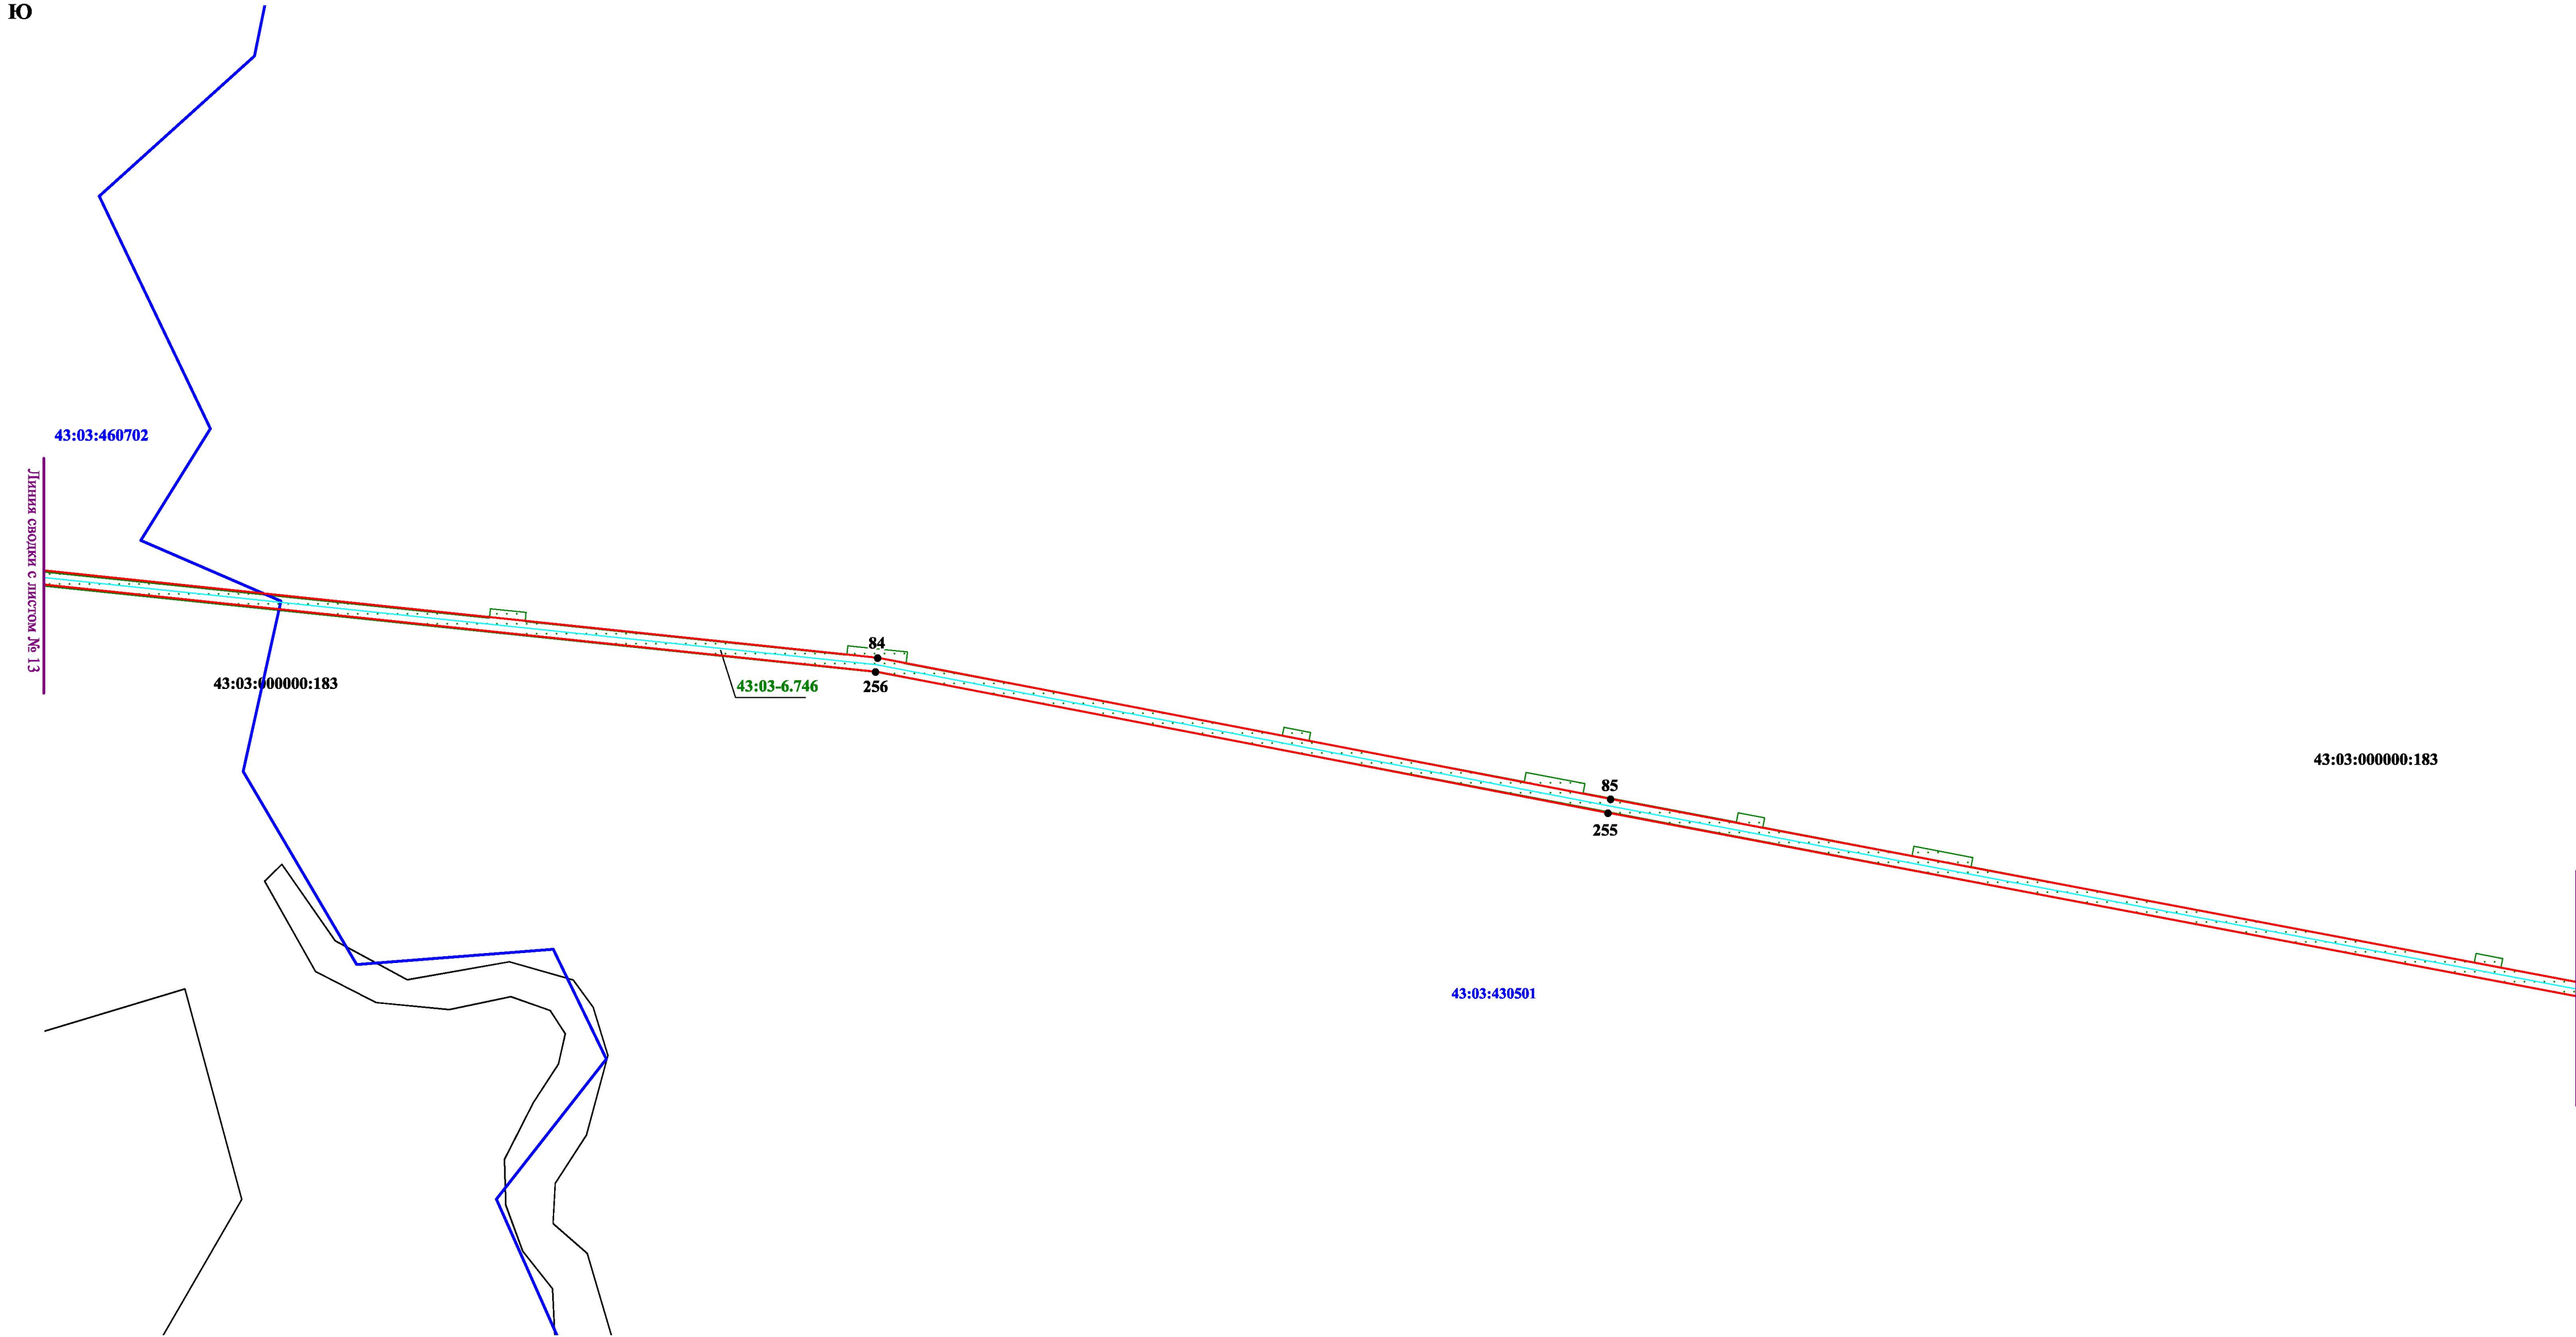

Условные обозначения:

- трасса объекта (газопровод), на который формируется охранная зона;
- границы охранной зоны нового объекта;
- границы публичного сервитута по сведениям ЕГРН;
- границы земельных участков по сведениям ЕГРН;
- границы кадастровых кварталов по сведениям ЕГРН;
- 43:03-6.746 - реестровый номер публичного сервитута;
- 84 - характерные точки границы охранной зоны нового объекта;
- 43:03:460702 :183 - номер кадастрового квартала / кадастровый номер земельного участка.

Масштаб: 1:2000

«Газопровод межпоселковый от г.Белая Холуница – на д. Федосята – п. Климковка с отключающим устройством на д. Ракалово Белохолуницкого района Кировской области»

С
↑
Ю




- Условные обозначения:**
- трасса объекта (газопровод), на который формируется охранная зона;
 - границы охранной зоны нового объекта;
 - границы публичного сервитута по сведениям ЕГРН;
 - границы земельных участков по сведениям ЕГРН;
 - границы кадастровых кварталов по сведениям ЕГРН;
 - 43:03-6.746 - реестровый номер публичного сервитута;
 - 86 - характерные точки границы охранной зоны нового объекта;
 - 43:03:430501 :188 - номер кадастрового квартала / кадастровый номер земельного участка.

Масштаб: 1:2000

«Газопровод межпоселковый от г.Белая Холуница – на д. Федосята – п. Климковка с отключающим устройством на д. Ракалово Белохолуницкого района Кировской области»

С
↑
Ю

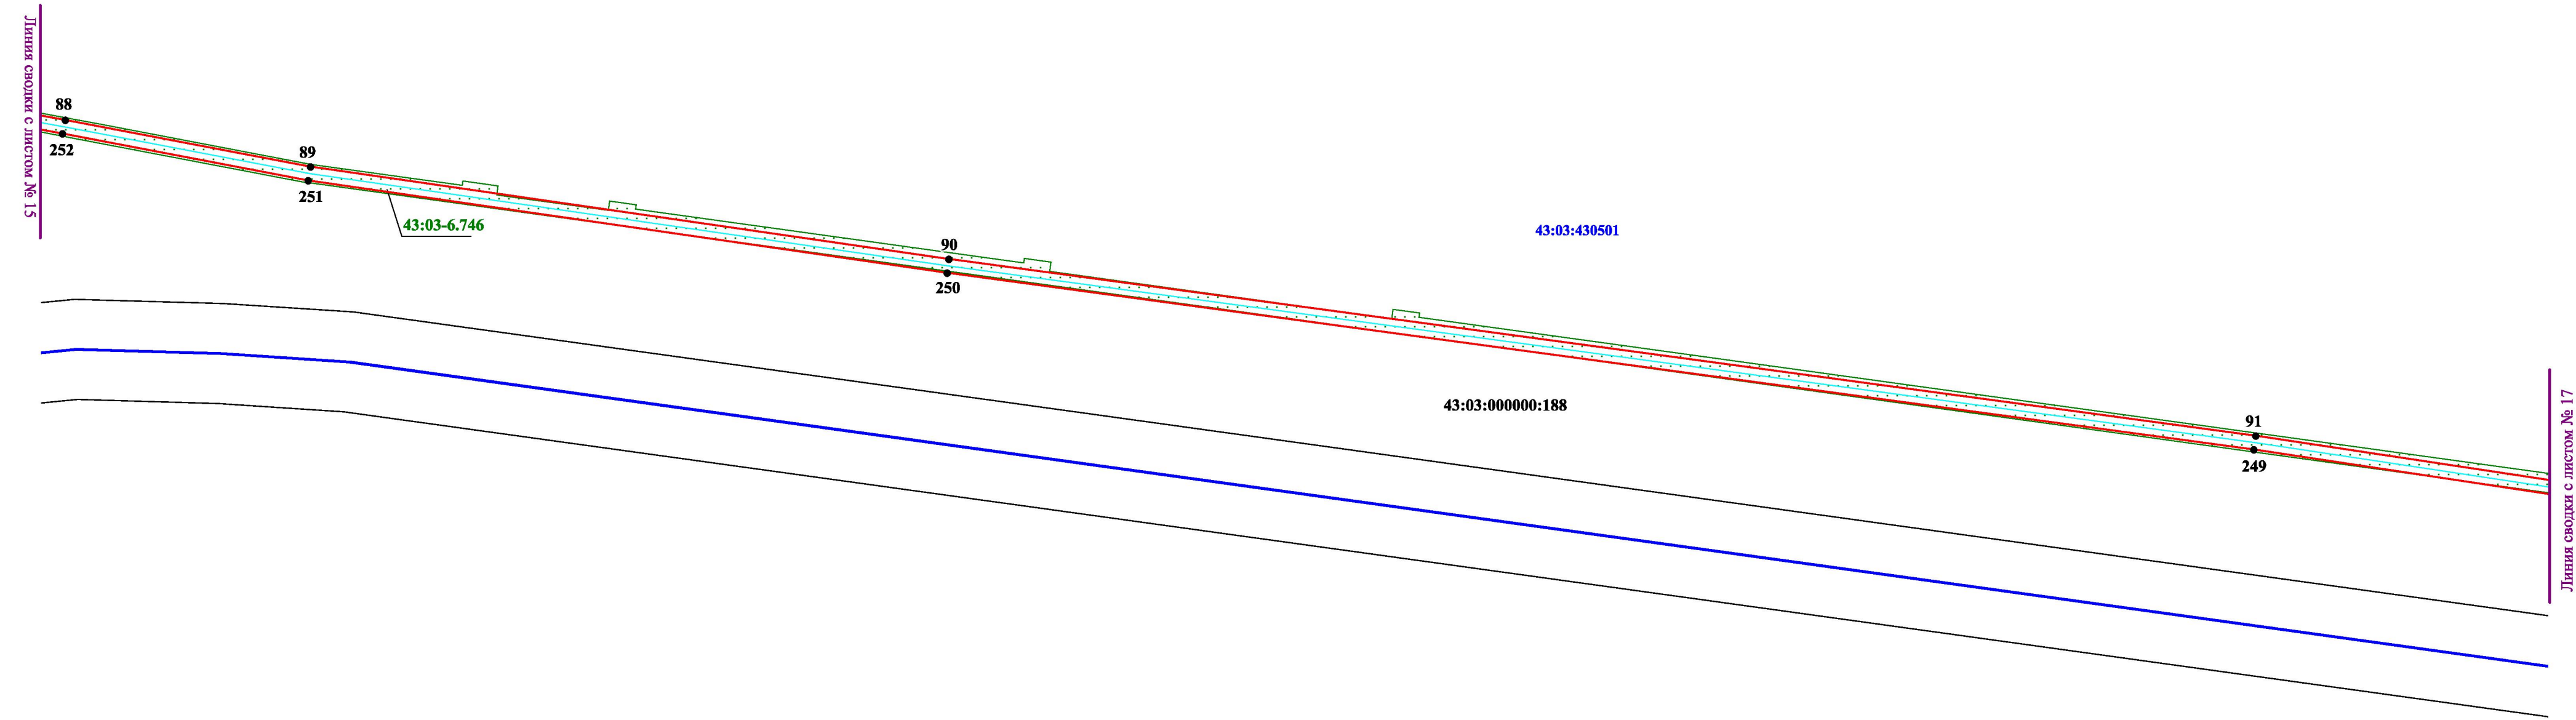


Условные обозначения:

- трасса объекта (газопровод), на который формируется охранная зона;
- границы охранной зоны нового объекта;
- границы публичного сервитута по сведениям ЕГРН;
- границы земельных участков по сведениям ЕГРН;
- границы кадастровых кварталов по сведениям ЕГРН;
- 43:03-6.746 - реестровый номер публичного сервитута;
- 90 - характерные точки границы охранной зоны нового объекта;
- 43:03:430501 :188 - номер кадастрового квартала / кадастровый номер земельного участка.

Масштаб: 1:2000

«Газопровод межпоселковый от г.Белая Холуница – на д. Федосята – п. Климковка с отключающим устройством на д. Ракалово Белохолуницкого района Кировской области»

С
↑
Ю

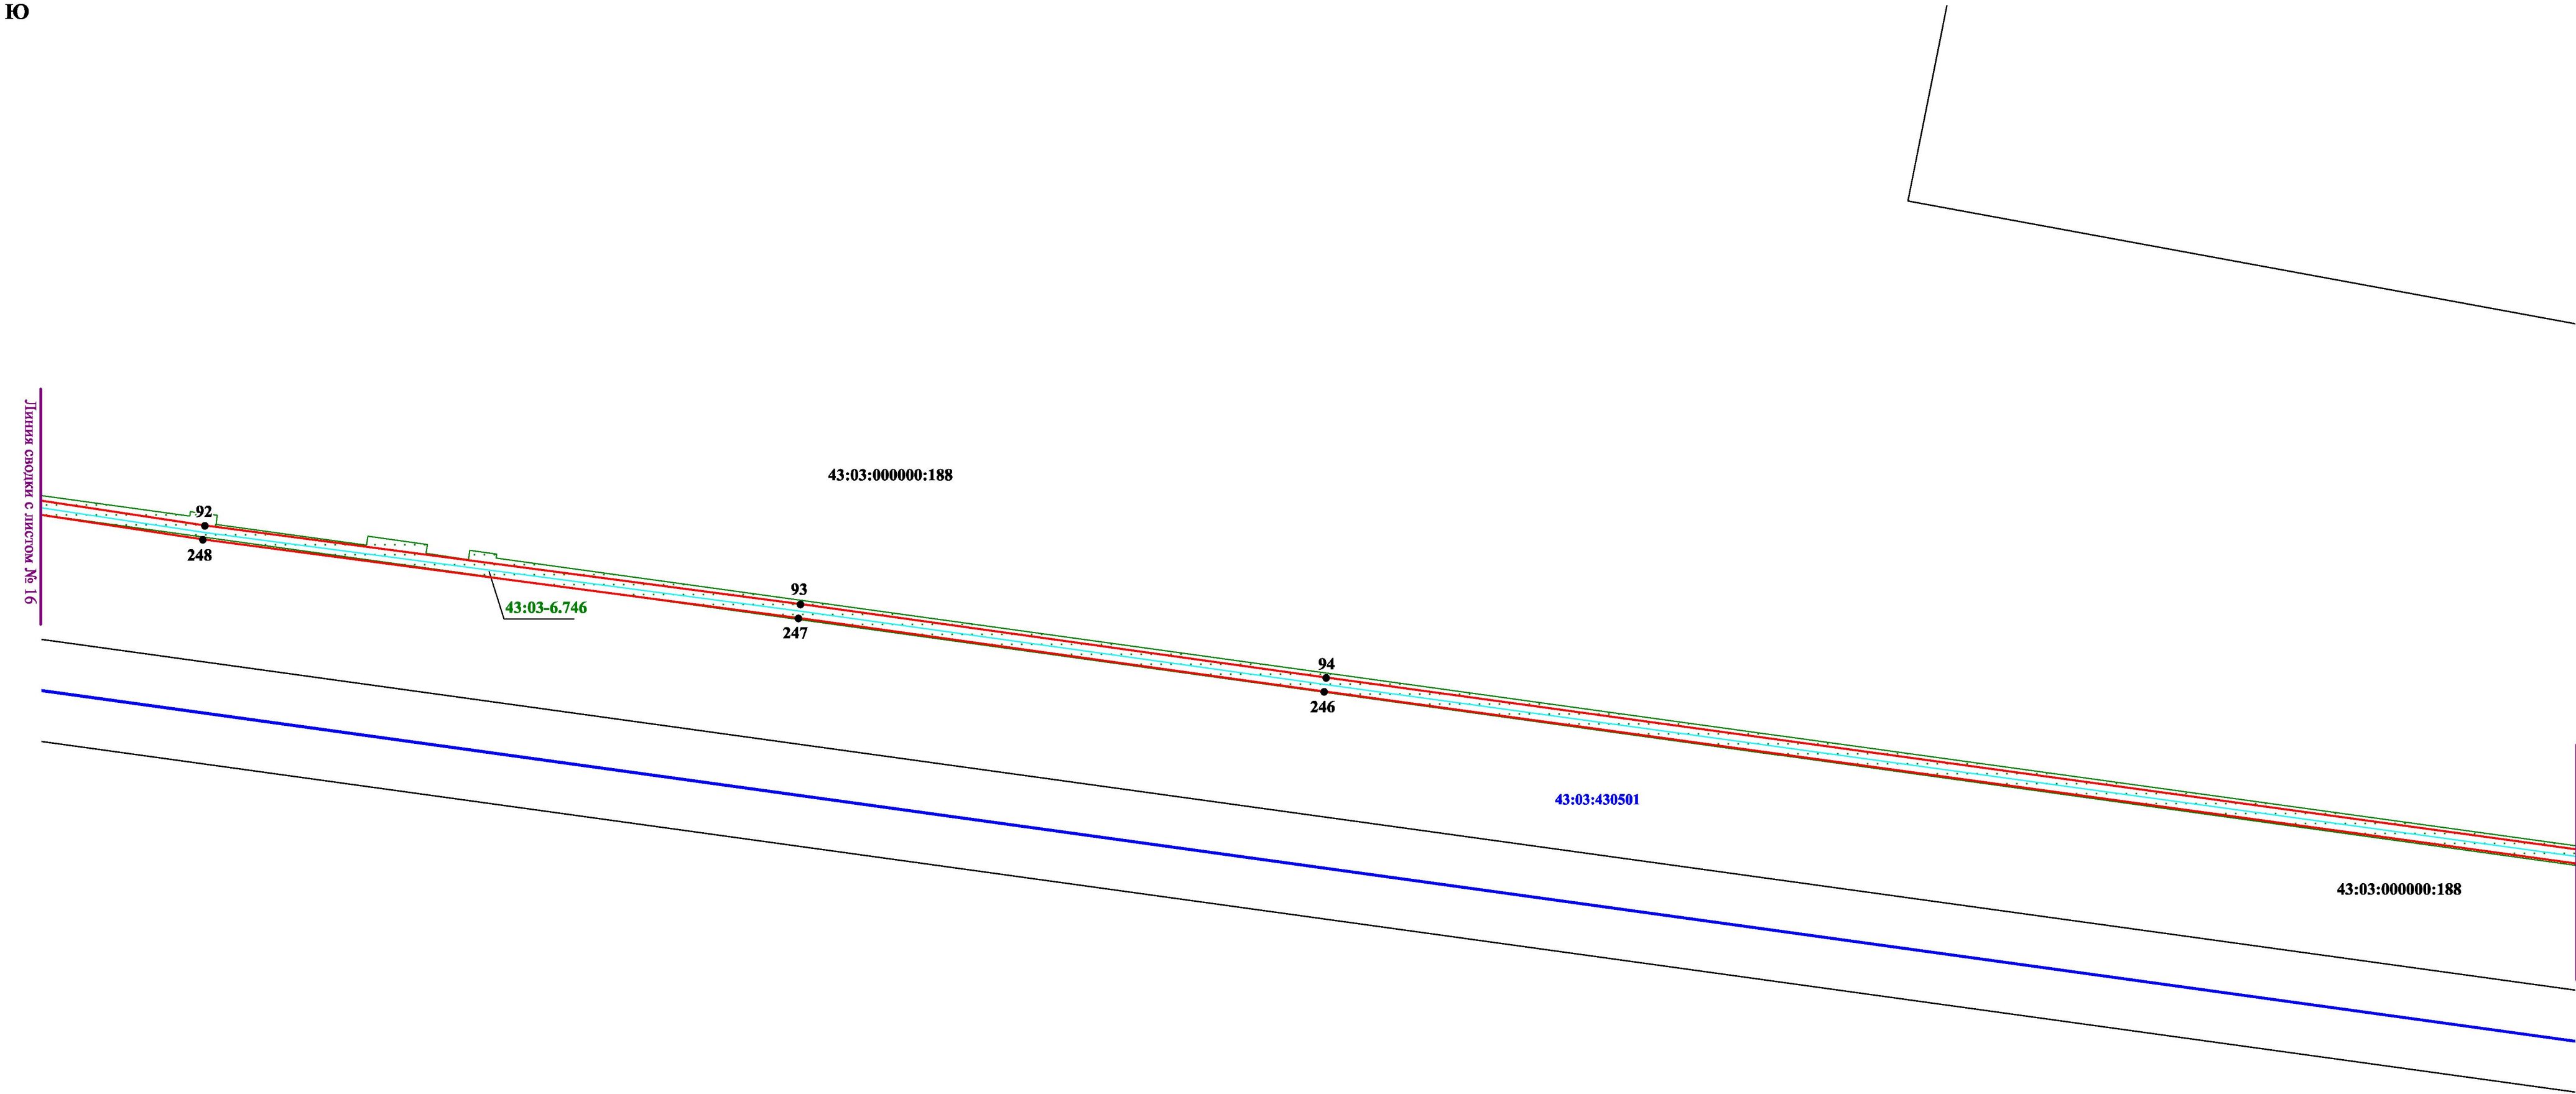


Условные обозначения:

- трасса объекта (газопровод), на который формируется охранная зона;
- границы охранной зоны нового объекта;
- границы публичного сервитута по сведениям ЕГРН;
- границы земельных участков по сведениям ЕГРН;
- границы кадастровых кварталов по сведениям ЕГРН;
- 43:03-6.746 - реестровый номер публичного сервитута;
- 94 - характерные точки границы охранной зоны нового объекта;
- 43:03:430501 :188 - номер кадастрового квартала / кадастровый номер земельного участка.

Масштаб: 1:2000

«Газопровод межпоселковый от г.Белая Холуница – на д. Федосята – п. Климковка с отключающим устройством на д. Ракалово Белохолуницкого района Кировской области»

С
↑
Ю

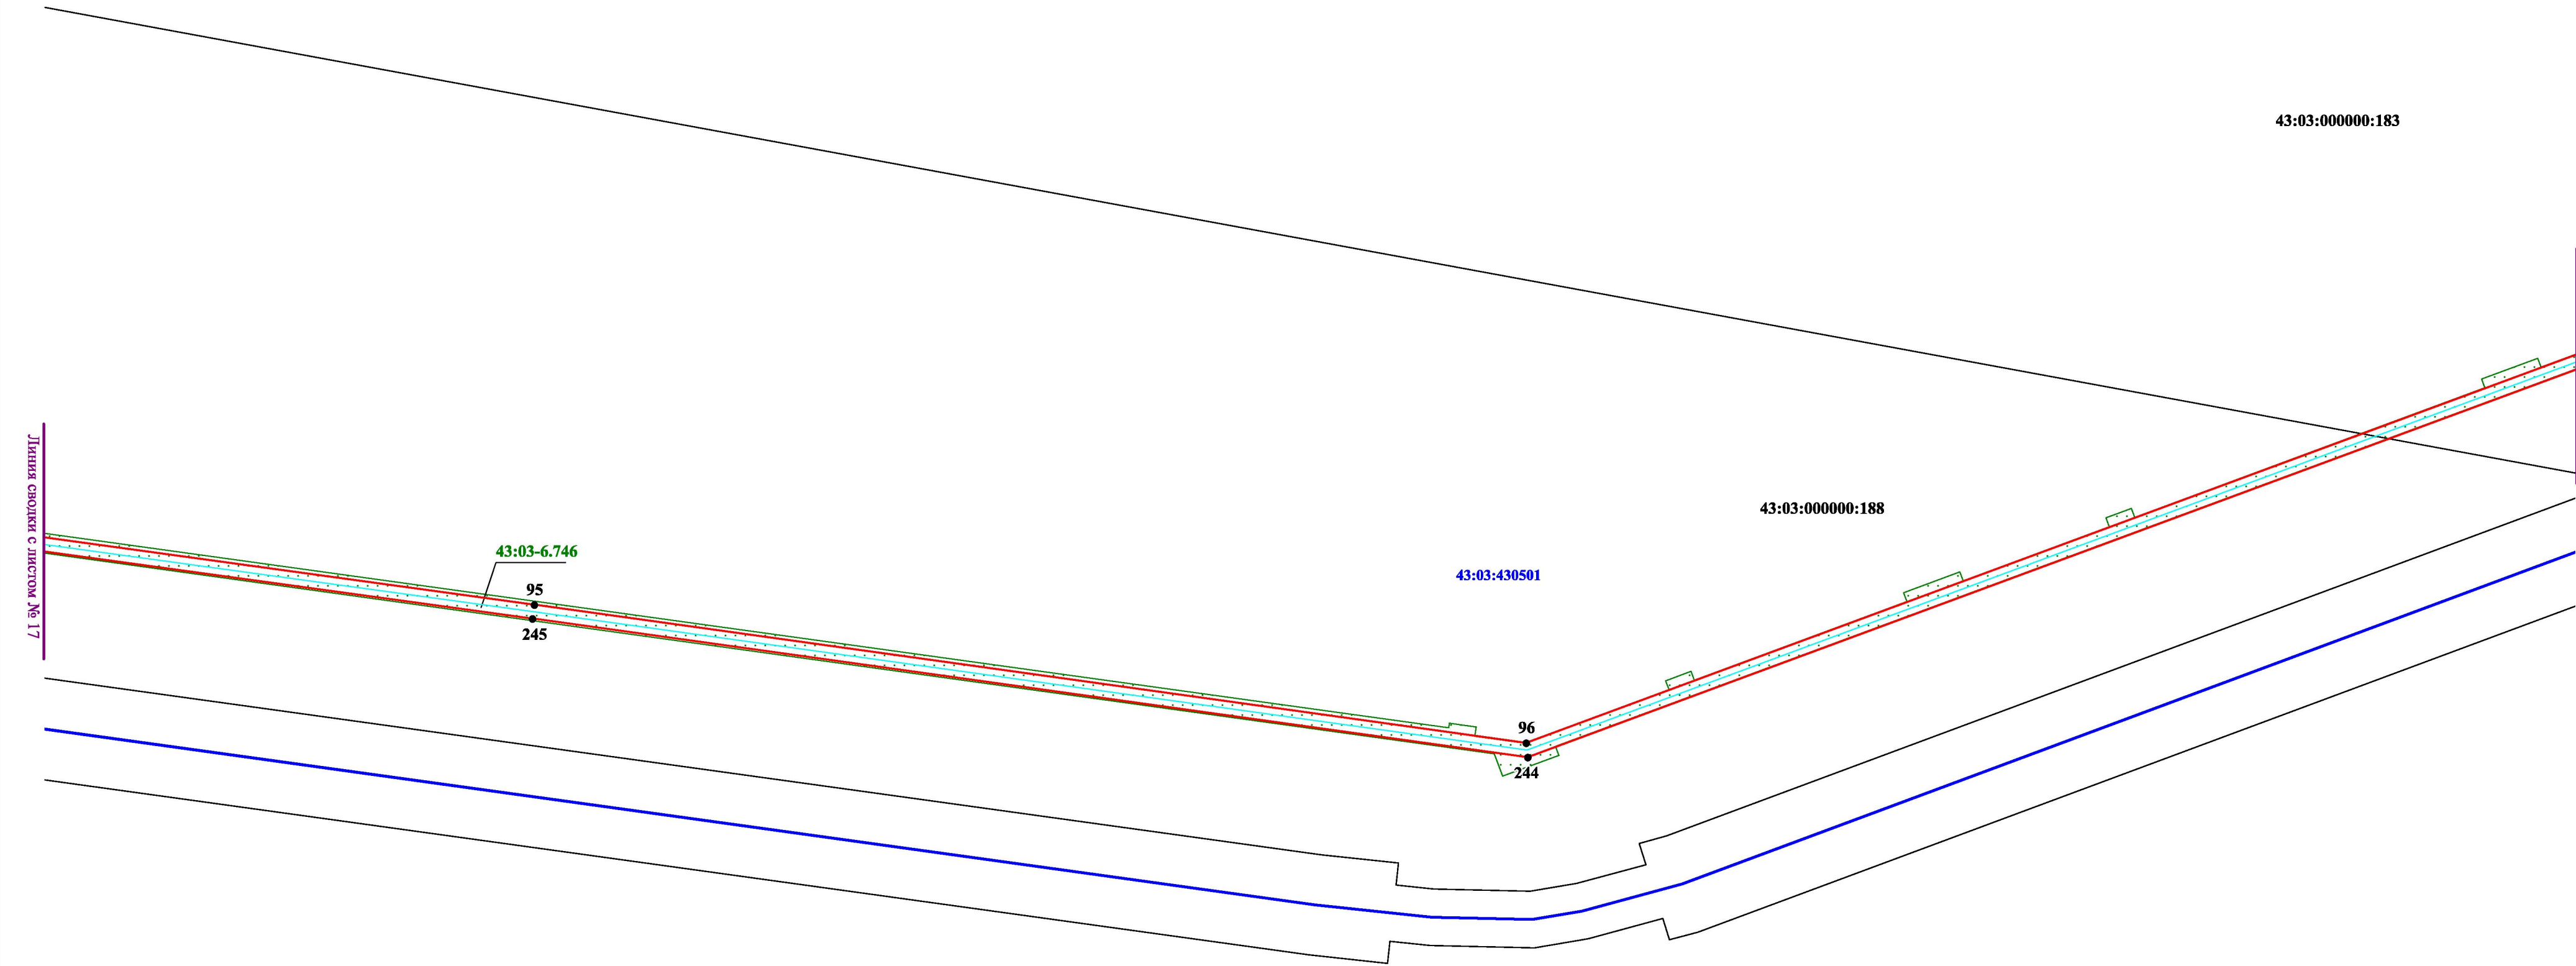


Условные обозначения:

- трасса объекта (газопровод), на который формируется охранная зона;
- границы охранной зоны нового объекта;
- границы публичного сервитута по сведениям ЕГРН;
- границы земельных участков по сведениям ЕГРН;
- границы кадастровых кварталов по сведениям ЕГРН;
- 43:03-6.746 - реестровый номер публичного сервитута;
- 96 - характерные точки границы охранной зоны нового объекта;
- 43:03:430501 :188 - номер кадастрового квартала / кадастровый номер земельного участка.

Масштаб: 1:2000


«Газопровод межпоселковый от г.Белая Холуница – на д. Федосята – п. Климковка с отключающим устройством на д. Ракалово Белохолуницкого района Кировской области»

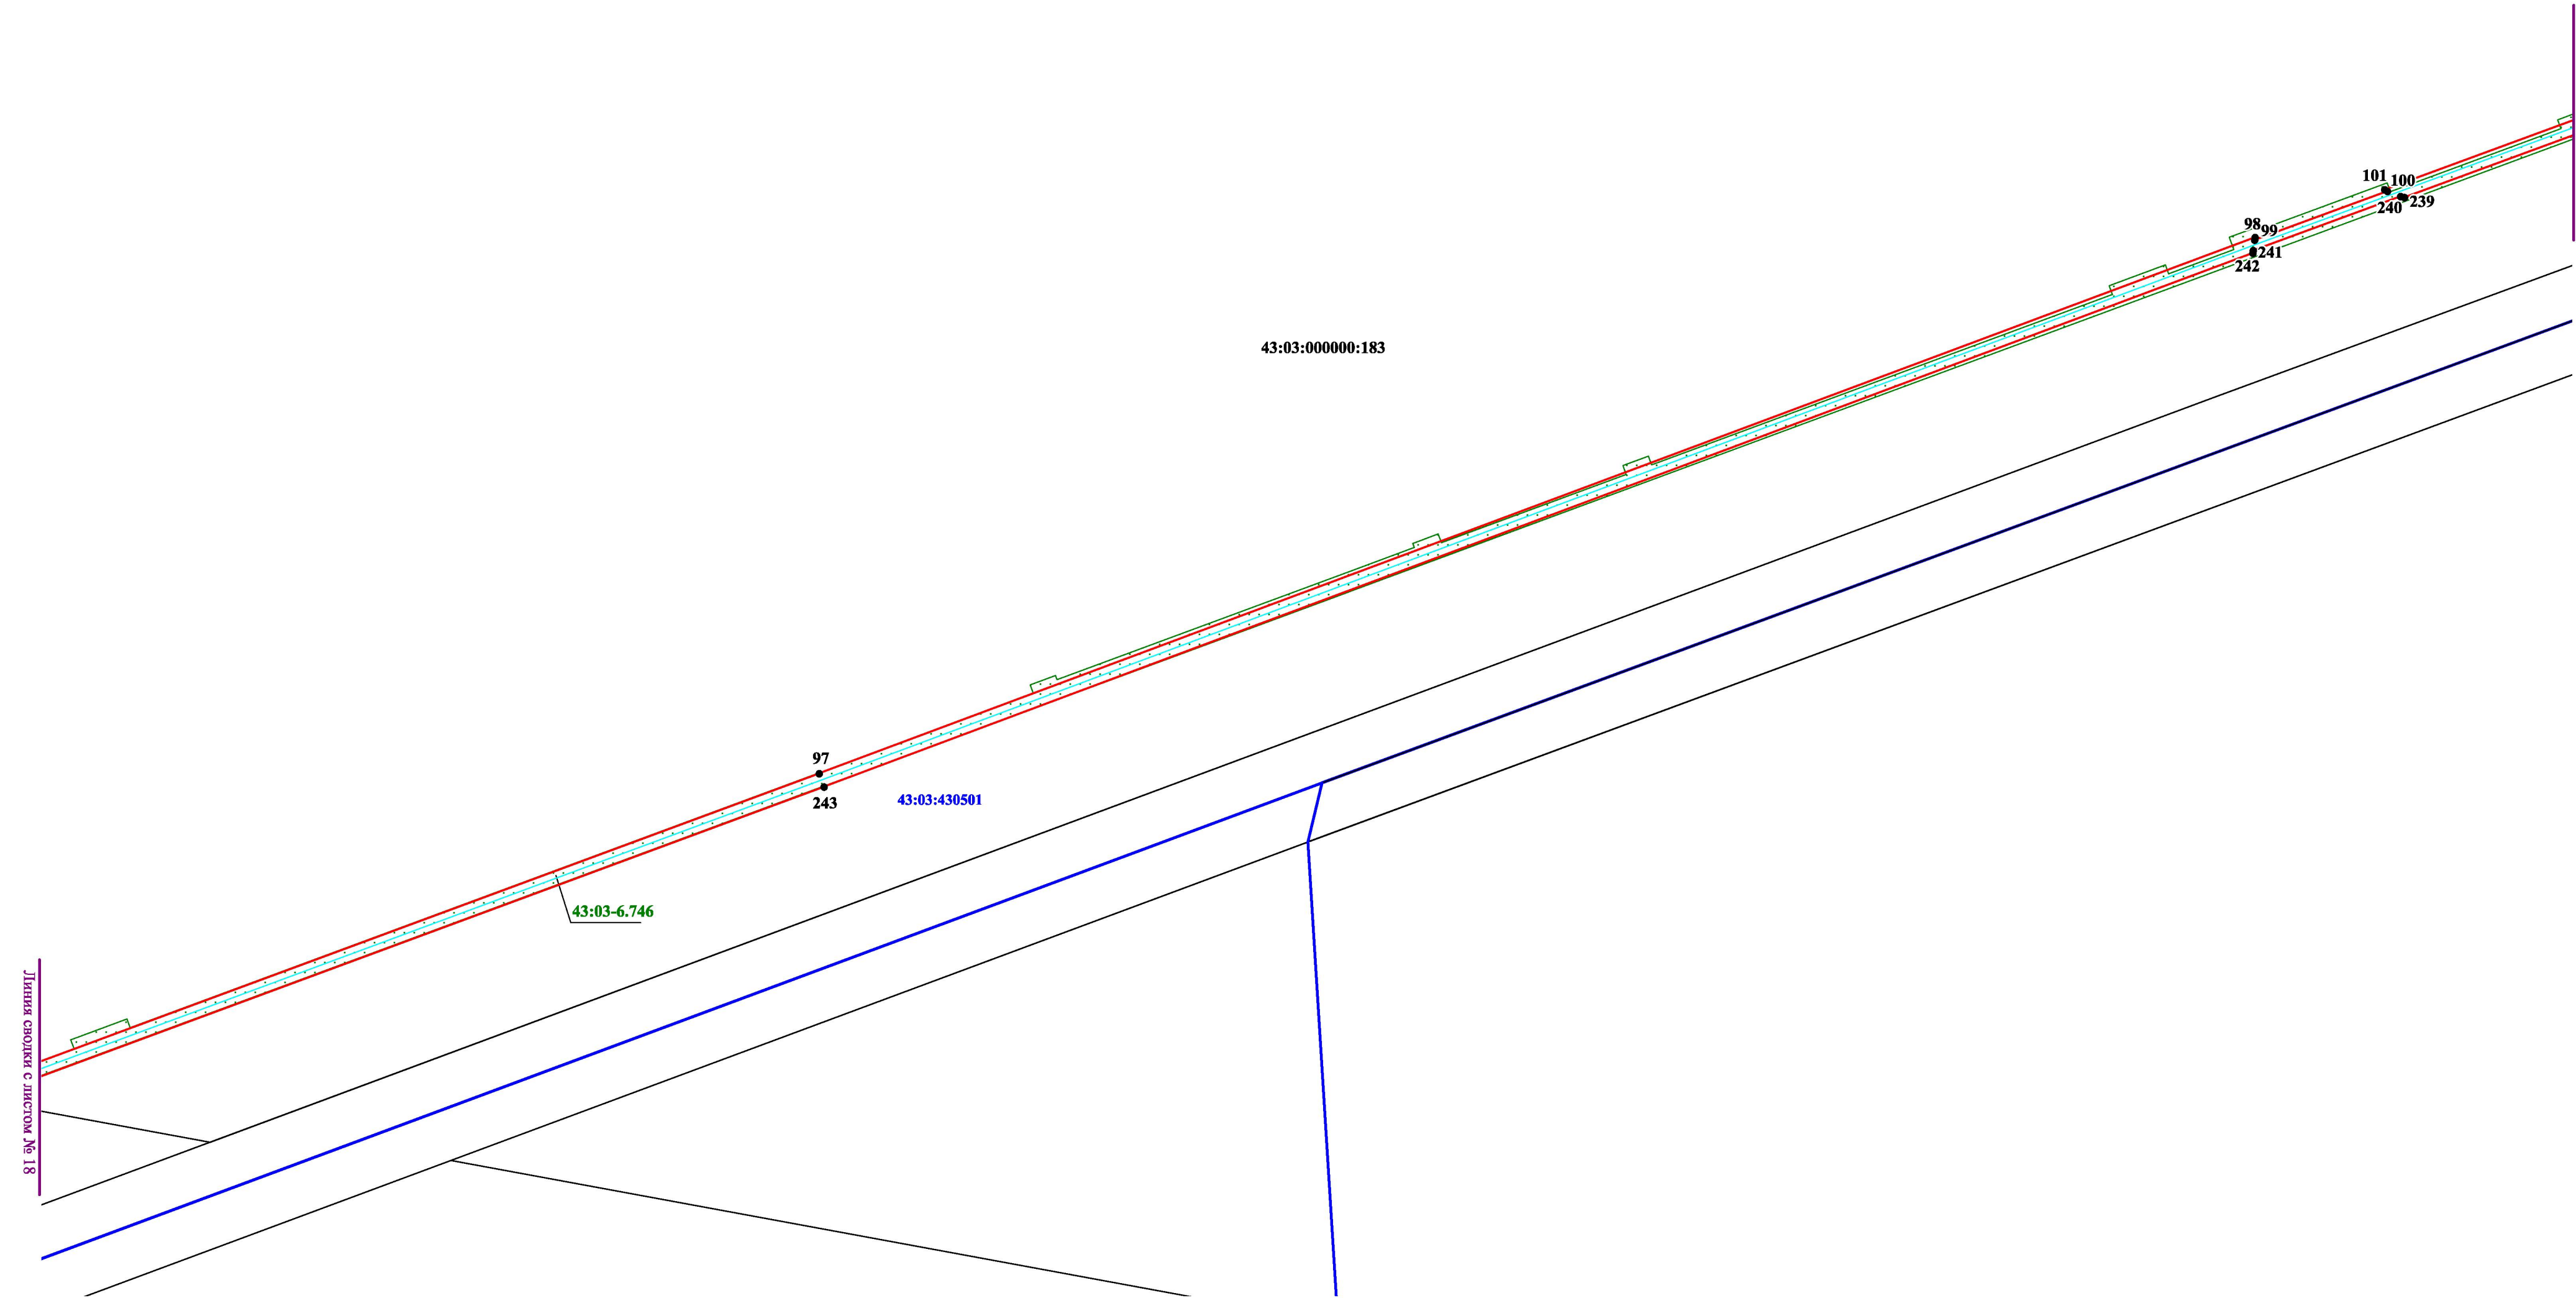

- Условные обозначения:
- трасса объекта (газопровод), на который формируется охранная зона;
 - границы охранной зоны нового объекта;
 - границы публичного сервитута по сведениям ЕГРН;
 - границы земельных участков по сведениям ЕГРН;
 - границы кадастровых кварталов по сведениям ЕГРН;
 - 43:03-6.746 - реестровый номер публичного сервитута;
 - 98 - характерные точки границы охранной зоны нового объекта;
 - 43:03:430501 :188 - номер кадастрового квартала / кадастровый номер земельного участка.

Масштаб: 1:2000

«Газопровод межпоселковый от г.Белая Холуница – на д. Федосята – п. Климковка с отключающим устройством на д. Ракалово Белохолуницкого района Кировской области»

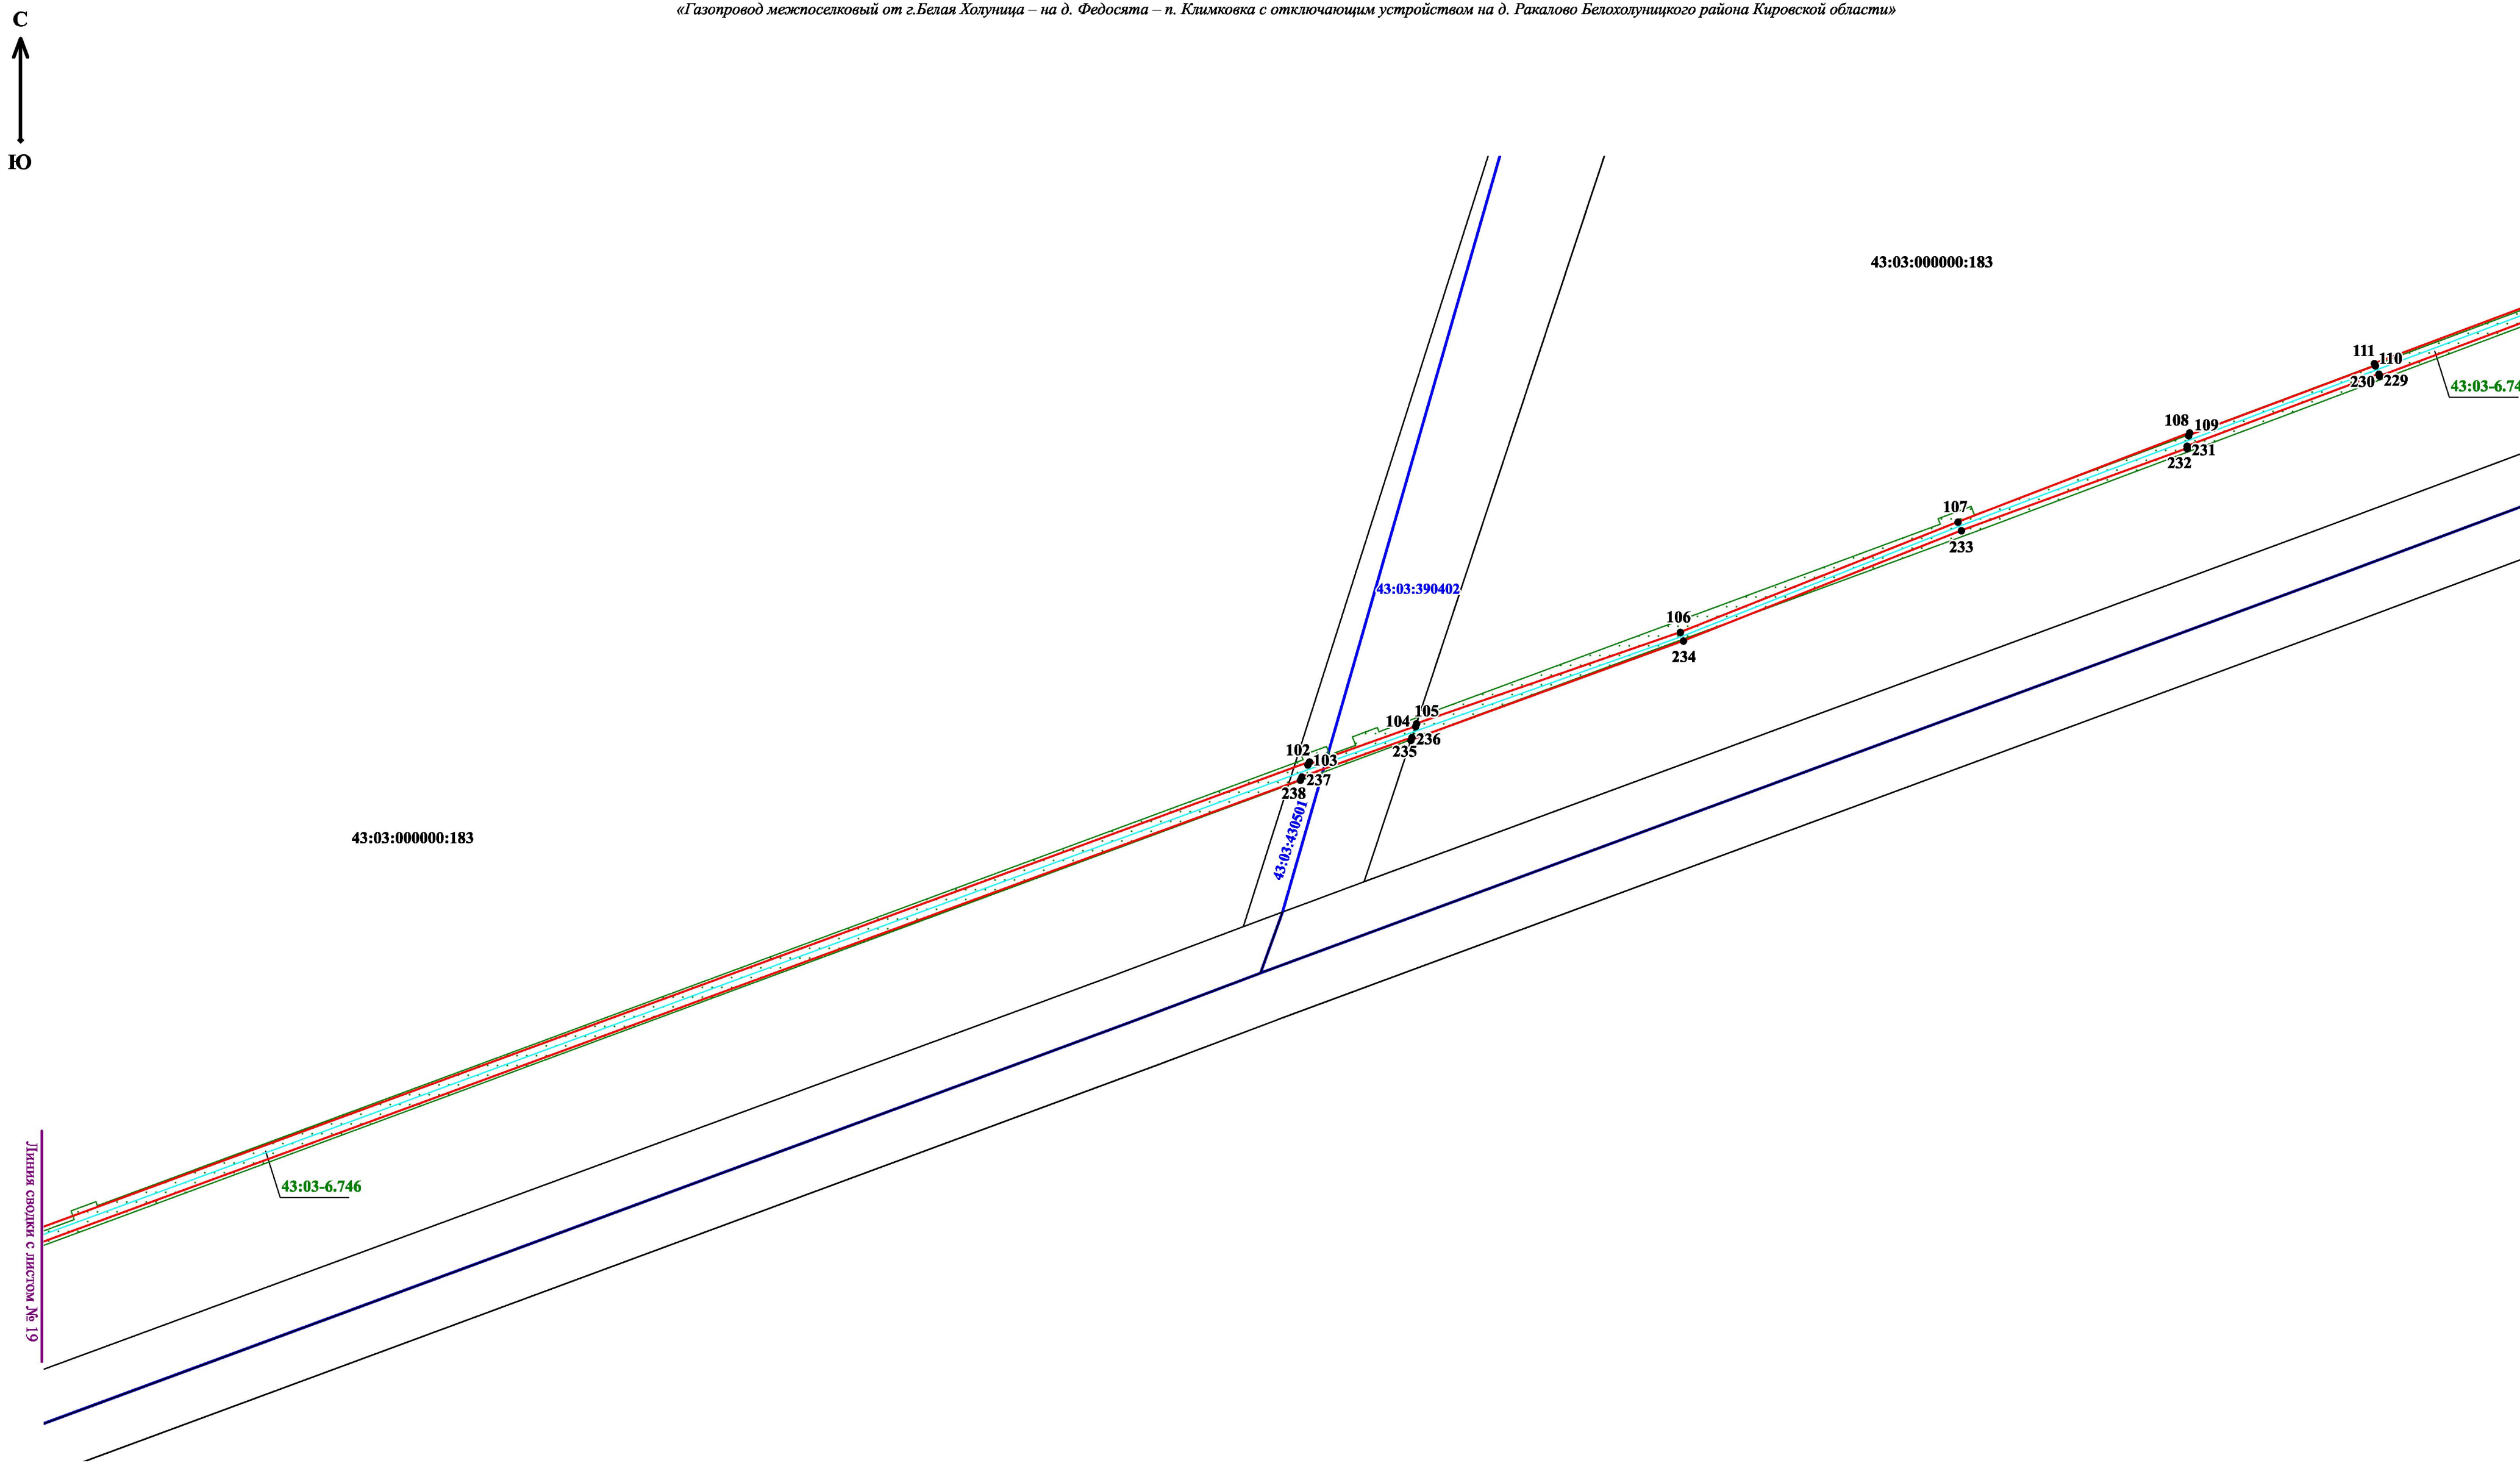

Линия съюбки с листом № 19


Линия съюбки с листом № 21

- Условные обозначения:
- трасса объекта (газопровод), на который формируется охранная зона;
 - границы охранной зоны нового объекта;
 - границы публичного сервитута по сведениям ЕГРН;
 - границы земельных участков по сведениям ЕГРН;
 - границы кадастровых кварталов по сведениям ЕГРН;
 - 43:03-6.746 - реестровый номер публичного сервитута;
 - 102 - характерные точки границы охранной зоны нового объекта;
 - 43:03:430501 :183 - номер кадастрового квартала / кадастровый номер земельного участка.

Масштаб: 1:2000

«Газопровод межпоселковый от г.Белая Холуница – на д. Федосята – п. Климковка с отключающим устройством на д. Ракалово Белохолуницкого района Кировской области»


С
↑
Ю

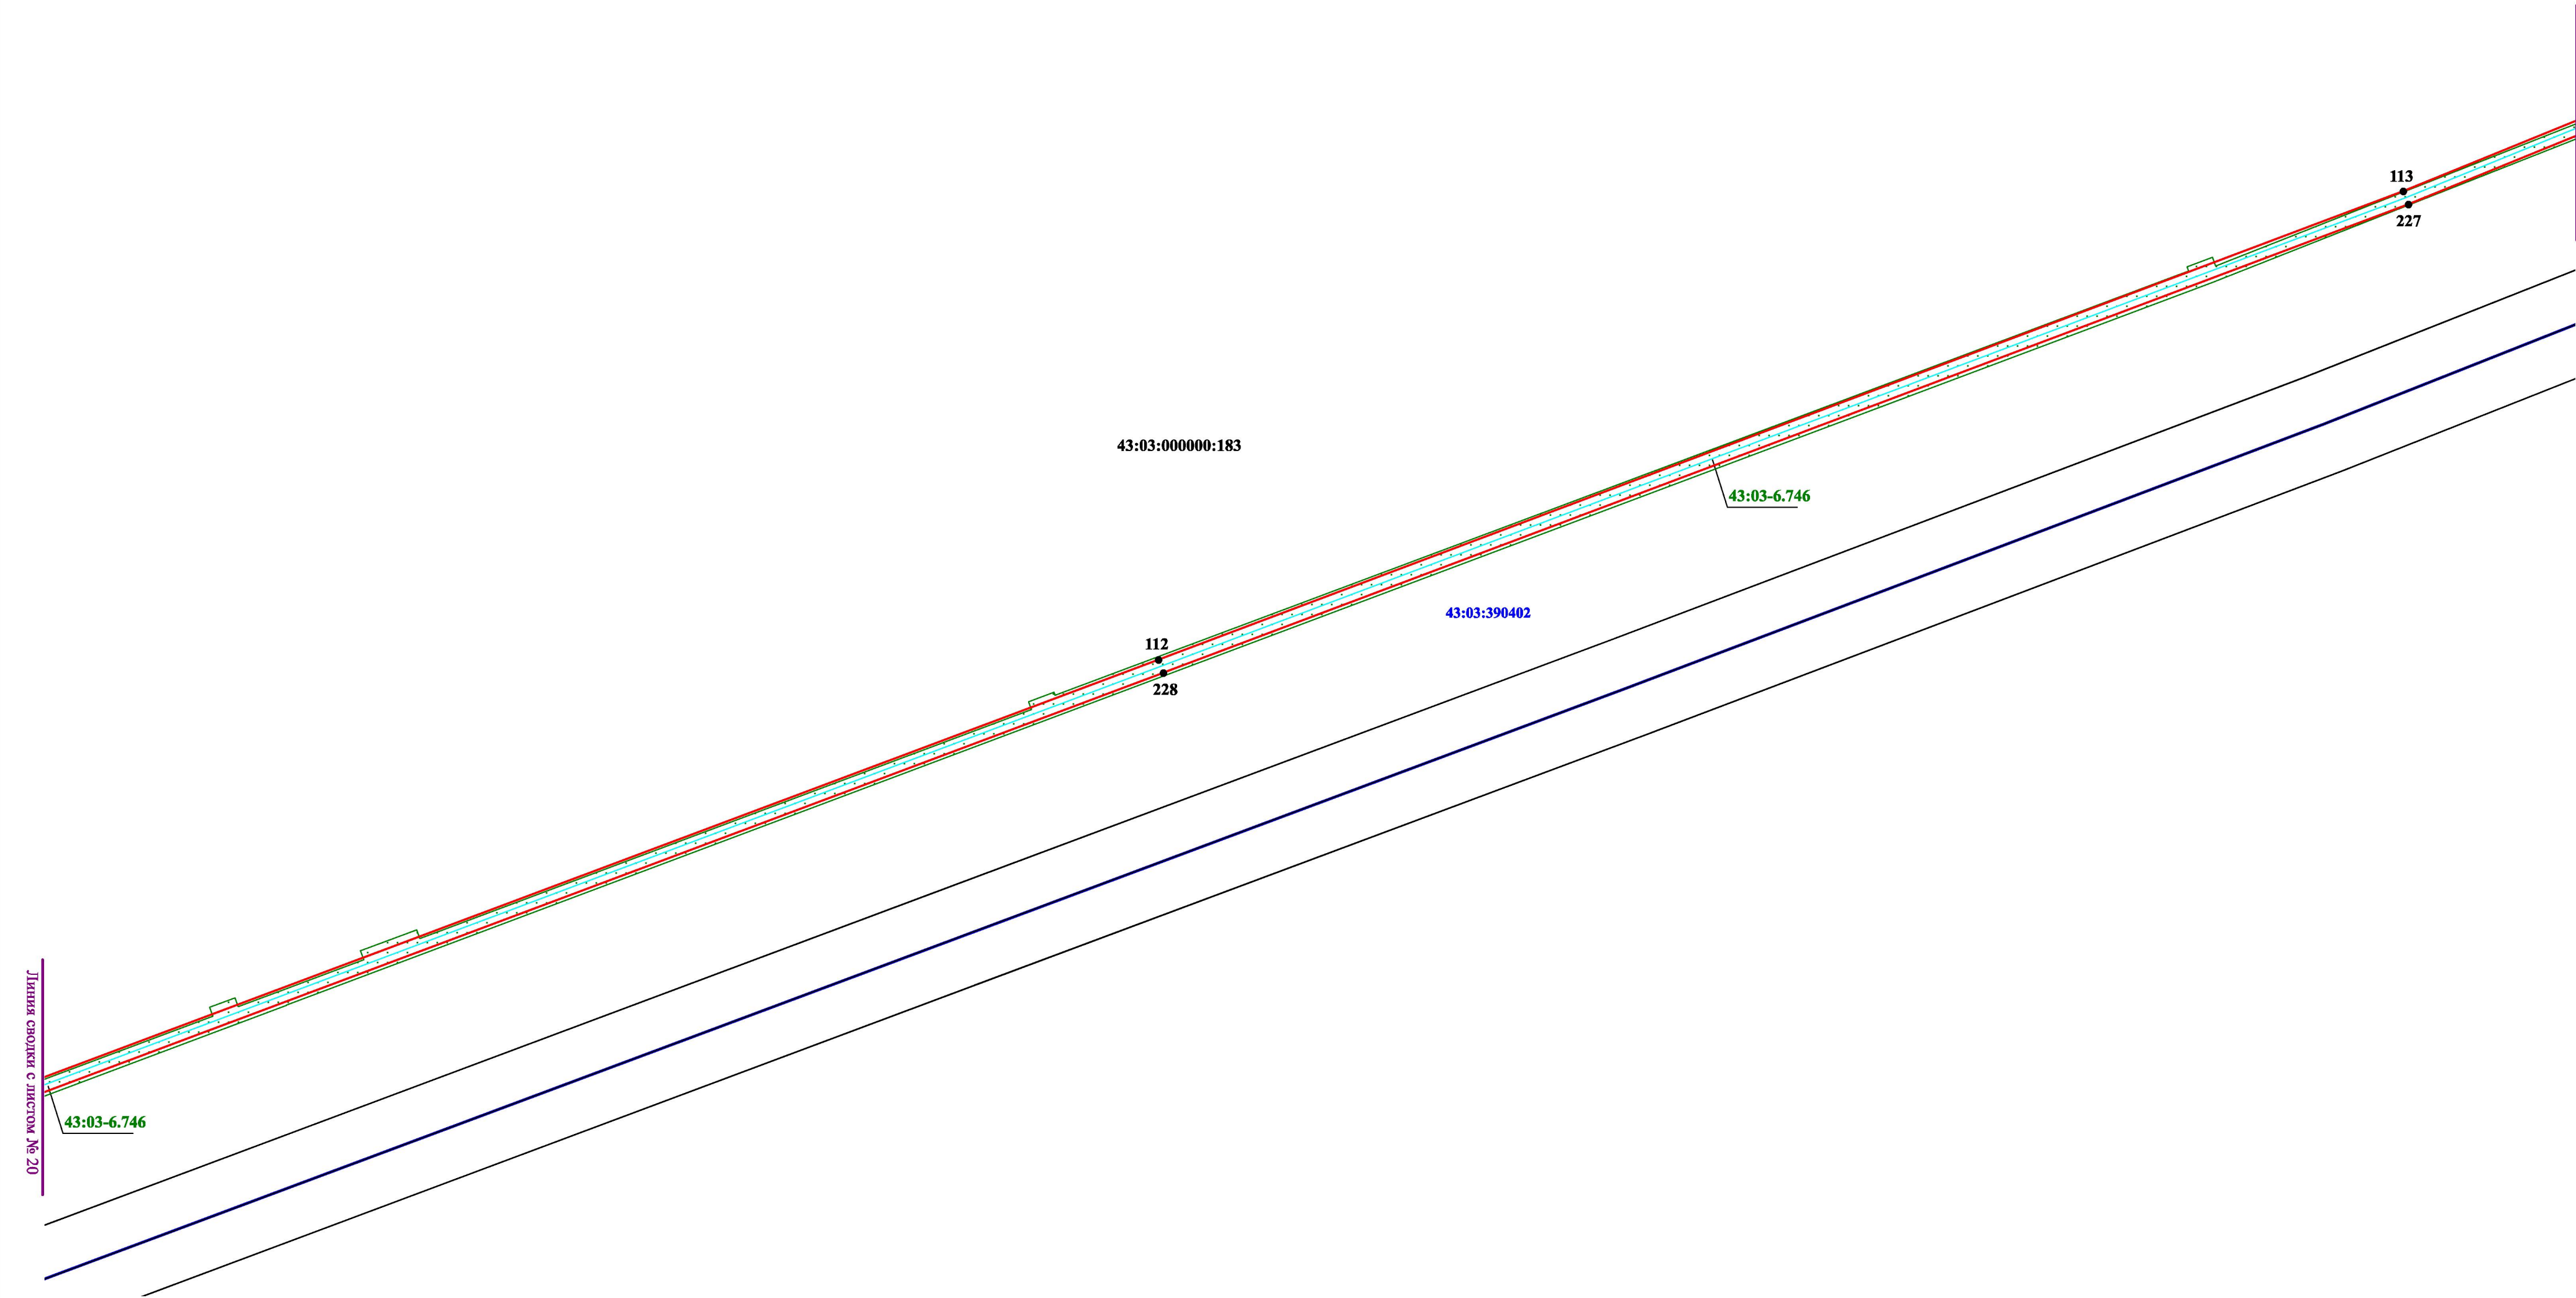

- Условные обозначения:
- трасса объекта (газопровод), на который формируется охранная зона;
 - границы охранной зоны нового объекта;
 - границы публичного сервитута по сведениям ЕГРН;
 - границы земельных участков по сведениям ЕГРН;
 - границы кадастровых кварталов по сведениям ЕГРН;
 - 43:03-6.746 - реестровый номер публичного сервитута;
 - 112 - характерные точки границы охранной зоны нового объекта;
 - 43:03:390402 :183 - номер кадастрового квартала / кадастровый номер земельного участка.

Масштаб: 1:2000

«Газопровод межпоселковый от г.Белая Холуница – на д. Федосята – п. Климковка с отключающим устройством на д. Ракалово Белохолуницкого района Кировской области»

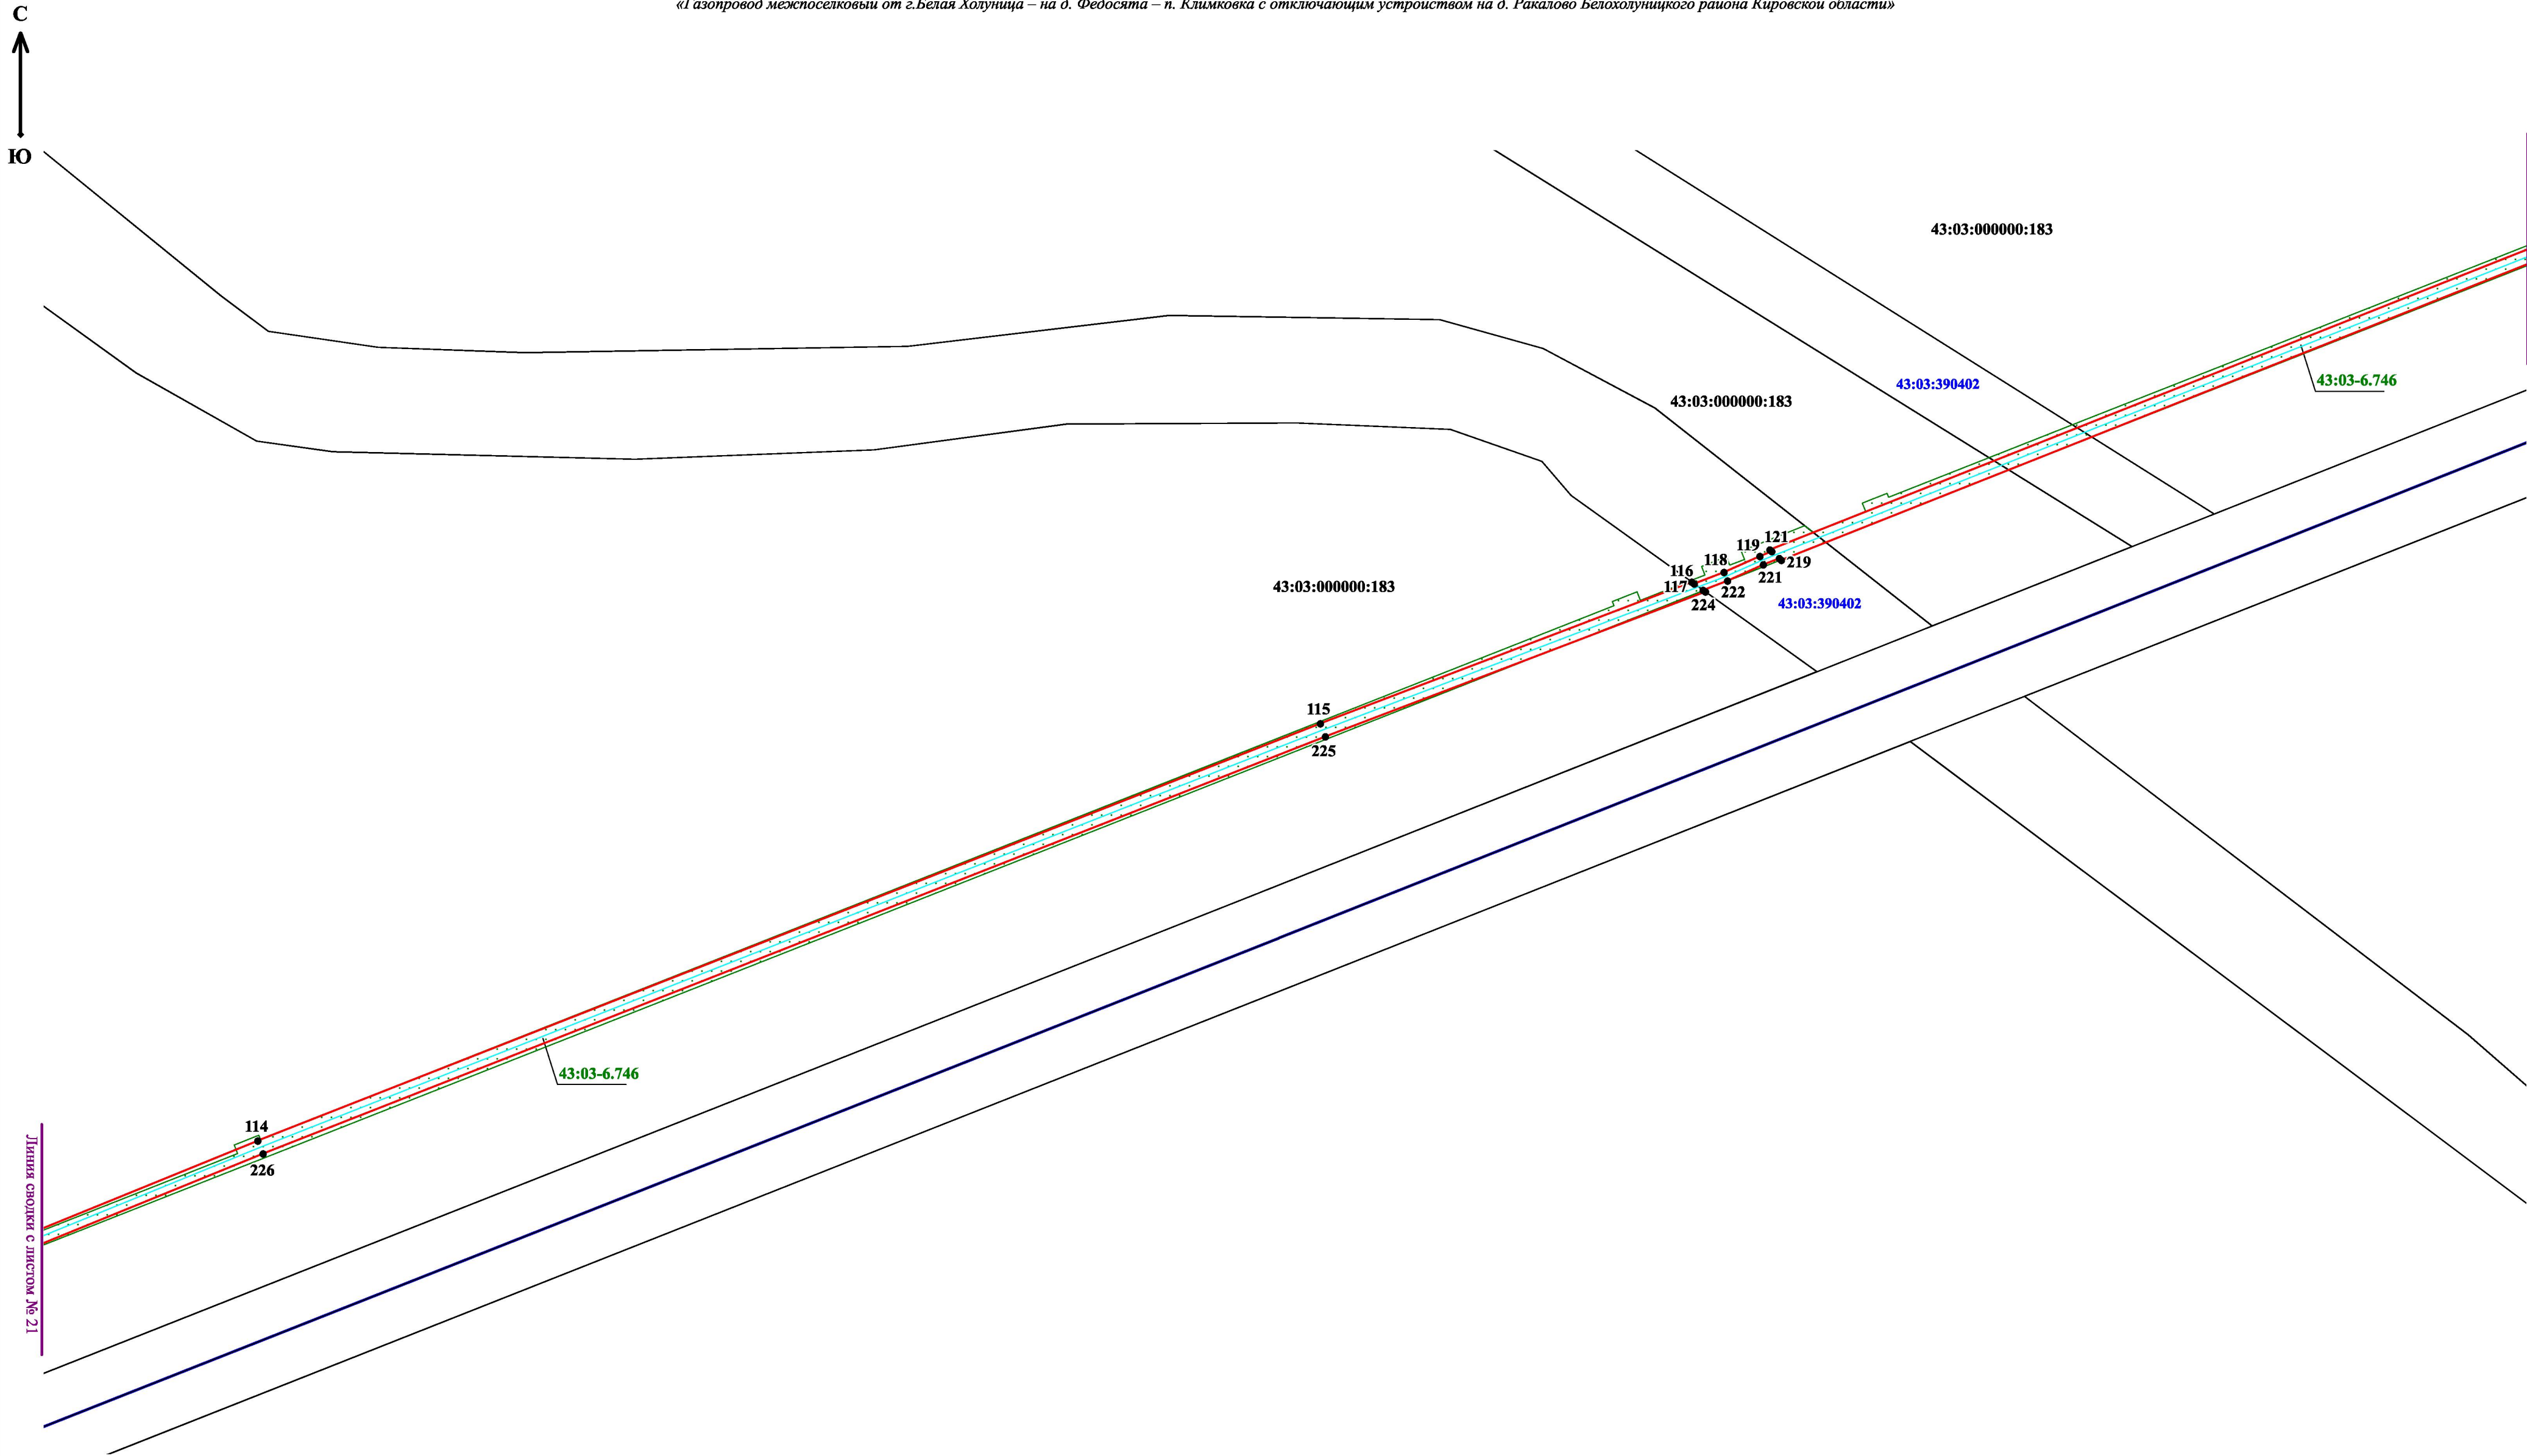

Линия сводки с листом № 21


Линия сводки с листом № 23

- Условные обозначения:**
- трасса объекта (газопровод), на который формируется охранная зона;
 - границы охранной зоны нового объекта;
 - границы публичного сервитута по сведениям ЕГРН;
 - границы земельных участков по сведениям ЕГРН;
 - границы кадастровых кварталов по сведениям ЕГРН;
 - 43:03-6.746** - реестровый номер публичного сервитута;
 - **114** - характерные точки границы охранной зоны нового объекта;
 - 43:03:390402 :183** - номер кадастрового квартала / кадастровый номер земельного участка.

Масштаб: 1:2000

«Газопровод межпоселковый от г.Белая Холуница – на д. Федосята – п. Климковка с отключающим устройством на д. Ракалово Белохолуницкого района Кировской области»

С
↑
Ю

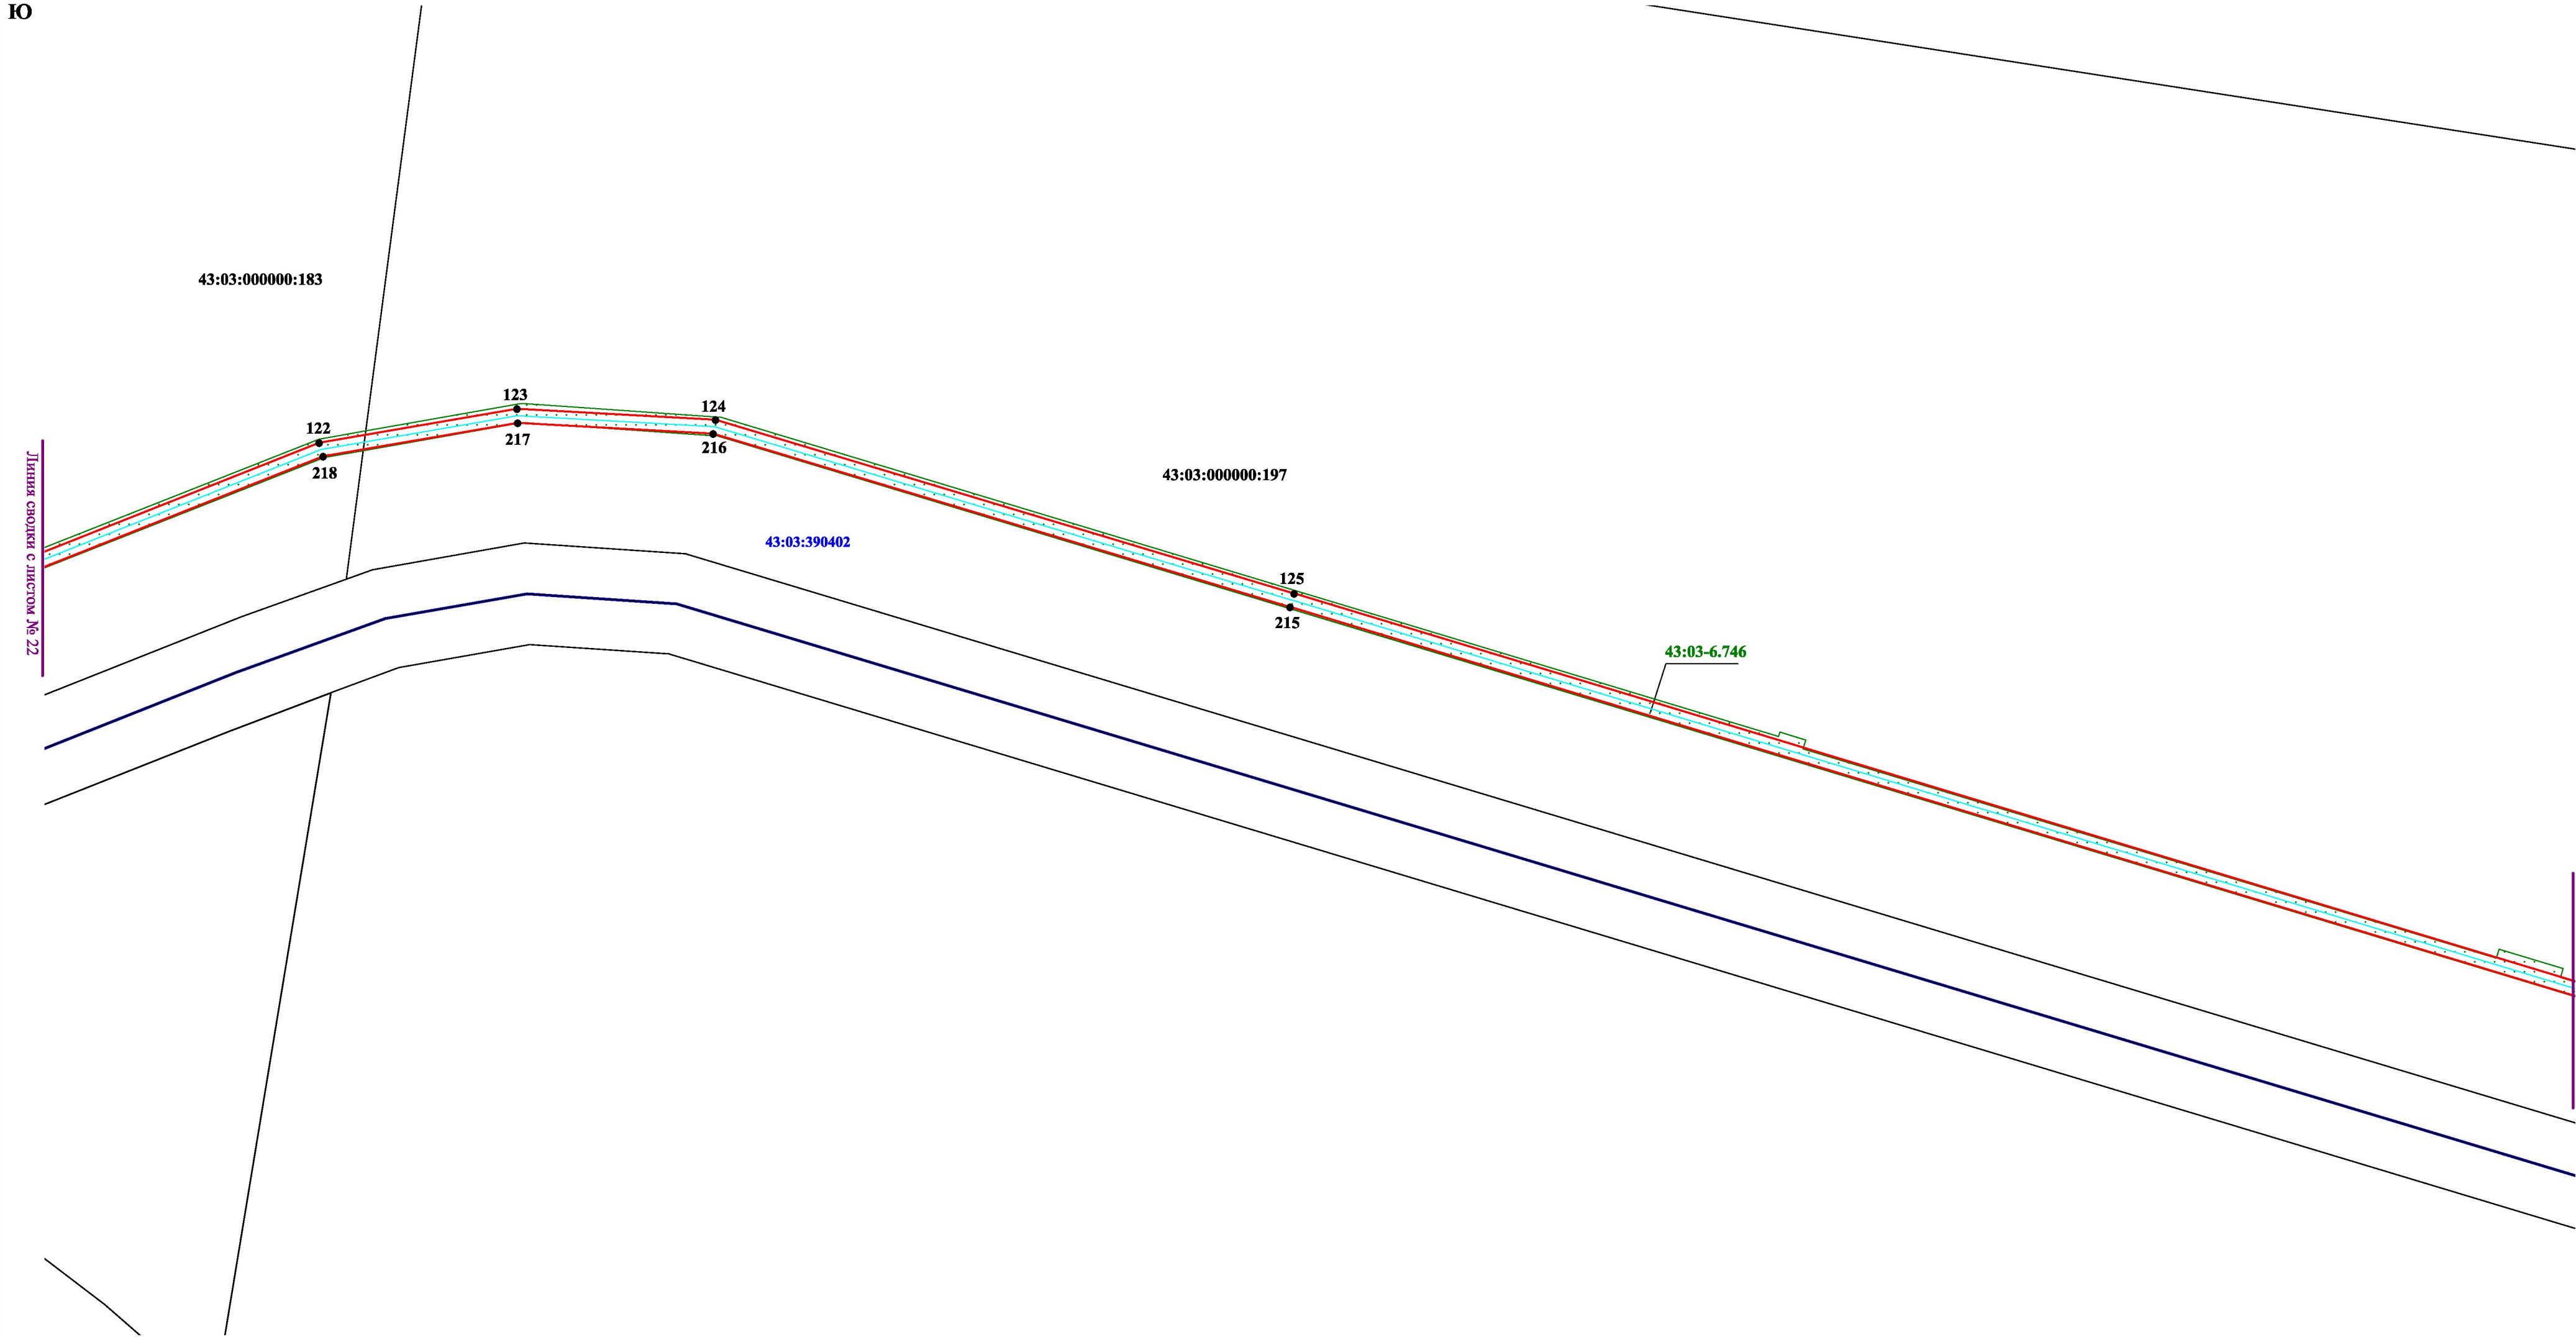


Условные обозначения:

- трасса объекта (газопровод), на который формируется охранная зона;
- границы охранной зоны нового объекта;
- границы публичного сервитута по сведениям ЕГРН;
- границы земельных участков по сведениям ЕГРН;
- границы кадастровых кварталов по сведениям ЕГРН;
- 43:03-6.746 - реестровый номер публичного сервитута;
- 124 - характерные точки границы охранной зоны нового объекта;
- 43:03:390402 :183 - номер кадастрового квартала / кадастровый номер земельного участка.

Масштаб: 1:2000

«Газопровод межпоселковый от г.Белая Холуница – на д. Федосята – п. Климковка с отключающим устройством на д. Ракалово Белохолуницкого района Кировской области»

С
↑
Ю

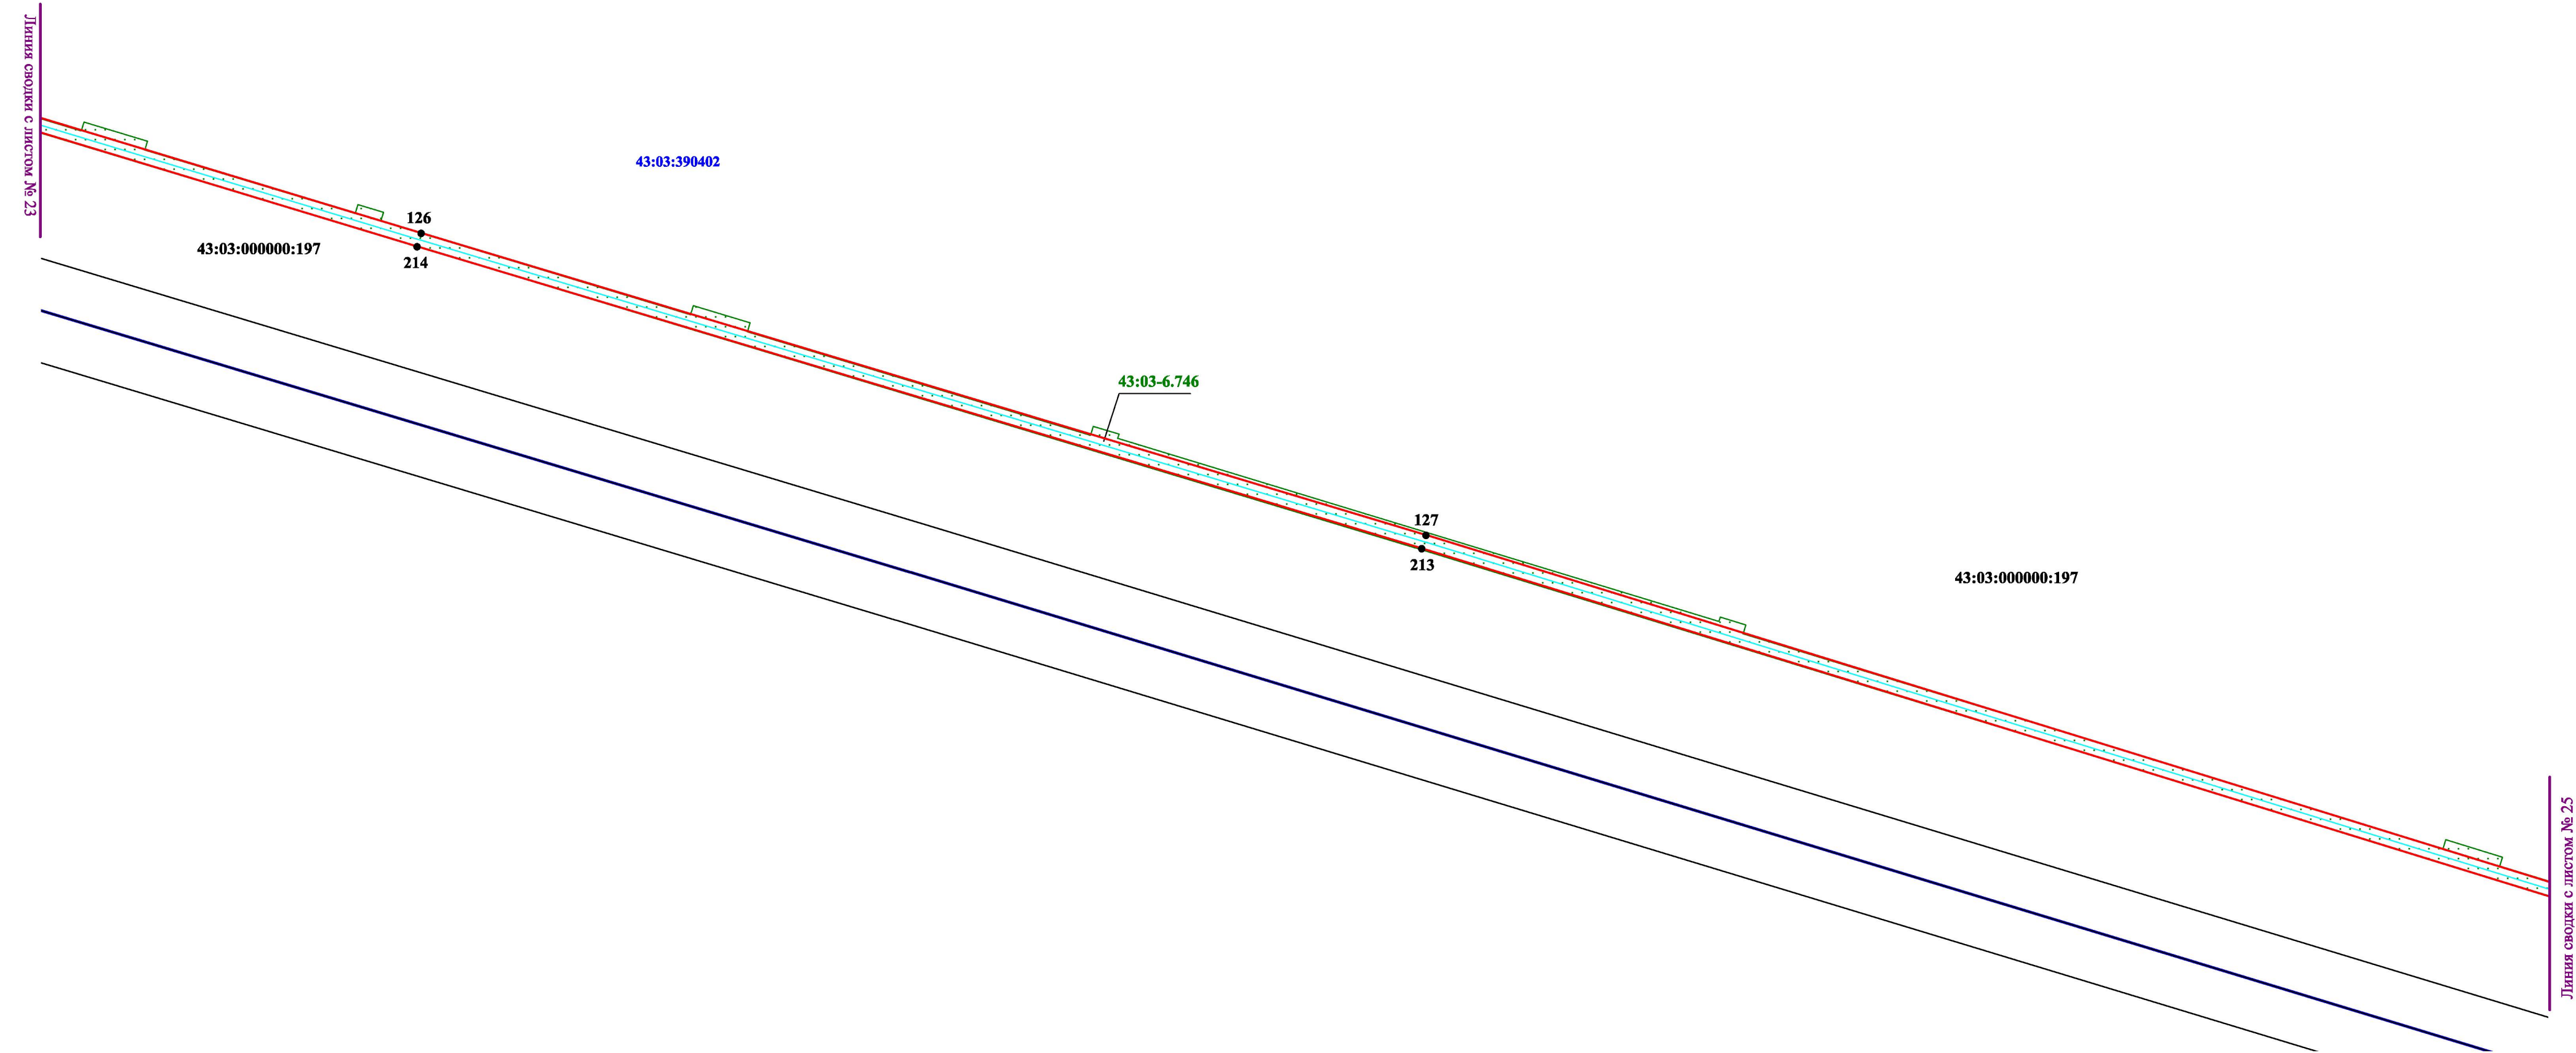


Условные обозначения:

- трасса объекта (газопровод), на который формируется охранная зона;
- границы охранной зоны нового объекта;
- границы публичного сервитута по сведениям ЕГРН;
- границы земельных участков по сведениям ЕГРН;
- границы кадастровых кварталов по сведениям ЕГРН;
- 43:03-6.746 - реестровый номер публичного сервитута;
- 126 - характерные точки границы охранной зоны нового объекта;
- 43:03:390402 :197 - номер кадастрового квартала / кадастровый номер земельного участка.

Масштаб: 1:2000

«Газопровод межпоселковый от г.Белая Холуница – на д. Федосята – п. Климковка с отключающим устройством на д. Ракалово Белохолуницкого района Кировской области»

С
↑
Ю

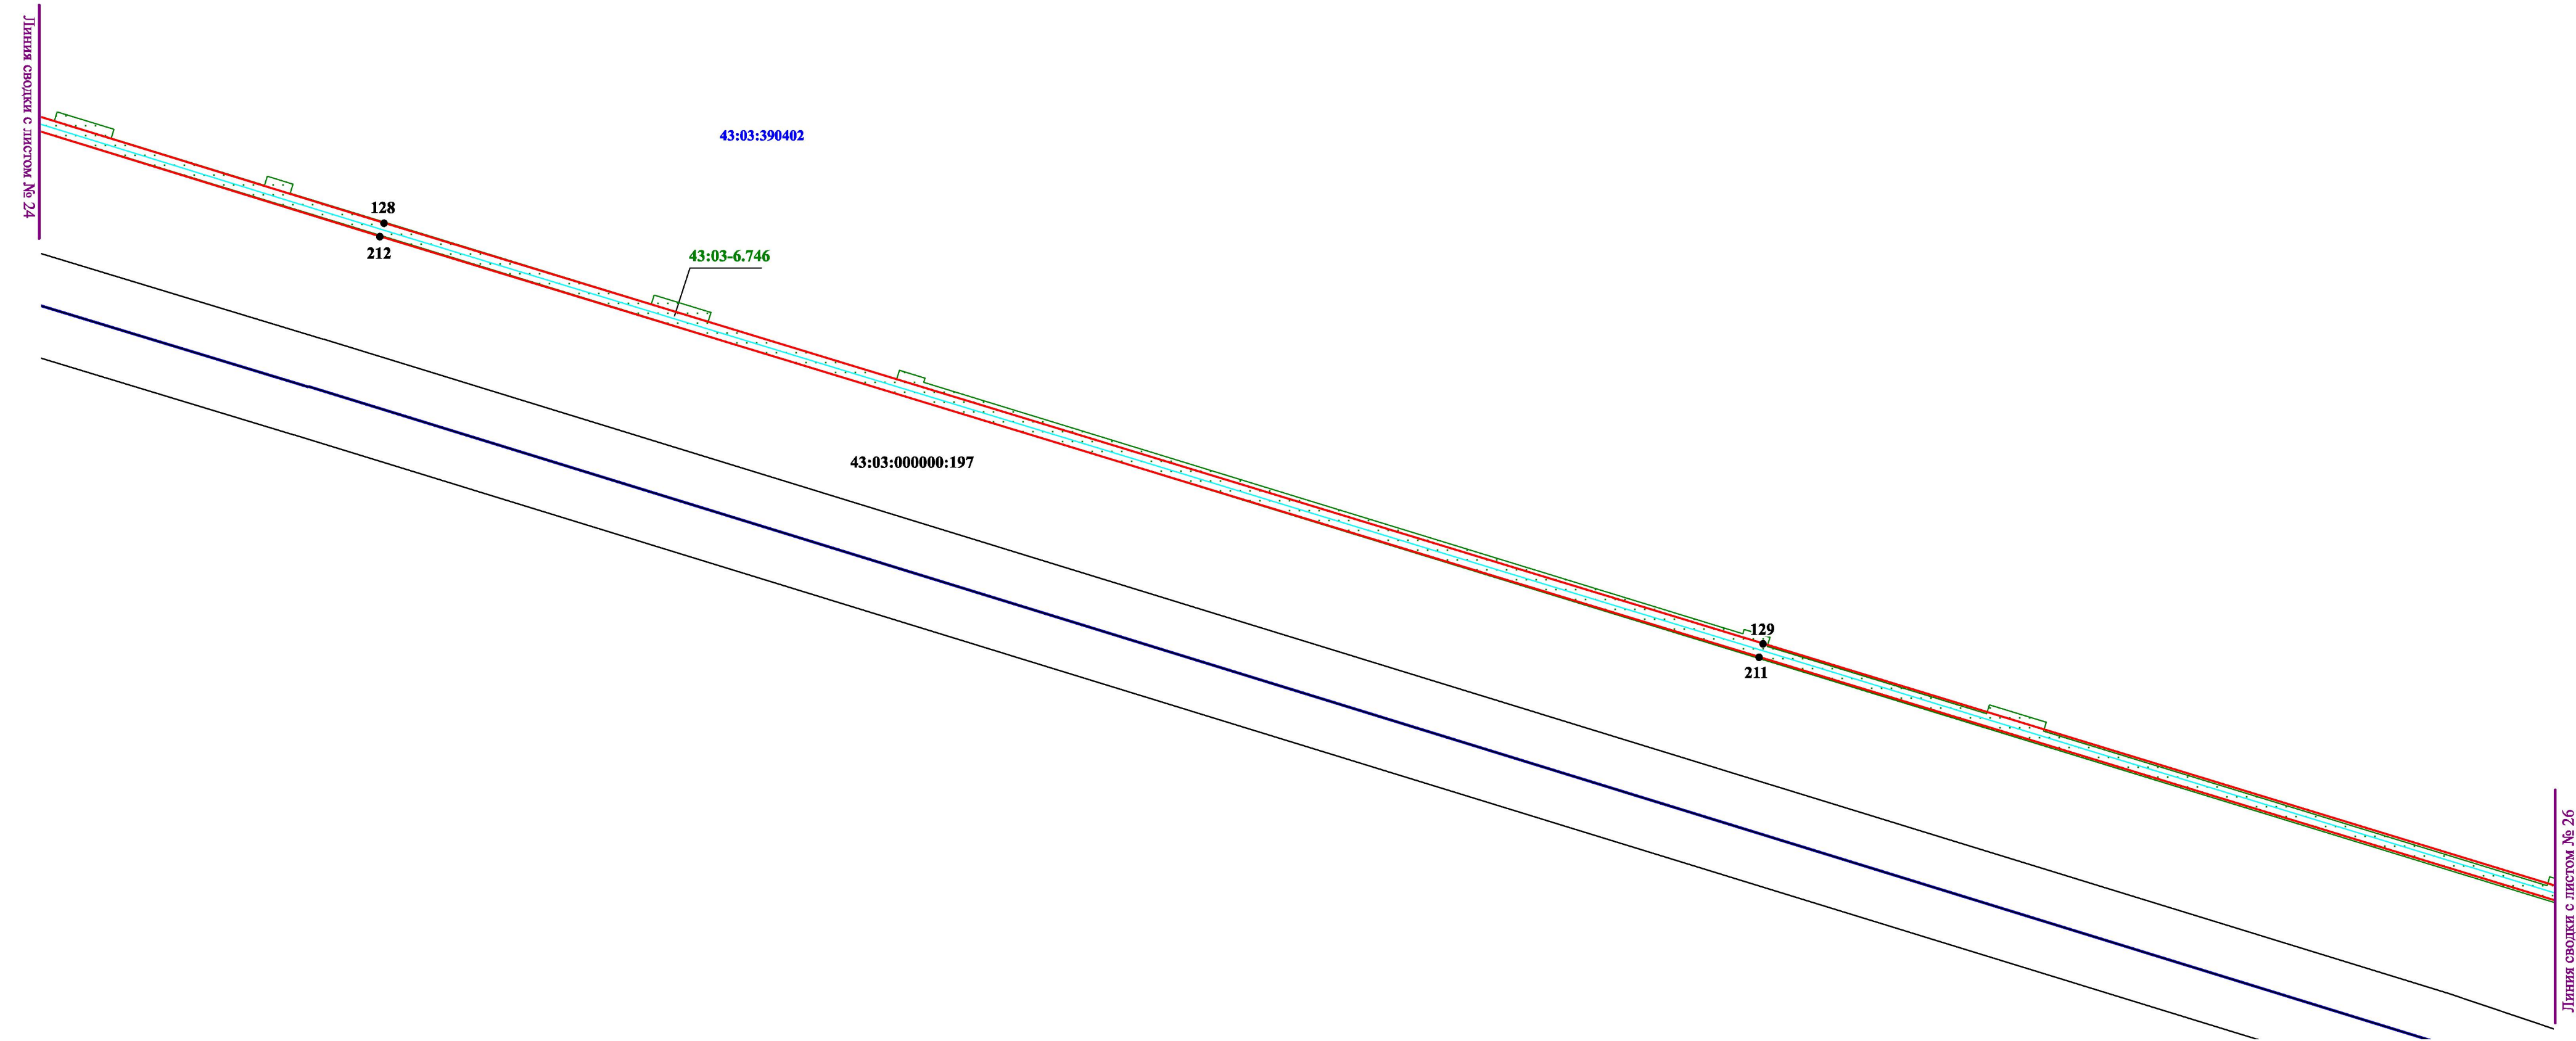


Условные обозначения:

- трасса объекта (газопровод), на который формируется охранная зона;
- границы охранной зоны нового объекта;
- границы публичного сервитута по сведениям ЕГРН;
- границы земельных участков по сведениям ЕГРН;
- границы кадастровых кварталов по сведениям ЕГРН;
- 43:03-6.746 - реестровый номер публичного сервитута;
- 128 - характерные точки границы охранной зоны нового объекта;
- 43:03:390402 :197 - номер кадастрового квартала / кадастровый номер земельного участка.

Масштаб: 1:2000

«Газопровод межпоселковый от г.Белая Холуница – на д. Федосята – п. Климковка с отключающим устройством на д. Ракалово Белохолуницкого района Кировской области»


С
↑
Ю

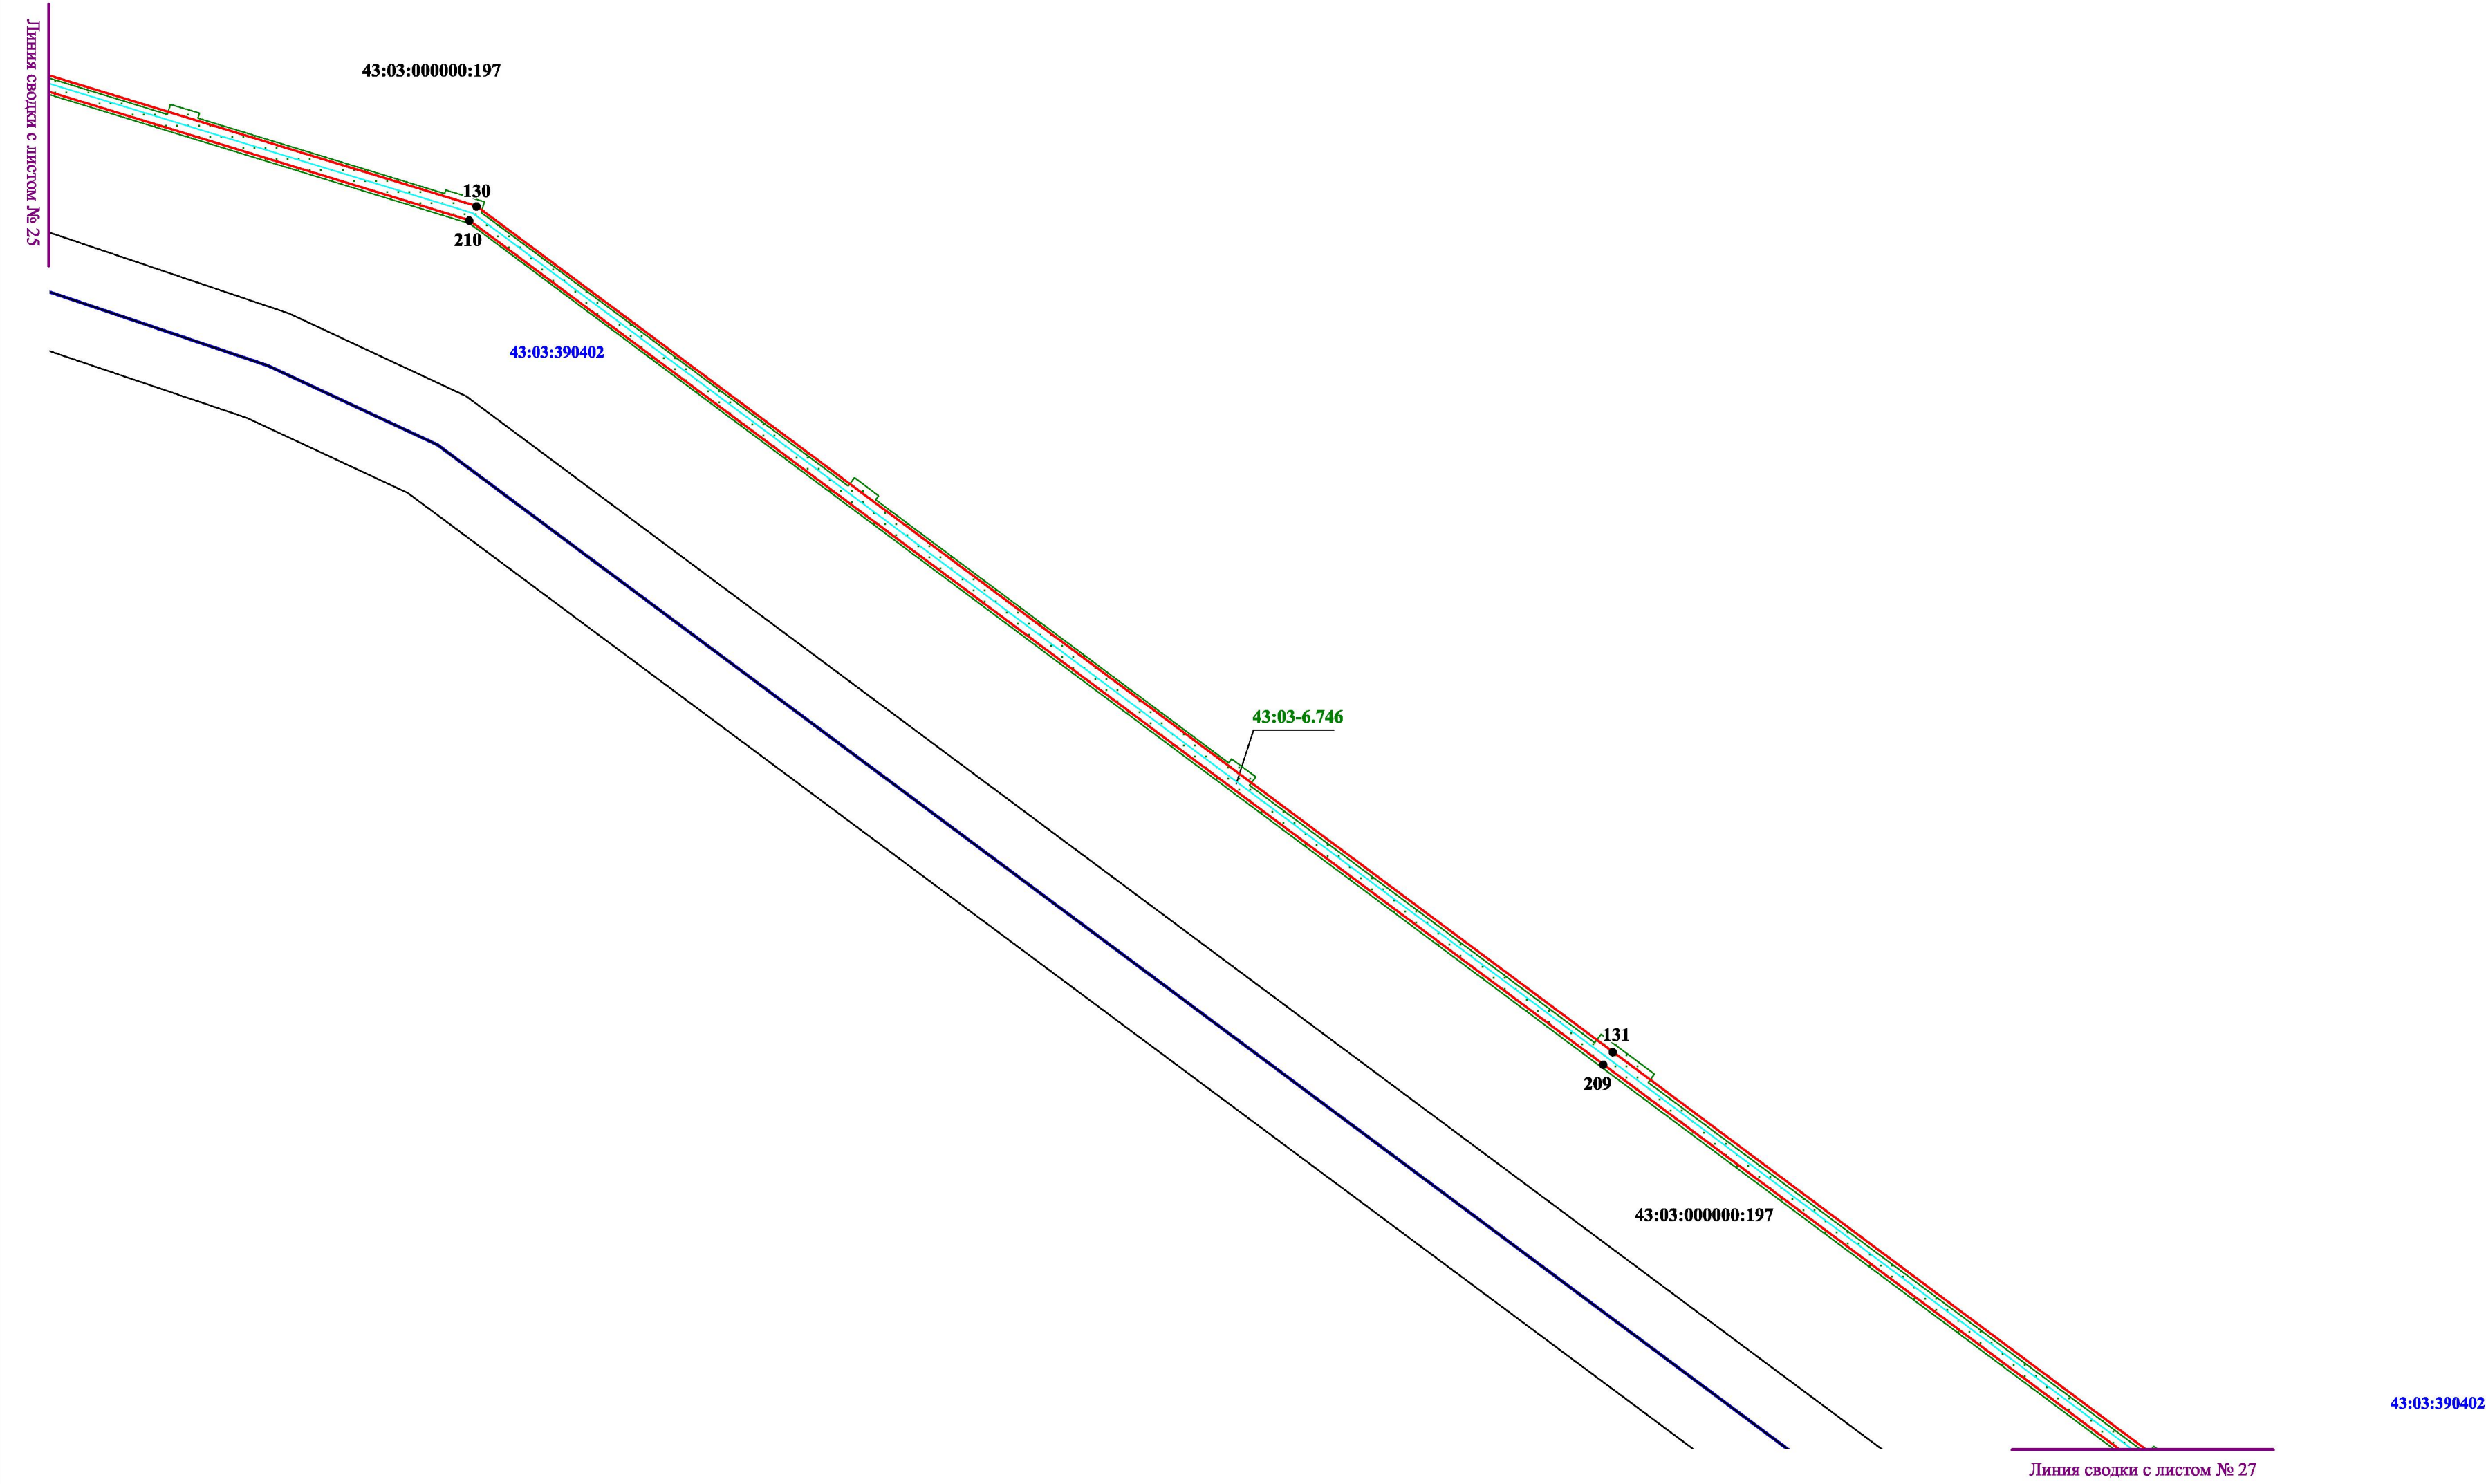

- Условные обозначения:**
- трасса объекта (газопровод), на который формируется охранная зона;
 - границы охранной зоны нового объекта;
 - границы публичного сервитута по сведениям ЕГРН;
 - границы земельных участков по сведениям ЕГРН;
 - границы кадастровых кварталов по сведениям ЕГРН;
 - 43:03-6.746 - реестровый номер публичного сервитута;
 - 130 - характерные точки границы охранной зоны нового объекта;
 - 43:03:390402 :197 - номер кадастрового квартала / кадастровый номер земельного участка.


Масштаб: 1:2000

«Газопровод межпоселковый от г.Белая Холуница – на д. Федосята – п. Климковка с отключающим устройством на д. Ракалово Белохолуницкого района Кировской области»

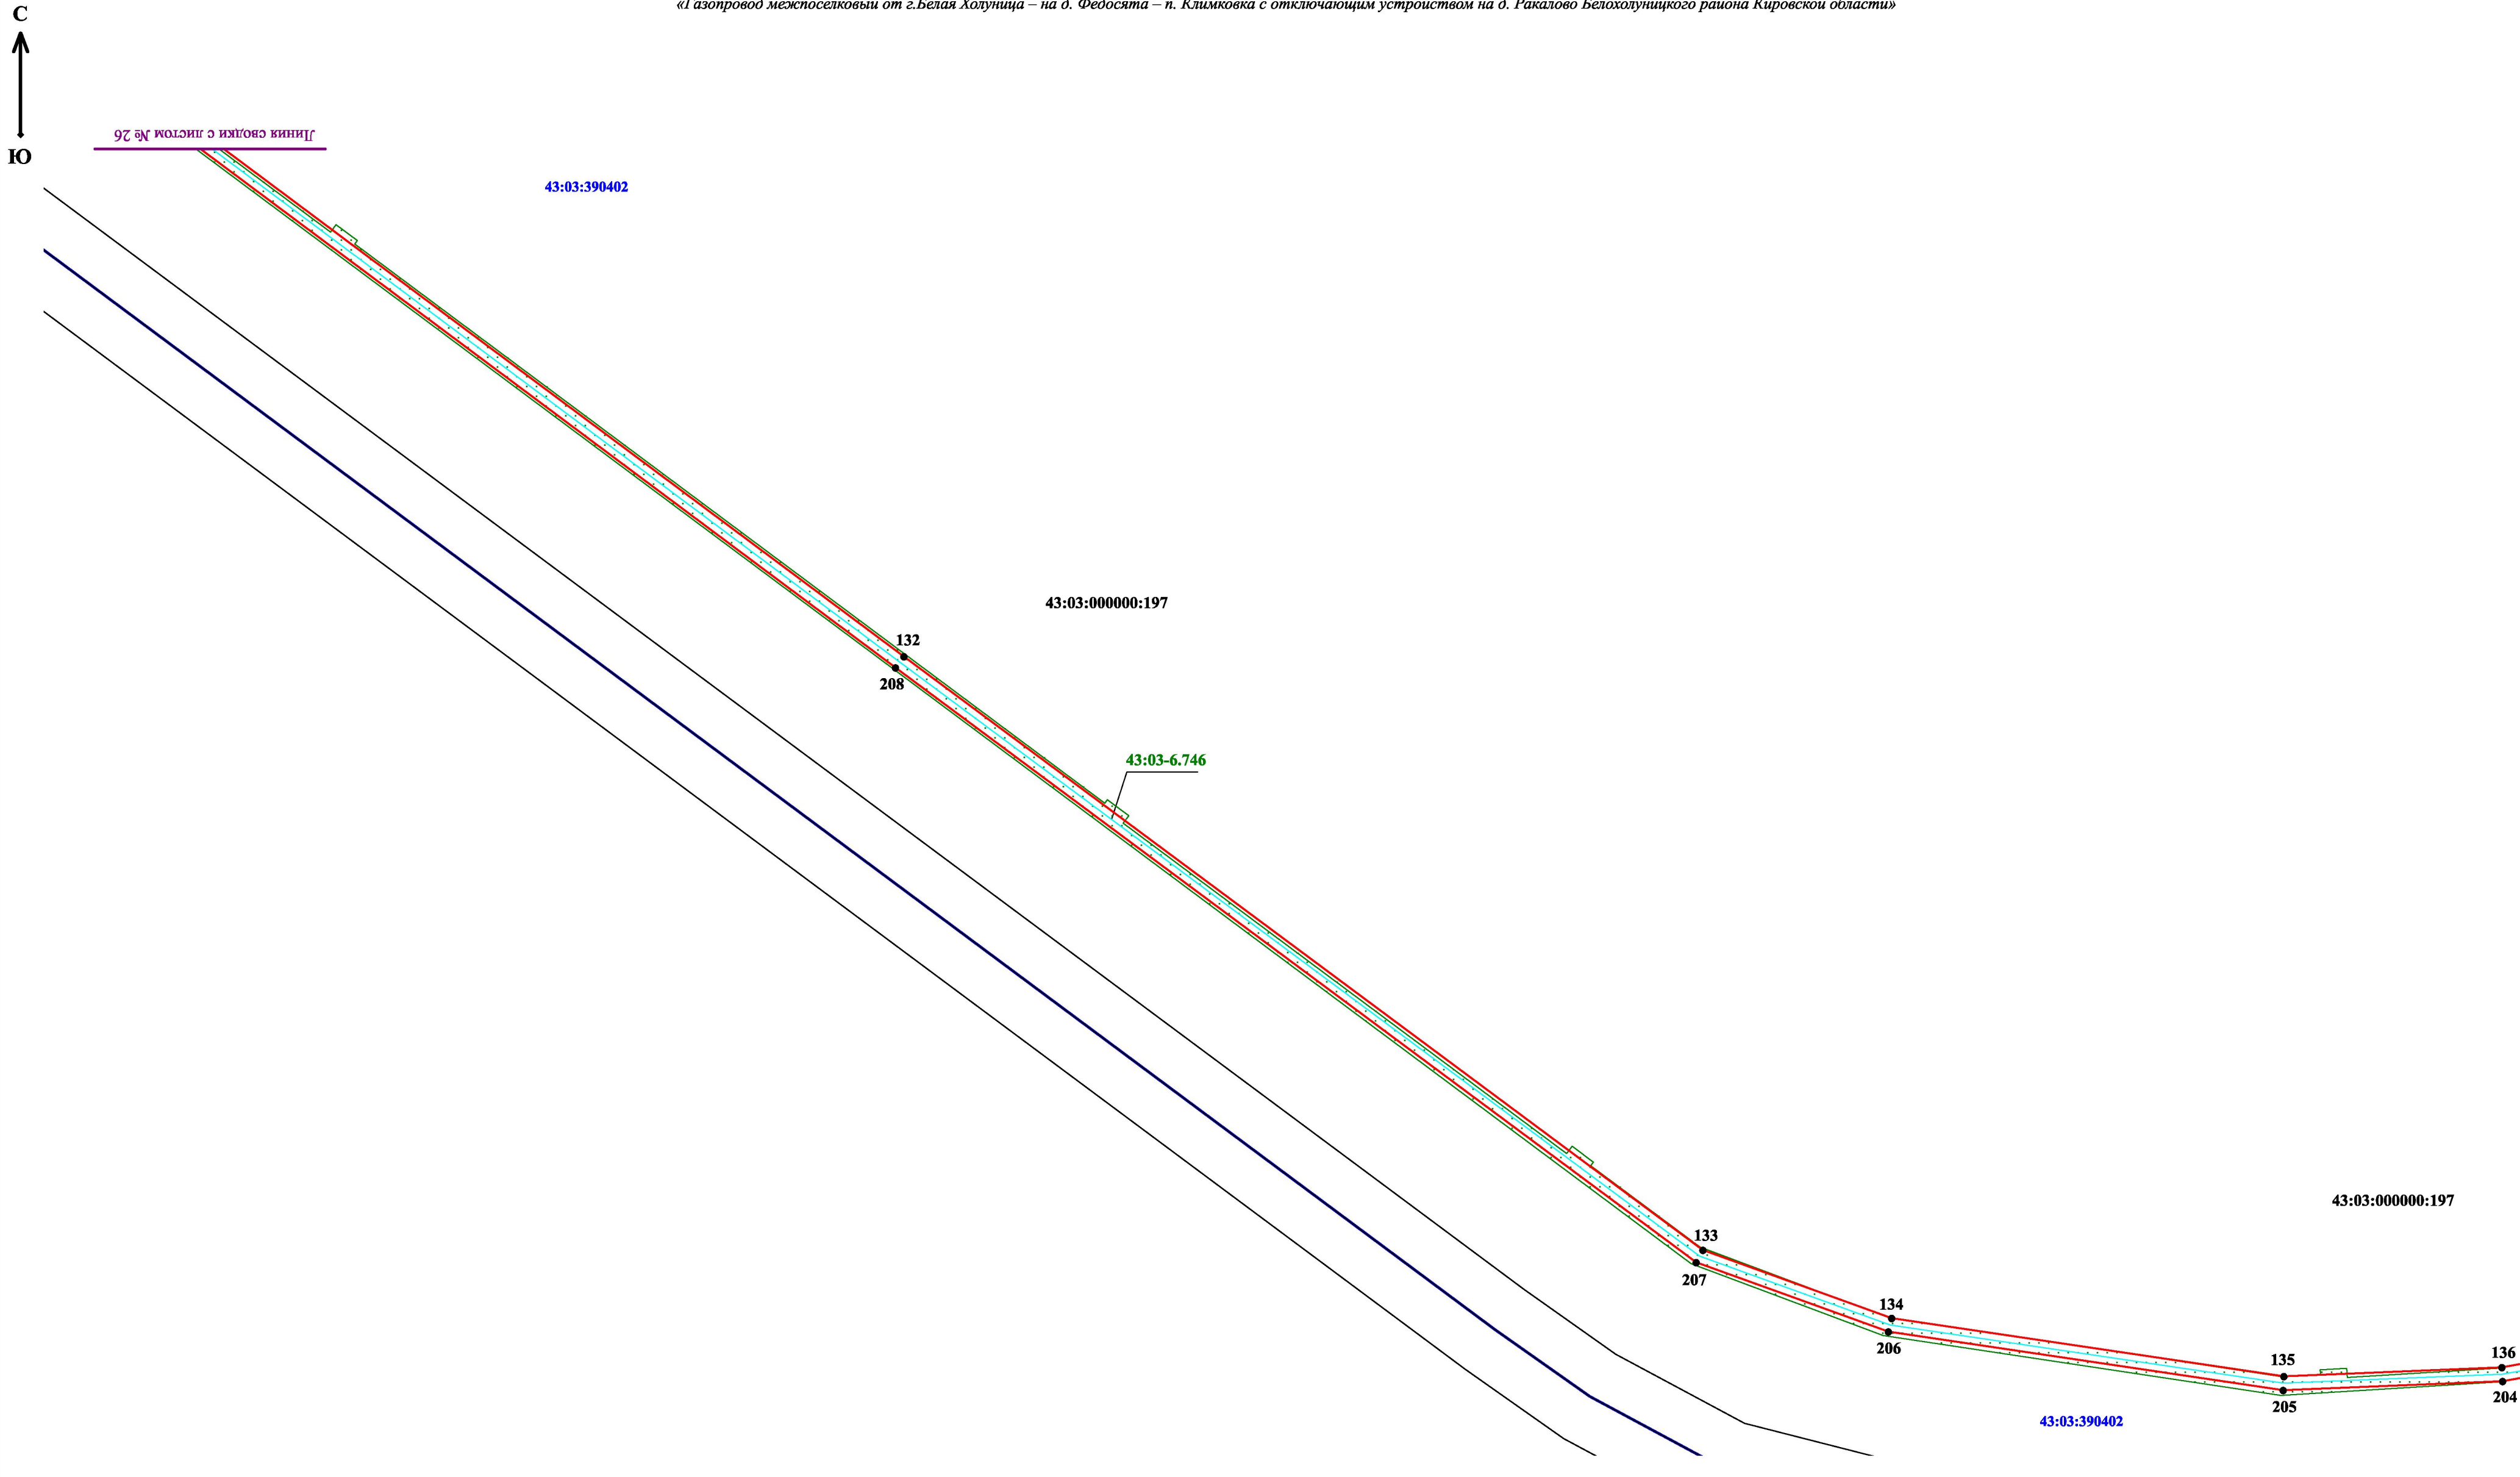

- Условные обозначения:**
- трасса объекта (газопровод), на который формируется охранная зона;
 - границы охранной зоны нового объекта;
 - границы публичного сервитута по сведениям ЕГРН;
 - границы земельных участков по сведениям ЕГРН;
 - границы кадастровых кварталов по сведениям ЕГРН;
 - 43:03-6.746** - реестровый номер публичного сервитута;
 - **132** - характерные точки границы охранной зоны нового объекта;
 - 43:03:390402 :197** - номер кадастрового квартала / кадастровый номер земельного участка.

Масштаб: 1:2000

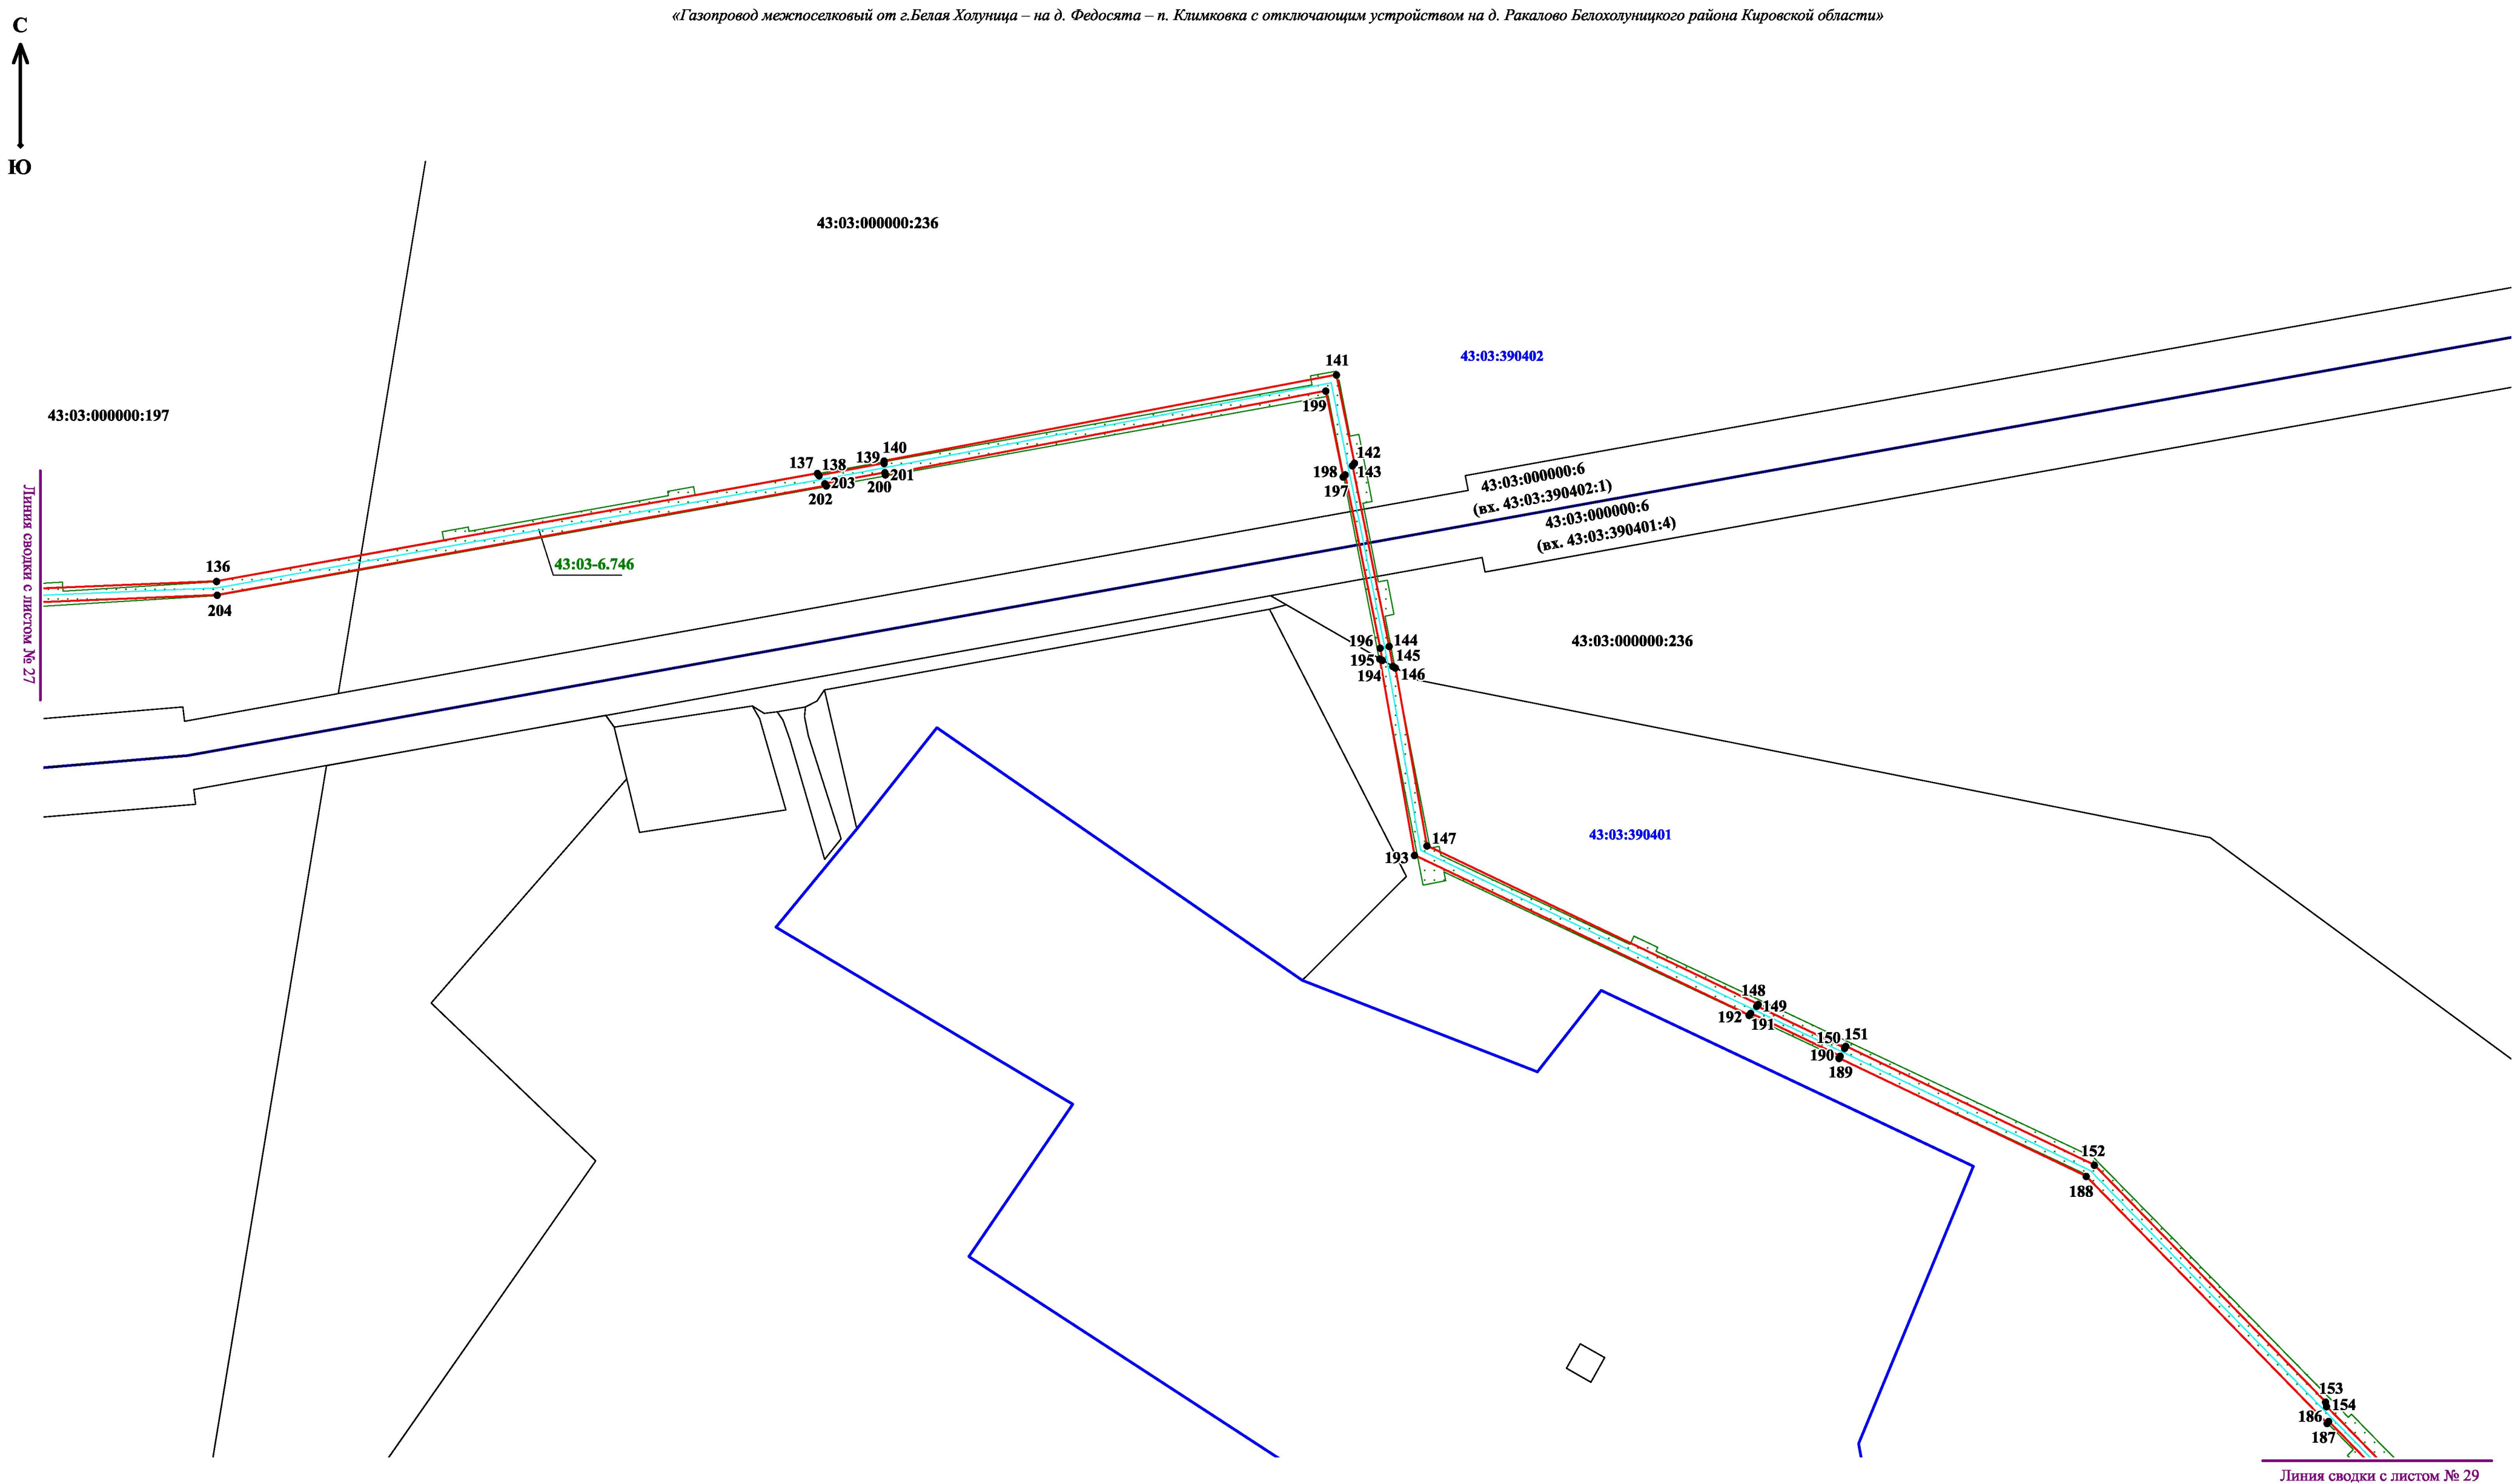

Условные обозначения:

- - трасса объекта (газопровод), на который формируется охранная зона;
- - границы охранной зоны нового объекта;
- - границы публичного сервитута по сведениям ЕГРН;
- - границы земельных участков по сведениям ЕГРН;
- - границы кадастровых кварталов по сведениям ЕГРН;

43:03-6.746 - реестровый номер публичного сервитута;

• 142 - характерные точки границы охранной зоны нового объекта;



43:03:390401 :197 - номер кадастрового квартала / кадастровый номер земельного участка.

Масштаб: 1:2000

«Газопровод межпоселковый от г.Белая Холуница – на д. Федосята – п. Климковка с отключающим устройством на д. Ракалово Белохолуницкого района Кировской области»

С
↑
Ю

Линия своики с листом № 28

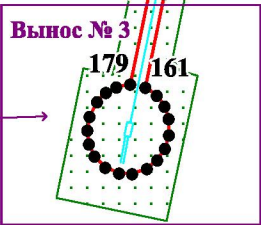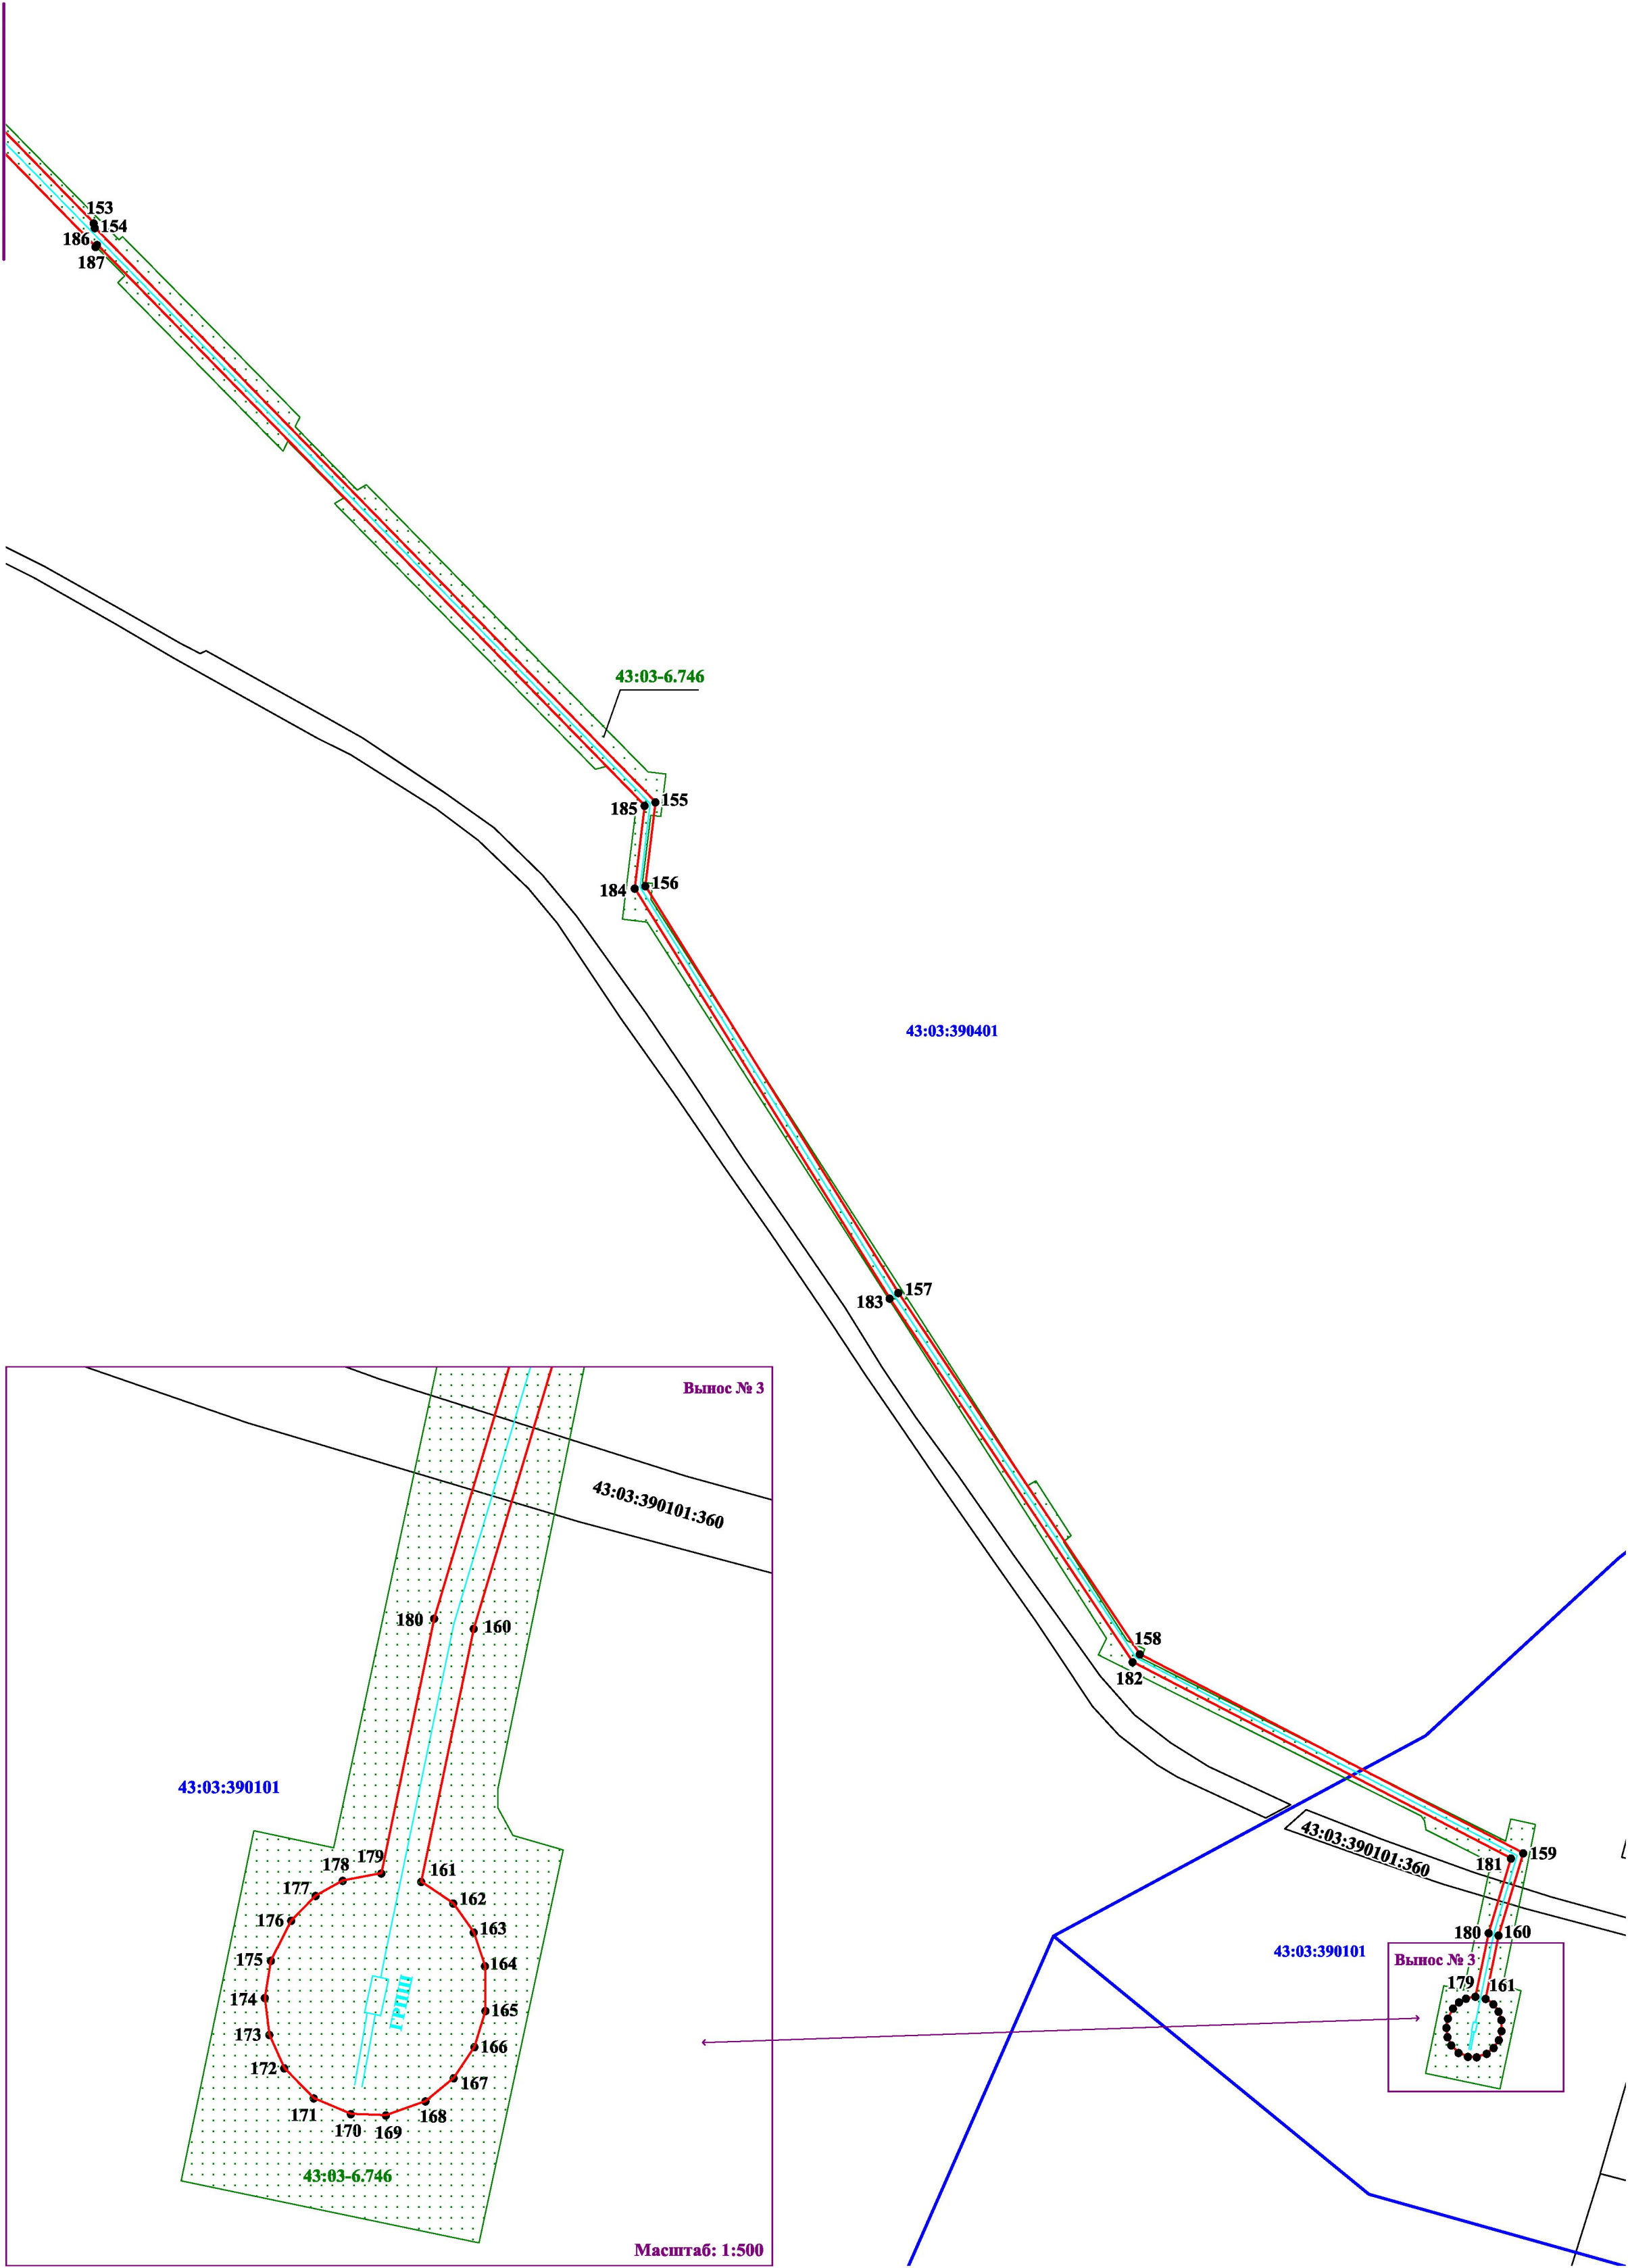


Условные обозначения:

- трасса объекта (газопровод), на который формируется охранная зона;
- границы охранной зоны нового объекта;
- границы публичного сервитута по сведениям ЕГРН;
- границы земельных участков по сведениям ЕГРН;
- границы кадастровых кварталов по сведениям ЕГРН;
- реестровый номер публичного сервитута;
- характерные точки границы охранной зоны нового объекта;
- номер кадастрового квартала / кадастровый номер земельного участка.

Масштаб: 1:2000

«Газопровод межпоселковый от г.Белая Холуница – на д. Федосита – п. Климковка с отключающим устройством на д. Ракалово Белохолуницкого района Кировской области»
Схема расположения листов, совмещённая с картографической основой

С
↑
Ю

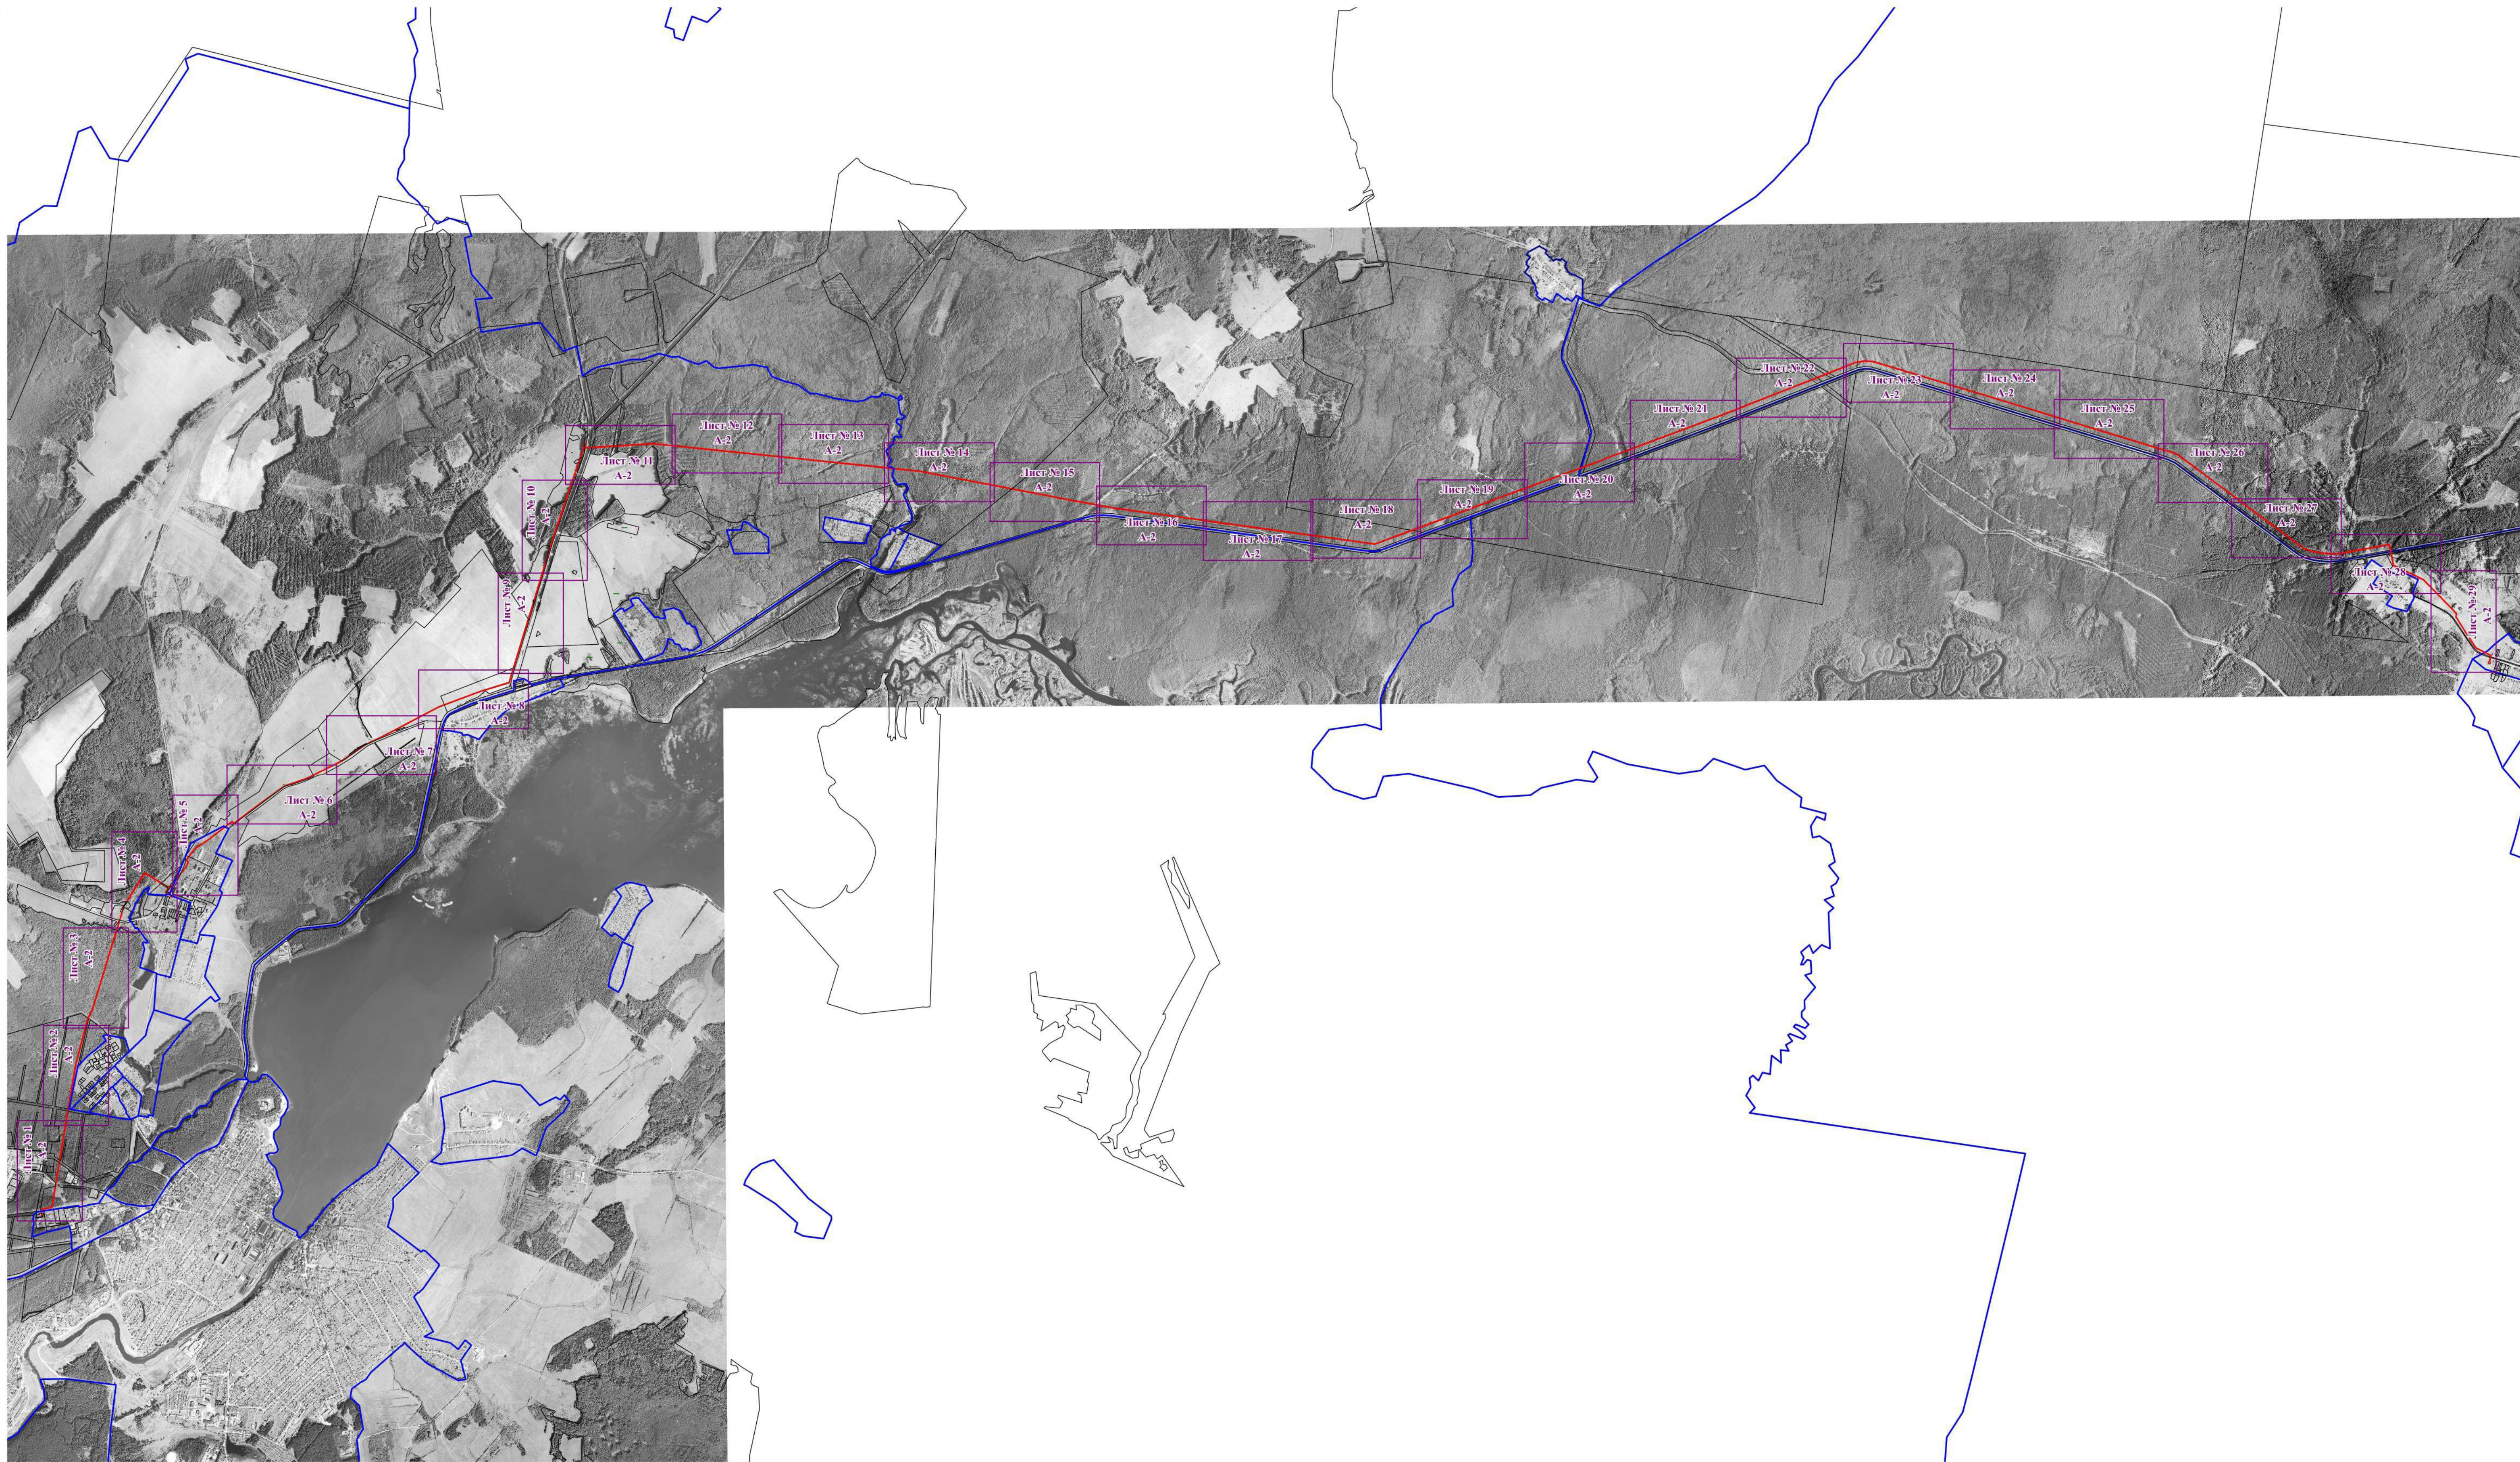

Условные обозначения:

- границы охранной зоны нового объекта;
- границы публичного сервитута по сведениям ЕГРН;
- границы земельных участков по сведениям ЕГРН;
- границы кадастровых кварталов по сведениям ЕГРН.