

**МИНИСТЕРСТВО ИМУЩЕСТВЕННЫХ ОТНОШЕНИЙ
КИРОВСКОЙ ОБЛАСТИ**

РАСПОРЯЖЕНИЕ

И.Д.З. АДБ

№ ЗРЗ

г. Киров

Об утверждении границ охранной зоны газопровода

В соответствии с подпунктом 1 пункта 2 статьи 56, пунктом 6 статьи 105 Земельного кодекса Российской Федерации, постановлением Правительства Российской Федерации от 20.11.2000 № 878 «Об утверждении Правил охраны газораспределительных сетей», Положением о министерстве имущественных отношений Кировской области, утвержденным постановлением Правительства Кировской области от 15.02.2021 № 81-П «Об утверждении Положения о министерстве имущественных отношений Кировской области», на основании заявления АО «Газпром газораспределение Киров» от 25.02.2025 № ВО-09/1087, учитывая представленные материалы по описанию местоположения границ охранной зоны объекта газоснабжения: «Газопровод межпоселковый от д. Пасегово на д. Быданово с отводом на д. Великое Поле Белохолуницкого района Кировской области» (далее – сооружение):

1. Утвердить границы охранной зоны сооружения с кадастровым номером 43:03:000000:520, расположенного по адресу: Кировская область, Белохолуницкий р-н в соответствии с графическим описанием местоположения границ и координатным описанием характерных точек этих границ согласно приложению.

2. Наложить бессрочно ограничения (обременения) на входящие в охранную зону газораспределительных сетей, указанных в пункте 1 настоящего распоряжения, земельные участки, определив условия их использования в соответствии с Правилами охраны газораспределительных сетей, утвержденными постановлением Правительства Российской Федерации

от 20.11.2000 № 878 «Об утверждении Правил охраны газораспределительных сетей».

3. Убытки, в том числе упущенная выгода, причиненные ограничением прав лиц, указанных в пункте 2 статьи 57.1 Земельного кодекса Российской Федерации, в связи с установлением границы охранной зоны газораспределительных сетей, указанных в пункте 1 настоящего распоряжения, подлежат возмещению таким лицам собственником сооружения в полном объеме с учетом особенностей и в срок, установленный статьей 57.1 Земельного кодекса Российской Федерации.

4. Отделу управления земельными ресурсами министерства имущественных отношений Кировской области:

4.1. Обеспечить опубликование настоящего распоряжения на официальном сайте министерства имущественных отношений Кировской области (www.dgs.kirovreg.ru) в течение 10 календарных дней со дня его подписания.

4.2. Направить сведения об утвержденных границах охранной зоны газопровода, указанного в пункте 1 настоящего распоряжения, в течение 5 рабочих дней в орган регистрации прав.

5. Контроль за выполнением распоряжения возложить на заместителя министра имущественных отношений Кировской области Казаковцева С.А.

Министр имущественных
отношений Кировской области Т.А. Поломских



Приложение
УТВЕРЖДЕНО

распоряжением министерства
имущественных отношений

Кировской области

от 14.03.2015 № 382

Координатное описание

характерных точек границы охранной зоны сооружения «Газопровод межпоселковый от д. Пасегово на д. Быданово с отводом на д. Великое Поле Белохолуницкого района Кировской области» с кадастровым номером 43:03:000000:520, расположенного по адресу: Кировская область, Белохолуницкий р-н

	Координаты в системе координат МСК-43	
	X	Y
1	2	3
Зона1(1)	—	—
1	611790.93	2269675.55
2	611789.46	2269696.74
3	611769.21	2269695.19
4	611732.20	2269800.57
5	611573.92	2269754.48
6	611584.17	2269719.96
7	611428.50	2269673.78
8	611417.71	2269708.12
9	610906.29	2269556.72
10	610788.65	2269508.75
11	610606.59	2269954.76
12	609864.11	2269662.51
13	608928.72	2269294.33
14	608833.28	2268495.25
15	608295.41	2268380.34
16	608179.92	2268281.66
17	607611.38	2268123.64
18	607335.16	2267880.92
19	606842.52	2267510.39
20	606887.21	2267452.61
21	606864.21	2267412.62
22	606865.57	2267407.07
23	606870.44	2267408.19
24	606869.52	2267411.83
25	606893.22	2267453.02
26	606849.57	2267509.44
27	607274.57	2267829.10
28	607274.86	2267828.07

29	607338.94	2267876.26
30	607543.92	2268056.38
31	607543.60	2268056.90
32	607543.08	2268056.97
33	607613.82	2268119.13
34	608182.33	2268277.14
35	608297.70	2268375.71
36	608837.82	2268491.11
37	608933.33	2269290.77
38	609865.94	2269657.85
39	610603.83	2269948.29
40	610785.91	2269502.23
41	610907.95	2269552.00
42	611414.41	2269701.93
43	611425.20	2269667.58
44	611590.38	2269716.59
45	611580.14	2269751.09
48	611728.42	2269793.23
51	611768.19	2269683.01
52	611768.83	2269673.91
1	611790.93	2269675.55
Зона1(2)	—	—
53	606860.93	2267408.73
54	606856.13	2267407.33
55	606859.41	2267396.38
56	606869.64	2267270.01
57	606811.94	2266833.41
157	606496.54	2266724.10
158	606496.38	2266725.11
159	606477.18	2266718.46
160	606476.50	2266717.16
161	606452.80	2266708.95
162	606452.39	2266709.70
163	606452.19	2266709.79
164	606426.92	2266701.04
165	606426.27	2266699.75
166	606334.42	2266667.92
167	606332.54	2266668.33
168	606304.56	2266658.63
169	606305.10	2266657.76
58	606275.13	2266647.37
59	606122.76	2266891.75
60	605938.29	2266782.23
170	605826.10	2266705.17
171	605824.98	2266705.61
172	605813.57	2266697.78
173	605814.07	2266696.90
61	605784.82	2266676.81
62	605590.55	2266544.91
63	605536.37	2266493.28
64	605520.21	2266498.75

65	605520.89	2266499.57
66	605451.91	2266522.93
67	605453.66	2266521.29
68	605243.24	2266592.55
69	605248.04	2266591.98
70	605048.27	2266659.64
71	605054.09	2266675.49
72	605138.42	2266741.21
73	605136.89	2266745.49
74	605136.02	2266744.94
75	605123.49	2266779.88
76	605078.81	2266785.11
77	604999.69	2266811.71
78	604999.98	2266812.67
79	604812.63	2266875.66
80	604589.68	2267007.84
81	604323.63	2267010.55
82	604255.72	2266942.85
83	604168.36	2266856.68
84	604168.87	2266855.77
85	604055.48	2266743.93
86	603907.12	2266757.52
87	603548.88	2266700.19
88	603548.40	2266701.12
89	603510.35	2266695.03
90	603457.45	2266668.88
91	603457.69	2266667.88
92	603383.86	2266631.37
174	603218.28	2266614.15
175	603217.88	2266615.11
93	603088.45	2266601.65
94	602597.28	2266700.61
176	602562.45	2266688.96
177	602560.18	2266687.15
95	602375.76	2266625.47
96	602120.02	2266564.19
97	602001.19	2266508.97
98	601730.08	2266371.06
99	601556.64	2266372.09
100	601197.66	2266401.40
101	601016.42	2266393.67
102	600956.53	2266372.79
103	600831.80	2266276.59
104	600709.10	2266165.82
105	600492.64	2265974.84
106	600382.69	2265869.58
107	600245.67	2265786.79
108	599920.24	2265619.11
109	599498.69	2265340.67
110	599478.59	2265289.05
111	599436.75	2265251.98

112	599434.34	2265254.62
113	599415.98	2265237.86
114	599430.64	2265221.94
115	599448.92	2265238.55
116	599440.12	2265248.29
117	599482.81	2265286.10
118	599502.77	2265337.38
119	599922.77	2265614.79
120	600248.11	2265782.41
121	600385.75	2265865.59
122	600496.02	2265971.16
123	600712.43	2266162.08
124	600835.01	2266272.75
125	600958.94	2266368.34
126	601017.37	2266388.70
127	601197.56	2266396.39
128	601556.42	2266367.09
129	601731.26	2266366.05
130	602003.38	2266504.47
131	602121.67	2266559.45
132	602377.14	2266620.66
133	602597.67	2266694.41
134	603088.16	2266595.59
135	603385.28	2266626.49
136	603512.20	2266689.25
137	603907.29	2266752.48
138	604057.34	2266738.74
139	604259.94	2266938.58
140	604326.08	2267004.52
141	604588.01	2267001.85
142	604810.12	2266870.17
143	605077.71	2266780.20
144	605119.83	2266775.28
145	605131.30	2266743.27
146	605049.05	2266679.17
147	605040.51	2266655.94
148	605537.63	2266487.57
149	605593.70	2266541.01
150	605787.64	2266672.68
151	605940.98	2266778.01
152	606121.10	2266884.95
153	606273.00	2266641.35
154	606816.49	2266829.70
155	606874.67	2267269.88
156	606864.35	2267397.28
53	606860.93	2267408.73

C
↑
↓
Ю

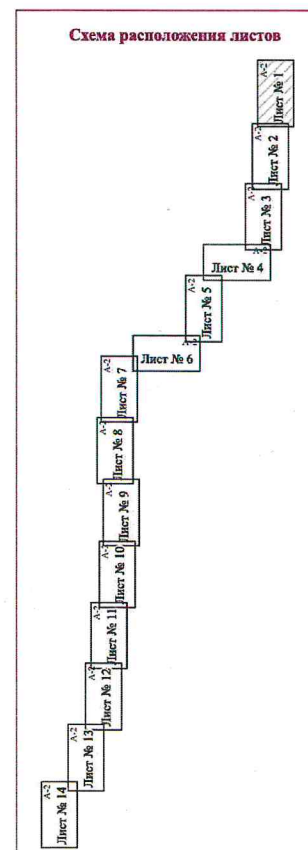


Схема расположения листов

- трасса объекта, на которую формируется охранный зона;
- границы охранной зоны объекта;
- границы земельных участков по сведениям ЕГРН;
- границы кадастрового деления по сведениям ЕГРН;
- 2 — характерные точки углов поворота охранной зоны;

43:03:350501 :1097 - номер кадастрового квартала / кадастровый номер земельного участка.

Масштаб: 1:2000

«Газопровод межпоселковый от д. Пасегово на д. Быданово с отводом на д. Великое Поле Белохолуницкого района Кировской области»


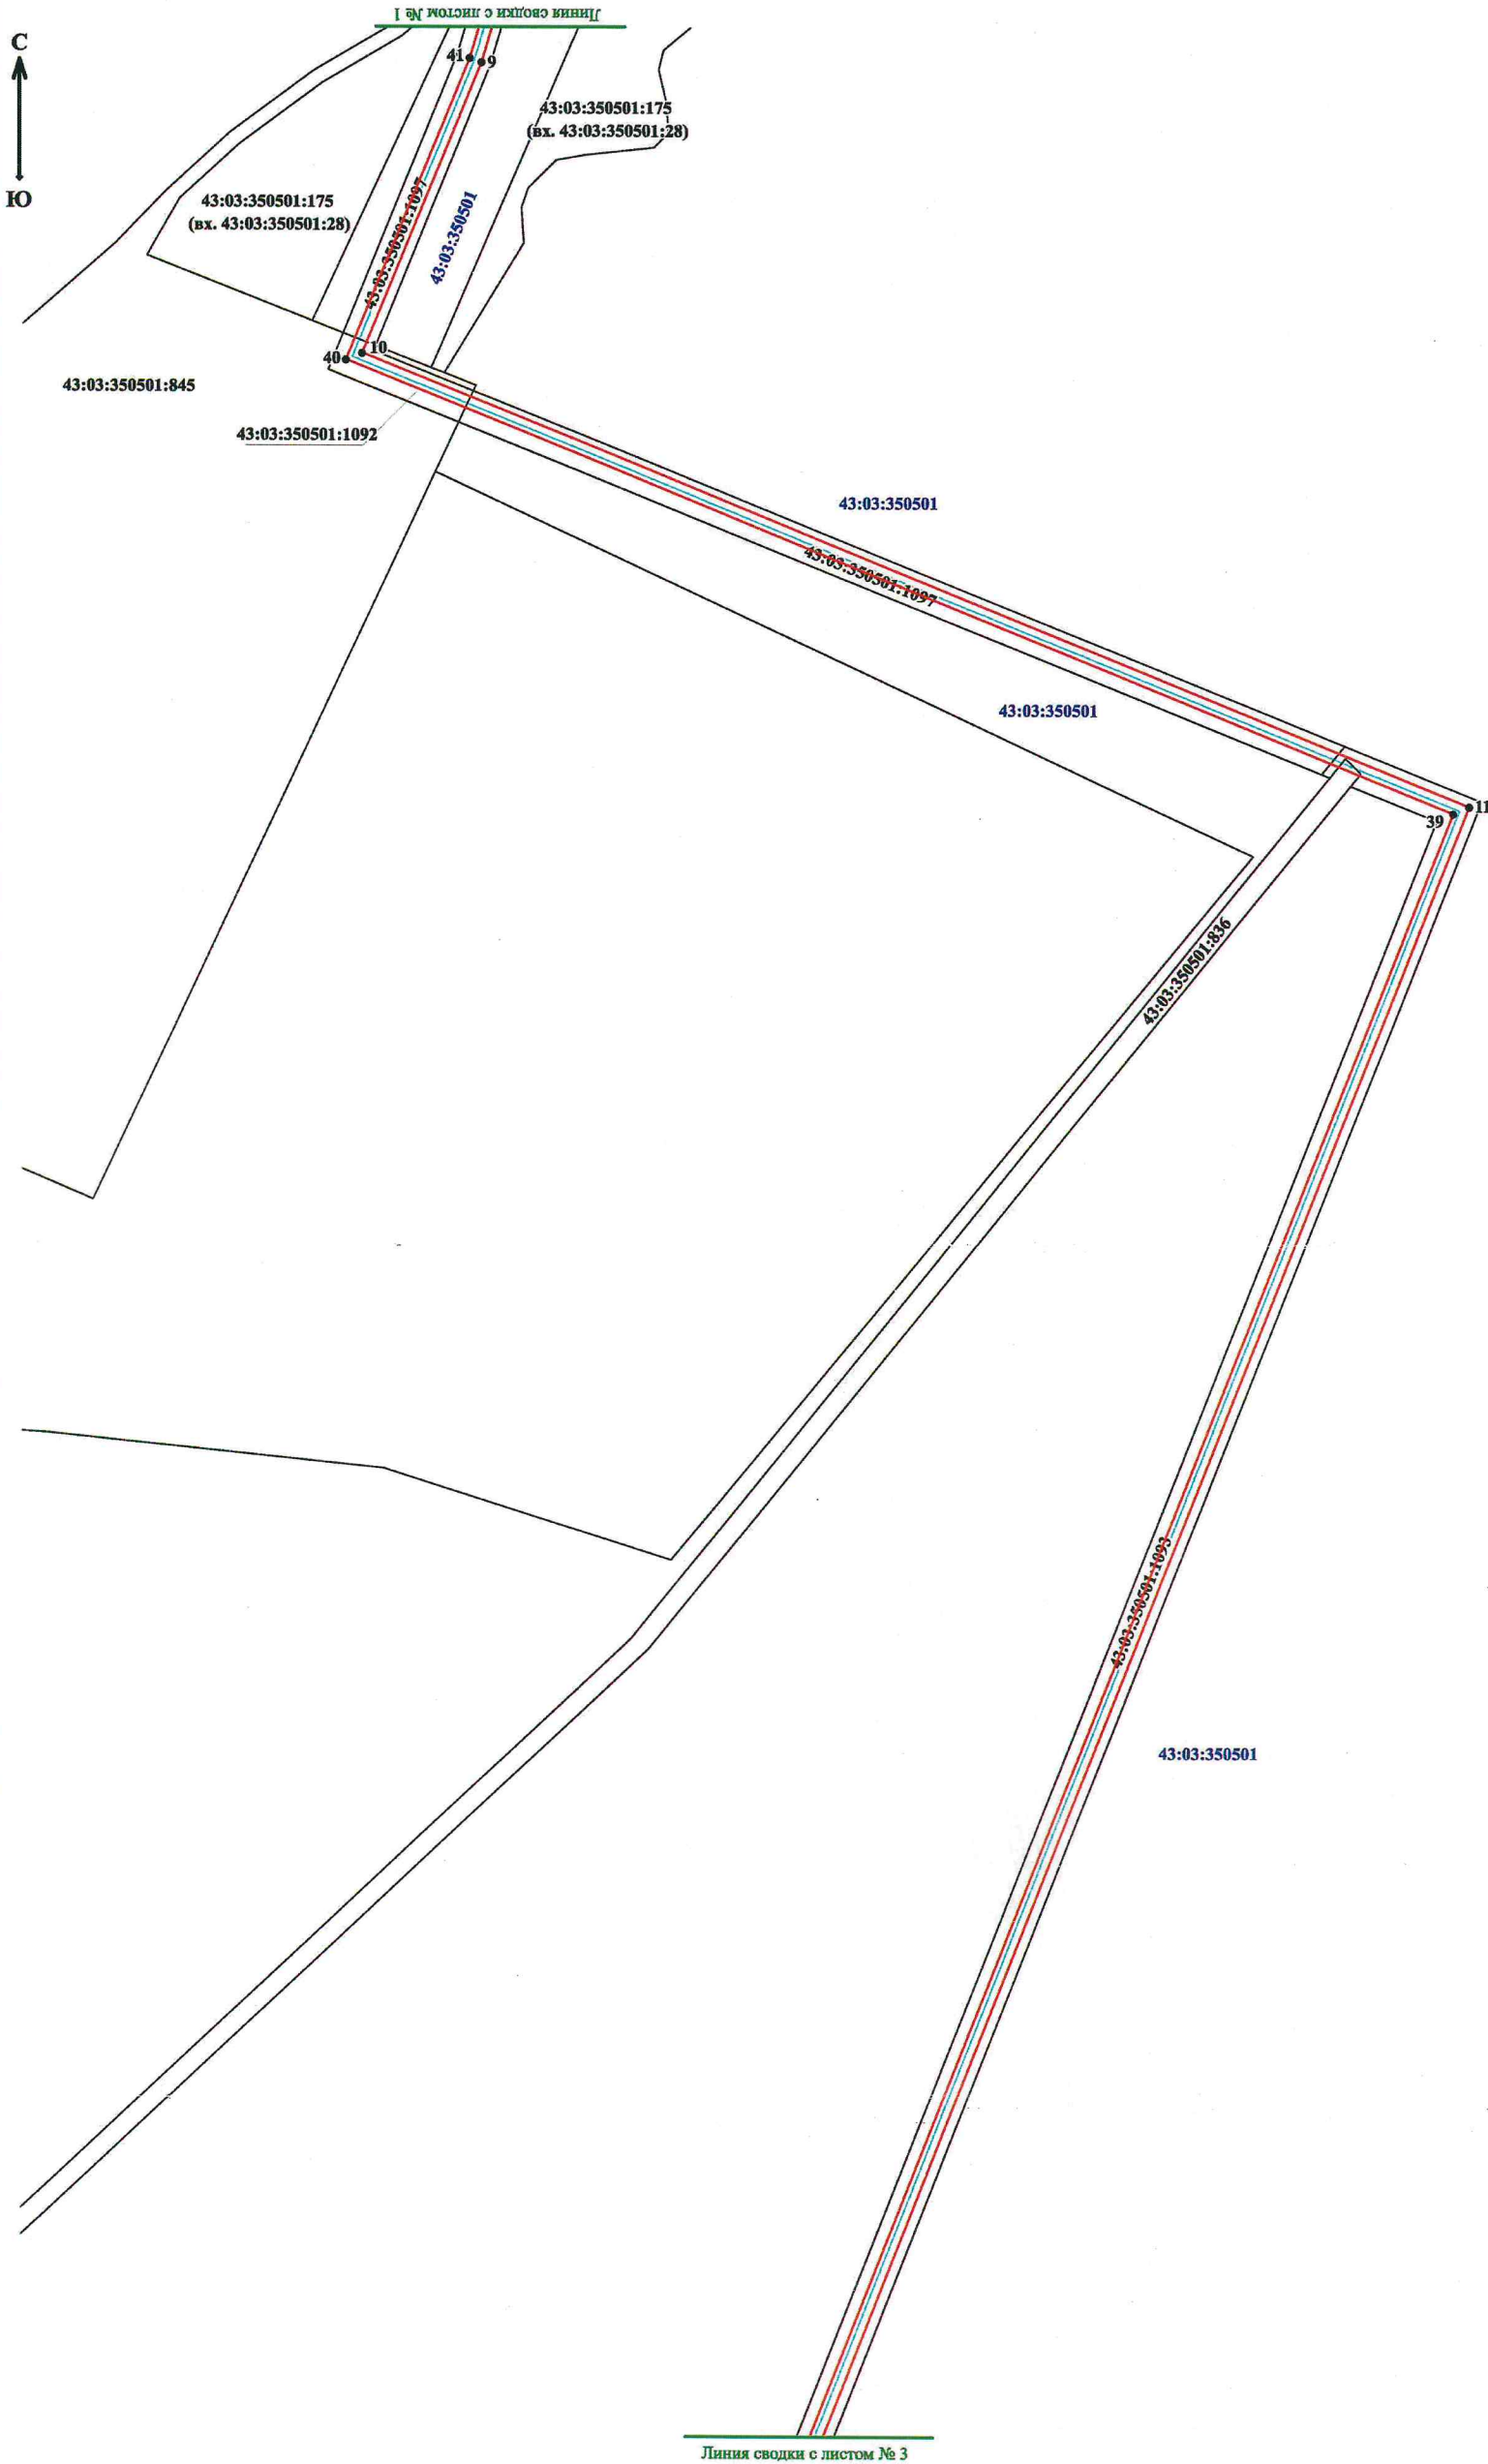


Схема расположения листов

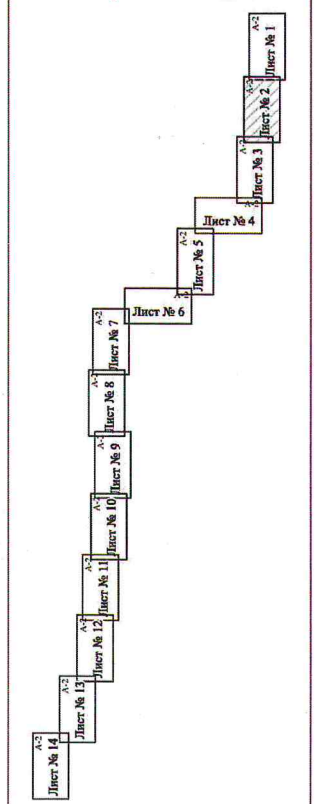

Условные знаки и обозначения:

- трасса объекта, на которую формируется охранная зона;
- границы охранной зоны объекта;
- границы земельных участков по сведениям ЕГРН;
- границы кадастрового деления по сведениям ЕГРН;
- 10 — характерные точки углов поворота охранной зоны;

43:03:350501 :1093 - номер кадастрового квартала / кадастровый номер земельного участка.

Масштаб: 1:2000

«Газопровод межпоселковый от д. Пасегово на д. Быданово с отводом на д. Великое Поле Белохолуницкого района Кировской области»

С
↑
Ю


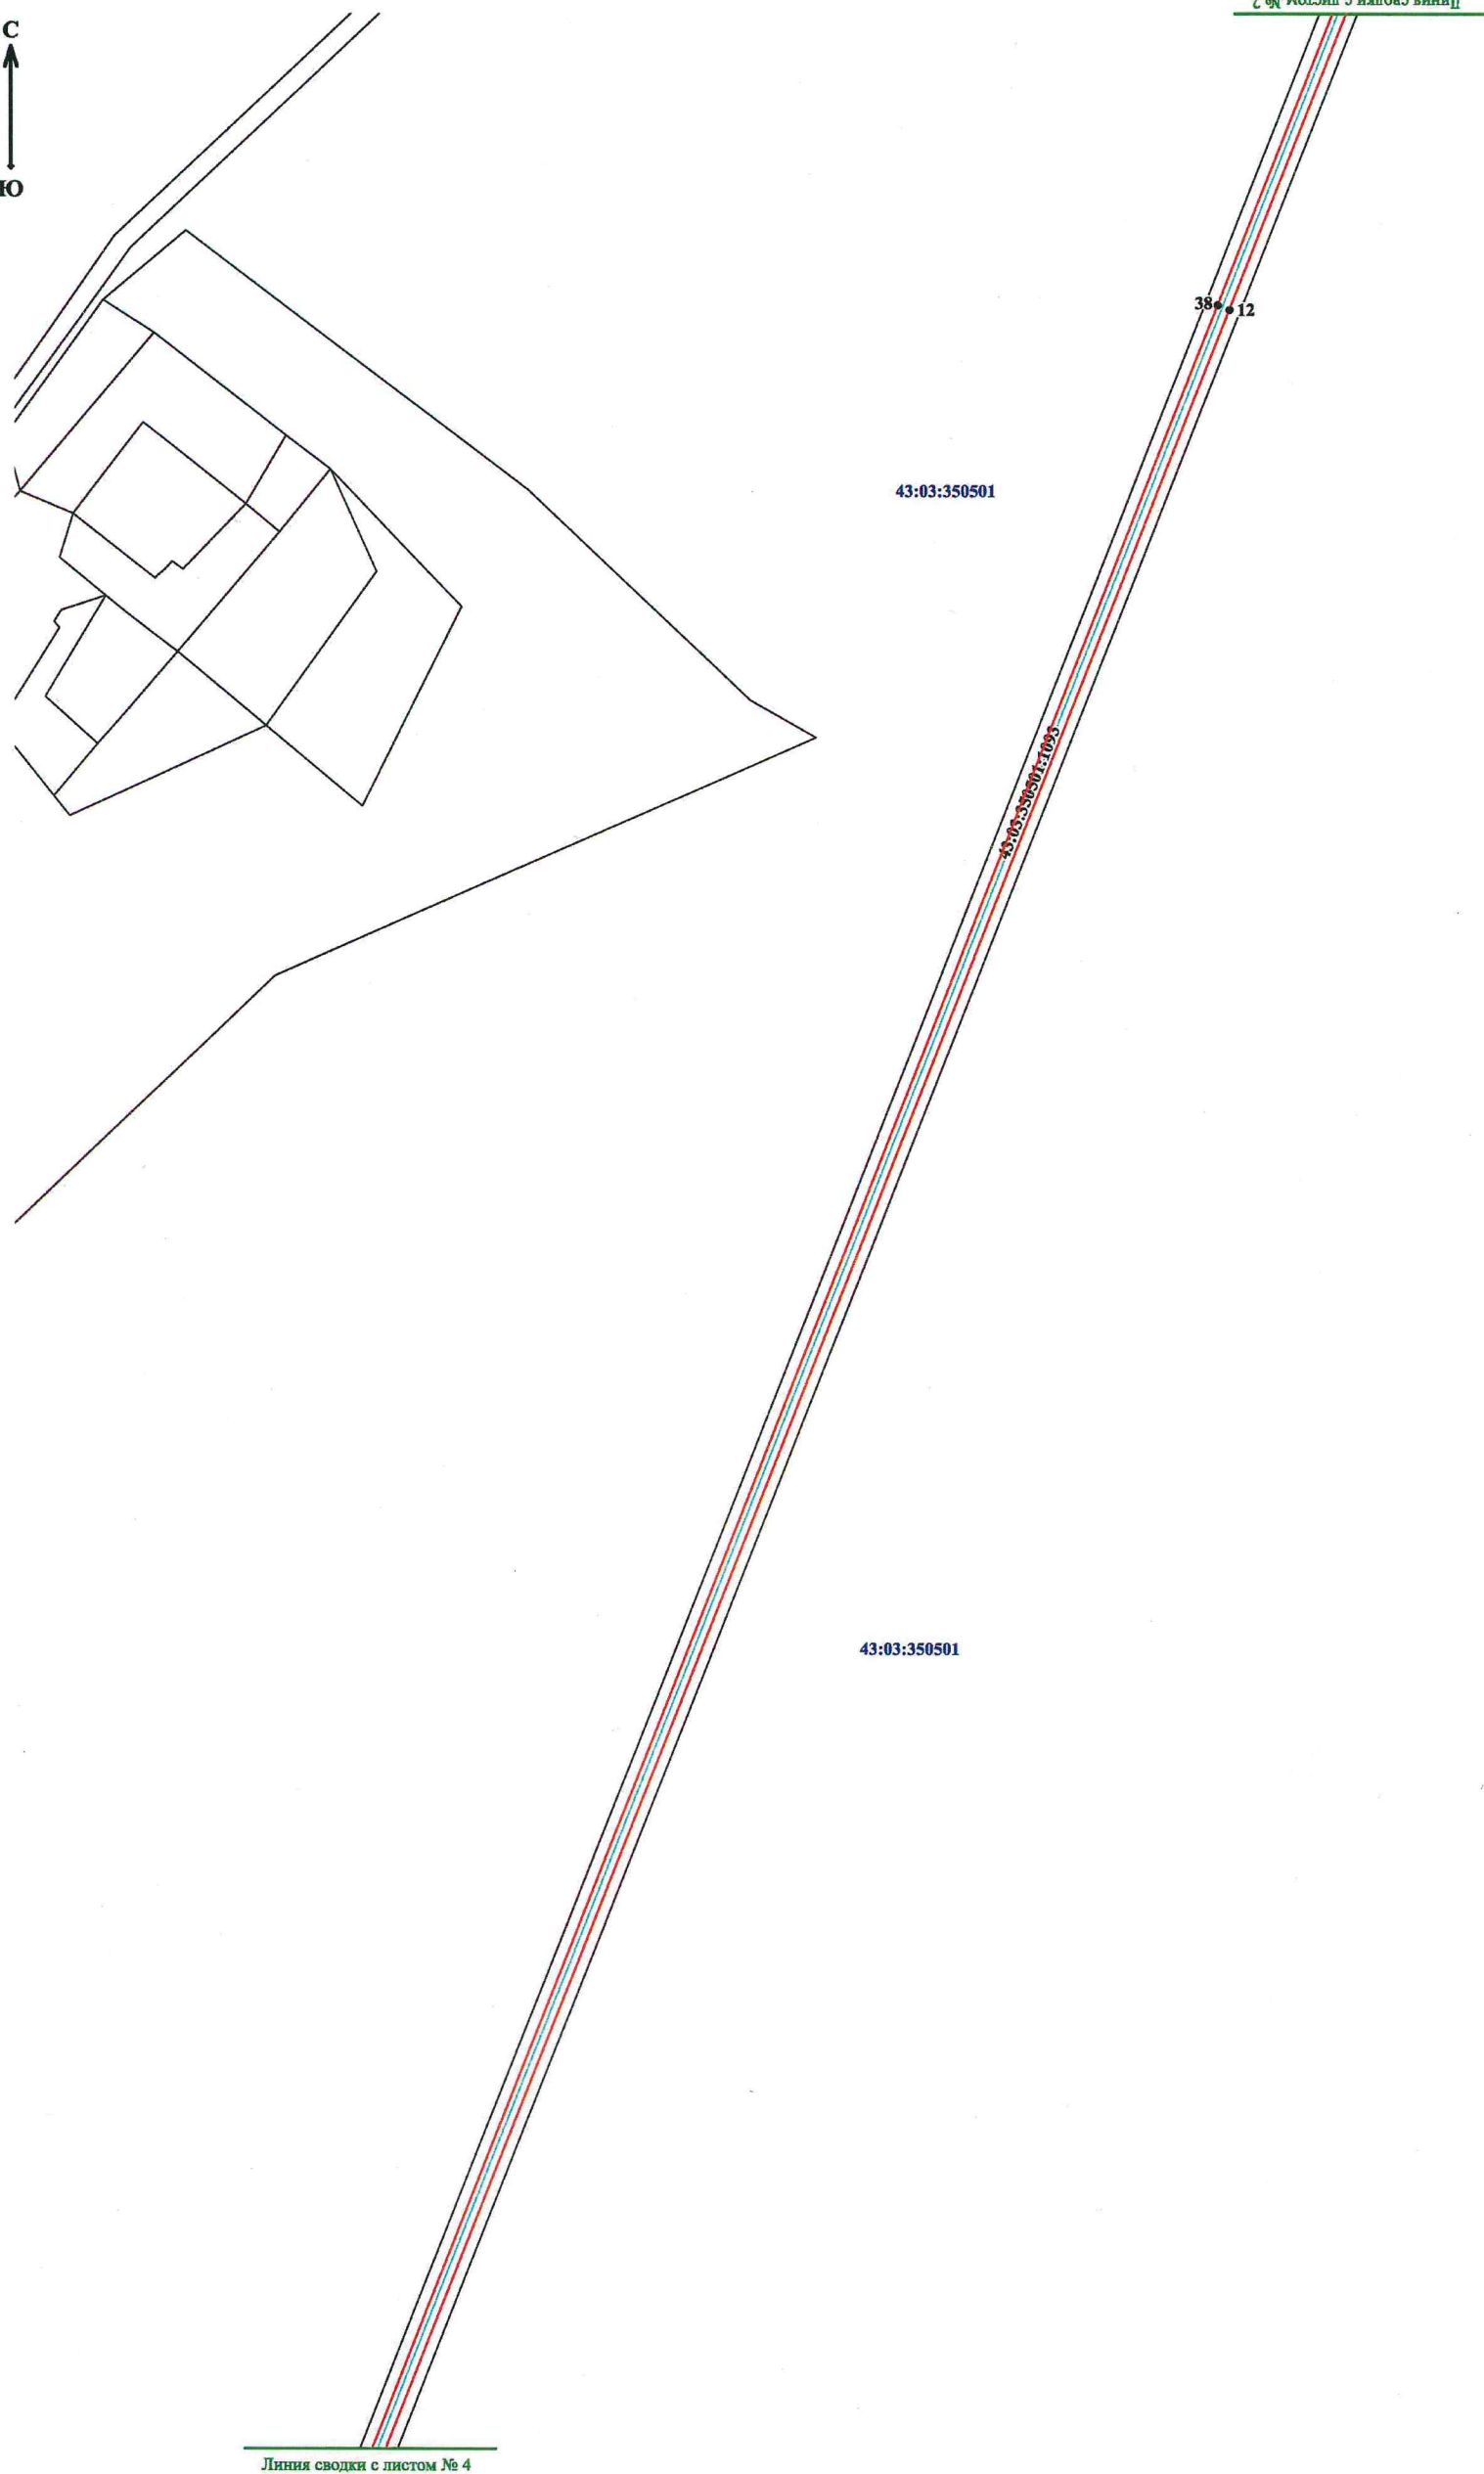


Схема расположения листов

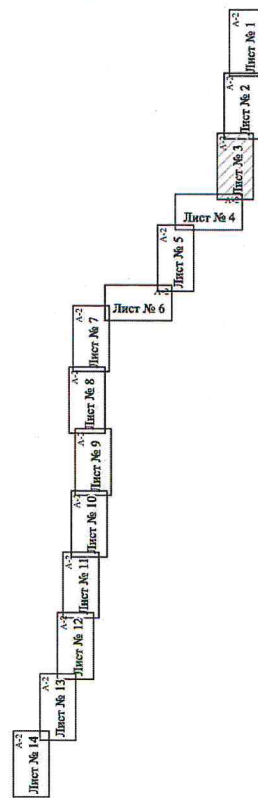

Условные знаки и обозначения:

- трасса объекта, на которую формируется охранная зона;
- границы охранной зоны объекта;
- границы земельных участков по сведениям ЕГРН;
- границы кадастрового деления по сведениям ЕГРН;
- 12 - характерные точки углов поворота охранной зоны;

43:03:350501 :1093 - номер кадастрового квартала / кадастровый номер земельного участка.

Масштаб: 1:2000



-

«Газопровод межпоселковый от д. Пасегово на д. Быданово с отводом на д. Великое Поле Белохолуницкого района Кировской области»

Линия сводки с листом № 6

43:03:350501:1099

43:03:350501:873

43:03:350501

35 15

43:03:350501

43:03:350501:873

34 16

43:03:350501:873

43:03:350501:1099

43:03:350501

43:03:350501:873

33 17


43:03:000000:216

43:03:350501

43:03:350501

Линия сводки с листом № 6

Схема расположения листов

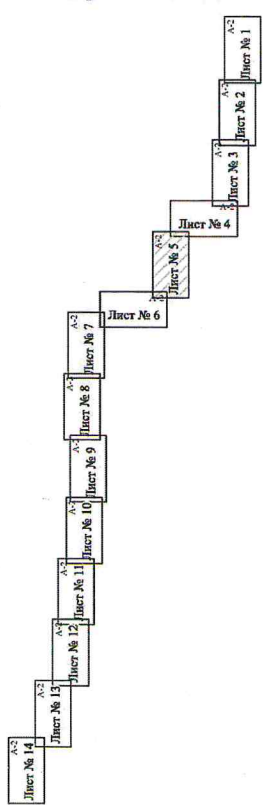



Условные знаки и обозначения:

- трасса объекта, на которую формируется охранная зона;
- границы охранной зоны объекта;
- границы земельных участков по сведениям ЕГРН;
- границы кадастрового деления по сведениям ЕГРН;
- 16 - характерные точки углов поворота охранной зоны;

43:03:350501 :1099 - номер кадастрового квартала / кадастровый номер земельного участка.

Масштаб: 1:2000

«Газопровод межпоселковый от д. Пасегово на д. Быданово с отводом на д. Великое Поле Белохолуницкого района Кировской области»

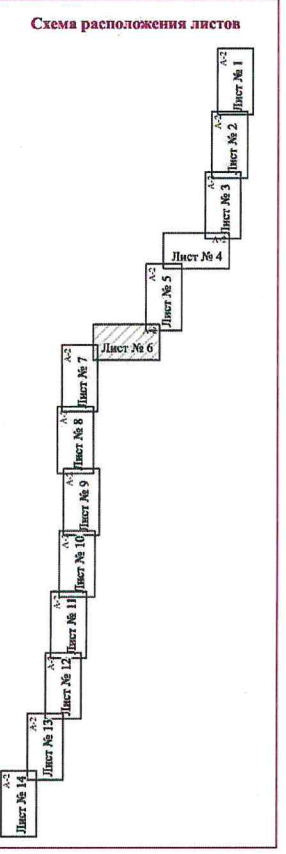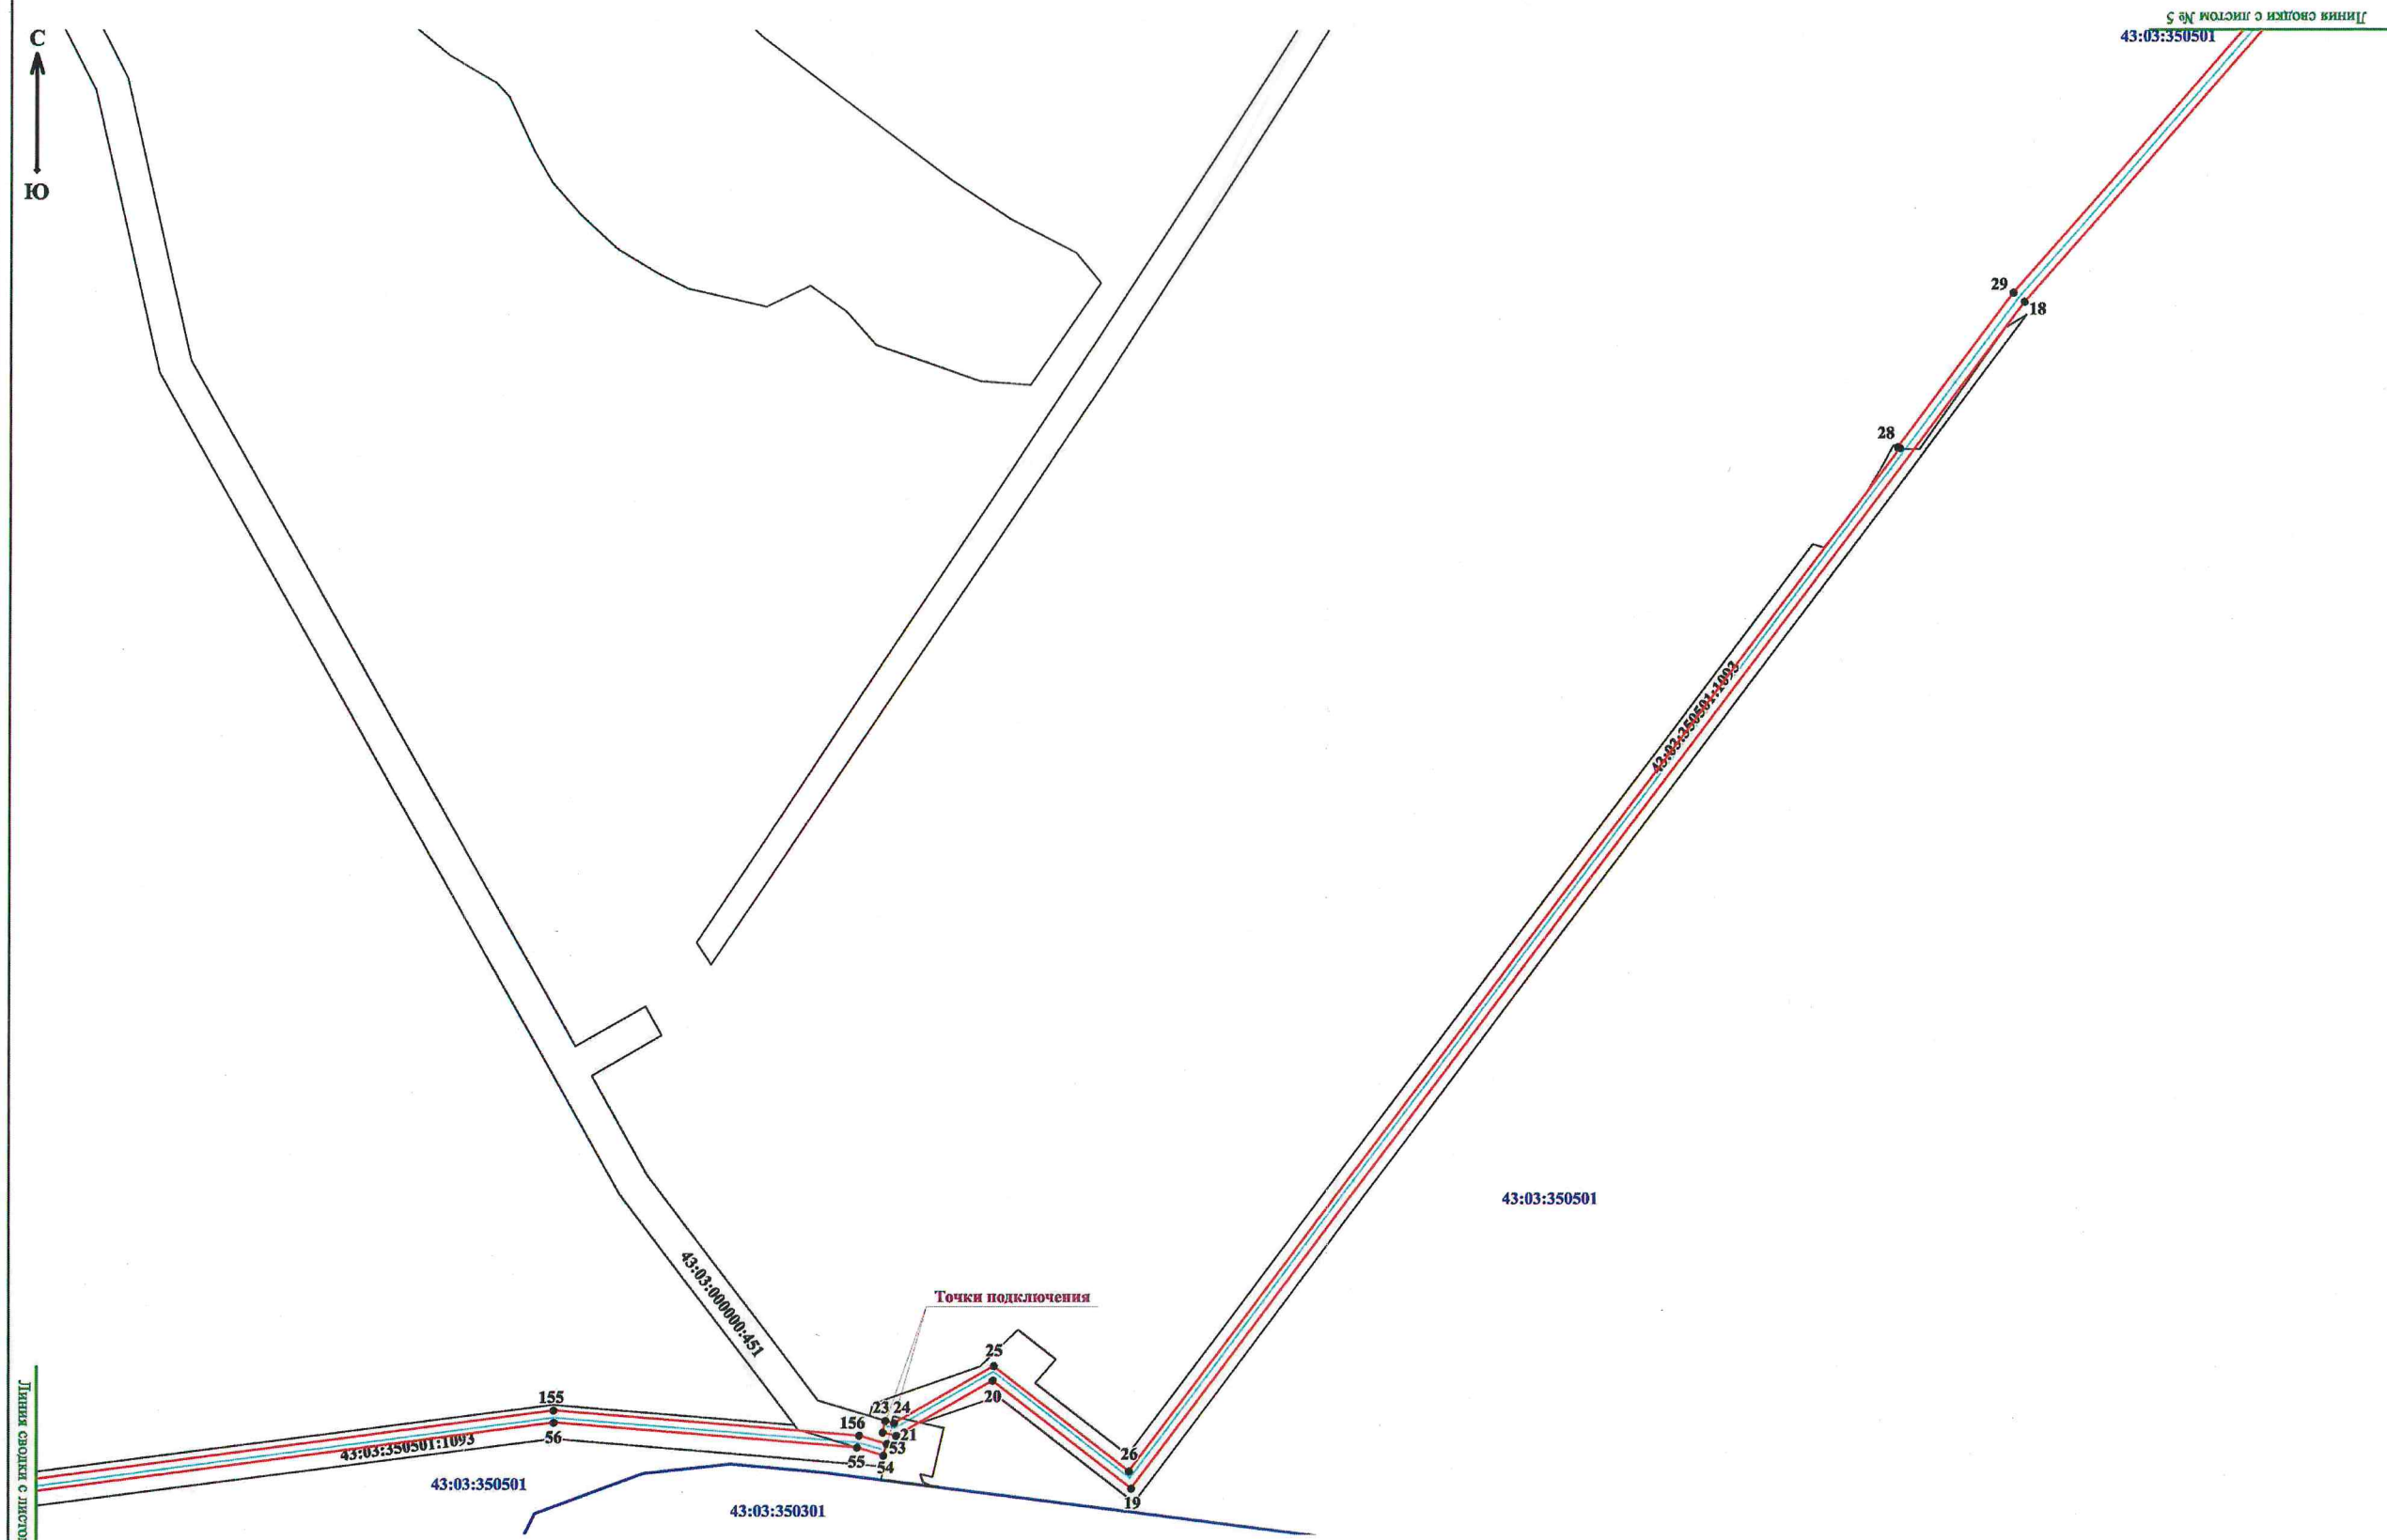


- Используемые условные знаки и обозначения:
- трасса объекта, на которую формируется охранная зона;
 - границы охранной зоны объекта;
 - границы земельных участков по сведениям ЕГРН;
 - границы кадастрового деления по сведениям ЕГРН;
 - 20 - характерные точки углов поворота охранной зоны;
- 43:03:350501 :1093 - номер кадастрового квартала / кадастровый номер земельного участка.

«Газопровод межпоселковый от д. Пасегово на д. Быданово с отводом на д. Великое Поле Белохолуницкого района Кировской области»

С
↑
Ю

Схема расположения листов

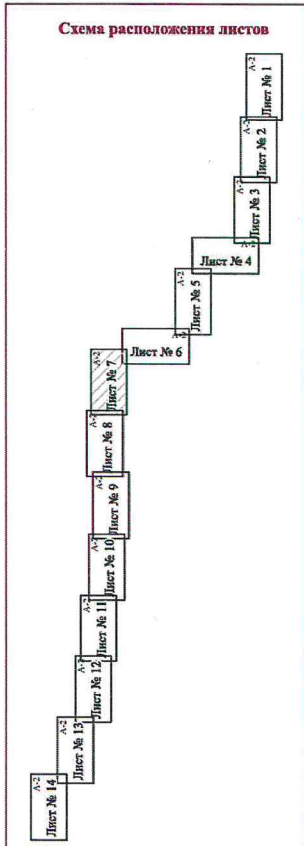

Условные знаки и обозначения:

- трасса объекта, на которую формируется охранная зона;
- границы охранной зоны объекта;
- границы земельных участков по сведениям ЕГРН;
- границы кадастрового деления по сведениям ЕГРН;
- 58 — характерные точки углов поворота охранной зоны;


43:03:350501 :1093 - номер кадастрового квартала / кадастровый номер земельного участка.

Масштаб: 1:2000

«Газопровод межпоселковый от д. Пасегово на д. Быданово с отводом на д. Великое Поле Белохолуницкого района Кировской области»

С
↑
Ю

Схема расположения листов

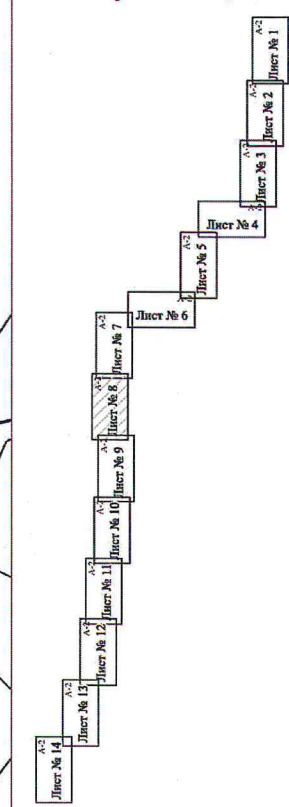


Условные знаки и обозначения:

- трасса объекта, на которую формируется охранная зона;
- границы охранной зоны объекта;
- границы земельных участков по сведениям ЕГРН;
- границы кадастрового деления по сведениям ЕГРН;
- 72 — характерные точки углов поворота охранной зоны;

43:03:350501 :1093 - номер кадастрового квартала / кадастровый номер земельного участка.

Масштаб: 1:2000

«Газопровод межпоселковый от д. Пасегово на д. Быданово с отводом на д. Великое Поле Белохолуницкого района Кировской области»

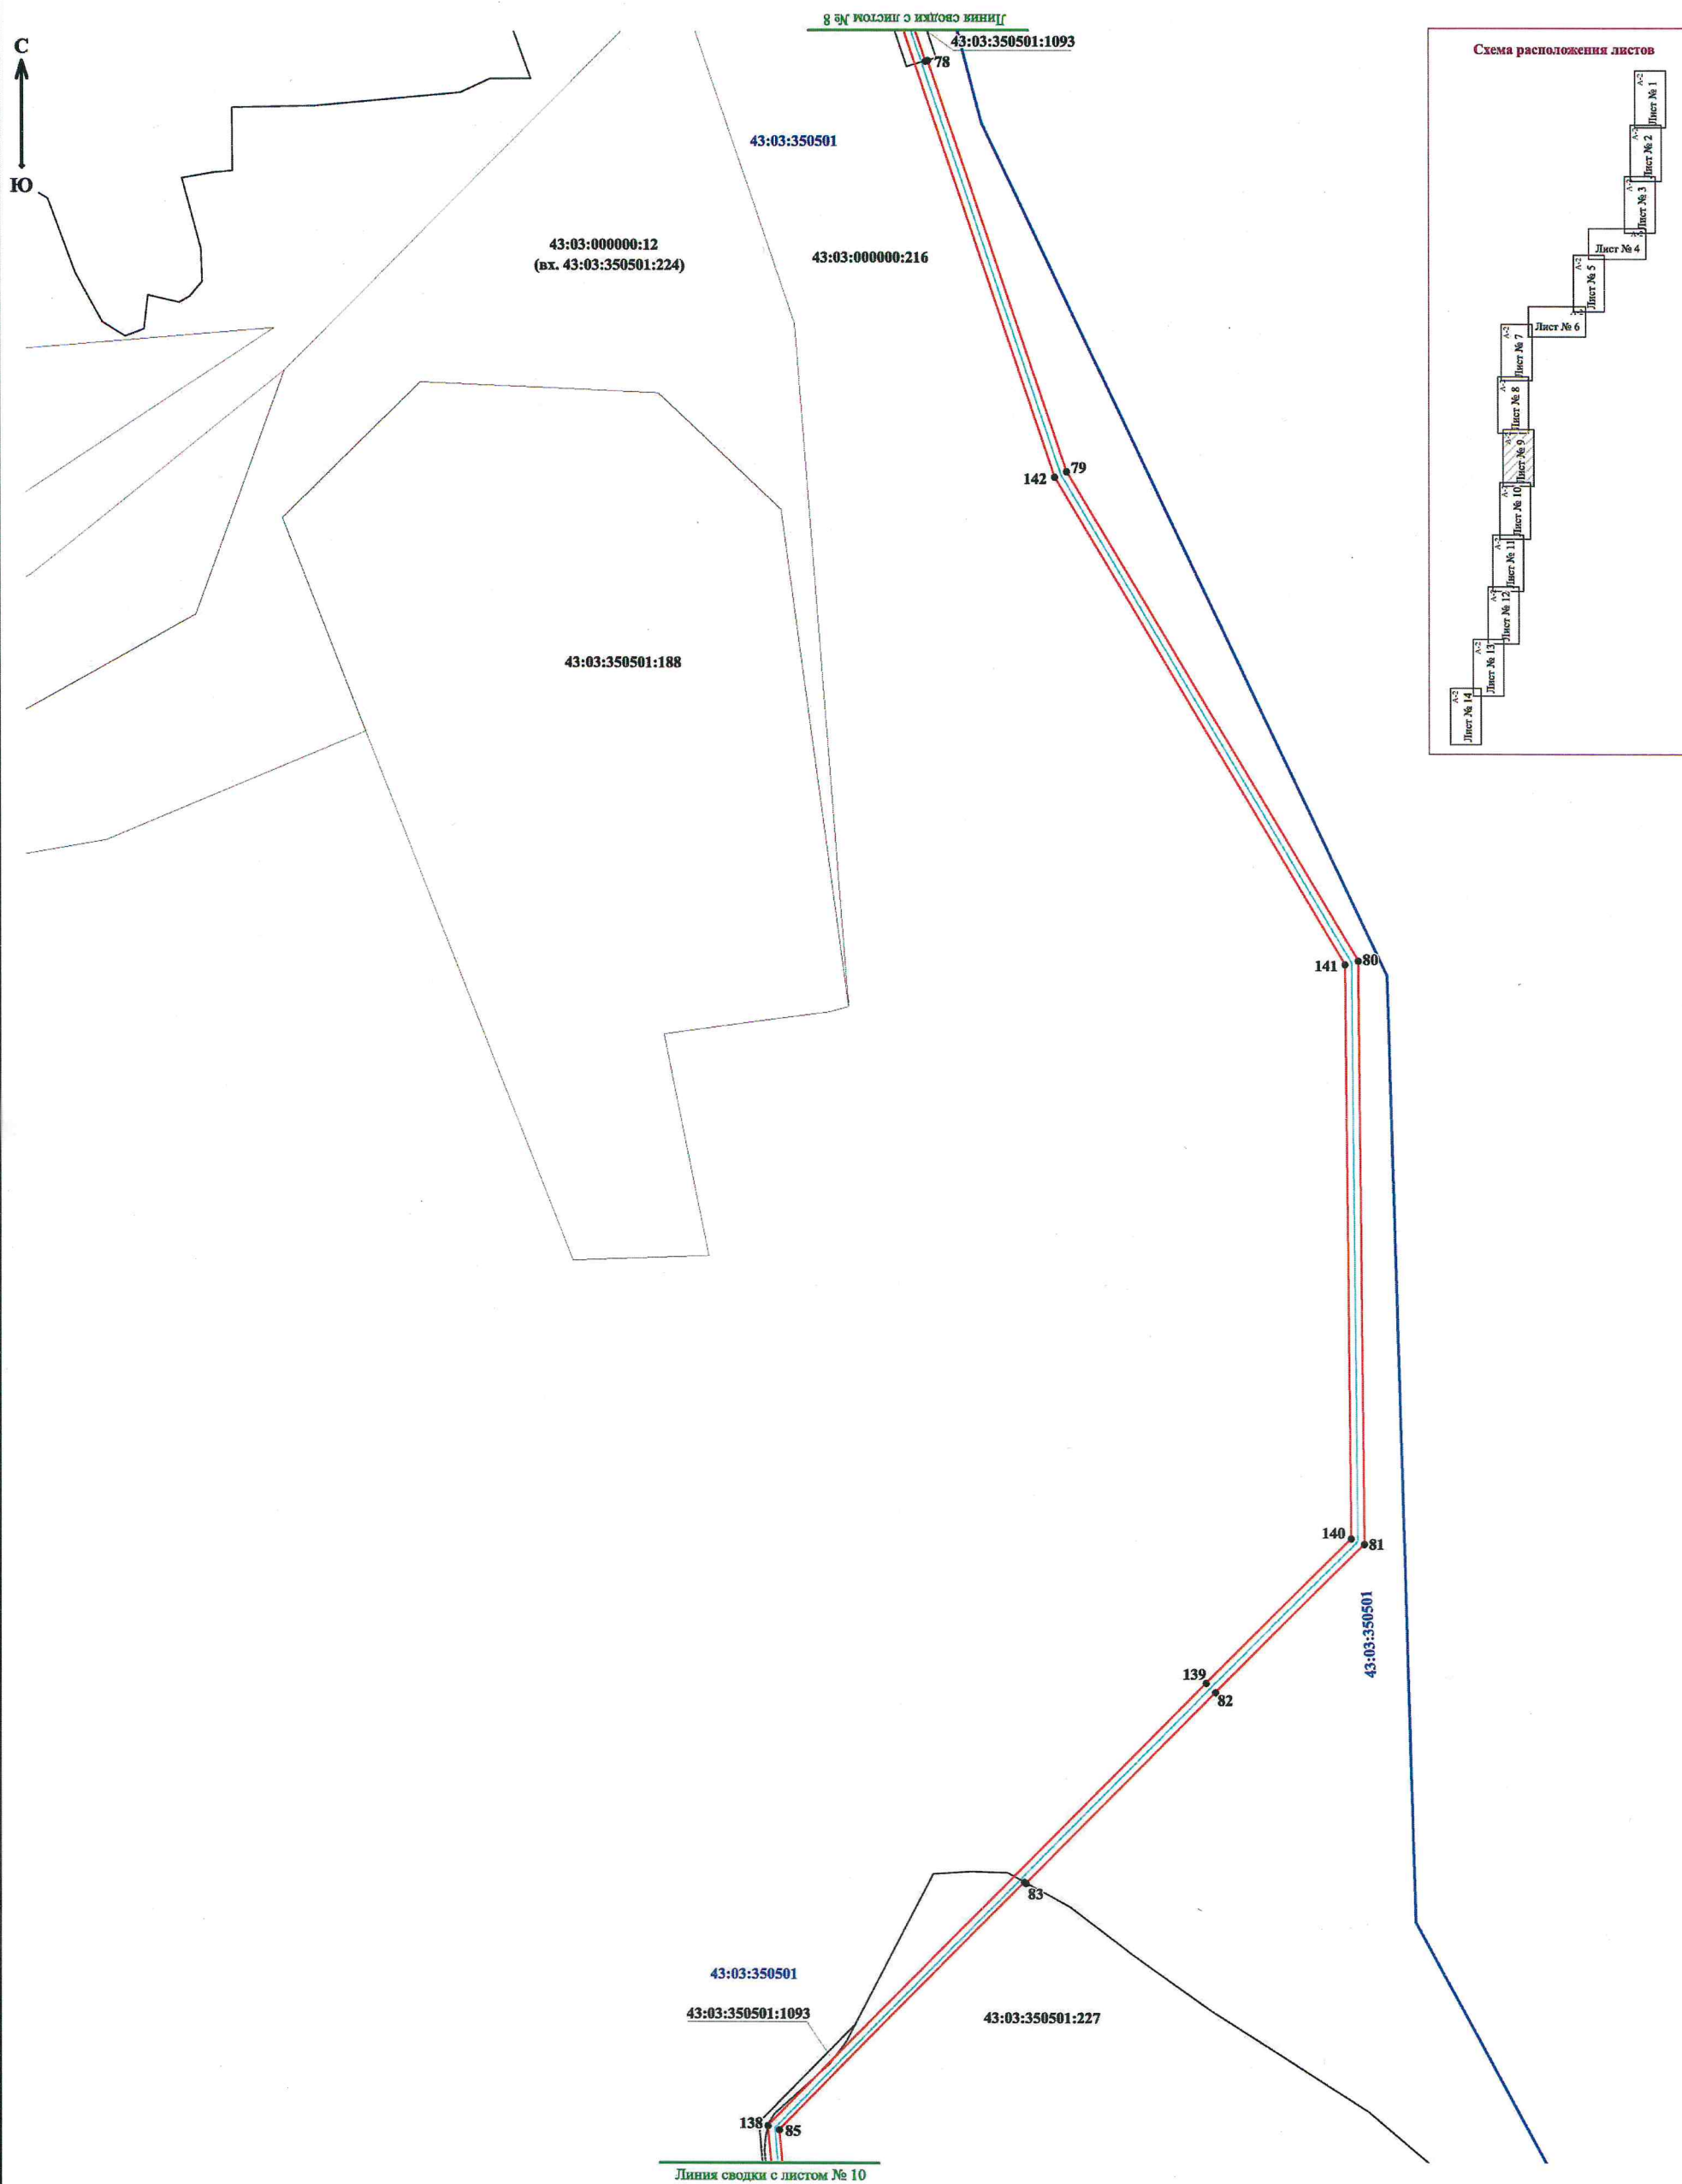


Условные знаки и обозначения:

- трасса объекта, на которую формируется охранная зона;
 - границы охранной зоны объекта;
 - границы земельных участков по сведениям ЕГРН;
 - границы кадастрового деления по сведениям ЕГРН;
 - 82 — характерные точки углов поворота охранной зоны;
- 43:03:350501 :1093 - номер кадастрового квартала / кадастровый номер земельного участка.

«Газопровод межпоселковый от д. Пасегово на д. Быданово с отводом на д. Великое Поле Белохолуницкого района Кировской области»

С
Ю

Схема расположения листов

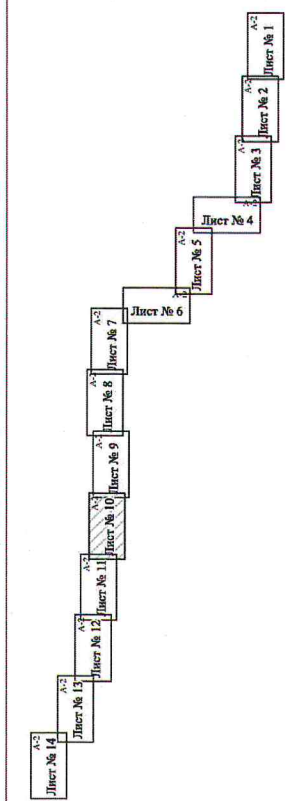

138 • 85

43:03:350501:1093

137 • 86

43:03:350501:227

43:03:350501

43:03:350501:1093

88

43:03:000000:216

136 • 89

90

43:03:350501

135 • 92

43:03:350501:1093

175

43:03:000000:237

Линия сводки с листом № 11

Условные знаки и обозначения:

- трасса объекта, на которую формируется охранная зона;
- границы охранной зоны объекта;
- границы земельных участков по сведениям ЕГРН;
- границы кадастрового деления по сведениям ЕГРН;
- 92 - характерные точки углов поворота охранной зоны;
- 43:03:350501 :1093 - номер кадастрового квартала / кадастровый номер земельного участка.

«Газопровод межпоселковый от д. Пасегово на д. Быданово с отводом на д. Великое Поле Белохолуницкого района Кировской области»


С
↑
Ю

Линия сводки с листом № 10

134 • 93

43:03:000000:237

Схема расположения листов

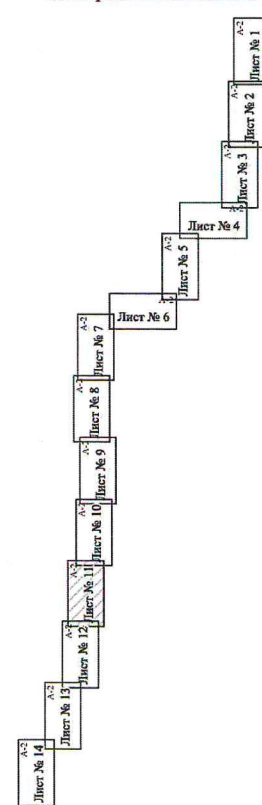

43:03:340301

133 • 94

176

43:03:350501

132 • 95

43:03:000000:453

Линия сводки с листом № 12

Условные знаки и обозначения:

- трасса объекта, на которую формируется охранная зона;
 - границы охранной зоны объекта;
 - границы земельных участков по сведениям ЕГРН;
 - границы кадастрового деления по сведениям ЕГРН;
 - 94 — характерные точки углов поворота охранной зоны;
- 43:03:350501 :1093 - номер кадастрового квартала / кадастровый номер земельного участка.

Масштаб: 1:2000

«Газопровод межпоселковый от д. Пасегово на д. Быданово с отводом на д. Великое Поле Белохолуницкого района Кировской области»

С
Ю

Линия сводки с листом № 11

131 • 96

130 • 97

43:03:340301

129 • 98

43:03:350501

43:03:000000:16


128 • 99

43:03:000000:16

127 • 100

Линия сводки с листом № 13

Схема расположения листов

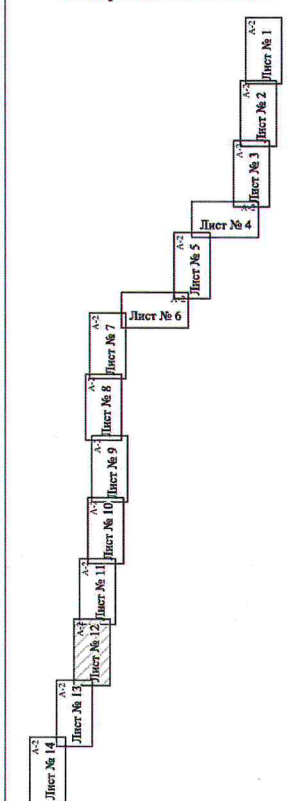


Условные знаки и обозначения:

- трасса объекта, на которую формируется охранная зона;
- границы охранной зоны объекта;
- границы земельных участков по сведениям ЕГРН;
- границы кадастрового деления по сведениям ЕГРН;
- 98 - характерные точки углов поворота охранной зоны;
- 43:03:350501 :453 - номер кадастрового квартала / кадастровый номер земельного участка.

Масштаб: 1:2000

«Газопровод межпоселковый от д. Пасегово на д. Быданово с отводом на д. Великое Поле Белохолуницкого района Кировской области»

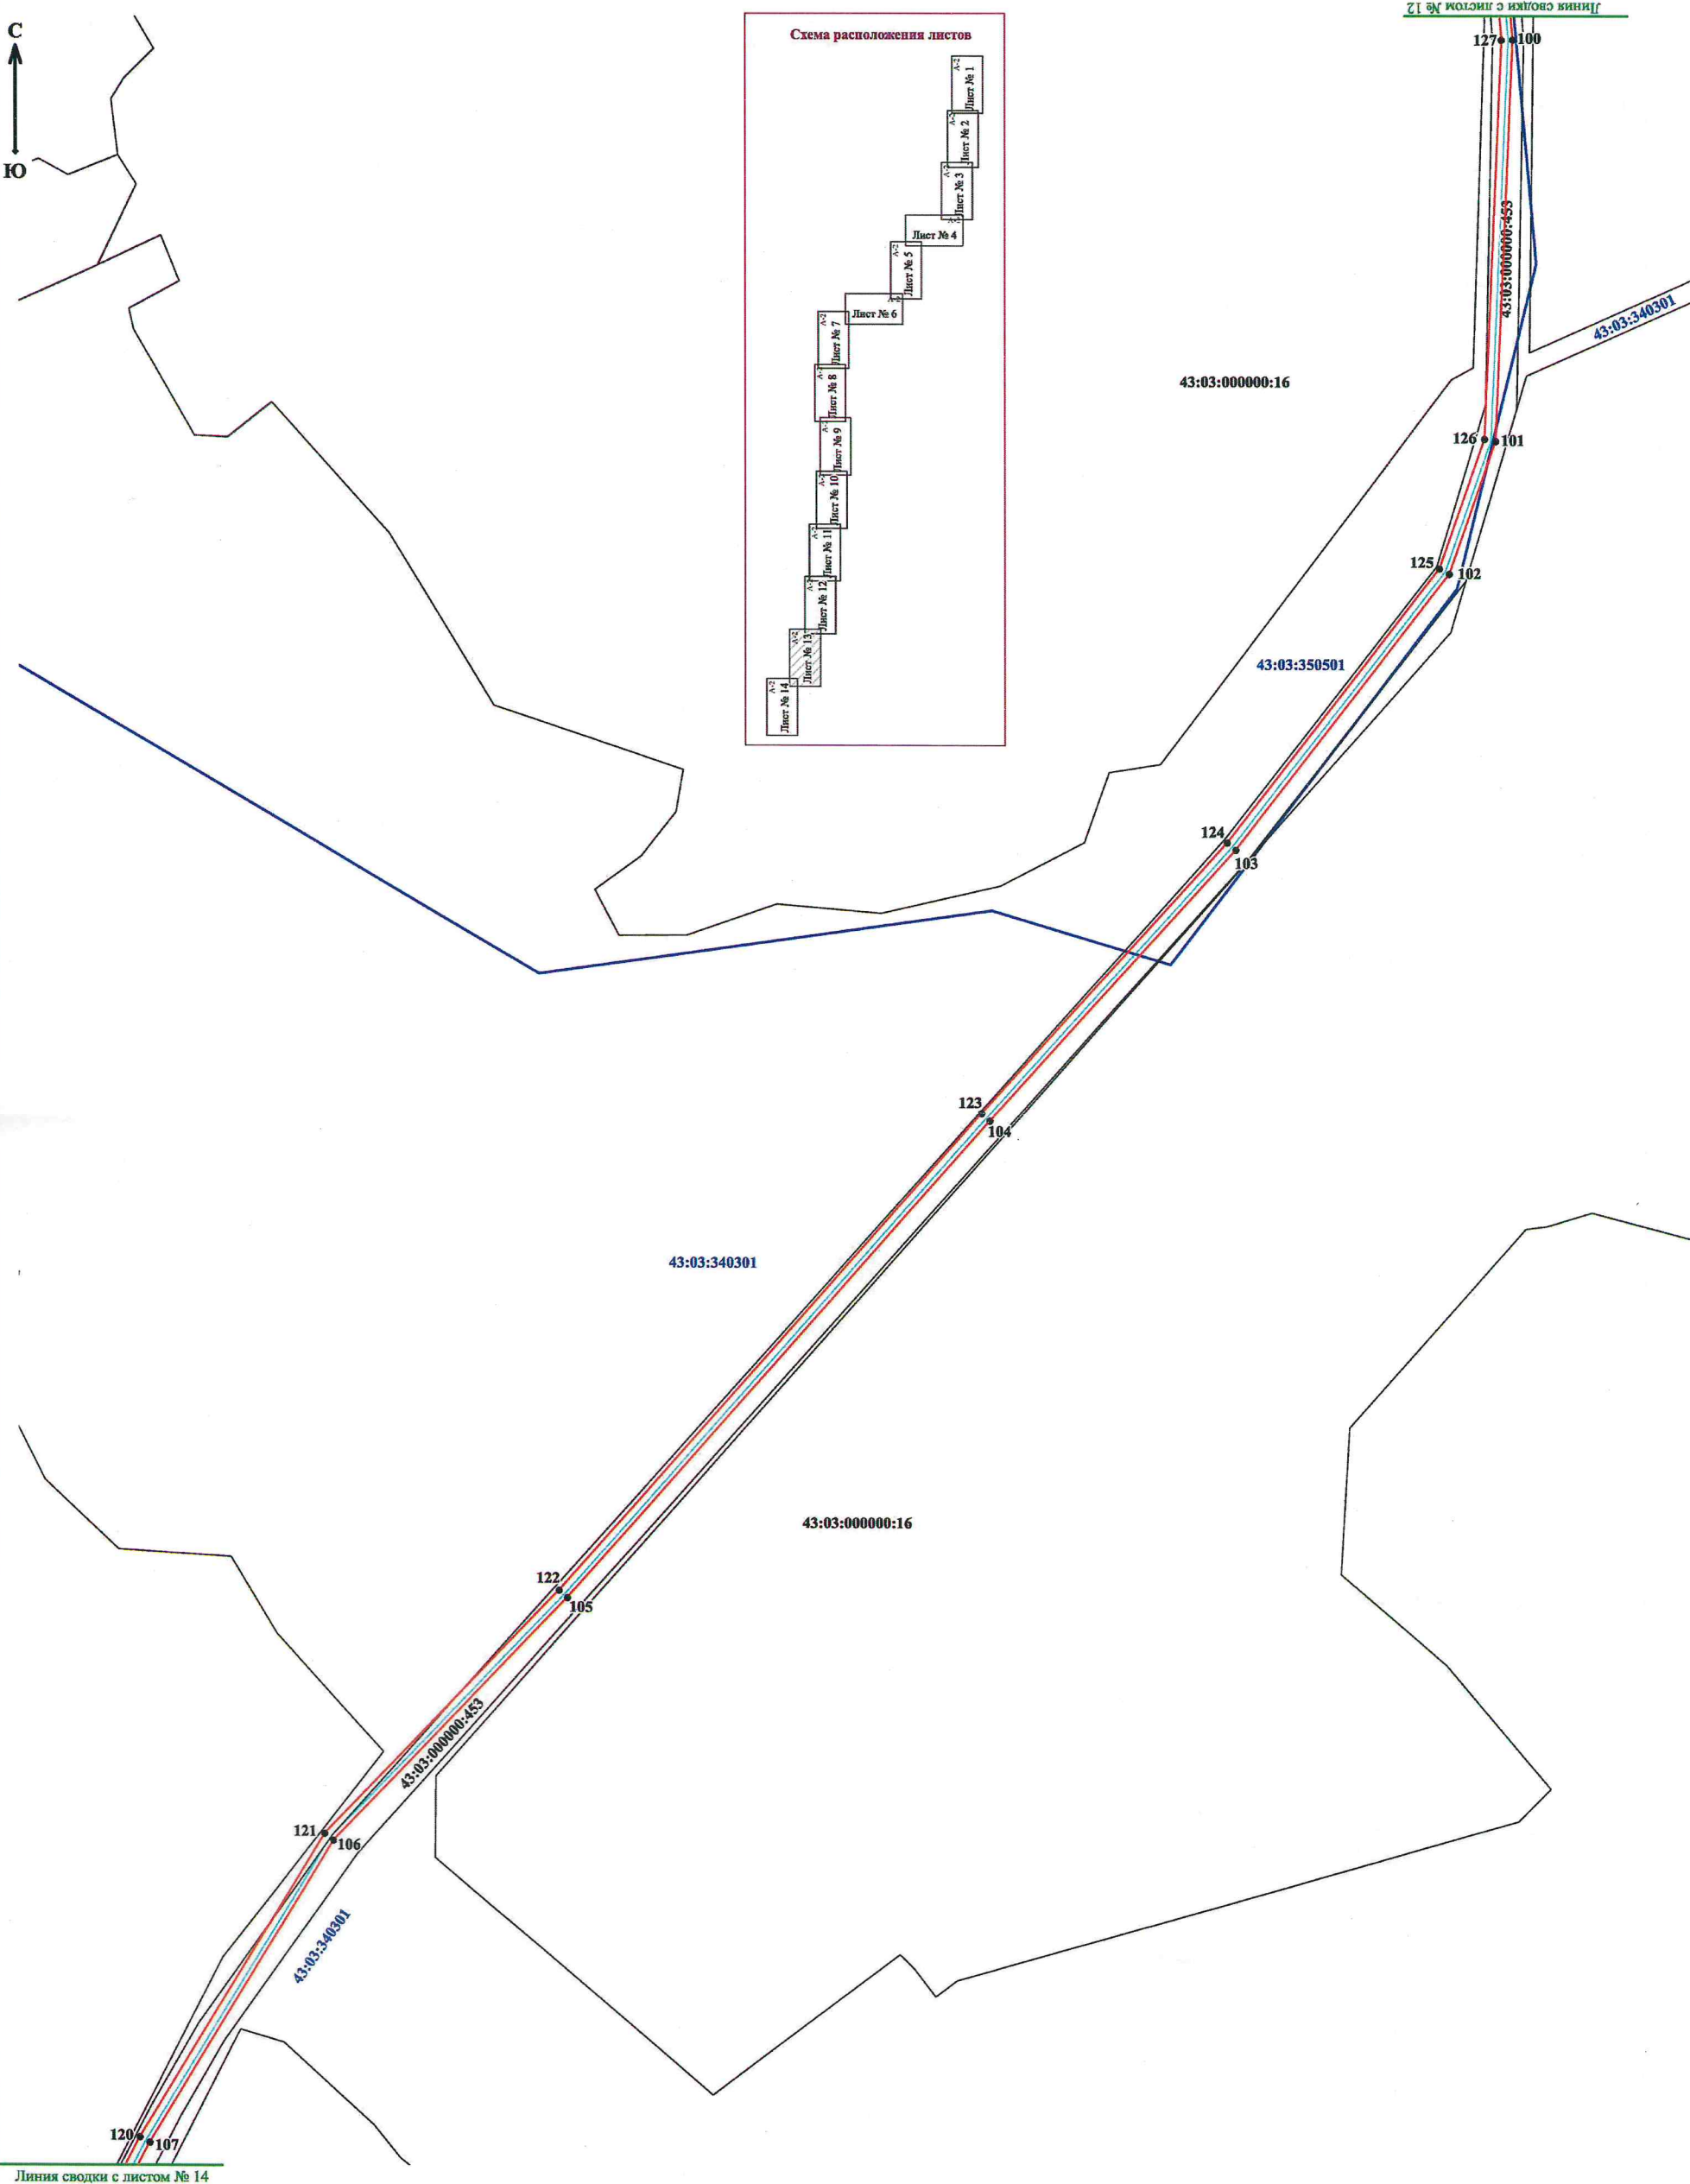


Условные знаки и обозначения:

- трасса объекта, на которую формируется охранная зона;
- границы охранной зоны объекта;
- границы земельных участков по сведениям ЕГРН;
- границы кадастрового деления по сведениям ЕГРН;
- 106 - характерные точки углов поворота охранной зоны;
- 43:03:340301 :453 - номер кадастрового квартала / кадастровый номер земельного участка.

Масштаб: 1:2000

«Газопровод межпоселковый от д. Пасегово на д. Быданово с отводом на д. Великое Поле Белохолуницкого района Кировской области»

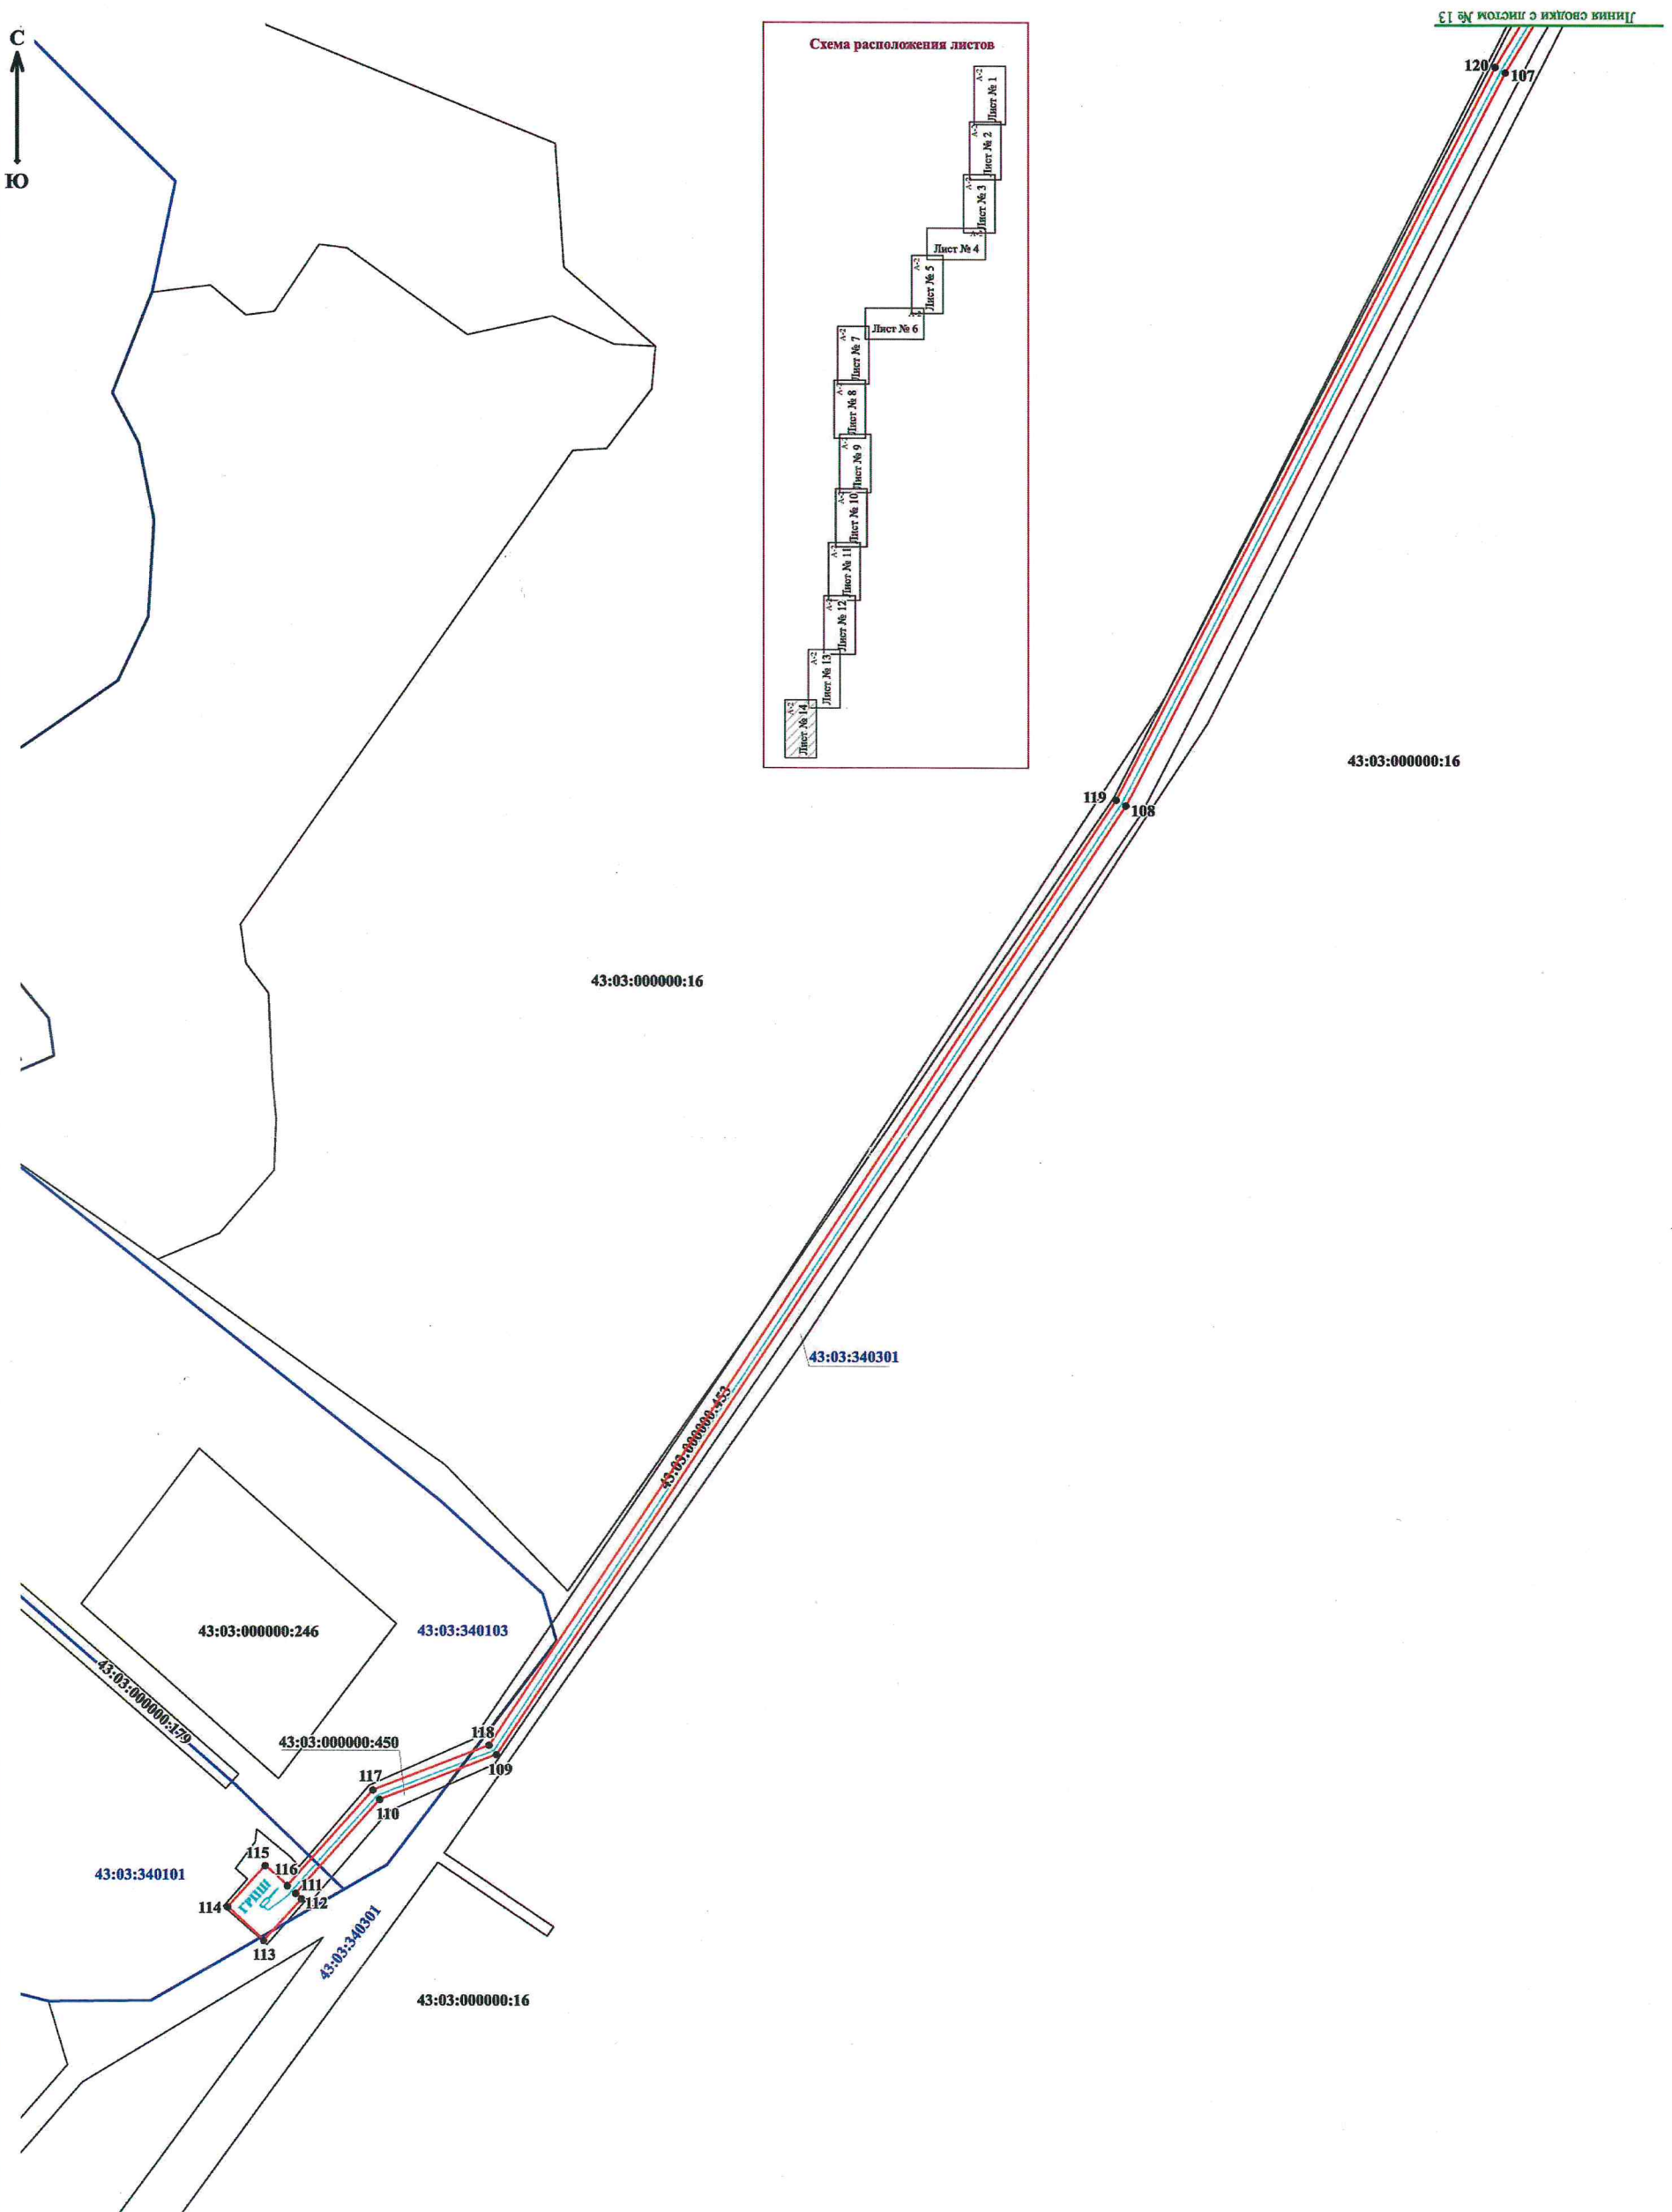

Условные знаки и обозначения:

- трасса объекта, на которую формируется охранная зона;
 - границы охранной зоны объекта;
 - границы земельных участков по сведениям ЕГРН;
 - границы кадастрового деления по сведениям ЕГРН;
 - 112 — характерные точки углов поворота охранной зоны;
- 43:03:340301 :453 — номер кадастрового квартала / кадастровый номер земельного участка.