



**МИНИСТЕРСТВО ИМУЩЕСТВЕННЫХ ОТНОШЕНИЙ
КИРОВСКОЙ ОБЛАСТИ
РАСПОРЯЖЕНИЕ**

28.04.2025

№ 589

г. Киров

Об утверждении границ охранной зоны газопровода

В соответствии с подпунктом 1 пункта 2 статьи 56, пунктом 6 статьи 105 Земельного кодекса Российской Федерации, постановлением Правительства Российской Федерации от 20.11.2000 № 878 «Об утверждении Правил охраны газораспределительных сетей», Положением о министерстве имущественных отношений Кировской области, утвержденным постановлением Правительства Кировской области от 15.02.2021 № 81-П «Об утверждении Положения о министерстве имущественных отношений Кировской области», на основании заявления АО «Газпром газораспределение Киров» от 02.04.2025 № ВО-09/1917, учитывая представленные материалы по описанию местоположения границ охранной зоны объекта газоснабжения: «Газопровод межпоселковый от газопровода пгт Кумены - п. Вичевщина до д. Плотники Куменского района Кировской области» (далее – сооружение):

1. Утвердить границы охранной зоны сооружения с кадастровым номером 43:14:000000:699, расположенного по адресу: Российская Федерация, Кировская область, Куменский муниципальный район в соответствии с графическим описанием местоположения границ и координатным описанием характерных точек этих границ согласно приложению.

2. Наложить бессрочно ограничения (обременения) на входящие в охранную зону газораспределительных сетей, указанных в пункте 1 настоящего распоряжения, земельные участки, определив условия их использования в соответствии с Правилами охраны газораспределительных сетей, утвержденными постановлением Правительства Российской Федерации

от 20.11.2000 № 878 «Об утверждении Правил охраны газораспределительных сетей».

3. Убытки, в том числе упущенная выгода, причиненные ограничением прав лиц, указанных в пункте 2 статьи 57.1 Земельного кодекса Российской Федерации, в связи с установлением границы охранной зоны газораспределительных сетей, указанных в пункте 1 настоящего распоряжения, подлежат возмещению таким лицам собственником сооружения в полном объеме с учетом особенностей и в срок, установленный статьей 57.1 Земельного кодекса Российской Федерации.

4. Отделу управления земельными ресурсами министерства имущественных отношений Кировской области:

4.1. Обеспечить опубликование настоящего распоряжения на официальном сайте министерства имущественных отношений Кировской области (www.dgs.kirovreg.ru) в течение 10 календарных дней со дня его подписания.

4.2. Направить сведения об утвержденных границах охранной зоны газопровода, указанного в пункте 1 настоящего распоряжения, в течение 5 рабочих дней в орган регистрации прав.

5. Контроль за выполнением распоряжения возложить на заместителя министра имущественных отношений Кировской области Казаковцева С.А.

Министр имущественных
отношений Кировской области Т.А.*Поломских



Приложение
УТВЕРЖДЕНО
распоряжением министерства
имущественных отношений
Кировской области
от 28.04.2015 № 589

Координатное описание

характерных точек границы охранной зоны сооружения «Газопровод межпоселковый от газопровода пгт Кумены - п. Вичевщина до д. Плотники Куменского района Кировской области» с кадастровым номером 43:14:000000:699, расположенного по адресу: Российская Федерация, Кировская область, Куменский муниципальный район

	Координаты в системе координат МСК-43	
	X	Y
1	2	3
1	528460.43	2215120.03
2	528623.47	2215035.94
3	528805.76	2214944.16
4	528830.81	2214931.13
5	528830.14	2214930.35
6	528932.49	2214877.09
7	529001.72	2214840.59
8	529274.94	2214698.04
9	529275.87	2214698.69
10	529286.26	2214693.27
11	529346.84	2214663.13
12	529614.77	2214525.97
13	530060.09	2214295.80
14	530145.56	2214253.11
15	530413.01	2214113.93
16	530979.41	2213827.63
17	531402.64	2213753.54
18	531402.37	2213752.57
19	531491.40	2213736.99
20	531490.98	2213738.08
21	531541.21	2213729.29
22	531735.59	2213693.98
23	531835.00	2213676.91
24	532325.88	2213585.64
25	532621.22	2213533.05
26	532718.78	2213515.90
27	532819.23	2213496.92
28	533013.96	2213462.57
29	533312.19	2213410.08


30	533504.17	2213373.74
31	533525.84	2213369.89
32	533526.31	2213368.98
33	533527.17	2213368.63
34	533581.13	2213359.03
35	533581.43	2213359.99
36	533610.75	2213354.77
37	533610.68	2213353.77
38	533678.44	2213341.71
39	533678.45	2213342.72
40	533703.07	2213338.33
41	533913.42	2213296.63
42	534354.79	2213221.09
43	534363.85	2213216.36
44	534574.45	2213110.08
45	534624.72	2213101.09
46	534624.43	2213100.13
47	534714.34	2213084.05
48	534714.75	2213084.99
49	535433.21	2212956.47
50	535463.34	2212931.16
51	535632.64	2212917.21
52	535707.35	2212851.89
53	535684.91	2212827.05
54	535696.84	2212815.36
55	535771.12	2212722.32
56	535799.16	2212615.10
57	535630.17	2212465.73
58	535797.63	2212277.62
59	535798.08	2212273.36
60	535800.32	2212269.05
61	535803.96	2212266.10
62	535808.35	2212265.04
63	535812.64	2212266.10
64	535816.06	2212269.04
65	535817.93	2212273.34
66	535817.78	2212278.89
67	535815.48	2212283.49
68	535811.54	2212286.62
69	535806.57	2212287.36
70	535802.01	2212285.84
71	535798.90	2212282.21
72	535635.83	2212465.40
73	535803.65	2212613.73
74	535774.77	2212724.16
75	535699.82	2212818.04
76	535690.45	2212827.22
77	535713.05	2212852.22
78	535634.28	2212921.08
79	535464.94	2212935.05
80	535434.96	2212960.23

81	534716.44	2213088.75
82	534716.85	2213089.69
83	534626.14	2213105.92
84	534625.85	2213104.96
85	534575.73	2213113.92
86	534365.67	2213219.92
87	534355.99	2213224.94
88	533914.14	2213300.57
89	533703.81	2213342.26
90	533678.51	2213346.77
91	533678.52	2213347.78
92	533612.51	2213359.54
93	533612.10	2213358.59
94	533582.61	2213363.84
95	533582.91	2213364.81
96	533522.96	2213375.48
97	533523.54	2213374.36
98	533504.90	2213377.68
99	533312.90	2213414.02
100	533014.65	2213466.51
101	532819.94	2213500.86
102	532719.49	2213519.84
103	532621.91	2213536.99
104	532326.59	2213589.58
105	531835.70	2213680.85
106	531736.29	2213697.92
107	531541.91	2213733.22
108	531489.31	2213742.43
109	531488.89	2213743.52
110	531403.96	2213758.39
111	531403.70	2213757.42
112	530980.69	2213831.46
113	530414.83	2214117.49
114	530147.38	2214256.67
115	530061.90	2214299.37
116	529616.60	2214529.53
117	529348.64	2214666.70
118	529288.07	2214696.83
119	529279.56	2214701.26
120	529280.50	2214701.91
121	529004.53	2214845.89
122	528935.28	2214882.40
123	528833.48	2214934.24
124	528834.15	2214935.02
125	528807.59	2214947.72
126	528625.29	2215039.50
127	528462.09	2215123.62
1	528460.43	2215120.03

«Газопровод межпоселковый от газопровода пгт Кумены – п. Вичевщина до д. Плотники Куменского района Кировской области»

Линия с изоляцией с изоляцией № 2

Схема расположения листов

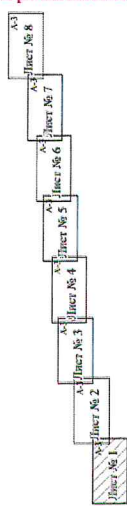

43:14:000000:386

43:14:000000:387

43:14:340127:88
(вх. 43:14:340127:57)

43:14:340127

Условные обозначения:

- границы публичного сервитута;
- трасса газопровода, на которой формируется охранная зона;
- границы охранной зоны нового объекта;
- границы земельных участков по сведениям ЕГРН;
- границы кадастрового квартала по сведениям ЕГРН;
- характерные точки узлов поворота охранной зоны;

• 2

43:14:340127 :57 - номер кадастрового квартала / кадастровый номер земельного участка.


Масштаб: 1:3000

«Газопровод межпоселковый от газопровода пгт Кумены – п. Вичевича до д. Плотники Куменского района Кировской области»

С
↑
Ю

Линия сводки с листом № 3

Схема расположения листов

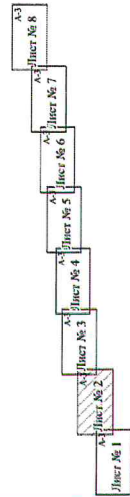

14 114

13 115

43:14:340127:379
(вх. 43:14:340127:373)

12 116

Линия сводки с листом № 1


Условные обозначения:

- границы публичного сервитута;
- трасса газопровода, на который формируется охранная зона;
- границы охранной зоны нового объекта;
- границы земельных участков по сведениям ЕГРН;
- границы кадастрового квартала по сведениям ЕГРН;
- 12 — характерные точки углов поворота охранной зоны;

43:14:340127 :373 - номер кадастрового квартала / кадастровый номер земельного участка.

Масштаб: 1:3000

«Газопровод межпоселковый от газопровода пгт Кумены – п. Вичевщина до д. Плотники Куменского района Кировской области»

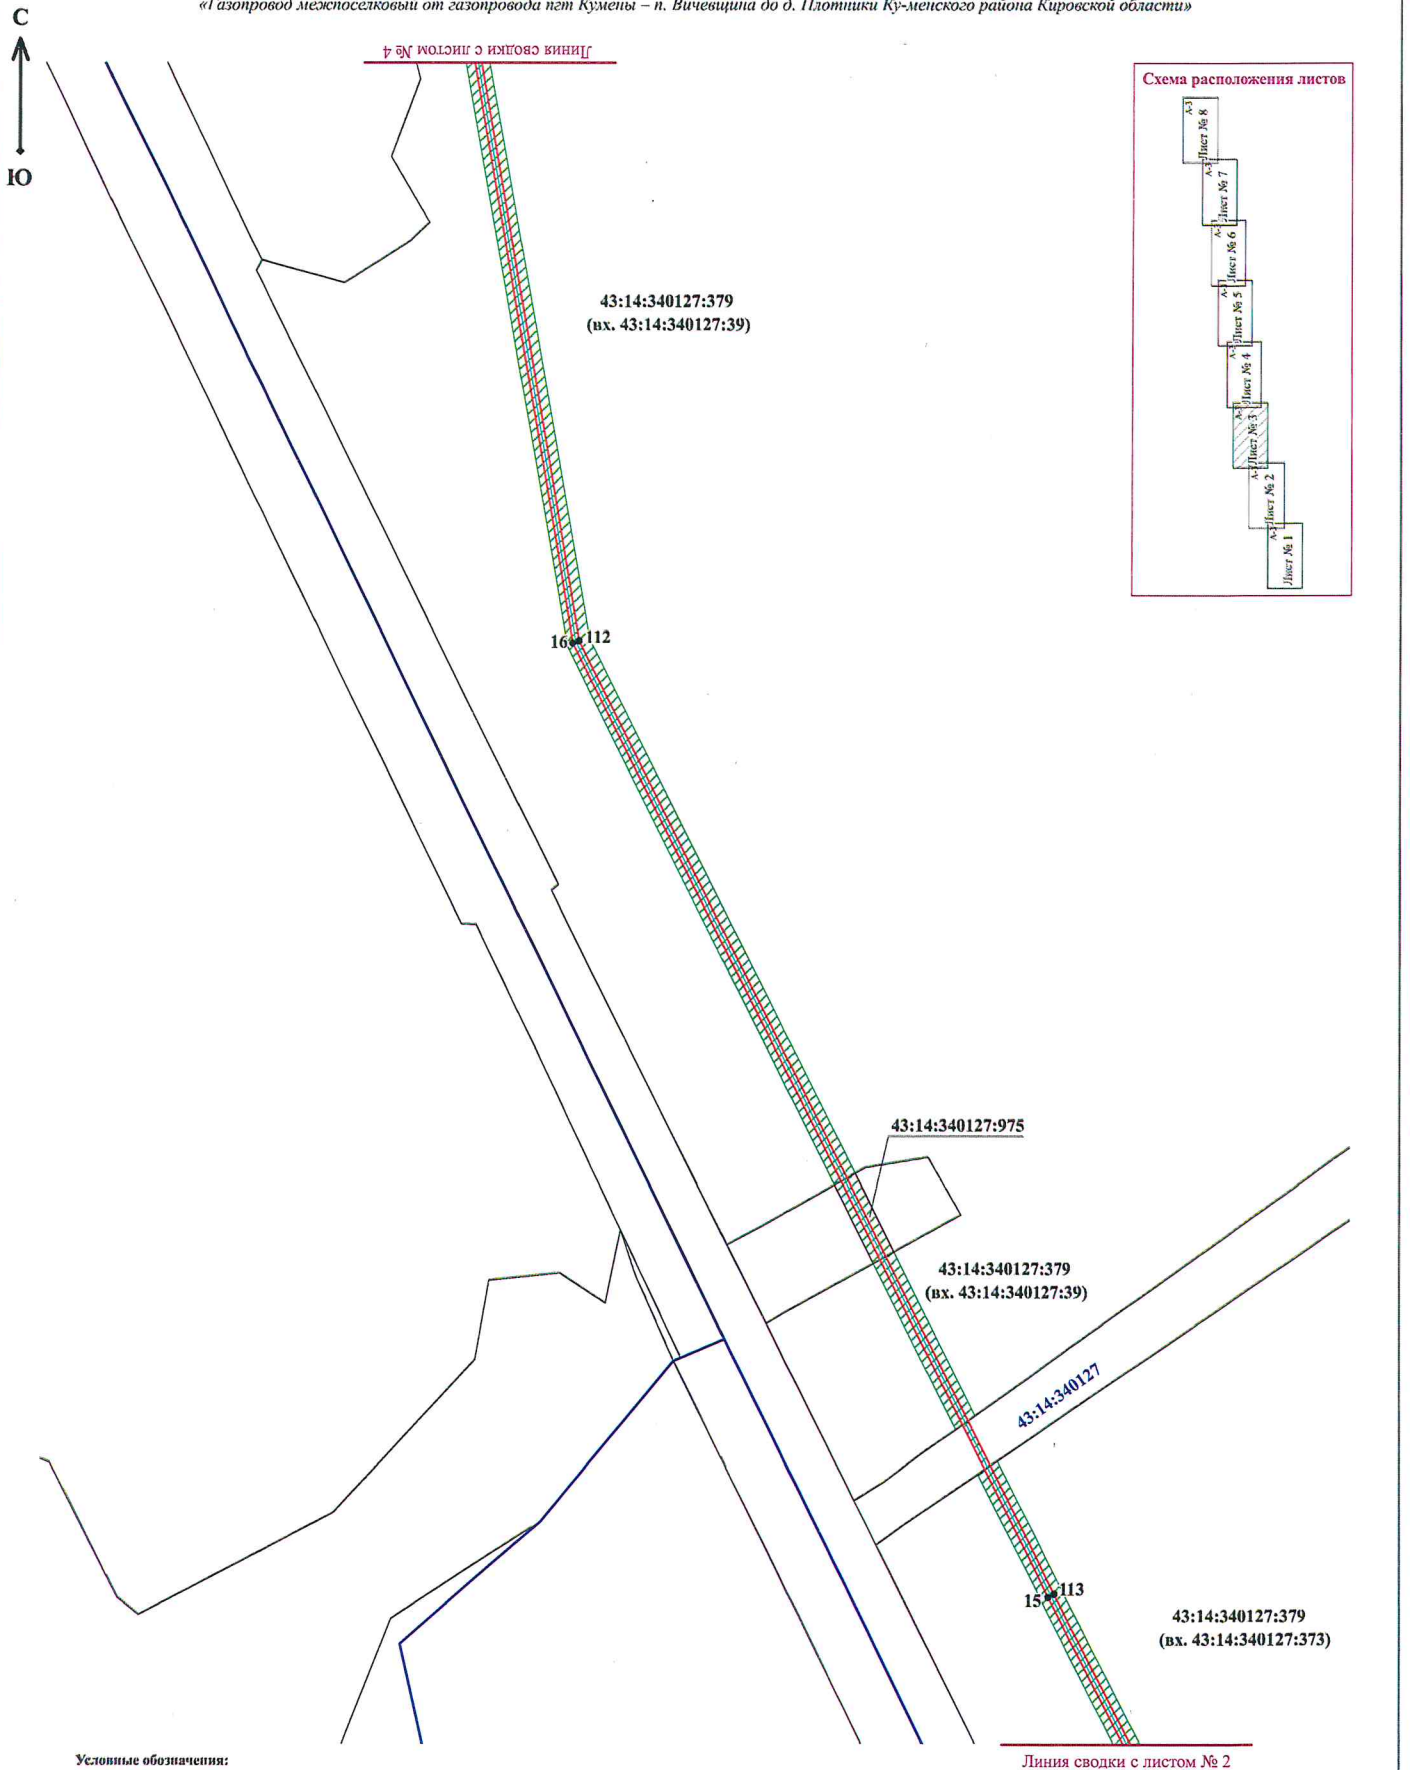

Условные обозначения:

- границы публичного сервитута;
- трасса газопровода, на который формируется охранная зона;
- границы охранной зоны нового объекта;
- границы земельных участков по сведениям ЕГРН;
- границы кадастрового квартала по сведениям ЕГРН;
- 16 — характерные точки углов поворота охранной зоны;

43:14:340127 :373 - номер кадастрового квартала / кадастровый номер земельного участка.

Масштаб: 1:3000

«Газопровод межпоселковый от газопровода пгт Кумены – п. Вичевщина до д. Плотники Куменского района Кировской области»


С
↑
Ю

Линия водослива с изгибом винной

43:14:340127:379
(вх. 43:14:340127:35)

43:14:340127:88
(вх. 43:14:340127:29)

Схема расположения листов

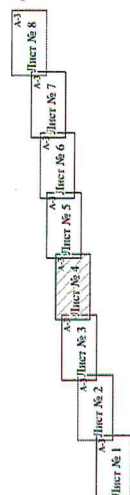

23-105

22-106

43:14:340127:379
(вх. 43:14:340127:39)

21-107

20-108
19-109

43:14:000000:386

18-110
17-111

Линия сводки с листом № 3

Условные обозначения:

- границы публичного сервитута;
- трасса газопровода, на который формируется охранная зона;
- границы охранной зоны нового объекта;
- границы земельных участков по сведениям ЕГРН;
- границы кадастрового квартала по сведениям ЕГРН;
- 2 — характерные точки узлов поворота охранной зоны;

43:14:340127 :386 - номер кадастрового квартала / кадастровый номер земельного участка.


Масштаб: 1:3000

«Газопровод межпоселковый от газопровода пгт Кумены – п. Вичевщина до д. Плотники Куменского района Кировской области»

С
↑
Ю

9 кв. колония с иждово виниц

Схема расположения листов

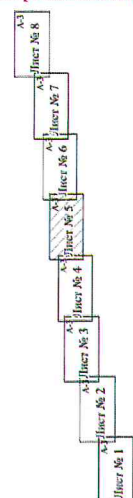

28 кв. 100

27 кв. 101

26 кв. 102

43:14:340127:379
(вх. 43:14:340127:35)

25 кв. 103

24 кв. 104

43:14:340127:379
(вх. 43:14:340127:35)

43:14:340127:88
(вх. 43:14:340127:29)

Линия сводки с листом № 4

Условные обозначения:

- границы публичного сервитута;
- трасса газопровода, на которой формируется охранная зона;
- границы охранной зоны нового объекта;
- границы земельных участков по сведениям ЕГРН;
- границы кадастрового квартала по сведениям ЕГРН;
- 26 — характерные точки узлов поворота охранной зоны;
- 43:14:340127:35 — номер кадастрового квартала / кадастровый номер земельного участка.

Масштаб: 1:3000

«Газопровод межпоселковый от газопровода пгт Кумены – п. Вичевщина до д. Плотники Куменского района Кировской области»


С



Ю

Линия сводки с листом № 7

Схема расположения листов

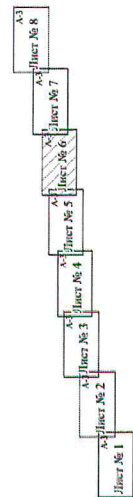

43:14:340127:975

41:088

43:14:340127:380
(вх. 43:14:340127:779)

40:089

39:090

38:091

43:14:000000:386

37:092

36:093

35:094

43:14:340127

34:095

43:14:000000:386

33:096

31:097

30:098

29:099

43:14:340127:379
(вх. 43:14:340127:35)

Линия сводки с листом № 5

Условные обозначения:


- границы публичного сервитута;
- трасса газопровода, на который формируется охранная зона;
- границы охранной зоны нового объекта;
- границы земельных участков по сведениям ЕГРН;
- границы кадастрового квартала по сведениям ЕГРН;
- 32 — характерные точки углов поворота охранной зоны;

43:14:340127:386 - номер кадастрового квартала / кадастровый номер земельного участка.

Масштаб: 1:3000

Формат А-3

«Газопровод межпоселковый от газопровода пгт Кумены – п. Вичевщина до д. Плотники Куменского района Кировской области»

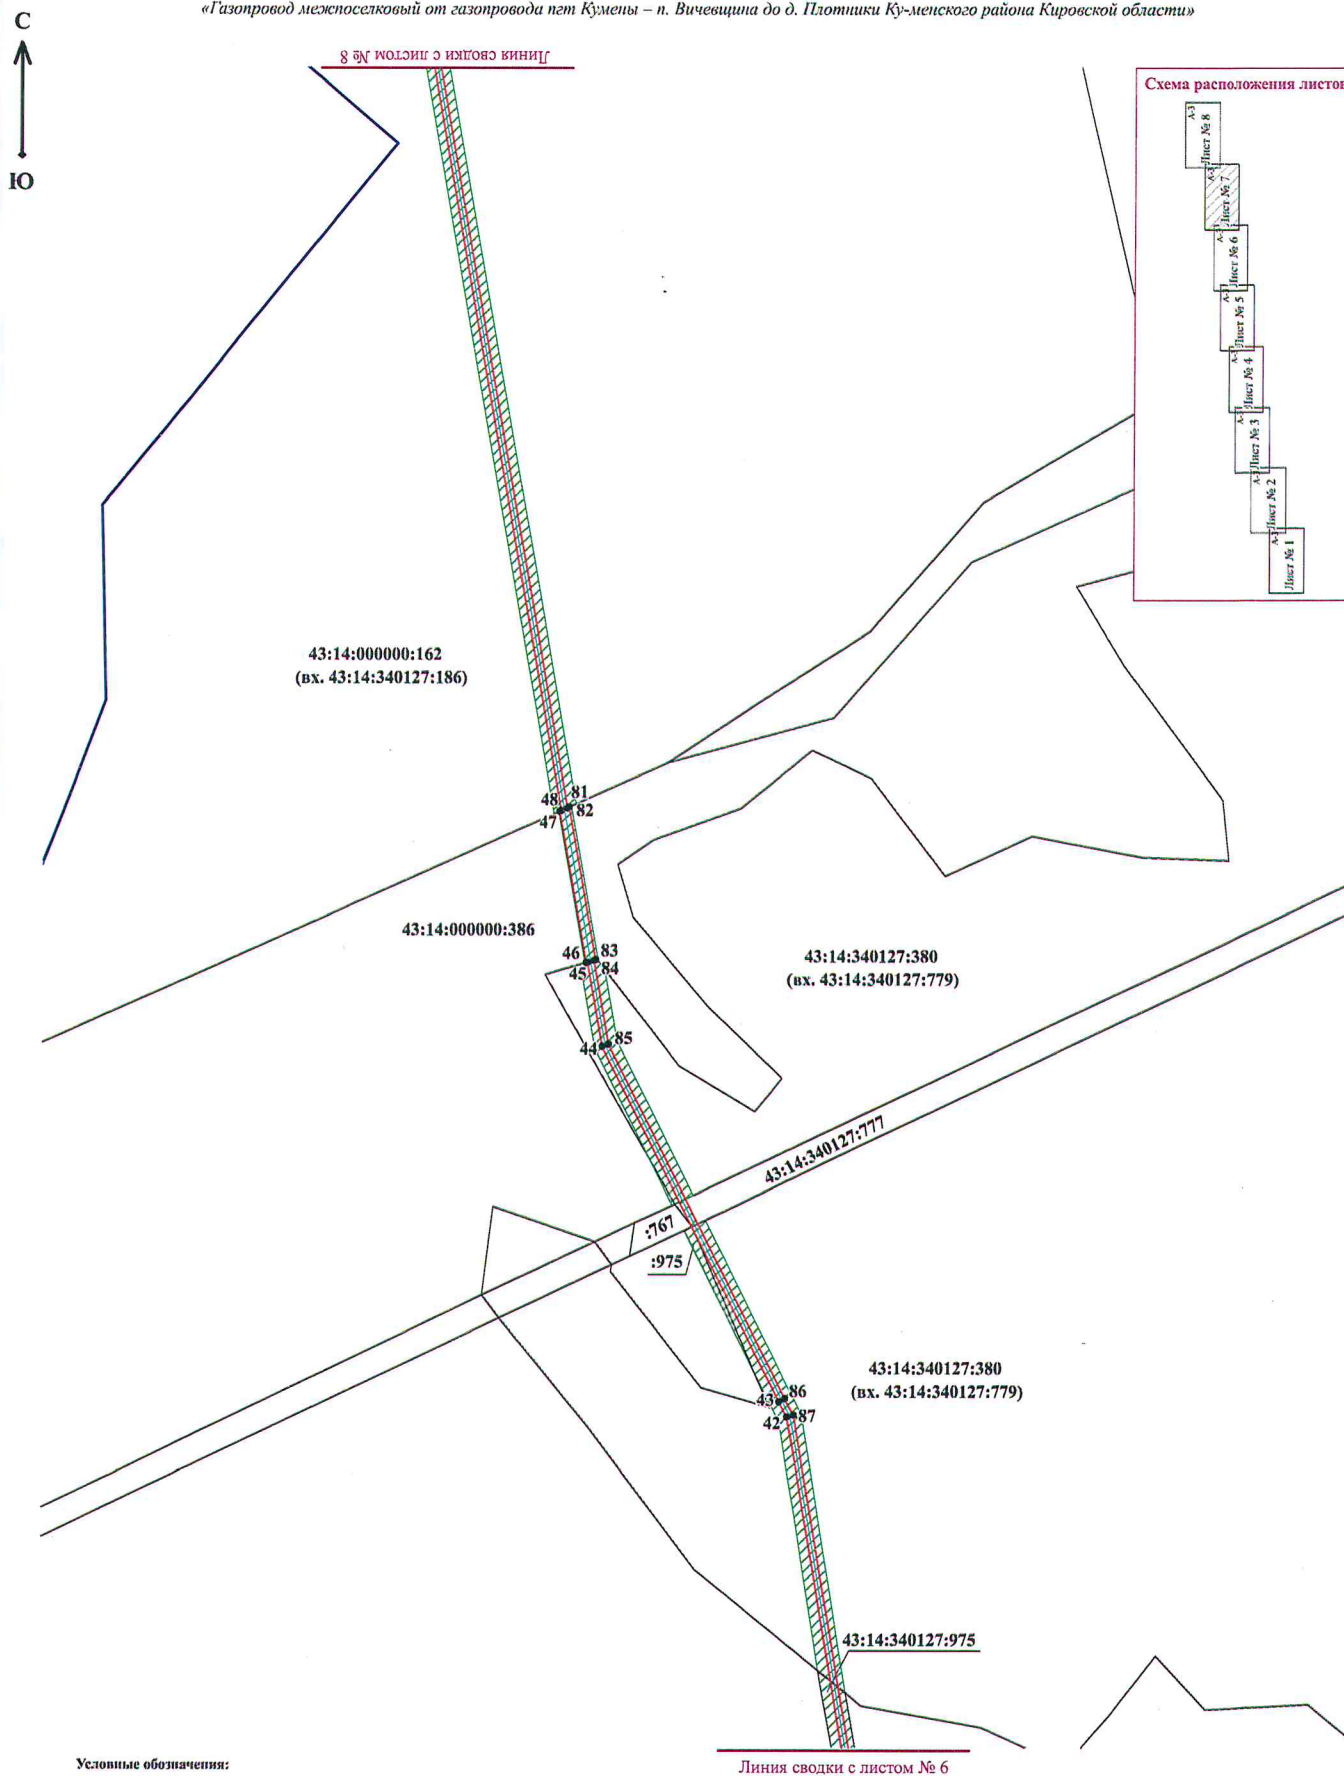

Условные обозначения:


- границы публичного сервитута;
- трасса газопровода, на который формируется охранная зона;
- границы охранной зоны нового объекта;
- границы земельных участков по сведениям ЕГРН;
- границы кадастрового квартала по сведениям ЕГРН;
- 44 — характерные точки узлов поворота охранной зоны;

43:14:340127 :779 - номер кадастрового квартала / кадастровый номер земельного участка.

Линия сводки с листом № 6

Масштаб: 1:3000

«Газопровод межпоселковый от газопровода пгт Кумены – п. Вичевщина до д. Плотники Куменского района Кировской области»

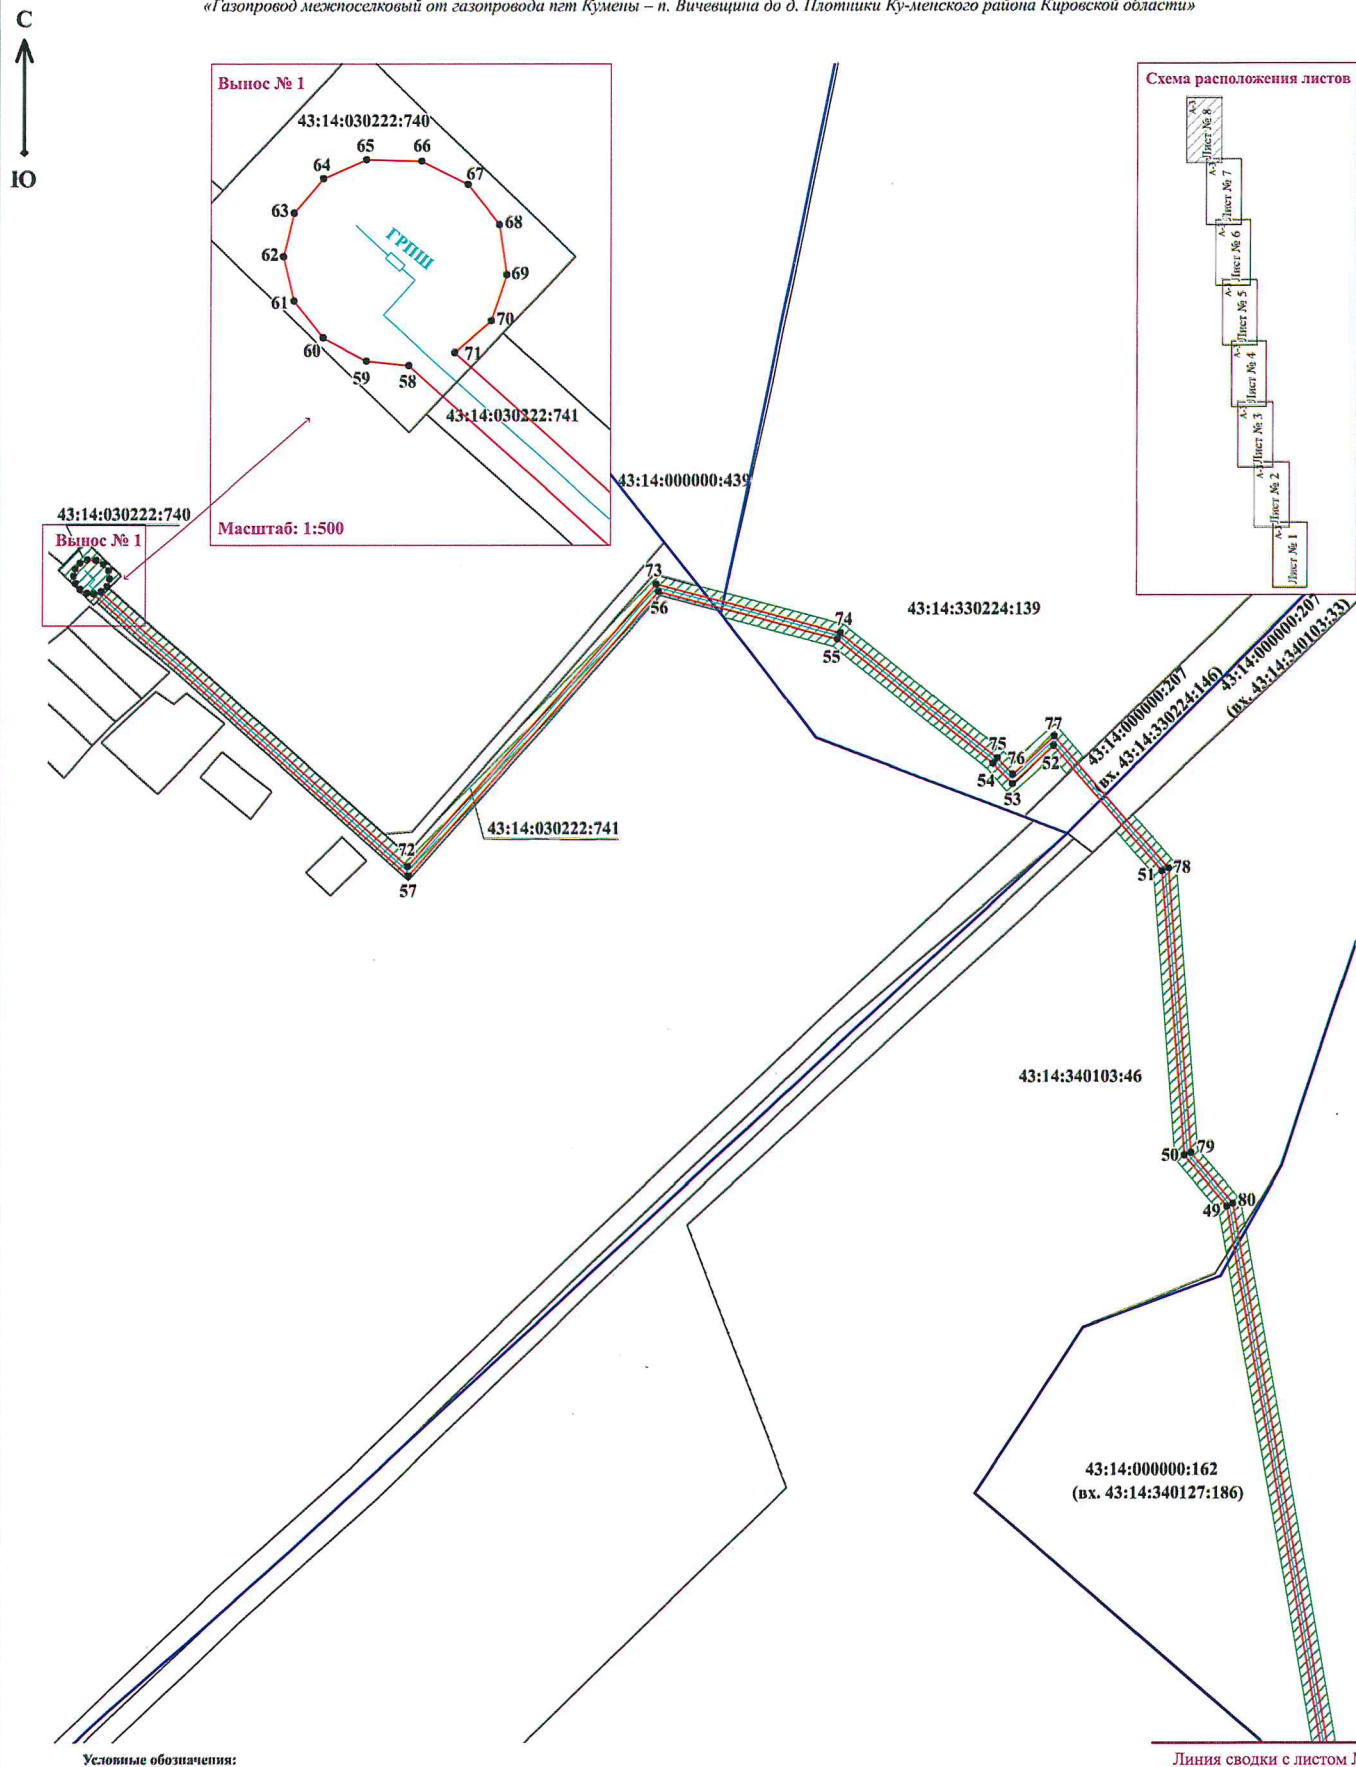

Вынос № 1

Масштаб: 1:500

Схема расположения листов

Условные обозначения:

- границы публичного сервитута;
- трасса газопровода, на который формируется охранная зона;
- границы охранной зоны нового объекта;
- границы земельных участков по сведениям ЕГРН;
- границы кадастрового квартала по сведениям ЕГРН;
- 52 - характерные точки узлов поворота охранной зоны;

43:14:340127 :186 - номер кадастрового квартала / кадастровый номер земельного участка.

Линия сводки с листом № 7

Масштаб: 1:3000

«Газопровод межпоселковый от газопровода пгт Кумёны – п. Вичевщина до д. Плотники Куменского района Кировской области»

Схема расположения листов, совмещённая с картографической основой

С
↑
Ю



Условные обозначения:

- границы охранной зоны нового объекта;
- границы земельных участков по сведениям ЕГРН;
- границы кадастрового квартала по сведениям ЕГРН.

Масштаб: не определён