



**МИНИСТЕРСТВО ИМУЩЕСТВЕННЫХ ОТНОШЕНИЙ
КИРОВСКОЙ ОБЛАСТИ
РАСПОРЯЖЕНИЕ**

17.06.2025

№ *729*

г. Киров

Об утверждении границ охранной зоны газопровода

В соответствии с подпунктом 1 пункта 2 статьи 56, пунктом 6 статьи 105 Земельного кодекса Российской Федерации, постановлением Правительства Российской Федерации от 20.11.2000 № 878 «Об утверждении Правил охраны газораспределительных сетей», Положением о министерстве имущественных отношений Кировской области, утвержденным постановлением Правительства Кировской области от 15.02.2021 № 81-П «Об утверждении Положения о министерстве имущественных отношений Кировской области», на основании заявления АО «Газпром газораспределение Киров» от 28.05.2025 № 01-16-09/3096, учитывая представленные материалы по описанию местоположения границ охранной зоны по объекту: «Газопровод межпоселковый к д. Барановщина, с. Соколово Немского района Кировской области» (далее – Газопровод):

1. Утвердить границы охранной зоны Газопровода, расположенного по адресу: Кировская область, Немский муниципальный округ в соответствии с графическим описанием местоположения границ и координатным описанием характерных точек этих границ согласно приложению.

2. Наложить бессрочно ограничения (обременения) на входящие в охранную зону газораспределительных сетей, указанных в пункте 1 настоящего распоряжения, земельные участки, определив условия их использования в соответствии с Правилами охраны газораспределительных сетей, утвержденными постановлением Правительства Российской Федерации от 20.11.2000 № 878 «Об утверждении Правил охраны газораспределительных

сетей».

3. Убытки, в том числе упущенная выгода, причиненные ограничением прав лиц, указанных в пункте 2 статьи 57.1 Земельного кодекса Российской Федерации, в связи с установлением границы охранной зоны газораспределительных сетей, указанных в пункте 1 настоящего распоряжения, подлежат возмещению таким лицам собственником сооружения в полном объеме с учетом особенностей и в срок, установленный статьей 57.1 Земельного кодекса Российской Федерации.

4. Отделу управления земельными ресурсами министерства имущественных отношений Кировской области:

4.1. Обеспечить опубликование настоящего распоряжения на официальном сайте министерства имущественных отношений Кировской области (www.dgs.kirovreg.ru) в течение 10 календарных дней со дня его подписания.

4.2. Направить сведения об утвержденных границах охранной зоны газопровода, указанного в пункте 1 настоящего распоряжения, в течение 5 рабочих дней в орган регистрации прав.

5. Контроль за выполнением распоряжения возложить на заместителя министра имущественных отношений Кировской области Казаковцева С.А.

Министр имущественных
отношений Кировской области Т.А. Полонских



Приложение

УТВЕРЖДЕНО

распоряжением министерства
имущественных отношений

Кировской области

от *17.06.2015* № *789*

Координатное описание

характерных точек границы охранной зоны сооружения «Газопровод межпоселковый к д. Барановщина, с. Соколово Немского района Кировской области», расположенного по адресу: Кировская область, Немский муниципальный округ



	Координаты в системе координат МСК-43	
	X	Y
1	2	3
1	481941.81	2236943.59
2	481944.50	2236946.56
3	481869.61	2237012.11
4	481844.88	2236987.38
5	481813.01	2236952.29
6	481806.67	2236957.42
7	481508.71	2237378.71
8	481341.46	2237614.01
9	481337.88	2237620.80
10	481252.68	2237740.60
11	481248.43	2237746.21
12	481248.77	2237744.08
13	481197.74	2237811.28
14	481136.42	2237898.56
15	481098.03	2237937.21
16	481057.20	2237971.77
17	481021.58	2237996.30
18	480938.61	2238052.18
19	480854.09	2238108.13
20	480711.62	2238206.59
21	480561.99	2238306.21
22	480431.32	2238389.99
23	480341.71	2238448.89
24	480234.78	2238513.58
25	480268.69	2238574.52
26	480223.12	2238595.78
27	480022.50	2238692.07
28	479777.40	2238809.16

29	479728.88	2238829.75
30	479683.83	2238852.57
31	479597.88	2238889.05
32	479430.62	2238958.40
33	479230.68	2239041.64
34	478996.06	2239140.98
35	478971.34	2239167.26
36	478925.70	2239172.02
37	478641.33	2239484.02
38	478612.81	2239518.69
39	478600.59	2239559.56
40	478526.75	2239842.26
41	478466.15	2239930.23
42	478360.02	2239965.58
43	478290.26	2240000.27
44	478277.45	2240038.42
45	478280.32	2240156.87
46	478282.93	2240205.63
47	478284.94	2240299.07
48	478316.66	2240355.64
49	478329.93	2240635.72
50	478338.03	2240696.23
51	478343.12	2240698.85
52	478346.13	2240703.50
53	478346.73	2240709.14
54	478344.75	2240714.39
55	478340.69	2240717.99
56	478336.19	2240719.08
57	478331.69	2240718.02
58	478327.60	2240714.45
59	478325.59	2240709.21
60	478326.14	2240703.57
61	478329.12	2240698.90
62	478334.00	2240696.30
63	478325.94	2240636.07
64	478312.71	2240356.77
65	478280.96	2240300.15
66	478278.93	2240205.78
67	478276.32	2240157.02
68	478273.43	2240037.82
69	478287.00	2239997.43
70	478305.09	2239988.35
71	478285.75	2239947.26
72	478281.06	2239947.37
73	478276.83	2239945.10
74	478273.80	2239940.21
75	478273.36	2239934.74
76	478275.37	2239929.71
77	478279.37	2239926.34
78	478284.35	2239925.44
79	478289.14	2239927.24

80	478292.55	2239931.30
81	478293.76	2239936.62
82	478292.49	2239941.94
83	478289.39	2239945.68
84	478308.68	2239986.56
85	478358.49	2239961.88
86	478463.62	2239926.85
87	478523.05	2239840.57
88	478596.74	2239558.48
89	478609.18	2239516.81
90	478638.30	2239481.40
91	478923.77	2239168.20
92	478969.44	2239163.43
93	478993.73	2239137.62
94	479229.13	2239037.94
95	479429.09	2238954.71
96	479596.33	2238885.36
97	479682.15	2238848.94
98	479727.19	2238826.12
99	479775.76	2238805.51
100	480020.79	2238688.48
101	480221.42	2238592.18
102	480263.11	2238572.72
103	480229.41	2238512.15
104	480339.58	2238445.51
105	480429.13	2238386.63
106	480559.80	2238302.86
107	480709.38	2238203.28
108	480851.84	2238104.82
109	480936.39	2238048.86
110	481019.33	2237992.99
111	481054.78	2237968.59
112	481095.32	2237934.27
113	481133.34	2237895.98
114	481194.51	2237808.92
115	481249.86	2237735.97
116	481250.16	2237733.78
117	481296.02	2237669.28
118	481298.12	2237668.05
119	481505.45	2237376.40
120	481803.73	2236954.66
121	481813.43	2236946.81
122	481847.77	2236984.62
123	481869.80	2237006.63
1	481941.81	2236943.59

4

«Газопровод межпоселковый к д. Барановщина, с. Соколово Немского района Кировской области»

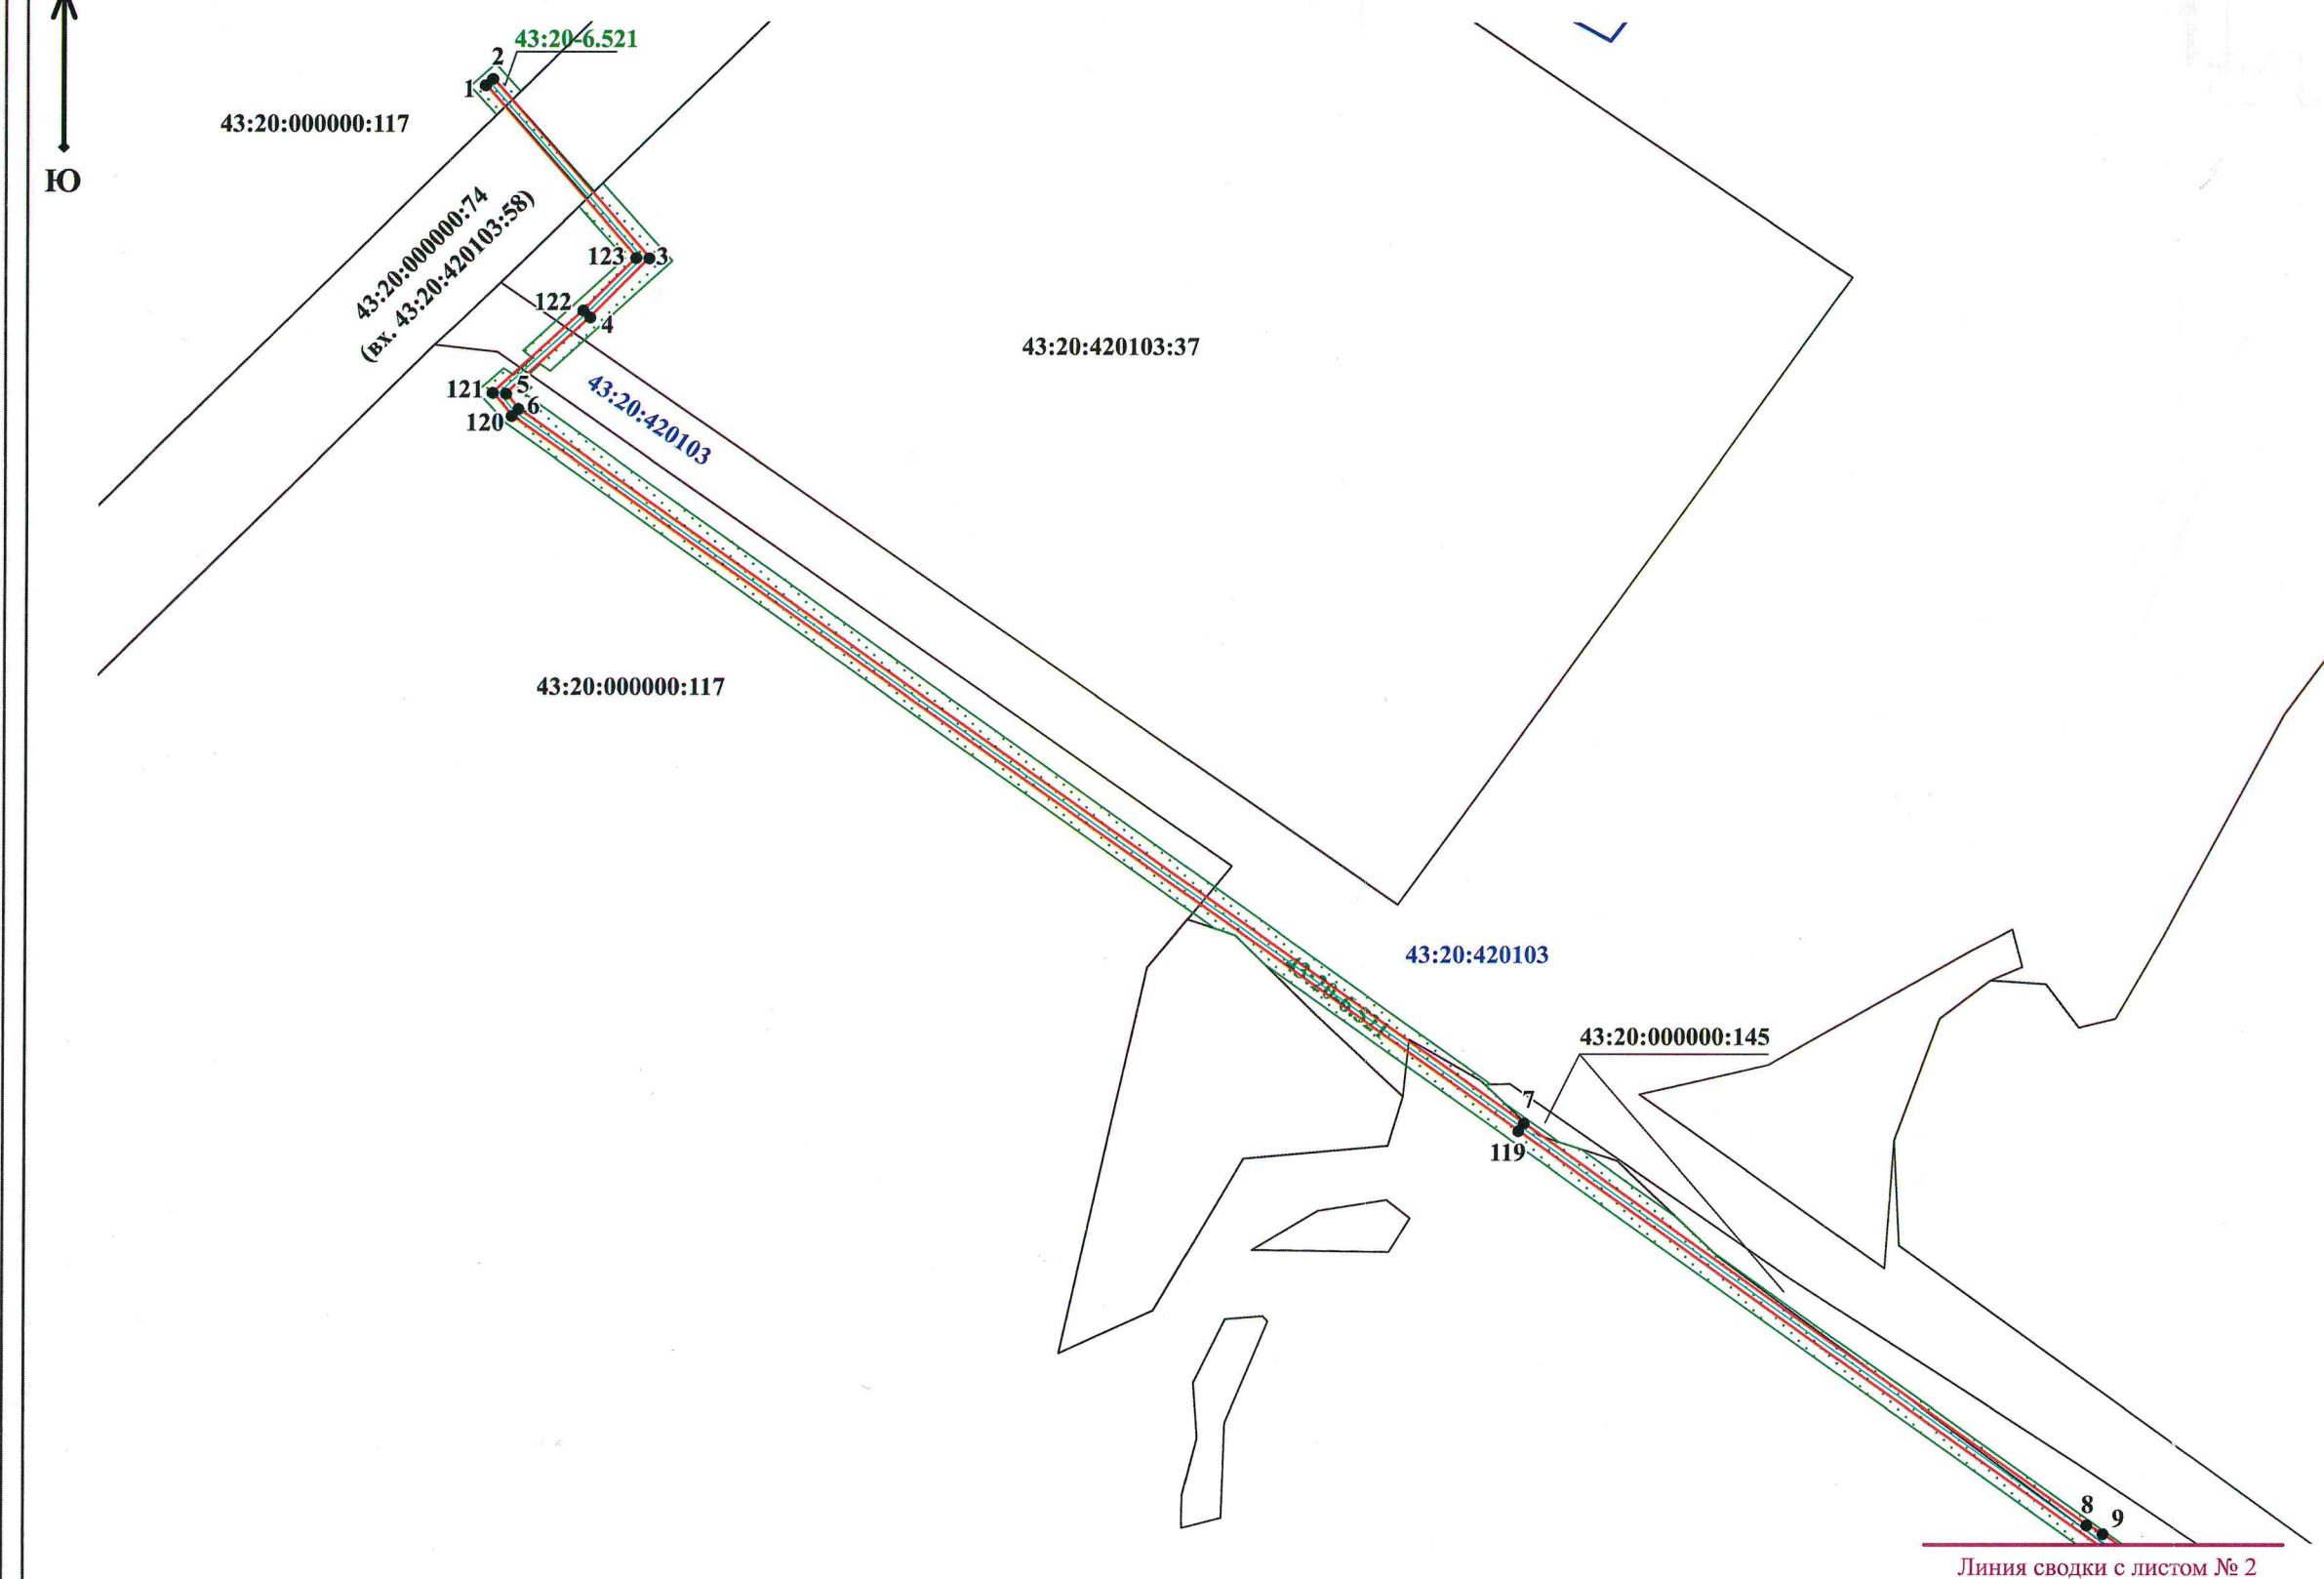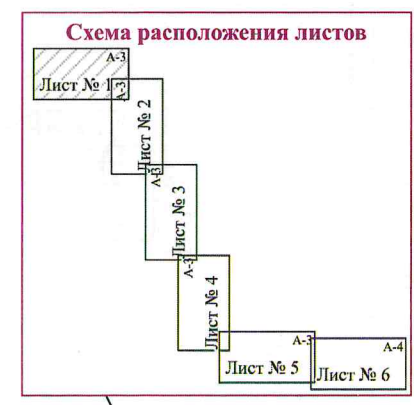

Линия сводки с листом № 2



- Условные обозначения:
- граница публичного сервитута;
 - трасса объекта (газопровод), на который формируется охранная зона;
 - границы охранной зоны нового объекта;
 - границы земельных участков по сведениям ЕГРН;
 - границы кадастрового квартала по сведениям ЕГРН;
 - 8 - характерные точки углов поворота охранной зоны;
- 43:20:420103 :320 - номер кадастрового квартала / кадастровый номер земельного участка.

«Газопровод межпоселковый к д. Барановщина, с. Соколово Немского района Кировской области»

С
↑
Ю

Линия сводки с листом № 1

Схема расположения листов

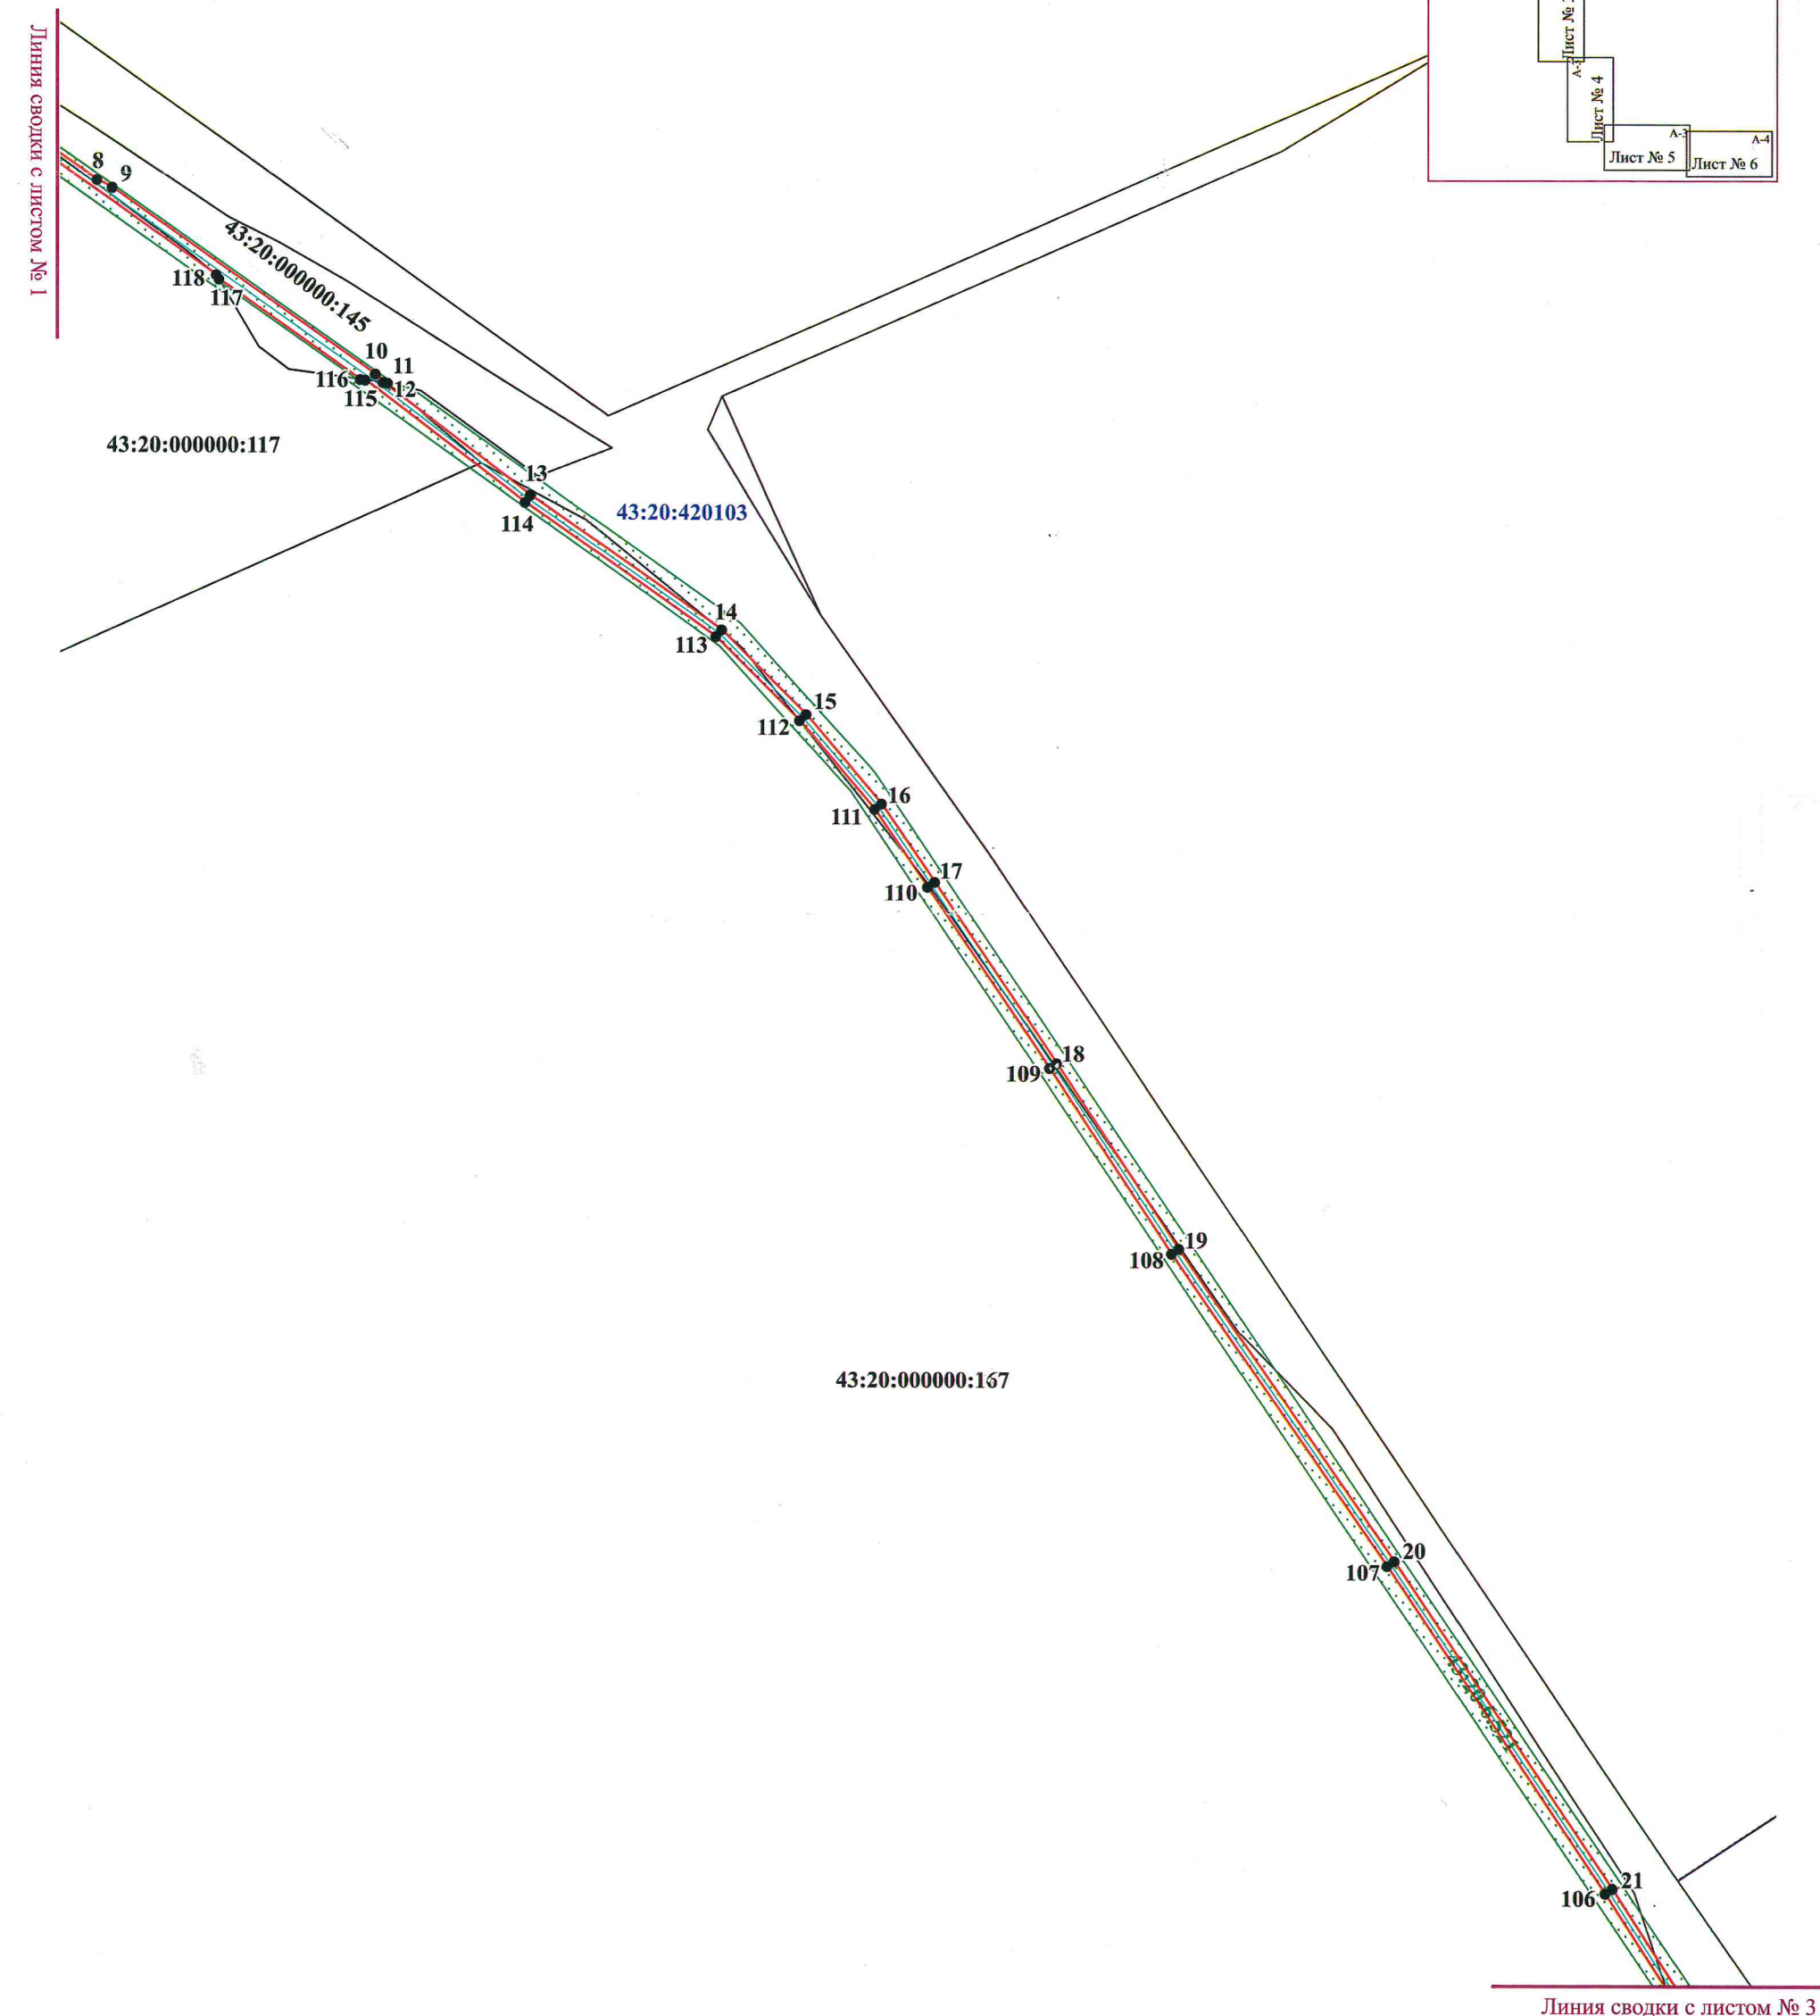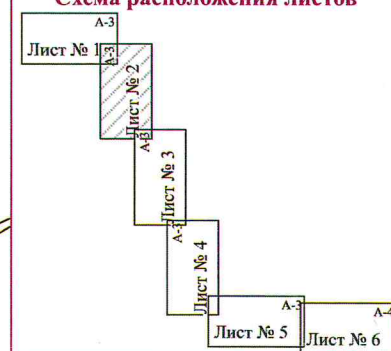

Условные обозначения:

- граница публичного сервитута;
- трасса объекта (газопровод), на который формируется охранная зона;
- границы охранной зоны нового объекта;
- границы земельных участков по сведениям ЕГРН;
- границы кадастрового квартала по сведениям ЕГРН;
- 8 — характерные точки углов поворота охранной зоны;

43:20:420103 :320 - номер кадастрового квартала / кадастровый номер земельного участка.


Масштаб: 1:3000

«Газопровод межпоселковый к д. Барановщина, с. Соколово Немского района Кировской области»

С
↑
Ю

Линия сводки с листом № 2

Схема расположения листов

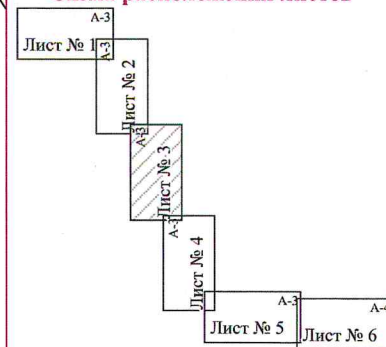

43:20:000000:167

104 ● 23

105 ● 22

106 ● 21

25

103

101 ● 26

43:20:420103

43:20:420103:316

43:20:000000:53
(вх. 43:20:420103:99)

43:20:000000:167

Вынос № 1

43:20:420103:316

43:20:420103

43:20:000000:53
(вх. 43:20:420103:99)

43:20:420103:316

Масштаб: 1:500

100 ● 27

99 ● 28

98 ● 29

97 ● 30

96 ● 31

Линия сводки с листом № 4

Условные обозначения:

- граница публичного сервитута;
- трасса объекта (газопровод), на который формируется охранная зона;
- границы охранной зоны нового объекта;
- границы земельных участков по сведениям ЕГРН;
- границы кадастрового квартала по сведениям ЕГРН;
- 30 — характерные точки углов поворота охранной зоны;

43:20:420103 :167 - номер кадастрового квартала / кадастровый номер земельного участка.

Масштаб: 1:3000


4

«Газопровод межпоселковый к д. Барановщина, с. Соколово Немского района Кировской области»

С
↑
Ю

Линия сводки с листом № 3

Схема расположения листов

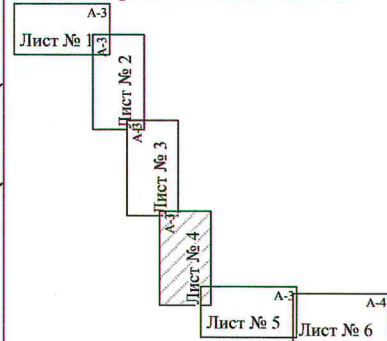

43:20:000000:167

Вынос № 2

95 • 32

43:20:000000:53
(вх. 43:20:420103:99)

43:20:420103:316

43:20:000000:167

94 • 33

43:20:420103:316

43:20:000000:53
(вх. 43:20:420103:99)

43:20:000000:53
(вх. 43:20:420103:99)

43:20:420103

Масштаб: 1:500

93 • 34

92 • 35

91 • 36

43:20:000000:167

43:20:420103:316

Вынос № 2

43:20:000000:53
(вх. 43:20:420103:99)

43:20:420103

90 • 37

Линия сводки с листом № 5


Условные обозначения:

- граница публичного сервитута;
- трасса объекта (газопровод), на который формируется охранная зона;
- границы охранной зоны нового объекта;
- границы земельных участков по сведениям ЕГРН;
- границы кадастрового квартала по сведениям ЕГРН;
- 36 - характерные точки углов поворота охранной зоны;

43:20:420103 :167 - номер кадастрового квартала / кадастровый номер земельного участка.

Масштаб: 1:3000

«Газопровод межпоселковый к д. Барановщина, с. Соколово Немского района Кировской области»

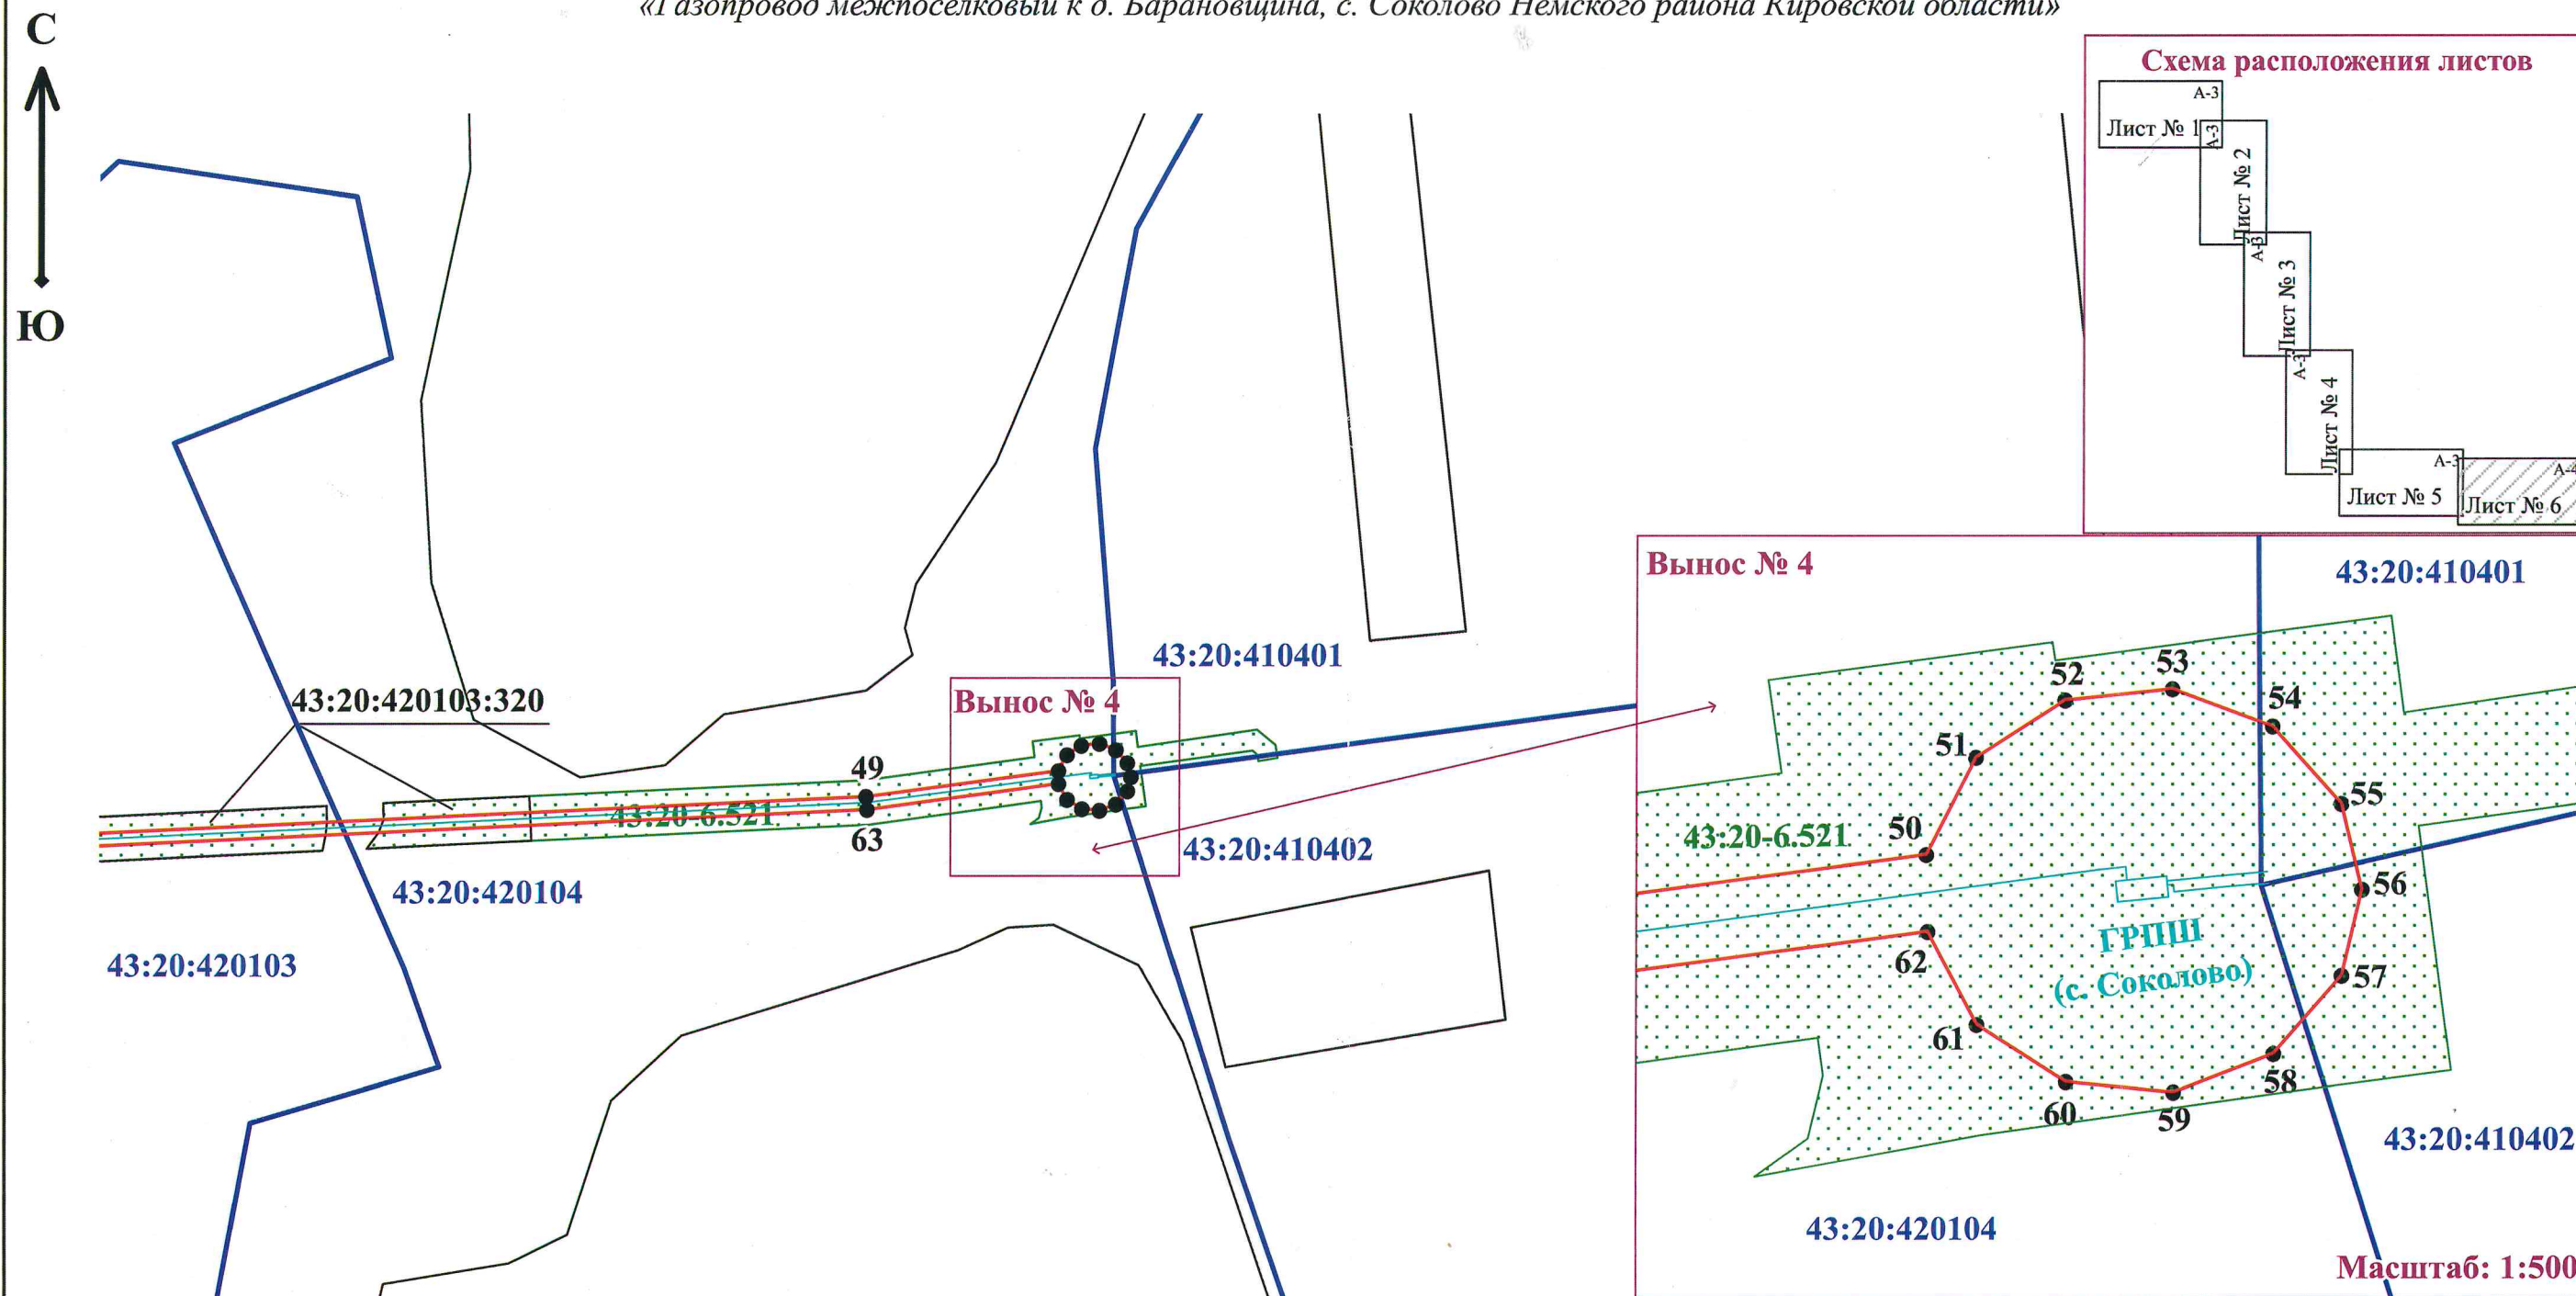

Условные обозначения:

- граница публичного сервитута;
- трасса объекта (газопровод), на который формируется охранный зона;
- границы охранный зоны нового объекта;
- границы земельных участков по сведениям ЕГРН;
- границы кадастрового квартала по сведениям ЕГРН;
- 8 — характерные точки углов поворота охранный зоны;

43:20:420103 :320 - номер кадастрового квартала / кадастровый номер земельного участка.

Масштаб: 1:3000

«Газопровод межпоселковый к д. Барановщина, с. Соколово Немского района Кировской области»

Схема расположения листов, совмещённая с картографической основой

С
↑
Ю



Условные обозначения:

- границы охранной зоны нового объекта;
- границы публичного сервитута по сведениям ЕГРН;
- границы земельных участков по сведениям ЕГРН;
- границы кадастрового квартала по сведениям ЕГРН.

Масштаб: не определён