

**МИНИСТЕРСТВО ИМУЩЕСТВЕННЫХ ОТНОШЕНИЙ
КИРОВСКОЙ ОБЛАСТИ
РАСПОРЯЖЕНИЕ**

03.07.2025

№ 849

г. Киров

Об утверждении границ охранной зоны газопровода

В соответствии с подпунктом 1 пункта 2 статьи 56, пунктом 6 статьи 105 Земельного кодекса Российской Федерации, постановлением Правительства Российской Федерации от 20.11.2000 № 878 «Об утверждении Правил охраны газораспределительных сетей», Положением о министерстве имущественных отношений Кировской области, утвержденным постановлением Правительства Кировской области от 15.02.2021 № 81-П «Об утверждении Положения о министерстве имущественных отношений Кировской области», на основании заявления АО «Газпром газораспределение Киров» от 10.06.2025 № ВО-09/3371, учитывая представленные материалы по описанию местоположения границ охранной зоны объекта газоснабжения: «Газопровод межпоселковый от п. Зеленый на д. Брагичи - с. Монастырщина - с отводом на с. Пищалье с отключающими устройствами на п. Быстряги, д. Тарасовы и д. Храмы Оричевского района Кировской области» (далее – сооружение):

1. Утвердить границы охранной зоны сооружения, расположенного по адресу: Российская Федерация, Кировская область, Оричевский муниципальный район в соответствии с графическим описанием местоположения границ и координатным описанием характерных точек этих границ согласно приложению.

2. Наложить бессрочно ограничения (обременения) на входящие в охранную зону газораспределительных сетей, указанных в пункте 1 настоящего распоряжения, земельные участки, определив условия их использования в соответствии с Правилами охраны газораспределительных

сетей, утвержденными постановлением Правительства Российской Федерации от 20.11.2000 № 878 «Об утверждении Правил охраны газораспределительных сетей».

3. Убытки, в том числе упущенная выгода, причиненные ограничением прав лиц, указанных в пункте 2 статьи 57.1 Земельного кодекса Российской Федерации, в связи с установлением границы охранной зоны газораспределительных сетей, указанных в пункте 1 настоящего распоряжения, подлежат возмещению таким лицам собственником сооружения в полном объеме с учетом особенностей и в срок, установленный статьей 57.1 Земельного кодекса Российской Федерации.

4. Отделу управления земельными ресурсами министерства имущественных отношений Кировской области:

4.1. Обеспечить опубликование настоящего распоряжения на официальном сайте министерства имущественных отношений Кировской области (www.dgs.kirovreg.ru) в течение 10 календарных дней со дня его подписания.

4.2. Направить сведения об утвержденных границах охранной зоны газопровода, указанного в пункте 1 настоящего распоряжения, в течение 5 рабочих дней в орган регистрации прав.

5. Контроль за выполнением распоряжения оставляю за собой.

И.о. министра имущественных
отношений Кировской области Т.Н. Толмачева



Приложение

УТВЕРЖДЕНО

распоряжением министерства
имущественных отношений

Кировской области

от 03.01.2025 № 849

Координатное описание

характерных точек границы охранной зоны сооружения «Газопровод межпоселковый от п. Зеленый на д. Брагичи - с. Монастырщина - с отводом на с. Пищалье с отключающими устройствами на п. Быстряги, д. Тарасовы и д. Храмые Оричевского района Кировской области», расположенного по адресу: Российская Федерация, Кировская область, Оричевский муниципальный район

	Координаты в системе координат МСК-43	
	X	Y
1	2	3
1	556098.60	1325733.49
2	556096.93	1325737.12
3	556088.17	1325733.09
4	556076.82	1325748.11
5	556078.37	1325794.57
6	556022.71	1325862.23
7	555987.83	1325903.57
8	555879.71	1325923.86
9	555291.52	1326026.69
10	555149.19	1325716.90
11	555014.01	1325267.12
12	554939.80	1325014.60
13	554907.01	1324905.09
14	554906.42	1324906.61
15	554896.97	1324875.04
16	554897.53	1324873.44
17	554873.66	1324793.75
18	554872.17	1324792.26
19	554862.54	1324760.10
20	554690.16	1324224.83
21	554691.00	1324224.17
22	554683.22	1324200.01
23	554682.04	1324199.63
24	554662.59	1324138.09
25	554662.97	1324135.97
26	554653.66	1324106.48

27	554652.50	1324106.11
28	554629.67	1324033.86
29	554544.80	1323777.15
30	554430.17	1323420.68
31	554431.44	1323421.36
32	554421.69	1323391.04
33	554420.39	1323390.18
34	554357.81	1323195.72
35	554358.92	1323195.88
36	554335.55	1323123.54
37	554334.37	1323123.15
38	554254.78	1322876.80
39	554155.52	1322570.67
40	554156.66	1322570.96
41	554110.26	1322427.85
42	554109.76	1322429.45
43	554021.87	1322158.49
44	553972.04	1322000.87
45	553963.63	1321954.74
46	553956.13	1321904.82
47	553956.98	1321903.69
48	553948.50	1321847.25
49	553947.42	1321846.82
50	553943.77	1321822.49
51	553915.79	1321644.69
52	553916.84	1321644.93
53	553892.57	1321490.71
54	554007.30	1321456.64
55	554033.15	1321447.03
56	553967.51	1321220.38
57	553896.57	1320983.46
58	553829.96	1320748.75
59	553791.38	1320619.05
60	553768.94	1320548.07
61	553716.35	1320469.87
62	553520.62	1320405.57
63	553503.22	1320400.66
64	553502.34	1320404.61
65	553498.42	1320403.77
66	553499.37	1320399.57
67	553492.64	1320397.65
68	553491.38	1320401.63
69	553487.58	1320400.40
70	553488.82	1320396.50
71	553433.70	1320378.82
72	553413.69	1320368.85
73	553220.70	1320261.74
74	553041.39	1320144.25
75	552868.34	1320032.85
76	552806.36	1319991.64
77	552768.45	1320046.49

78	552589.52	1319993.86
79	552446.20	1319969.62
80	552363.69	1319958.69
81	552187.04	1320054.45
82	551985.30	1319693.11
83	551947.77	1319621.96
84	552049.09	1319563.00
85	551953.84	1319390.76
86	551907.68	1319303.46
87	551863.27	1319226.30
88	551738.97	1319037.52
89	551724.49	1319015.18
90	551722.40	1319013.78
91	551646.90	1318897.29
92	551648.35	1318897.68
93	551622.56	1318857.88
94	551603.52	1318826.77
95	551561.71	1318764.94
96	551535.43	1318720.66
97	551506.05	1318684.90
98	551485.68	1318663.67
99	551473.76	1318648.73
100	551418.55	1318583.22
101	551394.29	1318552.17
102	551313.66	1318460.54
103	551286.70	1318428.17
104	551278.04	1318405.28
105	551258.63	1318347.98
106	551251.09	1318307.66
107	551245.47	1318237.07
108	551242.19	1318170.85
109	551238.58	1318147.61
110	551232.98	1318128.68
111	551210.20	1318073.91
112	551170.27	1317984.18
113	551080.46	1317897.67
114	551055.19	1317876.55
115	551050.10	1317873.45
116	551041.91	1317869.85
117	550873.69	1317835.01
118	550776.39	1317834.90
119	550747.48	1317837.38
120	550647.60	1317840.82
121	550618.37	1317839.89
122	550499.74	1317841.73
123	550470.15	1317839.43
124	550418.44	1317840.44
125	550389.25	1317842.64
126	550371.20	1317843.06
127	550339.79	1317892.87
128	550242.18	1318049.15

129	550201.16	1318129.03
130	550094.10	1318345.37
131	550060.74	1318332.62
132	550016.90	1318420.36
133	549965.48	1318783.65
134	549843.38	1318943.31
135	549420.90	1319058.02
136	549271.18	1319217.02
137	549111.76	1319388.01
138	549112.64	1319388.53
139	548951.22	1319561.66
140	548609.53	1319927.80
141	548405.65	1320146.45
142	548405.42	1320145.24
143	548363.32	1320190.39
144	548277.24	1320282.40
145	548277.42	1320283.67
146	548142.50	1320427.90
147	548141.66	1320427.33
148	548134.92	1320434.54
149	548089.47	1320488.54
150	548069.62	1320518.80
151	547996.12	1320654.15
152	547923.00	1320794.42
153	547895.39	1320818.50
154	547793.62	1320894.01
155	547765.60	1320965.23
156	547695.67	1321021.92
157	547673.54	1321042.40
158	547681.61	1321313.78
159	547652.82	1321565.48
160	547637.53	1321671.87
161	547626.57	1321768.52
162	547608.51	1321903.58
163	547604.59	1321937.51
164	547605.57	1321937.79
165	547597.29	1322009.66
166	547596.33	1322009.22
167	547567.52	1322259.22
168	547553.88	1322371.25
169	547554.88	1322371.32
170	547552.89	1322387.69
171	547527.61	1322616.63
172	547457.58	1323333.20
173	547442.17	1323500.94
174	547428.10	1323635.52
175	547388.27	1324047.33
176	547369.40	1324253.85
177	547343.11	1324518.86
178	547342.11	1324518.76
179	547333.00	1324610.71

180	547313.37	1324835.69
181	547253.75	1325474.80
182	547230.79	1325758.01
183	547228.61	1325794.31
184	547213.98	1325794.28
185	546840.00	1325784.41
186	546285.75	1325767.64
187	546225.53	1325747.58
188	546134.71	1325714.95
189	546094.36	1325704.99
190	546081.69	1325700.33
191	546081.69	1325701.39
192	545988.04	1325666.99
193	545963.12	1325661.54
194	545908.57	1325653.41
195	545724.63	1325633.52
196	545675.39	1325631.12
197	545675.54	1325630.13
198	545619.00	1325627.36
199	545396.01	1325618.86
200	545231.50	1325610.73
201	545154.65	1325608.29
202	544966.68	1325599.16
203	544710.44	1325625.33
204	544580.28	1325709.73
205	544542.25	1325674.23
206	544454.31	1325730.18
207	544343.66	1325804.18
208	544043.91	1325917.36
209	543895.94	1325978.42
210	543820.28	1326026.43
211	543721.87	1326084.50
212	543562.73	1326179.39
213	543475.65	1326232.75
214	543482.27	1326244.68
215	543355.40	1326326.56
216	543357.25	1326329.90
217	543362.95	1326331.25
218	543367.08	1326335.50
219	543368.26	1326339.82
220	543367.33	1326344.74
221	543364.43	1326348.34
222	543360.17	1326350.42
223	543355.32	1326350.71
224	543350.79	1326349.19
225	543347.37	1326345.93
226	543345.88	1326341.61
227	543346.41	1326337.15
228	543348.84	1326333.26
229	543353.13	1326330.70
230	543350.09	1326325.23

231	543476.95	1326243.35
232	543470.29	1326231.34
233	543560.66	1326175.96
234	543719.83	1326081.06
235	543818.19	1326023.01
236	543894.09	1325974.86
237	544042.44	1325913.64
238	544341.82	1325800.60
239	544452.13	1325726.83
240	544542.72	1325669.19
241	544580.73	1325704.67
242	544709.07	1325621.44
243	544966.58	1325595.15
244	545154.81	1325604.29
245	545231.67	1325606.73
246	545396.19	1325614.86
247	545619.17	1325623.36
248	545676.14	1325626.15
249	545676.29	1325625.15
250	545725.09	1325627.54
251	545909.33	1325647.45
252	545964.20	1325655.64
253	545989.72	1325661.21
254	546081.70	1325695.01
255	546081.70	1325696.07
256	546095.53	1325701.15
257	546135.87	1325711.12
258	546226.84	1325743.79
259	546286.46	1325763.66
260	546840.11	1325780.41
261	547213.98	1325790.28
262	547224.84	1325790.29
263	547226.81	1325757.72
264	547249.76	1325474.45
265	547309.39	1324835.34
266	547329.03	1324610.34
267	547338.13	1324518.36
268	547337.15	1324518.26
269	547363.42	1324253.28
270	547382.29	1324046.77
271	547422.14	1323634.92
272	547436.21	1323500.36
273	547451.60	1323332.64
274	547521.64	1322616.01
275	547546.93	1322387.00
276	547548.90	1322370.86
277	547549.89	1322370.94
278	547563.55	1322258.75
279	547592.51	1322007.47
280	547591.55	1322007.04
281	547599.72	1321936.12

282	547600.70	1321936.40
283	547604.54	1321903.09
284	547622.60	1321768.03
285	547633.56	1321671.36
286	547648.85	1321564.97
287	547677.60	1321313.60
288	547669.49	1321040.70
289	547691.07	1321020.72
290	547661.90	1320987.80
291	547634.95	1320952.98
292	547149.34	1320351.24
293	546917.21	1320064.32
294	546843.01	1319970.31
295	546722.73	1319833.15
296	546721.72	1319833.45
297	546643.80	1319737.12
298	546433.14	1319470.29
299	546433.90	1319469.63
300	546399.10	1319425.55
301	546196.00	1319172.52
302	546084.64	1319035.35
303	545978.68	1318892.44
304	545790.69	1318665.57
305	545709.05	1318562.49
306	545596.22	1318429.24
307	545538.21	1318357.90
308	545461.86	1318261.75
309	545431.86	1318226.68
310	545073.51	1318209.23
311	544877.52	1318198.44
312	544680.68	1318167.98
313	544561.42	1318145.83
314	544535.21	1318136.05
315	544445.54	1318087.87
316	544345.82	1318037.00
317	544343.86	1318039.38
318	544339.59	1318041.40
319	544334.73	1318041.65
320	544330.22	1318040.08
321	544326.83	1318036.78
322	544325.38	1318032.44
323	544325.96	1318027.98
324	544328.44	1318024.12
325	544332.54	1318021.64
326	544337.66	1318021.00
327	544342.77	1318022.50
328	544346.65	1318026.57
329	544347.78	1318030.89
330	544347.31	1318033.26
331	544447.40	1318084.33
332	544536.86	1318132.40

333	544562.49	1318141.96
334	544681.35	1318164.03
335	544877.93	1318194.45
336	545073.72	1318205.24
337	545433.77	1318222.77
338	545464.95	1318259.20
339	545541.33	1318355.39
340	545599.30	1318426.69
341	545712.14	1318559.95
342	545793.80	1318663.05
343	545981.83	1318889.98
344	546087.80	1319032.90
345	546199.11	1319170.01
346	546402.23	1319423.06
347	546436.93	1319467.02
348	546437.69	1319466.36
349	546648.50	1319733.37
350	546728.03	1319831.58
351	546726.96	1319831.90
352	546846.09	1319967.75
353	546920.33	1320061.82
354	547152.45	1320348.73
355	547638.10	1320950.50
356	547664.98	1320985.25
357	547694.07	1321018.07
358	547762.27	1320962.78
359	547790.32	1320891.48
360	547892.88	1320815.38
361	547919.79	1320791.90
362	547992.59	1320652.28
363	548066.18	1320516.75
364	548086.26	1320486.14
365	548131.93	1320431.88
366	548138.33	1320425.05
367	548137.49	1320424.47
368	548276.35	1320276.04
369	548276.52	1320277.31
370	548360.39	1320187.66
371	548404.45	1320140.40
372	548404.21	1320139.20
373	548605.15	1319923.70
374	548946.84	1319557.56
375	549107.34	1319385.42
376	549108.23	1319385.93
377	549268.26	1319214.29
378	549418.76	1319054.46
379	549841.03	1318939.80
380	549961.66	1318782.05
381	550013.03	1318419.15
382	550058.78	1318327.59
383	550092.13	1318340.33

384	550197.59	1318127.22
385	550238.70	1318047.17
386	550335.37	1317892.38
387	550281.47	1317856.21
388	550280.49	1317858.59
389	550276.91	1317861.53
390	550272.32	1317862.69
391	550267.52	1317861.98
392	550263.39	1317859.57
393	550260.71	1317855.67
394	550260.13	1317851.14
395	550261.56	1317846.88
396	550264.74	1317843.57
397	550269.25	1317841.93
398	550274.40	1317842.30
399	550279.12	1317844.76
400	550282.12	1317849.49
401	550282.28	1317851.94
402	550337.51	1317888.99
403	550368.96	1317839.12
404	550387.25	1317838.68
405	550387.56	1317834.66
406	550391.56	1317834.85
407	550391.28	1317838.47
408	550418.24	1317836.44
409	550470.26	1317835.43
410	550499.86	1317837.73
411	550618.40	1317835.89
412	550647.59	1317836.82
413	550747.24	1317833.38
414	550776.21	1317830.90
415	550874.10	1317831.01
416	551043.13	1317866.01
417	551051.96	1317869.89
418	551057.53	1317873.29
419	551083.14	1317894.69
420	551173.61	1317981.84
421	551213.87	1318072.33
422	551236.76	1318127.34
423	551242.48	1318146.73
424	551246.18	1318170.44
425	551249.46	1318236.81
426	551255.06	1318307.13
427	551262.51	1318346.97
428	551281.80	1318403.94
429	551290.20	1318426.13
430	551316.70	1318457.94
431	551397.37	1318549.62
432	551421.66	1318580.70
433	551476.86	1318646.19
434	551488.69	1318661.03



435	551509.04	1318682.24
436	551538.71	1318718.36
437	551565.09	1318762.80
438	551606.88	1318824.61
439	551625.94	1318855.75
440	551654.13	1318899.24
441	551655.57	1318899.63
442	551743.16	1319034.79
443	551803.29	1319126.11
444	551801.24	1319124.82
445	551866.68	1319224.19
446	551911.18	1319301.52
447	551957.36	1319388.85
448	552054.49	1319564.49
449	551953.10	1319623.49
450	551988.82	1319691.21
451	552188.61	1320049.06
452	552362.93	1319954.55
453	552446.79	1319965.66
454	552590.42	1319989.95
455	552766.81	1320041.84
456	552805.30	1319986.13
457	552870.54	1320029.51
458	553043.57	1320140.89
459	553222.77	1320258.31
460	553415.55	1320365.31
461	553435.21	1320375.11
462	553491.93	1320393.30
463	553502.26	1320396.22
464	553521.79	1320401.74
465	553718.90	1320466.50
466	553772.58	1320546.32
467	553795.23	1320617.95
468	553833.81	1320747.63
469	553900.41	1320982.34
470	553971.34	1321219.25
471	554038.02	1321449.49
472	554008.56	1321460.44
473	553897.07	1321493.54
474	553921.05	1321645.89
475	553922.10	1321646.13
476	553949.71	1321821.57
477	553953.88	1321849.35
478	553952.80	1321848.93
479	553960.35	1321899.20
480	553961.19	1321898.08
481	553969.54	1321953.76
482	553977.87	1321999.43
483	554027.58	1322156.67
484	554112.85	1322419.54
485	554112.32	1322421.24

486	554159.81	1322567.72
487	554160.22	1322565.71
488	554260.48	1322874.96
489	554341.43	1323125.46
490	554340.24	1323125.07
491	554363.32	1323196.51
492	554364.42	1323196.66
493	554428.39	1323395.47
494	554427.02	1323394.57
495	554436.51	1323424.07
496	554437.78	1323424.75
497	554550.50	1323775.29
498	554635.37	1324032.02
499	554689.08	1324201.89
500	554687.91	1324201.51
501	554694.36	1324221.55
502	554695.19	1324220.90
503	554868.28	1324758.32
504	554882.87	1324807.01
505	554880.38	1324802.22
506	554899.79	1324867.02
507	554900.35	1324865.42
508	554909.95	1324897.46
509	554909.36	1324898.99
510	554943.64	1325013.45
511	555017.85	1325265.98
512	555152.95	1325715.48
513	555293.86	1326022.22
514	555878.99	1325919.92
515	555985.68	1325899.90
516	556019.64	1325859.67
517	556074.32	1325793.19
518	556072.77	1325746.82
519	556086.92	1325728.12
1	556098.60	1325733.49

«Газопровод межпоселковый от п. Зеленый на д. Брагицы - с. Монастырщина - с отводом на с. Пицалье с отключающими устройствами на п. Быстряги, д. Тарасовы и д. Храмы Оричевского района Кировской области»

С
↑
Ю

Схема расположения листов

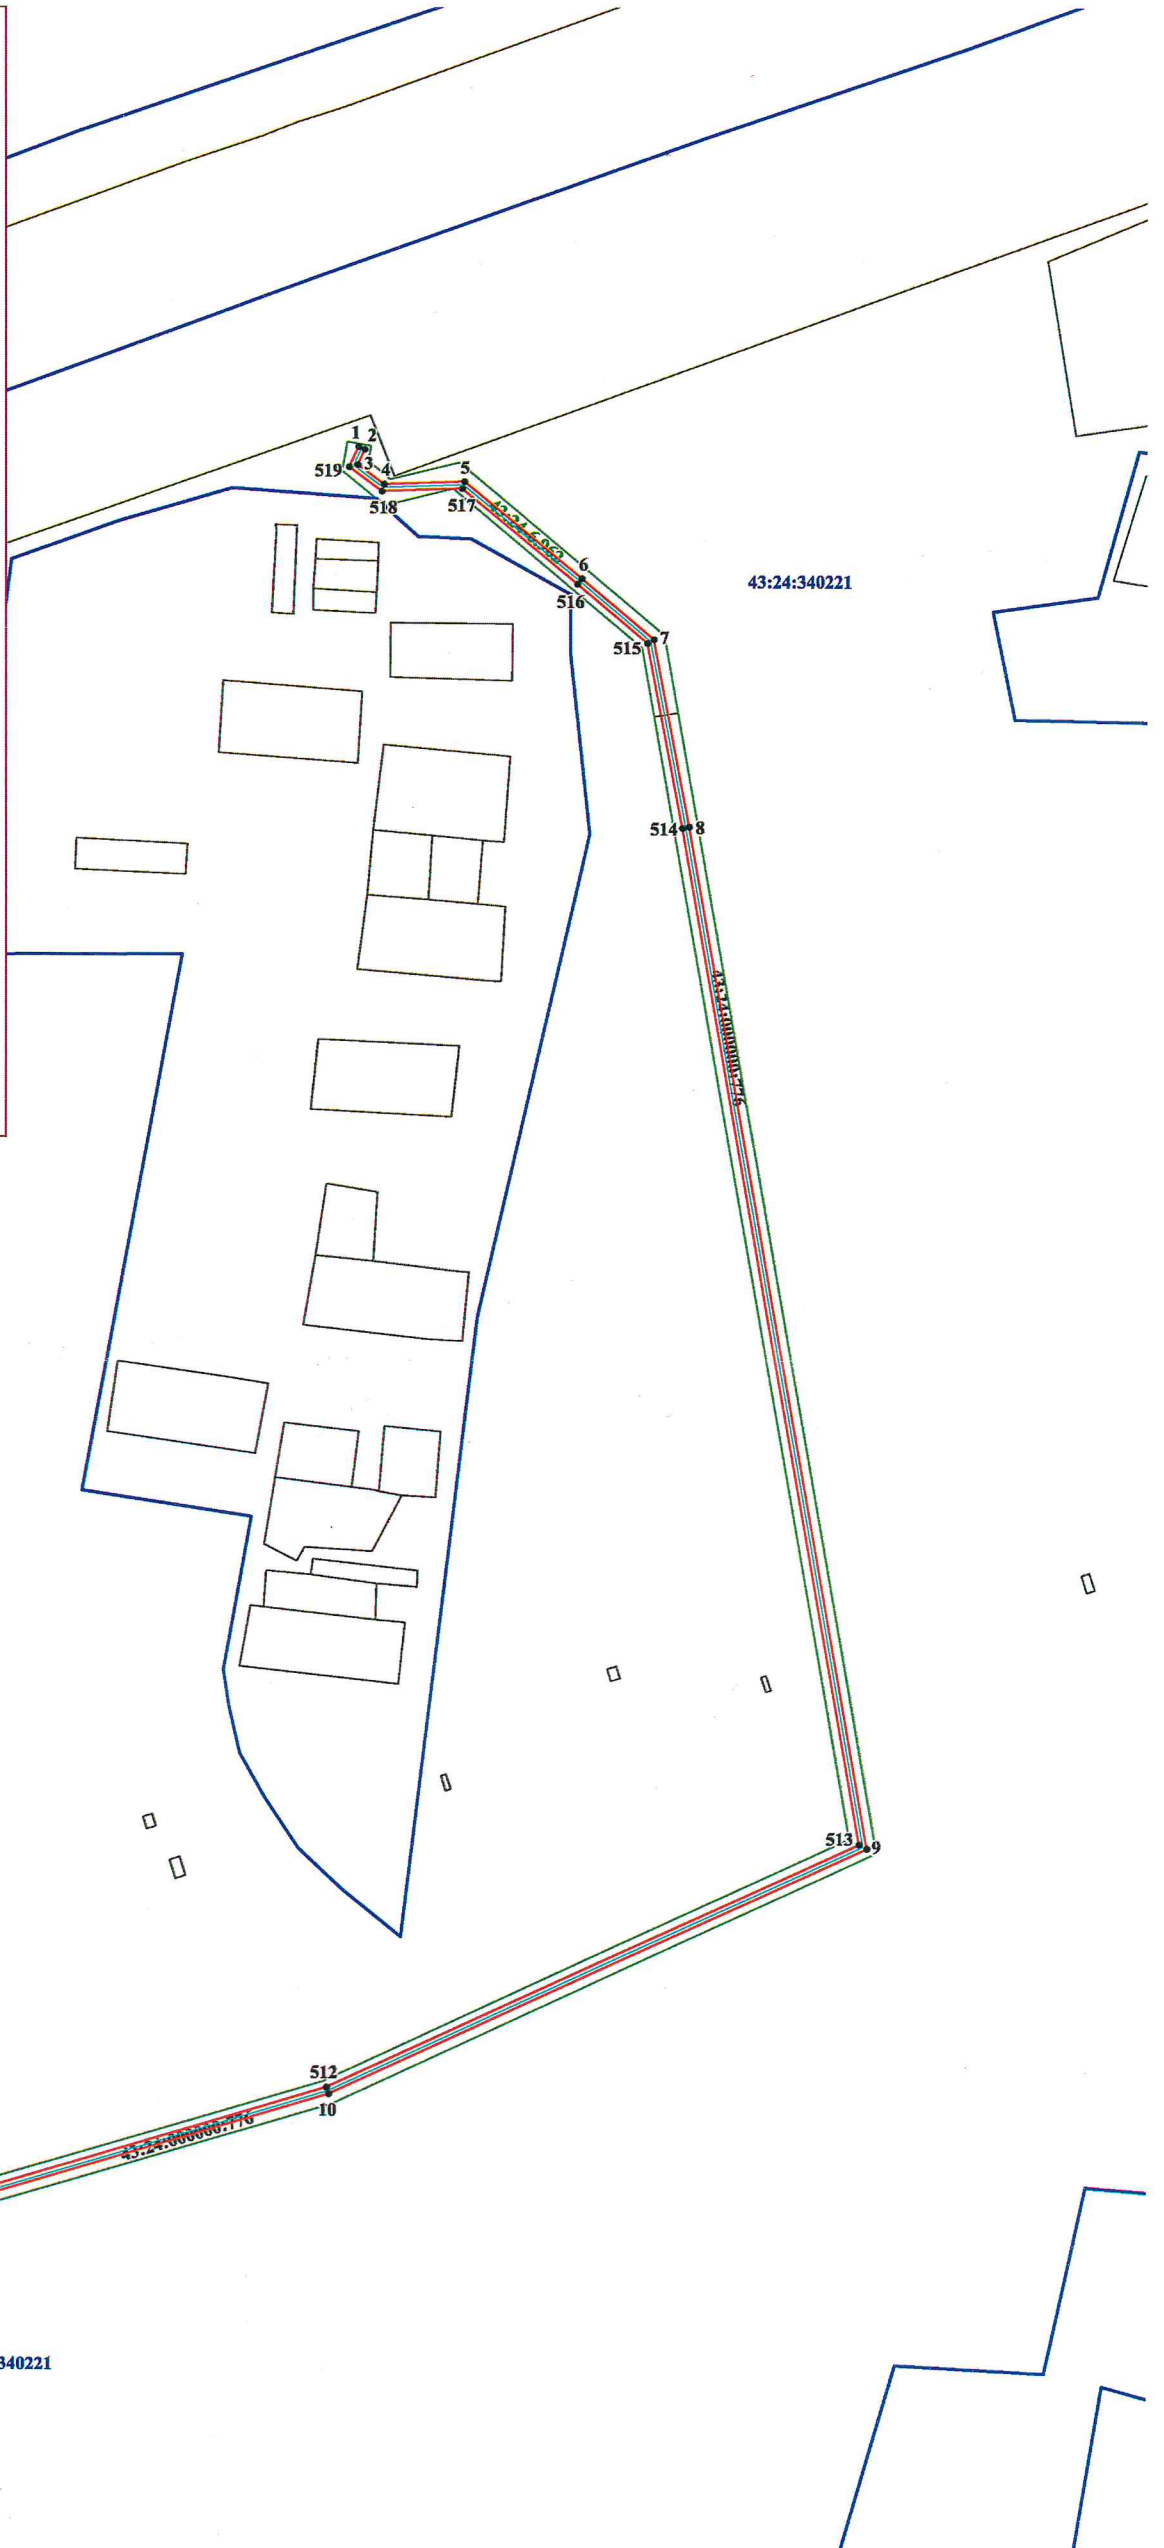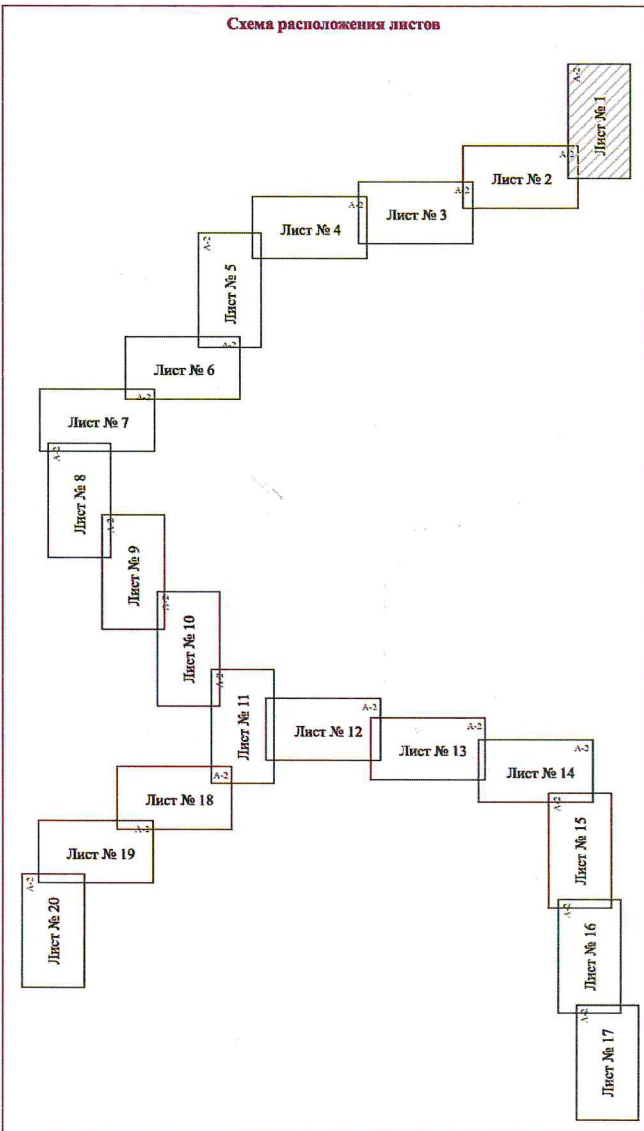



Условные обозначения:

- трасса объекта (газопровод), на который формируется охранная зона;
- границы охранной зоны нового объекта;
- границы публичного сервитута по сведениям ЕГРН;
- границы земельных участков по сведениям ЕГРН;
- границы кадастровых кварталов по сведениям ЕГРН;
- 43:24-6.962 - реестровый номер публичного сервитута;
- 10 - характерные точки границы охранной зоны нового объекта;
- 43:24:340221 :776 - номер кадастрового квартала / кадастровый номер земельного участка.

«Газопровод межпоселковый от п. Зеленый на д. Брагичи -с. Монастырщина - с отводом на с. Пищалье с отключающими устройствами на п. Быстрые, д. Тарасовы и д. Храмы Оричевского района Кировской области»

С
↑
Ю

Схема расположения листов

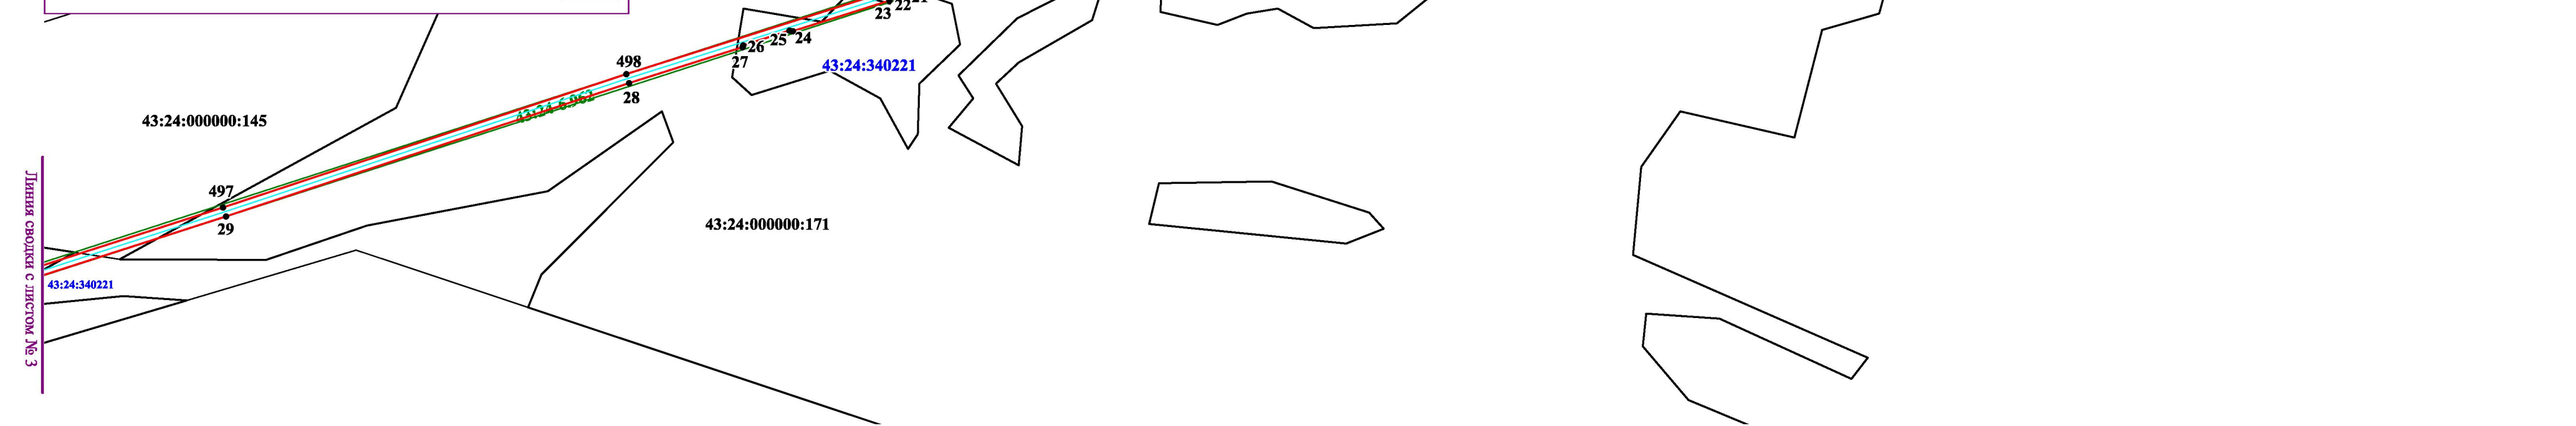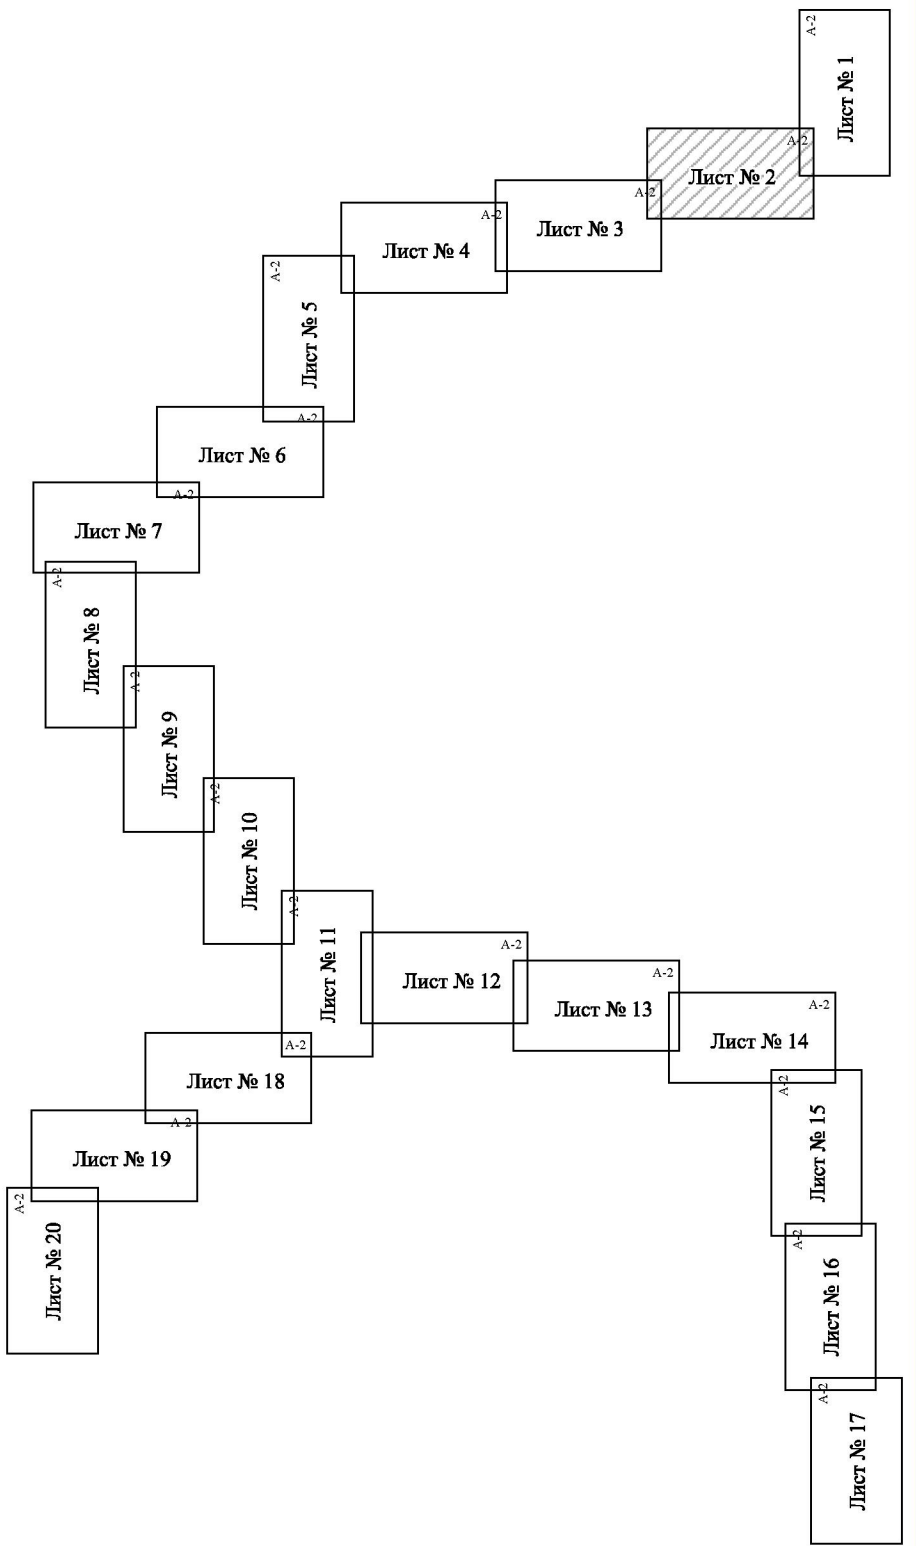

Линия сводки с листом № 3

Линия сводки с листом № 2


- Условные обозначения:
- трасса объекта (газопровод), на который формируется охранная зона;
 - границы охранной зоны нового объекта;
 - границы публичного сервитута по сведениям ЕГРН;
 - границы земельных участков по сведениям ЕГРН;
 - границы кадастровых кварталов по сведениям ЕГРН;
 - 43:24-6.962 - реестровый номер публичного сервитута;
 - 22 - характерные точки границы охранной зоны нового объекта;
 - 43:24:340221 :776 - номер кадастрового квартала / кадастровый номер земельного участка.

Масштаб: 1:3000

«Газопровод межпоселковый от п. Зеленый на д. Брагичи -с. Монастырщина - с отводом на с. Пищалье с отключающими устройствами на п. Быстрыги, д. Тарасовы и д. Храмы Оричевского района Кировской области»

С
↑
Ю

Схема расположения листов

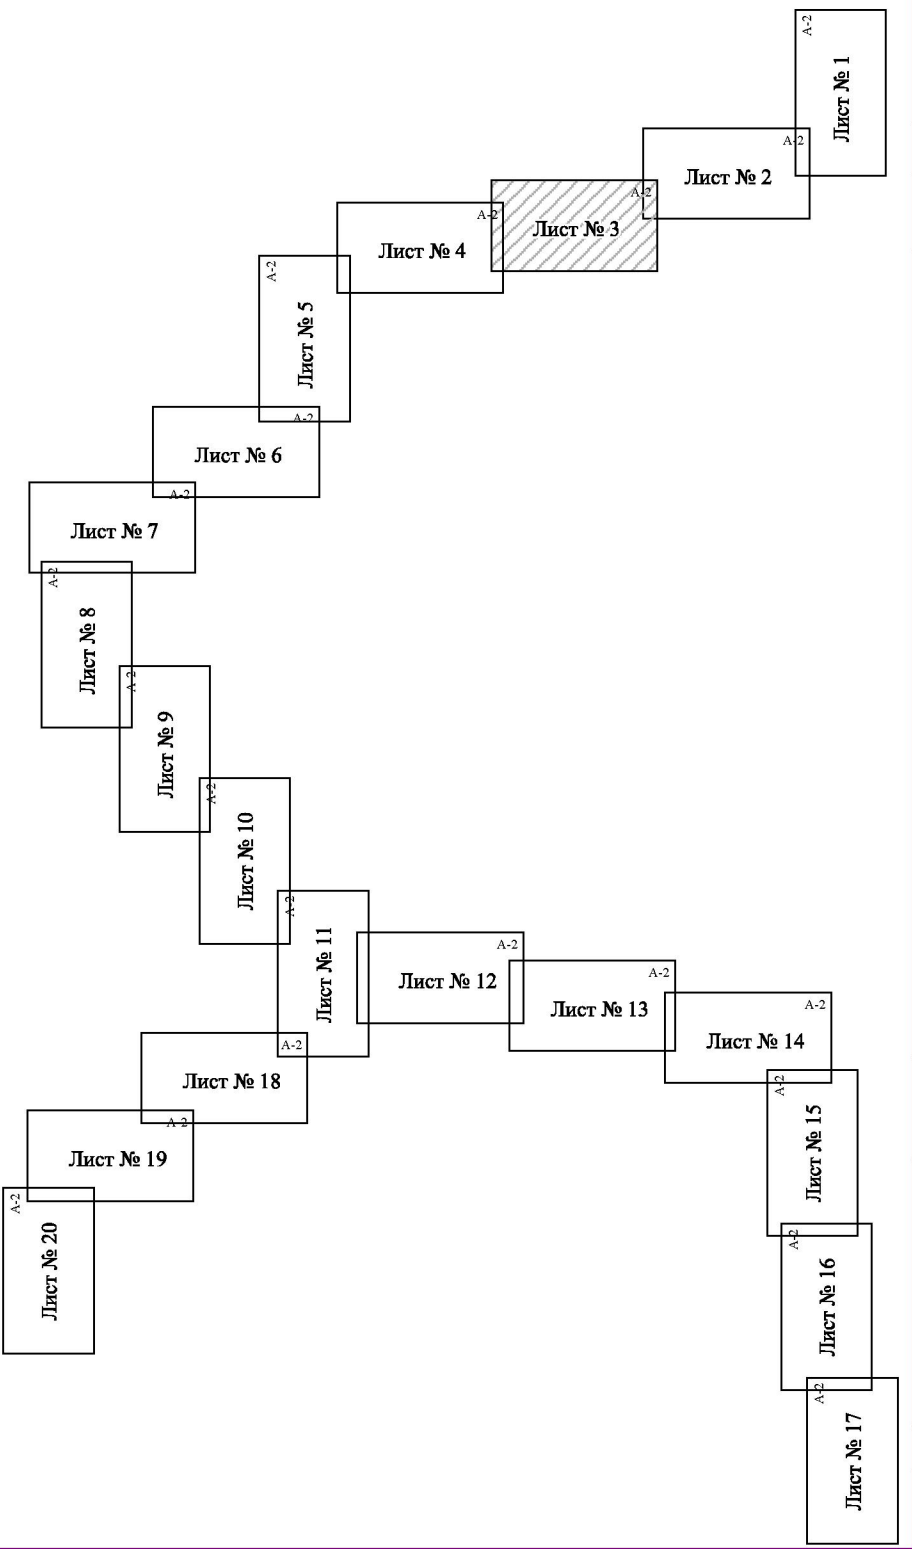

Линия сводки с листом № 4

Линия сводки с листом № 3



- Условные обозначения:**
- трасса объекта (газопровод), на который формируется охранная зона;
 - границы охранной зоны нового объекта;
 - границы публичного сервитута по сведениям ЕГРН;
 - границы земельных участков по сведениям ЕГРН;
 - границы кадастровых кварталов по сведениям ЕГРН;
 - 43:24-6.962** - реестровый номер публичного сервитута;
 - **42** - характерные точки границы охранной зоны нового объекта;
 - 43:24:340221 :776** - номер кадастрового квартала / кадастровый номер земельного участка.

Масштаб: 1:3000

«Газопровод межпоселковый от п. Зеленый на д. Брагичи -с. Монастырщина - с отводом на с. Пищалье с отключающими устройствами на п. Быстрыги, д. Тарасовы и д. Храмы Оричевского района Кировской области»

С
↑
Ю

Схема расположения листов

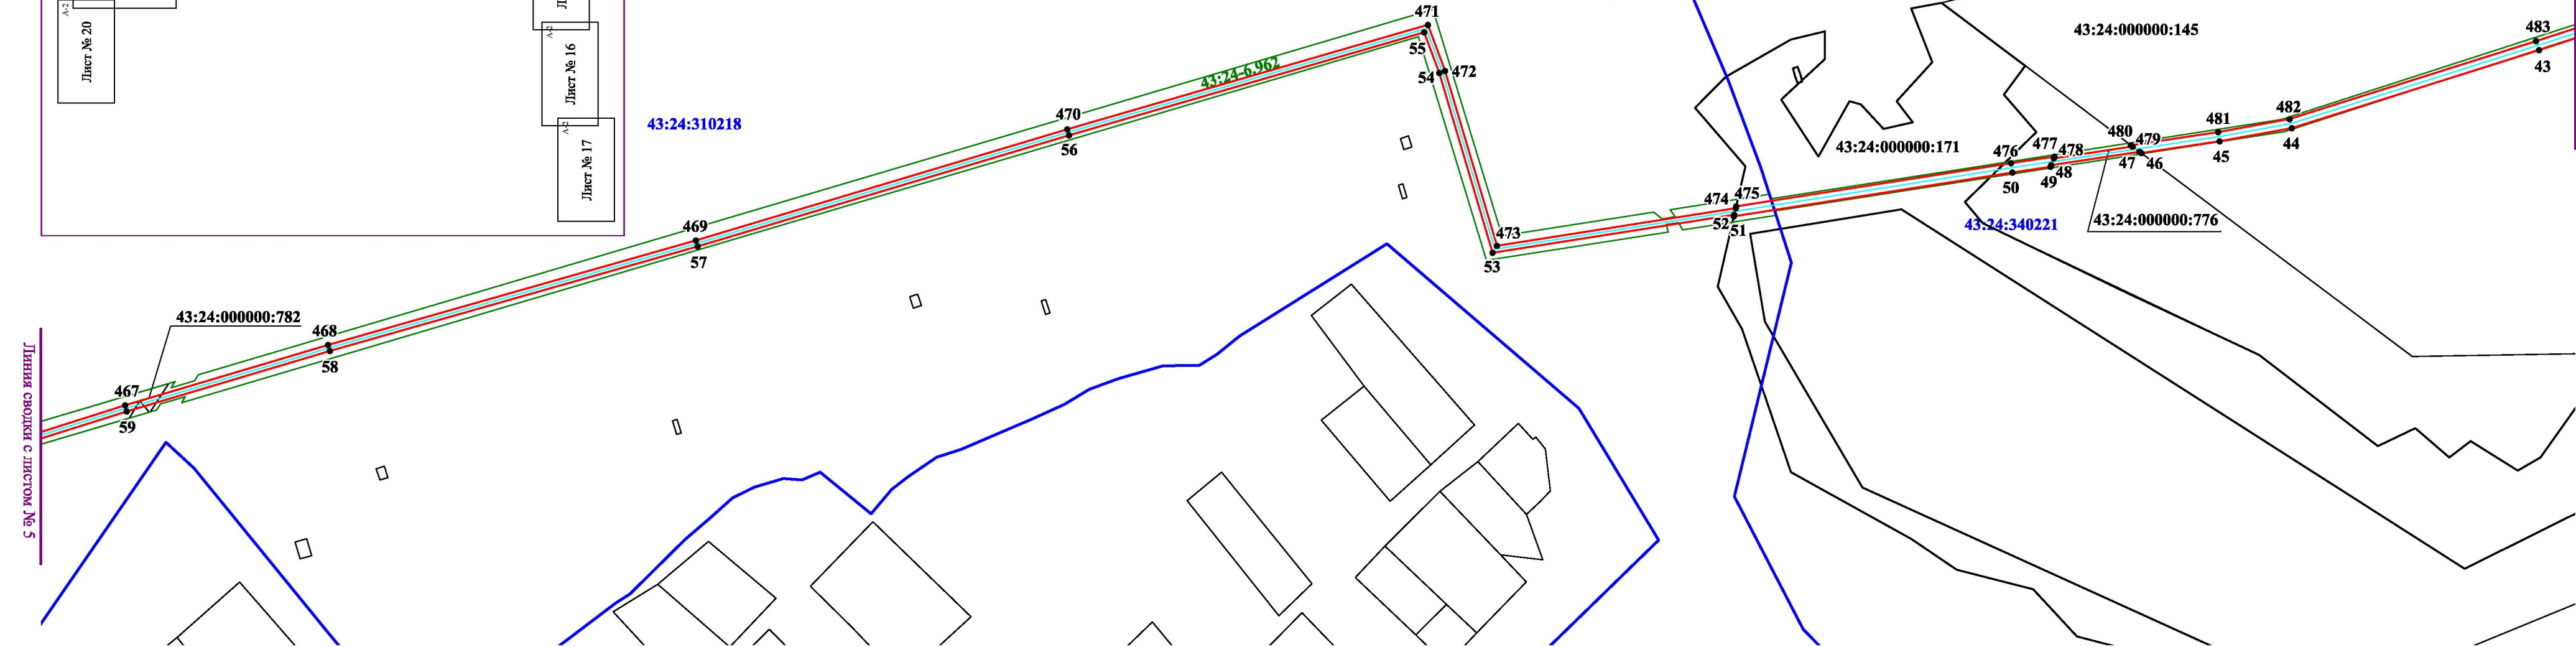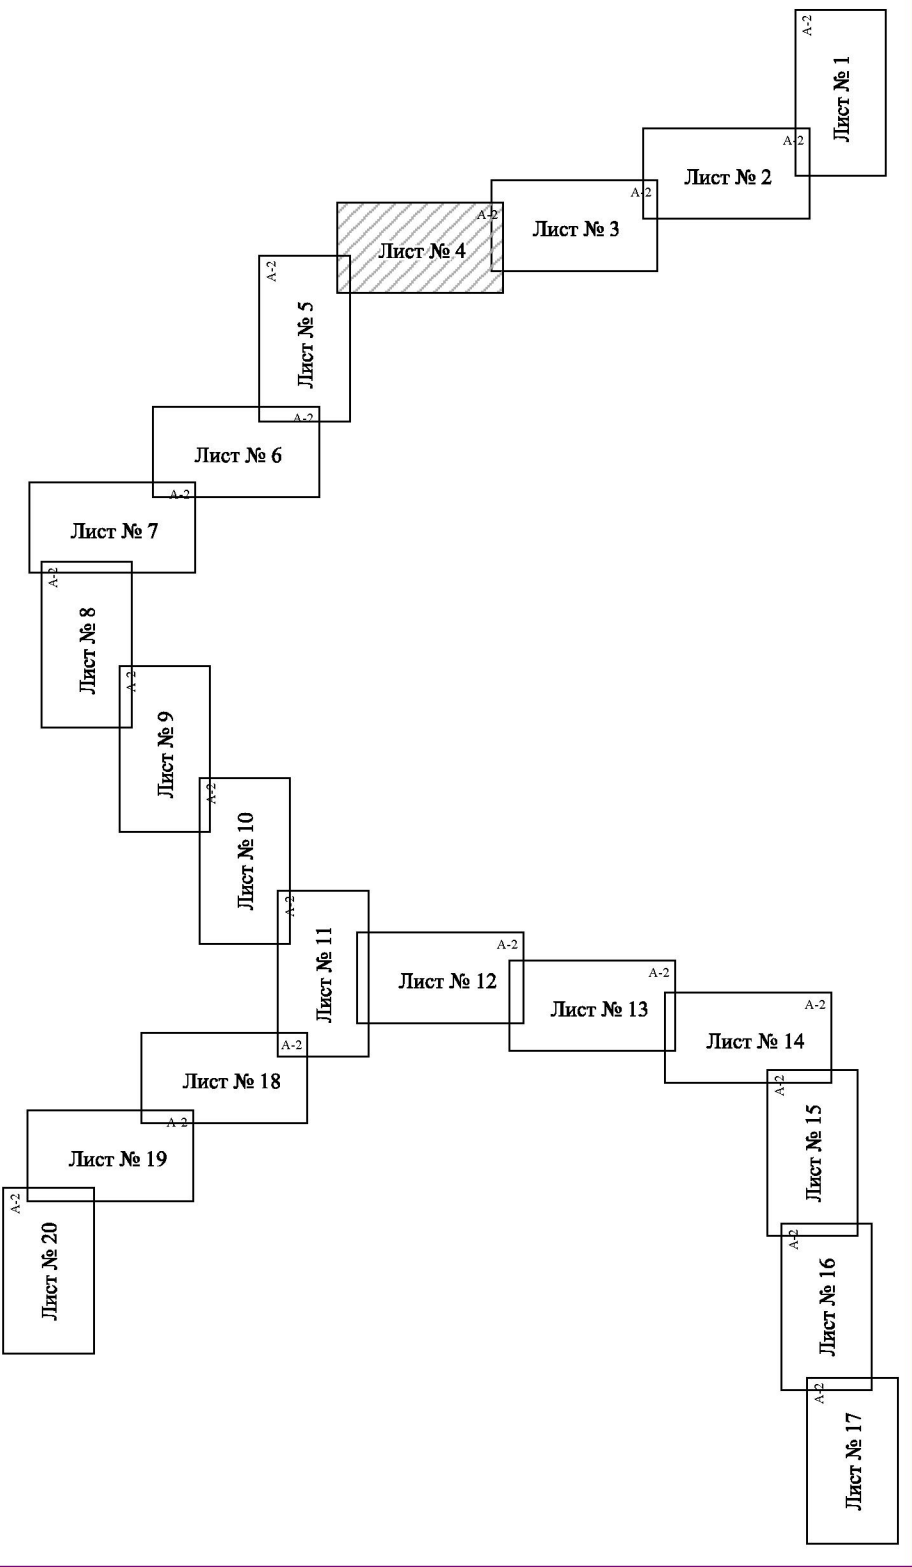

Линия сводки с листом № 5

Линия сводки с листом № 4

Условные обозначения:


- трасса объекта (газопровод), на который формируется охранная зона;
- границы охранной зоны нового объекта;
- границы публичного сервитута по сведениям ЕГРН;
- границы земельных участков по сведениям ЕГРН;
- границы кадастровых кварталов по сведениям ЕГРН;
- 43:24-6.962 - реестровый номер публичного сервитута;
- 52 - характерные точки границы охранной зоны нового объекта;
- 43:24:340221 :776 - номер кадастрового квартала / кадастровый номер земельного участка.

Масштаб: 1:3000

«Газопровод межпоселковый от п. Зеленый на д. Брагичи -с. Монастырщина - с отводом на с. Пицалье с отключающими устройствами на п. Быстрыги, д. Тарасовы и д. Храмы Оричевского района Кировской области»

С
↑
Ю

Схема расположения листов

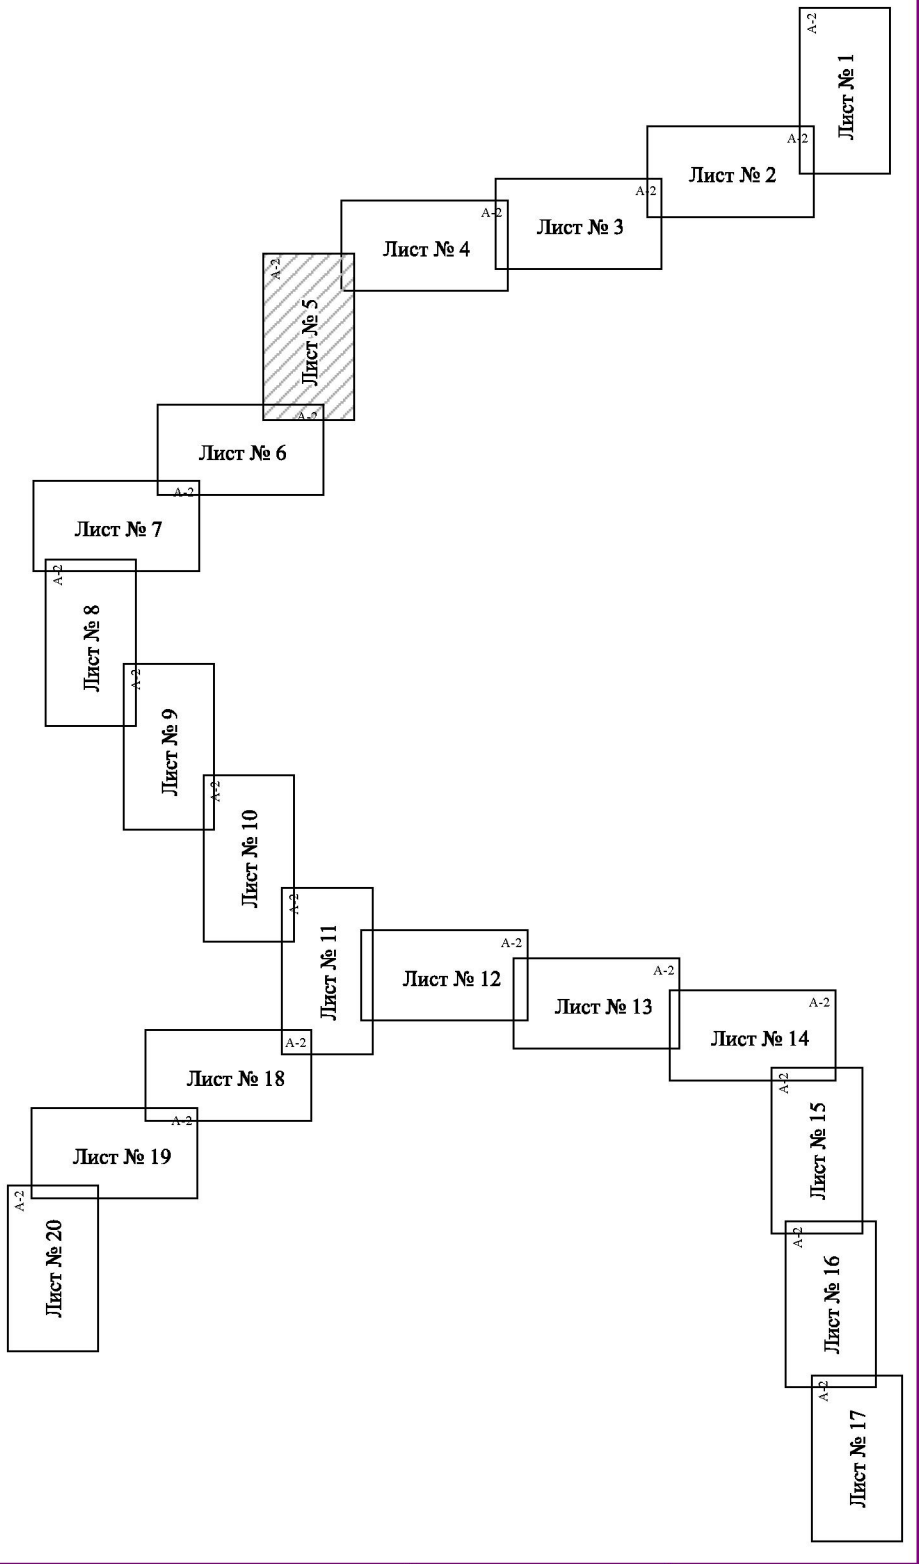

43:24:310218

43:24:000000:85
(вх. 43:24:310217:59)

43:24:310217

43:24:000000:85
(вх. 43:24:310218:131)

Линия сводки с листом № 6

Вынос № 1
464
462
463
462
69

Вынос № 1

43:24-6.962

43:24:310218

Масштаб: 1:500

Масштаб: 1:3000



Условные обозначения:

- трасса объекта (газопровод), на который формируется охранная зона;
- границы охранной зоны нового объекта;
- границы публичного сервитута по сведениям ЕГРН;
- границы земельных участков по сведениям ЕГРН;
- границы кадастровых кварталов по сведениям ЕГРН;
- 43:24-6.962 - реестровый номер публичного сервитута;
- 72 - характерные точки границы охранной зоны нового объекта;
- 43:24:340221 :776 - номер кадастрового квартала / кадастровый номер земельного участка.

«Газопровод межпоселковый от п. Зеленый на д. Брагичи -с. Монастырщина - с отводом на с. Пицалье с отключающими устройствами на п. Быстряги, д. Тарасовы и д. Храмы Оричевского района Кировской области»

С
↑
Ю

Схема расположения листов

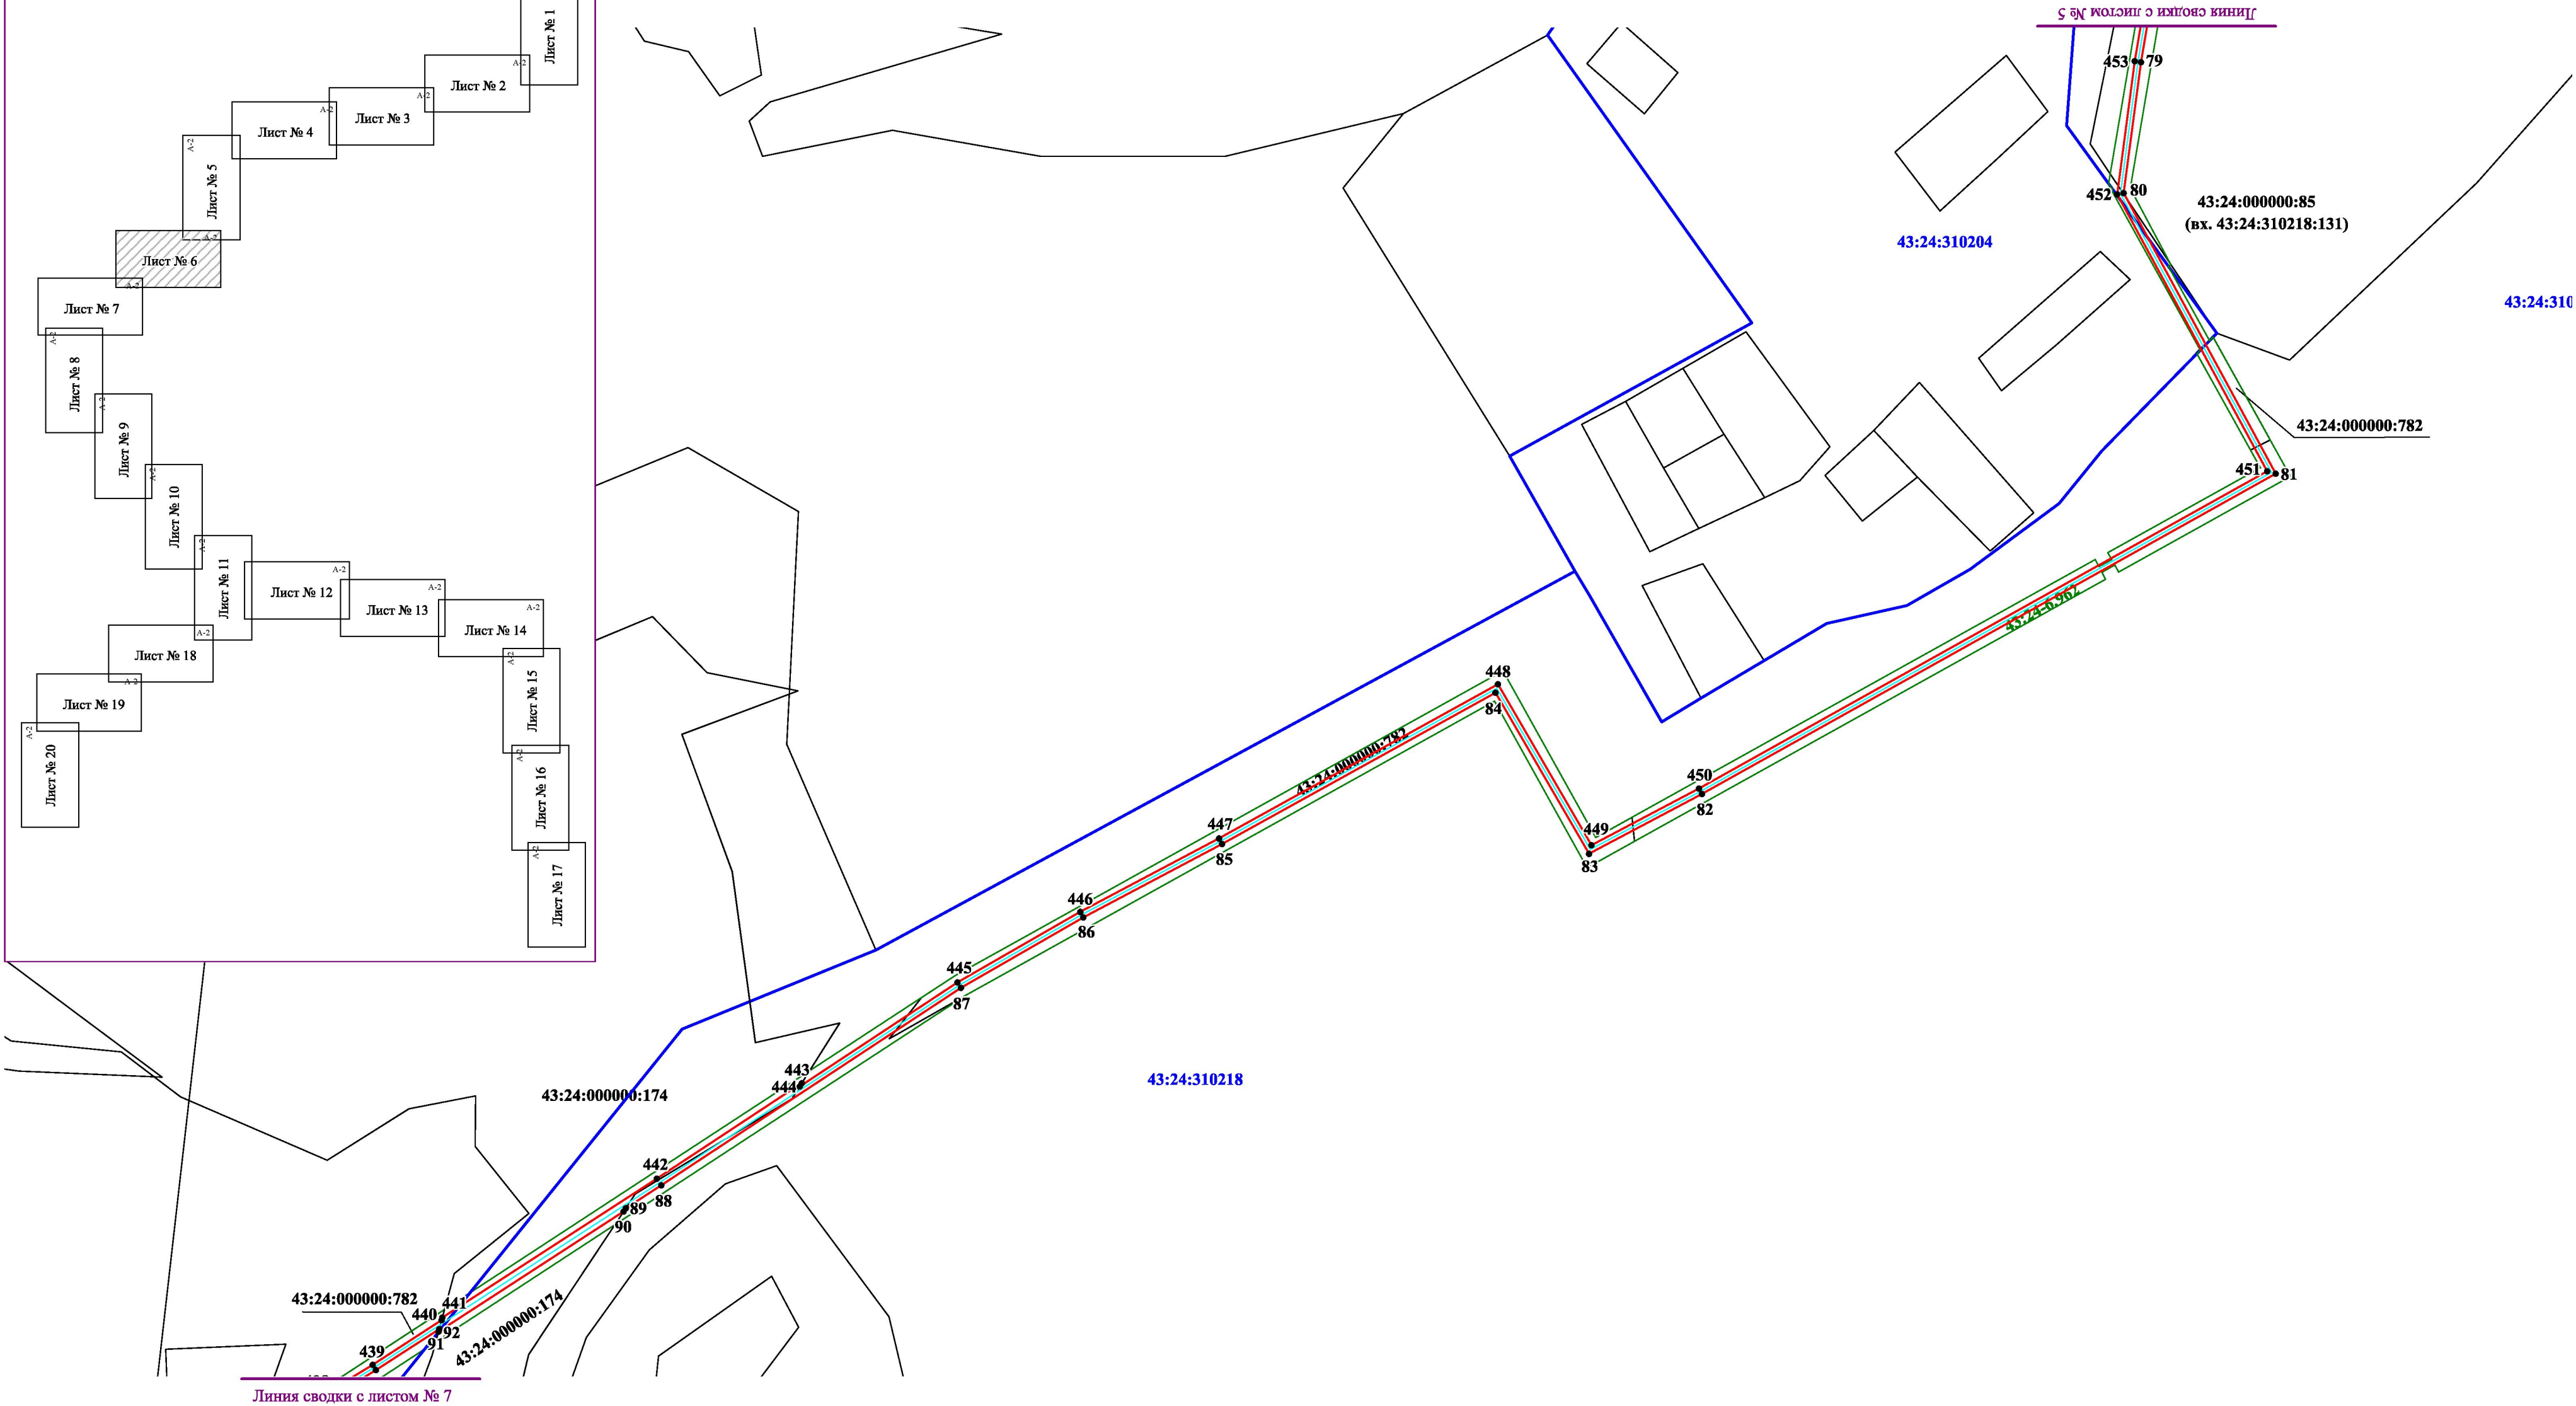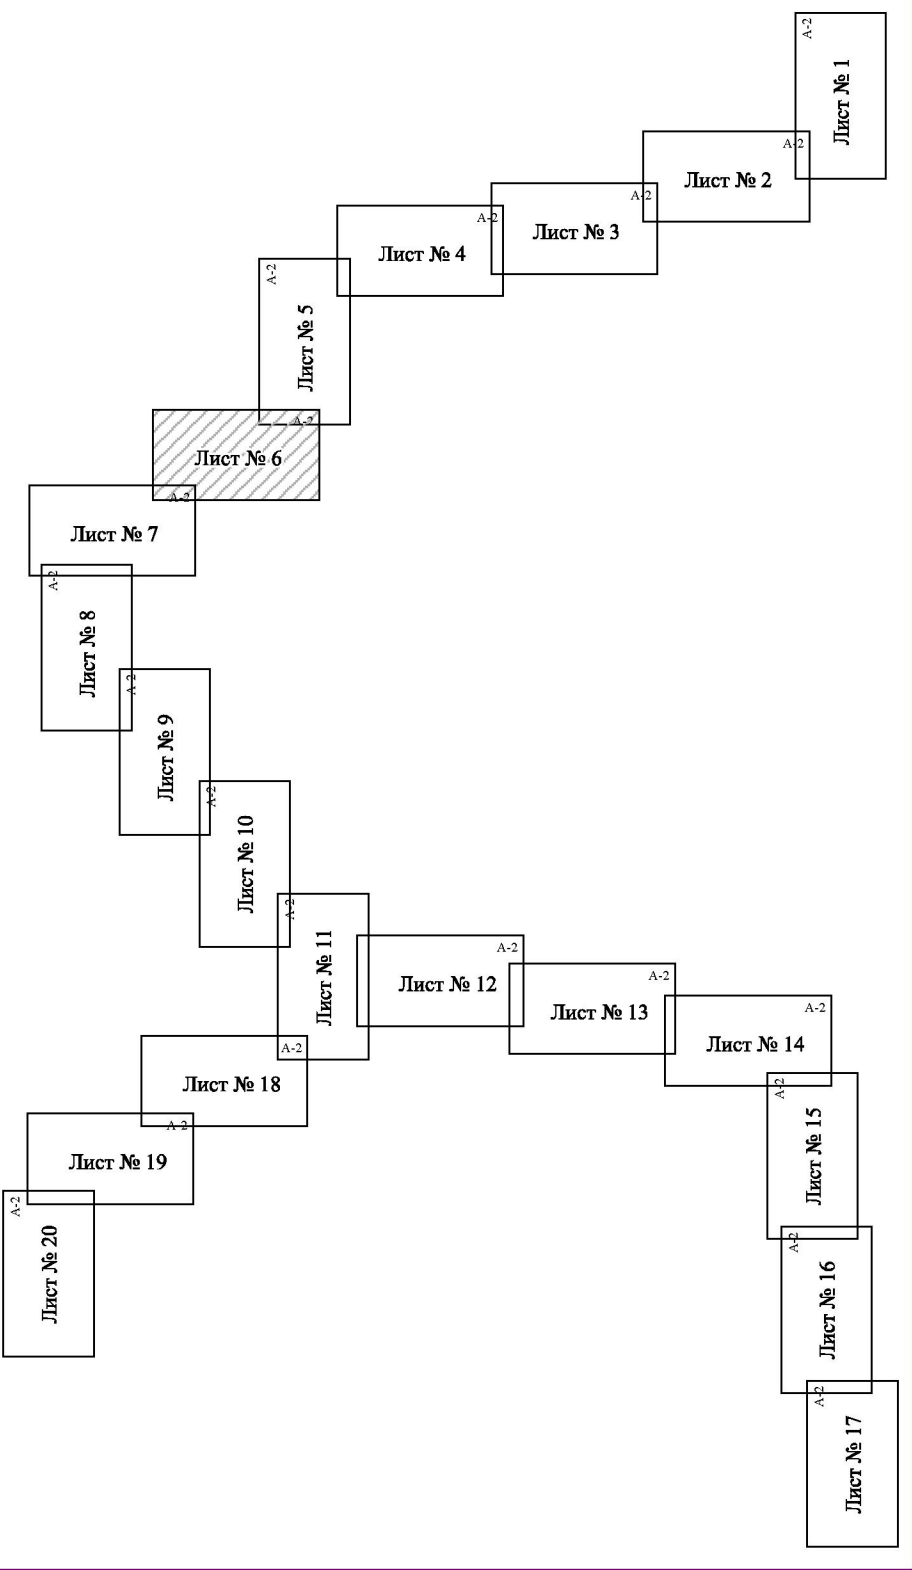

Условные обозначения:


- трасса объекта (газопровод), на который формируется охранная зона;
- границы охранной зоны нового объекта;
- границы публичного сервитута по сведениям ЕГРН;
- границы земельных участков по сведениям ЕГРН;
- границы кадастровых кварталов по сведениям ЕГРН;
- 43:24-6.962 - реестровый номер публичного сервитута;
- 82 - характерные точки границы охранной зоны нового объекта;
- 43:24:310218 :782 - номер кадастрового квартала / кадастровый номер земельного участка.

Масштаб: 1:3000

«Газопровод межпоселковый от п. Зеленый на д. Брагичи -с. Монастырщина - с отводом на с. Лицалье с отключающими устройствами на п. Быстрыги, д. Тарасовы и д. Храмы Оричевского района Кировской области»

С
↑
Ю

Схема расположения листов

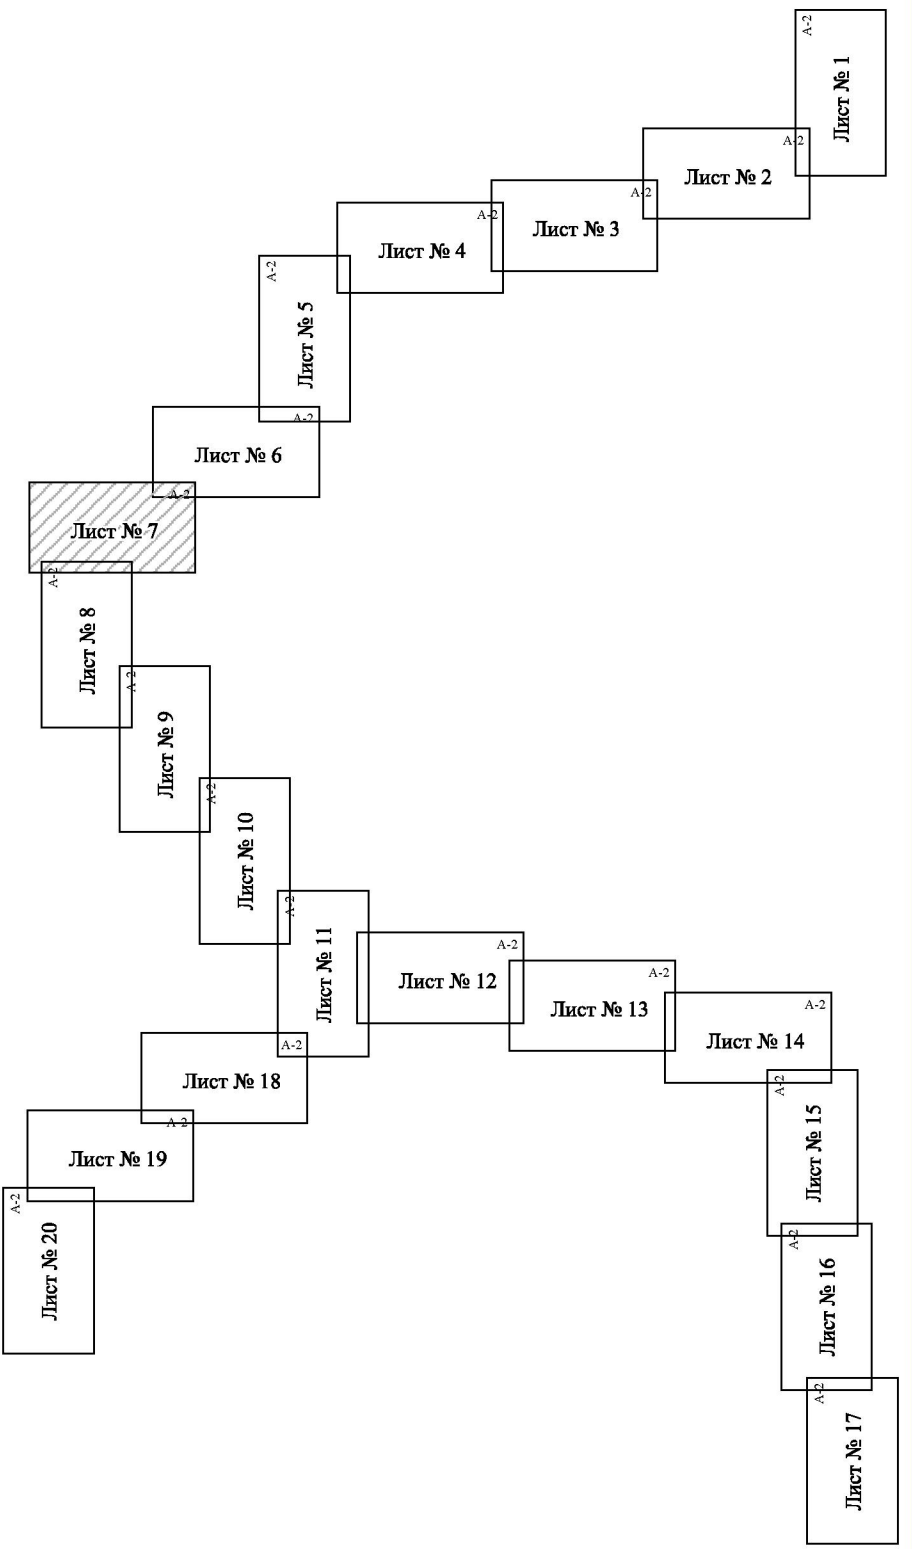



Линия сводки с листом № 8

- Условные обозначения:**
- трасса объекта (газопровод), на который формируется охранная зона;
 - границы охранной зоны нового объекта;
 - границы публичного сервитута по сведениям ЕГРН;
 - границы земельных участков по сведениям ЕГРН;
 - границы кадастровых кварталов по сведениям ЕГРН;
 - 43:24-6.962 - реестровый номер публичного сервитута;
 - 112 - характерные точки границы охранной зоны нового объекта;
 - 43:24:310218 :782 - номер кадастрового квартала / кадастровый номер земельного участка.

Масштаб: 1:3000

«Газопровод межпоселковый от п. Зеленый на д. Брагичи -с. Монастырщина - с отводом на с. Пицалье с отключающими устройствами на п. Быстрыги, д. Тарасовы и д. Храмы Оричевского района Кировской области»

С
↑
Ю

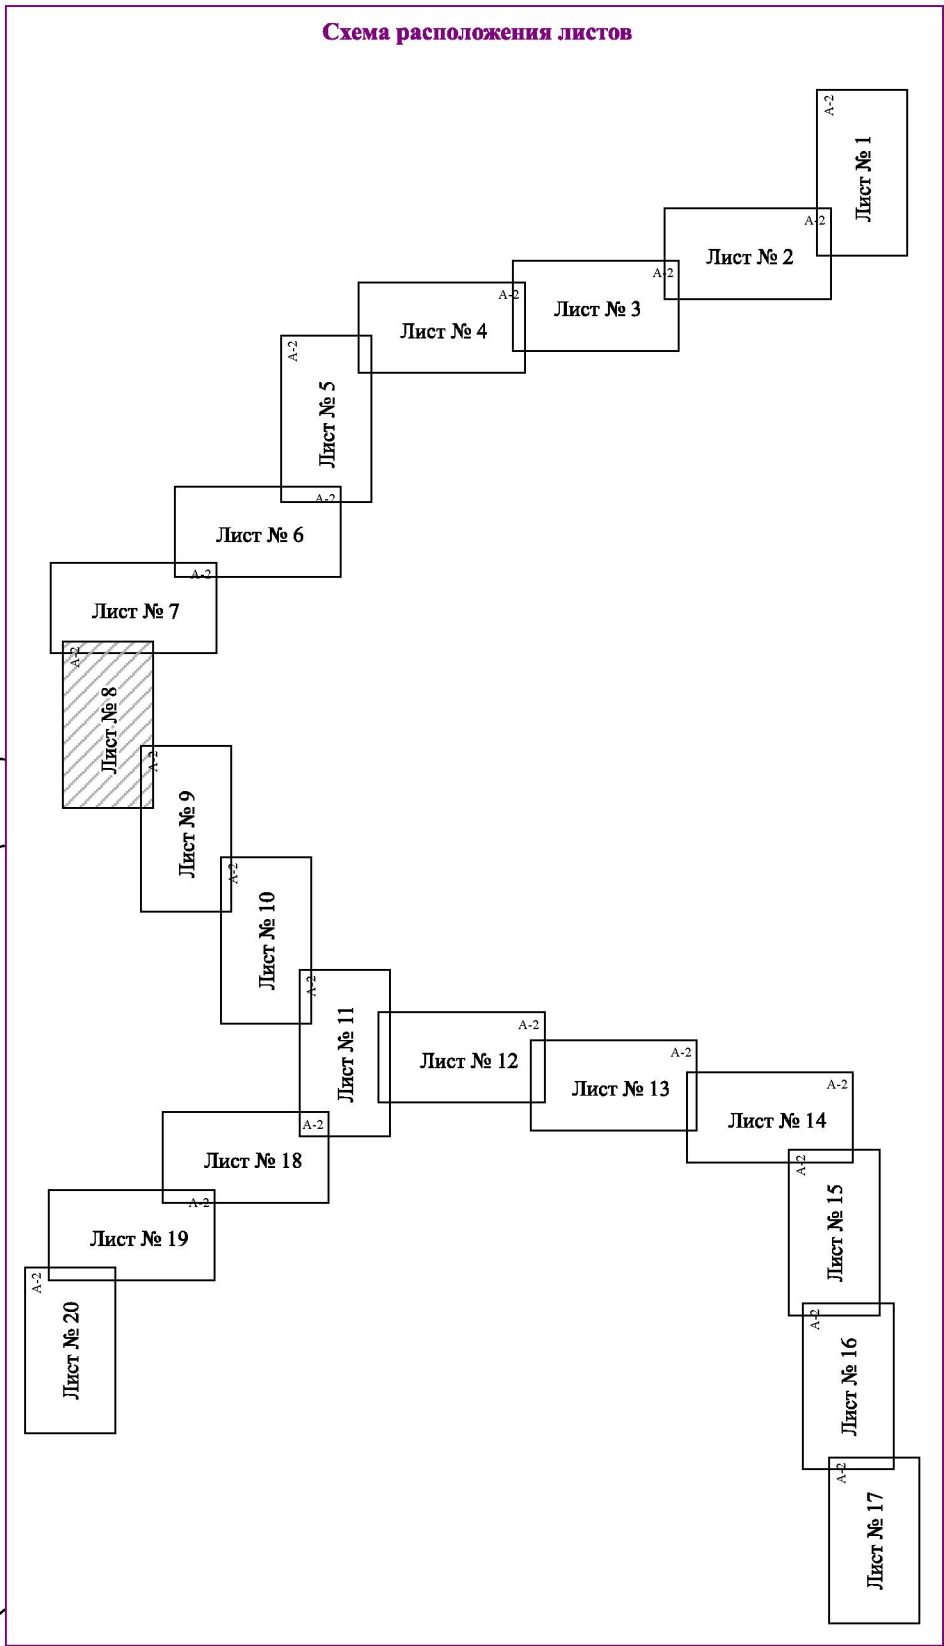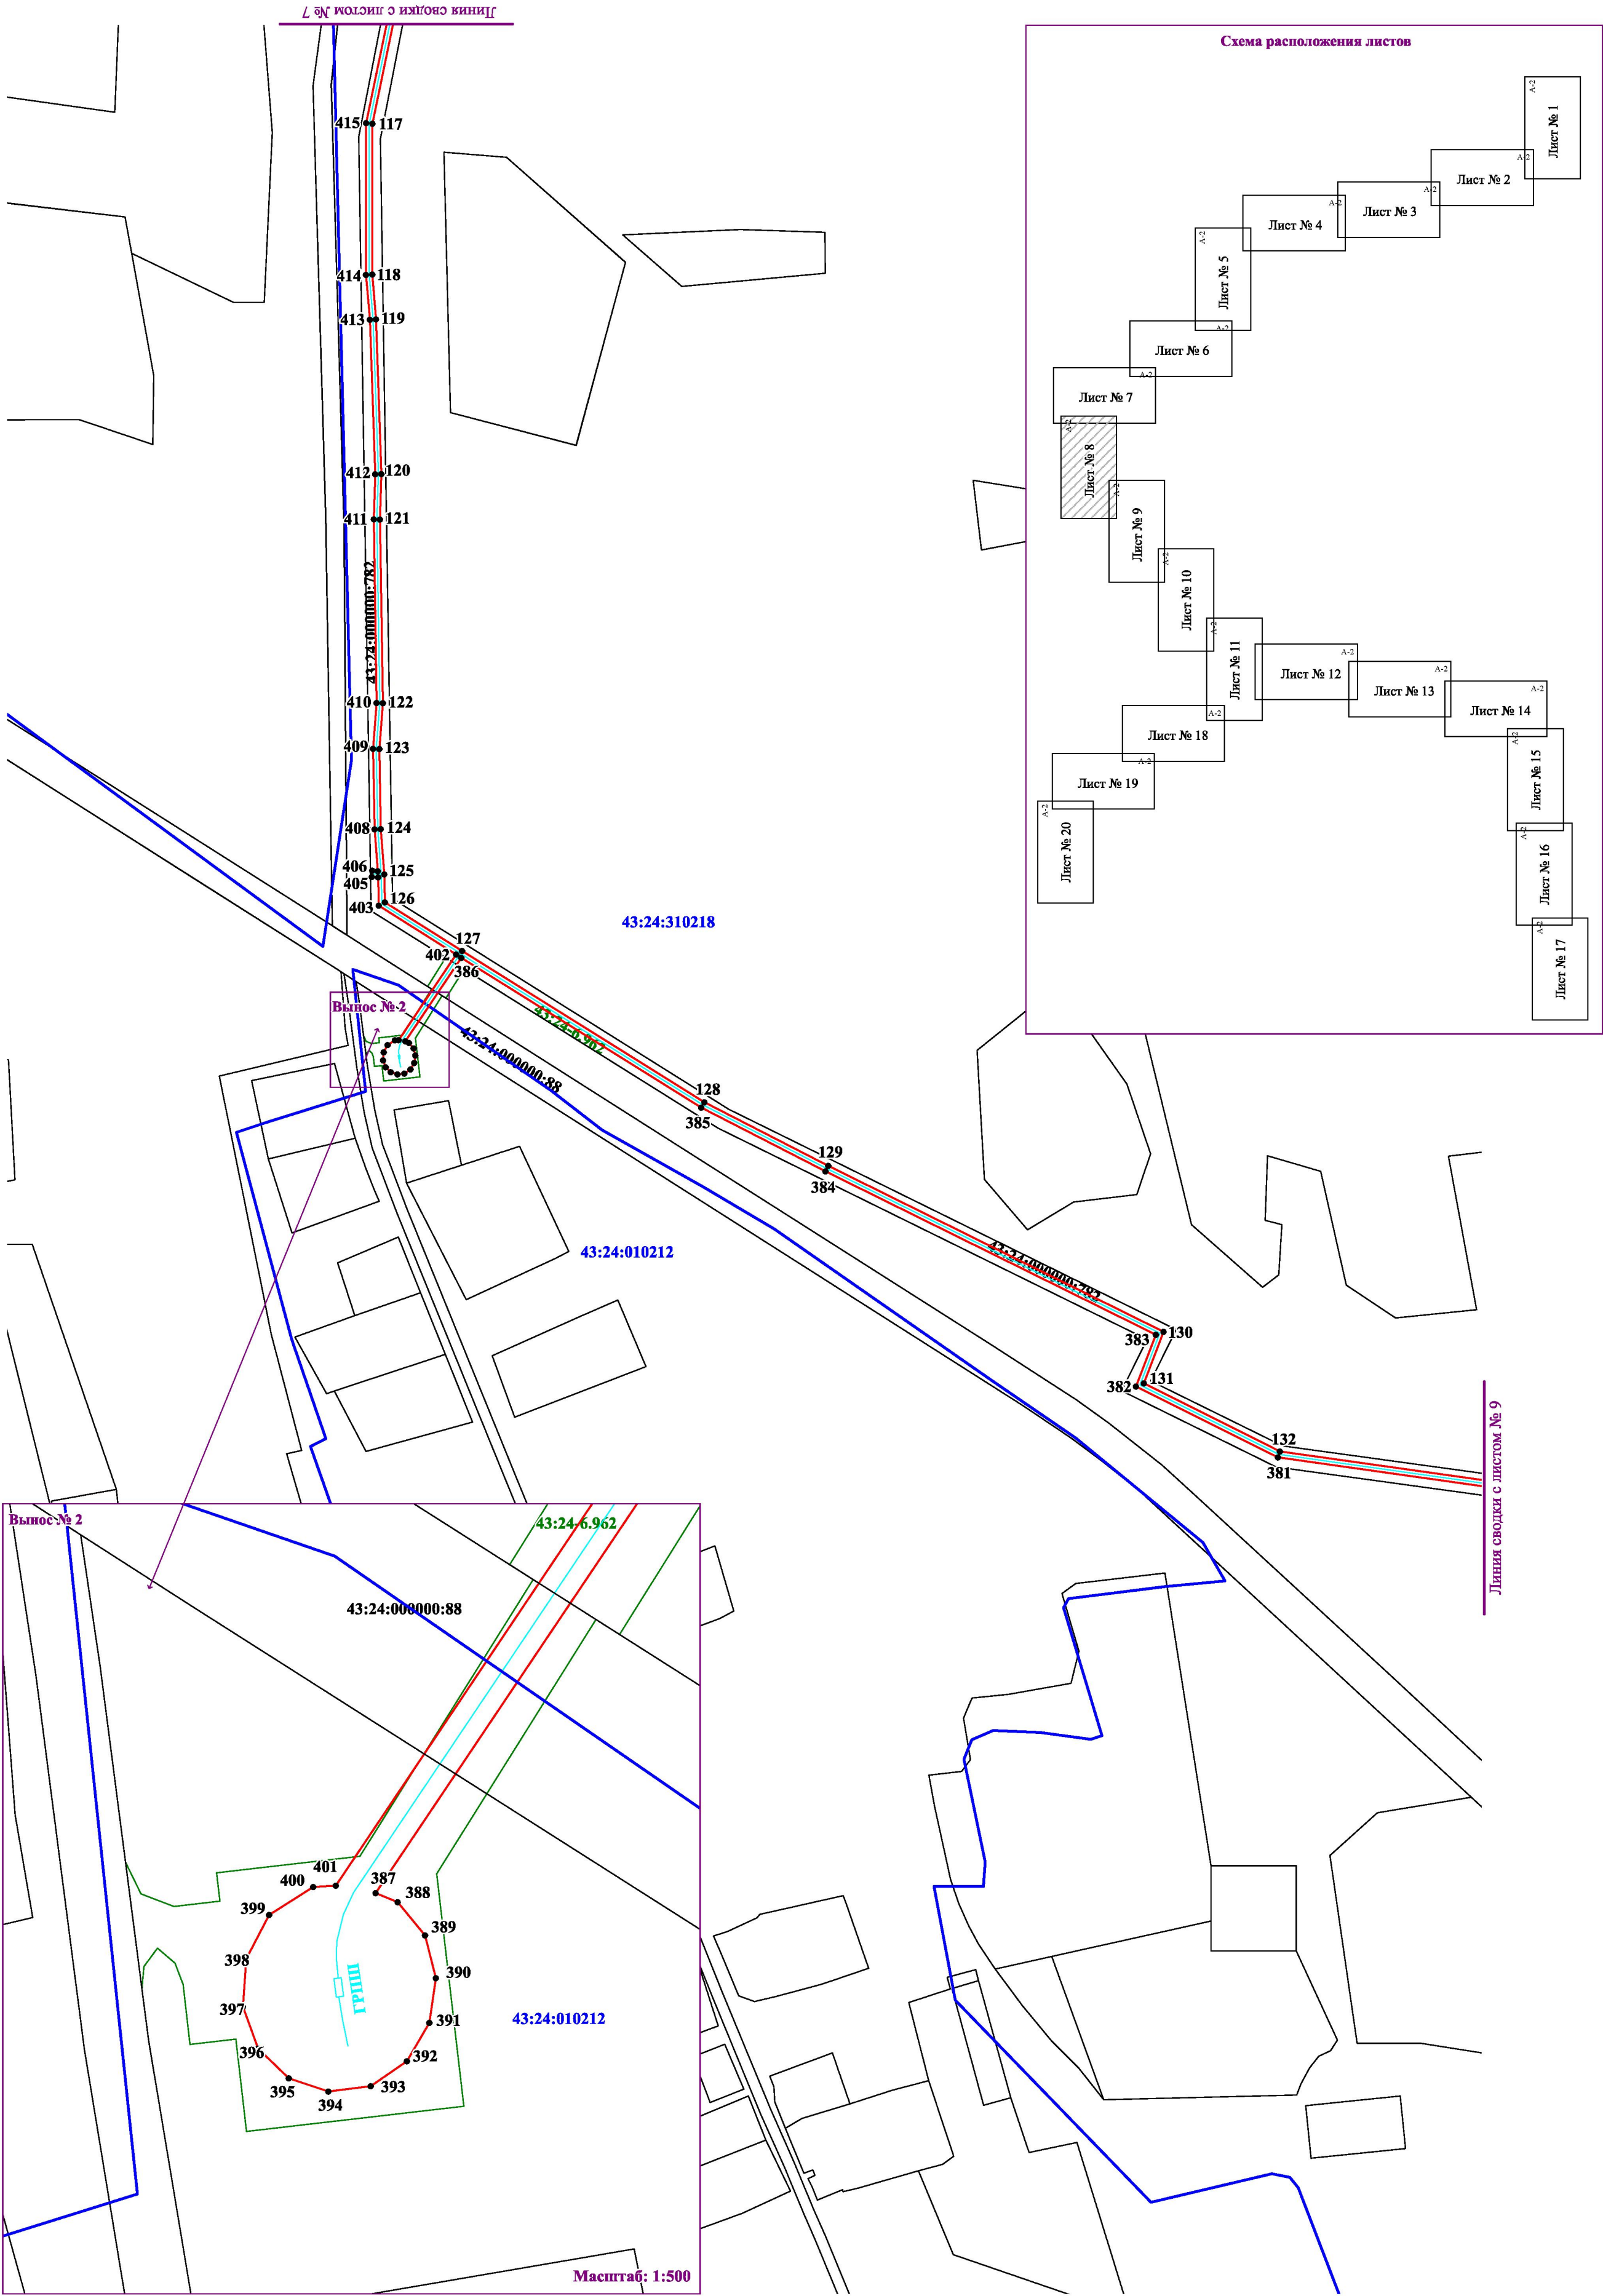

Условные обозначения:

- трасса объекта (газопровод), на который формируется охранная зона;
- границы охранной зоны нового объекта;
- границы публичного сервитута по сведениям ЕГРН;
- границы земельных участков по сведениям ЕГРН;
- границы кадастровых кварталов по сведениям ЕГРН;
- 43:24-6.962 - реестровый номер публичного сервитута;
- 132 - характерные точки границы охранной зоны нового объекта;
- 43:24:310218 :782 - номер кадастрового квартала / кадастровый номер земельного участка.

Масштаб: 1:3000

«Газопровод межпоселковый от п. Зеленый на д. Брагичи -с. Монастырщина - с отводом на с. Пицалье с отключающими устройствами на п. Быстряги, д. Тарасовы и д. Храмы Оричевского района Кировской области»

С
↑
Ю

Линия сводки с листом № 8

43:24-6.962

133

380

379 134

43:24:310218

378

135

377

136

43:24:310218

43:24-6.962

137


138

376

375

Линия сводки с листом № 10

Схема расположения листов

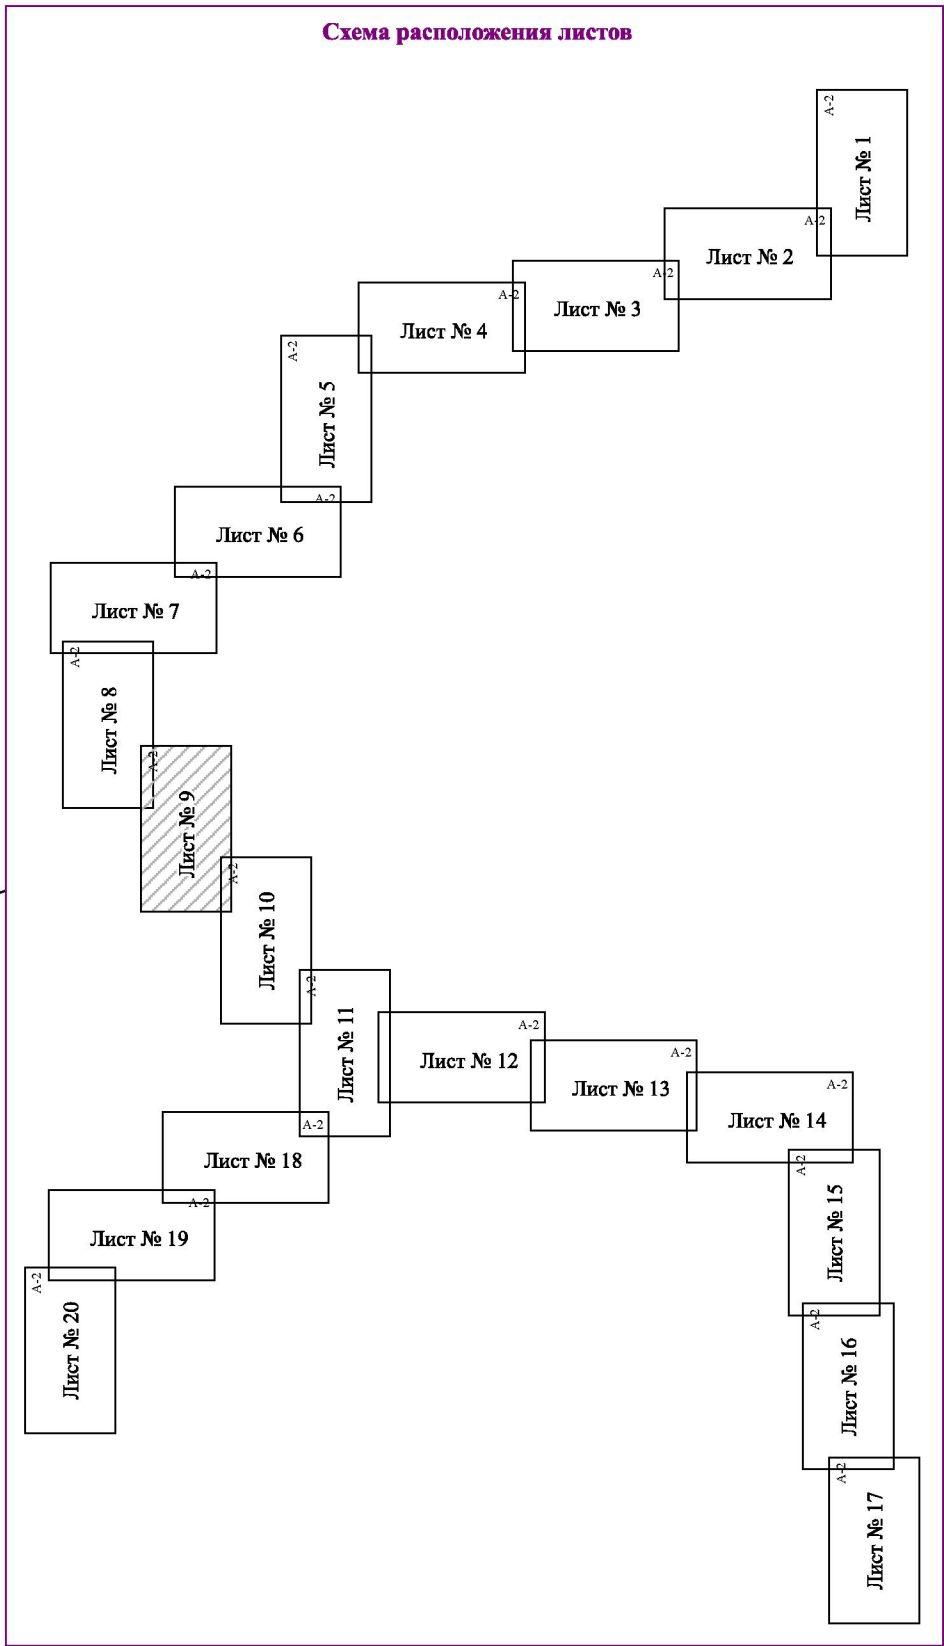

Условные обозначения:

- трасса объекта (газопровод), на который формируется охранная зона;
- границы охранной зоны нового объекта;
- границы публичного сервитута по сведениям ЕГРН;
- границы земельных участков по сведениям ЕГРН;
- границы кадастровых кварталов по сведениям ЕГРН;
- 43:24-6.962 - реестровый номер публичного сервитута;
- 136 - характерные точки границы охранной зоны нового объекта;
- 43:24:310218 :782 - номер кадастрового квартала / кадастровый номер земельного участка.

Масштаб: 1:3000

«Газопровод межпоселковый от п. Зеленый на д. Брагичи -с. Монастырщина - с отводом на с. Пицалье с отключающими устройствами на п. Быстряги, д. Тарасовы и д. Храмы Оричевского района Кировской области»

С
↑
Ю


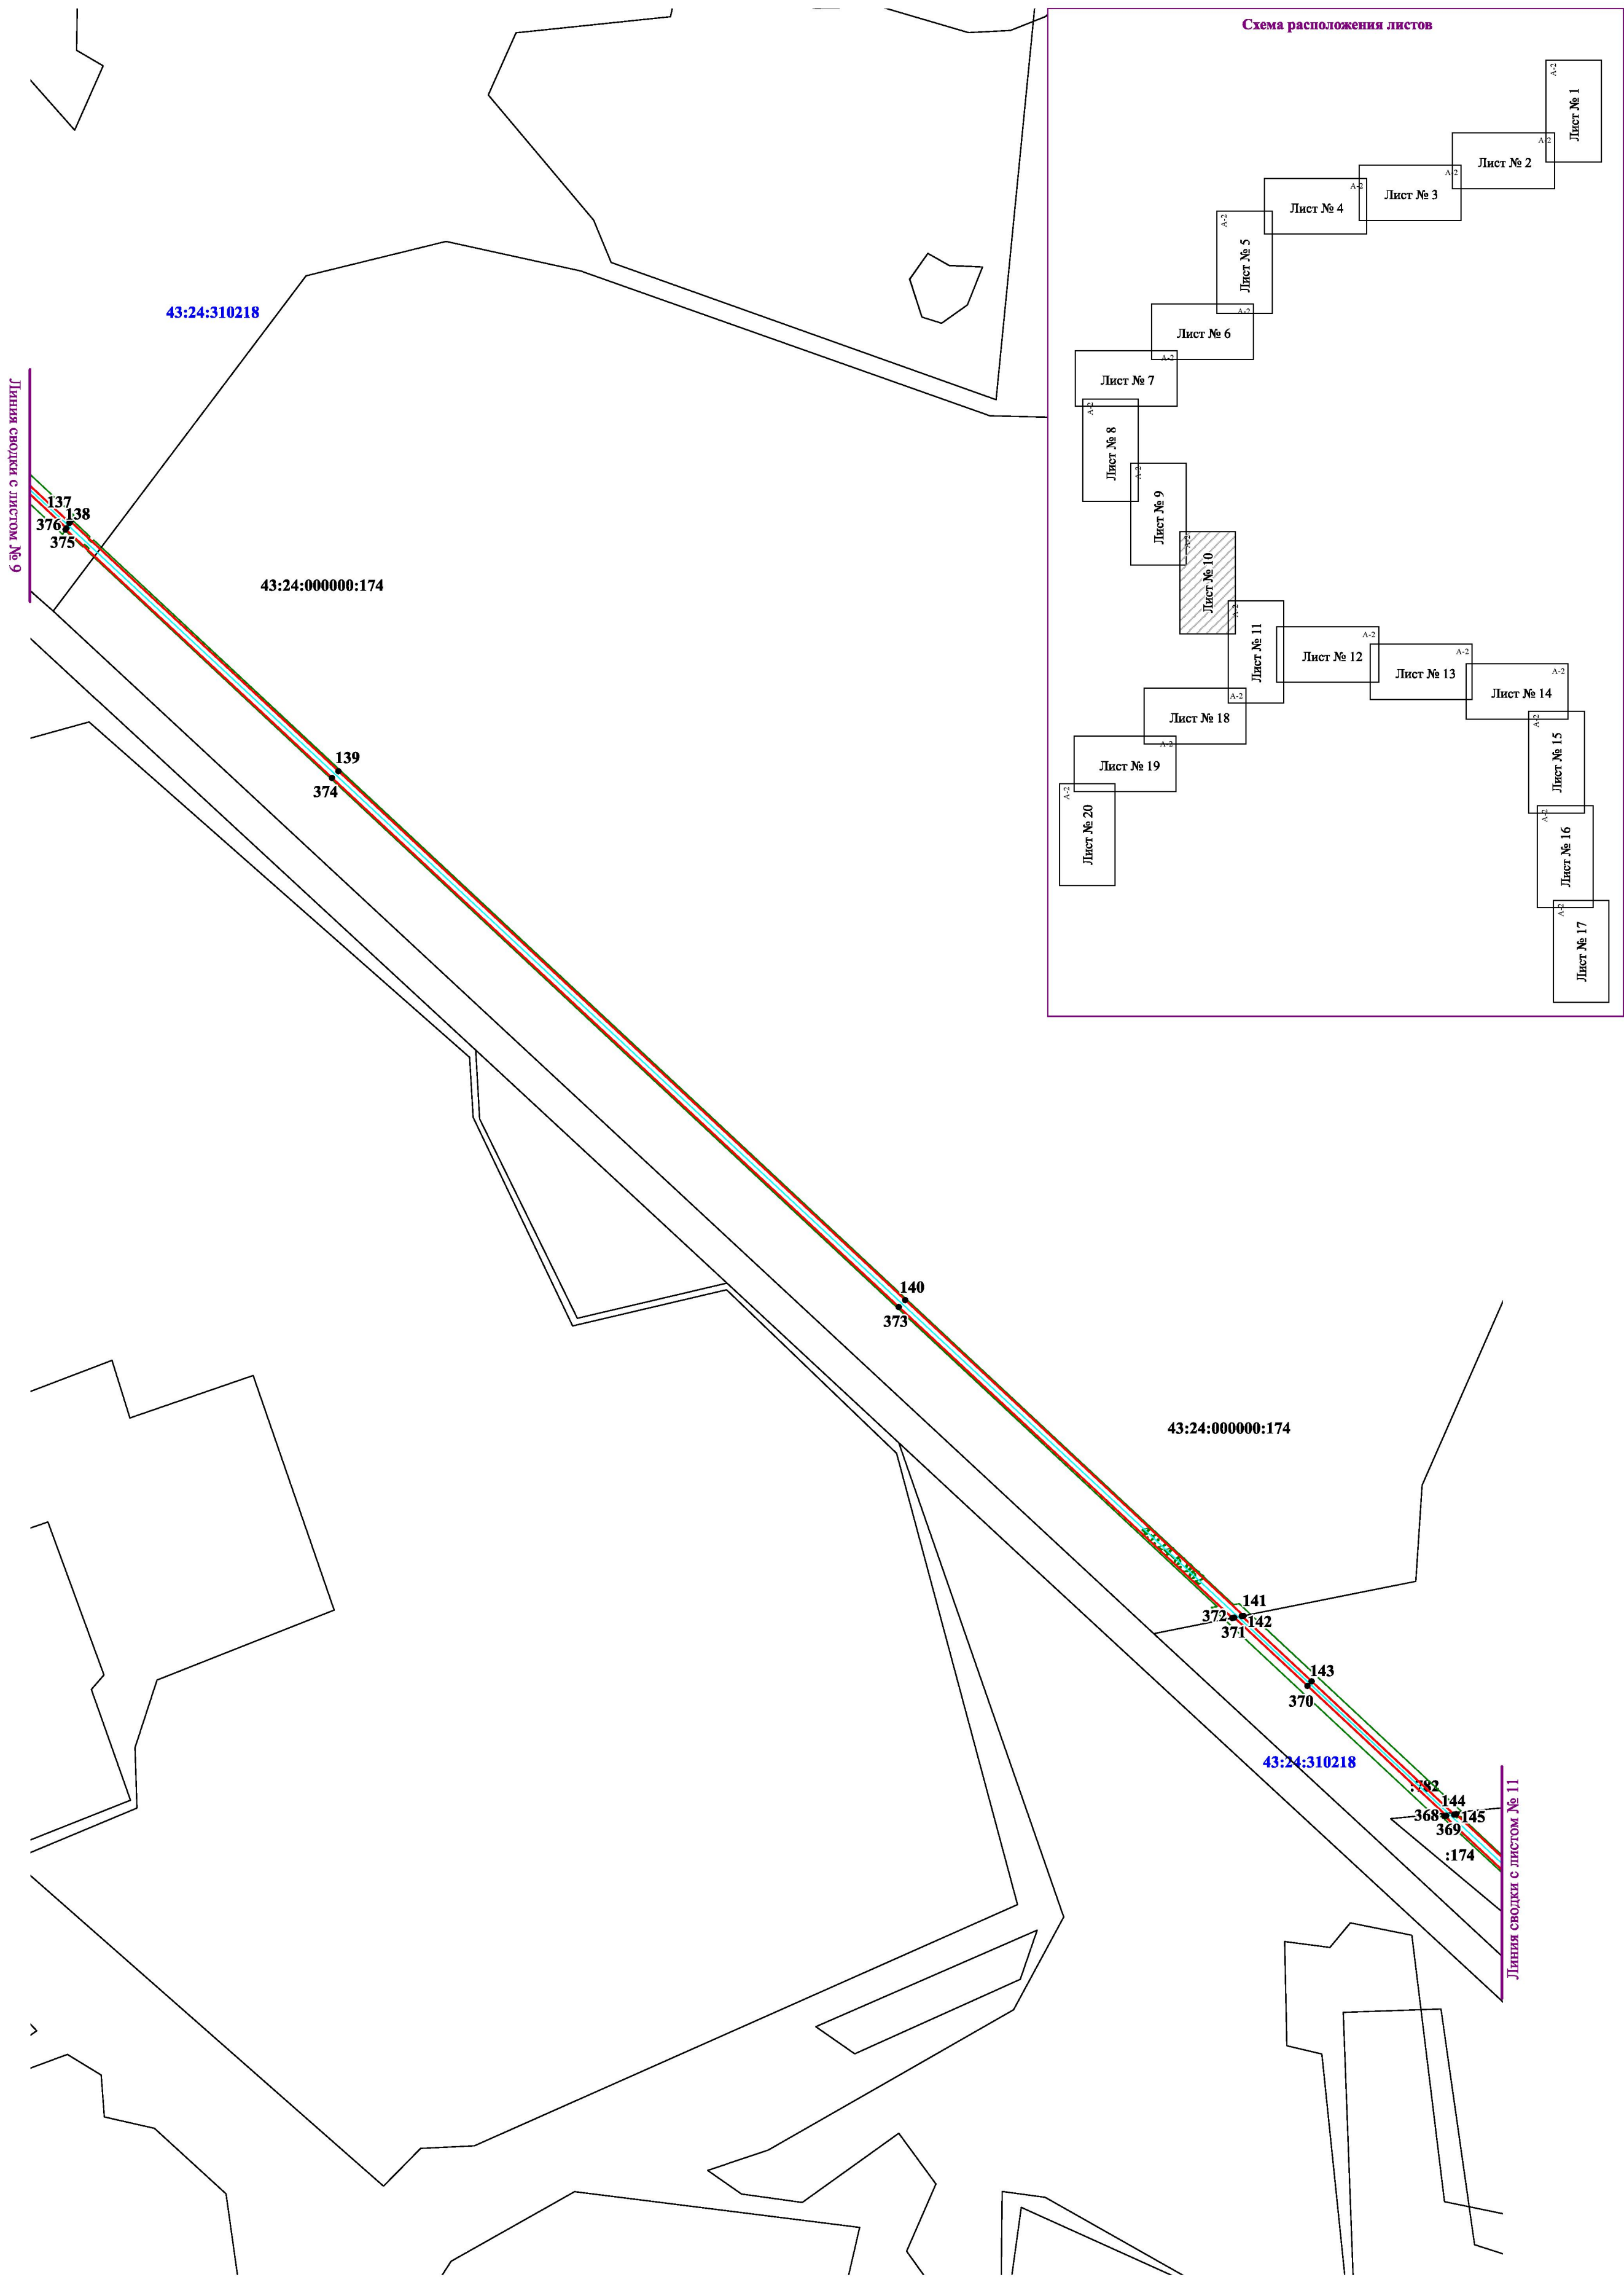


Схема расположения листов

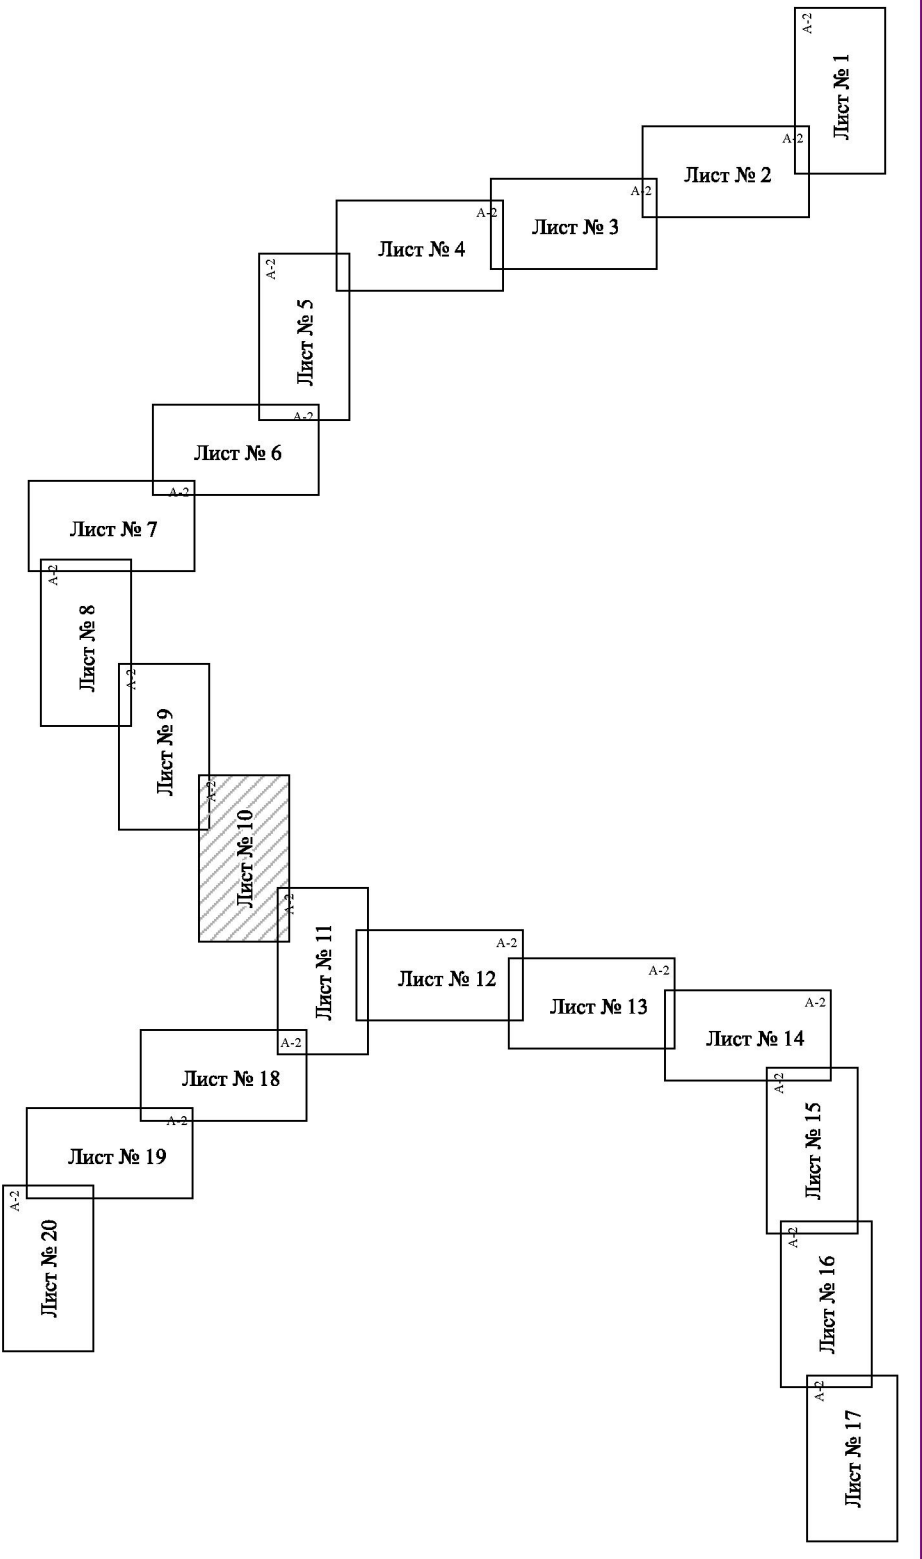

Условные обозначения:

- трасса объекта (газопровод), на который формируется охранная зона;
- границы охранной зоны нового объекта;
- границы публичного сервитута по сведениям ЕГРН;
- границы земельных участков по сведениям ЕГРН;
- границы кадастровых кварталов по сведениям ЕГРН;
- 43:24-6.962 - реестровый номер публичного сервитута;
- 142 - характерные точки границы охранной зоны нового объекта;
- 43:24:310218 :782 - номер кадастрового квартала / кадастровый номер земельного участка.


Масштаб: 1:3000

«Газопровод межпоселковый от п. Зеленый на д. Брагичи -с. Монастырщина - с отводом на с. Пицалье с отключающими устройствами на п. Быстряги, д. Тарасовы и д. Храмы Оричевского района Кировской области»

С
↑
Ю

Линия сводки с листом № 10

Линия сводки с листом № 18

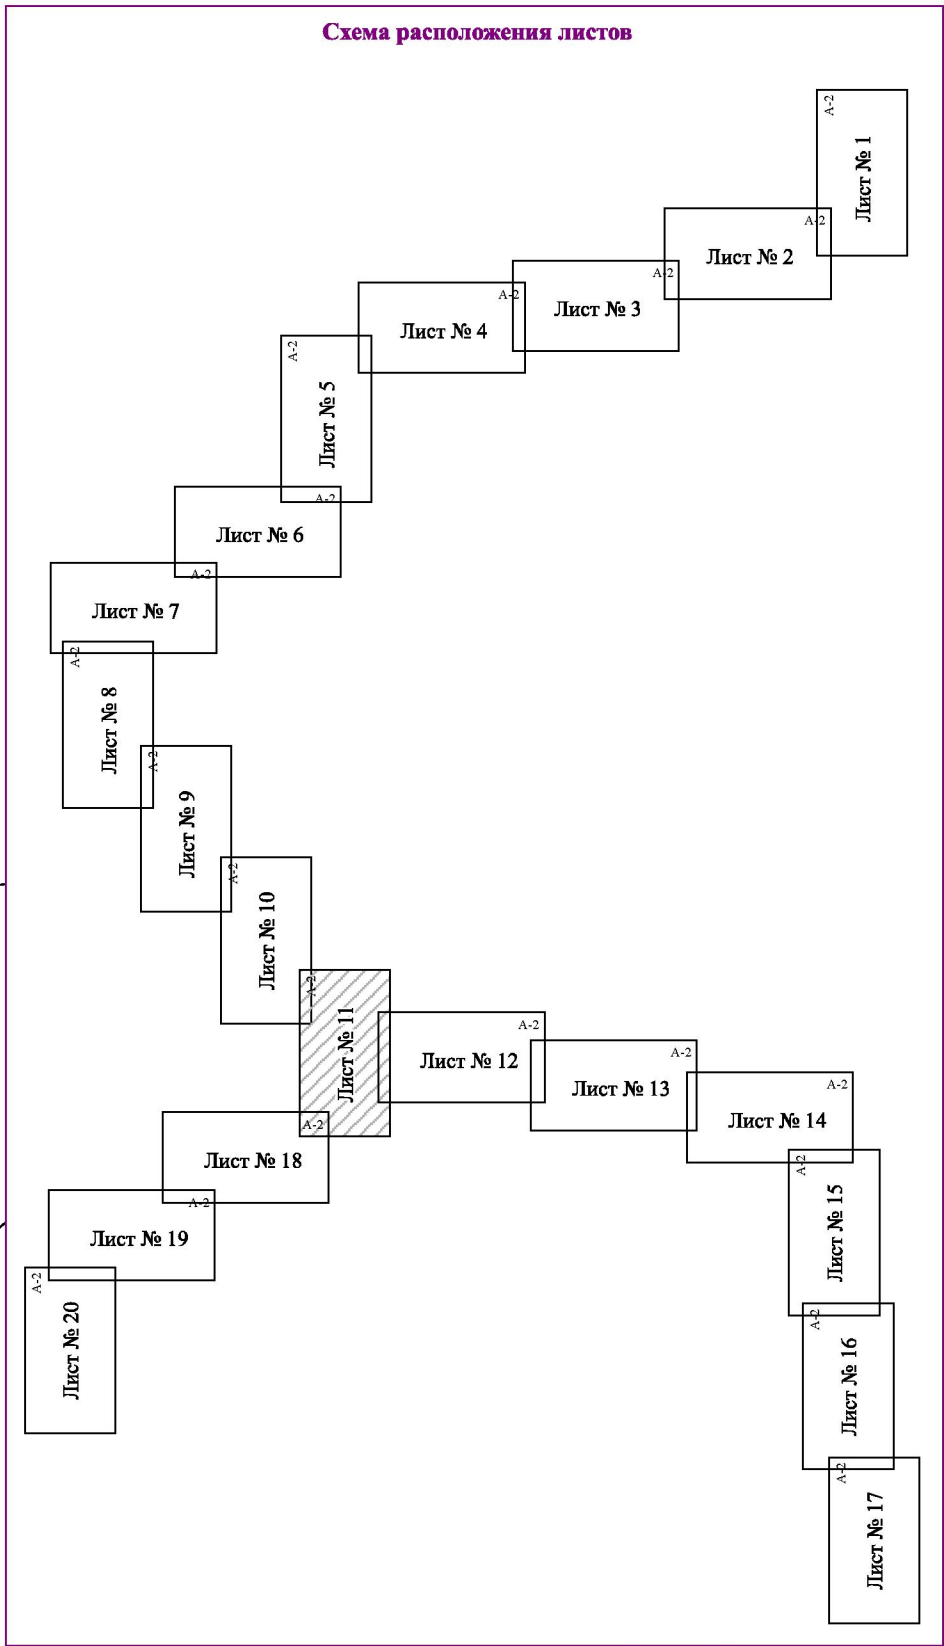

Линия сводки с листом № 12


- Условные обозначения:
- трасса объекта (газопровод), на который формируется охранная зона;
 - границы охранной зоны нового объекта;
 - границы публичного сервитута по сведениям ЕГРН;
 - границы земельных участков по сведениям ЕГРН;
 - границы кадастровых кварталов по сведениям ЕГРН;
 - 43:24-6.962 - реестровый номер публичного сервитута;
 - 156 - характерные точки границы охранной зоны нового объекта;
 - 43:24:310218 :782 - номер кадастрового квартала / кадастровый номер земельного участка.

Масштаб: 1:3000

Формат А-2

«Газопровод межпоселковый от п. Зеленый на д. Брагичи -с. Монастырщина - с отводом на с. Пищалье с отключающими устройствами на п. Быстряги, д. Тарасовы и д. Храмы Оричевского района Кировской области»

С
↑
Ю

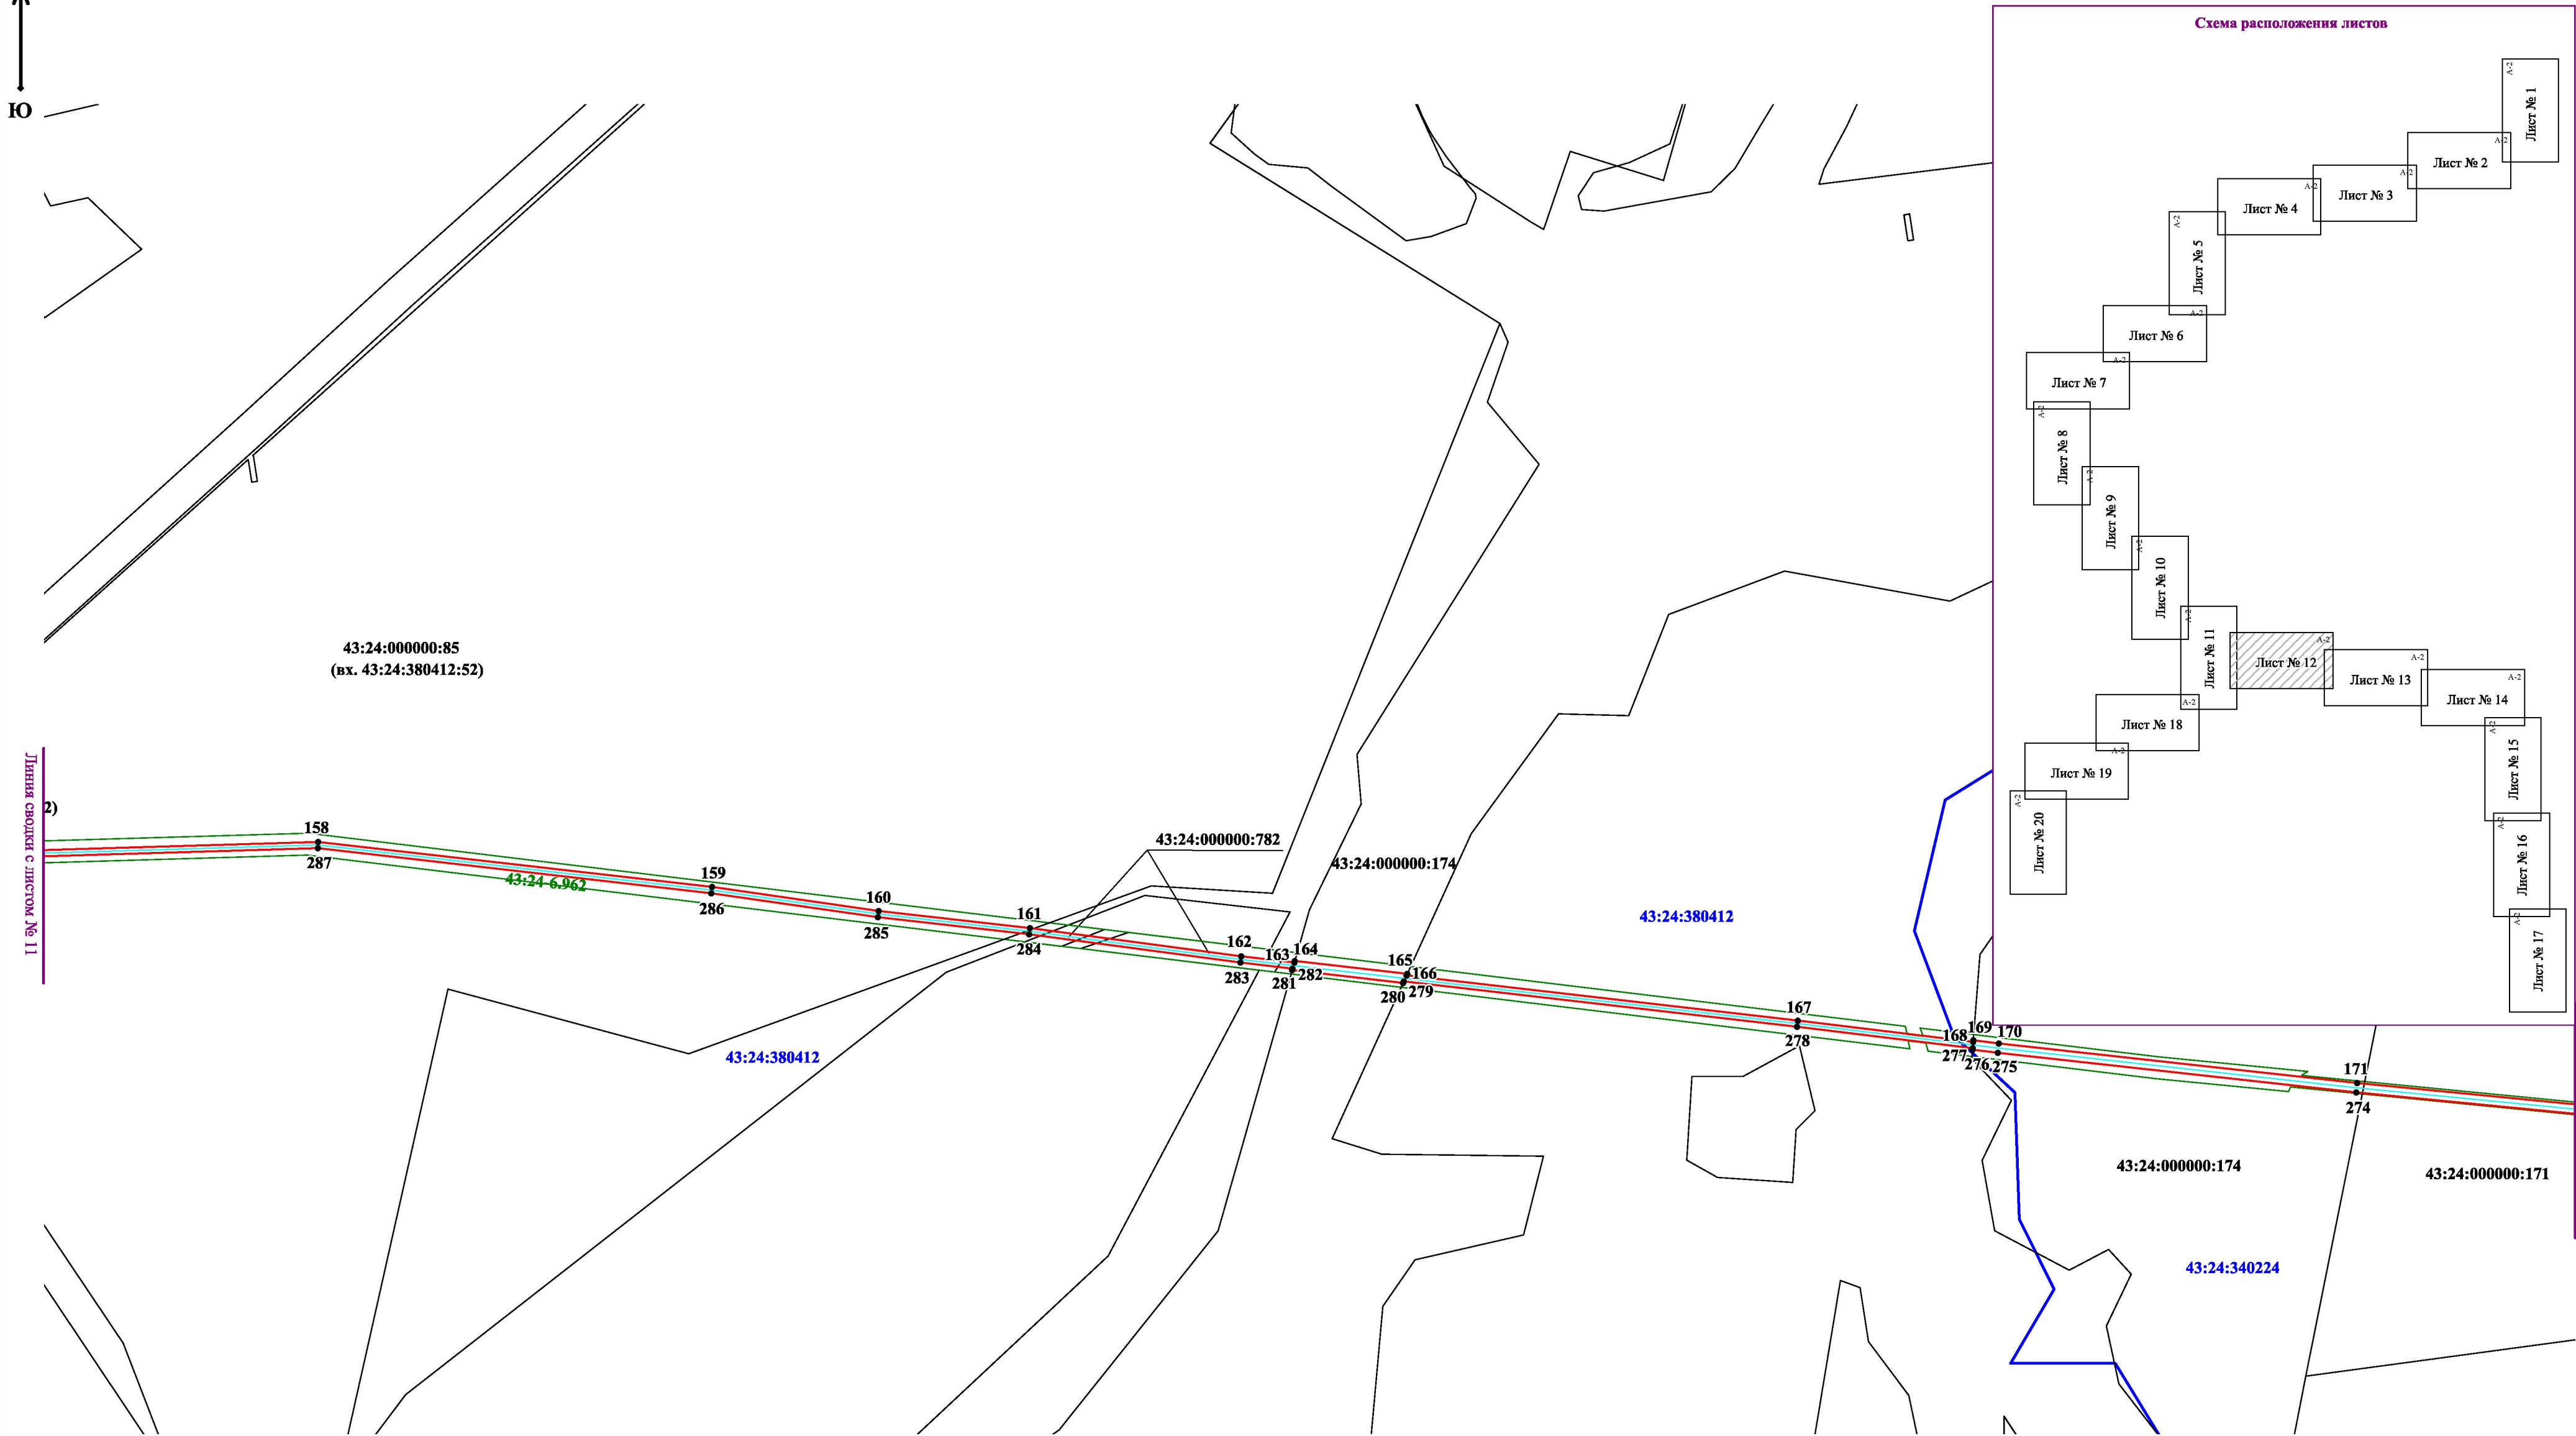

Линия сводки с листом № 11



Линия сводки с листом № 13

- Условные обозначения:
- трасса объекта (газопровод), на который формируется охранная зона;
 - границы охранной зоны нового объекта;
 - границы публичного сервитута по сведениям ЕГРН;
 - границы земельных участков по сведениям ЕГРН;
 - границы кадастровых кварталов по сведениям ЕГРН;
 - 43:24-6.962 - реестровый номер публичного сервитута;
 - 162 - характерные точки границы охранной зоны нового объекта;
 - 43:24:380412 :782 - номер кадастрового квартала / кадастровый номер земельного участка.

Масштаб: 1:3000

«Газопровод межпоселковый от п. Зеленый на д. Брагичи -с. Монастырщина - с отводом на с. Пищалье с отключающими устройствами на п. Быстряги, д. Тарасовы и д. Храмы Оричевского района Кировской области»


С
↑
Ю

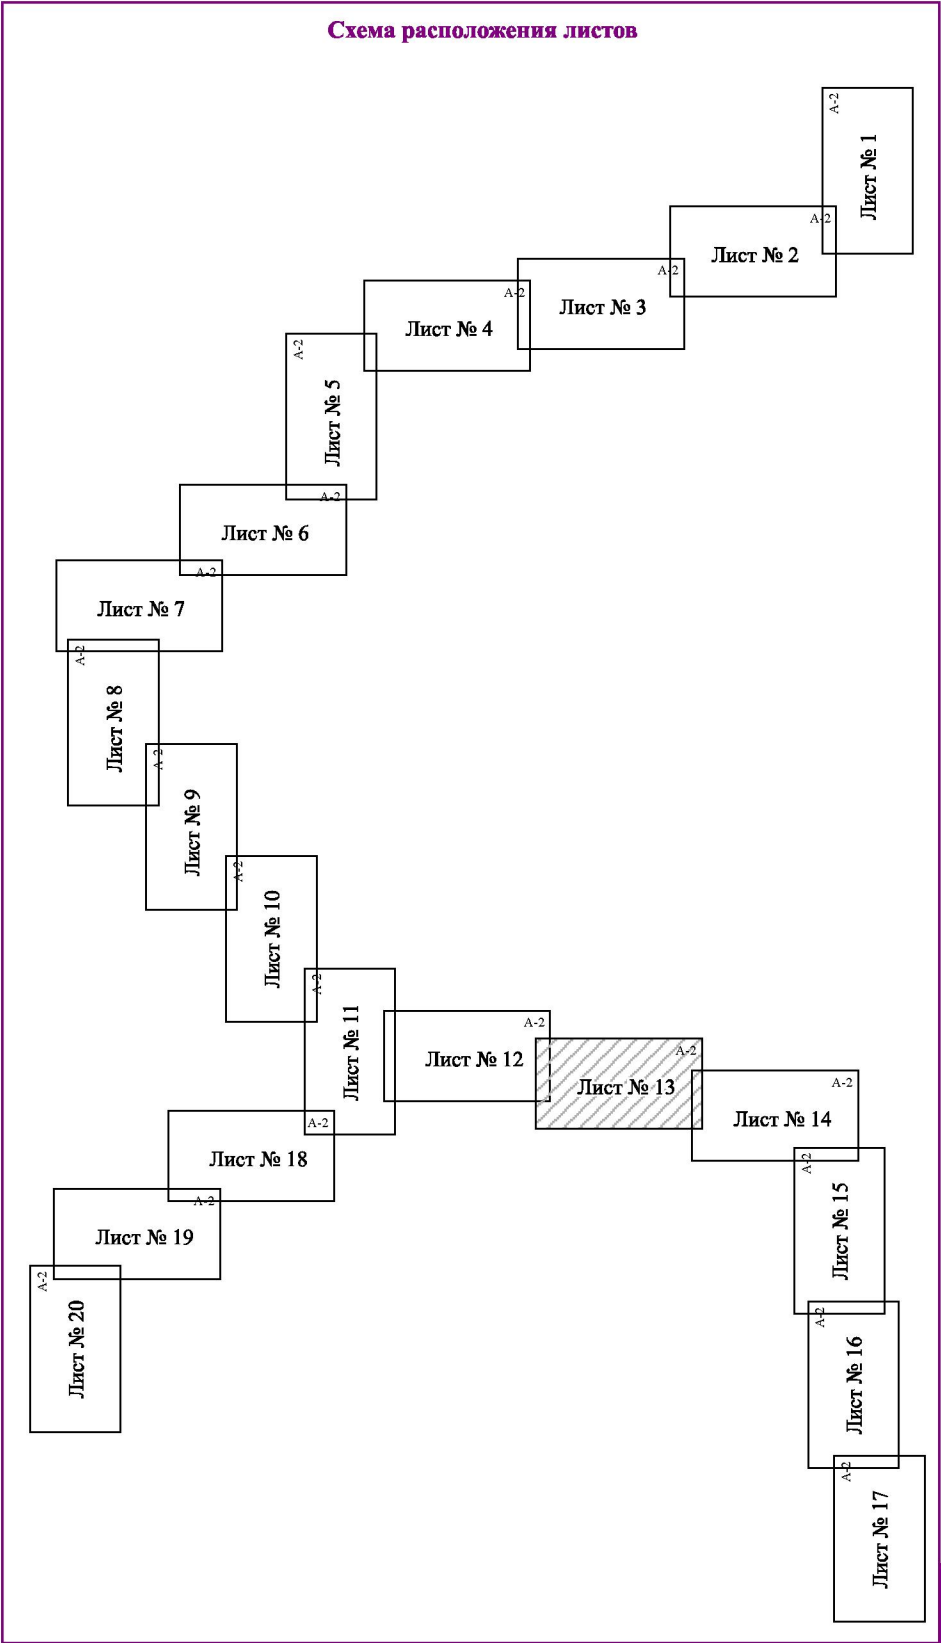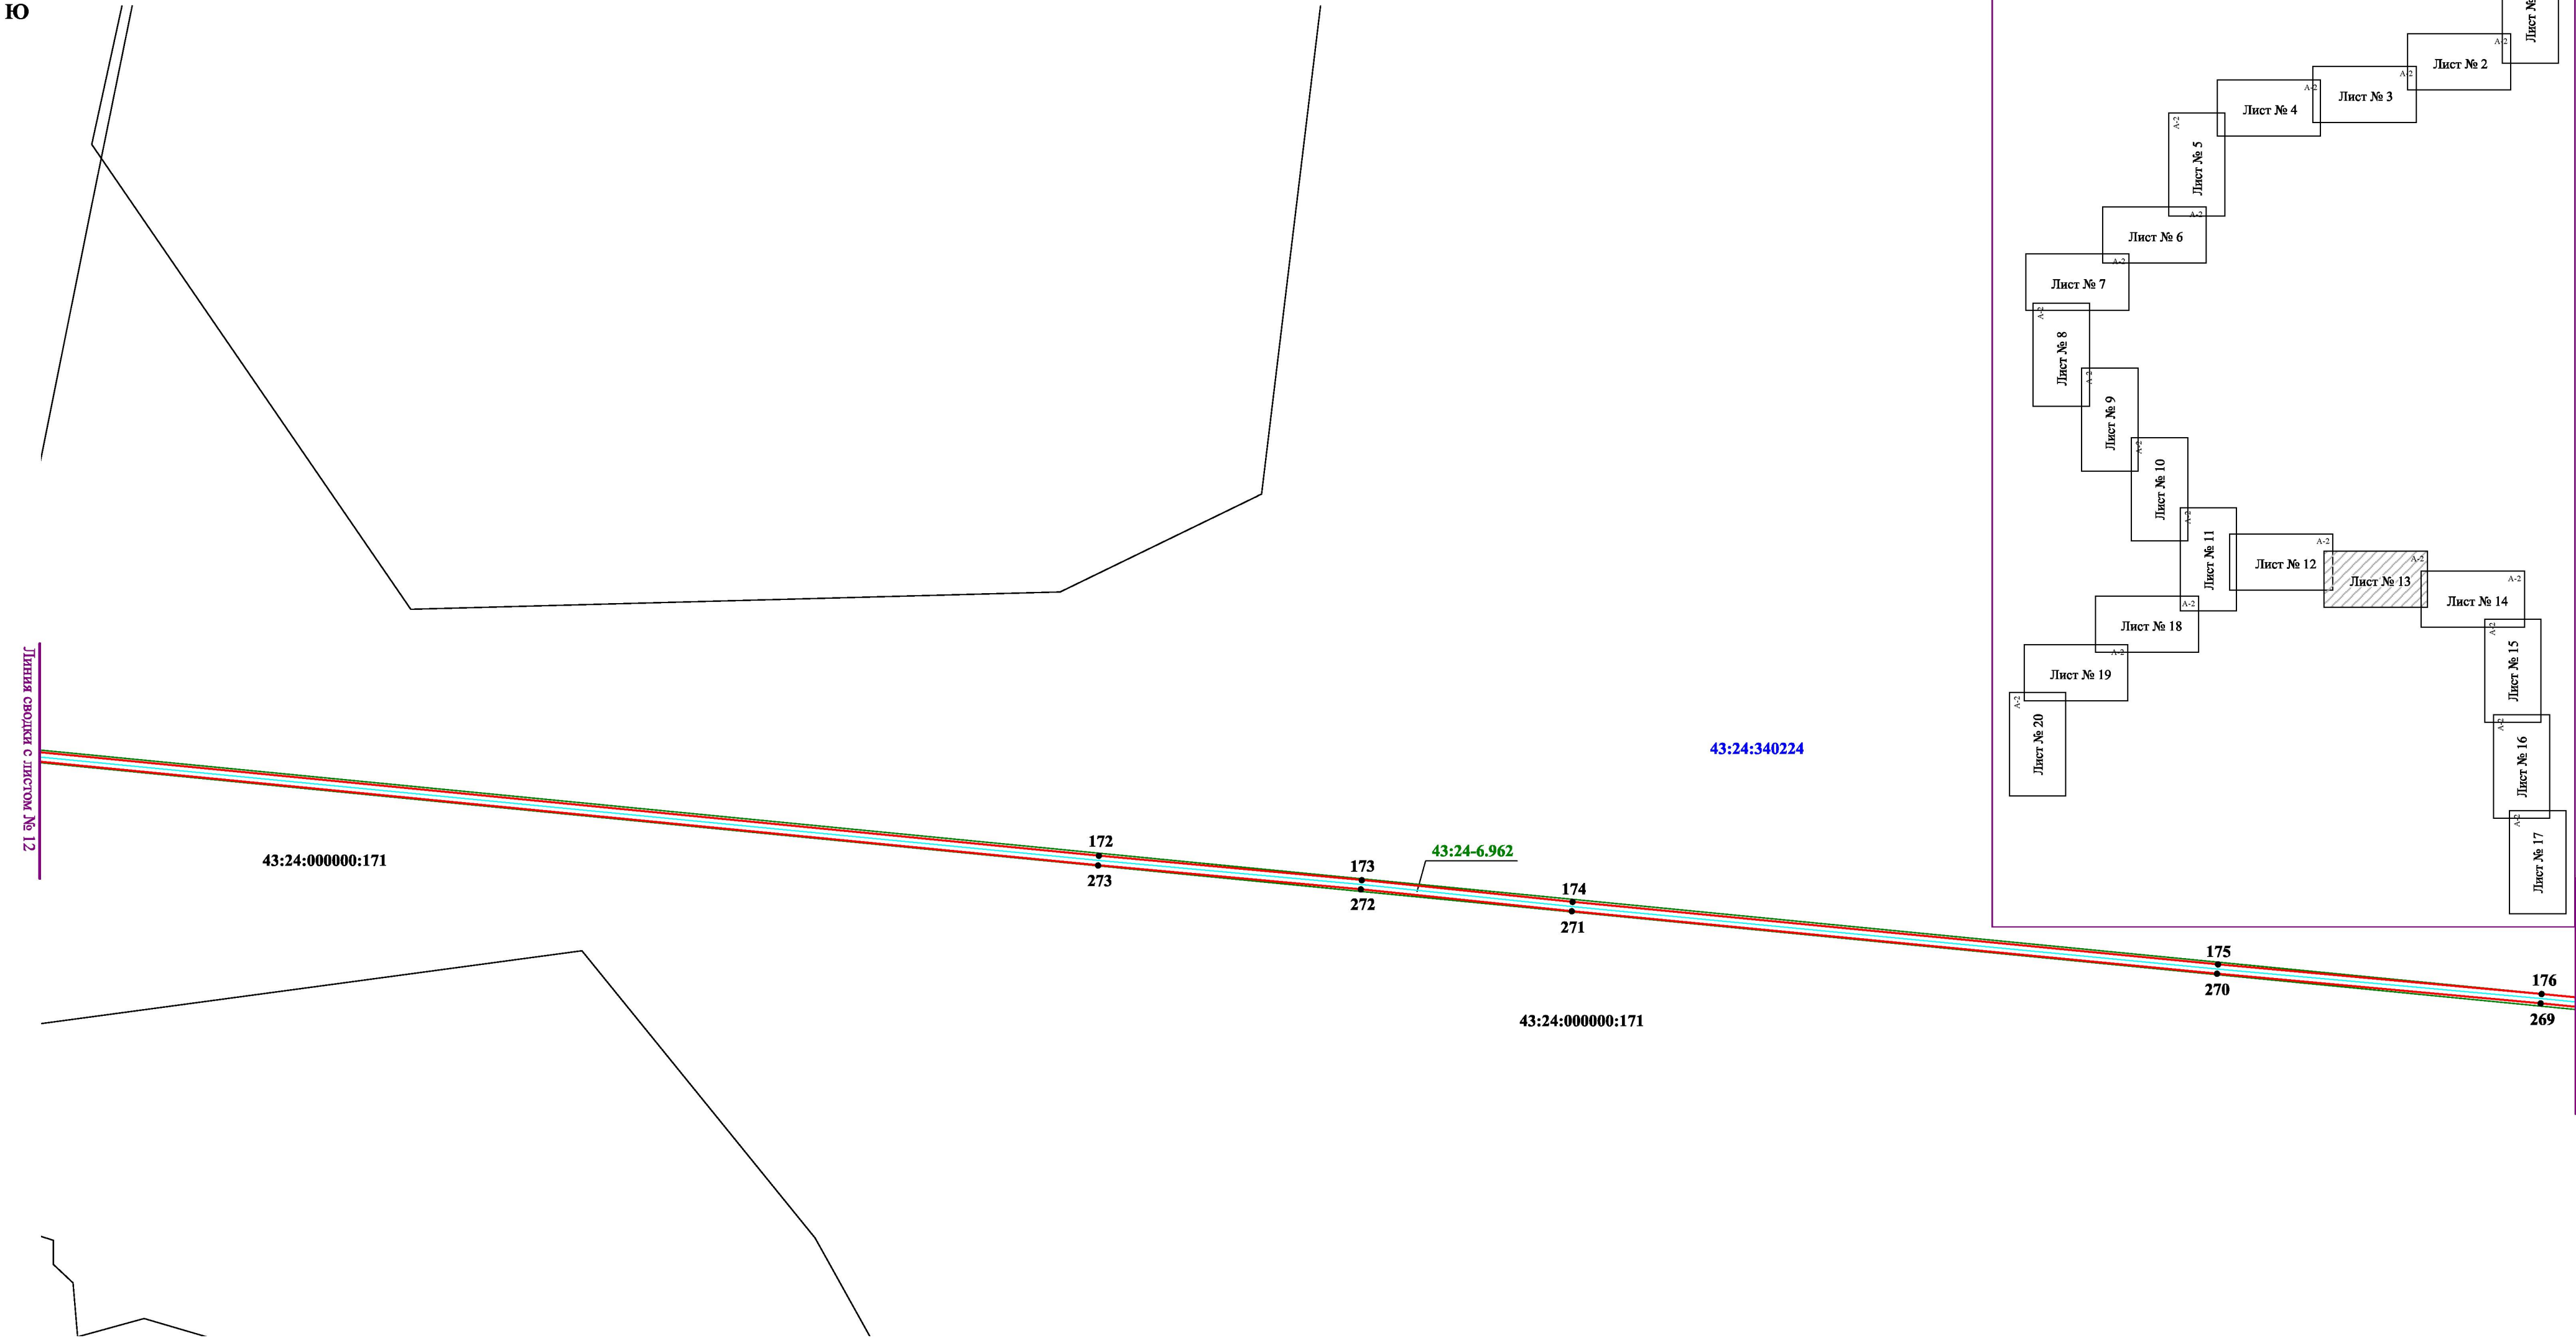

- Условные обозначения:
- трасса объекта (газопровод), на который формируется охранная зона;
 - границы охранной зоны нового объекта;
 - границы публичного сервитута по сведениям ЕГРН;
 - границы земельных участков по сведениям ЕГРН;
 - границы кадастровых кварталов по сведениям ЕГРН;
 - 43:24-6.962 - реестровый номер публичного сервитута;
 - 172 - характерные точки границы охранной зоны нового объекта;
 - 43:24:380412 :782 - номер кадастрового квартала / кадастровый номер земельного участка.

Масштаб: 1:3000

C
↑
Ю

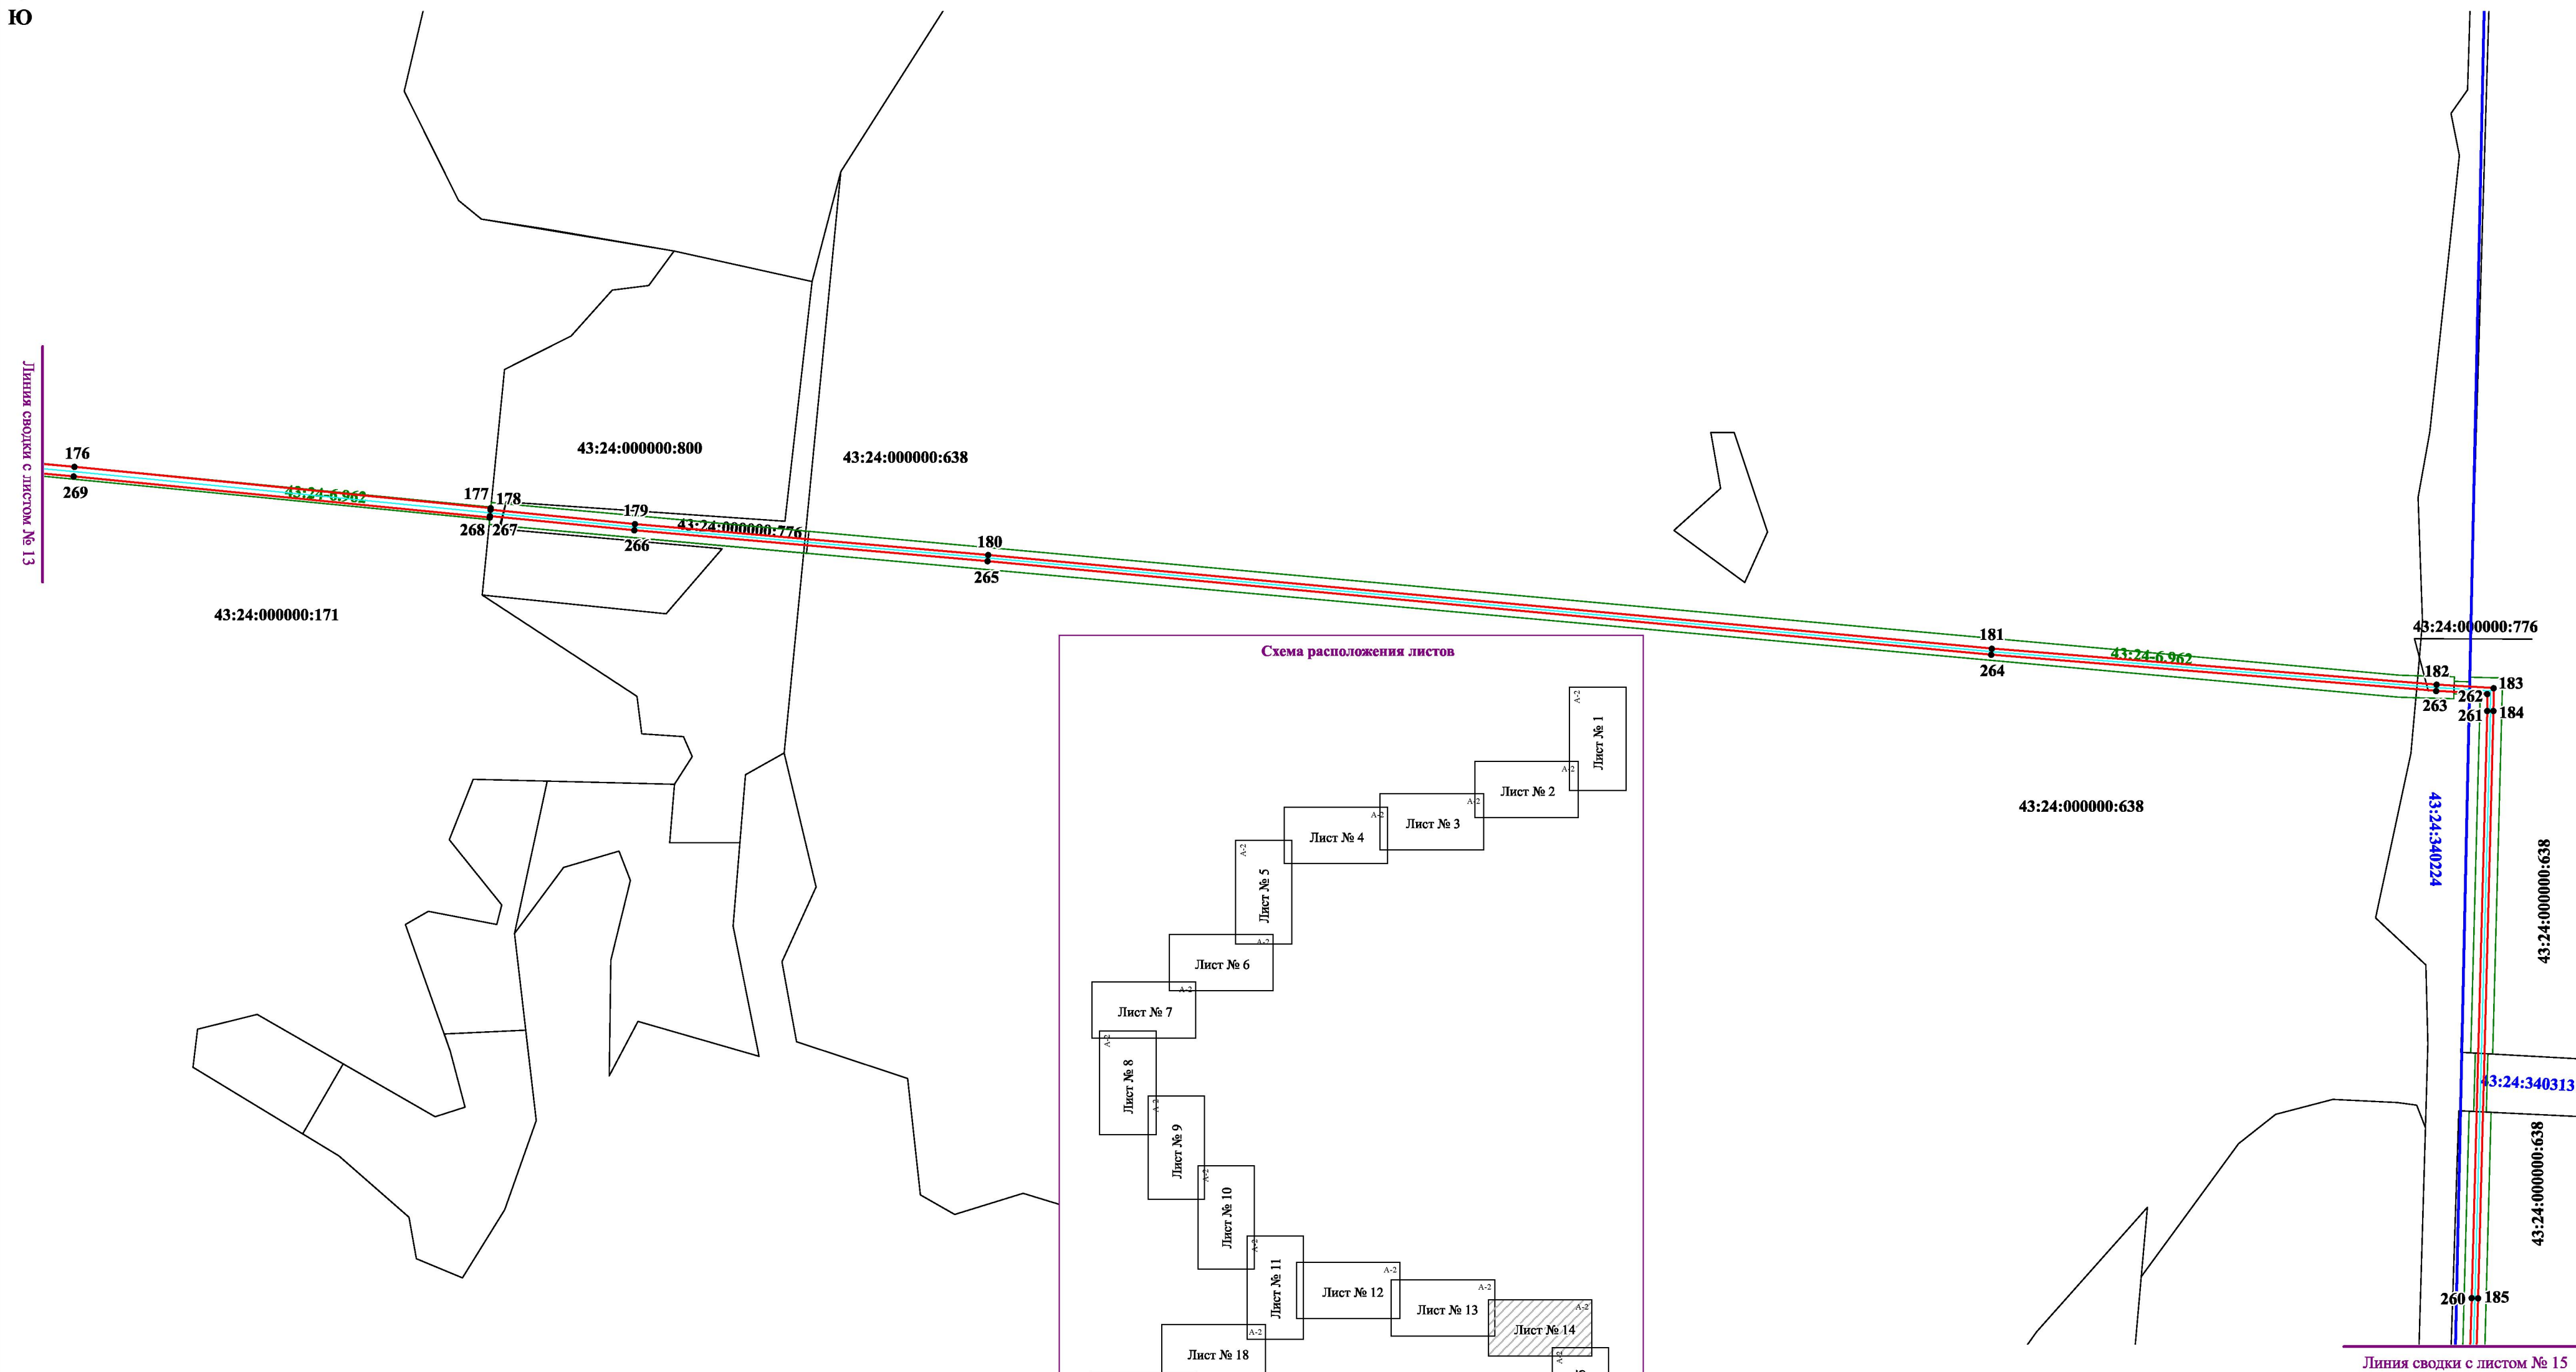



- трасса объекта (газопровод), на который формируется охранный зона;
- границы охранной зоны нового объекта;
- границы публичного сервитута по сведениям ЕГРН;
- границы земельных участков по сведениям ЕГРН;
- границы кадастровых кварталов по сведениям ЕГРН;
- реестровый номер публичного сервитута;
- 182 - характерные точки границы охранной зоны нового объекта;
- 34:24:380412:776 - номер кадастрового квартала / кадастровый номер земельного участка.

Схема расположения листов

Масштаб: 1:3000

«Газопровод межпоселковый от п. Зеленый на д. Брагичи -с. Монастырщина - с отводом на с. Пицалье с отключающими устройствами на п. Быстрыги, д. Тарасовы и д. Храмы Оричевского района Кировской области»

С
↑
Ю

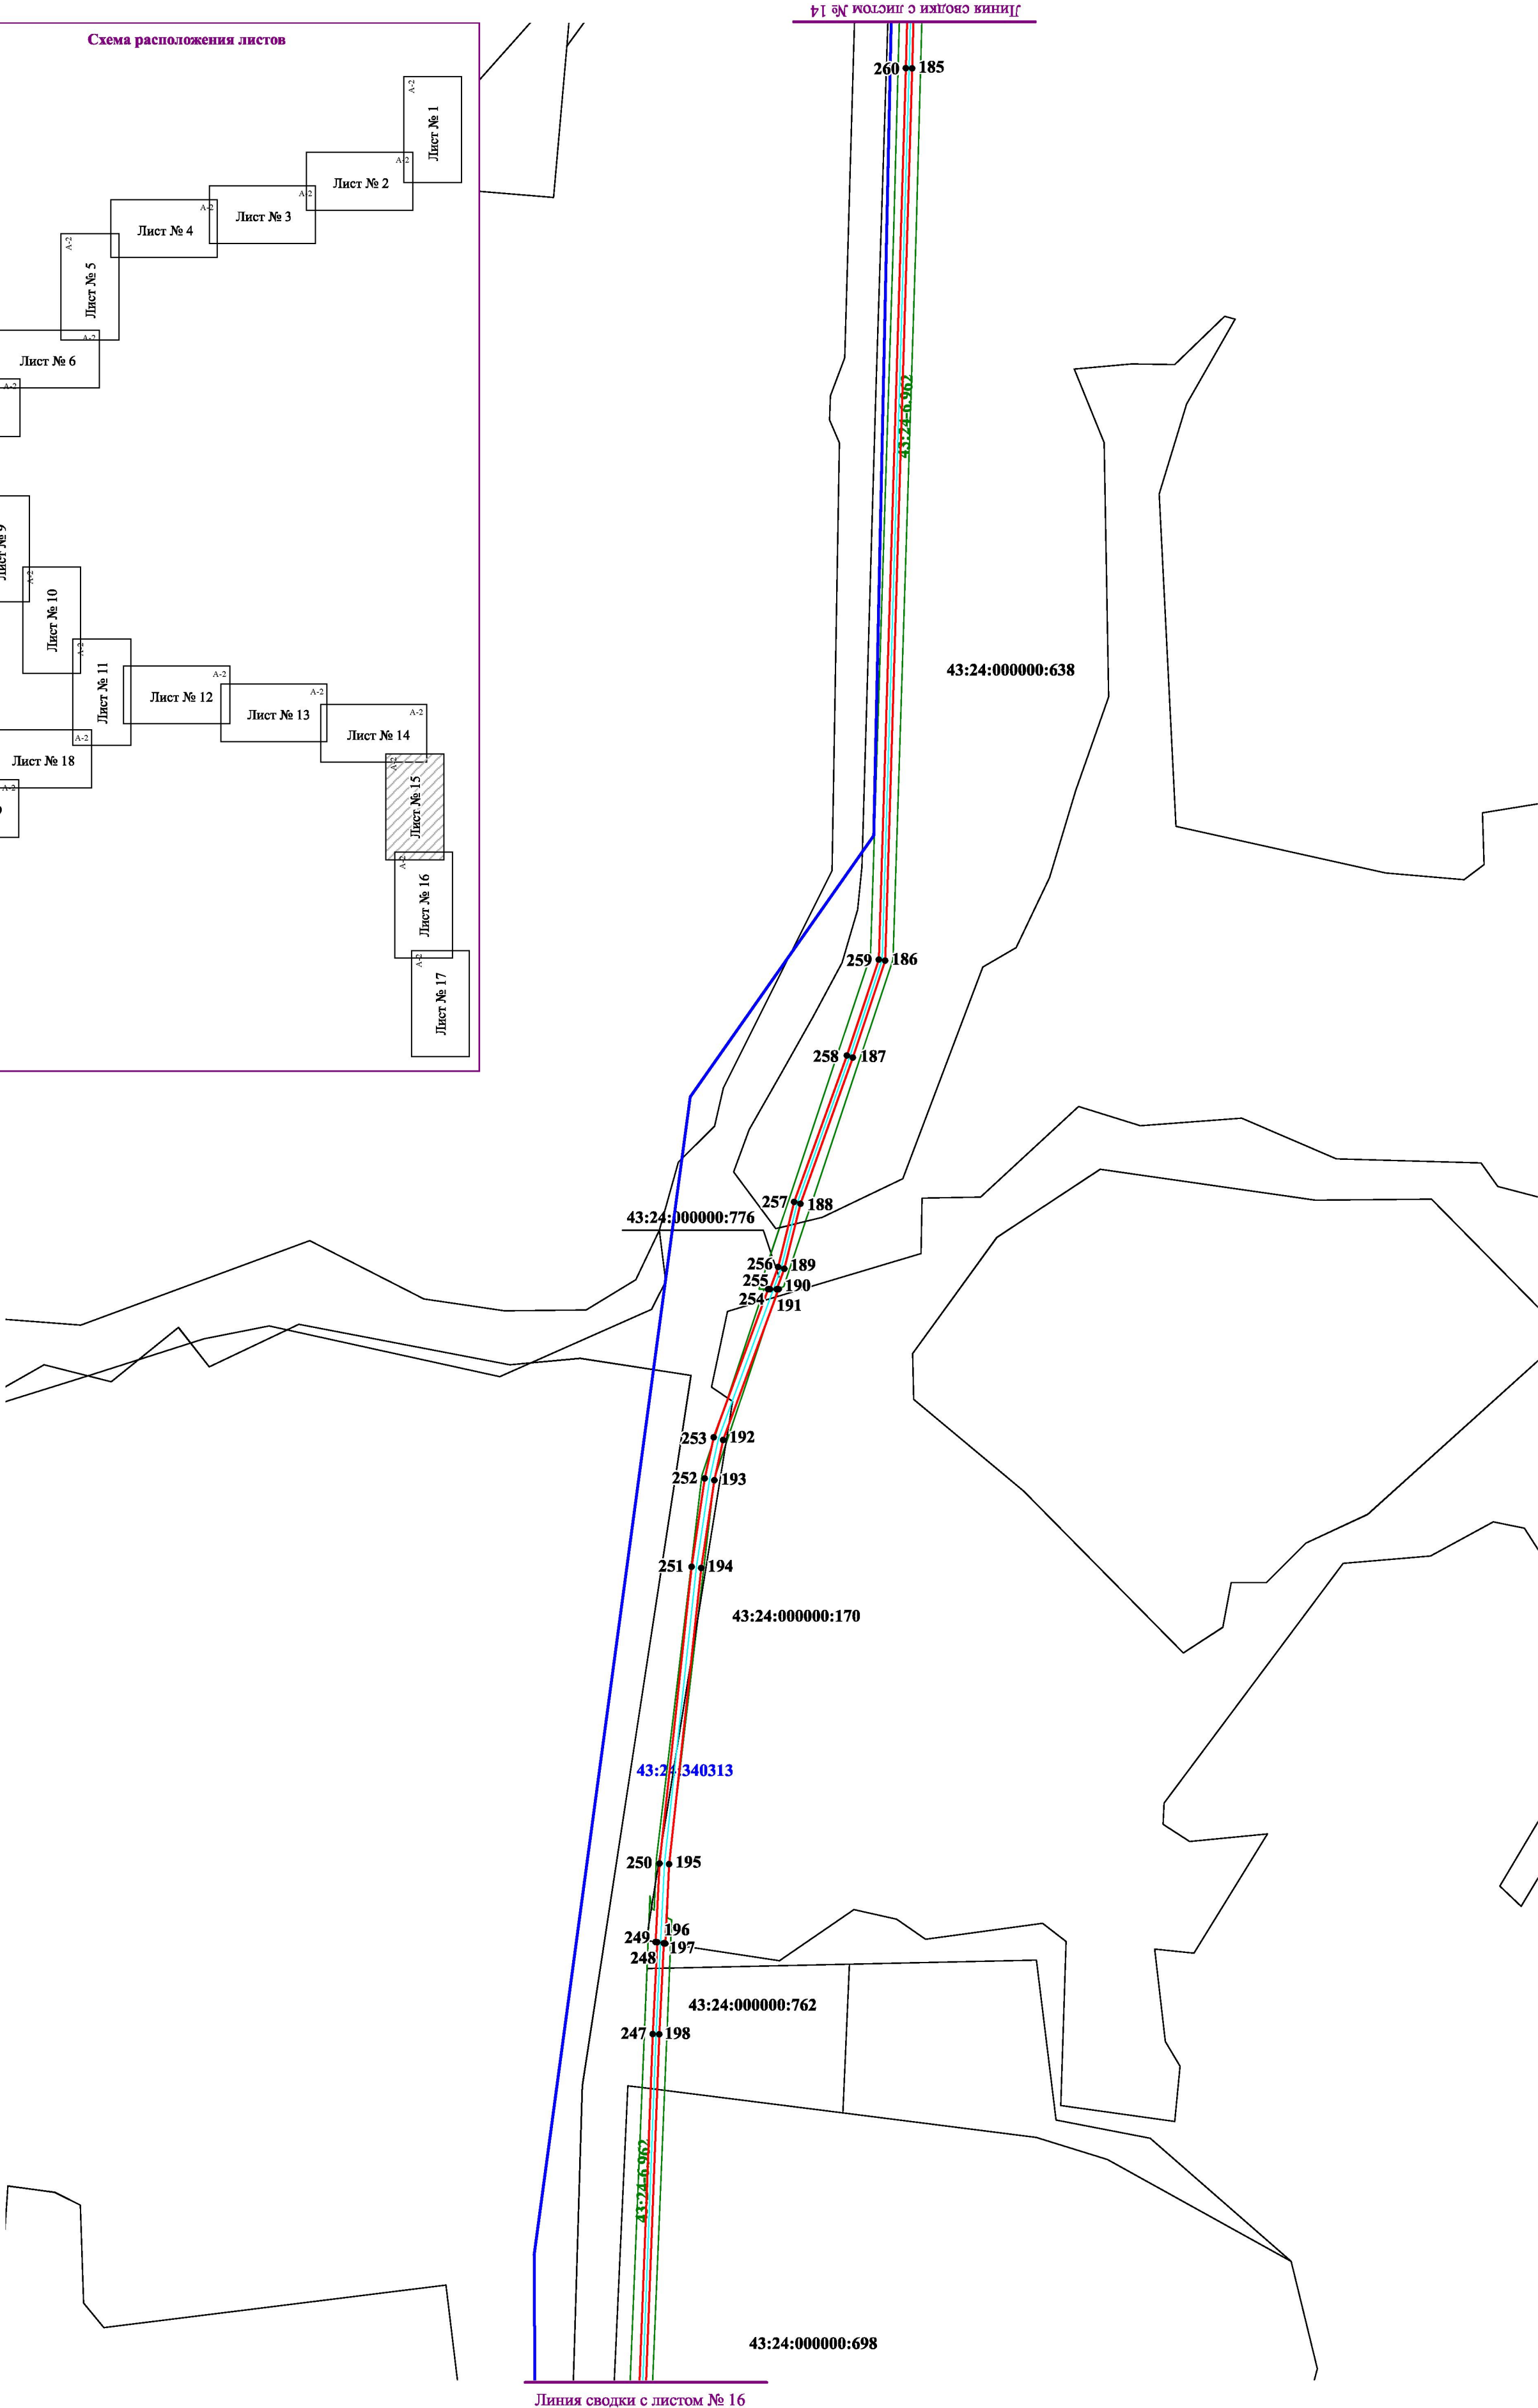
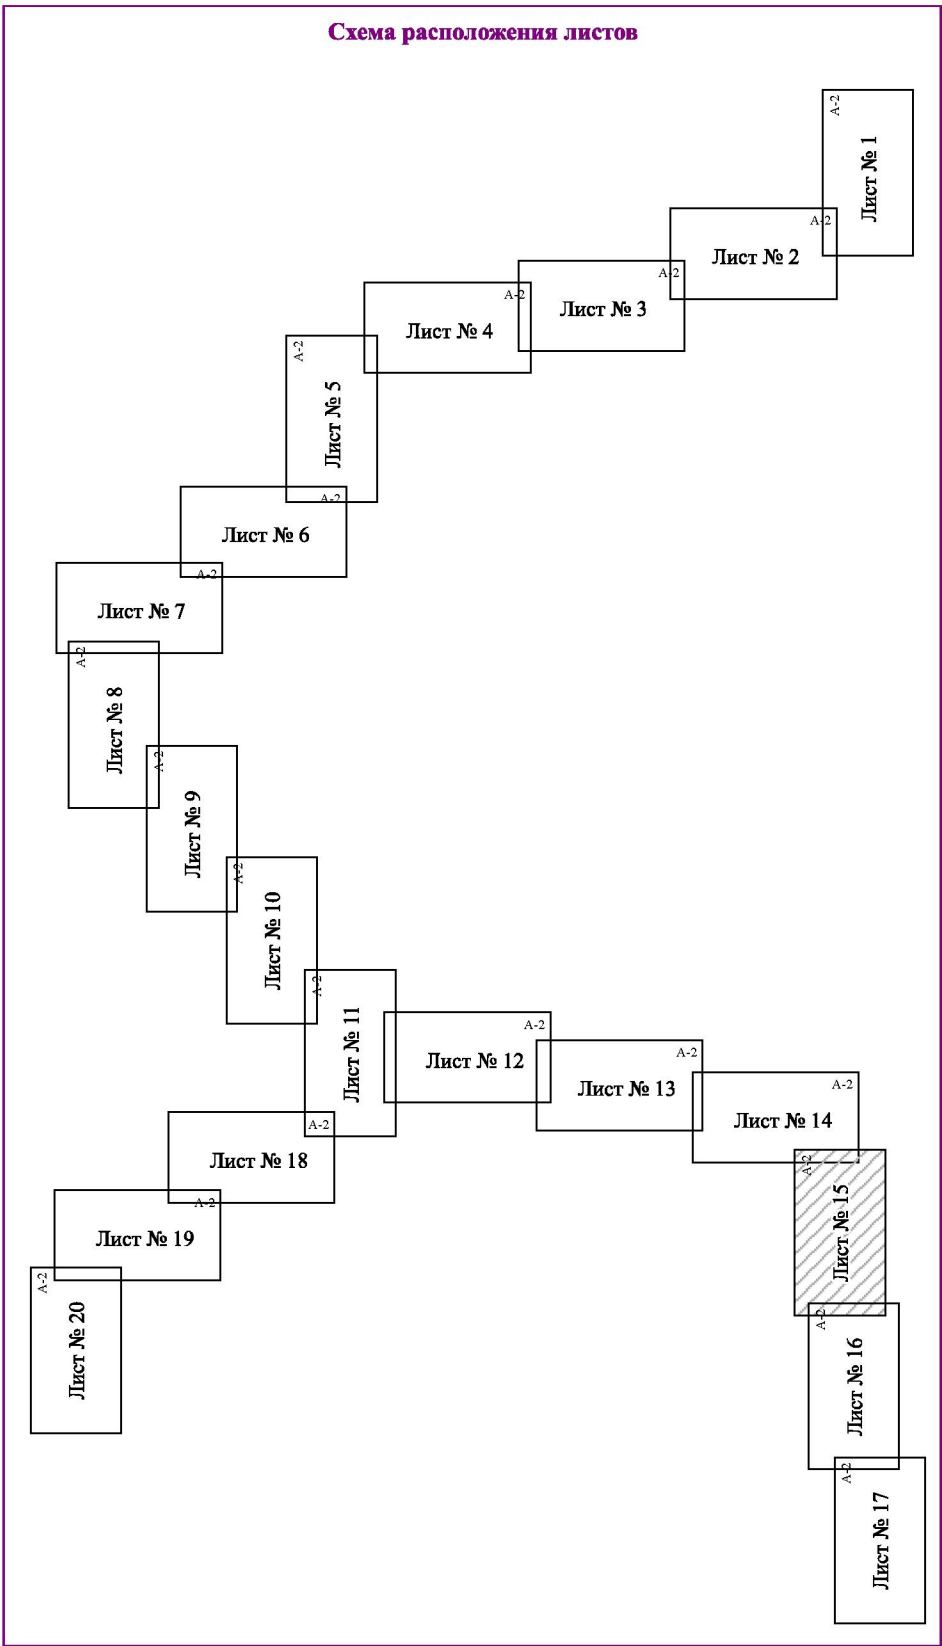


- Условные обозначения:
- трасса объекта (газопровод), на который формируется охранная зона;
 - границы охранной зоны нового объекта;
 - границы публичного сервитута по сведениям ЕГРН;
 - границы земельных участков по сведениям ЕГРН;
 - границы кадастровых кварталов по сведениям ЕГРН;
 - 43:24-6.962 - реестровый номер публичного сервитута;
 - 192 - характерные точки границы охранной зоны нового объекта;
 - 43:24:340313 :762 - номер кадастрового квартала / кадастровый номер земельного участка.

Масштаб: 1:3000

«Газопровод межпоселковый от п. Зеленый на д. Брагичи -с. Монастырщина - с отводом на с. Пицалье с отключающими устройствами на п. Быстрыги, д. Тарасовы и д. Храмы Оричевского района Кировской области»

С
↑
Ю

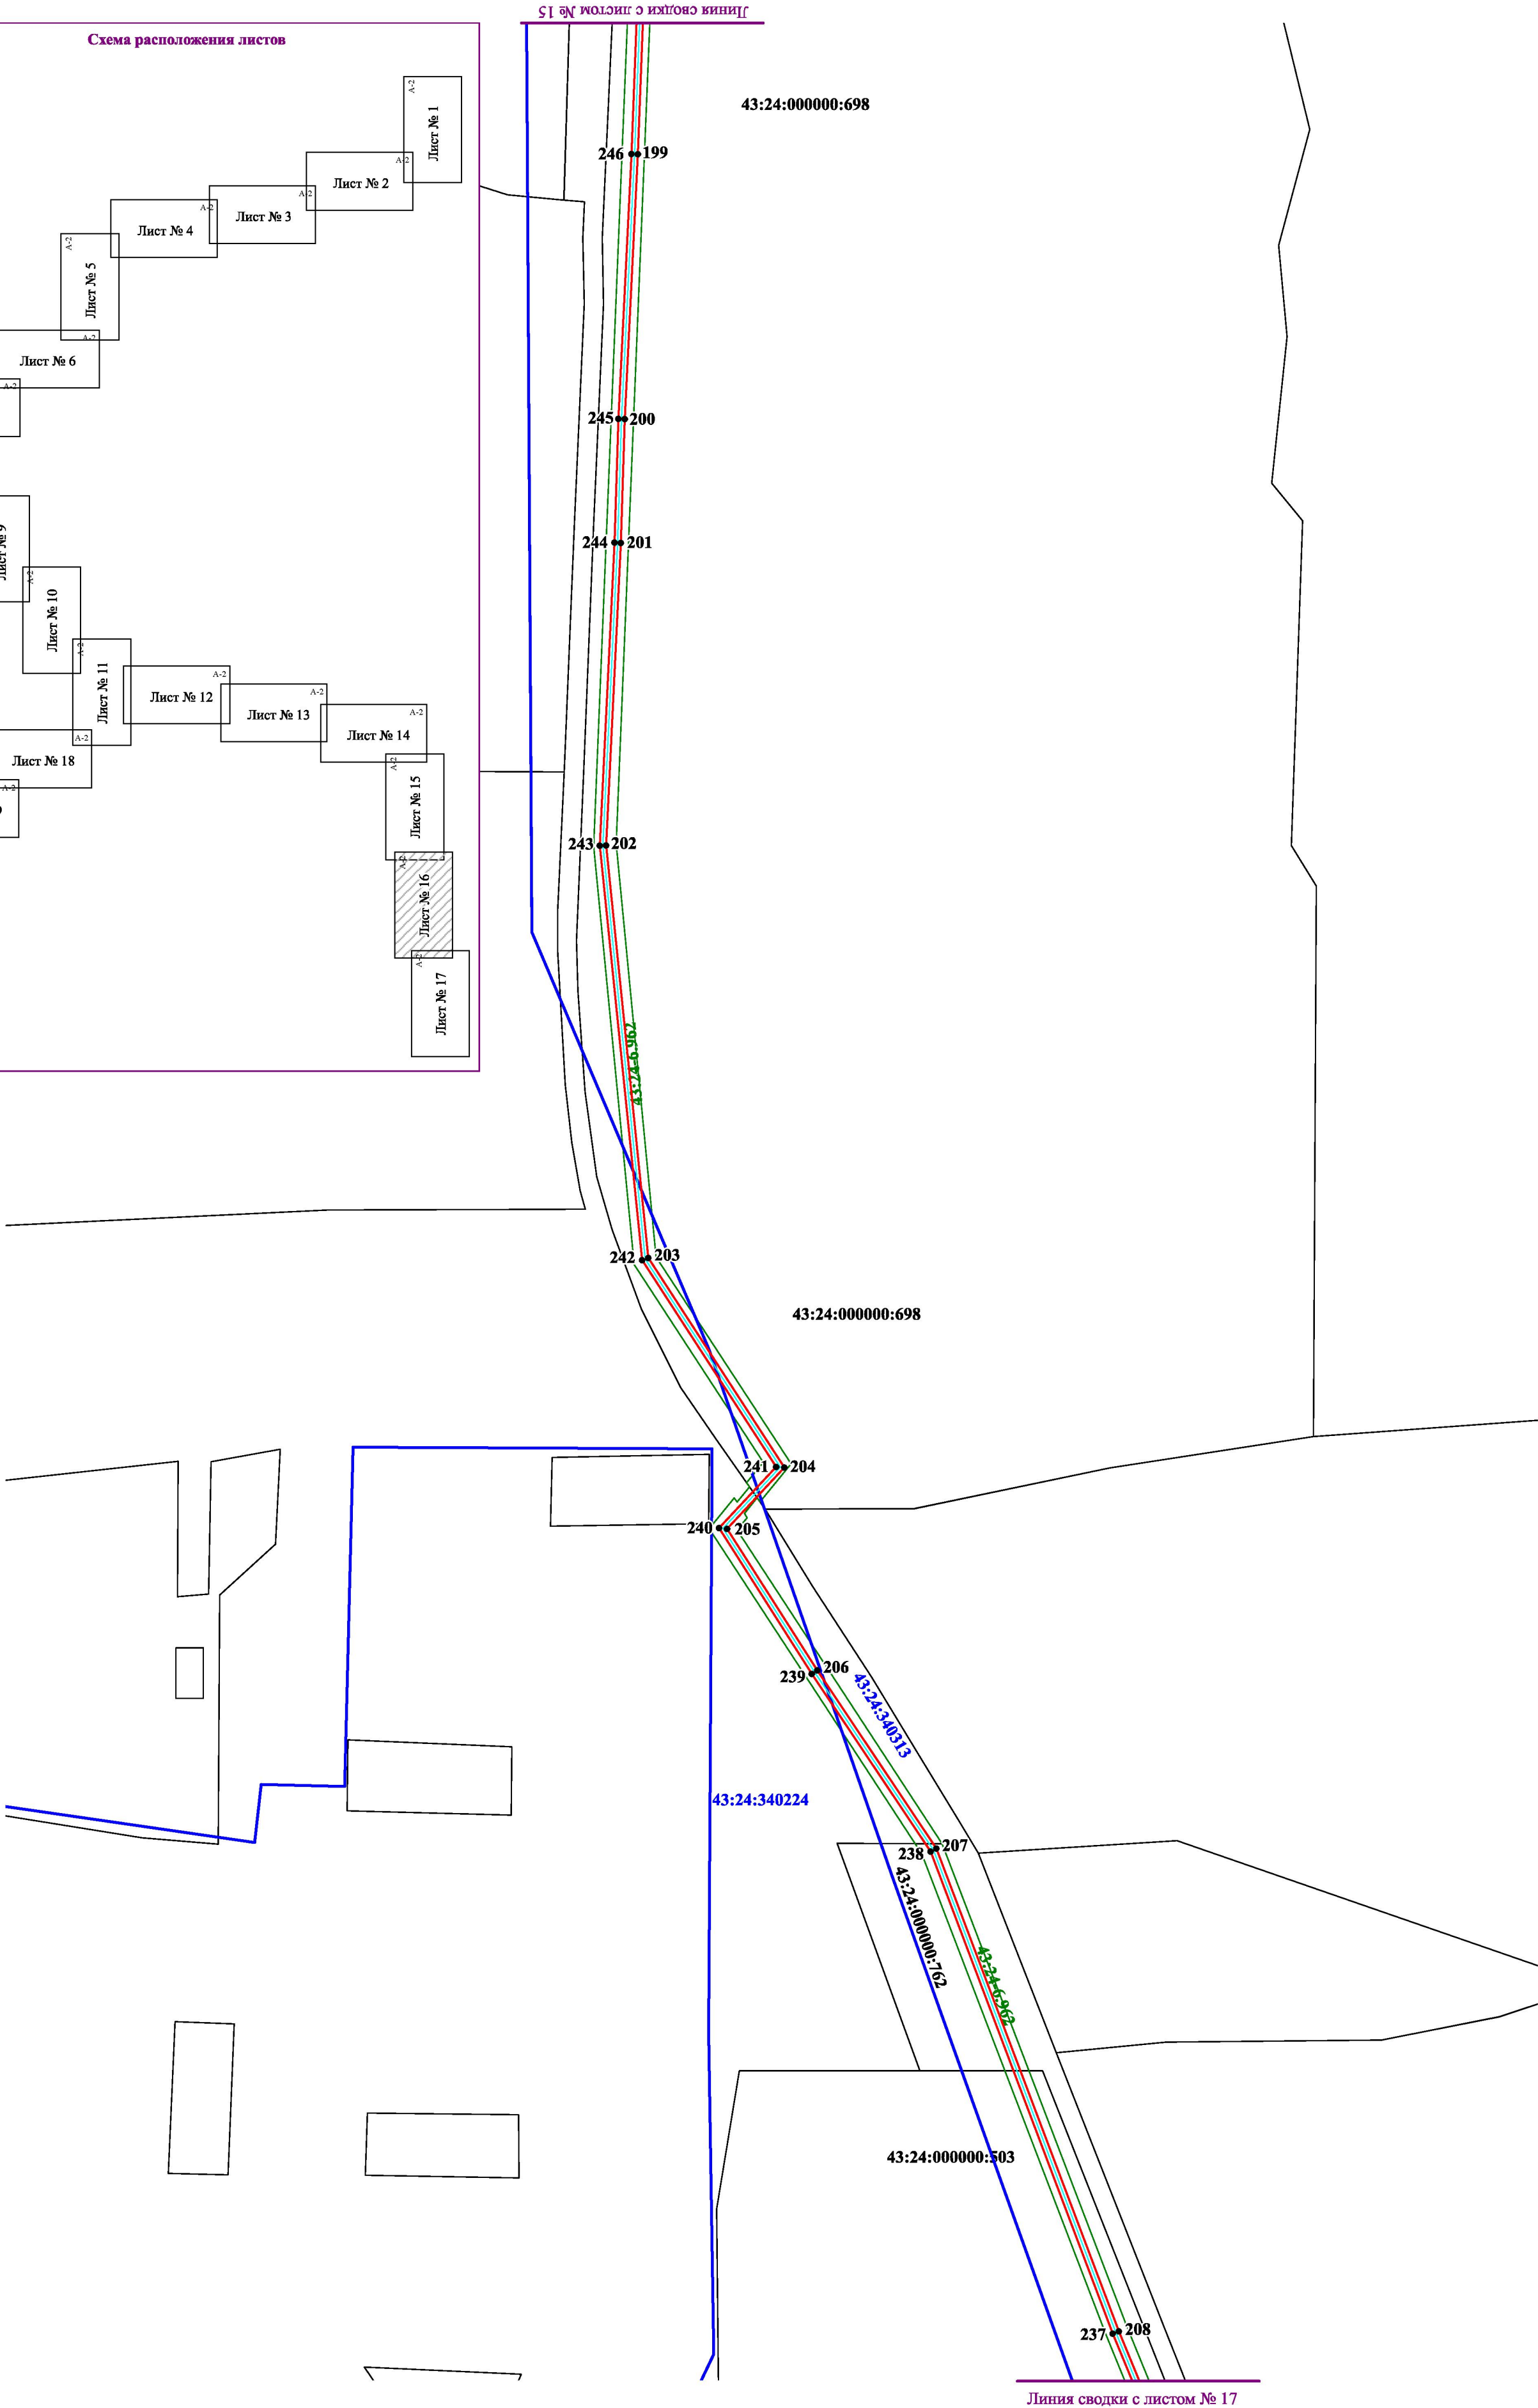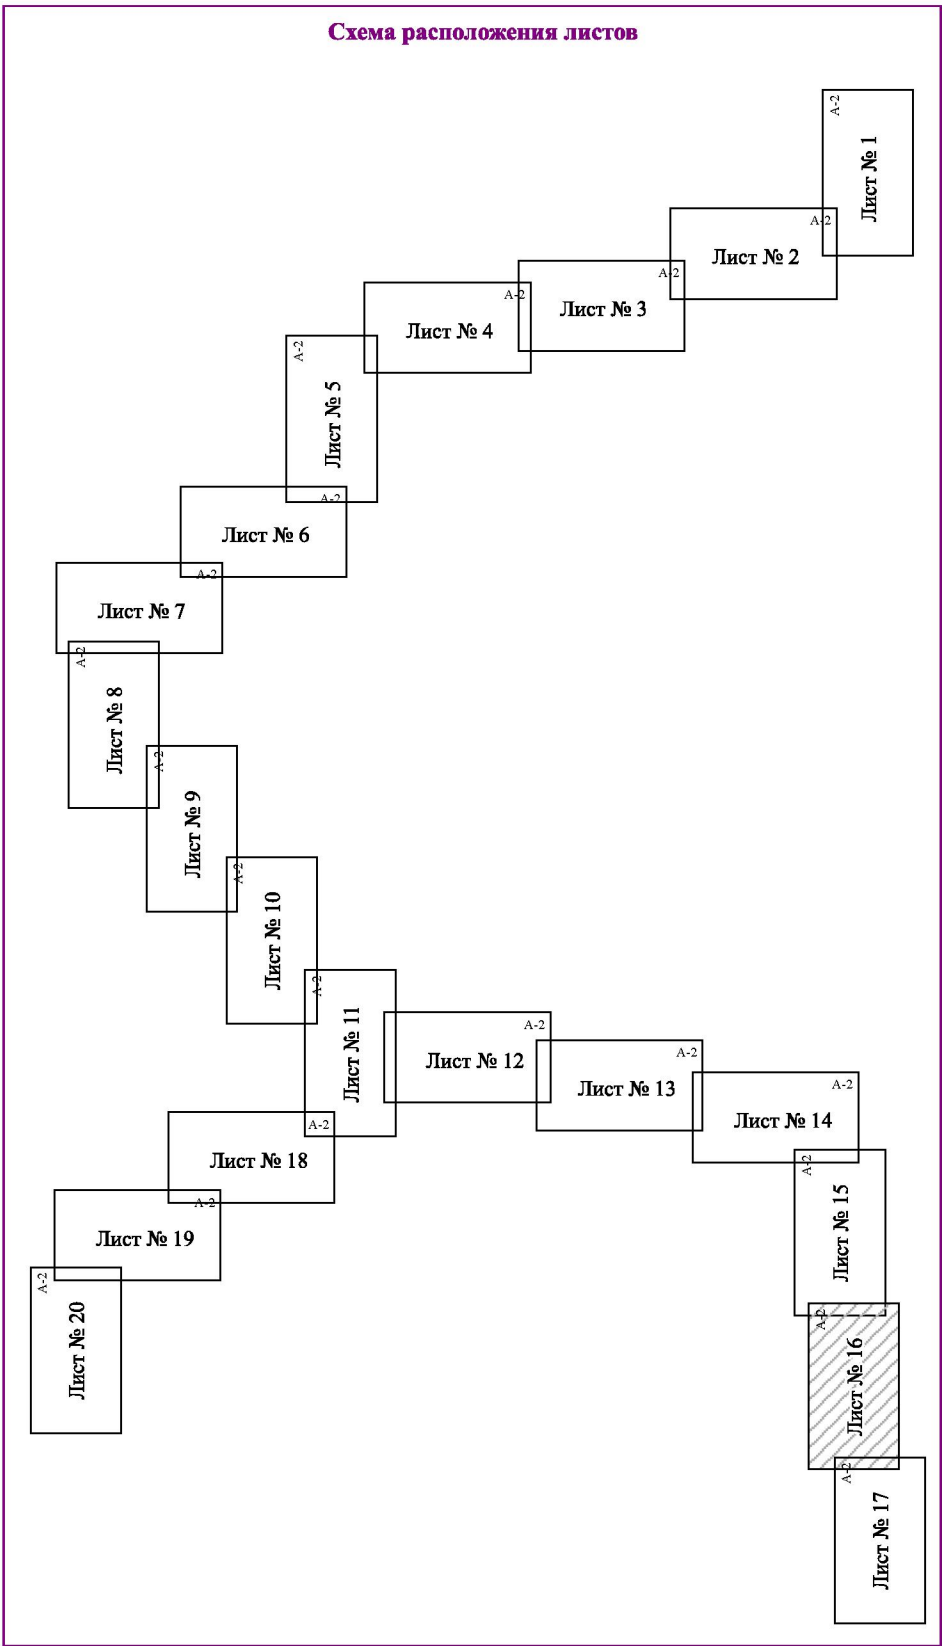

Условные обозначения:

- трасса объекта (газопровод), на который формируется охранная зона;
- границы охранной зоны нового объекта;
- границы публичного сервитута по сведениям ЕГРН;
- границы земельных участков по сведениям ЕГРН;
- границы кадастровых кварталов по сведениям ЕГРН;
- 43:24-6.962 - реестровый номер публичного сервитута;
- 202 - характерные точки границы охранной зоны нового объекта;
- 43:24:340313 :762 - номер кадастрового квартала / кадастровый номер земельного участка.

Масштаб: 1:3000





- трасса объекта (газопровод), на который формируется охранный зона;
 - границы охранной зоны нового объекта;
 - границы публичного сервитута по сведениям ЕГРН;
 - границы земельных участков по сведениям ЕГРН;
 - границы кадастровых кварталов по сведениям ЕГРН;
- 43:24-6.962** - реестровый номер публичного сервитута;
- 212** - характерные точки границы охранной зоны нового объекта;
- 43:24:340313 :762** - номер кадастрового квартала / кадастровый номер земельного участка.

Формат А-2

«Газопровод межпоселковый от п. Зеленый на д. Брагичи -с. Монастырщина - с отводом на с. Пицалье с отключающими устройствами на п. Быстрыя, д. Тарасовы и д. Храмы Оричевского района Кировской области»

С
↑
Ю

Схема расположения листов

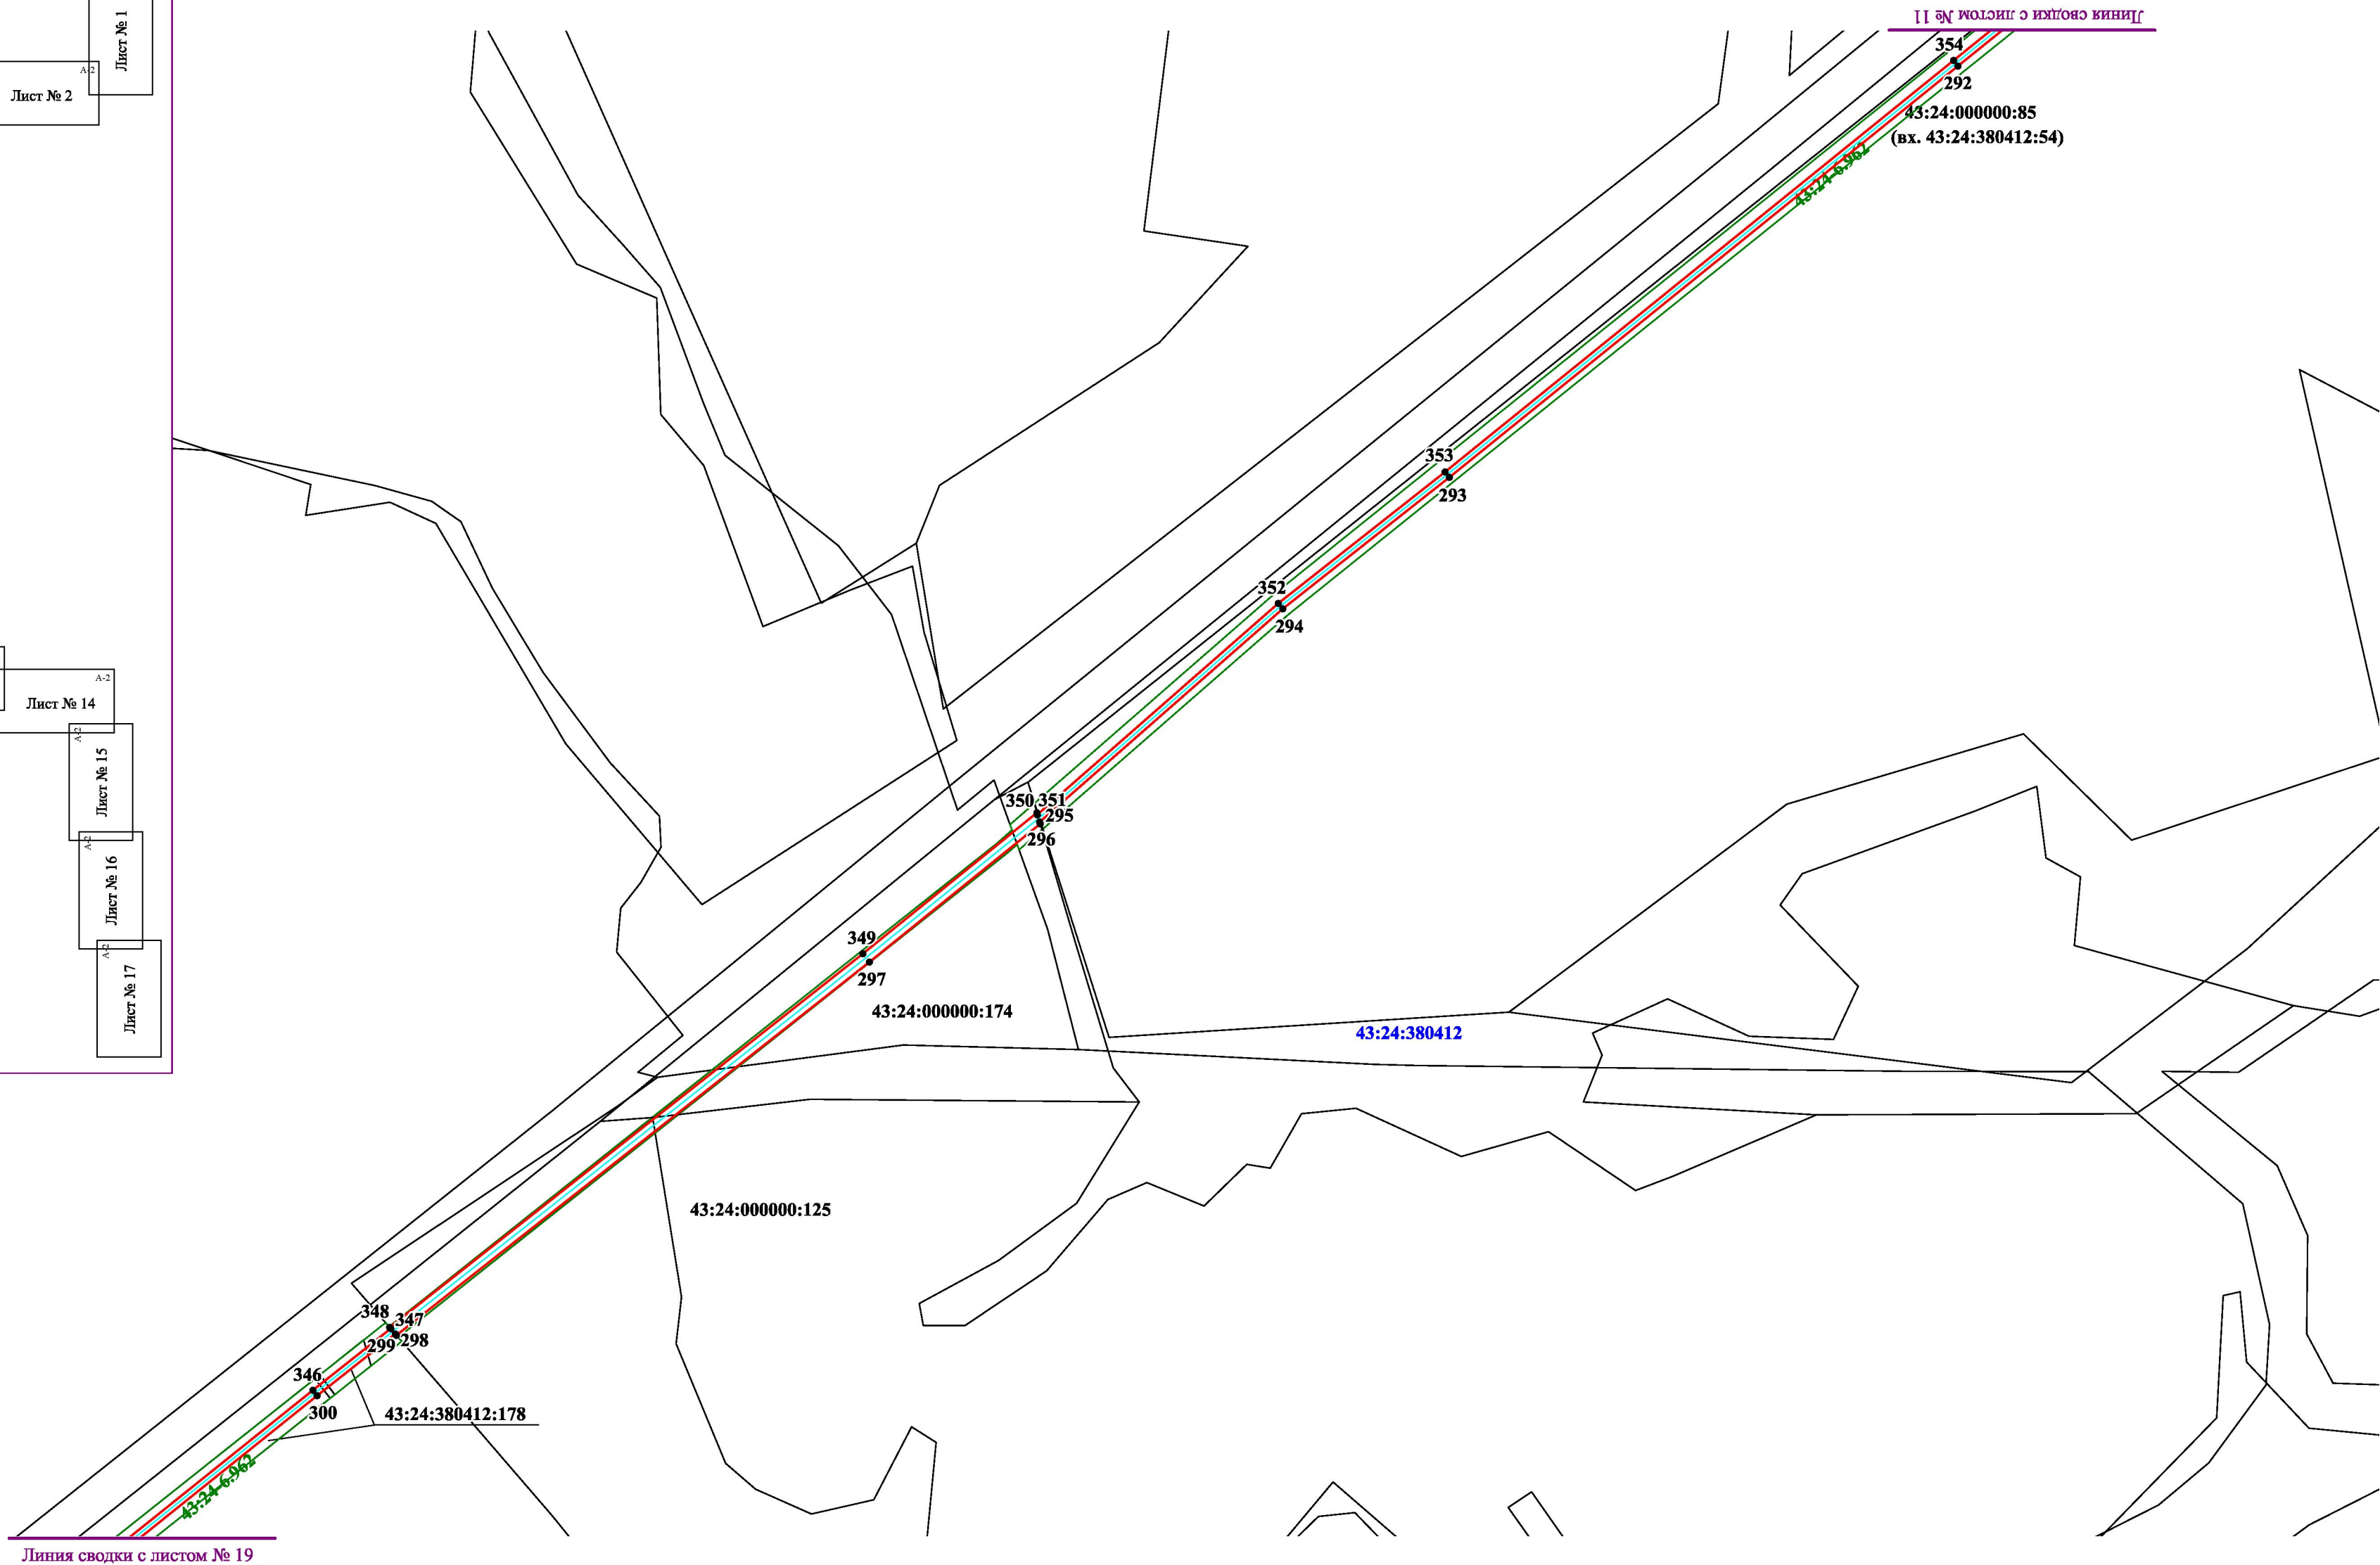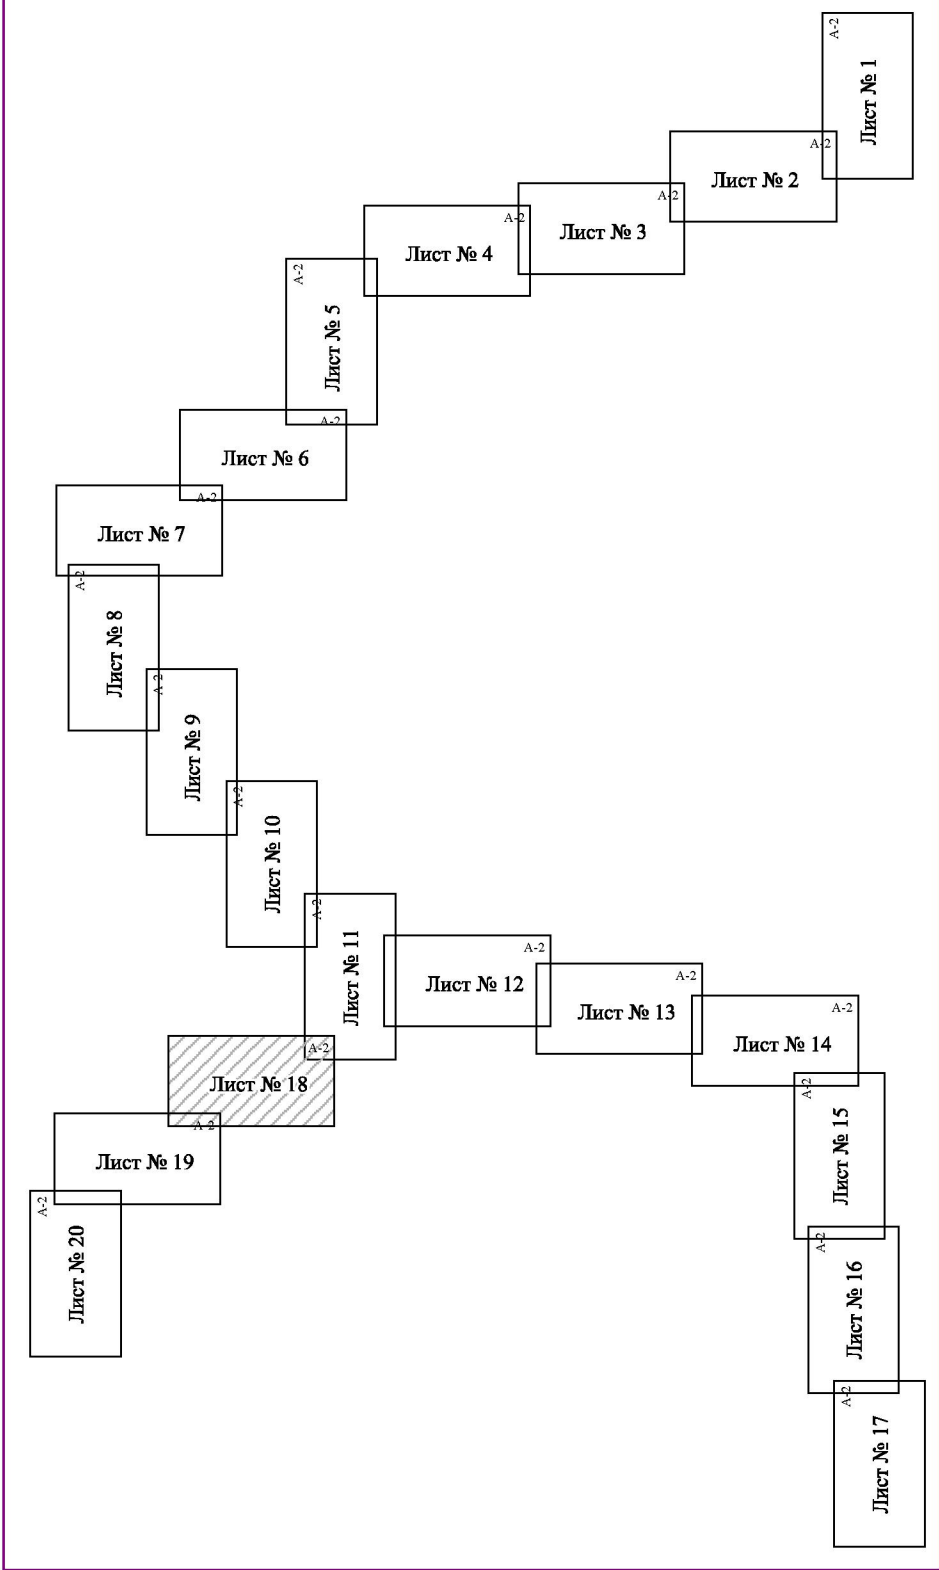

Условные обозначения:



- трасса объекта (газопровод), на который формируется охранная зона;
- границы охранной зоны нового объекта;
- границы публичного сервитута по сведениям ЕГРН;
- границы земельных участков по сведениям ЕГРН;
- границы кадастровых кварталов по сведениям ЕГРН;
- 43:24-6.962 - реестровый номер публичного сервитута;
- 292 - характерные точки границы охранной зоны нового объекта;
- 43:24:380412 :178 - номер кадастрового квартала / кадастровый номер земельного участка.

Масштаб: 1:3000

«Газопровод межпоселковый от п. Зеленый на д. Брагичи -с. Монастырщина - с отводом на с. Пицалье с отключающими устройствами на п. Быстряги, д. Тарасовы и д. Храмы Оричевского района Кировской области»

С
↑
Ю

Схема расположения листов

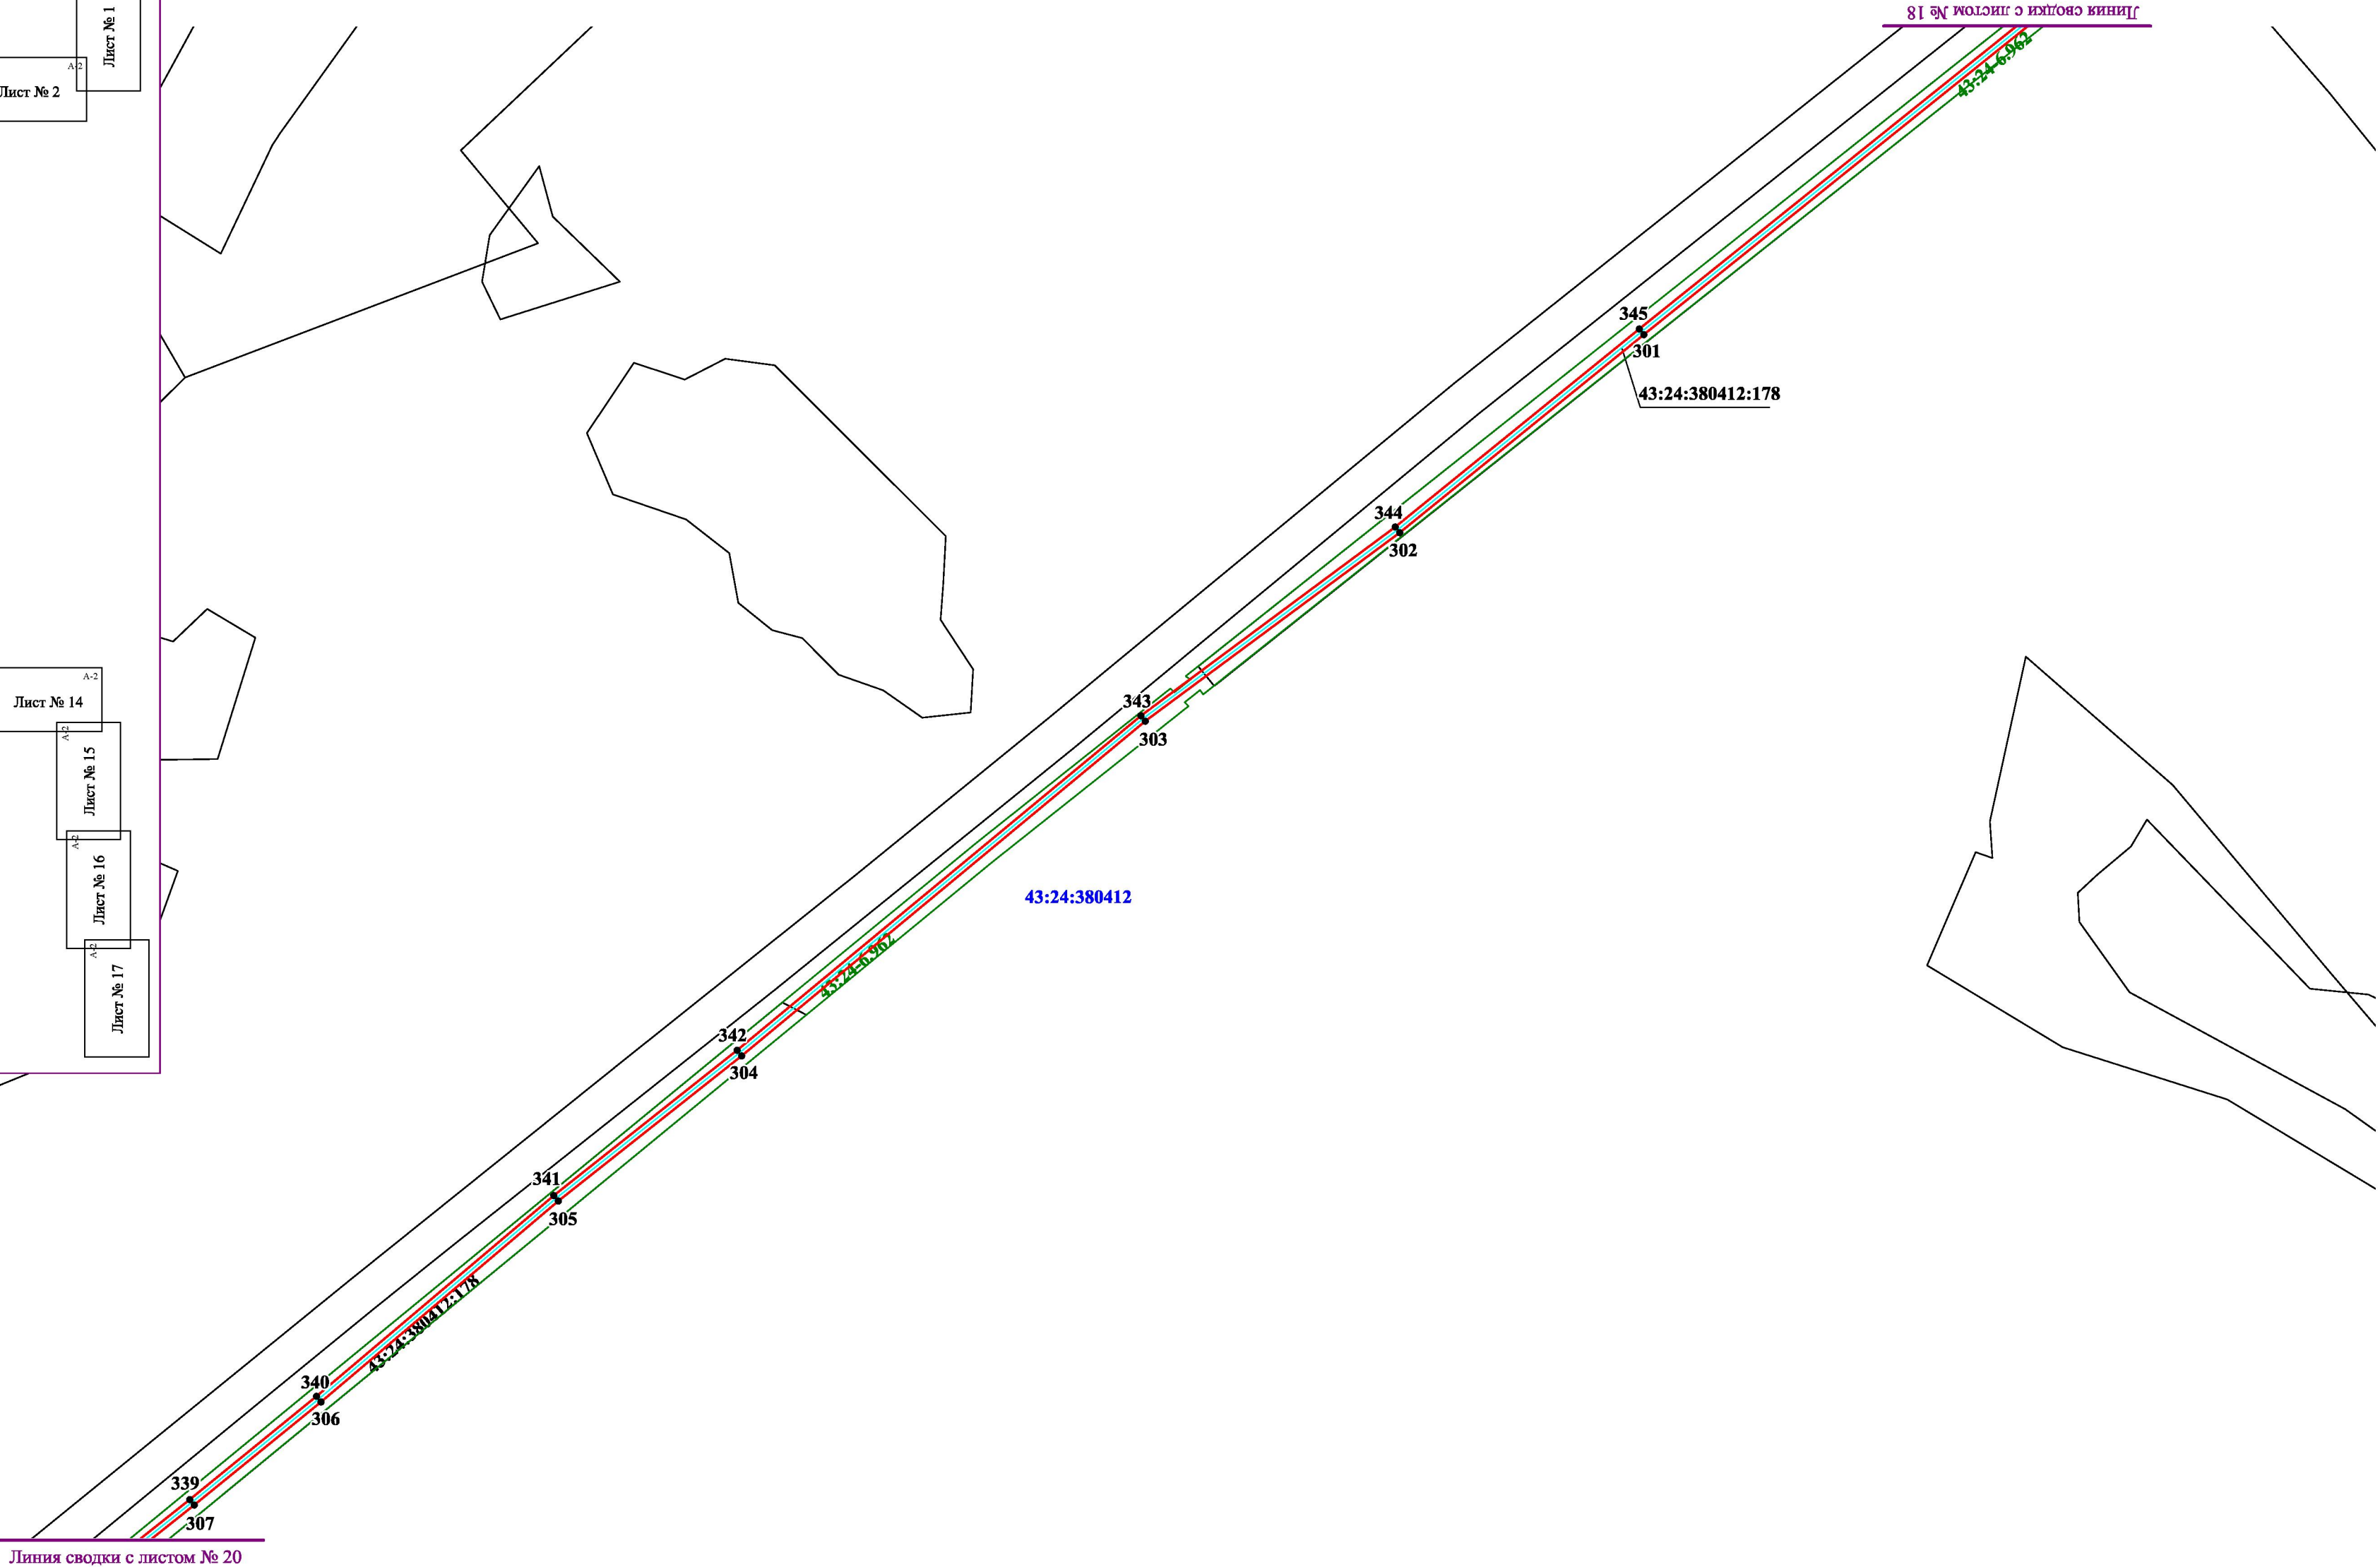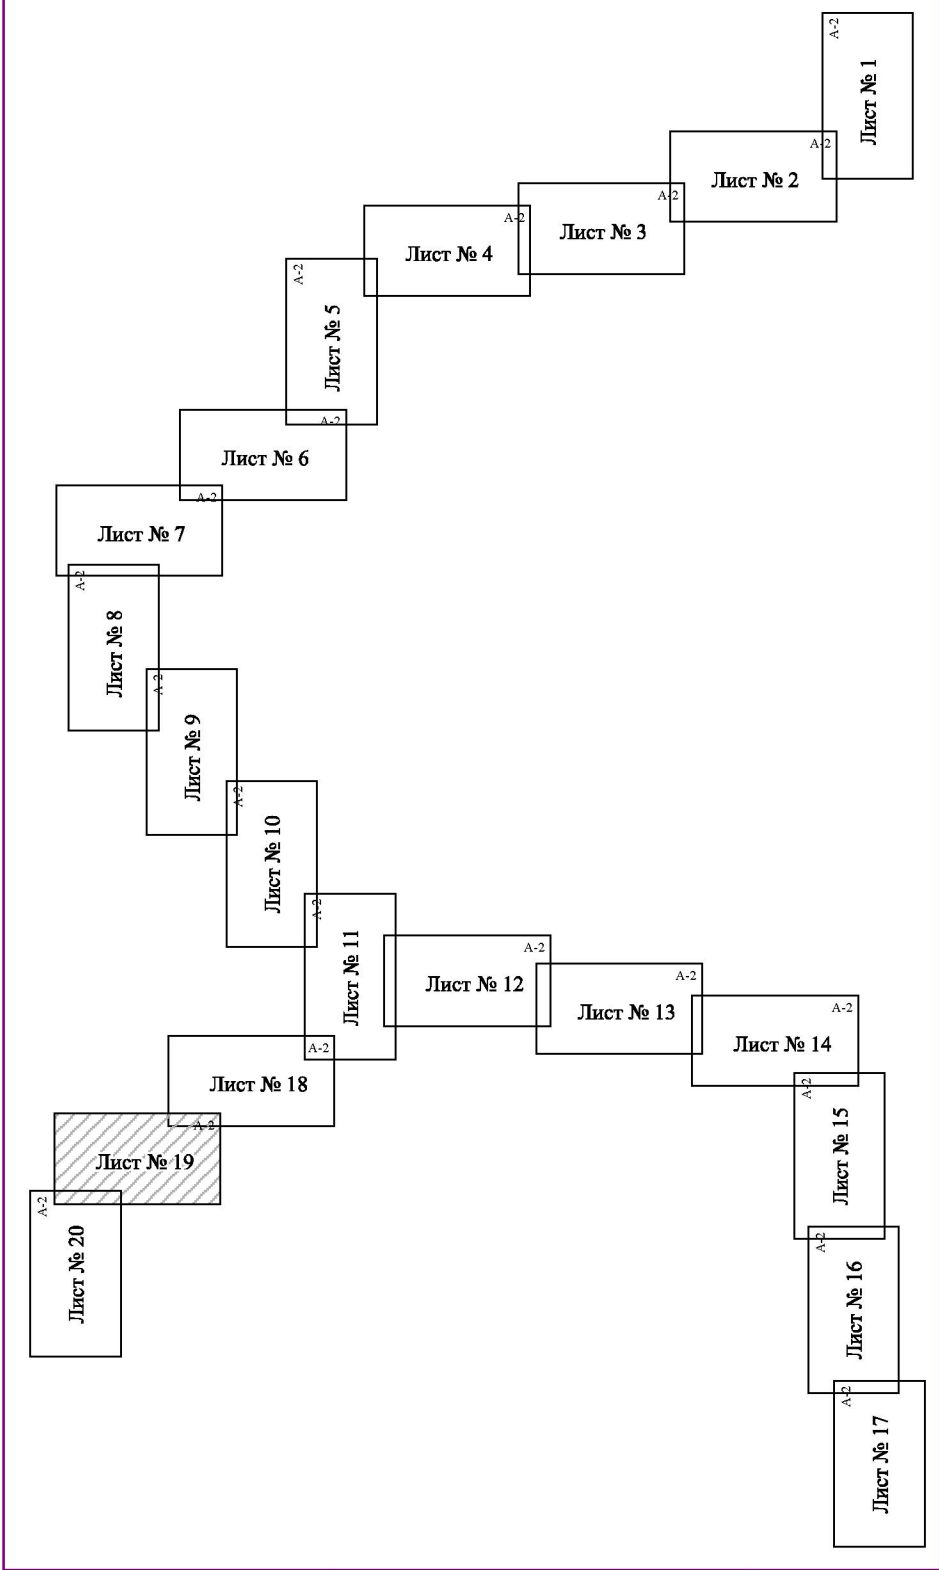



Условные обозначения:

- трасса объекта (газопровод), на который формируется охранная зона;
- границы охранной зоны нового объекта;
- границы публичного сервитута по сведениям ЕГРН;
- границы земельных участков по сведениям ЕГРН;
- границы кадастровых кварталов по сведениям ЕГРН;
- 43:24-6.962 - реестровый номер публичного сервитута;
- 302 - характерные точки границы охранной зоны нового объекта;
- 43:24:380412 :178 - номер кадастрового квартала / кадастровый номер земельного участка.

Масштаб: 1:3000

«Газопровод межпоселковый от п. Зеленый на д. Брагичи -с. Монастырщина - с отводом на с. Пицалье с отключающими устройствами на п. Быстряги, д. Тарасовы и д. Храмы Оричевского района Кировской области»

С
↑
Ю

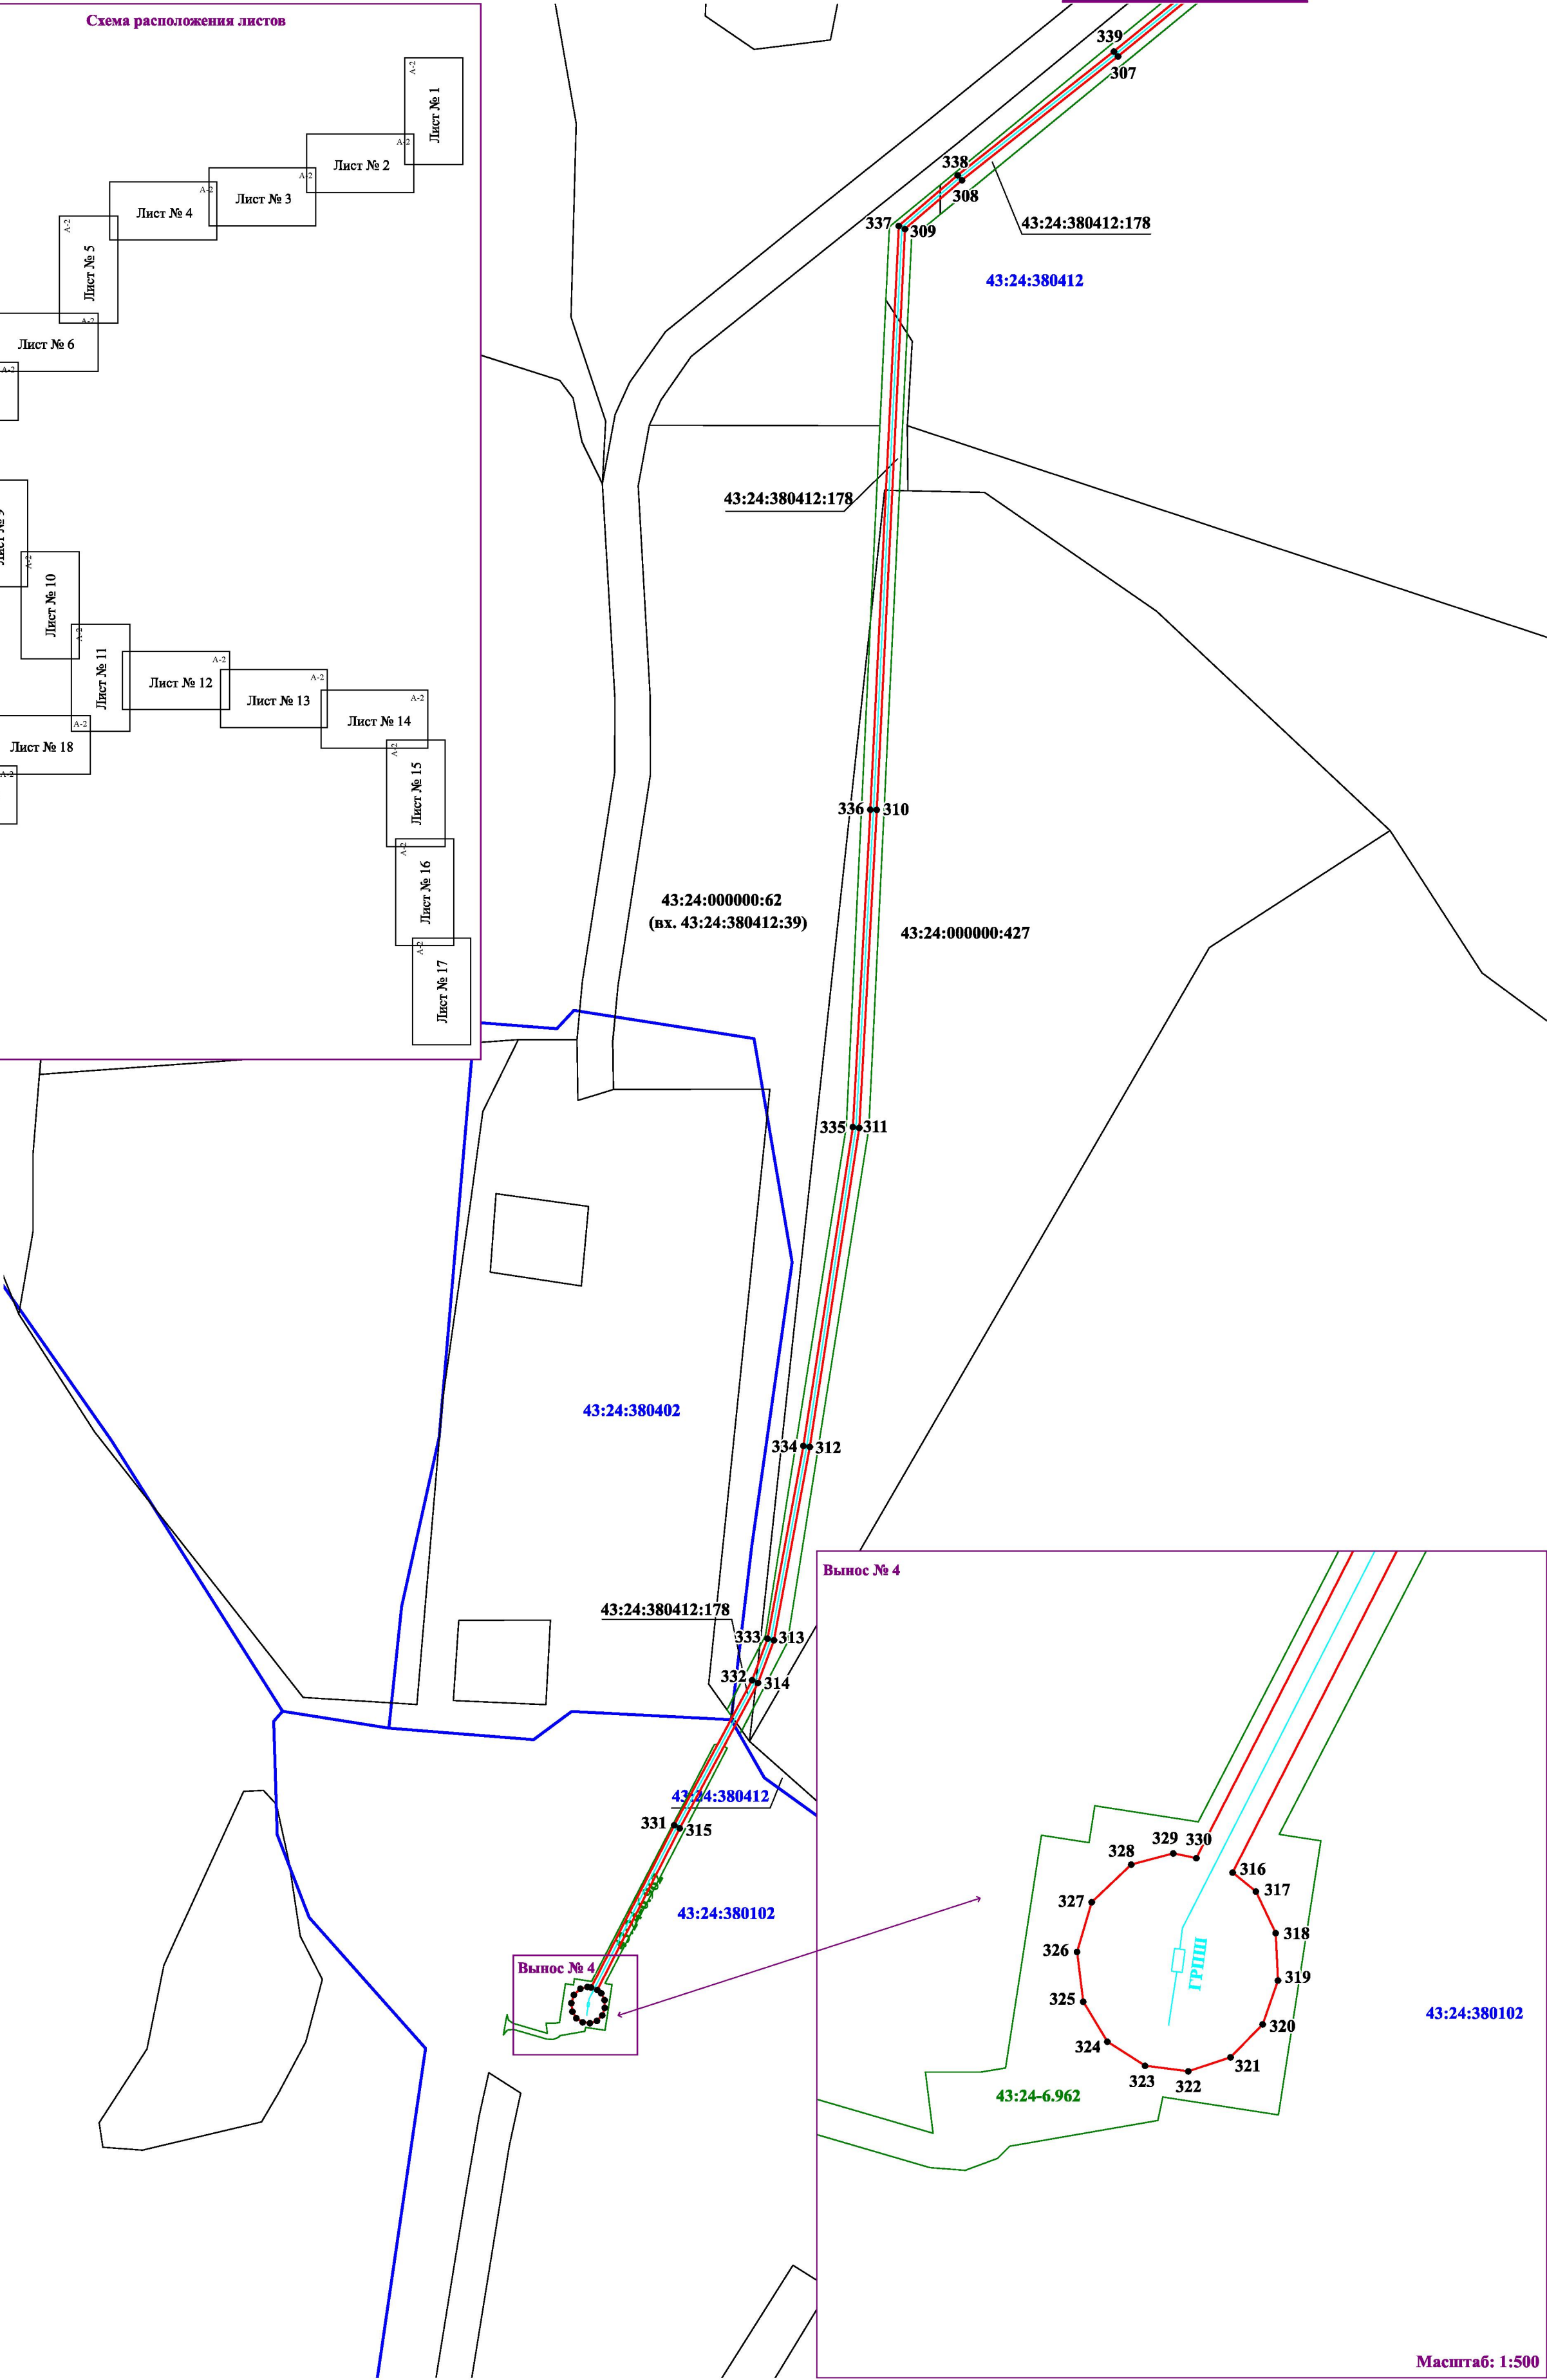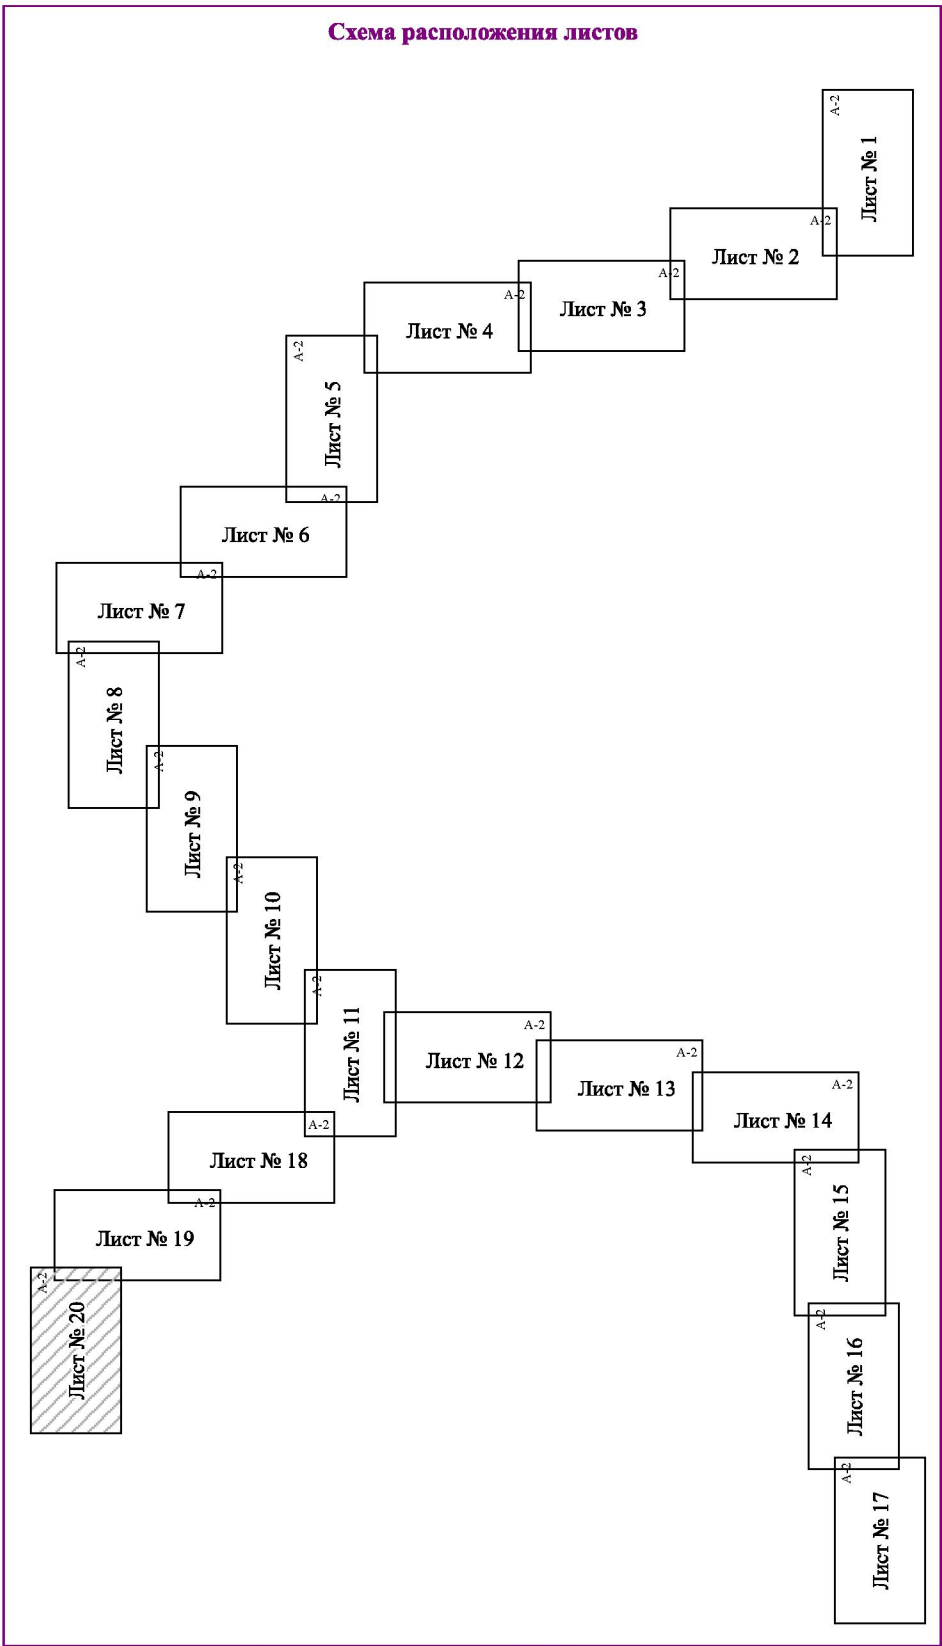


Условные обозначения:

- трасса объекта (газопровод), на который формируется охранная зона;
- границы охранной зоны нового объекта;
- границы публичного сервитута по сведениям ЕГРН;
- границы земельных участков по сведениям ЕГРН;
- границы кадастровых кварталов по сведениям ЕГРН;
- 43:24-6.962 - реестровый номер публичного сервитута;
- 312 - характерные точки границы охранной зоны нового объекта;
- 43:24:380102 :178 - номер кадастрового квартала / кадастровый номер земельного участка.

Масштаб: 1:3000

«Газопровод межпоселковый от п. Зеленый на д. Брагичи -с. Монастырщина - с отводом на с. Пицалье с отключающими устройствами на п. Быстряги, д. Тарасовы и д. Храмы Оричевского района Кировской области»
Схема расположения листов, совмещённая с картографической основой

С
↑
Ю

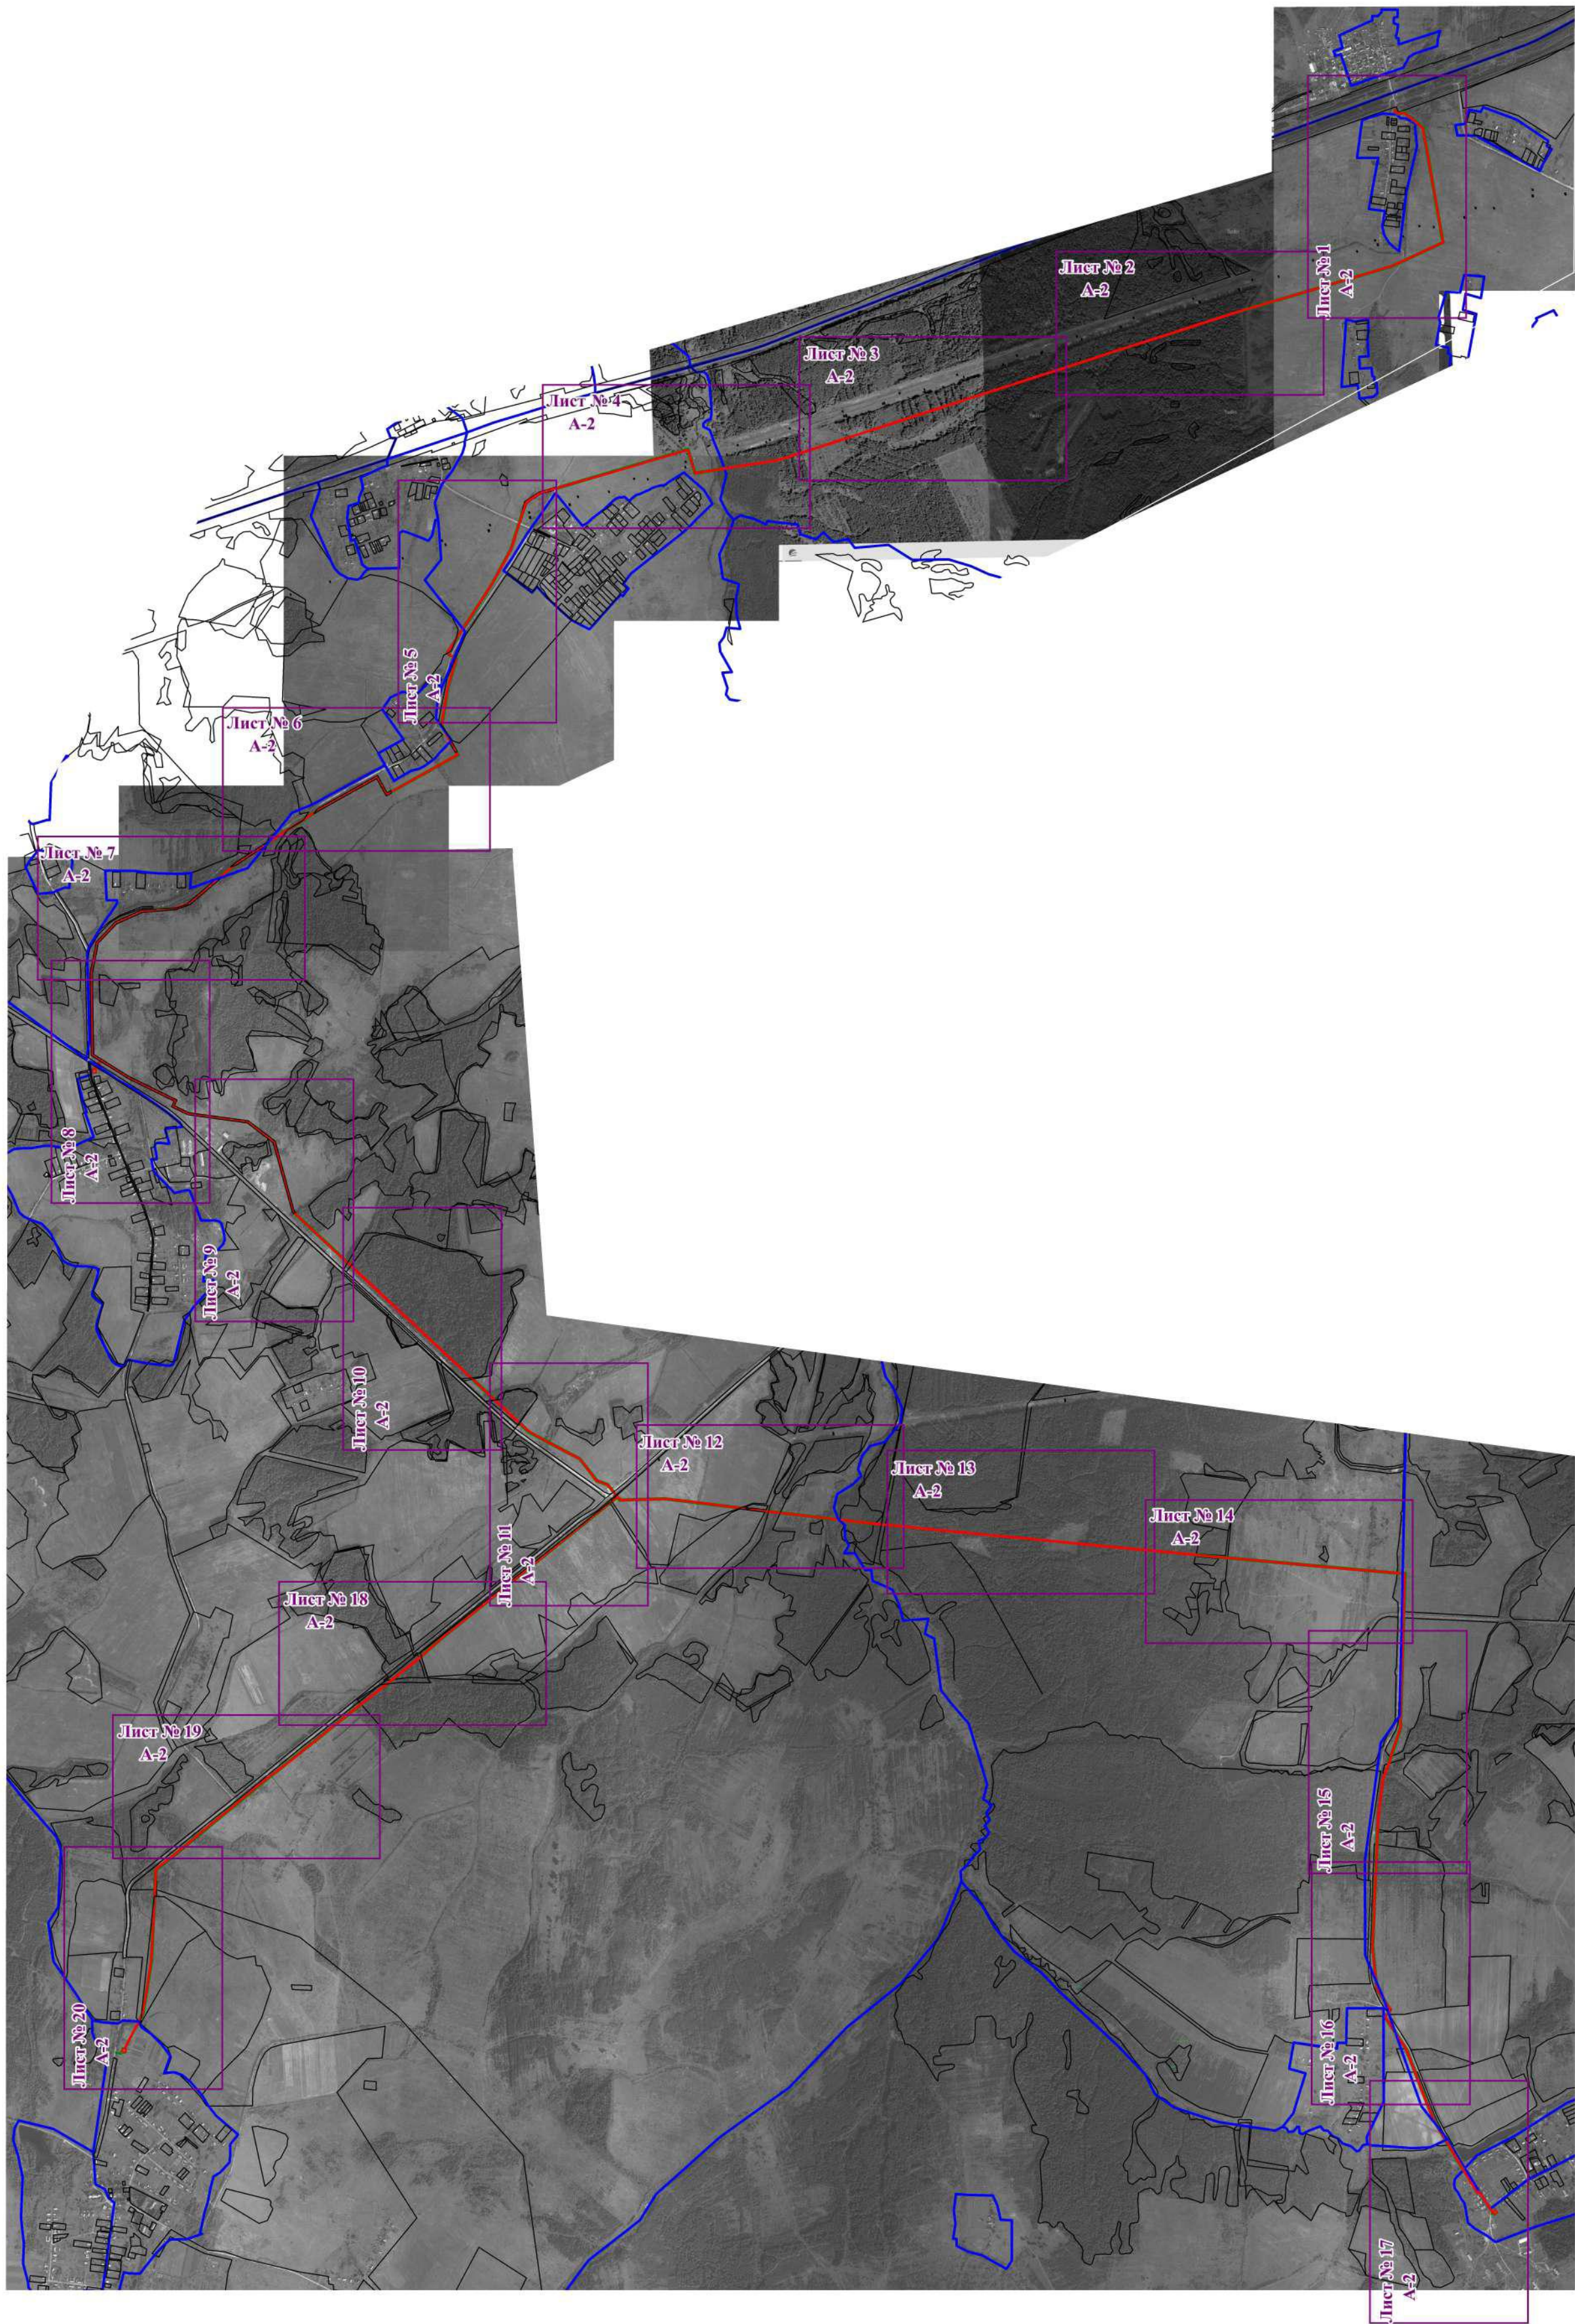

Условные обозначения:

- границы охранной зоны нового объекта;
- границы земельных участков по сведениям ЕГРН;
- границы кадастровых кварталов по сведениям ЕГРН.

Масштаб не определён