

МИНИСТЕРСТВО ИМУЩЕСТВЕННЫХ ОТНОШЕНИЙ КИРОВСКОЙ ОБЛАСТИ

РАСПОРЯЖЕНИЕ

21.06.2024

№ 749

г. Киров

Об установлении публичного сервитута

В соответствии со статьями 23, главой V.7 Земельного кодекса Российской Федерации (далее – Кодекса), Положением о министерстве имущественных отношений Кировской области, утвержденным постановлением Правительства Кировской области от 15.02.2021 № 81-П «Об утверждении Положения о министерстве имущественных отношений Кировской области», распоряжениями министерства энергетики и жилищно-коммунального хозяйства Кировской области от 24.10.2023 № 125 «Об утверждении документации по планировке территории по объекту «Газопровод межпоселковый от д. Кучелапы Оричевского района – пгт Верхошижемье с отводом на д. Пунгино, с. Илгань и отключающим устройством на д. Безденежные Верхошижемского района Кировской области» и от 20.03.2024 № 74 «О внесении изменения в распоряжение министерства энергетики и жилищно-коммунального хозяйства Кировской области от 24.10.2023 № 125 «Об утверждении документации по планировке территории по объекту «Газопровод межпоселковый от д. Кучелапы Оричевского района – пгт Верхошижемье с отводом на д. Пунгино, с. Илгань и отключающим устройством на д. Безденежные Верхошижемского района Кировской области», на основании ходатайства общества с ограниченной ответственностью «Газпром газификация», ОГРН 1217800107744, ИНН 7813655197 (далее – ООО «Газпром газификация»), учитывая факт отсутствия заявлений лиц, являющихся правообладателями земельных участков об учете их прав (обременений прав), на сообщения о возможном установлении публичного сервитута, размещенные: в информационном бюллетене органов местного самоуправления Оричевского района от 14.05.2024 № 59, информационно-методический бюллетень органов местного самоуправления муниципального

образования Коршикское сельское поселение Оричевского района Кировской области №72а (726а) от 15.05.2024, информационный бюллетень органов местного самоуправления муниципального образования Кучелаповское сельское поселение Оричевского района Кировской области № 23 от 15.05.2024, на официальных сайтах: администрации Оричевского района Кировской области, министерства имущественных отношений Кировской области, а также на официальном сайте администрации Оричевского района, во вкладках: Кучелаповского сельского поселения Оричевского района Кировской области, Коршикского сельского поселения Оричевского района Кировской области, в Сборнике основных нормативных правовых актов органов местного самоуправления Верхошижемского района Кировской области от 16.05.2024 № 11 (477), на официальном сайте муниципального образования Верхошижемский муниципальный район Кировской области, а также на информационных стендах: администрации Пунгинского сельского поселения, Косинского сельского поселения:

1. Установить публичный сервитут в соответствии с пунктом 1 статьи 39.37 Кодекса в отношении участков (частей) земельных участков с кадастровыми номерами: 43:06:000000:96, 43:06:371201:482, 43:06:371201:481, 43:06:000000:108, 43:06:000000:182, 43:06:391201:289, 43:06:000000:77, единого землепользования с кадастровым номером 43:06:000000:1 (входящих участков с кадастровыми номерами: 43:06:330801:67, 43:06:371201:1, 43:06:391201:5), 43:06:000000:93, 43:06:391201:272, 43:06:000000:155, 43:06:000000:154, 43:06:000000:432, единого землепользования с кадастровым номером 43:06:000000:71 (входящего участка с кадастровым номером 43:06:330801:813), 43:06:000000:420, 43:24:390205:145, 43:06:391201:316, 43:06:000000:94, 43:24:000000:118, 43:24:000000:139, 43:24:000000:175, 43:24:000000:493, 43:24:000000:166, 43:24:000000:159, 43:24:400209:210, 43:24:000000:788, 43:06:371201:472, 43:24:400209:332, а также в отношении территории кадастровых кварталов: 43:24:400208, 43:24:400209, 43:24:400507, 43:24:390205, 43:06:391201, 43:06:371201, 43:06:330801, местоположение: Кировская область, Верхошижемский район, Оричевский район в интересах ООО «Газпром газификация» в целях строительства и эксплуатации линейного объекта системы газоснабжения «Газопровод межпоселковый от д. Кучелапы Оричевского района – пгт Верхошижемье с отводом на д. Пунгино, с. Илгань и отключающим устройством на д. Безденежные Верхошижемского района Кировской области», согласно приложению № 1.

2. Порядок установления зон с особыми условиями использования территории определяется в соответствии с постановлением Правительства

Российской Федерации от 20.11.2000 № 878 «Об утверждении Правил охраны газораспределительных сетей».

3. Обладателю публичного сервитута привести указанные земельные участки в состояние, пригодное для использования в соответствии с видом разрешенного использования, в срок не позднее, чем три месяца после завершения строительства, капитального или текущего ремонта, реконструкции, эксплуатации, консервации, сноса инженерного сооружения, для размещения которого был установлен публичный сервитут.

4. Срок действия публичного сервитута составляет 10 лет.

5. Срок, в течение которого использование земельных участков (их частей) в соответствии с их разрешенным использованием будет невозможно или существенно затруднено в связи с осуществлением сервитута – 6,49 месяцев.

6. Размер платы за публичный сервитут в отношении земель или земельных участков, находящихся в государственной или муниципальной собственности и не предоставленных гражданам или юридическим лицам рассчитан в соответствии с п. 4 ст. 39.46 Кодекса согласно приложению № 2.

7. Плата за публичный сервитут вносится обладателем публичного сервитута единовременным платежом не позднее шести месяцев со дня принятия настоящего распоряжения.

8. Плата за публичный сервитут в отношении земельных участков, находящихся в частной собственности или находящихся в государственной или муниципальной собственности и предоставленных гражданам или юридическим лицам устанавливается в соответствии с требованиями пункта 7 статьи 39.46 Кодекса и определяется в соответствии с Федеральным законом «Об оценочной деятельности в Российской Федерации» и методическими рекомендациями по определению платы за публичный сервитут, утвержденными приказом Министерства экономического развития Российской Федерации от 04.06.2018 № 321.

9. График проведения работ при осуществлении деятельности, для обеспечения которой устанавливается публичный сервитут, соответствует программе развития газоснабжения и газификации Кировской области на период 2021 – 2025 годы (приложение № 3).

10. Публичный сервитут считается установленным со дня внесения сведений о нем в Единый государственный реестр недвижимости.

11. Отделу управления земельными ресурсами в течение 5 рабочих дней со дня его подписания:

11.1. Опубликовать настоящее распоряжение на официальном сайте министерства имущественных отношений Кировской области (www.dgs.kirovreg.ru).

11.2. Передать сведения об установлении публичного сервитута в орган регистрации прав.

11.3. Направить ООО «Газпром газификация» копию распоряжения об установлении публичного сервитута.

12. Контроль за выполнением распоряжения возложить на заместителя министра имущественных отношений Кировской области Казаковцева С.А.

Министр имущественных
отношений Кировской области Т.А. Полонских



ОПИСАНИЕ МЕСТОПОЛОЖЕНИЯ ГРАНИЦ

Газопровод межпоселковый от д. Кучелапы Оричевского района - пгт Верхошижемье с отводом на д. Пунгино, с. Илгань и отключающим устройством на д. Безденежные Верхошижемского района Кировской области

(наименование объекта, местоположение границ которого описано (далее - объект))

Раздел 1

Сведения об объекте		
№ п/п	Характеристики объекта	Описание характеристик
1	2	3
1	Местоположение объекта	Кировская область
2	Площадь объекта +/- величина погрешности определения площади (Р+/- Дельта Р)	549269 кв.м ± 9155 кв.м
3	Иные характеристики объекта	Вид объекта реестра границ: Зона с особыми условиями использования территории Содержание ограничений использования объектов недвижимости в пределах зоны или территории: Публичный сервитут устанавливается в отношении земель и земельных участков в целях строительства, эксплуатации линейного объекта системы газоснабжения, его неотъемлемых технологических частей "Газопровод межпоселковый от д. Кучелапы Оричевского района - пгт Верхошижемье с отводом на д. Пунгино, с. Илгань и отключающим устройством на д. Безденежные Верхошижемского района Кировской области"

Раздел 2

Сведения о местоположении границ объекта					
1. Система координат <u>МСК-43, зона 1</u>					
2. Сведения о характерных точках границ объекта					
Обозначение характерных точек границ	Координаты, м		Метод определения координат характерной точки	Средняя квадратическая погрешность положения характерной точки (M _t), м	Описание обозначения точки на местности (при наличии)
	X	Y			
1	2	3	4	5	6
446	535539.30	1349731.50	Картометрический метод	2.50	—
1	535525.52	1349737.85	Картометрический метод	2.50	—
447	535527.24	1349737.24	Картометрический метод	2.50	—
448	535538.70	1349750.29	Картометрический метод	2.50	—
449	535572.19	1349789.91	Картометрический метод	2.50	—
450	535627.04	1349840.65	Картометрический метод	2.50	—
451	535682.20	1349872.69	Картометрический метод	2.50	—
452	535766.91	1349946.72	Картометрический метод	2.50	—
453	536017.43	1350129.75	Картометрический метод	2.50	—
454	536573.86	1350466.11	Картометрический метод	2.50	—
455	536642.43	1350524.37	Картометрический метод	2.50	—
456	536718.25	1350575.52	Картометрический метод	2.50	—
457	536799.62	1350607.01	Картометрический метод	2.50	—
458	537048.46	1350769.55	Картометрический метод	2.50	—
459	537211.88	1350892.24	Картометрический метод	2.50	—
460	537273.91	1350919.78	Картометрический метод	2.50	—
461	537324.89	1350936.00	Картометрический метод	2.50	—
462	537339.03	1350932.90	Картометрический метод	2.50	—
463	537407.44	1350976.74	Картометрический метод	2.50	—
464	537411.29	1350974.46	Картометрический метод	2.50	—
465	537571.13	1351076.89	Картометрический метод	2.50	—
466	537567.80	1351079.50	Картометрический метод	2.50	—
467	537840.12	1351254.01	Картометрический метод	2.50	—
468	537938.92	1351316.08	Картометрический метод	2.50	—
469	537944.23	1351314.48	Картометрический метод	2.50	—
470	538066.39	1351390.97	Картометрический метод	2.50	—
471	538064.43	1351395.11	Картометрический метод	2.50	—
472	538437.30	1351630.25	Картометрический метод	2.50	—
473	538441.75	1351629.41	Картометрический метод	2.50	—
474	538535.72	1351687.77	Картометрический метод	2.50	—
475	538536.24	1351686.92	Картометрический метод	2.50	—
476	538709.90	1351794.76	Картометрический метод	2.50	—
477	538707.92	1351799.46	Картометрический метод	2.50	—
478	538971.14	1351962.91	Картометрический метод	2.50	—
479	538950.04	1351996.89	Картометрический метод	2.50	—
480	539018.01	1352039.09	Картометрический метод	2.50	—
481	539039.11	1352005.11	Картометрический метод	2.50	—
482	539190.28	1352100.21	Картометрический метод	2.50	—
483	539192.44	1352096.84	Картометрический метод	2.50	—
484	539383.01	1352218.64	Картометрический метод	2.50	—
485	539380.86	1352222.01	Картометрический метод	2.50	—
486	539783.05	1352479.06	Картометрический метод	2.50	—
487	539792.65	1352490.53	Картометрический метод	2.50	—
488	539788.93	1352532.34	Картометрический метод	2.50	—
489	539685.56	1352523.15	Картометрический метод	2.50	—
490	539608.24	1352536.66	Картометрический метод	2.50	—
491	539571.77	1352558.50	Картометрический метод	2.50	—
492	539423.07	1352689.68	Картометрический метод	2.50	—
493	539336.43	1352745.76	Картометрический метод	2.50	—
494	539481.00	1352855.06	Картометрический метод	2.50	—
495	539505.00	1352898.22	Картометрический метод	2.50	—

496	539496.74	1352968.57	Картометрический метод	2.50	—
497	539590.15	1352979.94	Картометрический метод	2.50	—
498	539591.21	1352975.00	Картометрический метод	2.50	—
499	539605.23	1352978.00	Картометрический метод	2.50	—
500	539605.02	1352978.97	Картометрический метод	2.50	—
501	539618.19	1352981.79	Картометрический метод	2.50	—
502	539618.40	1352980.82	Картометрический метод	2.50	—
503	539640.11	1352985.46	Картометрический метод	2.50	—
504	539639.90	1352986.44	Картометрический метод	2.50	—
505	539664.64	1352991.74	Картометрический метод	2.50	—
506	539664.85	1352990.76	Картометрический метод	2.50	—
507	539820.51	1353024.08	Картометрический метод	2.50	—
508	539819.47	1353028.97	Картометрический метод	2.50	—
509	539928.40	1353085.77	Картометрический метод	2.50	—
510	540071.60	1353162.18	Картометрический метод	2.50	—
511	540095.74	1353197.41	Картометрический метод	2.50	—
512	540111.33	1353196.21	Картометрический метод	2.50	—
513	540110.95	1353191.23	Картометрический метод	2.50	—
514	540149.63	1353188.24	Картометрический метод	2.50	—
515	540184.96	1353623.12	Картометрический метод	2.50	—
516	540109.72	1353915.26	Картометрический метод	2.50	—
517	540054.03	1354363.43	Картометрический метод	2.50	—
518	540058.99	1354364.04	Картометрический метод	2.50	—
519	540051.50	1354424.30	Картометрический метод	2.50	—
520	540050.51	1354424.18	Картометрический метод	2.50	—
521	540043.16	1354483.30	Картометрический метод	2.50	—
522	540039.19	1354482.81	Картометрический метод	2.50	—
523	540030.08	1354556.08	Картометрический метод	2.50	—
524	540001.66	1354618.20	Картометрический метод	2.50	—
525	540009.41	1354849.66	Картометрический метод	2.50	—
526	540161.86	1355125.64	Картометрический метод	2.50	—
527	540259.67	1355282.68	Картометрический метод	2.50	—
528	540514.54	1355615.84	Картометрический метод	2.50	—
529	540530.56	1355738.92	Картометрический метод	2.50	—
530	540528.75	1355764.24	Картометрический метод	2.50	—
531	540491.72	1355944.92	Картометрический метод	2.50	—
532	540649.43	1356183.95	Картометрический метод	2.50	—
533	540734.98	1356335.69	Картометрический метод	2.50	—
534	540848.23	1356675.80	Картометрический метод	2.50	—
535	540849.28	1356683.34	Картометрический метод	2.50	—
536	540854.23	1356682.65	Картометрический метод	2.50	—
537	540864.20	1356754.31	Картометрический метод	2.50	—
538	540863.20	1356754.45	Картометрический метод	2.50	—
539	540880.19	1356876.62	Картометрический метод	2.50	—
540	540876.30	1356877.65	Картометрический метод	2.50	—
541	540883.19	1356927.23	Картометрический метод	2.50	—
542	540887.91	1356947.32	Картометрический метод	2.50	—
543	540886.30	1356949.56	Картометрический метод	2.50	—
544	540888.54	1356965.71	Картометрический метод	2.50	—
545	540894.06	1356964.94	Картометрический метод	2.50	—
546	540985.84	1357104.05	Картометрический метод	2.50	—
547	540985.84	1357104.05	Картометрический метод	2.50	—
548	541004.14	1357131.77	Картометрический метод	2.50	—
549	540995.96	1357137.17	Картометрический метод	2.50	—
550	541027.15	1357156.72	Картометрический метод	2.50	—
551	541054.80	1357208.91	Картометрический метод	2.50	—
552	541058.34	1357207.04	Картометрический метод	2.50	—
553	541105.24	1357295.55	Картометрический метод	2.50	—
554	541106.12	1357295.08	Картометрический метод	2.50	—
555	541118.79	1357318.99	Картометрический метод	2.50	—
556	541114.37	1357321.33	Картометрический метод	2.50	—
557	541132.38	1357355.32	Картометрический метод	2.50	—
558	541182.45	1357468.22	Картометрический метод	2.50	—
559	541199.05	1357537.85	Картометрический метод	2.50	—
560	541045.80	1358052.47	Картометрический метод	2.50	—
561	540888.73	1358608.45	Картометрический метод	2.50	—
562	540795.73	1358847.28	Картометрический метод	2.50	—

563	540756.33	1358941.14	Картометрический метод	2.50	—
564	540760.64	1358975.18	Картометрический метод	2.50	—
565	540793.87	1359106.25	Картометрический метод	2.50	—
566	540857.17	1359316.91	Картометрический метод	2.50	—
567	540968.51	1359603.59	Картометрический метод	2.50	—
568	541004.95	1359686.51	Картометрический метод	2.50	—
569	541119.16	1359699.07	Картометрический метод	2.50	—
570	541075.69	1360094.42	Картометрический метод	2.50	—
571	541078.20	1360177.78	Картометрический метод	2.50	—
572	541127.32	1360257.23	Картометрический метод	2.50	—
573	541451.05	1360707.34	Картометрический метод	2.50	—
574	541494.45	1360907.68	Картометрический метод	2.50	—
575	541569.89	1360891.33	Картометрический метод	2.50	—
576	541663.24	1360746.35	Картометрический метод	2.50	—
577	541716.21	1360674.17	Картометрический метод	2.50	—
578	541871.54	1360650.33	Картометрический метод	2.50	—
579	541942.29	1360593.60	Картометрический метод	2.50	—
580	541961.07	1360569.80	Картометрический метод	2.50	—
581	542127.16	1360700.85	Картометрический метод	2.50	—
582	542189.93	1360843.67	Картометрический метод	2.50	—
583	542382.95	1360985.33	Картометрический метод	2.50	—
584	542409.89	1361160.88	Картометрический метод	2.50	—
585	542346.55	1361211.66	Картометрический метод	2.50	—
586	542206.28	1361454.31	Картометрический метод	2.50	—
587	542088.23	1361539.81	Картометрический метод	2.50	—
588	542066.42	1361589.33	Картометрический метод	2.50	—
589	542047.93	1361622.99	Картометрический метод	2.50	—
590	542052.96	1361625.76	Картометрический метод	2.50	—
591	541994.47	1361739.20	Картометрический метод	2.50	—
592	541995.36	1361739.66	Картометрический метод	2.50	—
593	541989.94	1361750.17	Картометрический метод	2.50	—
594	541985.50	1361747.88	Картометрический метод	2.50	—
595	541975.79	1361766.70	Картометрический метод	2.50	—
596	541913.39	1361850.31	Картометрический метод	2.50	—
597	541849.28	1361877.82	Картометрический метод	2.50	—
598	541806.22	1361935.43	Картометрический метод	2.50	—
599	541782.19	1361917.47	Картометрический метод	2.50	—
600	541758.24	1361949.51	Картометрический метод	2.50	—
601	541782.27	1361967.47	Картометрический метод	2.50	—
602	541770.47	1361983.26	Картометрический метод	2.50	—
603	541776.68	1361997.74	Картометрический метод	2.50	—
604	541790.01	1361992.02	Картометрический метод	2.50	—
605	541787.10	1361985.24	Картометрический метод	2.50	—
606	541858.57	1361889.61	Картометрический метод	2.50	—
607	541922.68	1361862.10	Картометрический метод	2.50	—
608	541987.94	1361774.79	Картометрический метод	2.50	—
609	541998.38	1361754.53	Картометрический метод	2.50	—
610	541993.50	1361752.00	Картометрический метод	2.50	—
611	541998.92	1361741.49	Картометрический метод	2.50	—
612	541999.80	1361741.95	Картометрический метод	2.50	—
613	542058.22	1361628.65	Картометрический метод	2.50	—
614	542060.64	1361629.97	Картометрический метод	2.50	—
615	542079.43	1361595.76	Картометрический метод	2.50	—
616	542099.93	1361549.21	Картометрический метод	2.50	—
617	542215.87	1361464.29	Картометрический метод	2.50	—
618	542357.72	1361221.30	Картометрический метод	2.50	—
619	542425.49	1361166.95	Картометрический метод	2.50	—
620	542421.03	1361137.92	Картометрический метод	2.50	—
621	542418.35	1361130.81	Картометрический метод	2.50	—
622	542418.61	1361122.14	Картометрический метод	2.50	—
623	542396.37	1360977.19	Картометрический метод	2.50	—
624	542203.03	1360838.19	Картометрический метод	2.50	—
625	542138.98	1360691.70	Картометрический метод	2.50	—
626	541958.67	1360549.43	Картометрический метод	2.50	—
627	541931.93	1360583.32	Картометрический метод	2.50	—
628	541865.50	1360636.59	Картометрический метод	2.50	—
629	541708.08	1360660.75	Картометрический метод	2.50	—

630	541651.28	1360738.13	Картометрический метод	2.50	—
631	541560.95	1360878.43	Картометрический метод	2.50	—
632	541505.56	1360890.43	Картометрический метод	2.50	—
633	541464.58	1360701.33	Картометрический метод	2.50	—
634	541139.38	1360249.18	Картометрический метод	2.50	—
635	541092.57	1360173.46	Картометрический метод	2.50	—
636	541090.21	1360094.99	Картометрический метод	2.50	—
637	541135.16	1359686.24	Картометрический метод	2.50	—
638	541014.85	1359673.01	Картометрический метод	2.50	—
639	540981.91	1359598.05	Картометрический метод	2.50	—
640	540870.89	1359312.19	Картометрический метод	2.50	—
641	540807.84	1359102.38	Картометрический метод	2.50	—
642	540774.91	1358972.48	Картометрический метод	2.50	—
643	540771.20	1358943.17	Картометрический метод	2.50	—
644	540809.18	1358852.72	Картометрический метод	2.50	—
645	540902.50	1358613.06	Картометрический метод	2.50	—
646	541059.72	1358056.51	Картометрический метод	2.50	—
647	541214.06	1357538.26	Картометрический метод	2.50	—
648	541196.24	1357463.56	Картометрический метод	2.50	—
649	541145.43	1357348.98	Картометрический метод	2.50	—
650	541127.18	1357314.54	Картометрический метод	2.50	—
651	541122.32	1357317.11	Картометрический метод	2.50	—
652	541109.65	1357293.21	Картометрический метод	2.50	—
653	541110.54	1357292.74	Картометрический метод	2.50	—
654	541063.64	1357204.23	Картометрический метод	2.50	—
655	541067.62	1357202.12	Картометрический метод	2.50	—
656	541038.15	1357146.50	Картометрический метод	2.50	—
657	541008.97	1357128.21	Картометрический метод	2.50	—
658	540903.56	1356968.45	Картометрический метод	2.50	—
659	540890.42	1356873.90	Картометрический метод	2.50	—
660	540886.03	1356875.06	Картометрический метод	2.50	—
661	540869.15	1356753.62	Картометрический метод	2.50	—
662	540868.16	1356753.76	Картометрический метод	2.50	—
663	540858.19	1356682.10	Картометрический метод	2.50	—
664	540865.28	1356681.12	Картометрический метод	2.50	—
665	540748.30	1356329.78	Картометрический метод	2.50	—
666	540661.81	1356176.39	Картометрический метод	2.50	—
667	540579.20	1356051.18	Картометрический метод	2.50	—
668	540595.89	1356040.17	Картометрический метод	2.50	—
669	540562.85	1355990.09	Картометрический метод	2.50	—
670	540546.16	1356001.10	Картометрический метод	2.50	—
671	540507.13	1355941.95	Картометрический метод	2.50	—
672	540543.15	1355766.22	Картометрический метод	2.50	—
673	540545.13	1355738.50	Картометрический метод	2.50	—
674	540528.41	1355610.11	Картометрический метод	2.50	—
675	540271.61	1355274.42	Картометрический метод	2.50	—
676	540174.37	1355118.30	Картометрический метод	2.50	—
677	540023.78	1354845.70	Картометрический метод	2.50	—
678	540016.27	1354621.13	Картометрический метод	2.50	—
679	540044.20	1354560.08	Картометрический метод	2.50	—
680	540053.58	1354484.61	Картометрический метод	2.50	—
681	540049.11	1354484.05	Картометрический метод	2.50	—
682	540056.46	1354424.92	Картометрический метод	2.50	—
683	540055.47	1354424.79	Картометрический метод	2.50	—
684	540062.96	1354364.54	Картометрический метод	2.50	—
685	540068.41	1354365.21	Картометрический метод	2.50	—
686	540124.00	1353917.92	Картометрический метод	2.50	—
687	540197.82	1353623.67	Картометрический метод	2.50	—
688	540163.22	1353174.22	Картометрический метод	2.50	—
689	540148.70	1353175.35	Картометрический метод	2.50	—
690	540149.30	1353184.25	Картометрический метод	2.50	—
691	540110.64	1353187.24	Картометрический метод	2.50	—
692	540110.22	1353181.75	Картометрический метод	2.50	—
693	540102.97	1353182.31	Картометрический метод	2.50	—
694	540081.56	1353151.06	Картометрический метод	2.50	—
695	539937.47	1353074.18	Картометрический метод	2.50	—
696	539821.84	1353017.81	Картометрический метод	2.50	—

697	539821.34	1353020.17	Картометрический метод	2.50	—
698	539665.69	1352986.85	Картометрический метод	2.50	—
699	539665.90	1352985.87	Картометрический метод	2.50	—
700	539641.15	1352980.57	Картометрический метод	2.50	—
701	539640.94	1352981.55	Картометрический метод	2.50	—
702	539619.24	1352976.90	Картометрический метод	2.50	—
703	539619.45	1352975.93	Картометрический метод	2.50	—
704	539606.27	1352973.11	Картометрический метод	2.50	—
705	539606.07	1352974.08	Картометрический метод	2.50	—
706	539592.05	1352971.08	Картометрический метод	2.50	—
707	539593.38	1352964.87	Картометрический метод	2.50	—
708	539512.84	1352955.80	Картометрический метод	2.50	—
709	539520.13	1352893.65	Картометрический метод	2.50	—
710	539491.40	1352844.74	Картометрический метод	2.50	—
711	539376.67	1352753.17	Картометрический метод	2.50	—
712	539410.76	1352719.87	Картометрический метод	2.50	—
713	539580.37	1352570.26	Картометрический метод	2.50	—
714	539613.38	1352550.48	Картометрический метод	2.50	—
715	539686.17	1352537.76	Картометрический метод	2.50	—
716	539802.09	1352548.07	Картометрический метод	2.50	—
717	539807.62	1352485.83	Картометрический метод	2.50	—
718	539792.74	1352468.05	Картометрический метод	2.50	—
719	539388.67	1352209.79	Картометрический метод	2.50	—
720	539386.25	1352213.59	Картометрический метод	2.50	—
721	539195.67	1352091.78	Картометрический метод	2.50	—
722	539198.09	1352087.99	Картометрический метод	2.50	—
723	538713.54	1351786.15	Картометрический метод	2.50	—
724	538711.60	1351791.11	Картометрический метод	2.50	—
725	538538.35	1351683.52	Картометрический метод	2.50	—
726	538538.88	1351682.67	Картометрический метод	2.50	—
727	538444.95	1351624.33	Картометрический метод	2.50	—
728	538448.19	1351621.06	Картометрический метод	2.50	—
729	538071.94	1351381.15	Картометрический метод	2.50	—
730	538069.33	1351385.74	Картометрический метод	2.50	—
731	537947.81	1351309.64	Картометрический метод	2.50	—
732	537950.80	1351306.21	Картометрический метод	2.50	—
733	537847.88	1351241.76	Картометрический метод	2.50	—
734	537579.56	1351069.81	Картометрический метод	2.50	—
735	537576.05	1351072.91	Картометрический метод	2.50	—
736	537419.08	1350972.32	Картометрический метод	2.50	—
737	537421.32	1350968.41	Картометрический метод	2.50	—
738	537341.80	1350917.45	Картометрический метод	2.50	—
739	537325.58	1350921.01	Картометрический метод	2.50	—
740	537278.97	1350906.17	Картометрический метод	2.50	—
741	537218.84	1350880.46	Картометрический метод	2.50	—
742	537056.82	1350757.69	Картометрический метод	2.50	—
743	536806.27	1350594.03	Картометрический метод	2.50	—
744	536725.38	1350562.74	Картометрический метод	2.50	—
745	536654.00	1350514.07	Картометрический метод	2.50	—
746	536582.01	1350454.10	Картометрический метод	2.50	—
747	536025.47	1350117.67	Картометрический метод	2.50	—
748	535775.97	1349935.39	Картометрический метод	2.50	—
749	535690.69	1349860.85	Картометрический метод	2.50	—
750	535635.70	1349828.91	Картометрический метод	2.50	—
751	535583.33	1349780.66	Картометрический метод	2.50	—
446	535539.30	1349731.50	Картометрический метод	2.50	—

Система координат МСК-43, зона 2

Сведения о характерных точках границ объекта

Обозначение характерных точек границ	Координаты, м		Метод определения координат характерной точки	Средняя квадратическая погрешность положения характерной точки (M _t), м	Описание обозначения точки на местности (при наличии)
	X	Y			
1	2	3	4	5	6
1	535015.73	2173127.74	Картометрический метод	2.50	—
2	534693.15	2172733.63	Картометрический метод	2.50	—
3	534586.55	2172588.50	Картометрический метод	2.50	—
4	534501.68	2172446.12	Картометрический метод	2.50	—
5	534295.06	2172028.05	Картометрический метод	2.50	—
6	534232.68	2171715.83	Картометрический метод	2.50	—
7	534174.65	2171470.34	Картометрический метод	2.50	—
8	534103.19	2171368.62	Картометрический метод	2.50	—
9	534115.18	2171358.27	Картометрический метод	2.50	—
10	534077.41	2171314.50	Картометрический метод	2.50	—
11	534016.87	2171146.34	Картометрический метод	2.50	—
12	533981.47	2170996.60	Картометрический метод	2.50	—
13	533955.06	2171002.84	Картометрический метод	2.50	—
14	533950.02	2170981.50	Картометрический метод	2.50	—
15	533881.21	2170866.08	Картометрический метод	2.50	—
16	533834.26	2170739.13	Картометрический метод	2.50	—
17	533791.52	2170606.00	Картометрический метод	2.50	—
18	533802.27	2170594.26	Картометрический метод	2.50	—
19	533788.12	2170520.75	Картометрический метод	2.50	—
20	533807.76	2170516.97	Картометрический метод	2.50	—
21	533763.92	2170289.32	Картометрический метод	2.50	—
22	533740.85	2170148.38	Картометрический метод	2.50	—
23	533683.55	2170024.36	Картометрический метод	2.50	—
24	533663.76	2169879.92	Картометрический метод	2.50	—
25	533664.21	2169750.48	Картометрический метод	2.50	—
26	533744.41	2169543.75	Картометрический метод	2.50	—
27	533759.33	2169155.34	Картометрический метод	2.50	—
28	533771.82	2169073.76	Картометрический метод	2.50	—
29	533766.23	2168976.94	Картометрический метод	2.50	—
30	533726.52	2168686.99	Картометрический метод	2.50	—
31	533694.88	2168582.19	Картометрический метод	2.50	—
32	533642.49	2168457.55	Картометрический метод	2.50	—
33	533596.89	2168363.23	Картометрический метод	2.50	—
34	533494.99	2168192.29	Картометрический метод	2.50	—
35	533448.03	2168131.74	Картометрический метод	2.50	—
36	533368.09	2168039.13	Картометрический метод	2.50	—
37	533195.42	2167871.21	Картометрический метод	2.50	—
38	533046.59	2167738.61	Картометрический метод	2.50	—
39	532920.38	2167615.86	Картометрический метод	2.50	—
40	532457.78	2167196.39	Картометрический метод	2.50	—
41	532338.85	2167078.70	Картометрический метод	2.50	—
42	532197.12	2166950.18	Картометрический метод	2.50	—
43	532193.94	2166953.68	Картометрический метод	2.50	—
44	532183.20	2166943.94	Картометрический метод	2.50	—
45	532196.13	2166929.71	Картометрический метод	2.50	—
46	532199.13	2166932.43	Картометрический метод	2.50	—
47	532207.96	2166922.68	Картометрический метод	2.50	—
48	532208.70	2166923.35	Картометрический метод	2.50	—
49	532225.95	2166904.33	Картометрический метод	2.50	—
50	532225.21	2166903.66	Картометрический метод	2.50	—
51	532244.44	2166882.45	Картометрический метод	2.50	—
52	532228.21	2166866.37	Картометрический метод	2.50	—
53	532223.77	2166854.31	Картометрический метод	2.50	—
54	532196.34	2166841.11	Картометрический метод	2.50	—
55	532195.05	2166846.04	Картометрический метод	2.50	—
56	532175.68	2166836.71	Картометрический метод	2.50	—

57	532002.97	2166682.83	Картометрический метод	2.50	—
58	531790.95	2166490.63	Картометрический метод	2.50	—
59	531751.56	2166474.16	Картометрический метод	2.50	—
60	531561.88	2166352.41	Картометрический метод	2.50	—
61	531455.31	2166277.25	Картометрический метод	2.50	—
62	531352.07	2166248.24	Картометрический метод	2.50	—
63	530552.59	2165880.62	Картометрический метод	2.50	—
64	530466.46	2165849.79	Картометрический метод	2.50	—
65	530393.36	2165824.92	Картометрический метод	2.50	—
66	530367.49	2165825.02	Картометрический метод	2.50	—
67	530363.91	2165824.03	Картометрический метод	2.50	—
68	530363.67	2165759.28	Картометрический метод	2.50	—
69	530252.99	2165759.70	Картометрический метод	2.50	—
70	530161.14	2165746.32	Картометрический метод	2.50	—
71	529972.82	2165738.80	Картометрический метод	2.50	—
72	529500.54	2165670.02	Картометрический метод	2.50	—
73	529132.97	2165555.63	Картометрический метод	2.50	—
74	529111.89	2165544.29	Картометрический метод	2.50	—
75	529094.21	2165577.14	Картометрический метод	2.50	—
76	528863.82	2165448.27	Картометрический метод	2.50	—
77	528853.53	2165441.39	Картометрический метод	2.50	—
78	528813.81	2165396.83	Картометрический метод	2.50	—
79	528768.80	2165374.60	Картометрический метод	2.50	—
80	528665.71	2165304.18	Картометрический метод	2.50	—
81	528690.75	2165264.55	Картометрический метод	2.50	—
82	528690.70	2165259.79	Картометрический метод	2.50	—
83	528565.63	2165180.77	Картометрический метод	2.50	—
84	528563.50	2165184.15	Картометрический метод	2.50	—
85	528553.35	2165177.74	Картометрический метод	2.50	—
86	528555.49	2165174.35	Картометрический метод	2.50	—
87	528425.12	2165091.98	Картометрический метод	2.50	—
88	528422.98	2165095.36	Картометрический метод	2.50	—
89	528296.91	2165015.70	Картометрический метод	2.50	—
90	528278.42	2165044.96	Картометрический метод	2.50	—
91	528065.70	2164910.56	Картометрический метод	2.50	—
92	527934.38	2164824.37	Картометрический метод	2.50	—
93	527831.01	2164753.91	Картометрический метод	2.50	—
94	527744.93	2164698.48	Картометрический метод	2.50	—
95	527727.98	2164686.52	Картометрический метод	2.50	—
96	527712.16	2164674.54	Картометрический метод	2.50	—
97	527677.42	2164648.23	Картометрический метод	2.50	—
98	527648.77	2164624.56	Картометрический метод	2.50	—
99	527635.12	2164612.77	Картометрический метод	2.50	—
100	527594.21	2164572.87	Картометрический метод	2.50	—
101	527601.47	2164565.42	Картометрический метод	2.50	—
102	527557.90	2164510.31	Картометрический метод	2.50	—
103	527538.76	2164485.78	Картометрический метод	2.50	—
104	527543.92	2164483.07	Картометрический метод	2.50	—
105	527501.77	2164407.72	Картометрический метод	2.50	—
106	527500.90	2164408.21	Картометрический метод	2.50	—
107	527456.16	2164328.23	Картометрический метод	2.50	—
108	527457.03	2164327.74	Картометрический метод	2.50	—
109	527434.15	2164286.83	Картометрический метод	2.50	—
110	527429.17	2164285.31	Картометрический метод	2.50	—
111	527399.34	2164243.57	Картометрический метод	2.50	—
112	527378.25	2164240.69	Картометрический метод	2.50	—
113	527372.73	2164234.73	Картометрический метод	2.50	—
114	527354.27	2164215.37	Картометрический метод	2.50	—
115	527336.68	2164190.93	Картометрический метод	2.50	—
116	527321.05	2164167.36	Картометрический метод	2.50	—
117	527306.90	2164150.07	Картометрический метод	2.50	—
118	527303.22	2164145.68	Картометрический метод	2.50	—
119	527266.48	2164097.31	Картометрический метод	2.50	—
120	527232.60	2164073.79	Картометрический метод	2.50	—
121	527159.34	2164035.19	Картометрический метод	2.50	—
122	526925.52	2163975.69	Картометрический метод	2.50	—
123	526277.65	2163792.61	Картометрический метод	2.50	—

124	526218.63	2163785.60	Картометрический метод	2.50	—
125	526052.40	2163777.53	Картометрический метод	2.50	—
126	525972.71	2163758.72	Картометрический метод	2.50	—
127	525964.16	2163767.81	Картометрический метод	2.50	—
128	525896.74	2163760.39	Картометрический метод	2.50	—
129	525806.65	2163775.82	Картометрический метод	2.50	—
130	525559.76	2163824.80	Картометрический метод	2.50	—
131	525481.36	2163846.87	Картометрический метод	2.50	—
132	525466.94	2163814.83	Картометрический метод	2.50	—
133	525356.21	2163864.64	Картометрический метод	2.50	—
134	525355.12	2163858.93	Картометрический метод	2.50	—
135	525237.72	2163883.26	Картометрический метод	2.50	—
136	525158.90	2163899.59	Картометрический метод	2.50	—
137	525159.90	2163903.55	Картометрический метод	2.50	—
138	525008.71	2163934.92	Картометрический метод	2.50	—
139	524941.39	2163934.59	Картометрический метод	2.50	—
140	524851.40	2163912.52	Картометрический метод	2.50	—
141	524712.33	2163848.33	Картометрический метод	2.50	—
142	524693.44	2163828.87	Картометрический метод	2.50	—
143	524674.50	2163830.03	Картометрический метод	2.50	—
144	524180.37	2163556.47	Картометрический метод	2.50	—
145	524032.90	2163537.47	Картометрический метод	2.50	—
146	523926.96	2163521.88	Картометрический метод	2.50	—
147	523927.72	2163516.75	Картометрический метод	2.50	—
148	523783.52	2163487.95	Картометрический метод	2.50	—
149	523782.71	2163491.91	Картометрический метод	2.50	—
150	523770.11	2163489.23	Картометрический метод	2.50	—
151	523704.79	2163493.85	Картометрический метод	2.50	—
152	523649.03	2163464.50	Картометрический метод	2.50	—
153	523525.10	2163485.88	Картометрический метод	2.50	—
154	523526.12	2163510.58	Картометрический метод	2.50	—
155	523523.35	2163511.08	Картометрический метод	2.50	—
156	523521.45	2163511.64	Картометрический метод	2.50	—
157	523521.51	2163516.58	Картометрический метод	2.50	—
158	523520.51	2163516.59	Картометрический метод	2.50	—
159	523520.78	2163538.58	Картометрический метод	2.50	—
160	523527.26	2163538.20	Картометрический метод	2.50	—
161	523528.29	2163563.01	Картометрический метод	2.50	—
162	523498.33	2163580.46	Картометрический метод	2.50	—
163	523363.89	2163605.91	Картометрический метод	2.50	—
164	523349.26	2163664.98	Картометрический метод	2.50	—
165	523307.31	2163679.78	Картометрический метод	2.50	—
166	523285.80	2163619.56	Картометрический метод	2.50	—
167	523290.27	2163617.96	Картометрический метод	2.50	—
168	523286.70	2163608.14	Картометрический метод	2.50	—
169	523287.64	2163607.80	Картометрический метод	2.50	—
170	523279.08	2163584.38	Картометрический метод	2.50	—
171	523167.84	2163625.04	Картометрический метод	2.50	—
172	523167.91	2163625.25	Картометрический метод	2.50	—
173	522963.14	2163697.94	Картометрический метод	2.50	—
174	522962.27	2163696.76	Картометрический метод	2.50	—
175	522947.40	2163703.53	Картометрический метод	2.50	—
176	522630.05	2163815.95	Картометрический метод	2.50	—
177	521970.66	2164103.18	Картометрический метод	2.50	—
178	521974.11	2164111.10	Картометрический метод	2.50	—
179	521973.19	2164111.50	Картометрический метод	2.50	—
180	521982.72	2164133.37	Картометрический метод	2.50	—
181	521983.64	2164132.97	Картометрический метод	2.50	—
182	521985.84	2164138.02	Картометрический метод	2.50	—
183	521989.98	2164136.23	Картометрический метод	2.50	—
184	521995.75	2164149.52	Картометрический метод	2.50	—
185	521882.21	2164198.97	Картометрический метод	2.50	—
186	521834.61	2164224.33	Картометрический метод	2.50	—
187	521832.49	2164220.36	Картометрический метод	2.50	—
188	521697.68	2164292.15	Картометрический метод	2.50	—
189	521699.72	2164295.98	Картометрический метод	2.50	—
190	521603.09	2164360.70	Картометрический метод	2.50	—

191	521619.79	2164385.63	Картометрический метод	2.50	—
192	521586.55	2164407.89	Картометрический метод	2.50	—
193	521569.86	2164382.96	Картометрический метод	2.50	—
194	521551.42	2164395.31	Картометрический метод	2.50	—
195	521558.59	2164406.00	Картометрический метод	2.50	—
196	521539.31	2164418.61	Картометрический метод	2.50	—
197	521525.30	2164397.71	Картометрический метод	2.50	—
198	521532.43	2164392.27	Картометрический метод	2.50	—
199	521512.91	2164362.95	Картометрический метод	2.50	—
200	521508.76	2164365.74	Картометрический метод	2.50	—
201	521498.62	2164350.51	Картометрический метод	2.50	—
202	521476.35	2164354.20	Картометрический метод	2.50	—
203	521472.82	2164370.57	Картометрический метод	2.50	—
204	521441.04	2164375.93	Картометрический метод	2.50	—
205	521425.32	2164363.03	Картометрический метод	2.50	—
206	521419.06	2164334.68	Картометрический метод	2.50	—
207	521428.60	2164332.77	Картометрический метод	2.50	—
208	521452.45	2164328.67	Картометрический метод	2.50	—
209	521502.66	2164325.50	Картометрический метод	2.50	—
210	521525.06	2164354.83	Картометрический метод	2.50	—
211	521516.24	2164360.74	Картометрический метод	2.50	—
212	521535.62	2164389.84	Картометрический метод	2.50	—
213	521548.12	2164380.30	Картометрический метод	2.50	—
214	521692.86	2164283.11	Картометрический метод	2.50	—
215	521694.86	2164286.86	Картометрический метод	2.50	—
216	521829.67	2164215.06	Картометрический метод	2.50	—
217	521827.79	2164211.53	Картометрический метод	2.50	—
218	521875.90	2164185.91	Картометрический метод	2.50	—
219	521980.33	2164140.42	Картометрический метод	2.50	—
220	521978.14	2164135.37	Картометрический метод	2.50	—
221	521979.05	2164134.97	Картометрический метод	2.50	—
222	521969.53	2164113.10	Картометрический метод	2.50	—
223	521968.61	2164113.50	Картометрический метод	2.50	—
224	521964.86	2164104.89	Картометрический метод	2.50	—
225	521961.23	2164106.47	Картометрический метод	2.50	—
226	521955.08	2164092.31	Картометрический метод	2.50	—
227	521968.37	2164086.52	Картометрический метод	2.50	—
228	521969.05	2164088.07	Картометрический метод	2.50	—
229	522625.12	2163802.28	Картометрический метод	2.50	—
230	523162.93	2163611.40	Картометрический метод	2.50	—
231	523288.45	2163565.52	Картометрический метод	2.50	—
232	523280.14	2163523.07	Картометрический метод	2.50	—
233	523294.19	2163519.35	Картометрический метод	2.50	—
234	523305.31	2163576.20	Картометрический метод	2.50	—
235	523283.29	2163584.25	Картометрический метод	2.50	—
236	523288.71	2163599.07	Картометрический метод	2.50	—
237	523332.41	2163583.50	Картометрический метод	2.50	—
238	523336.12	2163596.41	Картометрический метод	2.50	—
239	523493.18	2163566.67	Картометрический метод	2.50	—
240	523513.44	2163554.87	Картометрический метод	2.50	—
241	523512.78	2163539.04	Картометрический метод	2.50	—
242	523516.79	2163538.81	Картометрический метод	2.50	—
243	523516.51	2163516.64	Картометрический метод	2.50	—
244	523515.51	2163516.66	Картометрический метод	2.50	—
245	523515.55	2163513.38	Картометрический метод	2.50	—
246	523511.71	2163512.99	Картометрический метод	2.50	—
247	523510.09	2163473.76	Картометрический метод	2.50	—
248	523651.42	2163449.37	Картометрический метод	2.50	—
249	523707.88	2163479.10	Картометрический метод	2.50	—
250	523771.12	2163474.63	Картометрический метод	2.50	—
251	523785.60	2163477.70	Картометрический метод	2.50	—
252	523784.71	2163482.07	Картометрический метод	2.50	—
253	523928.62	2163510.81	Картометрический метод	2.50	—
254	523929.12	2163507.54	Картометрический метод	2.50	—
255	524034.88	2163523.11	Картометрический метод	2.50	—
256	524184.97	2163542.45	Картометрический метод	2.50	—
257	524677.83	2163815.30	Картометрический метод	2.50	—


258	524700.59	2163813.91	Картометрический метод	2.50	—
259	524730.61	2163835.72	Картометрический метод	2.50	—
260	524728.69	2163839.90	Картометрический метод	2.50	—
261	524856.21	2163898.77	Картометрический метод	2.50	—
262	524943.18	2163920.10	Картометрический метод	2.50	—
263	525007.26	2163920.41	Картометрический метод	2.50	—
264	525156.70	2163889.41	Картометрический метод	2.50	—
265	525157.59	2163893.73	Картометрический метод	2.50	—
266	525229.89	2163878.75	Картометрический метод	2.50	—
267	525353.96	2163853.04	Картометрический метод	2.50	—
268	525353.38	2163850.01	Картометрический метод	2.50	—
269	525474.22	2163795.65	Картометрический метод	2.50	—
270	525489.46	2163829.53	Картометрический метод	2.50	—
271	525556.38	2163810.69	Картометрический метод	2.50	—
272	525804.01	2163761.56	Картометрический метод	2.50	—
273	525896.30	2163745.75	Картометрический метод	2.50	—
274	525954.27	2163752.13	Картометрический метод	2.50	—
275	525959.14	2163751.99	Картометрический метод	2.50	—
276	525967.89	2163742.69	Картометрический метод	2.50	—
277	526054.44	2163763.11	Картометрический метод	2.50	—
278	526219.84	2163771.14	Картометрический метод	2.50	—
279	526280.50	2163778.35	Картометрический метод	2.50	—
280	526929.28	2163961.68	Картометрический метод	2.50	—
281	527164.58	2164021.57	Картометрический метод	2.50	—
282	527240.14	2164061.37	Картометрический метод	2.50	—
283	527282.69	2164082.63	Картометрический метод	2.50	—
284	527330.18	2164150.86	Картометрический метод	2.50	—
285	527350.30	2164136.86	Картометрический метод	2.50	—
286	527416.01	2164223.36	Картометрический метод	2.50	—
287	527407.25	2164230.01	Картометрический метод	2.50	—
288	527442.59	2164276.54	Картометрический метод	2.50	—
289	527437.39	2164284.42	Картометрический метод	2.50	—
290	527460.52	2164325.79	Картометрический метод	2.50	—
291	527461.40	2164325.30	Картометрический метод	2.50	—
292	527506.14	2164405.28	Картометрический метод	2.50	—
293	527505.26	2164405.77	Картометрический метод	2.50	—
294	527547.45	2164481.18	Картометрический метод	2.50	—
295	527551.79	2164478.90	Картометрический метод	2.50	—
296	527623.45	2164563.65	Картометрический метод	2.50	—
297	527614.71	2164572.61	Картометрический метод	2.50	—
298	527646.92	2164604.01	Картометрический метод	2.50	—
299	527721.68	2164666.26	Картометрический метод	2.50	—
300	527839.02	2164741.82	Картометрический метод	2.50	—
301	527942.44	2164812.31	Картометрический метод	2.50	—
302	528073.55	2164898.37	Картометрический метод	2.50	—
303	528273.91	2165024.96	Картометрический метод	2.50	—
304	528292.39	2164995.70	Картометрический метод	2.50	—
305	528430.44	2165082.92	Картометрический метод	2.50	—
306	528428.23	2165086.85	Картометрический метод	2.50	—
307	528558.50	2165169.16	Картометрический метод	2.50	—
308	528560.72	2165165.24	Картометрический метод	2.50	—
309	528571.24	2165171.89	Картометрический метод	2.50	—
310	528568.84	2165175.69	Картометрический метод	2.50	—
311	528695.32	2165255.61	Картометрический метод	2.50	—
312	528698.79	2165252.48	Картометрический метод	2.50	—
313	528725.00	2165269.04	Картометрический метод	2.50	—
314	528716.80	2165282.02	Картометрический метод	2.50	—
315	528702.45	2165273.17	Картометрический метод	2.50	—
316	528685.72	2165299.65	Картометрический метод	2.50	—
317	528702.58	2165311.24	Картометрический метод	2.50	—
318	528713.28	2165317.08	Картометрический метод	2.50	—
319	528740.31	2165334.16	Картометрический метод	2.50	—
320	528776.53	2165362.24	Картометрический метод	2.50	—
321	528822.76	2165385.07	Картометрический метод	2.50	—
322	528870.31	2165430.06	Картометрический метод	2.50	—
323	529088.31	2165557.50	Картометрический метод	2.50	—
324	529105.99	2165524.65	Картометрический метод	2.50	—

325	529138.61	2165542.20	Картометрический метод	2.50	—
326	529503.76	2165655.84	Картометрический метод	2.50	—
327	529974.16	2165724.34	Картометрический метод	2.50	—
328	530162.48	2165731.86	Картометрический метод	2.50	—
329	530254.01	2165745.19	Картометрический метод	2.50	—
330	530378.11	2165744.73	Картометрический метод	2.50	—
331	530378.36	2165810.48	Картометрический метод	2.50	—
332	530395.73	2165810.41	Картометрический метод	2.50	—
333	530471.24	2165836.10	Картометрический метод	2.50	—
334	530558.07	2165867.18	Картометрический метод	2.50	—
335	531183.29	2166154.67	Картометрический метод	2.50	—
336	531233.24	2166046.04	Картометрический метод	2.50	—
337	531274.44	2165945.04	Картометрический метод	2.50	—
338	531281.65	2165949.85	Картометрический метод	2.50	—
339	531300.21	2165922.02	Картометрический метод	2.50	—
340	531299.38	2165921.46	Картометрический метод	2.50	—
341	531307.41	2165909.41	Картометрический метод	2.50	—
342	531308.25	2165909.97	Картометрический метод	2.50	—
343	531321.72	2165889.76	Картометрический метод	2.50	—
344	531320.89	2165889.21	Картометрический метод	2.50	—
345	531350.54	2165844.74	Картометрический метод	2.50	—
346	531351.37	2165845.29	Картометрический метод	2.50	—
347	531397.32	2165776.38	Картометрический метод	2.50	—
348	531392.74	2165773.33	Картометрический метод	2.50	—
349	531398.09	2165765.31	Картометрический метод	2.50	—
350	531486.69	2165771.03	Картометрический метод	2.50	—
351	531582.95	2165723.45	Картометрический метод	2.50	—
352	531636.49	2165741.57	Картометрический метод	2.50	—
353	531645.34	2165732.14	Картометрический метод	2.50	—
354	531682.01	2165766.57	Картометрический метод	2.50	—
355	531743.86	2165766.57	Картометрический метод	2.50	—
356	531743.86	2165804.20	Картометрический метод	2.50	—
357	531673.40	2165805.81	Картометрический метод	2.50	—
358	531612.71	2165748.83	Картометрический метод	2.50	—
359	531583.99	2165739.11	Картометрический метод	2.50	—
360	531489.64	2165785.75	Картометрический метод	2.50	—
361	531399.75	2165779.95	Картометрический метод	2.50	—
362	531354.70	2165847.51	Картометрический метод	2.50	—
363	531355.53	2165848.07	Картометрический метод	2.50	—
364	531325.88	2165892.54	Картометрический метод	2.50	—
365	531325.05	2165891.98	Картометрический метод	2.50	—
366	531311.57	2165912.19	Картометрический метод	2.50	—
367	531312.41	2165912.74	Картометрический метод	2.50	—
368	531304.37	2165924.79	Картометрический метод	2.50	—
369	531303.54	2165924.24	Картометрический метод	2.50	—
370	531284.98	2165952.07	Картометрический метод	2.50	—
371	531286.75	2165953.25	Картометрический метод	2.50	—
372	531246.54	2166051.81	Картометрический метод	2.50	—
373	531196.46	2166160.73	Картометрический метод	2.50	—
374	531357.09	2166234.59	Картометрический метод	2.50	—
375	531461.63	2166263.96	Картометрический метод	2.50	—
376	531569.98	2166340.38	Картометрический метод	2.50	—
377	531758.33	2166461.27	Картометрический метод	2.50	—
378	531798.85	2166478.21	Картометрический метод	2.50	—
379	532012.66	2166672.05	Картометрический метод	2.50	—
380	532183.80	2166824.53	Картометрический метод	2.50	—
381	532198.79	2166831.75	Картометрический метод	2.50	—
382	532197.37	2166837.17	Картометрический метод	2.50	—
383	532225.69	2166850.80	Картометрический метод	2.50	—
384	532240.60	2166843.94	Картометрический метод	2.50	—
385	532261.25	2166819.93	Картометрический метод	2.50	—
386	532257.79	2166773.91	Картометрический метод	2.50	—
387	532277.30	2166710.89	Картометрический метод	2.50	—
388	532264.83	2166707.03	Картометрический метод	2.50	—
389	532279.50	2166658.31	Картометрический метод	2.50	—
390	532287.51	2166664.89	Картометрический метод	2.50	—
391	532299.86	2166668.71	Картометрический метод	2.50	—

392	532308.30	2166671.31	Картометрический метод	2.50	—
393	532311.25	2166679.20	Картометрический метод	2.50	—
394	532314.07	2166686.71	Картометрический метод	2.50	—
395	532308.24	2166705.79	Картометрический метод	2.50	—
396	532292.47	2166710.91	Картометрический метод	2.50	—
397	532272.45	2166775.57	Картометрический метод	2.50	—
398	532276.16	2166824.83	Картометрический метод	2.50	—
399	532244.36	2166861.80	Картометрический метод	2.50	—
400	532262.46	2166878.21	Картометрический метод	2.50	—
401	532252.21	2166889.50	Картометрический метод	2.50	—
402	532248.89	2166886.48	Картометрический метод	2.50	—
403	532229.65	2166907.69	Картометрический метод	2.50	—
404	532228.91	2166907.02	Картометрический метод	2.50	—
405	532211.67	2166926.04	Картометрический метод	2.50	—
406	532212.41	2166926.71	Картометрический метод	2.50	—
407	532203.57	2166936.46	Картометрический метод	2.50	—
408	532348.83	2167068.17	Картометрический метод	2.50	—
409	532467.75	2167185.86	Картометрический метод	2.50	—
410	532930.30	2167605.29	Картометрический метод	2.50	—
411	533056.48	2167727.99	Картометрический метод	2.50	—
412	533205.30	2167860.59	Картометрический метод	2.50	—
413	533378.65	2168029.17	Картометрический метод	2.50	—
414	533459.25	2168122.55	Картометрический метод	2.50	—
415	533506.99	2168184.10	Картометрический метод	2.50	—
416	533609.67	2168356.35	Картометрический метод	2.50	—
417	533655.71	2168451.58	Картометрический метод	2.50	—
418	533708.54	2168577.28	Картометрический метод	2.50	—
419	533740.73	2168683.90	Картометрический метод	2.50	—
420	533780.68	2168975.54	Картометрический метод	2.50	—
421	533786.38	2169074.44	Картометрический метод	2.50	—
422	533773.79	2169156.72	Картометрический метод	2.50	—
423	533758.80	2169546.73	Картометрический метод	2.50	—
424	533678.71	2169753.22	Картометрический метод	2.50	—
425	533678.26	2169878.96	Картометрический метод	2.50	—
426	533697.62	2170020.25	Картометрический метод	2.50	—
427	533754.84	2170144.09	Картометрический метод	2.50	—
428	533778.20	2170286.79	Картометрический метод	2.50	—
429	533831.57	2170566.57	Картометрический метод	2.50	—
430	533835.56	2170579.01	Картометрический метод	2.50	—
431	533807.88	2170609.54	Картометрический метод	2.50	—
432	533847.97	2170734.39	Картометрический метод	2.50	—
433	533894.35	2170859.80	Картометрический метод	2.50	—
434	533968.80	2170984.70	Картометрический метод	2.50	—
435	533992.25	2170979.15	Картометрический метод	2.50	—
436	534030.79	2171142.20	Картометрический метод	2.50	—
437	534090.14	2171307.06	Картометрический метод	2.50	—
438	534135.63	2171359.77	Картометрический метод	2.50	—
439	534123.77	2171370.01	Картометрический метод	2.50	—
440	534188.15	2171464.39	Картометрический метод	2.50	—
441	534246.85	2171712.74	Картометрический метод	2.50	—
442	534308.91	2172023.34	Картометрический метод	2.50	—
443	534514.43	2172439.19	Картометрический метод	2.50	—
444	534598.65	2172580.48	Картометрический метод	2.50	—
445	534704.62	2172724.74	Картометрический метод	2.50	—
446	535030.70	2173123.15	Картометрический метод	2.50	—
1	535015.73	2173127.74	Картометрический метод	2.50	—

3. Сведения о характерных точках части (частей) границы объекта

Обозначение характерных точек части границы	Координаты, м		Метод определения координат характерной точки	Средняя квадратическая погрешность положения характерной точки (M _п), м	Описание обозначения точки на местности (при наличии)
	X	Y			
1	2	3	4	5	6
—	—	—	—	—	—

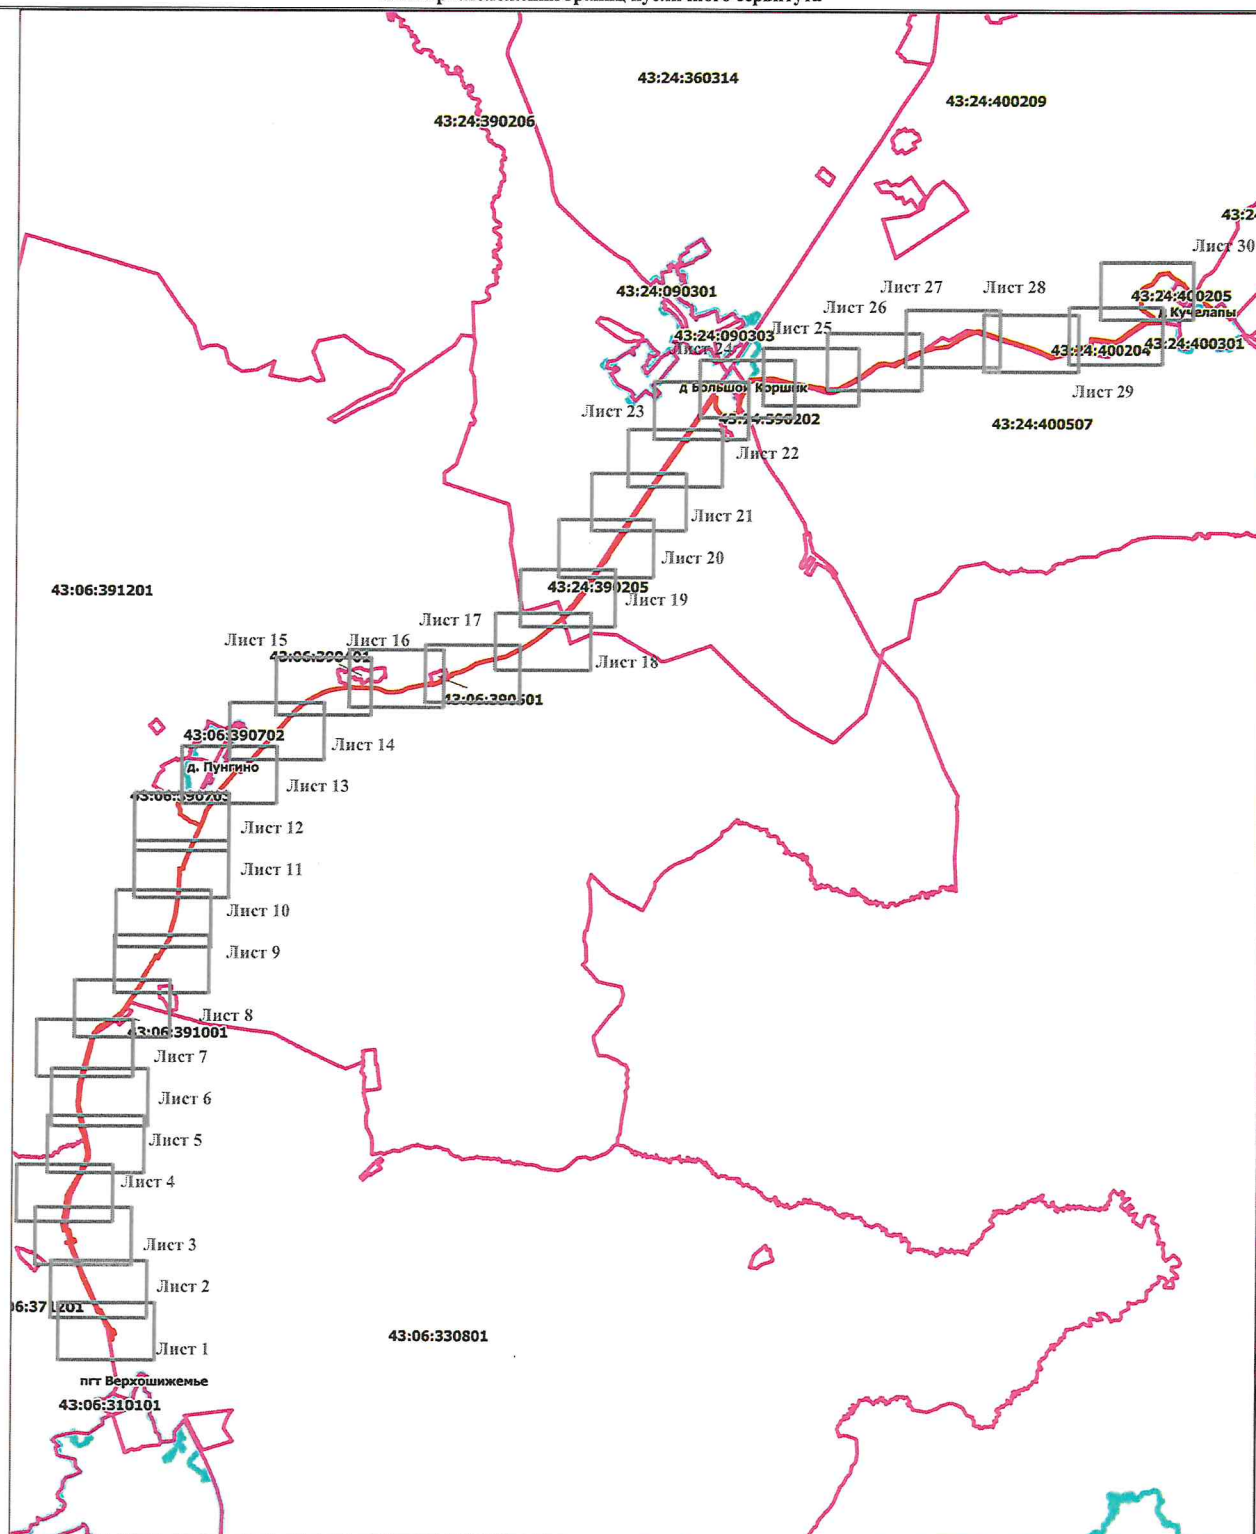


Используемые условные знаки и обозначения:

- 5
- д. Пунгино
- 43:06:371201
43:06:000000:77
- Обращаемся точка, сведения о которой позволяют однозначно определить ее местоположение
 - Ось трассы и проектные границы публичного сервитута
 - Существующая часть границы, имеющаяся в ЕГРН сведения о которой достаточны для определения ее местоположения
 - Наименование населенного пункта
 - Граница кадастрового квартала
 - Кадастровый квартал
 - Кадастровый номер земельного участка
 - Граница муниципального образования
- 

Подпись

Урсоева Роза Владимировна (Урсоева Р.В.)

Дата 08.04.2024г

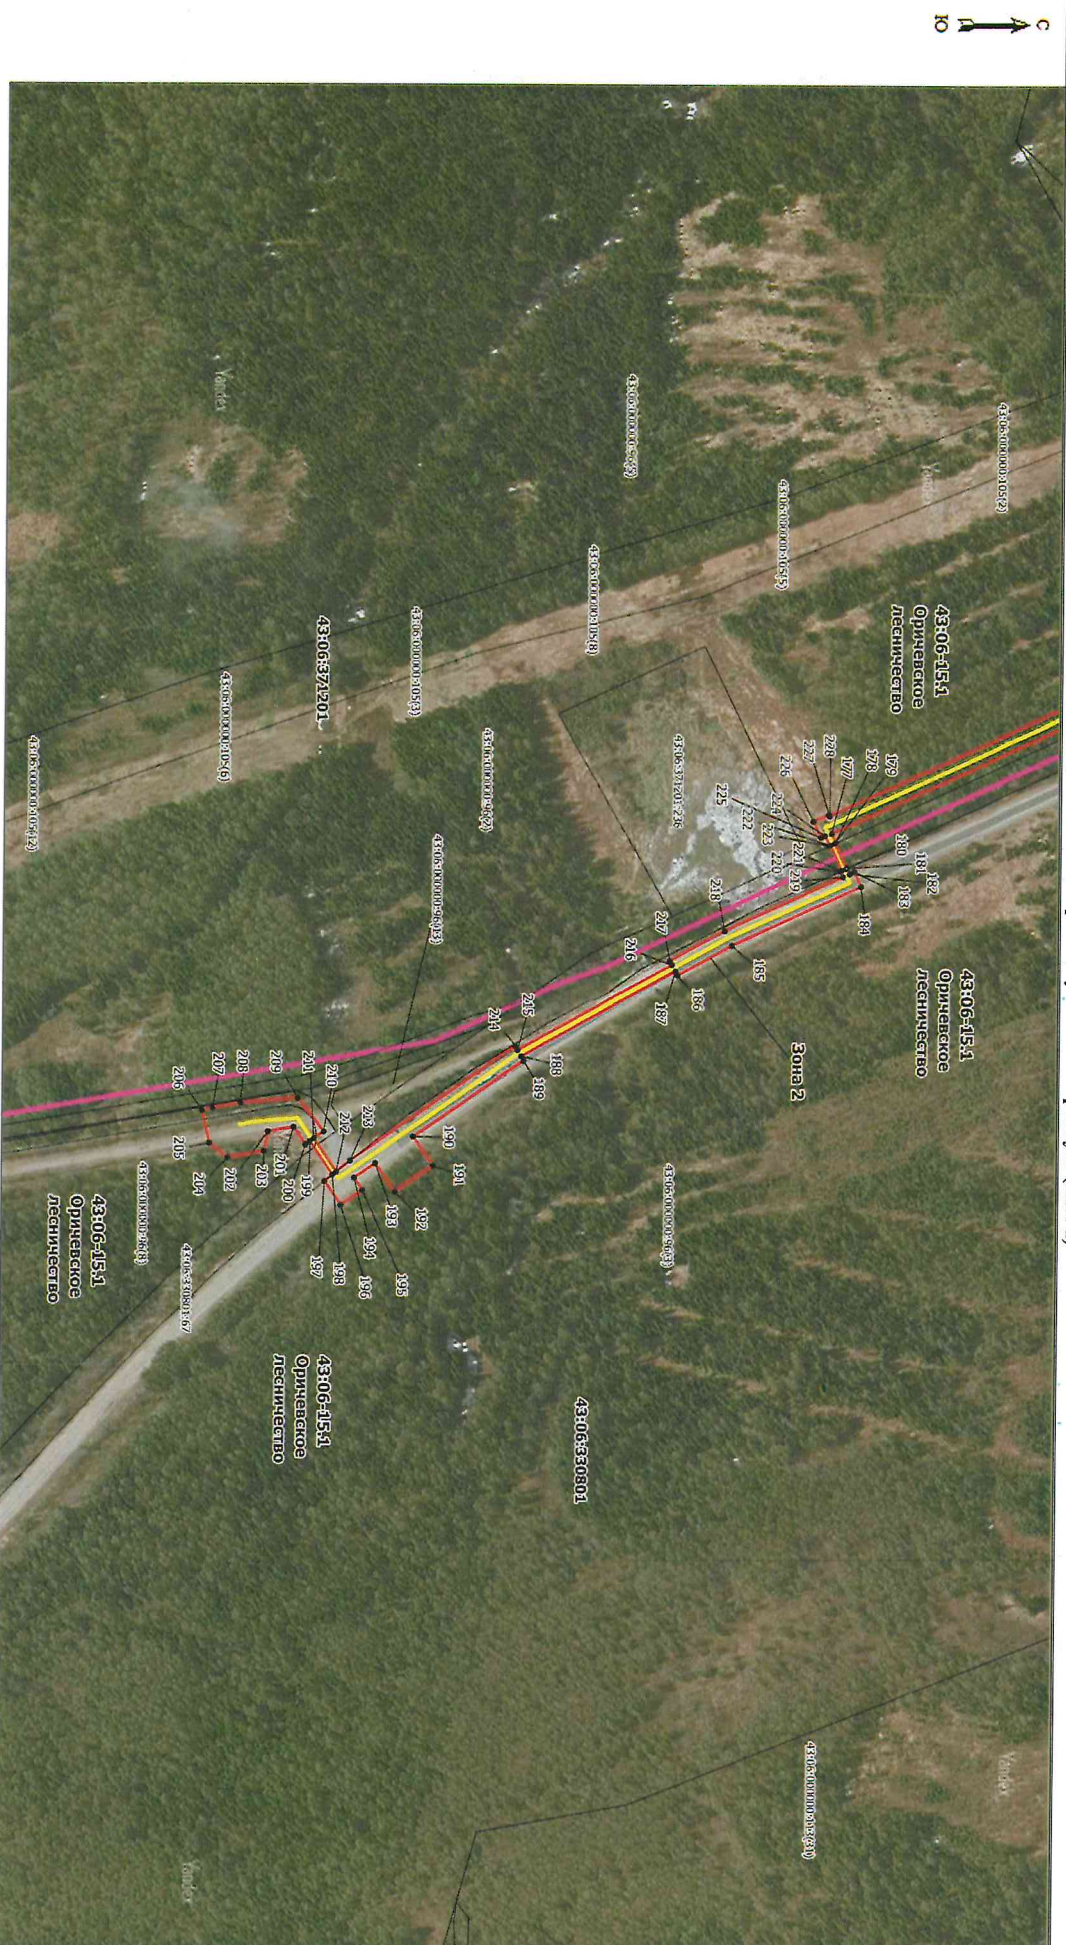

Macultrag 1: 3000

- Обработка полученных из которой позволяют определить ее местоположение
 - Ось трассы и преломление границы публичного сегмента
 - Сущность, которая, находясь в ЕРП, сведения о которой достаточны для определения ее местоположения
 - Наименование населенного пункта
 - Граница кадастрового квартала
 - Кадастровый номер
 - Кадастровый номер земельного участка
 - Граница муниципального образования
- Подпись _____

И. Пуштино

43:06:000000:77

43:06:000000:77

Подпись

a P.B.)

Дата 08.04.2024г


Схема расположения границ публичного сервитута (лист 2)



Используемые условные знаки и обозначения:

- 3 - Образованная точка, сведения о которой позволяют однозначно определить ее местоположение
- Ось трассы и проектные границы публичного сервитута
- Существующая часть границы, имеющаяся в ЕИРН
- Наименование населенного пункта
- Граница кадастрового квартала
- Кадастровый квартал
- Кадастровый номер земельного участка
- Граница муниципального образования

л. Пункт
43:06:0000000:0000000
43:06:0000000:0000000

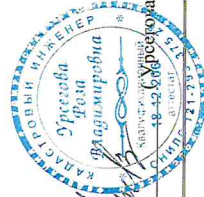


Подпись

Удостоверение (П.В.)

Дата 08.04.2024г

Масштаб 1: 3000

Схема расположения Границ публичного сервитута (лист 3)

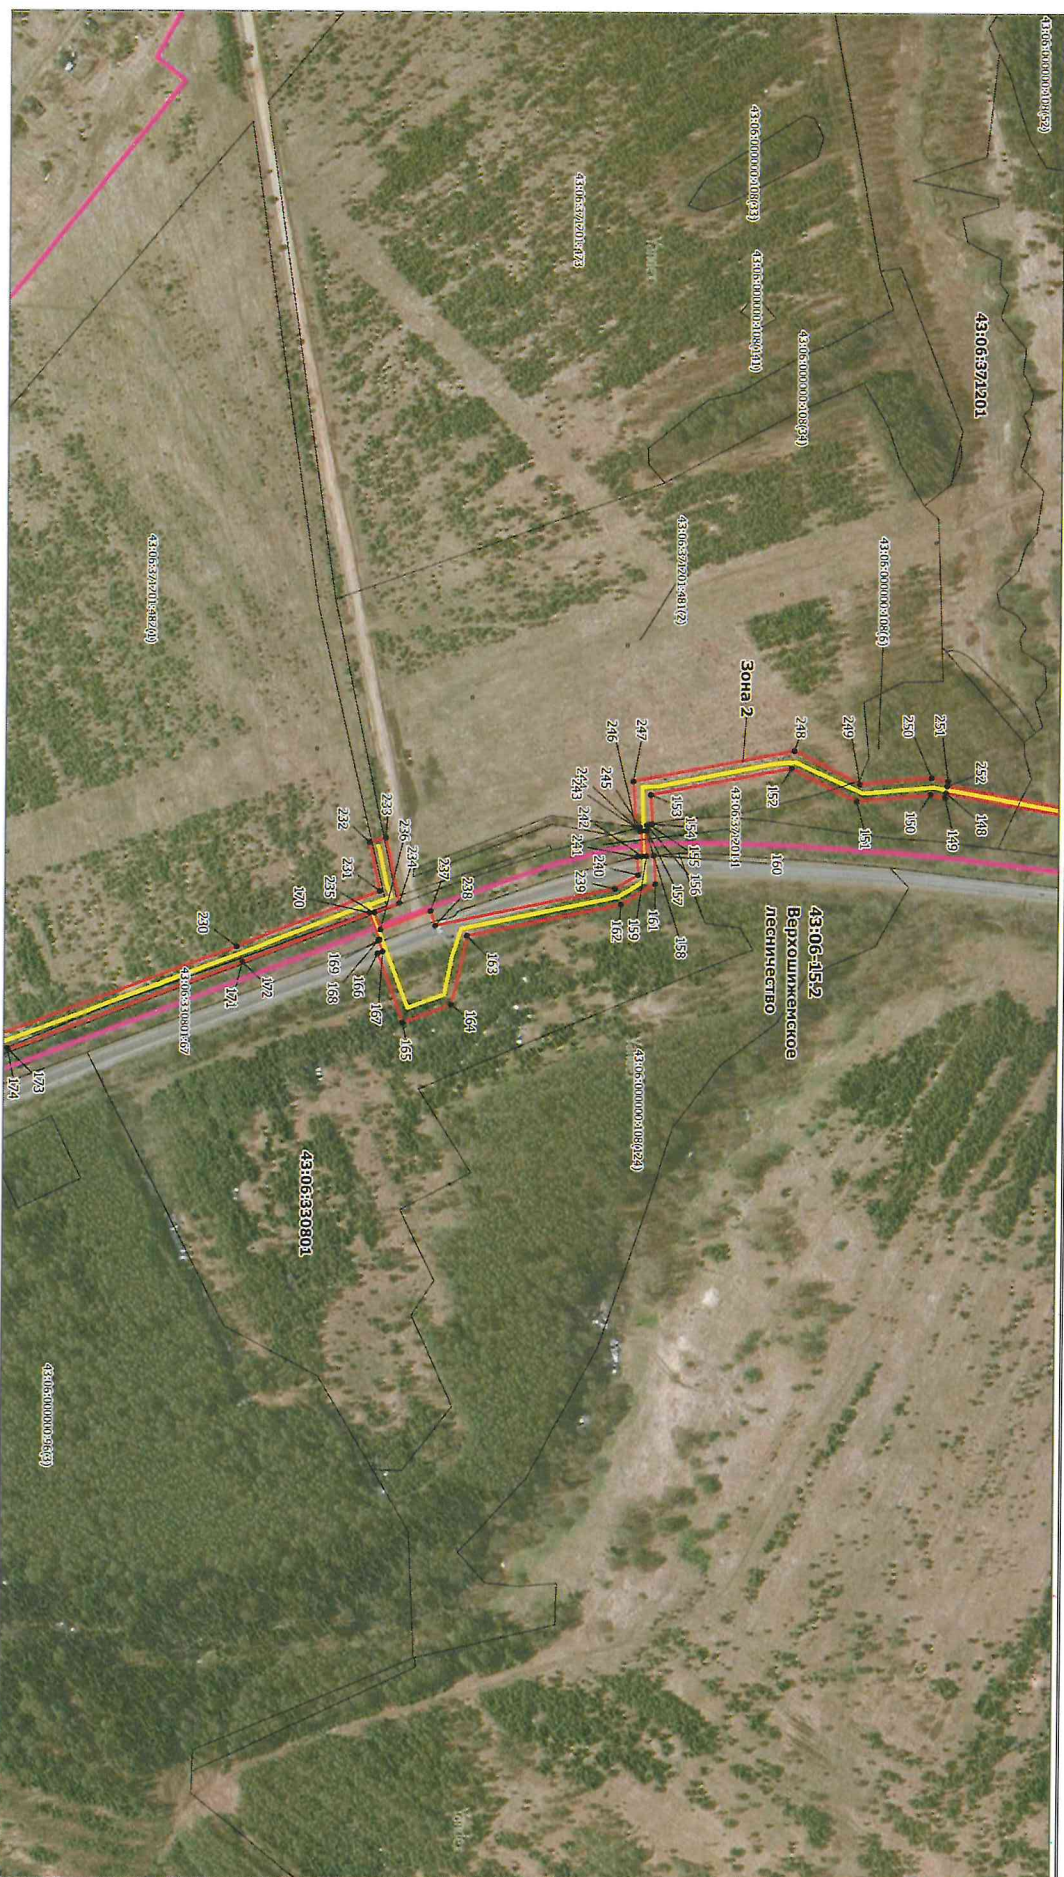


Масштаб 1:3000

Используемые условные знаки и обозначения:

- 5
- Обременяемая точка, сведения о которой позволяют однозначно определить ее местоположение
- Ось трассы и проектные границы публичного сервитута
- Существующая часть границы, имеющаяся в ЕПРН сведения о которой достаточны для определения ее местоположения
- Наименование населенного пункта
- Граница кадастрового квартала
- Кадастровый квартал
- Кадастровый номер земельного участка
- Граница муниципального образования

Подпись

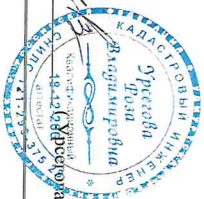

Дата 08.04.2024г



5.


- Наименование населенного пункта
- Существовавшая часть Границы, Имя
- Граница кадастрового квартала
- Кадастровый квартал
- Кадастровый номер земельного участка

- Наименование населенного пункта
- Граница кадастрового квартала
- Кадастровый квартал
- Кадастровый номер земельного участка

Подпись

Дата 08.04.2024г

Схема расположения границ публичного сервитута (лист 5)

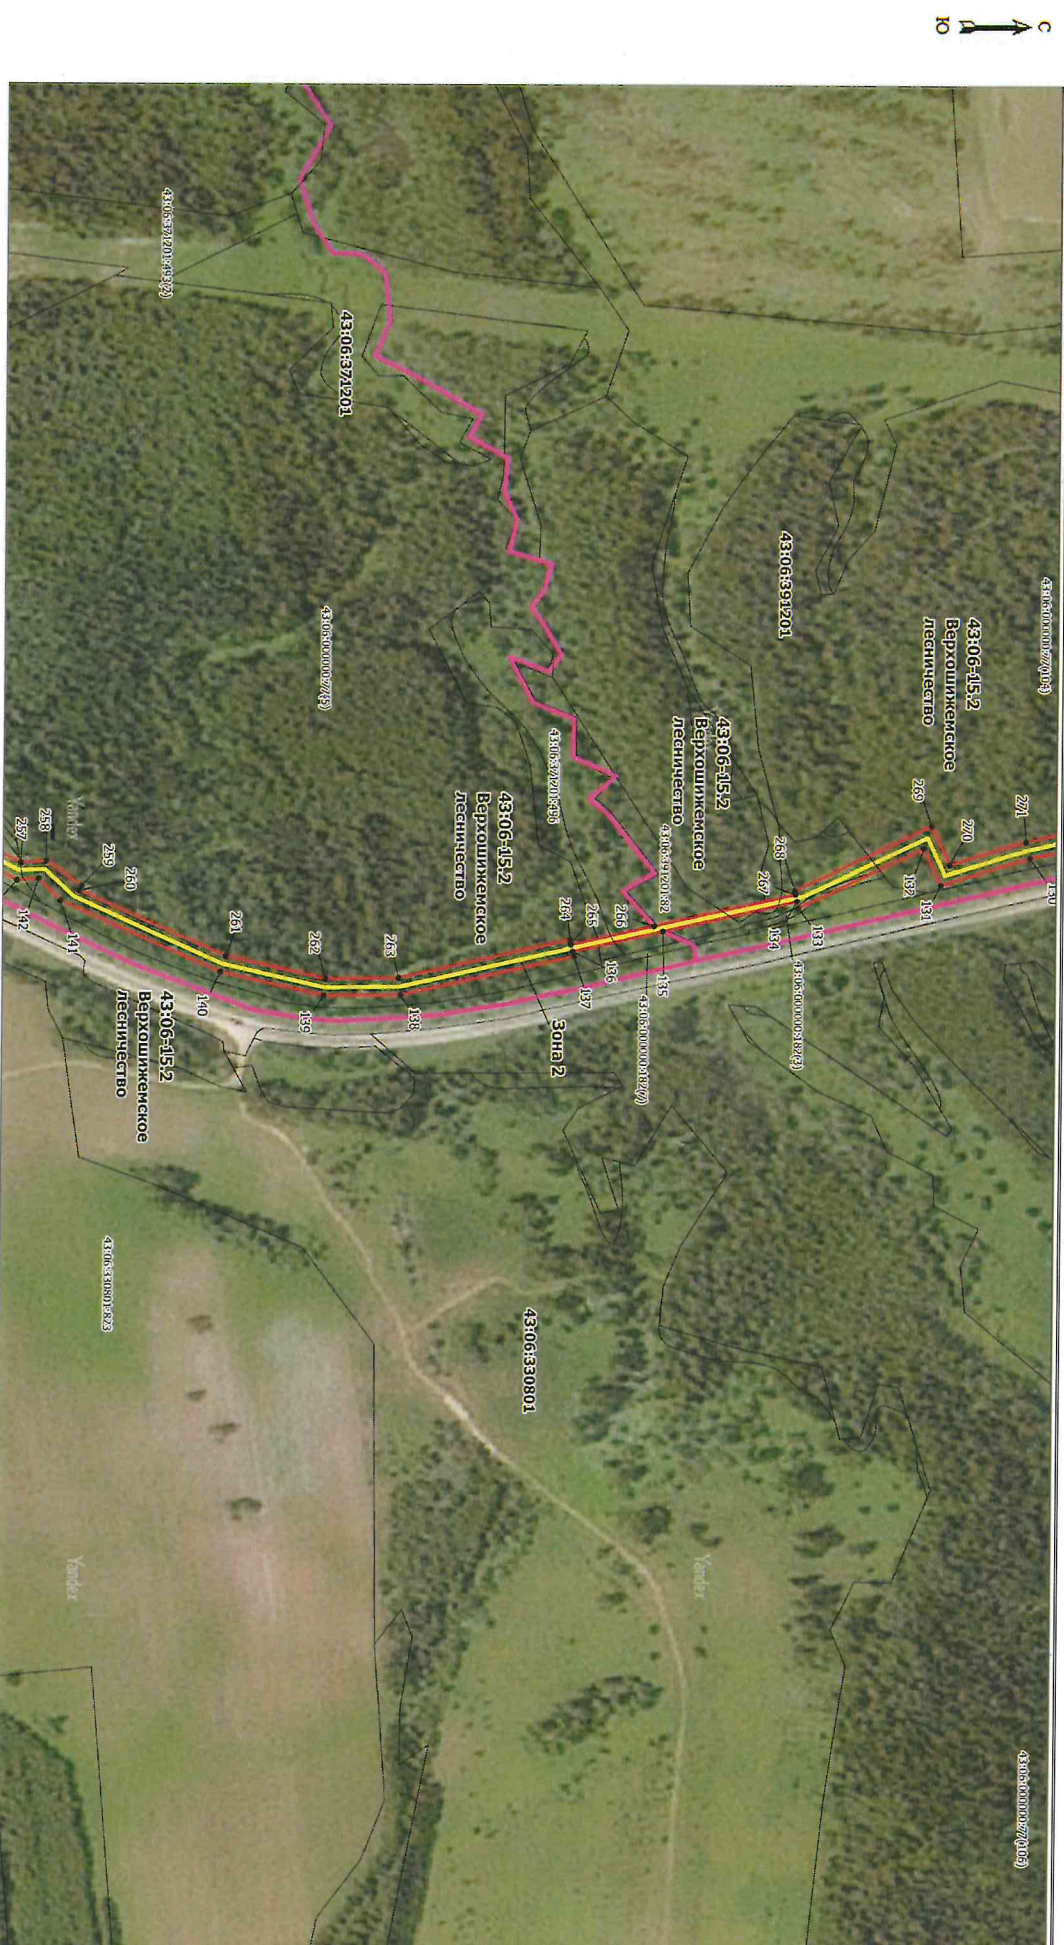

Используемые условные знаки и обозначения:

- 3
- Пунктир
- Граница кадастрового квартала
- Граница муниципального образования

Подпись

Инженер
Специалист
18 (Кривошапкин В.)

Дата 08.04.2024г.

Масштаб 1:3000

Схема расположения границ публичного сервитута (лист 6)



Используемые условные знаки и обозначения:


• 5

л. Путино

43:06:371201

43:06:000000:77

- Образованная линия, сведения о которой позволяют однозначно определить ее местоположение
- Оса. Трассы и проектные границы публичного сервитута
- Существующая часть границы, имеющаяся в ЕГРН
- Наименование населенного пункта
- Граница кадастрового квартала
- Кадастровый квартал
- Кадастровый номер земельного участка
- Граница муниципального образования

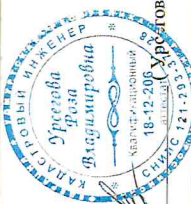

Подпись

Урестова Е.В.)

Дата 08.04.2024г

Масштаб 1: 3000

Схема расположения границ публичного сервитута (лист 7)


С
↑
Ю



Используемые условные знаки и обозначения:


- 5
- а. Пунктир
- 43:06:33:1201
- 43:06:33:000:77
- Обременение участка, сведения о котором позволяют однозначно определить ее местоположение
- Оса трассы и проектная граница публичного сервитута
- Существующая часть границы, нанесенная в ЕТН, сведения о которой достояния для определения ее местоположения
- Граница кадастрового квартала
- Кадастровый номер земельного участка
- Граница муниципального образования

Подпись

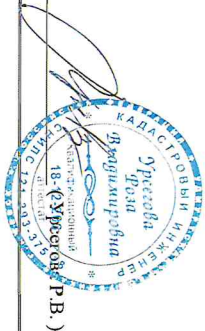


Дата 08.04.2024г

Масштаб 1: 3000

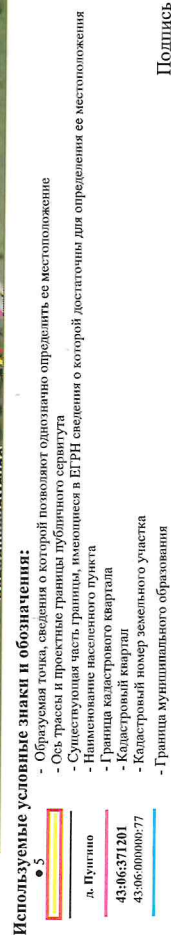

Дата 08.04.2024г

Подпись _____

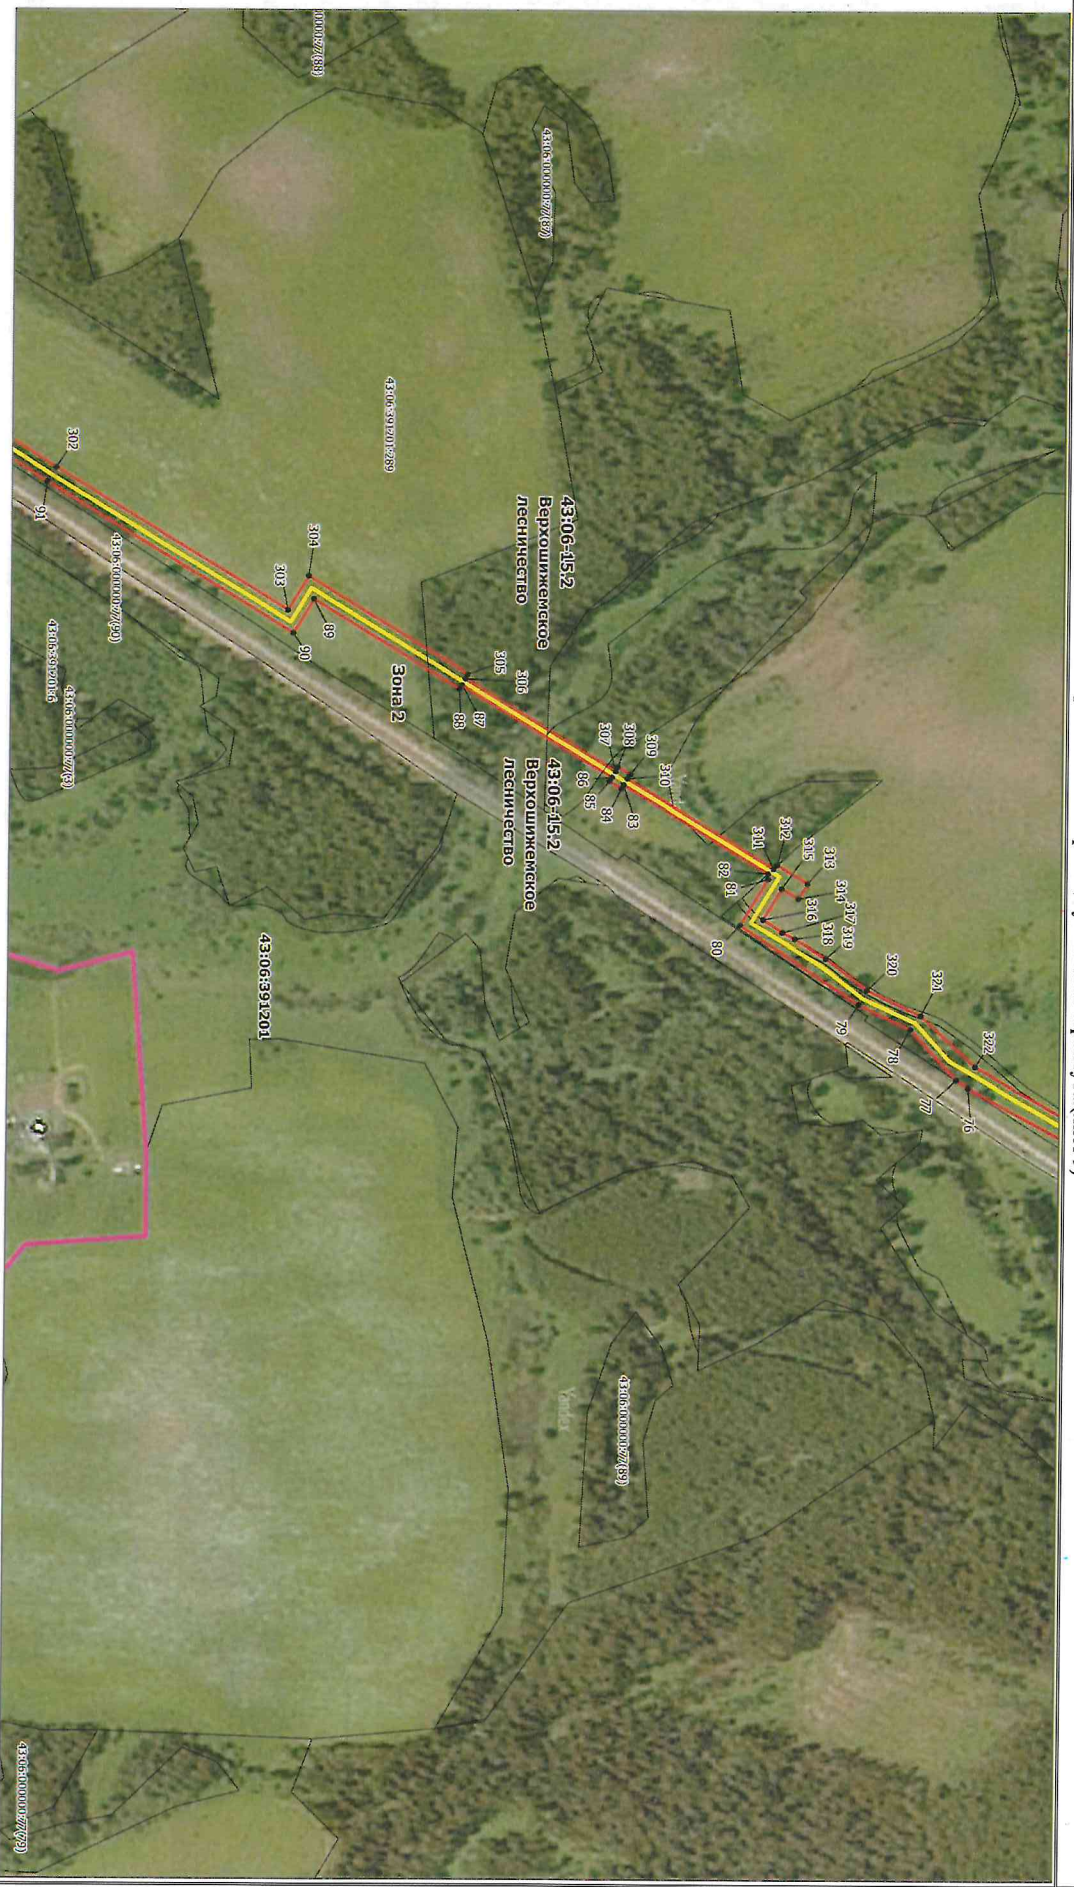

Macштаб 1: 3000

- Обработка толкования, о которой позволяет упомянуть, определить ее местонахождение
 - Оз. трассы и проектные границы публичного сервиса
 - Существующая сеть границ, имеющаяся в ЕГРН, сведения о которой доступны для определения ее местонахождения
 - Наименование населенного пункта
 - Границы кадастрового квартала
 - Кадастровый квартал
 - Кадастровый номер земельного участка
 - Границы муниципального образования
- Подпись _____

Дата 08.04.2024г

Схема расположения границ публичного сервитута (лист 10)



Используемые условные знаки и обозначения:

• 5

д. Пункто

43:06:371201

43:06:000006:77

- Образованная точка, сведения о которой позволяют однозначно определить ее местоположение
- Ось трассы и проектные границы публичного сервитута
- Существующая часть границ, имеющаяся в ЕГРН сведений о которой достаточны для определения ее местоположения
- Наименование населенного пункта
- Граница кадастрового квартала
- Кадастровый квартал
- Кадастровый номер земельного участка
- Граница муниципального образования

Подпись

(Урестова Р.В.)

Дата 08.04.2024г


Масштаб 1: 3000



Машиная 1: 3000

- Подпись _____
Копия (Удвоенный Р.В.)
18-12-2006

Дата 08.04.2024г

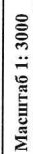


Используемые условные знаки и обозначения:

- Описание границ и особенностей территории;
- Описание топографическим способом определить ее местоположение относительно окружающих объектов;
- Описание трассы и пространственной организации территории;
- Установление части границ, имеющиеся в ЕГРН сведения о которой достаточны для определения ее местоположения на местности;
- Наименование населенного пункта
- Граница кадастрового квартала
- Кадастровый квартал
- Кадастровый номер земельного участка
- Граница муниципального образования

Подпись _____

Дата 08.04.2024г

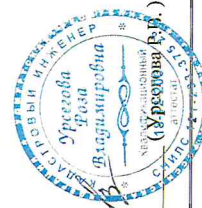



Магнитоф. 1. 3000

- Подпись

Дата 08.04.2024г


Схема расположения грани публичного сервитута (лист 14)



Используемые условные знаки и обозначения:

- 5
- д. Пунтино
- 43:06:0000271
- 43:06:0000277
- Обремененная точка, сведения о которой позволяют однозначно определить ее местоположение
- Ось трассы и проектные границы публичного сервитута
- Существующая часть границы, имеющаяся в ЕГРН
- Наименование населенного пункта
- Граница кадастрового квартала
- Кадастровый квартал
- Кадастровый номер земельного участка
- Граница муниципального образования

Масштаб 1: 3000

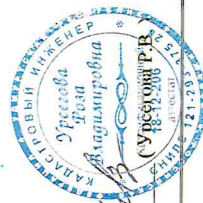

Подпись

Дата 08.04.2024г




NY 2000

- Д. ПУТИНО**
43:06:371201
43:06:000000:77

[illegible]

Дата 08.04.2024г

Схема расположения границ публичного сервитута (лист 16)

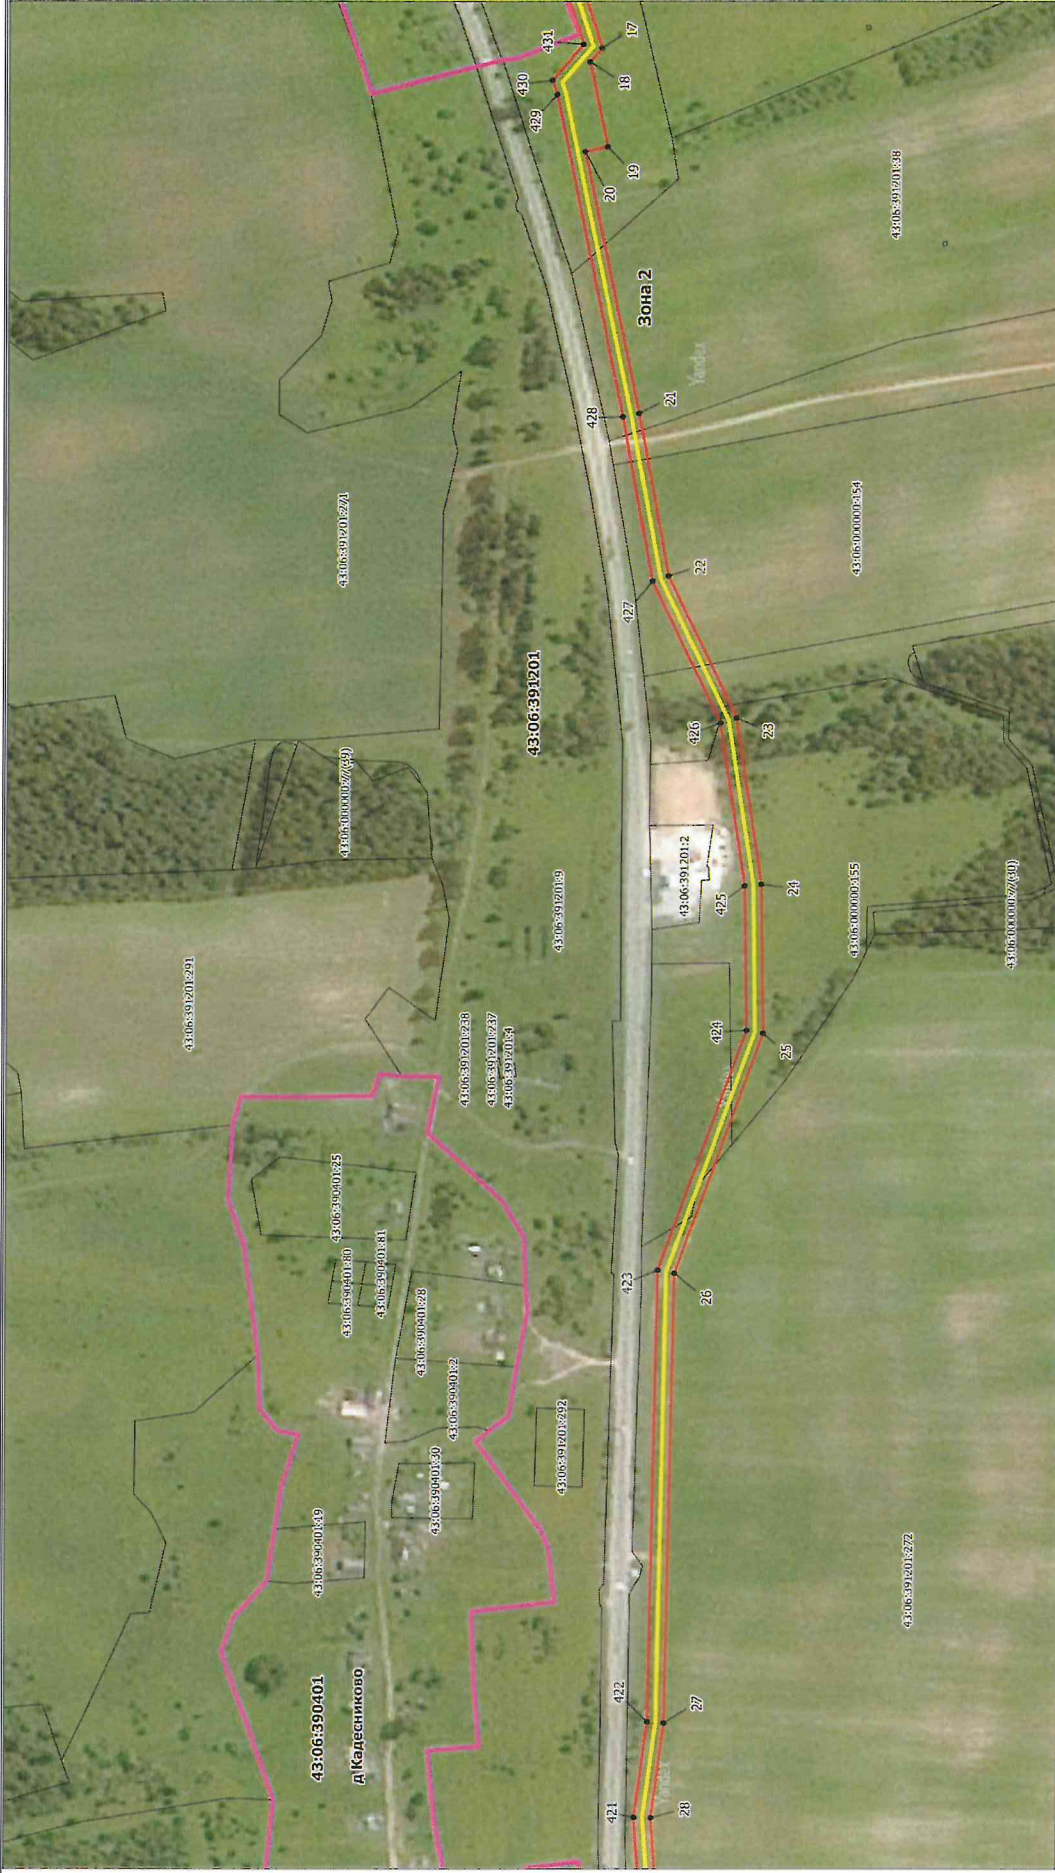


- Используемые условные знаки и обозначения:**
- 5 - Обременение участка, сведения о котором позволяют однозначно определить ее местоположение
 - - Сеть трассы и проектные границы публичного сервитута
 - - Существующая часть границы, имеющаяся в ЕИРН
 - - Наименование населенного пункта
 - - Граница кадастрового квартала
 - - Кадастровый квартал
 - - Кадастровый номер земельного участка
 - - Граница муниципального образования

Л. Пунктир

43:06:39:01:201

43:06:00:00:77

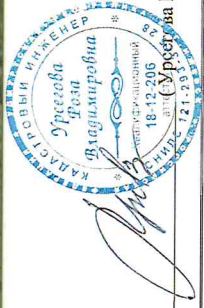

Подпись

(Уралева Р.В.)

Дата 08.04.2024г

Масштаб 1: 3000


Схема расположения границ публичного сервитута (лист 17)



Используемые условные знаки и обозначения:

- 5
- а. Пункто
- 43:06:371201
- 43:06:000000-77
- Обременение участка, сведения о котором позволяют однозначно определить ее местоположение
- Ось, трассы и проектные границы публичного сервитута
- Существующая часть границ, нанесенная в ЕГРН сведения о которой достаточны для определения ее местоположения
- Наименование населенного пункта
- Граница кадастрового квартала
- Кадастровый квартал
- Кадастровый номер земельного участка
- Граница муниципального образования

Подпись

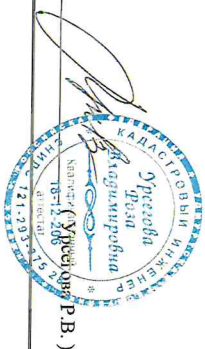

Дата 08.04.2024г.

Масштаб 1:3000

Схема расположения границ публичного сервитута (лист 18)



Масштаб 1: 3000



Дата 08.04.2024г

Подпись _____

Используемые условные знаки и обозначения:

- 5 - Образуемая точка, сведения о которой позволяют однозначно определить ее местоположение
- Ось, трасса и проектные границы публичного сервитута
- Существующая часть границы, имеющаяся в ЕИРН, сведения о которой достаточны для определения ее местоположения
- Наименование населенного пункта
- Граница кадастрового квартала
- Кадастровый квартал
- Кадастровый номер земельного участка
- Граница муниципального образования

л. Пункто	43:06:371201
	43:06:000000:77



Машиштаб 1:3000

- Подпись

 


Схема расположения границ публичного сервитута (лист 20)




С
↑
Ю

Используемые условные знаки и обозначения:

- 5
- а. Пункт
- 43:06:371201
- 43:06:000000:77

- Обременение участка, сведения о котором позволяют однозначно определить ее местоположение
- Ось, трассы и проектные границы публичного сервитута
- Углубления участка, границы, имеющиеся в ЕГРН, сведения о которой достаточны для определения ее местоположения
- Наименование населенного пункта
- Граница кадастрового квартала
- Кадастровый квартал
- Кадастровый номер земельного участка
- Граница муниципального образования

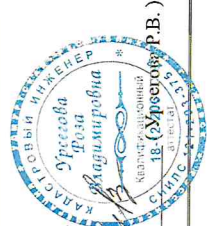

Подпись

Дата 08.04.2024г

Масштаб 1: 3000


Схема расположения границ публичного сервитута (лист 21)



Используемые условные знаки и обозначения:

- 5
- а. Путь
- 43:06:371201
- 43:06:0000077
- Обременение участка, сведения о котором позволяют однозначно определить его местоположение
- Оса трассы и проектные границы пробного маршрута
- Существующая часть границ, расположенная в ЕГРН сведения о которой достаточны для определения ее местоположения
- Граница кадастрового квартала
- Кадастровый квартал
- Граница муниципального образования

Подпись

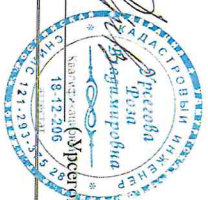

Дата 08.04.2024г

Масштаб 1: 3000


Схема расположения границ публичного сервитута (лист 22)



Используемые условные знаки и обозначения:

- 5
- Обременяемая точка, сведения о которой позволяют однозначно определить ее местоположение
- Ось трассы и проектные границы публичного сервитута
- Существующая часть границы, имеющаяся в ЕТРН сведения о которой достаточны для определения ее местоположения
- Наименование лесного пункта
- Граница кадастрового квартала
- Кадастровый квартал
- Кадастровый номер земельного участка
- Граница муниципального образования

л. Путинно
43:06:371201
43:06:000000:77

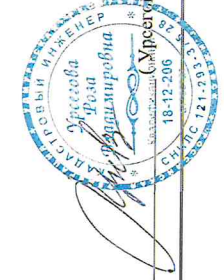

Подпись: _____ (Хурсова Р.В.)

Дата 08.04.2024г

Масштаб 1: 3000


С
10



Используемые условные знаки и обозначения:

- 3
- а. Пунктир
- 43:06:0010000:077
- 43:06:0010000:077
- Граница муниципального образования
- Обрушная точка, сведения о которой позволяют однозначно определить ее местоположение
- Ось трассы и проектные границы публичного сервитута
- Существующая часть границы, имеющаяся в ЕТРН, сведения о которой достаточны для определения ее местоположения
- Наименование населенного пункта
- Граница кадастрового квартала
- Кадастровый номер
- Кадастровый номер земельного участка
- Граница муниципального образования

Подпись

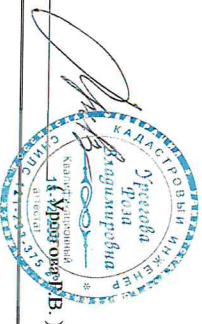

Дата 08.04.2024г.

Масштаб 1: 3000




- Общественная точка, сведения о которой позволяют однозначно определить ее местоположение
- Ось, трассы и проективные Границы публичного сервиса
- Существующая часть, границы, имеющаяся в ЕГРН сведения о которой достаточны для определения Границы
- Наименование населенного пункта
- Граница кадастрового квартала
- Граница кадастрового квартала
- Кадастровый квартал
- Кадастровый номер земельного участка
- Граница муниципального образования

- д. Путино
43-06:371201
43-06:000000-77

3.)

Дата 08.04.2024г

Схема расположения границ публичного сервитута (лист 25)

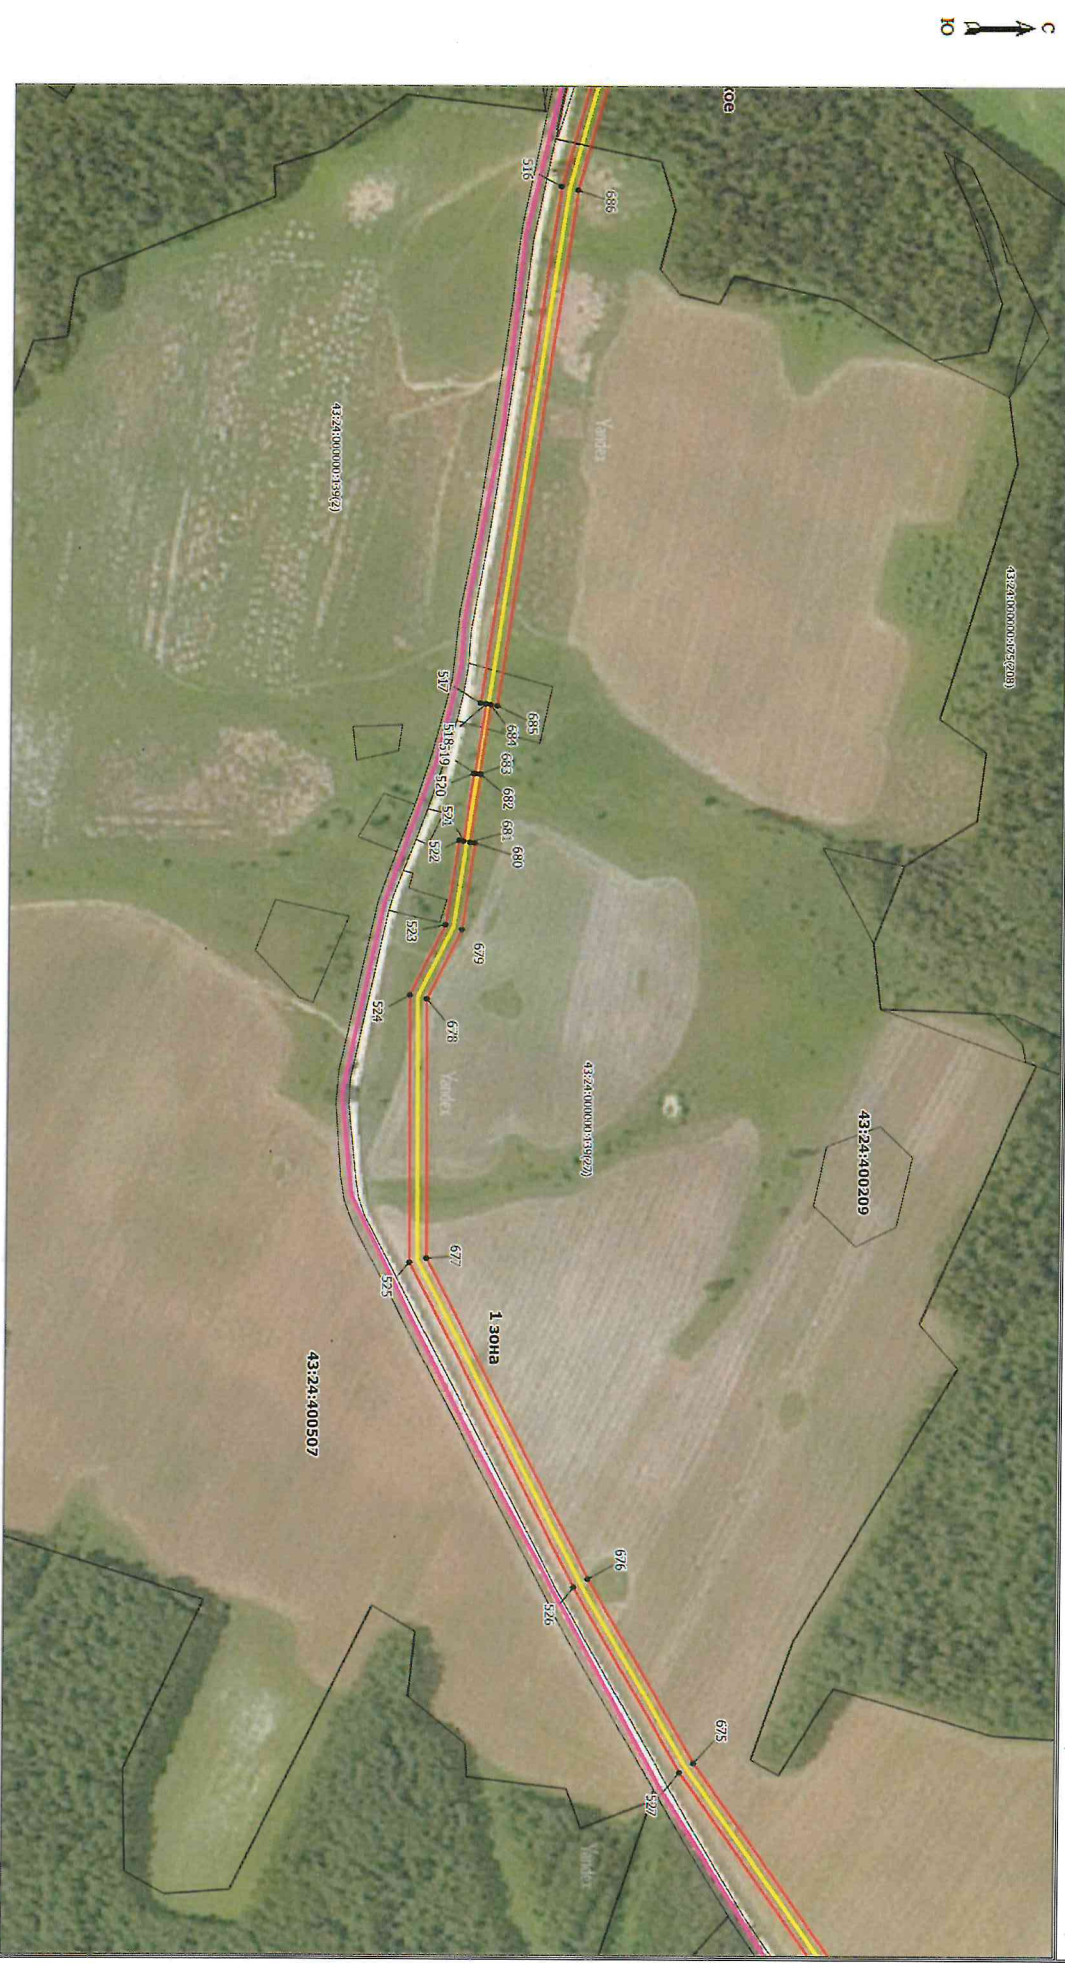


Используемые условные знаки и обозначения:

- 3
- а. Путь
- 43:06:371201
- 43:06:0000677
- Обременение участка, сведения о котором позволяют однозначно определить ее местоположение
- Ось трассы и проектные границы публичного сервитута
- Существующая часть границы, имеющаяся в ЕТРН сведения о которой достаточны для определения ее местоположения
- Наименование населенного пункта
- Граница кадастрового квартала
- Кадастровый квартал
- Кадастровый номер земельного участка
- Граница муниципального образования

Масштаб 1: 3000

Подпись

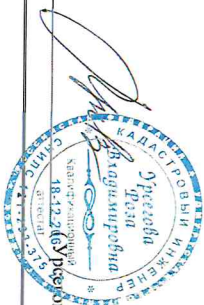

Удусова Р.В.)

Дата 08.04.2024г

Схема расположения границ публичного сервитута (лист 26)



Используемые условные знаки и обозначения:

- 5 - Обременяемая точка, сведения о которой позволяют однозначно определить ее местоположение
- Ось трассы и проектные границы публичного сервитута
- Существующая часть границы, имеющаяся в ЕГРН, сведения о которой достаточны для определения ее местоположения
- Наименование населенного пункта
- Граница кадастрового квартала
- Кадастровый квартал
- Кадастровый номер земельного участка
- Граница муниципального образования

д. Пунтино
43:06:371201
43:06:000000-77

Подпись

Урбанова Р.В.)

Дата 08.04.2024г

Масштаб 1: 3000



Машина 1: 3000

- Підписи

Дата 08.04.2024г

Схема расположения границ публичного сервитута (лист 28)



Используемые условные знаки и обозначения:

- 5 - Обремененная точка, сведения о которой позволяют однозначно определить ее местоположение
- - Ось трассы и проектные границы публичного сервитута
- - Существующая часть границы, имеющаяся в ЕГРН
- - Наименование населенного пункта
- - Граница кадастрового квартала
- - Кадастровый номер земельного участка
- - Граница муниципального образования

д. Пунтино
43:06:371201
43:06:000000:77



Подпись

Дата 08.04.2024г

Масштаб 1: 3000

С
Ю
↑
↓




Используемые условные знаки и обозначения:

- 5
- Обремененная территория, сведения о которой позволяют однозначно определить ее местоположение
- Ост. трассы и проектные границы публичного сервитута
- Существующая часть границ земельных участков в ЕТРН сведения о которой достаточны для определения ее местоположения
- Граница кадастрового квартала
- Кадастровый квартал
- Кадастровый номер земельного участка
- Граница муниципального образования

Масштаб 1: 3000

Подпись

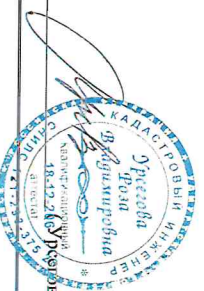

Урванова Р.В.)

Дата 08.04.2024г.

Схема расположения границ публичного сервитута (лист 30)



Используемые условные знаки и обозначения:

- 5 - Образованная точка, сведения о которой позволяют однозначно определить ее местоположение
- Ост. Трассы и проектные границы публичного сервитута
- Существующая часть границ, имеющиеся в ЕГРН сведения о которой достаточны для определения ее местоположения
- Наименование населенного пункта
- Граница кадастрового квартала
- Кадастровый квартал
- Кадастровый номер земельного участка
- Граница муниципального образования


43:06:31201
43:06:000000:77

43:06:31201
43:06:000000:77

43:06:31201
43:06:000000:77

43:06:31201
43:06:000000:77

43:06:31201
43:06:000000:77

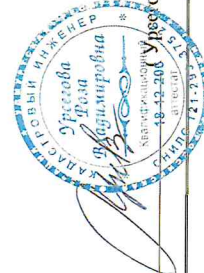

Подпись

Удогова Р.В.)

Дата 08.04.2024г

Масштаб 1:3000

Расчет платы за публичный сервитут в отношении земель или земельных участков, находящихся в государственной или муниципальной собственности и не предоставленных гражданам или юридическим лицам.

Объект: «43/1692 Газопровод межпоселковый от газопровода ГРС Нижнеивкино – пгт Нижнеивкино Куменского района на д. Угор - с. Среднеивкино с отводом на д. Сырда и отключающими устройствами на д. Сычёво, д. Калачиги Верхошижемского района и на д. Седуново Куменского района Кировской области»

№ п/п	Местоположение объекта	Кадастровый номер земельного участка	Правообладатель Земельного участка	Категория земель	Площадь земельного участка в кв.м. (ПЛ з.у.)	Площадь испрашиваемой части земельного участка в кв.м. (Плсерв.)	кадастровая стоимость земельного участка, руб. (КСТ)	Средний удельный показатель стоимости земель по группам видов разрешенного использования, руб. (УПКС)	Коэффициент платы за публичный сервитут, % (К)	Размер платы за публичный сервитут за год, руб. (РП год)	Плата за публичный сервитут за 10 лет, руб. (РП10 лет)	Примечание
1	Кировская область, р-н Верхошижемский, с/п Пунгинское	43:06:391201:316	Муниципальное образование Пунгинское сельское поселение Верхошижемского района Кировской области	Земли сельскохозяйственного назначения	7 277 722	5333	8 078 271,42 Р		0,01%	0,59 Р	5,92 Р	ЗК РФ от 25.10.2001 №136-ФЗ ст.39.46
2	Кировская область, р-н Оричевский	43:24:000000:118	Муниципальное образование Оричевский муниципальный район Кировской области	Земли промышленности, энергетики, транспорта, связи, радиовещания, телевидения, информатики, земли для обеспечения космической деятельности, земли обороны, безопасности и земли иного специального назначения	104 386	48	2 056 404,20 Р		0,01%	0,09 Р	0,95 Р	ЗК РФ от 25.10.2001 №136-ФЗ ст.39.46
3	Российская Федерация, Кировская область, р-н Оричевский	43:24:000000:788	МО Кучелаповское сельское поселение Оричевского района Кировской области	Земли сельскохозяйственного назначения	20 000	6 940	14 600,00 Р		0,01%	0,51 Р	5,07 Р	ЗК РФ от 25.10.2001 №136-ФЗ ст.39.46
4	612080 Кировская область, Оричевский р-н	43:24:390205:145	Муниципальное образование Коршикское сельское поселение Оричевского района Кировской области	Земли сельскохозяйственного назначения	20 543	8 003	11 914,94 Р		0,01%	0,46 Р	4,64 Р	ЗК РФ от 25.10.2001 №136-ФЗ ст.39.46
5	Российская Федерация, Кировская область, Верхошижемский район	43:06:000000:432	Муниципальное образование Пунгинское сельское поселение Верхошижемского района Кировской области	Земли сельскохозяйственного назначения	74 816	24 241	41 148,80 Р		0,01%	1,33 Р	13,33 Р	ЗК РФ от 25.10.2001 №136-ФЗ ст.39.46
6	Российская Федерация, Кировская область, Верхошижемский муниципальный район	43:06:000000:420	Земельный участок образован из земель или земельного участка, государственная собственность на которые не разграничена. В соответствии с Федеральным законом от 25 октября 2001 г. № 137-ФЗ "О введении в действие Земельного кодекса Российской Федерации" орган Администрации Верхошижемского района Кировской области уполномочен на распоряжение таким земельным участком.	Земли промышленности, энергетики, транспорта, связи, радиовещания, телевидения, информатики, земли для обеспечения космической деятельности, земли обороны, безопасности и земли иного специального назначения	4 663	172	164 137,60 Р		0,01%	0,61 Р	6,05 Р	ЗК РФ от 25.10.2001 №136-ФЗ ст.39.46
7	обл. Кировская р-н Верхошижемский	43:06:000000:71 ЕЗ 43:06:330801:813	Сведения, необходимые для заполнения раздела: 2 - Сведения о зарегистрированных правах, отсутствуют.	Земли промышленности, энергетики, транспорта, связи, радиовещания, телевидения, информатики, земли для обеспечения космической деятельности, земли обороны, безопасности и земли иного специального назначения	31 716	755	673 647,84 Р		0,01%	1,60 Р	16,04 Р	ЗК РФ от 25.10.2001 №136-ФЗ ст.39.46
8	Российская Федерация, Кировская область, Оричевский муниципальный район, Коршикское сельское поселение	43:24:400209:332	Муниципальное образование Верхошижемский муниципальный район Кировской области	Земли населенных пунктов	193 966	142	188 147,02 Р		0,01%	0,01 Р	0,14 Р	ЗК РФ от 25.10.2001 №136-ФЗ ст.39.46
9	Российская Федерация, Кировская область, Оричевский район	43:24:400208	Неразграниченная государственная собственность	Земли сельскохозяйственного назначения		6 501		26,90 Р	0,01%	17,49 Р	174,88 Р	ЗК РФ от 25.10.2001 №136-ФЗ ст.39.46
10	Российская Федерация, Кировская область, Оричевский район	43:24:400209	Неразграниченная государственная собственность	Земли сельскохозяйственного назначения		25679		26,90 Р	0,01%	69,08 Р	690,77 Р	ЗК РФ от 25.10.2001 №136-ФЗ ст.39.46
11	Российская Федерация, Кировская область, Оричевский район	43:24:400507	Неразграниченная государственная собственность	Земли сельскохозяйственного назначения		8 664		26,90 Р	0,01%	23,31 Р	233,06 Р	ЗК РФ от 25.10.2001 №136-ФЗ ст.39.46
12	Российская Федерация, Кировская область, Оричевский район	43:24:390205	Неразграниченная государственная собственность	Земли сельскохозяйственного назначения		18 731		26,90 Р	0,01%	50,39 Р	503,86 Р	ЗК РФ от 25.10.2001 №136-ФЗ ст.39.46
13	Российская Федерация, Кировская область, Верхошижемский район	43:06:391201	Неразграниченная государственная собственность	Земли сельскохозяйственного назначения		35 623		4,15 Р	0,01%	14,78 Р	147,84 Р	ЗК РФ от 25.10.2001 №136-ФЗ ст.39.46
14	Российская Федерация, Кировская область, Верхошижемский район	43:06:371201	Неразграниченная государственная собственность	Земли сельскохозяйственного назначения		9 437		4,15 Р	0,01%	3,92 Р	39,16 Р	ЗК РФ от 25.10.2001 №136-ФЗ ст.39.46
15	Российская Федерация, Кировская область, Верхошижемский район	43:06:330801	Неразграниченная государственная собственность	Земли сельскохозяйственного назначения		7 344		4,15 Р	0,01%	3,05 Р	30,48 Р	ЗК РФ от 25.10.2001 №136-ФЗ ст.39.46
Итого					157613		187,22			1872,18		

КСТ - кадастровая стоимость земельного участка в соответствии с выпиской из ЕГРН.
УПКС - средний УПКС земельных участков всех категорий земель по муниципальным районам, муниципальным и городским округам Кировской области, утвержденный Распоряжением Министерства имущественных отношений Кировской области от 28.10.2022 № 1325

График проведения работ
при осуществлении строительства и эксплуатации линейного объекта системы газоснабжения и его неотъемлемых технологических частей:
«Газопровод межпоселковый от д. Кучелапы Оричевского района - пгт Верхошижемье с отводом на д. Пунгино, с. Илгань и отключающим устройством на д. Безденежные Верхошижемского района Кировской области»

Виды работ	2024-2025							2026 - 2034
	1	2	3	4	5	6	7	
Строительно-монтажные работы линейного объекта системы газоснабжения и его неотъемлемых технологических частей: «Газопровод межпоселковый от д. Кучелапы Оричевского района - пгт Верхошижемье с отводом на д. Пунгино, с. Илгань и отключающим устройством на д. Безденежные Верхошижемского района Кировской области»;	X	X	X	X	X	X	X	
Эксплуатация линейного объекта системы газоснабжения и его неотъемлемых технологических частей: «Газопровод межпоселковый от д. Кучелапы Оричевского района - пгт Верхошижемье с отводом на д. Пунгино, с. Илгань и отключающим устройством на д. Безденежные Верхошижемского района Кировской области»;								X

Общая продолжительность строительства работ принимается 6,49 месяца.