



МИНИСТЕРСТВО ИМУЩЕСТВЕННЫХ ОТНОШЕНИЙ КИРОВСКОЙ ОБЛАСТИ

РАСПОРЯЖЕНИЕ

05.06.2025

№ 742

г. Киров

Об установлении публичного сервитута

В соответствии со статьями 23, главой V.7 Земельного кодекса Российской Федерации (далее – Кодекса), Положением о министерстве имущественных отношений Кировской области, утвержденным постановлением Правительства Кировской области от 15.02.2021 № 81-П «Об утверждении Положения о министерстве имущественных отношений Кировской области», схемой территориального планирования Кировской области, утвержденную постановлением Правительства Кировской области от 16.02.2011 № 90/22 в соответствии с Программой развития газоснабжения и газификации Кировской области на период 2021-2025 годы, и на основании ходатайства общества с ограниченной ответственностью «Газпром газификация», ОГРН 1217800107744, ИНН 7813655197 (далее – ООО «Газпром газификация»), учитывая факт отсутствия заявлений лиц, являющихся правообладателями земельных участков об учете их прав (обременений прав), на сообщения о возможном установлении публичного сервитута, размещенные: на официальных сайтах министерства имущественных отношений Кировской области, администрации муниципального образования Слободской район Кировской области, администрации Ленинского сельского поселения Слободского района Кировской области:

1. Установить публичный сервитут в соответствии с пунктом 1 статьи 39.37 Кодекса в отношении территории кадастровых кварталов: 43:30:420213, 43:30:420302, 43:30:420619, 43:30:420401, местоположение: Кировская область, Слободской муниципальный район, Ленинское сельское поселение в интересах ООО «Газпром газификация» в целях строительства и эксплуатации линейного объекта системы газоснабжения «Газопровод межпоселковый к дер. Баташи Слободского муниципального района Кировской области», согласно приложению № 1.

2. Порядок установления зон с особыми условиями использования территории определяется в соответствии с постановлением Правительства Российской Федерации от 20.11.2000 № 878 «Об утверждении Правил охраны газораспределительных сетей».

3. Обладателю публичного сервитута привести указанные земельные участки в состояние, пригодное для использования в соответствии с видом разрешенного использования, в срок не позднее, чем три месяца после завершения строительства, капитального или текущего ремонта, реконструкции, эксплуатации, консервации, сноса инженерного сооружения, для размещения которого был установлен публичный сервитут.

4. Срок действия публичного сервитута составляет 49 лет.

5. Срок, в течение которого использование земельных участков (его части в соответствии с их разрешенным использованием будет невозможно или существенно затруднено в связи с осуществлением сервитута – 1,8 месяцев.

6. Размер платы за публичный сервитут в отношении земель или земельных участков, находящихся в государственной или муниципальной собственности и не предоставленных гражданам или юридическим лицам рассчитан в соответствии с п. 4 ст. 39.46 Кодекса согласно приложению № 2.

7. Плата за публичный сервитут вносится обладателем публичного сервитута единовременным платежом не позднее шести месяцев со дня принятия настоящего распоряжения.

8. Плата за публичный сервитут в отношении земельных участков, находящихся в частной собственности или находящихся в государственной или муниципальной собственности и предоставленных гражданам или юридическим лицам устанавливается в соответствии с требованиями пункта 7 статьи 39.46 Кодекса и определяется в соответствии с Федеральным законом «Об оценочной деятельности в Российской Федерации» и методическими рекомендациями по определению платы за публичный сервитут, утвержденными приказом Министерства экономического развития Российской Федерации от 04.06.2018 № 321.

9. График проведения работ при осуществлении деятельности, для обеспечения которой устанавливается публичный сервитут, соответствует программе развития газоснабжения и газификации Кировской области на период 2021 – 2025 годы (приложение № 3).

10. Публичный сервитут считается установленным со дня внесения сведений о нем в Единый государственный реестр недвижимости.

11. Отделу управления земельными ресурсами в течение 5 рабочих дней со дня его подписания:

11.1. Опубликовать настоящее распоряжение на официальном сайте министерства имущественных отношений Кировской области (www.dgs.kirovreg.ru).

11.2. Передать сведения об установлении публичного сервитута в орган регистрации прав.

11.3. Направить ООО «Газпром газификация» копию распоряжения об установлении публичного сервитута.

12. Контроль за выполнением распоряжения возложить на заместителя министра имущественных отношений Кировской области Казаковцева С.А.

И.о. министра имущественных
отношений Кировской области С.А. Казаковцев



ГРАФИЧЕСКОЕ ОПИСАНИЕ
местоположения границ населенных пунктов, территориальных
зон, особо охраняемых природных территорий, зон с особыми
условиями использования территории

*Публичный сервитут в целях строительства и эксплуатации линейного объекта системы газоснабжения
"Газопровод межпоселковый к дер. Баташи Слободского муниципального района Кировской области"*

(наименование объекта, местоположение границ которого описано (далее - объект))

Раздел 1

Сведения об объекте		
№ п/п	Характеристики объекта	Описание характеристик
1	2	3
1	Местоположение объекта	Кировская область, Слободской муниципальный район.
2	Площадь объекта ± величина погрешности определения площади ($P \pm \Delta P$)	11 846 ± 38 м²
3	Иные характеристики объекта	Вид объекта реестра границ: Граница публичного сервитута Кадастровый номер квартала: 43:30:000000 Вид или наименование публичного сервитута по документу: Публичный сервитут в целях строительства и эксплуатации линейного объекта системы газоснабжения "Газопровод межпоселковый к дер. Баташи Слободского муниципального района Кировской области" Орган, принявший решение об установлении публичного сервитута: Министерство имущественных отношений Кировской области Цель установления публичного сервитута: Размещение объектов электросетевого хозяйства, тепловых сетей, водопроводных сетей, сетей водоотведения, линий и сооружений связи, линейных объектов системы газоснабжения, нефтепроводов и нефтепродуктопроводов, их неотъемлемых технологических частей, если указанные объекты являются объектами федерального, регионального или местного значения, либо необходимы для организации электро-, газо-, тепло-, водоснабжения населения и водоотведения, подключения (технологического присоединения) к сетям инженерно-технического обеспечения, либо переносятся в связи с изъятием земельных участков, на которых они ранее располагались, для государственных или муниципальных нужд (далее также - инженерные сооружения), Публичный сервитут в отношении земель и (или) земельного участка (земельных участков) в целях: строительства и эксплуатации линейного объекта системы газоснабжения «Газопровод межпоселковый к дер. Баташи Слободского муниципального района Кировской области» сроком на 49 лет, в пользу ООО «Газпром газификация» (ИНН - 7813655197, ОГРН - 1217800107744, юридический адрес и фактический адрес: 194044, г. Санкт-Петербург, вн. тер. г. Муниципальный округ Сампсониевское, пр-кт Большой Сампсониевский, д. 60, литера А, Телефон: 8 (812) 613-33-00, электронная почта info@eoggazprom.ru). Срок публичного сервитута: продолжительность: 49 лет Обладатель публичного сервитута: Юридическое лицо, зарегистрированное в Российской Федерации Общество с ограниченной ответственностью «Газпром газификация» (ИНН: 7813655197, ОГРН: 1217800107744, адрес эл. почты: info@eoggazprom.ru, почтовый адрес: 194044, г. Санкт-Петербург, вн. тер. г. Муниципальный округ Сампсониевское, пр-кт Большой Сампсониевский, д. 60, литера А). Публичный сервитут в отношении земель и (или) земельного участка (земельных участков) в целях: строительства и эксплуатации линейного объекта системы газоснабжения «Газопровод межпоселковый к дер. Баташи Слободского муниципального района Кировской области» сроком на 49 лет, в пользу ООО «Газпром газификация» (ИНН - 7813655197, ОГРН - 1217800107744, юридический адрес и фактический адрес: 194044, г. Санкт-Петербург, вн. тер. г. Муниципальный округ Сампсониевское, пр-кт Большой Сампсониевский, д. 60, литера А, Телефон: 8 (812) 613-33-00, электронная почта info@eoggazprom.ru).

Раздел 2

Сведения о местоположении границ объекта					
1. Система координат МСК-43, зона 2					
2. Сведения о характерных точках границ объекта					
Обозначение характерных точек границ	Координаты, м		Метод определения координат характерной точки	Средняя квадратическая погрешность положения характерной точки (Mt), м	Описание обозначения точки на местности (при наличии)
	X	Y			
1	2	3	4	5	6
1	585 839,28	2 217 848,12	Аналитический метод	0,10	—
2	585 830,25	2 217 853,92	Аналитический метод	0,10	—
3	585 823,05	2 217 843,51	Аналитический метод	0,10	—
4	585 820,66	2 217 843,30	Аналитический метод	0,10	—
5	585 818,21	2 217 842,41	Аналитический метод	0,10	—
6	585 816,07	2 217 840,92	Аналитический метод	0,10	—
7	585 814,39	2 217 838,92	Аналитический метод	0,10	—
8	585 813,15	2 217 836,98	Аналитический метод	0,10	—
9	585 812,04	2 217 834,62	Аналитический метод	0,10	—
10	585 811,94	2 217 834,01	Аналитический метод	0,10	—
11	585 808,54	2 217 836,18	Аналитический метод	0,10	—
12	585 800,79	2 217 824,04	Аналитический метод	0,10	—
13	585 789,58	2 217 806,81	Аналитический метод	0,10	—
14	585 777,21	2 217 787,78	Аналитический метод	0,10	—
15	585 775,71	2 217 785,31	Аналитический метод	0,10	—
16	585 753,32	2 217 748,57	Аналитический метод	0,10	—
17	585 722,90	2 217 677,39	Аналитический метод	0,10	—
18	585 665,98	2 217 543,21	Аналитический метод	0,10	—
19	585 652,66	2 217 514,44	Аналитический метод	0,10	—
20	585 641,23	2 217 498,62	Аналитический метод	0,10	—
21	585 631,00	2 217 482,74	Аналитический метод	0,10	—
22	585 639,11	2 217 477,51	Аналитический метод	0,10	—
23	585 636,54	2 217 473,52	Аналитический метод	0,10	—
24	585 584,63	2 217 394,53	Аналитический метод	0,10	—
25	585 562,76	2 217 358,03	Аналитический метод	0,10	—
26	585 568,75	2 217 354,45	Аналитический метод	0,10	—
27	585 557,40	2 217 335,51	Аналитический метод	0,10	—
28	585 533,18	2 217 292,63	Аналитический метод	0,10	—
29	585 508,59	2 217 243,59	Аналитический метод	0,10	—
30	585 497,31	2 217 222,10	Аналитический метод	0,10	—
31	585 480,63	2 217 230,86	Аналитический метод	0,10	—
32	585 473,82	2 217 217,88	Аналитический метод	0,10	—
33	585 381,64	2 217 031,05	Аналитический метод	0,10	—
34	585 299,08	2 216 870,29	Аналитический метод	0,10	—
35	585 004,69	2 216 366,47	Аналитический метод	0,10	—
36	584 959,45	2 216 307,11	Аналитический метод	0,10	—
37	584 939,29	2 216 282,84	Аналитический метод	0,10	—
38	584 936,27	2 216 273,37	Аналитический метод	0,10	—
39	584 889,47	2 216 217,01	Аналитический метод	0,10	—
40	584 885,44	2 216 209,11	Аналитический метод	0,10	—
41	584 867,26	2 216 185,91	Аналитический метод	0,10	—
42	584 855,80	2 216 174,59	Аналитический метод	0,10	—
43	584 730,31	2 216 016,59	Аналитический метод	0,10	—
44	584 656,46	2 215 924,73	Аналитический метод	0,10	—
45	584 656,23	2 215 924,46	Аналитический метод	0,10	—
46	584 654,71	2 215 925,76	Аналитический метод	0,10	—
47	584 629,68	2 215 896,48	Аналитический метод	0,10	—

Раздел 2

Сведения о местоположении границ объекта					
1	2	3	4	5	6
48	584 593,81	2 215 852,21	Аналитический метод	0,10	—
49	584 562,29	2 215 796,53	Аналитический метод	0,10	—
50	584 526,35	2 215 725,57	Аналитический метод	0,10	—
51	584 521,65	2 215 719,22	Аналитический метод	0,10	—
52	584 451,94	2 215 580,33	Аналитический метод	0,10	—
53	584 427,58	2 215 506,89	Аналитический метод	0,10	—
54	584 423,85	2 215 495,64	Аналитический метод	0,10	—
55	584 424,39	2 215 487,19	Аналитический метод	0,10	—
56	584 426,07	2 215 460,73	Аналитический метод	0,10	—
57	584 427,27	2 215 441,92	Аналитический метод	0,10	—
58	584 426,26	2 215 441,85	Аналитический метод	0,10	—
59	584 419,28	2 215 440,63	Аналитический метод	0,10	—
60	584 419,97	2 215 436,69	Аналитический метод	0,10	—
61	584 426,73	2 215 437,87	Аналитический метод	0,10	—
62	584 431,52	2 215 438,18	Аналитический метод	0,10	—
63	584 427,89	2 215 495,12	Аналитический метод	0,10	—
64	584 455,64	2 215 578,79	Аналитический метод	0,10	—
65	584 525,07	2 215 717,11	Аналитический метод	0,10	—
66	584 529,77	2 215 723,46	Аналитический метод	0,10	—
67	584 565,81	2 215 794,64	Аналитический метод	0,10	—
68	584 597,13	2 215 849,95	Аналитический метод	0,10	—
69	584 632,76	2 215 893,92	Аналитический метод	0,10	—
70	584 655,15	2 215 920,12	Аналитический метод	0,10	—
71	584 656,68	2 215 918,82	Аналитический метод	0,10	—
72	584 659,54	2 215 922,18	Аналитический метод	0,10	—
73	584 733,43	2 216 014,10	Аналитический метод	0,10	—
74	584 858,79	2 216 171,91	Аналитический метод	0,10	—
75	584 870,26	2 216 183,24	Аналитический метод	0,10	—
76	584 888,82	2 216 206,95	Аналитический метод	0,10	—
77	584 892,83	2 216 214,79	Аналитический метод	0,10	—
78	584 939,84	2 216 271,42	Аналитический метод	0,10	—
79	584 942,87	2 216 280,88	Аналитический метод	0,10	—
80	584 962,58	2 216 304,62	Аналитический метод	0,10	—
81	585 008,02	2 216 364,24	Аналитический метод	0,10	—
82	585 302,59	2 216 868,36	Аналитический метод	0,10	—
83	585 385,22	2 217 029,25	Аналитический метод	0,10	—
84	585 477,38	2 217 216,07	Аналитический метод	0,10	—
85	585 482,32	2 217 225,46	Аналитический метод	0,10	—
86	585 498,99	2 217 216,70	Аналитический метод	0,10	—
87	585 512,15	2 217 241,76	Аналитический метод	0,10	—
88	585 536,71	2 217 290,75	Аналитический метод	0,10	—
89	585 560,86	2 217 333,50	Аналитический метод	0,10	—
90	585 574,23	2 217 355,82	Аналитический метод	0,10	—
91	585 568,25	2 217 359,41	Аналитический метод	0,10	—
92	585 588,02	2 217 392,40	Аналитический метод	0,10	—
93	585 639,89	2 217 471,34	Аналитический метод	0,10	—
94	585 644,64	2 217 478,71	Аналитический метод	0,10	—
95	585 636,53	2 217 483,93	Аналитический метод	0,10	—
96	585 644,54	2 217 496,36	Аналитический метод	0,10	—
97	585 656,13	2 217 512,41	Аналитический метод	0,10	—
98	585 669,64	2 217 541,58	Аналитический метод	0,10	—
99	585 726,58	2 217 675,83	Аналитический метод	0,10	—
100	585 756,88	2 217 746,73	Аналитический метод	0,10	—
101	585 780,59	2 217 785,65	Аналитический метод	0,10	—
102	585 804,16	2 217 821,88	Аналитический метод	0,10	—

Раздел 2

Сведения о местоположении границ объекта					
1	2	3	4	5	6
103	585 809,76	2 217 830,66	Аналитический метод	0,10	—
104	585 811,86	2 217 829,32	Аналитический метод	0,10	—
105	585 812,70	2 217 826,99	Аналитический метод	0,10	—
106	585 814,20	2 217 824,85	Аналитический метод	0,10	—
107	585 816,19	2 217 823,17	Аналитический метод	0,10	—
108	585 817,12	2 217 822,58	Аналитический метод	0,10	—
109	585 819,49	2 217 821,47	Аналитический метод	0,10	—
110	585 822,06	2 217 821,01	Аналитический метод	0,10	—
111	585 824,66	2 217 821,24	Аналитический метод	0,10	—
112	585 827,11	2 217 822,13	Аналитический метод	0,10	—
113	585 829,25	2 217 823,62	Аналитический метод	0,10	—
114	585 830,93	2 217 825,62	Аналитический метод	0,10	—
115	585 832,17	2 217 827,56	Аналитический метод	0,10	—
116	585 833,28	2 217 829,92	Аналитический метод	0,10	—
117	585 833,73	2 217 832,49	Аналитический метод	0,10	—
118	585 833,51	2 217 835,09	Аналитический метод	0,10	—
119	585 832,62	2 217 837,55	Аналитический метод	0,10	—
120	585 832,57	2 217 837,61	Аналитический метод	0,10	—
1	585 839,28	2 217 848,12	Аналитический метод	0,10	—
3. Сведения о характерных точках части (частей) границы объекта					
1	2	3	4	5	6
—	—	—	—	—	—

Раздел 3

1. Система координат МСК-43, зона 2


2. Сведения о характерных точках границ объекта

Обозначение характерных точек границы	Существующие координаты, м		Измененные (уточненные) координаты, м		Метод определения координат характерной точки	Средняя квадратическая погрешность положения характерной точки (Mt), м	Описание обозначения точки на местности (при наличии)
	X	Y	X	Y			
1	2	3	4	5	6	7	8
—	—	—	—	—	—	—	—
3. Сведения о характерных точках части (частей) границы объекта							
1	2	3	4	5	6	7	8
—	—	—	—	—	—	—	—

ТЕКСТОВОЕ ОПИСАНИЕ
местоположения границ населенных пунктов, территориальных зон

Прохождение границы		Описание прохождения границы
от точки	до точки	
1	2	3
—	—	—

Схема расположения публичного сервитута

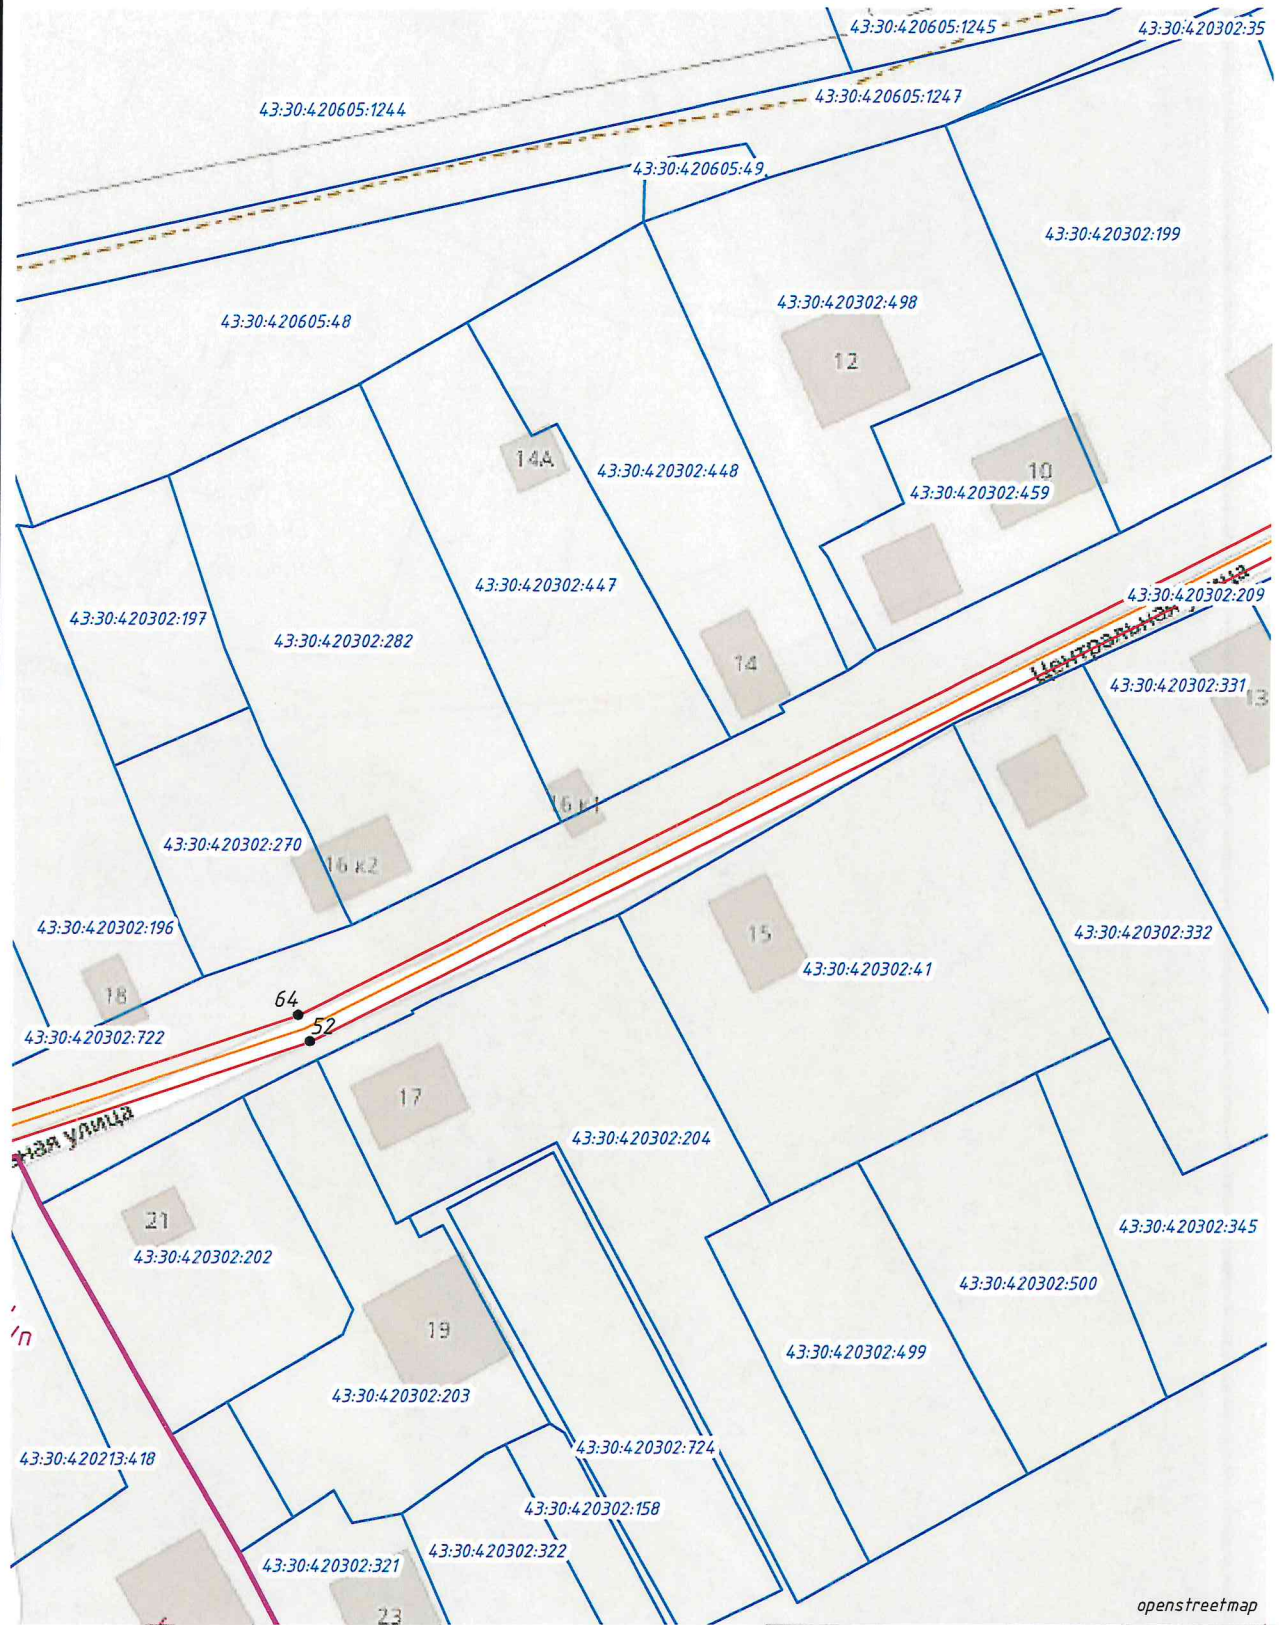

openstreetmap


Масштаб 1:1000

Условные обозначения:

- - проектные границы публичного сервитута и характерные точки
- - проектное местоположение инженерного сооружения
- - границы и кадастровые номера земельных участков по сведениям ЕГРН
- - установленные границы населенных пунктов


52:12:0300028:411

Схема расположения листов

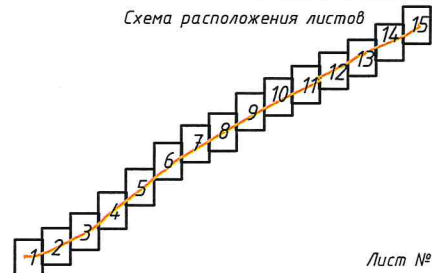

Лист № 2

Схема расположения публичного сервитута

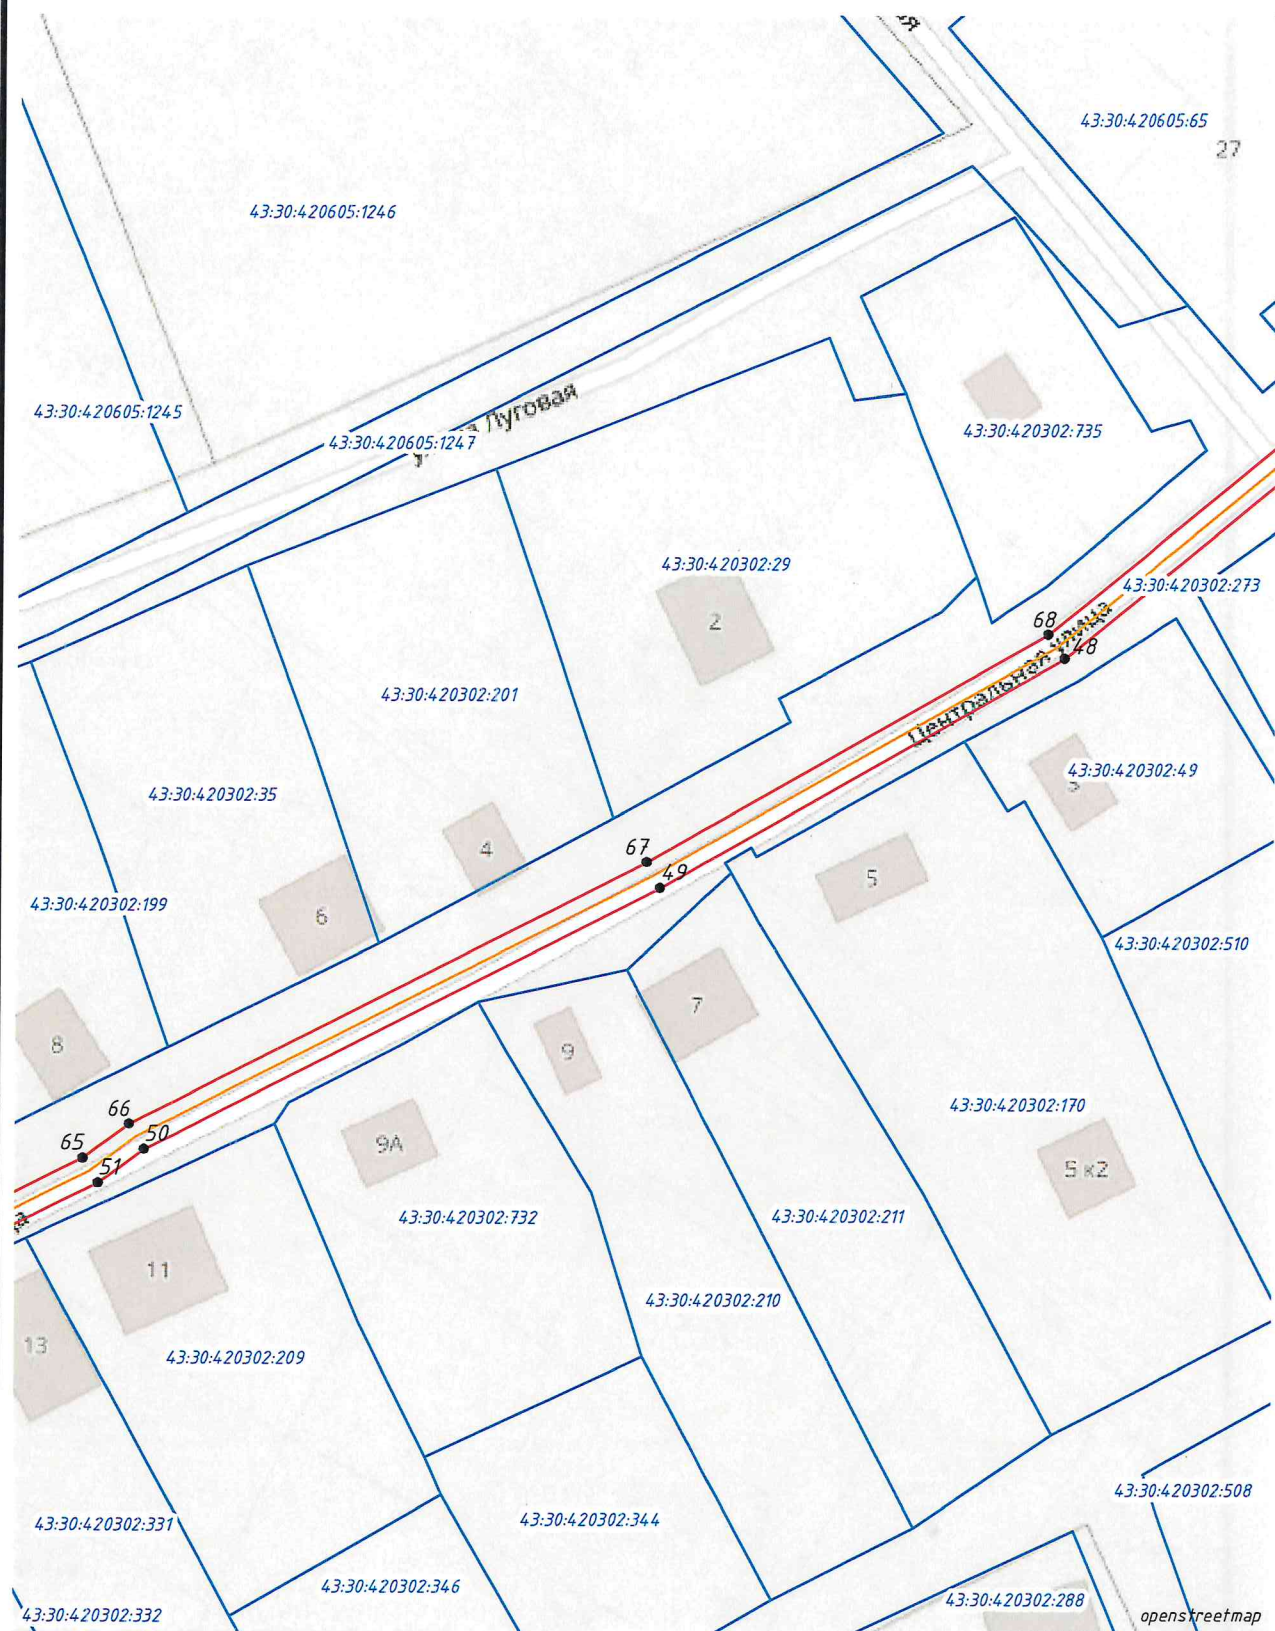


Масштаб 1:1000

Условные обозначения:

- - проектные границы публичного сервитута и характерные точки
- - проектное местоположение инженерного сооружения
- - границы и кадастровые номера земельных участков по сведениям ЕГРН
- - установленные границы населенных пунктов



Схема расположения публичного сервитута

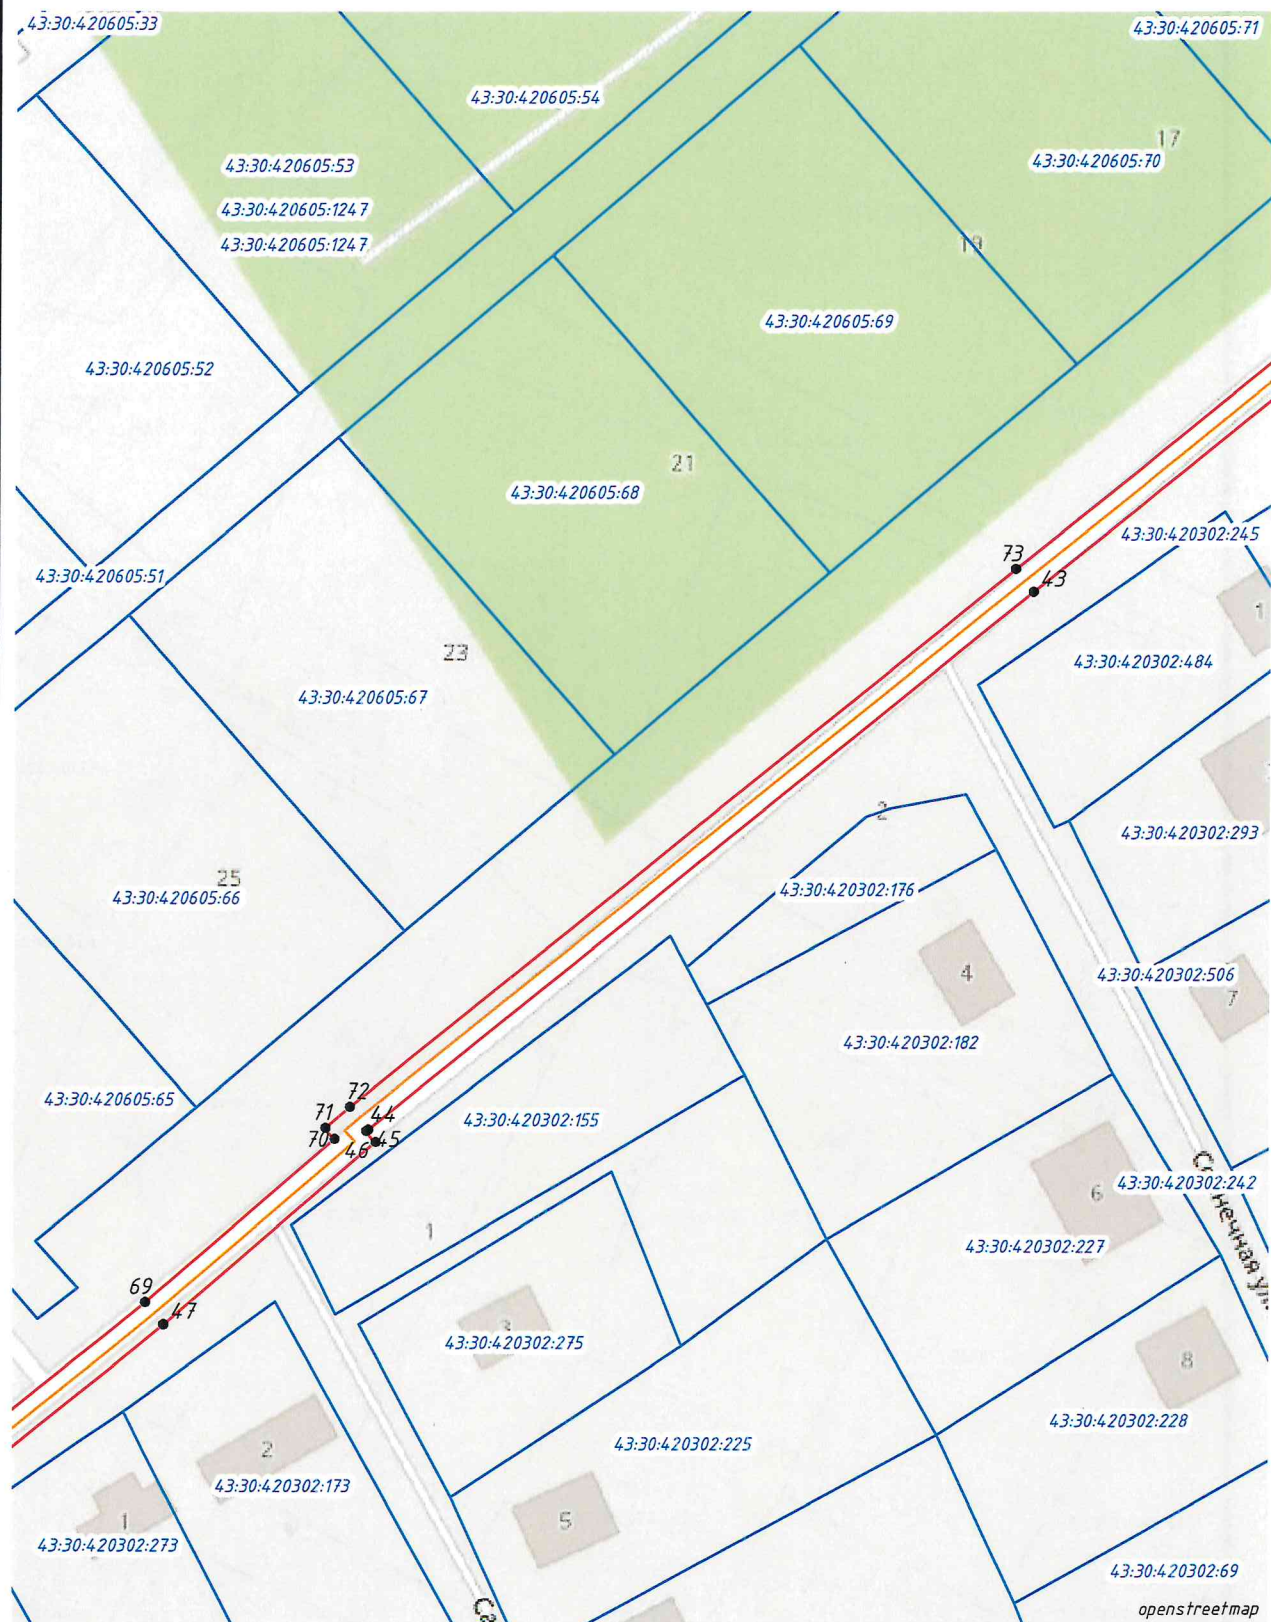

Ματωμαδ 1:1000

Условные обозначения:

- проектные границы публичного сервитута и характерные точки
- проектное местоположение инженерного сооружения
- границы и кадастровые номера земельных участков по сведениям ЕГРН
- установленные границы населенных пунктов


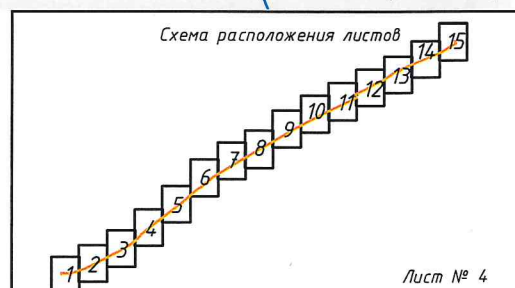



Схема расположения публичного сервитута

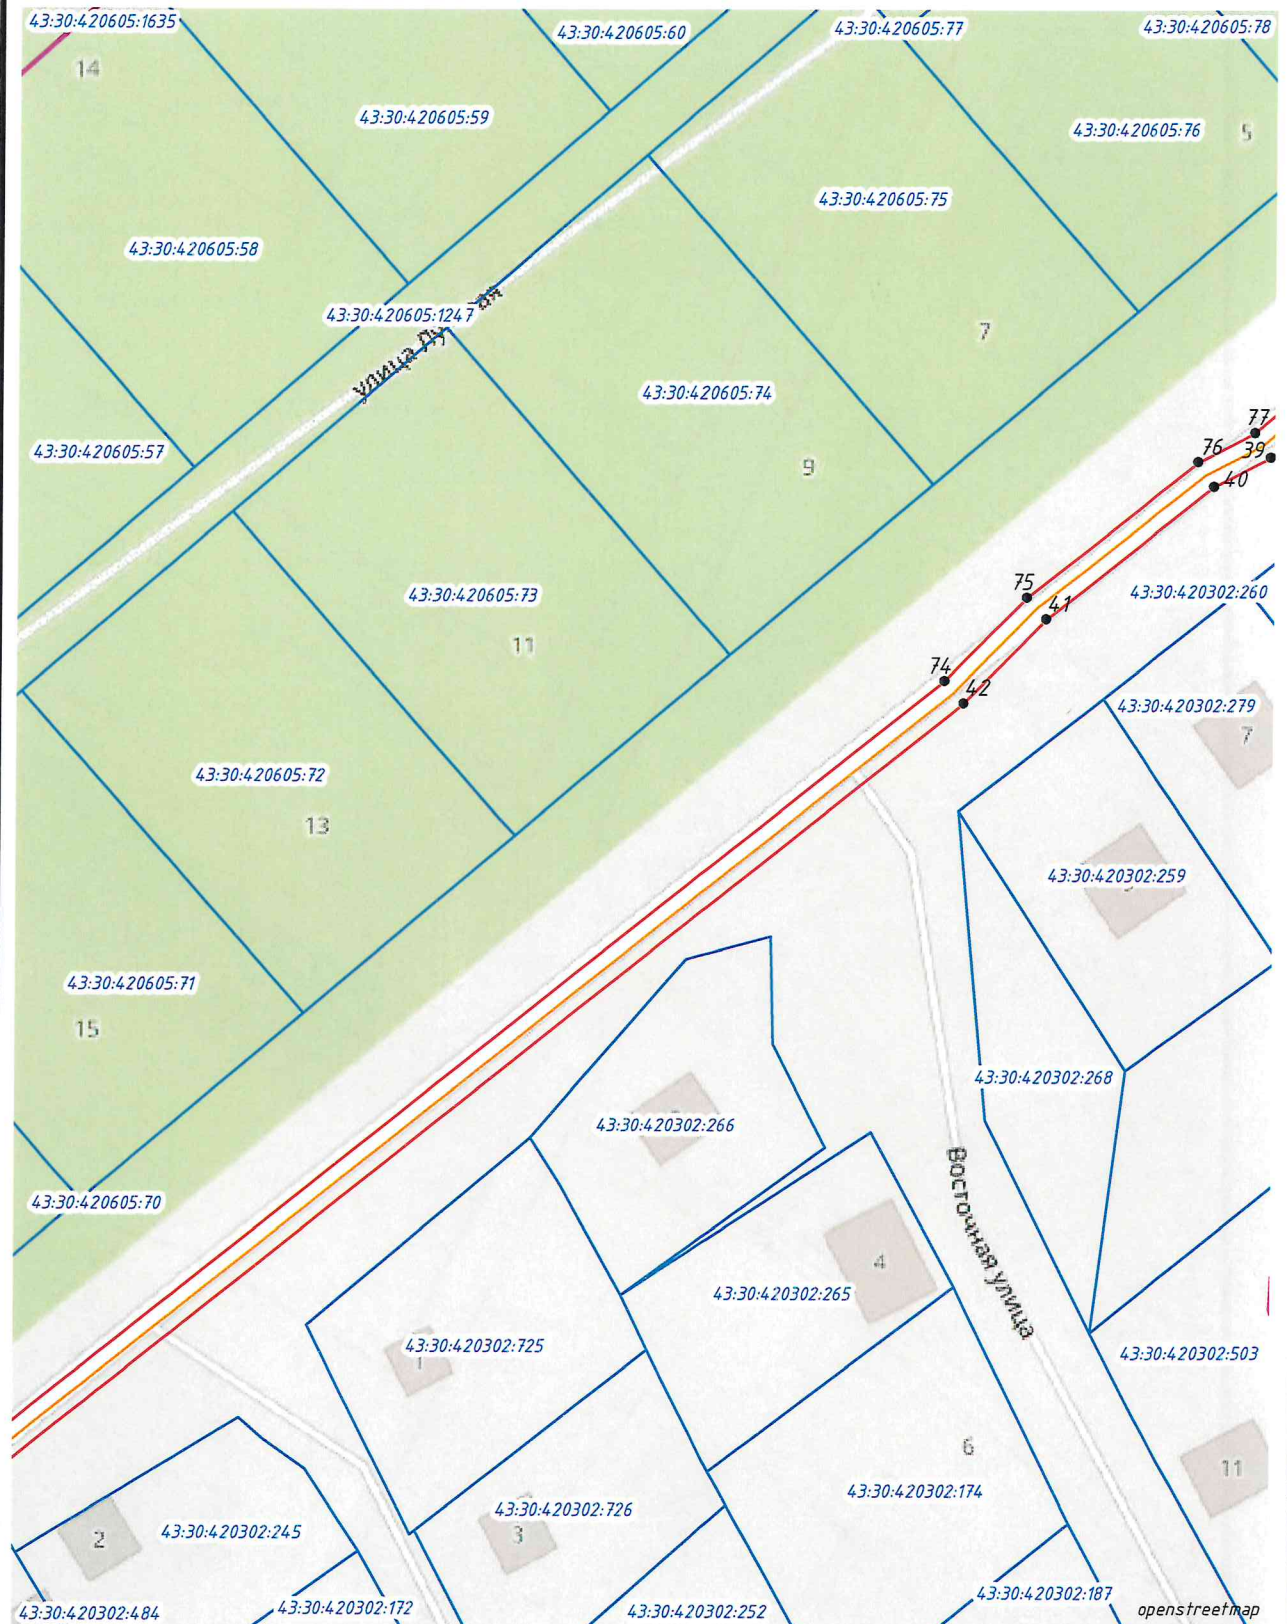

Масштаб 1:1000


Условные обозначения:

- - проектные границы публичного сервитута и характерные точки
- - проектное местоположение инженерного сооружения
- - границы и кадастровые номера земельных участков по сведениям ЕГРН
- - установленные границы населенных пунктов

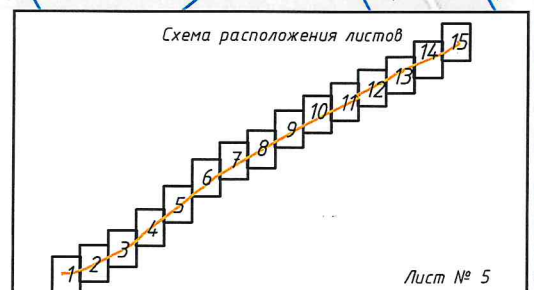

Лист № 5

Схема расположения публичного сервитута

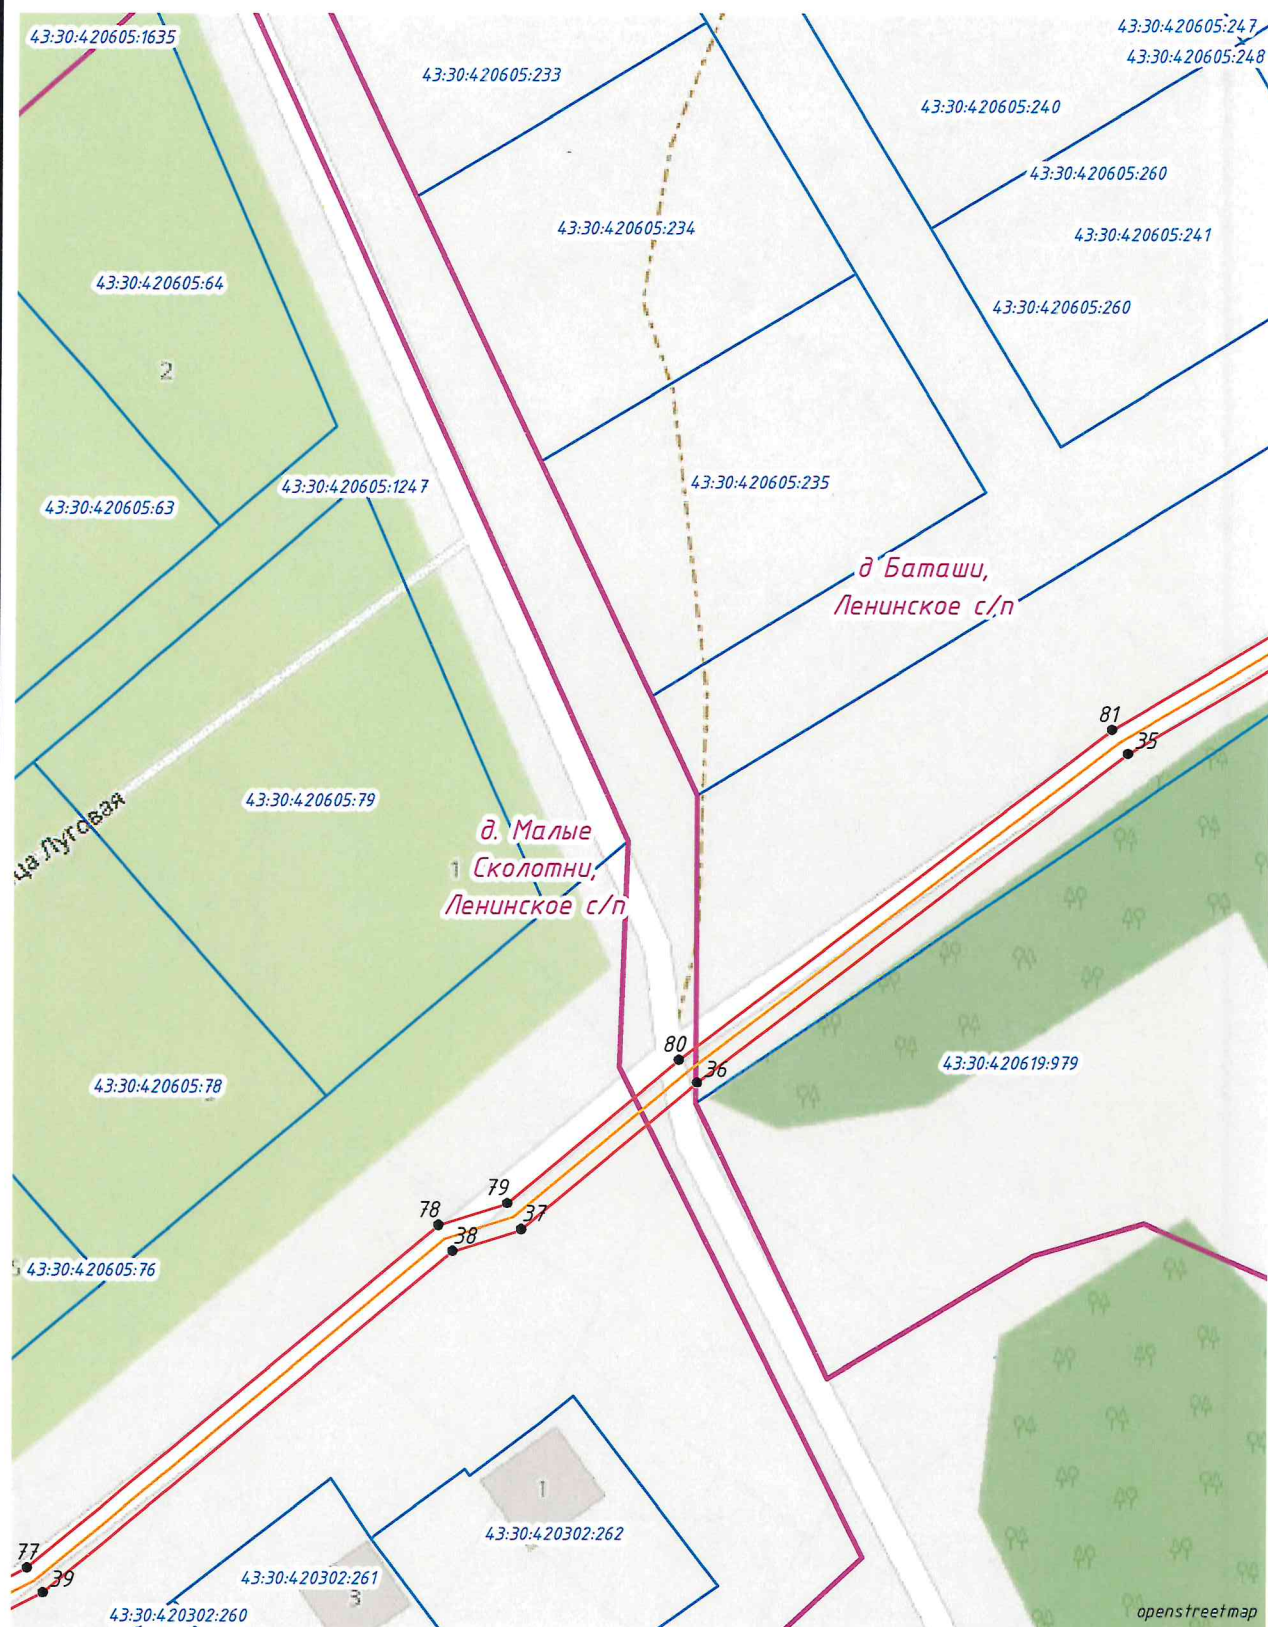


Масштаб 1:1000

Условные обозначения:

- - проектные границы публичного сервитута и характерные точки
- - проектное местоположение инженерного сооружения
- - границы и кадастровые номера земельных участков по сведениям ЕГРН
- - установленные границы населенных пунктов

52:12:0300028:411

Схема расположения листов

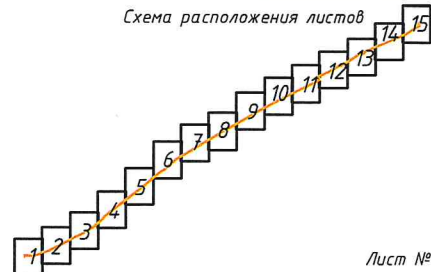

Лист № 6

Схема расположения публичного сервитута




Масштаб 1:1000

Условные обозначения:


- проектные границы публичного сервитута и характерные точки
 - проектное местоположение инженерного сооружения
 - границы и кадастровые номера земельных участков по сведениям ЕГРН
 - установленные границы населенных пунктов
- 52:12:0300028:4.11

Схема расположения листов

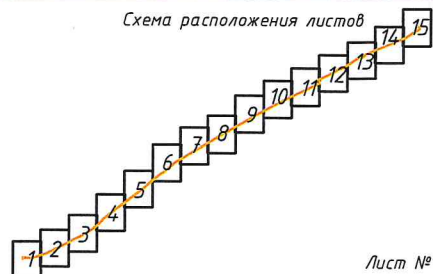

Лист № 7

Схема расположения публичного сервитута

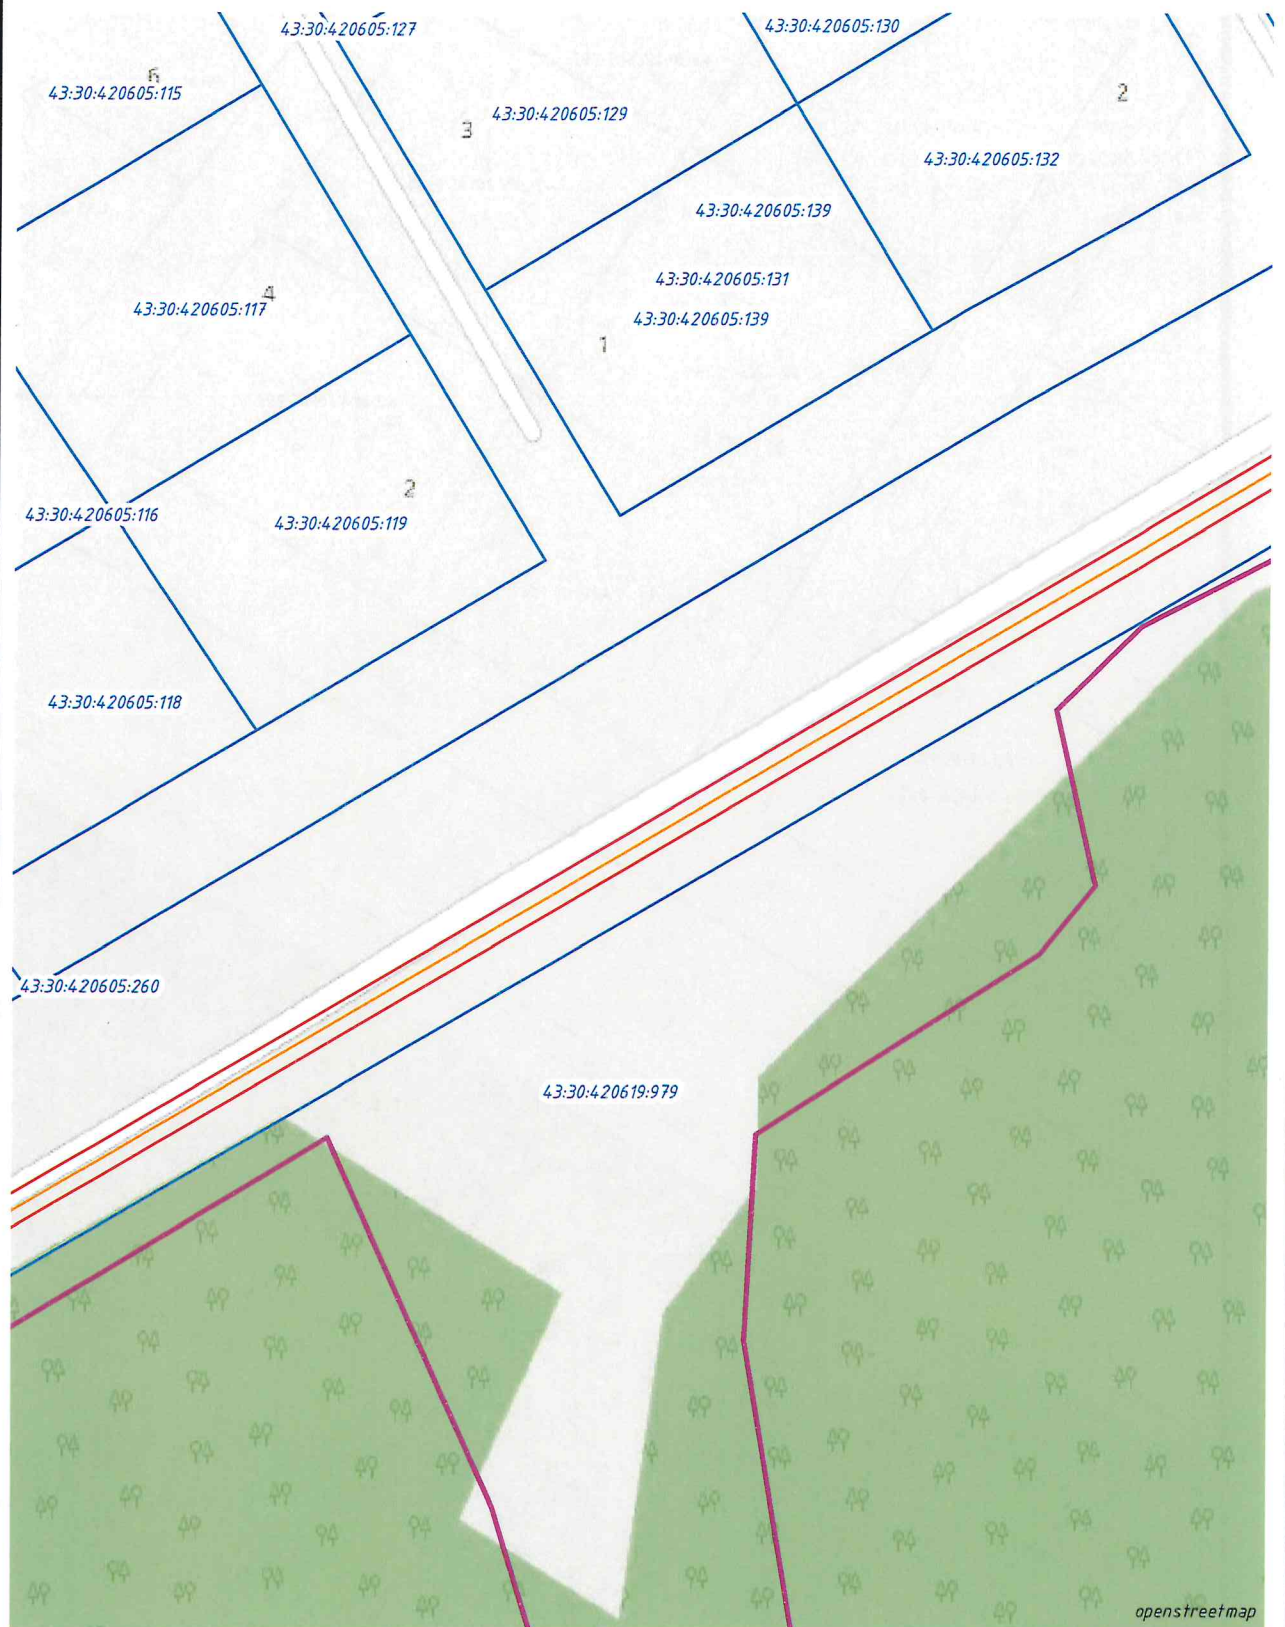


Масштаб 1:1000

Условные обозначения:

- проектные границы публичного сервитута и характерные точки
- проектное местоположение инженерного сооружения
- границы и кадастровые номера земельных участков по сведениям ЕГРН
- установленные границы населенных пунктов

52:12:0300028-411

Схема расположения листов

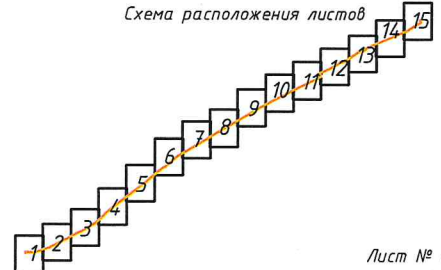

Лист № 8

Схема расположения публичного сервитута



Масштаб 1:1000

Условные обозначения:

- — проектные границы публичного сервитута и характерные точки
- — проектное местоположение инженерного сооружения
- — границы и кадастровые номера земельных участков
- — по сведениям ЕГРН
- — установленные границы населенных пунктов

Схема расположения листов



Лист № 9

Схема расположения публичного сервитута



Масштаб 1:1000

Условные обозначения:


- - проектные границы публичного сервитута и характерные точки
- - проектное местоположение инженерного сооружения
- - границы и кадастровые номера земельных участков по сведениям ЕГРН
- - установленные границы населенных пунктов

Схема расположения листов



Лист № 10

Схема расположения публичного сервитута

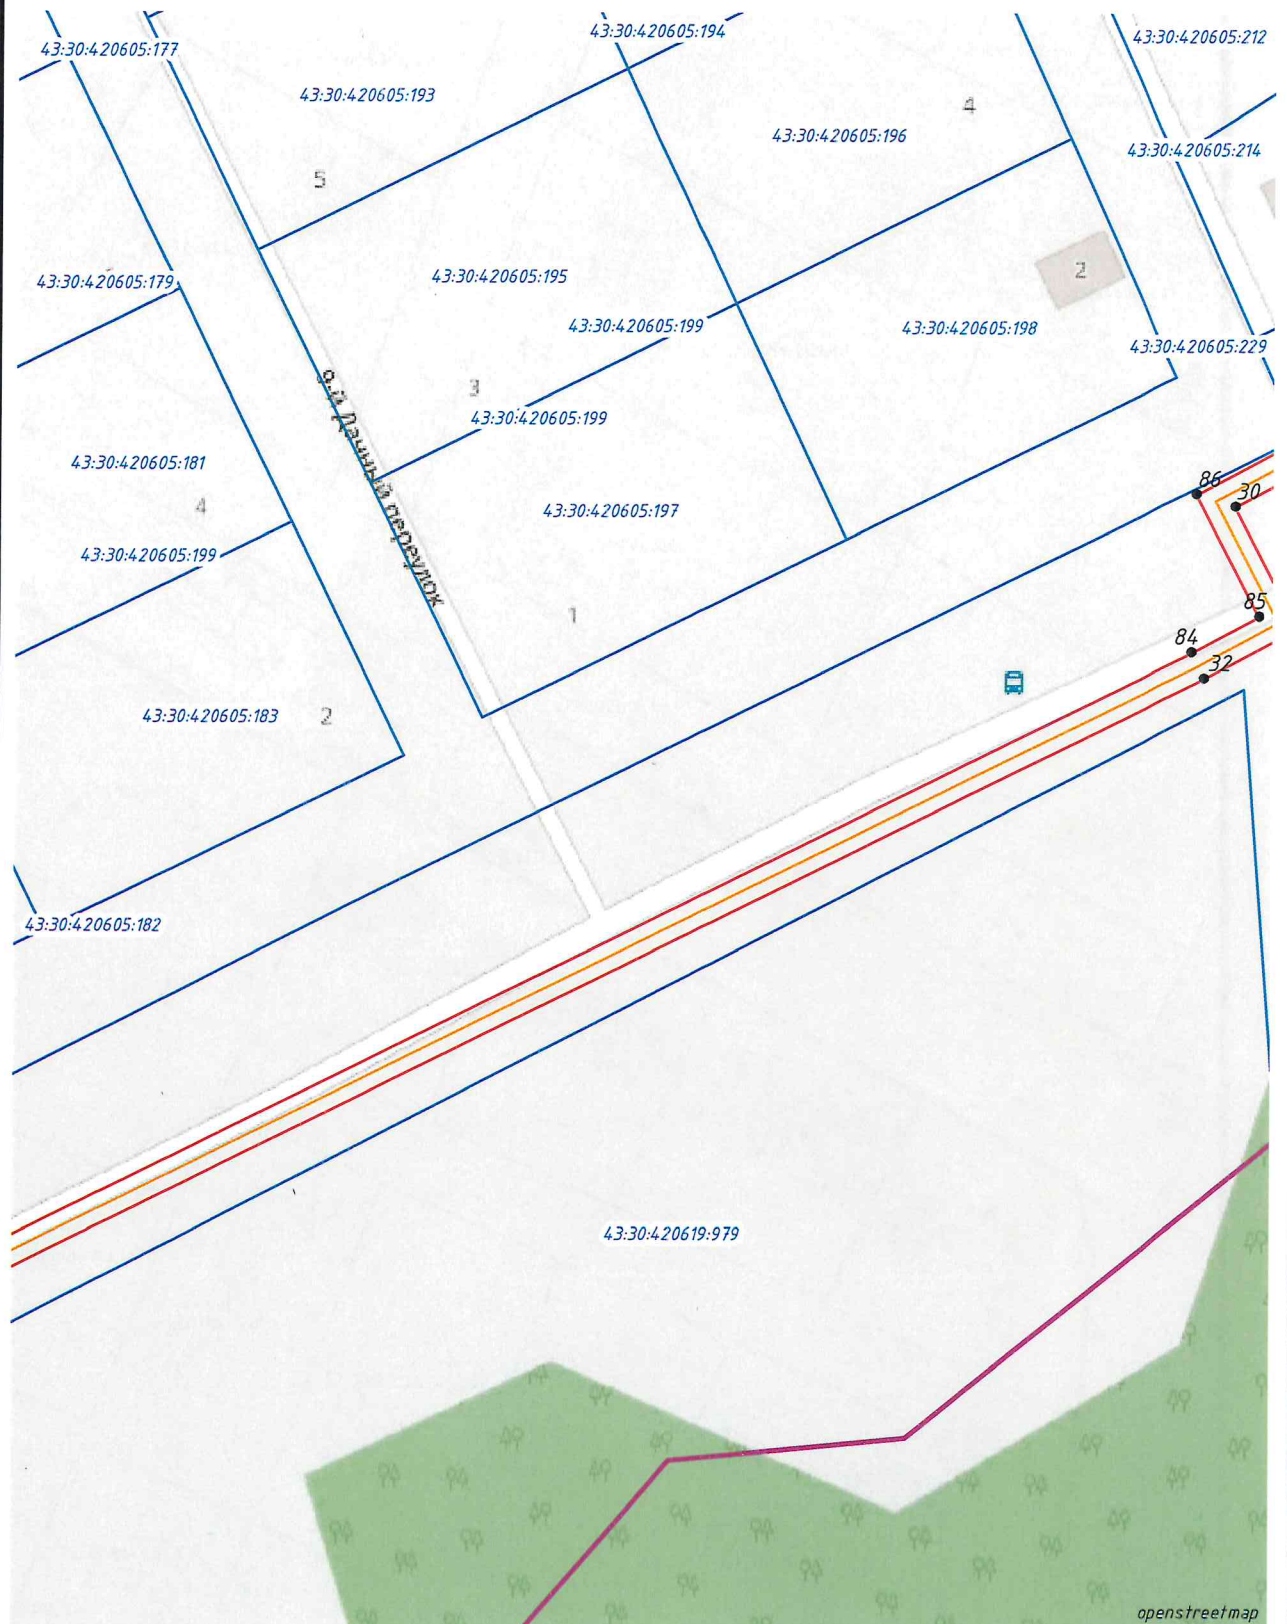


Масштаб 1:1000

Условные обозначения:


- - проектные границы публичного сервитута и характерные точки
 - - проектное местоположение инженерного сооружения
 - - границы и кадастровые номера земельных участков по сведениям ЕГРН
 - - установленные границы населенных пунктов
- 52:12:0300028-4.11

Схема расположения листов

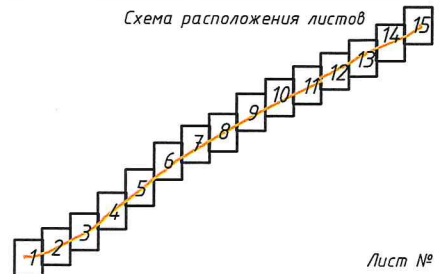

Лист № 11

Схема расположения публичного сервитута

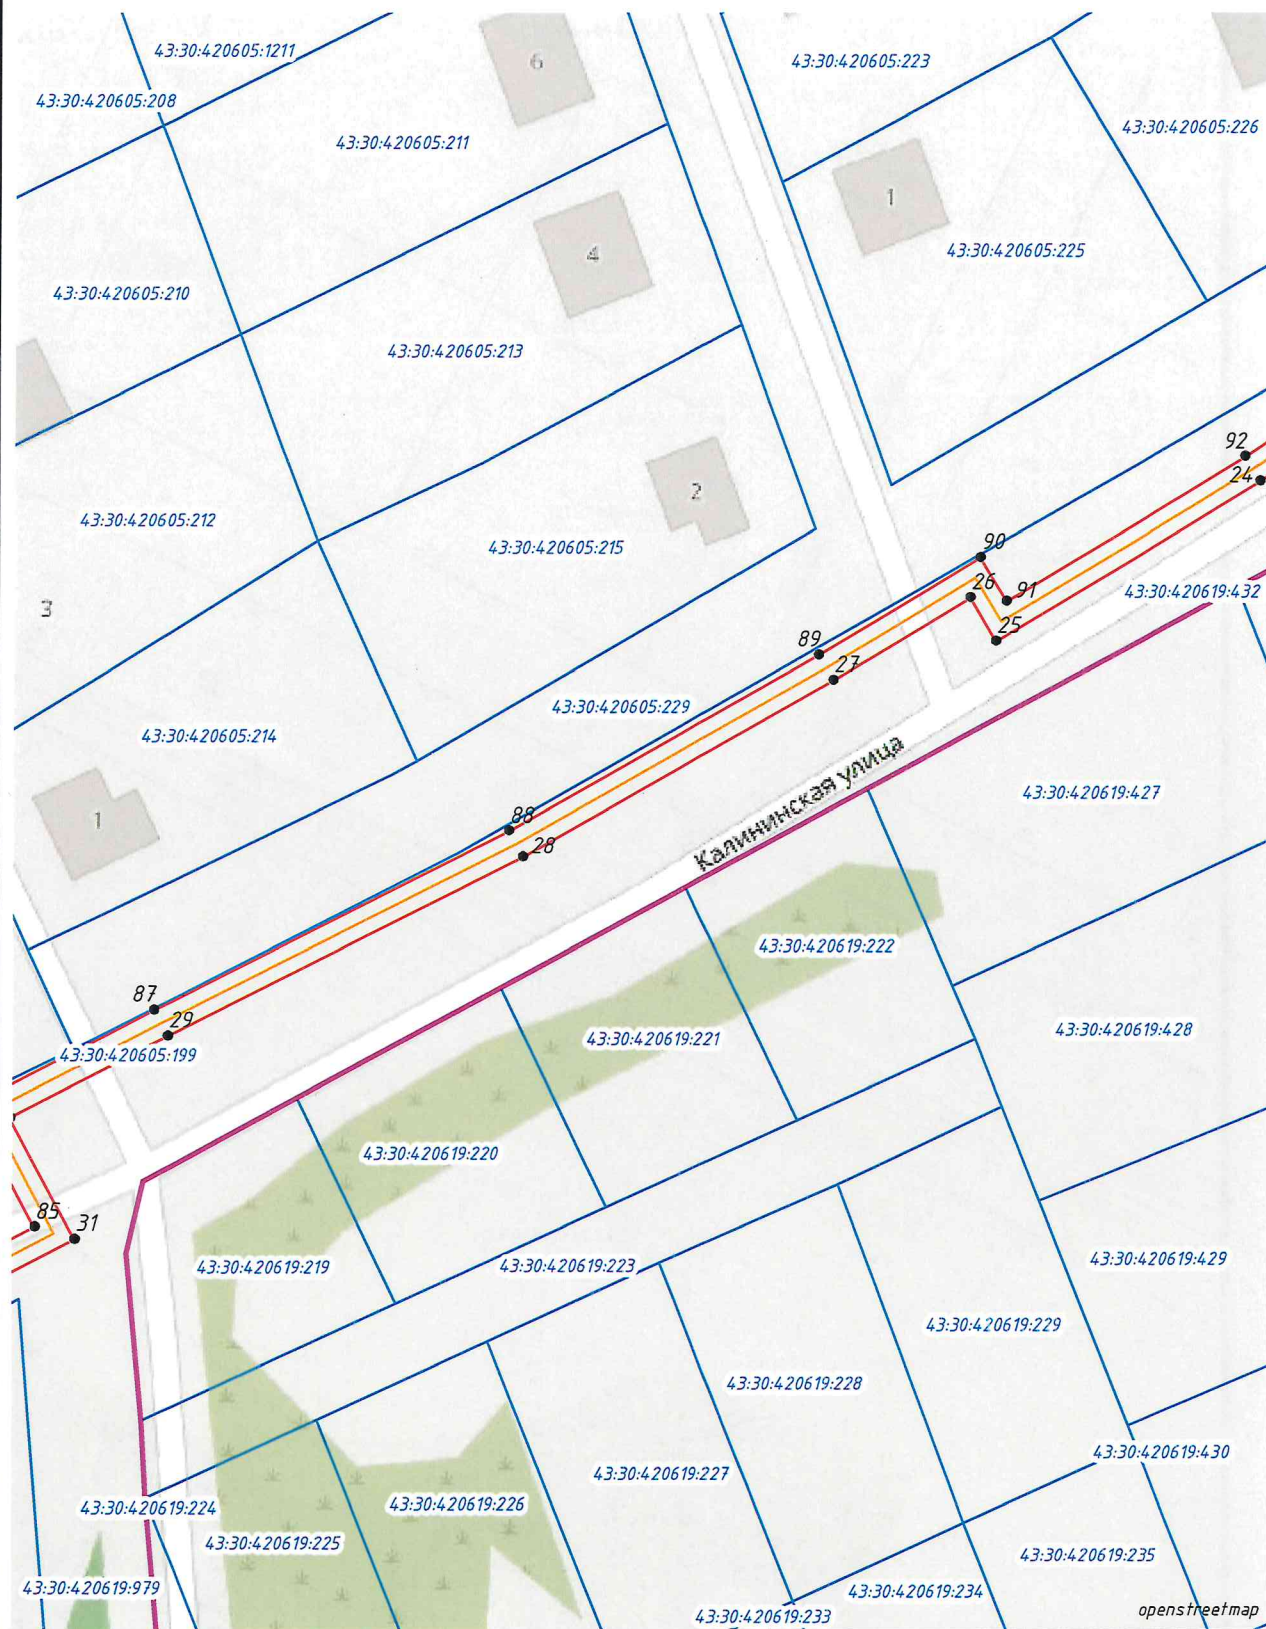

Масштаб 1:1000

Условные обозначения:

- - проектные границы публичного сервитута и характерные точки
- - проектное местоположение инженерного сооружения
- - границы и кадастровые номера земельных участков по сведениям ЕГРН
- - установленные границы населенных пунктов

52:12:0300028.4.11



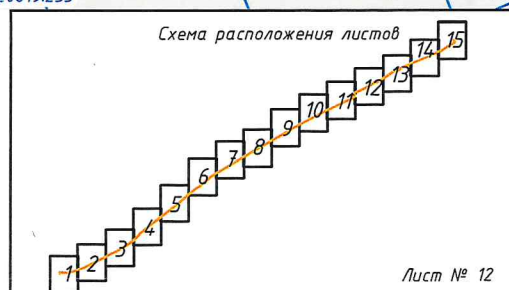


Схема расположения публичного сервитута

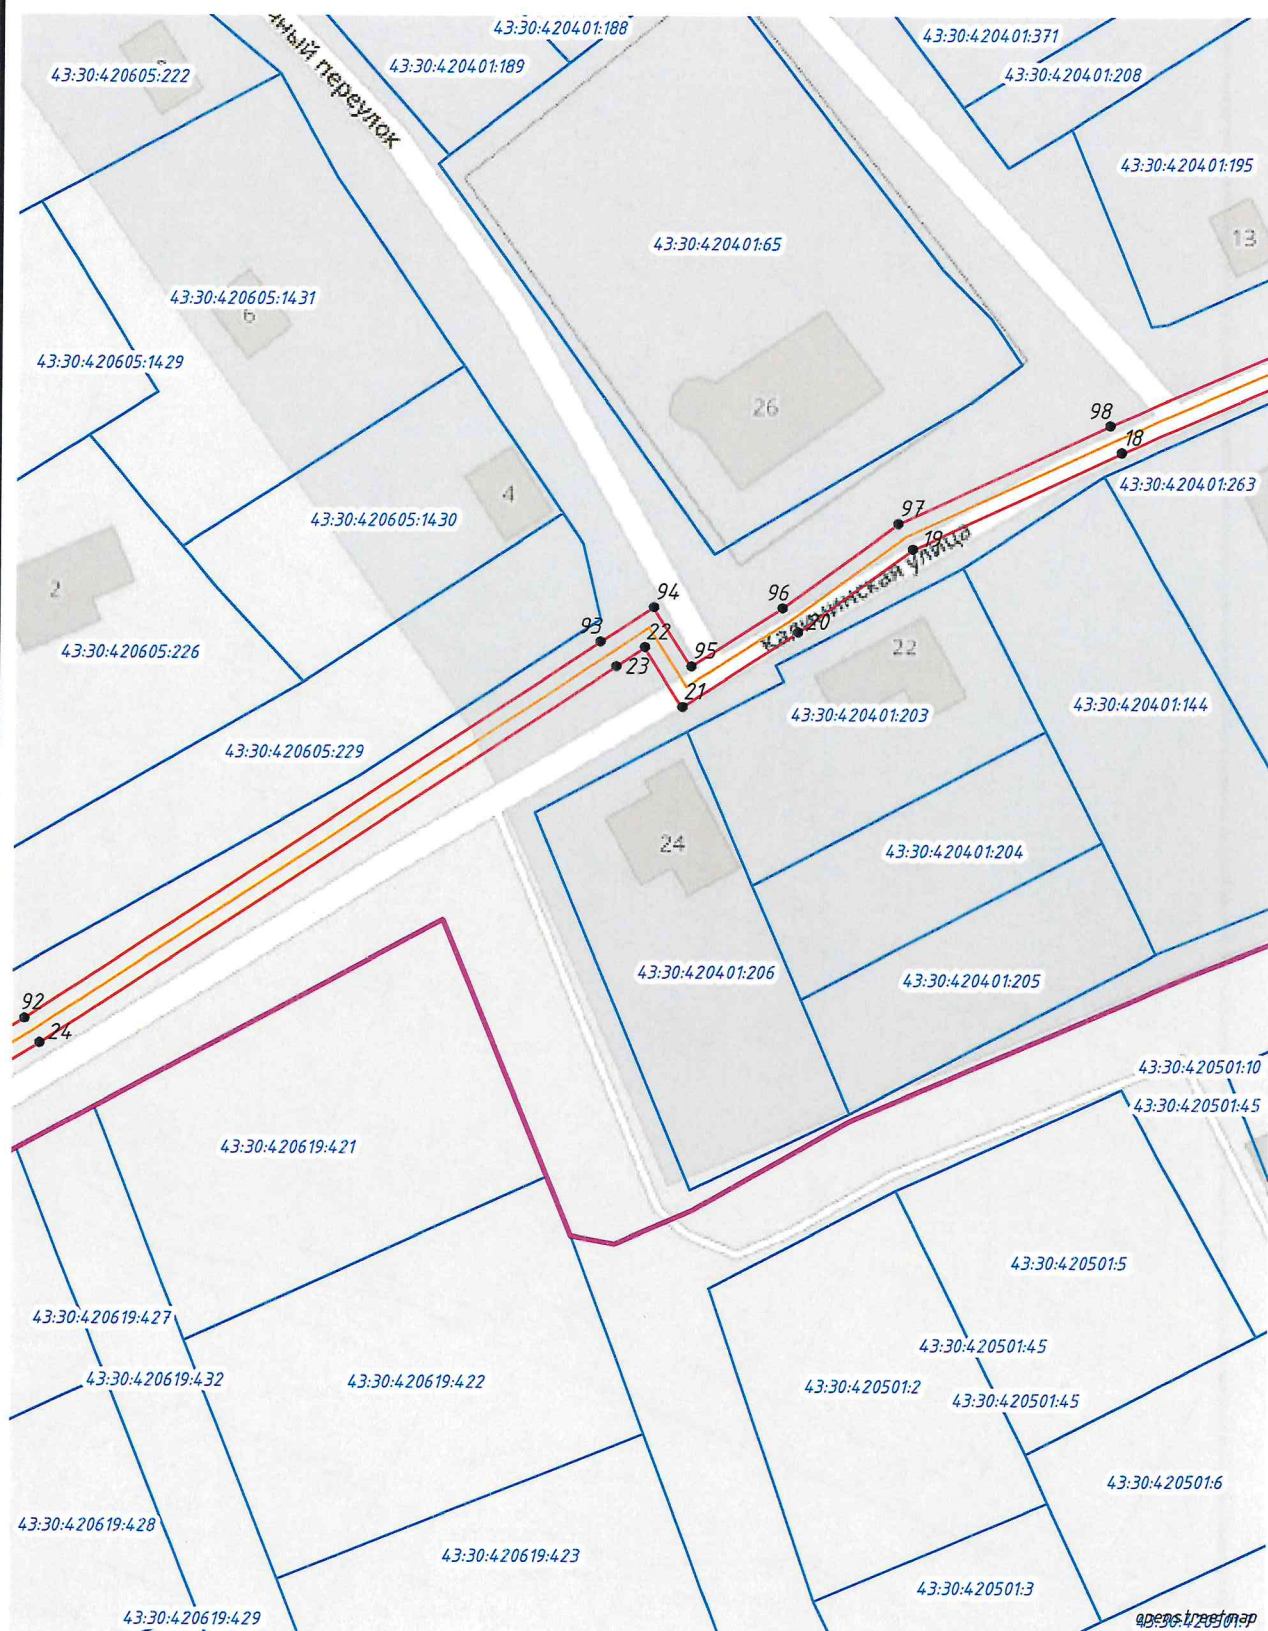


Масштаб 1:1000

- Условные обозначения:
- - проектные границы публичного сервитута и характерные точки
 - - проектное местоположение инженерного сооружения
 - - границы и кадастровые номера земельных участков по сведениям ЕГРН
 - - установленные границы населенных пунктов
- 52:12:0300028:411

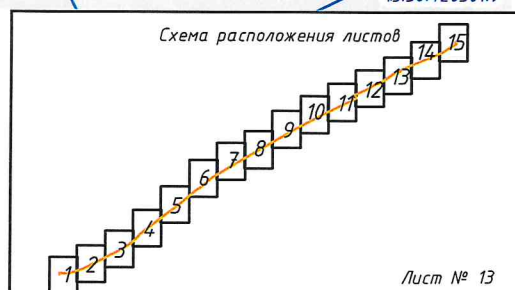

Лист № 13

Схема расположения публичного сервитута

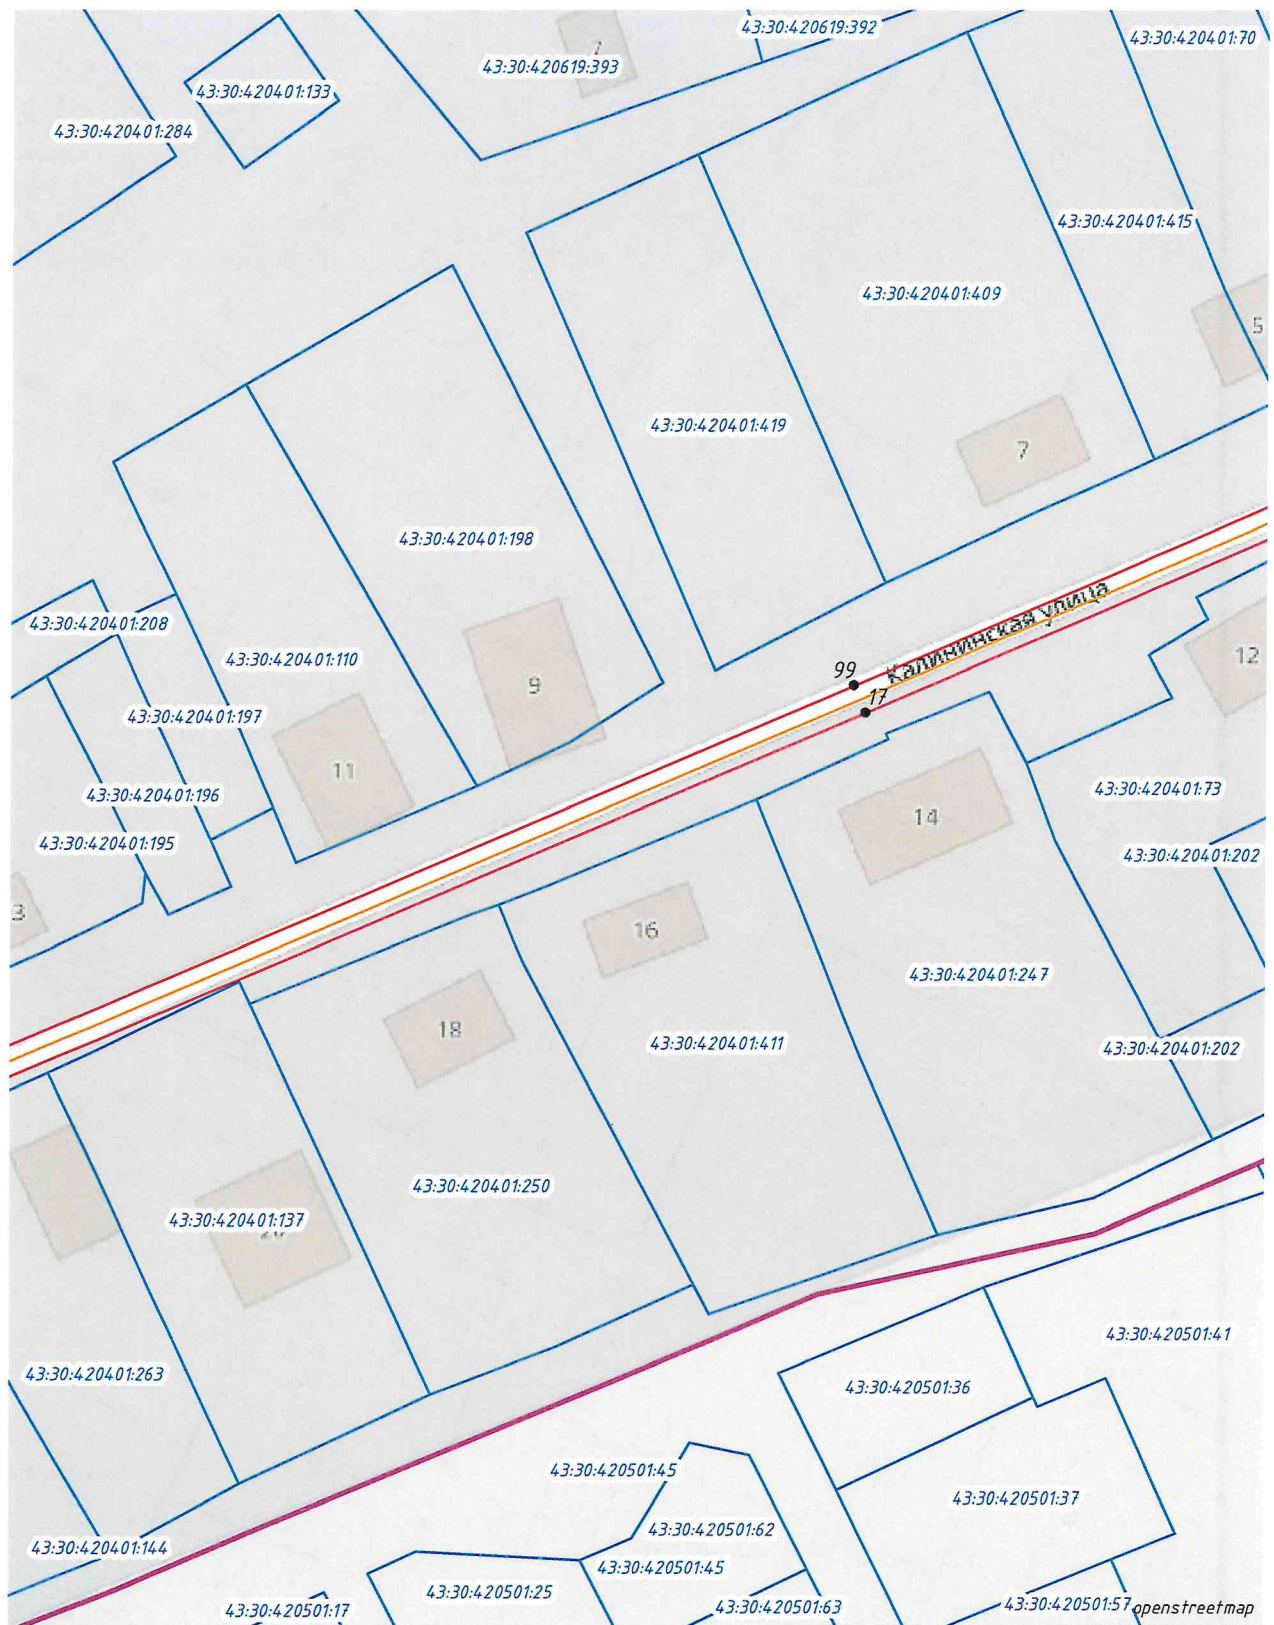


Масштаб 1:1000


Условные обозначения:

- - проектные границы публичного сервитута и характерные точки
- - проектное местоположение инженерного сооружения
- - границы и кадастровые номера земельных участков по сведениям ЕГРН
- - установленные границы населенных пунктов

52:12:0300028:411

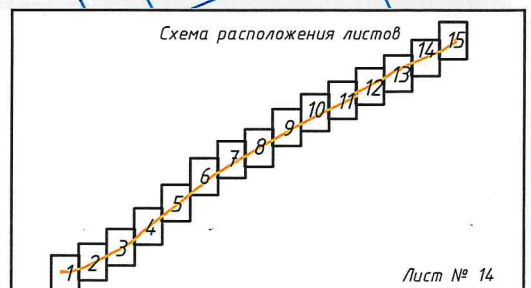

Лист № 14

 

Условные обозначения:

- проектные границы публичного сервитута и характерные точки
- проектное местоположение инженерного сооружения
- границы и кадастровые номера земельных участков по сведениям ЕГРН
- установленные границы населенных пунктов

52:12:0300028:4 11 по сведениям ЕГРН

— установленные границы населенных пунктов



Кадастровый квартал/кадастровый номер	Категория земель	Площадь землеотвода, кв.м.	Средний показатель кадастрово й стоимости (руб/кв.м.)	Плата за публичный сервитут за 1 год (0,01%)	Плата за публичный сервитут (49 лет)
43:30:420213	Земли сельскохозяйственного назначения	138	1,21	0,02	0,98
43:30:420213	Земли населенных пунктов	194	128,77	2,50	122,50
43:30:420302	Земли населенных пунктов	3821	128,77	49,20	2410,80
43:30:420302	Земли сельскохозяйственного назначения	25	1,21	0,003	0,15
43:30:420619	Земли сельскохозяйственного назначения	15	1,21	0,002	0,10
43:30:420619	Земли населенных пунктов	5399	128,77	69,52	3406,48
43:30:420401	Земли населенных пунктов	2254	128,77	29,02	1421,98
Итого:				150,26	7362,99

График выполнения работ при строительстве и эксплуатации объекта
 «Газопровод межпоселковый к дер. Баташи Слободского муниципального района Кировской области» в отношении земельных участков,
 находящихся в государственной или муниципальной собственности и не предоставленных гражданам или юридическим лицам

Виды работ	2026-2027	2028 - 2074
	1,8 месяца	49 лет
Строительно-монтажные работы по объекту трубопроводного транспорта «Газопровод межпоселковый к дер. Баташи Слободского муниципального района Кировской области»	X	
Эксплуатация объекта трубопроводного транспорта «Газопровод межпоселковый к дер. Баташи Слободского муниципального района Кировской области»		X