



**МИНИСТЕРСТВО ИМУЩЕСТВЕННЫХ ОТНОШЕНИЙ
КИРОВСКОЙ ОБЛАСТИ**

РАСПОРЯЖЕНИЕ

17.06.2025

№ 789

г. Киров

Об установлении публичного сервитута

В соответствии со статьями 23, главой V.7 Земельного кодекса Российской Федерации (далее – Кодекса), Положением о министерстве имущественных отношений Кировской области, утвержденным постановлением Правительства Кировской области от 15.02.2021 № 81-П «Об утверждении Положения о министерстве имущественных отношений Кировской области», схемой территориального планирования Кировской области, утвержденной постановлением Правительства Кировской области от 16.02.2011 № 90/22, Программой развития газоснабжения и газификации Кировской области на период 2021-2025 годы, и на основании ходатайства общества с ограниченной ответственностью «Газпром газификация», ОГРН 1217800107744, ИНН 7813655197 (далее – ООО «Газпром газификация»), учитывая факт отсутствия заявлений лиц, являющихся правообладателями земельных участков об учете их прав (обременений прав), на сообщения о возможном установлении публичного сервитута, размещенные: на официальных сайтах министерства имущественных отношений Кировской области, администрации Яранского муниципального района Кировской области, администрации Кикнурского муниципального округа Кировской области:

1. Установить публичный сервитут в соответствии с пунктом 1 статьи 39.37 Кодекса в отношении земельных участков с кадастровыми номерами: 43:39:000000:1184, 43:39:311305:50, единого землепользования с кадастровым номером 43:39:000000:29 (входящих участков с кадастровыми номерами: 43:39:311305:44, 43:39:340128:27, 43:39:311002:14, 43:39:340128:37), 43:39:340128:164, 43:39:000000:1179, 43:39:000000:1181, 43:39:000000:1180, 43:39:000000:1186, 43:39:311002:51, 43:39:311002:50, 43:39:311002:170, 43:39:311002:169, 43:39:000000:1187, 43:39:311002:168, 43:39:000000:923,

43:39:000000:931, 43:39:000000:930, 43:00:000000:1367, 43:39:000000:913, 43:39:000000:918, 43:10:000000:861, 43:10:000000:862, 43:10:311201:162, 43:10:331001:76, 43:10:420401:64, 43:10:000000:204, единого землепользования с кадастровым номером 43:10:000000:183 (входящих участков с кадастровыми номерами: 43:10:420401:39, 43:10:311201:55), 43:10:000000:587, 43:10:000000:611, 43:10:000000:622, 43:10:000000:630, а также в отношении территории кадастровых кварталов: 43:39:311305, 43:39:340128, 43:39:311002, 43:10:331001, 43:10:311201, 43:10:420401, местоположение: Кировская область, Яранский район, Кикнурский район в интересах ООО «Газпром газификация» в целях строительства и эксплуатации линейного объекта системы газоснабжения «Газопровод межпоселковый к пгт Кикнур Кикнурского муниципального округа Кировской области», согласно приложению № 1.

2. Порядок установления зон с особыми условиями использования территории определяется в соответствии с постановлением Правительства Российской Федерации от 20.11.2000 № 878 «Об утверждении Правил охраны газораспределительных сетей».

3. Обладателю публичного сервитута привести указанные земельные участки в состояние, пригодное для использования в соответствии с видом разрешенного использования, в срок не позднее, чем три месяца после завершения строительства, капитального или текущего ремонта, реконструкции, эксплуатации, консервации, сноса инженерного сооружения, для размещения которого был установлен публичный сервитут.

4. Срок действия публичного сервитута составляет 49 лет.

5. Срок, в течение которого использование земельных участков (его части в соответствии с их разрешенным использованием будет невозможно или существенно затруднено в связи с осуществлением сервитута – 9,8 месяцев.

6. Размер платы за публичный сервитут в отношении земель или земельных участков, находящихся в государственной или муниципальной собственности и не предоставленных гражданам или юридическим лицам рассчитан в соответствии с п. 4 ст. 39.46 Кодекса согласно приложению № 2.

7. Плата за публичный сервитут вносится обладателем публичного сервитута единовременным платежом не позднее шести месяцев со дня принятия настоящего распоряжения.

8. Плата за публичный сервитут в отношении земельных участков, находящихся в частной собственности или находящихся в государственной или муниципальной собственности и предоставленных гражданам или

юридическим лицам устанавливается в соответствии с требованиями пункта 7 статьи 39.46 Кодекса и определяется в соответствии с Федеральным законом «Об оценочной деятельности в Российской Федерации» и методическими рекомендациями по определению платы за публичный сервитут, утвержденными приказом Министерства экономического развития Российской Федерации от 04.06.2018 № 321.

9. График проведения работ при осуществлении деятельности, для обеспечения которой устанавливается публичный сервитут, соответствует программе развития газоснабжения и газификации Кировской области на период 2021 – 2025 годы (приложение № 3).

10. Публичный сервитут считается установленным со дня внесения сведений о нем в Единый государственный реестр недвижимости.

11. Отделу управления земельными ресурсами в течение 5 рабочих дней со дня его подписания:

11.1. Опубликовать настоящее распоряжение на официальном сайте министерства имущественных отношений Кировской области (www.dgs.kirovreg.ru).

11.2. Передать сведения об установлении публичного сервитута в орган регистрации прав.

11.3. Направить ООО «Газпром газификация» копию распоряжения об установлении публичного сервитута.

12. Контроль за выполнением распоряжения оставляю за собой.

Министр имущественных
отношений Кировской области Т.А. Поломских



ГРАФИЧЕСКОЕ ОПИСАНИЕ
местоположения границ публичного сервитута

Публичный сервитут для размещения линейного объекта регионального значения «Газопровод межпоселковый к пгт Кикнур Кикнурского муниципального округа Кировской области»
(наименование объекта, местоположение границ которого описано (далее - объект))

Раздел 1

Сведения об объекте		
№ п/п	Характеристики объекта	Описание характеристик
1	2	3
1	Местоположение объекта	Российская Федерация, Кировская область
2	Площадь объекта +/- величина погрешности определения площади (Р+/- Дельта Р)	198227 кв.м ± 311.66 кв.м
3	Иные характеристики объекта	Публичный сервитут устанавливается сроком на 49 лет со дня внесения сведений о нем в Единый государственный реестр недвижимости согласно сведениям о границах публичного сервитута в интересах ООО «Газпром газификация» (ИНН 7813655197, ОГРН 1217800107744, юридический и фактический адрес: 194044, Санкт-Петербург, вн. тер. г. Муниципальный округ Сампсониевское, Большой Сампсониевский проспект, д. 60, литера А, тел. +7 (812)613-33-00, адрес электронной почты: info@eoggazprom.ru) в целях строительства и эксплуатации линейного объекта регионального значения «Газопровод межпоселковый к пгт Кикнур Кикнурского муниципального округа Кировской области» в отношении земель и земельных участков.

Раздел 2

Сведения о местоположении границ объекта					
1. Система координат <u>МСК-43, зона 1</u>					
2. Сведения о характерных точках границ объекта					
Обозначение характерных точек границ	Координаты, м		Метод определения координат характерной точки	Средняя квадратическая погрешность положения характерной точки (M_t), м	Описание обозначения точки местности (при наличии)
	X	Y			
1	2	3	4	5	6
1	441587.80	1229018.52	Метод спутниковых геодезических измерений (определений)	0.20	—
2	441653.91	1229035.17	Метод спутниковых геодезических измерений (определений)	0.20	—
3	441685.33	1229087.66	Метод спутниковых геодезических измерений (определений)	0.20	—
4	441669.07	1229116.72	Метод спутниковых геодезических измерений (определений)	0.20	—
5	441662.60	1229116.84	Метод спутниковых геодезических измерений (определений)	0.20	—
6	441644.78	1229110.26	Метод спутниковых геодезических измерений (определений)	0.20	—
7	441606.28	1229216.88	Метод спутниковых геодезических измерений (определений)	0.20	—
8	441206.44	1230744.58	Метод спутниковых геодезических измерений (определений)	0.20	—
9	441202.22	1230825.80	Метод спутниковых геодезических измерений (определений)	0.20	—
10	441080.14	1231238.51	Метод спутниковых геодезических измерений (определений)	0.20	—
11	441000.60	1231584.32	Метод спутниковых геодезических измерений (определений)	0.20	—
12	441001.58	1231584.54	Метод спутниковых геодезических измерений (определений)	0.20	—
13	440996.95	1231604.67	Метод спутниковых геодезических измерений (определений)	0.20	—
14	440995.97	1231604.44	Метод спутниковых геодезических измерений (определений)	0.20	—
15	440988.95	1231635.00	Метод спутниковых геодезических измерений (определений)	0.20	—
16	440989.92	1231635.22	Метод спутниковых геодезических измерений (определений)	0.20	—
17	440986.08	1231651.92	Метод спутниковых геодезических измерений (определений)	0.20	—

18	440985.11	1231651.69	Метод спутниковых геодезических измерений (определений)	0.20	—
19	440944.34	1231828.96	Метод спутниковых геодезических измерений (определений)	0.20	—
20	440945.31	1231829.18	Метод спутниковых геодезических измерений (определений)	0.20	—
21	440940.39	1231850.56	Метод спутниковых геодезических измерений (определений)	0.20	—
22	440868.51	1231956.14	Метод спутниковых геодезических измерений (определений)	0.20	—
23	440867.69	1231955.58	Метод спутниковых геодезических измерений (определений)	0.20	—
24	440857.80	1231970.11	Метод спутниковых геодезических измерений (определений)	0.20	—
25	440858.62	1231970.67	Метод спутниковых геодезических измерений (определений)	0.20	—
26	440813.41	1232037.09	Метод спутниковых геодезических измерений (определений)	0.20	—
27	440799.30	1232062.33	Метод спутниковых геодезических измерений (определений)	0.20	—
28	440712.08	1232014.07	Метод спутниковых геодезических измерений (определений)	0.20	—
29	440712.56	1232013.20	Метод спутниковых геодезических измерений (определений)	0.20	—
30	440705.36	1232009.21	Метод спутниковых геодезических измерений (определений)	0.20	—
31	440667.41	1232077.17	Метод спутниковых геодезических измерений (определений)	0.20	—
32	440668.28	1232077.66	Метод спутниковых геодезических измерений (определений)	0.20	—
33	440658.74	1232094.75	Метод спутниковых геодезических измерений (определений)	0.20	—
34	440495.63	1232291.05	Метод спутниковых геодезических измерений (определений)	0.20	—
35	440433.75	1232352.29	Метод спутниковых геодезических измерений (определений)	0.20	—
36	440433.05	1232351.58	Метод спутниковых геодезических измерений (определений)	0.20	—
37	440358.18	1232425.67	Метод спутниковых геодезических измерений (определений)	0.20	—
38	440358.88	1232426.38	Метод спутниковых геодезических измерений (определений)	0.20	—
39	439898.92	1232881.56	Метод спутниковых геодезических измерений (определений)	0.20	—
40	439901.07	1232942.08	Метод спутниковых геодезических измерений (определений)	0.20	—

41	439900.07	1232942.11	Метод спутниковых геодезических измерений (определений)	0.20	—
42	439904.24	1233059.86	Метод спутниковых геодезических измерений (определений)	0.20	—
43	439746.11	1233162.26	Метод спутниковых геодезических измерений (определений)	0.20	—
44	439746.66	1233163.09	Метод спутниковых геодезических измерений (определений)	0.20	—
45	439735.51	1233170.31	Метод спутниковых геодезических измерений (определений)	0.20	—
46	439698.05	1233186.04	Метод спутниковых геодезических измерений (определений)	0.20	—
47	439644.99	1233788.80	Метод спутниковых геодезических измерений (определений)	0.20	—
48	439608.50	1234129.33	Метод спутниковых геодезических измерений (определений)	0.20	—
49	439604.40	1234151.90	Метод спутниковых геодезических измерений (определений)	0.20	—
50	439603.05	1234213.18	Метод спутниковых геодезических измерений (определений)	0.20	—
51	439546.28	1234804.58	Метод спутниковых геодезических измерений (определений)	0.20	—
52	439545.29	1234804.49	Метод спутниковых геодезических измерений (определений)	0.20	—
53	439543.49	1234823.21	Метод спутниковых геодезических измерений (определений)	0.20	—
54	439514.78	1234836.27	Метод спутниковых геодезических измерений (определений)	0.20	—
55	439515.17	1234837.19	Метод спутниковых геодезических измерений (определений)	0.20	—
56	439514.29	1234837.59	Метод спутниковых геодезических измерений (определений)	0.20	—
57	439421.83	1234842.46	Метод спутниковых геодезических измерений (определений)	0.20	—
58	438968.45	1234855.14	Метод спутниковых геодезических измерений (определений)	0.20	—
59	438061.83	1234889.34	Метод спутниковых геодезических измерений (определений)	0.20	—
60	438061.80	1234888.34	Метод спутниковых геодезических измерений (определений)	0.20	—
61	438044.95	1234888.97	Метод спутниковых геодезических измерений (определений)	0.20	—
62	438026.49	1234908.13	Метод спутниковых геодезических измерений (определений)	0.20	—
63	437981.18	1234937.16	Метод спутниковых геодезических измерений (определений)	0.20	—

64	437979.71	1234940.02	Метод спутниковых геодезических измерений (определений)	0.20	—
65	437980.60	1234940.47	Метод спутниковых геодезических измерений (определений)	0.20	—
66	437777.52	1235337.51	Метод спутниковых геодезических измерений (определений)	0.20	—
67	437776.63	1235337.05	Метод спутниковых геодезических измерений (определений)	0.20	—
68	437721.87	1235444.10	Метод спутниковых геодезических измерений (определений)	0.20	—
69	437722.76	1235444.56	Метод спутниковых геодезических измерений (определений)	0.20	—
70	437695.02	1235498.79	Метод спутниковых геодезических измерений (определений)	0.20	—
71	437694.13	1235498.34	Метод спутниковых геодезических измерений (определений)	0.20	—
72	437612.48	1235657.97	Метод спутниковых геодезических измерений (определений)	0.20	—
73	437613.37	1235658.43	Метод спутниковых геодезических измерений (определений)	0.20	—
74	437501.83	1235876.49	Метод спутниковых геодезических измерений (определений)	0.20	—
75	437500.94	1235876.03	Метод спутниковых геодезических измерений (определений)	0.20	—
76	437479.81	1235917.35	Метод спутниковых геодезических измерений (определений)	0.20	—
77	437480.70	1235917.80	Метод спутниковых геодезических измерений (определений)	0.20	—
78	437439.68	1235997.99	Метод спутниковых геодезических измерений (определений)	0.20	—
79	437438.79	1235997.54	Метод спутниковых геодезических измерений (определений)	0.20	—
80	437412.05	1236049.81	Метод спутниковых геодезических измерений (определений)	0.20	—
81	437412.94	1236050.27	Метод спутниковых геодезических измерений (определений)	0.20	—
82	437357.84	1236157.98	Метод спутниковых геодезических измерений (определений)	0.20	—
83	437356.95	1236157.53	Метод спутниковых геодезических измерений (определений)	0.20	—
84	437347.77	1236175.48	Метод спутниковых геодезических измерений (определений)	0.20	—
85	437348.66	1236175.93	Метод спутниковых геодезических измерений (определений)	0.20	—
86	437316.57	1236238.67	Метод спутниковых геодезических измерений (определений)	0.20	—

87	437315.68	1236238.22	Метод спутниковых геодезических измерений (определений)	0.20	—
88	437214.49	1236436.05	Метод спутниковых геодезических измерений (определений)	0.20	—
89	437215.38	1236436.50	Метод спутниковых геодезических измерений (определений)	0.20	—
90	436893.74	1237065.32	Метод спутниковых геодезических измерений (определений)	0.20	—
91	436889.25	1237068.12	Метод спутниковых геодезических измерений (определений)	0.20	—
92	436888.72	1237067.27	Метод спутниковых геодезических измерений (определений)	0.20	—
93	436849.80	1237091.62	Метод спутниковых геодезических измерений (определений)	0.20	—
94	436850.33	1237092.47	Метод спутниковых геодезических измерений (определений)	0.20	—
95	436839.54	1237099.21	Метод спутниковых геодезических измерений (определений)	0.20	—
96	436485.05	1237818.96	Метод спутниковых геодезических измерений (определений)	0.20	—
97	436478.59	1237836.02	Метод спутниковых геодезических измерений (определений)	0.20	—
98	436477.65	1237835.67	Метод спутниковых геодезических измерений (определений)	0.20	—
99	436474.29	1237844.53	Метод спутниковых геодезических измерений (определений)	0.20	—
100	436527.70	1237910.97	Метод спутниковых геодезических измерений (определений)	0.20	—
101	436525.41	1237916.81	Метод спутниковых геодезических измерений (определений)	0.20	—
102	436526.34	1237917.17	Метод спутниковых геодезических измерений (определений)	0.20	—
103	436245.42	1238632.94	Метод спутниковых геодезических измерений (определений)	0.20	—
104	436008.46	1238832.89	Метод спутниковых геодезических измерений (определений)	0.20	—
105	436007.82	1238832.13	Метод спутниковых геодезических измерений (определений)	0.20	—
106	435999.51	1238839.14	Метод спутниковых геодезических измерений (определений)	0.20	—
107	436000.16	1238839.90	Метод спутниковых геодезических измерений (определений)	0.20	—
108	435986.80	1238851.17	Метод спутниковых геодезических измерений (определений)	0.20	—
109	435986.16	1238850.41	Метод спутниковых геодезических измерений (определений)	0.20	—

4

110	435945.17	1238885.00	Метод спутниковых геодезических измерений (определений)	0.20	—
111	435936.95	1238901.35	Метод спутниковых геодезических измерений (определений)	0.20	—
112	435937.84	1238901.80	Метод спутниковых геодезических измерений (определений)	0.20	—
113	435734.27	1239306.86	Метод спутниковых геодезических измерений (определений)	0.20	—
114	435733.38	1239306.42	Метод спутниковых геодезических измерений (определений)	0.20	—
115	435729.02	1239315.08	Метод спутниковых геодезических измерений (определений)	0.20	—
116	435729.92	1239315.52	Метод спутниковых геодезических измерений (определений)	0.20	—
117	435700.79	1239373.47	Метод спутниковых геодезических измерений (определений)	0.20	—
118	435611.91	1239719.88	Метод спутниковых геодезических измерений (определений)	0.20	—
119	435610.94	1239719.63	Метод спутниковых геодезических измерений (определений)	0.20	—
120	435606.47	1239737.09	Метод спутниковых геодезических измерений (определений)	0.20	—
121	435602.55	1239749.78	Метод спутниковых геодезических измерений (определений)	0.20	—
122	435603.51	1239750.08	Метод спутниковых геодезических измерений (определений)	0.20	—
123	435543.80	1239943.79	Метод спутниковых геодезических измерений (определений)	0.20	—
124	435542.85	1239943.49	Метод спутниковых геодезических измерений (определений)	0.20	—
125	435518.34	1240022.99	Метод спутниковых геодезических измерений (определений)	0.20	—
126	435519.30	1240023.29	Метод спутниковых геодезических измерений (определений)	0.20	—
127	435498.79	1240089.81	Метод спутниковых геодезических измерений (определений)	0.20	—
128	435497.84	1240089.51	Метод спутниковых геодезических измерений (определений)	0.20	—
129	435493.94	1240102.17	Метод спутниковых геодезических измерений (определений)	0.20	—
130	435509.06	1240131.83	Метод спутниковых геодезических измерений (определений)	0.20	—
131	435419.11	1240409.72	Метод спутниковых геодезических измерений (определений)	0.20	—
132	435420.06	1240410.03	Метод спутниковых геодезических измерений (определений)	0.20	—

133	435366.74	1240574.75	Метод спутниковых геодезических измерений (определений)	0.20	—
134	435365.79	1240574.44	Метод спутниковых геодезических измерений (определений)	0.20	—
135	435360.47	1240590.85	Метод спутниковых геодезических измерений (определений)	0.20	—
136	435328.95	1240608.64	Метод спутниковых геодезических измерений (определений)	0.20	—
137	435204.01	1241010.49	Метод спутниковых геодезических измерений (определений)	0.20	—
138	435194.73	1241094.97	Метод спутниковых геодезических измерений (определений)	0.20	—
139	435017.12	1242088.33	Метод спутниковых геодезических измерений (определений)	0.20	—
140	435116.05	1242229.61	Метод спутниковых геодезических измерений (определений)	0.20	—
141	435093.17	1242376.47	Метод спутниковых геодезических измерений (определений)	0.20	—
142	434995.37	1242413.93	Метод спутниковых геодезических измерений (определений)	0.20	—
143	434969.19	1242581.04	Метод спутниковых геодезических измерений (определений)	0.20	—
144	434924.34	1242641.47	Метод спутниковых геодезических измерений (определений)	0.20	—
145	434836.39	1243177.03	Метод спутниковых геодезических измерений (определений)	0.20	—
146	434837.38	1243177.19	Метод спутниковых геодезических измерений (определений)	0.20	—
147	434835.75	1243187.09	Метод спутниковых геодезических измерений (определений)	0.20	—
148	434834.77	1243186.92	Метод спутниковых геодезических измерений (определений)	0.20	—
149	434763.50	1243620.92	Метод спутниковых геодезических измерений (определений)	0.20	—
150	434764.48	1243621.09	Метод спутниковых геодезических измерений (определений)	0.20	—
151	434701.91	1244002.10	Метод спутниковых геодезических измерений (определений)	0.20	—
152	434701.35	1244009.89	Метод спутниковых геодезических измерений (определений)	0.20	—
153	434700.35	1244009.81	Метод спутниковых геодезических измерений (определений)	0.20	—
154	434694.22	1244094.58	Метод спутниковых геодезических измерений (определений)	0.20	—
155	434695.21	1244094.66	Метод спутниковых геодезических измерений (определений)	0.20	—

156	434685.53	1244228.42	Метод спутниковых геодезических измерений (определений)	0.20	—
157	434684.53	1244228.35	Метод спутниковых геодезических измерений (определений)	0.20	—
158	434680.46	1244284.67	Метод спутниковых геодезических измерений (определений)	0.20	—
159	434680.41	1244299.78	Метод спутниковых геодезических измерений (определений)	0.20	—
160	434681.41	1244299.78	Метод спутниковых геодезических измерений (определений)	0.20	—
161	434681.13	1244392.60	Метод спутниковых геодезических измерений (определений)	0.20	—
162	434680.13	1244392.60	Метод спутниковых геодезических измерений (определений)	0.20	—
163	434679.22	1244691.28	Метод спутниковых геодезических измерений (определений)	0.20	—
164	434607.24	1244692.99	Метод спутниковых геодезических измерений (определений)	0.20	—
165	434607.47	1244703.36	Метод спутниковых геодезических измерений (определений)	0.20	—
166	434593.74	1244811.13	Метод спутниковых геодезических измерений (определений)	0.20	—
167	434594.73	1244811.26	Метод спутниковых геодезических измерений (определений)	0.20	—
168	434592.54	1244828.51	Метод спутниковых геодезических измерений (определений)	0.20	—
169	434656.13	1245368.71	Метод спутниковых геодезических измерений (определений)	0.20	—
170	434654.82	1245379.59	Метод спутниковых геодезических измерений (определений)	0.20	—
171	434653.83	1245379.47	Метод спутниковых геодезических измерений (определений)	0.20	—
172	434651.81	1245396.25	Метод спутниковых геодезических измерений (определений)	0.20	—
173	434652.80	1245396.36	Метод спутниковых геодезических измерений (определений)	0.20	—
174	434651.46	1245407.57	Метод спутниковых геодезических измерений (определений)	0.20	—
175	434650.46	1245407.46	Метод спутниковых геодезических измерений (определений)	0.20	—
176	434646.83	1245437.70	Метод спутниковых геодезических измерений (определений)	0.20	—
177	434647.82	1245437.82	Метод спутниковых геодезических измерений (определений)	0.20	—
178	434646.13	1245451.92	Метод спутниковых геодезических измерений (определений)	0.20	—

179	434684.91	1245503.25	Метод спутниковых геодезических измерений (определений)	0.20	—
180	434707.64	1245499.88	Метод спутниковых геодезических измерений (определений)	0.20	—
181	434707.78	1245500.86	Метод спутниковых геодезических измерений (определений)	0.20	—
182	434744.43	1245495.42	Метод спутниковых геодезических измерений (определений)	0.20	—
183	434743.68	1245490.45	Метод спутниковых геодезических измерений (определений)	0.20	—
184	434747.64	1245489.86	Метод спутниковых геодезических измерений (определений)	0.20	—
185	434748.68	1245496.78	Метод спутниковых геодезических измерений (определений)	0.20	—
186	434880.66	1246253.30	Метод спутниковых геодезических измерений (определений)	0.20	—
187	434881.65	1246253.13	Метод спутниковых геодезических измерений (определений)	0.20	—
188	434901.95	1246369.50	Метод спутниковых геодезических измерений (определений)	0.20	—
189	434999.32	1246615.22	Метод спутниковых геодезических измерений (определений)	0.20	—
190	434998.39	1246615.59	Метод спутниковых геодезических измерений (определений)	0.20	—
191	435047.66	1246739.90	Метод спутниковых геодезических измерений (определений)	0.20	—
192	435228.83	1247153.54	Метод спутниковых геодезических измерений (определений)	0.20	—
193	435387.44	1247390.17	Метод спутниковых геодезических измерений (определений)	0.20	—
194	435392.32	1247498.31	Метод спутниковых геодезических измерений (определений)	0.20	—
195	435480.12	1247687.39	Метод спутниковых геодезических измерений (определений)	0.20	—
196	435501.00	1247695.78	Метод спутниковых геодезических измерений (определений)	0.20	—
197	435520.95	1247739.01	Метод спутниковых геодезических измерений (определений)	0.20	—
198	435519.29	1247769.67	Метод спутниковых геодезических измерений (определений)	0.20	—
199	435947.30	1248662.33	Метод спутниковых геодезических измерений (определений)	0.20	—
200	435979.47	1248735.48	Метод спутниковых геодезических измерений (определений)	0.20	—
201	436079.94	1248697.34	Метод спутниковых геодезических измерений (определений)	0.20	—

202	436438.51	1249684.98	Метод спутниковых геодезических измерений (определений)	0.20	—
203	436439.45	1249684.64	Метод спутниковых геодезических измерений (определений)	0.20	—
204	436484.92	1249809.88	Метод спутниковых геодезических измерений (определений)	0.20	—
205	436483.98	1249810.22	Метод спутниковых геодезических измерений (определений)	0.20	—
206	436494.59	1249839.45	Метод спутниковых геодезических измерений (определений)	0.20	—
207	436495.53	1249839.11	Метод спутниковых геодезических измерений (определений)	0.20	—
208	436502.24	1249857.61	Метод спутниковых геодезических измерений (определений)	0.20	—
209	436501.30	1249857.95	Метод спутниковых геодезических измерений (определений)	0.20	—
210	436514.81	1249895.15	Метод спутниковых геодезических измерений (определений)	0.20	—
211	436515.75	1249894.81	Метод спутниковых геодезических измерений (определений)	0.20	—
212	436534.48	1249946.40	Метод спутниковых геодезических измерений (определений)	0.20	—
213	436533.54	1249946.74	Метод спутниковых геодезических измерений (определений)	0.20	—
214	436560.64	1250021.38	Метод спутниковых геодезических измерений (определений)	0.20	—
215	436561.58	1250021.04	Метод спутниковых геодезических измерений (определений)	0.20	—
216	436582.39	1250078.36	Метод спутниковых геодезических измерений (определений)	0.20	—
217	436581.45	1250078.71	Метод спутниковых геодезических измерений (определений)	0.20	—
218	436614.23	1250169.00	Метод спутниковых геодезических измерений (определений)	0.20	—
219	436615.17	1250168.66	Метод спутниковых геодезических измерений (определений)	0.20	—
220	436822.04	1250738.46	Метод спутниковых геодезических измерений (определений)	0.20	—
221	436821.10	1250738.80	Метод спутниковых геодезических измерений (определений)	0.20	—
222	436843.20	1250799.68	Метод спутниковых геодезических измерений (определений)	0.20	—
223	436844.14	1250799.34	Метод спутниковых геодезических измерений (определений)	0.20	—
224	436952.41	1251097.54	Метод спутниковых геодезических измерений (определений)	0.20	—

225	436951.47	1251097.88	Метод спутниковых геодезических измерений (определений)	0.20	—
226	437301.04	1252060.75	Метод спутниковых геодезических измерений (определений)	0.20	—
227	437333.23	1252365.93	Метод спутниковых геодезических измерений (определений)	0.20	—
228	437305.94	1252431.18	Метод спутниковых геодезических измерений (определений)	0.20	—
229	437230.99	1252441.61	Метод спутниковых геодезических измерений (определений)	0.20	—
230	437231.13	1252442.60	Метод спутниковых геодезических измерений (определений)	0.20	—
231	437219.62	1252444.20	Метод спутниковых геодезических измерений (определений)	0.20	—
232	437135.43	1252686.54	Метод спутниковых геодезических измерений (определений)	0.20	—
233	437165.91	1252755.25	Метод спутниковых геодезических измерений (определений)	0.20	—
234	437146.99	1252782.09	Метод спутниковых геодезических измерений (определений)	0.20	—
235	437146.18	1252781.51	Метод спутниковых геодезических измерений (определений)	0.20	—
236	437114.90	1252825.89	Метод спутниковых геодезических измерений (определений)	0.20	—
237	437067.37	1252845.16	Метод спутниковых геодезических измерений (определений)	0.20	—
238	437022.26	1252965.11	Метод спутниковых геодезических измерений (определений)	0.20	—
239	437033.85	1253022.27	Метод спутниковых геодезических измерений (определений)	0.20	—
240	437003.81	1253048.76	Метод спутниковых геодезических измерений (определений)	0.20	—
241	436985.29	1253084.46	Метод спутниковых геодезических измерений (определений)	0.20	—
242	436983.26	1253090.87	Метод спутниковых геодезических измерений (определений)	0.20	—
243	436984.21	1253091.17	Метод спутниковых геодезических измерений (определений)	0.20	—
244	436873.76	1253440.14	Метод спутниковых геодезических измерений (определений)	0.20	—
245	436872.80	1253439.84	Метод спутниковых геодезических измерений (определений)	0.20	—
246	436800.36	1253668.70	Метод спутниковых геодезических измерений (определений)	0.20	—
247	436801.32	1253669.00	Метод спутниковых геодезических измерений (определений)	0.20	—

248	436671.63	1254078.72	Метод спутниковых геодезических измерений (определений)	0.20	—
249	436670.68	1254078.42	Метод спутниковых геодезических измерений (определений)	0.20	—
250	436657.03	1254121.54	Метод спутниковых геодезических измерений (определений)	0.20	—
251	436657.98	1254121.84	Метод спутниковых геодезических измерений (определений)	0.20	—
252	436650.12	1254146.67	Метод спутниковых геодезических измерений (определений)	0.20	—
253	436649.17	1254146.37	Метод спутниковых геодезических измерений (определений)	0.20	—
254	436618.50	1254243.26	Метод спутниковых геодезических измерений (определений)	0.20	—
255	436619.45	1254243.57	Метод спутниковых геодезических измерений (определений)	0.20	—
256	436573.87	1254387.58	Метод спутниковых геодезических измерений (определений)	0.20	—
257	436572.92	1254387.28	Метод спутниковых геодезических измерений (определений)	0.20	—
258	436539.39	1254493.20	Метод спутниковых геодезических измерений (определений)	0.20	—
259	436540.34	1254493.50	Метод спутниковых геодезических измерений (определений)	0.20	—
260	436418.09	1254879.74	Метод спутниковых геодезических измерений (определений)	0.20	—
261	436381.59	1255214.93	Метод спутниковых геодезических измерений (определений)	0.20	—
262	436322.66	1255325.40	Метод спутниковых геодезических измерений (определений)	0.20	—
263	436321.78	1255324.93	Метод спутниковых геодезических измерений (определений)	0.20	—
264	436311.25	1255344.67	Метод спутниковых геодезических измерений (определений)	0.20	—
265	436587.81	1256236.70	Метод спутниковых геодезических измерений (определений)	0.20	—
266	436634.26	1256222.03	Метод спутниковых геодезических измерений (определений)	0.20	—
267	436775.35	1256657.93	Метод спутниковых геодезических измерений (определений)	0.20	—
268	436776.30	1256657.63	Метод спутниковых геодезических измерений (определений)	0.20	—
269	436987.91	1257311.37	Метод спутниковых геодезических измерений (определений)	0.20	—
270	436990.58	1257318.12	Метод спутниковых геодезических измерений (определений)	0.20	—

271	436989.65	1257318.49	Метод спутниковых геодезических измерений (определений)	0.20	—
272	437011.18	1257373.03	Метод спутниковых геодезических измерений (определений)	0.20	—
273	437162.26	1257530.95	Метод спутниковых геодезических измерений (определений)	0.20	—
274	437283.99	1257825.77	Метод спутниковых геодезических измерений (определений)	0.20	—
275	437284.91	1257825.39	Метод спутниковых геодезических измерений (определений)	0.20	—
276	437298.87	1257859.19	Метод спутниковых геодезических измерений (определений)	0.20	—
277	437297.94	1257859.57	Метод спутниковых геодезических измерений (определений)	0.20	—
278	437322.92	1257920.06	Метод спутниковых геодезических измерений (определений)	0.20	—
279	437323.85	1257919.68	Метод спутниковых геодезических измерений (определений)	0.20	—
280	437333.13	1257942.17	Метод спутниковых геодезических измерений (определений)	0.20	—
281	437332.21	1257942.55	Метод спутниковых геодезических измерений (определений)	0.20	—
282	437512.99	1258380.40	Метод спутниковых геодезических измерений (определений)	0.20	—
283	437513.92	1258380.02	Метод спутниковых геодезических измерений (определений)	0.20	—
284	437528.87	1258416.23	Метод спутниковых геодезических измерений (определений)	0.20	—
285	437527.95	1258416.61	Метод спутниковых геодезических измерений (определений)	0.20	—
286	437539.55	1258444.71	Метод спутниковых геодезических измерений (определений)	0.20	—
287	437540.47	1258444.33	Метод спутниковых геодезических измерений (определений)	0.20	—
288	437559.42	1258490.23	Метод спутниковых геодезических измерений (определений)	0.20	—
289	437558.50	1258490.61	Метод спутниковых геодезических измерений (определений)	0.20	—
290	437568.20	1258514.11	Метод спутниковых геодезических измерений (определений)	0.20	—
291	437569.13	1258513.73	Метод спутниковых геодезических измерений (определений)	0.20	—
292	437603.72	1258597.50	Метод спутниковых геодезических измерений (определений)	0.20	—
293	437606.36	1258659.16	Метод спутниковых геодезических измерений (определений)	0.20	—

294	437605.36	1258659.21	Метод спутниковых геодезических измерений (определений)	0.20	—
295	437607.41	1258707.02	Метод спутниковых геодезических измерений (определений)	0.20	—
296	437608.41	1258706.98	Метод спутниковых геодезических измерений (определений)	0.20	—
297	437614.96	1258859.98	Метод спутниковых геодезических измерений (определений)	0.20	—
298	437613.96	1258860.02	Метод спутниковых геодезических измерений (определений)	0.20	—
299	437615.54	1258896.90	Метод спутниковых геодезических измерений (определений)	0.20	—
300	437744.78	1258963.22	Метод спутниковых геодезических измерений (определений)	0.20	—
301	437905.39	1259406.04	Метод спутниковых геодезических измерений (определений)	0.20	—
302	437906.33	1259405.70	Метод спутниковых геодезических измерений (определений)	0.20	—
303	437925.59	1259458.80	Метод спутниковых геодезических измерений (определений)	0.20	—
304	437924.65	1259459.14	Метод спутниковых геодезических измерений (определений)	0.20	—
305	437934.94	1259487.53	Метод спутниковых геодезических измерений (определений)	0.20	—
306	437935.88	1259487.19	Метод спутниковых геодезических измерений (определений)	0.20	—
307	437941.78	1259503.44	Метод спутниковых геодезических измерений (определений)	0.20	—
308	438227.02	1260639.10	Метод спутниковых геодезических измерений (определений)	0.20	—
309	438235.12	1260808.56	Метод спутниковых геодезических измерений (определений)	0.20	—
310	438166.46	1261247.14	Метод спутниковых геодезических измерений (определений)	0.20	—
311	438179.39	1261249.28	Метод спутниковых геодезических измерений (определений)	0.20	—
312	438179.22	1261250.26	Метод спутниковых геодезических измерений (определений)	0.20	—
313	438200.61	1261253.79	Метод спутниковых геодезических измерений (определений)	0.20	—
314	438200.77	1261252.80	Метод спутниковых геодезических измерений (определений)	0.20	—
315	438213.53	1261254.91	Метод спутниковых геодезических измерений (определений)	0.20	—
316	438213.36	1261255.89	Метод спутниковых геодезических измерений (определений)	0.20	—

317	438223.68	1261257.60	Метод спутниковых геодезических измерений (определений)	0.20	—
318	438223.85	1261256.61	Метод спутниковых геодезических измерений (определений)	0.20	—
319	438241.01	1261259.44	Метод спутниковых геодезических измерений (определений)	0.20	—
320	438234.86	1261295.45	Метод спутниковых геодезических измерений (определений)	0.20	—
321	438233.88	1261295.28	Метод спутниковых геодезических измерений (определений)	0.20	—
322	438213.51	1261414.45	Метод спутниковых геодезических измерений (определений)	0.20	—
323	438232.64	1261489.42	Метод спутниковых геодезических измерений (определений)	0.20	—
324	438190.05	1261561.76	Метод спутниковых геодезических измерений (определений)	0.20	—
325	438176.84	1261678.40	Метод спутниковых геодезических измерений (определений)	0.20	—
326	438132.93	1262017.97	Метод спутниковых геодезических измерений (определений)	0.20	—
327	438140.37	1262138.94	Метод спутниковых геодезических измерений (определений)	0.20	—
328	438109.90	1262389.92	Метод спутниковых геодезических измерений (определений)	0.20	—
329	438110.90	1262390.04	Метод спутниковых геодезических измерений (определений)	0.20	—
330	438107.56	1262417.50	Метод спутниковых геодезических измерений (определений)	0.20	—
331	438106.57	1262417.38	Метод спутниковых геодезических измерений (определений)	0.20	—
332	438093.28	1262526.91	Метод спутниковых геодезических измерений (определений)	0.20	—
333	438094.27	1262527.03	Метод спутниковых геодезических измерений (определений)	0.20	—
334	438089.11	1262569.50	Метод спутниковых геодезических измерений (определений)	0.20	—
335	438088.12	1262569.38	Метод спутниковых геодезических измерений (определений)	0.20	—
336	438073.26	1262691.80	Метод спутниковых геодезических измерений (определений)	0.20	—
337	438074.25	1262691.92	Метод спутниковых геодезических измерений (определений)	0.20	—
338	438072.08	1262709.83	Метод спутниковых геодезических измерений (определений)	0.20	—
339	438071.09	1262709.71	Метод спутниковых геодезических измерений (определений)	0.20	—

340	438068.02	1262734.95	Метод спутниковых геодезических измерений (определений)	0.20	—
341	438069.01	1262735.07	Метод спутниковых геодезических измерений (определений)	0.20	—
342	438062.98	1262784.81	Метод спутниковых геодезических измерений (определений)	0.20	—
343	438149.60	1262796.49	Метод спутниковых геодезических измерений (определений)	0.20	—
344	438149.47	1262797.48	Метод спутниковых геодезических измерений (определений)	0.20	—
345	438209.80	1262805.61	Метод спутниковых геодезических измерений (определений)	0.20	—
346	438291.44	1262872.04	Метод спутниковых геодезических измерений (определений)	0.20	—
347	438292.08	1262871.26	Метод спутниковых геодезических измерений (определений)	0.20	—
348	438316.02	1262890.74	Метод спутниковых геодезических измерений (определений)	0.20	—
349	438315.38	1262891.51	Метод спутниковых геодезических измерений (определений)	0.20	—
350	438354.24	1262923.12	Метод спутниковых геодезических измерений (определений)	0.20	—
351	438417.60	1263042.82	Метод спутниковых геодезических измерений (определений)	0.20	—
352	438499.32	1263106.69	Метод спутниковых геодезических измерений (определений)	0.20	—
353	438531.40	1263110.29	Метод спутниковых геодезических измерений (определений)	0.20	—
354	438530.95	1263114.26	Метод спутниковых геодезических измерений (определений)	0.20	—
355	438497.75	1263110.54	Метод спутниковых геодезических измерений (определений)	0.20	—
356	438414.47	1263045.44	Метод спутниковых геодезических измерений (определений)	0.20	—
357	438351.08	1262925.71	Метод спутниковых геодезических измерений (определений)	0.20	—
358	438312.86	1262894.62	Метод спутниковых геодезических измерений (определений)	0.20	—
359	438312.23	1262895.39	Метод спутниковых геодезических измерений (определений)	0.20	—
360	438288.29	1262875.92	Метод спутниковых геодезических измерений (определений)	0.20	—
361	438288.92	1262875.14	Метод спутниковых геодезических измерений (определений)	0.20	—
362	438208.15	1262809.43	Метод спутниковых геодезических измерений (определений)	0.20	—

363	438148.93	1262801.44	Метод спутниковых геодезических измерений (определений)	0.20	—
364	438148.80	1262802.44	Метод спутниковых геодезических измерений (определений)	0.20	—
365	438056.31	1262789.96	Метод спутниковых геодезических измерений (определений)	0.20	—
366	438063.06	1262734.35	Метод спутниковых геодезических измерений (определений)	0.20	—
367	438064.05	1262734.47	Метод спутниковых геодезических измерений (определений)	0.20	—
368	438067.12	1262709.22	Метод спутниковых геодезических измерений (определений)	0.20	—
369	438066.12	1262709.10	Метод спутниковых геодезических измерений (определений)	0.20	—
370	438068.30	1262691.20	Метод спутниковых геодезических измерений (определений)	0.20	—
371	438069.29	1262691.32	Метод спутниковых геодезических измерений (определений)	0.20	—
372	438084.15	1262568.90	Метод спутниковых геодезических измерений (определений)	0.20	—
373	438083.16	1262568.78	Метод спутниковых геодезических измерений (определений)	0.20	—
374	438088.31	1262526.30	Метод спутниковых геодезических измерений (определений)	0.20	—
375	438089.30	1262526.43	Метод спутниковых геодезических измерений (определений)	0.20	—
376	438102.60	1262416.89	Метод спутниковых геодезических измерений (определений)	0.20	—
377	438101.61	1262416.77	Метод спутниковых геодезических измерений (определений)	0.20	—
378	438104.94	1262389.32	Метод спутниковых геодезических измерений (определений)	0.20	—
379	438105.93	1262389.44	Метод спутниковых геодезических измерений (определений)	0.20	—
380	438136.36	1262138.82	Метод спутниковых геодезических измерений (определений)	0.20	—
381	438128.91	1262017.84	Метод спутниковых геодезических измерений (определений)	0.20	—
382	438172.87	1261677.91	Метод спутниковых геодезических измерений (определений)	0.20	—
383	438186.17	1261560.46	Метод спутниковых геодезических измерений (определений)	0.20	—
384	438228.36	1261488.81	Метод спутниковых геодезических измерений (определений)	0.20	—
385	438209.43	1261414.61	Метод спутниковых геодезических измерений (определений)	0.20	—

386	438229.93	1261294.60	Метод спутниковых геодезических измерений (определений)	0.20	—
387	438228.95	1261294.43	Метод спутниковых геодезических измерений (определений)	0.20	—
388	438234.08	1261264.38	Метод спутниковых геодезических измерений (определений)	0.20	—
389	438222.87	1261262.53	Метод спутниковых геодезических измерений (определений)	0.20	—
390	438223.03	1261261.54	Метод спутниковых геодезических измерений (определений)	0.20	—
391	438212.71	1261259.84	Метод спутниковых геодезических измерений (определений)	0.20	—
392	438212.55	1261260.83	Метод спутниковых геодезических измерений (определений)	0.20	—
393	438199.79	1261258.72	Метод спутниковых геодезических измерений (определений)	0.20	—
394	438199.96	1261257.74	Метод спутниковых геодезических измерений (определений)	0.20	—
395	438178.57	1261254.21	Метод спутниковых геодезических измерений (определений)	0.20	—
396	438178.41	1261255.19	Метод спутниковых геодезических измерений (определений)	0.20	—
397	438159.61	1261252.09	Метод спутниковых геодезических измерений (определений)	0.20	—
398	438229.10	1260808.23	Метод спутниковых геодезических измерений (определений)	0.20	—
399	438221.06	1260639.99	Метод спутниковых геодезических измерений (определений)	0.20	—
400	437936.03	1259505.20	Метод спутниковых геодезических измерений (определений)	0.20	—
401	437930.24	1259489.24	Метод спутниковых геодезических измерений (определений)	0.20	—
402	437931.18	1259488.90	Метод спутниковых геодезических измерений (определений)	0.20	—
403	437920.89	1259460.50	Метод спутниковых геодезических измерений (определений)	0.20	—
404	437919.95	1259460.84	Метод спутниковых геодезических измерений (определений)	0.20	—
405	437900.69	1259407.75	Метод спутниковых геодезических измерений (определений)	0.20	—
406	437901.63	1259407.41	Метод спутниковых геодезических измерений (определений)	0.20	—
407	437741.56	1258966.06	Метод спутниковых геодезических измерений (определений)	0.20	—
408	437611.64	1258899.39	Метод спутниковых геодезических измерений (определений)	0.20	—

409	437609.97	1258860.19	Метод спутниковых геодезических измерений (определений)	0.20	—
410	437608.97	1258860.24	Метод спутниковых геодезических измерений (определений)	0.20	—
411	437602.41	1258707.23	Метод спутниковых геодезических измерений (определений)	0.20	—
412	437603.41	1258707.19	Метод спутниковых геодезических измерений (определений)	0.20	—
413	437601.36	1258659.38	Метод спутниковых геодезических измерений (определений)	0.20	—
414	437600.37	1258659.42	Метод спутниковых геодезических измерений (определений)	0.20	—
415	437597.77	1258598.82	Метод спутниковых геодезических измерений (определений)	0.20	—
416	437563.58	1258516.02	Метод спутниковых геодезических измерений (определений)	0.20	—
417	437564.51	1258515.64	Метод спутниковых геодезических измерений (определений)	0.20	—
418	437554.80	1258492.13	Метод спутниковых геодезических измерений (определений)	0.20	—
419	437553.88	1258492.51	Метод спутниковых геодезических измерений (определений)	0.20	—
420	437534.93	1258446.62	Метод спутниковых геодезических измерений (определений)	0.20	—
421	437535.85	1258446.24	Метод спутниковых геодезических измерений (определений)	0.20	—
422	437524.25	1258418.14	Метод спутниковых геодезических измерений (определений)	0.20	—
423	437523.32	1258418.52	Метод спутниковых геодезических измерений (определений)	0.20	—
424	437508.37	1258382.31	Метод спутниковых геодезических измерений (определений)	0.20	—
425	437509.30	1258381.93	Метод спутниковых геодезических измерений (определений)	0.20	—
426	437328.51	1257944.08	Метод спутниковых геодезических измерений (определений)	0.20	—
427	437327.58	1257944.46	Метод спутниковых геодезических измерений (определений)	0.20	—
428	437318.30	1257921.97	Метод спутниковых геодезических измерений (определений)	0.20	—
429	437319.22	1257921.59	Метод спутниковых геодезических измерений (определений)	0.20	—
430	437294.24	1257861.09	Метод спутниковых геодезических измерений (определений)	0.20	—
431	437293.32	1257861.48	Метод спутниковых геодезических измерений (определений)	0.20	—

432	437279.37	1257827.68	Метод спутниковых геодезических измерений (определений)	0.20	—
433	437280.29	1257827.30	Метод спутниковых геодезических измерений (определений)	0.20	—
434	437158.85	1257533.18	Метод спутниковых геодезических измерений (определений)	0.20	—
435	437007.75	1257375.22	Метод спутниковых геодезических измерений (определений)	0.20	—
436	436985.93	1257319.96	Метод спутниковых геодезических измерений (определений)	0.20	—
437	436985.00	1257320.32	Метод спутниковых геодезических измерений (определений)	0.20	—
438	436982.26	1257313.40	Метод спутниковых геодезических измерений (определений)	0.20	—
439	436770.59	1256659.47	Метод спутниковых геодезических измерений (определений)	0.20	—
440	436771.55	1256659.17	Метод спутниковых геодезических измерений (определений)	0.20	—
441	436631.67	1256227.04	Метод спутниковых геодезических измерений (определений)	0.20	—
442	436585.18	1256241.72	Метод спутниковых геодезических измерений (определений)	0.20	—
443	436306.93	1255344.26	Метод спутниковых геодезических измерений (определений)	0.20	—
444	436318.25	1255323.05	Метод спутниковых геодезических измерений (определений)	0.20	—
445	436317.37	1255322.57	Метод спутниковых геодезических измерений (определений)	0.20	—
446	436375.75	1255213.12	Метод спутниковых геодезических измерений (определений)	0.20	—
447	436412.19	1254878.50	Метод спутниковых геодезических измерений (определений)	0.20	—
448	436534.62	1254491.69	Метод спутниковых геодезических измерений (определений)	0.20	—
449	436535.58	1254491.99	Метод спутниковых геодезических измерений (определений)	0.20	—
450	436569.10	1254386.07	Метод спутниковых геодезических измерений (определений)	0.20	—
451	436568.15	1254385.77	Метод спутниковых геодезических измерений (определений)	0.20	—
452	436613.73	1254241.76	Метод спутниковых геодезических измерений (определений)	0.20	—
453	436614.69	1254242.06	Метод спутниковых геодезических измерений (определений)	0.20	—
454	436645.36	1254145.16	Метод спутниковых геодезических измерений (определений)	0.20	—

455	436644.40	1254144.86	Метод спутниковых геодезических измерений (определений)	0.20	—
456	436652.26	1254120.03	Метод спутниковых геодезических измерений (определений)	0.20	—
457	436653.22	1254120.33	Метод спутниковых геодезических измерений (определений)	0.20	—
458	436666.87	1254077.21	Метод спутниковых геодезических измерений (определений)	0.20	—
459	436665.91	1254076.91	Метод спутниковых геодезических измерений (определений)	0.20	—
460	436795.60	1253667.19	Метод спутниковых геодезических измерений (определений)	0.20	—
461	436796.55	1253667.49	Метод спутниковых геодезических измерений (определений)	0.20	—
462	436868.99	1253438.63	Метод спутниковых геодезических измерений (определений)	0.20	—
463	436868.04	1253438.33	Метод спутниковых геодезических измерений (определений)	0.20	—
464	436978.49	1253089.36	Метод спутниковых геодезических измерений (определений)	0.20	—
465	436979.45	1253089.66	Метод спутниковых геодезических измерений (определений)	0.20	—
466	436981.58	1253082.93	Метод спутниковых геодезических измерений (определений)	0.20	—
467	437000.60	1253046.25	Метод спутниковых геодезических измерений (определений)	0.20	—
468	437029.47	1253020.80	Метод спутниковых геодезических измерений (определений)	0.20	—
469	437018.12	1252964.78	Метод спутниковых геодезических измерений (определений)	0.20	—
470	437064.24	1252842.11	Метод спутниковых геодезических измерений (определений)	0.20	—
471	437112.31	1252822.62	Метод спутниковых геодезических измерений (определений)	0.20	—
472	437142.91	1252779.21	Метод спутниковых геодезических измерений (определений)	0.20	—
473	437142.09	1252778.63	Метод спутниковых геодезических измерений (определений)	0.20	—
474	437159.05	1252754.57	Метод спутниковых геодезических измерений (определений)	0.20	—
475	437128.99	1252686.81	Метод спутниковых геодезических измерений (определений)	0.20	—
476	437215.16	1252438.76	Метод спутниковых геодезических измерений (определений)	0.20	—
477	437230.30	1252436.66	Метод спутниковых геодезических измерений (определений)	0.20	—

478	437230.44	1252437.65	Метод спутниковых геодезических измерений (определений)	0.20	—
479	437303.13	1252427.53	Метод спутниковых геодезических измерений (определений)	0.20	—
480	437329.15	1252365.33	Метод спутниковых геодезических измерений (определений)	0.20	—
481	437297.11	1252061.65	Метод спутниковых геодезических измерений (определений)	0.20	—
482	436947.71	1251099.25	Метод спутниковых геодезических измерений (определений)	0.20	—
483	436946.77	1251099.59	Метод спутниковых геодезических измерений (определений)	0.20	—
484	436838.50	1250801.38	Метод спутниковых геодезических измерений (определений)	0.20	—
485	436839.44	1250801.04	Метод спутниковых геодезических измерений (определений)	0.20	—
486	436817.34	1250740.16	Метод спутниковых геодезических измерений (определений)	0.20	—
487	436816.40	1250740.50	Метод спутниковых геодезических измерений (определений)	0.20	—
488	436609.53	1250170.70	Метод спутниковых геодезических измерений (определений)	0.20	—
489	436610.47	1250170.36	Метод спутниковых геодезических измерений (определений)	0.20	—
490	436577.69	1250080.07	Метод спутниковых геодезических измерений (определений)	0.20	—
491	436576.75	1250080.41	Метод спутниковых геодезических измерений (определений)	0.20	—
492	436555.94	1250023.08	Метод спутниковых геодезических измерений (определений)	0.20	—
493	436556.88	1250022.74	Метод спутниковых геодезических измерений (определений)	0.20	—
494	436529.78	1249948.11	Метод спутниковых геодезических измерений (определений)	0.20	—
495	436528.84	1249948.45	Метод спутниковых геодезических измерений (определений)	0.20	—
496	436510.11	1249896.86	Метод спутниковых геодезических измерений (определений)	0.20	—
497	436511.05	1249896.52	Метод спутниковых геодезических измерений (определений)	0.20	—
498	436497.54	1249859.31	Метод спутниковых геодезических измерений (определений)	0.20	—
499	436496.60	1249859.65	Метод спутниковых геодезических измерений (определений)	0.20	—
500	436489.89	1249841.15	Метод спутниковых геодезических измерений (определений)	0.20	—

501	436490.83	1249840.81	Метод спутниковых геодезических измерений (определений)	0.20	—
502	436480.22	1249811.59	Метод спутниковых геодезических измерений (определений)	0.20	—
503	436479.28	1249811.93	Метод спутниковых геодезических измерений (определений)	0.20	—
504	436433.81	1249686.69	Метод спутниковых геодезических измерений (определений)	0.20	—
505	436434.75	1249686.35	Метод спутниковых геодезических измерений (определений)	0.20	—
506	436077.56	1248702.52	Метод спутниковых геодезических измерений (определений)	0.20	—
507	435977.34	1248740.57	Метод спутниковых геодезических измерений (определений)	0.20	—
508	435943.67	1248664.00	Метод спутниковых геодезических измерений (определений)	0.20	—
509	435515.24	1247770.47	Метод спутниковых геодезических измерений (определений)	0.20	—
510	435516.90	1247739.79	Метод спутниковых геодезических измерений (определений)	0.20	—
511	435498.03	1247698.89	Метод спутниковых геодезических измерений (определений)	0.20	—
512	435477.16	1247690.51	Метод спутниковых геодезических измерений (определений)	0.20	—
513	435388.36	1247499.28	Метод спутниковых геодезических измерений (определений)	0.20	—
514	435383.49	1247391.47	Метод спутниковых геодезических измерений (определений)	0.20	—
515	435225.31	1247155.47	Метод спутниковых геодезических измерений (определений)	0.20	—
516	435043.96	1246741.44	Метод спутниковых геодезических измерений (определений)	0.20	—
517	434994.67	1246617.06	Метод спутниковых геодезических измерений (определений)	0.20	—
518	434993.74	1246617.43	Метод спутниковых геодезических измерений (определений)	0.20	—
519	434896.15	1246371.14	Метод спутниковых геодезических измерений (определений)	0.20	—
520	434875.74	1246254.16	Метод спутниковых геодезических измерений (определений)	0.20	—
521	434876.72	1246253.99	Метод спутниковых геодезических измерений (определений)	0.20	—
522	434745.07	1245499.37	Метод спутниковых геодезических измерений (определений)	0.20	—
523	434708.37	1245504.82	Метод спутниковых геодезических измерений (определений)	0.20	—

524	434708.52	1245505.81	Метод спутниковых геодезических измерений (определений)	0.20	—
525	434682.27	1245509.71	Метод спутниковых геодезических измерений (определений)	0.20	—
526	434639.88	1245453.61	Метод спутниковых геодезических измерений (определений)	0.20	—
527	434641.87	1245437.10	Метод спутниковых геодезических измерений (определений)	0.20	—
528	434642.86	1245437.22	Метод спутниковых геодезических измерений (определений)	0.20	—
529	434646.49	1245406.98	Метод спутниковых геодезических измерений (определений)	0.20	—
530	434645.50	1245406.86	Метод спутниковых геодезических измерений (определений)	0.20	—
531	434646.85	1245395.65	Метод спутниковых геодезических измерений (определений)	0.20	—
532	434647.84	1245395.77	Метод спутниковых геодезических измерений (определений)	0.20	—
533	434649.85	1245378.99	Метод спутниковых геодезических измерений (определений)	0.20	—
534	434648.86	1245378.87	Метод спутниковых геодезических измерений (определений)	0.20	—
535	434650.08	1245368.70	Метод спутниковых геодезических измерений (определений)	0.20	—
536	434586.49	1244828.48	Метод спутниковых геодезических измерений (определений)	0.20	—
537	434588.78	1244810.50	Метод спутниковых геодезических измерений (определений)	0.20	—
538	434589.77	1244810.63	Метод спутниковых геодезических измерений (определений)	0.20	—
539	434603.46	1244703.15	Метод спутниковых геодезических измерений (определений)	0.20	—
540	434603.15	1244689.08	Метод спутниковых геодезических измерений (определений)	0.20	—
541	434675.23	1244687.37	Метод спутниковых геодезических измерений (определений)	0.20	—
542	434676.13	1244392.59	Метод спутниковых геодезических измерений (определений)	0.20	—
543	434675.13	1244392.58	Метод спутниковых геодезических измерений (определений)	0.20	—
544	434675.41	1244299.76	Метод спутниковых геодезических измерений (определений)	0.20	—
545	434676.41	1244299.77	Метод спутниковых геодезических измерений (определений)	0.20	—
546	434676.46	1244284.52	Метод спутниковых геодезических измерений (определений)	0.20	—

547	434680.55	1244228.06	Метод спутниковых геодезических измерений (определений)	0.20	—
548	434679.55	1244227.99	Метод спутниковых геодезических измерений (определений)	0.20	—
549	434689.23	1244094.22	Метод спутниковых геодезических измерений (определений)	0.20	—
550	434690.23	1244094.30	Метод спутниковых геодезических измерений (определений)	0.20	—
551	434696.36	1244009.52	Метод спутниковых геодезических измерений (определений)	0.20	—
552	434695.37	1244009.45	Метод спутниковых геодезических измерений (определений)	0.20	—
553	434695.95	1244001.40	Метод спутниковых геодезических измерений (определений)	0.20	—
554	434758.56	1243620.11	Метод спутниковых геодезических измерений (определений)	0.20	—
555	434759.55	1243620.28	Метод спутниковых геодезических измерений (определений)	0.20	—
556	434830.82	1243186.28	Метод спутниковых геодезических измерений (определений)	0.20	—
557	434829.83	1243186.11	Метод спутниковых геодезических измерений (определений)	0.20	—
558	434831.46	1243176.22	Метод спутниковых геодезических измерений (определений)	0.20	—
559	434832.44	1243176.38	Метод спутниковых геодезических измерений (определений)	0.20	—
560	434920.55	1242639.86	Метод спутниковых геодезических измерений (определений)	0.20	—
561	434965.39	1242579.45	Метод спутниковых геодезических измерений (определений)	0.20	—
562	434991.78	1242411.02	Метод спутниковых геодезических измерений (определений)	0.20	—
563	435089.57	1242373.56	Метод спутниковых геодезических измерений (определений)	0.20	—
564	435111.85	1242230.58	Метод спутниковых геодезических измерений (определений)	0.20	—
565	435012.88	1242089.27	Метод спутниковых геодезических измерений (определений)	0.20	—
566	435190.77	1241094.40	Метод спутниковых геодезических измерений (определений)	0.20	—
567	435200.08	1241009.67	Метод спутниковых геодезических измерений (определений)	0.20	—
568	435325.60	1240605.94	Метод спутниковых геодезических измерений (определений)	0.20	—
569	435357.15	1240588.13	Метод спутниковых геодезических измерений (определений)	0.20	—

570	435361.98	1240573.21	Метод спутниковых геодезических измерений (определений)	0.20	—
571	435361.03	1240572.90	Метод спутниковых геодезических измерений (определений)	0.20	—
572	435414.35	1240408.18	Метод спутниковых геодезических измерений (определений)	0.20	—
573	435415.30	1240408.49	Метод спутниковых геодезических измерений (определений)	0.20	—
574	435504.74	1240132.17	Метод спутниковых геодезических измерений (определений)	0.20	—
575	435489.64	1240102.54	Метод спутниковых геодезических измерений (определений)	0.20	—
576	435494.02	1240088.33	Метод спутниковых геодезических измерений (определений)	0.20	—
577	435493.06	1240088.04	Метод спутниковых геодезических измерений (определений)	0.20	—
578	435513.56	1240021.52	Метод спутниковых геодезических измерений (определений)	0.20	—
579	435514.52	1240021.81	Метод спутниковых геодезических измерений (определений)	0.20	—
580	435539.02	1239942.31	Метод спутниковых геодезических измерений (определений)	0.20	—
581	435538.07	1239942.02	Метод спутниковых геодезических измерений (определений)	0.20	—
582	435597.77	1239748.31	Метод спутниковых геодезических измерений (определений)	0.20	—
583	435598.73	1239748.60	Метод спутниковых геодезических измерений (определений)	0.20	—
584	435602.61	1239736.00	Метод спутниковых геодезических измерений (определений)	0.20	—
585	435607.07	1239718.63	Метод спутниковых геодезических измерений (определений)	0.20	—
586	435606.10	1239718.39	Метод спутниковых геодезических измерений (определений)	0.20	—
587	435695.14	1239371.36	Метод спутниковых геодезических измерений (определений)	0.20	—
588	435724.56	1239312.83	Метод спутниковых геодезических измерений (определений)	0.20	—
589	435725.45	1239313.28	Метод спутниковых геодезических измерений (определений)	0.20	—
590	435729.80	1239304.62	Метод спутниковых геодезических измерений (определений)	0.20	—
591	435728.91	1239304.17	Метод спутниковых геодезических измерений (определений)	0.20	—
592	435932.48	1238899.10	Метод спутниковых геодезических измерений (определений)	0.20	—

593	435933.38	1238899.55	Метод спутниковых геодезических измерений (определений)	0.20	—
594	435941.96	1238882.47	Метод спутниковых геодезических измерений (определений)	0.20	—
595	435983.58	1238847.35	Метод спутниковых геодезических измерений (определений)	0.20	—
596	435982.94	1238846.58	Метод спутниковых геодезических измерений (определений)	0.20	—
597	435996.29	1238835.32	Метод спутниковых геодезических измерений (определений)	0.20	—
598	435996.93	1238836.08	Метод спутниковых геодезических измерений (определений)	0.20	—
599	436005.24	1238829.07	Метод спутниковых геодезических измерений (определений)	0.20	—
600	436004.59	1238828.31	Метод спутниковых геодезических измерений (определений)	0.20	—
601	436240.39	1238629.33	Метод спутниковых геодезических измерений (определений)	0.20	—
602	436520.75	1237914.98	Метод спутниковых геодезических измерений (определений)	0.20	—
603	436521.68	1237915.35	Метод спутниковых геодезических измерений (определений)	0.20	—
604	436523.13	1237911.66	Метод спутниковых геодезических измерений (определений)	0.20	—
605	436469.74	1237845.25	Метод спутниковых геодезических измерений (определений)	0.20	—
606	436473.91	1237834.25	Метод спутниковых геодезических измерений (определений)	0.20	—
607	436472.98	1237833.90	Метод спутниковых геодезических измерений (определений)	0.20	—
608	436479.54	1237816.57	Метод спутниковых геодезических измерений (определений)	0.20	—
609	436834.91	1237095.03	Метод спутниковых геодезических измерений (определений)	0.20	—
610	436847.14	1237087.38	Метод спутниковых геодезических измерений (определений)	0.20	—
611	436847.67	1237088.23	Метод спутниковых геодезических измерений (определений)	0.20	—
612	436886.60	1237063.88	Метод спутниковых геодезических измерений (определений)	0.20	—
613	436886.07	1237063.04	Метод спутниковых геодезических измерений (определений)	0.20	—
614	436889.15	1237061.11	Метод спутниковых геодезических измерений (определений)	0.20	—
615	437210.04	1236433.77	Метод спутниковых геодезических измерений (определений)	0.20	—

616	437210.93	1236434.23	Метод спутниковых геодезических измерений (определений)	0.20	—
617	437312.12	1236236.39	Метод спутниковых геодезических измерений (определений)	0.20	—
618	437311.23	1236235.94	Метод спутниковых геодезических измерений (определений)	0.20	—
619	437343.32	1236173.20	Метод спутниковых геодезических измерений (определений)	0.20	—
620	437344.21	1236173.66	Метод спутниковых геодезических измерений (определений)	0.20	—
621	437353.39	1236155.71	Метод спутниковых геодезических измерений (определений)	0.20	—
622	437352.50	1236155.25	Метод спутниковых геодезических измерений (определений)	0.20	—
623	437407.60	1236047.53	Метод спутниковых геодезических измерений (определений)	0.20	—
624	437408.49	1236047.99	Метод спутниковых геодезических измерений (определений)	0.20	—
625	437435.23	1235995.72	Метод спутниковых геодезических измерений (определений)	0.20	—
626	437434.34	1235995.26	Метод спутниковых геодезических измерений (определений)	0.20	—
627	437475.35	1235915.07	Метод спутниковых геодезических измерений (определений)	0.20	—
628	437476.24	1235915.52	Метод спутниковых геодезических измерений (определений)	0.20	—
629	437497.38	1235874.21	Метод спутниковых геодезических измерений (определений)	0.20	—
630	437496.49	1235873.76	Метод спутниковых геодезических измерений (определений)	0.20	—
631	437530.13	1235807.99	Метод спутниковых геодезических измерений (определений)	0.20	—
632	437526.68	1235806.19	Метод спутниковых геодезических измерений (определений)	0.20	—
633	437529.46	1235800.87	Метод спутниковых геодезических измерений (определений)	0.20	—
634	437532.86	1235802.65	Метод спутниковых геодезических измерений (определений)	0.20	—
635	437608.02	1235655.70	Метод спутниковых геодезических измерений (определений)	0.20	—
636	437608.91	1235656.15	Метод спутниковых геодезических измерений (определений)	0.20	—
637	437690.57	1235496.51	Метод спутниковых геодезических измерений (определений)	0.20	—
638	437689.68	1235496.06	Метод спутниковых геодезических измерений (определений)	0.20	—

639	437717.42	1235441.83	Метод спутниковых геодезических измерений (определений)	0.20	—
640	437718.31	1235442.28	Метод спутниковых геодезических измерений (определений)	0.20	—
641	437773.07	1235335.23	Метод спутниковых геодезических измерений (определений)	0.20	—
642	437772.18	1235334.78	Метод спутниковых геодезических измерений (определений)	0.20	—
643	437975.26	1234937.74	Метод спутниковых геодезических измерений (определений)	0.20	—
644	437976.15	1234938.20	Метод спутниковых геодезических измерений (определений)	0.20	—
645	437978.11	1234934.37	Метод спутниковых геодезических измерений (определений)	0.20	—
646	438023.93	1234905.02	Метод спутниковых геодезических измерений (определений)	0.20	—
647	438043.19	1234885.04	Метод спутниковых геодезических измерений (определений)	0.20	—
648	438061.65	1234884.34	Метод спутниковых геодезических измерений (определений)	0.20	—
649	438061.61	1234883.34	Метод спутниковых геодезических измерений (определений)	0.20	—
650	438968.25	1234849.14	Метод спутниковых геодезических измерений (определений)	0.20	—
651	439421.59	1234836.46	Метод спутниковых геодезических измерений (определений)	0.20	—
652	439512.84	1234831.66	Метод спутниковых геодезических измерений (определений)	0.20	—
653	439513.23	1234832.58	Метод спутниковых геодезических измерений (определений)	0.20	—
654	439539.73	1234820.52	Метод спутниковых геодезических измерений (определений)	0.20	—
655	439541.31	1234804.11	Метод спутниковых геодезических измерений (определений)	0.20	—
656	439540.31	1234804.01	Метод спутниковых геодезических измерений (определений)	0.20	—
657	439597.06	1234212.82	Метод спутниковых геодезических измерений (определений)	0.20	—
658	439598.41	1234151.29	Метод спутниковых геодезических измерений (определений)	0.20	—
659	439602.56	1234128.47	Метод спутниковых геодезических измерений (определений)	0.20	—
660	439639.02	1233788.22	Метод спутниковых геодезических измерений (определений)	0.20	—
661	439692.39	1233181.90	Метод спутниковых геодезических измерений (определений)	0.20	—

662	439732.70	1233164.99	Метод спутниковых геодезических измерений (определений)	0.20	—
663	439743.40	1233158.06	Метод спутниковых геодезических измерений (определений)	0.20	—
664	439743.94	1233158.90	Метод спутниковых геодезических измерений (определений)	0.20	—
665	439900.16	1233057.74	Метод спутниковых геодезических измерений (определений)	0.20	—
666	439896.07	1232942.25	Метод спутниковых геодезических измерений (определений)	0.20	—
667	439895.07	1232942.29	Метод спутниковых геодезических измерений (определений)	0.20	—
668	439892.83	1232879.15	Метод спутниковых геодезических измерений (определений)	0.20	—
669	440354.66	1232422.12	Метод спутниковых геодезических измерений (определений)	0.20	—
670	440355.36	1232422.83	Метод спутниковых геодезических измерений (определений)	0.20	—
671	440430.24	1232348.73	Метод спутниковых геодезических измерений (определений)	0.20	—
672	440429.53	1232348.02	Метод спутниковых геодезических измерений (определений)	0.20	—
673	440491.20	1232286.99	Метод спутниковых геодезических измерений (определений)	0.20	—
674	440653.77	1232091.34	Метод спутниковых геодезических измерений (определений)	0.20	—
675	440663.05	1232074.73	Метод спутниковых геодезических измерений (определений)	0.20	—
676	440663.92	1232075.22	Метод спутниковых геодезических измерений (определений)	0.20	—
677	440703.81	1232003.78	Метод спутниковых геодезических измерений (определений)	0.20	—
678	440714.50	1232009.70	Метод спутниковых геодезических измерений (определений)	0.20	—
679	440714.98	1232008.82	Метод спутниковых геодезических измерений (определений)	0.20	—
680	440796.97	1232054.19	Метод спутниковых геодезических измерений (определений)	0.20	—
681	440808.30	1232033.93	Метод спутниковых геодезических измерений (определений)	0.20	—
682	440853.66	1231967.30	Метод спутниковых геодезических измерений (определений)	0.20	—
683	440854.49	1231967.86	Метод спутниковых геодезических измерений (определений)	0.20	—
684	440864.38	1231953.33	Метод спутниковых геодезических измерений (определений)	0.20	—

685	440863.56	1231952.77	Метод спутниковых геодезических измерений (определений)	0.20	—
686	440934.80	1231848.12	Метод спутниковых геодезических измерений (определений)	0.20	—
687	440939.46	1231827.84	Метод спутниковых геодезических измерений (определений)	0.20	—
688	440940.44	1231828.06	Метод спутниковых геодезических измерений (определений)	0.20	—
689	440981.21	1231650.80	Метод спутниковых геодезических измерений (определений)	0.20	—
690	440980.23	1231650.57	Метод спутниковых геодезических измерений (определений)	0.20	—
691	440984.07	1231633.88	Метод спутниковых геодезических измерений (определений)	0.20	—
692	440985.05	1231634.10	Метод спутниковых геодезических измерений (определений)	0.20	—
693	440992.07	1231603.55	Метод спутниковых геодезических измерений (определений)	0.20	—
694	440991.10	1231603.32	Метод спутниковых геодезических измерений (определений)	0.20	—
695	440995.73	1231583.20	Метод спутниковых геодезических измерений (определений)	0.20	—
696	440996.70	1231583.42	Метод спутниковых геодезических измерений (определений)	0.20	—
697	441076.26	1231237.49	Метод спутниковых геодезических измерений (определений)	0.20	—
698	441198.25	1230825.12	Метод спутниковых геодезических измерений (определений)	0.20	—
699	441202.47	1230743.96	Метод спутниковых геодезических измерений (определений)	0.20	—
700	441602.46	1229215.69	Метод спутниковых геодезических измерений (определений)	0.20	—
701	441642.38	1229105.11	Метод спутниковых геодезических измерений (определений)	0.20	—
702	441663.28	1229112.83	Метод спутниковых геодезических измерений (определений)	0.20	—
703	441666.70	1229112.76	Метод спутниковых геодезических измерений (определений)	0.20	—
704	441680.71	1229087.72	Метод спутниковых геодезических измерений (определений)	0.20	—
705	441651.32	1229038.64	Метод спутниковых геодезических измерений (определений)	0.20	—
706	441586.42	1229022.30	Метод спутниковых геодезических измерений (определений)	0.20	—
707	440619.07	1228556.40	Метод спутниковых геодезических измерений (определений)	0.20	—

708	440617.39	1228559.77	Метод спутниковых геодезических измерений (определений)	0.20	—
709	440611.67	1228562.96	Метод спутниковых геодезических измерений (определений)	0.20	—
711	440605.10	1228575.86	Метод спутниковых геодезических измерений (определений)	0.20	—
712	440584.52	1228565.65	Метод спутниковых геодезических измерений (определений)	0.20	—
714	440593.27	1228545.38	Метод спутниковых геодезических измерений (определений)	0.20	—
715	440595.78	1228540.36	Метод спутниковых геодезических измерений (определений)	0.20	—
716	440585.92	1228535.44	Метод спутниковых геодезических измерений (определений)	0.20	—
717	440587.26	1228532.76	Метод спутниковых геодезических измерений (определений)	0.20	—
718	440597.84	1228537.27	Метод спутниковых геодезических измерений (определений)	0.20	—
719	440605.54	1228536.30	Метод спутниковых геодезических измерений (определений)	0.20	—
720	440623.57	1228536.30	Метод спутниковых геодезических измерений (определений)	0.20	—
721	440624.51	1228554.58	Метод спутниковых геодезических измерений (определений)	0.20	—
1	441587.80	1229018.52	Метод спутниковых геодезических измерений (определений)	0.20	—

3. Сведения о характерных точках части (частей) границы объекта

Обозначение характерных точек части границы	Координаты, м		Метод определения координат характерной точки	Средняя квадратическая погрешность положения характерной точки (M_t), м	Описание обозначения точки на местности (при наличии)
	X	Y			
1	2	3	4	5	6
—	—	—	—	—	—

Схема расположения границ публичного сервитута

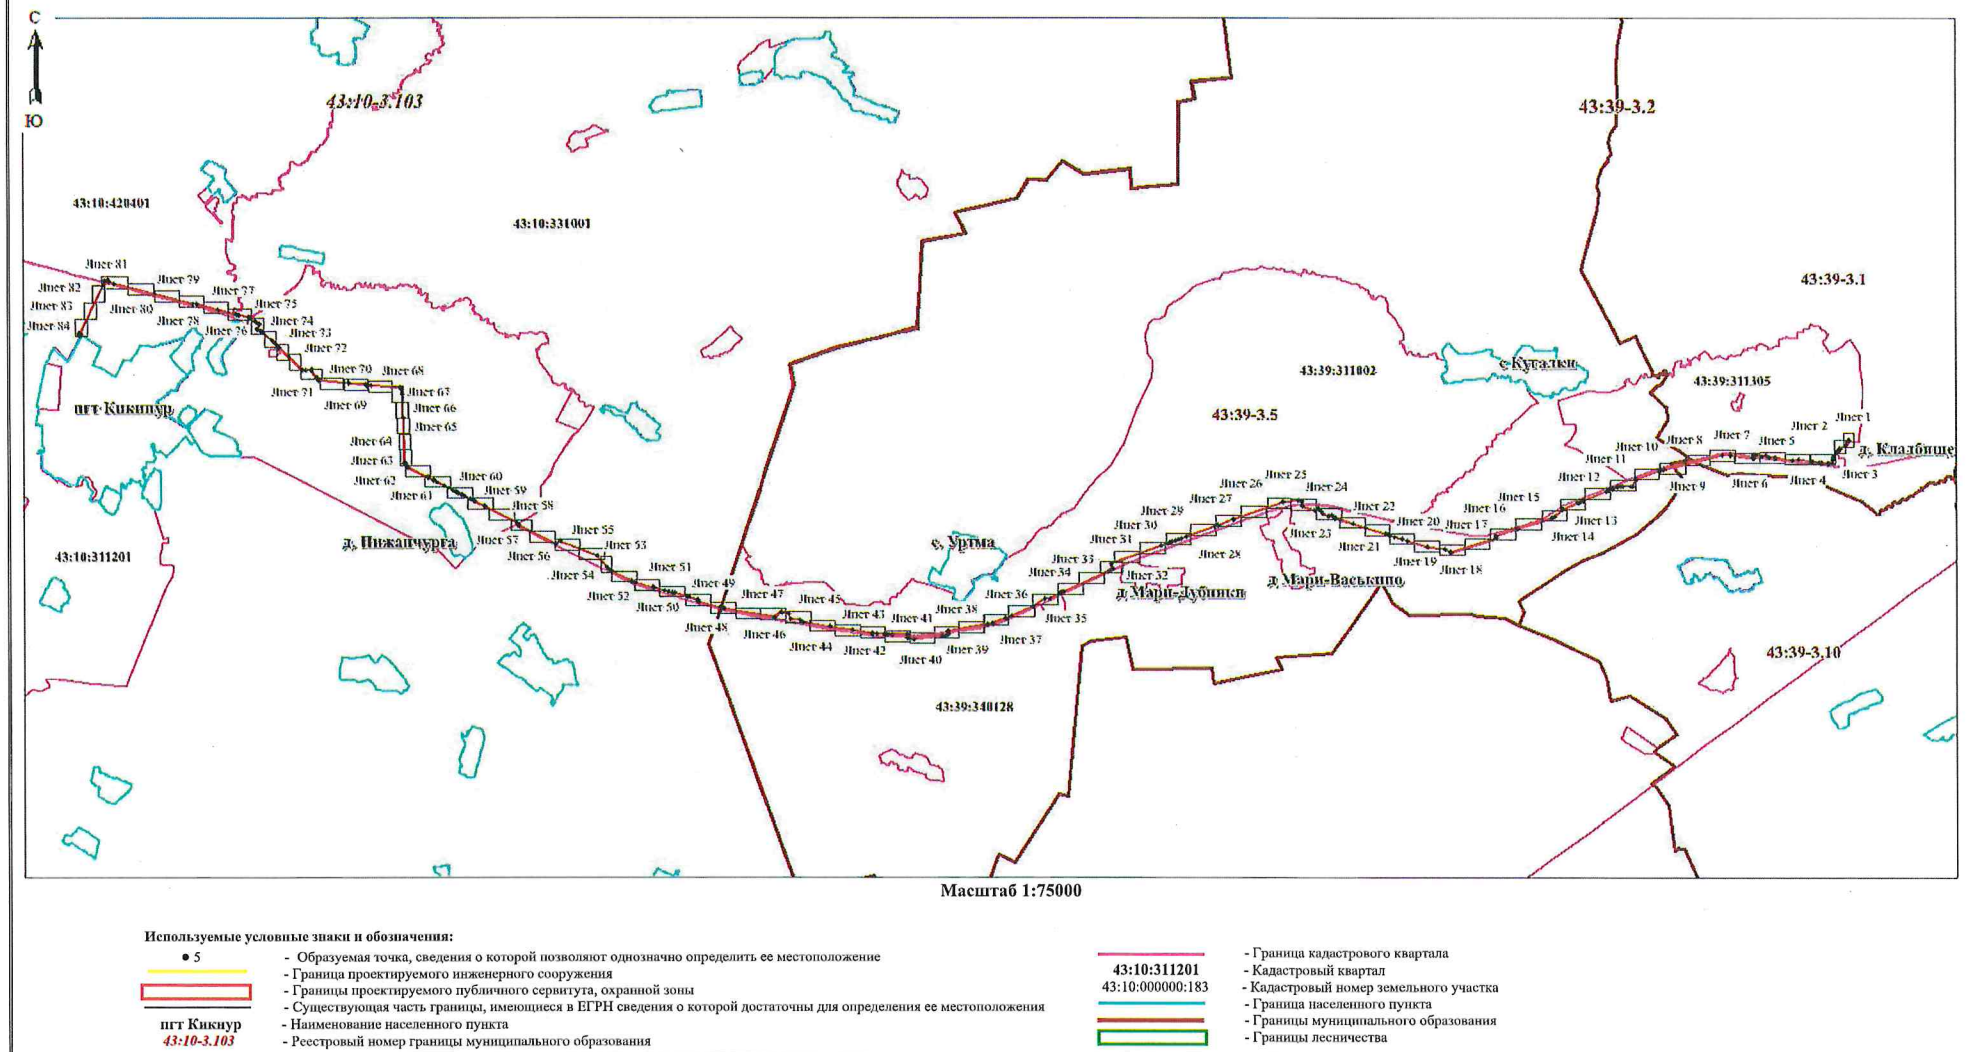


Схема расположения границ публичного сервитута

Лист 1



Масштаб 1:1000

Используемые условные знаки и обозначения:

- 5 - Образующая точка, сведения о которой позволяют однозначно определить ее местоположение
- - Граница проектируемого инженерного сооружения
- - Граница проектируемого публичного сервитута, охранной зоны
- - Существующая часть границы, имеющаяся в ЕГРН сведения о которой достаточны для определения ее местоположения
- пгт Кикнур - Наименование населенного пункта

- 43:10:311201 - Граница кадастрового квартала
- 43:10:000000:183 - Кадастровый квартал
- 43:10-3.103 - Кадастровый номер земельного участка
- - Граница населенного пункта
- - Реестровый номер границы муниципального образования
- - Границы муниципального образования
- - Границы лесничества

Схема расположения границ публичного сервитута

Лист 2



Масштаб 1:1000


Используемые условные знаки и обозначения:

- 5 - Образующая точка, сведения о которой позволяют однозначно определить ее местоположение
- - Граница проектируемого инженерного сооружения
- - Границы проектируемого публичного сервитута, охранной зоны
- - Существующая часть границы, имеющиеся в ЕГРН сведения о которой достаточны для определения ее местоположения
- пгт Кикнур - Наименование населенного пункта

- 43:10:311201 - Граница кадастрового квартала
- 43:10:000000:183 - Кадастровый квартал
- 43:10-3.103 - Кадастровый номер земельного участка
- - Граница населенного пункта
- - Реестровый номер границы муниципального образования
- - Границы муниципального образования
- - Границы лесничества

Схема расположения границ публичного сервитута

Лист 3

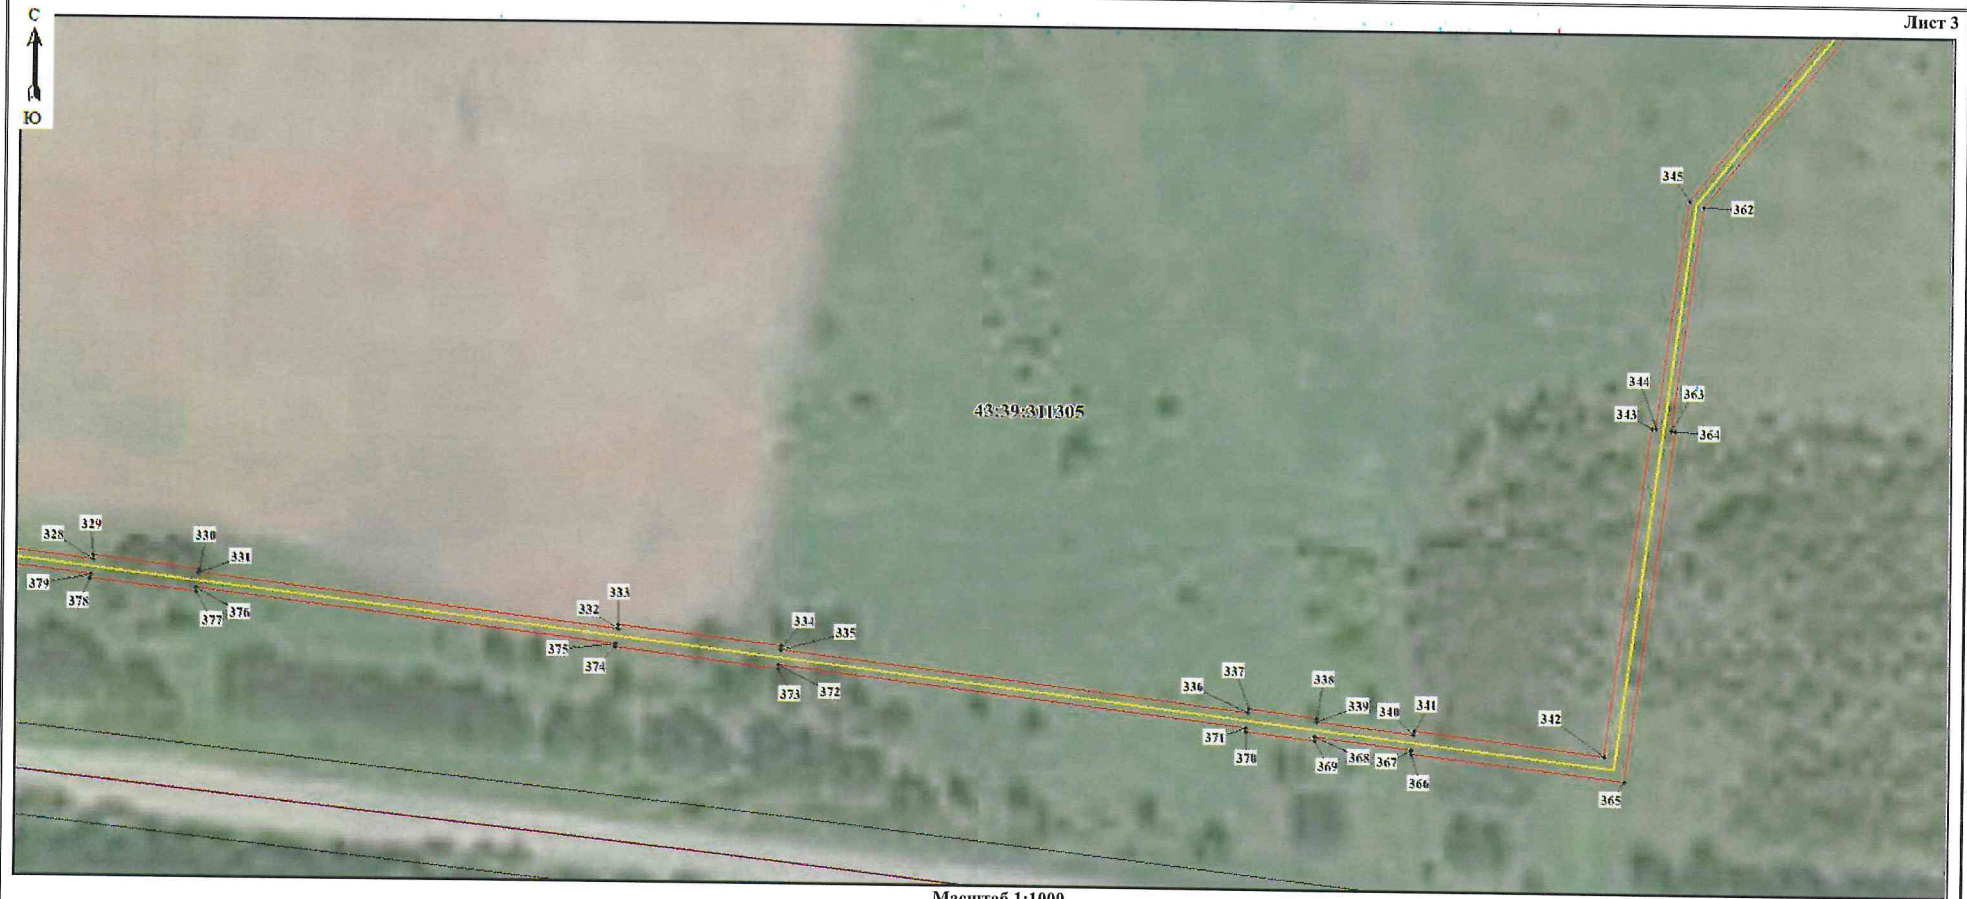

Масштаб 1:1000

Используемые условные знаки и обозначения:

- 5
-
- пгт Кикнур
43:10-3.103
- Образуемая точка, сведения о которой позволяют однозначно определить ее местоположение
- Граница проектируемого инженерного сооружения
- Граница проектируемого публичного сервитута, охранной зоны
- Существующая часть границы, имеющиеся в ЕГРН сведения о которой достаточны для определения ее местоположения
- Наименование населенного пункта
- Реестровый номер границы муниципального образования

- 43:10:311201
- 43:10:000000:183
-
-
-
- Граница кадастрового квартала
- Кадастровый квартал
- Кадастровый номер земельного участка
- Граница населенного пункта
- Границы муниципального образования
- Границы лесничества

Схема расположения границ публичного сервитута

Лист 4



Масштаб 1:1000

Используемые условные знаки и обозначения:

- 5 - Образуемая точка, сведения о которой позволяют однозначно определить ее местоположение
- - Граница проектируемого инженерного сооружения
- - Границы проектируемого публичного сервитута, охранной зоны
- - Существующая часть границы, имеющиеся в ЕГРН сведения о которой достаточны для определения ее местоположения
- пгт Кикнур - Наименование населенного пункта
- 43:10-3.103 - Реестровый номер границы муниципального образования

- 43:10:311201 - Граница кадастрового квартала
- 43:10:000000:183 - Кадастровый квартал
- - Кадастровый номер земельного участка
- - Граница населенного пункта
- - Границы муниципального образования
- - Границы лесничества

Схема расположения границ публичного сервитута

Лист 5



Масштаб 1:1000


Используемые условные знаки и обозначения:

- 5 - Образуемая точка, сведения о которой позволяют однозначно определить ее местоположение
- - Граница проектируемого инженерного сооружения
- - Граница проектируемого публичного сервитута, охранной зоны
- - Существующая часть границы, имеющиеся в ЕГРН сведения о которой достаточны для определения ее местоположения
- пгт Кикинур - Наименование населенного пункта
- 43:10-3.103 - Реестровый номер границы муниципального образования

- 43:10:311201 - Граница кадастрового квартала
- 43:10:000000:183 - Кадастровый квартал
- - Кадастровый номер земельного участка
- - Граница населенного пункта
- - Границы муниципального образования
- - Границы лесничества

Схема расположения границ публичного сервитута

Лист 6

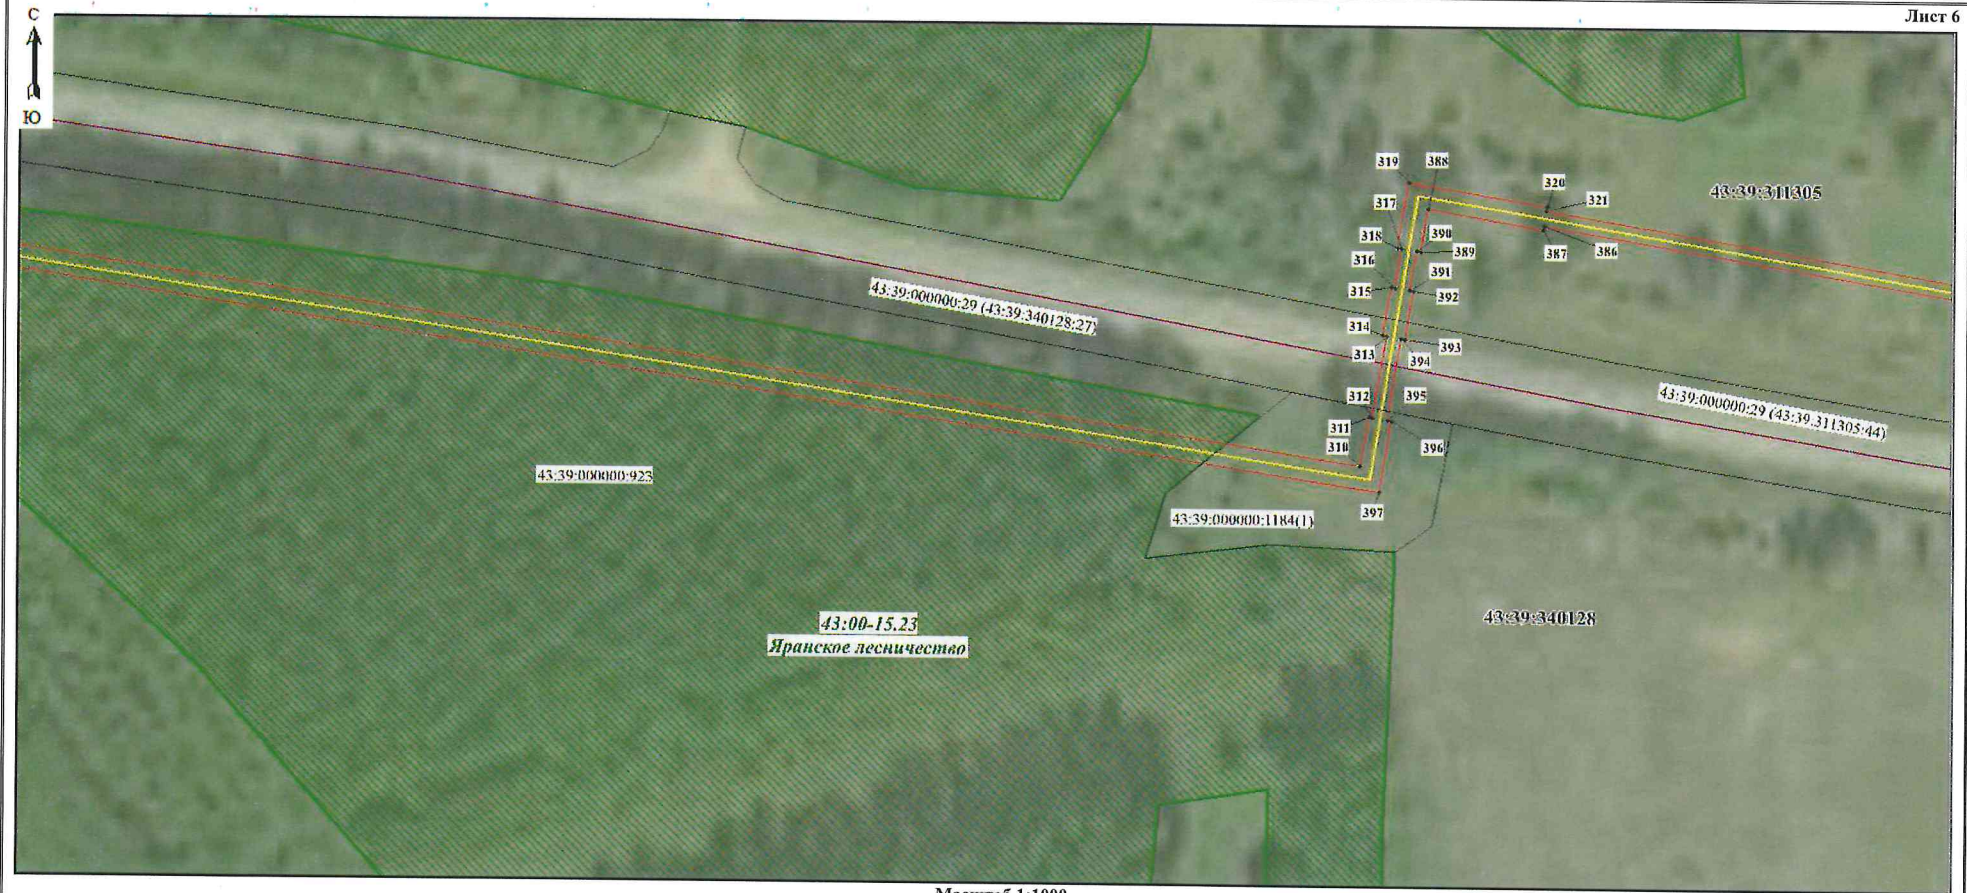

Масштаб 1:1000


Используемые условные знаки и обозначения:

- 5
-
- пгт Кикнур
43:10-3.103
- Образуемая точка, сведения о которой позволяют однозначно определить ее местоположение
- Граница проектируемого инженерного сооружения
- Границы проектируемого публичного сервитута, охранной зоны
- Существующая часть границы, имеющиеся в ЕГРН сведения о которой достаточны для определения ее местоположения
- Наименование населенного пункта
- Реестровый номер границы муниципального образования

- 43:10:311201
- 43:10:000000:183
-
-
-
-
- Граница кадастрового квартала
- Кадастровый квартал
- Кадастровый номер земельного участка
- Граница населенного пункта
- Границы муниципального образования
- Границы лесничества

Схема расположения границ публичного сервитута

Лист 7

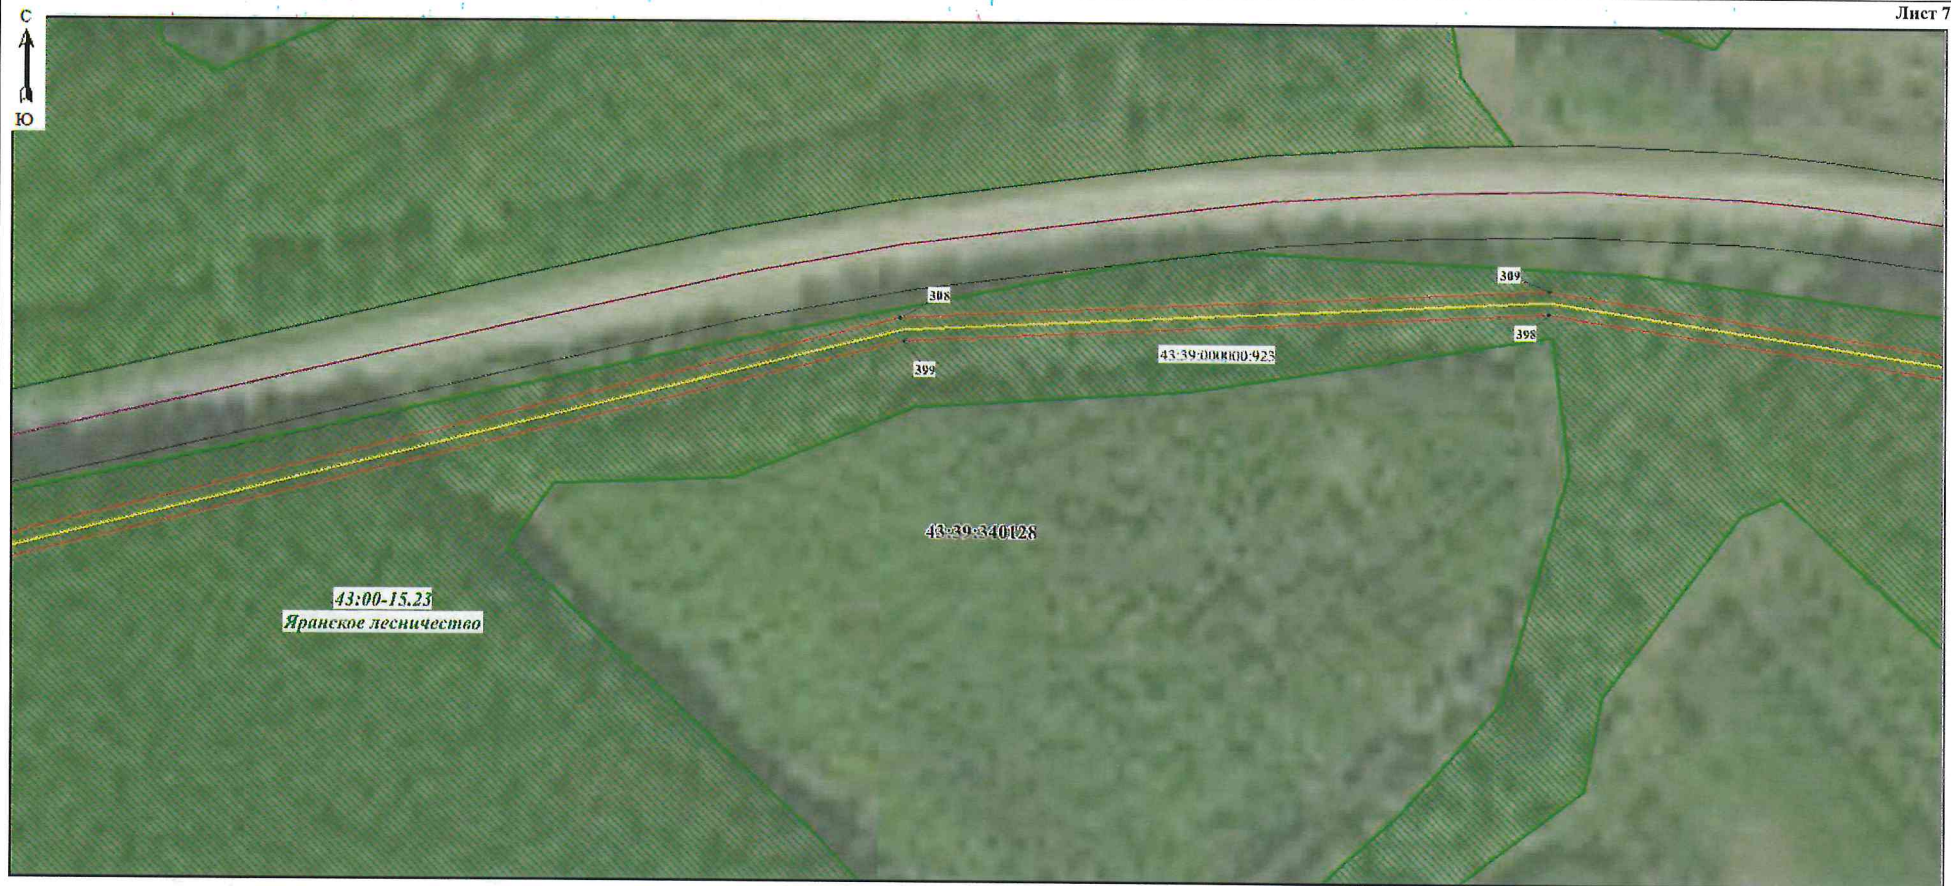

Масштаб 1:1000

Используемые условные знаки и обозначения:

- 5
- Образованная точка, сведения о которой позволяют однозначно определить ее местоположение
- Граница проектируемого инженерного сооружения
- Границы проектируемого публичного сервитута, охранной зоны
- Существующая часть границы, имеющиеся в ЕГРН сведения о которой достаточны для определения ее местоположения
- Наименование населенного пункта
- Реестровый номер границы муниципального образования


пгт Кикнур
43:10-3.103

- Граница кадастрового квартала
- Кадастровый квартал
- Кадастровый номер земельного участка
- Граница населенного пункта
- Границы муниципального образования
- Границы лесничества

43:10:311201
43:10:000000:183

Схема расположения границ публичного сервитута

Лист 8

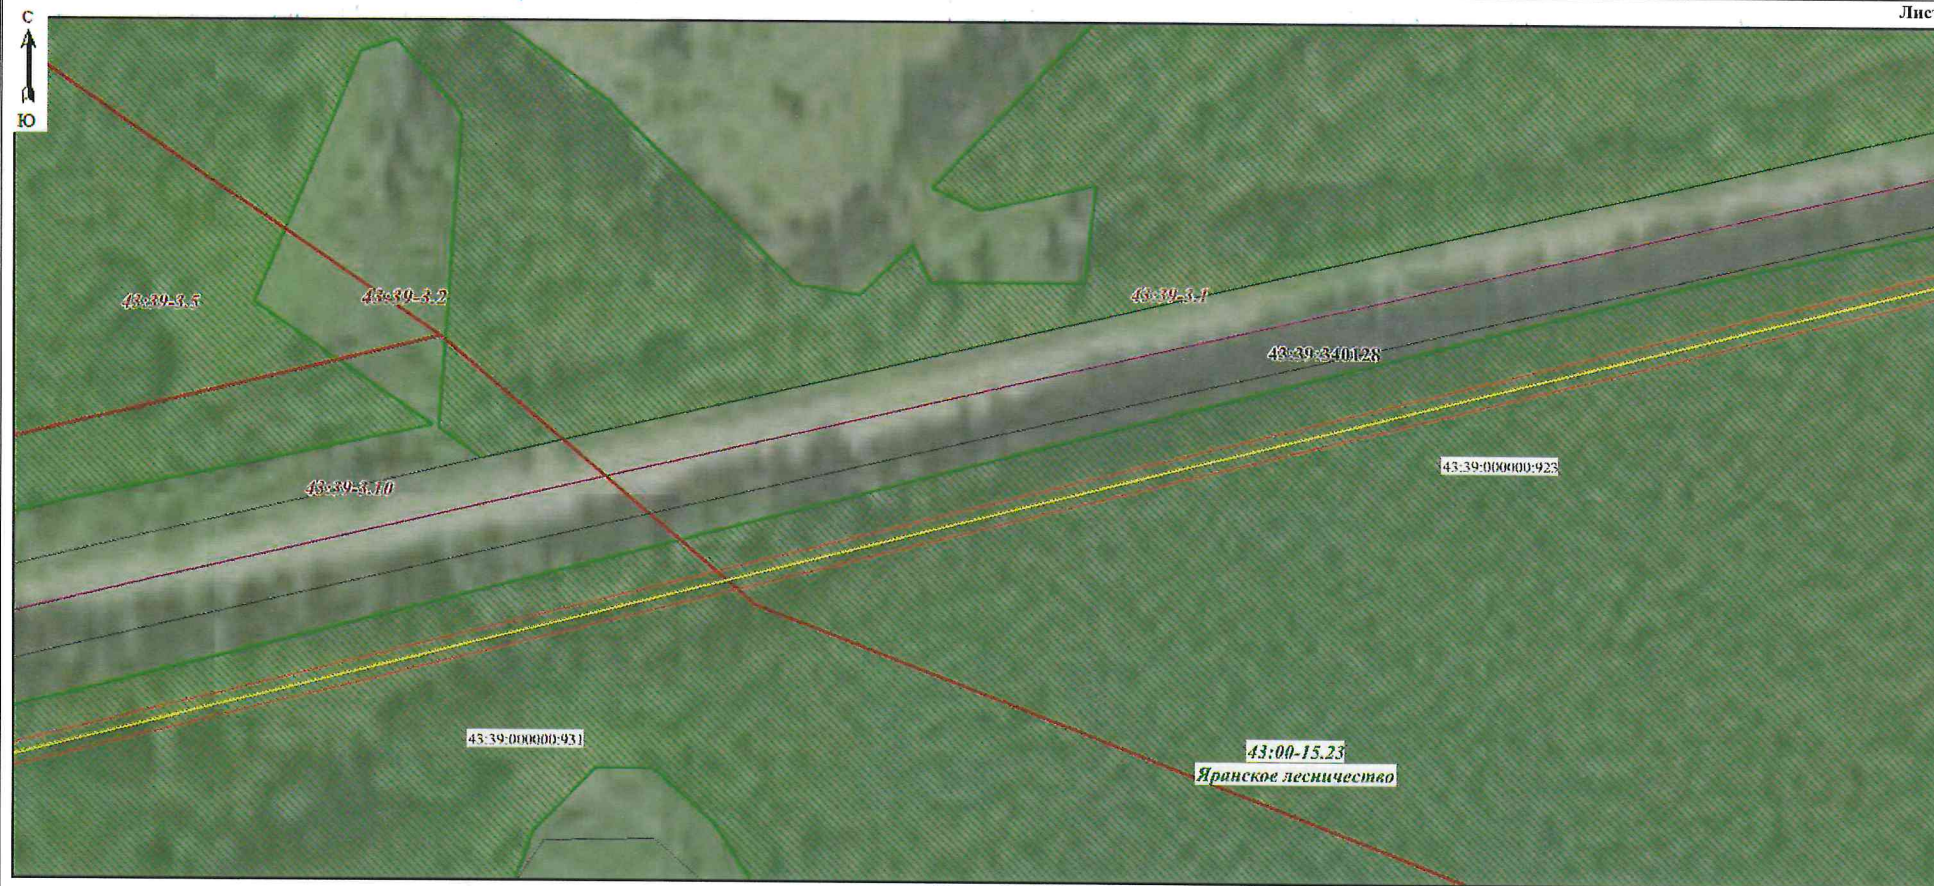

Масштаб 1:1000


Используемые условные знаки и обозначения:

- 5
 - Образующая точка, сведения о которой позволяют однозначно определить ее местоположение
 - Граница проектируемого инженерного сооружения
 - Границы проектируемого публичного сервитута, охранной зоны
 - Существующая часть границы, имеющиеся в ЕГРН сведения о которой достаточны для определения ее местоположения
 - Наименование населенного пункта
 - Реестровый номер границы муниципального образования
- пгт Кикнур
43:10-3.103

- Граница кадастрового квартала
 - Кадастровый квартал
 - Кадастровый номер земельного участка
 - Граница населенного пункта
 - Границы муниципального образования
 - Границы лесничества
- 43:10:311201
43:10:000000:183

Схема расположения границ публичного сервитута

Лист 9

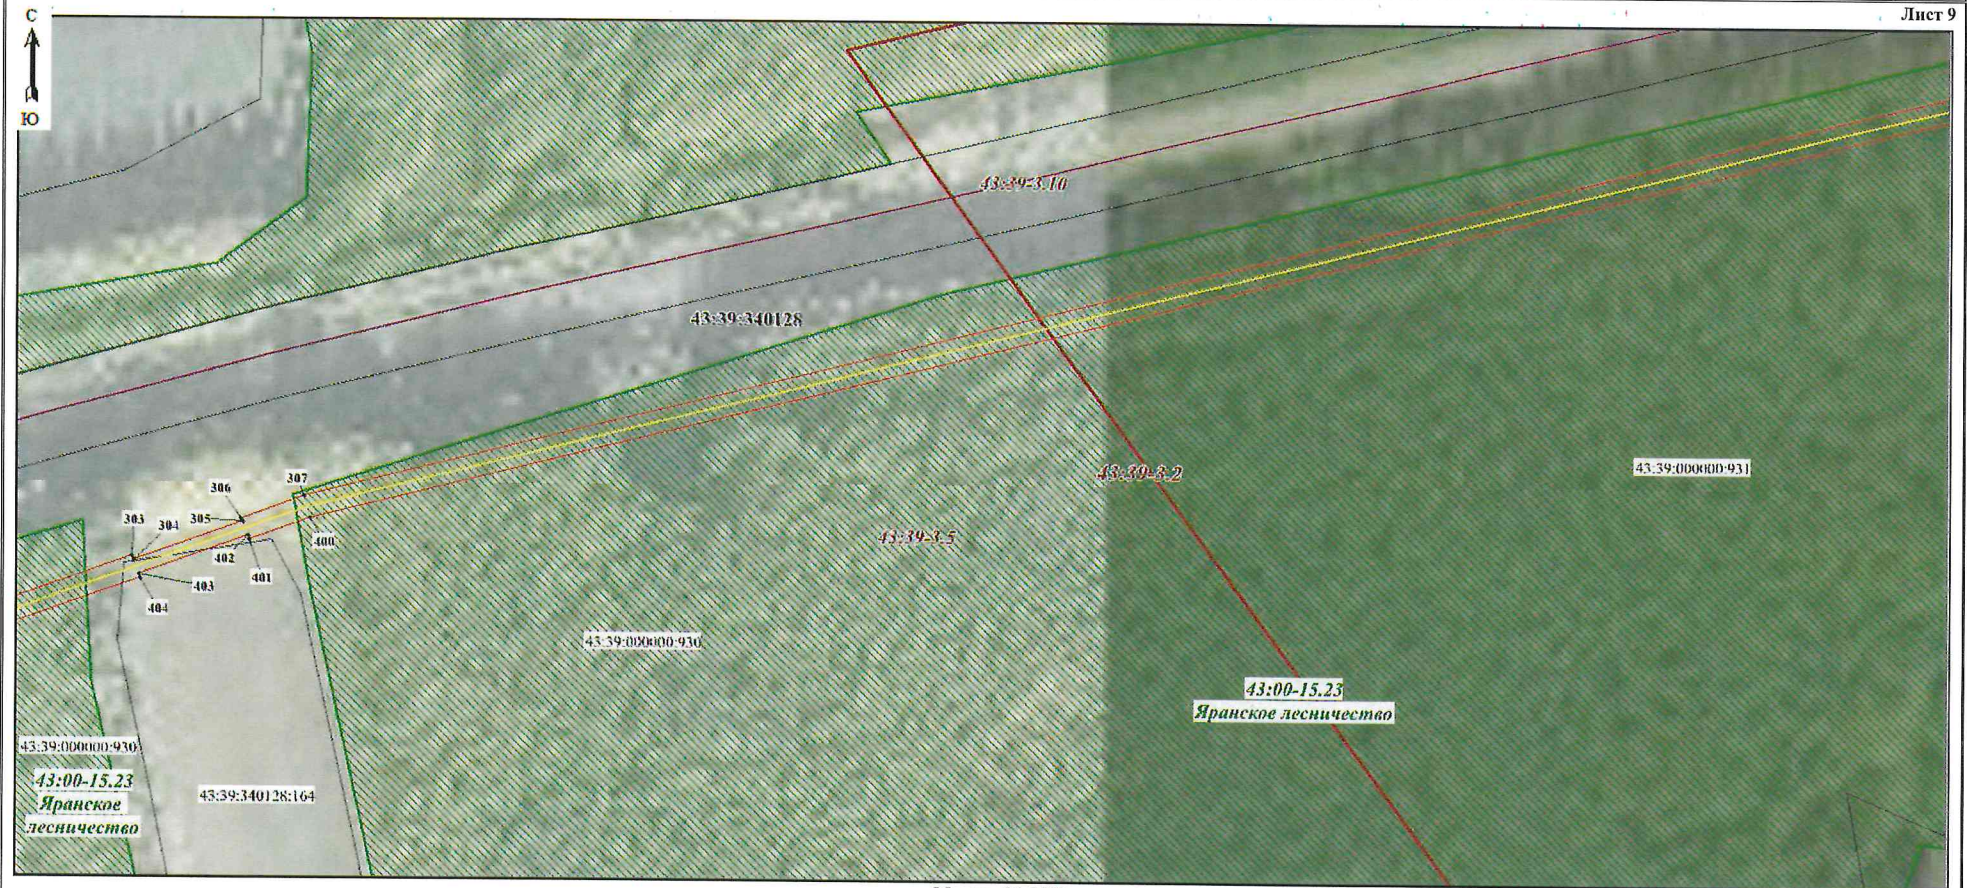

Масштаб 1:1000


Используемые условные знаки и обозначения:

- 5 - Образуемая точка, сведения о которой позволяют однозначно определить ее местоположение
- - Граница проектируемого инженерного сооружения
- - Границы проектируемого публичного сервитута, охранной зоны
- - Существующая часть границы, имеющиеся в ЕГРН сведения о которой достаточны для определения ее местоположения
- пгт Кикнур - Наименование населенного пункта
- 43:10-3.103 - Реестровый номер границы муниципального образования

- - Граница кадастрового квартала
- 43:10:311201 - Кадастровый квартал
- 43:10:000000:183 - Кадастровый номер земельного участка
- - Граница населенного пункта
- - Границы муниципального образования
- - Границы лесничества

Схема расположения границ публичного сервитута

Лист 10

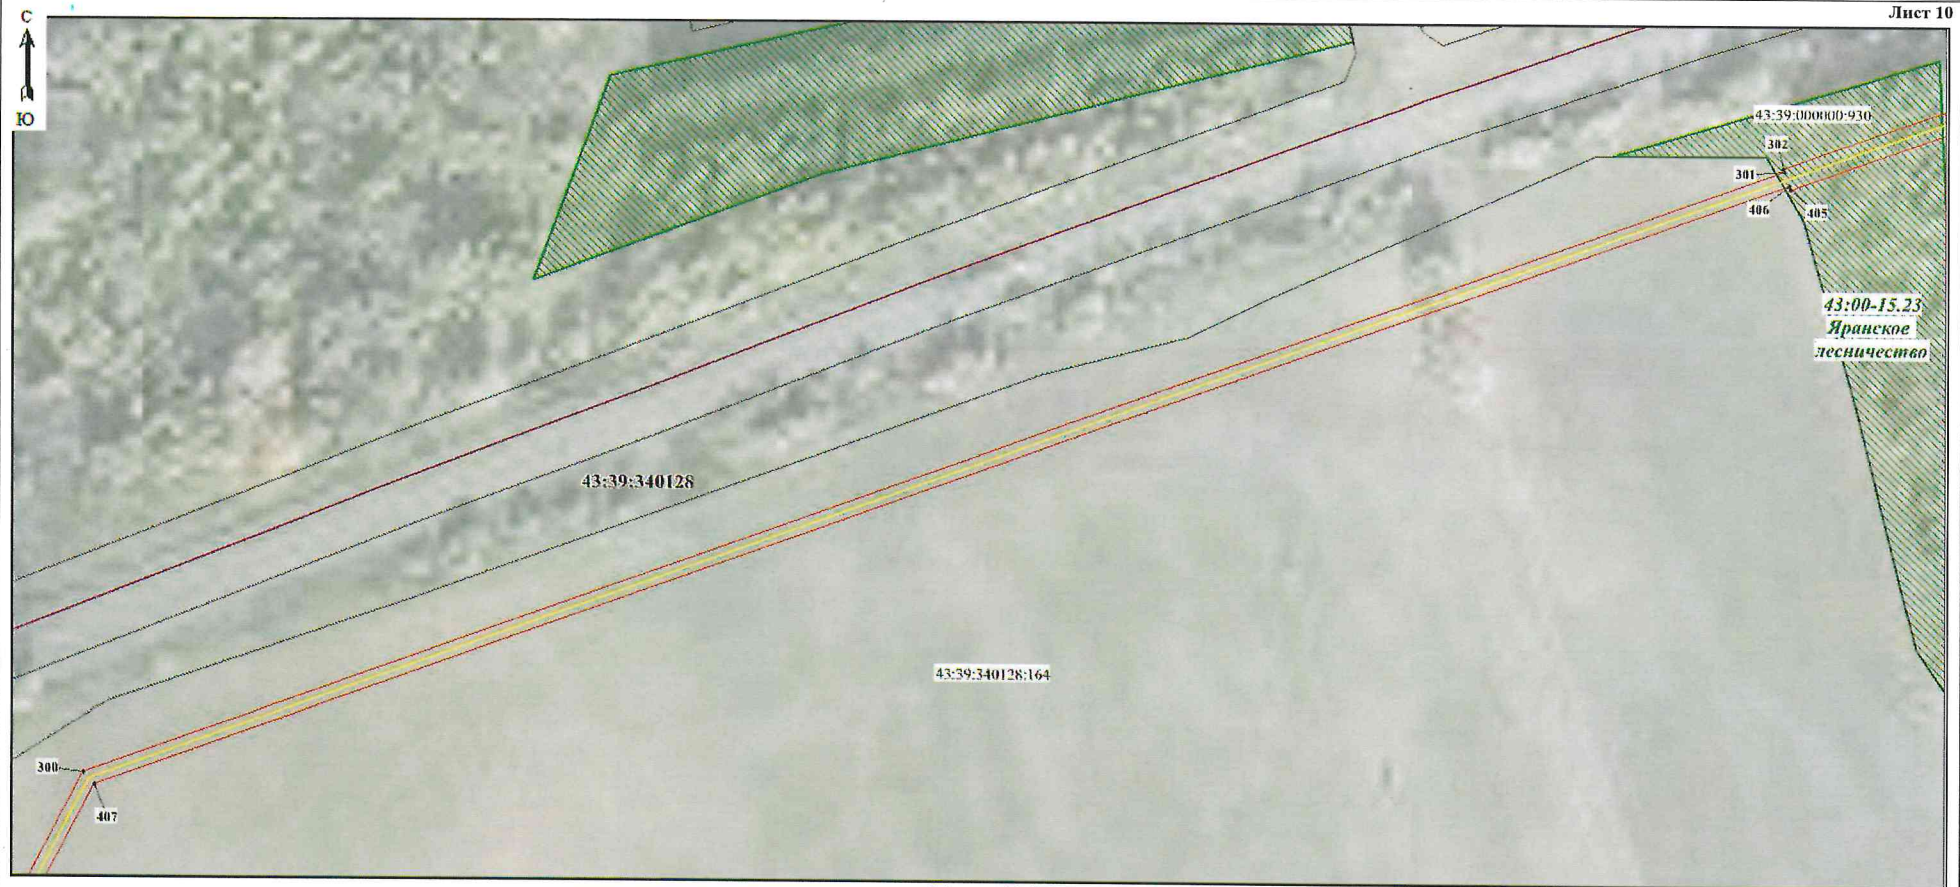

Масштаб 1:1000


Используемые условные знаки и обозначения:

- 5 - Образующая точка, сведения о которой позволяют однозначно определить ее местоположение
- - Граница проектируемого инженерного сооружения
- - Границы проектируемого публичного сервитута, охранной зоны
- - Существующая часть границы, имеющиеся в ЕГРН сведения о которой достаточны для определения ее местоположения
- пгт Кикнур - Наименование населенного пункта
- 43:10-3.103 - Реестровый номер границы муниципального образования

- 43:10:311201 - Граница кадастрового квартала
- 43:10:000000:183 - Кадастровый квартал
- - Кадастровый номер земельного участка
- - Граница населенного пункта
- - Границы муниципального образования
- - Границы лесничества

Схема расположения границ публичного сервитута

Лист 11

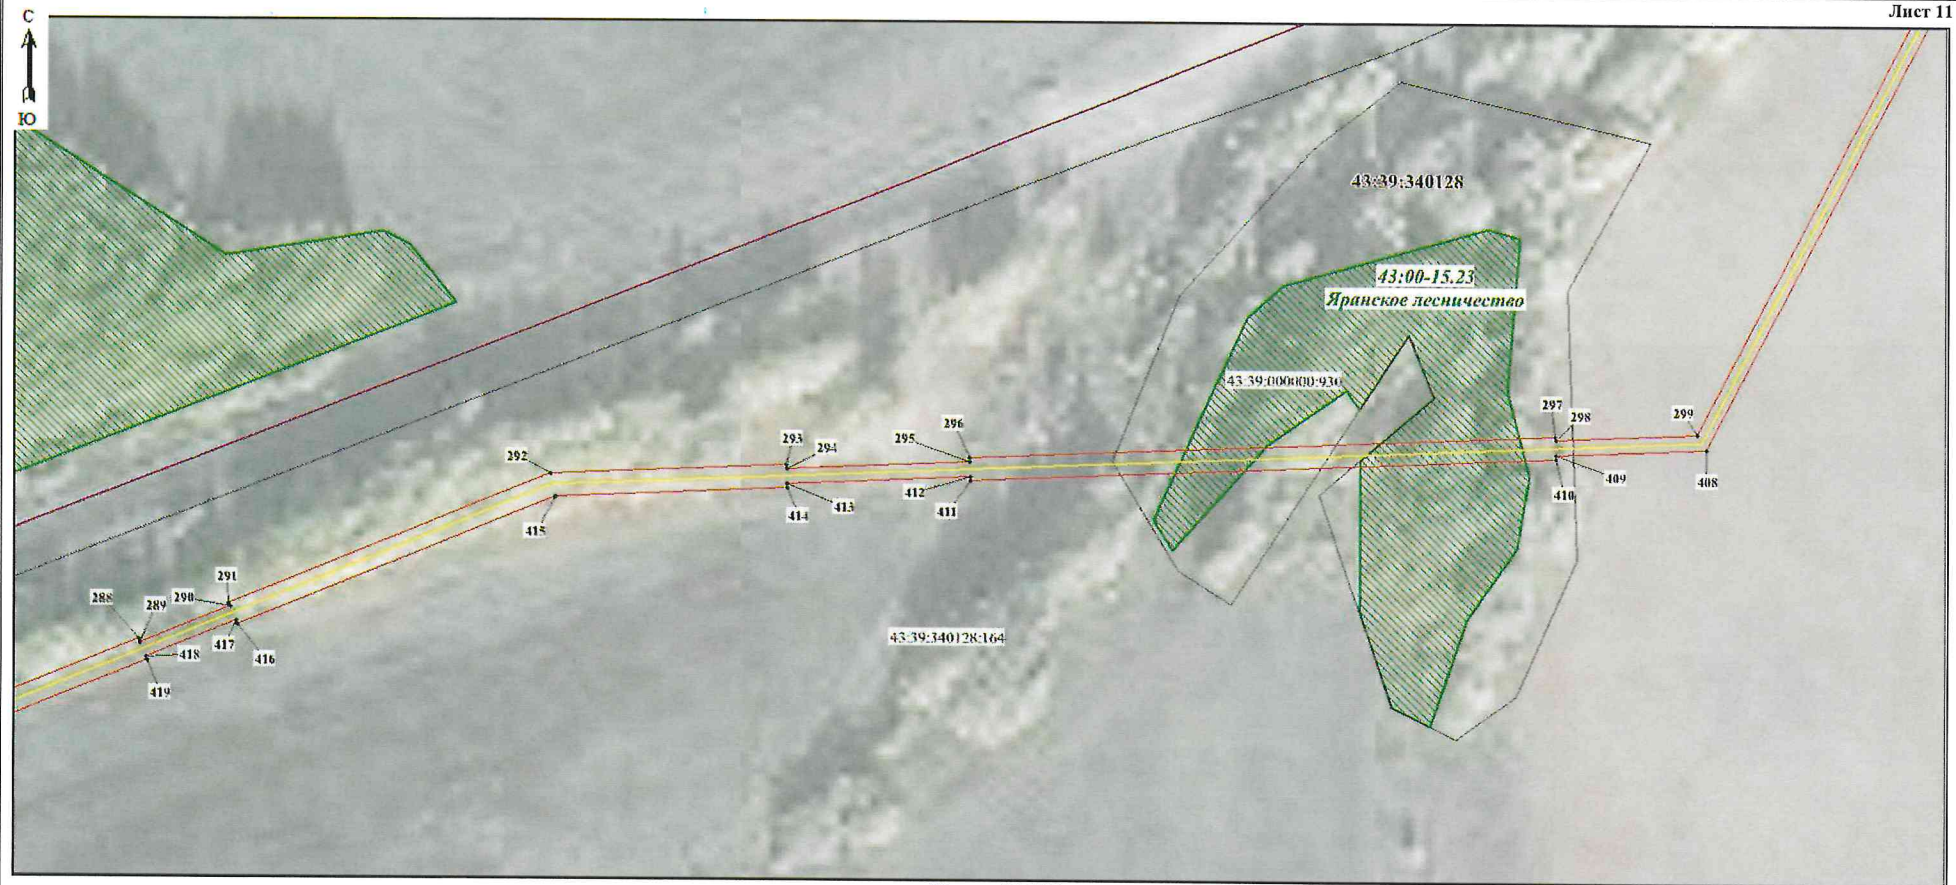

Используемые условные знаки и обозначения:

- 5 - Образованная точка, сведения о которой позволяют однозначно определить ее местоположение
- - Граница проектируемого инженерного сооружения
- - Границы проектируемого публичного сервитута, охранной зоны
- - Существующая часть границы, имеющиеся в ЕГРН сведения о которой достаточны для определения ее местоположения
- пгт Кикнур - Наименование населенного пункта
- 43:10-3.103 - Реестровый номер границы муниципального образования

- 43:10:311201 - Граница кадастрового квартала
- 43:10:000000:183 - Кадастровый квартал
- - Кадастровый номер земельного участка
- - Граница населенного пункта
- - Границы муниципального образования
- - Границы лесничества

Схема расположения границ публичного сервитута

Лист 12



Масштаб 1:1000


Используемые условные знаки и обозначения:

- 5 - Образуемая точка, сведения о которой позволяют однозначно определить ее местоположение
- - Граница проектируемого инженерного сооружения
- - Границы проектируемого публичного сервитута, охранной зоны
- - Существующая часть границы, имеющиеся в ЕГРН сведения о которой достаточны для определения ее местоположения
- пгт Кикиур - Наименование населенного пункта
- 43:10-3.103 - Рекстровый номер границы муниципального образования

- 43:10:311201 - Граница кадастрового квартала
- 43:10:000000:183 - Кадастровый квартал
- - Кадастровый номер земельного участка
- - Граница населенного пункта
- - Границы муниципального образования
- - Границы лесничества

Схема расположения границ публичного сервитута

Лист 13

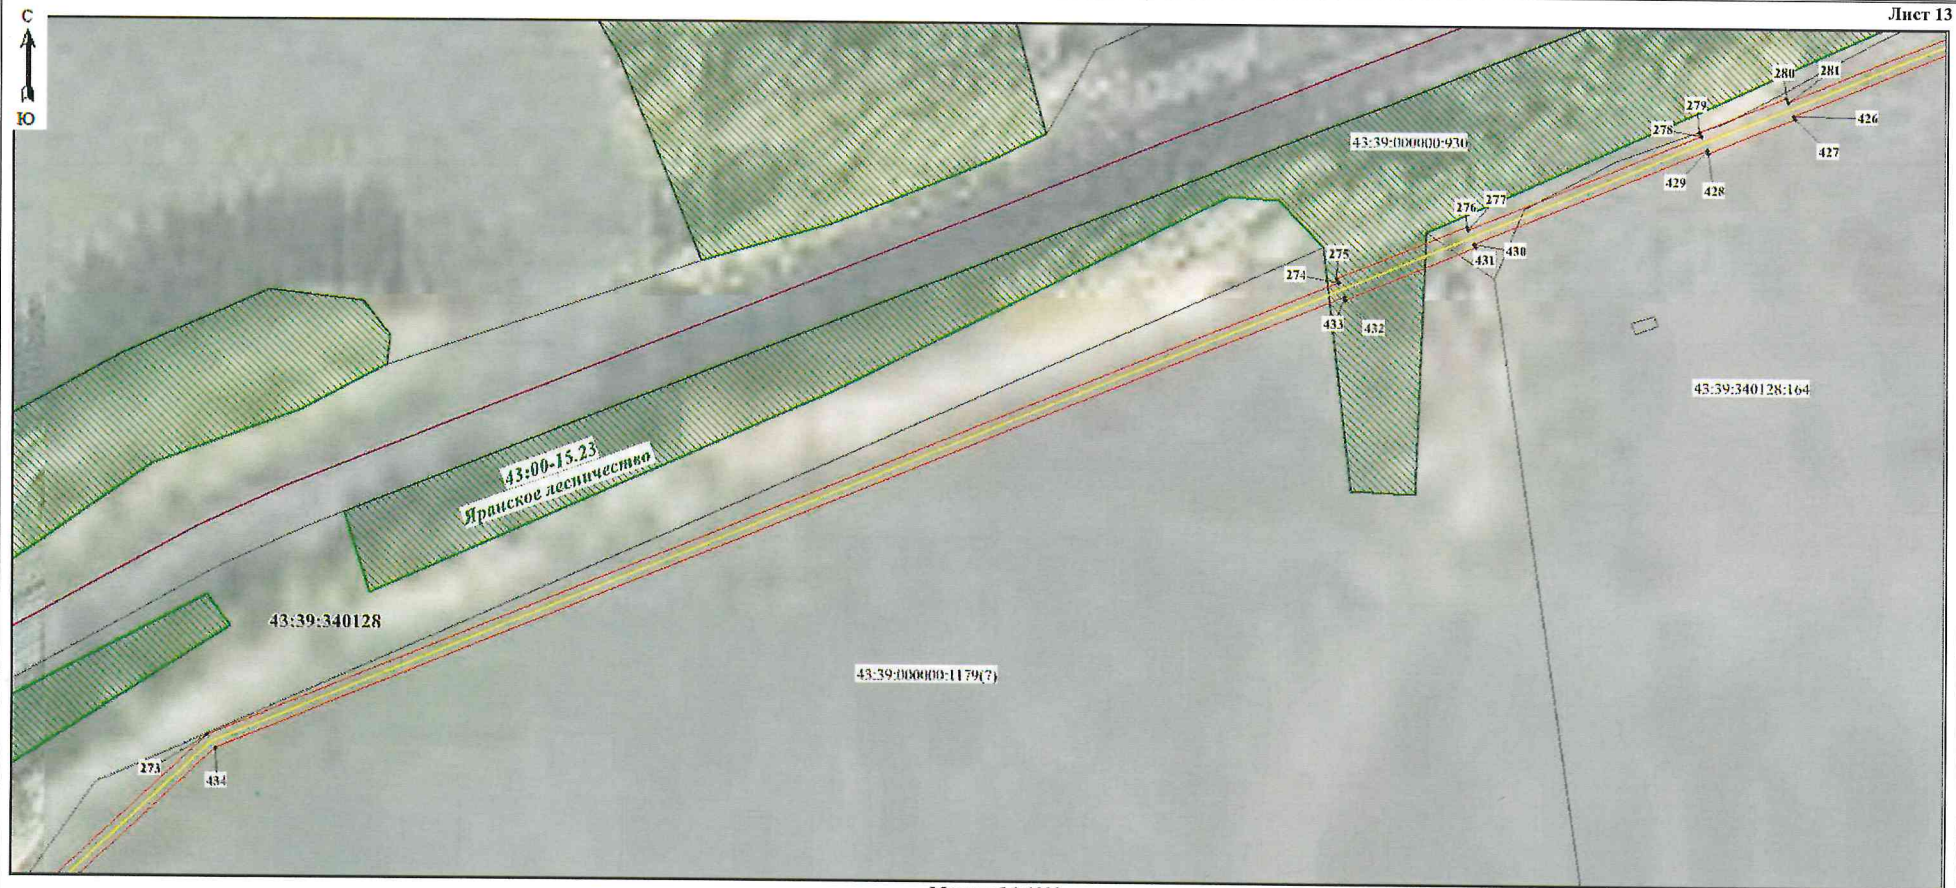

Масштаб 1:1000

Используемые условные знаки и обозначения:


- 5 - Образованная точка, сведения о которой позволяют однозначно определить ее местоположение
- - Граница проектируемого инженерного сооружения
- - Границы проектируемого публичного сервитута, охранной зоны
- - Существующая часть границы, имеющиеся в ЕГРН сведения о которой достаточны для определения ее местоположения
- - Наименование населенного пункта
- - Реестровый номер границы муниципального образования

пгт Кикнур
43:10-3.103

- - Граница кадастрового квартала
- - Кадастровый квартал
- - Кадастровый номер земельного участка
- - Граница населенного пункта
- - Границы муниципального образования
- - Границы лесничества

Схема расположения границ публичного сервитута

Лист 14

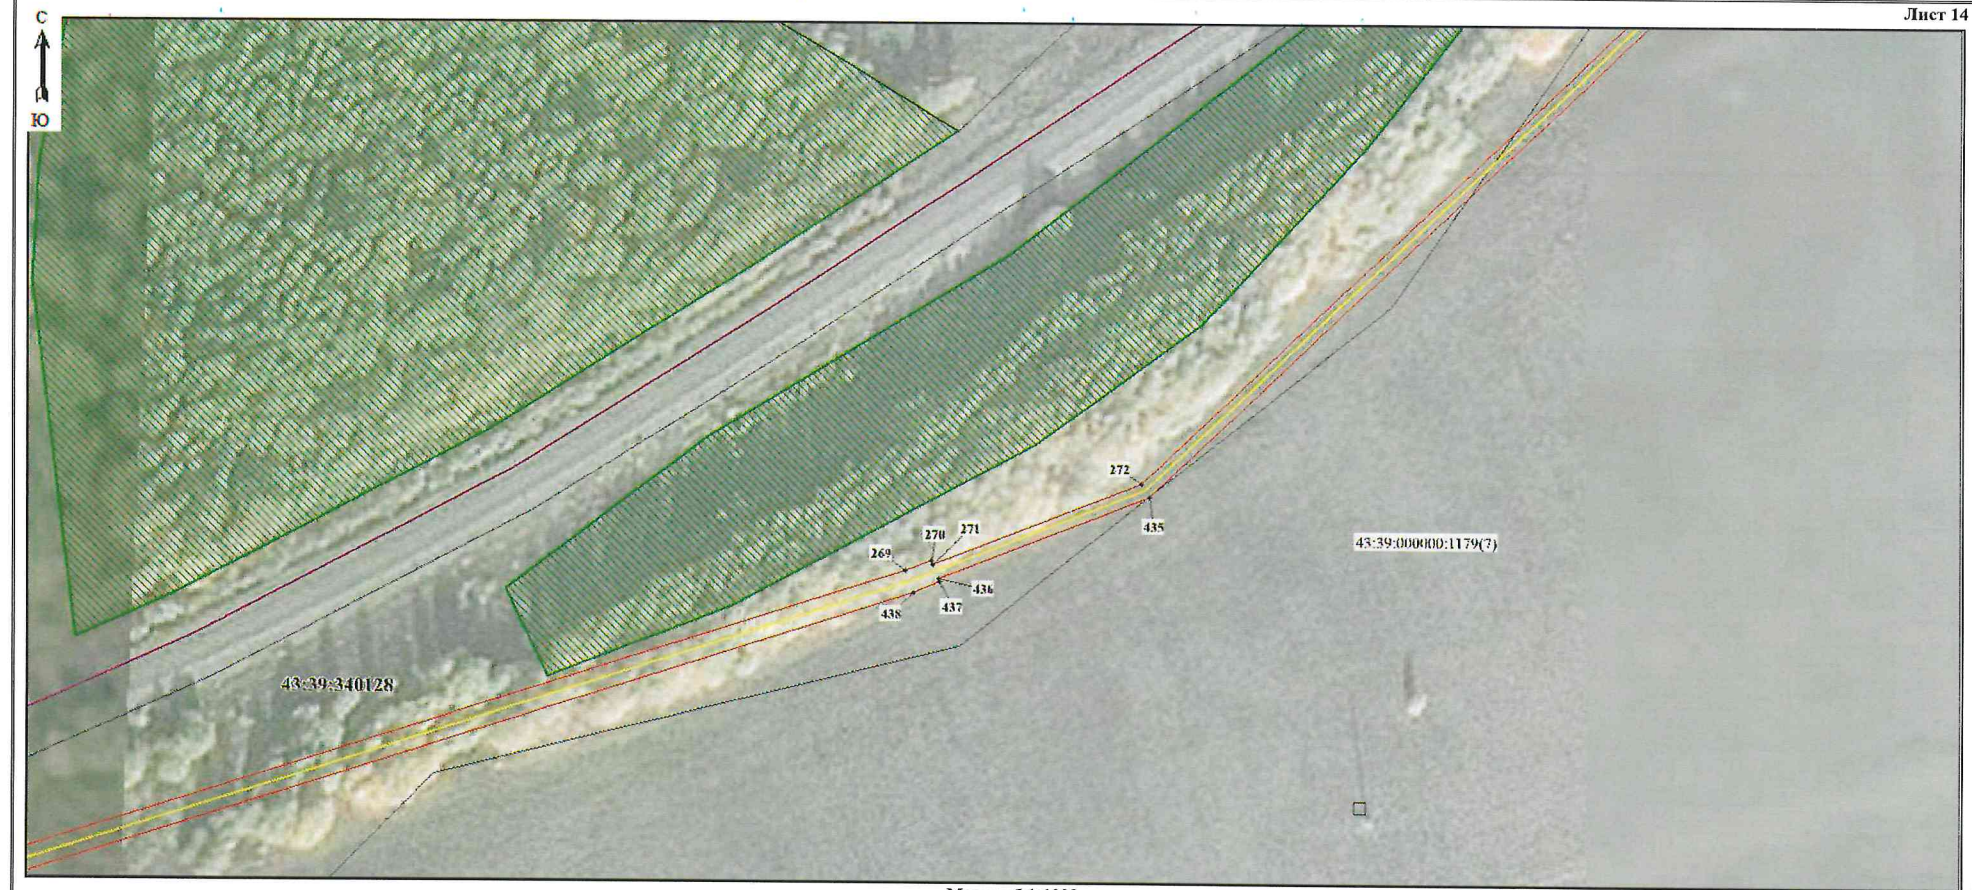

Масштаб 1:1000

Используемые условные знаки и обозначения:

- 5 - Образуемая точка, сведения о которой позволяют однозначно определить ее местоположение
- - Граница проектируемого инженерного сооружения
- - Границы проектируемого публичного сервитута, охранной зоны
- - Существующая часть границы, имеющиеся в ЕГРН сведения о которой достаточны для определения ее местоположения
- пгт Кикнур - Наименование населенного пункта
- 43:10-3.103 - Реестровый номер границы муниципального образования

- 43:10:311201 - Граница кадастрового квартала
- 43:10:000000:183 - Кадастровый квартал
- - Кадастровый номер земельного участка
- - Граница населенного пункта
- - Границы муниципального образования
- - Границы лесничества

Схема расположения границ публичного сервитута

Лист 15



Масштаб 1:1000

Используемые условные знаки и обозначения:

- 5 - Образуемая точка, сведения о которой позволяют однозначно определить ее местоположение
- - Граница проектируемого инженерного сооружения
- - Границы проектируемого публичного сервитута, охранной зоны
- - Существующая часть границы, имеющиеся в ЕГРН сведения о которой достаточны для определения ее местоположения
- пгт Кикиур - Наименование населенного пункта
- 43:10-3.103 - Реестровый номер границы муниципального образования

- 43:10:311201 - Граница кадастрового квартала
- 43:10:000000:183 - Кадастровый квартал
- - Кадастровый номер земельного участка
- - Граница населенного пункта
- - Границы муниципального образования
- - Границы лесничества

Схема расположения границ публичного сервитута

Лист 16



Масштаб 1:1000


Используемые условные знаки и обозначения:

- 5 - Образующая точка, сведения о которой позволяют однозначно определить ее местоположение
- Граница проектируемого инженерного сооружения
- Границы проектируемого публичного сервитута, охранной зоны
- Существующая часть границы, имеющиеся в ЕГРН сведения о которой достаточны для определения ее местоположения
- пгт Кикнур - Наименование населенного пункта
- 43:10-3.103 - Реестровый номер границы муниципального образования

- Граница кадастрового квартала
- Кадастровый квартал
- Кадастровый номер земельного участка
- Граница населенного пункта
- Границы муниципального образования
- Границы лесничества

Схема расположения границ публичного сервитута

Лист 17

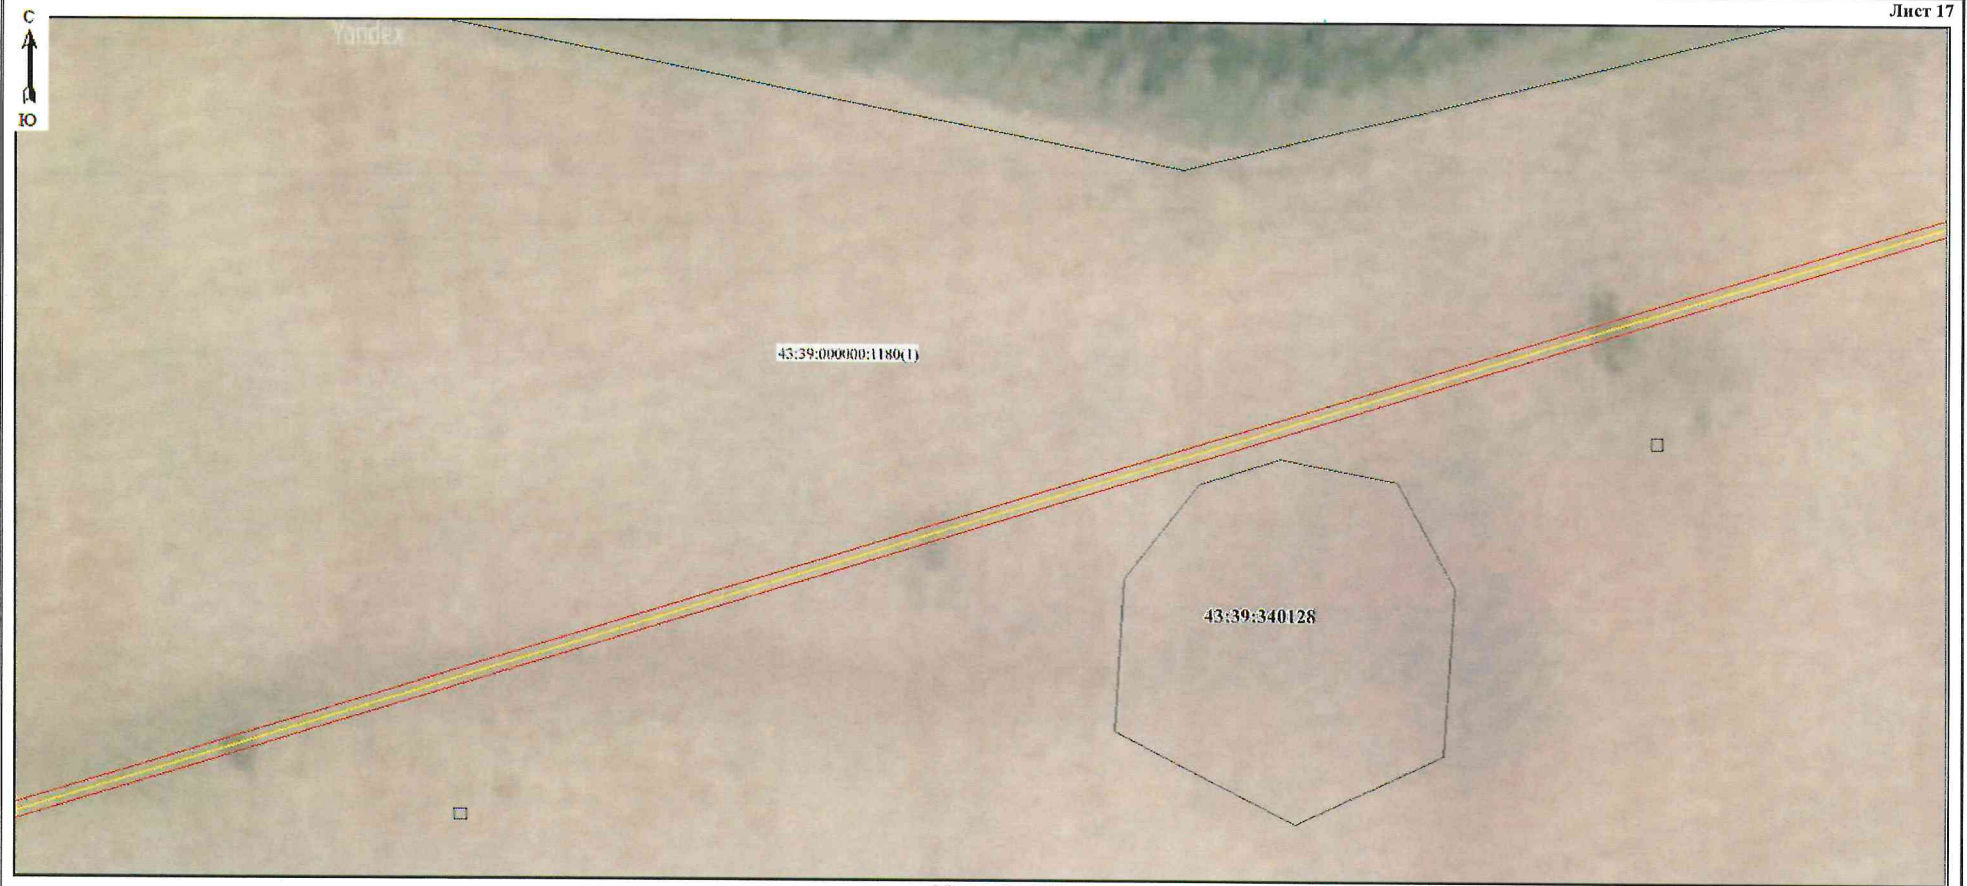

Масштаб 1:1000


Используемые условные знаки и обозначения:

- 5 - Образуемая точка, сведения о которой позволяют однозначно определить ее местоположение
- - Граница проектируемого инженерного сооружения
- - Границы проектируемого публичного сервитута, охранной зоны
- - Существующая часть границы, имеющиеся в ЕГРН сведения о которой достаточны для определения ее местоположения
- пгт Кикнур - Наименование населенного пункта
- 43:10-3.103 - Реестровый номер границы муниципального образования

- 43:10:311201 - Граница кадастрового квартала
- 43:10:000000:183 - Кадастровый квартал
- - Кадастровый номер земельного участка
- - Граница населенного пункта
- - Границы муниципального образования
- - Границы лесничества

Схема расположения границ публичного сервитута

Лист 18

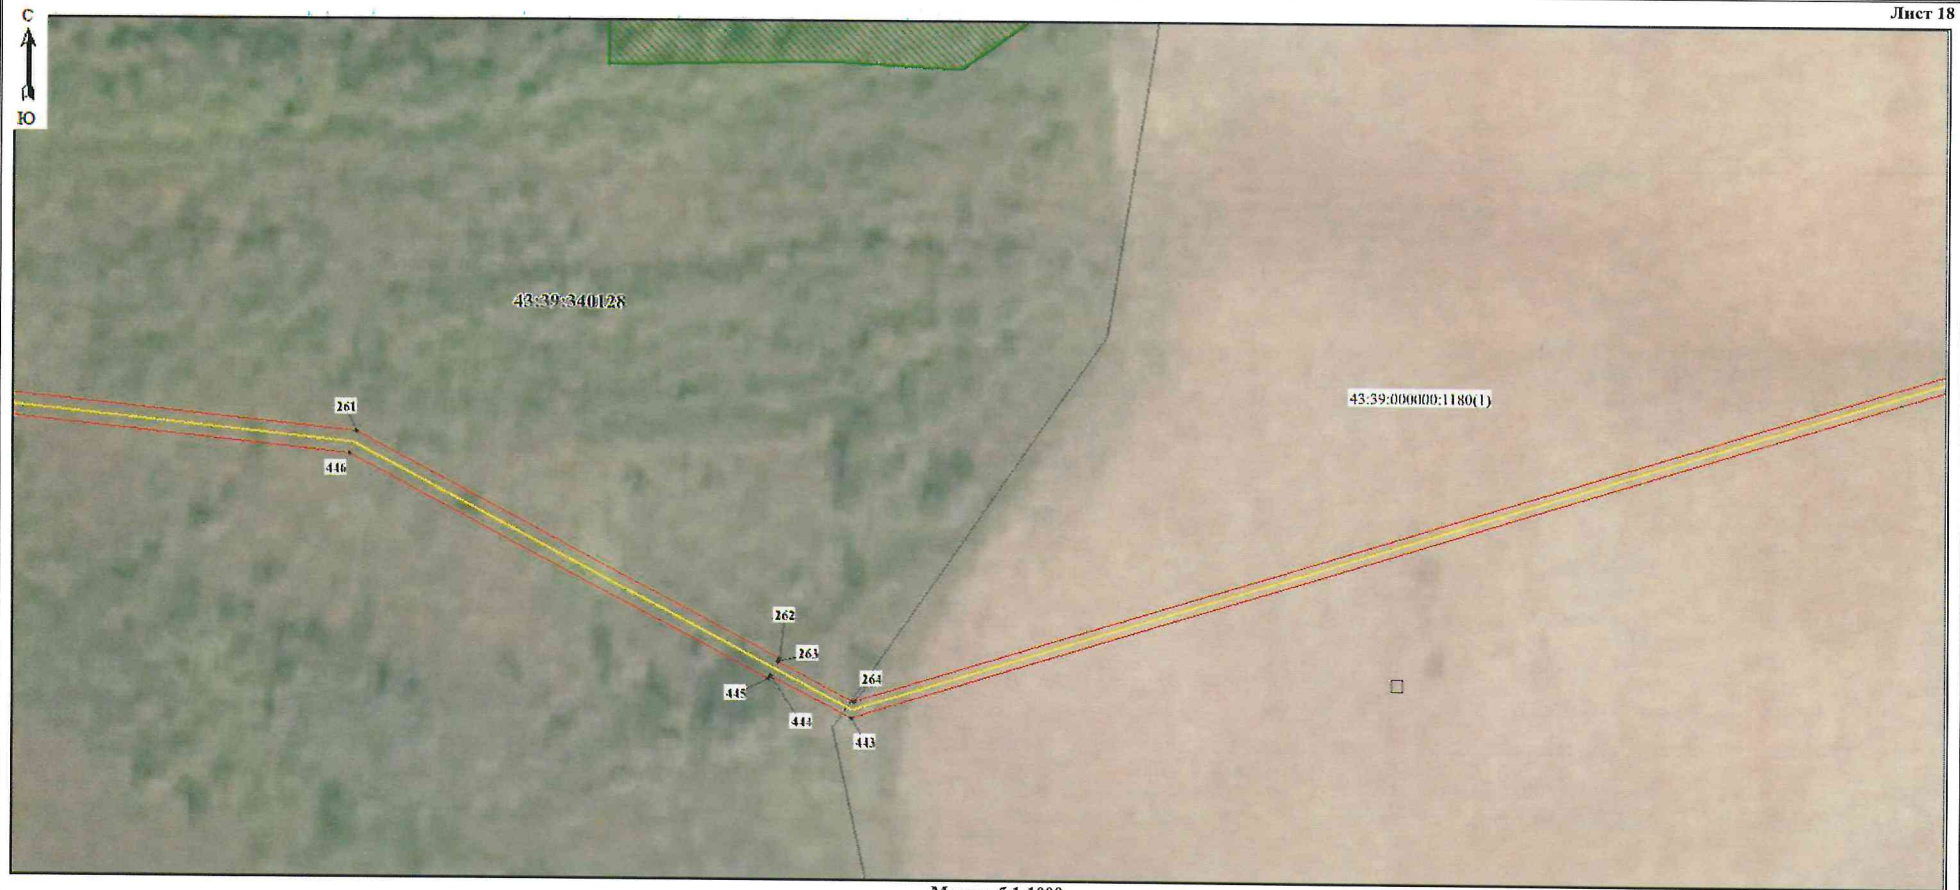

Масштаб 1:1000

Используемые условные знаки и обозначения:

- 5 - Образующая точка, сведения о которой позволяют однозначно определить ее местоположение
- - Граница проектируемого инженерного сооружения
- - Границы проектируемого публичного сервитута, охранной зоны
- - Существующая часть границы, имеющиеся в ЕГРН сведения о которой достаточны для определения ее местоположения
- пгт Кикнур - Наименование населенного пункта
- 43:10-3.103 - Реестровый номер границы муниципального образования

- 43:10:311201 - Граница кадастрового квартала
- 43:10:000000:183 - Кадастровый квартал
- - Кадастровый номер земельного участка
- - Граница населенного пункта
- - Границы муниципального образования
- - Границы лесничества

Схема расположения границ публичного сервитута

Лист 19



Масштаб 1:1000

Используемые условные знаки и обозначения:

- 5 - Образуемая точка, сведения о которой позволяют однозначно определить ее местоположение
- - Граница проектируемого инженерного сооружения
- - Граница проектируемого публичного сервитута, охранной зоны
- - Существующая часть границы, имеющиеся в ЕГРН сведения о которой достаточны для определения ее местоположения
- пгт Кикинур - Наименование населенного пункта
- 43:10-3.103 - Реестровый номер границы муниципального образования

- 43:10:311201 - Граница кадастрового квартала
- 43:10:000000:183 - Кадастровый квартал
- - Кадастровый номер земельного участка
- - Граница населенного пункта
- - Границы муниципального образования
- - Границы лесничества

Схема расположения границ публичного сервитута

Лист 20



Масштаб 1:1000

Используемые условные знаки и обозначения:

- 5 - Образуемая точка, сведения о которой позволяют однозначно определить ее местоположение
- - Граница проектируемого инженерного сооружения
- - Границы проектируемого публичного сервитута, охранной зоны
- - Существующая часть границы, имеющиеся в ЕГРН сведения о которой достаточны для определения ее местоположения
- пгт Кикнур - Наименование населенного пункта
- 43:10-3.103 - Реестровый номер границы муниципального образования

- 43:10:311201 - Граница кадастрового квартала
- 43:10:000000:183 - Кадастровый квартал
- - Кадастровый номер земельного участка
- - Граница населенного пункта
- - Границы муниципального образования
- - Границы лесничества

Схема расположения границ публичного сервитута

Лист 21



Масштаб 1:1000

Используемые условные знаки и обозначения:

- 5 - Образующая точка, сведения о которой позволяют однозначно определить ее местоположение
- - Граница проектируемого инженерного сооружения
- - Граница проектируемого публичного сервитута, охранной зоны
- - Существующая часть границы, имеющиеся в ЕГРН сведения о которой достаточны для определения ее местоположения
- пгт Кикнур - Наименование населенного пункта
- 43:10-3.103 - Реестровый номер границы муниципального образования

- 43:10:311201 - Граница кадастрового квартала
- 43:10:000000:183 - Кадастровый квартал
- - Кадастровый номер земельного участка
- - Граница населенного пункта
- - Границы муниципального образования
- - Границы лесничества

Схема расположения границ публичного сервитута

Лист 22



Масштаб 1:1000


Используемые условные знаки и обозначения:

- 5 - Образуемая точка, сведения о которой позволяют однозначно определить ее местоположение
- - Граница проектируемого инженерного сооружения
- - Границы проектируемого публичного сервитута, охранной зоны
- - Существующая часть границы, имеющиеся в ЕГРН сведения о которой достаточны для определения ее местоположения
- пгт Кикнур - Наименование населенного пункта
- 43:10-3.103 - Реестровый номер границы муниципального образования

- 43:10:311201 - Граница кадастрового квартала
- 43:10:000000:183 - Кадастровый квартал
- - Кадастровый номер земельного участка
- - Граница населенного пункта
- - Границы муниципального образования
- - Границы лесничества

Схема расположения границ публичного сервитута

Лист 23

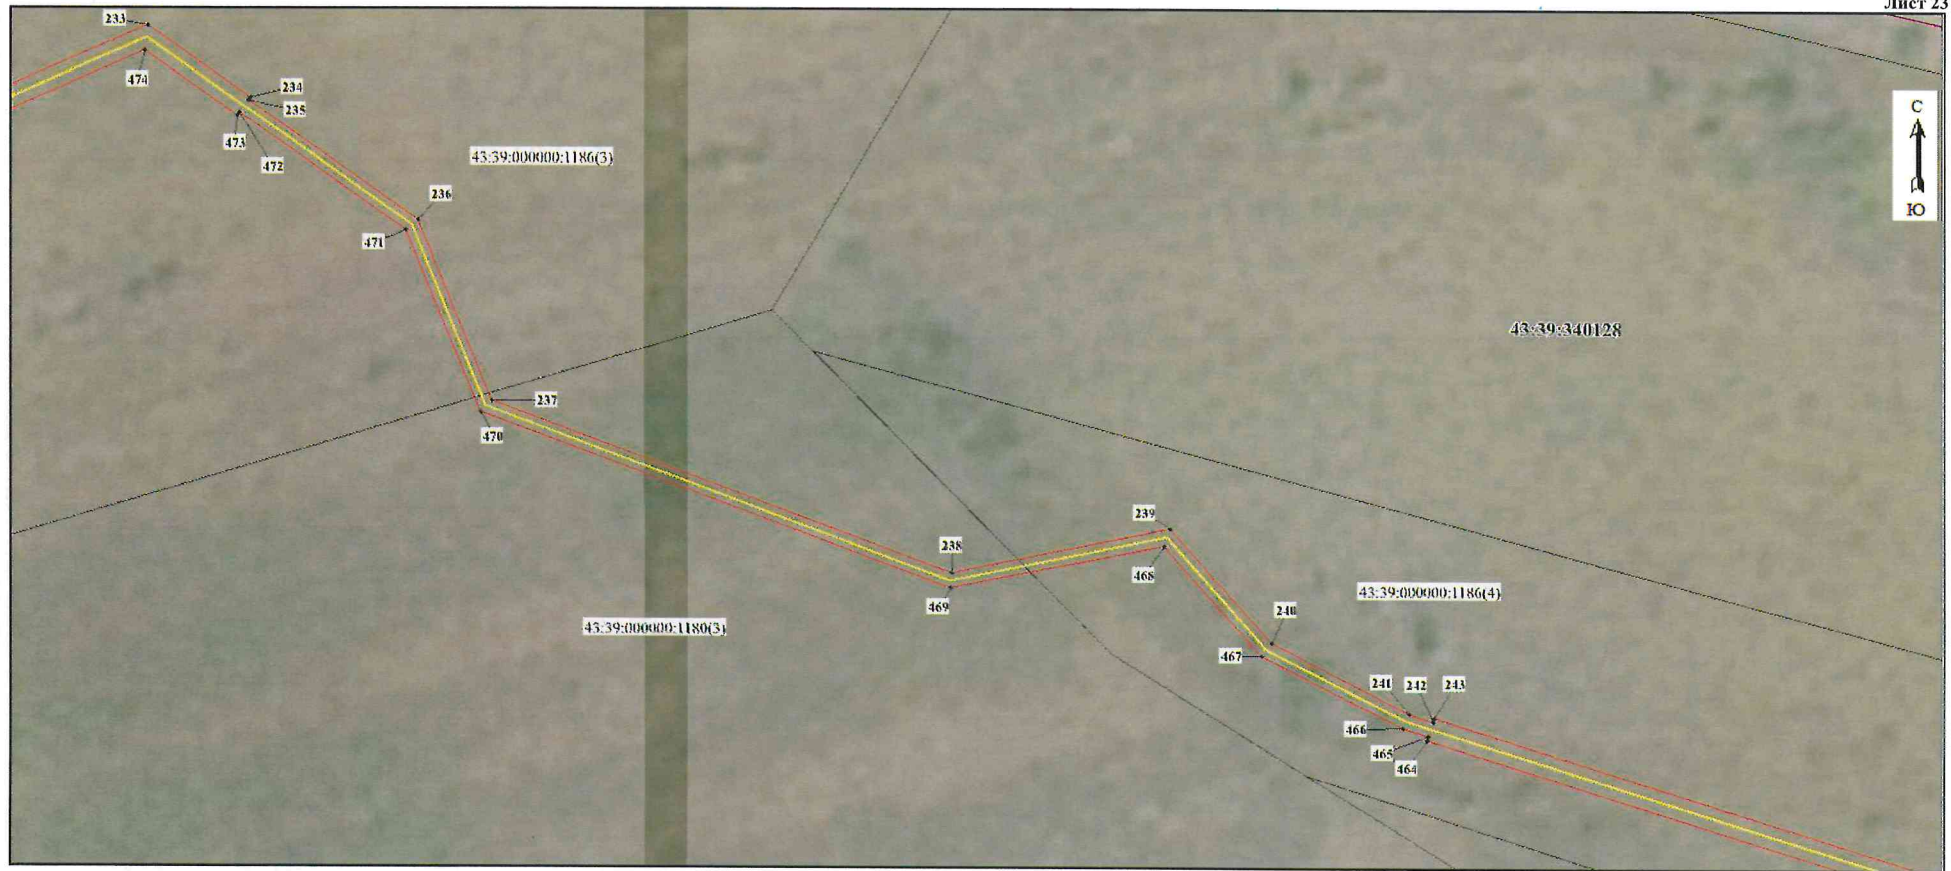

Масштаб 1:1000


Используемые условные знаки и обозначения:

- 5 - Образующая точка, сведения о которой позволяют однозначно определить ее местоположение
- - Граница проектируемого инженерного сооружения
- - Граница проектируемого публичного сервитута, охранной зоны
- - Существующая часть границы, имеющиеся в ЕГРН сведения о которой достаточны для определения ее местоположения
- пгт Кикиур - Наименование населенного пункта
- 43:10-3.103 - Реестровый номер границы муниципального образования

- 43:10:311201 - Граница кадастрового квартала
- 43:10:000000:183 - Кадастровый квартал
- - Кадастровый номер земельного участка
- - Граница населенного пункта
- - Границы муниципального образования
- - Границы лесничества

Схема расположения границ публичного сервитута

Лист 24

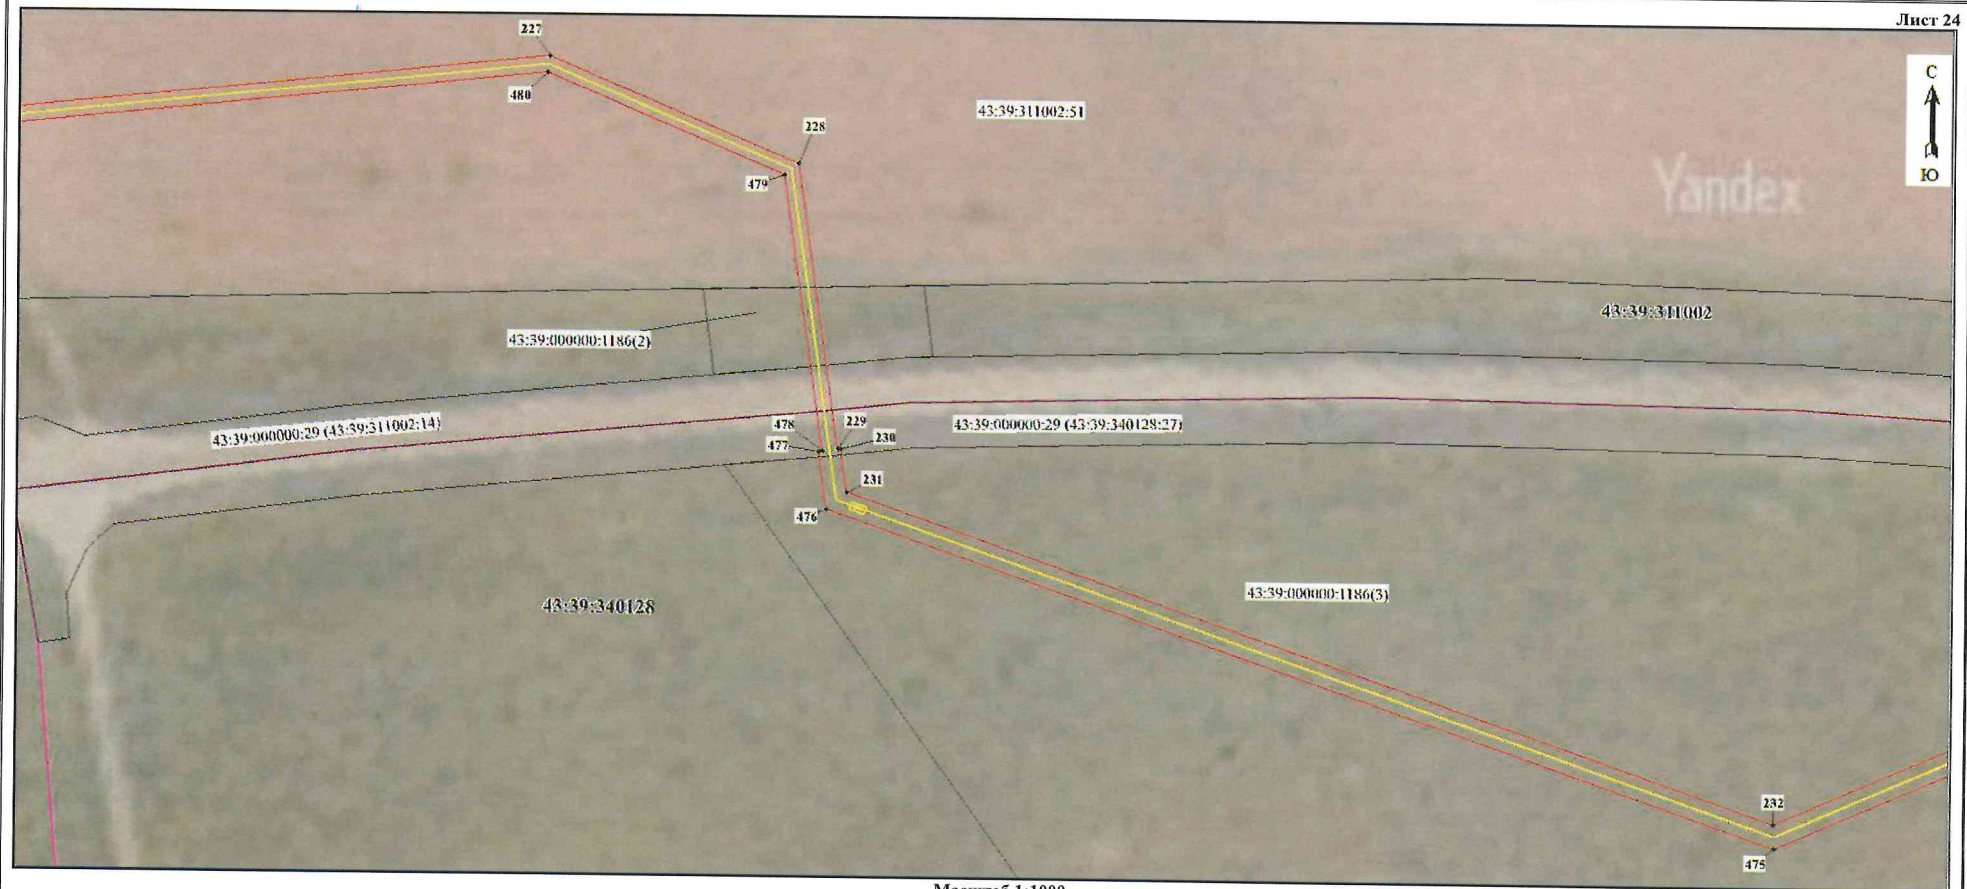

Масштаб 1:1000


Используемые условные знаки и обозначения:

- 5 - Образованная точка, сведения о которой позволяют однозначно определить ее местоположение
- Граница проектируемого инженерного сооружения
- Границы проектируемого публичного сервитута, охранной зоны
- Существующая часть границы, имеющиеся в ЕГРН сведения о которой достаточны для определения ее местоположения
- пгт Кикиур - Наименование населенного пункта
- 43:10-3.103 - Реестровый номер границы муниципального образования

- Граница кадастрового квартала
- Кадастровый квартал
- Кадастровый номер земельного участка
- Граница населенного пункта
- Границы муниципального образования
- Границы лесничества

Схема расположения границ публичного сервитута

Лист 25

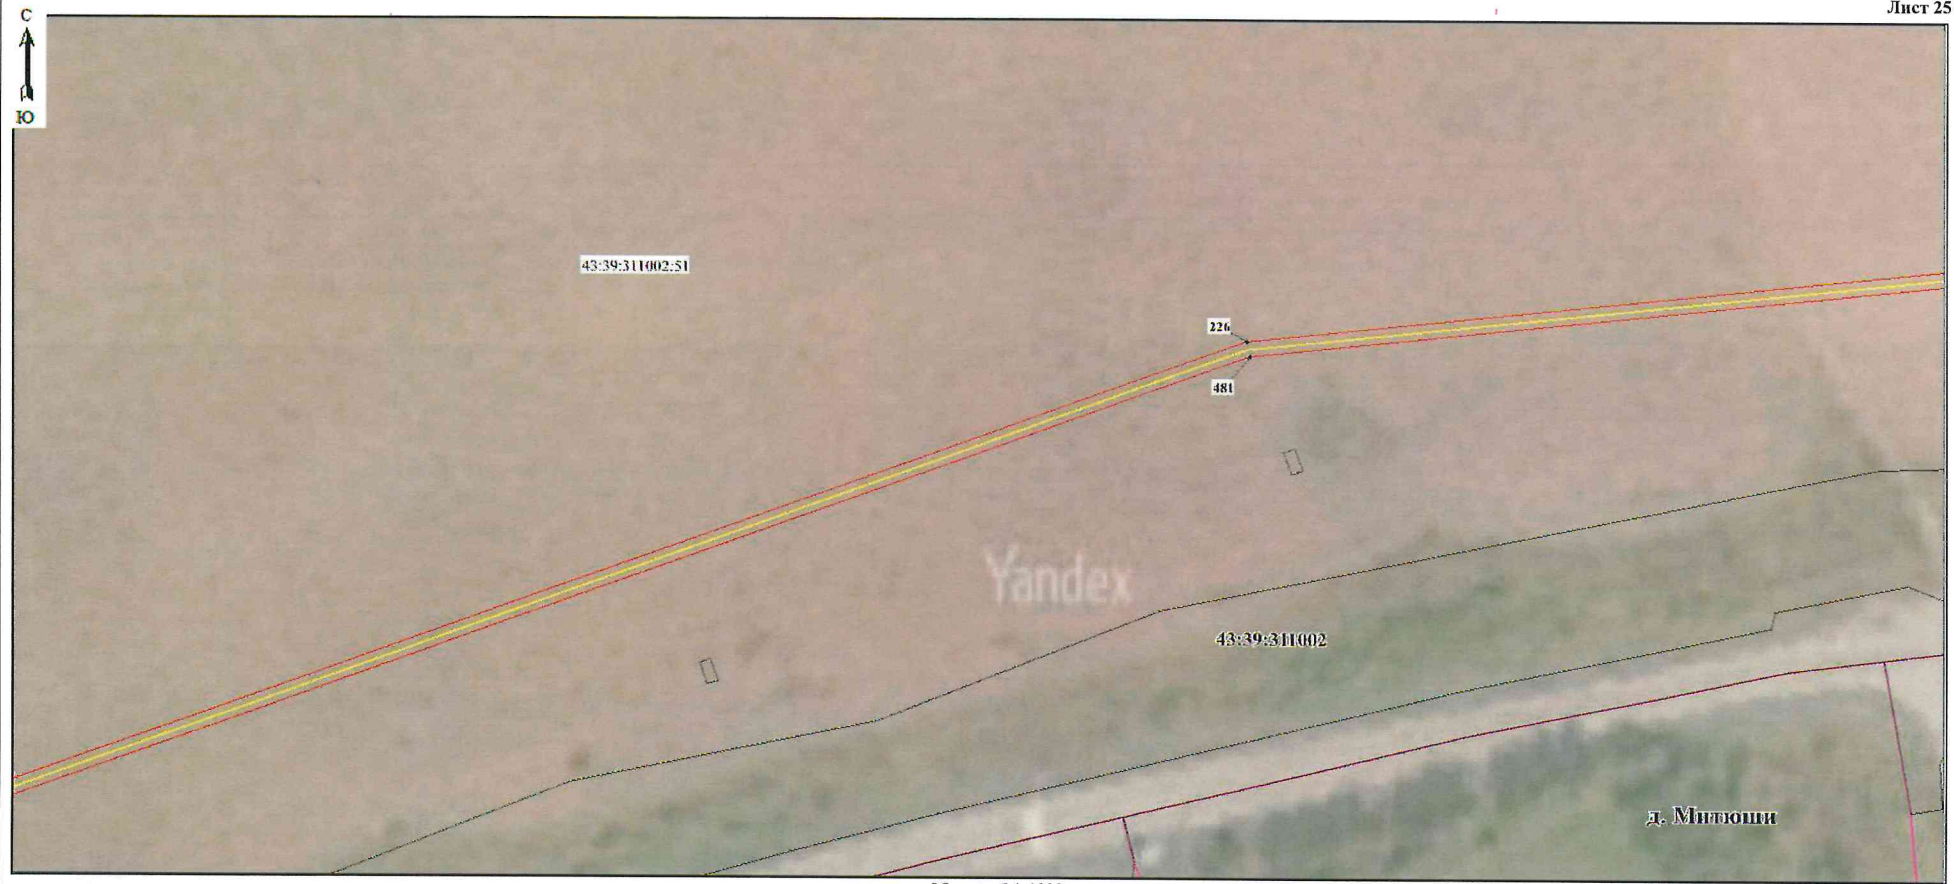


Используемые условные знаки и обозначения:

- 5 - Образуемая точка, сведения о которой позволяют однозначно определить ее местоположение
- - Граница проектируемого инженерного сооружения
- - Границы проектируемого публичного сервитута, охранной зоны
- - Существующая часть границы, имеющиеся в ЕГРН сведения о которой достаточны для определения ее местоположения
- пгт Кикнур - Наименование населенного пункта
- 43:10-3.103 - Реестровый номер границы муниципального образования

- 43:10:311201 - Граница кадастрового квартала
- 43:10:000000:183 - Кадастровый квартал
- - Кадастровый номер земельного участка
- - Граница населенного пункта
- - Границы муниципального образования
- - Границы лесничества

Схема расположения границ публичного сервитута

Лист 26

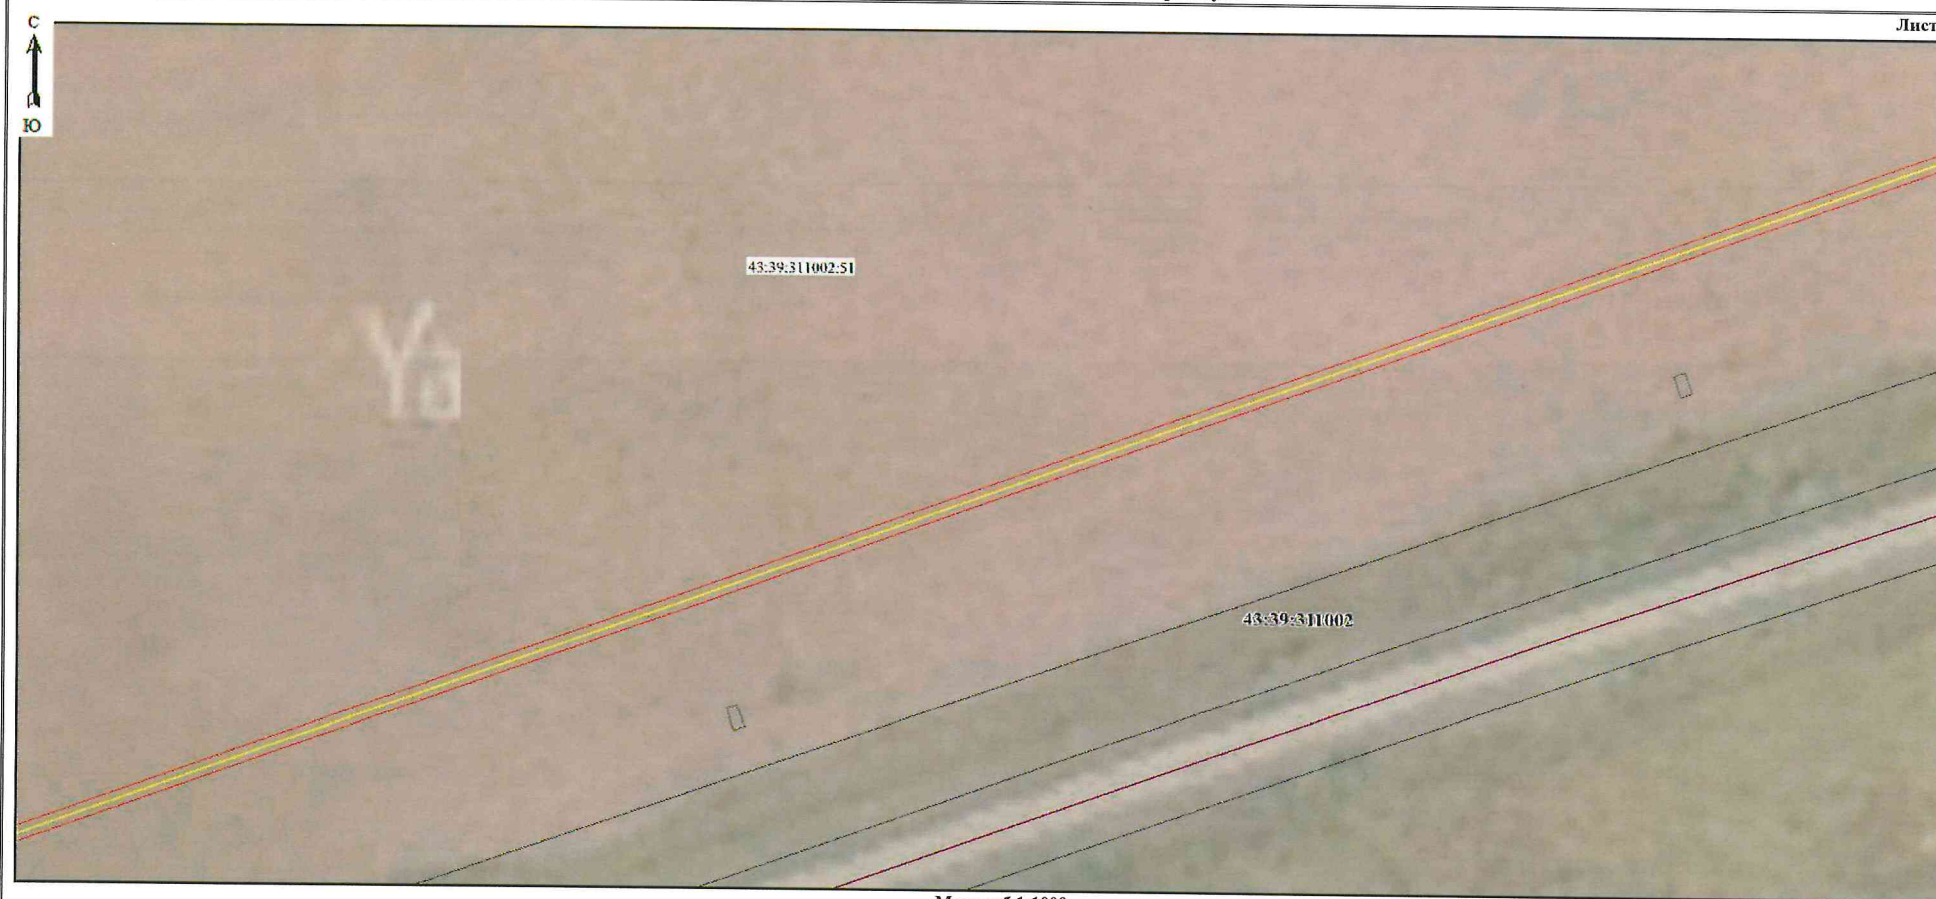

Масштаб 1:1000

Используемые условные знаки и обозначения:

- 5 - Образуемая точка, сведения о которой позволяют однозначно определить ее местоположение
- - Граница проектируемого инженерного сооружения
- - Границы проектируемого публичного сервитута, охранной зоны
- - Существующая часть границы, имеющиеся в ЕГРН сведения о которой достаточны для определения ее местоположения
- пгт Кикинур - Наименование населенного пункта
- 43:10-3.103 - Реестровый номер границы муниципального образования

- - Граница кадастрового квартала
- 43:10:311201 - Кадастровый квартал
- 43:10:000000:183 - Кадастровый номер земельного участка
- - Граница населенного пункта
- - Границы муниципального образования
- - Границы лесничества

Схема расположения границ публичного сервитута

Лист 27



Масштаб 1:1000

Используемые условные знаки и обозначения:

- 5 - Образуемая точка, сведения о которой позволяют однозначно определить ее местоположение
- - Граница проектируемого инженерного сооружения
- - Граница проектируемого публичного сервитута, охранной зоны
- - Существующая часть границы, имеющиеся в ЕГРН сведения о которой достаточны для определения ее местоположения
- пгт Кикиур - Наименование населенного пункта
- 43:10-3.103 - Реестровый номер границы муниципального образования

- 43:10:311201 - Граница кадастрового квартала
- 43:10:000000:183 - Кадастровый квартал
- - Кадастровый номер земельного участка
- - Граница населенного пункта
- - Граница муниципального образования
- - Границы лесничества

Схема расположения границ публичного сервитута

Лист 28



Масштаб 1:1000

Используемые условные знаки и обозначения:

- 5 - Образованная точка, сведения о которой позволяют однозначно определить ее местоположение
- Граница проектируемого инженерного сооружения
- Границы проектируемого публичного сервитута, охранной зоны
- Существующая часть границы, имеющиеся в ЕГРН сведения о которой достаточны для определения ее местоположения
- Наименование населенного пункта
- Реестровый номер границы муниципального образования

пгт Кикинур
43:10-3.103

- Граница кадастрового квартала
- Кадастровый квартал
- Кадастровый номер земельного участка
- Граница населенного пункта
- Границы муниципального образования
- Границы лесничества

Схема расположения границ публичного сервитута

Лист 29



Масштаб 1:1000

Используемые условные знаки и обозначения:


- 5
- Образующая точка, сведения о которой позволяют однозначно определить ее местоположение
- Граница проектируемого инженерного сооружения
- Границы проектируемого публичного сервитута, охранной зоны
- Существующая часть границы, имеющиеся в ЕГРН сведения о которой достаточны для определения ее местоположения
- Наименование населенного пункта
- Реестровый номер границы муниципального образования

пгт Кикиур
43:10-3.103

- Граница кадастрового квартала
- Кадастровый квартал
- 43:10:311201
- 43:10:000000:183
- Кадастровый номер земельного участка
- Граница населенного пункта
- Границы муниципального образования
- Границы лесничества

Схема расположения границ публичного сервитута

Лист 30

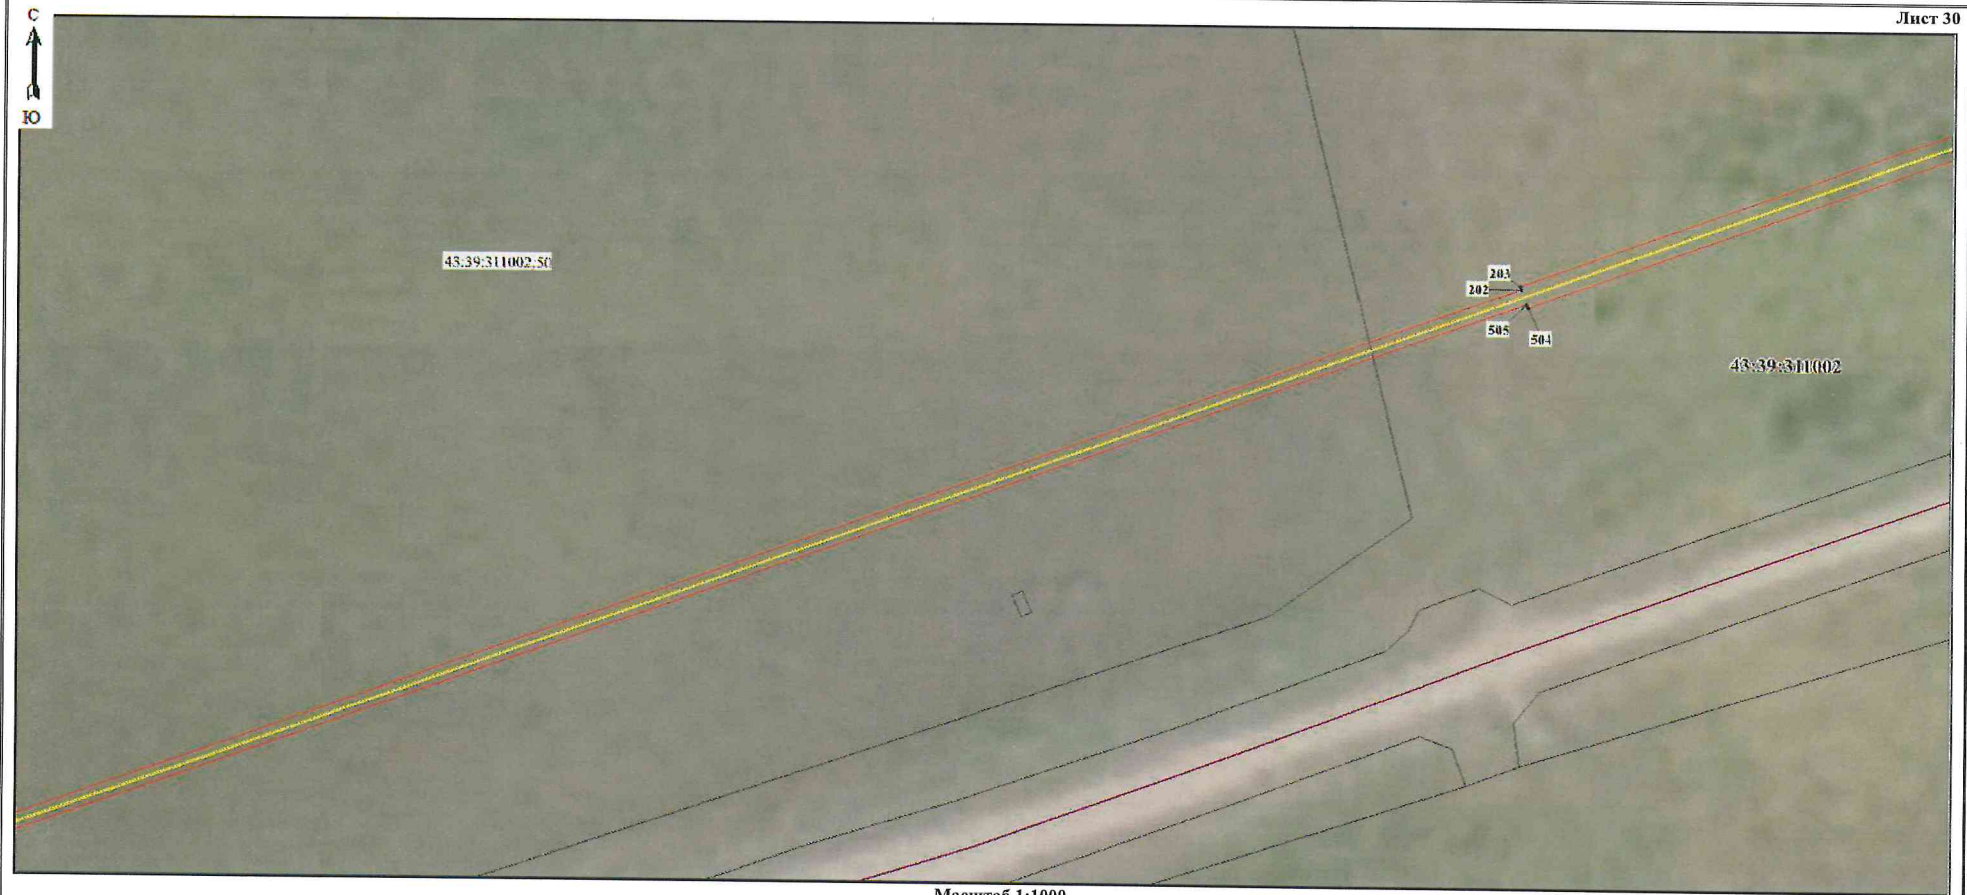

Масштаб 1:1000

Используемые условные знаки и обозначения:

- 5 - Образующая точка, сведения о которой позволяют однозначно определить ее местоположение
- Граница проектируемого инженерного сооружения
- Границы проектируемого публичного сервитута, охранной зоны
- Существующая часть границы, имеющиеся в ЕГРН сведения о которой достаточны для определения ее местоположения
- Наименование населенного пункта
- Реестровый номер границы муниципального образования

- Граница кадастрового квартала
- Кадастровый квартал
- Кадастровый номер земельного участка
- Граница населенного пункта
- Границы муниципального образования
- Границы лесничества

Схема расположения границ публичного сервитута

Лист 31



Масштаб 1:1000

Используемые условные знаки и обозначения:

- 5 - Образующая точка, сведения о которой позволяют однозначно определить ее местоположение
- - Граница проектируемого инженерного сооружения
- - Границы проектируемого публичного сервитута, охранной зоны
- - Существующая часть границы, имеющиеся в ЕГРН сведения о которой достаточны для определения ее местоположения
- пгт Кикиур - Наименование населенного пункта
- 43:10-3.103 - Реестровый номер границы муниципального образования

- 43:10:311201 - Граница кадастрового квартала
- 43:10:000000:183 - Кадастровый квартал
- - Кадастровый номер земельного участка
- - Граница населенного пункта
- - Границы муниципального образования
- - Границы лесничества



Масштаб 1:1000

Используемые условные знаки и обозначения:

- 5 - Образуемая точка, сведения о которой позволяют однозначно определить ее местоположение
- - Граница проектируемого инженерного сооружения
- - Границы проектируемого публичного сервитута, охранной зоны
- - Существующая часть границы, имеющиеся в ЕГРН сведения о которой достаточны для определения ее местоположения
- пгт Кикпур 43:10-3.103 - Наименование населенного пункта
- - Рекстровый номер границы муниципального образования

- 43:10:311201 - Граница кадастрового квартала
- 43:10:000000:183 - Кадастровый квартал
- - Кадастровый номер земельного участка
- - Граница населенного пункта
- - Границы муниципального образования
- - Границы лестничества

Схема расположения границ публичного сервитута

Лист 33



Масштаб 1:1000

Используемые условные знаки и обозначения:

- 5
- Образующая точка, сведения о которой позволяют однозначно определить ее местоположение
- Граница проектируемого инженерного сооружения
- Границы проектируемого публичного сервитута, охранной зоны
- Существующая часть границы, имеющаяся в ЕГРН сведения о которой достаточны для определения ее местоположения
- Наименование населенного пункта
- Реестровый номер границы муниципального образования
- пгт Кикинур**
43:10-3.103

- | | |
|------------------|--|
| 43:10:311201 | - Граница кадастрового квартала |
| 43:10:000000:183 | - Кадастровый квартал |
| | - Кадастровый номер земельного участка |
| | - Граница населенного пункта |
| | - Границы муниципального образования |
| | - Границы лесничества |

Схема расположения границ публичного сервитута

Лист 34



Масштаб 1:1000

Используемые условные знаки и обозначения:

- 5 - Образованная точка, сведения о которой позволяют однозначно определить ее местоположение
- - Граница проектируемого инженерного сооружения
- - Граница проектируемого публичного сервитута, охранной зоны
- - Существующая часть границы, имеющиеся в ЕГРН сведения о которой достаточны для определения ее местоположения
- - Наименование населенного пункта
- - Реестровый номер границы муниципального образования

пгт Кикнур
43:10-3.103

- - Граница кадастрового квартала
- - Кадастровый квартал
- - Кадастровый номер земельного участка
- - Граница населенного пункта
- - Границы муниципального образования
- - Границы лесничества

Схема расположения границ публичного сервитута

Лист 35



Масштаб 1:1000

Используемые условные знаки и обозначения:

- 5
- Образующая точка, сведения о которой позволяют однозначно определить ее местоположение
- Граница проектируемого инженерного сооружения
- Границы проектируемого публичного сервитута, охранной зоны
- Существующая часть границы, имеющиеся в ЕГРН сведения о которой достаточны для определения ее местоположения
- Наименование населенного пункта
- Реестровый номер границы муниципального образования

пгт Кикиур
43:10-3.103

- Граница кадастрового квартала
- Кадастровый квартал
- Кадастровый номер земельного участка
- Граница населенного пункта
- Границы муниципального образования
- Границы лесничества

Схема расположения границ публичного сервитута

Лист 36



Масштаб 1:1000

Используемые условные знаки и обозначения:

- 5 - Образуемая точка, сведения о которой позволяют однозначно определить ее местоположение
- - Граница проектируемого инженерного сооружения
- - Границы проектируемого публичного сервитута, охранной зоны
- - Существующая часть границы, имеющиеся в ЕГРН сведения о которой достаточны для определения ее местоположения
- пгт Кикнур - Наименование населенного пункта
- 43:10-3.103 - Реестровый номер границы муниципального образования

- - Граница кадастрового квартала
- 43:10:311201 - Кадастровый квартал
- 43:10:000000:183 - Кадастровый номер земельного участка
- - Граница населенного пункта
- - Границы муниципального образования
- - Границы лесничества

Схема расположения границ публичного сервитута

Лист 37



Масштаб 1:1000

Используемые условные знаки и обозначения:

- 5 - Образующая точка, сведения о которой позволяют однозначно определить ее местоположение
- - Граница проектируемого инженерного сооружения
- - Границы проектируемого публичного сервитута, охранной зоны
- - Существующая часть границы, имеющиеся в ЕГРН сведения о которой достаточны для определения ее местоположения
- пгт Кикинур - Наименование населенного пункта
- 43:10-3.103 - Реестровый номер границы муниципального образования

- 43:10:311201 - Граница кадастрового квартала
- 43:10:000000:183 - Кадастровый квартал
- - Кадастровый номер земельного участка
- - Граница населенного пункта
- - Границы муниципального образования
- - Границы лесничества

Схема расположения границ публичного сервитута

Лист 38



Масштаб 1:1000


Используемые условные знаки и обозначения:

- 5 - Образуемая точка, сведения о которой позволяют однозначно определить ее местоположение
- - Граница проектируемого инженерного сооружения
- - Граница проектируемого публичного сервитута, охранной зоны
- - Существующая часть границы, имеющиеся в ЕГРН сведения о которой достаточны для определения ее местоположения
- пгт Кикнур - Наименование населенного пункта
- 43:10-3.103 - Реестровый номер границы муниципального образования

- 43:10:311201 - Граница кадастрового квартала
- 43:10:000000:183 - Кадастровый квартал
- - Кадастровый номер земельного участка
- - Граница населенного пункта
- - Границы муниципального образования
- - Границы лесничества

Схема расположения границ публичного сервитута

Лист 39

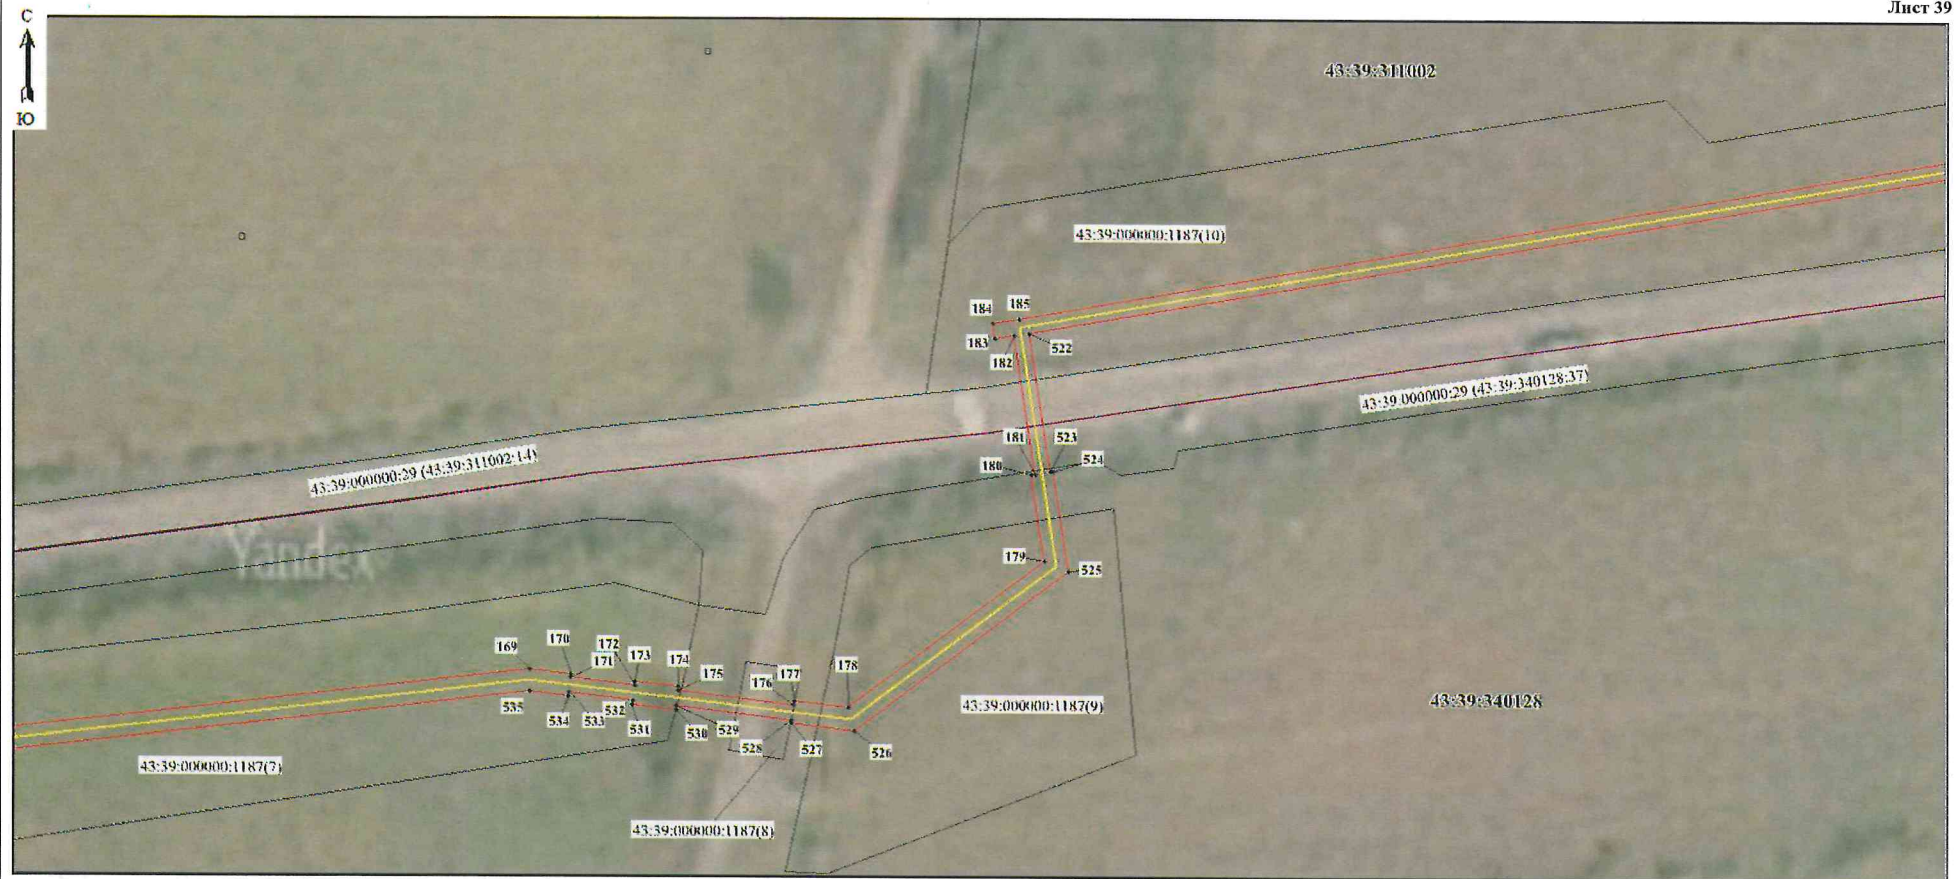

Масштаб 1:1000

Используемые условные знаки и обозначения:

- 5 - Образованная точка, сведения о которой позволяют однозначно определить ее местоположение
- - Граница проектируемого инженерного сооружения
- - Границы проектируемого публичного сервитута, охранной зоны
- - Существующая часть границы, имеющиеся в ЕГРН сведения о которой достаточны для определения ее местоположения
- - Наименование населенного пункта
- - Реестровый номер границы муниципального образования


пгт Кикнуур
43:10-3.103

- - Граница кадастрового квартала
- - Кадастровый квартал
- - Кадастровый номер земельного участка
- - Граница населенного пункта
- - Границы муниципального образования
- - Границы лесничества

43:10:311201
43:10:000000:183

Схема расположения границ публичного сервитута

Лист 40

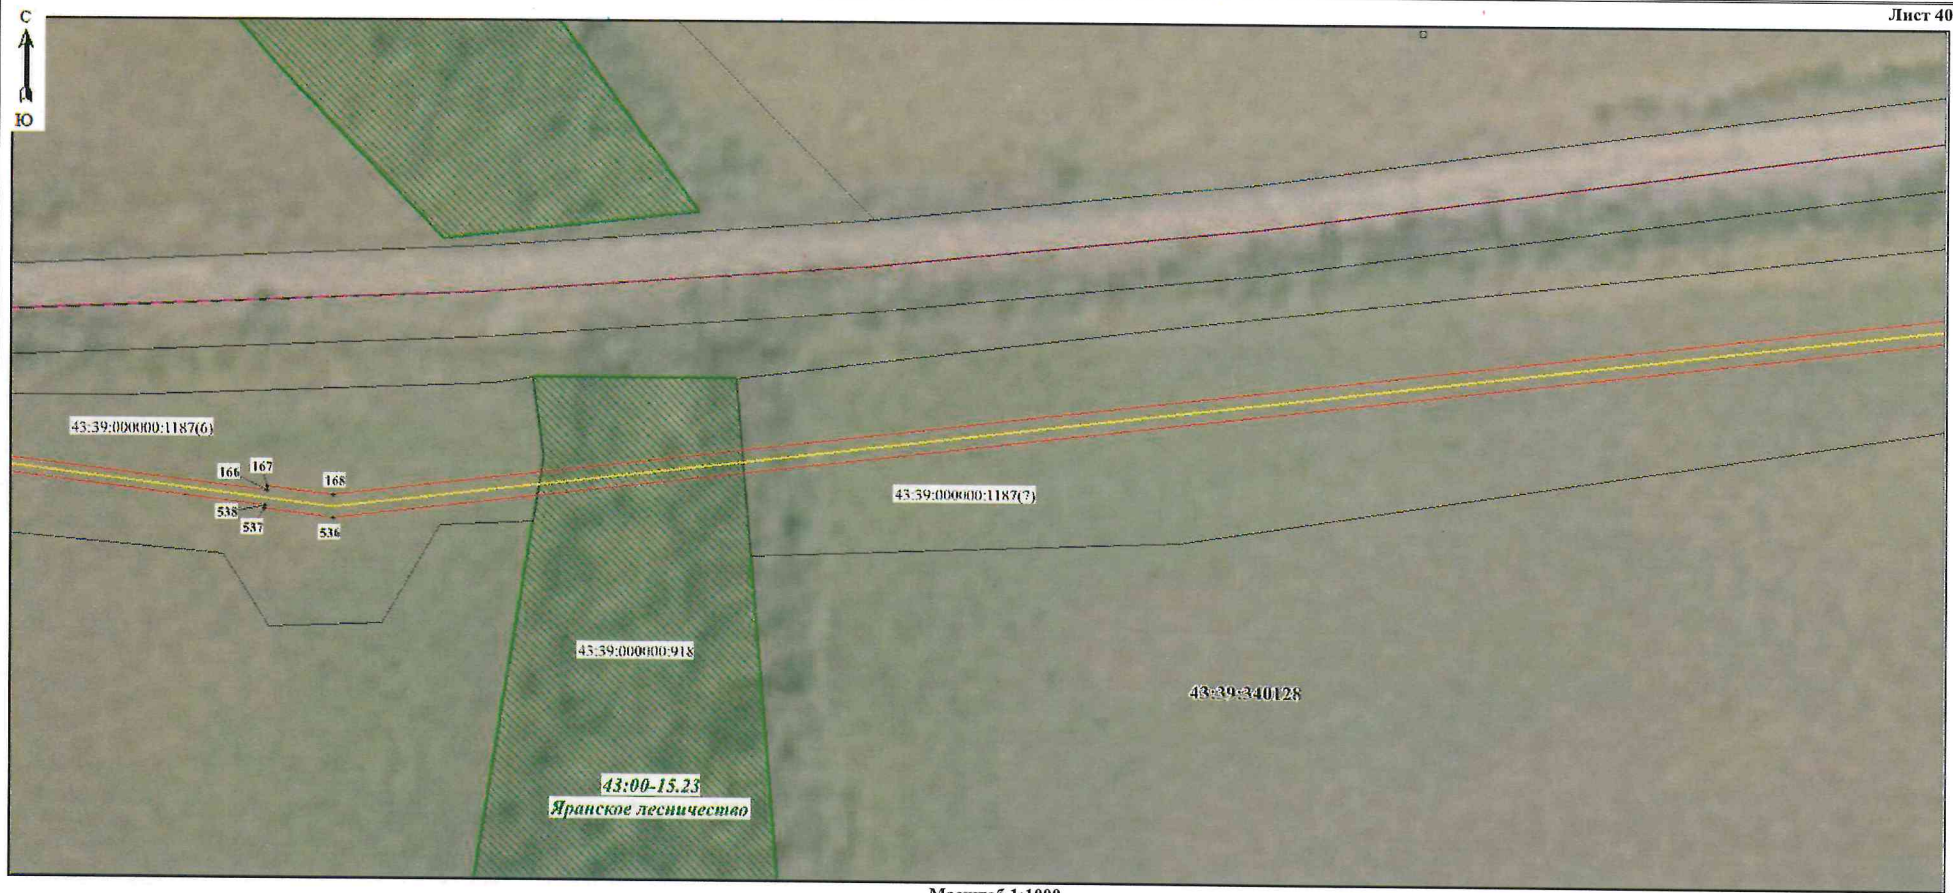

Масштаб 1:1000

Используемые условные знаки и обозначения:

- 5 - Образующая точка, сведения о которой позволяют однозначно определить ее местоположение
- - Граница проектируемого инженерного сооружения
- - Границы проектируемого публичного сервитута, охранной зоны
- - Существующая часть границы, имеющиеся в ЕГРН сведения о которой достаточны для определения ее местоположения
- - Наименование населенного пункта
- - Реестровый номер границы муниципального образования

пгт Кикнур
43:10-3.103

- 43:10:311201 - Граница кадастрового квартала
- 43:10:000000:183 - Кадастровый квартал
- - Кадастровый номер земельного участка
- - Граница населенного пункта
- - Границы муниципального образования
- - Границы лесничества

Схема расположения границ публичного сервитута

Лист 41



Масштаб 1:1000


Используемые условные знаки и обозначения:

- 5 - Образуемая точка, сведения о которой позволяют однозначно определить ее местоположение
- - Граница проектируемого инженерного сооружения
- - Границы проектируемого публичного сервитута, охранной зоны
- - Существующая часть границы, имеющиеся в ЕГРН сведения о которой достаточны для определения ее местоположения
- пгт Кикнуур - Наименование населенного пункта
- 43:10-3.103 - Реестровый номер границы муниципального образования

- 43:10:311201 - Граница кадастрового квартала
- 43:10:000000:183 - Кадастровый квартал
- - Кадастровый номер земельного участка
- - Граница населенного пункта
- - Границы муниципального образования
- - Границы лесничества

Схема расположения границ публичного сервитута

Лист 42

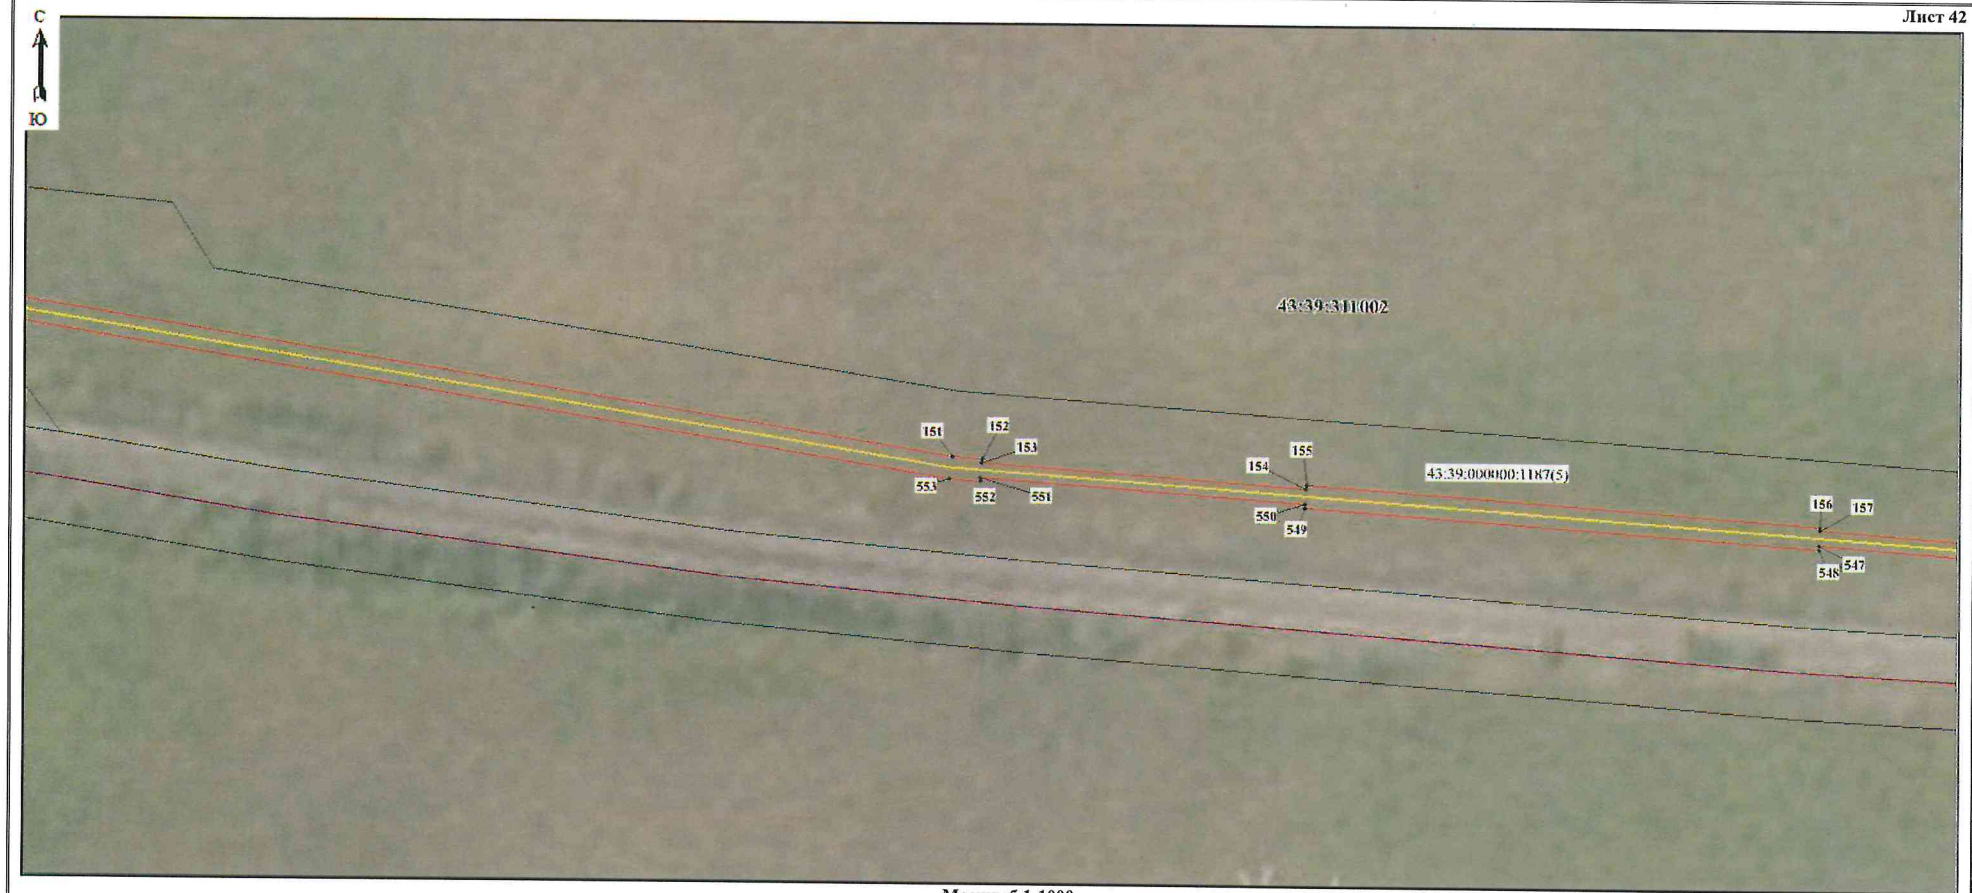

Масштаб 1:1000

Используемые условные знаки и обозначения:

- 5
- 5
- пгт Кикиур
43:10-3.103
- Образуемая точка, сведения о которой позволяют однозначно определить ее местоположение
- Граница проектируемого инженерного сооружения
- Границы проектируемого публичного сервитута, охранной зоны
- Существующая часть границы, имеющиеся в ЕГРН сведения о которой достаточны для определения ее местоположения
- Наименование населенного пункта
- Реестровый номер границы муниципального образования

- 43:10:311201
- 43:10:000000:183
-
-
-
-
- Граница кадастрового квартала
- Кадастровый квартал
- Кадастровый номер земельного участка
- Граница населенного пункта
- Границы муниципального образования
- Границы лесничества

Схема расположения границ публичного сервитута

Лист 43



Масштаб 1:1000

Используемые условные знаки и обозначения:

- 5 - Образующая точка, сведения о которой позволяют однозначно определить ее местоположение
- - Граница проектируемого инженерного сооружения
- - Границы проектируемого публичного сервитута, охранной зоны
- - Существующая часть границы, имеющиеся в ЕГРН сведения о которой достаточны для определения ее местоположения
- пгт Кикнур - Наименование населенного пункта
- 43:10-3.103 - Реестровый номер границы муниципального образования

- - Граница кадастрового квартала
- 43:10:311201 - Кадастровый квартал
- 43:10:000000:183 - Кадастровый номер земельного участка
- - Граница населенного пункта
- - Границы муниципального образования
- - Границы лесничества

Схема расположения границ публичного сервитута

Лист 44



Масштаб 1:1000

Используемые условные знаки и обозначения:

- 5 - Образуемая точка, сведения о которой позволяют однозначно определить ее местоположение
- Граница проектируемого инженерного сооружения
- Граница проектируемого публичного сервитута, охранной зоны
- Существующая часть границы, имеющиеся в ЕГРН сведения о которой достаточны для определения ее местоположения
- пгт Кизинур - Наименование населенного пункта
- 43:10-3.103 - Реестровый номер границы муниципального образования

- Граница кадастрового квартала
- 43:10:311201 - Кадастровый квартал
- 43:10:000000:183 - Кадастровый номер земельного участка
- Граница населенного пункта
- Границы муниципального образования
- Границы лесничества

Схема расположения границ публичного сервитута

Лист 45



Масштаб 1:1000

Используемые условные знаки и обозначения:

- 5 - Образующая точка, сведения о которой позволяют однозначно определить ее местоположение
- - Граница проектируемого инженерного сооружения
- - Границы проектируемого публичного сервитута, охранной зоны
- - Существующая часть границы, имеющиеся в ЕГРН сведения о которой достаточны для определения ее местоположения
- пгт Кикнур - Наименование населенного пункта
- 43:10-3.103 - Реестровый номер границы муниципального образования

- 43:10:311201 - Граница кадастрового квартала
- 43:10:000000:183 - Кадастровый квартал
- - Кадастровый номер земельного участка
- - Граница населенного пункта
- - Границы муниципального образования
- - Границы лесничества

Схема расположения границ публичного сервитута

Лист 46



Масштаб 1:1000

Используемые условные знаки и обозначения:

- 5 - Образуемая точка, сведения о которой позволяют однозначно определить ее местоположение
- - Граница проектируемого инженерного сооружения
- - Границы проектируемого публичного сервитута, охранной зоны
- - Существующая часть границы, имеющиеся в ЕГРН сведения о которой достаточны для определения ее местоположения
- пгт Кикнур - Наименование населенного пункта
- 43:10-3.103 - Реестровый номер границы муниципального образования

- - Граница кадастрового квартала
- 43:10:311201 - Кадастровый квартал
- 43:10:000000:183 - Кадастровый номер земельного участка
- - Граница населенного пункта
- - Границы муниципального образования
- - Границы лесничества

Схема расположения границ публичного сервитута

Лист 47



Масштаб 1:1000

Используемые условные знаки и обозначения:

- 5 - Образующая точка, сведения о которой позволяют однозначно определить ее местоположение
- - Граница проектируемого инженерного сооружения
- - Граница проектируемого публичного сервитута, охранной зоны
- - Существующая часть границы, имеющиеся в ЕГРН сведения о которой достаточны для определения ее местоположения
- пгт Кикнур - Наименование населенного пункта
- 43:10-3.103 - Реестровый номер границы муниципального образования

- 43:10:311201 - Граница кадастрового квартала
- 43:10:000000:183 - Кадастровый квартал
- - Кадастровый номер земельного участка
- - Граница населенного пункта
- - Границы муниципального образования
- - Границы лесничества

Схема расположения границ публичного сервитута

Лист 48



Масштаб 1:1000


Используемые условные знаки и обозначения:

- 5 - Образованная точка, сведения о которой позволяют однозначно определить ее местоположение
- - Граница проектируемого инженерного сооружения
- - Границы проектируемого публичного сервитута, охранной зоны
- - Существующая часть границы, имеющиеся в ЕГРН сведения о которой достаточны для определения ее местоположения
- пгт Кикнур - Наименование населенного пункта
- 43:10-3.103 - Реестровый номер границы муниципального образования

- 43:10:311201 - Граница кадастрового квартала
- 43:10:000000:183 - Кадастровый квартал
- - Кадастровый номер земельного участка
- - Граница населенного пункта
- - Границы муниципального образования
- - Границы лесничества

Схема расположения границ публичного сервитута

Лист 49

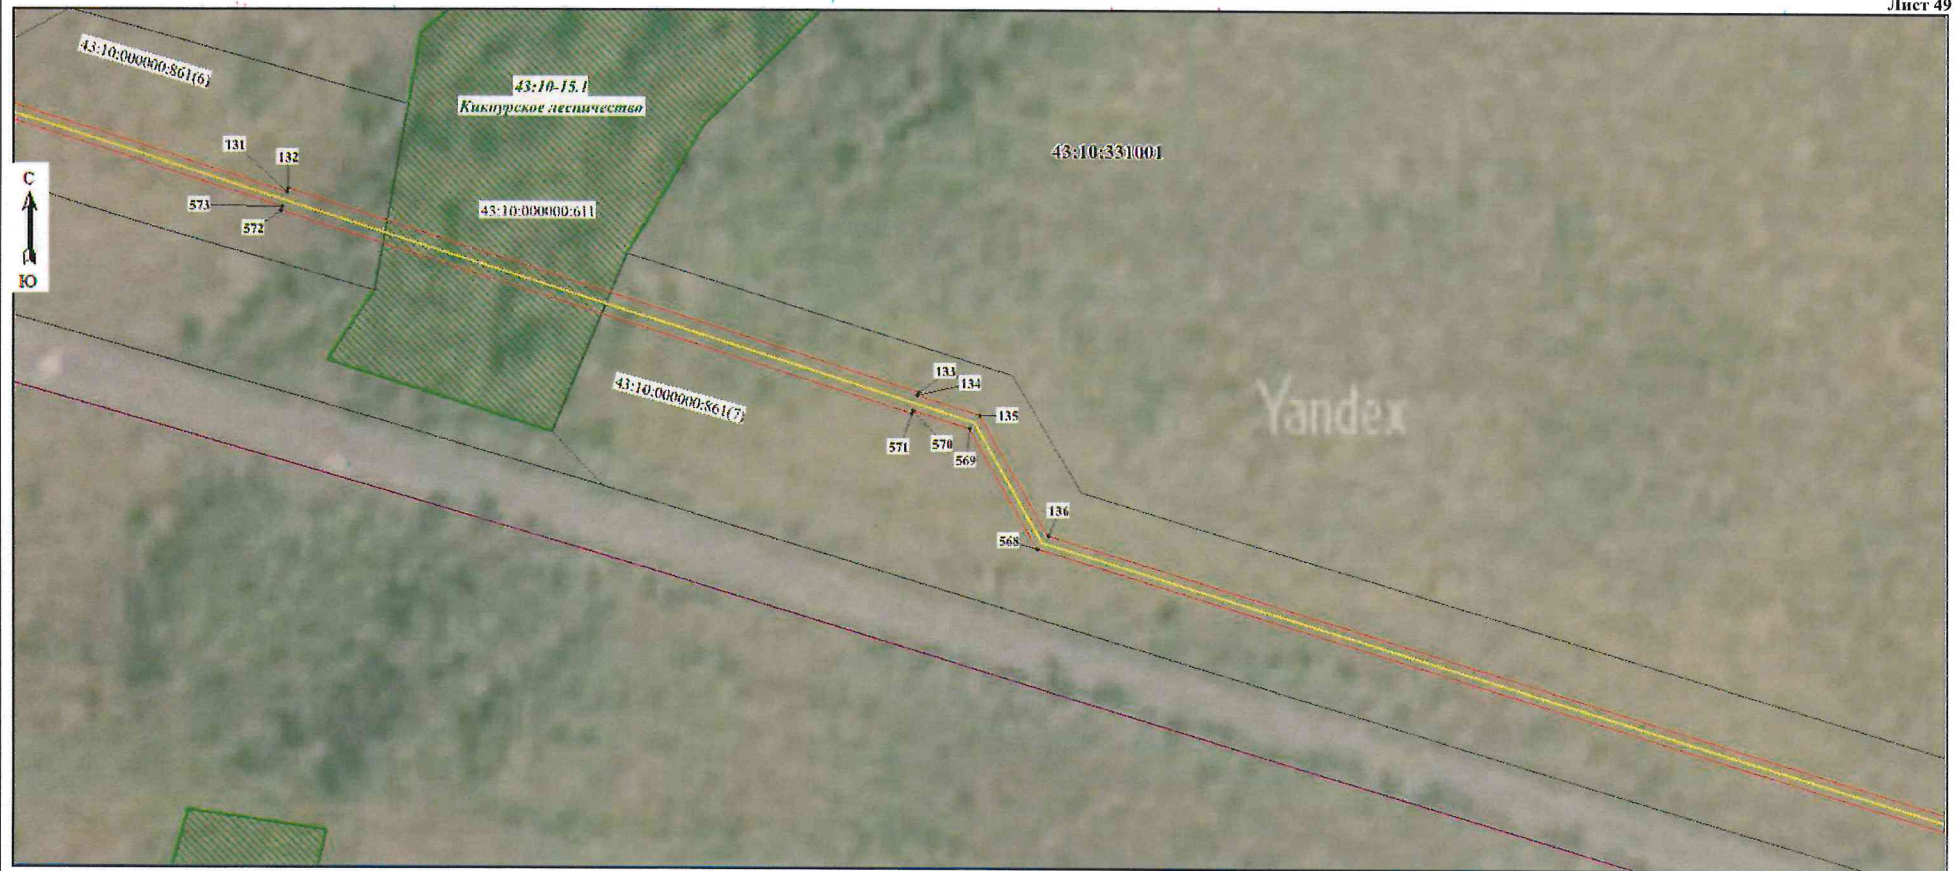

Масштаб 1:1000


Используемые условные знаки и обозначения:

- 5 - Образованная точка, сведения о которой позволяют однозначно определить ее местоположение
- - Граница проектируемого инженерного сооружения
- - Границы проектируемого публичного сервитута, охранной зоны
- - Существующая часть границы, имеющиеся в ЕГРН сведения о которой достаточны для определения ее местоположения
- пгт Кикинур - Наименование населенного пункта
- 43:10-3.103 - Реестровый номер границы муниципального образования

- 43:10:311201 - Граница кадастрового квартала
- 43:10:000000:183 - Кадастровый квартал
- - Кадастровый номер земельного участка
- - Граница населенного пункта
- - Границы муниципального образования
- - Границы лесничества

Схема расположения границ публичного сервитута

Лист 50

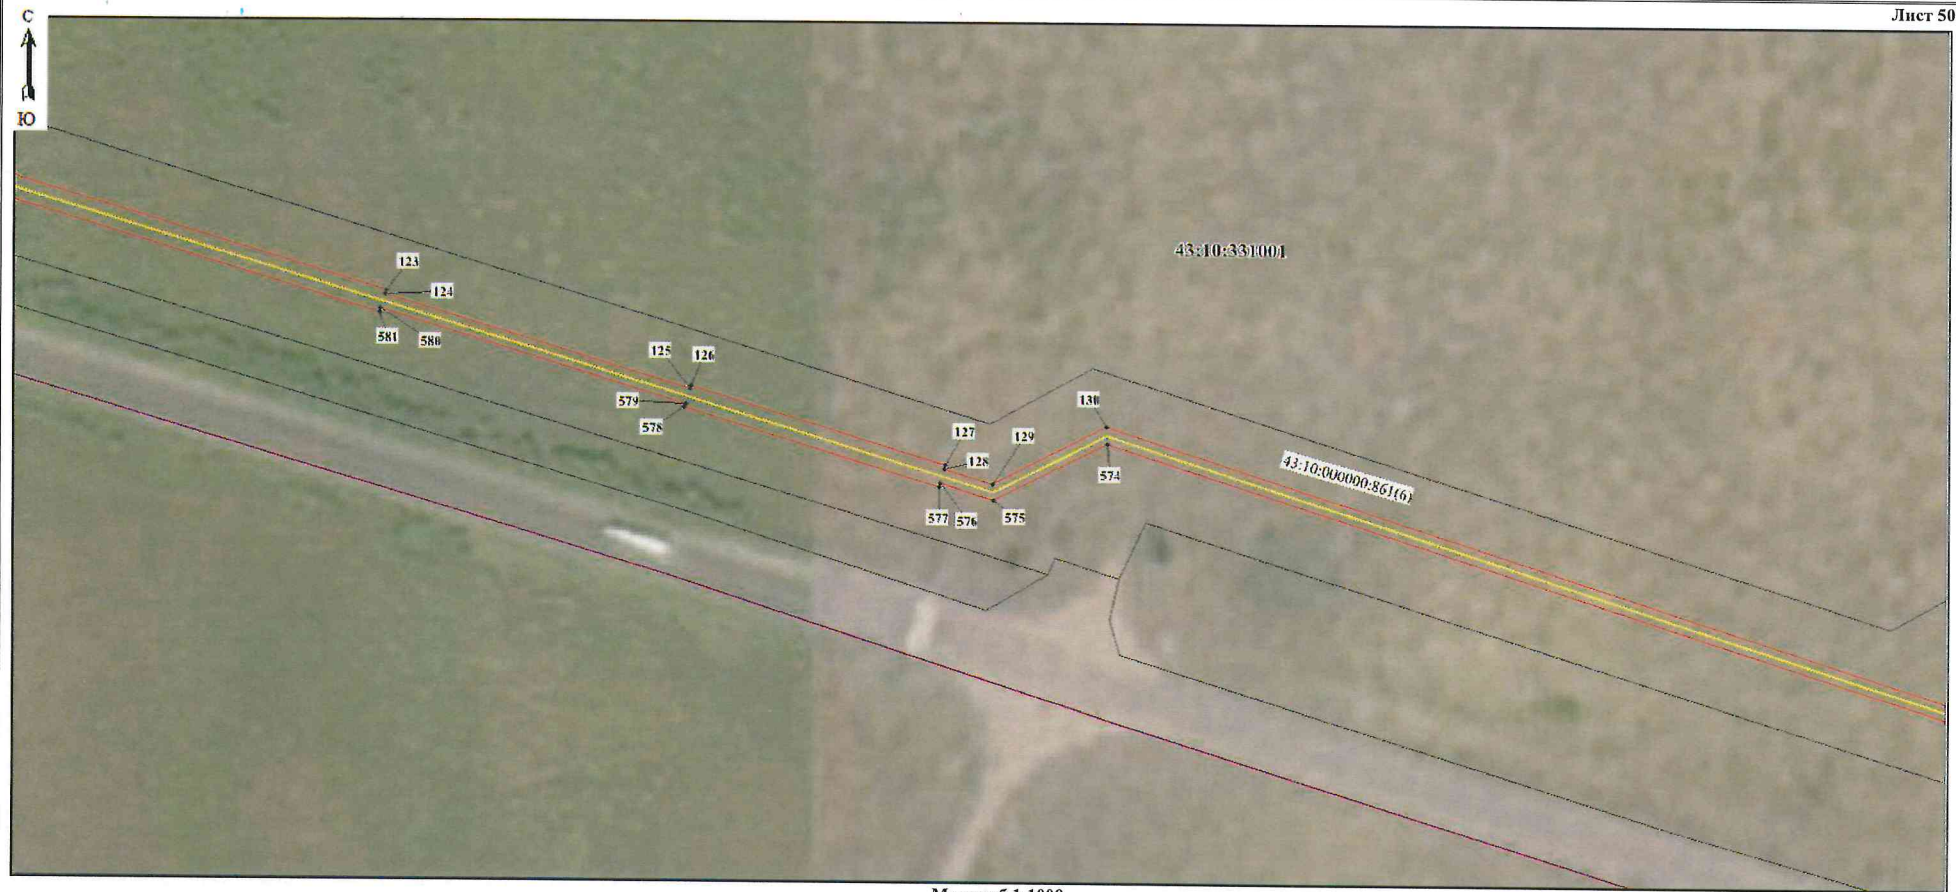

Масштаб 1:1000

Используемые условные знаки и обозначения:

- 5 - Образующая точка, сведения о которой позволяют однозначно определить ее местоположение
- - Граница проектируемого инженерного сооружения
- - Граница проектируемого публичного сервитута, охранной зоны
- - Существующая часть границы, имеющиеся в ЕГРН сведения о которой достаточны для определения ее местоположения
- лпг Кизнур - Наименование населенного пункта
- 43:10-3.103 - Реестровый номер границы муниципального образования

- 43:10:311201 - Граница кадастрового квартала
- 43:10:000000:183 - Кадастровый квартал
- - Кадастровый номер земельного участка
- - Граница населенного пункта
- - Границы муниципального образования
- - Границы лесничества

Схема расположения границ публичного сервитута

Лист 51



Масштаб 1:1000

Используемые условные знаки и обозначения:

- 5 - Образуемая точка, сведения о которой позволяют однозначно определить ее местоположение
- - Граница проектируемого инженерного сооружения
- - Граница проектируемого публичного сервитута, охранной зоны
- - Существующая часть границы, имеющиеся в ЕГРН сведения о которой достаточны для определения ее местоположения
- пгт Кикнур - Наименование населенного пункта
- 43:10-3.103 - Реестровый номер границы муниципального образования

- 43:10:311201 - Граница кадастрового квартала
- 43:10:000000:183 - Кадастровый квартал
- - Кадастровый номер земельного участка
- - Граница населенного пункта
- - Границы муниципального образования
- - Границы лесничества

Схема расположения границ публичного сервитута

Лист 52



Масштаб 1:1000

Используемые условные знаки и обозначения:

- 5 - Образующая точка, сведения о которой позволяют однозначно определить ее местоположение
- - Граница проектируемого инженерного сооружения
- - Граница проектируемого публичного сервитута, охранной зоны
- - Существующая часть границы, имеющиеся в ЕГРН сведения о которой достаточны для определения ее местоположения
- пгт Киклур - Наименование населенного пункта
- 43:10-3.103 - Реестровый номер границы муниципального образования

- 43:10:311201 - Граница кадастрового квартала
- 43:10:000000:183 - Кадастровый квартал
- - Кадастровый номер земельного участка
- - Граница населенного пункта
- - Границы муниципального образования
- - Границы лесничества



Масштаб 1:1000

Используемые условные знаки и обозначения:


- 5 - Образованная точка, сведения о которой позволяют однозначно определить ее местоположение
- Граница проектируемого инженерного сооружения
- Границы проектируемого публичного сервитута, охранной зоны
- Существующая часть границы, имеющиеся в ЕГРН сведения о которой достаточны для определения ее местоположения
- Наименование населенного пункта

пгт Кикнур

- Граница кадастрового квартала
- Кадастровый квартал
- Кадастровый номер земельного участка
- Граница населенного пункта
- Реестровый номер границы муниципального образования
- Границы муниципального образования
- Границы лесничества

Схема расположения границ публичного сервитута

Лист 54

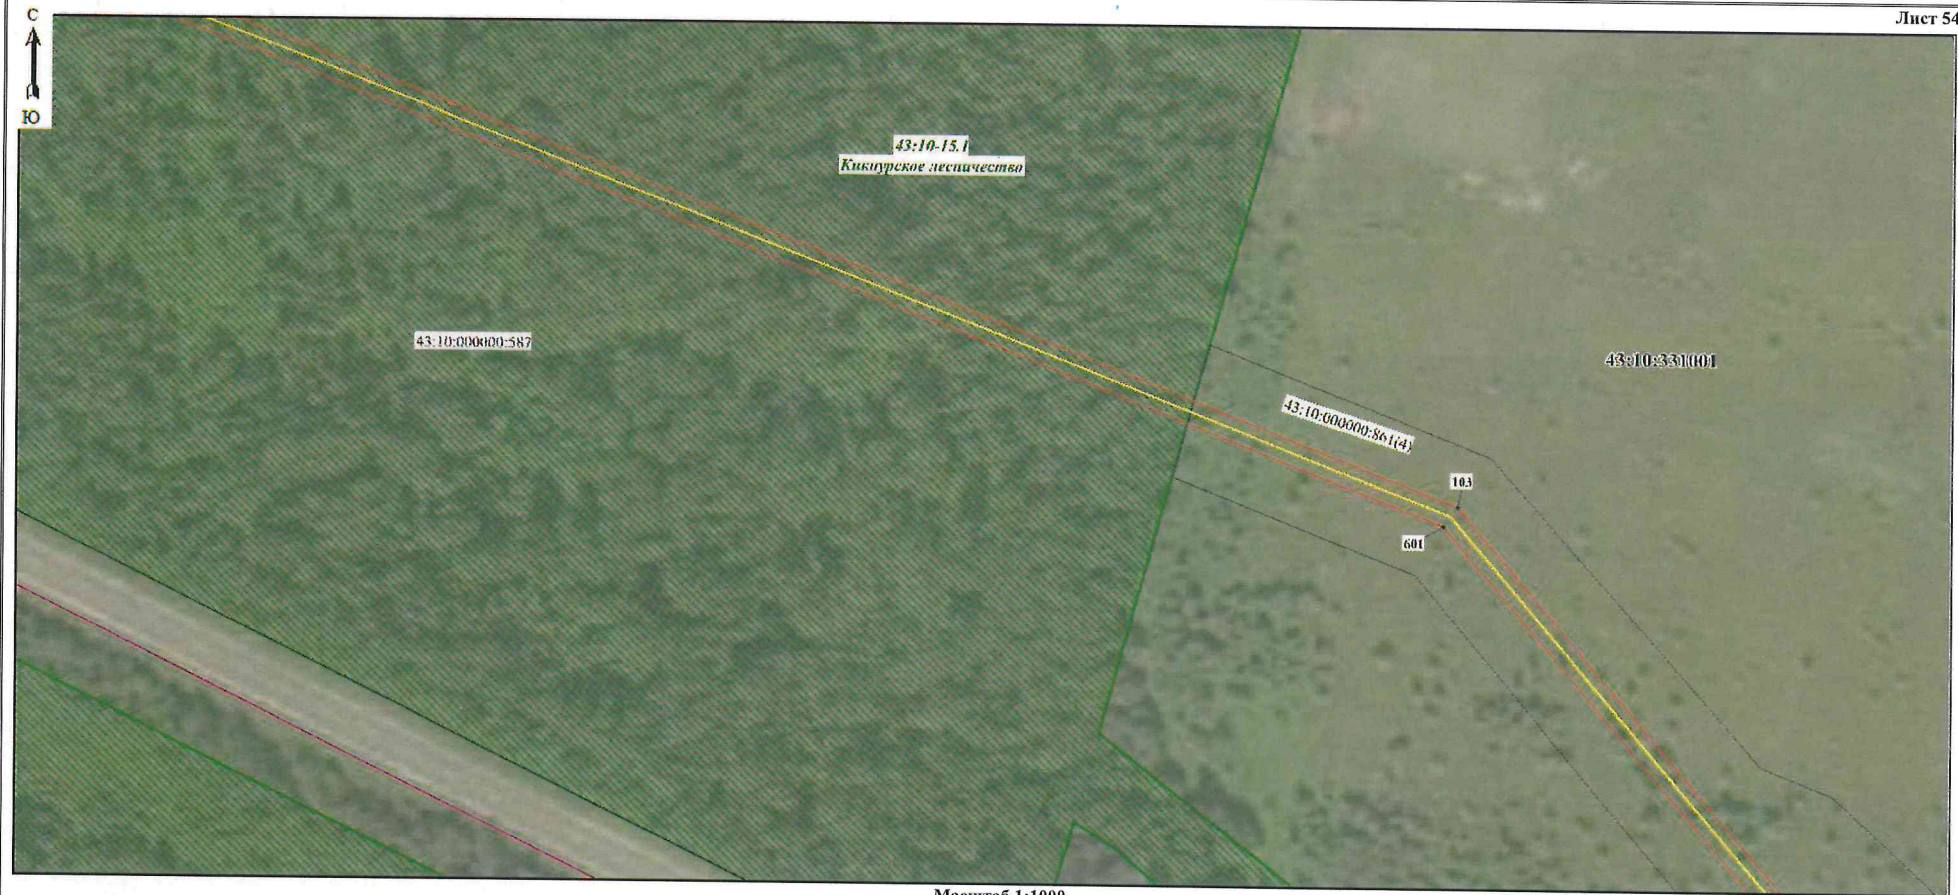


Используемые условные знаки и обозначения:

- 5 - Образуемая точка, сведения о которой позволяют однозначно определить ее местоположение
- - Граница проектируемого инженерного сооружения
- - Граница проектируемого публичного сервитута, охранной зоны
- - Существующая часть границы, имеющиеся в ЕГРН сведения о которой достаточны для определения ее местоположения
- пгт Кикинур - Наименование населенного пункта
- 43:10-3.103 - Реестровый номер границы муниципального образования

- 43:10:311201 - Граница кадастрового квартала
- 43:10:000000:183 - Кадастровый квартал
- - Кадастровый номер земельного участка
- - Граница населенного пункта
- - Границы муниципального образования
- - Границы лесничества

Схема расположения границ публичного сервитута

Лист 55

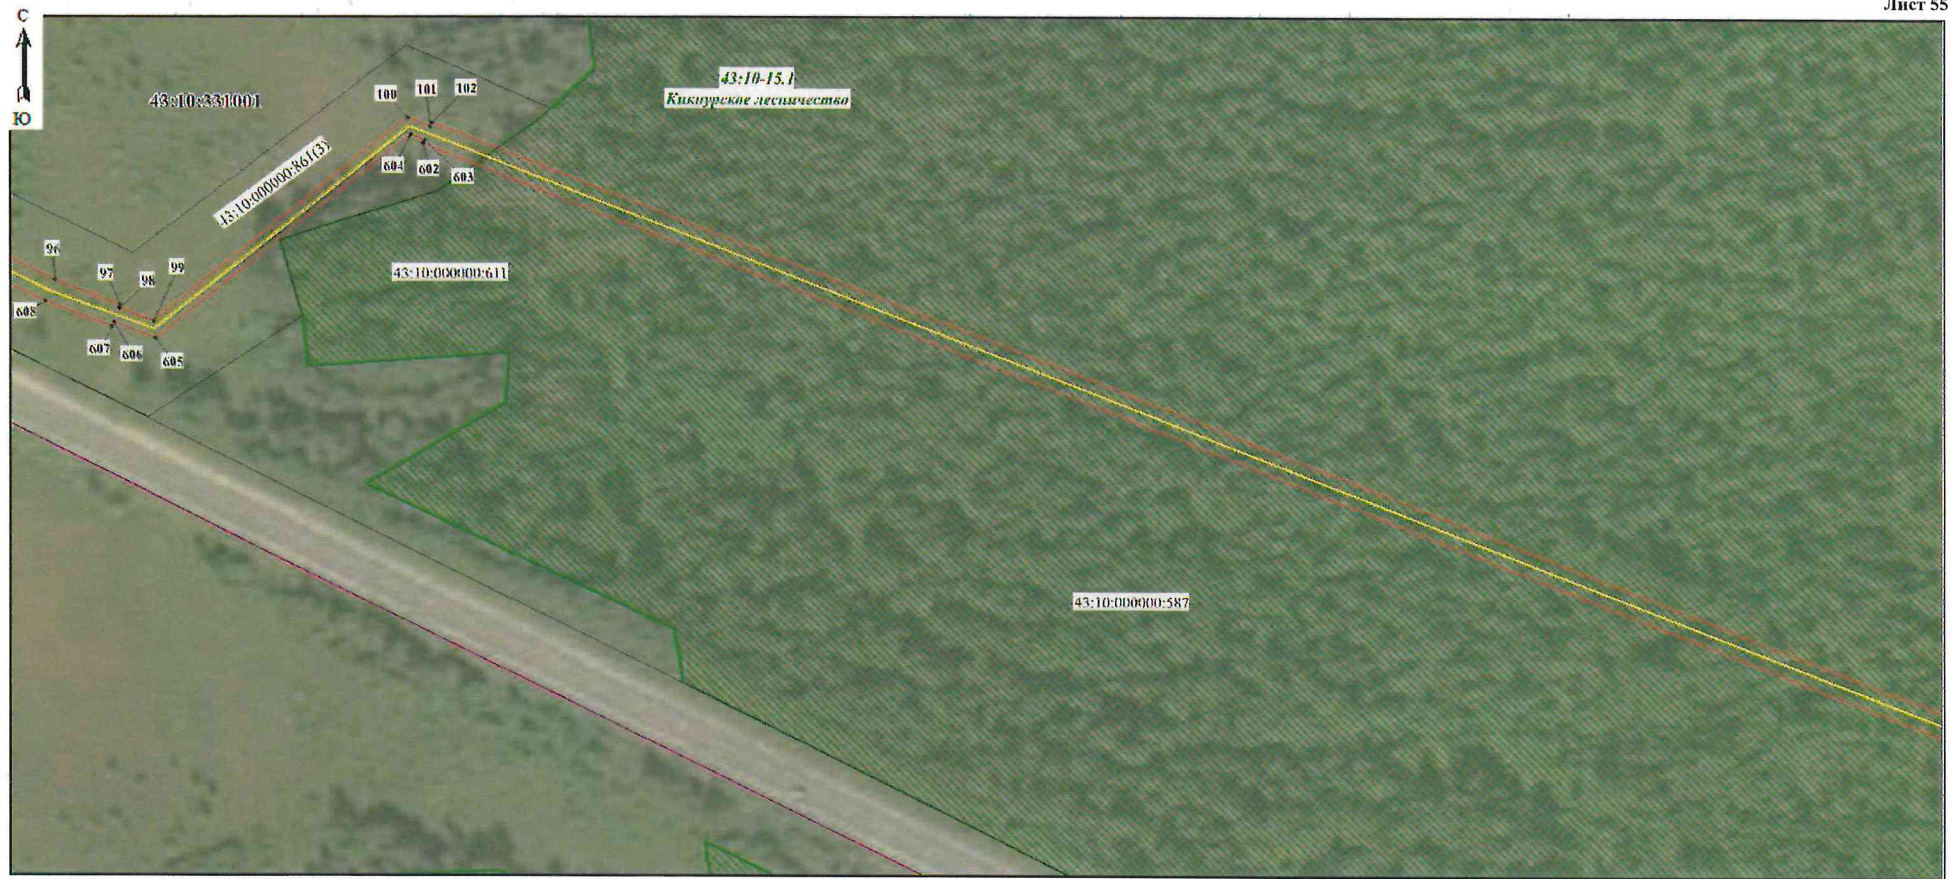

Масштаб 1:1000

Используемые условные знаки и обозначения:

- 5
 - Образованная точка, сведения о которой позволяют однозначно определить ее местоположение
 - Граница проектируемого инженерного сооружения
 - Границы проектируемого публичного сервитута, охранной зоны
 - Существующая часть границы, имеющаяся в ЕГРН сведения о которой достаточны для определения ее местоположения
 - Наименование населенного пункта
 - Реестровый номер границы муниципального образования
- пгт Кикинур
 43:10-3.103

- | | |
|------------------|--|
| 43:10:311201 | - Граница кадастрового квартала |
| 43:10:000000:183 | - Кадастровый квартал |
| | - Кадастровый номер земельного участка |
| | - Граница населенного пункта |
| | - Границы муниципального образования |
| | - Границы лесничества |

Схема расположения границ публичного сервитута

Лист 56



Используемые условные знаки и обозначения:

- 5 - Образующая точка, сведения о которой позволяют однозначно определить ее местоположение
- - Граница проектируемого инженерного сооружения
- - Границы проектируемого публичного сервитута, охранной зоны
- - Существующая часть границы, имеющиеся в ЕГРН сведения о которой достаточны для определения ее местоположения
- - Наименование населенного пункта
- - Реестровый номер границы муниципального образования

пгт Кикнур
43:10-3.103

43:10:311201
43:10:000000:183

- - Граница кадастрового квартала
- - Кадастровый квартал
- - Кадастровый номер земельного участка
- - Граница населенного пункта
- - Границы муниципального образования
- - Границы лесничества



Масштаб 1:1000

Используемые условные знаки и обозначения:

- 5 - Образующая точка, сведения о которой позволяют однозначно определить ее местоположение
- Граница проектируемого инженерного сооружения
- Границы проектируемого публичного сервитута, охранной зоны
- Существующая часть границы, имеющиеся в ЕГРН сведения о которой достаточны для определения ее местоположения
- Наименование населенного пункта
- Реестровый номер границы муниципального образования

пгт Кикиур
43:10-3.103

- Граница кадастрового квартала
- 43:10:311201 - Кадастровый квартал
- 43:10:000000:183 - Кадастровый номер земельного участка
- Граница населенного пункта
- Границы муниципального образования
- Границы лесничества

Схема расположения границ публичного сервитута

Лист 58



Масштаб 1:1000

Используемые условные знаки и обозначения:

- 5
- Образуемая точка, сведения о которой позволяют однозначно определить ее местоположение
- Граница проектируемого инженерного сооружения
- Границы проектируемого публичного сервитута, охранной зоны
- Существующая часть границы, имеющиеся в ЕГРН сведения о которой достаточны для определения ее местоположения
- Наименование населенного пункта
- Реестровый номер границы муниципального образования

пгт Кизнур
43:10-3.103

43:10:311201
43:10:000000:183

- Граница кадастрового квартала
- Кадастровый квартал
- Кадастровый номер земельного участка
- Граница населенного пункта
- Границы муниципального образования
- Границы лесничества

Схема расположения границ публичного сервитута

Лист 59



Масштаб 1:1000

Используемые условные знаки и обозначения:

- 5 - Образующая точка, сведения о которой позволяют однозначно определить ее местоположение
- - Граница проектируемого инженерного сооружения
- - Границы проектируемого публичного сервитута, охранной зоны
- - Существующая часть границы, имеющиеся в ЕИРН сведения о которой достаточны для определения ее местоположения
- пгт Кикнур - Наименование населенного пункта
- 43:10-3.103 - Реестровый номер границы муниципального образования

- 43:10:311201 - Граница кадастрового квартала
- 43:10:000000:183 - Кадастровый квартал
- - Кадастровый номер земельного участка
- - Граница населенного пункта
- - Границы муниципального образования
- - Границы лесничества

Схема расположения границ публичного сервитута

Лист 60



Масштаб 1:1000

Используемые условные знаки и обозначения:

- 5 - Образованная точка, сведения о которой позволяют однозначно определить ее местоположение
- - Граница проектируемого инженерного сооружения
- - Границы проектируемого публичного сервитута, охранной зоны
- - Существующая часть границы, имеющиеся в ЕГРН сведения о которой достаточны для определения ее местоположения
- - Наименование населенного пункта
- - Реестровый номер границы муниципального образования

пгт Киснур
43:10-3.103

- 43:10:311201 - Граница кадастрового квартала
- 43:10:000000:183 - Кадастровый квартал
- - Кадастровый номер земельного участка
- - Граница населенного пункта
- - Границы муниципального образования
- - Границы лесничества

Схема расположения границ публичного сервитута

Лист 61



Масштаб 1:1000

Используемые условные знаки и обозначения:

- 5
- Образованная точка, сведения о которой позволяют однозначно определить ее местоположение
- Граница проектируемого инженерного сооружения
- Границы проектируемого публичного сервитута, охранной зоны
- Существующая часть границы, имеющиеся в ЕГРН сведения о которой достаточны для определения ее местоположения
- Наименование населенного пункта
- Реестровый номер границы муниципального образования

пгт Кикнур
43:10-3.103

- Граница кадастрового квартала
- Кадастровый квартал
- Кадастровый номер земельного участка
- Граница населенного пункта
- Границы муниципального образования
- Границы лесничества

Схема расположения границ публичного сервитута

Лист 62



Используемые условные знаки и обозначения:

- 5
- Образующая точка, сведения о которой позволяют однозначно определить ее местоположение
- Граница проектируемого инженерного сооружения
- Границы проектируемого публичного сервитута, охранной зоны
- Существующая часть границы, имеющиеся в ЕГРН сведения о которой достаточны для определения ее местоположения
- Наименование населенного пункта
- Реестровый номер границы муниципального образования
- л/т Кикуур
43:10-3.103

- | | |
|------------------|--|
| 43:10:311201 | - Граница кадастрового квартала |
| 43:10:000000:183 | - Кадастровый квартал |
| | - Кадастровый номер земельного участка |
| | - Граница населенного пункта |
| | - Границы муниципального образования |
| | - Границы лесничества |



Масштаб 1:1000

Используемые условные знаки и обозначения:

- 5 - Образуемая точка, сведения о которой позволяют однозначно определить ее местоположение
- - Граница проектируемого инженерного сооружения
- - Границы проектируемого публичного сервитута, охранной зоны
- - Существующая часть границы, имеющиеся в ЕГРН сведения о которой достаточны для определения ее местоположения
- п/т Кикнур - Наименование населенного пункта

- 43:10:311201 - Граница кадастрового квартала
- 43:10:000000:183 - Кадастровый квартал
- 43:10-3.103 - Кадастровый номер земельного участка
- - Граница населенного пункта
- - Реестровый номер границы муниципального образования
- - Границы муниципального образования
- - Границы лесничества



Масштаб 1:1000

Используемые условные знаки и обозначения:

• 5



пгт Кикинур

- Образующая точка, сведения о которой позволяют однозначно определить ее местоположение
- Граница проектируемого инженерного сооружения
- Границы проектируемого публичного сервитута, охранной зоны
- Существующая часть границы, имеющиеся в ЕГРН сведения о которой достаточны для определения ее местоположения
- Наименование населенного пункта

43:10:311201
43:10:000000:183

43:10-3.103



- Граница кадастрового квартала
- Кадастровый квартал
- Кадастровый номер земельного участка
- Граница населенного пункта
- Реестровый номер границы муниципального образования
- Границы муниципального образования
- Границы лесничества



Масштаб 1:1000


Используемые условные знаки и обозначения:

- 5 - Образуемая точка, сведения о которой позволяют однозначно определить ее местоположение
- - Граница проектируемого инженерного сооружения
- - Границы проектируемого публичного сервитута, охранной зоны
- - Существующая часть границы, имеющиеся в ЕГРН сведения о которой достаточны для определения ее местоположения
- пгт Кикинур - Наименование населенного пункта

43:10:311201
43:10:000000:183

43:10-3.103

- Граница кадастрового квартала
- Кадастровый квартал
- Кадастровый номер земельного участка
- Граница населенного пункта
- Реестровый номер границы муниципального образования
- Границы муниципального образования
- Границы лесничества

 

• 5


- Образующая точка, сведения о которой позволяют однозначно определить ее местоположение
- Граница проектируемого инженерного сооружения
- Границы проектируемого публичного сервитута, охранной зоны
- Существующая часть границы, имеющиеся в ЕГРН сведения о которой достаточны для определения ее местоположения
- Наименование населенного пункта

пгт Кикнур

43:10:311201
43:10:000000:183

43:10-3.103

- Граница кадастрового квартала
- Кадастровый квартал
- Кадастровый номер земельного участка
- Граница населенного пункта
- Реестровый номер границы муниципального образования
- Границы муниципального образования
- Границы лесничества

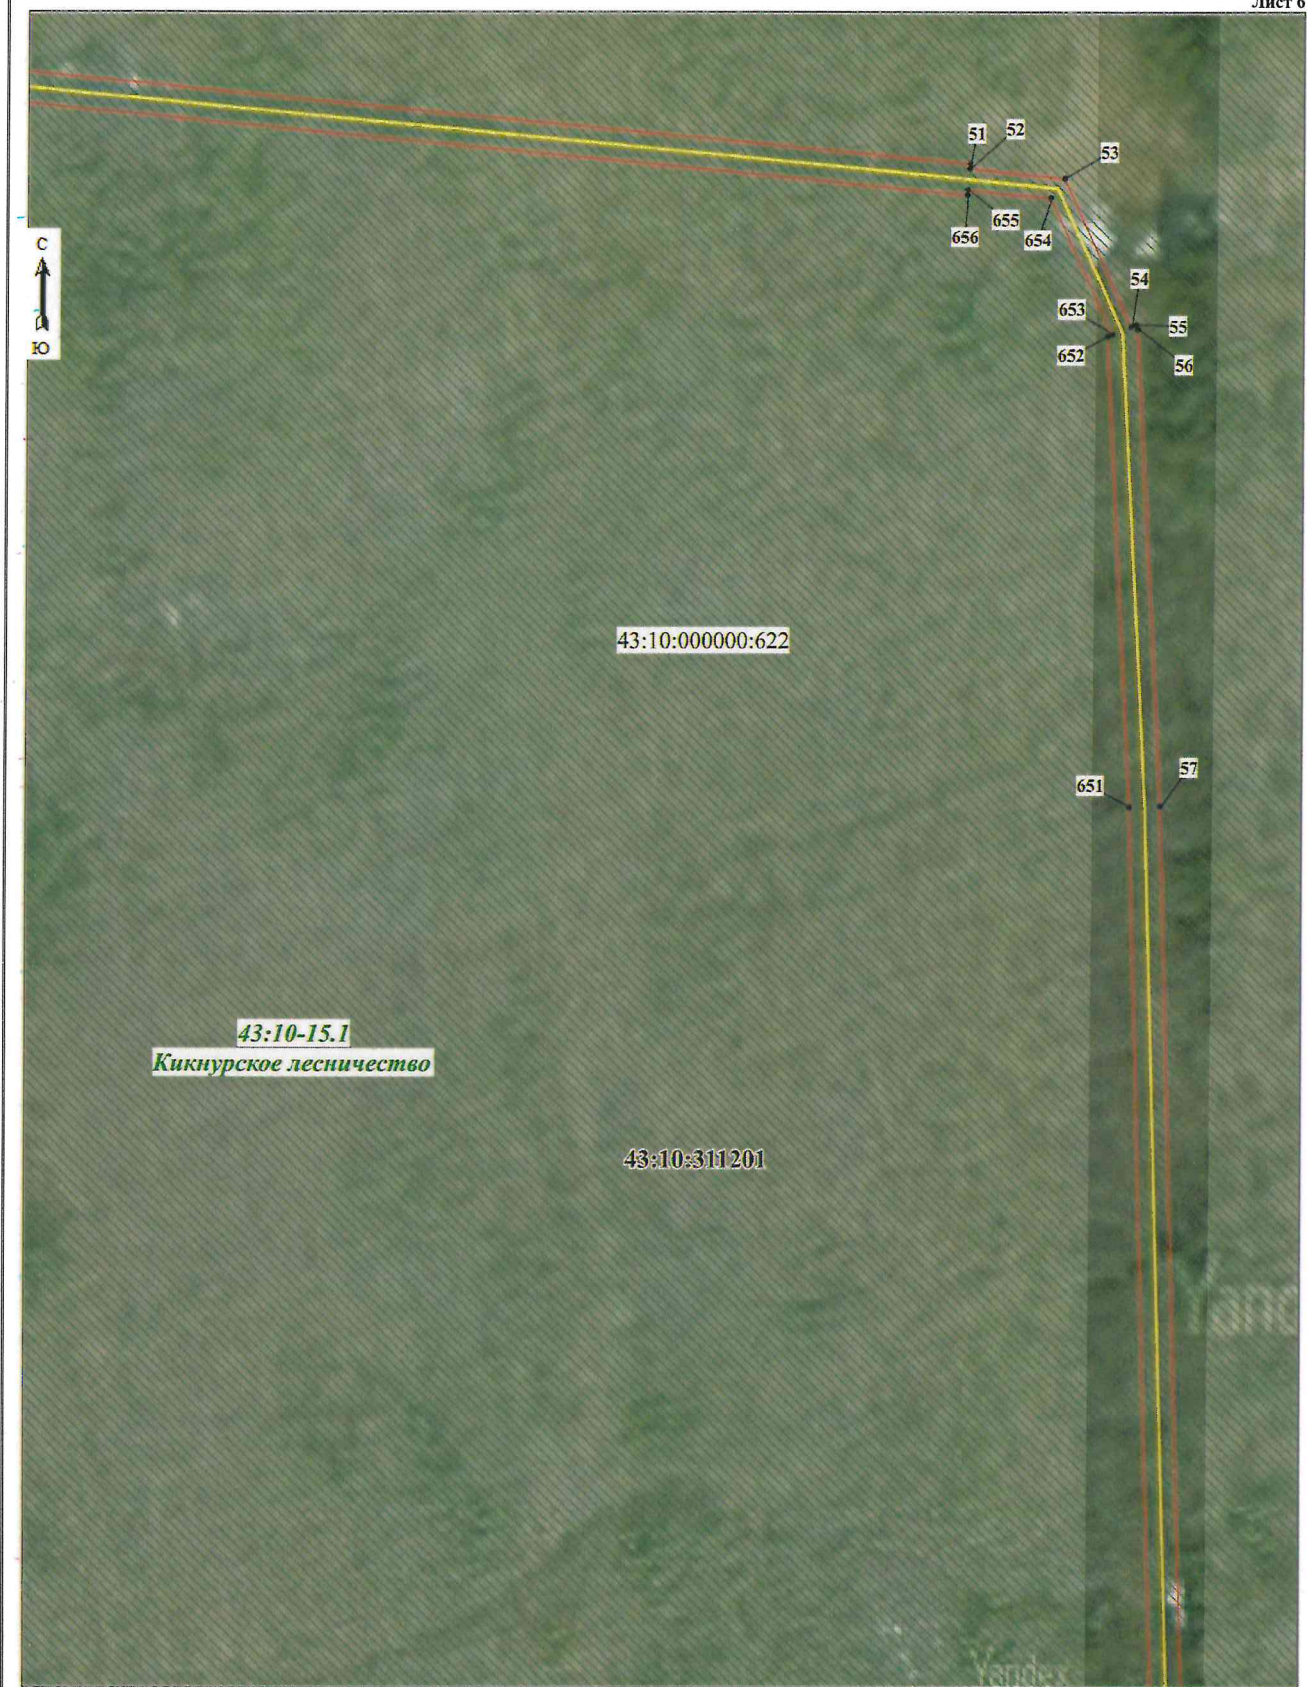

Масштаб 1:1000

Используемые условные знаки и обозначения:

- 5 - Образующая точка, сведения о которой позволяют однозначно определить ее местоположение
- - Граница проектируемого инженерного сооружения
- - Граница проектируемого публичного сервитута, охранной зоны
- - Существующая часть границы, имеющейся в ЕГРН сведения о которой достаточны для определения ее местоположения
- пгт Кикнур - Наименование населенного пункта


43:10:311201
43:10:000000:183

43:10-3.103

- Граница кадастрового квартала
- Кадастровый квартал
- Кадастровый номер земельного участка
- Граница населенного пункта
- Реестровый номер границы муниципального образования
- Границы муниципального образования
- Границы лесничества

Схема расположения границ публичного сервитута

Лист 68

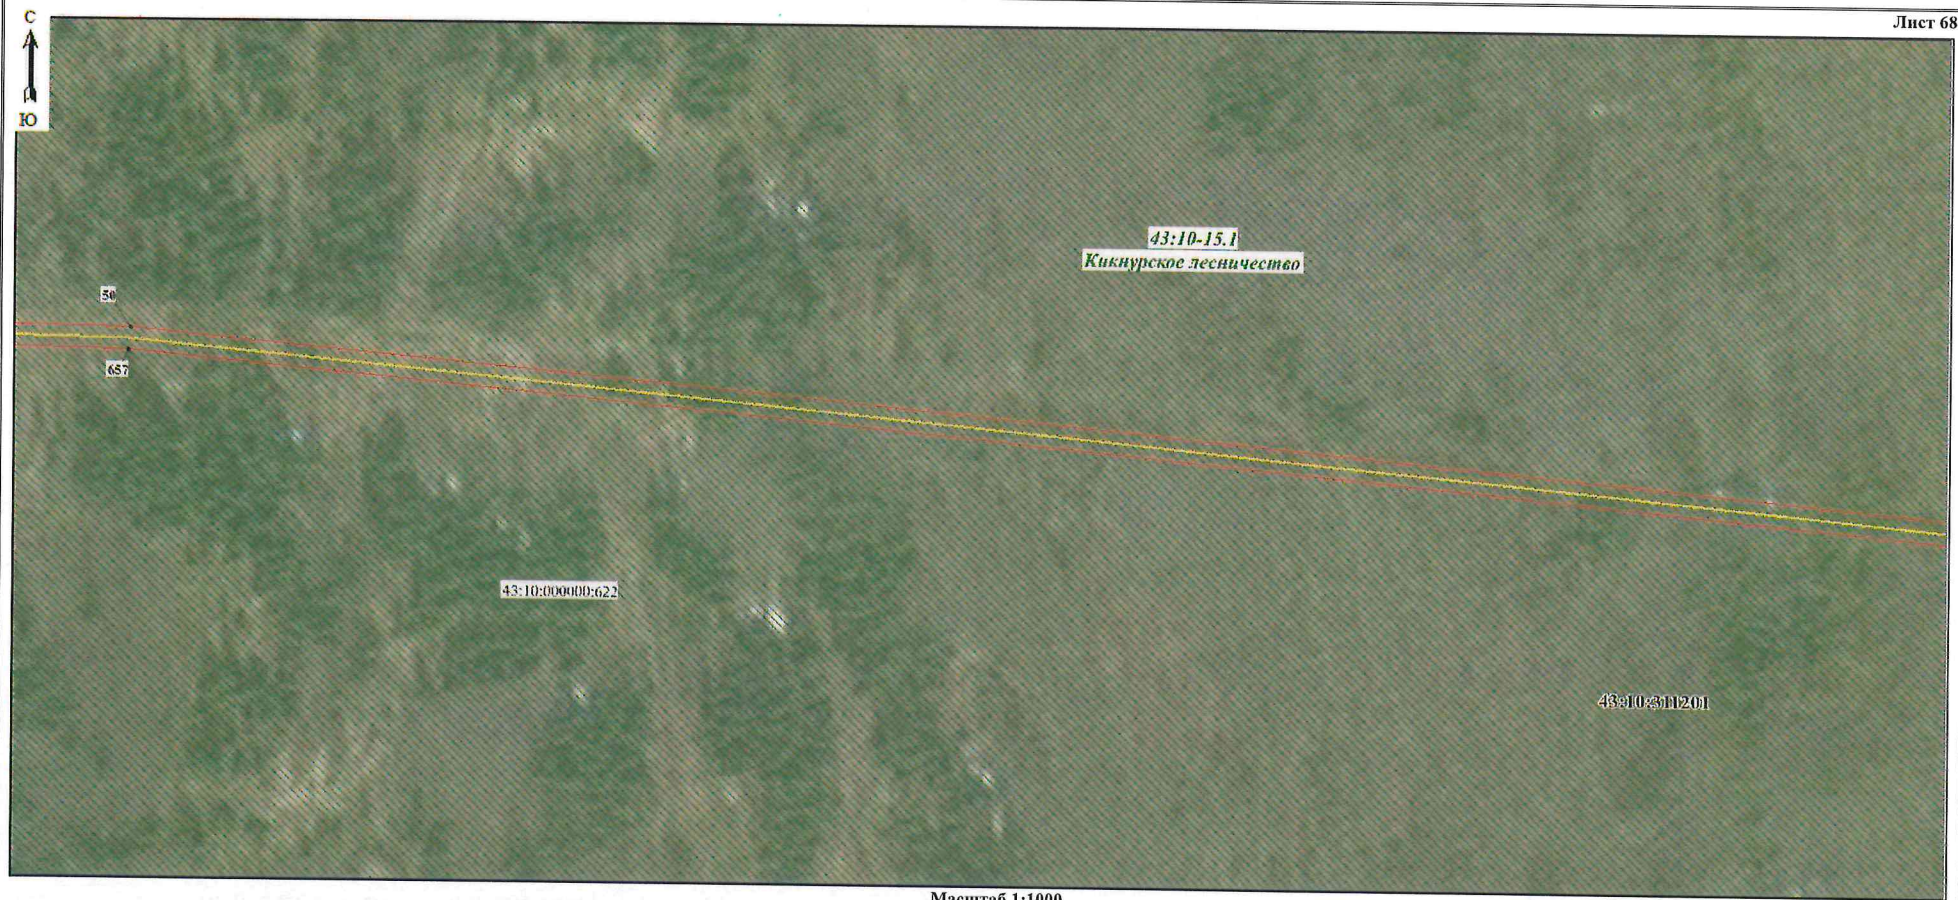

Масштаб 1:1000

Используемые условные знаки и обозначения:

- 5 - Образовая точка, сведения о которой позволяют однозначно определить ее местоположение
-  - Граница проектируемого инженерного сооружения
-  - Граница проектируемого публичного сервитута, охранной зоны
-  - Существующая часть границы, имеющиеся в ЕГРН сведения о которой достаточны для определения ее местоположения
-  - Наименование населенного пункта
-  - Реестровый номер границы муниципального образования

пгт Кикнур
43:10-3.103


 
-  - Граница кадастрового квартала
-  - Кадастровый квартал
-  - Кадастровый номер земельного участка
-  - Граница населенного пункта
-  - Границы муниципального образования
-  - Границы лесничества

Схема расположения границ публичного сервитута

Лист 69

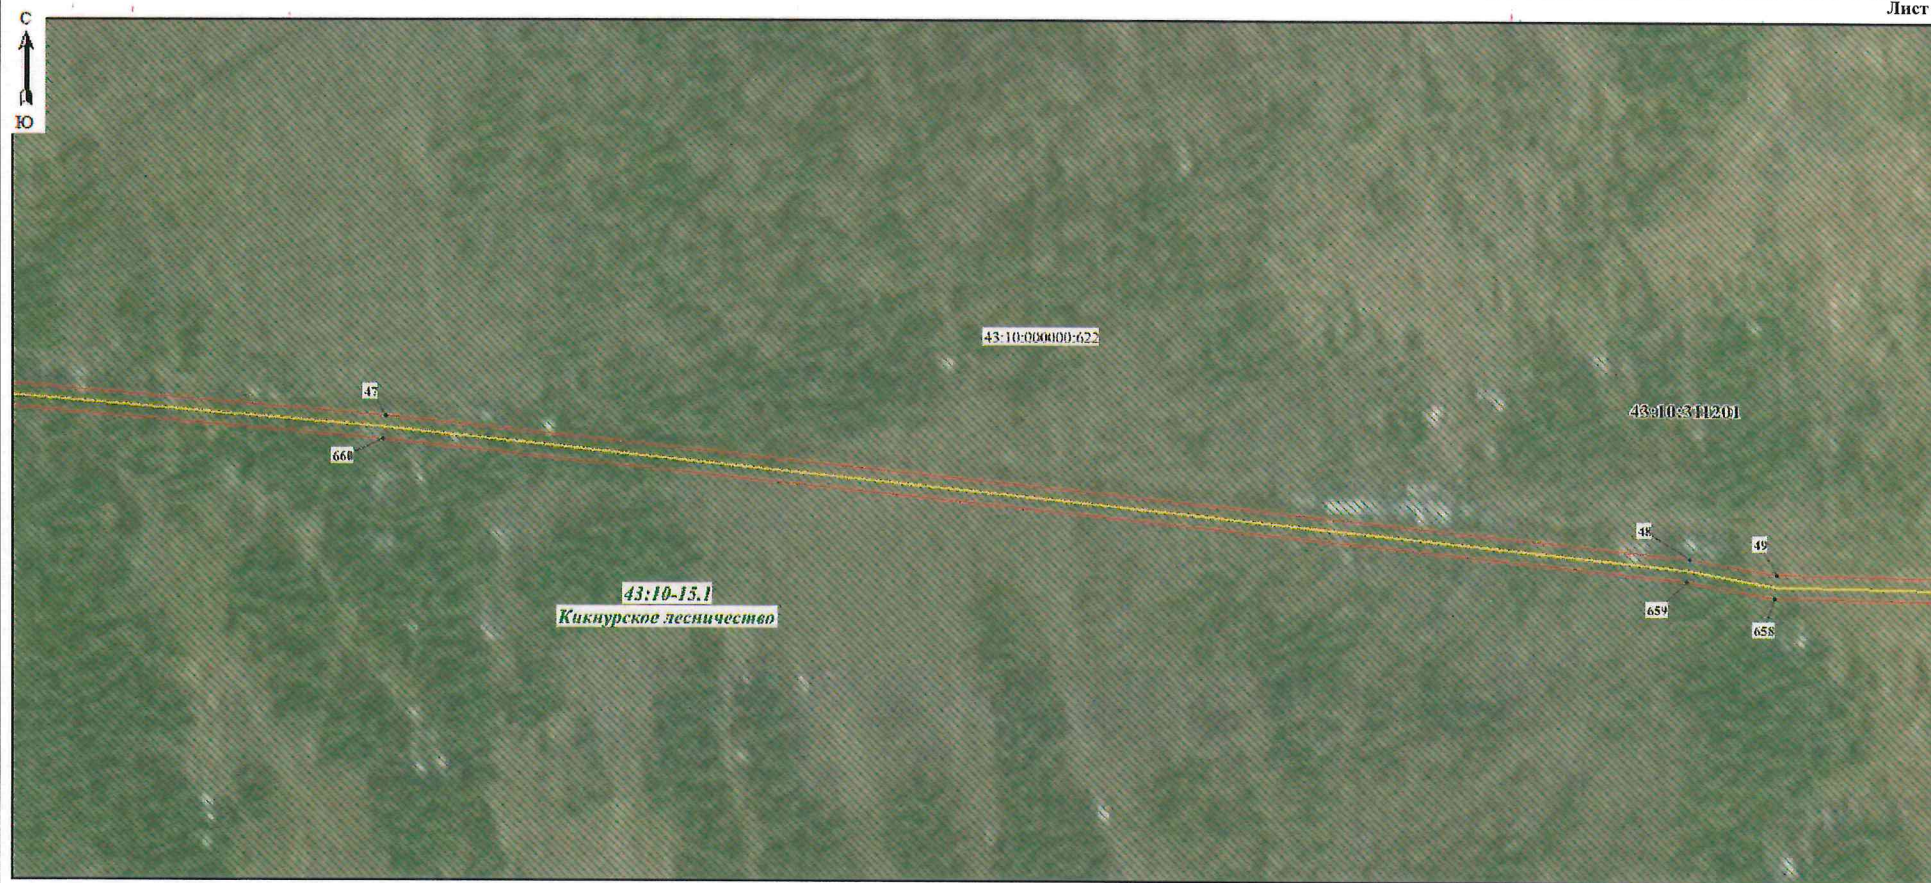

Масштаб 1:1000


Используемые условные знаки и обозначения:


- 5
 - Образующая точка, сведения о которой позволяют однозначно определить ее местоположение
 - Граница проектируемого инженерного сооружения
 - Границы проектируемого публичного сервитута, охранной зоны
 - Существующая часть границы, имеющиеся в ЕГРН сведения о которой достаточны для определения ее местоположения
 - Наименование населенного пункта
 - Реестровый номер границы муниципального образования

- Граница кадастрового квартала
- Кадастровый квартал
- Кадастровый номер земельного участка
- Граница населенного пункта
- Границы муниципального образования
- Границы лесничества

Схема расположения границ публичного сервитута

Лист 70

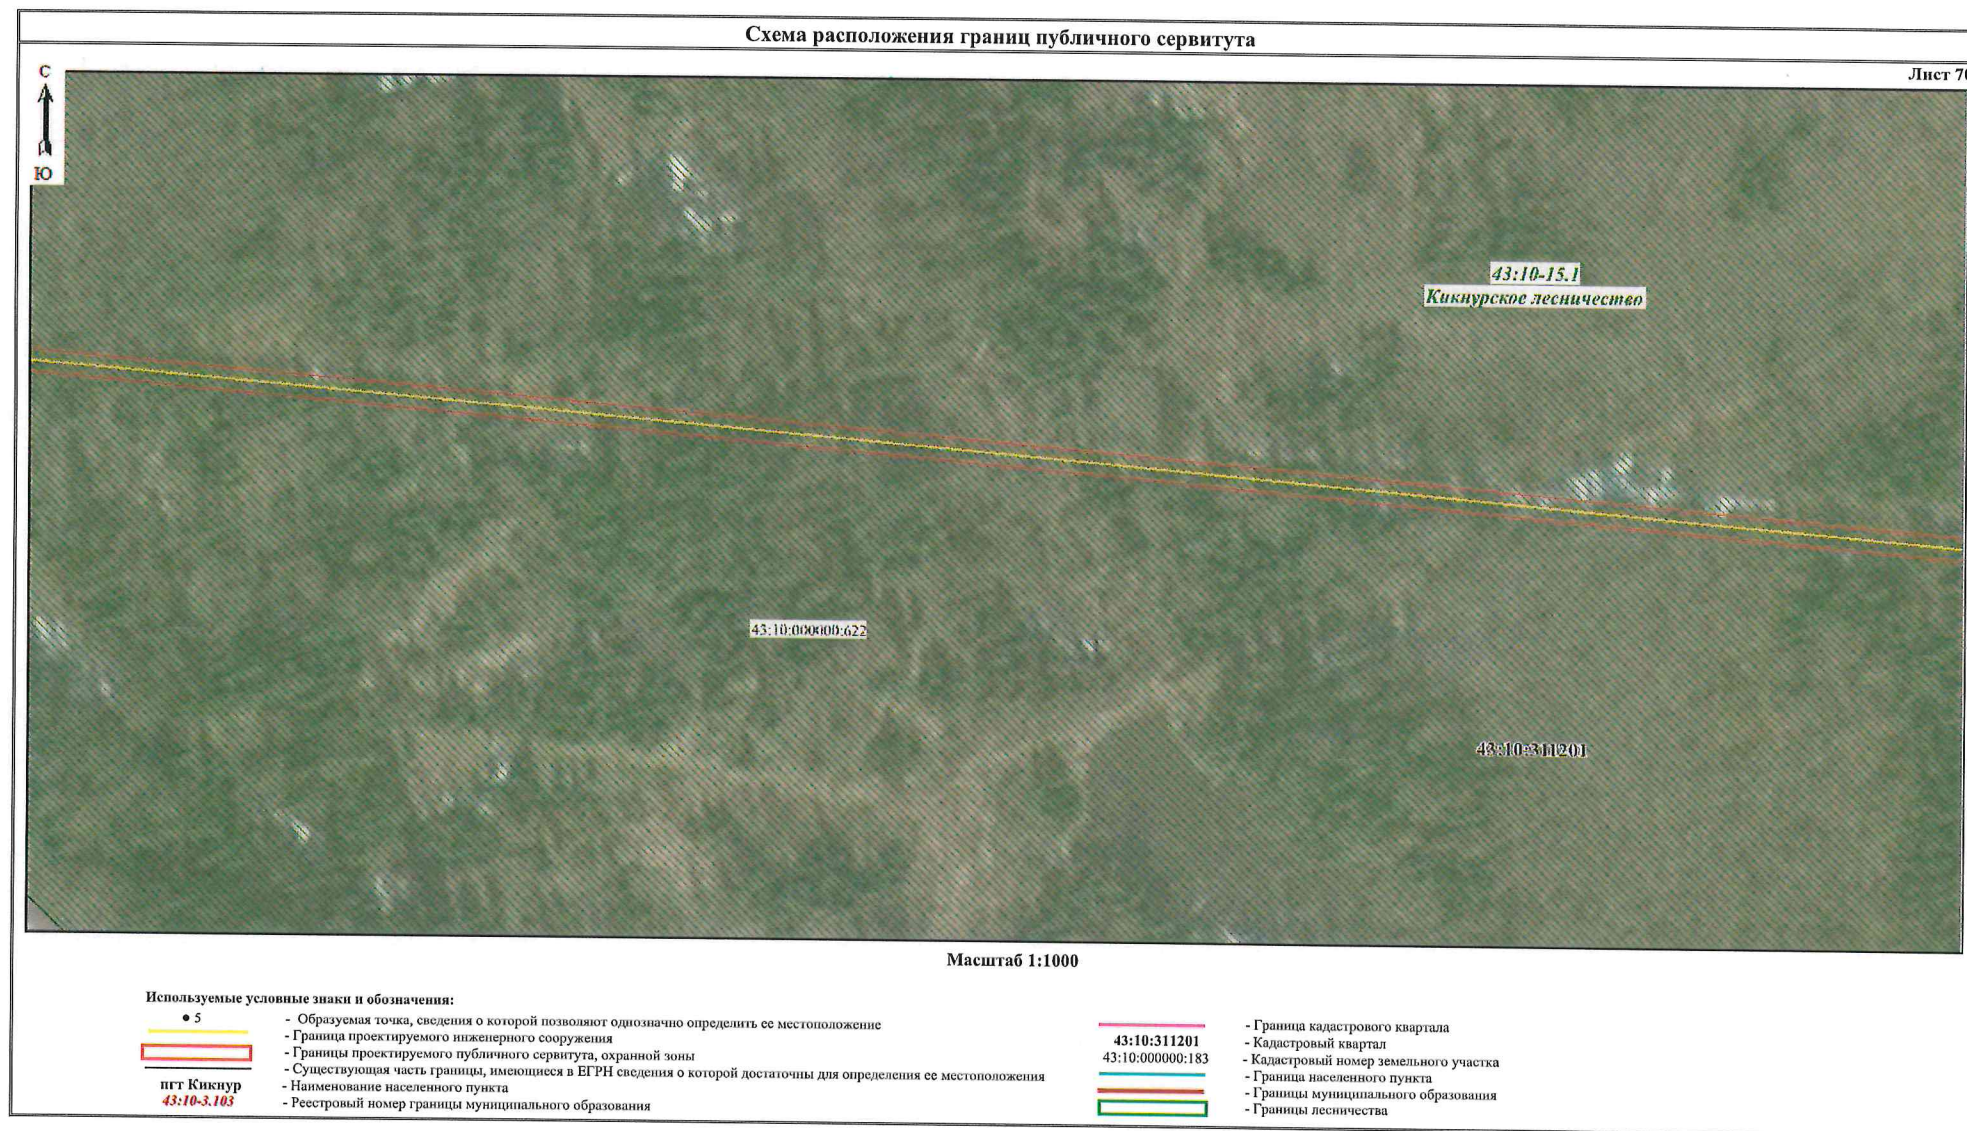

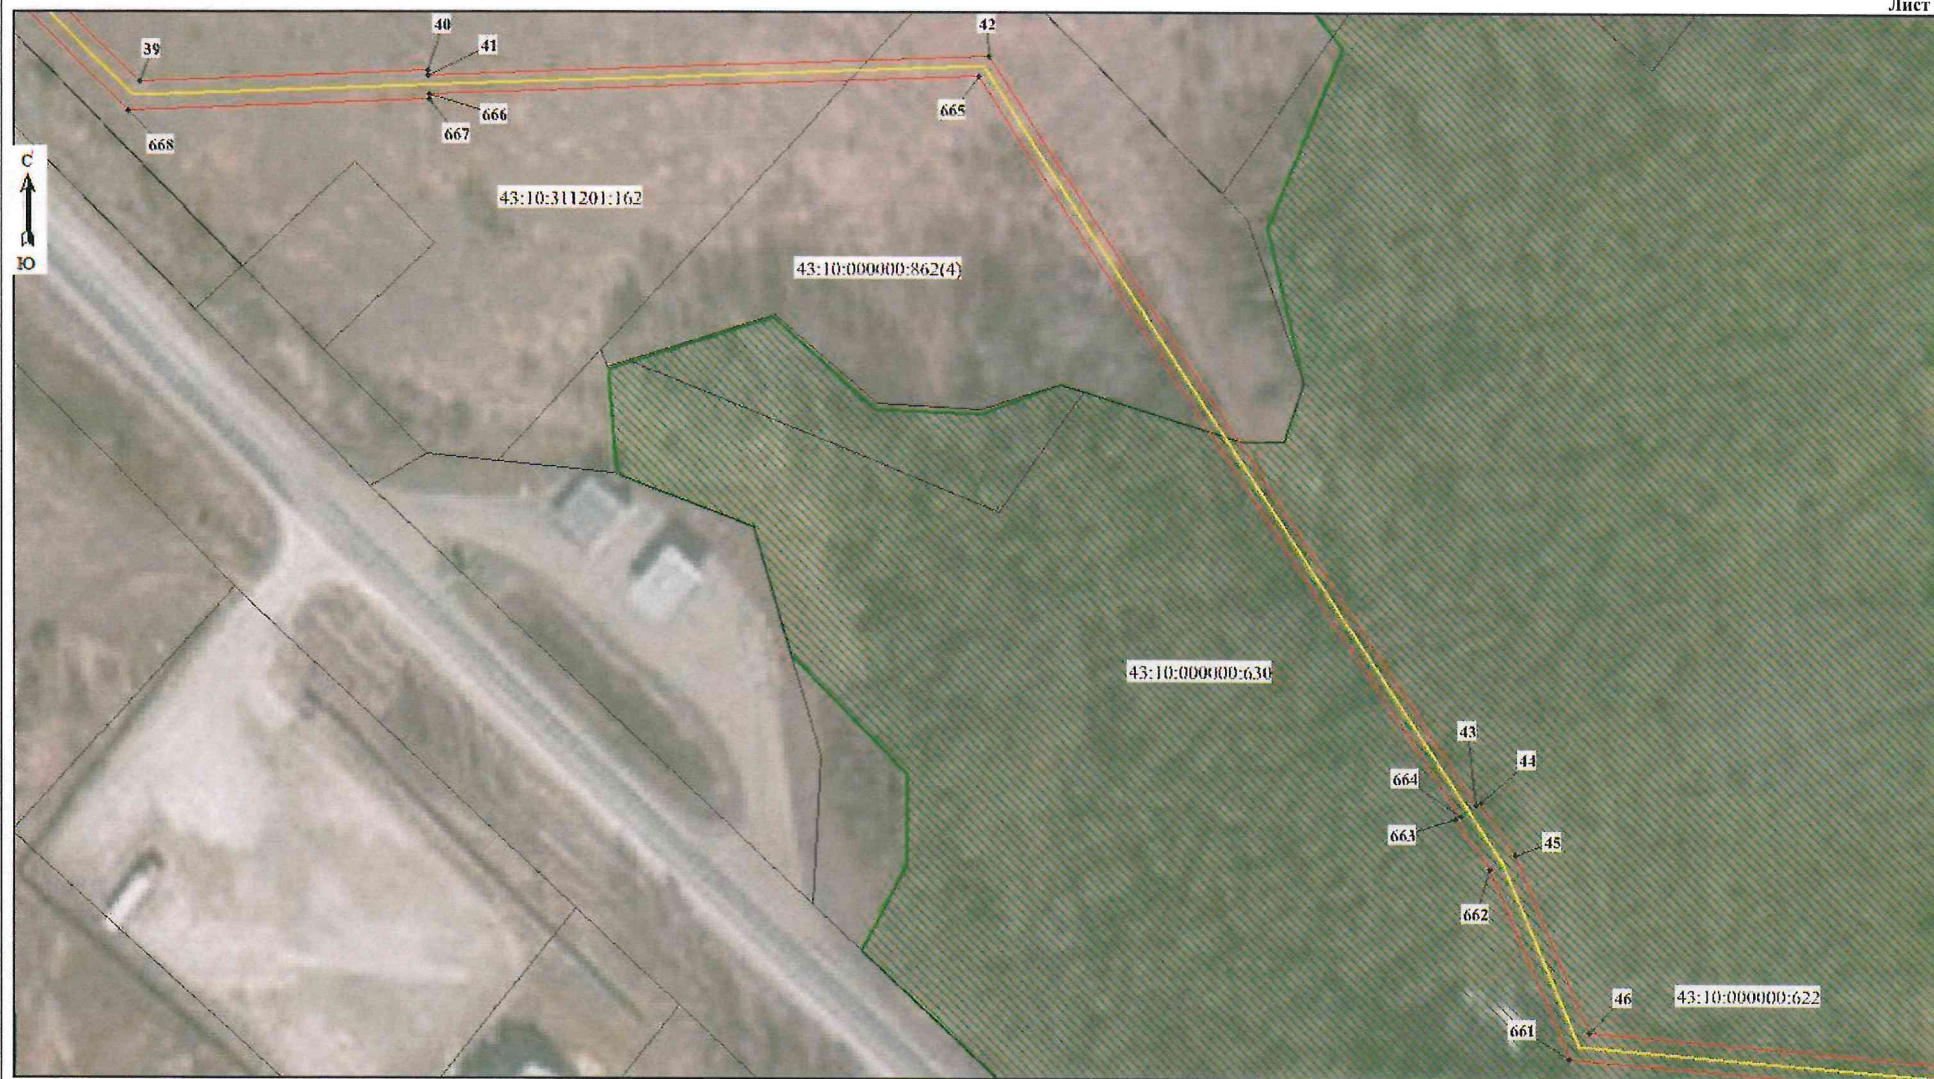

Масштаб 1:1000

Используемые условные знаки и обозначения:

- 5
 - Образующая точка, сведения о которой позволяют однозначно определить ее местоположение
 - Граница проектируемого инженерного сооружения
 - Границы проектируемого публичного сервитута, охранной зоны
 - Существующая часть границы, имеющиеся в ЕГРН сведения о которой достаточны для определения ее местоположения
 - Наименование населенного пункта
 - Реестровый номер границы муниципального образования
- пгт Кикнур
43:10-3.103

- 43:10:311201
- 43:10:000000:183
- Граница кадастрового квартала
- Кадастровый квартал
- Кадастровый номер земельного участка
- Граница населенного пункта
- Граница муниципального образования
- Границы лесничества



Масштаб 1:1000


Используемые условные знаки и обозначения:

• 5

- Образованная точка, сведения о которой позволяют однозначно определить ее местоположение
- Граница проектируемого инженерного сооружения
- Границы проектируемого публичного сервитута, охранной зоны
- Существующая часть границы, имеющиеся в ЕГРН сведения о которой достаточны для определения ее местоположения
- Наименование населенного пункта

пгт Кикнур

- Граница кадастрового квартала
- Кадастровый квартал
- Кадастровый номер земельного участка
- Граница населенного пункта
- Реестровый номер границы муниципального образования
- Границы муниципального образования
- Границы лесничества

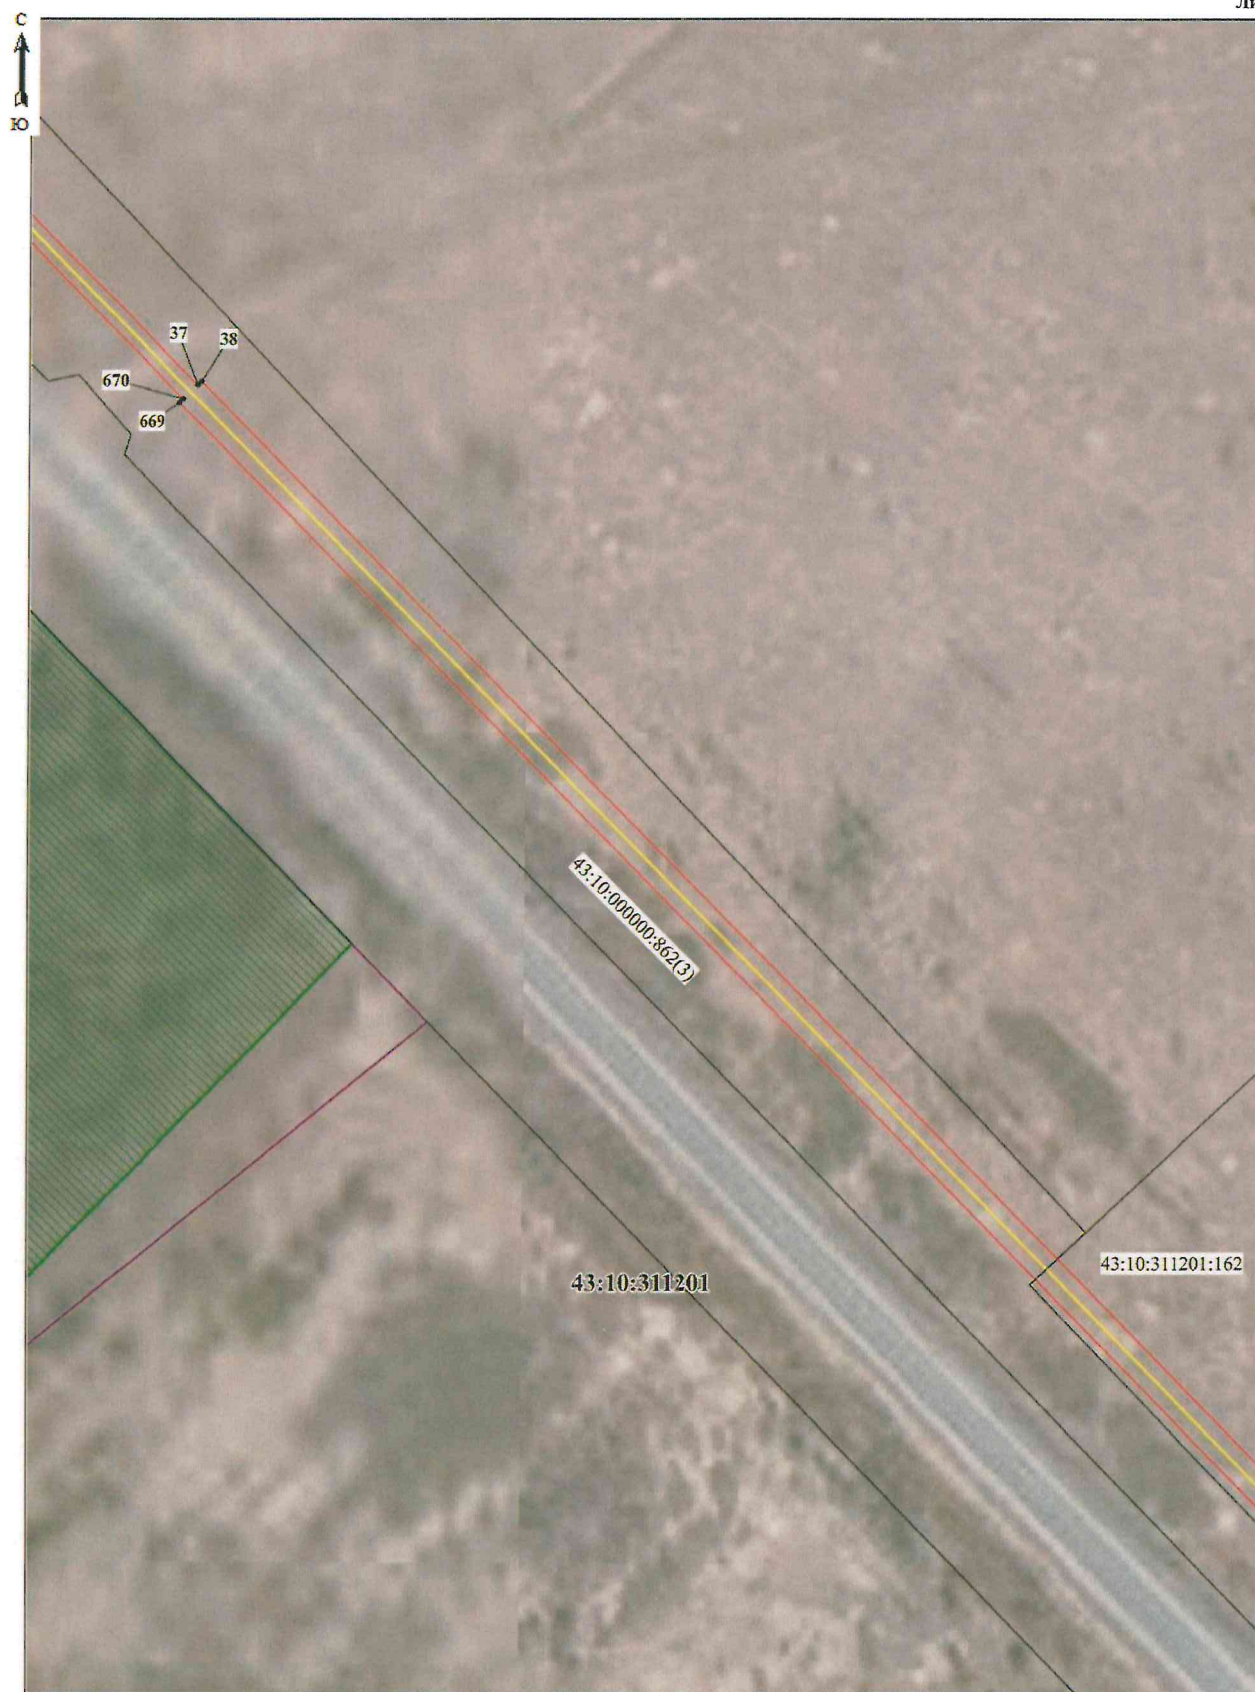


Масштаб 1:1000

Используемые условные знаки и обозначения:

- 5 - Образующая точка, сведения о которой позволяют однозначно определить ее местоположение
- - Граница проектируемого инженерного сооружения
- - Границы проектируемого публичного сервитута, охранной зоны
- - Существующая часть границы, имеющиеся в ЕГРН сведения о которой достаточны для определения ее местоположения
- пгт Кикиур - Наименование населенного пункта

- 43:10:311201 - Граница кадастрового квартала
- 43:10:000000:183 - Кадастровый номер земельного участка
- 43:10-3.103 - Реестровый номер границы муниципального образования
- - Границы муниципального образования
- - Границы лесничества

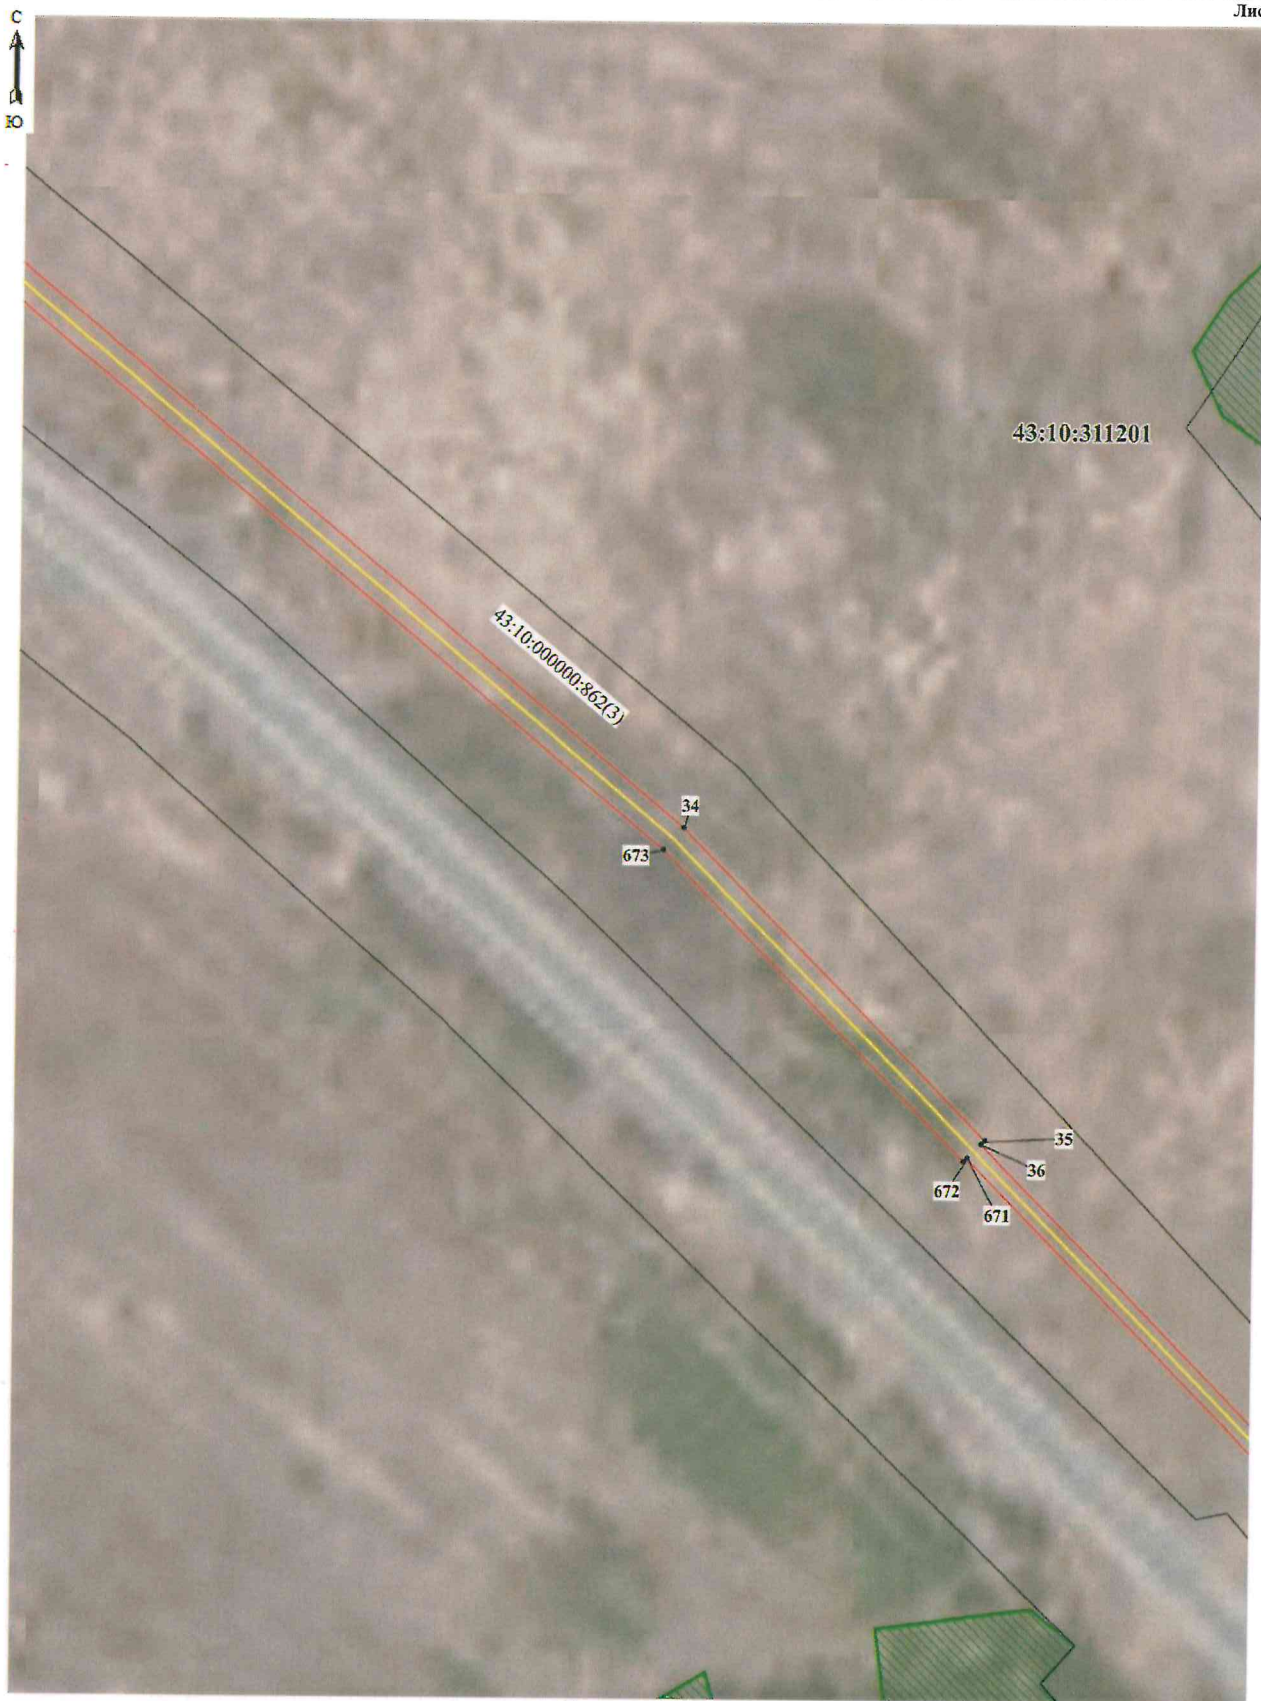

Масштаб 1:1000

Используемые условные знаки и обозначения:

- 5 - Образующая точка, сведения о которой позволяют однозначно определить ее местоположение
- - Граница проектируемого инженерного сооружения
- - Границы проектируемого публичного сервитута, охранной зоны
- - Существующая часть границы, имеющиеся в ЕГРН сведения о которой достаточны для определения ее местоположения
- пгт Кикиур - Наименование населенного пункта

- 43:10:311201 - Граница кадастрового квартала
- 43:10:000000:183 - Кадастровый номер земельного участка
- 43:10-3.103 - Граница населенного пункта
- - Реестровый номер границы муниципального образования
- - Границы муниципального образования
- - Границы лесничества



Масштаб 1:1000

Используемые условные знаки и обозначения:

- 5 - Образованная точка, сведения о которой позволяют однозначно определить ее местоположение
- - Граница проектируемого инженерного сооружения
- - Границы проектируемого публичного сервитута, охранной зоны
- - Существующая часть границы, имеющиеся в ЕГРН сведения о которой достаточны для определения ее местоположения
- пгт Кикнур - Наименование населенного пункта

- 43:10:311201 - Граница кадастрового квартала
- 43:10:000000:183 - Кадастровый квартал
- 43:10-3.103 - Кадастровый номер земельного участка
- - Граница населенного пункта
- - Реестровый номер границы муниципального образования
- - Границы муниципального образования
- - Границы лесничества

Схема расположения границ публичного сервитута

Лист 76



Масштаб 1:1000

Используемые условные знаки и обозначения:

- 5 - Образующая точка, сведения о которой позволяют однозначно определить ее местоположение
- - Граница проектируемого инженерного сооружения
- - Границы проектируемого публичного сервитута, охранной зоны
- - Существующая часть границы, имеющиеся в ЕГРН сведения о которой достаточны для определения ее местоположения
- пгт Кикнур - Наименование населенного пункта
- 43:10-3.103 - Реестровый номер границы муниципального образования

- 43:10:311201 - Граница кадастрового квартала
- 43:10:000000:183 - Кадастровый квартал
- - Кадастровый номер земельного участка
- - Граница населенного пункта
- - Границы муниципального образования
- - Границы лесничества

Схема расположения границ публичного сервитута

Лист 77



Масштаб 1:1000

Используемые условные знаки и обозначения:

- 5 - Образуемая точка, сведения о которой позволяют однозначно определить ее местоположение
- - Граница проектируемого инженерного сооружения
- - Граница проектируемого публичного сервитута, охранной зоны
- - Существующая часть границы, имеющиеся в ЕГРН сведения о которой достаточны для определения ее местоположения
- пгт Кикнур - Наименование населенного пункта
- 43:10-3.103 - Реестровый номер границы муниципального образования

- 43:10:311201 - Граница кадастрового квартала
- 43:10:000000:183 - Кадастровый квартал
- - Кадастровый номер земельного участка
- - Граница населенного пункта
- - Границы муниципального образования
- - Границы лесничества

Схема расположения границ публичного сервитута

Лист 78



Масштаб 1:1000

Используемые условные знаки и обозначения:


- 5
- Образующая точка, сведения о которой позволяют однозначно определить ее местоположение
- Граница проектируемого инженерного сооружения
- Границы проектируемого публичного сервитута, охранной зоны
- Существующая часть границы, имеющиеся в ЕГРН сведения о которой достаточны для определения ее местоположения
- Наименование населенного пункта
- Реестровый номер границы муниципального образования

пгт Кикнур
43:10-3.10343:10:311201
43:10:000000:183

- Граница кадастрового квартала
- Кадастровый квартал
- Кадастровый номер земельного участка
- Граница населенного пункта
- Границы муниципального образования
- Границы лесничества

Схема расположения границ публичного сервитута

Лист 79

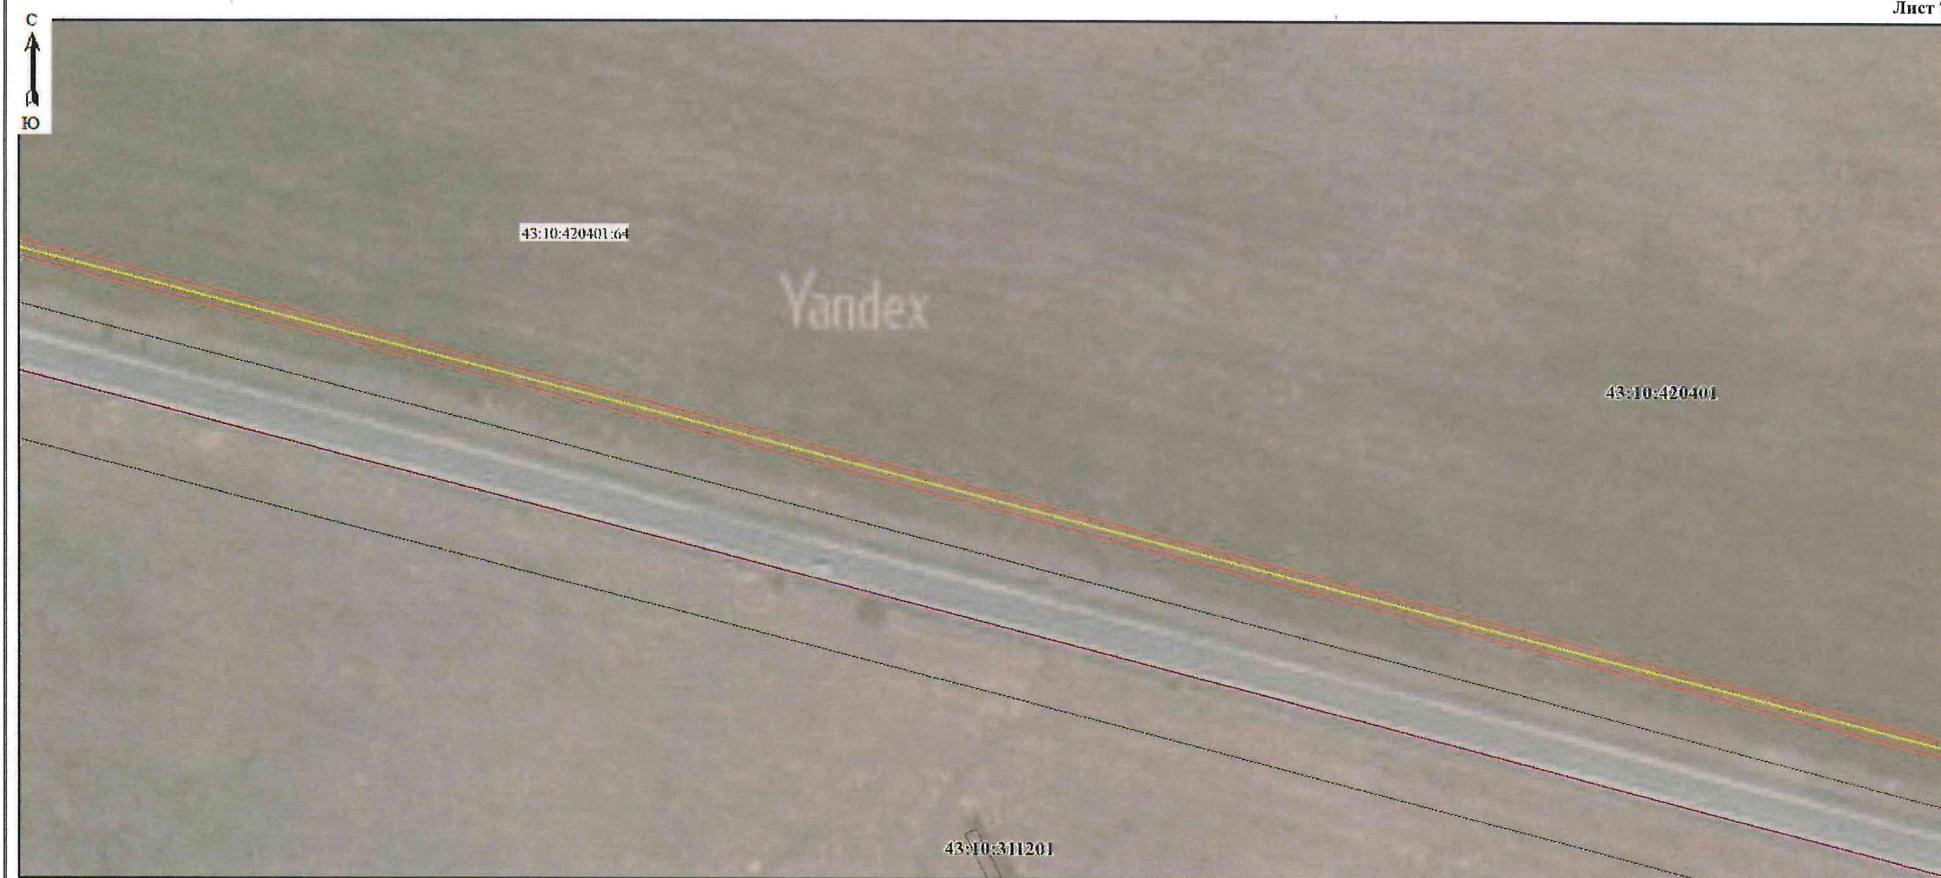

Масштаб 1:1000

Используемые условные знаки и обозначения:

- 5
- Образующая точка, сведения о которой позволяют однозначно определить ее местоположение
- Граница проектируемого инженерного сооружения
- Границы проектируемого публичного сервитута, охранной зоны
- Существующая часть границы, имеющиеся в ЕГРН сведения о которой достаточны для определения ее местоположения
- Наименование населенного пункта
- Реестровый номер границы муниципального образования

пгт Кикиур
43:10-3.103

- Граница кадастрового квартала
- Кадастровый квартал
- Кадастровый номер земельного участка
- Граница населенного пункта
- Границы муниципального образования
- Границы лесничества

43:10:311201
43:10:000000:183

Схема расположения границ публичного сервитута

Лист 80

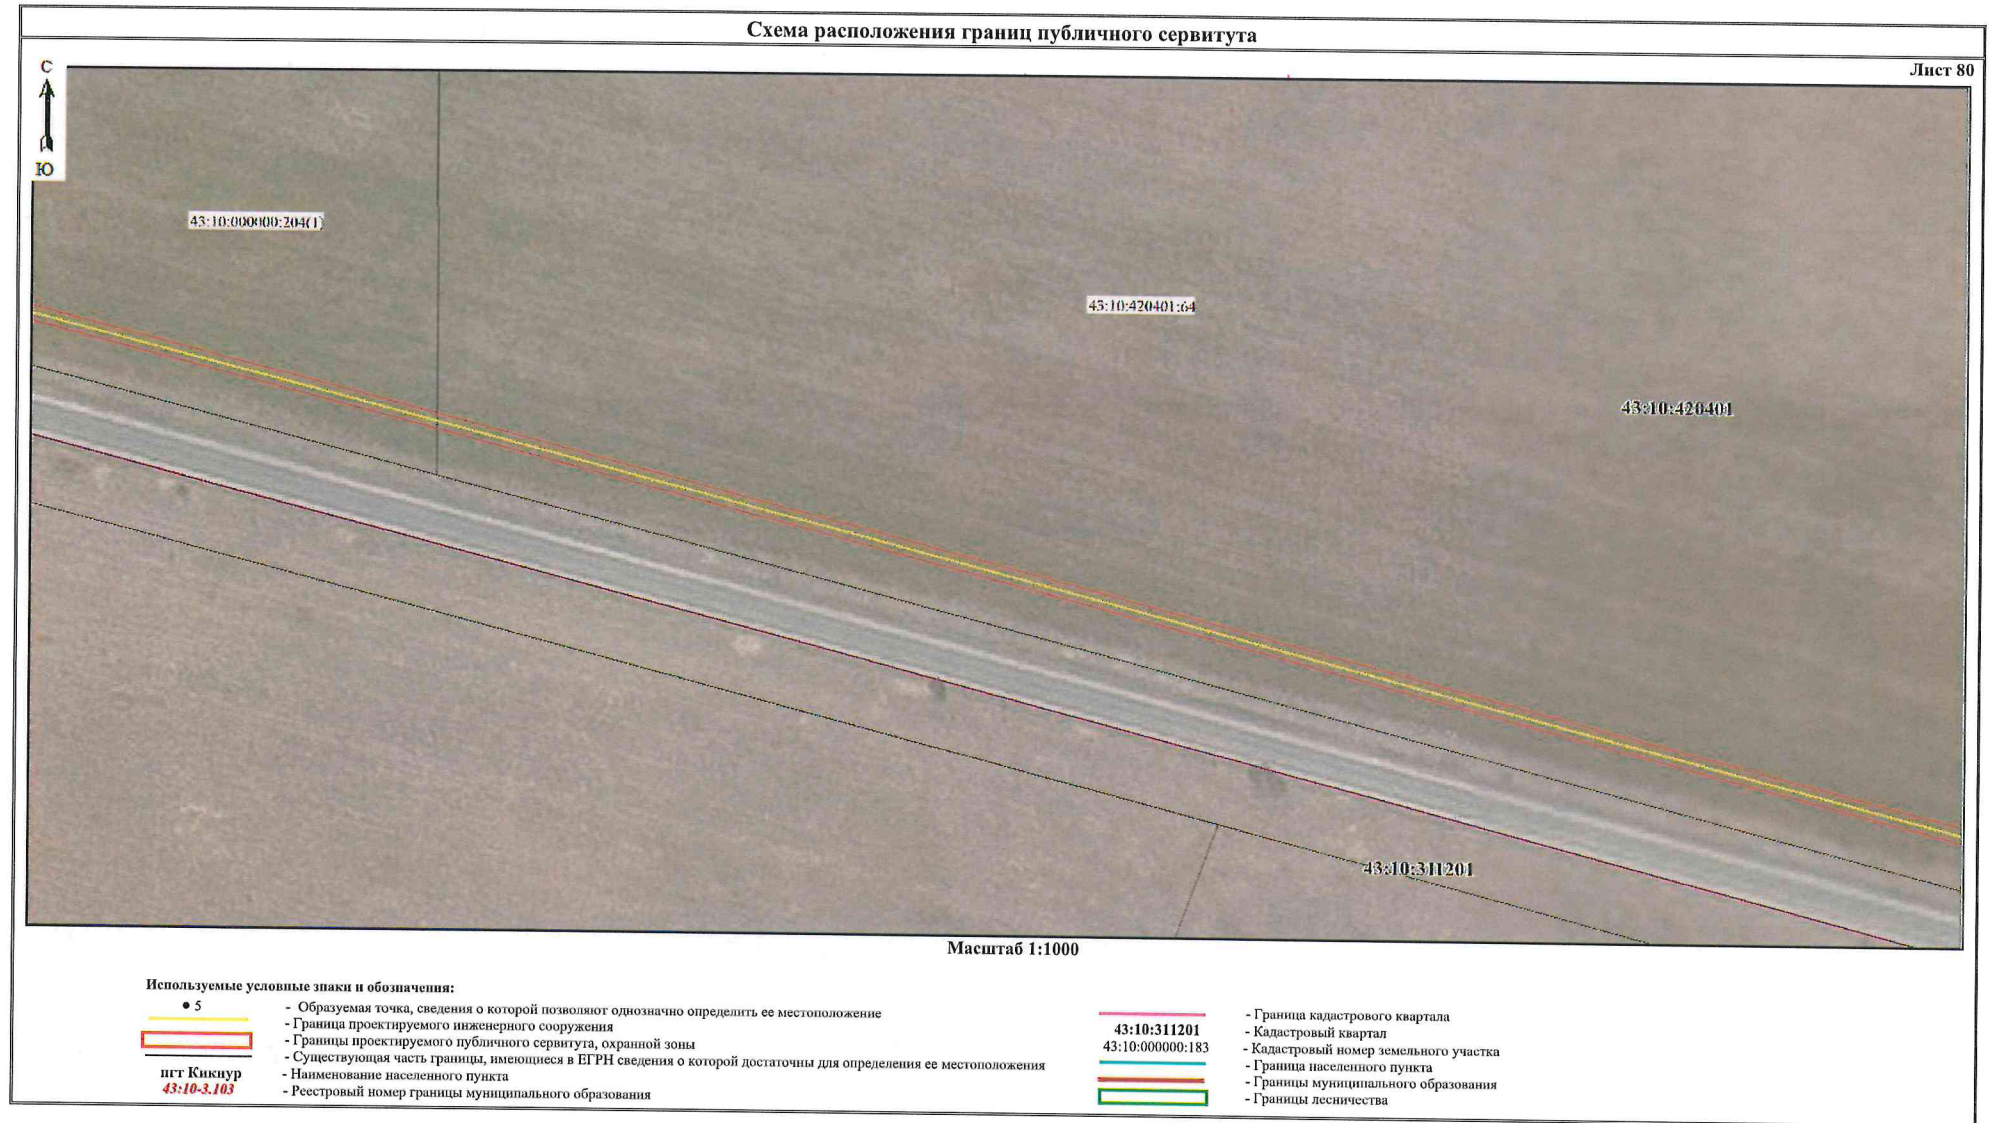


Схема расположения границ публичного сервитута

Лист 81



Масштаб 1:1000

Используемые условные знаки и обозначения:

- 5
- 5
- 5
- пгт Кикнур
43:10-3.103
- Образующая точка, сведения о которой позволяют однозначно определить ее местоположение
- Граница проектируемого инженерного сооружения
- Границы проектируемого публичного сервитута, охранной зоны
- Существующая часть границы, имеющиеся в ЕГРН сведения о которой достаточны для определения ее местоположения
- Наименование населенного пункта
- Реестровый номер границы муниципального образования

- 43:10:311201
- 43:10:000000:183
- 5
- 5
- 5
- Граница кадастрового квартала
- Кадастровый квартал
- Кадастровый номер земельного участка
- Граница населенного пункта
- Границы муниципального образования
- Границы лесничества


Масштаб 1:1000

• 5

- Образующая точка, сведения о которой позволяют однозначно определить ее местоположение
- Граница проектируемого инженерного сооружения
- Границы проектируемого публичного сервитута, охранной зоны
- Существующая часть границы, имеющаяся в ЕГРН сведения о которой достаточны для определения ее местоположения
- Наименование населенного пункта

пгт Кикнур

- 43:10:311201 - Граница кадастрового квартала
43:10:000000:183 - Кадастровый квартал
- Кадастровый номер земельного участка
43:10:3.103 - Граница населенного пункта
- Реестровый номер границы муниципального образования
- Границы муниципального образования
- Границы лесничества

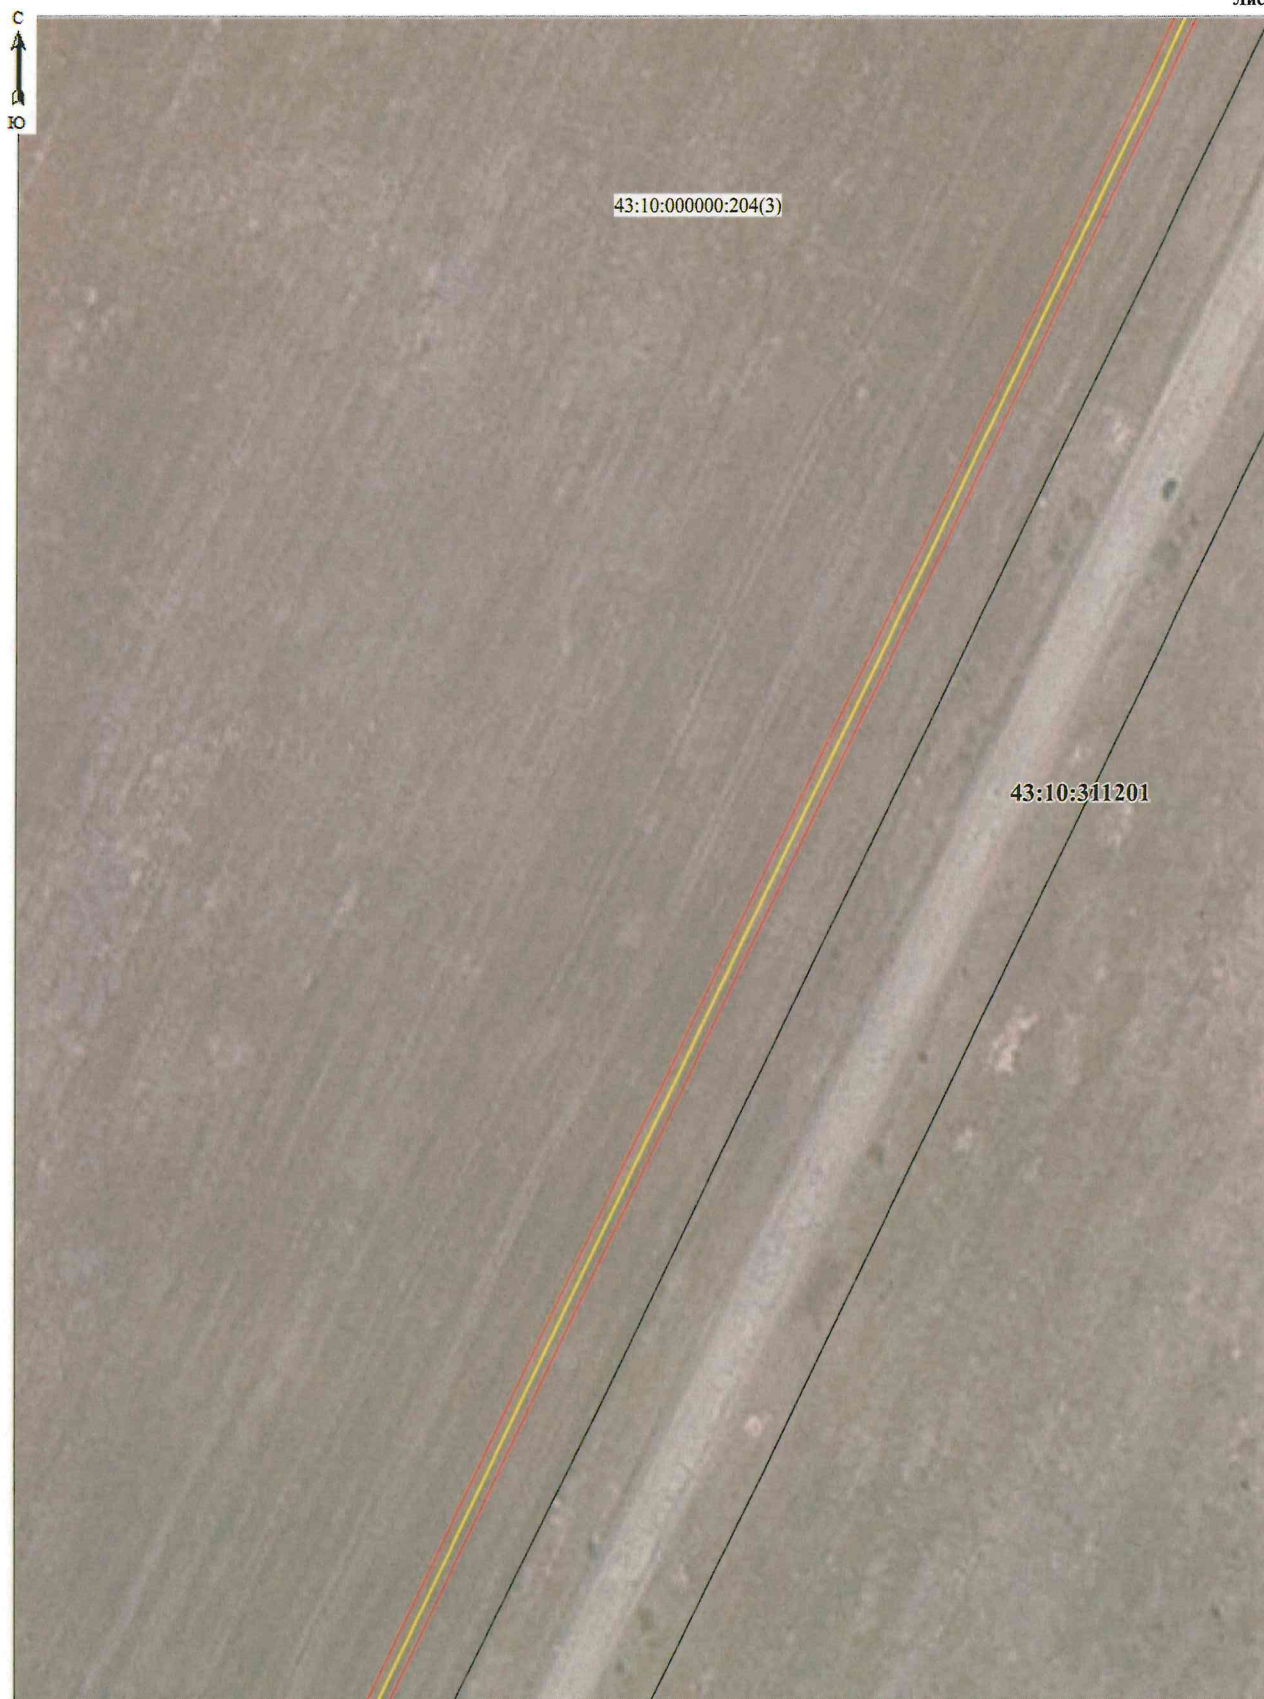

Масштаб 1:1000

Используемые условные знаки и обозначения:

- 5 - Образующая точка, сведения о которой позволяют однозначно определить ее местоположение
- - Граница проектируемого инженерного сооружения
- - Границы проектируемого публичного сервитута, охранной зоны
- - Существующая часть границы, имеющиеся в ЕГРН сведения о которой достаточны для определения ее местоположения
- пгт Кикнур - Наименование населенного пункта

- 43:10:311201 - Граница кадастрового квартала
- 43:10:000000:183 - Кадастровый квартал
- 43:10-3.103 - Кадастровый номер земельного участка
- 43:10-3.103 - Граница населенного пункта
- 43:10-3.103 - Реестровый номер границы муниципального образования
- 43:10-3.103 - Границы муниципального образования
- 43:10-3.103 - Границы лесничества



Масштаб 1:1000

Используемые условные знаки и обозначения:

- 5 - Образованная точка, сведения о которой позволяют однозначно определить ее местоположение
- Граница проектируемого инженерного сооружения
- Границы проектируемого публичного сервитута, охранной зоны
- Существующая часть границы, имеющиеся в ЕГРН сведения о которой достаточны для определения ее местоположения
- пгт Кикнур - Наименование населенного пункта

- 43:10:311201 - Граница кадастрового квартала
- 43:10:000000:183 - Кадастровый номер земельного участка
- 43:10-3.103 - Граница населенного пункта
- Реестровый номер границы муниципального образования
- Границы муниципального образования
- Границы лесничества

Расчет платы за публичный сервитут в отношении земель или земельных участков, находящихся в государственной или муниципальной собственности и не предоставленных гражданам или юридическим лицам

Объект: Газопровод межпоселковый к пгт Кикнур Кикнурского муниципального округа Кировской области (код стройки 43/20550-1)

№ п/п	Местоположение объекта	Кадастровый номер земельного участка	Правообладатель земельного участка	Категория земель	Площадь земельного участка в кв.м. (ПЛ з.у.)	Площадь испрашиваемой части земельного участка в кв.м. (Плсерв.)	кадастровая стоимость земельного участка, руб. (КСТ)	Средний удельный показатель стоимости земель по группам видов разрешенного использования, руб. (УПКС)	Коэффициент платы за публичный сервитут, % (К)	Размер платы за публичный сервитут за год, руб. (РП год)	Плата за публичный сервитут за 49 лет, руб. (РП 49 лет)	Примечание
1	Кировская обл, р-н Яранский, МО Яранское городское поселение	43:39:000000:1184	МО: Муниципальное образование Яранское городское поселение Яранского района Кировской области	Земли сельскохозяйственного назначения	22128	1995	30 979,20		0,01%	0,28	13,72	ЗК РФ от 25.10.2001 №136-ФЗ ст.39.46
2	Кировская область, р-н Яранский, МО Кугальское сельское поселение	43:39:000000:1179	МО: Муниципальное образование Кугальское сельское поселение Яранского района Кировской области	Земли сельскохозяйственного назначения	7 133 231	1674	11 127 840,36		0,01%	0,26	12,74	ЗК РФ от 25.10.2001 №136-ФЗ ст.39.46
3	Российская Федерация, Кировская область, муниципальный район Яранский	43:39:000000:1186	МО: Муниципальное образование Кугальское сельское поселение Яранского района Кировской области	Земли сельскохозяйственного назначения	187 807	10 520	306 125,41		0,01%	1,71	83,79	ЗК РФ от 25.10.2001 №136-ФЗ ст.39.46

4	Кировская обл, р-н Яранский, МО Кугальское сельское поселение	43:39:000000:1187	МО Кугальское сельское поселение Яранского района Кировской области	Земли сельскохозяйственного назначения	342 608	31817	551 598,88		0,01%	5,12	250,88	ЗК РФ от 25.10.2001 №136-ФЗ ст.39.46
5	Российская Федерация, Кировская область, муниципальный округ Кикнурский	43:10:000000:861	Муниципальное образование Кикнурский муниципальный округ Кировской области	Земли сельскохозяйственного назначения	224 670	31293	361 718,70		0,01%	5,04	246,96	ЗК РФ от 25.10.2001 №136-ФЗ ст.39.46
6	Российская Федерация, Кировская область, муниципальный округ Кикнурский	43:10:000000:862	Муниципальное образование Кикнурский муниципальный округ Кировской области	Земли сельскохозяйственного назначения	80 000	9314	115 200,00		0,01%	1,34	65,66	ЗК РФ от 25.10.2001 №136-ФЗ ст.39.46
7	МО "Яранский муниципальный район" Кировской области	43:39:311305	Неразграниченная государственная собственность	Земли сельскохозяйственного назначения		4601		15,62	0,01%	7,19	352,31	ЗК РФ от 25.10.2001 №136-ФЗ ст.39.46
8	МО "Яранский муниципальный район" Кировской области	43:39:340128	Неразграниченная государственная собственность	Земли сельскохозяйственного назначения		12593		15,62	0,01%	19,67	963,83	ЗК РФ от 25.10.2001 №136-ФЗ ст.39.46
9	МО "Яранский муниципальный район" Кировской области	43:39:311002	Неразграниченная государственная собственность	Земли сельскохозяйственного назначения		5249		15,62	0,01%	8,20	401,80	ЗК РФ от 25.10.2001 №136-ФЗ ст.39.46
10	МО "Кикнурский муниципальный округ" Кировской области	43:10:331001	Неразграниченная государственная собственность	Земли сельскохозяйственного назначения		1471		16,05	0,01%	2,36	115,64	ЗК РФ от 25.10.2001 №136-ФЗ ст.39.46

11	МО "Кикнурский муниципаль- ный округ" Кировской области	43:10:311201	Неразграниченная государственная собственность	Земли сельскохозяйст- венного назначения		687		16,05	0,01%	1,10	53,90	ЗК РФ от 25.10.2001 №136-ФЗ ст.39.46
12	МО "Кикнурский муниципаль- ный округ" Кировской области	43:10:420401	Неразграниченная государственная собственность	Земли сельскохозяйст- венного назначения		1227		16,05	0,01%	1,97	96,53	ЗК РФ от 25.10.2001 №136-ФЗ ст.39.46
	Итого					112441				54,24	2657,76	

КСТ - кадастровая стоимость земельного участка в соответствии с выпиской из ЕГРН.

УПКС - средний УПКС земельных участков всех категорий земель по муниципальным районам, муниципальным и городским округам Кировской области, утвержденный Распоряжением Министерства имущественных отношений Кировской области от 28.10.2022 № 1325

**График выполнения работ при строительстве и эксплуатации объекта
«Газопровод межпоселковый к пгт Кикнур Кикнурского муниципального округа Кировской области» в отношении земельных участков,
находящихся в государственной или муниципальной собственности и не предоставленных гражданам или юридическим лицам**

Виды работ	2026 - 2027	2028 - 2074
	9,8 месяца	49 лет
Строительно-монтажные работы по объекту трубопроводного транспорта «Газопровод межпоселковый к пгт Кикнур Кикнурского муниципального округа Кировской области»	X	
Эксплуатация объекта трубопроводного транспорта «Газопровод межпоселковый к пгт Кикнур Кикнурского муниципального округа Кировской области»		X