



МИНИСТЕРСТВО ИМУЩЕСТВЕННЫХ ОТНОШЕНИЙ КИРОВСКОЙ ОБЛАСТИ

РАСПОРЯЖЕНИЕ

07.06.2024

№ 664

г. Киров

Об установлении публичного сервитута

В соответствии со статьями 23, главой V.7 Земельного кодекса Российской Федерации (далее – Кодекса), Положением о министерстве имущественных отношений Кировской области, утвержденным постановлением Правительства Кировской области от 15.02.2021 № 81-П «Об утверждении Положения о министерстве имущественных отношений Кировской области», распоряжением министерства энергетики и жилищно-коммунального хозяйства Кировской области от 28.09.2023 № 104 «Об утверждении документации по планировке территории по объекту «Газопровод межпоселковый от газопровода ГРС Нижнеивкино - пгт Нижнеивкино Куменского района на д. Угор – с. Среднеивкино с отводом на д. Сырда и отключающими устройствами на д. Седуново Куменского района и на д. Сычёво, д. Калачиги Верхошижемского района Кировской области» и от 20.03.2024 № 73 «О внесении изменения в распоряжение министерства энергетики и жилищно-коммунального хозяйства Кировской области от 28.09.2023 № 104 «Об утверждении документации по планировке территории по объекту «Газопровод межпоселковый от газопровода ГРС Нижнеивкино - пгт Нижнеивкино Куменского района на д. Угор – с. Среднеивкино с отводом на д. Сырда и отключающими устройствами на д. Седуново Куменского района и на д. Сычёво, д. Калачиги Верхошижемского района Кировской области», и на основании ходатайства общества с ограниченной ответственностью «Газпром газификация», ОГРН 1217800107744, ИНН 7813655197 (далее – ООО «Газпром газификация»), учитывая факт отсутствия заявлений лиц, являющихся правообладателями земельных участков об учете их прав (обременений прав), на сообщения о возможном установлении публичного сервитута, размещенные: в Сборнике основных нормативных правовых актов органов

местного самоуправления Верхошижемского района Кировской области от 06.05.2024 № 10 (476), на официальных сайтах: министерства имущественных отношений Кировской области, муниципального образования Верхошижемский муниципальный район Кировской области, администрации Куменского района Кировской области, муниципального образования Верхошижемский муниципальный район Кировской области во вкладках: Сырдинского сельского поселения, Угорского сельского поселения, Среднеивкинское сельского поселения, на информационных стендах: администрации Сырдинского сельского поселения, Угорского сельского поселения, Среднеивкинское сельского поселения, администрации Нижнеивкинское городского поселения Куменского района Кировской области:

1. Установить публичный сервитут в соответствии с пунктом 1 статьи 39.37 Кодекса в отношении участков (частей) земельных участков с кадастровыми номерами: 43:14:000000:464, 43:14:310215:100, 43:14:310215:99, 43:14:310215:155, 43:14:000000:601, 43:14:000000:450, 43:06:360701:501, единого землепользования с кадастровым номером 43:06:000000:59 (входящего участка с кадастровым номером 43:06:421303:131), единого землепользования с кадастровым номером 43:06:000000:9 (входящих участков с кадастровыми номерами: 43:06:360701:442, 43:06:360701:443, 43:06:360701:444, 43:06:360701:445, 43:06:400601:528, 43:06:421401:190, 43:06:421401:192, 43:06:421302:161), 43:06:360701:458, 43:06:360701:459, 43:06:360701:461, 43:06:000000:431, 43:06:360701:463, 43:06:360701:464, 43:06:421401:256, 43:06:410801:147, 43:06:360701:468, 43:06:360701:469, 43:06:360701:470, 43:06:421401:186, 43:06:000000:107, 43:06:000000:109, 43:06:000000:102, 43:14:000000:415, 43:06:000000:420, 43:06:000000:110, а также в отношении территории кадастровых кварталов: 43:14:310215, 43:14:310404, 43:06:360701, 43:06:421401, 43:06:410801, 43:06:400601, 43:06:421201, местоположение: Кировская область, Куменский район, Верхошижемский район в интересах ООО «Газпром газификация» в целях строительства и эксплуатации линейного объекта системы газоснабжения «Газопровод межпоселковый от газопровода ГРС Нижнеивкино - пгт Нижнеивкино Куменского района на д. Угор – с. Среднеивкино с отводом на д. Сырда и отключающими устройствами на д. Сычëво, д. Калачиги Верхошижемского района и на д. Седуново Куменского района Кировской области» согласно приложению № 1.

2. Порядок установления зон с особыми условиями использования территории определяется в соответствии с постановлением Правительства

Российской Федерации от 20.11.2000 № 878 «Об утверждении Правил охраны газораспределительных сетей».

3. Обладателю публичного сервитута привести указанные земельные участки в состояние, пригодное для использования в соответствии с видом разрешенного использования, в срок не позднее, чем три месяца после завершения строительства, капитального или текущего ремонта, реконструкции, эксплуатации, консервации, сноса инженерного сооружения, для размещения которого был установлен публичный сервитут.

4. Срок действия публичного сервитута составляет 10 лет.

5. Срок, в течение которого использование земельных участков (его части в соответствии с их разрешенным использованием будет невозможно или существенно затруднено в связи с осуществлением сервитута – 8,6 месяцев.

6. Размер платы за публичный сервитут в отношении земель или земельных участков, находящихся в государственной или муниципальной собственности и не предоставленных гражданам или юридическим лицам рассчитан в соответствии с п. 4 ст. 39.46 Кодекса согласно приложению № 2.

7. Плата за публичный сервитут вносится обладателем публичного сервитута единовременным платежом не позднее шести месяцев со дня принятия настоящего распоряжения.

8. Плата за публичный сервитут в отношении земельных участков, находящихся в частной собственности или находящихся в государственной или муниципальной собственности и предоставленных гражданам или юридическим лицам устанавливается в соответствии с требованиями пункта 7 статьи 39.46 Кодекса и определяется в соответствии с Федеральным законом «Об оценочной деятельности в Российской Федерации» и методическими рекомендациями по определению платы за публичный сервитут, утвержденными приказом Министерства экономического развития Российской Федерации от 04.06.2018 № 321.

9. График проведения работ при осуществлении деятельности, для обеспечения которой устанавливается публичный сервитут, соответствует программе развития газоснабжения и газификации Кировской области на период 2021 – 2025 годы (приложение № 3).

10. Публичный сервитут считается установленным со дня внесения сведений о нем в Единый государственный реестр недвижимости.

11. Отделу управления земельными ресурсами в течение 5 рабочих дней со дня его подписания:

11.1. Опубликовать настоящее распоряжение на официальном сайте министерства имущественных отношений Кировской области (www.dgs.kirovreg.ru).

11.2. Передать сведения об установлении публичного сервитута в орган регистрации прав.

11.3. Направить ООО «Газпром газификация» копию распоряжения об установлении публичного сервитута.

12. Контроль за выполнением распоряжения возложить на заместителя министра имущественных отношений Кировской области Казаковцева С.А.

Министр имущественных
отношений Кировской области Т.А. Полонских



Примечание №1

ОПИСАНИЕ МЕСТОПОЛОЖЕНИЯ ГРАНИЦ

публичный сервис в целях размещения линейного объекта системы газоснабжения "Газопровод межпоселковый от газопровода ГРС Нижнекино - пгт. Нижнекино Кумьского района на д. Угор - с. Среднекино с отводом на д. Сырла и отключающими устройствами на д. Сырла, д. Калачини Верхоямьского района и на д. Седуново Кумьского района Кировской области".

(наименование объекта, местоположение грании которого описано (далее - объект))

Раздел 1

Сведения об объекте	
№ п/п	Характеристики объекта
1	Местоположение объекта
2	Площадь объекта +/- величина погрешности определения площади (Рн/ - Делта Р)
3	Иные характеристики объекта

Описание характеристик

Кировская область
474446 кв.м ± 241 кв.м

Вид объекта реестра границ: Зона с особыми условиями использования территории. Содержание ограничительный использования объектов недвижимости в пределах зоны или территории. Публичный сервис устанавливается в отношении земель и земельных участков в целях строительства, эксплуатации линейного объекта системы газоснабжения, его неотъемлемых технологических частей "Газопровод межпоселковый от газопровода ГРС Нижнекино - пгт. Нижнекино Кумьского района на д. Угор - с. Среднекино с отводом на д. Сырла и отключающими устройствами на д. Сырла, д. Калачини Верхоямьского района и на д. Седуново Кумьского района Кировской области".

Сведения о местоположении границ объекта

Обозначение характерных точек границ	Координаты, м		Метод определения координат характерной точки	Средняя квадратическая погрешность положения характерной точки (М), м	Описание обозначения точки на местности (при наличии)
	X	Y			
1	534904.13	2189128.91	Метод спутниковых геодезических измерений (определений)	0.10	6
2	534901.29	2189540.63	Метод спутниковых геодезических измерений (определений)	0.10	-
3	534957.16	2189613.18	Метод спутниковых геодезических измерений (определений)	0.10	-
4	535044.76	2189854.00	Метод спутниковых геодезических измерений (определений)	0.10	-
5	535044.74	2189854.02	Метод спутниковых геодезических измерений (определений)	0.10	-
6	534880.46	2190089.80	Метод спутниковых геодезических измерений (определений)	0.10	-
7	534884.34	2190102.46	Метод спутниковых геодезических измерений (определений)	0.10	-
8	534979.42	2190412.81	Метод спутниковых геодезических измерений (определений)	0.10	-
9	535034.24	2190591.74	Метод спутниковых геодезических измерений (определений)	0.10	-
10	535097.74	2190799.02	Метод спутниковых геодезических измерений (определений)	0.10	-
11	535237.55	2190816.91	Метод спутниковых геодезических измерений (определений)	0.10	-
12	535328.80	2190819.79	Метод спутниковых геодезических измерений (определений)	0.10	-
13	535352.67	2190843.41	Метод спутниковых геодезических измерений (определений)	0.10	-

Раздел 2

14	535445.15	2190935.06	Метод спутниковых геологических измерений (определений)	0.10	-
15	535456.65	2190946.45	Метод спутниковых геологических измерений (определений)	0.10	-
16	535538.96	2191028.01	Метод спутниковых геологических измерений (определений)	0.10	-
17	535601.71	2191090.19	Метод спутниковых геологических измерений (определений)	0.10	-
18	535663.16	2191156.64	Метод спутниковых геологических измерений (определений)	0.10	-
19	535895.57	2191407.99	Метод спутниковых геологических измерений (определений)	0.10	-
20	535921.81	2191436.36	Метод спутниковых геологических измерений (определений)	0.10	-
21	535769.14	2191909.60	Метод спутниковых геологических измерений (определений)	0.10	-
22	535775.64	2192433.25	Метод спутниковых геологических измерений (определений)	0.10	-
23	535774.52	2192443.54	Метод спутниковых геологических измерений (определений)	0.10	-
24	535776.03	2192445.33	Метод спутниковых геологических измерений (определений)	0.10	-
25	535779.95	2192567.22	Метод спутниковых геологических измерений (определений)	0.10	-
26	535976.17	2192621.94	Метод спутниковых геологических измерений (определений)	0.10	-
27	536063.97	2192641.89	Метод спутниковых геологических измерений (определений)	0.10	-
28	536067.83	2192645.33	Метод спутниковых геологических измерений (определений)	0.10	-
29	536083.85	2192647.13	Метод спутниковых геологических измерений (определений)	0.10	-
30	536085.21	2192646.71	Метод спутниковых геологических измерений (определений)	0.10	-
31	536128.28	2192656.50	Метод спутниковых геологических измерений (определений)	0.10	-

32	536129.31	2192686.91	Метод спутниковых геологических измерений (определений)	0.10	-
33	536137.45	2192686.45	Метод спутниковых геологических измерений (определений)	0.10	-
34	536137.40	2192685.45	Метод спутниковых геологических измерений (определений)	0.10	-
35	536346.55	2192673.68	Метод спутниковых геологических измерений (определений)	0.10	-
36	536347.24	2192674.65	Метод спутниковых геологических измерений (определений)	0.10	-
37	536351.98	2192674.38	Метод спутниковых геологических измерений (определений)	0.10	-
38	536369.19	2192675.80	Метод спутниковых геологических измерений (определений)	0.10	-
39	536384.53	2192696.73	Метод спутниковых геологических измерений (определений)	0.10	-
40	536381.21	2192714.87	Метод спутниковых геологических измерений (определений)	0.10	-
41	536417.16	2192764.67	Метод спутниковых геологических измерений (определений)	0.10	-
42	536416.03	2192765.98	Метод спутниковых геологических измерений (определений)	0.10	-
43	536467.55	2192839.47	Метод спутниковых геологических измерений (определений)	0.10	-
44	536499.22	2192878.35	Метод спутниковых геологических измерений (определений)	0.10	-
45	536535.84	2192929.08	Метод спутниковых геологических измерений (определений)	0.10	-
46	536551.56	2192942.60	Метод спутниковых геологических измерений (определений)	0.10	-
47	536619.51	2193001.01	Метод спутниковых геологических измерений (определений)	0.10	-
48	536629.83	2193009.92	Метод спутниковых геологических измерений (определений)	0.10	-

49	536085.18	2192977.49	измерений (определений) Метод спутниковых геодезических измерений (определений)	0.10	-	-
50	536751.93	2193045.88	Метод спутниковых геодезических измерений (определений)	0.10	-	-
51	536949.96	2192852.71	Метод спутниковых геодезических измерений (определений)	0.10	-	-
52	537023.30	2192860.59	Метод спутниковых геодезических измерений (определений)	0.10	-	-
53	537085.88	2192910.43	Метод спутниковых геодезических измерений (определений)	0.10	-	-
54	537085.70	2192910.66	Метод спутниковых геодезических измерений (определений)	0.10	-	-
55	537126.94	2192943.75	Метод спутниковых геодезических измерений (определений)	0.10	-	-
56	537127.24	2192943.37	Метод спутниковых геодезических измерений (определений)	0.10	-	-
57	537155.29	2192965.72	Метод спутниковых геодезических измерений (определений)	0.10	-	-
58	537154.91	2192966.20	Метод спутниковых геодезических измерений (определений)	0.10	-	-
59	537238.87	2193033.57	Метод спутниковых геодезических измерений (определений)	0.10	-	-
60	537261.02	2193043.34	Метод спутниковых геодезических измерений (определений)	0.10	-	-
61	537291.87	2193056.95	Метод спутниковых геодезических измерений (определений)	0.10	-	-
62	537292.28	2193056.04	Метод спутниковых геодезических измерений (определений)	0.10	-	-
63	537312.89	2193065.13	Метод спутниковых геодезических измерений (определений)	0.10	-	-
64	537323.76	2193069.46	Метод спутниковых геодезических измерений (определений)	0.10	-	-
65	537519.42	2193147.35	Метод спутниковых геодезических измерений (определений)	0.10	-	-

66	537556.45	2193162.09	Метод спутниковых геодезических измерений (определений)	0.10	-	-
67	537651.21	2193281.19	Метод спутниковых геодезических измерений (определений)	0.10	-	-
68	537653.13	2193282.86	Метод спутниковых геодезических измерений (определений)	0.10	-	-
69	537723.31	2193344.01	Метод спутниковых геодезических измерений (определений)	0.10	-	-
70	537722.65	2193344.76	Метод спутниковых геодезических измерений (определений)	0.10	-	-
71	537727.42	2193348.91	Метод спутниковых геодезических измерений (определений)	0.10	-	-
72	537827.57	2193357.75	Метод спутниковых геодезических измерений (определений)	0.10	-	-
73	537837.37	2193382.57	Метод спутниковых геодезических измерений (определений)	0.10	-	-
74	537838.30	2193382.20	Метод спутниковых геодезических измерений (определений)	0.10	-	-
75	537839.81	2193386.03	Метод спутниковых геодезических измерений (определений)	0.10	-	-
76	537889.81	2193369.45	Метод спутниковых геодезических измерений (определений)	0.10	-	-
77	537926.40	2193295.53	Метод спутниковых геодезических измерений (определений)	0.10	-	-
78	537958.31	2193213.12	Метод спутниковых геодезических измерений (определений)	0.10	-	-
79	538000.23	2193079.38	Метод спутниковых геодезических измерений (определений)	0.10	-	-
80	537992.71	2193077.20	Метод спутниковых геодезических измерений (определений)	0.10	-	-
81	537999.53	2193055.21	Метод спутниковых геодезических измерений (определений)	0.10	-	-
82	538030.17	2193061.24	Метод спутниковых геодезических измерений (определений)	0.10	-	-

83	538018.94	2193065.43	Метод спутниковых геодезических измерений (определений)	0.10	-
84	538017.53	2193070.24	Метод спутниковых геодезических измерений (определений)	0.10	-
85	538288.85	2193120.20	Метод спутниковых геодезических измерений (определений)	0.10	-
86	538461.83	2193175.91	Метод спутниковых геодезических измерений (определений)	0.10	-
87	538476.28	2193168.10	Метод спутниковых геодезических измерений (определений)	0.10	-
88	538619.60	2193195.54	Метод спутниковых геодезических измерений (определений)	0.10	-
89	538859.69	2193246.63	Метод спутниковых геодезических измерений (определений)	0.10	-
90	539035.21	2193251.98	Метод спутниковых геодезических измерений (определений)	0.10	-
91	539102.86	2193238.81	Метод спутниковых геодезических измерений (определений)	0.10	-
92	539126.26	2193238.80	Метод спутниковых геодезических измерений (определений)	0.10	-
93	539136.39	2193244.34	Метод спутниковых геодезических измерений (определений)	0.10	-
94	539162.29	2193258.52	Метод спутниковых геодезических измерений (определений)	0.10	-
95	539169.15	2193262.27	Метод спутниковых геодезических измерений (определений)	0.10	-
96	539187.04	2193242.34	Метод спутниковых геодезических измерений (определений)	0.10	-
97	539218.54	2193337.46	Метод спутниковых геодезических измерений (определений)	0.10	-
98	539274.18	2193558.42	Метод спутниковых геодезических измерений (определений)	0.10	-
99	539333.53	2193557.70	Метод спутниковых геодезических измерений (определений)	0.10	-
100	539361.04	2193674.09	Метод спутниковых геодезических измерений (определений)	0.10	-

101	539421.05	2193665.85	Метод спутниковых геодезических измерений (определений)	0.10	-
102	539455.33	2193785.12	Метод спутниковых геодезических измерений (определений)	0.10	-
103	539498.93	2193797.06	Метод спутниковых геодезических измерений (определений)	0.10	-
104	539509.55	2193778.90	Метод спутниковых геодезических измерений (определений)	0.10	-
105	539536.84	2193771.97	Метод спутниковых геодезических измерений (определений)	0.10	-
106	539554.39	2193790.48	Метод спутниковых геодезических измерений (определений)	0.10	-
107	539556.25	2193812.75	Метод спутниковых геодезических измерений (определений)	0.10	-
108	539555.09	2193817.62	Метод спутниковых геодезических измерений (определений)	0.10	-
109	539546.12	2193855.41	Метод спутниковых геодезических измерений (определений)	0.10	-
110	539547.09	2193855.64	Метод спутниковых геодезических измерений (определений)	0.10	-
111	539541.27	2193880.14	Метод спутниковых геодезических измерений (определений)	0.10	-
112	539728.28	2193928.11	Метод спутниковых геодезических измерений (определений)	0.10	-
113	539735.53	2193929.97	Метод спутниковых геодезических измерений (определений)	0.10	-
114	539746.36	2193922.83	Метод спутниковых геодезических измерений (определений)	0.10	-
115	539803.11	2193885.43	Метод спутниковых геодезических измерений (определений)	0.10	-
116	539838.53	2193862.08	Метод спутниковых геодезических измерений (определений)	0.10	-
117	539862.01	2193846.61	Метод спутниковых геодезических измерений (определений)	0.10	-

135	539528.35	2193891.28	Метод спутниковых геодезических измерений (определений)	0.10	-
136	539532.14	2193875.31	Метод спутниковых геодезических измерений (определений)	0.10	-
137	539544.33	2193824.01	Метод спутниковых геодезических измерений (определений)	0.10	-
138	539443.86	2193796.31	Метод спутниковых геодезических измерений (определений)	0.10	-
139	539434.68	2193766.34	Метод спутниковых геодезических измерений (определений)	0.10	-
140	539410.73	2193681.51	Метод спутниковых геодезических измерений (определений)	0.10	-
141	539403.30	2193683.02	Метод спутниковых геодезических измерений (определений)	0.10	-
142	539346.76	2193689.20	Метод спутниковых геодезических измерений (определений)	0.10	-
143	539323.23	2193575.42	Метод спутниковых геодезических измерений (определений)	0.10	-
144	539322.49	2193571.83	Метод спутниковых геодезических измерений (определений)	0.10	-
145	539263.30	2193572.55	Метод спутниковых геодезических измерений (определений)	0.10	-
146	539207.28	2193353.35	Метод спутниковых геодезических измерений (определений)	0.10	-
147	539173.72	2193335.48	Метод спутниковых геодезических измерений (определений)	0.10	-
148	539172.52	2193330.81	Метод спутниковых геодезических измерений (определений)	0.10	-
149	539164.89	2193301.03	Метод спутниковых геодезических измерений (определений)	0.10	-
150	539157.31	2193271.75	Метод спутниковых геодезических измерений (определений)	0.10	-
151	539133.65	2193258.80	Метод спутниковых геодезических измерений (определений)	0.10	-

118	540075.10	2193761.26	Метод спутниковых геодезических измерений (определений)	0.10	-
119	540105.38	2193739.05	Метод спутниковых геодезических измерений (определений)	0.10	-
120	539932.20	2193499.19	Метод спутниковых геодезических измерений (определений)	0.10	-
121	540006.53	2193446.73	Метод спутниковых геодезических измерений (определений)	0.10	-
122	540148.92	2193368.86	Метод спутниковых геодезических измерений (определений)	0.10	-
123	540156.49	2193382.18	Метод спутниковых геодезических измерений (определений)	0.10	-
124	540096.60	2193414.25	Метод спутниковых геодезических измерений (определений)	0.10	-
125	540013.91	2193458.66	Метод спутниковых геодезических измерений (определений)	0.10	-
126	539951.84	2193502.47	Метод спутниковых геодезических измерений (определений)	0.10	-
127	540124.86	2193742.12	Метод спутниковых геодезических измерений (определений)	0.10	-
128	540081.95	2193773.60	Метод спутниковых геодезических измерений (определений)	0.10	-
129	539869.35	2193859.02	Метод спутниковых геодезических измерений (определений)	0.10	-
130	539853.94	2193869.12	Метод спутниковых геодезических измерений (определений)	0.10	-
131	539748.18	2193938.43	Метод спутниковых геодезических измерений (определений)	0.10	-
132	539738.05	2193943.07	Метод спутниковых геодезических измерений (определений)	0.10	-
133	539731.59	2193943.41	Метод спутниковых геодезических измерений (определений)	0.10	-
134	539517.24	2193893.56	Метод спутниковых геодезических измерений (определений)	0.10	-

152	539117.86	2193250.15	Метод спутниковых геодезических измерений (определений)	0.10	-
153	539036.35	2193266.02	Метод спутниковых геодезических измерений (определений)	0.10	-
154	538858.01	2193260.59	Метод спутниковых геодезических измерений (определений)	0.10	-
155	538616.82	2193209.26	Метод спутниковых геодезических измерений (определений)	0.10	-
156	538478.55	2193182.79	Метод спутниковых геодезических измерений (определений)	0.10	-
157	538463.60	2193190.86	Метод спутниковых геодезических измерений (определений)	0.10	-
158	538285.55	2193143.80	Метод спутниковых геодезических измерений (определений)	0.10	-
159	538014.69	2193083.95	Метод спутниковых геодезических измерений (определений)	0.10	-
160	538013.18	2193088.74	Метод спутниковых геодезических измерений (определений)	0.10	-
161	537972.48	2193218.09	Метод спутниковых геодезических измерений (определений)	0.10	-
162	537940.14	2193301.57	Метод спутниковых геодезических измерений (определений)	0.10	-
163	537900.48	2193381.71	Метод спутниковых геодезических измерений (определений)	0.10	-
164	537831.08	2193404.73	Метод спутниковых геодезических измерений (определений)	0.10	-
165	537817.72	2193370.94	Метод спутниковых геодезических измерений (определений)	0.10	-
166	537721.65	2193362.46	Метод спутниковых геодезических измерений (определений)	0.10	-
167	537640.87	2193292.32	Метод спутниковых геодезических измерений (определений)	0.10	-
168	537547.19	2193174.55	Метод спутниковых геодезических измерений (определений)	0.10	-
169	537503.64	2193157.25	Метод спутниковых геодезических измерений (определений)	0.10	-

170	537311.51	2193080.88	Метод спутниковых геодезических измерений (определений)	0.10	-
171	537252.82	2193055.02	Метод спутниковых геодезических измерений (определений)	0.10	-
172	537231.56	2193045.65	Метод спутниковых геодезических измерений (определений)	0.10	-
173	537017.37	2192875.04	Метод спутниковых геодезических измерений (определений)	0.10	-
174	536955.38	2192868.38	Метод спутниковых геодезических измерений (определений)	0.10	-
175	536752.38	2193066.38	Метод спутниковых геодезических измерений (определений)	0.10	-
176	536682.81	2192995.10	Метод спутниковых геодезических измерений (определений)	0.10	-
177	536628.28	2193027.06	Метод спутниковых геодезических измерений (определений)	0.10	-
178	536525.46	2192938.62	Метод спутниковых геодезических измерений (определений)	0.10	-
179	536441.64	2192883.98	Метод спутниковых геодезических измерений (определений)	0.10	-
180	536294.48	2192886.63	Метод спутниковых геодезических измерений (определений)	0.10	-
181	536224.50	2192890.57	Метод спутниковых геодезических измерений (определений)	0.10	-
182	536212.08	2192705.40	Метод спутниковых геодезических измерений (определений)	0.10	-
183	536205.71	2192709.88	Метод спутниковых геодезических измерений (определений)	0.10	-
184	536195.92	2192707.29	Метод спутниковых геодезических измерений (определений)	0.10	-
185	536185.03	2192692.77	Метод спутниковых геодезических измерений (определений)	0.10	-
186	536120.70	2192696.41	Метод спутниковых геодезических измерений (определений)	0.10	-

187	536120.30	2192686.86	Измерений (определений) Метод спутниковых геодезических измерений (определений)	0.10	-
188	536119.57	2192668.88	Метод спутниковых геодезических измерений (определений)	0.10	-
189	535972.73	2192635.51	Метод спутниковых геодезических измерений (определений)	0.10	-
190	535766.29	2192577.95	Метод спутниковых геодезических измерений (определений)	0.10	-
191	535761.61	2192432.50	Метод спутниковых геодезических измерений (определений)	0.10	-
192	535755.11	2191907.48	Метод спутниковых геодезических измерений (определений)	0.10	-
193	535905.97	2191439.86	Метод спутниковых геодезических измерений (определений)	0.10	-
194	535888.74	2191421.22	Метод спутниковых геодезических измерений (определений)	0.10	-
195	535717.02	2191255.52	Метод спутниковых геодезических измерений (определений)	0.10	-
196	535691.38	2191207.79	Метод спутниковых геодезических измерений (определений)	0.10	-
197	535666.93	2191181.35	Метод спутниковых геодезических измерений (определений)	0.10	-
198	535591.64	2191099.92	Метод спутниковых геодезических измерений (определений)	0.10	-
199	535437.75	2190947.44	Метод спутниковых геодезических измерений (определений)	0.10	-
200	535344.54	2190855.09	Метод спутниковых геодезических измерений (определений)	0.10	-
201	535322.85	2190833.61	Метод спутниковых геодезических измерений (определений)	0.10	-
202	535236.44	2190830.88	Метод спутниковых геодезических измерений (определений)	0.10	-
203	535087.00	2190811.76	Метод спутниковых геодезических измерений (определений)	0.10	-

204	535018.53	2190588.27	(определений) Метод спутниковых геодезических измерений (определений)	0.10	-
205	534962.97	2190406.91	Метод спутниковых геодезических измерений (определений)	0.10	-
206	534876.26	2190123.88	Метод спутниковых геодезических измерений (определений)	0.10	-
207	534865.08	2190087.39	Метод спутниковых геодезических измерений (определений)	0.10	-
208	535029.10	2189851.97	Метод спутниковых геодезических измерений (определений)	0.10	-
209	534944.75	2189620.00	Метод спутниковых геодезических измерений (определений)	0.10	-
210	534887.26	2189545.36	Метод спутниковых геодезических измерений (определений)	0.10	-
211	534890.04	2189141.70	Метод спутниковых геодезических измерений (определений)	0.10	-
212	534781.38	2189131.94	Метод спутниковых геодезических измерений (определений)	0.10	-
213	534741.25	2189122.19	Метод спутниковых геодезических измерений (определений)	0.10	-
214	534727.13	2189133.78	Метод спутниковых геодезических измерений (определений)	0.10	-
215	534705.00	2189128.22	Метод спутниковых геодезических измерений (определений)	0.10	-
216	534687.75	2189109.21	Метод спутниковых геодезических измерений (определений)	0.10	-
217	534688.54	2189091.51	Метод спутниковых геодезических измерений (определений)	0.10	-
218	534688.89	2189083.56	Метод спутниковых геодезических измерений (определений)	0.10	-
219	534698.87	2189084.25	Метод спутниковых геодезических измерений (определений)	0.10	-
220	534699.35	2189073.57	Метод спутниковых геодезических измерений (определений)	0.10	-

221	534698.35	2189073.53	Метод спутниковых геодезических измерений (определений)	0.10	-
222	534698.58	2189068.42	Метод спутниковых геодезических измерений (определений)	0.10	-
223	534698.81	2189063.11	Метод спутниковых геодезических измерений (определений)	0.10	-
224	534622.50	2189052.01	Метод спутниковых геодезических измерений (определений)	0.10	-
225	534519.41	2189011.24	Метод спутниковых геодезических измерений (определений)	0.10	-
226	534517.58	2188989.88	Метод спутниковых геодезических измерений (определений)	0.10	-
227	534420.89	2188915.56	Метод спутниковых геодезических измерений (определений)	0.10	-
228	534398.88	2188898.66	Метод спутниковых геодезических измерений (определений)	0.10	-
229	534376.00	2188881.07	Метод спутниковых геодезических измерений (определений)	0.10	-
230	534330.11	2188845.80	Метод спутниковых геодезических измерений (определений)	0.10	-
231	534320.77	2188842.61	Метод спутниковых геодезических измерений (определений)	0.10	-
232	534295.67	2188834.04	Метод спутниковых геодезических измерений (определений)	0.10	-
233	534294.98	2188833.80	Метод спутниковых геодезических измерений (определений)	0.10	-
234	534286.89	2188831.04	Метод спутниковых геодезических измерений (определений)	0.10	-
235	534117.77	2188706.02	Метод спутниковых геодезических измерений (определений)	0.10	-
236	534111.98	2188713.96	Метод спутниковых геодезических измерений (определений)	0.10	-
237	534111.39	2188721.37	Метод спутниковых геодезических измерений (определений)	0.10	-
238	534106.33	2188728.19	Метод спутниковых геодезических измерений (определений)	0.10	-

239	534099.04	2188731.70	Метод спутниковых геодезических измерений (определений)	0.10	-
240	534084.25	2188731.97	Метод спутниковых геодезических измерений (определений)	0.10	-
241	534079.53	2188748.51	Метод спутниковых геодезических измерений (определений)	0.10	-
242	534076.16	2188746.04	Метод спутниковых геодезических измерений (определений)	0.10	-
243	533633.33	2188421.19	Метод спутниковых геодезических измерений (определений)	0.10	-
244	533469.65	2188326.78	Метод спутниковых геодезических измерений (определений)	0.10	-
245	533375.92	2188288.84	Метод спутниковых геодезических измерений (определений)	0.10	-
246	533377.36	2188284.03	Метод спутниковых геодезических измерений (определений)	0.10	-
247	533289.08	2188248.30	Метод спутниковых геодезических измерений (определений)	0.10	-
248	533077.90	2188161.86	Метод спутниковых геодезических измерений (определений)	0.10	-
249	533060.18	2188154.61	Метод спутниковых геодезических измерений (определений)	0.10	-
250	532755.28	2188029.81	Метод спутниковых геодезических измерений (определений)	0.10	-
251	532532.27	2187958.36	Метод спутниковых геодезических измерений (определений)	0.10	-
252	532519.08	2187954.13	Метод спутниковых геодезических измерений (определений)	0.10	-
253	532442.09	2187913.05	Метод спутниковых геодезических измерений (определений)	0.10	-
254	532429.33	2187906.24	Метод спутниковых геодезических измерений (определений)	0.10	-
255	532420.82	2187904.08	Метод спутниковых геодезических измерений (определений)	0.10	-

273	530713.35	2187826.29	Метод спутниковых геодезических измерений (определений)	0.10	-
274	530713.43	2187825.21	Метод спутниковых геодезических измерений (определений)	0.10	-
275	530558.87	2187812.60	Метод спутниковых геодезических измерений (определений)	0.10	-
276	530413.99	2187790.65	Метод спутниковых геодезических измерений (определений)	0.10	-
277	530373.81	2187782.37	Метод спутниковых геодезических измерений (определений)	0.10	-
278	529974.86	2187700.13	Метод спутниковых геодезических измерений (определений)	0.10	-
279	529967.29	2187698.57	Метод спутниковых геодезических измерений (определений)	0.10	-
280	529893.64	2187684.64	Метод спутниковых геодезических измерений (определений)	0.10	-
281	529714.13	2187649.04	Метод спутниковых геодезических измерений (определений)	0.10	-
282	529562.69	2187620.66	Метод спутниковых геодезических измерений (определений)	0.10	-
283	529556.77	2187619.55	Метод спутниковых геодезических измерений (определений)	0.10	-
284	529540.82	2187634.90	Метод спутниковых геодезических измерений (определений)	0.10	-
285	529527.88	2187630.81	Метод спутниковых геодезических измерений (определений)	0.10	-
286	529524.86	2187616.94	Метод спутниковых геодезических измерений (определений)	0.10	-
287	529534.44	2187609.02	Метод спутниковых геодезических измерений (определений)	0.10	-
288	529538.99	2187584.27	Метод спутниковых геодезических измерений (определений)	0.10	-
289	529540.99	2187573.46	Метод спутниковых геодезических измерений (определений)	0.10	-

256	532263.81	2187864.29	Метод спутниковых геодезических измерений (определений)	0.10	-
257	532147.17	2187841.08	Метод спутниковых геодезических измерений (определений)	0.10	-
258	532130.19	2187820.97	Метод спутниковых геодезических измерений (определений)	0.10	-
259	531978.76	2187806.10	Метод спутниковых геодезических измерений (определений)	0.10	-
260	531898.25	2187793.45	Метод спутниковых геодезических измерений (определений)	0.10	-
261	531814.22	2187793.02	Метод спутниковых геодезических измерений (определений)	0.10	-
262	531453.31	2187791.19	Метод спутниковых геодезических измерений (определений)	0.10	-
263	531286.84	2187812.64	Метод спутниковых геодезических измерений (определений)	0.10	-
264	531184.98	2187811.87	Метод спутниковых геодезических измерений (определений)	0.10	-
265	531072.71	2187820.70	Метод спутниковых геодезических измерений (определений)	0.10	-
266	531066.38	2187820.50	Метод спутниковых геодезических измерений (определений)	0.10	-
267	531025.70	2187819.22	Метод спутниковых геодезических измерений (определений)	0.10	-
268	531022.77	2187819.87	Метод спутниковых геодезических измерений (определений)	0.10	-
269	530884.61	2187850.64	Метод спутниковых геодезических измерений (определений)	0.10	-
270	530802.82	2187835.65	Метод спутниковых геодезических измерений (определений)	0.10	-
271	530798.26	2187847.36	Метод спутниковых геодезических измерений (определений)	0.10	-
272	530712.29	2187840.53	Метод спутниковых геодезических измерений (определений)	0.10	-

290	529541.80	2187569.05	Метод спутниковых геологических измерений (определений)	0.10	-
291	529522.67	2187565.24	Метод спутниковых геологических измерений (определений)	0.10	-
292	529524.08	2187558.74	Метод спутниковых геологических измерений (определений)	0.10	-
293	529525.30	2187553.11	Метод спутниковых геологических измерений (определений)	0.10	-
294	529145.39	2187483.09	Метод спутниковых геологических измерений (определений)	0.10	-
295	529144.48	2187487.24	Метод спутниковых геологических измерений (определений)	0.10	-
296	529142.12	2187497.96	Метод спутниковых геологических измерений (определений)	0.10	-
297	529149.26	2187499.32	Метод спутниковых геологических измерений (определений)	0.10	-
298	529144.76	2187504.68	Метод спутниковых геологических измерений (определений)	0.10	-
299	529143.65	2187509.75	Метод спутниковых геологических измерений (определений)	0.10	-
300	529138.86	2187531.62	Метод спутниковых геологических измерений (определений)	0.10	-
301	529123.07	2187546.35	Метод спутниковых геологических измерений (определений)	0.10	-
302	529101.18	2187549.62	Метод спутниковых геологических измерений (определений)	0.10	-
303	529084.22	2187543.37	Метод спутниковых геологических измерений (определений)	0.10	-
304	529075.99	2187525.30	Метод спутниковых геологических измерений (определений)	0.10	-
305	529064.56	2187523.19	Метод спутниковых геологических измерений (определений)	0.10	-
306	529049.17	2187520.34	Метод спутниковых геологических измерений (определений)	0.10	-
307	529050.25	2187514.50	Метод спутниковых геологических измерений (определений)	0.10	-

308	528886.32	2187484.45	геологических измерений (определений)	0.10	-
309	528877.55	2187482.84	Метод спутниковых геологических измерений (определений)	0.10	-
310	528795.41	2187467.78	Метод спутниковых геологических измерений (определений)	0.10	-
311	528794.36	2187473.53	Метод спутниковых геологических измерений (определений)	0.10	-
312	528761.63	2187467.64	Метод спутниковых геологических измерений (определений)	0.10	-
313	528751.01	2187478.86	Метод спутниковых геологических измерений (определений)	0.10	-
314	528734.84	2187476.02	Метод спутниковых геологических измерений (определений)	0.10	-
315	528730.66	2187462.06	Метод спутниковых геологических измерений (определений)	0.10	-
316	528655.37	2187448.51	Метод спутниковых геологических измерений (определений)	0.10	-
317	527850.45	2187288.32	Метод спутниковых геологических измерений (определений)	0.10	-
318	527598.67	2187247.05	Метод спутниковых геологических измерений (определений)	0.10	-
319	527407.08	2187215.65	Метод спутниковых геологических измерений (определений)	0.10	-
320	527148.30	2187178.66	Метод спутниковых геологических измерений (определений)	0.10	-
321	526937.73	2187148.55	Метод спутниковых геологических измерений (определений)	0.10	-
322	526769.94	2187124.56	Метод спутниковых геологических измерений (определений)	0.10	-
323	526717.37	2187117.10	Метод спутниковых геологических измерений (определений)	0.10	-
324	526546.87	2187092.93	Метод спутниковых геологических измерений (определений)	0.10	-

325	526484.27	2187056.32	измерений (определений) Метод спутниковых геодезических измерений (определений)	0.10	-
326	526471.00	2187048.57	Метод спутниковых геодезических измерений (определений)	0.10	-
327	526341.92	2186973.08	Метод спутниковых геодезических измерений (определений)	0.10	-
328	526326.53	2186978.68	Метод спутниковых геодезических измерений (определений)	0.10	-
329	526314.67	2186972.67	Метод спутниковых геодезических измерений (определений)	0.10	-
330	526310.69	2186954.82	Метод спутниковых геодезических измерений (определений)	0.10	-
331	526316.55	2186946.73	Метод спутниковых геодезических измерений (определений)	0.10	-
332	526274.98	2186922.43	Метод спутниковых геодезических измерений (определений)	0.10	-
333	526182.45	2186868.35	Метод спутниковых геодезических измерений (определений)	0.10	-
334	526136.47	2186841.47	Метод спутниковых геодезических измерений (определений)	0.10	-
335	526133.72	2186839.87	Метод спутниковых геодезических измерений (определений)	0.10	-
336	526128.52	2186848.29	Метод спутниковых геодезических измерений (определений)	0.10	-
337	526112.00	2186851.19	Метод спутниковых геодезических измерений (определений)	0.10	-
338	526110.17	2186851.51	Метод спутниковых геодезических измерений (определений)	0.10	-
339	526099.90	2186844.25	Метод спутниковых геодезических измерений (определений)	0.10	-
340	526098.80	2186828.45	Метод спутниковых геодезических измерений (определений)	0.10	-
341	525947.15	2186720.25	Метод спутниковых геодезических измерений (определений)	0.10	-

342	525870.84	2186778.70	Метод спутниковых геодезических измерений (определений)	0.10	-
343	525547.90	2186754.71	Метод спутниковых геодезических измерений (определений)	0.10	-
344	525513.34	2186770.61	Метод спутниковых геодезических измерений (определений)	0.10	-
345	525512.33	2186771.07	Метод спутниковых геодезических измерений (определений)	0.10	-
346	525407.87	2186819.10	Метод спутниковых геодезических измерений (определений)	0.10	-
347	525340.21	2186877.96	Метод спутниковых геодезических измерений (определений)	0.10	-
348	525230.49	2186787.19	Метод спутниковых геодезических измерений (определений)	0.10	-
349	525233.92	2186779.64	Метод спутниковых геодезических измерений (определений)	0.10	-
350	525209.59	2186759.51	Метод спутниковых геодезических измерений (определений)	0.10	-
351	525167.21	2186780.26	Метод спутниковых геодезических измерений (определений)	0.10	-
352	525171.26	2186787.19	Метод спутниковых геодезических измерений (определений)	0.10	-
353	525114.60	2186814.94	Метод спутниковых геодезических измерений (определений)	0.10	-
354	525113.05	2186815.70	Метод спутниковых геодезических измерений (определений)	0.10	-
355	525051.04	2186846.07	Метод спутниковых геодезических измерений (определений)	0.10	-
356	524809.08	2186795.82	Метод спутниковых геодезических измерений (определений)	0.10	-
357	524684.86	2186723.26	Метод спутниковых геодезических измерений (определений)	0.10	-
358	524688.43	2186693.51	Метод спутниковых геодезических измерений (определений)	0.10	-

359	524686.21	2186692.11	Метод спутниковых геодезических измерений (определений)	0.10	-
360	524677.77	2186686.76	Метод спутниковых геодезических измерений (определений)	0.10	-
361	524679.85	2186672.09	Метод спутниковых геодезических измерений (определений)	0.10	-
362	524694.11	2186662.84	Метод спутниковых геодезических измерений (определений)	0.10	-
363	524703.07	2186663.68	Метод спутниковых геодезических измерений (определений)	0.10	-
364	524719.03	2186530.90	Метод спутниковых геодезических измерений (определений)	0.10	-
365	524708.07	2186529.89	Метод спутниковых геодезических измерений (определений)	0.10	-
366	524699.16	2186515.57	Метод спутниковых геодезических измерений (определений)	0.10	-
367	524700.00	2186503.00	Метод спутниковых геодезических измерений (определений)	0.10	-
368	524712.13	2186496.73	Метод спутниковых геодезических измерений (определений)	0.10	-
369	524715.22	2186470.31	Метод спутниковых геодезических измерений (определений)	0.10	-
370	524641.04	2186315.04	Метод спутниковых геодезических измерений (определений)	0.10	-
371	524678.34	2186193.06	Метод спутниковых геодезических измерений (определений)	0.10	-
372	524753.53	2186117.57	Метод спутниковых геодезических измерений (определений)	0.10	-
373	524805.55	2185982.48	Метод спутниковых геодезических измерений (определений)	0.10	-
374	524869.25	2185949.25	Метод спутниковых геодезических измерений (определений)	0.10	-
375	524911.45	2185885.89	Метод спутниковых геодезических измерений (определений)	0.10	-
376	524836.52	2185835.20	Метод спутниковых геодезических измерений (определений)	0.10	-

377	524550.85	2185623.58	Метод спутниковых геодезических измерений (определений)	0.10	-
378	524443.96	2185544.40	Метод спутниковых геодезических измерений (определений)	0.10	-
379	524402.12	2185513.40	Метод спутниковых геодезических измерений (определений)	0.10	-
380	524377.47	2185495.14	Метод спутниковых геодезических измерений (определений)	0.10	-
381	524351.49	2185476.23	Метод спутниковых геодезических измерений (определений)	0.10	-
382	524299.96	2185438.21	Метод спутниковых геодезических измерений (определений)	0.10	-
383	524192.10	2185360.18	Метод спутниковых геодезических измерений (определений)	0.10	-
384	524059.19	2185263.41	Метод спутниковых геодезических измерений (определений)	0.10	-
385	523962.47	2185221.29	Метод спутниковых геодезических измерений (определений)	0.10	-
386	523950.42	2185239.94	Метод спутниковых геодезических измерений (определений)	0.10	-
387	523930.65	2185243.31	Метод спутниковых геодезических измерений (определений)	0.10	-
388	523918.71	2185237.82	Метод спутниковых геодезических измерений (определений)	0.10	-
389	523930.24	2185208.52	Метод спутниковых геодезических измерений (определений)	0.10	-
390	523939.75	2185184.37	Метод спутниковых геодезических измерений (определений)	0.10	-
391	523942.79	2185176.64	Метод спутниковых геодезических измерений (определений)	0.10	-
392	523945.98	2185168.54	Метод спутниковых геодезических измерений (определений)	0.10	-
393	523949.64	2185170.17	Метод спутниковых геодезических измерений (определений)	0.10	-

411	523310.59	2185016.26	(определений) Метод спутниковых геодезических измерений	0.10	-
412	523512.44	2185014.13	Метод спутниковых геодезических измерений (определений)	0.10	-
413	523518.65	2184978.67	Метод спутниковых геодезических измерений (определений)	0.10	-
414	523470.79	2184969.88	Метод спутниковых геодезических измерений (определений)	0.10	-
415	523470.79	2184965.81	Метод спутниковых геодезических измерений (определений)	0.10	-
416	523370.49	2184947.37	Метод спутниковых геодезических измерений (определений)	0.10	-
417	523370.09	2184949.10	Метод спутниковых геодезических измерений (определений)	0.10	-
418	523369.59	2184951.28	Метод спутниковых геодезических измерений (определений)	0.10	-
419	523362.21	2184949.92	Метод спутниковых геодезических измерений (определений)	0.10	-
420	523356.45	2184983.81	Метод спутниковых геодезических измерений (определений)	0.10	-
421	523356.21	2184985.22	Метод спутниковых геодезических измерений (определений)	0.10	-
422	523359.71	2184990.81	Метод спутниковых геодезических измерений (определений)	0.10	-
423	523345.58	2184987.65	Метод спутниковых геодезических измерений (определений)	0.10	-
424	523350.58	2184982.69	Метод спутниковых геодезических измерений (определений)	0.10	-
425	523350.62	2184982.49	Метод спутниковых геодезических измерений (определений)	0.10	-
426	523356.50	2184948.87	Метод спутниковых геодезических измерений (определений)	0.10	-
427	523295.28	2184937.60	Метод спутниковых геодезических измерений (определений)	0.10	-

394	523950.90	2185166.97	измерений (определений) Метод спутниковых геодезических измерений	0.10	-
395	523951.83	2185167.33	Метод спутниковых геодезических измерений (определений)	0.10	-
396	523954.58	2185160.33	Метод спутниковых геодезических измерений (определений)	0.10	-
397	523958.61	2185150.09	Метод спутниковых геодезических измерений (определений)	0.10	-
398	523958.96	2185149.20	Метод спутниковых геодезических измерений (определений)	0.10	-
399	523958.03	2185148.83	Метод спутниковых геодезических измерений (определений)	0.10	-
400	523959.91	2185144.05	Метод спутниковых геодезических измерений (определений)	0.10	-
401	523961.36	2185140.38	Метод спутниковых геодезических измерений (определений)	0.10	-
402	523927.98	2185127.05	Метод спутниковых геодезических измерений (определений)	0.10	-
403	523892.92	2185113.06	Метод спутниковых геодезических измерений (определений)	0.10	-
404	523670.02	2185024.09	Метод спутниковых геодезических измерений (определений)	0.10	-
405	523602.70	2184978.40	Метод спутниковых геодезических измерений (определений)	0.10	-
406	523524.57	2184979.61	Метод спутниковых геодезических измерений (определений)	0.10	-
407	523518.38	2185015.01	Метод спутниковых геодезических измерений (определений)	0.10	-
408	523519.82	2185018.17	Метод спутниковых геодезических измерений (определений)	0.10	-
409	523521.74	2185022.37	Метод спутниковых геодезических измерений (определений)	0.10	-
410	523507.87	2185019.40	Метод спутниковых геодезических измерений (определений)	0.10	-

428	523179.67	2184916.21	Метод спутниковых геологических измерений (определений)	0.10	-
429	523025.77	2184910.12	Метод спутниковых геологических измерений (определений)	0.10	-
430	522857.22	2184946.94	Метод спутниковых геологических измерений (определений)	0.10	-
431	522710.87	2184949.67	Метод спутниковых геологических измерений (определений)	0.10	-
432	522460.76	2184951.30	Метод спутниковых геологических измерений (определений)	0.10	-
433	522359.65	2184898.59	Метод спутниковых геологических измерений (определений)	0.10	-
434	522346.85	2184922.87	Метод спутниковых геологических измерений (определений)	0.10	-
435	522265.49	2184879.16	Метод спутниковых геологических измерений (определений)	0.10	-
436	522229.83	2184866.69	Метод спутниковых геологических измерений (определений)	0.10	-
437	522083.12	2184813.02	Метод спутниковых геологических измерений (определений)	0.10	-
438	522047.25	2184799.90	Метод спутниковых геологических измерений (определений)	0.10	-
439	521963.01	2184769.08	Метод спутниковых геологических измерений (определений)	0.10	-
440	521960.57	2184772.45	Метод спутниковых геологических измерений (определений)	0.10	-
441	521904.00	2184751.76	Метод спутниковых геологических измерений (определений)	0.10	-
442	521754.99	2184690.32	Метод спутниковых геологических измерений (определений)	0.10	-
443	521366.07	2184540.87	Метод спутниковых геологических измерений (определений)	0.10	-
444	521154.88	2184459.72	Метод спутниковых геологических измерений (определений)	0.10	-
445	520979.06	2184392.15	Метод спутниковых геологических измерений (определений)	0.10	-

446	520918.01	2184367.97	Метод спутниковых геологических измерений (определений)	0.10	-
447	520906.69	2184363.48	Метод спутниковых геологических измерений (определений)	0.10	-
448	520764.49	2184307.16	Метод спутниковых геологических измерений (определений)	0.10	-
449	520681.77	2184271.94	Метод спутниковых геологических измерений (определений)	0.10	-
450	520535.65	2184210.34	Метод спутниковых геологических измерений (определений)	0.10	-
451	520466.82	2184209.01	Метод спутниковых геологических измерений (определений)	0.10	-
452	520423.40	2184207.31	Метод спутниковых геологических измерений (определений)	0.10	-
453	520414.81	2184208.82	Метод спутниковых геологических измерений (определений)	0.10	-
454	520389.80	2184208.51	Метод спутниковых геологических измерений (определений)	0.10	-
455	520365.59	2184216.38	Метод спутниковых геологических измерений (определений)	0.10	-
456	520364.31	2184212.59	Метод спутниковых геологических измерений (определений)	0.10	-
457	520331.72	2184223.18	Метод спутниковых геологических измерений (определений)	0.10	-
458	520237.35	2184253.86	Метод спутниковых геологических измерений (определений)	0.10	-
459	520239.32	2184259.66	Метод спутниковых геологических измерений (определений)	0.10	-
460	520149.50	2184280.80	Метод спутниковых геологических измерений (определений)	0.10	-
461	520082.37	2184287.22	Метод спутниковых геологических измерений (определений)	0.10	-
462	520003.57	2184294.75	Метод спутниковых геологических измерений (определений)	0.10	-

480	519481.88	2184450.70	Метод спутниковых геодезических измерений (определений)	0.10	—
481	519478.48	2184444.31	Метод спутниковых геодезических измерений (определений)	0.10	—
482	519473.50	2184446.97	Метод спутниковых геодезических измерений (определений)	0.10	—
483	519470.53	2184442.92	Метод спутниковых геодезических измерений (определений)	0.10	—
484	519399.06	2184481.09	Метод спутниковых геодезических измерений (определений)	0.10	—
485	519399.54	2184481.98	Метод спутниковых геодезических измерений (определений)	0.10	—
486	519319.06	2184524.97	Метод спутниковых геодезических измерений (определений)	0.10	—
487	519324.44	2184534.94	Метод спутниковых геодезических измерений (определений)	0.10	—
488	519325.35	2184536.64	Метод спутниковых геодезических измерений (определений)	0.10	—
489	519332.67	2184539.26	Метод спутниковых геодезических измерений (определений)	0.10	—
490	519319.45	2184545.98	Метод спутниковых геодезических измерений (определений)	0.10	—
491	519320.20	2184540.02	Метод спутниковых геодезических измерений (определений)	0.10	—
492	519319.03	2184537.76	Метод спутниковых геодезических измерений (определений)	0.10	—
493	519313.82	2184527.77	Метод спутниковых геодезических измерений (определений)	0.10	—
494	519309.01	2184530.34	Метод спутниковых геодезических измерений (определений)	0.10	—
495	519305.11	2184532.42	Метод спутниковых геодезических измерений (определений)	0.10	—
496	519229.53	2184572.80	Метод спутниковых геодезических измерений (определений)	0.10	—

463	519923.52	2184302.32	Метод спутниковых геодезических измерений (определений)	0.10	—
464	519867.21	2184310.22	Метод спутниковых геодезических измерений (определений)	0.10	—
465	519834.95	2184314.74	Метод спутниковых геодезических измерений (определений)	0.10	—
466	519807.46	2184317.98	Метод спутниковых геодезических измерений (определений)	0.10	—
467	519758.24	2184324.49	Метод спутниковых геодезических измерений (определений)	0.10	—
468	519730.18	2184330.17	Метод спутниковых геодезических измерений (определений)	0.10	—
469	519668.43	2184354.99	Метод спутниковых геодезических измерений (определений)	0.10	—
470	519645.09	2184366.65	Метод спутниковых геодезических измерений (определений)	0.10	—
471	519571.58	2184394.60	Метод спутниковых геодезических измерений (определений)	0.10	—
472	519513.15	2184425.80	Метод спутниковых геодезических измерений (определений)	0.10	—
473	519501.51	2184432.01	Метод спутниковых геодезических измерений (определений)	0.10	—
474	519483.69	2184441.53	Метод спутниковых геодезических измерений (определений)	0.10	—
475	519487.03	2184447.73	Метод спутниковых геодезических измерений (определений)	0.10	—
476	519490.50	2184454.17	Метод спутниковых геодезических измерений (определений)	0.10	—
477	519497.04	2184456.38	Метод спутниковых геодезических измерений (определений)	0.10	—
478	519483.99	2184463.46	Метод спутниковых геодезических измерений (определений)	0.10	—
479	519484.51	2184455.63	Метод спутниковых геодезических измерений (определений)	0.10	—

497	519229.18	2184577.41	Метод спутниковых геологических измерений (определений)	0.10	-
498	519203.08	2184591.46	Метод спутниковых геологических измерений (определений)	0.10	-
499	519129.03	2184623.61	Метод спутниковых геологических измерений (определений)	0.10	-
500	518992.99	2184654.54	Метод спутниковых геологических измерений (определений)	0.10	-
501	518992.99	2184655.29	Метод спутниковых геологических измерений (определений)	0.10	-
502	518992.60	2184655.63	Метод спутниковых геологических измерений (определений)	0.10	-
503	518991.60	2184655.64	Метод спутниковых геологических измерений (определений)	0.10	-
504	518991.65	2184666.36	Метод спутниковых геологических измерений (определений)	0.10	-
505	518991.69	2184673.80	Метод спутниковых геологических измерений (определений)	0.10	-
506	518992.69	2184673.79	Метод спутниковых геологических измерений (определений)	0.10	-
507	518992.70	2184677.32	Метод спутниковых геологических измерений (определений)	0.10	-
508	518992.84	2184704.54	Метод спутниковых геологических измерений (определений)	0.10	-
509	518830.08	2184701.80	Метод спутниковых геологических измерений (определений)	0.10	-
510	518565.95	2184696.95	Метод спутниковых геологических измерений (определений)	0.10	-
511	518565.88	2184696.95	Метод спутниковых геологических измерений (определений)	0.10	-
512	518153.40	2184689.02	Метод спутниковых геологических измерений (определений)	0.10	-
513	518123.36	2184668.03	Метод спутниковых геологических измерений (определений)	0.10	-
514	518079.61	2184677.81	Метод спутниковых геологических измерений (определений)	0.10	-

515	518001.71	2184695.23	Метод спутниковых геологических измерений (определений)	0.10	-
516	517911.17	2184715.48	Метод спутниковых геологических измерений (определений)	0.10	-
517	517805.11	2184741.85	Метод спутниковых геологических измерений (определений)	0.10	-
518	517806.06	2184745.72	Метод спутниковых геологических измерений (определений)	0.10	-
519	517662.70	2184781.38	Метод спутниковых геологических измерений (определений)	0.10	-
520	517619.96	2184796.03	Метод спутниковых геологических измерений (определений)	0.10	-
521	517618.67	2184792.27	Метод спутниковых геологических измерений (определений)	0.10	-
522	517596.26	2184799.97	Метод спутниковых геологических измерений (определений)	0.10	-
523	517518.79	2184826.57	Метод спутниковых геологических измерений (определений)	0.10	-
524	517519.86	2184830.43	Метод спутниковых геологических измерений (определений)	0.10	-
525	517433.07	2184848.90	Метод спутниковых геологических измерений (определений)	0.10	-
526	517427.27	2184861.72	Метод спутниковых геологических измерений (определений)	0.10	-
527	517422.78	2184862.14	Метод спутниковых геологических измерений (определений)	0.10	-
528	517418.43	2184864.24	Метод спутниковых геологических измерений (определений)	0.10	-
529	517382.60	2184863.01	Метод спутниковых геологических измерений (определений)	0.10	-
530	517337.61	2184877.55	Метод спутниковых геологических измерений (определений)	0.10	-
531	517328.16	2184848.10	Метод спутниковых геологических измерений (определений)	0.10	-

549	518062.32	2184657.80	(определений) Метод спутниковых геодезических измерений (определений)	0.10	-
550	518074.88	2184655.23	Метод спутниковых геодезических измерений (определений)	0.10	-
551	518072.36	2184661.35	Метод спутниковых геодезических измерений (определений)	0.10	-
552	518073.88	2184668.75	Метод спутниковых геодезических измерений (определений)	0.10	-
553	518076.26	2184668.21	Метод спутниковых геодезических измерений (определений)	0.10	-
554	518131.94	2184655.73	Метод спутниковых геодезических измерений (определений)	0.10	-
555	518158.25	2184674.11	Метод спутниковых геодезических измерений (определений)	0.10	-
556	518566.22	2184681.95	Метод спутниковых геодезических измерений (определений)	0.10	-
557	518830.34	2184686.80	Метод спутниковых геодезических измерений (определений)	0.10	-
558	518948.47	2184688.66	Метод спутниковых геодезических измерений (определений)	0.10	-
559	518954.08	2184677.69	Метод спутниковых геодезических измерений (определений)	0.10	-
560	518973.53	2184678.41	Метод спутниковых геодезических измерений (определений)	0.10	-
561	518982.72	2184677.89	Метод спутниковых геодезических измерений (определений)	0.10	-
562	518982.66	2184674.05	Метод спутниковых геодезических измерений (определений)	0.10	-
563	518978.35	2184669.71	Метод спутниковых геодезических измерений (определений)	0.10	-
564	518987.66	2184669.13	Метод спутниковых геодезических измерений (определений)	0.10	-
565	518987.65	2184666.59	Метод спутниковых геодезических измерений (определений)	0.10	-

532	517348.21	2184841.65	измерений (определений) Метод спутниковых геодезических измерений (определений)	0.10	-
533	517354.18	2184832.53	Метод спутниковых геодезических измерений (определений)	0.10	-
534	517409.55	2184835.45	Метод спутниковых геодезических измерений (определений)	0.10	-
535	517436.14	2184833.26	Метод спутниковых геодезических измерений (определений)	0.10	-
536	517516.12	2184816.92	Метод спутниковых геодезических измерений (определений)	0.10	-
537	517591.37	2184791.07	Метод спутниковых геодезических измерений (определений)	0.10	-
538	517658.73	2184767.95	Метод спутниковых геодезических измерений (определений)	0.10	-
539	517908.87	2184705.75	Метод спутниковых геодезических измерений (определений)	0.10	-
540	518000.63	2184685.17	Метод спутниковых геодезических измерений (определений)	0.10	-
541	518007.75	2184683.58	Метод спутниковых геодезических измерений (определений)	0.10	-
542	518006.43	2184677.29	Метод спутниковых геодезических измерений (определений)	0.10	-
543	518000.70	2184672.71	Метод спутниковых геодезических измерений (определений)	0.10	-
544	518014.89	2184669.13	Метод спутниковых геодезических измерений (определений)	0.10	-
545	518012.27	2184675.91	Метод спутниковых геодезических измерений (определений)	0.10	-
546	518013.64	2184682.26	Метод спутниковых геодезических измерений (определений)	0.10	-
547	518067.85	2184670.10	Метод спутниковых геодезических измерений (определений)	0.10	-
548	518066.56	2184662.79	Метод спутниковых геодезических измерений (определений)	0.10	-

566	518987.60	2184655.66	Метод спутниковых геодезических измерений (определений)	0.10	-
567	518986.60	2184655.66	Метод спутниковых геодезических измерений (определений)	0.10	-
568	518986.60	2184655.63	Метод спутниковых геодезических измерений (определений)	0.10	-
569	518986.45	2184627.22	Метод спутниковых геодезических измерений (определений)	0.10	-
570	519000.01	2184618.64	Метод спутниковых геодезических измерений (определений)	0.10	-
571	519017.22	2184615.56	Метод спутниковых геодезических измерений (определений)	0.10	-
572	519025.28	2184632.74	Метод спутниковых геодезических измерений (определений)	0.10	-
573	519124.66	2184610.24	Метод спутниковых геодезических измерений (определений)	0.10	-
574	519186.77	2184578.40	Метод спутниковых геодезических измерений (определений)	0.10	-
575	519299.41	2184523.56	Метод спутниковых геодезических измерений (определений)	0.10	-
576	519306.98	2184519.52	Метод спутниковых геодезических измерений (определений)	0.10	-
577	519497.90	2184417.52	Метод спутниковых геодезических измерений (определений)	0.10	-
578	519511.66	2184410.17	Метод спутниковых геодезических измерений (определений)	0.10	-
579	519517.35	2184407.13	Метод спутниковых геодезических измерений (определений)	0.10	-
580	519528.65	2184401.09	Метод спутниковых геодезических измерений (определений)	0.10	-
581	519565.56	2184381.38	Метод спутниковых геодезических измерений (определений)	0.10	-
582	519640.59	2184352.85	Метод спутниковых геодезических измерений (определений)	0.10	-
583	519749.67	2184311.36	Метод спутниковых геодезических измерений (определений)	0.10	-

584	519757.00	2184308.57	Метод спутниковых геодезических измерений (определений)	0.10	-
585	519758.74	2184308.40	Метод спутниковых геодезических измерений (определений)	0.10	-
586	519864.56	2184297.82	Метод спутниковых геодезических измерений (определений)	0.10	-
587	519865.92	2184297.68	Метод спутниковых геодезических измерений (определений)	0.10	-
588	519991.82	2184284.09	Метод спутниковых геодезических измерений (определений)	0.10	-
589	520064.96	2184275.03	Метод спутниковых геодезических измерений (определений)	0.10	-
590	520083.77	2184272.70	Метод спутниковых геодезических измерений (определений)	0.10	-
591	520183.33	2184260.38	Метод спутниковых геодезических измерений (определений)	0.10	-
592	520197.67	2184255.72	Метод спутниковых геодезических измерений (определений)	0.10	-
593	520200.21	2184245.49	Метод спутниковых геодезических измерений (определений)	0.10	-
594	520202.65	2184235.65	Метод спутниковых геодезических измерений (определений)	0.10	-
595	520218.59	2184231.92	Метод спутниковых геодезических измерений (определений)	0.10	-
596	520228.31	2184240.72	Метод спутниковых геодезических измерений (определений)	0.10	-
597	520236.24	2184247.91	Метод спутниковых геодезических измерений (определений)	0.10	-
598	520291.13	2184230.07	Метод спутниковых геодезических измерений (определений)	0.10	-
599	520362.41	2184206.90	Метод спутниковых геодезических измерений (определений)	0.10	-
600	520361.13	2184203.11	Метод спутниковых геодезических измерений (определений)	0.10	-

618	521972.43	2184760.43	(определений) Метод спутниковых геодезических измерений	0.10	-
619	521973.73	2184766.61	(определений) Метод спутниковых геодезических измерений	0.10	-
620	522052.11	2184795.29	(определений) Метод спутниковых геодезических измерений	0.10	-
621	522085.06	2184807.34	(определений) Метод спутниковых геодезических измерений	0.10	-
622	522085.81	2184805.16	(определений) Метод спутниковых геодезических измерений	0.10	-
623	522086.36	2184803.56	(определений) Метод спутниковых геодезических измерений	0.10	-
624	522146.49	2184825.55	(определений) Метод спутниковых геодезических измерений	0.10	-
625	522164.42	2184813.37	(определений) Метод спутниковых геодезических измерений	0.10	-
626	522176.76	2184819.62	(определений) Метод спутниковых геодезических измерений	0.10	-
627	522180.39	2184837.95	(определений) Метод спутниковых геодезических измерений	0.10	-
628	522227.27	2184855.10	(определений) Метод спутниковых геодезических измерений	0.10	-
629	522269.53	2184869.97	(определений) Метод спутниковых геодезических измерений	0.10	-
630	522343.59	2184909.77	(определений) Метод спутниковых геодезических измерений	0.10	-
631	522358.20	2184882.04	(определений) Метод спутниковых геодезических измерений	0.10	-
632	522464.15	2184937.27	(определений) Метод спутниковых геодезических измерений	0.10	-
633	522710.69	2184935.68	(определений) Метод спутниковых геодезических измерений	0.10	-
634	522855.58	2184932.97	(определений) Метод спутниковых геодезических измерений	0.10	-

601	520387.67	2184194.48	(определений) Метод спутниковых геодезических измерений	0.10	-
602	520401.84	2184176.82	(определений) Метод спутниковых геодезических измерений	0.10	-
603	520414.09	2184176.02	(определений) Метод спутниковых геодезических измерений	0.10	-
604	520425.25	2184194.95	(определений) Метод спутниковых геодезических измерений	0.10	-
605	520538.56	2184196.37	(определений) Метод спутниковых геодезических измерений	0.10	-
606	520676.88	2184254.68	(определений) Метод спутниковых геодезических измерений	0.10	-
607	520728.81	2184276.58	(определений) Метод спутниковых геодезических измерений	0.10	-
608	520825.40	2184318.11	(определений) Метод спутниковых геодезических измерений	0.10	-
609	520912.56	2184351.60	(определений) Метод спутниковых геодезических измерений	0.10	-
610	521072.56	2184413.09	(определений) Метод спутниковых геодезических измерений	0.10	-
611	521360.61	2184523.77	(определений) Метод спутниковых геодезических измерений	0.10	-
612	521760.17	2184677.31	(определений) Метод спутниковых геодезических измерений	0.10	-
613	521909.07	2184738.70	(определений) Метод спутниковых геодезических измерений	0.10	-
614	521937.36	2184749.05	(определений) Метод спутниковых геодезических измерений	0.10	-
615	521939.73	2184747.52	(определений) Метод спутниковых геодезических измерений	0.10	-
616	521956.64	2184736.63	(определений) Метод спутниковых геодезических измерений	0.10	-
617	521968.64	2184742.26	(определений) Метод спутниковых геодезических измерений	0.10	-

635	523024.54	2184896.06	Метод спутниковых геодезических измерений (определений)	0.10	-
636	523181.23	2184902.26	Метод спутниковых геодезических измерений (определений)	0.10	-
637	523297.81	2184923.84	Метод спутниковых геодезических измерений (определений)	0.10	-
638	523365.26	2184936.24	Метод спутниковых геодезических измерений (определений)	0.10	-
639	523524.96	2184965.60	Метод спутниковых геодезических измерений (определений)	0.10	-
640	523606.91	2184964.33	Метод спутниковых геодезических измерений (определений)	0.10	-
641	523676.62	2185011.65	Метод спутниковых геодезических измерений (определений)	0.10	-
642	523819.04	2185089.09	Метод спутниковых геодезических измерений (определений)	0.10	-
643	523832.76	2185058.62	Метод спутниковых геодезических измерений (определений)	0.10	-
644	523843.02	2185058.62	Метод спутниковых геодезических измерений (определений)	0.10	-
645	523849.98	2185065.34	Метод спутниковых геодезических измерений (определений)	0.10	-
646	523852.54	2185082.60	Метод спутниковых геодезических измерений (определений)	0.10	-
647	523897.47	2185100.72	Метод спутниковых геодезических измерений (определений)	0.10	-
648	523916.51	2185108.40	Метод спутниковых геодезических измерений (определений)	0.10	-
649	523937.15	2185116.72	Метод спутниковых геодезических измерений (определений)	0.10	-
650	523953.00	2185103.21	Метод спутниковых геодезических измерений (определений)	0.10	-
651	523967.93	2185107.49	Метод спутниковых геодезических измерений (определений)	0.10	-
652	523971.70	2185130.50	Метод спутниковых геодезических измерений (определений)	0.10	-

653	523968.38	2185138.92	Метод спутниковых геодезических измерений (определений)	0.10	-
654	523965.38	2185146.54	Метод спутниковых геодезических измерений (определений)	0.10	-
655	523969.03	2185148.20	Метод спутниковых геодезических измерений (определений)	0.10	-
656	523967.99	2185150.85	Метод спутниковых геодезических измерений (определений)	0.10	-
657	523969.44	2185154.92	Метод спутниковых геодезических измерений (определений)	0.10	-
658	523970.16	2185156.93	Метод спутниковых геодезических измерений (определений)	0.10	-
659	523966.68	2185165.72	Метод спутниковых геодезических измерений (определений)	0.10	-
660	523965.63	2185168.38	Метод спутниковых геодезических измерений (определений)	0.10	-
661	523960.11	2185170.85	Метод спутниковых геодезических измерений (определений)	0.10	-
662	523958.78	2185174.24	Метод спутниковых геодезических измерений (определений)	0.10	-
663	523955.32	2185183.02	Метод спутниковых геодезических измерений (определений)	0.10	-
664	523952.67	2185189.78	Метод спутниковых геодезических измерений (определений)	0.10	-
665	523948.64	2185200.00	Метод спутниковых геодезических измерений (определений)	0.10	-
666	524060.18	2185248.57	Метод спутниковых геодезических измерений (определений)	0.10	-
667	524106.86	2185280.63	Метод спутниковых геодезических измерений (определений)	0.10	-
668	524171.71	2185327.57	Метод спутниковых геодезических измерений (определений)	0.10	-
669	524316.79	2185432.59	Метод спутниковых геодезических измерений (определений)	0.10	-

687	524925.66	2185895.23	Метод спутниковых геодезических измерений (определений)	0.10	-
688	524880.98	2185962.31	Метод спутниковых геодезических измерений (определений)	0.10	-
689	524819.10	2185994.59	Метод спутниковых геодезических измерений (определений)	0.10	-
690	524768.11	2186127.03	Метод спутниковых геодезических измерений (определений)	0.10	-
691	524693.36	2186202.07	Метод спутниковых геодезических измерений (определений)	0.10	-
692	524675.43	2186260.73	Метод спутниковых геодезических измерений (определений)	0.10	-
693	524672.44	2186270.47	Метод спутниковых геодезических измерений (определений)	0.10	-
694	524672.29	2186270.71	Метод спутниковых геодезических измерений (определений)	0.10	-
695	524672.24	2186271.15	Метод спутниковых геодезических измерений (определений)	0.10	-
696	524670.80	2186275.86	Метод спутниковых геодезических измерений (определений)	0.10	-
697	524659.23	2186313.68	Метод спутниковых геодезических измерений (определений)	0.10	-
698	524732.68	2186467.43	Метод спутниковых геодезических измерений (определений)	0.10	-
699	524707.98	2186673.34	Метод спутниковых геодезических измерений (определений)	0.10	-
700	524706.84	2186682.79	Метод спутниковых геодезических измерений (определений)	0.10	-
701	524703.06	2186714.28	Метод спутниковых геодезических измерений (определений)	0.10	-
702	524763.24	2186749.36	Метод спутниковых геодезических измерений (определений)	0.10	-
703	524815.25	2186779.74	Метод спутниковых геодезических измерений (определений)	0.10	-

670	524464.63	2185542.97	измерений (определений) спутниковых геодезических измерений (определений)	0.10	-
671	524542.95	2185600.85	Метод спутниковых геодезических измерений (определений)	0.10	-
672	524844.61	2185823.77	Метод спутниковых геодезических измерений (определений)	0.10	-
673	524869.47	2185840.57	Метод спутниковых геодезических измерений (определений)	0.10	-
674	524936.64	2185885.96	Метод спутниковых геодезических измерений (определений)	0.10	-
675	524991.20	2185926.46	Метод спутниковых геодезических измерений (определений)	0.10	-
676	524995.85	2185922.93	Метод спутниковых геодезических измерений (определений)	0.10	-
677	524999.64	2185920.06	Метод спутниковых геодезических измерений (определений)	0.10	-
678	525007.16	2185914.35	Метод спутниковых геодезических измерений (определений)	0.10	-
679	525023.51	2185926.04	Метод спутниковых геодезических измерений (определений)	0.10	-
680	525028.08	2185929.31	Метод спутниковых геодезических измерений (определений)	0.10	-
681	525023.19	2185937.15	Метод спутниковых геодезических измерений (определений)	0.10	-
682	525020.17	2185941.98	Метод спутниковых геодезических измерений (определений)	0.10	-
683	525015.02	2185950.23	Метод спутниковых геодезических измерений (определений)	0.10	-
684	524996.09	2185980.55	Метод спутниковых геодезических измерений (определений)	0.10	-
685	524961.05	2185954.84	Метод спутниковых геодезических измерений (определений)	0.10	-
686	524973.11	2185930.46	Метод спутниковых геодезических измерений (определений)	0.10	-

704	524890,81	2186795,43	Метод спутниковых геодезических измерений (определений)	0,10	-
705	525048,73	2186828,27	Метод спутниковых геодезических измерений (определений)	0,10	-
706	525098,20	2186804,04	Метод спутниковых геодезических измерений (определений)	0,10	-
707	525201,97	2186753,21	Метод спутниковых геодезических измерений (определений)	0,10	-
708	525193,36	2186746,17	Метод спутниковых геодезических измерений (определений)	0,10	-
709	525205,15	2186740,47	Метод спутниковых геодезических измерений (определений)	0,10	-
710	525228,24	2186756,11	Метод спутниковых геодезических измерений (определений)	0,10	-
711	525223,10	2186758,60	Метод спутниковых геодезических измерений (определений)	0,10	-
712	525235,50	2186784,54	Метод спутниковых геодезических измерений (определений)	0,10	-
713	525339,99	2186855,62	Метод спутниковых геодезических измерений (определений)	0,10	-
714	525398,56	2186804,68	Метод спутниковых геодезических измерений (определений)	0,10	-
715	525500,28	2186757,90	Метод спутниковых геодезических измерений (определений)	0,10	-
716	525505,19	2186755,64	Метод спутниковых геодезических измерений (определений)	0,10	-
717	525542,91	2186738,30	Метод спутниковых геодезических измерений (определений)	0,10	-
718	525865,95	2186762,30	Метод спутниковых геодезических измерений (определений)	0,10	-
719	525945,15	2186701,63	Метод спутниковых геодезических измерений (определений)	0,10	-
720	526125,77	2186830,38	Метод спутниковых геодезических измерений (определений)	0,10	-
721	526126,45	2186830,86	Метод спутниковых геодезических измерений (определений)	0,10	-

722	526139,12	2186838,28	Метод спутниковых геодезических измерений (определений)	0,10	-
723	526184,31	2186864,70	Метод спутниковых геодезических измерений (определений)	0,10	-
724	526276,98	2186918,89	Метод спутниковых геодезических измерений (определений)	0,10	-
725	526448,66	2187019,29	Метод спутниковых геодезических измерений (определений)	0,10	-
726	526492,40	2187044,86	Метод спутниковых геодезических измерений (определений)	0,10	-
727	526551,56	2187079,46	Метод спутниковых геодезических измерений (определений)	0,10	-
728	526668,81	2187096,08	Метод спутниковых геодезических измерений (определений)	0,10	-
729	526668,95	2187095,09	Метод спутниковых геодезических измерений (определений)	0,10	-
730	526707,67	2187100,58	Метод спутниковых геодезических измерений (определений)	0,10	-
731	526707,53	2187101,57	Метод спутниковых геодезических измерений (определений)	0,10	-
732	526721,81	2187103,59	Метод спутниковых геодезических измерений (определений)	0,10	-
733	526792,40	2187113,60	Метод спутниковых геодезических измерений (определений)	0,10	-
734	526792,54	2187112,64	Метод спутниковых геодезических измерений (определений)	0,10	-
735	526806,81	2187114,68	Метод спутниковых геодезических измерений (определений)	0,10	-
736	526883,16	2187125,60	Метод спутниковых геодезических измерений (определений)	0,10	-
737	526903,57	2187128,51	Метод спутниковых геодезических измерений (определений)	0,10	-
738	526980,06	2187139,45	Метод спутниковых геодезических измерений (определений)	0,10	-

756	529111.66	2187467.38	Метод спутниковых геодезических измерений (определение)	0.10	-
757	529115.64	2187461.90	Метод спутниковых геодезических измерений (определение)	0.10	-
758	529121.46	2187453.89	Метод спутниковых геодезических измерений (определение)	0.10	-
759	529137.15	2187456.90	Метод спутниковых геодезических измерений (определение)	0.10	-
760	529141.56	2187466.34	Метод спутниковых геодезических измерений (определение)	0.10	-
761	529142.48	2187468.31	Метод спутниковых геодезических измерений (определение)	0.10	-
762	529246.03	2187487.43	Метод спутниковых геодезических измерений (определение)	0.10	-
763	529341.57	2187505.06	Метод спутниковых геодезических измерений (определение)	0.10	-
764	529446.88	2187524.50	Метод спутниковых геодезических измерений (определение)	0.10	-
765	529509.82	2187536.11	Метод спутниковых геодезических измерений (определение)	0.10	-
766	529524.32	2187538.79	Метод спутниковых геодезических измерений (определение)	0.10	-
767	529528.27	2187520.56	Метод спутниковых геодезических измерений (определение)	0.10	-
768	529516.89	2187312.49	Метод спутниковых геодезических измерений (определение)	0.10	-
769	529563.04	2187383.84	Метод спутниковых геодезических измерений (определение)	0.10	-
770	529581.15	2187272.59	Метод спутниковых геодезических измерений (определение)	0.10	-
771	529539.79	2187100.20	Метод спутниковых геодезических измерений (определение)	0.10	-
772	529536.48	2187086.43	Метод спутниковых геодезических измерений (определение)	0.10	-

739	527041.02	2187148.17	Метод спутниковых геодезических измерений (определение)	0.10	-
740	527407.38	2187200.54	Метод спутниковых геодезических измерений (определение)	0.10	-
741	527407.24	2187201.49	Метод спутниковых геодезических измерений (определение)	0.10	-
742	527601.83	2187233.38	Метод спутниковых геодезических измерений (определение)	0.10	-
743	527852.95	2187274.54	Метод спутниковых геодезических измерений (определение)	0.10	-
744	528657.98	2187434.76	Метод спутниковых геодезических измерений (определение)	0.10	-
745	528820.05	2187463.97	Метод спутниковых геодезических измерений (определение)	0.10	-
746	528820.23	2187462.98	Метод спутниковых геодезических измерений (определение)	0.10	-
747	528845.99	2187467.71	Метод спутниковых геодезических измерений (определение)	0.10	-
748	528885.62	2187475.00	Метод спутниковых геодезических измерений (определение)	0.10	-
749	529061.07	2187507.28	Метод спутниковых геодезических измерений (определение)	0.10	-
750	529132.11	2187520.35	Метод спутниковых геодезических измерений (определение)	0.10	-
751	529134.80	2187508.09	Метод спутниковых геодезических измерений (определение)	0.10	-
752	529137.18	2187497.21	Метод спутниковых геодезических измерений (определение)	0.10	-
753	529139.56	2187486.32	Метод спутниковых геодезических измерений (определение)	0.10	-
754	529107.47	2187480.34	Метод спутниковых геодезических измерений (определение)	0.10	-
755	529108.84	2187471.27	Метод спутниковых геодезических измерений (определение)	0.10	-

773	529531.65	2187066.30	Метод спутниковых геологических измерений (определений)	0.10	-
774	529514.40	2186961.66	Метод спутниковых геологических измерений (определений)	0.10	-
775	529511.07	2186941.48	Метод спутниковых геологических измерений (определений)	0.10	-
776	529510.01	2186921.82	Метод спутниковых геологических измерений (определений)	0.10	-
777	529524.16	2186887.52	Метод спутниковых геологических измерений (определений)	0.10	-
778	529526.60	2186881.61	Метод спутниковых геологических измерений (определений)	0.10	-
779	529550.71	2186820.81	Метод спутниковых геологических измерений (определений)	0.10	-
780	529598.12	2186703.34	Метод спутниковых геологических измерений (определений)	0.10	-
781	529638.75	2186602.69	Метод спутниковых геологических измерений (определений)	0.10	-
782	529639.67	2186603.06	Метод спутниковых геологических измерений (определений)	0.10	-
783	529656.41	2186561.60	Метод спутниковых геологических измерений (определений)	0.10	-
784	529695.30	2186470.24	Метод спутниковых геологических измерений (определений)	0.10	-
785	529694.38	2186469.84	Метод спутниковых геологических измерений (определений)	0.10	-
786	529706.36	2186441.73	Метод спутниковых геологических измерений (определений)	0.10	-
787	529718.47	2186413.25	Метод спутниковых геологических измерений (определений)	0.10	-
788	529752.04	2186334.38	Метод спутниковых геологических измерений (определений)	0.10	-
789	529771.81	2186287.94	Метод спутниковых геологических измерений (определений)	0.10	-
790	529808.96	2186200.69	Метод спутниковых геологических измерений (определений)	0.10	-

791	529813.60	2186189.78	Метод спутниковых геологических измерений (определений)	0.10	-
792	529931.41	2186177.30	Метод спутниковых геологических измерений (определений)	0.10	-
793	530086.22	2186104.36	Метод спутниковых геологических измерений (определений)	0.10	-
794	530150.54	2186109.34	Метод спутниковых геологических измерений (определений)	0.10	-
795	530333.87	2186062.23	Метод спутниковых геологических измерений (определений)	0.10	-
796	530358.57	2186001.51	Метод спутниковых геологических измерений (определений)	0.10	-
797	530357.57	2186001.44	Метод спутниковых геологических измерений (определений)	0.10	-
798	530361.70	2185948.15	Метод спутниковых геологических измерений (определений)	0.10	-
799	530362.70	2185948.22	Метод спутниковых геологических измерений (определений)	0.10	-
800	530370.58	2185846.38	Метод спутниковых геологических измерений (определений)	0.10	-
801	530369.58	2185846.31	Метод спутниковых геологических измерений (определений)	0.10	-
802	530374.91	2185777.48	Метод спутниковых геологических измерений (определений)	0.10	-
803	530375.91	2185777.56	Метод спутниковых геологических измерений (определений)	0.10	-
804	530379.16	2185735.61	Метод спутниковых геологических измерений (определений)	0.10	-
805	530402.00	2185693.29	Метод спутниковых геологических измерений (определений)	0.10	-
806	530397.15	2185674.99	Метод спутниковых геологических измерений (определений)	0.10	-
807	530388.96	2185677.11	Метод спутниковых геологических измерений (определений)	0.10	-

825	529946.24	2186185.79	(определений) Метод спутниковых геодезических измерений (определений)	0.10	-
826	529935.24	2186190.97	Метод спутниковых геодезических измерений (определений)	0.10	-
827	529934.29	2186187.58	Метод спутниковых геодезических измерений (определений)	0.10	-
828	529933.59	2186185.11	Метод спутниковых геодезических измерений (определений)	0.10	-
829	529820.26	2186197.12	Метод спутниковых геодезических измерений (определений)	0.10	-
830	529819.10	2186199.95	Метод спутниковых геодезических измерений (определений)	0.10	-
831	529816.11	2186207.29	Метод спутниковых геодезических измерений (определений)	0.10	-
832	529827.66	2186222.69	Метод спутниковых геодезических измерений (определений)	0.10	-
833	529824.65	2186238.14	Метод спутниковых геодезических измерений (определений)	0.10	-
834	529796.52	2186245.23	Метод спутниковых геодезических измерений (определений)	0.10	-
835	529777.54	2186289.81	Метод спутниковых геодезических измерений (определений)	0.10	-
836	529759.03	2186333.29	Метод спутниковых геодезических измерений (определений)	0.10	-
837	529724.93	2186413.39	Метод спутниковых геодезических измерений (определений)	0.10	-
838	529718.17	2186429.27	Метод спутниковых геодезических измерений (определений)	0.10	-
839	529731.83	2186451.19	Метод спутниковых геодезических измерений (определений)	0.10	-
840	529730.41	2186452.91	Метод спутниковых геодезических измерений (определений)	0.10	-
841	529725.88	2186463.20	Метод спутниковых геодезических измерений (определений)	0.10	-

808	530384.36	2185659.40	измерений (определений) Метод спутниковых геодезических измерений (определений)	0.10	-
809	530402.48	2185646.97	Метод спутниковых геодезических измерений (определений)	0.10	-
810	530411.84	2185644.04	Метод спутниковых геодезических измерений (определений)	0.10	-
811	530419.14	2185643.63	Метод спутниковых геодезических измерений (определений)	0.10	-
812	530427.88	2185646.46	Метод спутниковых геодезических измерений (определений)	0.10	-
813	530449.30	2185657.55	Метод спутниковых геодезических измерений (определений)	0.10	-
814	530440.42	2185663.55	Метод спутниковых геодезических измерений (определений)	0.10	-
815	530413.43	2185681.78	Метод спутниковых геодезических измерений (определений)	0.10	-
816	530416.95	2185695.06	Метод спутниковых геодезических измерений (определений)	0.10	-
817	530392.89	2185739.65	Метод спутниковых геодезических измерений (определений)	0.10	-
818	530367.03	2186073.55	Метод спутниковых геодезических измерений (определений)	0.10	-
819	530204.23	2186111.27	Метод спутниковых геодезических измерений (определений)	0.10	-
820	530157.44	2186122.11	Метод спутниковых геодезических измерений (определений)	0.10	-
821	530151.61	2186123.46	Метод спутниковых геодезических измерений (определений)	0.10	-
822	530088.83	2186118.60	Метод спутниковых геодезических измерений (определений)	0.10	-
823	530070.01	2186127.47	Метод спутниковых геодезических измерений (определений)	0.10	-
824	530023.93	2186149.18	Метод спутниковых геодезических измерений (определений)	0.10	-

842	529724.96	2186465.27	Метод спутниковых геодезических измерений (определений)	0.10	-
843	529705.60	2186466.63	Метод спутниковых геодезических измерений (определений)	0.10	-
844	529672.98	2186543.10	Метод спутниковых геодезических измерений (определений)	0.10	-
845	529678.43	2186545.62	Метод спутниковых геодезических измерений (определений)	0.10	-
846	529669.34	2186566.96	Метод спутниковых геодезических измерений (определений)	0.10	-
847	529545.49	2186873.82	Метод спутниковых геодезических измерений (определений)	0.10	-
848	529544.01	2186877.50	Метод спутниковых геодезических измерений (определений)	0.10	-
849	529525.43	2186923.54	Метод спутниковых геодезических измерений (определений)	0.10	-
850	529526.03	2186939.98	Метод спутниковых геодезических измерений (определений)	0.10	-
851	529546.37	2187063.33	Метод спутниковых геодезических измерений (определений)	0.10	-
852	529558.06	2187112.06	Метод спутниковых геодезических измерений (определений)	0.10	-
853	529558.51	2187113.92	Метод спутниковых геодезических измерений (определений)	0.10	-
854	529598.27	2187279.62	Метод спутниковых геодезических измерений (определений)	0.10	-
855	529524.17	2187308.24	Метод спутниковых геодезических измерений (определений)	0.10	-
856	529532.35	2187320.54	Метод спутниковых геодезических измерений (определений)	0.10	-
857	529541.70	2187485.07	Метод спутниковых геодезических измерений (определений)	0.10	-
858	529556.27	2187495.13	Метод спутниковых геодезических измерений (определений)	0.10	-
859	529549.86	2187547.33	Метод спутниковых геодезических измерений (определений)	0.10	-

860	529546.90	2187563.45	Метод спутниковых геодезических измерений (определений)	0.10	-
861	529544.90	2187574.27	Метод спутниковых геодезических измерений (определений)	0.10	-
862	529542.91	2187585.08	Метод спутниковых геодезических измерений (определений)	0.10	-
863	529539.77	2187602.13	Метод спутниковых геодезических измерений (определений)	0.10	-
864	529561.91	2187606.27	Метод спутниковых геодезических измерений (определений)	0.10	-
865	529716.78	2187635.29	Метод спутниковых геодезических измерений (определений)	0.10	-
866	529896.30	2187670.89	Метод спутниковых геодезических измерений (определений)	0.10	-
867	529970.00	2187684.83	Метод спутниковых геодезических измерений (определений)	0.10	-
868	529983.33	2187687.58	Метод спутниковых геодезических измерений (определений)	0.10	-
869	530375.24	2187768.37	Метод спутниковых геодезических измерений (определений)	0.10	-
870	530416.46	2187776.86	Метод спутниковых геодезических измерений (определений)	0.10	-
871	530560.49	2187798.68	Метод спутниковых геодезических измерений (определений)	0.10	-
872	530773.61	2187816.07	Метод спутниковых геодезических измерений (определений)	0.10	-
873	530806.46	2187822.09	Метод спутниковых геодезических измерений (определений)	0.10	-
874	530884.34	2187836.36	Метод спутниковых геодезических измерений (определений)	0.10	-
875	530984.45	2187814.06	Метод спутниковых геодезических измерений (определений)	0.10	-
876	530999.51	2187810.71	Метод спутниковых геодезических измерений (определений)	0.10	-

894	532760.07	2188016.64	(определений) Метод спутниковых геодезических измерений (определений)	0.10	–
895	533028.11	2188125.96	Метод спутниковых геодезических измерений (определений)	0.10	–
896	533061.84	2188141.14	Метод спутниковых геодезических измерений (определений)	0.10	–
897	533079.20	2188148.95	Метод спутниковых геодезических измерений (определений)	0.10	–
898	533125.61	2188166.26	Метод спутниковых геодезических измерений (определений)	0.10	–
899	533294.35	2188235.33	Метод спутниковых геодезических измерений (определений)	0.10	–
900	533378.88	2188269.54	Метод спутниковых геодезических измерений (определений)	0.10	–
901	533377.40	2188274.34	Метод спутниковых геодезических измерений (определений)	0.10	–
902	533475.81	2188314.17	Метод спутниковых геодезических измерений (определений)	0.10	–
903	533640.99	2188409.44	Метод спутниковых геодезических измерений (определений)	0.10	–
904	533835.20	2188551.37	Метод спутниковых геодезических измерений (определений)	0.10	–
905	533835.54	2188550.92	Метод спутниковых геодезических измерений (определений)	0.10	–
906	534084.69	2188733.17	Метод спутниковых геодезических измерений (определений)	0.10	–
907	534090.81	2188725.59	Метод спутниковых геодезических измерений (определений)	0.10	–
908	534094.09	2188721.52	Метод спутниковых геодезических измерений (определений)	0.10	–
909	534100.22	2188713.12	Метод спутниковых геодезических измерений (определений)	0.10	–
910	534093.04	2188707.66	Метод спутниковых геодезических измерений (определений)	0.10	–

877	531023.48	2187810.24	измерений (определений) Метод спутниковых геодезических измерений (определений)	0.10	–
878	531063.97	2187809.76	Метод спутниковых геодезических измерений (определений)	0.10	–
879	531071.80	2187809.28	Метод спутниковых геодезических измерений (определений)	0.10	–
880	531247.97	2187798.35	Метод спутниковых геодезических измерений (определений)	0.10	–
881	531286.00	2187798.63	Метод спутниковых геодезических измерений (определений)	0.10	–
882	531452.44	2187777.19	Метод спутниковых геодезических измерений (определений)	0.10	–
883	531819.46	2187779.05	Метод спутниковых геодезических измерений (определений)	0.10	–
884	531899.38	2187779.45	Метод спутниковых геодезических измерений (определений)	0.10	–
885	531980.53	2187792.21	Метод спутниковых геодезических измерений (определений)	0.10	–
886	532137.22	2187807.59	Метод спутниковых геодезических измерений (определений)	0.10	–
887	532154.71	2187828.30	Метод спутниковых геодезических измерений (определений)	0.10	–
888	532266.90	2187850.63	Метод спутниковых геодезических измерений (определений)	0.10	–
889	532434.42	2187893.09	Метод спутниковых геодезических измерений (определений)	0.10	–
890	532440.62	2187896.39	Метод спутниковых геодезических измерений (определений)	0.10	–
891	532460.20	2187906.85	Метод спутниковых геодезических измерений (определений)	0.10	–
892	532524.56	2187941.18	Метод спутниковых геодезических измерений (определений)	0.10	–
893	532534.21	2187944.28	Метод спутниковых геодезических измерений (определений)	0.10	–

911	534100.41	2188705.31	Метод спутниковых геодезических измерений (определений)	0.10	-
912	534107.18	2188692.89	Метод спутниковых геодезических измерений (определений)	0.10	-
913	534108.96	2188690.00	Метод спутниковых геодезических измерений (определений)	0.10	-
914	534108.89	2188689.95	Метод спутниковых геодезических измерений (определений)	0.10	-
915	534112.91	2188682.54	Метод спутниковых геодезических измерений (определений)	0.10	-
916	534141.46	2188681.11	Метод спутниковых геодезических измерений (определений)	0.10	-
917	534163.71	2188692.77	Метод спутниковых геодезических измерений (определений)	0.10	-
918	534149.29	2188710.69	Метод спутниковых геодезических измерений (определений)	0.10	-
919	534267.26	2188798.07	Метод спутниковых геодезических измерений (определений)	0.10	-
920	534281.00	2188792.27	Метод спутниковых геодезических измерений (определений)	0.10	-
921	534295.08	2188804.60	Метод спутниковых геодезических измерений (определений)	0.10	-
922	534291.60	2188822.08	Метод спутниковых геодезических измерений (определений)	0.10	-
923	534316.11	2188830.45	Метод спутниковых геодезических измерений (определений)	0.10	-
924	534334.94	2188836.88	Метод спутниковых геодезических измерений (определений)	0.10	-
925	534332.98	2188840.44	Метод спутниковых геодезических измерений (определений)	0.10	-
926	534375.64	2188873.16	Метод спутниковых геодезических измерений (определений)	0.10	-
927	534423.48	2188909.85	Метод спутниковых геодезических измерений (определений)	0.10	-
928	534486.51	2189058.43	Метод спутниковых геодезических измерений (определений)	0.10	-


929	534523.34	2188986.73	Метод спутниковых геодезических измерений (определений)	0.10	-
930	534532.19	2188984.65	Метод спутниковых геодезических измерений (определений)	0.10	-
931	534533.56	2189000.71	Метод спутниковых геодезических измерений (определений)	0.10	-
932	534626.39	2189037.42	Метод спутниковых геодезических измерений (определений)	0.10	-
933	534671.03	2189043.91	Метод спутниковых геодезических измерений (определений)	0.10	-
934	534683.02	2189033.17	Метод спутниковых геодезических измерений (определений)	0.10	-
935	534697.49	2189035.01	Метод спутниковых геодезических измерений (определений)	0.10	-
936	534705.69	2189048.95	Метод спутниковых геодезических измерений (определений)	0.10	-
937	534704.60	2189069.04	Метод спутниковых геодезических измерений (определений)	0.10	-
938	534704.34	2189073.80	Метод спутниковых геодезических измерений (определений)	0.10	-
939	534703.34	2189073.75	Метод спутниковых геодезических измерений (определений)	0.10	-
940	534702.87	2189084.48	Метод спутниковых геодезических измерений (определений)	0.10	-
941	534705.72	2189084.73	Метод спутниковых геодезических измерений (определений)	0.10	-
942	534705.17	2189093.22	Метод спутниковых геодезических измерений (определений)	0.10	-
943	534704.79	2189098.94	Метод спутниковых геодезических измерений (определений)	0.10	-
944	534783.68	2189118.09	Метод спутниковых геодезических измерений (определений)	0.10	-
1	534904.13	2189128.91	Метод спутниковых геодезических измерений (определений)	0.10	-

Обозначение характерных точек части границы	Координаты, м		Метод определения координат характерной точки	Средняя квадратическая погрешность положения характерной точки (М), м	Описание обозначения точки на местности (при наличии)
	X	Y			
1	2	3	4	5	6
-	-	-	-	-	-

3. Сведения о характерных точках части (частей) границы объекта

измерений
(определений)

Схема расположения границ публичного сервитута

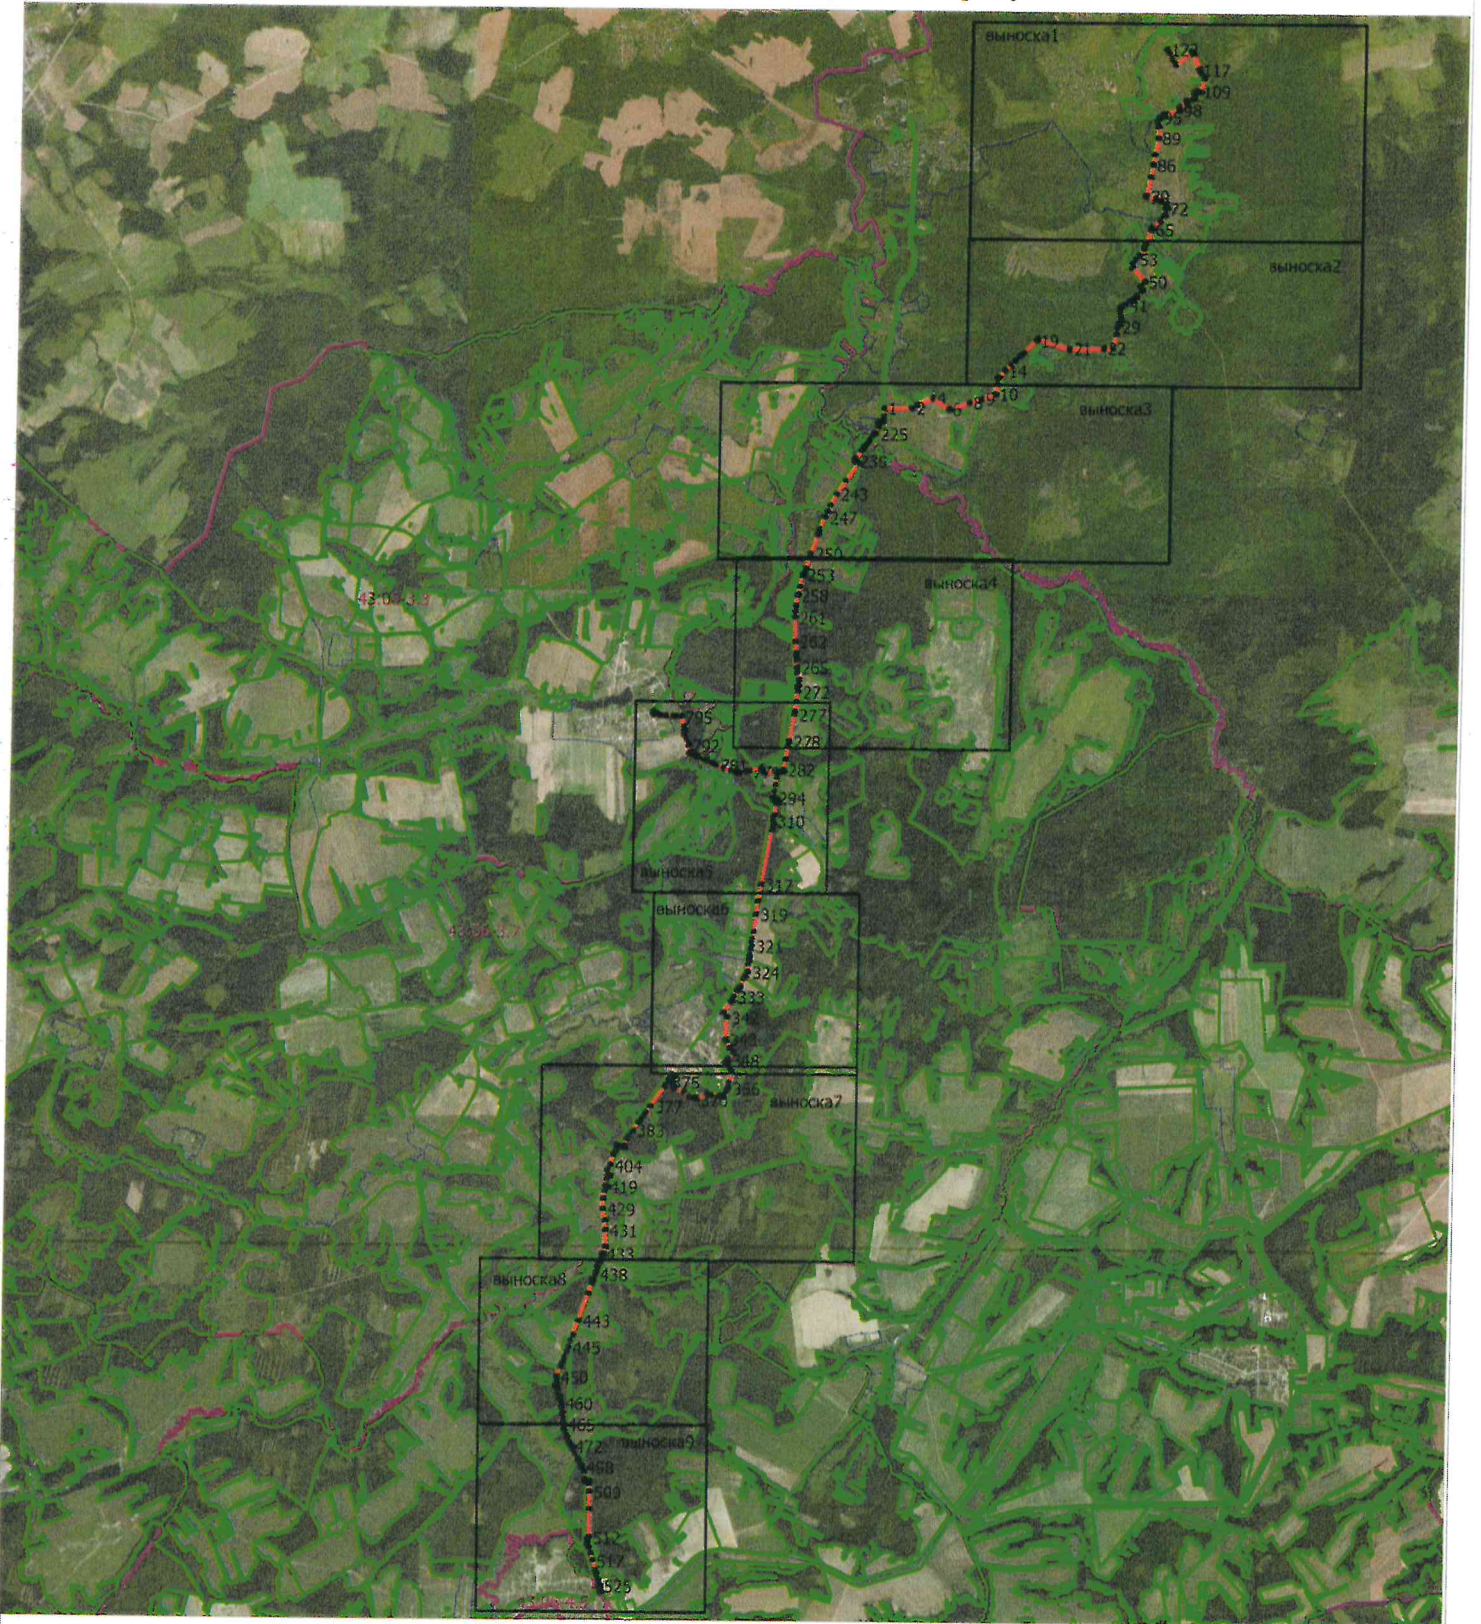


Масштаб 1:8000

Используемые условные знаки и обозначения:

- проектные границы публичного сервитута;
- 1 - характерные точки публичного сервитута;
- установленные границы административно-территориальных образований;
- проектное местоположение инженерного сооружения;
- 43:06:410801:147 - границы и кадастровые номера земельных участков.

Схема расположения границ публичного сервитута

выноска1

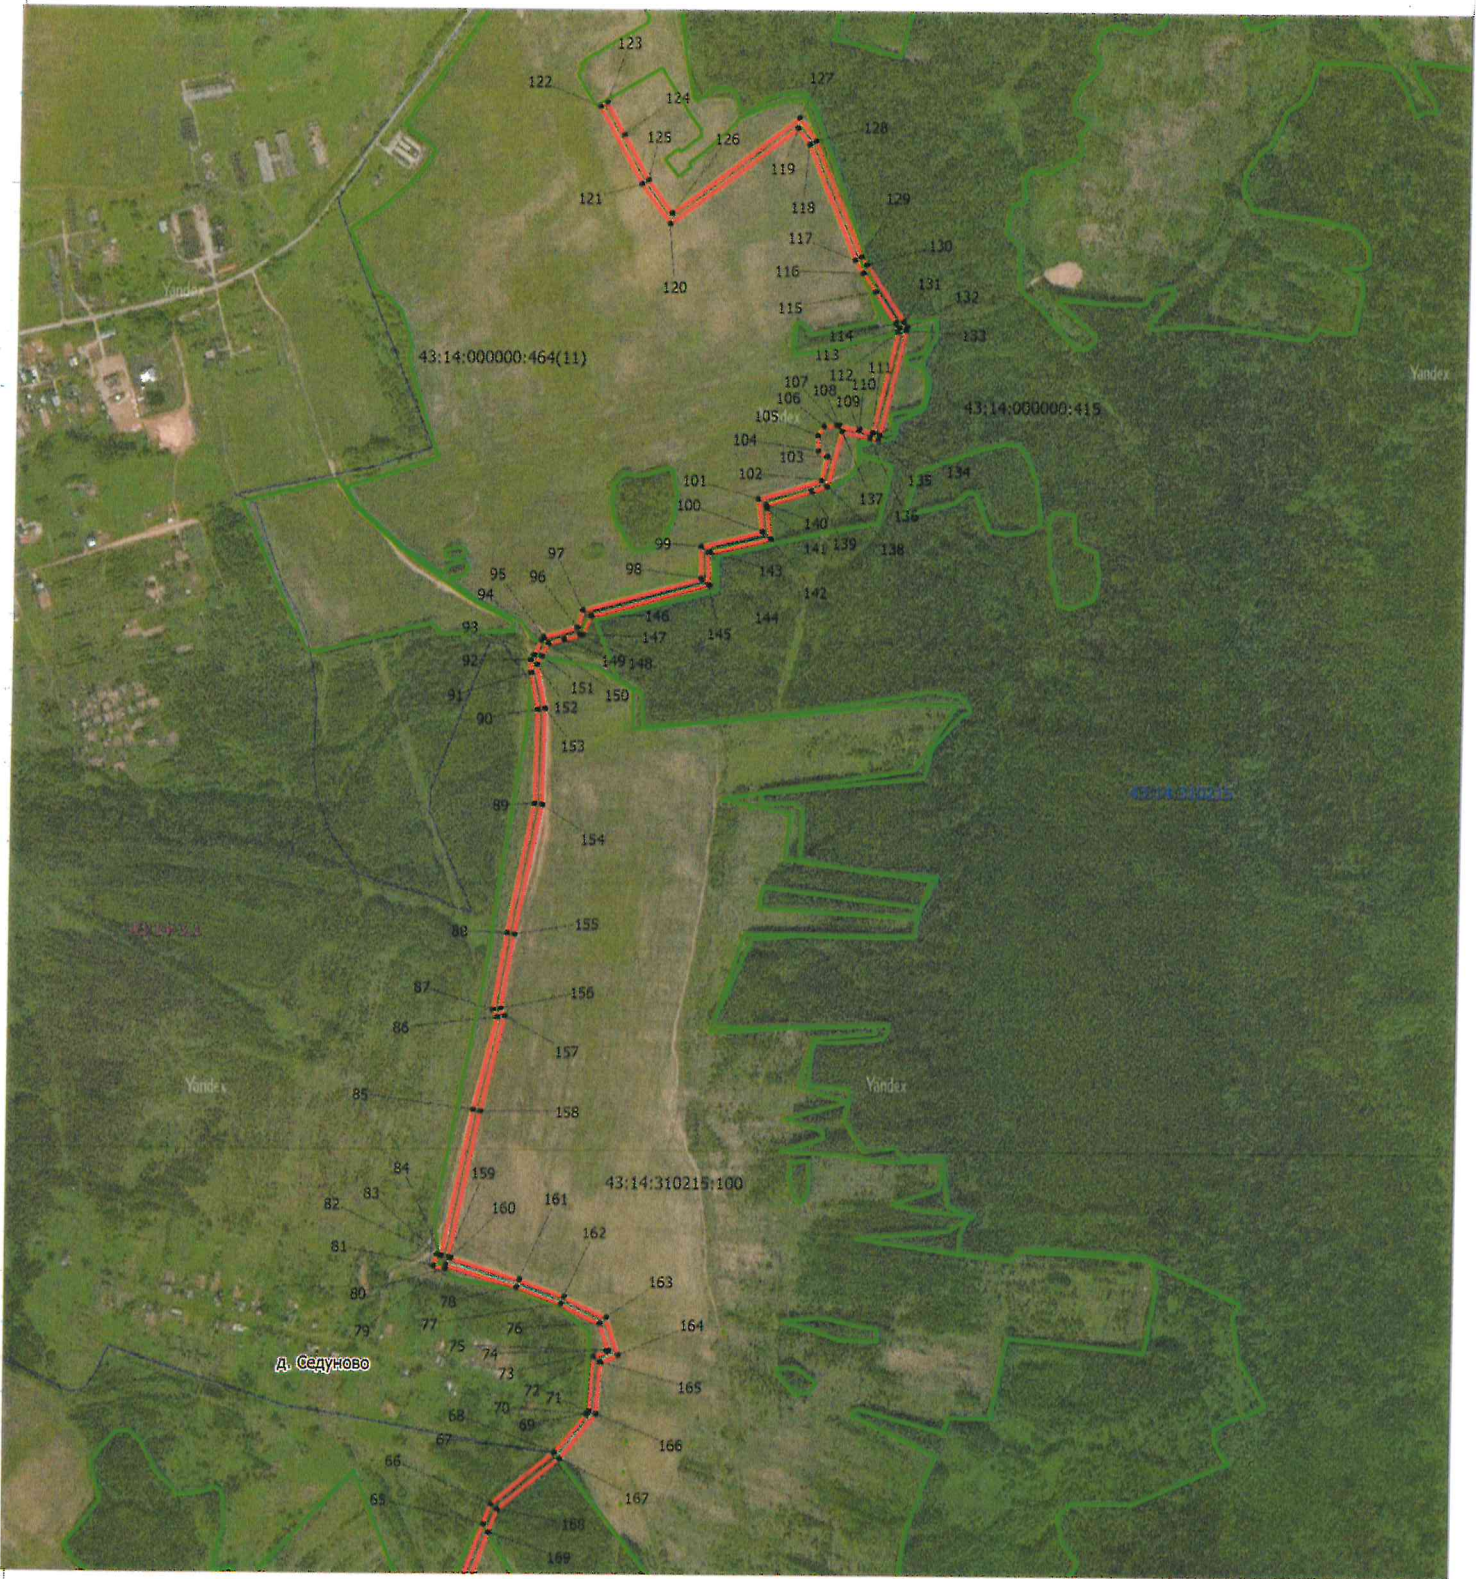

Масштаб 1:1000

Используемые условные знаки и обозначения:

- проектные границы публичного сервитута;
- 1 - характерные точки публичного сервитута;
- установленные границы административно-территориальных образований;
- проектное местоположение инженерного сооружения;
- 43:06:410801:147 - границы и кадастровые номера земельных участков.

Схема расположения границ публичного сервитута

выноска2



Масштаб 1:1000

Используемые условные знаки и обозначения:

- проектные границы публичного сервитута;
- 1 - характерные точки публичного сервитута;
- установленные границы административно-территориальных образований;
- проектное местоположение инженерного сооружения;
- 43:06:410801:147 - границы и кадастровые номера земельных участков.

Схема расположения границ публичного сервитута

ВЫНОСКА 3




Используемые условные знаки и обозначения:

Масштаб 1:1000

- проектные границы публичного сервитута;
- 1 - характерные точки публичного сервитута;
- установленные границы административно-территориальных образований;
- проектное местоположение инженерного сооружения;
- 43:06:410801:147 - границы и кадастровые номера земельных участков.

Схема расположения границ публичного сервитута

выносок 4

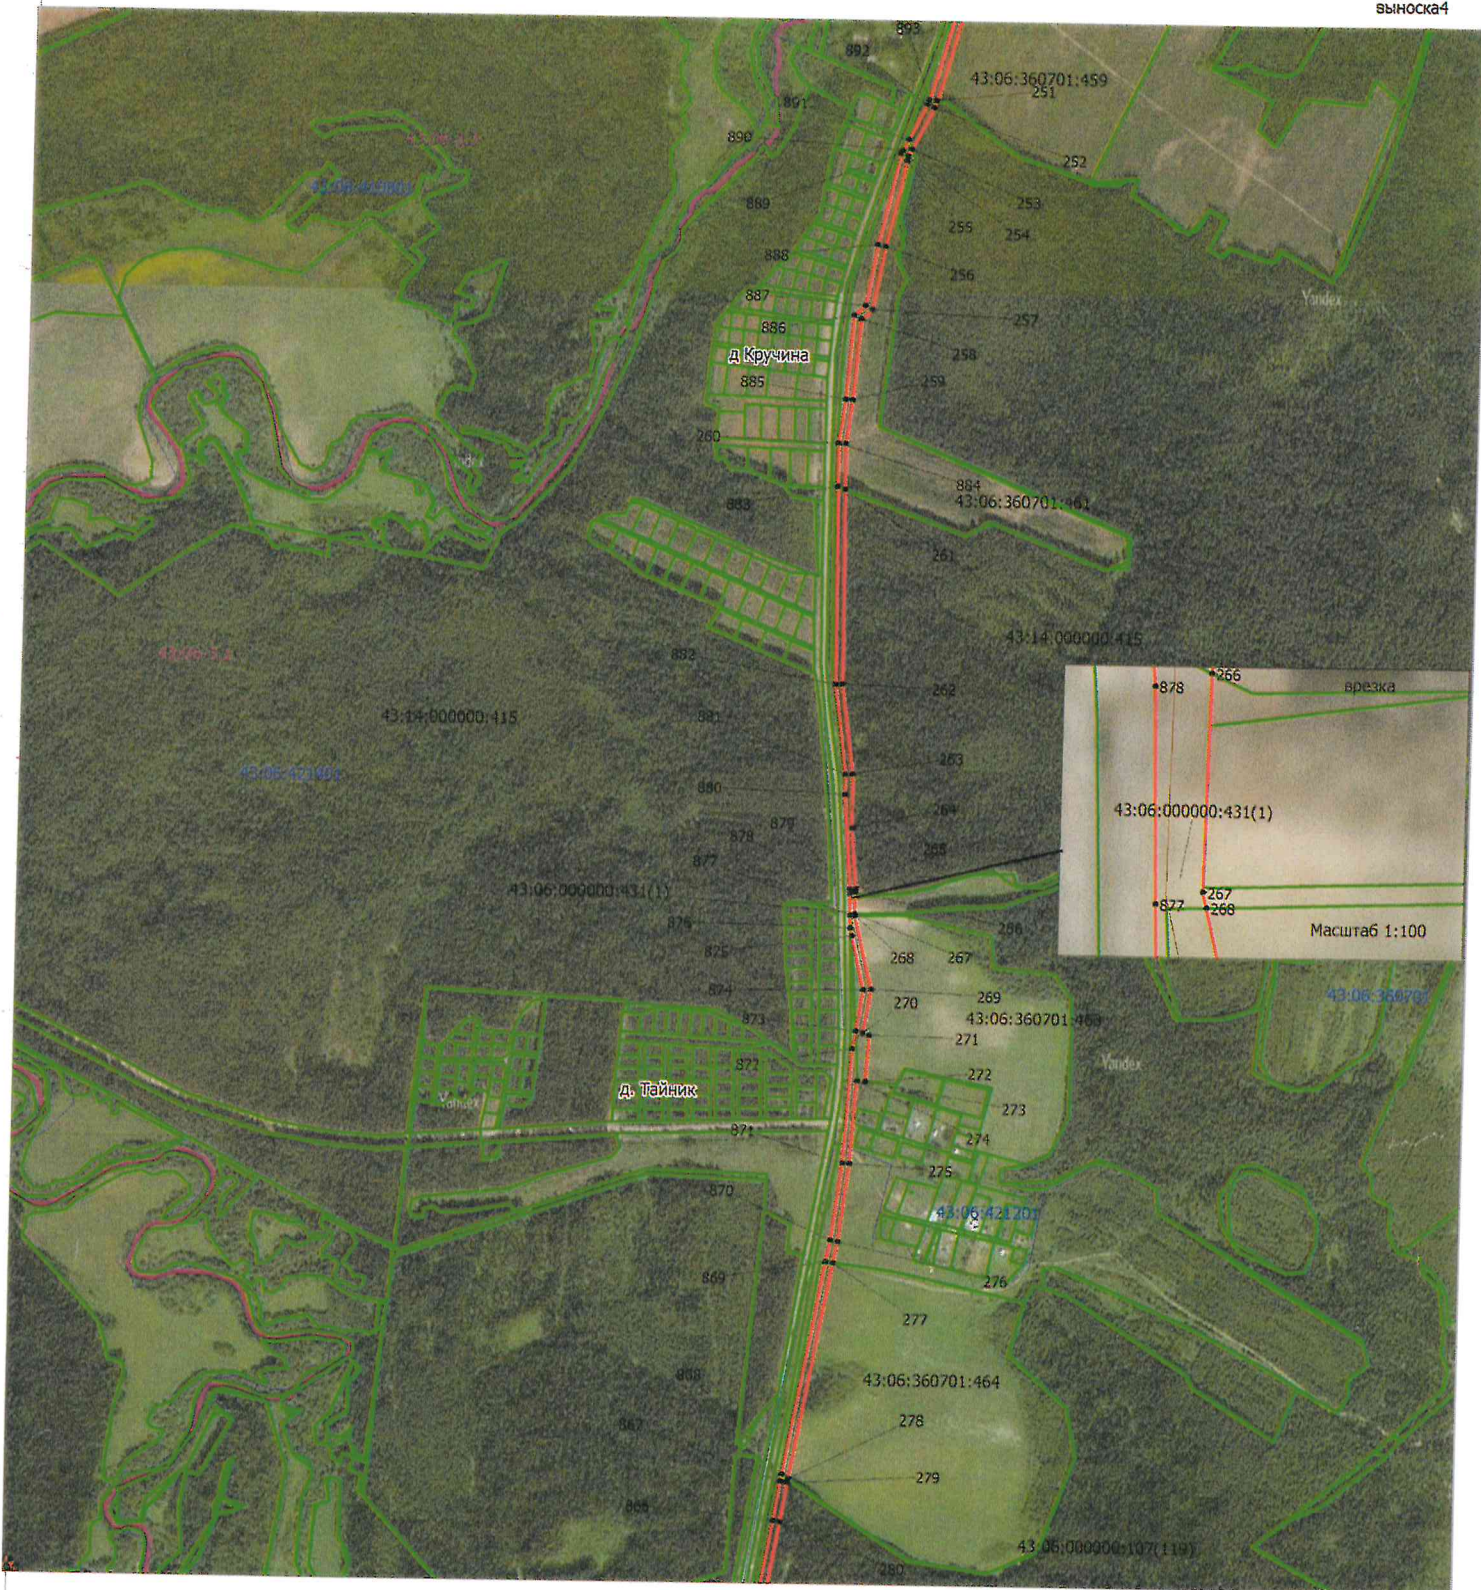

Масштаб 1:1000

Используемые условные знаки и обозначения:



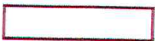

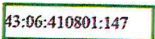
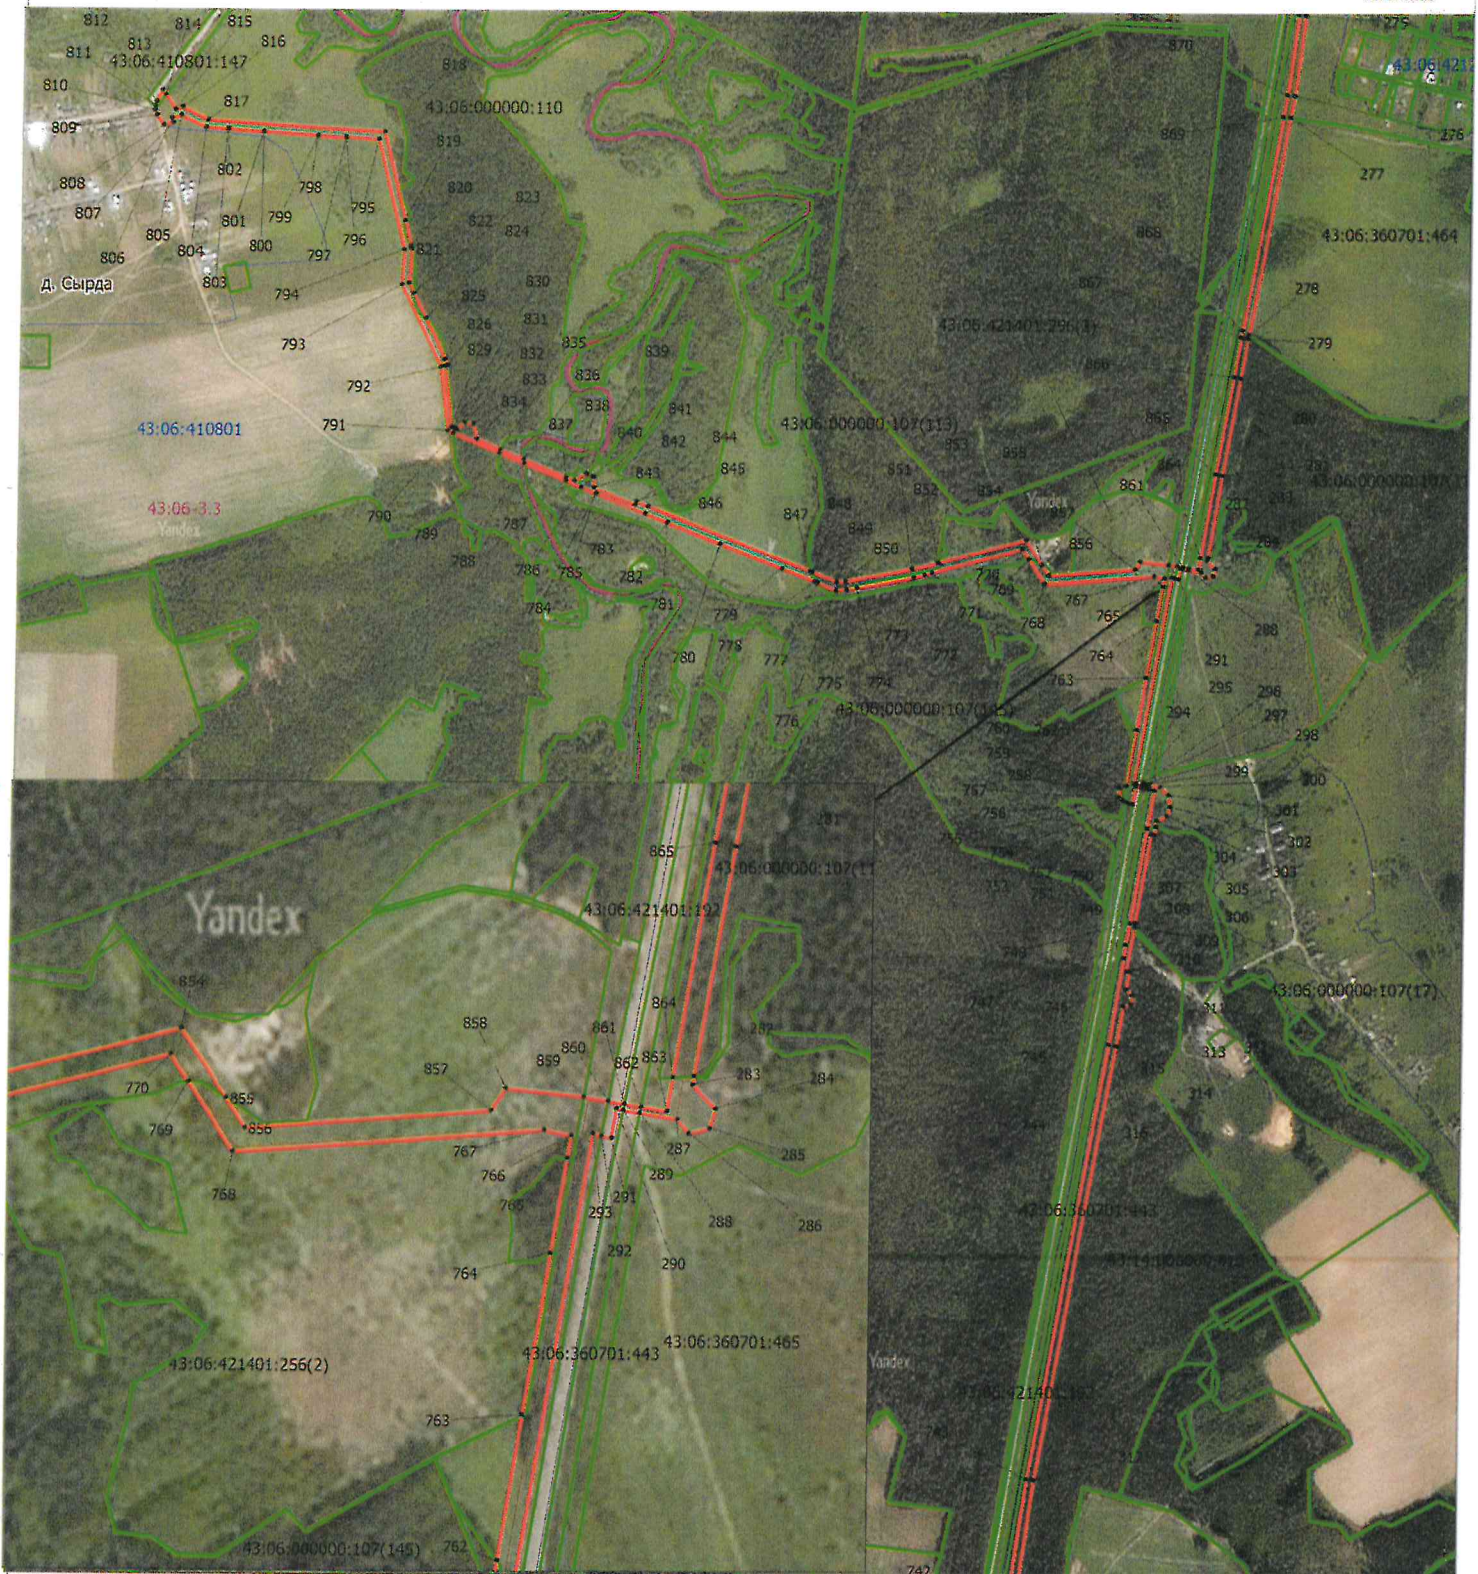
-  - проектные границы публичного сервитута;
-  1 - характерные точки публичного сервитута;
-  - установленные границы административно-территориальных образований;
-  - проектное местоположение инженерного сооружения;
-  43:06:410801:147 - границы и кадастровые номера земельных участков.

Схема расположения границ публичного сервитута

выносок 5



Масштаб 1:1000

Используемые условные знаки и обозначения:

- проектные границы публичного сервитута;
- 1 - характерные точки публичного сервитута;
- установленные границы административно-территориальных образований;
- проектное местоположение инженерного сооружения;
- 43:06:410801:147 - границы и кадастровые номера земельных участков.

Схема расположения границ публичного сервитута



Масштаб 1:1000

Используемые условные знаки и обозначения:

- проектные границы публичного сервитута;
- 1 - характерные точки публичного сервитута;
- установленные границы административно-территориальных образований;
- проектное местоположение инженерного сооружения;
- 43:06:410801:147 - границы и кадастровые номера земельных участков.

Схема расположения границ публичного сервитута

выносок




Масштаб 1:1000

Используемые условные знаки и обозначения:

- проектные границы публичного сервитута;
- 1 - характерные точки публичного сервитута;
- установленные границы административно-территориальных образований;
- проектное местоположение инженерного сооружения;
- 43:06:410801:147 - границы и кадастровые номера земельных участков.

Схема расположения границ публичного сервитута

выноска

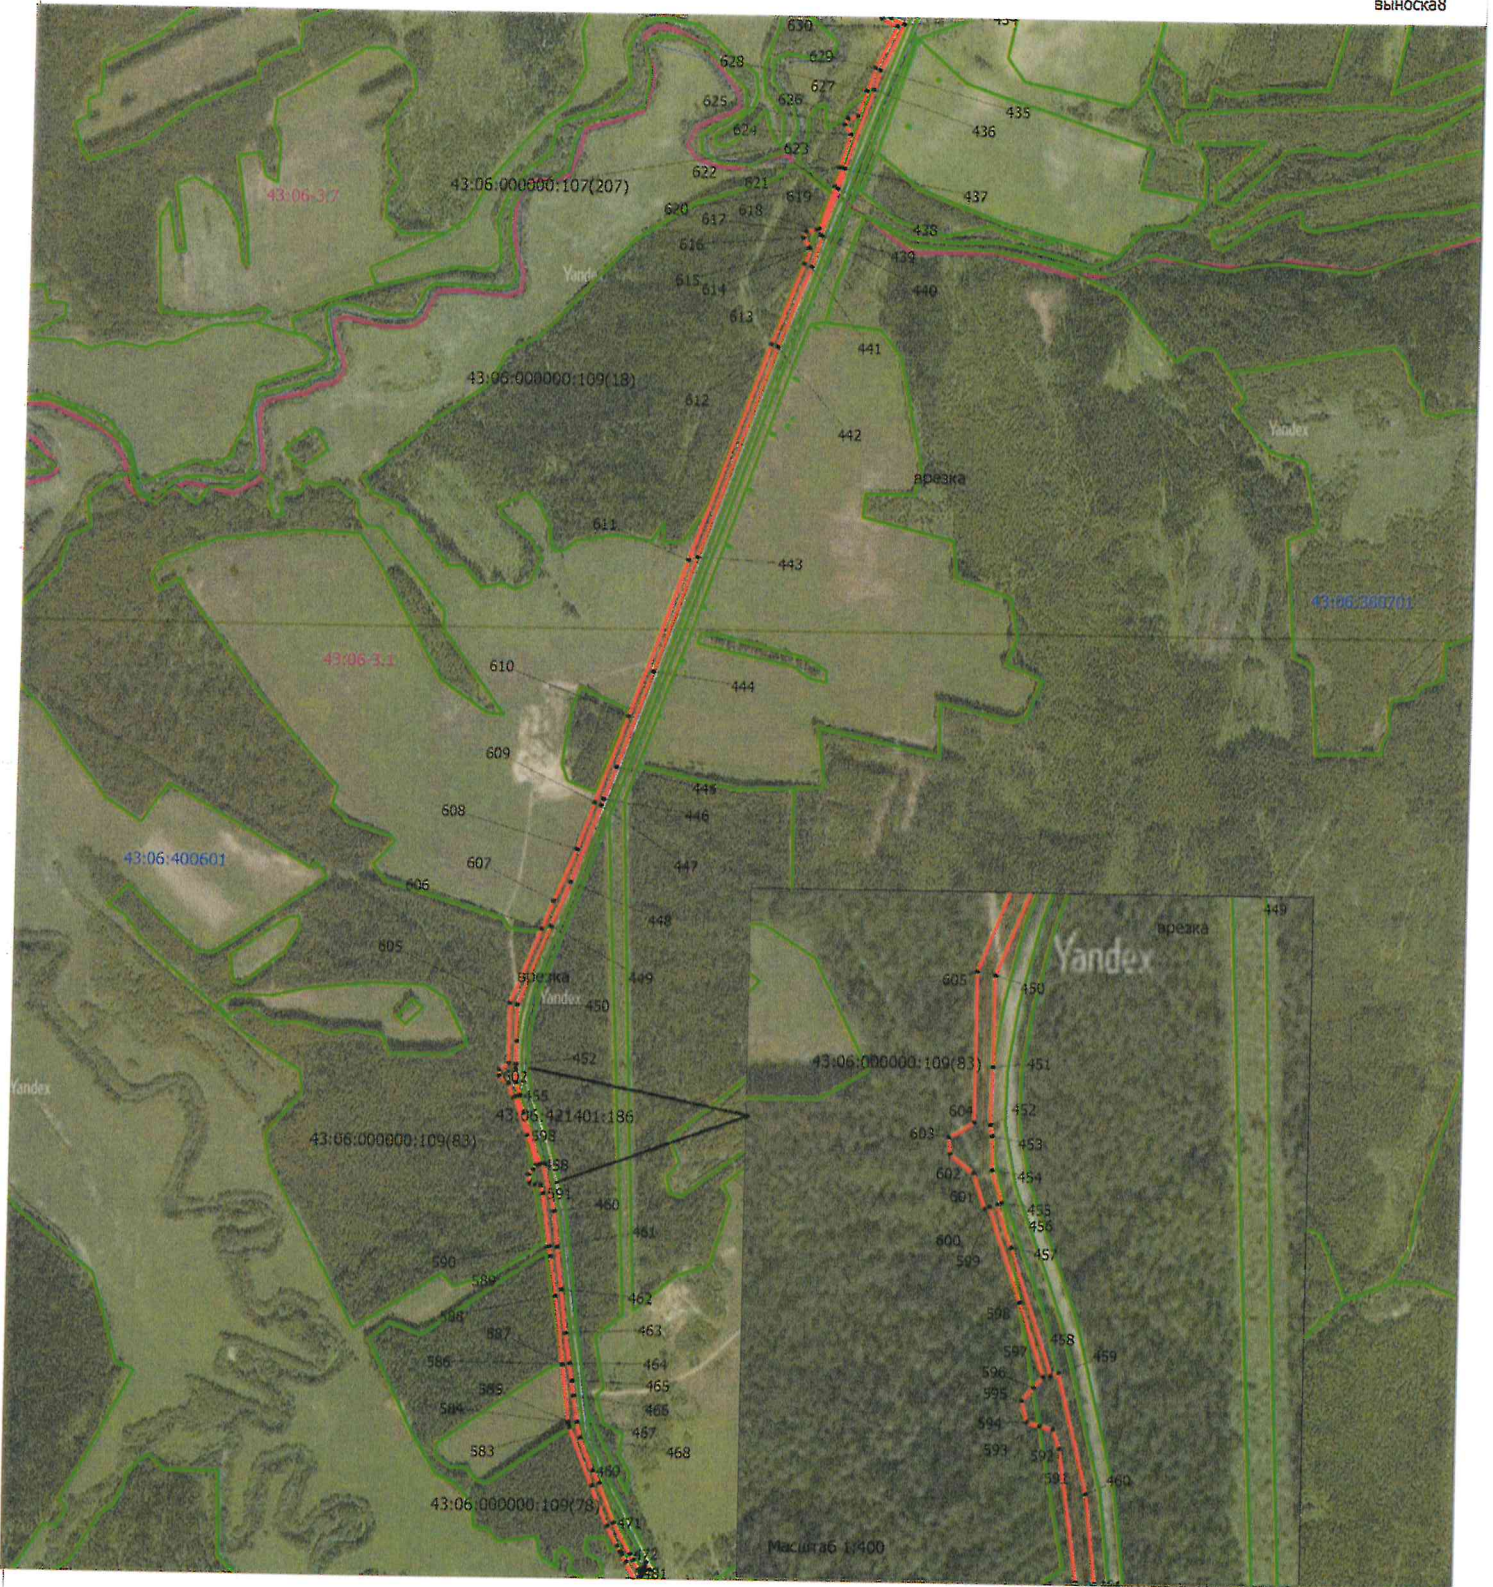

Масштаб 1:1000

Используемые условные знаки и обозначения:

- проектные границы публичного сервитута;
- 1 - характерные точки публичного сервитута;
- установленные границы административно-территориальных образований;
- проектное местоположение инженерного сооружения;
- 43:06:410801:147 - границы и кадастровые номера земельных участков.

Схема расположения границ публичного сервитута

выноска 9



Масштаб 1:1000

Используемые условные знаки и обозначения:

- проектные границы публичного сервитута;
- 1 - характерные точки публичного сервитута;
- установленные границы административно-территориальных образований;
- проектное местоположение инженерного сооружения;
- 43:06:410801:147 - границы и кадастровые номера земельных участков.

График проведения работ

при осуществлении строительства и эксплуатации линейного объекта системы газоснабжения и его неотъемлемых технологических частей:
«Газопровод межпоселковый от газопровода ГРС Нижнеивкино – пгт Нижнеивкино Куменского района на д. Угор - с. Среднеивкино с отводом на д. Сырда и отключающими устройствами на д. Сычёво, д. Калачиги Верхошижемского района и на д. Седуново Куменского района Кировской области»

Виды работ	2024-2025								2026 - 2034
	1	2	3	4	5	6	7	8	
Строительно-монтажные работы линейного объекта системы газоснабжения и его неотъемлемых технологических частей: «Газопровод межпоселковый от газопровода ГРС Нижнеивкино – пгт Нижнеивкино Куменского района на д. Угор - с. Среднеивкино с отводом на д. Сырда и отключающими устройствами на д. Сычёво, д. Калачиги Верхошижемского района и на д. Седуново Куменского района Кировской области»:	X	X	X	X	X	X	X	X	
Эксплуатация линейного объекта системы газоснабжения и его неотъемлемых технологических частей: «Газопровод межпоселковый от газопровода ГРС Нижнеивкино – пгт Нижнеивкино Куменского района на д. Угор - с. Среднеивкино с отводом на д. Сырда и отключающими устройствами на д. Сычёво, д. Калачиги Верхошижемского района и на д. Седуново Куменского района Кировской области»:									X

Общая продолжительность строительства работ принимается 8,6 месяца.