

СООБЩЕНИЕ

о возможном установлении публичного сервитута

Наименование уполномоченного органа, которым рассматривается ходатайство об установлении публичного сервитута:

Министерство имущественных отношений Кировской области сообщает, что ООО «Газпром газификация» подано ходатайство об установлении публичного сервитута в отношении земельных участков с кадастровыми номерами: 43:06:000000:96, 43:06:371201:482, 43:06:371201:481, 43:06:000000:108, 43:06:000000:182, 43:06:391201:289, 43:06:000000:77, единого землепользования с кадастровым номером 43:06:000000:1 (входящих участков с кадастровыми номерами: 43:06:330801:67, 43:06:371201:1, 43:06:391201:5), 43:06:000000:93, 43:06:391201:272, 43:06:000000:155, 43:06:000000:154, 43:06:000000:432, единого землепользования с кадастровым номером 43:06:000000:71 (входящего участка с кадастровым номером 43:06:330801:813), 43:06:000000:420, 43:06:391201:316, 43:06:000000:94, 43:06:371201:472, 43:24:390205:145, 43:24:000000:118, 43:24:000000:139, 43:24:000000:175, 43:24:000000:493, 43:24:000000:166, 43:24:000000:159, 43:24:400209:210, 43:24:000000:788, 43:24:400209:332, а также в отношении территории кадастровых кварталов: 43:06:391201, 43:06:371201, 43:06:330801, 43:24:400208, 43:24:400209, 43:24:400507, 43:24:390205, расположенных на территории Верхошижемского района, Оричевского района Кировской области.

Цели установления публичного сервитута:

В целях строительства и эксплуатации линейного объекта системы газоснабжения «Газопровод межпоселковый от д. Кучелапы Оричевского района - пгт Верхошижемье с отводом на д. Пунгино, с. Илгань и отключающим устройством на д. Безденежные Верхошижемского района Кировской области». Документация по планировке территории по указанному объекту утверждена распоряжением министерства энергетики и жилищно-коммунального хозяйства Кировской области от 24.10.2023 № 125, от 20.03.2024 № 74 в соответствии с Программой развития газоснабжения и газификации Кировской области на период 2021-2025 годы. Документация по планировке территории опубликована на сайте министерства энергетики и жилищно-коммунального хозяйства Кировской области - <https://tek-gkh.kirovreg.ru/>.

Адрес или иное описание местоположения земельного участка (участков), в отношении которого испрашивается публичный сервитут

Кировская область, Верхошижемский, Оричевский районы согласно прилагаемой схеме.

Адрес, по которому заинтересованные лица могут ознакомиться с поступившим ходатайством об установлении публичного сервитута и прилагаемым к нему описанием местоположения границ публичного сервитута, подать заявления об учете прав на земельные участки, а также срок подачи указанных заявлений, время приема заинтересованных лиц для ознакомления с поступившим ходатайством об установлении публичного сервитута:

Министерство имущественных отношений Кировской области.

Кировская область г. Киров обл., ул. Карла Либкнехта, 69, каб. 445 с 9:00 до 18:00, перерыв с 12:30 до 13:15.

Контактный телефон: 8(332) 27-27-33, (доб. 3350, 3354).

Правообладатели земельных участков, в отношении которых испрашивается публичный сервитут, если их права не зарегистрированы в Едином государственном реестре

недвижимости, в течение 15 дней со дня опубликования данного сообщения подают заявления об учете их прав (обременений прав) на земельные участки с приложением копий документов, подтверждающих эти права (обременения прав) с указанием способа связи с заявителем (адрес, телефон, адрес электронной почты и т.д.)

Официальные сайты в информационно-телекоммуникационной сети «Интернет», на которых размещается сообщение о поступившем ходатайстве об установлении публичного сервитута:

<https://dgs.kirovreg.ru/>

ОПИСАНИЕ МЕСТОПОЛОЖЕНИЯ ГРАНИЦ

Газопровод межпоселковый от д. Кучелапы Оричевского района - пгт Верхошижемье с отводом на д. Пунгино, с. Илгань и отключающим устройством на д. Безденежные Верхошижемского района Кировской области

(наименование объекта, местоположение границ которого описано (далее - объект))

Раздел 1

Сведения об объекте

Сведения об объекте		
№ п/п	Характеристики объекта	Описание характеристик
1	2	3
1	Местоположение объекта	Кировская область
2	Площадь объекта +/- величина погрешности определения площади (Р+/- Дельта Р)	549269 кв.м ± 9155 кв.м
3	Иные характеристики объекта	Вид объекта реестра границ: Зона с особыми условиями использования территории Содержание ограничений использования объектов недвижимости в пределах зоны или территории: Публичный сервитут устанавливается в отношении земель и земельных участков в целях строительства, эксплуатации линейного объекта системы газоснабжения, его неотъемлемых технологических частей "Газопровод межпоселковый от д. Кучелапы Оричевского района - пгт Верхошижемье с отводом на д. Пунгино, с. Илгань и отключающим устройством на д. Безденежные Верхошижемского района Кировской области"

Раздел 2

Сведения о местоположении границ объекта					
1. Система координат <u>МСК-43, зона 1</u>					
2. Сведения о характерных точках границ объекта					
Обозначение характерных точек границ	Координаты, м		Метод определения координат характерной точки	Средняя квадратическая погрешность положения характерной точки (M _t), м	Описание обозначения точки на местности (при наличии)
	X	Y			
1	2	3	4	5	6
446	535539.30	1349731.50	Картометрический метод	2.50	–
1	535525.52	1349737.85	Картометрический метод	2.50	–
447	535527.24	1349737.24	Картометрический метод	2.50	–
448	535538.70	1349750.29	Картометрический метод	2.50	–
449	535572.19	1349789.91	Картометрический метод	2.50	–
450	535627.04	1349840.65	Картометрический метод	2.50	–
451	535682.20	1349872.69	Картометрический метод	2.50	–
452	535766.91	1349946.72	Картометрический метод	2.50	–
453	536017.43	1350129.75	Картометрический метод	2.50	–
454	536573.86	1350466.11	Картометрический метод	2.50	–
455	536642.43	1350524.37	Картометрический метод	2.50	–
456	536718.25	1350575.52	Картометрический метод	2.50	–
457	536799.62	1350607.01	Картометрический метод	2.50	–
458	537048.46	1350769.55	Картометрический метод	2.50	–
459	537211.88	1350892.24	Картометрический метод	2.50	–
460	537273.91	1350919.78	Картометрический метод	2.50	–
461	537324.89	1350936.00	Картометрический метод	2.50	–
462	537339.03	1350932.90	Картометрический метод	2.50	–
463	537407.44	1350976.74	Картометрический метод	2.50	–
464	537411.29	1350974.46	Картометрический метод	2.50	–
465	537571.13	1351076.89	Картометрический метод	2.50	–
466	537567.80	1351079.50	Картометрический метод	2.50	–
467	537840.12	1351254.01	Картометрический метод	2.50	–
468	537938.92	1351316.08	Картометрический метод	2.50	–
469	537944.23	1351314.48	Картометрический метод	2.50	–
470	538066.39	1351390.97	Картометрический метод	2.50	–
471	538064.43	1351395.11	Картометрический метод	2.50	–
472	538437.30	1351630.25	Картометрический метод	2.50	–
473	538441.75	1351629.41	Картометрический метод	2.50	–
474	538535.72	1351687.77	Картометрический метод	2.50	–
475	538536.24	1351686.92	Картометрический метод	2.50	–
476	538709.90	1351794.76	Картометрический метод	2.50	–
477	538707.92	1351799.46	Картометрический метод	2.50	–
478	538971.14	1351962.91	Картометрический метод	2.50	–
479	538950.04	1351996.89	Картометрический метод	2.50	–
480	539018.01	1352039.09	Картометрический метод	2.50	–
481	539039.11	1352005.11	Картометрический метод	2.50	–
482	539190.28	1352100.21	Картометрический метод	2.50	–
483	539192.44	1352096.84	Картометрический метод	2.50	–
484	539383.01	1352218.64	Картометрический метод	2.50	–
485	539380.86	1352222.01	Картометрический метод	2.50	–
486	539783.05	1352479.06	Картометрический метод	2.50	–
487	539792.65	1352490.53	Картометрический метод	2.50	–
488	539788.93	1352532.34	Картометрический метод	2.50	–
489	539685.56	1352523.15	Картометрический метод	2.50	–
490	539608.24	1352536.66	Картометрический метод	2.50	–
491	539571.77	1352558.50	Картометрический метод	2.50	–
492	539423.07	1352689.68	Картометрический метод	2.50	–
493	539336.43	1352745.76	Картометрический метод	2.50	–
494	539481.00	1352855.06	Картометрический метод	2.50	–
495	539505.00	1352898.22	Картометрический метод	2.50	–

496	539496.74	1352968.57	Картометрический метод	2.50	–
497	539590.15	1352979.94	Картометрический метод	2.50	–
498	539591.21	1352975.00	Картометрический метод	2.50	–
499	539605.23	1352978.00	Картометрический метод	2.50	–
500	539605.02	1352978.97	Картометрический метод	2.50	–
501	539618.19	1352981.79	Картометрический метод	2.50	–
502	539618.40	1352980.82	Картометрический метод	2.50	–
503	539640.11	1352985.46	Картометрический метод	2.50	–
504	539639.90	1352986.44	Картометрический метод	2.50	–
505	539664.64	1352991.74	Картометрический метод	2.50	–
506	539664.85	1352990.76	Картометрический метод	2.50	–
507	539820.51	1353024.08	Картометрический метод	2.50	–
508	539819.47	1353028.97	Картометрический метод	2.50	–
509	539928.40	1353085.77	Картометрический метод	2.50	–
510	540071.60	1353162.18	Картометрический метод	2.50	–
511	540095.74	1353197.41	Картометрический метод	2.50	–
512	540111.33	1353196.21	Картометрический метод	2.50	–
513	540110.95	1353191.23	Картометрический метод	2.50	–
514	540149.63	1353188.24	Картометрический метод	2.50	–
515	540184.96	1353623.12	Картометрический метод	2.50	–
516	540109.72	1353915.26	Картометрический метод	2.50	–
517	540054.03	1354363.43	Картометрический метод	2.50	–
518	540058.99	1354364.04	Картометрический метод	2.50	–
519	540051.50	1354424.30	Картометрический метод	2.50	–
520	540050.51	1354424.18	Картометрический метод	2.50	–
521	540043.16	1354483.30	Картометрический метод	2.50	–
522	540039.19	1354482.81	Картометрический метод	2.50	–
523	540030.08	1354556.08	Картометрический метод	2.50	–
524	540001.66	1354618.20	Картометрический метод	2.50	–
525	540009.41	1354849.66	Картометрический метод	2.50	–
526	540161.86	1355125.64	Картометрический метод	2.50	–
527	540259.67	1355282.68	Картометрический метод	2.50	–
528	540514.54	1355615.84	Картометрический метод	2.50	–
529	540530.56	1355738.92	Картометрический метод	2.50	–
530	540528.75	1355764.24	Картометрический метод	2.50	–
531	540491.72	1355944.92	Картометрический метод	2.50	–
532	540649.43	1356183.95	Картометрический метод	2.50	–
533	540734.98	1356335.69	Картометрический метод	2.50	–
534	540848.23	1356675.80	Картометрический метод	2.50	–
535	540849.28	1356683.34	Картометрический метод	2.50	–
536	540854.23	1356682.65	Картометрический метод	2.50	–
537	540864.20	1356754.31	Картометрический метод	2.50	–
538	540863.20	1356754.45	Картометрический метод	2.50	–
539	540880.19	1356876.62	Картометрический метод	2.50	–
540	540876.30	1356877.65	Картометрический метод	2.50	–
541	540883.19	1356927.23	Картометрический метод	2.50	–
542	540887.91	1356947.32	Картометрический метод	2.50	–
543	540886.30	1356949.56	Картометрический метод	2.50	–
544	540888.54	1356965.71	Картометрический метод	2.50	–
545	540894.06	1356964.94	Картометрический метод	2.50	–
546	540985.84	1357104.05	Картометрический метод	2.50	–
547	540985.84	1357104.05	Картометрический метод	2.50	–
548	541004.14	1357131.77	Картометрический метод	2.50	–
549	540995.96	1357137.17	Картометрический метод	2.50	–
550	541027.15	1357156.72	Картометрический метод	2.50	–
551	541054.80	1357208.91	Картометрический метод	2.50	–
552	541058.34	1357207.04	Картометрический метод	2.50	–
553	541105.24	1357295.55	Картометрический метод	2.50	–
554	541106.12	1357295.08	Картометрический метод	2.50	–
555	541118.79	1357318.99	Картометрический метод	2.50	–
556	541114.37	1357321.33	Картометрический метод	2.50	–
557	541132.38	1357355.32	Картометрический метод	2.50	–
558	541182.45	1357468.22	Картометрический метод	2.50	–
559	541199.05	1357537.85	Картометрический метод	2.50	–
560	541045.80	1358052.47	Картометрический метод	2.50	–
561	540888.73	1358608.45	Картометрический метод	2.50	–
562	540795.73	1358847.28	Картометрический метод	2.50	–

563	540756.33	1358941.14	Картометрический метод	2.50	–
564	540760.64	1358975.18	Картометрический метод	2.50	–
565	540793.87	1359106.25	Картометрический метод	2.50	–
566	540857.17	1359316.91	Картометрический метод	2.50	–
567	540968.51	1359603.59	Картометрический метод	2.50	–
568	541004.95	1359686.51	Картометрический метод	2.50	–
569	541119.16	1359699.07	Картометрический метод	2.50	–
570	541075.69	1360094.42	Картометрический метод	2.50	–
571	541078.20	1360177.78	Картометрический метод	2.50	–
572	541127.32	1360257.23	Картометрический метод	2.50	–
573	541451.05	1360707.34	Картометрический метод	2.50	–
574	541494.45	1360907.68	Картометрический метод	2.50	–
575	541569.89	1360891.33	Картометрический метод	2.50	–
576	541663.24	1360746.35	Картометрический метод	2.50	–
577	541716.21	1360674.17	Картометрический метод	2.50	–
578	541871.54	1360650.33	Картометрический метод	2.50	–
579	541942.29	1360593.60	Картометрический метод	2.50	–
580	541961.07	1360569.80	Картометрический метод	2.50	–
581	542127.16	1360700.85	Картометрический метод	2.50	–
582	542189.93	1360843.67	Картометрический метод	2.50	–
583	542382.95	1360985.33	Картометрический метод	2.50	–
584	542409.89	1361160.88	Картометрический метод	2.50	–
585	542346.55	1361211.66	Картометрический метод	2.50	–
586	542206.28	1361454.31	Картометрический метод	2.50	–
587	542088.23	1361539.81	Картометрический метод	2.50	–
588	542066.42	1361589.33	Картометрический метод	2.50	–
589	542047.93	1361622.99	Картометрический метод	2.50	–
590	542052.96	1361625.76	Картометрический метод	2.50	–
591	541994.47	1361739.20	Картометрический метод	2.50	–
592	541995.36	1361739.66	Картометрический метод	2.50	–
593	541989.94	1361750.17	Картометрический метод	2.50	–
594	541985.50	1361747.88	Картометрический метод	2.50	–
595	541975.79	1361766.70	Картометрический метод	2.50	–
596	541913.39	1361850.31	Картометрический метод	2.50	–
597	541849.28	1361877.82	Картометрический метод	2.50	–
598	541806.22	1361935.43	Картометрический метод	2.50	–
599	541782.19	1361917.47	Картометрический метод	2.50	–
600	541758.24	1361949.51	Картометрический метод	2.50	–
601	541782.27	1361967.47	Картометрический метод	2.50	–
602	541770.47	1361983.26	Картометрический метод	2.50	–
603	541776.68	1361997.74	Картометрический метод	2.50	–
604	541790.01	1361992.02	Картометрический метод	2.50	–
605	541787.10	1361985.24	Картометрический метод	2.50	–
606	541858.57	1361889.61	Картометрический метод	2.50	–
607	541922.68	1361862.10	Картометрический метод	2.50	–
608	541987.94	1361774.79	Картометрический метод	2.50	–
609	541998.38	1361754.53	Картометрический метод	2.50	–
610	541993.50	1361752.00	Картометрический метод	2.50	–
611	541998.92	1361741.49	Картометрический метод	2.50	–
612	541999.80	1361741.95	Картометрический метод	2.50	–
613	542058.22	1361628.65	Картометрический метод	2.50	–
614	542060.64	1361629.97	Картометрический метод	2.50	–
615	542079.43	1361595.76	Картометрический метод	2.50	–
616	542099.93	1361549.21	Картометрический метод	2.50	–
617	542215.87	1361464.29	Картометрический метод	2.50	–
618	542357.72	1361221.30	Картометрический метод	2.50	–
619	542425.49	1361166.95	Картометрический метод	2.50	–
620	542421.03	1361137.92	Картометрический метод	2.50	–
621	542418.35	1361130.81	Картометрический метод	2.50	–
622	542418.61	1361122.14	Картометрический метод	2.50	–
623	542396.37	1360977.19	Картометрический метод	2.50	–
624	542203.03	1360838.19	Картометрический метод	2.50	–
625	542138.98	1360691.70	Картометрический метод	2.50	–
626	541958.67	1360549.43	Картометрический метод	2.50	–
627	541931.93	1360583.32	Картометрический метод	2.50	–
628	541865.50	1360636.59	Картометрический метод	2.50	–
629	541708.08	1360660.75	Картометрический метод	2.50	–

630	541651.28	1360738.13	Картометрический метод	2.50	–
631	541560.95	1360878.43	Картометрический метод	2.50	–
632	541505.56	1360890.43	Картометрический метод	2.50	–
633	541464.58	1360701.33	Картометрический метод	2.50	–
634	541139.38	1360249.18	Картометрический метод	2.50	–
635	541092.57	1360173.46	Картометрический метод	2.50	–
636	541090.21	1360094.99	Картометрический метод	2.50	–
637	541135.16	1359686.24	Картометрический метод	2.50	–
638	541014.85	1359673.01	Картометрический метод	2.50	–
639	540981.91	1359598.05	Картометрический метод	2.50	–
640	540870.89	1359312.19	Картометрический метод	2.50	–
641	540807.84	1359102.38	Картометрический метод	2.50	–
642	540774.91	1358972.48	Картометрический метод	2.50	–
643	540771.20	1358943.17	Картометрический метод	2.50	–
644	540809.18	1358852.72	Картометрический метод	2.50	–
645	540902.50	1358613.06	Картометрический метод	2.50	–
646	541059.72	1358056.51	Картометрический метод	2.50	–
647	541214.06	1357538.26	Картометрический метод	2.50	–
648	541196.24	1357463.56	Картометрический метод	2.50	–
649	541145.43	1357348.98	Картометрический метод	2.50	–
650	541127.18	1357314.54	Картометрический метод	2.50	–
651	541122.32	1357317.11	Картометрический метод	2.50	–
652	541109.65	1357293.21	Картометрический метод	2.50	–
653	541110.54	1357292.74	Картометрический метод	2.50	–
654	541063.64	1357204.23	Картометрический метод	2.50	–
655	541067.62	1357202.12	Картометрический метод	2.50	–
656	541038.15	1357146.50	Картометрический метод	2.50	–
657	541008.97	1357128.21	Картометрический метод	2.50	–
658	540903.56	1356968.45	Картометрический метод	2.50	–
659	540890.42	1356873.90	Картометрический метод	2.50	–
660	540886.03	1356875.06	Картометрический метод	2.50	–
661	540869.15	1356753.62	Картометрический метод	2.50	–
662	540868.16	1356753.76	Картометрический метод	2.50	–
663	540858.19	1356682.10	Картометрический метод	2.50	–
664	540865.28	1356681.12	Картометрический метод	2.50	–
665	540748.30	1356329.78	Картометрический метод	2.50	–
666	540661.81	1356176.39	Картометрический метод	2.50	–
667	540579.20	1356051.18	Картометрический метод	2.50	–
668	540595.89	1356040.17	Картометрический метод	2.50	–
669	540562.85	1355990.09	Картометрический метод	2.50	–
670	540546.16	1356001.10	Картометрический метод	2.50	–
671	540507.13	1355941.95	Картометрический метод	2.50	–
672	540543.15	1355766.22	Картометрический метод	2.50	–
673	540545.13	1355738.50	Картометрический метод	2.50	–
674	540528.41	1355610.11	Картометрический метод	2.50	–
675	540271.61	1355274.42	Картометрический метод	2.50	–
676	540174.37	1355118.30	Картометрический метод	2.50	–
677	540023.78	1354845.70	Картометрический метод	2.50	–
678	540016.27	1354621.13	Картометрический метод	2.50	–
679	540044.20	1354560.08	Картометрический метод	2.50	–
680	540053.58	1354484.61	Картометрический метод	2.50	–
681	540049.11	1354484.05	Картометрический метод	2.50	–
682	540056.46	1354424.92	Картометрический метод	2.50	–
683	540055.47	1354424.79	Картометрический метод	2.50	–
684	540062.96	1354364.54	Картометрический метод	2.50	–
685	540068.41	1354365.21	Картометрический метод	2.50	–
686	540124.00	1353917.92	Картометрический метод	2.50	–
687	540197.82	1353623.67	Картометрический метод	2.50	–
688	540163.22	1353174.22	Картометрический метод	2.50	–
689	540148.70	1353175.35	Картометрический метод	2.50	–
690	540149.30	1353184.25	Картометрический метод	2.50	–
691	540110.64	1353187.24	Картометрический метод	2.50	–
692	540110.22	1353181.75	Картометрический метод	2.50	–
693	540102.97	1353182.31	Картометрический метод	2.50	–
694	540081.56	1353151.06	Картометрический метод	2.50	–
695	539937.47	1353074.18	Картометрический метод	2.50	–
696	539821.84	1353017.81	Картометрический метод	2.50	–

697	539821.34	1353020.17	Картометрический метод	2.50	–
698	539665.69	1352986.85	Картометрический метод	2.50	–
699	539665.90	1352985.87	Картометрический метод	2.50	–
700	539641.15	1352980.57	Картометрический метод	2.50	–
701	539640.94	1352981.55	Картометрический метод	2.50	–
702	539619.24	1352976.90	Картометрический метод	2.50	–
703	539619.45	1352975.93	Картометрический метод	2.50	–
704	539606.27	1352973.11	Картометрический метод	2.50	–
705	539606.07	1352974.08	Картометрический метод	2.50	–
706	539592.05	1352971.08	Картометрический метод	2.50	–
707	539593.38	1352964.87	Картометрический метод	2.50	–
708	539512.84	1352955.80	Картометрический метод	2.50	–
709	539520.13	1352893.65	Картометрический метод	2.50	–
710	539491.40	1352844.74	Картометрический метод	2.50	–
711	539376.67	1352753.17	Картометрический метод	2.50	–
712	539410.76	1352719.87	Картометрический метод	2.50	–
713	539580.37	1352570.26	Картометрический метод	2.50	–
714	539613.38	1352550.48	Картометрический метод	2.50	–
715	539686.17	1352537.76	Картометрический метод	2.50	–
716	539802.09	1352548.07	Картометрический метод	2.50	–
717	539807.62	1352485.83	Картометрический метод	2.50	–
718	539792.74	1352468.05	Картометрический метод	2.50	–
719	539388.67	1352209.79	Картометрический метод	2.50	–
720	539386.25	1352213.59	Картометрический метод	2.50	–
721	539195.67	1352091.78	Картометрический метод	2.50	–
722	539198.09	1352087.99	Картометрический метод	2.50	–
723	538713.54	1351786.15	Картометрический метод	2.50	–
724	538711.60	1351791.11	Картометрический метод	2.50	–
725	538538.35	1351683.52	Картометрический метод	2.50	–
726	538538.88	1351682.67	Картометрический метод	2.50	–
727	538444.95	1351624.33	Картометрический метод	2.50	–
728	538448.19	1351621.06	Картометрический метод	2.50	–
729	538071.94	1351381.15	Картометрический метод	2.50	–
730	538069.33	1351385.74	Картометрический метод	2.50	–
731	537947.81	1351309.64	Картометрический метод	2.50	–
732	537950.80	1351306.21	Картометрический метод	2.50	–
733	537847.88	1351241.76	Картометрический метод	2.50	–
734	537579.56	1351069.81	Картометрический метод	2.50	–
735	537576.05	1351072.91	Картометрический метод	2.50	–
736	537419.08	1350972.32	Картометрический метод	2.50	–
737	537421.32	1350968.41	Картометрический метод	2.50	–
738	537341.80	1350917.45	Картометрический метод	2.50	–
739	537325.58	1350921.01	Картометрический метод	2.50	–
740	537278.97	1350906.17	Картометрический метод	2.50	–
741	537218.84	1350880.46	Картометрический метод	2.50	–
742	537056.82	1350757.69	Картометрический метод	2.50	–
743	536806.27	1350594.03	Картометрический метод	2.50	–
744	536725.38	1350562.74	Картометрический метод	2.50	–
745	536654.00	1350514.07	Картометрический метод	2.50	–
746	536582.01	1350454.10	Картометрический метод	2.50	–
747	536025.47	1350117.67	Картометрический метод	2.50	–
748	535775.97	1349935.39	Картометрический метод	2.50	–
749	535690.69	1349860.85	Картометрический метод	2.50	–
750	535635.70	1349828.91	Картометрический метод	2.50	–
751	535583.33	1349780.66	Картометрический метод	2.50	–
446	535539.30	1349731.50	Картометрический метод	2.50	–

Система координат МСК-43, зона 2

Сведения о характерных точках границ объекта

Обозначение характерных точек границ	Координаты, м		Метод определения координат характерной точки	Средняя квадратическая погрешность положения характерной точки (M _t), м	Описание обозначения точки на местности (при наличии)
	X	Y			
1	2	3	4	5	6
1	535015.73	2173127.74	Картометрический метод	2.50	–
2	534693.15	2172733.63	Картометрический метод	2.50	–
3	534586.55	2172588.50	Картометрический метод	2.50	–
4	534501.68	2172446.12	Картометрический метод	2.50	–
5	534295.06	2172028.05	Картометрический метод	2.50	–
6	534232.68	2171715.83	Картометрический метод	2.50	–
7	534174.65	2171470.34	Картометрический метод	2.50	–
8	534103.19	2171368.62	Картометрический метод	2.50	–
9	534115.18	2171358.27	Картометрический метод	2.50	–
10	534077.41	2171314.50	Картометрический метод	2.50	–
11	534016.87	2171146.34	Картометрический метод	2.50	–
12	533981.47	2170996.60	Картометрический метод	2.50	–
13	533955.06	2171002.84	Картометрический метод	2.50	–
14	533950.02	2170981.50	Картометрический метод	2.50	–
15	533881.21	2170866.08	Картометрический метод	2.50	–
16	533834.26	2170739.13	Картометрический метод	2.50	–
17	533791.52	2170606.00	Картометрический метод	2.50	–
18	533802.27	2170594.26	Картометрический метод	2.50	–
19	533788.12	2170520.75	Картометрический метод	2.50	–
20	533807.76	2170516.97	Картометрический метод	2.50	–
21	533763.92	2170289.32	Картометрический метод	2.50	–
22	533740.85	2170148.38	Картометрический метод	2.50	–
23	533683.55	2170024.36	Картометрический метод	2.50	–
24	533663.76	2169879.92	Картометрический метод	2.50	–
25	533664.21	2169750.48	Картометрический метод	2.50	–
26	533744.41	2169543.75	Картометрический метод	2.50	–
27	533759.33	2169155.34	Картометрический метод	2.50	–
28	533771.82	2169073.76	Картометрический метод	2.50	–
29	533766.23	2168976.94	Картометрический метод	2.50	–
30	533726.52	2168686.99	Картометрический метод	2.50	–
31	533694.88	2168582.19	Картометрический метод	2.50	–
32	533642.49	2168457.55	Картометрический метод	2.50	–
33	533596.89	2168363.23	Картометрический метод	2.50	–
34	533494.99	2168192.29	Картометрический метод	2.50	–
35	533448.03	2168131.74	Картометрический метод	2.50	–
36	533368.09	2168039.13	Картометрический метод	2.50	–
37	533195.42	2167871.21	Картометрический метод	2.50	–
38	533046.59	2167738.61	Картометрический метод	2.50	–
39	532920.38	2167615.86	Картометрический метод	2.50	–
40	532457.78	2167196.39	Картометрический метод	2.50	–
41	532338.85	2167078.70	Картометрический метод	2.50	–
42	532197.12	2166950.18	Картометрический метод	2.50	–
43	532193.94	2166953.68	Картометрический метод	2.50	–
44	532183.20	2166943.94	Картометрический метод	2.50	–
45	532196.13	2166929.71	Картометрический метод	2.50	–
46	532199.13	2166932.43	Картометрический метод	2.50	–
47	532207.96	2166922.68	Картометрический метод	2.50	–
48	532208.70	2166923.35	Картометрический метод	2.50	–
49	532225.95	2166904.33	Картометрический метод	2.50	–
50	532225.21	2166903.66	Картометрический метод	2.50	–
51	532244.44	2166882.45	Картометрический метод	2.50	–
52	532228.21	2166866.37	Картометрический метод	2.50	–
53	532223.77	2166854.31	Картометрический метод	2.50	–
54	532196.34	2166841.11	Картометрический метод	2.50	–
55	532195.05	2166846.04	Картометрический метод	2.50	–
56	532175.68	2166836.71	Картометрический метод	2.50	–

57	532002.97	2166682.83	Картометрический метод	2.50	–
58	531790.95	2166490.63	Картометрический метод	2.50	–
59	531751.56	2166474.16	Картометрический метод	2.50	–
60	531561.88	2166352.41	Картометрический метод	2.50	–
61	531455.31	2166277.25	Картометрический метод	2.50	–
62	531352.07	2166248.24	Картометрический метод	2.50	–
63	530552.59	2165880.62	Картометрический метод	2.50	–
64	530466.46	2165849.79	Картометрический метод	2.50	–
65	530393.36	2165824.92	Картометрический метод	2.50	–
66	530367.49	2165825.02	Картометрический метод	2.50	–
67	530363.91	2165824.03	Картометрический метод	2.50	–
68	530363.67	2165759.28	Картометрический метод	2.50	–
69	530252.99	2165759.70	Картометрический метод	2.50	–
70	530161.14	2165746.32	Картометрический метод	2.50	–
71	529972.82	2165738.80	Картометрический метод	2.50	–
72	529500.54	2165670.02	Картометрический метод	2.50	–
73	529132.97	2165555.63	Картометрический метод	2.50	–
74	529111.89	2165544.29	Картометрический метод	2.50	–
75	529094.21	2165577.14	Картометрический метод	2.50	–
76	528863.82	2165448.27	Картометрический метод	2.50	–
77	528853.53	2165441.39	Картометрический метод	2.50	–
78	528813.81	2165396.83	Картометрический метод	2.50	–
79	528768.80	2165374.60	Картометрический метод	2.50	–
80	528665.71	2165304.18	Картометрический метод	2.50	–
81	528690.75	2165264.55	Картометрический метод	2.50	–
82	528690.70	2165259.79	Картометрический метод	2.50	–
83	528565.63	2165180.77	Картометрический метод	2.50	–
84	528563.50	2165184.15	Картометрический метод	2.50	–
85	528553.35	2165177.74	Картометрический метод	2.50	–
86	528555.49	2165174.35	Картометрический метод	2.50	–
87	528425.12	2165091.98	Картометрический метод	2.50	–
88	528422.98	2165095.36	Картометрический метод	2.50	–
89	528296.91	2165015.70	Картометрический метод	2.50	–
90	528278.42	2165044.96	Картометрический метод	2.50	–
91	528065.70	2164910.56	Картометрический метод	2.50	–
92	527934.38	2164824.37	Картометрический метод	2.50	–
93	527831.01	2164753.91	Картометрический метод	2.50	–
94	527744.93	2164698.48	Картометрический метод	2.50	–
95	527727.98	2164686.52	Картометрический метод	2.50	–
96	527712.16	2164674.54	Картометрический метод	2.50	–
97	527677.42	2164648.23	Картометрический метод	2.50	–
98	527648.77	2164624.56	Картометрический метод	2.50	–
99	527635.12	2164612.77	Картометрический метод	2.50	–
100	527594.21	2164572.87	Картометрический метод	2.50	–
101	527601.47	2164565.42	Картометрический метод	2.50	–
102	527557.90	2164510.31	Картометрический метод	2.50	–
103	527538.76	2164485.78	Картометрический метод	2.50	–
104	527543.92	2164483.07	Картометрический метод	2.50	–
105	527501.77	2164407.72	Картометрический метод	2.50	–
106	527500.90	2164408.21	Картометрический метод	2.50	–
107	527456.16	2164328.23	Картометрический метод	2.50	–
108	527457.03	2164327.74	Картометрический метод	2.50	–
109	527434.15	2164286.83	Картометрический метод	2.50	–
110	527429.17	2164285.31	Картометрический метод	2.50	–
111	527399.34	2164243.57	Картометрический метод	2.50	–
112	527378.25	2164240.69	Картометрический метод	2.50	–
113	527372.73	2164234.73	Картометрический метод	2.50	–
114	527354.27	2164215.37	Картометрический метод	2.50	–
115	527336.68	2164190.93	Картометрический метод	2.50	–
116	527321.05	2164167.36	Картометрический метод	2.50	–
117	527306.90	2164150.07	Картометрический метод	2.50	–
118	527303.22	2164145.68	Картометрический метод	2.50	–
119	527266.48	2164097.31	Картометрический метод	2.50	–
120	527232.60	2164073.79	Картометрический метод	2.50	–
121	527159.34	2164035.19	Картометрический метод	2.50	–
122	526925.52	2163975.69	Картометрический метод	2.50	–
123	526277.65	2163792.61	Картометрический метод	2.50	–

124	526218.63	2163785.60	Картометрический метод	2.50	–
125	526052.40	2163777.53	Картометрический метод	2.50	–
126	525972.71	2163758.72	Картометрический метод	2.50	–
127	525964.16	2163767.81	Картометрический метод	2.50	–
128	525896.74	2163760.39	Картометрический метод	2.50	–
129	525806.65	2163775.82	Картометрический метод	2.50	–
130	525559.76	2163824.80	Картометрический метод	2.50	–
131	525481.36	2163846.87	Картометрический метод	2.50	–
132	525466.94	2163814.83	Картометрический метод	2.50	–
133	525356.21	2163864.64	Картометрический метод	2.50	–
134	525355.12	2163858.93	Картометрический метод	2.50	–
135	525237.72	2163883.26	Картометрический метод	2.50	–
136	525158.90	2163899.59	Картометрический метод	2.50	–
137	525159.90	2163903.55	Картометрический метод	2.50	–
138	525008.71	2163934.92	Картометрический метод	2.50	–
139	524941.39	2163934.59	Картометрический метод	2.50	–
140	524851.40	2163912.52	Картометрический метод	2.50	–
141	524712.33	2163848.33	Картометрический метод	2.50	–
142	524693.44	2163828.87	Картометрический метод	2.50	–
143	524674.50	2163830.03	Картометрический метод	2.50	–
144	524180.37	2163556.47	Картометрический метод	2.50	–
145	524032.90	2163537.47	Картометрический метод	2.50	–
146	523926.96	2163521.88	Картометрический метод	2.50	–
147	523927.72	2163516.75	Картометрический метод	2.50	–
148	523783.52	2163487.95	Картометрический метод	2.50	–
149	523782.71	2163491.91	Картометрический метод	2.50	–
150	523770.11	2163489.23	Картометрический метод	2.50	–
151	523704.79	2163493.85	Картометрический метод	2.50	–
152	523649.03	2163464.50	Картометрический метод	2.50	–
153	523525.10	2163485.88	Картометрический метод	2.50	–
154	523526.12	2163510.58	Картометрический метод	2.50	–
155	523523.35	2163511.08	Картометрический метод	2.50	–
156	523521.45	2163511.64	Картометрический метод	2.50	–
157	523521.51	2163516.58	Картометрический метод	2.50	–
158	523520.51	2163516.59	Картометрический метод	2.50	–
159	523520.78	2163538.58	Картометрический метод	2.50	–
160	523527.26	2163538.20	Картометрический метод	2.50	–
161	523528.29	2163563.01	Картометрический метод	2.50	–
162	523498.33	2163580.46	Картометрический метод	2.50	–
163	523363.89	2163605.91	Картометрический метод	2.50	–
164	523349.26	2163664.98	Картометрический метод	2.50	–
165	523307.31	2163679.78	Картометрический метод	2.50	–
166	523285.80	2163619.56	Картометрический метод	2.50	–
167	523290.27	2163617.96	Картометрический метод	2.50	–
168	523286.70	2163608.14	Картометрический метод	2.50	–
169	523287.64	2163607.80	Картометрический метод	2.50	–
170	523279.08	2163584.38	Картометрический метод	2.50	–
171	523167.84	2163625.04	Картометрический метод	2.50	–
172	523167.91	2163625.25	Картометрический метод	2.50	–
173	522963.14	2163697.94	Картометрический метод	2.50	–
174	522962.27	2163696.76	Картометрический метод	2.50	–
175	522947.40	2163703.53	Картометрический метод	2.50	–
176	522630.05	2163815.95	Картометрический метод	2.50	–
177	521970.66	2164103.18	Картометрический метод	2.50	–
178	521974.11	2164111.10	Картометрический метод	2.50	–
179	521973.19	2164111.50	Картометрический метод	2.50	–
180	521982.72	2164133.37	Картометрический метод	2.50	–
181	521983.64	2164132.97	Картометрический метод	2.50	–
182	521985.84	2164138.02	Картометрический метод	2.50	–
183	521989.98	2164136.23	Картометрический метод	2.50	–
184	521995.75	2164149.52	Картометрический метод	2.50	–
185	521882.21	2164198.97	Картометрический метод	2.50	–
186	521834.61	2164224.33	Картометрический метод	2.50	–
187	521832.49	2164220.36	Картометрический метод	2.50	–
188	521697.68	2164292.15	Картометрический метод	2.50	–
189	521699.72	2164295.98	Картометрический метод	2.50	–
190	521603.09	2164360.70	Картометрический метод	2.50	–

191	521619.79	2164385.63	Картометрический метод	2.50	–
192	521586.55	2164407.89	Картометрический метод	2.50	–
193	521569.86	2164382.96	Картометрический метод	2.50	–
194	521551.42	2164395.31	Картометрический метод	2.50	–
195	521558.59	2164406.00	Картометрический метод	2.50	–
196	521539.31	2164418.61	Картометрический метод	2.50	–
197	521525.30	2164397.71	Картометрический метод	2.50	–
198	521532.43	2164392.27	Картометрический метод	2.50	–
199	521512.91	2164362.95	Картометрический метод	2.50	–
200	521508.76	2164365.74	Картометрический метод	2.50	–
201	521498.62	2164350.51	Картометрический метод	2.50	–
202	521476.35	2164354.20	Картометрический метод	2.50	–
203	521472.82	2164370.57	Картометрический метод	2.50	–
204	521441.04	2164375.93	Картометрический метод	2.50	–
205	521425.32	2164363.03	Картометрический метод	2.50	–
206	521419.06	2164334.68	Картометрический метод	2.50	–
207	521428.60	2164332.77	Картометрический метод	2.50	–
208	521452.45	2164328.67	Картометрический метод	2.50	–
209	521502.66	2164325.50	Картометрический метод	2.50	–
210	521525.06	2164354.83	Картометрический метод	2.50	–
211	521516.24	2164360.74	Картометрический метод	2.50	–
212	521535.62	2164389.84	Картометрический метод	2.50	–
213	521548.12	2164380.30	Картометрический метод	2.50	–
214	521692.86	2164283.11	Картометрический метод	2.50	–
215	521694.86	2164286.86	Картометрический метод	2.50	–
216	521829.67	2164215.06	Картометрический метод	2.50	–
217	521827.79	2164211.53	Картометрический метод	2.50	–
218	521875.90	2164185.91	Картометрический метод	2.50	–
219	521980.33	2164140.42	Картометрический метод	2.50	–
220	521978.14	2164135.37	Картометрический метод	2.50	–
221	521979.05	2164134.97	Картометрический метод	2.50	–
222	521969.53	2164113.10	Картометрический метод	2.50	–
223	521968.61	2164113.50	Картометрический метод	2.50	–
224	521964.86	2164104.89	Картометрический метод	2.50	–
225	521961.23	2164106.47	Картометрический метод	2.50	–
226	521955.08	2164092.31	Картометрический метод	2.50	–
227	521968.37	2164086.52	Картометрический метод	2.50	–
228	521969.05	2164088.07	Картометрический метод	2.50	–
229	522625.12	2163802.28	Картометрический метод	2.50	–
230	523162.93	2163611.40	Картометрический метод	2.50	–
231	523288.45	2163565.52	Картометрический метод	2.50	–
232	523280.14	2163523.07	Картометрический метод	2.50	–
233	523294.19	2163519.35	Картометрический метод	2.50	–
234	523305.31	2163576.20	Картометрический метод	2.50	–
235	523283.29	2163584.25	Картометрический метод	2.50	–
236	523288.71	2163599.07	Картометрический метод	2.50	–
237	523332.41	2163583.50	Картометрический метод	2.50	–
238	523336.12	2163596.41	Картометрический метод	2.50	–
239	523493.18	2163566.67	Картометрический метод	2.50	–
240	523513.44	2163554.87	Картометрический метод	2.50	–
241	523512.78	2163539.04	Картометрический метод	2.50	–
242	523516.79	2163538.81	Картометрический метод	2.50	–
243	523516.51	2163516.64	Картометрический метод	2.50	–
244	523515.51	2163516.66	Картометрический метод	2.50	–
245	523515.55	2163513.38	Картометрический метод	2.50	–
246	523511.71	2163512.99	Картометрический метод	2.50	–
247	523510.09	2163473.76	Картометрический метод	2.50	–
248	523651.42	2163449.37	Картометрический метод	2.50	–
249	523707.88	2163479.10	Картометрический метод	2.50	–
250	523771.12	2163474.63	Картометрический метод	2.50	–
251	523785.60	2163477.70	Картометрический метод	2.50	–
252	523784.71	2163482.07	Картометрический метод	2.50	–
253	523928.62	2163510.81	Картометрический метод	2.50	–
254	523929.12	2163507.54	Картометрический метод	2.50	–
255	524034.88	2163523.11	Картометрический метод	2.50	–
256	524184.97	2163542.45	Картометрический метод	2.50	–
257	524677.83	2163815.30	Картометрический метод	2.50	–

258	524700.59	2163813.91	Картометрический метод	2.50	–
259	524730.61	2163835.72	Картометрический метод	2.50	–
260	524728.69	2163839.90	Картометрический метод	2.50	–
261	524856.21	2163898.77	Картометрический метод	2.50	–
262	524943.18	2163920.10	Картометрический метод	2.50	–
263	525007.26	2163920.41	Картометрический метод	2.50	–
264	525156.70	2163889.41	Картометрический метод	2.50	–
265	525157.59	2163893.73	Картометрический метод	2.50	–
266	525229.89	2163878.75	Картометрический метод	2.50	–
267	525353.96	2163853.04	Картометрический метод	2.50	–
268	525353.38	2163850.01	Картометрический метод	2.50	–
269	525474.22	2163795.65	Картометрический метод	2.50	–
270	525489.46	2163829.53	Картометрический метод	2.50	–
271	525556.38	2163810.69	Картометрический метод	2.50	–
272	525804.01	2163761.56	Картометрический метод	2.50	–
273	525896.30	2163745.75	Картометрический метод	2.50	–
274	525954.27	2163752.13	Картометрический метод	2.50	–
275	525959.14	2163751.99	Картометрический метод	2.50	–
276	525967.89	2163742.69	Картометрический метод	2.50	–
277	526054.44	2163763.11	Картометрический метод	2.50	–
278	526219.84	2163771.14	Картометрический метод	2.50	–
279	526280.50	2163778.35	Картометрический метод	2.50	–
280	526929.28	2163961.68	Картометрический метод	2.50	–
281	527164.58	2164021.57	Картометрический метод	2.50	–
282	527240.14	2164061.37	Картометрический метод	2.50	–
283	527282.69	2164082.63	Картометрический метод	2.50	–
284	527330.18	2164150.86	Картометрический метод	2.50	–
285	527350.30	2164136.86	Картометрический метод	2.50	–
286	527416.01	2164223.36	Картометрический метод	2.50	–
287	527407.25	2164230.01	Картометрический метод	2.50	–
288	527442.59	2164276.54	Картометрический метод	2.50	–
289	527437.39	2164284.42	Картометрический метод	2.50	–
290	527460.52	2164325.79	Картометрический метод	2.50	–
291	527461.40	2164325.30	Картометрический метод	2.50	–
292	527506.14	2164405.28	Картометрический метод	2.50	–
293	527505.26	2164405.77	Картометрический метод	2.50	–
294	527547.45	2164481.18	Картометрический метод	2.50	–
295	527551.79	2164478.90	Картометрический метод	2.50	–
296	527623.45	2164563.65	Картометрический метод	2.50	–
297	527614.71	2164572.61	Картометрический метод	2.50	–
298	527646.92	2164604.01	Картометрический метод	2.50	–
299	527721.68	2164666.26	Картометрический метод	2.50	–
300	527839.02	2164741.82	Картометрический метод	2.50	–
301	527942.44	2164812.31	Картометрический метод	2.50	–
302	528073.55	2164898.37	Картометрический метод	2.50	–
303	528273.91	2165024.96	Картометрический метод	2.50	–
304	528292.39	2164995.70	Картометрический метод	2.50	–
305	528430.44	2165082.92	Картометрический метод	2.50	–
306	528428.23	2165086.85	Картометрический метод	2.50	–
307	528558.50	2165169.16	Картометрический метод	2.50	–
308	528560.72	2165165.24	Картометрический метод	2.50	–
309	528571.24	2165171.89	Картометрический метод	2.50	–
310	528568.84	2165175.69	Картометрический метод	2.50	–
311	528695.32	2165255.61	Картометрический метод	2.50	–
312	528698.79	2165252.48	Картометрический метод	2.50	–
313	528725.00	2165269.04	Картометрический метод	2.50	–
314	528716.80	2165282.02	Картометрический метод	2.50	–
315	528702.45	2165273.17	Картометрический метод	2.50	–
316	528685.72	2165299.65	Картометрический метод	2.50	–
317	528702.58	2165311.24	Картометрический метод	2.50	–
318	528713.28	2165317.08	Картометрический метод	2.50	–
319	528740.31	2165334.16	Картометрический метод	2.50	–
320	528776.53	2165362.24	Картометрический метод	2.50	–
321	528822.76	2165385.07	Картометрический метод	2.50	–
322	528870.31	2165430.06	Картометрический метод	2.50	–
323	529088.31	2165557.50	Картометрический метод	2.50	–
324	529105.99	2165524.65	Картометрический метод	2.50	–

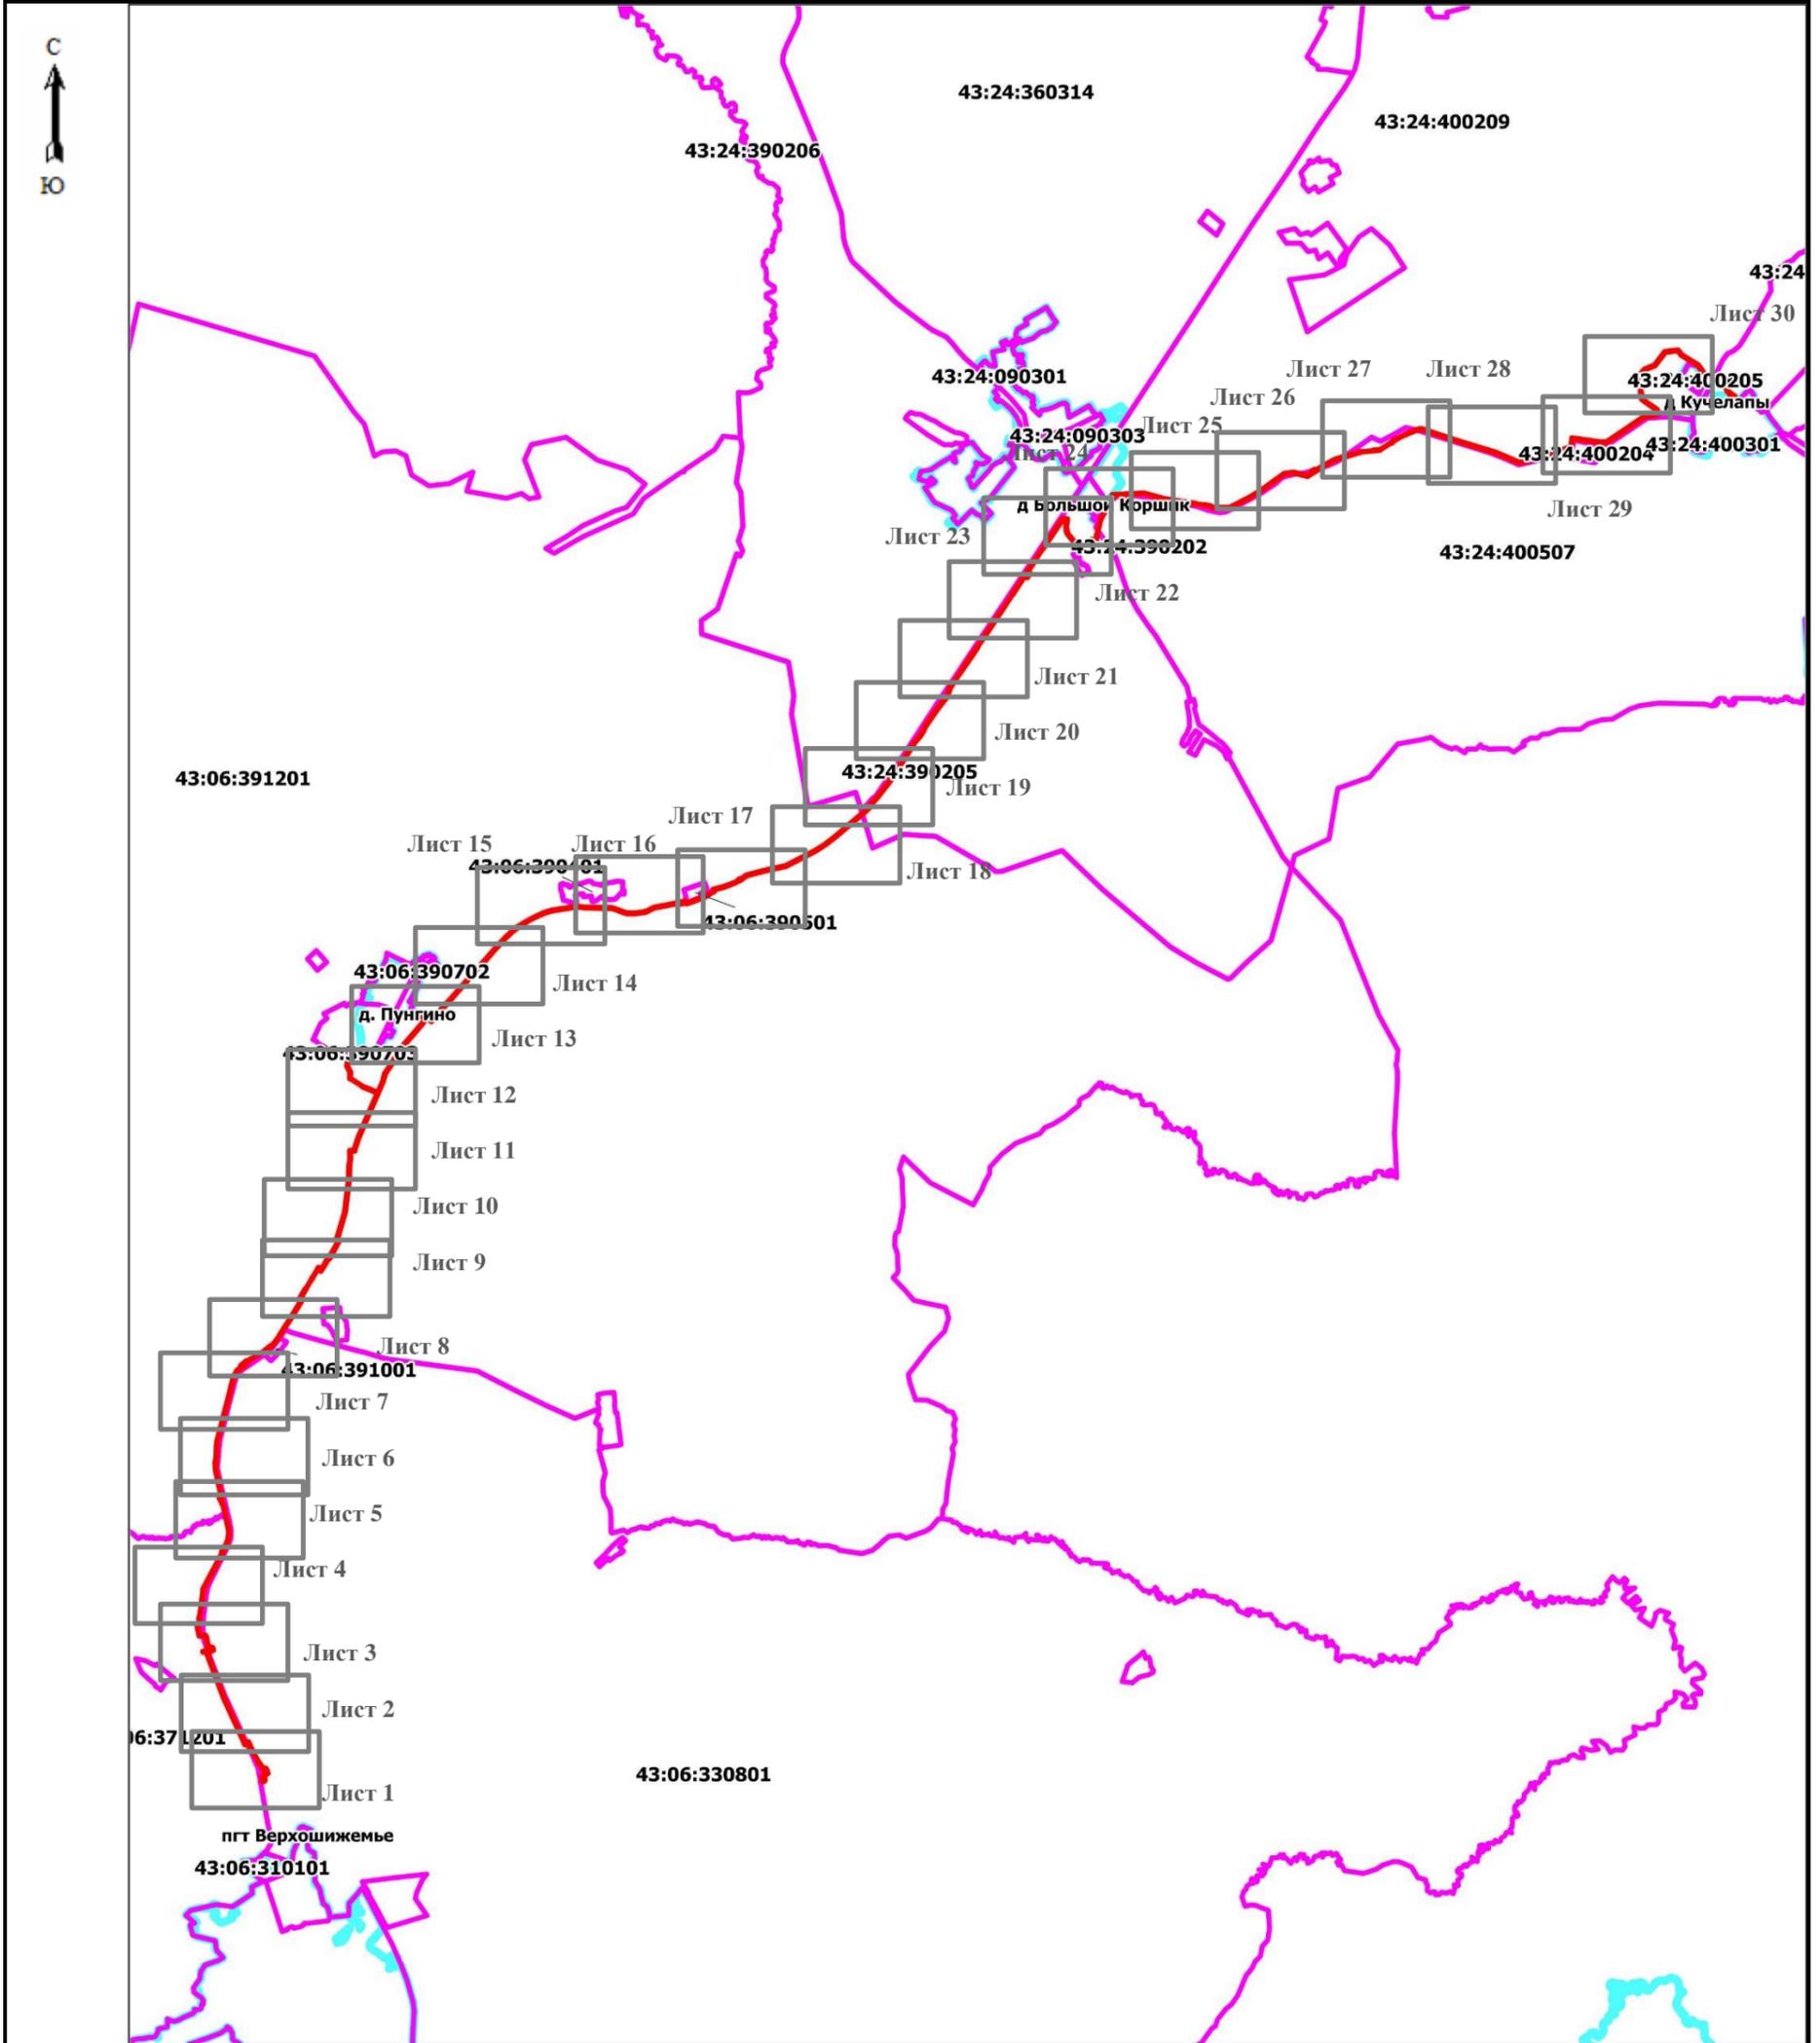
325	529138.61	2165542.20	Картометрический метод	2.50	–
326	529503.76	2165655.84	Картометрический метод	2.50	–
327	529974.16	2165724.34	Картометрический метод	2.50	–
328	530162.48	2165731.86	Картометрический метод	2.50	–
329	530254.01	2165745.19	Картометрический метод	2.50	–
330	530378.11	2165744.73	Картометрический метод	2.50	–
331	530378.36	2165810.48	Картометрический метод	2.50	–
332	530395.73	2165810.41	Картометрический метод	2.50	–
333	530471.24	2165836.10	Картометрический метод	2.50	–
334	530558.07	2165867.18	Картометрический метод	2.50	–
335	531183.29	2166154.67	Картометрический метод	2.50	–
336	531233.24	2166046.04	Картометрический метод	2.50	–
337	531274.44	2165945.04	Картометрический метод	2.50	–
338	531281.65	2165949.85	Картометрический метод	2.50	–
339	531300.21	2165922.02	Картометрический метод	2.50	–
340	531299.38	2165921.46	Картометрический метод	2.50	–
341	531307.41	2165909.41	Картометрический метод	2.50	–
342	531308.25	2165909.97	Картометрический метод	2.50	–
343	531321.72	2165889.76	Картометрический метод	2.50	–
344	531320.89	2165889.21	Картометрический метод	2.50	–
345	531350.54	2165844.74	Картометрический метод	2.50	–
346	531351.37	2165845.29	Картометрический метод	2.50	–
347	531397.32	2165776.38	Картометрический метод	2.50	–
348	531392.74	2165773.33	Картометрический метод	2.50	–
349	531398.09	2165765.31	Картометрический метод	2.50	–
350	531486.69	2165771.03	Картометрический метод	2.50	–
351	531582.95	2165723.45	Картометрический метод	2.50	–
352	531636.49	2165741.57	Картометрический метод	2.50	–
353	531645.34	2165732.14	Картометрический метод	2.50	–
354	531682.01	2165766.57	Картометрический метод	2.50	–
355	531743.86	2165766.57	Картометрический метод	2.50	–
356	531743.86	2165804.20	Картометрический метод	2.50	–
357	531673.40	2165805.81	Картометрический метод	2.50	–
358	531612.71	2165748.83	Картометрический метод	2.50	–
359	531583.99	2165739.11	Картометрический метод	2.50	–
360	531489.64	2165785.75	Картометрический метод	2.50	–
361	531399.75	2165779.95	Картометрический метод	2.50	–
362	531354.70	2165847.51	Картометрический метод	2.50	–
363	531355.53	2165848.07	Картометрический метод	2.50	–
364	531325.88	2165892.54	Картометрический метод	2.50	–
365	531325.05	2165891.98	Картометрический метод	2.50	–
366	531311.57	2165912.19	Картометрический метод	2.50	–
367	531312.41	2165912.74	Картометрический метод	2.50	–
368	531304.37	2165924.79	Картометрический метод	2.50	–
369	531303.54	2165924.24	Картометрический метод	2.50	–
370	531284.98	2165952.07	Картометрический метод	2.50	–
371	531286.75	2165953.25	Картометрический метод	2.50	–
372	531246.54	2166051.81	Картометрический метод	2.50	–
373	531196.46	2166160.73	Картометрический метод	2.50	–
374	531357.09	2166234.59	Картометрический метод	2.50	–
375	531461.63	2166263.96	Картометрический метод	2.50	–
376	531569.98	2166340.38	Картометрический метод	2.50	–
377	531758.33	2166461.27	Картометрический метод	2.50	–
378	531798.85	2166478.21	Картометрический метод	2.50	–
379	532012.66	2166672.05	Картометрический метод	2.50	–
380	532183.80	2166824.53	Картометрический метод	2.50	–
381	532198.79	2166831.75	Картометрический метод	2.50	–
382	532197.37	2166837.17	Картометрический метод	2.50	–
383	532225.69	2166850.80	Картометрический метод	2.50	–
384	532240.60	2166843.94	Картометрический метод	2.50	–
385	532261.25	2166819.93	Картометрический метод	2.50	–
386	532257.79	2166773.91	Картометрический метод	2.50	–
387	532277.30	2166710.89	Картометрический метод	2.50	–
388	532264.83	2166707.03	Картометрический метод	2.50	–
389	532279.50	2166658.31	Картометрический метод	2.50	–
390	532287.51	2166664.89	Картометрический метод	2.50	–
391	532299.86	2166668.71	Картометрический метод	2.50	–

392	532308.30	2166671.31	Картометрический метод	2.50	–
393	532311.25	2166679.20	Картометрический метод	2.50	–
394	532314.07	2166686.71	Картометрический метод	2.50	–
395	532308.24	2166705.79	Картометрический метод	2.50	–
396	532292.47	2166710.91	Картометрический метод	2.50	–
397	532272.45	2166775.57	Картометрический метод	2.50	–
398	532276.16	2166824.83	Картометрический метод	2.50	–
399	532244.36	2166861.80	Картометрический метод	2.50	–
400	532262.46	2166878.21	Картометрический метод	2.50	–
401	532252.21	2166889.50	Картометрический метод	2.50	–
402	532248.89	2166886.48	Картометрический метод	2.50	–
403	532229.65	2166907.69	Картометрический метод	2.50	–
404	532228.91	2166907.02	Картометрический метод	2.50	–
405	532211.67	2166926.04	Картометрический метод	2.50	–
406	532212.41	2166926.71	Картометрический метод	2.50	–
407	532203.57	2166936.46	Картометрический метод	2.50	–
408	532348.83	2167068.17	Картометрический метод	2.50	–
409	532467.75	2167185.86	Картометрический метод	2.50	–
410	532930.30	2167605.29	Картометрический метод	2.50	–
411	533056.48	2167727.99	Картометрический метод	2.50	–
412	533205.30	2167860.59	Картометрический метод	2.50	–
413	533378.65	2168029.17	Картометрический метод	2.50	–
414	533459.25	2168122.55	Картометрический метод	2.50	–
415	533506.99	2168184.10	Картометрический метод	2.50	–
416	533609.67	2168356.35	Картометрический метод	2.50	–
417	533655.71	2168451.58	Картометрический метод	2.50	–
418	533708.54	2168577.28	Картометрический метод	2.50	–
419	533740.73	2168683.90	Картометрический метод	2.50	–
420	533780.68	2168975.54	Картометрический метод	2.50	–
421	533786.38	2169074.44	Картометрический метод	2.50	–
422	533773.79	2169156.72	Картометрический метод	2.50	–
423	533758.80	2169546.73	Картометрический метод	2.50	–
424	533678.71	2169753.22	Картометрический метод	2.50	–
425	533678.26	2169878.96	Картометрический метод	2.50	–
426	533697.62	2170020.25	Картометрический метод	2.50	–
427	533754.84	2170144.09	Картометрический метод	2.50	–
428	533778.20	2170286.79	Картометрический метод	2.50	–
429	533831.57	2170566.57	Картометрический метод	2.50	–
430	533835.56	2170579.01	Картометрический метод	2.50	–
431	533807.88	2170609.54	Картометрический метод	2.50	–
432	533847.97	2170734.39	Картометрический метод	2.50	–
433	533894.35	2170859.80	Картометрический метод	2.50	–
434	533968.80	2170984.70	Картометрический метод	2.50	–
435	533992.25	2170979.15	Картометрический метод	2.50	–
436	534030.79	2171142.20	Картометрический метод	2.50	–
437	534090.14	2171307.06	Картометрический метод	2.50	–
438	534135.63	2171359.77	Картометрический метод	2.50	–
439	534123.77	2171370.01	Картометрический метод	2.50	–
440	534188.15	2171464.39	Картометрический метод	2.50	–
441	534246.85	2171712.74	Картометрический метод	2.50	–
442	534308.91	2172023.34	Картометрический метод	2.50	–
443	534514.43	2172439.19	Картометрический метод	2.50	–
444	534598.65	2172580.48	Картометрический метод	2.50	–
445	534704.62	2172724.74	Картометрический метод	2.50	–
446	535030.70	2173123.15	Картометрический метод	2.50	–
1	535015.73	2173127.74	Картометрический метод	2.50	–

3. Сведения о характерных точках части (частей) границы объекта

Обозначение характерных точек части границы	Координаты, м		Метод определения координат характерной точки	Средняя квадратическая погрешность положения характерной точки (M _i), м	Описание обозначения точки на местности (при наличии)
	X	Y			
1	2	3	4	5	6
–	–	–	–	–	–

Схема расположения границ публичного сервитута



Масштаб 1:85000

Используемые условные знаки и обозначения:

- 5 - Образующая точка, сведения о которой позволяют однозначно определить ее местоположение
- Ось трассы и проектные границы публичного сервитута
- Существующая часть границы, имеющиеся в ЕГРН сведения о которой достаточны для определения ее местоположения
- д. Пунгино - Наименование населенного пункта
- Граница кадастрового квартала
- 43:06:371201 - Кадастровый квартал
- 43:06:000000:77 - Кадастровый номер земельного участка
- Граница муниципального образования

Подпись _____

(Урсегова Р.В.)

Дата 08.04.2024г

Схема расположения границ публичного сервитута (лист 1)



Используемые условные знаки и обозначения:

- 5 - Образующая точка, сведения о которой позволяют однозначно определить ее местоположение
- Ось трассы и проектные границы публичного сервитута
- Существующая часть границы, имеющиеся в ЕГРН сведения о которой достаточны для определения ее местоположения
- д. Пунгино - Наименование населенного пункта
- Граница кадастрового квартала
- 43:06:371201 - Кадастровый квартал
- 43:06:000000:77 - Кадастровый номер земельного участка
- Граница муниципального образования

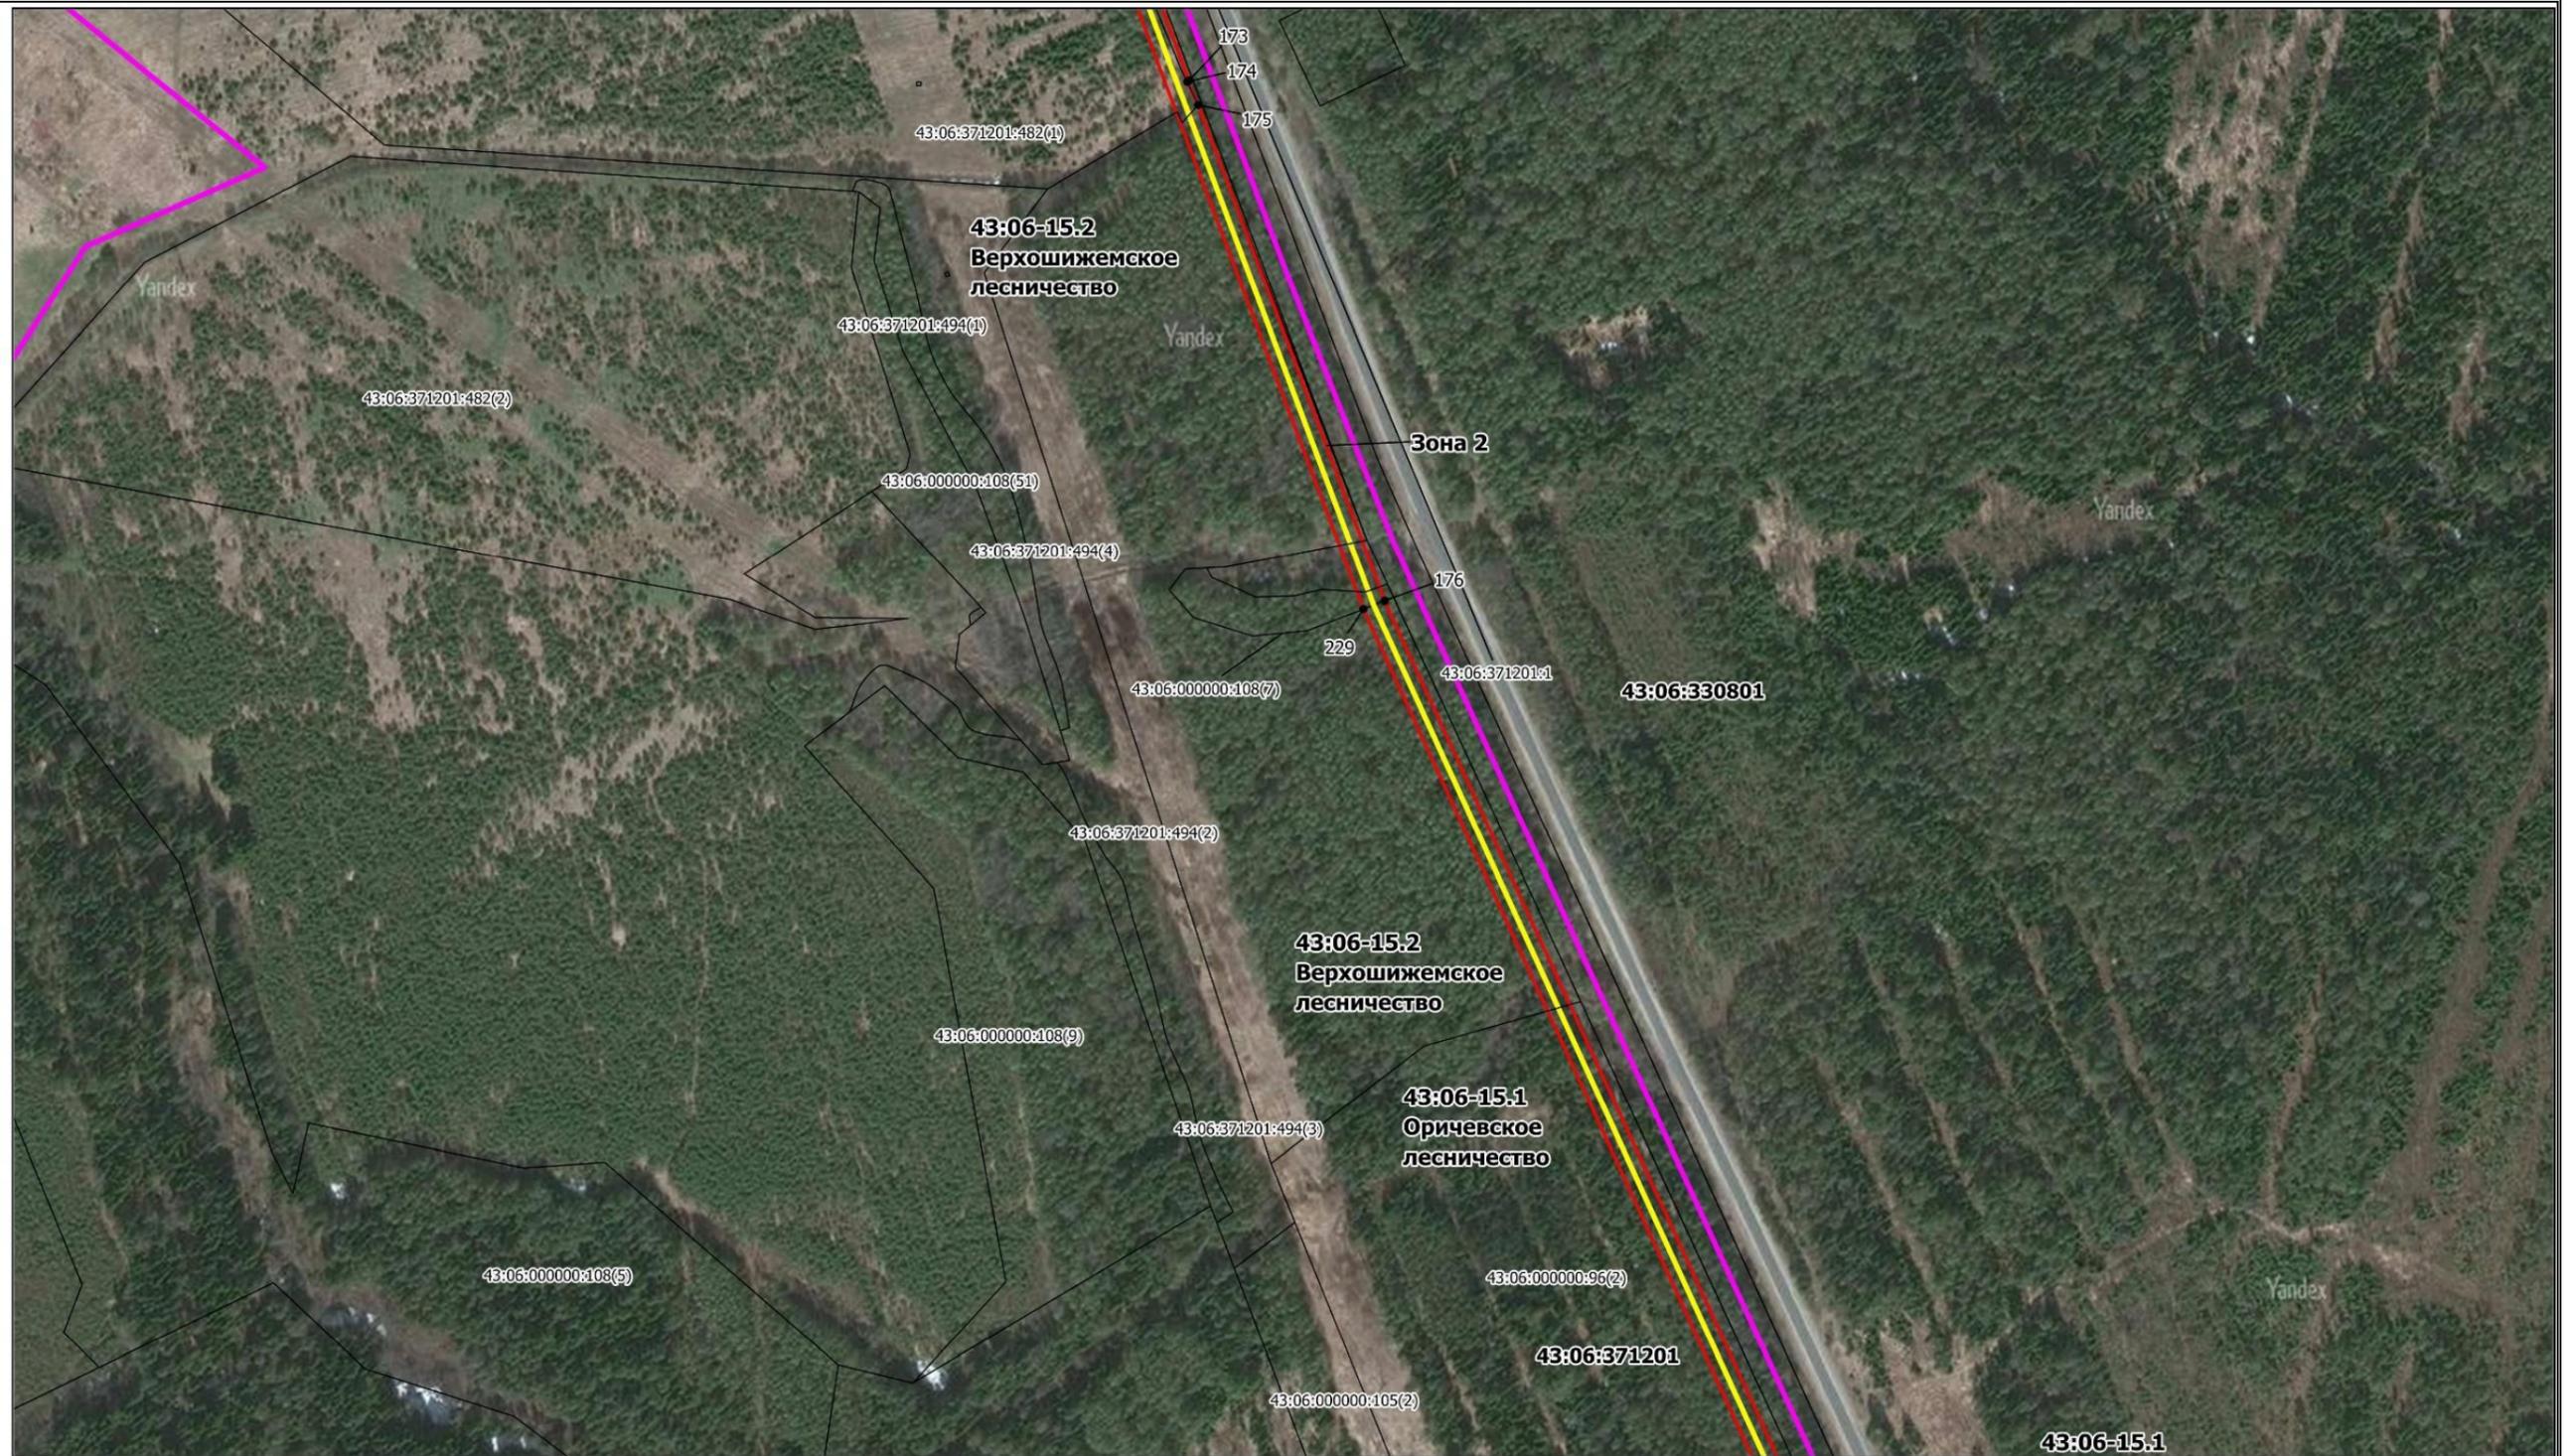
Масштаб 1: 3000

Подпись _____ (Урсегова Р.В.)



Дата 08.04.2024г

Схема расположения границ публичного сервитута (лист 2)



Используемые условные знаки и обозначения:

- 5 - Образующая точка, сведения о которой позволяют однозначно определить ее местоположение
- Ось трассы и проектные границы публичного сервитута
- Существующая часть границы, имеющиеся в ЕГРН сведения о которой достаточны для определения ее местоположения
- д. Пунгино - Наименование населенного пункта
- Граница кадастрового квартала
- 43:06:371201 - Кадастровый квартал
- 43:06:000000:77 - Кадастровый номер земельного участка
- Граница муниципального образования

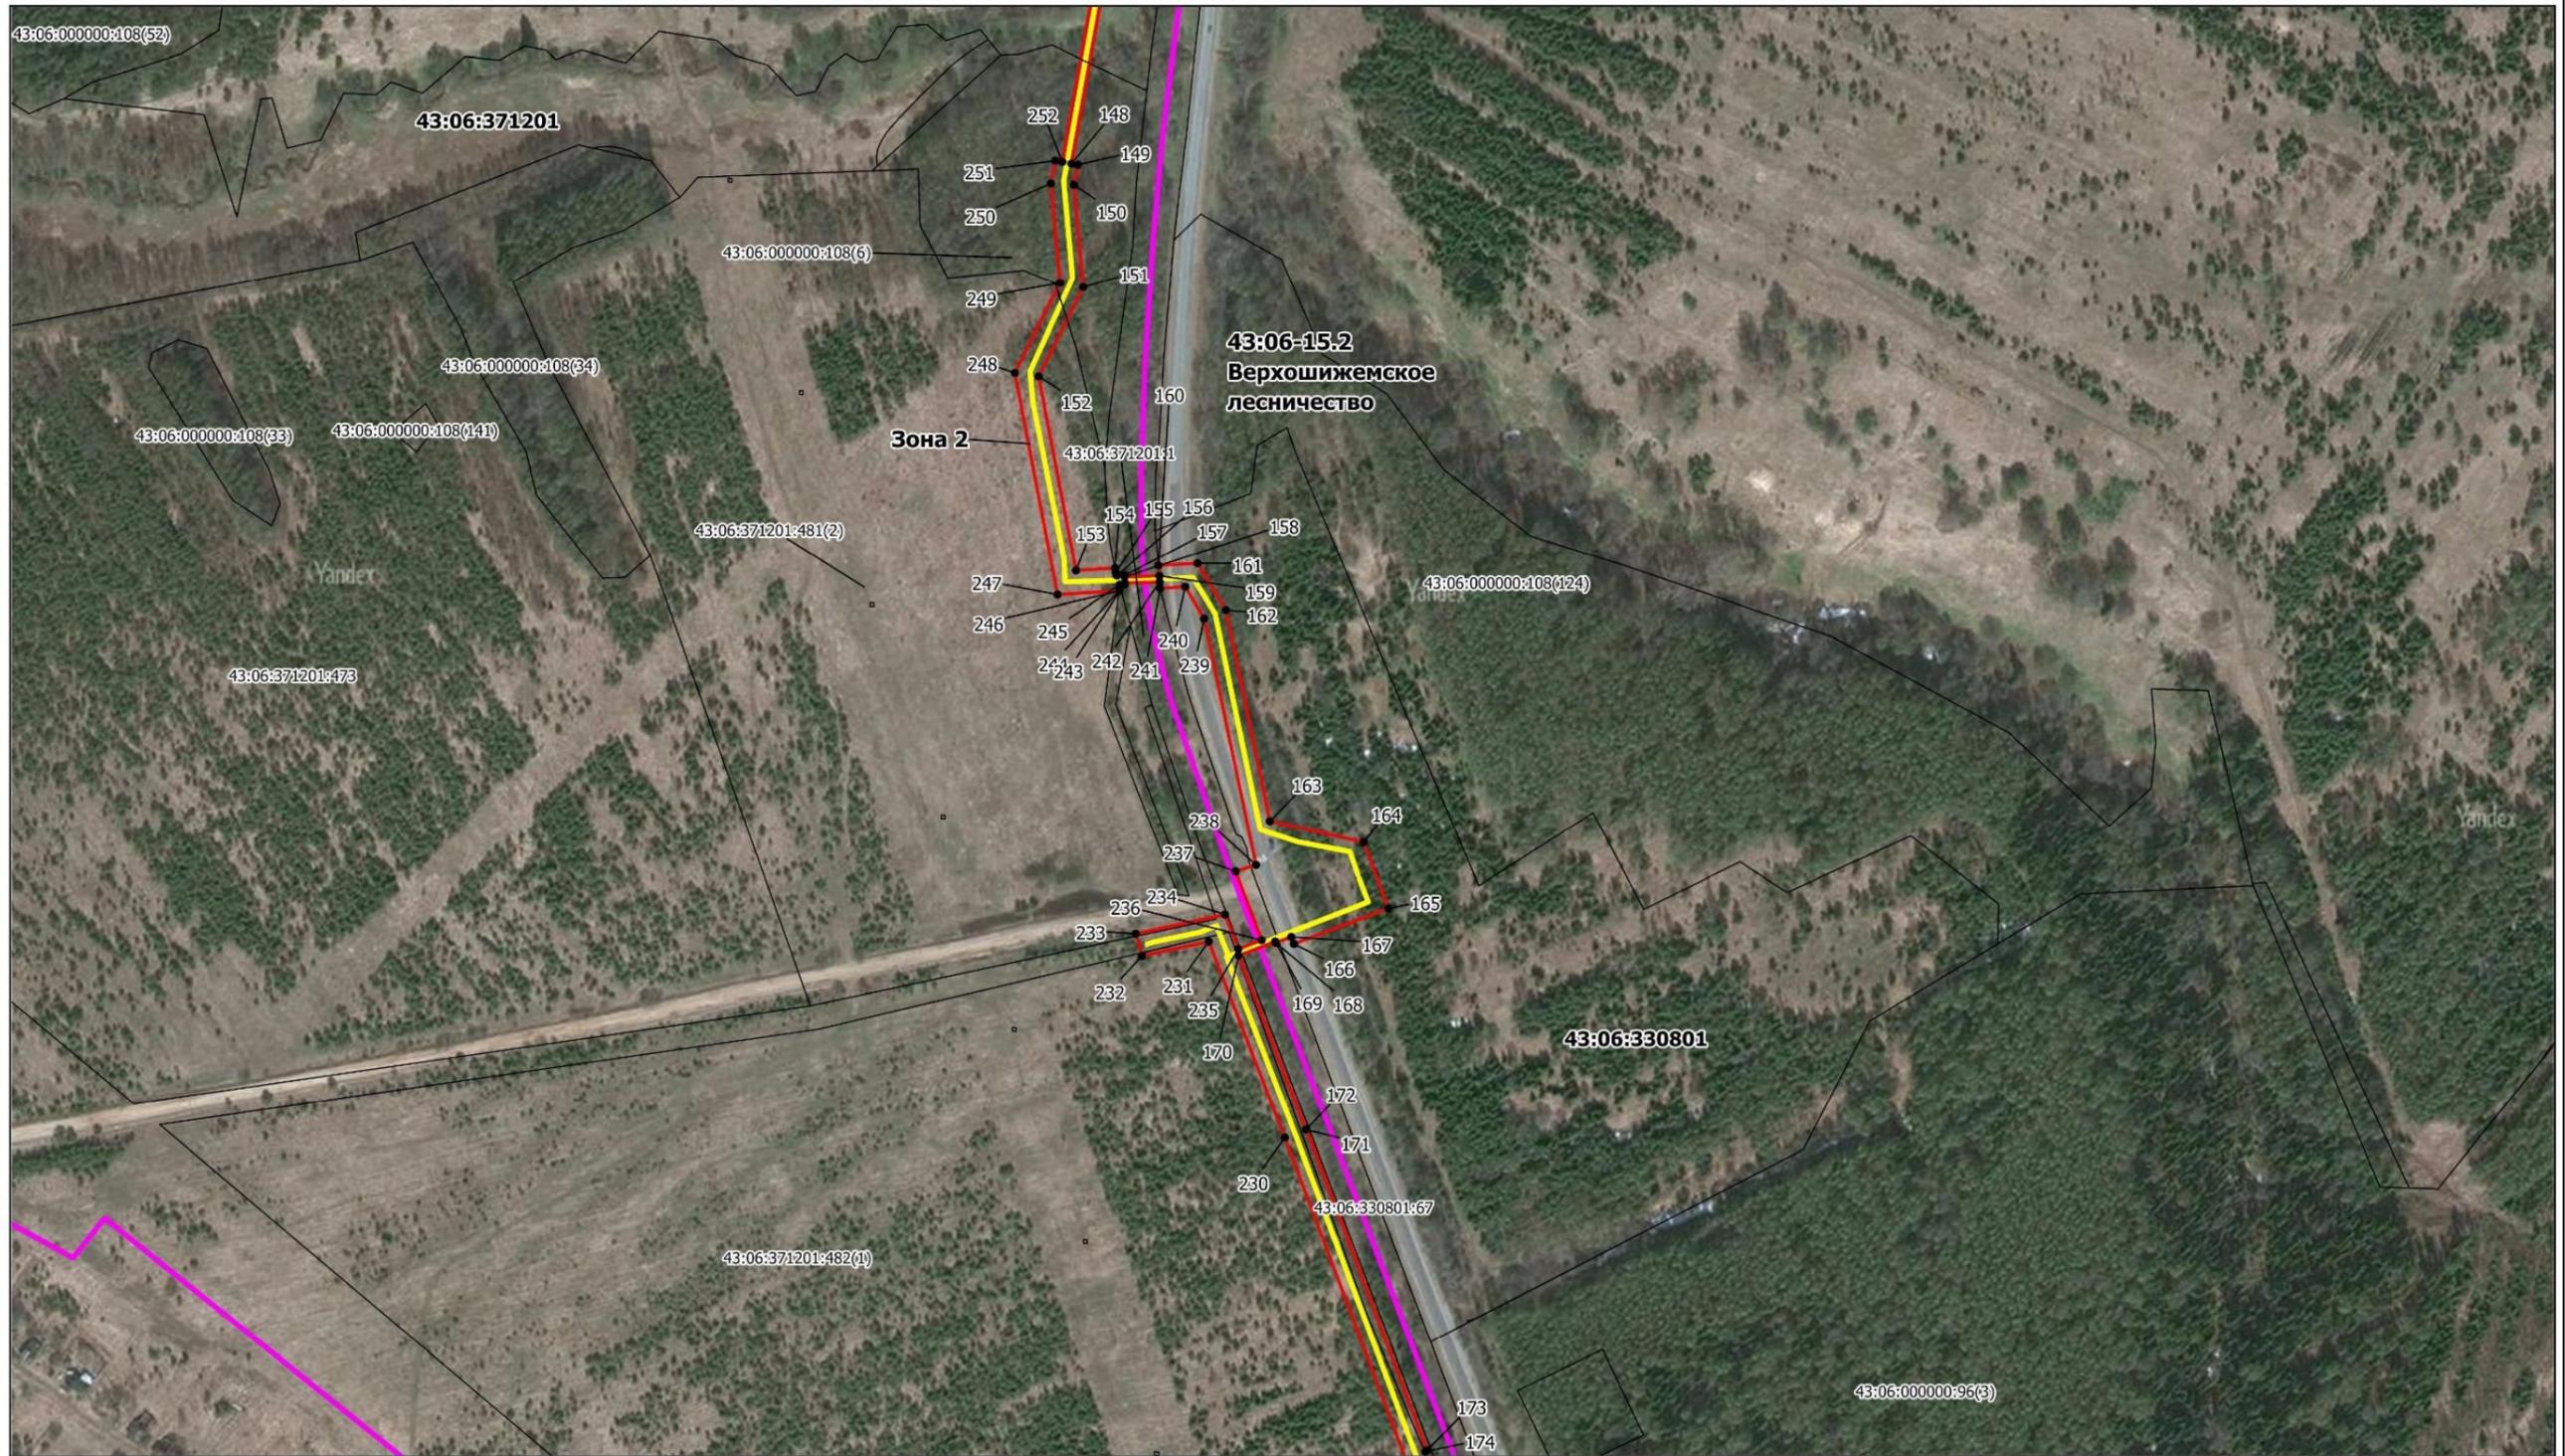
Масштаб 1: 3000

Подпись _____



Дата 08.04.2024г

Схема расположения границ публичного сервитута (лист 3)



Используемые условные знаки и обозначения:

- 5 - Образующая точка, сведения о которой позволяют однозначно определить ее местоположение
- Ось трассы и проектные границы публичного сервитута
- Существующая часть границы, имеющиеся в ЕГРН сведения о которой достаточны для определения ее местоположения
- д. Пунгино - Наименование населенного пункта
- Граница кадастрового квартала
- 43:06:371201 - Кадастровый квартал
- 43:06:000000:77 - Кадастровый номер земельного участка
- Граница муниципального образования

Масштаб 1: 3000

Подпись _____ (Урсегова Р.В.)

 


Дата 08.04.2024г

Схема расположения границ публичного сервитута (лист 4)



Используемые условные знаки и обозначения:

- 5 - Образующая точка, сведения о которой позволяют однозначно определить ее местоположение
-  - Ось трассы и проектные границы публичного сервитута
-  - Существующая часть границы, имеющиеся в ЕГРН сведения о которой достаточны для определения ее местоположения
- д. Пунгино - Наименование населенного пункта
-  - Граница кадастрового квартала
- 43:06:371201 - Кадастровый квартал
- 43:06:000000:77 - Кадастровый номер земельного участка
-  - Граница муниципального образования

Масштаб 1: 3000

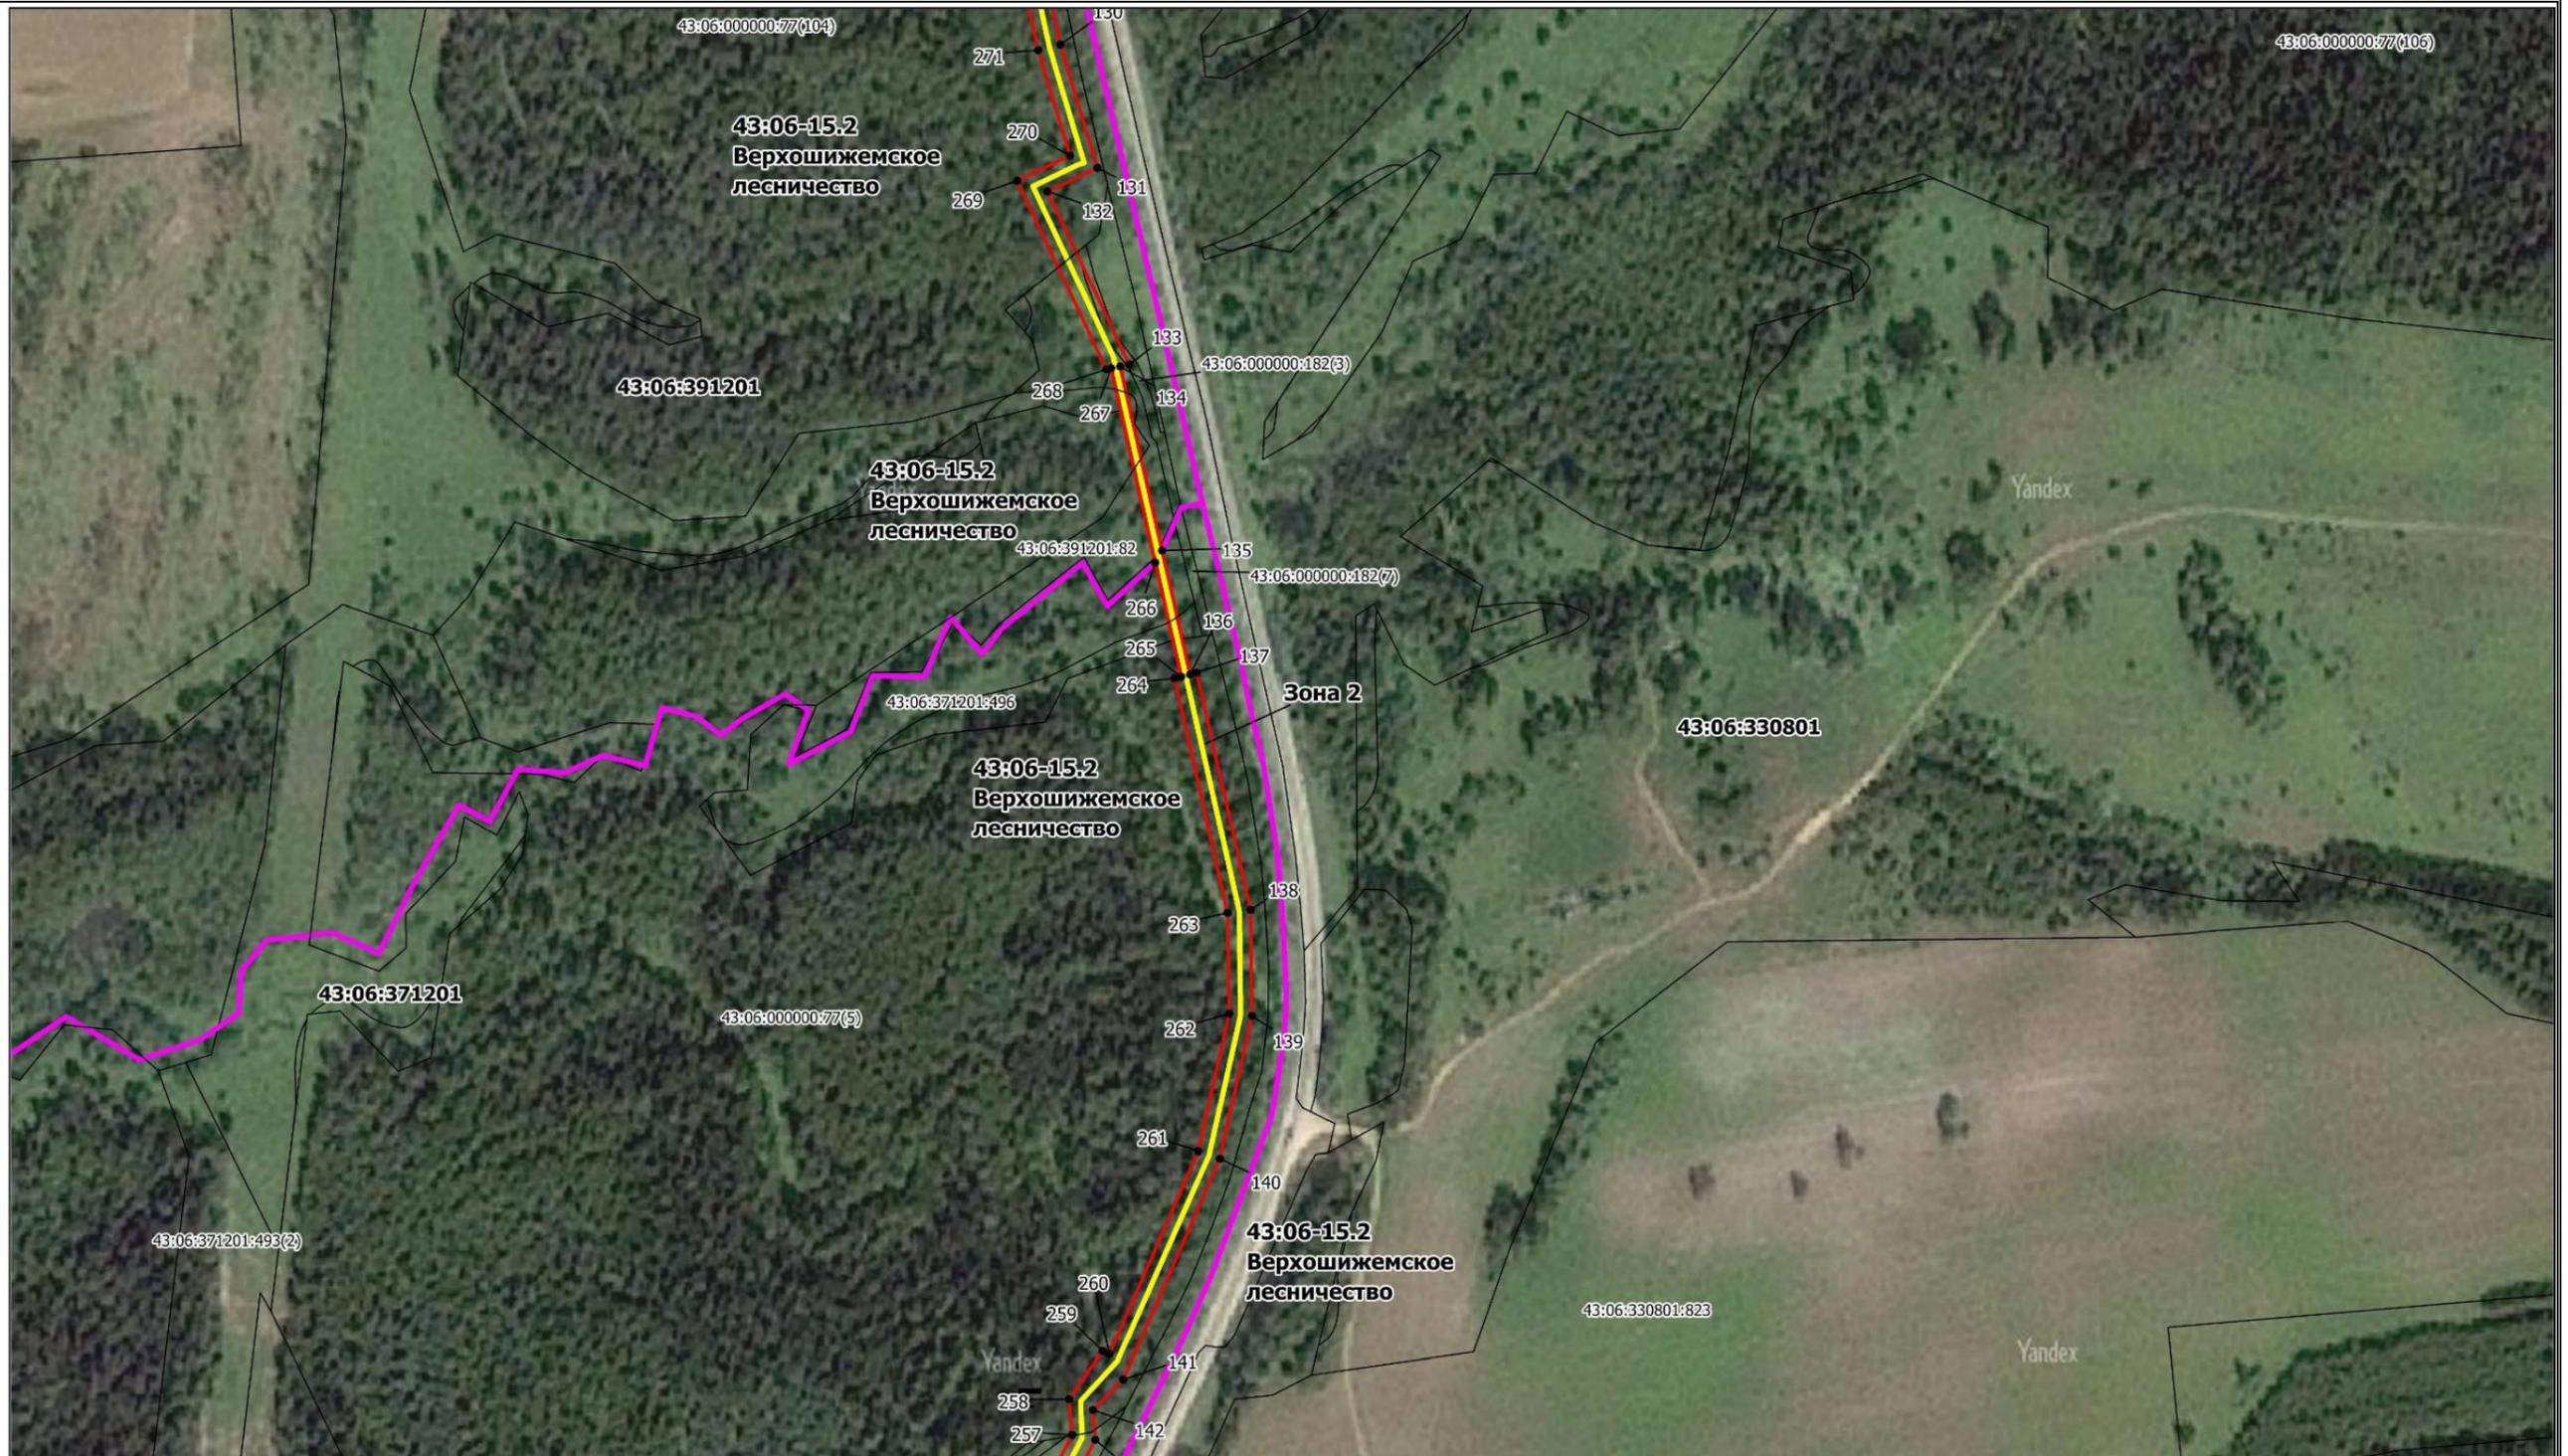
Подпись



 
(Урсегова Р.В.)

Дата 08.04.2024г

Схема расположения границ публичного сервитута (лист 5)



Используемые условные знаки и обозначения:

- 5 - Образующая точка, сведения о которой позволяют однозначно определить ее местоположение
-  - Ось трассы и проектные границы публичного сервитута
-  - Существующая часть границы, имеющиеся в ЕГРН сведения о которой достаточны для определения ее местоположения
- д. Пунгино - Наименование населенного пункта
-  - Граница кадастрового квартала
- 43:06:371201 - Кадастровый квартал
- 43:06:000000:77 - Кадастровый номер земельного участка
-  - Граница муниципального образования

Масштаб 1: 3000

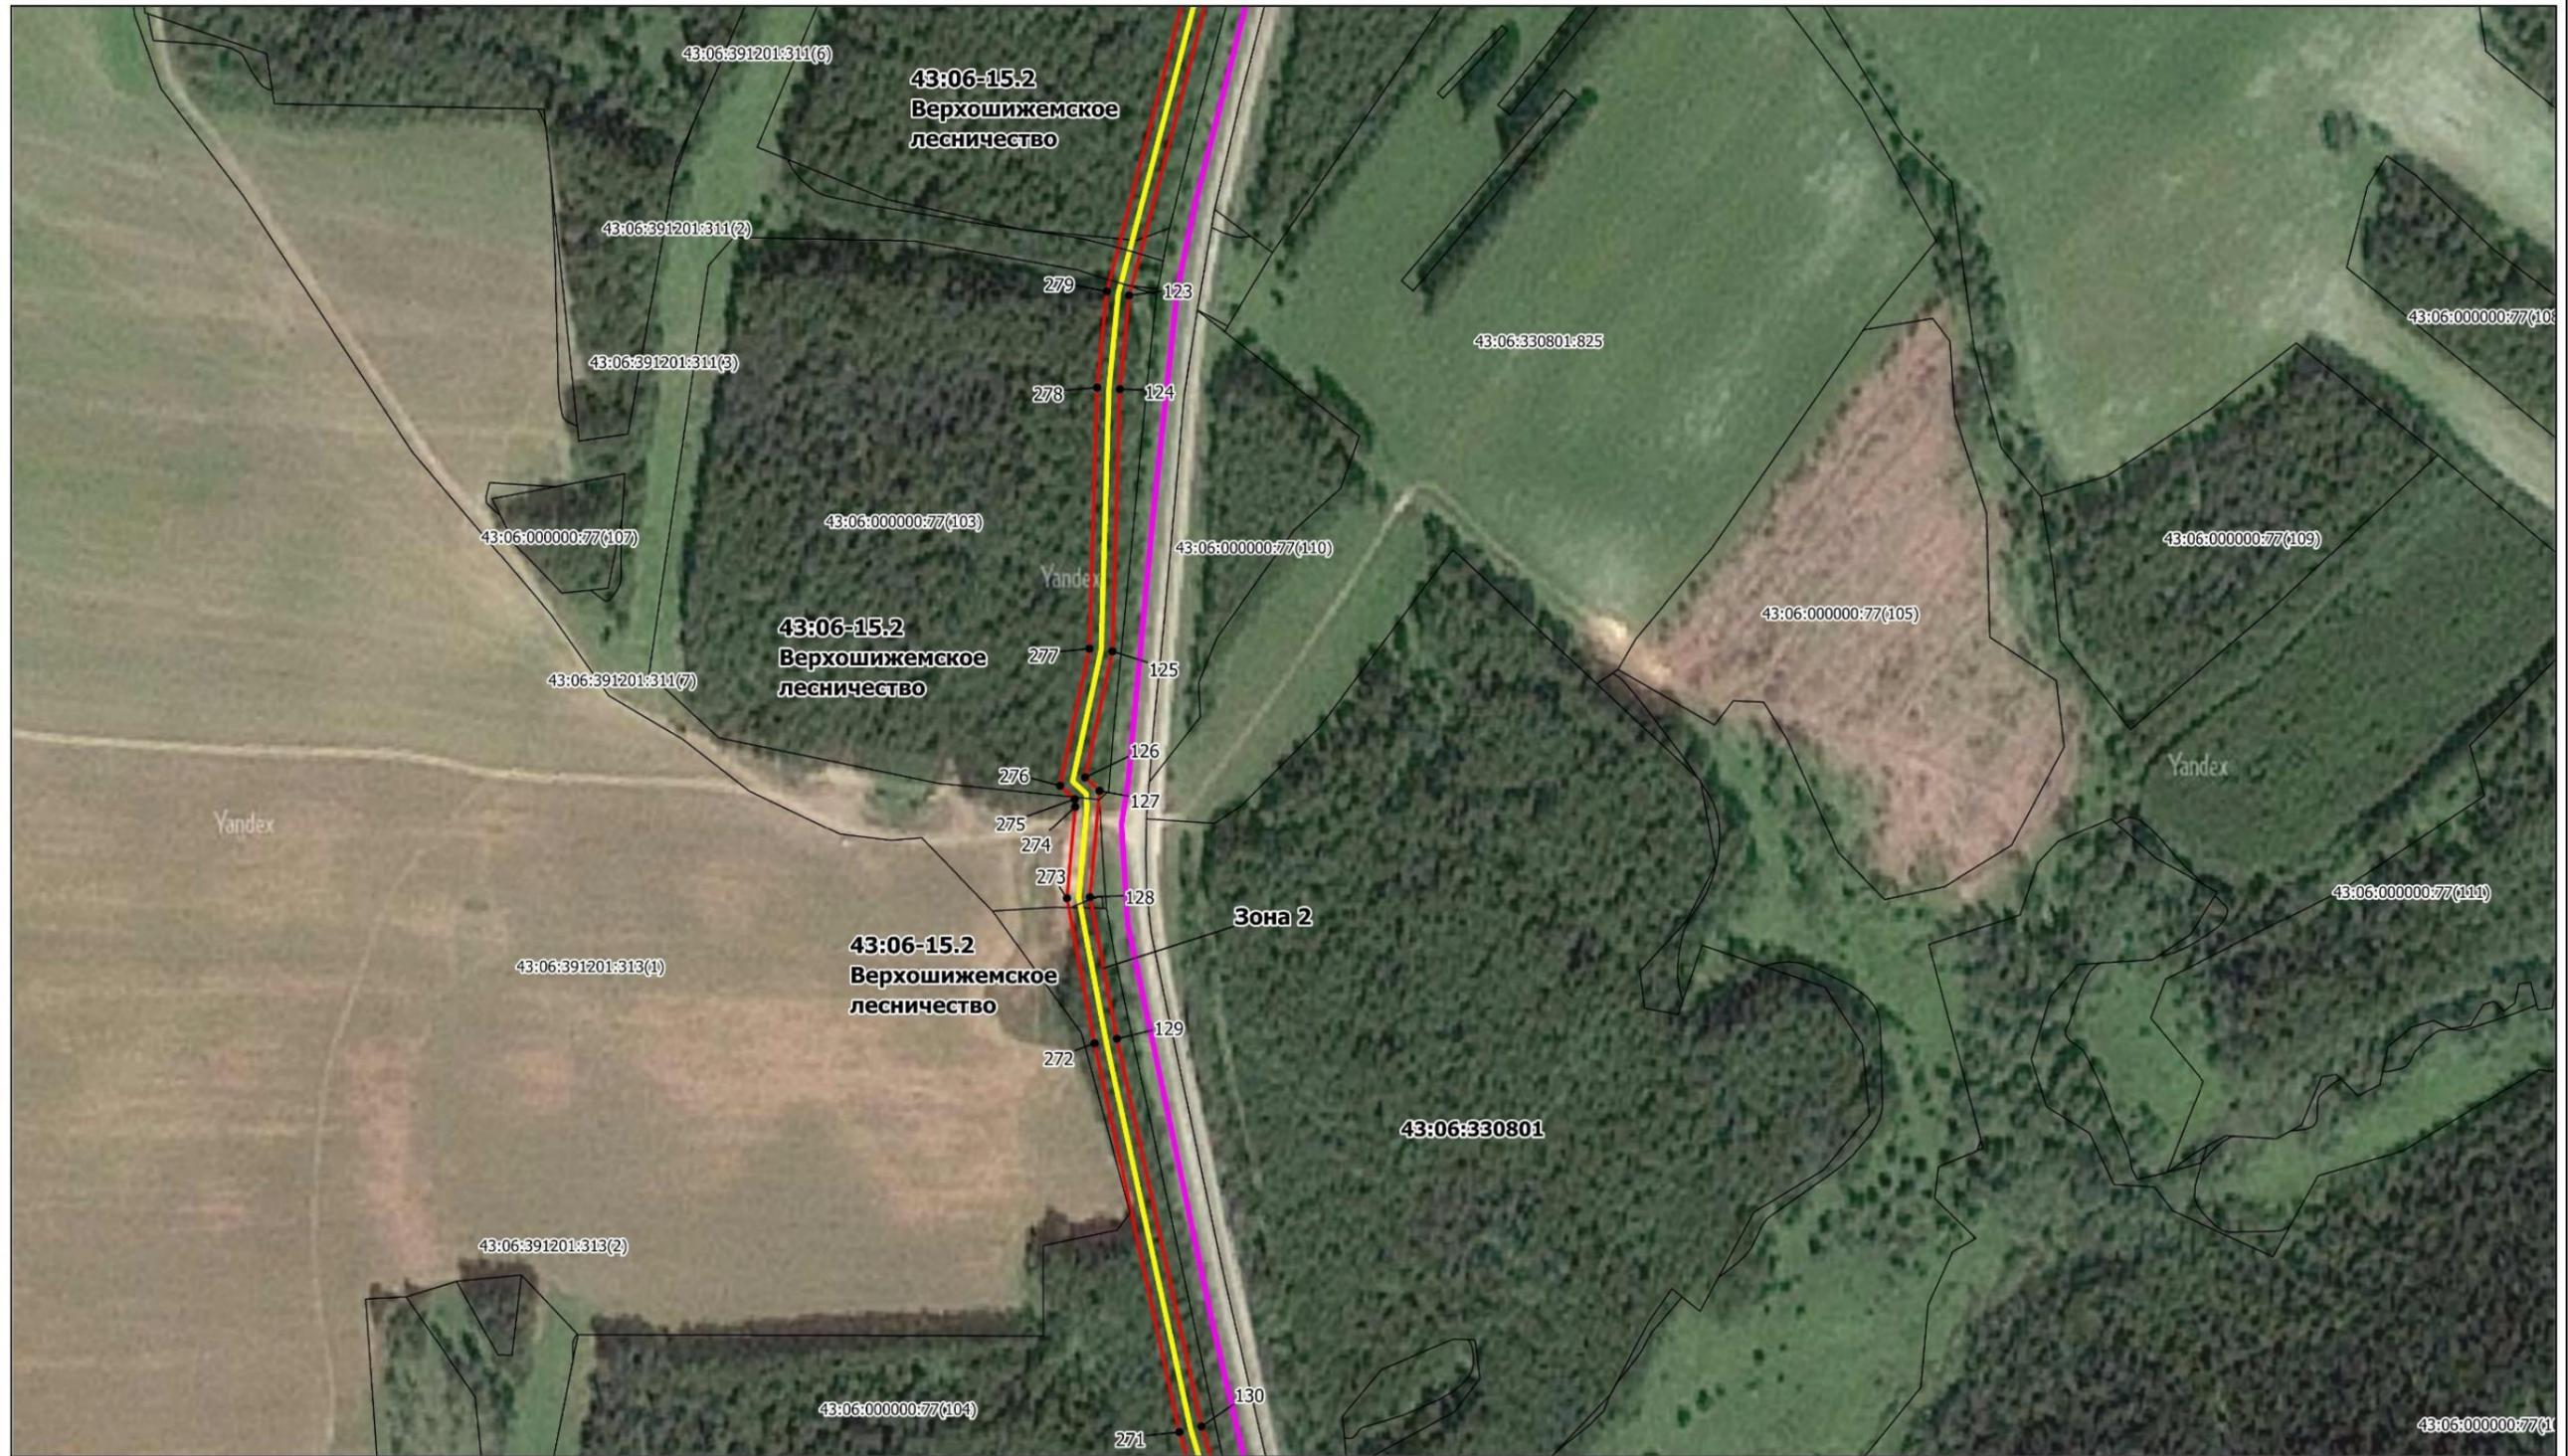
Подпись _____



(Урсегова Р.В.)

Дата 08.04.2024г

Схема расположения границ публичного сервитута (лист 6)



Используемые условные знаки и обозначения:

- 5 - Образующая точка, сведения о которой позволяют однозначно определить ее местоположение
- Ось трассы и проектные границы публичного сервитута
- Существующая часть границы, имеющиеся в ЕГРН сведения о которой достаточны для определения ее местоположения
- д. Пунгино - Наименование населенного пункта
- Граница кадастрового квартала
- 43:06:371201 - Кадастровый квартал
- 43:06:000000:77 - Кадастровый номер земельного участка
- Граница муниципального образования

Масштаб 1: 3000

Подпись (Урсегова Р.В.)

 


Дата 08.04.2024г

Схема расположения границ публичного сервитута (лист 7)



Используемые условные знаки и обозначения:

- 5 - Образующая точка, сведения о которой позволяют однозначно определить ее местоположение
-  - Ось трассы и проектные границы публичного сервитута
-  - Существующая часть границы, имеющиеся в ЕГРН сведения о которой достаточны для определения ее местоположения
- д. Пунгино - Наименование населенного пункта
-  - Граница кадастрового квартала
- 43:06:371201 - Кадастровый квартал
- 43:06:000000:77 - Кадастровый номер земельного участка
-  - Граница муниципального образования

Масштаб 1: 3000

Подпись _____

 


Дата 08.04.2024г

Схема расположения границ публичного сервитута (лист 8)



Используемые условные знаки и обозначения:

- 5 - Образующая точка, сведения о которой позволяют однозначно определить ее местоположение
-  - Ось трассы и проектные границы публичного сервитута
-  - Существующая часть границы, имеющиеся в ЕГРН сведения о которой достаточны для определения ее местоположения
- д. Пунгино - Наименование населенного пункта
-  - Граница кадастрового квартала
- 43:06:371201 - Кадастровый квартал
- 43:06:000000:77 - Кадастровый номер земельного участка
-  - Граница муниципального образования

Масштаб 1: 3000

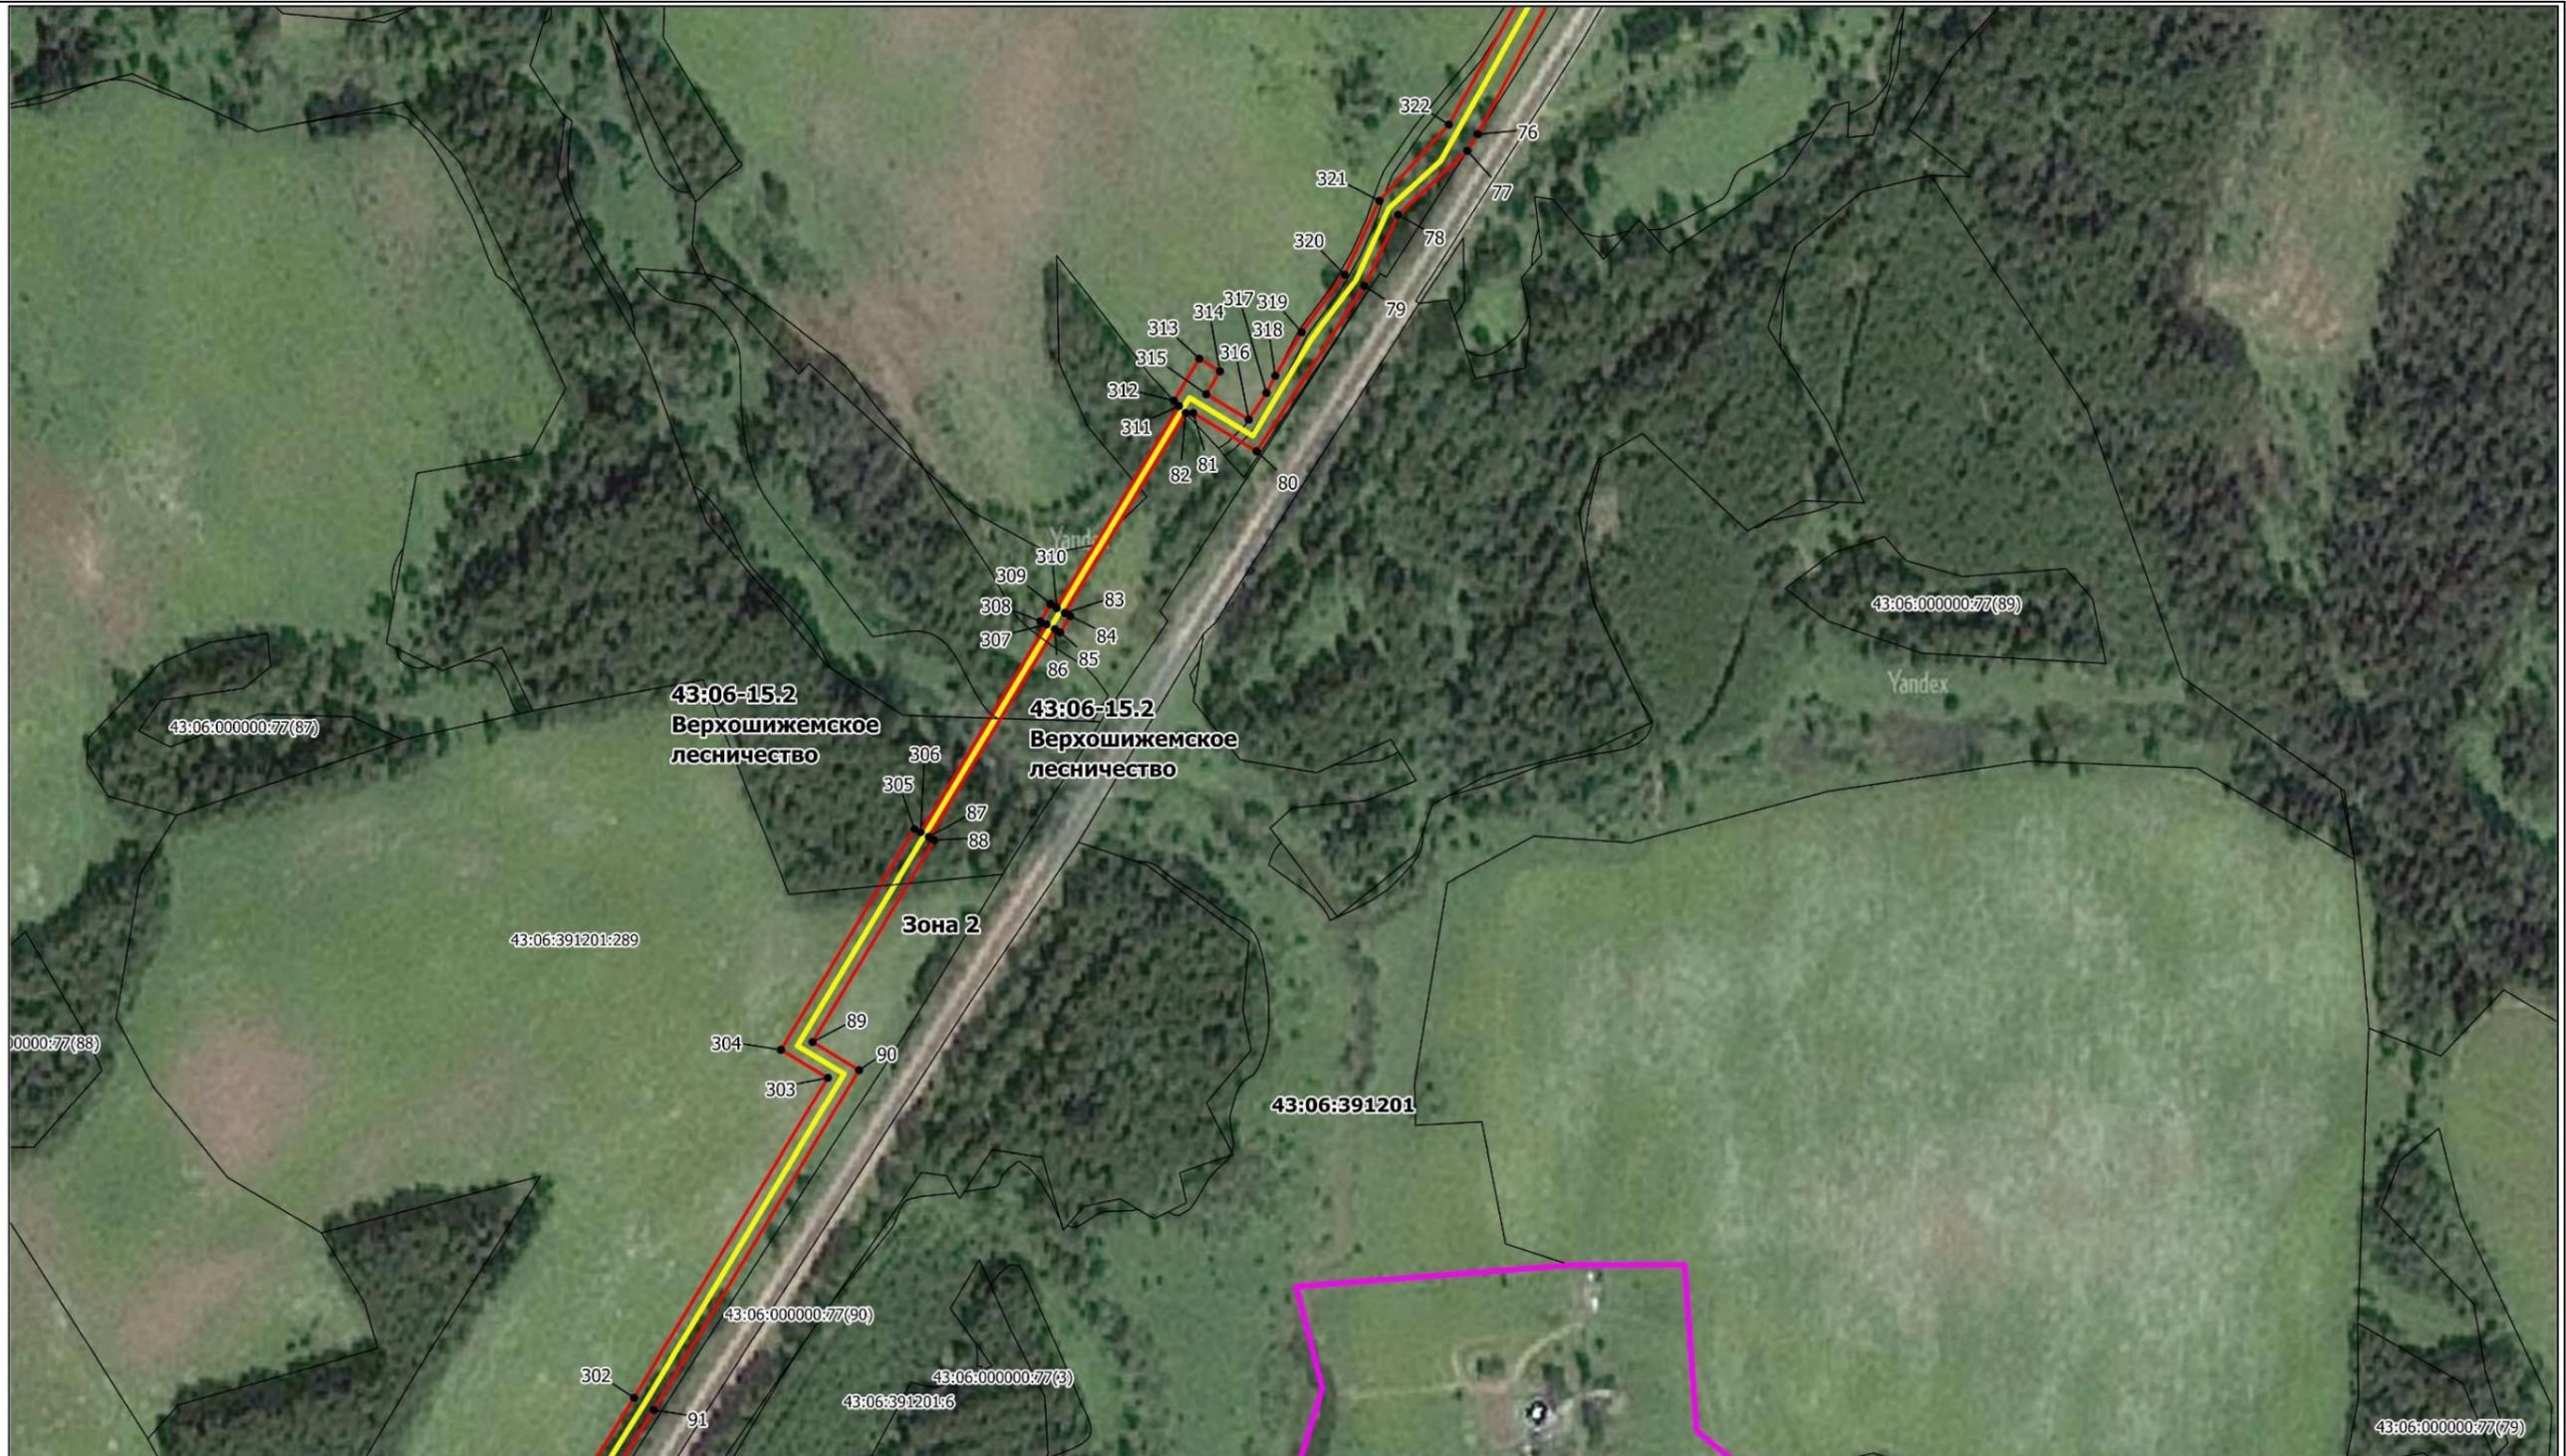
Подпись _____



(Урсегов Р.В.)

Дата 08.04.2024г

Схема расположения границ публичного сервитута (лист 9)



Используемые условные знаки и обозначения:

- 5 - Образующая точка, сведения о которой позволяют однозначно определить ее местоположение
- Ось трассы и проектные границы публичного сервитута
- Существующая часть границы, имеющиеся в ЕГРН сведения о которой достаточны для определения ее местоположения
- д. Пунгино - Наименование населенного пункта
- Граница кадастрового квартала
- 43:06:371201 - Кадастровый квартал
- 43:06:000000:77 - Кадастровый номер земельного участка
- Граница муниципального образования

Масштаб 1: 3000

Подпись _____

 


Дата 08.04.2024г

Схема расположения границ публичного сервитута (лист 10)



Используемые условные знаки и обозначения:

- 5 - Образованная точка, сведения о которой позволяют однозначно определить ее местоположение
-  - Ось трассы и проектные границы публичного сервитута
-  - Существующая часть границы, имеющиеся в ЕГРН сведения о которой достаточны для определения ее местоположения
- д. Пунгино - Наименование населенного пункта
-  - Граница кадастрового квартала
- 43:06:371201 - Кадастровый квартал
- 43:06:000000:77 - Кадастровый номер земельного участка
-  - Граница муниципального образования

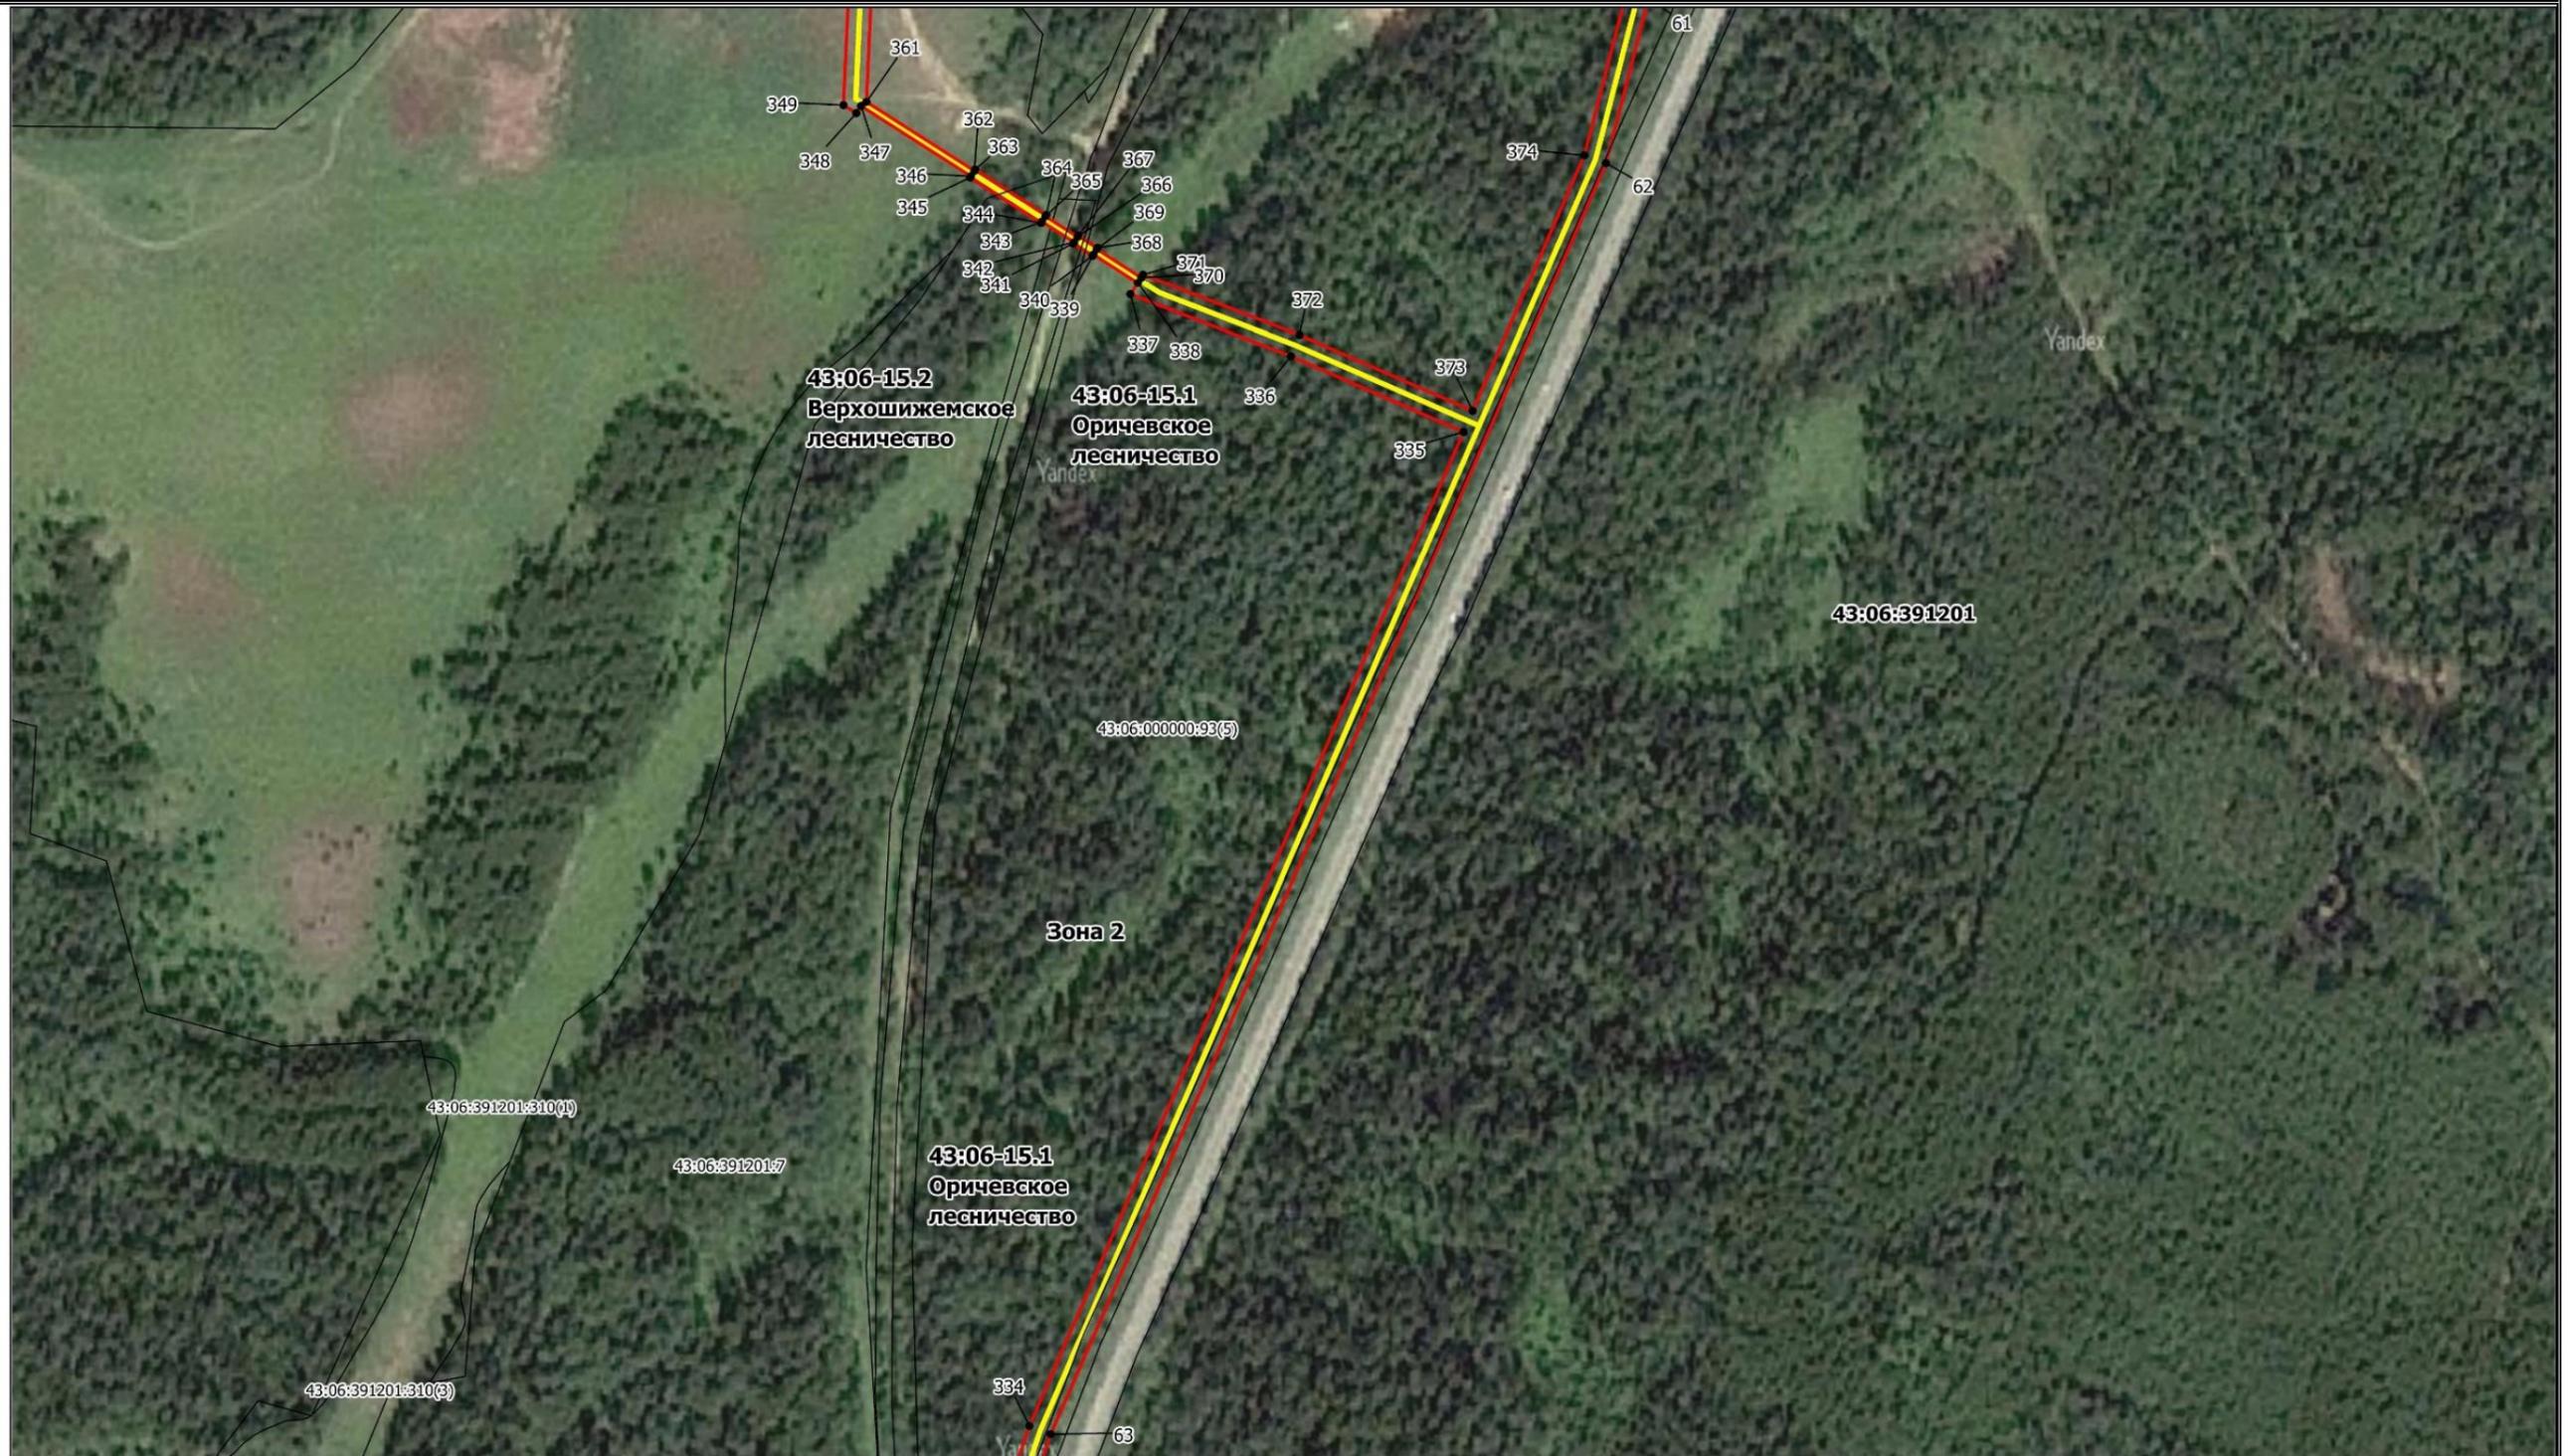
Масштаб 1: 3000

Подпись _____


 (Урегова Р.В.)


Дата 08.04.2024г

Схема расположения границ публичного сервитута (лист 12)



Используемые условные знаки и обозначения:

- 5 - Образующая точка, сведения о которой позволяют однозначно определить ее местоположение
- Ось трассы и проектные границы публичного сервитута
- Существующая часть границы, имеющиеся в ЕГРН сведения о которой достаточны для определения ее местоположения
- д. Пунгино - Наименование населенного пункта
- Граница кадастрового квартала
- 43:06:371201 - Кадастровый квартал
- 43:06:000000:77 - Кадастровый номер земельного участка
- Граница муниципального образования

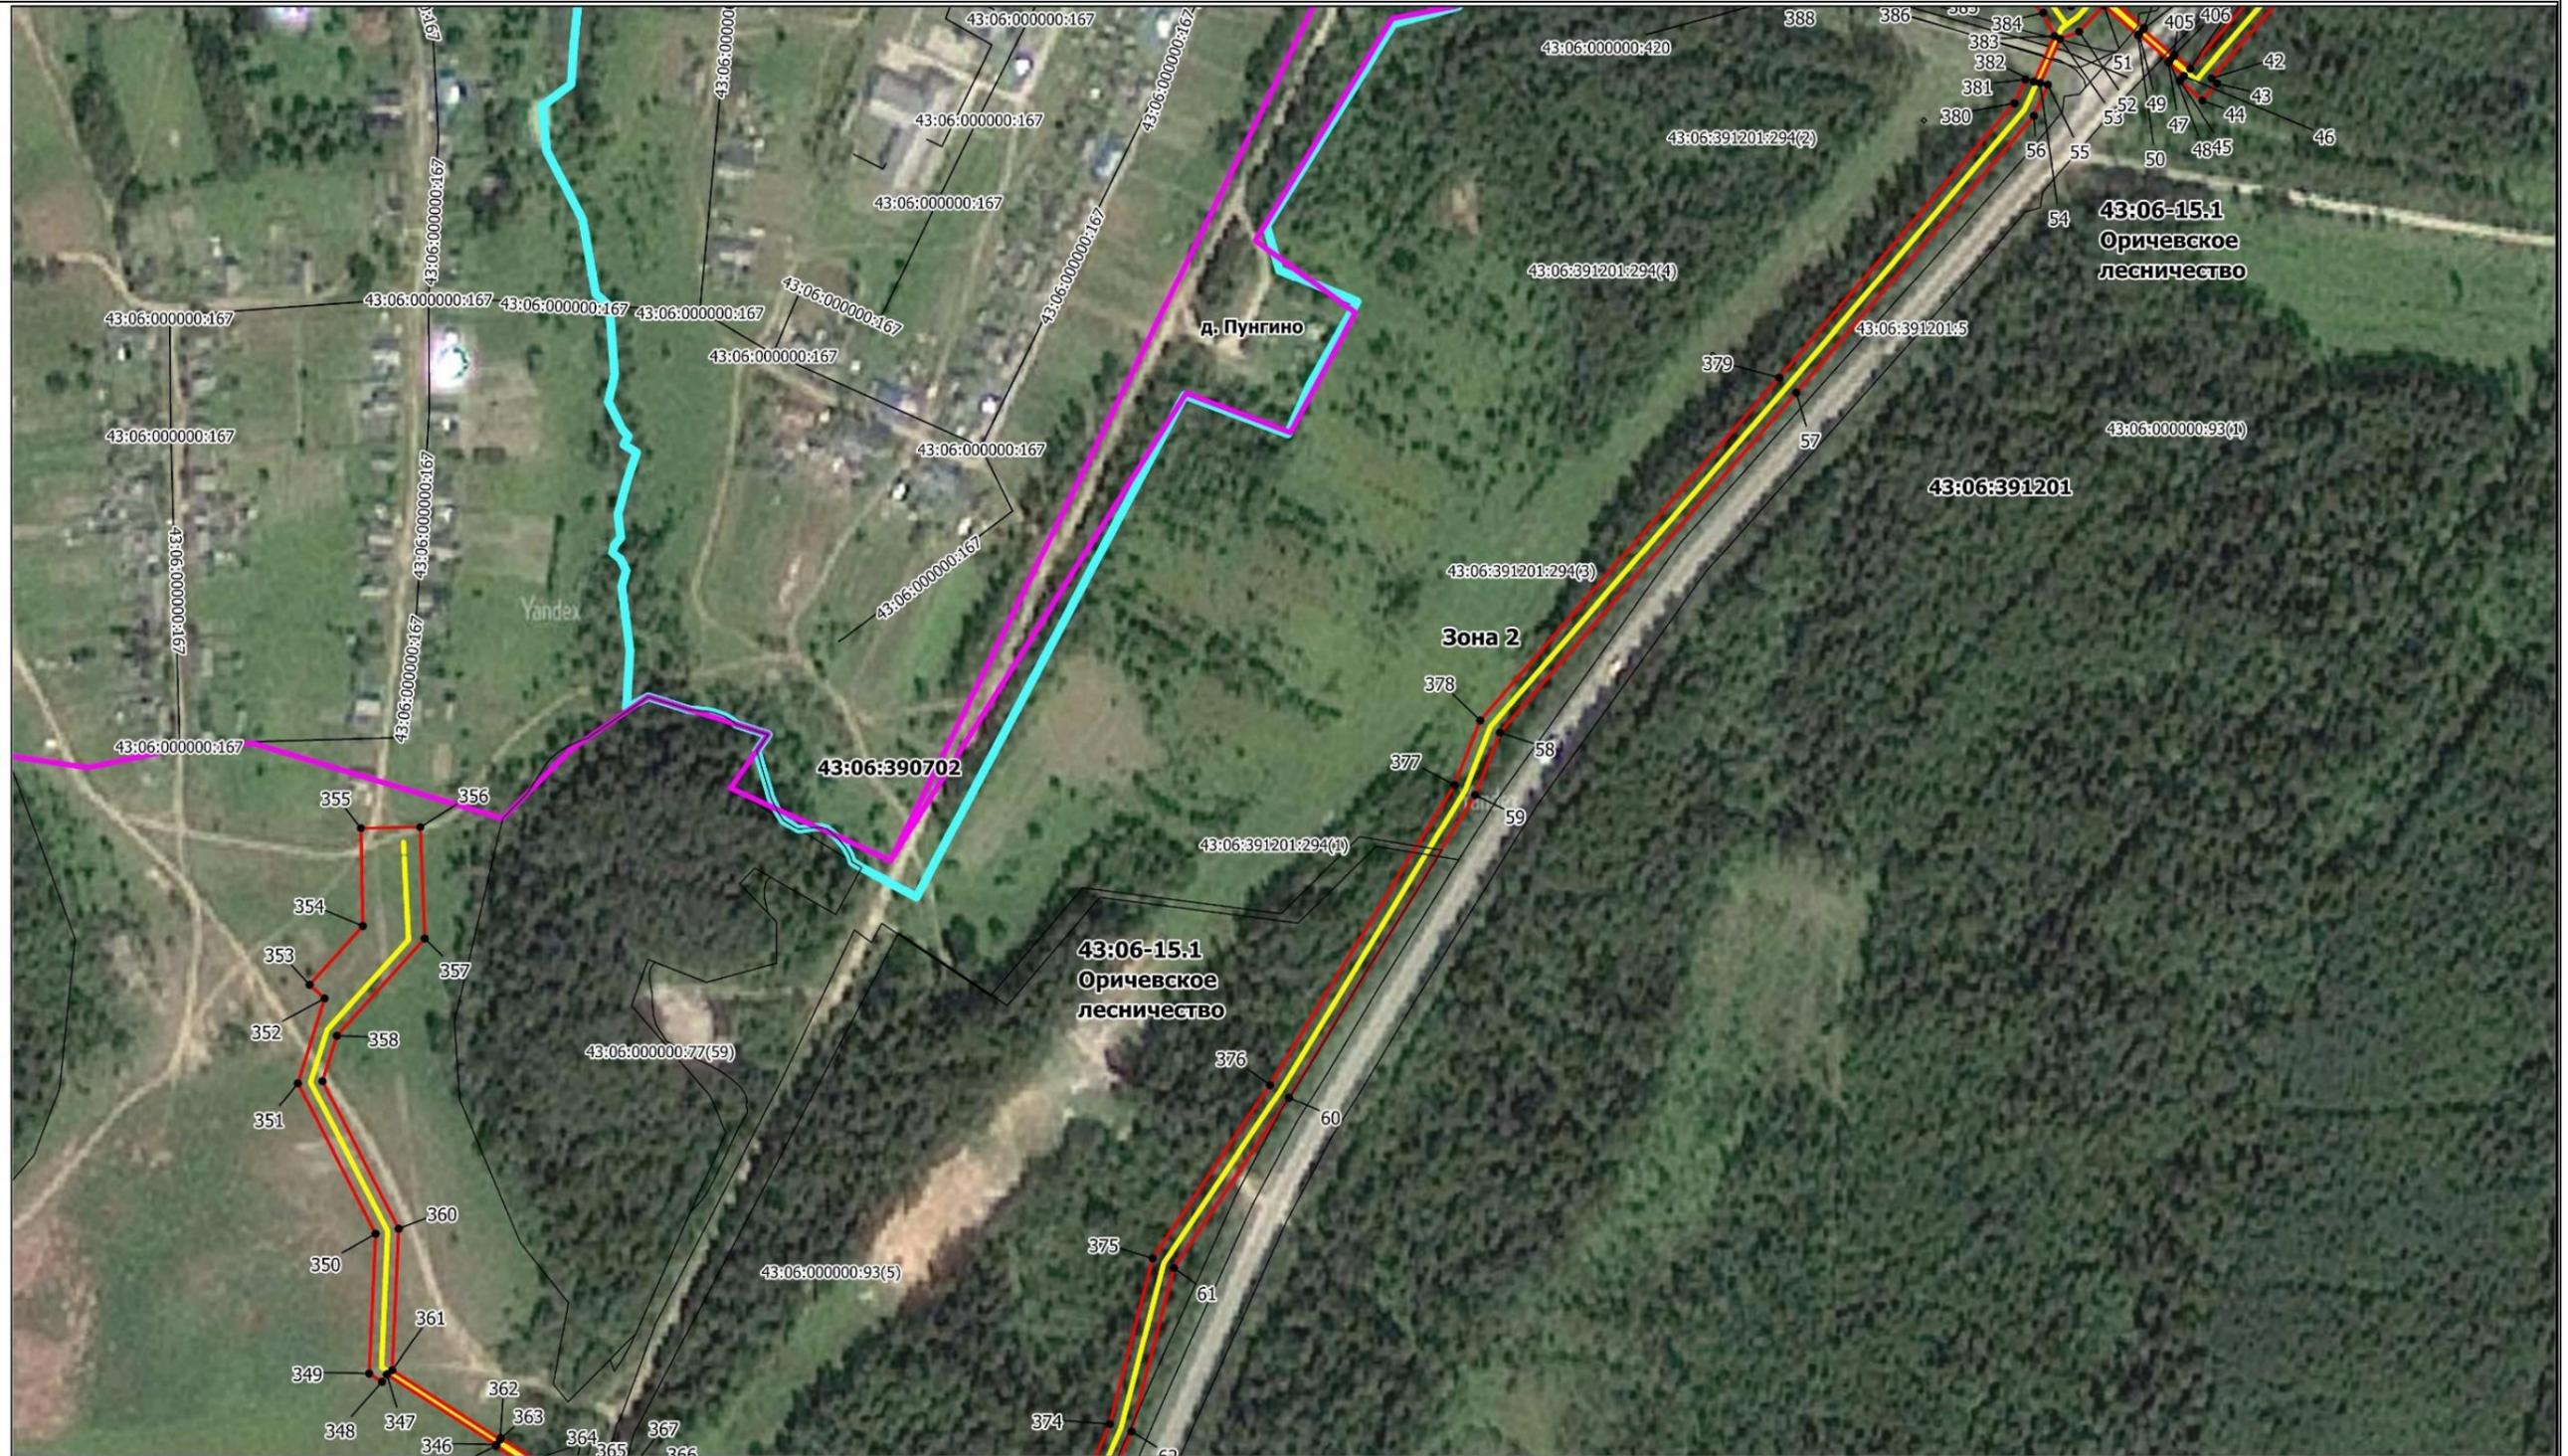
Масштаб 1: 3000

Подпись _____

 


Дата 08.04.2024г

Схема расположения границ публичного сервитута (лист 13)



Используемые условные знаки и обозначения:

- 5 - Образующая точка, сведения о которой позволяют однозначно определить ее местоположение
-  - Ось трассы и проектные границы публичного сервитута
-  - Существующая часть границы, имеющиеся в ЕГРН сведения о которой достаточны для определения ее местоположения
- д. Пунгино - Наименование населенного пункта
-  - Граница кадастрового квартала
- 43:06:371201 - Кадастровый квартал
- 43:06:000000:77 - Кадастровый номер земельного участка
-  - Граница муниципального образования

Масштаб 1: 3000

Подпись _____



 
 
(Урсегова Р.В.)

Дата 08.04.2024г

Схема расположения границ публичного сервитута (лист 14)



Используемые условные знаки и обозначения:

- 5 - Образованная точка, сведения о которой позволяют однозначно определить ее местоположение
-  - Ось трассы и проектные границы публичного сервитута
-  - Существующая часть границы, имеющиеся в ЕГРН сведения о которой достаточны для определения ее местоположения
- д. Пунгино - Наименование населенного пункта
-  - Граница кадастрового квартала
- 43:06:371201 - Кадастровый квартал
- 43:06:000000:77 - Кадастровый номер земельного участка
-  - Граница муниципального образования

Масштаб 1: 3000

Подпись _____

 

 (Урсегова Г.В.)
 КАДАСТРОВЫЙ ИНЖЕНЕР
 Урсегова
 Роза
 Владимировна
 18-12-2006
 аттестат
 121-293-375-2

Дата 08.04.2024г

Схема расположения границ публичного сервитута (лист 15)



Используемые условные знаки и обозначения:

- 5 - Образующая точка, сведения о которой позволяют однозначно определить ее местоположение
-  - Ось трассы и проектные границы публичного сервитута
-  - Существующая часть границы, имеющиеся в ЕГРН сведения о которой достаточны для определения ее местоположения
-  д. Пунгино - Наименование населенного пункта
-  - Граница кадастрового квартала
-  43:06:371201 - Кадастровый квартал
-  43:06:000000:77 - Кадастровый номер земельного участка
-  - Граница муниципального образования

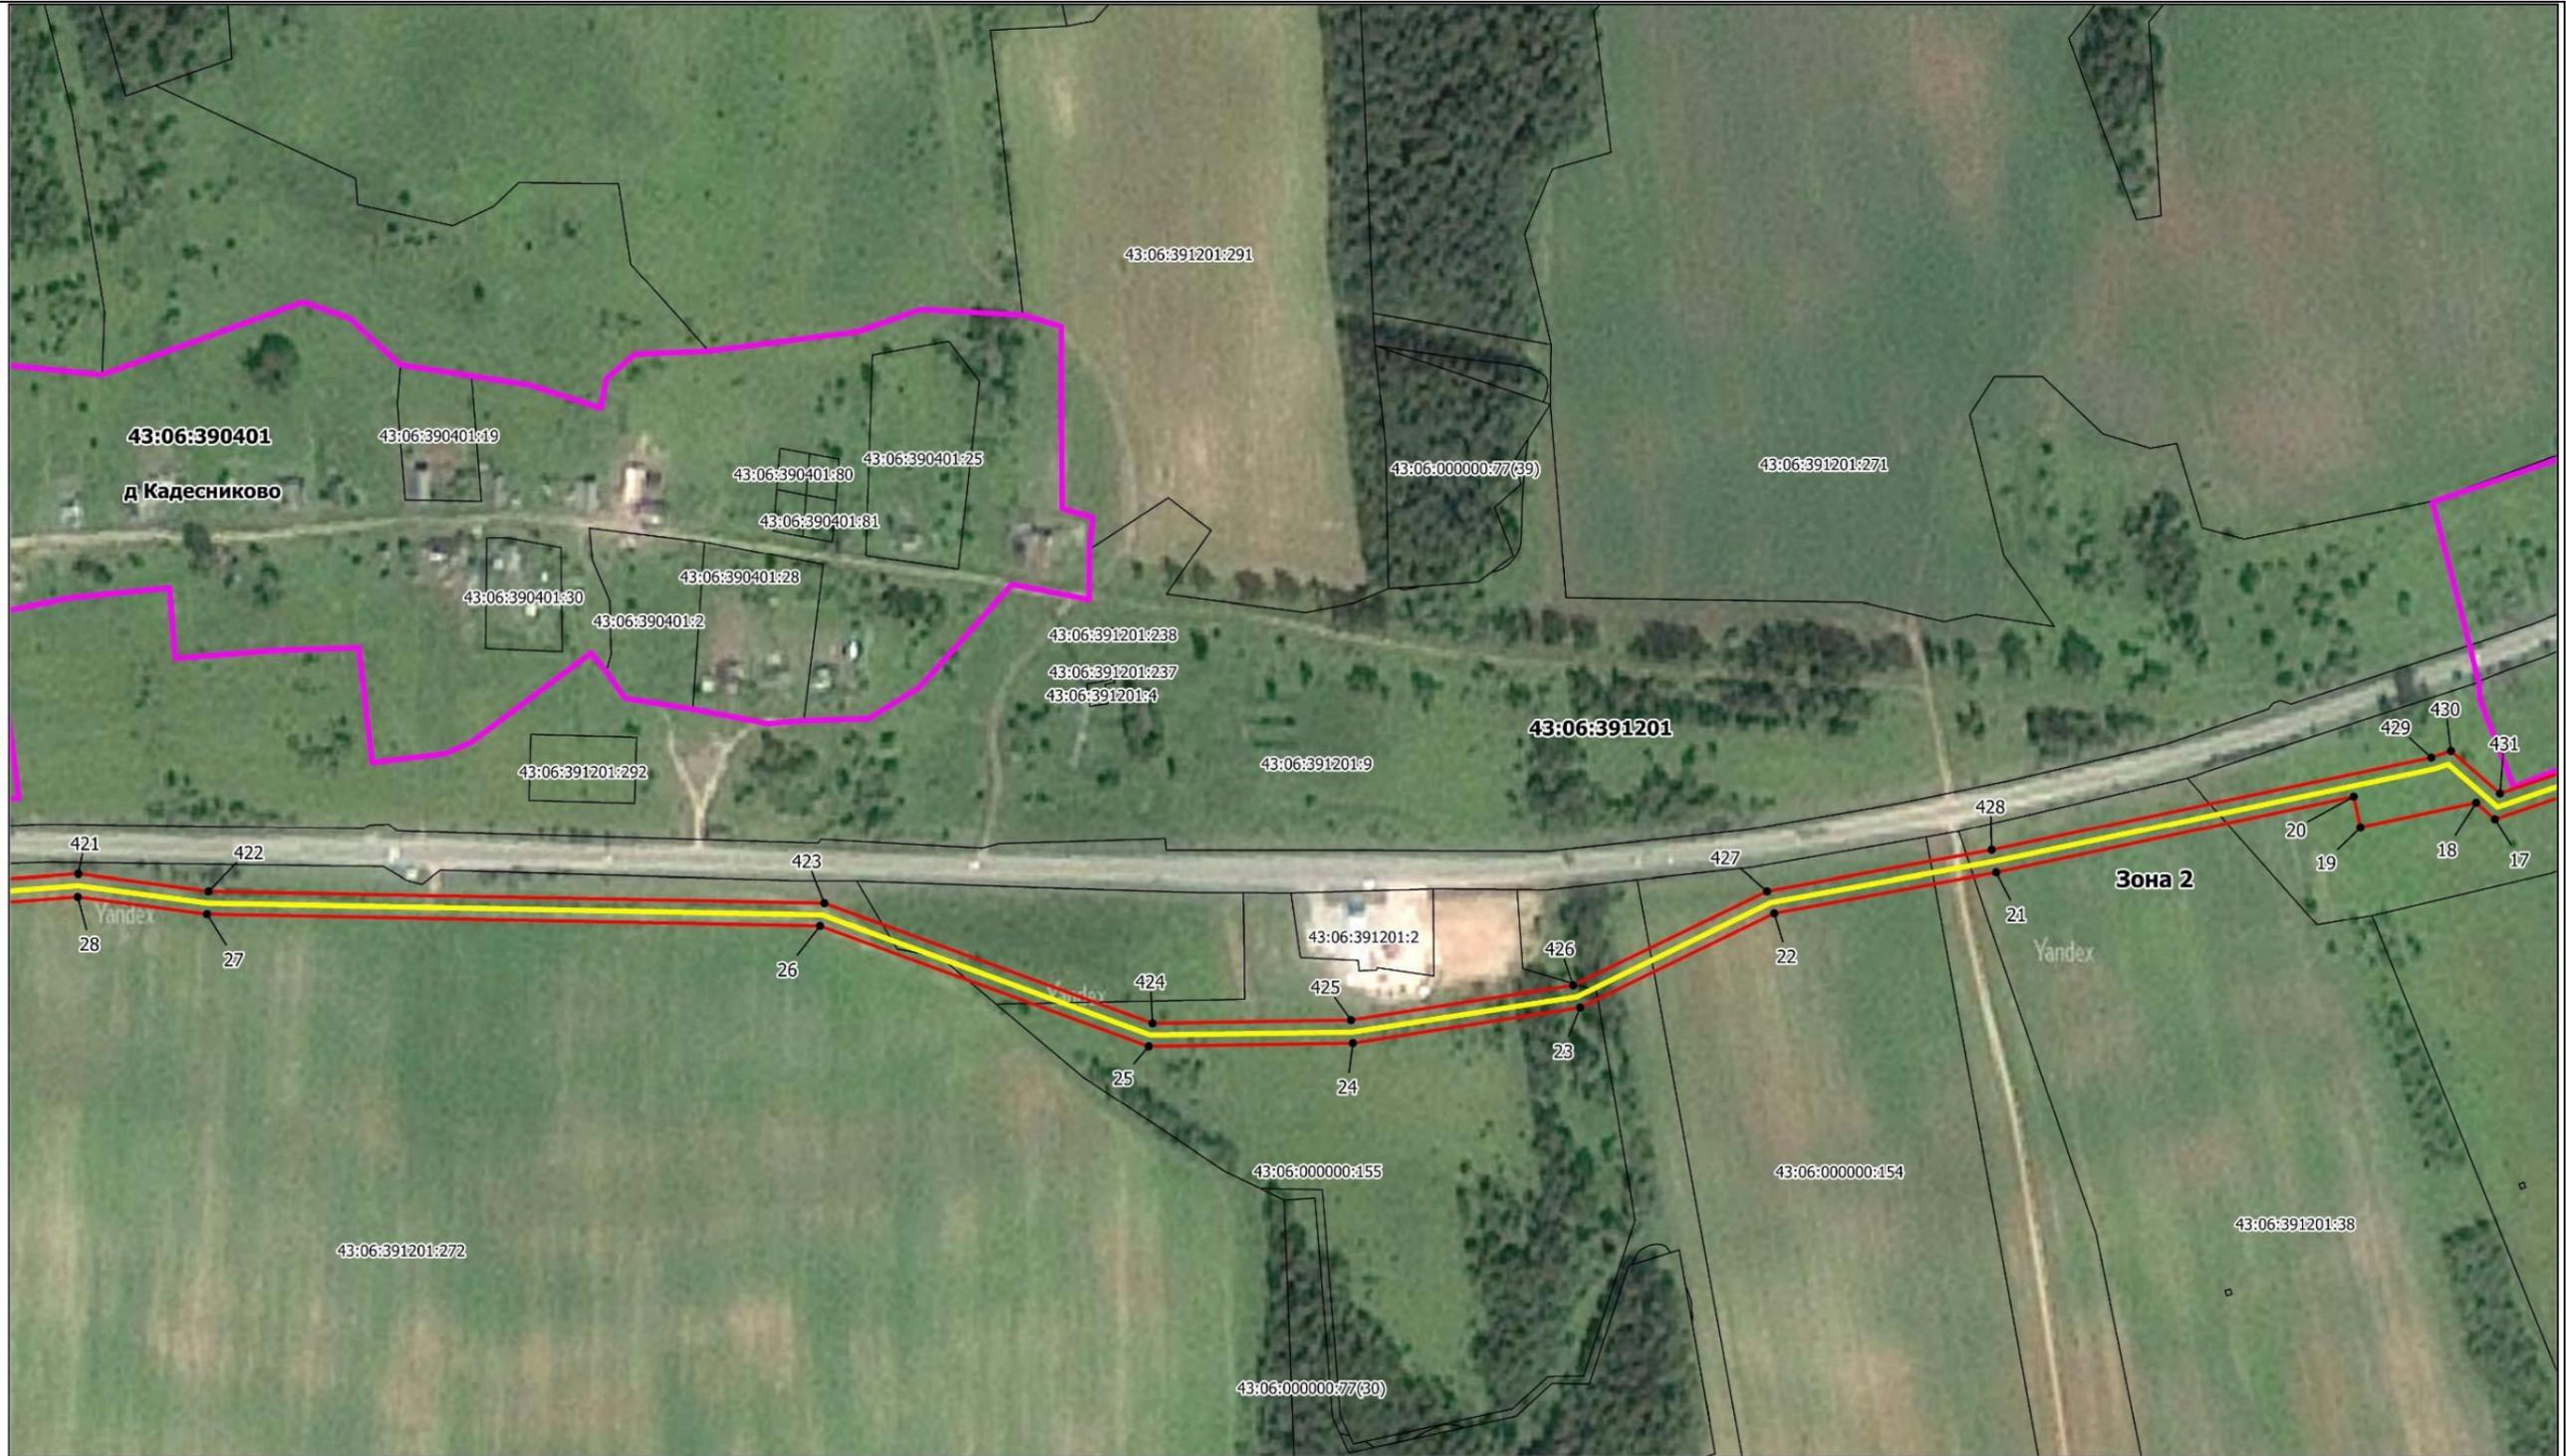
Масштаб 1: 3000

Подпись _____

 


Дата 08.04.2024г

Схема расположения границ публичного сервитута (лист 16)



Используемые условные знаки и обозначения:

- 5 - Образующая точка, сведения о которой позволяют однозначно определить ее местоположение
-  - Ось трассы и проектные границы публичного сервитута
-  - Существующая часть границы, имеющиеся в ЕГРН сведения о которой достаточны для определения ее местоположения
- д. Пунгино - Наименование населенного пункта
-  - Граница кадастрового квартала
- 43:06:371201 - Кадастровый квартал
- 43:06:000000:77 - Кадастровый номер земельного участка
-  - Граница муниципального образования

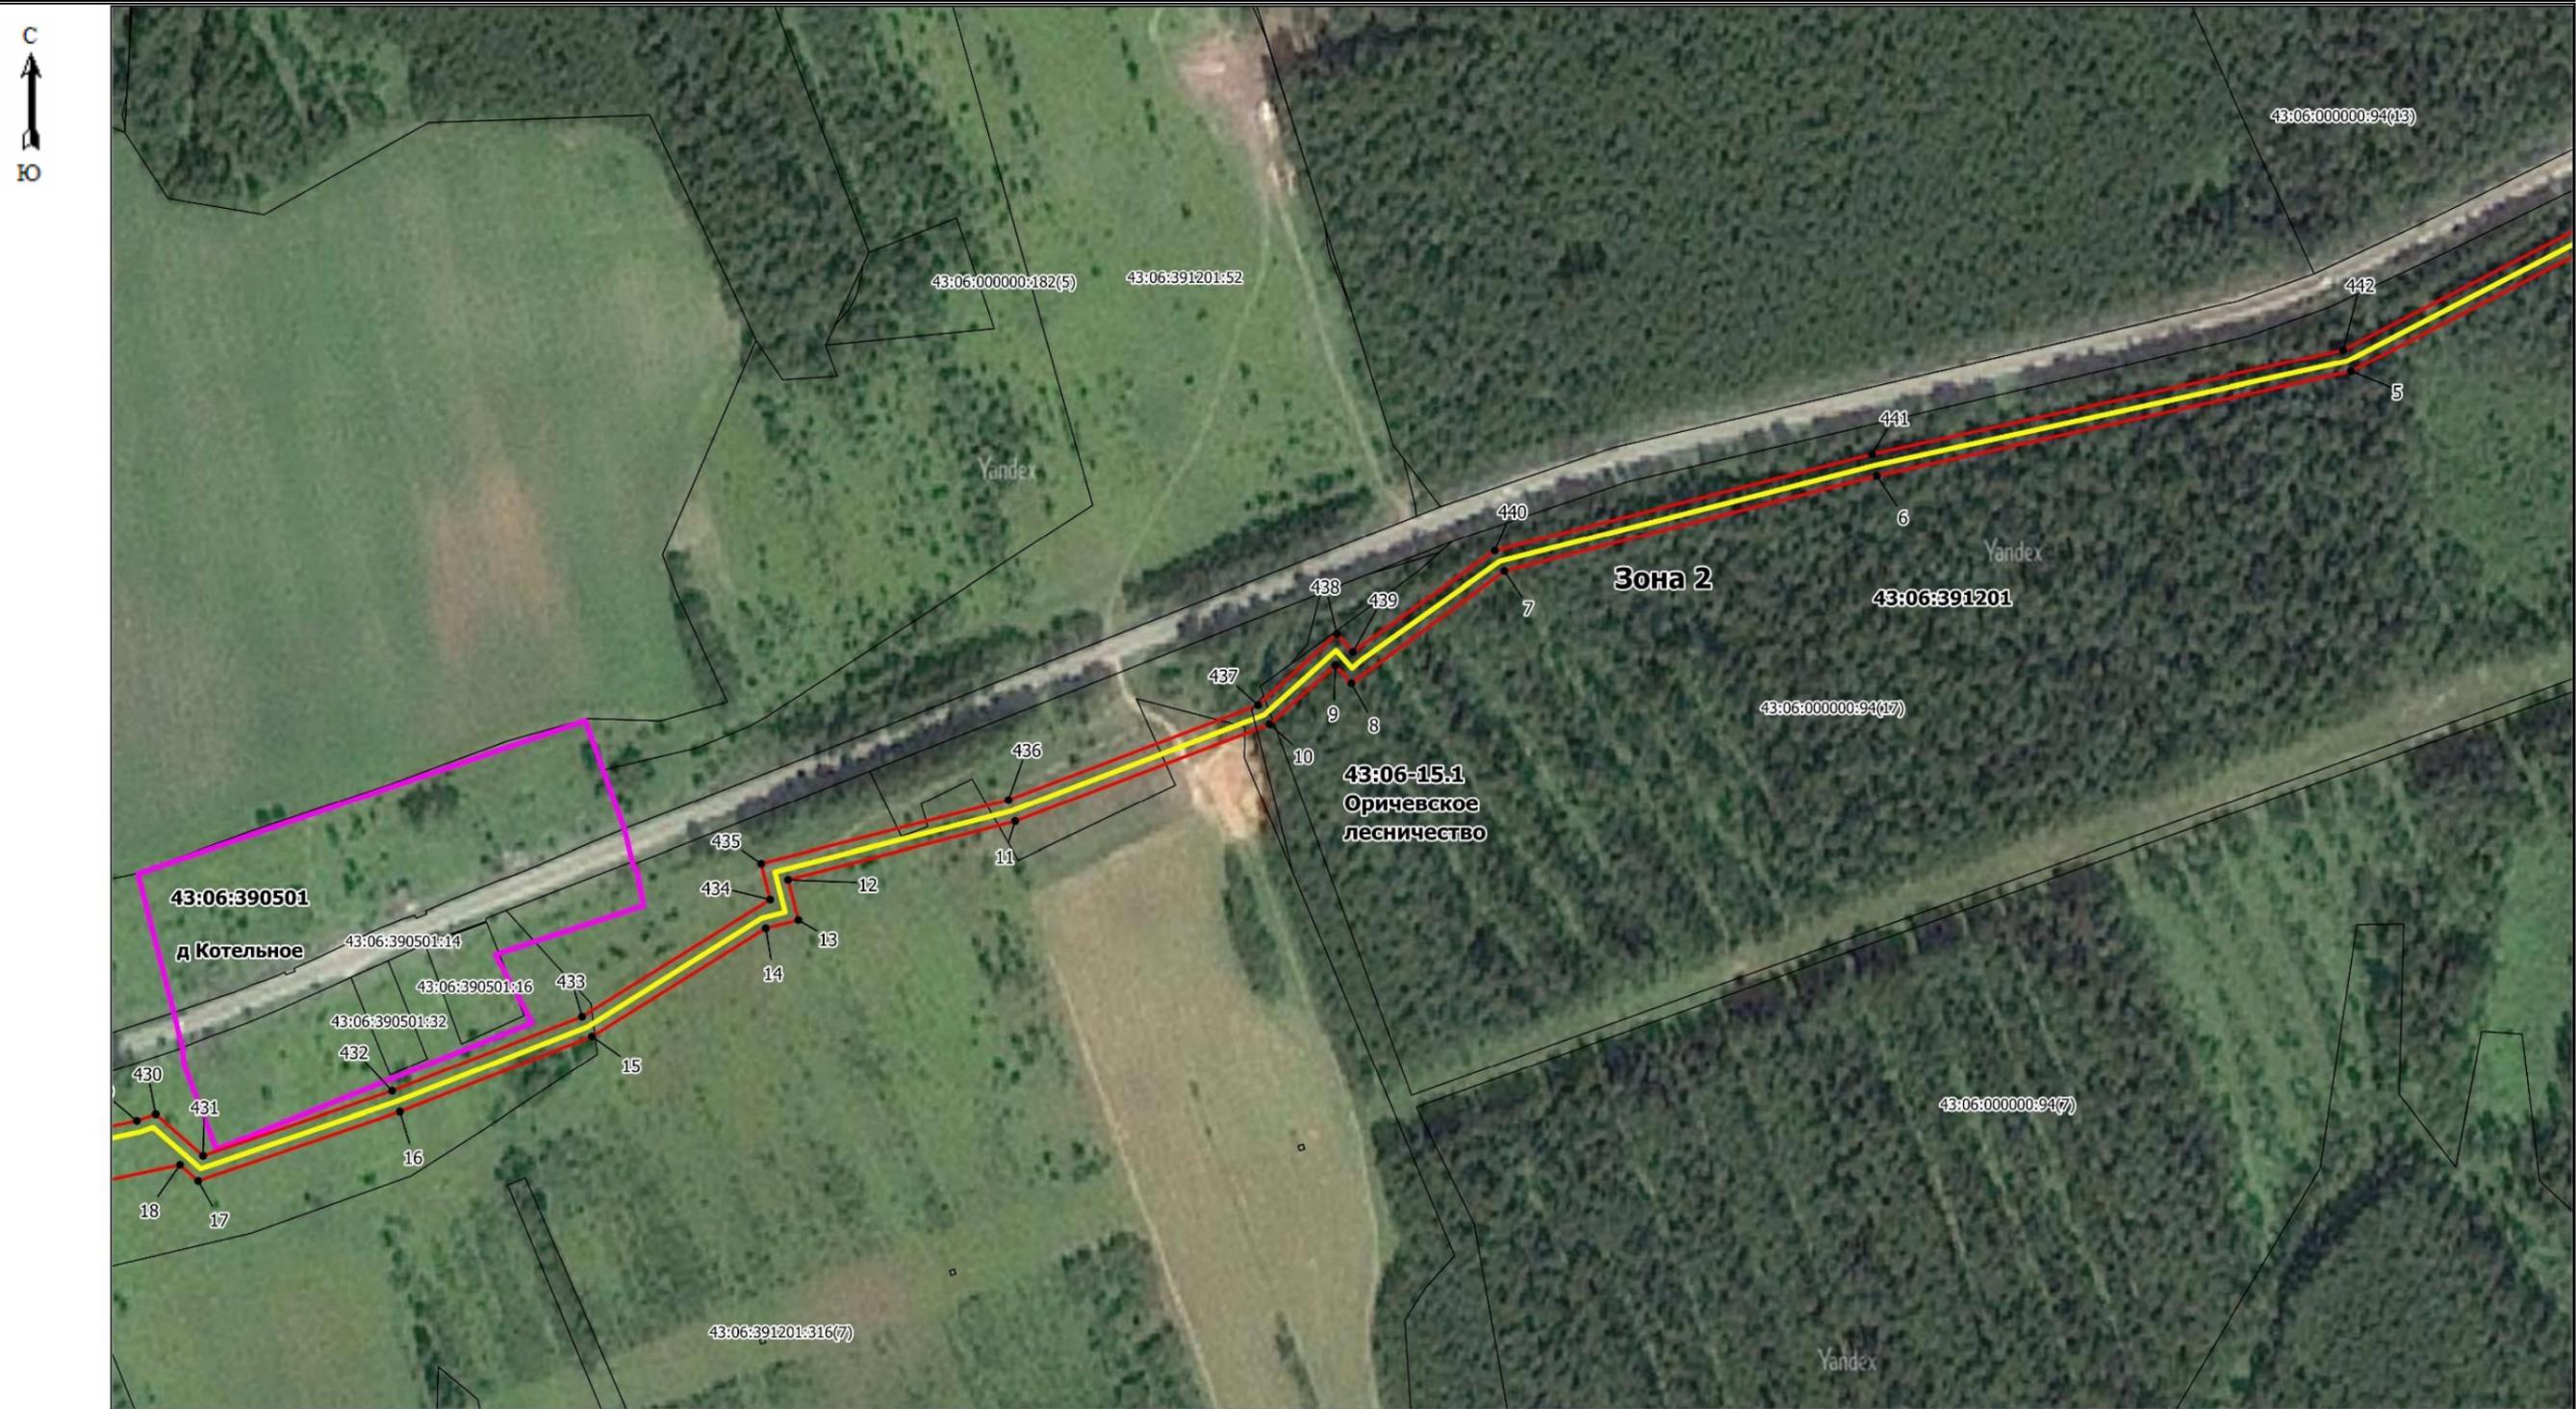
Масштаб 1: 3000

Подпись _____ (Урсегова Р.В.)



Дата 08.04.2024г

Схема расположения границ публичного сервитута (лист 17)



Используемые условные знаки и обозначения:

- 5 - Образующая точка, сведения о которой позволяют однозначно определить ее местоположение
- Ось трассы и проектные границы публичного сервитута
- Существующая часть границы, имеющиеся в ЕГРН сведения о которой достаточны для определения ее местоположения
- д. Пунгино - Наименование населенного пункта
- Граница кадастрового квартала
- 43:06:371201 - Кадастровый квартал
- 43:06:000000:77 - Кадастровый номер земельного участка
- Граница муниципального образования

Масштаб 1: 3000

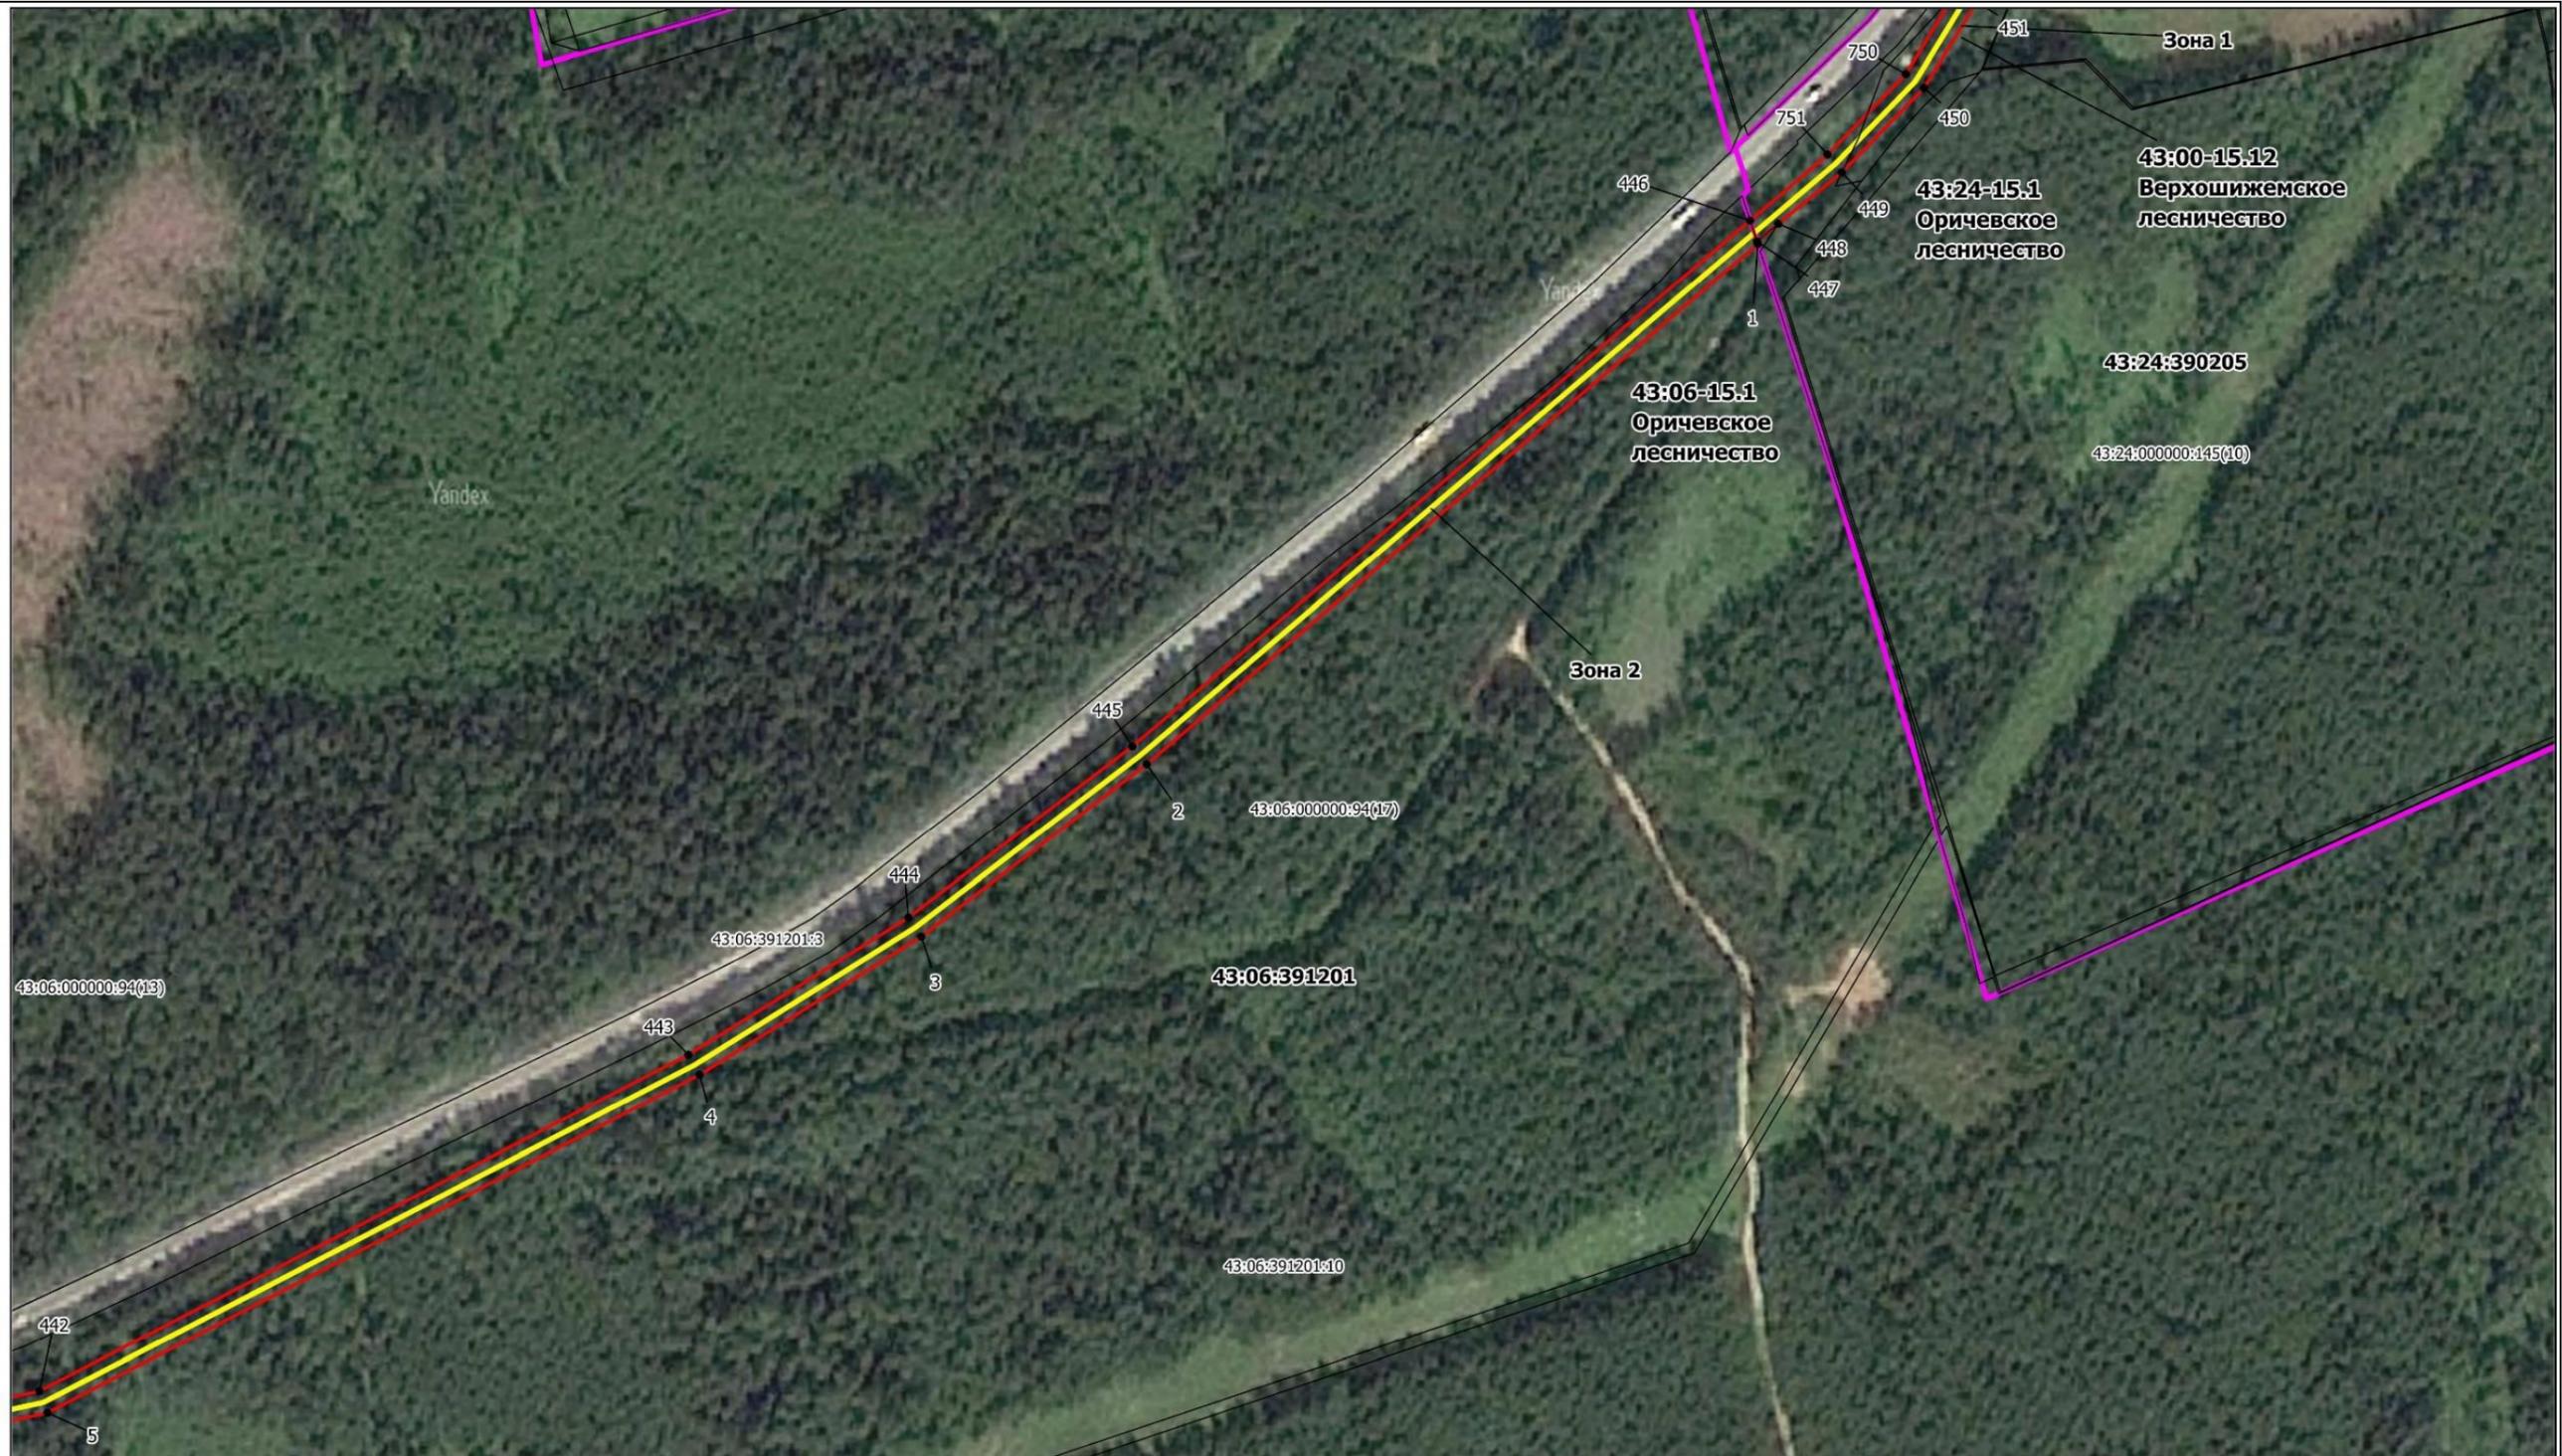
Подпись _____



(Урсегова Р.В.)

Дата 08.04.2024г

Схема расположения границ публичного сервитута (лист 18)



Используемые условные знаки и обозначения:

- 5 - Образуемая точка, сведения о которой позволяют однозначно определить ее местоположение
- Ось трассы и проектные границы публичного сервитута
- Существующая часть границы, имеющиеся в ЕГРН сведения о которой достаточны для определения ее местоположения
- д. Пунгино - Наименование населенного пункта
- Граница кадастрового квартала
- 43:06:371201 - Кадастровый квартал
- 43:06:000000:77 - Кадастровый номер земельного участка
- Граница муниципального образования

Масштаб 1: 3000

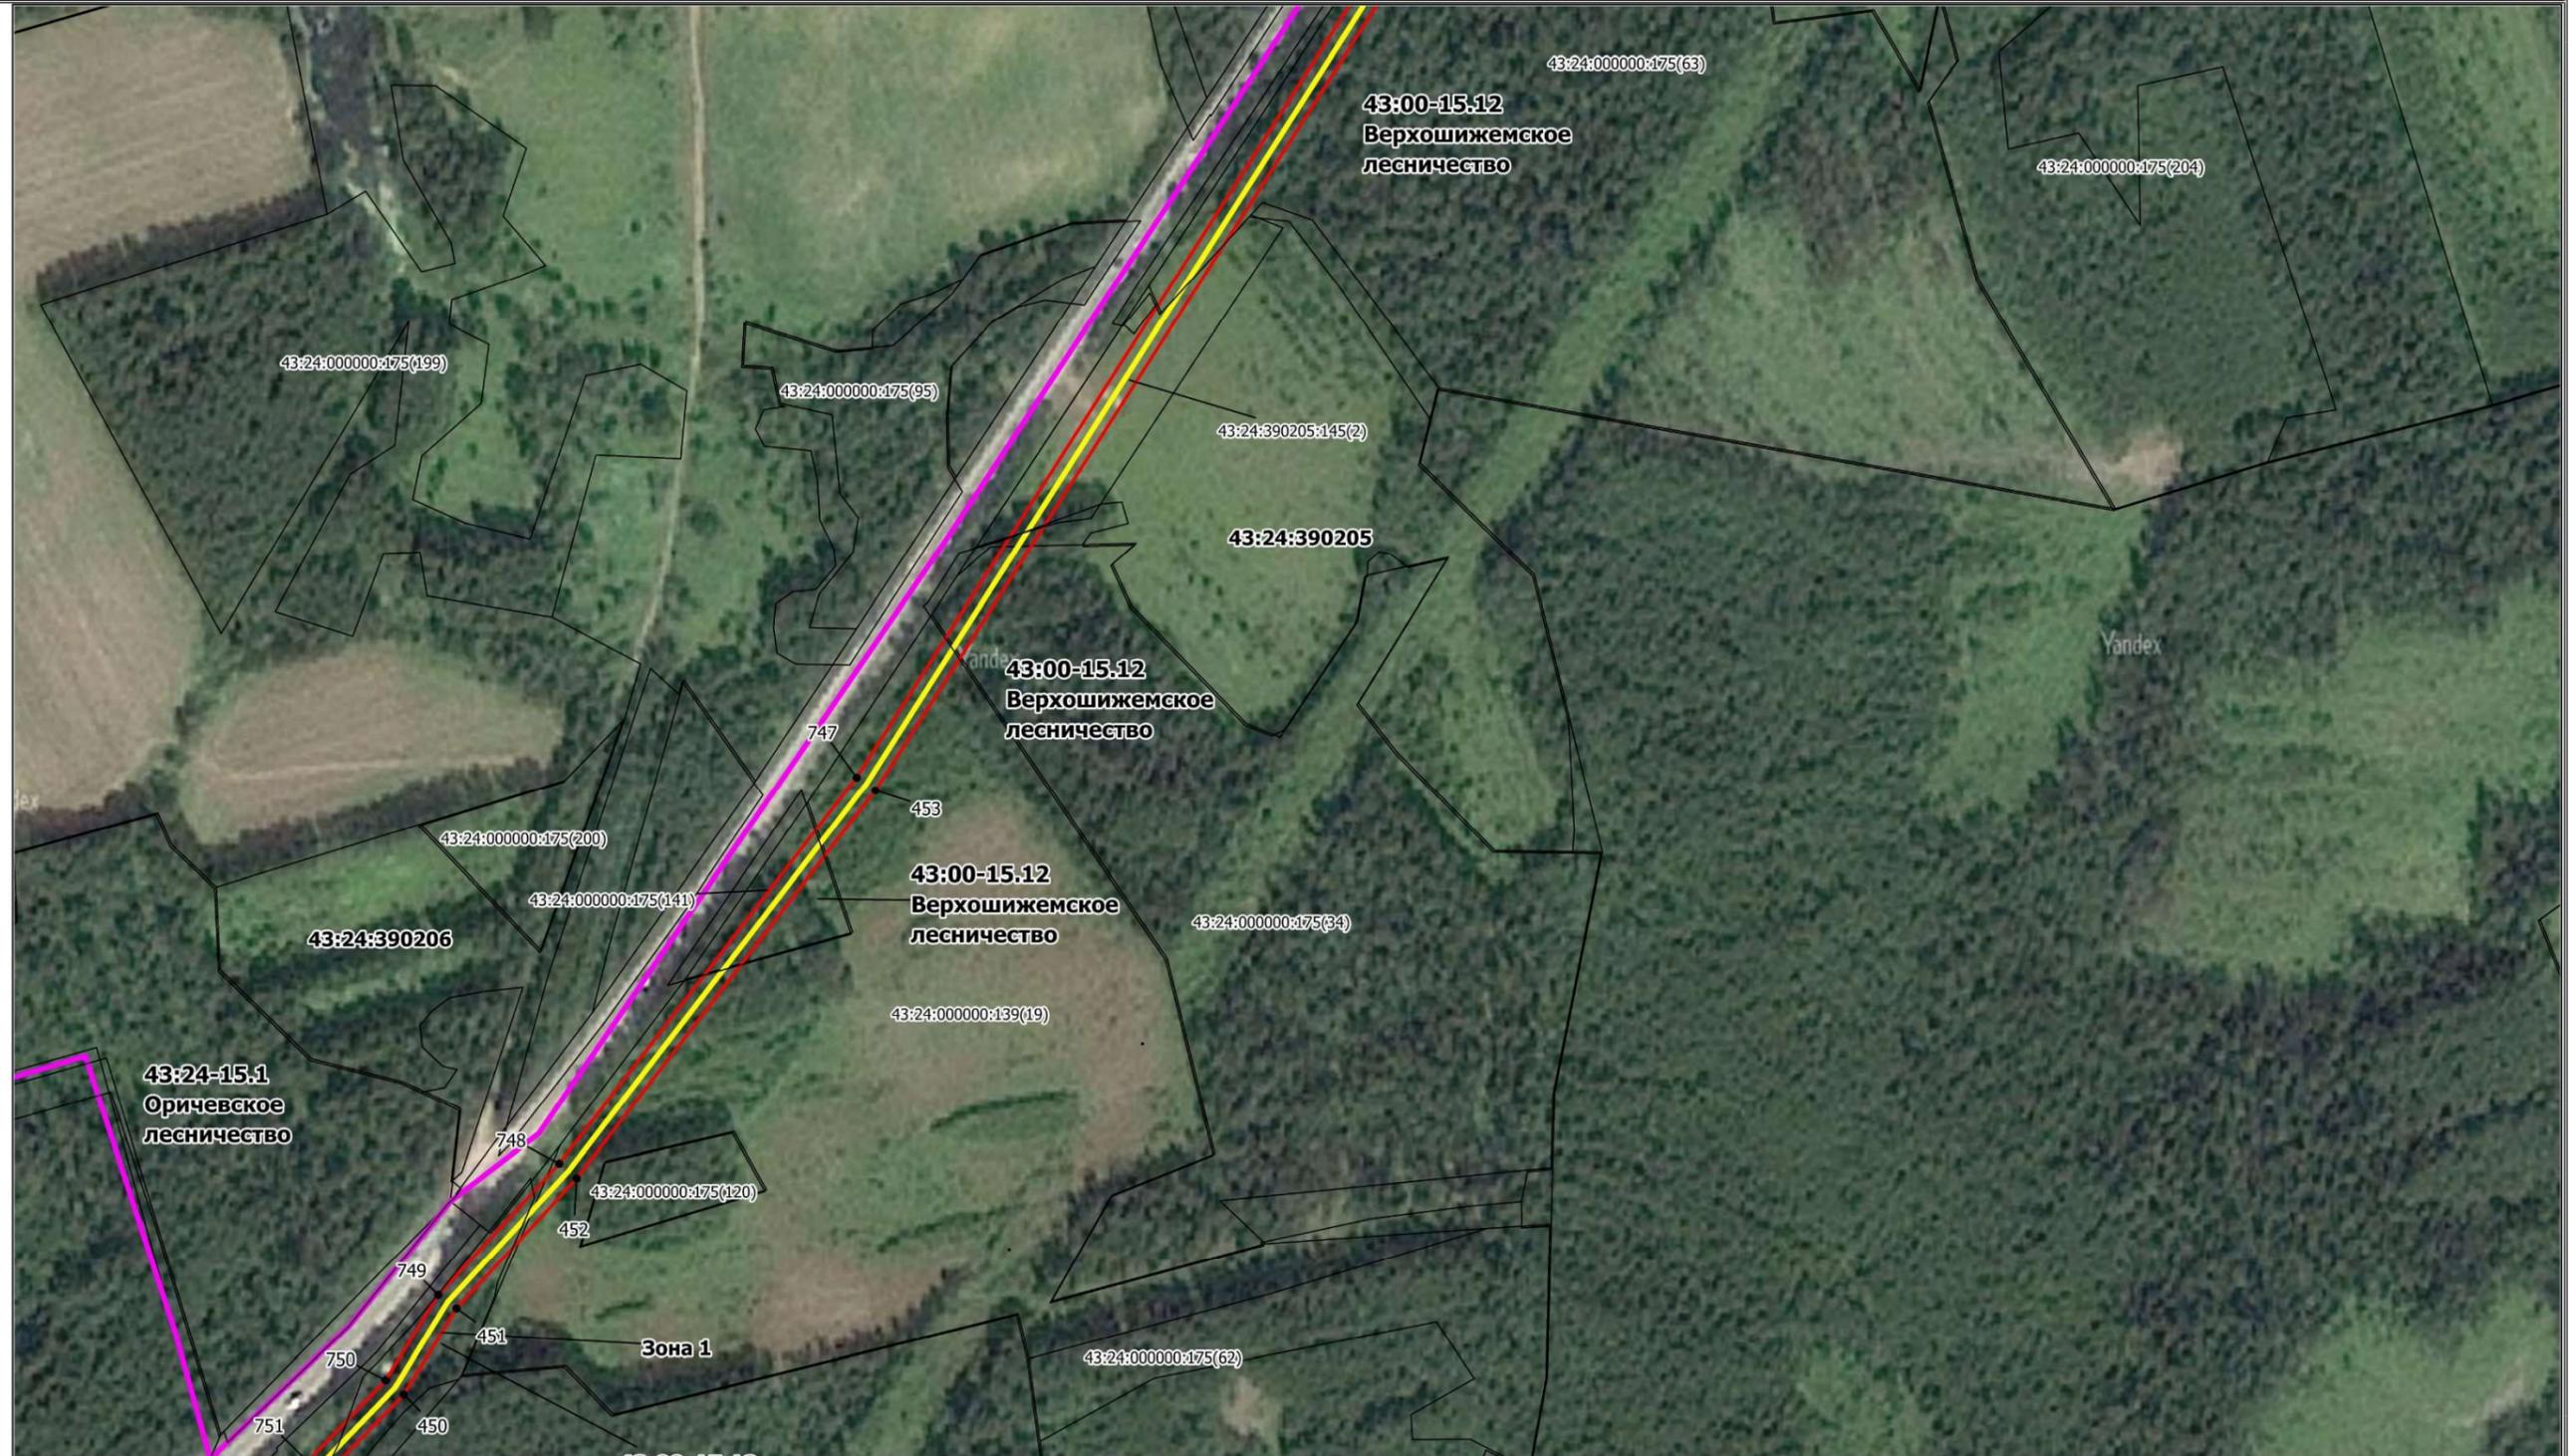
Подпись _____



(Урсегова Р.В.)

Дата 08.04.2024г

Схема расположения границ публичного сервитута (лист 19)



Используемые условные знаки и обозначения:

- 5 - Образованная точка, сведения о которой позволяют однозначно определить ее местоположение
- Ось трассы и проектные границы публичного сервитута
- Существующая часть границы, имеющиеся в ЕГРН сведения о которой достаточны для определения ее местоположения
- д. Пунгино - Наименование населенного пункта
- Граница кадастрового квартала
- 43:06:371201 - Кадастровый квартал
- 43:06:000000:77 - Кадастровый номер земельного участка
- Граница муниципального образования

Масштаб 1: 3000

Подпись _____ (Урсегова Р.В.)

 
 


Дата 08.04.2024г

Схема расположения границ публичного сервитута (лист 20)



Используемые условные знаки и обозначения:

- 5 - Образующая точка, сведения о которой позволяют однозначно определить ее местоположение
-  - Ось трассы и проектные границы публичного сервитута
-  - Существующая часть границы, имеющиеся в ЕГРН сведения о которой достаточны для определения ее местоположения
- д. Пунгино - Наименование населенного пункта
-  - Граница кадастрового квартала
- 43:06:371201 - Кадастровый квартал
- 43:06:000000:77 - Кадастровый номер земельного участка
-  - Граница муниципального образования

Масштаб 1: 3000

Подпись _____

 
 


Дата 08.04.2024г

Схема расположения границ публичного сервитута (лист 21)



Используемые условные знаки и обозначения:

- 5 - Образующая точка, сведения о которой позволяют однозначно определить ее местоположение
-  - Ось трассы и проектные границы публичного сервитута
-  - Существующая часть границы, имеющиеся в ЕГРН сведения о которой достаточны для определения ее местоположения
- д. Пунгино - Наименование населенного пункта
-  - Граница кадастрового квартала
- 43:06:371201 - Кадастровый квартал
- 43:06:000000:77 - Кадастровый номер земельного участка
-  - Граница муниципального образования

Масштаб 1: 3000

Подпись _____



(Урсегова Р.В.)

Дата 08.04.2024г

Схема расположения границ публичного сервитута (лист 22)

С
Ю



Используемые условные знаки и обозначения:

- 5 - Образующая точка, сведения о которой позволяют однозначно определить ее местоположение
-  - Ось трассы и проектные границы публичного сервитута
-  - Существующая часть границы, имеющиеся в ЕГРН сведения о которой достаточны для определения ее местоположения
- д. Пунгино - Наименование населенного пункта
-  - Граница кадастрового квартала
- 43:06:371201 - Кадастровый квартал
- 43:06:000000:77 - Кадастровый номер земельного участка
-  - Граница муниципального образования

Масштаб 1: 3000

Подпись _____



(Урсегова Р.В.)

Дата 08.04.2024г

Схема расположения границ публичного сервитута (лист 23)



Используемые условные знаки и обозначения:

- 5 - Образующая точка, сведения о которой позволяют однозначно определить ее местоположение
- Ось трассы и проектные границы публичного сервитута
- Существующая часть границы, имеющиеся в ЕГРН сведения о которой достаточны для определения ее местоположения
- д. Пунгино - Наименование населенного пункта
- Граница кадастрового квартала
- 43:06:371201 - Кадастровый квартал
- 43:06:000000:77 - Кадастровый номер земельного участка
- Граница муниципального образования

Масштаб 1: 3000

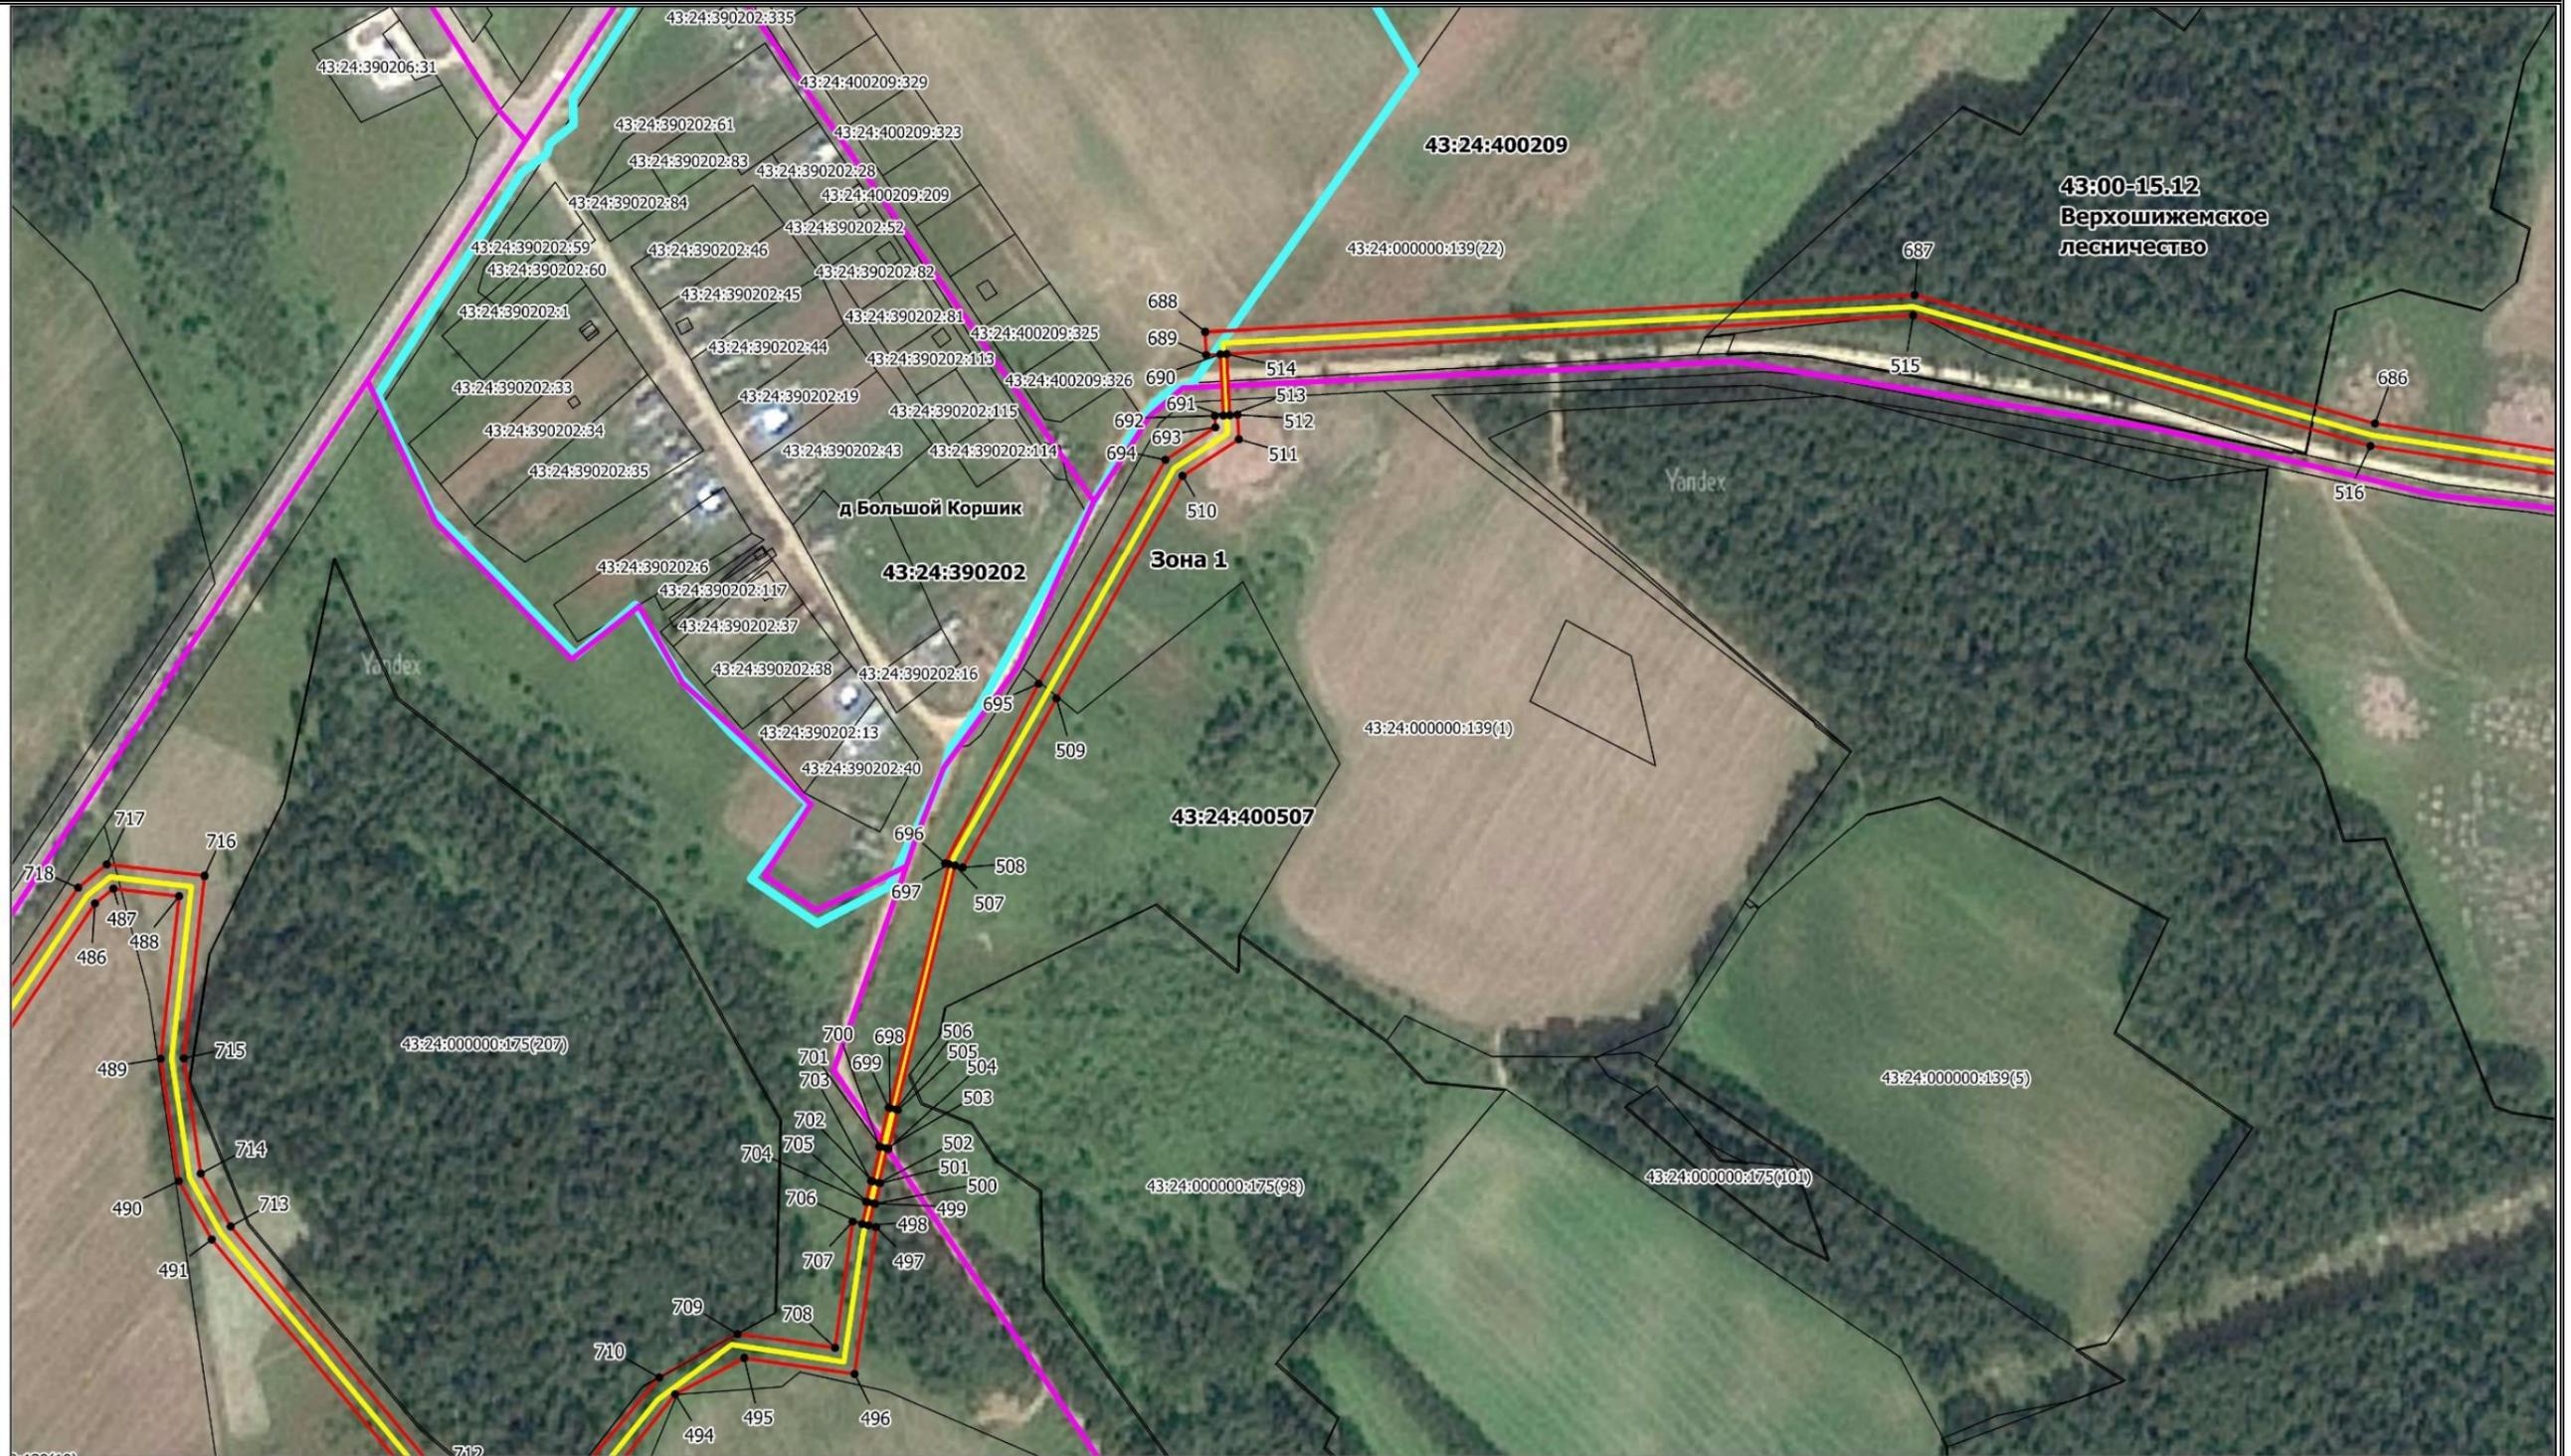
Подпись _____



 
(Урсегова Р.В.)

Дата 08.04.2024г

Схема расположения границ публичного сервитута (лист 24)



Используемые условные знаки и обозначения:

- 5 - Образующая точка, сведения о которой позволяют однозначно определить ее местоположение
-  - Ось трассы и проектные границы публичного сервитута
-  - Существующая часть границы, имеющиеся в ЕГРН сведения о которой достаточны для определения ее местоположения
- д. Пунгино - Наименование населенного пункта
-  - Граница кадастрового квартала
-  - Кадастровый квартал
-  - Кадастровый номер земельного участка
-  - Граница муниципального образования

Масштаб 1: 3000

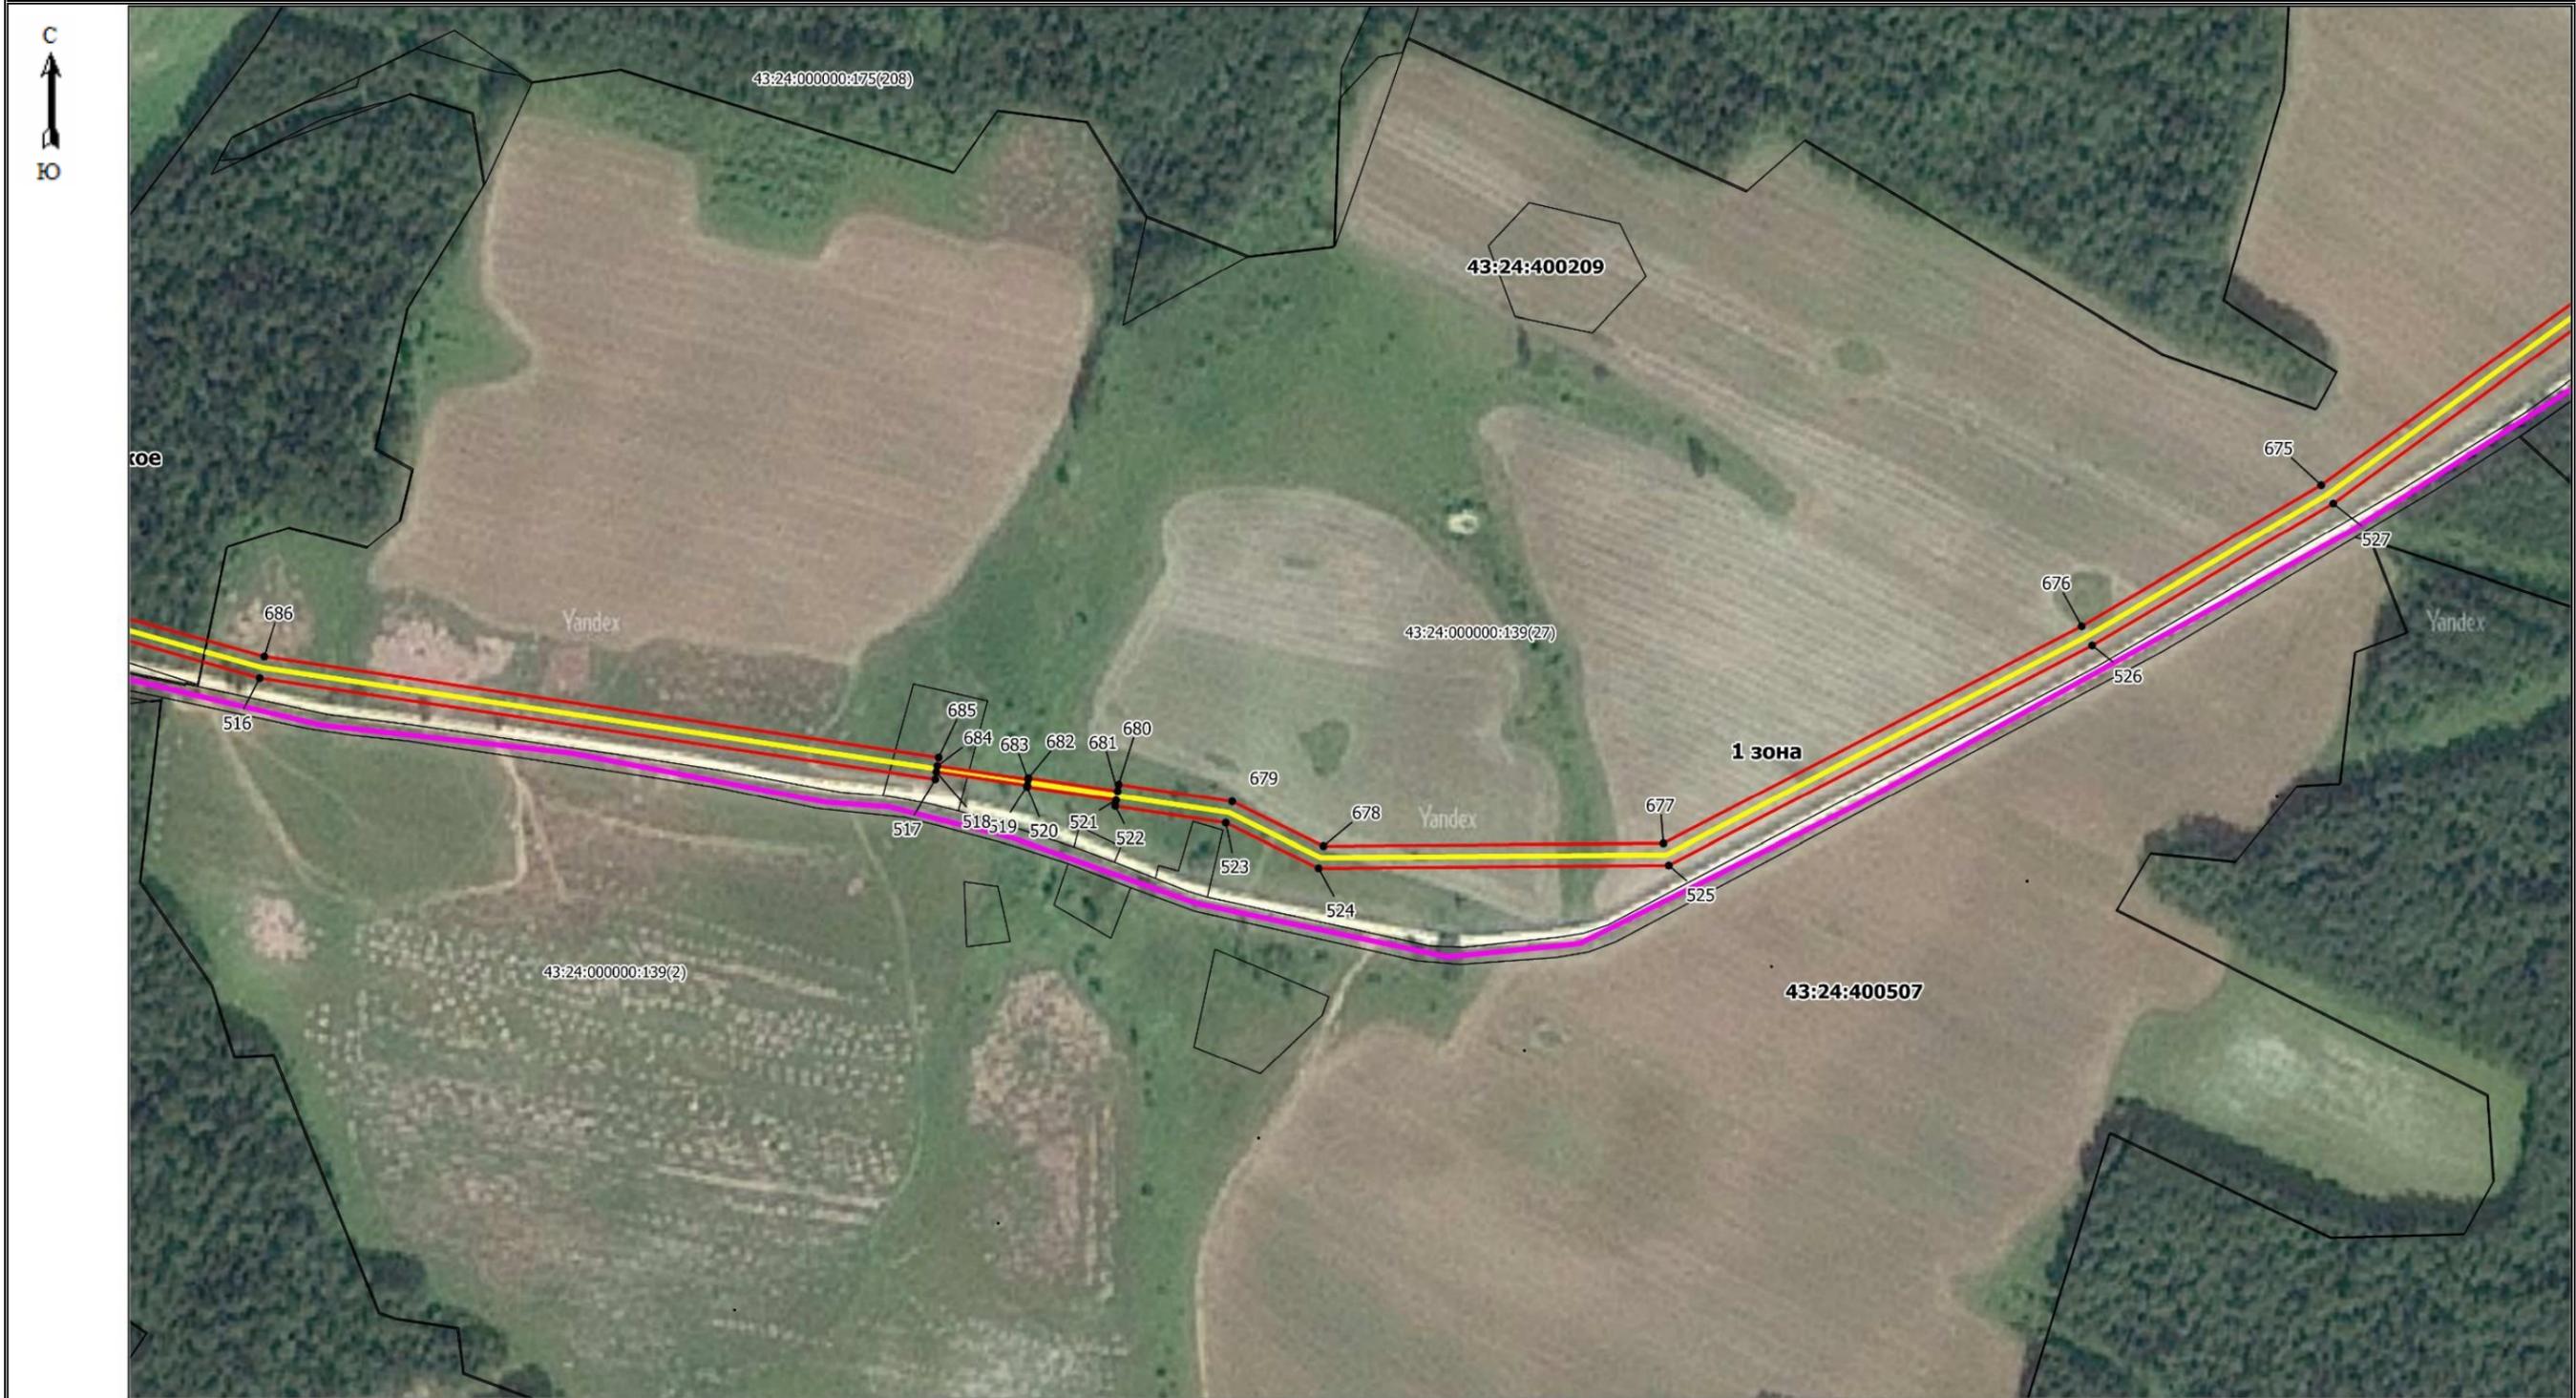
Подпись

 
 
 
Урегова Р.В.)

Дата 08.04.2024г

Схема расположения границ публичного сервитута (лист 25)



Используемые условные знаки и обозначения:

- 5 - Образующая точка, сведения о которой позволяют однозначно определить ее местоположение
-  - Ось трассы и проектные границы публичного сервитута
-  - Существующая часть границы, имеющиеся в ЕГРН сведения о которой достаточны для определения ее местоположения
-  - Наименование населенного пункта
-  - Граница кадастрового квартала
-  - Кадастровый квартал
-  - Кадастровый номер земельного участка
-  - Граница муниципального образования

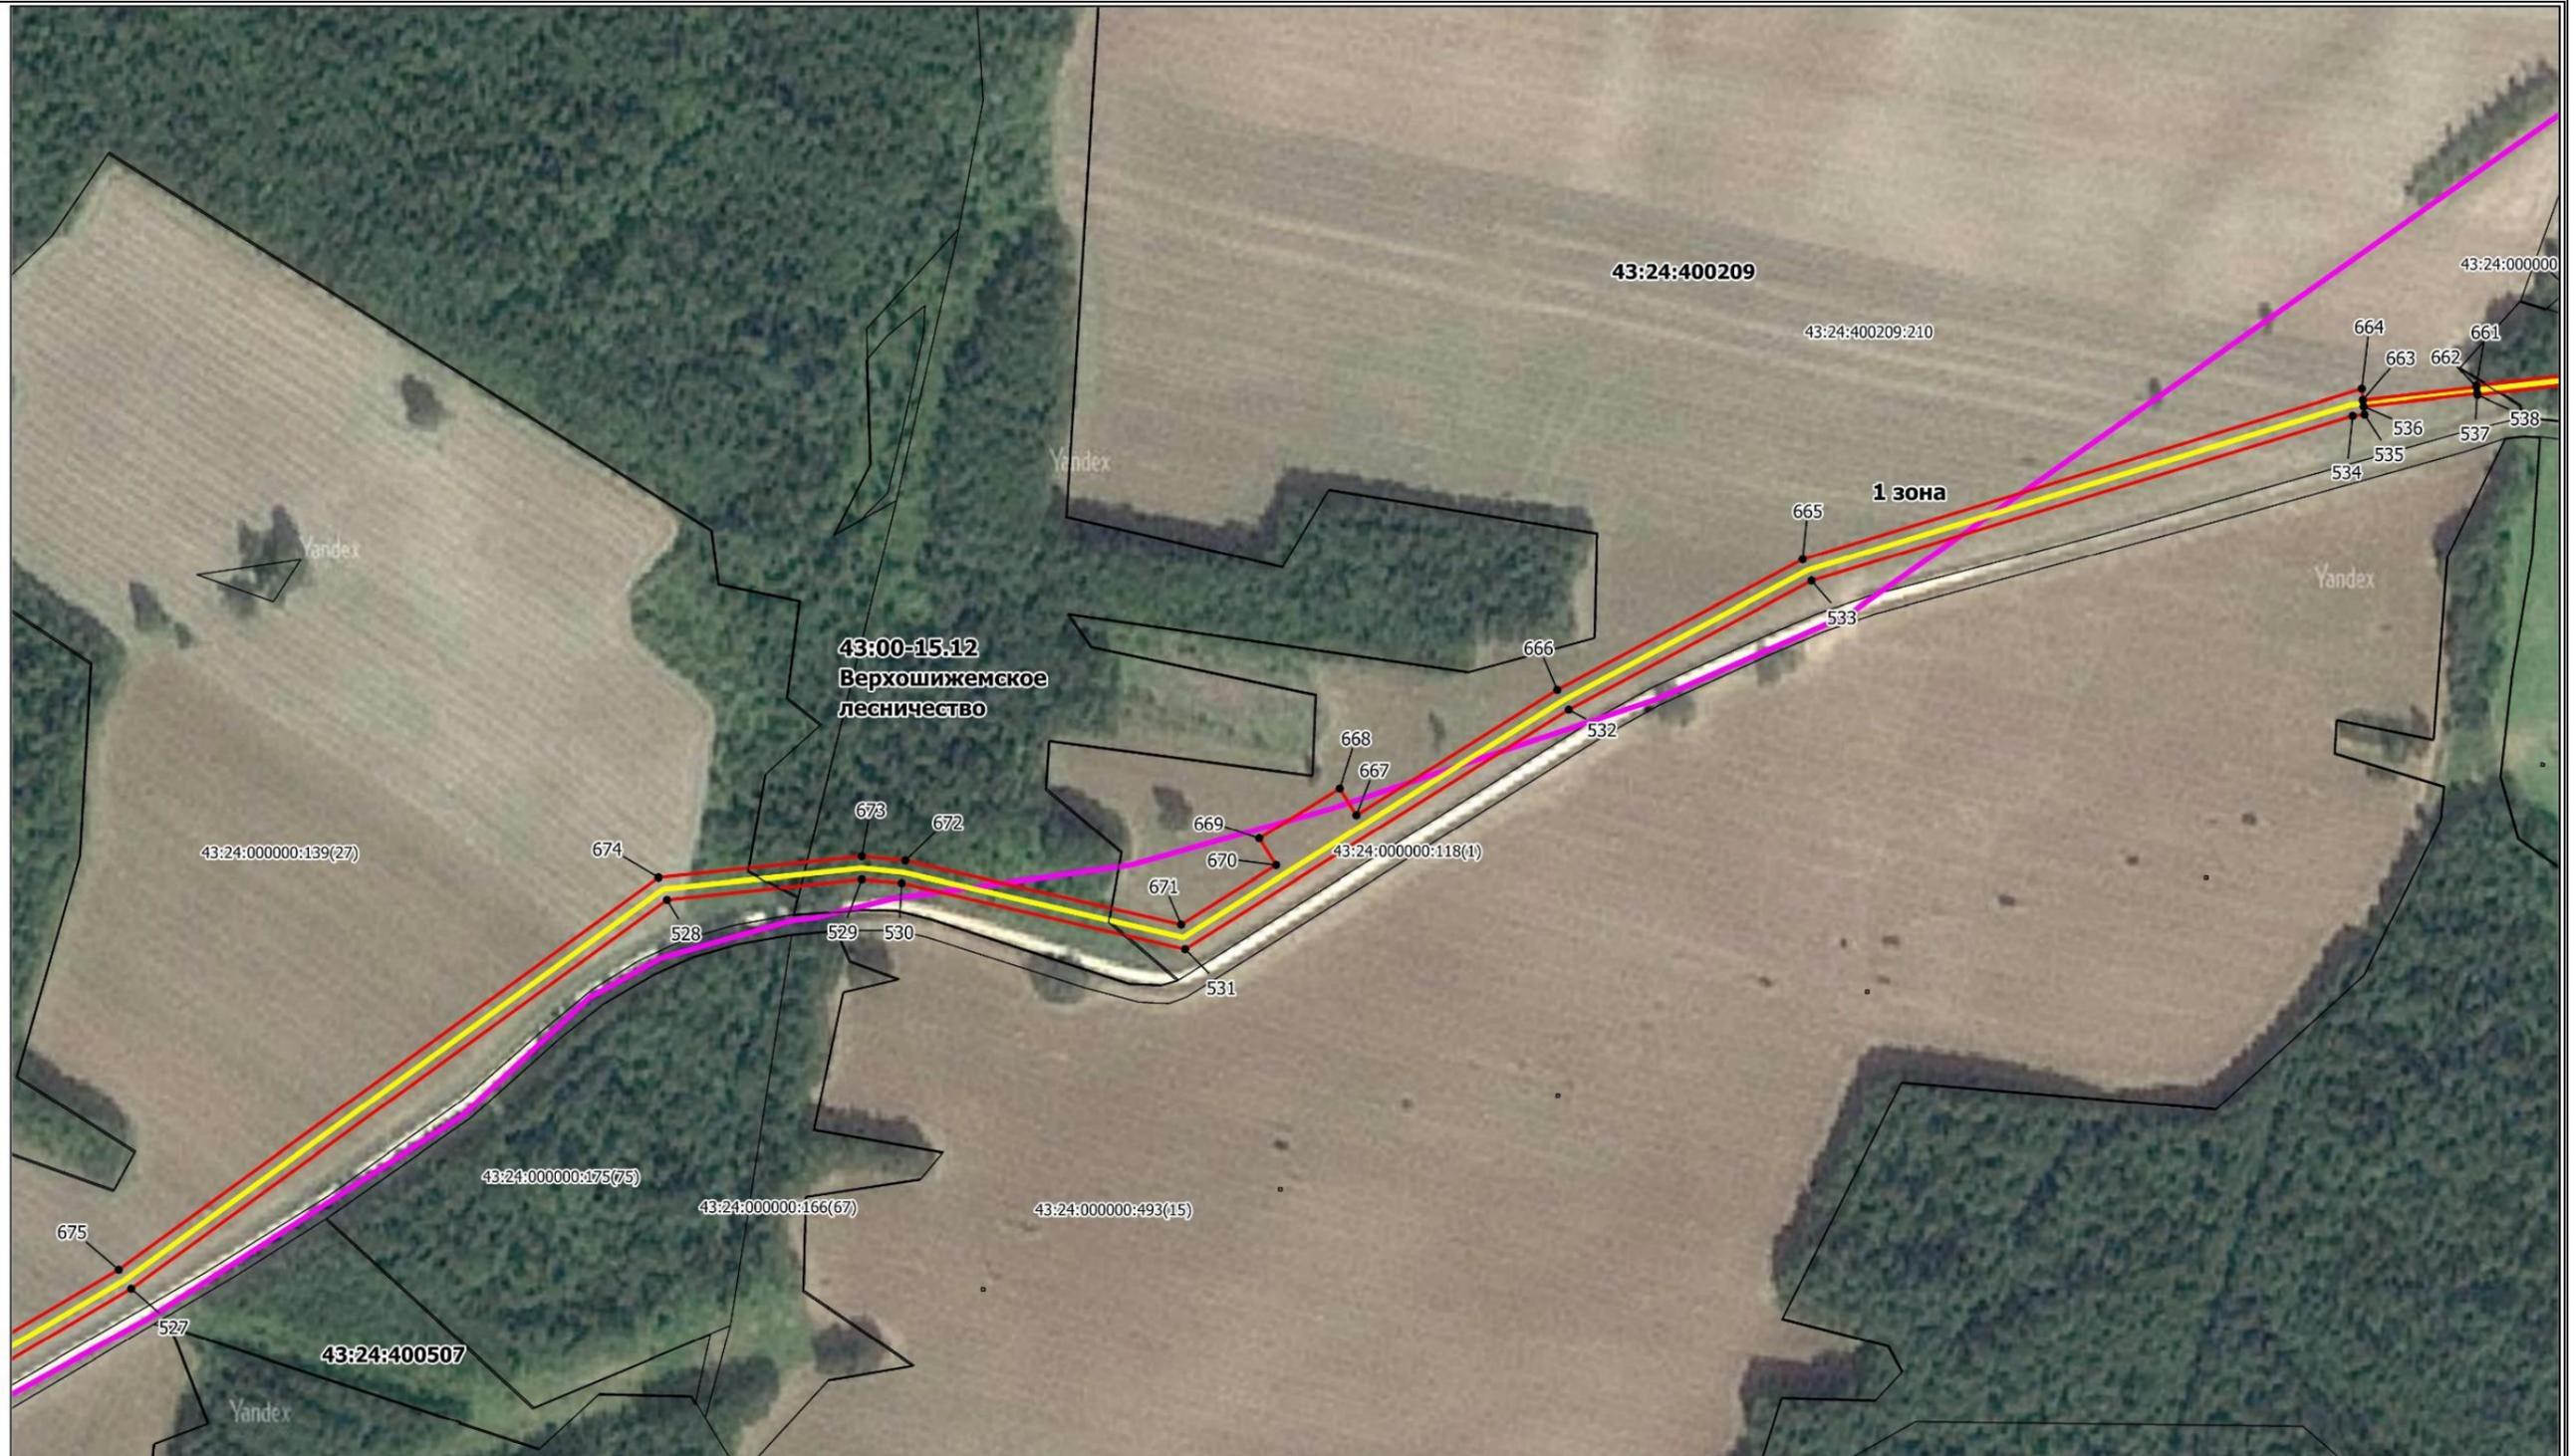
Масштаб 1: 3000

Подпись _____ (Урсегова Р.В.)

 


Дата 08.04.2024г

Схема расположения границ публичного сервитута (лист 26)



Используемые условные знаки и обозначения:

- 5 - Образующая точка, сведения о которой позволяют однозначно определить ее местоположение
-  - Ось трассы и проектные границы публичного сервитута
-  - Существующая часть границы, имеющиеся в ЕГРН сведения о которой достаточны для определения ее местоположения
- д. Пунгино - Наименование населенного пункта
-  - Граница кадастрового квартала
- 43:06:371201 - Кадастровый квартал
- 43:06:000000:77 - Кадастровый номер земельного участка
-  - Граница муниципального образования

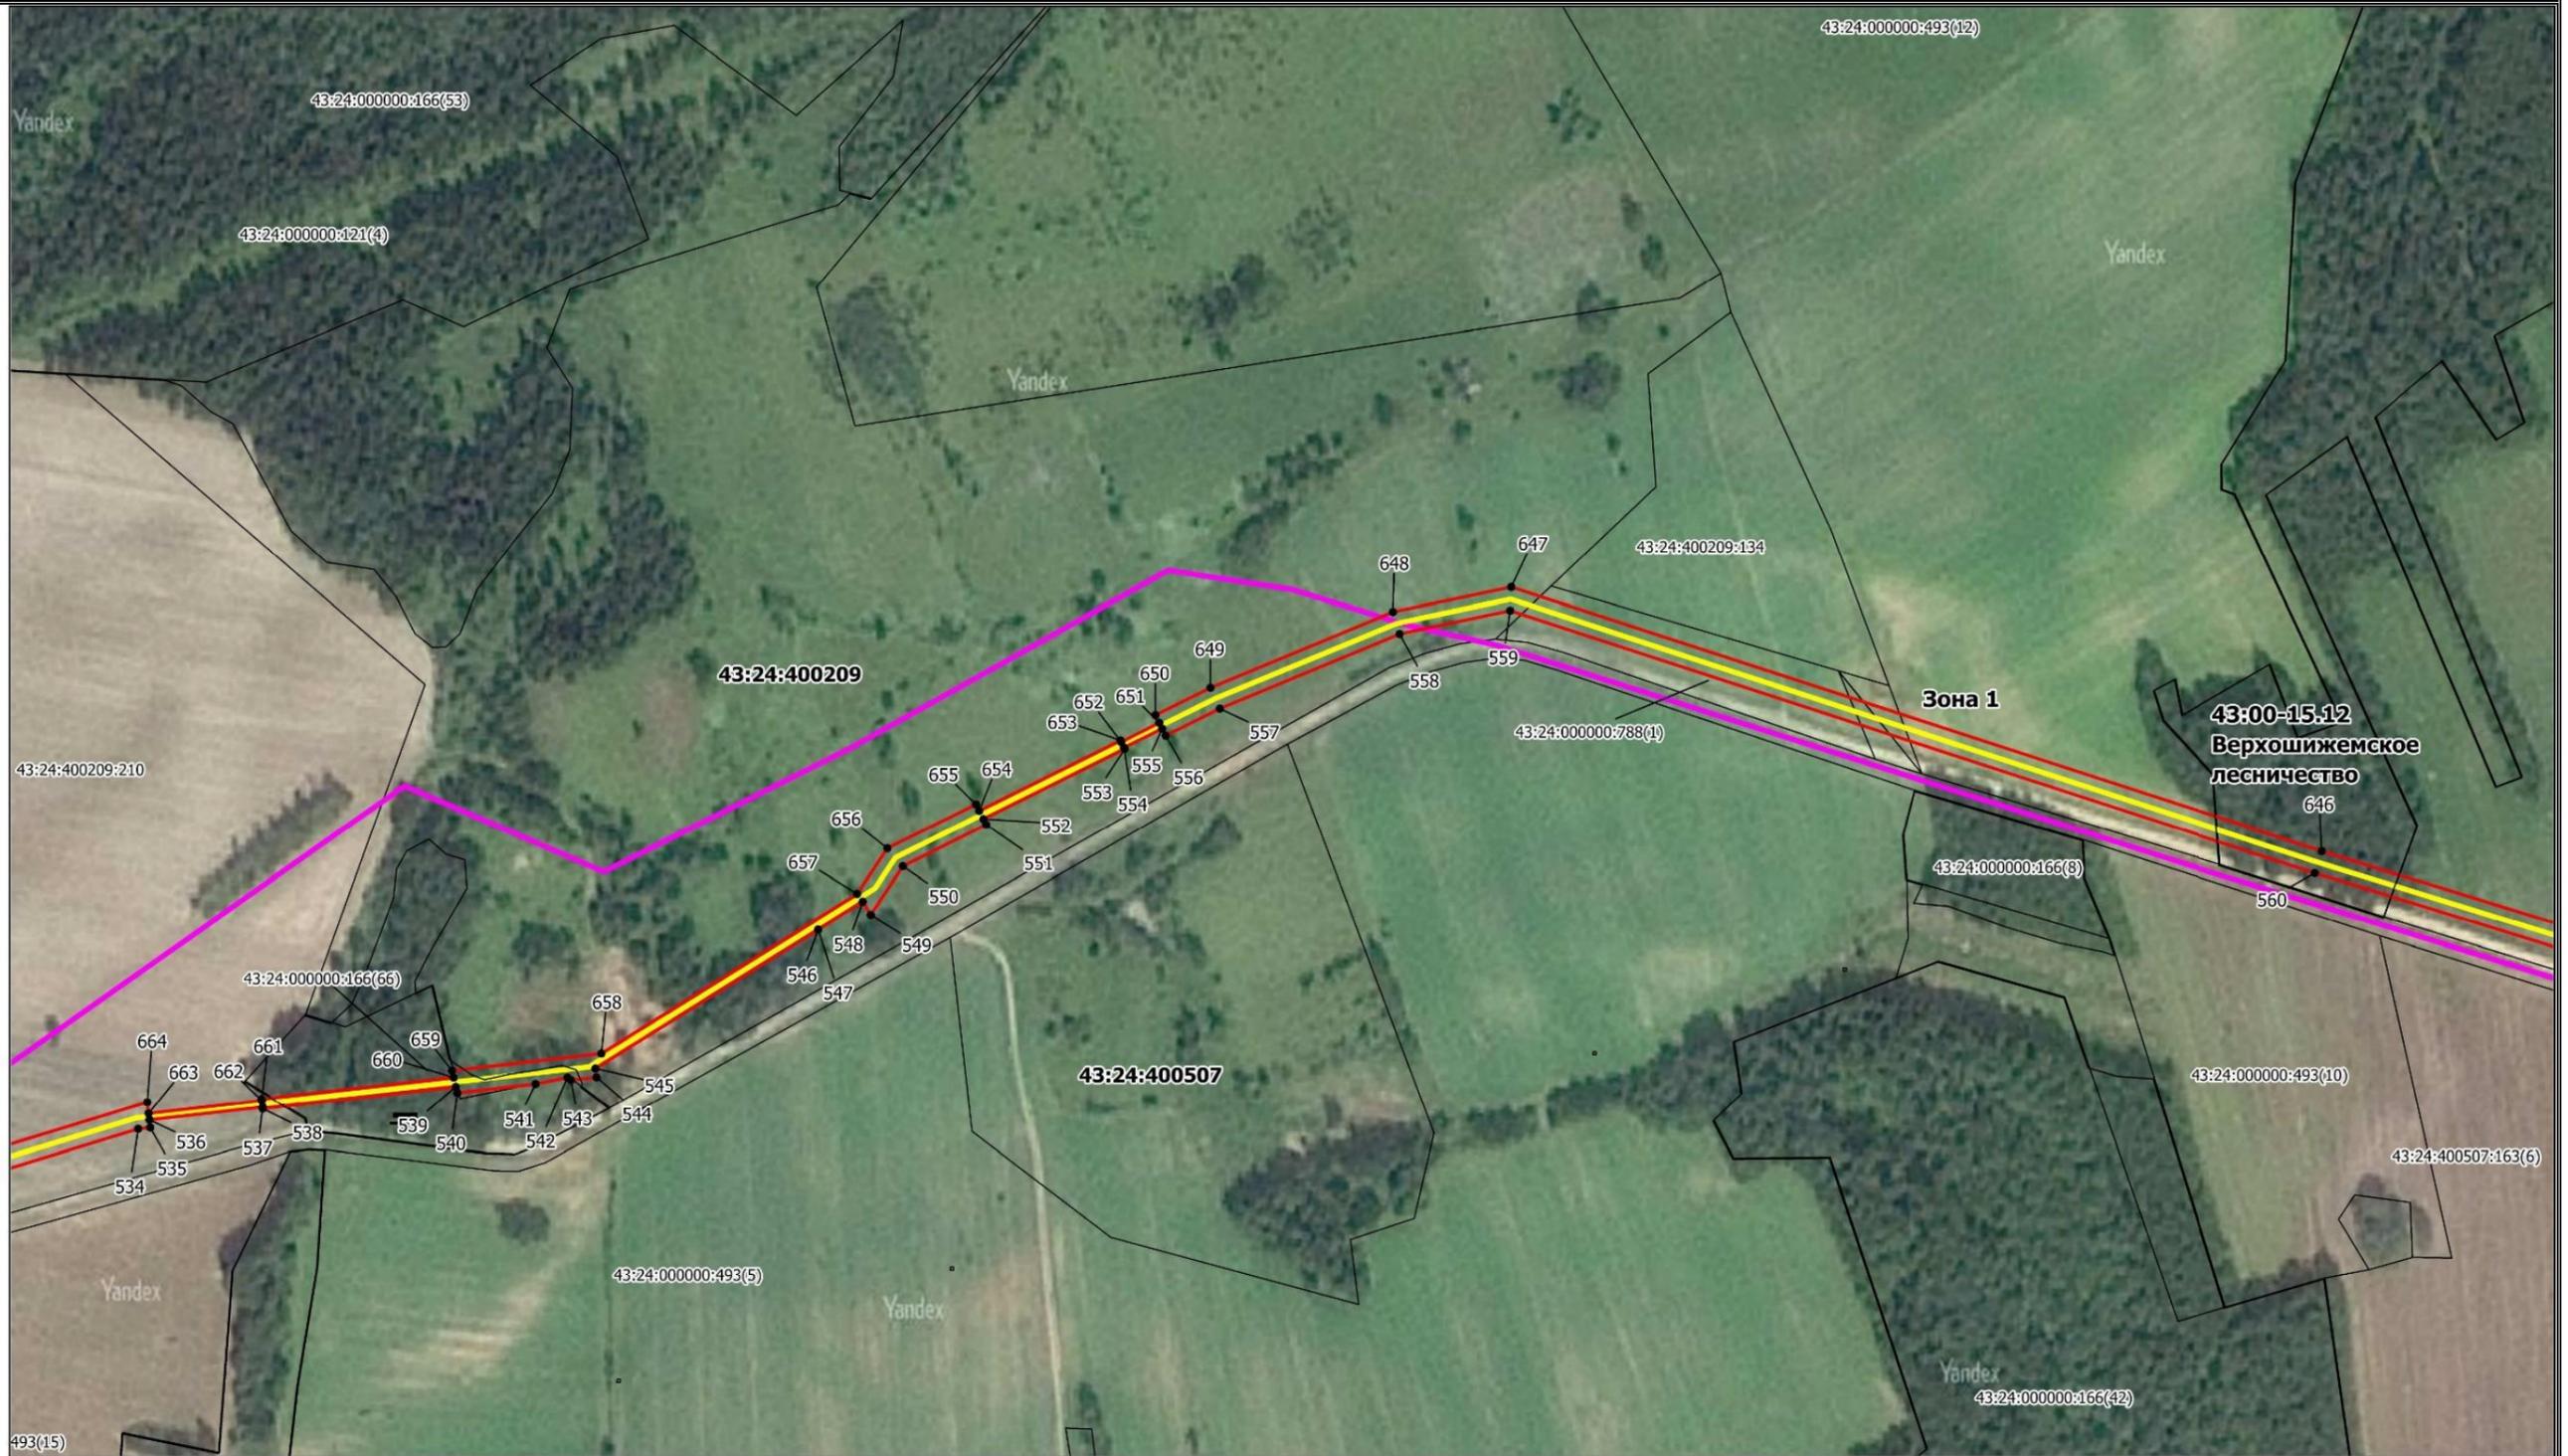
Масштаб 1: 3000

Подпись _____ (Урсегова Р.В.)

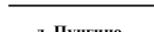
 
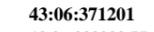


Дата 08.04.2024г

Схема расположения границ публичного сервитута (лист 27)



Используемые условные знаки и обозначения:

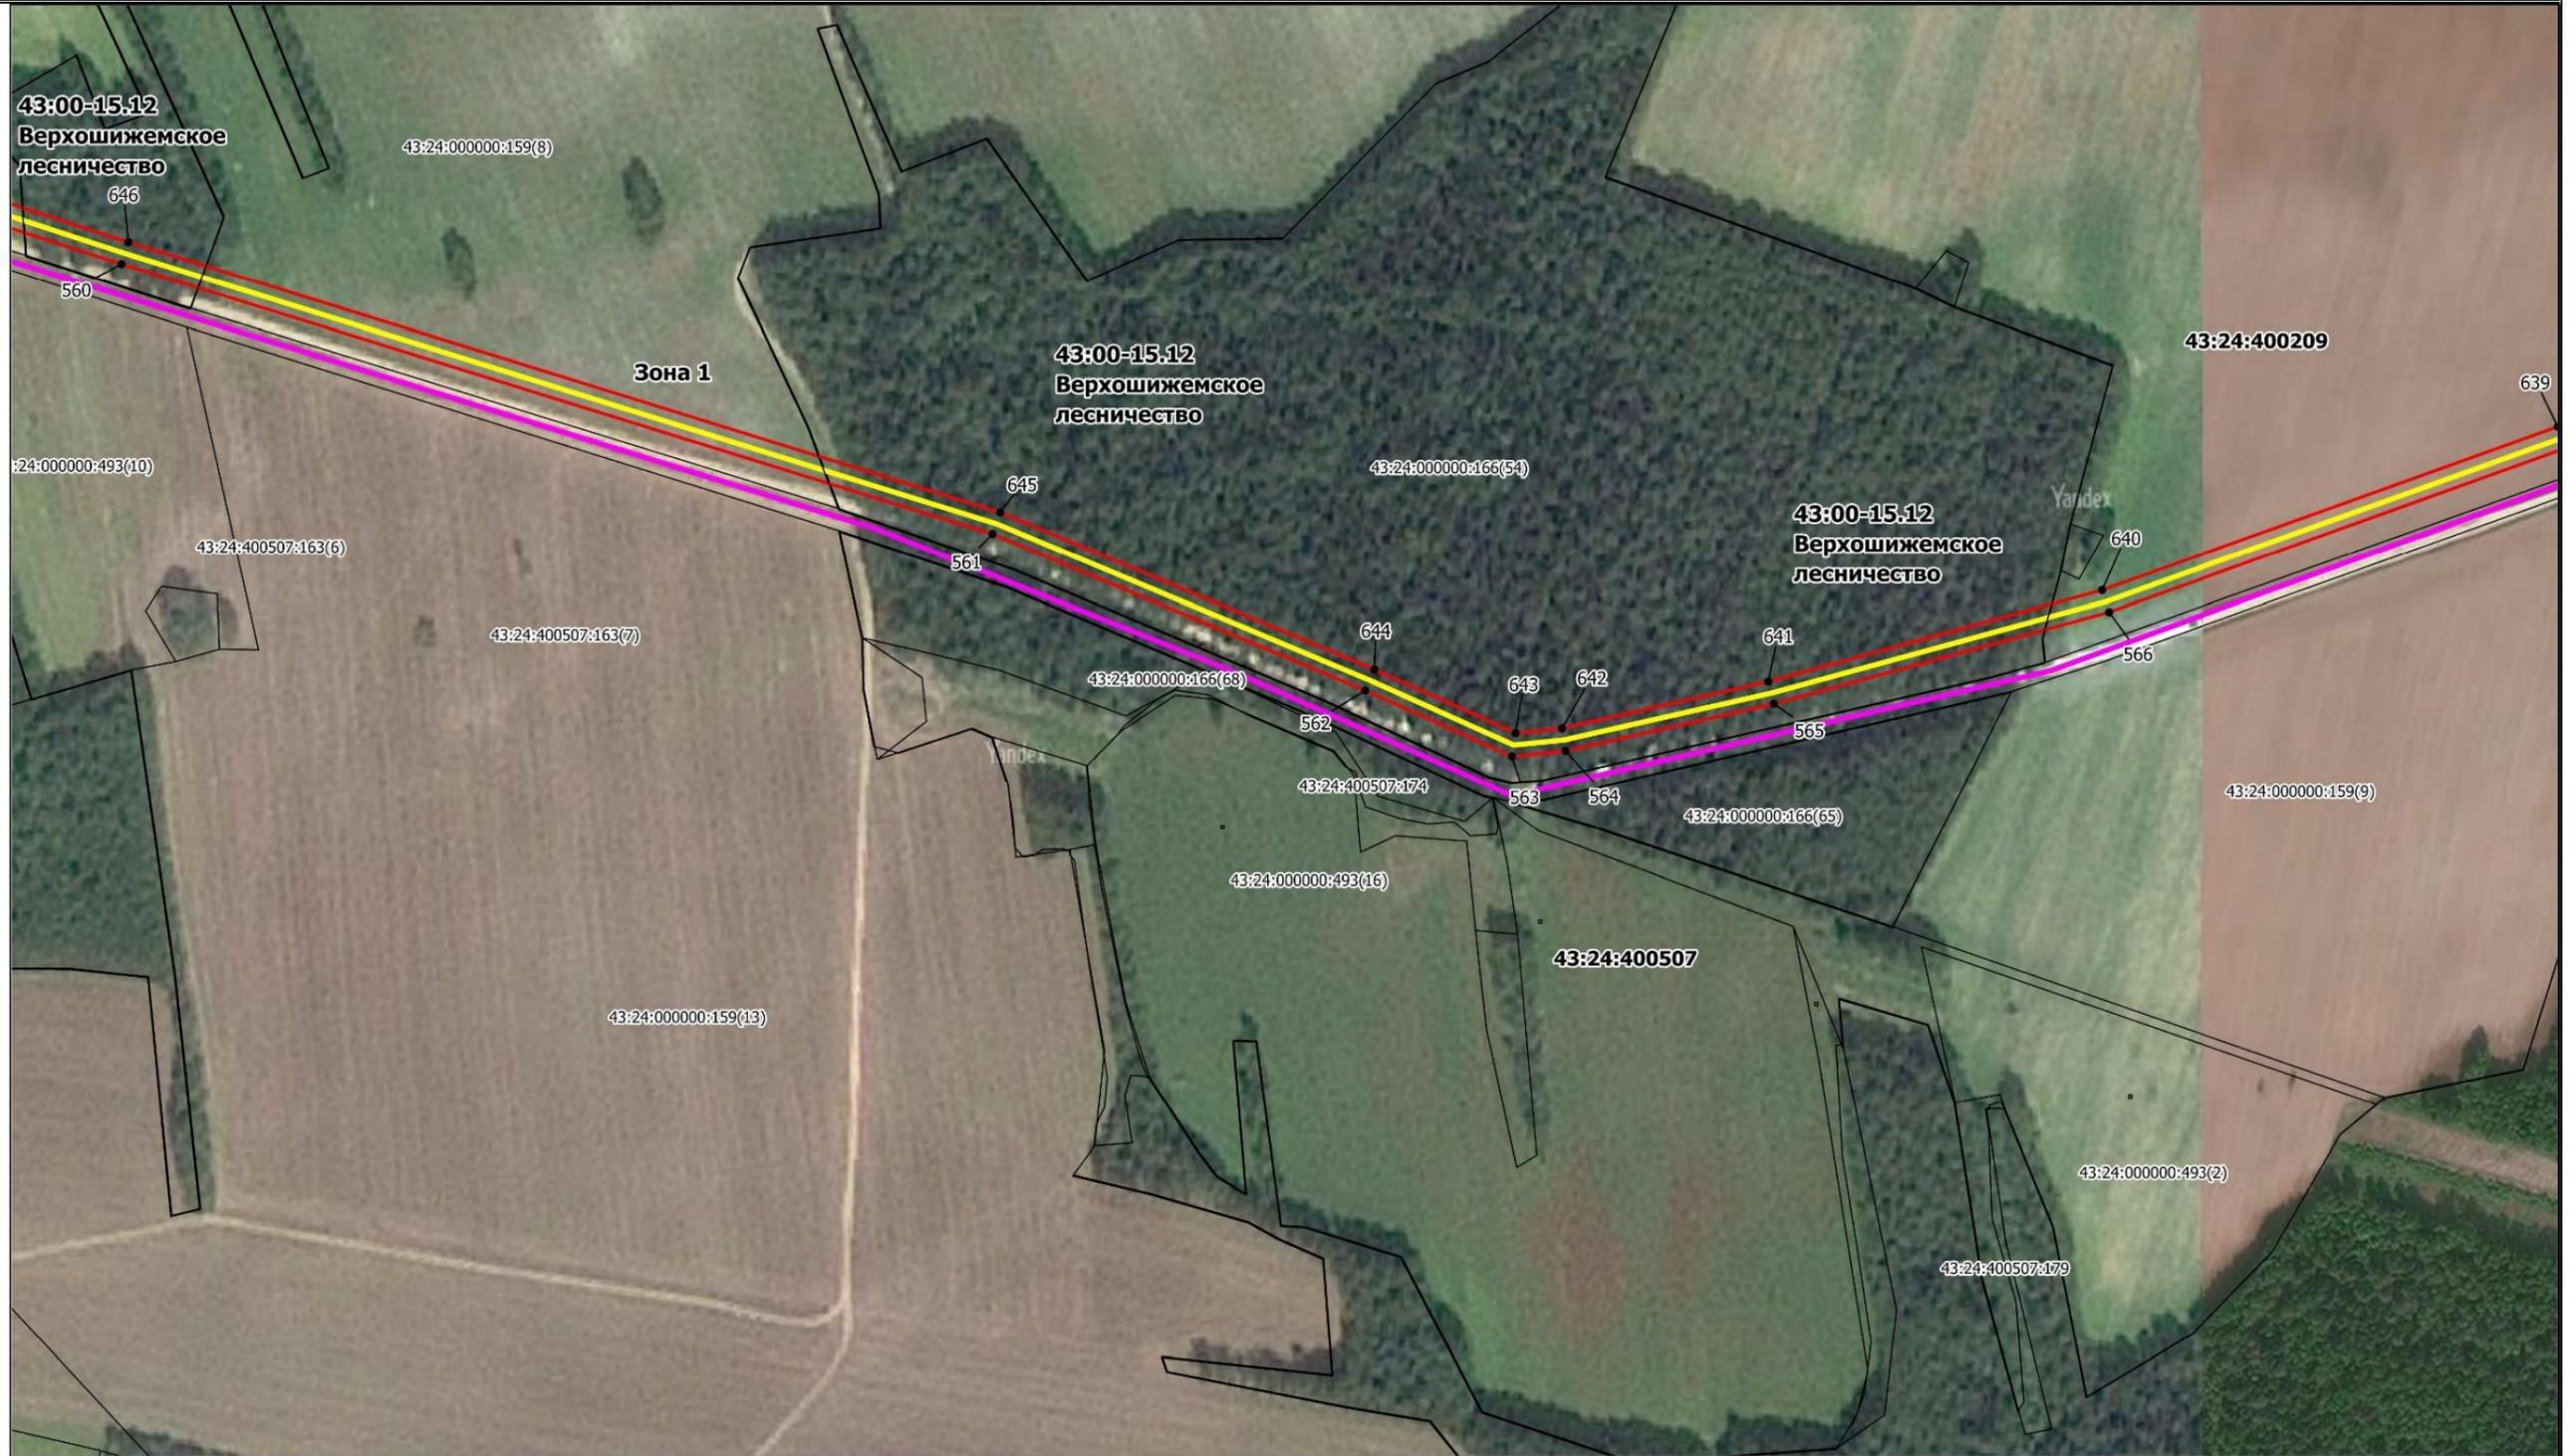
- 5 - Образующая точка, сведения о которой позволяют однозначно определить ее местоположение
-  - Ось трассы и проектные границы публичного сервитута
-  - Существующая часть границы, имеющиеся в ЕГРН сведения о которой достаточны для определения ее местоположения
-  - Наименование населенного пункта
-  - Граница кадастрового квартала
-  - Кадастровый квартал
-  - Кадастровый номер земельного участка
-  - Граница муниципального образования

Масштаб 1: 3000

Подпись   (Урсегова Р.В.)

Дата 08.04.2024г

Схема расположения границ публичного сервитута (лист 28)



Используемые условные знаки и обозначения:

- 5 - Образующая точка, сведения о которой позволяют однозначно определить ее местоположение
- Ось трассы и проектные границы публичного сервитута
- Существующая часть границы, имеющиеся в ЕГРН сведения о которой достаточны для определения ее местоположения
- д. Пунгино - Наименование населенного пункта
- Граница кадастрового квартала
- 43:06:371201 - Кадастровый квартал
- 43:06:000000:77 - Кадастровый номер земельного участка
- Граница муниципального образования

Масштаб 1: 3000

Подпись

Дата 08.04.2024г

Схема расположения границ публичного сервитута (лист 29)



Используемые условные знаки и обозначения:

- 5 - Образующая точка, сведения о которой позволяют однозначно определить ее местоположение
- Ось трассы и проектные границы публичного сервитута
- Существующая часть границы, имеющиеся в ЕГРН сведения о которой достаточны для определения ее местоположения
- Наименование населенного пункта
- Граница кадастрового квартала
- Кадастровый квартал
- Кадастровый номер земельного участка
- Граница муниципального образования

Масштаб 1: 3000

Подпись _____



(Урсегова Р.В.)

Дата 08.04.2024г

Схема расположения границ публичного сервитута (лист 30)



Используемые условные знаки и обозначения:

- 5 - Образующая точка, сведения о которой позволяют однозначно определить ее местоположение
- Ось трассы и проектные границы публичного сервитута
- Существующая часть границы, имеющиеся в ЕГРН сведения о которой достаточны для определения ее местоположения
- д. Пунгино - Наименование населенного пункта
- Граница кадастрового квартала
- 43:06:371201 - Кадастровый квартал
- 43:06:000000:77 - Кадастровый номер земельного участка
- Граница муниципального образования

Масштаб 1: 3000

Подпись _____



Дата 08.04.2024г