


Граница охранной зоны объекта: "Газопровод природного газа от газопровода ГРС Барамзы - д. Малая Субботиха до с. Порошино, Первомайского района г. Кирова (дупинг)"

Линия сводки с листом № 4

Схема расположения листов

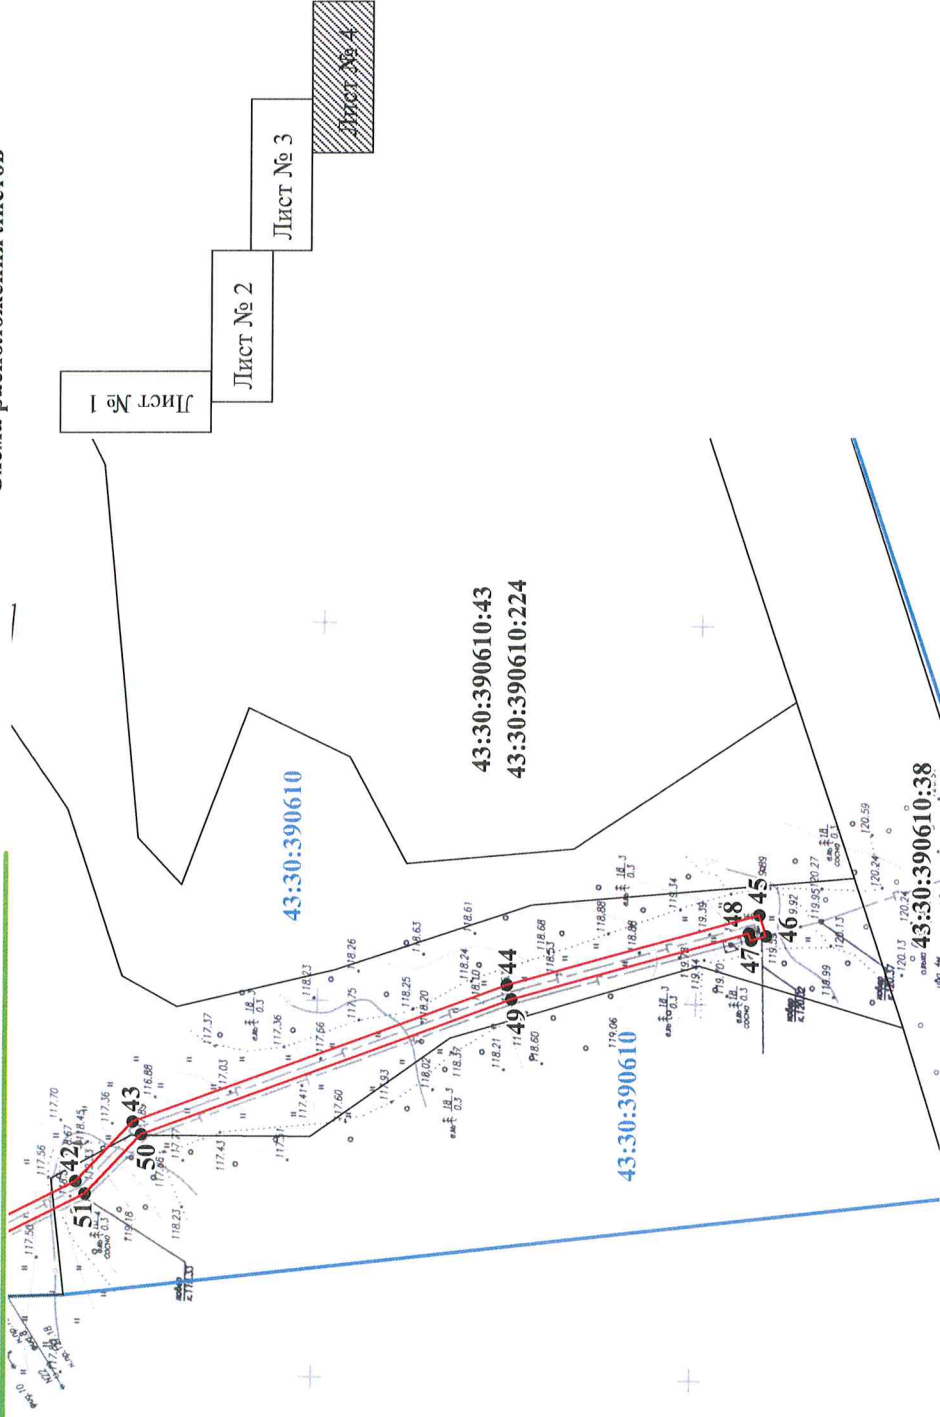

### Условные знаки и обозначения:

- граница охранной зоны газопровода;
- граница земельного участка;
- граница кадастрового деления;
- 42 - характерные точки углов поворота охранной зоны;
- 43:30:390610:38 - кадастровый номер смежного земельного участка;
- 43:30:390610 - номер кадастрового квартала.

Масштаб: 1:2000

