

Граница охранной зоны объекта: "Газопровод в п. Дороничи для перевода на природный газ жилых домов от ПРУ ул. Мира, 3, 15; ул. Центральная, 5 Ленинского района г. Кирова"

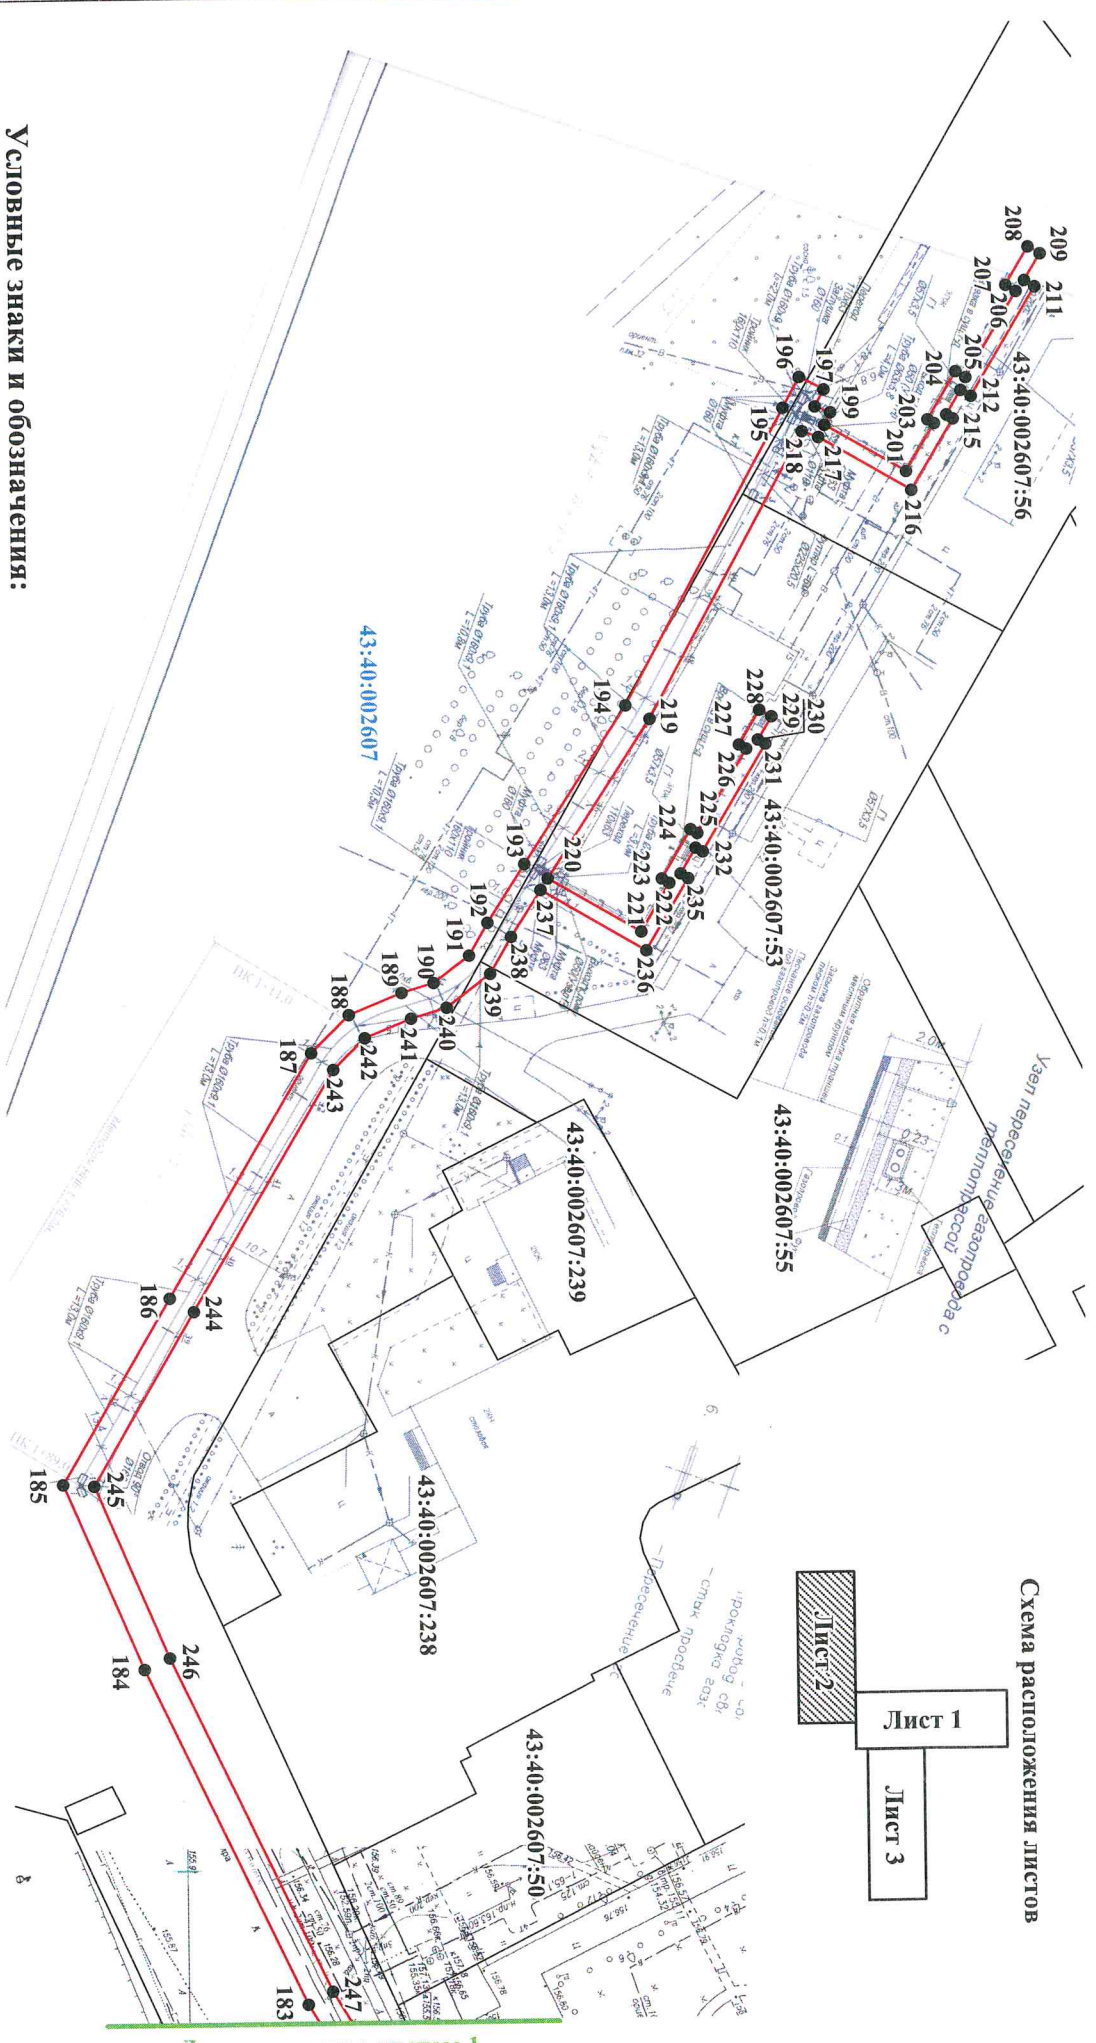


Схема расположения листов

Лист 1

Лист 3

Лист 2

Линия сводки с листом 1

Условные знаки и обозначения:

- граница охранной зоны газопровода;
 - граница земельного участка;
 - граница кадастрового деления;
 - 216 - характерные точки углов поворота охранной зоны;
- 43:40:002607:50 - кадастровый номер смежного земельного участка;
- 43:40:002607 - номер кадастрового квартала.

Масштаб: 1:1100