СООБЩЕНИЕ

о возможном установлении публичного сервитута

Наименование уполномоченного органа, которым рассматривается ходатайство об установлении публичного сервитута:

Министерство имущественных отношений Кировской области сообщает, что ООО «Газпром газификация» подано ходатайство об установлении публичного сервитута в отношении земельных участков с кадастровыми номерами: 43:39:310707:146, 43:39:310707:286, 43:39:310707:142, единого землепользования с кадастровым номером 43:39:000000:160 (входящего участка с кадастровым номером: 43:39:310707:158), 43:39:310707:284, 43:39:310707:135, 43:39:310707:130, 43:39:310707:276, единого землепользования с кадастровым номером 43:00:000000:150 (входящего участка с кадастровым номером: 43:33:390601:54), 43:33:390601:135, 43:33:390601:134, 43:33:390601:133, 43:33:390601:130, 43:33:000000:322, единого землепользования с кадастровым номером 43:33:000000:82 (входящего участка с кадастровым номером: 43:33:390601:122), 43:33:000000:92, 43:33:000000:314, 43:33:311601:774, 43:33:311501:156, 43:33:311501:158, а также в отношении территории кадастровых кварталов: 43:39:310707, 43:39:310704, 43:33:390601, 43:33:350801, 43:33:311601, 43:33:350201, расположенных на территории Яранского района, Тужинского района Кировской области.

Цели установления публичного сервитута:

В целях строительства и эксплуатации линейного объекта системы газоснабжения «Газопровод межпоселковый к пгт Тужа Тужинского муниципального района Кировской области».

Сведения об объекте внесены в схему территориального планирования Кировской области, утвержденную постановлением Правительства Кировской области от 16.02.2011 № 90/22 (с изменениями, утвержденными постановлением Правительства Кировской области от 12.04.2024 № 160-П) в соответствии с Программой развития газоснабжения и газификации Кировской области на период 2021-2025 годы. Схема территориального планирования Кировской области опубликована на сайте Правительства Кировской области - https://doc.kirovreg.ru.

Адрес или иное описание местоположения земельного участка (участков), в отношении которого испрашивается публичный сервитут

Кировская область, Яранский муниципальный район, Тужинский муниципальный округ согласно прилагаемой схеме.

Адрес, по которому заинтересованные лица могут ознакомиться с поступившим ходатайством об установлении публичного сервитута и прилагаемым к нему

описанием местоположения границ публичного сервитута, подать заявления об учете прав на земельные участки, а также срок подачи указанных заявлений, время приема заинтересованных лиц для ознакомления с поступившим ходатайством об установлении публичного сервитута:

Министерство имущественных отношений Кировской области.

Кировская область г. Киров обл., ул. Защитников Отечества, 69, каб. 445 с 9:00 до 18:00, перерыв с 12:30 до 13:15.

Контактный телефон: 8(332) 27-27-33, (доб. 3350, 3355).

Правообладатели земельных участков, в отношении которых испрашивается публичный сервитут, если их права не зарегистрированы в Едином государственном реестре недвижимости, в течение 15 дней со дня опубликования данного сообщения подают заявления об учете их прав (обременений прав) на земельные участки с приложением копий документов, подтверждающих эти права (обременения прав) с указанием способа связи с заявителем (адрес, телефон, адрес электронной почты и т.д.)

Официальные сайты в информационно-телекоммуникационной сети «Интернет», на которых размещается сообщение о поступившем ходатайстве об установлении публичного сервитута:

https://dgs.kirovreg.ru/

ГРАФИЧЕСКОЕ ОПИСАНИЕ
местоположения границ населенных пунктов, территориальных зон, особо охраняемых природных территорий, зон с особыми условиями использования территории

Публичный сервитут в целях строительства, эксплуатации линейного объекта системы газоснабжения «Газопровод межпоселковый к пгт. Тужа Тужинского муниципального района Кировской области»

(наименование объекта, местоположение границ которого описано (далее - объект)

Раздел 1

Сведения об объекте		
№ п/п	**Характеристики объекта**	**Описание характеристик**
1	**2**	**3**
1	Местоположение объекта	Кировская область, Яранский район.
2	Площадь объекта ± величина погрешности определения площади (Р ± ΔР)	60 359 ± 86 м²
3	Иные характеристики объекта	Вид объекта реестра границ: Граница публичного сервитута Кадастровый номер квартала: 43:39:000000 Вид или наименование публичного сервитута по документу: Публичный сервитут установлен в целях строительства и эксплуатации линейного объекта системы газоснабжения, их неотъемлемых технологических частей, являющихся объектами местного значения «Газопровод межпоселковый к пгт. Тужа Тужинского муниципального района Кировской области». Срок действия публичного сервитута составляет 49 лет. Обладатель публичного сервитута: ООО «Газпром газификация», ИНН 7813655197, ОГРН 1217800107744. Почтовый адрес: 194044, г. Санкт-Петербург, вн.тер.г. Муниципальный округ Сампсониевское, пр-кт Большой Сампсониевский, д.60, литера А. Электронная почта: info@eoggazprom.ru Источники официального опубликования: - Цель установления публичного сервитута: Размещение объектов электросетевого хозяйства, тепловых сетей, водопроводных сетей, сетей водоотведения, линий и сооружений связи, линейных объектов системы газоснабжения, нефтепроводов и нефтепродуктопроводов, их неотъемлемых технологических частей, если указанные объекты являются объектами федерального, регионального или местного значения, либо необходимы для организации электро-, газо-, тепло-, водоснабжения населения и водоотведения, подключения (технологического присоединения) к сетям инженерно-технического обеспечения, либо переносятся в связи с изъятием земельных участков, на которых они ранее располагались, для государственных или муниципальных нужд (далее также - инженерные сооружения), Публичный сервитут установлен в целях строительства и эксплуатации линейного объекта системы газоснабжения, их неотъемлемых технологических частей, являющихся объектами местного значения «Газопровод межпоселковый к пгт. Тужа Тужинского муниципального района Кировской области». Срок действия публичного сервитута составляет 49 лет. Обладатель публичного сервитута: ООО «Газпром газификация», ИНН 7813655197, ОГРН 1217800107744. Почтовый адрес: 194044, г. Санкт-Петербург, вн.тер.г. Муниципальный округ Сампсониевское, пр-кт Большой Сампсониевский, д.60, литера А. Электронная почта: info@eoggazprom.ru Срок публичного сервитута: продолжительность: 49 лет Обладатель публичного сервитута: Юридическое лицо, зарегистрированное в Российской Федерации ООО «Газпром газификация» (ИНН: 7813655197, ОГРН: 1217800107744, адрес эл. почты: info@eoggazprom.ru, почтовый адрес: 194044, г. Санкт-Петербург, вн.тер.г. Муниципальный округ Сампсониевское, пр-кт Большой Сампсониевский, д.60, литера А).

Раздел 2

Сведения о местоположении границ объекта					
1. Система координат МСК-43, зона 1					
2. Сведения о характерных точках границ объекта					
Обозначение характерных точек границ	**Координаты, м**		**Метод определения координат характерной точки**	**Средняя квадратическая погрешность положения характерной точки (Mt), м**	**Описание обозначения точки на местности (при наличии)**
	X	**Y**			
1	**2**	**3**	**4**	**5**	**6**
1	444 785,95	1 270 697,13	Метод спутниковых геодезических измерений (определений)	0,10	—
2	444 786,43	1 270 693,16	Метод спутниковых геодезических измерений (определений)	0,10	—
3	444 792,04	1 270 693,85	Метод спутниковых геодезических измерений (определений)	0,10	—
4	445 105,64	1 270 801,76	Метод спутниковых геодезических измерений (определений)	0,10	—
5	445 280,34	1 270 809,13	Метод спутниковых геодезических измерений (определений)	0,10	—
6	445 913,82	1 270 797,49	Метод спутниковых геодезических измерений (определений)	0,10	—
7	446 062,56	1 270 852,62	Метод спутниковых геодезических измерений (определений)	0,10	—
8	446 062,91	1 270 851,68	Метод спутниковых геодезических измерений (определений)	0,10	—
9	446 064,97	1 270 852,45	Метод спутниковых геодезических измерений (определений)	0,10	—
10	446 072,49	1 270 858,74	Метод спутниковых геодезических измерений (определений)	0,10	—
11	446 071,85	1 270 859,51	Метод спутниковых геодезических измерений (определений)	0,10	—
12	446 388,62	1 271 124,67	Метод спутниковых геодезических измерений (определений)	0,10	—
13	446 425,93	1 271 134,39	Метод спутниковых геодезических измерений (определений)	0,10	—
14	446 462,15	1 271 143,83	Метод спутниковых геодезических измерений (определений)	0,10	—
15	446 462,40	1 271 142,86	Метод спутниковых геодезических измерений (определений)	0,10	—
16	446 487,54	1 271 149,42	Метод спутниковых геодезических измерений (определений)	0,10	—
17	446 487,25	1 271 150,38	Метод спутниковых геодезических измерений (определений)	0,10	—

Раздел 2

Сведения о местоположении границ объекта					
1	**2**	**3**	**4**	**5**	**6**
18	446 496,61	1 271 152,82	Метод спутниковых геодезических измерений (определений)	0,10	—
19	447 050,79	1 271 297,30	Метод спутниковых геодезических измерений (определений)	0,10	—
20	447 485,48	1 271 646,97	Метод спутниковых геодезических измерений (определений)	0,10	—
21	447 454,89	1 271 685,26	Метод спутниковых геодезических измерений (определений)	0,10	—
22	447 349,95	1 271 873,65	Метод спутниковых геодезических измерений (определений)	0,10	—
23	447 338,60	1 271 974,82	Метод спутниковых геодезических измерений (определений)	0,10	—
24	447 191,98	1 272 342,88	Метод спутниковых геодезических измерений (определений)	0,10	—
25	447 212,04	1 272 350,96	Метод спутниковых геодезических измерений (определений)	0,10	—
26	447 229,44	1 272 366,48	Метод спутниковых геодезических измерений (определений)	0,10	—
27	447 237,49	1 272 373,65	Метод спутниковых геодезических измерений (определений)	0,10	—
28	447 267,17	1 272 400,11	Метод спутниковых геодезических измерений (определений)	0,10	—
29	447 311,46	1 272 439,60	Метод спутниковых геодезических измерений (определений)	0,10	—
30	447 329,86	1 272 456,00	Метод спутниковых геодезических измерений (определений)	0,10	—
31	447 330,51	1 272 466,31	Метод спутниковых геодезических измерений (определений)	0,10	—
32	447 334,86	1 272 534,22	Метод спутниковых геодезических измерений (определений)	0,10	—
33	447 335,56	1 272 545,17	Метод спутниковых геодезических измерений (определений)	0,10	—
34	447 337,29	1 272 572,13	Метод спутниковых геодезических измерений (определений)	0,10	—
35	447 337,72	1 272 572,10	Метод спутниковых геодезических измерений (определений)	0,10	—
36	447 338,22	1 272 572,07	Метод спутниковых геодезических измерений (определений)	0,10	—
37	447 339,71	1 272 595,50	Метод спутниковых геодезических измерений (определений)	0,10	—

Раздел 2

Сведения о местоположении границ объекта					
1	**2**	**3**	**4**	**5**	**6**
38	447 341,53	1 272 624,23	Метод спутниковых геодезических измерений (определений)	0,10	—
39	447 340,62	1 272 624,29	Метод спутниковых геодезических измерений (определений)	0,10	—
40	447 341,54	1 272 638,60	Метод спутниковых геодезических измерений (определений)	0,10	—
41	447 348,27	1 272 638,21	Метод спутниковых геодезических измерений (определений)	0,10	—
42	447 362,97	1 272 651,25	Метод спутниковых геодезических измерений (определений)	0,10	—
43	447 352,67	1 272 662,94	Метод спутниковых геодезических измерений (определений)	0,10	—
44	447 362,92	1 272 671,84	Метод спутниковых геодезических измерений (определений)	0,10	—
45	447 366,93	1 272 675,33	Метод спутниковых геодезических измерений (определений)	0,10	—
46	447 367,59	1 272 674,57	Метод спутниковых геодезических измерений (определений)	0,10	—
47	447 369,59	1 272 676,31	Метод спутниковых геодезических измерений (определений)	0,10	—
48	447 371,87	1 272 678,28	Метод спутниковых геодезических измерений (определений)	0,10	—
49	447 384,83	1 272 689,52	Метод спутниковых геодезических измерений (определений)	0,10	—
50	447 543,15	1 272 777,90	Метод спутниковых геодезических измерений (определений)	0,10	—
51	447 715,21	1 272 878,99	Метод спутниковых геодезических измерений (определений)	0,10	—
52	447 734,60	1 272 890,38	Метод спутниковых геодезических измерений (определений)	0,10	—
53	447 806,70	1 272 932,75	Метод спутниковых геодезических измерений (определений)	0,10	—
54	447 826,67	1 272 944,48	Метод спутниковых геодезических измерений (определений)	0,10	—
55	447 826,16	1 272 945,34	Метод спутниковых геодезических измерений (определений)	0,10	—
56	447 905,13	1 272 991,75	Метод спутниковых геодезических измерений (определений)	0,10	—
57	447 905,85	1 272 991,01	Метод спутниковых геодезических измерений (определений)	0,10	—

Раздел 2

Сведения о местоположении границ объекта					
1	**2**	**3**	**4**	**5**	**6**
58	447 910,26	1 272 993,60	Метод спутниковых геодезических измерений (определений)	0,10	—
59	447 926,81	1 272 993,79	Метод спутниковых геодезических измерений (определений)	0,10	—
60	447 975,17	1 272 990,61	Метод спутниковых геодезических измерений (определений)	0,10	—
61	448 025,40	1 272 987,30	Метод спутниковых геодезических измерений (определений)	0,10	—
62	448 025,47	1 272 988,30	Метод спутниковых геодезических измерений (определений)	0,10	—
63	448 121,54	1 272 981,97	Метод спутниковых геодезических измерений (определений)	0,10	—
64	448 121,47	1 272 980,97	Метод спутниковых геодезических измерений (определений)	0,10	—
65	448 146,13	1 272 979,35	Метод спутниковых геодезических измерений (определений)	0,10	—
66	448 146,20	1 272 980,35	Метод спутниковых геодезических измерений (определений)	0,10	—
67	448 189,15	1 272 977,52	Метод спутниковых геодезических измерений (определений)	0,10	—
68	448 195,73	1 272 983,20	Метод спутниковых геодезических измерений (определений)	0,10	—
69	448 208,07	1 272 993,84	Метод спутниковых геодезических измерений (определений)	0,10	—
70	448 304,40	1 273 076,90	Метод спутниковых геодезических измерений (определений)	0,10	—
71	448 421,07	1 273 177,49	Метод спутниковых геодезических измерений (определений)	0,10	—
72	448 496,09	1 273 242,18	Метод спутниковых геодезических измерений (определений)	0,10	—
73	448 501,39	1 273 246,75	Метод спутниковых геодезических измерений (определений)	0,10	—
74	448 515,60	1 273 257,84	Метод спутниковых геодезических измерений (определений)	0,10	—
75	448 530,49	1 273 238,89	Метод спутниковых геодезических измерений (определений)	0,10	—
76	448 586,38	1 273 170,11	Метод спутниковых геодезических измерений (определений)	0,10	—
77	448 697,21	1 273 033,74	Метод спутниковых геодезических измерений (определений)	0,10	—

Раздел 2

Сведения о местоположении границ объекта					
1	**2**	**3**	**4**	**5**	**6**
78	448 728,81	1 272 994,86	Метод спутниковых геодезических измерений (определений)	0,10	—
79	448 699,28	1 272 970,88	Метод спутниковых геодезических измерений (определений)	0,10	—
80	448 533,71	1 272 800,18	Метод спутниковых геодезических измерений (определений)	0,10	—
81	448 551,13	1 272 740,15	Метод спутниковых геодезических измерений (определений)	0,10	—
82	448 567,07	1 272 719,52	Метод спутниковых геодезических измерений (определений)	0,10	—
83	448 839,43	1 272 367,01	Метод спутниковых геодезических измерений (определений)	0,10	—
84	448 949,17	1 272 353,72	Метод спутниковых геодезических измерений (определений)	0,10	—
85	449 022,39	1 272 368,29	Метод спутниковых геодезических измерений (определений)	0,10	—
86	449 022,58	1 272 367,31	Метод спутниковых геодезических измерений (определений)	0,10	—
87	449 232,82	1 272 409,14	Метод спутниковых геодезических измерений (определений)	0,10	—
88	449 252,86	1 272 406,64	Метод спутниковых геодезических измерений (определений)	0,10	—
89	449 252,99	1 272 407,64	Метод спутниковых геодезических измерений (определений)	0,10	—
90	449 650,15	1 272 358,23	Метод спутниковых геодезических измерений (определений)	0,10	—
91	449 658,17	1 272 360,03	Метод спутниковых геодезических измерений (определений)	0,10	—
92	449 664,93	1 272 361,54	Метод спутниковых геодезических измерений (определений)	0,10	—
93	449 705,06	1 272 373,55	Метод спутниковых геодезических измерений (определений)	0,10	—
94	449 984,47	1 272 307,31	Метод спутниковых геодезических измерений (определений)	0,10	—
95	449 984,25	1 272 306,34	Метод спутниковых геодезических измерений (определений)	0,10	—
96	450 003,88	1 272 301,68	Метод спутниковых геодезических измерений (определений)	0,10	—
97	450 089,38	1 272 275,27	Метод спутниковых геодезических измерений (определений)	0,10	—

Раздел 2

Сведения о местоположении границ объекта					
1	**2**	**3**	**4**	**5**	**6**
98	450 089,68	1 272 276,22	Метод спутниковых геодезических измерений (определений)	0,10	—
99	450 099,17	1 272 273,29	Метод спутниковых геодезических измерений (определений)	0,10	—
100	450 647,57	1 272 358,61	Метод спутниковых геодезических измерений (определений)	0,10	—
101	450 716,79	1 272 401,16	Метод спутниковых геодезических измерений (определений)	0,10	—
102	451 063,36	1 272 472,02	Метод спутниковых геодезических измерений (определений)	0,10	—
103	451 199,98	1 272 566,89	Метод спутниковых геодезических измерений (определений)	0,10	—
104	451 262,34	1 272 610,19	Метод спутниковых геодезических измерений (определений)	0,10	—
105	451 262,90	1 272 609,38	Метод спутниковых геодезических измерений (определений)	0,10	—
106	451 309,92	1 272 642,02	Метод спутниковых геодезических измерений (определений)	0,10	—
107	451 311,43	1 272 641,33	Метод спутниковых геодезических измерений (определений)	0,10	—
108	451 311,86	1 272 642,23	Метод спутниковых геодезических измерений (определений)	0,10	—
109	451 337,55	1 272 630,16	Метод спутниковых геодезических измерений (определений)	0,10	—
110	451 343,10	1 272 627,55	Метод спутниковых геодезических измерений (определений)	0,10	—
111	451 357,65	1 272 463,92	Метод спутниковых геодезических измерений (определений)	0,10	—
112	451 428,88	1 272 470,25	Метод спутниковых геодезических измерений (определений)	0,10	—
113	451 610,23	1 272 451,64	Метод спутниковых геодезических измерений (определений)	0,10	—
114	451 671,98	1 272 445,30	Метод спутниковых геодезических измерений (определений)	0,10	—
115	451 839,12	1 272 428,15	Метод спутниковых геодезических измерений (определений)	0,10	—
116	452 712,95	1 272 605,33	Метод спутниковых геодезических измерений (определений)	0,10	—
117	452 766,50	1 272 633,66	Метод спутниковых геодезических измерений (определений)	0,10	—

Раздел 2

Сведения о местоположении границ объекта					
1	**2**	**3**	**4**	**5**	**6**
118	452 805,38	1 272 654,23	Метод спутниковых геодезических измерений (определений)	0,10	—
119	452 821,22	1 272 653,53	Метод спутниковых геодезических измерений (определений)	0,10	—
120	452 866,46	1 272 651,54	Метод спутниковых геодезических измерений (определений)	0,10	—
121	452 866,42	1 272 650,54	Метод спутниковых геодезических измерений (определений)	0,10	—
122	452 897,47	1 272 649,17	Метод спутниковых геодезических измерений (определений)	0,10	—
123	452 897,51	1 272 650,17	Метод спутниковых геодезических измерений (определений)	0,10	—
124	452 899,47	1 272 650,08	Метод спутниковых геодезических измерений (определений)	0,10	—
125	452 927,54	1 272 648,85	Метод спутниковых геодезических измерений (определений)	0,10	—
126	454 731,57	1 272 977,74	Метод спутниковых геодезических измерений (определений)	0,10	—
127	454 733,59	1 272 978,14	Метод спутниковых геодезических измерений (определений)	0,10	—
128	454 734,85	1 272 978,38	Метод спутниковых геодезических измерений (определений)	0,10	—
129	454 735,04	1 272 977,40	Метод спутниковых геодезических измерений (определений)	0,10	—
130	454 747,25	1 272 979,78	Метод спутниковых геодезических измерений (определений)	0,10	—
131	454 747,06	1 272 980,76	Метод спутниковых геодезических измерений (определений)	0,10	—
132	454 762,89	1 272 983,85	Метод спутниковых геодезических измерений (определений)	0,10	—
133	454 763,08	1 272 982,86	Метод спутниковых геодезических измерений (определений)	0,10	—
134	454 773,80	1 272 984,95	Метод спутниковых геодезических измерений (определений)	0,10	—
135	454 773,61	1 272 985,94	Метод спутниковых геодезических измерений (определений)	0,10	—
136	454 821,69	1 272 995,31	Метод спутниковых геодезических измерений (определений)	0,10	—
137	455 005,05	1 273 031,05	Метод спутниковых геодезических измерений (определений)	0,10	—

Раздел 2

Сведения о местоположении границ объекта					
1	**2**	**3**	**4**	**5**	**6**
138	455 005,24	1 273 030,07	Метод спутниковых геодезических измерений (определений)	0,10	—
139	455 009,37	1 273 030,88	Метод спутниковых геодезических измерений (определений)	0,10	—
140	455 028,13	1 273 034,53	Метод спутниковых геодезических измерений (определений)	0,10	—
141	455 086,21	1 273 045,85	Метод спутниковых геодезических измерений (определений)	0,10	—
142	455 086,02	1 273 046,83	Метод спутниковых геодезических измерений (определений)	0,10	—
143	455 141,31	1 273 057,61	Метод спутниковых геодезических измерений (определений)	0,10	—
144	455 141,50	1 273 056,62	Метод спутниковых геодезических измерений (определений)	0,10	—
145	455 783,67	1 273 181,80	Метод спутниковых геодезических измерений (определений)	0,10	—
146	455 783,48	1 273 182,78	Метод спутниковых геодезических измерений (определений)	0,10	—
147	455 796,73	1 273 185,36	Метод спутниковых геодезических измерений (определений)	0,10	—
148	455 845,82	1 273 194,93	Метод спутниковых геодезических измерений (определений)	0,10	—
149	455 849,38	1 273 195,62	Метод спутниковых геодезических измерений (определений)	0,10	—
150	455 849,57	1 273 194,64	Метод спутниковых геодезических измерений (определений)	0,10	—
151	455 914,91	1 273 207,37	Метод спутниковых геодезических измерений (определений)	0,10	—
152	455 914,72	1 273 208,36	Метод спутниковых геодезических измерений (определений)	0,10	—
153	455 929,44	1 273 211,23	Метод спутниковых геодезических измерений (определений)	0,10	—
154	455 926,24	1 273 214,68	Метод спутниковых геодезических измерений (определений)	0,10	—
155	455 913,96	1 273 212,29	Метод спутниковых геодезических измерений (определений)	0,10	—
156	455 913,77	1 273 213,27	Метод спутниковых геодезических измерений (определений)	0,10	—
157	455 848,43	1 273 200,53	Метод спутниковых геодезических измерений (определений)	0,10	—

Раздел 2

Сведения о местоположении границ объекта					
1	**2**	**3**	**4**	**5**	**6**
158	455 848,62	1 273 199,55	Метод спутниковых геодезических измерений (определений)	0,10	—
159	455 845,06	1 273 198,86	Метод спутниковых геодезических измерений (определений)	0,10	—
160	455 842,60	1 273 198,38	Метод спутниковых геодезических измерений (определений)	0,10	—
161	455 798,10	1 273 189,70	Метод спутниковых геодезических измерений (определений)	0,10	—
162	455 783,65	1 273 186,89	Метод спутниковых геодезических измерений (определений)	0,10	—
163	455 783,46	1 273 187,87	Метод спутниковых геодезических измерений (определений)	0,10	—
164	455 140,32	1 273 062,51	Метод спутниковых геодезических измерений (определений)	0,10	—
165	455 140,51	1 273 061,53	Метод спутниковых геодезических измерений (определений)	0,10	—
166	455 087,69	1 273 051,23	Метод спутниковых геодезических измерений (определений)	0,10	—
167	455 087,50	1 273 052,21	Метод спутниковых геодезических измерений (определений)	0,10	—
168	455 031,90	1 273 041,37	Метод спутниковых геодезических измерений (определений)	0,10	—
169	455 012,72	1 273 037,63	Метод спутниковых геодезических измерений (определений)	0,10	—
170	455 004,12	1 273 035,96	Метод спутниковых геодезических измерений (определений)	0,10	—
171	455 004,26	1 273 034,97	Метод спутниковых геодезических измерений (определений)	0,10	—
172	454 820,71	1 272 999,19	Метод спутниковых геодезических измерений (определений)	0,10	—
173	454 772,76	1 272 989,85	Метод спутниковых геодезических измерений (определений)	0,10	—
174	454 772,57	1 272 990,82	Метод спутниковых геодезических измерений (определений)	0,10	—
175	454 761,94	1 272 988,75	Метод спутниковых геодезических измерений (определений)	0,10	—
176	454 762,13	1 272 987,77	Метод спутниковых геодезических измерений (определений)	0,10	—
177	454 746,30	1 272 984,69	Метод спутниковых геодезических измерений (определений)	0,10	—

Раздел 2

Сведения о местоположении границ объекта					
1	**2**	**3**	**4**	**5**	**6**
178	454 746,10	1 272 985,67	Метод спутниковых геодезических измерений (определений)	0,10	—
179	454 732,79	1 272 983,08	Метод спутниковых геодезических измерений (определений)	0,10	—
180	454 732,97	1 272 982,01	Метод спутниковых геодезических измерений (определений)	0,10	—
181	452 927,36	1 272 652,88	Метод спутниковых геодезических измерений (определений)	0,10	—
182	452 903,89	1 272 653,90	Метод спутниковых геодезических измерений (определений)	0,10	—
183	452 899,27	1 272 654,10	Метод спутниковых геодезических измерений (определений)	0,10	—
184	452 899,31	1 272 655,09	Метод спутниковых геодезических измерений (определений)	0,10	—
185	452 866,68	1 272 656,54	Метод спутниковых геодезических измерений (определений)	0,10	—
186	452 866,64	1 272 655,54	Метод спутниковых геодезических измерений (определений)	0,10	—
187	452 821,40	1 272 657,53	Метод спутниковых геодезических измерений (определений)	0,10	—
188	452 818,92	1 272 657,64	Метод спутниковых геодезических измерений (определений)	0,10	—
189	452 804,47	1 272 658,28	Метод спутниковых геодезических измерений (определений)	0,10	—
190	452 771,27	1 272 640,71	Метод спутниковых геодезических измерений (определений)	0,10	—
191	452 711,59	1 272 609,14	Метод спутниковых геодезических измерений (определений)	0,10	—
192	451 838,92	1 272 432,20	Метод спутниковых геодезических измерений (определений)	0,10	—
193	451 618,55	1 272 454,81	Метод спутниковых геодезических измерений (определений)	0,10	—
194	451 613,87	1 272 455,29	Метод спутниковых геодезических измерений (определений)	0,10	—
195	451 428,91	1 272 474,27	Метод спутниковых геодезических измерений (определений)	0,10	—
196	451 361,28	1 272 468,26	Метод спутниковых геодезических измерений (определений)	0,10	—
197	451 346,88	1 272 630,19	Метод спутниковых геодезических измерений (определений)	0,10	—

Раздел 2

Сведения о местоположении границ объекта					
1	**2**	**3**	**4**	**5**	**6**
198	451 338,20	1 272 634,27	Метод спутниковых геодезических измерений (определений)	0,10	—
199	451 313,34	1 272 645,95	Метод спутниковых геодезических измерений (определений)	0,10	—
200	451 313,79	1 272 646,85	Метод спутниковых геодезических измерений (определений)	0,10	—
201	451 309,37	1 272 648,93	Метод спутниковых геодезических измерений (определений)	0,10	—
202	451 233,25	1 272 596,07	Метод спутниковых геодезических измерений (определений)	0,10	—
203	451 233,82	1 272 595,25	Метод спутниковых геодезических измерений (определений)	0,10	—
204	451 205,83	1 272 575,81	Метод спутниковых геодезических измерений (определений)	0,10	—
205	451 061,75	1 272 475,77	Метод спутниковых геодезических измерений (определений)	0,10	—
206	450 715,34	1 272 404,95	Метод спутниковых геодезических измерений (определений)	0,10	—
207	450 646,16	1 272 362,43	Метод спутниковых геодезических измерений (определений)	0,10	—
208	450 099,46	1 272 277,39	Метод спутниковых геодезических измерений (определений)	0,10	—
209	450 090,66	1 272 280,11	Метод спутниковых геодезических измерений (определений)	0,10	—
210	450 090,95	1 272 281,06	Метод спутниковых геодезических измерений (определений)	0,10	—
211	450 005,42	1 272 307,48	Метод спутниковых геодезических измерений (определений)	0,10	—
212	449 985,23	1 272 312,27	Метод спутниковых геодезических измерений (определений)	0,10	—
213	449 985,00	1 272 311,32	Метод спутниковых геодезических измерений (определений)	0,10	—
214	449 704,94	1 272 377,69	Метод спутниковых геодезических измерений (определений)	0,10	—
215	449 663,93	1 272 365,42	Метод спутниковых геодезических измерений (определений)	0,10	—
216	449 656,04	1 272 363,65	Метод спутниковых геодезических измерений (определений)	0,10	—
217	449 649,96	1 272 362,29	Метод спутниковых геодезических измерений (определений)	0,10	—

Раздел 2

Сведения о местоположении границ объекта					
1	**2**	**3**	**4**	**5**	**6**
218	449 454,26	1 272 386,63	Метод спутниковых геодезических измерений (определений)	0,10	—
219	449 454,38	1 272 387,62	Метод спутниковых геодезических измерений (определений)	0,10	—
220	449 408,60	1 272 393,32	Метод спутниковых геодезических измерений (определений)	0,10	—
221	449 408,47	1 272 392,33	Метод спутниковых геодезических измерений (определений)	0,10	—
222	449 351,63	1 272 399,40	Метод спутниковых геодезических измерений (определений)	0,10	—
223	449 351,76	1 272 400,39	Метод спутниковых геодезических измерений (определений)	0,10	—
224	449 339,89	1 272 401,86	Метод спутниковых геодезических измерений (определений)	0,10	—
225	449 339,76	1 272 400,87	Метод спутниковых геодезических измерений (определений)	0,10	—
226	449 253,48	1 272 411,60	Метод спутниковых геодезических измерений (определений)	0,10	—
227	449 253,61	1 272 412,59	Метод спутниковых геодезических измерений (определений)	0,10	—
228	449 232,60	1 272 415,21	Метод спутниковых геодезических измерений (определений)	0,10	—
229	449 021,41	1 272 373,19	Метод спутниковых геодезических измерений (определений)	0,10	—
230	449 021,61	1 272 372,21	Метод спутниковых геодезических измерений (определений)	0,10	—
231	448 949,01	1 272 357,77	Метод спутниковых геодезических измерений (определений)	0,10	—
232	448 841,58	1 272 370,78	Метод спутниковых геодезических измерений (определений)	0,10	—
233	448 576,24	1 272 714,20	Метод спутниковых геодезических измерений (определений)	0,10	—
234	448 554,76	1 272 742,00	Метод спутниковых геодезических измерений (определений)	0,10	—
235	448 538,20	1 272 799,06	Метод спутниковых геодезических измерений (определений)	0,10	—
236	448 701,99	1 272 967,92	Метод спутниковых геодезических измерений (определений)	0,10	—
237	448 734,43	1 272 994,28	Метод спутниковых геодезических измерений (определений)	0,10	—

Раздел 2

Сведения о местоположении границ объекта					
1	**2**	**3**	**4**	**5**	**6**
238	448 718,66	1 273 013,69	Метод спутниковых геодезических измерений (определений)	0,10	—
239	448 700,31	1 273 036,26	Метод спутниковых геодезических измерений (определений)	0,10	—
240	448 691,54	1 273 047,03	Метод спутниковых геодезических измерений (определений)	0,10	—
241	448 594,46	1 273 166,49	Метод спутниковых геодезических измерений (определений)	0,10	—
242	448 515,92	1 273 263,16	Метод спутниковых геодезических измерений (определений)	0,10	—
243	448 498,87	1 273 249,86	Метод спутниковых геодезических измерений (определений)	0,10	—
244	448 494,00	1 273 245,67	Метод спутниковых геодезических измерений (определений)	0,10	—
245	448 431,14	1 273 191,46	Метод спутниковых геодезических измерений (определений)	0,10	—
246	448 256,07	1 273 040,50	Метод спутниковых геодезических измерений (определений)	0,10	—
247	448 198,95	1 272 991,25	Метод спутниковых геодезических измерений (определений)	0,10	—
248	448 191,63	1 272 984,93	Метод спутниковых геодезических измерений (определений)	0,10	—
249	448 187,78	1 272 981,62	Метод спутниковых геодезических измерений (определений)	0,10	—
250	448 145,04	1 272 984,43	Метод спутниковых геодезических измерений (определений)	0,10	—
251	448 145,11	1 272 985,43	Метод спутниковых геодезических измерений (определений)	0,10	—
252	448 118,00	1 272 987,20	Метод спутниковых геодезических измерений (определений)	0,10	—
253	448 117,97	1 272 986,24	Метод спутниковых геодезических измерений (определений)	0,10	—
254	448 017,86	1 272 992,81	Метод спутниковых геодезических измерений (определений)	0,10	—
255	448 017,98	1 272 993,81	Метод спутниковых геодезических измерений (определений)	0,10	—
256	447 949,64	1 272 998,31	Метод спутниковых геодезических измерений (определений)	0,10	—
257	447 926,95	1 272 999,80	Метод спутниковых геодезических измерений (определений)	0,10	—

Раздел 2

Сведения о местоположении границ объекта					
1	**2**	**3**	**4**	**5**	**6**
258	447 919,12	1 272 999,71	Метод спутниковых геодезических измерений (определений)	0,10	—
259	447 908,59	1 272 999,58	Метод спутниковых геодезических измерений (определений)	0,10	—
260	447 901,46	1 272 995,39	Метод спутниковых геодезических измерений (определений)	0,10	—
261	447 901,98	1 272 994,54	Метод спутниковых геодезических измерений (определений)	0,10	—
262	447 826,02	1 272 949,90	Метод спутниковых геодезических измерений (определений)	0,10	—
263	447 825,51	1 272 950,76	Метод спутниковых геодезических измерений (определений)	0,10	—
264	447 811,52	1 272 942,54	Метод спутниковых геодезических измерений (определений)	0,10	—
265	447 727,82	1 272 893,36	Метод спутниковых геодезических измерений (определений)	0,10	—
266	447 710,20	1 272 883,01	Метод спутниковых геодезических измерений (определений)	0,10	—
267	447 540,01	1 272 783,00	Метод спутниковых геодезических измерений (определений)	0,10	—
268	447 381,29	1 272 694,40	Метод спутниковых геодезических измерений (определений)	0,10	—
269	447 370,20	1 272 684,78	Метод спутниковых геодезических измерений (определений)	0,10	—
270	447 365,66	1 272 680,85	Метод спутниковых геодезических измерений (определений)	0,10	—
271	447 364,45	1 272 679,79	Метод спутниковых геодезических измерений (определений)	0,10	—
272	447 365,10	1 272 679,04	Метод спутниковых геодезических измерений (определений)	0,10	—
273	447 360,33	1 272 674,90	Метод спутниковых геодезических измерений (определений)	0,10	—
274	447 346,97	1 272 663,34	Метод спутниковых геодезических измерений (определений)	0,10	—
275	447 357,34	1 272 651,59	Метод спутниковых геодезических измерений (определений)	0,10	—
276	447 346,85	1 272 642,29	Метод спутниковых геодезических измерений (определений)	0,10	—
277	447 337,79	1 272 642,82	Метод спутниковых геодезических измерений (определений)	0,10	—

Раздел 2

Сведения о местоположении границ объекта					
1	**2**	**3**	**4**	**5**	**6**
278	447 331,57	1 272 545,46	Метод спутниковых геодезических измерений (определений)	0,10	—
279	447 330,83	1 272 533,86	Метод спутниковых геодезических измерений (определений)	0,10	—
280	447 326,53	1 272 466,57	Метод спутниковых геодезических измерений (определений)	0,10	—
282	447 325,97	1 272 457,89	Метод спутниковых геодезических измерений (определений)	0,10	—
284	447 308,71	1 272 442,51	Метод спутниковых геодезических измерений (определений)	0,10	—
285	447 264,62	1 272 403,20	Метод спутниковых геодезических измерений (определений)	0,10	—
286	447 262,61	1 272 401,41	Метод спутниковых геодезических измерений (определений)	0,10	—
287	447 238,77	1 272 380,15	Метод спутниковых геодезических измерений (определений)	0,10	—
288	447 234,73	1 272 376,55	Метод спутниковых геодезических измерений (определений)	0,10	—
289	447 226,60	1 272 369,30	Метод спутниковых геодезических измерений (определений)	0,10	—
290	447 220,37	1 272 363,74	Метод спутниковых геодезических измерений (определений)	0,10	—
291	447 209,90	1 272 354,41	Метод спутниковых геодезических измерений (определений)	0,10	—
292	447 186,79	1 272 345,11	Метод спутниковых геодезических измерений (определений)	0,10	—
293	447 334,68	1 271 973,83	Метод спутниковых геодезических измерений (определений)	0,10	—
294	447 346,07	1 271 872,39	Метод спутниковых геодезических измерений (определений)	0,10	—
295	447 451,56	1 271 683,02	Метод спутниковых геодезических измерений (определений)	0,10	—
296	447 479,86	1 271 647,59	Метод спутниковых геодезических измерений (определений)	0,10	—
297	447 048,95	1 271 300,95	Метод спутниковых геодезических измерений (определений)	0,10	—
298	446 498,02	1 271 157,32	Метод спутниковых геодезических измерений (определений)	0,10	—
299	446 495,60	1 271 156,69	Метод спутниковых геодезических измерений (определений)	0,10	—

Раздел 2

Сведения о местоположении границ объекта					
1	**2**	**3**	**4**	**5**	**6**
300	446 486,24	1 271 154,25	Метод спутниковых геодезических измерений (определений)	0,10	—
301	446 485,95	1 271 155,23	Метод спутниковых геодезических измерений (определений)	0,10	—
302	446 460,87	1 271 148,68	Метод спутниковых геодезических измерений (определений)	0,10	—
303	446 461,14	1 271 147,70	Метод спутниковых геодезических измерений (определений)	0,10	—
304	446 424,92	1 271 138,26	Метод спутниковых геодезических измерений (определений)	0,10	—
305	446 422,50	1 271 137,63	Метод спутниковых геодезических измерений (определений)	0,10	—
306	446 386,72	1 271 128,29	Метод спутниковых геодезических измерений (определений)	0,10	—
307	446 062,43	1 270 856,84	Метод спутниковых геодезических измерений (определений)	0,10	—
308	445 913,14	1 270 801,50	Метод спутниковых геодезических измерений (определений)	0,10	—
309	445 280,35	1 270 813,13	Метод спутниковых геодезических измерений (определений)	0,10	—
310	445 104,89	1 270 805,73	Метод спутниковых геодезических измерений (определений)	0,10	—
311	444 791,22	1 270 697,80	Метод спутниковых геодезических измерений (определений)	0,10	—
1	444 785,95	1 270 697,13	Метод спутниковых геодезических измерений (определений)	0,10	—
3. Сведения о характерных точках части (частей) границы объекта					
1	**2**	**3**	**4**	**5**	**6**
—	—	—	—	—	—

Раздел 3

Сведения о местоположении измененных (уточненных) границ объекта							
1. Система координат МСК-43, зона 1							
2. Сведения о характерных точках границ объекта							
Обозначение характерных точек границы	**Существующие координаты, м**		**Измененные (уточненные) координаты, м**		**Метод определения координат характерной точки**	**Средняя квадратическая погрешность положения характерной точки (Mt), м**	**Описание обозначения точки на местности (при наличии)**
	X	**Y**	**X**	**Y**			
1	**2**	**3**	**4**	**5**	**6**	**7**	**8**
—	—	—	—	—	—	—	—
3. Сведения о характерных точках части (частей) границы объекта							
1	**2**	**3**	**4**	**5**	**6**	**7**	**8**
—	—	—	—	—	—	—	—

С

Ю

СИТУАЦИОННЫЙ ПЛАН ГРАНИЦ ПУБЛИЧНОГО СЕРВИТУТА,

устанавливаемого на период строительства и эксплуатации линейного объекта системы газоснабжения: "Газопровод межпоселковый к пгт. Тужа Тужинского муниципального района Кировской области"

(Яранский район)

Опытнопольское сельское поселение Яранского муниципального района Кировской области

Условные обозначения:

- проектируемый газопровод высокого давления I категории
- проектируемый газопровод низкого давления
- граница кадастрового квартала
- граница сельского поселения (по сведениям ЕГРН)
- граница населенного пункта (по сведениям ЕГРН)
- существующая часть границы, имеющиеся в ЕГРН сведения о которой достаточны для определения ее местоположения
- существующая часть границы, имеющиеся в ЕГРН сведения о которой не достаточны для определения ее местоположения
- 43:39:310707 – номер кадастрового квартала
- 43:39:310707:146 – кадастровый номер земельного участка
- проектные границы публичного сервитута, устанавливаемого на период эксплуатации газопровода (охранная зона газопровода)
- :146/чзу1 S=15172кв.м. –обозначение частей земельных участков (земель) публичного сервитута, устанавливаемого на период эксплуатации газопровода (охранная зона газопровода), их площади
- 1 – обозначение характерной точки границы публичного сервитута
- зона с особыми условиями использования территории (ЗОУИТ)

Примечания:

1. Система координат МСК-43.
2. Система высот Балтийская 1977 г.
3. Высота сечения рельефа 0.5 м.

Изм.	Кол.Уч	Лист	№док.	Подпись	Дата
Разраб.		Панова			
Проверил		Панова			
Нач. отдела					
Н.контр.		Александрина			
ГИП					

5314.053.П.0/0.1411-ППО1

«Газопровод межпоселковый к пгт. Тужа Тужинского муниципального района Кировской области»

Проект полосы отвода	Стадия	Лист	Листов
	П	1	1
Ситуационный план	ООО "ЦМИП"		

Согласовано

Взам. инв. №

Подп. и дата

Инв.№ подл.

Формат А1

СХЕМА РАСПОЛОЖЕНИЯ ГРАНИЦ ПУБЛИЧНОГО СЕРВИТУТА,

устанавливаемого на период строительства и эксплуатации линейного объекта системы газоснабжения:

""Газопровод межпоселковый к пгт. Тужа Тужинского муниципального района Кировской области"

(Яранский район)

С

З В

Ю

Каталог координат характерных точек границы публичного сервитута (охранная зона газопровода)			Каталог координат характерных точек границы публичного сервитута (охранная зона газопровода)		
Система координат МСК-43			Система координат МСК-43		
Обозначение характерных точек границы	Координаты, м		Обозначение характерных точек	Координаты, м	
	X	У		X	У
1	444785,95	1270697,13	106	451309,92	1272642,02
2	444786,43	1270693,16	107	451311,43	1272641,33
3	444792,04	1270693,85	108	451311,86	1272642,23
4	445105,64	1270801,76	109	451337,55	1272630,16
5	445280,34	1270809,13	110	451343,1	1272627,55
6	445913,82	1270797,49	111	451357,65	1272463,92
7	446062,56	1270852,62	112	451428,88	1272470,25
8	446062,91	1270851,68	113	451610,23	1272451,64
9	446064,97	1270852,45	114	451671,98	1272445,3
10	446072,49	1270858,74	115	451839,12	1272428,15
11	446071,85	1270859,51	116	452712,95	1272605,33
12	446388,62	1271124,67	117	452766,5	1272633,66
13	446425,93	1271134,39	118	452805,38	1272654,23
14	446462,15	1271143,83	119	452821,22	1272653,53
15	446462,4	1271142,86	120	452866,46	1272651,54
16	446487,54	1271149,42	121	452866,42	1272650,54
17	446487,25	1271150,38	122	452897,47	1272649,17
18	446496,61	1271152,82	123	452897,51	1272650,17
19	447050,79	1271297,3	124	452899,47	1272650,08
20	447485,48	1271646,97	125	452927,54	1272648,85
21	447454,89	1271685,26	126	454731,57	1272977,74
22	447349,95	1271873,65	127	454733,59	1272978,14
23	447338,6	1271974,82	128	454734,85	1272978,38
24	447191,98	1272342,88	129	454735,04	1272977,4
25	447212,04	1272350,96	130	454747,25	1272979,78
26	447229,44	1272366,48	131	454747,06	1272980,76
27	447237,49	1272373,65	132	454762,89	1272983,85
28	447267,17	1272400,11	133	454763,08	1272982,86
29	447311,46	1272439,6	134	454773,8	1272984,95
30	447329,86	1272456	135	454773,61	1272985,94
31	447330,51	1272466,31	136	454821,69	1272995,31
32	447334,86	1272534,22	137	455005,05	1273031,05
33	447335,56	1272545,17	138	455005,24	1273030,07
34	447337,29	1272572,13	139	455009,37	1273030,88
35	447337,72	1272572,1	140	455028,13	1273034,53
36	447338,22	1272572,07	141	455086,21	1273045,85
37	447339,71	1272595,5	142	455086,02	1273046,83
38	447341,53	1272624,23	143	455141,31	1273057,61
39	447340,62	1272624,29	144	455141,5	1273056,62
40	447341,54	1272638,6	145	455783,67	1273181,8
41	447348,27	1272638,21	146	455783,48	1273182,78
42	447362,97	1272651,25	147	455796,73	1273185,36
43	447352,67	1272662,94	148	455845,82	1273194,93
44	447362,92	1272671,84	149	455849,38	1273195,62
45	447366,93	1272675,33	150	455849,57	1273194,64
46	447367,59	1272674,57	151	455914,91	1273207,37
47	447369,59	1272676,31	152	455914,72	1273208,36
48	447371,87	1272678,28	153	455929,44	1273211,23
49	447384,83	1272689,52	154	455926,24	1273214,68
50	447543,15	1272777,9	155	455913,96	1273212,29
51	447715,21	1272878,99	156	455913,77	1273213,27
52	447734,6	1272890,38	157	455848,43	1273200,53
53	447806,7	1272932,75	158	455848,62	1273199,55
54	447826,67	1272944,48	159	455845,06	1273198,86
55	447826,16	1272945,34	160	455842,6	1273198,38
56	447905,13	1272991,75	161	455798,1	1273189,7
57	447905,85	1272991,01	162	455783,65	1273186,89
58	447910,26	1272993,6	163	455783,46	1273187,87
59	447926,81	1272993,79	164	455140,32	1273062,51
60	447975,17	1272990,61	165	455140,51	1273061,53
61	448025,4	1272987,3	166	455087,69	1273051,23
62	448025,47	1272988,3	167	455087,5	1273052,21
63	448121,54	1272981,97	168	455031,9	1273041,37
64	448121,47	1272980,97	169	455012,72	1273037,63
65	448146,13	1272979,35	170	455004,12	1273035,96
66	448146,2	1272980,35	171	455004,26	1273034,97
67	448189,15	1272977,52	172	454820,71	1272999,19
68	448195,73	1272983,2	173	454772,76	1272989,85
69	448208,07	1272993,84	174	454772,57	1272990,82
70	448304,4	1273076,9	175	454761,94	1272988,75
71	448421,07	1273177,49	176	454762,13	1272987,77
72	448496,09	1273242,18	177	454746,3	1272984,69
73	448501,39	1273246,75	178	454746,1	1272985,67
74	448515,60	1273257,84	179	454732,79	1272983,08
75	448530,49	1273238,89	180	454732,97	1272982,01
76	448586,38	1273170,11	181	452927,36	1272652,88
77	448697,21	1273033,74	182	452903,89	1272653,9
78	448728,81	1272994,86	183	452899,27	1272654,1
79	448699,28	1272970,88	184	452899,31	1272655,09
80	448533,71	1272800,18	185	452866,68	1272656,54
81	448551,13	1272740,15	186	452866,64	1272655,54
82	448567,07	1272719,52	187	452821,4	1272657,53
83	448839,43	1272367,01	188	452818,92	1272657,64
84	448949,17	1272353,72	189	452804,47	1272658,28
85	449022,39	1272368,29	190	452771,27	1272640,71
86	449022,58	1272367,31	191	452711,59	1272609,14
87	449232,82	1272409,14	192	451838,92	1272432,2
88	449252,86	1272406,64	193	451618,55	1272454,81
89	449252,99	1272407,64	194	451613,87	1272455,29
90	449650,15	1272358,23	195	451428,91	1272474,27
91	449658,17	1272360,03	196	451361,28	1272468,26
92	449664,93	1272361,54	197	451346,88	1272630,19
93	449705,06	1272373,55	198	451338,2	1272634,27
94	449984,47	1272307,31	199	451313,34	1272645,95
95	449984,25	1272306,34	200	451313,79	1272646,85
96	450003,88	1272301,68	201	451309,37	1272648,93
97	450089,38	1272275,27	202	451233,25	1272596,07
98	450089,68	1272276,22	203	451233,82	1272595,25
99	450099,17	1272273,29	204	451205,83	1272575,81
100	450647,57	1272358,61	205	451061,75	1272475,77
101	450716,79	1272401,16	206	450715,34	1272404,95
102	451063,36	1272472,02	207	450646,16	1272362,43
103	451199,98	1272566,89	208	450099,46	1272277,39
104	451262,34	1272610,19	209	450090,66	1272280,11
105	451262,90	1272609,38	210	450090,95	1272281,06

Линия сводки с листом 2

Опытнопольское сельское поселение
Яранского муниципального района
Кировской области


43:39:310707

43:39:310707:146,
земли сельскохозяйственного назначения;
ВРИ: для сельскохозяйственного производства;
с-пы. Махов Александр Леонидович

4:300:15:36
Лесничество

Каталог координат характерных точек границы публичного сервитута (охранная зона газопровода)		
Система координат МСК-43		
Обозначение характерных точек границы	Координаты, м	
	X	У
211	450005,42	1272307,48
212	449985,23	1272312,27
213	449985	1272311,32
214	449704,94	1272377,69
215	449663,93	1272365,42
216	449656,04	1272363,65
217	449649,96	1272362,29
218	449454,26	1272386,63
219	449454,38	1272387,62
220	449408,6	1272393,32
221	449408,47	1272392,33
222	449351,63	1272399,4
223	449351,76	1272400,39
224	449339,89	1272401,86
225	449339,76	1272400,87
226	449253,48	1272411,6
227	449253,61	1272412,59
228	449232,6	1272415,21
229	449021,41	1272373,19
230	449021,61	1272372,21
231	448949,01	1272357,77
232	448841,58	1272370,78
233	448576,24	1272714,2
234	448554,76	1272742
235	448538,2	1272799,06
236	448701,99	1272967,92
237	448734,43	1272994,28
238	448718,66	1273013,69
239	448700,31	1273036,26
240	448691,54	1273047,03
241	448594,46	1273166,49
242	448515,92	1273263,16
243	448498,87	1273249,86
244	448494	1273245,67
245	448431,14	1273191,46
246	448256,07	1273040,5
247	448198,95	1272991,25
248	448191,63	1272984,93
249	448187,78	1272981,62
250	448145,04	1272984,43
251	448145,11	1272985,43
252	448118	1272987,2
253	448117,97	1272986,24
254	448017,86	1272992,81
255	448017,98	1272993,81
256	447949,64	1272998,31
257	447926,95	1272999,8
258	447919,12	1272999,71
259	447908,59	1272999,58
260	447901,46	1272995,39
261	447901,98	1272994,54
262	447826,02	1272949,9
263	447825,51	1272950,76
264	447811,52	1272942,54
265	447727,82	1272893,36
266	447710,2	1272883,01
267	447540,01	1272783
268	447381,29	1272694,4
269	447370,2	1272684,78
270	447365,66	1272680,85
271	447364,45	1272679,79
272	447365,1	1272679,04
273	447360,33	1272674,9
274	447346,97	1272663,34
275	447357,34	1272651,59
276	447346,85	1272642,29
277	447337,79	1272642,82
278	447331,57	1272545,46
279	447330,83	1272533,86
280	447326,53	1272466,57
282	447325,97	1272457,89
284	447308,71	1272442,51
285	447264,62	1272403,2
286	447262,61	1272401,41
287	447238,77	1272380,15
288	447234,73	1272376,55
289	447226,6	1272369,3
290	447220,37	1272363,74
291	447209,9	1272354,41
292	447186,79	1272345,11
293	447334,68	1271973,83
294	447346,07	1271872,39
295	447451,56	1271683,02
296	447479,86	1271647,59
297	447048,95	1271300,95
298	446498,02	1271157,32
299	446495,6	1271156,69
300	446486,24	1271154,25
301	446485,95	1271155,23
302	446460,87	1271148,68
303	446461,14	1271147,7
304	446424,92	1271138,26
305	446422,5	1271137,63
306	446386,72	1271128,29
307	446062,43	1270856,84
308	445913,14	1270801,5
309	445280,35	1270813,13
310	445104,89	1270805,73
311	444791,22	1270697,8
1	444785,95	1270697,13
Итого: площадь ПС по Яранскому району - 60 359 кв.м		

Схема сводки листов

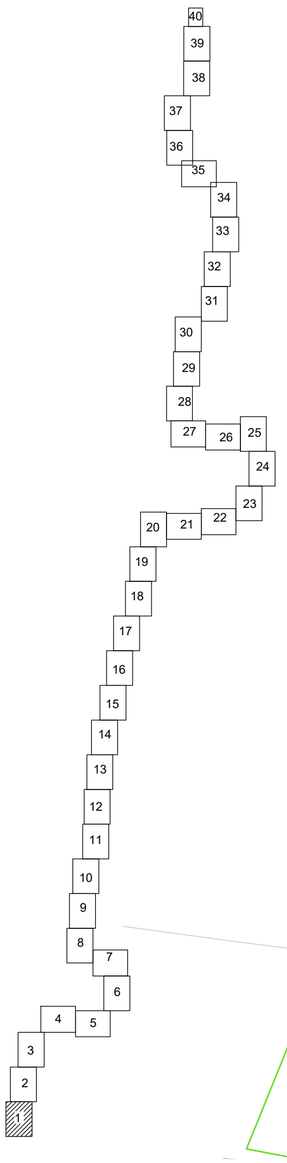

43:39:310707

43:39:310707

43:39:310707:146,
земли сельскохозяйственного назначения;
ВРИ: для сельскохозяйственного производства;
с-пы. Махов Александр Леонидович

146/чзу1
S=15172кв.м.

точка подключения в проектируемый "Газопровод межпоселковый к г. Яранск Яранского муниципального района Кировской области"

43:00-6.328 Придорожная полоса (минимальная) дороги общего пользования регионального значения Кировской области "Киров – Советск – Яранск с подъездом к г. Яранск", местоположение: Кировская область, Пижанский и Яранский районы

а/д 33Р-008

Условные обозначения:

- проектируемый газопровод высокого давления I категории
- проектируемый газопровод низкого давления
- граница кадастрового квартала
- граница сельского поселения (по сведениям ЕГРН)
- граница населенного пункта (по сведениям ЕГРН)
- существующая часть границы, имеющаяся в ЕГРН сведения о которой достаточны для определения ее местоположения
- существующая часть границы, имеющаяся в ЕГРН сведения о которой не достаточны для определения ее местоположения

43:39:310707 – номер кадастрового квартала

43:39:310707:146 – кадастровый номер земельного участка

– проектные границы публичного сервитута, устанавливаемого на период эксплуатации газопровода (охранная зона газопровода)

146/чзу1 S=15172кв.м. – обозначение частей земельных участков (земель) публичного сервитута, устанавливаемого на период эксплуатации газопровода (охранная зона газопровода), их площади

1 – обозначение характерной точки границы публичного сервитута

– зона с особыми условиями использования территории (ЗОУИТ)

Примечание
1.Система координат МСК-43.
2.Система высот Балтийская, 1977 г.
3.Высота сечения рельефа 0.5 м.

М 1:1000

Изм.	Кол.Уч	Лист	№док.	Подпись	Дата	5314.053.П.0/0.1411-ППО1			
						«Газопровод межпоселковый к пгт. Тужа Тужинского муниципального района Кировской области»			
Разраб.		Панова				Проект полосы отвода	Стадия	Лист	Листов
Проверил		Панова					П	1	
Нач. отдела									
Н.контр.		Александрина				Схема расположения границ публичных сервитутов	ООО "ЦМИП"		
ГИП									

Согласовано

Взам. инв. №

Подп. и дата

Инв.№ подл.

Формат А1

С

Ю

Линия сводки с листом 3

Линия сводки с листом 1

Опытнопольское сельское поселение
Яранского муниципального района
Кировской области

43:39:310707

43:39:310707

43:39:310707

43:39:310707:146,
земли сельскохозяйственного назначения;
ВРИ: для сельскохозяйственного производства;
с-пь: Махов Александр Леонидович

Схема сводки листов



Условные обозначения:

- проектируемый газопровод высокого давления I категории
- проектируемый газопровод низкого давления
- граница кадастрового квартала
- граница сельского поселения (по сведениям ЕГРН)
- граница населенного пункта (по сведениям ЕГРН)
- существующая часть границы, имеющиеся в ЕГРН сведения о которой достаточны для определения ее местоположения
- существующая часть границы, имеющиеся в ЕГРН сведения о которой не достаточны для определения ее местоположения
- 43:39:310707 – номер кадастрового квартала
- 43:39:310707:146 – кадастровый номер земельного участка
- проектные границы публичного сервитута, устанавливаемого на период эксплуатации газопровода (охранная зона газопровода)
- :146/чзу1 S=15172кв.м. – обозначение частей земельных участков (земель) публичного сервитута, устанавливаемого на период эксплуатации газопровода (охранная зона газопровода), их площади
- 1 – обозначение характерной точки границы публичного сервитута
- зона с особыми условиями использования территории (ЗОУИТ)

Примечания:
1. Система координат МСК-43.
2. Система высот Балтийская 1977 г.
3. Высота сечения рельефа 0.5 м.

Изм.	Кол.Уч	Лист	№док.	Подпись	Дата	5314.053.П.0/0.1411-ППО1		
						«Газопровод межпоселковый к пгт. Тужа Тужинского муниципального района Кировской области»		
Разраб.		Панова				Проект полосы отвода	Стадия	Лист	Листов
Проверил		Панова					П	2	
Нач. отдела						План газопровода высокого давления от ПК7+48,2 до ПК16+30,2	ООО "ЦМИП"		
Н.контр.		Александрина							
ГИП									

Согласовано

Взам. инв. №

Подп. и дата

Инв.№ подл.

М 1:1000

Формат А1

С

Ю

Линия сводки с листом 4

Линия сводки с листом 2

43:39:310707

43:00:-15.36
Яранское лесничество, участок 3,
местоположение: Кировская
область, Тужинский и Яранский
районы

43:39:310707:146,
земли сельскохозяйственного назначения;
ВРИ: для сельскохозяйственного
производства;
с-ть: Махов Александр Леонидович

1271200
1271000
1270800
1270600
1270400
446700
446600
446400

Схема сводки листов

Условные обозначения:

- проектируемый газопровод высокого давления I категории
- проектируемый газопровод низкого давления
- граница кадастрового квартала
- граница сельского поселения (по сведениям ЕГРН)
- граница населенного пункта (по сведениям ЕГРН)
- существующая часть границы, имеющаяся в ЕГРН сведения о которой достаточны для определения ее местоположения
- существующая часть границы, имеющаяся в ЕГРН сведения о которой не достаточны для определения ее местоположения
- 43:39:310707 – номер кадастрового квартала
- 43:39:310707:146 – кадастровый номер земельного участка
- проектные границы публичного сервитута, устанавливаемого на период эксплуатации газопровода (охранная зона газопровода)
- :146/чзу1 S=15172кв.м. – обозначение частей земельных участков (земель) публичного сервитута, устанавливаемого на период эксплуатации газопровода (охранная зона газопровода), их площади
- 1 – обозначение характерной точки границы публичного сервитута
- зона с особыми условиями использования территории (ЗОУИТ)

Примечания:
1. Система координат МСК-43.
2. Система высот Балтийская 1977 г.
3. Высота сечения рельефа 0,5 м.

М 1:1000

Изм.	Кол.Уч	Лист	№док.	Подпись	Дата	5314.053.П.0/0.1411-ППО1		
						«Газопровод межпоселковый к пгт. Тужа Тужинского муниципального района Кировской области»		
Разраб.		Панова				Проект полосы отвода	Стадия	Лист	Листов
Проверил		Панова					П	3	
Нач. отдела									
Н.контр.		Александрина				Схема расположения границ публичных сервитутов	ООО "ЦМИП"		
ГИП									

Согласовано | Взам. инв. № | Подп. и дата | Инв.№ подл.

Формат А1

С
Ю

43:39-4.26 граница
д. Шошма

д. Шошма
43:39:310705

43:39:310707

43:39:310707

43:39:310707


43:39:310707

43:39:310707-146,
земли сельскохозяйственного назначения,
ВРИ: для сельскохозяйственного производства;
с-ты: Махов Александр Леонидович

Линия сводки с листом 3

Линия сводки с листом 5

Схема сводки листов

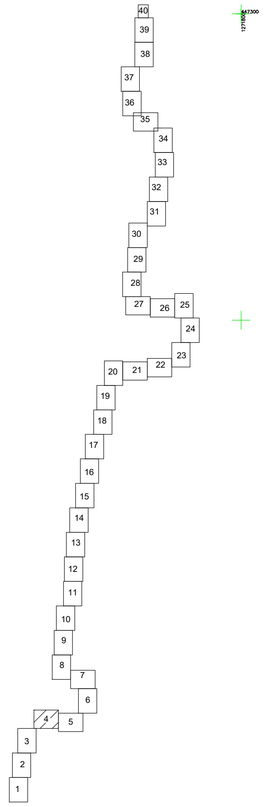

Условные обозначения:
- проектируемый газопровод высокого давления I категории
- проектируемый газопровод низкого давления
- граница кадастрового квартала
- граница сельского поселения (по сведениям ЕГРН)
- граница населенного пункта (по сведениям ЕГРН)
- существующая часть границы, имеющаяся в ЕГРН сведения о которой достаточны для определения ее местоположения
- существующая часть границы, имеющаяся в ЕГРН сведения о которой не достаточны для определения ее местоположения
- 43:39:310707 — номер кадастрового квартала
- 43:39:310707:146 — кадастровый номер земельного участка
- проектные границы публичного сервитута, устанавливаемого на период эксплуатации газопровода (охранная зона газопровода)
- обозначение частей земельных участков (земель) публичного сервитута, устанавливаемого на период эксплуатации газопровода (охранная зона газопровода), их площади
- обозначение характерной точки границы публичного сервитута
- зона с особыми условиями использования территории (ЗОУИТ)

Примечания:
1.Система координат МСК-43.
2.Система высот Балтийская, 1977 г.
3.Высота сечения рельефа 0.5 м.

М 1:1000

						5314.053.П.0/0.1411-ППО1	
						«Газопровод межпоселковый к пгт. Тужа Тужинского муниципального района Кировской области»	
Изм.	Кол.Уч.	Лист	№док.	Подпись	Дата		
Разраб.		Панова				Проект полосы отвода	Стадия: П; Лист: 4; Листов:
Проверил		Панова					
Нач. отдела							
Н.контр.		Александрина				Схема расположения границ публичных сервитутов	ООО "ЦМИП"
ГИП							

Согласовано

Взам. инв. №

Подп. и дата


Инв.№ подл.

Формат А1

С

Ю

Схема сводки листов

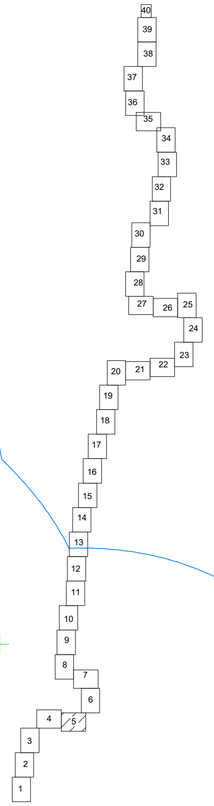

Линия сводки с листом 4

Линия сводки с листом 6

Ответное Поле

43:39:310803:191
43:39:310803:188
43:39:310803:189
43:39:310803:249
43:39:310803:187
43:39:310803:186
43:39:310803:229
43:39:310803:228
43:39:310803:247
43:39:310803:249

43:39:310707:274
земли сельскохозяйственного назначения
ВРИ: для сельскохозяйственного производства;
с-ты Махов Александр Леонидович

43:39:310707:286(2)
земли сельскохозяйственного назначения
ВРИ: для сельскохозяйственного производства;
с-ты МО Опытнопольское с/п Яранского р-на
Кировской области

43:39:310707:286(1)
земли сельскохозяйственного назначения
ВРИ: для сельскохозяйственного производства;
с-ты МО Опытнопольское с/п Яранского р-на
Кировской области

43:39:000000:106 (ЕЗП) 43:39:310707 (Часть)
земли сельскохозяйственного назначения
ВРИ: для сельскохозяйственного производства;
Яранская волость с-ты МО Опытнопольское с/п Яранского р-на
Кировской области «физические лица»

43:39:310707

Условные обозначения:

- проектируемый газопровод высокого давления I категории
- проектируемый газопровод низкого давления
- граница кадастрового квартала
- граница сельского поселения (по сведениям ЕГРН)
- граница населенного пункта (по сведениям ЕГРН)
- существующая часть границы, имеющаяся в ЕГРН сведения о которой достаточны для определения ее местоположения
- существующая часть границы, имеющаяся в ЕГРН сведения о которой не достаточны для определения ее местоположения
43:39:310707 – номер кадастрового квартала
43:39:310707:146 – кадастровый номер земельного участка
- проектные границы публичного сервитута, устанавливаемого на период эксплуатации газопровода (охранная зона газопровода)
146/чзу1 S=15172±0.м – обозначение частей земельных участков (земель) публичного сервитута, устанавливаемого на период эксплуатации газопровода (охранная зона газопровода), их площади
- обозначение характерной точки границы публичного сервитута
- зона с особыми условиями использования территории (ЗОУИТ)

Примечания:
1.Система координат МСК-43.
2.Система высот Балтийская, 1977 г.
3.Высота сечения рельефа 0.5 м.

М 1:1000

						5314.053.П.0/0.1411-ППО1	
						«Газопровод межпоселковый к пгт. Тужа Тужинского муниципального района Кировской области»	
Изм.	Кол.Уч	Лист	№док.	Подпись	Дата		
Разраб.		Панова				Проект полосы отвода	Стадия: П; Лист: 5; Листов:
Проверил		Панова					
Нач. отдела							
Н.контр.		Александрина				Схема расположения границ публичных сервитутов	ООО "ЦМИП"
ГИП							

Согласовано

Взам. инв. №


Подп. и дата

Инв.№ подл.

Формат А1

С
Ю

Схема сводки листов

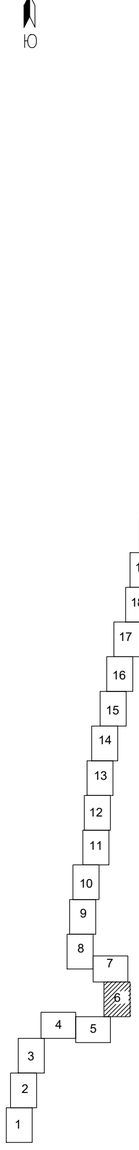

Линия сводки с листом 7

Линия сводки с листом 5

Опытное Поле
43:39:310803

43:39:310707

43:39-4.3
граница м. Опытное Поле

43:39:310707:142
земли сельскохозяйственного назначения;
ВРИ: для сельскохозяйственного производства;
с-ть Махов Александр Леонидович

43:39:310707:286(2)
земли сельскохозяйственного назначения;
ВРИ: для сельскохозяйственного производства;
с-ть: МО Опытнопольское с/п Яранского р-на
Кировской области

43:39:310803:253
43:39:310803:254
43:39:310803:178
43:39:310803:179
43:39:310803:247
43:39:310803:180
43:39:310803:182
43:39:310803:181
43:39:310803:183
43:39:310803:184
43:39:310803:246
43:39:310803:245
43:39:310803:185

ГВВ10%
ГВВ1%

Опытное Поле

в поле

43:00-15.36
Лесничество

1272000
448300
447800
447700
448000

Примечания
1.Система координат МСК-43.
2.Система высот Балтийская 1977 г.
3.Высота сечения рельефа 0.5 м.

Условные обозначения:
- проектируемый газопровод высокого давления I категории
- проектируемый газопровод низкого давления
- граница кадастрового квартала
- граница сельского поселения (по сведениям ЕГРН)
- граница населенного пункта (по сведениям ЕГРН)
- существующая часть границы, имеющаяся в ЕГРН сведения о которой достаточны для определения ее местоположения
- существующая часть границы, имеющаяся в ЕГРН сведения о которой не достаточны для определения ее местоположения
43:39:310707 - номер кадастрового квартала
43:39:310707:146 - кадастровый номер земельного участка
- проектные границы публичного сервитута, устанавливаемого на период эксплуатации газопровода (охранная зона газопровода)
146/чзу1 S=15172кв.м. - обозначение частей земельных участков (земель) публичного сервитута, устанавливаемого на период эксплуатации газопровода (охранная зона газопровода), их площади
1 - обозначение характерной точки границы публичного сервитута
- зона с особыми условиями использования территории (ЗОУИТ)

М 1:1000

Изм.	Кол.Уч	Лист	№док.	Подпись	Дата
Разраб.		Панова			
Проверил		Панова			
Нач. отдела					
Н.контр.		Александрина			
ГИП					

5314.053.П.0/0.1411-ППО1

«Газопровод межпоселковый к пгт. Тужа Тужинского муниципального района Кировской области»

Проект полосы отвода

Стадия	Лист	Листов
П	6	

Схема расположения границ публичных сервитутов

ООО "ЦМИП"

Согласовано
Взам. инв. №
Подп. и дата
Инв.№ подл.

Формат А1

С

Ю

Линия сводки с листом В

Линия сводки с листом Б

43:39:310707

43:39:310704

43:39:310707:284, земли сельскохозяйственного назначения, ВРИ: для сельскохозяйственного производства; с.-пт. Махов Александр Леонидович

43:39:0000000:926 (ЕЗП), земли сельскохозяйственного назначения, ВРИ: для сельскохозяйственного производства; общая долевая с.-пт. МО Опытнопольское с/п Яранского р-на Кировской области - физические лица

43:39:0000000:160 (ЕЗП), 43:39:310707:86 (Вх), земли сельскохозяйственного назначения, ВРИ: для сельскохозяйственного производства; Муниципальное образование Яранский муниципальный район Кировской области

43:39:310707:159

43:39:0000000:160 (ЕЗП), 43:39:310707:158 (Вх), земли сельскохозяйственного назначения, ВРИ: для сельскохозяйственного производства; Муниципальное образование Яранский муниципальный район Кировской области

43:39:310707:142, земли сельскохозяйственного назначения, ВРИ: для сельскохозяйственного производства; с.-пт. Махов Александр Леонидович

43:39:6.26 охранная зона объекта электросетевого хозяйства: воздушная линия электропередачи 0кВ 10 кВ Опоры №1 Кировская область, Яранский район

Заячье Поле

Опытное Поле

Опытное Поле

Ширяка

Буховщино

ферма

ГВВ10%
ГВВ1%

ГВВ10%
ГВВ1%

ГВВ10%
ГВВ1%

С

Ю

Линия сводки с листом 9

ье Поле
Э:310704

а/д Р-176

земли государственной собственности, не разграниченной

43:39:310707

43:39:310707:284,
земли сельскохозяйственного назначения;
ВРИ: для сельскохозяйственного производства;
с-ть: Махов Александр Леонидович

4449400
1272200

43:39-6.26 охранная зона объекта электросетевого хозяйства-Воздушной линии электропередачи- ВЛ-10 кВ О.Поле Ф3 (Кировская область, Яранский район)

N12

N13

N14

N15

N16

N17

N18

N19

N20

N21

N22

218
219
220
221
222
223
224
225
226
227
228
229
230
231
232

122
108
120
118
116
112

земли государственной собственности, не разграниченной

в поле

43:39:310707

43:39:310707:284,
земли сельскохозяйственного назначения;
ВРИ: для сельскохозяйственного производства;
с-ть: Махов Александр Леонидович

4448900
1272400


Заячье Поле
43:39:310704

изрыто

43:39:310707:146
S=5594кв.м.

Линия сводки с листом 7

Схема сводки листов

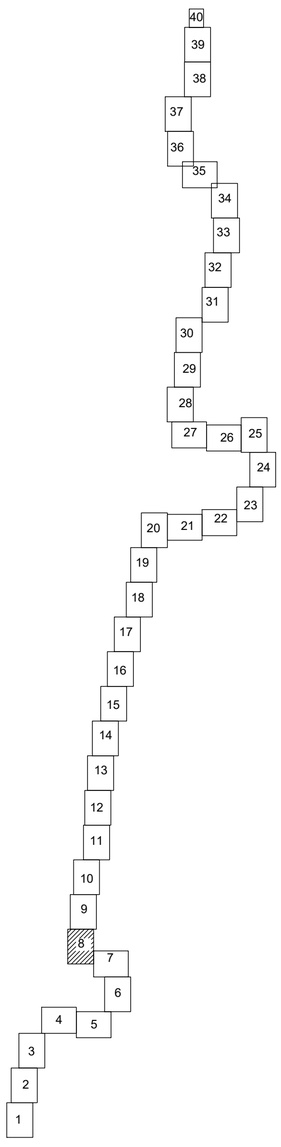

Условные обозначения:

- проектируемый газопровод высокого давления I категории
- проектируемый газопровод низкого давления
- граница кадастрового квартала
- граница сельского поселения (по сведениям ЕГРН)
- граница населенного пункта (по сведениям ЕГРН)
- существующая часть границы, имеющаяся в ЕГРН сведения о которой достаточны для определения ее местоположения
- существующая часть границы, имеющаяся в ЕГРН сведения о которой не достаточны для определения ее местоположения
- 43:39:310707 – номер кадастрового квартала
- 43:39:310707:146 – кадастровый номер земельного участка
- проектные границы публичного сервитута, устанавливаемого на период эксплуатации газопровода (охранная зона газопровода)
- :146/чзу1 S=15172кв.м. –обозначение частей земельных участков (земель) публичного сервитута, устанавливаемого на период эксплуатации газопровода (охранная зона газопровода), их площади
- 1 – обозначение характерной точки границы публичного сервитута
- зона с особыми условиями использования территории (ЗОУИТ)

Примечания
1. Система координат МСК-43.
2. Система высот Балтийская, 1977 г.
3. Высота сечения рельефа 0.5 м.

М 1:1000

Изм.	Кол.Уч.	Лист	№док.	Подпись	Дата
Разраб.		Панова			
Проверил		Панова			
Нач. отдела					
Н.контр.		Александрина			
ГИП					

5314.053.П.0/0.1411-ППО1

«Газопровод межпоселковый к пгт. Тужа Тужинского муниципального района Кировской области»

Проект полосы отвода

Стадия	Лист	Листов
П	8	

Схема расположения границ публичных сервитутов

ООО "ЦМИП"

Согласовано

Взам. инв. №

Подп. и дата

Инв.№ подл.

Формат А1

С

Ю

Линия сводки с листом 10

а/д Р-176

в поле

в поле

земли государственной собственности, не разграниченной

43:39:310707:137, земли сельскохозяйственного назначения; ВРИ: для сельскохозяйственного производства; с-ть: Махов Александр Леонидович

43:39:310707

43:39:310707:284, земли сельскохозяйственного назначения; ВРИ: для сельскохозяйственного производства; с-ть: Махов Александр Леонидович


43:39:310707:137, земли сельскохозяйственного назначения; ВРИ: для сельскохозяйственного производства; с-ть: Махов Александр Леонидович

43:39:310707

Линия сводки с листом 8

Заячье Поле
43:39:310704

Схема сводки листов

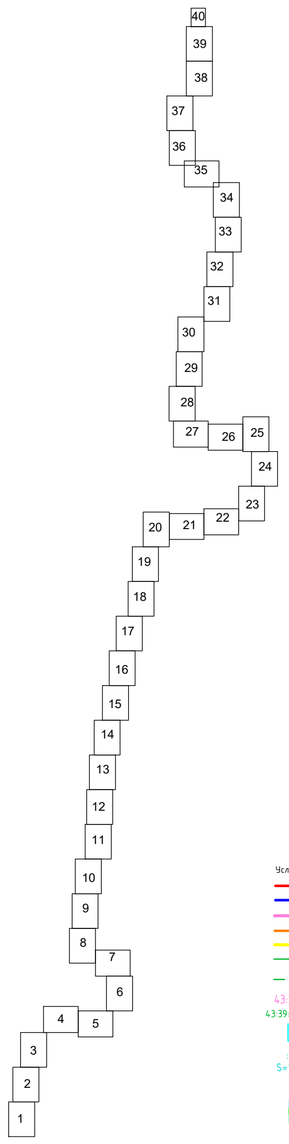

Условные обозначения:

- проектируемый газопровод высокого давления I категории
- проектируемый газопровод низкого давления
- граница кадастрового квартала
- граница сельского поселения (по сведениям ЕГРН)
- граница населенного пункта (по сведениям ЕГРН)
- существующая часть границы, имеющиеся в ЕГРН сведения о которой достаточны для определения ее местоположения
- существующая часть границы, имеющиеся в ЕГРН сведения о которой не достаточны для определения ее местоположения
- 43:39:310707 – номер кадастрового квартала
- 43:39:310707:146 – кадастровый номер земельного участка
- проектные границы публичного сервитута, устанавливаемого на период эксплуатации газопровода (охранная зона газопровода)
- :146/чзу1 S=15172кв.м. – обозначение частей земельных участков (земель) публичного сервитута, устанавливаемого на период эксплуатации газопровода (охранная зона газопровода), их площади
- 1 – обозначение характерной точки границы публичного сервитута
- зона с особыми условиями использования территории (ЗОУИТ)

Примечание
1. Система координат МСК-43.
2. Система высот Балтийская, 1977 г.
3. Высота сечения рельефа 0.5 м.

М 1:1000

Изм.	Кол.Уч	Лист	№док.	Подпись	Дата	5314.053.П.0/0.1411-ППО1		
						«Газопровод межпоселковый к пгт. Тужа Тужинского муниципального района Кировской области»		
Разраб.		Панова				Проект полосы отвода	Стадия	Лист	Листов
Проверил		Панова					П	9	
Нач. отдела						Схема расположения границ публичных сервитутов	ООО "ЦМИП"		
Н.контр.		Александрина							
ГИП									


Согласовано | Взам. инв. № | Подп. и дата | Инв.№ подл.

Формат А1

С

Ю

Схема сводки листов

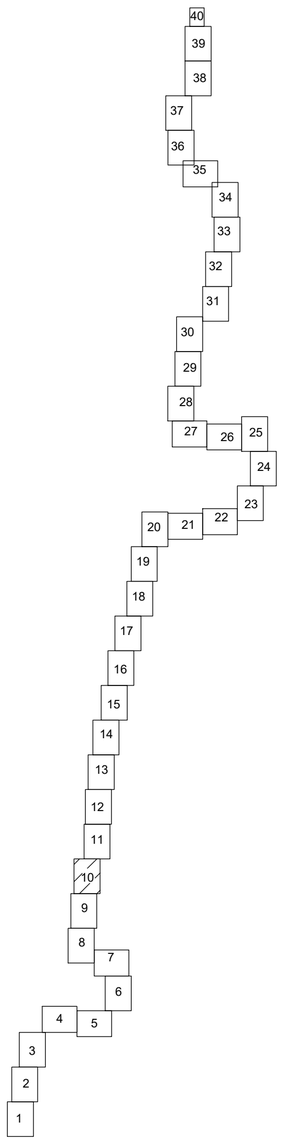

Линия сводки с листом 11

Линия сводки с листом 9

43:00-15.36 Лесничество

43:39:310707

43:39:310707:284,
земли сельскохозяйственного назначения;
ВРИ: для сельскохозяйственного производства;
с-ты: Махов Александр Леонидович

43:39:310707:284,
земли сельскохозяйственного назначения;
ВРИ: для сельскохозяйственного производства;
с-ты: Махов Александр Леонидович

:284/чзу1
S=6688кв.м.

:146/чзу1
S=15172кв.м.

Примечания:
1. Система координат МСК-43.
2. Система высот Балтийская, 1977 г.
3. Высота сечения рельефа 0.5 м.

М 1:1000

Условные обозначения:

- проектируемый газопровод высокого давления I категории
- проектируемый газопровод низкого давления
- граница кадастрового квартала
- граница сельского поселения (по сведениям ЕГРН)
- граница населенного пункта (по сведениям ЕГРН)
- существующая часть границы, имеющаяся в ЕГРН сведения о которой достаточны для определения ее местоположения
- существующая часть границы, имеющаяся в ЕГРН сведения о которой не достаточны для определения ее местоположения
- 43:39:310707 – номер кадастрового квартала
- 43:39:310707:146 – кадастровый номер земельного участка
- проектные границы публичного сервитута, устанавливаемого на период эксплуатации газопровода (охранная зона газопровода)
- :146/чзу1 S=15172кв.м. – обозначение частей земельных участков (земель) публичного сервитута, устанавливаемого на период эксплуатации газопровода (охранная зона газопровода), их площадь
- обозначение характерной точки границы публичного сервитута
- зона с особыми условиями использования территории (ЗОУИТ)

Изм.	Кол.Уч	Лист	№док.	Подпись	Дата
Разраб.		Панова			
Проверил		Панова			
Нач. отдела					
Н.контр.		Александрина			
ГИП					

5314.053.П.0/0.1411-ППО1

«Газопровод межпоселковый к пгт. Тужа Тужинского муниципального района Кировской области»

Проект полосы отвода

Стадия	Лист	Листов
П	10	

Схема расположения границ публичных сервитутов

ООО "ЦМИП"

Согласовано

Взам. инв. №

Подп. и дата

Инв.№ подл.

Формат А1

Линия сводки с листом 12

С
З
Ю

43:39:310707

43:39:310707:135,
земли сельскохозяйственного назначения;
ВРИ: для сельскохозяйственного производства;
с-ты: Махов Александр Леонидович

43:39:310707:286(3)
земли сельскохозяйственного назначения;
ВРИ: для сельскохозяйственного производства;
с-ты: МО Опытнопольское с/п Яранского р-на
Кировской области

43:39:310707

43:39:310707:135,
земли сельскохозяйственного назначения;
ВРИ: для сельскохозяйственного производства;
с-ты: Махов Александр Леонидович

43:00-15.36
Лесничество


земли государственной собственности, не разграниченной

земли сель
ВРИ: для сельск
с-ты: Мах

в поле

Линия сводки с листом 10

Схема сводки листов

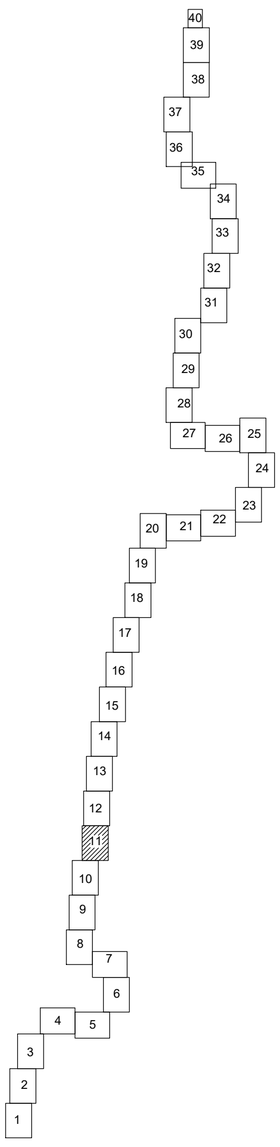

Условные обозначения:

- проектируемый газопровод высокого давления I категории
- проектируемый газопровод низкого давления
- граница кадастрового квартала
- граница сельского поселения (по сведениям ЕГРН)
- граница населенного пункта (по сведениям ЕГРН)
- существующая часть границы, имеющиеся в ЕГРН сведения о которой достаточны для определения ее местоположения
- существующая часть границы, имеющиеся в ЕГРН сведения о которой не достаточны для определения ее местоположения
- 43:39:310707 – номер кадастрового квартала
- 43:39:310707:146 – кадастровый номер земельного участка
- проектные границы публичного сервитута, устанавливаемого на период эксплуатации газопровода (охранная зона газопровода)
- 146/чзу1 S=15172кв.м. –обозначение частей земельных участков (земель) публичного сервитута, устанавливаемого на период эксплуатации газопровода (охранная зона газопровода), их площади
- 1 – обозначение характерной точки границы публичного сервитута
- зона с особыми условиями использования территории (ЗОУИТ)

Примечания:
1. Система координат МСК-43.
2. Система высот Балтийская, 1977 г.
3. Высота сечения рельефа 0,5 м.

М 1:1000

Изм.	Кол.Уч	Лист	№док.	Подпись	Дата
Разраб.		Панова			
Проверил		Панова			
Нач. отдела					
Н.контр.		Александрина			
ГИП					

5314.053.П.0/0.1411-ППО1

«Газопровод межпоселковый к пгт. Тужа Тужинского муниципального района Кировской области»

Проект полосы отвода

Стадия	Лист	Листов
П	11	

Схема расположения границ публичных сервитутов

ООО "ЦМИП"

Согласовано

Взам. инв. №

Подп. и дата

Инв.№ подл.

Формат А1

С
З
В
Ю

Линия сводки с листом 13

Др

20пнс.50
с3,1,3

128

НМП

1272000
452600

43:39:310707:135;
земли сельскохозяйственного назначения;
ВРИ: для сельскохозяйственного производства;
с-ть: Махов Александр Леонидович

ВЛ 110кВ
4 пр.

1272000
452300

земли государственной собственности, не разграниченной

:135/чзу1
S=460746 м.

1272000
452100

1272000
452000


43:39:310707

Примечание
1. Система координат МСК-43.
2. Система высот Балтийская 1977 г.
3. Высота сечения рельефа 0.5 м.

Опытнопольское сельское поселение
Яранского муниципального района
Кировской области

Условные обозначения:
- проектируемый газопровод высокого давления I категории
- проектируемый газопровод низкого давления
- граница кадастрового квартала
- граница сельского поселения (по сведениям ЕГРН)
- граница населенного пункта (по сведениям ЕГРН)
- существующая часть границы, имеющиеся в ЕГРН сведения о которой достаточны для определения ее местоположения
- существующая часть границы, имеющиеся в ЕГРН сведения о которой не достаточны для определения ее местоположения
43:39:310707 - номер кадастрового квартала
43:39:310707:146 - кадастровый номер земельного участка
- проектные границы публичного сервитута, устанавливаемого на период эксплуатации газопровода (охранная зона газопровода)
:146/чзу1 S=15172кв.м. - обозначение частей земельных участков (земель) публичного сервитута, устанавливаемого на период эксплуатации газопровода (охранная зона газопровода), их площади
1 - обозначение характерной точки границы публичного сервитута
- зона с особыми условиями использования территории (ЗОУИТ)

Схема сводки листов

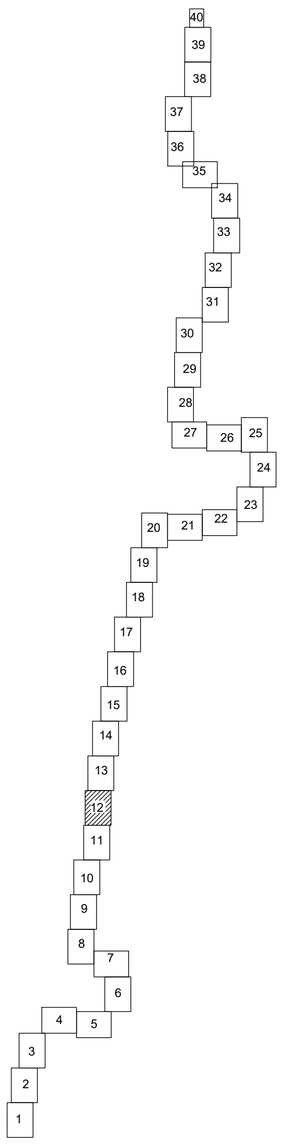

Согласовано

Взам. инв. №

Подп. и дата

Инв.№ подл.

Изм.	Кол.Уч	Лист	№док.	Подпись	Дата
Разраб.		Панова			
Проверил		Панова			
Нач. отдела					
Н.контр.		Александрина			
ГИП					

5314.053.П.0/0.1411-ППО1

«Газопровод межпоселковый к пгт. Тужа Тужинского муниципального района Кировской области»

Проект полосы отвода	Стадия	Лист	Листов
	П	12	
Схема расположения границ публичных сервитутов	ООО "ЦМИП"		


М 1:1000

Формат А1

С

Ю

Схема сводки листов

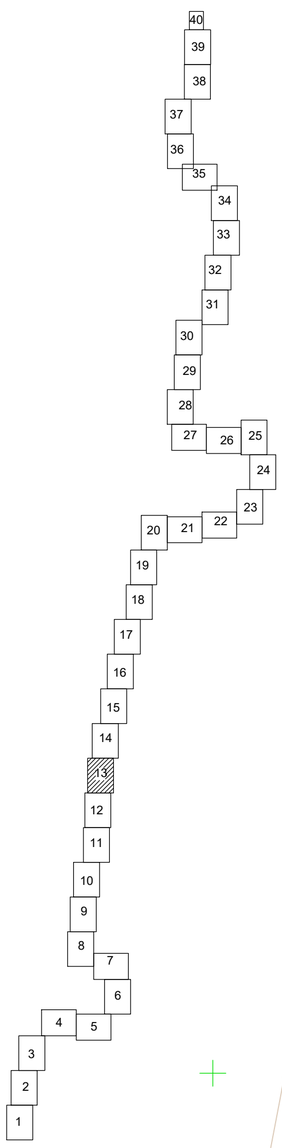

Линия сводки с листом 14

Линия сводки с листом 12

43:39:310505:168

43:39:310707

43:39:310707:130,
земли сельскохозяйственного назначения;
ВРИ: для сельскохозяйственного производства;
с-ть: Махов Александр Леонидович

43:39:310707:135,
земли сельскохозяйственного назначения;
ВРИ: для сельскохозяйственного производства;
с-ть: Махов Александр Леонидович

земли государственной собственности, не разграниченной

6 поле

Примечание:
1. Система координат МСК-43.
2. Система высот Балтийская, 1977 г.
3. Высота сечения рельефа 0.5 м.

Условные обозначения:

- проектируемый газопровод высокого давления I категории
- проектируемый газопровод низкого давления
- граница кадастрового квартала
- граница сельского поселения (по сведениям ЕГРН)
- граница населенного пункта (по сведениям ЕГРН)
- существующая часть границы, имеющиеся в ЕГРН сведения о которой достаточны для определения ее местоположения
- существующая часть границы, имеющиеся в ЕГРН сведения о которой не достаточны для определения ее местоположения
- 43:39:310707 – номер кадастрового квартала
- 43:39:310707:146 – кадастровый номер земельного участка
- проектные границы публичного сервитута, устанавливаемого на период эксплуатации газопровода (охранная зона газопровода)
- :146/чзу1 S=15172кв.м. –обозначение частей земельных участков (земель) публичного сервитута, устанавливаемого на период эксплуатации газопровода (охранная зона газопровода), их площади
- 1 – обозначение характерной точки границы публичного сервитута
- зона с особыми условиями использования территории (ЗОУИТ)

Изм.	Кол.Уч	Лист	№док.	Подпись	Дата	5314.053.П.0/0.1411-ППО1		
						«Газопровод межпоселковый к пгт. Тужа Тужинского муниципального района Кировской области»		
Разраб.		Панова				Проект полосы отвода	Стадия: П	Лист: 13	Листов:
Провериl		Панова						
Нач. отдела								
Н.контр.		Александрина				Схема расположения границ публичных сервитутов	ООО "ЦМИП"	
ГИП								

Согласовано

Взам. инв. №

Подп. и дата

Инв.№ подл.


М 1:1000

Формат А1

С

Ю

Схема сводки листов

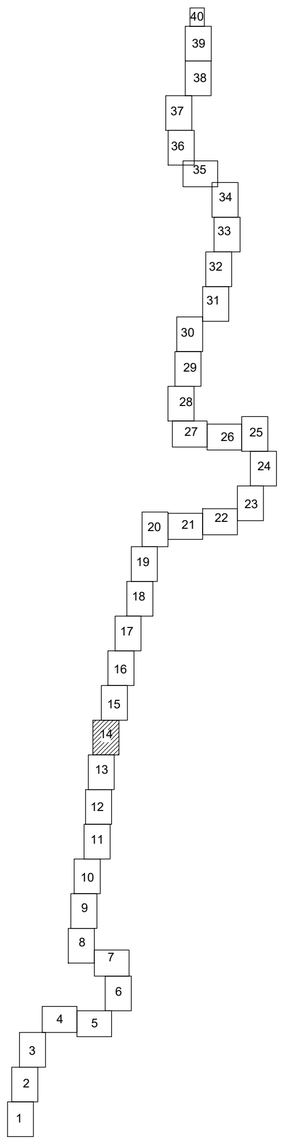

Линия сводки с листом 15

Линия сводки с листом 13

43:39:310707

:130/чзу1
S=7397кв.м.

:146/чзу1
S=15172кв.м.

Примечание:
1.Система координат МСК-43.
2.Система высот Балтийская, 1977 г.
3.Высота сечения рельефа 0.5 м.

М 1:1000

Условные обозначения:

- проектируемый газопровод высокого давления I категории
- проектируемый газопровод низкого давления
- граница кадастрового квартала
- граница сельского поселения (по сведениям ЕГРН)
- граница населенного пункта (по сведениям ЕГРН)
- существующая часть границы, имеющаяся в ЕГРН сведения о которой достаточны для определения ее местоположения
- существующая часть границы, имеющаяся в ЕГРН сведения о которой не достаточны для определения ее местоположения
- 43:39:310707 – номер кадастрового квартала
- 43:39:310707:146 – кадастровый номер земельного участка
- проектные границы публичного сервитута, устанавливаемого на период эксплуатации газопровода (охранная зона газопровода)
- :146/чзу1 S=15172кв.м. – обозначение частей земельных участков (земель) публичного сервитута, устанавливаемого на период эксплуатации газопровода (охранная зона газопровода), их площади
- 1 – обозначение характерной точки границы публичного сервитута
- зона с особыми условиями использования территории (ЗОУИТ)

Изм.	Кол.Уч.	Лист	№док.	Подпись	Дата	5314.053.П.0/0.1411-ППО1		
						«Газопровод межпоселковый к пгт. Тужа Тужинского муниципального района Кировской области»		
Разраб.		Панова				Проект полосы отвода	Стадия	Лист	Листов
Проверил		Панова					П	14	
Нач. отдела									
Н.контр.		Александрина				Схема расположения границ публичных сервитутов	ООО "ЦМИП"		
ГИП									

Согласовано

Взам. инв. №

Подп. и дата

Инв.№ подл.

Формат А1


С

Ю

Линия сводки с листом 16

Линия сводки с листом 14

Схема сводки листов

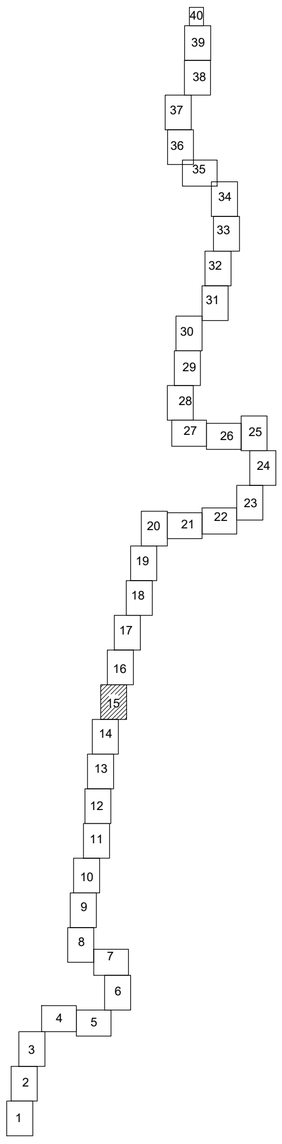

43:39:310505:31

43:39:310707

43:39:310707:276,
земли сельскохозяйственного назначения;
ВРИ: для сельскохозяйственного производства;
с-ты: МО Опытнопольское сельское поселение
Яранского р-на Кировской области;
аренда Махов Александр Леонидович

земли государственной собственности, не разграниченной

43:39:310707:130,
земли сельскохозяйственного назначения;
ВРИ: для сельскохозяйственного производства;
с-ты: Махов Александр Леонидович

а/д Р-176

Красная Горка

N81

N82

N83

Условные обозначения:

- проектируемый газопровод высокого давления I категории
- проектируемый газопровод низкого давления
- граница кадастрового квартала
- граница сельского поселения (по сведениям ЕГРН)
- граница населенного пункта (по сведениям ЕГРН)
- существующая часть границы, имеющаяся в ЕГРН сведения о которой достаточны для определения ее местоположения
- существующая часть границы, имеющаяся в ЕГРН сведения о которой не достаточны для определения ее местоположения
- 43:39:310707 – номер кадастрового квартала
- 43:39:310707:146 – кадастровый номер земельного участка
- проектные границы публичного сервитута, устанавливаемого на период эксплуатации газопровода (охранная зона газопровода)
- :146/чзу1 S=15172кв.м. – обозначение частей земельных участков (земель) публичного сервитута, устанавливаемого на период эксплуатации газопровода (охранная зона газопровода), их площади
- 1 – обозначение характерной точки границы публичного сервитута
- зона с особыми условиями использования территории (ЗОУИТ)

Примечания:
1. Система координат МСК-43.
2. Система высот Балтийская, 1977 г.
3. Высота сечения рельефа 0.5 м.

Масштаб 1:1000

						5314.053.П.0/0.1411-ППО1
						«Газопровод межпоселковый к пгт. Тужа Тужинского муниципального района Кировской области»
Изм.	Кол.Уч	Лист	№док.	Подпись	Дата	
Разраб.		Панова				Проект полосы отвода
Проверил		Панова				Стадия: П; Лист: 15; Листов:
Нач. отдела						
Н.контр.		Александрина				Схема расположения границ публичных сервитутов
ГИП						ООО "ЦМИП"

Согласовано

Взам. инв. №

Подп. и дата

Инв.№ подл.

Формат А1

С

Ю

Линия сводки с листом 17

д. Зубари
43:39:010501

43:39-4.3 граница
д. Зубари


43:39:310707

43:39:310707:276,
земли сельскохозяйственного назначения;
ВРИ: для сельскохозяйственного производства;
с-ты. МО Опытнопольское сельское поселение
Яранского р-на Кировской области;
аренда Махов Александр Леонидович

43:39:310707

Линия сводки с листом 15

Схема сводки листов

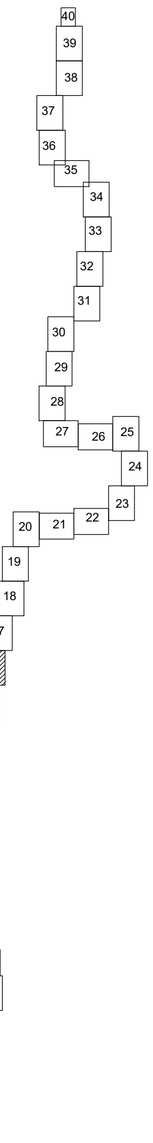

Условные обозначения:

- проектируемый газопровод высокого давления I категории
- проектируемый газопровод низкого давления
- граница кадастрового квартала
- граница сельского поселения (по сведениям ЕГРН)
- граница населенного пункта (по сведениям ЕГРН)
- существующая часть границы, имеющаяся в ЕГРН сведения о которой достаточны для определения ее местоположения
- существующая часть границы, имеющаяся в ЕГРН сведения о которой не достаточны для определения ее местоположения
- 43:39:310707 — номер кадастрового квартала
- 43:39:310707:146 — кадастровый номер земельного участка
- проектные границы публичного сервитута, устанавливаемого на период эксплуатации газопровода (охранная зона газопровода)
- :146/чзу1 S=15172кв.м. — обозначение частей земельных участков (земель) публичного сервитута, устанавливаемого на период эксплуатации газопровода (охранная зона газопровода), их площади
- 1 — обозначение характерной точки границы публичного сервитута
- зона с особыми условиями использования территории (ЗОУИТ)

Примечания:
1. Система координат МСК-43.
2. Система высот Балтийская 1977 г.
3. Высота сечения рельефа 0.5 м.

М 1:1000

Изм.	Кол.Уч.	Лист	№док.	Подпись	Дата
Разраб.		Панова			
Проверил		Панова			
Нач. отдела					
Н.контр.		Александрина			
ГИП					

5314.053.П.0/0.1411-ППО1

«Газопровод межпоселковый к пгт. Тужа Тужинского муниципального района Кировской области»

Проект полосы отвода

Стадия	Лист	Листов
П	16	

Схема расположения границ публичных сервитутов

ООО "ЦМИП"

Согласовано

Взам. инв. №

Подп. и дата

Инв.№ подл.

Формат А1

С

З В

Ю

Линия сводки с листом 18

Линия сводки с листом 16

Схема сводки листов

40 39 38 37 36 35 34 33 32 31 30 29 28 27 26 25 24 23 22 21 20 19 18 17 16 15 14 13 12 11 10 9 8 7 6 5 4 3 2 1

43:33:390601

43:33:390601:131
земли сельскохозяйственного назначения;
ВРИ: для сельскохозяйственного производства;
с-ты: Сельскохозяйственный производственный кооператив колхоз "Новый"

43:00:000000:150 (ЕЗП), 43:33:390601:54 (6х),
земли сельскохозяйственного назначения;
ВРИ: для сельскохозяйственного использования;
с-ты:МО Ныровское сельское поселение Тужинского р-на Кировской области
аренда: Сельскохозяйственный производственный кооператив колхоз "Новый"

земли государственной собственности, не разграниченной

Ныровское сельское поселение Тужинского муниципального района Кировской области

Т у ж и н с к и й р а й о н

Я р а н с к и й р а й о н

ГВВ1% ГВВ10%

Примечания:
1. Система координат МСК-43.
2. Система высот Балтийская, 1977 г.
3. Высота сечения рельефа 0.5 м.

Условные обозначения:
- проектируемый газопровод высокого давления I категории
- проектируемый газопровод низкого давления
- граница кадастрового квартала
- граница сельского поселения (по сведениям ЕГРН)
- граница населенного пункта (по сведениям ЕГРН)
- существующая часть границы, имеющаяся в ЕГРН сведения о которой достаточны для определения ее местоположения
- существующая часть границы, имеющаяся в ЕГРН сведения о которой не достаточны для определения ее местоположения
43:39:310707 - номер кадастрового квартала
43:39:310707:146 - кадастровый номер земельного участка
- проектные границы публичного сервитута, устанавливаемого на период эксплуатации газопровода (охранная зона газопровода)
:146/чзу1 S=15172кв.м. -обозначение частей земельных участков (земель) публичного сервитута, устанавливаемого на период эксплуатации газопровода (охранная зона газопровода), их площади
1 - обозначение характерной точки границы публичного сервитута
- зона с особыми условиями использования территории (ЗОУИТ)

М 1:1000

Изм.	Кол.Уч	Лист	№док.	Подпись	Дата	5314.053.П.0/0.1411-ППО1		
						«Газопровод межпоселковый к пгт. Тужа Тужинского муниципального района Кировской области»		
Разраб.		Панова				Проект полосы отвода	Стадия	Лист	Листов
Проверил		Панова					П	17	
Нач. отдела									
Н.контр.		Александрина				Схема расположения границ публичных сервитутов	ООО "ЦМИП"		
ГИП									

Согласовано | Взам. инв. № | Подп. и дата | Инв.№ подл.

Формат А1

С
Ю

Линия сводки с листом 19

Схема сводки листов

40 39 38 37 36 35 34 33 32 31 30 29 28 27 26 25 24 23 22 21 20 19 18 17 16 15 14 13 12 11 10 9 8 7 6 4 5 3 2 1

1253000 657400

132

43:33:390601

земли государственной собственности, не разграниченной

130

1253000 657200

43:33:390601:131,
земли сельскохозяйственного назначения;
ВРИ: для сельскохозяйственного производства;
с-ты: Сельскохозяйственный производственный кооператив колхоз "Новый"

43:33:390601:131

1253000 657000

128

43:33:390601

земли государственной собственности, не разграниченной

126

6 полос

а/д Р-176

1253000 656800

43:33:390601

1253000 656800

43:33:390601:131,
земли сельскохозяйственного назначения;
ВРИ: для сельскохозяйственного производства;
с-ты: Сельскохозяйственный производственный кооператив колхоз "Новый"

124

Примечания
1.Система координат МСК-43.
2.Система высот Балтийская, 1977 г.
3.Высота сечения рельефа 0.5 м.

Линия сводки с листом 17

Условные обозначения:
- проектируемый газопровод высокого давления I категории
- проектируемый газопровод низкого давления
- граница кадастрового квартала
- граница сельского поселения (по сведениям ЕГРН)
- граница населенного пункта (по сведениям ЕГРН)
- существующая часть границы, имеющиеся в ЕГРН сведения о которой достаточны для определения ее местоположения
- существующая часть границы, имеющиеся в ЕГРН сведения о которой не достаточны для определения ее местоположения
43:33:390601 - номер кадастрового квартала
43:00:000000:150 - кадастровый номер земельного участка
- проектные границы публичного сервитута, устанавливаемого на период эксплуатации газопровода (охранная зона газопровода)
:150/чзу1 S=2951кв.м. - обозначение частей земельных участков (земель) публичного сервитута, устанавливаемого на период эксплуатации газопровода (охранная зона газопровода), их площади
1 - обозначение характерной точки границы публичного сервитута
- зона с особыми условиями использования территории (ЗОУИТ)

Согласовано

Взам. инв. №

Подп. и дата

Инв.№ подл.

Изм.	Кол.Уч	Лист	№док.	Подпись	Дата
Разраб.		Панова			
Проверил		Панова			
Нач. отдела					
Н.контр.		Александрина			
ГИП					

5314.053.П.0/0.1411-ППО1

«Газопровод межпоселковый к пгт. Тужа Тужинского муниципального района Кировской области»

Проект полосы отвода

Стадия	Лист	Листов
П	18	

Схема расположения границ публичных сервитутов

ООО "ЦМИП"

М 1:1000

Формат А1

С

З В

Ю

Линия сводки с листом 20

43:33:390601:135,
земли сельскохозяйственного назначения;
ВРИ: для сельскохозяйственного использования;
с-пь.Сельскохозяйственный производственный
кооператив колхоз "Новый"

458200

1273852

43:33:390601:135,
земли сельскохозяйственного назначения;
ВРИ: для сельскохозяйственного использования;
с-пь.Сельскохозяйственный производственный
кооператив колхоз "Новый"

43:33:390601

138

①

②

457900

1272822

43:33:390601:131,
земли сельскохозяйственного назначения;
ВРИ: для сельскохозяйственного производства;
с-пь. Сельскохозяйственный производственный
кооператив колхоз "Новый"

43:33:390601:135,
земли сельскохозяйственного назначения;
ВРИ: для сельскохозяйственного использования;
с-пь.Сельскохозяйственный производственный
кооператив колхоз "Новый"

земли государственной
собственности, не
разграниченной


134

43:33:390601

43:33:4101 охранная зона объекта
электросетевого хозяйства - воздушно-
кабельной линии электропередачи - 10(6,10) кВ Тужа
- с.Пыля (Тужинский район)

Линия сводки с листом 18

Схема сводки листов

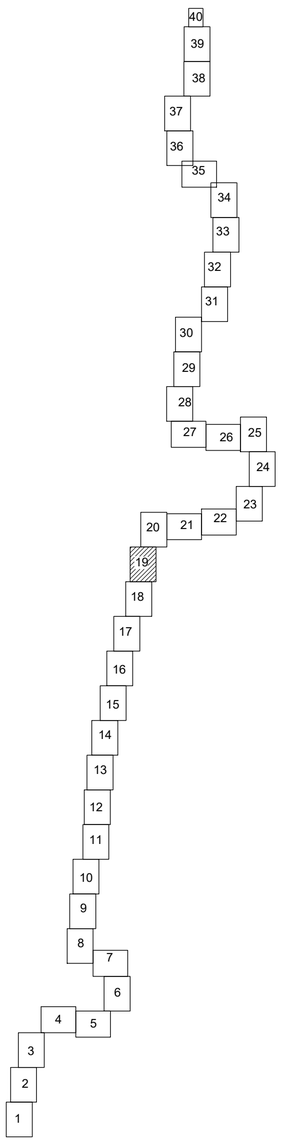

Условные обозначения:

- проектируемый газопровод высокого давления I категории
- проектируемый газопровод низкого давления
- граница кадастрового квартала
- граница сельского поселения (по сведениям ЕГРН)
- граница населенного пункта (по сведениям ЕГРН)
- существующая часть границы, имеющиеся в ЕГРН сведения о которой достаточны для определения ее местоположения
- существующая часть границы, имеющиеся в ЕГРН сведения о которой не достаточны для определения ее местоположения

43:33:390601 – номер кадастрового квартала

43:00:000000:150 – кадастровый номер земельного участка

– проектные границы публичного сервитута, устанавливаемого на период эксплуатации газопровода (охранная зона газопровода)

:150/чзу1 S=2951кв.м. – обозначение частей земельных участков (земель) публичного сервитута, устанавливаемого на период эксплуатации газопровода (охранная зона газопровода), их площади

1 – обозначение характерной точки границы публичного сервитута

– зона с особыми условиями использования территории (ЗОУИТ)

Согласовано

Взам. инв. №

Подп. и дата

Инв.№ подл.

М 1:1000

Примечания

1.Система координат МСК-43.
2.Система высот Балтийская, 1977 г.
3.Высота сечения рельефа 0.5 м.

Изм.	Кол.Уч	Лист	№док.	Подпись	Дата
Разраб.		Панова			
Проверил		Панова			
Нач. отдела					
Н.контр.		Александрина			
ГИП					

5314.053.П.0/0.1411-ППО1

«Газопровод межпоселковый к пгт. Тужа Тужинского муниципального района Кировской области»

Проект полосы отвода

Стадия	Лист	Листов
П	19	

Схема расположения границ публичных сервитутов

ООО "ЦМИП"

Формат А1


С

Ю

Линия сводки с листом 21

Линия сводки с листом 19

Схема сводки листов

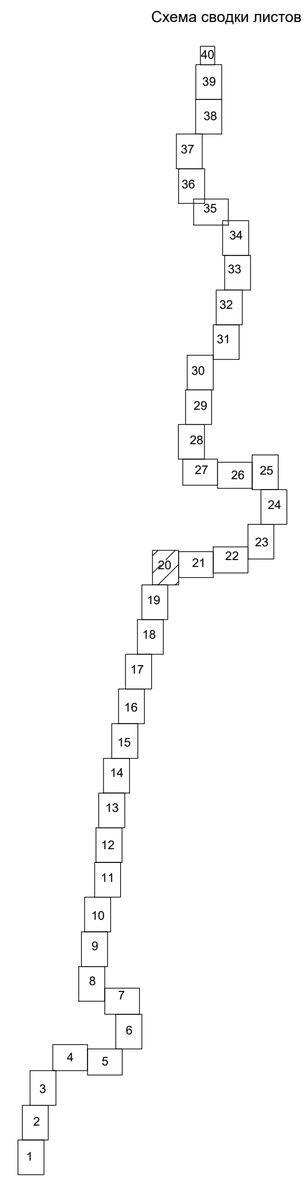

Условные обозначения:

- проектируемый газопровод высокого давления I категории
- проектируемый газопровод низкого давления
- граница кадастрового квартала
- граница сельского поселения (по сведениям ЕГРН)
- граница населенного пункта (по сведениям ЕГРН)
- существующая часть границы, имеющиеся в ЕГРН сведения о которой достаточны для определения ее местоположения
- существующая часть границы, имеющиеся в ЕГРН сведения о которой не достаточны для определения ее местоположения
- 43:33:390601 – номер кадастрового квартала
- 43:00:000000:150 – кадастровый номер земельного участка
- проектные границы публичного сервитута, устанавливаемого на период эксплуатации газопровода (охранная зона газопровода)
- 150/чзу1 S=295 кв.м. – обозначение частей земельных участков (земель) публичного сервитута, устанавливаемого на период эксплуатации газопровода (охранная зона газопровода), их площади
- обозначение характерной точки границы публичного сервитута
- зона с особыми условиями использования территории (ЗОУИТ)

Примечания:

1. Система координат МСК-43.
2. Система высот Балтийская 1977 г.
3. Высота сечения рельефа 0,5 м.

Согласовано							
Взам. инв. №							
Подп. и дата							
Инв.№ подл.							
Изм.	Кол.Уч	Лист	№док.	Подпись	Дата	5314.053.П.0/0.1411-ППО1	
Разраб.		Панова				«Газопровод межпоселковый к пгт. Тужа Тужинского муниципального района Кировской области»	
Проверил		Панова				Проект полосы отвода	Стадия: П; Лист: 20; Листов:
Нач. отдела							
Н.контр.		Александрина				Схема расположения границ публичных сервитутов	ООО "ЦМИП"
ГИП							

М 1:1000

Формат А1

С

Ю

Линия сводки с листом 20

Линия сводки с листом 22

Схема сводки листов



Условные обозначения:

- проектируемый газопровод высокого давления I категории
- проектируемый газопровод низкого давления
- граница кадастрового квартала
- граница сельского поселения (по сведениям ЕГРН)
- граница населенного пункта (по сведениям ЕГРН)
- существующая часть границы, имеющаяся в ЕГРН сведения о которой достаточны для определения ее местоположения
- существующая часть границы, имеющаяся в ЕГРН сведения о которой не достаточны для определения ее местоположения
- 43:33:390601 — номер кадастрового квартала
- 43:00:000000:150 — кадастровый номер земельного участка
- проектные границы публичного сервитута, устанавливаемого на период эксплуатации газопровода (охранная зона газопровода)
- 750 кв.м; 5×295±0.m — обозначение частей земельных участков (земель) публичного сервитута, устанавливаемого на период эксплуатации газопровода (охранная зона газопровода), их площадь
- обозначение характерной точки границы публичного сервитута
- зона с особыми условиями использования территории (ЗОУИТ)

Примечание

1.Система координат МСК-43.

2.Система высот Балтийская, 1977 г.

3.Высота сечения рельефа 0,5 м.

М 1:1000

Изм.	Кол.Уч.	Лист	№док.	Подпись	Дата
Разраб.		Панова			
Проверил		Панова			
Нач. отдела					
Н.контр.		Александрина			
ГИП					

5314.053.П.0/0.1411-ППО1

«Газопровод межпоселковый к пгт. Тужа Тужинского муниципального района Кировской области»

Проект полосы отвода	Стадия	Лист	Листов
	П	21	

Схема расположения границ публичных сервитутов

ООО "ЦМИП"

Согласовано

Взам. инв. №

Подп. и дата

Инв.№ подл.

Формат А1

С

Ю

Линия сводки с листом 21

Линия сводки с листом 23

43:33:390601

43:33:390601134,
земли сельскохозяйственного назначения;
ВРИ: для сельскохозяйственного использования;
с-пк.Сельскохозяйственный производственный кооператив колхоз "Победа"

43:33:390601134,
земли сельскохозяйственного назначения;
ВРИ: для сельскохозяйственного использования;
с-пк.Сельскохозяйственный производственный кооператив колхоз "Победа"

43:33:390601134,
земли сельскохозяйственного назначения;
ВРИ: для сельскохозяйственного использования;
с-пк.Сельскохозяйственный производственный кооператив колхоз "Победа"

43:33:390601135,
земли сельскохозяйственного назначения;
ВРИ: для сельскохозяйственного использования;
с-пк.Сельскохозяйственный производственный кооператив колхоз "Победа"

43:33:000000:165,
сооружение 0/0
с-пк.МО Тужинский муниципальный район Кировской области

43:33:000000:165,
сооружение 0/0
с-пк.МО Тужинский муниципальный район Кировской области

43:33:000000:141,
газораспределительная электростанция ГРЭС-10кВ
район №4 от ПС Тужа, Кировская область, Тужинский район


4300-1528
Яранское лесное хозяйство, участок 2, местоположение: Кировская область, Яранский и Тужинский районы

4300-1528 Лесничество

Артюково

в поле

Схема сводки листов

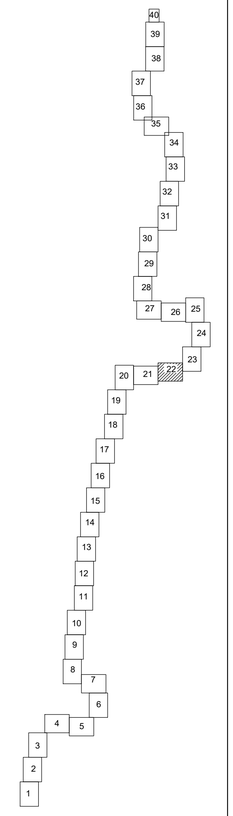

Условные обозначения:

- проектируемый газопровод высокого давления I категории
- проектируемый газопровод низкого давления
- граница кадастрового квартала
- граница сельского поселения (по сведениям ЕГРН)
- граница населенного пункта (по сведениям ЕГРН)
- существующая часть границы, имеющаяся в ЕГРН сведения о которой достаточны для определения ее местоположения
- существующая часть границы, имеющаяся в ЕГРН сведения о которой не достаточны для определения ее местоположения
- номер кадастрового квартала
- кадастровый номер земельного участка
- проектные границы публичного сервитута, устанавливаемого на период эксплуатации газопровода (охранная зона газопровода)
- обозначение частей земельных участков (земель) публичного сервитута, устанавливаемого на период эксплуатации газопровода (охранная зона газопровода), их площади
- обозначение характерной точки границы публичного сервитута
- зона с особыми условиями использования территории (ЗОУИТ)

Примечание
1.Система координат МСК-43.
2.Система высот балтийская, 1977 г.
3.Высота сечения рельефа 0.5 м.

М 1:1000

Изм.	Кол.Уч.	Лист	№док.	Подпись	Дата
Разраб.		Панова			
Проверил		Панова			
Нач. отдела					
Н.контр.		Александрина			
ГИП					

5314.053.П.0/0.1411-ППО1

«Газопровод межпоселковый к пгт. Тужа Тужинского муниципального района Кировской области»

Проект полосы отвода

Стадия	Лист	Листов
П	22	

Схема расположения границ публичных сервитутов

ООО "ЦМИП"

Согласовано

Взам. инв. №

Подп. и дата

Инв.№ подл.

Формат А1

С

З

В

Ю

Линия сводки с листом 24

альха 2 / 0.15 3

бер. осина 20 / 0.22 3

43:33:390601:134,
земли сельскохозяйственного назначения;
ВРИ: для сельскохозяйственного использования;
с-ть:Сельскохозяйственный производственный кооператив колхоз "Новый"

4559600

1276500

118

120

122

43:33:390601:134,
земли сельскохозяйственного назначения;
ВРИ: для сельскохозяйственного использования;
с-ть:Сельскохозяйственный производственный кооператив колхоз "Новый"

43:00-15.28 Лесничество

3

4

4559300

1275900

Назр.

124

43:33:390601

43:33:390601:134,
земли сельскохозяйственного назначения;
ВРИ: для сельскохозяйственного использования;
с-ть:Сельскохозяйственный производственный кооператив колхоз "Новый"

в поле

43:00-15.28
ханское лесничество, участок 2,
положение: Кировская область,
Яранский и Тужинский районы

бер 20 / ель 0.22 3

бер. осина 10 / 0.12


4559000

1275900

Линия сводки с листом 22

43:33:390601:134,
земли сельскохозяйственного назначения;
ВРИ: для сельскохозяйственного использования;
с-ть:Сельскохозяйственный производственный кооператив колхоз "Новый"

Схема сводки листов

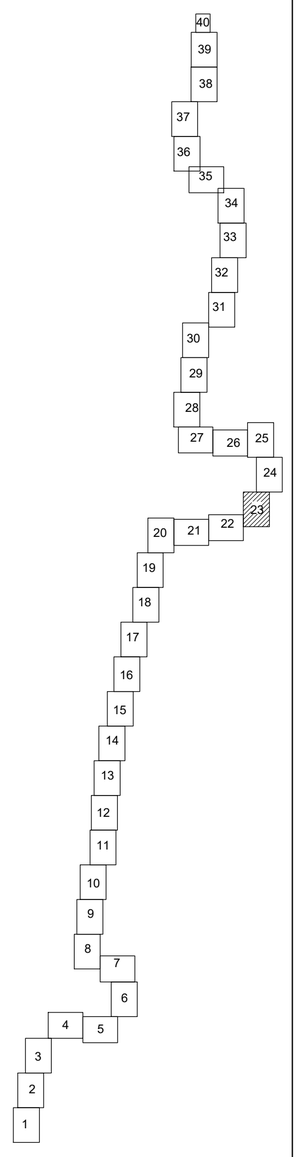

Условные обозначения:

- проектируемый газопровод высокого давления I категории
- проектируемый газопровод низкого давления
- граница кадастрового квартала
- граница сельского поселения (по сведениям ЕГРН)
- граница населенного пункта (по сведениям ЕГРН)
- существующая часть границы, имеющиеся в ЕГРН сведения о которой достаточны для определения ее местоположения
- существующая часть границы, имеющиеся в ЕГРН сведения о которой не достаточны для определения ее местоположения

43:33:390601 - номер кадастрового квартала

43:00:000000:150 - кадастровый номер земельного участка

- проектные границы публичного сервитута, устанавливаемого на период эксплуатации газопровода (охранная зона газопровода)

150/чзу1 S=2951кв.м. -обозначение частей земельных участков (земель) публичного сервитута, устанавливаемого на период эксплуатации газопровода (охранная зона газопровода), их площади

1 - обозначение характерной точки границы публичного сервитута

- зона с особыми условиями использования территории (ЗОУИТ)

Примечания:
1. Система координат МСК-43.
2. Система высот Балтийская, 1977 г.
3. Высота сечения рельефа 0.5 м.

М 1:1000

Изм.	Кол.Уч	Лист	№док.	Подпись	Дата
Разраб.		Панова			
Проверил		Панова			
Нач. отдела					
Н.контр.		Александрина			
ГИП					

5314.053.П.0/0.1411-ППО1

«Газопровод межпоселковый к пгт. Тужа Тужинского муниципального района Кировской области»

Проект полосы отвода	Стадия	Лист	Листов
	П	23	
Схема расположения границ публичных сервитутов	ООО "ЦМИП"		

Согласовано

Взам. инв. №

Подп. и дата

Инв.№ подл.

Формат А1

С

Ю

Линия сводки с листом 25

в поле

Линия сводки с листом 23

43:33:390601

43:33:390601

43:33:390601

43:33:390601

43:00:000000:150(ЕЗП), 43:33:390601:54(Вх),
земли сельскохозяйственного назначения;
ВРИ: для сельскохозяйственного использования;
Муниципальное образование Нырбское сельское поселение Тужинского р-на Кировской области
аренда: Сельскохозяйственный производственный кооператив колхоз "Новый"

43:33:390601:134,
земли сельскохозяйственного назначения;
ВРИ: для сельскохозяйственного использования;
с-ть:Сельскохозяйственный производственный кооператив колхоз "Новый"

43:33:390601:134,
земли сельскохозяйственного назначения;
ВРИ: для сельскохозяйственного использования;
с-ть:Сельскохозяйственный производственный кооператив колхоз "Новый"

43:33:390601:134,
земли сельскохозяйственного назначения;
ВРИ: для сельскохозяйственного использования;
с-ть:Сельскохозяйственный производственный кооператив колхоз "Новый"

ольха 16 / 0,75 2

ольха 16 / 0,75 2

бер. 18 / 0,2 2

ольха 16 / 0,23

бер. 20 / 0,23 4

ольха 16 / 0,23

бер. 23 / 0,27 4

ива 4

ГВВ1%

ГВВ10%

ГВВ10%

ГВВ1%

ГВВ10%

ГВВ1%

ГВВ1%

ГВВ10%

109,58

109,64

109,58

108,51

108,62

108,87

0,1

108,08

109,67

24,X

108,70

109,68

24,X

109,50

109,45

109,93

109,55

4,4 (108,21-108,87)

ЖБ

0,6 канава

0,8 канава

1276450

1276400

1276350

1276300

1276250

1276200

459900

459800

Ныр

Схема сводки листов

1 2 

Условные обозначения:

- проектируемый газопровод высокого давления I категории
- проектируемый газопровод низкого давления
- граница кадастрового квартала
- граница сельского поселения (по сведениям ЕГРН)
- граница населенного пункта (по сведениям ЕГРН)
- существующая часть границы, имеющиеся в ЕГРН сведения о которой достаточны для определения ее местоположения
- существующая часть границы, имеющиеся в ЕГРН сведения о которой не достаточны для определения ее местоположения

43:33:390601 – номер кадастрового квартала

43:00:000000:150 – кадастровый номер земельного участка

– проектные границы публичного сервитута, устанавливаемого на период эксплуатации газопровода (охранная зона газопровода)

:150/чзу1 S=2951кв.м. – обозначение частей земельных участков (земель) публичного сервитута, устанавливаемого на период эксплуатации газопровода (охранная зона газопровода), их площади

1 – обозначение характерной точки границы публичного сервитута

– зона с особыми условиями использования территории (ЗОУИТ)

Примечания

1.Система координат МСК-43.
2.Система высот Балтийская, 1977 г.
3.Высота сечения рельефа 0,5 м.

М 1:1000

Изм.	Кол.Уч	Лист	№док.	Подпись	Дата
Разраб.		Панова			
Проверил		Панова			
Нач. отдела					
Н.контр.		Александрина			
ГИП					

5314.053.П.0/0.1411-ППО1

«Газопровод межпоселковый к пгт. Тужа Тужинского муниципального района Кировской области»

Проект полосы отвода

Стадия	Лист	Листов
П	24	

Схема расположения границ публичных сервитутов

ООО "ЦМИП"

Согласовано

Взам. инв. №

Подп. и дата

Инв.№ подл.

Формат А1

С

Ю

Линия сводки с листом 26

1260000
460800

130
130
128
126
124
122
120
118

43:00:000000:150(ЕЗП), 43:33:390601:54(6х),
земли сельскохозяйственного назначения;
ВРИ: для сельскохозяйственного использования;
Муниципальное образование Ныробское
сельское поселение Тужинского р-на
Кировской области
аренда: Сельскохозяйственный
производственный кооператив колхоз "Новый"

43:00-15.28
/Лесничество

43:33:390601

6 поле

Ныр


43:00:000000:150(ЕЗП), 43:33:390601:54(6х),
земли сельскохозяйственного назначения;
ВРИ: для сельскохозяйственного использования;
Муниципальное образование Ныробское сельское
поселение Тужинского р-на Кировской области
аренда: Сельскохозяйственный производственный
кооператив колхоз "Новый"

отвод ПП-2

отвод ПП15

Линия сводки с листом 24

Схема сводки листов

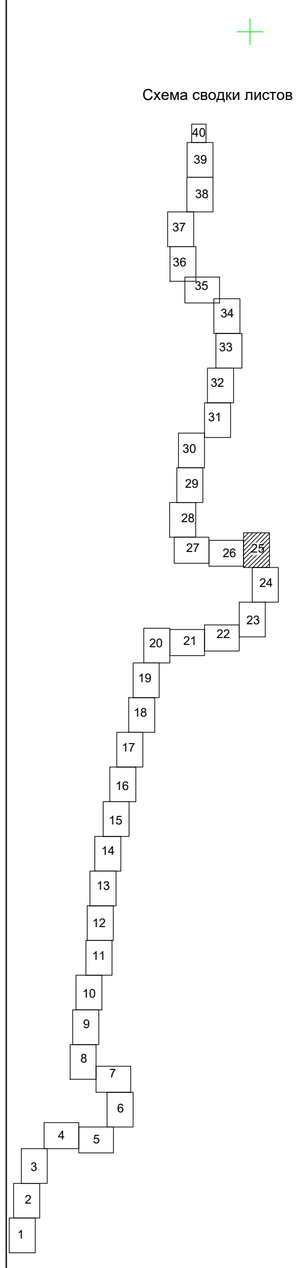

Условные обозначения:

- проектируемый газопровод высокого давления I категории
- проектируемый газопровод низкого давления
- граница кадастрового квартала
- граница сельского поселения (по сведениям ЕГРН)
- граница населенного пункта (по сведениям ЕГРН)
- существующая часть границы, имеющиеся в ЕГРН сведения о которой достаточны для определения ее местоположения
- существующая часть границы, имеющиеся в ЕГРН сведения о которой не достаточны для определения ее местоположения
- 43:33:390601 – номер кадастрового квартала
- 43:00:0000000:150 – кадастровый номер земельного участка
- проектные границы публичного сервитута, устанавливаемого на период эксплуатации газопровода (охранная зона газопровода)
- 150/чзу1 S=2951кв.м. – обозначение частей земельных участков (земель) публичного сервитута, устанавливаемого на период эксплуатации газопровода (охранная зона газопровода), их площади
- 1 – обозначение характерной точки границы публичного сервитута
- зона с особыми условиями использования территории (ЗОУИТ)

Примечания:
1. Система координат МСК-43.
2. Система высот Балтийская, 1977 г.
3. Высота сечения рельефа 0.5 м.

М 1:1000

Изм.	Кол.Уч.	Лист	№док.	Подпись	Дата
Разраб.		Панова			
Проверил		Панова			
Нач. отдела					
Н.контр.		Александрина			
ГИП					

5314.053.П.0/0.1411-ППО1

«Газопровод межпоселковый к пгт. Тужа Тужинского муниципального района Кировской области»

Проект полосы отвода

Стадия	Лист	Листов
П	25	

Схема расположения границ публичных сервитутов

ООО "ЦМИП"

Согласовано

Взам. инв. №

Подп. и дата


Инв.№ подл.


Формат А1

С

Ю

Схема сводки листов

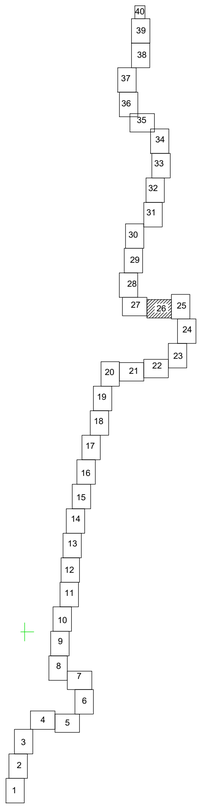

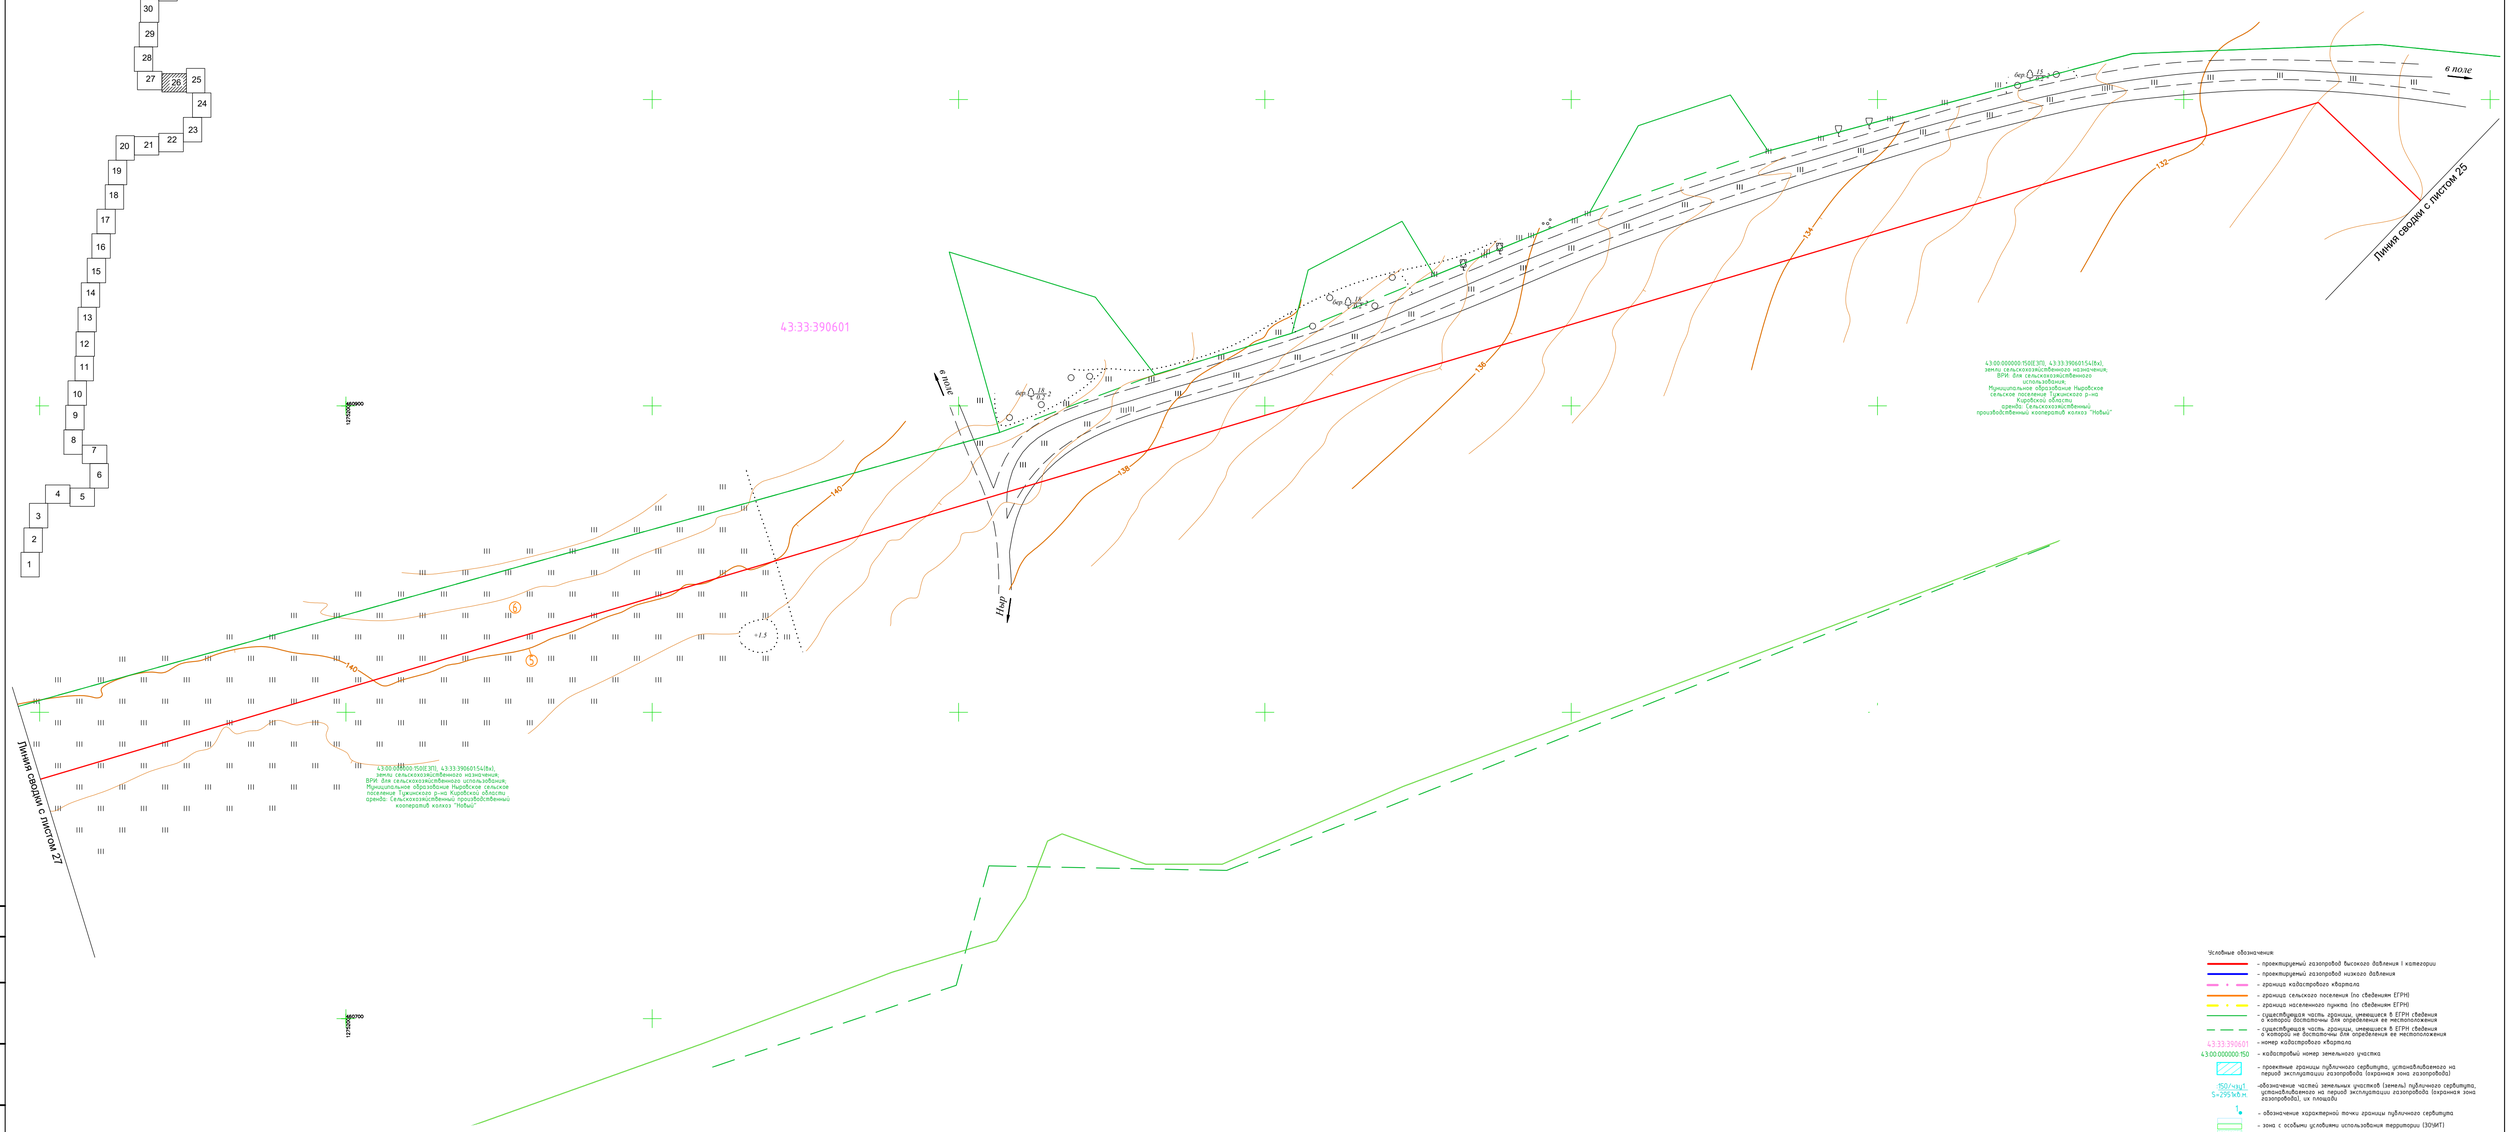

Условные обозначения:

- проектируемый газопровод высокого давления I категории
- проектируемый газопровод низкого давления
- граница кадастрового квартала
- граница сельского поселения (по сведениям ЕГРН)
- граница населенного пункта (по сведениям ЕГРН)
- существующая часть границы, имеющаяся в ЕГРН сведения о которой достаточны для определения ее местоположения
- существующая часть границы, имеющаяся в ЕГРН сведения о которой не достаточны для определения ее местоположения
- 43:33:390601 – номер кадастрового квартала
- 43:00:000000:150 – кадастровый номер земельного участка
- проектные границы публичного сервитута, устанавливаемого на период эксплуатации газопровода (охранная зона газопровода)
- 150/сзу1 S=295м.кв – обозначение частей земельных участков (земель) публичного сервитута, устанавливаемого на период эксплуатации газопровода (охранная зона газопровода), их площадь
- обозначение характерной точки границы публичного сервитута
- зона с особыми условиями использования территории (ЗОУИТ)

Примечание:
1. Система координат МСК-43.
2. Система высот Балтийская, 1977 г.
3. Высота сечения рельефа 0,5 м.

М 1:1000

						5314.053.П.0/0.1411-ППО1	
						«Газопровод межпоселковый к пгт. Тужа Тужинского муниципального района Кировской области»	
Изм.	Кол.Уч.	Лист	№док.	Подпись	Дата		
Разраб.		Панова				Проект полосы отвода	Стадия: П; Лист: 26; Листов:
Проверил		Панова					
Нач. отдела							
Н.контр.		Александрина				Схема расположения границ публичных сервитутов	ООО "ЦМИП"
ГИП							

Согласовано

Взам. инв. №

Подп. и дата

Инв.№ подл.

Формат А1

С

Ю

Линия сводки с листом 28

в поле

Нвр 3:390401

сосна

ива 3

ива 4

141

143

144

145

147

149

земли государственной собственности, не разграниченной

43:33:390601133, земли сельскохозяйственного назначения, ВРИ: для сельскохозяйственного использования; с-ть:Сельскохозяйственный производственный кооператив колхоз "Новый"

43:33:390601142

43:33:390601149

43:33:390601

43:33:390601153, земли сельскохозяйственного назначения, ВРИ: для сельскохозяйственного использования; с-ть:сельскохозяйственный производственных кооперативов колхоз "Новый"

43:00:000000:150(ЕЗП), 43:33:390601541(Ед), земли сельскохозяйственного назначения; ВРИ: для сельскохозяйственного использования Муниципальное образование-Нагорское сельское поселение Лузского р-на Кировской области арендо: сельскохозяйственный производственный кооператив колхоз "Новый"

открыто

свалка ТБО

канава

Нвр

в поле

Линия сводки с листом 26

138

140

142

Схема сводки листов

1 2 

Условные обозначения:

- проектируемый газопровод высокого давления I категории
- проектируемый газопровод низкого давления
- граница кадастрового квартала
- граница сельского поселения (по сведениям ЕГРН)
- граница населенного пункта (по сведениям ЕГРН)
- существующая часть границы, имеющаяся в ЕГРН сведения о которой достаточны для определения ее местоположения
- существующая часть границы, имеющаяся в ЕГРН сведения о которой не достаточны для определения ее местоположения
- 43:33:390601 номер кадастрового квартала
- 43:00:0000000:150 кадастровый номер земельного участка
- проектные границы публичного сервитута, устанавливаемого на период эксплуатации газопровода (охранная зона газопровода)
- 150/чзу1 S=2953м.кв -обозначение частей земельных участков (земель) публичного сервитута, устанавливаемого на период эксплуатации газопровода (охранная зона газопровода), их площадь
- 1 - обозначение характерной точки границы публичного сервитута
- зона с особыми условиями использования территории (ЗОУИТ)

Применение:
1.Система координат МСК-43.
2.Система высот балтийская, 1977 г.
3.Высота сечения рельефа 0.5 м.

М 1:1000

Изм.	Кол.Уч.	Лист	№док.	Подпись	Дата
Разраб.		Панова			
Проверил		Панова			
Нач. отдела					
Н.контр.		Александрина			
ГИП					

5314.053.П.0/0.1411-ППО1

«Газопровод межпоселковый к пгт. Тужа Тужинского муниципального района Кировской области»

Проект полосы отвода

Стадия	Лист	Листов
П	27	

Схема расположения границ публичных сервитутов

ООО "ЦМИП"

Согласовано


Взам. инв. №

Подп. и дата

Инв.№ подл.

Формат А1

Схема сводки листов

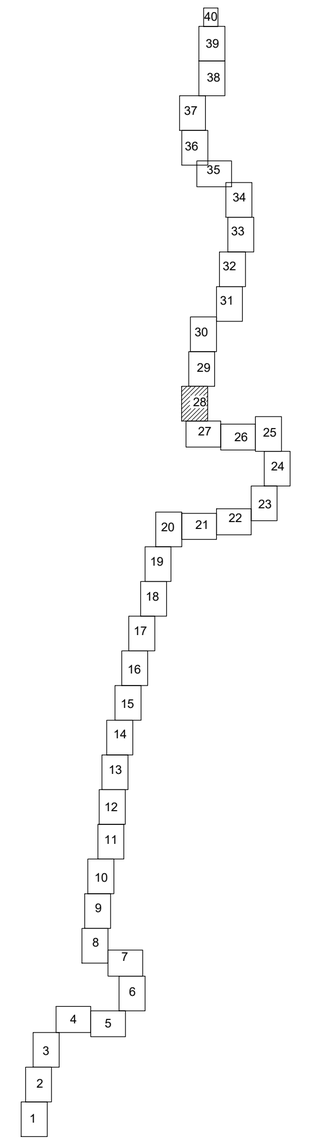

С
З
В
Ю

Линия сводки с листом 29

1274000
1901900

43:33:390601:130,
земли сельскохозяйственного назначения;
ВРИ: для сельскохозяйственного использования;
с-ть.Сельскохозяйственный производственный
кооператив колхоз "Новый"

144

1274000
1901600

43:33:390601:130,
земли сельскохозяйственного назначения;
ВРИ: для сельскохозяйственного
использования;
с-ть.Сельскохозяйственный производственный
кооператив колхоз "Новый"

144

146

43:33:390601:130,
земли сельскохозяйственного назначения;
ВРИ: для сельскохозяйственного использования;
с-ть.Сельскохозяйственный производственный
кооператив колхоз "Новый"

148

43:33:390601

земли государственной
собственности, не
разграниченной

6

в поле

150

а/д Р-176

43:00:000000:150(ЕЗП), 43:33:390601:53(6х),
земли сельскохозяйственного назначения;
ВРИ: для сельскохозяйственного производства;
ВРИ: для сельскохозяйственного использования;
с-ть.МО Ныровское сельское поселение Тужинского
р-на Кировской области
аренда: Сельскохозяйственный производственный
кооператив колхоз "Новый"

5

сосна 15 0.15 3
сосна 15
сосна 15 0.15 3
сосна 15 0.15 3

КН
Крематор
КН
крематорий

43:33-6.61 Санитарно-защитная зона закрытого
скотомогильника (биотермическая
яма) № 25. Местоположение: Кировская
область, Тужинский район, Ныровское сельское
поселение

земли государственной
собственности, не
разграниченной

сосна бер. 12 0.12 2
сосна бер. 12 0.12 2

148

145

изрыто

сосна бер. 12 0.12 2

146

нет 2

сосна 14

Линия сводки с листом 27

1274400
1901300

Примечания:
1.Система координат МСК-43.
2.Система высот Балтийская, 1977 г.
3.Высота сечения рельефа 0.5 м.

Условные обозначения:

- проектируемый газопровод высокого давления I категории
- проектируемый газопровод низкого давления
- граница кадастрового квартала
- граница сельского поселения (по сведениям ЕГРН)
- граница населенного пункта (по сведениям ЕГРН)
- существующая часть границы, имеющаяся в ЕГРН сведения о которой достаточны для определения ее местоположения
- существующая часть границы, имеющаяся в ЕГРН сведения о которой не достаточны для определения ее местоположения

43:33:390601 - номер кадастрового квартала

43:00:000000:150 - кадастровый номер земельного участка

- проектные границы публичного сервитута, устанавливаемого на период эксплуатации газопровода (охранная зона газопровода)

:150/чзу1 S=2951кв.м. - обозначение частей земельных участков (земель) публичного сервитута, устанавливаемого на период эксплуатации газопровода (охранная зона газопровода), их площади

1 - обозначение характерной точки границы публичного сервитута

- зона с особыми условиями использования территории (ЗОУИТ)

Согласовано

Взам. инв. №

Подп. и дата

Инв.№ подл.

Изм.	Кол.Уч	Лист	№док.	Подпись	Дата
Разраб.		Панова			
Проверил		Панова			
Нач. отдела					
Н.контр.		Александрина			
ГИП					

5314.053.П.0/0.1411-ППО1

«Газопровод межпоселковый к пгт. Тужа Тужинского муниципального района Кировской области»

Проект полосы отвода

Стадия	Лист	Листов
П	28	

Схема расположения границ публичных сервитутов

ООО "ЦМИП"

М 1:1000

Формат А1

С

Ю

Линия сводки с листом 30

4652700

1274600

4652700

1274800

4652700

1274600

4652100

1274700

4652100

1274800

136

136

140

142

5

6


43:33:0000000:16,
земельный участок для размещения
федеральной трассы а/д "Вятка"; с-ть
РФ; ПБП ФКУ "Управление федеральных
автомобильных дорог "Прикамье"
Федерального дорожного агентства

43:33:390601:130,
земли сельскохозяйственного назначения;
ВРИ: для сельскохозяйственного использования;
с-ть:Сельскохозяйственный производственный
кооператив колхоз "Новый"

43:33:390601

Линия сводки с листом 28

Схема сводки листов

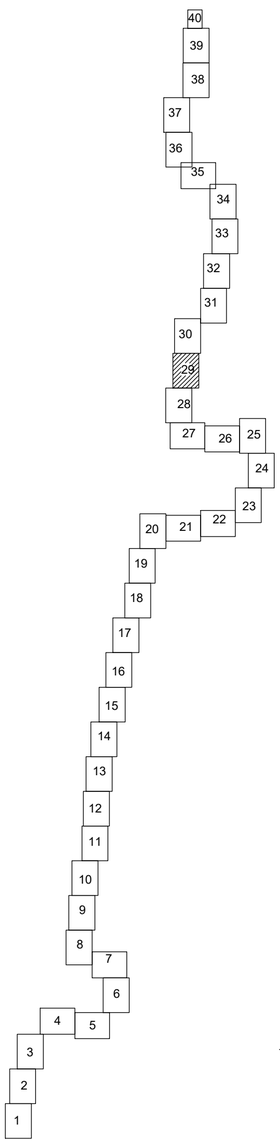

Ныровское сельское поселение
Тужинского муниципального района
Кировской области

Условные обозначения:

- проектируемый газопровод высокого давления I категории
- проектируемый газопровод низкого давления
- граница кадастрового квартала
- граница сельского поселения (по сведениям ЕГРН)
- граница населенного пункта (по сведениям ЕГРН)
- существующая часть границы, имеющиеся в ЕГРН сведения о которой достаточны для определения ее местоположения
- существующая часть границы, имеющиеся в ЕГРН сведения о которой не достаточны для определения ее местоположения
- 43:33:390601 – номер кадастрового квартала
- 43:00:000000:150 – кадастровый номер земельного участка
- проектные границы публичного сервитута, устанавливаемого на период эксплуатации газопровода (охранная зона газопровода)
- :150/чзу1 S=2951кв.м. – обозначение частей земельных участков (земель) публичного сервитута, устанавливаемого на период эксплуатации газопровода (охранная зона газопровода), их площади
- 1 – обозначение характерной точки границы публичного сервитута
- зона с особыми условиями использования территории (ЗОУИТ)

Примечания:
1. Система координат МСК-43.
2. Система высот Балтийская, 1977 г.
3. Высота сечения рельефа 0.5 м.

М 1:1000

Изм.	Кол.Уч	Лист	№док.	Подпись	Дата
Разраб.		Панова			
Проверил		Панова			
Нач. отдела					
Н.контр.		Александрина			
ГИП					

5314.053.П.0/0.1411-ППО1

«Газопровод межпоселковый к пгт. Тужа Тужинского муниципального района Кировской области»

Проект полосы отвода

Стадия	Лист	Листов
П	29	

Схема расположения границ публичных сервитутов

ООО "ЦМИП"

Согласовано

Взам. инв. №

Подп. и дата

Инв.№ подл.

Формат А1

С

Ю

Линия сводки с листом 31

Линия сводки с листом 29

43:33:390601:130,
земли сельскохозяйственного назначения;
ВРИ: для сельскохозяйственного использования;
с-ть:Сельскохозяйственный производственный
кооператив колхоз "Новый"


43:33:390601

Ныровское сельское поселение
Тужинского муниципального района
Кировской области

в поле

а/д Р-176

Схема сводки листов

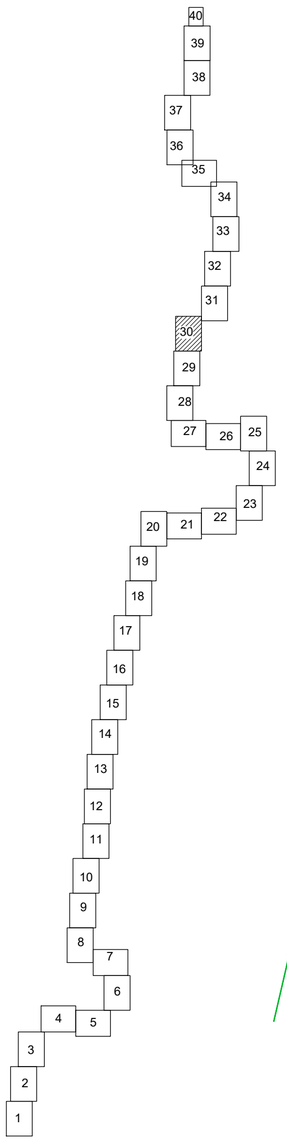

Примечания
1. Система координат МСК-43.
2. Система высот Балтийская, 1977 г.
3. Высота сечения рельефа 0,5 м.

Условные обозначения:
- проектируемый газопровод высокого давления I категории
- проектируемый газопровод низкого давления
- граница кадастрового квартала
- граница сельского поселения (по сведениям ЕГРН)
- граница населенного пункта (по сведениям ЕГРН)
- существующая часть границы, имеющиеся в ЕГРН сведения о которой достаточны для определения ее местоположения
- существующая часть границы, имеющиеся в ЕГРН сведения о которой не достаточны для определения ее местоположения
43:33:390601 – номер кадастрового квартала
43:00:000000:150 – кадастровый номер земельного участка
- проектные границы публичного сервитута, устанавливаемого на период эксплуатации газопровода (охранная зона газопровода)
:150/чзу1 S=2951кв.м. –обозначение частей земельных участков (земель) публичного сервитута, устанавливаемого на период эксплуатации газопровода (охранная зона газопровода), их площади
1 – обозначение характерной точки границы публичного сервитута
- зона с особыми условиями использования территории (ЗОУИТ)

Изм.	Кол.Уч	Лист	№док.	Подпись	Дата
Разраб.		Панова			
Проверил		Панова			
Нач. отдела					
Н.контр.		Александрина			
ГИП					

5314.053.П.0/0.1411-ППО1

«Газопровод межпоселковый к пгт. Тужа Тужинского муниципального района Кировской области»

Проект полосы отвода

Стадия	Лист	Листов
П	30	

Схема расположения границ публичных сервитутов

ООО "ЦМИП"

Согласовано

Взам. инв. №

Подп. и дата

Инв.№ подл.


М 1:1000

Формат А1

С

Ю

Схема сводки листов

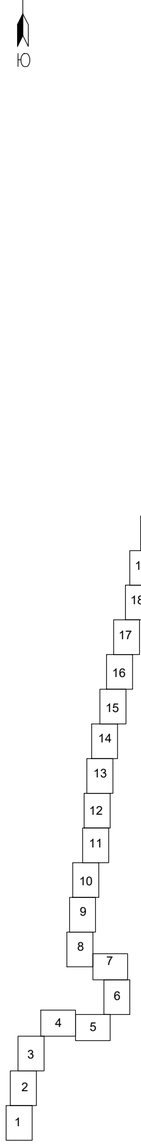

Линия сводки с листом 32

Линия сводки с листом 30

43:33:390601

43:33:390601

43:33:390601

43:33:390601

земли государственной собственности, не разграниченной

43:33:000000:322[4]
земли сельскохозяйственного назначения;
ВРИ: для сельскохозяйственного производства;
с-ты: МО Грековское с/п Тужинского р-на Кировской области

43:33:390601:146,
земли сельскохозяйственного назначения;
ВРИ: для сельскохозяйственного использования;
с-ты: Муржина Надежда Васильевна

43:33:390601:130,
земли сельскохозяйственного назначения;
ВРИ: для сельскохозяйственного использования;
с-ты:Сельскохозяйственный производственный кооператив колхоз "Новый"

43:0:000000:150 (ЕЗП); 43:33:390601:53 (Вх),
земли сельскохозяйственного назначения;
ВРИ: для сельскохозяйственного использования;
с-ты:МО Ныровское сельское поселение Тужинского р-на Кировской области
аренда: Сельскохозяйственный производственный кооператив колхоз "Новый"

Грековское сельское поселение Тужинского муниципального района Кировской области

Ныровское сельское поселение Тужинского муниципального района Кировской области

Условные обозначения:

- проектируемый газопровод высокого давления I категории
- проектируемый газопровод низкого давления
- граница кадастрового квартала
- граница сельского поселения (по сведениям ЕГРН)
- граница населенного пункта (по сведениям ЕГРН)
- существующая часть границы, имеющиеся в ЕГРН сведения о которой достаточны для определения ее местоположения
- существующая часть границы, имеющиеся в ЕГРН сведения о которой не достаточны для определения ее местоположения

43:33:390601 – номер кадастрового квартала

43:00:000000:150 – кадастровый номер земельного участка

– проектные границы публичного сервитута, устанавливаемого на период эксплуатации газопровода (охранная зона газопровода)

:150/чзу1
S=2951кв.м. -обозначение частей земельных участков (земель) публичного сервитута, устанавливаемого на период эксплуатации газопровода (охранная зона газопровода), их площади

1 – обозначение характерной точки границы публичного сервитута

– зона с особыми условиями использования территории (ЗОУИТ)

Примечание:
1. Система координат МСК-43.
2. Система высот Балтийская, 1977 г.
3. Высота сечения рельефа 0.5 м.

М 1:1000

Согласовано							
Взам. инв. №							
Подп. и дата							
Инв.№ подл.							
Изм.	Кол.Уч.	Лист	№док.	Подпись	Дата	5314.053.П.0/0.1411-ППО1	
Разраб.		Панова				«Газопровод межпоселковый к пгт. Тужа Тужинского муниципального района Кировской области»	
Проверил		Панова				Проект полосы отвода	Стадия: П; Лист: 31; Листов:
Нач. отдела							
Н.контр.		Александрина				Схема расположения границ публичных сервитутов	ООО "ЦМИП"
ГИП							

Формат А1

С


З В

Ю

Линия сводки с листом 33

Линия сводки с листом 31

Схема сводки листов

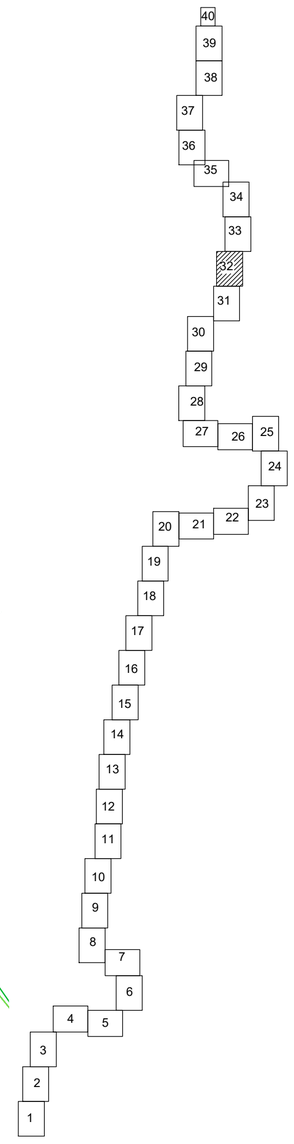

Грековское сельское поселение
Тужинского муниципального района
Кировской области

43:33:390601

43:33:390601:265

43:33:000000:322(5)
земли сельскохозяйственного назначения;
ВРИ: для сельскохозяйственного производства;
с-ть: МО Грековское с/п Тужинского р-на Кировской области

43:33:390601:147,
земли сельскохозяйственного назначения;
ВРИ: для сельскохозяйственного использования;
с-ть: Муржина Надежда Васильевна

земли государственной собственности, не разграниченной

43:33:000000:322(4)
земли сельскохозяйственного назначения;
ВРИ: для сельскохозяйственного производства;
с-ть: МО Грековское с/п Тужинского р-на Кировской области

Кирино

Условные обозначения:

- проектируемый газопровод высокого давления I категории
- проектируемый газопровод низкого давления
- граница кадастрового квартала
- граница сельского поселения (по сведениям ЕГРН)
- граница населенного пункта (по сведениям ЕГРН)
- существующая часть границы, имеющиеся в ЕГРН сведения о которой достаточны для определения ее местоположения
- существующая часть границы, имеющиеся в ЕГРН сведения о которой не достаточны для определения ее местоположения

43:33:390601 – номер кадастрового квартала

43:00:000000:150 – кадастровый номер земельного участка

– проектные границы публичного сервитута, устанавливаемого на период эксплуатации газопровода (охранная зона газопровода)

:150/чзу1
S=2951кв.м. –обозначение частей земельных участков (земель) публичного сервитута, устанавливаемого на период эксплуатации газопровода (охранная зона газопровода), их площади

1 – обозначение характерной точки границы публичного сервитута

– зона с особыми условиями использования территории (ЗОУИТ)

Примечания:
1.Система координат МСК-43.
2.Система высот Балтийская, 1977 г.
3.Высота сечения рельефа 0.5 м.

М 1:1000

Изм.	Кол.Уч	Лист	№док.	Подпись	Дата	5314.053.П.0/0.1411-ППО1		
						«Газопровод межпоселковый к пгт. Тужа Тужинского муниципального района Кировской области»		
Разраб.		Панова				Проект полосы отвода	Стадия	Лист	Листов
Проверил		Панова					П	32	
Нач. отдела									
Н.контр.		Александрина				Схема расположения границ публичных сервитутов	ООО "ЦМИП"		
ГИП									

Согласовано | Взам. инв. № | Подп. и дата | Инв.№ подл.

Формат А1

Схема сводки листов

С

Ю

40 39 38 37 36 35 34 33 32 31 30 29 28 27 26 25 24 23 22 21 20 19 18 17 16 15 14 13 12 11 10 9 8 7 6 5 4 3 2 1

Условные обозначения:

- проектируемый газопровод высокого давления I категории
- проектируемый газопровод низкого давления
- граница кадастрового квартала
- граница сельского поселения (по сведениям ЕГРН)
- граница населенного пункта (по сведениям ЕГРН)
- существующая часть границы, имеющиеся в ЕГРН сведения о которой достаточны для определения ее местоположения
- существующая часть границы, имеющиеся в ЕГРН сведения о которой не достаточны для определения ее местоположения
- 43:33:390601 – номер кадастрового квартала
- 43:00:000000:150 – кадастровый номер земельного участка
- проектные границы публичного сервитута, устанавливаемого на период эксплуатации газопровода (охранная зона газопровода)
- :150/чзу1 S=2951кв.м. – обозначение частей земельных участков (земель) публичного сервитута, устанавливаемого на период эксплуатации газопровода (охранная зона газопровода), их площади
- 1 – обозначение характерной точки границы публичного сервитута
- зона с особыми условиями использования территории (ЗОУИТ)

Линия сводки с листом 34

Линия сводки с листом 32

Грековское сельское поселение Тужинского муниципального района Кировской области

д. Евсино 43:33:350201

43:33:350801

43:33:0000001 (ЕЗП), 43:33:350801:102(6х)
земли сельскохозяйственного назначения;
ВРИ: для сельскохозяйственного использования;
с-ть:МО Грековское сельское поселение Тужинского р-на Кировской области + физические лица

43:33:000000:314(5),
земли сельскохозяйственного назначения;
ВРИ: для сельскохозяйственного использования;
с-ть: ООО "Ударник"

43:33:000000:92(4),
земли сельскохозяйственного назначения;
ВРИ: для сельскохозяйственного использования;
с-ть: ООО "Ударник";
обременение: Коммерческий Банк "Хлынов"

земли государственной собственности, не разграниченной

43:33:350201:70

43:33:350201:12

43:33:350801:215

43:33:000000:148,
сооружение а/д
с-ть: МО Тужинский муниципальный район Кировской области

а/д Р-176

43:33:000000:82 (ЕЗП), 43:33:390601:122,
земли сельскохозяйственного назначения;
ВРИ: для размещения автодорог;
с-ть: администрация Тужинского р-на;
(государственная собственность не разграничена)

43:33:390601:147,
земли сельскохозяйственного назначения;
ВРИ: для сельскохозяйственного использования;
с-ть: Муржина Надежда Васильевна

Примечания:
1. Система координат МСК-43.
2. Система высот Балтийская, 1977 г.
3. Высота сечения рельефа 0.5 м.

М 1:1000

Изм.	Кол.Уч	Лист	№док.	Подпись	Дата
Разраб.		Панова			
Проверил		Панова			
Нач. отдела					
Н.контр.		Александрина			
ГИП					

5314.053.П.0/0.1411-ППО1

«Газопровод межпоселковый к пгт. Тужа Тужинского муниципального района Кировской области»

Проект полосы отвода

Стадия	Лист	Листов
П	33	

Схема расположения границ публичных сервитутов

ООО "ЦМИП"

Согласовано

Взам. инв. №

Подп. и дата

Инв.№ подл.

Формат А1

С

Ю

Линия сводки с листом 35

Схема сводки листов

40 39 38 37 36 35 34 33 32 31 30 29 28 27 26 25 24 23 22 21 20 19 18 17 16 15 14 13 12 11 10 9 8 7 6 5 4 3 2 1

1275500

1275000

1274500

456400

456500

456000

43:33:000000:322(1)
земли сельскохозяйственного назначения;
ВРИ: для сельскохозяйственного производства;
с-ты: МО Грековское с/п Тужинского р-на Кировской области

43:33:311601

43:33:350801

земли государственной собственности, не разграниченной

ГВВ10%

ГВВ1%

Р. Нежная

Грековское сельское посе
Тужинского муниципального
Кировской области

д. Евсино
43:33:350201

43:33:0000000:1 (ЕЗП), 43:33:350801:102(6x)
земли сельскохозяйственного назначения;
ВРИ: для сельскохозяйственного использования;
с-ты:МО Грековское сельское поселение Тужинского
р-на Кировской области + физические лица

43:33:000000:314(5),
земли сельскохозяйственного назначения;
ВРИ: для сельскохозяйственного использования;
с-ты: ООО "Ударник"

Линия сводки с листом 33

Условные обозначения:

- проектируемый газопровод высокого давления I категории
- проектируемый газопровод низкого давления
- граница кадастрового квартала
- граница сельского поселения (по сведениям ЕГРН)
- граница населенного пункта (по сведениям ЕГРН)
- существующая часть границы, имеющиеся в ЕГРН сведения о которой достаточны для определения ее местоположения
- существующая часть границы, имеющиеся в ЕГРН сведения о которой не достаточны для определения ее местоположения

43:33:390601 – номер кадастрового квартала

43:00:000000:150 – кадастровый номер земельного участка

– проектные границы публичного сервитута, устанавливаемого на период эксплуатации газопровода (охранная зона газопровода)

:150/чзу1
S=2951кв.м. –обозначение частей земельных участков (земель) публичного сервитута, устанавливаемого на период эксплуатации газопровода (охранная зона газопровода), их площади

1 – обозначение характерной точки границы публичного сервитута

– зона с особыми условиями использования территории (ЗОУИТ)

Примечания:
1. Система координат МСК-43.
2. Система высот Балтийская 1977 г.
3. Высота сечения рельефа 0.5 м.

М 1:1000

Изм.	Кол.Уч.	Лист	№док.	Подпись	Дата
Разраб.		Панова			
Проверил		Панова			
Нач. отдела					
Н.контр.		Александрина			
ГИП					

5314.053.П.0/0.1411-ППО1

«Газопровод межпоселковый к пгт. Тужа Тужинского муниципального района Кировской области»

Проект полосы отвода	Стадия	Лист	Листов
	П	34	
Схема расположения границ публичных сервитутов	ООО "ЦМИП"		

Согласовано

Взам. инв. №

Подп. и дата

Инв.№ подл.

Формат А1

С

Ю

Линия сводки с листом 36

Тужинское городское поселение Тужинского муниципального района Кировской области

43:33:311601

43:33:350301

43:33:350801

43:33:311601

43:33:311601

43:33:311601

Грековское сельское поселение Тужинского муниципального района Кировской области

земли государственной собственности, не разграниченной


43:33:000000:3221(1)
земли сельскохозяйственного назначения, ВРИ: для сельскохозяйственного производства; с.-пы. МО Грековское с/п Тужинского р-на Кировской области

43:33:000000:3221(2)
земли сельскохозяйственного назначения, ВРИ: для сельскохозяйственного производства; с.-пы. МО Грековское с/п Тужинского р-на Кировской области

43:33:000000:3221(3)
земли сельскохозяйственного назначения, ВРИ: для сельскохозяйственного производства; с.-пы. МО Грековское с/п Тужинского р-на Кировской области

Линия сводки с листом 34

Схема сводки листов

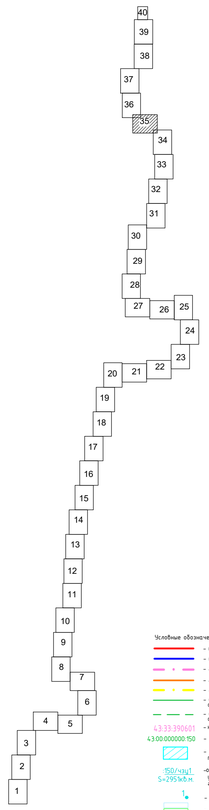

Условные обозначения:

- проектируемый газопровод высокого давления I категории
- проектируемый газопровод низкого давления
- граница кадастрового квартала
- граница сельского поселения (по сведениям ЕГРН)
- граница населенного пункта (по сведениям ЕГРН)
- существующая часть границы, имеющейся в ЕГРН сведения о которой достаточны для определения ее местоположения
- существующая часть границы, имеющейся в ЕГРН сведения о которой не достаточны для определения ее местоположения
- 43:33:390601 — номер кадастрового квартала
- 43:00:0000000:150 — кадастровый номер земельного участка
- проектные границы публичного сервитута, устанавливаемого на период эксплуатации газопровода (охранная зона газопровода)
- 150/чзу1 S=295 кв.м — обозначение частей земельных участков (земель) публичного сервитута, устанавливаемого на период эксплуатации газопровода (охранная зона газопровода), их площади
- обозначение характерной точки границы публичного сервитута
- зона с особыми условиями использования территории (ЗОУИТ)

Примечания:
1. Система координат МСК-43.
2. Система высот Балтийская, 1977 г.
3. Высота сечения рельефа 0.5 м.

М 1:1000

						5314.053.П.0/0.1411-ППО1	
						«Газопровод межпоселковый к пгт. Тужа Тужинского муниципального района Кировской области»	
Изм.	Кол.Уч.	Лист	№док.	Подпись	Дата		
Разраб.		Панова				Проект полосы отвода	Стадия: П; Лист: 35; Листов:
Проверил		Панова					
Нач. отдела							
Н.контр.		Александрина				Схема расположения границ публичных сервитутов	ООО "ЦМИП"
ГИП							

Согласовано

Взам. инв. №

Подп. и дата

Инв.№ подл.

Формат А1

Линия сводки с листом 37

С
З
В
Ю

43:33:311601

43:33:311601:774(2)
земли сельскохозяйственного назначения;
ВРИ: для сельскохозяйственного использования;
с-ть: ООО "Ударник";
обременения: Коммерческий банк "Хлынов"

земли государственной собственности, не разграниченной

122

бер. 22 / 0.3 4

а/д Р-176

120

ива 4

118

бер. 18 / 0.3 3

бер. 19 / 0.25 2

114

ГВВ1%

ГВВ10%

ива 5

112

ива 6

110

108

ф5
N 83

N 84

N 85

N 86

бер. 24 / 0.35 3

бер. 22 / 0.3 3

бер. 20 / 0.2 1

бер. 13 / 0.2 2

ива 8

106

Тужинское городское поселение Тужинского муниципального района Кировской области

43:00-15.28
Лесничество

43:33:311601

д. Зоричи
43:33:350301

Схема сводки листов

1 2 

Условные обозначения:

- проектируемый газопровод высокого давления I категории
- проектируемый газопровод низкого давления
- граница кадастрового квартала
- граница сельского поселения (по сведениям ЕГРН)
- граница населенного пункта (по сведениям ЕГРН)
- существующая часть границы, имеющиеся в ЕГРН сведения о которой достаточны для определения ее местоположения
- существующая часть границы, имеющиеся в ЕГРН сведения о которой не достаточны для определения ее местоположения
- 43:33:390601 — номер кадастрового квартала
- 43:00:000000:150 — кадастровый номер земельного участка
- проектные границы публичного сервитута, устанавливаемого на период эксплуатации газопровода (охранная зона газопровода)
- :150/чзу1 S=2951кв.м. — обозначение частей земельных участков (земель) публичного сервитута, устанавливаемого на период эксплуатации газопровода (охранная зона газопровода), их площади
- 1 — обозначение характерной точки границы публичного сервитута
- зона с особыми условиями использования территории (ЗОУИТ)

Примечание
1.Система координат МСК-43.
2.Система высот Балтийская, 1977 г.
3.Высота сечения рельефа 0.5 м.

М 1:1000

Согласовано

Взам. инв. №

Подп. и дата

Инв.№ подл.

Изм.	Кол.Уч	Лист	№док.	Подпись	Дата
Разраб.		Панова			
Проверил		Панова			
Нач. отдела					
Н.контр.		Александрина			
ГИП					

5314.053.П.0/0.1411-ППО1

«Газопровод межпоселковый к пгт. Тужа Тужинского муниципального района Кировской области»

Проект полосы отвода

Стадия	Лист	Листов
П	36	

Схема расположения границ публичных сервитутов


ООО "ЦМИП"


Формат А1

С
З
В
Ю

Линия сводки с листом 38

Схема сводки листов

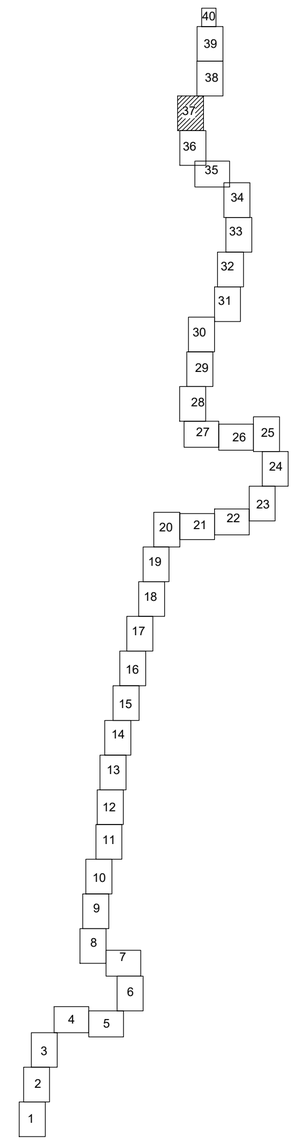

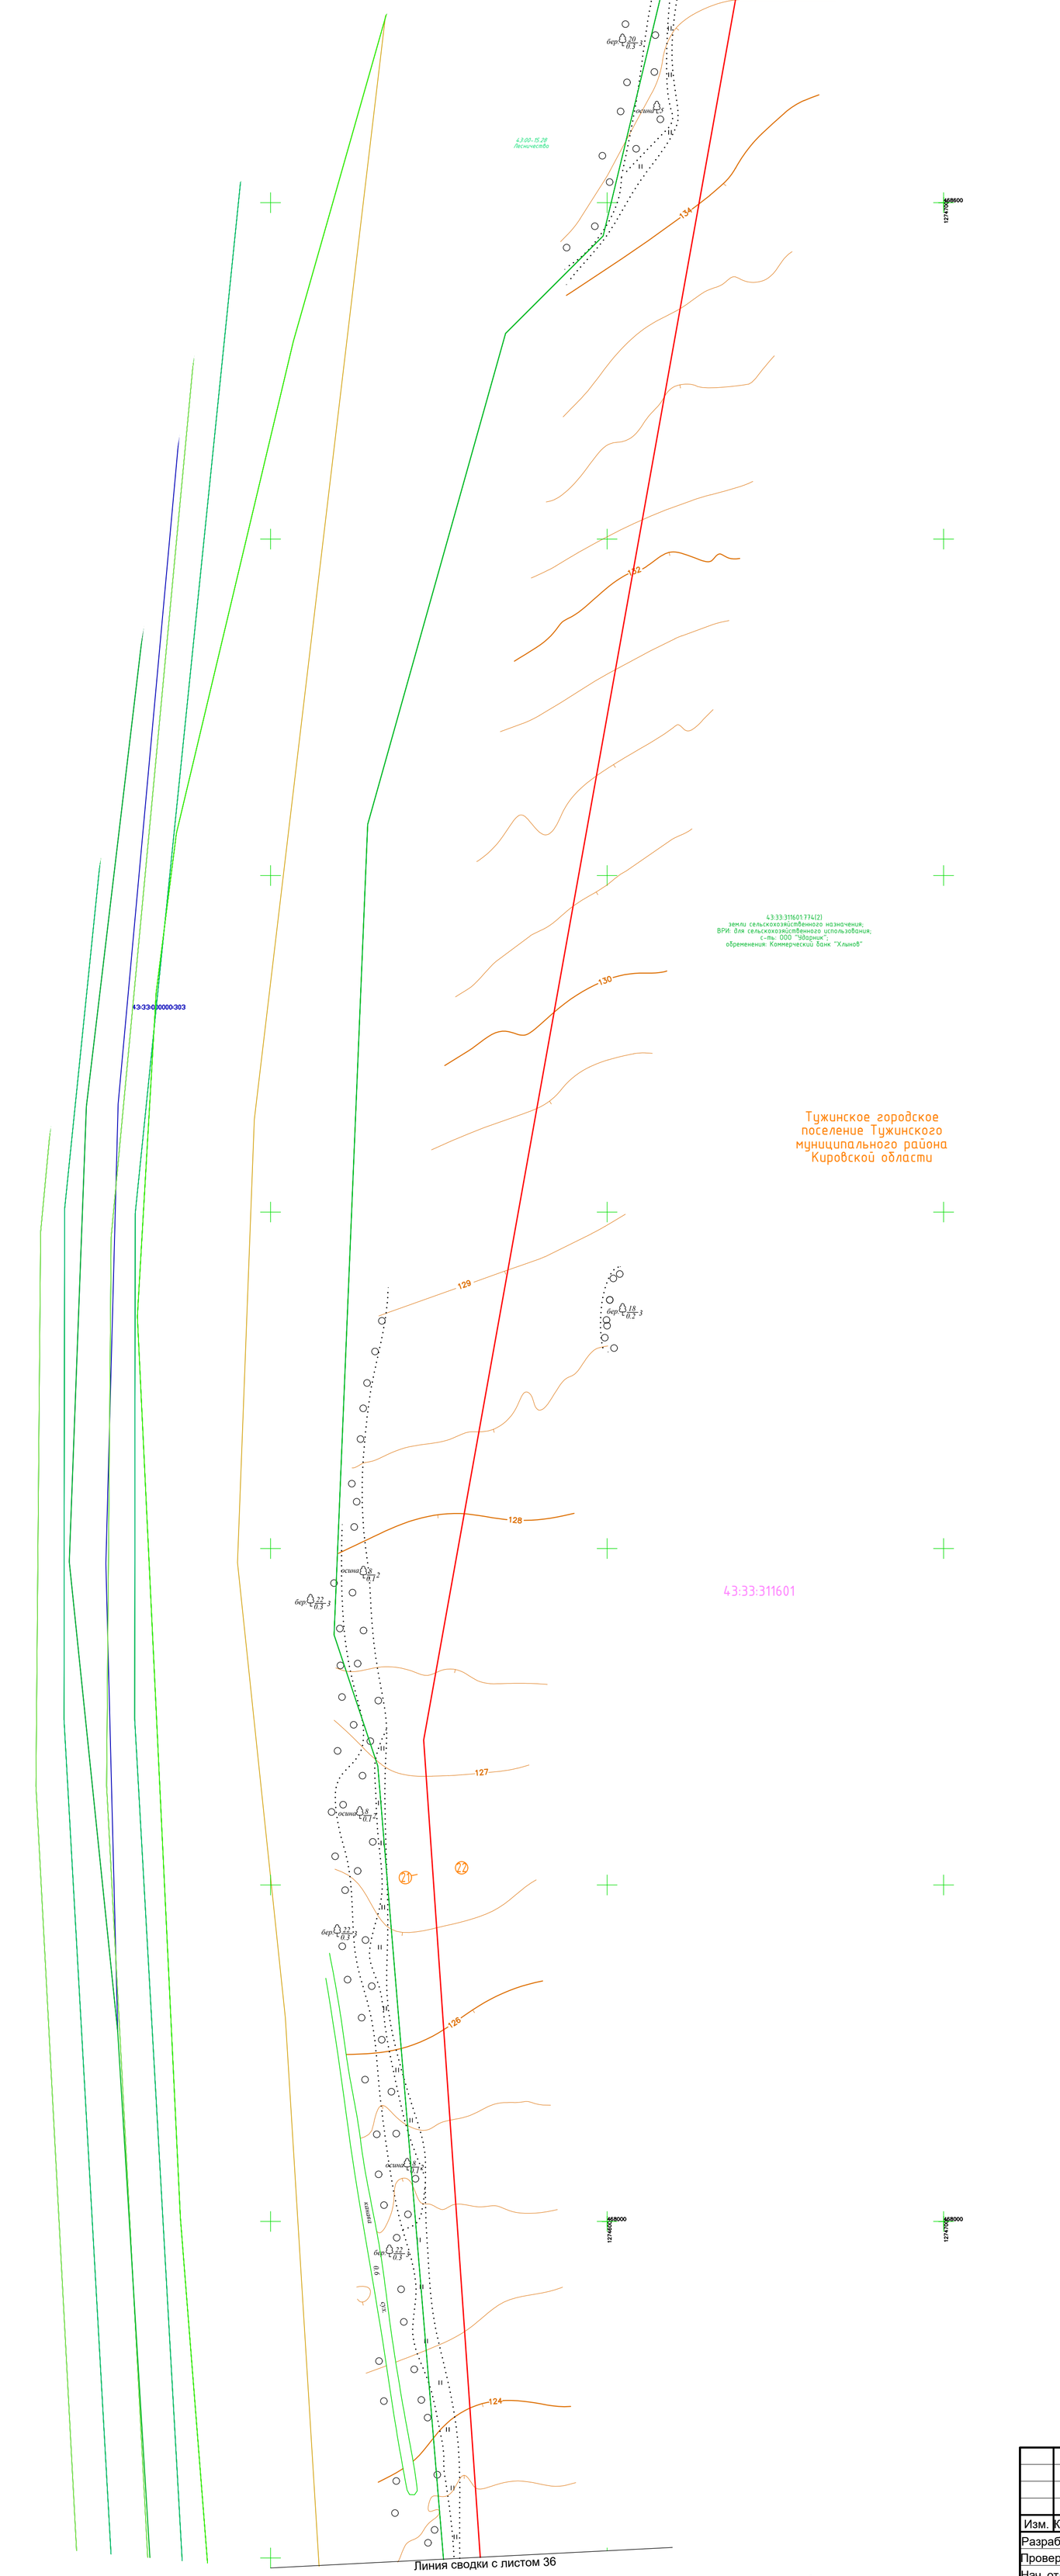

Примечание
1. Система координат МСК-43.
2. Система высот Балтийская, 1977 г.
3. Высота сечения рельефа 0.5 м.

М 1:1000

Условные обозначения:

- проектируемый газопровод высокого давления I категории
- проектируемый газопровод низкого давления
- граница кадастрового квартала
- граница сельского поселения (по сведениям ЕГРН)
- граница населенного пункта (по сведениям ЕГРН)
- существующая часть границы, имеющаяся в ЕГРН сведения о которой достаточны для определения ее местоположения
- существующая часть границы, имеющаяся в ЕГРН сведения о которой не достаточны для определения ее местоположения
- 43:33:390601 — номер кадастрового квартала
- 43:00:000000:150 — кадастровый номер земельного участка
- проектные границы публичного сервитута, устанавливаемого на период эксплуатации газопровода (охранная зона газопровода)
- 150/чзу1 S=2951кв.м. — обозначение частей земельных участков (земель) публичного сервитута, устанавливаемого на период эксплуатации газопровода (охранная зона газопровода), их площади
- 1 — обозначение характерной точки границы публичного сервитута
- зона с особыми условиями использования территории (ЗОУИТ)

Согласовано

Взам. инв. №

Подп. и дата

Инв.№ подл.

Изм.	Кол.Уч	Лист	№док.	Подпись	Дата
Разраб.		Панова			
Проверил		Панова			
Нач. отдела					
Н.контр.		Александрина			
ГИП					

5314.053.П.0/0.1411-ППО1

«Газопровод межпоселковый к пгт. Тужа Тужинского муниципального района Кировской области»

Проект полосы отвода


Стадия	Лист	Листов
П	37	

Схема расположения границ публичных сервитутов

ООО "ЦМИП"

Формат А1

Схема сводки листов

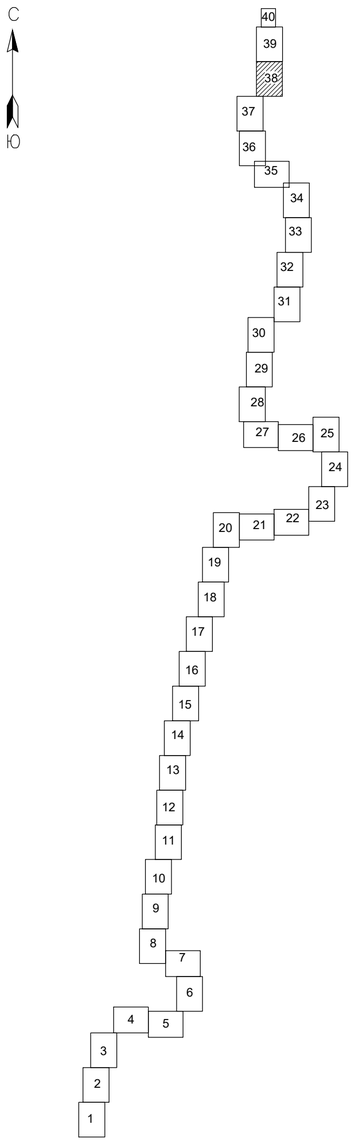

Линия сводки с листом 39

Линия сводки с листом 37

43:33:311601:786

43:33:311601:753

43:33:311601

43:33:311601:753

43:33:311601:774
земли сельскохозяйственного назначе
ВРИ: для сельскохозяйственного использ
с-пь: ООО "Ударник";
обременения: Коммерческий банк "Хлы

43:33:311601:774(2)
земли сельскохозяйственного назначения;
ВРИ: для сельскохозяйственного использования;
с-пь: ООО "Ударник";
обременения: Коммерческий банк "Хлынов"

земли государственной собственности, не разграниченной

Тужинское городское поселение Тужинского муниципального района Кировской области

43:00-15.28
Лесничество

а/д Р-176

в поле

Условные обозначения:

- проектируемый газопровод высокого давления I категории
- проектируемый газопровод низкого давления
- граница кадастрового квартала
- граница сельского поселения (по сведениям ЕГРН)
- граница населенного пункта (по сведениям ЕГРН)
- существующая часть границы, имеющаяся в ЕГРН сведения о которой достаточны для определения ее местоположения
- существующая часть границы, имеющаяся в ЕГРН сведения о которой не достаточны для определения ее местоположения
- 43:33:390601 – номер кадастрового квартала
- 43:00:000000:150 – кадастровый номер земельного участка
- проектные границы публичного сервитута, устанавливаемого на период эксплуатации газопровода (охранная зона газопровода)
- 150/чзу1 S=2951кв.м. -обозначение частей земельных участков (земель) публичного сервитута, устанавливаемого на период эксплуатации газопровода (охранная зона газопровода), их площади
- обозначение характерной точки границы публичного сервитута
- зона с особыми условиями использования территории (ЗОУИТ)

Примечания:
1. Система координат МСК-43.
2. Система высот Балтийская 1977 г.
3. Высота сечения рельефа 0.5 м.

М 1:1000

Изм.	Кол.Уч	Лист	№док.	Подпись	Дата
Разраб.		Панова			
Проверил		Панова			
Нач. отдела					
Н.контр.		Александрина			
ГИП					

5314.053.П.0/0.1411-ППО1

«Газопровод межпоселковый к пгт. Тужа Тужинского муниципального района Кировской области»

Проект полосы отвода

Стадия	Лист	Листов
П	38	

Схема расположения границ публичных сервитутов

ООО "ЦМИП"

Согласовано

Взам. инв. №

Подп. и дата

Инв.№ подл.


Формат А1

С

Ю

Линия сводки с листом 40

Схема сводки листов

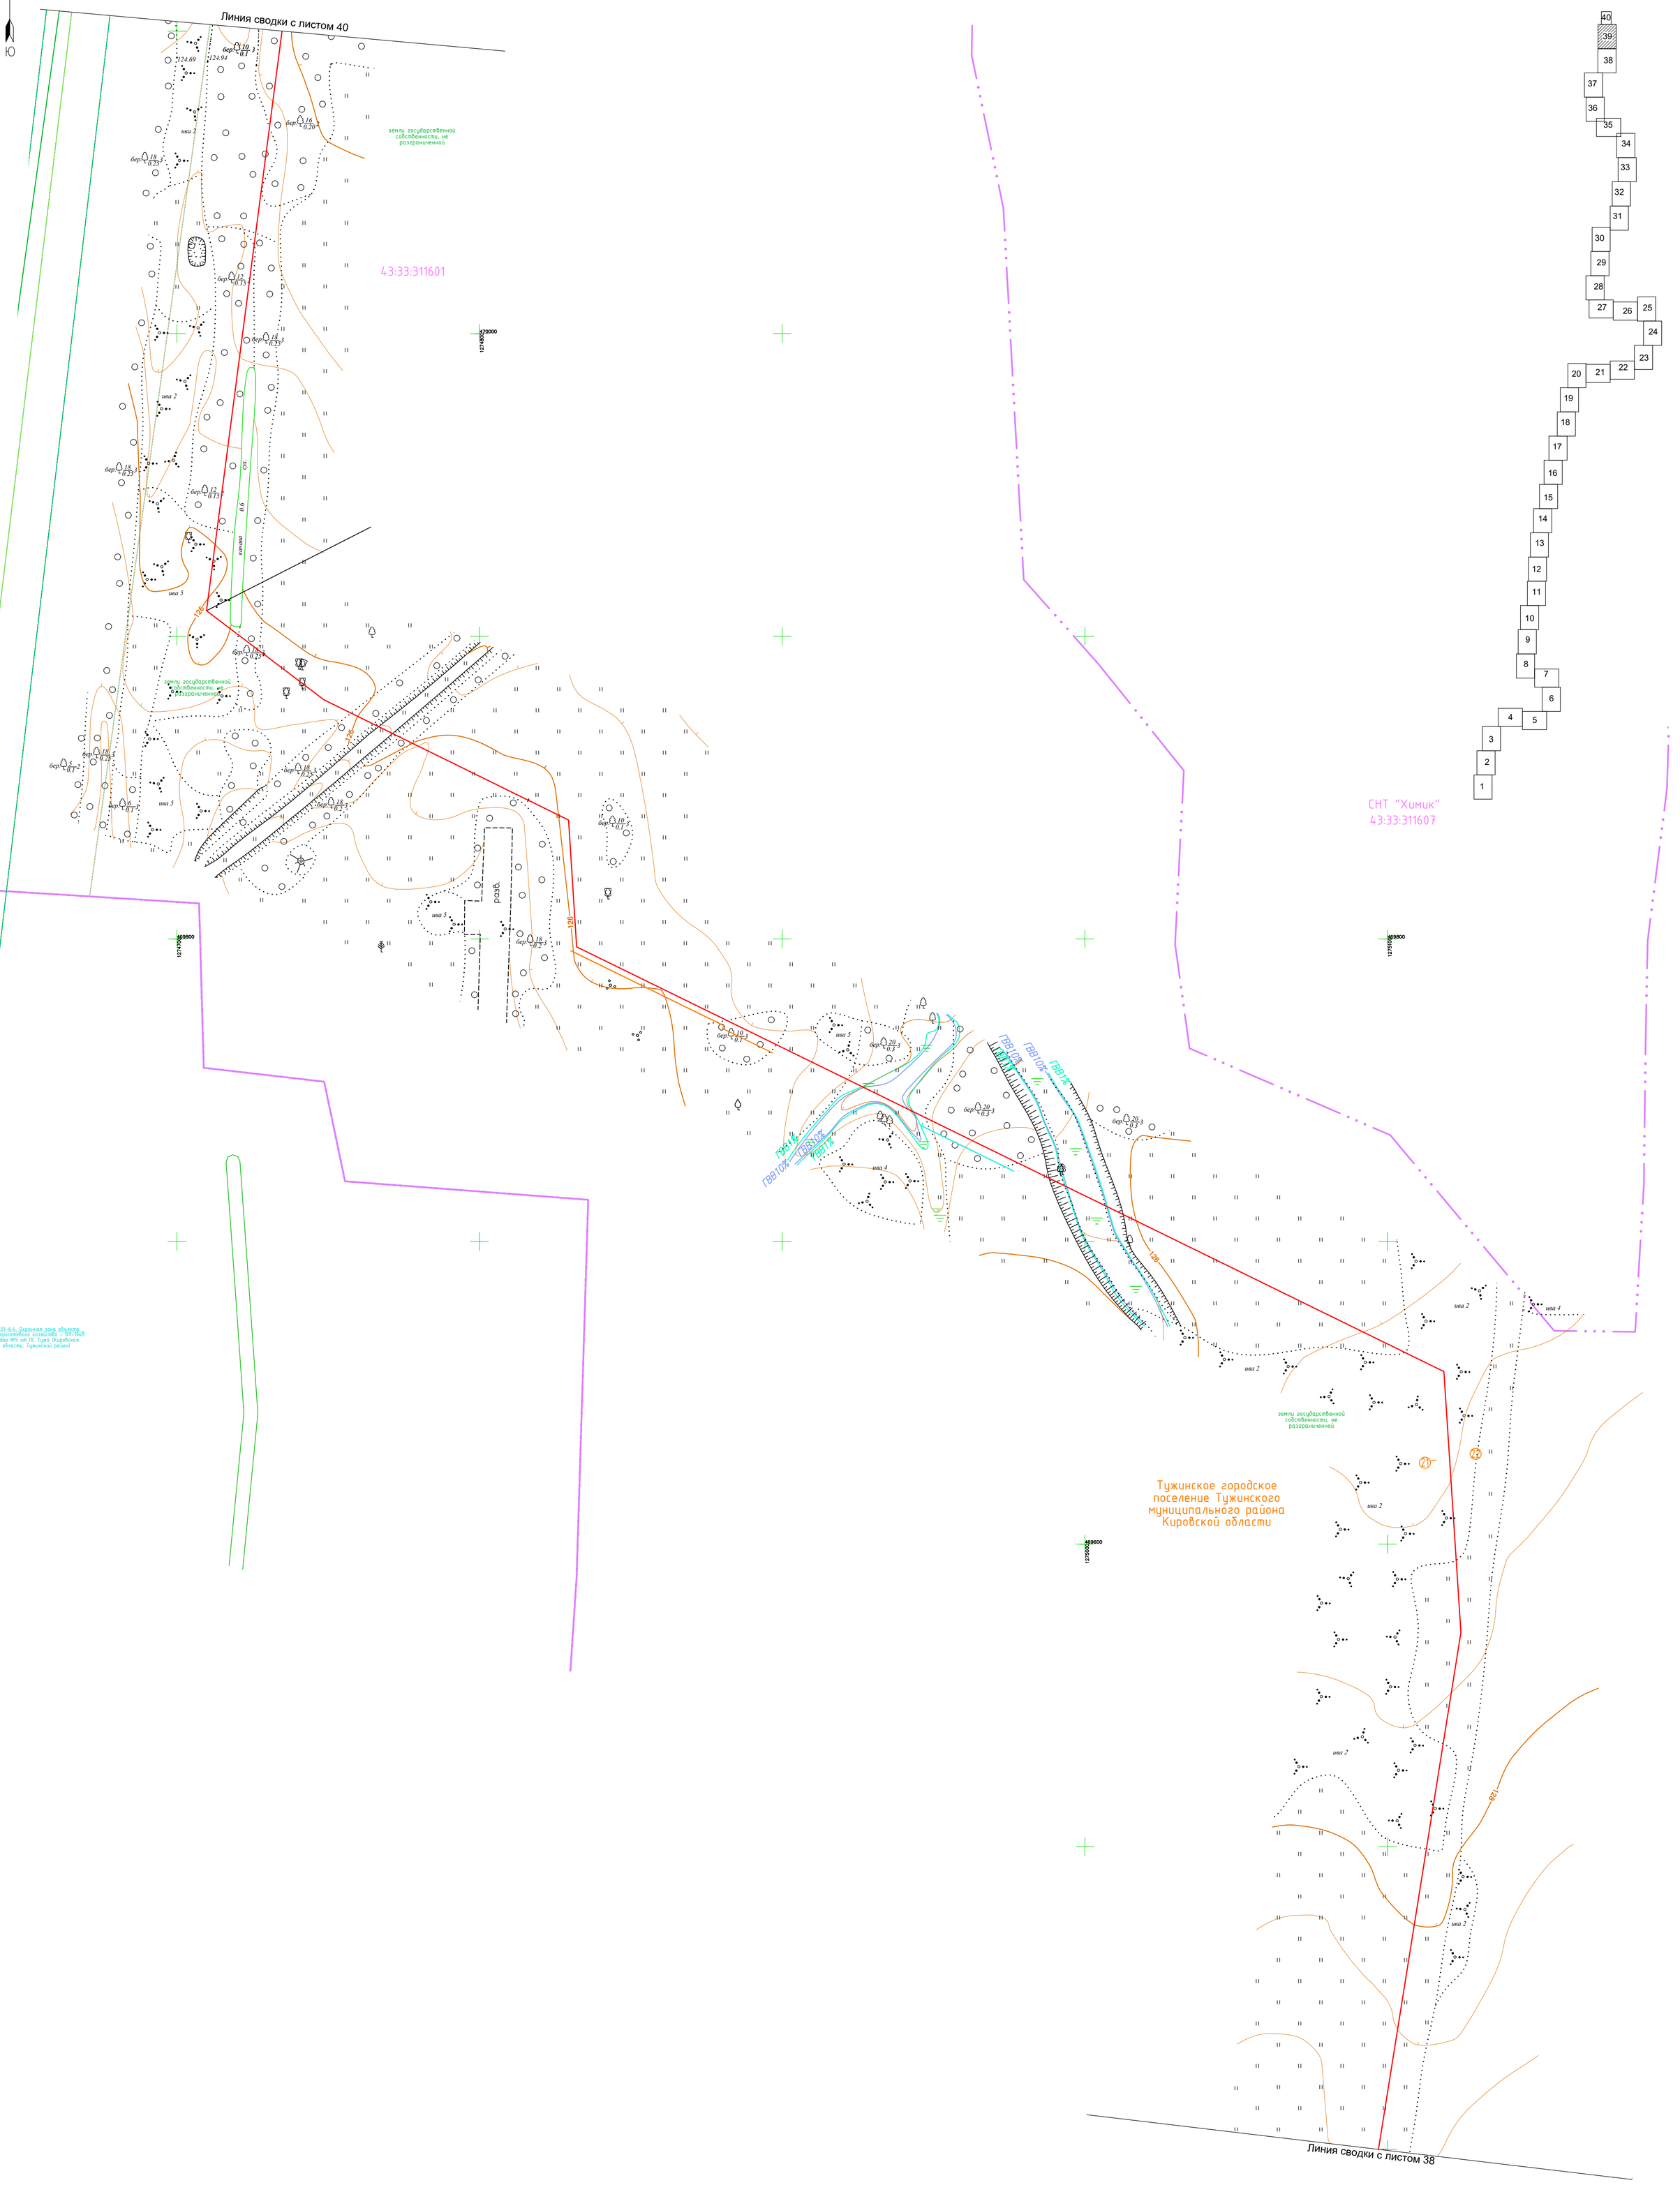

Согласовано

Взам. инв. №

Подп. и дата

Инв.№ подл.

Условные обозначения:

- проектируемый газопровод высокого давления I категории
- проектируемый газопровод низкого давления
- граница кадастрового квартала
- граница сельского поселения (по сведениям ЕГРН)
- граница населенного пункта (по сведениям ЕГРН)
- существующая часть границы, имеющиеся в ЕГРН сведения о которой достаточны для определения ее местоположения
- существующая часть границы, имеющиеся в ЕГРН сведения о которой не достаточны для определения ее местоположения

43:33:390601 - номер кадастрового квартала

43:00:000000:150 - кадастровый номер земельного участка

- проектные границы публичного сервитута, устанавливаемого на период эксплуатации газопровода (охранная зона газопровода)

:150/чзу1 S=2951кв.м. -обозначение частей земельных участков (земель) публичного сервитута, устанавливаемого на период эксплуатации газопровода (охранная зона газопровода), их площади

1 - обозначение характерной точки границы публичного сервитута

- зона с особыми условиями использования территории (ЗОУИТ)

Примечания

1.Система координат МСК-43.

2.Система высот Балтийская, 1977 г.

3.Высота сечения рельефа 0.5 м.

М 1:1000


Изм.	Кол.Уч	Лист	№док.	Подпись	Дата	5314.053.П.0/0.1411-ППО1			
						«Газопровод межпоселковый к пгт. Тужа Тужинского муниципального района Кировской области»			
Разраб.		Панова				Проект полосы отвода	Стадия	Лист	Листов
Проверил		Панова					П	39	
Нач. отдела									
Н.контр.		Александрина				Схема расположения границ публичных сервитутов	ООО "ЦМИП"		
ГИП									

Формат А1

С

Ю

Схема сводки листов

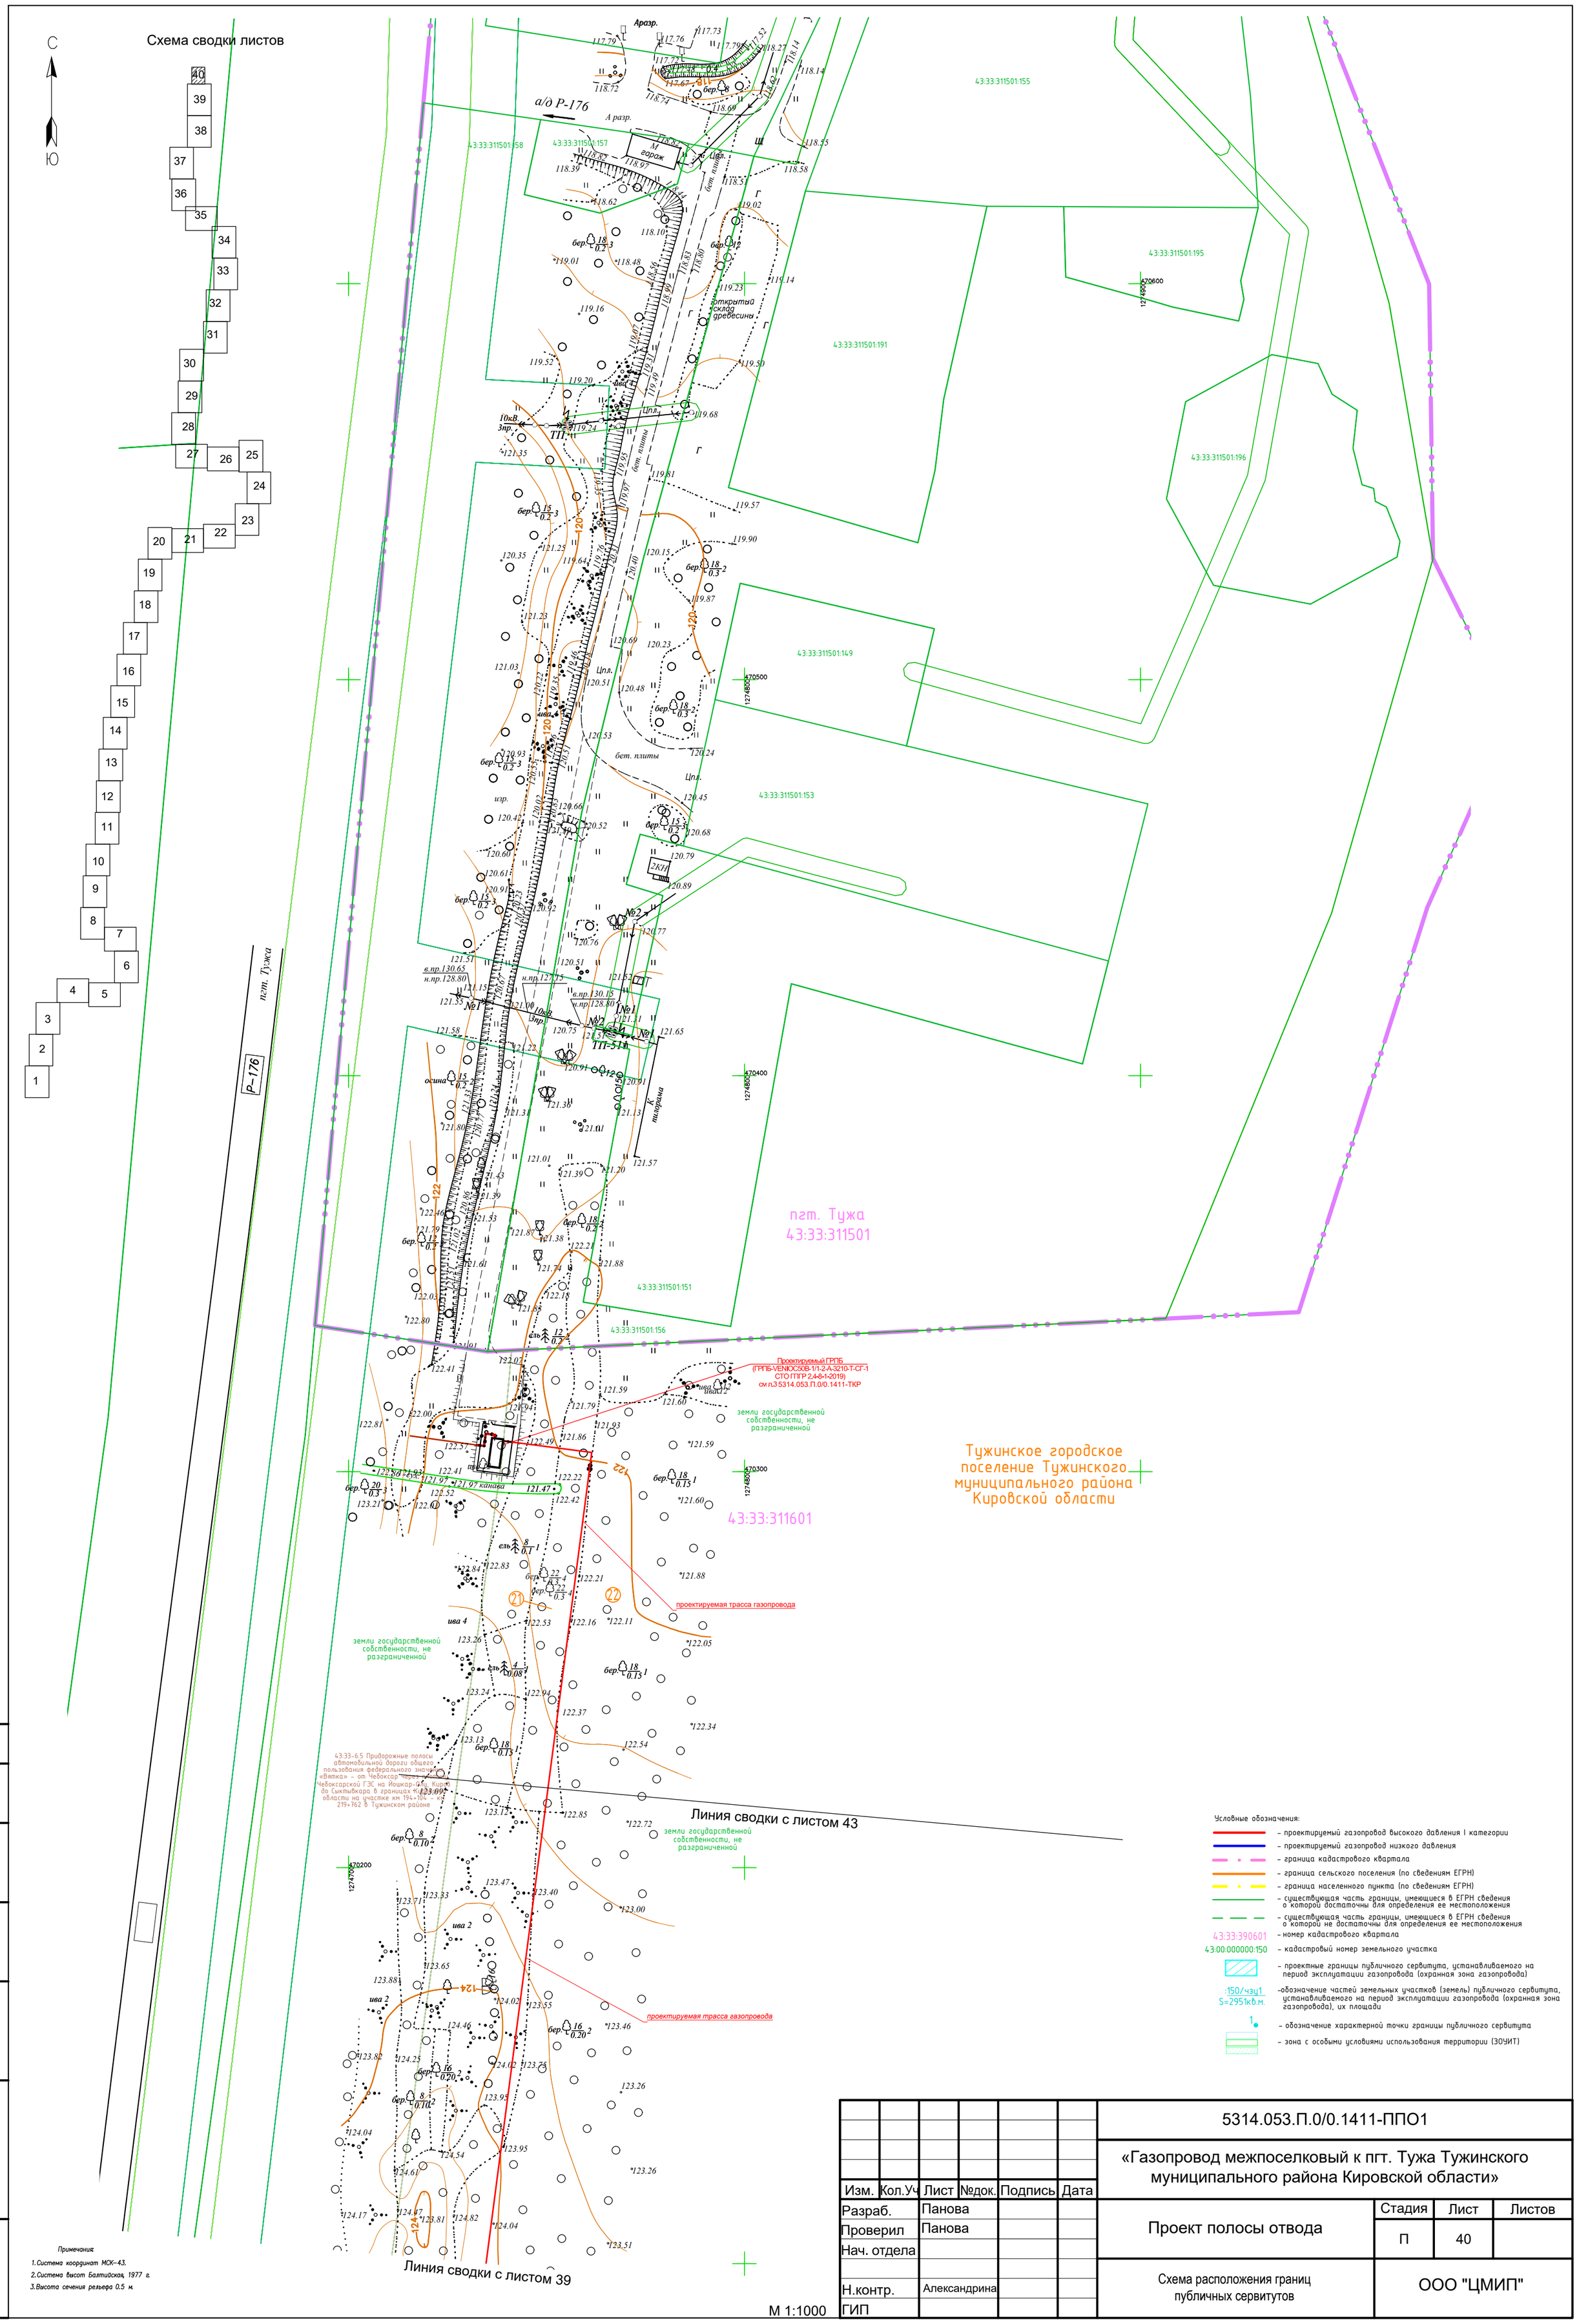

Примечания:

1. Система координат МСК-43.
2. Система высот Балтийская, 1977 г.
3. Высота сечения рельефа 0.5 м.

М 1:1000

Условные обозначения:

- проектируемый газопровод высокого давления I категории
- проектируемый газопровод низкого давления
- граница кадастрового квартала
- граница сельского поселения (по сведениям ЕГРН)
- граница населенного пункта (по сведениям ЕГРН)
- существующая часть границы, имеющиеся в ЕГРН сведения о которой достаточны для определения ее местоположения
- существующая часть границы, имеющиеся в ЕГРН сведения о которой не достаточны для определения ее местоположения
- номер кадастрового квартала
- кадастровый номер земельного участка
- проектные границы публичного сервитута, устанавливаемого на период эксплуатации газопровода (охранная зона газопровода)
- обозначение частей земельных участков (земель) публичного сервитута, устанавливаемого на период эксплуатации газопровода (охранная зона газопровода), их площади
- обозначение характерной точки границы публичного сервитута
- зона с особыми условиями использования территории (ЗОУИТ)

Изм.	Кол.Уч	Лист	№док.	Подпись	Дата
Разраб.		Панова			
Проверил		Панова			
Нач. отдела					
Н.контр.		Александрина			
ГИП					

5314.053.П.0/0.1411-ППО1

«Газопровод межпоселковый к пгт. Тужа Тужинского муниципального района Кировской области»

Проект полосы отвода

Стадия	Лист	Листов
П	40	

Схема расположения границ публичных сервитутов

ООО "ЦМИП"

Согласовано

Взам. инв. №

Подп. и дата

Инв.№ подл.

Формат А2

ГРАФИЧЕСКОЕ ОПИСАНИЕ
местоположения границ населенных пунктов, территориальных зон, особо охраняемых природных территорий, зон с особыми условиями использования территории

Публичный сервитут в целях строительства, эксплуатации линейного объекта системы газоснабжения «Газопровод межпоселковый к пгт. Тужа Тужинского муниципального района Кировской области»

(наименование объекта, местоположение границ которого описано (далее - объект)

Раздел 1

Сведения об объекте		
№ п/п	**Характеристики объекта**	**Описание характеристик**
1	**2**	**3**
1	Местоположение объекта	Кировская область, Тужинский район.
2	Площадь объекта ± величина погрешности определения площади (Р ± ΔР)	96 201 ± 109 м²
3	Иные характеристики объекта	Вид объекта реестра границ: Граница публичного сервитута Кадастровый номер квартала: 43:33:000000 Вид или наименование публичного сервитута по документу: Публичный сервитут установлен в целях строительства и эксплуатации линейного объекта системы газоснабжения, их неотъемлемых технологических частей, являющихся объектами местного значения «Газопровод межпоселковый к пгт. Тужа Тужинского муниципального района Кировской области». Срок действия публичного сервитута составляет 49 лет. Обладатель публичного сервитута: ООО «Газпром газификация», ИНН 7813655197, ОГРН 1217800107744. Почтовый адрес: 194044, г. Санкт-Петербург, вн.тер.г. Муниципальный округ Сампсониевское, пр-кт Большой Сампсониевский, д.60, литера А. Электронная почта: info@eoggazprom.ru Источники официального опубликования: - Цель установления публичного сервитута: Размещение объектов электросетевого хозяйства, тепловых сетей, водопроводных сетей, сетей водоотведения, линий и сооружений связи, линейных объектов системы газоснабжения, нефтепроводов и нефтепродуктопроводов, их неотъемлемых технологических частей, если указанные объекты являются объектами федерального, регионального или местного значения, либо необходимы для организации электро-, газо-, тепло-, водоснабжения населения и водоотведения, подключения (технологического присоединения) к сетям инженерно-технического обеспечения, либо переносятся в связи с изъятием земельных участков, на которых они ранее располагались, для государственных или муниципальных нужд (далее также - инженерные сооружения), Публичный сервитут установлен в целях строительства и эксплуатации линейного объекта системы газоснабжения, их неотъемлемых технологических частей, являющихся объектами местного значения «Газопровод межпоселковый к пгт. Тужа Тужинского муниципального района Кировской области». Срок действия публичного сервитута составляет 49 лет. Обладатель публичного сервитута: ООО «Газпром газификация», ИНН 7813655197, ОГРН 1217800107744. Почтовый адрес: 194044, г. Санкт-Петербург, вн.тер.г. Муниципальный округ Сампсониевское, пр-кт Большой Сампсониевский, д.60, литера А. Электронная почта: info@eoggazprom.ru Срок публичного сервитута: продолжительность: 49 лет Обладатель публичного сервитута: Юридическое лицо, зарегистрированное в Российской Федерации ООО «Газпром газификация» (ИНН: 7813655197, ОГРН: 1217800107744, адрес эл. почты: info@eoggazprom.ru, почтовый адрес: 194044, г. Санкт-Петербург, вн.тер.г. Муниципальный округ Сампсониевское, пр-кт Большой Сампсониевский, д.60, литера А).

Раздел 2

Сведения о местоположении границ объекта					
1. Система координат МСК-43, зона 1					
2. Сведения о характерных точках границ объекта					
Обозначение характерных точек границ	**Координаты, м**		**Метод определения координат характерной точки**	**Средняя квадратическая погрешность положения характерной точки (Mt), м**	**Описание обозначения точки на местности (при наличии)**
	X	**Y**			
1	**2**	**3**	**4**	**5**	**6**
1	463 781,31	1 275 380,70	Метод спутниковых геодезических измерений (определений)	0,10	—
2	463 656,54	1 275 401,99	Метод спутниковых геодезических измерений (определений)	0,10	—
3	463 653,10	1 275 402,57	Метод спутниковых геодезических измерений (определений)	0,10	—
4	463 644,32	1 275 404,08	Метод спутниковых геодезических измерений (определений)	0,10	—
5	463 641,27	1 275 386,12	Метод спутниковых геодезических измерений (определений)	0,10	—
6	463 639,83	1 275 377,62	Метод спутниковых геодезических измерений (определений)	0,10	—
7	463 640,82	1 275 377,46	Метод спутниковых геодезических измерений (определений)	0,10	—
8	463 606,71	1 275 176,61	Метод спутниковых геодезических измерений (определений)	0,10	—
9	463 531,16	1 274 925,04	Метод спутниковых геодезических измерений (определений)	0,10	—
10	461 609,98	1 274 456,78	Метод спутниковых геодезических измерений (определений)	0,10	—
11	461 464,06	1 274 439,46	Метод спутниковых геодезических измерений (определений)	0,10	—
12	461 460,31	1 274 439,02	Метод спутниковых геодезических измерений (определений)	0,10	—
13	461 443,10	1 274 594,11	Метод спутниковых геодезических измерений (определений)	0,10	—
14	461 396,97	1 274 614,78	Метод спутниковых геодезических измерений (определений)	0,10	—
15	461 397,38	1 274 615,69	Метод спутниковых геодезических измерений (определений)	0,10	—
16	461 377,61	1 274 624,55	Метод спутниковых геодезических измерений (определений)	0,10	—
17	461 377,20	1 274 623,64	Метод спутниковых геодезических измерений	0,10	—

			(определений)		
18	461 366,04	1 274 628,64	Метод спутниковых геодезических измерений (определений)	0,10	—
19	461 202,32	1 274 512,24	Метод спутниковых геодезических измерений (определений)	0,10	—
20	461 182,99	1 274 521,12	Метод спутниковых геодезических измерений (определений)	0,10	—
21	461 183,40	1 274 522,03	Метод спутниковых геодезических измерений (определений)	0,10	—
22	461 163,43	1 274 531,21	Метод спутниковых геодезических измерений (определений)	0,10	—
23	461 163,02	1 274 530,30	Метод спутниковых геодезических измерений (определений)	0,10	—
24	461 032,46	1 274 590,31	Метод спутниковых геодезических измерений (определений)	0,10	—
25	460 828,26	1 274 684,16	Метод спутниковых геодезических измерений (определений)	0,10	—
26	460 719,39	1 274 797,21	Метод спутниковых геодезических измерений (определений)	0,10	—
27	460 697,12	1 274 820,33	Метод спутниковых геодезических измерений (определений)	0,10	—
28	461 001,29	1 275 844,48	Метод спутниковых геодезических измерений (определений)	0,10	—
29	460 609,89	1 276 252,97	Метод спутниковых геодезических измерений (определений)	0,10	—
30	460 610,61	1 276 253,66	Метод спутниковых геодезических измерений (определений)	0,10	—
31	460 576,04	1 276 289,74	Метод спутниковых геодезических измерений (определений)	0,10	—
32	460 575,27	1 276 289,10	Метод спутниковых геодезических измерений (определений)	0,10	—
33	460 531,76	1 276 334,51	Метод спутниковых геодезических измерений (определений)	0,10	—
34	460 336,34	1 276 470,27	Метод спутниковых геодезических измерений (определений)	0,10	—
35	460 312,83	1 276 490,89	Метод спутниковых геодезических измерений (определений)	0,10	—
36	460 313,48	1 276 491,63	Метод спутниковых геодезических измерений (определений)	0,10	—
37	460 307,49	1 276 496,91	Метод спутниковых геодезических измерений (определений)	0,10	—
38	460 294,23	1 276 508,54	Метод спутниковых геодезических измерений	0,10	—

			(определений)		
39	460 293,58	1 276 507,79	Метод спутниковых геодезических измерений (определений)	0,10	—
40	460 244,48	1 276 550,87	Метод спутниковых геодезических измерений (определений)	0,10	—
41	460 214,99	1 276 576,74	Метод спутниковых геодезических измерений (определений)	0,10	—
42	460 203,57	1 276 572,87	Метод спутниковых геодезических измерений (определений)	0,10	—
43	459 852,26	1 276 453,94	Метод спутниковых геодезических измерений (определений)	0,10	—
44	459 615,69	1 276 186,71	Метод спутниковых геодезических измерений (определений)	0,10	—
45	459 255,86	1 275 932,47	Метод спутниковых геодезических измерений (определений)	0,10	—
46	459 223,48	1 275 905,53	Метод спутниковых геодезических измерений (определений)	0,10	—
47	458 992,18	1 275 865,87	Метод спутниковых геодезических измерений (определений)	0,10	—
48	458 949,90	1 275 753,81	Метод спутниковых геодезических измерений (определений)	0,10	—
49	458 942,72	1 275 756,52	Метод спутниковых геодезических измерений (определений)	0,10	—
50	458 797,56	1 275 365,60	Метод спутниковых геодезических измерений (определений)	0,10	—
51	458 802,59	1 275 363,73	Метод спутниковых геодезических измерений (определений)	0,10	—
52	458 771,32	1 275 280,96	Метод спутниковых геодезических измерений (определений)	0,10	—
53	458 748,55	1 275 220,57	Метод спутниковых геодезических измерений (определений)	0,10	—
54	458 738,33	1 275 203,55	Метод спутниковых геодезических измерений (определений)	0,10	—
55	458 992,41	1 274 746,64	Метод спутниковых геодезических измерений (определений)	0,10	—
56	459 008,57	1 274 707,25	Метод спутниковых геодезических измерений (определений)	0,10	—
57	458 831,44	1 274 634,59	Метод спутниковых геодезических измерений (определений)	0,10	—
58	458 831,06	1 274 635,51	Метод спутниковых геодезических измерений (определений)	0,10	—
59	458 825,88	1 274 633,38	Метод спутниковых геодезических измерений	0,10	—

			(определений)		
60	458 826,26	1 274 632,46	Метод спутниковых геодезических измерений (определений)	0,10	—
61	458 813,65	1 274 627,29	Метод спутниковых геодезических измерений (определений)	0,10	—
62	458 792,09	1 274 618,44	Метод спутниковых геодезических измерений (определений)	0,10	—
63	458 933,78	1 274 273,05	Метод спутниковых геодезических измерений (определений)	0,10	—
64	458 956,70	1 274 229,36	Метод спутниковых геодезических измерений (определений)	0,10	—
65	458 955,34	1 274 195,05	Метод спутниковых геодезических измерений (определений)	0,10	—
66	458 955,30	1 274 194,15	Метод спутниковых геодезических измерений (определений)	0,10	—
67	458 954,30	1 274 194,19	Метод спутниковых геодезических измерений (определений)	0,10	—
68	458 953,66	1 274 178,02	Метод спутниковых геодезических измерений (определений)	0,10	—
69	458 954,66	1 274 177,98	Метод спутниковых геодезических измерений (определений)	0,10	—
70	458 944,86	1 273 931,51	Метод спутниковых геодезических измерений (определений)	0,10	—
71	458 924,87	1 273 899,86	Метод спутниковых геодезических измерений (определений)	0,10	—
72	458 605,08	1 273 825,89	Метод спутниковых геодезических измерений (определений)	0,10	—
73	458 604,86	1 273 826,86	Метод спутниковых геодезических измерений (определений)	0,10	—
74	458 476,50	1 273 797,17	Метод спутниковых геодезических измерений (определений)	0,10	—
75	458 462,04	1 273 793,82	Метод спутниковых геодезических измерений (определений)	0,10	—
76	458 462,22	1 273 792,84	Метод спутниковых геодезических измерений (определений)	0,10	—
77	457 813,67	1 273 642,81	Метод спутниковых геодезических измерений (определений)	0,10	—
78	457 809,91	1 273 642,34	Метод спутниковых геодезических измерений (определений)	0,10	—
79	456 805,63	1 273 515,30	Метод спутниковых геодезических измерений (определений)	0,10	—
80	456 371,79	1 273 456,90	Метод спутниковых геодезических измерений	0,10	—

			(определений)		
81	456 371,66	1 273 457,89	Метод спутниковых геодезических измерений (определений)	0,10	—
82	456 330,22	1 273 452,31	Метод спутниковых геодезических измерений (определений)	0,10	—
83	456 330,35	1 273 451,32	Метод спутниковых геодезических измерений (определений)	0,10	—
84	456 116,41	1 273 422,52	Метод спутниковых геодезических измерений (определений)	0,10	—
85	456 095,34	1 273 418,41	Метод спутниковых геодезических измерений (определений)	0,10	—
86	456 094,21	1 273 418,19	Метод спутниковых геодезических измерений (определений)	0,10	—
87	456 092,91	1 273 414,47	Метод спутниковых геодезических измерений (определений)	0,10	—
88	456 089,15	1 273 403,72	Метод спутниковых геодезических измерений (определений)	0,10	—
89	456 088,22	1 273 404,04	Метод спутниковых геодезических измерений (определений)	0,10	—
90	456 077,00	1 273 371,83	Метод спутниковых геодезических измерений (определений)	0,10	—
91	456 077,95	1 273 371,50	Метод спутниковых геодезических измерений (определений)	0,10	—
92	456 072,59	1 273 356,12	Метод спутниковых геодезических измерений (определений)	0,10	—
93	456 053,66	1 273 301,79	Метод спутниковых геодезических измерений (определений)	0,10	—
94	456 052,72	1 273 302,12	Метод спутниковых геодезических измерений (определений)	0,10	—
95	456 029,64	1 273 235,85	Метод спутниковых геодезических измерений (определений)	0,10	—
96	455 973,45	1 273 224,90	Метод спутниковых геодезических измерений (определений)	0,10	—
97	455 947,72	1 273 219,89	Метод спутниковых геодезических измерений (определений)	0,10	—
98	455 947,91	1 273 218,90	Метод спутниковых геодезических измерений (определений)	0,10	—
527	455 926,24	1 273 214,69	Метод спутниковых геодезических измерений (определений)	0,10	—
528	455 929,43	1 273 211,23	Метод спутниковых геодезических измерений (определений)	0,10	—
99	455 948,68	1 273 214,98	Метод спутниковых геодезических измерений	0,10	—

			(определений)		
100	455 948,87	1 273 214,00	Метод спутниковых геодезических измерений (определений)	0,10	—
101	455 974,59	1 273 219,01	Метод спутниковых геодезических измерений (определений)	0,10	—
102	456 034,17	1 273 230,62	Метод спутниковых геодезических измерений (определений)	0,10	—
103	456 058,25	1 273 299,76	Метод спутниковых геодезических измерений (определений)	0,10	—
104	456 057,31	1 273 300,09	Метод спутниковых геодезических измерений (определений)	0,10	—
105	456 076,38	1 273 354,84	Метод спутниковых геодезических измерений (определений)	0,10	—
106	456 081,73	1 273 370,19	Метод спутниковых геодезических измерений (определений)	0,10	—
107	456 082,67	1 273 369,86	Метод спутниковых геодезических измерений (определений)	0,10	—
108	456 093,87	1 273 402,06	Метод спутниковых геодезических измерений (определений)	0,10	—
109	456 092,94	1 273 402,39	Метод спутниковых геодезических измерений (определений)	0,10	—
110	456 097,23	1 273 414,70	Метод спутниковых геодезических измерений (определений)	0,10	—
111	456 117,11	1 273 418,58	Метод спутниковых геодезических измерений (определений)	0,10	—
112	456 330,86	1 273 447,35	Метод спутниковых геодезических измерений (определений)	0,10	—
113	456 331,00	1 273 446,36	Метод спутниковых геодезических измерений (определений)	0,10	—
114	456 372,45	1 273 451,94	Метод спутниковых геодезических измерений (определений)	0,10	—
115	456 372,32	1 273 452,93	Метод спутниковых геодезических измерений (определений)	0,10	—
116	456 806,14	1 273 511,33	Метод спутниковых геодезических измерений (определений)	0,10	—
117	457 814,35	1 273 638,86	Метод спутниковых геодезических измерений (определений)	0,10	—
118	457 817,44	1 273 639,57	Метод спутниковых геодезических измерений (определений)	0,10	—
119	458 460,61	1 273 788,36	Метод спутниковых геодезических измерений (определений)	0,10	—
120	458 460,83	1 273 787,39	Метод спутниковых геодезических измерений	0,10	—

			(определений)		
121	458 463,15	1 273 787,93	Метод спутниковых геодезических измерений (определений)	0,10	—
122	458 466,26	1 273 788,65	Метод спутниковых геодезических измерений (определений)	0,10	—
123	458 603,44	1 273 820,38	Метод спутниковых геодезических измерений (определений)	0,10	—
124	458 605,67	1 273 820,89	Метод спутниковых геодезических измерений (определений)	0,10	—
125	458 605,45	1 273 821,87	Метод спутниковых геодезических измерений (определений)	0,10	—
126	458 927,37	1 273 896,34	Метод спутниковых геодезических измерений (определений)	0,10	—
127	458 948,82	1 273 930,28	Метод спутниковых геодезических измерений (определений)	0,10	—
128	458 958,76	1 274 180,33	Метод спутниковых геодезических измерений (определений)	0,10	—
129	458 959,75	1 274 180,27	Метод спутниковых геодезических измерений (определений)	0,10	—
130	458 960,26	1 274 192,94	Метод спутниковых геодезических измерений (определений)	0,10	—
131	458 959,26	1 274 192,98	Метод спутниковых геодезических измерений (определений)	0,10	—
132	458 959,48	1 274 198,49	Метод спутниковых геодезических измерений (определений)	0,10	—
133	458 960,75	1 274 230,25	Метод спутниковых геодезических измерений (определений)	0,10	—
134	458 937,44	1 274 274,66	Метод спутниковых геодезических измерений (определений)	0,10	—
135	458 797,31	1 274 616,26	Метод спутниковых геодезических измерений (определений)	0,10	—
136	458 815,19	1 274 623,60	Метод спутниковых геодезических измерений (определений)	0,10	—
137	458 828,13	1 274 628,91	Метод спутниковых геодезических измерений (определений)	0,10	—
138	458 828,51	1 274 627,98	Метод спутниковых геодезических измерений (определений)	0,10	—
139	458 833,41	1 274 629,99	Метод спутниковых геодезических измерений (определений)	0,10	—
140	458 833,03	1 274 630,91	Метод спутниковых геодезических измерений (определений)	0,10	—
141	458 847,03	1 274 636,65	Метод спутниковых геодезических измерений	0,10	—

			(определений)		
142	459 013,79	1 274 705,07	Метод спутниковых геодезических измерений (определений)	0,10	—
143	458 996,02	1 274 748,38	Метод спутниковых геодезических измерений (определений)	0,10	—
144	458 750,12	1 275 190,58	Метод спутниковых геодезических измерений (определений)	0,10	—
145	458 742,95	1 275 203,47	Метод спутниковых геодезических измерений (определений)	0,10	—
146	458 752,12	1 275 218,75	Метод спутниковых геодезических измерений (определений)	0,10	—
147	458 773,62	1 275 275,66	Метод спутниковых геодезических измерений (определений)	0,10	—
148	458 807,76	1 275 366,07	Метод спутниковых геодезических измерений (определений)	0,10	—
149	458 802,71	1 275 367,95	Метод спутниковых геодезических измерений (определений)	0,10	—
150	458 945,07	1 275 751,35	Метод спутниковых геодезических измерений (определений)	0,10	—
151	458 952,22	1 275 748,62	Метод спутниковых геодезических измерений (определений)	0,10	—
152	458 995,15	1 275 862,32	Метод спутниковых геодезических измерений (определений)	0,10	—
153	459 225,21	1 275 901,77	Метод спутниковых геодезических измерений (определений)	0,10	—
154	459 258,28	1 275 929,28	Метод спутниковых геодезических измерений (определений)	0,10	—
155	459 618,38	1 276 183,71	Метод спутниковых геодезических измерений (определений)	0,10	—
156	459 854,55	1 276 450,49	Метод спутниковых геодезических измерений (определений)	0,10	—
157	460 201,46	1 276 567,94	Метод спутниковых геодезических измерений (определений)	0,10	—
158	460 214,09	1 276 572,21	Метод спутниковых геодезических измерений (определений)	0,10	—
159	460 241,84	1 276 547,86	Метод спутниковых геодезических измерений (определений)	0,10	—
160	460 290,94	1 276 504,78	Метод спутниковых геодезических измерений (определений)	0,10	—
161	460 290,28	1 276 504,03	Метод спутниковых геодезических измерений (определений)	0,10	—
162	460 303,60	1 276 492,34	Метод спутниковых геодезических измерений	0,10	—

			(определений)		
163	460 304,70	1 276 491,38	Метод спутниковых геодезических измерений (определений)	0,10	—
164	460 305,36	1 276 492,13	Метод спутниковых геодезических измерений (определений)	0,10	—
165	460 333,87	1 276 467,12	Метод спутниковых геодезических измерений (определений)	0,10	—
166	460 529,05	1 276 331,56	Метод спутниковых геодезических измерений (определений)	0,10	—
167	460 573,80	1 276 284,86	Метод спутниковых геодезических измерений (определений)	0,10	—
168	460 573,07	1 276 284,16	Метод спутниковых геодезических измерений (определений)	0,10	—
169	460 606,27	1 276 249,52	Метод спутниковых геодезических измерений (определений)	0,10	—
170	460 606,99	1 276 250,21	Метод спутниковых геодезических измерений (определений)	0,10	—
171	460 996,79	1 275 843,39	Метод спутниковых геодезических измерений (определений)	0,10	—
172	460 692,62	1 274 819,23	Метод спутниковых геодезических измерений (определений)	0,10	—
173	460 718,14	1 274 792,74	Метод спутниковых геодезических измерений (определений)	0,10	—
174	460 825,90	1 274 680,85	Метод спутниковых геодезических измерений (определений)	0,10	—
175	461 024,83	1 274 589,42	Метод спутниковых геодезических измерений (определений)	0,10	—
176	461 162,92	1 274 525,95	Метод спутниковых геодезических измерений (определений)	0,10	—
177	461 162,50	1 274 525,04	Метод спутниковых геодезических измерений (определений)	0,10	—
178	461 179,18	1 274 517,37	Метод спутниковых геодезических измерений (определений)	0,10	—
179	461 179,60	1 274 518,28	Метод спутниковых геодезических измерений (определений)	0,10	—
180	461 202,75	1 274 507,64	Метод спутниковых геодезических измерений (определений)	0,10	—
181	461 366,49	1 274 624,06	Метод спутниковых геодезических измерений (определений)	0,10	—
182	461 377,03	1 274 619,34	Метод спутниковых геодезических измерений (определений)	0,10	—
183	461 376,62	1 274 618,42	Метод спутниковых геодезических измерений	0,10	—

			(определений)		
184	461 393,03	1 274 611,07	Метод спутниковых геодезических измерений (определений)	0,10	—
185	461 393,44	1 274 611,98	Метод спутниковых геодезических измерений (определений)	0,10	—
186	461 439,37	1 274 591,39	Метод спутниковых геодезических измерений (определений)	0,10	—
187	461 456,78	1 274 434,57	Метод спутниковых геодезических измерений (определений)	0,10	—
188	461 464,49	1 274 435,49	Метод спутниковых геодезических измерений (определений)	0,10	—
189	461 610,69	1 274 452,84	Метод спутниковых геодезических измерений (определений)	0,10	—
190	461 673,11	1 274 467,89	Метод спутниковых геодезических измерений (определений)	0,10	—
191	463 534,33	1 274 921,70	Метод спутниковых геодезических измерений (определений)	0,10	—
192	463 610,69	1 275 175,96	Метод спутниковых геодезических измерений (определений)	0,10	—
193	463 642,74	1 275 364,90	Метод спутниковых геодезических измерений (определений)	0,10	—
194	463 643,73	1 275 364,73	Метод спутниковых геодезических измерений (определений)	0,10	—
195	463 647,27	1 275 385,61	Метод спутниковых геодезических измерений (определений)	0,10	—
196	463 649,23	1 275 397,14	Метод спутниковых геодезических измерений (определений)	0,10	—
197	463 652,37	1 275 396,61	Метод спутниковых геодезических измерений (определений)	0,10	—
198	463 656,09	1 275 395,98	Метод спутниковых геодезических измерений (определений)	0,10	—
199	463 750,13	1 275 379,93	Метод спутниковых геодезических измерений (определений)	0,10	—
200	463 750,30	1 275 380,91	Метод спутниковых геодезических измерений (определений)	0,10	—
201	463 819,81	1 275 369,06	Метод спутниковых геодезических измерений (определений)	0,10	—
202	464 363,69	1 275 474,94	Метод спутниковых геодезических измерений (определений)	0,10	—
203	464 558,43	1 275 450,66	Метод спутниковых геодезических измерений (определений)	0,10	—
204	464 593,88	1 275 446,24	Метод спутниковых геодезических измерений	0,10	—

			(определений)		
205	464 593,76	1 275 445,25	Метод спутниковых геодезических измерений (определений)	0,10	—
206	464 602,56	1 275 444,15	Метод спутниковых геодезических измерений (определений)	0,10	—
207	464 776,32	1 275 422,49	Метод спутниковых геодезических измерений (определений)	0,10	—
208	464 814,22	1 275 417,76	Метод спутниковых геодезических измерений (определений)	0,10	—
209	464 824,97	1 275 416,42	Метод спутниковых геодезических измерений (определений)	0,10	—
210	464 845,93	1 275 413,81	Метод спутниковых геодезических измерений (определений)	0,10	—
211	464 852,03	1 275 413,05	Метод спутниковых геодезических измерений (определений)	0,10	—
212	465 074,74	1 275 377,36	Метод спутниковых геодезических измерений (определений)	0,10	—
213	465 074,89	1 275 378,35	Метод спутниковых геодезических измерений (определений)	0,10	—
214	465 091,36	1 275 375,71	Метод спутниковых геодезических измерений (определений)	0,10	—
215	465 091,20	1 275 374,72	Метод спутниковых геодезических измерений (определений)	0,10	—
216	465 092,67	1 275 374,49	Метод спутниковых геодезических измерений (определений)	0,10	—
217	465 115,31	1 275 370,86	Метод спутниковых геодезических измерений (определений)	0,10	—
218	465 132,24	1 275 368,15	Метод спутниковых геодезических измерений (определений)	0,10	—
219	465 136,55	1 275 367,46	Метод спутниковых геодезических измерений (определений)	0,10	—
220	465 136,70	1 275 368,45	Метод спутниковых геодезических измерений (определений)	0,10	—
221	465 149,58	1 275 366,38	Метод спутниковых геодезических измерений (определений)	0,10	—
222	465 153,58	1 275 365,74	Метод спутниковых геодезических измерений (определений)	0,10	—
223	465 153,42	1 275 364,76	Метод спутниковых геодезических измерений (определений)	0,10	—
224	465 160,69	1 275 363,59	Метод спутниковых геодезических измерений (определений)	0,10	—
225	465 160,85	1 275 364,58	Метод спутниковых геодезических измерений	0,10	—

			(определений)		
226	465 195,24	1 275 359,07	Метод спутниковых геодезических измерений (определений)	0,10	—
227	465 197,09	1 275 370,78	Метод спутниковых геодезических измерений (определений)	0,10	—
228	465 198,08	1 275 370,62	Метод спутниковых геодезических измерений (определений)	0,10	—
229	465 199,74	1 275 381,20	Метод спутниковых геодезических измерений (определений)	0,10	—
230	465 198,75	1 275 381,36	Метод спутниковых геодезических измерений (определений)	0,10	—
231	465 210,47	1 275 455,81	Метод спутниковых геодезических измерений (определений)	0,10	—
232	465 212,73	1 275 470,15	Метод спутниковых геодезических измерений (определений)	0,10	—
233	465 213,65	1 275 470,01	Метод спутниковых геодезических измерений (определений)	0,10	—
234	465 216,62	1 275 488,67	Метод спутниковых геодезических измерений (определений)	0,10	—
235	465 215,67	1 275 488,82	Метод спутниковых геодезических измерений (определений)	0,10	—
236	465 216,32	1 275 492,94	Метод спутниковых геодезических измерений (определений)	0,10	—
237	465 221,98	1 275 529,05	Метод спутниковых геодезических измерений (определений)	0,10	—
238	465 226,03	1 275 554,63	Метод спутниковых геодезических измерений (определений)	0,10	—
239	465 223,28	1 275 565,49	Метод спутниковых геодезических измерений (определений)	0,10	—
240	465 224,25	1 275 565,74	Метод спутниковых геодезических измерений (определений)	0,10	—
241	465 220,52	1 275 580,43	Метод спутниковых геодезических измерений (определений)	0,10	—
242	465 219,54	1 275 580,21	Метод спутниковых геодезических измерений (определений)	0,10	—
243	465 217,21	1 275 589,39	Метод спутниковых геодезических измерений (определений)	0,10	—
244	465 216,08	1 275 593,84	Метод спутниковых геодезических измерений (определений)	0,10	—
245	465 208,26	1 275 624,66	Метод спутниковых геодезических измерений (определений)	0,10	—
246	465 186,24	1 275 711,44	Метод спутниковых геодезических измерений	0,10	—

			(определений)		
247	465 341,03	1 275 750,71	Метод спутниковых геодезических измерений (определений)	0,10	—
248	465 414,58	1 275 770,95	Метод спутниковых геодезических измерений (определений)	0,10	—
249	465 580,28	1 275 676,77	Метод спутниковых геодезических измерений (определений)	0,10	—
250	465 588,09	1 275 676,82	Метод спутниковых геодезических измерений (определений)	0,10	—
251	465 588,10	1 275 675,82	Метод спутниковых геодезических измерений (определений)	0,10	—
252	465 590,85	1 275 675,84	Метод спутниковых геодезических измерений (определений)	0,10	—
253	465 597,69	1 275 675,89	Метод спутниковых геодезических измерений (определений)	0,10	—
254	465 597,68	1 275 676,89	Метод спутниковых геодезических измерений (определений)	0,10	—
255	465 908,97	1 275 678,98	Метод спутниковых геодезических измерений (определений)	0,10	—
256	466 102,93	1 275 684,66	Метод спутниковых геодезических измерений (определений)	0,10	—
257	466 110,24	1 275 684,88	Метод спутниковых геодезических измерений (определений)	0,10	—
258	466 110,27	1 275 683,85	Метод спутниковых геодезических измерений (определений)	0,10	—
259	466 117,68	1 275 684,09	Метод спутниковых геодезических измерений (определений)	0,10	—
260	466 117,66	1 275 685,09	Метод спутниковых геодезических измерений (определений)	0,10	—
261	466 128,84	1 275 685,42	Метод спутниковых геодезических измерений (определений)	0,10	—
262	466 170,82	1 275 645,82	Метод спутниковых геодезических измерений (определений)	0,10	—
263	466 247,94	1 275 578,79	Метод спутниковых геодезических измерений (определений)	0,10	—
264	466 278,06	1 275 552,62	Метод спутниковых геодезических измерений (определений)	0,10	—
265	466 277,43	1 275 551,84	Метод спутниковых геодезических измерений (определений)	0,10	—
266	466 287,61	1 275 542,97	Метод спутниковых геодезических измерений (определений)	0,10	—
267	466 288,23	1 275 543,76	Метод спутниковых геодезических измерений	0,10	—

			(определений)		
268	466 292,95	1 275 539,66	Метод спутниковых геодезических измерений (определений)	0,10	—
269	466 292,30	1 275 538,87	Метод спутниковых геодезических измерений (определений)	0,10	—
270	466 301,00	1 275 531,25	Метод спутниковых геодезических измерений (определений)	0,10	—
271	466 301,66	1 275 532,09	Метод спутниковых геодезических измерений (определений)	0,10	—
272	466 316,04	1 275 519,59	Метод спутниковых геодезических измерений (определений)	0,10	—
273	466 331,97	1 275 505,75	Метод спутниковых геодезических измерений (определений)	0,10	—
274	466 507,13	1 275 353,49	Метод спутниковых геодезических измерений (определений)	0,10	—
275	466 506,47	1 275 352,74	Метод спутниковых геодезических измерений (определений)	0,10	—
276	466 776,39	1 275 118,11	Метод спутниковых геодезических измерений (определений)	0,10	—
277	466 777,05	1 275 118,87	Метод спутниковых геодезических измерений (определений)	0,10	—
278	466 822,65	1 275 079,22	Метод спутниковых геодезических измерений (определений)	0,10	—
279	466 820,68	1 275 069,10	Метод спутниковых геодезических измерений (определений)	0,10	—
280	466 820,24	1 275 067,46	Метод спутниковых геодезических измерений (определений)	0,10	—
281	466 819,30	1 275 067,71	Метод спутниковых геодезических измерений (определений)	0,10	—
282	466 818,82	1 275 065,91	Метод спутниковых геодезических измерений (определений)	0,10	—
283	466 807,50	1 275 023,82	Метод спутниковых геодезических измерений (определений)	0,10	—
284	466 806,44	1 275 019,86	Метод спутниковых геодезических измерений (определений)	0,10	—
285	466 797,87	1 274 987,96	Метод спутниковых геодезических измерений (определений)	0,10	—
286	466 792,22	1 274 966,93	Метод спутниковых геодезических измерений (определений)	0,10	—
287	466 787,95	1 274 951,05	Метод спутниковых геодезических измерений (определений)	0,10	—
288	466 784,79	1 274 939,28	Метод спутниковых геодезических измерений	0,10	—

			(определений)		
289	466 768,69	1 274 879,36	Метод спутниковых геодезических измерений (определений)	0,10	—
290	466 749,64	1 274 808,49	Метод спутниковых геодезических измерений (определений)	0,10	—
291	466 746,39	1 274 796,40	Метод спутниковых геодезических измерений (определений)	0,10	—
292	466 745,25	1 274 792,14	Метод спутниковых геодезических измерений (определений)	0,10	—
293	466 740,82	1 274 775,63	Метод спутниковых геодезических измерений (определений)	0,10	—
294	466 735,73	1 274 756,70	Метод спутниковых геодезических измерений (определений)	0,10	—
295	466 734,39	1 274 751,73	Метод спутниковых геодезических измерений (определений)	0,10	—
296	466 735,36	1 274 751,47	Метод спутниковых геодезических измерений (определений)	0,10	—
297	466 727,29	1 274 721,42	Метод спутниковых геодезических измерений (определений)	0,10	—
298	466 732,10	1 274 720,13	Метод спутниковых геодезических измерений (определений)	0,10	—
299	466 918,43	1 274 670,07	Метод спутниковых геодезических измерений (определений)	0,10	—
300	466 918,17	1 274 669,11	Метод спутниковых геодезических измерений (определений)	0,10	—
301	466 929,27	1 274 666,13	Метод спутниковых геодезических измерений (определений)	0,10	—
302	466 929,53	1 274 667,09	Метод спутниковых геодезических измерений (определений)	0,10	—
303	466 941,68	1 274 663,83	Метод спутниковых геодезических измерений (определений)	0,10	—
304	466 964,45	1 274 659,05	Метод спутниковых геодезических измерений (определений)	0,10	—
305	466 964,25	1 274 658,07	Метод спутниковых геодезических измерений (определений)	0,10	—
306	466 982,12	1 274 654,32	Метод спутниковых геодезических измерений (определений)	0,10	—
307	466 982,33	1 274 655,30	Метод спутниковых геодезических измерений (определений)	0,10	—
308	467 054,41	1 274 640,19	Метод спутниковых геодезических измерений (определений)	0,10	—
309	467 054,20	1 274 639,21	Метод спутниковых геодезических измерений	0,10	—

			(определений)		
310	467 479,85	1 274 549,96	Метод спутниковых геодезических измерений (определений)	0,10	—
311	467 749,45	1 274 531,99	Метод спутниковых геодезических измерений (определений)	0,10	—
312	467 762,02	1 274 543,11	Метод спутниковых геодезических измерений (определений)	0,10	—
313	467 761,36	1 274 543,86	Метод спутниковых геодезических измерений (определений)	0,10	—
314	467 788,70	1 274 568,03	Метод спутниковых геодезических измерений (определений)	0,10	—
315	467 816,68	1 274 566,09	Метод спутниковых геодезических измерений (определений)	0,10	—
316	468 143,16	1 274 543,50	Метод спутниковых геодезических измерений (определений)	0,10	—
317	468 729,48	1 274 648,51	Метод спутниковых геодезических измерений (определений)	0,10	—
318	468 740,86	1 274 650,55	Метод спутниковых геодезических измерений (определений)	0,10	—
319	468 741,04	1 274 649,57	Метод спутниковых геодезических измерений (определений)	0,10	—
320	468 753,61	1 274 651,82	Метод спутниковых геодезических измерений (определений)	0,10	—
321	468 744,83	1 274 700,81	Метод спутниковых геодезических измерений (определений)	0,10	—
322	468 738,32	1 275 001,84	Метод спутниковых геодезических измерений (определений)	0,10	—
323	468 738,19	1 275 007,85	Метод спутниковых геодезических измерений (определений)	0,10	—
324	468 738,16	1 275 009,40	Метод спутниковых геодезических измерений (определений)	0,10	—
325	468 890,13	1 275 012,68	Метод спутниковых геодезических измерений (определений)	0,10	—
326	469 109,27	1 275 047,62	Метод спутниковых геодезических измерений (определений)	0,10	—
327	469 109,12	1 275 048,61	Метод спутниковых геодезических измерений (определений)	0,10	—
328	469 499,53	1 275 110,86	Метод спутниковых геодезических измерений (определений)	0,10	—
329	469 499,69	1 275 109,87	Метод спутниковых геодезических измерений (определений)	0,10	—
330	469 534,39	1 275 115,41	Метод спутниковых геодезических измерений	0,10	—

			(определений)		
331	469 534,24	1 275 116,40	Метод спутниковых геодезических измерений (определений)	0,10	—
332	469 570,95	1 275 122,25	Метод спутниковых геодезических измерений (определений)	0,10	—
333	469 594,36	1 275 120,71	Метод спутниковых геодезических измерений (определений)	0,10	—
334	469 594,29	1 275 119,72	Метод спутниковых геодезических измерений (определений)	0,10	—
335	469 655,09	1 275 115,73	Метод спутниковых геодезических измерений (определений)	0,10	—
336	469 660,67	1 275 104,33	Метод спутниковых геодезических измерений (определений)	0,10	—
337	469 661,57	1 275 104,77	Метод спутниковых геодезических измерений (определений)	0,10	—
338	469 724,20	1 274 976,91	Метод спутниковых геодезических измерений (определений)	0,10	—
339	469 723,30	1 274 976,47	Метод спутниковых геодезических измерений (определений)	0,10	—
340	469 738,22	1 274 946,03	Метод спутниковых геодезических измерений (определений)	0,10	—
341	469 739,12	1 274 946,47	Метод спутниковых геодезических измерений (определений)	0,10	—
342	469 763,23	1 274 897,24	Метод спутниковых геодезических измерений (определений)	0,10	—
343	469 762,33	1 274 896,80	Метод спутниковых геодезических измерений (определений)	0,10	—
344	469 770,42	1 274 880,29	Метод спутниковых геодезических измерений (определений)	0,10	—
345	469 771,32	1 274 880,73	Метод спутниковых геодезических измерений (определений)	0,10	—
346	469 796,09	1 274 830,16	Метод спутниковых геодезических измерений (определений)	0,10	—
347	469 837,99	1 274 827,49	Метод спутниковых геодезических измерений (определений)	0,10	—
348	469 863,32	1 274 775,98	Метод спутниковых геодезических измерений (определений)	0,10	—
349	469 862,43	1 274 775,54	Метод спутниковых геодезических измерений (определений)	0,10	—
350	469 876,90	1 274 746,12	Метод спутниковых геодезических измерений (определений)	0,10	—
351	469 907,10	1 274 706,59	Метод спутниковых геодезических измерений	0,10	—

			(определений)		
352	470 302,27	1 274 758,07	Метод спутниковых геодезических измерений (определений)	0,10	—
353	470 303,50	1 274 748,68	Метод спутниковых геодезических измерений (определений)	0,10	—
354	470 289,60	1 274 746,85	Метод спутниковых геодезических измерений (определений)	0,10	—
355	470 292,62	1 274 723,95	Метод спутниковых геодезических измерений (определений)	0,10	—
356	470 304,64	1 274 725,53	Метод спутниковых геодезических измерений (определений)	0,10	—
357	470 306,06	1 274 715,16	Метод спутниковых геодезических измерений (определений)	0,10	—
358	470 312,01	1 274 715,97	Метод спутниковых геодезических измерений (определений)	0,10	—
359	470 310,75	1 274 725,19	Метод спутниковых геодезических измерений (определений)	0,10	—
360	470 329,67	1 274 728,15	Метод спутниковых геодезических измерений (определений)	0,10	—
361	470 331,34	1 274 728,47	Метод спутниковых геодезических измерений (определений)	0,10	—
362	470 491,62	1 274 758,78	Метод спутниковых геодезических измерений (определений)	0,10	—
363	470 543,91	1 274 768,10	Метод спутниковых геодезических измерений (определений)	0,10	—
364	470 634,59	1 274 789,85	Метод спутниковых геодезических измерений (определений)	0,10	—
365	470 633,29	1 274 796,71	Метод спутниковых геодезических измерений (определений)	0,10	—
366	470 568,92	1 274 778,91	Метод спутниковых геодезических измерений (определений)	0,10	—
367	470 554,18	1 274 777,12	Метод спутниковых геодезических измерений (определений)	0,10	—
368	470 509,31	1 274 769,31	Метод спутниковых геодезических измерений (определений)	0,10	—
369	470 479,58	1 274 764,14	Метод спутниковых геодезических измерений (определений)	0,10	—
370	470 338,40	1 274 737,44	Метод спутниковых геодезических измерений (определений)	0,10	—
371	470 335,00	1 274 737,30	Метод спутниковых геодезических измерений (определений)	0,10	—
372	470 331,95	1 274 738,60	Метод спутниковых геодезических измерений	0,10	—

			(определений)		
373	470 330,56	1 274 740,02	Метод спутниковых геодезических измерений (определений)	0,10	—
374	470 329,61	1 274 740,98	Метод спутниковых геодезических измерений (определений)	0,10	—
375	470 328,49	1 274 744,17	Метод спутниковых геодезических измерений (определений)	0,10	—
376	470 328,23	1 274 746,12	Метод спутниковых геодезических измерений (определений)	0,10	—
377	470 317,63	1 274 744,70	Метод спутниковых геодезических измерений (определений)	0,10	—
378	470 316,87	1 274 750,44	Метод спутниковых геодезических измерений (определений)	0,10	—
379	470 309,44	1 274 749,47	Метод спутниковых геодезических измерений (определений)	0,10	—
380	470 307,45	1 274 764,80	Метод спутниковых геодезических измерений (определений)	0,10	—
381	469 909,76	1 274 712,99	Метод спутниковых геодезических измерений (определений)	0,10	—
382	469 882,07	1 274 749,21	Метод спутниковых геодезических измерений (определений)	0,10	—
383	469 866,05	1 274 781,77	Метод спутниковых геодезических измерений (определений)	0,10	—
384	469 865,15	1 274 781,33	Метод спутниковых геодезических измерений (определений)	0,10	—
385	469 840,56	1 274 831,33	Метод спутниковых геодезических измерений (определений)	0,10	—
386	469 798,66	1 274 834,01	Метод спутниковых геодезических измерений (определений)	0,10	—
387	469 774,83	1 274 882,65	Метод спутниковых геодезических измерений (определений)	0,10	—
388	469 775,73	1 274 883,09	Метод спутниковых геодезических измерений (определений)	0,10	—
389	469 767,54	1 274 899,80	Метод спутниковых геодезических измерений (определений)	0,10	—
390	469 766,64	1 274 899,36	Метод спутниковых геодезических измерений (определений)	0,10	—
391	469 743,13	1 274 947,36	Метод спутниковых геодезических измерений (определений)	0,10	—
392	469 744,03	1 274 947,80	Метод спутниковых геодезических измерений (определений)	0,10	—
393	469 727,39	1 274 981,78	Метод спутниковых геодезических измерений	0,10	—

			(определений)		
394	469 726,49	1 274 981,34	Метод спутниковых геодезических измерений (определений)	0,10	—
395	469 664,89	1 275 106,78	Метод спутниковых геодезических измерений (определений)	0,10	—
396	469 665,91	1 275 107,28	Метод спутниковых геодезических измерений (определений)	0,10	—
397	469 658,95	1 275 121,49	Метод спутниковых геодезических измерений (определений)	0,10	—
398	469 594,70	1 275 125,71	Метод спутниковых геодезических измерений (определений)	0,10	—
399	469 594,63	1 275 124,70	Метод спутниковых геодезических измерений (определений)	0,10	—
400	469 570,76	1 275 126,27	Метод спутниковых геодезических измерений (определений)	0,10	—
401	469 533,53	1 275 120,33	Метод спутниковых геодезических измерений (определений)	0,10	—
402	469 533,38	1 275 121,33	Метод спутниковых геодезических измерений (определений)	0,10	—
403	469 498,71	1 275 115,80	Метод спутниковых геодезических измерений (определений)	0,10	—
404	469 498,87	1 275 114,81	Метод спутниковых геодезических измерений (определений)	0,10	—
405	469 108,50	1 275 052,56	Метод спутниковых геодезических измерений (определений)	0,10	—
406	469 108,34	1 275 053,55	Метод спутниковых геодезических измерений (определений)	0,10	—
407	468 889,65	1 275 018,68	Метод спутниковых геодезических измерений (определений)	0,10	—
408	468 732,03	1 275 015,25	Метод спутниковых геодезических измерений (определений)	0,10	—
409	468 732,16	1 275 009,12	Метод спутниковых геодезических измерений (определений)	0,10	—
410	468 732,32	1 275 001,71	Метод спутниковых геодезических измерений (определений)	0,10	—
411	468 738,84	1 274 700,22	Метод спутниковых геодезических измерений (определений)	0,10	—
412	468 746,64	1 274 656,67	Метод спутниковых геодезических измерений (определений)	0,10	—
413	468 740,22	1 274 655,52	Метод спутниковых геодезических измерений (определений)	0,10	—
414	468 740,39	1 274 654,53	Метод спутниковых геодезических измерений	0,10	—

			(определений)		
415	468 729,25	1 274 652,53	Метод спутниковых геодезических измерений (определений)	0,10	—
416	468 142,94	1 274 547,52	Метод спутниковых геодезических измерений (определений)	0,10	—
417	467 817,28	1 274 570,06	Метод спутниковых геодезических измерений (определений)	0,10	—
418	467 787,31	1 274 572,13	Метод спутниковых геодезических измерений (определений)	0,10	—
419	467 760,04	1 274 548,03	Метод спутниковых геодезических измерений (определений)	0,10	—
420	467 759,38	1 274 548,78	Метод спутниковых геодезических измерений (определений)	0,10	—
421	467 747,35	1 274 538,15	Метод спутниковых геодезических измерений (определений)	0,10	—
422	467 480,60	1 274 555,92	Метод спутниковых геодезических измерений (определений)	0,10	—
423	467 054,18	1 274 645,34	Метод спутниковых геодезических измерений (определений)	0,10	—
424	467 053,98	1 274 644,37	Метод спутниковых геодезических измерений (определений)	0,10	—
425	466 987,45	1 274 658,32	Метод спутниковых геодезических измерений (определений)	0,10	—
426	466 987,65	1 274 659,29	Метод спутниковых геодезических измерений (определений)	0,10	—
427	466 965,56	1 274 663,93	Метод спутниковых геодезических измерений (определений)	0,10	—
428	466 965,35	1 274 662,95	Метод спутниковых геодезических измерений (определений)	0,10	—
429	466 942,71	1 274 667,70	Метод спутниковых геодезических измерений (определений)	0,10	—
430	466 930,56	1 274 670,96	Метод спутниковых геодезических измерений (определений)	0,10	—
431	466 930,82	1 274 671,92	Метод спутниковых геодезических измерений (определений)	0,10	—
432	466 919,79	1 274 674,88	Метод спутниковых геодезических измерений (определений)	0,10	—
433	466 919,54	1 274 673,95	Метод спутниковых геодезических измерений (определений)	0,10	—
434	466 733,34	1 274 723,93	Метод спутниковых геодезических измерений (определений)	0,10	—
435	466 732,19	1 274 724,24	Метод спутниковых геодезических измерений	0,10	—

			(определений)		
436	466 739,18	1 274 750,27	Метод спутниковых геодезических измерений (определений)	0,10	—
437	466 740,14	1 274 750,01	Метод спутниковых геодезических измерений (определений)	0,10	—
438	466 741,52	1 274 755,14	Метод спутниковых геодезических измерений (определений)	0,10	—
439	466 746,24	1 274 772,69	Метод спутниковых геодезических измерений (определений)	0,10	—
440	466 749,77	1 274 785,84	Метод спутниковых геодезических измерений (определений)	0,10	—
441	466 750,68	1 274 789,22	Метод спутниковых геодезических измерений (определений)	0,10	—
442	466 752,57	1 274 796,25	Метод спутниковых геодезических измерений (определений)	0,10	—
443	466 776,01	1 274 883,51	Метод спутниковых геодезических измерений (определений)	0,10	—
444	466 790,60	1 274 937,85	Метод спутниковых геодезических измерений (определений)	0,10	—
445	466 793,77	1 274 949,63	Метод спутниковых геодезических измерений (определений)	0,10	—
446	466 796,13	1 274 958,43	Метод спутниковых геодезических измерений (определений)	0,10	—
447	466 805,82	1 274 994,50	Метод спутниковых геодезических измерений (определений)	0,10	—
448	466 812,23	1 275 018,36	Метод спутниковых геодезических измерений (определений)	0,10	—
449	466 813,91	1 275 024,62	Метод спутниковых геодезических измерений (определений)	0,10	—
450	466 824,60	1 275 064,42	Метод спутниковых геодезических измерений (определений)	0,10	—
451	466 825,56	1 275 067,92	Метод спутниковых геодезических измерений (определений)	0,10	—
452	466 824,57	1 275 068,17	Метод спутниковых геодезических измерений (определений)	0,10	—
453	466 827,02	1 275 080,73	Метод спутниковых геодезических измерений (определений)	0,10	—
454	466 778,89	1 275 122,56	Метод спутниковых геодезических измерений (определений)	0,10	—
455	466 779,55	1 275 123,31	Метод спутниковых геодезических измерений (определений)	0,10	—
456	466 510,74	1 275 356,98	Метод спутниковых геодезических измерений	0,10	—

			(определений)		
457	466 510,08	1 275 356,22	Метод спутниковых геодезических измерений (определений)	0,10	—
458	466 336,23	1 275 507,34	Метод спутниковых геодезических измерений (определений)	0,10	—
459	466 334,53	1 275 508,83	Метод спутниковых геодезических измерений (определений)	0,10	—
460	466 318,40	1 275 522,84	Метод спутниковых геодезических измерений (определений)	0,10	—
461	466 303,71	1 275 535,61	Метод спутниковых геодезических измерений (определений)	0,10	—
462	466 304,31	1 275 536,40	Метод спутниковых геодезических измерений (определений)	0,10	—
463	466 296,15	1 275 543,46	Метод спутниковых геодезических измерений (определений)	0,10	—
464	466 295,55	1 275 542,70	Метод спутниковых геодезических измерений (определений)	0,10	—
465	466 291,61	1 275 546,13	Метод спутниковых геодезических измерений (определений)	0,10	—
466	466 290,49	1 275 547,10	Метод спутниковых геодезических измерений (определений)	0,10	—
467	466 291,11	1 275 547,91	Метод спутниковых геодезических измерений (определений)	0,10	—
468	466 281,28	1 275 556,43	Метод спутниковых геодезических измерений (определений)	0,10	—
469	466 280,66	1 275 555,65	Метод спутниковых геодезических измерений (определений)	0,10	—
470	466 250,50	1 275 581,87	Метод спутниковых геодезических измерений (определений)	0,10	—
471	466 248,68	1 275 583,44	Метод спутниковых геодезических измерений (определений)	0,10	—
472	466 173,51	1 275 648,79	Метод спутниковых геодезических измерений (определений)	0,10	—
473	466 130,38	1 275 689,47	Метод спутниковых геодезических измерений (определений)	0,10	—
474	466 119,33	1 275 689,14	Метод спутниковых геодезических измерений (определений)	0,10	—
475	466 119,32	1 275 690,14	Метод спутниковых геодезических измерений (определений)	0,10	—
476	466 111,64	1 275 689,92	Метод спутниковых геодезических измерений (определений)	0,10	—
477	466 111,66	1 275 688,92	Метод спутниковых геодезических измерений	0,10	—

			(определений)		
478	466 106,00	1 275 688,75	Метод спутниковых геодезических измерений (определений)	0,10	—
479	465 908,91	1 275 682,98	Метод спутниковых геодезических измерений (определений)	0,10	—
480	465 597,71	1 275 680,89	Метод спутниковых геодезических измерений (определений)	0,10	—
481	465 597,71	1 275 681,89	Метод спутниковых геодезических измерений (определений)	0,10	—
482	465 591,45	1 275 681,84	Метод спутниковых геодезических измерений (определений)	0,10	—
483	465 588,20	1 275 681,82	Метод спутниковых геодезических измерений (определений)	0,10	—
484	465 588,21	1 275 680,82	Метод спутниковых геодезических измерений (определений)	0,10	—
485	465 581,32	1 275 680,78	Метод спутниковых геодезических измерений (определений)	0,10	—
486	465 415,11	1 275 775,25	Метод спутниковых геодезических измерений (определений)	0,10	—
487	465 340,01	1 275 754,58	Метод спутниковых геодезических измерений (определений)	0,10	—
488	465 181,42	1 275 714,18	Метод спутниковых геодезических измерений (определений)	0,10	—
489	465 204,38	1 275 623,71	Метод спутниковых геодезических измерений (определений)	0,10	—
490	465 212,09	1 275 593,33	Метод спутниковых геодезических измерений (определений)	0,10	—
491	465 213,27	1 275 588,90	Метод спутниковых геодезических измерений (определений)	0,10	—
492	465 215,67	1 275 579,20	Метод спутниковых геодезических измерений (определений)	0,10	—
493	465 214,70	1 275 578,96	Метод спутниковых геодезических измерений (определений)	0,10	—
494	465 219,82	1 275 558,76	Метод спутниковых геодезических измерений (определений)	0,10	—
495	465 220,80	1 275 559,00	Метод спутниковых геодезических измерений (определений)	0,10	—
496	465 221,95	1 275 554,44	Метод спутниковых геодезических измерений (определений)	0,10	—
497	465 219,53	1 275 539,08	Метод спутниковых геодезических измерений (определений)	0,10	—
498	465 218,52	1 275 539,24	Метод спутниковых геодезических измерений	0,10	—

			(определений)		
499	465 211,39	1 275 493,74	Метод спутниковых геодезических измерений (определений)	0,10	—
500	465 201,09	1 275 428,37	Метод спутниковых геодезических измерений (определений)	0,10	—
501	465 202,06	1 275 428,22	Метод спутниковых геодезических измерений (определений)	0,10	—
502	465 194,87	1 275 382,39	Метод спутниковых геодезических измерений (определений)	0,10	—
503	465 193,88	1 275 382,54	Метод спутниковых геодезических измерений (определений)	0,10	—
504	465 192,14	1 275 371,49	Метод спутниковых геодезических измерений (определений)	0,10	—
505	465 193,13	1 275 371,34	Метод спутниковых геодезических измерений (определений)	0,10	—
506	465 191,92	1 275 363,65	Метод спутниковых геодезических измерений (определений)	0,10	—
507	465 167,55	1 275 367,55	Метод спутниковых геодезических измерений (определений)	0,10	—
508	465 167,71	1 275 368,54	Метод спутниковых геодезических измерений (определений)	0,10	—
509	465 154,37	1 275 370,68	Метод спутниковых геодезических измерений (определений)	0,10	—
510	465 154,21	1 275 369,69	Метод спутниковых геодезических измерений (определений)	0,10	—
511	465 150,18	1 275 370,35	Метод спутниковых геодезических измерений (определений)	0,10	—
512	465 132,97	1 275 373,16	Метод спутниковых геодезических измерений (определений)	0,10	—
513	465 116,05	1 275 375,93	Метод спутниковых геодезических измерений (определений)	0,10	—
514	465 093,51	1 275 379,62	Метод спутниковых геодезических измерений (определений)	0,10	—
515	464 852,92	1 275 418,98	Метод спутниковых геодезических измерений (определений)	0,10	—
516	464 846,68	1 275 419,76	Метод спутниковых геодезических измерений (определений)	0,10	—
517	464 832,79	1 275 421,49	Метод спутниковых геодезических измерений (определений)	0,10	—
518	464 822,94	1 275 422,72	Метод спутниковых геодезических измерений (определений)	0,10	—
519	464 814,97	1 275 423,71	Метод спутниковых геодезических измерений	0,10	—

			(определений)		
520	464 603,31	1 275 450,10	Метод спутниковых геодезических измерений (определений)	0,10	—
521	464 594,50	1 275 451,20	Метод спутниковых геодезических измерений (определений)	0,10	—
522	464 594,38	1 275 450,21	Метод спутниковых геодезических измерений (определений)	0,10	—
523	464 558,92	1 275 454,63	Метод спутниковых геодезических измерений (определений)	0,10	—
524	464 363,55	1 275 478,99	Метод спутниковых геодезических измерений (определений)	0,10	—
525	463 819,76	1 275 373,12	Метод спутниковых геодезических измерений (определений)	0,10	—
526	463 781,14	1 275 379,71	Метод спутниковых геодезических измерений (определений)	0,10	—
1	463 781,31	1 275 380,70	Метод спутниковых геодезических измерений (определений)	0,10	—
3. Сведения о характерных точках части (частей) границы объекта					
1	**2**	**3**	**4**	**5**	**6**
—	—	—	—	—	—

Раздел 3

Сведения о местоположении измененных (уточненных) границ объекта							
1. Система координат МСК-43, зона 1							
2. Сведения о характерных точках границ объекта							
Обозначение характерных точек границы	**Существующие координаты, м**		**Измененные (уточненные) координаты, м**		**Метод определения координат характерной точки**	**Средняя квадратическая погрешность положения характерной точки (Mt), м**	**Описание обозначения точки на местности (при наличии)**
	X	**Y**	**X**	**Y**			
1	**2**	**3**	**4**	**5**	**6**	**7**	**8**
—	—	—	—	—	—	—	—
3. Сведения о характерных точках части (частей) границы объекта							
1	**2**	**3**	**4**	**5**	**6**	**7**	**8**
—	—	—	—	—	—	—	—

С

Ю

СИТУАЦИОННЫЙ ПЛАН ГРАНИЦ ПУБЛИЧНОГО СЕРВИТУТА,
устанавливаемого на период строительства и эксплуатации линейного объекта системы газоснабжения: "Газопровод межпоселковый к пгт. Тужа Тужинского муниципального района Кировской области"
(Тужинский район)

Опытнопольское сельское поселение Уржумского муниципального района Кировской области

Условные обозначения:

- проектируемый газопровод высокого давления I категории
- проектируемый газопровод низкого давления
- граница кадастрового квартала
- граница сельского поселения (по сведениям ЕГРН)
- граница населенного пункта (по сведениям ЕГРН)
- существующая часть границы, имеющиеся в ЕГРН сведения о которой достаточны для определения ее местоположения
- существующая часть границы, имеющиеся в ЕГРН сведения о которой не достаточны для определения ее местоположения
- 43:39:310707 – номер кадастрового квартала
- 43:39:310707:146 – кадастровый номер земельного участка
- проектные границы публичного сервитута, устанавливаемого на период эксплуатации газопровода (охранная зона газопровода)
- :146/чзу1 S=15172кв.м. – обозначение частей земельных участков (земель) публичного сервитута, устанавливаемого на период эксплуатации газопровода (охранная зона газопровода), их площади
- 1 – обозначение характерной точки границы публичного сервитута
- зона с особыми условиями использования территории (ЗОУИТ)

Примечания:
1. Система координат МСК-43.
2. Система высот Балтийская, 1977 г.
3. Высота сечения рельефа 0.5 м.

Изм.	Кол.Уч	Лист	№док.	Подпись	Дата
Разраб.		Панова			
Проверил		Панова			
Нач. отдела					
Н.контр.		Александрина			
ГИП					

5314.053.П.0/0.1411-ППО1

«Газопровод межпоселковый к пгт. Тужа Тужинского муниципального района Кировской области»

Проект полосы отвода	Стадия	Лист	Листов
	П	1	1
Ситуационный план	ООО "ЦМИП"		

Согласовано

Взам. инв. №

Подп. и дата

Инв.№ подл.

Формат А1

СХЕМА РАСПОЛОЖЕНИЯ ГРАНИЦ ПУБЛИЧНОГО СЕРВИТУТА,

устанавливаемого на период строительства и эксплуатации линейного объекта системы газоснабжения: ""Газопровод межпоселковый к пгт. Тужа Тужинского муниципального района Кировской области" (Тужинский район)

С

Ю

Линия сводки с листом 2

Опытнопольское сельское поселение
Яранского муниципального района
Кировской области

43:39:310707

43:39:310707:145,
земли сельскохозяйственного назначения;
ВРИ: для сельскохозяйственного производства;
с-ть: Махов Александр Леонидович

43:39:310707:146,
земли сельскохозяйственного назначения;
ВРИ: для сельскохозяйственного производства;
с-ть: Махов Александр Леонидович


43:00:15 76
Лесничество

445400
1270000

445200
1270000

445100
1270000

Схема сводки листов

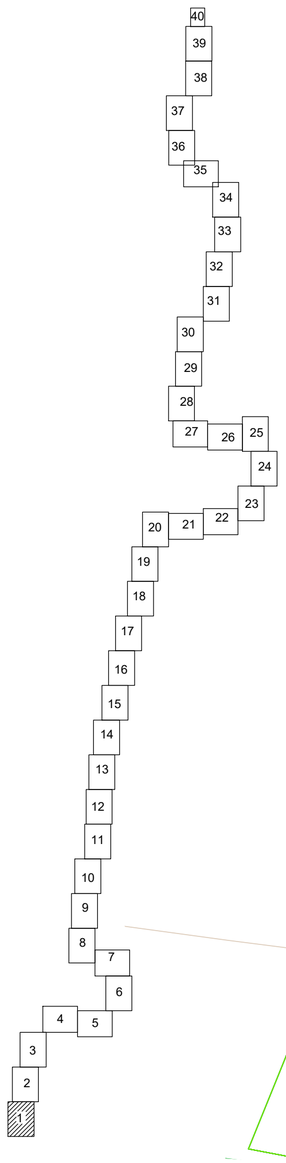

точка подключения в проектируемый "Газопровод межпоселковый к г. Яранск Яранского муниципального района Кировской области"

а/д 33Р-008

43:00-6.328 Придорожная полоса (дополнительной) дороги общего пользования регионального значения Кировской области "Киров – Советск – Яранск с подъездом к г. Яранск", местоположение: Кировская область, Пижанский и Яранский районы

Условные обозначения:

- проектируемый газопровод высокого давления I категории
- проектируемый газопровод низкого давления
- граница кадастрового квартала
- граница сельского поселения (по сведениям ЕГРН)
- граница населенного пункта (по сведениям ЕГРН)
- существующая часть границы, имеющаяся в ЕГРН сведения о которой достаточны для определения ее местоположения
- существующая часть границы, имеющаяся в ЕГРН сведения о которой не достаточны для определения ее местоположения
- 43:39:310707 – номер кадастрового квартала
- 43:39:310707:146 – кадастровый номер земельного участка
- проектные границы публичного сервитута, устанавливаемого на период эксплуатации газопровода (охранная зона газопровода)
- :146/чзу1 S=15172кв.м. –обозначение частей земельных участков (земель) публичного сервитута, устанавливаемого на период эксплуатации газопровода (охранная зона газопровода), их площади
- 1 – обозначение характерной точки границы публичного сервитута
- зона с особыми условиями использования территории (ЗОУИТ)

Примечания:
1.Система координат МСК-43.
2.Система высот Балтийская, 1977 г.
3.Высота сечения рельефа 0.5 м.

М 1:1000

Изм.	Кол.Уч	Лист	№док.	Подпись	Дата
Разраб.		Панова			
Проверил		Панова			
Нач. отдела					
Н.контр.		Александрина			
ГИП					

5314.053.П.0/0.1411-ППО1

«Газопровод межпоселковый к пгт. Тужа Тужинского муниципального района Кировской области»

Проект полосы отвода	Стадия	Лист	Листов
	П	1	

Схема расположения границ публичных сервитутов

ООО "ЦМИП"

Согласовано

Взам. инв. №

Подп. и дата

Инв.№ подл.

Формат А1

С
Ю

Линия сводки с листом 3

Опытнопольское сельское поселение
Яранского муниципального района
Кировской области

43:39:310707

43:39:310707

43:39:310707

43:39:310707:146,
земли сельскохозяйственного назначения;
ВРИ: для сельскохозяйственного производства;
с-пь: Махов Александр Леонидович

Линия сводки с листом 1

Схема сводки листов



Условные обозначения:

- проектируемый газопровод высокого давления I категории
- проектируемый газопровод низкого давления
- граница кадастрового квартала
- граница сельского поселения (по сведениям ЕГРН)
- граница населенного пункта (по сведениям ЕГРН)
- существующая часть границы, имеющиеся в ЕГРН сведения о которой достаточны для определения ее местоположения
- существующая часть границы, имеющиеся в ЕГРН сведения о которой не достаточны для определения ее местоположения

43:39:310707 – номер кадастрового квартала

43:39:310707:146 – кадастровый номер земельного участка

– проектные границы публичного сервитута, устанавливаемого на период эксплуатации газопровода (охранная зона газопровода)

:146/чзу1 S=15172кв.м. – обозначение частей земельных участков (земель) публичного сервитута, устанавливаемого на период эксплуатации газопровода (охранная зона газопровода), их площади

1 – обозначение характерной точки границы публичного сервитута

– зона с особыми условиями использования территории (ЗОУИТ)

Примечания
1.Система координат МСК-43.
2.Система высот Балтийская, 1977 г.
3.Высота сечения рельефа 0.5 м.

Изм.	Кол.Уч	Лист	№док.	Подпись	Дата	5314.053.П.0/0.1411-ППО1		
						«Газопровод межпоселковый к пгт. Тужа Тужинского муниципального района Кировской области»		
Разраб.		Панова				Проект полосы отвода	Стадия	Лист	Листов
Проверил		Панова					П	2	
Нач. отдела									
Н.контр.		Александрина				План газопровода высокого давления от ПК7+48,2 до ПК16+30,2	ООО "ЦМИП"		
ГИП									

М 1:1000

Согласовано

Взам. инв. №

Подп. и дата

Инв.№ подл.

Формат А1

С

Ю

Линия сводки с листом 4

Линия сводки с листом 2

43:39:310707

43:00-15.36
Яранское лесничество, участок 3,
местоположение: Кировская
область, Тужинский и Яранский
районы

43:39:310707:146,
земли сельскохозяйственного назначения;
ВРИ: для сельскохозяйственного
производства;
с-ть: Махов Александр Леонидович

1271000
446700
1271000
446600
1271000
446400

Схема сводки листов

Условные обозначения:

- проектируемый газопровод высокого давления I категории
- проектируемый газопровод низкого давления
- граница кадастрового квартала
- граница сельского поселения (по сведениям ЕГРН)
- граница населенного пункта (по сведениям ЕГРН)
- существующая часть границы, имеющаяся в ЕГРН сведения о которой достаточны для определения ее местоположения
- существующая часть границы, имеющаяся в ЕГРН сведения о которой не достаточны для определения ее местоположения
- 43:39:310707 – номер кадастрового квартала
- 43:39:310707:146 – кадастровый номер земельного участка
- проектные границы публичного сервитута, устанавливаемого на период эксплуатации газопровода (охранная зона газопровода)
- :146/чзу1 S=15172кв.м. – обозначение частей земельных участков (земель) публичного сервитута, устанавливаемого на период эксплуатации газопровода (охранная зона газопровода), их площади
- 1 – обозначение характерной точки границы публичного сервитута
- зона с особыми условиями использования территории (ЗОУИТ)

Примечания:
1. Система координат МСК-43.
2. Система высот Балтийская, 1977 г.
3. Высота сечения рельефа 0,5 м.

М 1:1000

Изм.	Кол.Уч	Лист	№док.	Подпись	Дата	5314.053.П.0/0.1411-ППО1		
						«Газопровод межпоселковый к пгт. Тужа Тужинского муниципального района Кировской области»		
Разраб.		Панова				Проект полосы отвода	Стадия	Лист	Листов
Проверил		Панова					П	3	
Нач. отдела									
Н.контр.		Александрина				Схема расположения границ публичных сервитутов	ООО "ЦМИП"		
ГИП									

Согласовано

Взам. инв. №

Подп. и дата

Инв.№ подл.

Формат А1

С

Ю

43:39-4.26 граница
д. Шошма

д. Шошма
43:39:310705

43:39:310707

43:39:310707


43:39:310707

43:39:310707-146,
земли сельскохозяйственного назначения
ВРИ: для сельскохозяйственного производства;
с-ты: Махов Александр Леонидович

Линия сводки с листом 3

Линия сводки с листом 5

Схема сводки листов

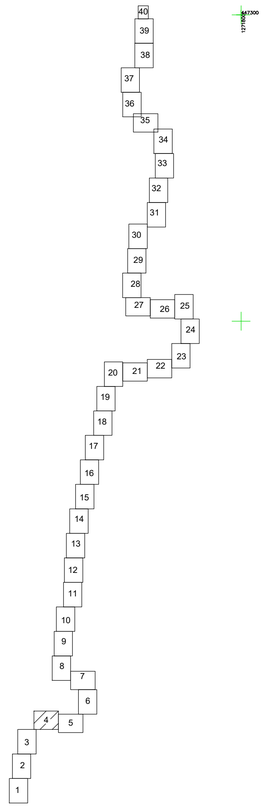

Условные обозначения:

- проектируемый газопровод высокого давления I категории
- проектируемый газопровод низкого давления
- граница кадастрового квартала
- граница сельского поселения (по сведениям ЕГРН)
- граница населенного пункта (по сведениям ЕГРН)
- существующая часть границы, имеющаяся в ЕГРН сведения о которой достаточны для определения ее местоположения
- существующая часть границы, имеющаяся в ЕГРН сведения о которой не достаточны для определения ее местоположения
- 43:39:310707 — номер кадастрового квартала
- 43:39:310707:146 — кадастровый номер земельного участка
- проектные границы публичного сервитута, устанавливаемого на период эксплуатации газопровода (охранная зона газопровода)
- 146/чзу1, S=5172кв.м. — обозначение частей земельных участков (земель) публичного сервитута, устанавливаемого на период эксплуатации газопровода (охранная зона газопровода), их площади
- обозначение характерной точки границы публичного сервитута
- зона с особыми условиями использования территории (ЗОУИТ)

Примечания:
1.Система координат МСК-43.
2.Система высот Балтийская, 1977 г.
3.Высота сечения рельефа 0.5 м.

М 1:1000

Изм.	Кол.Уч.	Лист	№док.	Подпись	Дата	5314.053.П.0/0.1411-ППО1		
						«Газопровод межпоселковый к пгт. Тужа Тужинского муниципального района Кировской области»		
Разраб.		Панова				Проект полосы отвода	Стадия	Лист	Листов
Проверил		Панова					П	4	
Нач. отдела									
Н.контр.		Александрина				Схема расположения границ публичных сервитутов	ООО "ЦМИП"		
ГИП									

Согласовано

Взам. инв. №


Подп. и дата

Инв.№ подл.

Формат А1

С
Ю

Схема сводки листов

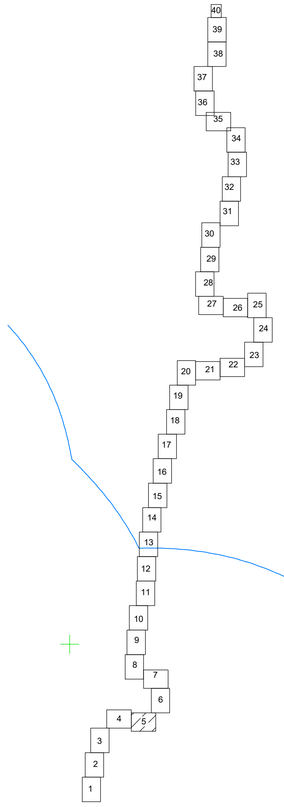

Линия сводки с листом 6

Линия сводки с листом 4

43:39:310803:191
43:39:310803:188
43:39:310803:189
43:39:310803:229
43:39:310803:249
43:39:310803:249
43:39:310803:187
43:39:310803:228
43:39:310803:186
43:39:310803:167
43:39:310802:169
43:39:310802:170

43:39:310707:284(2)
земли сельскохозяйственного назначения;
ВРИ: для сельскохозяйственного производства;
с-ть: МО Опытнопольское с/п Яранского р-на
Кировской области

43:39:310707:234
земли сельскохозяйственного назначения;
ВРИ: для сельскохозяйственного производства;
с-ть: Махов Александр Леонидович

43:39:000000:106 (СЗУ) 43:39:310707:8(ЕЗУ)
земли сельскохозяйственного назначения;
ВРИ: для сельскохозяйственного производства;
общая долевая с-ть: МО Опытнопольское с/п Яранского р-на
Кировской области; физические лица

43:39:310707:284(1)
земли сельскохозяйственного назначения;
ВРИ: для сельскохозяйственного производства;
с-ть: МО Опытнопольское с/п Яранского р-на
Кировской области

земли государственной собственности, не разграниченной

43:39:310707

Опытное Поле

ВВЛ 10кВ

ГВВ 10кВ

ГВВ 0,4кВ

ВВЛ 0,4кВ

Условные обозначения:

- проектируемый газопровод высокого давления I категории
- проектируемый газопровод низкого давления
- граница кадастрового квартала
- граница сельского поселения (по сведениям ЕГРН)
- граница населенного пункта (по сведениям ЕГРН)
- существующая часть границы, имеющаяся в ЕГРН сведения о которой достаточны для определения ее местоположения
- существующая часть границы, имеющаяся в ЕГРН сведения о которой не достаточны для определения ее местоположения
43:39:310707 - номер кадастрового квартала
43:39:310707:146 - кадастровый номер земельного участка
- проектные границы публичного сервитута, устанавливаемого на период эксплуатации газопровода (охранная зона газопровода)
14,6/+ЗУ1
S=15172±0,м - обозначение частей земельных участков (земель) публичного сервитута, устанавливаемого на период эксплуатации газопровода (охранная зона газопровода), их площади
- обозначение характерной точки границы публичного сервитута
- зона с особыми условиями использования территории (ЗОУИТ)

Примечания
1.Система координат МСК-43.
2.Система высот Балтийская 1977 г.
3.Высота сечения рельефа 0.5 м.

М 1:1000

Согласовано

Взам. инв. №

Подп. и дата


Инв.№ подл.

						5314.053.П.0/0.1411-ППО1	
						«Газопровод межпоселковый к пгт. Тужа Тужинского муниципального района Кировской области»	
Изм.	Кол.Уч	Лист	№док.	Подпись	Дата		
Разраб.		Панова				Проект полосы отвода	Стадия: П; Лист: 5; Листов:
Проверил		Панова					
Нач. отдела							
Н.контр.		Александрина				Схема расположения границ публичных сервитутов	ООО "ЦМИП"
ГИП							

Формат А1

С
Ю

Схема сводки листов

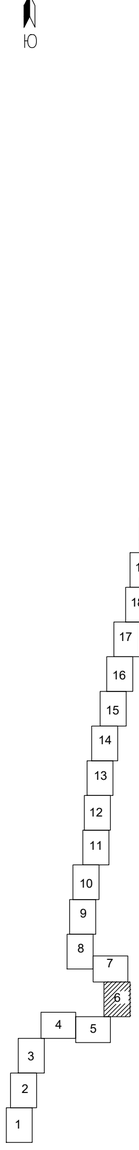

Линия сводки с листом 7

Линия сводки с листом 5

Опытное Поле
43:39:310803

43:39:310707

43:39-4.3
граница м. Опытное Поле

43:39:310707:142
земли сельскохозяйственного назначения;
ВРИ: для сельскохозяйственного производства;
с-ть Махов Александр Леонидович

43:39:310707:286(2)
земли сельскохозяйственного назначения;
ВРИ: для сельскохозяйственного производства;
с-ть: МО Опытнопольское с/п Яранского р-на
Кировской области

43:39:310803:253
43:39:310803:254
43:39:310803:178
43:39:310803:179
43:39:310803:247
43:39:310803:180
43:39:310803:182
43:39:310803:181
43:39:310803:183
43:39:310803:184
43:39:310803:246
43:39:310803:245
43:39:310803:185

ГВВ10%
ГВВ1%

Опытное Поле

в поле

43:00-15.36
Лесничество

Условные обозначения:

- проектируемый газопровод высокого давления I категории
- проектируемый газопровод низкого давления
- граница кадастрового квартала
- граница сельского поселения (по сведениям ЕГРН)
- граница населенного пункта (по сведениям ЕГРН)
- существующая часть границы, имеющаяся в ЕГРН сведения о которой достаточны для определения ее местоположения
- существующая часть границы, имеющаяся в ЕГРН сведения о которой не достаточны для определения ее местоположения
- 43:39:310707 – номер кадастрового квартала
- 43:39:310707:146 – кадастровый номер земельного участка
- проектные границы публичного сервитута, устанавливаемого на период эксплуатации газопровода (охранная зона газопровода)
- 146/чзу1 S=15172кв.м. –обозначение частей земельных участков (земель) публичного сервитута, устанавливаемого на период эксплуатации газопровода (охранная зона газопровода), их площади
- 1 – обозначение характерной точки границы публичного сервитута
- зона с особыми условиями использования территории (ЗОУИТ)

Примечания:
1. Система координат МСК-43.
2. Система высот Балтийская 1977 г.
3. Высота сечения рельефа 0.5 м.

М 1:1000

Изм.	Кол.Уч.	Лист	№док.	Подпись	Дата
Разраб.		Панова			
Проверил		Панова			
Нач. отдела					
Н.контр.		Александрина			
ГИП					

5314.053.П.0/0.1411-ППО1

«Газопровод межпоселковый к пгт. Тужа Тужинского муниципального района Кировской области»

Проект полосы отвода

Стадия	Лист	Листов
П	6	

Схема расположения границ публичных сервитутов

ООО "ЦМИП"

Согласовано

Взам. инв. №

Подп. и дата

Инв.№ подл.

Формат А1

С

Ю

Линия сводки с листом В

Линия сводки с листом б

43:39:310707

43:39:310707:284
земли сельскохозяйственного назначения
ВРИ: для сельскохозяйственного производства;
с.-пт. Махов Александр Леонидович

43:39:0000000:926 (ЕЗП)
земли сельскохозяйственного назначения
ВРИ: для сельскохозяйственного производства;
общая долевая с.-пт. МО Опытнопольское с/п Яранского р-на Кировской области -физическим лицо

43:39:310707:142
земли сельскохозяйственного назначения
ВРИ: для сельскохозяйственного производства;
с.-пт. Махов Александр Леонидович

43:39:0000000:160 (ЕЗП), 43:39:310707:86 (6х),
земли сельскохозяйственного назначения,
ВРИ: для сельскохозяйственного производства;
Муниципальное образование Яранский муниципальный район Кировской области

43:39:0000000:160 (ЕЗП), 43:39:310707:158 (6х),
земли сельскохозяйственного назначения,
ВРИ: для сельскохозяйственного производства;
Муниципальное образование Яранский муниципальный район Кировской области

43:39:310707:159

43:39:6.26 охранная зона объекта электросетевого хозяйства- воздушная линия электропередачи 0кВ 10 кВ Отпаи №3 Кировская область, Яранский район

Заячье Поле
43:39:310704

Опытное Поле

Опытное Поле

Буховцево

ферма

Шерма

ГВВ10%
ГВВ1%

ГВВ10%
ГВВ1%

ВЛ 0,4кВ

ВЛ 10кВ

ВЛ 10кВ

ВЛ 0,4кВ

ж/б

бет. плиты

с/ш

открыто

Схема сводки листов

1 2 

Условные обозначения:

- проектируемый газопровод высокого давления I категории
- проектируемый газопровод низкого давления
- граница кадастрового квартала
- граница сельского поселения (по сведениям ЕГРН)
- граница населенного пункта (по сведениям ЕГРН)
- существующая часть границы, имеющаяся в ЕГРН сведения о которой достаточны для определения ее местоположения
- существующая часть границы, имеющаяся в ЕГРН сведения о которой не достаточны для определения ее местоположения
- 43:39:310707 номер кадастрового квартала
- 43:39:310707:146 кадастровый номер земельного участка
- проектные границы публичного сервитута, устанавливаемого на период эксплуатации газопровода (охранная зона газопровода)
- обозначение частей земельных участков (земель) публичного сервитута, устанавливаемого на период эксплуатации газопровода (охранная зона газопровода), их площади
- обозначение характерной точки границы публичного сервитута
- зона с особыми условиями использования территории (ЗОУИТ)

Примечание

1.Система координат МСК-43.
2.Система высот Балтийская, 1977 г.
3.Высота сечения рельефа 0,5 м.

Изм.	Кол.Уч.	Лист	№док.	Подпись	Дата	5314.053.П.0/0.1411-ППО1			
						«Газопровод межпоселковый к пгт. Тужа Тужинского муниципального района Кировской области»			
Разраб.		Панова				Проект полосы отвода	Стадия	Лист	Листов
Проверил		Панова					П	7	
Нач. отдела									
Н.контр.		Александрина				Схема расположения границ публичных сервитутов	ООО "ЦМИП"		
ГИП									

Согласовано

Взам. инв. №

Подп. и дата

Инв.№ подл.

М 1:1000

Формат А1

Линия сводки с листом 9

С

Ю

ье Поле
Э:310704

а/д Р-176

земли государственной собственности, не разграниченной

43:39:310707

43:39:310707:284,
земли сельскохозяйственного назначения;
ВРИ: для сельскохозяйственного производства;
с-ть: Махов Александр Леонидович

4:39:6.26 охранная зона объекта электросетевого хозяйства-Воздушной линии электропередачи- ВЛ-10 кВ О.Поле Ф3 (Кировская область, Яранский район)

земли государственной собственности, не разграниченной

в поле

43:39:310707

Схема сводки листов

Заячье Поле
43:39:310704

43:39:310707:284,
земли сельскохозяйственного назначения;
ВРИ: для сельскохозяйственного производства;
с-ть: Махов Александр Леонидович

Линия сводки с листом 7

Условные обозначения:

- проектируемый газопровод высокого давления I категории
- проектируемый газопровод низкого давления
- граница кадастрового квартала
- граница сельского поселения (по сведениям ЕГРН)
- граница населенного пункта (по сведениям ЕГРН)
- существующая часть границы, имеющаяся в ЕГРН сведения о которой достаточны для определения ее местоположения
- существующая часть границы, имеющаяся в ЕГРН сведения о которой не достаточны для определения ее местоположения

43:39:310707 - номер кадастрового квартала

43:39:310707:146 - кадастровый номер земельного участка

- проектные границы публичного сервитута, устанавливаемого на период эксплуатации газопровода (охранная зона газопровода)

:146/чзу1
S=15172кв.м. -обозначение частей земельных участков (земель) публичного сервитута, устанавливаемого на период эксплуатации газопровода (охранная зона газопровода), их площади

- обозначение характерной точки границы публичного сервитута

- зона с особыми условиями использования территории (ЗОУИТ)

Примечания
1. Система координат МСК-43.
2. Система высот Балтийская, 1977 г.
3. Высота сечения рельефа 0.5 м.

М 1:1000

Изм.	Кол.Уч.	Лист	№док.	Подпись	Дата
Разраб.		Панова			
Проверил		Панова			
Нач. отдела					
Н.контр.		Александрина			
ГИП					

5314.053.П.0/0.1411-ППО1

«Газопровод межпоселковый к пгт. Тужа Тужинского муниципального района Кировской области»

Проект полосы отвода

Стадия	Лист	Листов
П	8	

Схема расположения границ публичных сервитутов

ООО "ЦМИП"

Согласовано

Взам. инв. №

Подп. и дата

Инв.№ подл.

Формат А1

С

Ю

Линия сводки с листом 10

а/д Р-176

в поле

в поле

земли государственной собственности, не разграниченной

43:39:310707:137, земли сельскохозяйственного назначения; ВРИ: для сельскохозяйственного производства; с-ть: Махов Александр Леонидович

43:39:310707

43:39:310707:284, земли сельскохозяйственного назначения; ВРИ: для сельскохозяйственного производства; с-ть: Махов Александр Леонидович


43:39:310707:137, земли сельскохозяйственного назначения; ВРИ: для сельскохозяйственного производства; с-ть: Махов Александр Леонидович

43:39:310707

Заячье Поле 43:39:310704

Линия сводки с листом 8

Схема сводки листов

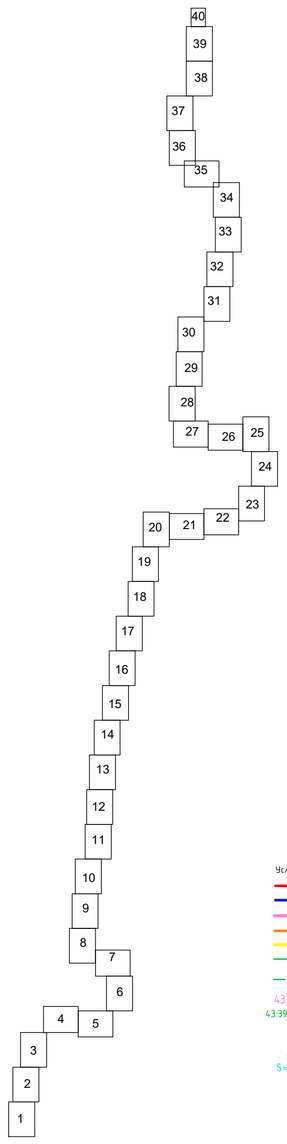

Условные обозначения:

- проектируемый газопровод высокого давления I категории
- проектируемый газопровод низкого давления
- граница кадастрового квартала
- граница сельского поселения (по сведениям ЕГРН)
- граница населенного пункта (по сведениям ЕГРН)
- существующая часть границы, имеющиеся в ЕГРН сведения о которой достаточны для определения ее местоположения
- существующая часть границы, имеющиеся в ЕГРН сведения о которой не достаточны для определения ее местоположения
- 43:39:310707 – номер кадастрового квартала
- 43:39:310707:146 – кадастровый номер земельного участка
- проектные границы публичного сервитута, устанавливаемого на период эксплуатации газопровода (охранная зона газопровода)
- :146/чзу1 S=15172кв.м. – обозначение частей земельных участков (земель) публичного сервитута, устанавливаемого на период эксплуатации газопровода (охранная зона газопровода), их площади
- 1 – обозначение характерной точки границы публичного сервитута
- зона с особыми условиями использования территории (ЗОУИТ)

Примечание
1. Система координат МСК-43.
2. Система высот Балтийская, 1977 г.
3. Высота сечения рельефа 0.5 м.

М 1:1000

Изм.	Кол.Уч	Лист	№док.	Подпись	Дата
Разраб.		Панова			
Проверил		Панова			
Нач. отдела					
Н.контр.		Александрина			
ГИП					

5314.053.П.0/0.1411-ППО1

«Газопровод межпоселковый к пгт. Тужа Тужинского муниципального района Кировской области»

Проект полосы отвода

Стадия	Лист	Листов
П	9	

Схема расположения границ публичных сервитутов

ООО "ЦМИП"

Согласовано

Взам. инв. №

Подп. и дата


Инв.№ подл.

Формат А1

С

Ю

Схема сводки листов

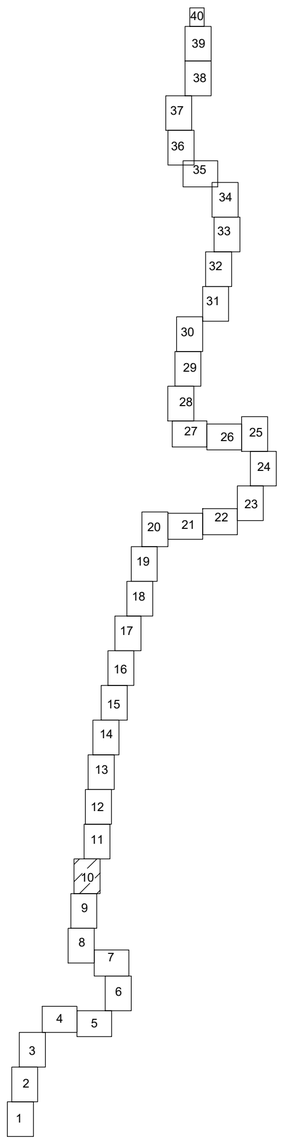

Линия сводки с листом 11

43:00-15.36 Лесничество

43:39:310707

43:39:310707:284,
земли сельскохозяйственного назначения;
ВРИ: для сельскохозяйственного производства;
с-ты: Махов Александр Леонидович

43:39:310707:284,
земли сельскохозяйственного назначения,
ВРИ: для сельскохозяйственного производства,
с-ты: Махов Александр Леонидович

Линия сводки с листом 9

1272000 450400

1272500 451000

1272500 450700

1272000 450400

Примечания:
1. Система координат МСК-43.
2. Система высот Балтийская, 1977 г.
3. Высота сечения рельефа 0.5 м.

М 1:1000

Условные обозначения:

- проектируемый газопровод высокого давления I категории
- проектируемый газопровод низкого давления
- граница кадастрового квартала
- граница сельского поселения (по сведениям ЕГРН)
- граница населенного пункта (по сведениям ЕГРН)
- существующая часть границы, имеющаяся в ЕГРН сведения о которой достаточны для определения ее местоположения
- существующая часть границы, имеющаяся в ЕГРН сведения о которой не достаточны для определения ее местоположения
- 43:39:310707 – номер кадастрового квартала
- 43:39:310707:146 – кадастровый номер земельного участка
- проектные границы публичного сервитута, устанавливаемого на период эксплуатации газопровода (охранная зона газопровода)
- :146/чзу1 S=15172кв.м. – обозначение частей земельных участков (земель) публичного сервитута, устанавливаемого на период эксплуатации газопровода (охранная зона газопровода), их площадь
- обозначение характерной точки границы публичного сервитута
- зона с особыми условиями использования территории (ЗОУИТ)

Изм.	Кол.Уч	Лист	№док.	Подпись	Дата
Разраб.		Панова			
Проверил		Панова			
Нач. отдела					
Н.контр.		Александрина			
ГИП					

5314.053.П.0/0.1411-ППО1

«Газопровод межпоселковый к пгт. Тужа Тужинского муниципального района Кировской области»

Проект полосы отвода

Стадия	Лист	Листов
П	10	

Схема расположения границ публичных сервитутов

ООО "ЦМИП"

Согласовано

Взам. инв. №

Подп. и дата

Инв.№ подл.

Формат А1

Линия сводки с листом 12

С
З
Ю

43:39:310707:286(3)
земли сельскохозяйственного назначения;
ВРИ: для сельскохозяйственного производства;
с-ты: МО Опытнопольское с/п Яранского р-на Кировской области

43:39:310707:135,
земли сельскохозяйственного назначения;
ВРИ: для сельскохозяйственного производства;
с-ты: Махов Александр Леонидович

43:39:310707

43:39:310707:135,
земли сельскохозяйственного назначения;
ВРИ: для сельскохозяйственного производства;
с-ты: Махов Александр Леонидович

43:00-15.36
Лесничество

земли государственной собственности, не разграниченной


земли сель
ВРИ: для сельс
с-ты: Мах

6 поле

в поле

Линия сводки с листом 10

Схема сводки листов

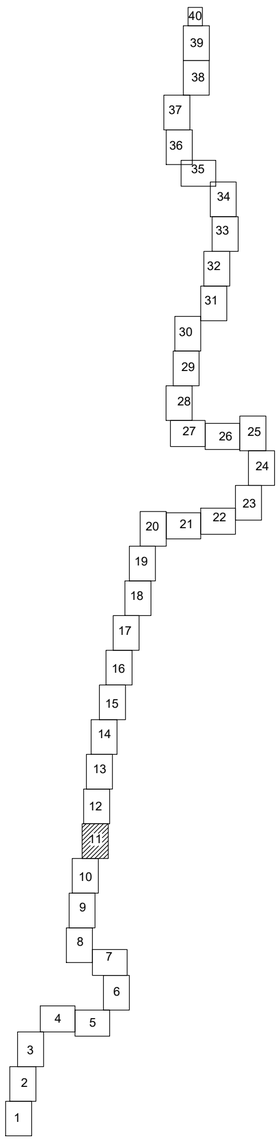

Примечание
1.Система координат МСК-43.
2.Система высот Балтийская, 1977 г.
3.Высота сечения рельефа 0.5 м.

Условные обозначения:
- проектируемый газопровод высокого давления I категории
- проектируемый газопровод низкого давления
- граница кадастрового квартала
- граница сельского поселения (по сведениям ЕГРН)
- граница населенного пункта (по сведениям ЕГРН)
- существующая часть границы, имеющиеся в ЕГРН сведения о которой достаточны для определения ее местоположения
- существующая часть границы, имеющиеся в ЕГРН сведения о которой не достаточны для определения ее местоположения
43:39:310707 - номер кадастрового квартала
43:39:310707:146 - кадастровый номер земельного участка
- проектные границы публичного сервитута, устанавливаемого на период эксплуатации газопровода (охранная зона газопровода)
:146/чзу1 S=15172кв.м. -обозначение частей земельных участков (земель) публичного сервитута, устанавливаемого на период эксплуатации газопровода (охранная зона газопровода), их площади
1 - обозначение характерной точки границы публичного сервитута
- зона с особыми условиями использования территории (ЗОУИТ)

Согласовано
Взам. инв. №
Подп. и дата
Инв.№ подл.

Изм.	Кол.Уч	Лист	№док.	Подпись	Дата
Разраб.		Панова			
Проверил		Панова			
Нач. отдела					
Н.контр.		Александрина			
ГИП					

5314.053.П.0/0.1411-ППО1

«Газопровод межпоселковый к пгт. Тужа Тужинского муниципального района Кировской области»

Проект полосы отвода

Стадия	Лист	Листов
П	11	

Схема расположения границ публичных сервитутов

ООО "ЦМИП"

М 1:1000

Формат А1

С
З
В
Ю

Линия сводки с листом 13

Линия сводки с листом 11

43:39:310707:135,
земли сельскохозяйственного назначения;
ВРИ: для сельскохозяйственного производства;
с-ть: Махов Александр Леонидович


43:39:310707:135,
земли сельскохозяйственного назначения;
ВРИ: для сельскохозяйственного производства;
с-ть: Махов Александр Леонидович

земли государственной собственности, не разграниченной

43:39:310707

Опытнопольское сельское поселение
Яранского муниципального района
Кировской области

Схема сводки листов

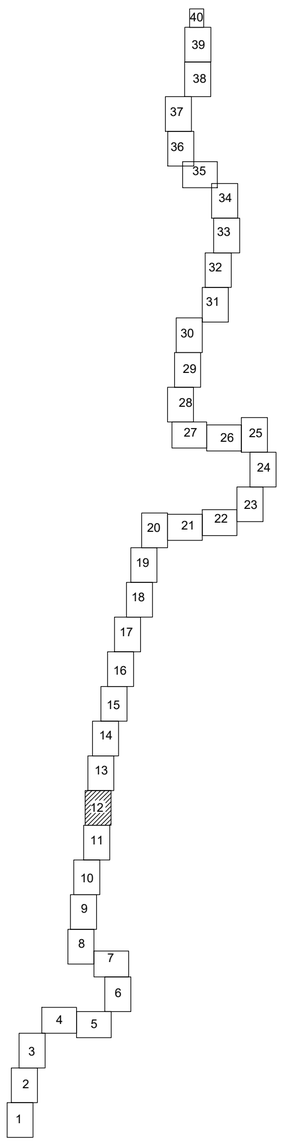

Условные обозначения:

- проектируемый газопровод высокого давления I категории
- проектируемый газопровод низкого давления
- граница кадастрового квартала
- граница сельского поселения (по сведениям ЕГРН)
- граница населенного пункта (по сведениям ЕГРН)
- существующая часть границы, имеющиеся в ЕГРН сведения о которой достаточны для определения ее местоположения
- существующая часть границы, имеющиеся в ЕГРН сведения о которой не достаточны для определения ее местоположения
- 43:39:310707 – номер кадастрового квартала
- 43:39:310707:146 – кадастровый номер земельного участка
- проектные границы публичного сервитута, устанавливаемого на период эксплуатации газопровода (охранная зона газопровода)
- :146/чзу1 S=15172кв.м. –обозначение частей земельных участков (земель) публичного сервитута, устанавливаемого на период эксплуатации газопровода (охранная зона газопровода), их площади
- 1 – обозначение характерной точки границы публичного сервитута
- зона с особыми условиями использования территории (ЗОУИТ)

Примечание

1. Система координат МСК-43.
2. Система высот Балтийская, 1977 г.
3. Высота сечения рельефа 0.5 м.

М 1:1000

Изм.	Кол.Уч	Лист	№док.	Подпись	Дата	5314.053.П.0/0.1411-ППО1		
						«Газопровод межпоселковый к пгт. Тужа Тужинского муниципального района Кировской области»		
Разраб.		Панова				Проект полосы отвода	Стадия	Лист	Листов
Проверил		Панова					П	12	
Нач. отдела									
Н.контр.		Александрина				Схема расположения границ публичных сервитутов	ООО "ЦМИП"		
ГИП									

Согласовано

Взам. инв. №

Подп. и дата

Инв.№ подл.

Формат А1

С

З

В


Ю

Линия сводки с листом 14

Линия сводки с листом 12

43:39:310505:168

Схема сводки листов

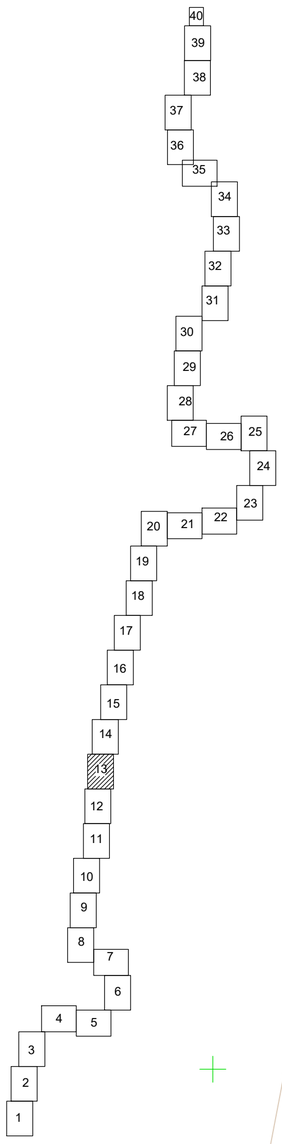

43:39:310707

43:39:310707:130,
земли сельскохозяйственного назначения;
ВРИ: для сельскохозяйственного производства;
с-ты: Махов Александр Леонидович

земли государственной собственности, не разграниченной

43:39:310707:135,
земли сельскохозяйственного назначения;
ВРИ: для сельскохозяйственного производства;
с-ты: Махов Александр Леонидович

Условные обозначения:

- проектируемый газопровод высокого давления I категории
- проектируемый газопровод низкого давления
- граница кадастрового квартала
- граница сельского поселения (по сведениям ЕГРН)
- граница населенного пункта (по сведениям ЕГРН)
- существующая часть границы, имеющиеся в ЕГРН сведения о которой достаточны для определения ее местоположения
- существующая часть границы, имеющиеся в ЕГРН сведения о которой не достаточны для определения ее местоположения
- 43:39:310707 – номер кадастрового квартала
- 43:39:310707:146 – кадастровый номер земельного участка
- проектные границы публичного сервитута, устанавливаемого на период эксплуатации газопровода (охранная зона газопровода)
- 146/чзу1 S=15172кв.м. –обозначение частей земельных участков (земель) публичного сервитута, устанавливаемого на период эксплуатации газопровода (охранная зона газопровода), их площади
- 1 – обозначение характерной точки границы публичного сервитута
- зона с особыми условиями использования территории (ЗОУИТ)

Примечание:
1. Система координат МСК-43.
2. Система высот Балтийская, 1977 г.
3. Высота сечения рельефа 0.5 м.

М 1:1000

Изм.	Кол.Уч	Лист	№док.	Подпись	Дата
Разраб.		Панова			
Провериl		Панова			
Нач. отдела					
Н.контр.		Александрина			
ГИП					

5314.053.П.0/0.1411-ППО1

«Газопровод межпоселковый к пгт. Тужа Тужинского муниципального района Кировской области»

Проект полосы отвода

Стадия	Лист	Листов
П	13	

Схема расположения границ публичных сервитутов

ООО "ЦМИП"

Согласовано

Взам. инв. №

Подп. и дата


Инв.№ подл.

Формат А1

С

Ю

Схема сводки листов

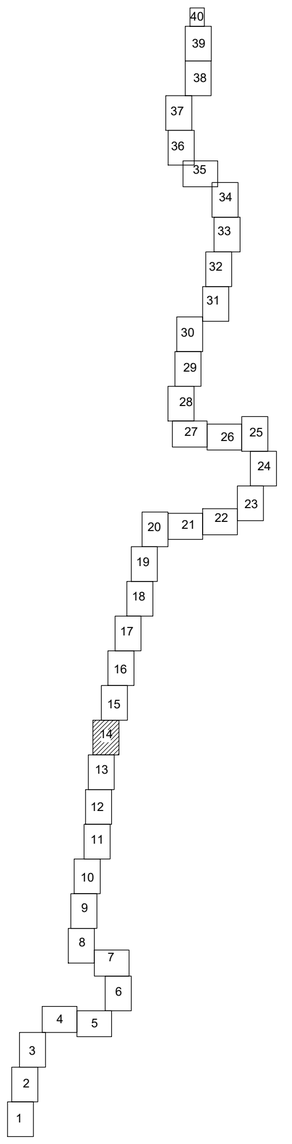

Линия сводки с листом 15

Линия сводки с листом 13

43:39:310707

43:39:310707:130,
земли сельскохозяйственного назначения;
ВРИ: для сельскохозяйственного производства;
с-ть: Махов Александр Леонидович

Условные обозначения:

- проектируемый газопровод высокого давления I категории
- проектируемый газопровод низкого давления
- граница кадастрового квартала
- граница сельского поселения (по сведениям ЕГРН)
- граница населенного пункта (по сведениям ЕГРН)
- существующая часть границы, имеющаяся в ЕГРН сведения о которой достаточны для определения ее местоположения
- существующая часть границы, имеющаяся в ЕГРН сведения о которой не достаточны для определения ее местоположения

43:39:310707 – номер кадастрового квартала

43:39:310707:146 – кадастровый номер земельного участка

- проектные границы публичного сервитута, устанавливаемого на период эксплуатации газопровода (охранная зона газопровода)

:146/чзу1 S=15172кв.м. –обозначение частей земельных участков (земель) публичного сервитута, устанавливаемого на период эксплуатации газопровода (охранная зона газопровода), их площади

1 – обозначение характерной точки границы публичного сервитута

- зона с особыми условиями использования территории (ЗОУИТ)

Примечание:
1.Система координат МСК-43.
2.Система высот Балтийская, 1977 г.
3.Высота сечения рельефа 0.5 м.

М 1:1000

Изм.	Кол.Уч.	Лист	№док.	Подпись	Дата	5314.053.П.0/0.1411-ППО1			
						«Газопровод межпоселковый к пгт. Тужа Тужинского муниципального района Кировской области»			
Разраб.		Панова				Проект полосы отвода	Стадия	Лист	Листов
Проверил		Панова					П	14	
Нач. отдела									
Н.контр.		Александрина				Схема расположения границ публичных сервитутов	ООО "ЦМИП"		
ГИП									

Согласовано

Взам. инв. №

Подп. и дата

Инв.№ подл.

Формат А1

С

Ю

Линия сводки с листом 16

Линия сводки с листом 14

43:39:310505:31

43:39:310707

43:39:310707:276,
земли сельскохозяйственного назначения;
ВРИ: для сельскохозяйственного производства;
с-ть: МО Опытнопольское сельское поселение
Яранского р-на Кировской области;
аренда Махов Александр Леонидович

43:39:310707:130,
земли сельскохозяйственного назначения;
ВРИ: для сельскохозяйственного производства;
с-ть: Махов Александр Леонидович

земли государственной собственности, не разграниченной

а/д Р-176

Красная Горка

к Ирле

N81

N82

N83


1272000

1273500

4554900

4555000

Схема сводки листов

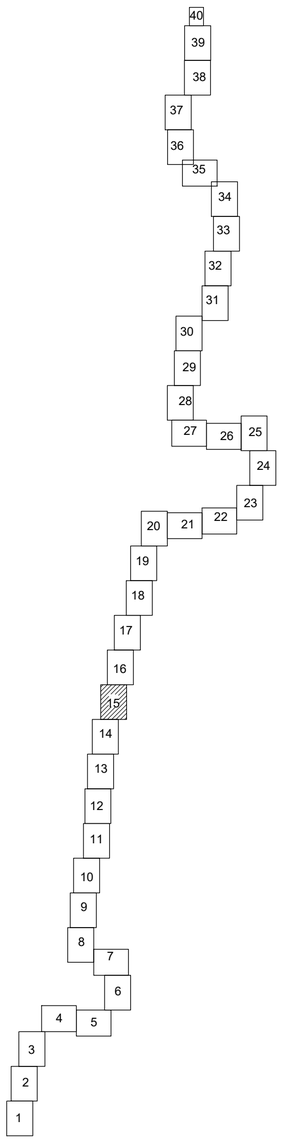

Условные обозначения:

- проектируемый газопровод высокого давления I категории
- проектируемый газопровод низкого давления
- граница кадастрового квартала
- граница сельского поселения (по сведениям ЕГРН)
- граница населенного пункта (по сведениям ЕГРН)
- существующая часть границы, имеющаяся в ЕГРН сведения о которой достаточны для определения ее местоположения
- существующая часть границы, имеющаяся в ЕГРН сведения о которой не достаточны для определения ее местоположения

43:39:310707 – номер кадастрового квартала

43:39:310707:146 – кадастровый номер земельного участка

- проектные границы публичного сервитута, устанавливаемого на период эксплуатации газопровода (охранная зона газопровода)

:146/чзу1 S=151172кв.м. -обозначение частей земельных участков (земель) публичного сервитута, устанавливаемого на период эксплуатации газопровода (охранная зона газопровода), их площади

- обозначение характерной точки границы публичного сервитута

- зона с особыми условиями использования территории (ЗОУИТ)

Примечания:
1.Система координат МСК-43.
2.Система высот Балтийская, 1977 г.
3.Высота сечения рельефа 0.5 м.

Масштаб 1:1000

Изм.	Кол.Уч	Лист	№док.	Подпись	Дата	5314.053.П.0/0.1411-ППО1		
						«Газопровод межпоселковый к пгт. Тужа Тужинского муниципального района Кировской области»		
Разраб.		Панова				Проект полосы отвода	Стадия	Лист	Листов
Проверил		Панова					П	15	
Нач. отдела									
Н.контр.		Александрина				Схема расположения границ публичных сервитутов	ООО "ЦМИП"		
ГИП									

Согласовано

Взам. инв. №

Подп. и дата

Инв.№ подл.

Формат А1

С

Ю

Линия сводки с листом 17

д. Зубари
43:39:010501

43:39-4.3 граница
д. Зубари

земли государственной собственности, не разграниченной

земли государственной собственности, не разграниченной

43:39:310707:276;
земли сельскохозяйственного назначения;
ВРИ: для сельскохозяйственного производства;
с-ть: МО Опытнопольское сельское поселение
Яранского р-на Кировской области;
аренда Махов Александр Леонидович

43:39:310707

43:39:310707:276;
земли сельскохозяйственного назначения;
ВРИ: для сельскохозяйственного производства;
с-ть: МО Опытнопольское сельское поселение
Яранского р-на Кировской области;
аренда Махов Александр Леонидович

43:39:310707

43:39:310707:276,
земли сельскохозяйственного назначения;
ВРИ: для сельскохозяйственного производства;
с-ть: МО Опытнопольское сельское поселение
Яранского р-на Кировской области;
аренда Махов Александр Леонидович

Линия сводки с листом 15

ГВД 1%

ВОЛ

108

110

112


ПС

ПС

ПС

Каталог координат характерных точек границы публичного сервитута (охранная зона газопровода)			Каталог координат характерных точек границы публичного сервитута (охранная зона газопровода)			Каталог координат характерных точек границы публичного сервитута (охранная зона газопровода)		
Система координат МСК-43			Система координат МСК-43			Система координат МСК-43		
Обозначение характерных точек	Координаты, м		Обозначение характерных точек	Координаты, м		Обозначение характерных точек	Координаты, м	
	X	У		X	У		X	У
1	463781,31	1275380,7	121	458463,15	1273787,93	243	465217,21	1275589,39
2	463656,54	1275401,99	122	458466,26	1273788,65	244	465216,08	1275593,84
3	463653,1	1275402,57	123	458603,44	1273820,38	245	465208,26	1275624,66
4	463644,32	1275404,08	124	458605,67	1273820,89	246	465186,24	1275711,44
5	463641,27	1275386,12	125	458605,45	1273821,87	247	465341,03	1275750,71
6	463639,83	1275377,62	126	458927,37	1273896,34	248	465414,58	1275770,95
7	463640,82	1275377,46	127	458948,82	1273930,28	249	465580,28	1275676,77
8	463606,71	1275176,61	128	458958,76	1274180,33	250	465588,09	1275676,82
9	463531,16	1274925,04	129	458959,75	1274180,27	251	465588,1	1275675,82
10	461609,98	1274456,78	130	458960,26	1274192,94	252	465590,85	1275675,84
11	461464,06	1274439,46	131	458959,26	1274192,98	253	465597,69	1275675,89
12	461460,31	1274439,02	132	458959,48	1274198,49	254	465597,68	1275676,89
13	461443,1	1274594,11	133	458960,75	1274230,25	255	465908,97	1275678,98
14	461396,97	1274614,78	134	458937,44	1274274,66	256	466102,93	1275684,66
15	461397,38	1274615,69	135	458797,31	1274616,26	257	466110,24	1275684,88
16	461377,61	1274624,55	136	458815,19	1274623,6	258	466110,27	1275683,85
17	461377,2	1274623,64	137	458828,13	1274628,91	259	466117,68	1275684,09
18	461366,04	1274628,64	138	458828,51	1274627,98	260	466117,66	1275685,09
19	461202,32	1274512,24	139	458833,41	1274629,99	261	466128,84	1275685,42
20	461182,99	1274521,12	140	458833,03	1274630,91	262	466170,82	1275645,82
21	461183,4	1274522,03	141	458847,03	1274636,65	263	466247,94	1275578,79
22	461163,43	1274531,21	142	459013,79	1274705,07	264	466278,06	1275552,62
23	461163,02	1274530,3	143	458996,02	1274748,38	265	466277,43	1275551,84
24	461032,46	1274590,31	144	458750,12	1275190,58	266	466287,61	1275542,97
25	460828,26	1274684,16	145	458742,95	1275203,47	267	466288,23	1275543,76
26	460719,39	1274797,21	146	458752,12	1275218,75	268	466292,95	1275539,66
27	460697,12	1274820,33	147	458773,62	1275275,66	269	466292,3	1275538,87
28	461001,29	1275844,48	148	458807,76	1275366,07	270	466301	1275531,25
29	460609,89	1276252,97	149	458802,71	1275367,95	271	466301,66	1275532,09
30	460610,61	1276253,66	150	458945,07	1275751,35	272	466316,04	1275519,59
31	460576,04	1276289,74	151	458952,22	1275748,62	273	466331,97	1275505,75
32	460575,27	1276289,1	152	458995,15	1275862,32	274	466507,13	1275353,49
33	460531,76	1276334,51	153	459225,21	1275901,77	275	466506,47	1275352,74
34	460336,34	1276470,27	154	459258,28	1275929,28	276	466776,39	1275118,11
35	460312,83	1276490,89	155	459618,38	1276183,71	277	466777,05	1275118,87
36	460313,48	1276491,63	156	459854,55	1276450,49	278	466822,65	1275079,22
37	460307,49	1276496,91	157	460201,46	1276567,94	279	466820,68	1275069,1
38	460294,23	1276508,54	158	460214,09	1276572,21	280	466820,24	1275067,46
39	460293,58	1276507,79	159	460241,84	1276547,86	281	466819,3	1275067,71
40	460244,48	1276550,87	160	460290,94	1276504,78	282	466818,82	1275065,91
41	460214,99	1276576,74	161	460290,28	1276504,03	283	466807,5	1275023,82
42	460203,57	1276572,87	162	460303,6	1276492,34	284	466806,44	1275019,86
43	459852,26	1276453,94	163	460304,7	1276491,38	285	466797,87	1274987,96
44	459615,69	1276186,71	164	460305,36	1276492,13	286	466792,22	1274966,93
45	459255,86	1275932,47	165	460333,87	1276467,12	287	466787,95	1274951,05
46	459223,48	1275905,53	166	460529,05	1276331,56	288	466784,79	1274939,28
47	458992,18	1275865,87	167	460573,8	1276284,86	289	466768,69	1274879,36
48	458949,9	1275753,81	168	460573,07	1276284,16	290	466749,64	1274808,49
49	458942,72	1275756,52	169	460606,27	1276249,52	291	466746,39	1274796,4
50	458797,56	1275365,6	170	460606,99	1276250,21	292	466745,25	1274792,14
51	458802,59	1275363,73	171	460996,79	1275843,39	293	466740,82	1274775,63
52	458771,32	1275280,96	172	460692,62	1274819,23	294	466735,73	1274756,7
53	458748,55	1275220,57	173	460718,14	1274792,74	295	466734,39	1274751,73
54	458738,33	1275203,55	174	460825,9	1274680,85	296	466735,36	1274751,47
55	458992,41	1274746,64	175	461024,83	1274589,42	297	466727,29	1274721,42
56	459008,57	1274707,25	176	461162,92	1274525,95	298	466732,1	1274720,13
57	458831,44	1274634,59	177	461162,5	1274525,04	299	466918,43	1274670,07
58	458831,06	1274635,51	178	461179,18	1274517,37	300	466918,17	1274669,11
59	458825,88	1274633,38	179	461179,6	1274518,28	301	466929,27	1274666,13
60	458826,26	1274632,46	180	461202,75	1274507,64	302	466929,53	1274667,09
61	458813,65	1274627,29	181	461366,49	1274624,06	303	466941,68	1274663,83
62	458792,09	1274618,44	182	461377,03	1274619,34	304	466964,45	1274659,05
63	458933,78	1274273,05	183	461376,62	1274618,42	305	466964,25	1274658,07
64	458956,7	1274229,36	184	461393,03	1274611,07	306	466982,12	1274654,32
65	458955,34	1274195,05	185	461393,44	1274611,98	307	466982,33	1274655,3
66	458955,3	1274194,15	186	461439,37	1274591,39	308	467054,41	1274640,19
67	458954,3	1274194,19	187	461456,78	1274434,57	309	467054,2	1274639,21
68	458953,66	1274178,02	188	461464,49	1274435,49	310	467479,85	1274549,96
69	458954,66	1274177,98	189	461610,69	1274452,84	311	467749,45	1274531,99
70	458944,86	1273931,51	190	461673,11	1274467,89	312	467762,02	1274543,11
71	458924,87	1273899,86	191	463534,33	1274921,7	313	467761,36	1274543,86
72	458605,08	1273825,89	192	463610,69	1275175,96	314	467788,7	1274568,03
73	458604,86	1273826,86	193	463642,74	1275364,9	315	467816,68	1274566,09
74	458476,5	1273797,17	194	463643,73	1275364,73	316	468143,16	1274543,5
75	458462,04	1273793,82	195	463647,27	1275385,61	317	468729,48	1274648,51
76	458462,22	1273792,84	196	463649,23	1275397,14	318	468740,86	1274650,55
77	457813,67	1273642,81	197	463652,37	1275396,61	319	468741,04	1274649,57
78	457809,91	1273642,34	198	463656,09	1275395,98	320	468753,61	1274651,82
79	456805,63	1273515,3	199	463750,13	1275379,93	321	468744,83	1274700,81
80	456371,79	1273456,9	200	463750,3	1275380,91	322	468738,32	1275001,84
81	456371,66	1273457,89	201	463819,81	1275369,06	323	468738,19	1275007,85
82	456330,22	1273452,31	202	464363,69	1275474,94	324	468738,16	1275009,4
83	456330,35	1273451,32	203	464558,43	1275450,66	325	468890,13	1275012,68
84	456116,41	1273422,52	204	464593,88	1275446,24	326	469109,27	1275047,62
85	456095,34	1273418,41	205	464593,76	1275445,25	327	469109,12	1275048,61
86	456094,21	1273418,19	206	464602,56	1275444,15	328	469499,53	1275110,86
87	456092,91	1273414,47	207	464776,32	1275422,49	329	469499,69	1275109,87
88	456089,15	1273403,72	208	464814,22	1275417,76	330	469534,39	1275115,41
89	456088,22	1273404,04	209	464824,97	1275416,42	331	469534,24	1275116,4
90	456077	1273371,83	210	464845,93	1275413,81	332	469570,95	1275122,25
91	456077,95	1273371,5	211	464852,03	1275413,05	333	469594,36	1275120,71
92	456072,59	1273356,12	212	465074,74	1275377,36	334	469594,29	1275119,72
93	456053,66	1273301,79	213	465074,89	1275378,35	335	469655,09	1275115,73
94	456052,72	1273302,12	214	465091,36	1275375,71	336	469660,67	1275104,33
95	456029,64	1273235,85	215	465091,2	1275374,72	337	469661,57	1275104,77
96	455973,45	1273224,9	216	465092,67	1275374,49	338	469724,2	1274976,91
97	455947,72	1273219,89	217	465115,31	1275370,86	339	469723,3	1274976,47
98	455947,91	1273218,9	218	465132,24	1275368,15	340	469738,22	1274946,03
527	455926,24	1273214,69	219	465136,55	1275367,46	341	469739,12	1274946,47
528	455929,43	1273211,23	220	465136,7	1275368,45	342	469763,23	1274897,24
99	455948,68	1273214,98	221	465149,58	1275366,38	343	469762,33	1274896,8
100	455948,87	1273214	222	465153,58	1275365,74	344	469770,42	1274880,29
101	455974,59	1273219,01	223	465153,42	1275364,76	345	469771,32	1274880,73
102	456034,17	1273230,62	224	465160,69	1275363,59	346	469796,09	1274830,16
103	456058,25	1273299,76	225	465160,85	1275364,58	347	469837,99	1274827,49
104	456057,31	1273300,09	226	465195,24	1275359,07	348	469863,32	1274775,98
105	456076,38	1273354,84	227	465197,09	1275370,78	349	469862,43	1274775,54
106	456081,73	1273370,19	228	465198,08	1275370,62	350	469876,9	1274746,12
107	456082,67	1273369,86	229	465199,74	1275381,2	351	469907,1	1274706,59
108	456093,87	1273402,06	230	465198,75	1275381,36	352	470302,27	1274758,07
109	456092,94	1273402,39	231	465210,47	1275455,81	353	470303,5	1274748,68
110	456097,23	1273414,7	232	465212,73	1275470,15	354	470289,6	1274746,85
111	456117,11	1273418,58	233	465213,65	1275470,01	355	470292,62	1274723,95
112	456330,86	1273447,35	234	465216,62	1275488,67	356	470304,64	1274725,53
113	456331	1273446,36	235	465215,67	1275488,82	357	470306,06	1274715,16
114	456372,45	1273451,94	236	465216,32	1275492,94	358	470312,01	1274715,97
115	456372,32	1273452,93	237	465221,98	1275529,05	359	470310,75	1274725,19
116	456806,14	1273511,33	238	465226,03	1275554,63	360	470329,67	1274728,15
117	457814,35	1273638,86	239	465223,28	1275565,49	361	470331,34	1274728,47
118	457817,44	1273639,57	240	465224,25	1275565,74	362	470491,62	1274758,78
119	458460,61	1273788,36	241	465220,52	1275580,43	363	470543,91	1274768,1
120	458460,83	1273787,39	242	465219,54	1275580,21	364	470634,59	1274789,85

Схема сводки листов

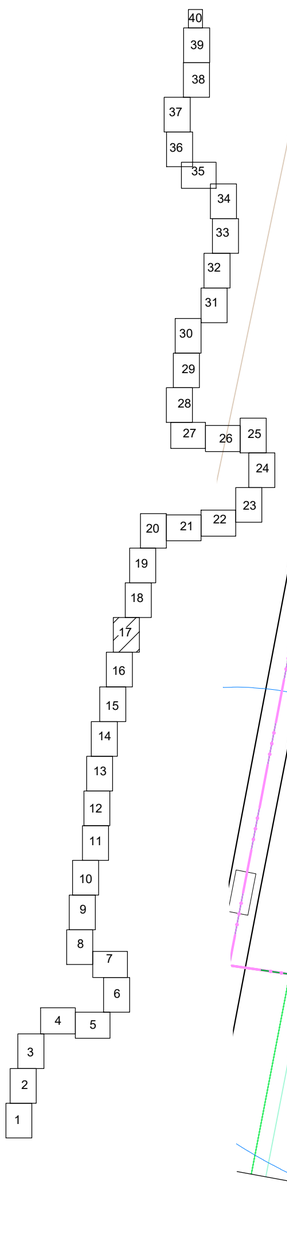

Линия сводки с листом 18

Линия сводки с листом 16

43:33:390601

43:33:390601

43:33:390601

Ныровское сельское поселение Тужинского муниципального района Кировской области

Тужинский район

Яранский район

43:33:390601:131, земли сельскохозяйственного назначения; ВРИ: для сельскохозяйственного производства; с-пть: Сельскохозяйственный производственный кооператив колхоз "Новый"

43:33:000000:150 (ЕЗП); 43:33:390601:54 (6х); земли сельскохозяйственного назначения; ВРИ: для сельскохозяйственного использования; с-пть:МО Ныровское сельское поселение Тужинского р-на Кировской области аренда: Сельскохозяйственный производственный кооператив колхоз "Новый"

земли государственной собственности, не разграниченной

Примечания:
1. Система координат МСК-43.
2. Система высот Балтийская, 1977 г.
3. Высота сечения рельефа 0.5 м

Условные обозначения:
- проектируемый газопровод высокого давления I категории
- проектируемый газопровод низкого давления
- граница кадастрового квартала
- граница сельского поселения (по сведениям ЕГРН)
- граница населенного пункта (по сведениям ЕГРН)
- существующая часть границы, имеющаяся в ЕГРН сведения о которой достаточны для определения ее местоположения
- существующая часть границы, имеющаяся в ЕГРН сведения о которой не достаточны для определения ее местоположения
43:39:310707 - номер кадастрового квартала
43:39:310707:146 - кадастровый номер земельного участка
- проектные границы публичного сервитута, устанавливаемого на период эксплуатации газопровода (охранная зона газопровода)
:146/чзу1 S=15172кв.м. -обозначение частей земельных участков (земель) публичного сервитута, устанавливаемого на период эксплуатации газопровода (охранная зона газопровода), их площади
1 - обозначение характерной точки границы публичного сервитута
- зона с особыми условиями использования территории (ЗОУИТ)

М 1:1000

Изм.	Кол.Уч	Лист	№док.	Подпись	Дата	5314.053.П.0/0.1411-ППО1		
						«Газопровод межпоселковый к пгт. Тужа Тужинского муниципального района Кировской области»		
Разраб.		Панова				Проект полосы отвода	Стадия: П	Лист: 17	Листов:
Проверил		Панова						
Нач. отдела								
Н.контр.		Александрина				Схема расположения границ публичных сервитутов	ООО "ЦМИП"	
ГИП								

Согласовано | Взам. инв. № | Подп. и дата | Инв.№ подл.

Формат А1

С

Ю

Линия сводки с листом 19

Схема сводки листов

Каталог координат характерных точек границы публичного сервитута (охранная зона газопровода)			Каталог координат характерных точек границы публичного сервитута (охранная зона газопровода)		
Система координат МСК-43			Система координат МСК-43		
Обозначение характерных точек границы	Координаты, м		Обозначение характерных точек границы	Координаты, м	
	X	У		X	У
365	470633,29	1274796,71	487	465340,01	1275754,58
366	470568,92	1274778,91	488	465181,42	1275714,18
367	470554,18	1274777,12	489	465204,38	1275623,71
368	470509,31	1274769,31	490	465212,09	1275593,33
369	470479,58	1274764,14	491	465213,27	1275588,9
370	470338,4	1274737,44	492	465215,67	1275579,2
371	470335	1274737,3	493	465214,7	1275578,96
372	470331,95	1274738,6	494	465219,82	1275558,76
373	470330,56	1274740,02	495	465220,8	1275559
374	470329,61	1274740,98	496	465221,95	1275554,44
375	470328,49	1274744,17	497	465219,53	1275539,08
376	470328,23	1274746,12	498	465218,52	1275539,24
377	470317,63	1274744,7	499	465211,39	1275493,74
378	470316,87	1274750,44	500	465201,09	1275428,37
379	470309,44	1274749,47	501	465202,06	1275428,22
380	470307,45	1274764,8	502	465194,87	1275382,39
381	469909,76	1274712,99	503	465193,88	1275382,54
382	469882,07	1274749,21	504	465192,14	1275371,49
383	469866,05	1274781,77	505	465193,13	1275371,34
384	469865,15	1274781,33	506	465191,92	1275363,65
385	469840,56	1274831,33	507	465167,55	1275367,55
386	469798,66	1274834,01	508	465167,71	1275368,54
387	469774,83	1274882,65	509	465154,37	1275370,68
388	469775,73	1274883,09	510	465154,21	1275369,69
389	469767,54	1274899,8	511	465150,18	1275370,35
390	469766,64	1274899,36	512	465132,97	1275373,16
391	469743,13	1274947,36	513	465116,05	1275375,93
392	469744,03	1274947,8	514	465093,51	1275379,62
393	469727,39	1274981,78	515	464852,92	1275418,98
394	469726,49	1274981,34	516	464846,68	1275419,76
395	469664,89	1275106,78	517	464832,79	1275421,49
396	469665,91	1275107,28	518	464822,94	1275422,72
397	469658,95	1275121,49	519	464814,97	1275423,71
398	469594,7	1275125,71	520	464603,31	1275450,1
399	469594,63	1275124,7	521	464594,5	1275451,2
400	469570,76	1275126,27	522	464594,38	1275450,21
401	469533,53	1275120,33	523	464558,92	1275454,63
402	469533,38	1275121,33	524	464363,55	1275478,99
403	469498,71	1275115,8	525	463819,76	1275373,12
404	469498,87	1275114,81	526	463781,14	1275379,71
405	469108,5	1275052,56	1	463781,31	1275380,7
406	469108,34	1275053,55	Площадь ПС по Тужинскому району - 9 6201кв.м.		
407	468889,65	1275018,68			
408	468732,03	1275015,25			
409	468732,16	1275009,12			
410	468732,32	1275001,71			
411	468738,84	1274700,22			
412	468746,64	1274656,67			
413	468740,22	1274655,52			
414	468740,39	1274654,53			
415	468729,25	1274652,53			
416	468142,94	1274547,52			
417	467817,28	1274570,06			
418	467787,31	1274572,13			
419	467760,04	1274548,03			
420	467759,38	1274548,78			
421	467747,35	1274538,15			
422	467480,6	1274555,92			
423	467054,18	1274645,34			
424	467053,98	1274644,37			
425	466987,45	1274658,32			
426	466987,65	1274659,29			
427	466965,56	1274663,93			
428	466965,35	1274662,95			
429	466942,71	1274667,7			
430	466930,56	1274670,96			
431	466930,82	1274671,92			
432	466919,79	1274674,88			
433	466919,54	1274673,95			
434	466733,34	1274723,93			
435	466732,19	1274724,24			
436	466739,18	1274750,27			
437	466740,14	1274750,01			
438	466741,52	1274755,14			
439	466746,24	1274772,69			
440	466749,77	1274785,84			
441	466750,68	1274789,22			
442	466752,57	1274796,25			
443	466776,01	1274883,51			
444	466790,6	1274937,85			
445	466793,77	1274949,63			
446	466796,13	1274958,43			
447	466805,82	1274994,5			
448	466812,23	1275018,36			
449	466813,91	1275024,62			
450	466824,6	1275064,42			
451	466825,56	1275067,92			
452	466824,57	1275068,17			
453	466827,02	1275080,73			
454	466778,89	1275122,56			
455	466779,55	1275123,31			
456	466510,74	1275356,98			
457	466510,08	1275356,22			
458	466336,23	1275507,34			
459	466334,53	1275508,83			
460	466318,4	1275522,84			
461	466303,71	1275535,61			
462	466304,31	1275536,4			
463	466296,15	1275543,46			
464	466295,55	1275542,7			
465	466291,61	1275546,13			
466	466290,49	1275547,1			
467	466291,11	1275547,91			
468	466281,28	1275556,43			
469	466280,66	1275555,65			
470	466250,5	1275581,87			
471	466248,68	1275583,44			
472	466173,51	1275648,79			
473	466130,38	1275689,47			
474	466119,33	1275689,14			
475	466119,32	1275690,14			
476	466111,64	1275689,92			
477	466111,66	1275688,92			
478	466106	1275688,75			
479	465908,91	1275682,98			
480	465597,71	1275680,89			
481	465597,71	1275681,89			
482	465591,45	1275681,84			
483	465588,2	1275681,82			
484	465588,21	1275680,82			
485	465581,32	1275680,78			
486	465415,11	1275775,25			

43:33:390601

земли государственной собственности, не разграниченной

43:33:390601:131, земли сельскохозяйственного назначения; ВРИ: для сельскохозяйственного производства; с-ты: Сельскохозяйственный производственный кооператив колхоз "Новый"

43:33:390601:131

43:33:390601

земли государственной собственности, не разграниченной

43:33:390601

43:33:390601:131, земли сельскохозяйственного назначения; ВРИ: для сельскохозяйственного производства; с-ты: Сельскохозяйственный производственный кооператив колхоз "Новый"

:342/чзу4 S=4073кв.м.

:150/чзу1 S=2951кв.м.

43:33:390601

а/д Р-176

Линия сводки с листом 17

Примечание
1.Система координат МСК-43.
2.Система высот Балтийская, 1977 г.
3.Высота сечения рельефа 0.5 м.

Условные обозначения:
- проектируемый газопровод высокого давления I категории
- проектируемый газопровод низкого давления
- граница кадастрового квартала
- граница сельского поселения (по сведениям ЕГРН)
- граница населенного пункта (по сведениям ЕГРН)
- существующая часть границы, имеющиеся в ЕГРН сведения о которой достаточны для определения ее местоположения
- существующая часть границы, имеющиеся в ЕГРН сведения о которой не достаточны для определения ее местоположения
43:33:390601 - номер кадастрового квартала
43:00:000000:150 - кадастровый номер земельного участка
- проектные границы публичного сервитута, устанавливаемого на период эксплуатации газопровода (охранная зона газопровода)
:150/чзу1 S=2951кв.м. -обозначение частей земельных участков (земель) публичного сервитута, устанавливаемого на период эксплуатации газопровода (охранная зона газопровода), их площади
1 - обозначение характерной точки границы публичного сервитута
- зона с особыми условиями использования территории (ЗОУИТ)

М 1:1000

Изм.	Кол.Уч	Лист	№док.	Подпись	Дата	5314.053.П.0/0.1411-ППО1		
						«Газопровод межпоселковый к пгт. Тужа Тужинского муниципального района Кировской области»		
Разраб.		Панова				Проект полосы отвода	Стадия	Лист	Листов
Проверил		Панова					П	18	
Нач. отдела									
Н.контр.		Александрина				Схема расположения границ публичных сервитутов	ООО "ЦМИП"		
ГИП									

Согласовано

Взам. инв. №

Подп. и дата

Инв.№ подл.

Формат А1

С

Ю

Линия сводки с листом 20

43:33:390601:135,
земли сельскохозяйственного назначения;
ВРИ: для сельскохозяйственного использования;
с-ть:Сельскохозяйственный производственный
кооператив колхоз "Новый"

1273800

458200

43:33:390601:135,
земли сельскохозяйственного назначения;
ВРИ: для сельскохозяйственного использования;
с-ть:Сельскохозяйственный производственный
кооператив колхоз "Новый"

43:33:390601

138

:135/чзу1
S=2723кв.м

1273800

457900

43:33:390601:131,
земли сельскохозяйственного назначения;
ВРИ: для сельскохозяйственного производства;
с-ть: Сельскохозяйственный производственный
кооператив колхоз "Новый"

43:33:000000 охранная зона объекта
электросетевого хозяйства - воздушная
линия электропередачи - ВЛ-110 кВ Тужа
- Сосьпаш (Тужинский район)

земли государственной
собственности не
разграниченной

118
117
77
78

134


43:33:390601:135,
земли сельскохозяйственного назначения;
ВРИ: для сельскохозяйственного использования;
с-ть:Сельскохозяйственный производственный
кооператив колхоз "Новый"

43:33:390601

:342/чзу4
S=4073кв.м.

Линия сводки с листом 18

Схема сводки листов

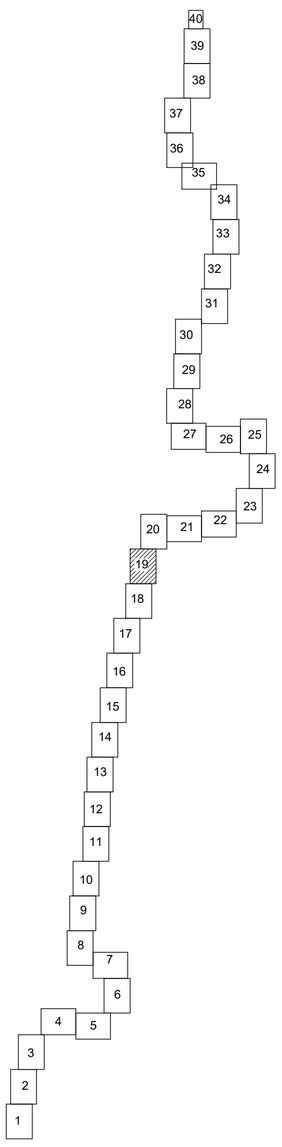

Условные обозначения:

- проектируемый газопровод высокого давления I категории
- проектируемый газопровод низкого давления
- граница кадастрового квартала
- граница сельского поселения (по сведениям ЕГРН)
- граница населенного пункта (по сведениям ЕГРН)
- существующая часть границы, имеющиеся в ЕГРН сведения о которой достаточны для определения ее местоположения
- существующая часть границы, имеющиеся в ЕГРН сведения о которой не достаточны для определения ее местоположения

43:33:390601 - номер кадастрового квартала

43:00:000000:150 - кадастровый номер земельного участка

- проектные границы публичного сервитута, устанавливаемого на период эксплуатации газопровода (охранная зона газопровода)

:150/чзу1
S=2951кв.м. - обозначение частей земельных участков (земель) публичного сервитута, устанавливаемого на период эксплуатации газопровода (охранная зона газопровода), их площади

1 - обозначение характерной точки границы публичного сервитута

- зона с особыми условиями использования территории (ЗОУИТ)

М 1:1000

Примечания

1.Система координат МСК-43.
2.Система высот Балтийская, 1977 г.
3.Высота сечения рельефа 0.5 м.

Согласовано

Взам. инв. №

Подп. и дата

Инв.№ подл.

Изм.	Кол.Уч.	Лист	№док.	Подпись	Дата
Разраб.		Панова			
Провериl		Панова			
Нач. отдела					
Н.контр.		Александрина			
ГИП					

5314.053.П.0/0.1411-ППО1

«Газопровод межпоселковый к пгт. Тужа Тужинского муниципального района Кировской области»

Проект полосы отвода

Стадия	Лист	Листов
П	19	

Схема расположения границ публичных сервитутов

ООО "ЦМИП"

Формат А1


С

Ю

Линия сводки с листом 21

Линия сводки с листом 19

Схема сводки листов

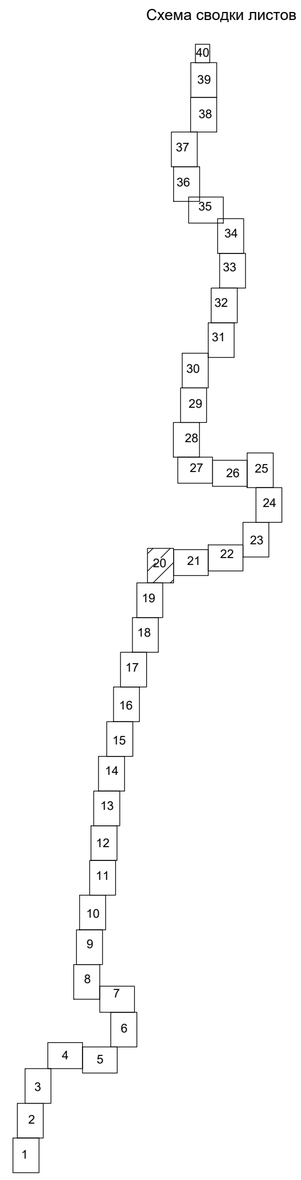

Условные обозначения:

- проектируемый газопровод высокого давления I категории
- проектируемый газопровод низкого давления
- граница кадастрового квартала
- граница сельского поселения (по сведениям ЕГРН)
- граница населенного пункта (по сведениям ЕГРН)
- существующая часть границы, имеющиеся в ЕГРН сведения о которой достаточны для определения ее местоположения
- существующая часть границы, имеющиеся в ЕГРН сведения о которой не достаточны для определения ее местоположения
- 43:33:390601 – номер кадастрового квартала
- 43:00:000000:150 – кадастровый номер земельного участка
- проектные границы публичного сервитута, устанавливаемого на период эксплуатации газопровода (охранная зона газопровода)
- 150/чзу1 S=2951кв.м. – обозначение частей земельных участков (земель) публичного сервитута, устанавливаемого на период эксплуатации газопровода (охранная зона газопровода), их площади
- обозначение характерной точки границы публичного сервитута
- зона с особыми условиями использования территории (ЗОУИТ)

Примечания:

1. Система координат МСК-43.
2. Система высот Балтийская 1977 г.
3. Высота сечения рельефа 0,5 м.

Изм.	Кол.Уч	Лист	№док.	Подпись	Дата	5314.053.П.0/0.1411-ППО1		
						«Газопровод межпоселковый к пгт. Тужа Тужинского муниципального района Кировской области»		
Разраб.		Панова				Проект полосы отвода	Стадия	Лист	Листов
Проверил		Панова					П	20	
Нач. отдела									
Н.контр.		Александрина				Схема расположения границ публичных сервитутов	ООО "ЦМИП"		
ГИП									

М 1:1000

Согласовано

Взам. инв. №

Подп. и дата

Инв.№ подл.

Формат А1


С

Ю

Линия сводки с листом 20

Линия сводки с листом 22

Схема сводки листов

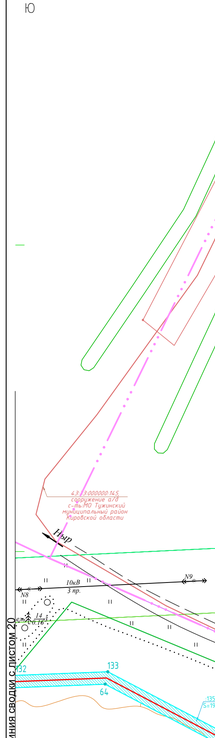

Условные обозначения:

- проектируемый газопровод высокого давления I категории
- проектируемый газопровод низкого давления
- граница кадастрового квартала
- граница сельского поселения (по сведениям ЕГРН)
- граница населенного пункта (по сведениям ЕГРН)
- существующая часть границы, имеющаяся в ЕГРН сведения о которой достаточны для определения ее местоположения
- существующая часть границы, имеющаяся в ЕГРН сведения о которой не достаточны для определения ее местоположения
- 43:33:390601 – номер кадастрового квартала
- 43:00:000000:150 – кадастровый номер земельного участка
- проектные границы публичного сервитута, устанавливаемого на период эксплуатации газопровода (охранная зона газопровода)
- 150/^{сзу1}/S=295±0.м – обозначение частей земельных участков (земель) публичного сервитута, устанавливаемого на период эксплуатации газопровода (охранная зона газопровода), их площадь
- обозначение характерной точки границы публичного сервитута
- зона с особыми условиями использования территории (ЗОУИТ)

с. Ныр
43:33:390404

43:33:390601

43:33:000000:165
сооружение 6/18
с.-пь.МО Тужинский муниципальный район Кировской области

43:33:390601135,
земли сельскохозяйственного назначения;
ВРИ: для сельскохозяйственного использования;
с.-пь.сельскохозяйственный производственный кооператив колхоз "Новый"

43:00:000000:150 (ЕЗП)
земли сельскохозяйственного назначения;
ВРИ: для сельскохозяйственного использования;
с.-пь.МО Нырбосское сельское поселение Тужинского муниципального района Кировской области
аренда: Сельскохозяйственный производственный кооператив колхоз "Новый"

Применение
1.Система координат МСК-43.
2.Система высот балтийская, 1977 г.
3.Высота сечения рельефа 0,5 м.

М 1:1000

Изм.	Кол.Уч.	Лист	№док.	Подпись	Дата
Разраб.		Панова			
Проверил		Панова			
Нач. отдела					
Н.контр.		Александрина			
ГИП					

5314.053.П.0/0.1411-ППО1

«Газопровод межпоселковый к пгт. Тужа Тужинского муниципального района Кировской области»

Проект полосы отвода

Стадия	Лист	Листов
П	21	

Схема расположения границ публичных сервитутов

ООО "ЦМИП"

Согласовано

Взам. инв. №

Подп. и дата

Инв.№ подл.

Формат А1

С


Ю

Линия сводки с листом 21

Линия сводки с листом 23

43:33:390601

Схема сводки листов

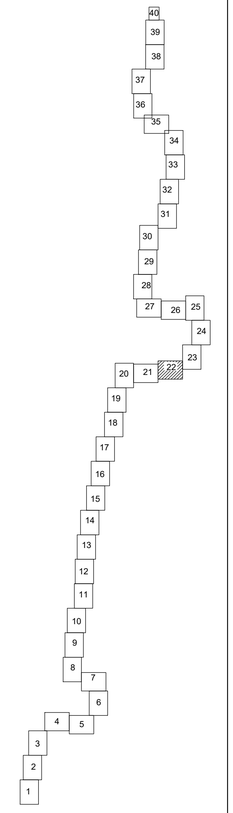

Условные обозначения:

- проектируемый газопровод высокого давления I категории
- проектируемый газопровод низкого давления
- граница кадастрового квартала
- граница сельского поселения (по сведениям ЕГРН)
- граница населенного пункта (по сведениям ЕГРН)
- существующая часть границы, имеющаяся в ЕГРН сведения о которой достаточны для определения ее местоположения
- существующая часть границы, имеющаяся в ЕГРН сведения о которой не достаточны для определения ее местоположения
- 43:33:390601 – номер кадастрового квартала
- 43:00:000000:150 – кадастровый номер земельного участка
- проектные границы публичного сервитута, устанавливаемого на период эксплуатации газопроводов (охранная зона газопровода)
- 150/чзу1 S=2954м.кв. – обозначение частей земельных участков (земель) публичного сервитута, устанавливаемого на период эксплуатации газопроводов (охранная зона газопровода), их площади
- обозначение характерной точки границы публичного сервитута
- зона с особыми условиями использования территории (ЗОУИТ)

Примечание
1. Система координат МСК-43.
2. Система высот балтийская, 1977 г.
3. Высота сечения рельефа 0.5 м.

Изм.	Кол.Уч.	Лист	№док.	Подпись	Дата
Разраб.		Панова			
Проверил		Панова			
Нач. отдела					
Н.контр.		Александрина			
ГИП					

5314.053.П.0/0.1411-ППО1

«Газопровод межпоселковый к пгт. Тужа Тужинского муниципального района Кировской области»

Проект полосы отвода

Стадия	Лист	Листов
П	22	

Схема расположения границ публичных сервитутов

ООО "ЦМИП"

М 1:1000

Формат А1

Согласовано

Взам. инв. №

Подп. и дата

Инв.№ подл.

С

Ю

Линия сводки с листом 24

Линия сводки с листом 22

43:33:390601:134,
земли сельскохозяйственного назначения;
ВРИ: для сельскохозяйственного использования;
с-ть:Сельскохозяйственный производственный кооператив колхоз "Новый"

43:00-15.28 Лесничество

43:33:390601

Схема сводки листов



Условные обозначения:

- проектируемый газопровод высокого давления I категории
- проектируемый газопровод низкого давления
- граница кадастрового квартала
- граница сельского поселения (по сведениям ЕГРН)
- граница населенного пункта (по сведениям ЕГРН)
- существующая часть границы, имеющиеся в ЕГРН сведения о которой достаточны для определения ее местоположения
- существующая часть границы, имеющиеся в ЕГРН сведения о которой не достаточны для определения ее местоположения

43:33:390601 – номер кадастрового квартала

43:00:000000:150 – кадастровый номер земельного участка

– проектные границы публичного сервитута, устанавливаемого на период эксплуатации газопровода (охранная зона газопровода)

150/чзу1 S=2951кв.м. – обозначение частей земельных участков (земель) публичного сервитута, устанавливаемого на период эксплуатации газопровода (охранная зона газопровода), их площади

1 – обозначение характерной точки границы публичного сервитута

– зона с особыми условиями использования территории (ЗОУИТ)

Примечания:
1. Система координат МСК-43.
2. Система высот Балтийская, 1977 г.
3. Высота сечения рельефа 0.5 м.

М 1:1000

Изм.	Кол.Уч	Лист	№док.	Подпись	Дата
Разраб.		Панова			
Проверил		Панова			
Нач. отдела					
Н.контр.		Александрина			
ГИП					

5314.053.П.0/0.1411-ППО1

«Газопровод межпоселковый к пгт. Тужа Тужинского муниципального района Кировской области»

Проект полосы отвода

Стадия	Лист	Листов
П	23	

Схема расположения границ публичных сервитутов

ООО "ЦМИП"

Согласовано

Взам. инв. №

Подп. и дата

Инв.№ подл.

Формат А1

С

Ю

Линия сводки с листом 25

в поле

ольха 16 0,75

ольха 14

43:00:000000:150(ЕЗП), 43:33:390601:54(Вх),
земли сельскохозяйственного назначения;
ВРИ: для сельскохозяйственного использования;
Муниципальное образование Нырбское сельское поселение Тужинского р-на Кировской области
аренда: Сельскохозяйственный производственный кооператив колхоз "Новый"

1276400 460400

43:33:390601

114

34

бер. 18 0,2

ГВВ1%

ГВВ10%

112

35

36

37

ольха 10 0,23

164

163

162

110

38

30

160

109,58

109,58

108,51

108,51

108,87

108,98

0,1

109,67

24,X

150/чзу1
S=2951кв.м.

109,45

108,50

108,43

108,70

109,68

24,X

108,71-108,87

109,55

ЖБ

0,6

канава

0,4

112

40

39

114

41

158

157

42

бер. 20 0,23-4

43:33:390601:134,
земли сельскохозяйственного назначения;
ВРИ: для сельскохозяйственного использования;
с-ть: Сельскохозяйственный производственный кооператив колхоз "Новый"

1276200 459900

ивн 4

бер. 23 0,23-4

158

43

Ныр

43:33:390601:134,
земли сельскохозяйственного назначения;
ВРИ: для сельскохозяйственного использования;
с-ть:Сельскохозяйственный производственный кооператив колхоз "Новый"


134/чзу1
S=8334кв.м.

116

1276000 459800

Линия сводки с листом 23

Схема сводки листов

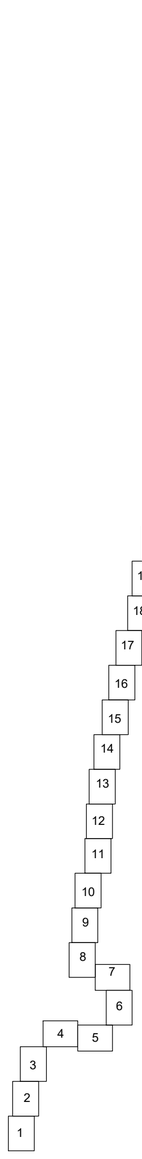

Условные обозначения:

- проектируемый газопровод высокого давления I категории
- проектируемый газопровод низкого давления
- граница кадастрового квартала
- граница сельского поселения (по сведениям ЕГРН)
- граница населенного пункта (по сведениям ЕГРН)
- существующая часть границы, имеющаяся в ЕГРН сведения о которой достаточны для определения ее местоположения
- существующая часть границы, имеющаяся в ЕГРН сведения о которой не достаточны для определения ее местоположения

43:33:390601 – номер кадастрового квартала

43:00:000000:150 – кадастровый номер земельного участка

– проектные границы публичного сервитута, устанавливаемого на период эксплуатации газопровода (охранная зона газопровода)

150/чзу1 S=2951кв.м. – обозначение частей земельных участков (земель) публичного сервитута, устанавливаемого на период эксплуатации газопровода (охранная зона газопровода), их площади

1 – обозначение характерной точки границы публичного сервитута

– зона с особыми условиями использования территории (ЗОУИТ)

Примечание:
1. Система координат МСК-43.
2. Система высот Балтийская, 1977 г.
3. Высота сечения рельефа 0,5 м.

М 1:1000

Изм.	Кол.Уч.	Лист	№док.	Подпись	Дата
Разраб.		Панова			
Проверил		Панова			
Нач. отдела					
Н.контр.		Александрина			
ГИП					

5314.053.П.0/0.1411-ППО1

«Газопровод межпоселковый к пгт. Тужа Тужинского муниципального района Кировской области»

Проект полосы отвода

Стадия	Лист	Листов
П	24	

Схема расположения границ публичных сервитутов

ООО "ЦМИП"

Согласовано

Взам. инв. №

Подп. и дата

Инв.№ подл.

Формат А1

С
Ю

Линия сводки с листом 26

Линия сводки с листом 24

1276000E1000

1276200E60800

1276400E60600

130
128
126
124
122
120
118

43:00:000000:150(ЕЗП), 43:33:390601:54(8х),
земли сельскохозяйственного назначения;
ВРИ: для сельскохозяйственного использования;
Муниципальное образование Ныровское
сельское поселение Тужинского р-на
Кировской области
аренда: Сельскохозяйственный
производственный кооператив колхоз "Новый"

43:00-15.28
Лесничество

43:33:390601


:150/чзу1
S=8907кв.м.

:150/чзу2
S=2951кв.м.

Ныр

43:00:000000:150(ЕЗП), 43:33:390601:54(8х),
земли сельскохозяйственного назначения;
ВРИ: для сельскохозяйственного использования;
Муниципальное образование Ныровское сельское
поселение Тужинского р-на Кировской области
аренда: Сельскохозяйственный производственный
кооператив колхоз "Новый"

Схема сводки листов

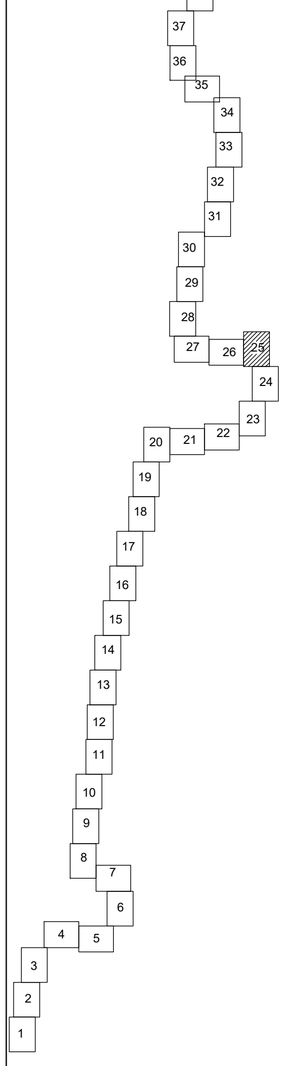

Условные обозначения:

- проектируемый газопровод высокого давления I категории
- проектируемый газопровод низкого давления
- граница кадастрового квартала
- граница сельского поселения (по сведениям ЕГРН)
- граница населенного пункта (по сведениям ЕГРН)
- существующая часть границы, имеющиеся в ЕГРН сведения о которой достаточны для определения ее местоположения
- существующая часть границы, имеющиеся в ЕГРН сведения о которой не достаточны для определения ее местоположения

43:33:390601 – номер кадастрового квартала

43:00:000000:150 – кадастровый номер земельного участка

- проектные границы публичного сервитута, устанавливаемого на период эксплуатации газопровода (охранная зона газопровода)

:150/чзу1 S=2951кв.м. – обозначение частей земельных участков (земель) публичного сервитута, устанавливаемого на период эксплуатации газопровода (охранная зона газопровода), их площади

1 – обозначение характерной точки границы публичного сервитута

- зона с особыми условиями использования территории (ЗОУИТ)

Примечание:
1. Система координат МСК-43.
2. Система высот Балтийская, 1977 г.
3. Высота сечения рельефа 0.5 м.

М 1:1000

Изм.	Кол.Уч.	Лист	№док.	Подпись	Дата	5314.053.П.0/0.1411-ППО1		
						«Газопровод межпоселковый к пгт. Тужа Тужинского муниципального района Кировской области»		
Разраб.		Панова				Проект полосы отвода	Стадия	Лист	Листов
Проверил		Панова					П	25	
Нач. отдела									
Н.контр.		Александрина				Схема расположения границ публичных сервитутов	ООО "ЦМИП"		
ГИП									

Согласовано

Взам. инв. №

Подп. и дата


Инв.№ подл.


Формат А1

С

Ю

Схема сводки листов

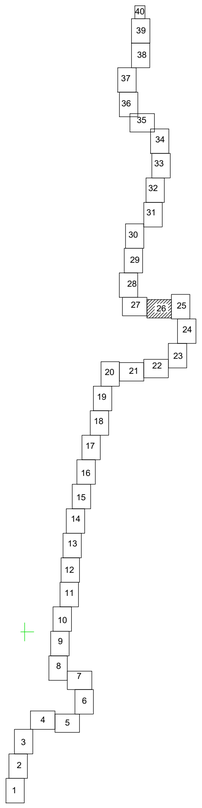

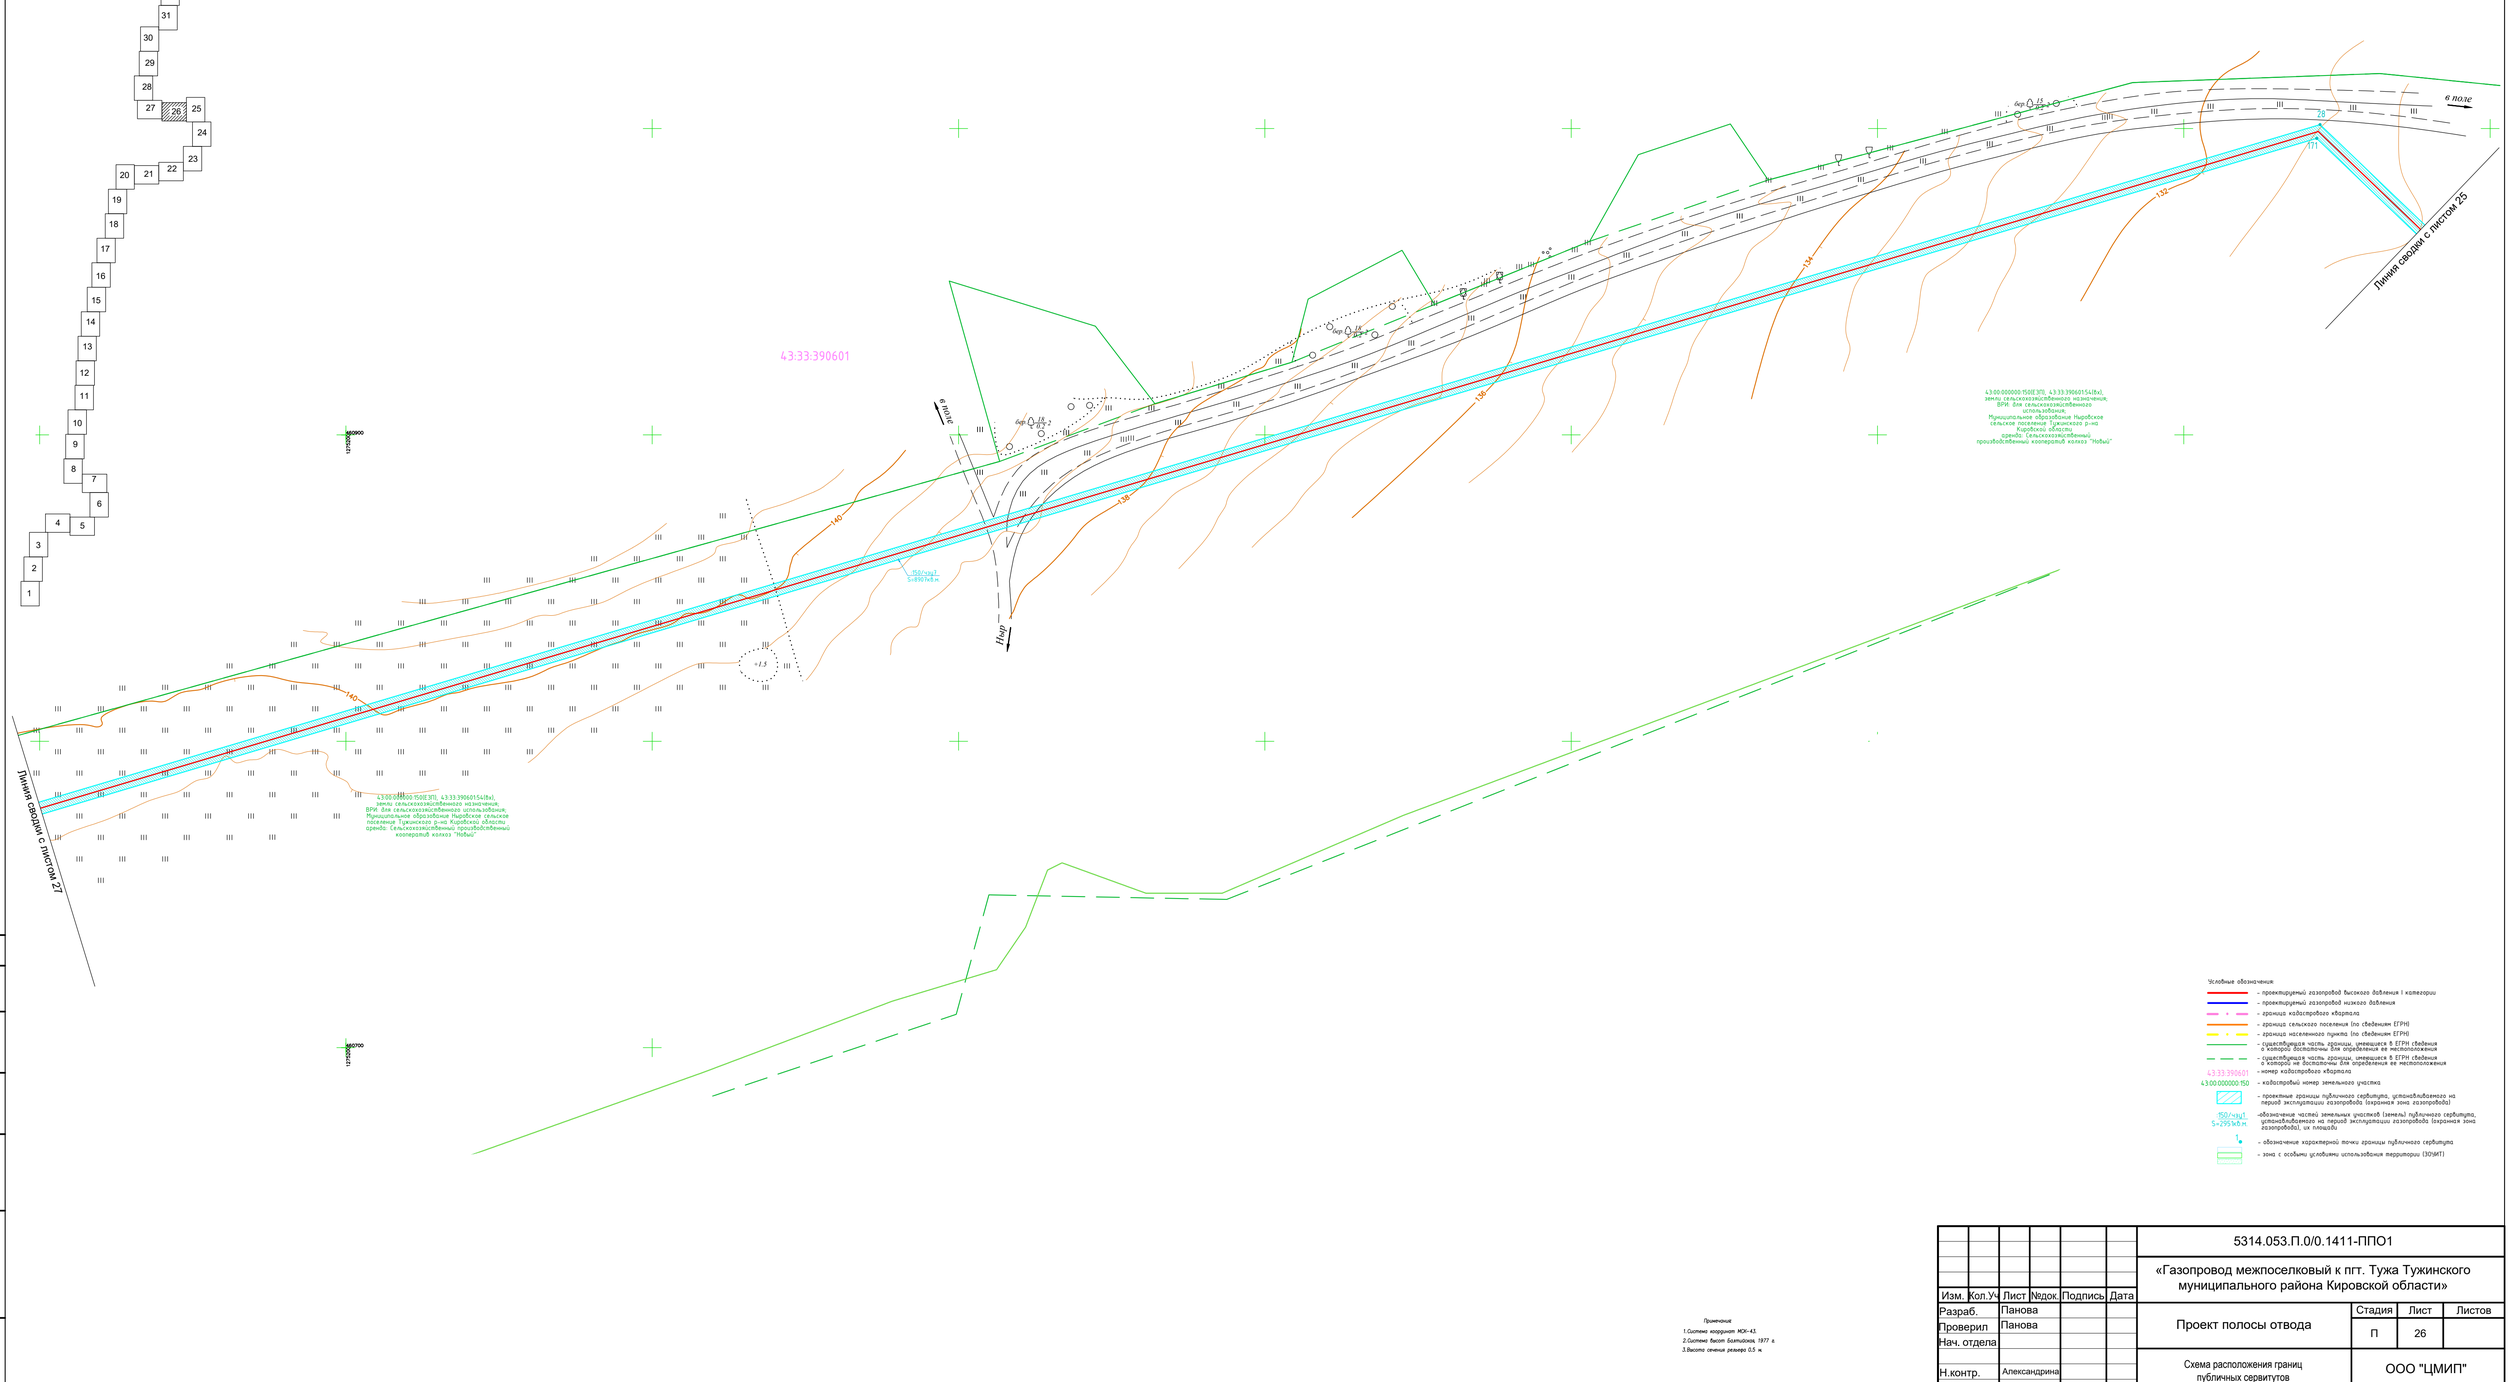

Условные обозначения:

- проектируемый газопровод высокого давления I категории
- проектируемый газопровод низкого давления
- граница кадастрового квартала
- граница сельского поселения (по сведениям ЕГРН)
- граница населенного пункта (по сведениям ЕГРН)
- существующая часть границы, имеющаяся в ЕГРН сведения о которой достаточны для определения ее местоположения
- существующая часть границы, имеющаяся в ЕГРН сведения о которой не достаточны для определения ее местоположения
- 43:33:390601 – номер кадастрового квартала
- 43:00:000000:150 – кадастровый номер земельного участка
- проектные границы публичного сервитута, устанавливаемого на период эксплуатации газопровода (охранная зона газопровода)
- 150/сзу1 S=295м.кв – обозначение частей земельных участков (земель) публичного сервитута, устанавливаемого на период эксплуатации газопровода (охранная зона газопровода), их площадь
- обозначение характерной точки границы публичного сервитута
- зона с особыми условиями использования территории (ЗОУИТ)

Примечание

1.Система координат МСК-43.

2.Система высот балтийская, 1977 г.

3.Высота сечения рельефа 0,5 м.

М 1:1000

Изм.	Кол.Уч.	Лист	№док.	Подпись	Дата	5314.053.П.0/0.1411-ППО1		
						«Газопровод межпоселковый к пгт. Тужа Тужинского муниципального района Кировской области»		
Разраб.		Панова				Проект полосы отвода	Стадия	Лист	Листов
Проверил		Панова					П	26	
Нач. отдела						Схема расположения границ публичных сервитутов	ООО "ЦМИП"	
Н.контр.		Александрина						
ГИП								

Согласовано

Взам. инв. №

Подп. и дата

Инв.№ подл.

Формат А1

С

Ю

в поле

Линия сводки с листом 28

ВЛ 10

ВЛ 10

ВЛ 10

Линия сводки с листом 29

С
З
В
Ю

Схема сводки листов

40 39 38 37 36 35 34 33 32 31 30 29 28 27 26 25 24 23 20 21 22 19 18 17 16 15 14 13 12 11 10 9 8 7 6 4 5 3 2 1

1274000
461900

43:33:390601:130,
земли сельскохозяйственного назначения;
ВРИ: для сельскохозяйственного использования;
с-ты.Сельскохозяйственный производственный
кооператив колхоз "Новый"

190 189 10

1274000
461600

43:33:390601:130,
земли сельскохозяйственного назначения;
ВРИ: для сельскохозяйственного
использования;
с-ты.Сельскохозяйственный производственный
кооператив колхоз "Новый"

146 148 130/чзу1
S=10590кв.м.

43:33:390601:130,
земли сельскохозяйственного назначения;
ВРИ: для сельскохозяйственного использования;
с-ты.Сельскохозяйственный производственный
кооператив колхоз "Новый"

43:33:390601

188 11 12 187 150 13 406 150/чзу11
S=673кв.м.

в поле

а/д Р-176

43:00:000000:150(ЕЗП), 43:33:390601:53(вх),
земли сельскохозяйственного назначения;
ВРИ: для сельскохозяйственного производства;
ВРИ: для сельскохозяйственного использования;
с-ты.МО Ныробское сельское поселение Тужинского
р-на Кировской области
аренда: Сельскохозяйственный производственный
кооператив колхоз "Новый"

земли государственной
собственности, не
разграниченной

14 15 185 184 183 

сосна 15 0,15 3

сосна 15

КН
Крематор
крематорий

43:33:6 61 Санитарно-защитная зона закрытого
скотомогильника (биотермическая
яма) № 25. Местоположение: Кировская
область, Тужинский район, Ныробское сельское
поселение

372/чзу16
S=1955кв.м.

сосна бер. 12 0,12 2

изрыто

сосна 14

Линия сводки с листом 27

1274600
461300

Примечания:
1.Система координат МСК-43.
2.Система высот Балтийская 1977 г.
3.Высота сечения рельефа 0,5 м.

Условные обозначения:

- проектируемый газопровод высокого давления I категории
- проектируемый газопровод низкого давления
- граница кадастрового квартала
- граница сельского поселения (по сведениям ЕГРН)
- граница населенного пункта (по сведениям ЕГРН)
- существующая часть границы, имеющаяся в ЕГРН сведения о которой достаточны для определения ее местоположения
- существующая часть границы, имеющаяся в ЕГРН сведения о которой не достаточны для определения ее местоположения

43:33:390601 – номер кадастрового квартала

43:00:000000:150 – кадастровый номер земельного участка

– проектные границы публичного сервитута, устанавливаемого на период эксплуатации газопровода (охранная зона газопровода)

:150/чзу1
S=2951кв.м. –обозначение частей земельных участков (земель) публичного сервитута, устанавливаемого на период эксплуатации газопровода (охранная зона газопровода), их площади

1 – обозначение характерной точки границы публичного сервитута

– зона с особыми условиями использования территории (ЗОУИТ)

Согласовано

Взам. инв. №

Подп. и дата

Инв.№ подл.

Изм.	Кол.Уч	Лист	№док.	Подпись	Дата
Разраб.		Панова			
Проверил		Панова			
Нач. отдела					
Н.контр.		Александрина			
ГИП					

5314.053.П.0/0.1411-ППО1

«Газопровод межпоселковый к пгт. Тужа Тужинского муниципального района Кировской области»

Проект полосы отвода	Стадия	Лист	Листов
	П	28	
Схема расположения границ публичных сервитутов	ООО "ЦМИП"		

М 1:1000

Формат А1

С
З
В
Ю

Линия сводки с листом 30

1274000 652700

1274800 652700

43:33:0000000:16,
земельный участок для размещения
федеральной трассы а/д "Вятка"; с-ть
Р-Ф_ПБЛ ФКУ "Управление федеральных
автомобильных дорог "Прикамье"
Федерального дорожного агентства

136

138

140

142

43:33:390601:130,
земли сельскохозяйственного назначения;
ВРИ: для сельскохозяйственного использования;
с-ть:Сельскохозяйственный производственный
кооператив колхоз "Новый"


130/чзу1
S=10590кв.м.

43:33:390601

1274000 652100

Линия сводки с листом 28

Схема сводки листов

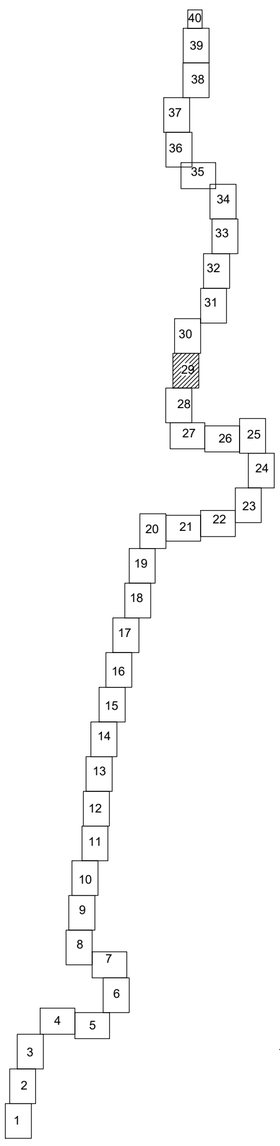

Ныровское сельское поселение
Тужинского муниципального района
Кировской области

Условные обозначения:

- проектируемый газопровод высокого давления I категории
- проектируемый газопровод низкого давления
- граница кадастрового квартала
- граница сельского поселения (по сведениям ЕГРН)
- граница населенного пункта (по сведениям ЕГРН)
- существующая часть границы, имеющиеся в ЕГРН сведения о которой достаточны для определения ее местоположения
- существующая часть границы, имеющиеся в ЕГРН сведения о которой не достаточны для определения ее местоположения
- 43:33:390601 – номер кадастрового квартала
- 43:00:000000:150 – кадастровый номер земельного участка
- проектные границы публичного сервитута, устанавливаемого на период эксплуатации газопровода (охранная зона газопровода)
- :150/чзу1 S=2951кв.м. – обозначение частей земельных участков (земель) публичного сервитута, устанавливаемого на период эксплуатации газопровода (охранная зона газопровода), их площади
- 1 – обозначение характерной точки границы публичного сервитута
- зона с особыми условиями использования территории (ЗОУИТ)

Примечание

1.Система координат МСК-43.
2.Система высот Балтийская, 1977 г.
3.Высота сечения рельефа 0.5 м.

М 1:1000

Изм.	Кол.Уч	Лист	№док.	Подпись	Дата
Разраб.		Панова			
Проверил		Панова			
Нач. отдела					
Н.контр.		Александрина			
ГИП					

5314.053.П.0/0.1411-ППО1

«Газопровод межпоселковый к пгт. Тужа Тужинского муниципального района Кировской области»

Проект полосы отвода

Стадия	Лист	Листов
П	29	

Схема расположения границ публичных сервитутов

ООО "ЦМИП"

Согласовано

Взам. инв. №

Подп. и дата

Инв.№ подл.

Формат А1

С

Ю

Линия сводки с листом 31

Линия сводки с листом 29

191

9

118

120

122

124

126

128

130/чзу1
S=10590кв.м.

43:33:390601:130,
земли сельскохозяйственного назначения;
ВРИ: для сельскохозяйственного использования;
с-ты.Сельскохозяйственный производственный
кооператив колхоз "Новый"


43:33:390601

Ныровское сельское поселение
Тужинского муниципального района
Кировской области

а/д Р-176

в поле

Схема сводки листов

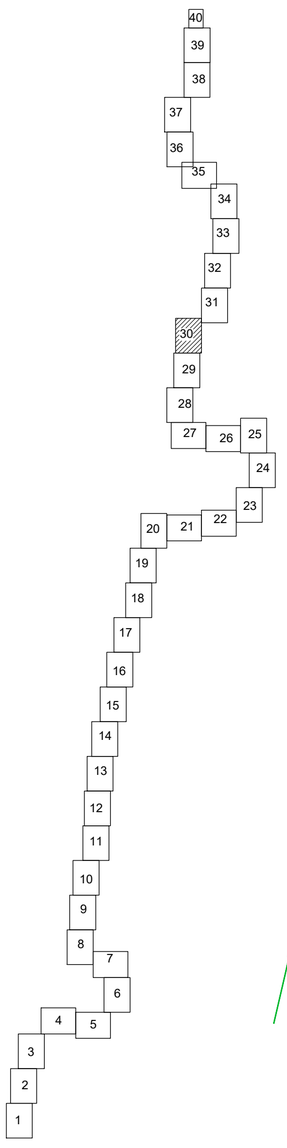

Условные обозначения:

- проектируемый газопровод высокого давления I категории
- проектируемый газопровод низкого давления
- граница кадастрового квартала
- граница сельского поселения (по сведениям ЕГРН)
- граница населенного пункта (по сведениям ЕГРН)
- существующая часть границы, имеющиеся в ЕГРН сведения о которой достаточны для определения ее местоположения
- существующая часть границы, имеющиеся в ЕГРН сведения о которой не достаточны для определения ее местоположения

43:33:390601 – номер кадастрового квартала

43:00:000000:150 – кадастровый номер земельного участка

- проектные границы публичного сервитута, устанавливаемого на период эксплуатации газопровода (охранная зона газопровода)

:150/чзу1
S=2951кв.м. -обозначение частей земельных участков (земель) публичного сервитута, устанавливаемого на период эксплуатации газопровода (охранная зона газопровода), их площади

1 – обозначение характерной точки границы публичного сервитута

- зона с особыми условиями использования территории (ЗОУИТ)

Примечания:
1.Система координат МСК-43.
2.Система высот Балтийская, 1977 г.
3.Высота сечения рельефа 0.5 м.

М 1:1000

Изм.	Кол.Уч	Лист	№док.	Подпись	Дата
Разраб.		Панова			
Проверил		Панова			
Нач. отдела					
Н.контр.		Александрина			
ГИП					

5314.053.П.0/0.1411-ППО1

«Газопровод межпоселковый к пгт. Тужа Тужинского муниципального района Кировской области»

Проект полосы отвода

Стадия	Лист	Листов
П	30	

Схема расположения границ публичных сервитутов

ООО "ЦМИП"

Согласовано

Взам. инв. №

Подп. и дата


Инв.№ подл.

Формат А1

С

Ю

Схема сводки листов

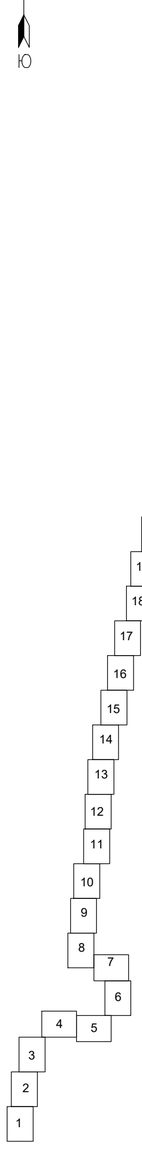

Линия сводки с листом 32

Линия сводки с листом 30

земли государственной собственности, не разграниченной

43:33:390601

43:33:000000:322(4)
земли сельскохозяйственного назначения;
ВРИ: для сельскохозяйственного производства;
с-ть: МО Грековское с/п Тужинского р-на Кировской области

43:33:390601:146,
земли сельскохозяйственного назначения;
ВРИ: для сельскохозяйственного использования;
с-ть: Муржина Надежда Васильевна

43:33:390601

43:33:390601:130,
земли сельскохозяйственного назначения;
ВРИ: для сельскохозяйственного использования;
с-ть:Сельскохозяйственный производственный кооператив колхоз "Новый"

43:33:390601

43:00:000000:150 (ЕЗП); 43:33:390601:53 (Вх),
земли сельскохозяйственного назначения;
ВРИ: для сельскохозяйственного использования;
с-ть:МО Ныровское сельское поселение Тужинского р-на Кировской области
аренда: Сельскохозяйственный производственный кооператив колхоз "Новый"

43:33:390601

Грековское сельское поселение Тужинского муниципального района Кировской области

Ныровское сельское поселение Тужинского муниципального района Кировской области

Условные обозначения:

- проектируемый газопровод высокого давления I категории
- проектируемый газопровод низкого давления
- граница кадастрового квартала
- граница сельского поселения (по сведениям ЕГРН)
- граница населенного пункта (по сведениям ЕГРН)
- существующая часть границы, имеющиеся в ЕГРН сведения о которой достаточны для определения ее местоположения
- существующая часть границы, имеющиеся в ЕГРН сведения о которой не достаточны для определения ее местоположения

43:33:390601 – номер кадастрового квартала

43:00:000000:150 – кадастровый номер земельного участка

– проектные границы публичного сервитута, устанавливаемого на период эксплуатации газопровода (охранная зона газопровода)

:150/чзу1
S=2951кв.м. – обозначение частей земельных участков (земель) публичного сервитута, устанавливаемого на период эксплуатации газопровода (охранная зона газопровода), их площади

1 – обозначение характерной точки границы публичного сервитута

– зона с особыми условиями использования территории (ЗОУИТ)

Примечание:
1. Система координат МСК-43.
2. Система высот Балтийская, 1977 г.
3. Высота сечения рельефа 0.5 м.

М 1:1000

						5314.053.П.0/0.1411-ППО1
						«Газопровод межпоселковый к пгт. Тужа Тужинского муниципального района Кировской области»
Изм.	Кол.Уч.	Лист	№док.	Подпись	Дата	
Разраб.		Панова				Проект полосы отвода
Проверил		Панова				Стадия: П; Лист: 31; Листов:
Нач. отдела						
Н.контр.		Александрина				Схема расположения границ публичных сервитутов
ГИП						ООО "ЦМИП"

Согласовано

Взам. инв. №

Подп. и дата

Инв.№ подл.

Формат А1

С


З В

Ю

Линия сводки с листом 33

Линия сводки с листом 31

Схема сводки листов

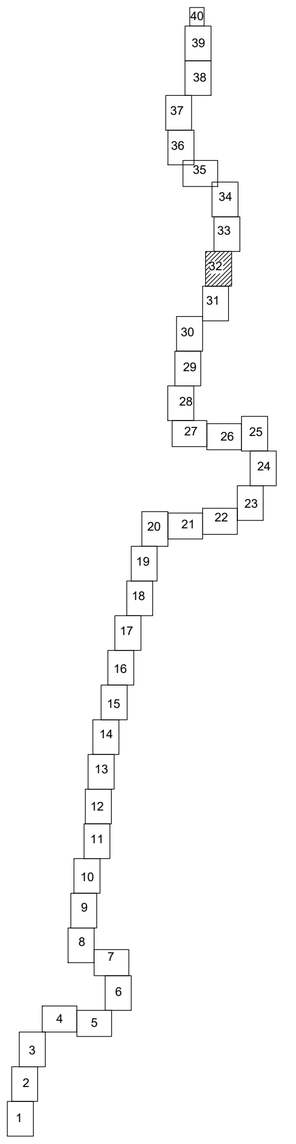

Грековское сельское поселение
Тужинского муниципального района
Кировской области

43:33:390601

Кирино

43:33:390601:265

43:33:000000:322(5)
земли сельскохозяйственного назначения;
ВРИ: для сельскохозяйственного производства;
с-ть: МО Грековское с/п Тужинского р-на Кировской области

43:33:390601:147,
земли сельскохозяйственного назначения;
ВРИ: для сельскохозяйственного использования;
с-ть: Муржина Надежда Васильевна

43:33:000000:322(4)
земли сельскохозяйственного назначения;
ВРИ: для сельскохозяйственного производства;
с-ть: МО Грековское с/п Тужинского р-на Кировской области

земли государственной собственности, не разграниченной

:322(5)/чзу1
S=1639кв.м.

:322(4)/чзу1
S=5374кв.м.

:150/чзу1
S=2951кв.м.

Условные обозначения:

- проектируемый газопровод высокого давления I категории
- проектируемый газопровод низкого давления
- граница кадастрового квартала
- граница сельского поселения (по сведениям ЕГРН)
- граница населенного пункта (по сведениям ЕГРН)
- существующая часть границы, имеющиеся в ЕГРН сведения о которой достаточны для определения ее местоположения
- существующая часть границы, имеющиеся в ЕГРН сведения о которой не достаточны для определения ее местоположения
- 43:33:390601 – номер кадастрового квартала
- 43:00:000000:150 – кадастровый номер земельного участка
- проектные границы публичного сервитута, устанавливаемого на период эксплуатации газопровода (охранная зона газопровода)
- :150/чзу1 S=2951кв.м. – обозначение частей земельных участков (земель) публичного сервитута, устанавливаемого на период эксплуатации газопровода (охранная зона газопровода), их площади
- 1 – обозначение характерной точки границы публичного сервитута
- зона с особыми условиями использования территории (ЗОУИТ)

Примечания:
1. Система координат МСК-43.
2. Система высот Балтийская, 1977 г.
3. Высота сечения рельефа 0.5 м.

М 1:1000

Изм.	Кол.Уч	Лист	№док.	Подпись	Дата
Разраб.		Панова			
Проверил		Панова			
Нач. отдела					
Н.контр.		Александрина			
ГИП					

5314.053.П.0/0.1411-ППО1

«Газопровод межпоселковый к пгт. Тужа Тужинского муниципального района Кировской области»

Проект полосы отвода

Стадия	Лист	Листов
П	32	

Схема расположения границ публичных сервитутов

ООО "ЦМИП"

Согласовано

Взам. инв. №

Подп. и дата


Инв.№ подл.

Формат А1

Схема сводки листов

С

Ю

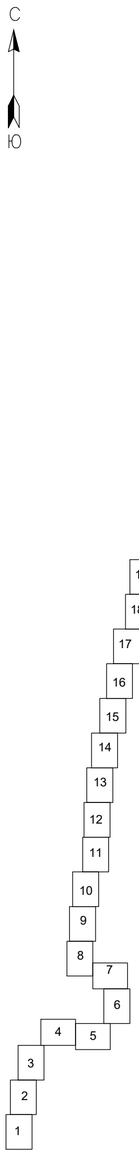

Условные обозначения:

- проектируемый газопровод высокого давления I категории
- проектируемый газопровод низкого давления
- граница кадастрового квартала
- граница сельского поселения (по сведениям ЕГРН)
- граница населенного пункта (по сведениям ЕГРН)
- существующая часть границы, имеющиеся в ЕГРН сведения о которой достаточны для определения ее местоположения
- существующая часть границы, имеющиеся в ЕГРН сведения о которой не достаточны для определения ее местоположения
- 43:33:390601 – номер кадастрового квартала
- 43:00:000000:150 – кадастровый номер земельного участка
- проектные границы публичного сервитута, устанавливаемого на период эксплуатации газопровода (охранная зона газопровода)
- :150/чзу1 S=2951кв.м. – обозначение частей земельных участков (земель) публичного сервитута, устанавливаемого на период эксплуатации газопровода (охранная зона газопровода), их площади
- 1 – обозначение характерной точки границы публичного сервитута
- зона с особыми условиями использования территории (ЗОУИТ)

Линия сводки с листом 34

Линия сводки с листом 32

Грековское сельское поселение Тужинского муниципального района Кировской области

д. Евсино 43:33:350201

43:33:350801

43:33:0000001:1 (ЕЗП), 43:33:350801:102(6х)
земли сельскохозяйственного назначения;
ВРИ: для сельскохозяйственного использования;
с-ть:МО Грековское сельское поселение Тужинского р-на Кировской области + физические лица

43:33:000000:314(5),
земли сельскохозяйственного назначения;
ВРИ: для сельскохозяйственного использования;
с-ть: ООО "Ударник"

:314/чзу1
S=2026кв.м.

:92/чзу1
S=2245кв.м.

:92/чзу2
S=2кв.м.

43:33:000000:92(4),
земли сельскохозяйственного назначения;
ВРИ: для сельскохозяйственного использования;
с-ть: ООО "Ударник";
обременение: Коммерческий Банк "Хлынов"

земли государственной собственности, не разграниченной

43:33:350201:70

43:33:350801:215

:343/чзу1
S=1310кв.м

:343/чзу24
S=18кв.м

:343/чзу27
S=2кв.м

43:33:000000:148,
сооружение а/д
с-ть: МО Тужинский муниципальный район Кировской области

43:33:390601:122,
земли сельскохозяйственного назначения;
ВРИ: для размещения автодорог;
с-ть: администрация Тужинского р-на;
(государственная собственность не разграничена)

43:33:390601:147,
земли сельскохозяйственного назначения;
ВРИ: для сельскохозяйственного использования;
с-ть: Муржина Надежда Васильевна

а/д Р-176

Греково

объекта электросетевого
з N5 от ПС Тужа (Кировская
тинский район)

Примечания:
1. Система координат МСК-43.
2. Система высот Балтийская, 1977 г.
3. Высота сечения рельефа 0.5 м.

М 1:1000

Изм.	Кол.Уч.	Лист	№док.	Подпись	Дата
Разраб.		Панова			
Проверил		Панова			
Нач. отдела					
Н.контр.		Александрина			
ГИП					

5314.053.П.0/0.1411-ППО1

«Газопровод межпоселковый к пгт. Тужа Тужинского муниципального района Кировской области»

Проект полосы отвода

Стадия	Лист	Листов
П	33	

Схема расположения границ публичных сервитутов

ООО "ЦМИП"

Согласовано

Взам. инв. №

Подп. и дата

Инв.№ подл.


Формат А1

С

Ю

Линия сводки с листом 35

Схема сводки листов

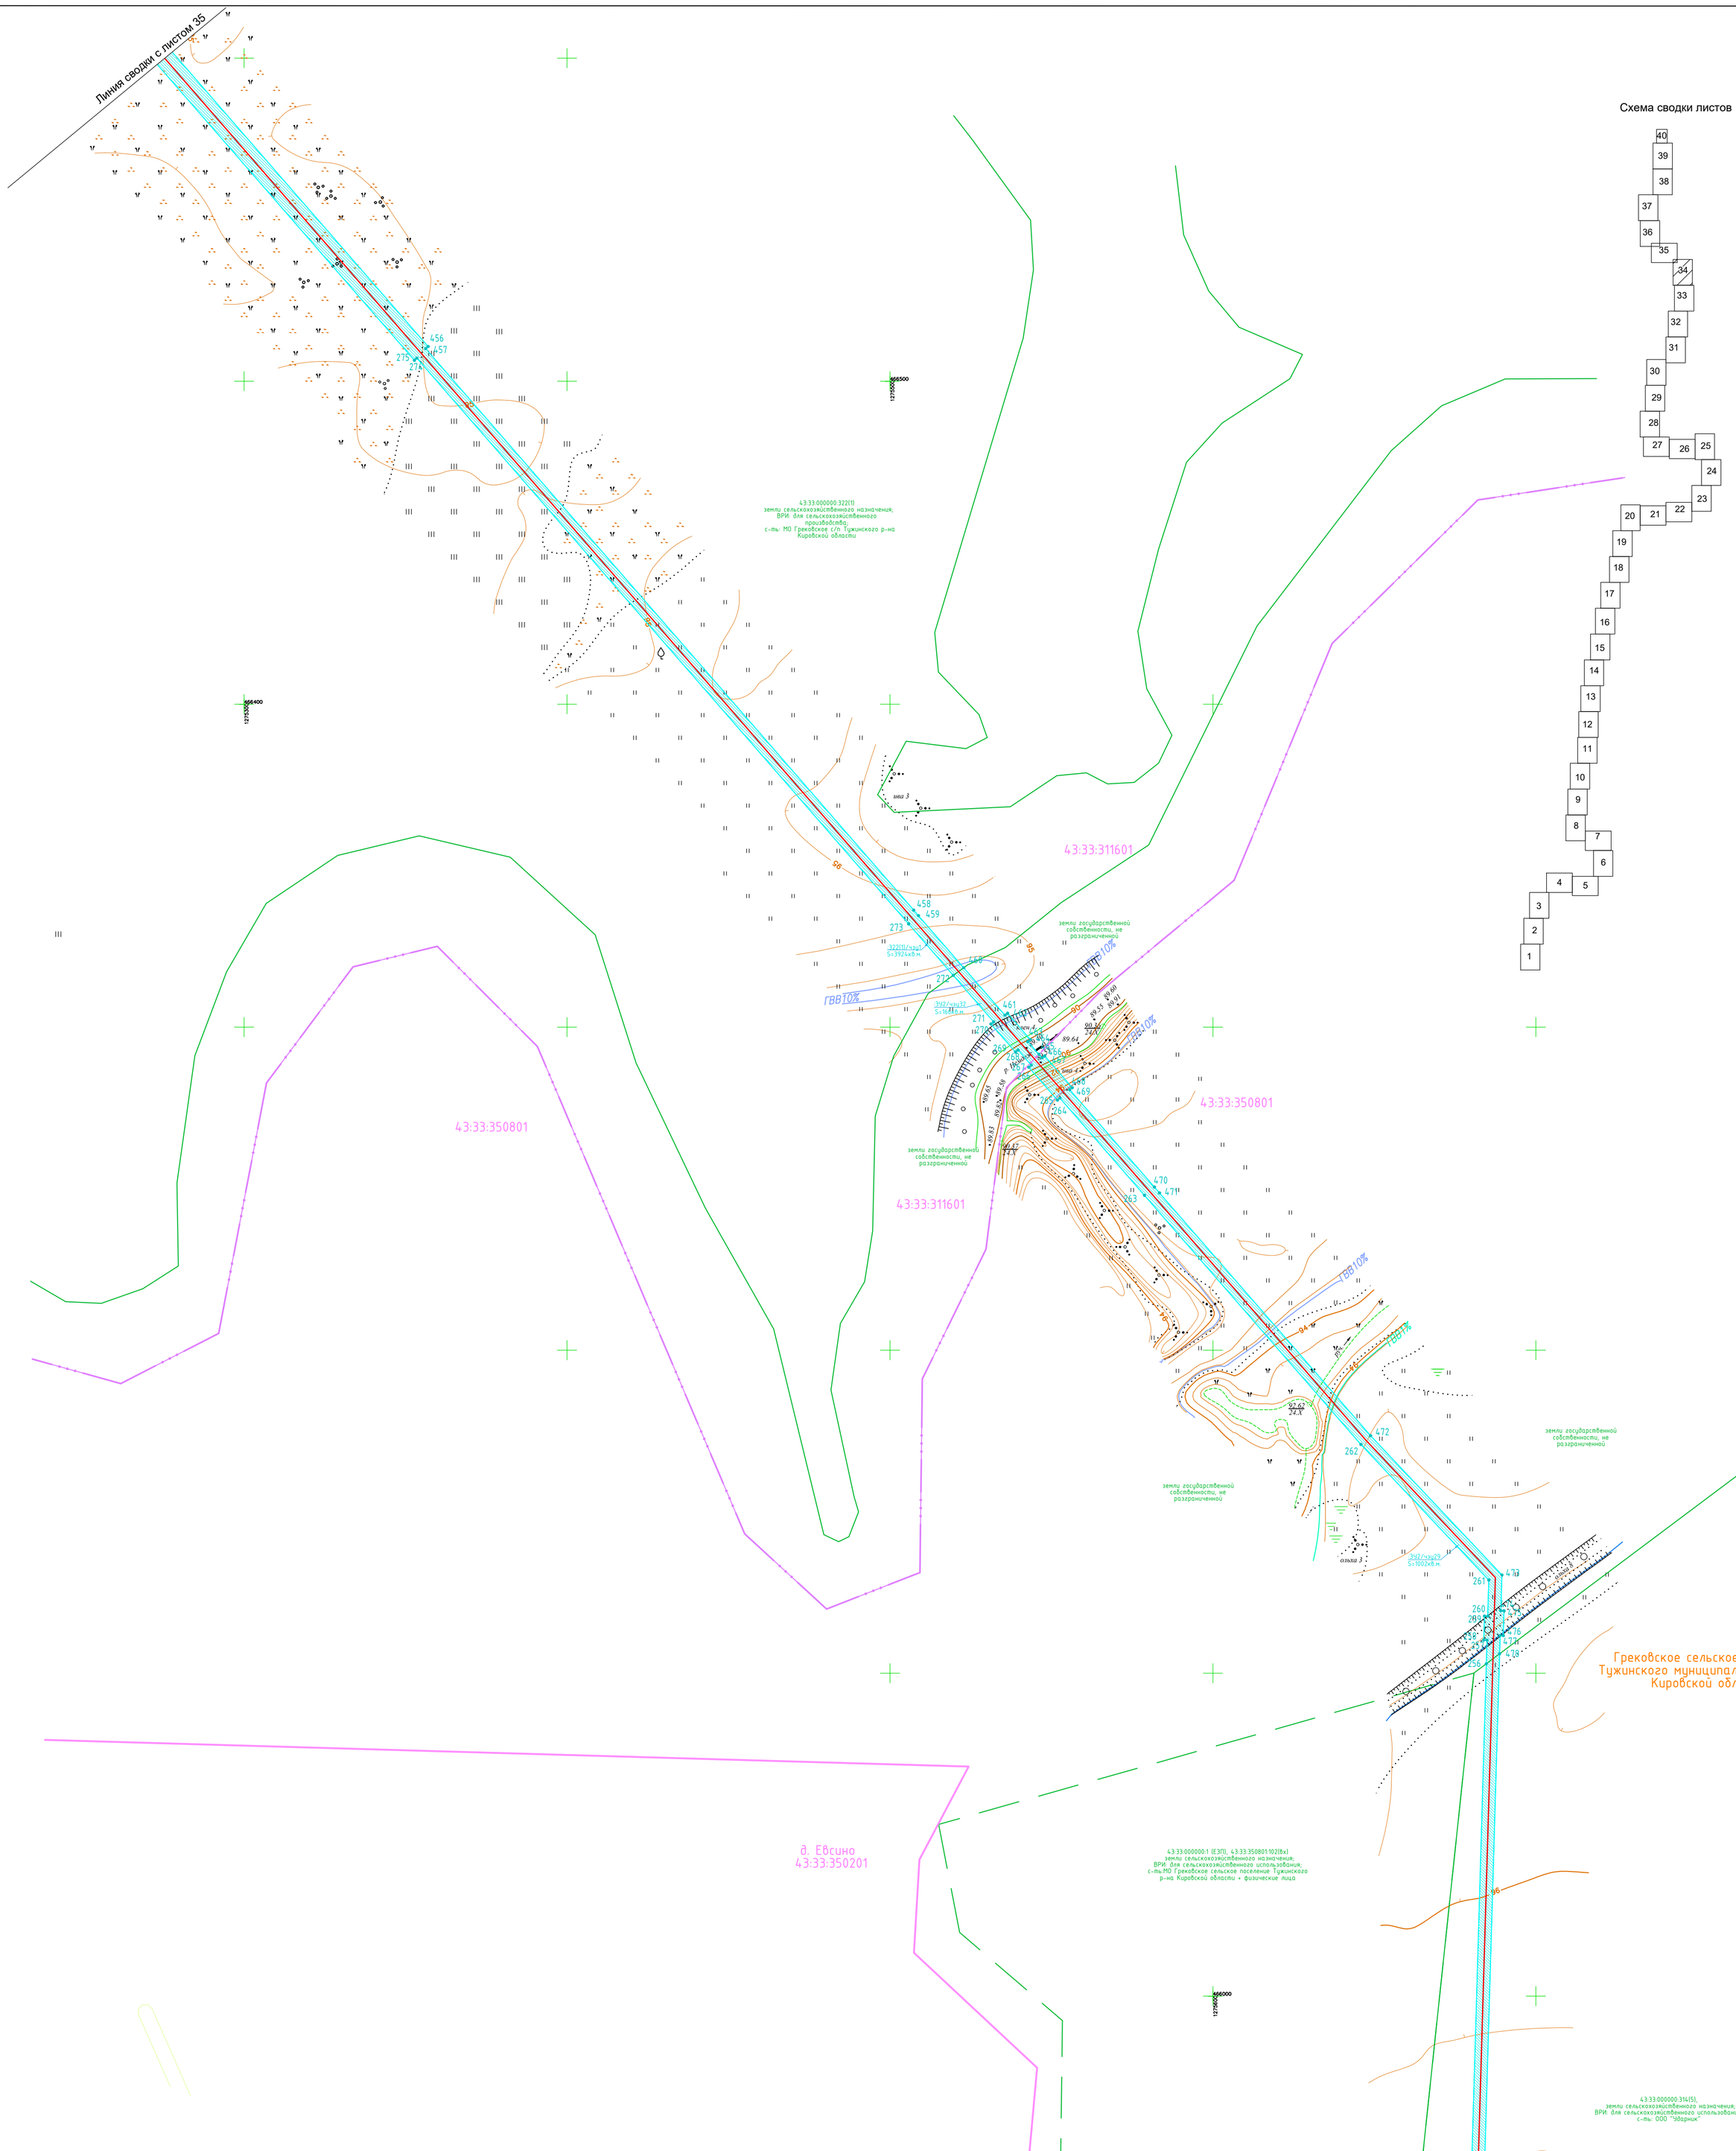

Условные обозначения:

- проектируемый газопровод высокого давления I категории
- проектируемый газопровод низкого давления
- граница кадастрового квартала
- граница сельского поселения (по сведениям ЕГРН)
- граница населенного пункта (по сведениям ЕГРН)
- существующая часть границы, имеющиеся в ЕГРН сведения о которой достаточны для определения ее местоположения
- существующая часть границы, имеющиеся в ЕГРН сведения о которой не достаточны для определения ее местоположения

43:33:390601 – номер кадастрового квартала

43:00:000000:150 – кадастровый номер земельного участка

- проектные границы публичного сервитута, устанавливаемого на период эксплуатации газопровода (охранная зона газопровода)

:150/чзу1 S=2951кв.м. – обозначение частей земельных участков (земель) публичного сервитута, устанавливаемого на период эксплуатации газопровода (охранная зона газопровода), их площади

1 – обозначение характерной точки границы публичного сервитута

- зона с особыми условиями использования территории (ЗОУИТ)

Примечания

1.Система координат МСК-43.

2.Система высот Балтийская, 1977 г.

3.Высота сечения рельефа 0.5 м.

М 1:1000

Изм.	Кол.Уч	Лист	№док.	Подпись	Дата
Разраб.		Панова			
Проверил		Панова			
Нач. отдела					
Н.контр.		Александрина			
ГИП					

5314.053.П.0/0.1411-ППО1

«Газопровод межпоселковый к пгт. Тужа Тужинского муниципального района Кировской области»

Проект полосы отвода	Стадия	Лист	Листов
	П	34	
Схема расположения границ публичных сервитутов	ООО "ЦМИП"		

Согласовано

Взам. инв. №

Подп. и дата

Инв.№ подл.

Формат А1

С

Ю

Линия сводки с листом 36

Тужинское городское поселение Тужинского муниципального района Кировской области

Грековское сельское поселение Тужинского муниципального района Кировской области

д. Зоричи
43:33:350301

43:33:311601

43:33:350801


43:33:000000:322(1)
земли сельскохозяйственного назначения, ВРИ: для сельскохозяйственного производства; с.-пы: МО Грековское с/п Тужинского р-на Кировской области

43:33:000000:322(2)
земли сельскохозяйственного назначения, ВРИ: для сельскохозяйственного производства; с.-пы: МО Грековское с/п Тужинского р-на Кировской области

43:33:000000:322(3)
земли сельскохозяйственного назначения, ВРИ: для сельскохозяйственного производства; с.-пы: МО Грековское с/п Тужинского р-на Кировской области

земли государственной собственности, не разграниченной

Схема сводки листов

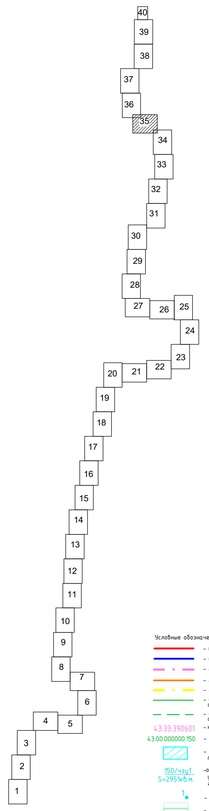

Условные обозначения:

- проектируемый газопровод высокого давления I категории
- проектируемый газопровод низкого давления
- граница кадастрового квартала
- граница сельского поселения (по сведениям ЕГРН)
- граница населенного пункта (по сведениям ЕГРН)
- существующая часть границы, имеющиеся в ЕГРН сведения о которой достаточны для определения ее местоположения
- существующая часть границы, имеющиеся в ЕГРН сведения о которой не достаточны для определения ее местоположения
- 43:33:390601 — номер кадастрового квартала
- 43:00:0000000:150 — кадастровый номер земельного участка
- проектные границы публичного сервитута, устанавливаемого на период эксплуатации газопровода (охранная зона газопровода)
- 150/чзу1 S=295±0.м — обозначение частей земельных участков (земель) публичного сервитута, устанавливаемого на период эксплуатации газопровода (охранная зона газопровода), их площади
- обозначение характерной точки границы публичного сервитута
- зона с особыми условиями использования территории (ЗОУИТ)

Примечания:
1.Система координат МСК-43.
2.Система высот Балтийская, 1977 г.
3.Высота сечения рельефа 0.5 м.

Линия сводки с листом 34

М 1:1000

Согласовано

Взам. инв. №

Подп. и дата

Инв.№ подл.

Изм.	Кол.Уч	Лист	№док.	Подпись	Дата
Разраб.		Панова			
Проверил		Панова			
Нач. отдела					
Н.контр.		Александрина			
ГИП					

5314.053.П.0/0.1411-ППО1

«Газопровод межпоселковый к пгт. Тужа Тужинского муниципального района Кировской области»

Проект полосы отвода

Стадия	Лист	Листов
П	35	

Схема расположения границ публичных сервитутов

ООО "ЦМИП"

Формат А1

Линия сводки с листом 37

С
З
В
Ю

43:33:311601

43:33:311601:774(2)
земли сельскохозяйственного назначения;
ВРИ для сельскохозяйственного использования;
с-ть: ООО "Ударник";
обременения: Коммерческий банк "Хлынов"

:774/чзу1
S=36888кв.м.

земли государственной собственности, не разграниченной

122
315
417
314
418
313
419
420
120
421
311
114
422
310
111
108
106

а/д Р-176

в поле

ГВВ1%
ГВВ10%


43:00-15.28
Лесничество

Тужинское городское поселение Тужинского муниципального района Кировской области

43:33:311601

д. Зоричи
43:33:350301

Схема сводки листов

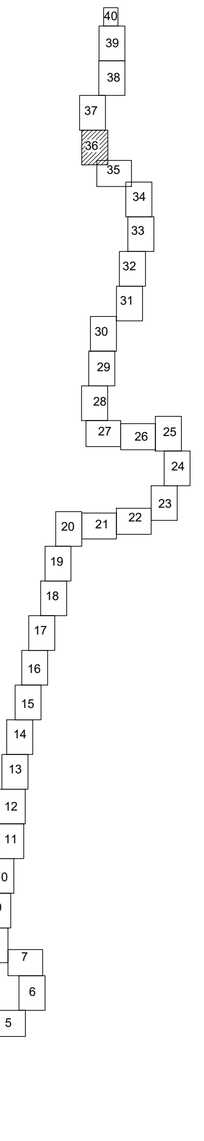

Условные обозначения:

- проектируемый газопровод высокого давления I категории
- проектируемый газопровод низкого давления
- граница кадастрового квартала
- граница сельского поселения (по сведениям ЕГРН)
- граница населенного пункта (по сведениям ЕГРН)
- существующая часть границы, имеющиеся в ЕГРН сведения о которой достаточны для определения ее местоположения
- существующая часть границы, имеющиеся в ЕГРН сведения о которой не достаточны для определения ее местоположения
- 43:33:390601 — номер кадастрового квартала
- 43:00:000000:150 — кадастровый номер земельного участка
- проектные границы публичного сервитута, устанавливаемого на период эксплуатации газопровода (охранная зона газопровода)
- :150/чзу1 S=2951кв.м. — обозначение частей земельных участков (земель) публичного сервитута, устанавливаемого на период эксплуатации газопровода (охранная зона газопровода), их площади
- обозначение характерной точки границы публичного сервитута
- зона с особыми условиями использования территории (ЗОУИТ)

Примечание
1.Система координат МСК-43.
2.Система высот Балтийская, 1977 г.
3.Высота сечения рельефа 0.5 м.

Линия сводки с листом 35

М 1:1000

Согласовано

Взам. инв. №

Подп. и дата

Инв.№ подл.

Изм.	Кол.Уч	Лист	№док.	Подпись	Дата
Разраб.		Панова			
Проверил		Панова			
Нач. отдела					
Н.контр.		Александрина			
ГИП					

5314.053.П.0/0.1411-ППО1

«Газопровод межпоселковый к пгт. Тужа Тужинского муниципального района Кировской области»

Проект полосы отвода

Стадия	Лист	Листов
П	36	

Схема расположения границ публичных сервитутов

ООО "ЦМИП"


Формат А1


С

Ю

Линия сводки с листом 38

Схема сводки листов

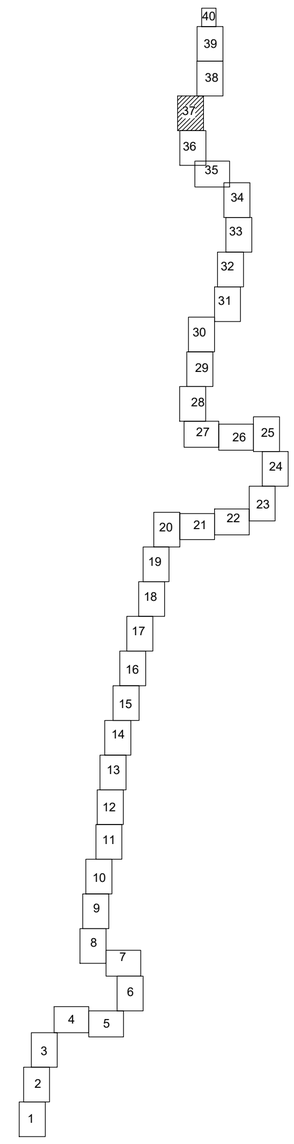

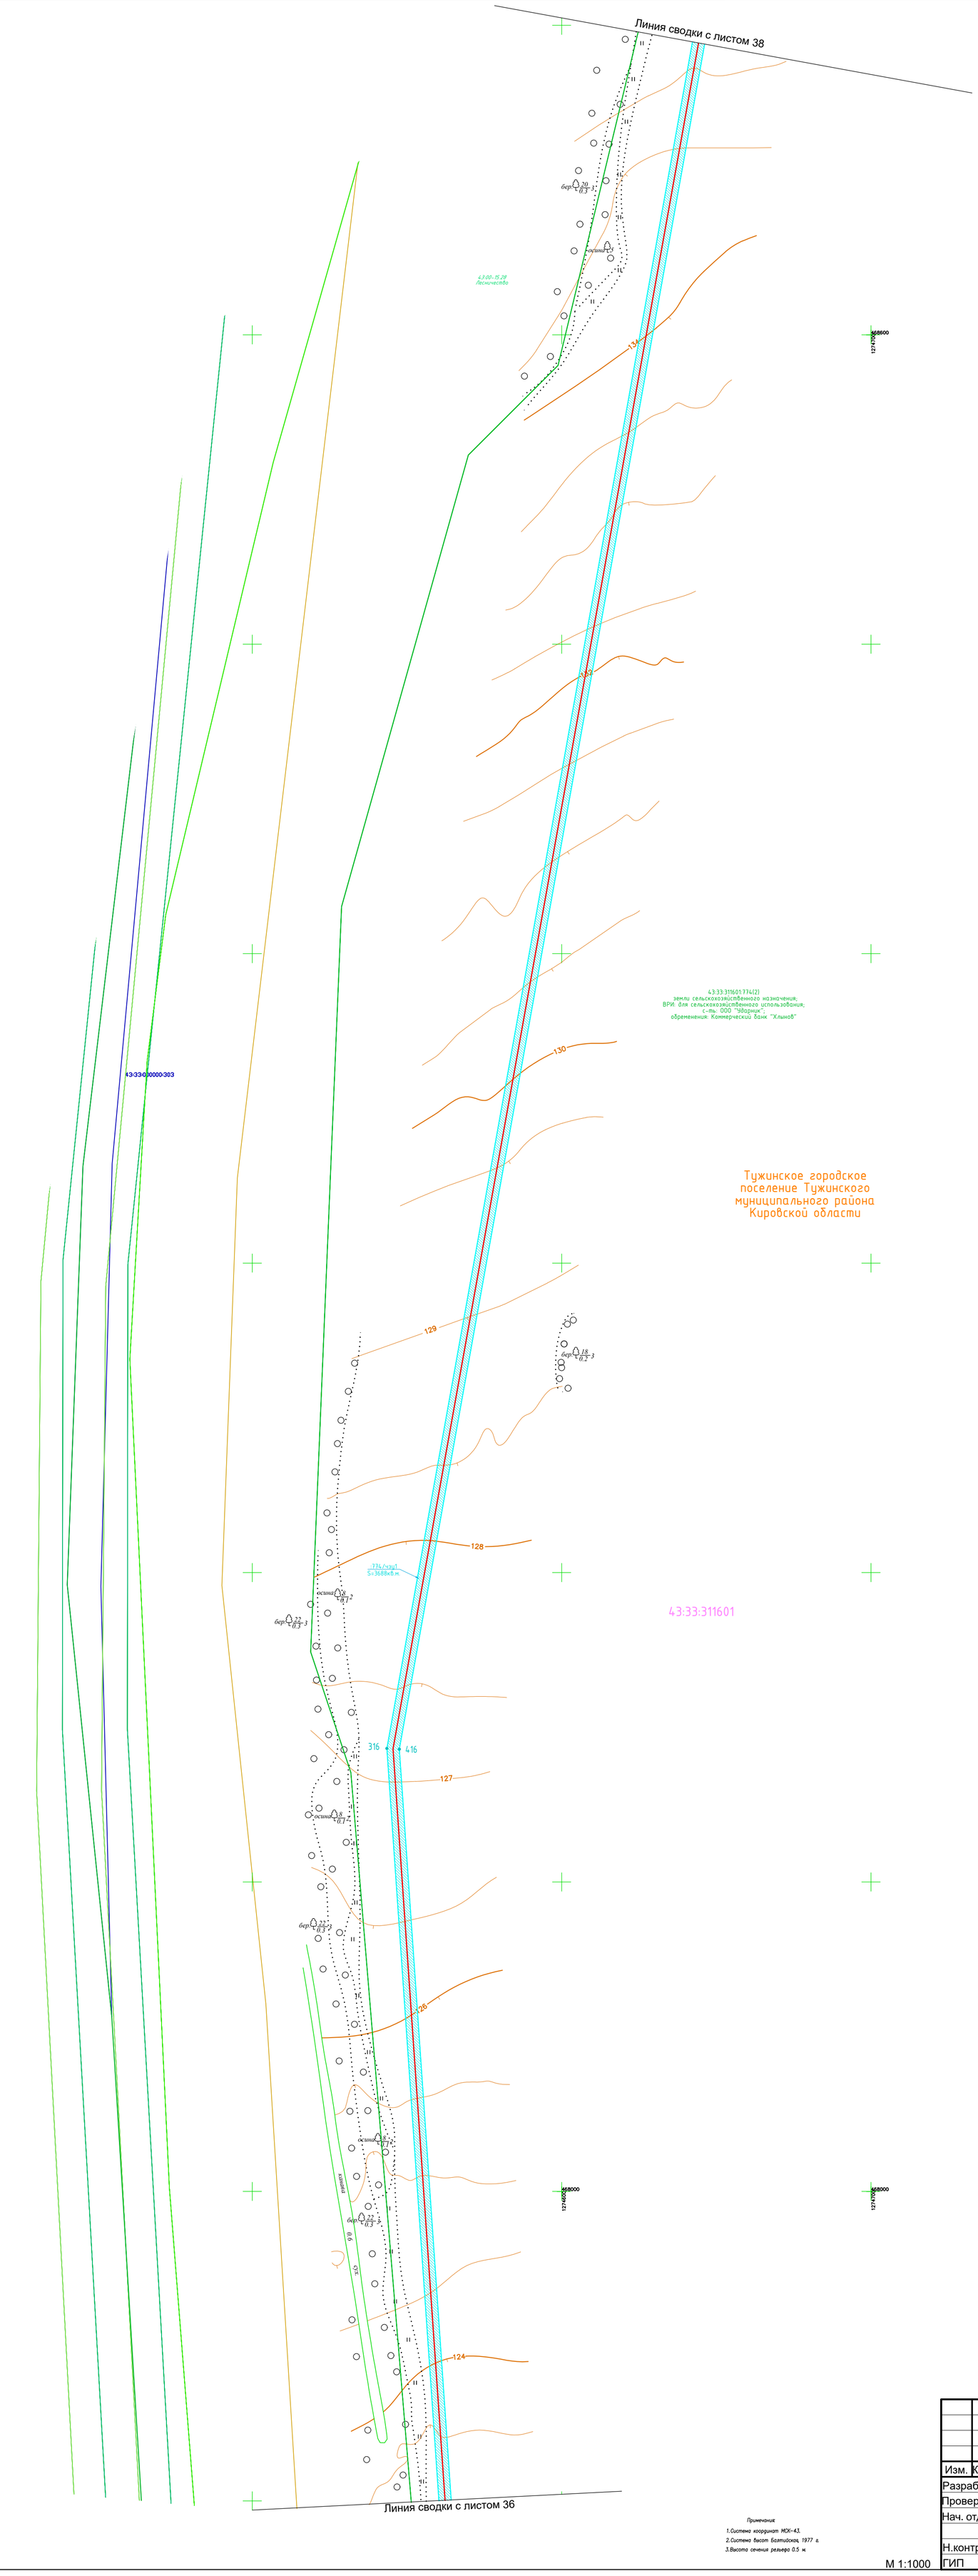

Условные обозначения:

- проектируемый газопровод высокого давления I категории
- проектируемый газопровод низкого давления
- граница кадастрового квартала
- граница сельского поселения (по сведениям ЕГРН)
- граница населенного пункта (по сведениям ЕГРН)
- существующая часть границы, имеющаяся в ЕГРН сведения о которой достаточны для определения ее местоположения
- существующая часть границы, имеющаяся в ЕГРН сведения о которой не достаточны для определения ее местоположения
- 43:33:390601 — номер кадастрового квартала
- 43:00:000000:150 — кадастровый номер земельного участка
- проектные границы публичного сервитута, устанавливаемого на период эксплуатации газопровода (охранная зона газопровода)
- 150/чзу1 S=2951кв.м. — обозначение частей земельных участков (земель) публичного сервитута, устанавливаемого на период эксплуатации газопровода (охранная зона газопровода), их площади
- 1 — обозначение характерной точки границы публичного сервитута
- зона с особыми условиями использования территории (ЗОУИТ)

Примечание

1. Система координат МСК-43.
2. Система высот Балтийская, 1977 г.
3. Высота сечения рельефа 0.5 м.

М 1:1000

Изм.	Кол.Уч.	Лист	№док.	Подпись	Дата	5314.053.П.0/0.1411-ППО1		
						«Газопровод межпоселковый к пгт. Тужа Тужинского муниципального района Кировской области»		
Разраб.		Панова				Проект полосы отвода	Стадия	Лист	Листов
Проверил		Панова					П	37	
Нач. отдела									
Н.контр.		Александрина				Схема расположения границ публичных сервитутов	ООО "ЦМИП"		
ГИП									

Согласовано

Взам. инв. №

Подп. и дата

Инв.№ подл.

Формат А1

Схема сводки листов

С

З В

Ю

40 39 38 37 36 35 34 33 32 31 30 29 28 27 26 25 24 23 22 21 20 19 18 17 16 15 14 13 12 11 10 9 8 7 6 5 4 3 2 1

Линия сводки с листом 39

43:33:311601:753

43:33:311601:786

43:33:311601

43:33:311601:753

Тужинское городское поселение Тужинского муниципального района Кировской области

земли государственной собственности, не разграниченной

43:33:311601:774
земли сельскохозяйственного назначе
ВРИ: для сельскохозяйственного использ
с-пы: ООО "Ударник";
обременения: Коммерческий банк "Хлы

43:00-15.28
Лесничество

43:33:311601:774(2)
земли сельскохозяйственного назначения;
ВРИ: для сельскохозяйственного использования;
с-пы: ООО "Ударник";
обременения: Коммерческий банк "Хлынов"

в поле

а/д Р-176

Линия сводки с листом 37

Условные обозначения:

- проектируемый газопровод высокого давления I категории
- проектируемый газопровод низкого давления
- граница кадастрового квартала
- граница сельского поселения (по сведениям ЕГРН)
- граница населенного пункта (по сведениям ЕГРН)
- существующая часть границы, имеющаяся в ЕГРН сведения о которой достаточны для определения ее местоположения
- существующая часть границы, имеющаяся в ЕГРН сведения о которой не достаточны для определения ее местоположения

43:33:390601 – номер кадастрового квартала

43:00:000000:150 – кадастровый номер земельного участка

– проектные границы публичного сервитута, устанавливаемого на период эксплуатации газопровода (охранная зона газопровода)

:150/чзу1
S=295кв.м. -обозначение частей земельных участков (земель) публичного сервитута, устанавливаемого на период эксплуатации газопровода (охранная зона газопровода), их площади

1 – обозначение характерной точки границы публичного сервитута

– зона с особыми условиями использования территории (ЗОУИТ)

Примечания:
1. Система координат МСК-43.
2. Система высот Балтийская, 1977 г.
3. Высота сечения рельефа 0,5 м.

М 1:1000

						5314.053.П.0/0.1411-ППО1
						«Газопровод межпоселковый к пгт. Тужа Тужинского муниципального района Кировской области»
Изм.	Кол.Уч	Лист	№док.	Подпись	Дата	
Разраб.		Панова				Проект полосы отвода
Проверил		Панова				Стадия: П; Лист: 38; Листов:
Нач. отдела						
Н.контр.		Александрина				Схема расположения границ публичных сервитутов
ГИП						ООО "ЦМИП"

Согласовано

Взам. инв. №

Подп. и дата

Инв.№ подл.


Формат А1

С

Ю

Линия сводки с листом 40

Схема сводки листов

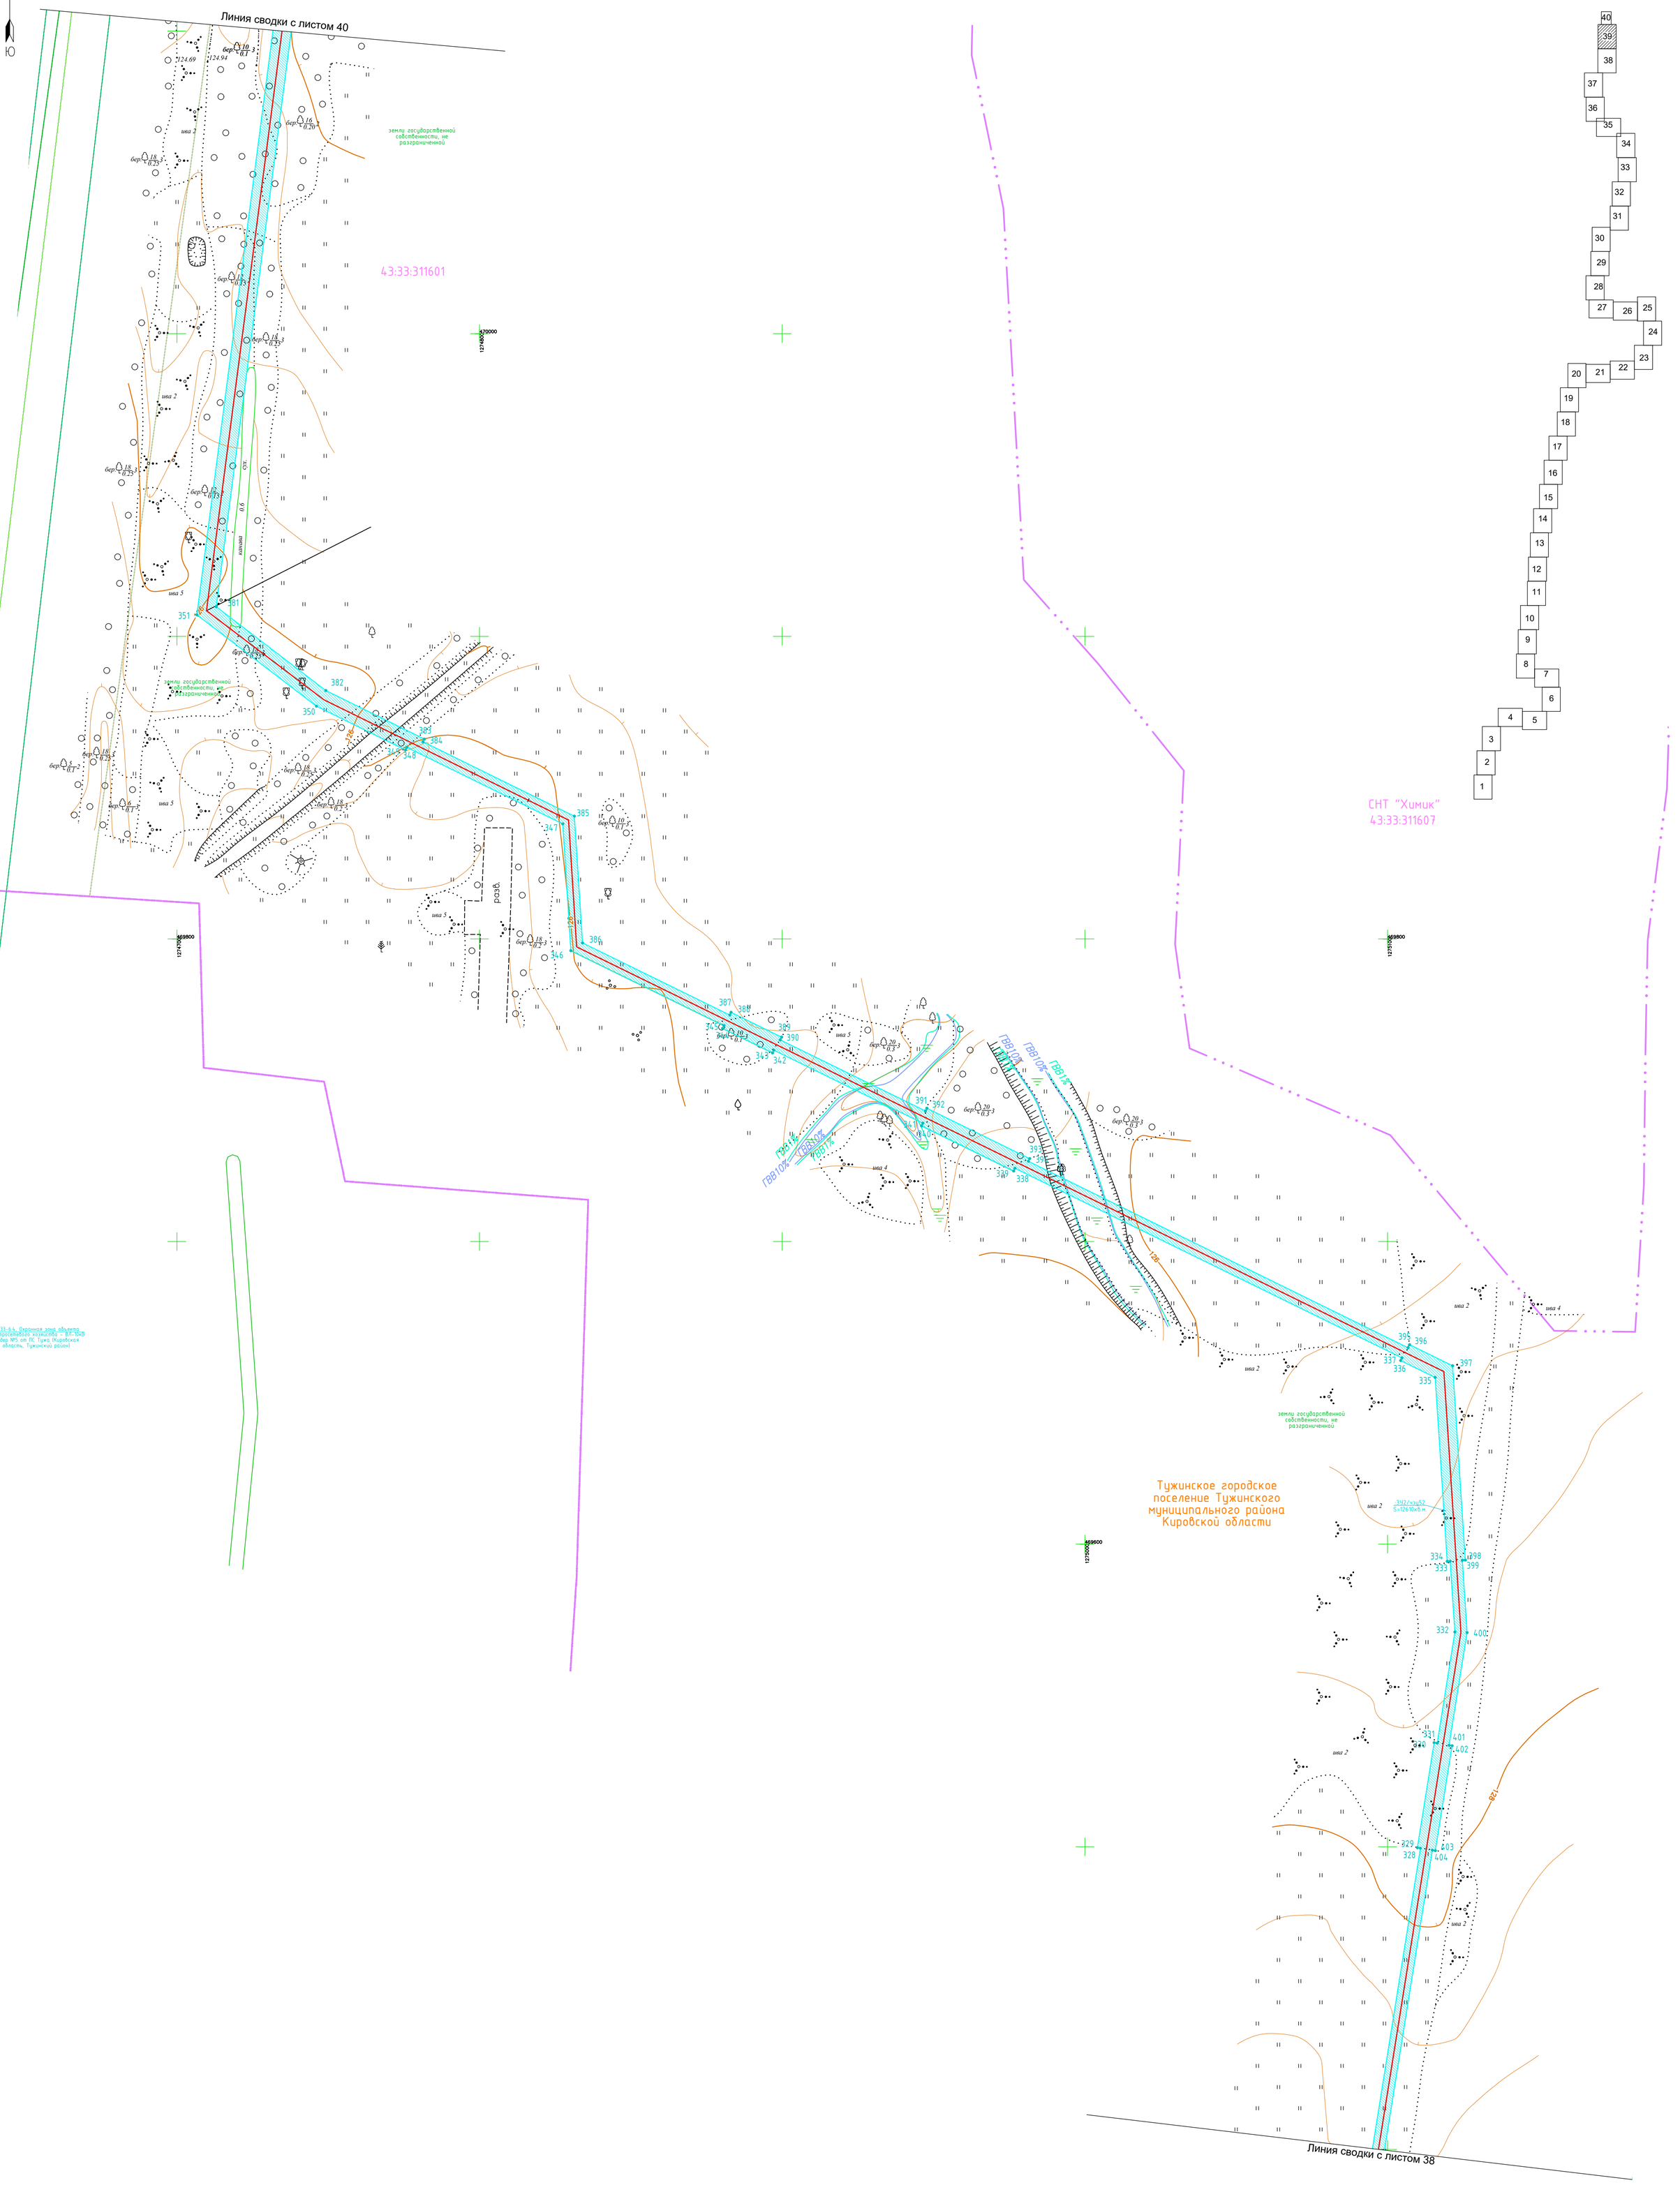

Условные обозначения:

- проектируемый газопровод высокого давления I категории
- проектируемый газопровод низкого давления
- граница кадастрового квартала
- граница сельского поселения (по сведениям ЕГРН)
- граница населенного пункта (по сведениям ЕГРН)
- существующая часть границы, имеющиеся в ЕГРН сведения о которой достаточны для определения ее местоположения
- существующая часть границы, имеющиеся в ЕГРН сведения о которой не достаточны для определения ее местоположения

43:33:390601 – номер кадастрового квартала

43:00:000000:150 – кадастровый номер земельного участка

- проектные границы публичного сервитута, устанавливаемого на период эксплуатации газопровода (охранная зона газопровода)

:150/чзу1 S=2951кв.м. – обозначение частей земельных участков (земель) публичного сервитута, устанавливаемого на период эксплуатации газопровода (охранная зона газопровода), их площади

1 – обозначение характерной точки границы публичного сервитута

- зона с особыми условиями использования территории (ЗОУИТ)

Применения

1.Система координат МСК-43.

2.Система высот Балтийская, 1977 г.

3.Высота сечения рельефа 0.5 м.

М 1:1000

Изм.	Кол.Уч.	Лист	№док.	Подпись	Дата	5314.053.П.0/0.1411-ППО1			
						«Газопровод межпоселковый к пгт. Тужа Тужинского муниципального района Кировской области»			
Разраб.		Панова				Проект полосы отвода	Стадия	Лист	Листов
Проверил		Панова					П	39	
Нач. отдела									
Н.контр.		Александрина				Схема расположения границ публичных сервитутов	ООО "ЦМИП"		
ГИП									

Согласовано

Взам. инв. №

Подп. и дата

Инв.№ подл.

Формат А1

С

Ю

Схема сводки листов

40
39
38
37
36
35
34
33
32
31
30
29
28
27
26
25
24
23
22
21
20
19
18
17
16
15
14
13
12
11
10
9
8
7
6
5
4
3
2
1

Аразр.

а/д Р-176

А разр.

А гараж

Цпл.

бет. плиты

43:33:311501:155

43:33:311501:157

43:33:311501:158

43:33:311501:195

43:33:311501:191

43:33:311501:196

43:33:311501:149

43:33:311501:153

43:33:311501:151

43:33:311501:156

открытый склад древесины

10кВ 3пр.

ТП

2КН

Проектируемый ГРПБ (ГРПБ-VENЮС50В-1/1-2-А-3210-Т-СГ-1 СТО ГПГР 2.4-8-1-2019) см.л.3.5314.053.П.0/0.1411-ТКР

проектируемая трасса газопровода

земли государственной собственности, не разграниченной

пгт. Тужа
43:33:311501

Тужинское городское поселение Тужинского муниципального района Кировской области

43:33:311601

Р-176

пгт. Тужа

К тилорама

:158/чзу1 S=1853кв.м.

:156/чзу1 S=312кв.м.

:3У2/чзу52 S=12610кв.м.

43:33-6.5 Придорожные полосы автомобильной дороги общего пользования федерального значения «Вятка» – от Чебоксар через Чебоксарской ГЭС на Йошкар-Олу, Киров до Сыктывкара в границах Кировской области на участке км 194+104 – км 219+762 в Тужинском районе

Линия сводки с листом 43

Линия сводки с листом 39

Условные обозначения:

- проектируемый газопровод высокого давления I категории
- проектируемый газопровод низкого давления
- граница кадастрового квартала
- граница сельского поселения (по сведениям ЕГРН)
- граница населенного пункта (по сведениям ЕГРН)
- существующая часть границы, имеющиеся в ЕГРН сведения о которой достаточны для определения ее местоположения
- существующая часть границы, имеющиеся в ЕГРН сведения о которой не достаточны для определения ее местоположения

43:33:390601 – номер кадастрового квартала

43:00:000000:150 – кадастровый номер земельного участка

- проектные границы публичного сервитута, устанавливаемого на период эксплуатации газопровода (охранная зона газопровода)

:150/чзу1 S=2951кв.м. – обозначение частей земельных участков (земель) публичного сервитута, устанавливаемого на период эксплуатации газопровода (охранная зона газопровода), их площади

1 – обозначение характерной точки границы публичного сервитута

- зона с особыми условиями использования территории (ЗОУИТ)

Примечания:

1. Система координат МСК-43.
2. Система высот Балтийская, 1977 г.
3. Высота сечения рельефа 0.5 м.

М 1:1000

Согласовано

Взам. инв. №

Подп. и дата

Инв.№ подл.

Изм.	Кол.Уч	Лист	№док.	Подпись	Дата
Разраб.		Панова			
Проверил		Панова			
Нач. отдела					
Н.контр.		Александрина			
ГИП					

5314.053.П.0/0.1411-ППО1

«Газопровод межпоселковый к пгт. Тужа Тужинского муниципального района Кировской области»

Проект полосы отвода

Стадия	Лист	Листов
П	40	

Схема расположения границ публичных сервитутов

ООО "ЦМИП"

Формат А2