

МИНИСТЕРСТВО ИМУЩЕСТВЕННЫХ ОТНОШЕНИЙ КИРОВСКОЙ ОБЛАСТИ

РАСПОРЯЖЕНИЕ

24.09.2025

№ 1213

г. Киров

Об установлении публичного сервитута

В соответствии со статьями 23, главой V.7 Земельного кодекса Российской Федерации (далее – Кодекса), Положением о министерстве имущественных отношений Кировской области, утвержденным постановлением Правительства Кировской области от 15.02.2021 № 81-П «Об утверждении Положения о министерстве имущественных отношений Кировской области», схемой территориального планирования Кировской области, утвержденной постановлением Правительства Кировской области от 16.02.2011 № 90/22, Программой развития газоснабжения и газификации Кировской области на период 2021-2025 годы, и на основании ходатайства общества с ограниченной ответственностью «Газпром газификация», ОГРН 1217800107744, ИНН 7813655197 (далее – ООО «Газпром газификация»), учитывая факт отсутствия заявлений лиц, являющихся правообладателями земельных участков об учете их прав (обременений прав), на сообщения о возможном установлении публичного сервитута, размещенные: на официальных сайтах министерства имущественных отношений Кировской области, администрации Пижанского муниципального округа Кировской области, администрации Яранского муниципального района Кировской области, администрации Яранского городского поселения Яранского муниципального района Кировской области, администрации Опытнопольского сельского поселения Яранского муниципального района Кировской области, администрации Кугальского сельского поселения Яранского муниципального района Кировской области, администрации Никольского сельского поселения Яранского муниципального района Кировской области, в информационных бюллетенях администрации Пижанского муниципального округа Кировской области, администрации Яранского муниципального района Кировской области, администрации Опытнопольского сельского поселения Яранского муниципального района Кировской области, администрации Кугальского сельского поселения

Яранского муниципального района Кировской области, администрации Никольского сельского поселения Яранского муниципального района Кировской области, на информационных щитах Пижанского муниципального округа Кировской области, Яранского муниципального района Кировской области, Яранского городского поселения Яранского муниципального района Кировской области, Опытнопольского сельского поселения Яранского муниципального района Кировской области, Кугальского сельского поселения Яранского муниципального района Кировской области, Никольского сельского поселения Яранского муниципального района Кировской области.

1. Установить публичный сервитут в соответствии с пунктом 1 статьи 39.37 Кодекса в отношении земельных участков с кадастровыми номерами: единого землепользования с кадастровым номером 43:26:000000:32 (входящего участка с кадастровым номером: 43:26:331601:52), 43:26:331601:227, 43:26:331601:362, 43:26:331601:221, 43:26:331601:235, 43:26:000000:806, единого землепользования с кадастровым номером 43:26:000000:82 (входящих участков с кадастровыми номерами: 43:26:331601:187, 43:26:331601:165), 43:26:331601:363, 43:26:331601:191, 43:26:331601:190, 43:26:331601:189, единого землепользования с кадастровым номером 43:26:000000:80 (входящих участков с кадастровыми номерами: 43:26:331601:163, 43:26:331601:155, 43:26:331601:161, 43:26:331601:149), 43:26:331601:233, единого землепользования с кадастровым номером 43:26:000000:22 (входящего участка с кадастровым номером: 43:26:331601:2), 43:26:331601:349, 43:31:000000:403, 43:31:000000:396, 43:39:000000:1194, 43:39:000000:889, 43:39:000000:754, 43:39:320715:267, 43:39:000000:15, 43:39:320203:36, 43:39:000000:173, 43:39:320203:37, 43:39:000000:1197, 43:39:320715:264, 43:39:320715:261, 43:39:320715:260, 43:39:000000:1193, 43:39:000000:1161, 43:39:320715:508, 43:39:320715:15, 43:39:310707:146, 43:39:310707:145, единого землепользования с кадастровым номером 43:39:000000:103 (входящих участков с кадастровыми номерами: 43:39:310707:36, 43:39:310609:52), 43:39:310609:131, 43:39:310609:262, 43:39:310609:251, 43:39:310609:250, 43:39:000000:1196, 43:39:311305:161, 43:39:000000:1184, 43:39:311307:187, 43:39:000000:1195, 43:39:311307:190, единого землепользования с кадастровым номером 43:39:000000:29 (входящих участков с кадастровыми номерами: 43:39:311307:26, 43:39:340128:27), 43:39:000000:904, 43:39:000000:905, 43:39:000000:908, 43:39:000000:923, 43:39:000000:936, а также в отношении территории кадастровых кварталов: 43:26:331601, 43:39:320803, 43:39:320715, 43:39:320203, 43:39:320103, 43:39:310707, 43:39:310609, 43:39:311305, 43:39:311307, местоположение: Кировская область, Пижанский муниципальный округ, Яранский

муниципальный район в интересах ООО «Газпром газификация» в целях строительства и эксплуатации линейного объекта системы газоснабжения «Газопровод межпоселковый к г. Яранск Яранского муниципального района Кировской области», согласно приложению № 1.

2. Порядок установления зон с особыми условиями использования территории определяется в соответствии с постановлением Правительства Российской Федерации от 20.11.2000 № 878 «Об утверждении Правил охраны газораспределительных сетей».

3. Обладателю публичного сервитута привести указанные земельные участки в состояние, пригодное для использования в соответствии с видом разрешенного использования, в срок не позднее, чем три месяца после завершения строительства, капитального или текущего ремонта, реконструкции, эксплуатации, консервации, сноса инженерного сооружения, для размещения которого был установлен публичный сервитут.

4. Срок действия публичного сервитута составляет 49 лет.

5. Срок, в течение которого использование земельных участков (его части) в соответствии с их разрешенным использованием будет невозможно или существенно затруднено в связи с осуществлением сервитута – 12 месяцев.

6. Размер платы за публичный сервитут в отношении земель или земельных участков, находящихся в государственной или муниципальной собственности и не предоставленных гражданам или юридическим лицам, рассчитан в соответствии с п. 4 ст. 39.46 Кодекса согласно приложению № 2.

7. Плата за публичный сервитут вносится обладателем публичного сервитута единовременным платежом не позднее шести месяцев со дня принятия настоящего распоряжения.

8. Плата за публичный сервитут в отношении земельных участков, находящихся в частной собственности или находящихся в государственной или муниципальной собственности и предоставленных гражданам или юридическим лицам, устанавливается в соответствии с требованиями пункта 7 статьи 39.46 Кодекса и определяется в соответствии с Федеральным законом «Об оценочной деятельности в Российской Федерации» и методическими рекомендациями по определению платы за публичный сервитут, утвержденными приказом Министерства экономического развития Российской Федерации от 04.06.2019 № 321.

9. График проведения работ при осуществлении деятельности, для обеспечения которой устанавливается публичный сервитут, соответствует программе развития газоснабжения и газификации Кировской области на период 2021 – 2025 годы (приложение № 3).

10. Публичный сервитут считается установленным со дня внесения сведений о нем в Единый государственный реестр недвижимости.

11. Отделу управления земельными ресурсами в течение 5 рабочих дней со дня его подписания:

11.1. Опубликовать настоящее распоряжение на официальном сайте министерства имущественных отношений Кировской области (www.dgs.kirovreg.ru).

11.2. Передать сведения об установлении публичного сервитута в орган регистрации прав.

11.3. Направить ООО «Газпром газификация» копию распоряжения об установлении публичного сервитута.

12. Контроль за выполнением распоряжения возложить на заместителя министра имущественных отношений Кировской области Казаковцева С.А.

Министр имущественных
отношений Кировской области Т.А. Полумских



ГРАФИЧЕСКОЕ ОПИСАНИЕ
местоположения границ публичного сервитута

Публичный сервитут для размещения линейного объекта регионального значения
«Газопровод межпоселковый к г. Яранск Яранского муниципального района Кировской области»
(наименование объекта, местоположение границ которого описано (далее - объект))

Раздел 1

Сведения об объекте		
№ п/п	Характеристики объекта	Описание характеристик
1	2	3
1	Местоположение объекта	Кировская область
2	Площадь объекта +/- величина погрешности определения площади (Р+/- Дельта Р)	91950 кв.м ± 106.13 кв.м
3	Иные характеристики объекта	Публичный сервитут устанавливается сроком на 49 лет со дня внесения сведений о нем в Единый государственный реестр недвижимости согласно сведениям о границах публичного сервитута в интересах ООО «Газпром газификация» (ИНН 7813655197, ОГРН 1217800107744, юридический и фактический адрес: 194044, Санкт-Петербург, вн. тер. г. Муниципальный округ Сампсониевское, Большой Сампсониевский проспект, д. 60, литера А, тел. +7 (812)613-33-00, адрес электронной почты: info@eoggazprom.ru) в целях строительства и эксплуатации линейного объекта регионального значения «Газопровод межпоселковый к г. Яранск Яранского муниципального района Кировской области» в отношении земель и земельных участков.

Раздел 2

Сведения о местоположении границ объекта					
1. Система координат <u>МСК-43, зона 1</u>					
2. Сведения о характерных точках границ объекта					
Обозначение характерных точек границ	Координаты, м		Метод определения координат характерной точки	Средняя квадратическая погрешность положения характерной точки (M_i), м	Описание обозначения точки на местности (при наличии)
	X	Y			
1	2	3	4	5	6
1	452057.01	1289701.63	Метод спутниковых геодезических измерений (определений)	0.10	–
2	452052.38	1290118.97	Метод спутниковых геодезических измерений (определений)	0.10	–
3	452051.38	1290118.96	Метод спутниковых геодезических измерений (определений)	0.10	–
4	452050.81	1290170.35	Метод спутниковых геодезических измерений (определений)	0.10	–
5	452051.81	1290170.37	Метод спутниковых геодезических измерений (определений)	0.10	–
6	452045.49	1290739.73	Метод спутниковых геодезических измерений (определений)	0.10	–
7	452065.42	1290867.89	Метод спутниковых геодезических измерений (определений)	0.10	–
8	452064.43	1290868.04	Метод спутниковых геодезических измерений (определений)	0.10	–
9	452097.74	1291082.23	Метод спутниковых геодезических измерений (определений)	0.10	–
10	452094.65	1291093.86	Метод спутниковых геодезических измерений (определений)	0.10	–
11	452095.61	1291094.11	Метод спутниковых геодезических измерений (определений)	0.10	–
12	452093.61	1291101.65	Метод спутниковых геодезических измерений (определений)	0.10	–
13	452092.64	1291101.39	Метод спутниковых геодезических измерений (определений)	0.10	–
14	452087.32	1291121.40	Метод спутниковых геодезических измерений (определений)	0.10	–
15	452088.29	1291121.65	Метод спутниковых геодезических измерений (определений)	0.10	–
16	452081.47	1291147.30	Метод спутниковых геодезических измерений (определений)	0.10	–
17	452080.50	1291147.05	Метод спутниковых геодезических измерений (определений)	0.10	–
18	452073.59	1291173.05	Метод спутниковых геодезических измерений (определений)	0.10	–
19	452074.56	1291173.30	Метод спутниковых геодезических измерений (определений)	0.10	–
20	452062.12	1291220.09	Метод спутниковых геодезических измерений (определений)	0.10	–
21	452061.15	1291219.84	Метод спутниковых геодезических измерений (определений)	0.10	–
22	451956.93	1291611.80	Метод спутниковых геодезических измерений (определений)	0.10	–
23	451951.54	1291871.73	Метод спутниковых геодезических измерений (определений)	0.10	–
24	452041.92	1292338.32	Метод спутниковых геодезических измерений (определений)	0.10	–
25	452042.90	1292338.13	Метод спутниковых геодезических измерений (определений)	0.10	–
26	452047.03	1292359.44	Метод спутниковых геодезических измерений (определений)	0.10	–

27	452046.05	1292359.63	Метод спутниковых геодезических измерений (определений)	0.10	—
28	452130.50	1292795.61	Метод спутниковых геодезических измерений (определений)	0.10	—
29	452048.34	1292862.96	Метод спутниковых геодезических измерений (определений)	0.10	—
30	451976.81	1292855.24	Метод спутниковых геодезических измерений (определений)	0.10	—
31	451965.47	1292961.26	Метод спутниковых геодезических измерений (определений)	0.10	—
32	451969.46	1292970.29	Метод спутниковых геодезических измерений (определений)	0.10	—
33	451962.09	1293038.65	Метод спутниковых геодезических измерений (определений)	0.10	—
34	451971.32	1293059.19	Метод спутниковых геодезических измерений (определений)	0.10	—
35	451972.23	1293058.78	Метод спутниковых геодезических измерений (определений)	0.10	—
36	451974.22	1293063.21	Метод спутниковых геодезических измерений (определений)	0.10	—
37	451975.39	1293081.92	Метод спутниковых геодезических измерений (определений)	0.10	—
38	451974.39	1293081.98	Метод спутниковых геодезических измерений (определений)	0.10	—
39	451984.95	1293251.66	Метод спутниковых геодезических измерений (определений)	0.10	—
40	451985.95	1293251.60	Метод спутниковых геодезических измерений (определений)	0.10	—
41	451986.74	1293264.26	Метод спутниковых геодезических измерений (определений)	0.10	—
42	451985.74	1293264.32	Метод спутниковых геодезических измерений (определений)	0.10	—
43	451992.13	1293366.97	Метод спутниковых геодезических измерений (определений)	0.10	—
44	452081.55	1293488.30	Метод спутниковых геодезических измерений (определений)	0.10	—
45	452082.36	1293487.71	Метод спутниковых геодезических измерений (определений)	0.10	—
46	452107.73	1293522.14	Метод спутниковых геодезических измерений (определений)	0.10	—
47	452106.93	1293522.73	Метод спутниковых геодезических измерений (определений)	0.10	—
48	452148.16	1293578.68	Метод спутниковых геодезических измерений (определений)	0.10	—
49	452271.53	1293563.31	Метод спутниковых геодезических измерений (определений)	0.10	—
50	452271.41	1293562.31	Метод спутниковых геодезических измерений (определений)	0.10	—
51	452305.37	1293558.08	Метод спутниковых геодезических измерений (определений)	0.10	—
52	452305.49	1293559.07	Метод спутниковых геодезических измерений (определений)	0.10	—
53	452402.61	1293546.97	Метод спутниковых геодезических измерений (определений)	0.10	—
54	452402.49	1293545.97	Метод спутниковых геодезических измерений (определений)	0.10	—
55	452418.85	1293543.93	Метод спутниковых геодезических измерений (определений)	0.10	—
56	452425.54	1293588.09	Метод спутниковых геодезических измерений (определений)	0.10	—
57	452424.55	1293588.24	Метод спутниковых геодезических измерений (определений)	0.10	—
58	452525.75	1294256.88	Метод спутниковых геодезических измерений (определений)	0.10	—
59	452533.71	1295171.36	Метод спутниковых геодезических измерений (определений)	0.10	—
60	452658.23	1295442.64	Метод спутниковых геодезических измерений (определений)	0.10	—

61	452648.64	1295552.35	Метод спутниковых геодезических измерений (определений)	0.10	—
62	453119.60	1296133.56	Метод спутниковых геодезических измерений (определений)	0.10	—
63	453228.24	1296318.16	Метод спутниковых геодезических измерений (определений)	0.10	—
64	453229.10	1296317.65	Метод спутниковых геодезических измерений (определений)	0.10	—
65	453293.11	1296426.41	Метод спутниковых геодезических измерений (определений)	0.10	—
66	453292.25	1296426.92	Метод спутниковых геодезических измерений (определений)	0.10	—
67	453318.09	1296470.82	Метод спутниковых геодезических измерений (определений)	0.10	—
68	453337.22	1296566.62	Метод спутниковых геодезических измерений (определений)	0.10	—
69	453378.19	1296664.33	Метод спутниковых геодезических измерений (определений)	0.10	—
70	453397.78	1296684.82	Метод спутниковых геодезических измерений (определений)	0.10	—
71	453397.67	1296717.05	Метод спутниковых геодезических измерений (определений)	0.10	—
72	453399.60	1296725.27	Метод спутниковых геодезических измерений (определений)	0.10	—
73	453434.52	1296797.68	Метод спутниковых геодезических измерений (определений)	0.10	—
74	453469.36	1296936.57	Метод спутниковых геодезических измерений (определений)	0.10	—
75	453478.15	1296939.25	Метод спутниковых геодезических измерений (определений)	0.10	—
76	453539.06	1297205.87	Метод спутниковых геодезических измерений (определений)	0.10	—
77	453565.27	1297685.49	Метод спутниковых геодезических измерений (определений)	0.10	—
78	453507.36	1298086.01	Метод спутниковых геодезических измерений (определений)	0.10	—
79	453482.53	1298120.64	Метод спутниковых геодезических измерений (определений)	0.10	—
80	453481.16	1298144.83	Метод спутниковых геодезических измерений (определений)	0.10	—
81	453461.80	1298211.33	Метод спутниковых геодезических измерений (определений)	0.10	—
82	453433.11	1298262.99	Метод спутниковых геодезических измерений (определений)	0.10	—
83	453451.97	1298334.63	Метод спутниковых геодезических измерений (определений)	0.10	—
84	453343.82	1298673.29	Метод спутниковых геодезических измерений (определений)	0.10	—
85	453141.52	1299024.94	Метод спутниковых геодезических измерений (определений)	0.10	—
86	453023.98	1299358.78	Метод спутниковых геодезических измерений (определений)	0.10	—
87	452943.59	1299371.63	Метод спутниковых геодезических измерений (определений)	0.10	—
88	452749.01	1299658.24	Метод спутниковых геодезических измерений (определений)	0.10	—
89	452682.38	1299827.47	Метод спутниковых геодезических измерений (определений)	0.10	—
90	452650.71	1300005.37	Метод спутниковых геодезических измерений (определений)	0.10	—
91	453064.45	1301092.97	Метод спутниковых геодезических измерений (определений)	0.10	—
92	453065.39	1301092.62	Метод спутниковых геодезических измерений (определений)	0.10	—
93	453074.03	1301115.35	Метод спутниковых геодезических измерений (определений)	0.10	—
94	453073.10	1301115.71	Метод спутниковых геодезических измерений (определений)	0.10	—

95	453118.19	1301234.24	Метод спутниковых геодезических измерений (определений)	0.10	—
96	453119.12	1301233.88	Метод спутниковых геодезических измерений (определений)	0.10	—
97	453212.09	1301478.27	Метод спутниковых геодезических измерений (определений)	0.10	—
98	453211.16	1301478.62	Метод спутниковых геодезических измерений (определений)	0.10	—
99	453231.60	1301532.34	Метод спутниковых геодезических измерений (определений)	0.10	—
100	453232.53	1301531.99	Метод спутниковых геодезических измерений (определений)	0.10	—
101	453489.73	1302208.08	Метод спутниковых геодезических измерений (определений)	0.10	—
102	453488.79	1302208.44	Метод спутниковых геодезических измерений (определений)	0.10	—
103	453508.55	1302260.37	Метод спутниковых геодезических измерений (определений)	0.10	—
104	453509.48	1302260.01	Метод спутниковых геодезических измерений (определений)	0.10	—
105	453859.31	1303179.59	Метод спутниковых геодезических измерений (определений)	0.10	—
106	453882.65	1303216.18	Метод спутниковых геодезических измерений (определений)	0.10	—
107	453884.26	1303222.20	Метод спутниковых геодезических измерений (определений)	0.10	—
108	453883.29	1303222.46	Метод спутниковых геодезических измерений (определений)	0.10	—
109	453895.19	1303267.07	Метод спутниковых геодезических измерений (определений)	0.10	—
110	453896.16	1303266.81	Метод спутниковых геодезических измерений (определений)	0.10	—
111	453907.30	1303308.58	Метод спутниковых геодезических измерений (определений)	0.10	—
112	453906.33	1303308.83	Метод спутниковых геодезических измерений (определений)	0.10	—
113	453909.93	1303322.33	Метод спутниковых геодезических измерений (определений)	0.10	—
114	453946.93	1303407.71	Метод спутниковых геодезических измерений (определений)	0.10	—
115	453972.34	1303431.38	Метод спутниковых геодезических измерений (определений)	0.10	—
116	453973.02	1303430.65	Метод спутниковых геодезических измерений (определений)	0.10	—
117	454073.48	1303524.24	Метод спутниковых геодезических измерений (определений)	0.10	—
118	454072.79	1303524.98	Метод спутниковых геодезических измерений (определений)	0.10	—
119	454145.38	1303592.60	Метод спутниковых геодезических измерений (определений)	0.10	—
120	454133.42	1303647.55	Метод спутниковых геодезических измерений (определений)	0.10	—
121	454845.33	1304320.37	Метод спутниковых геодезических измерений (определений)	0.10	—
122	454825.38	1304341.01	Метод спутниковых геодезических измерений (определений)	0.10	—
123	454657.69	1304456.80	Метод спутниковых геодезических измерений (определений)	0.10	—
124	455036.11	1305052.26	Метод спутниковых геодезических измерений (определений)	0.10	—
125	455497.47	1305590.26	Метод спутниковых геодезических измерений (определений)	0.10	—
126	455584.57	1305857.35	Метод спутниковых геодезических измерений (определений)	0.10	—
127	455580.15	1305941.07	Метод спутниковых геодезических измерений (определений)	0.10	—
128	455764.67	1306298.92	Метод спутниковых геодезических измерений (определений)	0.10	—

129	455798.03	1306282.56	Метод спутниковых геодезических измерений (определений)	0.10	—
130	455935.37	1306574.00	Метод спутниковых геодезических измерений (определений)	0.10	—
131	455908.85	1306649.16	Метод спутниковых геодезических измерений (определений)	0.10	—
132	456065.56	1307007.07	Метод спутниковых геодезических измерений (определений)	0.10	—
133	456074.66	1307013.64	Метод спутниковых геодезических измерений (определений)	0.10	—
134	456079.75	1307027.01	Метод спутниковых геодезических измерений (определений)	0.10	—
135	456076.02	1307028.44	Метод спутниковых геодезических измерений (определений)	0.10	—
136	456071.34	1307016.17	Метод спутниковых геодезических измерений (определений)	0.10	—
137	456062.33	1307009.67	Метод спутниковых геодезических измерений (определений)	0.10	—
138	455904.55	1306649.32	Метод спутниковых геодезических измерений (определений)	0.10	—
139	455931.05	1306574.21	Метод спутниковых геодезических измерений (определений)	0.10	—
140	455796.14	1306287.94	Метод спутниковых геодезических измерений (определений)	0.10	—
141	455762.91	1306304.24	Метод спутниковых геодезических измерений (определений)	0.10	—
142	455576.10	1305941.94	Метод спутниковых геодезических измерений (определений)	0.10	—
143	455580.54	1305857.88	Метод спутниковых геодезических измерений (определений)	0.10	—
144	455493.92	1305592.26	Метод спутниковых геодезических измерений (определений)	0.10	—
145	455032.88	1305054.65	Метод спутниковых геодезических измерений (определений)	0.10	—
146	454652.25	1304455.70	Метод спутниковых геодезических измерений (определений)	0.10	—
147	454822.78	1304337.94	Метод спутниковых геодезических измерений (определений)	0.10	—
148	454839.64	1304320.50	Метод спутниковых геодезических измерений (определений)	0.10	—
149	454129.03	1303648.91	Метод спутниковых геодезических измерений (определений)	0.10	—
150	454140.99	1303593.97	Метод спутниковых геодезических измерений (определений)	0.10	—
151	454070.07	1303527.90	Метод спутниковых геодезических измерений (определений)	0.10	—
152	454069.39	1303528.63	Метод спутниковых геодезических измерений (определений)	0.10	—
153	453968.93	1303435.04	Метод спутниковых геодезических измерений (определений)	0.10	—
154	453969.61	1303434.31	Метод спутниковых геодезических измерений (определений)	0.10	—
155	453943.59	1303410.07	Метод спутниковых геодезических измерений (определений)	0.10	—
156	453906.14	1303323.65	Метод спутниковых геодезических измерений (определений)	0.10	—
157	453902.47	1303309.86	Метод спутниковых геодезических измерений (определений)	0.10	—
158	453901.50	1303310.12	Метод спутниковых геодезических измерений (определений)	0.10	—
159	453890.36	1303268.36	Метод спутниковых геодезических измерений (определений)	0.10	—
160	453891.33	1303268.10	Метод спутниковых геодезических измерений (определений)	0.10	—
161	453879.42	1303223.49	Метод спутниковых геодезических измерений (определений)	0.10	—
162	453878.46	1303223.74	Метод спутниковых геодезических измерений (определений)	0.10	—

163	453877.09	1303218.62	Метод спутниковых геодезических измерений (определений)	0.10	—
164	453853.92	1303182.29	Метод спутниковых геодезических измерений (определений)	0.10	—
165	453503.88	1302262.15	Метод спутниковых геодезических измерений (определений)	0.10	—
166	453504.81	1302261.79	Метод спутниковых геодезических измерений (определений)	0.10	—
167	453485.06	1302209.86	Метод спутниковых геодезических измерений (определений)	0.10	—
168	453484.12	1302210.22	Метод спутниковых геодезических измерений (определений)	0.10	—
169	453226.92	1301534.12	Метод спутниковых геодезических измерений (определений)	0.10	—
170	453227.86	1301533.77	Метод спутниковых геодезических измерений (определений)	0.10	—
171	453207.42	1301480.05	Метод спутниковых геодезических измерений (определений)	0.10	—
172	453206.49	1301480.40	Метод спутниковых геодезических измерений (определений)	0.10	—
173	453113.52	1301236.01	Метод спутниковых геодезических измерений (определений)	0.10	—
174	453114.45	1301235.66	Метод спутниковых геодезических измерений (определений)	0.10	—
175	453069.36	1301117.13	Метод спутниковых геодезических измерений (определений)	0.10	—
176	453068.43	1301117.49	Метод спутниковых геодезических измерений (определений)	0.10	—
177	453059.78	1301094.75	Метод спутниковых геодезических измерений (определений)	0.10	—
178	453060.71	1301094.40	Метод спутниковых геодезических измерений (определений)	0.10	—
179	452646.57	1300005.76	Метод спутниковых геодезических измерений (определений)	0.10	—
180	452678.51	1299826.37	Метод спутниковых геодезических измерений (определений)	0.10	—
181	452745.45	1299656.36	Метод спутниковых геодезических измерений (определений)	0.10	—
182	452941.25	1299367.95	Метод спутниковых геодезических измерений (определений)	0.10	—
183	453021.00	1299355.20	Метод спутниковых геодезических измерений (определений)	0.10	—
184	453137.87	1299023.26	Метод спутниковых геодезических измерений (определений)	0.10	—
185	453340.14	1298671.67	Метод спутниковых геодезических измерений (определений)	0.10	—
186	453447.81	1298334.52	Метод спутниковых геодезических измерений (определений)	0.10	—
187	453428.83	1298262.46	Метод спутниковых геодезических измерений (определений)	0.10	—
188	453458.08	1298209.78	Метод спутниковых геодезических измерений (определений)	0.10	—
189	453477.19	1298144.15	Метод спутниковых геодезических измерений (определений)	0.10	—
190	453478.60	1298119.25	Метод спутниковых геодезических измерений (определений)	0.10	—
191	453503.54	1298084.47	Метод спутниковых геодезических измерений (определений)	0.10	—
192	453561.26	1297685.31	Метод спутниковых геодезических измерений (определений)	0.10	—
193	453535.09	1297206.43	Метод спутниковых геодезических измерений (определений)	0.10	—
194	453474.77	1296942.40	Метод спутниковых геодезических измерений (определений)	0.10	—
195	453466.04	1296939.74	Метод спутниковых геодезических измерений (определений)	0.10	—
196	453430.74	1296799.05	Метод спутниковых геодезических измерений (определений)	0.10	—

197	453395.81	1296726.61	Метод спутниковых геодезических измерений (определений)	0.10	—
198	453393.67	1296717.50	Метод спутниковых геодезических измерений (определений)	0.10	—
199	453393.77	1296686.42	Метод спутниковых геодезических измерений (определений)	0.10	—
200	453374.79	1296666.56	Метод спутниковых геодезических измерений (определений)	0.10	—
201	453333.37	1296567.80	Метод спутниковых геодезических измерений (определений)	0.10	—
202	453314.30	1296472.27	Метод спутниковых геодезических измерений (определений)	0.10	—
203	453288.80	1296428.95	Метод спутниковых геодезических измерений (определений)	0.10	—
204	453287.94	1296429.46	Метод спутниковых геодезических измерений (определений)	0.10	—
205	453223.93	1296320.69	Метод спутниковых геодезических измерений (определений)	0.10	—
206	453224.79	1296320.19	Метод спутниковых геодезических измерений (определений)	0.10	—
207	453116.31	1296135.84	Метод спутниковых геодезических измерений (определений)	0.10	—
208	452644.51	1295553.61	Метод спутниковых геодезических измерений (определений)	0.10	—
209	452654.15	1295443.34	Метод спутниковых геодезических измерений (определений)	0.10	—
210	452529.71	1295172.25	Метод спутниковых геодезических измерений (определений)	0.10	—
211	452521.76	1294257.20	Метод спутниковых геодезических измерений (определений)	0.10	—
212	452420.59	1293588.84	Метод спутниковых геодезических измерений (определений)	0.10	—
213	452419.61	1293588.99	Метод спутниковых геодезических измерений (определений)	0.10	—
214	452413.80	1293550.61	Метод спутниковых геодезических измерений (определений)	0.10	—
215	452403.23	1293551.93	Метод спутниковых геодезических измерений (определений)	0.10	—
216	452403.11	1293550.94	Метод спутниковых геодезических измерений (определений)	0.10	—
217	452305.99	1293563.04	Метод спутниковых геодезических измерений (определений)	0.10	—
218	452306.11	1293564.03	Метод спутниковых геодезических измерений (определений)	0.10	—
219	452272.15	1293568.27	Метод спутниковых геодезических измерений (определений)	0.10	—
220	452272.03	1293567.27	Метод спутниковых геодезических измерений (определений)	0.10	—
221	452146.33	1293582.94	Метод спутниковых геодезических измерений (определений)	0.10	—
222	452103.71	1293525.10	Метод спутниковых геодезических измерений (определений)	0.10	—
223	452102.90	1293525.70	Метод спутниковых геодезических измерений (определений)	0.10	—
224	452077.53	1293491.27	Метод спутниковых геодезических измерений (определений)	0.10	—
225	452078.33	1293490.67	Метод спутниковых геодезических измерений (определений)	0.10	—
226	451988.21	1293368.39	Метод спутниковых геодезических измерений (определений)	0.10	—
227	451981.75	1293264.57	Метод спутниковых геодезических измерений (определений)	0.10	—
228	451980.75	1293264.63	Метод спутниковых геодезических измерений (определений)	0.10	—
229	451979.96	1293251.97	Метод спутниковых геодезических измерений (определений)	0.10	—
230	451980.96	1293251.91	Метод спутниковых геодезических измерений (определений)	0.10	—


231	451970.40	1293082.23	Метод спутниковых геодезических измерений (определений)	0.10	—
232	451969.40	1293082.29	Метод спутниковых геодезических измерений (определений)	0.10	—
233	451968.30	1293064.67	Метод спутниковых геодезических измерений (определений)	0.10	—
234	451966.76	1293061.24	Метод спутниковых геодезических измерений (определений)	0.10	—
235	451967.67	1293060.83	Метод спутниковых геодезических измерений (определений)	0.10	—
236	451958.00	1293039.30	Метод спутниковых геодезических измерений (определений)	0.10	—
237	451958.65	1293033.33	Метод спутниковых геодезических измерений (определений)	0.10	—
238	451965.36	1292970.92	Метод спутниковых геодезических измерений (определений)	0.10	—
239	451961.38	1292961.90	Метод спутниковых геодезических измерений (определений)	0.10	—
240	451973.25	1292850.84	Метод спутниковых геодезических измерений (определений)	0.10	—
241	452047.10	1292858.80	Метод спутниковых геодезических измерений (определений)	0.10	—
242	452126.12	1292794.03	Метод спутниковых геодезических измерений (определений)	0.10	—
243	452042.12	1292360.39	Метод спутниковых геодезических измерений (определений)	0.10	—
244	452041.14	1292360.58	Метод спутниковых геодезических измерений (определений)	0.10	—
245	452037.01	1292339.27	Метод спутниковых геодезических измерений (определений)	0.10	—
246	452037.99	1292339.08	Метод спутниковых геодезических измерений (определений)	0.10	—
247	451947.53	1291872.07	Метод спутниковых геодезических измерений (определений)	0.10	—
248	451952.94	1291611.24	Метод спутниковых геодезических измерений (определений)	0.10	—
249	452057.28	1291218.81	Метод спутниковых геодезических измерений (определений)	0.10	—
250	452056.32	1291218.55	Метод спутниковых геодезических измерений (определений)	0.10	—
251	452068.76	1291171.76	Метод спутниковых геодезических измерений (определений)	0.10	—
252	452069.72	1291172.02	Метод спутниковых геодезических измерений (определений)	0.10	—
253	452076.64	1291146.02	Метод спутниковых геодезических измерений (определений)	0.10	—
254	452075.67	1291145.76	Метод спутниковых геодезических измерений (определений)	0.10	—
255	452082.49	1291120.11	Метод спутниковых геодезических измерений (определений)	0.10	—
256	452083.46	1291120.37	Метод спутниковых геодезических измерений (определений)	0.10	—
257	452088.78	1291100.36	Метод спутниковых геодезических измерений (определений)	0.10	—
258	452087.81	1291100.11	Метод спутниковых геодезических измерений (определений)	0.10	—
259	452089.81	1291092.57	Метод спутниковых геодезических измерений (определений)	0.10	—
260	452090.78	1291092.83	Метод спутниковых геодезических измерений (определений)	0.10	—
261	452093.66	1291082.01	Метод спутниковых геодезических измерений (определений)	0.10	—
262	452060.48	1290868.66	Метод спутниковых геодезических измерений (определений)	0.10	—
263	452059.49	1290868.81	Метод спутниковых геодезических измерений (определений)	0.10	—
264	452039.48	1290740.16	Метод спутниковых геодезических измерений (определений)	0.10	—

265	452045.81	1290170.30	Метод спутниковых геодезических измерений (определений)	0.10	–
266	452046.81	1290170.31	Метод спутниковых геодезических измерений (определений)	0.10	–
267	452047.38	1290118.92	Метод спутниковых геодезических измерений (определений)	0.10	–
268	452046.38	1290118.91	Метод спутниковых геодезических измерений (определений)	0.10	–
269	452051.00	1289702.40	Метод спутниковых геодезических измерений (определений)	0.10	–
270	451989.54	1289475.77	Метод спутниковых геодезических измерений (определений)	0.10	–
271	451884.19	1289372.72	Метод спутниковых геодезических измерений (определений)	0.10	–
272	451646.86	1288873.05	Метод спутниковых геодезических измерений (определений)	0.10	–
273	451603.09	1288815.29	Метод спутниковых геодезических измерений (определений)	0.10	–
274	451607.65	1288811.38	Метод спутниковых геодезических измерений (определений)	0.10	–
275	451652.02	1288869.91	Метод спутниковых геодезических измерений (определений)	0.10	–
276	451889.15	1289369.18	Метод спутниковых геодезических измерений (определений)	0.10	–
277	451994.90	1289472.62	Метод спутниковых геодезических измерений (определений)	0.10	–
1	452057.01	1289701.63	Метод спутниковых геодезических измерений (определений)	0.10	–

3. Сведения о характерных точках части (частей) границы объекта

Обозначение характерных точек части границы	Координаты, м		Метод определения координат характерной точки	Средняя квадратическая погрешность положения характерной точки (M_t), м	Описание обозначения точки на местности (при наличии)
	X	Y			
1	2	3	4	5	6
–	–	–	–	–	–

Схема расположения границ публичного сервитута

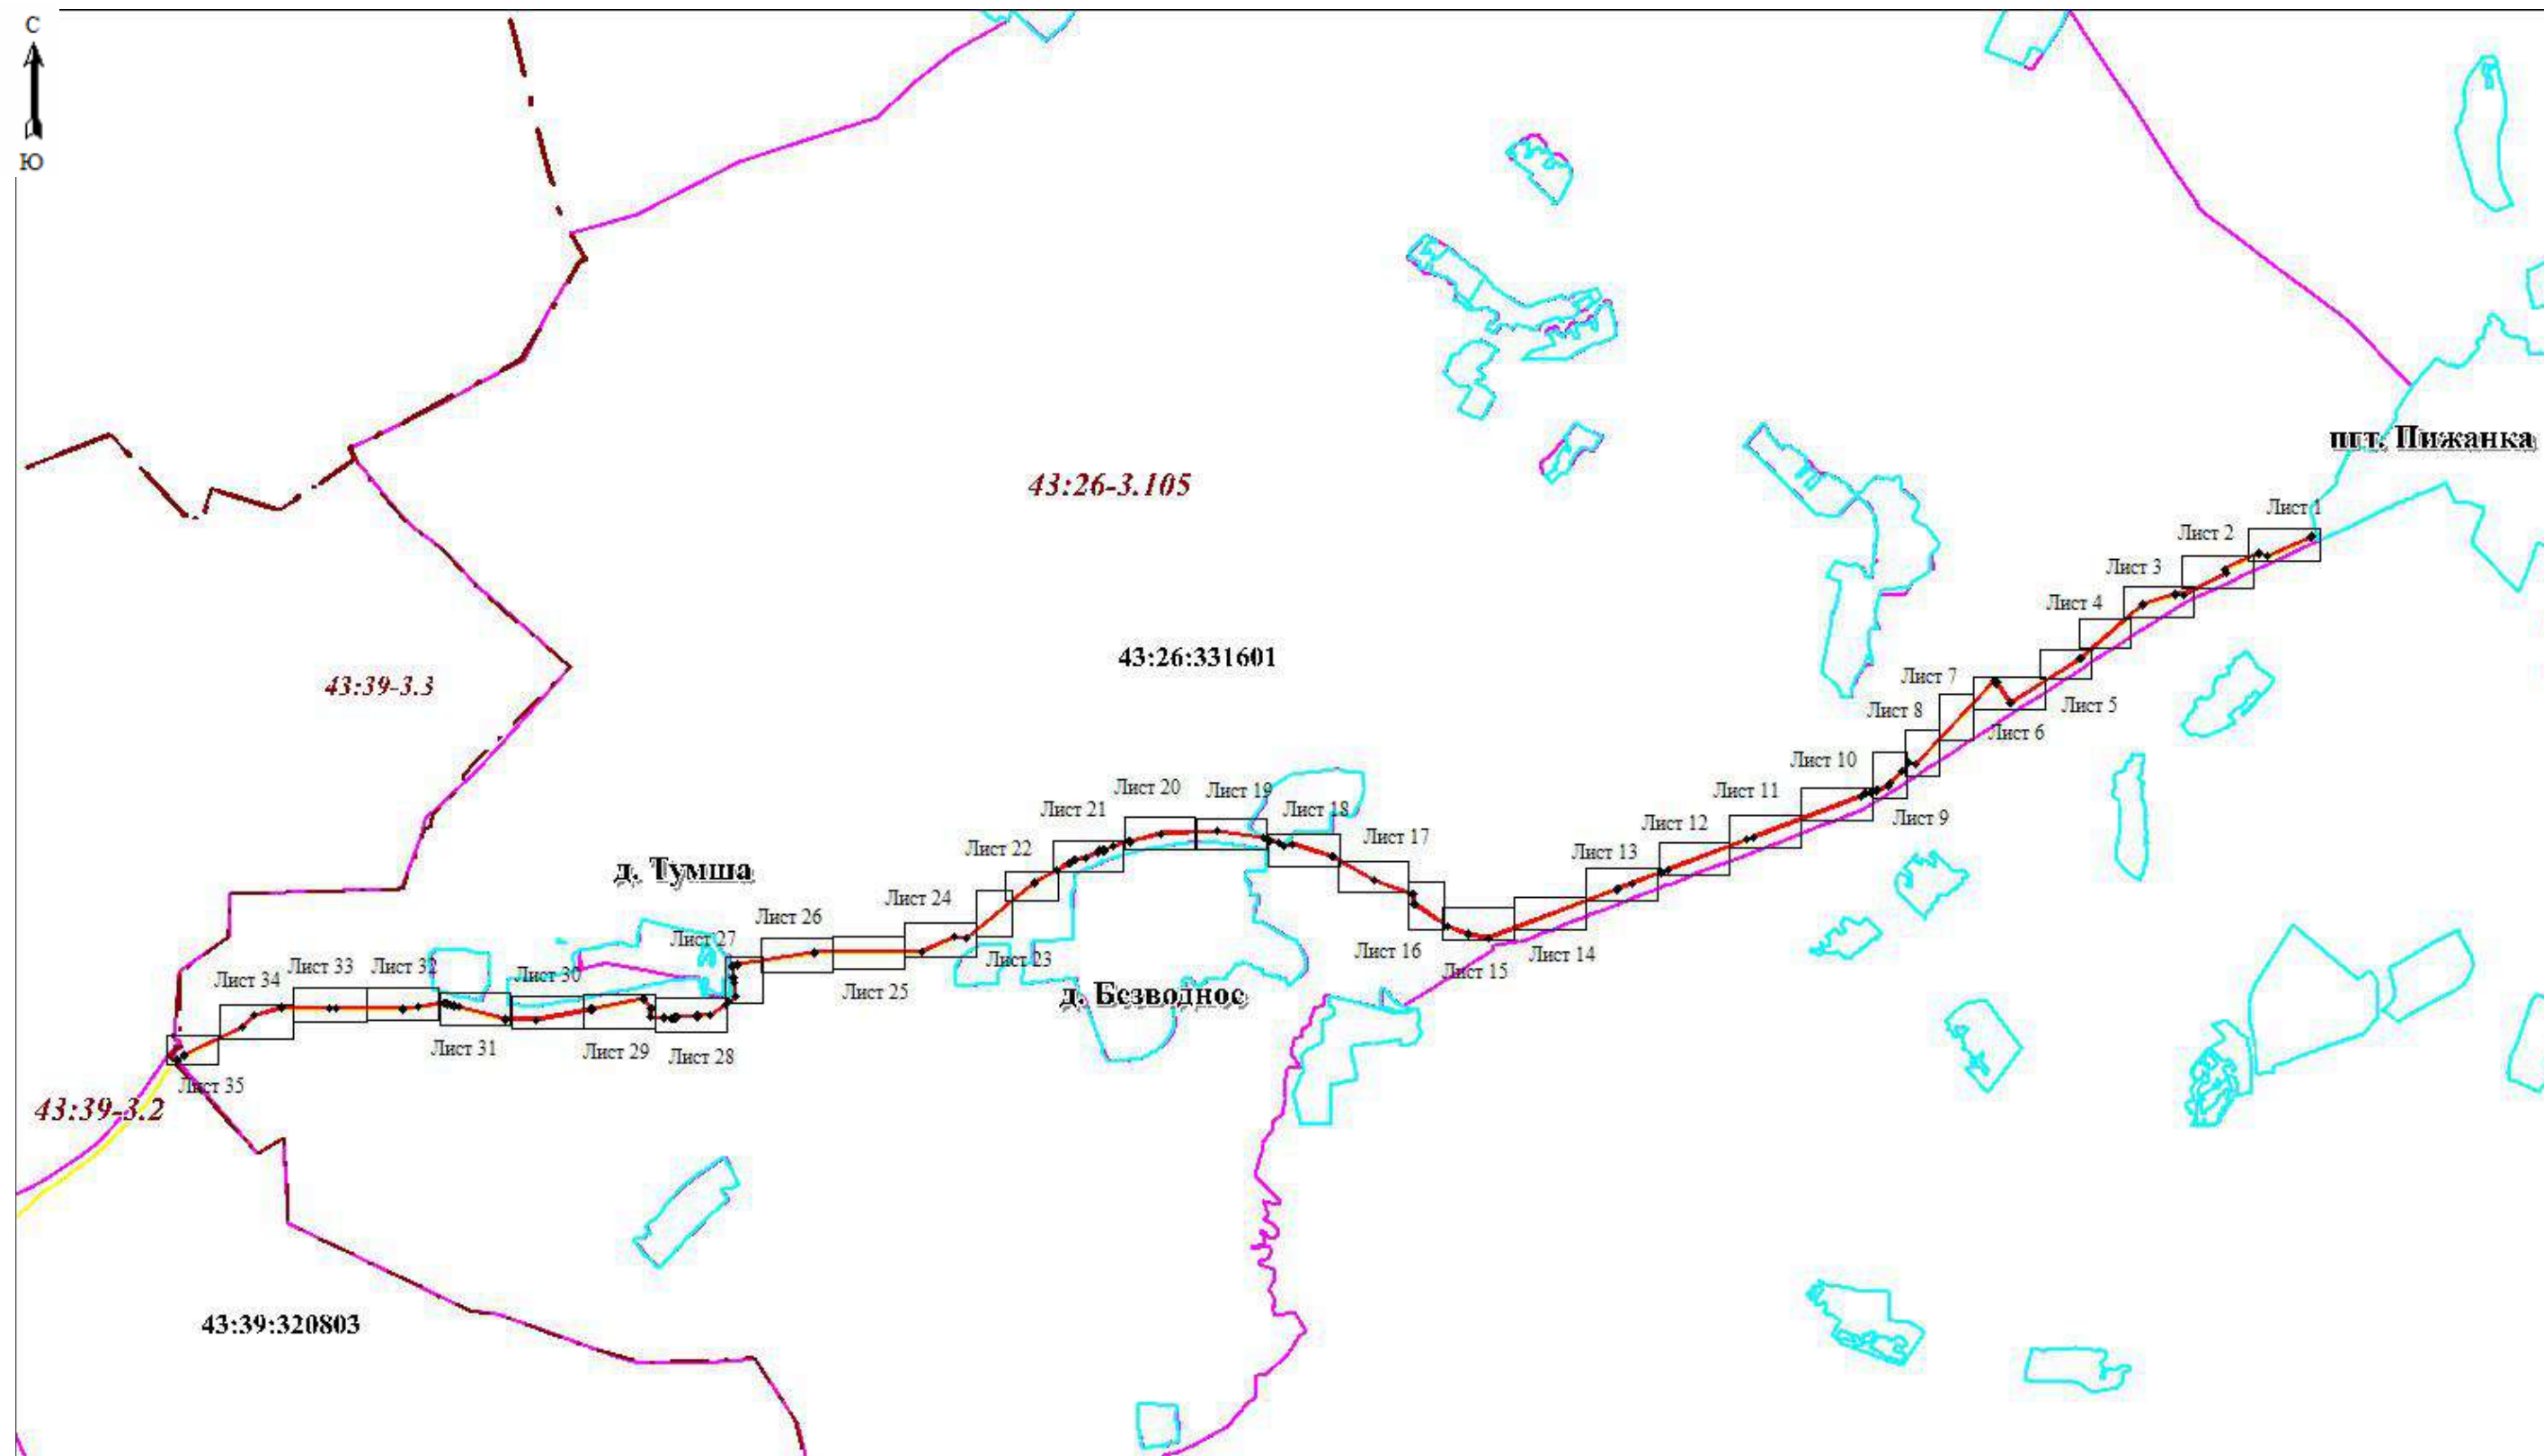

Масштаб 1:55000

Используемые условные знаки и обозначения:

- 5 - Образуемая точка, сведения о которой позволяют однозначно определить ее местоположение
- - Граница проектируемого инженерного сооружения
- - Границы проектируемого публичного сервитута, охранной зоны
- - Существующая часть границы, имеющиеся в ЕГРН сведения о которой достаточны для определения ее местоположения
- пгт Пижанка - Наименование населенного пункта
- 43:26-3.105 - Реестровый номер границы муниципального образования

- 43:26:331601 - Граница кадастрового квартала
- 43:26:000000:32 - Кадастровый квартал
- - Кадастровый номер земельного участка
- - Граница населенного пункта
- - Границы муниципального образования
- - Границы лесничества

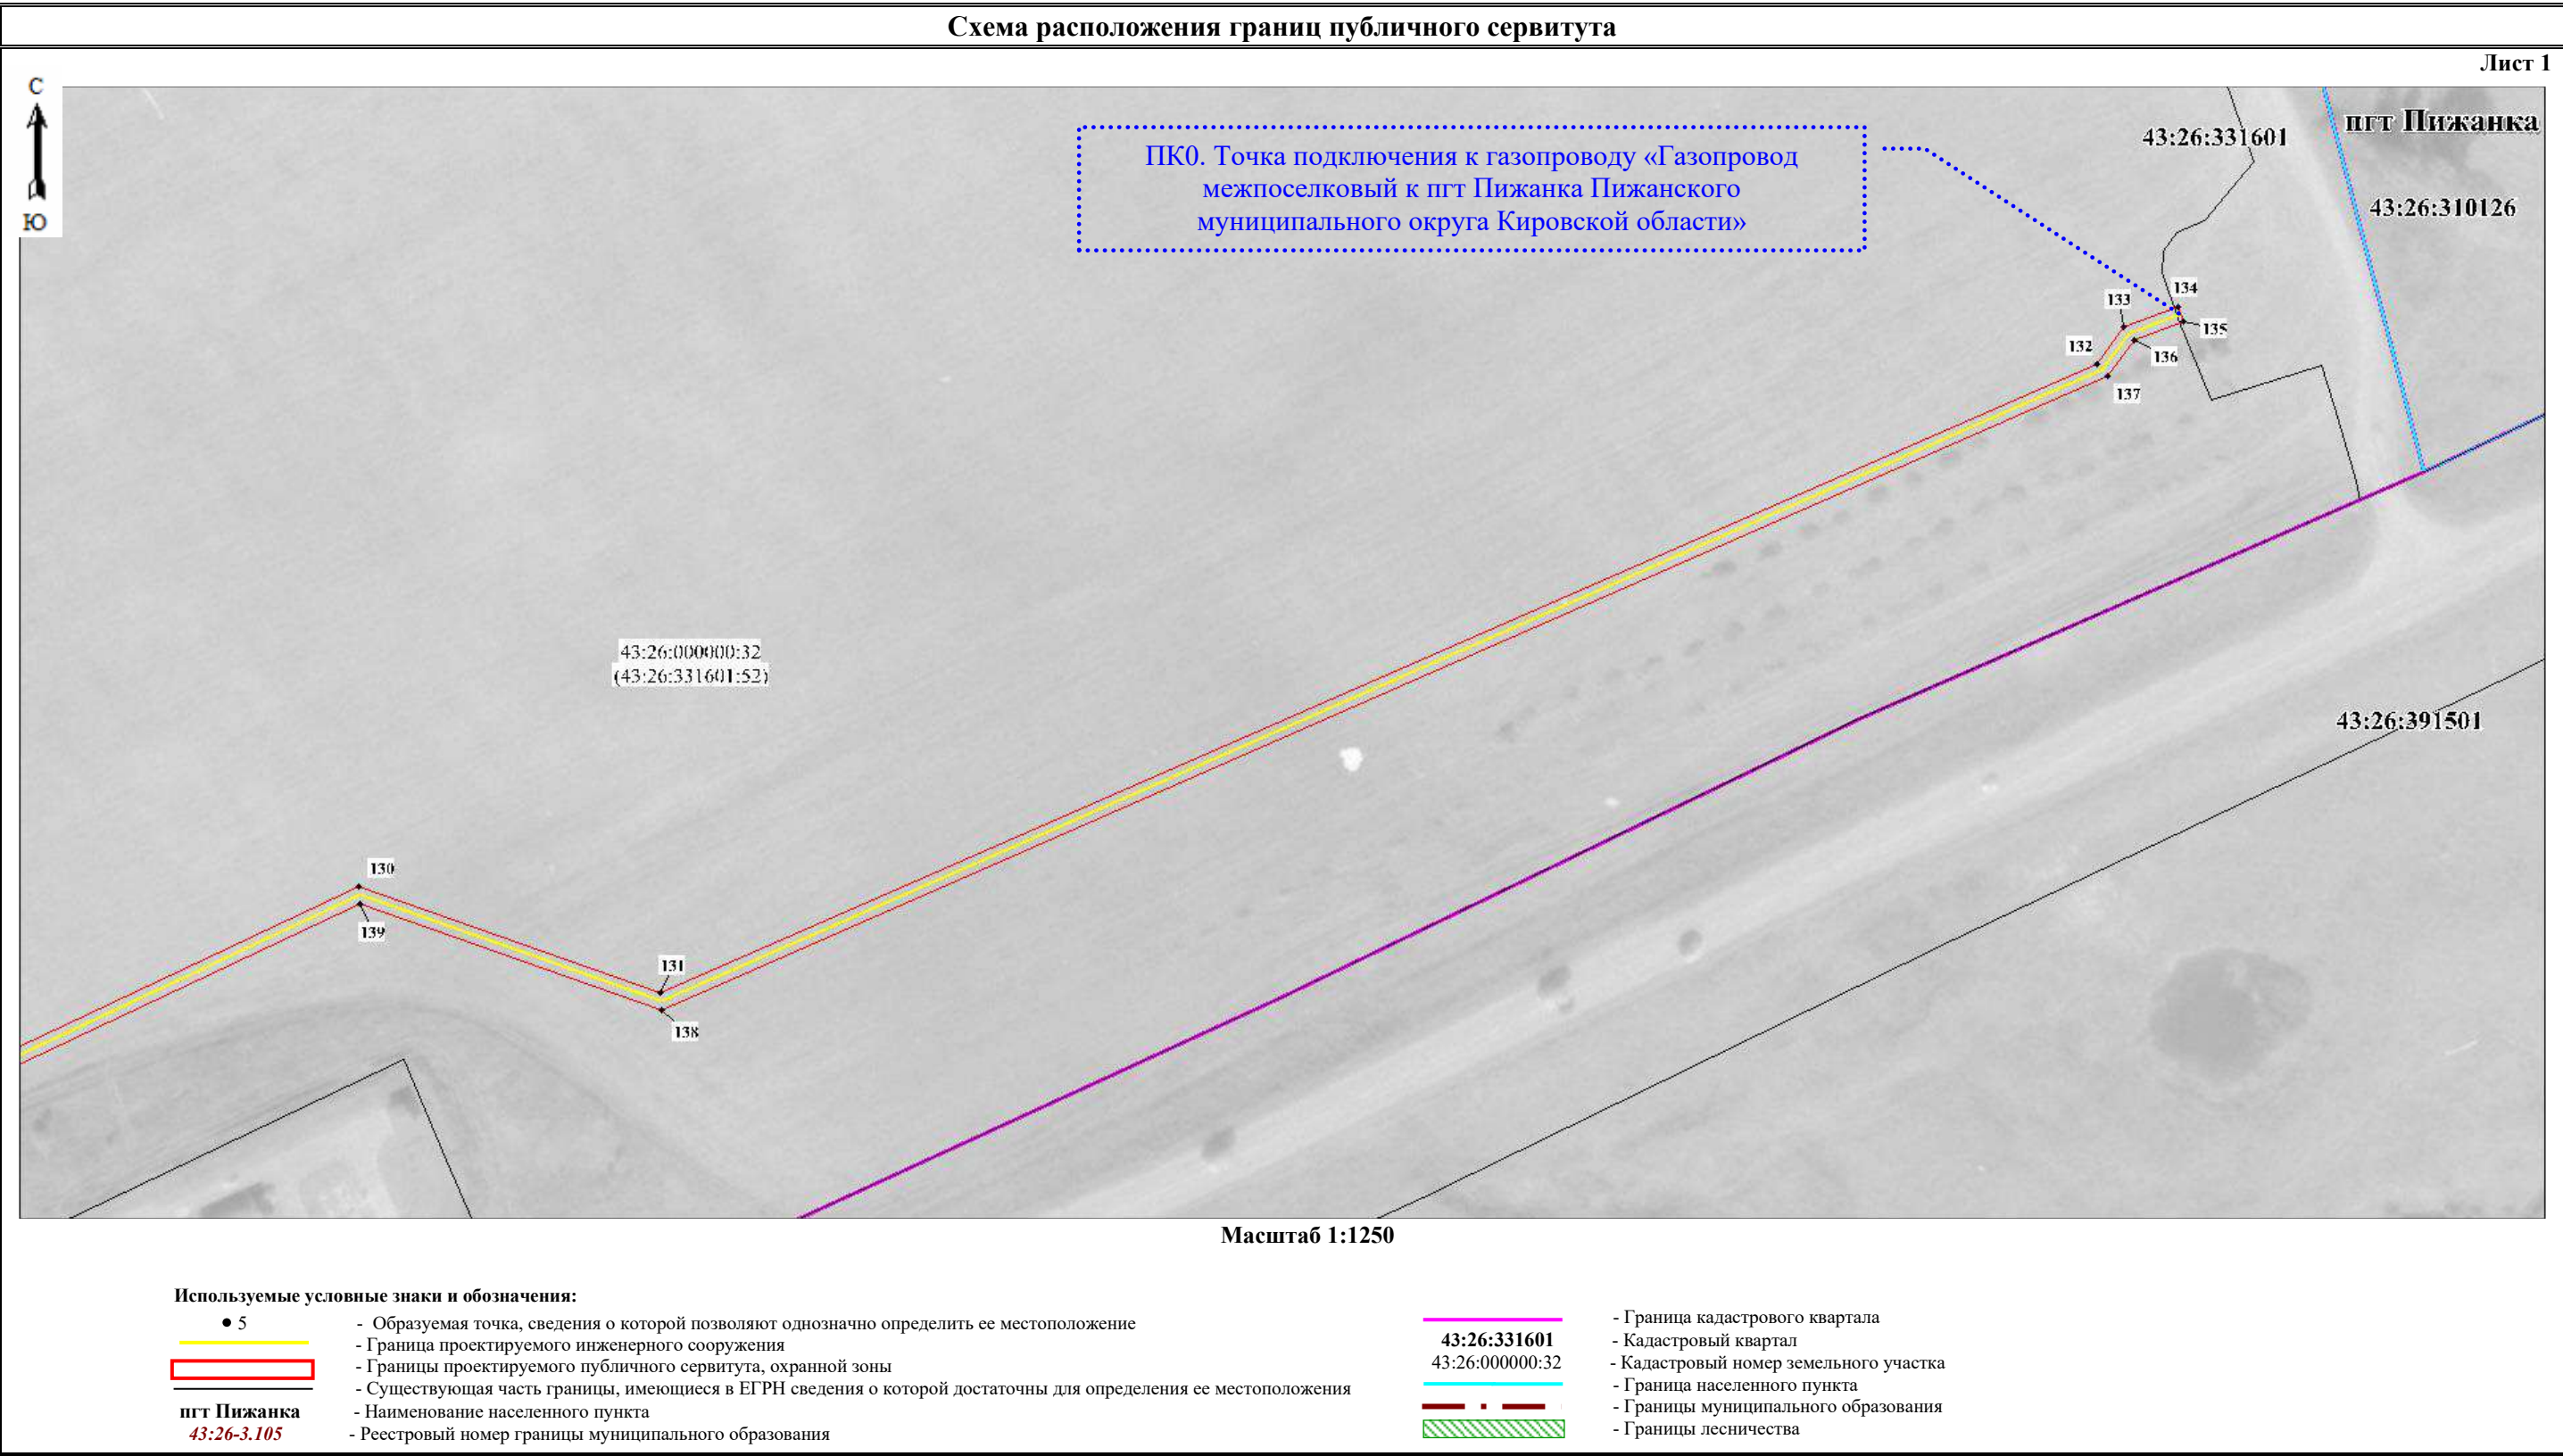


Схема расположения границ публичного сервитута

Лист 2



Масштаб 1:1250

Используемые условные знаки и обозначения:

- 5 - Образуемая точка, сведения о которой позволяют однозначно определить ее местоположение
- - Граница проектируемого инженерного сооружения
- - Границы проектируемого публичного сервитута, охранной зоны
- - Существующая часть границы, имеющиеся в ЕГРН сведения о которой достаточны для определения ее местоположения
- пгт Пижанка - Наименование населенного пункта
- 43:26-3.105 - Реестровый номер границы муниципального образования

- 43:26:331601 - Граница кадастрового квартала
- 43:26:000000:32 - Кадастровый квартал
- - Кадастровый номер земельного участка
- - Граница населенного пункта
- - Границы муниципального образования
- - Границы лесничества

Схема расположения границ публичного сервитута

Лист 3



Масштаб 1:1250

Используемые условные знаки и обозначения:

- 5 - Образуемая точка, сведения о которой позволяют однозначно определить ее местоположение
- - Граница проектируемого инженерного сооружения
- - Границы проектируемого публичного сервитута, охранной зоны
- - Существующая часть границы, имеющиеся в ЕГРН сведения о которой достаточны для определения ее местоположения
- пгт Пижанка - Наименование населенного пункта
- 43:26-3.105 - Реестровый номер границы муниципального образования

- - Граница кадастрового квартала
- 43:26:331601 - Кадастровый квартал
- 43:26:000000:32 - Кадастровый номер земельного участка
- - Граница населенного пункта
- - Границы муниципального образования
- - Границы лесничества



Масштаб 1:1250

Используемые условные знаки и обозначения:

- 5 - Образуемая точка, сведения о которой позволяют однозначно определить ее местоположение
- - Граница проектируемого инженерного сооружения
- - Границы проектируемого публичного сервитута, охранной зоны
- - Существующая часть границы, имеющиеся в ЕГРН сведения о которой достаточны для определения ее местоположения
- пгт Пижанка - Наименование населенного пункта
- 43:26-3.105 - Реестровый номер границы муниципального образования

- 43:26:331601 - Граница кадастрового квартала
- 43:26:000000:32 - Кадастровый квартал
- - Кадастровый номер земельного участка
- - Граница населенного пункта
- - Границы муниципального образования
- - Границы лесничества



Масштаб 1:1250

Используемые условные знаки и обозначения:

- 5 - Образующая точка, сведения о которой позволяют однозначно определить ее местоположение
- - Граница проектируемого инженерного сооружения
- - Границы проектируемого публичного сервитута, охранной зоны
- - Существующая часть границы, имеющиеся в ЕГРН сведения о которой достаточны для определения ее местоположения
- пгт Пижанка - Наименование населенного пункта
- 43:26-3.105 - Реестровый номер границы муниципального образования

- - Граница кадастрового квартала
- 43:26:331601 - Кадастровый квартал
- 43:26:000000:32 - Кадастровый номер земельного участка
- - Граница населенного пункта
- - Границы муниципального образования
- - Границы лесничества

Схема расположения границ публичного сервитута

Лист 6



Масштаб 1:1250


Используемые условные знаки и обозначения:

- 5 - Образуемая точка, сведения о которой позволяют однозначно определить ее местоположение
- - Граница проектируемого инженерного сооружения
- - Границы проектируемого публичного сервитута, охранной зоны
- - Существующая часть границы, имеющиеся в ЕГРН сведения о которой достаточны для определения ее местоположения
- пгт Пижанка - Наименование населенного пункта
- 43:26-3.105 - Реестровый номер границы муниципального образования

- - Граница кадастрового квартала
- 43:26:331601 - Кадастровый квартал
- 43:26:000000:32 - Кадастровый номер земельного участка
- - Граница населенного пункта
- - Границы муниципального образования
- - Границы лесничества

Схема расположения границ публичного сервитута

Лист 7

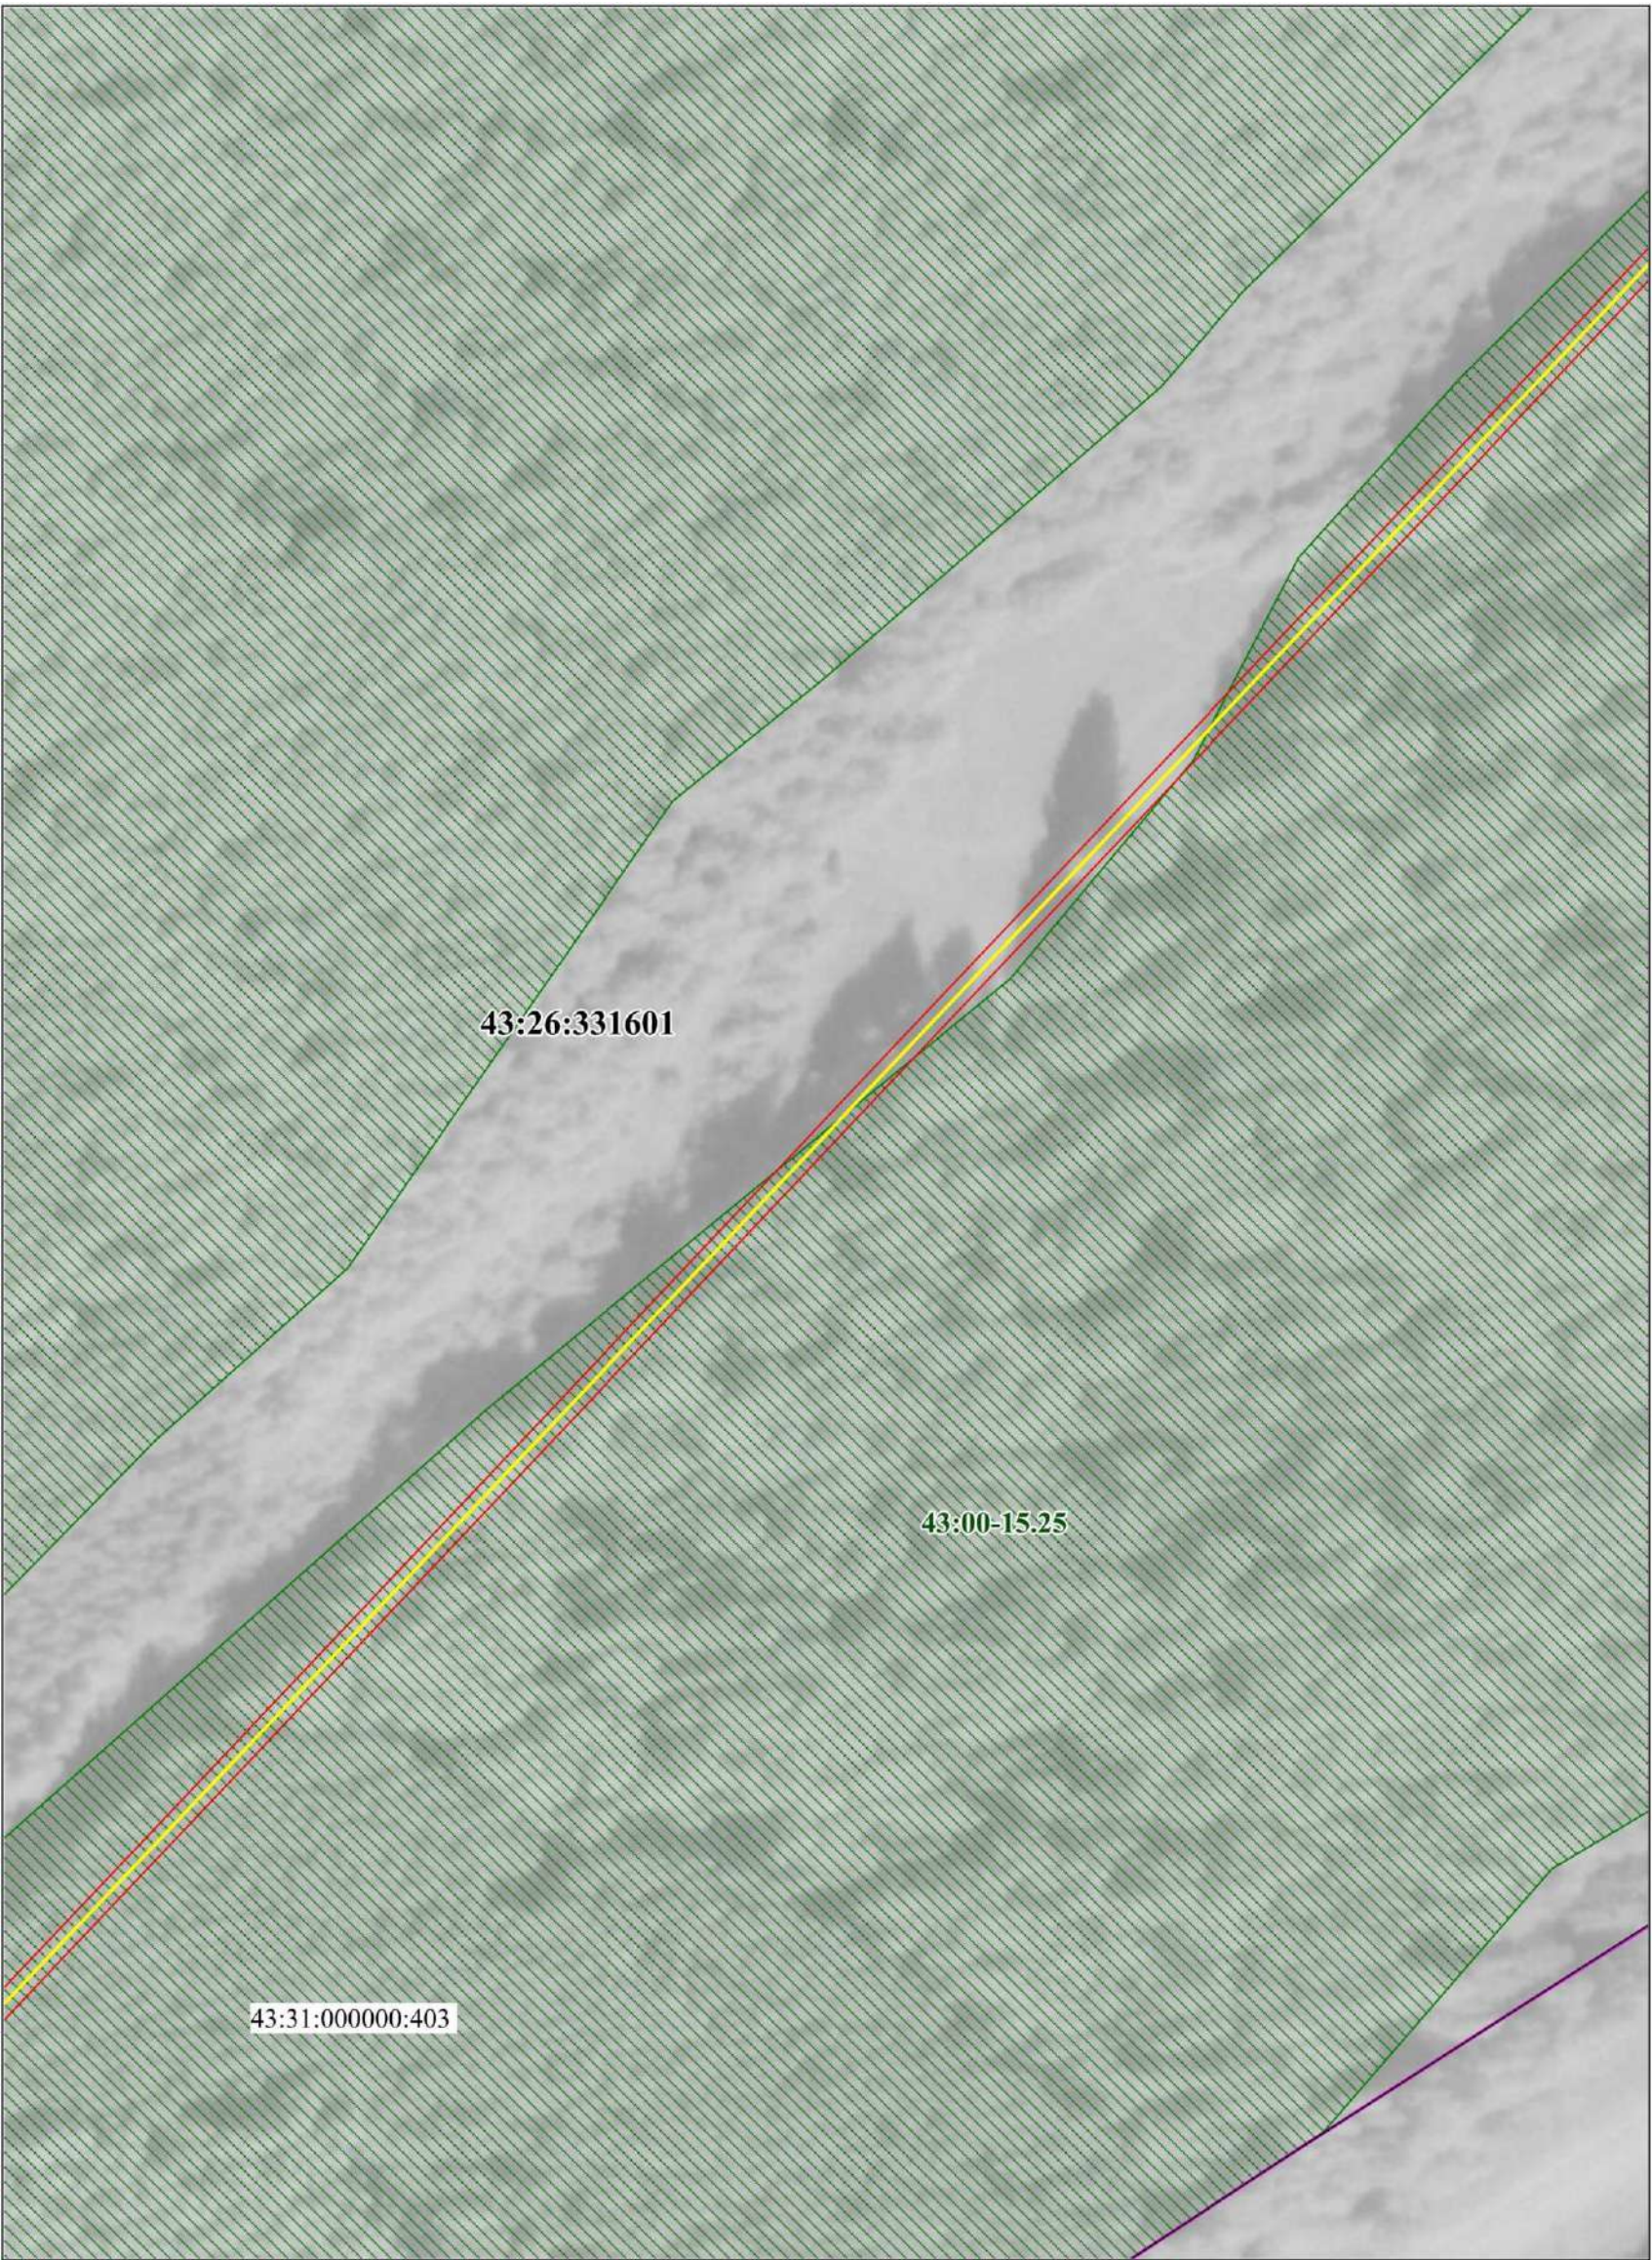


Масштаб 1: 1250

Используемые условные знаки и обозначения:

- | | | | |
|-------------|--|-----------------|---|
| • 5 | - Образуемая точка, сведения о которой позволяют однозначно определить ее местоположение | 43:26:331601 | - Граница кадастрового квартала |
| — | - Граница проектируемого инженерного сооружения | 43:26:000000:32 | - Кадастровый квартал |
| ▭ | - Границы проектируемого публичного сервитута, охранной зоны | 43:26-3.105 | - Кадастровый номер земельного участка |
| пгт Пижанка | - Существующая часть границы, имеющиеся в ЕГРН сведения о которой достаточны для определения ее местоположения | ▨ | - Граница населенного пункта |
| | - Наименование населенного пункта | | - Реестровый номер границы муниципального образования |
| | | | - Граница муниципального образования |
| | | | - Границы лесничества |

Схема расположения границ публичного сервитута

Лист 8

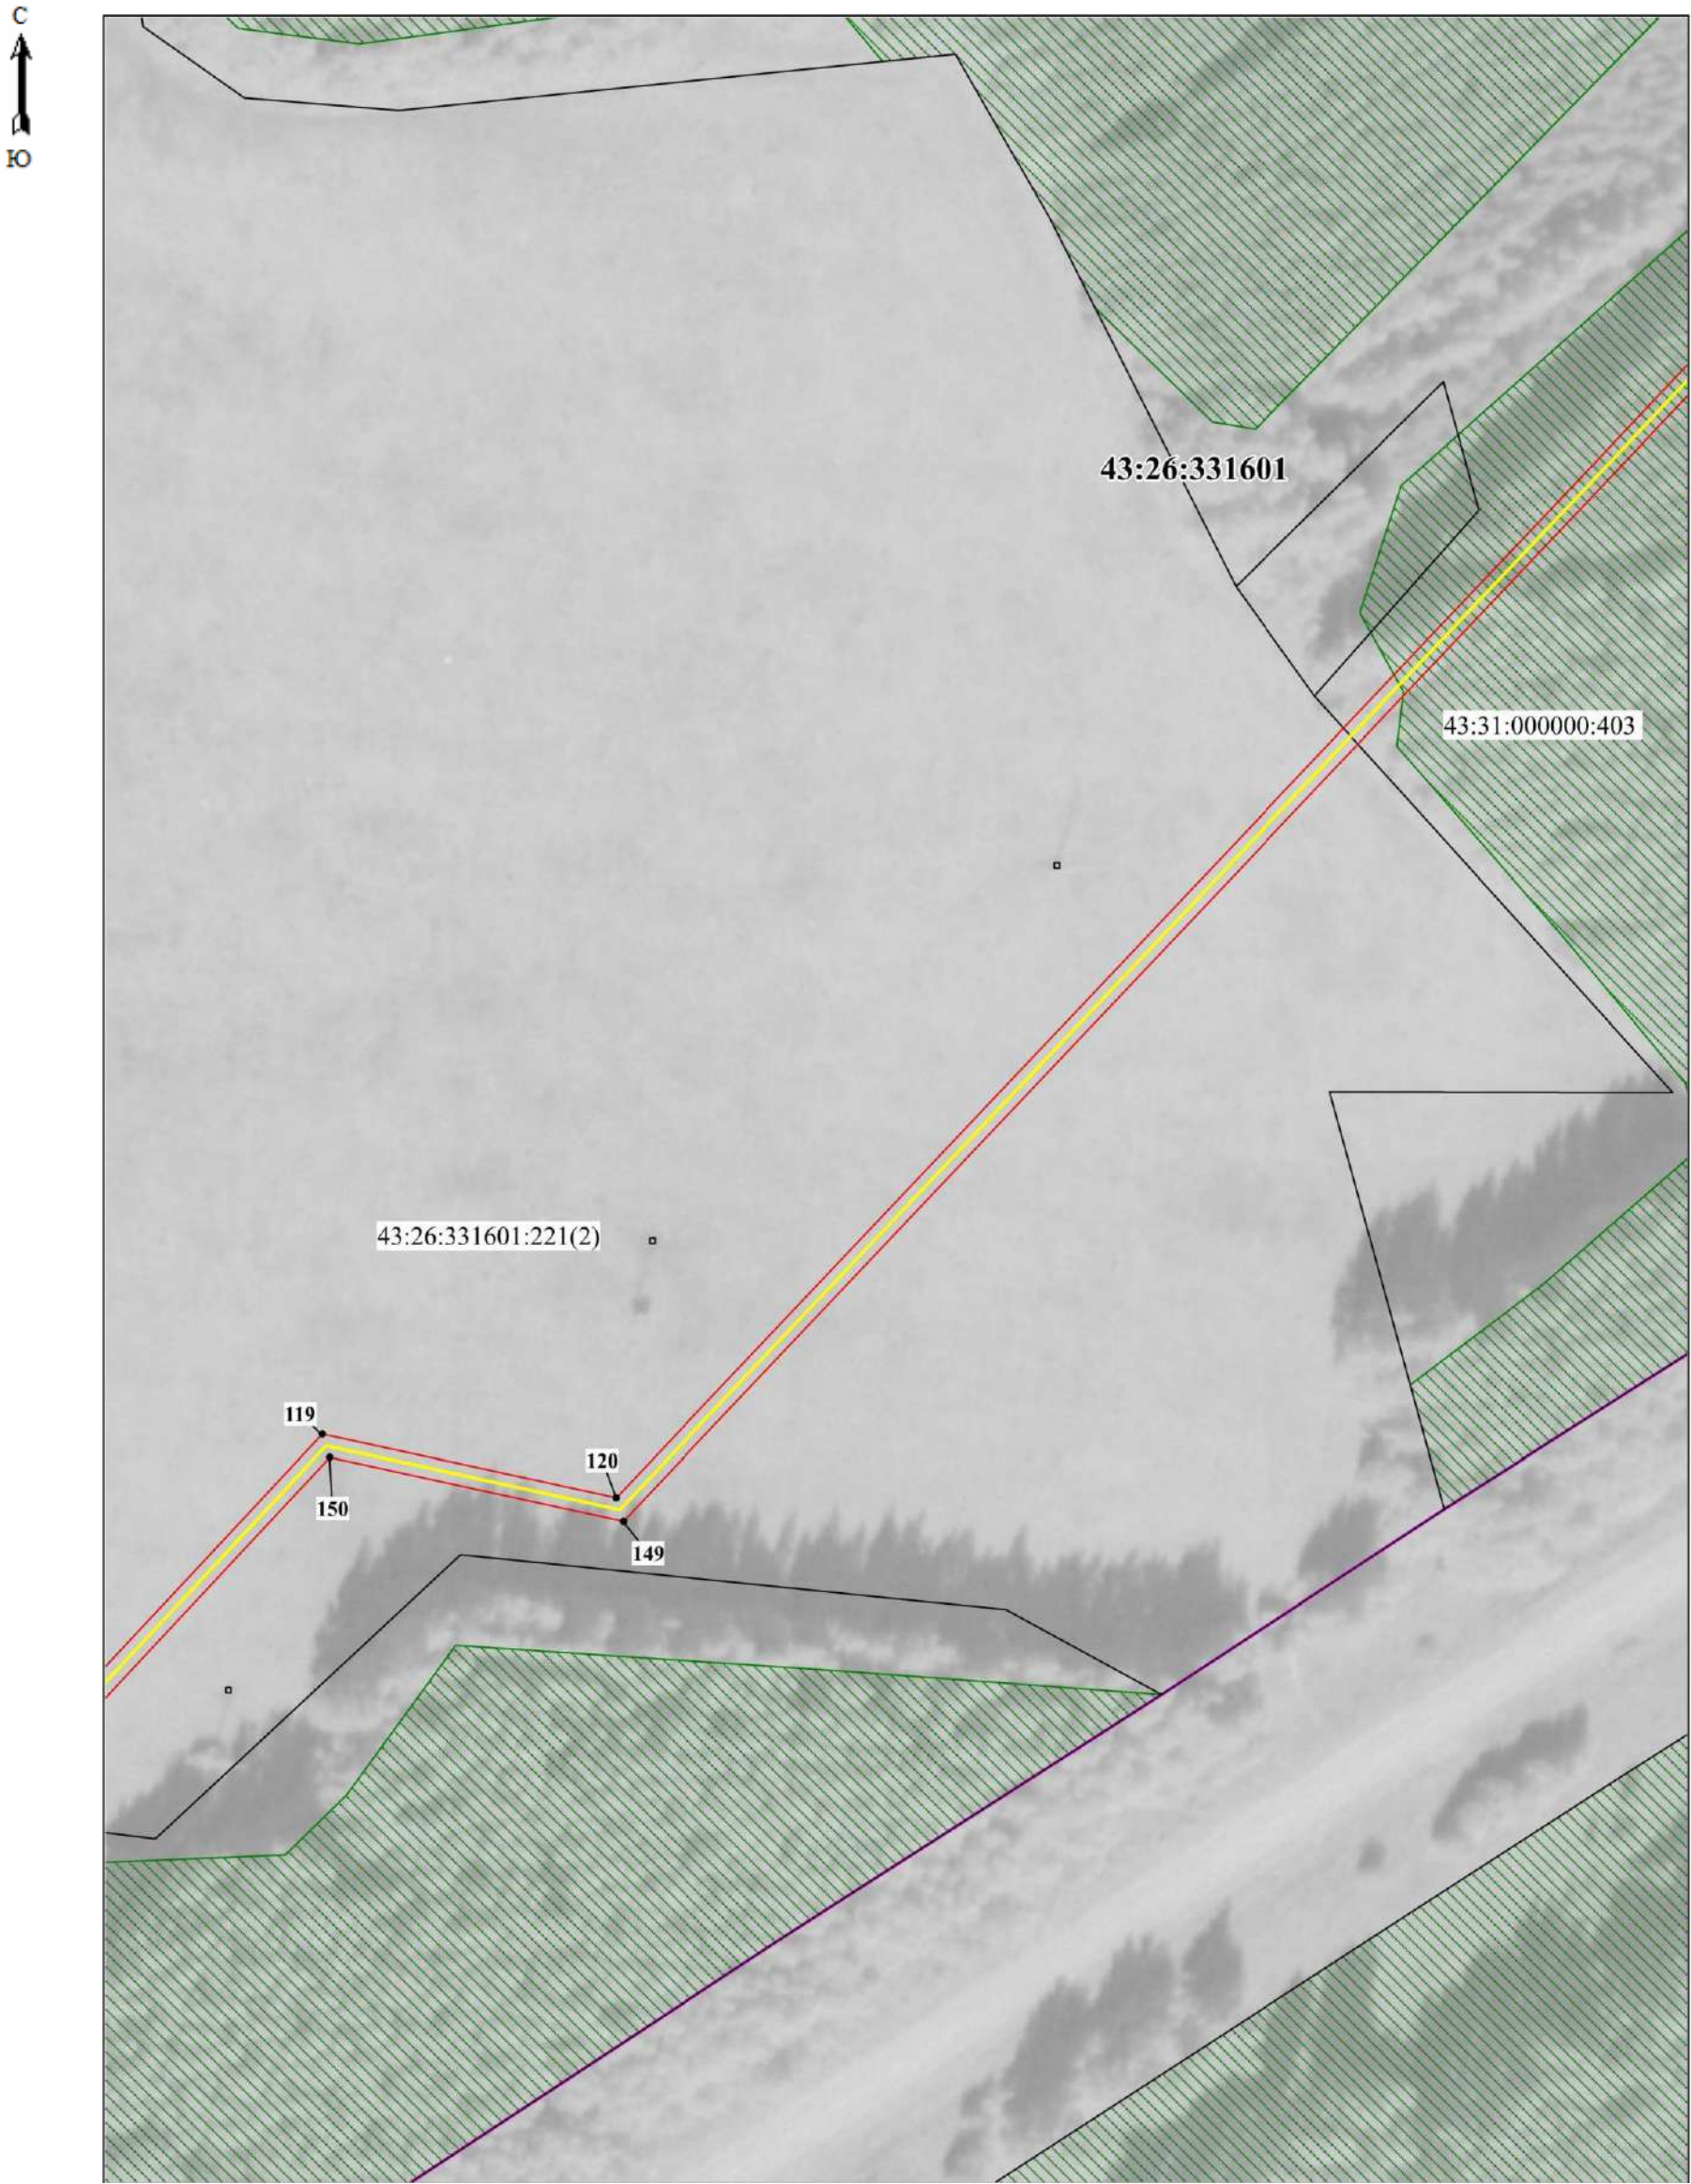


Масштаб 1: 1250

Используемые условные знаки и обозначения:

- | | | | |
|-------------|--|-----------------|---|
| • 5 | - Образуемая точка, сведения о которой позволяют однозначно определить ее местоположение | 43:26:331601 | - Граница кадастрового квартала |
| — | - Граница проектируемого инженерного сооружения | 43:26:000000:32 | - Кадастровый квартал |
| ▭ | - Границы проектируемого публичного сервитута, охранной зоны | 43:26-3.105 | - Кадастровый номер земельного участка |
| пгт Пижанка | - Существующая часть границы, имеющиеся в ЕГРН сведения о которой достаточны для определения ее местоположения | ▨ | - Граница населенного пункта |
| | - Наименование населенного пункта | | - Реестровый номер границы муниципального образования |
| | | | - Граница муниципального образования |
| | | | - Границы лесничества |

Схема расположения границ публичного сервитута

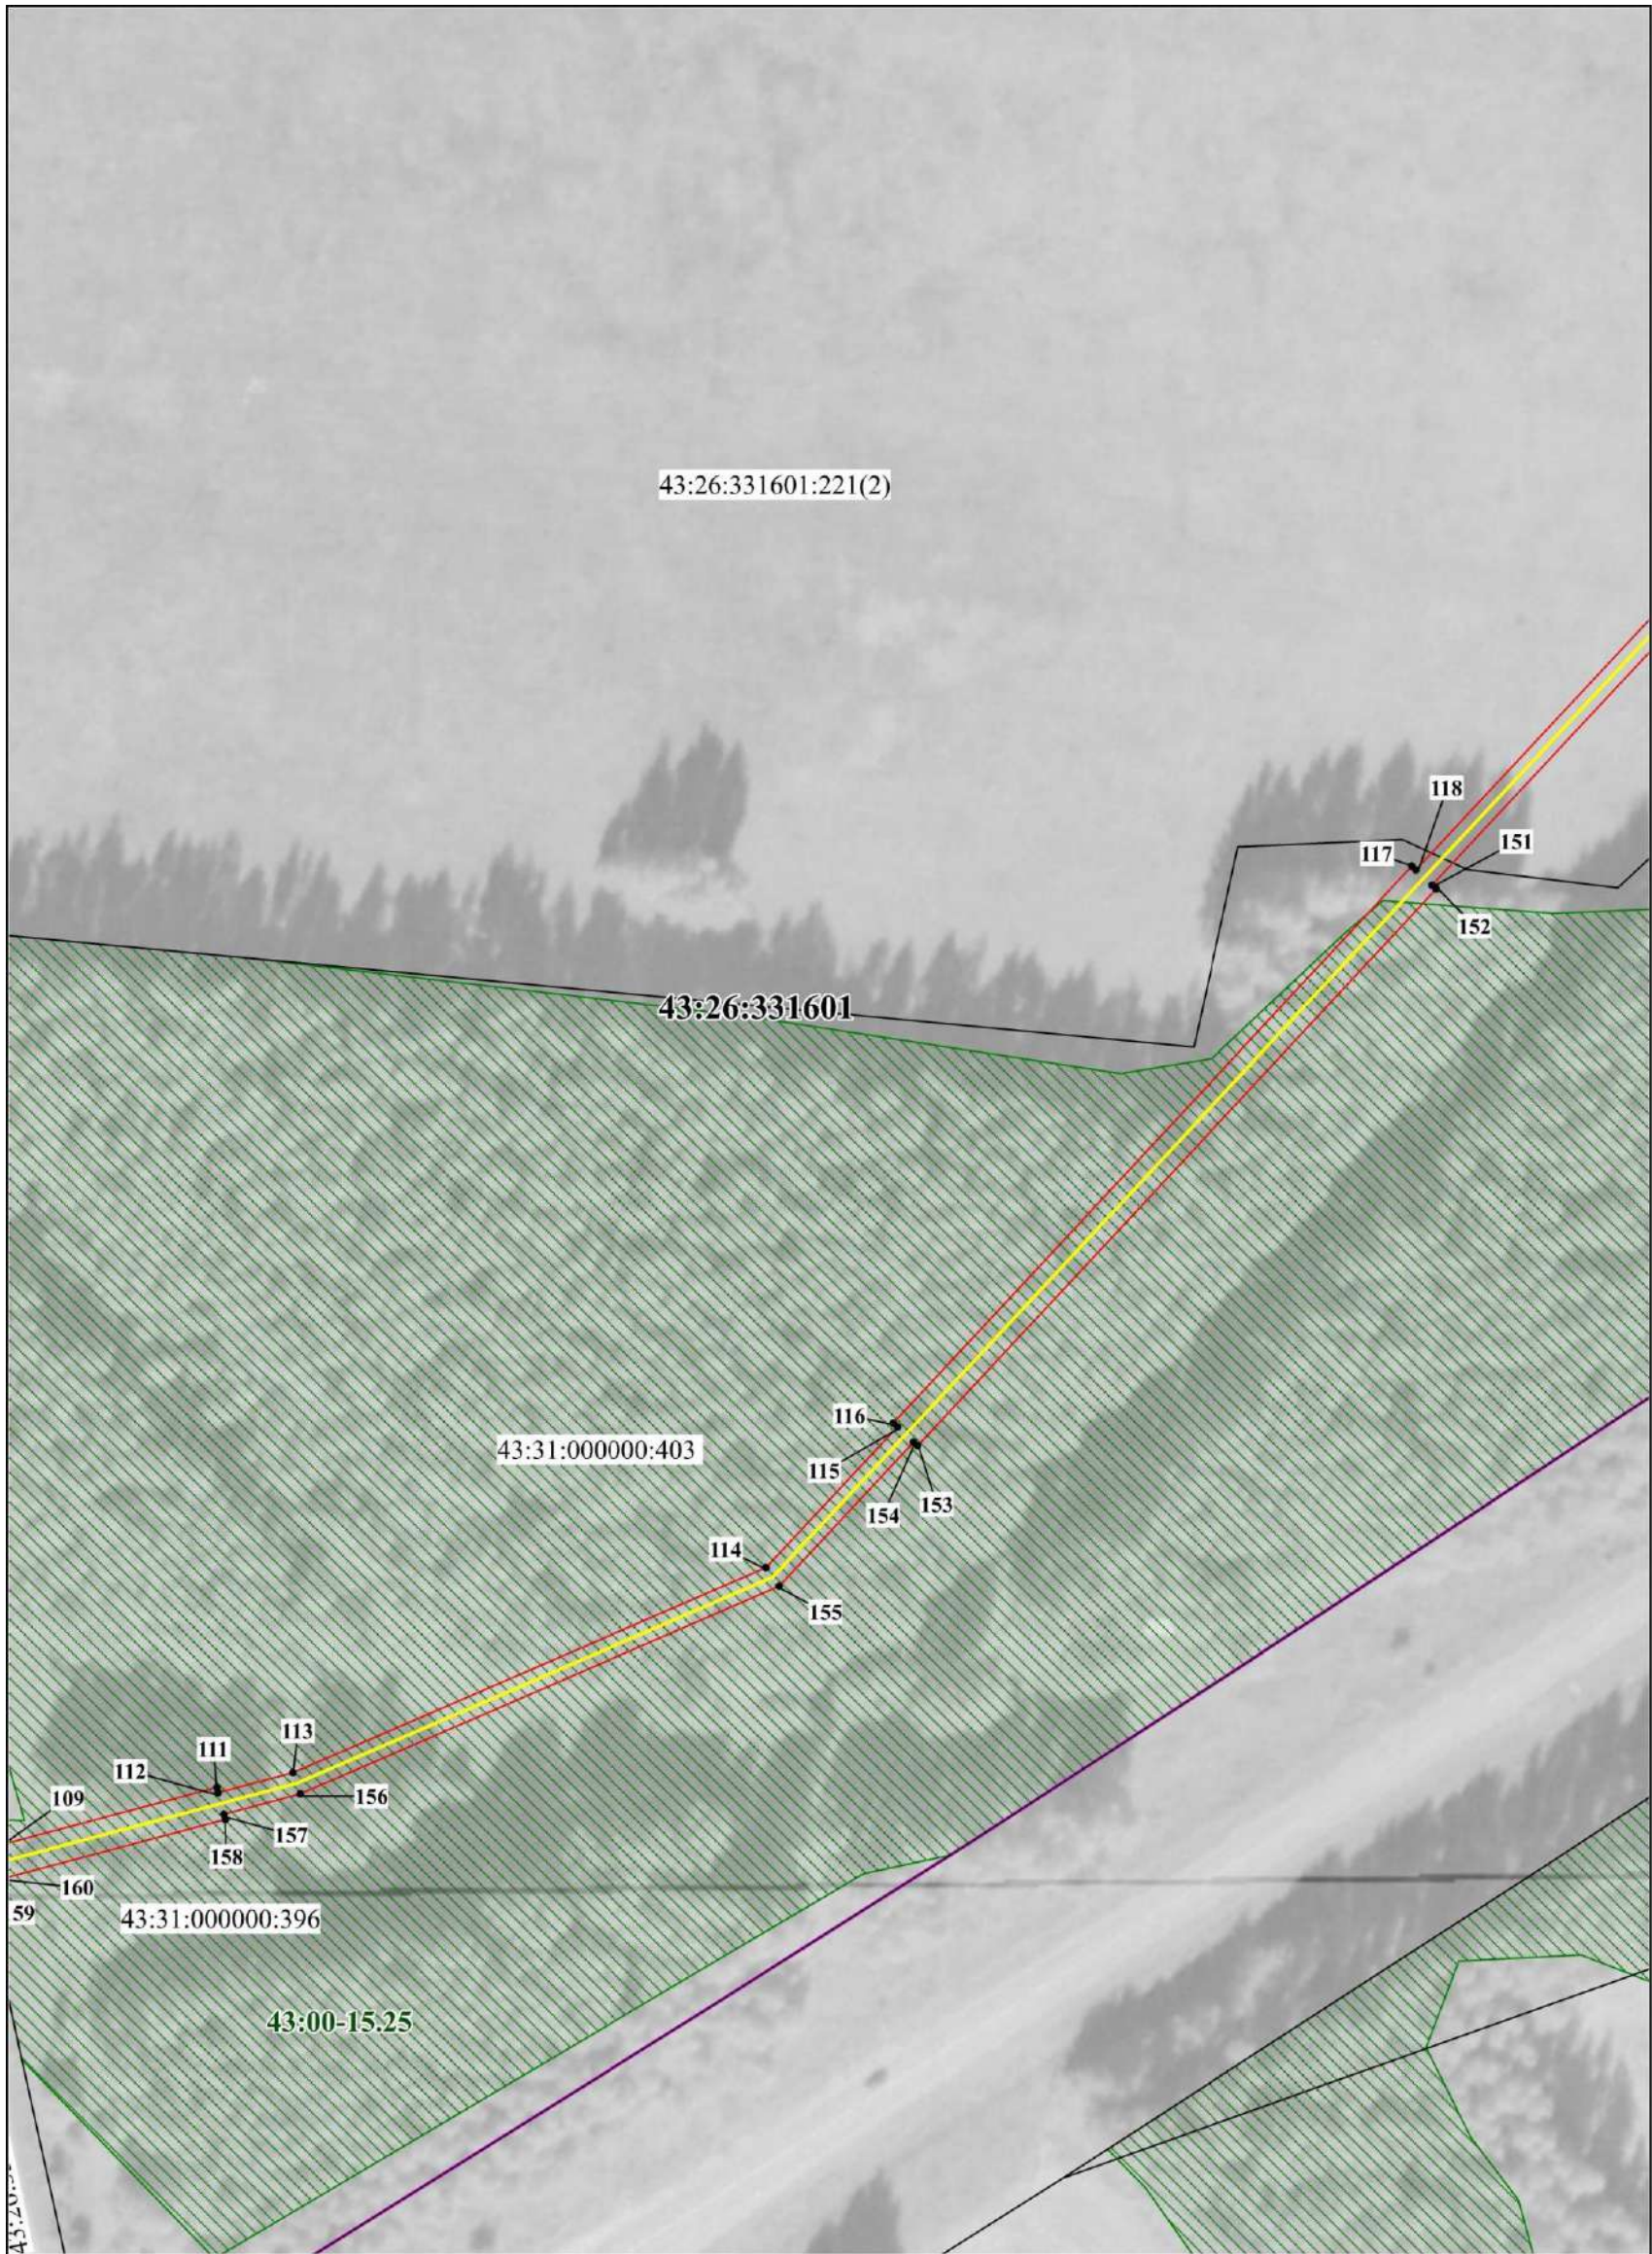


Масштаб 1: 1250

Используемые условные знаки и обозначения:

- | | | | |
|-------------|--|-----------------|---|
| • 5 | - Образуемая точка, сведения о которой позволяют однозначно определить ее местоположение | 43:26:331601 | - Граница кадастрового квартала |
| — | - Граница проектируемого инженерного сооружения | 43:26:000000:32 | - Кадастровый квартал |
| — | - Границы проектируемого публичного сервитута, охранной зоны | 43:26-3.105 | - Кадастровый номер земельного участка |
| — | - Существующая часть границы, имеющиеся в ЕГРН сведения о которой достаточны для определения ее местоположения | — | - Граница населенного пункта |
| пгт Пижанка | - Наименование населенного пункта | — | - Реестровый номер границы муниципального образования |
| | | — | - Граница муниципального образования |
| | | — | - Границы лесничества |

Схема расположения границ публичного сервитута

Лист 10

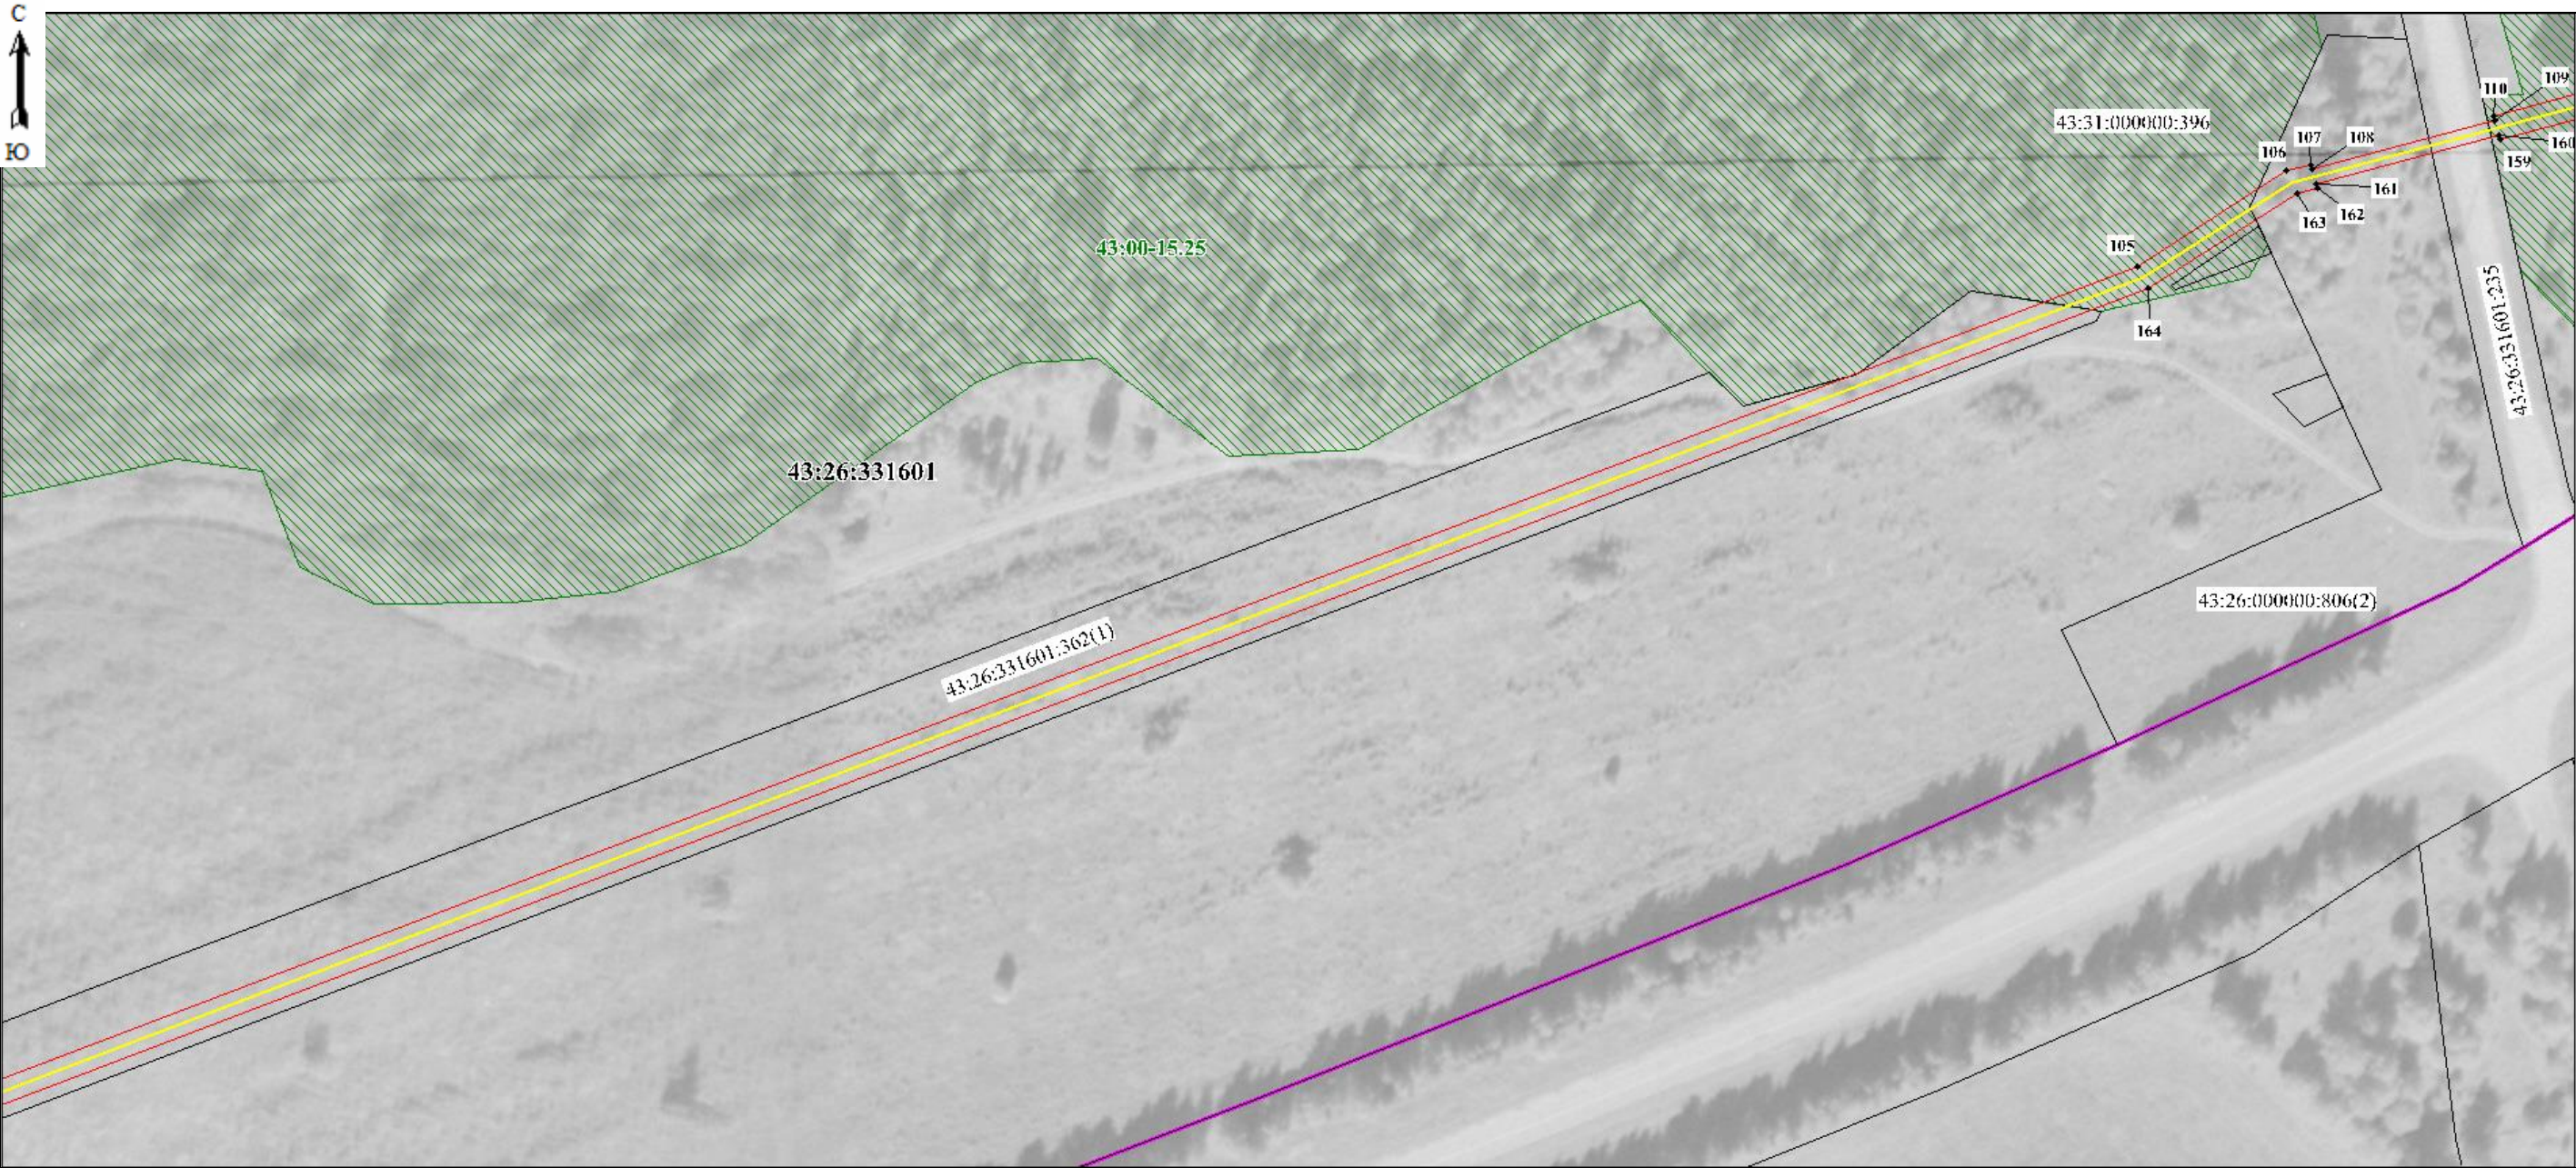

Масштаб 1:1250


Используемые условные знаки и обозначения:

- 5 - Образуемая точка, сведения о которой позволяют однозначно определить ее местоположение
- (yellow) - Граница проектируемого инженерного сооружения
- (red) - Границы проектируемого публичного сервитута, охранной зоны
- (black) - Существующая часть границы, имеющиеся в ЕГРН сведения о которой достаточны для определения ее местоположения
- пгт Пижанка - Наименование населенного пункта
- 43:26-3.105 - Реестровый номер границы муниципального образования

- (purple) - Граница кадастрового квартала
- 43:26:331601 - Кадастровый квартал
- 43:26:000000:32 - Кадастровый номер земельного участка
- (cyan) - Граница населенного пункта
- (dashed red) - Границы муниципального образования
- ▨ (green) - Границы лесничества

Схема расположения границ публичного сервитута

Лист 11

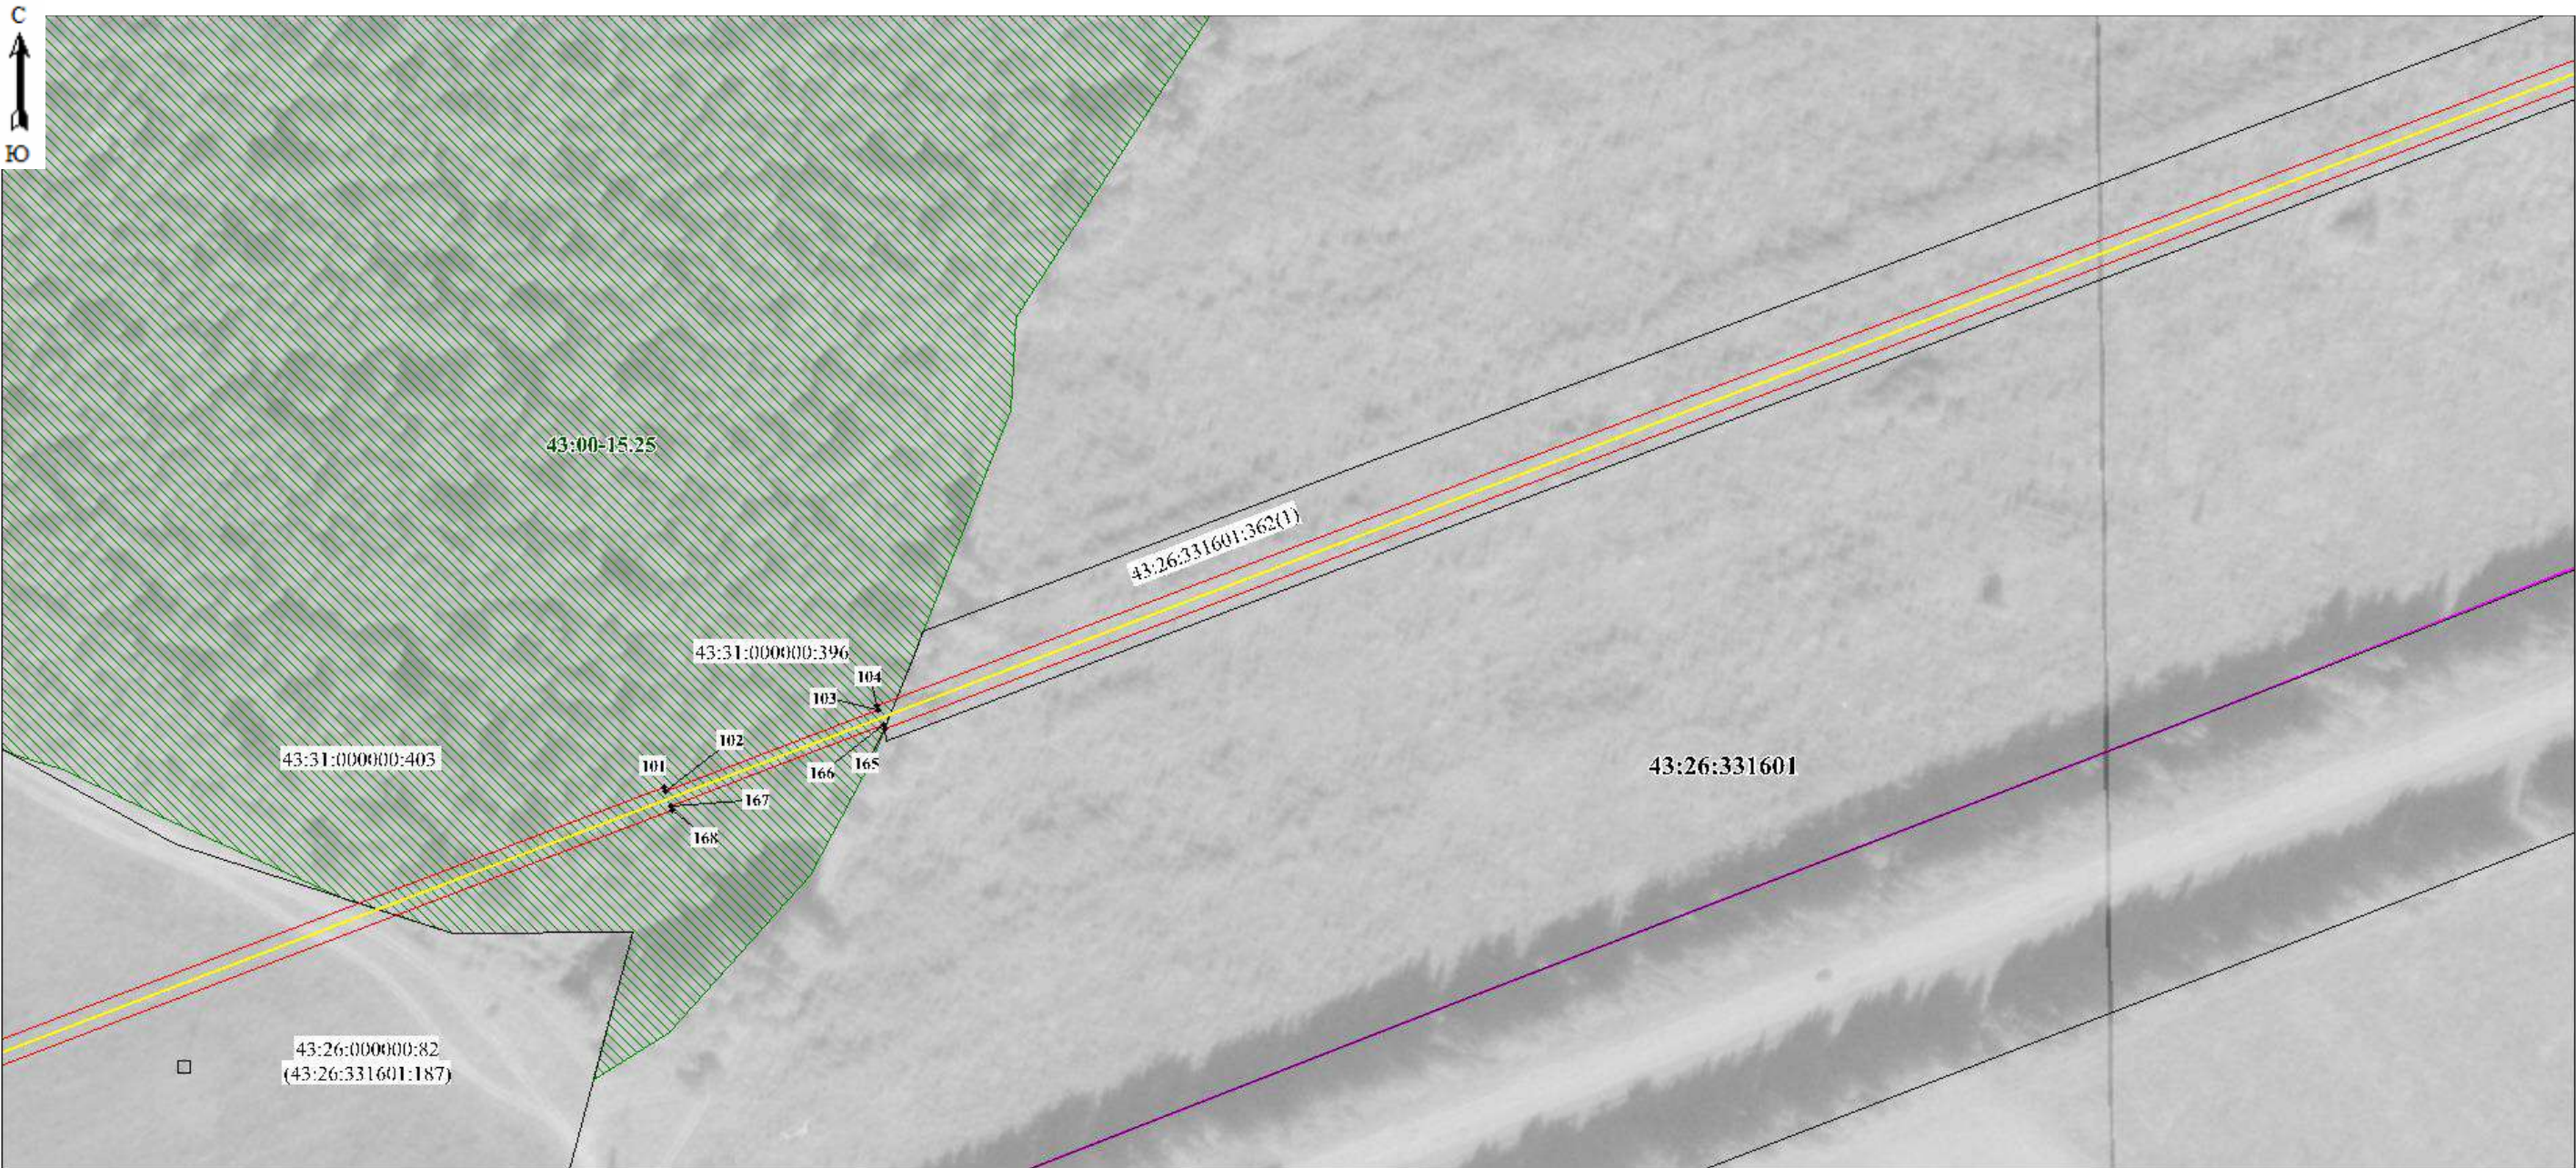

Масштаб 1:1250


Используемые условные знаки и обозначения:

- 5 - Образуемая точка, сведения о которой позволяют однозначно определить ее местоположение
- - Граница проектируемого инженерного сооружения
- - Границы проектируемого публичного сервитута, охранной зоны
- - Существующая часть границы, имеющиеся в ЕГРН сведения о которой достаточны для определения ее местоположения
- пгт Пижанка - Наименование населенного пункта
- 43:26-3.105 - Реестровый номер границы муниципального образования

- 43:26:331601 - Граница кадастрового квартала
- 43:26:000000:32 - Кадастровый квартал
- - Кадастровый номер земельного участка
- - Граница населенного пункта
- - Границы муниципального образования
- - Границы лесничества

Схема расположения границ публичного сервитута

Лист 12

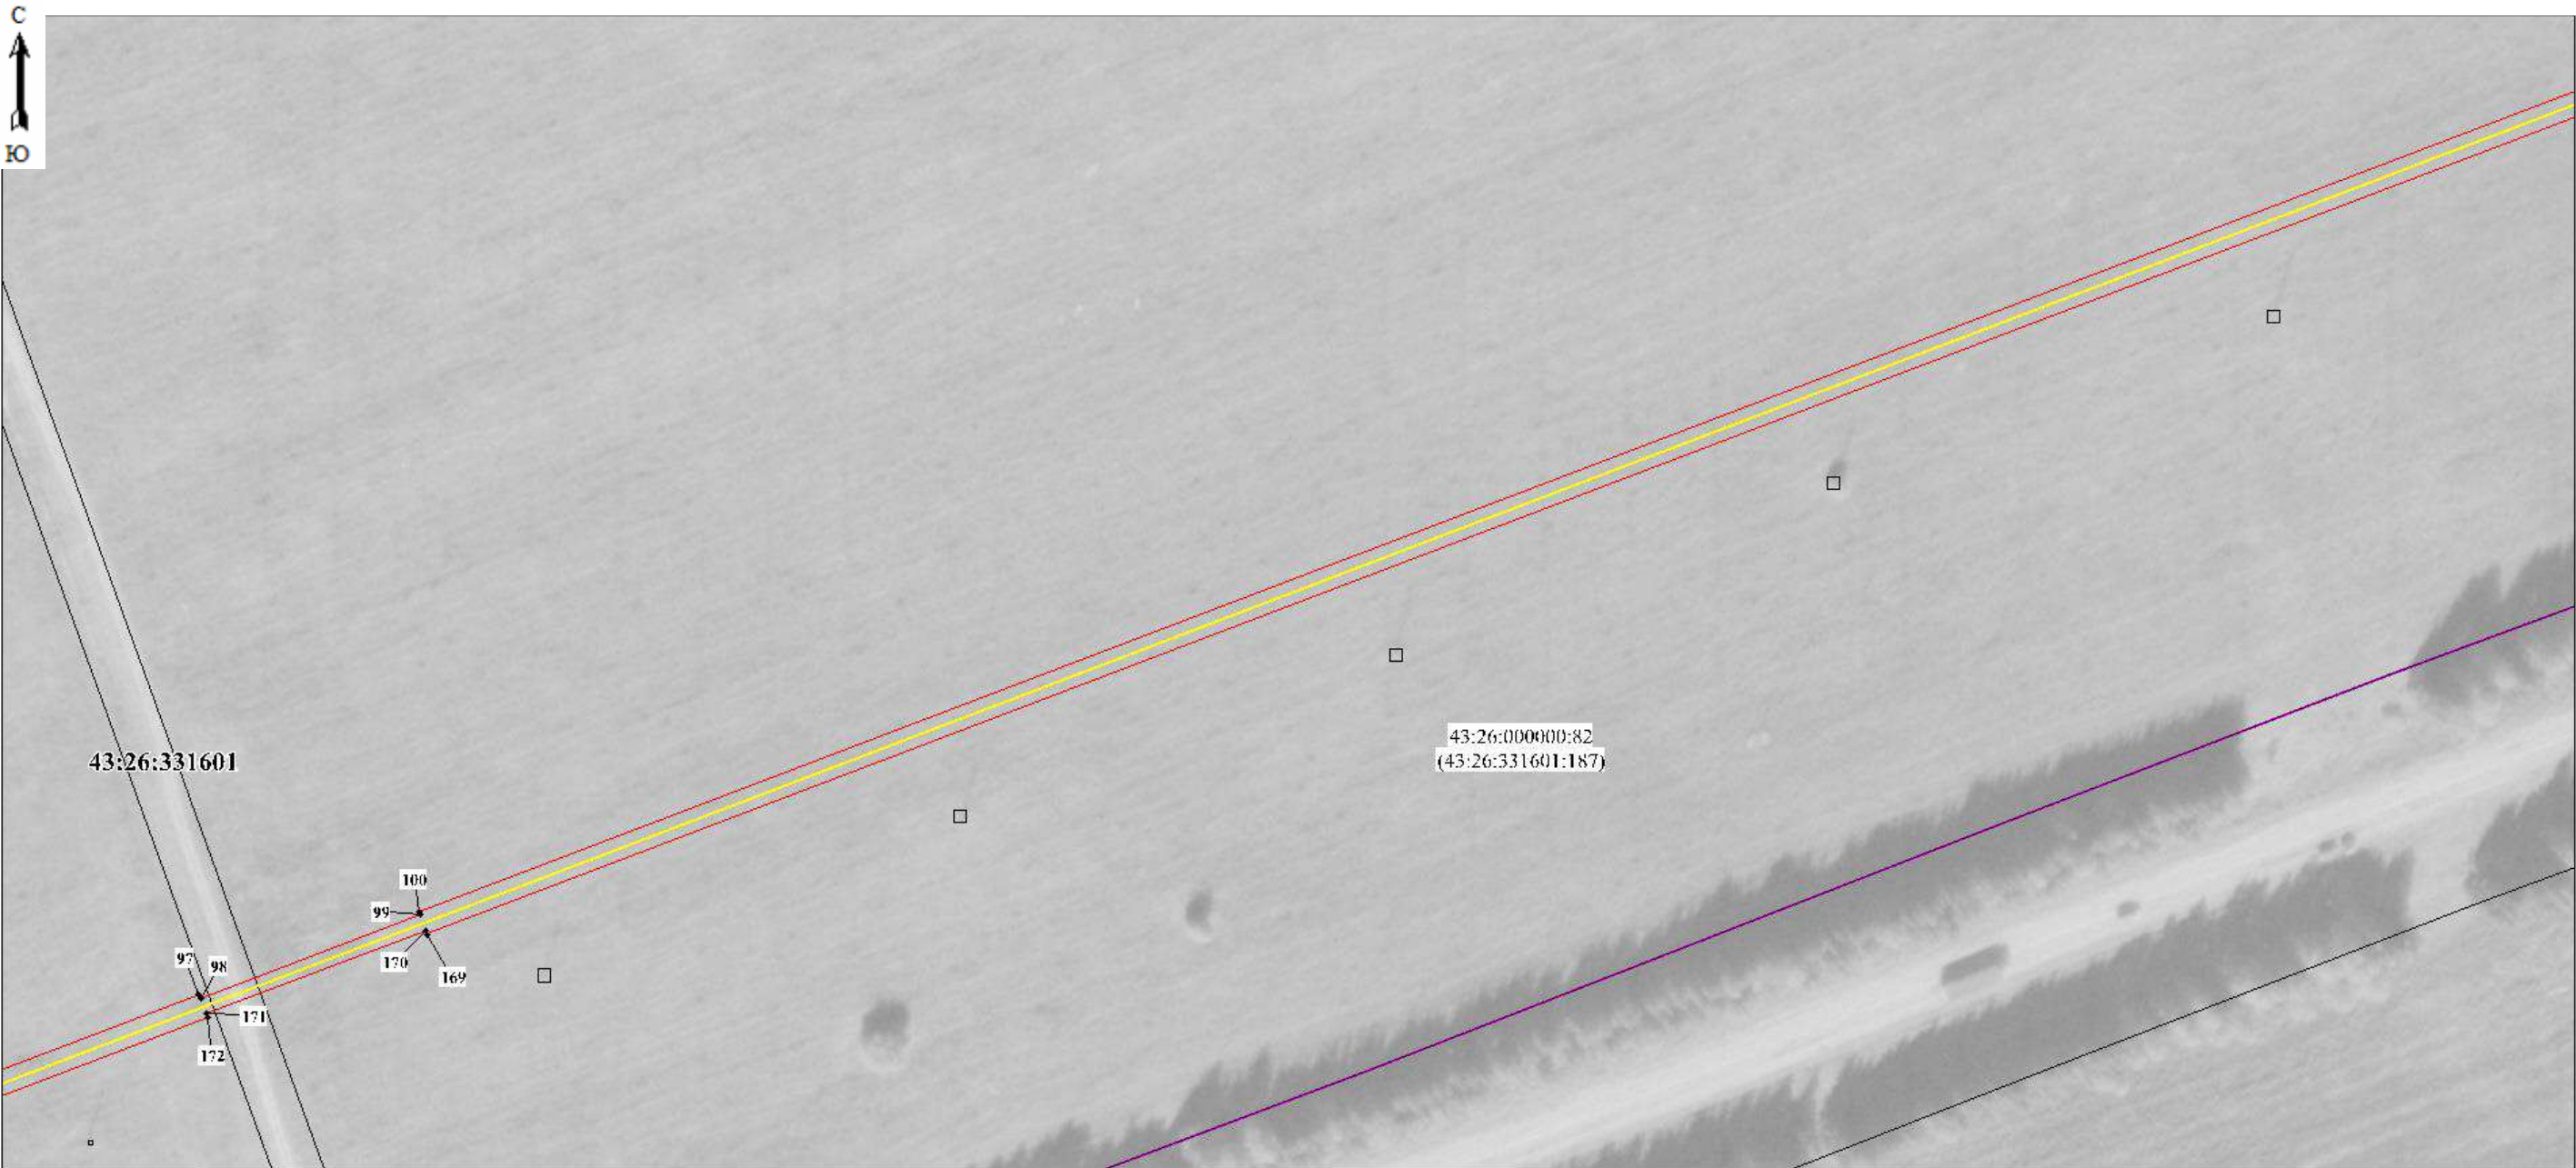


Масштаб 1:1250

Используемые условные знаки и обозначения:

- 5 - Образуемая точка, сведения о которой позволяют однозначно определить ее местоположение
- - Граница проектируемого инженерного сооружения
- - Границы проектируемого публичного сервитута, охранной зоны
- - Существующая часть границы, имеющиеся в ЕГРН сведения о которой достаточны для определения ее местоположения
- пгт Пижанка - Наименование населенного пункта
- 43:26-3.105 - Реестровый номер границы муниципального образования

- - Граница кадастрового квартала
- 43:26:331601 - Кадастровый квартал
- 43:26:000000:32 - Кадастровый номер земельного участка
- - Граница населенного пункта
- - Границы муниципального образования
- - Границы лесничества

Схема расположения границ публичного сервитута

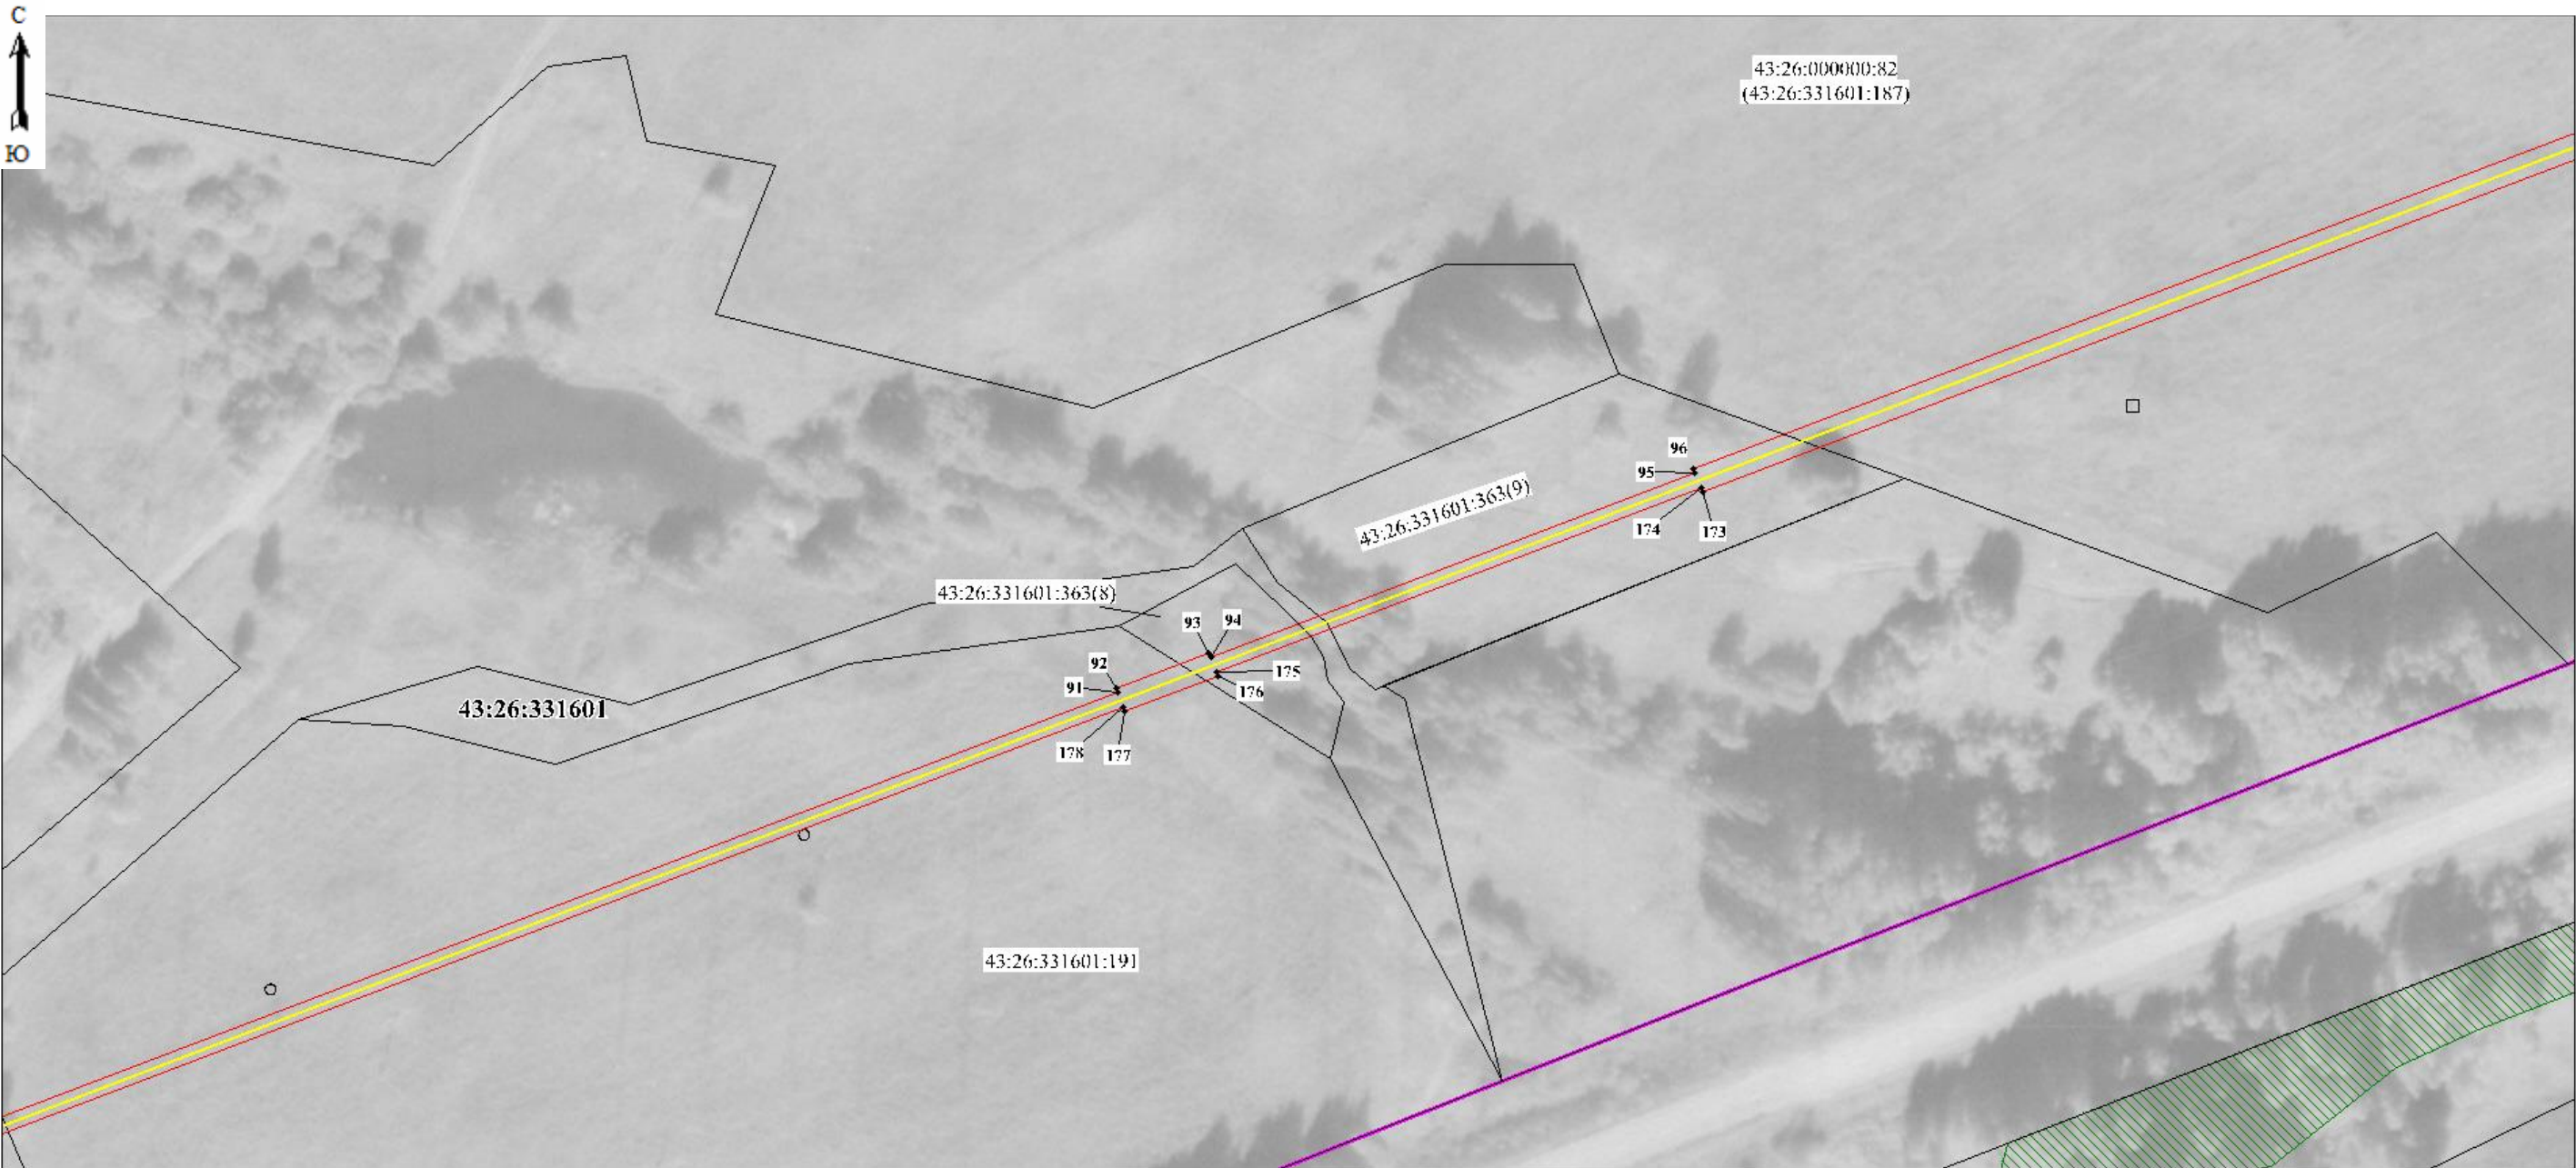

Масштаб 1:1250

Используемые условные знаки и обозначения:

- 5 - Образуемая точка, сведения о которой позволяют однозначно определить ее местоположение
- - Граница проектируемого инженерного сооружения
- - Границы проектируемого публичного сервитута, охранной зоны
- - Существующая часть границы, имеющиеся в ЕГРН сведения о которой достаточны для определения ее местоположения
- пгт Пижанка - Наименование населенного пункта
- 43:26-3.105 - Реестровый номер границы муниципального образования

- 43:26:331601 - Граница кадастрового квартала
- 43:26:000000:32 - Кадастровый квартал
- - Кадастровый номер земельного участка
- - Граница населенного пункта
- - Границы муниципального образования
- - Границы лесничества

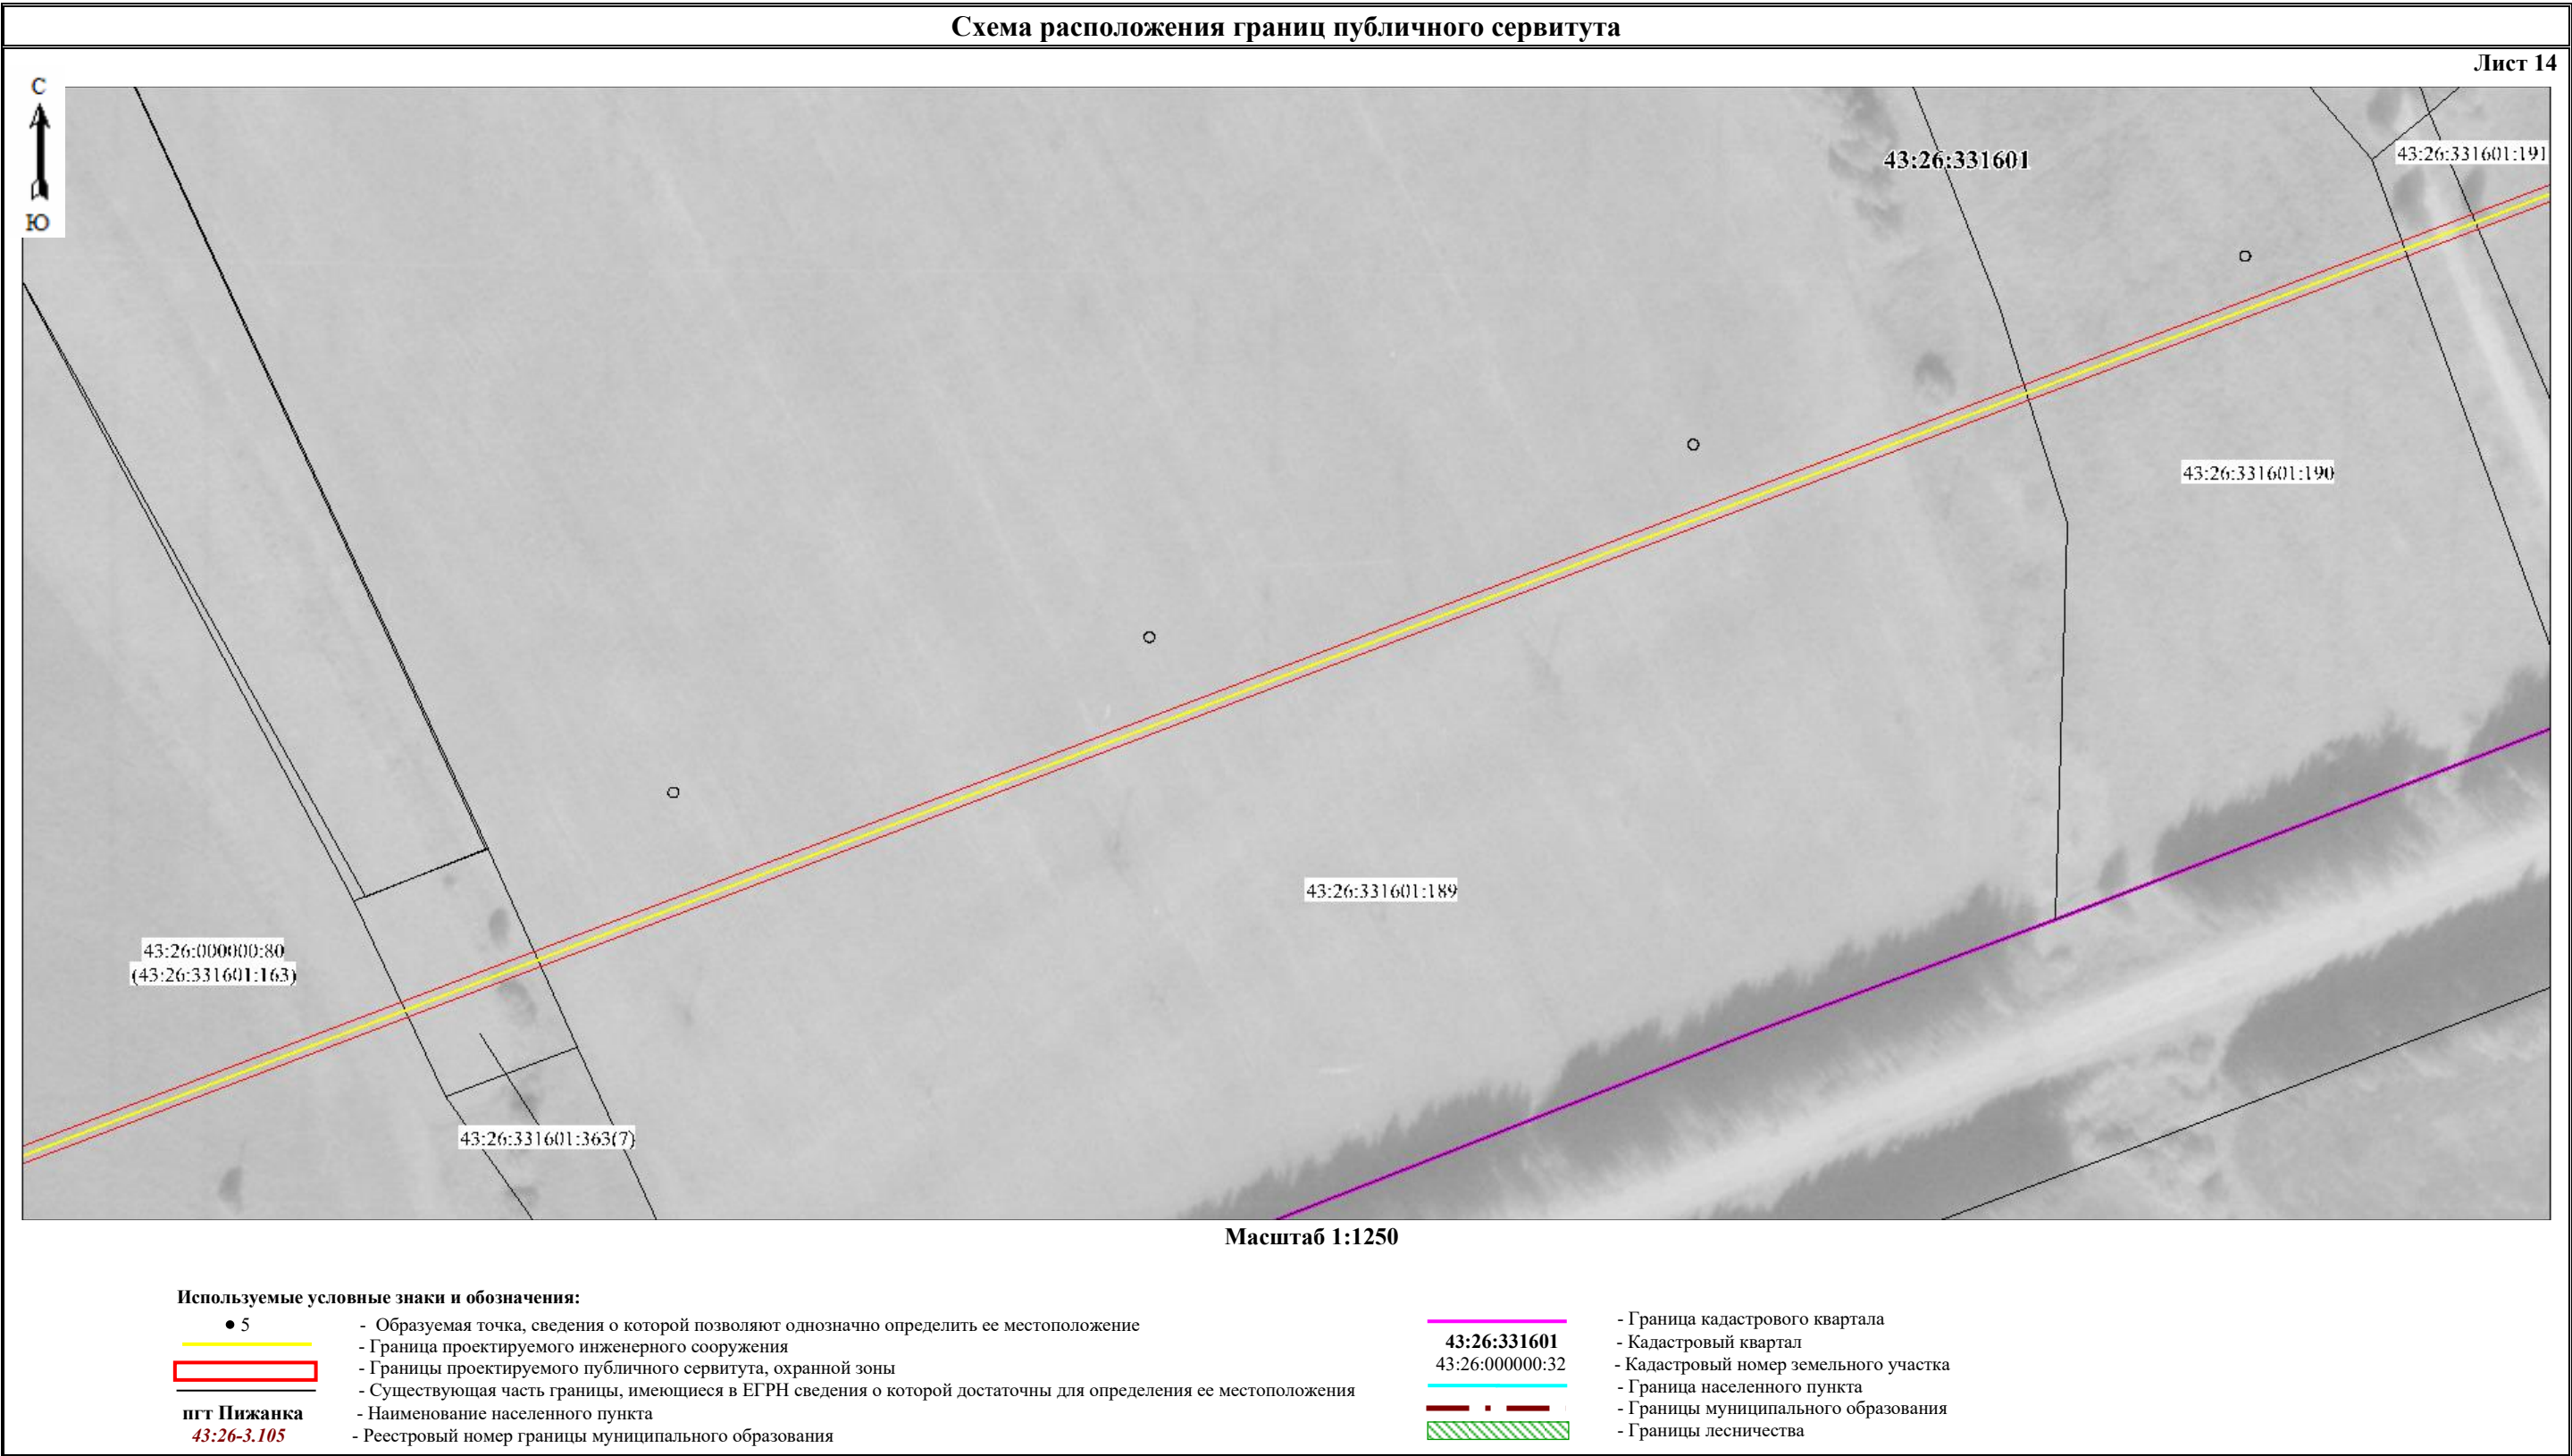


Схема расположения границ публичного сервитута



Масштаб 1:1250

Используемые условные знаки и обозначения:

- 5 - Образуемая точка, сведения о которой позволяют однозначно определить ее местоположение
- (yellow) - Граница проектируемого инженерного сооружения
- (red dashed) - Границы проектируемого публичного сервитута, охранной зоны
- (black solid) - Существующая часть границы, имеющиеся в ЕГРН сведения о которой достаточны для определения ее местоположения
- пгт Пижанка - Наименование населенного пункта
- 43:26-3.105 - Реестровый номер границы муниципального образования

- (magenta solid) - Граница кадастрового квартала
- 43:26:331601 - Кадастровый квартал
- 43:26:000000:32 - Кадастровый номер земельного участка
- (cyan solid) - Граница населенного пункта
- (red dashed) - Границы муниципального образования
- (green hatched) - Границы лесничества



Масштаб 1: 1250

Используемые условные знаки и обозначения:

- | | | | |
|-------------|--|-----------------|---|
| • 5 | - Образуемая точка, сведения о которой позволяют однозначно определить ее местоположение | | - Граница кадастрового квартала |
| | - Граница проектируемого инженерного сооружения | 43:26:331601 | - Кадастровый квартал |
| | - Границы проектируемого публичного сервитута, охранной зоны | 43:26:000000:32 | - Кадастровый номер земельного участка |
| | - Существующая часть границы, имеющиеся в ЕГРН сведения о которой достаточны для определения ее местоположения | 43:26-3.105 | - Граница населенного пункта |
| пгт Пижанка | - Наименование населенного пункта | | - Реестровый номер границы муниципального образования |
| | | | - Граница муниципального образования |
| | | | - Границы лесничества |

Схема расположения границ публичного сервитута

Лист 17



Масштаб 1:1250

Используемые условные знаки и обозначения:

- 5 - Образуемая точка, сведения о которой позволяют однозначно определить ее местоположение
- - Граница проектируемого инженерного сооружения
- - Границы проектируемого публичного сервитута, охранной зоны
- - Существующая часть границы, имеющиеся в ЕГРН сведения о которой достаточны для определения ее местоположения
- пгт Пижанка - Наименование населенного пункта
- 43:26-3.105 - Реестровый номер границы муниципального образования

- 43:26:331601 - Граница кадастрового квартала
- 43:26:000000:32 - Кадастровый квартал
- - Кадастровый номер земельного участка
- - Граница населенного пункта
- - Границы муниципального образования
- - Границы лесничества

Схема расположения границ публичного сервитута





Масштаб 1:1250


Используемые условные знаки и обозначения:

- 5 - Образуемая точка, сведения о которой позволяют однозначно определить ее местоположение
- - Граница проектируемого инженерного сооружения
- - Границы проектируемого публичного сервитута, охранной зоны
- - Существующая часть границы, имеющиеся в ЕГРН сведения о которой достаточны для определения ее местоположения
- пгт Пижанка - Наименование населенного пункта
- 43:26-3.105 - Реестровый номер границы муниципального образования

- 43:26:331601 - Граница кадастрового квартала
- 43:26:000000:32 - Кадастровый квартал
- - Кадастровый номер земельного участка
- - Граница населенного пункта
- - Границы муниципального образования
- - Границы лесничества

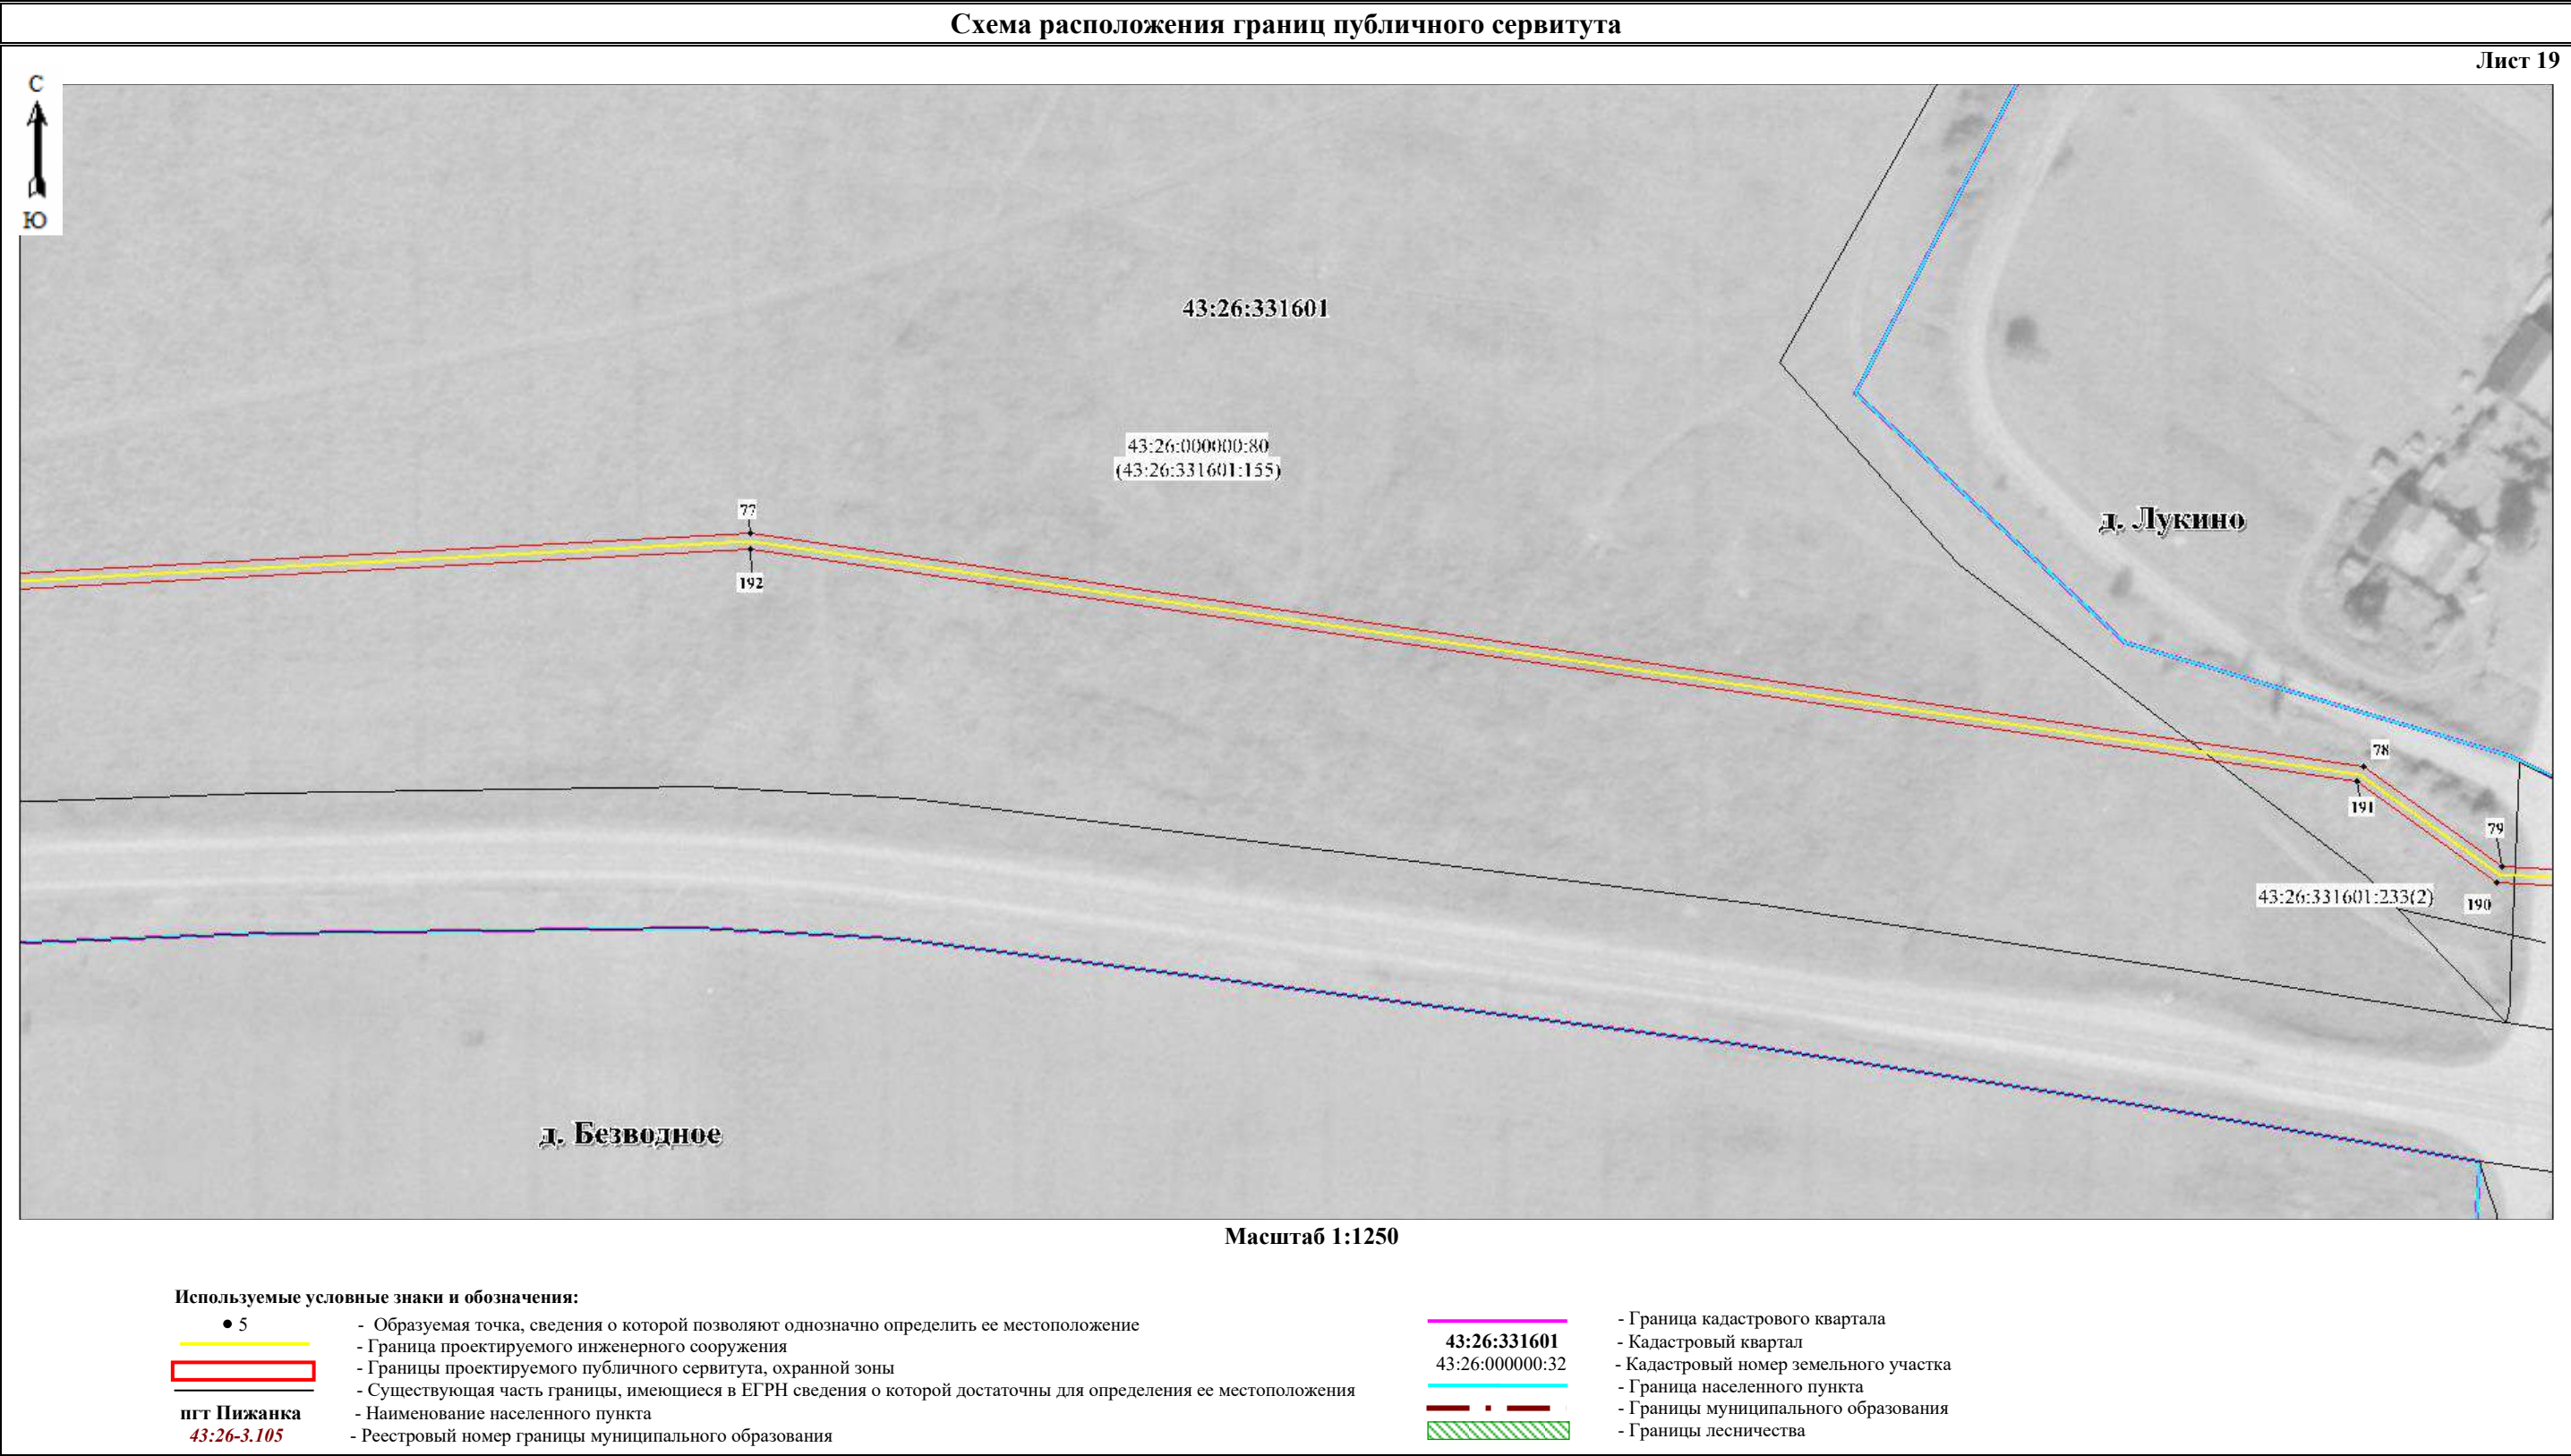

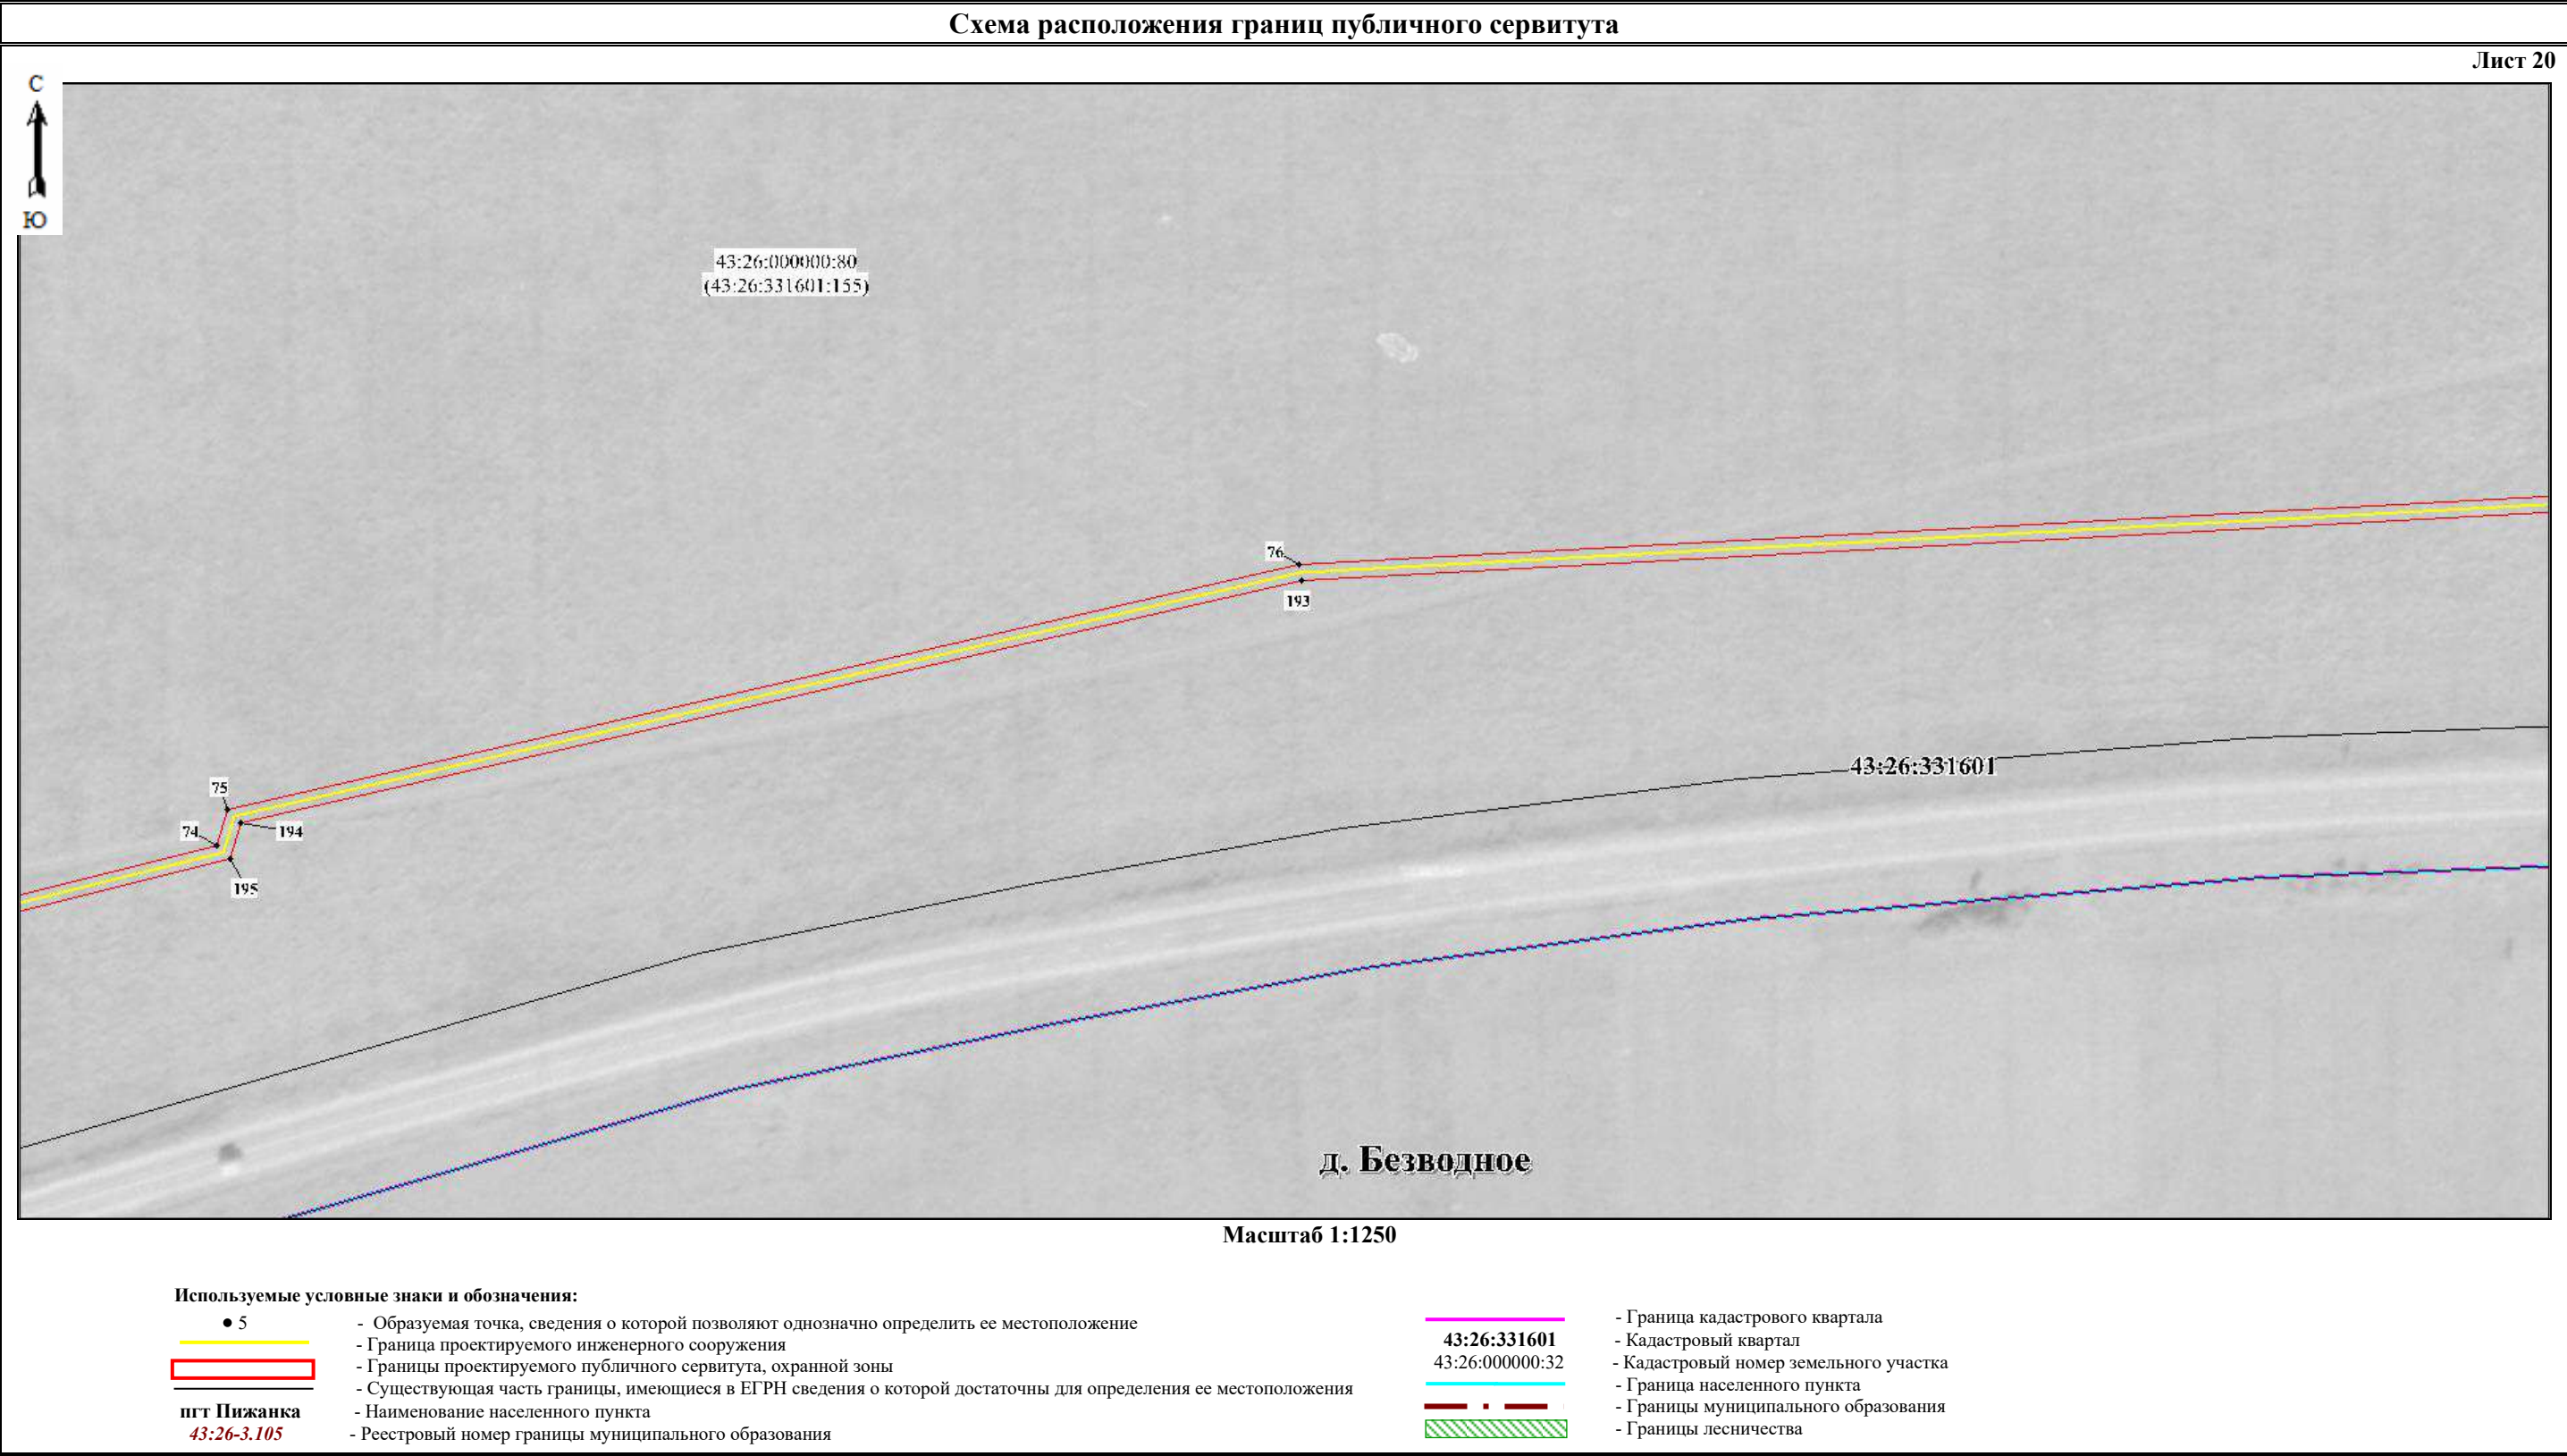

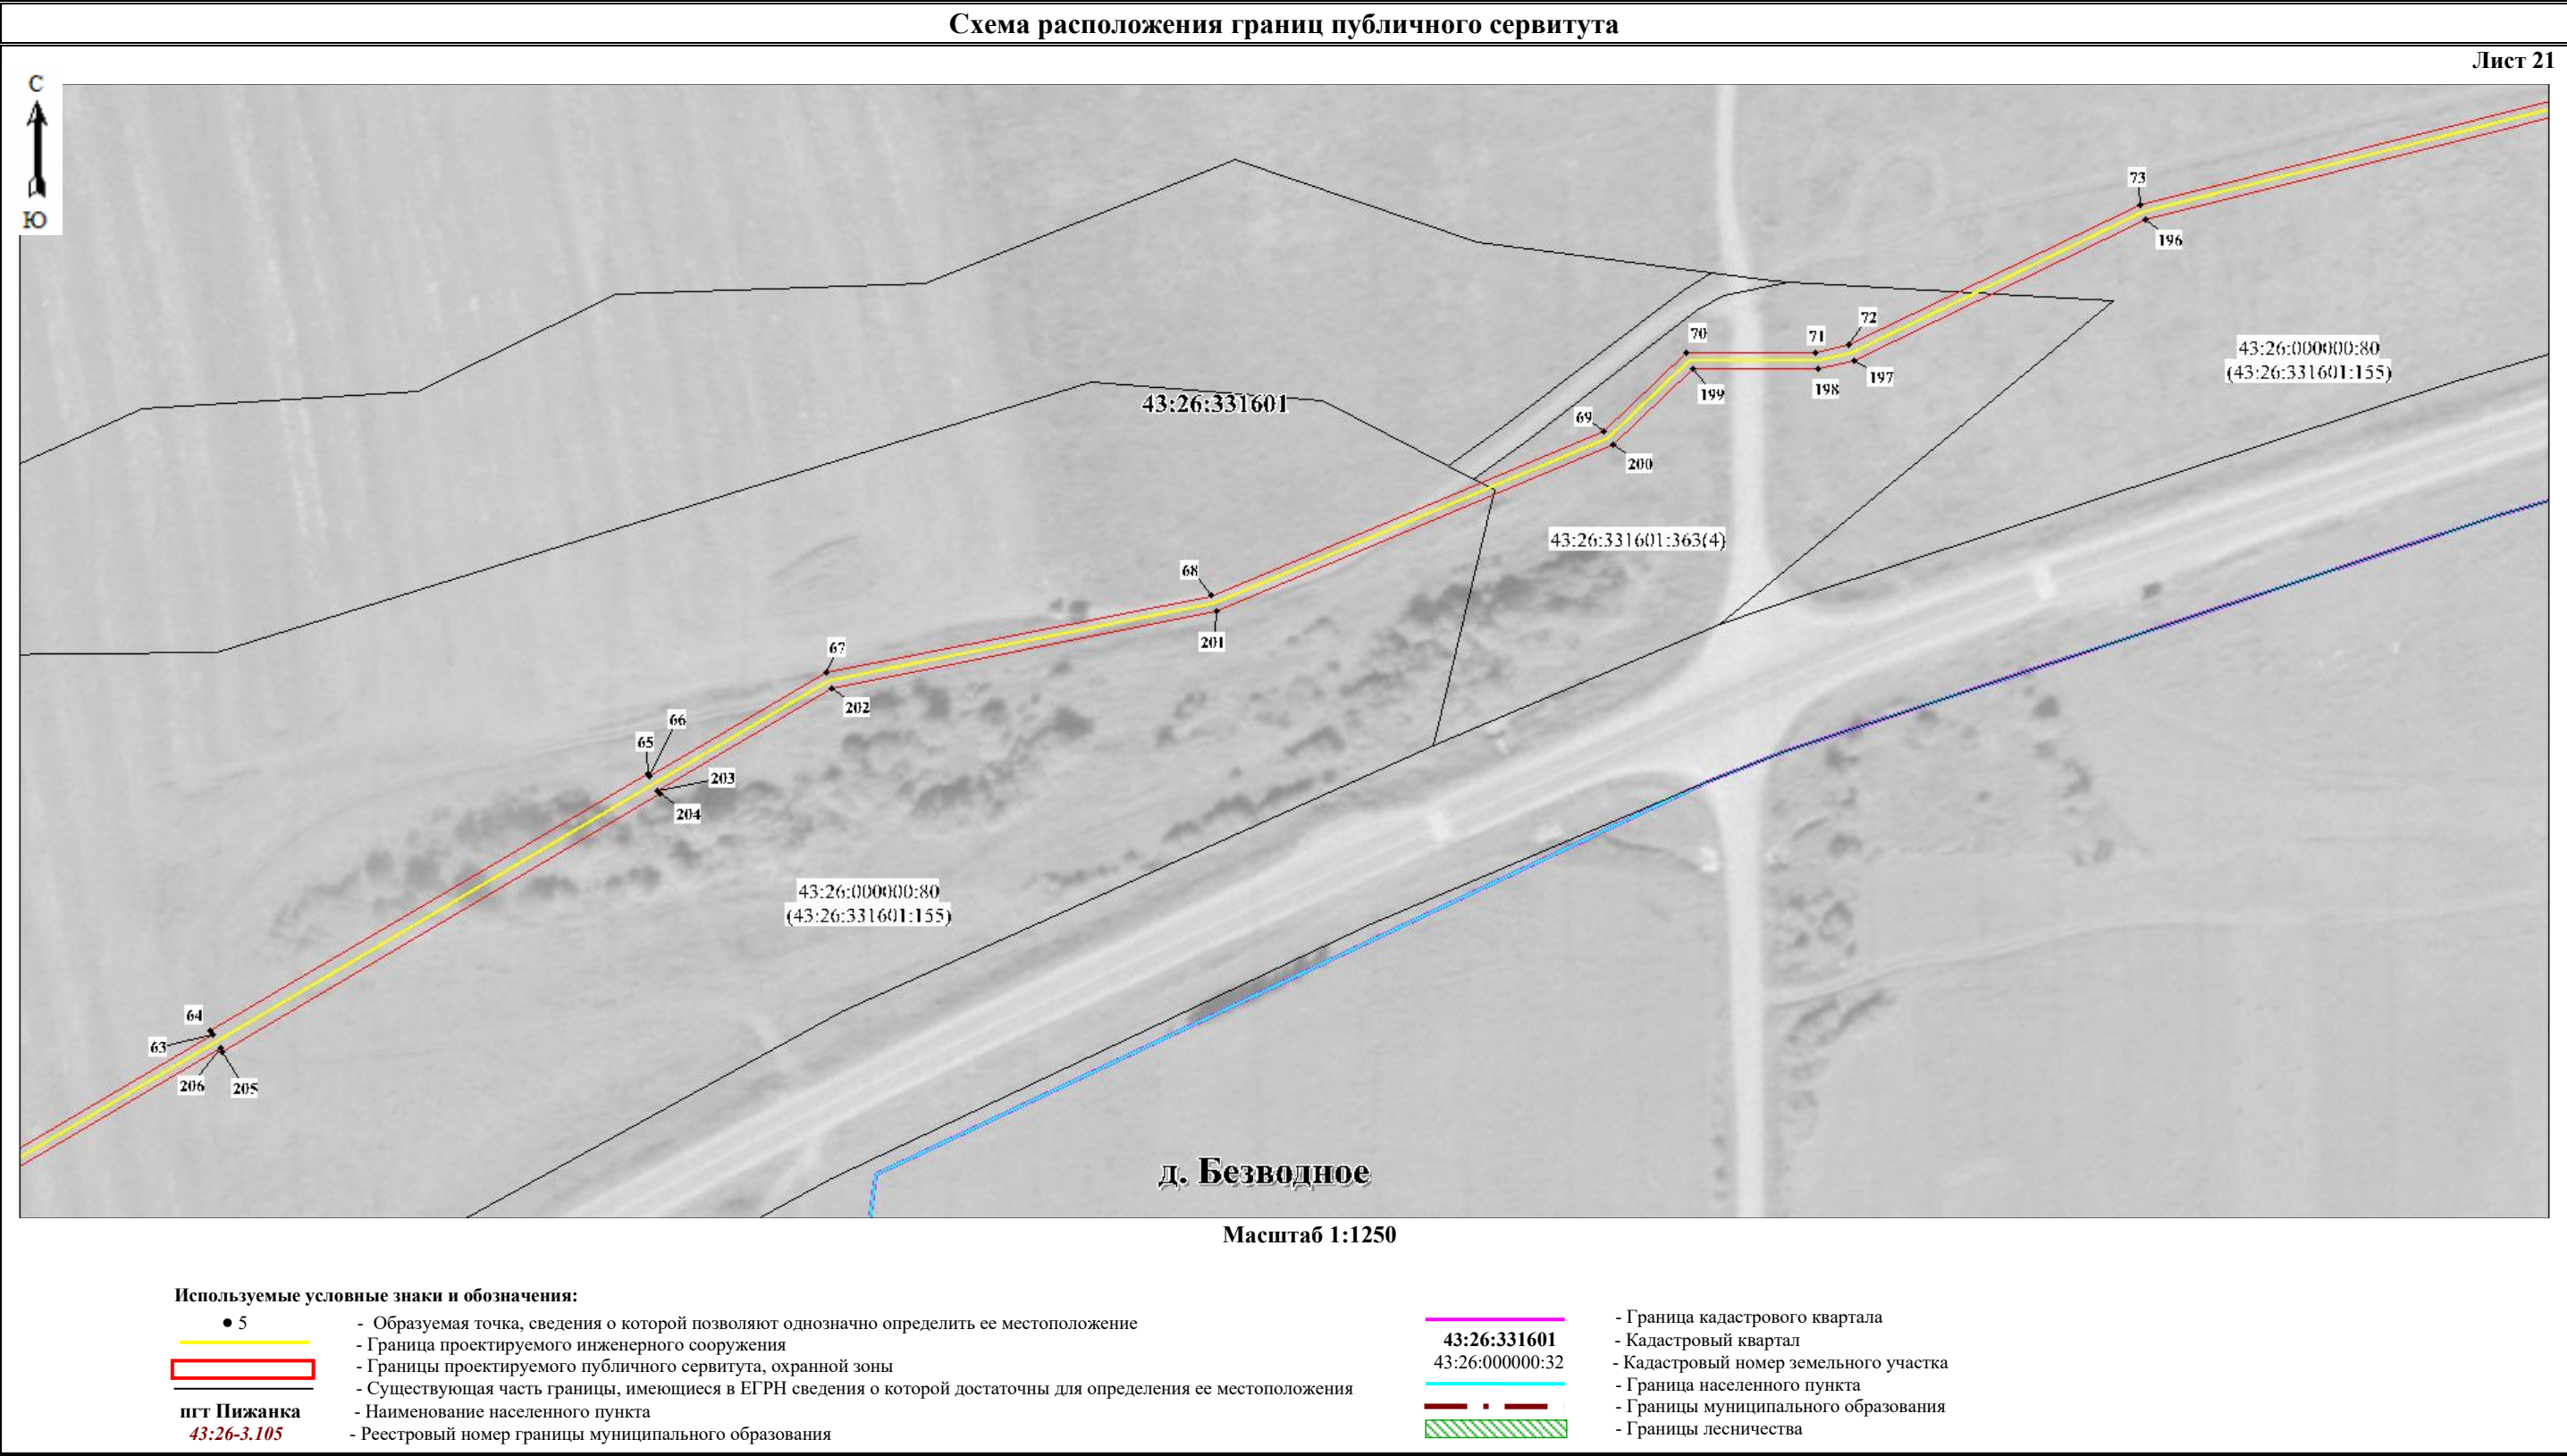



Масштаб 1:1250

Используемые условные знаки и обозначения:

- 5 - Образуемая точка, сведения о которой позволяют однозначно определить ее местоположение
- - Граница проектируемого инженерного сооружения
- - Границы проектируемого публичного сервитута, охранной зоны
- - Существующая часть границы, имеющиеся в ЕГРН сведения о которой достаточны для определения ее местоположения
- пгт Пижанка - Наименование населенного пункта
- 43:26-3.105 - Реестровый номер границы муниципального образования

- - Граница кадастрового квартала
- 43:26:331601 - Кадастровый квартал
- 43:26:000000:32 - Кадастровый номер земельного участка
- - Граница населенного пункта
- - Границы муниципального образования
- - Границы лесничества



Масштаб 1: 1250

Используемые условные знаки и обозначения:

• 5	- Образующая точка, сведения о которой позволяют однозначно определить ее местоположение	43:26:331601	- Граница кадастрового квартала
—	- Граница проектируемого инженерного сооружения	43:26:000000:32	- Кадастровый квартал
—	- Границы проектируемого публичного сервитута, охранной зоны	43:26-3.105	- Кадастровый номер земельного участка
—	- Существующая часть границы, имеющиеся в ЕГРН сведения о которой достаточны для определения ее местоположения	—	- Граница населенного пункта
пгт Пижанка	- Наименование населенного пункта	—	- Реестровый номер границы муниципального образования
		—	- Граница муниципального образования
		—	- Границы лесничества

Схема расположения границ публичного сервитута



Масштаб 1:1250

Используемые условные знаки и обозначения:

- 5 - Образуемая точка, сведения о которой позволяют однозначно определить ее местоположение
- - Граница проектируемого инженерного сооружения
- - Границы проектируемого публичного сервитута, охранной зоны
- - Существующая часть границы, имеющиеся в ЕГРН сведения о которой достаточны для определения ее местоположения
- пгт Пижанка - Наименование населенного пункта
- 43:26-3.105 - Реестровый номер границы муниципального образования

- 43:26:331601 - Граница кадастрового квартала
- 43:26:000000:32 - Кадастровый квартал
- - Кадастровый номер земельного участка
- - Граница населенного пункта
- - Границы муниципального образования
- - Границы лесничества

Схема расположения границ публичного сервитута

Лист 25



Масштаб 1:1250

Используемые условные знаки и обозначения:

- 5 - Образуемая точка, сведения о которой позволяют однозначно определить ее местоположение
- - Граница проектируемого инженерного сооружения
- - Границы проектируемого публичного сервитута, охранной зоны
- - Существующая часть границы, имеющиеся в ЕГРН сведения о которой достаточны для определения ее местоположения
- пгт Пижанка - Наименование населенного пункта
- 43:26-3.105 - Реестровый номер границы муниципального образования

- - Граница кадастрового квартала
- 43:26:331601 - Кадастровый квартал
- 43:26:000000:32 - Кадастровый номер земельного участка
- - Граница населенного пункта
- - Границы муниципального образования
- - Границы лесничества

Схема расположения границ публичного сервитута



Масштаб 1:1250

Используемые условные знаки и обозначения:

- 5


—

пгт Пижанка

43:26-3.105
- Образуемая точка, сведения о которой позволяют однозначно определить ее местоположение
- Граница проектируемого инженерного сооружения
- Границы проектируемого публичного сервитута, охранной зоны
- Существующая часть границы, имеющиеся в ЕГРН сведения о которой достаточны для определения ее местоположения
- Наименование населенного пункта
- Реестровый номер границы муниципального образования

- 43:26:331601

43:26:000000:32
- Граница кадастрового квартала
- Кадастровый квартал
- Кадастровый номер земельного участка
- Граница населенного пункта
- Границы муниципального образования
- Границы лесничества

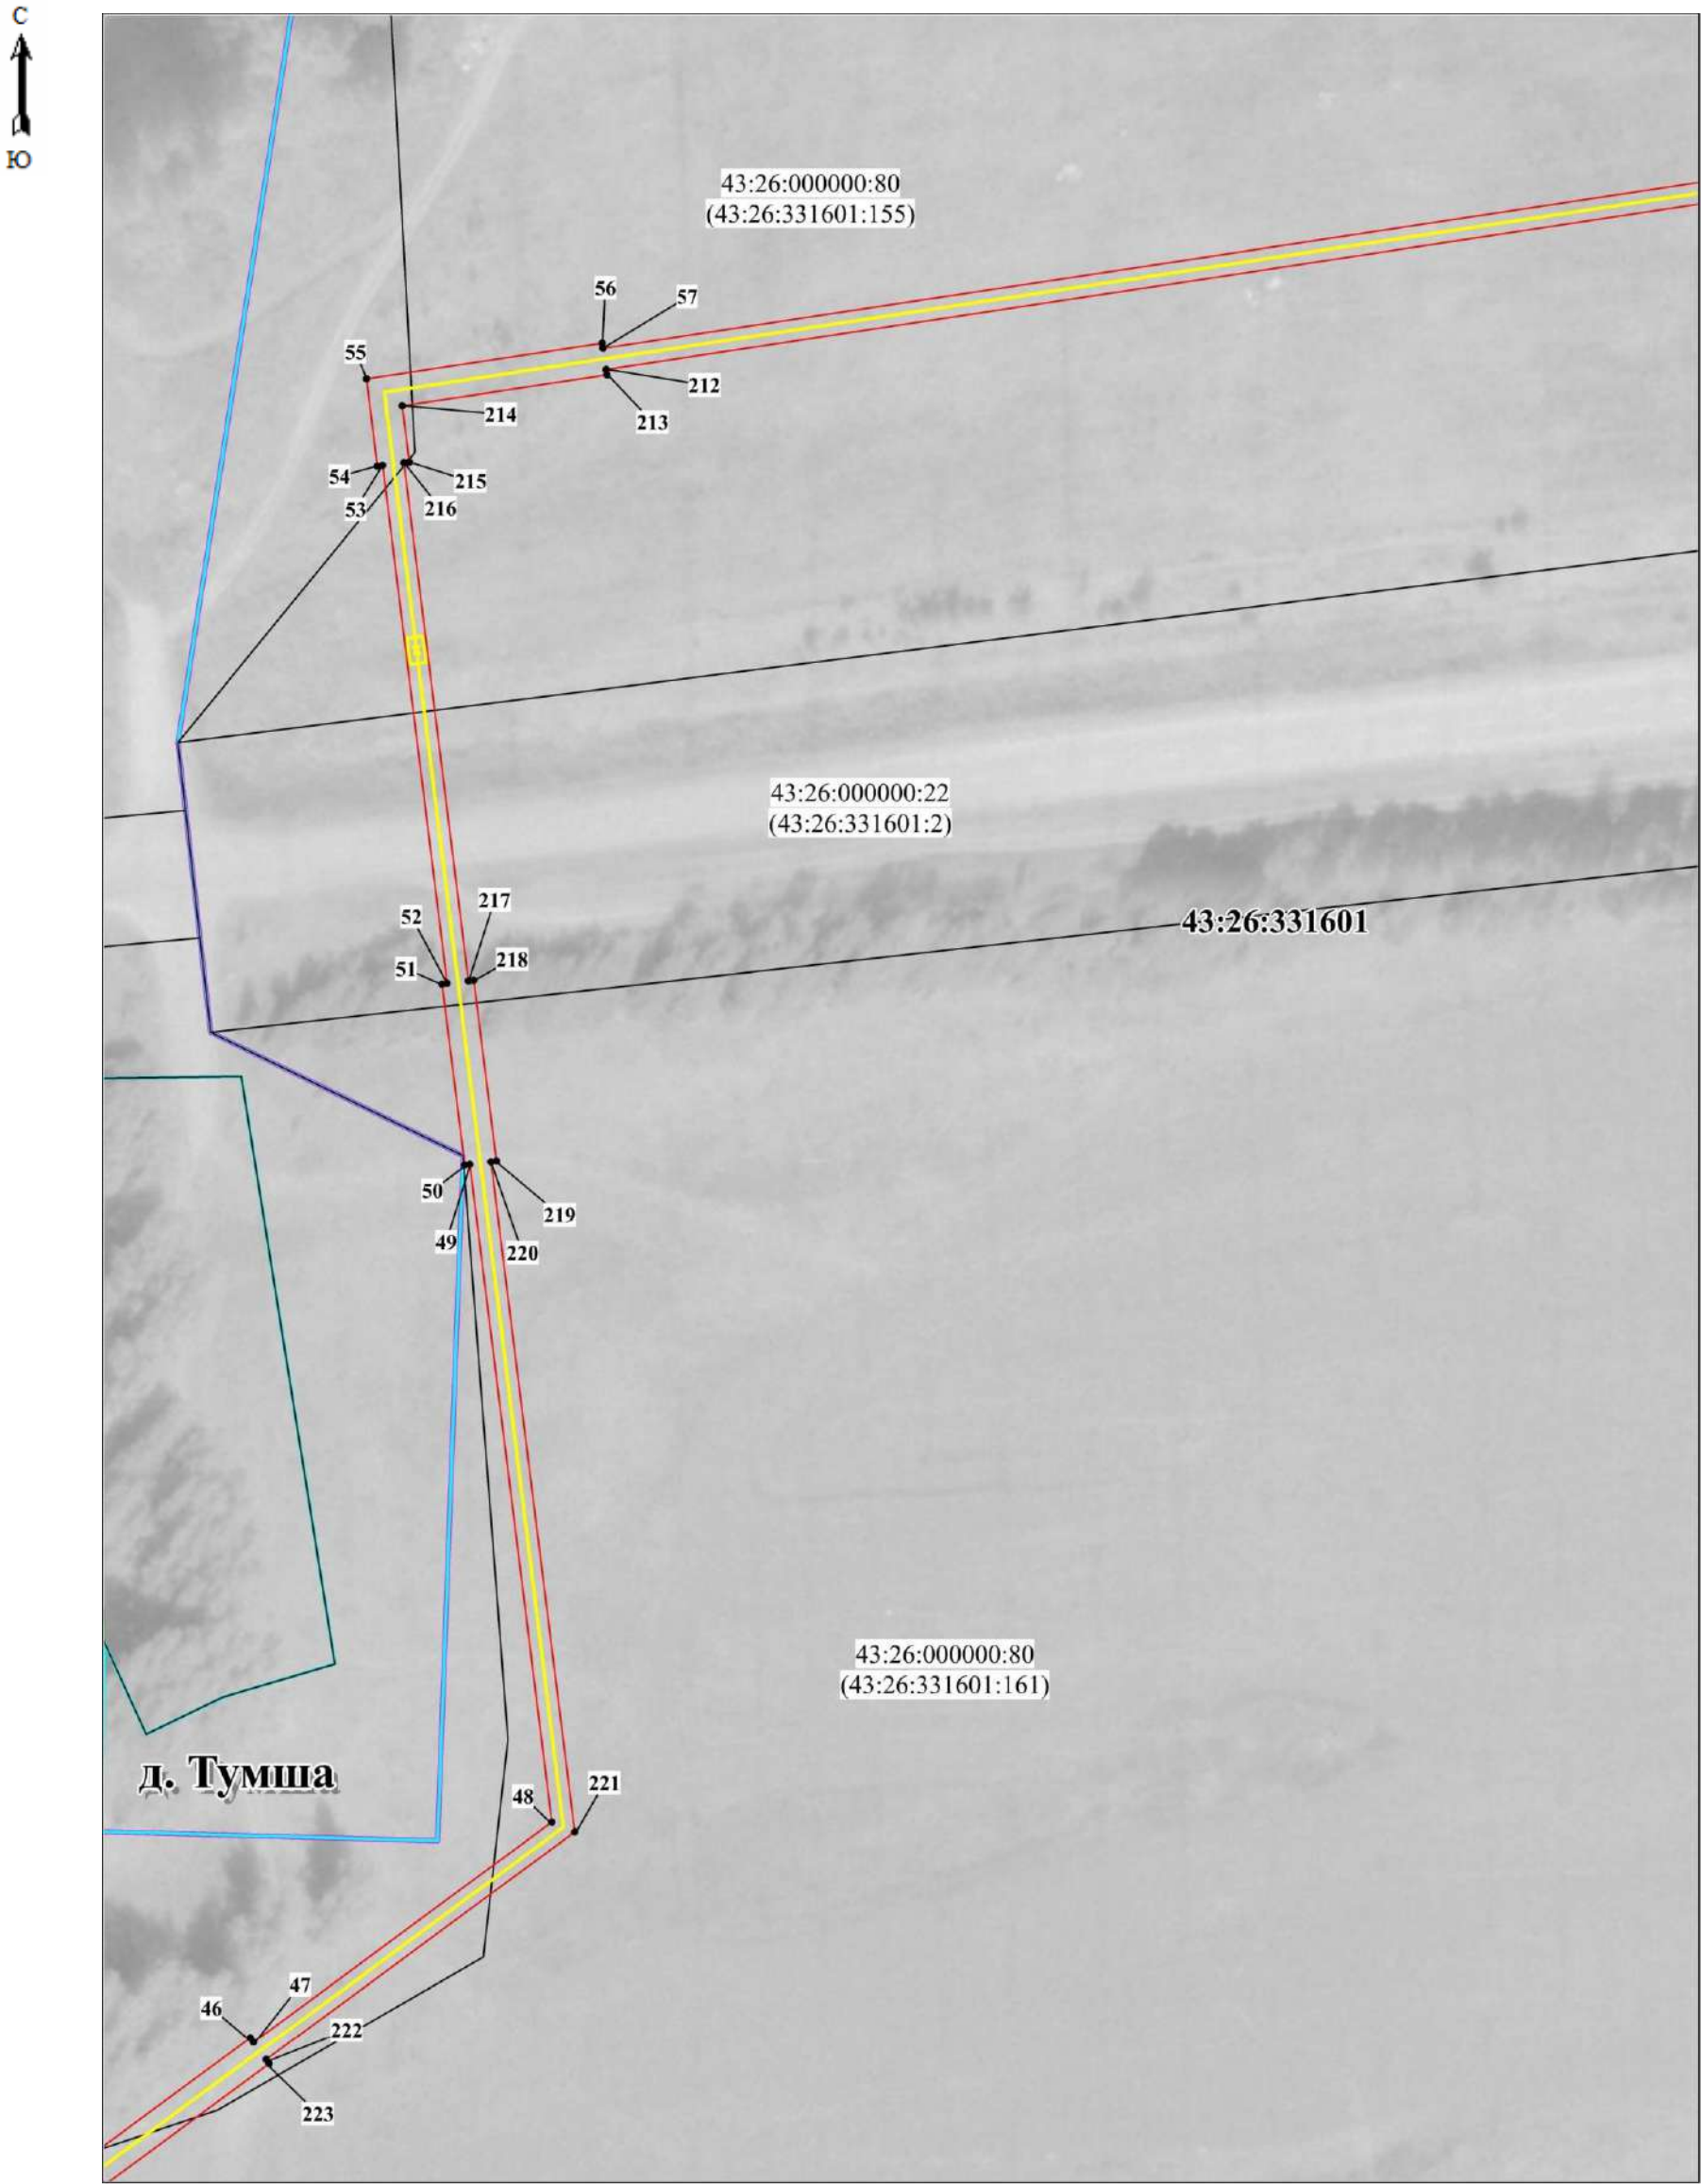


Масштаб 1: 1250

Используемые условные знаки и обозначения:

- | | | | |
|-------------|--|-----------------|---|
| • 5 | - Образующая точка, сведения о которой позволяют однозначно определить ее местоположение | 43:26:331601 | - Граница кадастрового квартала |
| — | - Граница проектируемого инженерного сооружения | 43:26:000000:32 | - Кадастровый квартал |
| — | - Границы проектируемого публичного сервитута, охранной зоны | 43:26-3.105 | - Кадастровый номер земельного участка |
| пгт Пижанка | - Существующая часть границы, имеющиеся в ЕГРН сведения о которой достаточны для определения ее местоположения | — | - Граница населенного пункта |
| | - Наименование населенного пункта | — | - Реестровый номер границы муниципального образования |
| | | — | - Граница муниципального образования |
| | | — | - Границы лесничества |

Схема расположения границ публичного сервитута

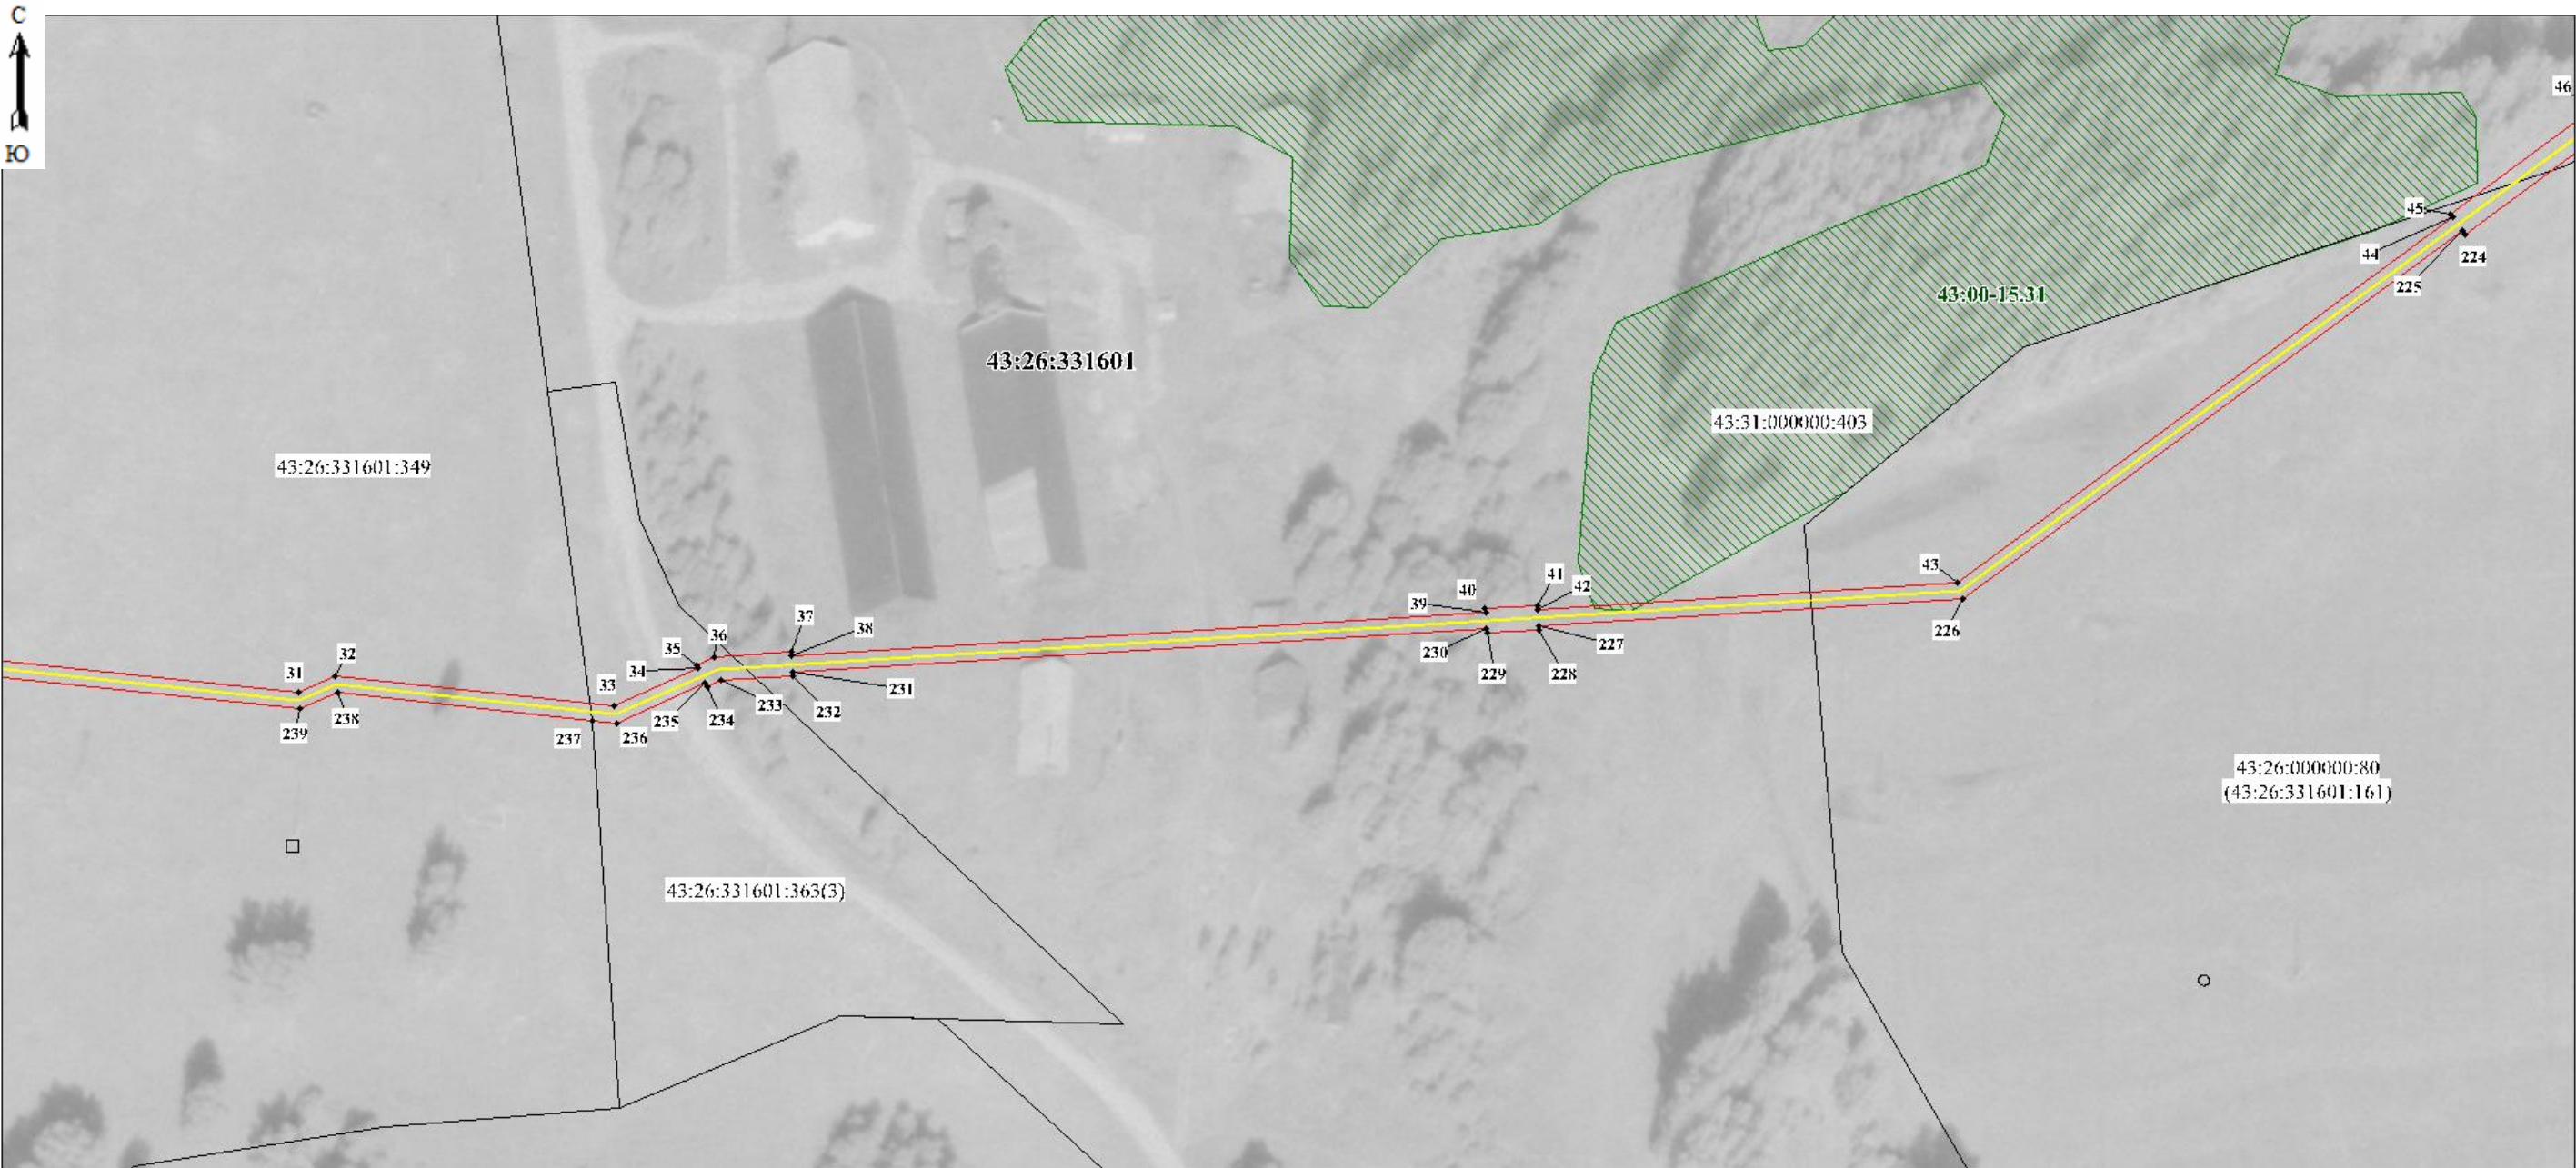


Масштаб 1:1250

Используемые условные знаки и обозначения:

- 5 - Образуемая точка, сведения о которой позволяют однозначно определить ее местоположение
- - Граница проектируемого инженерного сооружения
- - Границы проектируемого публичного сервитута, охранной зоны
- - Существующая часть границы, имеющиеся в ЕГРН сведения о которой достаточны для определения ее местоположения
- пгт Пижанка - Наименование населенного пункта
- 43:26-3.105 - Реестровый номер границы муниципального образования

- - Граница кадастрового квартала
- 43:26:331601 - Кадастровый квартал
- 43:26:000000:32 - Кадастровый номер земельного участка
- - Граница населенного пункта
- - Границы муниципального образования
- - Границы лесничества

Схема расположения границ публичного сервитута

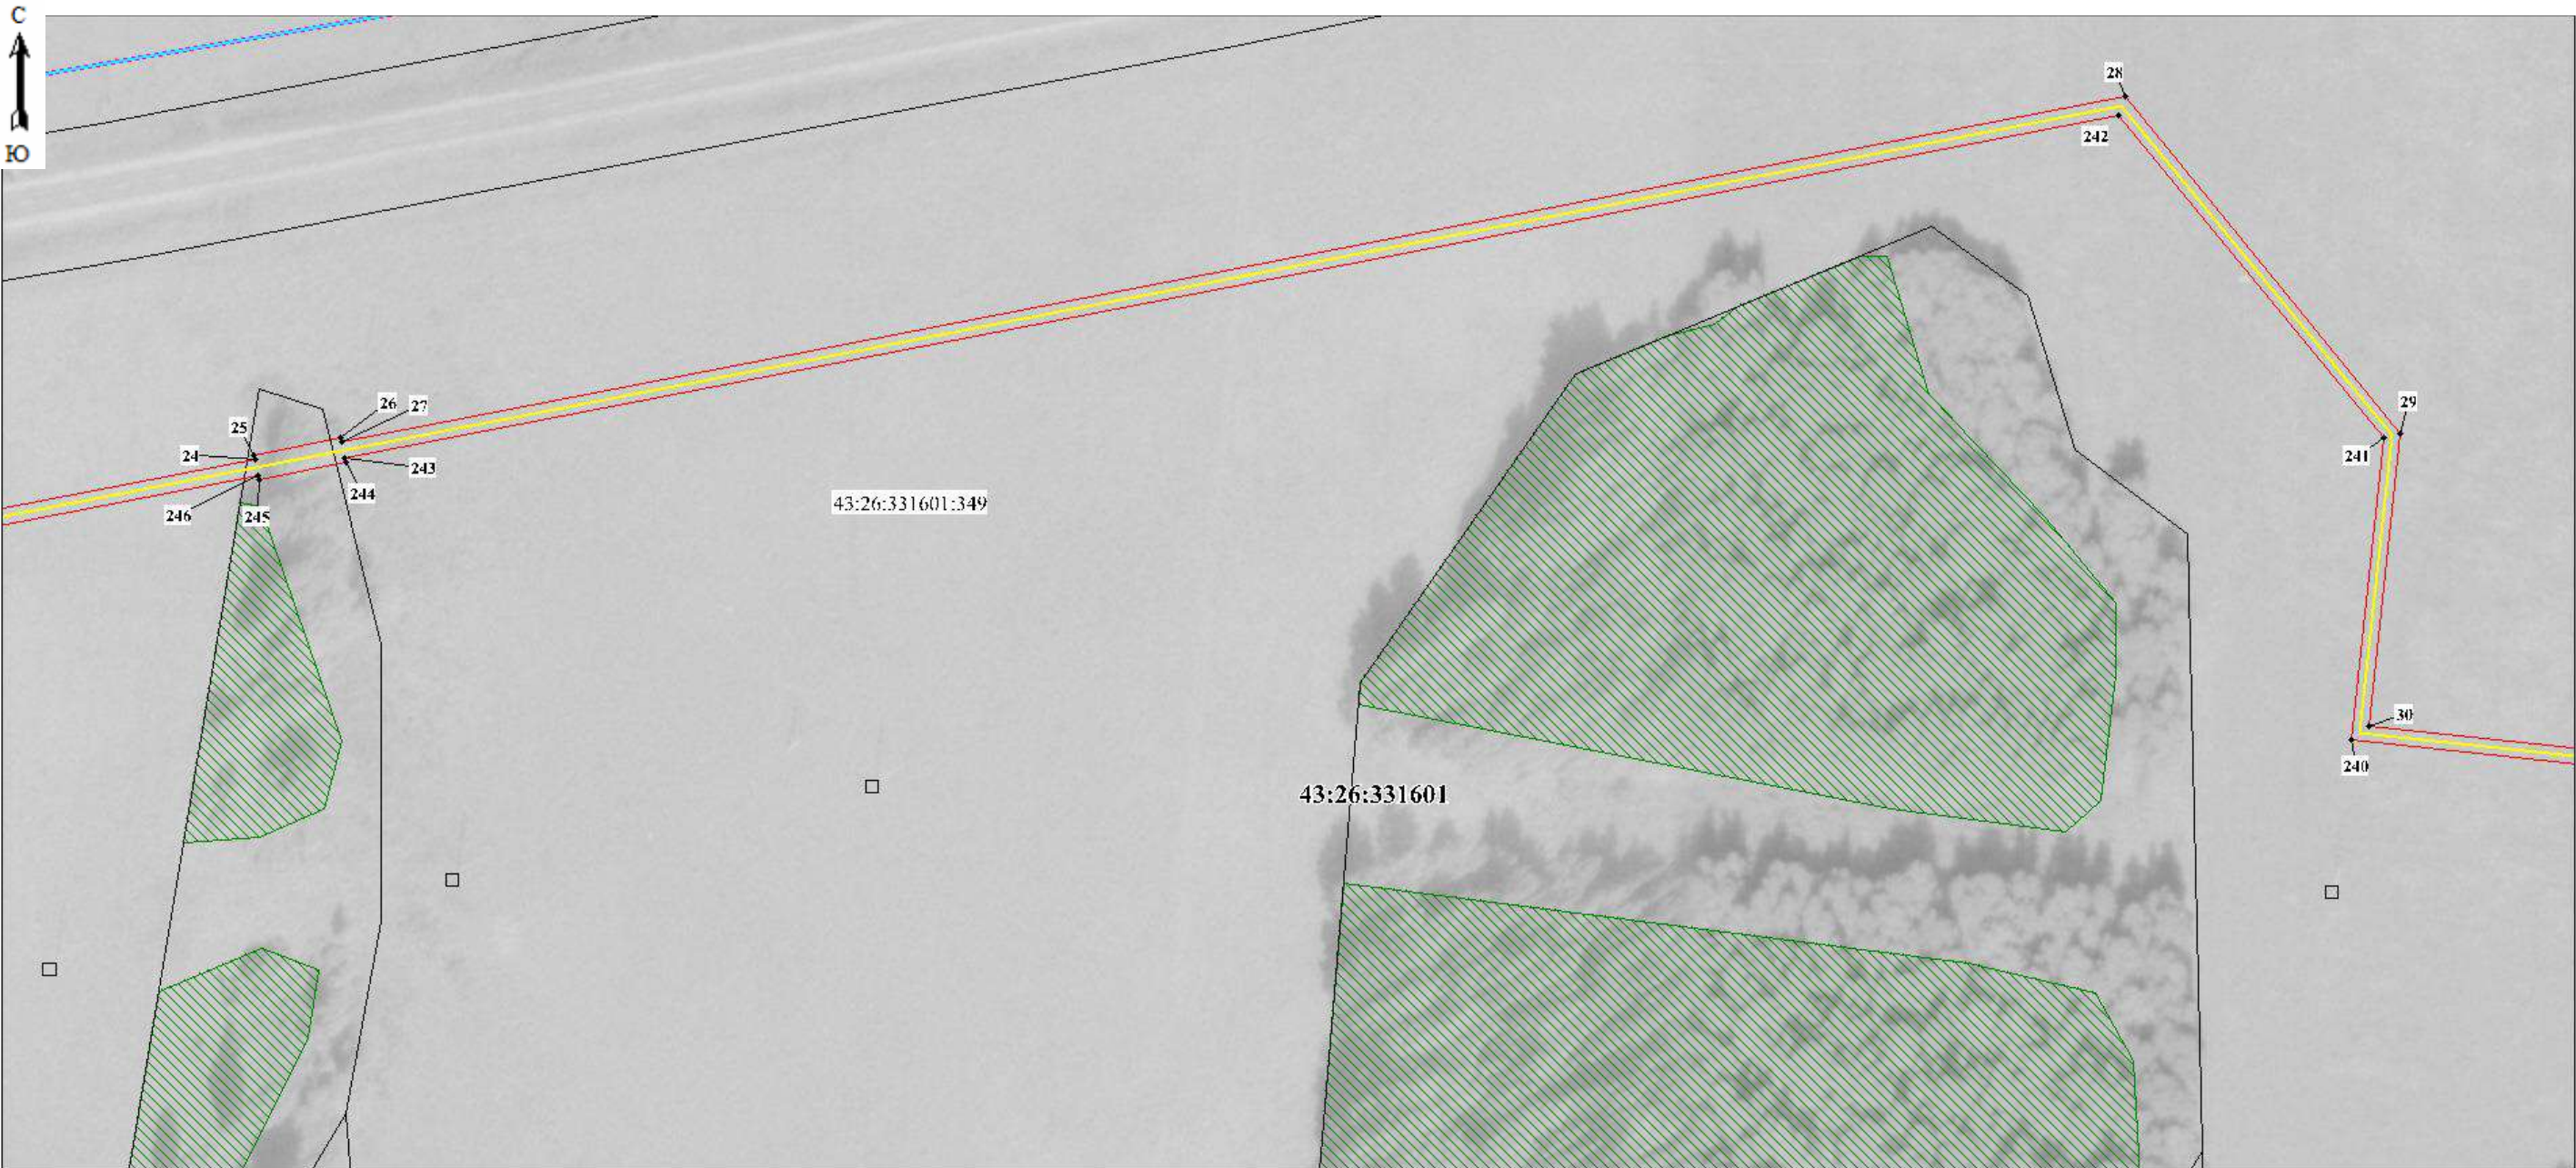

Масштаб 1:1250

Используемые условные знаки и обозначения:

- 5 - Образуемая точка, сведения о которой позволяют однозначно определить ее местоположение
- - Граница проектируемого инженерного сооружения
- - Границы проектируемого публичного сервитута, охранной зоны
- - Существующая часть границы, имеющиеся в ЕГРН сведения о которой достаточны для определения ее местоположения
- пгт Пижанка - Наименование населенного пункта
- 43:26-3.105 - Реестровый номер границы муниципального образования

- - Граница кадастрового квартала
- 43:26:331601 - Кадастровый квартал
- 43:26:000000:32 - Кадастровый номер земельного участка
- - Граница населенного пункта
- - Границы муниципального образования
- - Границы лесничества


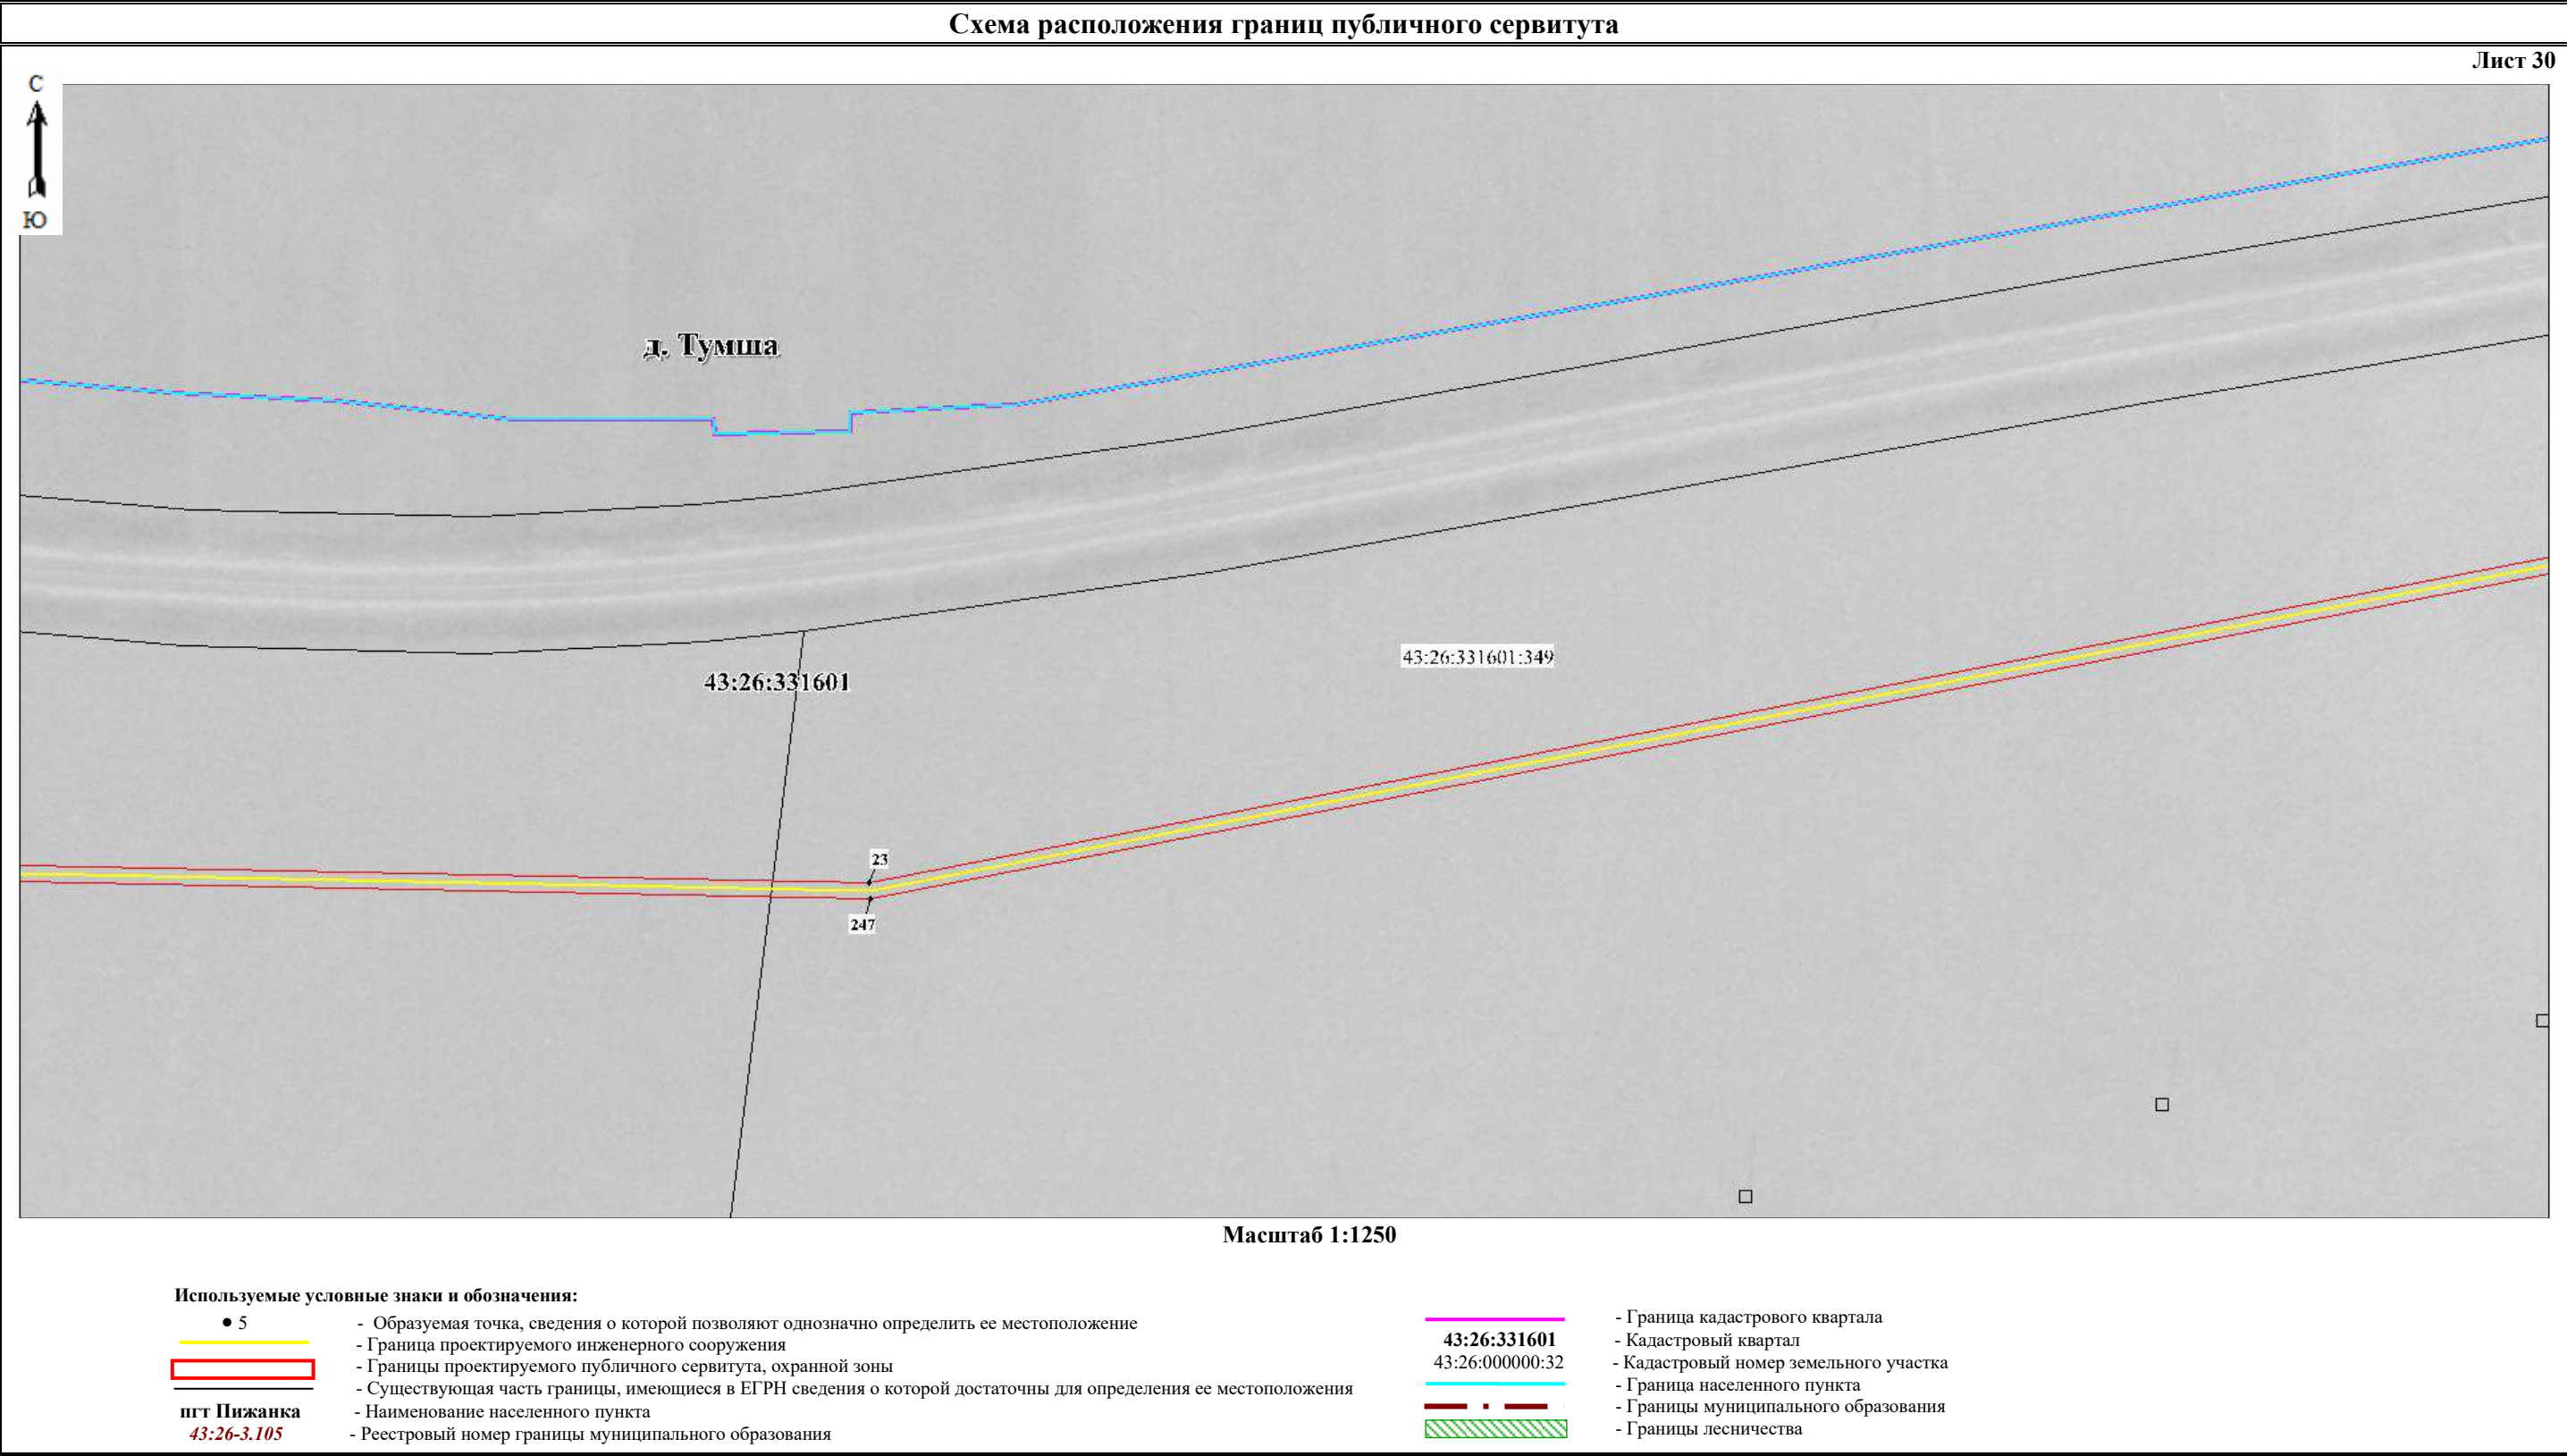


Схема расположения границ публичного сервитута

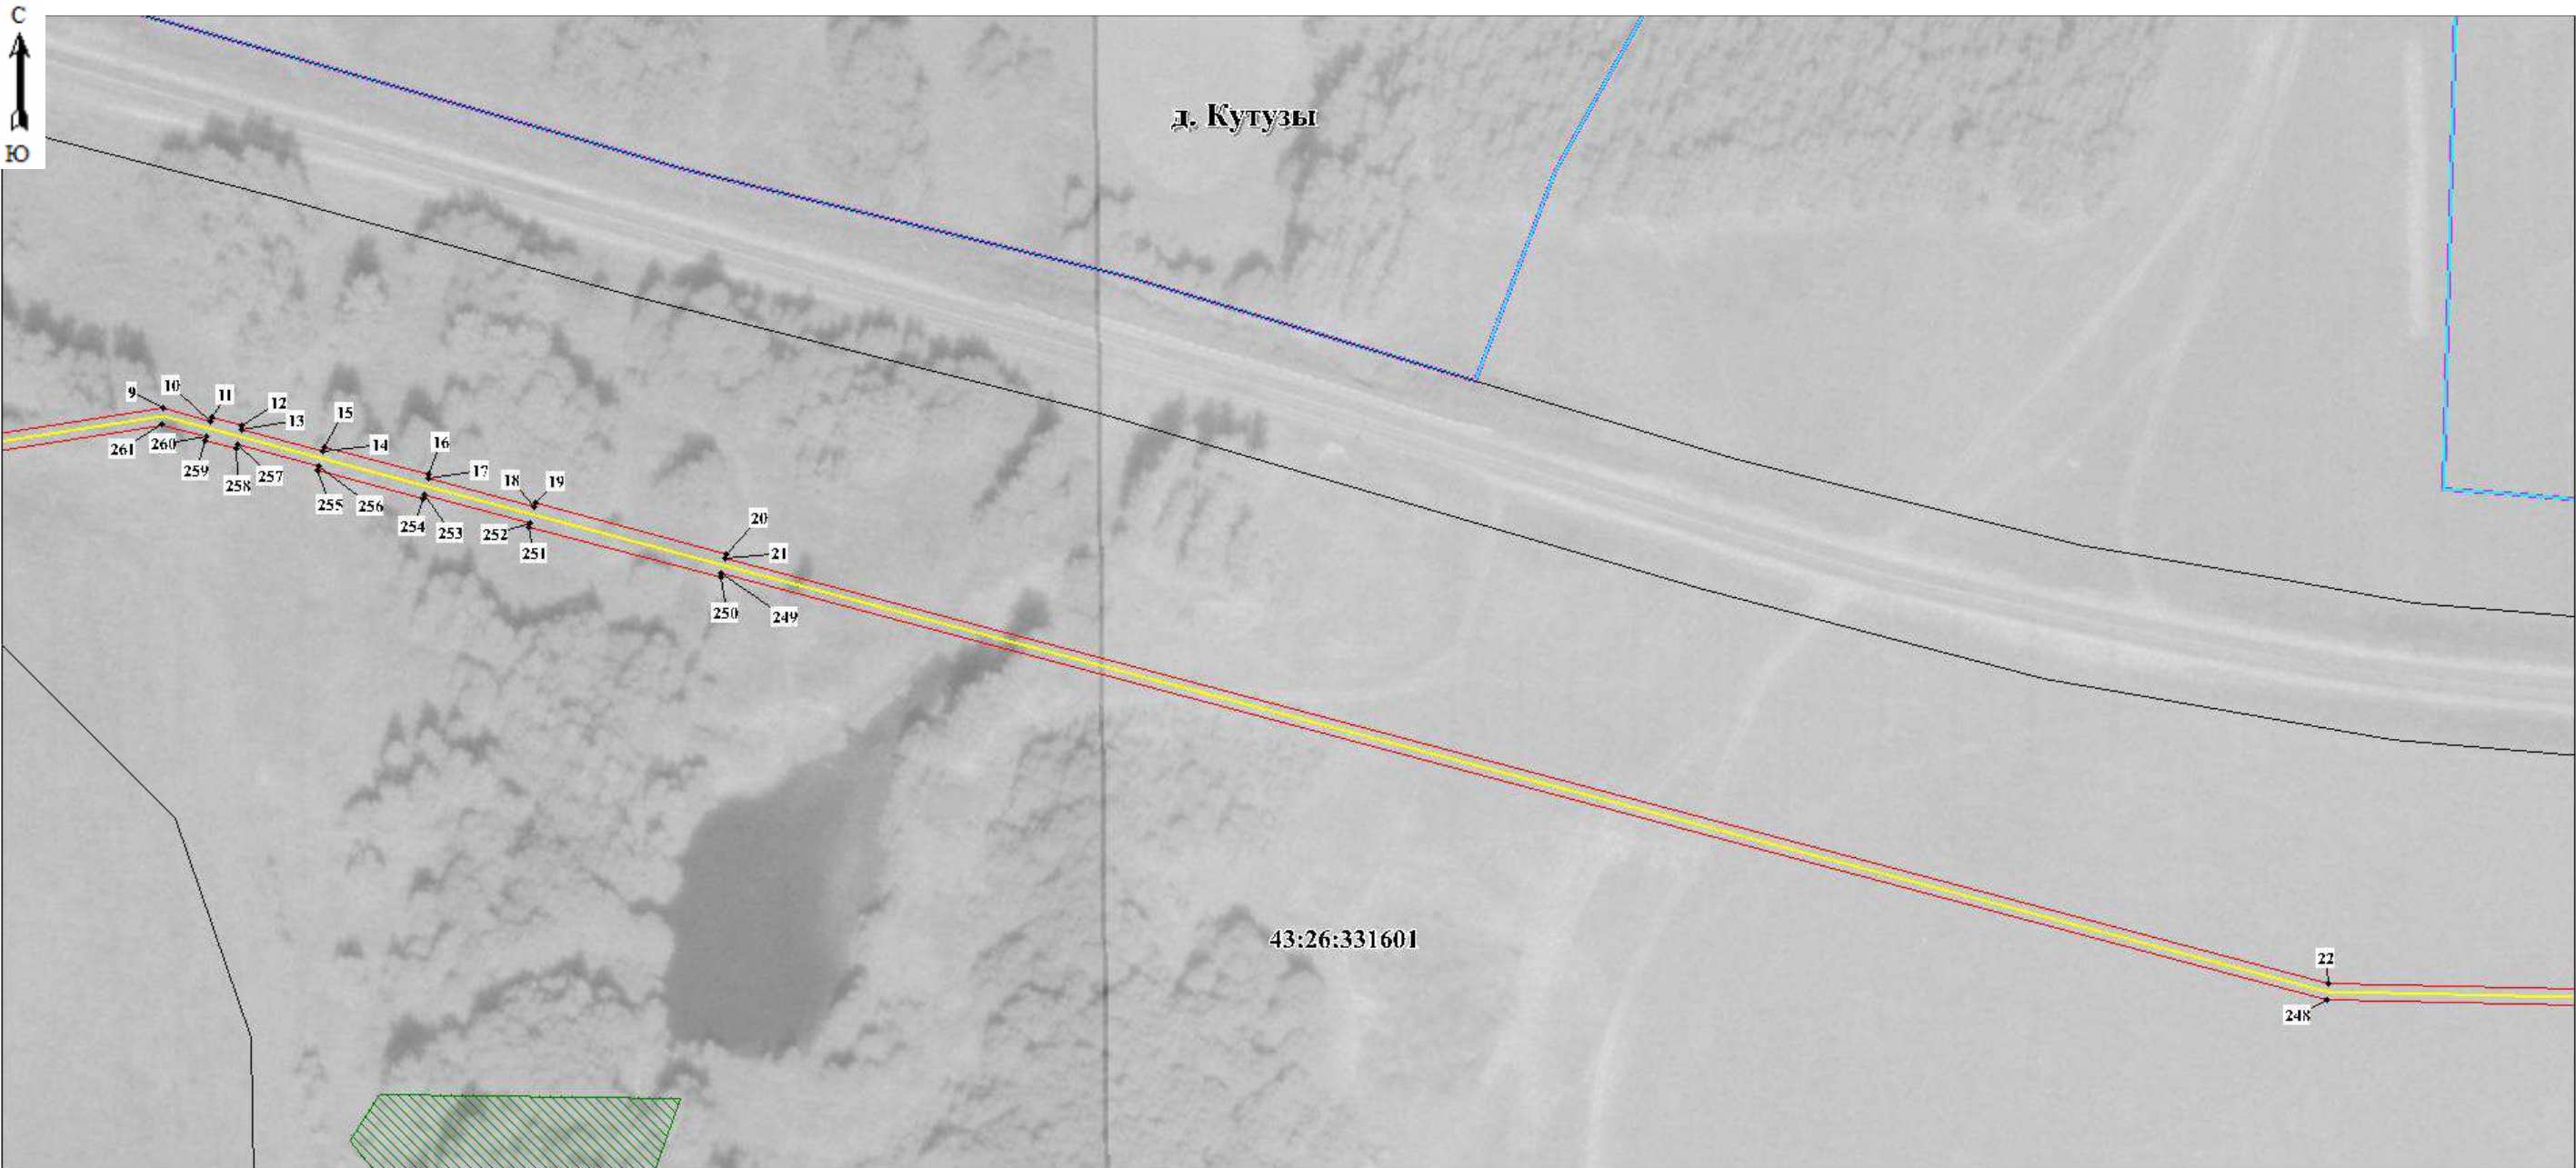

Масштаб 1:1250

Используемые условные знаки и обозначения:

- 5 - Образуемая точка, сведения о которой позволяют однозначно определить ее местоположение
- - Граница проектируемого инженерного сооружения
- - Границы проектируемого публичного сервитута, охранной зоны
- - Существующая часть границы, имеющиеся в ЕГРН сведения о которой достаточны для определения ее местоположения
- пгт Пижанка - Наименование населенного пункта
- 43:26-3.105 - Реестровый номер границы муниципального образования

- - Граница кадастрового квартала
- 43:26:331601 - Кадастровый квартал
- 43:26:000000:32 - Кадастровый номер земельного участка
- - Граница населенного пункта
- - Границы муниципального образования
- - Границы лесничества

Схема расположения границ публичного сервитута




Масштаб 1:1250

Используемые условные знаки и обозначения:

- 5 - Образуемая точка, сведения о которой позволяют однозначно определить ее местоположение
- - Граница проектируемого инженерного сооружения
- - Границы проектируемого публичного сервитута, охранной зоны
- - Существующая часть границы, имеющиеся в ЕГРН сведения о которой достаточны для определения ее местоположения
- пгт Пижанка - Наименование населенного пункта
- 43:26-3.105 - Реестровый номер границы муниципального образования

- 43:26:331601 - Граница кадастрового квартала
- 43:26:000000:32 - Кадастровый квартал
- - Кадастровый номер земельного участка
- - Граница населенного пункта
- - Границы муниципального образования
- - Границы лесничества

Схема расположения границ публичного сервитута

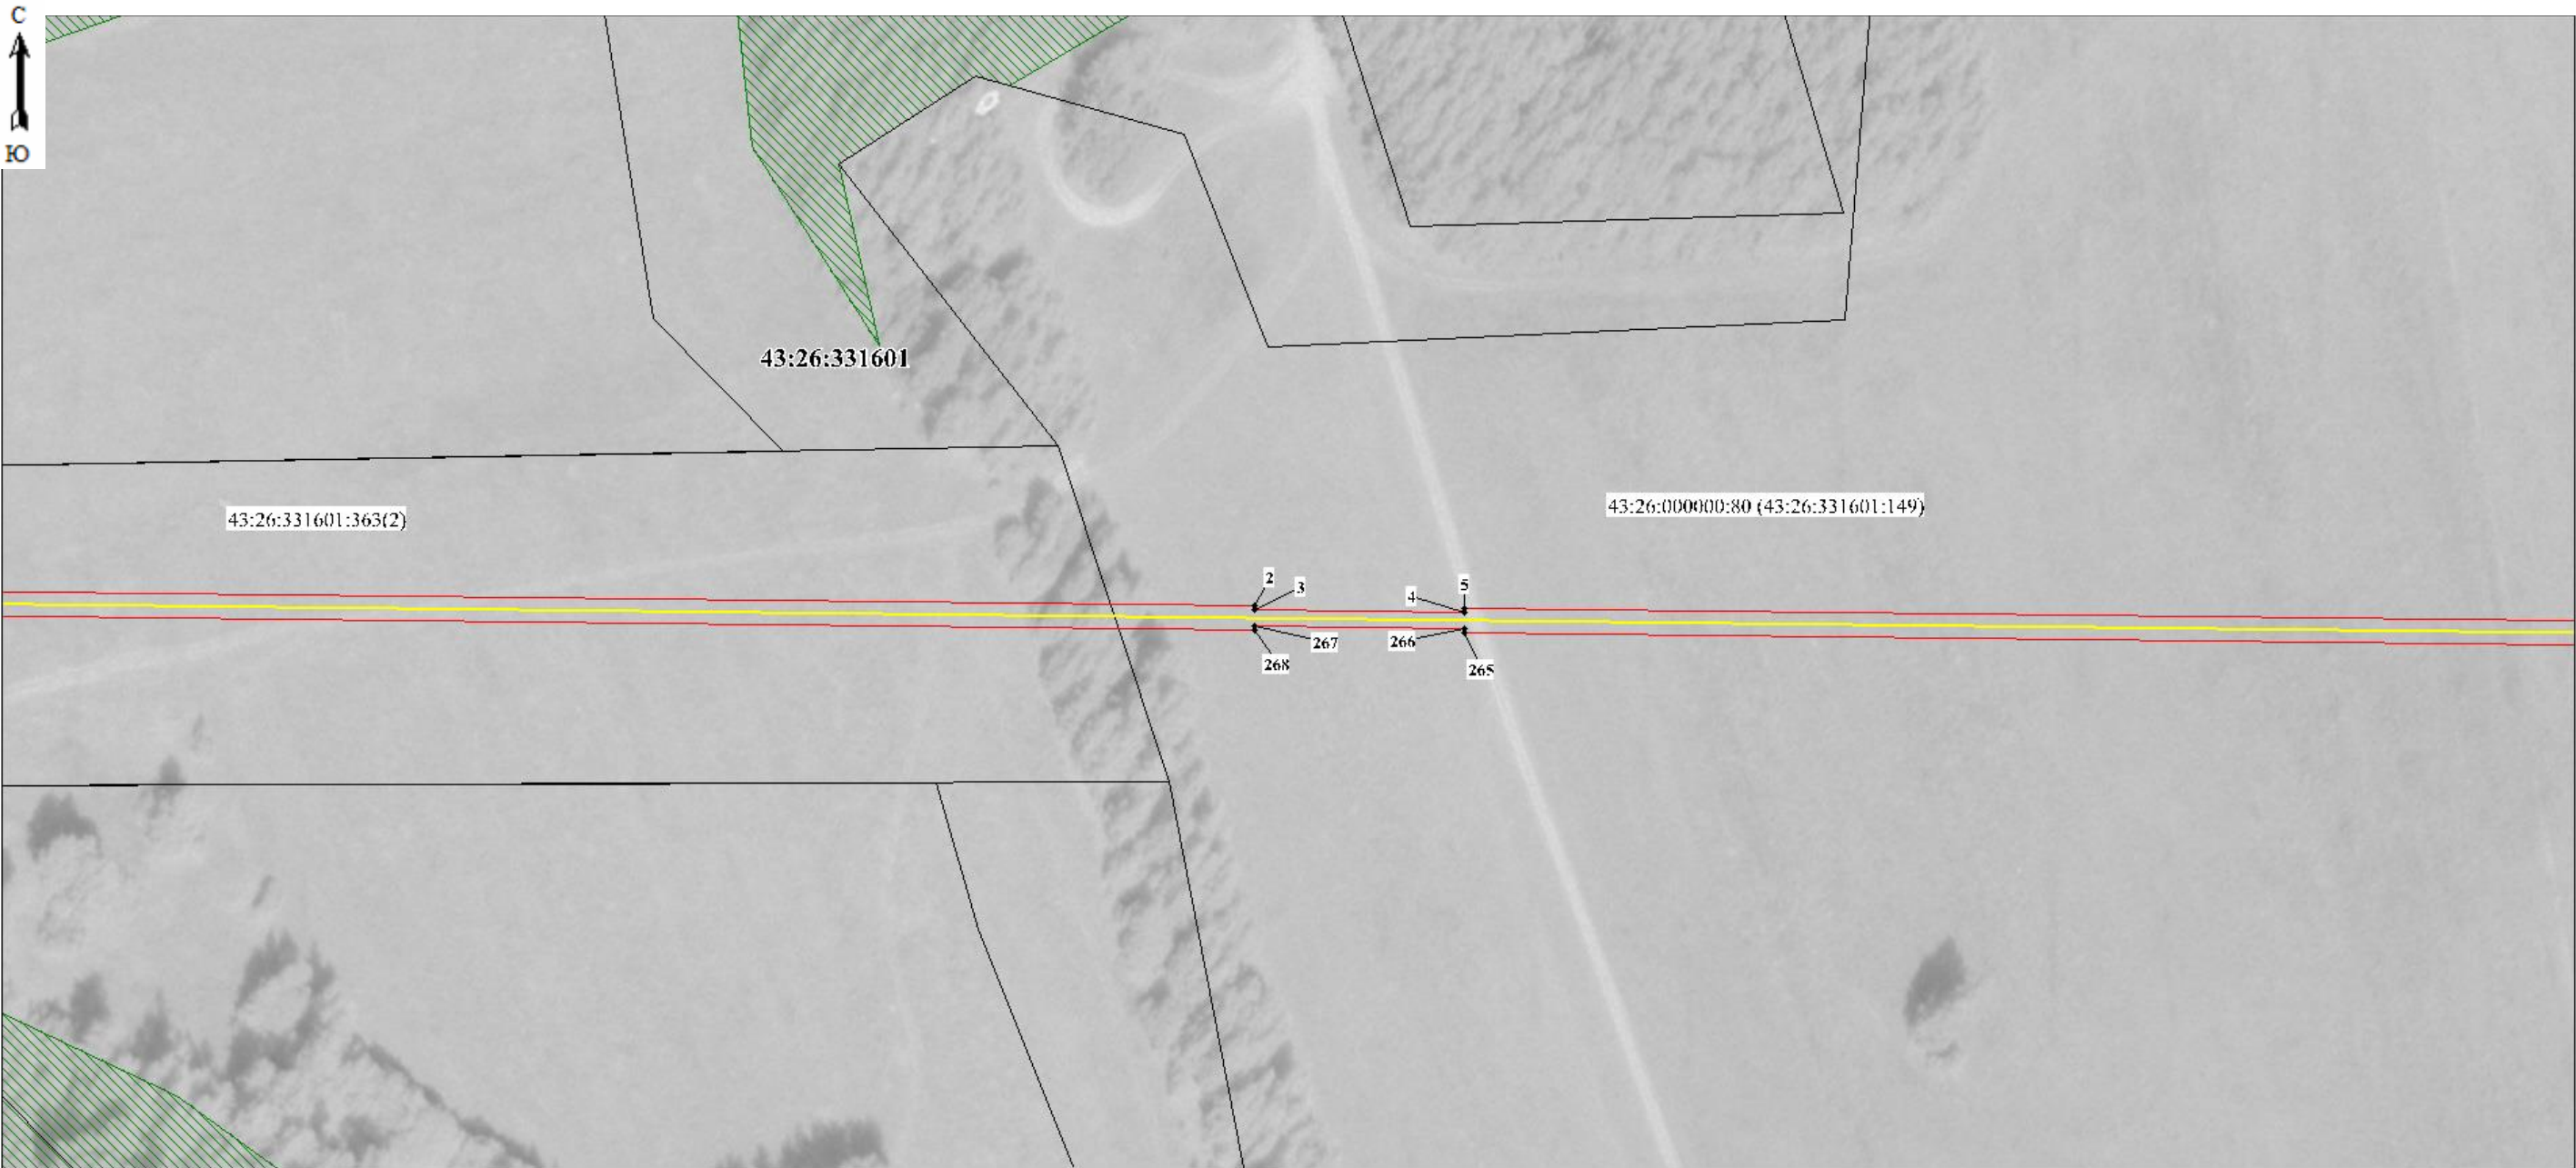


Масштаб 1:1250

Используемые условные знаки и обозначения:

- 5 - Образуемая точка, сведения о которой позволяют однозначно определить ее местоположение
- (yellow) - Граница проектируемого инженерного сооружения
- (red) - Границы проектируемого публичного сервитута, охранной зоны
- (black) - Существующая часть границы, имеющиеся в ЕГРН сведения о которой достаточны для определения ее местоположения
- пгт Пижанка - Наименование населенного пункта
- 43:26-3.105 - Реестровый номер границы муниципального образования

- (magenta) - Граница кадастрового квартала
- 43:26:331601 - Кадастровый квартал
- 43:26:000000:32 - Кадастровый номер земельного участка
- (cyan) - Граница населенного пункта
- (dashed red) - Границы муниципального образования
- (green hatched) - Границы лесничества

Схема расположения границ публичного сервитута

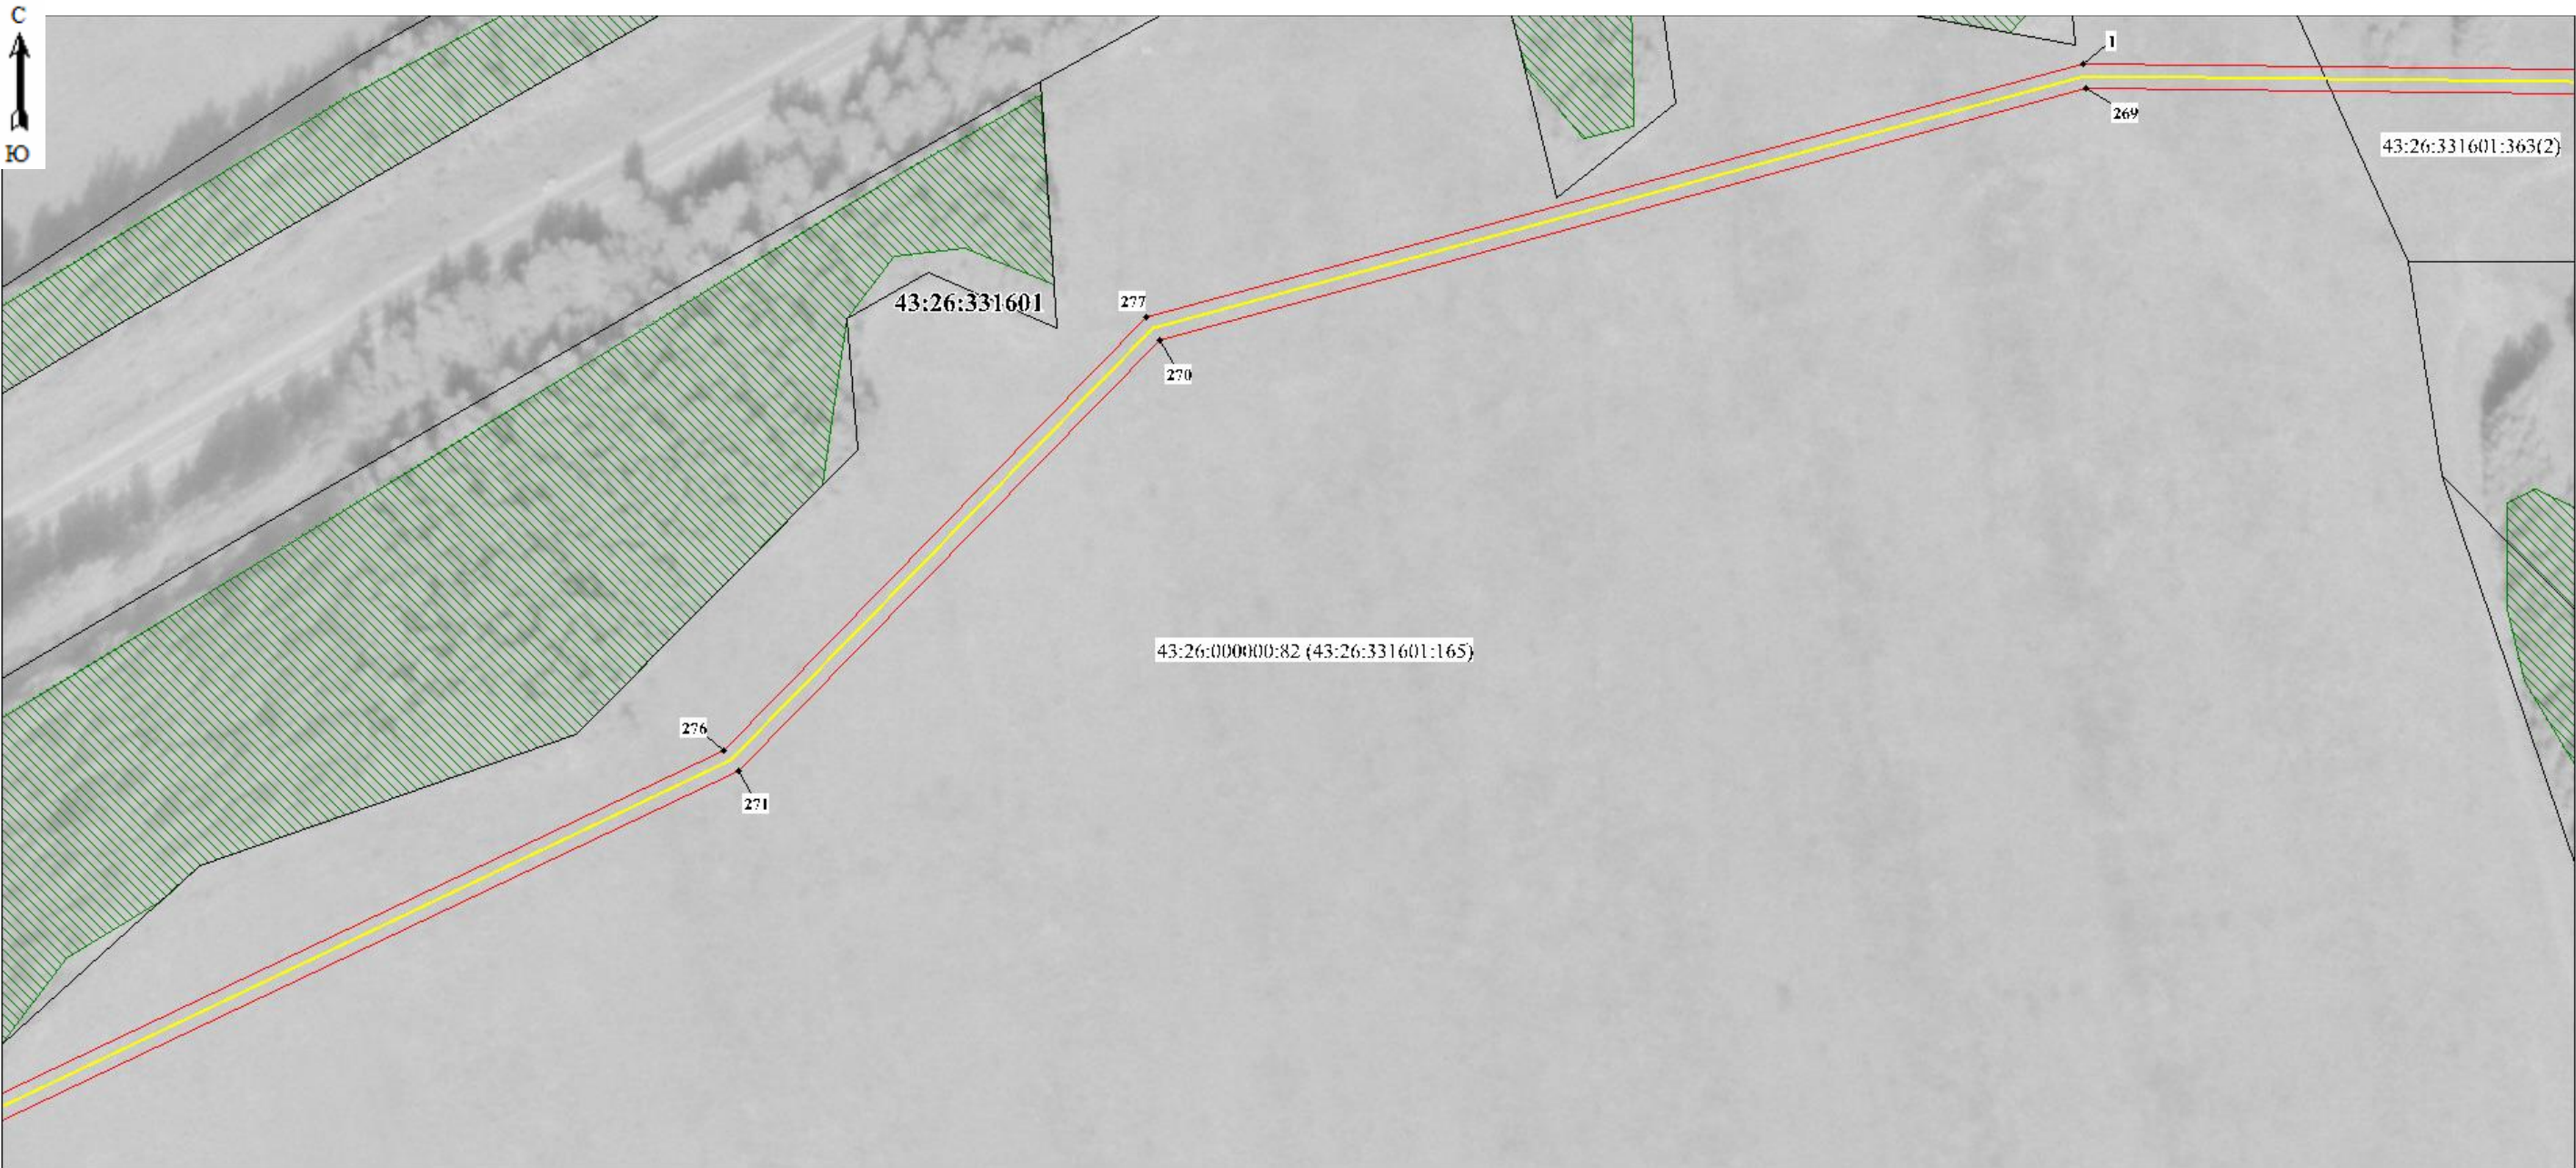


Масштаб 1:1250

Используемые условные знаки и обозначения:

- 5 - Образуемая точка, сведения о которой позволяют однозначно определить ее местоположение
- (yellow line) - Граница проектируемого инженерного сооружения
- (red line) - Границы проектируемого публичного сервитута, охранной зоны
- (black line) - Существующая часть границы, имеющиеся в ЕГРН сведения о которой достаточны для определения ее местоположения
- пгт Пижанка - Наименование населенного пункта
- 43:26-3.105 - Реестровый номер границы муниципального образования

- (magenta line) - Граница кадастрового квартала
- 43:26:331601 - Кадастровый квартал
- 43:26:000000:32 - Кадастровый номер земельного участка
- (cyan line) - Граница населенного пункта
- (red dashed line) - Границы муниципального образования
- (green hatched) - Границы лесничества

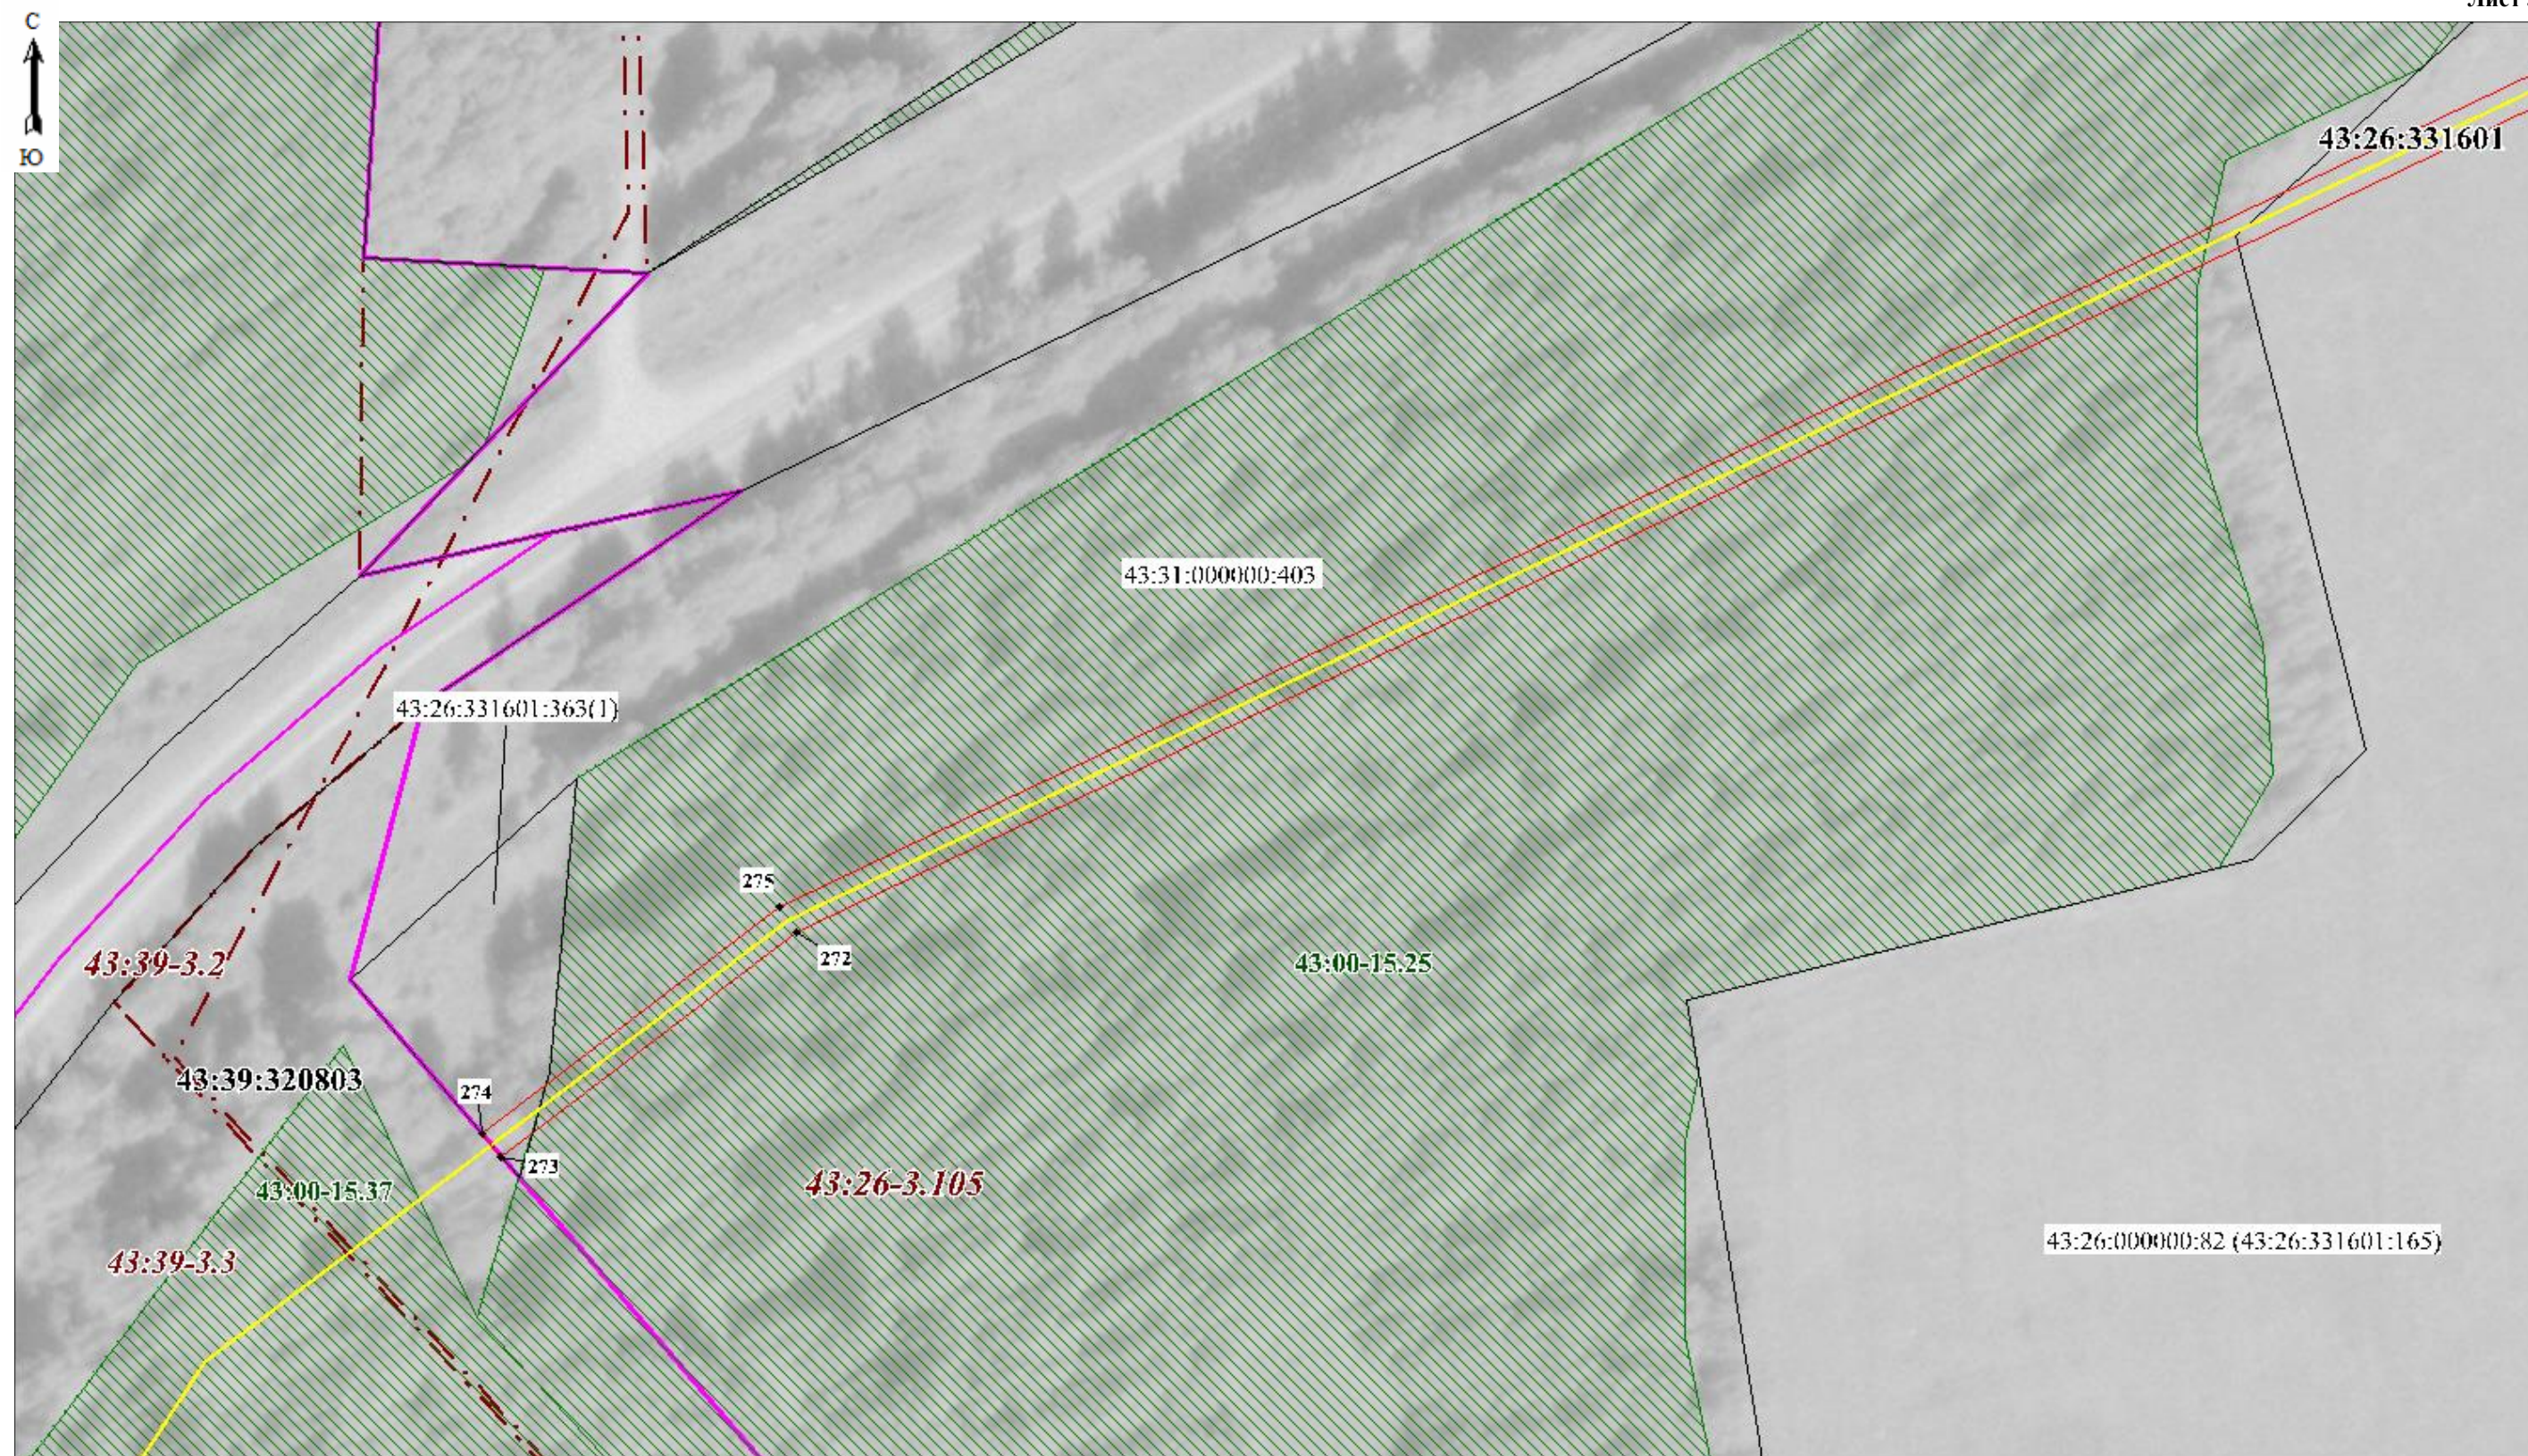

Масштаб 1:1250

Используемые условные знаки и обозначения:

- 5 - Образующая точка, сведения о которой позволяют однозначно определить ее местоположение
- - Граница проектируемого инженерного сооружения
- - Границы проектируемого публичного сервитута, охранной зоны
- - Существующая часть границы, имеющиеся в ЕГРН сведения о которой достаточны для определения ее местоположения
- пгт Пижанка - Наименование населенного пункта
- 43:26-3.105 - Реестровый номер границы муниципального образования

- 43:26:331601 - Граница кадастрового квартала
- 43:26:000000:32 - Кадастровый квартал
- - Кадастровый номер земельного участка
- - Граница населенного пункта
- - Границы муниципального образования
- - Границы лесничества

ГРАФИЧЕСКОЕ ОПИСАНИЕ

местоположения границ публичного сервитута

Публичный сервитут для размещения линейного объекта регионального значения
«Газопровод межпоселковый к г. Яранск Яранского муниципального района Кировской области»
 (наименование объекта, местоположение границ которого описано (далее - объект))

Раздел 1

Сведения об объекте		
№ п/п	Характеристики объекта	Описание характеристик
1	2	3
1	Местоположение объекта	Кировская область
2	Площадь объекта +/- величина погрешности определения площади (Р+/- Дельта Р)	181170 кв.м ± 148.97 кв.м
3	Иные характеристики объекта	Публичный сервитут устанавливается сроком на 49 лет со дня внесения сведений о нем в Единый государственный реестр недвижимости согласно сведениям о границах публичного сервитута в интересах ООО «Газпром газификация» (ИНН 7813655197, ОГРН 1217800107744, юридический и фактический адрес: 194044, Санкт-Петербург, вн. тер. г. Муниципальный округ Сампсониевское, Большой Сампсониевский проспект, д. 60, литера А, тел. +7 (812)613-33-00, адрес электронной почты: info@eoggazprom.ru) в целях строительства и эксплуатации линейного объекта регионального значения «Газопровод межпоселковый к г. Яранск Яранского муниципального района Кировской области» в отношении земель и земельных участков.

Раздел 2

Сведения о местоположении границ объекта					
1. Система координат <СистемаКоординат>					
2. Сведения о характерных точках границ объекта					
Обозначение характерных точек границ	Координаты, м		Метод определения координат характерной точки	Средняя квадратическая погрешность положения характерной точки (M_t), м	Описание обозначения точки на местности (при наличии)
	X	Y			
1	2	3	4	5	6
1	443678.91	1266843.78	Метод спутниковых геодезических измерений (определений)	0.10	—
2	443225.06	1268216.06	Метод спутниковых геодезических измерений (определений)	0.10	—
3	443274.18	1268234.35	Метод спутниковых геодезических измерений (определений)	0.10	—
4	443306.19	1268313.39	Метод спутниковых геодезических измерений (определений)	0.10	—
5	443444.24	1268530.10	Метод спутниковых геодезических измерений (определений)	0.10	—
6	443547.48	1269209.78	Метод спутниковых геодезических измерений (определений)	0.10	—
7	444955.82	1269820.80	Метод спутниковых геодезических измерений (определений)	0.10	—
8	444860.95	1270031.32	Метод спутниковых геодезических измерений (определений)	0.10	—
9	444806.54	1270478.31	Метод спутниковых геодезических измерений (определений)	0.10	—
10	444807.53	1270478.43	Метод спутниковых геодезических измерений (определений)	0.10	—
11	444781.47	1270692.56	Метод спутниковых геодезических измерений (определений)	0.10	—
12	444786.43	1270693.16	Метод спутниковых геодезических измерений (определений)	0.10	—
13	444785.95	1270697.13	Метод спутниковых геодезических измерений (определений)	0.10	—
14	444779.99	1270696.41	Метод спутниковых геодезических измерений (определений)	0.10	—
15	444761.22	1270850.63	Метод спутниковых геодезических измерений (определений)	0.10	—
16	444787.25	1271083.33	Метод спутниковых геодезических измерений (определений)	0.10	—
17	444890.83	1271272.54	Метод спутниковых геодезических измерений (определений)	0.10	—
18	445017.03	1271426.73	Метод спутниковых геодезических измерений (определений)	0.10	—
19	445156.08	1271702.04	Метод спутниковых геодезических измерений (определений)	0.10	—
20	445268.55	1272062.36	Метод спутниковых геодезических измерений (определений)	0.10	—
21	445284.89	1272077.46	Метод спутниковых геодезических измерений (определений)	0.10	—
22	445494.57	1272155.99	Метод спутниковых геодезических измерений (определений)	0.10	—
23	445522.01	1272173.28	Метод спутниковых геодезических измерений (определений)	0.10	—
24	445518.29	1272341.74	Метод спутниковых геодезических измерений (определений)	0.10	—
25	445519.29	1272341.77	Метод спутниковых геодезических измерений (определений)	0.10	—
26	445517.47	1272424.25	Метод спутниковых геодезических измерений (определений)	0.10	—
27	445516.47	1272424.23	Метод спутниковых геодезических измерений (определений)	0.10	—
28	445505.76	1272909.55	Метод спутниковых геодезических измерений (определений)	0.10	—

			измерений (определений)		
29	445548.50	1273215.44	Метод спутниковых геодезических измерений (определений)	0.10	—
30	445541.28	1273634.51	Метод спутниковых геодезических измерений (определений)	0.10	—
31	445542.28	1273634.53	Метод спутниковых геодезических измерений (определений)	0.10	—
32	445541.56	1273676.40	Метод спутниковых геодезических измерений (определений)	0.10	—
33	445540.56	1273676.39	Метод спутниковых геодезических измерений (определений)	0.10	—
34	445540.37	1273687.07	Метод спутниковых геодезических измерений (определений)	0.10	—
35	445275.34	1275084.03	Метод спутниковых геодезических измерений (определений)	0.10	—
36	445362.70	1275301.74	Метод спутниковых геодезических измерений (определений)	0.10	—
37	445216.16	1275374.53	Метод спутниковых геодезических измерений (определений)	0.10	—
38	445216.61	1275375.43	Метод спутниковых геодезических измерений (определений)	0.10	—
39	445191.71	1275387.79	Метод спутниковых геодезических измерений (определений)	0.10	—
40	445191.27	1275386.90	Метод спутниковых геодезических измерений (определений)	0.10	—
41	445162.45	1275401.21	Метод спутниковых геодезических измерений (определений)	0.10	—
42	445357.94	1275780.68	Метод спутниковых геодезических измерений (определений)	0.10	—
43	445523.87	1276320.20	Метод спутниковых геодезических измерений (определений)	0.10	—
44	445529.19	1276324.84	Метод спутниковых геодезических измерений (определений)	0.10	—
45	445663.46	1277536.51	Метод спутниковых геодезических измерений (определений)	0.10	—
46	445543.35	1277548.64	Метод спутниковых геодезических измерений (определений)	0.10	—
47	445586.77	1278049.44	Метод спутниковых геодезических измерений (определений)	0.10	—
48	445622.28	1278119.57	Метод спутниковых геодезических измерений (определений)	0.10	—
49	445652.81	1278129.52	Метод спутниковых геодезических измерений (определений)	0.10	—
50	445653.12	1278128.57	Метод спутниковых геодезических измерений (определений)	0.10	—
51	445784.20	1278171.30	Метод спутниковых геодезических измерений (определений)	0.10	—
52	445783.89	1278172.25	Метод спутниковых геодезических измерений (определений)	0.10	—
53	445822.83	1278184.95	Метод спутниковых геодезических измерений (определений)	0.10	—
54	445847.52	1278291.12	Метод спутниковых геодезических измерений (определений)	0.10	—
55	445927.40	1278315.12	Метод спутниковых геодезических измерений (определений)	0.10	—
56	445989.42	1278590.51	Метод спутниковых геодезических измерений (определений)	0.10	—
57	445989.70	1278602.74	Метод спутниковых геодезических измерений (определений)	0.10	—
58	446117.57	1278598.77	Метод спутниковых геодезических измерений (определений)	0.10	—
59	446134.07	1278588.58	Метод спутниковых геодезических измерений (определений)	0.10	—
60	446726.81	1279572.71	Метод спутниковых геодезических измерений (определений)	0.10	—
61	446727.67	1279572.19	Метод спутниковых геодезических измерений (определений)	0.10	—
62	446739.35	1279591.59	Метод спутниковых геодезических измерений (определений)	0.10	—
63	446738.49	1279592.11	Метод спутниковых геодезических измерений (определений)	0.10	—

64	446786.18	1279671.28	Метод спутниковых геодезических измерений (определений)	0.10	—
65	446787.03	1279670.76	Метод спутниковых геодезических измерений (определений)	0.10	—
66	446800.66	1279693.38	Метод спутниковых геодезических измерений (определений)	0.10	—
67	446799.80	1279693.90	Метод спутниковых геодезических измерений (определений)	0.10	—
68	446820.79	1279728.74	Метод спутниковых геодезических измерений (определений)	0.10	—
69	446821.65	1279728.23	Метод спутниковых геодезических измерений (определений)	0.10	—
70	446845.76	1279768.27	Метод спутниковых геодезических измерений (определений)	0.10	—
71	446878.17	1280179.82	Метод спутниковых геодезических измерений (определений)	0.10	—
72	446839.84	1280350.28	Метод спутниковых геодезических измерений (определений)	0.10	—
73	446880.22	1280414.41	Метод спутниковых геодезических измерений (определений)	0.10	—
74	446805.23	1280736.36	Метод спутниковых геодезических измерений (определений)	0.10	—
75	446804.26	1280736.14	Метод спутниковых геодезических измерений (определений)	0.10	—
76	446782.41	1280829.94	Метод спутниковых геодезических измерений (определений)	0.10	—
77	446765.79	1281102.15	Метод спутниковых геодезических измерений (определений)	0.10	—
78	446799.93	1281361.90	Метод спутниковых геодезических измерений (определений)	0.10	—
79	446879.73	1281590.75	Метод спутниковых геодезических измерений (определений)	0.10	—
80	447205.79	1282181.59	Метод спутниковых геодезических измерений (определений)	0.10	—
81	447249.92	1282158.50	Метод спутниковых геодезических измерений (определений)	0.10	—
82	447249.46	1282157.62	Метод спутниковых геодезических измерений (определений)	0.10	—
83	447259.63	1282152.30	Метод спутниковых геодезических измерений (определений)	0.10	—
84	447260.09	1282153.19	Метод спутниковых геодезических измерений (определений)	0.10	—
85	447293.00	1282135.98	Метод спутниковых геодезических измерений (определений)	0.10	—
86	447292.53	1282135.09	Метод спутниковых геодезических измерений (определений)	0.10	—
87	447337.24	1282111.71	Метод спутниковых геодезических измерений (определений)	0.10	—
88	447399.96	1282111.14	Метод спутниковых геодезических измерений (определений)	0.10	—
89	447399.97	1282112.14	Метод спутниковых геодезических измерений (определений)	0.10	—
90	447536.32	1282110.92	Метод спутниковых геодезических измерений (определений)	0.10	—
91	447547.27	1282106.49	Метод спутниковых геодезических измерений (определений)	0.10	—
92	447659.62	1282379.41	Метод спутниковых геодезических измерений (определений)	0.10	—
93	447685.33	1282504.81	Метод спутниковых геодезических измерений (определений)	0.10	—
94	447861.68	1282570.79	Метод спутниковых геодезических измерений (определений)	0.10	—
95	447856.21	1282584.98	Метод спутниковых геодезических измерений (определений)	0.10	—
96	447857.14	1282585.34	Метод спутниковых геодезических измерений (определений)	0.10	—
97	447850.95	1282601.38	Метод спутниковых геодезических измерений (определений)	0.10	—
98	447850.02	1282601.02	Метод спутниковых геодезических измерений (определений)	0.10	—
99	447821.80	1282674.16	Метод спутниковых геодезических измерений (определений)	0.10	—

			измерений (определений)		
100	447822.73	1282674.52	Метод спутниковых геодезических измерений (определений)	0.10	—
101	447812.18	1282701.89	Метод спутниковых геодезических измерений (определений)	0.10	—
102	447811.25	1282701.53	Метод спутниковых геодезических измерений (определений)	0.10	—
103	447794.23	1282745.62	Метод спутниковых геодезических измерений (определений)	0.10	—
104	447792.84	1282820.05	Метод спутниковых геодезических измерений (определений)	0.10	—
105	447793.84	1282820.07	Метод спутниковых геодезических измерений (определений)	0.10	—
106	447788.55	1283102.20	Метод спутниковых геодезических измерений (определений)	0.10	—
107	447799.30	1283159.86	Метод спутниковых геодезических измерений (определений)	0.10	—
108	447825.45	1283223.14	Метод спутниковых геодезических измерений (определений)	0.10	—
109	447815.81	1283227.04	Метод спутниковых геодезических измерений (определений)	0.10	—
110	447815.44	1283226.11	Метод спутниковых геодезических измерений (определений)	0.10	—
111	447791.45	1283235.80	Метод спутниковых геодезических измерений (определений)	0.10	—
112	447791.82	1283236.73	Метод спутниковых геодезических измерений (определений)	0.10	—
113	447772.09	1283244.69	Метод спутниковых геодезических измерений (определений)	0.10	—
114	447771.72	1283243.77	Метод спутниковых геодезических измерений (определений)	0.10	—
115	447743.78	1283255.05	Метод спутниковых геодезических измерений (определений)	0.10	—
116	447744.15	1283255.98	Метод спутниковых геодезических измерений (определений)	0.10	—
117	447723.43	1283264.35	Метод спутниковых геодезических измерений (определений)	0.10	—
118	447723.05	1283263.42	Метод спутниковых геодезических измерений (определений)	0.10	—
119	447688.86	1283277.23	Метод спутниковых геодезических измерений (определений)	0.10	—
120	447922.43	1283844.45	Метод спутниковых геодезических измерений (определений)	0.10	—
121	448055.75	1284046.58	Метод спутниковых геодезических измерений (определений)	0.10	—
122	448056.58	1284046.02	Метод спутниковых геодезических измерений (определений)	0.10	—
123	448140.54	1284173.32	Метод спутниковых геодезических измерений (определений)	0.10	—
124	448139.71	1284173.87	Метод спутниковых геодезических измерений (определений)	0.10	—
125	448191.75	1284252.77	Метод спутниковых геодезических измерений (определений)	0.10	—
126	448192.58	1284252.22	Метод спутниковых геодезических измерений (определений)	0.10	—
127	448217.26	1284289.64	Метод спутниковых геодезических измерений (определений)	0.10	—
128	448216.43	1284290.19	Метод спутниковых геодезических измерений (определений)	0.10	—
129	448331.17	1284464.14	Метод спутниковых геодезических измерений (определений)	0.10	—
130	448259.54	1284510.58	Метод спутниковых геодезических измерений (определений)	0.10	—
131	448625.10	1285056.64	Метод спутниковых геодезических измерений (определений)	0.10	—
132	448625.93	1285056.09	Метод спутниковых геодезических измерений (определений)	0.10	—
133	448655.02	1285099.54	Метод спутниковых геодезических измерений (определений)	0.10	—
134	448654.19	1285100.10	Метод спутниковых геодезических измерений (определений)	0.10	—

135	448675.80	1285132.38	Метод спутниковых геодезических измерений (определений)	0.10	—
136	448816.53	1285047.27	Метод спутниковых геодезических измерений (определений)	0.10	—
137	448855.77	1285112.47	Метод спутниковых геодезических измерений (определений)	0.10	—
138	449242.05	1285389.16	Метод спутниковых геодезических измерений (определений)	0.10	—
139	449242.63	1285388.35	Метод спутниковых геодезических измерений (определений)	0.10	—
140	449428.48	1285521.48	Метод спутниковых геодезических измерений (определений)	0.10	—
141	449521.46	1285613.14	Метод спутниковых геодезических измерений (определений)	0.10	—
142	449566.70	1285675.55	Метод спутниковых геодезических измерений (определений)	0.10	—
143	449950.79	1286460.27	Метод спутниковых геодезических измерений (определений)	0.10	—
144	449959.86	1286488.61	Метод спутниковых геодезических измерений (определений)	0.10	—
145	449958.91	1286488.92	Метод спутниковых геодезических измерений (определений)	0.10	—
146	450027.83	1286704.20	Метод спутниковых геодезических измерений (определений)	0.10	—
147	450028.78	1286703.89	Метод спутниковых геодезических измерений (определений)	0.10	—
148	450031.77	1286713.24	Метод спутниковых геодезических измерений (определений)	0.10	—
149	450030.82	1286713.54	Метод спутниковых геодезических измерений (определений)	0.10	—
150	450033.88	1286723.10	Метод спутниковых геодезических измерений (определений)	0.10	—
151	450034.83	1286722.79	Метод спутниковых геодезических измерений (определений)	0.10	—
152	450263.55	1287437.30	Метод спутниковых геодезических измерений (определений)	0.10	—
153	450402.19	1287591.99	Метод спутниковых геодезических измерений (определений)	0.10	—
154	450499.87	1287671.97	Метод спутниковых геодезических измерений (определений)	0.10	—
155	450549.74	1287776.42	Метод спутниковых геодезических измерений (определений)	0.10	—
156	450795.22	1288113.97	Метод спутниковых геодезических измерений (определений)	0.10	—
157	451220.90	1288529.84	Метод спутниковых геодезических измерений (определений)	0.10	—
158	451565.02	1288755.13	Метод спутниковых геодезических измерений (определений)	0.10	—
159	451607.65	1288811.38	Метод спутниковых геодезических измерений (определений)	0.10	—
160	451603.09	1288815.29	Метод спутниковых геодезических измерений (определений)	0.10	—
161	451560.87	1288759.59	Метод спутниковых геодезических измерений (определений)	0.10	—
162	451217.13	1288534.54	Метод спутниковых геодезических измерений (определений)	0.10	—
163	450790.67	1288117.91	Метод спутниковых геодезических измерений (определений)	0.10	—
164	450544.56	1287779.51	Метод спутниковых геодезических измерений (определений)	0.10	—
165	450495.04	1287675.76	Метод спутниковых геодезических измерений (определений)	0.10	—
166	450398.03	1287596.34	Метод спутниковых геодезических измерений (определений)	0.10	—
167	450258.23	1287440.35	Метод спутниковых геодезических измерений (определений)	0.10	—
168	450029.11	1286724.62	Метод спутниковых геодезических измерений (определений)	0.10	—
169	450030.07	1286724.32	Метод спутниковых геодезических измерений (определений)	0.10	—
170	450027.01	1286714.76	Метод спутниковых геодезических измерений (определений)	0.10	—

			измерений (определений)		
171	450026.06	1286715.07	Метод спутниковых геодезических измерений (определений)	0.10	—
172	450023.06	1286705.72	Метод спутниковых геодезических измерений (определений)	0.10	—
173	450024.02	1286705.42	Метод спутниковых геодезических измерений (определений)	0.10	—
174	449955.10	1286490.14	Метод спутниковых геодезических измерений (определений)	0.10	—
175	449954.15	1286490.44	Метод спутниковых геодезических измерений (определений)	0.10	—
176	449945.21	1286462.51	Метод спутниковых геодезических измерений (определений)	0.10	—
177	449561.54	1285678.65	Метод спутниковых геодезических измерений (определений)	0.10	—
178	449516.89	1285617.07	Метод спутниковых геодезических измерений (определений)	0.10	—
179	449424.60	1285526.08	Метод спутниковых геодезических измерений (определений)	0.10	—
180	449239.14	1285393.23	Метод спутниковых геодезических измерений (определений)	0.10	—
181	449239.72	1285392.41	Метод спутниковых геодезических измерений (определений)	0.10	—
182	448852.77	1285115.24	Метод спутниковых геодезических измерений (определений)	0.10	—
183	448815.17	1285052.77	Метод спутниковых геодезических измерений (определений)	0.10	—
184	448674.60	1285137.78	Метод спутниковых геодезических измерений (определений)	0.10	—
185	448650.86	1285102.32	Метод спутниковых геодезических измерений (определений)	0.10	—
186	448650.03	1285102.88	Метод спутниковых геодезических измерений (определений)	0.10	—
187	448620.94	1285059.43	Метод спутниковых геодезических измерений (определений)	0.10	—
188	448621.77	1285058.87	Метод спутниковых геодезических измерений (определений)	0.10	—
189	448253.95	1284509.44	Метод спутниковых геодезических измерений (определений)	0.10	—
190	448325.61	1284462.98	Метод спутниковых геодезических измерений (определений)	0.10	—
191	448213.09	1284292.39	Метод спутниковых геодезических измерений (определений)	0.10	—
192	448212.26	1284292.94	Метод спутниковых геодезических измерений (определений)	0.10	—
193	448187.58	1284255.52	Метод спутниковых геодезических измерений (определений)	0.10	—
194	448188.41	1284254.97	Метод спутниковых геодезических измерений (определений)	0.10	—
195	448136.37	1284176.07	Метод спутниковых геодезических измерений (определений)	0.10	—
196	448135.53	1284176.62	Метод спутниковых геодезических измерений (определений)	0.10	—
197	448051.57	1284049.33	Метод спутниковых геодезических измерений (определений)	0.10	—
198	448052.41	1284048.78	Метод спутниковых геодезических измерений (определений)	0.10	—
199	447918.87	1283846.33	Метод спутниковых геодезических измерений (определений)	0.10	—
200	447683.63	1283275.03	Метод спутниковых геодезических измерений (определений)	0.10	—
201	447721.56	1283259.71	Метод спутниковых геодезических измерений (определений)	0.10	—
202	447721.18	1283258.78	Метод спутниковых геодезических измерений (определений)	0.10	—
203	447741.91	1283250.41	Метод спутниковых геодезических измерений (определений)	0.10	—
204	447742.28	1283251.34	Метод спутниковых геодезических измерений (определений)	0.10	—
205	447770.22	1283240.06	Метод спутниковых геодезических измерений (определений)	0.10	—

206	447769.85	1283239.13	Метод спутниковых геодезических измерений (определений)	0.10	—
207	447789.57	1283231.16	Метод спутниковых геодезических измерений (определений)	0.10	—
208	447789.95	1283232.09	Метод спутниковых геодезических измерений (определений)	0.10	—
209	447813.94	1283222.40	Метод спутниковых геодезических измерений (определений)	0.10	—
210	447813.57	1283221.47	Метод спутниковых геодезических измерений (определений)	0.10	—
211	447817.60	1283219.84	Метод спутниковых геодезических измерений (определений)	0.10	—
212	447793.52	1283161.57	Метод спутниковых геодезических измерений (определений)	0.10	—
213	447782.54	1283102.70	Метод спутниковых геодезических измерений (определений)	0.10	—
214	447787.84	1282819.95	Метод спутниковых геодезических измерений (определений)	0.10	—
215	447788.84	1282819.97	Метод спутниковых геодезических измерений (определений)	0.10	—
216	447790.25	1282744.84	Метод спутниковых геодезических измерений (определений)	0.10	—
217	447807.51	1282700.09	Метод спутниковых геодезических измерений (определений)	0.10	—
218	447806.58	1282699.73	Метод спутниковых геодезических измерений (определений)	0.10	—
219	447817.14	1282672.36	Метод спутниковых геодезических измерений (определений)	0.10	—
220	447818.07	1282672.72	Метод спутниковых геодезических измерений (определений)	0.10	—
221	447846.29	1282599.58	Метод спутниковых геодезических измерений (определений)	0.10	—
222	447845.35	1282599.22	Метод спутниковых геодезических измерений (определений)	0.10	—
223	447851.55	1282583.18	Метод спутниковых геодезических измерений (определений)	0.10	—
224	447852.48	1282583.54	Метод спутниковых геодезических измерений (определений)	0.10	—
225	447856.49	1282573.13	Метод спутниковых геодезических измерений (определений)	0.10	—
226	447681.85	1282507.78	Метод спутниковых геодезических измерений (определений)	0.10	—
227	447655.78	1282380.59	Метод спутниковых геодезических измерений (определений)	0.10	—
228	447545.08	1282111.69	Метод спутниковых геодезических измерений (определений)	0.10	—
229	447537.12	1282114.91	Метод спутниковых геодезических измерений (определений)	0.10	—
230	447400.00	1282116.14	Метод спутниковых геодезических измерений (определений)	0.10	—
231	447400.01	1282117.14	Метод спутниковых геодезических измерений (определений)	0.10	—
232	447338.74	1282117.69	Метод спутниковых геодезических измерений (определений)	0.10	—
233	447295.31	1282140.41	Метод спутниковых геодезических измерений (определений)	0.10	—
234	447294.85	1282139.52	Метод спутниковых геодезических измерений (определений)	0.10	—
235	447261.95	1282156.73	Метод спутниковых геодезических измерений (определений)	0.10	—
236	447262.41	1282157.62	Метод спутниковых геодезических измерений (определений)	0.10	—
237	447252.24	1282162.94	Метод спутниковых геодезических измерений (определений)	0.10	—
238	447251.78	1282162.05	Метод спутниковых геодезических измерений (определений)	0.10	—
239	447204.18	1282186.94	Метод спутниковых геодезических измерений (определений)	0.10	—
240	446876.07	1281592.39	Метод спутниковых геодезических измерений (определений)	0.10	—
241	446796.02	1281362.83	Метод спутниковых геодезических измерений (определений)	0.10	—

			измерений (определений)		
242	446761.78	1281102.29	Метод спутниковых геодезических измерений (определений)	0.10	—
243	446778.44	1280829.36	Метод спутниковых геодезических измерений (определений)	0.10	—
244	446800.36	1280735.23	Метод спутниковых геодезических измерений (определений)	0.10	—
245	446799.39	1280735.00	Метод спутниковых геодезических измерений (определений)	0.10	—
246	446873.81	1280415.49	Метод спутниковых геодезических измерений (определений)	0.10	—
247	446833.44	1280351.38	Метод спутниковых геодезических измерений (определений)	0.10	—
248	446872.12	1280179.39	Метод спутниковых геодезических измерений (определений)	0.10	—
249	446839.89	1279770.15	Метод спутниковых геодезических измерений (определений)	0.10	—
250	446816.51	1279731.32	Метод спутниковых геодезических измерений (определений)	0.10	—
251	446817.36	1279730.81	Метод спутниковых геодезических измерений (определений)	0.10	—
252	446796.37	1279695.96	Метод спутниковых геодезических измерений (определений)	0.10	—
253	446795.52	1279696.48	Метод спутниковых геодезических измерений (определений)	0.10	—
254	446781.89	1279673.86	Метод спутниковых геодезических измерений (определений)	0.10	—
255	446782.75	1279673.34	Метод спутниковых геодезических измерений (определений)	0.10	—
256	446735.07	1279594.17	Метод спутниковых геодезических измерений (определений)	0.10	—
257	446734.21	1279594.69	Метод спутниковых геодезических измерений (определений)	0.10	—
258	446722.53	1279575.29	Метод спутниковых геодезических измерений (определений)	0.10	—
259	446723.38	1279574.77	Метод спутниковых геодезических измерений (определений)	0.10	—
260	446132.73	1278594.11	Метод спутниковых геодезических измерений (определений)	0.10	—
261	446118.76	1278602.74	Метод спутниковых геодезических измерений (определений)	0.10	—
262	445985.79	1278606.86	Метод спутниковых геодезических измерений (определений)	0.10	—
263	445985.43	1278591.00	Метод спутниковых геодезических измерений (определений)	0.10	—
264	445924.01	1278318.28	Метод спутниковых геодезических измерений (определений)	0.10	—
265	445844.15	1278294.29	Метод спутниковых геодезических измерений (определений)	0.10	—
266	445819.45	1278188.05	Метод спутниковых геодезических измерений (определений)	0.10	—
267	445782.65	1278176.06	Метод спутниковых геодезических измерений (определений)	0.10	—
268	445782.34	1278177.01	Метод спутниковых геодезических измерений (определений)	0.10	—
269	445651.26	1278134.27	Метод спутниковых геодезических измерений (определений)	0.10	—
270	445651.57	1278133.32	Метод спутниковых геодезических измерений (определений)	0.10	—
271	445619.46	1278122.86	Метод спутниковых геодезических измерений (определений)	0.10	—
272	445582.85	1278050.56	Метод спутниковых геодезических измерений (определений)	0.10	—
273	445539.03	1277545.05	Метод спутниковых геодезических измерений (определений)	0.10	—
274	445659.04	1277532.93	Метод спутниковых геодезических измерений (определений)	0.10	—
275	445525.38	1276326.83	Метод спутниковых геодезических измерений (определений)	0.10	—
276	445520.38	1276322.46	Метод спутниковых геодезических измерений (определений)	0.10	—

277	445354.22	1275782.20	Метод спутниковых геодезических измерений (определений)	0.10	—
278	445157.04	1275399.44	Метод спутниковых геодезических измерений (определений)	0.10	—
279	445189.49	1275383.32	Метод спутниковых геодезических измерений (определений)	0.10	—
280	445189.04	1275382.42	Метод спутниковых геодезических измерений (определений)	0.10	—
281	445213.94	1275370.06	Метод спутниковых геодезических измерений (определений)	0.10	—
282	445214.38	1275370.95	Метод спутниковых геодезических измерений (определений)	0.10	—
283	445357.61	1275299.81	Метод спутниковых геодезических измерений (определений)	0.10	—
284	445271.19	1275084.43	Метод спутниковых геодезических измерений (определений)	0.10	—
285	445536.38	1273686.66	Метод спутниковых геодезических измерений (определений)	0.10	—
286	445536.56	1273676.32	Метод спутниковых геодезических измерений (определений)	0.10	—
287	445535.56	1273676.30	Метод спутниковых геодезических измерений (определений)	0.10	—
288	445536.28	1273634.42	Метод спутниковых геодезических измерений (определений)	0.10	—
289	445537.28	1273634.44	Метод спутниковых геодезических измерений (определений)	0.10	—
290	445544.50	1273215.68	Метод спутниковых геодезических измерений (определений)	0.10	—
291	445501.76	1272909.78	Метод спутниковых геодезических измерений (определений)	0.10	—
292	445512.47	1272424.14	Метод спутниковых геодезических измерений (определений)	0.10	—
293	445511.47	1272424.12	Метод спутниковых геодезических измерений (определений)	0.10	—
294	445513.29	1272341.63	Метод спутниковых геодезических измерений (определений)	0.10	—
295	445514.29	1272341.66	Метод спутниковых геодезических измерений (определений)	0.10	—
296	445517.96	1272175.46	Метод спутниковых геодезических измерений (определений)	0.10	—
297	445492.78	1272159.59	Метод спутниковых геодезических измерений (определений)	0.10	—
298	445282.75	1272080.93	Метод спутниковых геодезических измерений (определений)	0.10	—
299	445265.05	1272064.57	Метод спутниковых геодезических измерений (определений)	0.10	—
300	445152.36	1271703.55	Метод спутниковых геодезических измерений (определений)	0.10	—
301	445013.66	1271428.92	Метод спутниковых геодезических измерений (определений)	0.10	—
302	444887.50	1271274.79	Метод спутниковых геодезических измерений (определений)	0.10	—
303	444783.36	1271084.56	Метод спутниковых геодезических измерений (определений)	0.10	—
304	444757.19	1270850.61	Метод спутниковых геодезических измерений (определений)	0.10	—
305	444776.87	1270688.93	Метод спутниковых геодезических измерений (определений)	0.10	—
306	444775.88	1270688.81	Метод спутниковых геодезических измерений (определений)	0.10	—
307	444801.58	1270477.71	Метод спутниковых геодезических измерений (определений)	0.10	—
308	444802.57	1270477.83	Метод спутниковых геодезических измерений (определений)	0.10	—
309	444857.05	1270030.23	Метод спутниковых геодезических измерений (определений)	0.10	—
310	444950.51	1269822.86	Метод спутниковых геодезических измерений (определений)	0.10	—
311	443543.85	1269212.57	Метод спутниковых геодезических измерений (определений)	0.10	—
312	443440.42	1268531.54	Метод спутниковых геодезических измерений (определений)	0.10	—

			измерений (определений)		
313	443302.62	1268315.23	Метод спутниковых геодезических измерений (определений)	0.10	—
314	443271.13	1268237.49	Метод спутниковых геодезических измерений (определений)	0.10	—
315	443220.05	1268218.46	Метод спутниковых геодезических измерений (определений)	0.10	—
316	443673.79	1266846.52	Метод спутниковых геодезических измерений (определений)	0.10	—
317	442846.82	1266618.44	Метод спутниковых геодезических измерений (определений)	0.10	—
318	442762.95	1266555.10	Метод спутниковых геодезических измерений (определений)	0.10	—
319	442746.54	1266426.13	Метод спутниковых геодезических измерений (определений)	0.10	—
320	442745.55	1266426.25	Метод спутниковых геодезических измерений (определений)	0.10	—
321	442733.77	1266333.70	Метод спутниковых геодезических измерений (определений)	0.10	—
322	442734.76	1266333.57	Метод спутниковых геодезических измерений (определений)	0.10	—
323	442729.71	1266293.93	Метод спутниковых геодезических измерений (определений)	0.10	—
324	442647.07	1266040.32	Метод спутниковых геодезических измерений (определений)	0.10	—
325	442641.08	1266038.98	Метод спутниковых геодезических измерений (определений)	0.10	—
326	442306.44	1266016.93	Метод спутниковых геодезических измерений (определений)	0.10	—
327	442306.38	1266017.93	Метод спутниковых геодезических измерений (определений)	0.10	—
328	442296.90	1266017.30	Метод спутниковых геодезических измерений (определений)	0.10	—
329	442399.30	1264391.37	Метод спутниковых геодезических измерений (определений)	0.10	—
330	442370.63	1264171.77	Метод спутниковых геодезических измерений (определений)	0.10	—
331	442291.22	1264137.54	Метод спутниковых геодезических измерений (определений)	0.10	—
332	442224.15	1264123.33	Метод спутниковых геодезических измерений (определений)	0.10	—
333	442304.71	1263739.32	Метод спутниковых геодезических измерений (определений)	0.10	—
334	442332.75	1263295.16	Метод спутниковых геодезических измерений (определений)	0.10	—
335	441349.88	1263181.88	Метод спутниковых геодезических измерений (определений)	0.10	—
336	441323.44	1263168.78	Метод спутниковых геодезических измерений (определений)	0.10	—
337	441276.04	1263172.96	Метод спутниковых геодезических измерений (определений)	0.10	—
338	441261.22	1262981.21	Метод спутниковых геодезических измерений (определений)	0.10	—
339	441262.22	1262981.14	Метод спутниковых геодезических измерений (определений)	0.10	—
340	441259.19	1262941.95	Метод спутниковых геодезических измерений (определений)	0.10	—
341	441111.92	1262817.86	Метод спутниковых геодезических измерений (определений)	0.10	—
342	441111.28	1262818.62	Метод спутниковых геодезических измерений (определений)	0.10	—
343	440892.75	1262634.48	Метод спутниковых геодезических измерений (определений)	0.10	—
344	440882.40	1262628.94	Метод спутниковых геодезических измерений (определений)	0.10	—
345	440882.87	1262628.06	Метод спутниковых геодезических измерений (определений)	0.10	—
346	440773.05	1262569.28	Метод спутниковых геодезических измерений (определений)	0.10	—
347	440772.58	1262570.16	Метод спутниковых геодезических измерений (определений)	0.10	—

348	440547.48	1262449.67	Метод спутниковых геодезических измерений (определений)	0.10	—
349	440547.96	1262448.79	Метод спутниковых геодезических измерений (определений)	0.10	—
350	440344.99	1262340.15	Метод спутниковых геодезических измерений (определений)	0.10	—
351	439802.40	1262371.07	Метод спутниковых геодезических измерений (определений)	0.10	—
352	439634.37	1262351.14	Метод спутниковых геодезических измерений (определений)	0.10	—
353	439271.20	1262242.83	Метод спутниковых геодезических измерений (определений)	0.10	—
354	439060.55	1262256.72	Метод спутниковых геодезических измерений (определений)	0.10	—
355	438791.45	1262224.19	Метод спутниковых геодезических измерений (определений)	0.10	—
356	438791.25	1262225.95	Метод спутниковых геодезических измерений (определений)	0.10	—
357	438551.50	1262961.26	Метод спутниковых геодезических измерений (определений)	0.10	—
358	438532.04	1263122.57	Метод спутниковых геодезических измерений (определений)	0.10	—
359	438491.75	1263250.30	Метод спутниковых геодезических измерений (определений)	0.10	—
360	438500.03	1263330.77	Метод спутниковых геодезических измерений (определений)	0.10	—
361	438480.85	1263424.59	Метод спутниковых геодезических измерений (определений)	0.10	—
362	438481.88	1263476.98	Метод спутниковых геодезических измерений (определений)	0.10	—
363	438079.31	1263481.76	Метод спутниковых геодезических измерений (определений)	0.10	—
364	438047.13	1263488.43	Метод спутниковых геодезических измерений (определений)	0.10	—
365	438210.53	1264246.60	Метод спутниковых геодезических измерений (определений)	0.10	—
366	438300.81	1264448.23	Метод спутниковых геодезических измерений (определений)	0.10	—
367	438301.72	1264447.82	Метод спутниковых геодезических измерений (определений)	0.10	—
368	438320.67	1264490.15	Метод спутниковых геодезических измерений (определений)	0.10	—
369	438319.76	1264490.56	Метод спутниковых геодезических измерений (определений)	0.10	—
370	438329.11	1264511.44	Метод спутниковых геодезических измерений (определений)	0.10	—
371	438340.65	1264604.02	Метод спутниковых геодезических измерений (определений)	0.10	—
372	438341.64	1264603.90	Метод спутниковых геодезических измерений (определений)	0.10	—
373	438351.31	1264681.51	Метод спутниковых геодезических измерений (определений)	0.10	—
374	438350.32	1264681.63	Метод спутниковых геодезических измерений (определений)	0.10	—
375	438355.77	1264725.41	Метод спутниковых геодезических измерений (определений)	0.10	—
376	438356.76	1264725.29	Метод спутниковых геодезических измерений (определений)	0.10	—
377	438357.42	1264730.57	Метод спутниковых геодезических измерений (определений)	0.10	—
378	438356.43	1264730.69	Метод спутниковых геодезических измерений (определений)	0.10	—
379	438359.01	1264751.44	Метод спутниковых геодезических измерений (определений)	0.10	—
380	438360.01	1264751.32	Метод спутниковых геодезических измерений (определений)	0.10	—
381	438370.21	1264833.23	Метод спутниковых геодезических измерений (определений)	0.10	—
382	438369.22	1264833.35	Метод спутниковых геодезических измерений (определений)	0.10	—
383	438418.59	1265229.62	Метод спутниковых геодезических измерений (определений)	0.10	—

[illegible]

[illegible]


[illegible]

490	438414.62	1265230.12	Метод спутниковых геодезических измерений (определений)	0.10	—
491	438365.25	1264833.85	Метод спутниковых геодезических измерений (определений)	0.10	—
492	438364.26	1264833.97	Метод спутниковых геодезических измерений (определений)	0.10	—
493	438354.05	1264752.06	Метод спутниковых геодезических измерений (определений)	0.10	—
494	438355.04	1264751.94	Метод спутниковых геодезических измерений (определений)	0.10	—
495	438352.46	1264731.19	Метод спутниковых геодезических измерений (определений)	0.10	—
496	438351.47	1264731.31	Метод спутниковых геодезических измерений (определений)	0.10	—
497	438350.81	1264726.03	Метод спутниковых геодезических измерений (определений)	0.10	—
498	438351.80	1264725.90	Метод спутниковых геодезических измерений (определений)	0.10	—
499	438346.35	1264682.13	Метод спутниковых геодезических измерений (определений)	0.10	—
500	438345.35	1264682.25	Метод спутниковых геодезических измерений (определений)	0.10	—
501	438335.68	1264604.64	Метод спутниковых геодезических измерений (определений)	0.10	—
502	438336.68	1264604.52	Метод спутниковых геодезических измерений (определений)	0.10	—
503	438325.22	1264512.53	Метод спутниковых геодезических измерений (определений)	0.10	—
504	438316.11	1264492.19	Метод спутниковых геодезических измерений (определений)	0.10	—
505	438315.20	1264492.60	Метод спутниковых геодезических измерений (определений)	0.10	—
506	438296.25	1264450.27	Метод спутниковых геодезических измерений (определений)	0.10	—
507	438297.16	1264449.86	Метод спутниковых геодезических измерений (определений)	0.10	—
508	438206.71	1264247.85	Метод спутниковых геодезических измерений (определений)	0.10	—
509	438042.37	1263485.33	Метод спутниковых геодезических измерений (определений)	0.10	—
510	438078.87	1263477.76	Метод спутниковых геодезических измерений (определений)	0.10	—
511	438477.80	1263473.02	Метод спутниковых геодезических измерений (определений)	0.10	—
512	438476.84	1263424.22	Метод спутниковых геодезических измерений (определений)	0.10	—
513	438495.99	1263330.57	Метод спутниковых геодезических измерений (определений)	0.10	—
514	438487.69	1263249.89	Метод спутниковых геодезических измерений (определений)	0.10	—
515	438528.12	1263121.72	Метод спутниковых геодезических измерений (определений)	0.10	—
516	438528.78	1263116.18	Метод спутниковых геодезических измерений (определений)	0.10	—
517	438527.83	1263116.07	Метод спутниковых геодезических измерений (определений)	0.10	—
518	438528.09	1263113.95	Метод спутниковых геодезических измерений (определений)	0.10	—
519	438523.01	1263113.39	Метод спутниковых геодезических измерений (определений)	0.10	—
520	438523.44	1263109.41	Метод спутниковых геодезических измерений (определений)	0.10	—
521	438529.52	1263110.08	Метод спутниковых геодезических измерений (определений)	0.10	—
522	438547.57	1262960.40	Метод спутниковых геодезических измерений (определений)	0.10	—
523	438787.32	1262225.10	Метод спутниковых геодезических измерений (определений)	0.10	—
524	438787.94	1262219.74	Метод спутниковых геодезических измерений (определений)	0.10	—
525	439060.66	1262252.70	Метод спутниковых геодезических измерений (определений)	0.10	—

			измерений (определений)		
526	439271.66	1262238.79	Метод спутниковых геодезических измерений (определений)	0.10	—
527	439635.19	1262347.21	Метод спутниковых геодезических измерений (определений)	0.10	—
528	439802.52	1262367.05	Метод спутниковых геодезических измерений (определений)	0.10	—
529	440345.89	1262336.09	Метод спутниковых геодезических измерений (определений)	0.10	—
530	440549.84	1262445.26	Метод спутниковых геодезических измерений (определений)	0.10	—
531	440550.31	1262444.38	Метод спутниковых геодезических измерений (определений)	0.10	—
532	440775.41	1262564.87	Метод спутниковых геодезических измерений (определений)	0.10	—
533	440774.94	1262565.75	Метод спутниковых геодезических измерений (определений)	0.10	—
534	440884.76	1262624.53	Метод спутниковых геодезических измерений (определений)	0.10	—
535	440885.23	1262623.65	Метод спутниковых геодезических измерений (определений)	0.10	—
536	440896.13	1262629.49	Метод спутниковых геодезических измерений (определений)	0.10	—
537	441115.14	1262814.03	Метод спутниковых геодезических измерений (определений)	0.10	—
538	441114.50	1262814.80	Метод спутниковых геодезических измерений (определений)	0.10	—
539	441263.05	1262939.97	Метод спутниковых геодезических измерений (определений)	0.10	—
540	441266.21	1262980.83	Метод спутниковых геодезических измерений (определений)	0.10	—
541	441267.21	1262980.75	Метод спутниковых геодезических измерений (определений)	0.10	—
542	441281.56	1263166.45	Метод спутниковых геодезических измерений (определений)	0.10	—
543	441324.59	1263162.66	Метод спутниковых геодезических измерений (определений)	0.10	—
544	441351.61	1263176.04	Метод спутниковых геодезических измерений (определений)	0.10	—
545	442339.10	1263289.85	Метод спутниковых геодезических измерений (определений)	0.10	—
546	442310.67	1263740.13	Метод спутниковых геодезических измерений (определений)	0.10	—
547	442231.26	1264118.70	Метод спутниковых геодезических измерений (определений)	0.10	—
548	442293.05	1264131.80	Метод спутниковых геодезических измерений (определений)	0.10	—
549	442376.13	1264167.61	Метод спутниковых геодезических измерений (определений)	0.10	—
550	442405.33	1264391.17	Метод спутниковых геодезических измерений (определений)	0.10	—
551	442303.26	1266011.71	Метод спутниковых геодезических измерений (определений)	0.10	—
552	442306.77	1266011.94	Метод спутниковых геодезических измерений (определений)	0.10	—
553	442306.70	1266012.94	Метод спутниковых геодезических измерений (определений)	0.10	—
554	442641.65	1266035.01	Метод спутниковых геодезических измерений (определений)	0.10	—
555	442650.17	1266036.91	Метод спутниковых геодезических измерений (определений)	0.10	—
556	442733.63	1266293.05	Метод спутниковых геодезических измерений (определений)	0.10	—
557	442738.73	1266333.07	Метод спутниковых геодезических измерений (определений)	0.10	—
558	442739.72	1266332.94	Метод спутниковых геодезических измерений (определений)	0.10	—
559	442751.50	1266425.50	Метод спутниковых геодезических измерений (определений)	0.10	—
560	442750.51	1266425.62	Метод спутниковых геодезических измерений (определений)	0.10	—


561	442766.71	1266552.93	Метод спутниковых геодезических измерений (определений)	0.10	–
562	442848.62	1266614.79	Метод спутниковых геодезических измерений (определений)	0.10	–
1	443678.91	1266843.78	Метод спутниковых геодезических измерений (определений)	0.10	–
3. Сведения о характерных точках части (частей) границы объекта					
Обозначение характерных точек части границы	Координаты, м		Метод определения координат характерной точки	Средняя квадратическая погрешность положения характерной точки (M_t), м	Описание обозначения точки на местности (при наличии)
	X	Y			
1	2	3	4	5	6
–	–	–	–	–	–

Схема расположения границ публичного сервитута

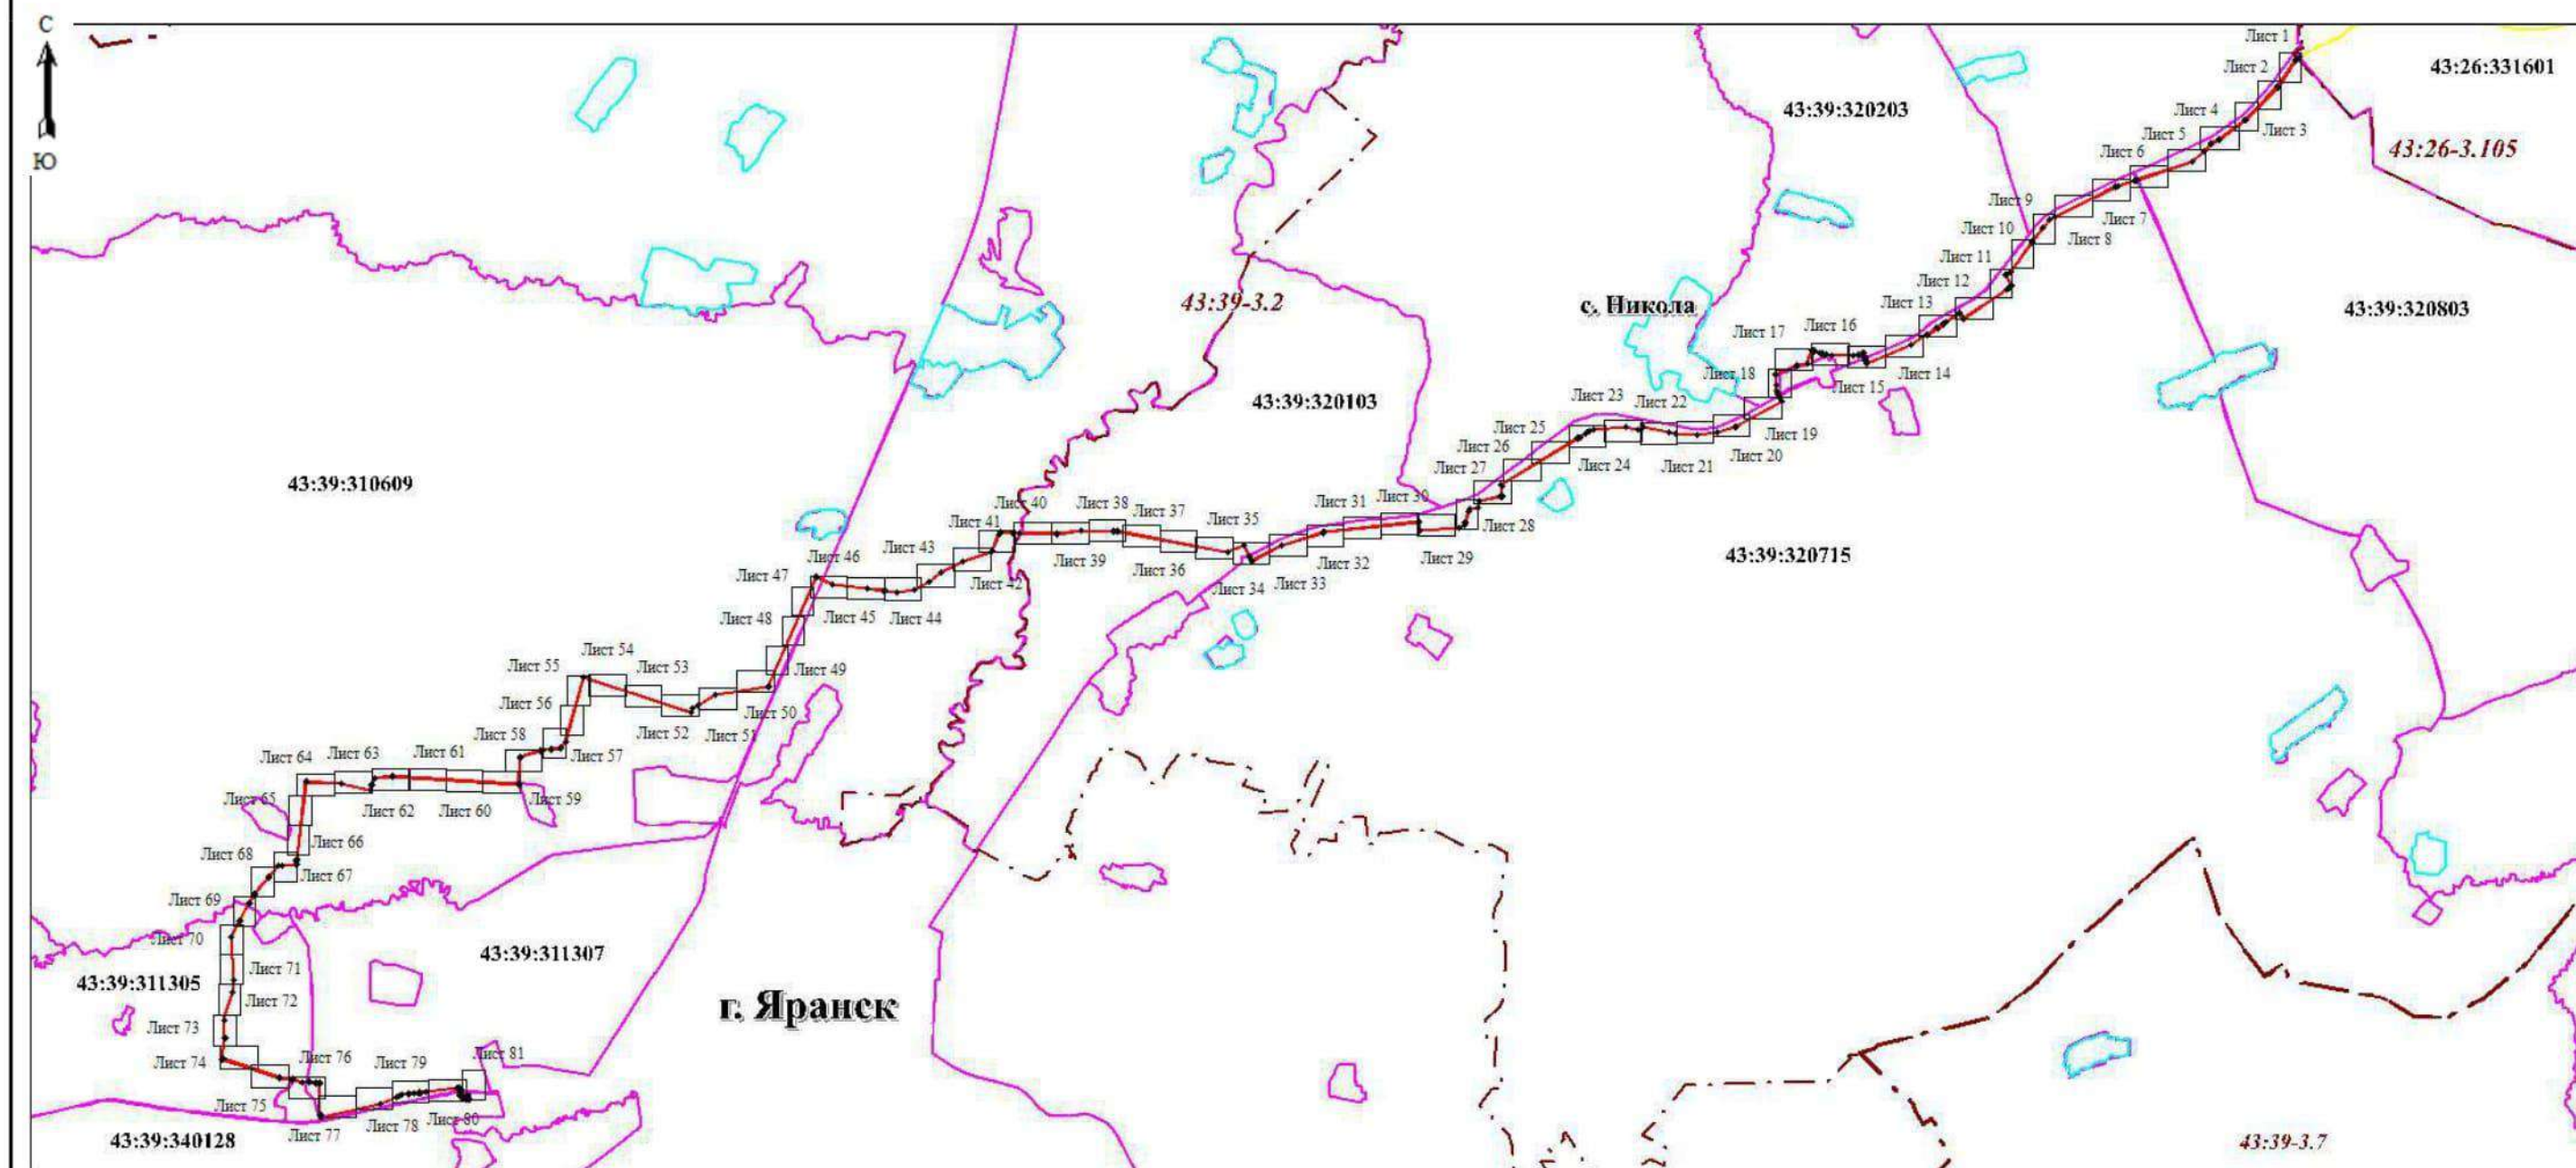

Масштаб 1:65000

Схема расположения границ публичного сервитута

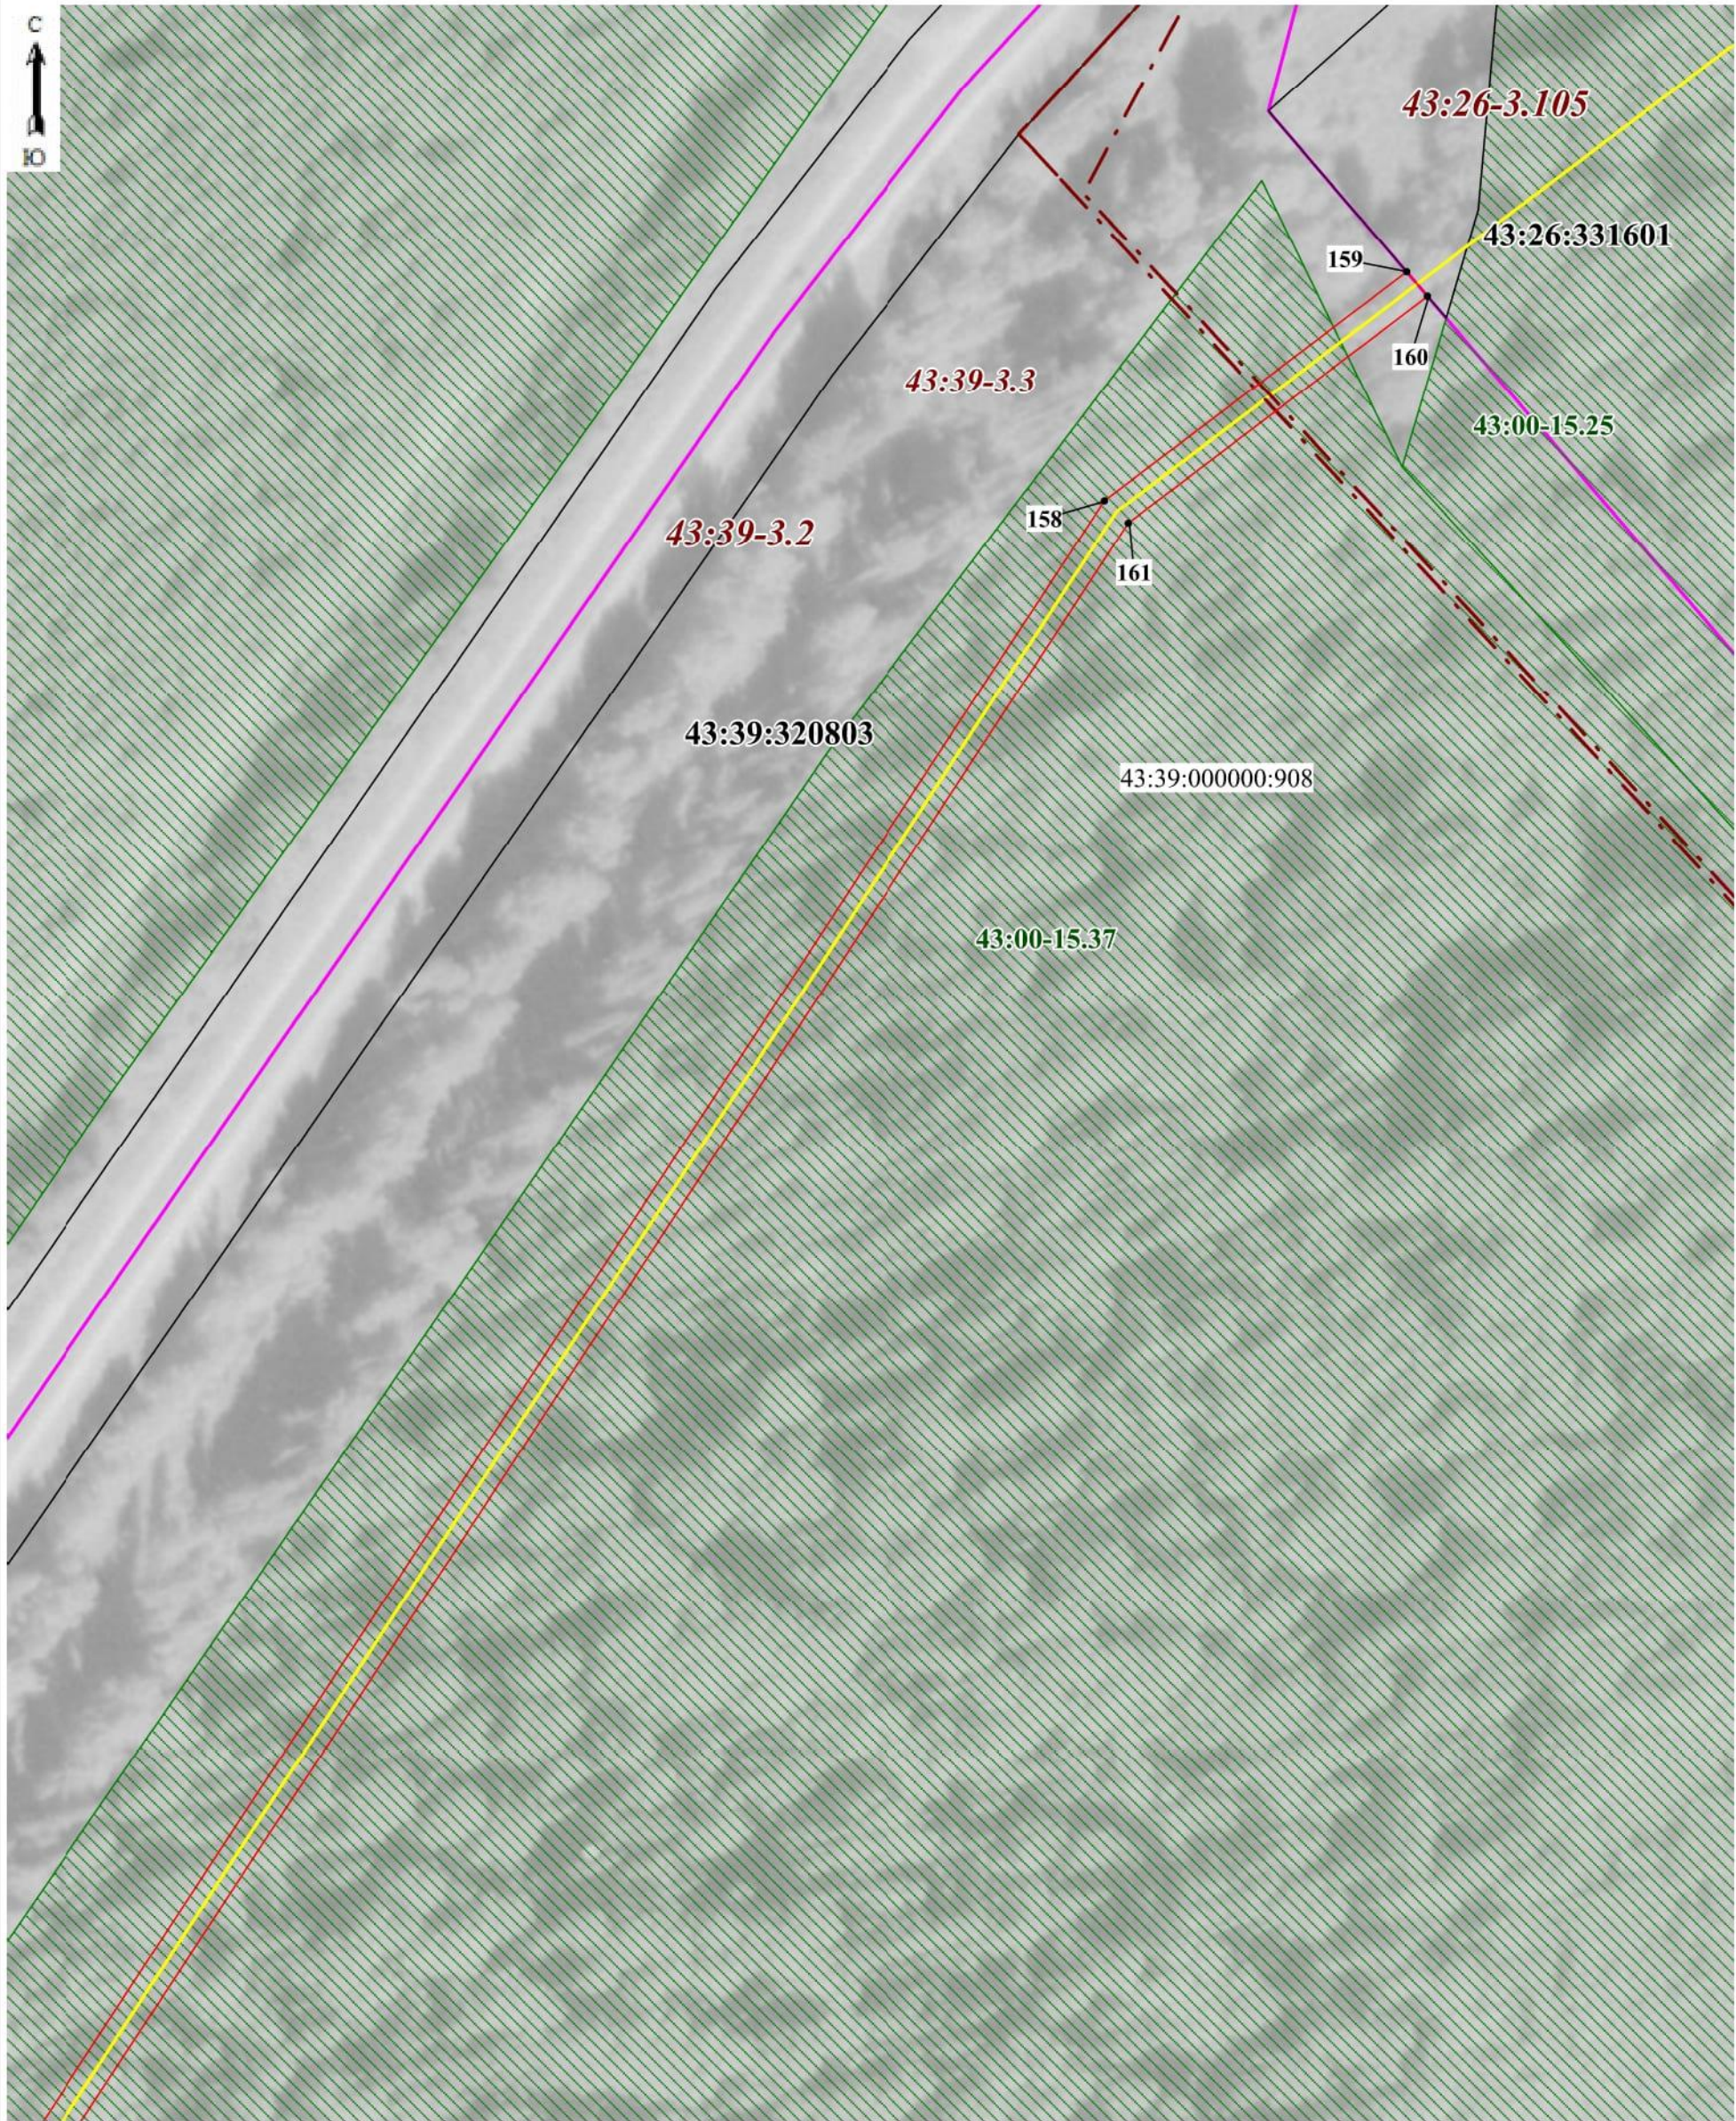


Масштаб 1:1250

Используемые условные знаки и обозначения:

- 5 Образуемая точка, сведения о которой позволяют однозначно определить ее местоположение
- Граница проектируемого инженерного сооружения
- Границы проектируемого публичного сервитута, охранной зоны
- Существующая часть границы, имеющиеся в ЕГРН сведения о которой достаточны для определения ее местоположения
- Граница населенного пункта
- Граница кадастрового квартала
- Граница муниципального образования, реестровый номер
- Граница лесничества, реестровый номер
- Кадастровый квартал
- Кадастровый номер земельного участка
- Наименование населенного пункта

Схема расположения границ публичного сервитута

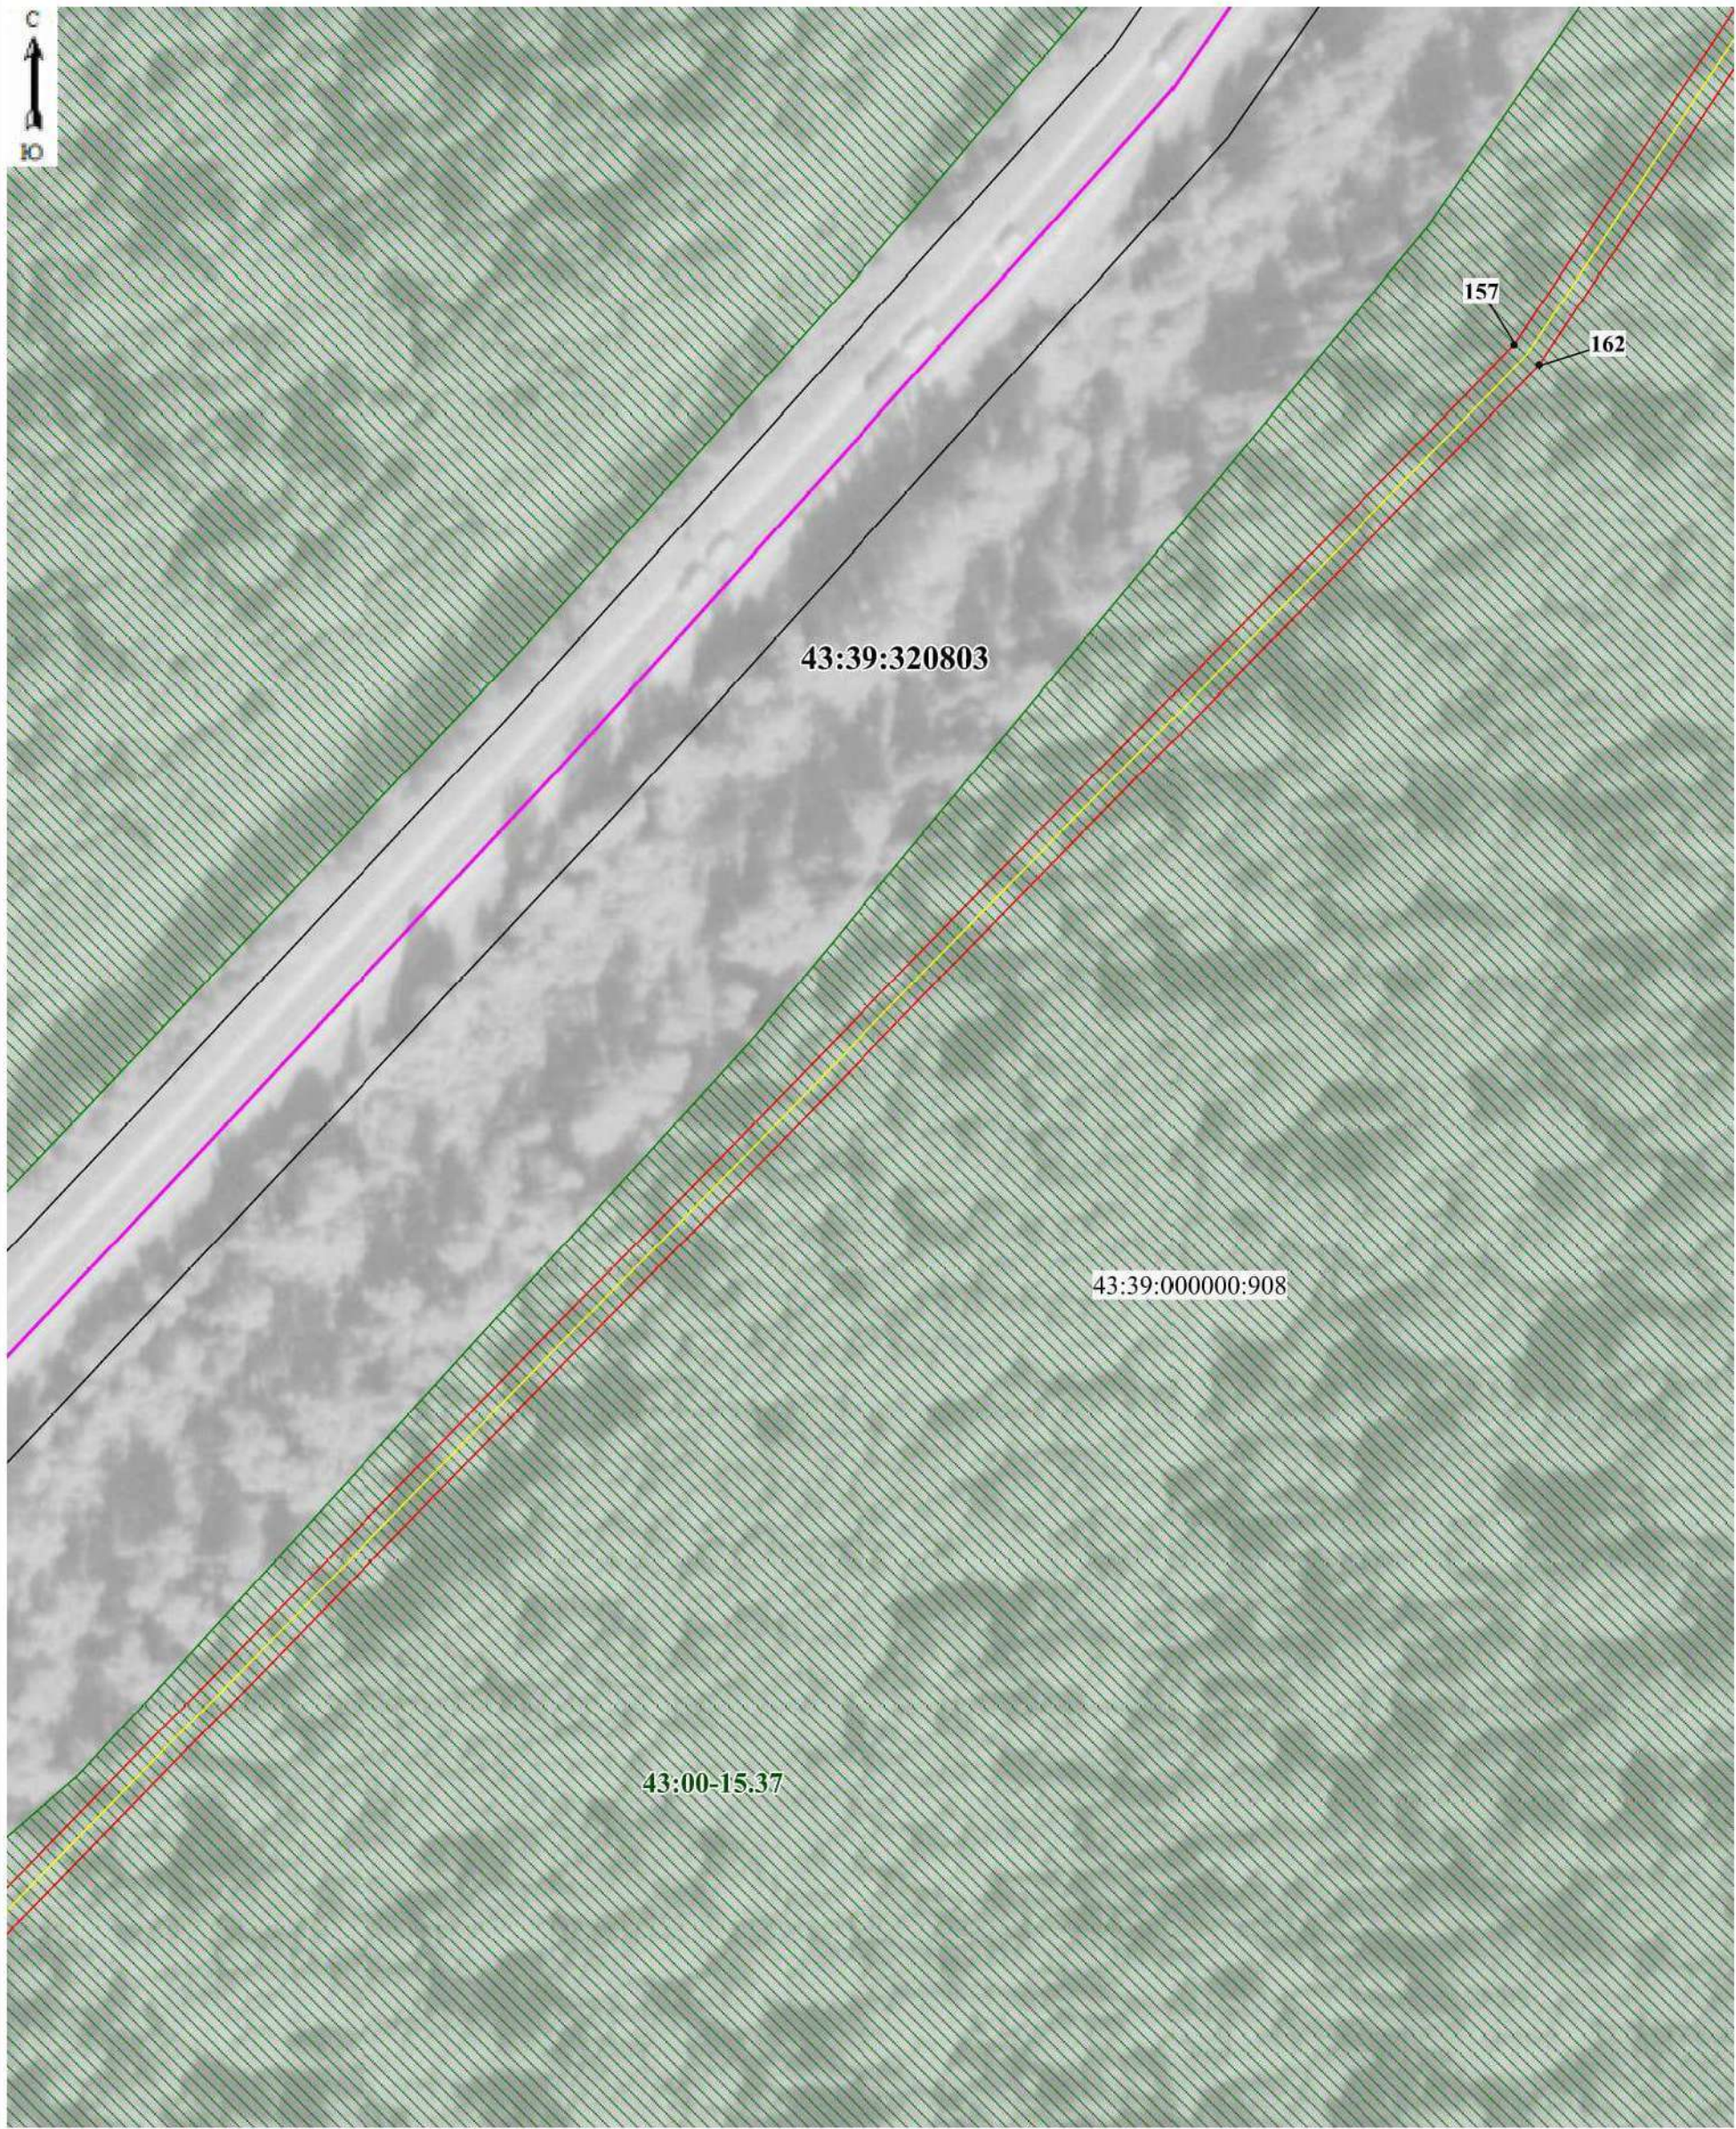


Масштаб 1:1250

Используемые условные знаки и обозначения:

- 5 Образованная точка, сведения о которой позволяют однозначно определить ее местоположение
- Граница проектируемого инженерного сооружения
- Границы проектируемого публичного сервитута, охранной зоны
- Существующая часть границы, имеющиеся в ЕГРН сведения о которой достаточны для определения ее местоположения
- Граница населенного пункта
- Граница кадастрового квартала
- Граница муниципального образования, реестровый номер
- Граница лесничества, реестровый номер
- Кадастровый квартал
- Кадастровый номер земельного участка
- Наименование населенного пункта

Схема расположения границ публичного сервитута

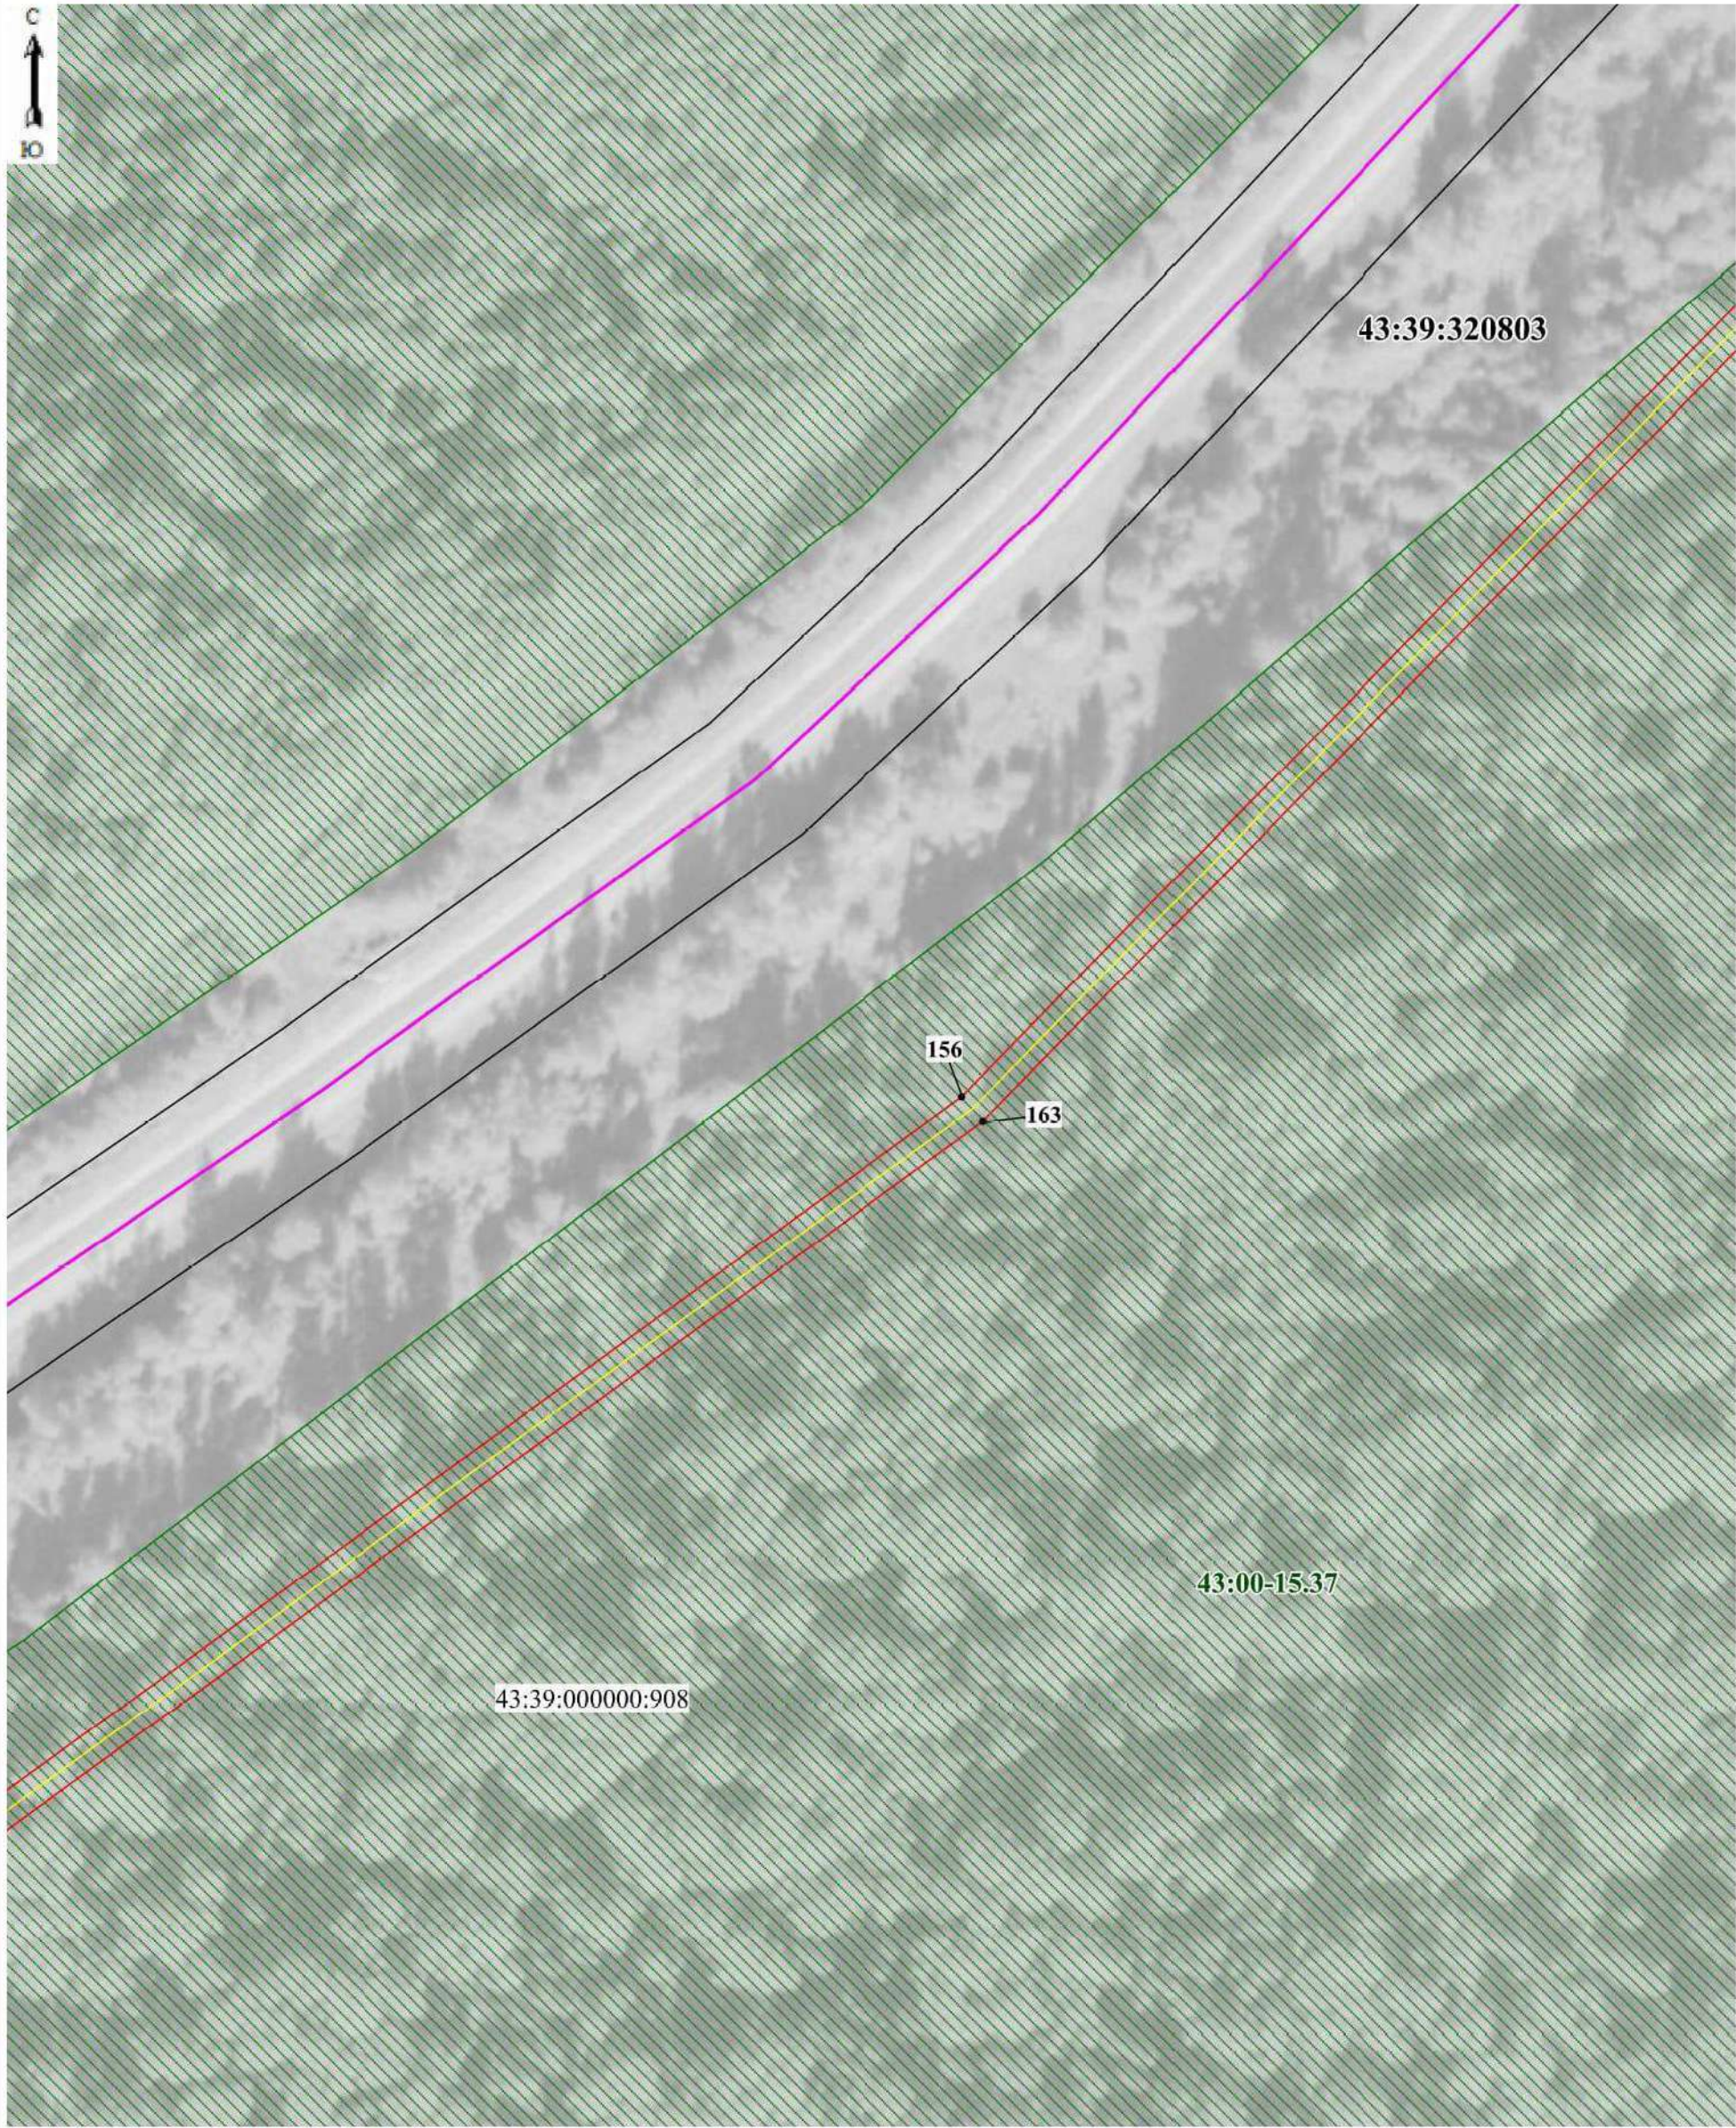


Масштаб 1:1250

Используемые условные знаки и обозначения:

- 5 Образуемая точка, сведения о которой позволяют однозначно определить ее местоположение
- Граница проектируемого инженерного сооружения
- Границы проектируемого публичного сервитута, охранной зоны
- Существующая часть границы, имеющиеся в ЕГРН сведения о которой достаточны для определения ее местоположения
- Граница населенного пункта
- Граница кадастрового квартала
- 43:39-3.2 Граница муниципального образования, реестровый номер
- 43:00-15.36 Граница лесничества, реестровый номер
- 43:39:310707 Кадастровый квартал
- 43:39:000000:14 Кадастровый номер земельного участка
- г. Яранск Наименование населенного пункта

Схема расположения границ публичного сервитута

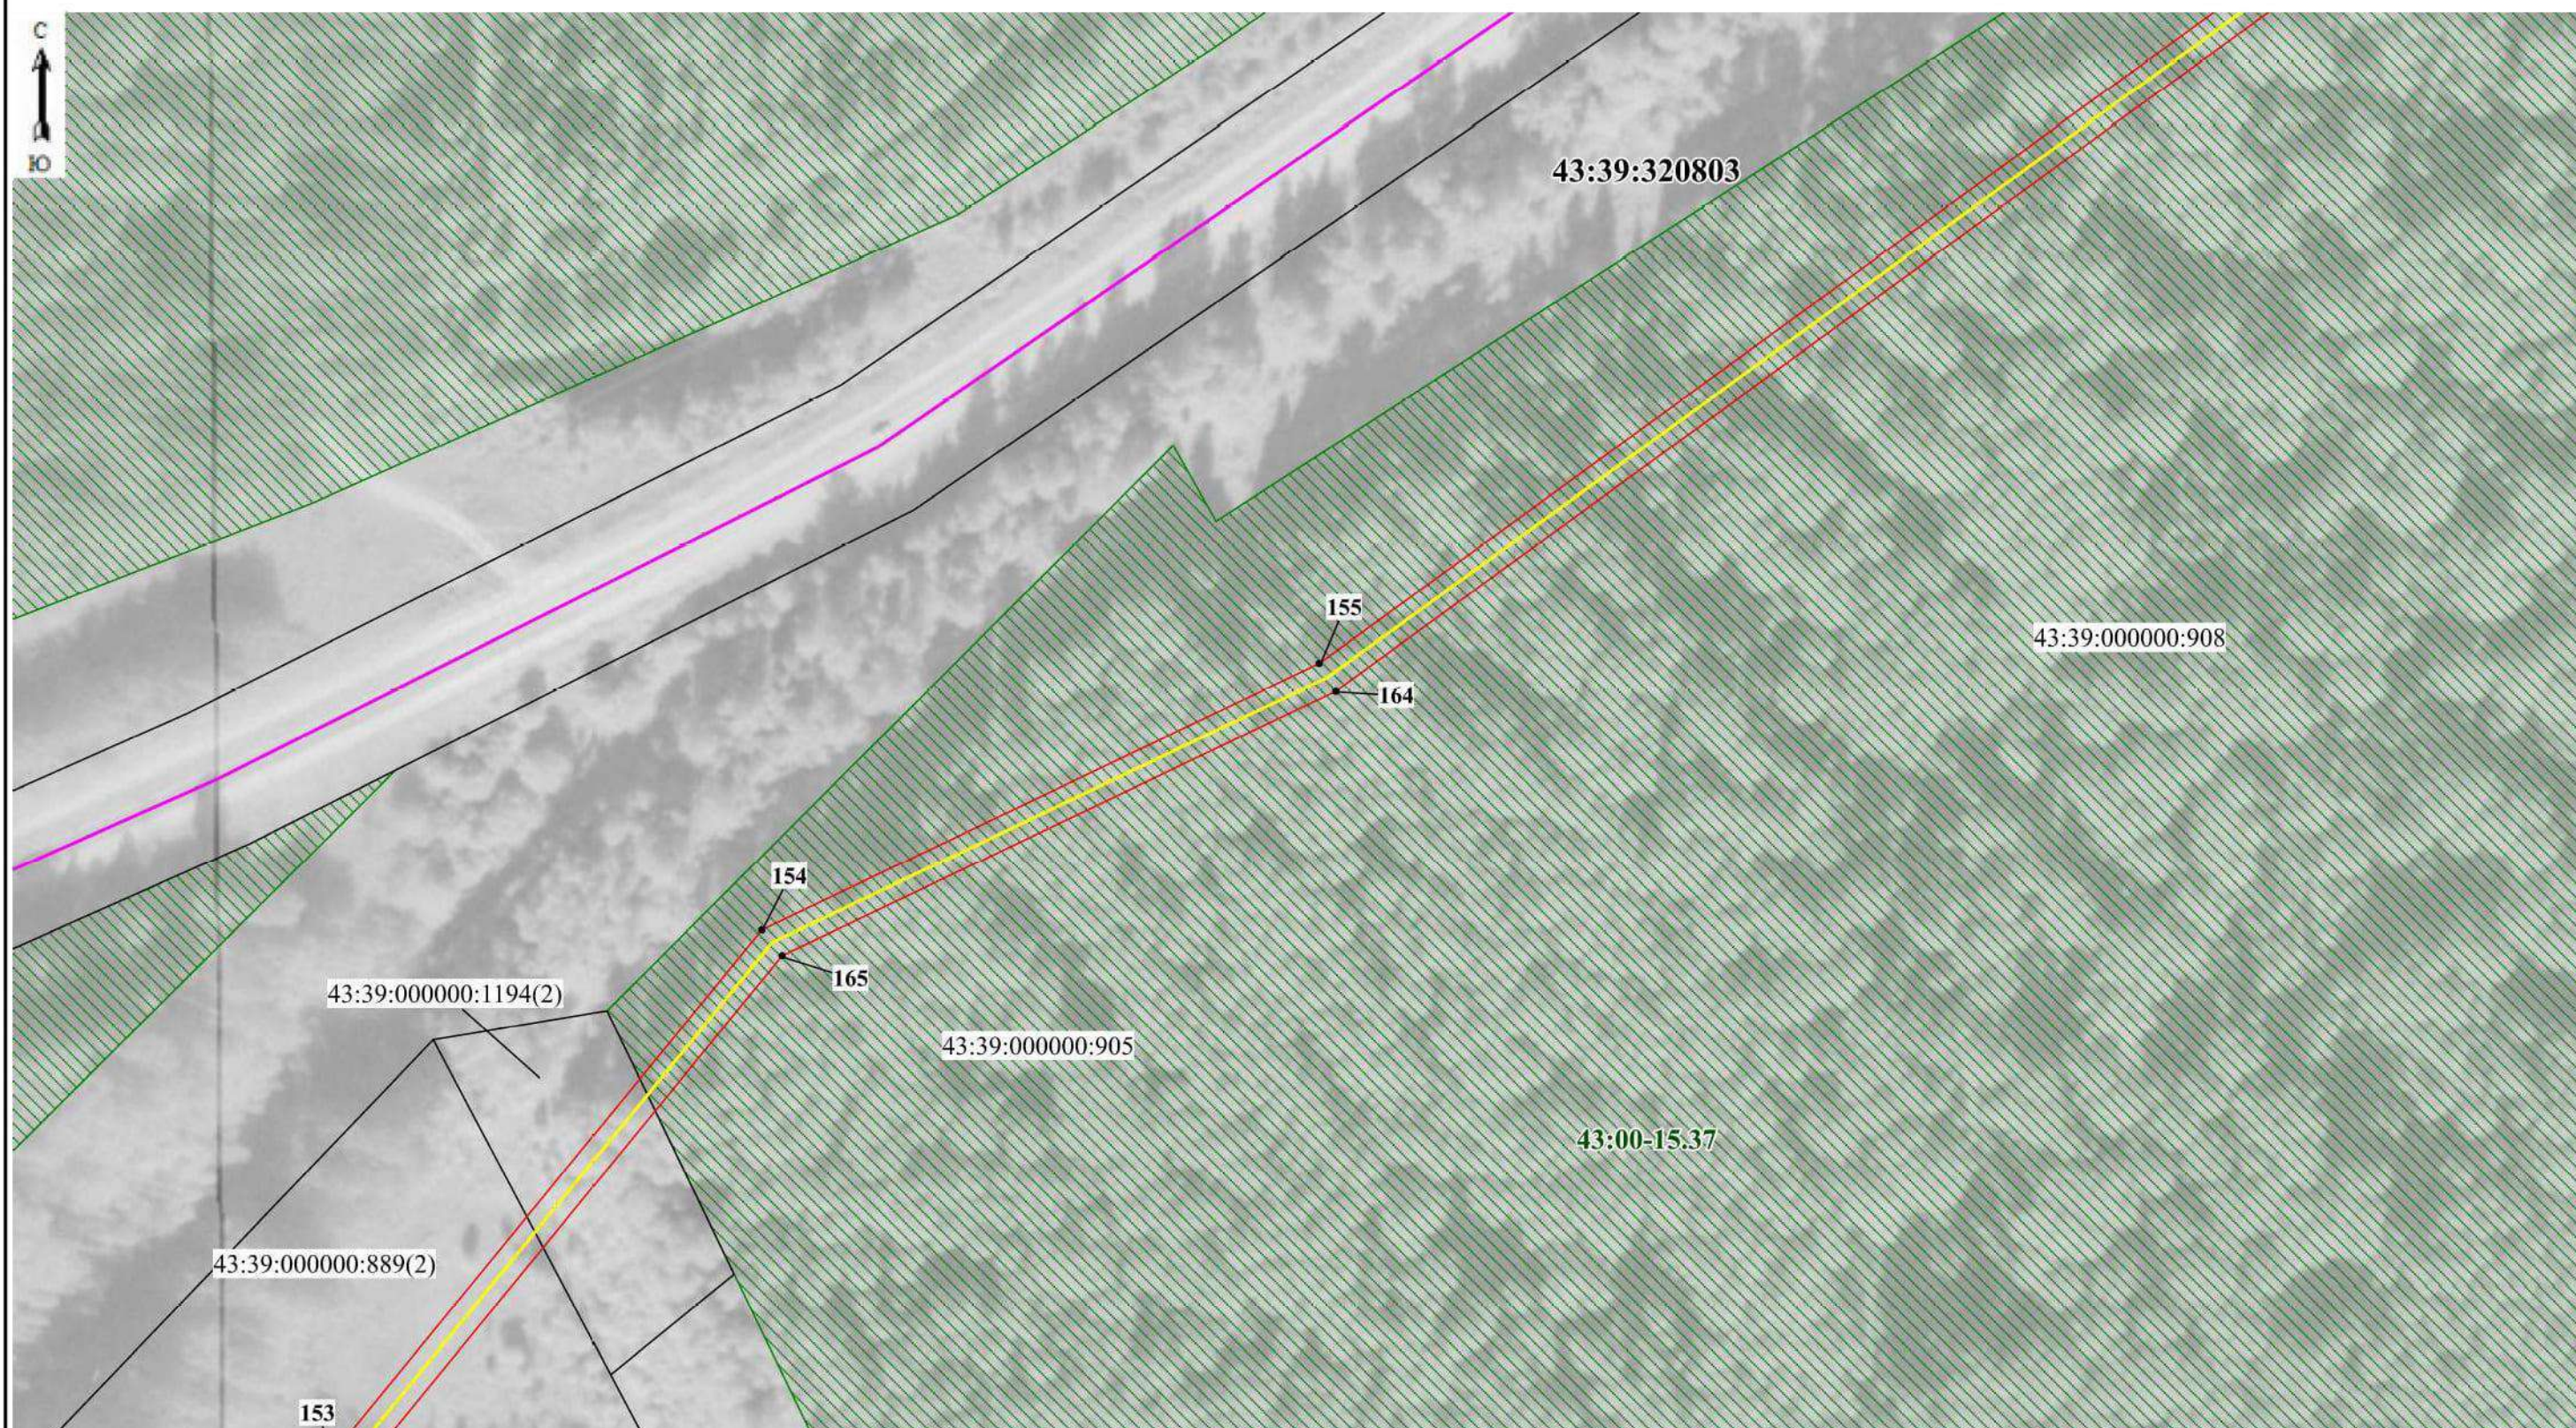

Масштаб 1:1250

Используемые условные знаки и обозначения:

- | | |
|---|--|
| • 5 | Образующая точка, сведения о которой позволяют однозначно определить ее местоположение |
| | Граница проектируемого инженерного сооружения |
|  | Границы проектируемого публичного сервитута, охранной зоны |
|  | Граница населенного пункта |
|  | Граница кадастрового квартала |



43:39:310707

43:39:000000:14

г. Яранск

Граница муниципального образования, реестровый номер

Граница лесничества, реестровый номер

Кадастровый квартал

Кадастровый номер земельного участка

Наименование населенного пункта

Схема расположения границ публичного сервитута



Масштаб 1:1250

Используемые условные знаки и обозначения:

- 5 Образуемая точка, сведения о которой позволяют однозначно определить ее местоположение
- Граница проектируемого инженерного сооружения
- Границы проектируемого публичного сервитута, охранной зоны
- Граница населенного пункта
- Граница кадастрового квартала



- 43:39-3.2 Граница муниципального образования, реестровый номер
- 43:00-15.36 Граница лесничества, реестровый номер
- 43:39:310707 Кадастровый квартал
- 43:39:000000:14 Кадастровый номер земельного участка
- г. Яранск Наименование населенного пункта

Схема расположения границ публичного сервитута



Масштаб 1:1250


Используемые условные знаки и обозначения:

- 5 Образуемая точка, сведения о которой позволяют однозначно определить ее местоположение
- Граница проектируемого инженерного сооружения
- Границы проектируемого публичного сервитута, охранной зоны
- Граница населенного пункта
- Граница кадастрового квартала



- Граница муниципального образования, реестровый номер
- Граница лесничества, реестровый номер
- Кадастровый квартал
- Кадастровый номер земельного участка
- Наименование населенного пункта

Схема расположения границ публичного сервитута

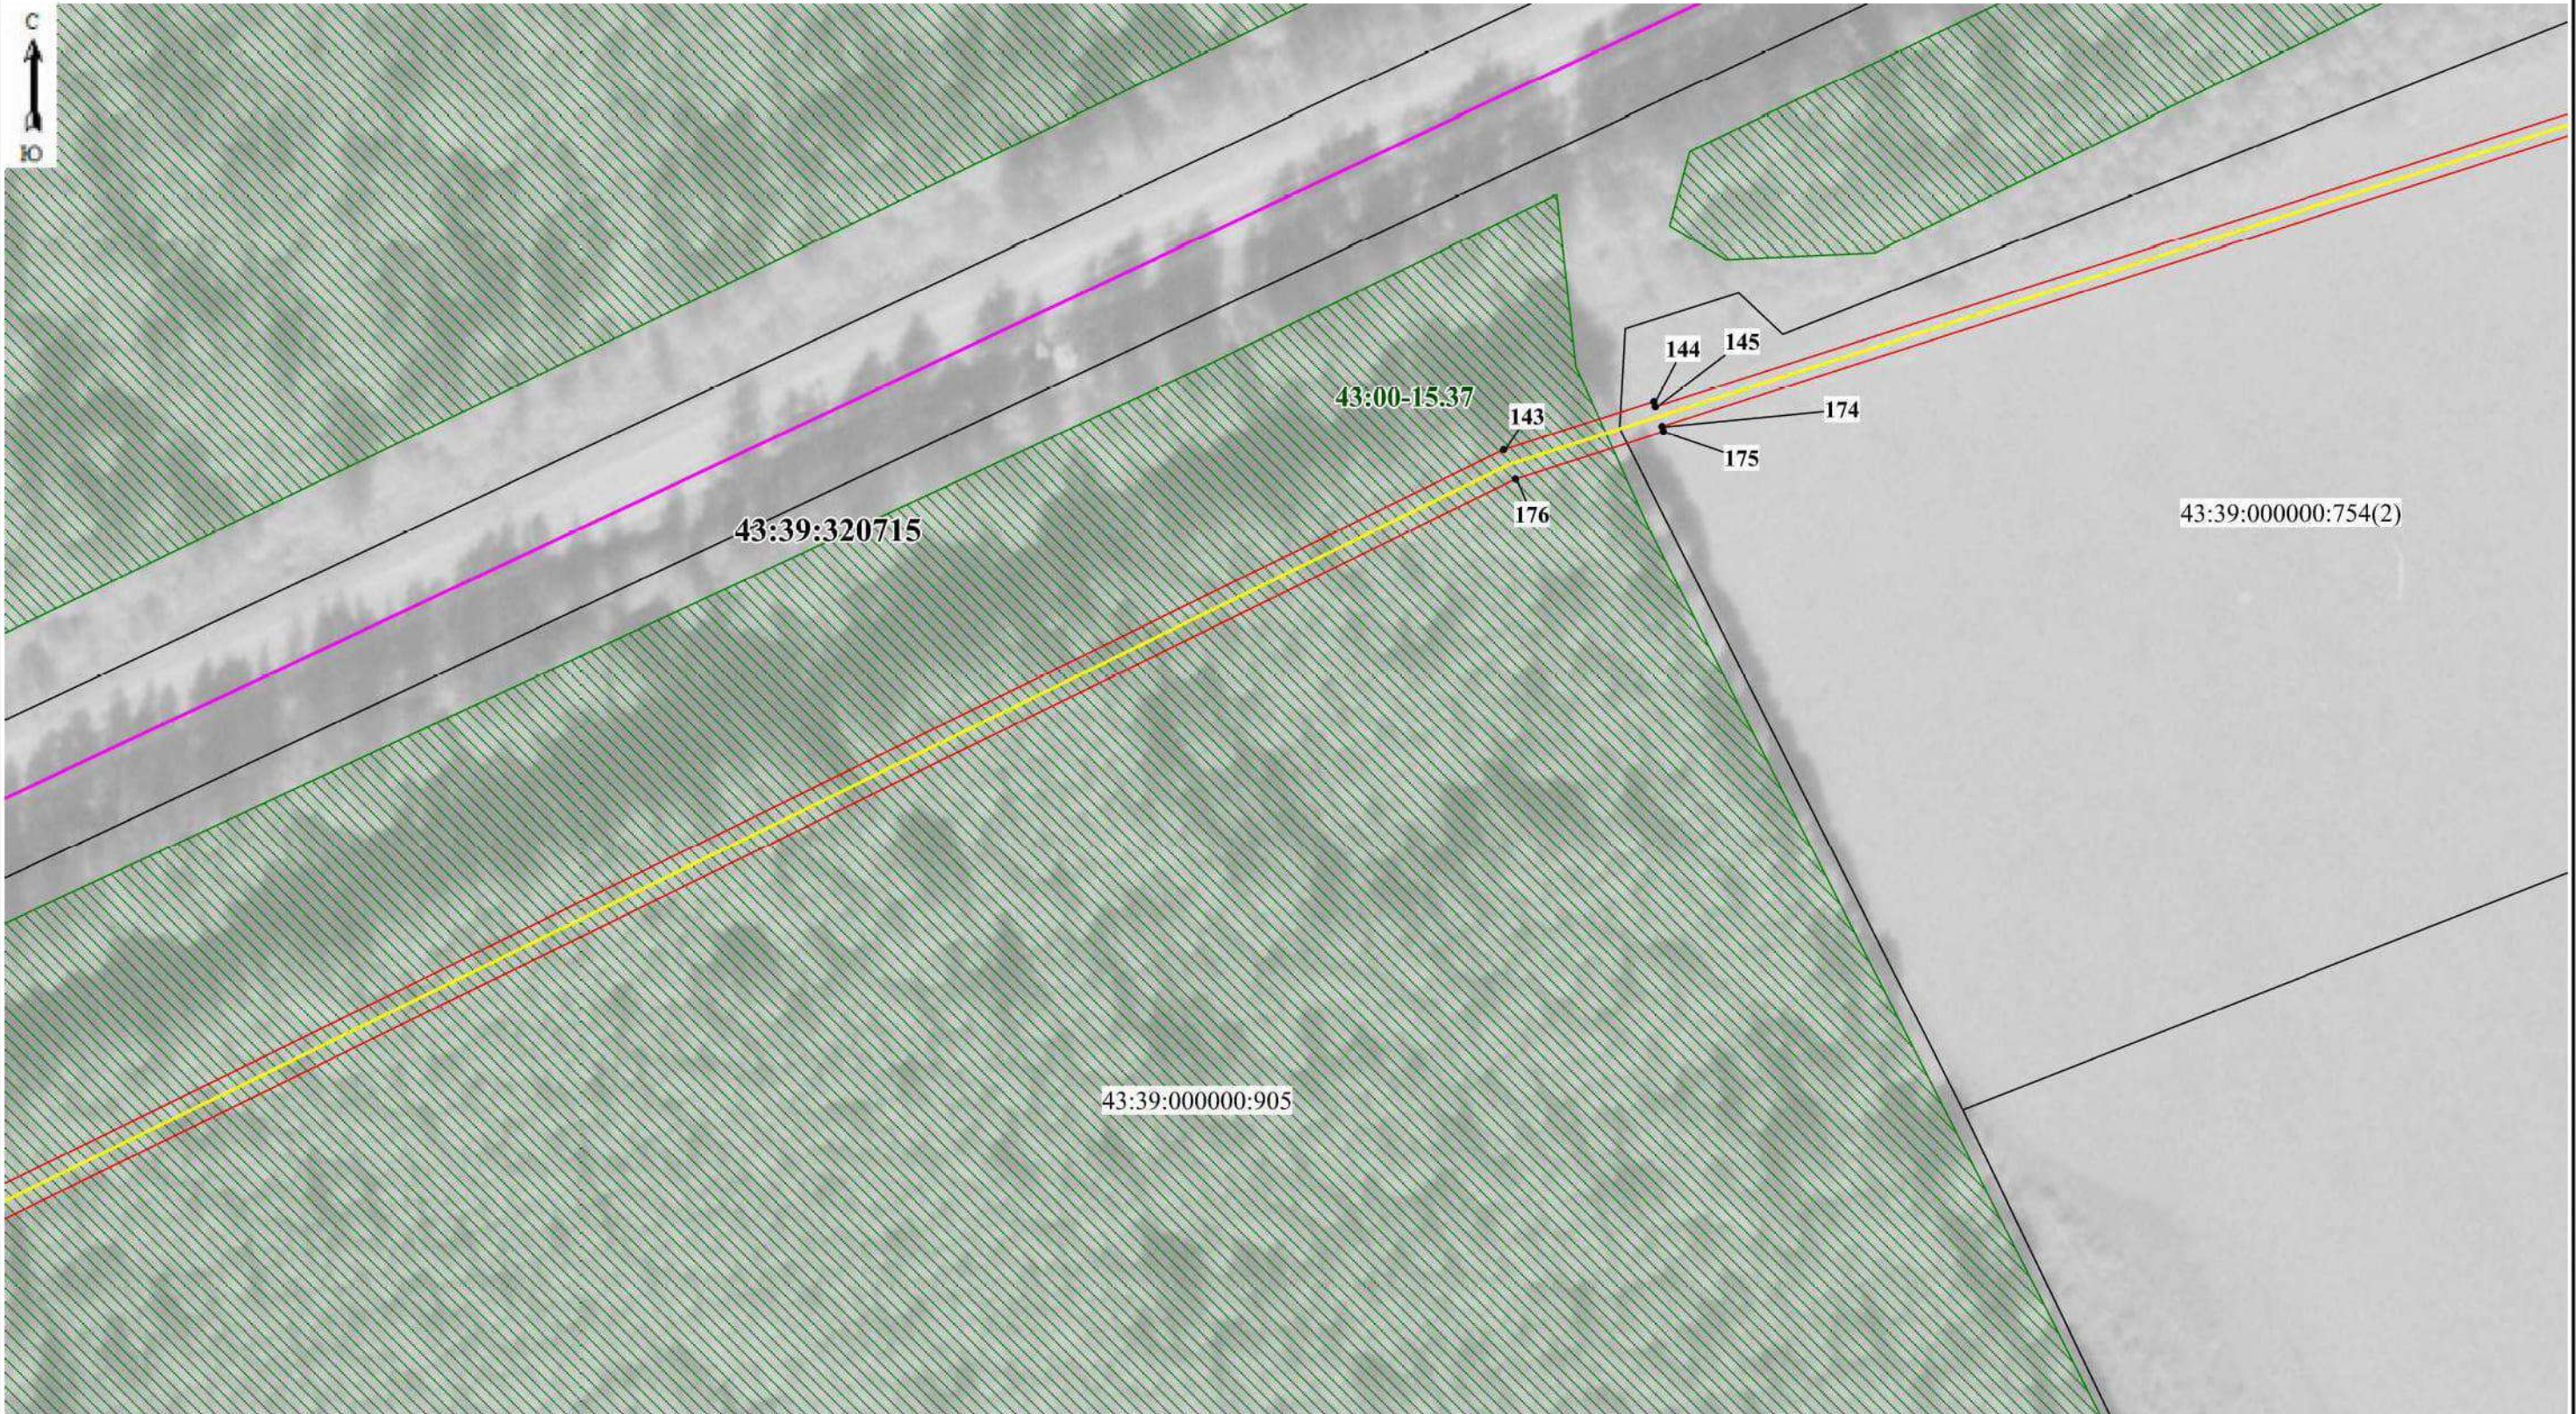

Масштаб 1:1250

Используемые условные знаки и обозначения:

- 5 Образующая точка, сведения о которой позволяют однозначно определить ее местоположение
- Граница проектируемого инженерного сооружения
- Границы проектируемого публичного сервитута, охранной зоны
- Граница населенного пункта
- Граница кадастрового квартала



43:39:310707

43:39:000000:14

г. Яранск

- Граница муниципального образования, реестровый номер
- Граница лесничества, реестровый номер
- Кадастровый квартал
- Кадастровый номер земельного участка
- Наименование населенного пункта

Схема расположения границ публичного сервитута



Масштаб 1:1250


Используемые условные знаки и обозначения:

- 5 Образуемая точка, сведения о которой позволяют однозначно определить ее местоположение
- Граница проектируемого инженерного сооружения
- Границы проектируемого публичного сервитута, охранной зоны
- Граница населенного пункта
- Граница кадастрового квартала



- Граница муниципального образования, реестровый номер
- Граница лесничества, реестровый номер
- Кадастровый квартал
- Кадастровый номер земельного участка
- г. Яранск
- Наименование населенного пункта

Схема расположения границ публичного сервитута

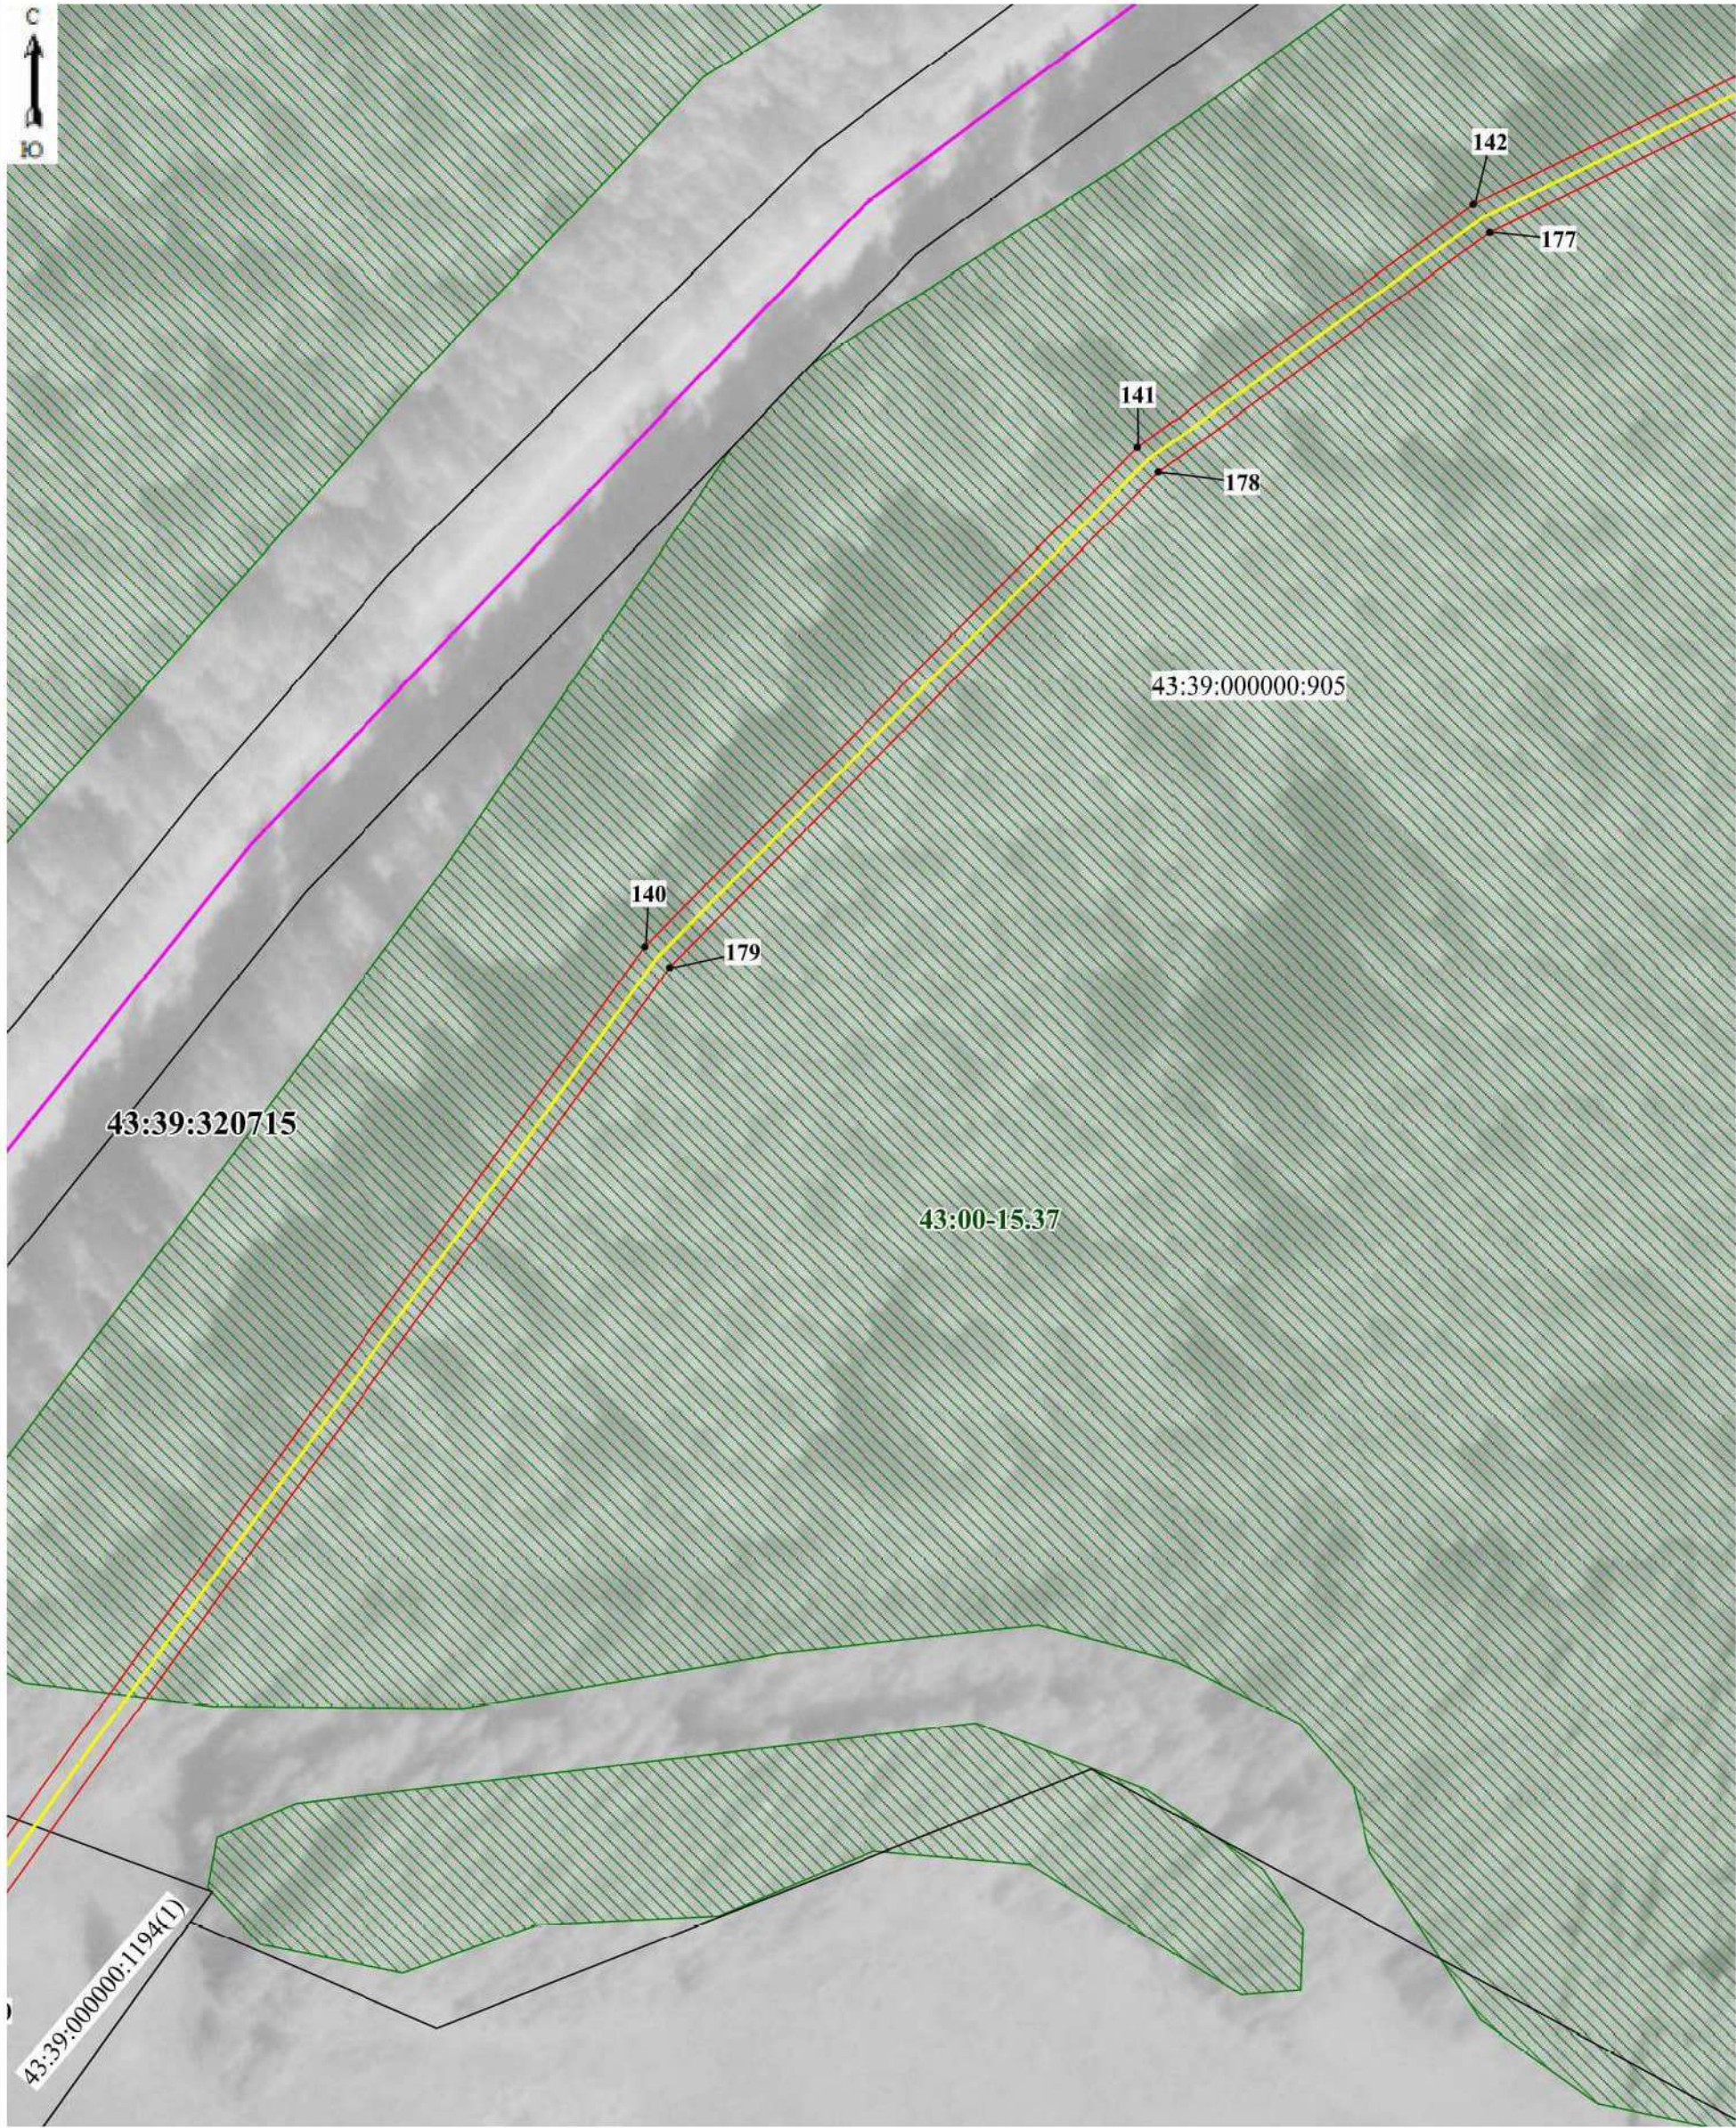


Масштаб 1:1250

Используемые условные знаки и обозначения:

- 5 Образующая точка, сведения о которой позволяют однозначно определить ее местоположение
- Граница проектируемого инженерного сооружения
- Границы проектируемого публичного сервитута, охранной зоны
- Существующая часть границы, имеющиеся в ЕГРН сведения о которой достаточны для определения ее местоположения
- Граница населенного пункта
- Граница кадастрового квартала
- 43:39-3.2 Граница муниципального образования, реестровый номер
- 43:00-15.36 Граница лесничества, реестровый номер
- 43:39:310707 Кадастровый квартал
- 43:39:000000:14 Кадастровый номер земельного участка
- г. Яранск Наименование населенного пункта

Схема расположения границ публичного сервитута

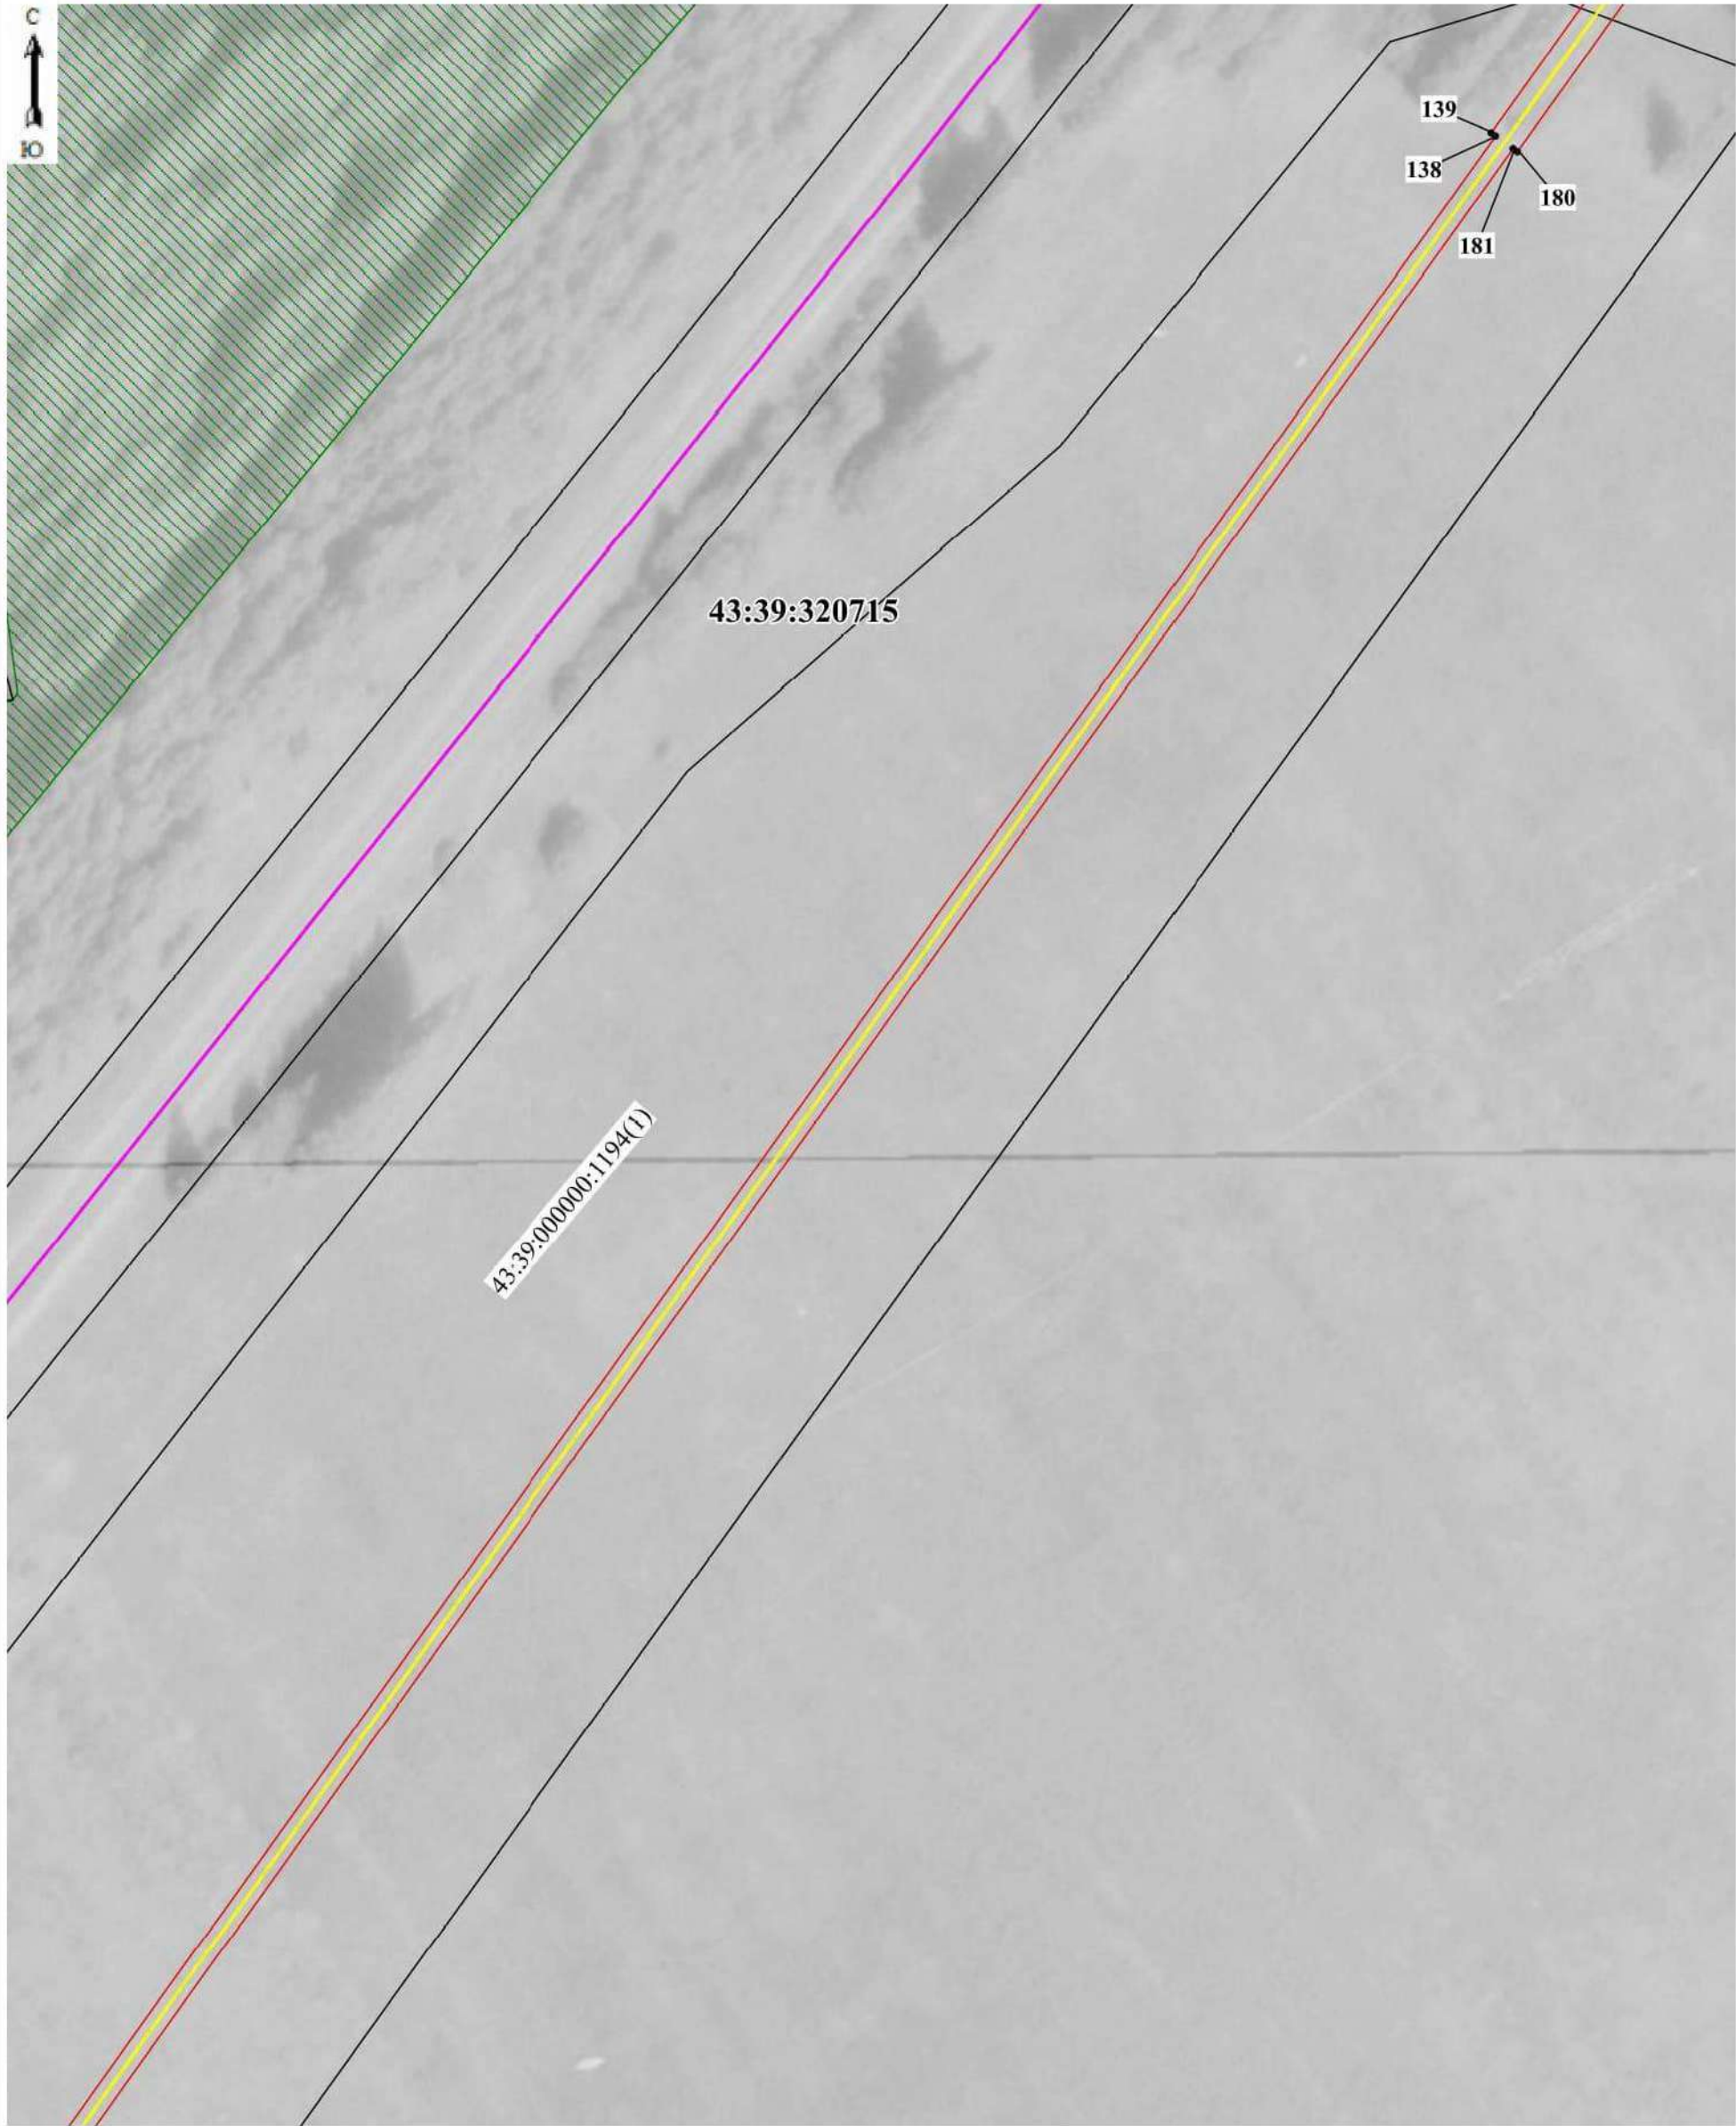


Масштаб 1:1250

Используемые условные знаки и обозначения:

- 5 Образуемая точка, сведения о которой позволяют однозначно определить ее местоположение
- Граница проектируемого инженерного сооружения
- Границы проектируемого публичного сервитута, охранной зоны
- Существующая часть границы, имеющиеся в ЕГРН сведения о которой достаточны для определения ее местоположения
- Граница населенного пункта
- Граница кадастрового квартала
- 43:39-3.2 Граница муниципального образования, реестровый номер
- 43:00-15.36 Граница лесничества, реестровый номер
- 43:39:310707 Кадастровый квартал
- 43:39:000000:14 Кадастровый номер земельного участка
- г. Яранск Наименование населенного пункта

Схема расположения границ публичного сервитута

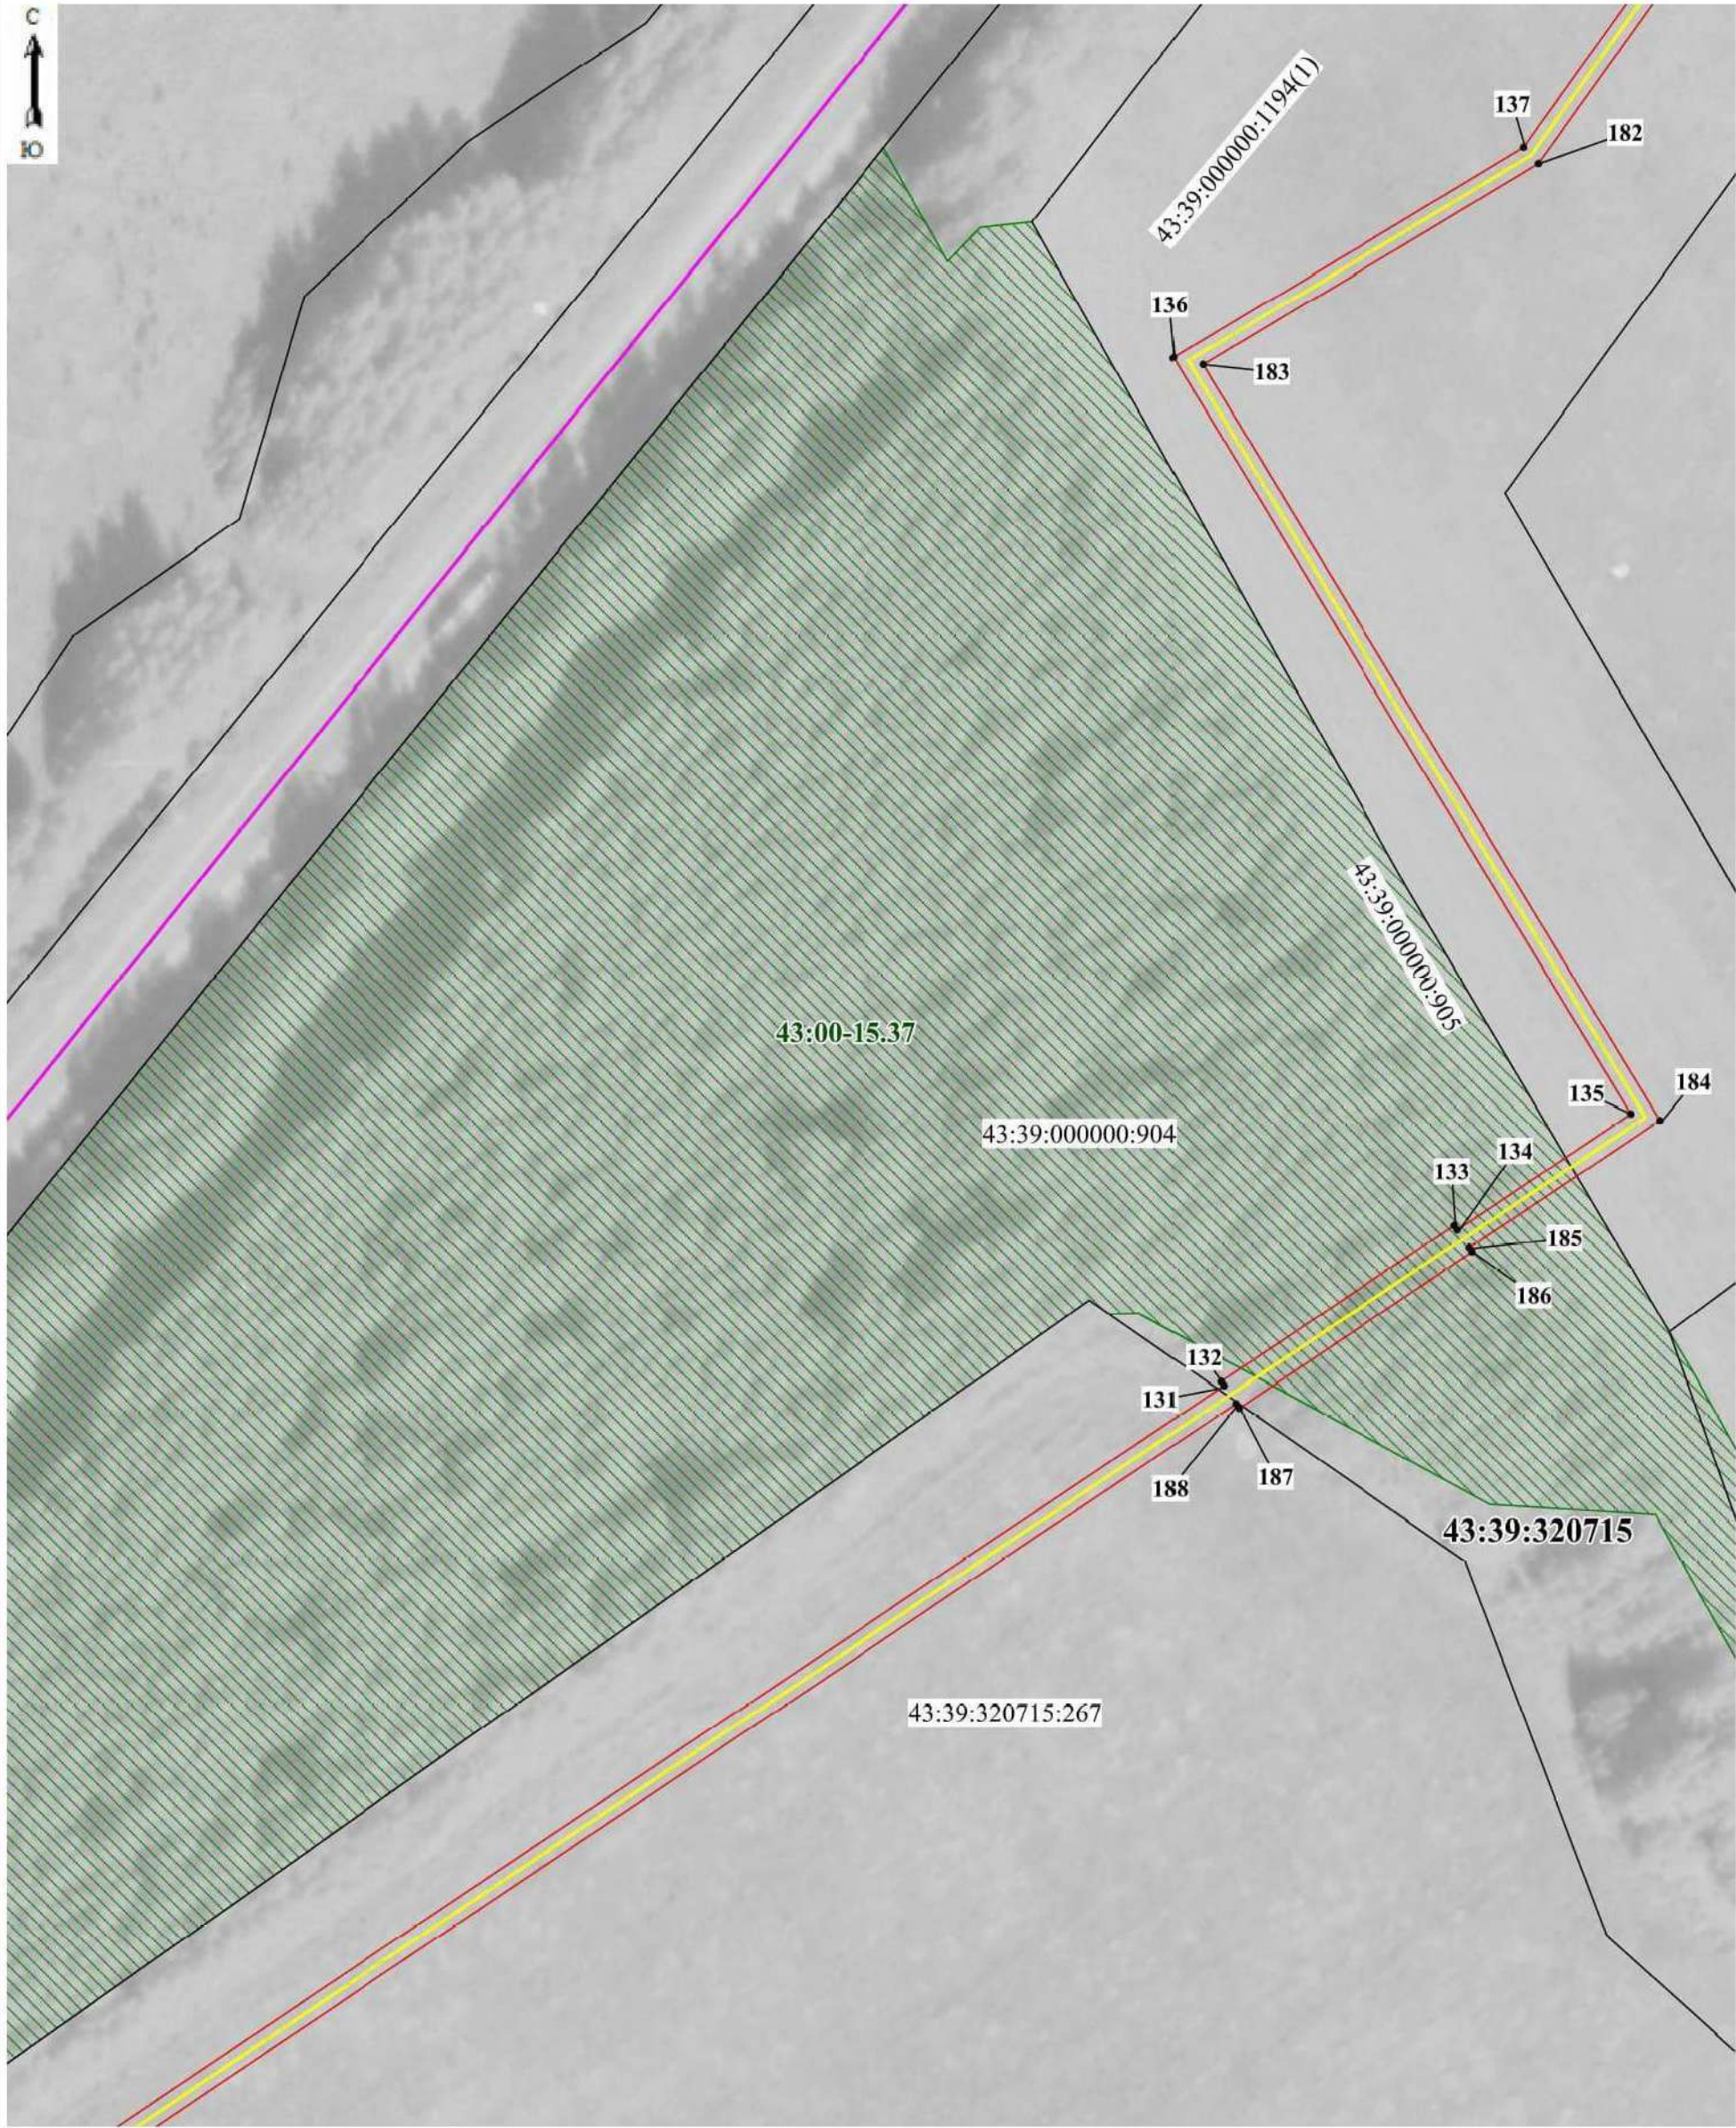

Масштаб 1:1250

Используемые условные знаки и обозначения:



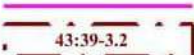
-  5 Образуемая точка, сведения о которой позволяют однозначно определить ее местоположение
-  Граница проектируемого инженерного сооружения
-  Границы проектируемого публичного сервитута, охранной зоны
-  Существующая часть границы, имеющиеся в ЕГРН сведения о которой достаточны для определения ее местоположения
-  Граница населенного пункта
-  Граница кадастрового квартала
-  Граница муниципального образования, реестровый номер
-  Граница лесничества, реестровый номер
-  Кадастровый квартал
-  Кадастровый номер земельного участка
-  Наименование населенного пункта

Схема расположения границ публичного сервитута

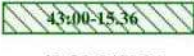 

Масштаб 1:1250


Используемые условные знаки и обозначения:

- 5 Образуемая точка, сведения о которой позволяют однозначно определить ее местоположение
- Граница проектируемого инженерного сооружения
- Границы проектируемого публичного сервитута, охранной зоны
- Граница населенного пункта
- Граница кадастрового квартала



- 43:39-3.2 Граница муниципального образования, реестровый номер
- 43:00-15.36 Граница лесничества, реестровый номер
- 43:39:310707 Кадастровый квартал
- 43:39:000000:14 Кадастровый номер земельного участка
- г. Яранск Наименование населенного пункта

Схема расположения границ публичного сервитута

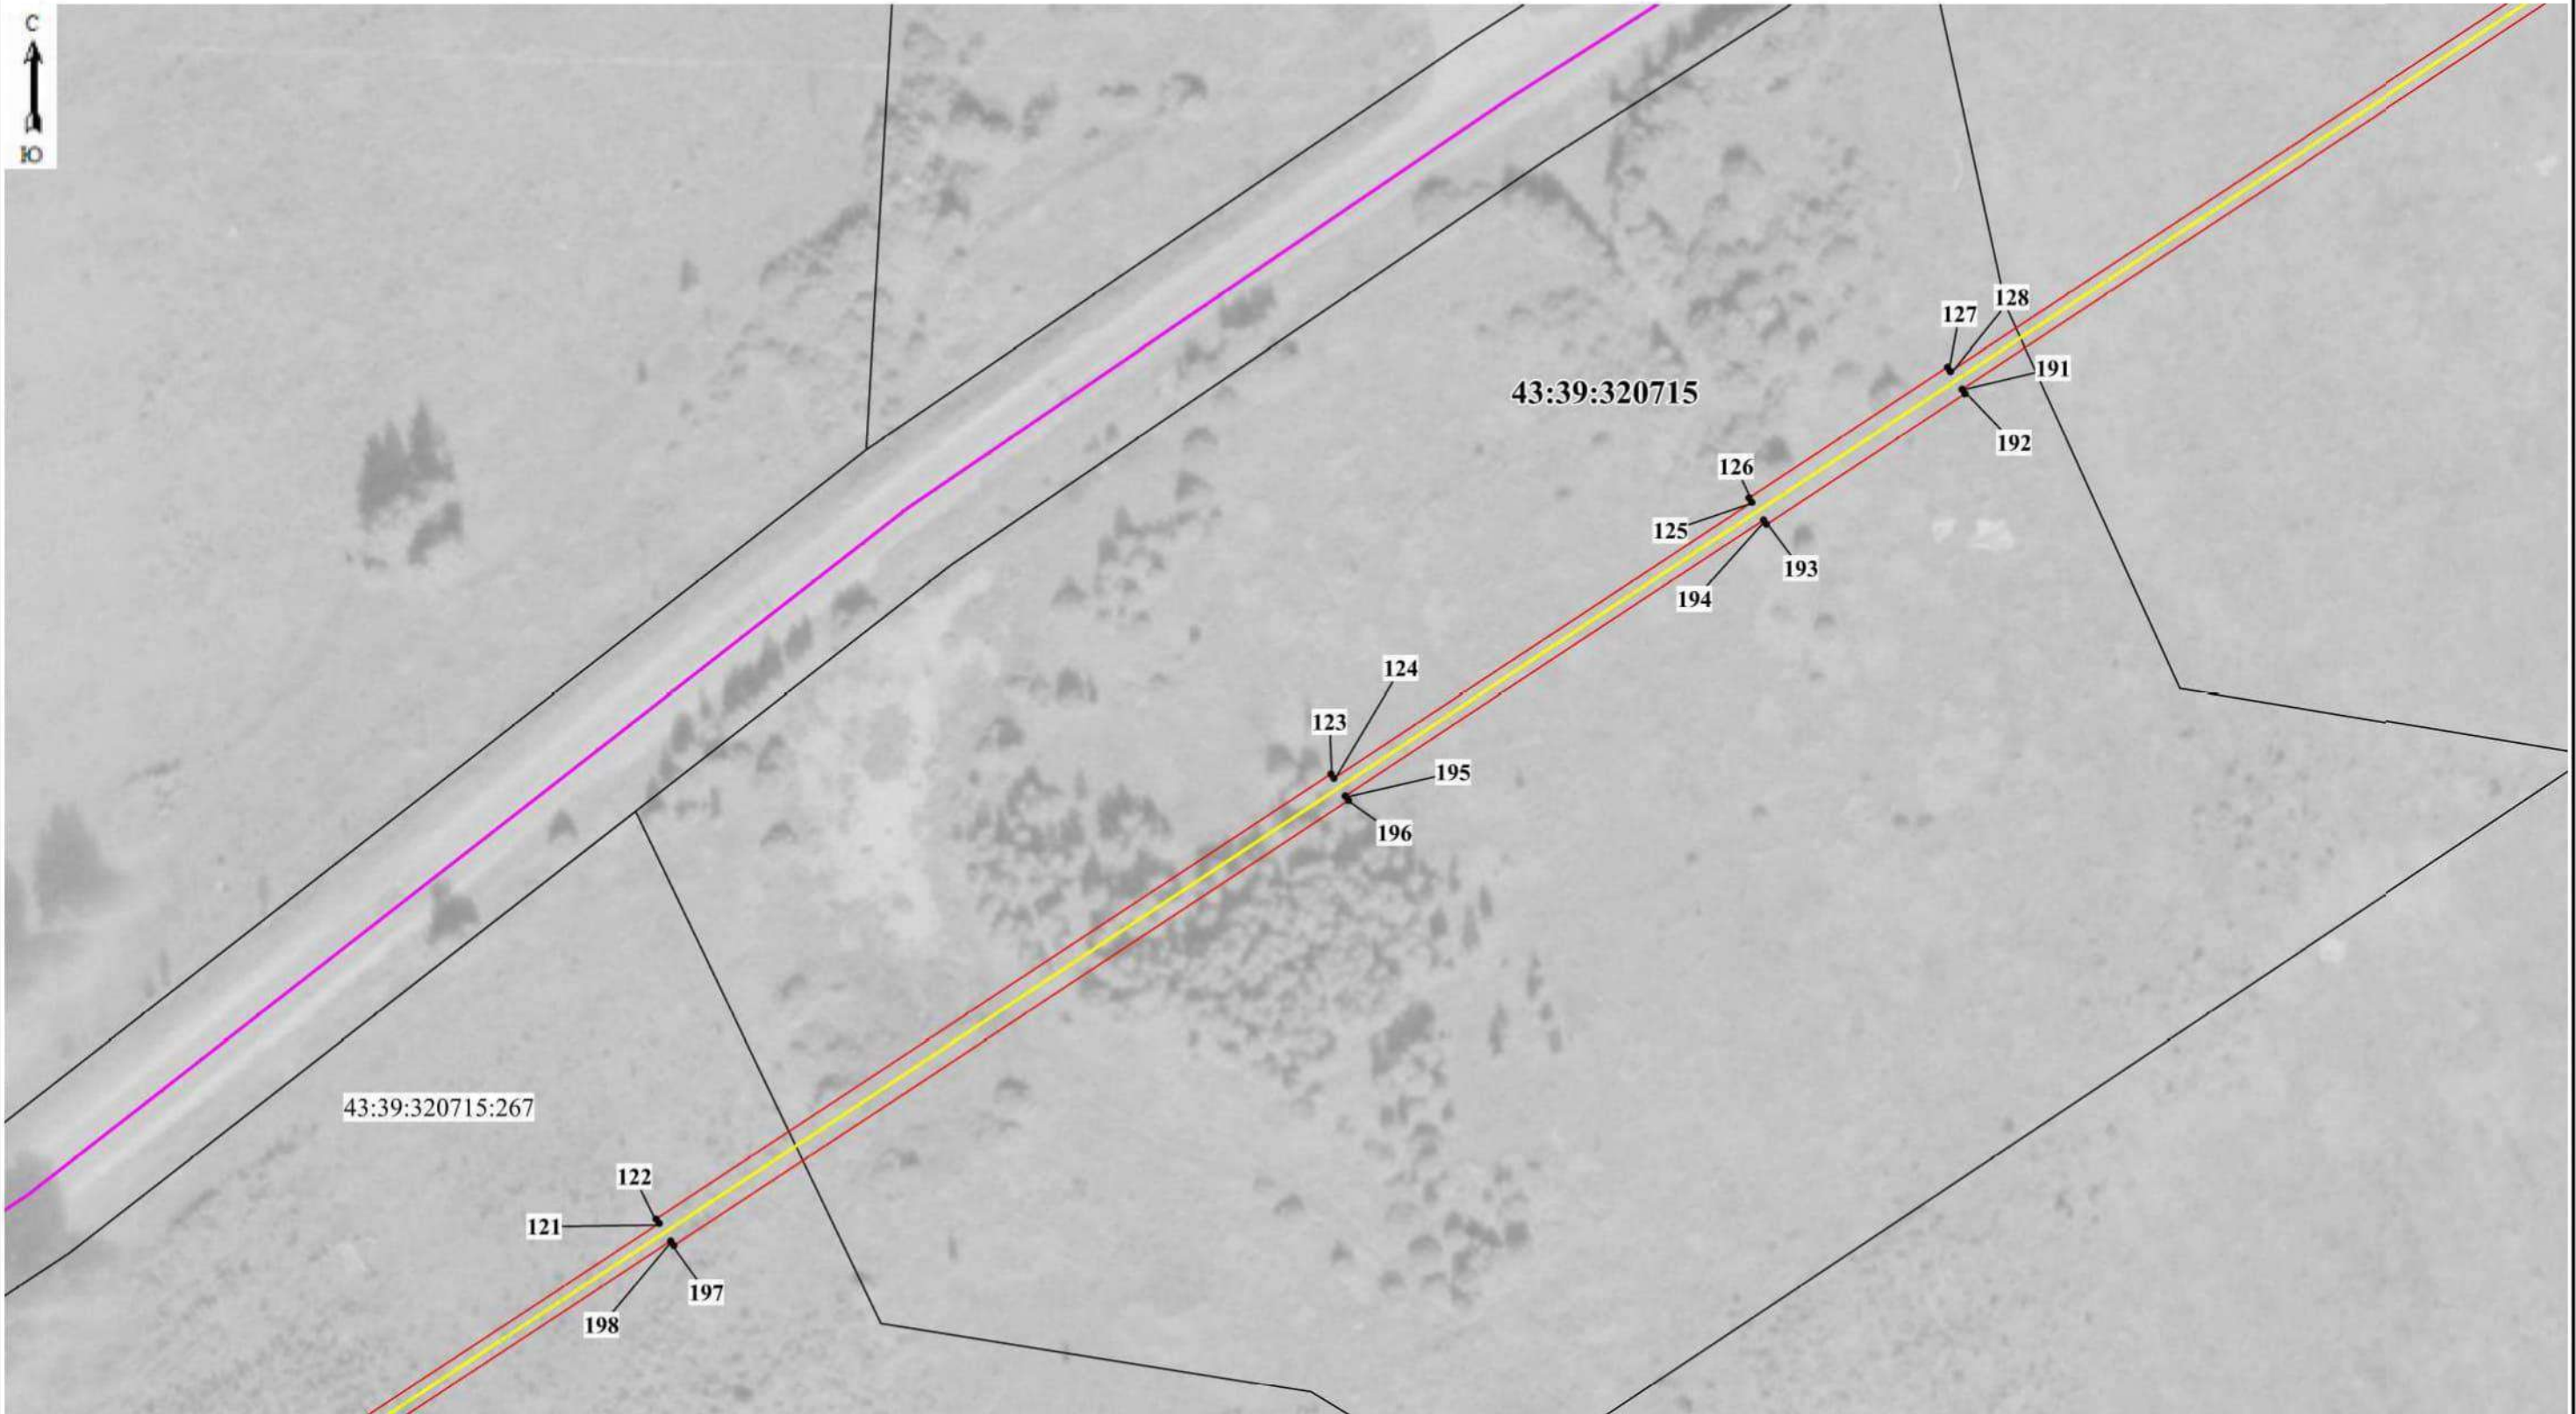

Масштаб 1:1250


Используемые условные знаки и обозначения:

- 5 Образуемая точка, сведения о которой позволяют однозначно определить ее местоположение
- Граница проектируемого инженерного сооружения
- Границы проектируемого публичного сервитута, охранной зоны
- Граница населенного пункта
- Граница кадастрового квартала



- Граница муниципального образования, реестровый номер
- Граница лесничества, реестровый номер
- Кадастровый квартал
- Кадастровый номер земельного участка
- г. Яранск
- Наименование населенного пункта

Схема расположения границ публичного сервитута

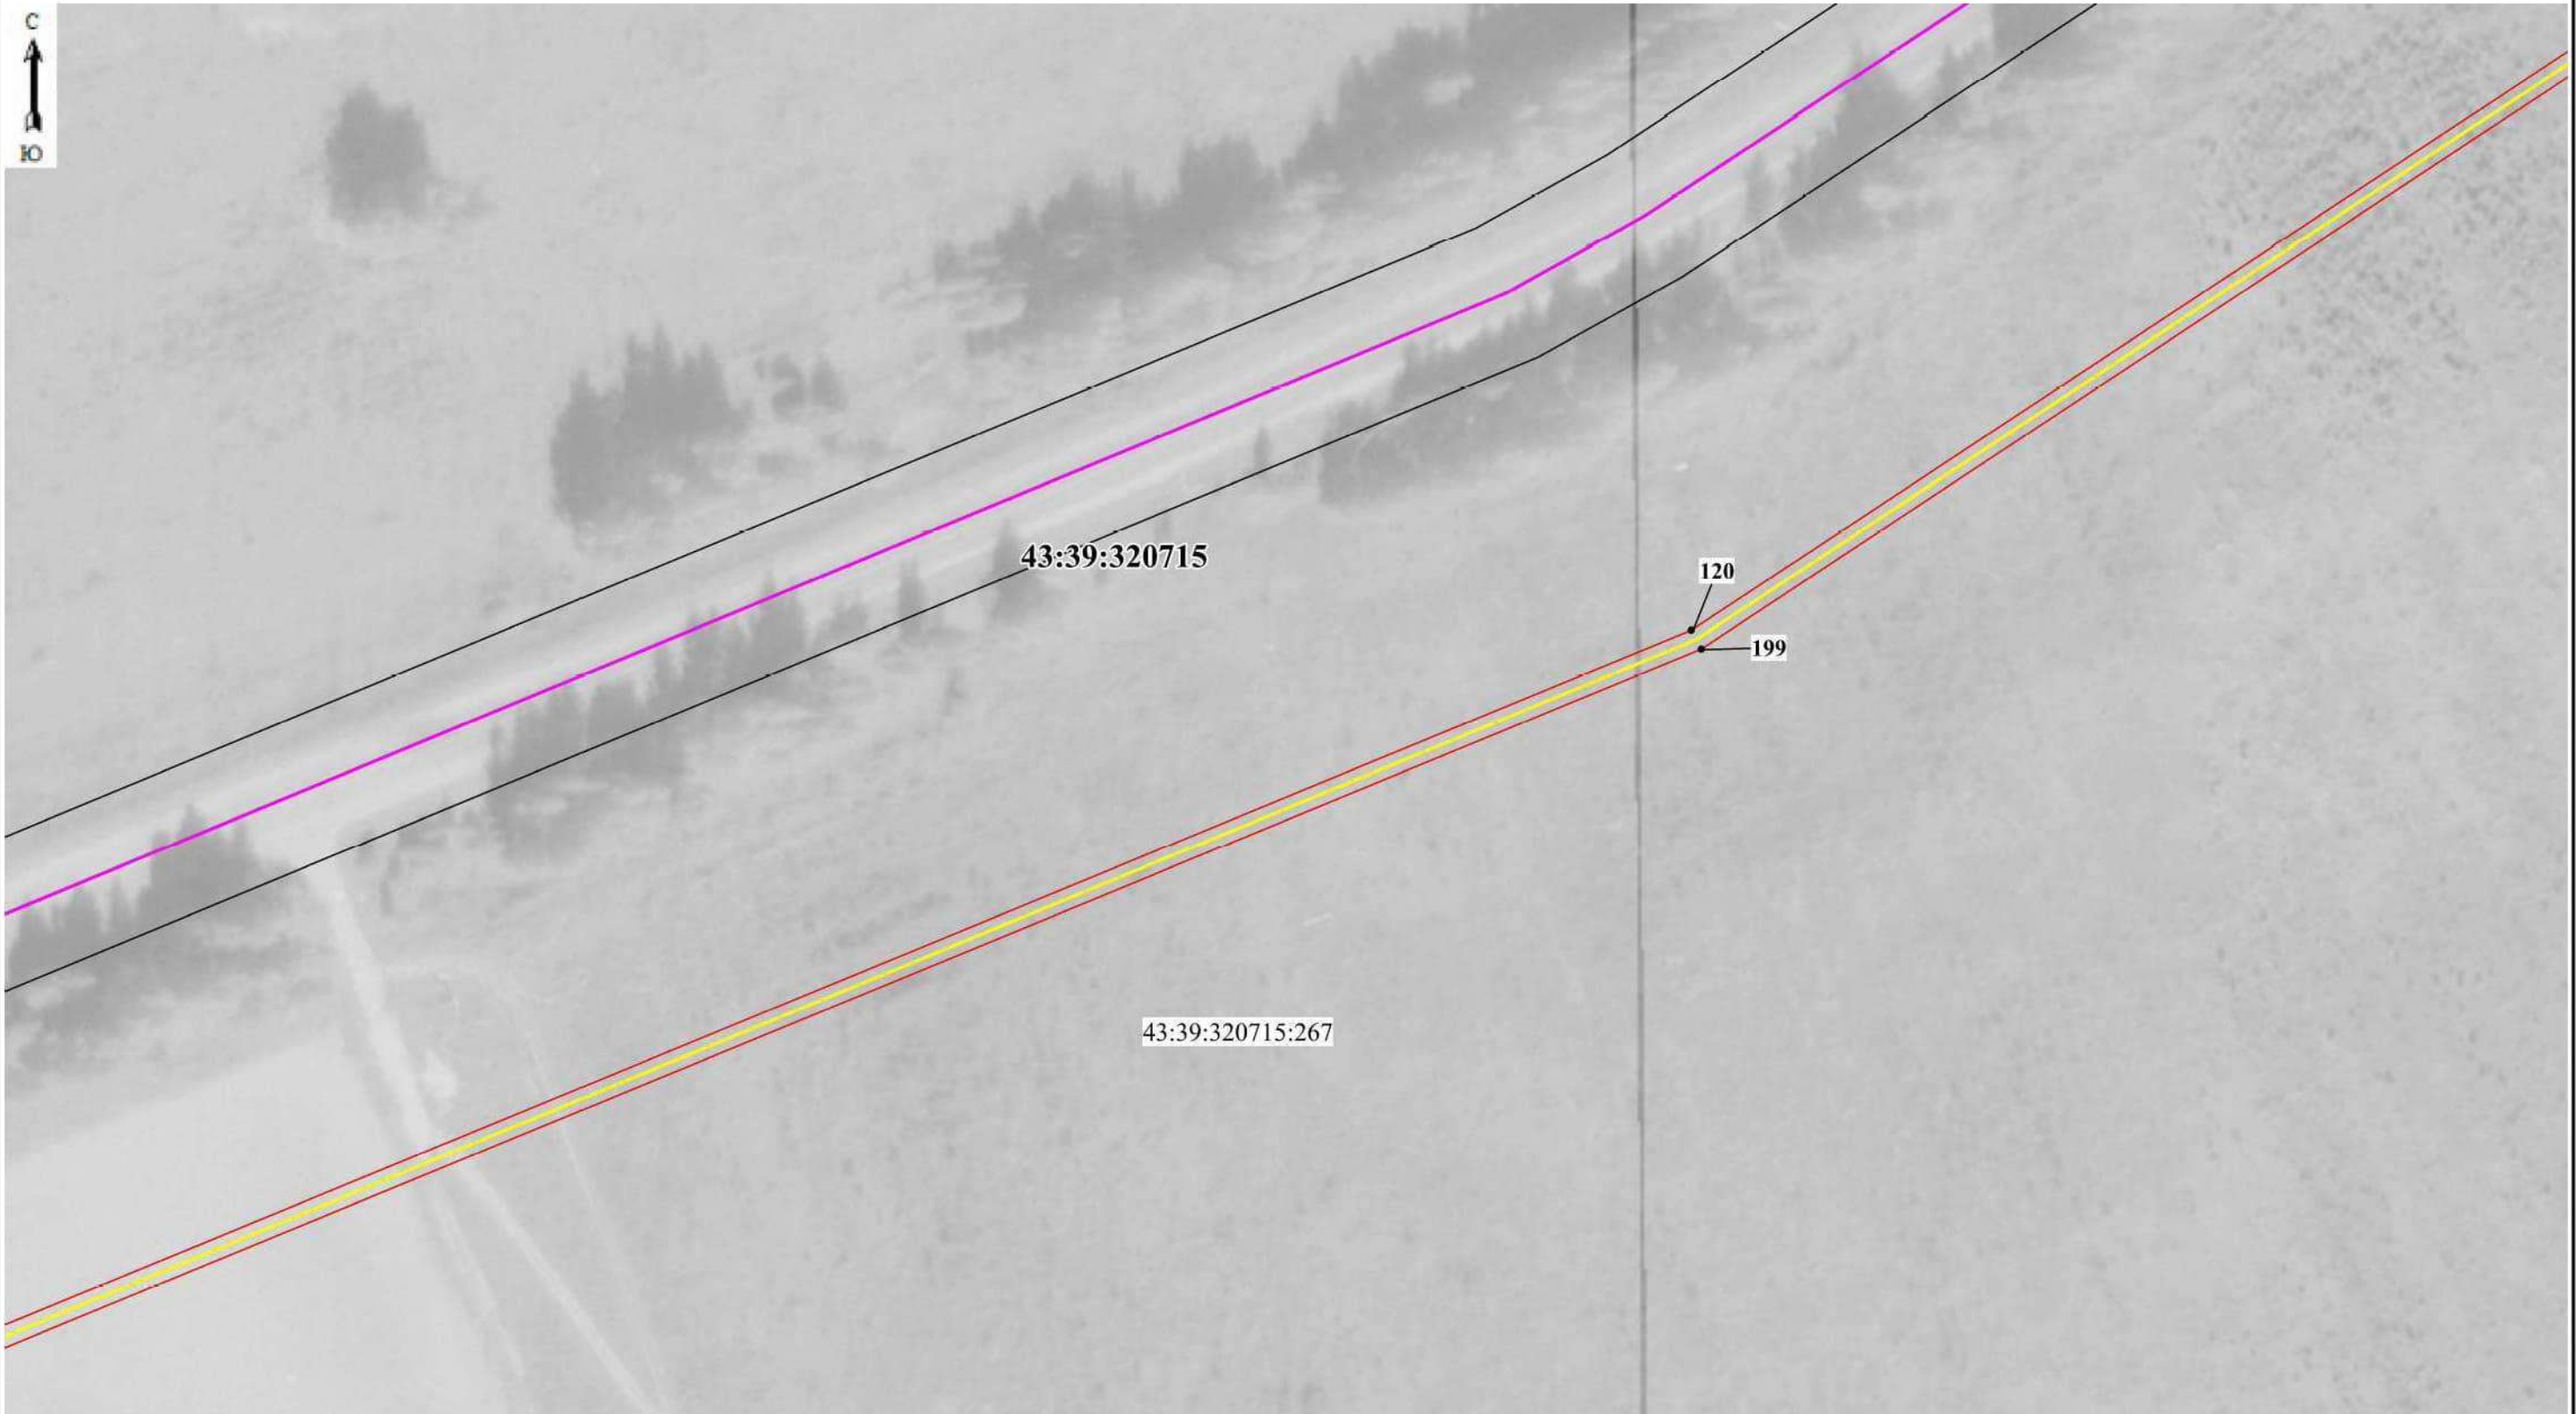

Масштаб 1:1250


Используемые условные знаки и обозначения:

- 5 Образуемая точка, сведения о которой позволяют однозначно определить ее местоположение
- Граница проектируемого инженерного сооружения
- Границы проектируемого публичного сервитута, охранной зоны
- Граница населенного пункта
- Граница кадастрового квартала



- Граница муниципального образования, реестровый номер
- Граница лесничества, реестровый номер
- Кадастровый квартал
- Кадастровый номер земельного участка
- г. Яранск

Схема расположения границ публичного сервитута

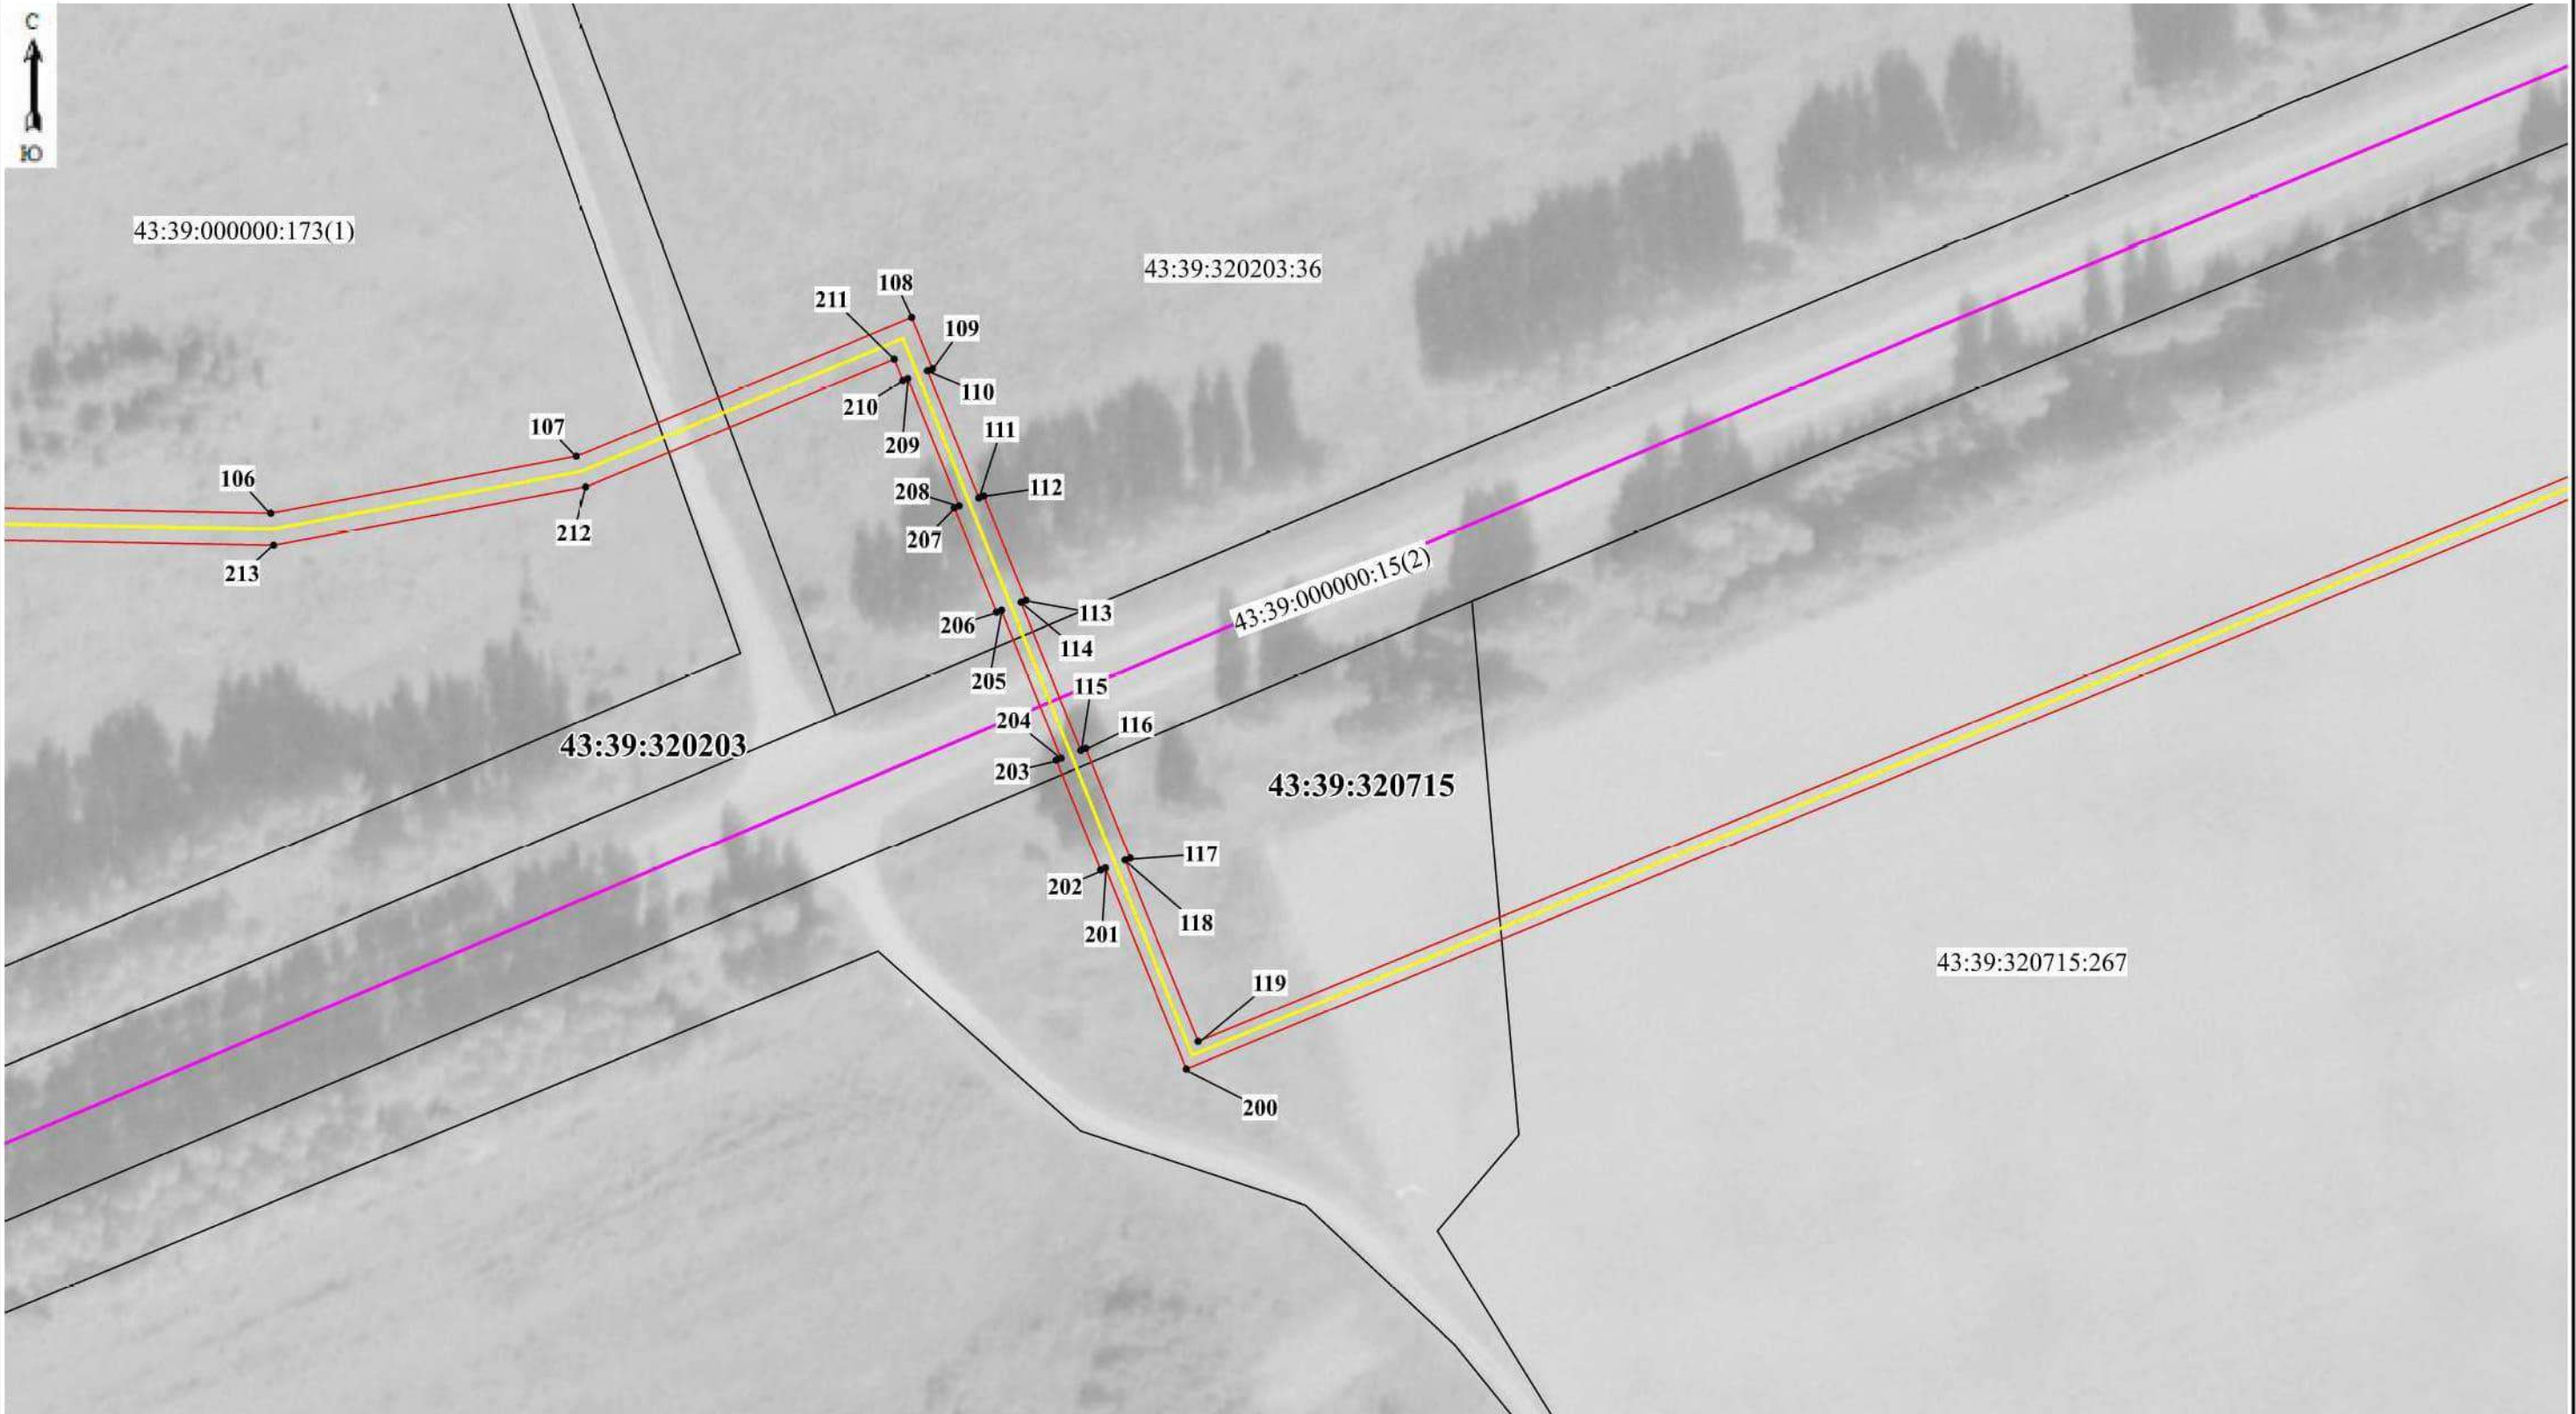

Масштаб 1:1250


Используемые условные знаки и обозначения:

- 5 Образуемая точка, сведения о которой позволяют однозначно определить ее местоположение
- Граница проектируемого инженерного сооружения
- Границы проектируемого публичного сервитута, охранной зоны
- Граница населенного пункта
- Граница кадастрового квартала



- 43:39-3.2 Граница муниципального образования, реестровый номер
- 43:00-15.36 Граница лесничества, реестровый номер
- 43:39:310707 Кадастровый квартал
- 43:39:000000:14 Кадастровый номер земельного участка
- г. Яранск

Схема расположения границ публичного сервитута

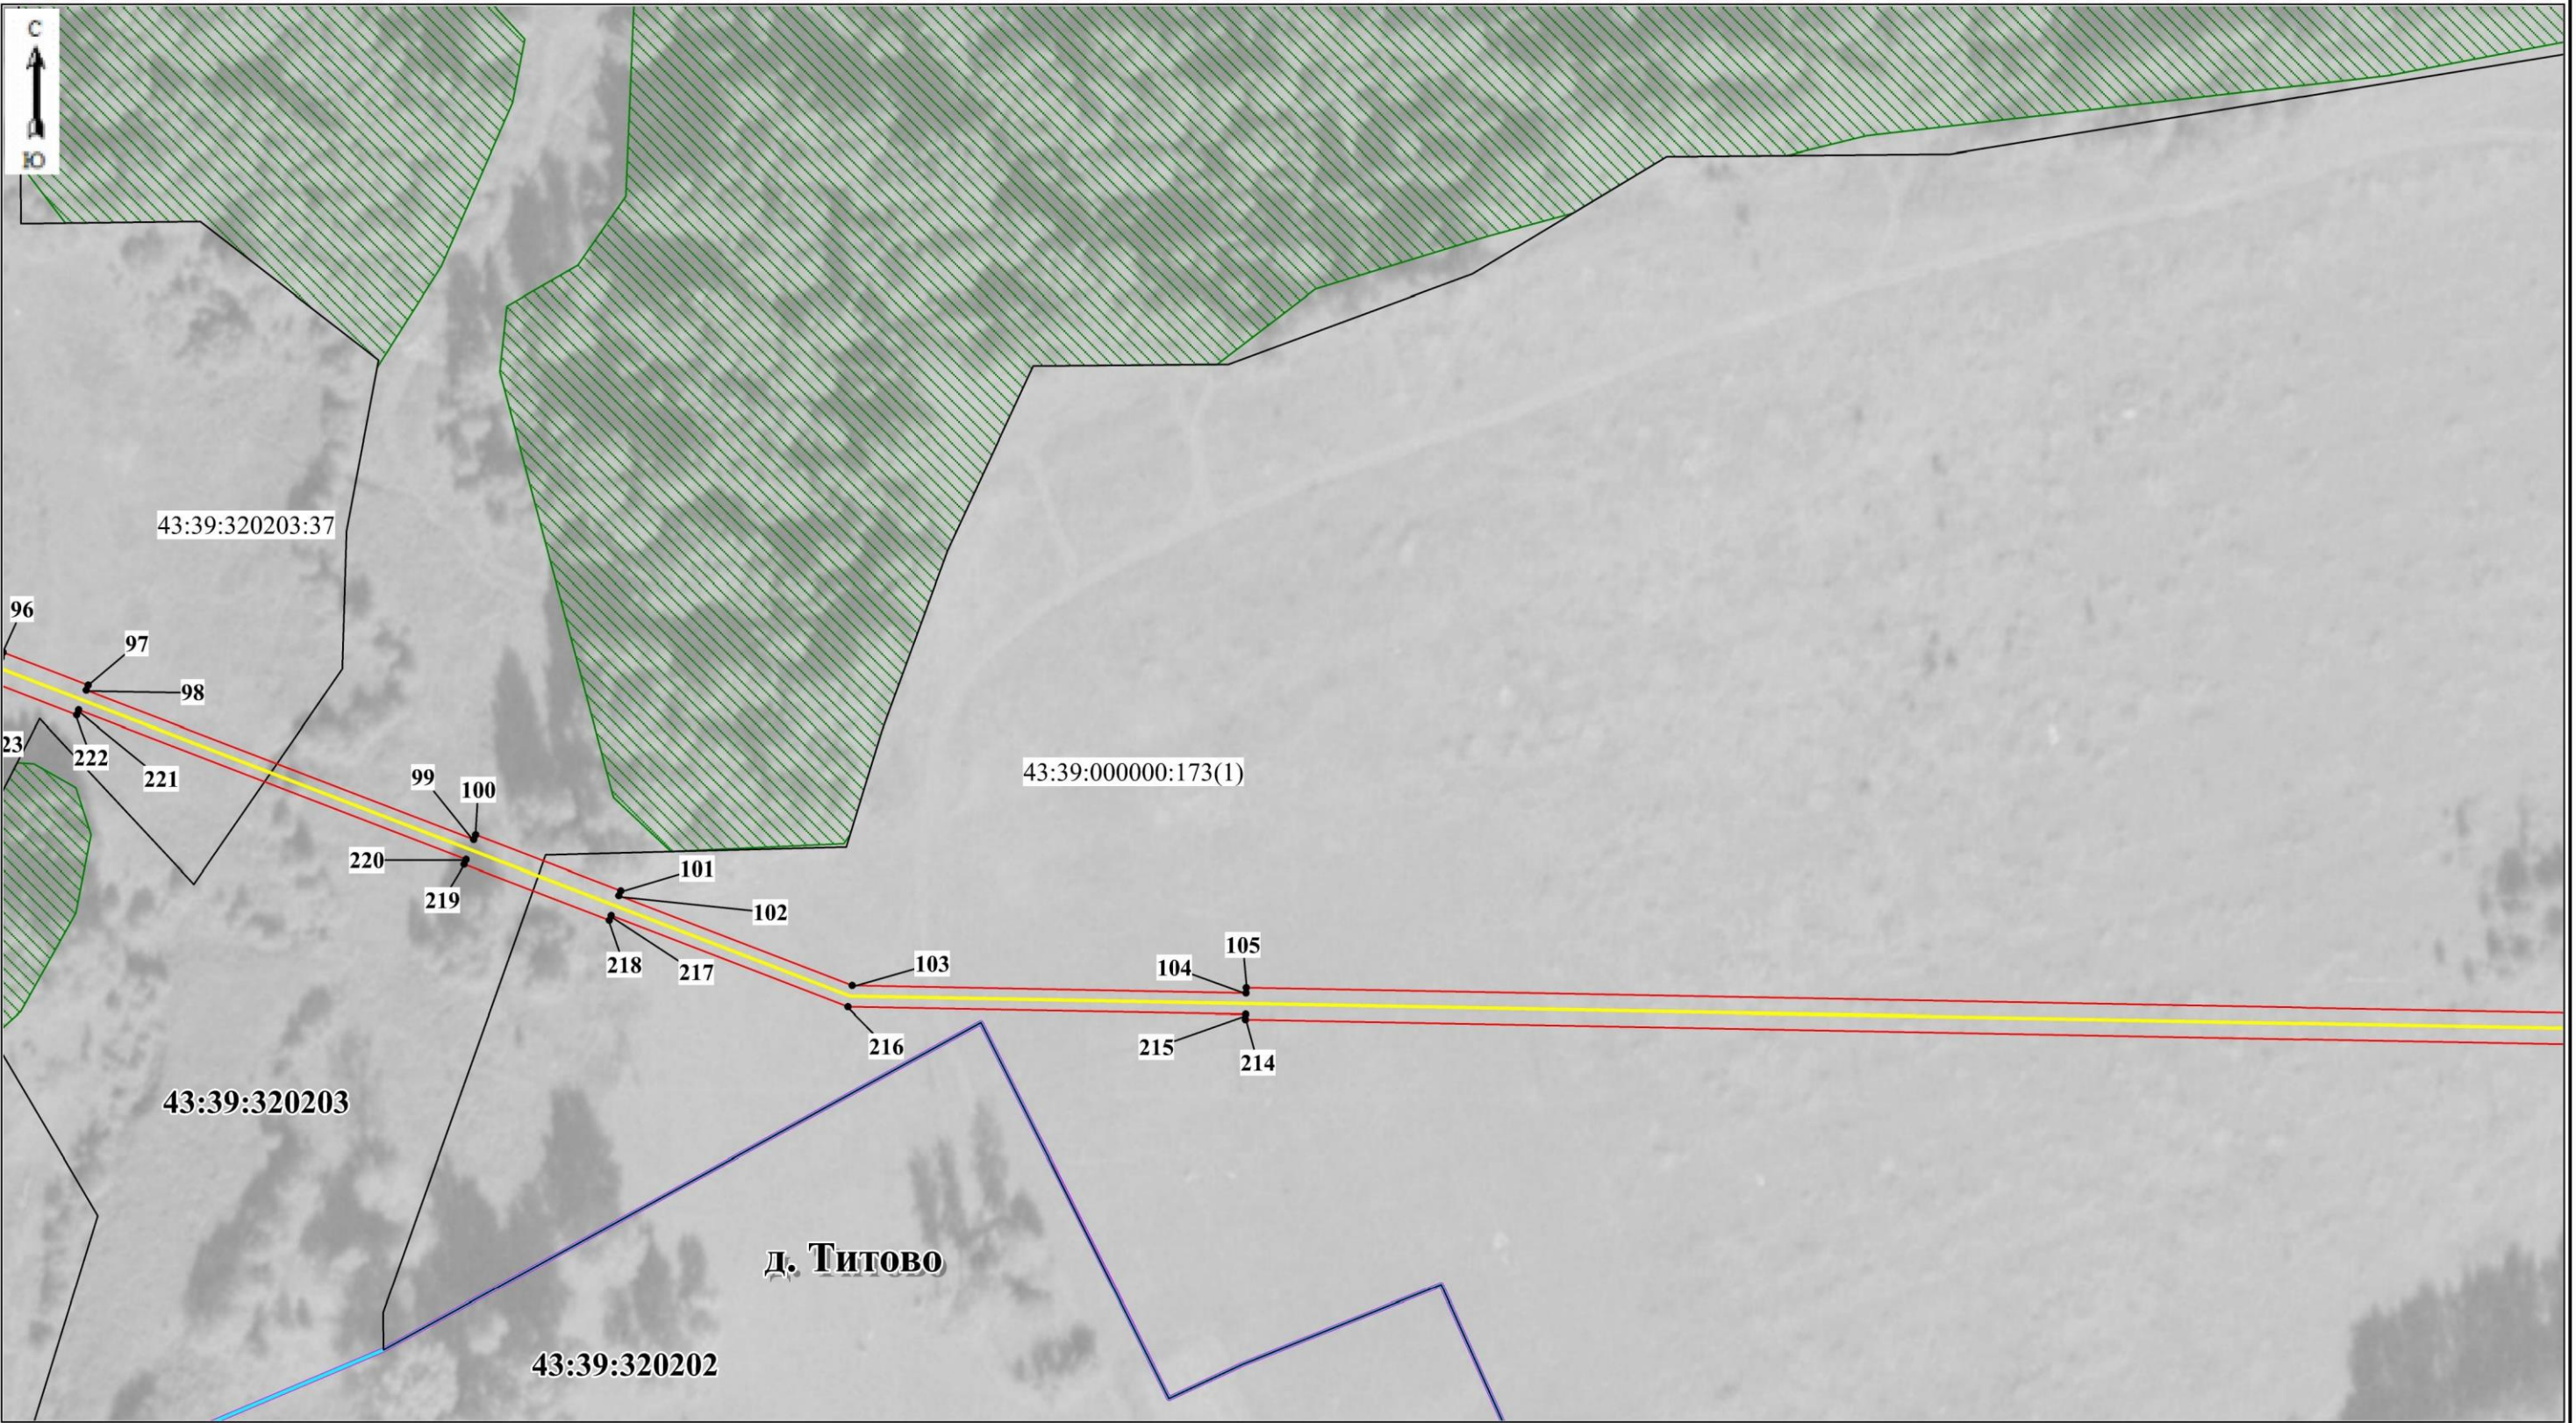


Масштаб 1:1250

Используемые условные знаки и обозначения:

- 5 Образуемая точка, сведения о которой позволяют однозначно определить ее местоположение
- Граница проектируемого инженерного сооружения
- Границы проектируемого публичного сервитута, охранной зоны
- Граница населенного пункта
- Граница кадастрового квартала

- 43:39-3.2 Граница муниципального образования, реестровый номер
- 43:00-15.36 Граница лесничества, реестровый номер
- 43:39:310707 Кадастровый квартал
- 43:39:000000:14 Кадастровый номер земельного участка
- г. Яранск

Схема расположения границ публичного сервитута

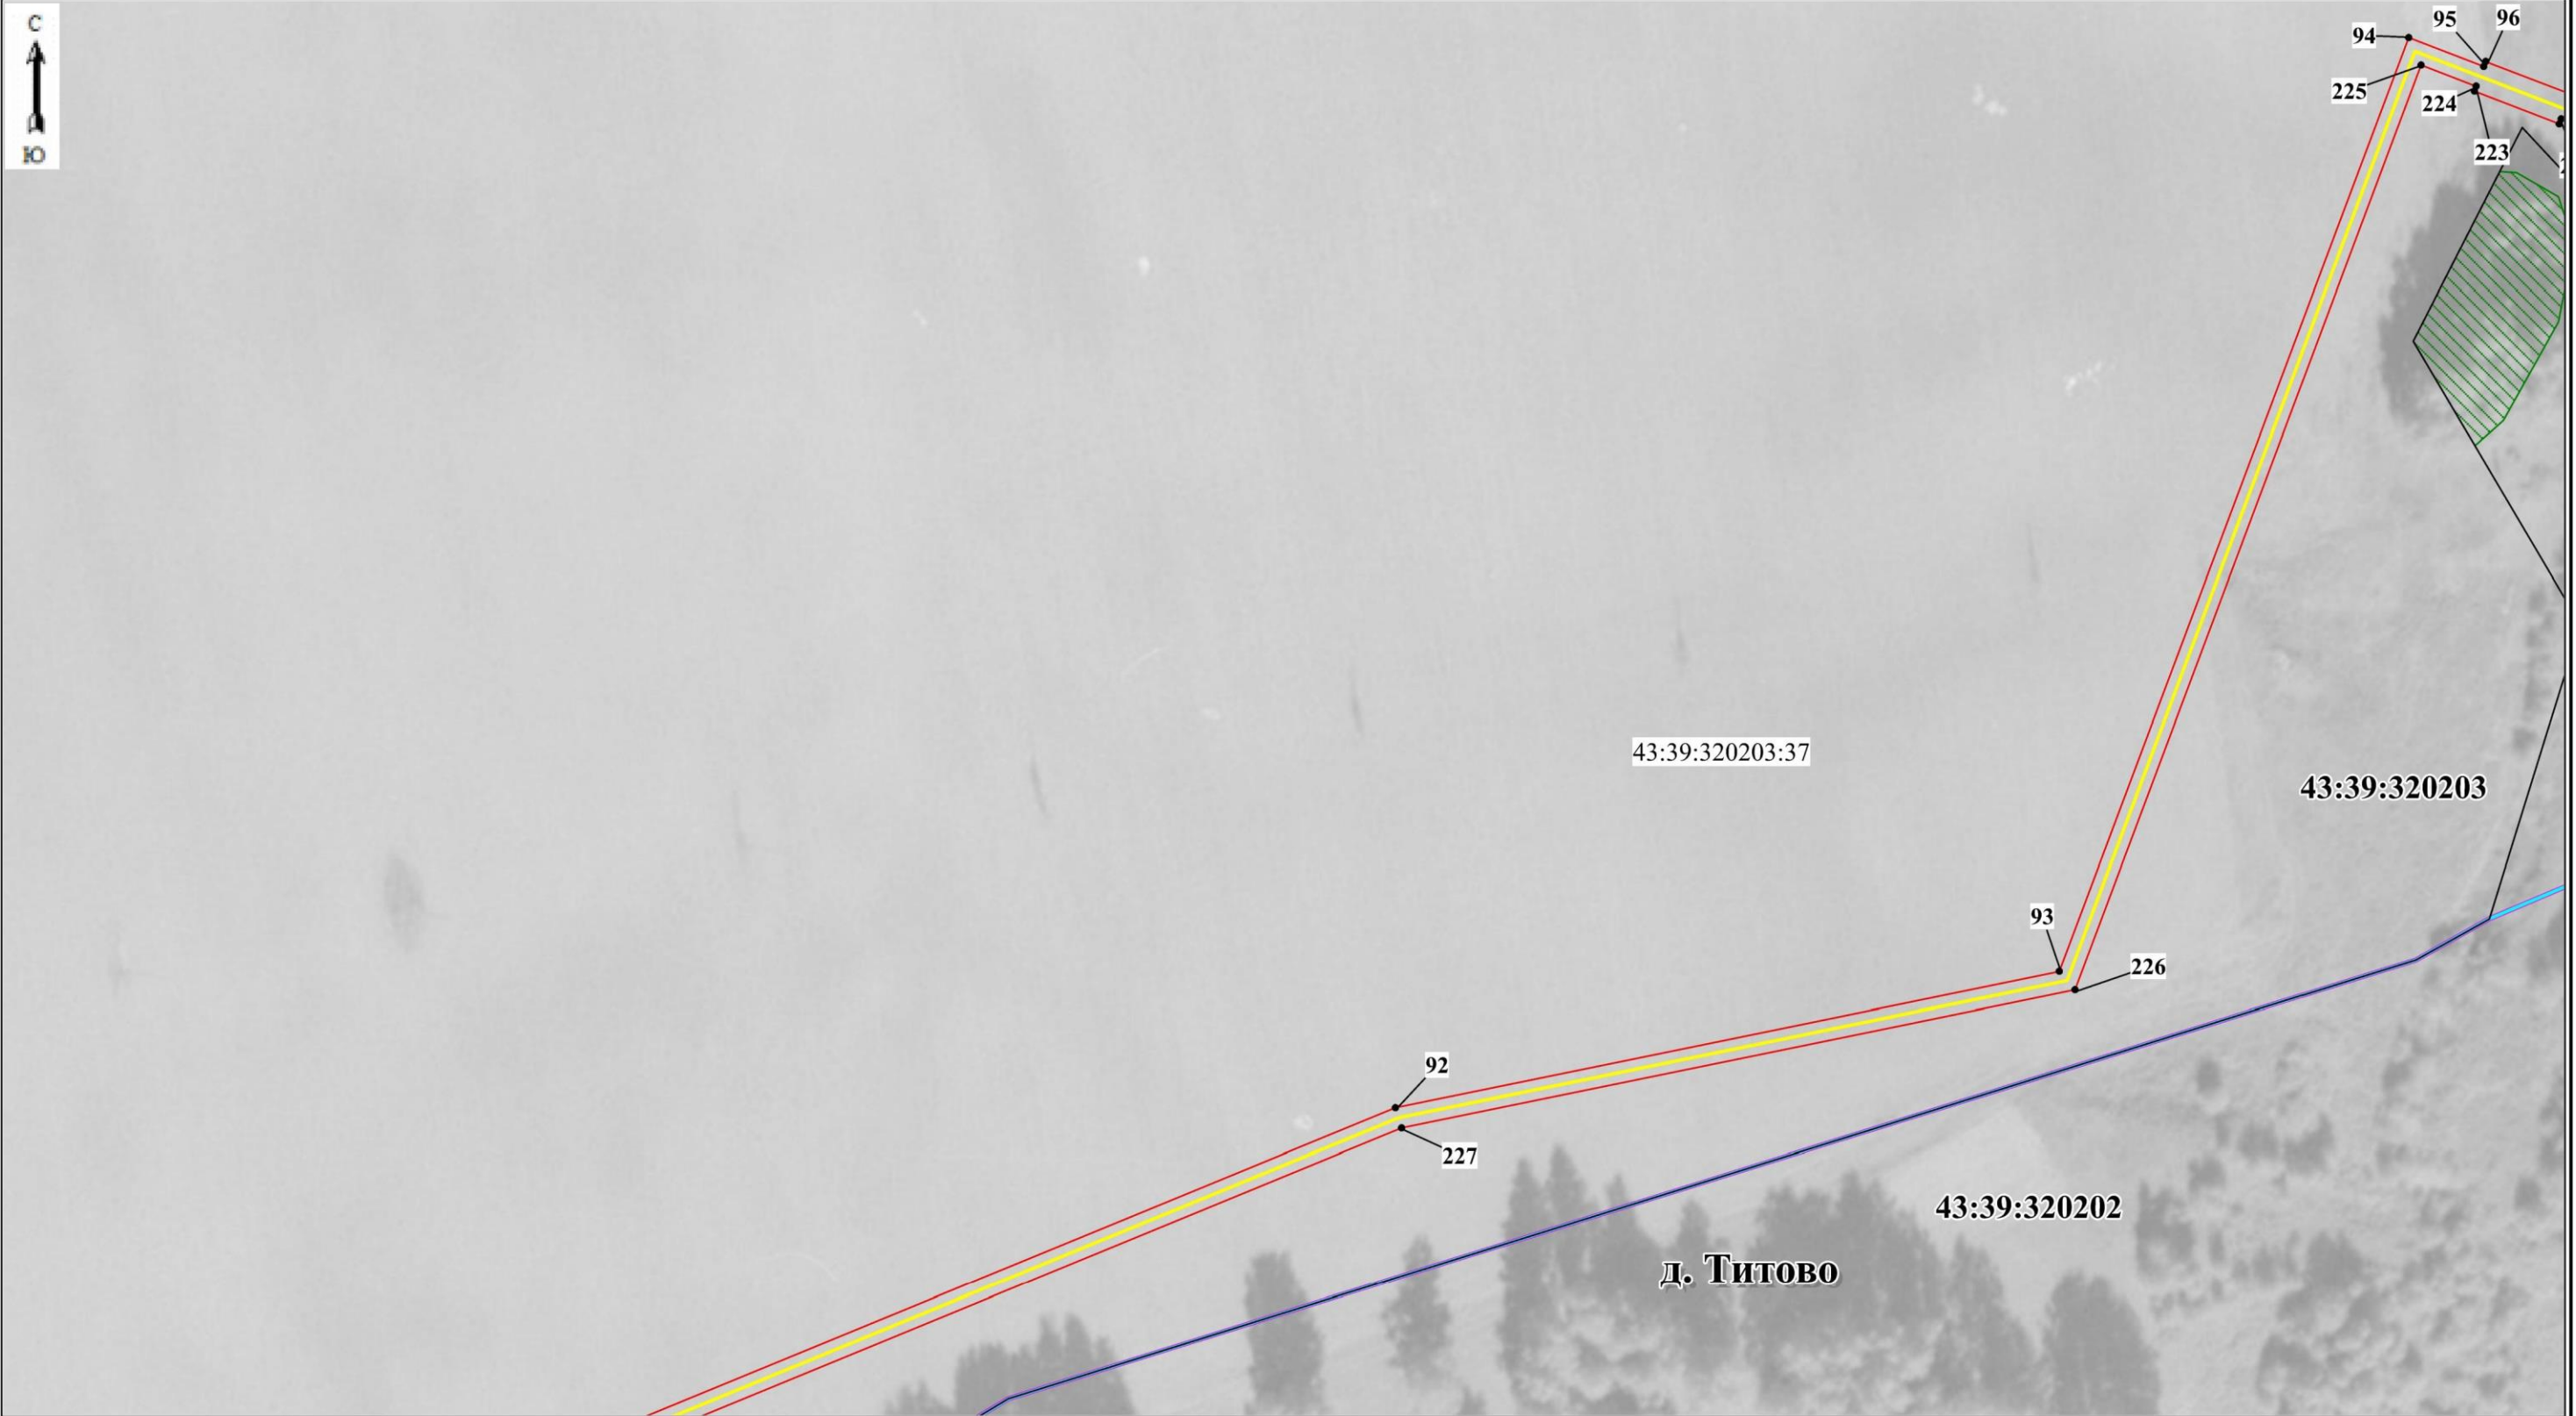

Масштаб 1:1250

Используемые условные знаки и обозначения:

- 5 Образуемая точка, сведения о которой позволяют однозначно определить ее местоположение
- Граница проектируемого инженерного сооружения
- Границы проектируемого публичного сервитута, охранной зоны
- Граница населенного пункта
- Граница кадастрового квартала



43:39-3.2

43:00-15.36

43:39:310707

43:39:000000:14

г. Яранск

- Граница муниципального образования, реестровый номер
- Граница лесничества, реестровый номер
- Кадастровый квартал
- Кадастровый номер земельного участка

Схема расположения границ публичного сервитута



Масштаб 1:1250

Используемые условные знаки и обозначения:



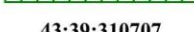
-  5 Образуемая точка, сведения о которой позволяют однозначно определить ее местоположение
-  Граница проектируемого инженерного сооружения
-  Границы проектируемого публичного сервитута, охранной зоны
-  Существующая часть границы, имеющиеся в ЕГРН сведения о которой достаточны для определения ее местоположения
-  Граница населенного пункта
-  Граница кадастрового квартала
-  43:39-3.2 Граница муниципального образования, реестровый номер
-  43:00-15.36 Граница лесничества, реестровый номер
-  43:39:310707 Кадастровый квартал
-  43:39:000000:14 Кадастровый номер земельного участка
-  г. Яранск Наименование населенного пункта

Схема расположения границ публичного сервитута

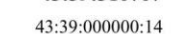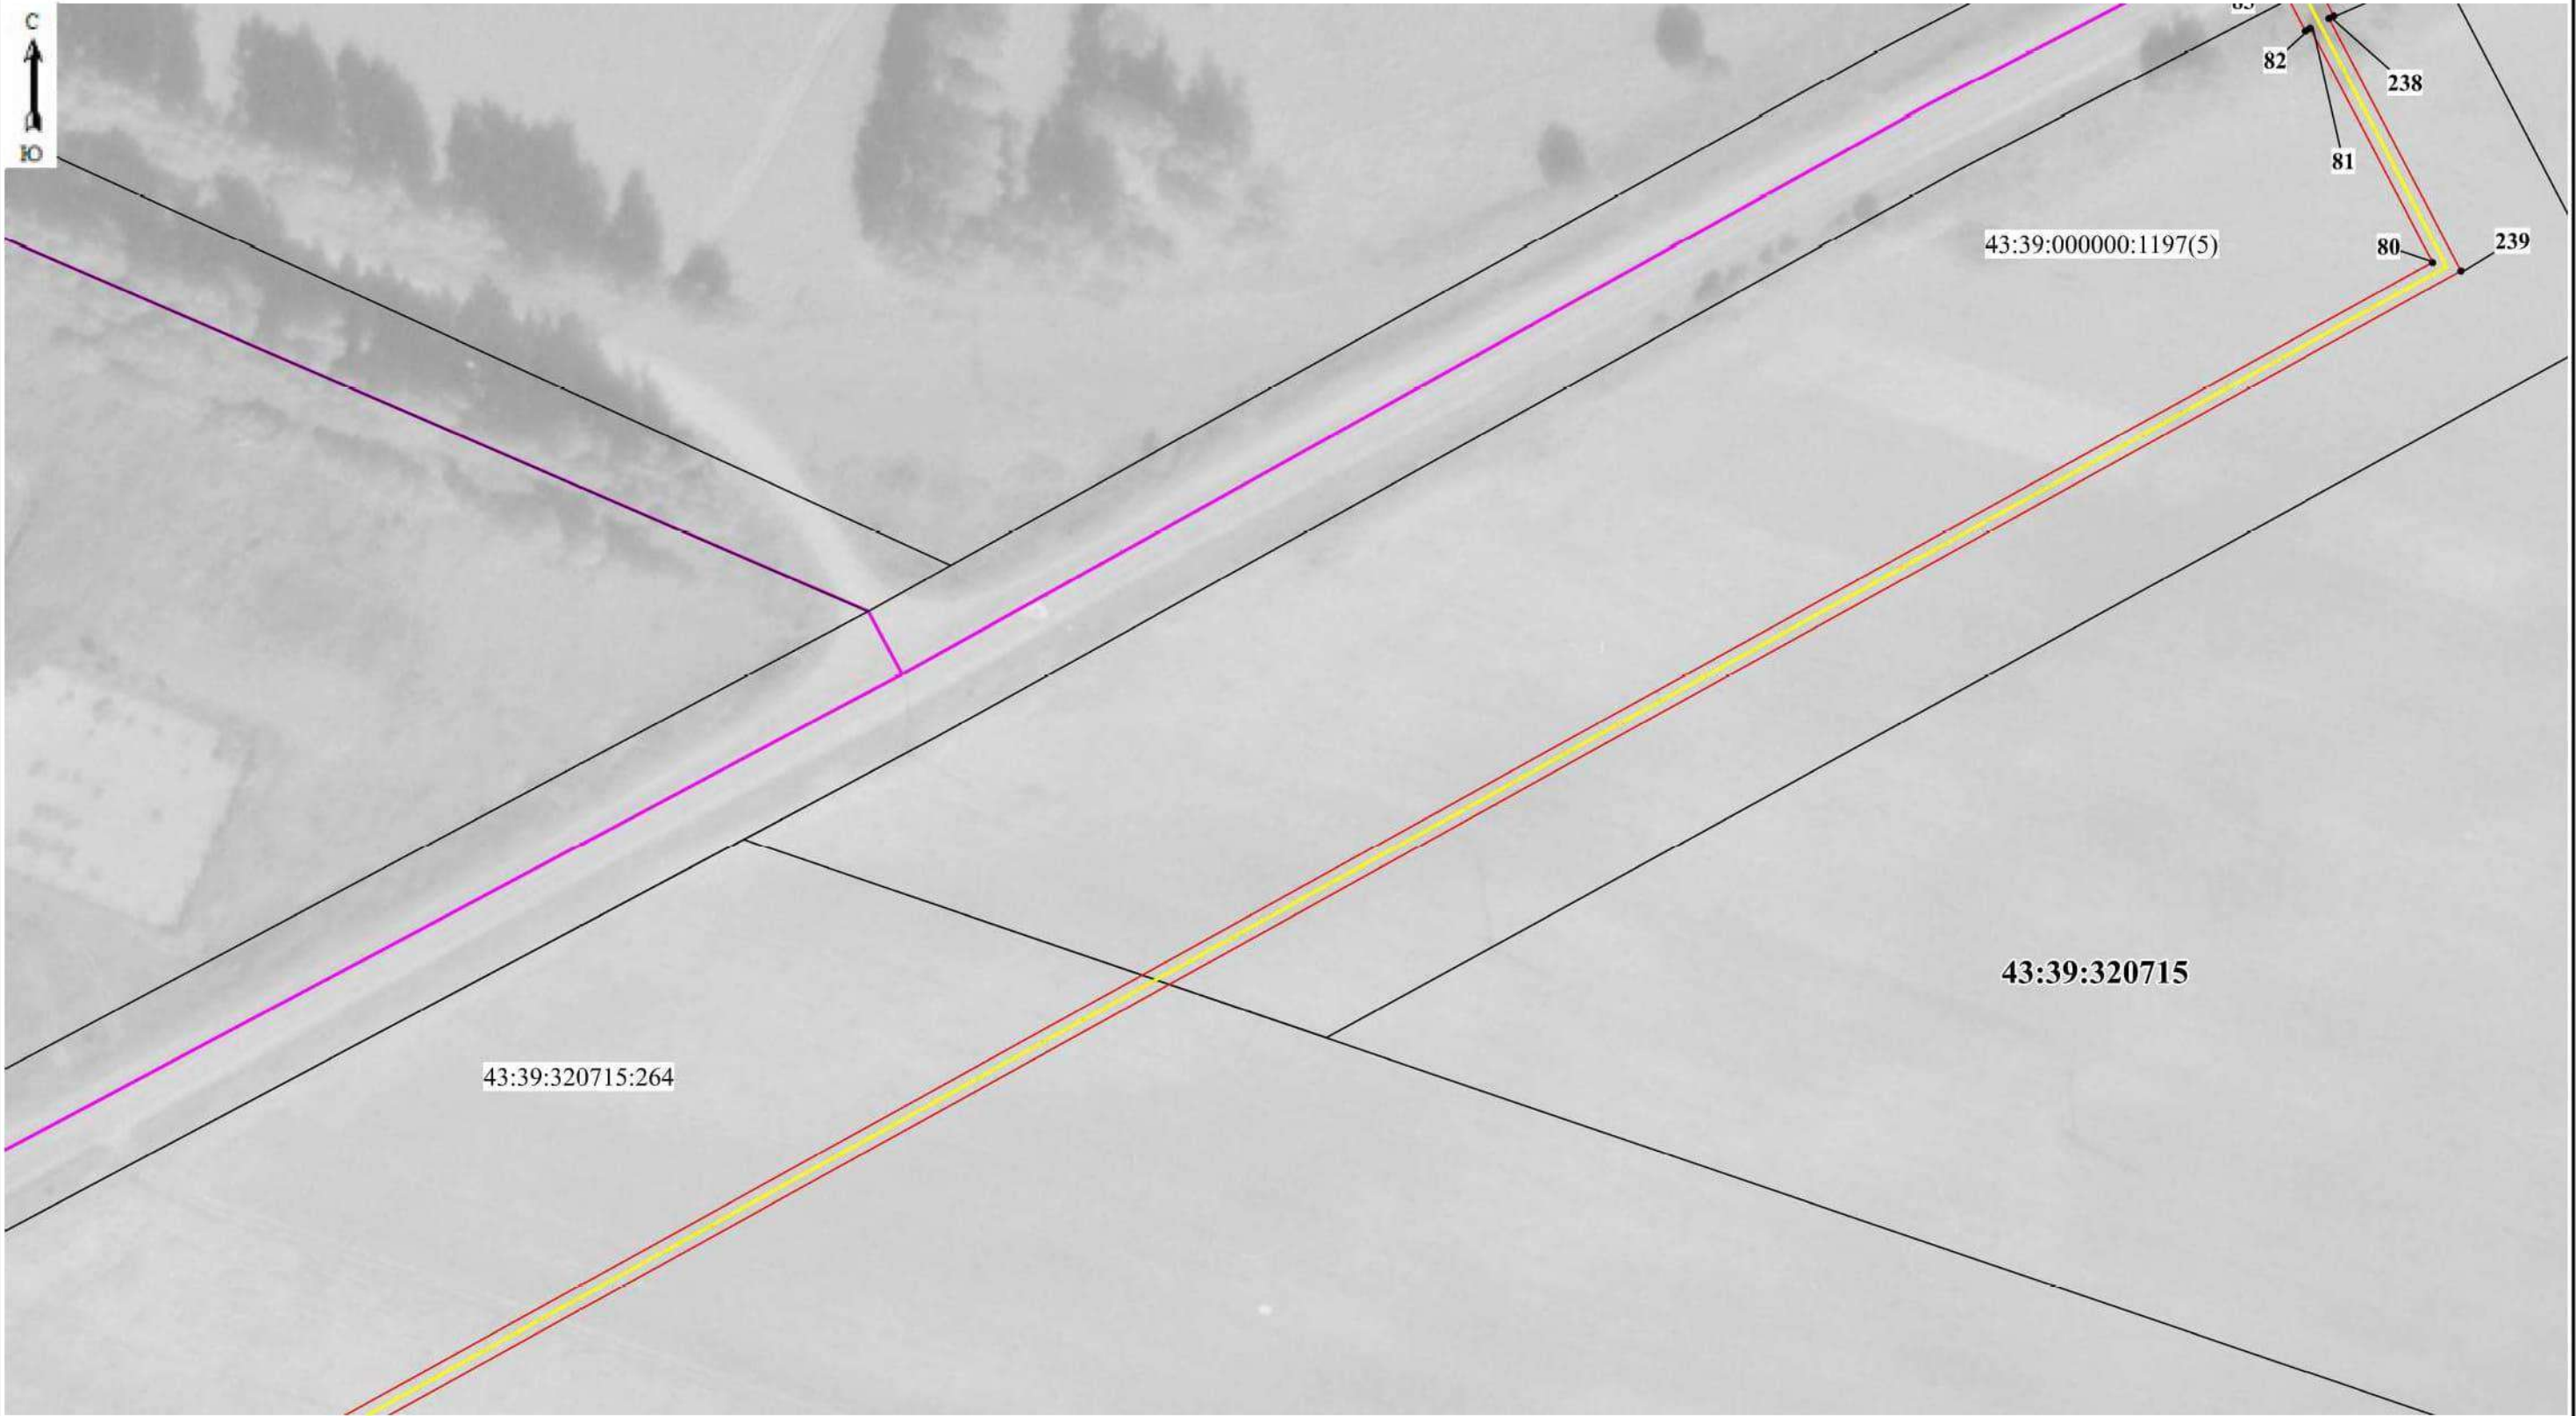

Масштаб 1:1250

Используемые условные знаки и обозначения:


- 5 Образуемая точка, сведения о которой позволяют однозначно определить ее местоположение
- Граница проектируемого инженерного сооружения
- Границы проектируемого публичного сервитута, охранной зоны
- Граница населенного пункта
- Граница кадастрового квартала



- Граница муниципального образования, реестровый номер
- Граница лесничества, реестровый номер
- Кадастровый квартал
- Кадастровый номер земельного участка

43:39:310707
43:39:000000:14
г. Яранск

Схема расположения границ публичного сервитута

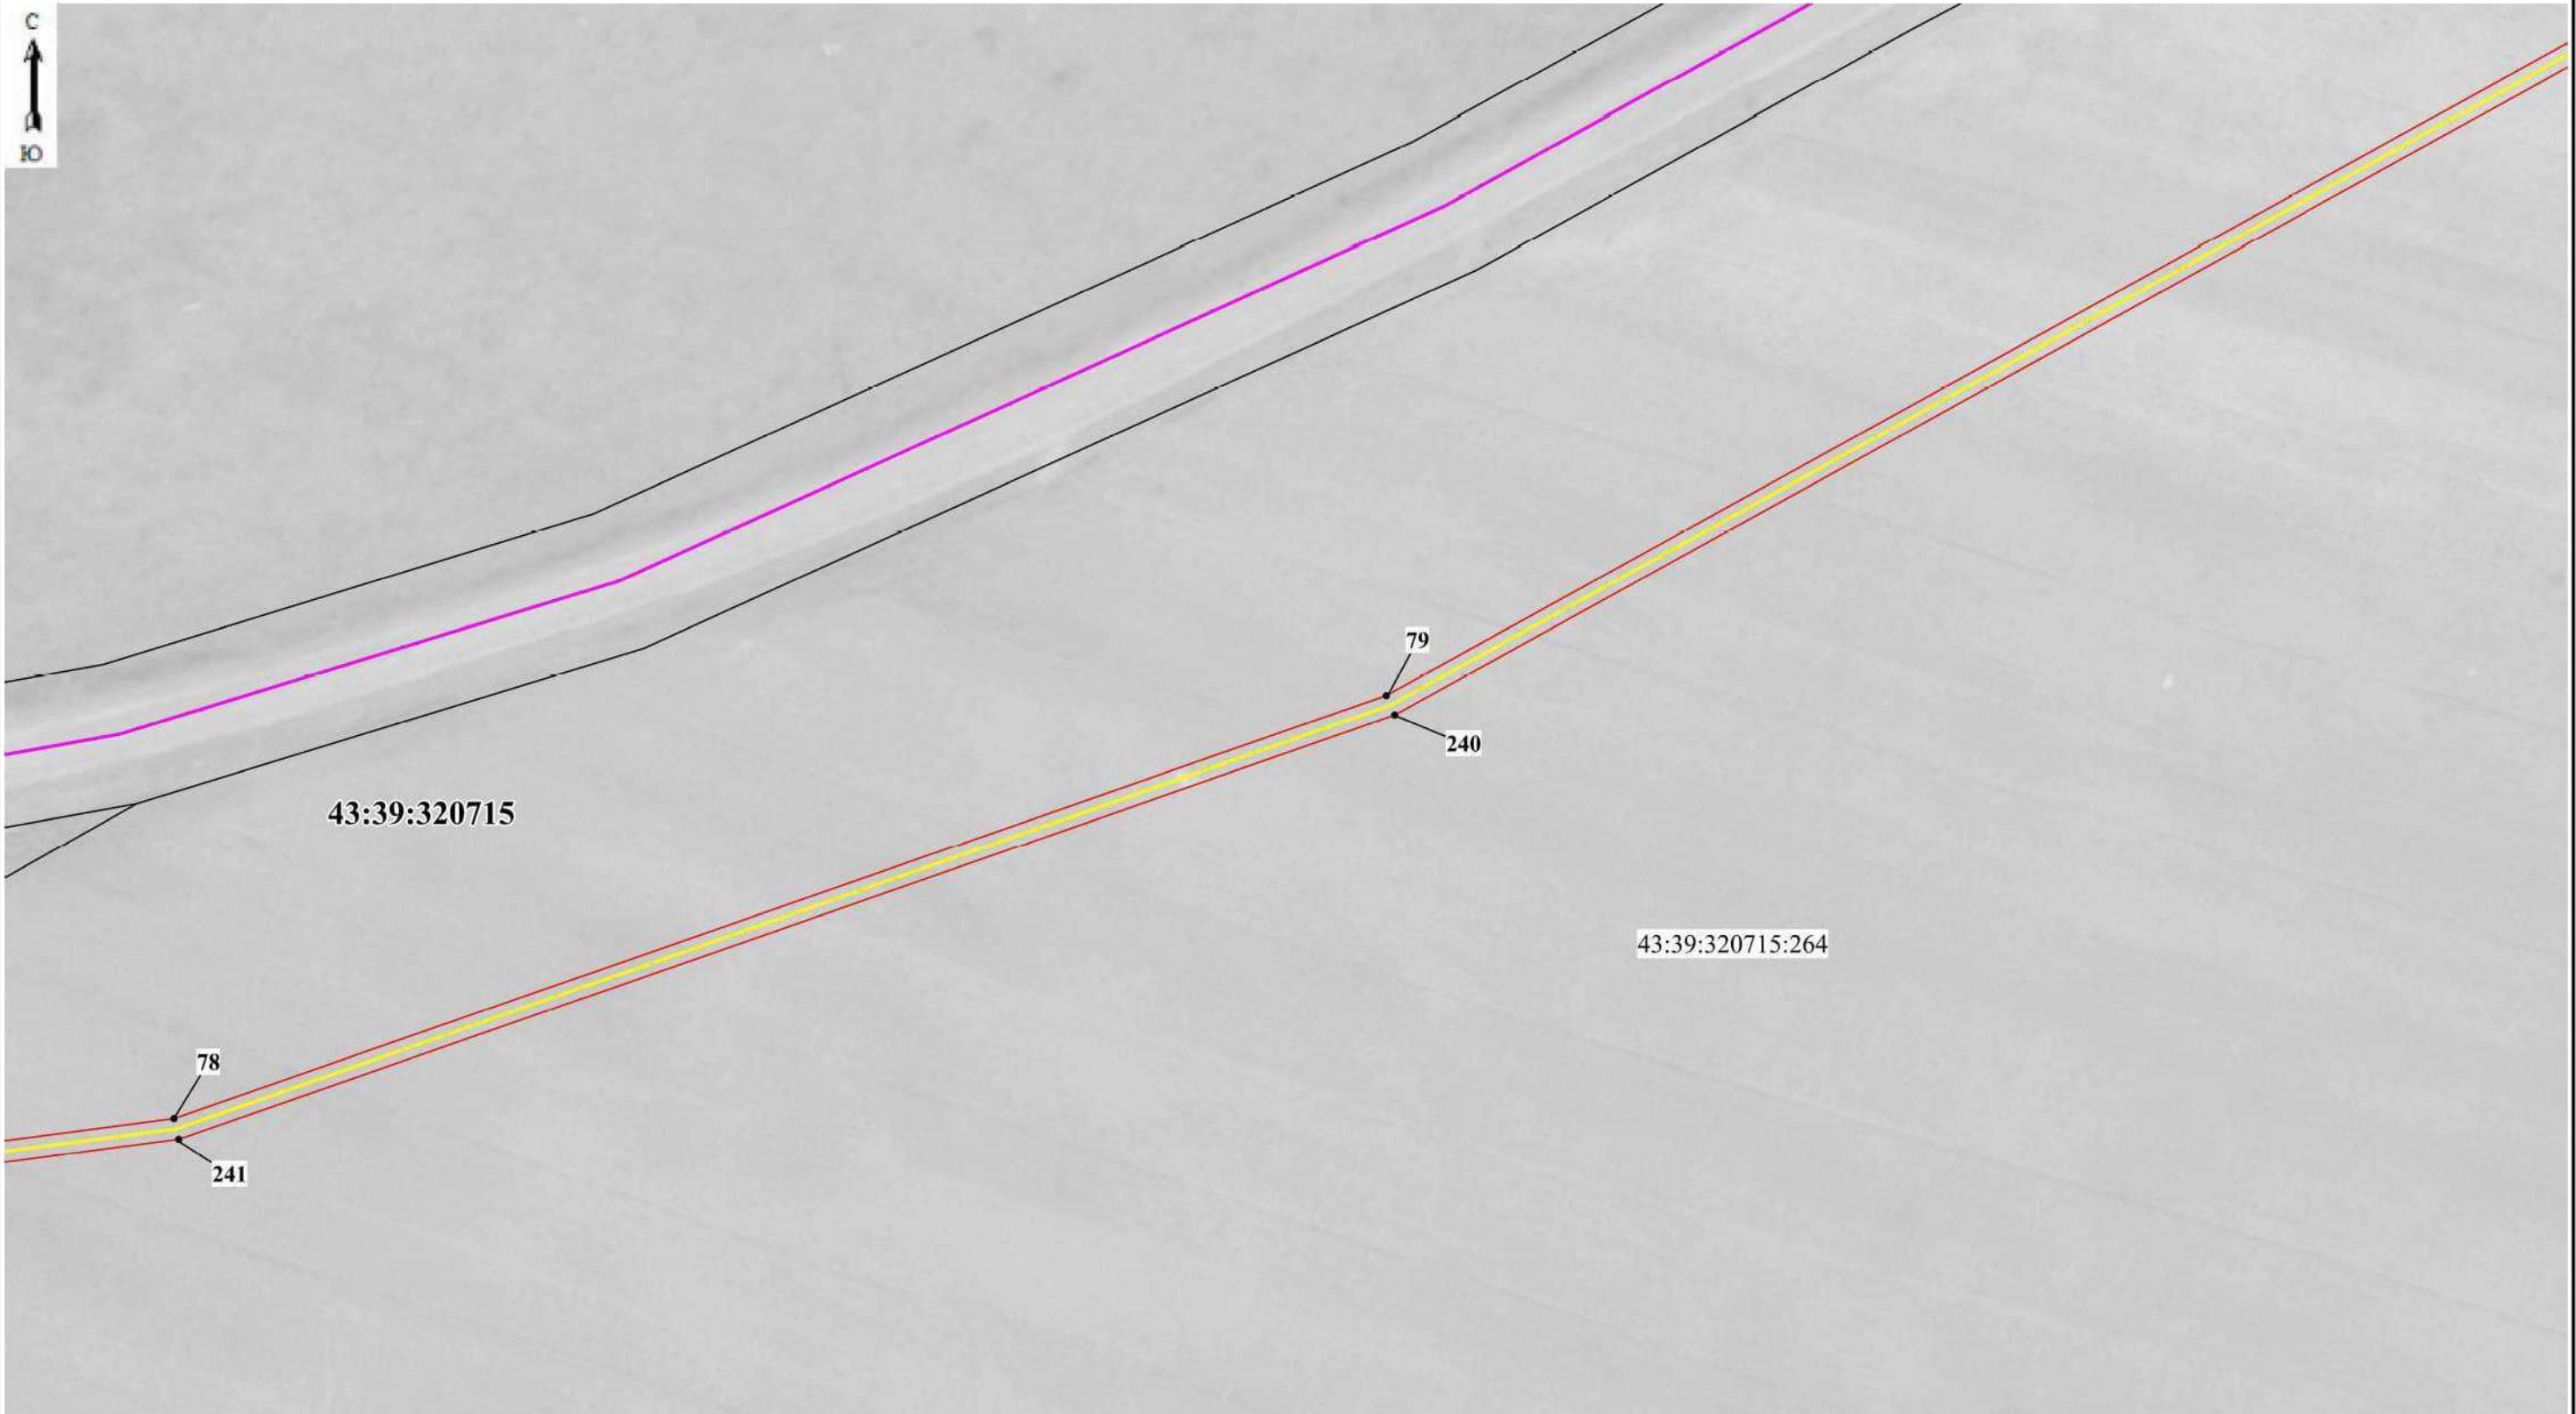

Масштаб 1:1250

Используемые условные знаки и обозначения:


- 5 Образуемая точка, сведения о которой позволяют однозначно определить ее местоположение
- Граница проектируемого инженерного сооружения
- Границы проектируемого публичного сервитута, охранной зоны
- Граница населенного пункта
- Граница кадастрового квартала



- Граница муниципального образования, реестровый номер
- Граница лесничества, реестровый номер
- Кадастровый квартал
- Кадастровый номер земельного участка

43:39:310707
43:39:000000:14
г. Яранск

Схема расположения границ публичного сервитута

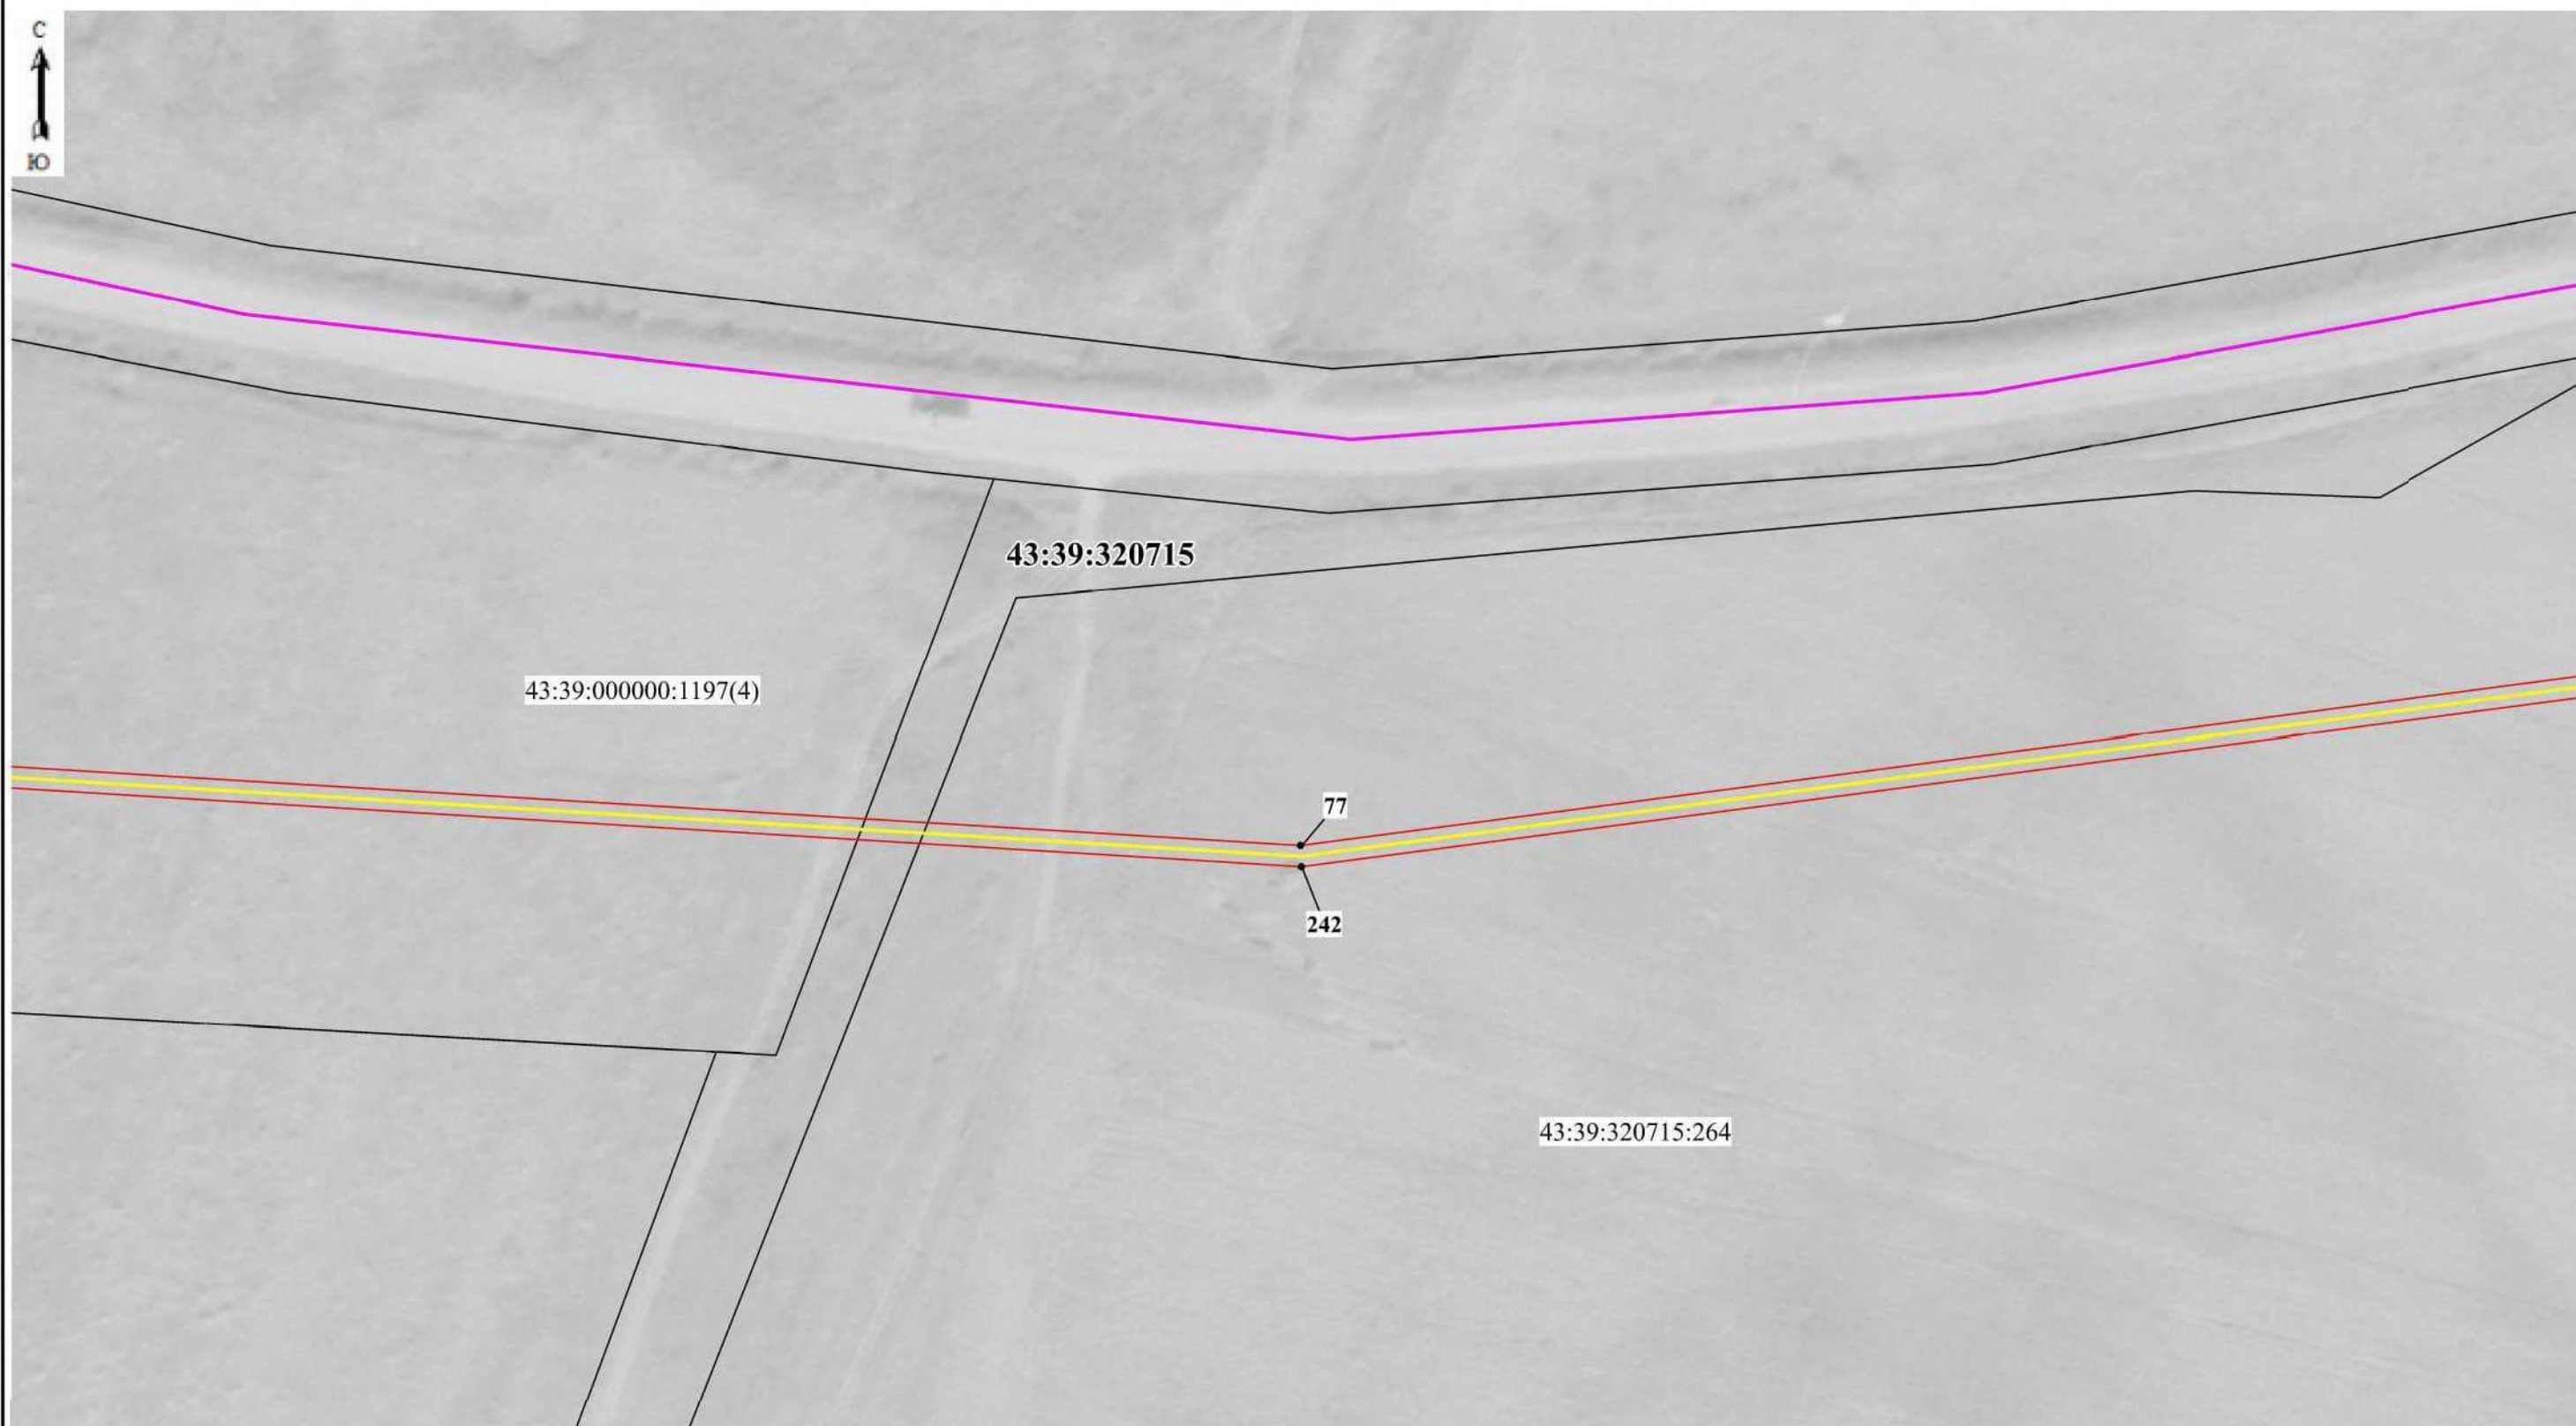

Масштаб 1:1250


Используемые условные знаки и обозначения:

- | | |
|---|--|
| • 5 | Образуемая точка, сведения о которой позволяют однозначно определить ее местоположение |
|  | Граница проектируемого инженерного сооружения |
|  | Границы проектируемого публичного сервитута, охранной зоны |
|  | Граница населенного пункта |
|  | Граница кадастрового квартала |



- | | |
|-----------------|--------------------------------------|
| 43:39:310707 | Кадастровый квартал |
| 43:39:000000:14 | Кадастровый номер земельного участка |
| г. Яранск | |

Схема расположения границ публичного сервитута

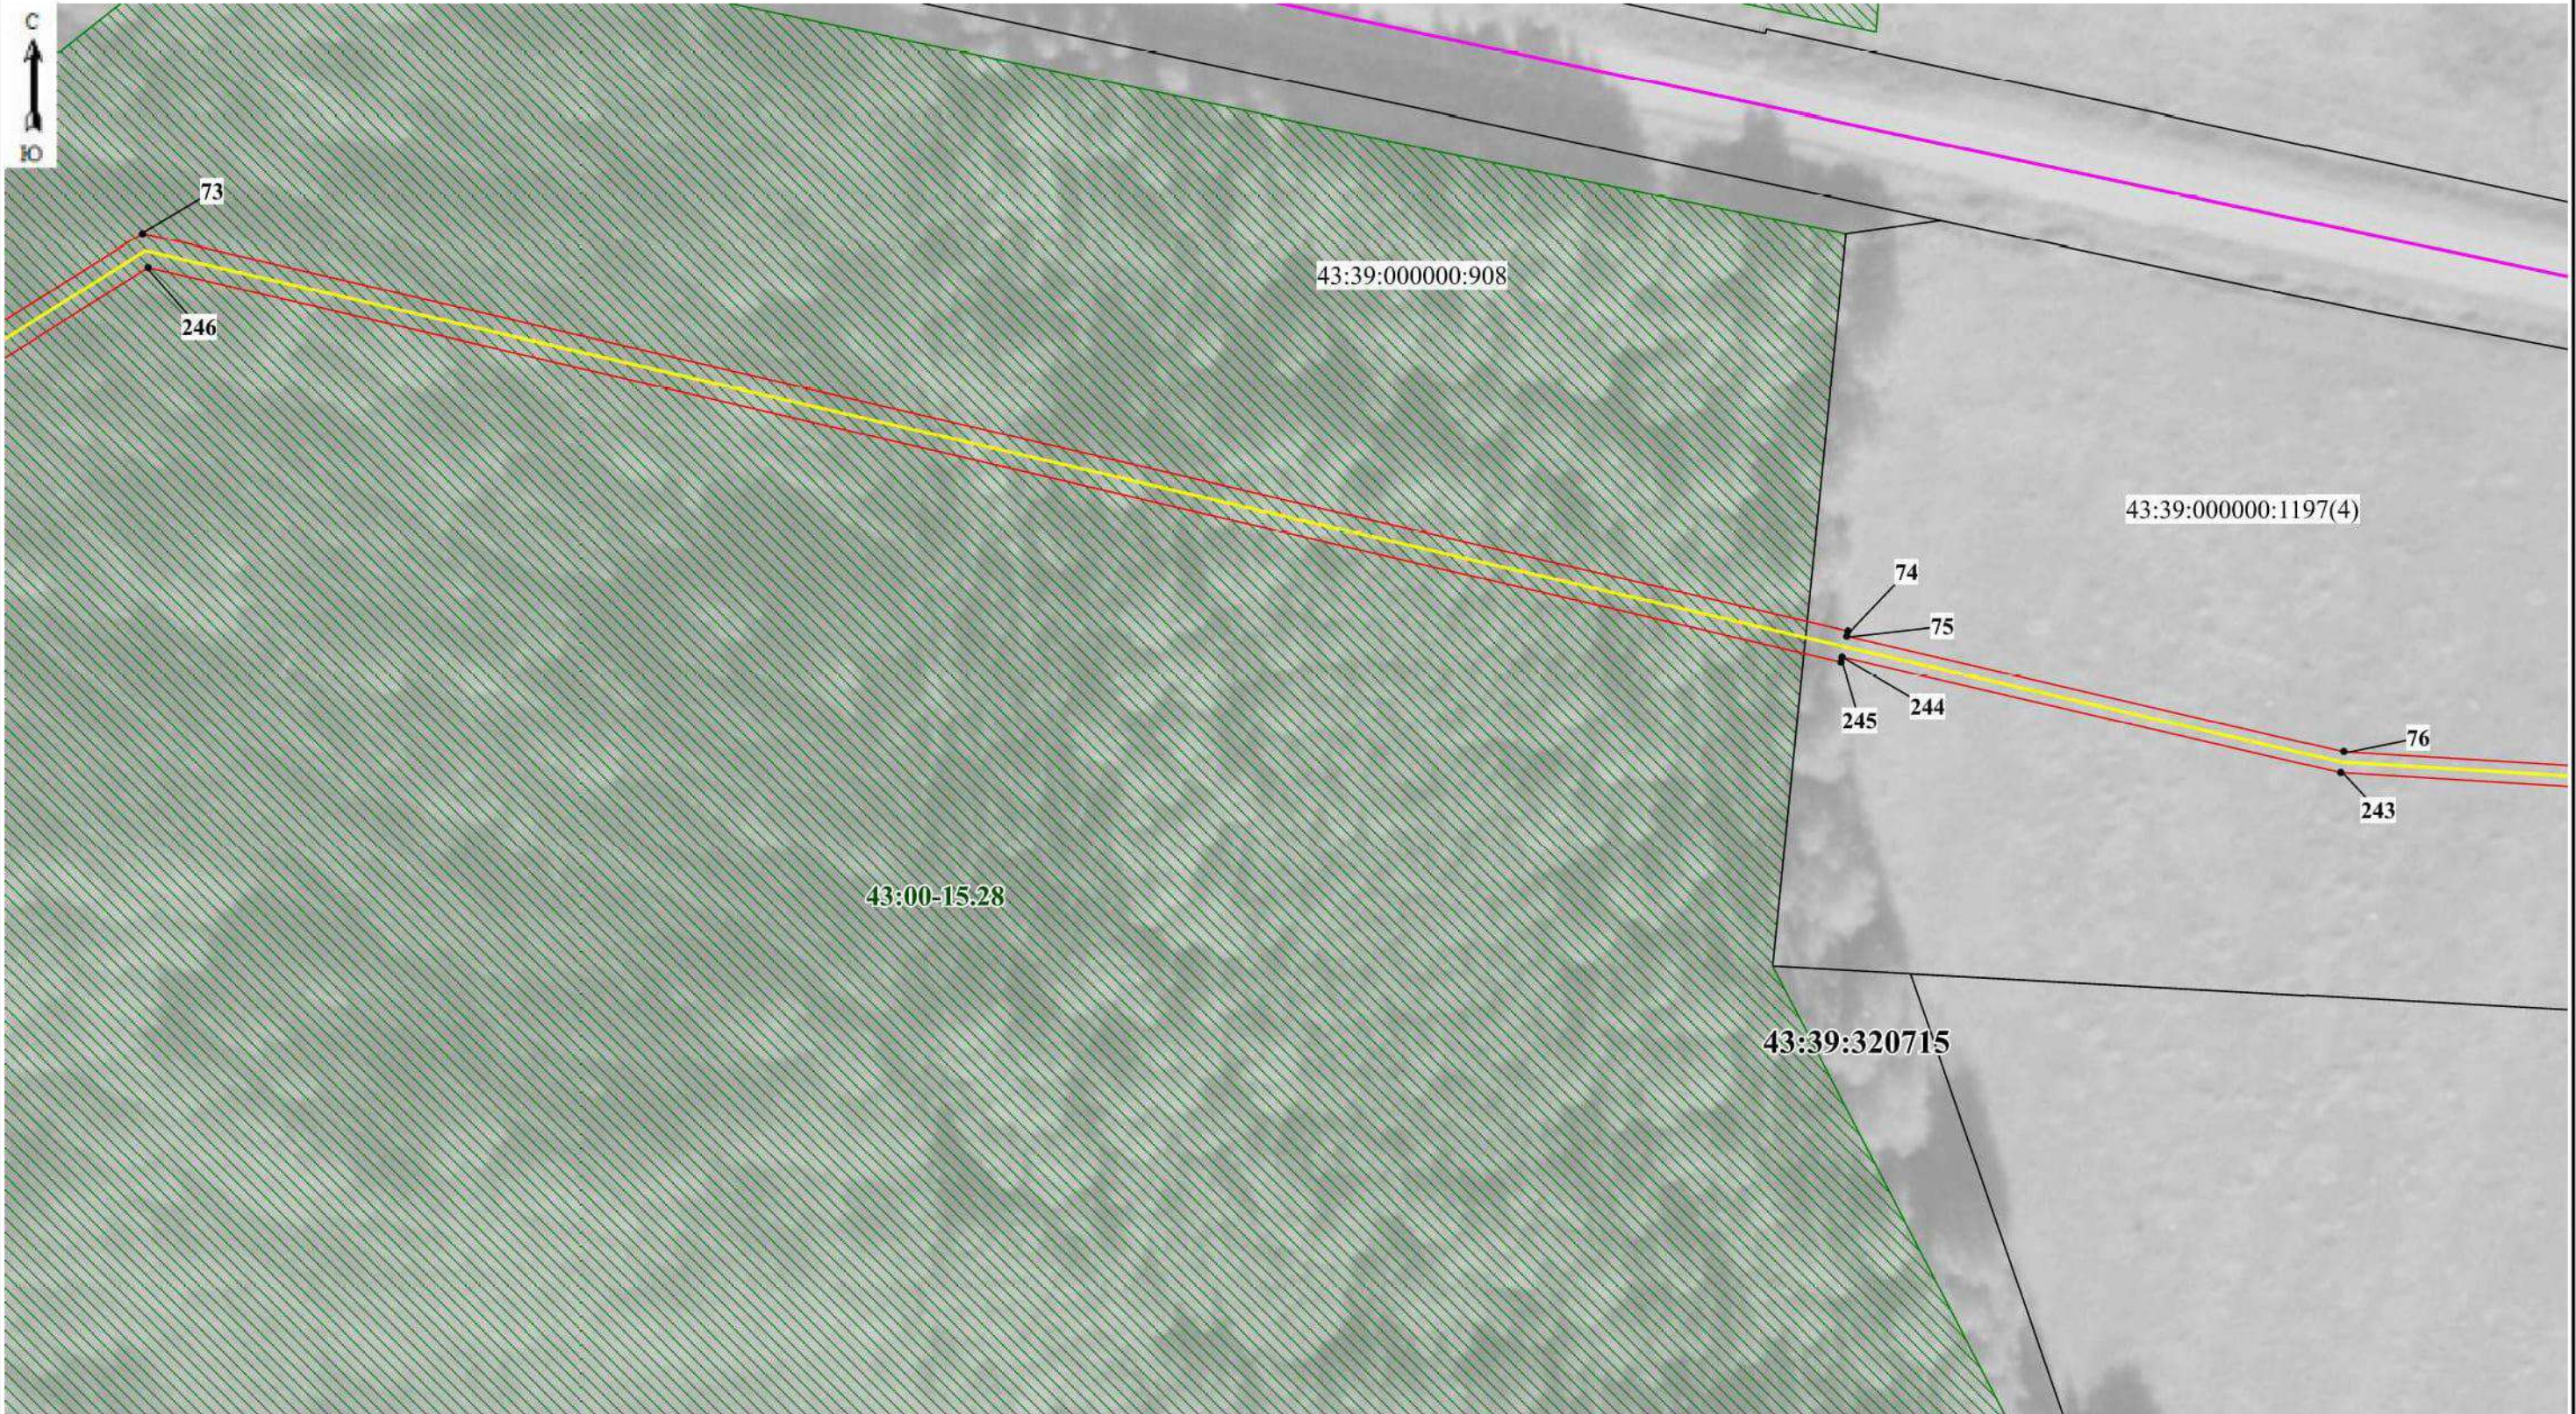

Масштаб 1:1250


Используемые условные знаки и обозначения:

- 5 Образуемая точка, сведения о которой позволяют однозначно определить ее местоположение
- Граница проектируемого инженерного сооружения
- Границы проектируемого публичного сервитута, охранной зоны
- Граница населенного пункта
- Граница кадастрового квартала



- Граница муниципального образования, реестровый номер
- Граница лесничества, реестровый номер
- Кадастровый квартал
- Кадастровый номер земельного участка
- г. Яранск

Схема расположения границ публичного сервитута

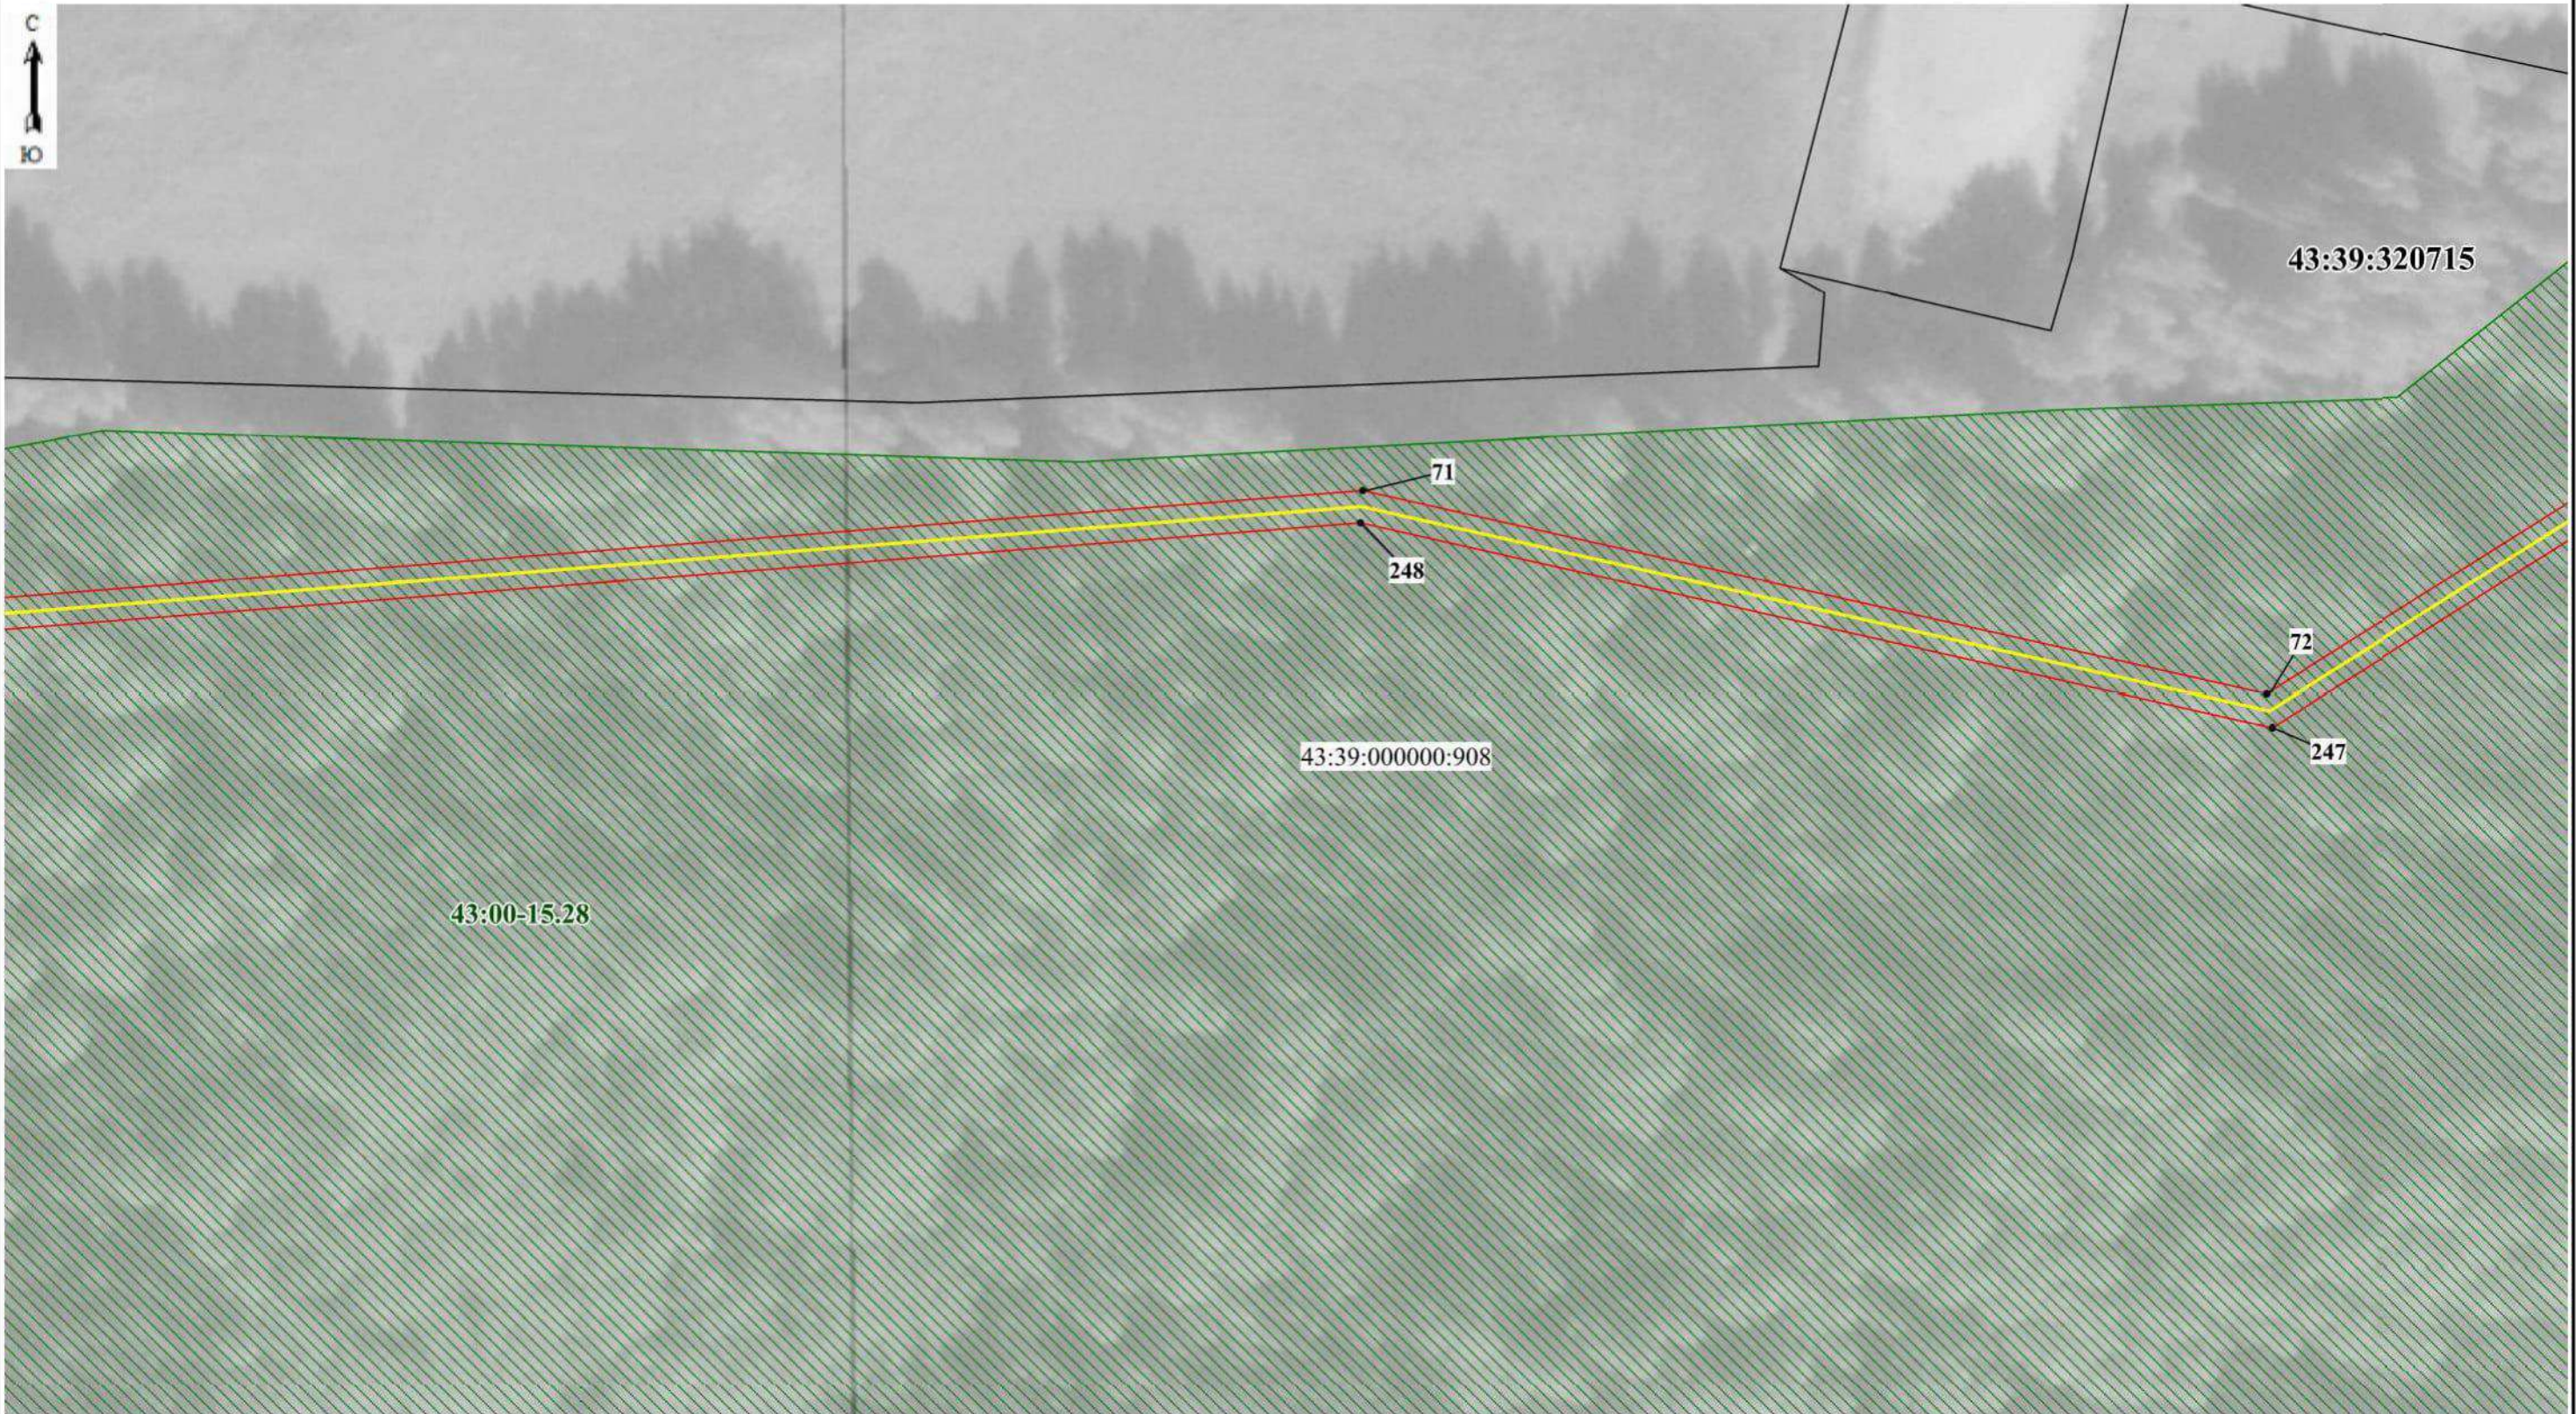

Масштаб 1:1250


Используемые условные знаки и обозначения:

- 5 Образуемая точка, сведения о которой позволяют однозначно определить ее местоположение
- Граница проектируемого инженерного сооружения
- Границы проектируемого публичного сервитута, охранной зоны
- Граница населенного пункта
- Граница кадастрового квартала



- Граница муниципального образования, реестровый номер
- Граница лесничества, реестровый номер
- Кадастровый квартал
- Кадастровый номер земельного участка
- г. Яранск

Схема расположения границ публичного сервитута

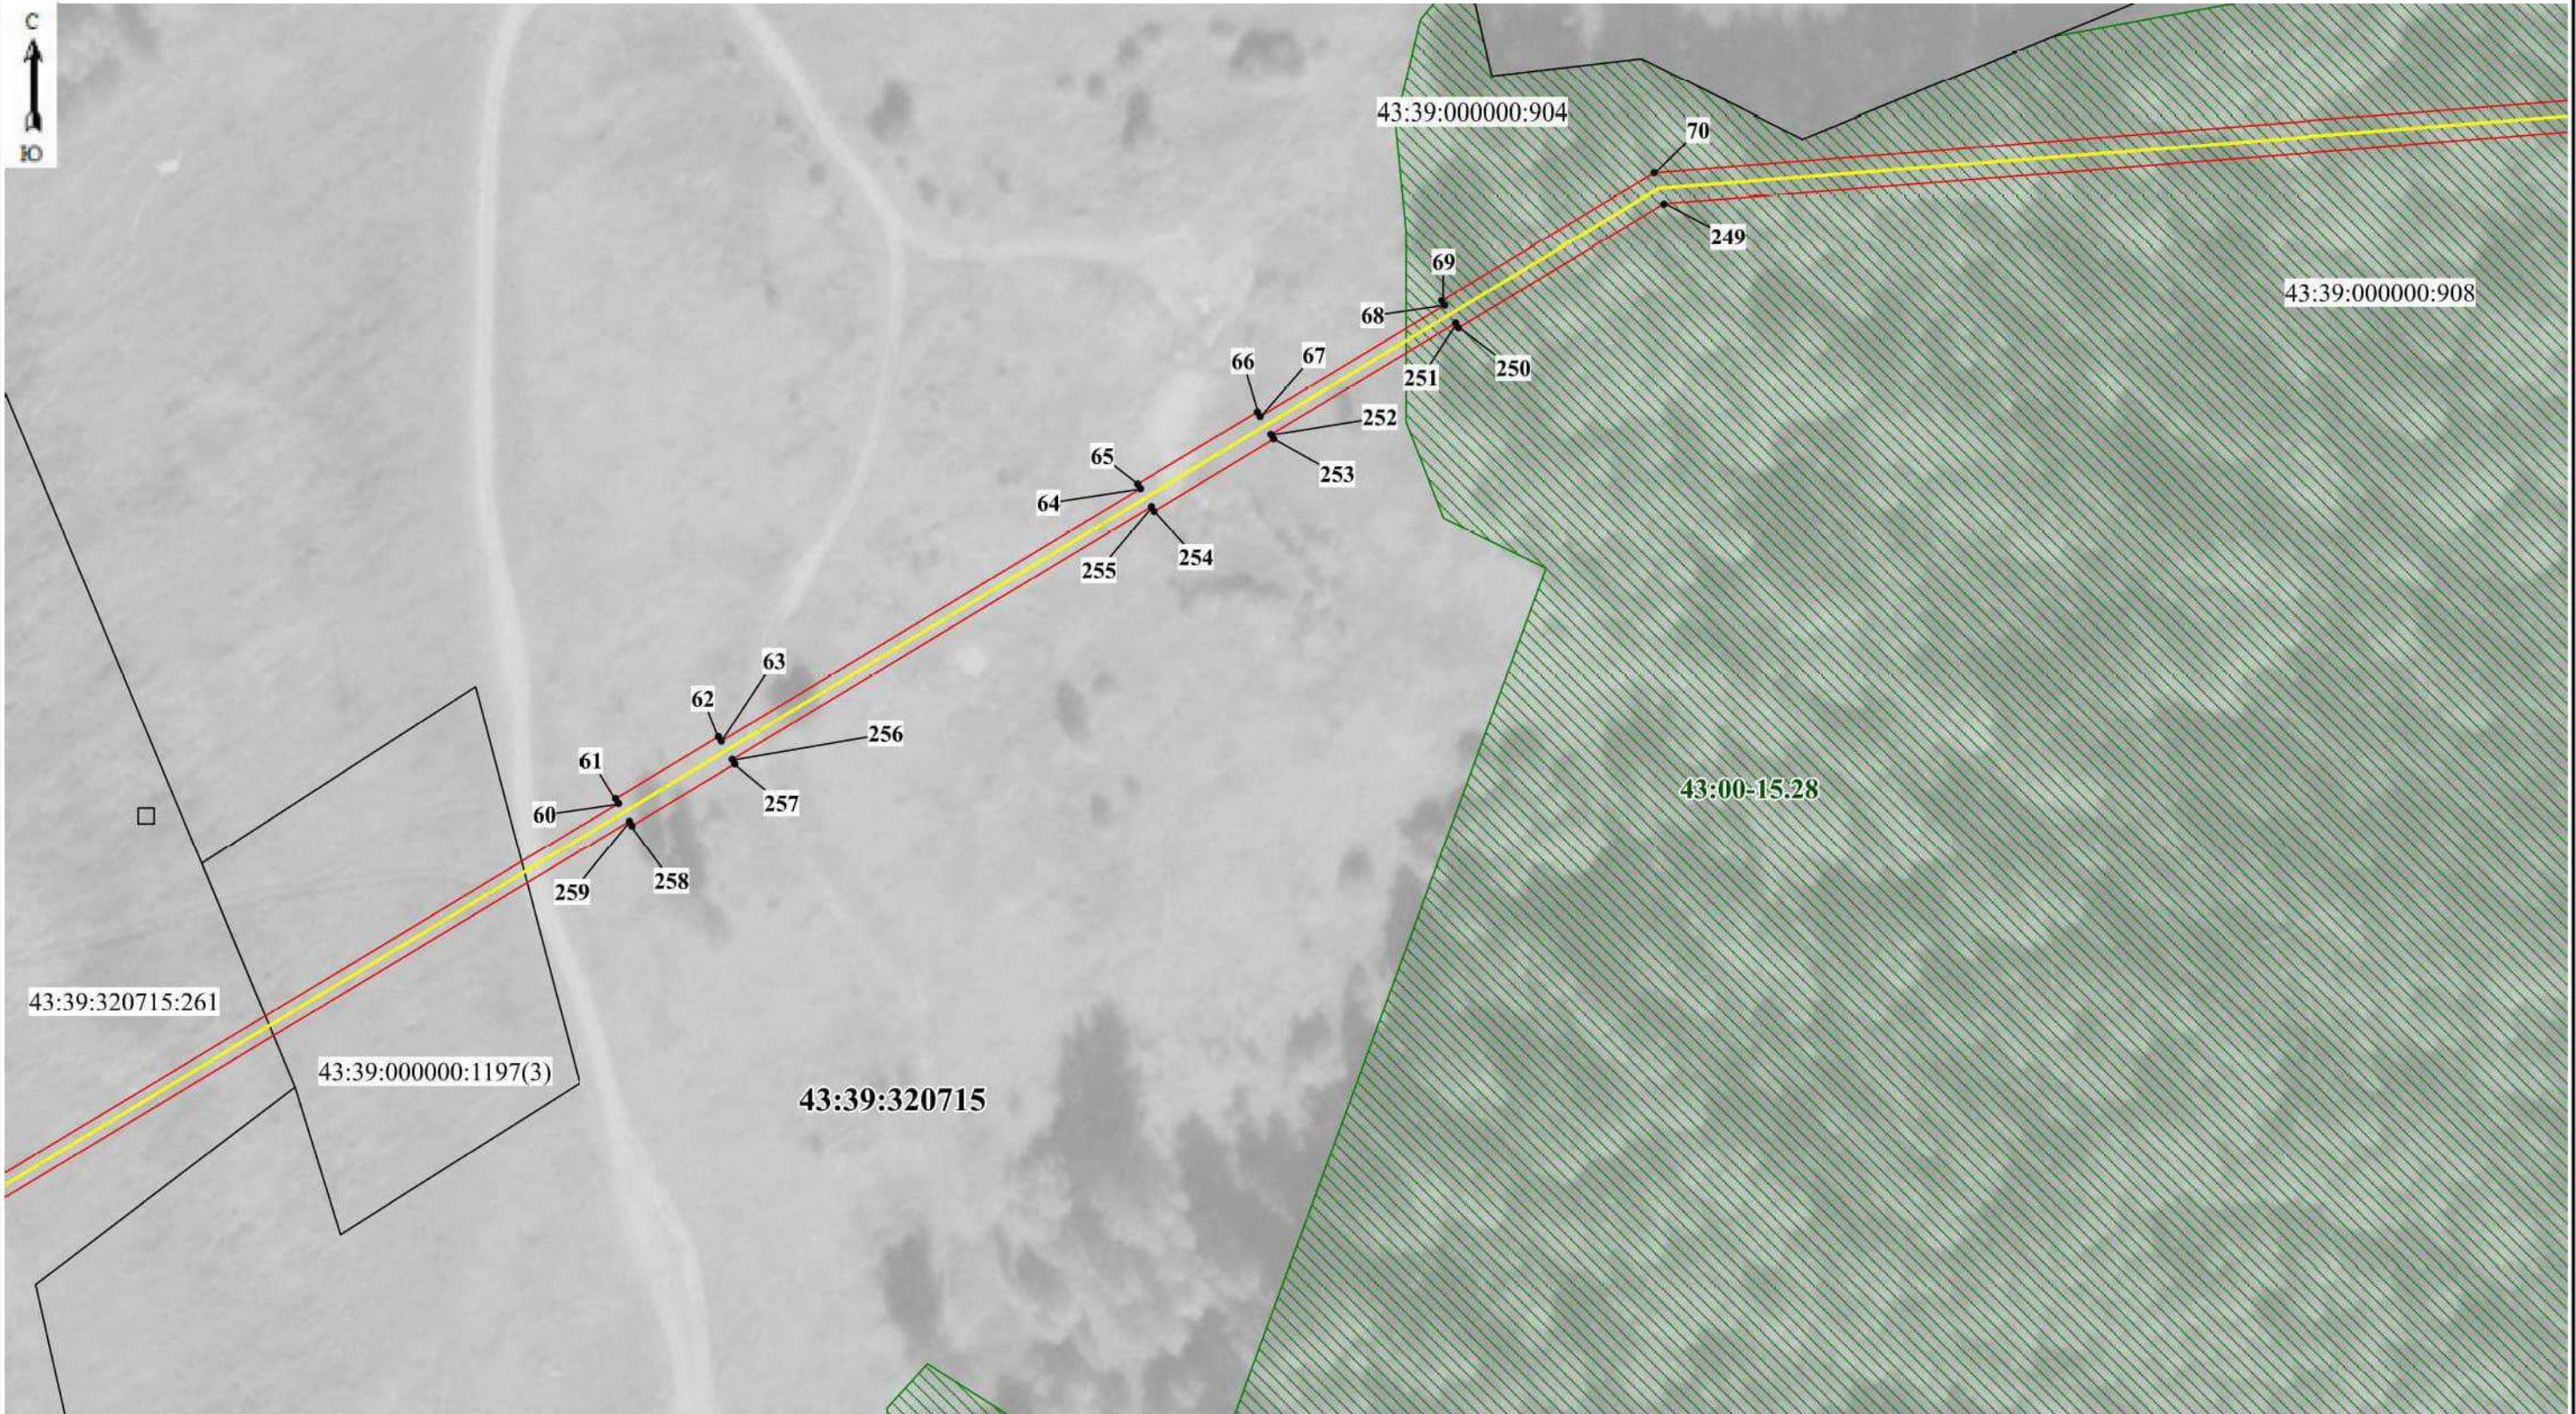

Масштаб 1:1250

Используемые условные знаки и обозначения:

- 5 Образуемая точка, сведения о которой позволяют однозначно определить ее местоположение
- Граница проектируемого инженерного сооружения
- Границы проектируемого публичного сервитута, охранной зоны
- Граница населенного пункта
- Граница кадастрового квартала



- Граница муниципального образования, реестровый номер
- Граница лесничества, реестровый номер
- Кадастровый квартал
- Кадастровый номер земельного участка

43:39:310707
43:39:000000:14
г. Яранск

Схема расположения границ публичного сервитута



Масштаб 1:1250


Используемые условные знаки и обозначения:

- 5 Образуемая точка, сведения о которой позволяют однозначно определить ее местоположение
- Граница проектируемого инженерного сооружения
- Границы проектируемого публичного сервитута, охранной зоны
- Граница населенного пункта
- Граница кадастрового квартала



- Граница муниципального образования, реестровый номер
- Граница лесничества, реестровый номер
- Кадастровый квартал
- Кадастровый номер земельного участка
- г. Яранск

Схема расположения границ публичного сервитута

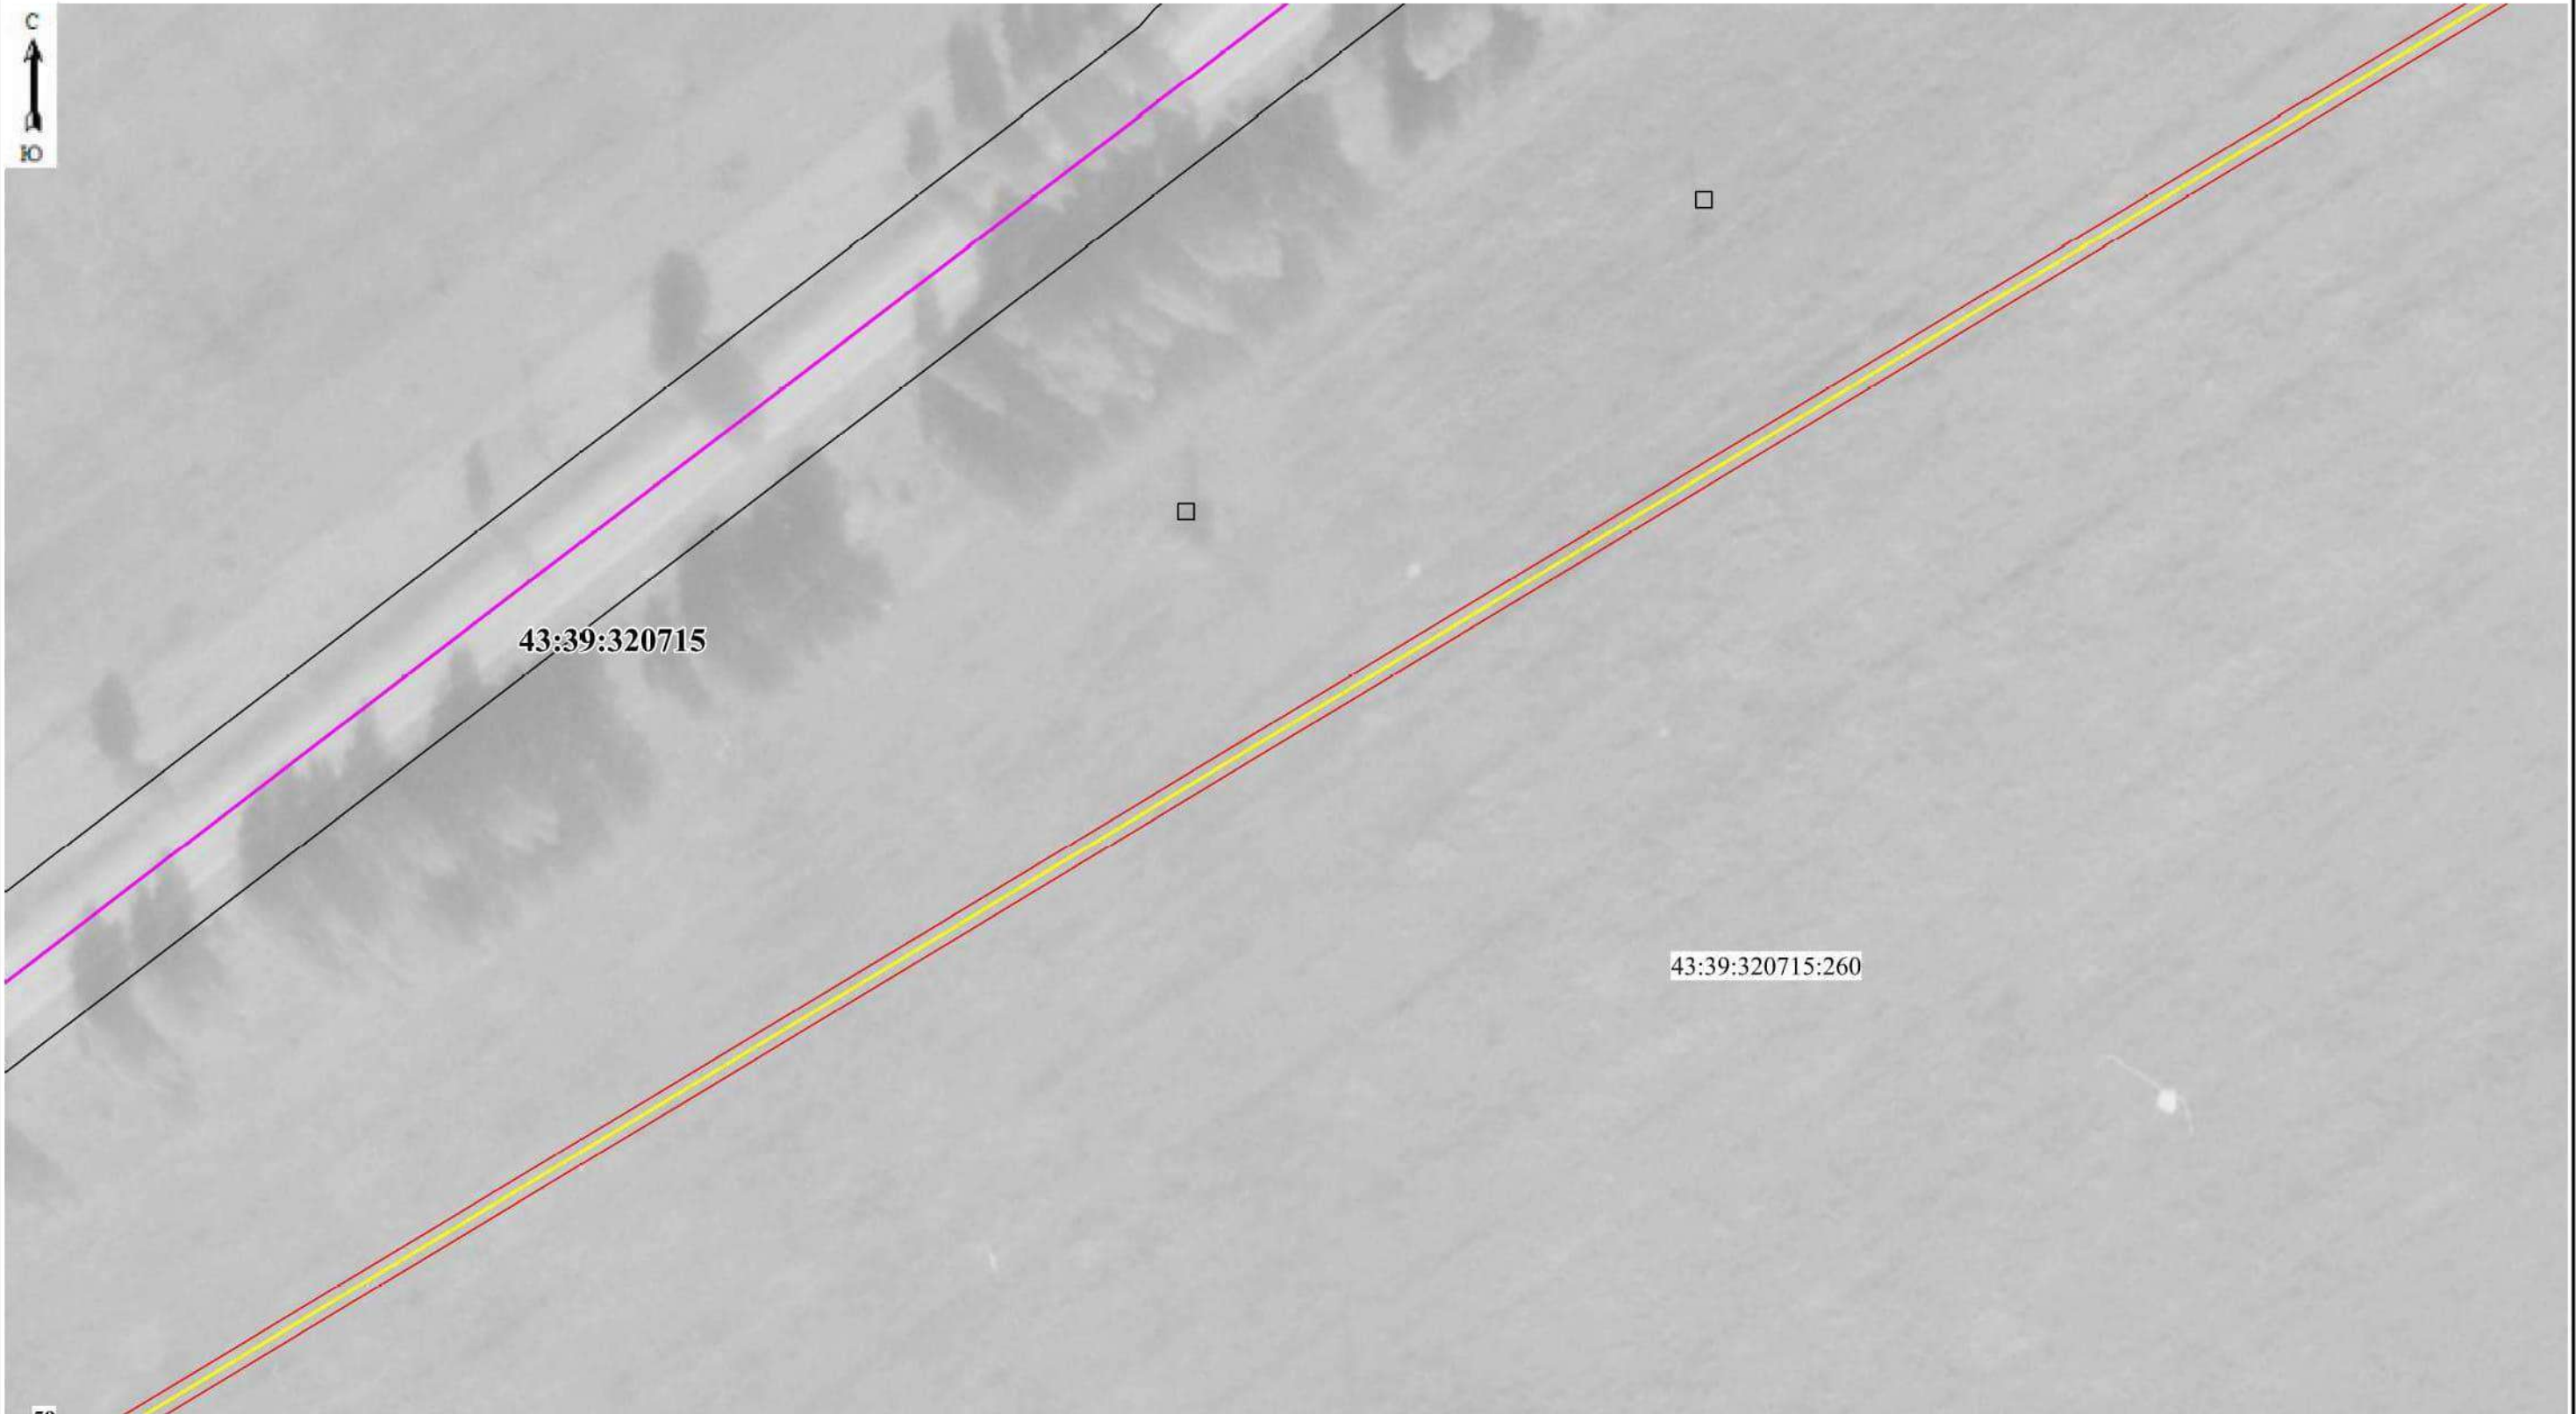

Масштаб 1:1250


Используемые условные знаки и обозначения:

- 5 Образуемая точка, сведения о которой позволяют однозначно определить ее местоположение
- Граница проектируемого инженерного сооружения
- Границы проектируемого публичного сервитута, охранной зоны
- Граница населенного пункта
- Граница кадастрового квартала



- 43:39-3.2 Граница муниципального образования, реестровый номер
- 43:00-15.36 Граница лесничества, реестровый номер
- 43:39:310707 Кадастровый квартал
- 43:39:000000:14 Кадастровый номер земельного участка
- г. Яранск

Схема расположения границ публичного сервитута

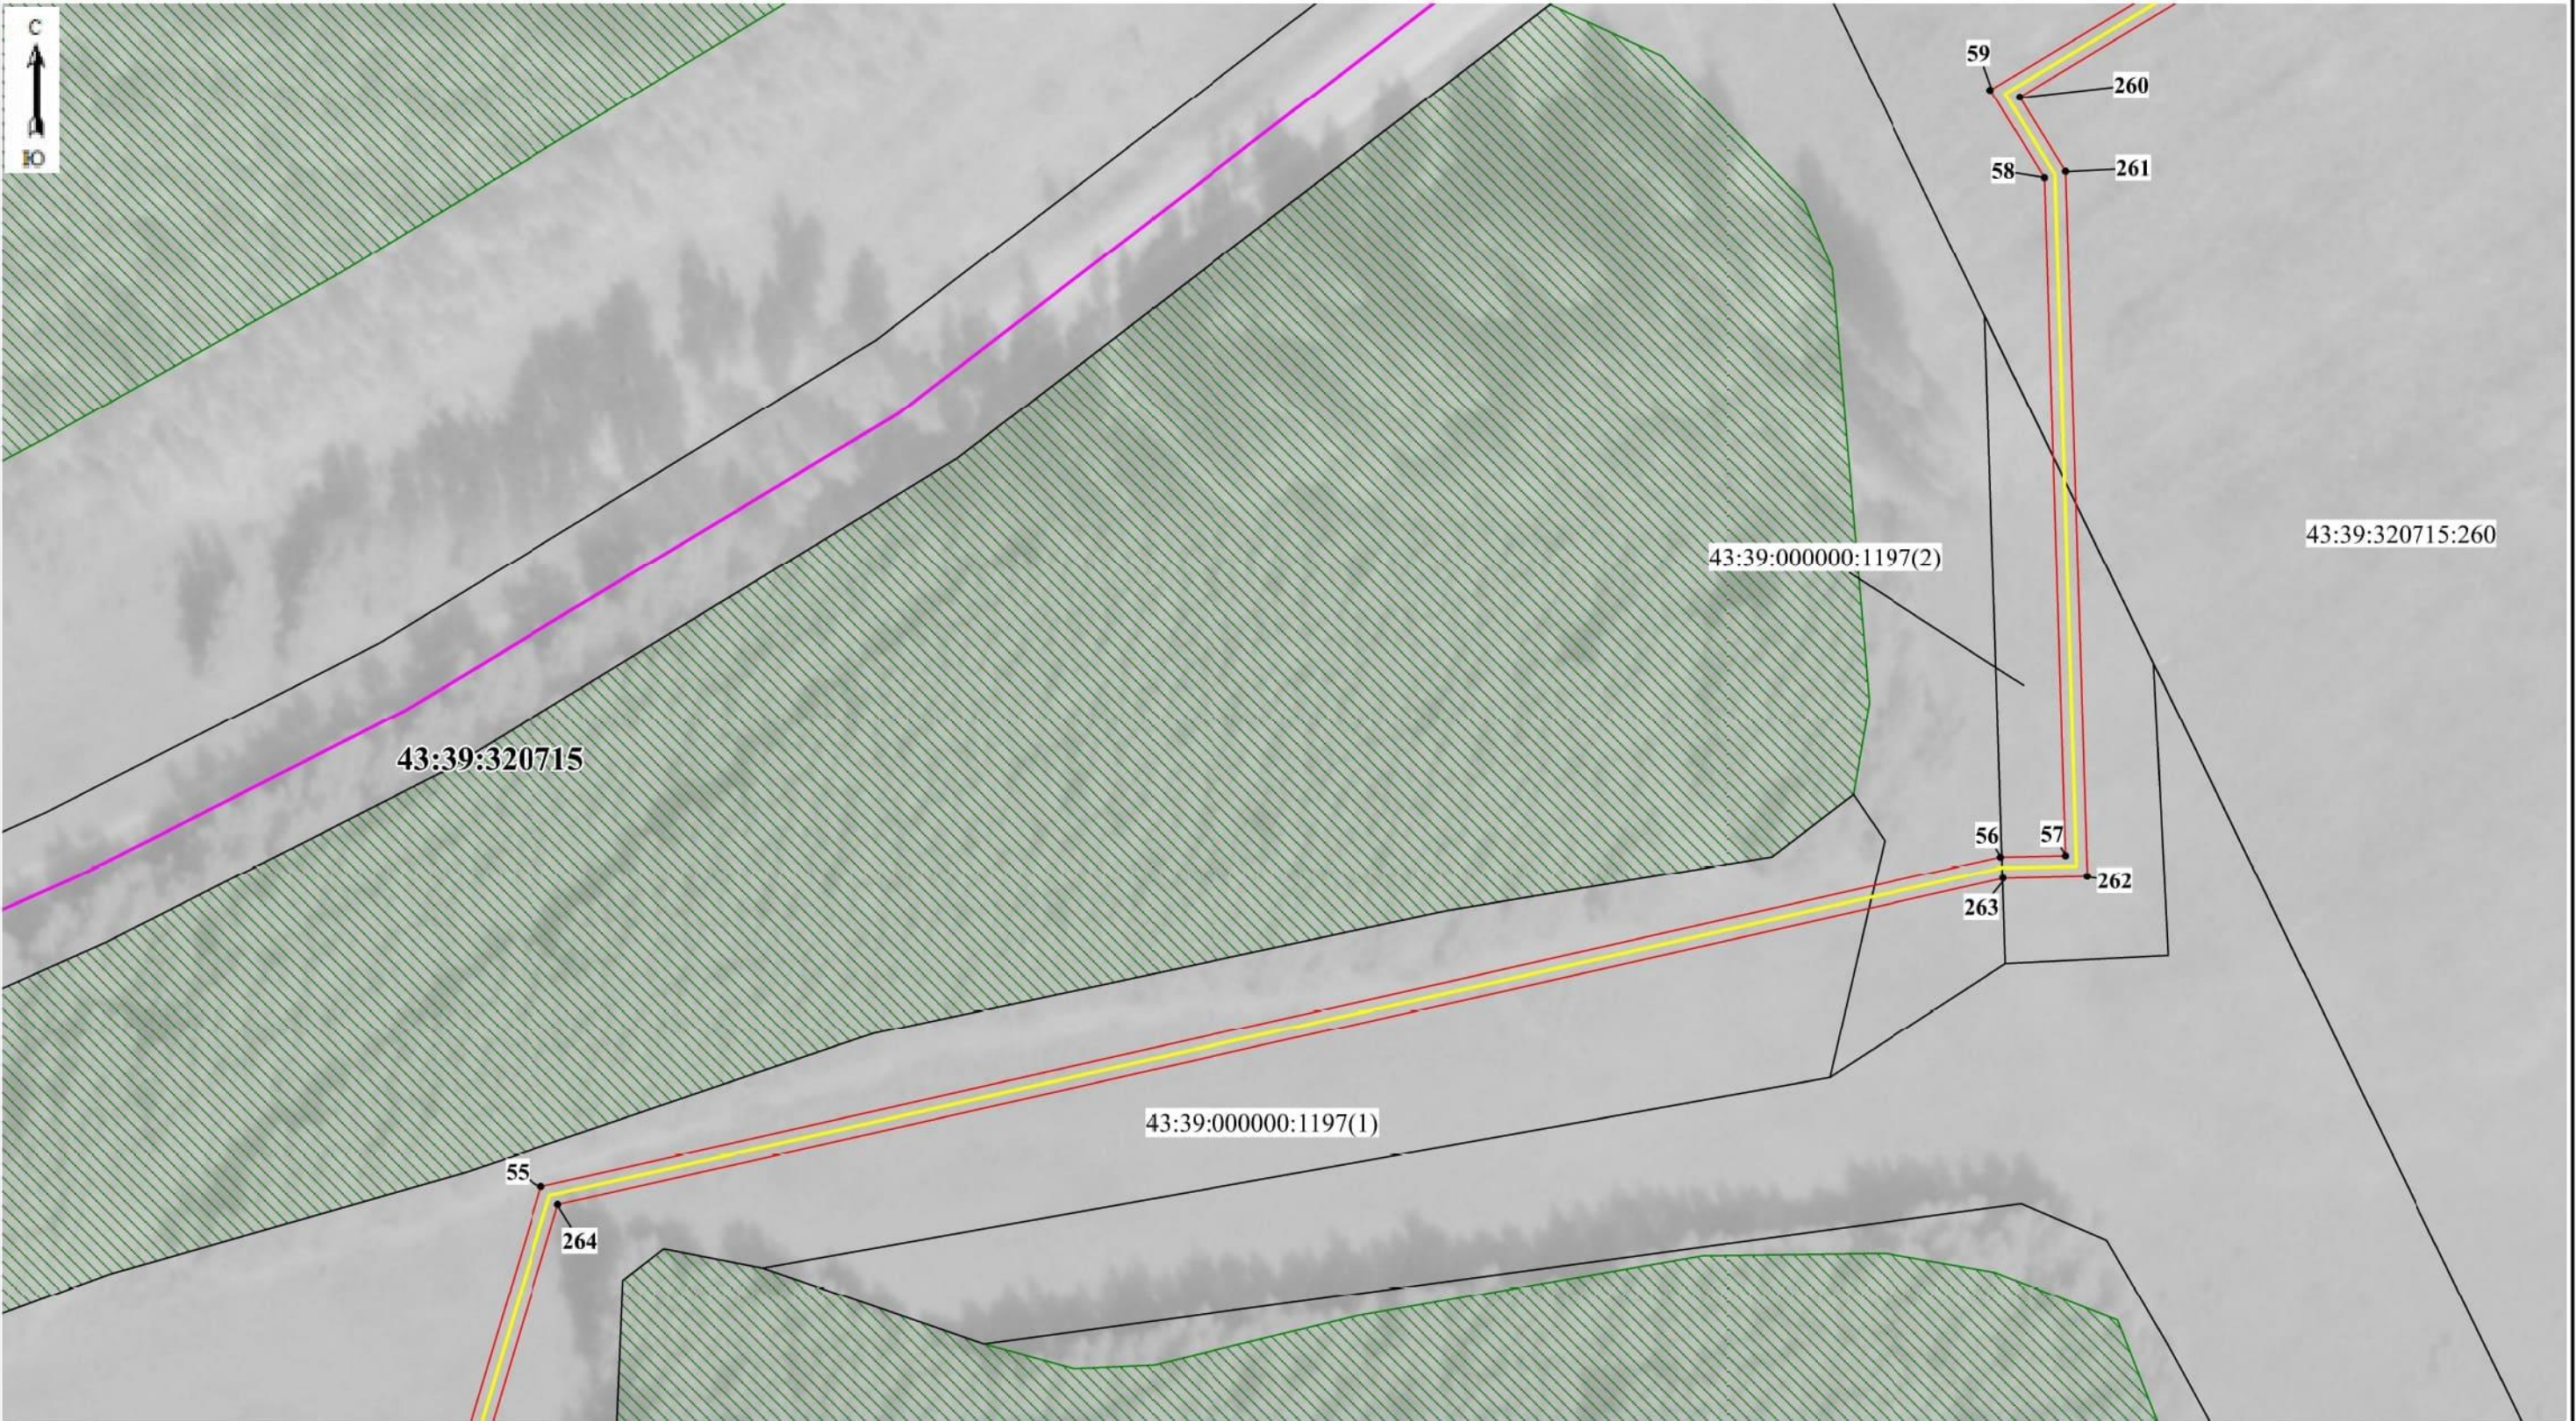

Масштаб 1:1250

Используемые условные знаки и обозначения:

- 5 Образуемая точка, сведения о которой позволяют однозначно определить ее местоположение
- Граница проектируемого инженерного сооружения
- Границы проектируемого публичного сервитута, охранной зоны
- Граница населенного пункта
- Граница кадастрового квартала

- Граница муниципального образования, реестровый номер
- Граница лесничества, реестровый номер
- Кадастровый квартал
- Кадастровый номер земельного участка
- г. Яранск

Схема расположения границ публичного сервитута




Масштаб 1:1250

Используемые условные знаки и обозначения:

- 5 Образуемая точка, сведения о которой позволяют однозначно определить ее местоположение
- Граница проектируемого инженерного сооружения
- Границы проектируемого публичного сервитута, охранной зоны
- Существующая часть границы, имеющиеся в ЕГРН сведения о которой достаточны для определения ее местоположения
- Граница населенного пункта
- Граница кадастрового квартала
- 43:39-3.2 Граница муниципального образования, реестровый номер
- 43:00-15.36 Граница лесничества, реестровый номер
- 43:39:310707 Кадастровый квартал
- 43:39:000000:14 Кадастровый номер земельного участка
- г. Яранск Наименование населенного пункта

Схема расположения границ публичного сервитута

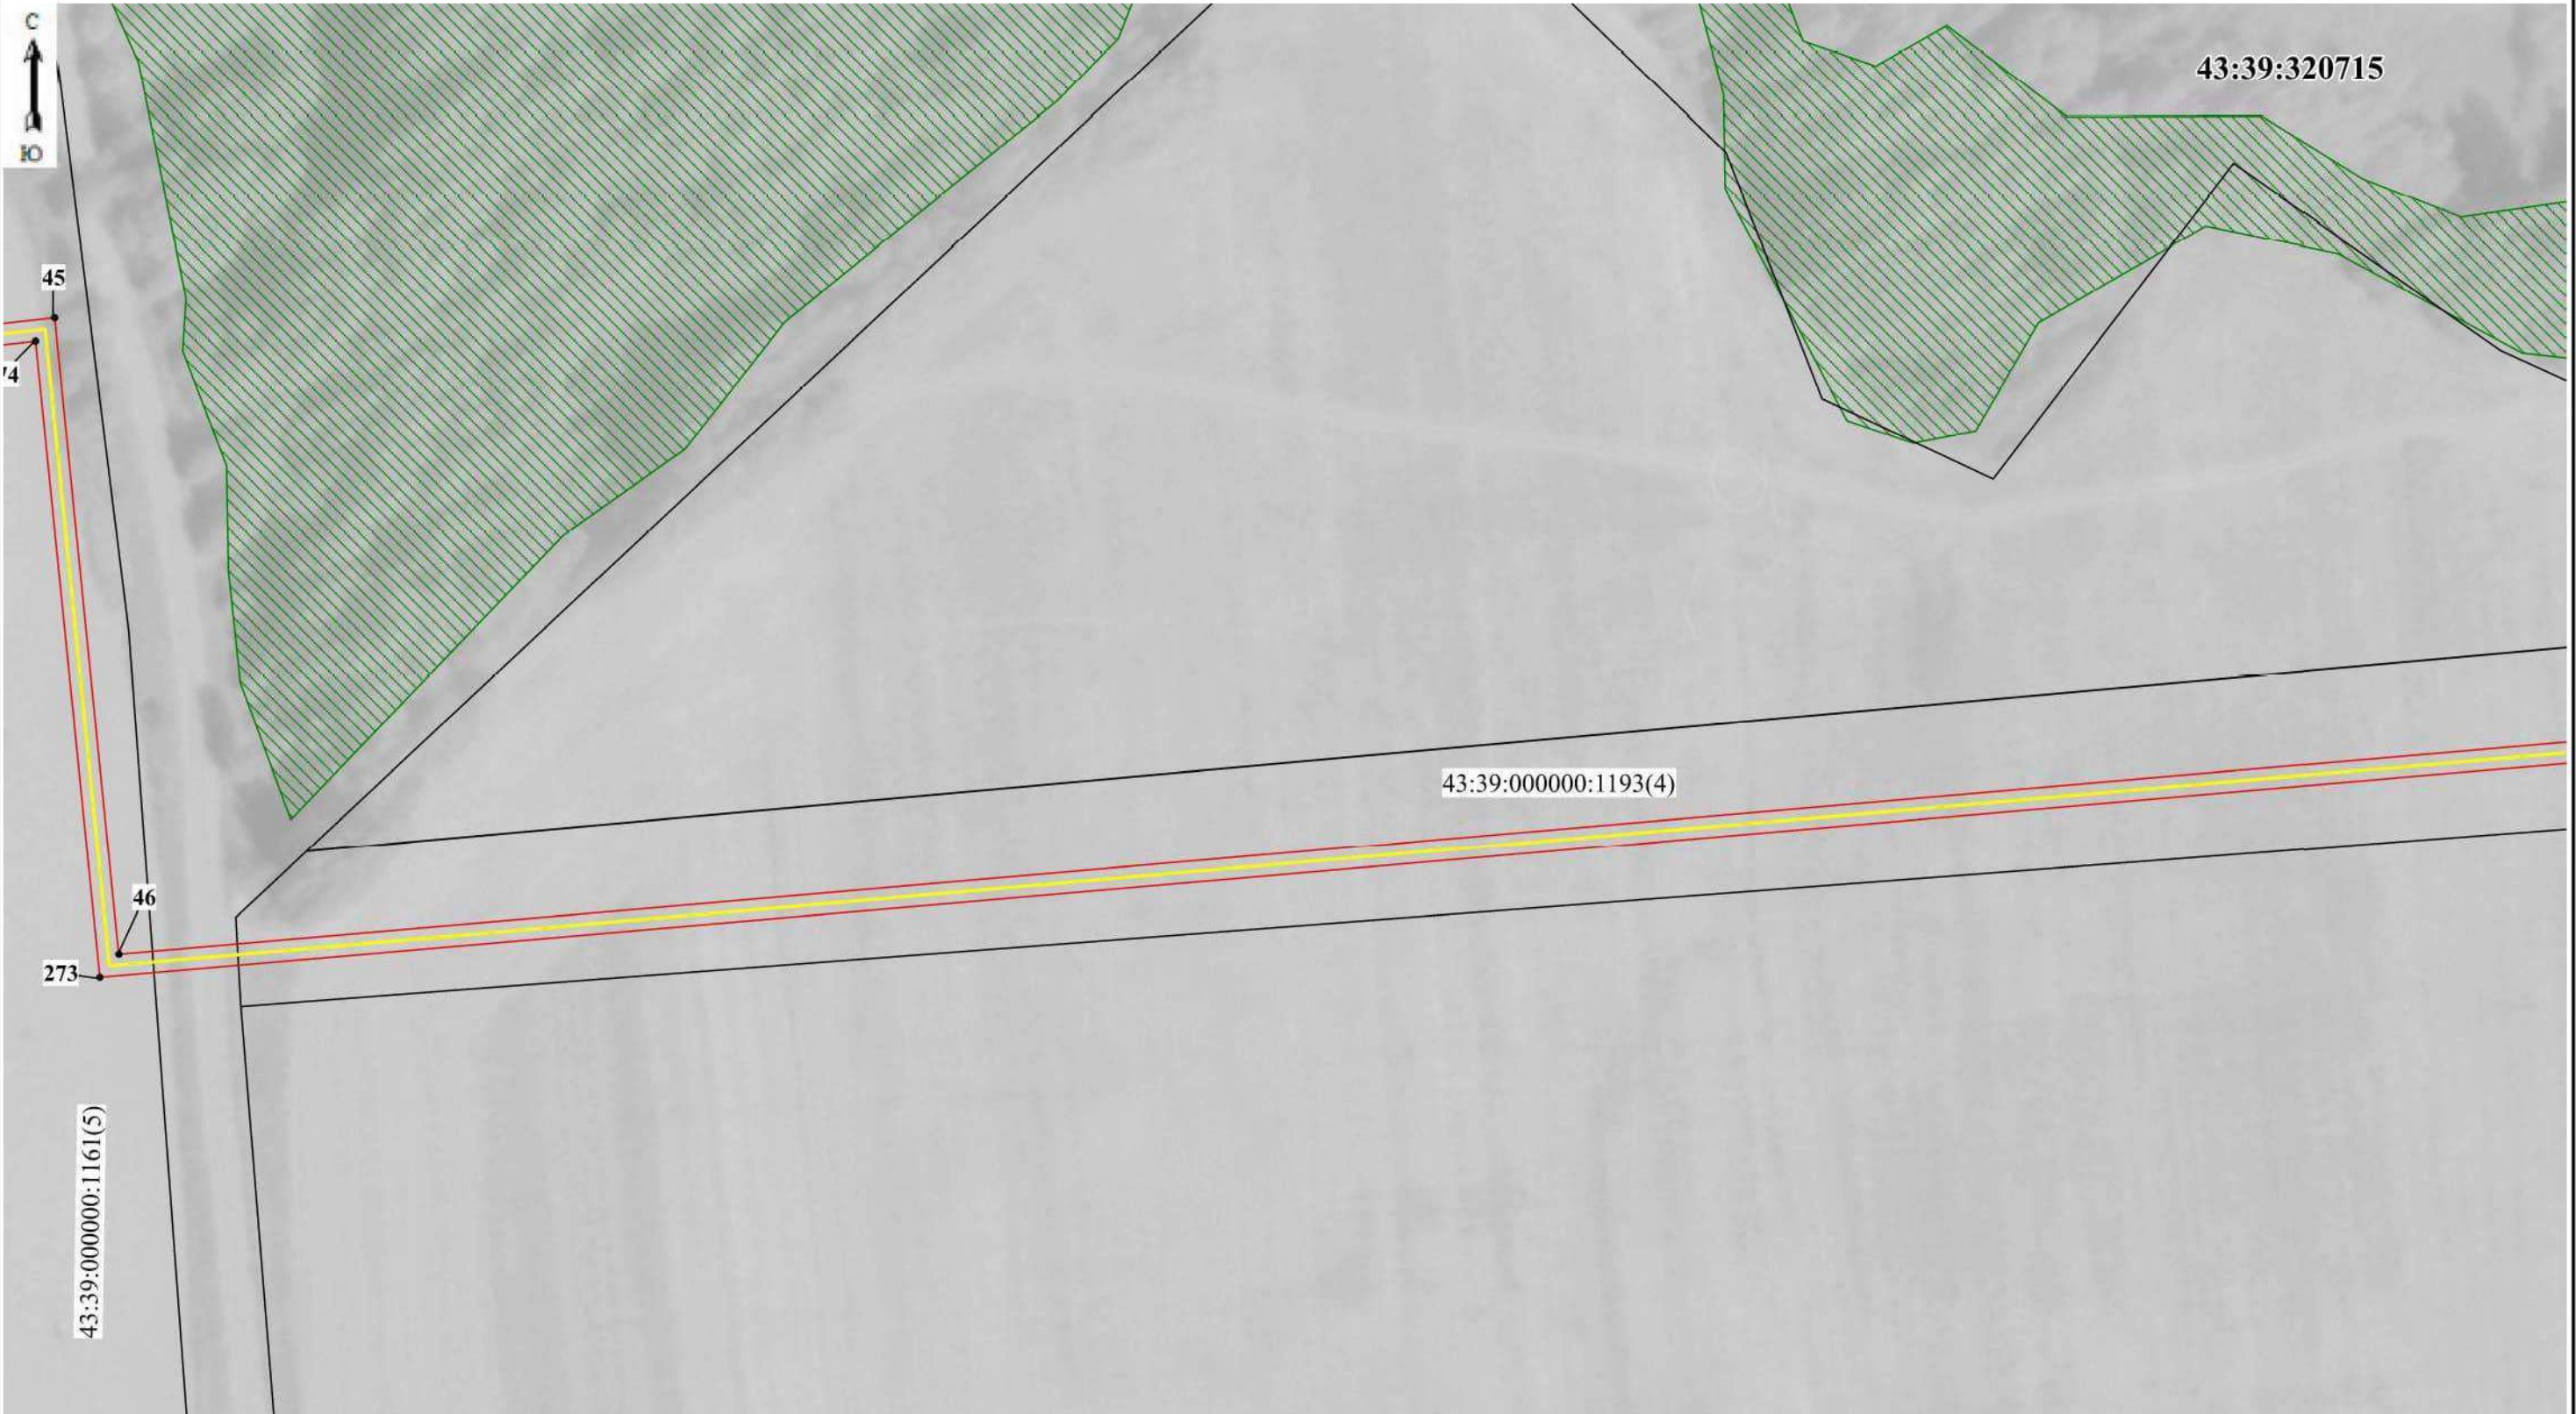

Масштаб 1:1250


Используемые условные знаки и обозначения:

- 5 Образующая точка, сведения о которой позволяют однозначно определить ее местоположение
- Граница проектируемого инженерного сооружения
- Границы проектируемого публичного сервитута, охранной зоны
- Граница населенного пункта
- Граница кадастрового квартала



- Граница муниципального образования, реестровый номер
- Граница лесничества, реестровый номер
- Кадастровый квартал
- Кадастровый номер земельного участка
- г. Яранск

Схема расположения границ публичного сервитута

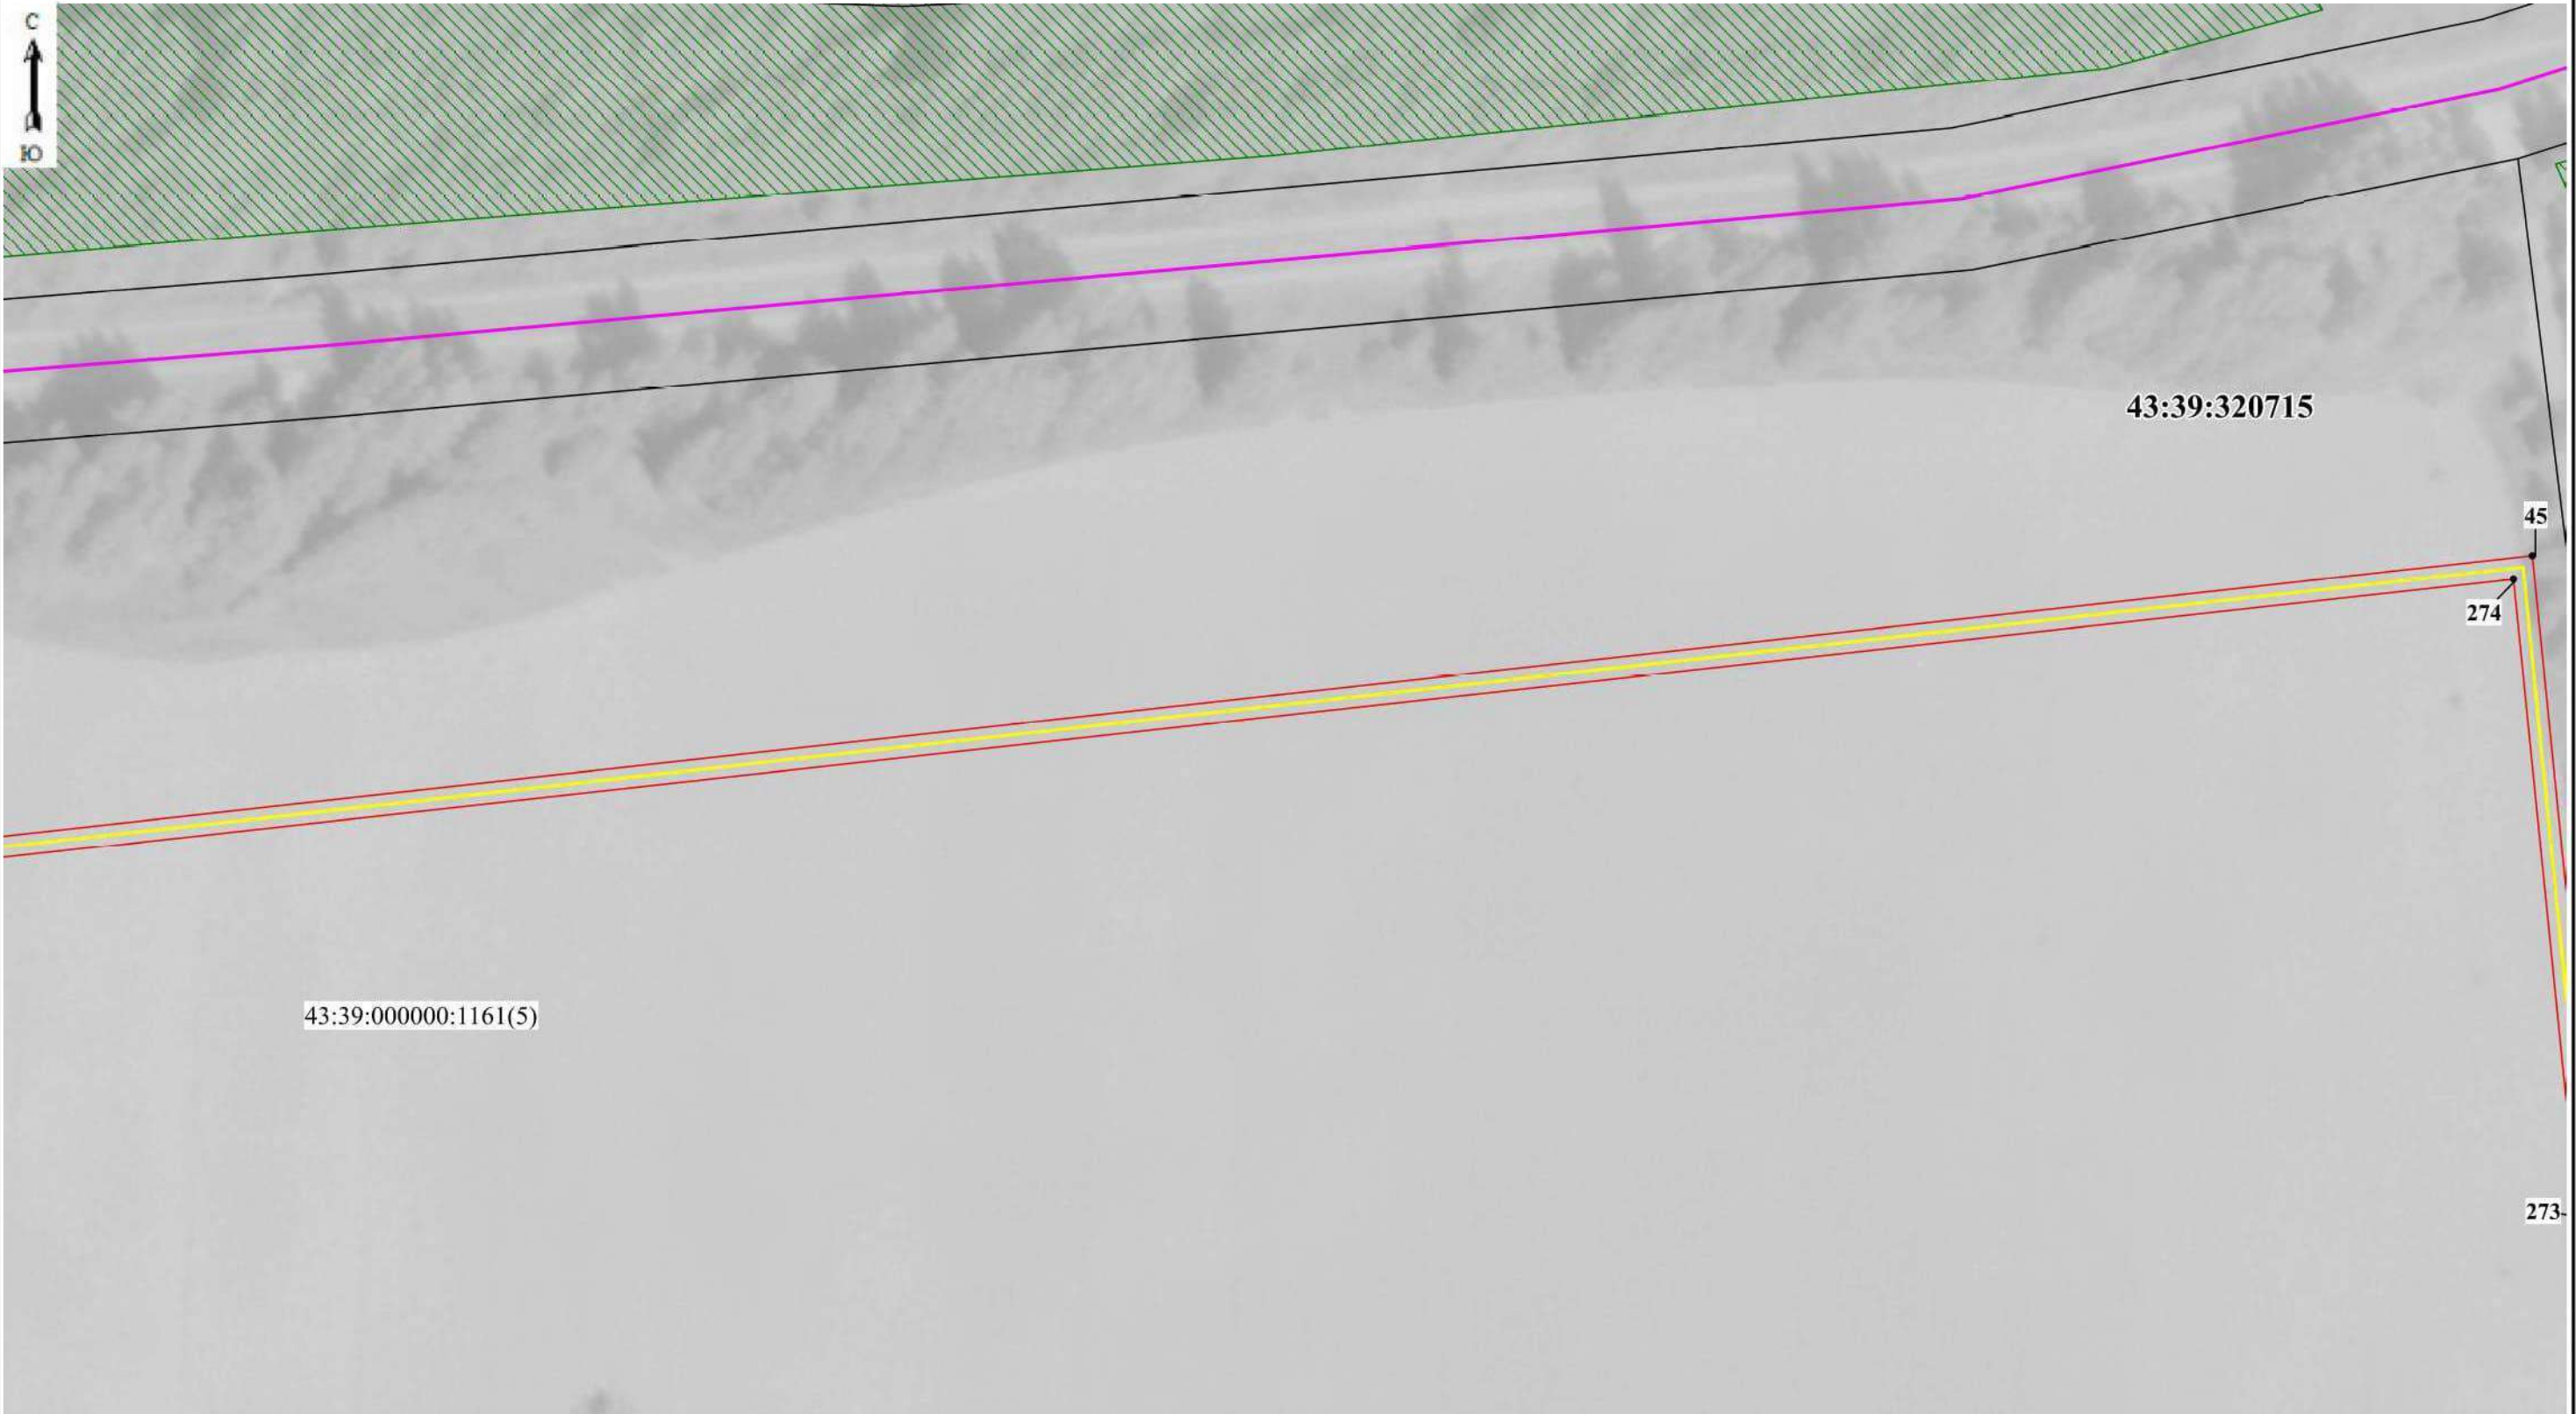

Масштаб 1:1250

Используемые условные знаки и обозначения:

- 5 Образуемая точка, сведения о которой позволяют однозначно определить ее местоположение
- Граница проектируемого инженерного сооружения
- Границы проектируемого публичного сервитута, охранной зоны
- Граница населенного пункта
- Граница кадастрового квартала



- Граница муниципального образования, реестровый номер
- Граница лесничества, реестровый номер
- Кадастровый квартал
- Кадастровый номер земельного участка
- г. Яранск

Схема расположения границ публичного сервитута



Масштаб 1:1250

Используемые условные знаки и обозначения:

- 5

Образуемая точка, сведения о которой позволяют однозначно определить ее местоположение
- Граница проектируемого инженерного сооружения
- Границы проектируемого публичного сервитута, охранной зоны
- Граница населенного пункта
- Граница кадастрового квартала

- 43:39-3.2

43:00-15.36

Граница муниципального образования, реестровый номер

43:39:310707

43:39:000000:14


г. Яранск

Граница лесничества, реестровый номер

Кадастровый квартал

Кадастровый номер земельного участка

Схема расположения границ публичного сервитута

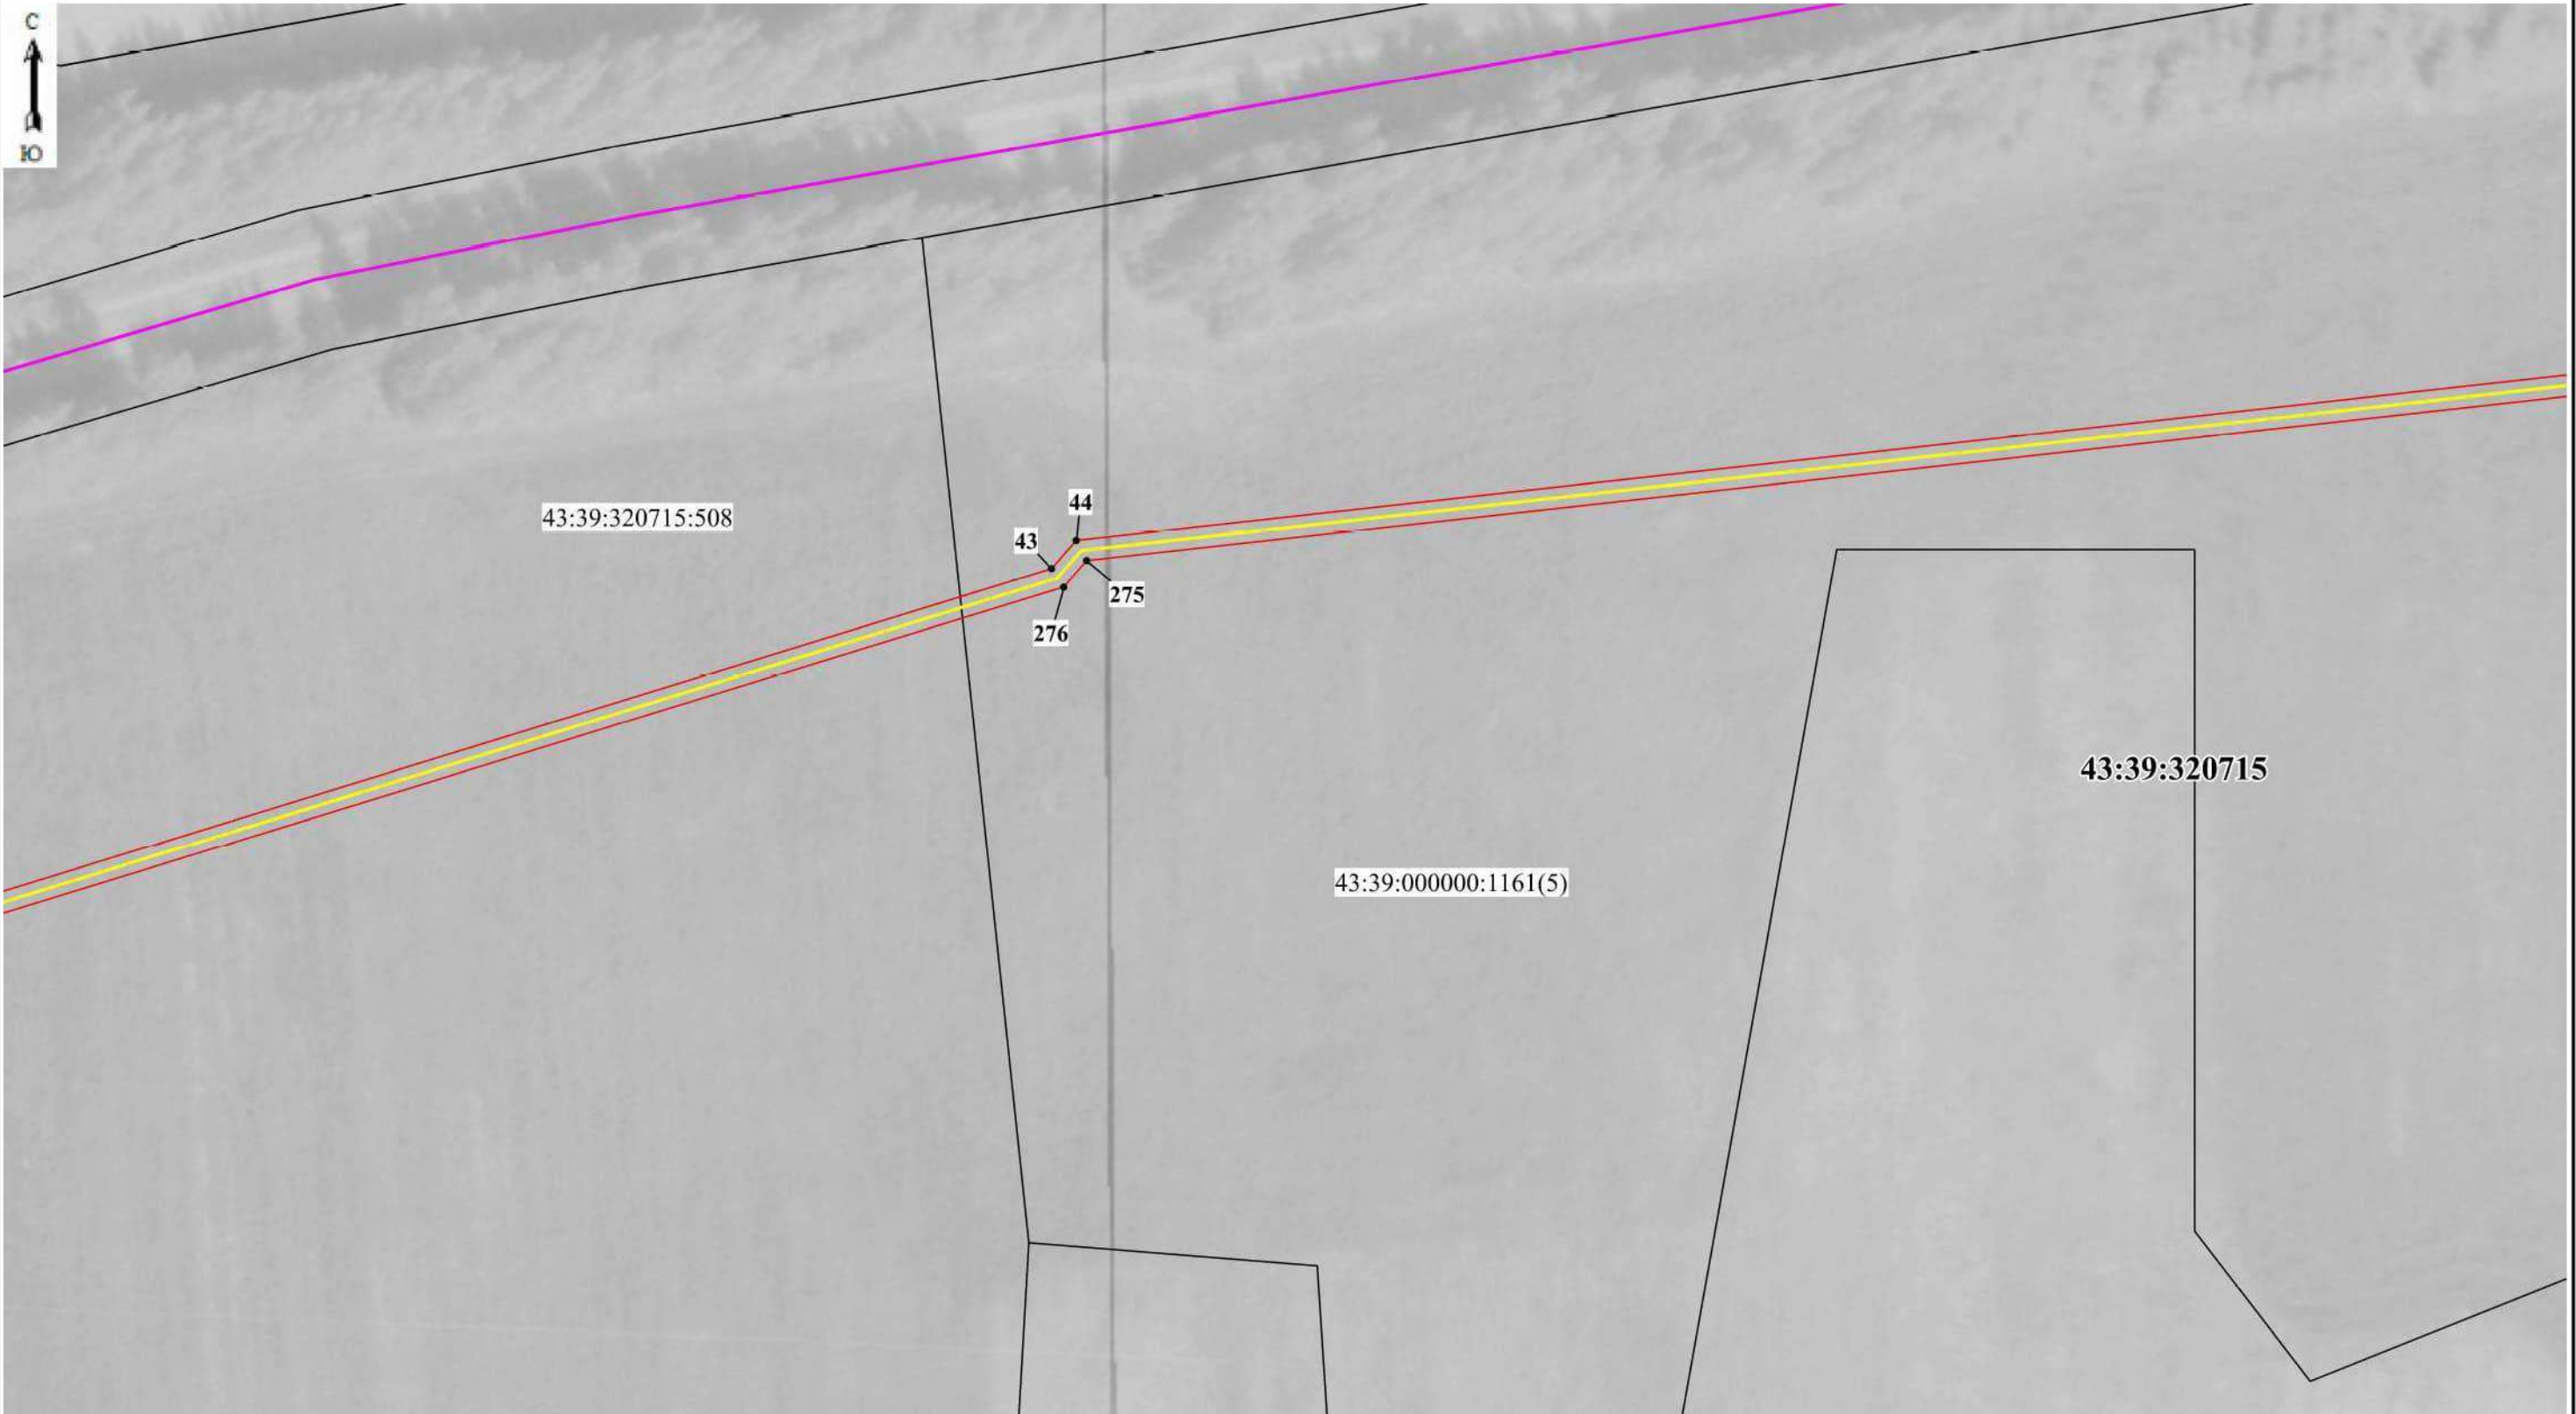

Масштаб 1:1250

Используемые условные знаки и обозначения:

- 5 Образуемая точка, сведения о которой позволяют однозначно определить ее местоположение
- Граница проектируемого инженерного сооружения
- Границы проектируемого публичного сервитута, охранной зоны
- Граница населенного пункта
- Граница кадастрового квартала



- Граница муниципального образования, реестровый номер
- Граница лесничества, реестровый номер
- Кадастровый квартал
- Кадастровый номер земельного участка

43:39:310707
43:39:000000:14
г. Яранск

Схема расположения границ публичного сервитута



Масштаб 1:1250

Используемые условные знаки и обозначения:

- | | |
|---|--|
| • 5 | Образующая точка, сведения о которой позволяют однозначно определить ее местоположение |
|  | Граница проектируемого инженерного сооружения |
|  | Границы проектируемого публичного сервитута, охранной зоны |
|  | Граница населенного пункта |
|  | Граница кадастрового квартала |



43:39:310707

43:39:000000:14

г. Яранск

Граница муниципального образования, реестровый номер

Граница лесничества, реестровый номер

Кадастровый квартал

Кадастровый номер земельного

участка

Схема расположения границ публичного сервитута



Масштаб 1:1250

Используемые условные знаки и обозначения:

- 5 Образуемая точка, сведения о которой позволяют однозначно определить ее местоположение
- Граница проектируемого инженерного сооружения
- Границы проектируемого публичного сервитута, охранной зоны
- Граница населенного пункта
- Граница кадастрового квартала



- 43:39-3.2 Граница муниципального образования, реестровый номер
- 43:00-15.36 Граница лесничества, реестровый номер
- 43:39:310707 Кадастровый квартал
- 43:39:000000:14 Кадастровый номер земельного участка
- г. Яранск

Схема расположения границ публичного сервитута



Масштаб 1:1250

Используемые условные знаки и обозначения:

- 5 Образуемая точка, сведения о которой позволяют однозначно определить ее местоположение
- Граница проектируемого инженерного сооружения
- Границы проектируемого публичного сервитута, охранной зоны
- Граница населенного пункта
- Граница кадастрового квартала



- Граница муниципального образования, реестровый номер
- Граница лесничества, реестровый номер
- Кадастровый квартал
- Кадастровый номер земельного участка

43:39:310707

43:39:000000:14

г. Яранск

Схема расположения границ публичного сервитута



Масштаб 1:1250

Используемые условные знаки и обозначения:

- 5 Образуемая точка, сведения о которой позволяют однозначно определить ее местоположение
- Граница проектируемого инженерного сооружения
- Границы проектируемого публичного сервитута, охранной зоны
- Граница населенного пункта
- Граница кадастрового квартала



- Граница муниципального образования, реестровый номер
- Граница лесничества, реестровый номер
- Кадастровый квартал
- Кадастровый номер земельного участка
- г. Яранск

Схема расположения границ публичного сервитута



Масштаб 1:1250

Используемые условные знаки и обозначения:

- 5

Образующая точка, сведения о которой позволяют однозначно определить ее местоположение
- Граница проектируемого инженерного сооружения
- Границы проектируемого публичного сервитута, охранной зоны
- Граница населенного пункта
- Граница кадастрового квартала

- 43:39-3.2

43:00-15.36

Граница муниципального образования, реестровый номер

Граница лесничества, реестровый номер
- 43:39:310707

Кадастровый квартал
- 43:39:000000:14

Кадастровый номер земельного участка
- г. Яранск

Схема расположения границ публичного сервитута



Масштаб 1:1250

Используемые условные знаки и обозначения:

- 5 Образуемая точка, сведения о которой позволяют однозначно определить ее местоположение
- Граница проектируемого инженерного сооружения
- Границы проектируемого публичного сервитута, охранной зоны
- Граница населенного пункта
- Граница кадастрового квартала



- Граница муниципального образования, реестровый номер
- Граница лесничества, реестровый номер
- Кадастровый квартал
- Кадастровый номер земельного участка

43:39:310707
43:39:000000:14
г. Яранск

Схема расположения границ публичного сервитута



Масштаб 1:1250

Используемые условные знаки и обозначения:

- 5 Образуемая точка, сведения о которой позволяют однозначно определить ее местоположение
- Граница проектируемого инженерного сооружения
- Границы проектируемого публичного сервитута, охранной зоны
- Граница населенного пункта
- Граница кадастрового квартала



- 43:39-3.2 Граница муниципального образования, реестровый номер
- 43:00-15.36 Граница лесничества, реестровый номер
- 43:39:310707 Кадастровый квартал
- 43:39:000000:14 Кадастровый номер земельного участка
- г. Яранск

Схема расположения границ публичного сервитута



Масштаб 1:1250


Используемые условные знаки и обозначения:

- 5 Образуемая точка, сведения о которой позволяют однозначно определить ее местоположение
- Граница проектируемого инженерного сооружения
- Границы проектируемого публичного сервитута, охранной зоны
- Граница населенного пункта
- Граница кадастрового квартала



- Граница муниципального образования, реестровый номер
- Граница лесничества, реестровый номер
- Кадастровый квартал
- Кадастровый номер земельного участка
- г. Яранск

Схема расположения границ публичного сервитута

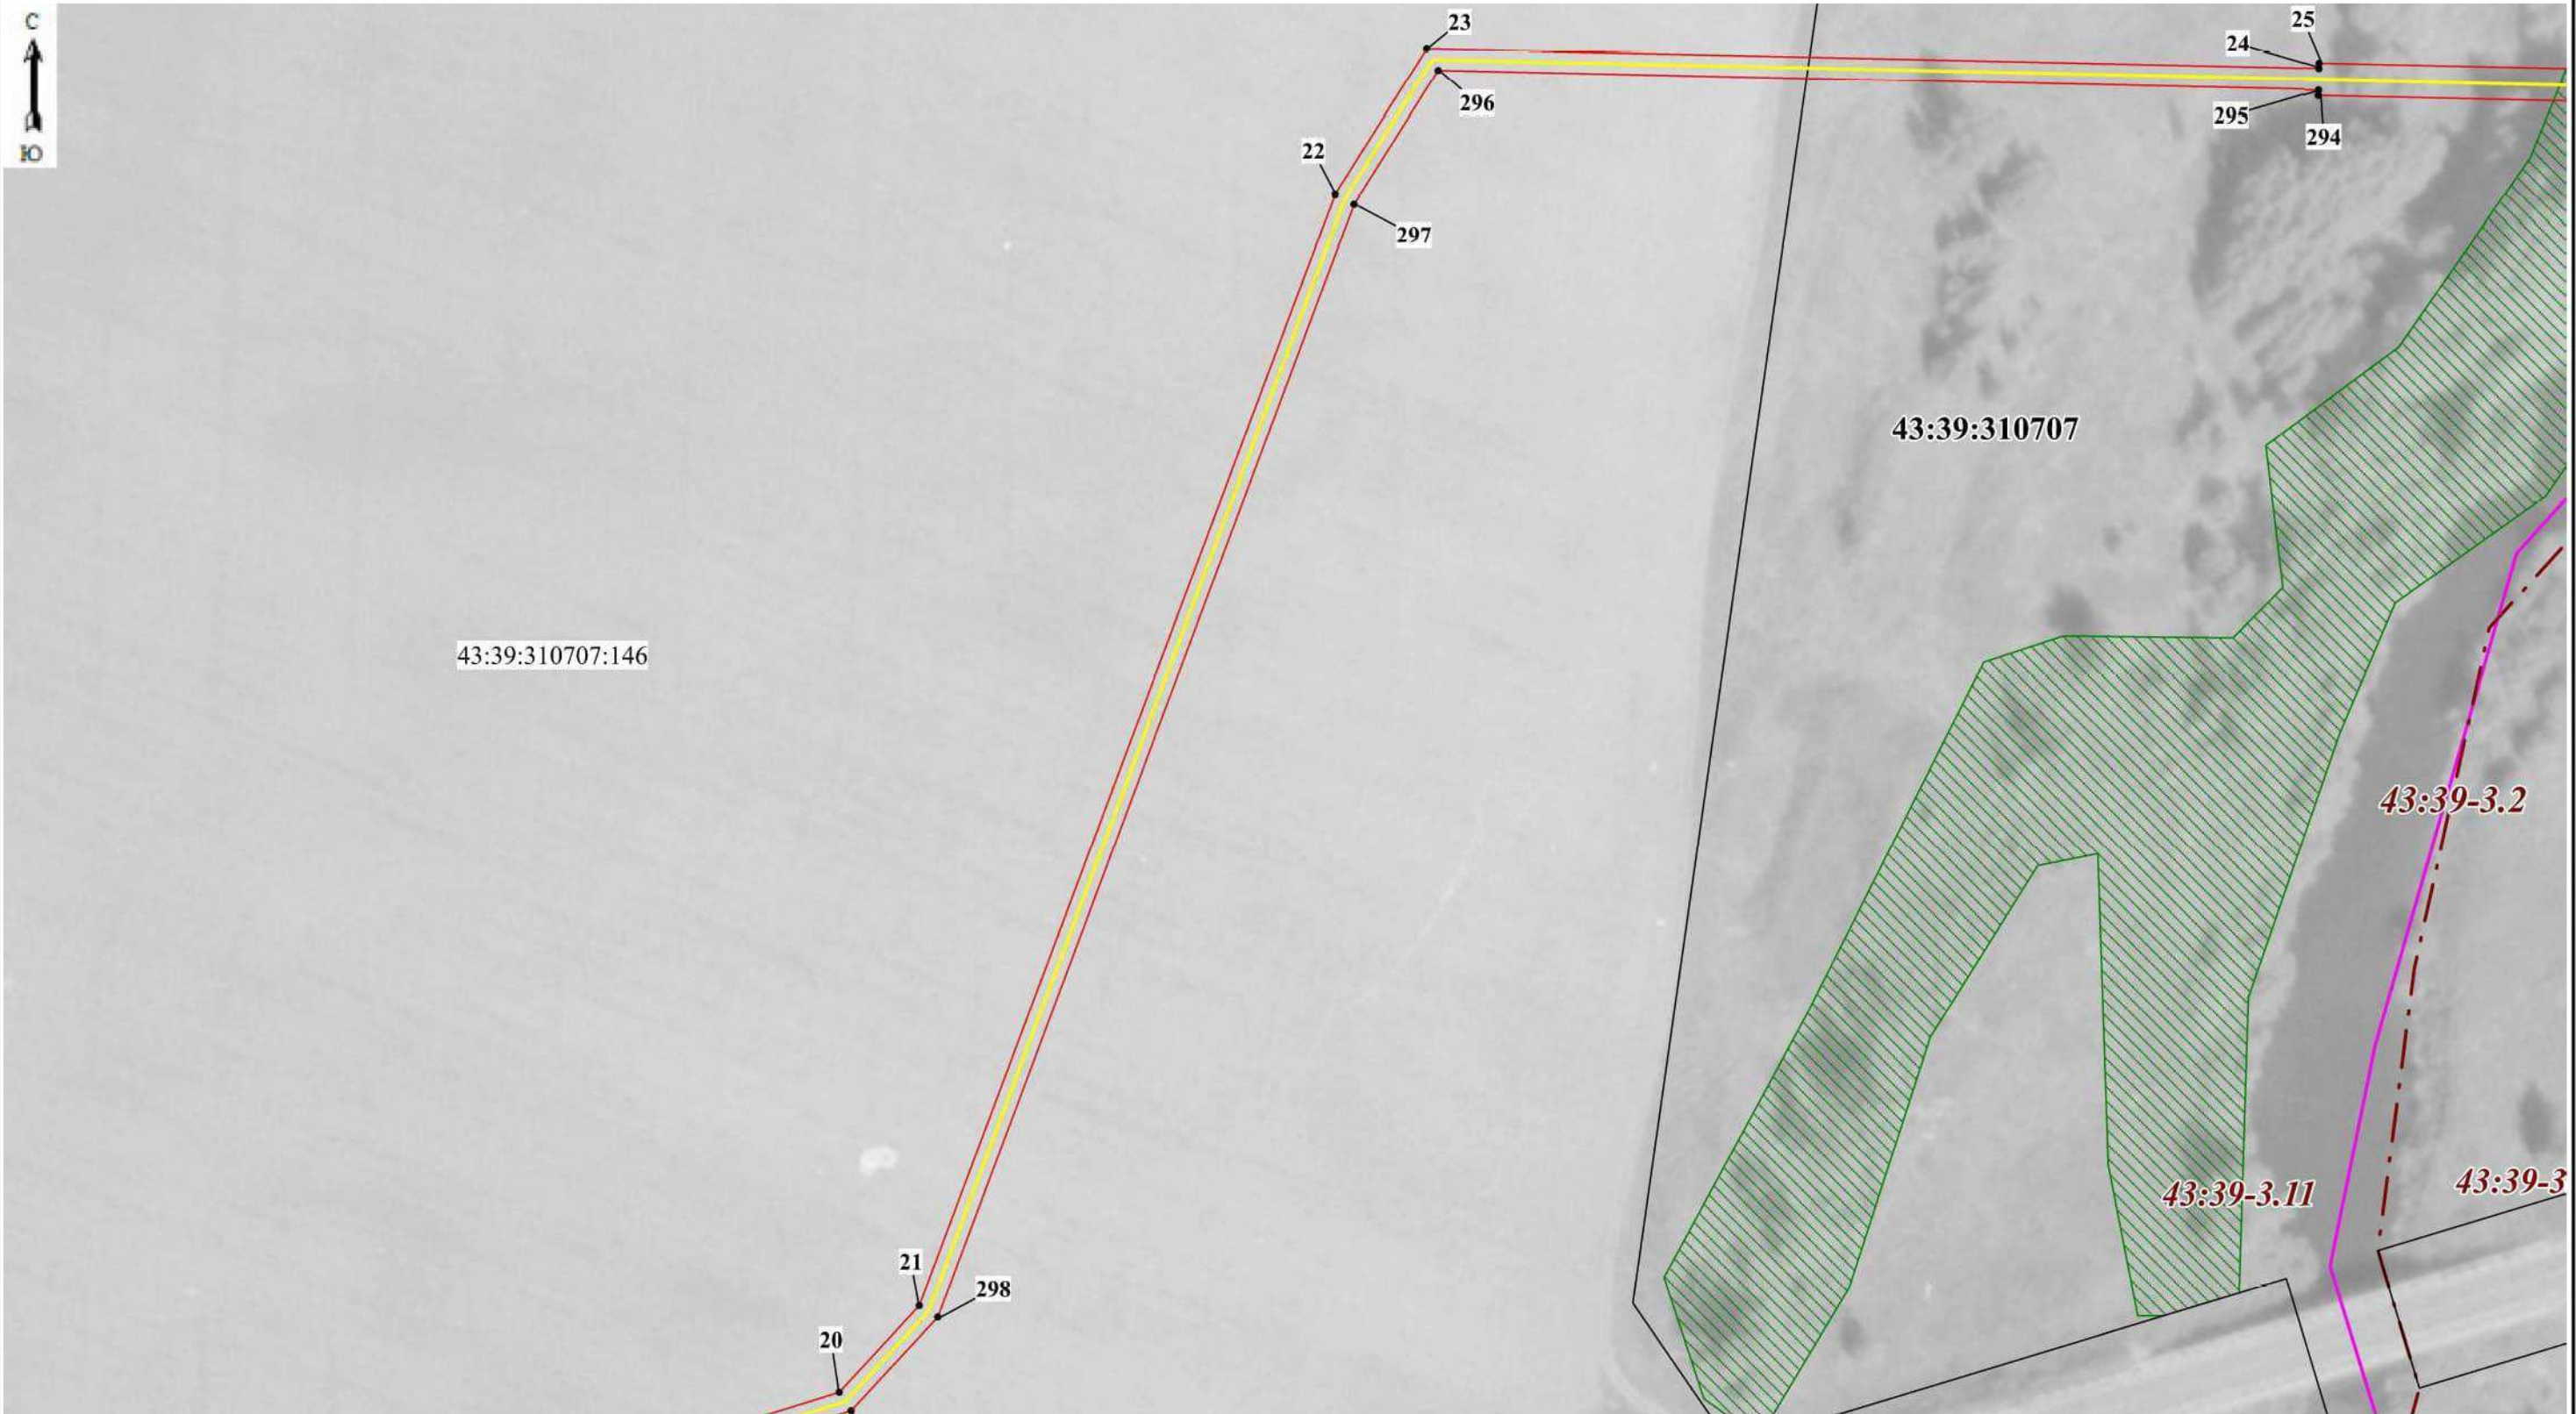

Масштаб 1:1250

Используемые условные знаки и обозначения:

- 5 Образуемая точка, сведения о которой позволяют однозначно определить ее местоположение
- Граница проектируемого инженерного сооружения
- Границы проектируемого публичного сервитута, охранной зоны
- Граница населенного пункта
- Граница кадастрового квартала



- Граница муниципального образования, реестровый номер
- Граница лесничества, реестровый номер
- Кадастровый квартал
43:39:310707
- Кадастровый номер земельного участка
43:39:000000:14
- г. Яранск

Схема расположения границ публичного сервитута



Масштаб 1:1250

Используемые условные знаки и обозначения:

- 5 Образуемая точка, сведения о которой позволяют однозначно определить ее местоположение
- Граница проектируемого инженерного сооружения
- Границы проектируемого публичного сервитута, охранной зоны
- Граница населенного пункта
- Граница кадастрового квартала



- Граница муниципального образования, реестровый номер
- Граница лесничества, реестровый номер
- Кадастровый квартал
- Кадастровый номер земельного участка

43:39:310707
43:39:000000:14
г. Яранск

Схема расположения границ публичного сервитута



Масштаб 1:1250

Используемые условные знаки и обозначения:

- 5 Образуемая точка, сведения о которой позволяют однозначно определить ее местоположение
- Граница проектируемого инженерного сооружения
- Границы проектируемого публичного сервитута, охранной зоны
- Граница населенного пункта
- Граница кадастрового квартала



- Граница муниципального образования, реестровый номер
- Граница лесничества, реестровый номер
- Кадастровый квартал
- Кадастровый номер земельного участка

43:39:310707
43:39:000000:14
г. Яранск

Схема расположения границ публичного сервитута



Масштаб 1:1250


Используемые условные знаки и обозначения:

- 5 Образуемая точка, сведения о которой позволяют однозначно определить ее местоположение
- Граница проектируемого инженерного сооружения
- Границы проектируемого публичного сервитута, охранной зоны
- Граница населенного пункта
- Граница кадастрового квартала



- Граница муниципального образования, реестровый номер
- Граница лесничества, реестровый номер
- Кадастровый квартал
- Кадастровый номер земельного участка
- г. Яранск

Схема расположения границ публичного сервитута

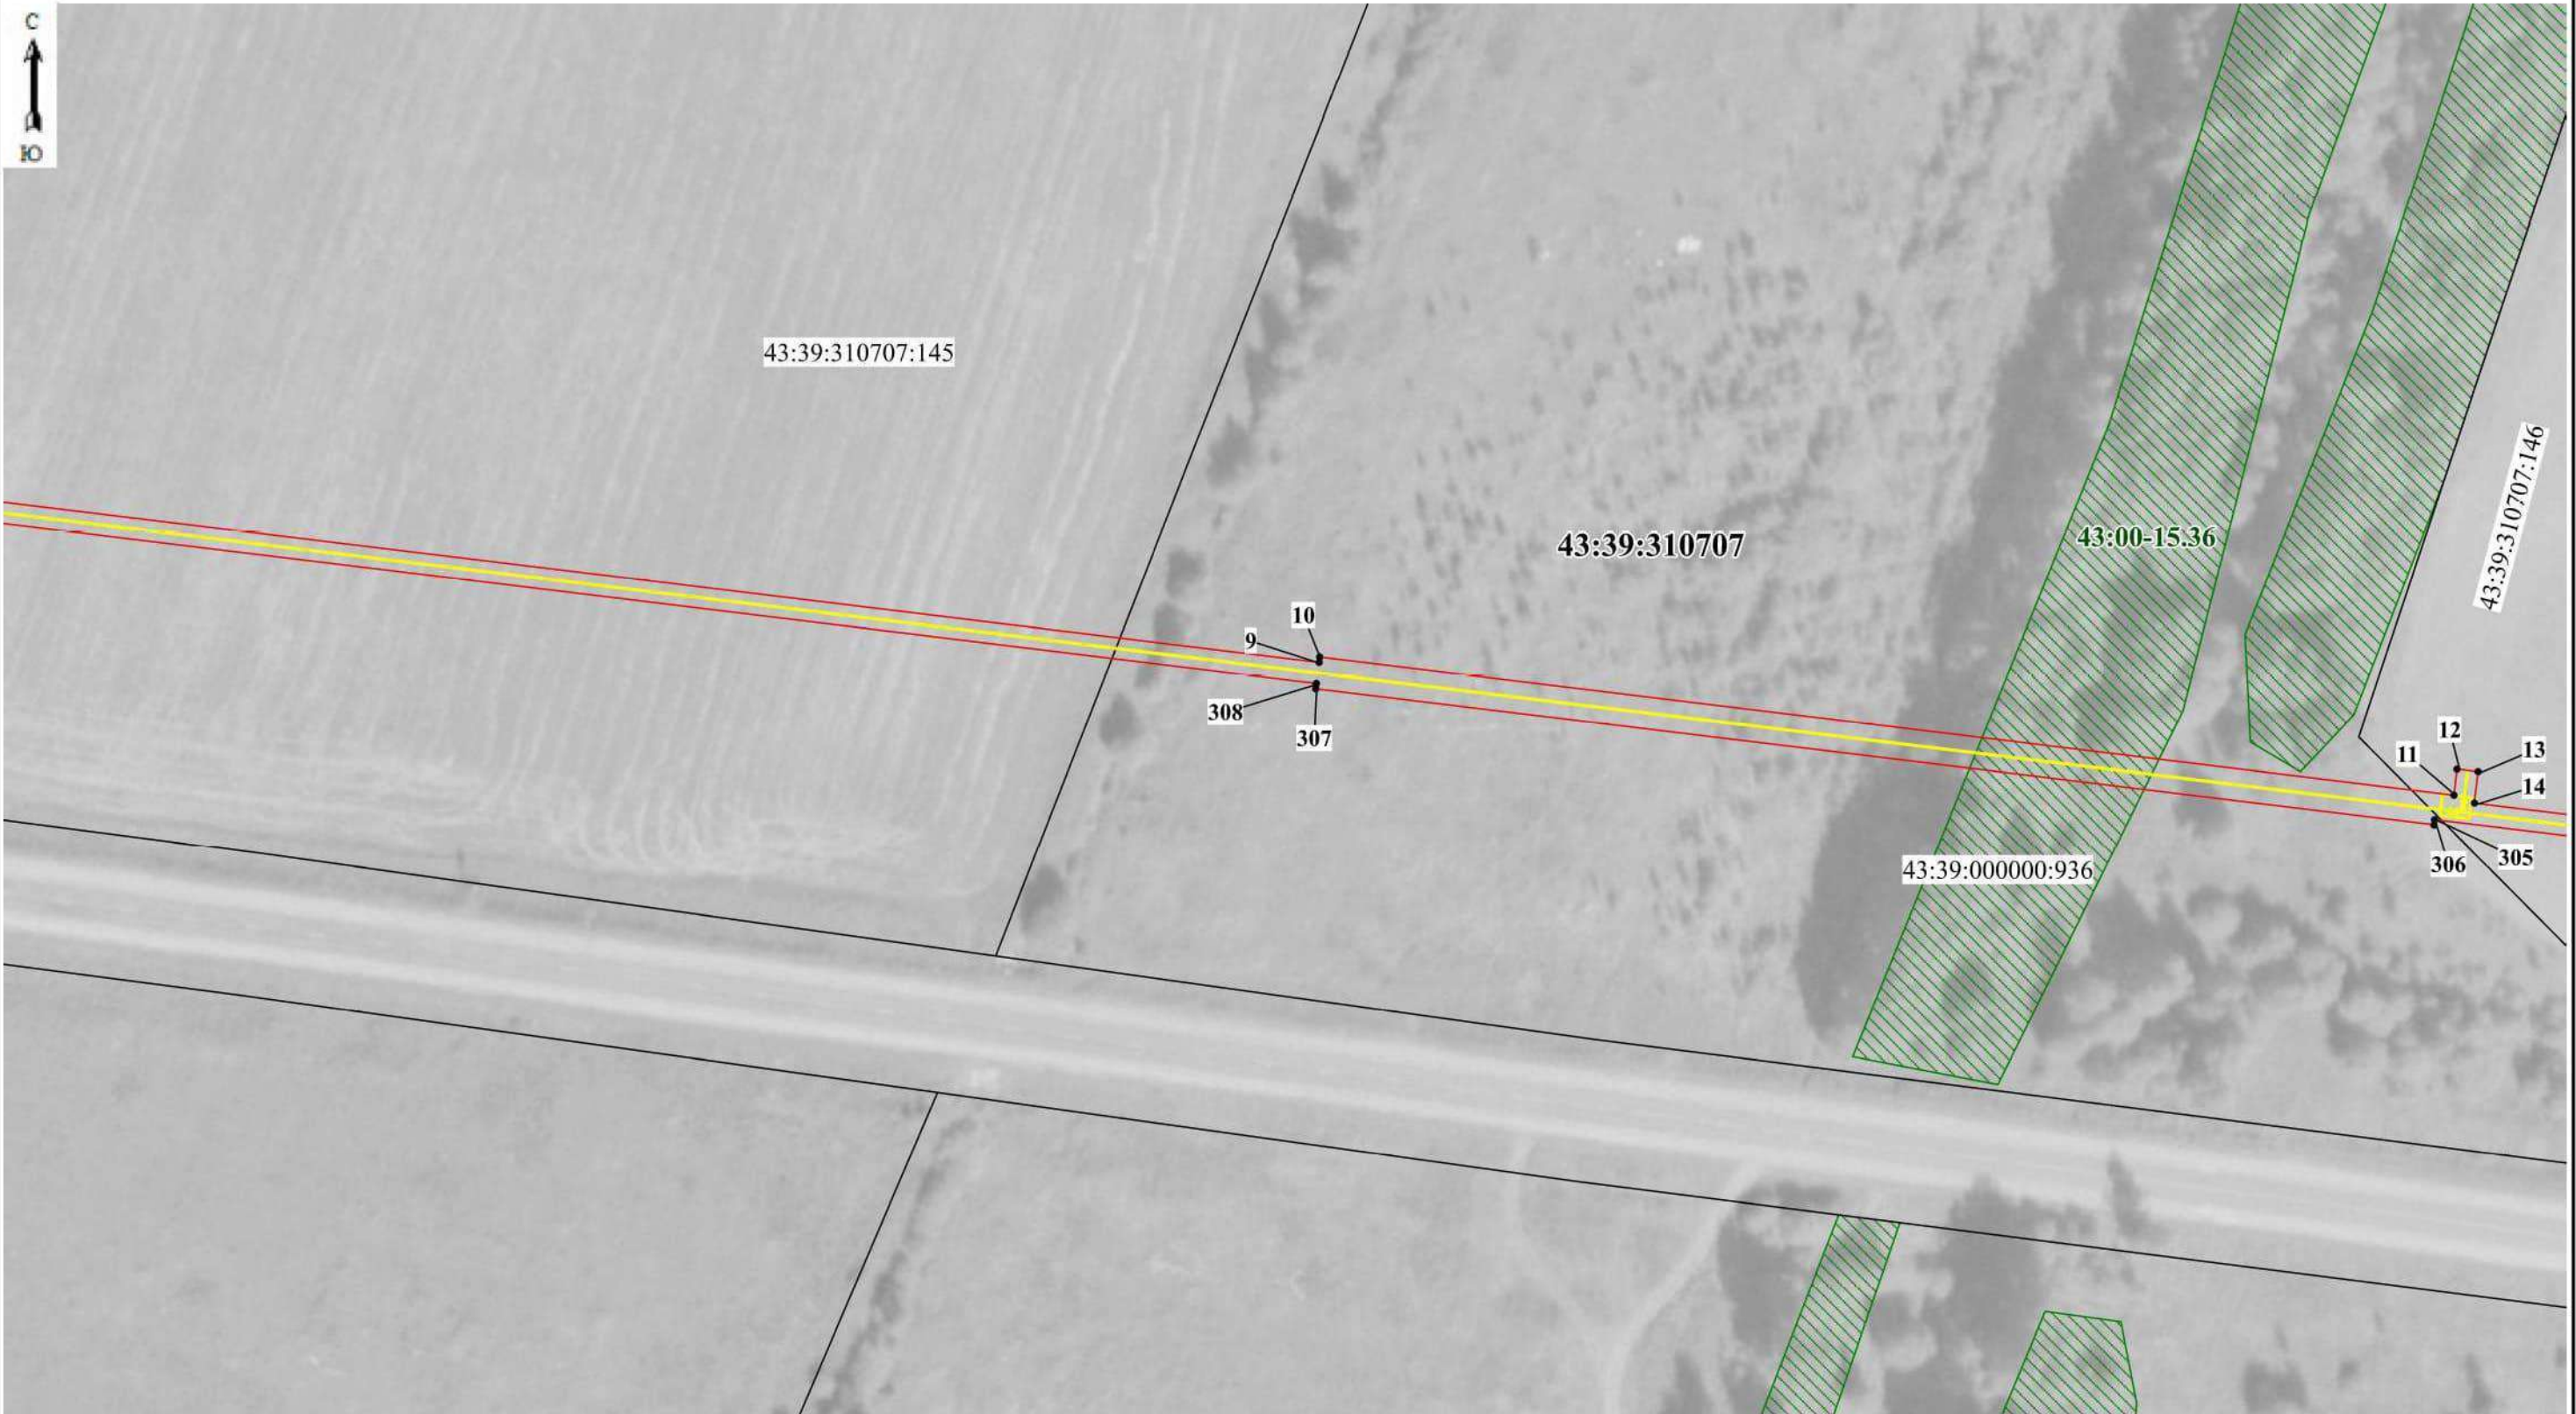

Масштаб 1:1250

Используемые условные знаки и обозначения:

- 5 Образуемая точка, сведения о которой позволяют однозначно определить ее местоположение
- Граница проектируемого инженерного сооружения
- Границы проектируемого публичного сервитута, охранной зоны
- Граница населенного пункта
- Граница кадастрового квартала



- Граница муниципального образования, реестровый номер
- Граница лесничества, реестровый номер
- Кадастровый квартал
43:39:310707
- Кадастровый номер земельного участка
43:39:000000:14
г. Яранск

Схема расположения границ публичного сервитута



Масштаб 1:1250

Используемые условные знаки и обозначения:

- 5 Образуемая точка, сведения о которой позволяют однозначно определить ее местоположение
- Граница проектируемого инженерного сооружения
- Границы проектируемого публичного сервитута, охранной зоны
- Граница населенного пункта
- Граница кадастрового квартала



- Граница муниципального образования, реестровый номер
- Граница лесничества, реестровый номер
- Кадастровый квартал
- Кадастровый номер земельного участка
- г. Яранск

Схема расположения границ публичного сервитута



Масштаб 1:1250

Используемые условные знаки и обозначения:

- 5 Образуемая точка, сведения о которой позволяют однозначно определить ее местоположение
- Граница проектируемого инженерного сооружения
- Границы проектируемого публичного сервитута, охранной зоны
- Существующая часть границы, имеющиеся в ЕГРН сведения о которой достаточны для определения ее местоположения
- Граница населенного пункта
- Граница кадастрового квартала
- 43:39-3.2 Граница муниципального образования, реестровый номер
- 43:00-15.36 Граница лесничества, реестровый номер
- 43:39:310707 Кадастровый квартал
- 43:39:000000:14 Кадастровый номер земельного участка
- г. Яранск Наименование населенного пункта

Схема расположения границ публичного сервитута



Масштаб 1:1250

Используемые условные знаки и обозначения:

- 5 Образуемая точка, сведения о которой позволяют однозначно определить ее местоположение
- Граница проектируемого инженерного сооружения
- Границы проектируемого публичного сервитута, охранной зоны
- Существующая часть границы, имеющиеся в ЕГРН сведения о которой достаточны для определения ее местоположения
- Граница населенного пункта
- Граница кадастрового квартала
- 43:39-3.2 Граница муниципального образования, реестровый номер
- 43:00-15.36 Граница лесничества, реестровый номер
- 43:39:310707 Кадастровый квартал
- 43:39:000000:14 Кадастровый номер земельного участка
- г. Яранск Наименование населенного пункта

Схема расположения границ публичного сервитута



Масштаб 1:1250

Используемые условные знаки и обозначения:

- 5

Образуемая точка, сведения о которой позволяют однозначно определить ее местоположение
- Граница проектируемого инженерного сооружения
- Границы проектируемого публичного сервитута, охранной зоны
- Существующая часть границы, имеющиеся в ЕГРН сведения о которой достаточны для определения ее местоположения
- Граница населенного пункта
- Граница кадастрового квартала
- 43:39-3.2

Граница муниципального образования, реестровый номер
- 43:00-15.36

Граница лесничества, реестровый номер
- 43:39:310707

Кадастровый квартал
- 43:39:000000:14

Кадастровый номер земельного участка
- г. Яранск

Наименование населенного пункта

Схема расположения границ публичного сервитута



Масштаб 1:1250

Используемые условные знаки и обозначения:

- 5 Образуемая точка, сведения о которой позволяют однозначно определить ее местоположение
- Граница проектируемого инженерного сооружения
- Границы проектируемого публичного сервитута, охранной зоны
- Граница населенного пункта
- Граница кадастрового квартала



- 43:39:3.2 Граница муниципального образования, реестровый номер
- 43:00:15.36 Граница лесничества, реестровый номер
- 43:39:310707 Кадастровый квартал
- 43:39:000000:14 Кадастровый номер земельного участка
- г. Яранск

Схема расположения границ публичного сервитута



Масштаб 1:1250

Используемые условные знаки и обозначения:

- 5 Образуемая точка, сведения о которой позволяют однозначно определить ее местоположение
- Граница проектируемого инженерного сооружения
- Границы проектируемого публичного сервитута, охранной зоны
- Граница населенного пункта
- Граница кадастрового квартала



- Граница муниципального образования, реестровый номер
- Граница лесничества, реестровый номер
- Кадастровый квартал
- Кадастровый номер земельного участка

43:39:310707
43:39:000000:14
г. Яранск

Схема расположения границ публичного сервитута



Масштаб 1:1250

Используемые условные знаки и обозначения:

- 5 Образуемая точка, сведения о которой позволяют однозначно определить ее местоположение
- Граница проектируемого инженерного сооружения
- Границы проектируемого публичного сервитута, охранной зоны
- Граница населенного пункта
- Граница кадастрового квартала

43:39-3.2
43:00-15.36
43:39:310707
43:39:000000:14
г. Яранск

- Граница муниципального образования, реестровый номер
- Граница лесничества, реестровый номер
- Кадастровый квартал
- Кадастровый номер земельного участка

Схема расположения границ публичного сервитута



Масштаб 1:1250

Используемые условные знаки и обозначения:

- 5 Образуемая точка, сведения о которой позволяют однозначно определить ее местоположение
- Граница проектируемого инженерного сооружения
- Границы проектируемого публичного сервитута, охранной зоны
- Граница населенного пункта
- Граница кадастрового квартала



- Граница муниципального образования, реестровый номер
- Граница лесничества, реестровый номер
- Кадастровый квартал
- Кадастровый номер земельного участка
- г. Яранск

Схема расположения границ публичного сервитута



Масштаб 1:1250

Используемые условные знаки и обозначения:

- 5 Образуемая точка, сведения о которой позволяют однозначно определить ее местоположение
- Граница проектируемого инженерного сооружения
- Границы проектируемого публичного сервитута, охранной зоны
- Граница населенного пункта
- Граница кадастрового квартала



- Граница муниципального образования, реестровый номер
- Граница лесничества, реестровый номер
- Кадастровый квартал
- Кадастровый номер земельного участка

43:39:310707
43:39:000000:14
г. Яранск

Схема расположения границ публичного сервитута



Масштаб 1:1250

Используемые условные знаки и обозначения:

- 5

Образуемая точка, сведения о которой позволяют однозначно определить ее местоположение
- Граница проектируемого инженерного сооружения
- Границы проектируемого публичного сервитута, охранной зоны
- Существующая часть границы, имеющиеся в ЕГРН сведения о которой достаточны для определения ее местоположения
- Граница населенного пункта
- Граница кадастрового квартала
- 43:39-3.2

Граница муниципального образования, реестровый номер
- 43:00-15.36


Граница лесничества, реестровый номер
- 43:39:310707

Кадастровый квартал
- 43:39:000000:14

Кадастровый номер земельного участка
- г. Яранск

Наименование населенного пункта

Схема расположения границ публичного сервитута

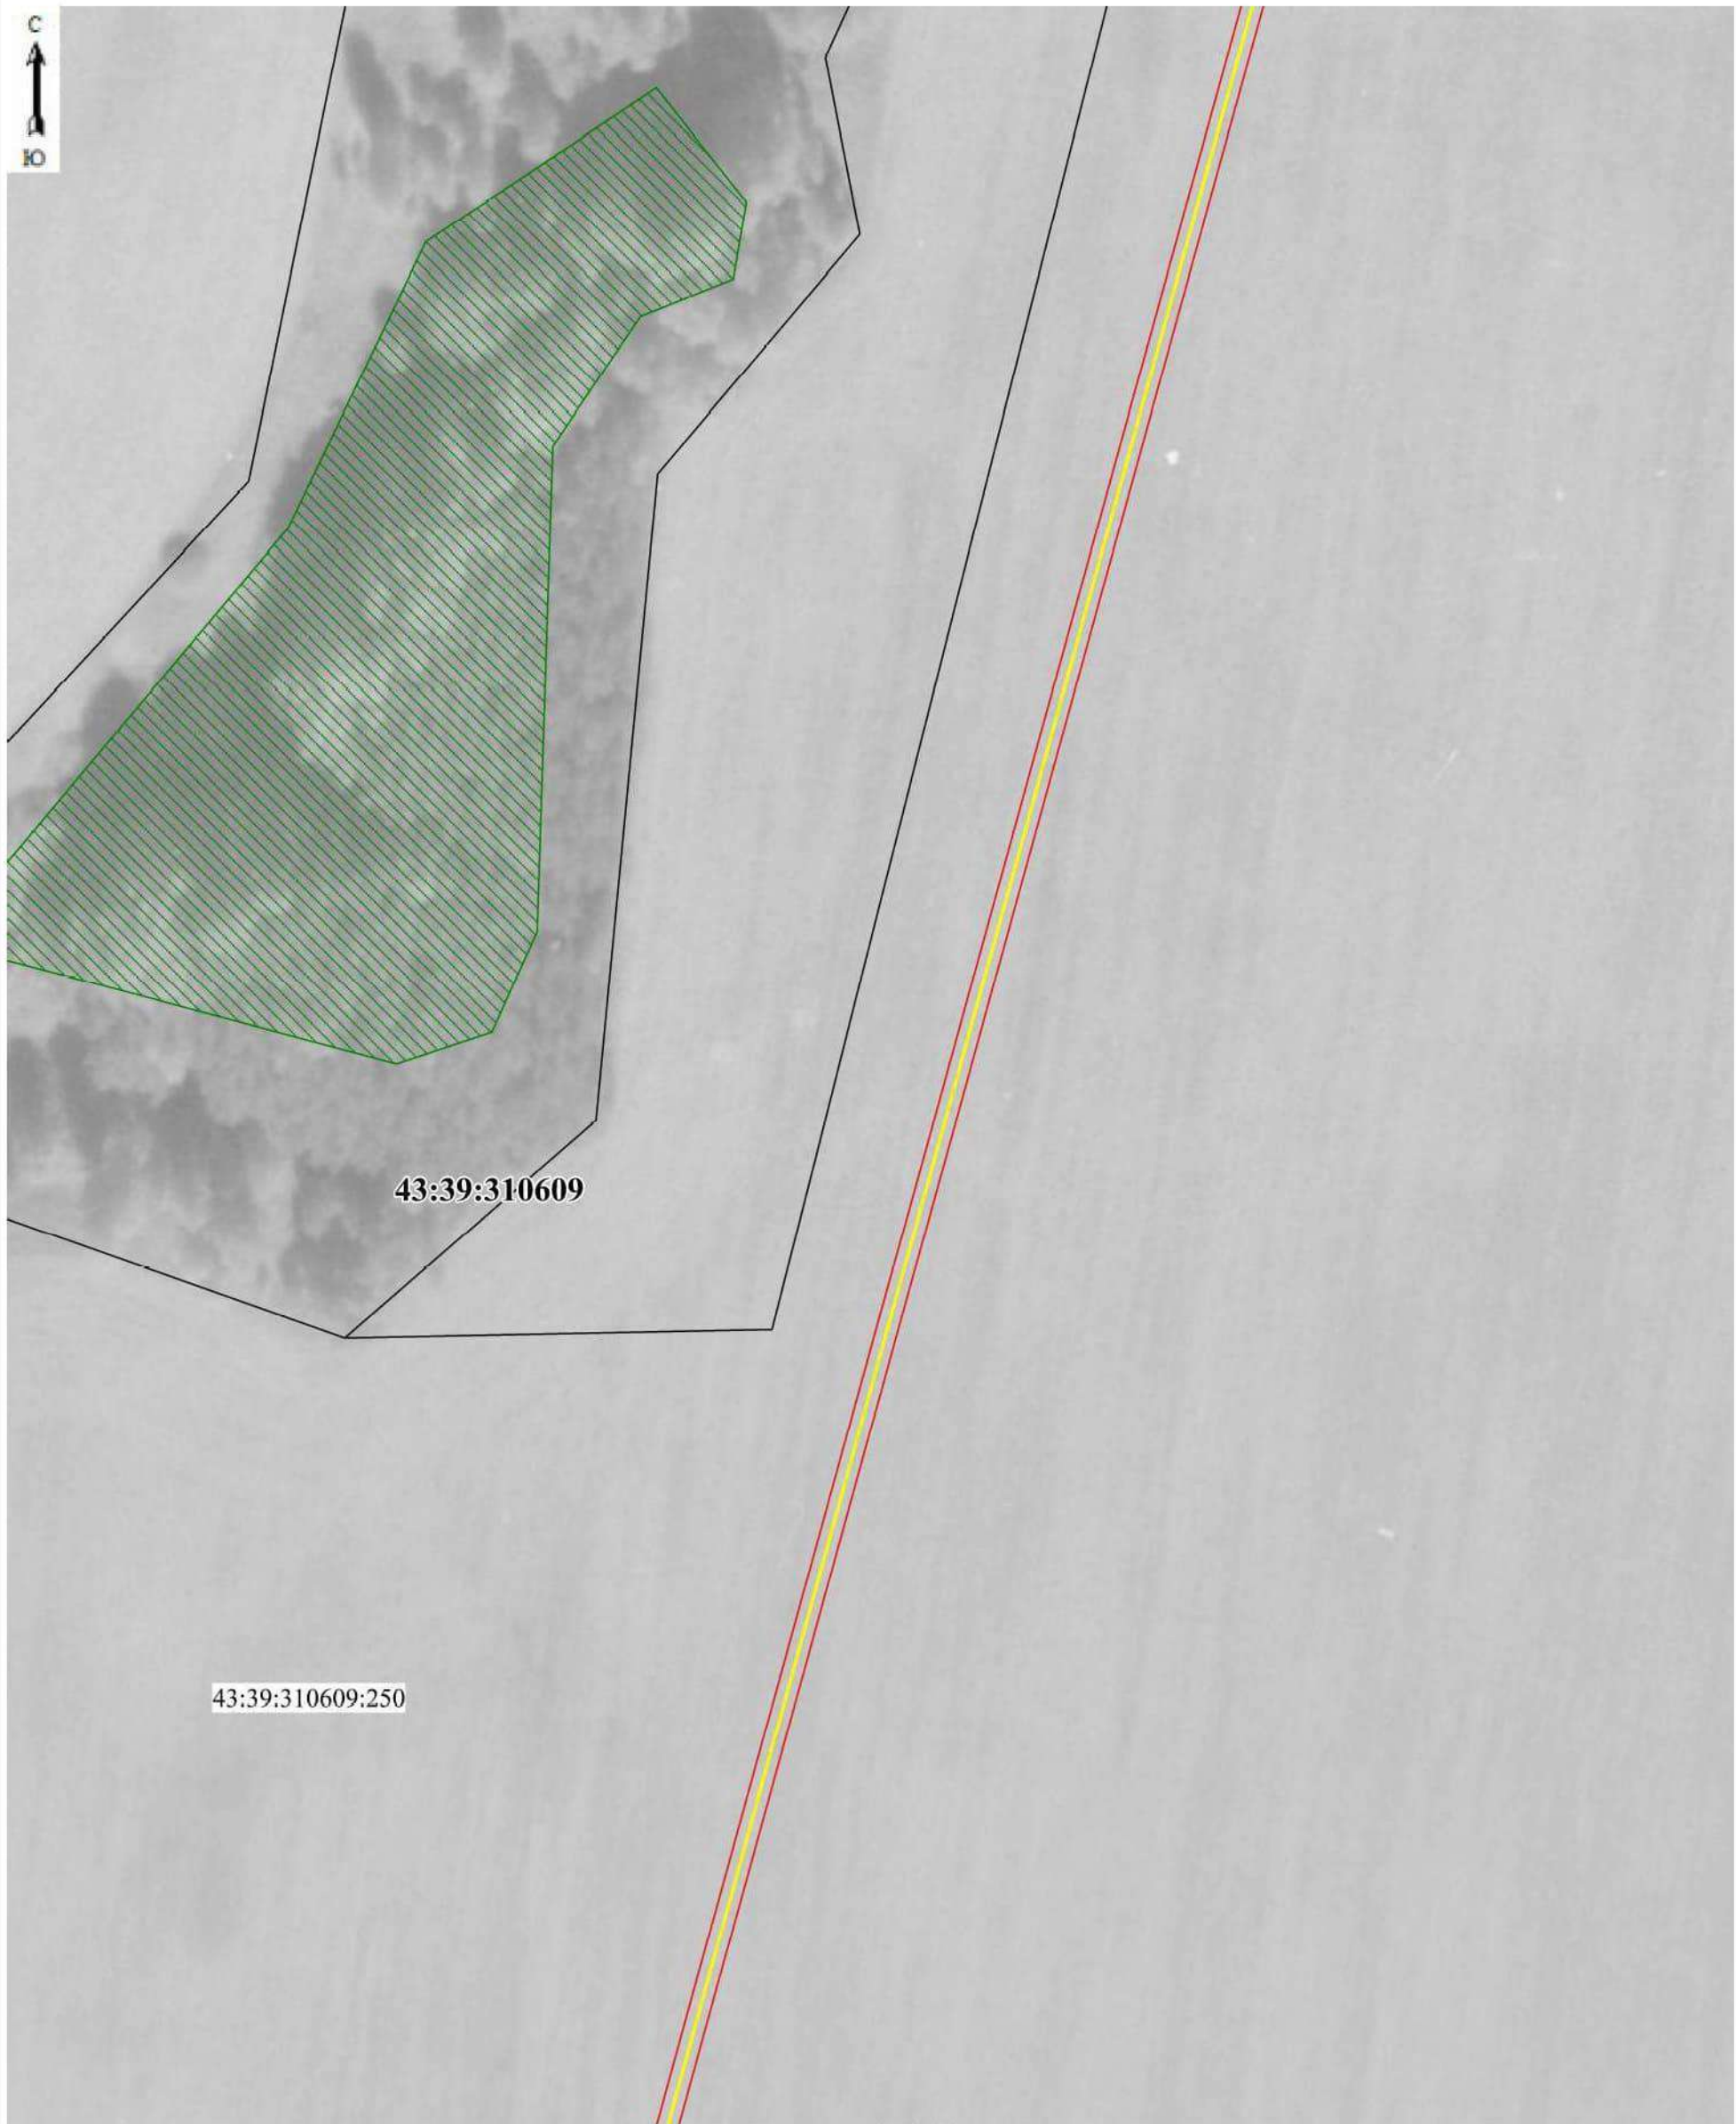

Масштаб 1:1250

Используемые условные знаки и обозначения:


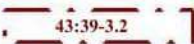
-  5
Образующая точка, сведения о которой позволяют однозначно определить ее местоположение
- 
Граница проектируемого инженерного сооружения
- 
Границы проектируемого публичного сервитута, охранной зоны
- 
Существующая часть границы, имеющиеся в ЕГРН сведения о которой достаточны для определения ее местоположения
- 
Граница населенного пункта
- 
Граница кадастрового квартала
- 
Граница муниципального образования, реестровый номер
- 
Граница лесничества, реестровый номер
- 
Кадастровый квартал
- 
Кадастровый номер земельного участка
- 
Наименование населенного пункта

Схема расположения границ публичного сервитута

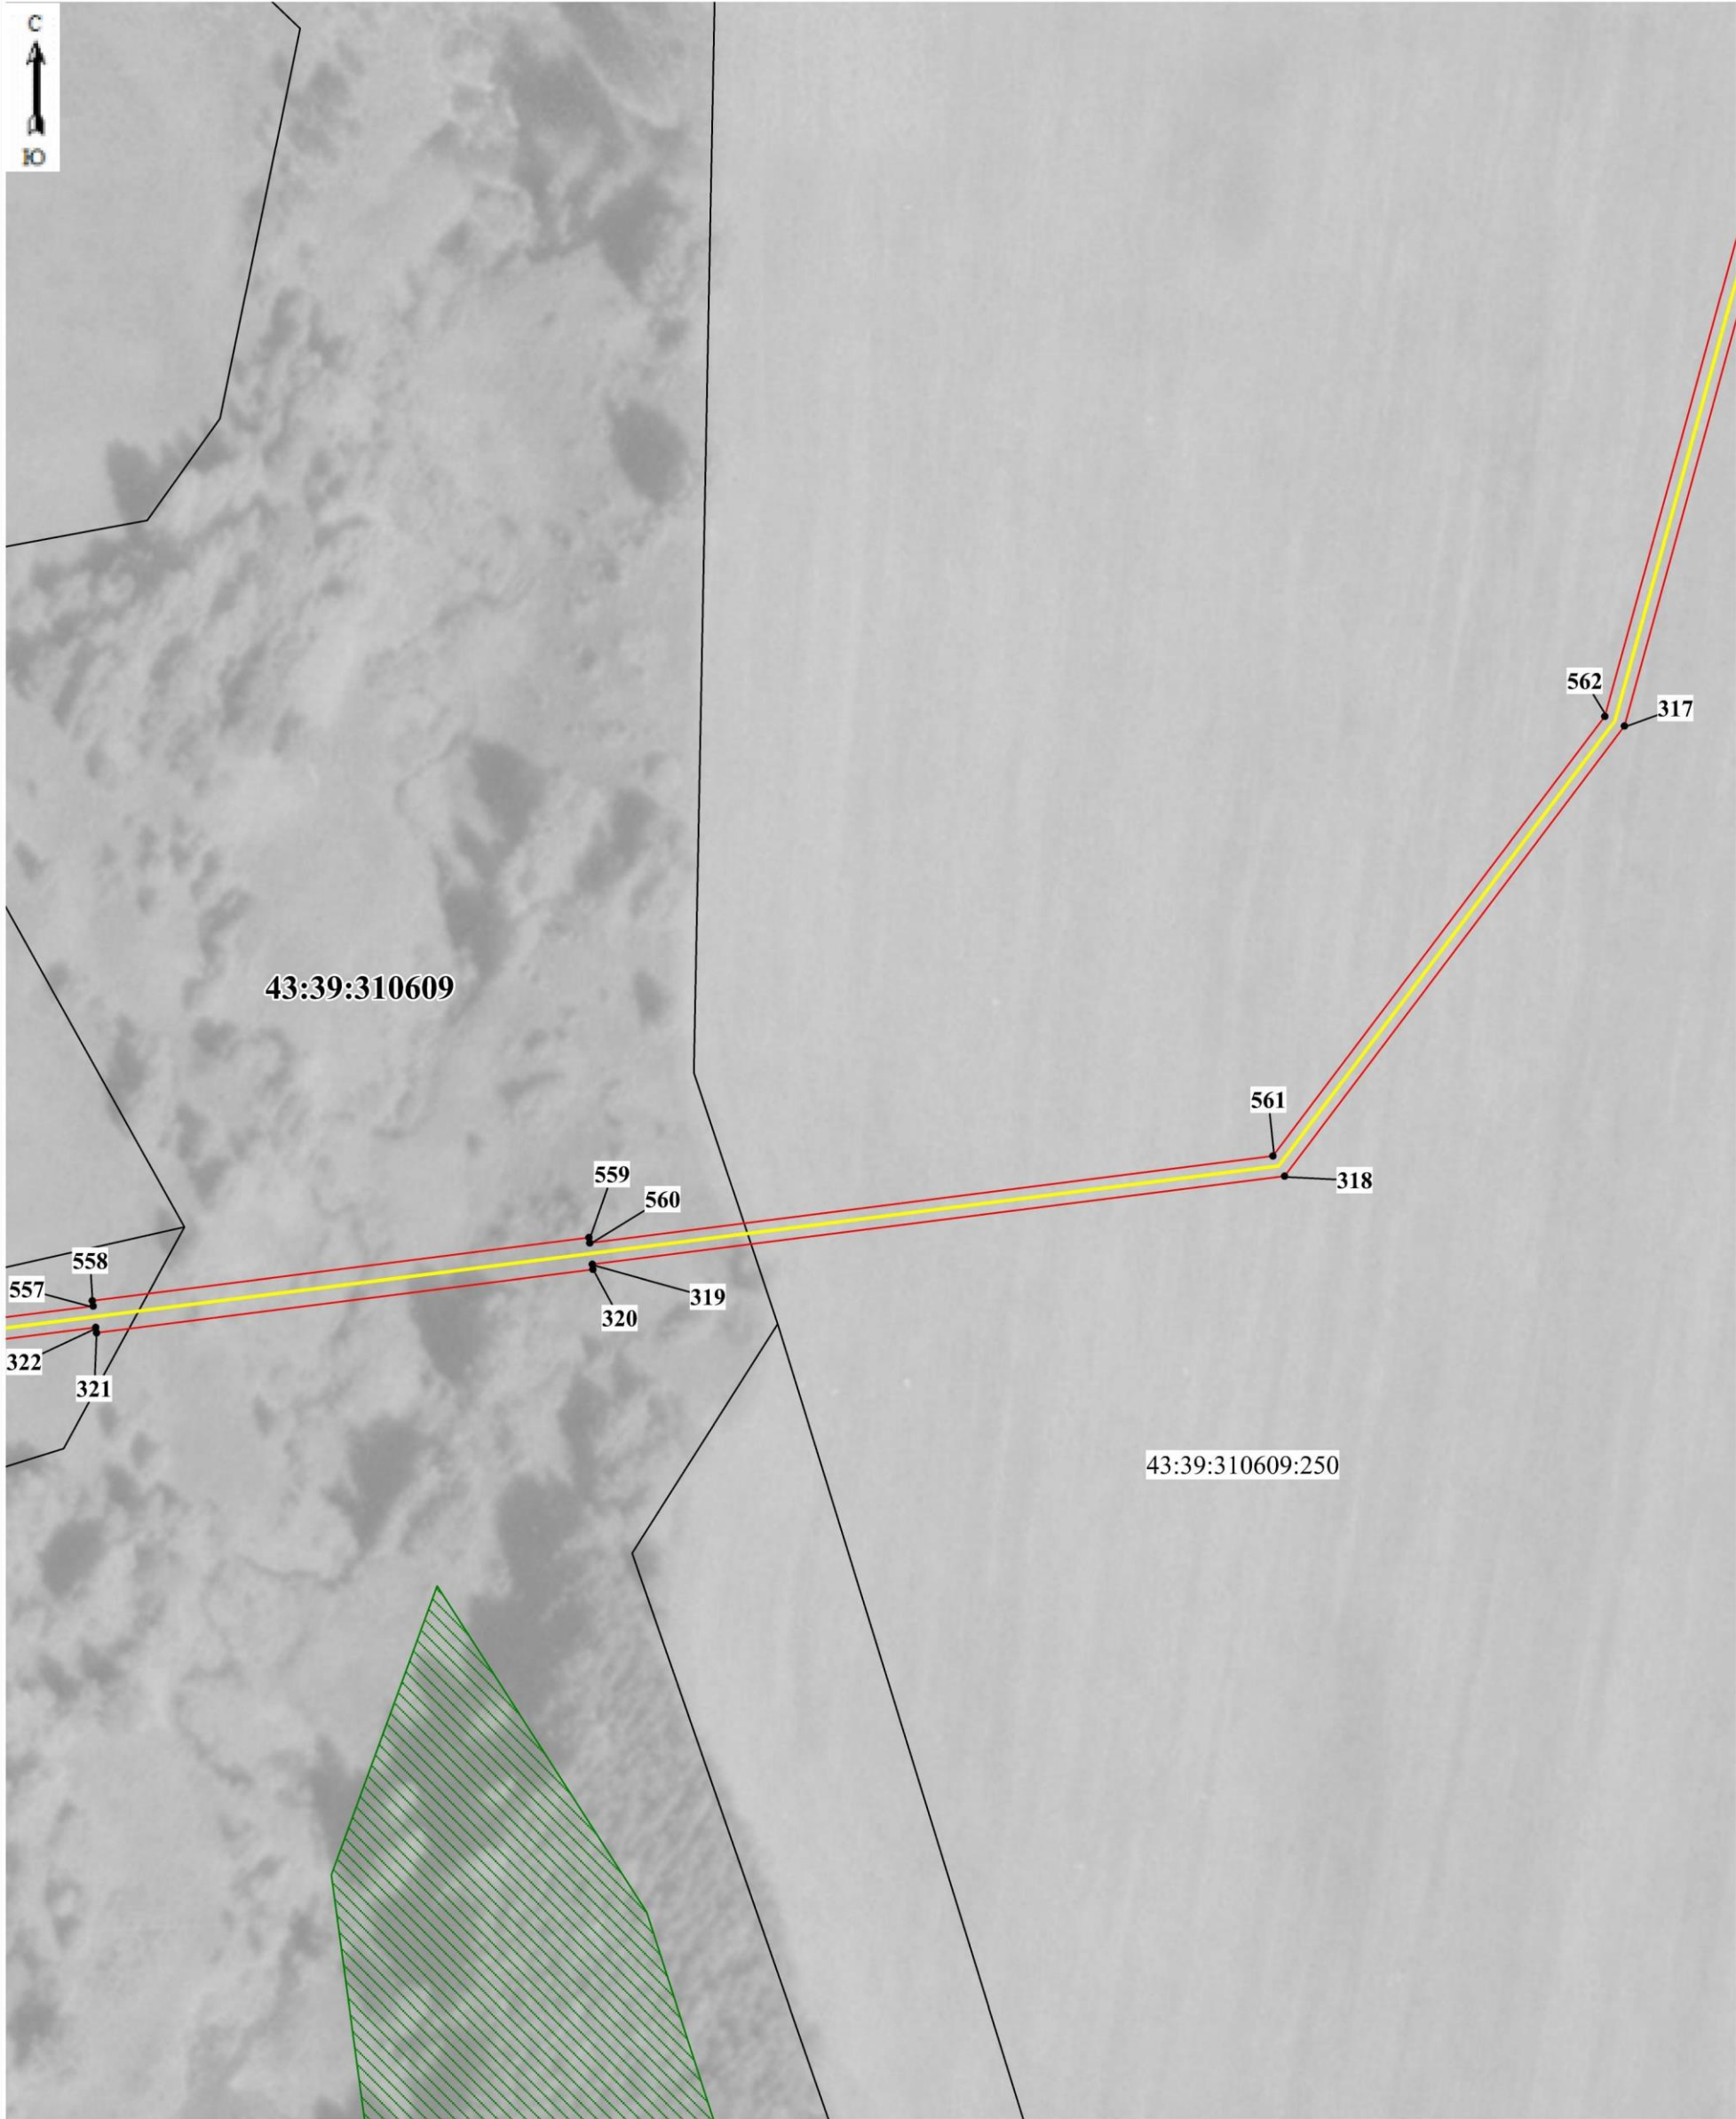

Масштаб 1:1250

Используемые условные знаки и обозначения:

- 5

Образуемая точка, сведения о которой позволяют однозначно определить ее местоположение
- Граница проектируемого инженерного сооружения
- Границы проектируемого публичного сервитута, охранной зоны
- Существующая часть границы, имеющиеся в ЕГРН сведения о которой достаточны для определения ее местоположения
- Граница населенного пункта
- Граница кадастрового квартала
- 43:39-3.2

Граница муниципального образования, реестровый номер
- 43:00-15.36

Граница лесничества, реестровый номер
- 43:39:310707

Кадастровый квартал
- 43:39:000000:14

Кадастровый номер земельного участка
- г. Яранск

Наименование населенного пункта

Схема расположения границ публичного сервитута



Масштаб 1:1250

Используемые условные знаки и обозначения:

- 5 Образуемая точка, сведения о которой позволяют однозначно определить ее местоположение
- Граница проектируемого инженерного сооружения
- Границы проектируемого публичного сервитута, охранной зоны
- Граница населенного пункта
- Граница кадастрового квартала

43:39-3.2
43:00-15.36
43:39:310707
43:39:000000:14
г. Яранск

- Граница муниципального образования, реестровый номер
- Граница лесничества, реестровый номер
- Кадастровый квартал
- Кадастровый номер земельного участка

Схема расположения границ публичного сервитута



Масштаб 1:1250

Используемые условные знаки и обозначения:

- 5 Образуемая точка, сведения о которой позволяют однозначно определить ее местоположение
- Граница проектируемого инженерного сооружения
- Границы проектируемого публичного сервитута, охранной зоны
- Граница населенного пункта
- Граница кадастрового квартала



- Граница муниципального образования, реестровый номер
- Граница лесничества, реестровый номер
- Кадастровый квартал
- Кадастровый номер земельного участка

43:39:310707
43:39:000000:14
г. Яранск

Схема расположения границ публичного сервитута



43:39:310609

Масштаб 1:1250

Используемые условные знаки и обозначения:

- 5 Образуемая точка, сведения о которой позволяют однозначно определить ее местоположение
- Граница проектируемого инженерного сооружения
- Границы проектируемого публичного сервитута, охранной зоны
- Граница населенного пункта
- Граница кадастрового квартала



- Граница муниципального образования, реестровый номер
- Граница лесничества, реестровый номер
- Кадастровый квартал
- Кадастровый номер земельного участка
- г. Яранск

Схема расположения границ публичного сервитута



Масштаб 1:1250

Используемые условные знаки и обозначения:


- 5 Образуемая точка, сведения о которой позволяют однозначно определить ее местоположение
- Граница проектируемого инженерного сооружения
- Границы проектируемого публичного сервитута, охранной зоны
- Граница населенного пункта
- Граница кадастрового квартала



- Граница муниципального образования, реестровый номер
- Граница лесничества, реестровый номер
- Кадастровый квартал
- Кадастровый номер земельного участка

43:39:310707
43:39:000000:14
г. Яранск

Схема расположения границ публичного сервитута

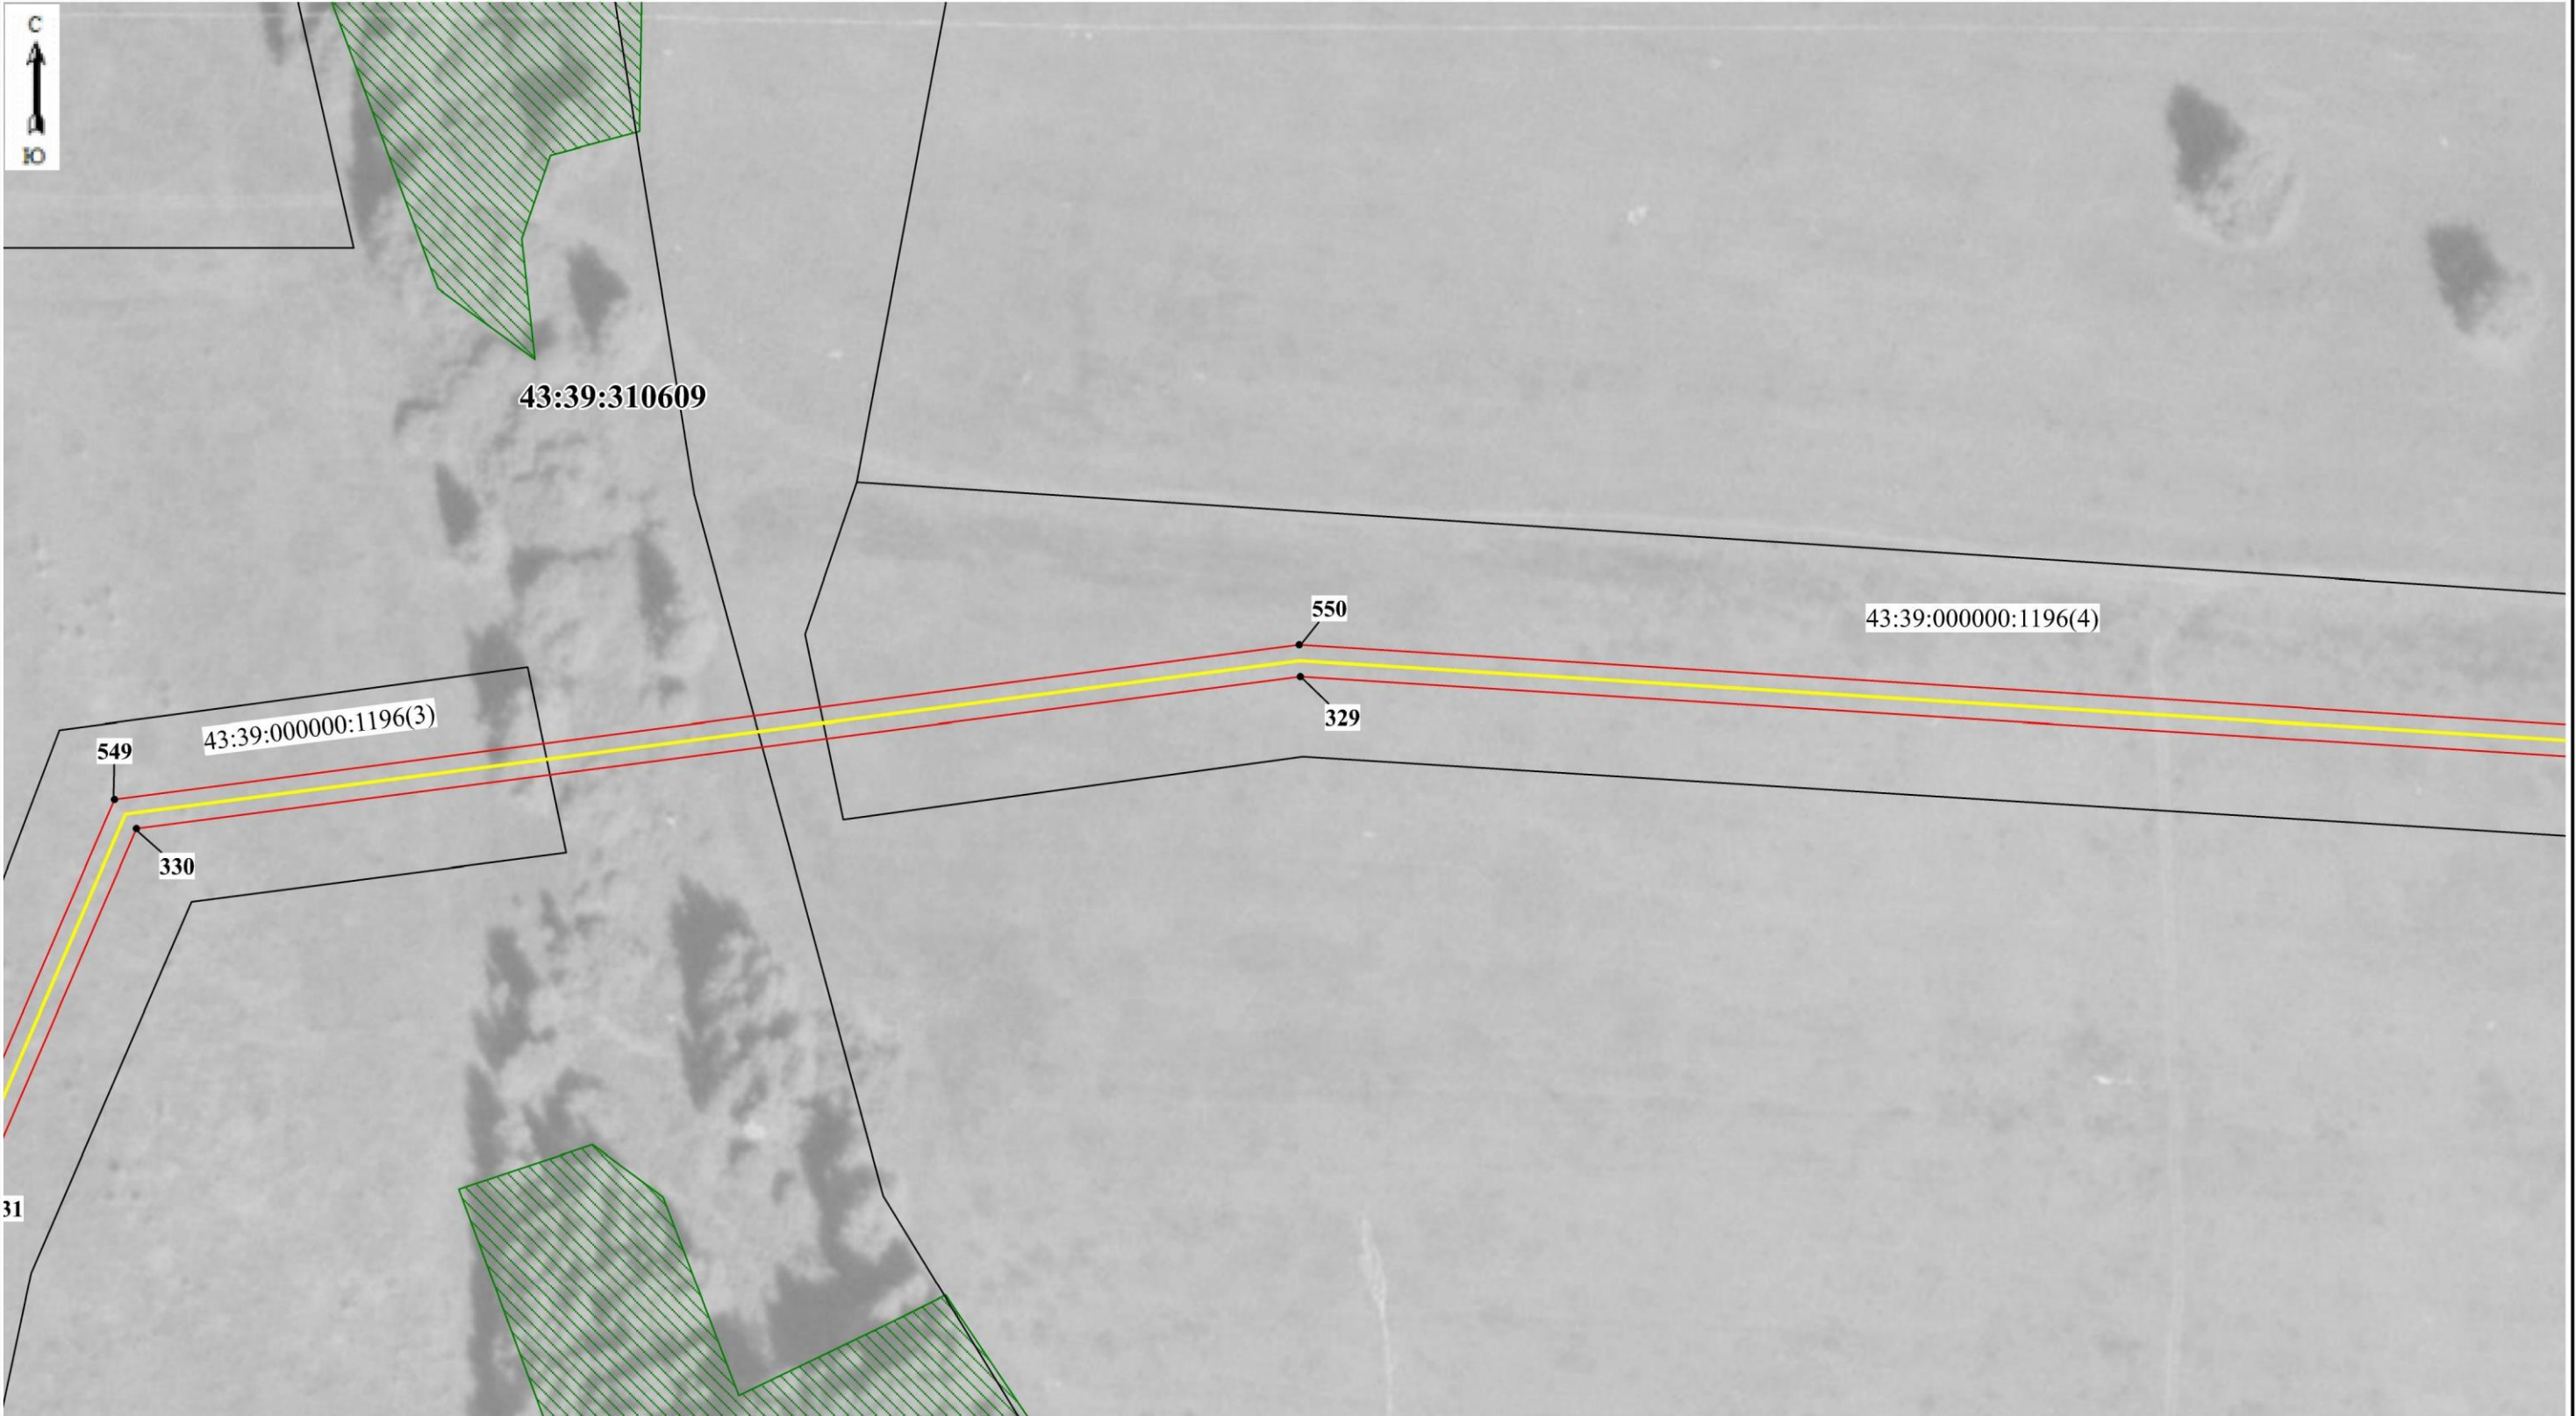

Масштаб 1:1250

Используемые условные знаки и обозначения:

- 5 Образуемая точка, сведения о которой позволяют однозначно определить ее местоположение
- Граница проектируемого инженерного сооружения
- Границы проектируемого публичного сервитута, охранной зоны
- Граница населенного пункта
- Граница кадастрового квартала

- 43:39-3.2 Граница муниципального образования, реестровый номер
- 43:00-15.36 Граница лесничества, реестровый номер
- 43:39:310707 Кадастровый квартал
- 43:39:000000:14 Кадастровый номер земельного участка
- г. Яранск

Схема расположения границ публичного сервитута



Масштаб 1:1250


Используемые условные знаки и обозначения:

- 5 Образуемая точка, сведения о которой позволяют однозначно определить ее местоположение
- Граница проектируемого инженерного сооружения
- Границы проектируемого публичного сервитута, охранной зоны
- Граница населенного пункта
- Граница кадастрового квартала



- 43:39-3.2 Граница муниципального образования, реестровый номер
- 43:00-15.36 Граница лесничества, реестровый номер
- 43:39:310707 Кадастровый квартал
- 43:39:000000:14 Кадастровый номер земельного участка
- г. Яранск

Схема расположения границ публичного сервитута

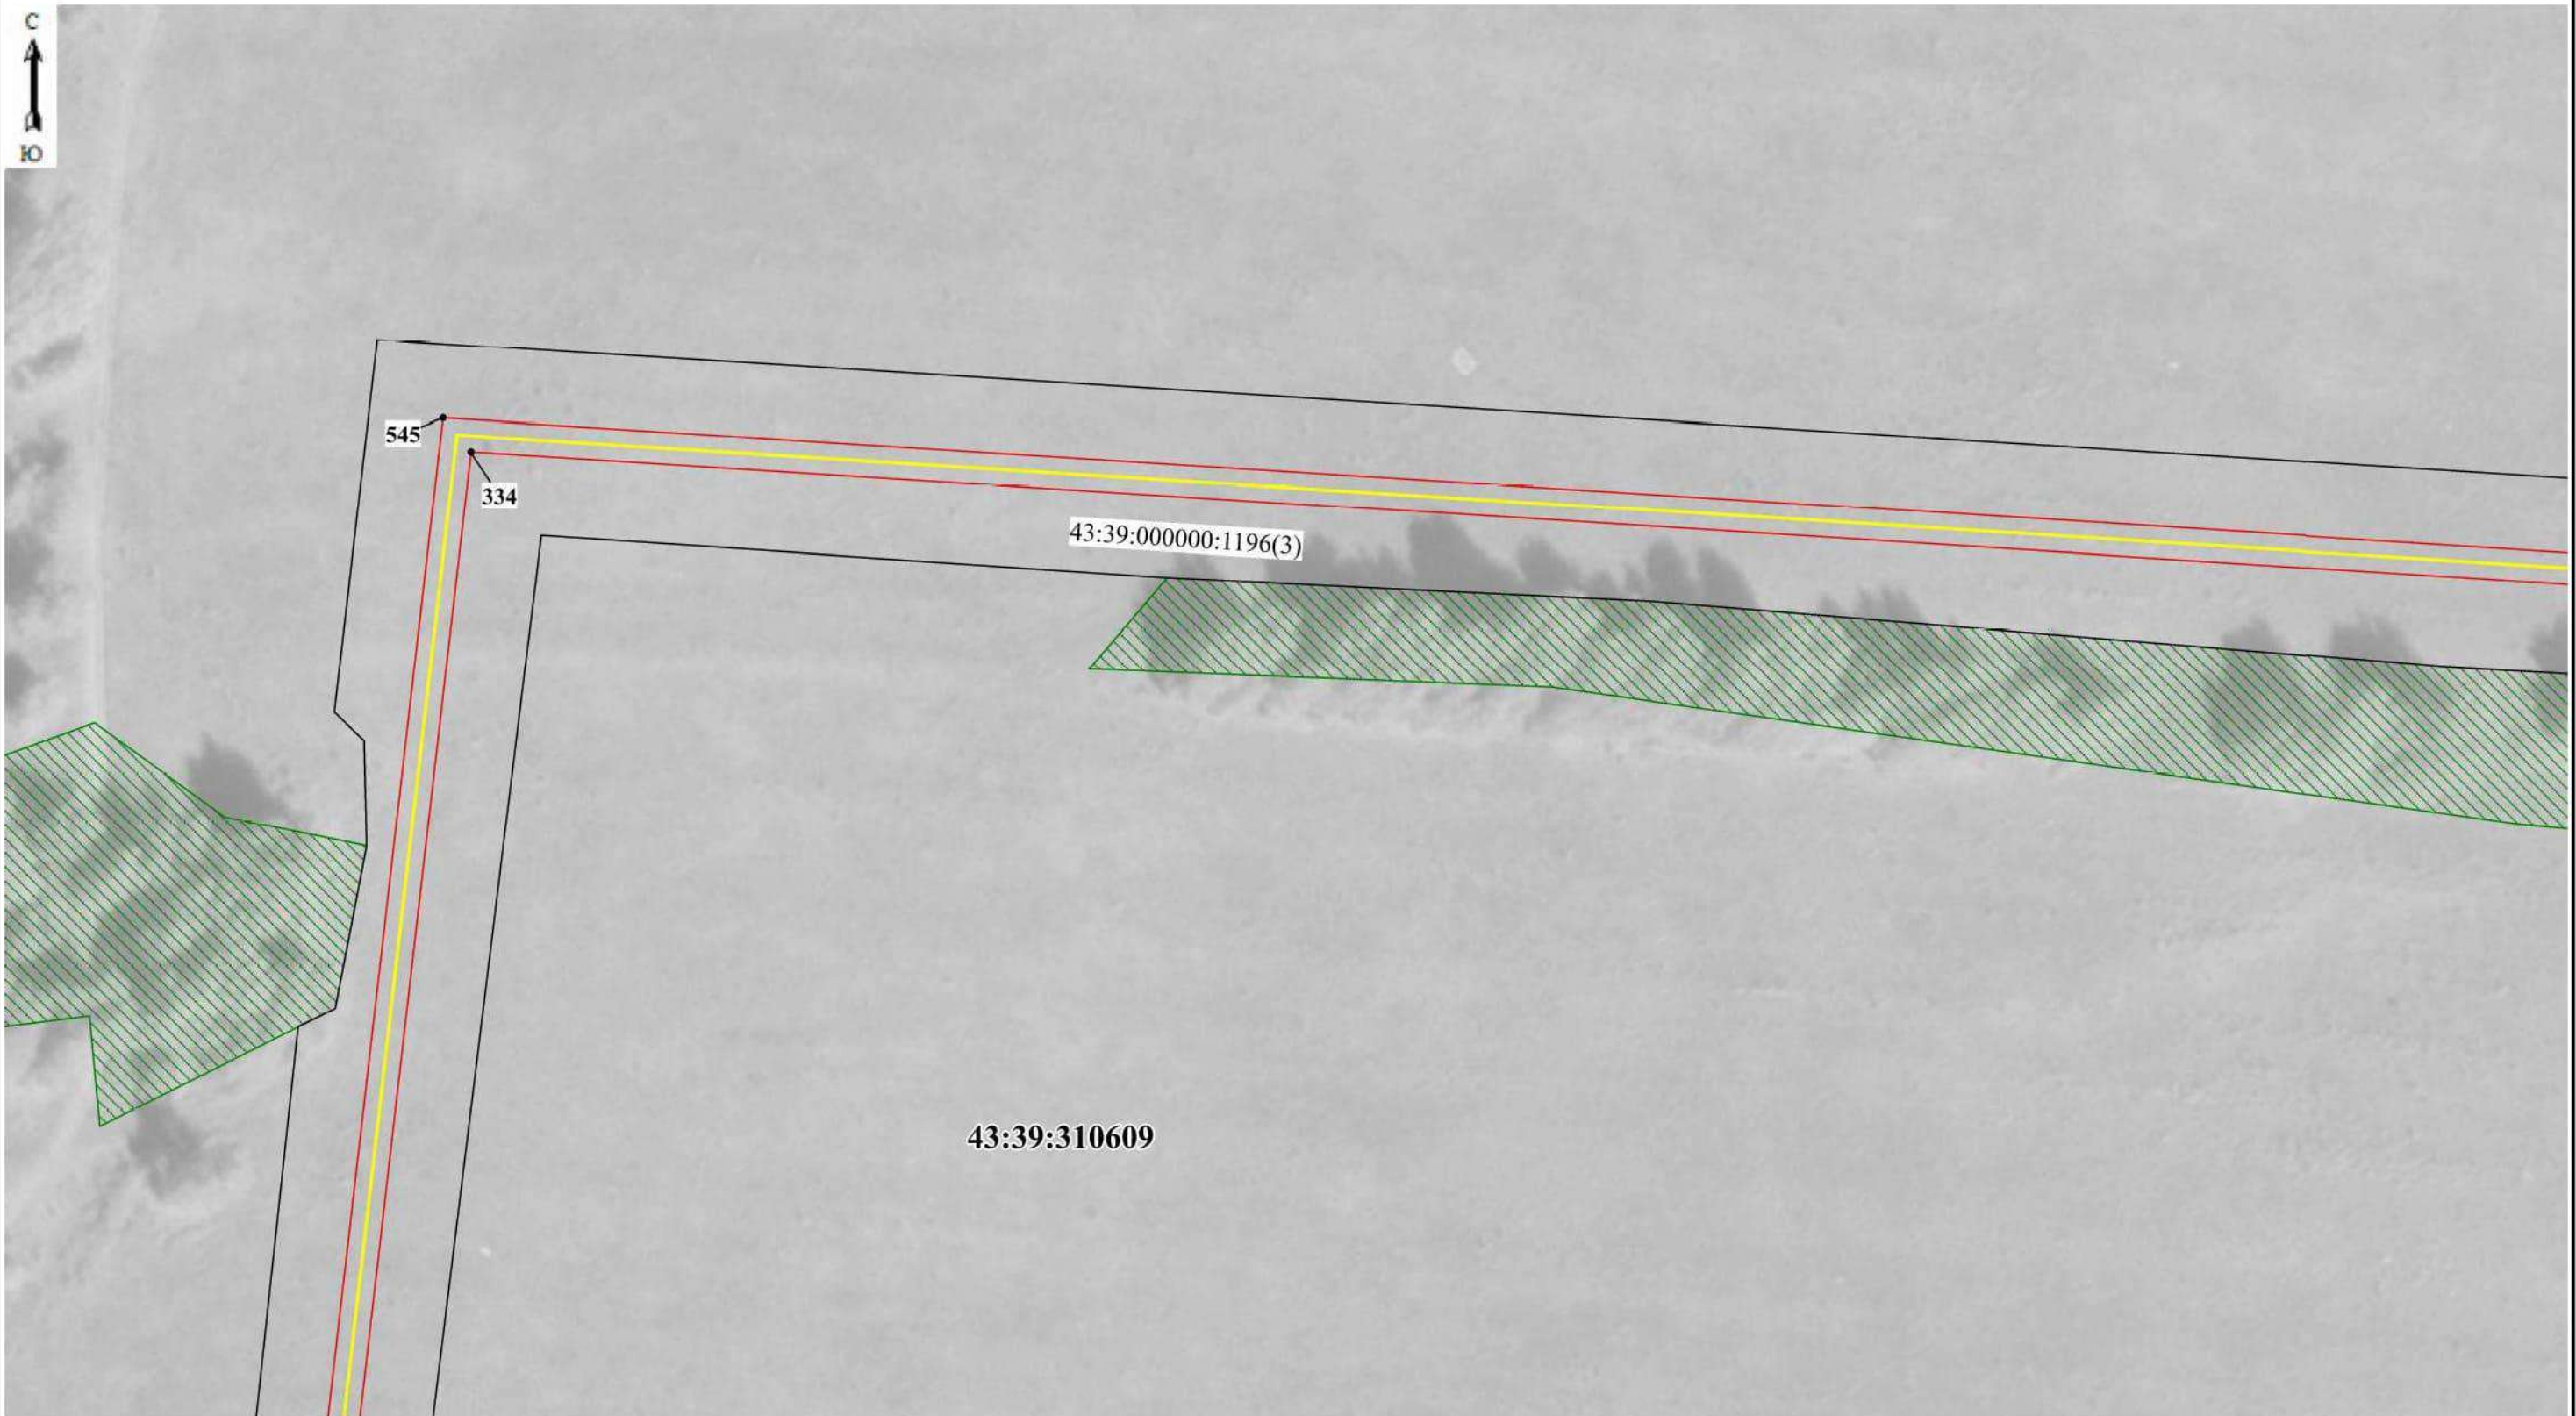

Масштаб 1:1250

Используемые условные знаки и обозначения:

- 5 Образуемая точка, сведения о которой позволяют однозначно определить ее местоположение
- Граница проектируемого инженерного сооружения
- Границы проектируемого публичного сервитута, охранной зоны
- Граница населенного пункта
- Граница кадастрового квартала



- Граница муниципального образования, реестровый номер
- Граница лесничества, реестровый номер
- Кадастровый квартал
- Кадастровый номер земельного участка
- г. Яранск

Схема расположения границ публичного сервитута



Масштаб 1:1250

Используемые условные знаки и обозначения:

- 5 Образуемая точка, сведения о которой позволяют однозначно определить ее местоположение
- Граница проектируемого инженерного сооружения
- Границы проектируемого публичного сервитута, охранной зоны
- Существующая часть границы, имеющиеся в ЕГРН сведения о которой достаточны для определения ее местоположения
- Граница населенного пункта
- Граница кадастрового квартала
- Граница муниципального образования, реестровый номер
- Граница лесничества, реестровый номер
- Кадастровый квартал
- Кадастровый номер земельного участка
- Наименование населенного пункта

Схема расположения границ публичного сервитута



Масштаб 1:1250

Используемые условные знаки и обозначения:



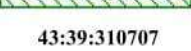
-  5
Образуемая точка, сведения о которой позволяют однозначно определить ее местоположение
-  Граница проектируемого инженерного сооружения
-  Границы проектируемого публичного сервитута, охранной зоны
-  Существующая часть границы, имеющиеся в ЕГРН сведения о которой достаточны для определения ее местоположения
-  Граница населенного пункта
-  Граница кадастрового квартала
-  Граница муниципального образования, реестровый номер
-  Граница лесничества, реестровый номер
-  Кадастровый квартал
-  Кадастровый номер земельного участка
-  Наименование населенного пункта

Схема расположения границ публичного сервитута

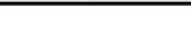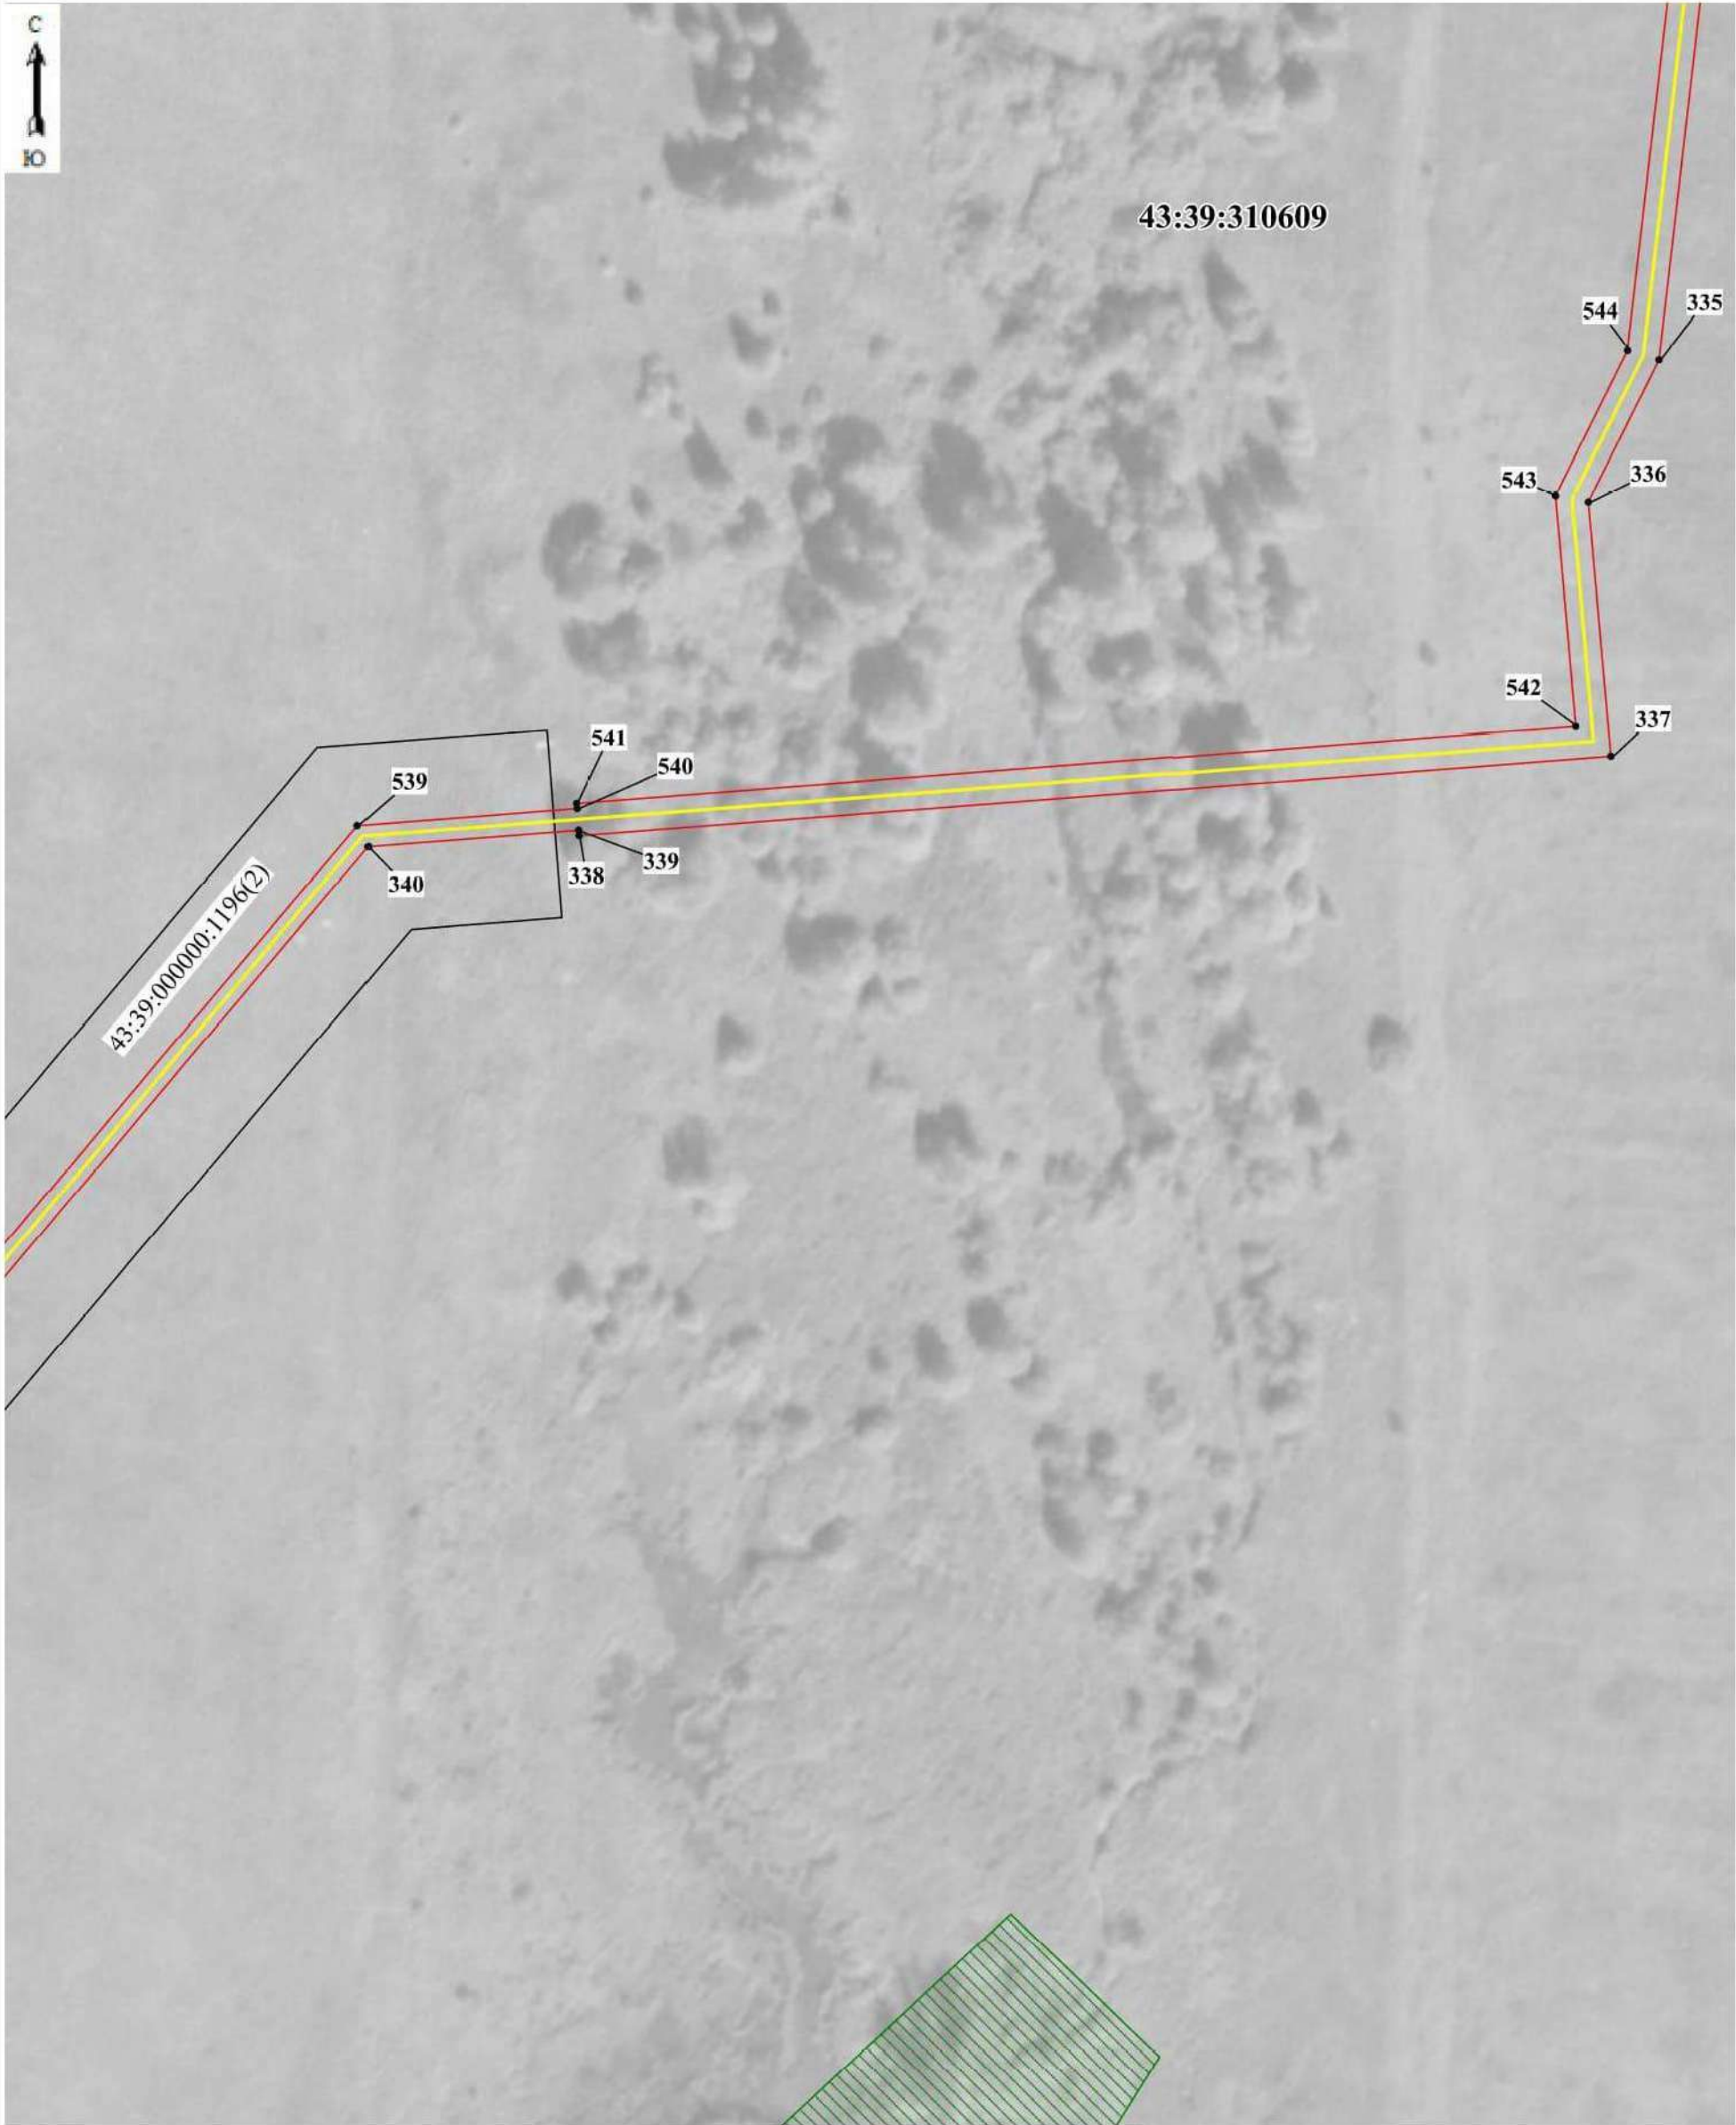


Масштаб 1:1250

Используемые условные знаки и обозначения:

- 5
Образуемая точка, сведения о которой позволяют однозначно определить ее местоположение
- Граница проектируемого инженерного сооружения
- Границы проектируемого публичного сервитута, охранной зоны
- Существующая часть границы, имеющиеся в ЕГРН сведения о которой достаточны для определения ее местоположения
- Граница населенного пункта
- Граница кадастрового квартала
- 43:39-3.2
Граница муниципального образования, реестровый номер
- 43:00-15.36
Граница лесничества, реестровый номер
- 43:39:310707
Кадастровый квартал
- 43:39:000000:14
Кадастровый номер земельного участка
- г. Яранск
Наименование населенного пункта

Схема расположения границ публичного сервитута

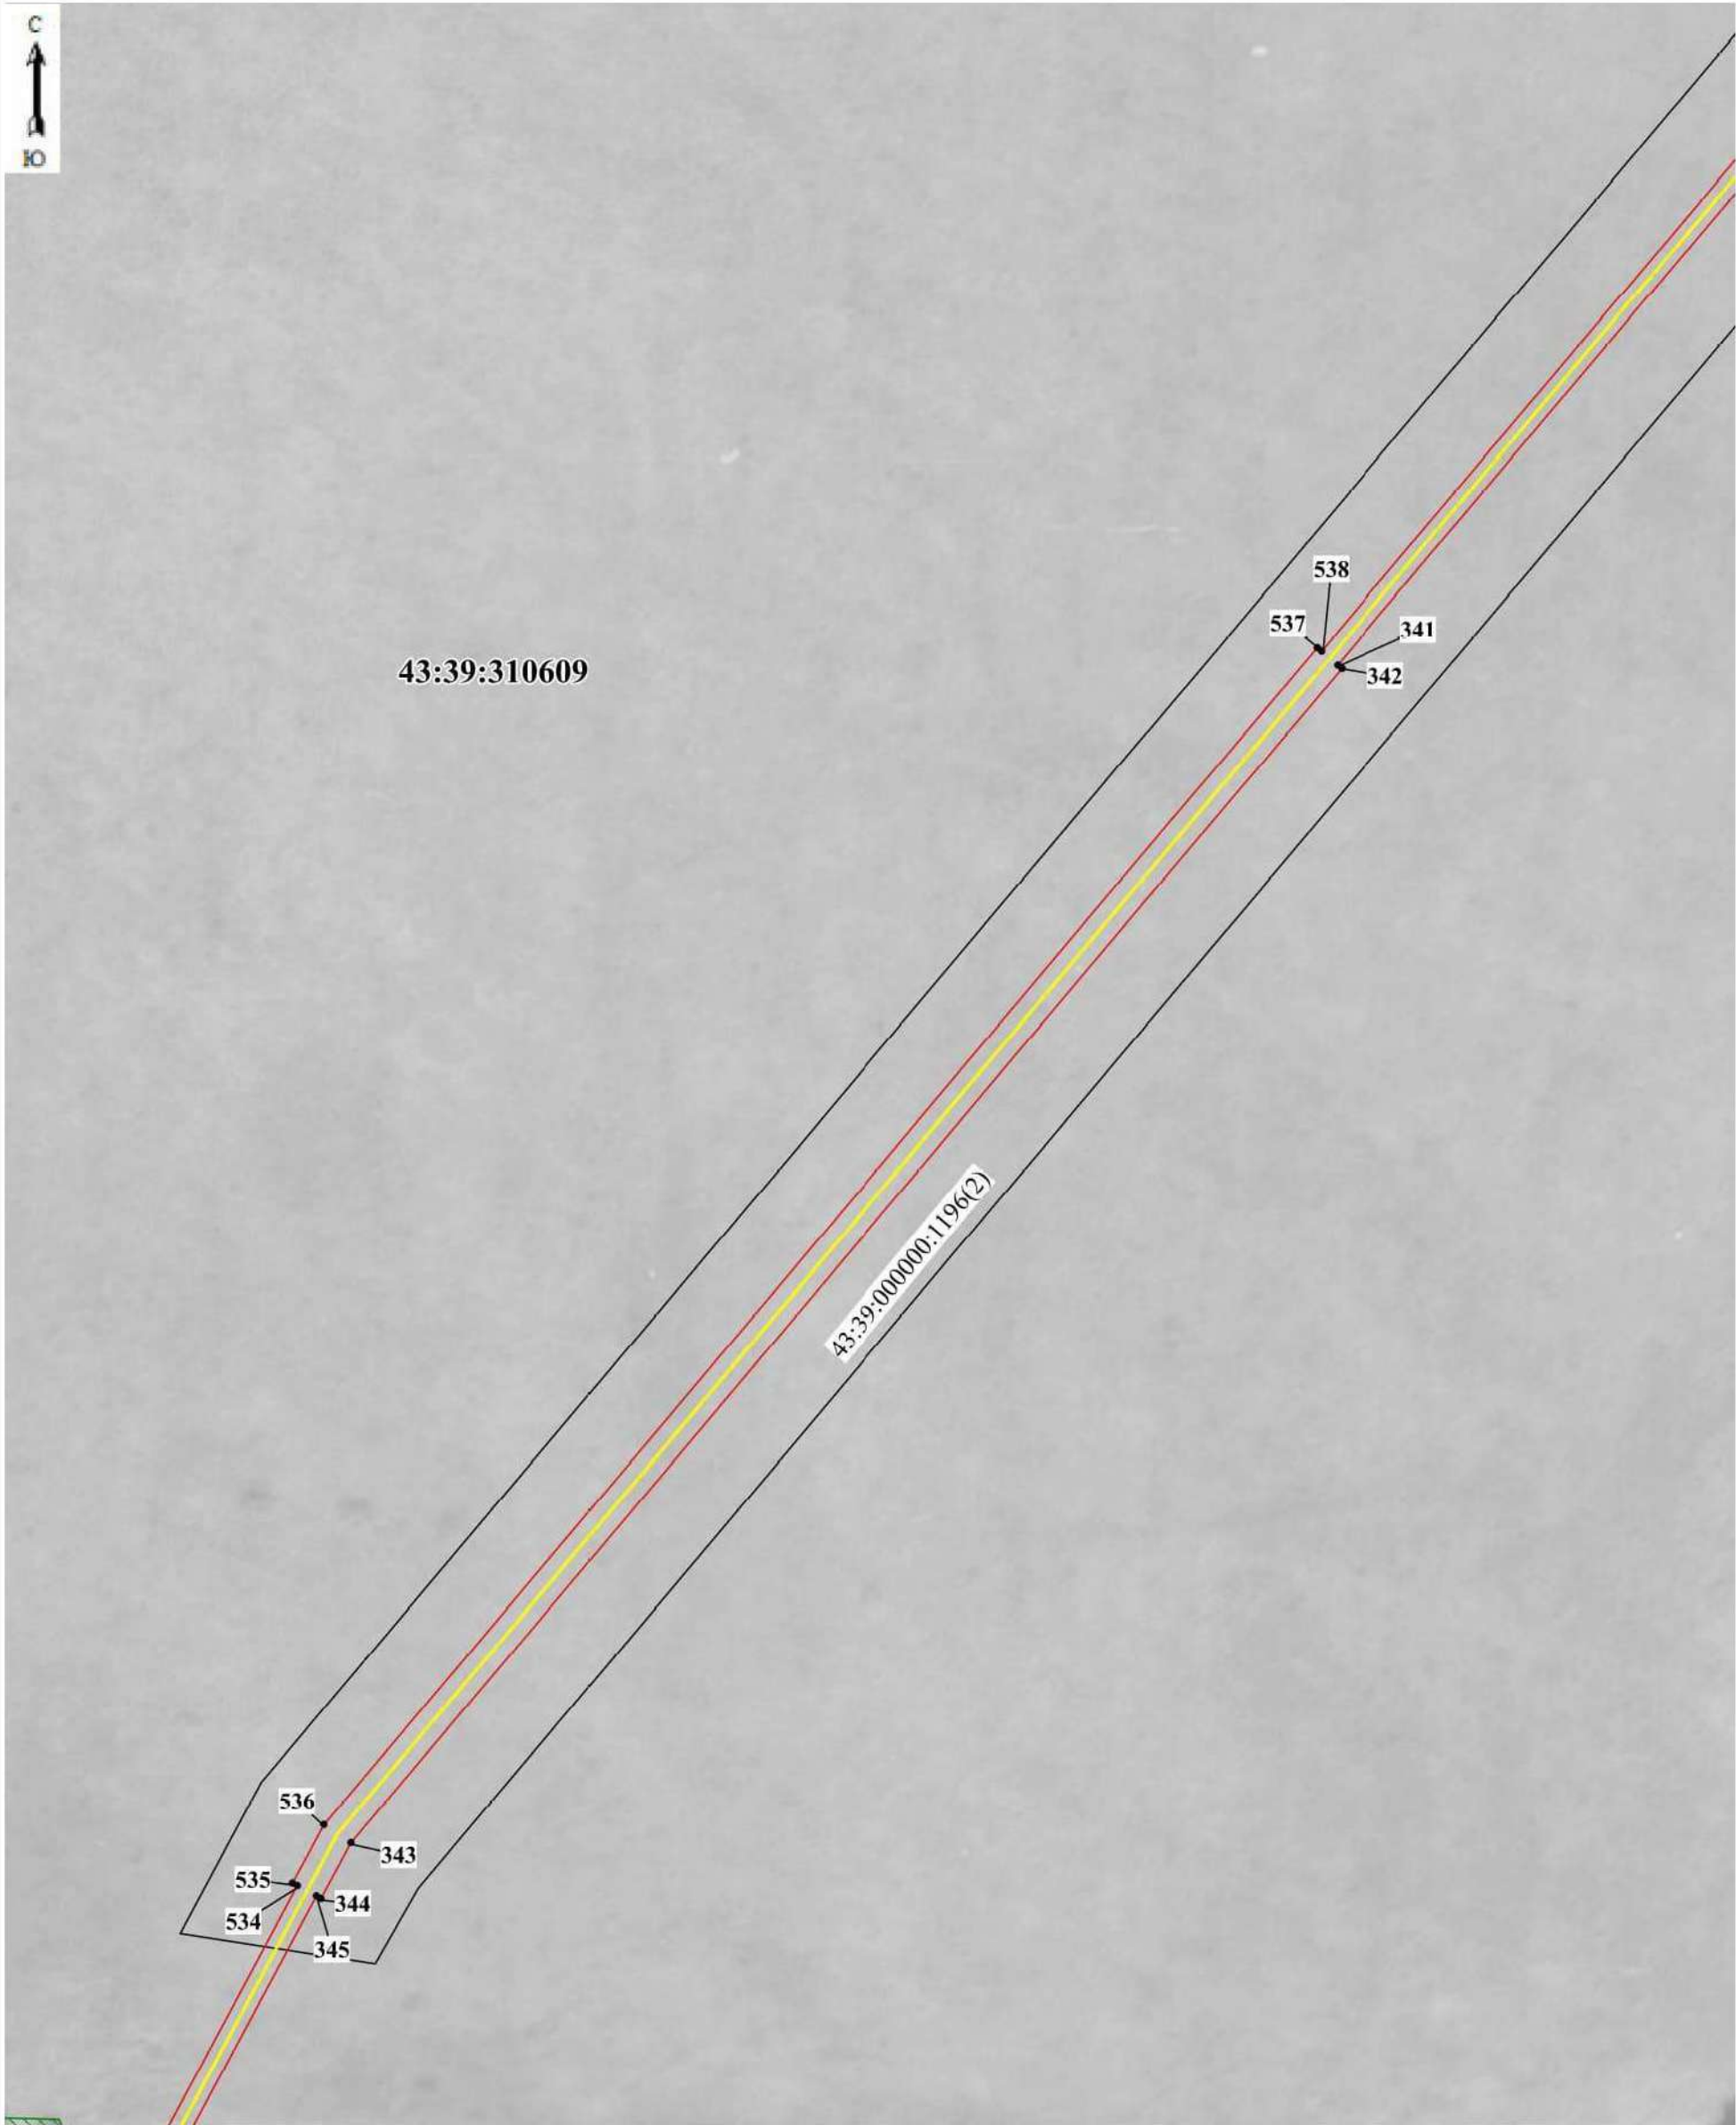


Масштаб 1:1250

Используемые условные знаки и обозначения:

- 5 Образуемая точка, сведения о которой позволяют однозначно определить ее местоположение
- Граница проектируемого инженерного сооружения
- Границы проектируемого публичного сервитута, охранной зоны
- Существующая часть границы, имеющиеся в ЕГРН сведения о которой достаточны для определения ее местоположения
- Граница населенного пункта
- Граница кадастрового квартала
- 43:39-3.2 Граница муниципального образования, реестровый номер
- 43:00-15.36 Граница лесничества, реестровый номер
- 43:39:310707 Кадастровый квартал
- 43:39:000000:14 Кадастровый номер земельного участка
- г. Яранск Наименование населенного пункта

Схема расположения границ публичного сервитута

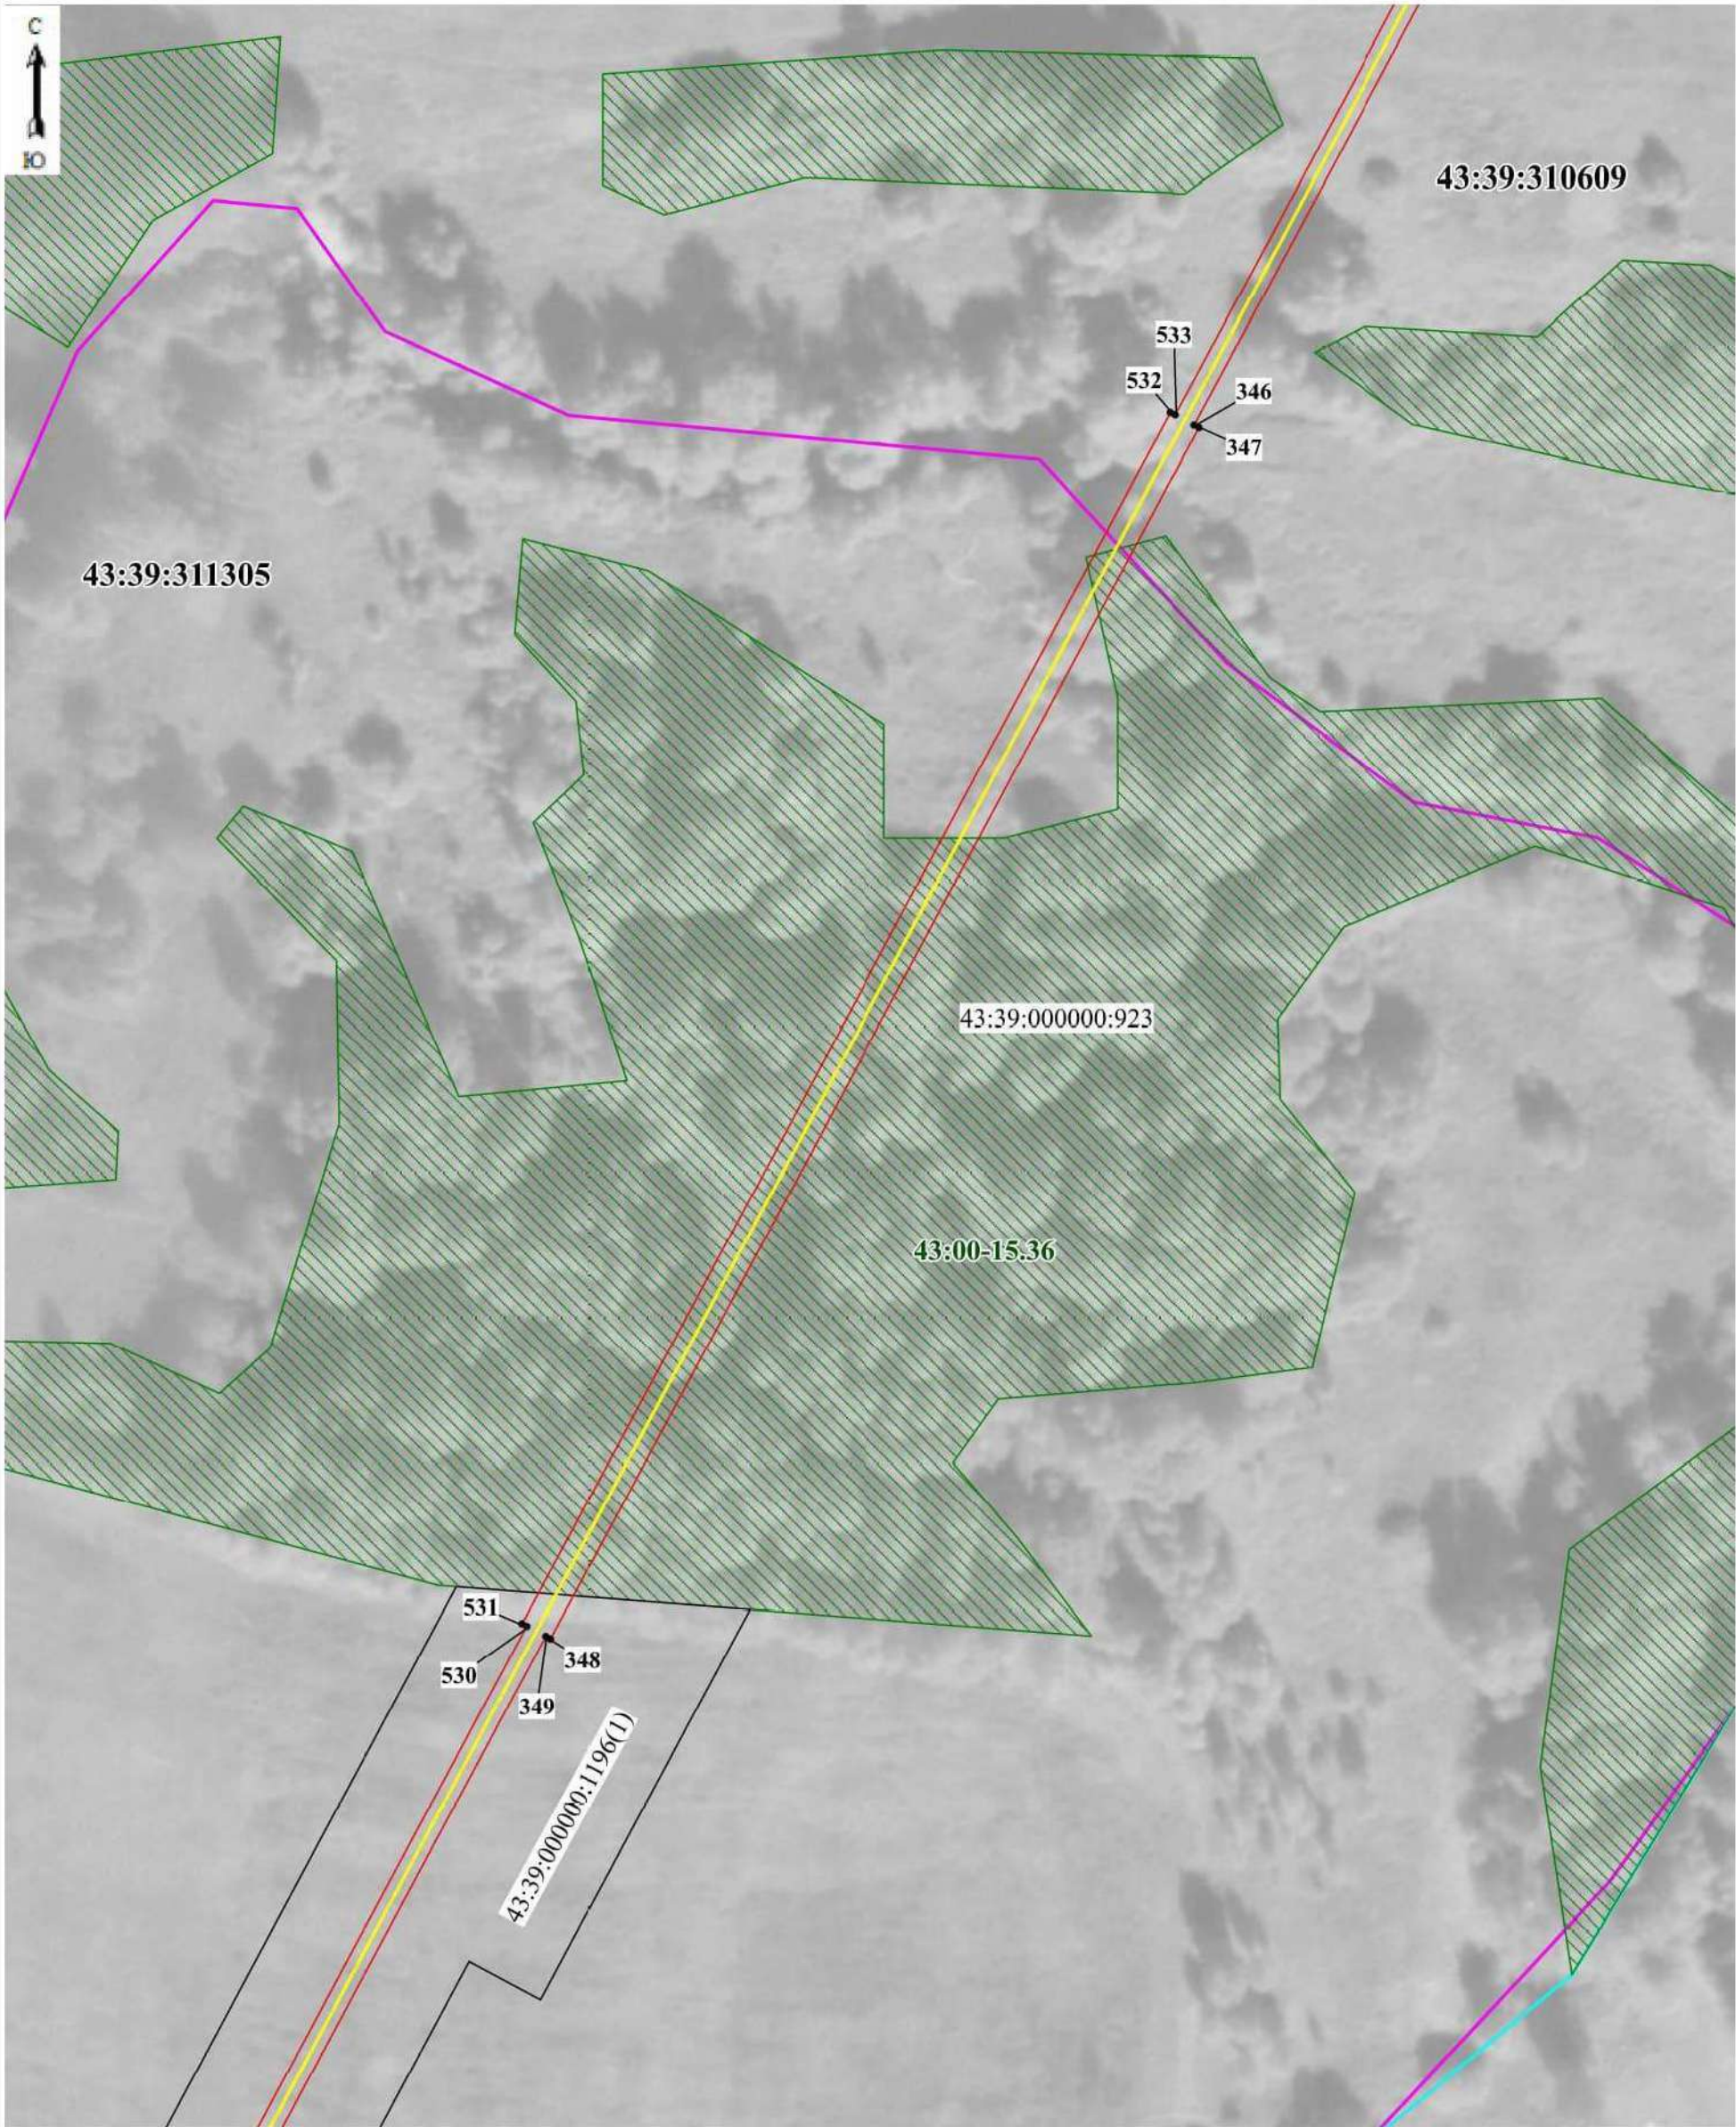

Масштаб 1:1250

Используемые условные знаки и обозначения:

- 5 Образуемая точка, сведения о которой позволяют однозначно определить ее местоположение
- Граница проектируемого инженерного сооружения
- Границы проектируемого публичного сервитута, охранной зоны
- Существующая часть границы, имеющиеся в ЕГРН сведения о которой достаточны для определения ее местоположения
- Граница населенного пункта
- Граница кадастрового квартала
- 43:39-3.2 Граница муниципального образования, реестровый номер
- 43:00-15.36 Граница лесничества, реестровый номер
- 43:39:310707 Кадастровый квартал
- 43:39:000000:14 Кадастровый номер земельного участка
- г. Яранск Наименование населенного пункта

Схема расположения границ публичного сервитута



Масштаб 1:1250

Используемые условные знаки и обозначения:

- 5
Образуемая точка, сведения о которой позволяют однозначно определить ее местоположение
- Граница проектируемого инженерного сооружения
- Границы проектируемого публичного сервитута, охранной зоны
- Существующая часть границы, имеющиеся в ЕГРН сведения о которой достаточны для определения ее местоположения
- Граница населенного пункта
- Граница кадастрового квартала
- 43:39-3.2
Граница муниципального образования, реестровый номер
- 43:00-15.36
Граница лесничества, реестровый номер
- 43:39:310707
Кадастровый квартал
- 43:39:000000:14
Кадастровый номер земельного участка
- г. Яранск
Наименование населенного пункта

Схема расположения границ публичного сервитута




Масштаб 1:1250

Используемые условные знаки и обозначения:

- 5
Образуемая точка, сведения о которой позволяют однозначно определить ее местоположение
- Граница проектируемого инженерного сооружения
- Границы проектируемого публичного сервитута, охранной зоны
- Существующая часть границы, имеющиеся в ЕГРН сведения о которой достаточны для определения ее местоположения
- Граница населенного пункта
- Граница кадастрового квартала
- Граница муниципального образования, реестровый номер
- Граница лесничества, реестровый номер
- 43:39:310707
Кадастровый квартал
- 43:39:000000:14
Кадастровый номер земельного участка
- г. Яранск
Наименование населенного пункта

Схема расположения границ публичного сервитута

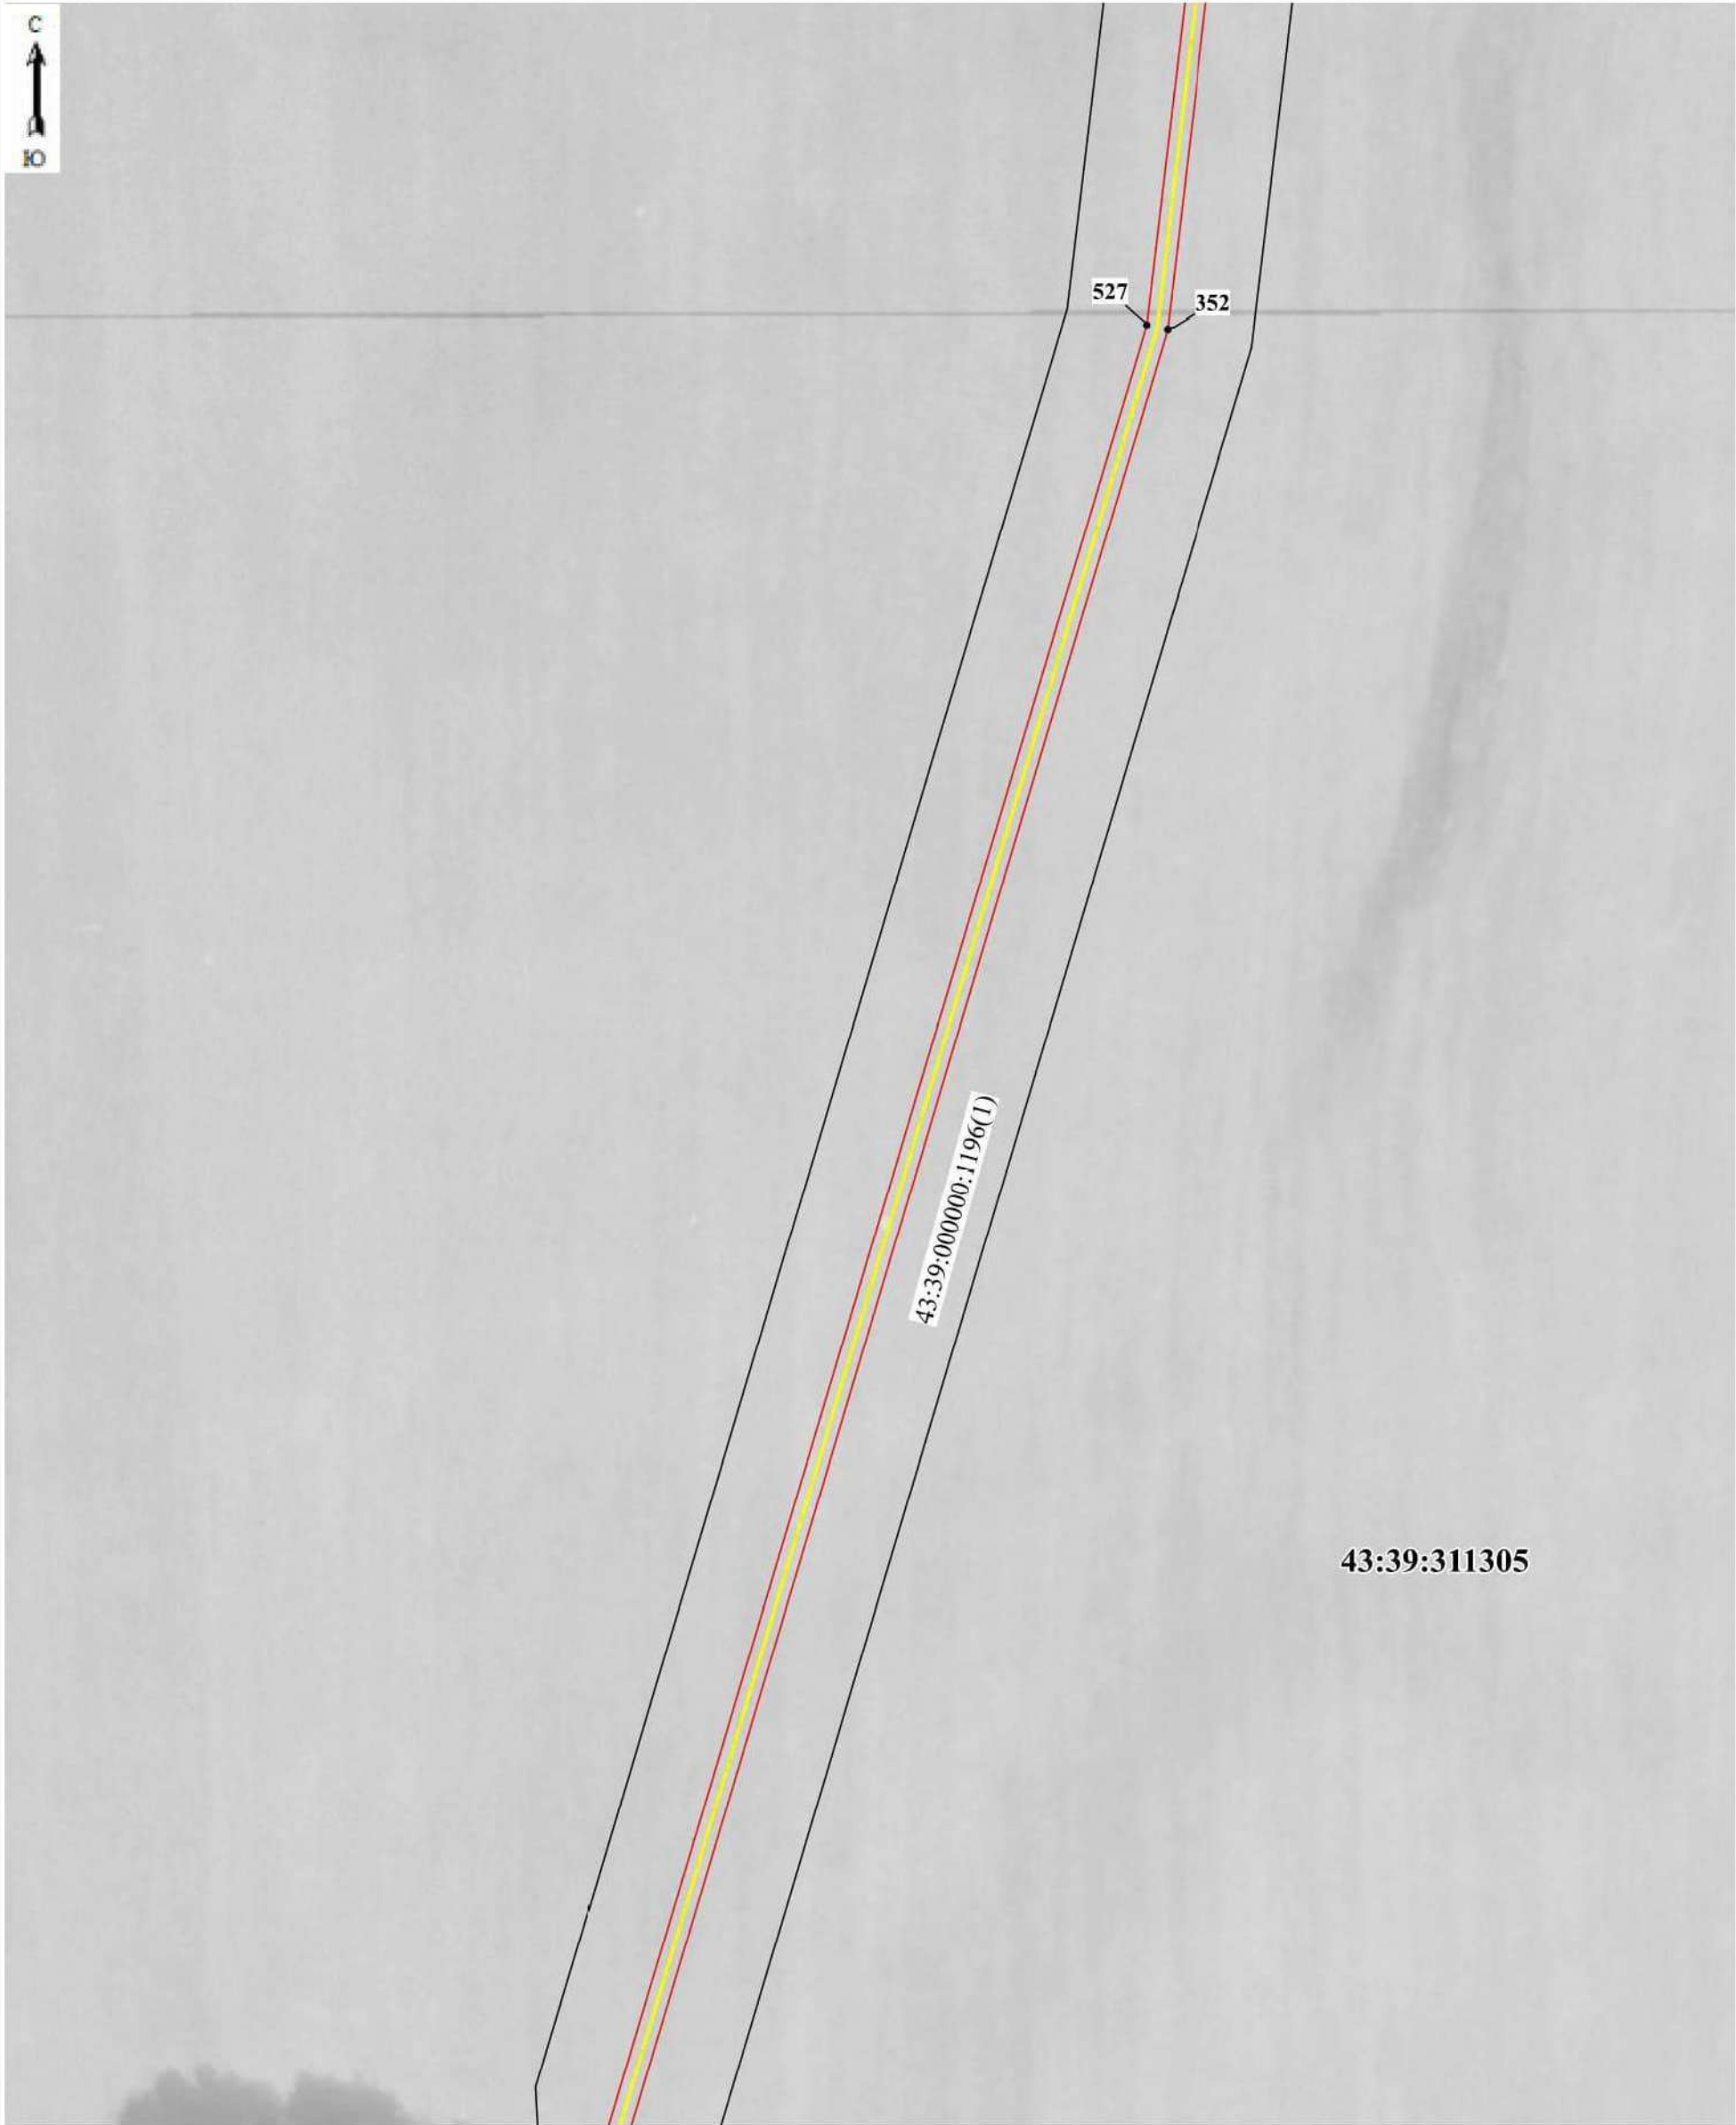

Масштаб 1:1250

Используемые условные знаки и обозначения:

- 5
Образуемая точка, сведения о которой позволяют однозначно определить ее местоположение
- Граница проектируемого инженерного сооружения
- Границы проектируемого публичного сервитута, охранной зоны
- Существующая часть границы, имеющиеся в ЕГРН сведения о которой достаточны для определения ее местоположения
- Граница населенного пункта
- Граница кадастрового квартала
- 43:39-3.2
Граница муниципального образования, реестровый номер
- 43:00-15.36
Граница лесничества, реестровый номер
- 43:39:310707
Кадастровый квартал
- 43:39:000000:14
Кадастровый номер земельного участка
- г. Яранск
Наименование населенного пункта

Схема расположения границ публичного сервитута




Масштаб 1:1250

Используемые условные знаки и обозначения:

- 5
Образуемая точка, сведения о которой позволяют однозначно определить ее местоположение
- Граница проектируемого инженерного сооружения
- Границы проектируемого публичного сервитута, охранной зоны
- Существующая часть границы, имеющиеся в ЕГРН сведения о которой достаточны для определения ее местоположения
- Граница населенного пункта
- Граница кадастрового квартала
- 43:39-3.2
Граница муниципального образования, реестровый номер
- 43:00-15.36
Граница лесничества, реестровый номер
- 43:39:310707
Кадастровый квартал
- 43:39:000000:14
Кадастровый номер земельного участка
- г. Яранск
Наименование населенного пункта

Схема расположения границ публичного сервитута

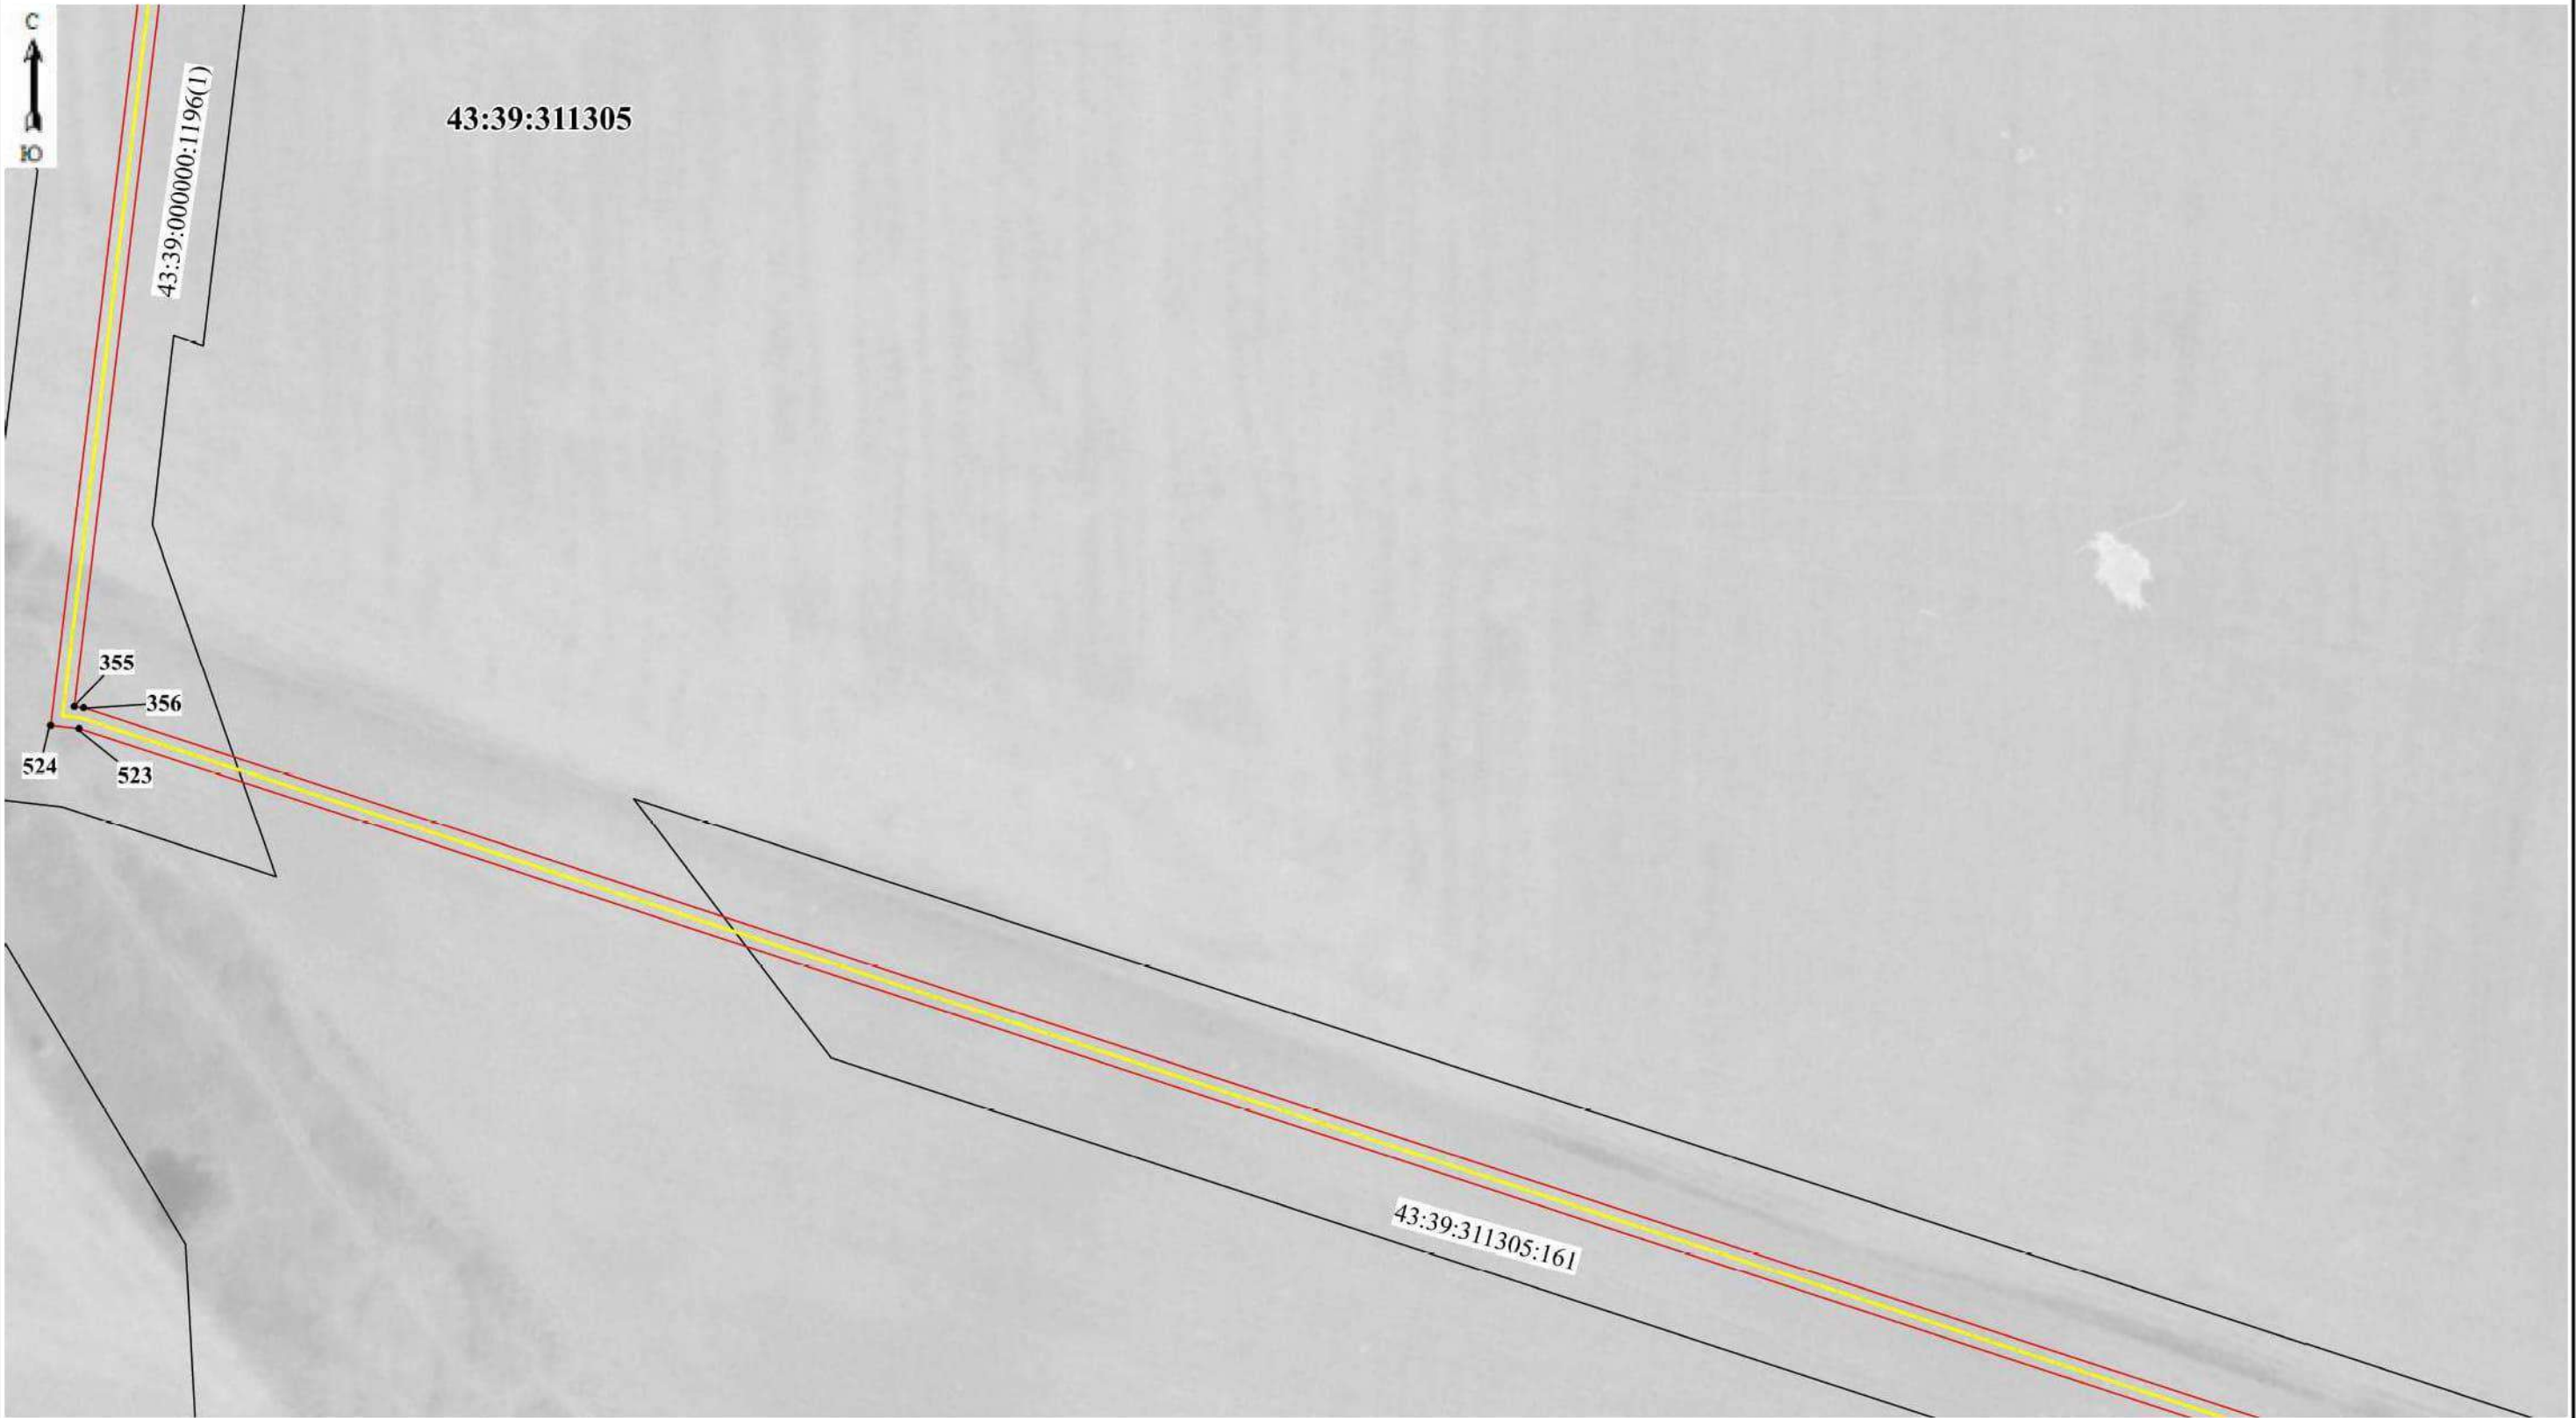

Масштаб 1:1250

Используемые условные знаки и обозначения:

- 5 Образуемая точка, сведения о которой позволяют однозначно определить ее местоположение
- Граница проектируемого инженерного сооружения
- Границы проектируемого публичного сервитута, охранной зоны
- Граница населенного пункта
- Граница кадастрового квартала



- Граница муниципального образования, реестровый номер
- Граница лесничества, реестровый номер
- Кадастровый квартал
- Кадастровый номер земельного участка
- г. Яранск

Схема расположения границ публичного сервитута



Масштаб 1:1250

Используемые условные знаки и обозначения:

- 5 Образуемая точка, сведения о которой позволяют однозначно определить ее местоположение
- Граница проектируемого инженерного сооружения
- Границы проектируемого публичного сервитута, охранной зоны
- Граница населенного пункта
- Граница кадастрового квартала



- Граница муниципального образования, реестровый номер
- Граница лесничества, реестровый номер
- Кадастровый квартал
- Кадастровый номер земельного участка
- г. Яранск

Схема расположения границ публичного сервитута



Масштаб 1:1250

Используемые условные знаки и обозначения:

- 5 Образуемая точка, сведения о которой позволяют однозначно определить ее местоположение
- Граница проектируемого инженерного сооружения
- Границы проектируемого публичного сервитута, охранной зоны
- Граница населенного пункта
- Граница кадастрового квартала



- 43:39-3.2 Граница муниципального образования, реестровый номер
- 43:00-15.36 Граница лесничества, реестровый номер
- 43:39:310707 Кадастровый квартал
- 43:39:000000:14 Кадастровый номер земельного участка
- г. Яранск

Схема расположения границ публичного сервитута



Масштаб 1:1250

Используемые условные знаки и обозначения:

- 5 Образуемая точка, сведения о которой позволяют однозначно определить ее местоположение
- Граница проектируемого инженерного сооружения
- Границы проектируемого публичного сервитута, охранной зоны
- Граница населенного пункта
- Граница кадастрового квартала



43:39-3.2

43:00-15.36

43:39:310707

43:39:000000:14

г. Яранск

- Граница муниципального образования, реестровый номер
- Граница лесничества, реестровый номер
- Кадастровый квартал
- Кадастровый номер земельного участка

Схема расположения границ публичного сервитута



Масштаб 1:1250


Используемые условные знаки и обозначения:

- 5 Образуемая точка, сведения о которой позволяют однозначно определить ее местоположение
- Граница проектируемого инженерного сооружения
- Границы проектируемого публичного сервитута, охранной зоны
- Граница населенного пункта
- Граница кадастрового квартала



- Граница муниципального образования, реестровый номер
- Граница лесничества, реестровый номер
- Кадастровый квартал
- Кадастровый номер земельного участка

Схема расположения границ публичного сервитута

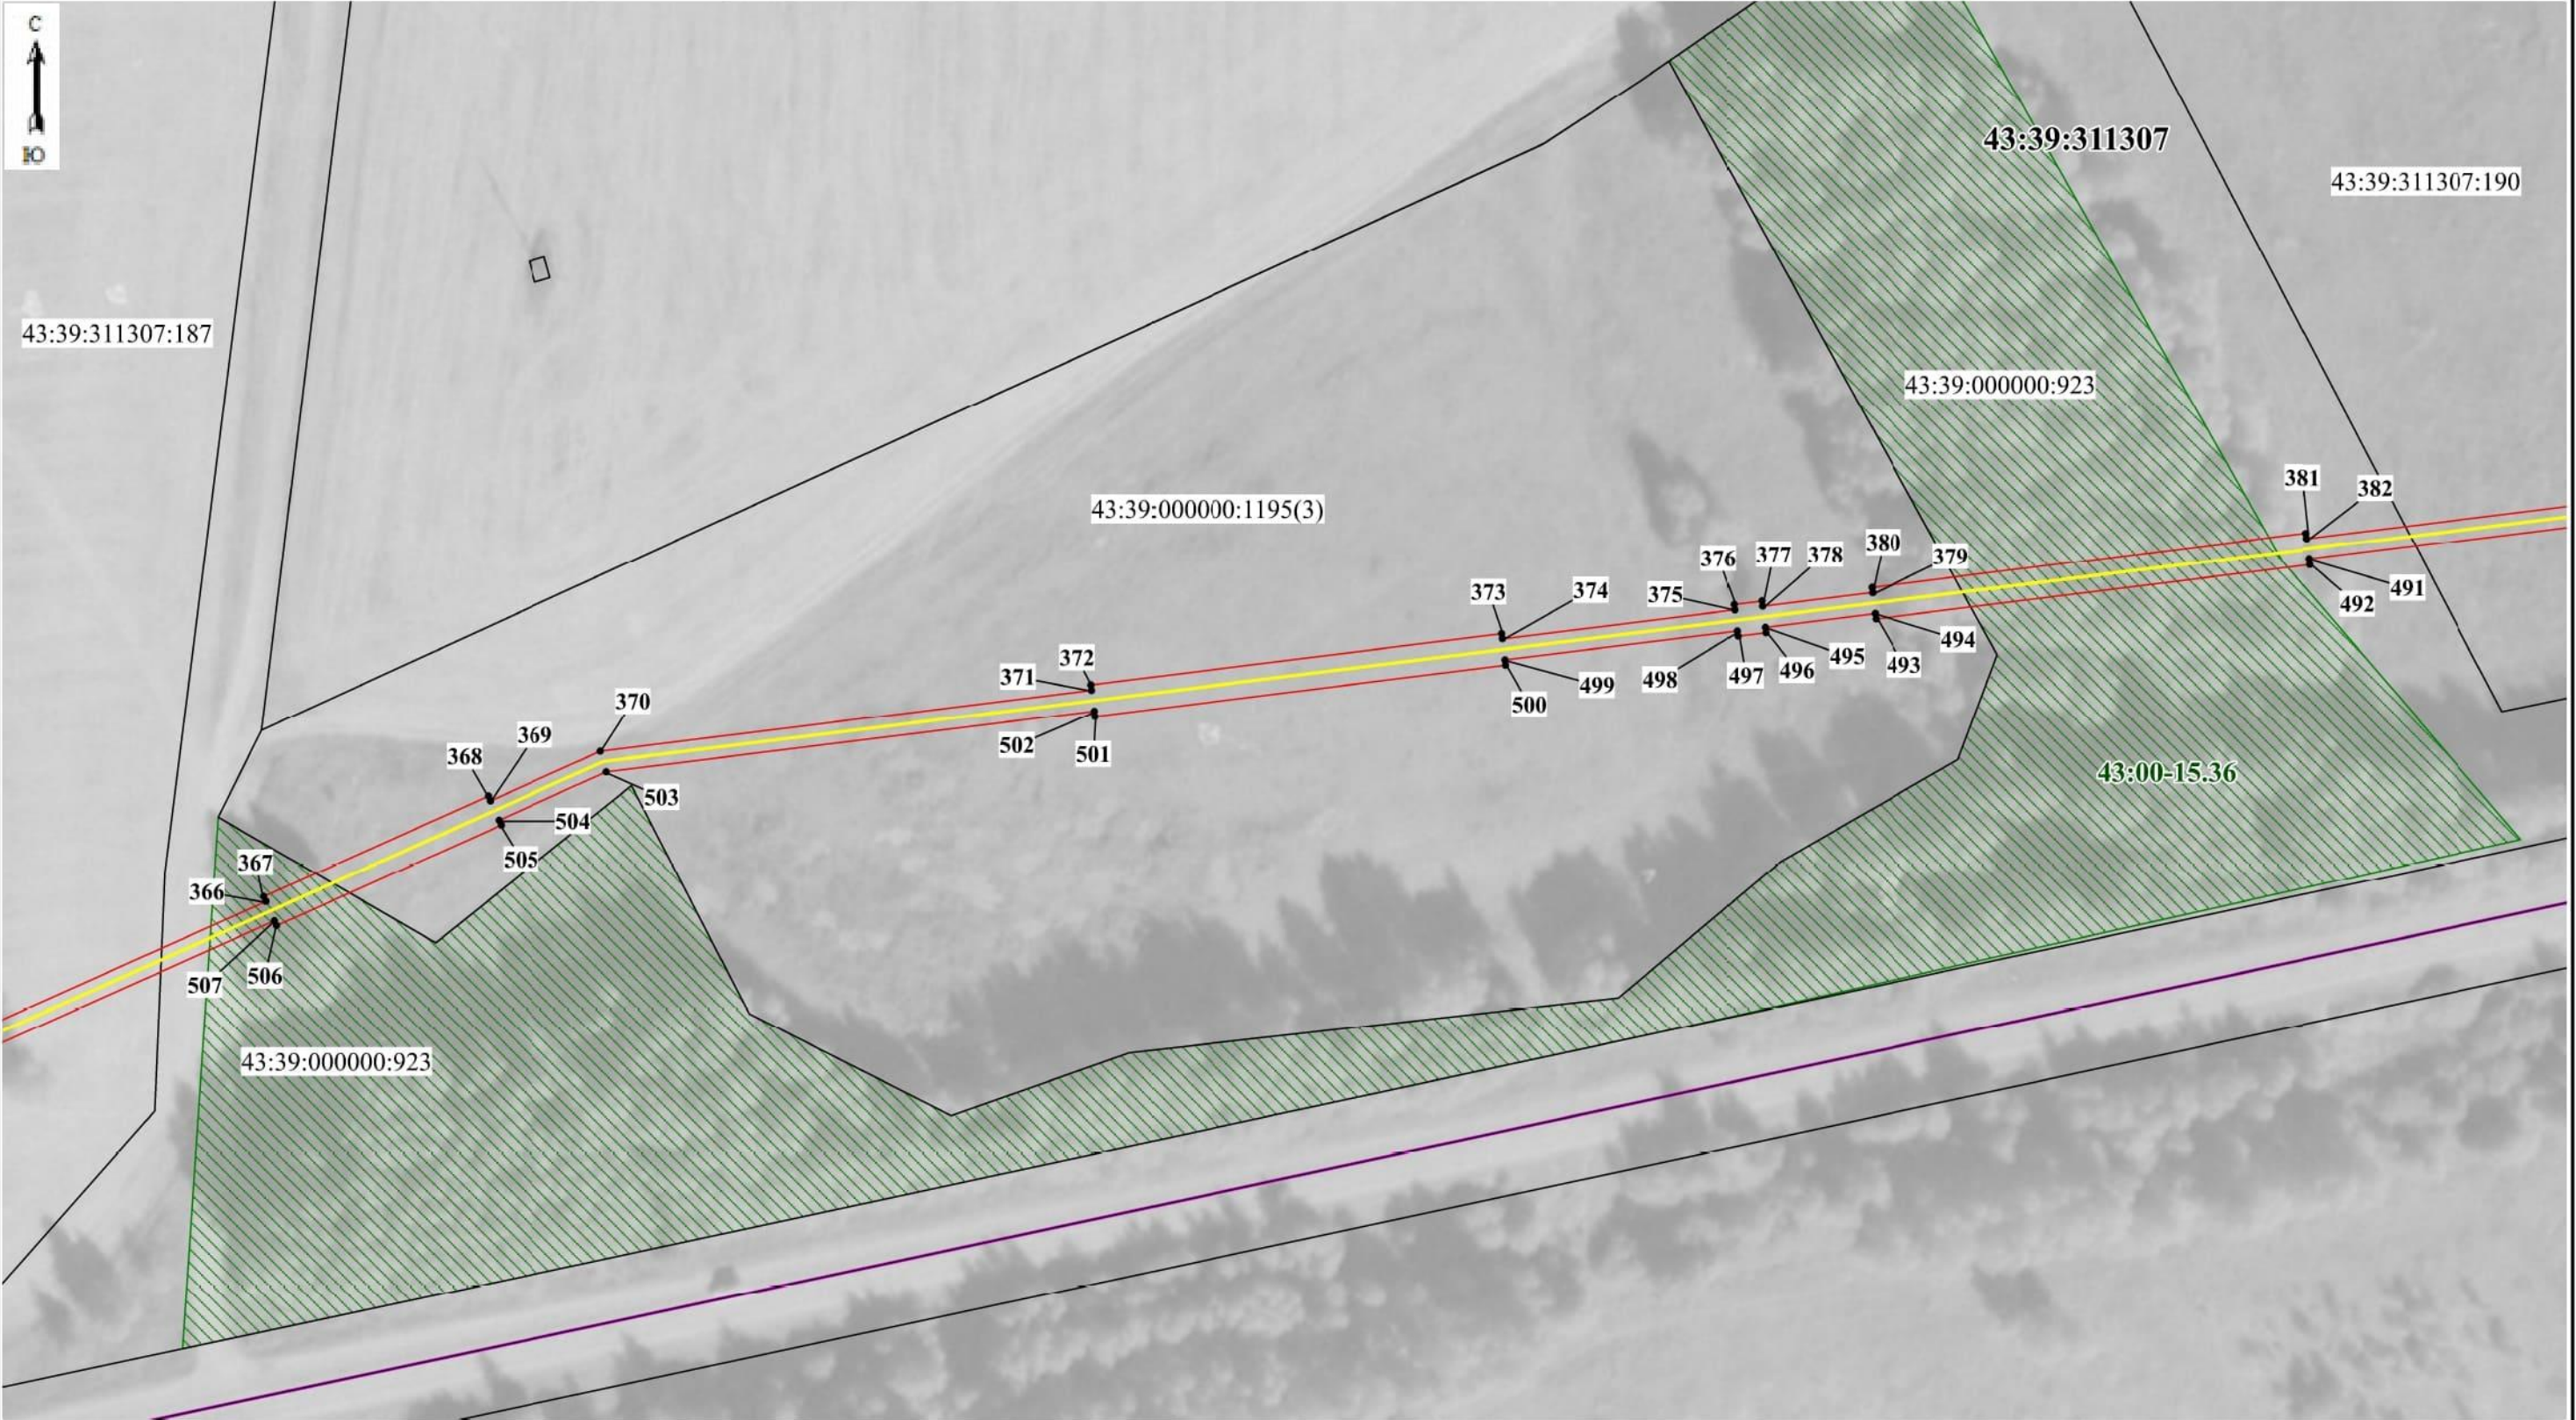

Масштаб 1:1250


Используемые условные знаки и обозначения:

- 5 Образующая точка, сведения о которой позволяют однозначно определить ее местоположение
- Граница проектируемого инженерного сооружения
- Границы проектируемого публичного сервитута, охранной зоны
- Граница населенного пункта
- Граница кадастрового квартала



- Граница муниципального образования, реестровый номер
- Граница лесничества, реестровый номер
- Кадастровый квартал
- Кадастровый номер земельного участка
- г. Яранск

Схема расположения границ публичного сервитута

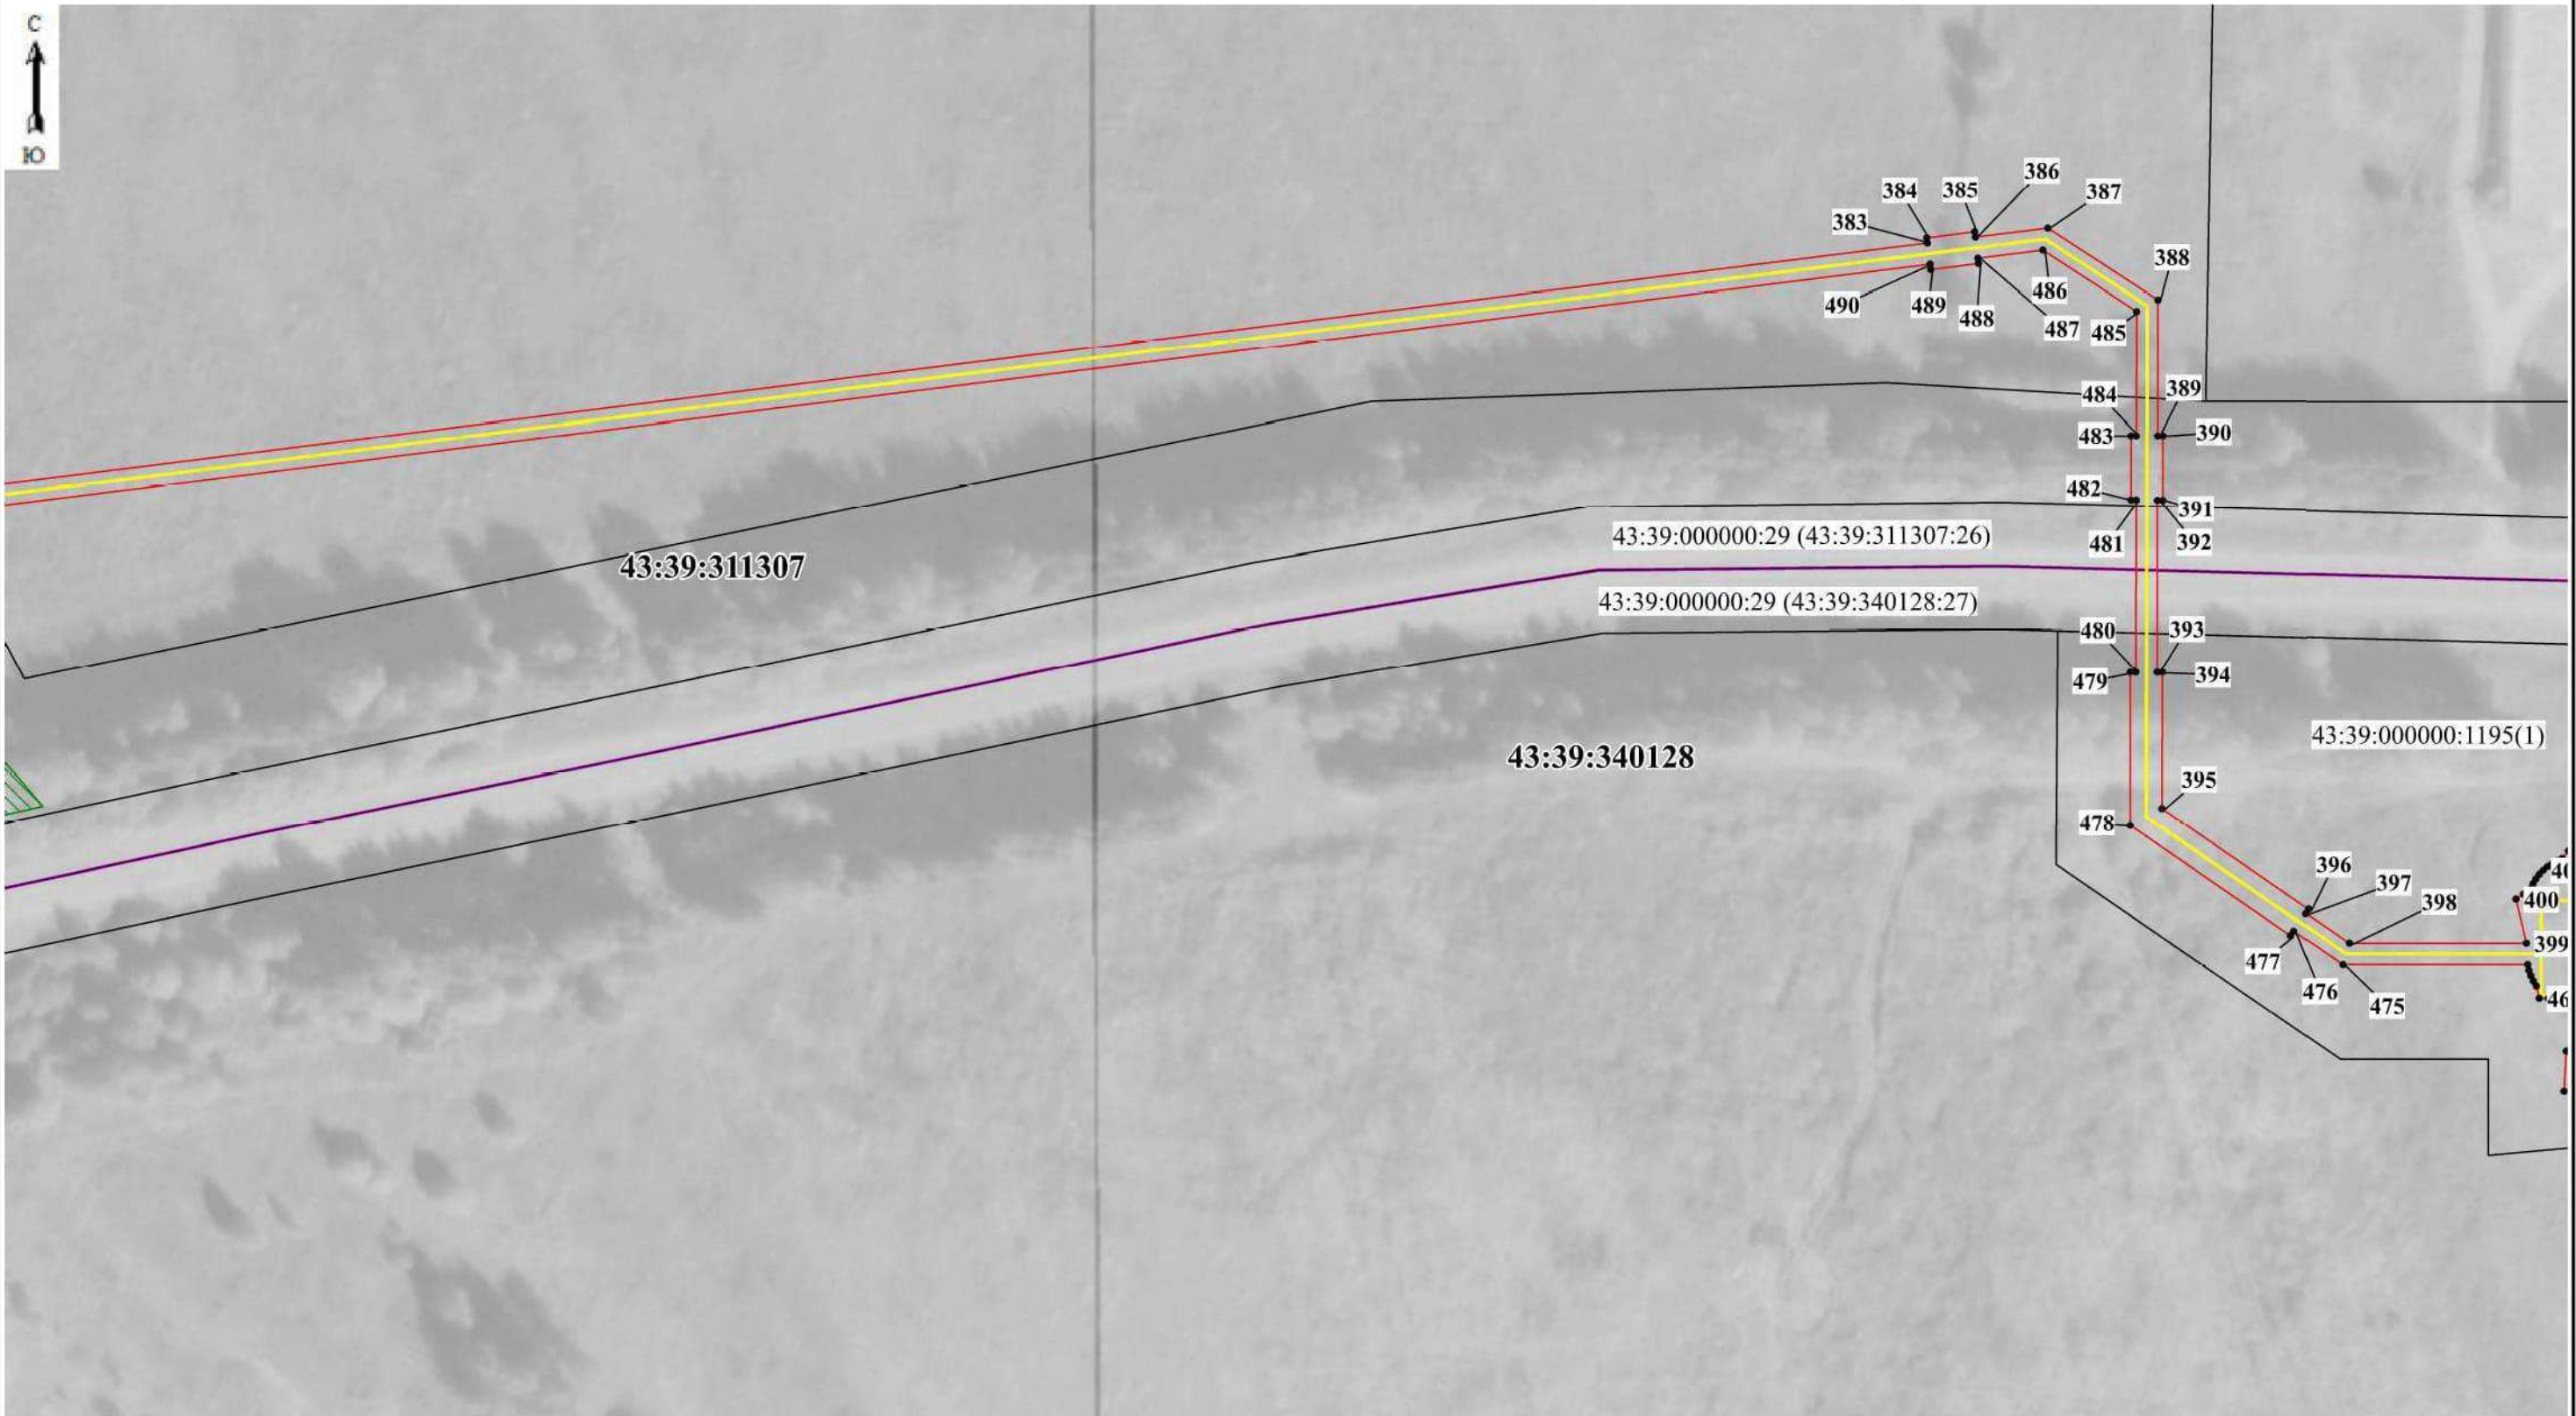

Масштаб 1:1250

Используемые условные знаки и обозначения:


- 5 Образуемая точка, сведения о которой позволяют однозначно определить ее местоположение
- Граница проектируемого инженерного сооружения
- Границы проектируемого публичного сервитута, охранной зоны
- Граница населенного пункта
- Граница кадастрового квартала



- Граница муниципального образования, реестровый номер
- Граница лесничества, реестровый номер
- Кадастровый квартал
- Кадастровый номер земельного участка

43:39:310707
43:39:000000:14
г. Яранск

Схема расположения границ публичного сервитута

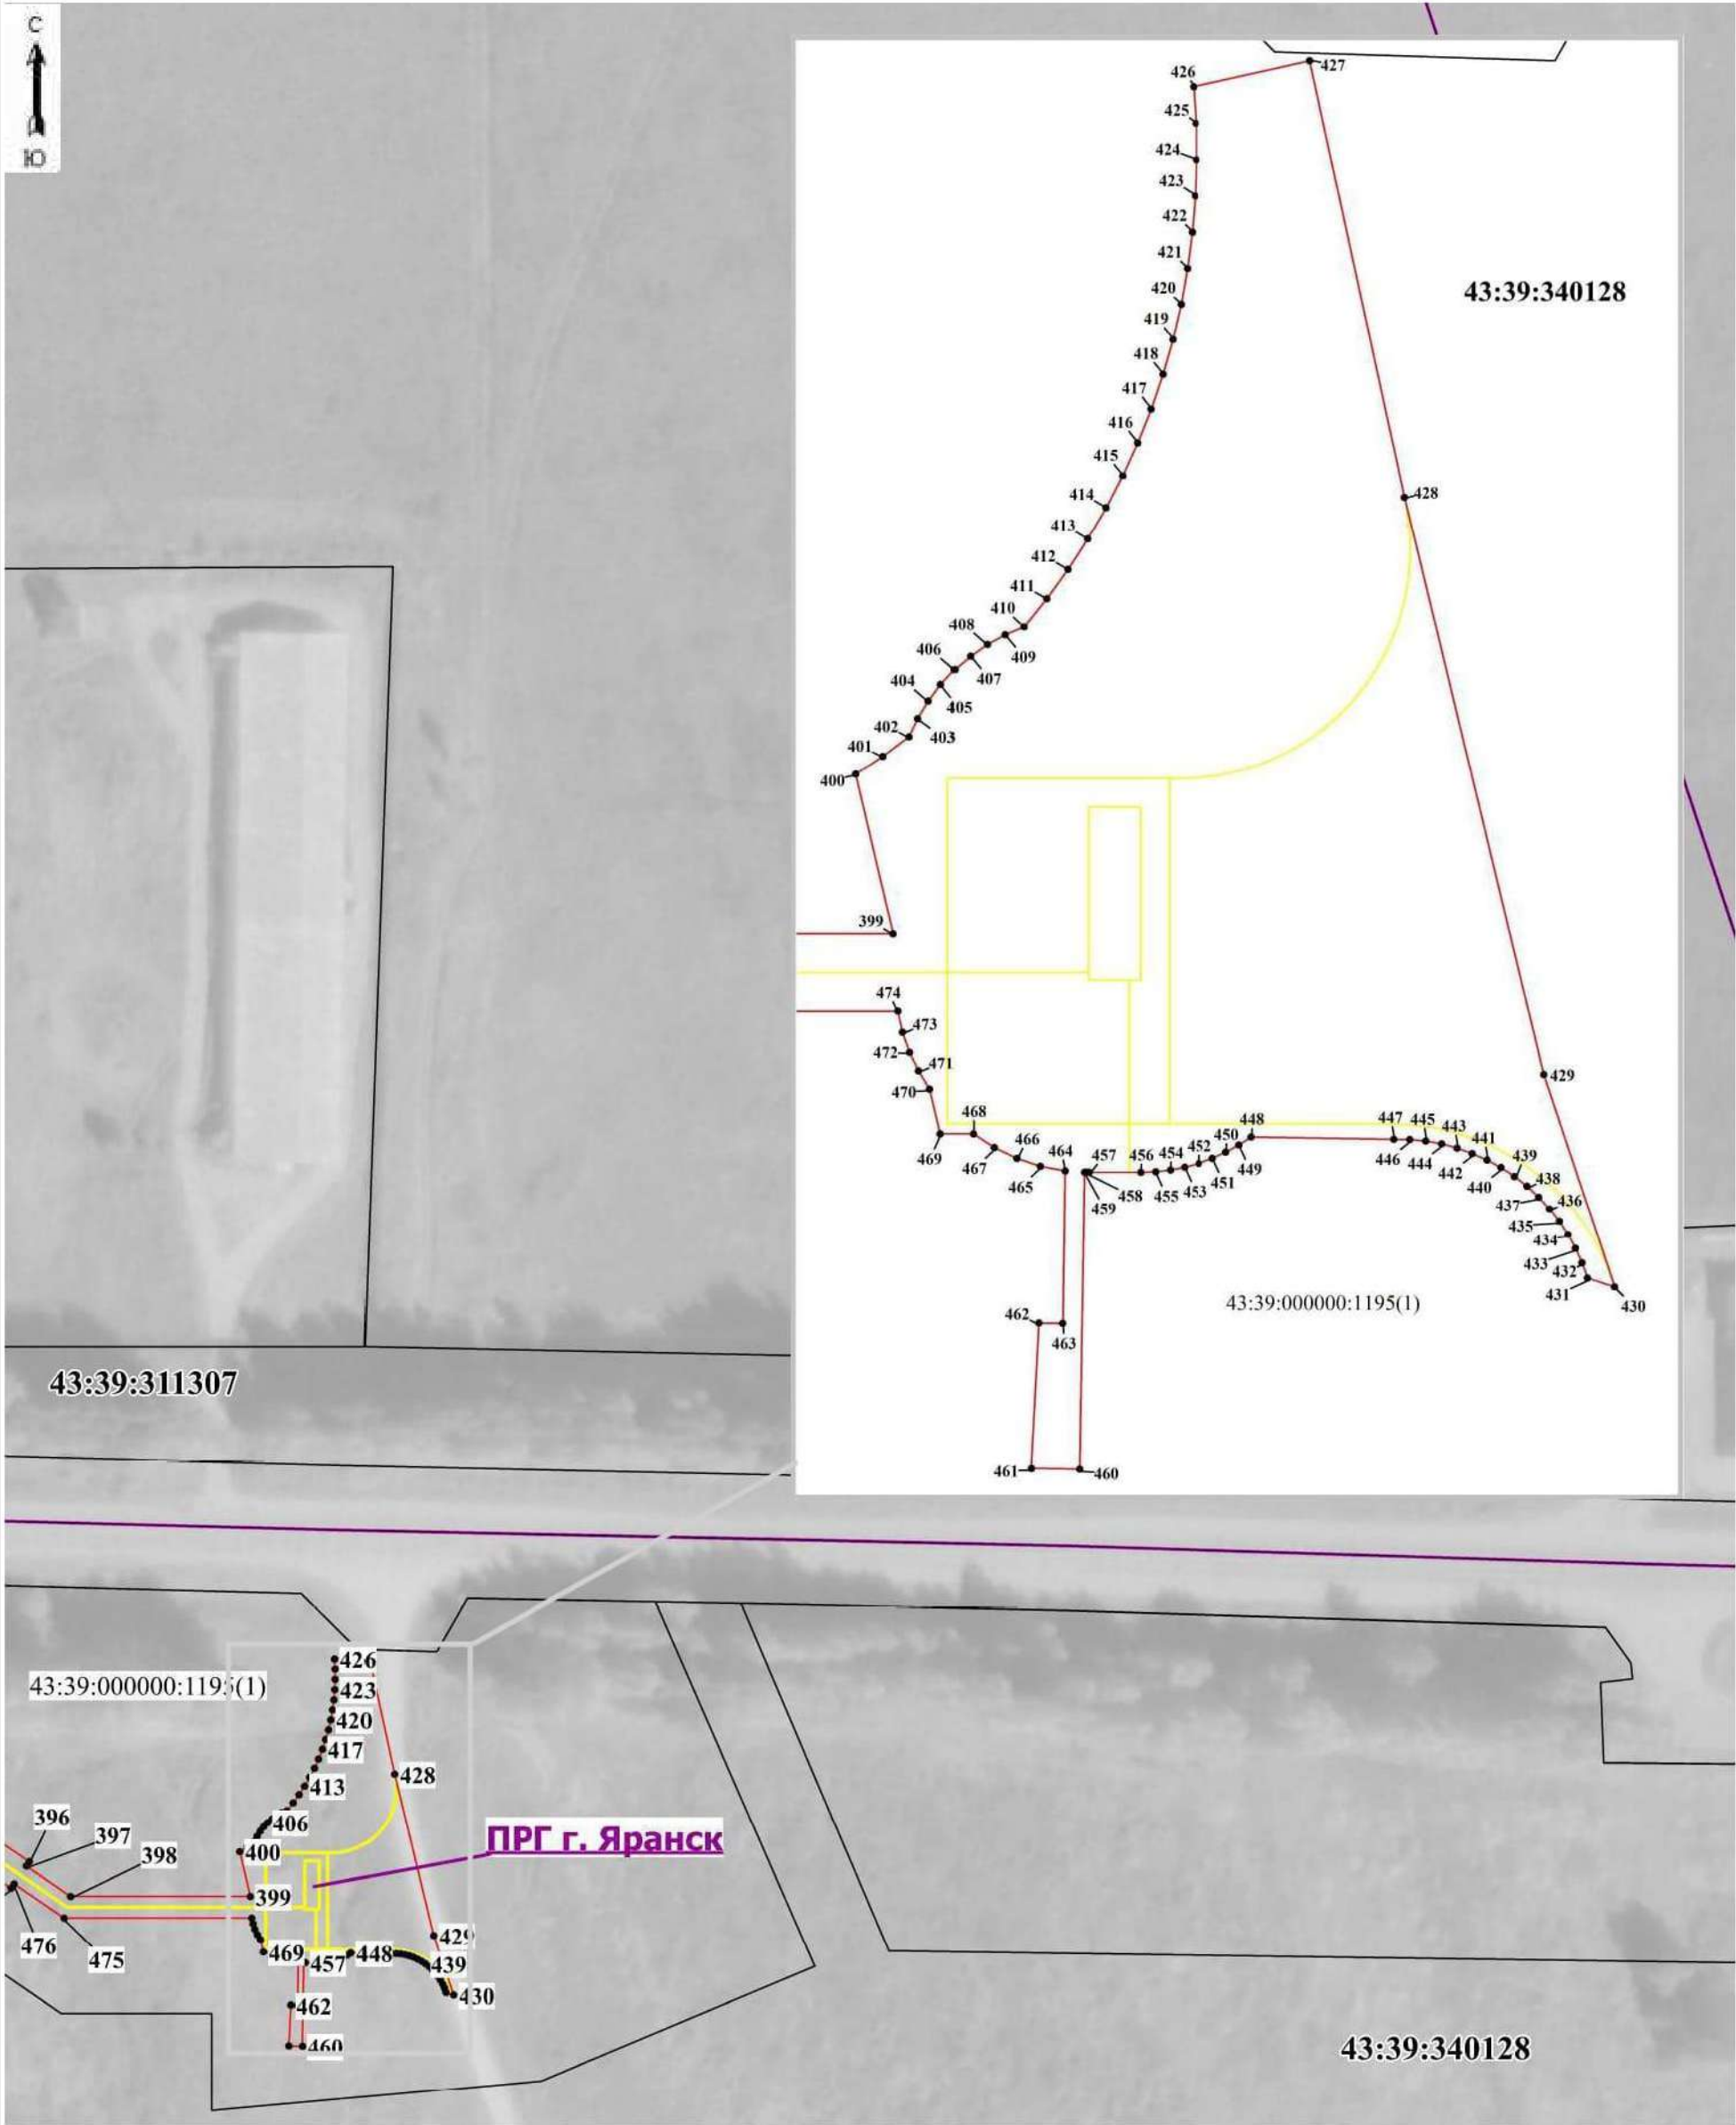

Масштаб 1:1250

Используемые условные знаки и обозначения:

- 5 Образуемая точка, сведения о которой позволяют однозначно определить ее местоположение
- Граница проектируемого инженерного сооружения
- Границы проектируемого публичного сервитута, охранной зоны
- Существующая часть границы, имеющиеся в ЕГРН сведения о которой достаточны для определения ее местоположения
- Граница населенного пункта
- Граница кадастрового квартала
- Граница муниципального образования, реестровый номер
- Граница лесничества, реестровый номер
- 43:39:310707 Кадастровый квартал
- 43:39:000000:14 Кадастровый номер земельного участка
- г. Яранск Наименование населенного пункта

Приложению № 2

Расчет платы за публичный сервитут в отношении земель или земельных участков, находящихся в государственной или муниципальной собственности и не предоставленных гражданам или юридическим лицам
Объект: Газопровод межпоселковый к г. Яранск Яранского муниципального района Кировской области

№ п/п	Местоположение объекта	Кадастровый номер земельного участка	Правообладатель земельного участка	Категория земель	Площадь земельного участка в кв.м. (Пл з.у.)	Площадь испрашиваемой части земельного участка в кв.м. (Пл серв.)	кадастровая стоимость земельного участка, руб. (КСТ)	Средний удельный показатель стоимости земель по группам видов разрешенного использования, руб. (УПКС)	Коэффициент платы за публичный сервитут, % (К)	Размер платы за публичный сервитут за год, руб. (РП год)	Плата за публичный сервитут за 49 лет, руб. (РП 49 лет)	Примечание
1	Кировская область, район Пижанский, МО Пижанское городское поселение	43:26:331601:227	МО Пижанский муниципальный округ Кировской области	Земли сельскохозяйственного назначения	71 377	232	104 210,42		0,01%	0,03	1,47	ЗК РФ от 25.10.2001 №136-ФЗ ст.39.46
2	обл. Кировская р-н Пижанский	43:26:331601:362	МО: Муниципальное образование Пижанский муниципальный округ Кировской области	Земли сельскохозяйственного назначения	75 756	16 063	117 421,80		0,01%	2,49	122,01	ЗК РФ от 25.10.2001 №136-ФЗ ст.39.46
3	Российская Федерация, Кировская область, Пижанский район, Безводнинское сельское	43:26:331601:235	МО Пижанский муниципальный округ Кировской области	Земли промышленности, энергетики, транспорта, связи...	14 460,00	60	78 517,80		0,01%	0,03	1,47	ЗК РФ от 25.10.2001 №136-ФЗ ст.39.46

	поселение											
4	Российская Федерация, Кировская область, муниципальный округ Пижанский	43:26:331601:363	МО: Муниципальное образование Пижанский муниципальный округ Кировской области	Земли сельскохозяйственного назначения	145 029	8 540	175 485,09		0,01%	1,03	50,47	ЗК РФ от 25.10.2001 №136-ФЗ ст.39.46
5	Российская Федерация, Кировская область, Пижанский район, Безводнинское сельское поселение	43:26:331601:233	МО Пижанский муниципальный округ Кировской области	Земли промышленности, энергетики, транспорта, связи...	10 640	60	156 301,60		0,01%	0,09	4,41	ЗК РФ от 25.10.2001 №136-ФЗ ст.39.46
6	Российская Федерация, Кировская область, Яранский р-н, Никольское с/п	43:39:000000:119 4	МО: Муниципальное образование Никольское сельское поселение Яранского района Кировской области	Земли сельскохозяйственного назначения	60 010	3 299	84 614,10		0,01%	0,47	23,03	ЗК РФ от 25.10.2001 №136-ФЗ ст.39.46
7	Кировская обл, р-н Яранский, МО Никольское сельское поселениег	43:39:000000:173	МО Никольское сельское поселение Яранского района Кировской области	Земли сельскохозяйственного назначения	211 356	2 734	291 671,28		0,01%	0,38	18,62	ЗК РФ от 25.10.2001 №136-ФЗ ст.39.46
8	Российская Федерация, Кировская область, Яранский р-н, Никольское с/п	43:39:000000:119 7	МО: Муниципальное образование Никольское сельское поселение Яранского района	Земли сельскохозяйственного назначения	121 151	6 610	162 342,34		0,01%	0,89	43,61	ЗК РФ от 25.10.2001 №136-ФЗ ст.39.46

			Кировской области									
9	Российская Федерация, Кировская область, Яранский р-н, Никольское с/п	43:39:000000:119 3	МО: Муниципальное образование Никольское сельское поселение Яранского района Кировской области	Земли сельскохозяйственного назначения	108 947	7 610	134 004,81		0,01%	0,94	46,06	ЗК РФ от 25.10.2001 №136-ФЗ ст.39.46
10	Российская Федерация, Кировская область, муниципальный район Яранский, сельское поселение Опытнопольское	43:39:310609:262	МО: Муниципальное образование Опытнопольское сельское поселение Яранского района Кировской области	Земли сельскохозяйственного назначения	20 335	77	30 705,85		0,01%	0,01	0,49	ЗК РФ от 25.10.2001 №136-ФЗ ст.39.46
11	Российская Федерация, Кировская область, Яранский р-н, МО Яранское городское поселение	43:39:000000:119 6	МО: Муниципальное образование Яранское городское поселение Яранского района Кировской области	Земли сельскохозяйственного назначения	238 723	33 740	370 020,65		0,01%	5,23	256,27	ЗК РФ от 25.10.2001 №136-ФЗ ст.39.46
12	Российская Федерация, Кировская область, Яранский р-н, МО Яранское городское поселение	43:39:311305:161	МО: Муниципальное образование Яранское городское поселение Яранского района Кировской области	Земли сельскохозяйственного назначения	28 105	3 184	40 190,15		0,01%	0,46	22,54	ЗК РФ от 25.10.2001 №136-ФЗ ст.39.46

13	Кировская обл, р-н Яранский, МО Яранское городское поселение	43:39:000000:118 4	МО: Муниципальное образование Яранское городское поселение Яранского района Кировской области	Земли сельскохозяйственного назначения	22 128	165	30 979,20		0,01%	0,02	0,98	ЗК РФ от 25.10.2001 №136-ФЗ ст.39.46
14	Российская Федерация, Кировская область, Яранский р-н, МО Яранское городское поселение	43:39:000000:119 5	МО: Муниципальное образование Яранское городское поселение Яранского района Кировской области	Земли сельскохозяйственного назначения	66 660	3 331	84 658,20		0,01%	0,42	20,58	ЗК РФ от 25.10.2001 №136-ФЗ ст.39.46
15	Пижанский муниципальный округ Кировской области	43:26:331601	Неразграниченная государственная собственность	Земли сельскохозяйственного назначения		6 546		12,71	0,01%	8,32	407,68	ЗК РФ от 25.10.2001 №136-ФЗ ст.39.46
16	Никольское СП, Яранского района Кировской области	43:39:320803	Неразграниченная государственная собственность	Земли сельскохозяйственного назначения		939		15,62	0,01%	1,47	72,03	ЗК РФ от 25.10.2001 №136-ФЗ ст.39.46
17	Никольское СП, Яранского района Кировской области	43:39:320715	Неразграниченная государственная собственность	Земли сельскохозяйственного назначения		3 878		15,62	0,01%	6,06	296,94	ЗК РФ от 25.10.2001 №136-ФЗ ст.39.46
18	Никольское СП, Яранского района Кировской области	43:39:320203	Неразграниченная государственная собственность	Земли сельскохозяйственного назначения		324		15,62	0,01%	0,51	24,99	ЗК РФ от 25.10.2001 №136-ФЗ ст.39.46
19	Никольское СП, Яранского района Кировской области	43:39:320103	Неразграниченная государственная собственность	Земли сельскохозяйственного назначения		308		15,62	0,01%	0,48	23,52	ЗК РФ от 25.10.2001 №136-ФЗ ст.39.46

20	Опытно-полевое СП, Яранского муниципального района Кировской области	43:39:310707	Неразграниченная государственная собственность	Земли сельскохозяйственного назначения		1 951		15,62	0,01%	3,05	149,45	ЗК РФ от 25.10.2001 №136-ФЗ ст.39.46
21	Знаменское СП, Яранского муниципального района Кировской области	43:39:310609	Неразграниченная государственная собственность	Земли сельскохозяйственного назначения		8 064		15,62	0,01%	12,60	617,40	ЗК РФ от 25.10.2001 №136-ФЗ ст.39.46
22	Знаменское СП, Яранского муниципального района Кировской области	43:39:311305	Неразграниченная государственная собственность	Земли сельскохозяйственного назначения		1 338		15,62	0,01%	2,09	102,41	ЗК РФ от 25.10.2001 №136-ФЗ ст.39.46
23	Знаменское СП, Яранского муниципального района Кировской области	43:39:311307	Неразграниченная государственная собственность	Земли сельскохозяйственного назначения		258		15,62	0,01%	0,40	19,60	ЗК РФ от 25.10.2001 №136-ФЗ ст.39.46
	Итого					109311					2326,03	

КСТ - кадастровая стоимость земельного участка в соответствии с выпиской из ЕГРН.

УПКС - средний УПКС земельных участков всех категорий земель по муниципальным районам, муниципальным и городским округам Кировской области, утвержденный Распоряжением Министерства имущественных отношений Кировской области от 28.10.2022 № 1325

**График выполнения работ при строительстве и эксплуатации объекта
«Газопровод межпоселковый к г. Яранск Яранского муниципального района Кировской области» в отношении земельных участков,
находящихся в государственной или муниципальной собственности и не предоставленных гражданам или юридическим лицам**

Виды работ	2026-2028	2026 - 2075
	12 месяцев	49 лет
Строительно-монтажные работы по объекту трубопроводного транспорта «Газопровод межпоселковый к г. Яранск Яранского муниципального района Кировской области»	X	
Эксплуатация объекта трубопроводного транспорта «Газопровод межпоселковый к г. Яранск Яранского муниципального района Кировской области»		X