МИНИСТЕРСТВО ИМУЩЕСТВЕННЫХ ОТНОШЕНИЙ И ИНВЕСТИЦИОННОЙ ПОЛИТИКИ КИРОВСКОЙ ОБЛАСТИ

РАСПОРЯЖЕНИЕ

05.03.2019 № 06-264

г. Киров

Об утверждении границ охранной зоны газопроводов

В соответствии с подпунктом 1 пунктом 2 статьи 56 Земельного кодекса Российской Федерации, частью 2 статьи 19, статьей 32 Федерального закона от 13.07.2015 №218-ФЗ «О государственной регистрации недвижимости», постановлением Правительства Российской Федерации от 20.11.2000 № 878 «Об утверждении Правил охраны газораспределительных сетей», постановлением Правительства Кировской области от 15.11.2017 № 62-П «Об утверждении положения о министерстве имущественных отношений и инвестиционной политики Кировской области», на основании представленных ООО «МК Азимут» материалов по описанию местоположения границ охранной зоны газопровода:

1. Утвердить границы охранной зоны сооружения трубопроводного транспорта – газификация коттеджных поселков «Воробьевы пруды Premium» и «Воробьевы пруды Life», кадастровый номер: 43:30:000000:1175, расположенного по адресу: Российская Федерация, Кировская обл., Слободской м. р-н, Бобинское с.п. д. Корюгино, находящегося в собственности общества с ограниченной ответственностью «ТСЖ-Премиум», согласно графическому описанию местоположения границ и координатному описанию характерных точек этих границ в соответствии с приложениями 1 и 2.

2. Наложить бессрочно ограничения (обременения) на входящие в охранную зону сооружения, указанного в пункте 1 настоящего распоряжения, земельные участки, определив условия их использования в соответствии с Правилами охраны газораспределительных сетей, утвержденными постановлением Правительства Российской Федерации от 20.11.2000 № 878 «Об утверждении Правил охраны газораспределительных сетей».

3. Убытки, в том числе упущенная выгода, причиненные ограничением прав лиц, указанных в пункте 2 статьи 57.1 Земельного кодекса Российской Федерации, в связи с установлением границы охранной зоны сооружения,

указанного в пункте 1 настоящего распоряжения, подлежат возмещению таким лицам ООО «ТСЖ-Премиум» (ИНН: 4345481479) в полном объеме с учетом особенностей и в срок, установленные статьей 57.1 Земельного кодекса Российской Федерации.

4. Отделу земельных отношений и сопровождения инвестиционных проектов (Турубанова О.В.):

4.1. Опубликовать настоящее распоряжение на официальном сайте министерства имущественных отношений и инвестиционной политики Кировской области (www.dgs.kirovreg.ru) в течение 10 календарных дней со дня его подписания.

4.2. Передать сведения об утвержденных границах охранной зоны газопровода, указанного в пункте 1 настоящего распоряжения, в филиал федерального государственного бюджетного учреждения «Федеральная кадастровая палата Федеральной службы государственной регистрации, кадастра и картографии» по Кировской области для внесения в Единый государственный реестр недвижимости в течение 5 рабочих дней со дня его подписания.

Министр

А.С. Сурженко

Приложение

УТВЕРЖДЕНО

распоряжением министерства
имущественных отношений
и инвестиционной политики
Кировской области

от 05.03.19 № 06-264

Координатное описание
сооружения трубопроводного транспорта – газификация коттеджных поселков «Воробьевы пруды Premium» и «Воробьевы пруды Life», кадастровый номер: 43:30:000000:1175, расположенного по адресу: Российская Федерация, Кировская обл., Слободской м. р-н, Бобинское с.п. д. Корюгино, находящегося в собственности общества с ограниченной ответственностью «ТСЖ-Премиум»

№ поворотной точки	Координаты в системе координат МСК-43	
	X	Y
н1	594279.50	2208373.17
н2	594276.78	2208371.70
н3	594304.55	2208345.96
н4	594269.89	2208308.56
н5	594268.43	2208309.91
н6	594265.71	2208306.97
н7	594267.17	2208305.62
н8	594247.30	2208284.18
н9	594242.67	2208288.48
н10	594239.95	2208285.54
н11	594244.58	2208281.24
н12	594219.78	2208254.48
н13	594207.61	2208245.82
н14	594363.21	2208026.94
н15	594363.09	2208026.38
н16	594354.20	2208021.84
н17	594360.16	2208010.19
н18	594311.00	2207985.42
н19	594291.66	2207974.65
н20	594285.83	2207986.43
н21	594223.17	2208073.98
н22	594134.79	2208195.55

н23	594131.55	2208193.19
н24	594219.93	2208071.64
н25	594282.39	2207984.37
н26	594288.03	2207972.97
н27	594234.04	2207948.15
н28	594216.81	2207938.16
н29	594211.25	2207948.99
н30	594208.14	2207951.75
н31	594083.46	2208126.69
н32	594080.20	2208124.37
н33	594205.14	2207949.05
н34	594208.03	2207946.49
н35	594213.30	2207936.23
н36	594136.22	2207896.16
н37	594130.35	2207905.62
н38	594087.50	2207964.60
н39	594094.74	2207969.96
н40	594092.36	2207973.18
н41	594085.21	2207967.88
н42	594000.86	2208088.44
н43	593983.28	2208071.70
н44	593915.77	2208000.76
н45	593938.42	2207975.37
н46	593941.40	2207978.03
н47	593921.21	2208000.68
н48	593986.10	2208068.88
н49	594000.24	2208082.34
н50	594023.21	2208049.38
н51	593998.84	2208031.51
н52	594001.20	2208028.29
н53	594025.50	2208046.10
н54	594094.14	2207948.10
н55	594074.65	2207934.14
н56	594076.97	2207930.88
н57	594096.48	2207944.85
н58	594118.06	2207916.00
н59	594095.73	2207901.83
н60	594097.87	2207898.45
н61	594120.42	2207912.76
н62	594125.76	2207905.19
н63	594026.49	2207854.07
н64	594005.59	2207832.62
н65	594007.64	2207842.52

н66	594008.78	2207854.55
н67	594007.37	2207864.55
н68	594005.48	2207872.13
н69	594001.51	2207875.78
н70	593986.84	2207885.57
н71	593988.41	2207889.51
н72	594000.93	2207900.35
н73	594003.33	2207897.60
н74	594006.26	2207900.15
н75	594000.24	2207907.23
н76	593988.35	2207931.47
н77	593984.75	2207929.71
н78	593996.88	2207905.01
н79	593998.30	2207903.36
н80	593985.05	2207891.89
н81	593984.68	2207890.95
н82	593974.30	2207894.47
н83	593979.99	2207911.59
н84	593976.19	2207912.85
н85	593969.24	2207891.95
н86	593983.19	2207887.23
н87	593981.92	2207884.05
н88	593999.03	2207872.62
н89	594001.88	2207869.99
н90	594003.43	2207863.79
н91	594004.76	2207854.45
н92	594003.68	2207843.12
н93	594000.70	2207828.73
н94	594002.47	2207826.65
н95	593996.83	2207809.34
н96	593994.61	2207810.11
н97	593984.21	2207781.07
н98	593974.57	2207784.49
н99	593973.23	2207780.71
н100	593984.41	2207776.76
н101	593983.56	2207774.36
н102	593916.79	2207614.99
н103	593908.49	2207576.65
н104	593910.00	2207556.18
н105	593917.23	2207530.59
н106	593927.96	2207505.42
н107	593937.46	2207484.63
н108	593968.62	2207423.82

н109	593971.66	2207414.13
н110	593972.02	2207394.87
н111	593960.40	2207357.70
н112	593953.08	2207316.02
н113	593941.68	2207312.05
н114	593888.74	2207310.19
н115	593816.66	2207301.50
н116	593792.54	2207295.89
н117	593762.81	2207293.50
н118	593743.10	2207289.62
н119	593736.86	2207285.03
н120	593717.86	2207281.00
н121	593718.61	2207276.75
н122	593738.44	2207281.27
н123	593744.84	2207285.88
н124	593763.35	2207289.54
н125	593793.16	2207291.93
н126	593817.36	2207297.56
н127	593889.06	2207306.19
н128	593942.36	2207308.05
н129	593956.62	2207313.02
н130	593964.30	2207356.76
н131	593976.04	2207394.29
н132	593975.64	2207414.78
н133	593972.34	2207425.34
н134	593941.06	2207486.37
н135	593931.62	2207507.04
н136	593921.01	2207531.93
н137	593913.96	2207556.88
н138	593912.53	2207576.37
н139	593920.63	2207613.79
н140	593987.30	2207772.92
н141	593988.58	2207776.56
н142	594006.94	2207769.95
н143	594018.26	2207801.72
н144	594000.56	2207808.00
н145	594006.91	2207827.33
н146	594006.53	2207827.85
н147	594028.89	2207850.81
н148	594088.94	2207881.66
н149	594093.45	2207872.88
н150	594074.94	2207864.46
н151	594083.47	2207846.68

н152	594087.07	2207848.42
н153	594080.32	2207862.50
н154	594095.16	2207869.26
н155	594097.93	2207862.76
н156	594101.61	2207864.34
н157	594097.97	2207872.85
н158	594092.49	2207883.49
н159	594127.99	2207901.84
н160	594134.78	2207890.90
н161	594216.91	2207933.60
н162	594235.88	2207944.59
н163	594245.16	2207948.86
н164	594247.26	2207944.77
н165	594250.82	2207946.59
н166	594248.79	2207950.54
н167	594291.57	2207970.19
н168	594294.22	2207971.43
н169	594312.88	2207981.88
н170	594378.45	2208014.92
н171	594382.17	2208016.13
н172	594658.94	2208159.67
н173	594707.03	2208182.39
н174	594705.16	2208186.09
н175	594702.43	2208184.68
н176	594697.86	2208193.58
н177	594700.53	2208194.95
н178	594698.71	2208198.51
н179	594692.48	2208195.32
н180	594698.84	2208182.92
н181	594691.63	2208179.54
н182	594681.72	2208198.78
н183	594678.16	2208196.94
н184	594688.01	2208177.83
н185	594657.16	2208163.25
н186	594646.54	2208157.74
н187	594639.95	2208170.65
н188	594636.39	2208168.83
н189	594642.99	2208155.90
н190	594586.26	2208126.38
н191	594579.43	2208139.65
н192	594575.87	2208137.81
н193	594582.71	2208124.54
н194	594537.42	2208101.01

н195	594530.48	2208114.55
н196	594526.92	2208112.73
н197	594533.87	2208099.17
н198	594510.27	2208086.90
н199	594482.19	2208142.38
н200	594478.63	2208140.58
н201	594506.72	2208085.05
н202	594495.24	2208079.08
н203	594488.16	2208092.87
н204	594484.60	2208091.05
н205	594491.69	2208077.24
н206	594416.30	2208038.32
н207	594404.71	2208064.86
н208	594401.05	2208063.26
н209	594412.74	2208036.48
н210	594380.61	2208019.83
н211	594376.93	2208018.62
н212	594363.74	2208011.99
н213	594359.58	2208020.10
н214	594366.57	2208023.67
н215	594367.51	2208027.80
н216	594296.64	2208127.47
н217	594318.98	2208143.25
н218	594316.68	2208146.51
н219	594294.32	2208130.73
н220	594271.12	2208163.37
н221	594282.10	2208171.18
н222	594279.78	2208174.44
н223	594268.80	2208166.63
н224	594250.84	2208191.89
н225	594261.75	2208199.58
н226	594259.45	2208202.85
н227	594248.53	2208195.15
н228	594239.30	2208208.12
н229	594249.82	2208215.54
н230	594247.52	2208218.81
н231	594236.99	2208211.38
н232	594213.19	2208244.88
н233	594222.44	2208251.46
н234	594233.93	2208263.85
н235	594241.26	2208257.05
н236	594243.98	2208259.99
н237	594236.65	2208266.79

н238	594261.51	2208293.62
н239	594275.35	2208280.79
н240	594278.07	2208283.73
н241	594264.23	2208296.56
н242	594297.30	2208332.24
н243	594304.63	2208325.44
н244	594307.35	2208328.38
н245	594300.02	2208335.18
н246	594319.05	2208355.71
н247	594326.37	2208348.91
н248	594329.09	2208351.85
н249	594321.76	2208358.65
н250	594324.47	2208361.59
н251	594320.08	2208365.66
н252	594317.36	2208362.72
н253	594318.83	2208361.37
н254	594307.24	2208348.86
н1	594279.50	2208373.17

КАРТА (ПЛАН)

охранная зона сооружения "Газификация коттеджных поселков "Воробьевы пруды Premium" и "Воробьевы пруды Life"

(наименование объекта землеустройства)

План границ объекта землеустройства

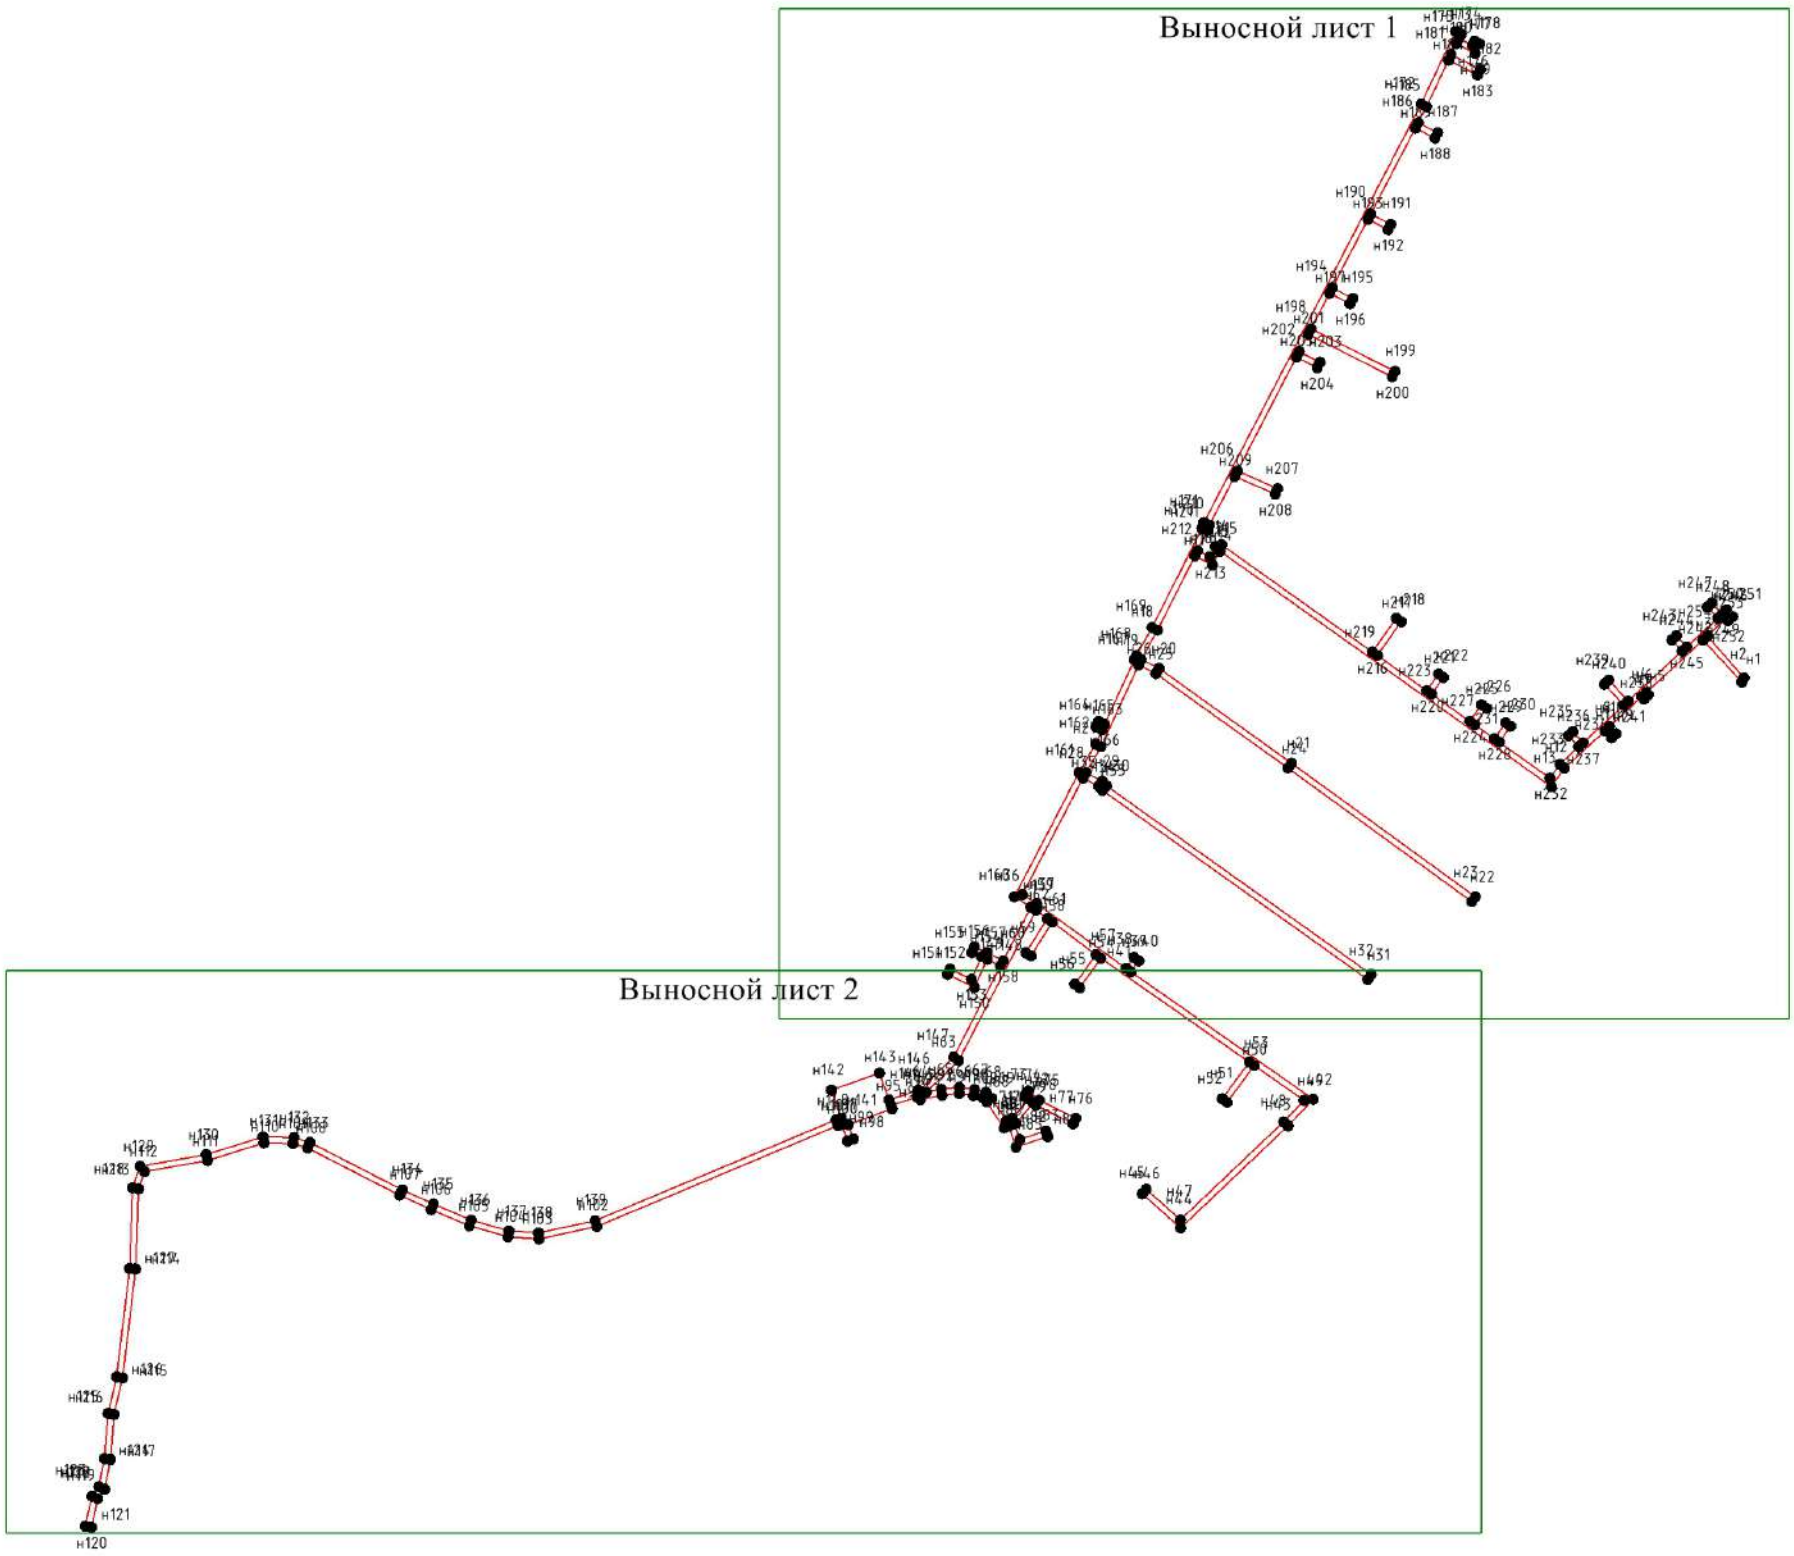

Масштаб 1:5000

Условные обозначения

- Существующая часть границы, сведения о которой достаточны для определения ее местоположения
- Вновь образованная часть границы, сведения о которой достаточны для определения ее местоположения
- Характерная точка границы, сведения о которой позволяют однозначно определить ее положение на местности
- н1 - Обозначение новой характерной точки
- Граница зоны с особыми условиями

Подпись _____ Дата "_____" _____ _____г.

Место для оттиска печати лица, составившего карту (план) объекта землеустройства

КАРТА (ПЛАН)

охранная зона сооружения "Газификация коттеджных поселков "Воробьевы пруды Premium" и "Воробьевы пруды Life"

(наименование объекта землеустройства)

План границ объекта землеустройства

Выносной лист 1

Масштаб 1:2500

Условные обозначения

- Существующая часть границы, сведения о которой достаточны для определения ее местоположения
- Характерная точка границы, сведения о которой позволяют однозначно определить ее положение на местности
- н1 - Обозначение новой характерной точки
- Граница зоны с особыми условиями
- Граница кадастрового квартала

Подпись _____ Дата "_____" _____ _____г.

Место для оттиска печати лица, составившего карту (план) объекта землеустройства

КАРТА (ПЛАН)

охранная зона сооружения "Газификация коттеджных поселков "Воробьевы пруды Premium" и "Воробьевы пруды Life"

(наименование объекта землеустройства)

План границ объекта землеустройства

Выносной лист 2

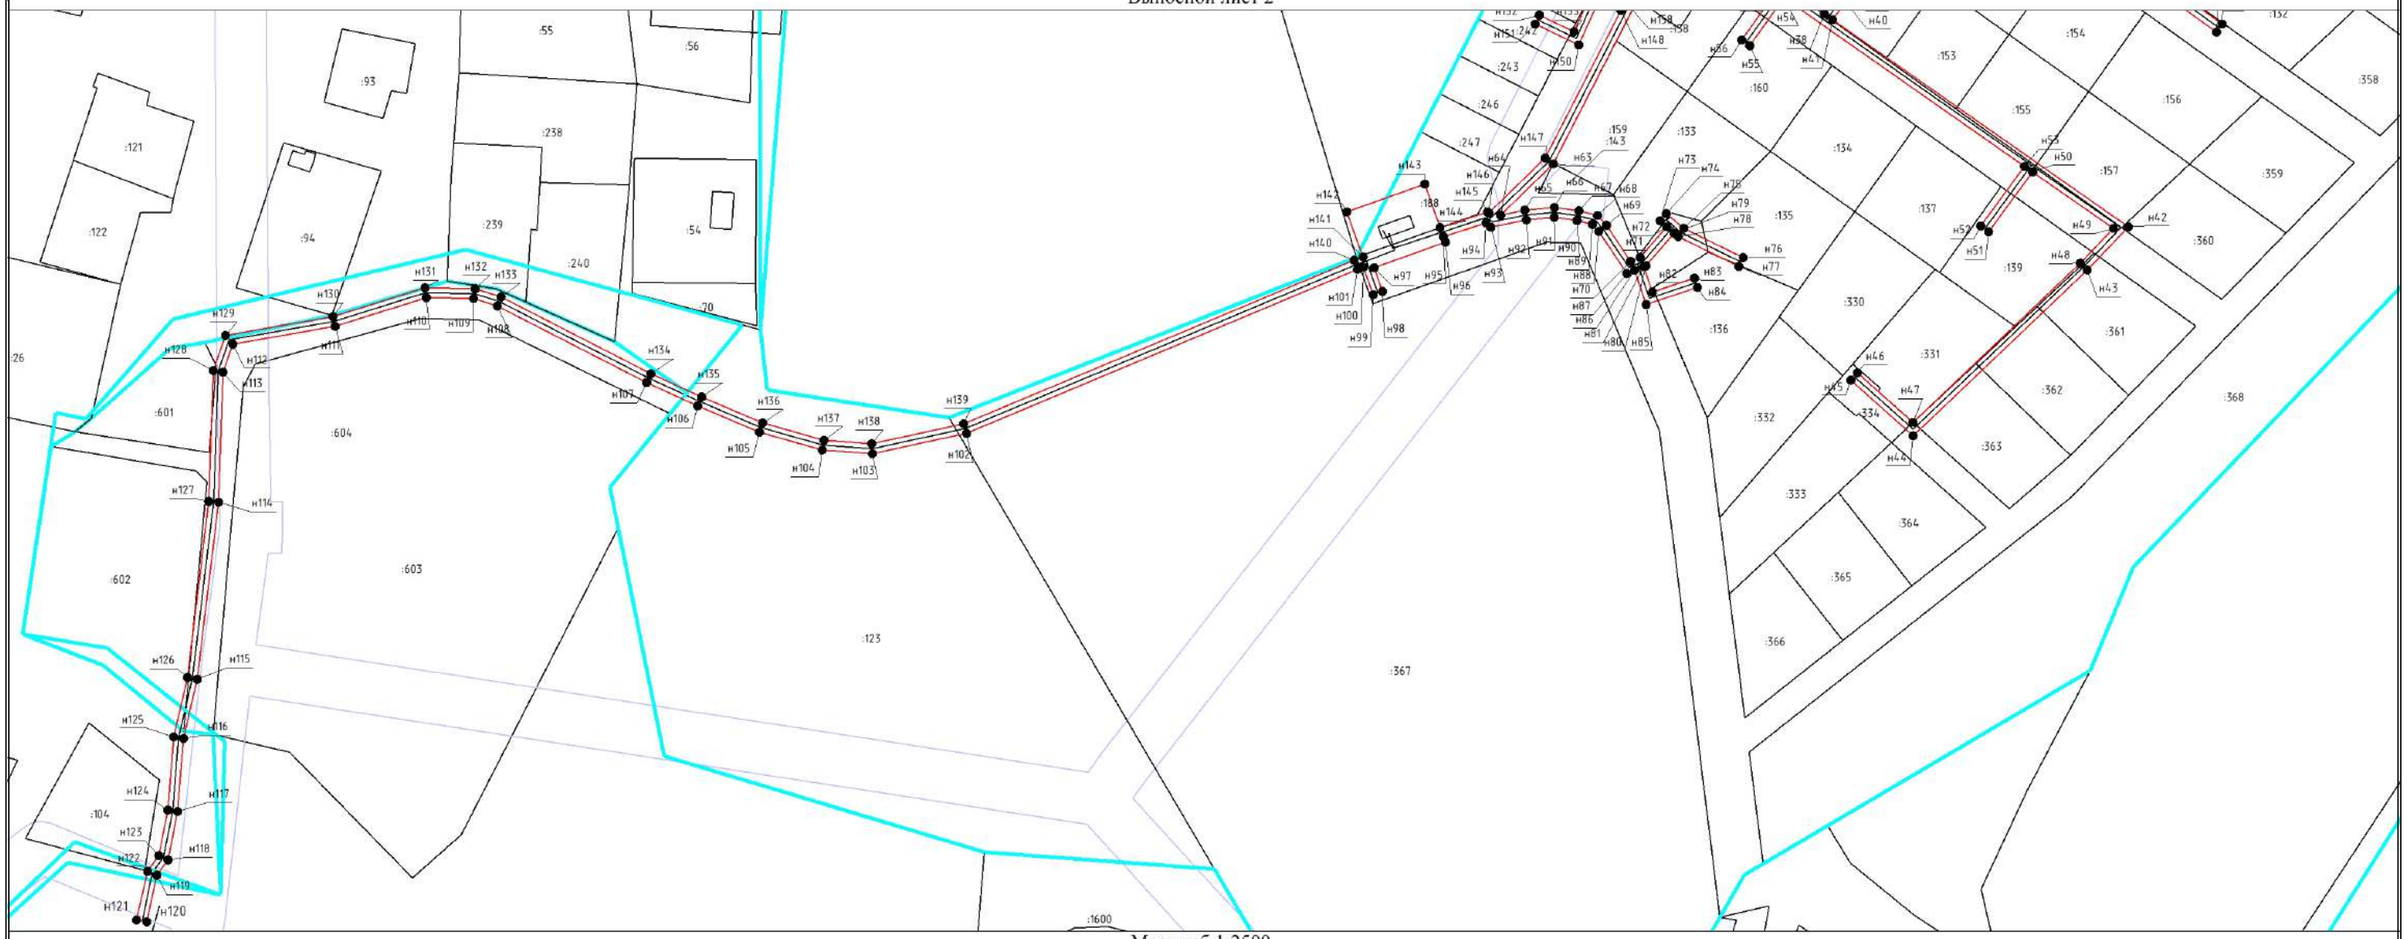

Масштаб 1:2500

Условные обозначения

- Существующая часть границы, сведения о которой достаточны для определения ее местоположения
- Характерная точка границы, сведения о которой позволяют однозначно определить ее положение на местности
- н1 - Обозначение новой характерной точки
- Граница зоны с особыми условиями
- Граница кадастрового квартала

Подпись _____

Дата "_____" _____ _____г.

Место для оттиска печати лица, составившего карту (план) объекта землеустройства