



**МИНИСТЕРСТВО ИМУЩЕСТВЕННЫХ ОТНОШЕНИЙ
КИРОВСКОЙ ОБЛАСТИ
РАСПОРЯЖЕНИЕ**

11.08.2025

№ 1017

г. Киров

Об утверждении границ охранной зоны газопровода

В соответствии с подпунктом 1 пункта 2 статьи 56, пунктом 6 статьи 105 Земельного кодекса Российской Федерации, постановлением Правительства Российской Федерации от 20.11.2000 № 878 «Об утверждении Правил охраны газораспределительных сетей», Положением о министерстве имущественных отношений Кировской области, утвержденным постановлением Правительства Кировской области от 15.02.2021 № 81-П «Об утверждении Положения о министерстве имущественных отношений Кировской области», на основании заявления АО «Газпром газораспределение Киров» от 11.07.2025 № АЧ-03/4032, учитывая представленные материалы по описанию местоположения границ охранной зоны объекта газоснабжения: «Распределительный газопровод по ул. Дачная, ул. Полевая в д. Кушак, Вятскополянского района» (далее – сооружение):

1. Утвердить границы охранной зоны сооружения с кадастровым номером 43:07:040301:522, расположенного по адресу: Российская Федерация, Кировская область, Вятскополянский р-н, д. Кушак, ул. Дачная, ул. Полевая в соответствии с графическим описанием местоположения границ и координатным описанием характерных точек этих границ согласно приложению.

2. Наложить бессрочно ограничения (обременения) на входящие в охранную зону газораспределительных сетей, указанных в пункте 1 настоящего распоряжения, земельные участки, определив условия их использования в соответствии с Правилами охраны газораспределительных

сетей, утвержденными постановлением Правительства Российской Федерации от 20.11.2000 № 878 «Об утверждении Правил охраны газораспределительных сетей».

3. Убытки, в том числе упущенная выгода, причиненные ограничением прав лиц, указанных в пункте 2 статьи 57.1 Земельного кодекса Российской Федерации, в связи с установлением границы охранной зоны газораспределительных сетей, указанных в пункте 1 настоящего распоряжения, подлежат возмещению таким лицам собственником сооружения в полном объеме с учетом особенностей и в срок, установленный статьей 57.1 Земельного кодекса Российской Федерации.

4. Отделу управления земельными ресурсами министерства имущественных отношений Кировской области:

4.1. Обеспечить опубликование настоящего распоряжения на официальном сайте министерства имущественных отношений Кировской области (www.dgs.kirovreg.ru) в течение 10 календарных дней со дня его подписания.

4.2. Направить сведения об утвержденных границах охранной зоны газопровода, указанного в пункте 1 настоящего распоряжения, в течение 5 рабочих дней в орган регистрации прав.

5. Контроль за выполнением распоряжения возложить на заместителя министра имущественных отношений Кировской области Казаковцева С.А.

Министр имущественных
отношений Кировской области Т.А.*Поломских



Приложение
УТВЕРЖДЕНО
распоряжением министерства
имущественных отношений
Кировской области
от 11.08.2025 № 1017

Координатное описание

характерных точек границы охранной зоны сооружения «Распределительный газопровод по ул. Дачная, ул. Полевая в д. Кушак, Вятскополянского района» с кадастровым номером 43:07:040301:522, расположенного по адресу: Российская Федерация, Кировская область, Вятскополянский р-н, д. Кушак, ул. Дачная, ул. Полевая


	Координаты в системе координат МСК-43	
	X	Y
1	2	3
Зона 1(1)	—	—
1	315577.01	2278753.68
2	315576.07	2278757.56
3	315553.73	2278752.21
4	315556.03	2278741.87
5	315522.25	2278734.16
6	315519.83	2278744.38
7	315515.93	2278743.46
8	315518.35	2278733.27
9	315499.27	2278728.92
10	315483.08	2278724.47
11	315450.06	2278715.39
12	315451.30	2278710.95
13	315455.16	2278712.03
14	315455.00	2278712.59
15	315482.27	2278720.10
16	315482.90	2278718.09
17	315486.72	2278719.27
18	315486.13	2278721.16
19	315500.25	2278725.04
20	315521.20	2278729.82
21	315556.96	2278737.98
22	315557.28	2278736.72
23	315560.70	2278723.42
24	315563.66	2278658.51
25	315553.61	2278624.53
26	315553.57	2278623.12

27	315535.79	2278623.06
28	315449.07	2278622.75
29	315449.04	2278626.44
30	315445.04	2278626.41
31	315445.09	2278618.73
32	315535.81	2278619.06
33	315557.47	2278619.14
34	315557.59	2278623.91
35	315567.68	2278658.03
36	315564.68	2278724.02
37	315561.16	2278737.72
38	315560.36	2278740.85
39	315558.49	2278749.23
1	315577.01	2278753.68
Зона1(2)	—	—
40	316140.00	2278788.60
41	316183.29	2278785.61
42	316253.38	2278781.49
43	316275.48	2278773.47
44	316278.88	2278726.58
45	316277.48	2278720.73
46	316274.65	2278708.28
47	316275.27	2278703.84
48	316181.98	2278685.70
49	316182.33	2278683.91
50	316178.41	2278683.13
51	316178.05	2278684.94
52	316114.66	2278672.62
53	316115.17	2278669.92
54	316111.25	2278669.16
55	316110.72	2278671.89
56	316100.08	2278670.05
57	316037.31	2278659.21
58	316022.55	2278659.53
59	315994.03	2278659.53
60	315975.64	2278657.83
61	315960.55	2278651.05
62	315949.62	2278650.38
63	315948.69	2278663.17
64	315948.66	2278663.64
65	315952.66	2278663.90
66	315952.69	2278663.45
67	315953.32	2278654.62
68	315959.57	2278654.99
69	315974.60	2278661.75
70	315993.44	2278663.49
71	315993.42	2278670.56
72	315997.42	2278670.56
73	315997.44	2278663.53
74	316020.63	2278663.53
75	316021.01	2278675.94

76	315996.27	2278787.61
77	315997.36	2278808.63
78	316001.36	2278808.43
79	316000.29	2278787.95
80	316025.03	2278676.32
81	316024.63	2278663.49
82	316037.01	2278663.21
83	316099.40	2278673.99
84	316111.96	2278676.17
85	316179.25	2278689.24
86	316270.79	2278707.04
87	316270.59	2278708.46
88	316273.58	2278721.63
89	316274.84	2278726.90
90	316271.68	2278770.59
91	316252.56	2278777.53
92	316185.04	2278781.50
93	316184.95	2278780.10
94	316180.95	2278780.36
95	316181.04	2278781.75
96	316143.76	2278784.32
97	316143.63	2278781.88
98	316139.63	2278782.10
40	316140.00	2278788.60

План границ объекта

Распределительные сети газопровода низкого давления мкр. Дружба г. Сосновка
по ул. Дачная ул. Полевая в д. Кушак, Вятскополянского р-на

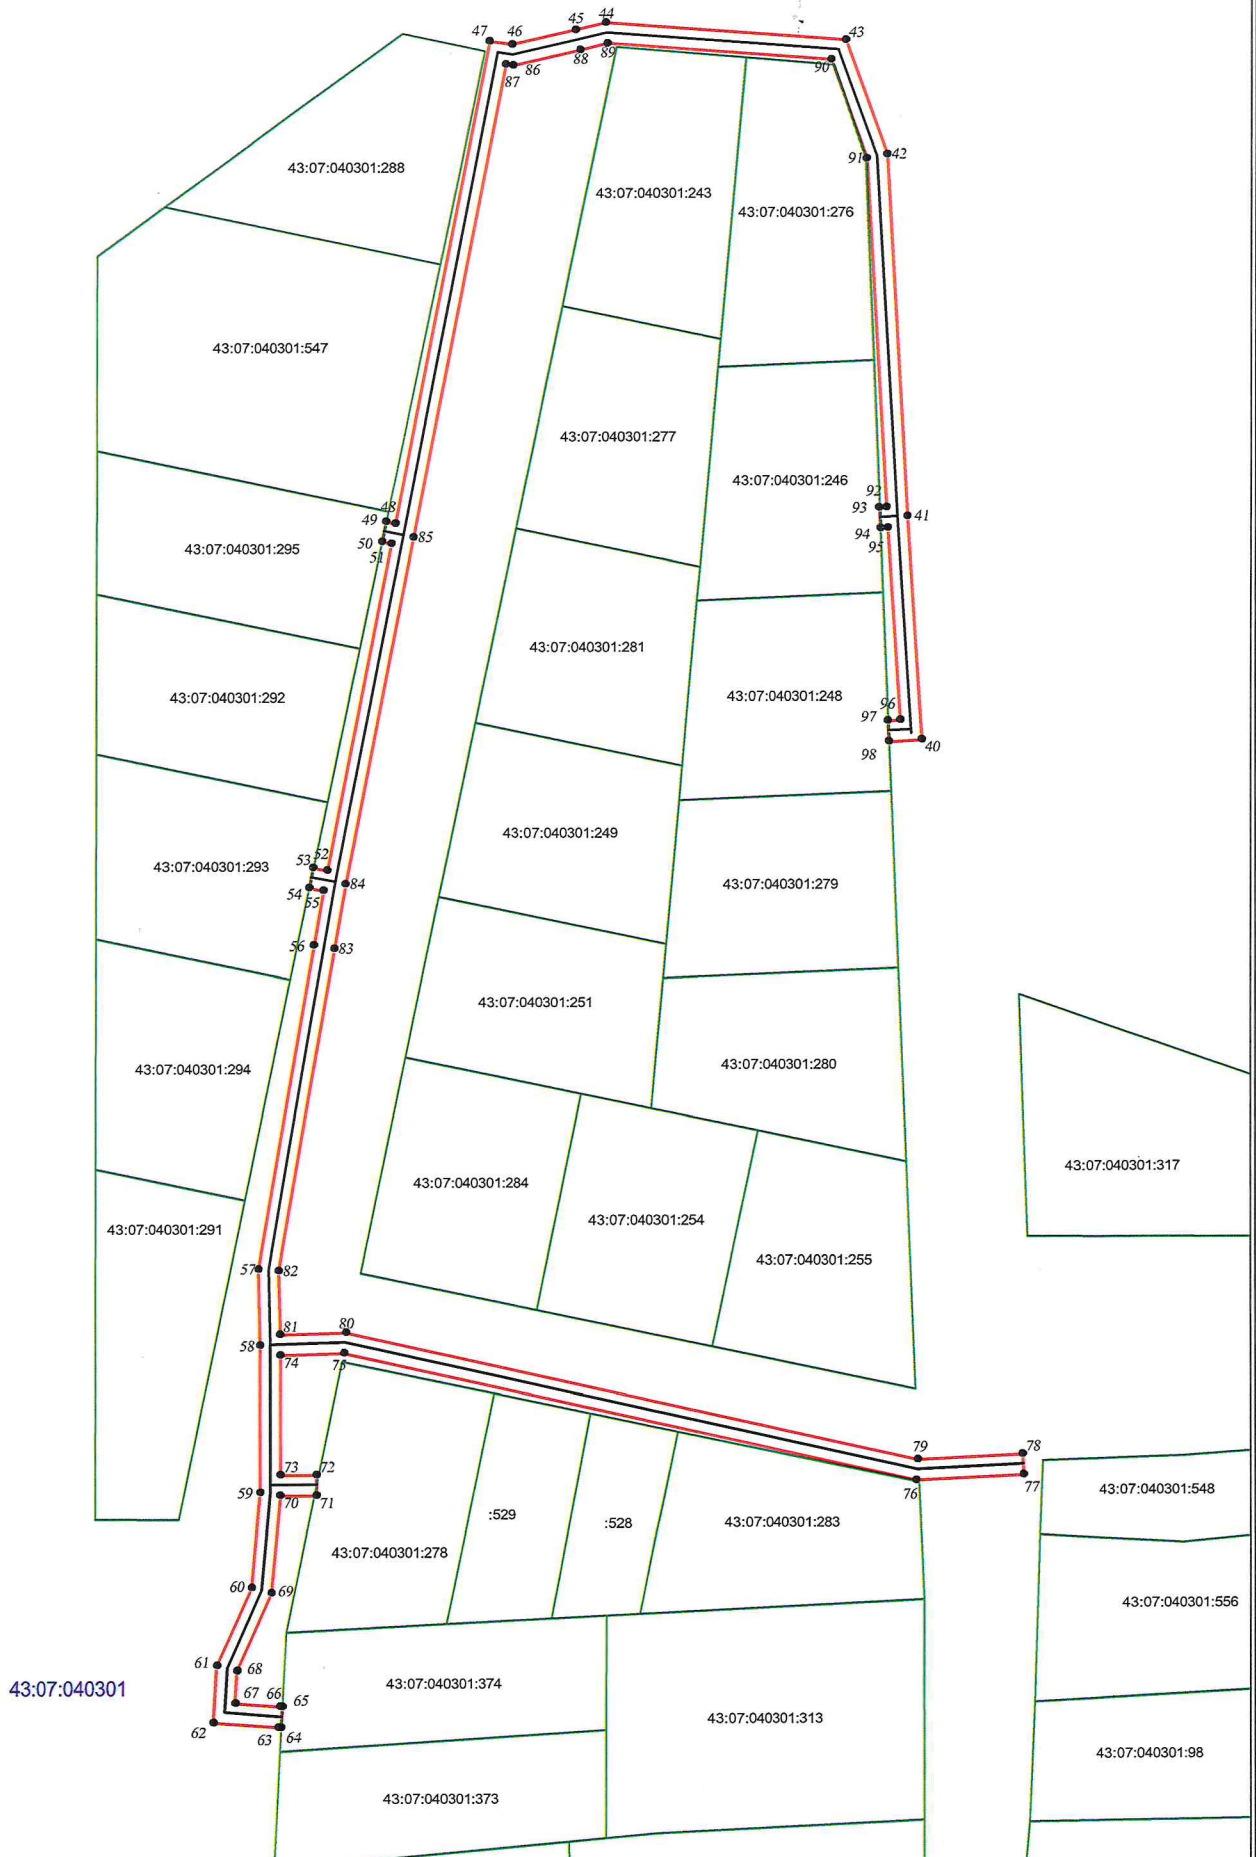

План границ объекта

Распределительные сети газопровода низкого давления мкр. Дружба г. Сосновка
 по ул. Дачная ул. Полевая в д. Кушак, Вятскополянского р-на



Масштаб 1:2000

Условные обозначения:

- трасса объекта (газопровод), на который формируется охранный зона;
- граница охранный зоны нового объекта;
- границы земельных участков по сведениям ЕГРН
- границы кадастрового деления по сведениям ЕГРН
- 1
- 43:07:000489:102
- номер кадастрового квартала/ кадастровый номер земельного участка