

**МИНИСТЕРСТВО ИМУЩЕСТВЕННЫХ ОТНОШЕНИЙ
КИРОВСКОЙ ОБЛАСТИ
РАСПОРЯЖЕНИЕ**

11.08.2025

№ 1018

г. Киров

Об утверждении границ охранной зоны газопровода

В соответствии с подпунктом 1 пункта 2 статьи 56, пунктом 6 статьи 105 Земельного кодекса Российской Федерации, постановлением Правительства Российской Федерации от 20.11.2000 № 878 «Об утверждении Правил охраны газораспределительных сетей», Положением о министерстве имущественных отношений Кировской области, утвержденным постановлением Правительства Кировской области от 15.02.2021 № 81-П «Об утверждении Положения о министерстве имущественных отношений Кировской области», на основании заявления АО «Газпром газораспределение Киров» от 11.07.2025 № АЧ-03/4031, учитывая представленные материалы по описанию местоположения границ охранной зоны объекта газоснабжения: «Газоснабжение мкр. Северный, ул. Загородная в г. Вятские Поляны» (далее – сооружение):

1. Утвердить границы охранной зоны сооружения с кадастровым номером 43:41:000003:994, расположенного по адресу: Российская Федерация, Кировская область, г. Вятские Поляны, мкр. Северный, ул. Загородная в соответствии с графическим описанием местоположения границ и координатным описанием характерных точек этих границ согласно приложению.

2. Наложить бессрочно ограничения (обременения) на входящие в охранную зону газораспределительных сетей, указанных в пункте 1 настоящего распоряжения, земельные участки, определив условия их использования в соответствии с Правилами охраны газораспределительных

сетей, утвержденными постановлением Правительства Российской Федерации от 20.11.2000 № 878 «Об утверждении Правил охраны газораспределительных сетей».

3. Убытки, в том числе упущенная выгода, причиненные ограничением прав лиц, указанных в пункте 2 статьи 57.1 Земельного кодекса Российской Федерации, в связи с установлением границы охранной зоны газораспределительных сетей, указанных в пункте 1 настоящего распоряжения, подлежат возмещению таким лицам собственником сооружения в полном объеме с учетом особенностей и в срок, установленный статьей 57.1 Земельного кодекса Российской Федерации.

4. Отделу управления земельными ресурсами министерства имущественных отношений Кировской области:

4.1. Обеспечить опубликование настоящего распоряжения на официальном сайте министерства имущественных отношений Кировской области (www.dgs.kirovreg.ru) в течение 10 календарных дней со дня его подписания.

4.2. Направить сведения об утвержденных границах охранной зоны газопровода, указанного в пункте 1 настоящего распоряжения, в течение 5 рабочих дней в орган регистрации прав.

5. Контроль за выполнением распоряжения возложить на заместителя министра имущественных отношений Кировской области Казаковцева С.А.

Министр имущественных
отношений Кировской области Т.А. Полонских



Приложение
УТВЕРЖДЕНО
распоряжением министерства
имущественных отношений
Кировской области
от 11.08.2025 № 10-18

Координатное описание

характерных точек границы охранной зоны сооружения «Газоснабжение мкр. Северный, ул. Загородная в г. Вятские Поляны» с кадастровым номером 43:41:000003:994, расположенного по адресу: Российская Федерация, Кировская область, г. Вятские Поляны, мкр. Северный, ул. Загородная

Координаты в системе координат МСК-43		
	X	Y
1	2	3
1	323215.61	2281576.55
2	323217.47	2281582.37
3	323190.60	2281590.82
4	323159.14	2281600.72
5	323146.97	2281604.54
6	323143.10	2281604.78
7	323130.19	2281605.62
8	323129.80	2281605.64
9	323129.24	2281605.74
10	323129.15	2281605.78
11	323126.45	2281610.49
12	323114.43	2281603.60
13	323090.07	2281576.49
14	323069.69	2281540.66
15	323045.91	2281474.43
16	323045.46	2281474.58
17	323027.23	2281484.06
18	323026.20	2281484.92
19	323025.58	2281486.21
20	323018.66	2281507.29
21	323016.27	2281524.80
22	323017.94	2281552.21
23	323017.88	2281554.54
24	323017.25	2281556.87
25	323010.57	2281571.40
26	323009.12	2281580.05
27	323016.94	2281580.91
28	323030.56	2281580.07
29	323033.43	2281580.60

30	323035.42	2281582.81
31	323054.45	2281623.27
32	322986.85	2281659.54
33	322989.22	2281664.10
34	322973.53	2281671.14
35	322954.35	2281679.74
36	322952.46	2281674.95
37	322929.46	2281683.27
38	322906.17	2281692.46
39	322847.94	2281719.71
40	322836.40	2281725.11
41	322832.22	2281727.07
42	322804.77	2281738.23
43	322773.95	2281747.45
44	322723.77	2281757.27
45	322709.54	2281760.05
46	322692.01	2281761.67
47	322681.17	2281763.29
48	322681.90	2281768.38
49	322664.82	2281769.76
50	322625.29	2281777.18
51	322608.59	2281780.86
52	322579.38	2281787.30
53	322574.37	2281788.41
54	322571.34	2281789.23
55	322571.62	2281790.32
56	322575.37	2281815.57
57	322575.78	2281817.13
58	322576.28	2281816.98
59	322576.82	2281818.91
60	322577.36	2281820.84
61	322575.60	2281821.33
62	322573.58	2281821.18
63	322572.27	2281819.53
64	322571.45	2281816.37
65	322567.70	2281791.12
66	322567.48	2281790.28
67	322544.02	2281796.64
68	322527.51	2281802.65
69	322514.71	2281812.19
70	322509.61	2281814.76
71	322494.08	2281822.64
72	322492.34	2281819.72
73	322448.10	2281845.19
74	322421.05	2281861.84
75	322423.20	2281866.10
76	322419.62	2281867.90
77	322417.63	2281863.95
78	322395.52	2281877.57
79	322386.63	2281881.48
80	322388.89	2281885.95


81	322382.77	2281888.60
82	322383.15	2281889.48
83	322379.49	2281891.08
84	322379.10	2281890.19
85	322366.86	2281895.48
86	322332.32	2281906.57
87	322305.75	2281907.36
88	322305.79	2281899.82
89	322305.28	2281898.90
90	322288.58	2281887.12
91	322282.30	2281890.17
92	322277.63	2281889.45
93	322271.71	2281884.94
94	322269.87	2281880.17
95	322271.85	2281873.18
96	322266.87	2281868.15
97	322266.28	2281841.91
98	322228.06	2281780.37
99	322180.57	2281703.90
100	322127.72	2281618.80
101	322083.21	2281507.78
102	322045.99	2281414.96
103	322035.55	2281388.91
104	322007.02	2281333.49
105	321984.30	2281304.27
106	321960.59	2281323.11
107	321910.67	2281260.38
108	321848.39	2281182.14
109	321786.12	2281103.90
110	321720.67	2281021.67
111	321658.31	2280943.32
112	321655.33	2280938.27
113	321623.59	2280961.38
114	321593.38	2280985.36
115	321594.44	2280986.68
116	321591.32	2280989.18
117	321590.25	2280987.84
118	321585.96	2280991.25
119	321579.54	2280983.20
120	321582.66	2280980.70
121	321586.60	2280985.63
122	321621.17	2280958.20
123	321651.56	2280936.07
124	321642.52	2280923.07
125	321642.05	2280922.63
126	321639.86	2280924.66
127	321635.23	2280925.71
128	321627.96	2280923.47
129	321624.72	2280919.96
130	321623.64	2280913.71
131	321602.89	2280908.31

132	321504.46	2280882.67
133	321505.46	2280878.79
134	321603.89	2280904.43
135	321624.88	2280909.90
136	321626.33	2280904.33
137	321629.15	2280905.07
138	321634.23	2280903.73
139	321641.20	2280905.89
140	321644.55	2280909.52
141	321645.53	2280913.81
142	321661.61	2280941.04
143	321723.79	2281019.17
144	321789.24	2281101.40
145	321851.51	2281179.64
146	321913.79	2281257.88
147	321961.23	2281317.49
148	321984.98	2281298.63
149	322010.40	2281331.33
150	322039.19	2281387.25
151	322049.71	2281413.48
152	322086.93	2281506.30
153	322131.30	2281616.98
154	322183.97	2281701.78
155	322231.46	2281778.25
156	322270.26	2281840.73
157	322270.83	2281866.47
158	322274.31	2281869.98
159	322279.86	2281867.74
160	322284.17	2281868.40
161	322290.57	2281873.28
162	322292.30	2281877.73
163	322290.99	2281883.92
164	322308.32	2281896.16
165	322309.79	2281898.78
166	322309.77	2281903.24
167	322331.64	2281902.59
168	322365.46	2281891.74
169	322379.35	2281885.72
170	322383.41	2281883.97
171	322381.15	2281879.52
172	322393.66	2281874.01
173	322417.39	2281859.40
174	322446.06	2281841.75
175	322493.74	2281814.30
176	322495.60	2281817.38
177	322506.02	2281812.10
178	322503.40	2281806.94
179	322506.96	2281805.12
180	322509.59	2281810.29
181	322512.59	2281808.77
182	322525.59	2281799.09

183	322542.82	2281792.82
184	322568.38	2281785.89
185	322573.41	2281784.53
186	322576.57	2281783.83
187	322575.93	2281780.90
188	322579.83	2281780.04
189	322580.47	2281782.97
190	322607.73	2281776.96
191	322624.49	2281773.26
192	322664.28	2281765.78
193	322677.34	2281764.74
194	322676.65	2281759.93
195	322691.53	2281757.69
196	322708.98	2281756.09
197	322723.01	2281753.35
198	322772.99	2281743.57
199	322803.45	2281734.45
200	322830.62	2281723.41
201	322832.91	2281722.33
202	322832.71	2281721.89
203	322836.35	2281720.23
204	322836.53	2281720.63
205	322844.43	2281716.94
206	322843.83	2281715.67
207	322847.45	2281713.97
208	322848.05	2281715.24
209	322904.59	2281688.78
210	322928.04	2281679.53
211	322954.76	2281669.87
212	322956.53	2281674.38
213	322971.89	2281667.50
214	322983.72	2281662.18
215	322981.47	2281657.88
216	323049.21	2281621.53
217	323032.06	2281585.05
218	323031.37	2281584.28
219	323030.32	2281584.09
220	323016.84	2281584.93
221	323004.48	2281583.55
222	323006.71	2281570.22
223	323013.47	2281555.49
224	323013.90	2281553.96
225	323013.94	2281552.29
226	323012.25	2281524.64
227	323014.74	2281506.39
228	323021.86	2281484.71
229	323022.96	2281482.40
230	323025.01	2281480.70
231	323043.88	2281470.90
232	323044.56	2281470.66
233	323035.40	2281445.13

234	323021.80	2281407.84
235	323025.79	2281406.49
236	323026.43	2281408.39
237	323027.07	2281410.29
238	323026.96	2281410.32
239	323038.73	2281442.61
240	323049.01	2281471.22
241	323073.33	2281538.98
242	323093.33	2281574.13
243	323116.97	2281600.44
244	323124.97	2281605.03
245	323126.25	2281602.80
246	323127.92	2281601.90
247	323129.34	2281601.66
248	323140.85	2281600.91
249	323140.66	2281598.09
250	323144.66	2281597.83
251	323144.84	2281600.66
252	323146.23	2281600.58
253	323156.03	2281597.50
254	323155.03	2281594.35
255	323158.85	2281593.15
256	323159.84	2281596.30
257	323187.46	2281587.61
258	323187.16	2281586.73
259	323190.96	2281585.47
260	323191.27	2281586.41
261	323212.43	2281579.76
262	323211.79	2281577.77
1	323215.61	2281576.55

Газоснабжение мкр. Северный, ул. Загородная в г. Вятские Поляны

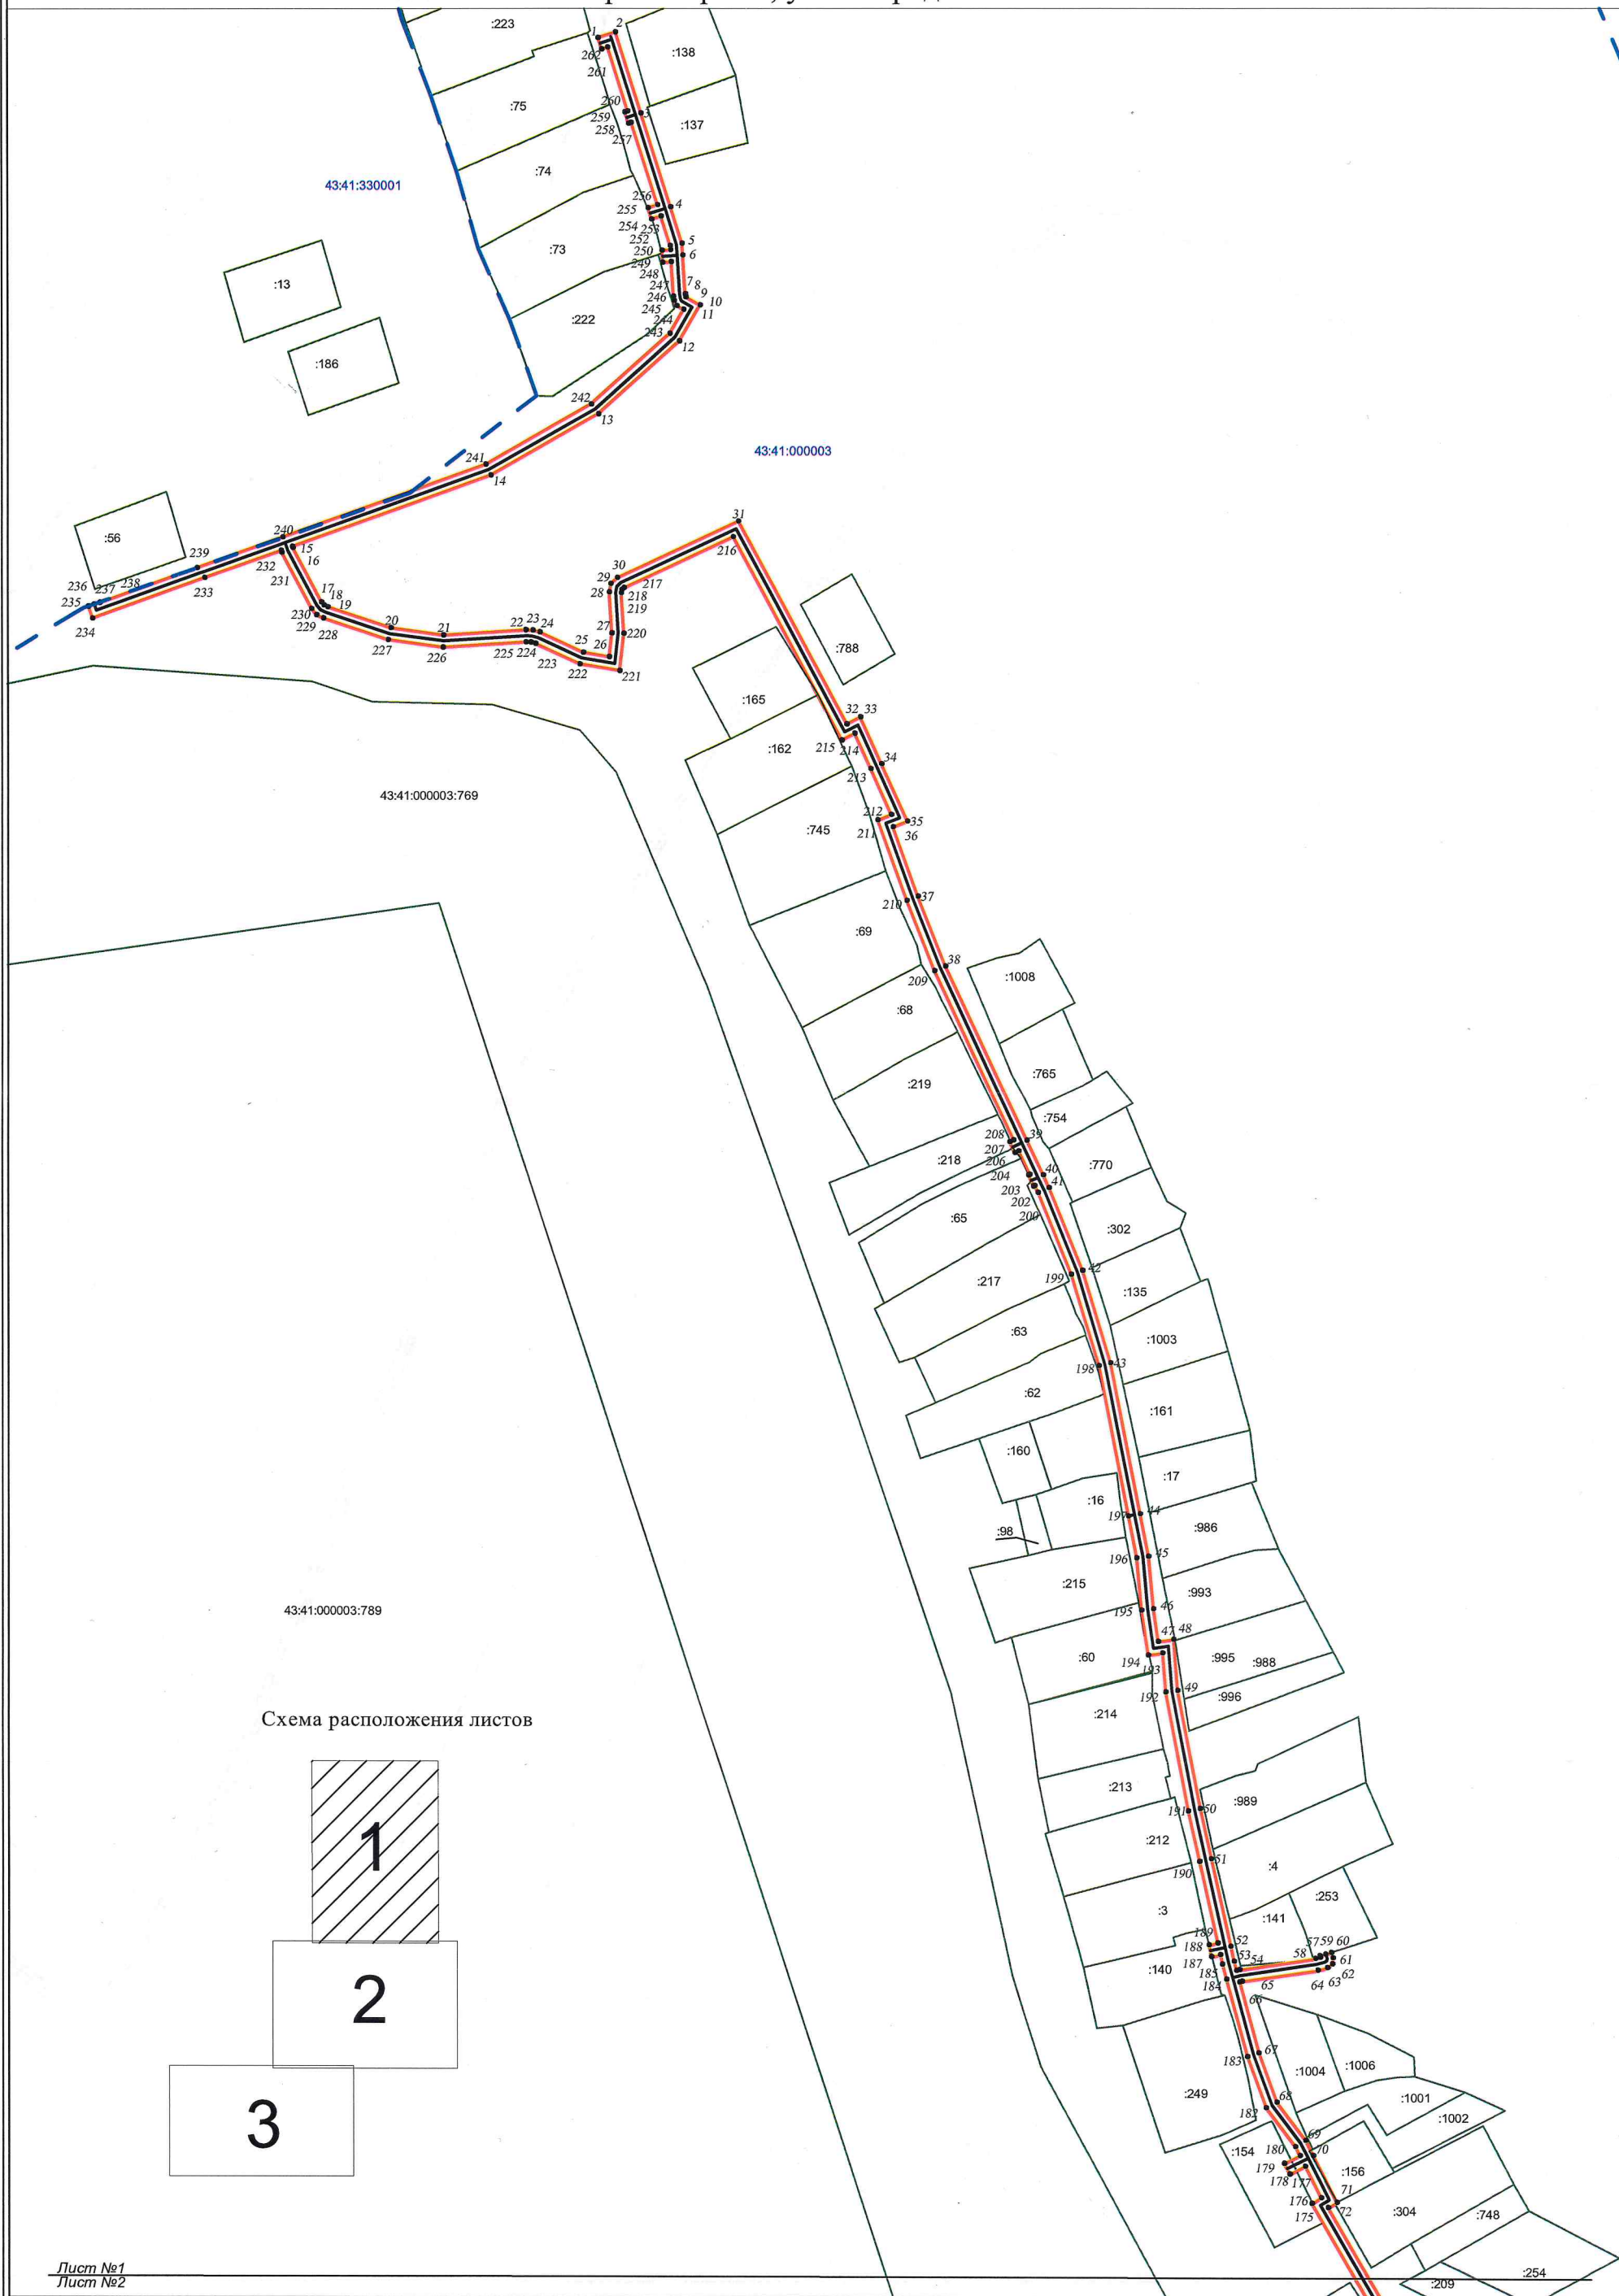

8
План границ объекта

"Газоснабжение мкр. Северный, ул. Загородная в г. Вятские Поляны"

Лист №1
Лист №2

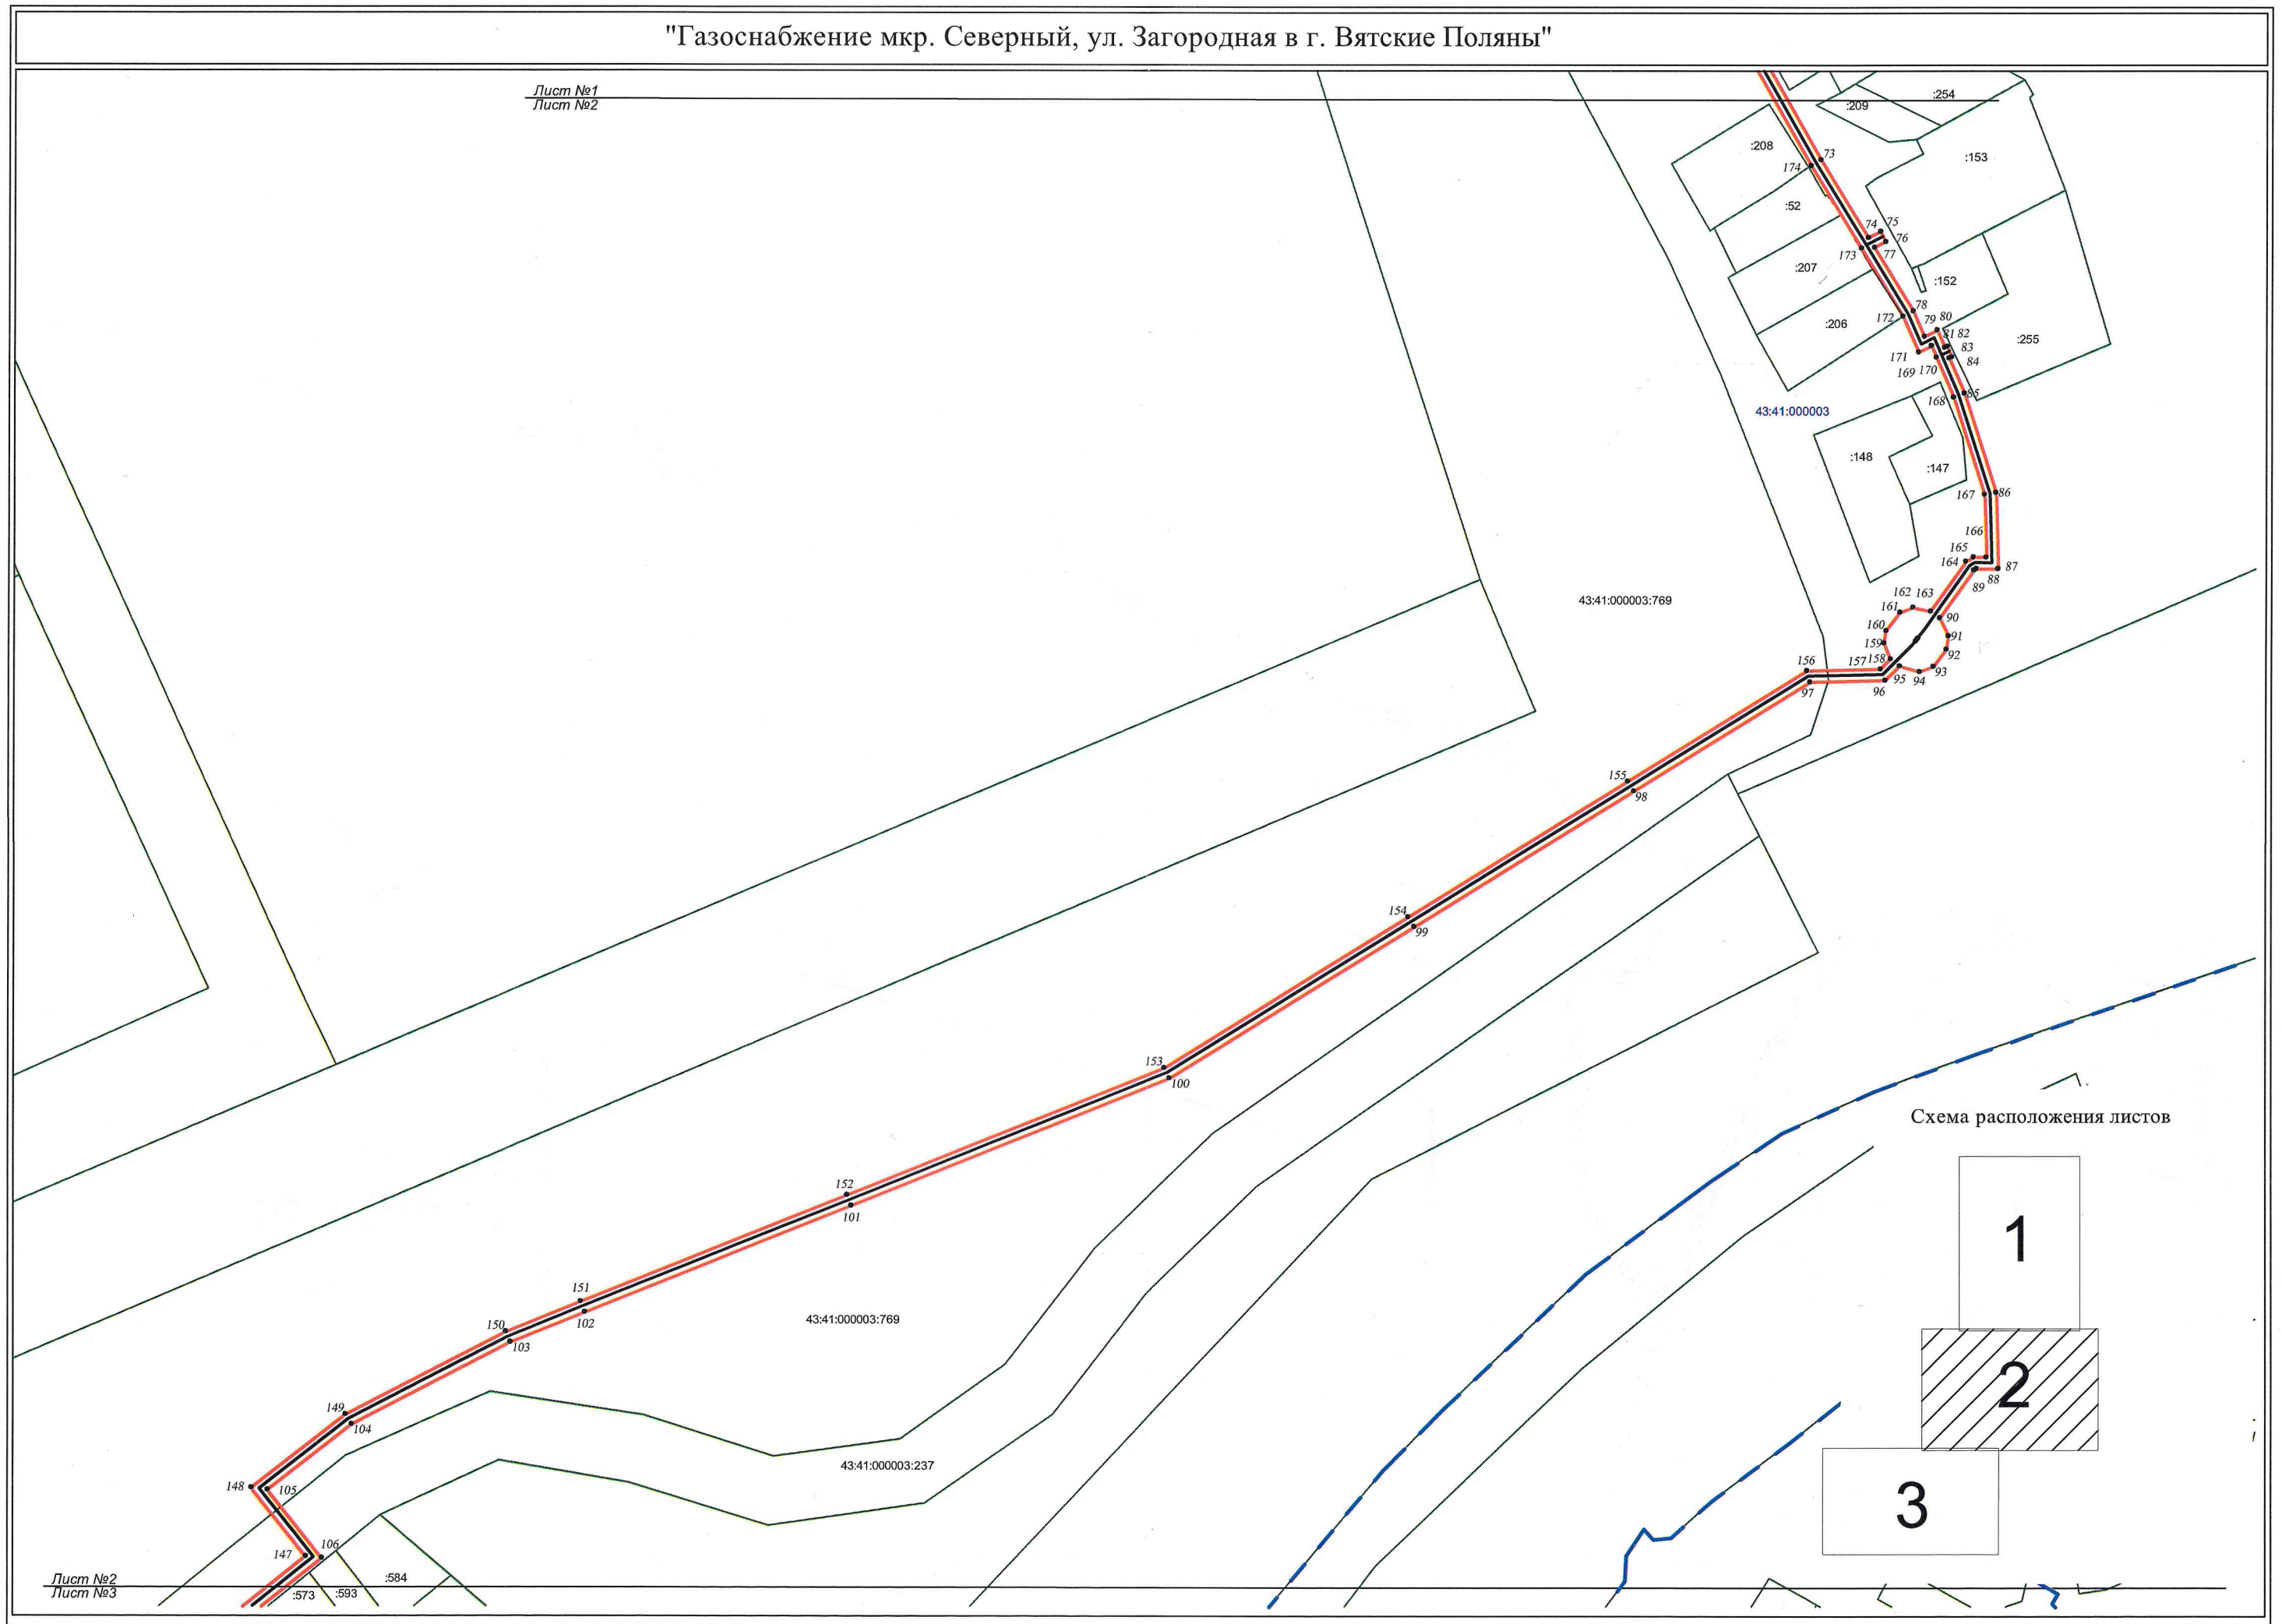


Схема расположения листов

1

2

3



Лист №2
Лист №3

9
План границ объекта

"Газоснабжение мкр. Северный, ул. Загородная в г. Вятские Поляны"

Лист №2
Лист №3

Схема расположения листов

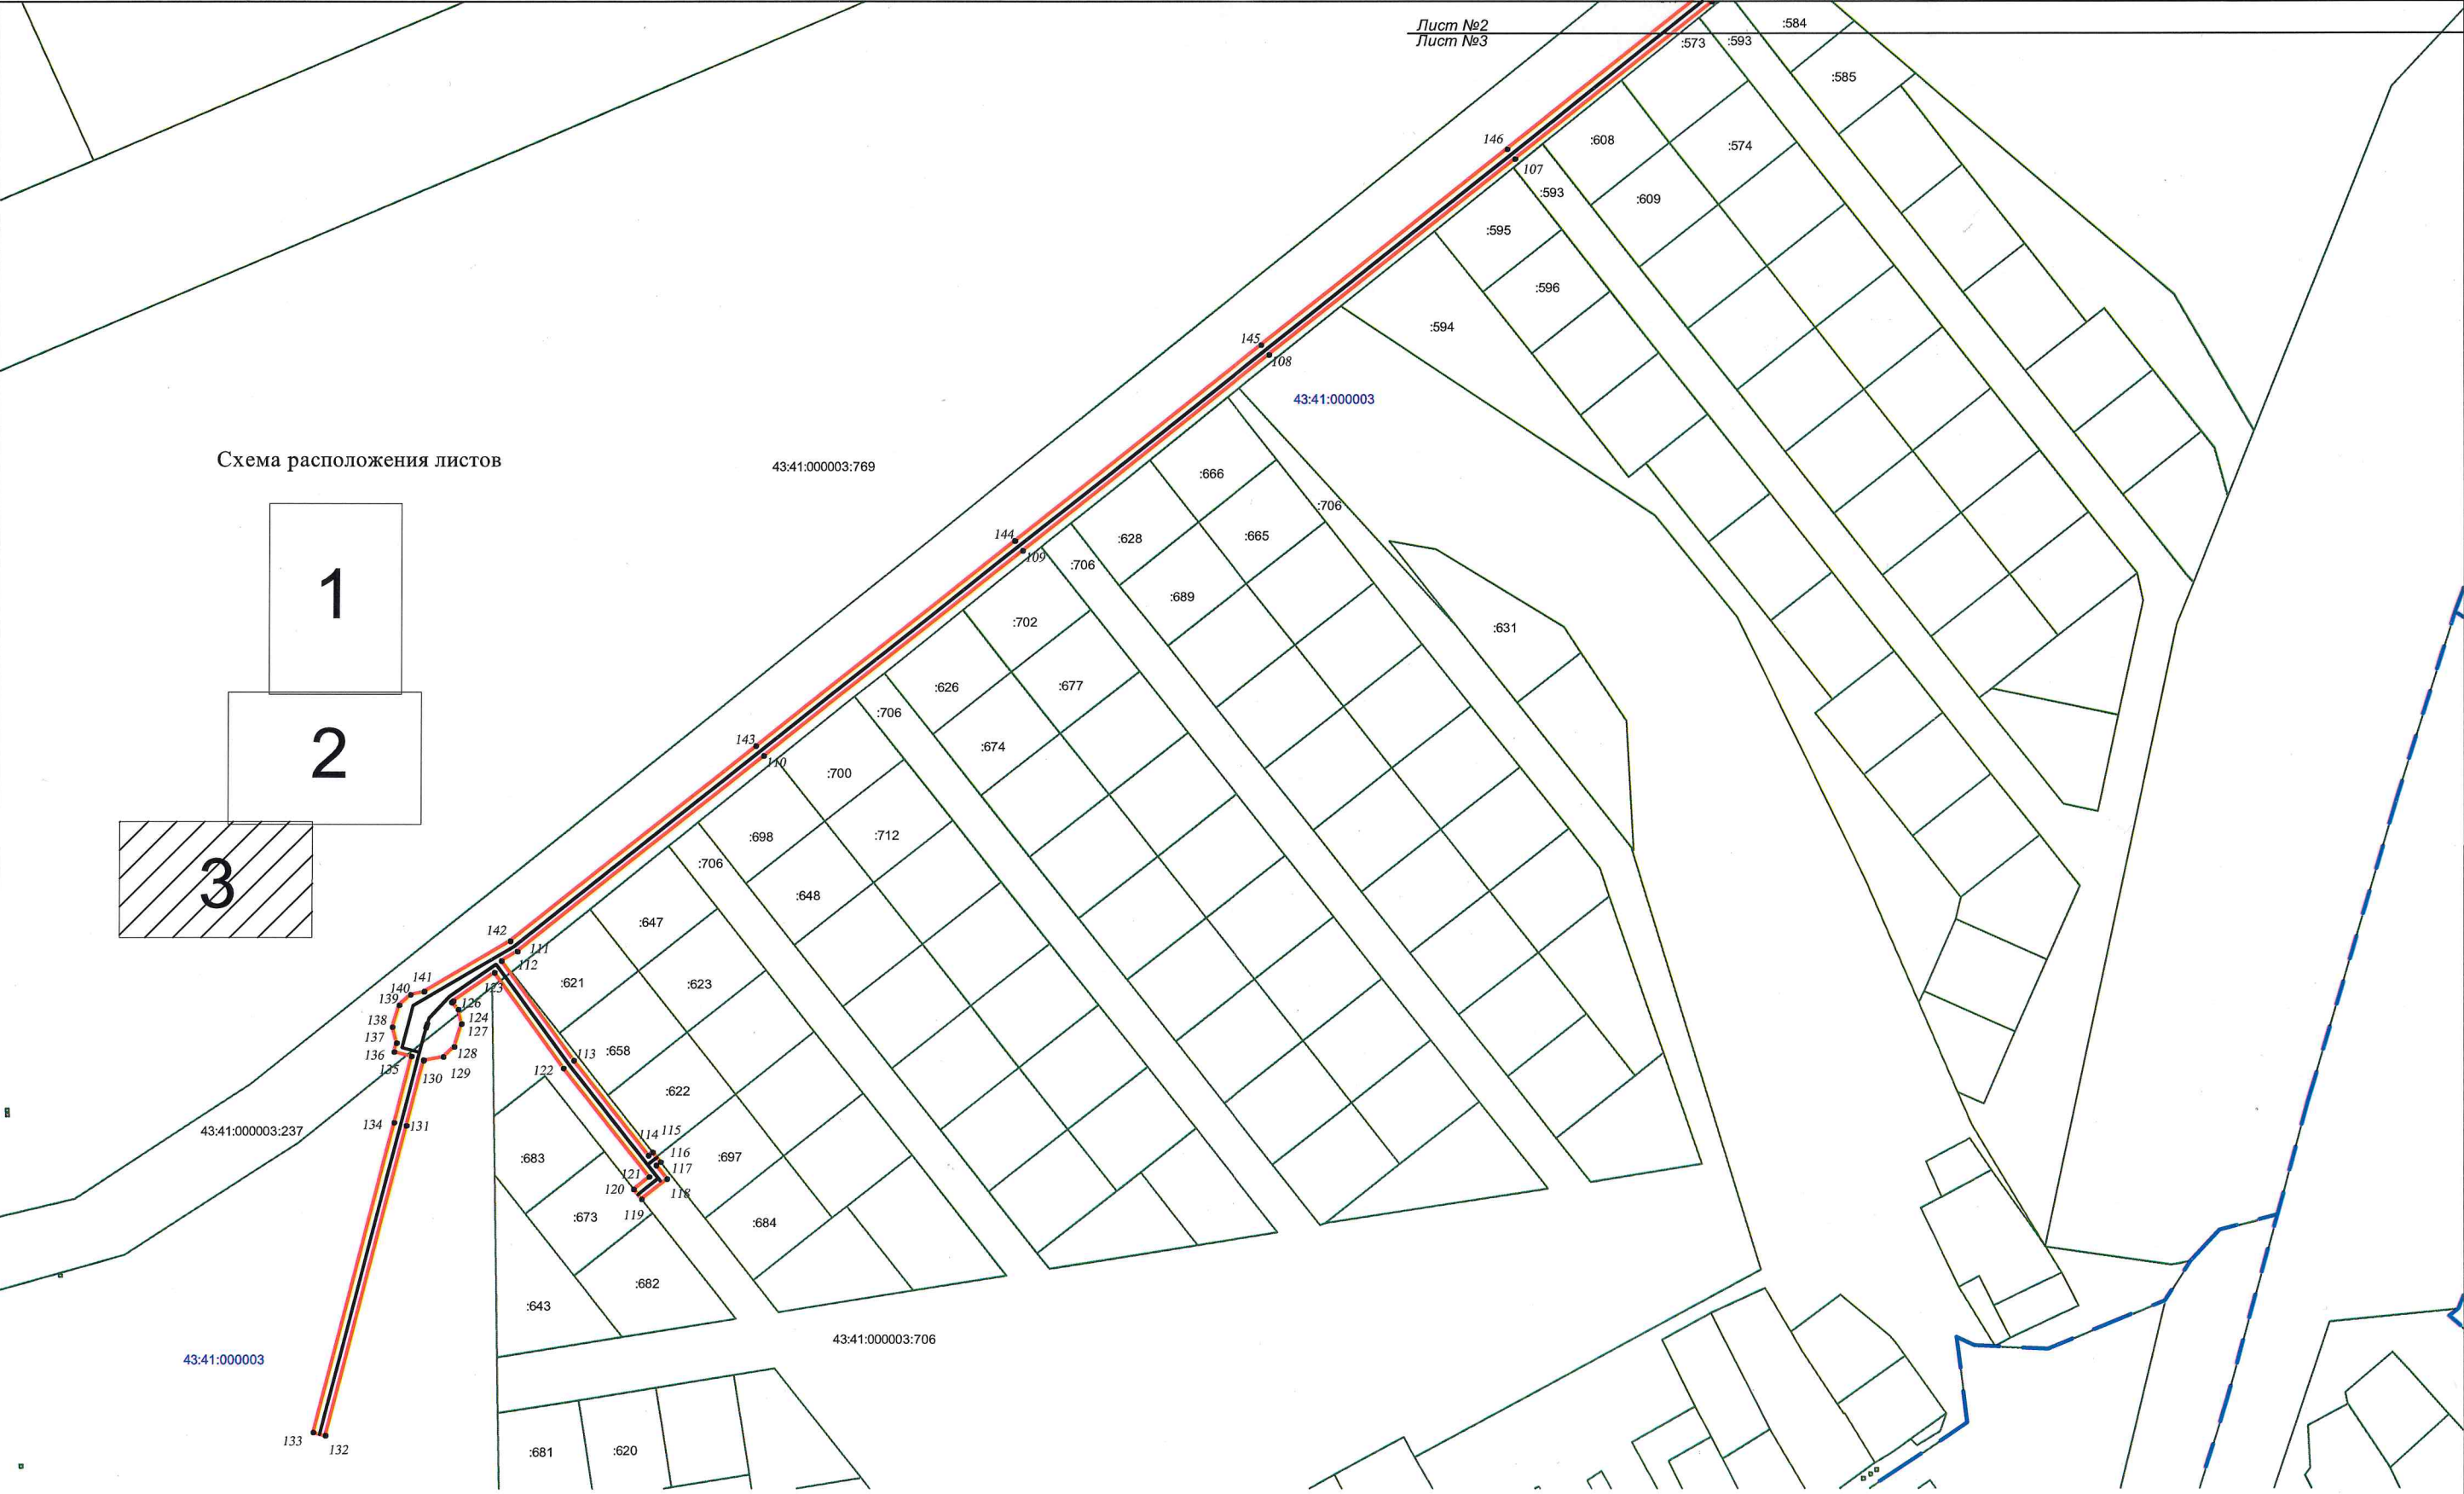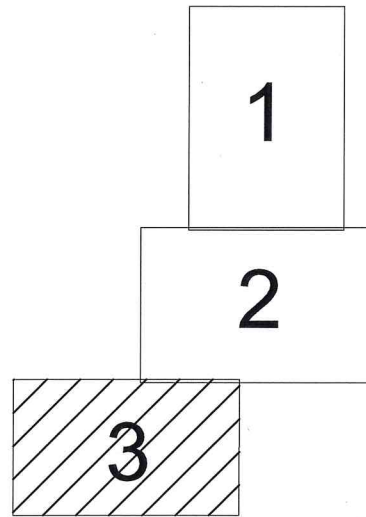

- Условные обозначения:
- трасса объекта (газопровод), на который формируется охранная зона;
 - граница охранной зоны нового объекта;
 - границы земельных участков по сведениям ЕГРН
 - границы кадастрового деления по сведениям ЕГРН
 - 43:40:000489:102 - номер кадастрового квартала/ кадастровый номер земельного участка

Масштаб 1:2000