



**МИНИСТЕРСТВО ИМУЩЕСТВЕННЫХ ОТНОШЕНИЙ  
КИРОВСКОЙ ОБЛАСТИ  
РАСПОРЯЖЕНИЕ**

01.09.2025

№ 1120

г. Киров

**Об утверждении границ охранной зоны газопровода**

В соответствии с подпунктом 1 пункта 2 статьи 56, пунктом 6 статьи 105 Земельного кодекса Российской Федерации, постановлением Правительства Российской Федерации от 20.11.2000 № 878 «Об утверждении Правил охраны газораспределительных сетей», Положением о министерстве имущественных отношений Кировской области, утвержденным постановлением Правительства Кировской области от 15.02.2021 № 81-П «Об утверждении Положения о министерстве имущественных отношений Кировской области», на основании заявления АО «Газпром газораспределение Киров» от 22.08.2025 № АЧ-03/4975, учитывая представленные материалы по описанию местоположения границ охранной зоны объекта газоснабжения: «Распределительный газопровод в д. Ерши Кирово-Чепецкого района Кировской области» (далее – сооружение):

1. Утвердить границы охранной зоны сооружения с кадастровым номером 43:12:000000:1516, расположенного по адресу: Российская Федерация, Кировская область, муниципальный район Кирово-Чепецкий, сельское поселение Кстининское, деревня Ерши в соответствии с графическим описанием местоположения границ и координатным описанием характерных точек этих границ согласно приложению.

2. Наложить бессрочно ограничения (обременения) на входящие в охранную зону газораспределительных сетей, указанных в пункте 1 настоящего распоряжения, земельные участки, определив условия их использования в соответствии с Правилами охраны газораспределительных

сетей, утвержденными постановлением Правительства Российской Федерации от 20.11.2000 № 878 «Об утверждении Правил охраны газораспределительных сетей».

3. Убытки, в том числе упущенная выгода, причиненные ограничением прав лиц, указанных в пункте 2 статьи 57.1 Земельного кодекса Российской Федерации, в связи с установлением границы охранной зоны газораспределительных сетей, указанных в пункте 1 настоящего распоряжения, подлежат возмещению таким лицам собственником сооружения в полном объеме с учетом особенностей и в срок, установленный статьей 57.1 Земельного кодекса Российской Федерации.

4. Отделу управления земельными ресурсами министерства имущественных отношений Кировской области:

4.1. Обеспечить опубликование настоящего распоряжения на официальном сайте министерства имущественных отношений Кировской области ([www.dgs.kirovreg.ru](http://www.dgs.kirovreg.ru)) в течение 10 календарных дней со дня его подписания.

4.2. Направить сведения об утвержденных границах охранной зоны газопровода, указанного в пункте 1 настоящего распоряжения, в течение 5 рабочих дней в орган регистрации прав.

5. Контроль за выполнением распоряжения оставляю за собой.

И.о. министра имущественных  
отношений Кировской области С.А. Казаковцев



Приложение

УТВЕРЖДЕНО

распоряжением министерства  
имущественных отношений

Кировской области

от 01.09.2015 № 1110

### Координатное описание

характерных точек границы охранной зоны сооружения «Распределительный газопровод в д. Ерши Кирово-Чепецкого района Кировской области» с кадастровым номером 43:12:000000:1516, расположенного по адресу: Российская Федерация, Кировская область, муниципальный район Кирово-Чепецкий, сельское поселение Кстининское, деревня Ерши.

|    | Координаты в системе координат МСК-43 |            |
|----|---------------------------------------|------------|
|    | X                                     | Y          |
| 1  | 2                                     | 3          |
| 1  | 565337.86                             | 2203571.19 |
| 2  | 565381.68                             | 2203618.60 |
| 3  | 565475.38                             | 2203721.11 |
| 4  | 565548.26                             | 2203797.72 |
| 5  | 565616.41                             | 2203871.10 |
| 6  | 565617.27                             | 2203871.68 |
| 7  | 565636.13                             | 2203829.52 |
| 8  | 565635.36                             | 2203826.90 |
| 9  | 565636.18                             | 2203822.32 |
| 10 | 565639.96                             | 2203817.10 |
| 11 | 565643.85                             | 2203814.56 |
| 12 | 565649.96                             | 2203814.38 |
| 13 | 565655.53                             | 2203818.26 |
| 14 | 565658.00                             | 2203823.14 |
| 15 | 565657.34                             | 2203828.84 |
| 16 | 565652.84                             | 2203835.00 |
| 17 | 565647.53                             | 2203837.34 |
| 18 | 565642.22                             | 2203836.27 |
| 19 | 565639.06                             | 2203833.95 |
| 20 | 565443.37                             | 2204276.24 |
| 21 | 565388.12                             | 2204404.05 |
| 22 | 565345.04                             | 2204503.54 |
| 23 | 565404.29                             | 2204518.03 |
| 24 | 565472.11                             | 2204579.36 |
| 25 | 565335.51                             | 2204795.92 |
| 26 | 565331.07                             | 2204793.44 |
| 27 | 565333.25                             | 2204789.57 |
| 28 | 565333.54                             | 2204789.73 |
| 29 | 565380.99                             | 2204713.04 |

|    |           |            |
|----|-----------|------------|
| 30 | 565379.09 | 2204711.71 |
| 31 | 565374.03 | 2204707.20 |
| 32 | 565341.34 | 2204685.21 |
| 33 | 565329.66 | 2204677.60 |
| 34 | 565316.89 | 2204669.26 |
| 35 | 565310.83 | 2204674.06 |
| 36 | 565308.35 | 2204670.92 |
| 37 | 565313.38 | 2204666.94 |
| 38 | 565282.15 | 2204646.08 |
| 39 | 565257.35 | 2204631.24 |
| 40 | 565254.89 | 2204635.90 |
| 41 | 565251.35 | 2204634.04 |
| 42 | 565254.01 | 2204628.99 |
| 43 | 565244.68 | 2204621.78 |
| 44 | 565238.96 | 2204626.32 |
| 45 | 565236.48 | 2204623.18 |
| 46 | 565241.52 | 2204619.19 |
| 47 | 565238.26 | 2204616.41 |
| 48 | 565217.13 | 2204604.61 |
| 49 | 565212.96 | 2204613.21 |
| 50 | 565209.36 | 2204611.47 |
| 51 | 565213.40 | 2204603.15 |
| 52 | 565198.07 | 2204599.15 |
| 53 | 565186.21 | 2204621.65 |
| 54 | 565153.17 | 2204676.30 |
| 55 | 565152.44 | 2204678.50 |
| 56 | 565148.64 | 2204677.24 |
| 57 | 565148.94 | 2204676.35 |
| 58 | 565148.25 | 2204675.95 |
| 59 | 565150.31 | 2204672.51 |
| 60 | 565150.66 | 2204672.72 |
| 61 | 565181.74 | 2204621.32 |
| 62 | 565180.15 | 2204620.33 |
| 63 | 565182.27 | 2204616.93 |
| 64 | 565183.70 | 2204617.83 |
| 65 | 565194.43 | 2204597.48 |
| 66 | 565170.96 | 2204581.95 |
| 67 | 565165.54 | 2204586.98 |
| 68 | 565162.82 | 2204584.04 |
| 69 | 565167.70 | 2204579.51 |
| 70 | 565156.47 | 2204570.38 |
| 71 | 565150.69 | 2204565.49 |
| 72 | 565119.65 | 2204543.88 |
| 73 | 565086.26 | 2204534.16 |
| 74 | 565084.68 | 2204532.48 |
| 75 | 565085.56 | 2204531.48 |
| 76 | 565090.45 | 2204521.88 |
| 77 | 565094.01 | 2204523.70 |
| 78 | 565090.22 | 2204531.15 |
| 79 | 565119.65 | 2204539.71 |
| 80 | 565120.43 | 2204538.51 |

|     |           |            |
|-----|-----------|------------|
| 81  | 565123.79 | 2204540.69 |
| 82  | 565123.25 | 2204541.51 |
| 83  | 565153.13 | 2204562.31 |
| 84  | 565159.03 | 2204567.30 |
| 85  | 565171.94 | 2204577.80 |
| 86  | 565197.87 | 2204594.96 |
| 87  | 565217.01 | 2204599.96 |
| 88  | 565240.56 | 2204613.11 |
| 89  | 565245.85 | 2204617.63 |
| 90  | 565257.69 | 2204626.79 |
| 91  | 565284.29 | 2204642.70 |
| 92  | 565285.81 | 2204643.63 |
| 93  | 565285.78 | 2204643.69 |
| 94  | 565318.04 | 2204665.23 |
| 95  | 565331.84 | 2204674.24 |
| 96  | 565343.54 | 2204681.87 |
| 97  | 565374.60 | 2204702.77 |
| 98  | 565375.43 | 2204701.34 |
| 99  | 565378.89 | 2204703.34 |
| 100 | 565377.81 | 2204705.21 |
| 101 | 565381.57 | 2204708.57 |
| 102 | 565383.09 | 2204709.63 |
| 103 | 565384.11 | 2204707.82 |
| 104 | 565465.46 | 2204580.17 |
| 105 | 565402.33 | 2204522.47 |
| 106 | 565340.65 | 2204507.36 |
| 107 | 565223.20 | 2204480.95 |
| 108 | 565224.08 | 2204477.05 |
| 109 | 565339.94 | 2204503.10 |
| 110 | 565383.09 | 2204403.95 |
| 111 | 565380.32 | 2204402.64 |
| 112 | 565382.04 | 2204399.02 |
| 113 | 565384.68 | 2204400.28 |
| 114 | 565399.33 | 2204366.30 |
| 115 | 565396.87 | 2204365.11 |
| 116 | 565398.61 | 2204361.51 |
| 117 | 565400.92 | 2204362.62 |
| 118 | 565439.11 | 2204274.55 |
| 119 | 565477.65 | 2204186.33 |
| 120 | 565203.51 | 2204118.31 |
| 121 | 565203.36 | 2204119.32 |
| 122 | 565199.40 | 2204118.72 |
| 123 | 565199.61 | 2204117.35 |
| 124 | 565163.66 | 2204108.68 |
| 125 | 565163.53 | 2204109.26 |
| 126 | 565159.63 | 2204108.38 |
| 127 | 565159.77 | 2204107.75 |
| 128 | 565084.17 | 2204089.69 |
| 129 | 565084.02 | 2204090.36 |
| 130 | 565080.12 | 2204089.50 |
| 131 | 565080.28 | 2204088.77 |

|     |           |            |
|-----|-----------|------------|
| 132 | 564922.88 | 2204051.75 |
| 133 | 564919.34 | 2204050.66 |
| 134 | 564851.27 | 2204029.74 |
| 135 | 564846.32 | 2204028.52 |
| 136 | 564808.59 | 2204018.89 |
| 137 | 564755.84 | 2203943.52 |
| 138 | 564770.56 | 2203933.81 |
| 139 | 564791.81 | 2203918.40 |
| 140 | 564827.97 | 2203895.96 |
| 141 | 564888.23 | 2203852.24 |
| 142 | 564953.63 | 2203807.02 |
| 143 | 565042.98 | 2203743.03 |
| 144 | 565043.88 | 2203742.38 |
| 145 | 565097.79 | 2203706.23 |
| 146 | 565100.01 | 2203709.55 |
| 147 | 565047.14 | 2203745.01 |
| 148 | 565048.06 | 2203746.06 |
| 149 | 565045.06 | 2203748.70 |
| 150 | 565043.85 | 2203747.33 |
| 151 | 564957.61 | 2203809.09 |
| 152 | 564958.27 | 2203809.96 |
| 153 | 564955.09 | 2203812.38 |
| 154 | 564954.34 | 2203811.39 |
| 155 | 564892.24 | 2203854.33 |
| 156 | 564893.43 | 2203855.91 |
| 157 | 564890.23 | 2203858.31 |
| 158 | 564888.97 | 2203856.64 |
| 159 | 564832.49 | 2203897.62 |
| 160 | 564857.71 | 2203903.25 |
| 161 | 564907.79 | 2203915.89 |
| 162 | 564907.84 | 2203915.69 |
| 163 | 564911.74 | 2203916.57 |
| 164 | 564911.68 | 2203916.85 |
| 165 | 564978.99 | 2203933.09 |
| 166 | 565041.36 | 2203948.26 |
| 167 | 565170.72 | 2203668.41 |
| 168 | 565174.36 | 2203670.09 |
| 169 | 565045.33 | 2203949.22 |
| 170 | 565108.82 | 2203964.65 |
| 171 | 565108.87 | 2203964.49 |
| 172 | 565112.71 | 2203965.60 |
| 173 | 565168.45 | 2203979.26 |
| 174 | 565168.79 | 2203977.91 |
| 175 | 565220.54 | 2203860.48 |
| 176 | 565228.78 | 2203842.17 |
| 177 | 565222.39 | 2203839.98 |
| 178 | 565223.69 | 2203836.20 |
| 179 | 565230.44 | 2203838.51 |
| 180 | 565293.84 | 2203701.01 |
| 181 | 565252.02 | 2203653.79 |
| 182 | 565255.02 | 2203651.13 |


|     |           |            |
|-----|-----------|------------|
| 183 | 565297.63 | 2203699.26 |
| 184 | 565322.35 | 2203722.24 |
| 185 | 565323.39 | 2203721.17 |
| 186 | 565326.25 | 2203723.97 |
| 187 | 565325.19 | 2203725.05 |
| 188 | 565388.11 | 2203791.47 |
| 189 | 565565.60 | 2203982.42 |
| 190 | 565567.05 | 2203983.67 |
| 191 | 565615.61 | 2203875.39 |
| 192 | 565613.79 | 2203874.16 |
| 193 | 565545.34 | 2203800.46 |
| 194 | 565472.46 | 2203723.83 |
| 195 | 565378.74 | 2203621.30 |
| 196 | 565334.92 | 2203573.91 |
| 1   | 565337.86 | 2203571.19 |
| —   | —         | —          |
| 230 | 564829.00 | 2203900.03 |
| 231 | 564830.77 | 2203901.34 |
| 232 | 564854.69 | 2203906.68 |
| 233 | 564852.44 | 2203913.88 |
| 234 | 564856.26 | 2203915.08 |
| 235 | 564858.59 | 2203907.60 |
| 236 | 564908.81 | 2203920.27 |
| 237 | 564976.06 | 2203936.49 |
| 238 | 564974.11 | 2203943.85 |
| 239 | 564977.97 | 2203944.87 |
| 240 | 564979.95 | 2203937.44 |
| 241 | 565042.02 | 2203952.53 |
| 242 | 565109.71 | 2203968.98 |
| 243 | 565169.45 | 2203983.63 |
| 244 | 565171.87 | 2203984.19 |
| 245 | 565282.35 | 2204011.29 |
| 246 | 565280.26 | 2204018.43 |
| 247 | 565284.10 | 2204019.55 |
| 248 | 565286.24 | 2204012.25 |
| 249 | 565401.61 | 2204040.62 |
| 250 | 565528.39 | 2204072.49 |
| 251 | 565479.20 | 2204182.59 |
| 252 | 565202.34 | 2204113.90 |
| 253 | 565162.63 | 2204104.32 |
| 254 | 565083.11 | 2204085.32 |
| 255 | 564923.92 | 2204047.89 |
| 256 | 564920.52 | 2204046.84 |
| 257 | 564854.19 | 2204026.45 |
| 258 | 564855.21 | 2204022.33 |
| 259 | 564851.33 | 2204021.37 |
| 260 | 564850.34 | 2204025.39 |
| 261 | 564847.30 | 2204024.64 |
| 262 | 564811.01 | 2204015.39 |
| 263 | 564761.48 | 2203944.60 |
| 264 | 564771.12 | 2203938.23 |

|     |           |            |
|-----|-----------|------------|
| 265 | 564772.91 | 2203940.98 |
| 266 | 564776.27 | 2203938.80 |
| 267 | 564774.41 | 2203935.95 |
| 268 | 564792.52 | 2203922.83 |
| 269 | 564794.71 | 2203925.71 |
| 270 | 564797.89 | 2203923.29 |
| 271 | 564795.85 | 2203920.60 |
| 230 | 564829.00 | 2203900.03 |
| —   | —         | —          |
| 197 | 565296.86 | 2203704.00 |
| 198 | 565321.01 | 2203726.45 |
| 199 | 565384.22 | 2203793.19 |
| 200 | 565372.36 | 2203816.25 |
| 201 | 565366.14 | 2203812.90 |
| 202 | 565364.24 | 2203816.42 |
| 203 | 565370.62 | 2203819.86 |
| 204 | 565346.19 | 2203874.14 |
| 205 | 565338.95 | 2203871.50 |
| 206 | 565337.59 | 2203875.26 |
| 207 | 565344.53 | 2203877.79 |
| 208 | 565294.52 | 2203987.29 |
| 209 | 565298.16 | 2203988.95 |
| 210 | 565349.07 | 2203877.48 |
| 211 | 565375.01 | 2203819.85 |
| 212 | 565387.13 | 2203796.29 |
| 213 | 565562.82 | 2203985.30 |
| 214 | 565564.74 | 2203986.97 |
| 215 | 565565.37 | 2203987.79 |
| 216 | 565530.03 | 2204068.78 |
| 217 | 565404.92 | 2204037.33 |
| 218 | 565452.33 | 2203934.84 |
| 219 | 565448.69 | 2203933.16 |
| 220 | 565400.97 | 2204036.34 |
| 221 | 565285.34 | 2204007.91 |
| 222 | 565172.79 | 2203980.29 |
| 223 | 565172.34 | 2203980.19 |
| 224 | 565172.59 | 2203979.21 |
| 225 | 565223.40 | 2203863.90 |
| 226 | 565223.97 | 2203864.14 |
| 227 | 565225.53 | 2203860.46 |
| 228 | 565225.03 | 2203860.25 |
| 229 | 565233.32 | 2203841.82 |
| 197 | 565296.86 | 2203704.00 |



Охранная зона объекта: «Распределительный газопровод в д. Ерши Кирово-Чепецкого района Кировской области»

(наименование объекта землеустройства)

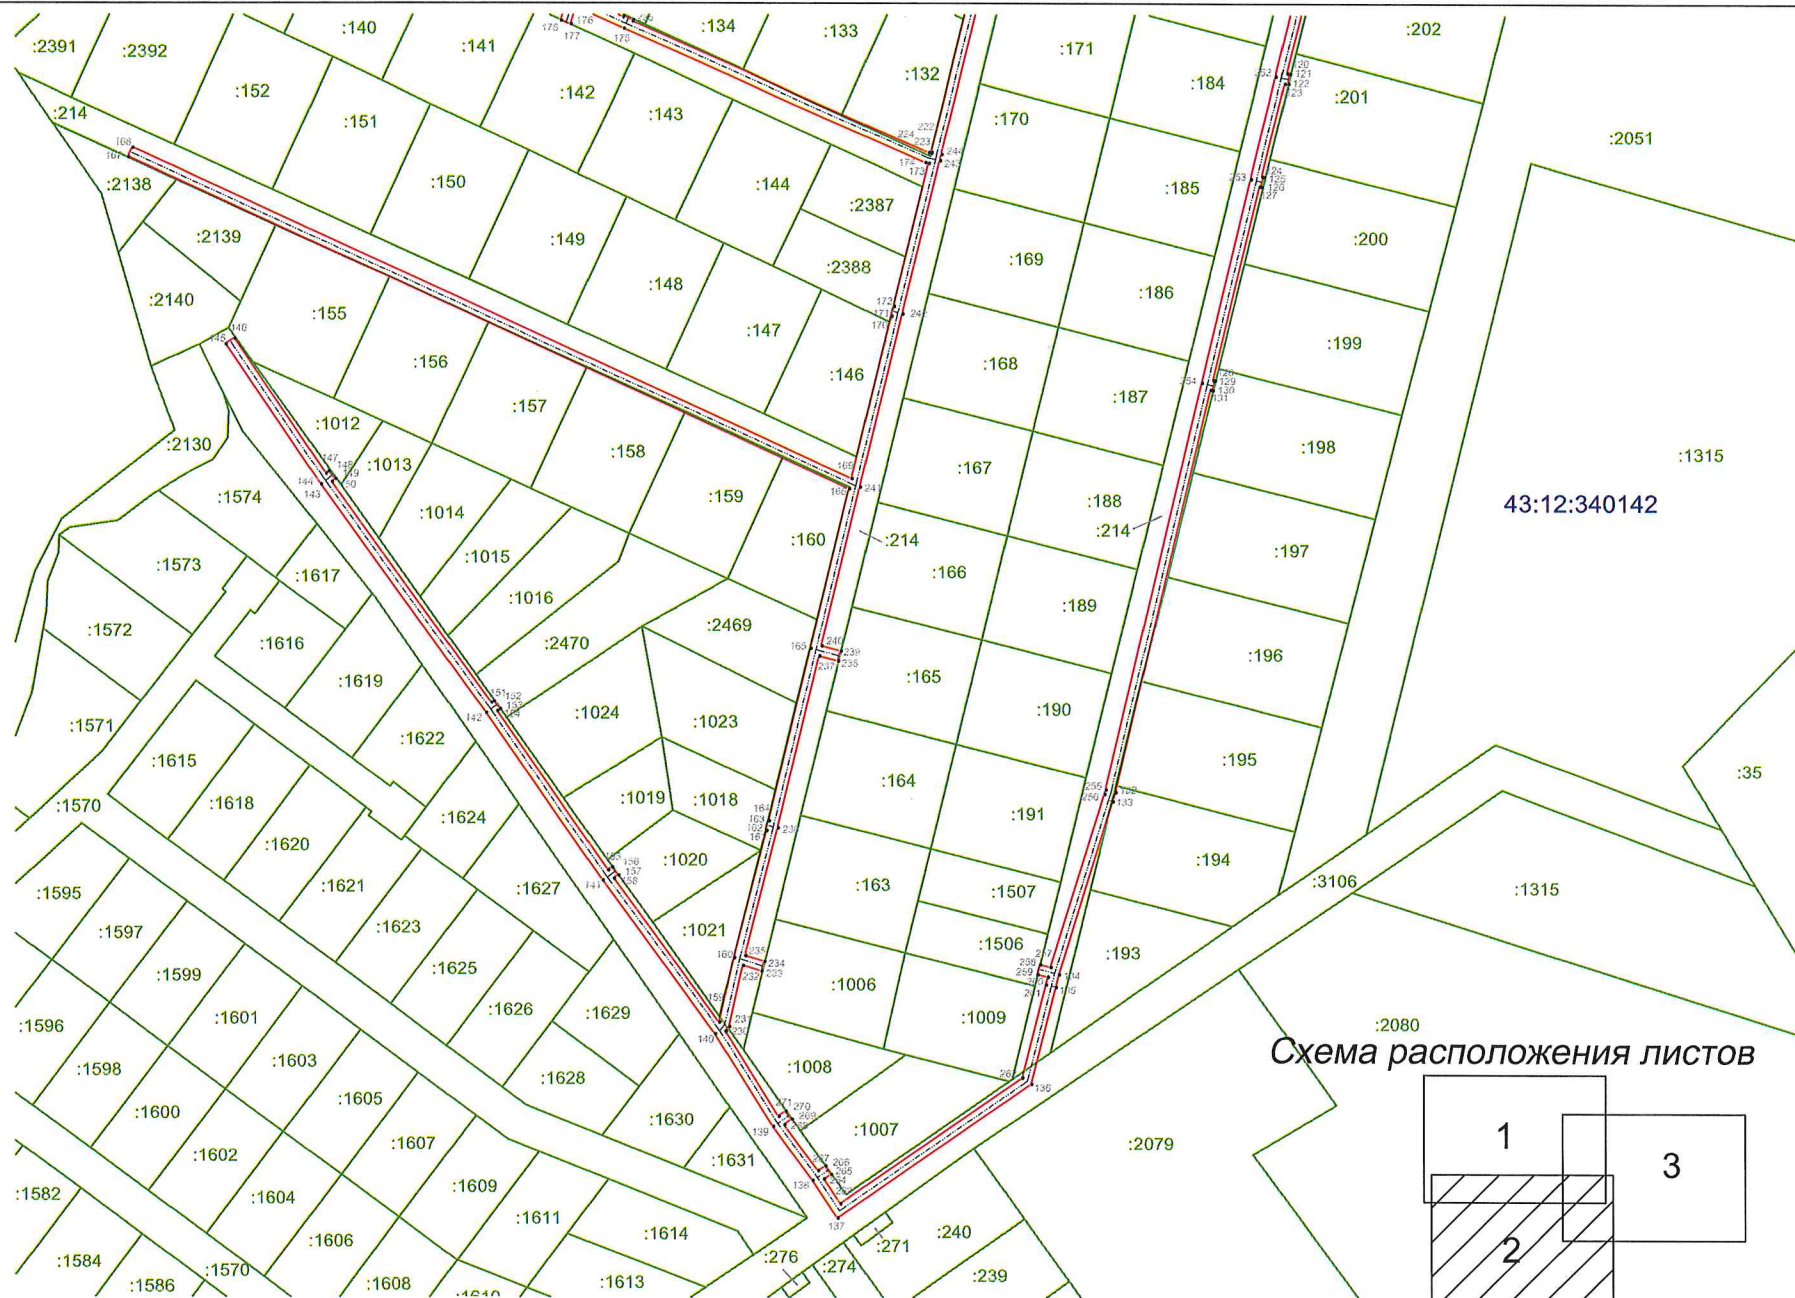


**Масштаб 1:2000**

## ПЛАН ГРАНИЦ

Охранная зона объекта: «Распределительный газопровод в д. Ерши Кирово-Чепецкого района Кировской области»  
(наименование объекта землеустройства)

Схема расположения листов

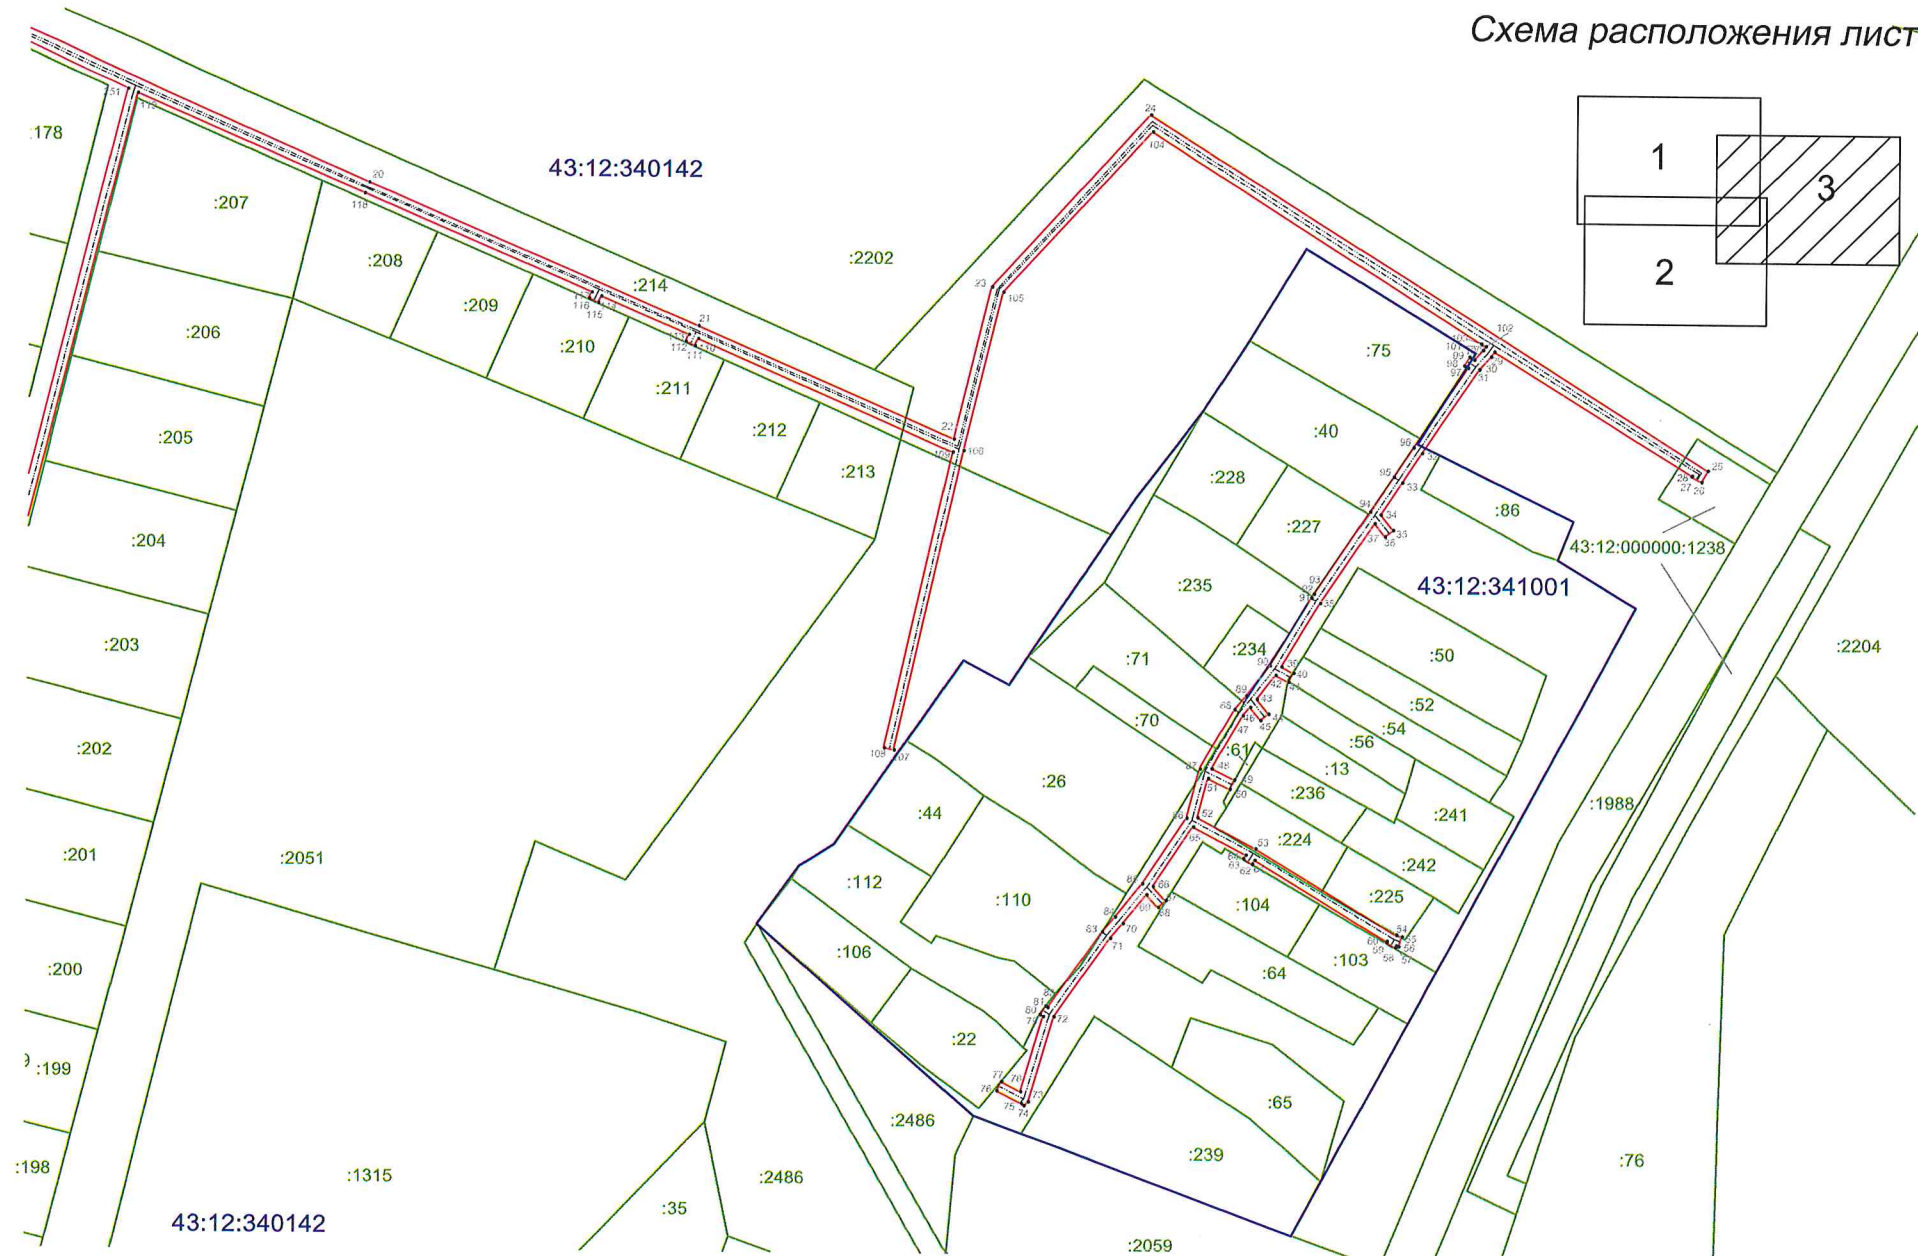

Масштаб 1:2000

### План границ объекта

Условные обозначения и знаки для оформления  
графической части карты (плана)



Характерная точка границы, сведения о которой позволяют однозначно определить ее положение на местности.



Существующая часть границы земельных участков, имеющиеся в ГКН сведения о которой достаточны для определения ее местоположения.



Граница охранной зоны объекта.



Существующая часть границы сооружения, имеющиеся в ГКН сведения о которой достаточны для определения ее местоположения.



Граница субъекта Российской Федерации



Граница муниципального образования



Граница кадастрового округа



Граница кадастрового района



Граница кадастрового квартала