

**МИНИСТЕРСТВО ИМУЩЕСТВЕННЫХ ОТНОШЕНИЙ
КИРОВСКОЙ ОБЛАСТИ
РАСПОРЯЖЕНИЕ**

01.09.2025

№ 1121

г. Киров

Об утверждении границ охранной зоны газопровода

В соответствии с подпунктом 1 пункта 2 статьи 56, пунктом 6 статьи 105 Земельного кодекса Российской Федерации, постановлением Правительства Российской Федерации от 20.11.2000 № 878 «Об утверждении Правил охраны газораспределительных сетей», Положением о министерстве имущественных отношений Кировской области, утвержденным постановлением Правительства Кировской области от 15.02.2021 № 81-П «Об утверждении Положения о министерстве имущественных отношений Кировской области», на основании заявления АО «Газпром газораспределение Киров» от 31.07.2025 № АЧ-03/4421, учитывая представленные материалы по описанию местоположения границ охранной зоны объекта газоснабжения: «Распределительный газопровод по ул. Радужная, ул. Сельская, ул. Сосновая, ул. Казанская, ул. Северная, пр-д Проселочный, ул. Коммунальная в с. Кстинино, Кирово-Чепецкого района» (далее – сооружение):

1. Утвердить границы охранной зоны сооружения с кадастровым номером 43:12:000000:1322, расположенного по адресу: Кировская область, Кирово-Чепецкий район, с. Кстинино в соответствии с графическим описанием местоположения границ и координатным описанием характерных точек этих границ согласно приложению.

2. Наложить бессрочно ограничения (обременения) на входящие в охранную зону газораспределительных сетей, указанных в пункте 1 настоящего распоряжения, земельные участки, определив условия их использования в соответствии с Правилами охраны газораспределительных

сетей, утвержденными постановлением Правительства Российской Федерации от 20.11.2000 № 878 «Об утверждении Правил охраны газораспределительных сетей».

3. Убытки, в том числе упущенная выгода, причиненные ограничением прав лиц, указанных в пункте 2 статьи 57.1 Земельного кодекса Российской Федерации, в связи с установлением границы охранной зоны газораспределительных сетей, указанных в пункте 1 настоящего распоряжения, подлежат возмещению таким лицам собственником сооружения в полном объеме с учетом особенностей и в срок, установленный статьей 57.1 Земельного кодекса Российской Федерации.

4. Отделу управления земельными ресурсами министерства имущественных отношений Кировской области:

4.1. Обеспечить опубликование настоящего распоряжения на официальном сайте министерства имущественных отношений Кировской области (www.dgs.kirovreg.ru) в течение 10 календарных дней со дня его подписания.

4.2. Направить сведения об утвержденных границах охранной зоны газопровода, указанного в пункте 1 настоящего распоряжения, в течение 5 рабочих дней в орган регистрации прав.

5. Контроль за выполнением распоряжения отставляю за собой.

И.о. министра имущественных
отношений Кировской области

С.А. Казаковцев



Приложение
УТВЕРЖДЕНО
распоряжением министерства
имущественных отношений
Кировской области
от 01.09.2015 № 1121

Координатное описание

характерных точек границы охранной зоны сооружения «Распределительный газопровод по ул. Радужная, ул. Сельская, ул. Сосновая, ул. Казанская, ул. Северная, пр-д Проселочный, ул. Коммунальная в с. Кстинино, Кирово-Чепецкого района» с кадастровым номером 43:12:000000:1322, расположенного по адресу: Кировская область, Кирово-Чепецкий район, с. Кстинино.

	Координаты в системе координат МСК-43	
	X	Y
1	2	3
Зона1(1)	—	—
1	566356.73	2205739.64
2	566357.87	2205743.48
3	566353.08	2205744.90
4	566348.34	2205753.38
5	566334.69	2205779.93
6	566333.18	2205782.87
7	566329.62	2205781.05
8	566331.13	2205778.11
9	566344.82	2205751.48
10	566350.38	2205741.54
1	566356.73	2205739.64
Зона1(2)	—	—
11	566703.80	2203091.40
12	566705.62	2203094.96
13	566702.51	2203096.54
14	566702.78	2203097.09
15	566699.16	2203098.81
16	566698.95	2203098.35
17	566565.47	2203166.03
18	566564.21	2203336.31
19	566564.21	2203357.81
20	566560.21	2203357.81
21	566560.21	2203336.29
22	566561.49	2203163.57
23	566698.96	2203093.86
11	566703.80	2203091.40

Зона1(3)	—	—
24	567784.66	2204718.46
25	567784.38	2204722.44
26	567765.76	2204721.13
27	567720.39	2204717.91
28	567692.98	2204715.34
29	567684.28	2204714.16
30	567637.16	2204822.25
31	567631.45	2204835.35
32	567609.66	2204876.35
33	567583.78	2204891.91
34	567577.86	2204889.85
35	567565.35	2204891.29
36	567496.06	2204931.31
37	567453.80	2204956.33
38	567378.80	2205003.33
39	567376.68	2204999.95
40	567451.72	2204952.91
41	567494.04	2204927.85
42	567564.07	2204887.41
43	567578.32	2204885.77
44	567583.32	2204887.51
45	567606.64	2204873.49
46	567627.85	2204833.61
47	567632.70	2204822.48
48	567630.79	2204821.65
49	567632.43	2204818.00
50	567634.30	2204818.82
51	567681.22	2204711.17
52	567682.78	2204707.58
53	567642.97	2204647.89
54	567638.97	2204647.91
55	567632.80	2204670.78
56	567628.94	2204669.74
57	567629.19	2204668.81
58	567629.12	2204668.79
59	567630.06	2204664.91
60	567630.23	2204664.95
61	567633.97	2204651.06
62	567633.45	2204650.93
63	567634.39	2204647.05
64	567635.01	2204647.20
65	567635.89	2204643.91
66	567639.01	2204643.91
67	567637.12	2204627.91
68	567641.10	2204627.45
69	567643.04	2204643.89
70	567645.11	2204643.89
71	567687.32	2204707.18
72	567685.94	2204710.34
73	567693.44	2204711.36

74	567720.71	2204713.93
75	567763.91	2204716.98
76	567763.93	2204707.44
77	567767.93	2204707.46
78	567767.90	2204717.27
24	567784.66	2204718.46
Зона1(4)	—	—
79	567134.16	2205463.04
80	567149.61	2205485.32
81	567152.50	2205483.32
82	567154.78	2205486.60
83	567151.88	2205488.61
84	567278.69	2205671.56
85	567199.70	2205822.43
86	567159.25	2205795.08
87	567052.62	2205696.20
88	566926.12	2205581.33
89	566849.94	2205517.23
90	566803.36	2205439.39
91	566801.70	2205441.01
92	566798.75	2205438.25
93	566798.03	2205437.45
94	566800.97	2205434.75
95	566801.59	2205435.41
96	566801.64	2205435.47
97	566804.18	2205432.97
98	566853.02	2205514.61
99	566928.76	2205578.31
100	567055.32	2205693.26
101	567161.75	2205791.94
102	567198.24	2205816.61
103	567274.03	2205671.84
104	567147.46	2205489.24
105	567130.88	2205465.32
79	567134.16	2205463.04
Зона1(5)	—	—
106	566222.56	2205820.49
107	566224.07	2205815.85
108	566226.25	2205811.27
109	566229.17	2205812.24
110	566230.43	2205808.44
111	566227.90	2205807.60
112	566243.54	2205758.00
113	566238.62	2205750.46
114	566240.39	2205744.28
115	566240.93	2205744.40
116	566241.81	2205740.50
117	566241.50	2205740.43
118	566243.26	2205734.31
119	566229.09	2205729.73
120	566255.21	2205655.94

121	566241.50	2205648.93
122	566255.73	2205606.76
123	566256.72	2205604.29
124	566181.96	2205544.25
125	566151.11	2205544.68
126	566148.88	2205544.70
127	566148.88	2205539.69
128	566133.43	2205539.82
129	566133.48	2205545.62
130	566069.66	2205544.26
131	566021.09	2205549.81
132	566007.64	2205547.51
133	565991.35	2205542.53
134	565993.57	2205534.89
135	565991.84	2205528.03
136	565988.75	2205525.28
300	565977.70	2205522.08
301	565973.84	2205522.81
302	565968.67	2205527.46
137	565966.29	2205535.62
138	565908.75	2205526.76
139	565746.67	2205480.63
140	565741.56	2205510.59
141	565753.12	2205565.59
142	565752.62	2205598.67
143	565752.09	2205605.23
144	565751.54	2205608.09
145	565749.95	2205610.30
146	565747.35	2205612.01
147	565746.70	2205613.45
148	565739.14	2205654.40
149	565714.51	2205714.19
150	565722.85	2205718.03
151	565719.68	2205724.88
152	565723.32	2205726.56
153	565726.48	2205719.70
154	565741.06	2205726.37
155	565749.66	2205731.12
156	565754.79	2205728.88
157	565786.64	2205777.55
158	565802.56	2205815.07
159	565779.22	2205855.18
160	565749.93	2205842.66
161	565750.13	2205841.75
162	565746.23	2205840.87
163	565746.19	2205841.06
164	565740.74	2205838.73
165	565739.16	2205842.41
166	565746.82	2205845.69
167	565780.90	2205860.24
168	565807.02	2205815.35


169	565790.18	2205775.65
170	565758.51	2205727.26
171	565782.87	2205716.66
172	565814.67	2205706.25
173	565852.99	2205687.71
174	565866.21	2205682.79
175	565914.35	2205659.87
176	565932.75	2205646.25
177	565936.59	2205643.40
178	565936.13	2205661.75
179	565934.07	2205677.37
180	565932.23	2205690.16
181	565928.29	2205708.93
182	565925.56	2205717.69
183	565922.81	2205726.57
184	565920.43	2205733.98
185	565919.76	2205739.52
186	565918.62	2205748.73
187	565918.04	2205756.95
188	565918.85	2205769.62
189	565918.54	2205795.23
190	565922.54	2205795.27
191	565922.80	2205773.77
192	565925.53	2205775.33
193	565927.51	2205771.85
194	565922.83	2205769.19
195	565922.04	2205756.97
196	565922.60	2205749.11
197	565924.35	2205734.84
198	565929.38	2205718.87
199	565932.17	2205709.93
200	565936.17	2205690.86
201	565940.13	2205662.07
202	565940.69	2205639.32
203	565939.00	2205637.64
204	565937.10	2205638.05
205	565931.99	2205641.83
206	565931.10	2205640.63
207	565927.88	2205642.99
208	565928.77	2205644.22
209	565912.29	2205656.43
210	565864.65	2205679.11
211	565851.41	2205684.03
212	565813.17	2205702.53
213	565781.45	2205712.92
214	565754.74	2205724.54
215	565749.86	2205726.66
216	565742.86	2205722.79
217	565726.33	2205715.23
218	565719.67	2205712.17
219	565743.00	2205655.54

220	565750.53	2205614.70
221	565752.71	2205613.28
222	565753.62	2205612.31
223	565754.34	2205611.16
224	565755.32	2205609.57
225	565756.07	2205605.77
226	565756.32	2205602.45
227	565756.62	2205598.87
228	565757.12	2205565.21
229	565745.64	2205510.51
230	565749.87	2205485.69
231	565907.89	2205530.68
232	565965.16	2205539.49
233	565968.62	2205540.80
234	565971.61	2205543.92
305	565982.44	2205547.05
306	565986.61	2205546.03
235	565990.25	2205546.38
236	566006.72	2205551.41
237	566020.97	2205553.85
238	566069.84	2205548.26
239	566137.52	2205549.70
240	566137.47	2205543.78
241	566144.88	2205543.73
242	566144.88	2205548.72
243	566180.58	2205548.27
244	566251.91	2205605.56
245	566236.60	2205650.93
246	566250.27	2205657.90
247	566224.67	2205730.21
248	566224.57	2205731.71
249	566225.79	2205732.87
250	566238.34	2205736.93
251	566234.26	2205751.12
252	566239.16	2205758.60
253	566224.07	2205806.44
254	566223.38	2205807.97
255	566220.35	2205814.37
256	566218.76	2205819.25
106	566222.56	2205820.49



8
План границ объекта


"Распределительный газопровод по ул. Радужная, ул. Сельская, ул. Сосновая, ул. Казанская, ул. Северная, пр-д Проселочный, ул. Коммунальная в с. Кстинино, Кирово-Чепецкого района" Лист № 2

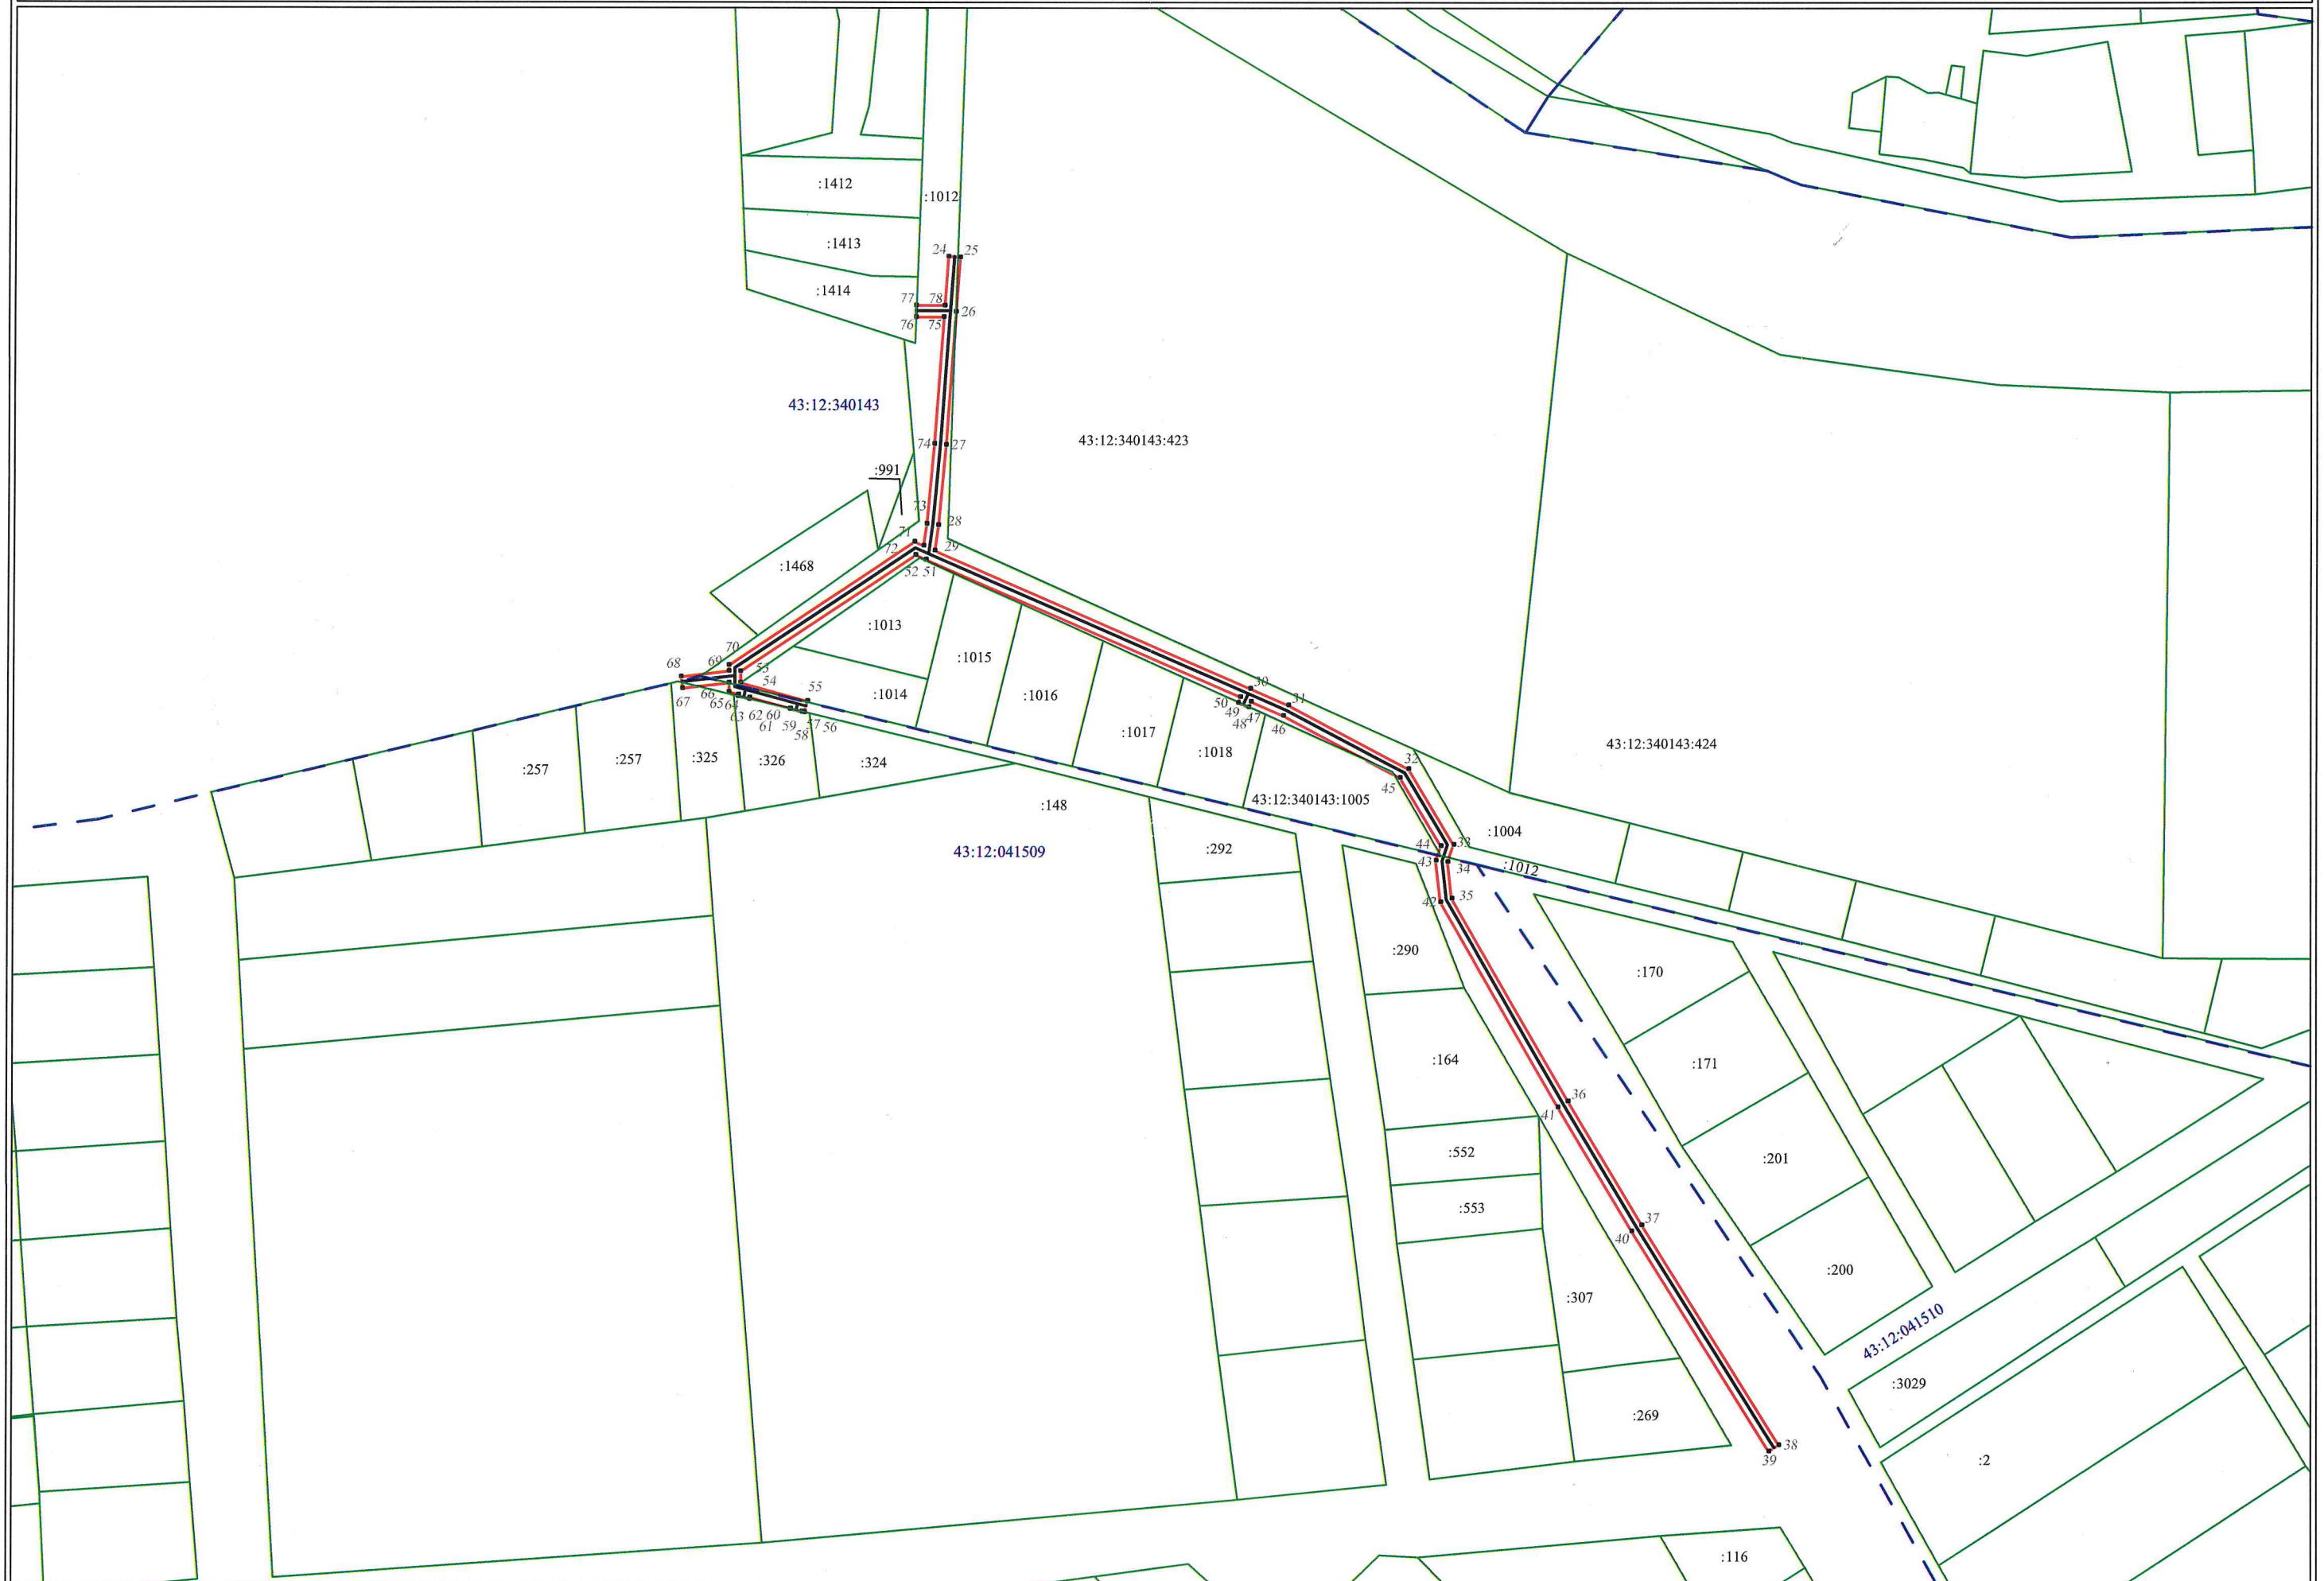

План границ объекта

"Распределительный газопровод по ул. Радужная, ул. Сельская, ул. Сосновая, ул. Казанская, ул. Северная, пр-д
Проселочный, ул. Коммунальная в с. Кстинино, Кирово-Чепецкого района"


Лист № 3

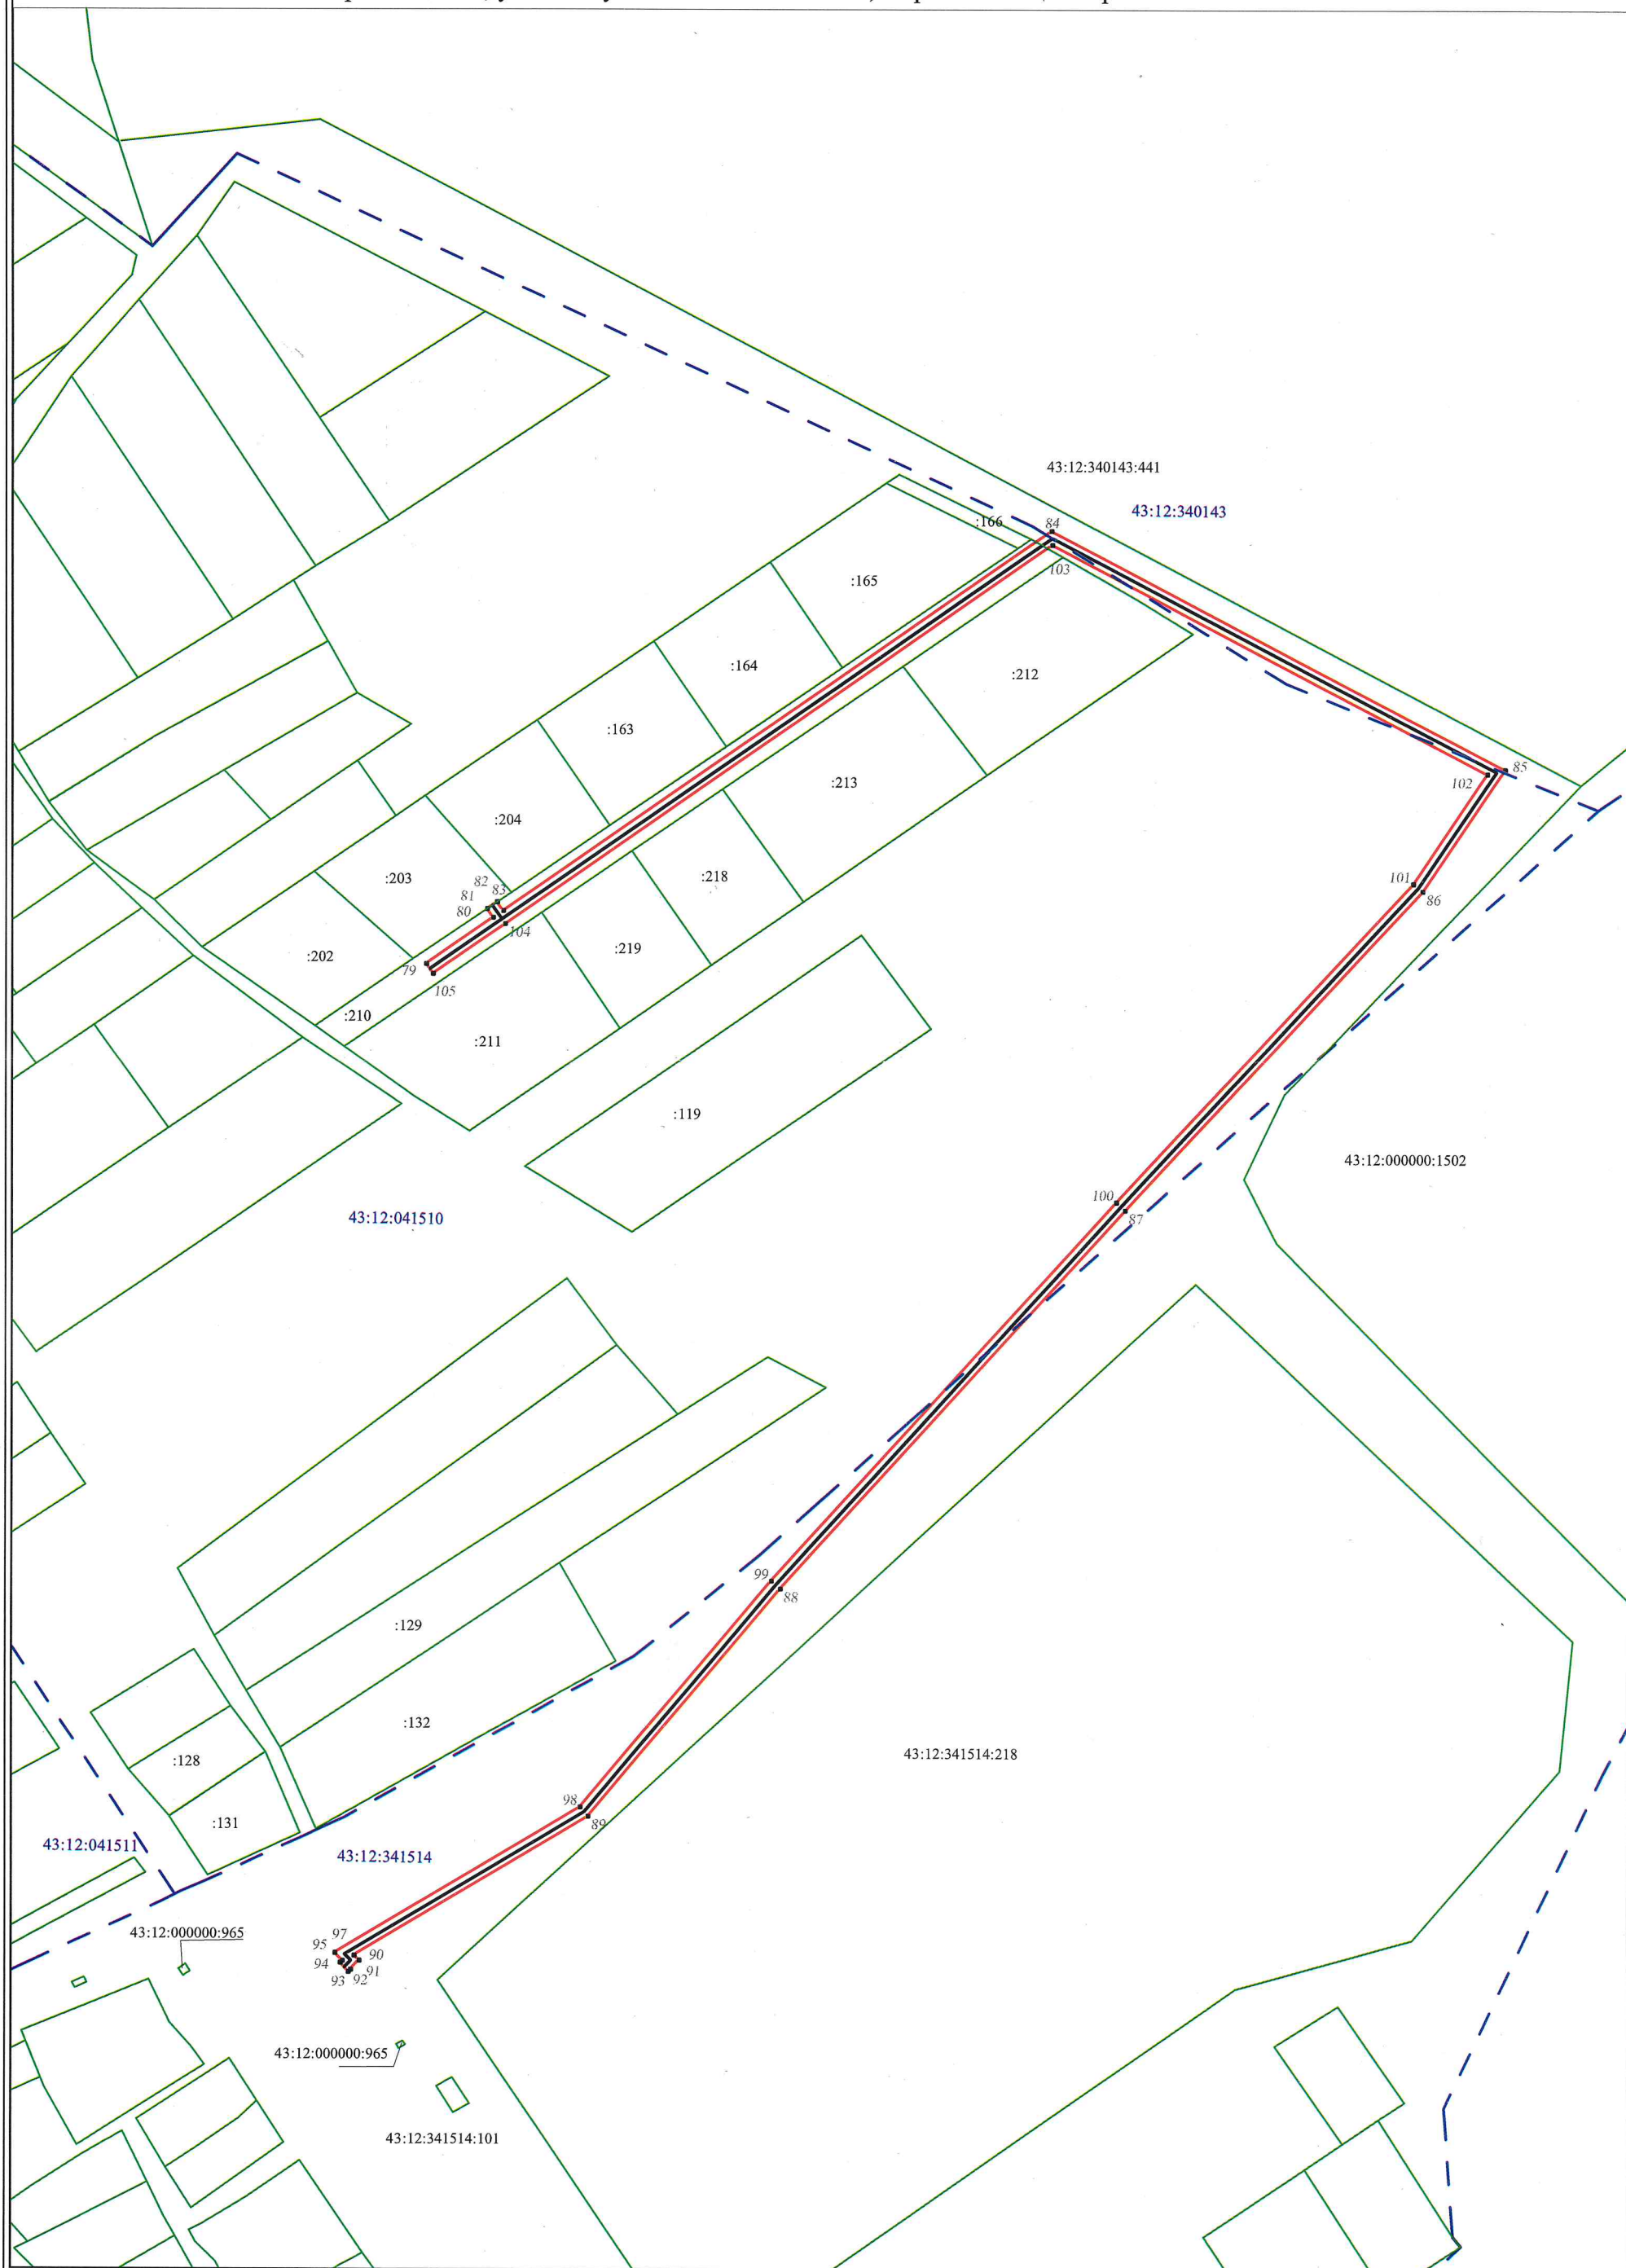

План границ объекта

"Распределительный газопровод по ул. Радужная, ул. Сельская, ул. Сосновая, ул. Казанская, ул. Северная, пр-д
Проселочный, ул. Коммунальная в с. Кстинино, Кирово-Чепецкого района"

Лист № 4

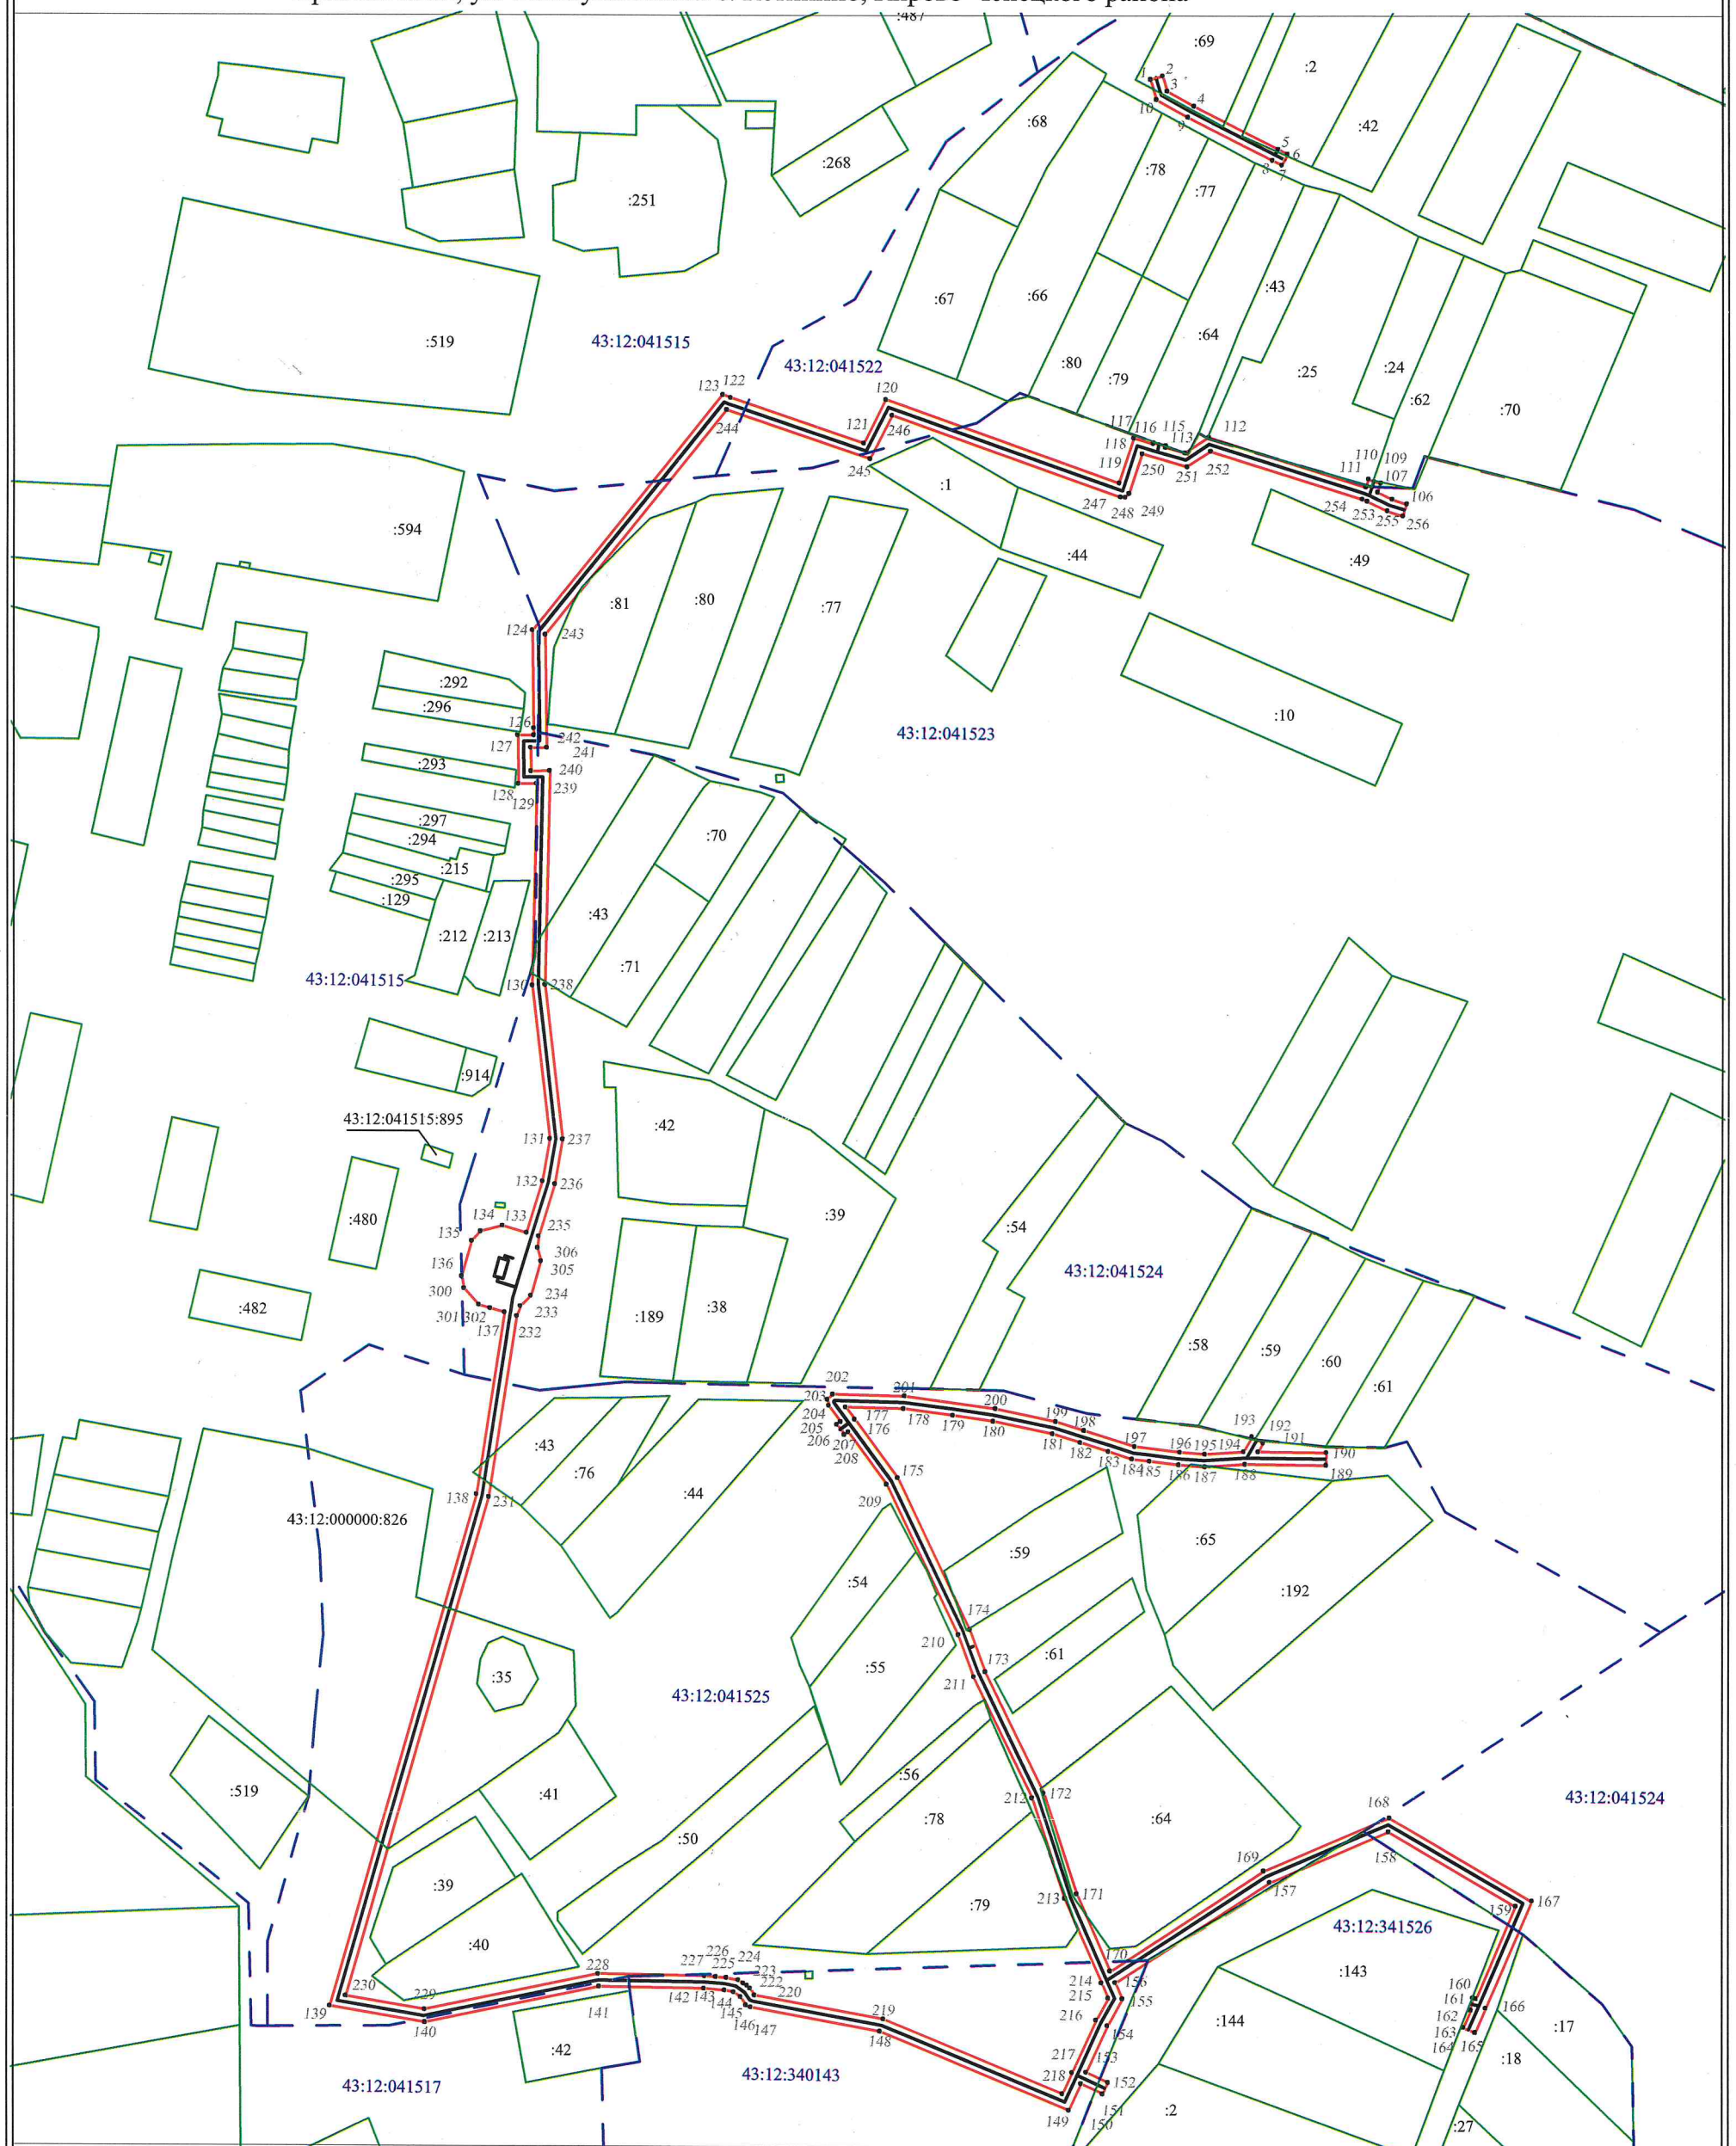

Условные обозначения:

- - трасса объекта (газопровод), на который формируется охранный зона;
- - граница охранный зоны нового объекта;
- - границы земельных участков по сведениям ЕГРН
- - - границы кадастрового деления по сведениям ЕГРН
- 1 - характерные точки углов поворота охранный зоны
- 43:40:000489:102 - номер кадастрового квартала/ кадастровый номер земельного участка

Масштаб 1:2000