



**МИНИСТЕРСТВО ИМУЩЕСТВЕННЫХ ОТНОШЕНИЙ
КИРОВСКОЙ ОБЛАСТИ**

РАСПОРЯЖЕНИЕ

21.09.2025

г. Киров

№ *1199*

Об утверждении границ охранной зоны газопровода

В соответствии с подпунктом 1 пункта 2 статьи 56, пунктом 6 статьи 105 Земельного кодекса Российской Федерации, постановлением Правительства Российской Федерации от 20.11.2000 № 878 «Об утверждении Правил охраны газораспределительных сетей», Положением о министерстве имущественных отношений Кировской области, утвержденным постановлением Правительства Кировской области от 15.02.2021 № 81-П «Об утверждении Положения о министерстве имущественных отношений Кировской области», на основании заявления АО «Газпром газораспределение Киров» от 18.08.2025 № АЧ-03/4891, учитывая представленные материалы по описанию местоположения границ охранной зоны объекта газоснабжения: «Газопровод для жилых домов по ул. Рябиновая и ул. Васильковая в д. Заборье Слободского района Кировской области» (далее – сооружение):

1. Утвердить границы охранной зоны сооружения с кадастровым номером 43:30:000000:1180, расположенного по адресу: Российская Федерация, Кировская обл., Слободской м. р-н, Бобинское с. п., д. Заборье, соор. 1 в соответствии с графическим описанием местоположения границ и координатным описанием характерных точек этих границ согласно приложению.

2. Наложить бессрочно ограничения (обременения) на входящие в охранную зону газораспределительных сетей, указанных в пункте 1 настоящего распоряжения, земельные участки, определив условия их использования в соответствии с Правилами охраны газораспределительных

сетей, утвержденными постановлением Правительства Российской Федерации от 20.11.2000 № 878 «Об утверждении Правил охраны газораспределительных сетей».

3. Убытки, в том числе упущенная выгода, причиненные ограничением прав лиц, указанных в пункте 2 статьи 57.1 Земельного кодекса Российской Федерации, в связи с установлением границы охранной зоны газораспределительных сетей, указанных в пункте 1 настоящего распоряжения, подлежат возмещению таким лицам собственником сооружения в полном объеме с учетом особенностей и в срок, установленный статьей 57.1 Земельного кодекса Российской Федерации.

4. Отделу управления земельными ресурсами министерства имущественных отношений Кировской области:

4.1. Обеспечить опубликование настоящего распоряжения на официальном сайте министерства имущественных отношений Кировской области (www.dgs.kirovreg.ru) в течение 10 календарных дней со дня его подписания.

4.2. Направить сведения об утвержденных границах охранной зоны газопровода, указанного в пункте 1 настоящего распоряжения, в течение 5 рабочих дней в орган регистрации прав.

5. Контроль за выполнением распоряжения оставляю за собой.

Министр имущественных
отношений Кировской области Т.А. Поломских



Приложение
УТВЕРЖДЕНО

распоряжением министерства
имущественных отношений
Кировской области
от 22.09.2015 № 1999

Координатное описание

характерных точек границы охранной зоны сооружения «Газопровод для жилых домов по ул. Рябиновая и ул. Васильковая в д. Заборье Слободского района Кировской области» с кадастровым номером 43:30:000000:1180, расположенного по адресу: Российская Федерация, Кировская обл., Слободской м. р-н, Бобинское с. п., д. Заборье, соор. 1.

Координаты в системе координат МСК-43		
	X	Y
1	2	3
1	591489.03	2204487.43
2	591488.31	2204491.18
3	591485.65	2204491.49
4	591484.49	2204484.47
5	591485.61	2204480.03
6	591476.30	2204476.91
7	591473.92	2204483.47
8	591470.16	2204482.11
9	591472.51	2204475.63
10	591467.72	2204474.02
11	591433.32	2204453.05
12	591432.50	2204454.10
13	591433.91	2204455.09
14	591431.15	2204459.75
15	591427.71	2204457.71
16	591428.00	2204457.21
17	591424.88	2204455.24
18	591424.01	2204456.20
19	591411.12	2204445.60
20	591406.38	2204450.58
21	591378.70	2204479.63
22	591374.52	2204484.01
23	591380.17	2204489.60
24	591377.35	2204492.44
25	591371.76	2204486.91
26	591364.69	2204494.33
27	591371.74	2204501.05
28	591368.98	2204503.95
29	591361.93	2204497.23

30	591345.87	2204514.05
31	591352.64	2204520.52
32	591349.88	2204523.42
33	591343.11	2204516.93
34	591311.35	2204550.16
35	591318.18	2204556.65
36	591315.42	2204559.55
37	591308.59	2204553.05
38	591305.11	2204556.69
39	591312.04	2204562.98
40	591309.34	2204565.94
41	591302.34	2204559.58
42	591248.70	2204615.49
43	591255.83	2204621.90
44	591253.15	2204624.88
45	591245.93	2204618.37
46	591236.82	2204627.91
47	591243.40	2204634.28
48	591240.62	2204637.16
49	591234.05	2204630.80
50	591203.18	2204663.11
51	591209.95	2204669.70
52	591207.15	2204672.56
53	591200.42	2204666.00
54	591183.00	2204684.23
55	591189.52	2204690.59
56	591186.72	2204693.45
57	591180.24	2204687.12
58	591164.92	2204703.15
59	591170.13	2204708.12
60	591171.13	2204708.17
61	591170.89	2204712.17
62	591168.43	2204712.02
63	591162.15	2204706.04
64	591145.29	2204723.43
65	591152.01	2204729.90
66	591149.23	2204732.78
67	591142.51	2204726.30
68	591128.33	2204740.96
69	591134.94	2204747.21
70	591132.20	2204750.11
71	591125.54	2204743.83
72	591115.67	2204754.02
73	591122.35	2204760.36
74	591119.59	2204763.26
75	591112.89	2204756.89
76	591091.22	2204779.26
77	591097.52	2204785.25
78	591094.76	2204788.15
79	591088.44	2204782.14
80	591071.43	2204799.70

81	591066.98	2204795.98
82	591066.16	2204796.98
83	591063.06	2204794.46
84	591063.91	2204793.41
85	591057.30	2204787.88
86	591059.08	2204784.22
87	591026.81	2204756.56
88	590970.25	2204815.62
89	590960.46	2204806.38
90	590910.59	2204744.95
91	590908.18	2204741.77
92	590911.14	2204739.28
93	590963.40	2204803.66
94	590970.11	2204809.98
95	591026.53	2204751.06
96	591064.02	2204783.18
97	591062.66	2204786.00
98	591065.31	2204782.81
99	591016.92	2204741.19
100	591013.26	2204744.94
101	590988.76	2204723.17
102	591034.16	2204676.33
103	591053.22	2204656.67
104	591075.73	2204633.45
105	591096.27	2204612.26
106	591113.23	2204594.77
107	591136.27	2204571.10
108	591203.37	2204502.19
109	591217.00	2204488.07
110	591230.02	2204474.58
111	591277.16	2204425.60
112	591330.47	2204369.74
113	591353.49	2204392.31
114	591356.89	2204389.03
115	591426.22	2204442.81
116	591423.01	2204448.88
117	591426.44	2204451.45
118	591428.45	2204452.80
119	591432.34	2204447.77
120	591469.42	2204470.38
121	591490.39	2204477.41
122	591488.57	2204484.65
1	591489.03	2204487.43
—	—	—
123	591419.37	2204447.20
124	591410.80	2204440.14
125	591404.88	2204446.36
126	591404.50	2204446.00
127	591401.72	2204448.86
128	591402.12	2204449.25
129	591377.12	2204475.49


130	591376.58	2204475.02
131	591373.96	2204478.04
132	591374.36	2204478.39
133	591359.49	2204493.99
134	591358.92	2204493.43
135	591356.12	2204496.29
136	591356.73	2204496.88
137	591339.42	2204515.00
138	591338.95	2204514.55
139	591336.19	2204517.45
140	591336.66	2204517.89
141	591316.63	2204538.85
142	591315.99	2204538.26
143	591313.27	2204541.20
144	591313.87	2204541.75
145	591307.07	2204548.85
146	591300.81	2204555.41
147	591294.65	2204561.82
148	591293.92	2204561.13
149	591291.18	2204564.05
150	591291.88	2204564.70
151	591279.17	2204577.95
152	591278.26	2204577.13
153	591275.58	2204580.09
154	591276.40	2204580.84
155	591249.50	2204608.87
156	591248.58	2204608.02
157	591245.86	2204610.94
158	591246.72	2204611.75
159	591219.76	2204639.97
160	591218.79	2204639.06
161	591216.05	2204641.98
162	591217.00	2204642.87
163	591195.97	2204664.87
164	591195.00	2204663.96
165	591192.26	2204666.88
166	591193.21	2204667.77
167	591177.52	2204684.18
168	591176.45	2204683.16
169	591173.69	2204686.06
170	591174.75	2204687.07
171	591160.65	2204701.83
172	591148.57	2204714.30
173	591147.41	2204713.22
174	591144.69	2204716.16
175	591145.79	2204717.17
176	591122.74	2204740.97
177	591121.69	2204739.96
178	591118.93	2204742.86
179	591119.96	2204743.84
180	591101.17	2204763.24

181	591100.15	2204762.30
182	591097.43	2204765.24
183	591098.38	2204766.12
184	591071.15	2204794.24
185	591065.18	2204789.26
186	591070.89	2204782.35
187	591056.26	2204769.70
188	591056.73	2204769.18
189	591053.75	2204766.50
190	591053.23	2204767.09
191	591021.47	2204739.82
192	591022.20	2204738.91
193	591019.08	2204736.41
194	591018.43	2204737.22
195	591016.68	2204735.71
196	591013.06	2204739.42
197	590994.54	2204722.95
198	591035.66	2204680.53
199	591041.57	2204686.09
200	591044.31	2204683.17
201	591038.45	2204677.65
202	591054.70	2204660.89
203	591060.38	2204666.45
204	591063.18	2204663.59
205	591057.48	2204658.02
206	591077.23	2204637.66
207	591082.88	2204643.05
208	591085.64	2204640.15
209	591080.01	2204634.78
210	591097.76	2204616.47
211	591103.35	2204621.80
212	591106.11	2204618.90
213	591100.55	2204613.59
214	591114.70	2204598.99
215	591120.04	2204604.17
216	591122.82	2204601.29
217	591117.49	2204596.12
218	591137.76	2204575.30
219	591143.14	2204580.37
220	591145.88	2204577.45
221	591140.55	2204572.44
222	591204.88	2204506.38
223	591209.80	2204510.98
224	591212.54	2204508.06
225	591207.66	2204503.51
226	591218.50	2204492.27
227	591223.45	2204496.94
228	591226.19	2204494.04
229	591221.28	2204489.39
230	591231.53	2204478.78
231	591236.22	2204483.20

232	591238.96	2204480.28
233	591234.30	2204475.90
234	591256.99	2204452.25
235	591261.65	2204456.70
236	591264.41	2204453.80
237	591259.77	2204449.37
238	591261.69	2204447.37
239	591266.36	2204451.71
240	591269.08	2204448.79
241	591264.47	2204444.49
242	591278.68	2204429.79
243	591283.38	2204434.13
244	591286.10	2204431.19
245	591281.45	2204426.90
246	591308.42	2204398.63
247	591313.24	2204403.18
248	591315.98	2204400.28
249	591311.18	2204395.74
250	591330.57	2204375.44
251	591353.47	2204397.89
252	591357.17	2204394.31
253	591372.42	2204406.14
254	591368.02	2204411.56
255	591371.12	2204414.08
256	591375.58	2204408.59
257	591421.12	2204443.91
123	591419.37	2204447.20

План границ

Охранная зона объекта "Газопровод для жилых домов по ул. Рябиновая и ул. Васильковая в д. Заборье Слободского района Кировской области"

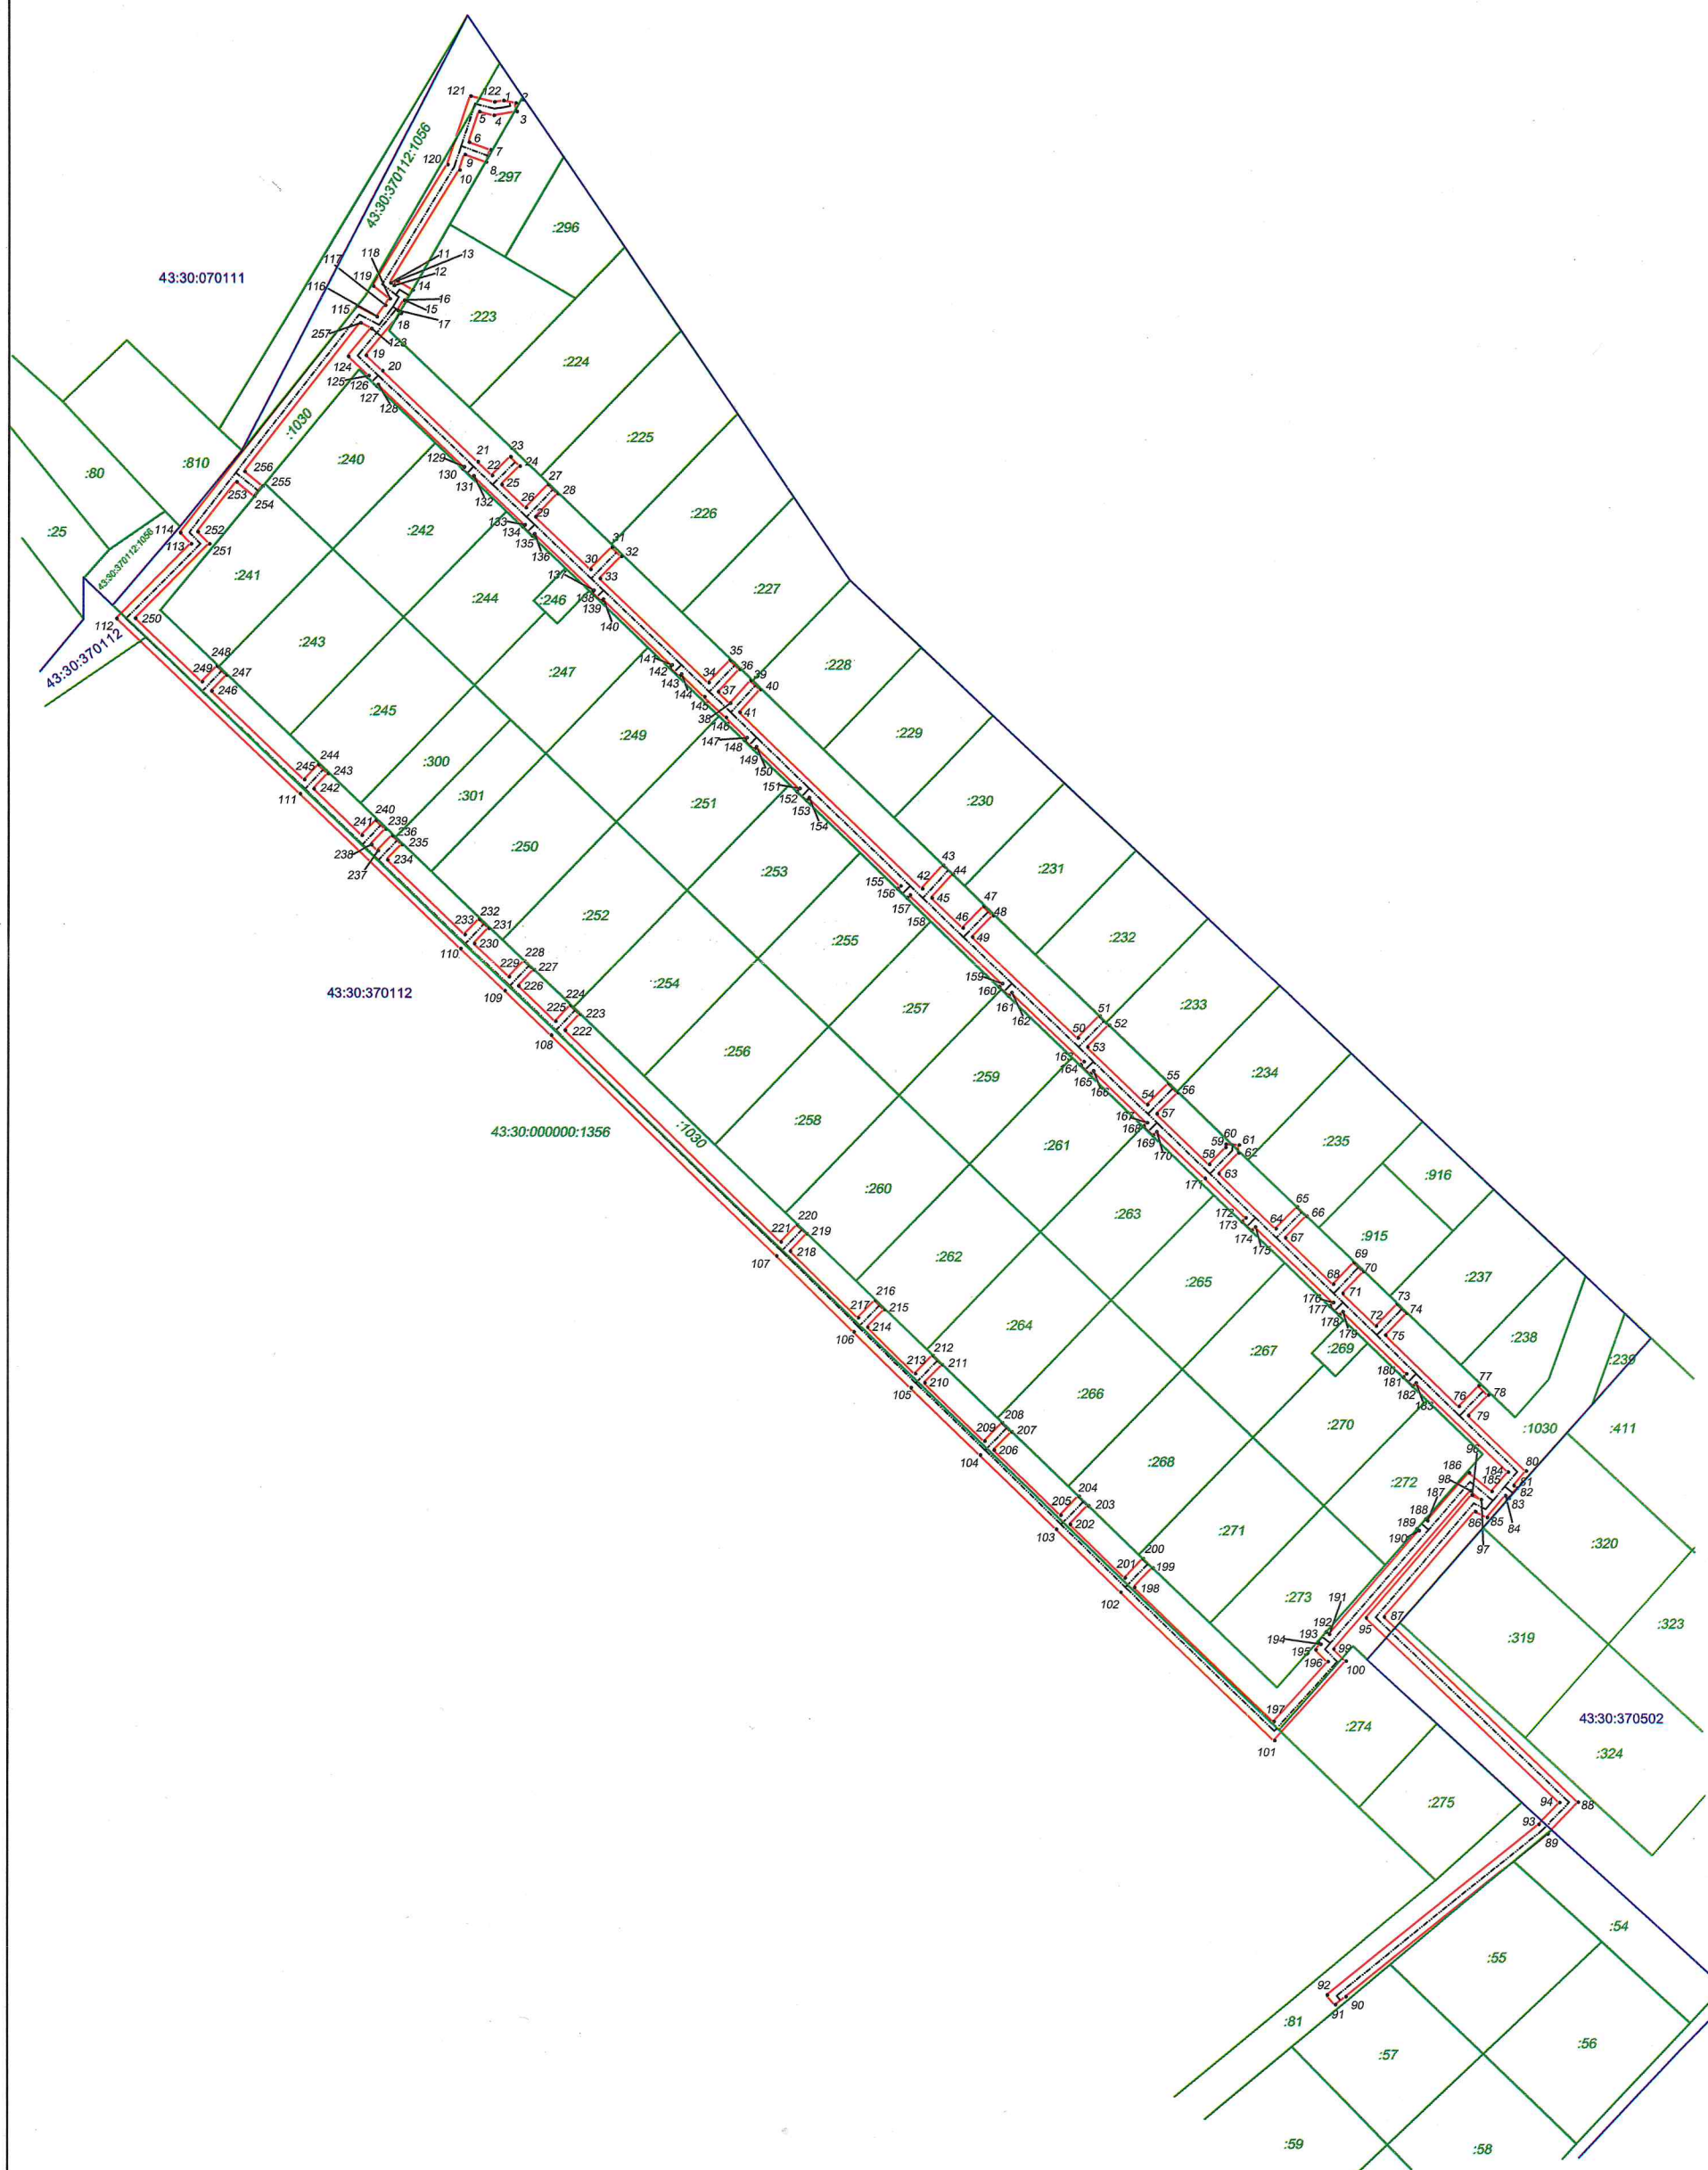

M 1:2000

План границ объекта землеустройства

Условные обозначения и знаки для оформления графической части карты (плана)

Обозначения земельных участков, размеры которых не могут быть
переданы в масштабе разделов графической части:

- | | |
|---|--|
|  | Граница ранее учтенного земельного участка, представляющего собой единое землепользование с преобладанием условных участков, имеющиеся в ГКН сведения о границах которых достаточны для определения их положения на местности. |
|  | Граница земельного участка, представляющего собой единое землепользование с преобладанием условных участков, имеющиеся в ГКН сведения о границах которых не достаточны для определения их положения на местности. |

Обозначения земельных участков, размеры которых могут быть
переданы в масштабе разделов графической части:

- | | |
|---|---|
|  | Характерная точка границы, сведения о которой не позволяют однозначно определить ее положение на местности. |
|  | Характерная точка границы, сведения о которой позволяют однозначно определить ее положение на местности. |
|  | Существующая часть границы земельных участков, имеющиеся в ГКН сведения о которой достаточны для определения ее местоположения. |
|  | Граница охранной зоны сооружения |
|  | Существующая часть границы сооружения, имеющиеся в ГКН сведения о которой достаточны для определения ее местоположения. |
|  | Граница субъекта Российской Федерации |
|  | Граница муниципального образования |
|  | Граница кадастрового округа |
|  | Граница кадастрового района |
|  | Граница кадастрового квартала |