



**МИНИСТЕРСТВО ИМУЩЕСТВЕННЫХ ОТНОШЕНИЙ
КИРОВСКОЙ ОБЛАСТИ**

РАСПОРЯЖЕНИЕ

22.09.2025

№ 1400

г. Киров

Об утверждении границ охранной зоны газопровода

В соответствии с подпунктом 1 пункта 2 статьи 56, пунктом 6 статьи 105 Земельного кодекса Российской Федерации, постановлением Правительства Российской Федерации от 20.11.2000 № 878 «Об утверждении Правил охраны газораспределительных сетей», Положением о министерстве имущественных отношений Кировской области, утвержденным постановлением Правительства Кировской области от 15.02.2021 № 81-П «Об утверждении Положения о министерстве имущественных отношений Кировской области», на основании заявления АО «Газпром газораспределение Киров» от 18.08.2025 № АЧ-03/4892, учитывая представленные материалы по описанию местоположения границ охранной зоны объекта газоснабжения: «Распределительный газопровод по ул. Спасской, Ежевичной, Медовой в д. Подберезы Слободского района» (далее – сооружение):

1. Утвердить границы охранной зоны сооружения с кадастровым номером 43:30:000000:1493, расположенного по адресу: Российская Федерация, Кировская область, Слободской район, д. Подберезы, ул. Спасская, ул. Ежевичная, ул. Медовая в соответствии с графическим описанием местоположения границ и координатным описанием характерных точек этих границ согласно приложению.

2. Наложить бессрочно ограничения (обременения) на входящие в охранную зону газораспределительных сетей, указанных в пункте 1 настоящего распоряжения, земельные участки, определив условия их использования в соответствии с Правилами охраны газораспределительных

сетей, утвержденными постановлением Правительства Российской Федерации от 20.11.2000 № 878 «Об утверждении Правил охраны газораспределительных сетей».

3. Убытки, в том числе упущенная выгода, причиненные ограничением прав лиц, указанных в пункте 2 статьи 57.1 Земельного кодекса Российской Федерации, в связи с установлением границы охранной зоны газораспределительных сетей, указанных в пункте 1 настоящего распоряжения, подлежат возмещению таким лицам собственником сооружения в полном объеме с учетом особенностей и в срок, установленный статьей 57.1 Земельного кодекса Российской Федерации.

4. Отделу управления земельными ресурсами министерства имущественных отношений Кировской области:

4.1. Обеспечить опубликование настоящего распоряжения на официальном сайте министерства имущественных отношений Кировской области (www.dgs.kirovreg.ru) в течение 10 календарных дней со дня его подписания.

4.2. Направить сведения об утвержденных границах охранной зоны газопровода, указанного в пункте 1 настоящего распоряжения, в течение 5 рабочих дней в орган регистрации прав.

5. Контроль за выполнением распоряжения оставляю за собой.

Министр имущественных
отношений Кировской области Т.А. Полومских



Приложение
УТВЕРЖДЕНО
распоряжением министерства
имущественных отношений
Кировской области
от 22.09.2025 № 1200


Координатное описание

характерных точек границы охранной зоны сооружения «Распределительный газопровод по ул. Спасской, Ежевичной, Медовой в д. Подберезы Слободского района» с кадастровым номером 43:30:000000:1493, расположенного по адресу: Российская Федерация, Кировская область, Слободской район, д. Подберезы, ул. Спасская, ул. Ежевичная, ул. Медовая.

	Координаты в системе координат МСК-43	
	X	Y
1	2	3
Зона1(1)	—	—
1	588457.24	2204909.01
2	588460.02	2204911.89
3	588400.62	2204969.48
4	588443.50	2205022.12
5	588501.91	2204969.84
6	588504.57	2204972.82
7	588446.00	2205025.25
8	588495.37	2205088.38
9	588544.00	2205043.19
10	588546.72	2205046.11
11	588495.01	2205094.41
12	588441.69	2205026.24
13	588399.58	2204974.54
14	588330.11	2205038.92
15	588264.99	2205093.24
16	588227.77	2205125.18
17	588152.61	2205197.67
18	588144.89	2205207.88
19	588141.69	2205205.48
20	588149.57	2205195.06
21	588225.07	2205122.22
22	588262.41	2205090.18
23	588327.51	2205035.88
24	588396.96	2204971.50
25	588395.00	2204969.36
1	588457.24	2204909.01
Зона1(2)	—	—
26	588610.26	2205450.93

27	588667.14	2205513.93
28	588690.14	2205538.94
29	588691.64	2205537.81
30	588694.04	2205541.01
31	588692.86	2205541.90
32	588728.56	2205580.74
33	588761.02	2205615.52
34	588758.10	2205618.24
35	588725.62	2205583.46
36	588688.42	2205542.98
37	588664.18	2205516.63
38	588630.66	2205479.50
39	588625.96	2205483.47
40	588623.38	2205480.41
41	588627.98	2205476.53
42	588607.30	2205453.61
26	588610.26	2205450.93
Зона1(3)	—	—
43	589104.02	2205856.68
44	589105.52	2205858.31
45	589111.86	2205852.59
46	589114.54	2205855.55
47	589108.24	2205861.24
48	589143.42	2205899.40
49	589149.61	2205894.08
50	589152.21	2205897.12
51	589146.13	2205902.34
52	589219.04	2205981.38
53	589307.84	2206080.00
54	589312.61	2206077.31
55	589314.57	2206080.79
56	589255.44	2206114.17
57	589252.15	2206115.34
58	589248.68	2206114.44
59	589198.84	2206085.16
60	589192.89	2206093.36
61	589189.65	2206091.00
62	589195.36	2206083.15
63	589159.66	2206062.83
64	589136.75	2206049.52
65	589134.55	2206052.74
66	589131.25	2206050.50
67	589135.53	2206044.18
68	589161.65	2206059.36
69	589199.29	2206080.79
70	589250.22	2206110.70
71	589251.97	2206111.16
72	589253.78	2206110.51
73	589304.27	2206082.02
74	589262.07	2206035.24
75	589217.40	2205985.55

76	589204.67	2205996.90
77	589200.18	2205999.73
78	589194.81	2205998.65
79	589137.43	2205964.19
80	589097.88	2205941.32
81	589100.04	2205937.57
82	589103.63	2205939.54
83	589103.43	2205939.91
84	589139.47	2205960.75
85	589196.27	2205994.87
86	589199.40	2205995.49
87	589202.25	2205993.70
88	589214.71	2205982.59
89	589141.79	2205903.53
90	589135.75	2205896.98
91	589134.04	2205898.32
92	589131.58	2205895.16
93	589133.03	2205894.03
94	589109.41	2205868.41
95	589108.63	2205869.03
96	589106.13	2205865.91
97	589106.69	2205865.46
98	589103.93	2205862.48
99	589101.08	2205859.40
43	589104.02	2205856.68
Зона1(4)	—	—
100	588919.96	2206157.35
101	588916.64	2206163.87
102	588912.93	2206161.94
103	588914.46	2206158.94
104	588871.22	2206135.69
105	588866.42	2206133.37
106	588865.45	2206133.39
107	588864.47	2206134.17
108	588857.25	2206142.79
109	588854.19	2206140.23
110	588861.67	2206131.29
111	588864.01	2206129.43
112	588867.30	2206129.35
113	588873.04	2206132.13
100	588919.96	2206157.35

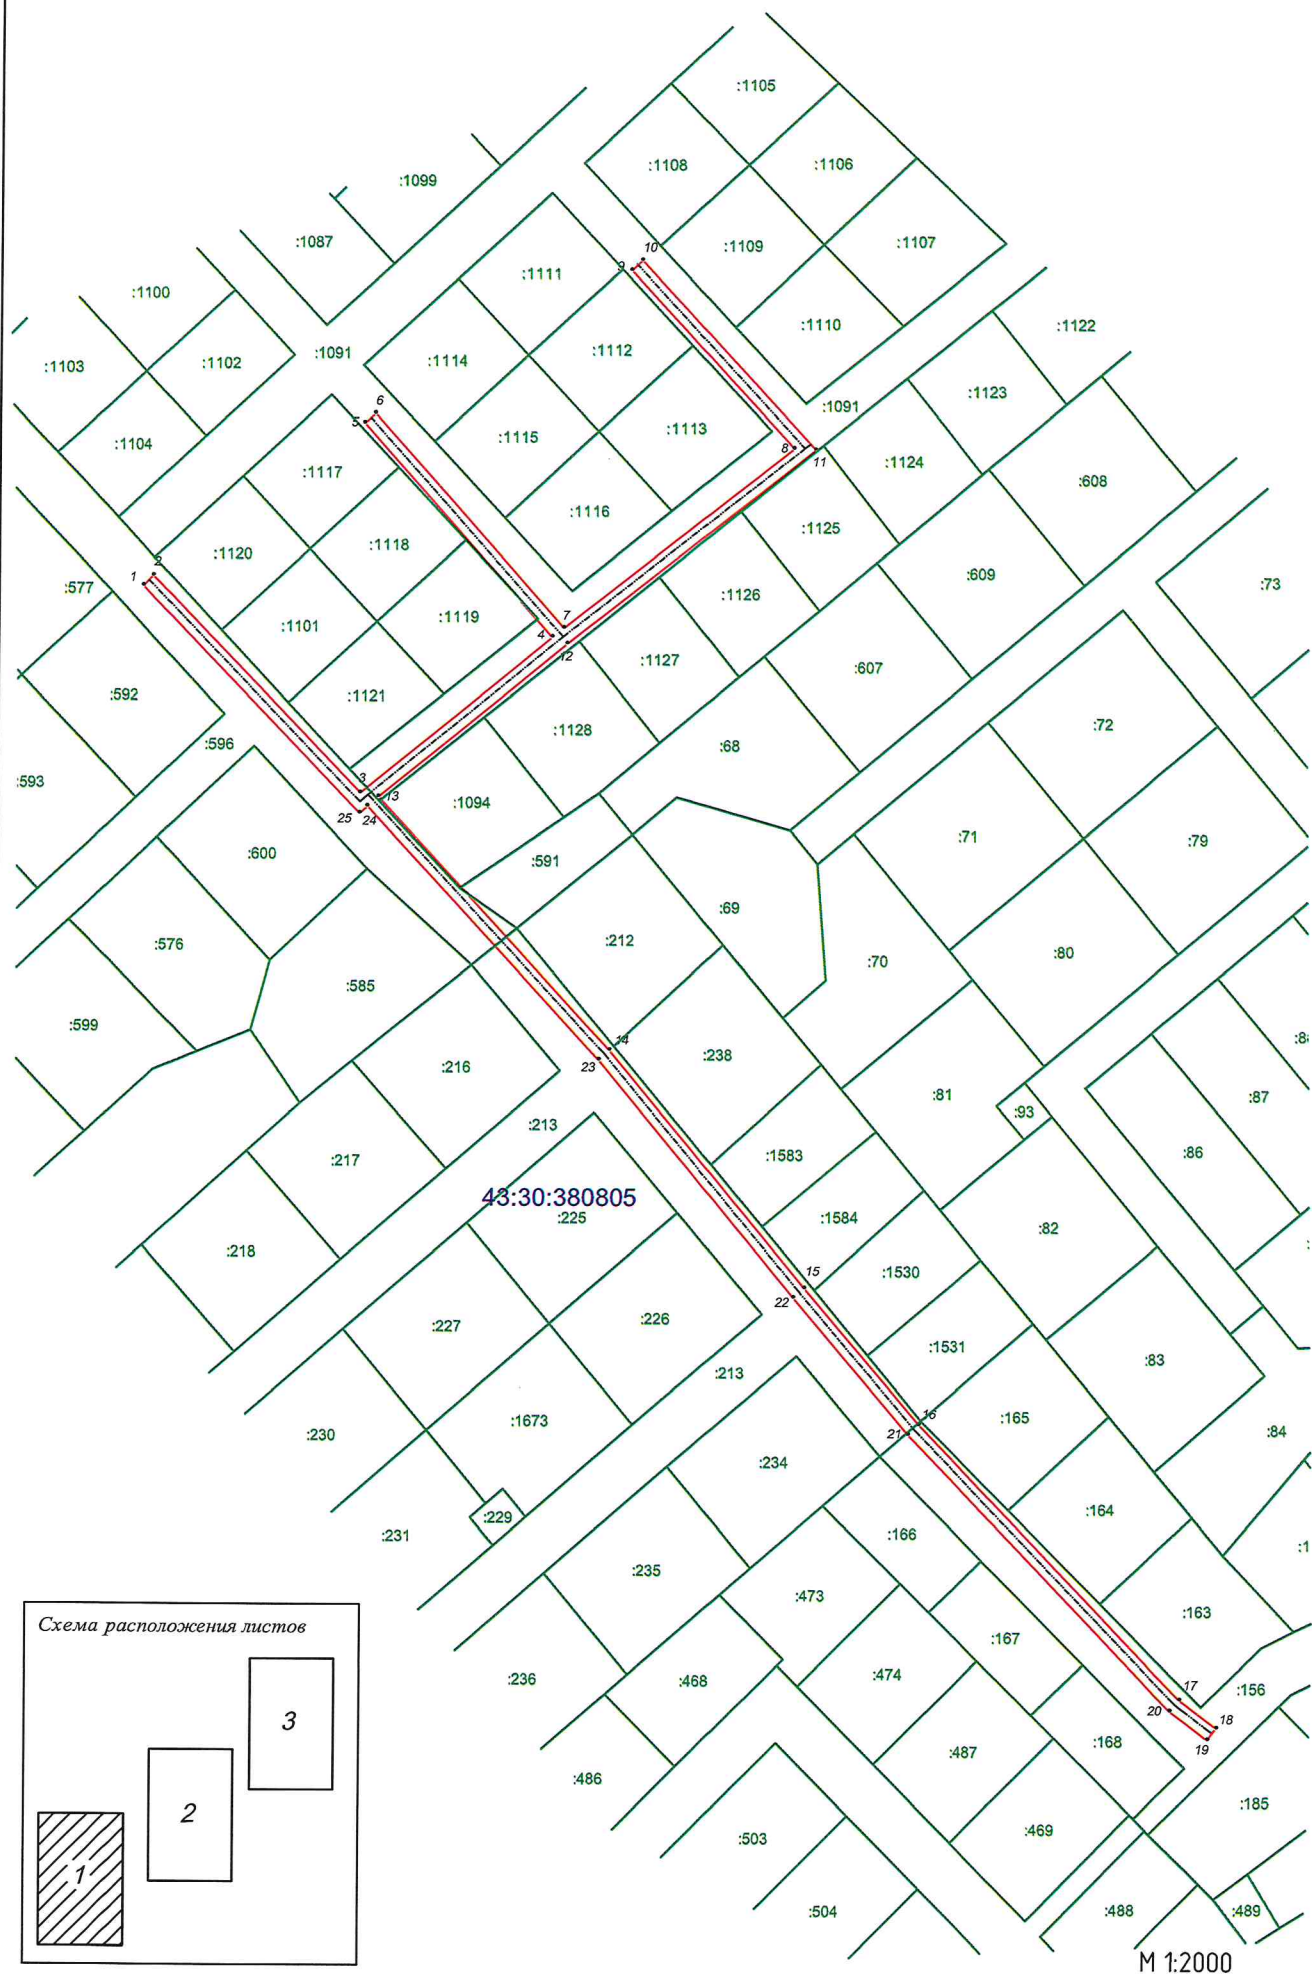

M 1:2000

План границ

Охранная зона объекта "Распределительный газопровод по ул. Спасской, Ежевичной, Медовой в д. Подберезы Слободского района"



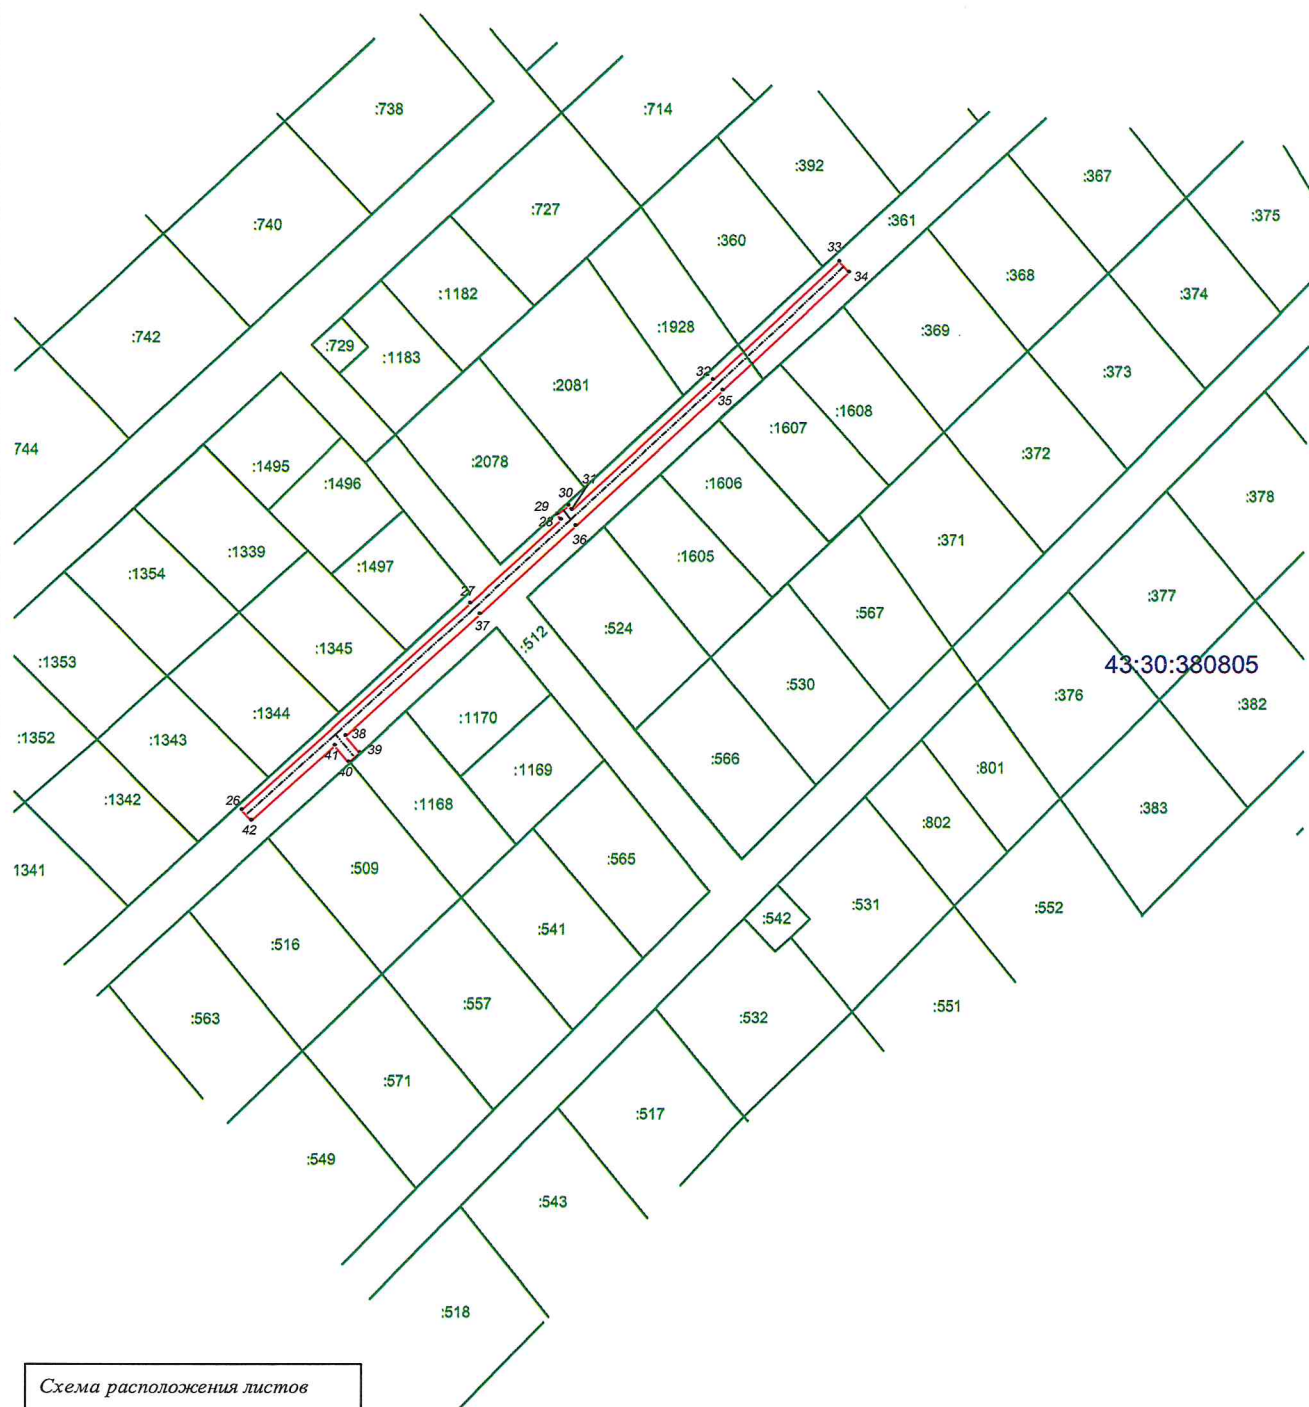


Схема расположения листов

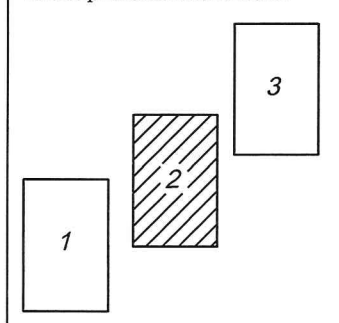

План границ

Охранная зона объекта "Распределительный газопровод по ул. Спасской, Ежевичной, Медовой в д. Подберезы Слободского района"

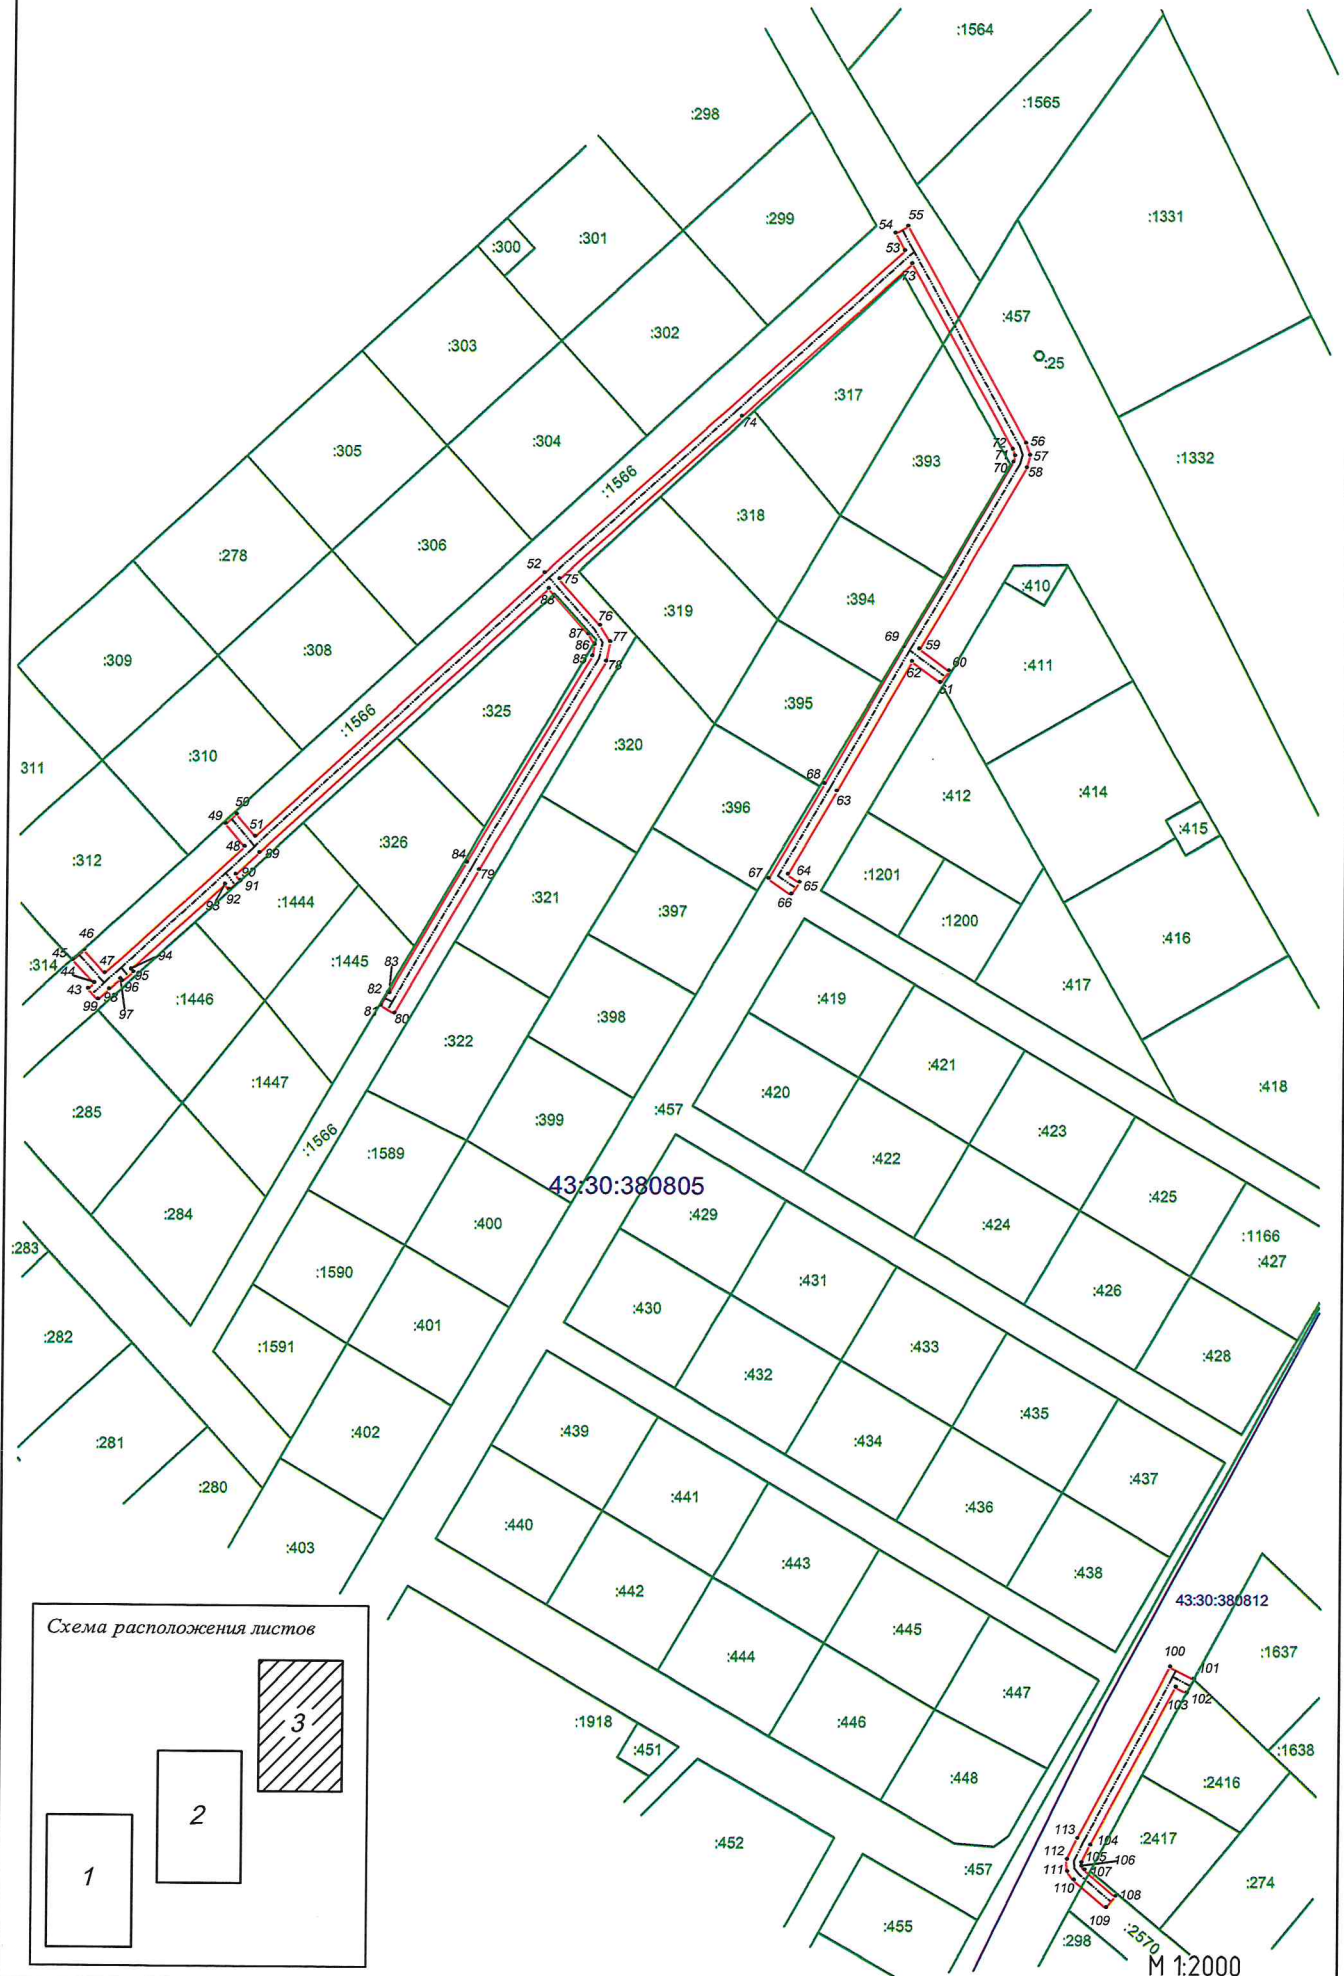

План границ объекта землеустройства

Условные обозначения и знаки для оформления графической части карты (плана)

Обозначения земельных участков, размеры которых не могут быть
переданы в масштабе разделов графической части:

- | | |
|---|--|
|  | Граница ранее учтенного земельного участка, представляющего собой единое землепользование с преобладанием условных участков, имеющиеся в ГКН сведения о границах которых достаточны для определения их положения на местности. |
|  | Граница земельного участка, представляющего собой единое землепользование с преобладанием условных участков, имеющиеся в ГКН сведения о границах которых не достаточны для определения их положения на местности. |

Обозначения земельных участков, размеры которых могут быть
переданы в масштабе разделов графической части:

- | | |
|---|---|
|  | Характерная точка границы, сведения о которой не позволяют однозначно определить ее положение на местности. |
|  | Характерная точка границы, сведения о которой позволяют однозначно определить ее положение на местности. |
|  | Существующая часть границы земельных участков, имеющиеся в ГКН сведения о которой достаточны для определения ее местоположения. |
|  | Граница охранной зоны сооружения |
|  | Существующая часть границы сооружения, имеющиеся в ГКН сведения о которой достаточны для определения ее местоположения. |
|  | Граница субъекта Российской Федерации |
|  | Граница муниципального образования |
|  | Граница кадастрового округа |
|  | Граница кадастрового района |
|  | Граница кадастрового квартала |