



**МИНИСТЕРСТВО ИМУЩЕСТВЕННЫХ ОТНОШЕНИЙ
КИРОВСКОЙ ОБЛАСТИ
РАСПОРЯЖЕНИЕ**

20.10.2025

№ 1328

г. Киров

Об утверждении границ охранной зоны газопровода

В соответствии с подпунктом 1 пункта 2 статьи 56, пунктом 6 статьи 105 Земельного кодекса Российской Федерации, постановлением Правительства Российской Федерации от 20.11.2000 № 878 «Об утверждении Правил охраны газораспределительных сетей», Положением о министерстве имущественных отношений Кировской области, утвержденным постановлением Правительства Кировской области от 15.02.2021 № 81-П «Об утверждении Положения о министерстве имущественных отношений Кировской области», на основании заявления АО «Газпром газораспределение Киров» от 31.07.2025 № АЧ-03/4422, учитывая представленные материалы по описанию местоположения границ охранной зоны объекта газоснабжения: «Распределительный газопровод по ул. Народная Октябрьского района г. Кирова» (далее – сооружение):

1. Утвердить границы охранной зоны сооружения с кадастровым номером 43:40:000000:3146, расположенного по адресу: Кировская обл., г. Киров, ул. Народная в соответствии с графическим описанием местоположения границ и координатным описанием характерных точек этих границ согласно приложению.

2. Наложить бессрочно ограничения (обременения) на входящие в охранную зону газораспределительных сетей, указанных в пункте 1 настоящего распоряжения, земельные участки, определив условия их использования в соответствии с Правилами охраны газораспределительных сетей, утвержденными постановлением Правительства Российской Федерации

от 20.11.2000 № 878 «Об утверждении Правил охраны газораспределительных сетей».

3. Убытки, в том числе упущенная выгода, причиненные ограничением прав лиц, указанных в пункте 2 статьи 57.1 Земельного кодекса Российской Федерации, в связи с установлением границы охранной зоны газораспределительных сетей, указанных в пункте 1 настоящего распоряжения, подлежат возмещению таким лицам собственником сооружения в полном объеме с учетом особенностей и в срок, установленный статьей 57.1 Земельного кодекса Российской Федерации.

4. Отделу управления земельными ресурсами министерства имущественных отношений Кировской области:

4.1. Обеспечить опубликование настоящего распоряжения на официальном сайте министерства имущественных отношений Кировской области (www.dgs.kirovreg.ru) в течение 10 календарных дней со дня его подписания.

4.2. Направить сведения об утвержденных границах охранной зоны газопровода, указанного в пункте 1 настоящего распоряжения, в течение 5 рабочих дней в орган регистрации прав.

5. Контроль за выполнением распоряжения возложить на заместителя министра имущественных отношений Кировской области Казаковцева С.А.

Министр имущественных
отношений Кировской области Т.А. Поломских



ГРАФИЧЕСКОЕ ОПИСАНИЕ

местоположения границ населенных пунктов, территориальных зон,
особо охраняемых природных территорий,
зон с особыми условиями использования территории

Охранная зона объекта "Распределительный газопровод по ул. Народная Октябрьского района г. Кирова"
(наименование объекта, местоположение границ которого описано (далее - объект))

Раздел 1

Сведения об объекте		
№ п/п	Характеристики объекта	Описание характеристик
1	2	3
1	Местоположение объекта	610042, Кировская область, город Киров
2	Площадь объекта +/- величина погрешности определения площади (Р+/- Дельта Р)	4296 кв.м ± 22.94 кв.м
3	Иные характеристики объекта	Ограничения на использование объекта в соответствии с Постановлением Правительства РФ № 878 от 20.11.2000 г. "Об утверждении Правил охраны газораспределительных сетей" (пункты 14,15,16): 14. На земельные участки, входящие в охранные зоны газораспределительных сетей, в целях предупреждения их повреждения или нарушения условий их нормальной эксплуатации налагаются ограничения (обременения), которыми запрещается лицам, указанным в пункте 2 настоящих Правил: а) строить объекты жилищно-гражданского и производственного назначения; б) сносить и реконструировать мосты, коллекторы, автомобильные и железные дороги с расположенными на них газораспределительными сетями без предварительного выноса этих газопроводов по согласованию с эксплуатационными организациями; в) разрушать берегоукрепительные сооружения, водопропускные устройства, земляные и иные сооружения, предохраняющие газораспределительные сети от разрушений; г) перемещать, повреждать, засыпать и уничтожать опознавательные знаки, контрольно-измерительные пункты и другие устройства газораспределительных сетей; д) устраивать свалки и склады, разливать растворы кислот, солей, щелочей и других химически активных веществ; е) огораживать и перегораживать охранные зоны, препятствовать доступу персонала эксплуатационных организаций к газораспределительным сетям, проведению обслуживания и устранению повреждений газораспределительных сетей; ж) разводить огонь и размещать источники огня; з) рыть погреба, копать и обрабатывать почву сельскохозяйственными и мелиоративными орудиями и механизмами на глубину более 0,3 метра; и) открывать калитки и двери газорегуляторных пунктов, станций катодной и дренажной защиты, люки подземных колодцев, включать или отключать электроснабжение средств связи, освещения и систем телемеханики; к) набрасывать, приставлять и привязывать к опорам и надземным газопроводам, ограждениям и зданиям газораспределительных сетей посторонние предметы, лестницы, влезать на них; л) самовольно подключаться к газораспределительным сетям. 15. Лесохозяйственные, сельскохозяйственные и другие работы, не подпадающие под ограничения, указанные в пункте 14 настоящих Правил, и не связанные с нарушением земельного горизонта и обработкой почвы на глубину более 0,3 метра, производятся собственниками, владельцами или пользователями земельных участков в охранной зоне газораспределительной сети при условии предварительного письменного уведомления эксплуатационной организации не менее чем за 3 рабочих дня до начала работ. 16. Хозяйственная деятельность в охранных зонах газораспределительных сетей, не предусмотренная пунктами 14 и 15 настоящих Правил, при которой производится нарушение поверхности земельного участка и обработка почвы на глубину более 0,3 метра, осуществляется на основании письменного разрешения эксплуатационной организации газораспределительных сетей.

Раздел 2

Сведения о местоположении границ объекта					
1. Система координат <u>МСК-43</u>					
2. Сведения о характерных точках границ объекта					
Обозначение характерных точек границ	Координаты, м		Метод определения координат характерной точки	Средняя квадратическая погрешность положения характерной точки (M_i), м	Описание обозначения точки на местности (при наличии)
	X	Y			
1	2	3	4	5	6
1	586767.19	2195309.13	Аналитический метод	0.10	—
2	586753.18	2195361.17	Аналитический метод	0.10	—
3	586757.90	2195362.33	Аналитический метод	0.10	—
4	586739.83	2195427.51	Аналитический метод	0.10	—
5	586714.00	2195514.70	Аналитический метод	0.10	—
6	586697.52	2195542.10	Аналитический метод	0.10	—
7	586638.44	2195570.33	Аналитический метод	0.10	—
8	586615.36	2195571.56	Аналитический метод	0.10	—
9	586613.56	2195577.10	Аналитический метод	0.10	—
10	586607.90	2195581.03	Аналитический метод	0.10	—
11	586606.56	2195585.73	Аналитический метод	0.10	—
12	586610.58	2195586.90	Аналитический метод	0.10	—
13	586609.46	2195590.74	Аналитический метод	0.10	—
14	586605.46	2195589.58	Аналитический метод	0.10	—
15	586602.65	2195599.45	Аналитический метод	0.10	—
16	586606.14	2195600.35	Аналитический метод	0.10	—
17	586605.14	2195604.23	Аналитический метод	0.10	—
18	586601.55	2195603.30	Аналитический метод	0.10	—
19	586599.43	2195610.75	Аналитический метод	0.10	—
20	586602.45	2195611.61	Аналитический метод	0.10	—
21	586601.35	2195615.45	Аналитический метод	0.10	—
22	586598.33	2195614.59	Аналитический метод	0.10	—
23	586590.65	2195641.55	Аналитический метод	0.10	—
24	586594.86	2195642.75	Аналитический метод	0.10	—
25	586593.76	2195646.59	Аналитический метод	0.10	—
26	586589.55	2195645.40	Аналитический метод	0.10	—
27	586587.41	2195652.82	Аналитический метод	0.10	—
28	586591.67	2195654.05	Аналитический метод	0.10	—
29	586590.57	2195657.89	Аналитический метод	0.10	—
30	586586.32	2195656.67	Аналитический метод	0.10	—
31	586583.21	2195667.65	Аналитический метод	0.10	—
32	586588.39	2195669.13	Аналитический метод	0.10	—
33	586587.29	2195672.97	Аналитический метод	0.10	—
34	586582.11	2195671.50	Аналитический метод	0.10	—
35	586577.80	2195686.58	Аналитический метод	0.10	—
36	586583.03	2195687.94	Аналитический метод	0.10	—
37	586582.01	2195691.82	Аналитический метод	0.10	—
38	586576.70	2195690.43	Аналитический метод	0.10	—
39	586571.85	2195707.43	Аналитический метод	0.10	—
40	586576.42	2195708.61	Аналитический метод	0.10	—
41	586575.42	2195712.49	Аналитический метод	0.10	—
42	586570.76	2195711.28	Аналитический метод	0.10	—
43	586564.75	2195732.38	Аналитический метод	0.10	—
44	586569.60	2195733.60	Аналитический метод	0.10	—
45	586568.62	2195737.48	Аналитический метод	0.10	—
46	586563.65	2195736.23	Аналитический метод	0.10	—
47	586558.01	2195756.02	Аналитический метод	0.10	—
48	586562.75	2195757.19	Аналитический метод	0.10	—
49	586561.79	2195761.07	Аналитический метод	0.10	—
50	586556.91	2195759.87	Аналитический метод	0.10	—
51	586553.76	2195770.92	Аналитический метод	0.10	—
52	586558.44	2195772.13	Аналитический метод	0.10	—
53	586557.44	2195776.01	Аналитический метод	0.10	—
54	586552.66	2195774.77	Аналитический метод	0.10	—
55	586548.63	2195788.92	Аналитический метод	0.10	—

56	586553.25	2195790.36	Аналитический метод	0.10	—
57	586552.07	2195794.18	Аналитический метод	0.10	—
58	586547.54	2195792.77	Аналитический метод	0.10	—
59	586540.63	2195817.20	Аналитический метод	0.10	—
60	586545.06	2195818.46	Аналитический метод	0.10	—
61	586543.96	2195822.30	Аналитический метод	0.10	—
62	586539.54	2195821.05	Аналитический метод	0.10	—
63	586534.42	2195839.25	Аналитический метод	0.10	—
64	586538.68	2195840.47	Аналитический метод	0.10	—
65	586537.58	2195844.31	Аналитический метод	0.10	—
66	586533.34	2195843.10	Аналитический метод	0.10	—
67	586529.47	2195856.86	Аналитический метод	0.10	—
68	586533.34	2195857.97	Аналитический метод	0.10	—
69	586532.24	2195861.81	Аналитический метод	0.10	—
70	586528.39	2195860.71	Аналитический метод	0.10	—
71	586523.33	2195878.69	Аналитический метод	0.10	—
72	586527.07	2195879.85	Аналитический метод	0.10	—
73	586525.89	2195883.67	Аналитический метод	0.10	—
74	586522.25	2195882.55	Аналитический метод	0.10	—
75	586517.07	2195900.99	Аналитический метод	0.10	—
76	586520.81	2195902.05	Аналитический метод	0.10	—
77	586519.73	2195905.89	Аналитический метод	0.10	—
78	586515.99	2195904.84	Аналитический метод	0.10	—
79	586514.65	2195909.59	Аналитический метод	0.10	—
80	586518.34	2195910.68	Аналитический метод	0.10	—
81	586517.20	2195914.52	Аналитический метод	0.10	—
82	586513.57	2195913.44	Аналитический метод	0.10	—
83	586505.79	2195941.10	Аналитический метод	0.10	—
84	586509.22	2195942.09	Аналитический метод	0.10	—
85	586508.10	2195945.93	Аналитический метод	0.10	—
86	586504.71	2195944.95	Аналитический метод	0.10	—
87	586501.73	2195955.55	Аналитический метод	0.10	—
88	586504.99	2195956.41	Аналитический метод	0.10	—
89	586503.97	2195960.27	Аналитический метод	0.10	—
90	586500.64	2195959.40	Аналитический метод	0.10	—
91	586497.15	2195971.82	Аналитический метод	0.10	—
92	586500.34	2195972.79	Аналитический метод	0.10	—
93	586499.18	2195976.61	Аналитический метод	0.10	—
94	586496.07	2195975.67	Аналитический метод	0.10	—
95	586494.22	2195982.25	Аналитический метод	0.10	—
96	586497.27	2195983.01	Аналитический метод	0.10	—
97	586496.31	2195986.89	Аналитический метод	0.10	—
98	586493.14	2195986.10	Аналитический метод	0.10	—
99	586491.17	2195993.11	Аналитический метод	0.10	—
100	586494.19	2195994.04	Аналитический метод	0.10	—
101	586493.01	2195997.86	Аналитический метод	0.10	—
102	586490.08	2195996.96	Аналитический метод	0.10	—
103	586487.05	2196007.73	Аналитический метод	0.10	—
104	586489.95	2196008.63	Аналитический метод	0.10	—
105	586488.77	2196012.45	Аналитический метод	0.10	—
106	586485.97	2196011.59	Аналитический метод	0.10	—
107	586482.37	2196024.40	Аналитический метод	0.10	—
108	586485.14	2196025.27	Аналитический метод	0.10	—
109	586483.94	2196029.09	Аналитический метод	0.10	—
110	586479.32	2196027.64	Аналитический метод	0.10	—
111	586479.08	2196028.59	Аналитический метод	0.10	—
112	586471.24	2196026.24	Аналитический метод	0.10	—
113	586472.38	2196022.40	Аналитический метод	0.10	—
114	586478.28	2196024.17	Аналитический метод	0.10	—
115	586481.78	2196011.72	Аналитический метод	0.10	—
116	586477.53	2196010.50	Аналитический метод	0.10	—
117	586478.63	2196006.66	Аналитический метод	0.10	—
118	586482.86	2196007.87	Аналитический метод	0.10	—
119	586487.99	2195989.62	Аналитический метод	0.10	—
120	586483.95	2195988.47	Аналитический метод	0.10	—
121	586485.05	2195984.63	Аналитический метод	0.10	—
122	586489.08	2195985.77	Аналитический метод	0.10	—
123	586492.36	2195974.11	Аналитический метод	0.10	—
124	586488.45	2195972.96	Аналитический метод	0.10	—
125	586489.59	2195969.12	Аналитический метод	0.10	—
126	586493.43	2195970.26	Аналитический метод	0.10	—

127	586496.02	2195961.06	Аналитический метод	0.10	—
128	586492.24	2195959.96	Аналитический метод	0.10	—
129	586493.36	2195956.12	Аналитический метод	0.10	—
130	586497.10	2195957.21	Аналитический метод	0.10	—
131	586502.81	2195936.92	Аналитический метод	0.10	—
132	586499.25	2195935.88	Аналитический метод	0.10	—
133	586500.37	2195932.04	Аналитический метод	0.10	—
134	586503.89	2195933.07	Аналитический метод	0.10	—
135	586507.11	2195921.60	Аналитический метод	0.10	—
136	586503.84	2195920.67	Аналитический метод	0.10	—
137	586504.94	2195916.83	Аналитический метод	0.10	—
138	586508.20	2195917.75	Аналитический метод	0.10	—
139	586512.00	2195904.23	Аналитический метод	0.10	—
140	586507.09	2195902.87	Аналитический метод	0.10	—
141	586508.15	2195899.01	Аналитический метод	0.10	—
142	586513.08	2195900.38	Аналитический метод	0.10	—
143	586517.78	2195883.64	Аналитический метод	0.10	—
144	586513.01	2195882.09	Аналитический метод	0.10	—
145	586514.25	2195878.29	Аналитический метод	0.10	—
146	586518.87	2195879.79	Аналитический метод	0.10	—
147	586525.15	2195857.45	Аналитический метод	0.10	—
148	586522.12	2195856.72	Аналитический метод	0.10	—
149	586523.06	2195852.84	Аналитический метод	0.10	—
150	586526.23	2195853.60	Аналитический метод	0.10	—
151	586527.83	2195847.91	Аналитический метод	0.10	—
152	586524.20	2195846.89	Аналитический метод	0.10	—
153	586525.28	2195843.03	Аналитический метод	0.10	—
154	586528.92	2195844.05	Аналитический метод	0.10	—
155	586533.11	2195829.12	Аналитический метод	0.10	—
156	586528.83	2195828.08	Аналитический метод	0.10	—
157	586529.77	2195824.20	Аналитический метод	0.10	—
158	586534.19	2195825.27	Аналитический метод	0.10	—
159	586544.25	2195789.71	Аналитический метод	0.10	—
160	586540.75	2195788.59	Аналитический метод	0.10	—
161	586541.87	2195784.75	Аналитический метод	0.10	—
162	586545.37	2195785.76	Аналитический метод	0.10	—
163	586550.62	2195767.34	Аналитический метод	0.10	—
164	586548.22	2195766.65	Аналитический метод	0.10	—
165	586549.32	2195762.81	Аналитический метод	0.10	—
166	586551.72	2195763.49	Аналитический метод	0.10	—
167	586554.91	2195752.27	Аналитический метод	0.10	—
168	586551.86	2195751.38	Аналитический метод	0.10	—
169	586552.98	2195747.54	Аналитический метод	0.10	—
170	586556.00	2195748.42	Аналитический метод	0.10	—
171	586559.03	2195737.83	Аналитический метод	0.10	—
172	586556.25	2195737.02	Аналитический метод	0.10	—
173	586557.37	2195733.18	Аналитический метод	0.10	—
174	586560.13	2195733.98	Аналитический метод	0.10	—
175	586565.30	2195715.86	Аналитический метод	0.10	—
176	586562.38	2195715.03	Аналитический метод	0.10	—
177	586563.48	2195711.19	Аналитический метод	0.10	—
178	586566.39	2195712.02	Аналитический метод	0.10	—
179	586571.46	2195694.13	Аналитический метод	0.10	—
180	586567.89	2195693.10	Аналитический метод	0.10	—
181	586568.99	2195689.26	Аналитический метод	0.10	—
182	586572.57	2195690.29	Аналитический метод	0.10	—
183	586576.69	2195675.92	Аналитический метод	0.10	—
184	586573.13	2195674.78	Аналитический метод	0.10	—
185	586574.35	2195670.98	Аналитический метод	0.10	—
186	586577.79	2195672.08	Аналитический метод	0.10	—
187	586580.04	2195664.17	Аналитический метод	0.10	—
188	586576.51	2195663.03	Аналитический метод	0.10	—
189	586577.73	2195659.23	Аналитический метод	0.10	—
190	586581.13	2195660.32	Аналитический метод	0.10	—
191	586587.71	2195637.27	Аналитический метод	0.10	—
192	586584.75	2195636.42	Аналитический метод	0.10	—
193	586585.85	2195632.58	Аналитический метод	0.10	—
194	586588.81	2195633.42	Аналитический метод	0.10	—
195	586592.02	2195622.16	Аналитический метод	0.10	—
196	586589.15	2195621.34	Аналитический метод	0.10	—
197	586590.25	2195617.50	Аналитический метод	0.10	—

198	586593.11	2195618.31	Аналитический метод	0.10	—
199	586603.45	2195582.07	Аналитический метод	0.10	—
200	586599.14	2195580.55	Аналитический метод	0.10	—
201	586594.90	2195575.48	Аналитический метод	0.10	—
202	586593.94	2195569.97	Аналитический метод	0.10	—
203	586595.78	2195564.82	Аналитический метод	0.10	—
204	586600.15	2195561.17	Аналитический метод	0.10	—
205	586606.92	2195559.99	Аналитический метод	0.10	—
206	586611.19	2195561.50	Аналитический метод	0.10	—
207	586614.66	2195567.60	Аналитический метод	0.10	—
208	586637.44	2195566.37	Аналитический метод	0.10	—
209	586694.72	2195539.00	Аналитический метод	0.10	—
210	586710.30	2195513.08	Аналитический метод	0.10	—
211	586735.99	2195426.41	Аналитический метод	0.10	—
212	586752.94	2195365.23	Аналитический метод	0.10	—
213	586748.26	2195364.07	Аналитический метод	0.10	—
214	586763.33	2195308.09	Аналитический метод	0.10	—
1	586767.19	2195309.13	Аналитический метод	0.10	—


3. Сведения о характерных точках части (частей) границы объекта

Обозначение характерных точек части границы	Координаты, м		Метод определения координат характерной точки	Средняя квадратическая погрешность положения характерной точки (M_i), м	Описание обозначения точки на местности (при наличии)
	X	Y			
1	2	3	4	5	6
—	—	—	—	—	—

План границ объекта

"Распределительный газопровод по ул. Народная Октябрьского района г. Кирова"

Лист №1

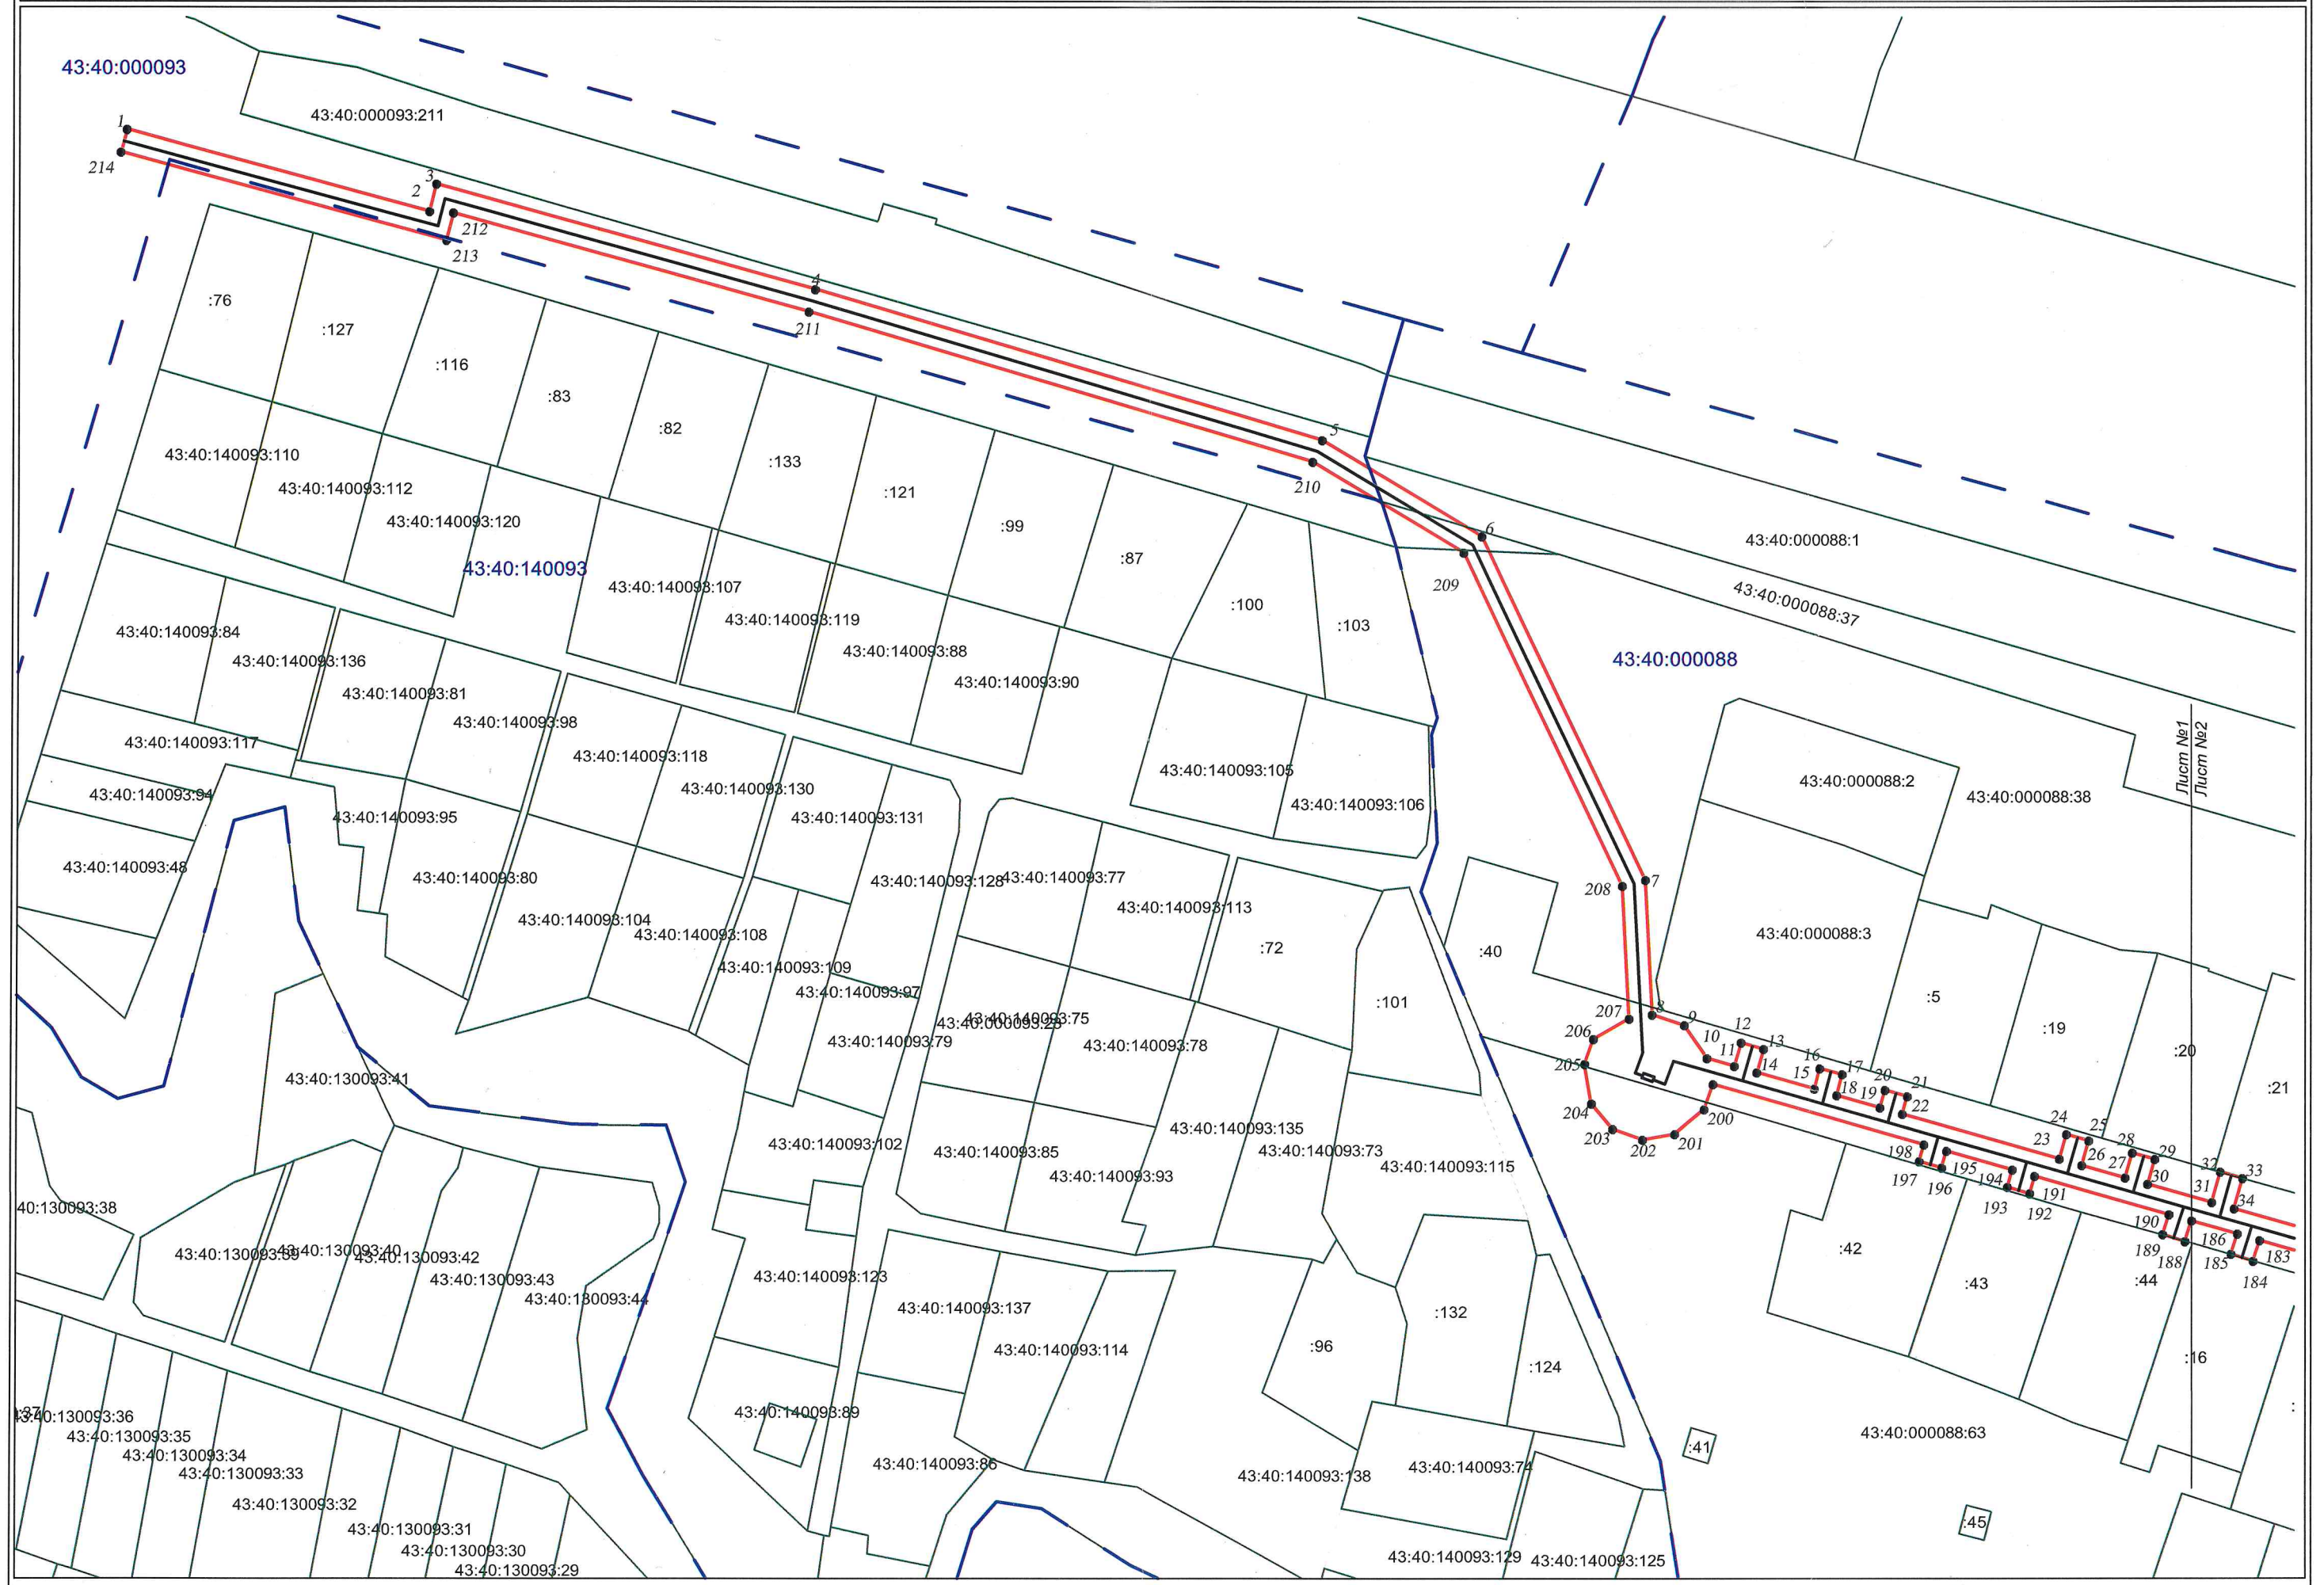

План границ объекта

"Распределительный газопровод по ул. Народная Октябрьского района г. Кирова"

Лист №2



Условные обозначения:

- - трасса объекта (газопровод), на который формируется охранная зона;
- - граница охранной зоны нового объекта;
- - границы земельных участков по сведениям ЕГРН
- - - - границы кадастрового деления по сведениям ЕГРН
- 1 - характерные точки углов поворота охранной зоны
- 43:40:000489:102 - номер кадастрового квартала/ кадастровый номер земельного участка

Масштаб 1:1000