



**МИНИСТЕРСТВО ИМУЩЕСТВЕННЫХ ОТНОШЕНИЙ
КИРОВСКОЙ ОБЛАСТИ
РАСПОРЯЖЕНИЕ**

21.10.2025

№ 1338

г. Киров

Об утверждении границ охранной зоны газопровода

В соответствии с подпунктом 1 пункта 2 статьи 56, пунктом 6 статьи 105 Земельного кодекса Российской Федерации, постановлением Правительства Российской Федерации от 20.11.2000 № 878 «Об утверждении Правил охраны газораспределительных сетей», Положением о министерстве имущественных отношений Кировской области, утвержденным постановлением Правительства Кировской области от 15.02.2021 № 81-П «Об утверждении Положения о министерстве имущественных отношений Кировской области», на основании заявления АО «Газпром газораспределение Киров» от 05.09.2025 № АЧ-03/5246, учитывая представленные материалы по описанию местоположения границ охранной зоны объекта газоснабжения: «Распределительный газопровод в д. Гавшонки Кирово-Чепецкого района (код объекта – 043-21-126- 001057)» (далее – сооружение):

1. Утвердить границы охранной зоны сооружения с кадастровым номером 43:12:000000:1302, расположенного по адресу: Российская Федерация, Кировская область, Кирово-Чепецкий район, д. Гавшонки в соответствии с графическим описанием местоположения границ и координатным описанием характерных точек этих границ согласно приложению.

2. Наложить бессрочно ограничения (обременения) на входящие в охранную зону газораспределительных сетей, указанных в пункте 1 настоящего распоряжения, земельные участки, определив условия их использования в соответствии с Правилами охраны газораспределительных сетей, утвержденными постановлением Правительства Российской Федерации

от 20.11.2000 № 878 «Об утверждении Правил охраны газораспределительных сетей».

3. Убытки, в том числе упущенная выгода, причиненные ограничением прав лиц, указанных в пункте 2 статьи 57.1 Земельного кодекса Российской Федерации, в связи с установлением границы охранной зоны газораспределительных сетей, указанных в пункте 1 настоящего распоряжения, подлежат возмещению таким лицам собственником сооружения в полном объеме с учетом особенностей и в срок, установленный статьей 57.1 Земельного кодекса Российской Федерации.

4. Отделу управления земельными ресурсами министерства имущественных отношений Кировской области:

4.1. Обеспечить опубликование настоящего распоряжения на официальном сайте министерства имущественных отношений Кировской области (www.dgs.kirovreg.ru) в течение 10 календарных дней со дня его подписания.

4.2. Направить сведения об утвержденных границах охранной зоны газопровода, указанного в пункте 1 настоящего распоряжения, в течение 5 рабочих дней в орган регистрации прав.

5. Контроль за выполнением распоряжения возложить на заместителя министра имущественных отношений Кировской области Казаковцева С.А.

Министр имущественных
отношений Кировской области Т.А. Поломских



Примечание

ГРАФИЧЕСКОЕ ОПИСАНИЕ

местоположения границ населенных пунктов, территориальных зон,
особо охраняемых природных территорий,
зон с особыми условиями использования территории

Охранная зона объекта "Распределительный газопровод в д. Гавшонки Кирово-Чепецкого р-на "
(наименование объекта, местоположение границ которого описано (далее - объект)

Раздел 1

Сведения об объекте		
№ п/п	Характеристики объекта	Описание характеристик
1	2	3
1	Местоположение объекта	613008, Кировская область, район Кирово-Чепецкий, деревня Гавшонки
2	Площадь объекта +/- величина погрешности определения площади (Р+/- Дельта Р)	7898 кв.м ± 31.10 кв.м
3	Иные характеристики объекта	Ограничения на использование объекта в соответствии с Постановлением Правительства РФ № 878 от 20.11.2000 г. "Об утверждении Правил охраны газораспределительных сетей" (пункты 14,15,16): 14. На земельные участки, входящие в охранные зоны газораспределительных сетей, в целях предупреждения их повреждения или нарушения условий их нормальной эксплуатации налагаются ограничения (обременения), которыми запрещается лицам, указанным в пункте 2 настоящих Правил: а) строить объекты жилищно-гражданского и производственного назначения; б) сносить и реконструировать мосты, коллекторы, автомобильные и железные дороги с расположенными на них газораспределительными сетями без предварительного выноса этих газопроводов по согласованию с эксплуатационными организациями; в) разрушать берегоукрепительные сооружения, водопропускные устройства, земляные и иные сооружения, предохраняющие газораспределительные сети от разрушений; г) перемещать, повреждать, засыпать и уничтожать опознавательные знаки, контрольно-измерительные пункты и другие устройства газораспределительных сетей; д) устраивать свалки и склады, разливать растворы кислот, солей, щелочей и других химически активных веществ; е) огораживать и перегораживать охранные зоны, препятствовать доступу персонала эксплуатационных организаций к газораспределительным сетям, проведению обслуживания и устранению повреждений газораспределительных сетей; ж) разводить огонь и размещать источники огня; з) рыть погребов, копать и обрабатывать почву сельскохозяйственными и мелиоративными орудиями и механизмами на глубину более 0,3 метра; и) открывать калитки и двери газорегуляторных пунктов, станций катодной и дренажной защиты, люки подземных колодцев, включать или отключать электроснабжение средств связи, освещения и систем телемеханики; к) набрасывать, приставлять и привязывать к опорам и надземным газопроводам, ограждениям и зданиям газораспределительных сетей посторонние предметы, лестницы, влезать на них; л) самовольно подключаться к газораспределительным сетям. 15. Лесохозяйственные, сельскохозяйственные и другие работы, не подпадающие под ограничения, указанные в пункте 14 настоящих Правил, и не связанные с нарушением земельного горизонта и обработкой почвы на глубину более 0,3 метра, производятся собственниками, владельцами или пользователями земельных участков в охранной зоне газораспределительной сети при условии предварительного письменного уведомления эксплуатационной организации не менее чем за 3 рабочих дня до начала работ. 16. Хозяйственная деятельность в охранных зонах газораспределительных сетей, не предусмотренная пунктами 14 и 15 настоящих Правил, при которой производится нарушение поверхности земельного участка и обработка почвы на глубину более 0,3 метра, осуществляется на основании письменного разрешения эксплуатационной организации газораспределительных сетей.


Сведения о местоположении границ объекта					
1. Система координат <u>МСК-43</u>					
2. Сведения о характерных точках границ объекта					
Обозначение характерных точек границ	Координаты, м		Метод определения координат характерной точки	Средняя квадратическая погрешность положения характерной точки (M _l), м	Описание обозначения точки на местности (при наличии)
	X	Y			
1	2	3	4	5	6
1	572605.01	2187741.58	Аналитический метод	—	—
2	572627.33	2187784.62	Аналитический метод	—	—
3	572648.03	2187826.21	Аналитический метод	—	—
4	572644.45	2187827.99	Аналитический метод	—	—
5	572624.69	2187788.30	Аналитический метод	—	—
6	572588.02	2187808.71	Аналитический метод	—	—
7	572586.16	2187809.93	Аналитический метод	—	—
8	572586.07	2187809.79	Аналитический метод	—	—
9	572573.79	2187816.62	Аналитический метод	—	—
10	572643.64	2187961.94	Аналитический метод	—	—
11	572637.88	2187965.12	Аналитический метод	—	—
12	572666.58	2188026.54	Аналитический метод	—	—
13	572683.56	2188065.45	Аналитический метод	—	—
14	572696.12	2188087.12	Аналитический метод	—	—
15	572703.16	2188087.76	Аналитический метод	—	—
16	572702.80	2188091.74	Аналитический метод	—	—
17	572697.40	2188091.25	Аналитический метод	—	—
18	572668.03	2188123.17	Аналитический метод	—	—
19	572646.56	2188150.70	Аналитический метод	—	—
20	572651.54	2188157.68	Аналитический метод	—	—
21	572650.80	2188160.08	Аналитический метод	—	—
22	572659.20	2188168.69	Аналитический метод	—	—
23	572683.17	2188203.88	Аналитический метод	—	—
24	572685.81	2188202.40	Аналитический метод	—	—
25	572687.77	2188205.90	Аналитический метод	—	—
26	572685.15	2188207.36	Аналитический метод	—	—
27	572695.16	2188228.89	Аналитический метод	—	—
28	572690.48	2188243.42	Аналитический метод	—	—
29	572704.58	2188276.24	Аналитический метод	—	—
30	572710.49	2188273.48	Аналитический метод	—	—
31	572712.19	2188277.10	Аналитический метод	—	—
32	572706.19	2188279.91	Аналитический метод	—	—
33	572723.30	2188318.27	Аналитический метод	—	—
34	572755.89	2188307.38	Аналитический метод	—	—
35	572799.81	2188398.10	Аналитический метод	—	—
36	572830.18	2188461.66	Аналитический метод	—	—
37	572826.58	2188463.38	Аналитический метод	—	—
38	572796.21	2188399.84	Аналитический метод	—	—
39	572753.83	2188312.28	Аналитический метод	—	—
40	572721.12	2188323.21	Аналитический метод	—	—
41	572701.73	2188279.73	Аналитический метод	—	—
42	572686.22	2188243.62	Аналитический метод	—	—
43	572690.88	2188229.15	Аналитический метод	—	—
44	572680.81	2188207.51	Аналитический метод	—	—
45	572656.10	2188171.23	Аналитический метод	—	—
46	572649.46	2188164.43	Аналитический метод	—	—
47	572644.24	2188181.32	Аналитический метод	—	—
48	572630.42	2188178.92	Аналитический метод	—	—
49	572616.53	2188216.92	Аналитический метод	—	—
50	572604.81	2188224.58	Аналитический метод	—	—
51	572591.89	2188206.15	Аналитический метод	—	—
52	572591.80	2188209.60	Аналитический метод	—	—
53	572588.95	2188216.31	Аналитический метод	—	—
54	572585.86	2188217.86	Аналитический метод	—	—
55	572579.87	2188218.59	Аналитический метод	—	—

56	572574.71	2188216.40	Аналитический метод	—	—
57	572571.57	2188212.32	Аналитический метод	—	—
58	572571.33	2188205.31	Аналитический метод	—	—
59	572551.27	2188178.18	Аналитический метод	—	—
60	572527.34	2188196.43	Аналитический метод	—	—
61	572512.53	2188180.82	Аналитический метод	—	—
62	572500.55	2188191.95	Аналитический метод	—	—
63	572425.85	2188096.76	Аналитический метод	—	—
64	572381.05	2188041.36	Аналитический метод	—	—
65	572329.13	2187976.26	Аналитический метод	—	—
66	572256.76	2187875.64	Аналитический метод	—	—
67	572240.62	2187894.53	Аналитический метод	—	—
68	572233.76	2187890.24	Аналитический метод	—	—
69	572186.16	2187954.74	Аналитический метод	—	—
70	572182.94	2187952.36	Аналитический метод	—	—
71	572232.74	2187884.88	Аналитический метод	—	—
72	572239.82	2187889.31	Аналитический метод	—	—
73	572257.04	2187869.16	Аналитический метод	—	—
74	572332.31	2187973.84	Аналитический метод	—	—
75	572384.17	2188038.86	Аналитический метод	—	—
76	572428.97	2188094.26	Аналитический метод	—	—
77	572501.01	2188186.07	Аналитический метод	—	—
78	572512.71	2188175.20	Аналитический метод	—	—
79	572527.76	2188191.07	Аналитический метод	—	—
80	572552.07	2188172.54	Аналитический метод	—	—
81	572572.87	2188200.68	Аналитический метод	—	—
82	572575.75	2188198.53	Аналитический метод	—	—
83	572582.81	2188197.67	Аналитический метод	—	—
84	572588.01	2188199.88	Аналитический метод	—	—
85	572590.02	2188202.52	Аналитический метод	—	—
86	572592.73	2188200.37	Аналитический метод	—	—
87	572605.87	2188219.12	Аналитический метод	—	—
88	572613.23	2188214.30	Аналитический метод	—	—
89	572627.82	2188174.40	Аналитический метод	—	—
90	572641.46	2188176.78	Аналитический метод	—	—
91	572647.14	2188158.40	Аналитический метод	—	—
92	572641.58	2188150.60	Аналитический метод	—	—
93	572664.97	2188120.59	Аналитический метод	—	—
94	572693.15	2188089.96	Аналитический метод	—	—
95	572679.98	2188067.25	Аналитический метод	—	—
96	572662.94	2188028.18	Аналитический метод	—	—
97	572632.68	2187963.42	Аналитический метод	—	—
98	572638.40	2187960.26	Аналитический метод	—	—
99	572569.37	2187816.66	Аналитический метод	—	—
100	572546.41	2187827.90	Аналитический метод	—	—
101	572546.21	2187827.58	Аналитический метод	—	—
102	572516.72	2187856.15	Аналитический метод	—	—
103	572513.94	2187853.27	Аналитический метод	—	—
104	572544.04	2187824.12	Аналитический метод	—	—
105	572529.26	2187800.88	Аналитический метод	—	—
106	572527.73	2187801.98	Аналитический метод	—	—
107	572525.39	2187798.72	Аналитический метод	—	—
108	572527.11	2187797.50	Аналитический метод	—	—
109	572518.40	2187783.81	Аналитический метод	—	—
110	572513.79	2187784.17	Аналитический метод	—	—
111	572484.01	2187808.68	Аналитический метод	—	—
112	572478.05	2187810.47	Аналитический метод	—	—
113	572480.06	2187817.41	Аналитический метод	—	—
114	572476.22	2187818.53	Аналитический метод	—	—
115	572474.22	2187811.62	Аналитический метод	—	—
116	572473.55	2187811.82	Аналитический метод	—	—
117	572456.96	2187808.32	Аналитический метод	—	—
118	572455.57	2187811.24	Аналитический метод	—	—
119	572451.95	2187809.52	Аналитический метод	—	—
120	572454.70	2187803.76	Аналитический метод	—	—
121	572473.37	2187807.70	Аналитический метод	—	—
122	572482.12	2187805.06	Аналитический метод	—	—
123	572512.21	2187780.29	Аналитический метод	—	—
124	572520.48	2187779.63	Аналитический метод	—	—
125	572547.88	2187822.71	Аналитический метод	—	—
126	572571.16	2187811.17	Аналитический метод	—	—


127	572572.05	2187813.01	Аналитический метод	—	—
128	572581.22	2187807.91	Аналитический метод	—	—
129	572580.32	2187806.16	Аналитический метод	—	—
130	572583.88	2187804.34	Аналитический метод	—	—
131	572584.72	2187805.97	Аналитический метод	—	—
132	572622.88	2187784.73	Аналитический метод	—	—
133	572601.47	2187743.42	Аналитический метод	—	—
1	572605.01	2187741.58	Аналитический метод	—	—


3. Сведения о характерных точках части (частей) границы объекта

Обозначение характерных точек части границы	Координаты, м		Метод определения координат характерной точки	Средняя квадратическая погрешность положения характерной точки (M _t), м	Описание обозначения точки на местности (при наличии)
	X	Y			
1	2	3	4	5	6
—	—	—	—	—	—

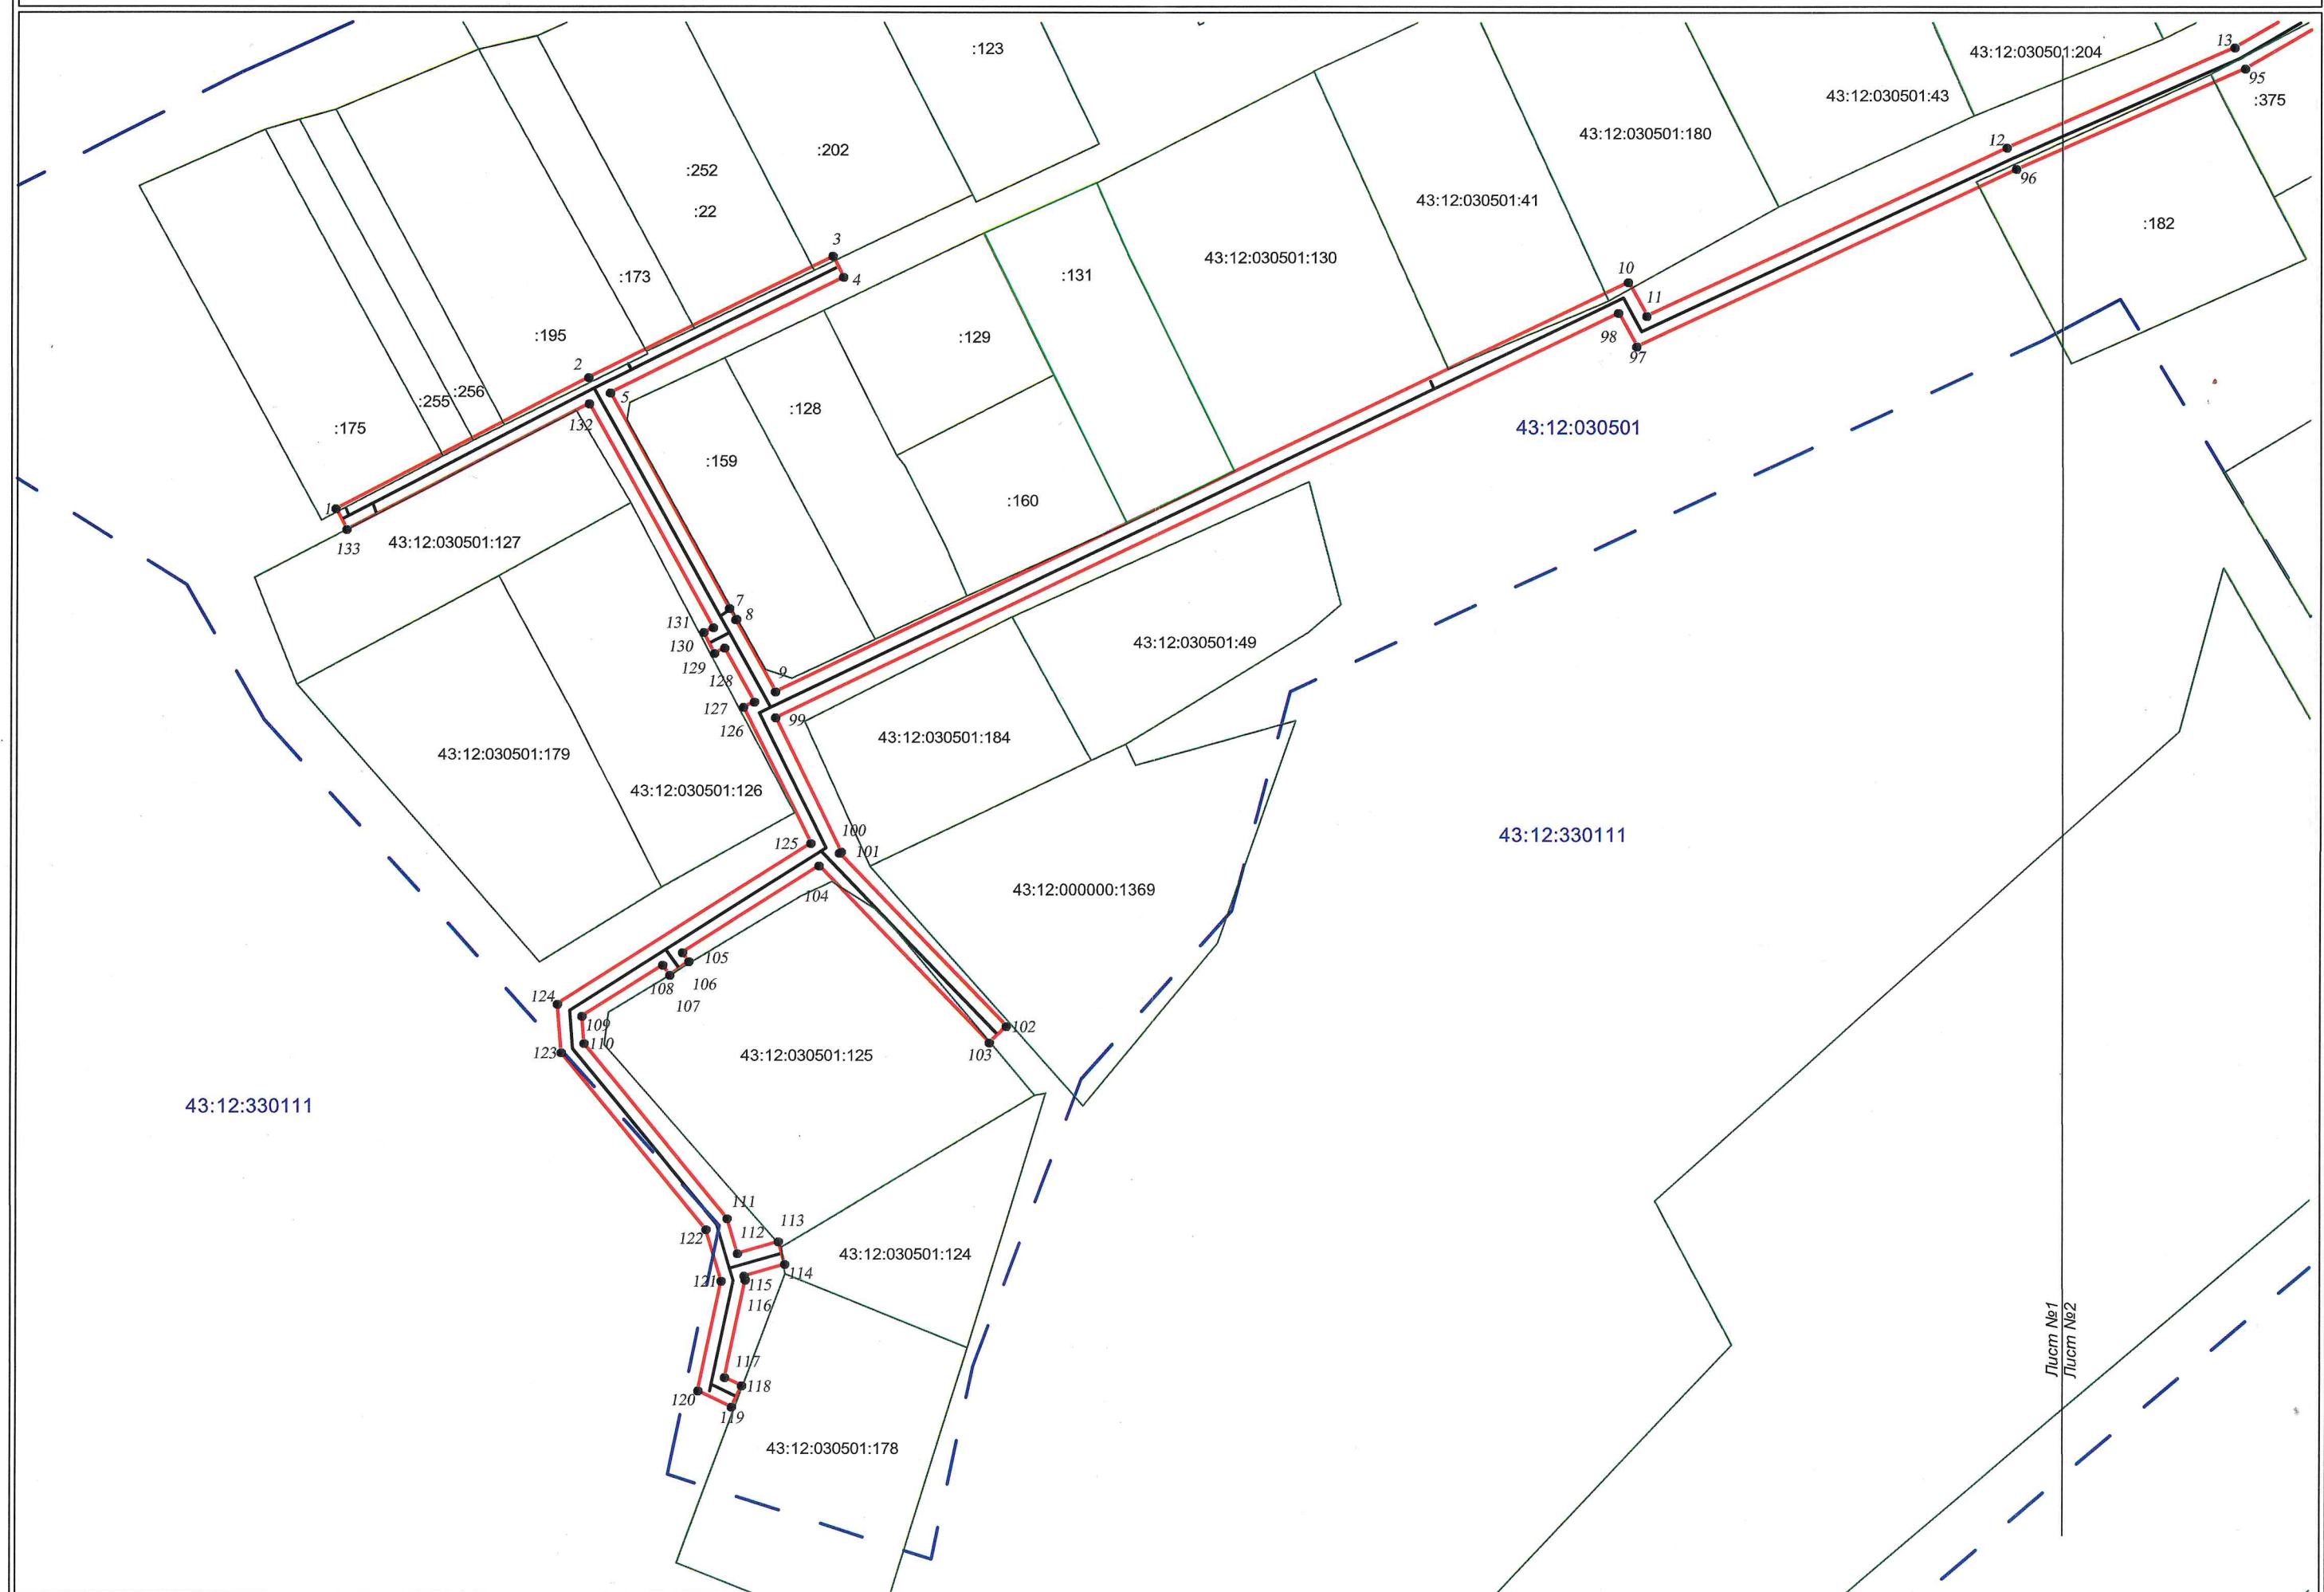

Лист №2

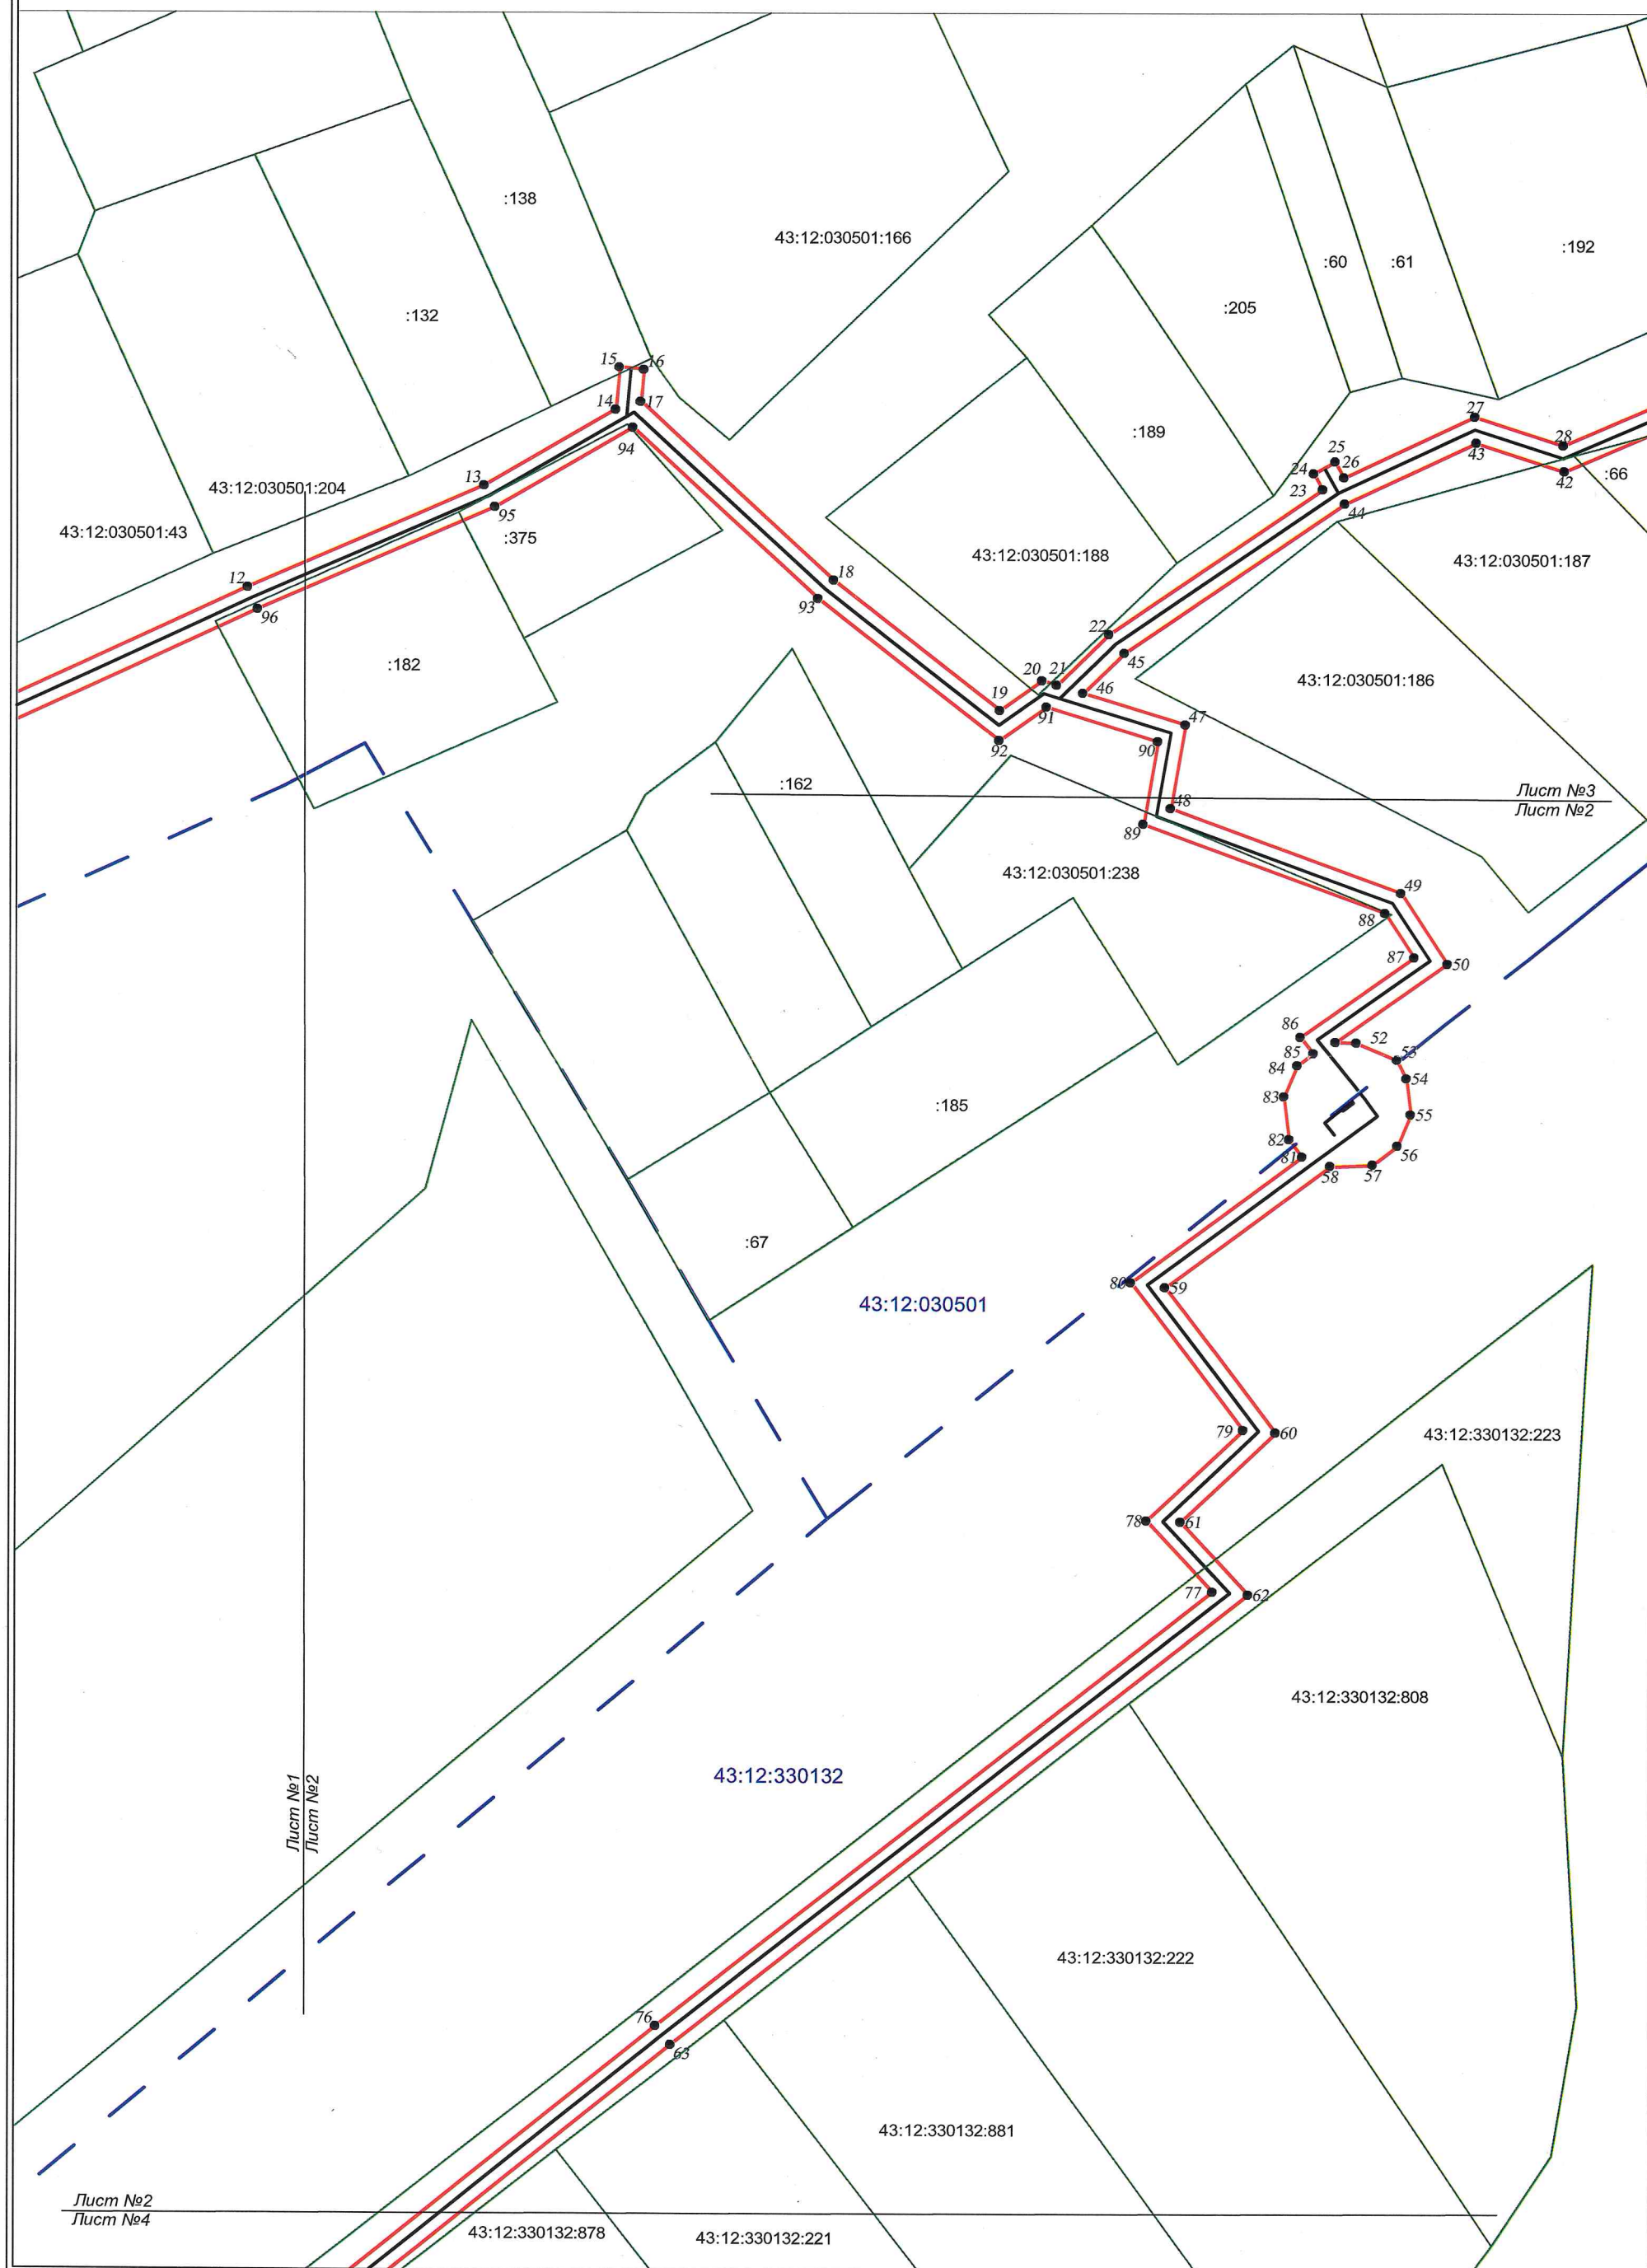


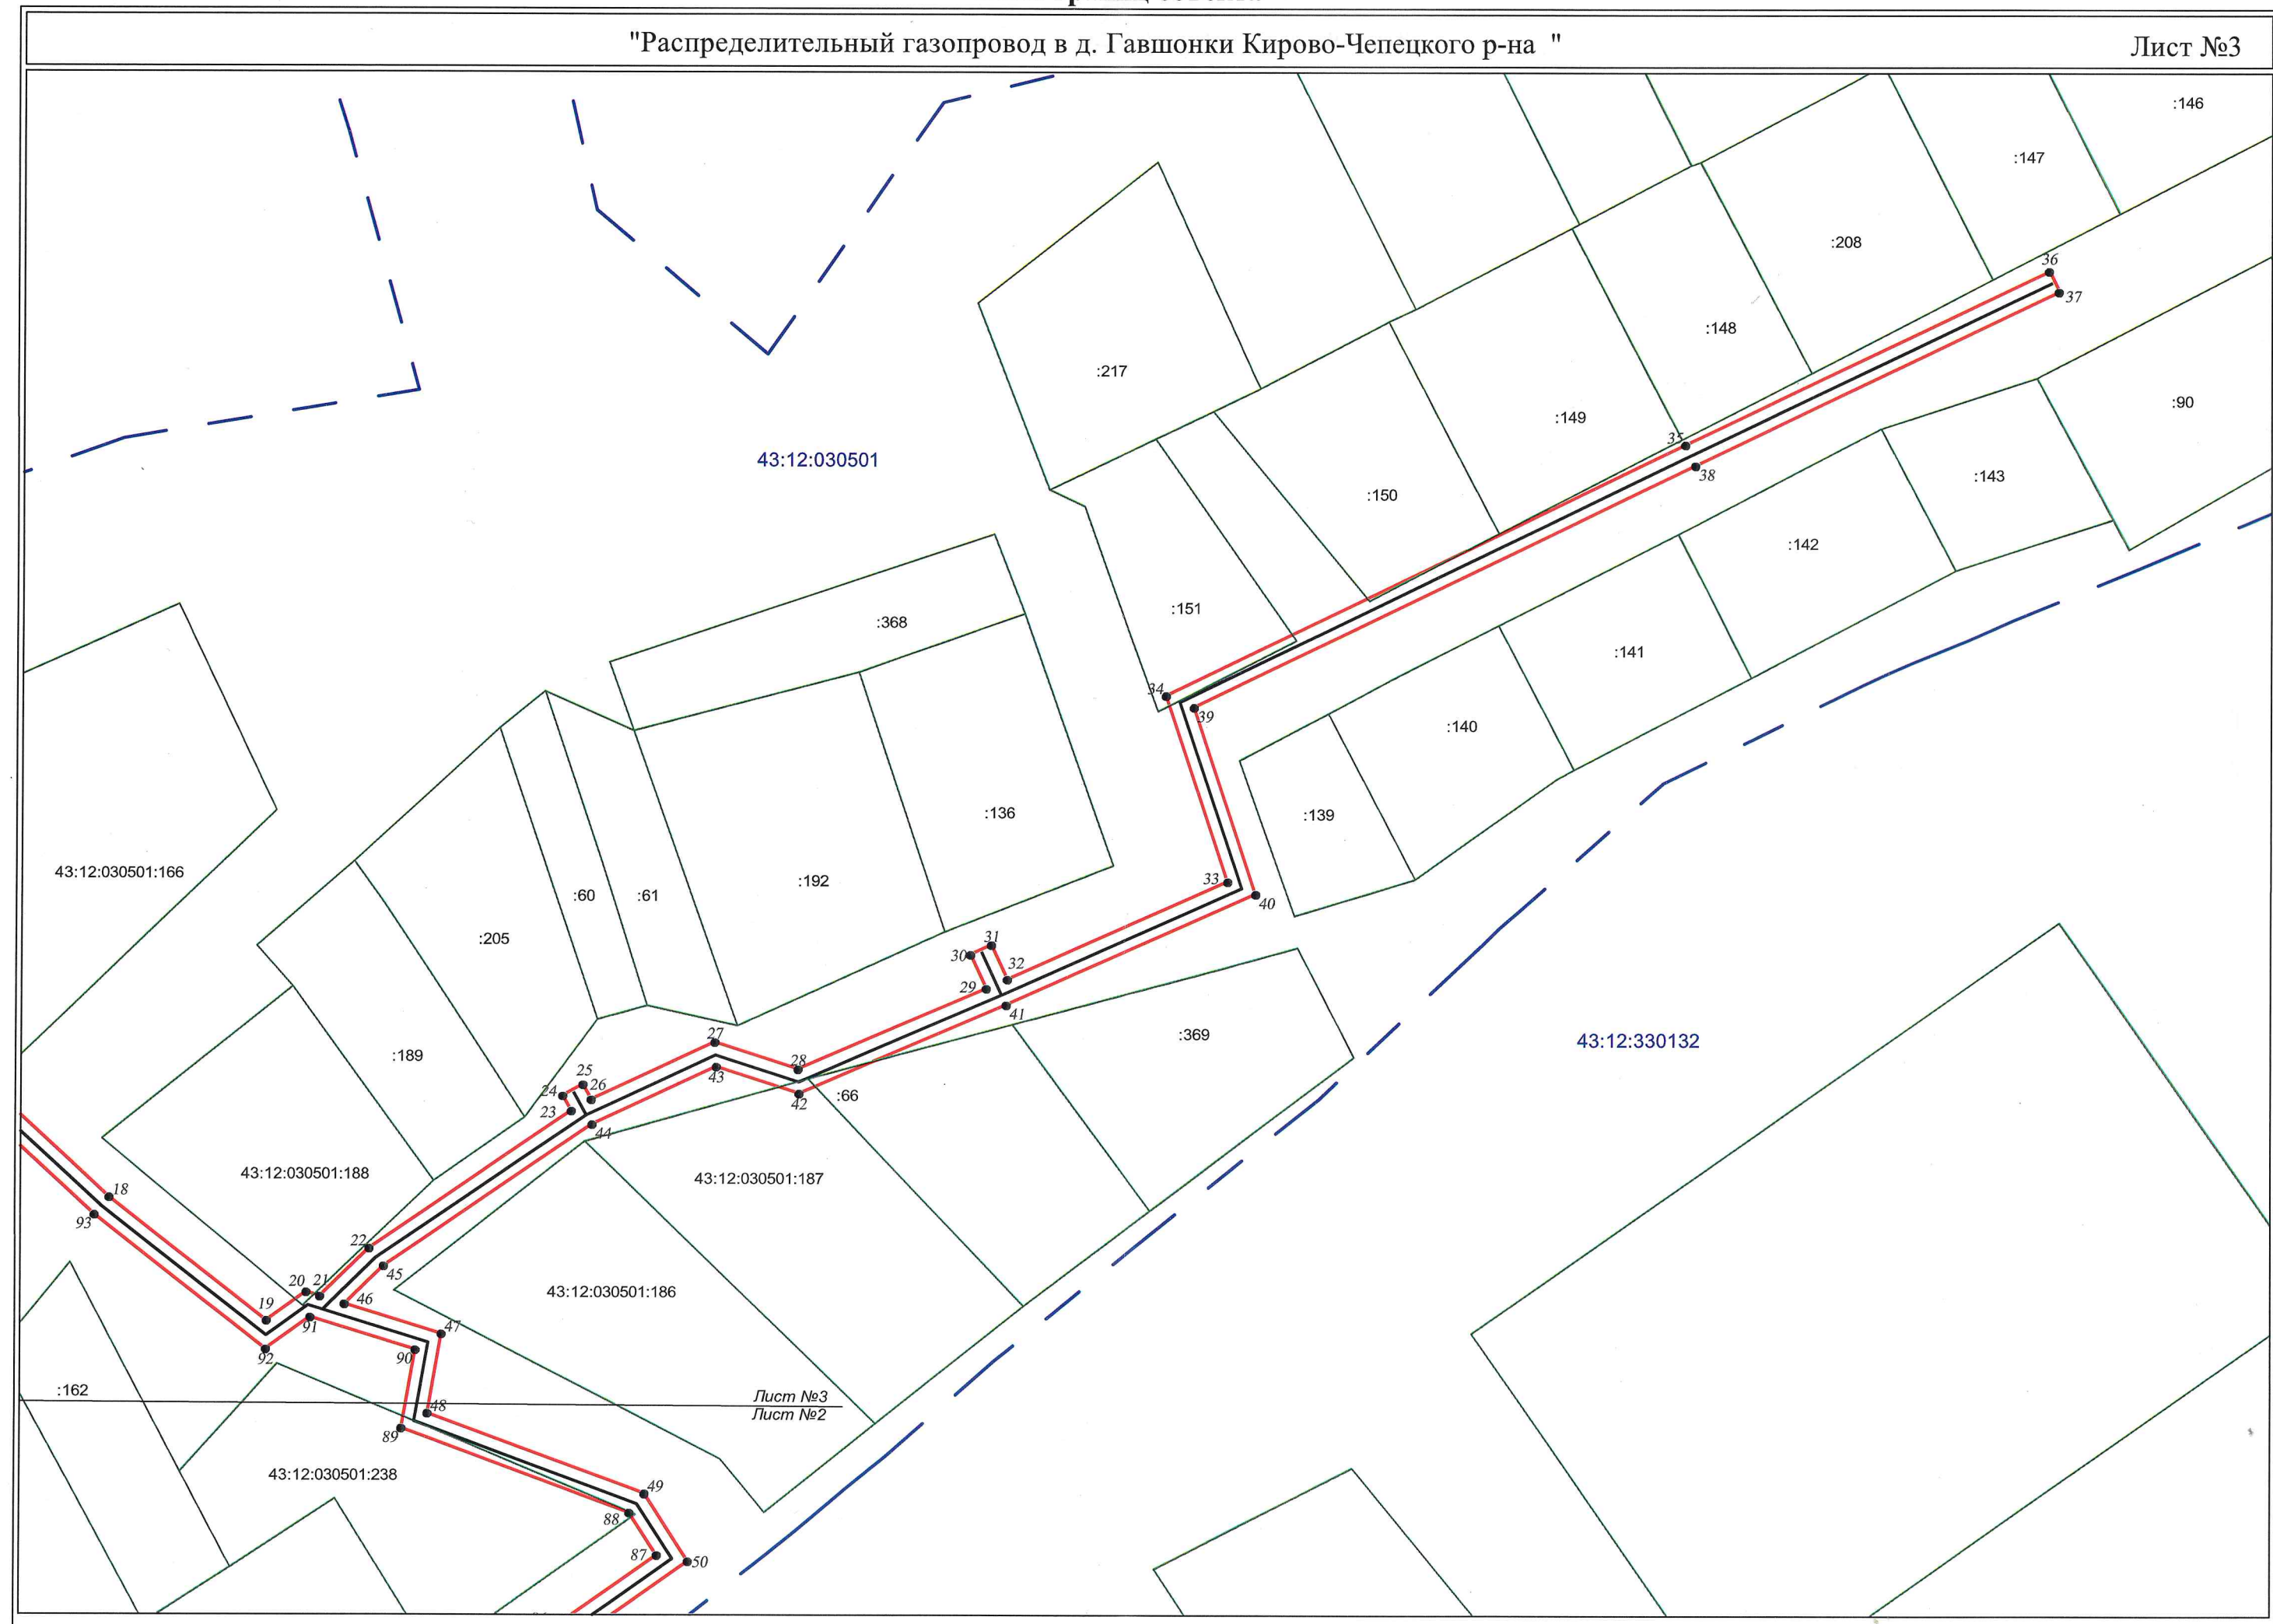

8
План границ объекта

"Распределительный газопровод в д. Гавшонки Кирово-Чепецкого р-на "

Лист №4

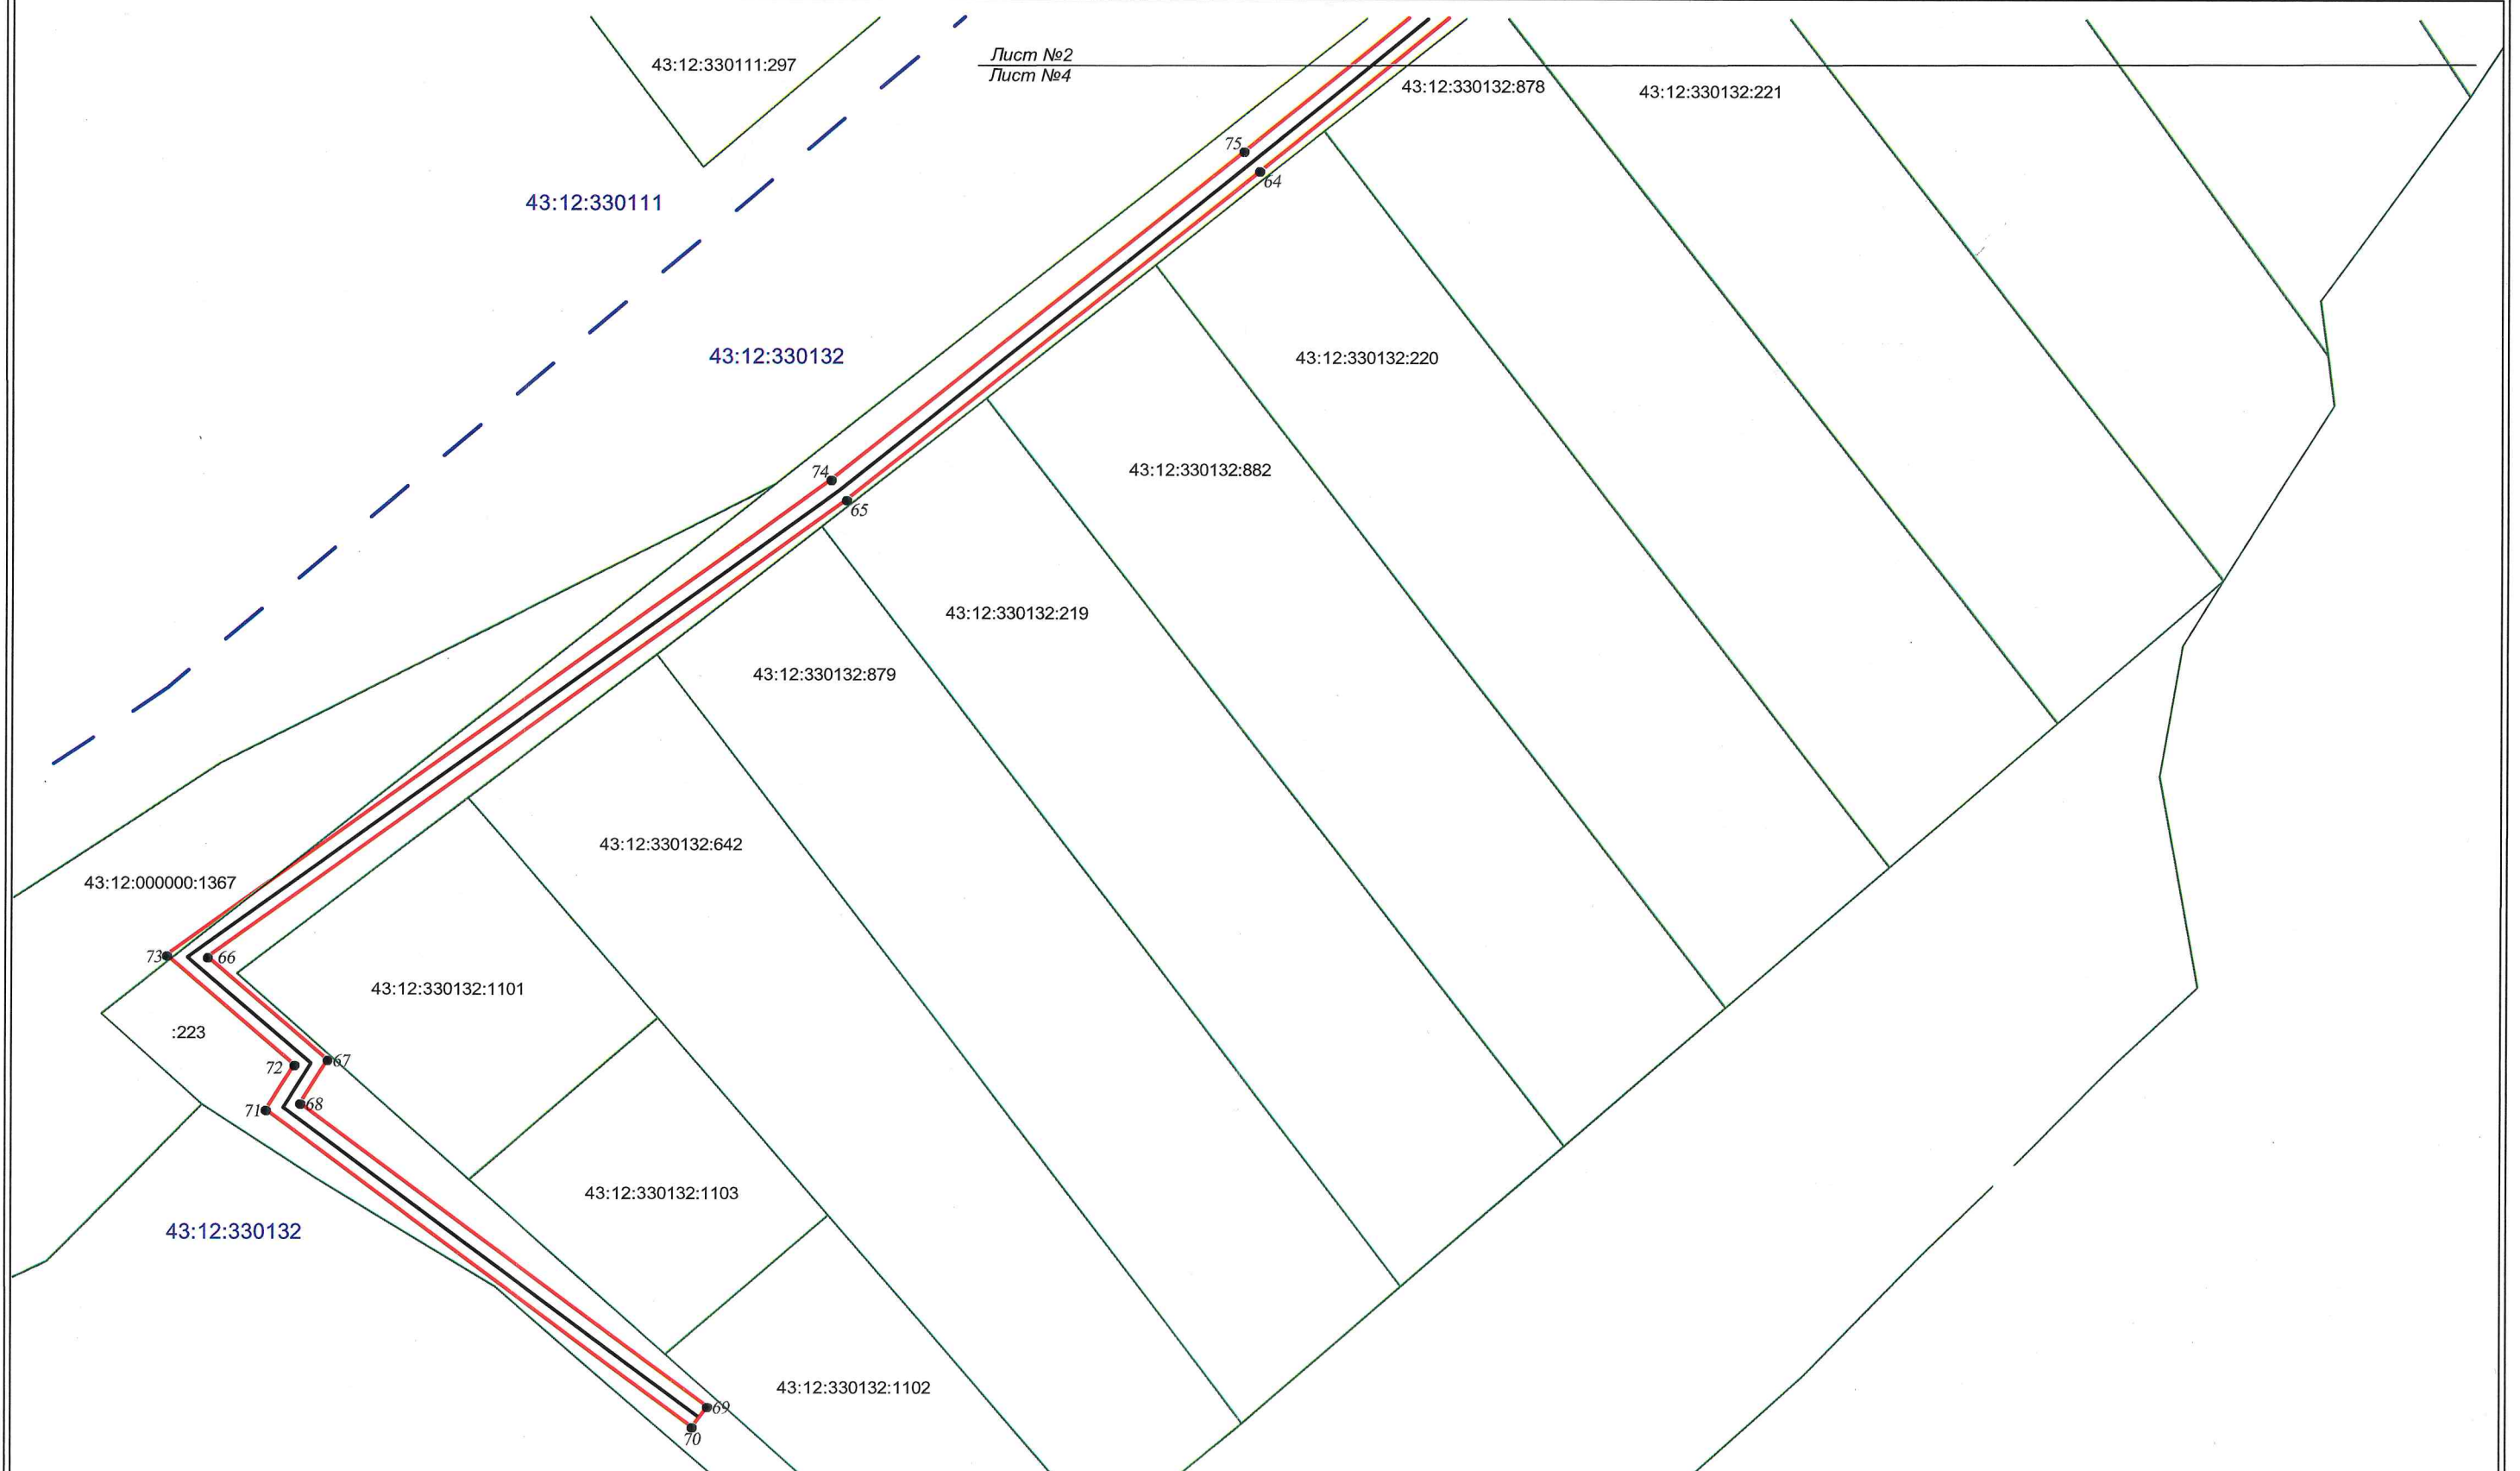

Условные обозначения:

- - трасса объекта (газопровод), на который формируется охранная зона;
- - граница охранной зоны нового объекта;
- - границы земельных участков по сведениям ЕГРН
- - - - - границы кадастрового деления по сведениям ЕГРН
- 1 - характерные точки углов поворота охранной зоны
- 43:40:000489:102 - номер кадастрового квартала/ кадастровый номер земельного участка

Масштаб 1:1000