



**МИНИСТЕРСТВО ИМУЩЕСТВЕННЫХ ОТНОШЕНИЙ
КИРОВСКОЙ ОБЛАСТИ**

РАСПОРЯЖЕНИЕ

22.10.2025

№ 1350

г. Киров

Об утверждении границ охранной зоны газопровода

В соответствии с подпунктом 1 пункта 2 статьи 56, пунктом 6 статьи 105 Земельного кодекса Российской Федерации, постановлением Правительства Российской Федерации от 20.11.2000 № 878 «Об утверждении Правил охраны газораспределительных сетей», Положением о министерстве имущественных отношений Кировской области, утвержденным постановлением Правительства Кировской области от 15.02.2021 № 81-П «Об утверждении Положения о министерстве имущественных отношений Кировской области», на основании заявления АО «Газпром газораспределение Киров» от 25.09.2025 № АН-03/5640, учитывая представленные материалы по описанию местоположения границ охранной зоны объекта газоснабжения: «Распределительный газопровод по ул. Согласия, Советская, Хвойная, Южная, Лесная, Новая в п. Чистые Пруды г. Кирова» (далее – сооружение):

1. Утвердить границы охранной зоны сооружения с кадастровым номером 43:40:000000:3933, расположенного по адресу: Российская Федерация, Кировская обл., г. о. город Киров, п. Чистые Пруды, ул. Согласия, ул. Советская, ул. Хвойная, ул. Южная, ул. Лесная, ул. Новая в соответствии с графическим описанием местоположения границ и координатным описанием характерных точек этих границ согласно приложению.

2. Наложить бессрочно ограничения (обременения) на входящие в охранную зону газораспределительных сетей, указанных в пункте 1 настоящего распоряжения, земельные участки, определив условия их использования в соответствии с Правилами охраны газораспределительных

сетей, утвержденными постановлением Правительства Российской Федерации от 20.11.2000 № 878 «Об утверждении Правил охраны газораспределительных сетей».

3. Убытки, в том числе упущенная выгода, причиненные ограничением прав лиц, указанных в пункте 2 статьи 57.1 Земельного кодекса Российской Федерации, в связи с установлением границы охранной зоны газораспределительных сетей, указанных в пункте 1 настоящего распоряжения, подлежат возмещению таким лицам собственником сооружения в полном объеме с учетом особенностей и в срок, установленный статьей 57.1 Земельного кодекса Российской Федерации.

4. Отделу управления земельными ресурсами министерства имущественных отношений Кировской области:

4.1. Обеспечить опубликование настоящего распоряжения на официальном сайте министерства имущественных отношений Кировской области (www.dgs.kirovreg.ru) в течение 10 календарных дней со дня его подписания.

4.2. Направить сведения об утвержденных границах охранной зоны газопровода, указанного в пункте 1 настоящего распоряжения, в течение 5 рабочих дней в орган регистрации прав.

5. Контроль за выполнением распоряжения возложить на заместителя министра имущественных отношений Кировской области Казаковцева С.А.

Министр имущественных
отношений Кировской области

Т.А. Поломских



ГРАФИЧЕСКОЕ ОПИСАНИЕ

местоположения границ населенных пунктов, территориальных зон,
особо охраняемых природных территорий,
зон с особыми условиями использования территории

Охранная зона объекта "Распределительный газопровод по ул. Согласия, Советская, Хвойная, Южная, Лесная, Новая
в п. Чистые Пруды г. Кирова"

(наименование объекта, местоположение границ которого описано (далее - объект)

Раздел 1

Сведения об объекте		
№ п/п	Характеристики объекта	Описание характеристик
1	2	3
1	Местоположение объекта	Кировская область, город Киров, поселок Чистые Пруды
2	Площадь объекта +/- величина погрешности определения площади (Р+/- Дельта Р)	13877 кв.м ± 41.23 кв.м
3	Иные характеристики объекта	Ограничения на использование объекта в соответствии с Постановлением Правительства РФ № 878 от 20.11.2000 г. «Об утверждении Правил охраны газораспределительных сетей» (пункты 14,15,16): 14. На земельные участки, входящие в охранные зоны газораспределительных сетей, в целях предупреждения их повреждения или нарушения условий их нормальной эксплуатации налагаются ограничения (обременения), которыми запрещается лицам, указанным в пункте 2 настоящих Правил: а) строить объекты жилищно-гражданского и производственного назначения; б) сносить и реконструировать мосты, коллекторы, автомобильные и железные дороги с расположенными на них газораспределительными сетями без предварительного выноса этих газопроводов по согласованию с эксплуатационными организациями; в) разрушать берегоукрепительные сооружения, водопропускные устройства, земляные и иные сооружения, предохраняющие газораспределительные сети от разрушений; г) перемещать, повреждать, засыпать и уничтожать опознавательные знаки, контрольно-измерительные пункты и другие устройства газораспределительных сетей; д) устраивать свалки и склады, разливать растворы кислот, солей, щелочей и других химически активных веществ; е) огораживать и перегораживать охранные зоны, препятствовать доступу персонала эксплуатационных организаций к газораспределительным сетям, проведению обслуживания и устранению повреждений газораспределительных сетей; ж) разводить огонь и размещать источники огня; з) рыть погребов, копать и обрабатывать почву сельскохозяйственными и мелиоративными орудиями и механизмами на глубину более 0,3 метра; и) открывать калитки и двери газорегуляторных пунктов, станций катодной и дренажной защиты, люки подземных колодцев, включать или отключать электроснабжение средств связи, освещения и систем телемеханики; к) набрасывать, приставлять и привязывать к опорам и

2

		надземным газопроводам, ограждениям и зданиям газораспределительных сетей посторонние предметы, лестницы, влезать на них; л) самовольно подключаться к газораспределительным сетям. 15. Лесохозяйственные, сельскохозяйственные и другие работы, не подпадающие под ограничения, указанные в пункте 14 настоящих Правил, и не связанные с нарушением земельного горизонта и обработкой почвы на глубину более 0,3 метра, производятся собственниками, владельцами или пользователями земельных участков в охранной зоне газораспределительной сети при условии предварительного письменного уведомления эксплуатационной организации не менее чем за 3 рабочих дня до начала работ. 16. Хозяйственная деятельность в охранных зонах газораспределительных сетей, не предусмотренная пунктами 14 и 15 настоящих Правил, при которой производится нарушение поверхности земельного участка и обработка почвы на глубину более 0,3 метра, осуществляется на основании письменного разрешения эксплуатационной организации газораспределительных сетей.
--	--	--

Раздел 2

Сведения о местоположении границ объекта					
1. Система координат <u>МСК-43, зона 2</u>					
2. Сведения о характерных точках границ объекта					
Обозначение характерных точек границ	Координаты, м		Метод определения координат характерной точки	Средняя квадратическая погрешность положения характерной точки (M_i), м	Описание обозначения точки на местности (при наличии)
	X	Y			
1	2	3	4	5	6
Зона I(1)	—	—	—	—	—
1	578716.63	2196577.62	Аналитический метод	0.10	—
2	578719.01	2196580.82	Аналитический метод	0.10	—
3	578706.90	2196589.85	Аналитический метод	0.10	—
4	578732.04	2196626.48	Аналитический метод	0.10	—
5	578674.84	2196675.28	Аналитический метод	0.10	—
6	578662.53	2196695.99	Аналитический метод	0.10	—
7	578656.08	2196709.85	Аналитический метод	0.10	—
8	578648.55	2196735.85	Аналитический метод	0.10	—
9	578641.35	2196769.87	Аналитический метод	0.10	—
10	578637.75	2196790.70	Аналитический метод	0.10	—
11	578636.38	2196813.60	Аналитический метод	0.10	—
12	578638.33	2196813.67	Аналитический метод	0.10	—
13	578642.14	2196814.85	Аналитический метод	0.10	—
14	578645.67	2196817.66	Аналитический метод	0.10	—
15	578647.76	2196824.04	Аналитический метод	0.10	—
16	578645.47	2196831.06	Аналитический метод	0.10	—
17	578641.60	2196834.68	Аналитический метод	0.10	—
18	578637.02	2196835.63	Аналитический метод	0.10	—
19	578634.48	2196835.22	Аналитический метод	0.10	—
20	578630.90	2196842.96	Аналитический метод	0.10	—
21	578623.45	2196877.73	Аналитический метод	0.10	—
22	578620.90	2196889.59	Аналитический метод	0.10	—
23	578616.88	2196888.55	Аналитический метод	0.10	—
24	578614.01	2196901.68	Аналитический метод	0.10	—
25	578616.94	2196902.30	Аналитический метод	0.10	—
26	578616.10	2196906.22	Аналитический метод	0.10	—
27	578613.22	2196905.60	Аналитический метод	0.10	—
28	578597.51	2196990.77	Аналитический метод	0.10	—
29	578662.79	2197016.04	Аналитический метод	0.10	—
30	578695.53	2197038.90	Аналитический метод	0.10	—
31	578748.45	2197075.83	Аналитический метод	0.10	—
32	578803.52	2197118.72	Аналитический метод	0.10	—
33	578804.10	2197117.94	Аналитический метод	0.10	—
34	578807.30	2197120.34	Аналитический метод	0.10	—
35	578806.77	2197121.05	Аналитический метод	0.10	—
36	578824.38	2197132.72	Аналитический метод	0.10	—
37	578822.16	2197136.06	Аналитический метод	0.10	—
38	578802.73	2197123.17	Аналитический метод	0.10	—
39	578746.07	2197079.05	Аналитический метод	0.10	—
40	578693.25	2197042.18	Аналитический метод	0.10	—
41	578660.89	2197019.60	Аналитический метод	0.10	—
42	578597.01	2196994.87	Аналитический метод	0.10	—
43	578596.42	2197001.85	Аналитический метод	0.10	—
44	578592.77	2197016.23	Аналитический метод	0.10	—
45	578588.89	2197015.25	Аналитический метод	0.10	—
46	578589.25	2197013.86	Аналитический метод	0.10	—
47	578578.14	2197011.51	Аналитический метод	0.10	—
48	578578.96	2197007.59	Аналитический метод	0.10	—
49	578590.23	2197009.98	Аналитический метод	0.10	—

50	578592.46	2197001.19	Аналитический метод	0.10	—
51	578593.26	2196991.77	Аналитический метод	0.10	—
52	578609.67	2196902.83	Аналитический метод	0.10	—
53	578613.86	2196883.63	Аналитический метод	0.10	—
54	578617.86	2196884.67	Аналитический метод	0.10	—
55	578627.08	2196841.68	Аналитический метод	0.10	—
56	578630.74	2196833.78	Аналитический метод	0.10	—
57	578628.44	2196832.15	Аналитический метод	0.10	—
58	578626.38	2196828.69	Аналитический метод	0.10	—
59	578625.85	2196824.62	Аналитический метод	0.10	—
60	578627.36	2196819.03	Аналитический метод	0.10	—
61	578629.88	2196815.81	Аналитический метод	0.10	—
62	578632.32	2196814.52	Аналитический метод	0.10	—
63	578633.77	2196790.24	Аналитический метод	0.10	—
64	578637.43	2196769.11	Аналитический метод	0.10	—
65	578644.67	2196734.87	Аналитический метод	0.10	—
66	578652.32	2196708.45	Аналитический метод	0.10	—
67	578658.99	2196694.11	Аналитический метод	0.10	—
68	578671.74	2196672.66	Аналитический метод	0.10	—
69	578726.70	2196625.78	Аналитический метод	0.10	—
70	578701.42	2196588.93	Аналитический метод	0.10	—
1	578716.63	2196577.62	Аналитический метод	0.10	—
Зона1(2)	—	—	—	—	—
71	578241.12	2196161.82	Аналитический метод	0.10	—
72	578240.99	2196158.92	Аналитический метод	0.10	—
73	578242.25	2196155.17	Аналитический метод	0.10	—
74	578245.14	2196151.89	Аналитический метод	0.10	—
75	578249.23	2196149.89	Аналитический метод	0.10	—
76	578252.75	2196149.81	Аналитический метод	0.10	—
77	578256.99	2196151.06	Аналитический метод	0.10	—
78	578261.62	2196155.93	Аналитический метод	0.10	—
79	578262.73	2196159.23	Аналитический метод	0.10	—
80	578262.91	2196161.80	Аналитический метод	0.10	—
81	578262.28	2196164.94	Аналитический метод	0.10	—
82	578260.24	2196168.23	Аналитический метод	0.10	—
83	578256.98	2196170.70	Аналитический метод	0.10	—
84	578253.19	2196171.97	Аналитический метод	0.10	—
85	578249.22	2196171.39	Аналитический метод	0.10	—
86	578245.89	2196169.77	Аналитический метод	0.10	—
87	578242.60	2196165.79	Аналитический метод	0.10	—
88	578239.36	2196168.48	Аналитический метод	0.10	—
89	578219.35	2196184.91	Аналитический метод	0.10	—
90	578212.58	2196183.76	Аналитический метод	0.10	—
91	578192.70	2196182.79	Аналитический метод	0.10	—
92	578191.81	2196183.13	Аналитический метод	0.10	—
93	578200.01	2196196.85	Аналитический метод	0.10	—
94	578226.79	2196239.72	Аналитический метод	0.10	—
95	578232.97	2196250.14	Аналитический метод	0.10	—
96	578236.19	2196255.58	Аналитический метод	0.10	—
97	578237.26	2196257.39	Аналитический метод	0.10	—
98	578233.71	2196259.26	Аналитический метод	0.10	—
99	578232.75	2196257.62	Аналитический метод	0.10	—
100	578229.53	2196252.18	Аналитический метод	0.10	—
101	578223.37	2196241.80	Аналитический метод	0.10	—
102	578196.59	2196198.93	Аналитический метод	0.10	—
103	578188.07	2196184.67	Аналитический метод	0.10	—
104	578171.54	2196192.08	Аналитический метод	0.10	—
105	578132.56	2196225.57	Аналитический метод	0.10	—
106	578097.55	2196255.30	Аналитический метод	0.10	—
107	578090.41	2196261.46	Аналитический метод	0.10	—
108	578091.03	2196262.28	Аналитический метод	0.10	—
109	578087.83	2196264.68	Аналитический метод	0.10	—
110	578087.38	2196264.08	Аналитический метод	0.10	—
111	578079.42	2196270.96	Аналитический метод	0.10	—
112	578070.67	2196278.47	Аналитический метод	0.10	—
113	578064.28	2196283.51	Аналитический метод	0.10	—
114	578050.18	2196295.60	Аналитический метод	0.10	—

115	578053.13	2196299.21	Аналитический метод	0.10	—
116	578065.18	2196310.96	Аналитический метод	0.10	—
117	578081.75	2196335.51	Аналитический метод	0.10	—
118	578093.16	2196352.15	Аналитический метод	0.10	—
119	578098.22	2196361.50	Аналитический метод	0.10	—
120	578104.29	2196371.21	Аналитический метод	0.10	—
121	578112.75	2196384.69	Аналитический метод	0.10	—
122	578109.37	2196386.81	Аналитический метод	0.10	—
123	578101.97	2196375.02	Аналитический метод	0.10	—
124	578101.90	2196375.07	Аналитический метод	0.10	—
125	578099.78	2196371.67	Аналитический метод	0.10	—
126	578099.84	2196371.63	Аналитический метод	0.10	—
127	578094.76	2196363.52	Аналитический метод	0.10	—
128	578089.74	2196354.23	Аналитический метод	0.10	—
129	578078.45	2196337.75	Аналитический метод	0.10	—
130	578062.10	2196313.54	Аналитический метод	0.10	—
131	578050.17	2196301.91	Аналитический метод	0.10	—
132	578047.14	2196298.21	Аналитический метод	0.10	—
133	578039.53	2196304.73	Аналитический метод	0.10	—
134	578028.99	2196314.76	Аналитический метод	0.10	—
135	578023.95	2196319.55	Аналитический метод	0.10	—
136	578024.37	2196320.03	Аналитический метод	0.10	—
137	578021.37	2196322.67	Аналитический метод	0.10	—
138	578021.05	2196322.30	Аналитический метод	0.10	—
139	578019.36	2196323.91	Аналитический метод	0.10	—
140	577986.66	2196351.80	Аналитический метод	0.10	—
141	577993.66	2196361.36	Аналитический метод	0.10	—
142	578009.88	2196385.23	Аналитический метод	0.10	—
143	578026.52	2196412.34	Аналитический метод	0.10	—
144	578032.44	2196423.98	Аналитический метод	0.10	—
145	578028.88	2196425.80	Аналитический метод	0.10	—
146	578023.02	2196414.30	Аналитический метод	0.10	—
147	578007.97	2196389.77	Аналитический метод	0.10	—
148	578006.52	2196387.39	Аналитический метод	0.10	—
149	577990.40	2196363.66	Аналитический метод	0.10	—
150	577983.62	2196354.41	Аналитический метод	0.10	—
151	577954.87	2196379.31	Аналитический метод	0.10	—
152	577946.78	2196382.04	Аналитический метод	0.10	—
153	577954.33	2196394.78	Аналитический метод	0.10	—
154	577955.09	2196396.38	Аналитический метод	0.10	—
155	577969.64	2196419.40	Аналитический метод	0.10	—
156	577961.36	2196424.40	Аналитический метод	0.10	—
157	577968.90	2196437.68	Аналитический метод	0.10	—
158	577977.14	2196452.21	Аналитический метод	0.10	—
159	577985.79	2196467.45	Аналитический метод	0.10	—
160	577990.46	2196476.84	Аналитический метод	0.10	—
161	578003.78	2196505.86	Аналитический метод	0.10	—
162	578006.03	2196510.33	Аналитический метод	0.10	—
163	578046.30	2196573.84	Аналитический метод	0.10	—
164	578069.60	2196607.69	Аналитический метод	0.10	—
165	578077.83	2196615.79	Аналитический метод	0.10	—
166	578116.11	2196657.02	Аналитический метод	0.10	—
167	578130.75	2196670.71	Аналитический метод	0.10	—
168	578154.63	2196694.93	Аналитический метод	0.10	—
169	578144.48	2196707.71	Аналитический метод	0.10	—
170	578145.82	2196716.69	Аналитический метод	0.10	—
171	578141.86	2196717.29	Аналитический метод	0.10	—
172	578140.61	2196708.92	Аналитический метод	0.10	—
173	578133.92	2196707.96	Аналитический метод	0.10	—
174	578114.11	2196720.47	Аналитический метод	0.10	—
175	578119.51	2196728.34	Аналитический метод	0.10	—
176	578116.21	2196730.60	Аналитический метод	0.10	—
177	578110.74	2196722.62	Аналитический метод	0.10	—
178	578096.77	2196731.53	Аналитический метод	0.10	—
179	578066.46	2196748.29	Аналитический метод	0.10	—
180	578063.88	2196747.50	Аналитический метод	0.10	—
181	578052.06	2196755.15	Аналитический метод	0.10	—

182	578024.09	2196772.19	Аналитический метод	0.10	—
183	577989.43	2196792.59	Аналитический метод	0.10	—
184	577991.33	2196796.10	Аналитический метод	0.10	—
185	577987.81	2196798.00	Аналитический метод	0.10	—
186	577985.98	2196794.61	Аналитический метод	0.10	—
187	577985.33	2196795.00	Аналитический метод	0.10	—
188	577983.31	2196791.54	Аналитический метод	0.10	—
189	577985.75	2196790.12	Аналитический метод	0.10	—
190	578022.03	2196768.75	Аналитический метод	0.10	—
191	578049.94	2196751.77	Аналитический метод	0.10	—
192	578063.26	2196743.14	Аналитический метод	0.10	—
193	578066.00	2196743.97	Аналитический метод	0.10	—
194	578094.73	2196728.09	Аналитический метод	0.10	—
195	578110.22	2196718.20	Аналитический метод	0.10	—
196	578133.02	2196703.80	Аналитический метод	0.10	—
197	578141.52	2196705.01	Аналитический метод	0.10	—
198	578149.29	2196695.21	Аналитический метод	0.10	—
199	578127.95	2196673.57	Аналитический метод	0.10	—
200	578113.27	2196659.84	Аналитический метод	0.10	—
201	578074.97	2196618.57	Аналитический метод	0.10	—
202	578066.52	2196610.27	Аналитический метод	0.10	—
203	578042.96	2196576.04	Аналитический метод	0.10	—
204	578002.55	2196512.31	Аналитический метод	0.10	—
205	578000.18	2196507.60	Аналитический метод	0.10	—
206	577986.86	2196478.56	Аналитический метод	0.10	—
207	577982.25	2196469.33	Аналитический метод	0.10	—
208	577974.64	2196455.92	Аналитический метод	0.10	—
209	577959.00	2196464.68	Аналитический метод	0.10	—
210	577957.04	2196461.18	Аналитический метод	0.10	—
211	577972.67	2196452.44	Аналитический метод	0.10	—
212	577966.42	2196441.42	Аналитический метод	0.10	—
213	577951.13	2196450.40	Аналитический метод	0.10	—
214	577949.11	2196446.96	Аналитический метод	0.10	—
215	577964.45	2196437.94	Аналитический метод	0.10	—
216	577955.96	2196423.00	Аналитический метод	0.10	—
217	577964.08	2196418.08	Аналитический метод	0.10	—
218	577951.57	2196398.32	Аналитический метод	0.10	—
219	577950.79	2196396.66	Аналитический метод	0.10	—
220	577942.08	2196381.95	Аналитический метод	0.10	—
221	577921.78	2196347.75	Аналитический метод	0.10	—
222	577917.74	2196337.61	Аналитический метод	0.10	—
223	577912.95	2196330.95	Аналитический метод	0.10	—
224	577912.52	2196331.37	Аналитический метод	0.10	—
225	577898.39	2196344.56	Аналитический метод	0.10	—
226	577890.31	2196354.61	Аналитический метод	0.10	—
227	577853.43	2196380.67	Аналитический метод	0.10	—
228	577851.27	2196392.33	Аналитический метод	0.10	—
229	577867.94	2196419.01	Аналитический метод	0.10	—
230	577878.70	2196445.05	Аналитический метод	0.10	—
231	577881.98	2196453.56	Аналитический метод	0.10	—
232	577902.47	2196490.25	Аналитический метод	0.10	—
233	577905.71	2196498.96	Аналитический метод	0.10	—
234	577908.75	2196513.85	Аналитический метод	0.10	—
235	577915.55	2196526.75	Аналитический метод	0.10	—
236	577922.83	2196536.72	Аналитический метод	0.10	—
237	577934.20	2196550.74	Аналитический метод	0.10	—
238	577955.08	2196584.47	Аналитический метод	0.10	—
239	577938.30	2196600.45	Аналитический метод	0.10	—
240	577926.70	2196610.23	Аналитический метод	0.10	—
241	577936.41	2196627.58	Аналитический метод	0.10	—
242	577939.26	2196624.88	Аналитический метод	0.10	—
243	577942.02	2196627.78	Аналитический метод	0.10	—
244	577938.46	2196631.15	Аналитический метод	0.10	—
245	577943.89	2196640.31	Аналитический метод	0.10	—
246	577961.87	2196665.20	Аналитический метод	0.10	—
247	577961.39	2196670.06	Аналитический метод	0.10	—
248	577976.95	2196691.75	Аналитический метод	0.10	—

4

249	577995.72	2196722.30	Аналитический метод	0.10	—
250	578013.81	2196750.27	Аналитический метод	0.10	—
251	578010.45	2196752.45	Аналитический метод	0.10	—
252	577992.34	2196724.44	Аналитический метод	0.10	—
253	577973.61	2196693.97	Аналитический метод	0.10	—
254	577957.27	2196671.16	Аналитический метод	0.10	—
255	577957.75	2196666.32	Аналитический метод	0.10	—
256	577940.55	2196642.51	Аналитический метод	0.10	—
257	577934.19	2196631.80	Аналитический метод	0.10	—
258	577921.60	2196609.31	Аналитический метод	0.10	—
259	577935.62	2196597.47	Аналитический метод	0.10	—
260	577949.96	2196583.81	Аналитический метод	0.10	—
261	577930.94	2196553.06	Аналитический метод	0.10	—
262	577919.65	2196539.16	Аналитический метод	0.10	—
263	577912.15	2196528.87	Аналитический метод	0.10	—
264	577904.95	2196515.21	Аналитический метод	0.10	—
265	577901.85	2196500.06	Аналитический метод	0.10	—
266	577898.83	2196491.93	Аналитический метод	0.10	—
267	577878.36	2196455.26	Аналитический метод	0.10	—
268	577874.98	2196446.53	Аналитический метод	0.10	—
269	577864.38	2196420.85	Аналитический метод	0.10	—
270	577847.05	2196393.13	Аналитический метод	0.10	—
271	577849.26	2196381.21	Аналитический метод	0.10	—
272	577843.06	2196380.40	Аналитический метод	0.10	—
273	577838.68	2196389.35	Аналитический метод	0.10	—
274	577800.47	2196447.20	Аналитический метод	0.10	—
275	577798.23	2196450.59	Аналитический метод	0.10	—
276	577794.89	2196448.39	Аналитический метод	0.10	—
277	577796.04	2196446.65	Аналитический метод	0.10	—
278	577795.81	2196446.50	Аналитический метод	0.10	—
279	577798.05	2196443.18	Аналитический метод	0.10	—
280	577798.24	2196443.31	Аналитический метод	0.10	—
281	577835.20	2196387.35	Аналитический метод	0.10	—
282	577840.74	2196376.06	Аналитический метод	0.10	—
283	577851.10	2196377.42	Аналитический метод	0.10	—
284	577887.55	2196351.67	Аналитический метод	0.10	—
285	577895.45	2196341.84	Аналитический метод	0.10	—
286	577909.78	2196328.45	Аналитический метод	0.10	—
287	577910.37	2196327.90	Аналитический метод	0.10	—
288	577900.94	2196318.55	Аналитический метод	0.10	—
289	577899.83	2196317.79	Аналитический метод	0.10	—
290	577881.02	2196307.81	Аналитический метод	0.10	—
291	577828.10	2196289.07	Аналитический метод	0.10	—
292	577805.47	2196280.03	Аналитический метод	0.10	—
293	577780.13	2196271.94	Аналитический метод	0.10	—
294	577756.50	2196263.34	Аналитический метод	0.10	—
295	577726.89	2196255.39	Аналитический метод	0.10	—
296	577694.92	2196247.58	Аналитический метод	0.10	—
297	577680.98	2196245.03	Аналитический метод	0.10	—
298	577652.09	2196237.67	Аналитический метод	0.10	—
299	577645.71	2196236.88	Аналитический метод	0.10	—
300	577613.37	2196229.08	Аналитический метод	0.10	—
301	577611.02	2196228.96	Аналитический метод	0.10	—
302	577532.12	2196211.63	Аналитический метод	0.10	—
303	577526.95	2196221.82	Аналитический метод	0.10	—
304	577523.39	2196220.02	Аналитический метод	0.10	—
305	577529.88	2196207.04	Аналитический метод	0.10	—
306	577531.46	2196207.39	Аналитический метод	0.10	—
307	577611.56	2196224.98	Аналитический метод	0.10	—
308	577613.95	2196225.10	Аналитический метод	0.10	—
309	577646.43	2196232.94	Аналитический метод	0.10	—
310	577652.83	2196233.73	Аналитический метод	0.10	—
311	577681.84	2196241.11	Аналитический метод	0.10	—
312	577695.76	2196243.66	Аналитический метод	0.10	—
313	577727.89	2196251.51	Аналитический метод	0.10	—
314	577757.70	2196259.52	Аналитический метод	0.10	—
315	577779.38	2196267.41	Аналитический метод	0.10	—

316	577779.39	2196267.36	Аналитический метод	0.10	—
317	577783.27	2196268.34	Аналитический метод	0.10	—
318	577783.18	2196268.72	Аналитический метод	0.10	—
319	577804.69	2196275.58	Аналитический метод	0.10	—
320	577824.66	2196188.29	Аналитический метод	0.10	—
321	577868.87	2196199.52	Аналитический метод	0.10	—
322	577867.89	2196203.40	Аналитический метод	0.10	—
323	577827.64	2196193.17	Аналитический метод	0.10	—
324	577808.48	2196276.93	Аналитический метод	0.10	—
325	577829.50	2196285.33	Аналитический метод	0.10	—
326	577882.64	2196304.13	Аналитический метод	0.10	—
327	577901.91	2196314.37	Аналитический метод	0.10	—
328	577903.50	2196315.45	Аналитический метод	0.10	—
329	577914.78	2196326.64	Аналитический метод	0.10	—
330	577921.28	2196335.67	Аналитический метод	0.10	—
331	577925.38	2196345.97	Аналитический метод	0.10	—
332	577944.69	2196378.52	Аналитический метод	0.10	—
333	577952.85	2196375.77	Аналитический метод	0.10	—
334	577982.65	2196349.96	Аналитический метод	0.10	—
335	578016.68	2196320.93	Аналитический метод	0.10	—
336	578024.87	2196313.16	Аналитический метод	0.10	—
337	578024.75	2196313.02	Аналитический метод	0.10	—
338	578027.06	2196311.08	Аналитический метод	0.10	—
339	578036.85	2196301.77	Аналитический метод	0.10	—
340	578046.09	2196293.84	Аналитический метод	0.10	—
341	578061.74	2196280.41	Аналитический метод	0.10	—
342	578068.13	2196275.39	Аналитический метод	0.10	—
343	578076.80	2196267.92	Аналитический метод	0.10	—
344	578086.38	2196259.66	Аналитический метод	0.10	—
345	578094.95	2196252.26	Аналитический метод	0.10	—
346	578129.96	2196222.53	Аналитический метод	0.10	—
347	578157.27	2196199.07	Аналитический метод	0.10	—
348	578169.38	2196188.66	Аналитический метод	0.10	—
349	578188.11	2196180.27	Аналитический метод	0.10	—
350	578192.04	2196178.75	Аналитический метод	0.10	—
351	578213.02	2196179.78	Аналитический метод	0.10	—
352	578218.23	2196180.67	Аналитический метод	0.10	—
353	578236.82	2196165.40	Аналитический метод	0.10	—
71	578241.12	2196161.82	Аналитический метод	0.10	—

3. Сведения о характерных точках части (частей) границы объекта

Обозначение характерных точек части границы	Координаты, м		Метод определения координат характерной точки	Средняя квадратическая погрешность положения характерной точки (M_t), м	Описание обозначения точки на местности (при наличии)
	X	Y			
1	2	3	4	5	6
—	—	—	—	—	—

ПЛАН ГРАНИЦ

Охранная зона объекта: «Распределительный газопровод по ул. Согласия, Советская, Хвойная, Южная, Лесная, Новая
в п. Чистые Пруды г. Кирова»
(наименование объекта землеустройств)


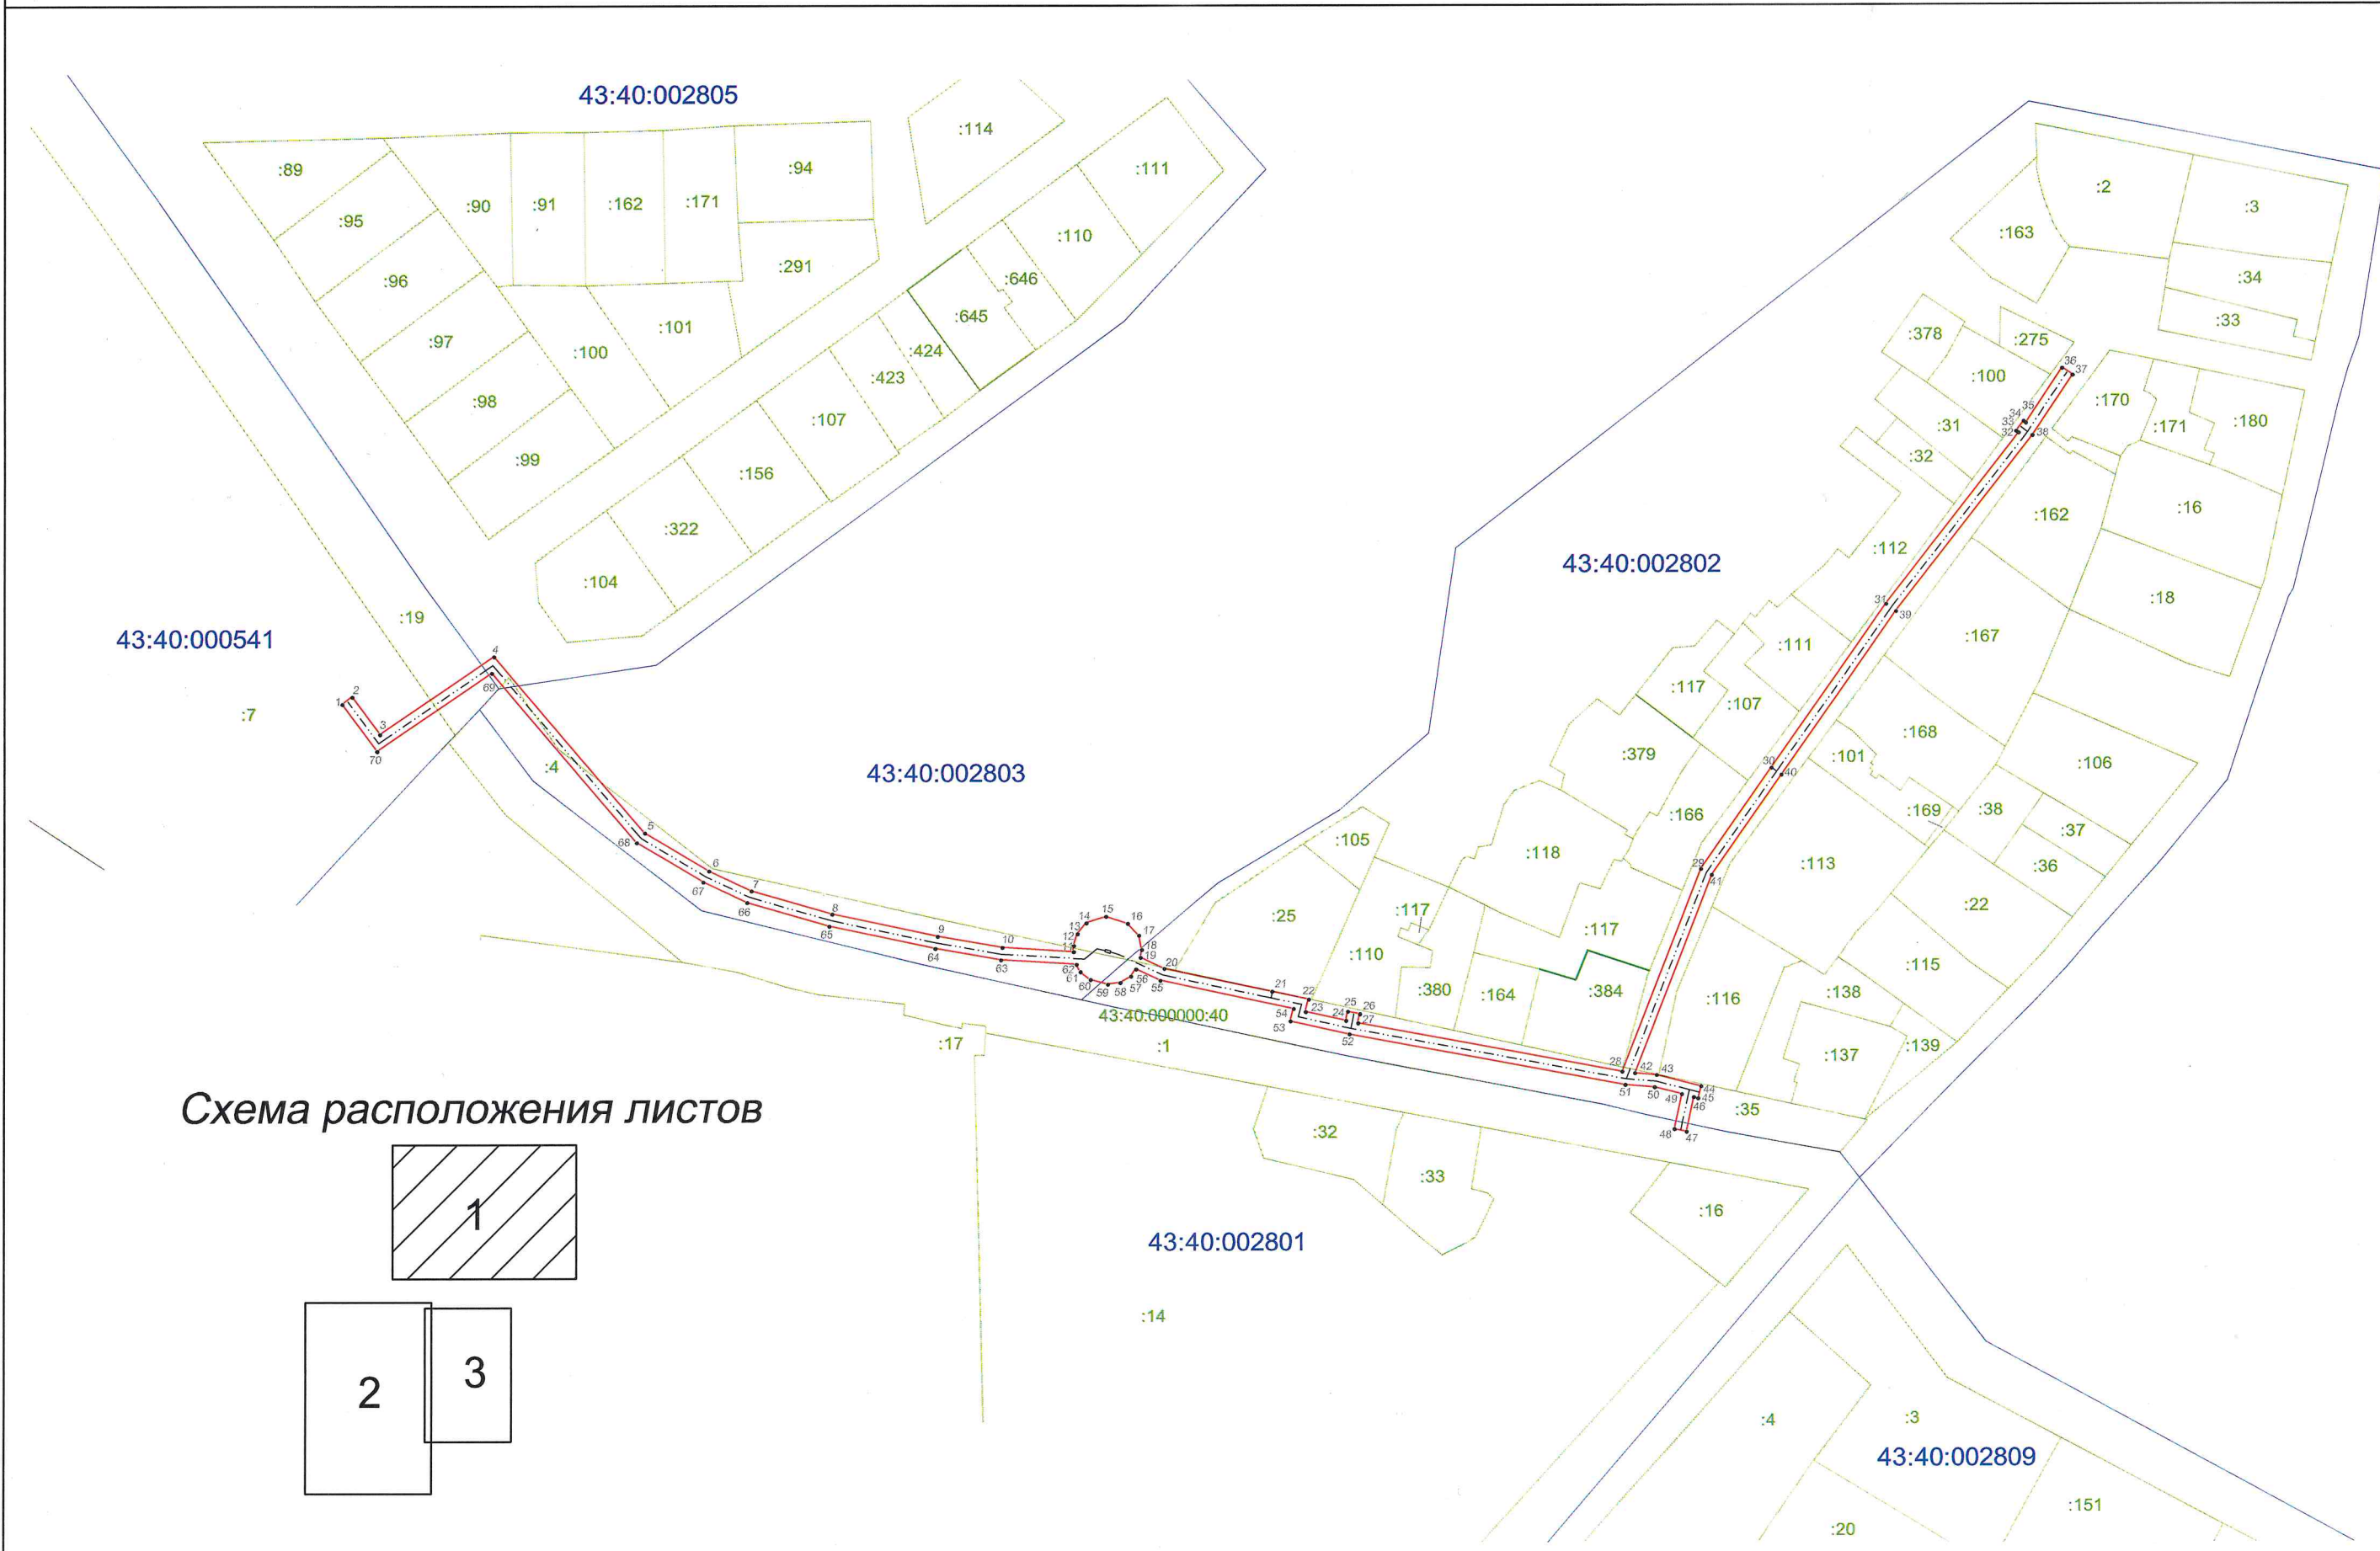


Схема расположения листов

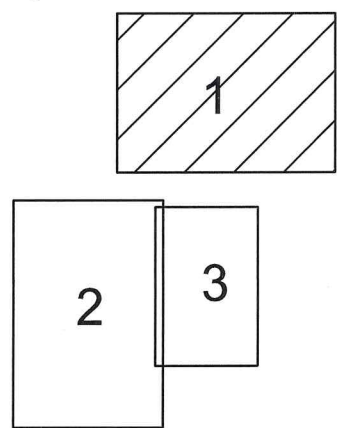

Охранная зона объекта: «Распределительный газопровод по ул. Согласия, Советская, Хвойная, Южная, Лесная, Новая в п. Чистые Пруды г. Кирова»
(наименование объекта землеустройств)


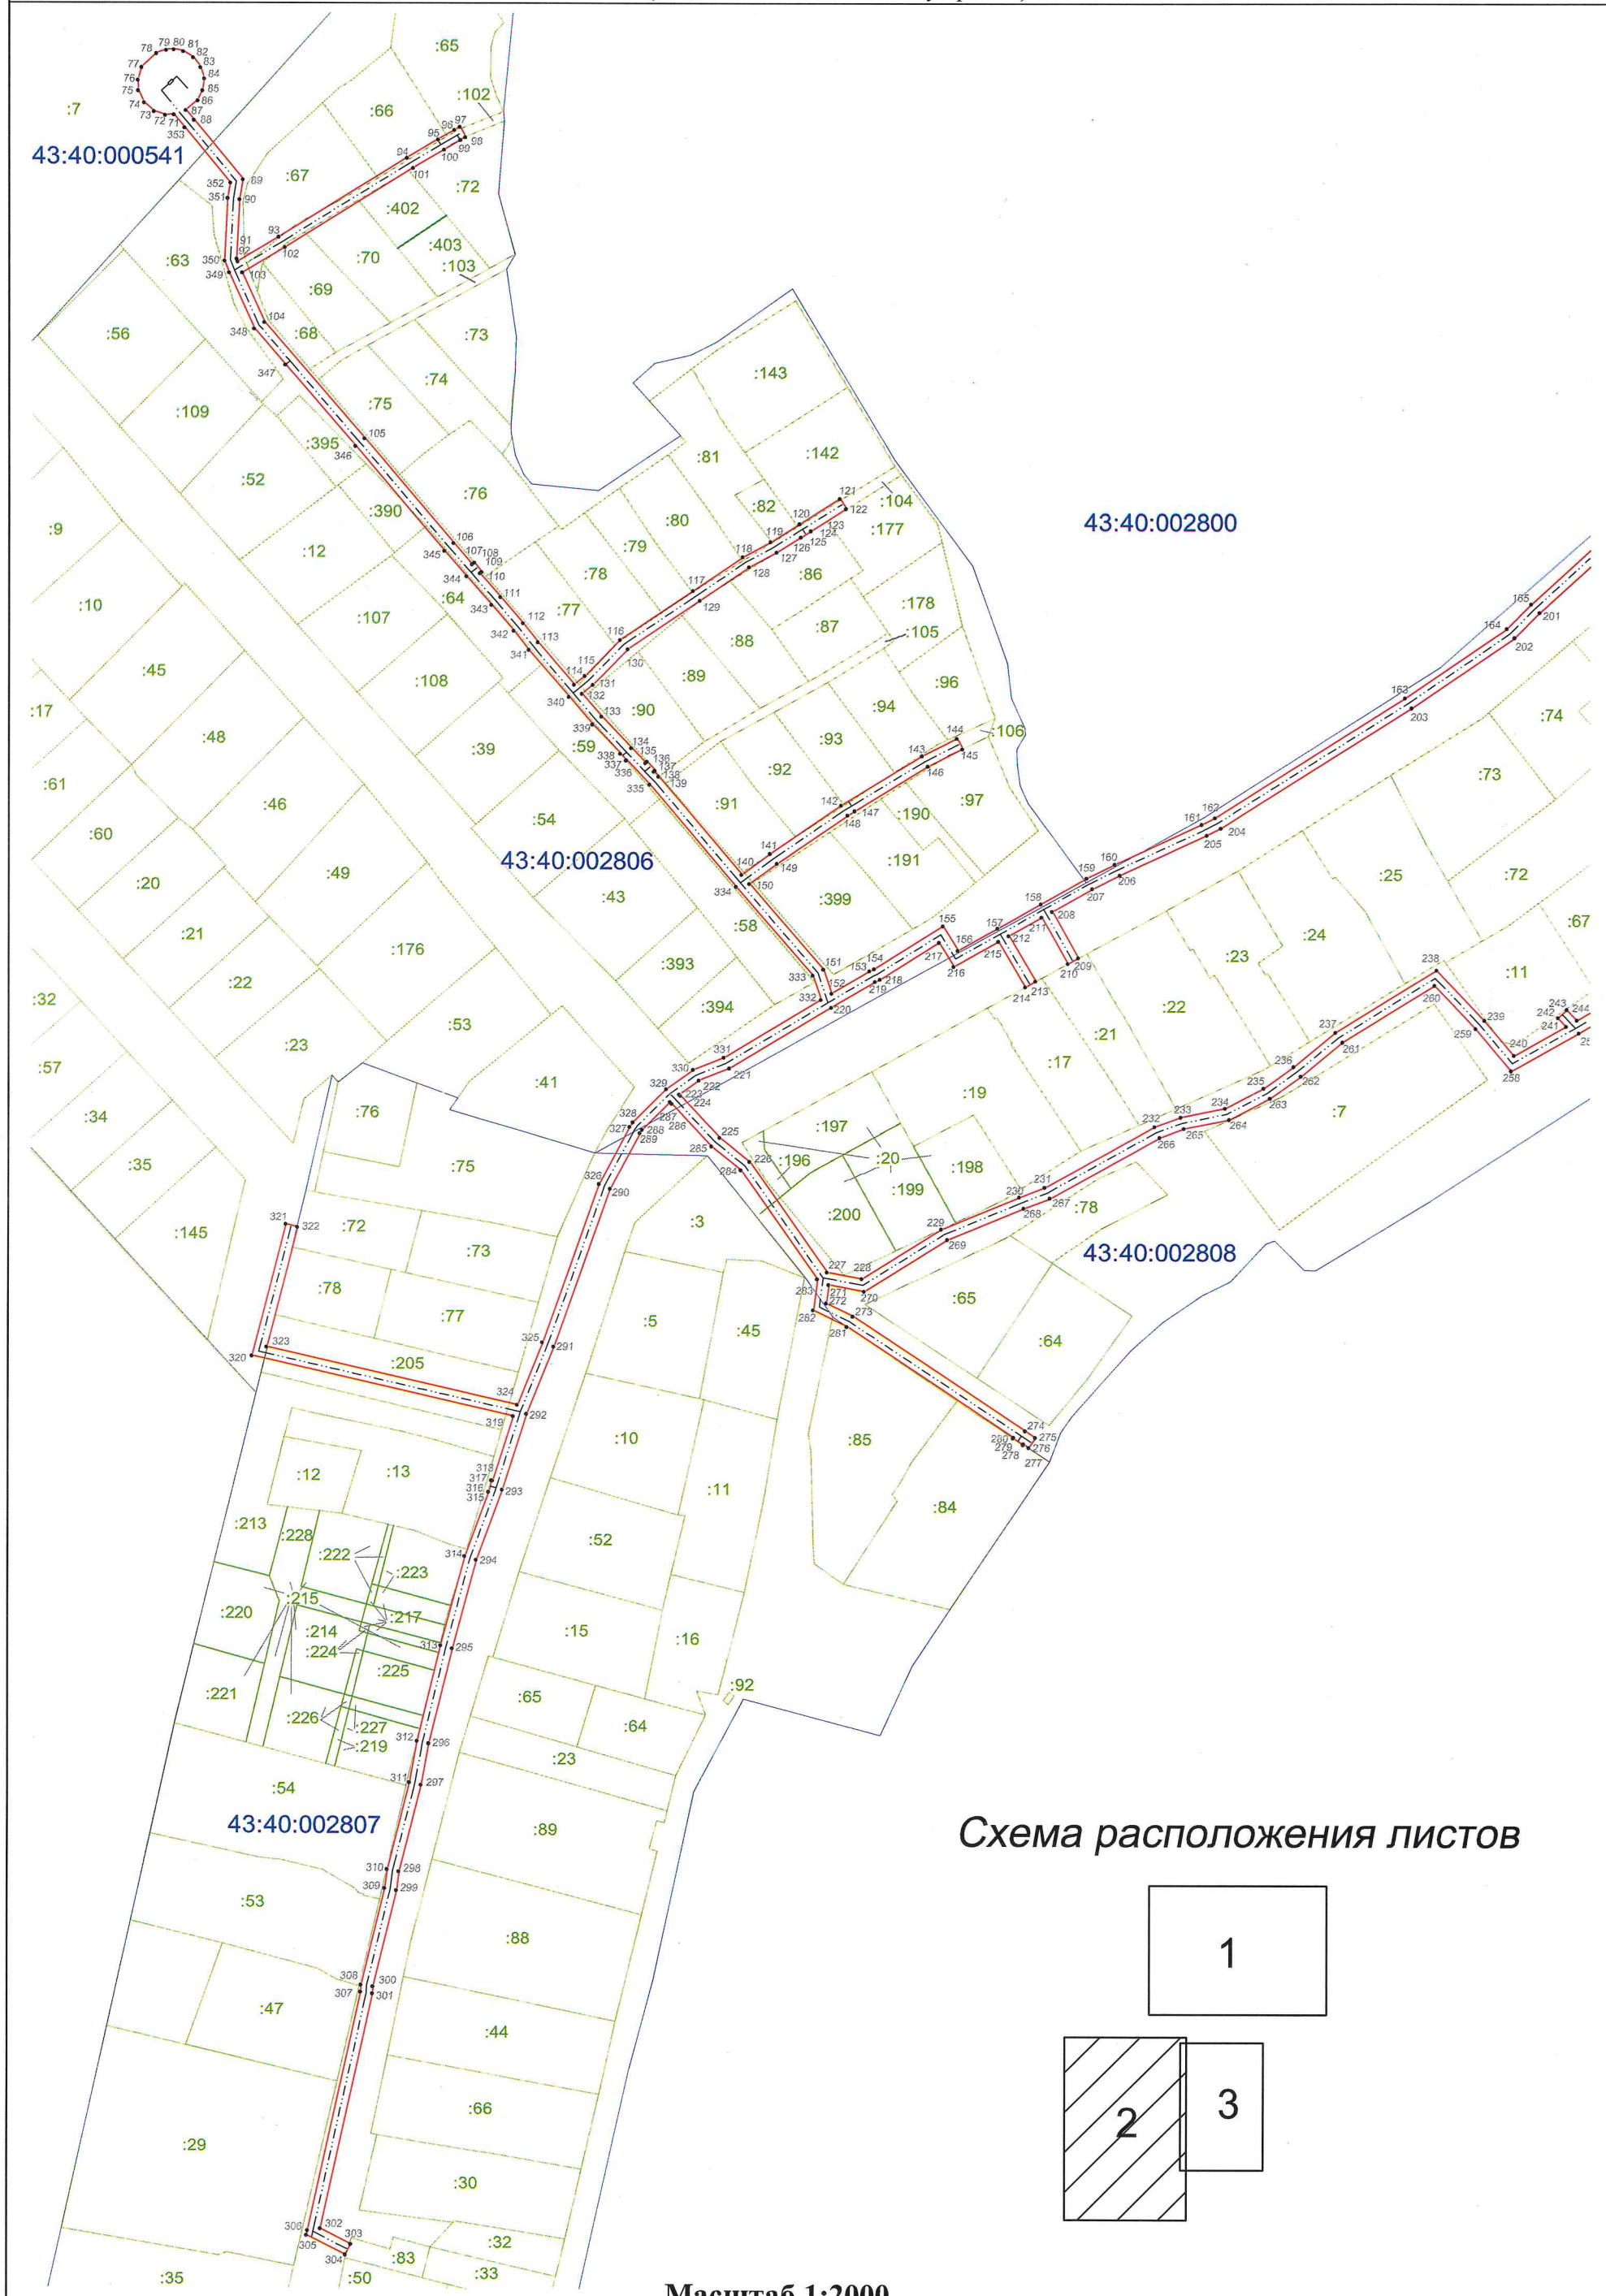


Схема расположения листов

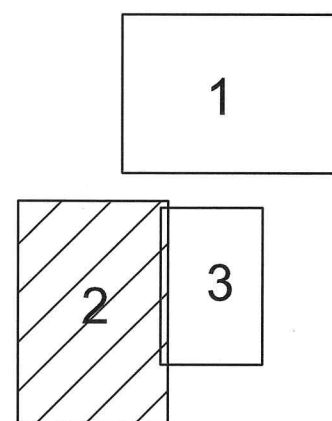

Масштаб 1:2000

ПЛАН ГРАНИЦ

Охранная зона объекта: «Распределительный газопровод по ул. Согласия, Советская, Хвойная, Южная, Лесная, Новая в п. Чистые Пруды г. Кирова»
(наименование объекта землеустройств)



План границ объекта

Условные обозначения и знаки для оформления
графической части карты (плана)

●	Характерная точка границы, сведения о которой позволяют однозначно определить ее положение на местности.
	Существующая часть границы земельных участков, имеющиеся в ГКН сведения о которой достаточны для определения ее местоположения.
	Граница охранной зоны объекта.
	Существующая часть границы сооружения, имеющиеся в ГКН сведения о которой достаточны для определения ее местоположения.
	Граница субъекта Российской Федерации
	Граница муниципального образования
	Граница кадастрового округа
	Граница кадастрового района
	Граница кадастрового квартала