

**МИНИСТЕРСТВО ИМУЩЕСТВЕННЫХ ОТНОШЕНИЙ
КИРОВСКОЙ ОБЛАСТИ
РАСПОРЯЖЕНИЕ**

17.11.2025

№ 1458

г. Киров

Об утверждении границ охранной зоны газопровода

В соответствии с подпунктом 1 пункта 2 статьи 56, пунктом 6 статьи 105 Земельного кодекса Российской Федерации, постановлением Правительства Российской Федерации от 20.11.2000 № 878 «Об утверждении Правил охраны газораспределительных сетей», Положением о министерстве имущественных отношений Кировской области, утвержденным постановлением Правительства Кировской области от 15.02.2021 № 81-П «Об утверждении Положения о министерстве имущественных отношений Кировской области», на основании заявления АО «Газпром газораспределение Киров» от 05.09.2025 № АЧ-03/5245, учитывая представленные материалы по описанию местоположения границ охранной зоны объекта газоснабжения: «Распределительный газопровод в п. Захарищевы, по ул. Дорожников, ул. Старосельской, ул. Щитки Кировской обл., г. Киров» (далее – сооружение):

1. Утвердить границы охранной зоны сооружения с кадастровым номером 43:40:000000:3366, расположенного по адресу: Российская Федерация, Кировская область, г. Киров, п. Захарищевы, ул. Дорожников, ул. Старосельская, ул. Щитки, ул. Марьино, ул. Думская, ул. Трудовая, ул. Встречная в соответствии с графическим описанием местоположения границ и координатным описанием характерных точек этих границ согласно приложению.

2. Наложить бессрочно ограничения (обременения) на входящие в охранную зону газораспределительных сетей, указанных в пункте 1 настоящего распоряжения, земельные участки, определив условия их использования в соответствии с Правилами охраны газораспределительных

сетей, утвержденными постановлением Правительства Российской Федерации от 20.11.2000 № 878 «Об утверждении Правил охраны газораспределительных сетей».

3. Убытки, в том числе упущенная выгода, причиненные ограничением прав лиц, указанных в пункте 2 статьи 57.1 Земельного кодекса Российской Федерации, в связи с установлением границы охранной зоны газораспределительных сетей, указанных в пункте 1 настоящего распоряжения, подлежат возмещению таким лицам собственником сооружения в полном объеме с учетом особенностей и в срок, установленный статьей 57.1 Земельного кодекса Российской Федерации.

4. Отделу управления земельными ресурсами министерства имущественных отношений Кировской области:

4.1. Обеспечить опубликование настоящего распоряжения на официальном сайте министерства имущественных отношений Кировской области (www.dgs.kirovreg.ru) в течение 10 календарных дней со дня его подписания.

4.2. Направить сведения об утвержденных границах охранной зоны газопровода, указанного в пункте 1 настоящего распоряжения, в течение 5 рабочих дней в орган регистрации прав.

5. Контроль за выполнением распоряжения возложить на заместителя министра имущественных отношений Кировской области Казаковцева С.А.

Министр имущественных
отношений Кировской области Т.А. Полومских



Приложение

ГРАФИЧЕСКОЕ ОПИСАНИЕ

местоположения границ населенных пунктов, территориальных зон,
особо охраняемых природных территорий,
зон с особыми условиями использования территории

Охранная зона объекта "Распределительный газопровод в п. Захарищевы, по ул. Дорожников, ул. Старосельской, ул.
Щитки, Кировской обл., г. Киров"

(наименование объекта, местоположение границ которого описано (далее - объект))

Раздел 1

Сведения об объекте		
№ п/п	Характеристики объекта	Описание характеристик
1	2	3
1	Местоположение объекта	610051, Кировская область, город Киров, поселок Захарищевы
2	Площадь объекта +/- величина погрешности определения площади (Р+/- Дельта Р)	13010 кв.м ± 39.92 кв.м
3	Иные характеристики объекта	Ограничения на использование объекта в соответствии с Постановлением Правительства РФ № 878 от 20.11.2000 г. "Об утверждении Правил охраны газораспределительных сетей" (пункты 14,15,16): 14. На земельные участки, входящие в охранные зоны газораспределительных сетей, в целях предупреждения их повреждения или нарушения условий их нормальной эксплуатации налагаются ограничения (обременения), которыми запрещается лицам, указанным в пункте 2 настоящих Правил: а) строить объекты жилищно-гражданского и производственного назначения; б) сносить и реконструировать мосты, коллекторы, автомобильные и железные дороги с расположенными на них газораспределительными сетями без предварительного выноса этих газопроводов по согласованию с эксплуатационными организациями; в) разрушать берегоукрепительные сооружения, водопропускные устройства, земляные и иные сооружения, предохраняющие газораспределительные сети от разрушений; г) перемещать, повреждать, засыпать и уничтожать опознавательные знаки, контрольно-измерительные пункты и другие устройства газораспределительных сетей; д) устраивать свалки и склады, разливать растворы кислот, солей, щелочей и других химически активных веществ; е) огораживать и перегораживать охранные зоны, препятствовать доступу персонала эксплуатационных организаций к газораспределительным сетям, проведению обслуживания и устранению повреждений газораспределительных сетей; ж) разводить огонь и размещать источники огня; з) рыть погреба, копать и обрабатывать почву сельскохозяйственными и мелиоративными орудиями и механизмами на глубину более 0,3 метра; и) открывать калитки и двери газорегуляторных пунктов, станций катодной и дренажной защиты, люки подземных колодцев, включать или отключать электроснабжение средств связи, освещения и систем телемеханики; к) набрасывать, приставлять и привязывать к опорам и надземным газопроводам, ограждениям и зданиям газораспределительных сетей посторонние предметы, лестницы, влезать на них; л) самовольно подключаться к газораспределительным сетям. 15. Лесохозяйственные, сельскохозяйственные и другие работы, не подпадающие под ограничения, указанные в пункте 14 настоящих Правил, и не связанные с нарушением земельного горизонта и обработкой почвы на глубину более 0,3 метра, производятся собственниками, владельцами или пользователями земельных участков в охранной зоне газораспределительной сети при условии предварительного письменного уведомления эксплуатационной организации не менее чем за 3 рабочих дня до начала работ. 16. Хозяйственная деятельность в охранных зонах газораспределительных сетей, не предусмотренная пунктами 14 и 15 настоящих Правил, при которой производится нарушение поверхности земельного участка и обработка почвы на глубину более 0,3 метра, осуществляется на основании письменного разрешения эксплуатационной организации газораспределительных сетей.

Сведения о местоположении границ объекта					
1. Система координат <u>МСК-43</u>					
2. Сведения о характерных точках границ объекта					
Обозначение характерных точек границ	Координаты, м		Метод определения координат характерной точки	Средняя квадратическая погрешность положения характерной точки (M _i), м	Описание обозначения точки на местности (при наличии)
	X	Y			
1	2	3	4	5	6
Зона1(1)	—	—	—	—	—
1	574091.17	2184010.11	Аналитический метод	—	—
2	574077.44	2184013.47	Аналитический метод	—	—
3	574029.96	2184017.61	Аналитический метод	—	—
4	573992.49	2184010.42	Аналитический метод	—	—
5	573983.49	2184008.95	Аналитический метод	—	—
6	573973.79	2184006.90	Аналитический метод	—	—
7	573970.90	2184006.52	Аналитический метод	—	—
8	573970.93	2184006.24	Аналитический метод	—	—
9	573959.50	2184003.45	Аналитический метод	—	—
10	573945.90	2184004.86	Аналитический метод	—	—
11	573945.46	2183999.76	Аналитический метод	—	—
12	573935.18	2183997.41	Аналитический метод	—	—
13	573923.64	2183994.54	Аналитический метод	—	—
14	573913.24	2183991.77	Аналитический метод	—	—
15	573890.84	2183983.61	Аналитический метод	—	—
16	573835.20	2183962.19	Аналитический метод	—	—
17	573835.17	2183962.28	Аналитический метод	—	—
18	573831.35	2183961.10	Аналитический метод	—	—
19	573831.42	2183960.88	Аналитический метод	—	—
20	573802.72	2183952.04	Аналитический метод	—	—
21	573776.82	2183943.81	Аналитический метод	—	—
22	573773.25	2183942.53	Аналитический метод	—	—
23	573771.51	2183941.95	Аналитический метод	—	—
24	573772.60	2183937.67	Аналитический метод	—	—
25	573776.48	2183938.65	Аналитический метод	—	—
26	573776.30	2183939.37	Аналитический метод	—	—
27	573778.10	2183940.03	Аналитический метод	—	—
28	573803.92	2183948.22	Аналитический метод	—	—
29	573834.57	2183957.67	Аналитический метод	—	—
30	573892.24	2183979.87	Аналитический метод	—	—
31	573914.44	2183987.95	Аналитический метод	—	—
32	573922.66	2183990.14	Аналитический метод	—	—
33	573923.16	2183988.02	Аналитический метод	—	—
34	573927.06	2183988.94	Аналитический метод	—	—
35	573926.54	2183991.14	Аналитический метод	—	—
36	573936.10	2183993.51	Аналитический метод	—	—
37	573949.20	2183996.52	Аналитический метод	—	—
38	573949.54	2184000.46	Аналитический метод	—	—
39	573959.78	2183999.39	Аналитический метод	—	—
40	573973.59	2184002.77	Аналитический метод	—	—
41	573984.23	2184005.01	Аналитический метод	—	—
42	573990.98	2184006.12	Аналитический метод	—	—
43	573991.38	2183999.75	Аналитический метод	—	—
44	573977.20	2183980.47	Аналитический метод	—	—
45	573957.73	2183913.63	Аналитический метод	—	—
46	573942.04	2183887.74	Аналитический метод	—	—
47	573814.24	2183857.27	Аналитический метод	—	—
48	573777.53	2183850.79	Аналитический метод	—	—
49	573776.32	2183857.12	Аналитический метод	—	—
50	573772.40	2183856.38	Аналитический метод	—	—
51	573773.59	2183850.08	Аналитический метод	—	—
52	573725.64	2183841.07	Аналитический метод	—	—
53	573725.29	2183843.61	Аналитический метод	—	—
54	573721.33	2183843.07	Аналитический метод	—	—

55	573721.72	2183840.28	Аналитический метод	—	—
56	573700.68	2183835.63	Аналитический метод	—	—
57	573699.57	2183835.34	Аналитический метод	—	—
58	573700.59	2183831.48	Аналитический метод	—	—
59	573701.62	2183831.75	Аналитический метод	—	—
60	573724.35	2183836.76	Аналитический метод	—	—
61	573776.29	2183846.51	Аналитический метод	—	—
62	573809.01	2183852.28	Аналитический метод	—	—
63	573815.06	2183853.35	Аналитический метод	—	—
64	573944.60	2183884.24	Аналитический метод	—	—
65	573961.43	2183912.01	Аналитический метод	—	—
66	573980.84	2183978.67	Аналитический метод	—	—
67	573995.46	2183998.55	Аналитический метод	—	—
68	573994.95	2184006.82	Аналитический метод	—	—
69	574030.16	2184013.57	Аналитический метод	—	—
70	574076.78	2184009.51	Аналитический метод	—	—
71	574090.23	2184006.23	Аналитический метод	—	—
1	574091.17	2184010.11	Аналитический метод	—	—
Зона1(2)	—	—	—	—	—
72	574339.73	2184228.21	Аналитический метод	—	—
73	574336.27	2184226.20	Аналитический метод	—	—
74	574338.29	2184222.74	Аналитический метод	—	—
75	574345.19	2184226.77	Аналитический метод	—	—
76	574313.17	2184281.78	Аналитический метод	—	—
77	574270.55	2184253.53	Аналитический метод	—	—
78	574241.99	2184236.23	Аналитический метод	—	—
79	574227.88	2184271.73	Аналитический метод	—	—
80	574224.00	2184287.38	Аналитический метод	—	—
81	574218.98	2184358.52	Аналитический метод	—	—
82	574213.72	2184358.32	Аналитический метод	—	—
83	574212.04	2184376.46	Аналитический метод	—	—
84	574218.10	2184376.84	Аналитический метод	—	—
85	574205.75	2184508.69	Аналитический метод	—	—
86	574247.60	2184509.91	Аналитический метод	—	—
87	574372.81	2184508.53	Аналитический метод	—	—
88	574372.55	2184519.58	Аналитический метод	—	—
89	574368.55	2184519.48	Аналитический метод	—	—
90	574368.71	2184512.60	Аналитический метод	—	—
91	574247.56	2184513.91	Аналитический метод	—	—
92	574205.42	2184512.68	Аналитический метод	—	—
93	574200.97	2184572.90	Аналитический метод	—	—
94	574185.40	2184571.78	Аналитический метод	—	—
95	574181.74	2184641.67	Аналитический метод	—	—
96	574187.32	2184641.55	Аналитический метод	—	—
97	574186.12	2184669.92	Аналитический метод	—	—
98	574188.20	2184696.30	Аналитический метод	—	—
99	574189.58	2184696.04	Аналитический метод	—	—
100	574190.32	2184699.98	Аналитический метод	—	—
101	574188.48	2184700.32	Аналитический метод	—	—
102	574189.88	2184725.15	Аналитический метод	—	—
103	574192.50	2184725.43	Аналитический метод	—	—
104	574192.08	2184729.41	Аналитический метод	—	—
105	574189.93	2184729.18	Аналитический метод	—	—
106	574189.90	2184730.15	Аналитический метод	—	—
107	574181.65	2184730.18	Аналитический метод	—	—
108	574177.70	2184781.25	Аналитический метод	—	—
109	574188.50	2184784.00	Аналитический метод	—	—
110	574188.83	2184771.02	Аналитический метод	—	—
111	574192.81	2184771.94	Аналитический метод	—	—
112	574192.47	2184785.10	Аналитический метод	—	—
113	574230.36	2184796.84	Аналитический метод	—	—
114	574231.77	2184795.14	Аналитический метод	—	—
115	574234.85	2184797.70	Аналитический метод	—	—
116	574231.72	2184801.46	Аналитический метод	—	—
117	574189.89	2184788.49	Аналитический метод	—	—
118	574177.22	2184785.25	Аналитический метод	—	—
119	574170.70	2184826.77	Аналитический метод	—	—
120	574174.99	2184827.83	Аналитический метод	—	—
121	574162.26	2184887.65	Аналитический метод	—	—
122	574140.22	2184948.30	Аналитический метод	—	—
123	574136.66	2184955.45	Аналитический метод	—	—

124	574143.60	2184957.70	Аналитический метод	—	—
125	574142.38	2184961.50	Аналитический метод	—	—
126	574135.17	2184959.18	Аналитический метод	—	—
127	574130.20	2184976.15	Аналитический метод	—	—
128	574124.07	2184997.94	Аналитический метод	—	—
129	574120.21	2184996.86	Аналитический метод	—	—
130	574126.36	2184975.05	Аналитический метод	—	—
131	574131.96	2184955.91	Аналитический метод	—	—
132	574136.54	2184946.72	Аналитический метод	—	—
133	574158.40	2184886.55	Аналитический метод	—	—
134	574170.27	2184830.79	Аналитический метод	—	—
135	574168.02	2184830.23	Аналитический метод	—	—
136	574034.57	2184805.46	Аналитический метод	—	—
137	574018.28	2184803.09	Аналитический метод	—	—
138	574018.86	2184799.13	Аналитический метод	—	—
139	574035.23	2184801.52	Аналитический метод	—	—
140	574166.78	2184825.93	Аналитический метод	—	—
141	574173.59	2184782.54	Аналитический метод	—	—
142	574177.95	2184726.20	Аналитический метод	—	—
143	574185.93	2184726.17	Аналитический метод	—	—
144	574184.38	2184698.81	Аналитический метод	—	—
145	574182.26	2184671.88	Аналитический метод	—	—
146	574178.39	2184671.70	Аналитический метод	—	—
147	574178.57	2184667.70	Аналитический метод	—	—
148	574182.21	2184667.87	Аналитический метод	—	—
149	574183.14	2184645.65	Аналитический метод	—	—
150	574177.52	2184645.77	Аналитический метод	—	—
151	574181.62	2184567.50	Аналитический метод	—	—
152	574197.27	2184568.62	Аналитический метод	—	—
153	574201.58	2184510.47	Аналитический метод	—	—
154	574202.97	2184494.39	Аналитический метод	—	—
155	574213.72	2184380.58	Аналитический метод	—	—
156	574207.68	2184380.20	Аналитический метод	—	—
157	574210.08	2184354.18	Аналитический метод	—	—
158	574215.26	2184354.38	Аналитический метод	—	—
159	574220.04	2184286.76	Аналитический метод	—	—
160	574224.06	2184270.51	Аналитический метод	—	—
161	574238.81	2184233.38	Аналитический метод	—	—
162	574225.18	2184206.13	Аналитический метод	—	—
163	574219.99	2184199.45	Аналитический метод	—	—
164	574210.18	2184186.54	Аналитический метод	—	—
165	574185.39	2184151.30	Аналитический метод	—	—
166	574171.38	2184132.06	Аналитический метод	—	—
167	574165.15	2184137.32	Аналитический метод	—	—
168	574162.57	2184134.26	Аналитический метод	—	—
169	574168.98	2184128.86	Аналитический метод	—	—
170	574156.98	2184113.32	Аналитический метод	—	—
171	574150.27	2184118.78	Аналитический метод	—	—
172	574147.75	2184115.68	Аналитический метод	—	—
173	574154.57	2184110.12	Аналитический метод	—	—
174	574134.40	2184082.56	Аналитический метод	—	—
175	574127.83	2184087.95	Аналитический метод	—	—
176	574101.96	2184056.21	Аналитический метод	—	—
177	574096.34	2184045.47	Аналитический метод	—	—
178	574099.88	2184043.61	Аналитический метод	—	—
179	574105.32	2184053.99	Аналитический метод	—	—
180	574128.39	2184082.31	Аналитический метод	—	—
181	574135.12	2184076.78	Аналитический метод	—	—
182	574158.91	2184109.27	Аналитический метод	—	—
183	574173.33	2184127.95	Аналитический метод	—	—
184	574188.60	2184148.91	Аналитический метод	—	—
185	574212.25	2184182.54	Аналитический метод	—	—
186	574213.25	2184181.82	Аналитический метод	—	—
187	574215.61	2184185.04	Аналитический метод	—	—
188	574214.62	2184185.77	Аналитический метод	—	—
189	574228.58	2184203.99	Аналитический метод	—	—
190	574240.83	2184228.48	Аналитический метод	—	—
191	574246.16	2184215.60	Аналитический метод	—	—
192	574265.20	2184179.70	Аналитический метод	—	—
193	574251.88	2184172.43	Аналитический метод	—	—
194	574268.10	2184143.88	Аналитический метод	—	—


195	574276.84	2184147.96	Аналитический метод	—	—
196	574277.91	2184147.11	Аналитический метод	—	—
197	574280.39	2184150.25	Аналитический метод	—	—
198	574277.38	2184152.62	Аналитический метод	—	—
199	574269.76	2184149.06	Аналитический метод	—	—
200	574257.36	2184170.87	Аналитический метод	—	—
201	574270.58	2184178.08	Аналитический метод	—	—
202	574249.78	2184217.30	Аналитический метод	—	—
203	574243.50	2184232.47	Аналитический метод	—	—
204	574270.94	2184249.09	Аналитический метод	—	—
205	574273.78	2184244.33	Аналитический метод	—	—
206	574277.22	2184246.39	Аналитический метод	—	—
207	574274.32	2184251.23	Аналитический метод	—	—
208	574311.85	2184276.10	Аналитический метод	—	—
72	574339.73	2184228.21	Аналитический метод	—	—
Зона1(3)	—	—	—	—	—
209	574057.21	2183721.43	Аналитический метод	—	—
210	574053.11	2183721.38	Аналитический метод	—	—
211	574043.00	2183675.08	Аналитический метод	—	—
212	574046.85	2183657.93	Аналитический метод	—	—
213	574019.62	2183594.60	Аналитический метод	—	—
214	574001.21	2183574.36	Аналитический метод	—	—
215	574004.75	2183570.46	Аналитический метод	—	—
216	573996.50	2183562.60	Аналитический метод	—	—
217	573989.99	2183568.26	Аналитический метод	—	—
218	573993.50	2183576.30	Аналитический метод	—	—
219	573928.53	2183606.85	Аналитический метод	—	—
220	573928.70	2183607.09	Аналитический метод	—	—
221	573925.40	2183609.37	Аналитический метод	—	—
222	573924.88	2183608.60	Аналитический метод	—	—
223	573907.90	2183617.04	Аналитический метод	—	—
224	573908.53	2183618.26	Аналитический метод	—	—
225	573904.99	2183620.10	Аналитический метод	—	—
226	573904.32	2183618.82	Аналитический метод	—	—
227	573897.70	2183622.06	Аналитический метод	—	—
228	573898.46	2183623.41	Аналитический метод	—	—
229	573894.96	2183625.35	Аналитический метод	—	—
230	573894.16	2183623.91	Аналитический метод	—	—
231	573892.19	2183625.00	Аналитический метод	—	—
232	573890.25	2183621.50	Аналитический метод	—	—
233	573894.00	2183619.42	Аналитический метод	—	—
234	573904.30	2183614.37	Аналитический метод	—	—
235	573924.67	2183604.24	Аналитический метод	—	—
236	573988.28	2183574.34	Аналитический метод	—	—
237	573985.15	2183567.16	Аналитический метод	—	—
238	573994.15	2183559.35	Аналитический метод	—	—
239	573989.07	2183547.44	Аналитический метод	—	—
240	573988.55	2183545.74	Аналитический метод	—	—
241	573992.10	2183543.94	Аналитический метод	—	—
242	573993.90	2183547.50	Аналитический метод	—	—
243	573993.52	2183547.70	Аналитический метод	—	—
244	573998.24	2183558.74	Аналитический метод	—	—
245	574010.33	2183570.26	Аналитический метод	—	—
246	574006.61	2183574.36	Аналитический метод	—	—
247	574023.02	2183592.40	Аналитический метод	—	—
248	574051.03	2183657.55	Аналитический метод	—	—
249	574047.10	2183675.10	Аналитический метод	—	—
209	574057.21	2183721.43	Аналитический метод	—	—
Зона1(4)	—	—	—	—	—
250	574685.55	2184038.94	Аналитический метод	—	—
251	574682.71	2184041.76	Аналитический метод	—	—
252	574557.12	2183915.07	Аналитический метод	—	—
253	574556.18	2183915.16	Аналитический метод	—	—
254	574541.65	2183925.17	Аналитический метод	—	—
255	574491.71	2183974.39	Аналитический метод	—	—
256	574487.24	2183971.11	Аналитический метод	—	—
257	574464.46	2184008.32	Аналитический метод	—	—
258	574461.04	2184006.24	Аналитический метод	—	—
259	574485.01	2183967.09	Аналитический метод	—	—
260	574489.32	2183961.21	Аналитический метод	—	—
261	574467.03	2183916.71	Аналитический метод	—	—

262	574446.35	2183874.92	Аналитический метод	—	—
263	574449.93	2183873.14	Аналитический метод	—	—
264	574470.61	2183914.93	Аналитический метод	—	—
265	574494.00	2183961.61	Аналитический метод	—	—
266	574489.47	2183967.78	Аналитический метод	—	—
267	574491.33	2183969.15	Аналитический метод	—	—
268	574539.09	2183922.07	Аналитический метод	—	—
269	574554.76	2183911.28	Аналитический метод	—	—
270	574558.62	2183910.91	Аналитический метод	—	—
271	574682.90	2184036.26	Аналитический метод	—	—
250	574685.55	2184038.94	Аналитический метод	—	—

3. Сведения о характерных точках части (частей) границы объекта

Обозначение характерных точек части границы	Координаты, м		Метод определения координат характерной точки	Средняя квадратическая погрешность положения характерной точки (M _t), м	Описание обозначения точки на местности (при наличии)
	X	Y			
1	2	3	4	5	6
—	—	—	—	—	—


"Распределительный газопровод в п. Захарищевы, по ул. Дорожников, ул. Старосельской, ул. Щитки, Кировской обл., г. Киров" Лист № 2

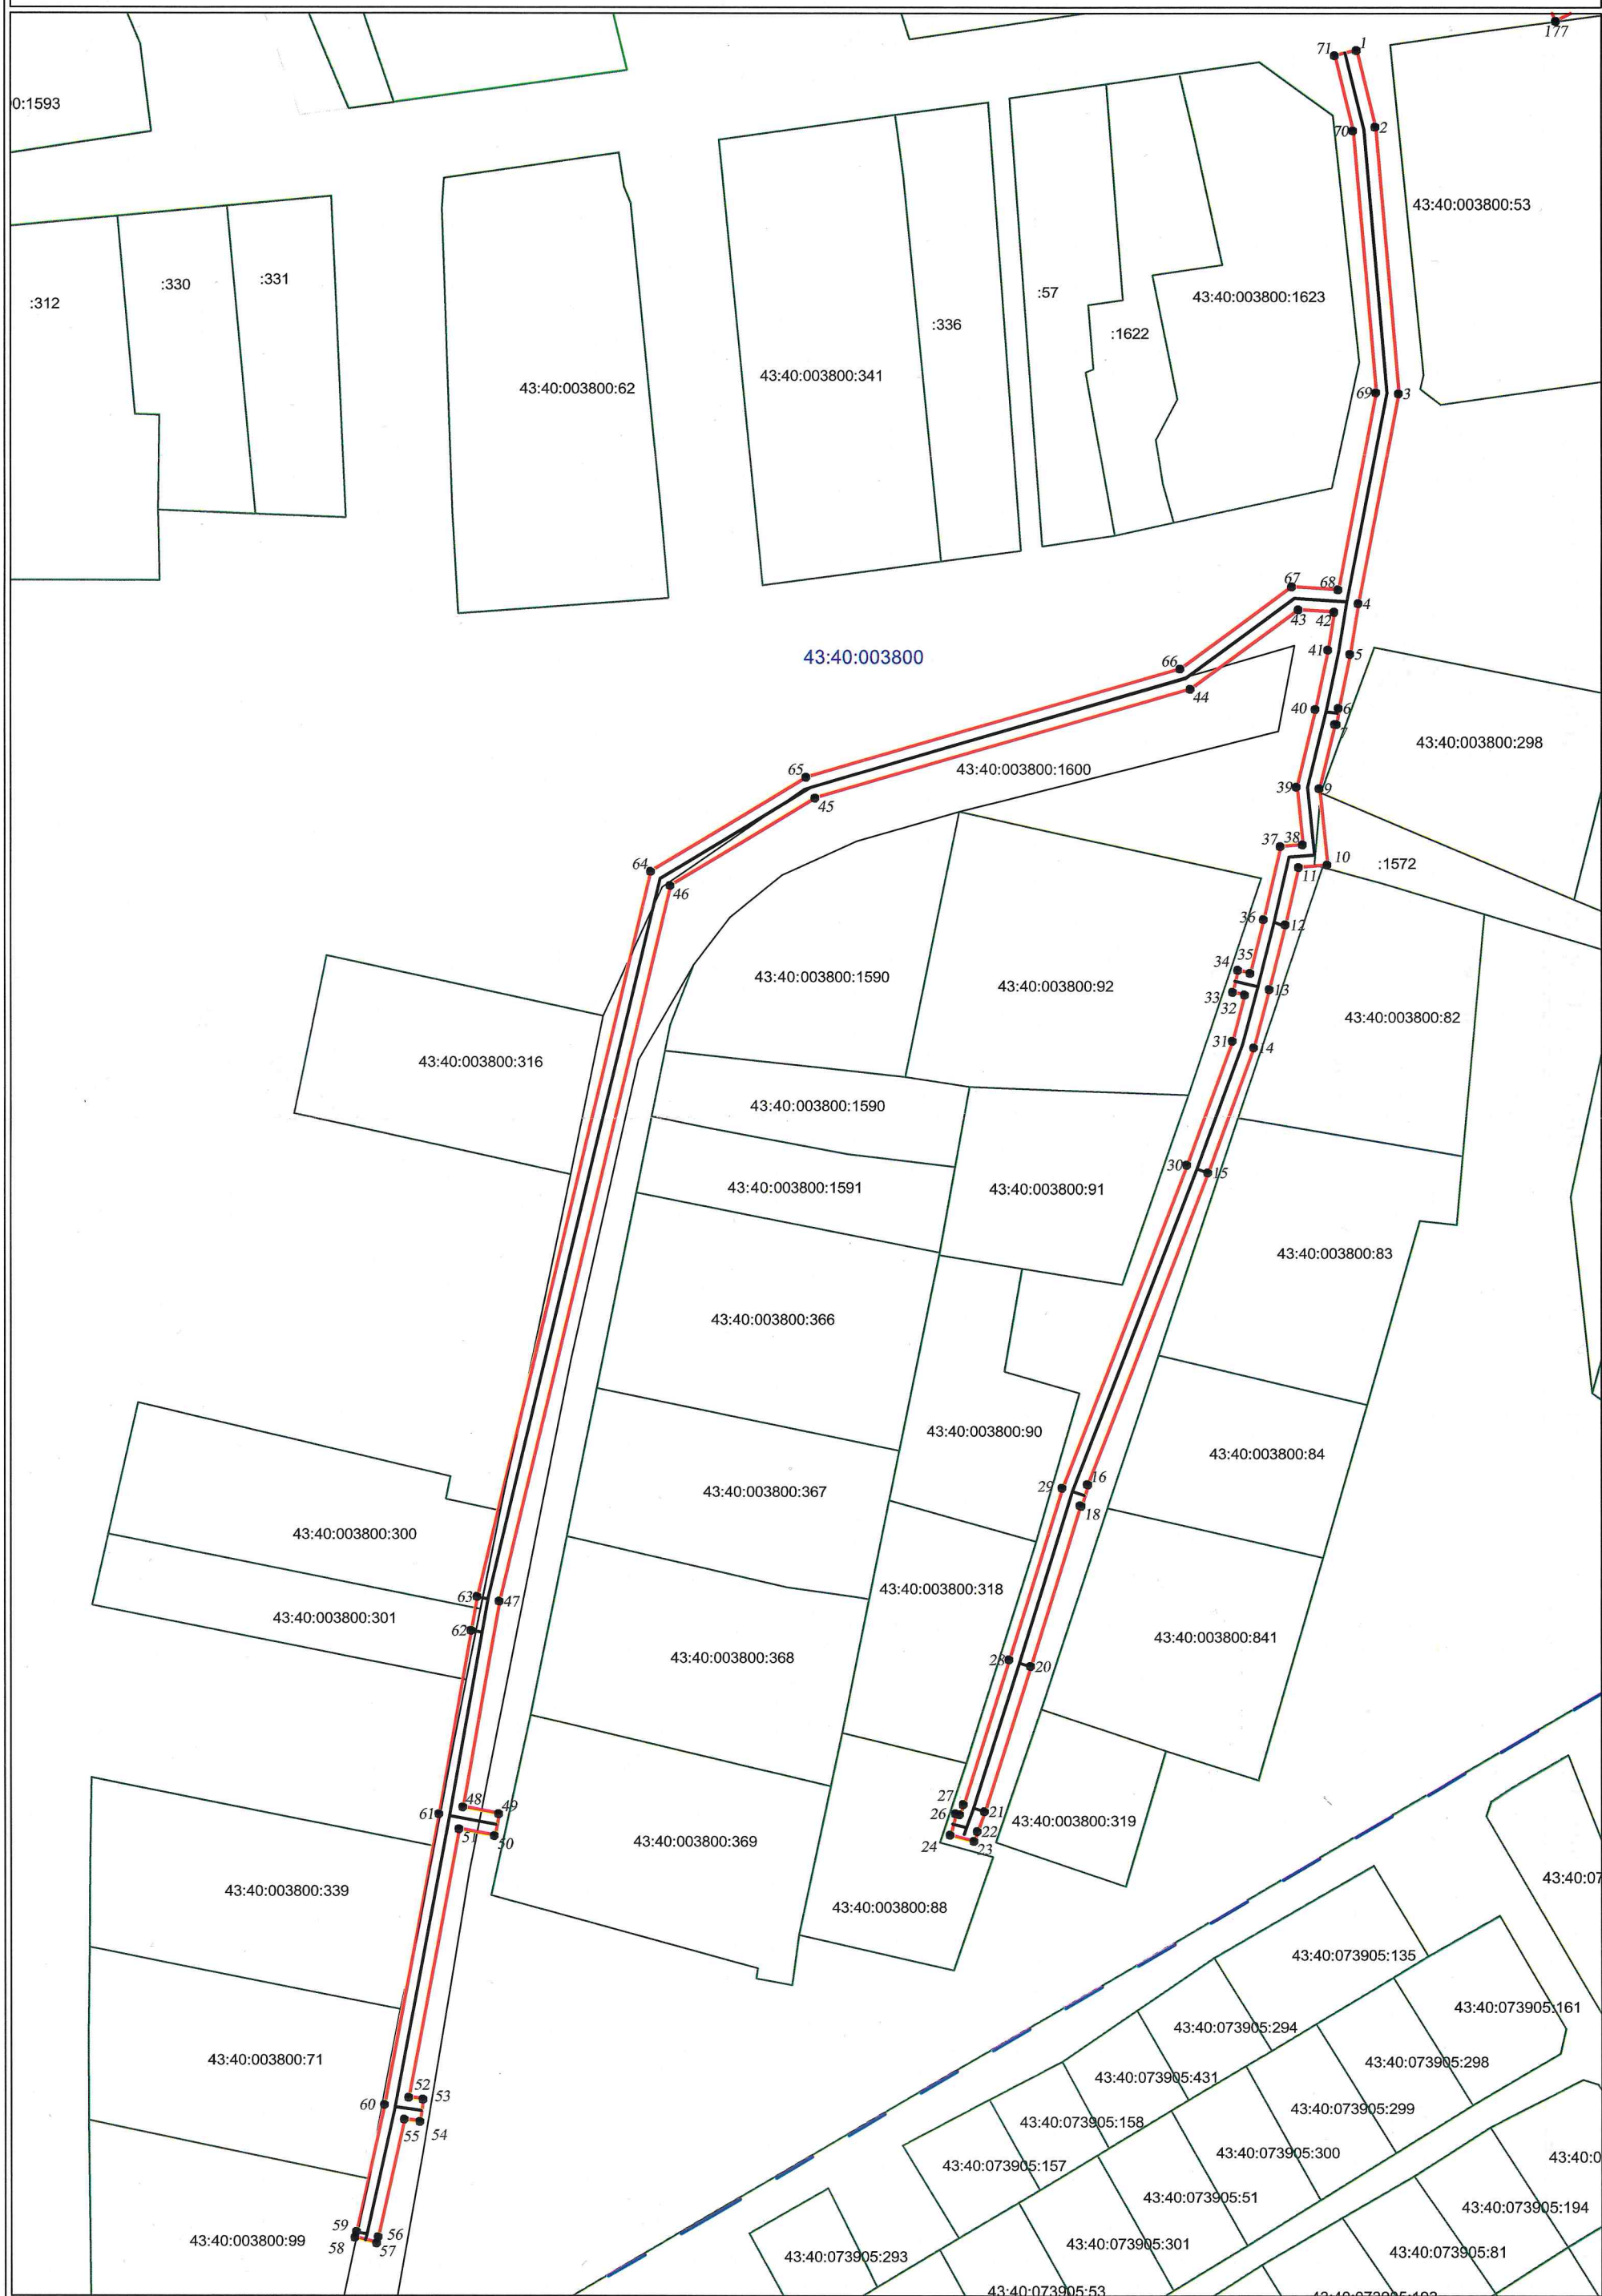

9
План границ объекта

"Распределительный газопровод в п. Захарищевы, по ул. Дорожников, ул. Старосельской, ул. Щитки, Кировской обл., г. Киров"


Лист № 3

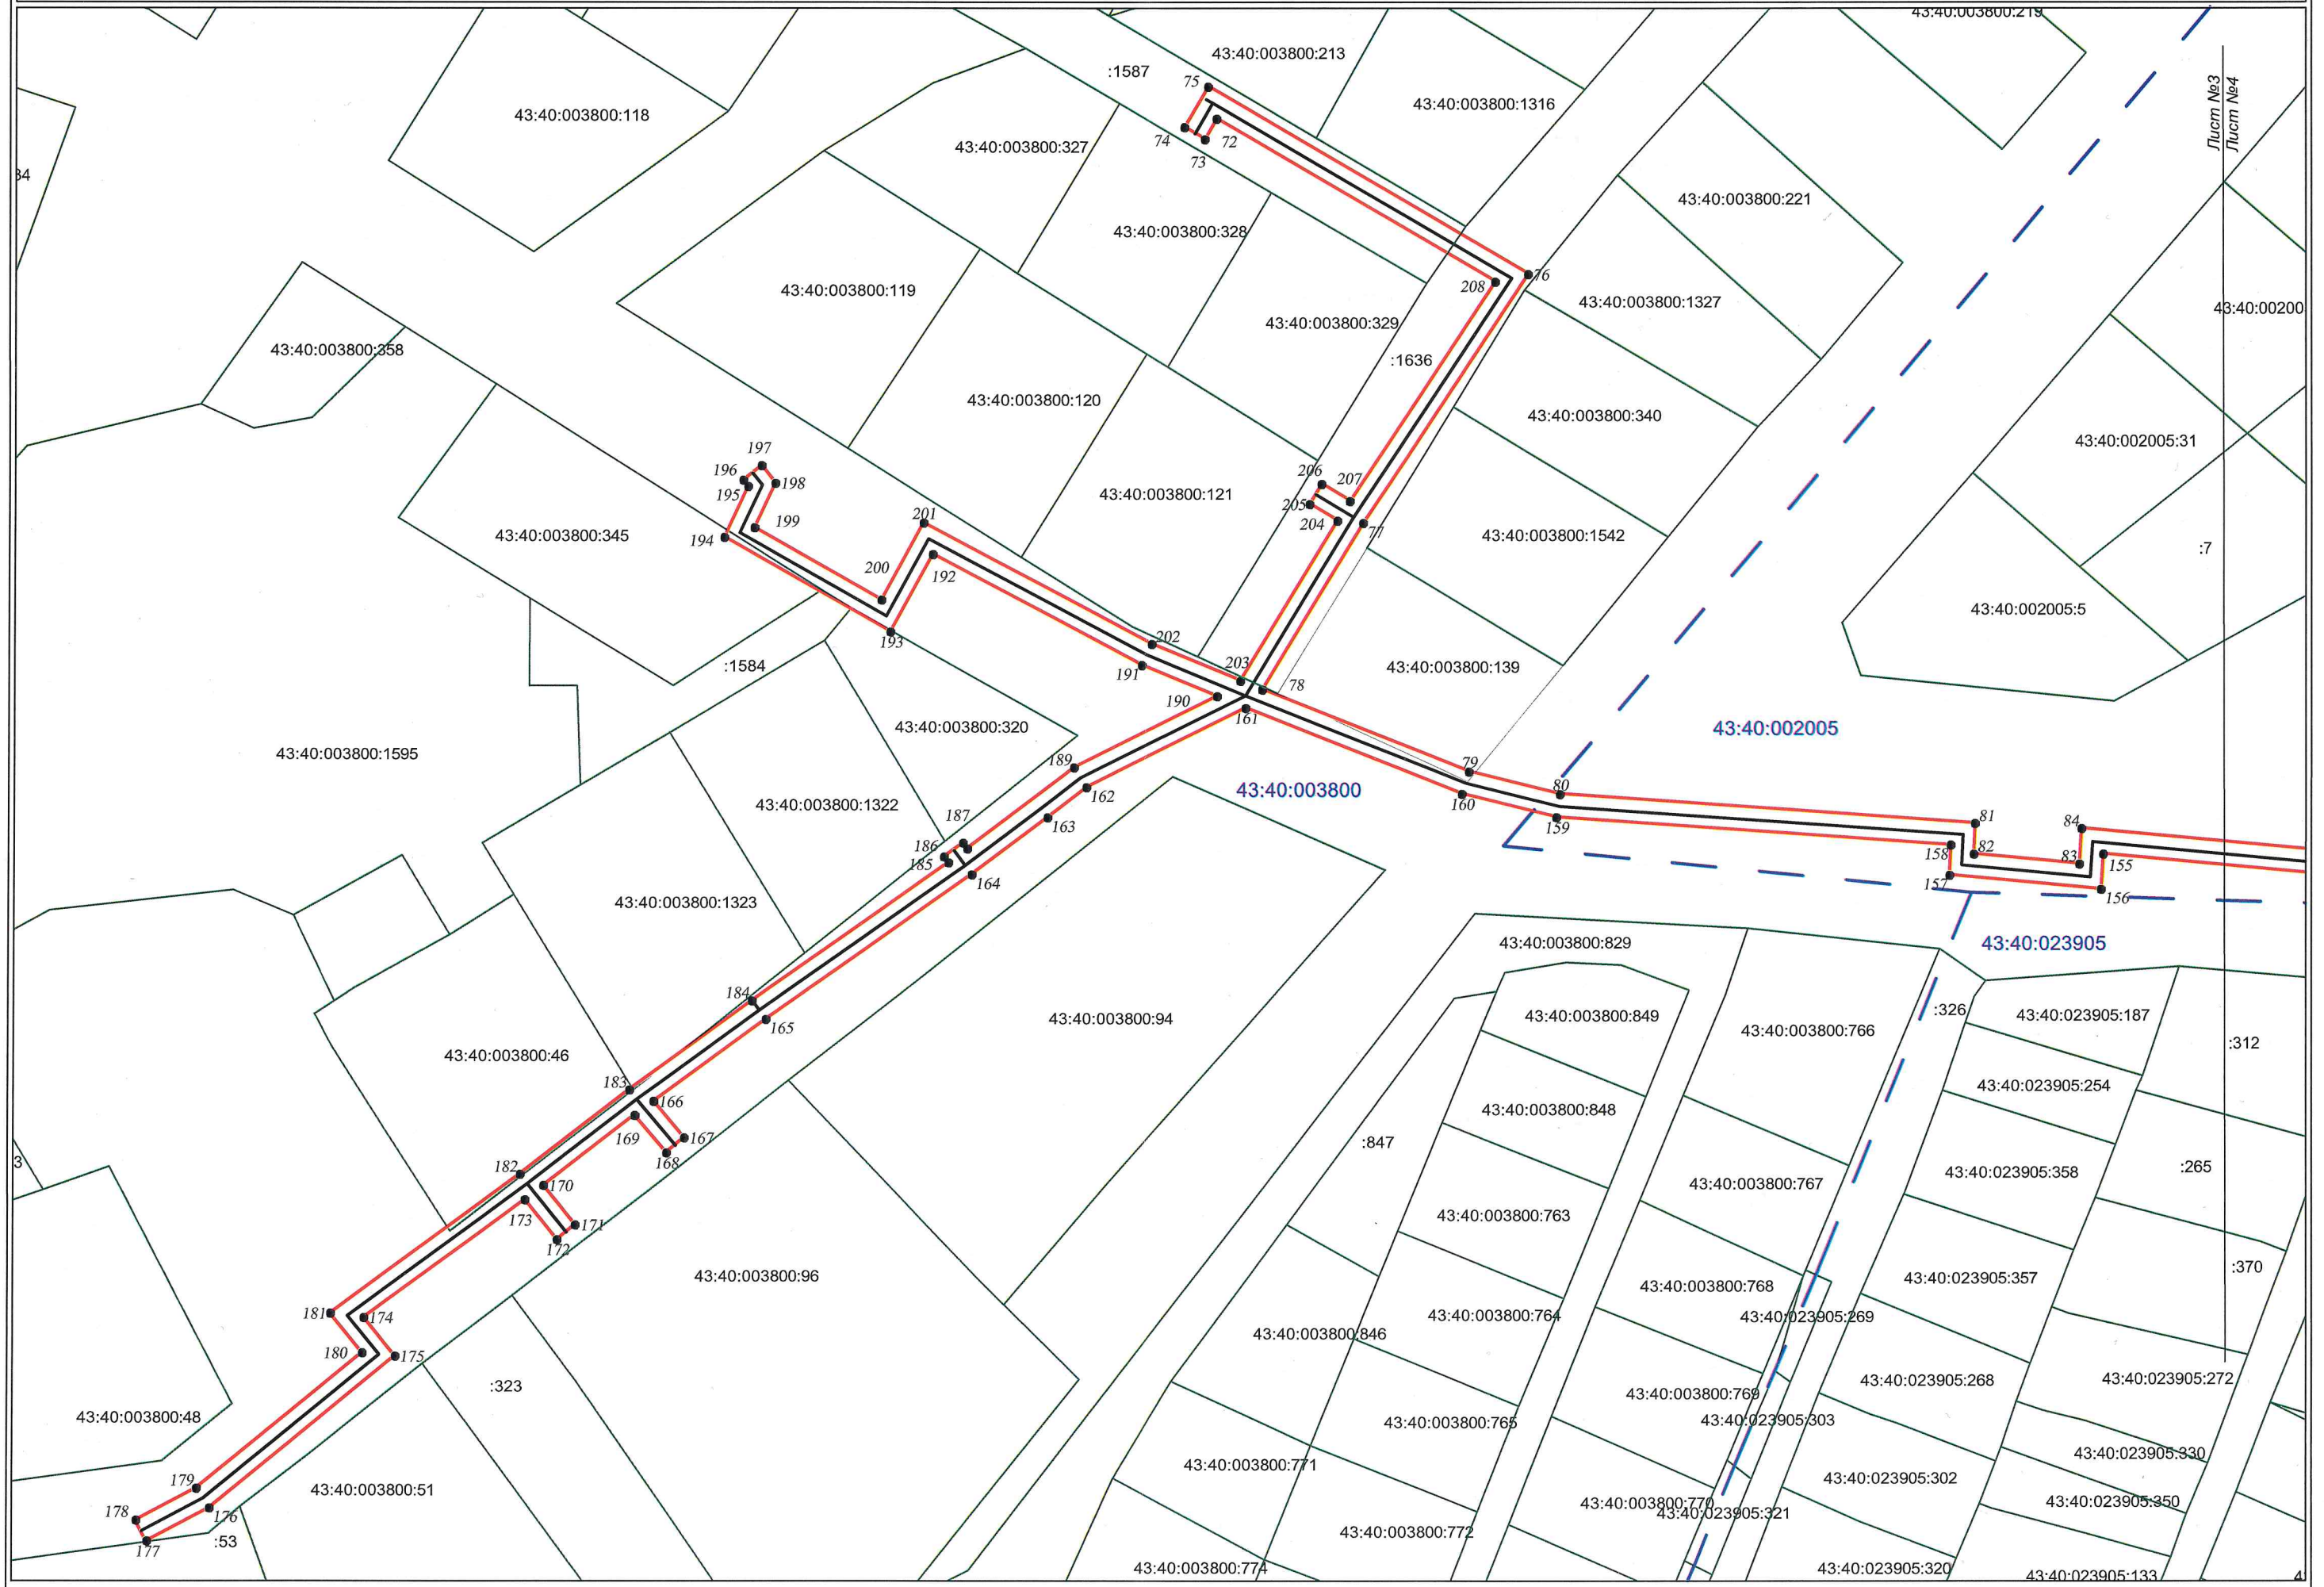

11
План границ объекта

"Распределительный газопровод в п. Захарищевы, по ул. Дорожников, ул. Старосельской, ул. Щитки, Кировской обл., г. Киров"


Лист № 5

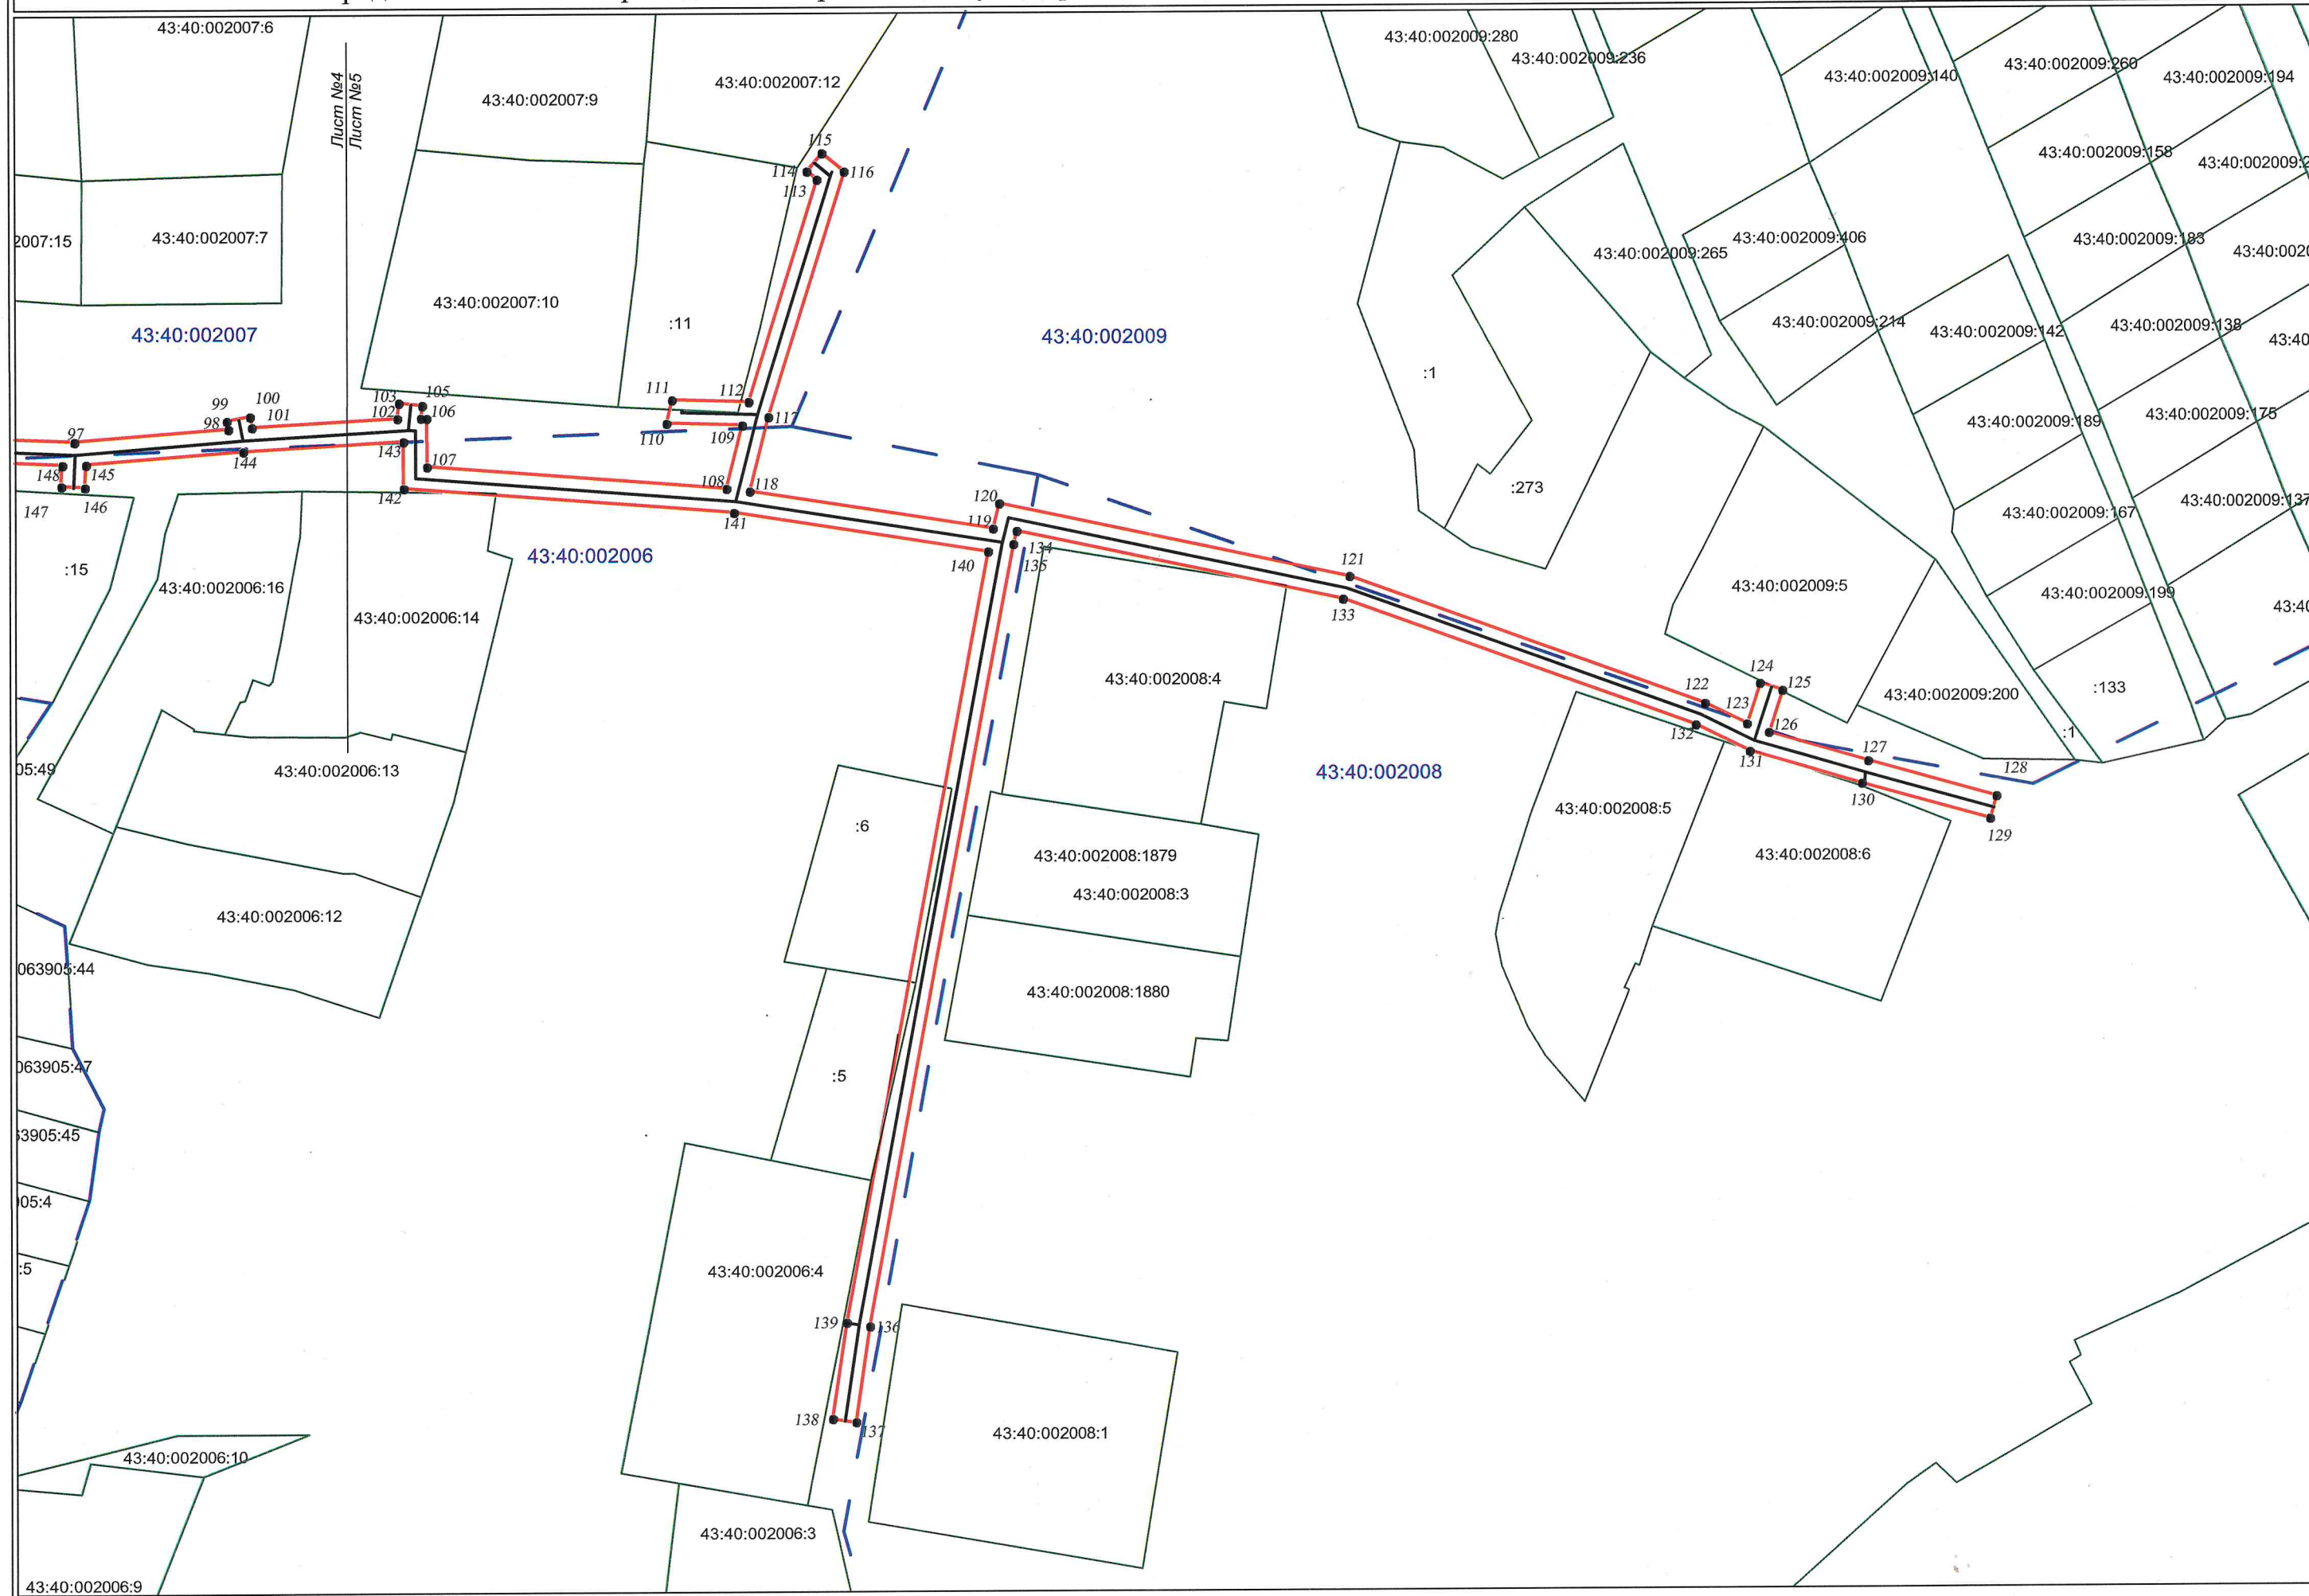

12
План границ объекта

"Распределительный газопровод в п. Захарищевы, по ул. Дорожников, ул. Старосельской, ул. Щитки, Кировской обл., г. Киров"

Лист № 6

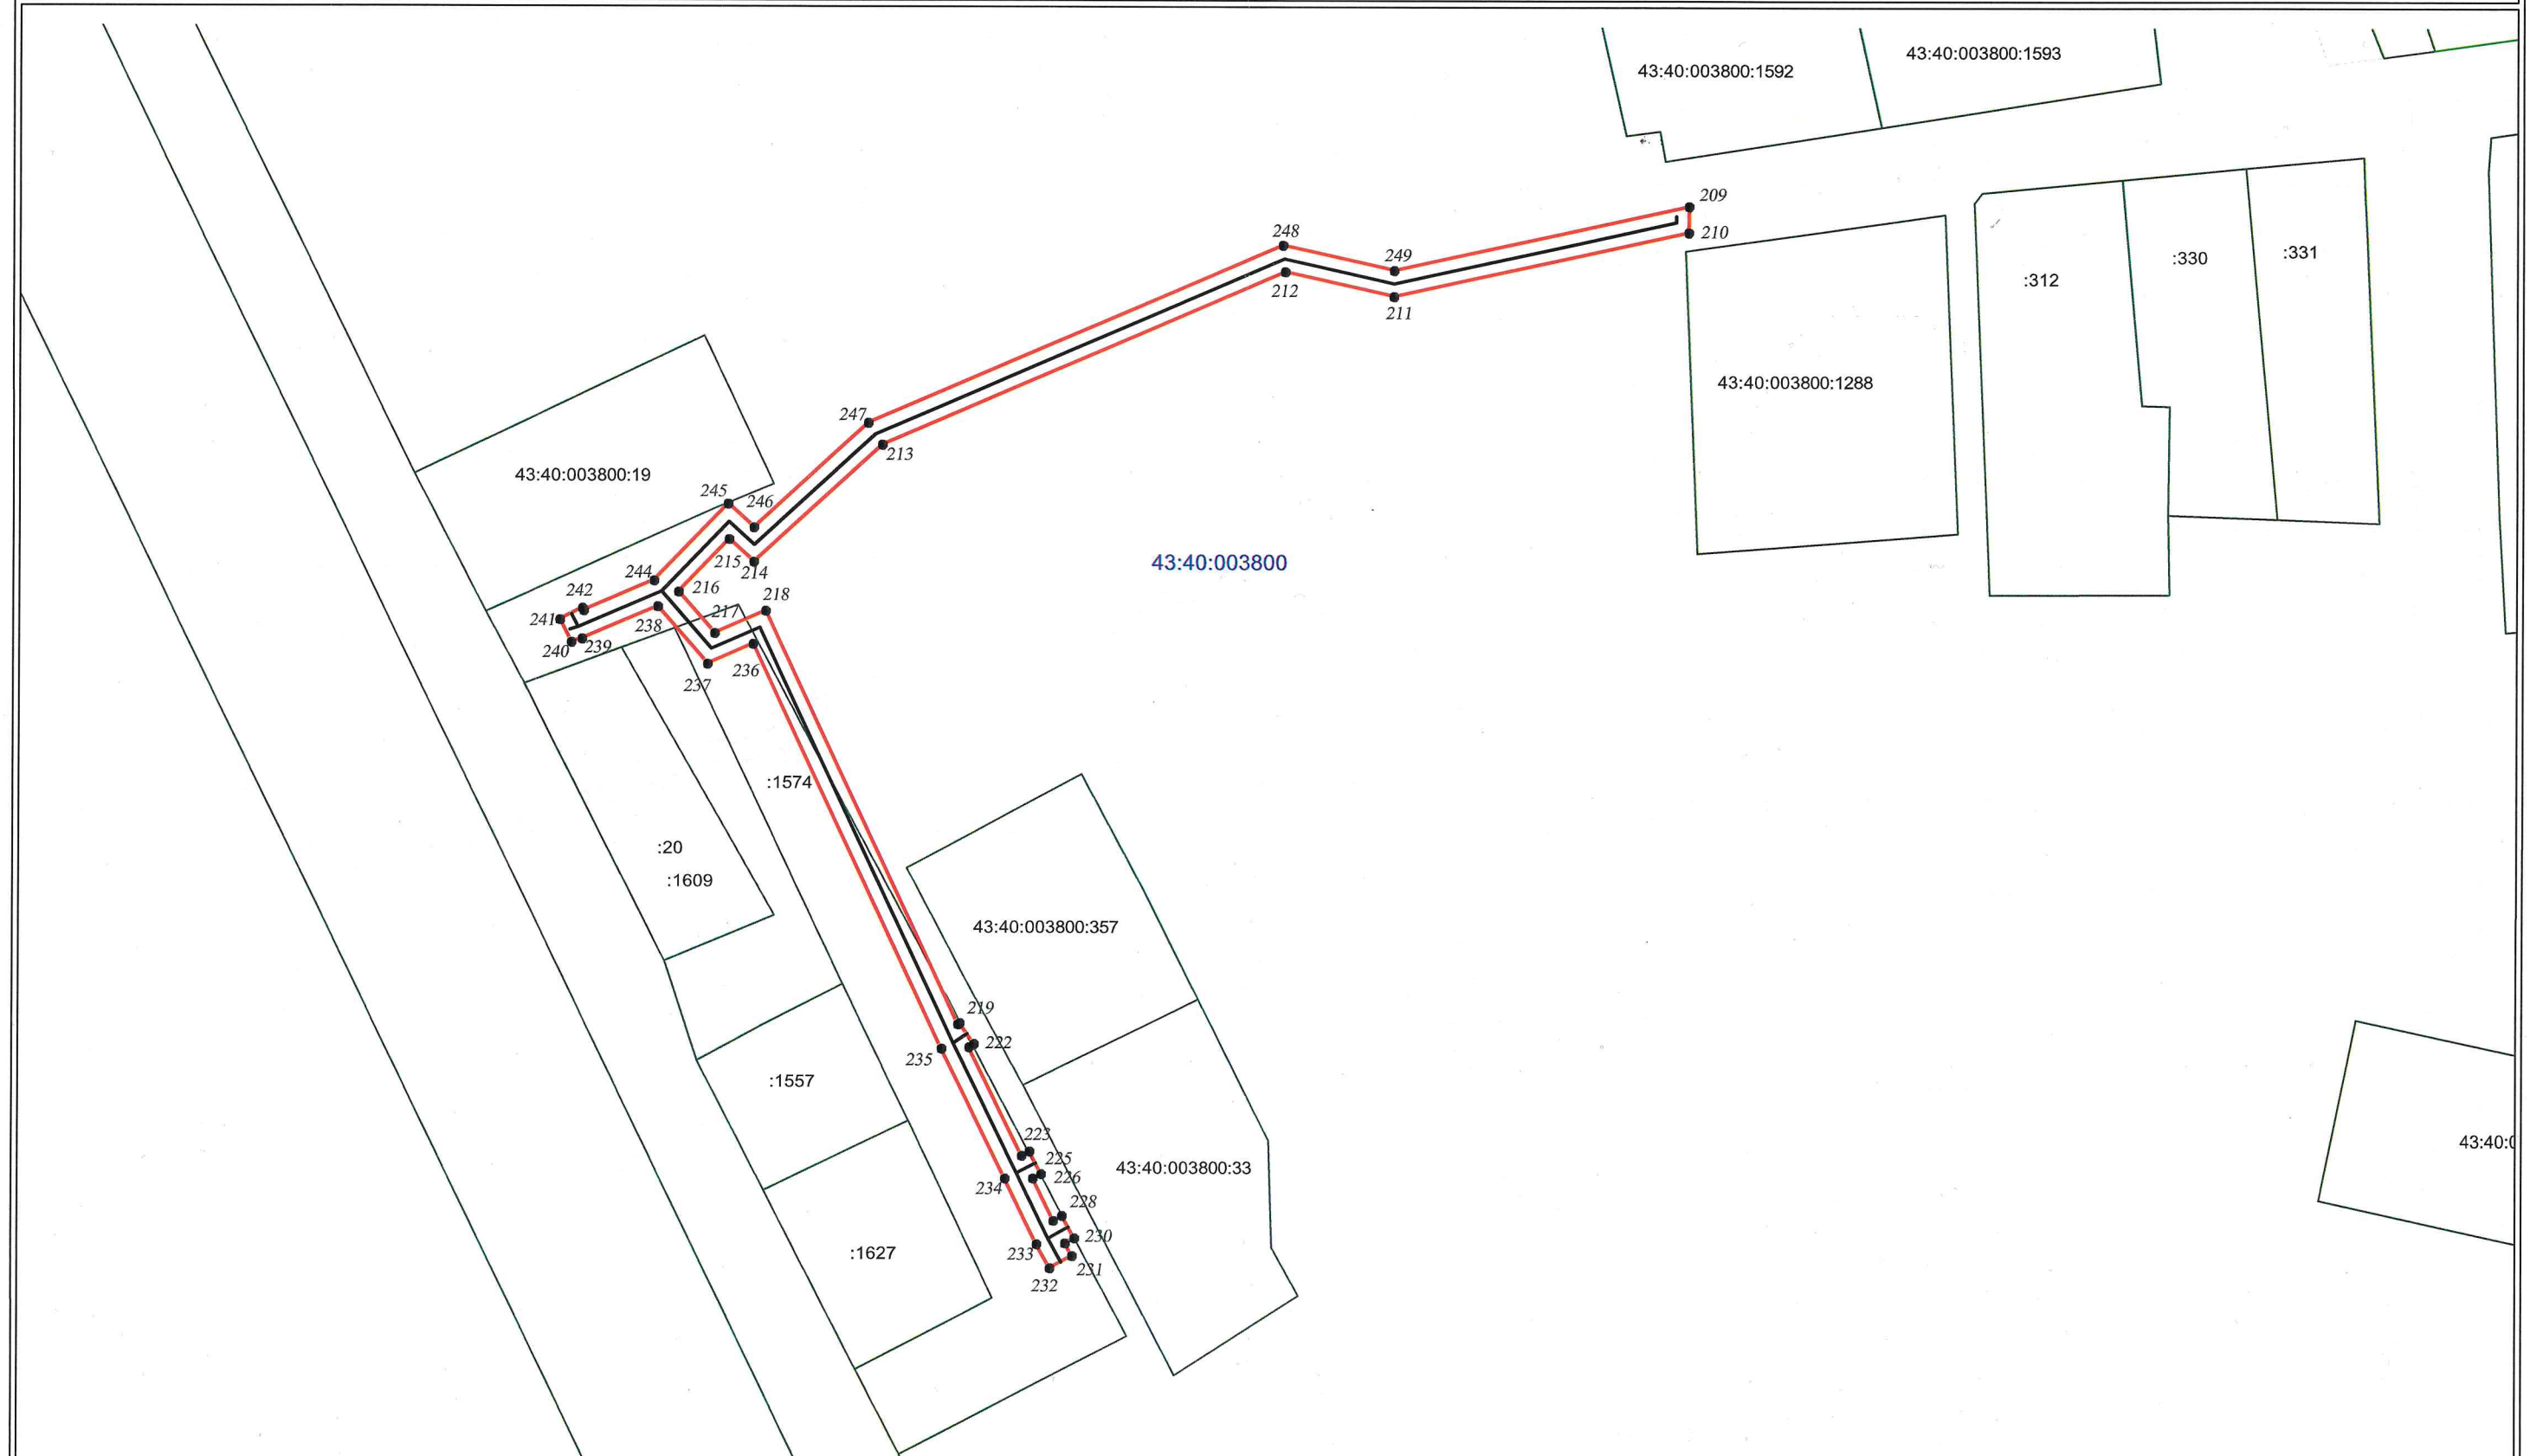

Условные обозначения:

- - трасса объекта (газопровод), на который формируется охранный зона;
- - граница охранной зоны нового объекта;
- - границы земельных участков по сведениям ЕГРН
- - границы кадастрового деления по сведениям ЕГРН
- 1 - характерные точки углов поворота охранной зоны
- 43:40:000489:102 - номер кадастрового квартала/ кадастровый номер земельного участка

Масштаб 1:1000