



**МИНИСТЕРСТВО ИМУЩЕСТВЕННЫХ ОТНОШЕНИЙ  
КИРОВСКОЙ ОБЛАСТИ**

**РАСПОРЯЖЕНИЕ**

24.12.2025

№ 1640

г. Киров

**Об утверждении границ охранной зоны газопровода**

В соответствии с подпунктом 1 пункта 2 статьи 56, пунктом 6 статьи 105 Земельного кодекса Российской Федерации, постановлением Правительства Российской Федерации от 20.11.2000 № 878 «Об утверждении Правил охраны газораспределительных сетей», Положением о министерстве имущественных отношений Кировской области, утвержденным постановлением Правительства Кировской области от 15.02.2021 № 81-П «Об утверждении Положения о министерстве имущественных отношений Кировской области», на основании заявления АО «Газпром газораспределение Киров» от 28.10.2025 № АЧ-03/6282, учитывая представленные материалы по описанию местоположения границ охранной зоны объекта газоснабжения: «Газоснабжение жилых домов д. Алдарово и д. Каменный Ключ Новосмаильского сельского округа Малмыжского района» (далее – сооружение):

1. Утвердить границы охранной зоны сооружения с кадастровым номером 43:17:000000:700, расположенного по адресу: Российская Федерация, Кировская область, Малмыжский район, Новосмаильский сельский округ, д. Алдарово, д. Каменный Ключ в соответствии с графическим описанием местоположения границ и координатным описанием характерных точек этих границ согласно приложению.

2. Наложить бессрочно ограничения (обременения) на входящие в охранную зону газораспределительных сетей, указанных в пункте 1 настоящего распоряжения, земельные участки, определив условия их использования в соответствии с Правилами охраны газораспределительных

сетей, утвержденными постановлением Правительства Российской Федерации от 20.11.2000 № 878 «Об утверждении Правил охраны газораспределительных сетей».

3. Убытки, в том числе упущенная выгода, причиненные ограничением прав лиц, указанных в пункте 2 статьи 57.1 Земельного кодекса Российской Федерации, в связи с установлением границы охранной зоны газораспределительных сетей, указанных в пункте 1 настоящего распоряжения, подлежат возмещению таким лицам собственником сооружения в полном объеме с учетом особенностей и в срок, установленный статьей 57.1 Земельного кодекса Российской Федерации.

4. Отделу управления земельными ресурсами министерства имущественных отношений Кировской области:

4.1. Обеспечить опубликование настоящего распоряжения на официальном сайте министерства имущественных отношений Кировской области ([www.dgs.kirovreg.ru](http://www.dgs.kirovreg.ru)) в течение 10 календарных дней со дня его подписания.

4.2. Направить сведения об утвержденных границах охранной зоны газопровода, указанного в пункте 1 настоящего распоряжения, в течение 5 рабочих дней в орган регистрации прав.

5. Контроль за выполнением распоряжения возложить на заместителя министра имущественных отношений Кировской области Казаковцева С.А.

Министр имущественных  
отношений Кировской области Т.А. Полонских



Приложение  
УТВЕРЖДЕНО  
распоряжением министерства  
имущественных отношений  
Кировской области  
от 24.12.2025 № 1640

### Координатное описание

характерных точек границы охранной зоны сооружения «Газоснабжение жилых домов д. Алдарово и д. Каменный Ключ Новосмайлского сельского округа Малмыжского района» с кадастровым номером 43:17:000000:700, расположенного по адресу: Российская Федерация, Кировская область, Малмыжский район, Новосмайлский сельский округ, д. Алдарово, д. Каменный Ключ

|    | Координаты в системе координат МСК-43 |            |
|----|---------------------------------------|------------|
|    | X                                     | Y          |
| 1  | 2                                     | 3          |
| 1  | 333766.99                             | 2253178.15 |
| 2  | 333769.35                             | 2253181.39 |
| 3  | 333767.84                             | 2253182.48 |
| 4  | 333790.39                             | 2253210.85 |
| 5  | 333815.73                             | 2253242.73 |
| 6  | 333854.61                             | 2253281.69 |
| 7  | 333859.49                             | 2253288.43 |
| 8  | 333862.76                             | 2253286.07 |
| 9  | 333865.10                             | 2253289.31 |
| 10 | 333861.83                             | 2253291.68 |
| 11 | 333866.51                             | 2253298.14 |
| 12 | 333869.86                             | 2253295.65 |
| 13 | 333872.24                             | 2253298.87 |
| 14 | 333868.85                             | 2253301.38 |
| 15 | 333878.83                             | 2253315.17 |
| 16 | 333882.66                             | 2253311.37 |
| 17 | 333885.48                             | 2253314.21 |
| 18 | 333881.93                             | 2253317.73 |
| 19 | 333889.45                             | 2253323.43 |
| 20 | 333907.76                             | 2253345.78 |
| 21 | 333909.65                             | 2253344.12 |
| 22 | 333912.29                             | 2253347.12 |
| 23 | 333910.29                             | 2253348.88 |
| 24 | 333921.27                             | 2253362.30 |
| 25 | 333924.51                             | 2253366.25 |
| 26 | 333927.03                             | 2253369.32 |
| 27 | 333938.99                             | 2253386.59 |

|    |           |            |
|----|-----------|------------|
| 28 | 333943.70 | 2253382.46 |
| 29 | 333946.34 | 2253385.46 |
| 30 | 333941.29 | 2253389.90 |
| 31 | 333945.25 | 2253395.62 |
| 32 | 333961.79 | 2253415.51 |
| 33 | 333998.64 | 2253455.87 |
| 34 | 333998.86 | 2253455.61 |
| 35 | 334001.96 | 2253458.13 |
| 36 | 334001.36 | 2253458.85 |
| 37 | 334004.27 | 2253462.04 |
| 38 | 334036.79 | 2253501.16 |
| 39 | 334038.20 | 2253502.38 |
| 40 | 334040.64 | 2253499.70 |
| 41 | 334043.60 | 2253502.40 |
| 42 | 334041.24 | 2253504.99 |
| 43 | 334050.30 | 2253512.79 |
| 44 | 334051.92 | 2253514.18 |
| 45 | 334075.29 | 2253540.53 |
| 46 | 334089.49 | 2253556.56 |
| 47 | 334104.91 | 2253573.96 |
| 48 | 334115.15 | 2253585.52 |
| 49 | 334118.20 | 2253582.69 |
| 50 | 334120.92 | 2253585.63 |
| 51 | 334117.80 | 2253588.52 |
| 52 | 334141.09 | 2253614.79 |
| 53 | 334144.60 | 2253611.87 |
| 54 | 334147.16 | 2253614.95 |
| 55 | 334143.75 | 2253617.79 |
| 56 | 334150.33 | 2253625.22 |
| 57 | 334173.41 | 2253668.58 |
| 58 | 334191.04 | 2253693.51 |
| 59 | 334193.84 | 2253691.27 |
| 60 | 334196.34 | 2253694.39 |
| 61 | 334193.36 | 2253696.78 |
| 62 | 334227.61 | 2253745.18 |
| 63 | 334237.85 | 2253758.61 |
| 64 | 334239.97 | 2253756.89 |
| 65 | 334242.49 | 2253759.99 |
| 66 | 334240.27 | 2253761.80 |
| 67 | 334258.07 | 2253785.14 |
| 68 | 334261.46 | 2253782.52 |
| 69 | 334263.90 | 2253785.68 |
| 70 | 334260.49 | 2253788.32 |
| 71 | 334284.00 | 2253819.16 |
| 72 | 334289.05 | 2253825.78 |
| 73 | 334293.47 | 2253822.26 |
| 74 | 334295.97 | 2253825.38 |
| 75 | 334291.48 | 2253828.96 |
| 76 | 334291.95 | 2253829.57 |
| 77 | 334323.22 | 2253887.77 |
| 78 | 334327.46 | 2253894.06 |

|     |           |            |
|-----|-----------|------------|
| 79  | 334330.62 | 2253892.14 |
| 80  | 334332.70 | 2253895.56 |
| 81  | 334329.70 | 2253897.38 |
| 82  | 334346.32 | 2253922.04 |
| 83  | 334349.72 | 2253920.07 |
| 84  | 334351.72 | 2253923.53 |
| 85  | 334348.56 | 2253925.36 |
| 86  | 334352.23 | 2253930.81 |
| 87  | 334350.12 | 2253932.22 |
| 88  | 334350.83 | 2253933.99 |
| 89  | 334351.16 | 2253938.30 |
| 90  | 334348.69 | 2253943.20 |
| 91  | 334343.01 | 2253946.83 |
| 92  | 334338.28 | 2253947.56 |
| 93  | 334333.97 | 2253945.87 |
| 94  | 334332.18 | 2253944.16 |
| 95  | 334288.44 | 2253974.47 |
| 96  | 334286.46 | 2254011.41 |
| 97  | 334230.51 | 2254049.74 |
| 98  | 334229.10 | 2254050.15 |
| 99  | 334250.00 | 2254121.84 |
| 100 | 334335.09 | 2254413.60 |
| 101 | 334403.74 | 2254665.93 |
| 102 | 334453.65 | 2254849.35 |
| 103 | 334476.23 | 2254877.35 |
| 104 | 334481.71 | 2254881.25 |
| 105 | 334466.81 | 2254902.10 |
| 106 | 334508.76 | 2254926.50 |
| 107 | 334648.93 | 2254961.77 |
| 108 | 334671.07 | 2254963.51 |
| 109 | 334704.03 | 2254944.08 |
| 110 | 334799.36 | 2254872.87 |
| 111 | 334861.11 | 2254835.75 |
| 112 | 334927.10 | 2254791.15 |
| 113 | 334930.40 | 2254790.41 |
| 114 | 334926.52 | 2254773.09 |
| 115 | 335035.56 | 2254751.43 |
| 116 | 335063.26 | 2254749.58 |
| 117 | 335068.98 | 2254753.05 |
| 118 | 335093.36 | 2254767.85 |
| 119 | 335118.86 | 2254819.22 |
| 120 | 335129.87 | 2254832.34 |
| 121 | 335151.64 | 2254896.15 |
| 122 | 335215.75 | 2255118.69 |
| 123 | 335233.67 | 2255180.86 |
| 124 | 335235.43 | 2255225.30 |
| 125 | 335220.63 | 2255300.01 |
| 126 | 335196.15 | 2255423.61 |
| 127 | 335204.93 | 2255425.00 |
| 128 | 335225.82 | 2255428.31 |
| 129 | 335305.77 | 2255441.02 |

|     |           |            |
|-----|-----------|------------|
| 130 | 335417.98 | 2255467.83 |
| 131 | 335491.00 | 2255510.07 |
| 132 | 335556.21 | 2255554.25 |
| 133 | 335794.44 | 2255624.31 |
| 134 | 335834.27 | 2255636.02 |
| 135 | 336348.64 | 2255868.29 |
| 136 | 336364.04 | 2255875.24 |
| 137 | 336573.36 | 2256011.33 |
| 138 | 336729.40 | 2256114.54 |
| 139 | 336791.70 | 2256163.74 |
| 140 | 336814.00 | 2256181.36 |
| 141 | 336814.45 | 2256191.96 |
| 142 | 336810.80 | 2256192.12 |
| 143 | 336805.26 | 2256192.33 |
| 144 | 336805.10 | 2256188.33 |
| 145 | 336810.29 | 2256188.14 |
| 146 | 336810.08 | 2256183.36 |
| 147 | 336789.22 | 2256166.88 |
| 148 | 336727.06 | 2256117.78 |
| 149 | 336571.16 | 2256014.67 |
| 150 | 336362.12 | 2255878.76 |
| 151 | 336347.00 | 2255871.93 |
| 152 | 335832.87 | 2255639.78 |
| 153 | 335793.32 | 2255628.15 |
| 154 | 335554.49 | 2255557.91 |
| 155 | 335488.88 | 2255513.47 |
| 156 | 335416.48 | 2255471.59 |
| 157 | 335304.99 | 2255444.94 |
| 158 | 335225.20 | 2255432.27 |
| 159 | 335206.33 | 2255429.28 |
| 160 | 335203.16 | 2255452.76 |
| 161 | 335174.70 | 2255477.68 |
| 162 | 335112.04 | 2255460.30 |
| 163 | 335016.50 | 2255439.12 |
| 164 | 335015.44 | 2255438.88 |
| 165 | 335013.12 | 2255449.59 |
| 166 | 335007.39 | 2255448.44 |
| 167 | 335002.18 | 2255470.48 |
| 168 | 334993.12 | 2255508.77 |
| 169 | 334985.23 | 2255536.61 |
| 170 | 334985.16 | 2255536.99 |
| 171 | 334981.51 | 2255558.25 |
| 172 | 334959.76 | 2255648.73 |
| 173 | 334952.05 | 2255680.86 |
| 174 | 334947.81 | 2255696.02 |
| 175 | 334956.00 | 2255698.01 |
| 176 | 334955.06 | 2255701.89 |
| 177 | 334946.74 | 2255699.87 |
| 178 | 334925.42 | 2255776.20 |
| 179 | 334938.35 | 2255779.66 |
| 180 | 334937.31 | 2255783.52 |

|     |           |            |
|-----|-----------|------------|
| 181 | 334924.34 | 2255780.05 |
| 182 | 334912.45 | 2255822.64 |
| 183 | 334926.92 | 2255826.44 |
| 184 | 334925.92 | 2255830.32 |
| 185 | 334907.51 | 2255825.48 |
| 186 | 334921.02 | 2255777.07 |
| 187 | 334943.40 | 2255696.93 |
| 188 | 334948.17 | 2255679.86 |
| 189 | 334955.88 | 2255647.79 |
| 190 | 334977.59 | 2255557.45 |
| 191 | 334981.22 | 2255536.33 |
| 192 | 334981.31 | 2255535.73 |
| 193 | 334989.24 | 2255507.77 |
| 194 | 334997.82 | 2255471.51 |
| 195 | 334997.43 | 2255471.42 |
| 196 | 334998.35 | 2255467.52 |
| 197 | 334998.74 | 2255467.62 |
| 198 | 335002.28 | 2255452.68 |
| 199 | 334999.15 | 2255453.63 |
| 200 | 334993.06 | 2255452.43 |
| 201 | 334989.15 | 2255448.40 |
| 202 | 334987.80 | 2255444.71 |
| 203 | 334988.45 | 2255438.80 |
| 204 | 334990.42 | 2255434.38 |
| 205 | 334996.65 | 2255430.97 |
| 206 | 335002.16 | 2255431.88 |
| 207 | 335004.01 | 2255432.83 |
| 208 | 335004.73 | 2255429.04 |
| 209 | 335010.07 | 2255412.41 |
| 210 | 335021.23 | 2255377.63 |
| 211 | 335036.35 | 2255302.35 |
| 212 | 335038.22 | 2255293.03 |
| 213 | 335043.64 | 2255266.03 |
| 214 | 335045.30 | 2255253.96 |
| 215 | 335047.28 | 2255239.59 |
| 216 | 335047.83 | 2255235.62 |
| 217 | 335043.88 | 2255198.28 |
| 218 | 335035.90 | 2255173.54 |
| 219 | 335035.23 | 2255168.16 |
| 220 | 335033.81 | 2255156.47 |
| 221 | 335032.88 | 2255148.89 |
| 222 | 335032.25 | 2255143.74 |
| 223 | 335028.26 | 2255144.20 |
| 224 | 335027.80 | 2255140.22 |
| 225 | 335031.76 | 2255139.77 |
| 226 | 335031.51 | 2255137.64 |
| 227 | 335036.46 | 2255137.00 |
| 228 | 335035.99 | 2255133.15 |
| 229 | 335031.70 | 2255116.78 |
| 230 | 335025.81 | 2255089.31 |
| 231 | 335020.89 | 2255058.86 |

|     |           |            |
|-----|-----------|------------|
| 232 | 335020.06 | 2255053.80 |
| 233 | 335015.35 | 2255033.72 |
| 234 | 335013.50 | 2255025.83 |
| 235 | 334999.47 | 2254966.05 |
| 236 | 334995.89 | 2254950.76 |
| 237 | 334993.61 | 2254944.13 |
| 238 | 334992.90 | 2254940.90 |
| 239 | 334957.65 | 2254948.34 |
| 240 | 334956.83 | 2254944.42 |
| 241 | 334992.04 | 2254936.99 |
| 242 | 334989.91 | 2254927.36 |
| 243 | 334987.64 | 2254917.10 |
| 244 | 334976.52 | 2254866.89 |
| 245 | 334960.02 | 2254796.54 |
| 246 | 334966.38 | 2254795.31 |
| 247 | 334967.14 | 2254799.23 |
| 248 | 334964.86 | 2254799.68 |
| 249 | 334980.42 | 2254866.01 |
| 250 | 334991.11 | 2254914.27 |
| 251 | 334992.36 | 2254913.99 |
| 252 | 334993.24 | 2254917.89 |
| 253 | 334991.97 | 2254918.18 |
| 254 | 334993.38 | 2254924.54 |
| 255 | 334994.15 | 2254924.37 |
| 256 | 334995.03 | 2254928.27 |
| 257 | 334994.24 | 2254928.45 |
| 258 | 334996.25 | 2254937.53 |
| 259 | 334996.37 | 2254938.11 |
| 260 | 334997.47 | 2254943.05 |
| 261 | 334999.73 | 2254949.66 |
| 262 | 335003.37 | 2254965.13 |
| 263 | 335016.94 | 2255023.02 |
| 264 | 335017.44 | 2255022.91 |
| 265 | 335018.26 | 2255026.83 |
| 266 | 335017.87 | 2255026.91 |
| 267 | 335018.77 | 2255030.77 |
| 268 | 335018.88 | 2255030.74 |
| 269 | 335019.96 | 2255034.58 |
| 270 | 335019.68 | 2255034.66 |
| 271 | 335023.98 | 2255053.02 |
| 272 | 335024.83 | 2255058.22 |
| 273 | 335029.75 | 2255088.57 |
| 274 | 335035.60 | 2255115.86 |
| 275 | 335039.93 | 2255132.39 |
| 276 | 335040.92 | 2255140.44 |
| 277 | 335035.95 | 2255141.10 |
| 278 | 335037.79 | 2255155.99 |
| 279 | 335038.96 | 2255165.67 |
| 280 | 335046.17 | 2255164.72 |
| 281 | 335047.05 | 2255163.78 |
| 282 | 335049.97 | 2255166.52 |

|     |           |            |
|-----|-----------|------------|
| 283 | 335048.11 | 2255168.50 |
| 284 | 335039.45 | 2255169.64 |
| 285 | 335039.82 | 2255172.68 |
| 286 | 335047.82 | 2255197.44 |
| 287 | 335051.85 | 2255235.68 |
| 288 | 335051.55 | 2255237.91 |
| 289 | 335059.03 | 2255238.05 |
| 290 | 335058.95 | 2255242.05 |
| 291 | 335051.00 | 2255241.90 |
| 292 | 335049.55 | 2255252.43 |
| 293 | 335057.43 | 2255253.18 |
| 294 | 335057.05 | 2255257.16 |
| 295 | 335049.00 | 2255256.40 |
| 296 | 335047.58 | 2255266.69 |
| 297 | 335042.55 | 2255291.80 |
| 298 | 335049.00 | 2255292.92 |
| 299 | 335048.30 | 2255296.86 |
| 300 | 335041.76 | 2255295.72 |
| 301 | 335040.66 | 2255301.19 |
| 302 | 335047.53 | 2255302.65 |
| 303 | 335046.69 | 2255306.57 |
| 304 | 335039.87 | 2255305.12 |
| 305 | 335025.11 | 2255378.63 |
| 306 | 335014.58 | 2255411.44 |
| 307 | 335025.32 | 2255414.02 |
| 308 | 335024.38 | 2255417.90 |
| 309 | 335013.36 | 2255415.26 |
| 310 | 335008.61 | 2255430.04 |
| 311 | 335007.46 | 2255436.05 |
| 312 | 335008.66 | 2255438.01 |
| 313 | 335009.32 | 2255440.31 |
| 314 | 335009.08 | 2255443.24 |
| 315 | 335008.63 | 2255444.61 |
| 316 | 335010.04 | 2255444.89 |
| 317 | 335012.38 | 2255434.10 |
| 318 | 335017.38 | 2255435.22 |
| 319 | 335113.00 | 2255456.42 |
| 320 | 335173.68 | 2255473.24 |
| 321 | 335199.40 | 2255450.74 |
| 322 | 335202.38 | 2255428.65 |
| 323 | 335191.41 | 2255426.91 |
| 324 | 335216.71 | 2255299.23 |
| 325 | 335231.41 | 2255224.98 |
| 326 | 335229.69 | 2255181.50 |
| 327 | 335211.91 | 2255119.79 |
| 328 | 335147.82 | 2254897.35 |
| 329 | 335126.33 | 2254834.34 |
| 330 | 335115.48 | 2254821.42 |
| 331 | 335090.30 | 2254770.67 |
| 332 | 335066.90 | 2254756.47 |
| 333 | 335062.26 | 2254753.66 |

|     |           |            |
|-----|-----------|------------|
| 334 | 335036.08 | 2254755.41 |
| 335 | 334931.32 | 2254776.21 |
| 336 | 334935.18 | 2254793.43 |
| 337 | 334928.72 | 2254794.89 |
| 338 | 334863.12 | 2254839.22 |
| 339 | 334801.60 | 2254876.19 |
| 340 | 334706.25 | 2254947.42 |
| 341 | 334672.01 | 2254967.59 |
| 342 | 334648.29 | 2254965.73 |
| 343 | 334507.24 | 2254930.24 |
| 344 | 334460.99 | 2254903.34 |
| 345 | 334476.13 | 2254882.19 |
| 346 | 334473.47 | 2254880.29 |
| 347 | 334450.01 | 2254851.21 |
| 348 | 334399.88 | 2254666.99 |
| 349 | 334331.23 | 2254414.68 |
| 350 | 334246.16 | 2254122.96 |
| 351 | 334224.14 | 2254047.43 |
| 352 | 334228.77 | 2254046.08 |
| 353 | 334282.58 | 2254009.23 |
| 354 | 334284.56 | 2253972.29 |
| 355 | 334329.95 | 2253940.84 |
| 356 | 334328.89 | 2253938.29 |
| 357 | 334329.21 | 2253933.88 |
| 358 | 334331.30 | 2253929.65 |
| 359 | 334337.77 | 2253925.70 |
| 360 | 334342.17 | 2253925.70 |
| 361 | 334344.44 | 2253926.44 |
| 362 | 334325.21 | 2253897.88 |
| 363 | 334319.80 | 2253889.83 |
| 364 | 334288.57 | 2253831.75 |
| 365 | 334282.05 | 2253823.20 |
| 366 | 334277.39 | 2253826.90 |
| 367 | 334274.89 | 2253823.78 |
| 368 | 334279.63 | 2253820.02 |
| 369 | 334256.10 | 2253789.16 |
| 370 | 334235.92 | 2253762.68 |
| 371 | 334224.39 | 2253747.54 |
| 372 | 334190.13 | 2253699.14 |
| 373 | 334187.47 | 2253700.87 |
| 374 | 334185.29 | 2253697.51 |
| 375 | 334187.82 | 2253695.87 |
| 376 | 334169.99 | 2253670.68 |
| 377 | 334147.03 | 2253627.52 |
| 378 | 334139.38 | 2253618.90 |
| 379 | 334113.51 | 2253589.71 |
| 380 | 334101.91 | 2253576.62 |
| 381 | 334086.49 | 2253559.22 |
| 382 | 334073.62 | 2253544.68 |
| 383 | 334066.67 | 2253550.82 |
| 384 | 334064.03 | 2253547.82 |

|     |           |            |
|-----|-----------|------------|
| 385 | 334070.97 | 2253541.69 |
| 386 | 334049.13 | 2253517.05 |
| 387 | 334043.28 | 2253523.10 |
| 388 | 334040.40 | 2253520.32 |
| 389 | 334046.09 | 2253514.44 |
| 390 | 334033.93 | 2253503.98 |
| 391 | 334001.25 | 2253464.66 |
| 392 | 333997.23 | 2253460.26 |
| 393 | 333958.77 | 2253418.13 |
| 394 | 333942.07 | 2253398.04 |
| 395 | 333936.99 | 2253390.72 |
| 396 | 333923.83 | 2253371.74 |
| 397 | 333921.41 | 2253368.79 |
| 398 | 333919.44 | 2253366.39 |
| 399 | 333910.57 | 2253373.68 |
| 400 | 333908.03 | 2253370.60 |
| 401 | 333916.91 | 2253363.29 |
| 402 | 333905.97 | 2253349.92 |
| 403 | 333886.65 | 2253326.33 |
| 404 | 333877.68 | 2253319.52 |
| 405 | 333876.25 | 2253318.43 |
| 406 | 333864.45 | 2253302.12 |
| 407 | 333857.42 | 2253292.40 |
| 408 | 333851.55 | 2253284.29 |
| 409 | 333812.73 | 2253245.39 |
| 410 | 333787.25 | 2253213.33 |
| 411 | 333762.12 | 2253181.72 |
| 412 | 333765.37 | 2253179.33 |
| 1   | 333766.99 | 2253178.15 |

ПЛАН ГРАНИЦ

Охранная зона объекта: «Газоснабжение жилых домов д. Алдарово и д. Каменный Ключ Новосмаильского сельского округа

Малмыжского района»

(наименование объекта землеустройств)




Схема расположения листов

Масштаб 1:2000

ПЛАН ГРАНИЦ  
Охранная зона объекта: «Газоснабжение жилых домов д. Алдарово и д. Каменный Ключ Новосмаильского сельского округа  
Малмыжского района»  
(наименование объекта землеустройств)



Схема расположения листов

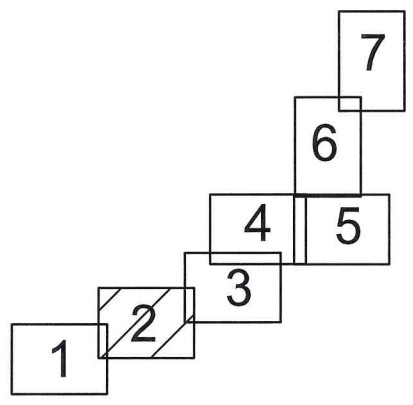

Масштаб 1:2000

ПЛАН ГРАНИЦ

Охранная зона объекта: «Газоснабжение жилых домов д. Алдарово и д. Каменный Ключ Новосмаильского сельского округа

Малмыжского района»

(наименование объекта землеустройства)


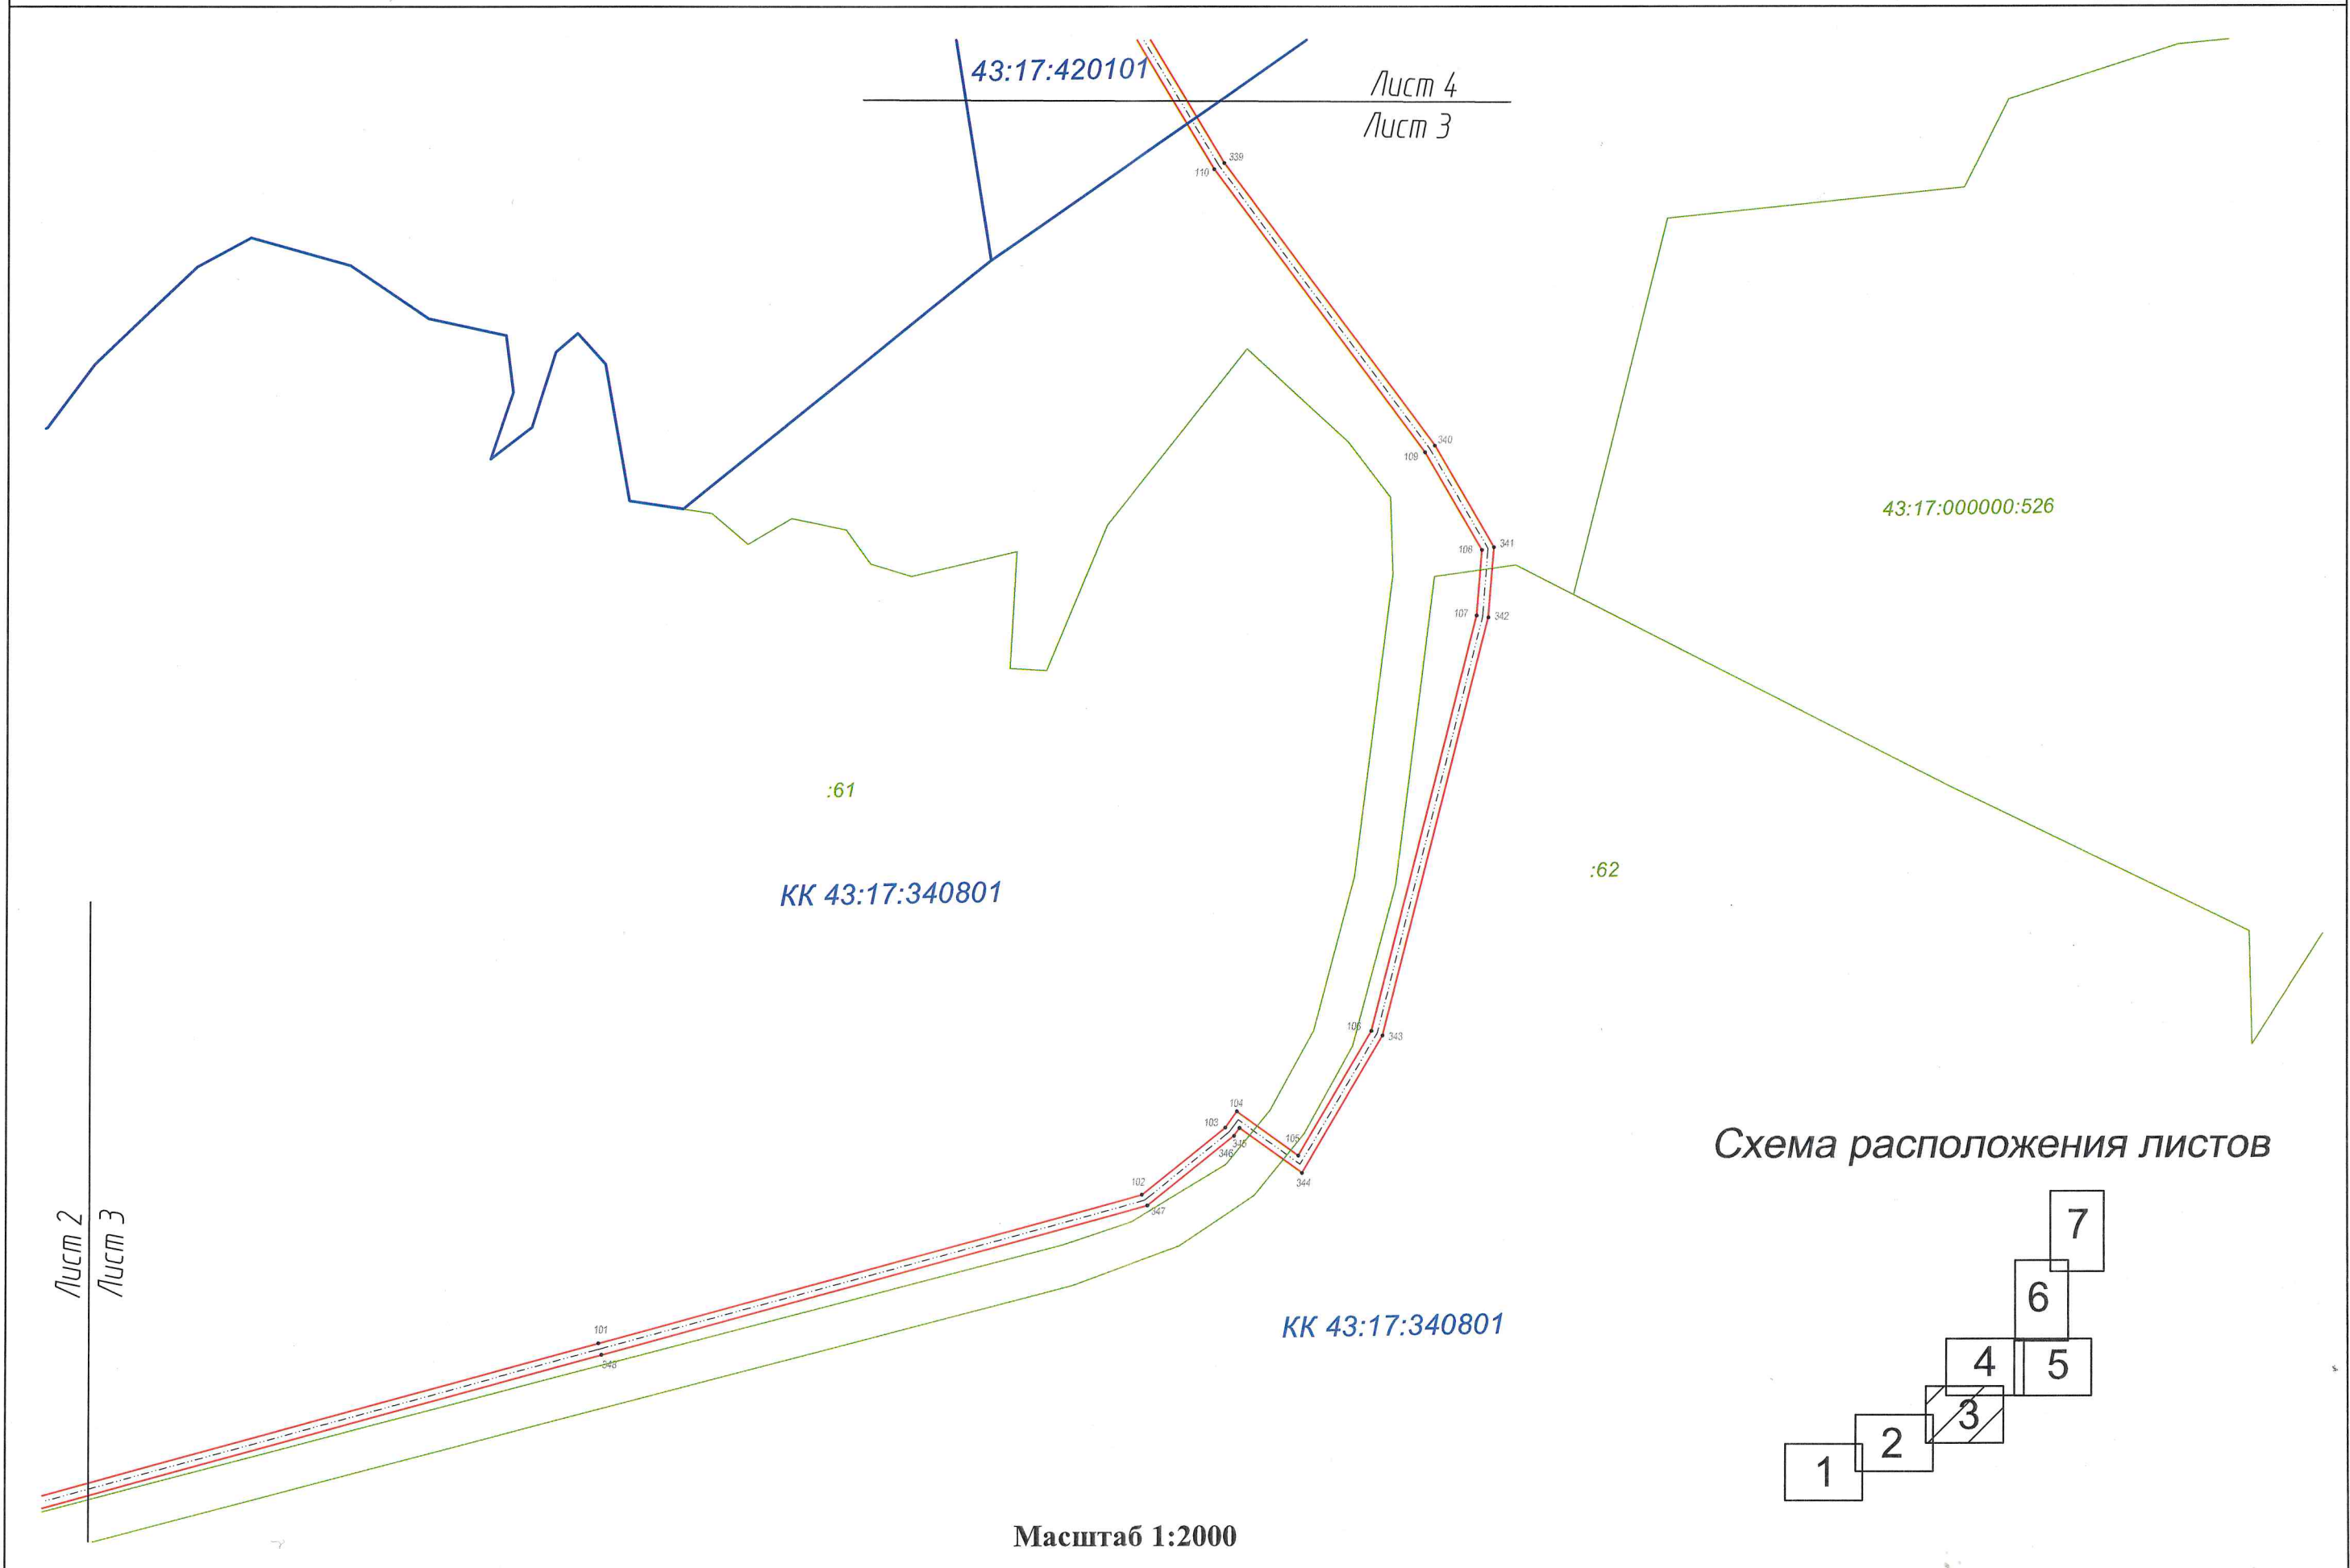


Схема расположения листов

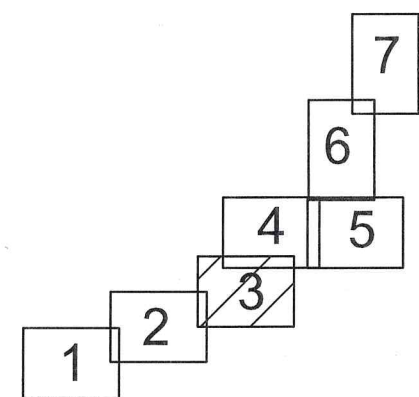

ПЛАН ГРАНИЦ

Охранная зона объекта: «Газоснабжение жилых домов д. Алдарово и д. Каменный Ключ Новосмаильского сельского округа

Малмыжского района»

(наименование объекта землеустройств)

Схема расположения листов



ПЛАН ГРАНИЦ

Охранная зона объекта: «Газоснабжение жилых домов д. Алдарово и д. Каменный Ключ Новосмаильского сельского округа  
Малмыжского района»  
(наименование объекта землеустройств)


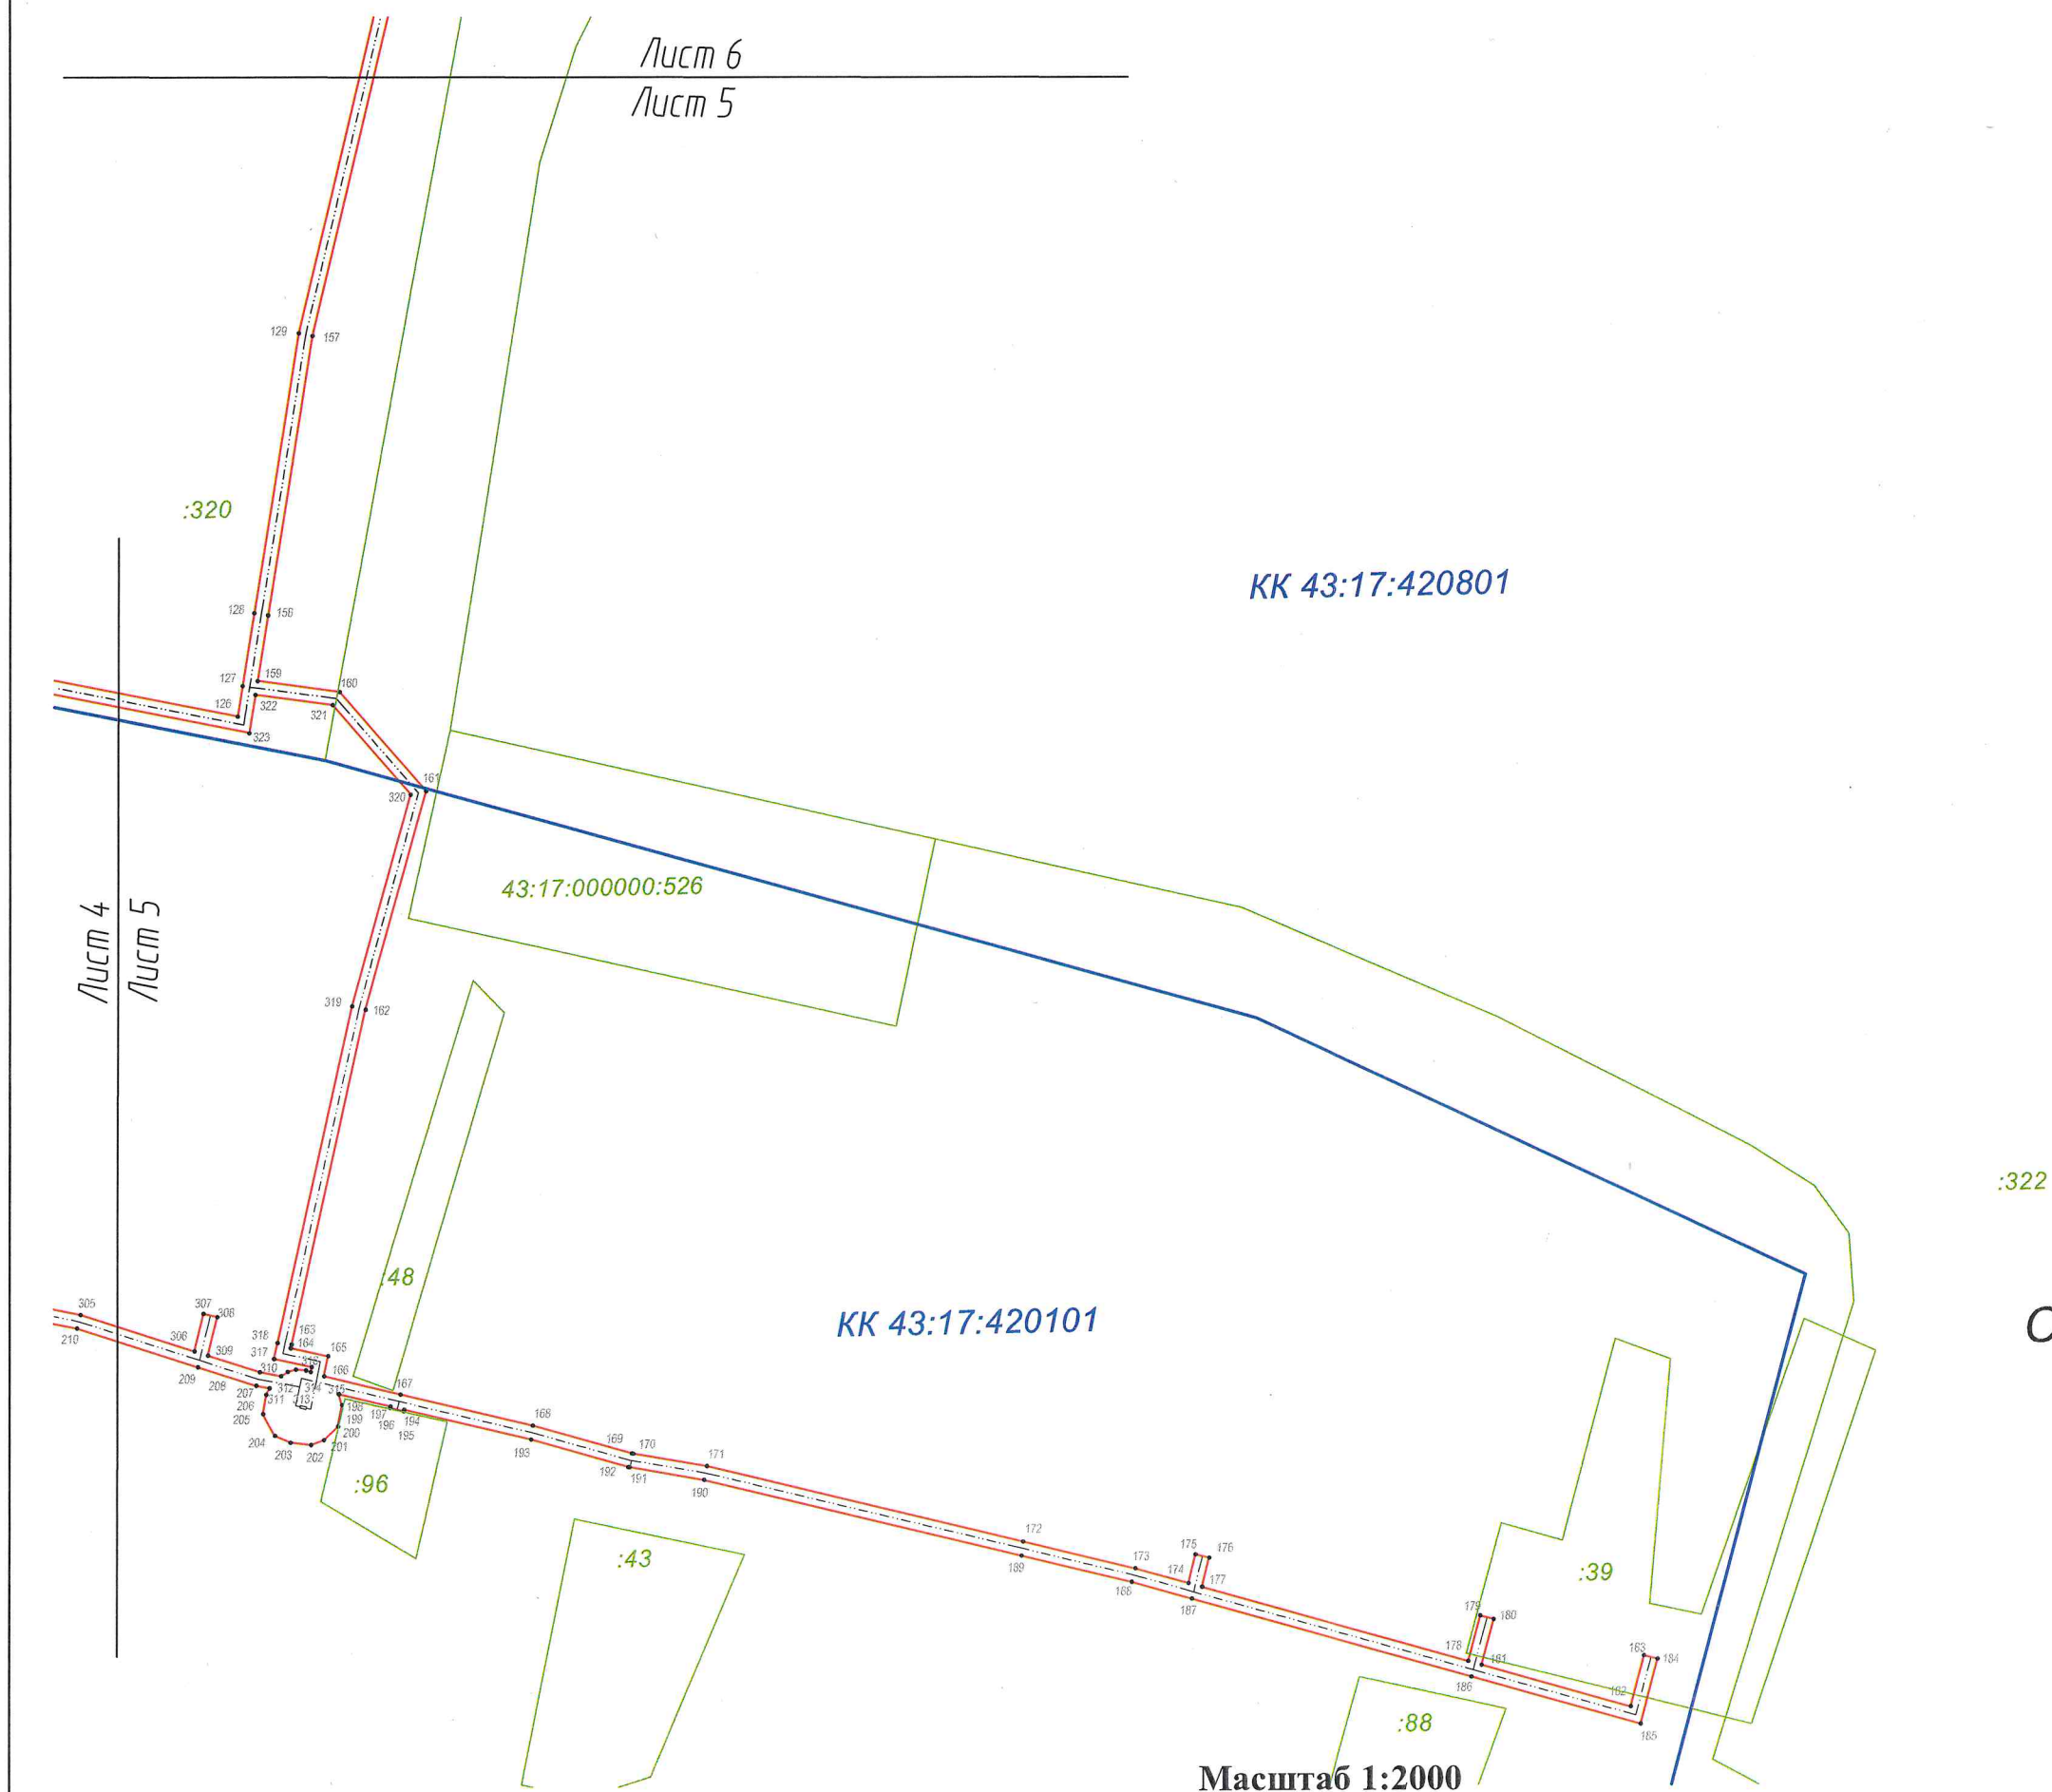


Схема расположения листов

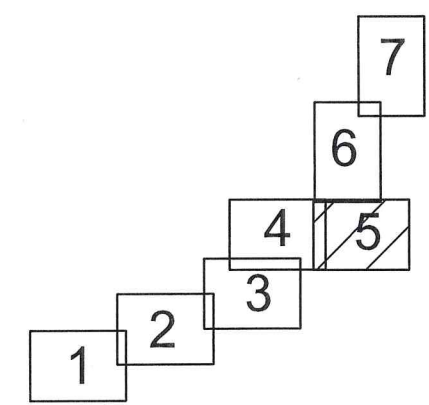

Масштаб 1:2000

Лист 7

Лист 6


КК 43:17:420801

:320

:322

43:17:000000:526

Схема расположения листов

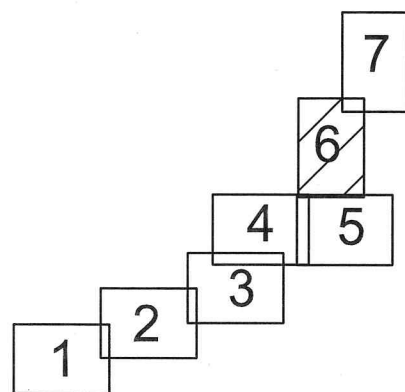


Лист 6  
Лист 5

Масштаб 1:2000

ПЛАН ГРАНИЦ


Охранная зона объекта: «Газоснабжение жилых домов д. Алдарово и д. Каменный Ключ  
Новосмаильского сельского округа Малмыжского района»

(наименование объекта землеустройства)

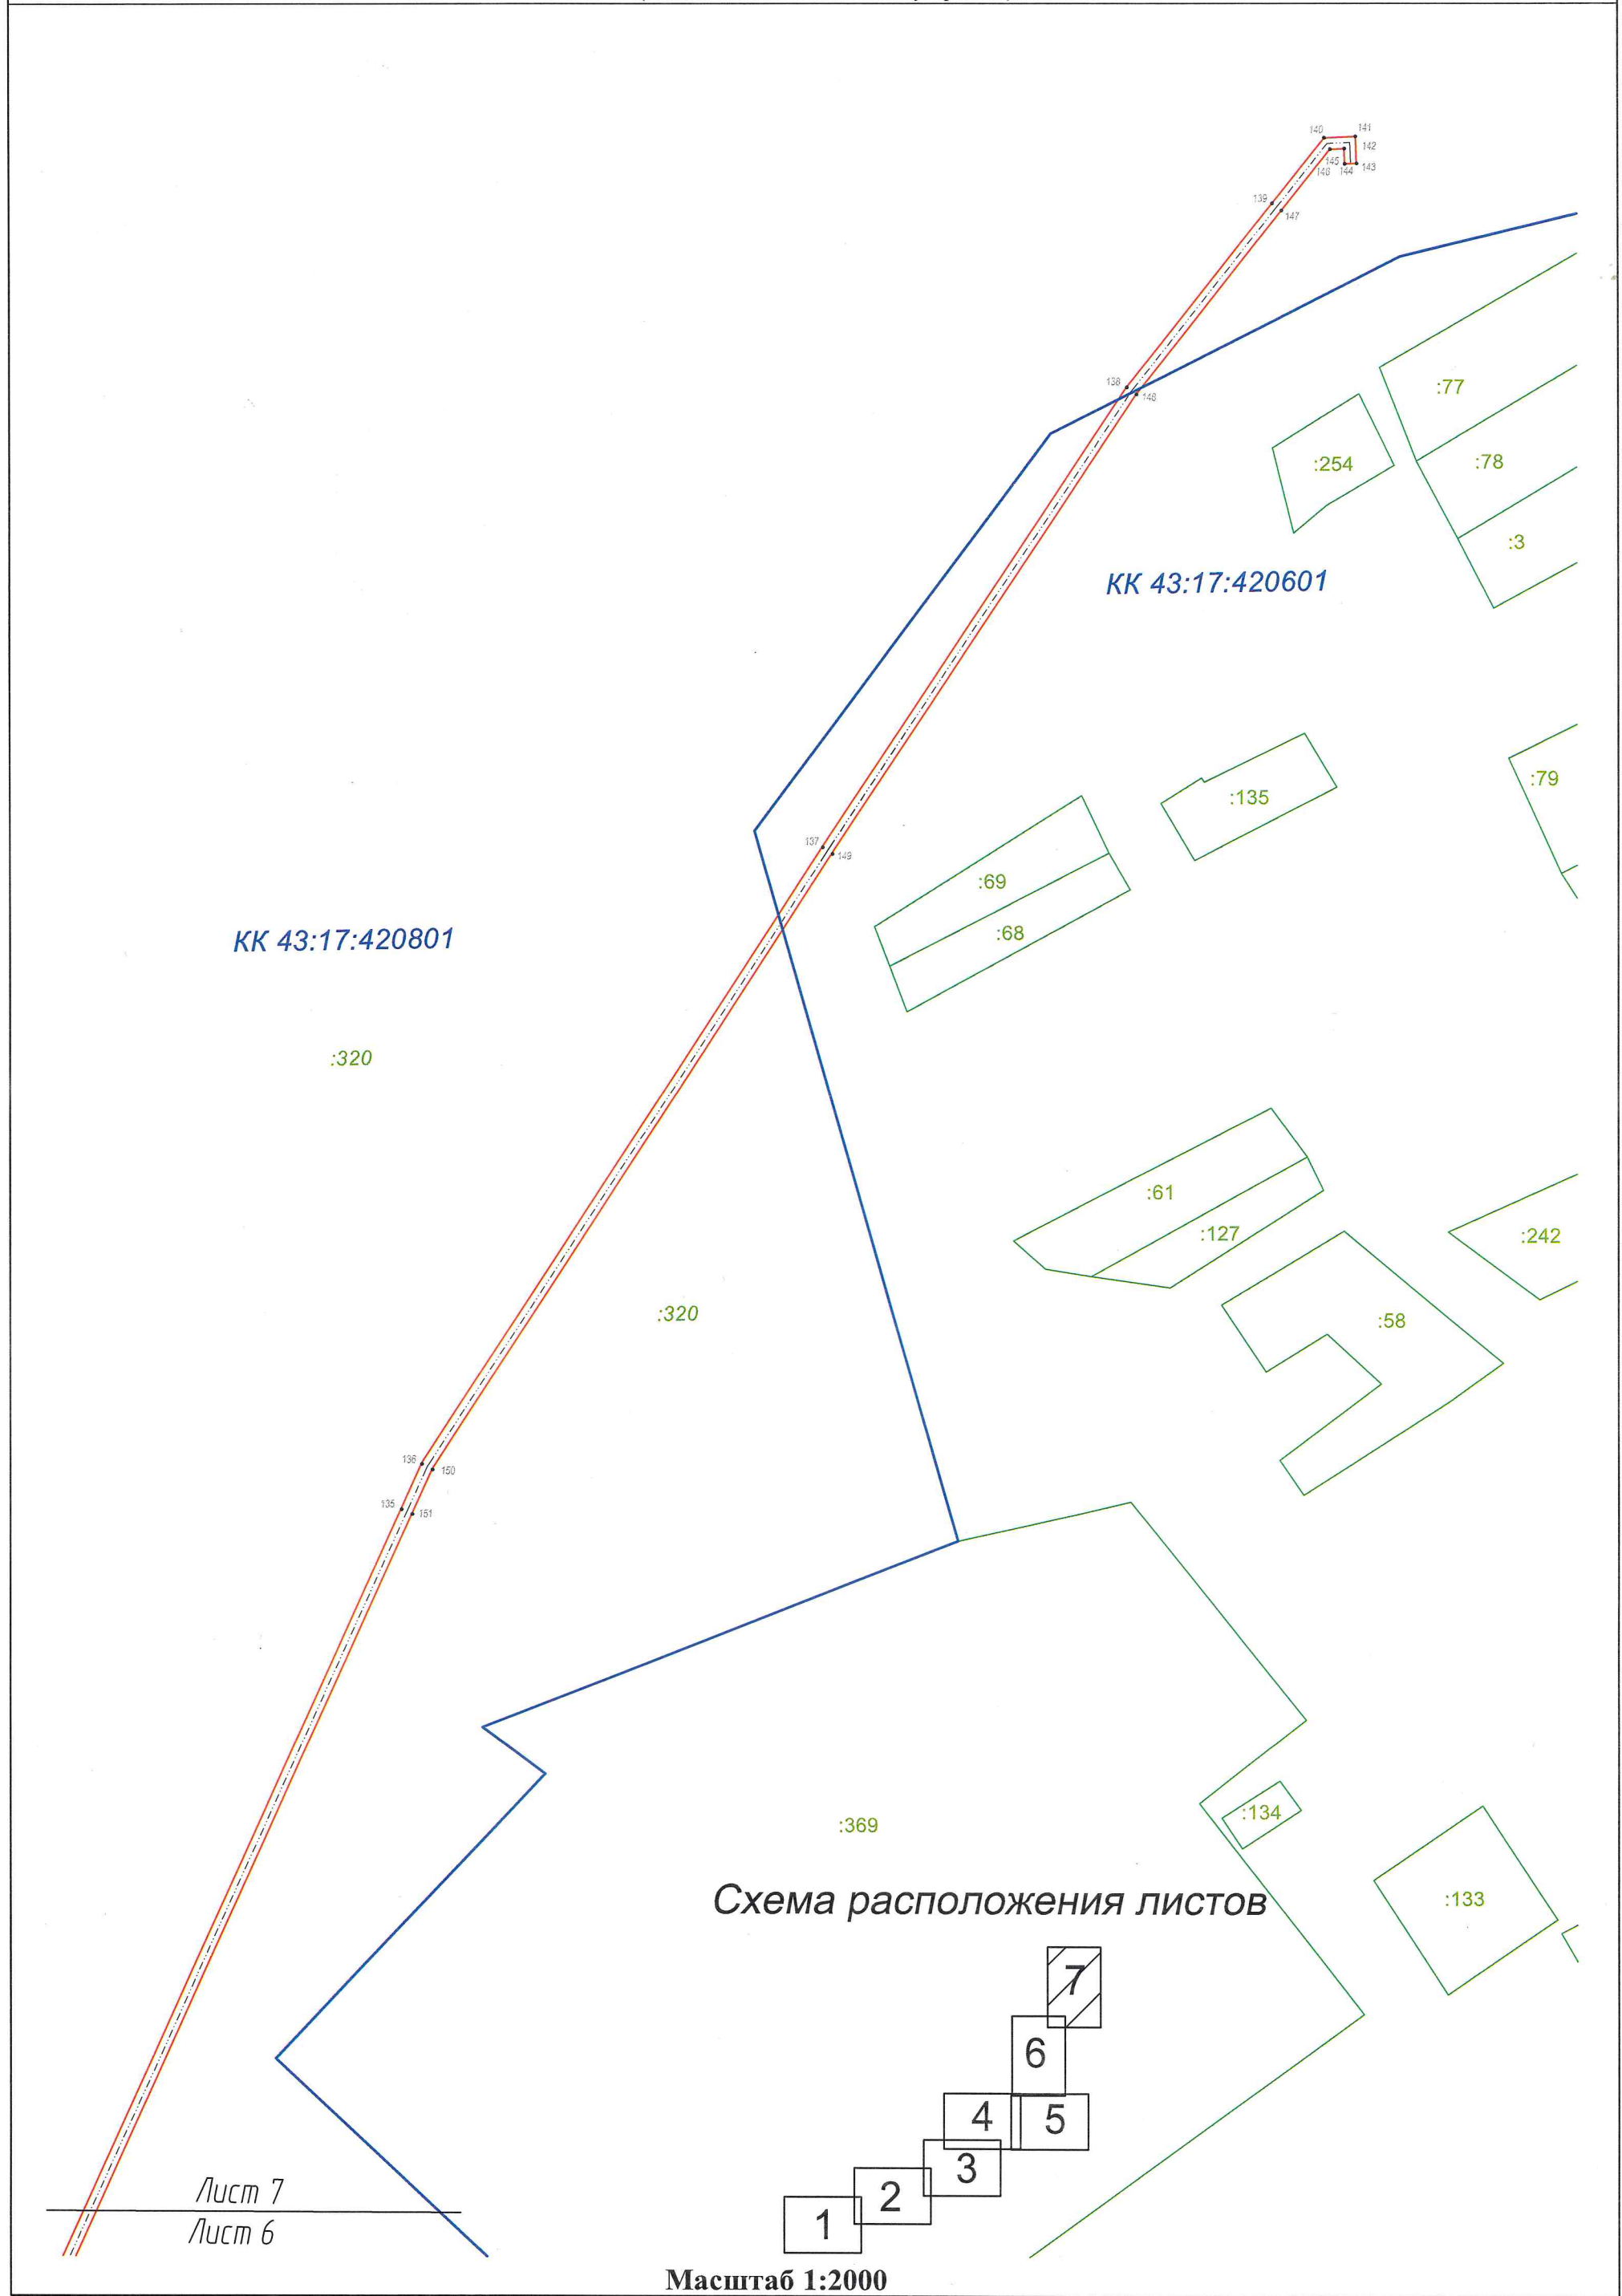

### План границ объекта

Условные обозначения и знаки для оформления  
графической части карты (плана)
 
|                                                                                     |   |
|-------------------------------------------------------------------------------------|---|
| •                                                                                   | Характерная точка границы, сведения о которой позволяют однозначно определить ее положение на местности.                        |
|    | Существующая часть границы земельных участков, имеющиеся в ГКН сведения о которой достаточны для определения ее местоположения. |
|    | Граница охранной зоны объекта.                                                                                                  |
|    | Существующая часть границы сооружения, имеющиеся в ГКН сведения о которой достаточны для определения ее местоположения.         |
|    | Граница субъекта Российской Федерации                                                                                           |
|    | Граница муниципального образования                                                                                              |
|    | Граница кадастрового округа   |
|    | Граница кадастрового района   |
|  | Граница кадастрового квартала                                                                                                   |