



**МИНИСТЕРСТВО ИМУЩЕСТВЕННЫХ ОТНОШЕНИЙ
КИРОВСКОЙ ОБЛАСТИ**

РАСПОРЯЖЕНИЕ

29.12.2025

№ 1672

г. Киров

Об утверждении границ охранной зоны газопровода

В соответствии с подпунктом 1 пункта 2 статьи 56, пунктом 6 статьи 105 Земельного кодекса Российской Федерации, постановлением Правительства Российской Федерации от 20.11.2000 № 878 «Об утверждении Правил охраны газораспределительных сетей», Положением о министерстве имущественных отношений Кировской области, утвержденным постановлением Правительства Кировской области от 15.02.2021 № 81-П «Об утверждении Положения о министерстве имущественных отношений Кировской области», на основании заявления АО «Газпром газораспределение Киров» от 08.12.2025 № АЧ-03/7092, учитывая представленные материалы по описанию местоположения границ охранной зоны объекта газоснабжения: «Распределительный газопровод по д. Незамаи Немского района» (далее – сооружение):

1. Утвердить границы охранной зоны сооружения с кадастровым номером 43:20:000000:311, расположенного по адресу: Российская Федерация, Кировская область, Немский муниципальный округ, деревня Незамаи в соответствии с графическим описанием местоположения границ и координатным описанием характерных точек этих границ согласно приложению.

2. Наложить бессрочно ограничения (обременения) на входящие в охранную зону газораспределительных сетей, указанных в пункте 1 настоящего распоряжения, земельные участки, определив условия их использования в соответствии с Правилами охраны газораспределительных сетей, утвержденными постановлением Правительства Российской Федерации

от 20.11.2000 № 878 «Об утверждении Правил охраны газораспределительных сетей».

3. Убытки, в том числе упущенная выгода, причиненные ограничением прав лиц, указанных в пункте 2 статьи 57.1 Земельного кодекса Российской Федерации, в связи с установлением границы охранной зоны газораспределительных сетей, указанных в пункте 1 настоящего распоряжения, подлежат возмещению таким лицам собственником сооружения в полном объеме с учетом особенностей и в срок, установленный статьей 57.1 Земельного кодекса Российской Федерации.

4. Отделу управления земельными ресурсами министерства имущественных отношений Кировской области:

4.1. Обеспечить опубликование настоящего распоряжения на официальном сайте министерства имущественных отношений Кировской области (www.dgs.kirovreg.ru) в течение 10 календарных дней со дня его подписания.

4.2. Направить сведения об утвержденных границах охранной зоны газопровода, указанного в пункте 1 настоящего распоряжения, в течение 5 рабочих дней в орган регистрации прав.

5. Контроль за выполнением распоряжения возложить на заместителя министра имущественных отношений Кировской области Казаковцева С.А.

Министр имущественных
отношений Кировской области



Приложение
УТВЕРЖДЕНО
распоряжением министерства
имущественных отношений
Кировской области
от 29.12.2015 № 1672

Координатное описание

характерных точек границы охранной зоны сооружения «Распределительный газопровод по д. Незамаи Немского района» с кадастровым номером 43:20:000000:311, расположенного по адресу: Российская Федерация, Кировская область, Немский муниципальный округ, деревня Незамаи

Координаты в системе координат МСК-43		
	X	Y
1	2	3
1	460790.15	2243518.33
2	460788.85	2243522.11
3	460766.06	2243514.30
4	460750.31	2243509.18
5	460745.14	2243508.50
6	460739.99	2243509.10
7	460733.14	2243512.52
8	460725.84	2243518.10
9	460718.46	2243530.26
10	460716.48	2243533.89
11	460717.73	2243534.85
12	460719.55	2243537.28
13	460720.60	2243540.81
14	460720.44	2243543.93
15	460718.66	2243548.55
16	460715.86	2243551.38
17	460712.49	2243552.84
18	460709.42	2243553.19
19	460707.64	2243552.77
20	460701.77	2243566.51
21	460686.95	2243599.41
22	460679.47	2243616.34
23	460663.96	2243655.04
24	460663.05	2243657.27
25	460632.46	2243733.21
26	460627.95	2243744.41
27	460516.82	2243711.37
28	460516.73	2243711.71
29	460512.87	2243710.65

30	460512.98	2243710.26
31	460503.91	2243707.74
32	460503.84	2243707.99
33	460499.98	2243706.95
34	460500.06	2243706.66
35	460490.40	2243703.98
36	460474.28	2243698.76
37	460474.01	2243699.62
38	460470.19	2243698.42
39	460470.45	2243697.60
40	460461.65	2243695.07
41	460461.58	2243695.34
42	460457.72	2243694.26
43	460457.80	2243693.98
44	460435.00	2243687.60
45	460434.89	2243688.01
46	460431.03	2243686.97
47	460431.17	2243686.46
48	460423.46	2243684.00
49	460423.26	2243684.74
50	460419.40	2243683.66
51	460419.62	2243682.87
52	460396.94	2243676.65
53	460375.89	2243771.81
54	460378.19	2243784.77
55	460393.44	2243792.76
56	460391.58	2243796.30
57	460378.79	2243789.60
58	460376.27	2243794.63
59	460372.69	2243792.85
60	460375.25	2243787.74
61	460374.59	2243787.39
62	460371.81	2243771.73
63	460393.94	2243671.69
64	460422.66	2243679.55
65	460434.16	2243683.21
66	460460.82	2243690.67
67	460473.55	2243694.33
68	460491.56	2243700.14
69	460503.04	2243703.34
70	460515.99	2243706.95
71	460625.59	2243739.53
72	460627.90	2243733.81
73	460474.15	2243692.62
74	460461.68	2243689.01
75	460417.64	2243675.95
76	460418.78	2243672.11
77	460460.87	2243684.60
78	460461.93	2243680.86
79	460465.77	2243681.94
80	460464.71	2243685.72


81	460473.30	2243688.21
82	460474.22	2243684.84
83	460478.08	2243685.90
84	460477.15	2243689.28
85	460629.41	2243730.07
86	460659.33	2243655.77
87	460660.26	2243653.54
88	460674.98	2243616.81
89	460672.80	2243616.10
90	460670.41	2243615.35
91	460659.38	2243611.79
92	460621.46	2243601.58
93	460621.45	2243601.63
94	460617.57	2243600.61
95	460617.62	2243600.43
96	460607.04	2243596.89
97	460595.20	2243592.81
98	460594.98	2243593.61
99	460591.12	2243592.53
100	460591.38	2243591.60
101	460582.30	2243588.96
102	460582.06	2243589.86
103	460578.20	2243588.78
104	460578.47	2243587.84
105	460554.03	2243580.65
106	460553.72	2243581.81
107	460549.86	2243580.77
108	460550.19	2243579.53
109	460525.40	2243572.33
110	460506.36	2243569.80
111	460505.58	2243566.37
112	460458.77	2243552.26
113	460458.50	2243553.26
114	460454.64	2243552.22
115	460454.93	2243551.12
116	460420.86	2243541.20
117	460445.98	2243511.30
118	460444.47	2243465.84
119	460446.05	2243455.55
120	460455.62	2243425.19
121	460455.65	2243424.99
122	460374.88	2243392.32
123	460354.75	2243401.99
124	460327.66	2243484.86
125	460286.48	2243630.19
126	460273.97	2243676.27
127	460265.10	2243708.72
128	460253.80	2243745.55
129	460218.86	2243734.27
130	460207.97	2243756.70
131	460141.73	2243737.30

132	460141.49	2243738.57
133	460137.55	2243737.83
134	460137.84	2243736.31
135	460007.39	2243708.29
136	460008.23	2243704.37
137	460140.66	2243732.82
138	460205.85	2243751.92
139	460216.78	2243729.39
140	460251.16	2243740.49
141	460261.26	2243707.60
142	460270.11	2243675.21
143	460282.62	2243629.13
144	460323.84	2243483.70
145	460351.47	2243399.13
146	460374.74	2243387.94
147	460458.47	2243421.81
148	460459.14	2243422.81
149	460459.55	2243423.73
150	460459.73	2243424.91
151	460459.52	2243426.13
152	460449.95	2243456.45
153	460448.49	2243466.08
154	460450.02	2243512.70
155	460427.86	2243539.08
156	460457.94	2243547.83
157	460508.96	2243563.21
158	460509.64	2243566.20
159	460526.22	2243568.41
160	460553.19	2243576.23
161	460581.48	2243584.56
162	460594.44	2243588.32
163	460608.32	2243593.11
164	460620.61	2243597.21
165	460660.52	2243607.95
166	460671.63	2243611.53
167	460674.02	2243612.30
168	460676.53	2243613.10
169	460681.28	2243602.35
170	460670.80	2243606.69
171	460660.53	2243606.06
172	460634.89	2243599.10
173	460622.99	2243595.73
174	460539.98	2243571.63
175	460511.49	2243561.83
176	460470.46	2243550.07
177	460458.52	2243546.22
178	460455.75	2243545.08
179	460457.27	2243541.38
180	460457.85	2243541.62
181	460458.24	2243540.12
182	460462.12	2243541.12

183	460461.62	2243543.02
184	460469.65	2243545.61
185	460470.16	2243543.72
186	460474.02	2243544.76
187	460473.48	2243546.78
188	460510.68	2243557.44
189	460511.69	2243553.69
190	460515.55	2243554.73
191	460514.50	2243558.64
192	460539.20	2243567.13
193	460540.12	2243563.71
194	460543.98	2243564.75
195	460543.02	2243568.35
196	460622.13	2243591.32
197	460622.98	2243588.15
198	460626.84	2243589.17
199	460625.98	2243592.42
200	460634.01	2243594.69
201	460634.81	2243591.67
202	460638.67	2243592.69
203	460637.86	2243595.76
204	460661.19	2243602.10
205	460670.12	2243602.65
206	460677.91	2243599.41
207	460683.62	2243597.05
208	460698.11	2243564.91
209	460703.95	2243551.21
210	460701.56	2243549.51
211	460699.90	2243546.46
212	460699.31	2243544.29
213	460699.31	2243541.03
214	460701.12	2243536.33
215	460703.79	2243533.36
216	460707.07	2243531.80
217	460710.24	2243531.49
218	460712.89	2243532.11
219	460715.00	2243528.26
220	460722.82	2243515.38
221	460731.02	2243509.12
222	460738.83	2243505.20
223	460745.18	2243504.48
224	460751.19	2243505.26
225	460767.32	2243510.50
1	460790.15	2243518.33

ПЛАН ГРАНИЦ

Охранная зона объекта: «Распределительный газопровод по д. Незамай Немского района»
(наименование объекта землеустройств)

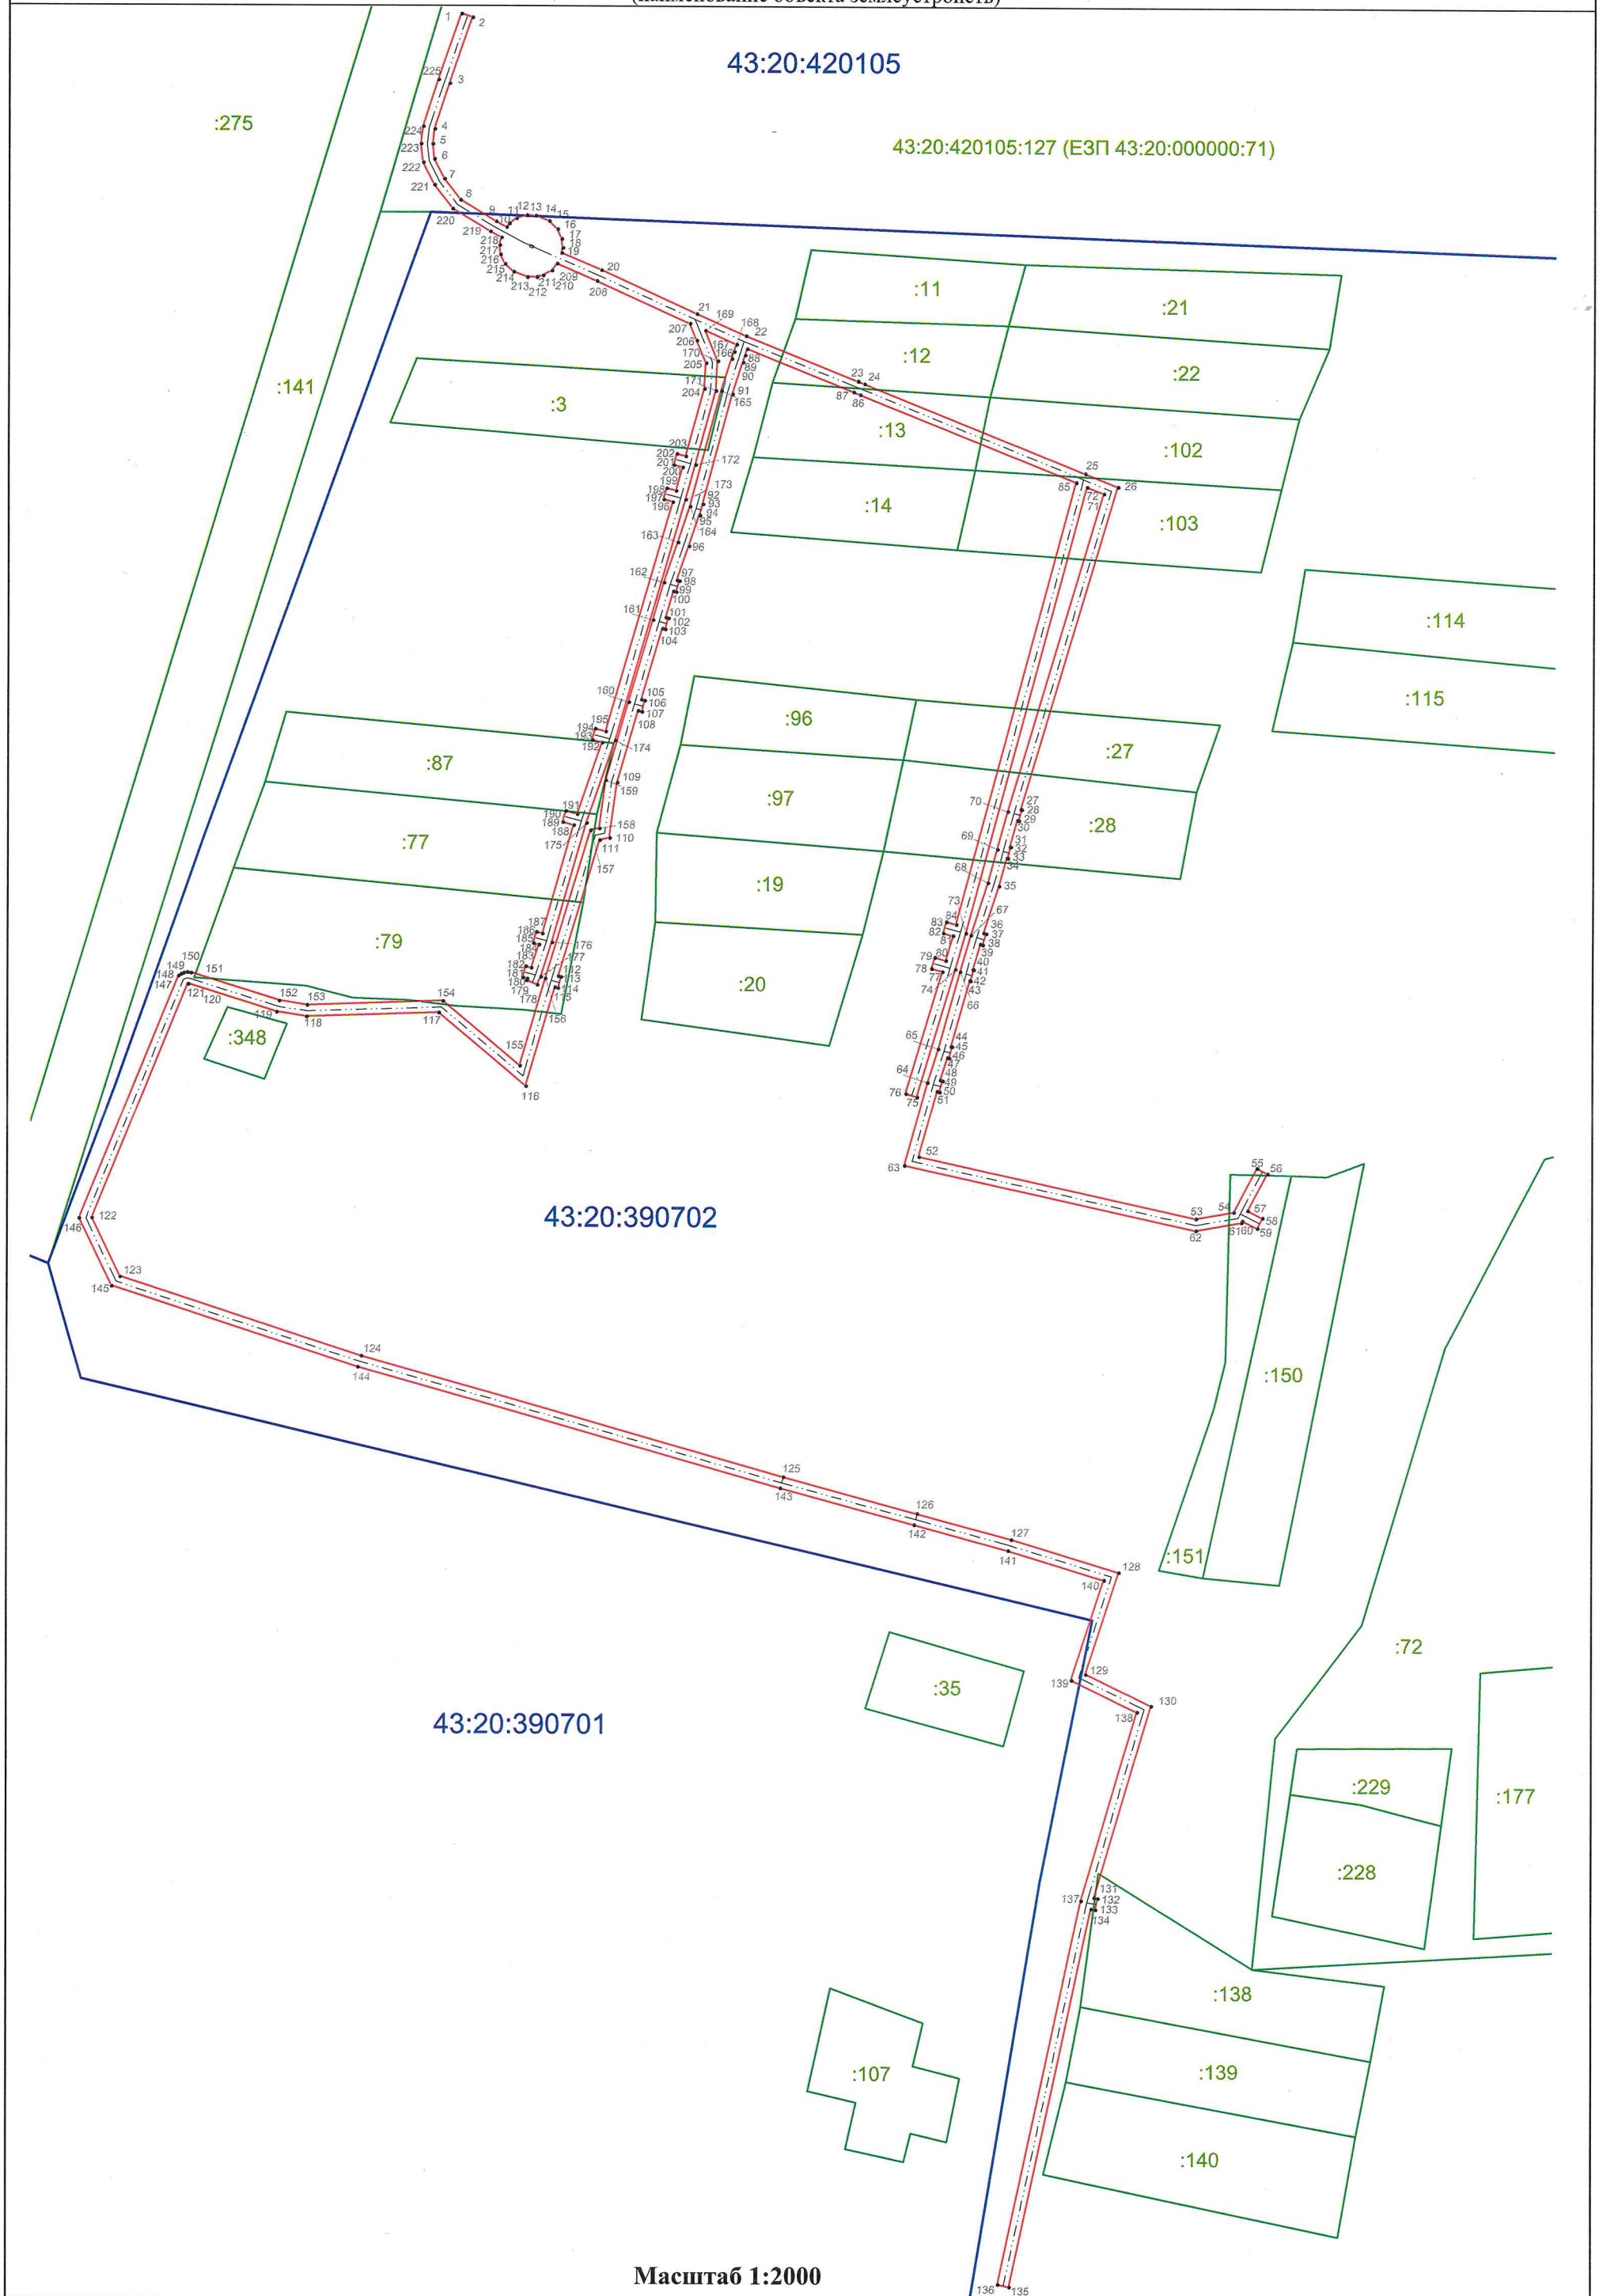

Масштаб 1:2000

План границ объекта землеустройства

Условные обозначения и знаки для оформления графической части карты (плана)

Обозначения земельных участков, размеры которых не могут быть
переданы в масштабе разделов графической части:

- | | |
|---|--|
|  | Граница ранее учтенного земельного участка, представляющего собой единое землепользование с преобладанием условных участков, имеющиеся в ГКН сведения о границах которых достаточны для определения их положения на местности. |
|  | Граница земельного участка, представляющего собой единое землепользование с преобладанием условных участков, имеющиеся в ГКН сведения о границах которых не достаточны для определения их положения на местности. |

Обозначения земельных участков, размеры которых могут быть
переданы в масштабе разделов графической части:

- | | |
|---|---|
|  | Характерная точка границы, сведения о которой не позволяют однозначно определить ее положение на местности. |
|  | Характерная точка границы, сведения о которой позволяют однозначно определить ее положение на местности. |
|  | Существующая часть границы земельных участков, имеющиеся в ГКН сведения о которой достаточны для определения ее местоположения. |
|  | Граница охранной зоны сооружения |
|  | Существующая часть границы сооружения, имеющиеся в ГКН сведения о которой достаточны для определения ее местоположения. |
|  | Граница субъекта Российской Федерации |
|  | Граница муниципального образования |
|  | Граница кадастрового округа |
|  | Граница кадастрового района |
|  | Граница кадастрового квартала |