

**МИНИСТЕРСТВО ИМУЩЕСТВЕННЫХ ОТНОШЕНИЙ
КИРОВСКОЙ ОБЛАСТИ**

РАСПОРЯЖЕНИЕ

19.02.2025

№ 139

г. Киров

Об утверждении границ охранной зоны газопровода

В соответствии с подпунктом 1 пункта 2 статьи 56, пунктом 6 статьи 105 Земельного кодекса Российской Федерации, постановлением Правительства Российской Федерации от 20.11.2000 № 878 «Об утверждении Правил охраны газораспределительных сетей», Положением о министерстве имущественных отношений Кировской области, утвержденным постановлением Правительства Кировской области от 15.02.2021 № 81-П «Об утверждении Положения о министерстве имущественных отношений Кировской области», на основании заявления АО «Газпром газораспределение Киров» от 30.01.2025 № АЧ-03/534, учитывая представленные материалы по описанию местоположения границ охранной зоны объекта газоснабжения: «Газопровод для жилых домов в г Омутнинске Кировской области (ул. Новая, ул. Коковихина, ул. Труда, ул. Вокзальная)» (далее – сооружение):

1. Утвердить границы охранной зоны сооружения с кадастровым номером 43:22:000000:750, расположенного по адресу: Российская Федерация, Кировская обл., Омутнинский р-н, г Омутнинск в соответствии с графическим описанием местоположения границ и координатным описанием характерных точек этих границ согласно приложению.

2. Наложить бессрочно ограничения (обременения) на входящие в охранную зону газораспределительных сетей, указанных в пункте 1 настоящего распоряжения, земельные участки, определив условия их использования в соответствии с Правилами охраны газораспределительных сетей, утвержденными постановлением Правительства Российской Федерации

от 20.11.2000 № 878 «Об утверждении Правил охраны газораспределительных сетей».

3. Убытки, в том числе упущенная выгода, причиненные ограничением прав лиц, указанных в пункте 2 статьи 57.1 Земельного кодекса Российской Федерации, в связи с установлением границы охранной зоны газораспределительных сетей, указанных в пункте 1 настоящего распоряжения, подлежат возмещению таким лицам собственником сооружения в полном объеме с учетом особенностей и в срок, установленный статьей 57.1 Земельного кодекса Российской Федерации.

4. Отделу управления земельными ресурсами министерства имущественных отношений Кировской области:

4.1. Обеспечить опубликование настоящего распоряжения на официальном сайте министерства имущественных отношений Кировской области (www.dgs.kirovreg.ru) в течение 10 календарных дней со дня его подписания.

4.2. Направить сведения об утвержденных границах охранной зоны газопровода, указанного в пункте 1 настоящего распоряжения, в течение 5 рабочих дней в орган регистрации прав.

5. Контроль за выполнением распоряжения возложить на заместителя министра имущественных отношений Кировской области Казаковцева С.А.

Министр имущественных
отношений Кировской области Т.А. Полومских



Приложение

УТВЕРЖДЕНО

распоряжением министерства
имущественных отношений

Кировской области

от 19.02.2025 № 239

Координатное описание

характерных точек границы охранной зоны сооружения «Газопровод для жилых домов в г Омутнинске Кировской области (ул. Новая, ул. Коковихина, ул. Труда, ул. Вокзальная)» с кадастровым номером 43:22:000000:750, расположенного по адресу: Российская Федерация, Кировская обл., Омутнинский р-н, г Омутнинск

	Координаты в системе координат МСК-43	
	X	Y
1	2	3
1	592720.06	3170976.73
2	592697.14	3171009.63
3	592690.66	3171005.08
4	592683.31	3170999.60
5	592683.23	3170999.59
6	592678.42	3171019.88
7	592677.35	3171033.14
8	592675.35	3171037.87
9	592652.81	3171076.77
10	592620.79	3171123.66
11	592623.54	3171125.63
12	592609.01	3171152.25
13	592606.93	3171155.26
14	592612.44	3171160.94
15	592626.58	3171193.13
16	592628.45	3171202.21
17	592641.24	3171202.32
18	592650.65	3171206.23
19	592649.11	3171209.93
20	592640.42	3171206.32
21	592624.83	3171206.20
22	592624.82	3171204.41
23	592622.74	3171194.35
24	592609.06	3171163.20
25	592602.97	3171156.93
26	592596.26	3171150.98
27	592573.31	3171143.69
28	592542.16	3171129.64
29	592541.36	3171131.45


30	592537.70	3171129.83
31	592538.53	3171127.95
32	592508.11	3171113.68
33	592501.43	3171110.18
34	592449.61	3171084.06
35	592440.72	3171078.94
36	592407.85	3171063.80
37	592373.59	3171048.41
38	592371.45	3171053.48
39	592367.77	3171051.92
40	592369.95	3171046.75
41	592315.54	3171021.25
42	592318.08	3171015.83
43	592315.05	3171014.41
44	592313.01	3171013.26
45	592311.73	3171011.74
46	592288.04	3171002.20
47	592299.35	3170977.89
48	592328.69	3170902.04
49	592333.24	3170889.82
50	592332.00	3170889.35
51	592333.44	3170885.61
52	592334.61	3170886.06
53	592350.99	3170840.80
54	592356.19	3170827.59
55	592364.45	3170808.46
56	592379.17	3170805.03
57	592380.07	3170808.93
58	592367.33	3170811.90
59	592359.87	3170829.17
60	592355.78	3170839.57
61	592362.56	3170842.19
62	592361.12	3170845.93
63	592354.34	3170843.30
64	592337.68	3170889.35
65	592332.89	3170902.22
66	592344.78	3170913.78
67	592350.64	3170914.69
68	592350.02	3170918.65
69	592347.60	3170918.27
70	592337.48	3170945.43
71	592337.89	3170945.56
72	592336.71	3170949.38
73	592336.24	3170949.24
74	592333.14	3170960.60
75	592333.86	3170960.95
76	592332.10	3170964.55
77	592328.40	3170962.74
78	592332.95	3170946.11
79	592343.42	3170918.04
80	592331.33	3170906.29

81	592303.03	3170979.45
82	592293.44	3171000.06
83	592314.15	3171008.40
84	592316.07	3171010.68
85	592316.75	3171010.79
86	592323.40	3171013.91
87	592320.86	3171019.35
88	592373.37	3171043.93
89	592405.84	3171058.47
90	592442.56	3171075.38
91	592451.51	3171080.54
92	592501.51	3171105.74
93	592505.53	3171098.42
94	592509.03	3171100.34
95	592505.07	3171107.57
96	592509.89	3171110.10
97	592540.64	3171124.52
98	592544.36	3171116.55
99	592547.98	3171118.25
100	592544.27	3171126.20
101	592574.75	3171139.95
102	592598.28	3171147.42
103	592603.99	3171152.48
104	592605.59	3171150.15
105	592618.34	3171126.83
106	592615.27	3171124.64
107	592648.19	3171076.44
108	592609.74	3171056.52
109	592593.73	3171048.88
110	592576.06	3171040.00
111	592561.14	3171027.88
112	592562.84	3171025.76
113	592564.21	3171023.14
114	592567.75	3171024.98
115	592566.62	3171027.17
116	592574.67	3171033.72
117	592577.03	3171029.51
118	592580.51	3171031.47
119	592577.82	3171036.28
120	592578.24	3171036.62
121	592595.49	3171045.28
122	592611.52	3171052.94
123	592650.35	3171073.05
124	592670.67	3171037.98
125	592664.65	3171035.58
126	592666.13	3171031.86
127	592672.48	3171034.40
128	592673.41	3171032.18
129	592674.46	3171019.26
130	592679.76	3170996.87
131	592680.11	3170994.95

132	592684.95	3170995.84
133	592693.06	3171001.88
134	592696.16	3171004.05
135	592716.78	3170974.45
1	592720.06	3170976.73

План границ объекта

Газопровод для жилых домов в г Омутнинске Кировской области (ул.Новая, ул.Коковихина,ул.Труда,ул.Вокзальная)

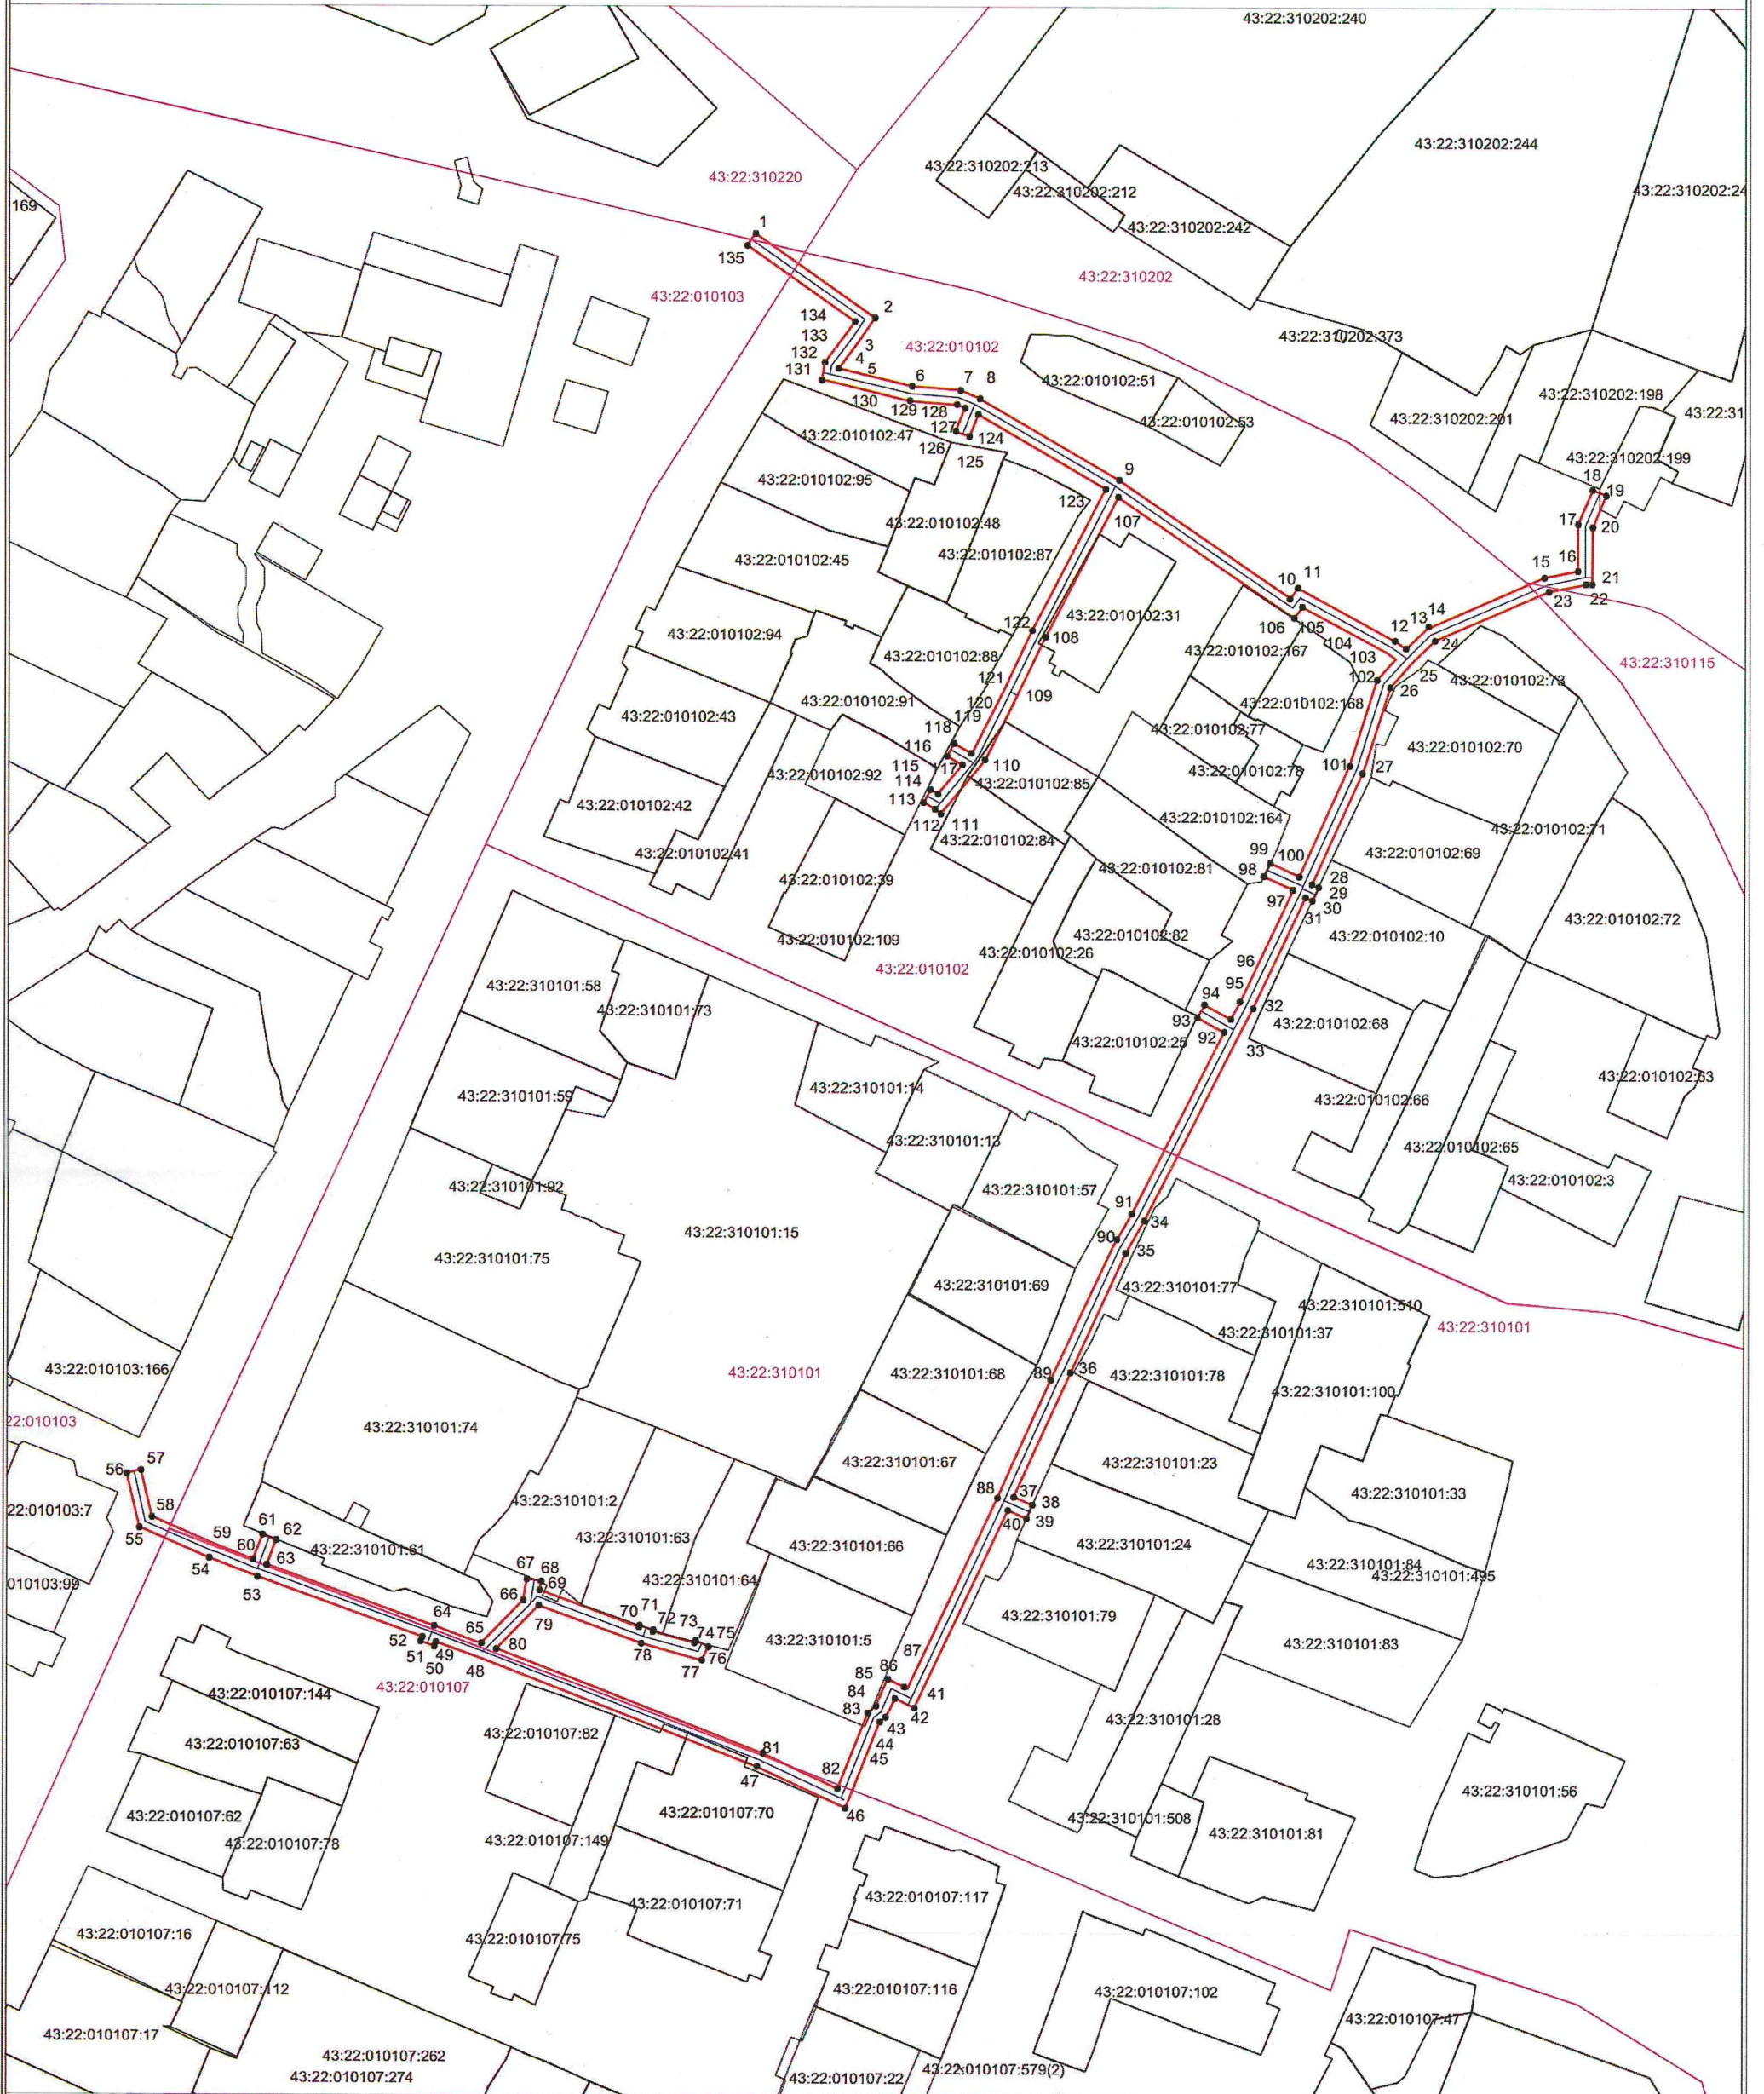

Масштаб 1:1200

Условные обозначения:

- - трасса объекта (газопровод), на который формируется охранная зона;
- - граница охранной зоны нового объекта;
- - границы земельных участков по сведениям ЕГРН
- - границы кадастрового деления по сведениям ЕГРН
- 1 - характерные точки углов поворота охранной зоны
- 43:22:010107:102 - номер кадастрового квартала/ кадастровый номер земельного участка