

**МИНИСТЕРСТВО ИМУЩЕСТВЕННЫХ ОТНОШЕНИЙ
КИРОВСКОЙ ОБЛАСТИ**

РАСПОРЯЖЕНИЕ

19.01.2025

№ 440

г. Киров

Об утверждении границ охранной зоны газопровода

В соответствии с подпунктом 1 пункта 2 статьи 56, пунктом 6 статьи 105 Земельного кодекса Российской Федерации, постановлением Правительства Российской Федерации от 20.11.2000 № 878 «Об утверждении Правил охраны газораспределительных сетей», Положением о министерстве имущественных отношений Кировской области, утвержденным постановлением Правительства Кировской области от 15.02.2021 № 81-П «Об утверждении Положения о министерстве имущественных отношений Кировской области», на основании заявления АО «Газпром газораспределение Киров» от 30.01.2025 № АЧ-03/539, учитывая представленные материалы по описанию местоположения границ охранной зоны объекта газоснабжения: «Газопровод по ул. Рябиновая, Восточная, Лесная Нововятского района г. Киров» (далее – сооружение):

1. Утвердить границы охранной зоны сооружения с кадастровым номером 43:00:000000:16579, расположенного по адресу: Российская Федерация, Кировская обл., г. Киров в соответствии с графическим описанием местоположения границ и координатным описанием характерных точек этих границ согласно приложению.

2. Наложить бессрочно ограничения (обременения) на входящие в охранную зону газораспределительных сетей, указанных в пункте 1 настоящего распоряжения, земельные участки, определив условия их использования в соответствии с Правилами охраны газораспределительных сетей, утвержденными постановлением Правительства Российской Федерации

от 20.11.2000 № 878 «Об утверждении Правил охраны газораспределительных сетей».

3. Убытки, в том числе упущенная выгода, причиненные ограничением прав лиц, указанных в пункте 2 статьи 57.1 Земельного кодекса Российской Федерации, в связи с установлением границы охранной зоны газораспределительных сетей, указанных в пункте 1 настоящего распоряжения, подлежат возмещению таким лицам собственником сооружения в полном объеме с учетом особенностей и в срок, установленный статьей 57.1 Земельного кодекса Российской Федерации.

4. Отделу управления земельными ресурсами министерства имущественных отношений Кировской области:

4.1. Обеспечить опубликование настоящего распоряжения на официальном сайте министерства имущественных отношений Кировской области (www.dgs.kirovreg.ru) в течение 10 календарных дней со дня его подписания.

4.2. Направить сведения об утвержденных границах охранной зоны газопровода, указанного в пункте 1 настоящего распоряжения, в течение 5 рабочих дней в орган регистрации прав.

5. Контроль за выполнением распоряжения возложить на заместителя министра имущественных отношений Кировской области Казаковцева С.А.

Министр имущественных
отношений Кировской области Т.А. Поломских



Приложение
УТВЕРЖДЕНО

распоряжением министерства
имущественных отношений
Кировской области
от 19.08.15 № 140

Координатное описание

характерных точек границы охранной зоны сооружения «Газопровод по ул. Рябиновая, Восточная, Лесная Нововятского района г. Киров» с кадастровым номером 43:00:000000:16579, расположенного по адресу: Российская Федерация, Кировская обл., г. Киров

	Координаты в системе координат МСК-43	
	X	Y
1	2	3
1	570816.94	2203695.02
2	570807.90	2203700.37
3	570782.84	2203653.69
4	570831.98	2203626.87
5	570879.70	2203601.02
6	570885.83	2203596.47
7	570957.50	2203553.15
8	570970.40	2203545.14
9	570980.20	2203539.20
10	571006.35	2203522.79
11	571016.21	2203516.40
12	571030.25	2203507.83
13	571041.92	2203500.72
14	571099.67	2203465.18
15	571097.58	2203461.77
16	571039.84	2203497.30
17	571014.09	2203513.02
18	571004.19	2203519.42
19	570978.10	2203535.80
20	570968.30	2203541.74
21	570955.42	2203549.73
22	570883.59	2203593.15
23	570877.54	2203597.64
24	570831.74	2203622.45
25	570826.89	2203614.49
26	570823.47	2203616.57
27	570828.22	2203624.36
28	570777.44	2203652.09
29	570804.46	2203702.40
30	570798.32	2203706.04

31	570806.43	2203720.20
32	570787.34	2203727.45
33	570828.85	2203794.18
34	570822.93	2203797.34
35	570758.13	2203850.54
36	570727.06	2203876.99
37	570729.65	2203880.04
38	570759.10	2203854.96
39	570825.04	2203941.23
40	570828.22	2203938.80
41	570762.17	2203852.39
42	570823.62	2203801.95
43	570841.89	2203829.04
44	570866.31	2203869.40
45	570869.73	2203867.33
46	570845.26	2203826.89
47	570826.94	2203799.73
48	570832.71	2203796.65
49	570834.50	2203795.69
50	570860.34	2203779.96
51	570858.27	2203776.53
52	570832.33	2203792.20
53	570793.31	2203729.47
54	570808.46	2203723.71
55	570808.65	2203724.03
56	570812.47	2203722.40
57	570840.07	2203708.77
58	570848.95	2203703.18
59	570882.20	2203677.60
60	570944.75	2203638.34
61	570956.01	2203630.20
62	571015.46	2203593.77
63	571056.18	2203570.20
64	571083.21	2203552.61
65	571134.73	2203522.58
66	571147.56	2203514.43
67	571148.77	2203513.46
68	571146.27	2203510.34
69	571145.23	2203511.16
70	571132.65	2203519.16
71	571081.12	2203549.21
72	571054.08	2203566.79
73	571013.41	2203590.33
74	570953.79	2203626.87
75	570942.51	2203635.02
76	570879.91	2203674.32
77	570846.66	2203699.89
78	570838.11	2203705.27
79	570826.47	2203711.02
1	570816.94	2203695.02

План границ

Охранная зона объекта "Газопровод по ул. Рябиновая, Восточная, Лесная Нововятского района г. Киров"



План границ

Охранная зона объекта "Газопровод по ул. Рябиновая, Восточная, Лесная Нововятского района г. Киров"

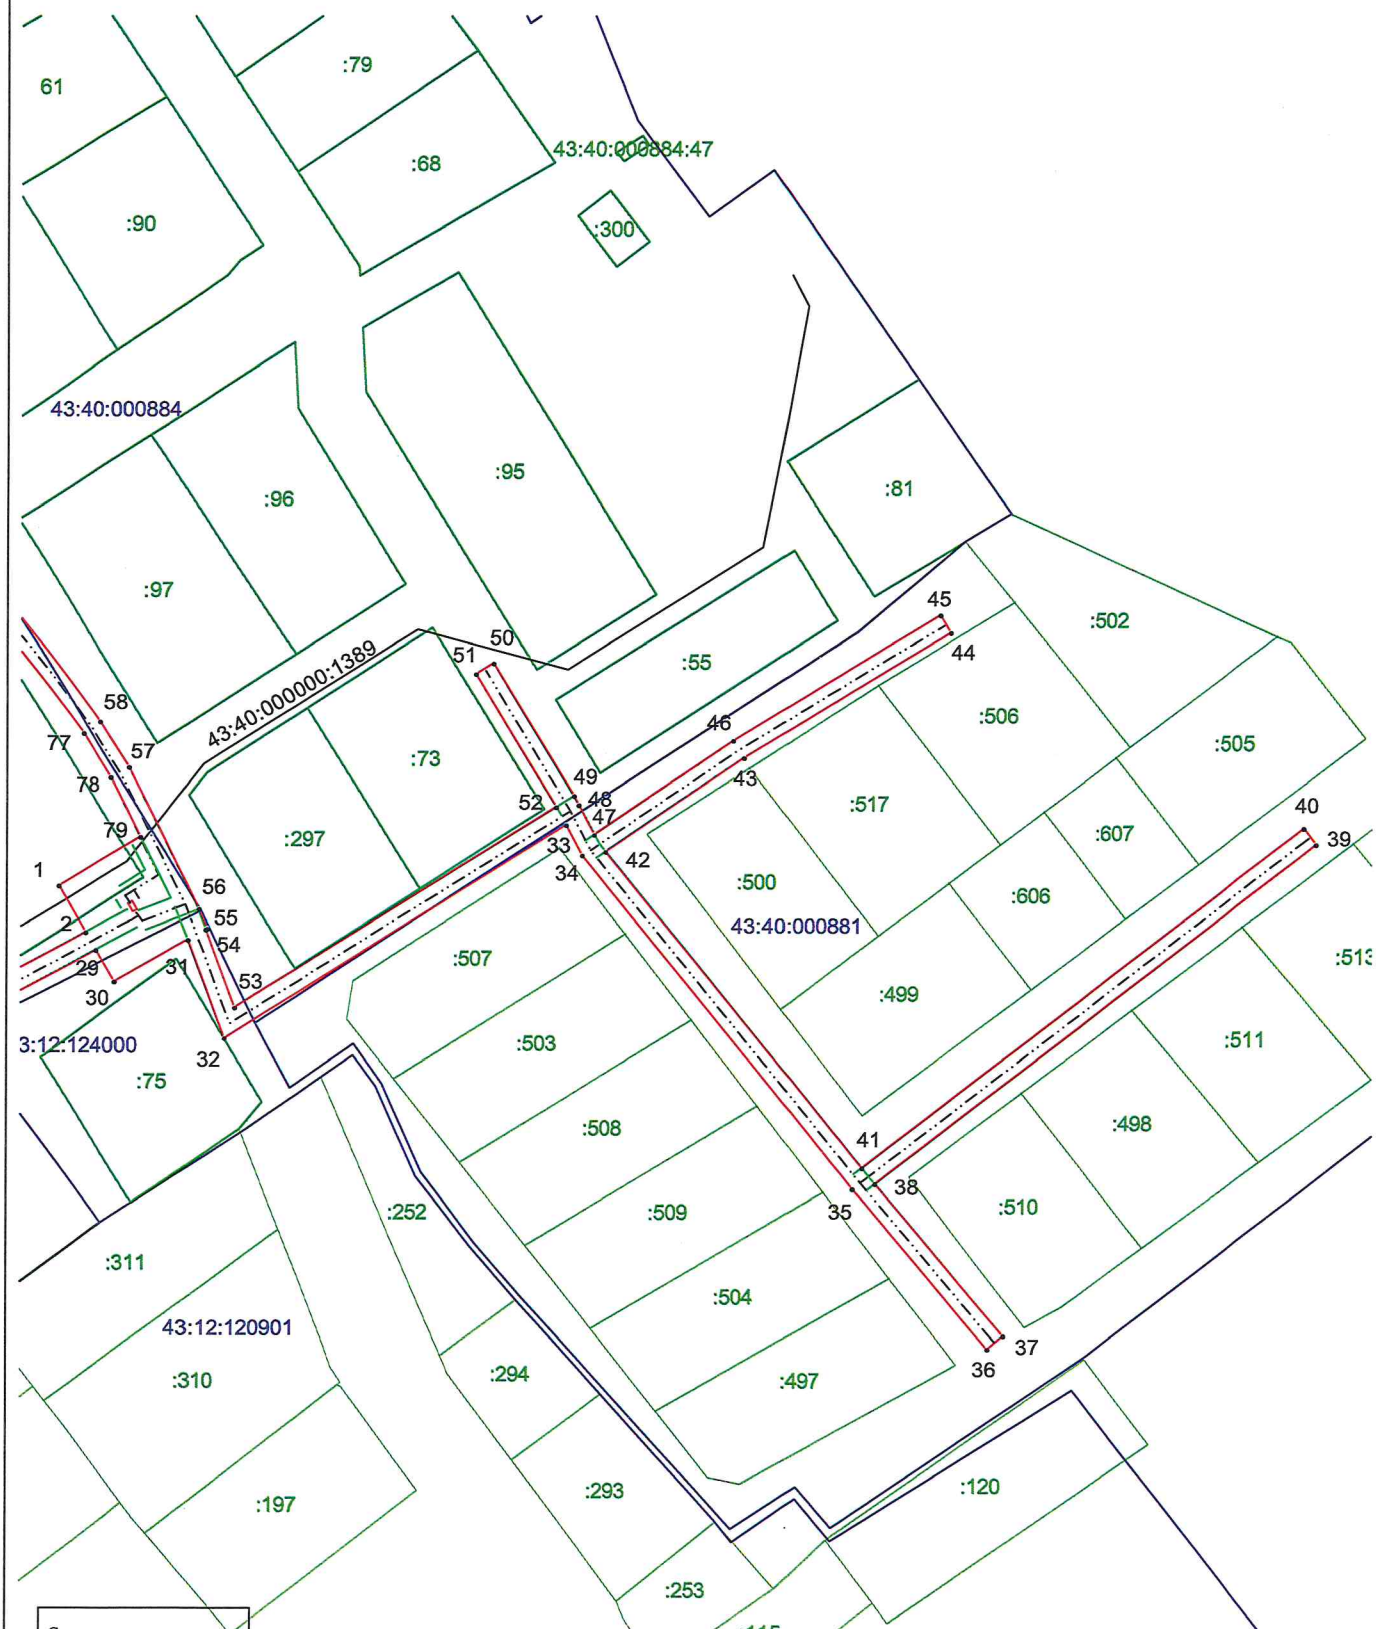


Схема расположения листов



M 1:1000

План границ объекта землеустройства

Условные обозначения и знаки для оформления графической части карты (плана)

Обозначения земельных участков, размеры которых не могут быть
переданы в масштабе разделов графической части:

-  Граница ранее учтенного земельного участка, представляющего собой единое землепользование с преобладанием условных участков, имеющиеся в ГКН сведения о границах которых достаточны для определения их положения на местности.
-  Граница земельного участка, представляющего собой единое землепользование с преобладанием условных участков, имеющиеся в ГКН сведения о границах которых не достаточны для определения их положения на местности.

Обозначения земельных участков, размеры которых могут быть
переданы в масштабе разделов графической части:

- Характерная точка границы, сведения о которой не позволяют однозначно определить ее положение на местности.
- Характерная точка границы, сведения о которой позволяют однозначно определить ее положение на местности.
-  Существующая часть границы земельных участков, имеющиеся в ГКН сведения о которой достаточны для определения ее местоположения.
-  Вновь образованная часть границы земельных участков, сведения о которой достаточны для определения ее местоположения.
-  Существующая часть границы земельных участков, имеющиеся сведения о которой не достаточны для определения ее местоположения.
-  Вновь образованная часть границы земельных участков, сведения о которой не достаточны для определения ее местоположения.
-  Граница субъекта Российской Федерации
-  Граница муниципального образования
-  Граница кадастрового округа
-  Граница кадастрового района
-  Граница кадастрового квартала