



**МИНИСТЕРСТВО ИМУЩЕСТВЕННЫХ ОТНОШЕНИЙ
КИРОВСКОЙ ОБЛАСТИ**

РАСПОРЯЖЕНИЕ

19.02.2025

№ 241

г. Киров

Об утверждении границ охранной зоны газопровода

В соответствии с подпунктом 1 пункта 2 статьи 56, пунктом 6 статьи 105 Земельного кодекса Российской Федерации, постановлением Правительства Российской Федерации от 20.11.2000 № 878 «Об утверждении Правил охраны газораспределительных сетей», Положением о министерстве имущественных отношений Кировской области, утвержденным постановлением Правительства Кировской области от 15.02.2021 № 81-П «Об утверждении Положения о министерстве имущественных отношений Кировской области», на основании заявления АО «Газпром газораспределение Киров» от 30.01.2025 № АЧ-03/540, учитывая представленные материалы по описанию местоположения границ охранной зоны объекта газоснабжения: «Газопровод для жилых домов по ул. Звездной в д. Подберезы Слободского района Кировской области» (далее – сооружение):

1. Утвердить границы охранной зоны сооружения с кадастровым номером 43:30:380805:1957, расположенного по адресу: Кировская обл., Слободской р-н, д. Подберезы в соответствии с графическим описанием местоположения границ и координатным описанием характерных точек этих границ согласно приложению.

2. Наложить бессрочно ограничения (обременения) на входящие в охранную зону газораспределительных сетей, указанных в пункте 1 настоящего распоряжения, земельные участки, определив условия их использования в соответствии с Правилами охраны газораспределительных сетей, утвержденными постановлением Правительства Российской Федерации

от 20.11.2000 № 878 «Об утверждении Правил охраны газораспределительных сетей».

3. Убытки, в том числе упущенная выгода, причиненные ограничением прав лиц, указанных в пункте 2 статьи 57.1 Земельного кодекса Российской Федерации, в связи с установлением границы охранной зоны газораспределительных сетей, указанных в пункте 1 настоящего распоряжения, подлежат возмещению таким лицам собственником сооружения в полном объеме с учетом особенностей и в срок, установленный статьей 57.1 Земельного кодекса Российской Федерации.

4. Отделу управления земельными ресурсами министерства имущественных отношений Кировской области:

4.1. Обеспечить опубликование настоящего распоряжения на официальном сайте министерства имущественных отношений Кировской области (www.dgs.kirovreg.ru) в течение 10 календарных дней со дня его подписания.

4.2. Направить сведения об утвержденных границах охранной зоны газопровода, указанного в пункте 1 настоящего распоряжения, в течение 5 рабочих дней в орган регистрации прав.

5. Контроль за выполнением распоряжения возложить на заместителя министра имущественных отношений Кировской области Казаковцева С.А.

Министр имущественных
отношений Кировской области Т.А. Поломских



Приложение

УТВЕРЖДЕНО

распоряжением министерства
имущественных отношений

Кировской области

от 10.08.2015 № 244

Координатное описание

характерных точек границы охранной зоны сооружения «Газопровод для жилых домов по ул. Звездной в д. Подберезы Слободского района Кировской области» с кадастровым номером 43:30:380805:1957, расположенного по адресу: Кировская обл., Слободской р-н, д. Подберезы

	Координаты в системе координат МСК-43	
	X	Y
1	2	3
Зона1(1)	—	—
1	588900.73	2206023.70
2	588898.73	2206027.17
3	588894.77	2206024.89
4	588787.82	2205919.89
5	588790.76	2205916.83
6	588785.83	2205911.89
7	588726.78	2205849.82
8	588691.08	2205815.72
9	588674.27	2205799.66
10	588635.07	2205762.73
11	588580.99	2205709.36
12	588575.48	2205714.92
13	588572.64	2205712.11
14	588578.15	2205706.55
15	588524.72	2205653.82
16	588519.08	2205659.51
17	588516.24	2205656.69
18	588521.87	2205651.01
19	588501.62	2205631.03
20	588496.14	2205636.84
21	588493.23	2205634.09
22	588498.74	2205628.26
23	588486.68	2205617.00
24	588481.37	2205622.36
25	588478.53	2205619.54
26	588483.84	2205614.19
27	588397.95	2205527.55
28	588391.71	2205533.84
29	588388.87	2205531.02

30	588395.14	2205524.70
31	588378.82	2205508.38
32	588377.27	2205509.95
33	588384.99	2205517.34
34	588380.08	2205522.32
35	588377.23	2205519.51
36	588379.29	2205517.42
37	588371.57	2205510.03
38	588375.99	2205505.55
39	588358.90	2205488.46
40	588352.65	2205494.77
41	588349.81	2205491.95
42	588356.14	2205485.68
43	588328.69	2205458.25
44	588322.72	2205451.56
45	588322.34	2205451.14
46	588309.56	2205463.12
47	588306.83	2205460.20
48	588320.22	2205447.64
49	588319.87	2205446.39
50	588317.78	2205448.27
51	588314.10	2205444.51
52	588228.66	2205357.30
53	588221.34	2205343.48
54	588212.22	2205348.46
55	588210.31	2205344.95
56	588219.47	2205339.95
57	588172.73	2205251.76
58	588154.94	2205216.19
59	588142.19	2205208.35
60	588132.49	2205201.61
61	588117.79	2205187.40
62	588103.41	2205173.48
63	588087.46	2205158.02
64	588056.96	2205190.43
65	588056.28	2205191.20
66	588082.32	2205216.22
67	588109.19	2205260.17
68	588102.99	2205264.12
69	588107.16	2205270.72
70	588114.79	2205265.49
71	588117.05	2205268.79
72	588109.29	2205274.11
73	588137.20	2205318.35
74	588145.89	2205313.12
75	588151.91	2205322.95
76	588152.90	2205328.92
77	588148.95	2205329.57
78	588148.09	2205324.37
79	588144.55	2205318.59
80	588139.34	2205321.73

81	588140.65	2205323.81
82	588137.27	2205325.95
83	588130.20	2205314.74
84	588128.41	2205315.87
85	588126.30	2205312.47
86	588128.06	2205311.36
87	588104.88	2205274.61
88	588098.66	2205264.73
89	588097.83	2205263.67
90	588030.23	2205341.49
91	588021.15	2205333.49
92	588023.76	2205330.45
93	588029.84	2205335.82
94	588059.54	2205301.60
95	588097.99	2205257.39
96	588100.69	2205260.84
97	588103.73	2205258.91
98	588079.17	2205218.75
99	588050.66	2205191.35
100	588084.73	2205155.08
101	588080.31	2205149.65
108	588041.54	2205110.13
102	588014.12	2205083.05
103	587986.44	2205110.55
104	587974.41	2205122.02
105	587971.65	2205119.13
133	587983.66	2205107.69
106	588015.12	2205076.42
107	588017.94	2205079.25
109	588016.96	2205080.23
110	588044.38	2205107.31
111	588081.38	2205144.91
112	588081.82	2205145.48
113	588109.92	2205117.76
114	588109.26	2205117.12
115	588112.10	2205114.30
116	588112.77	2205114.95
117	588143.44	2205084.69
118	588146.25	2205087.53
119	588137.93	2205095.75
120	588141.25	2205098.82
121	588152.00	2205088.69
122	588155.46	2205092.24
123	588152.59	2205095.03
124	588151.88	2205094.30
125	588141.27	2205104.30
126	588135.08	2205098.56
127	588084.50	2205148.46
128	588088.87	2205153.82
129	588104.79	2205169.25
130	588105.21	2205168.83


131	588108.02	2205171.68
132	588107.66	2205172.03
136	588135.04	2205198.51
137	588144.39	2205205.01
138	588158.00	2205213.38
139	588176.29	2205249.93
141	588231.93	2205354.91
143	588317.17	2205441.93
144	588317.95	2205442.73
145	588321.61	2205439.43
146	588322.54	2205440.27
147	588323.37	2205441.03
148	588324.77	2205439.54
149	588328.08	2205442.66
150	588388.88	2205386.11
151	588393.48	2205390.52
152	588439.67	2205434.73
153	588494.32	2205490.01
154	588547.08	2205542.00
155	588568.16	2205563.82
156	588594.99	2205589.35
157	588654.13	2205648.20
158	588713.67	2205707.45
159	588714.88	2205706.23
160	588717.72	2205709.04
161	588716.51	2205710.27
162	588739.52	2205733.17
163	588740.80	2205731.87
164	588743.65	2205734.67
165	588742.38	2205735.97
166	588759.98	2205752.81
167	588760.99	2205751.82
168	588763.83	2205754.63
169	588763.24	2205755.22
170	588768.72	2205758.53
172	588779.89	2205770.52
173	588861.24	2205852.24
174	588865.92	2205857.33
175	588878.97	2205847.07
176	588881.44	2205850.21
177	588866.91	2205861.64
178	588821.11	2205895.00
179	588800.09	2205914.22
180	588794.90	2205918.28
181	588793.90	2205919.32
182	588793.44	2205919.80
185	588859.28	2205984.56
186	588889.01	2206013.68
188	588897.21	2206021.68
1	588900.73	2206023.70
—	—	—

189	588862.71	2205859.75
190	588818.57	2205891.89
191	588797.39	2205911.27
192	588793.71	2205914.12
193	588788.70	2205909.10
194	588729.61	2205847.00
195	588694.58	2205813.54
196	588678.44	2205798.12
197	588679.04	2205797.46
198	588676.10	2205794.75
199	588675.53	2205795.35
200	588637.85	2205759.85
201	588590.49	2205713.11
202	588592.35	2205711.28
203	588589.54	2205708.43
204	588587.64	2205710.30
205	588579.25	2205702.02
206	588559.57	2205682.60
207	588561.27	2205680.77
208	588558.34	2205678.05
209	588556.72	2205679.79
210	588502.96	2205626.73
211	588488.04	2205612.79
212	588399.38	2205523.28
213	588360.32	2205484.21
214	588331.59	2205455.50
215	588325.75	2205448.95
216	588324.27	2205447.29
217	588323.66	2205445.09
218	588324.18	2205444.48
219	588327.41	2205447.52
220	588328.06	2205448.14
221	588345.58	2205431.84
222	588388.84	2205391.61
223	588390.44	2205393.14
224	588436.86	2205437.58
225	588481.03	2205482.27
226	588476.46	2205486.83
227	588479.29	2205489.66
228	588483.87	2205485.13
229	588544.24	2205544.81
230	588565.34	2205566.66
231	588592.20	2205592.22
232	588633.46	2205633.27
233	588628.84	2205637.94
234	588629.78	2205638.87
235	588631.68	2205640.76
236	588636.27	2205636.11
237	588650.83	2205650.56
238	588696.78	2205696.29
239	588692.32	2205700.80

240	588695.17	2205703.61
241	588699.63	2205699.10
242	588738.14	2205737.44
243	588758.78	2205757.19
244	588766.17	2205761.66
245	588770.42	2205766.22
246	588776.86	2205773.13
247	588771.20	2205778.80
248	588774.03	2205781.63
249	588779.67	2205775.97
250	588858.35	2205855.01
189	588862.71	2205859.75
Зона1(2)	—	—
251	588907.07	2206012.62
252	588916.37	2206017.89
253	588914.38	2206021.36
254	588905.10	2206016.10
251	588907.07	2206012.62
Зона1(3)	—	—
255	588883.85	2206053.16
256	588881.82	2206056.60
257	588878.51	2206054.65
258	588880.47	2206051.16
255	588883.85	2206053.16


План границ объекта

Охранная зона объекта "Газопровод для жилых домов по ул. Звездной в д. Подберезы Слободского района Кировской области"

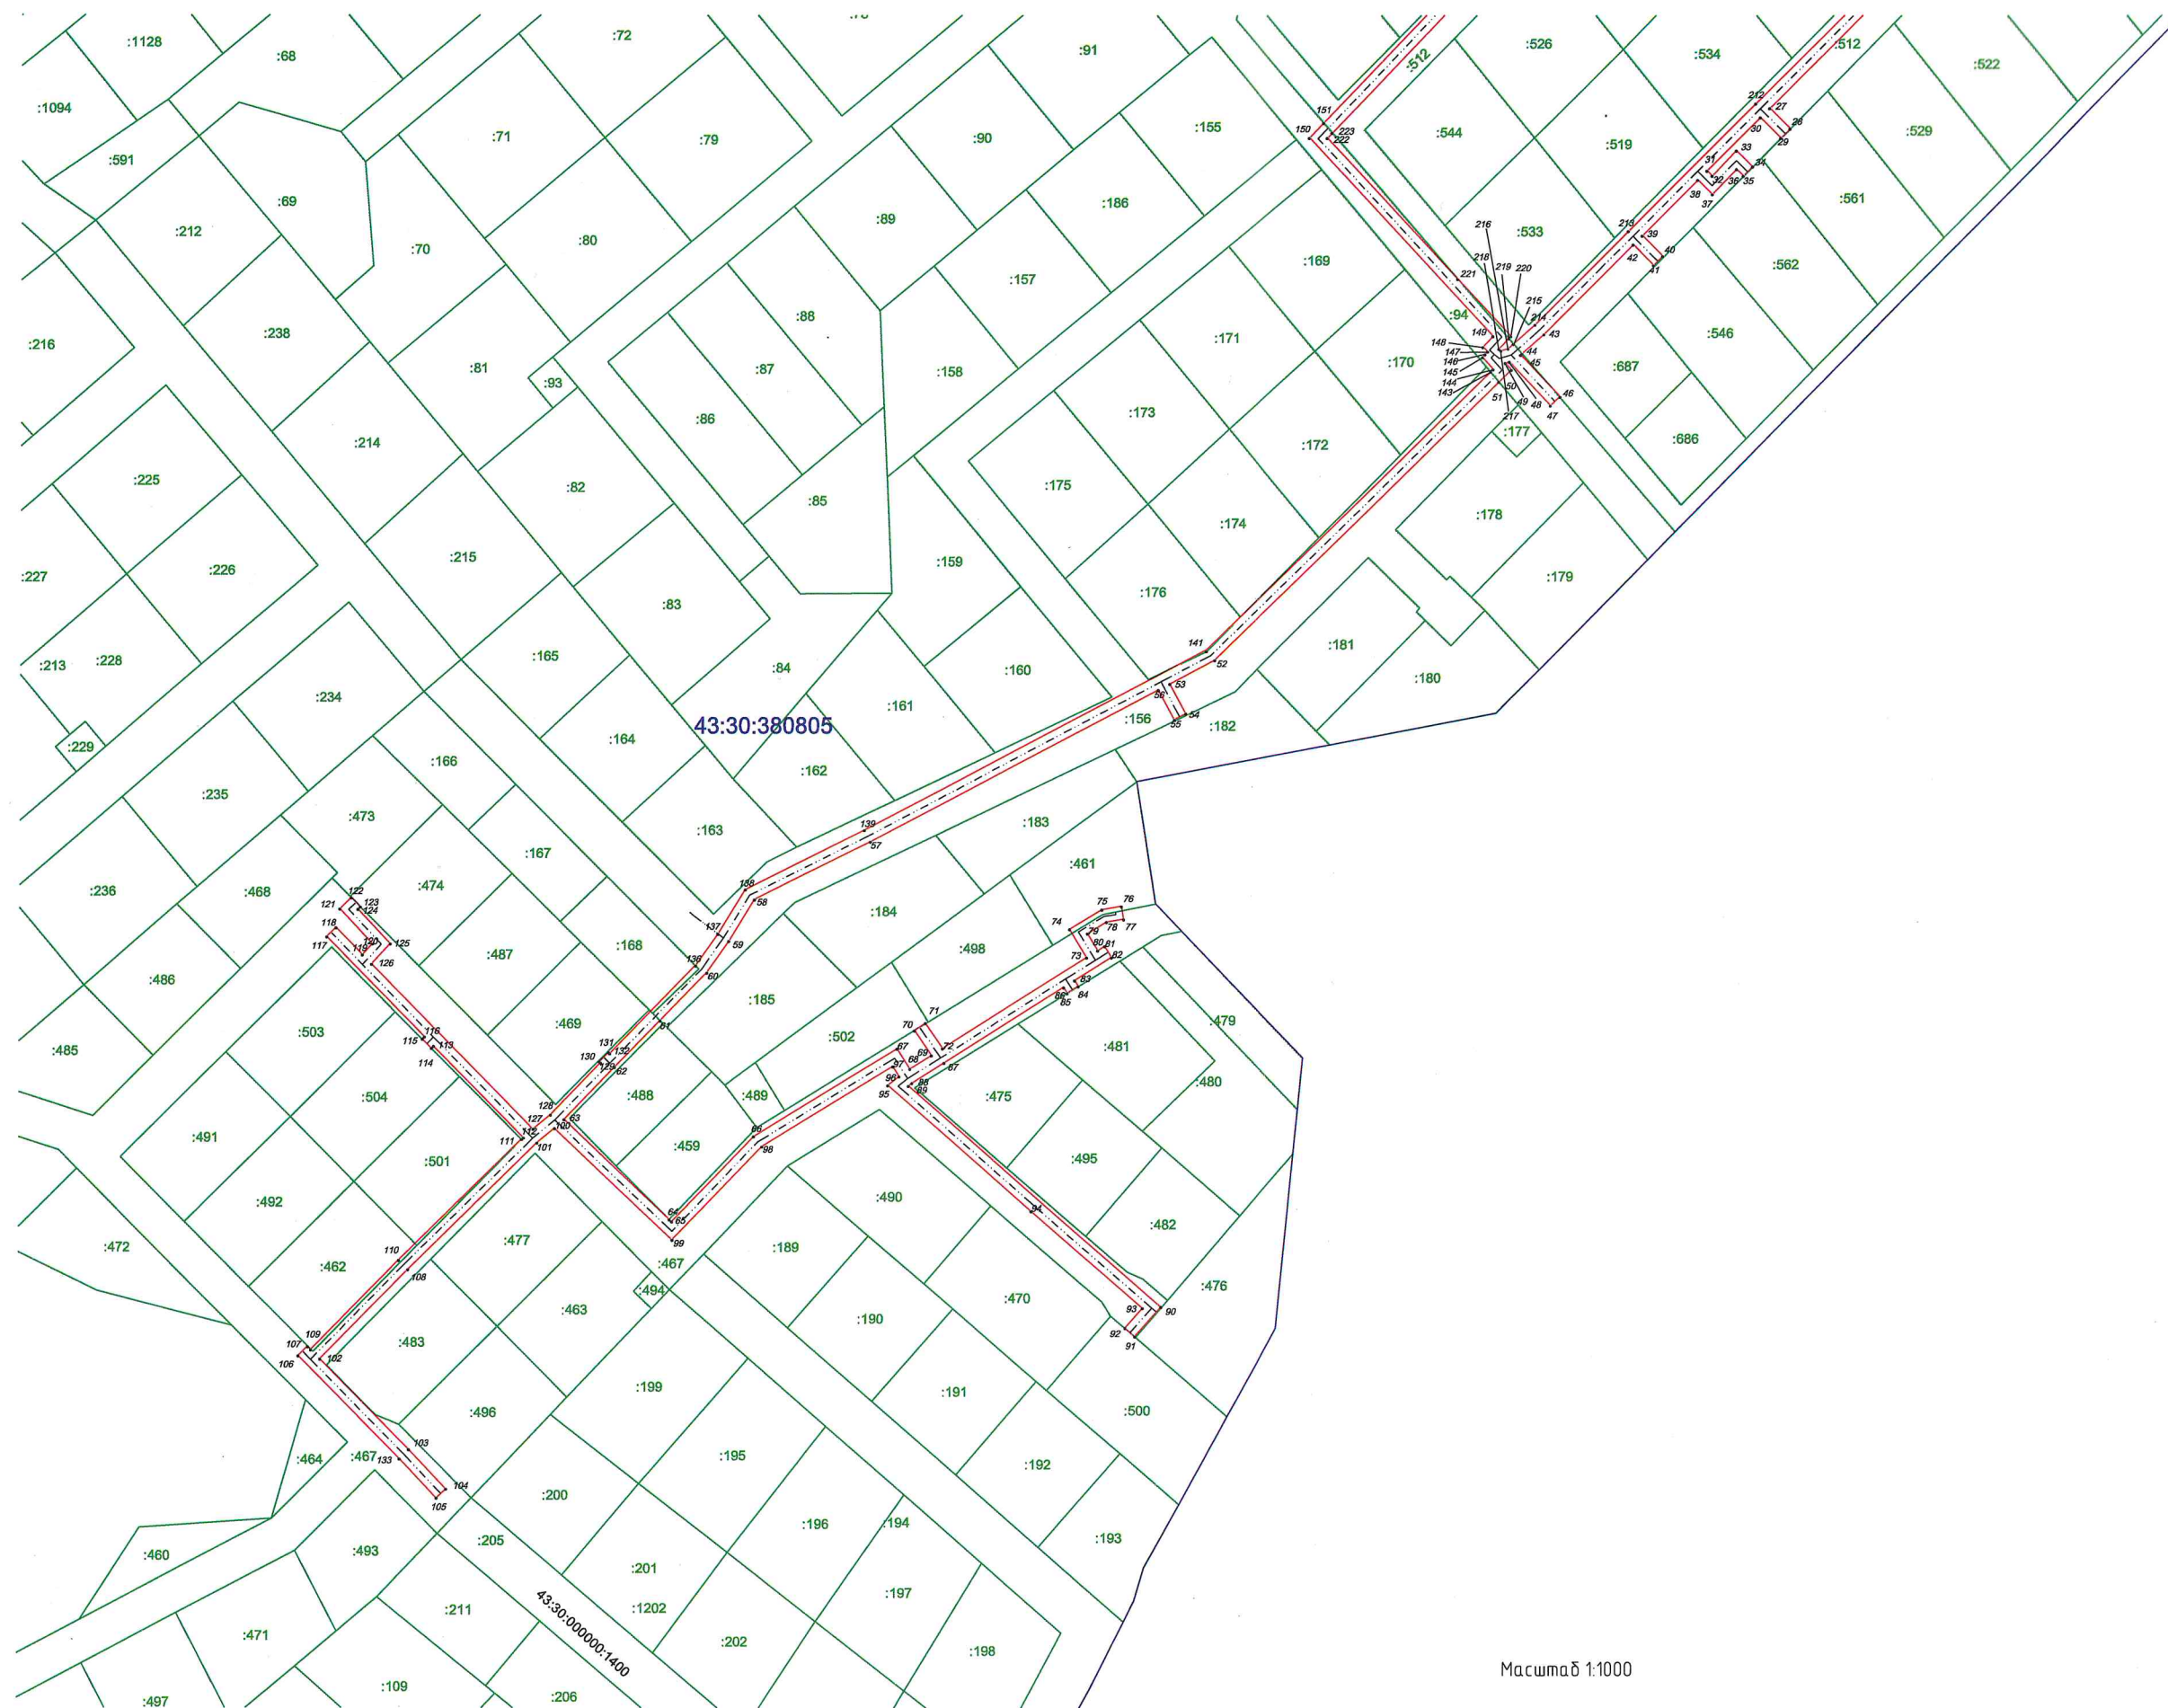

Масштаб 1:1000

Схема расположения листов

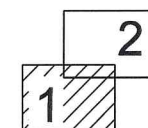

План границ объекта

Охранная зона объекта "Газопровод для жилых домов по ул. Звездной в д. Подберезы Слободского района Кировской области"


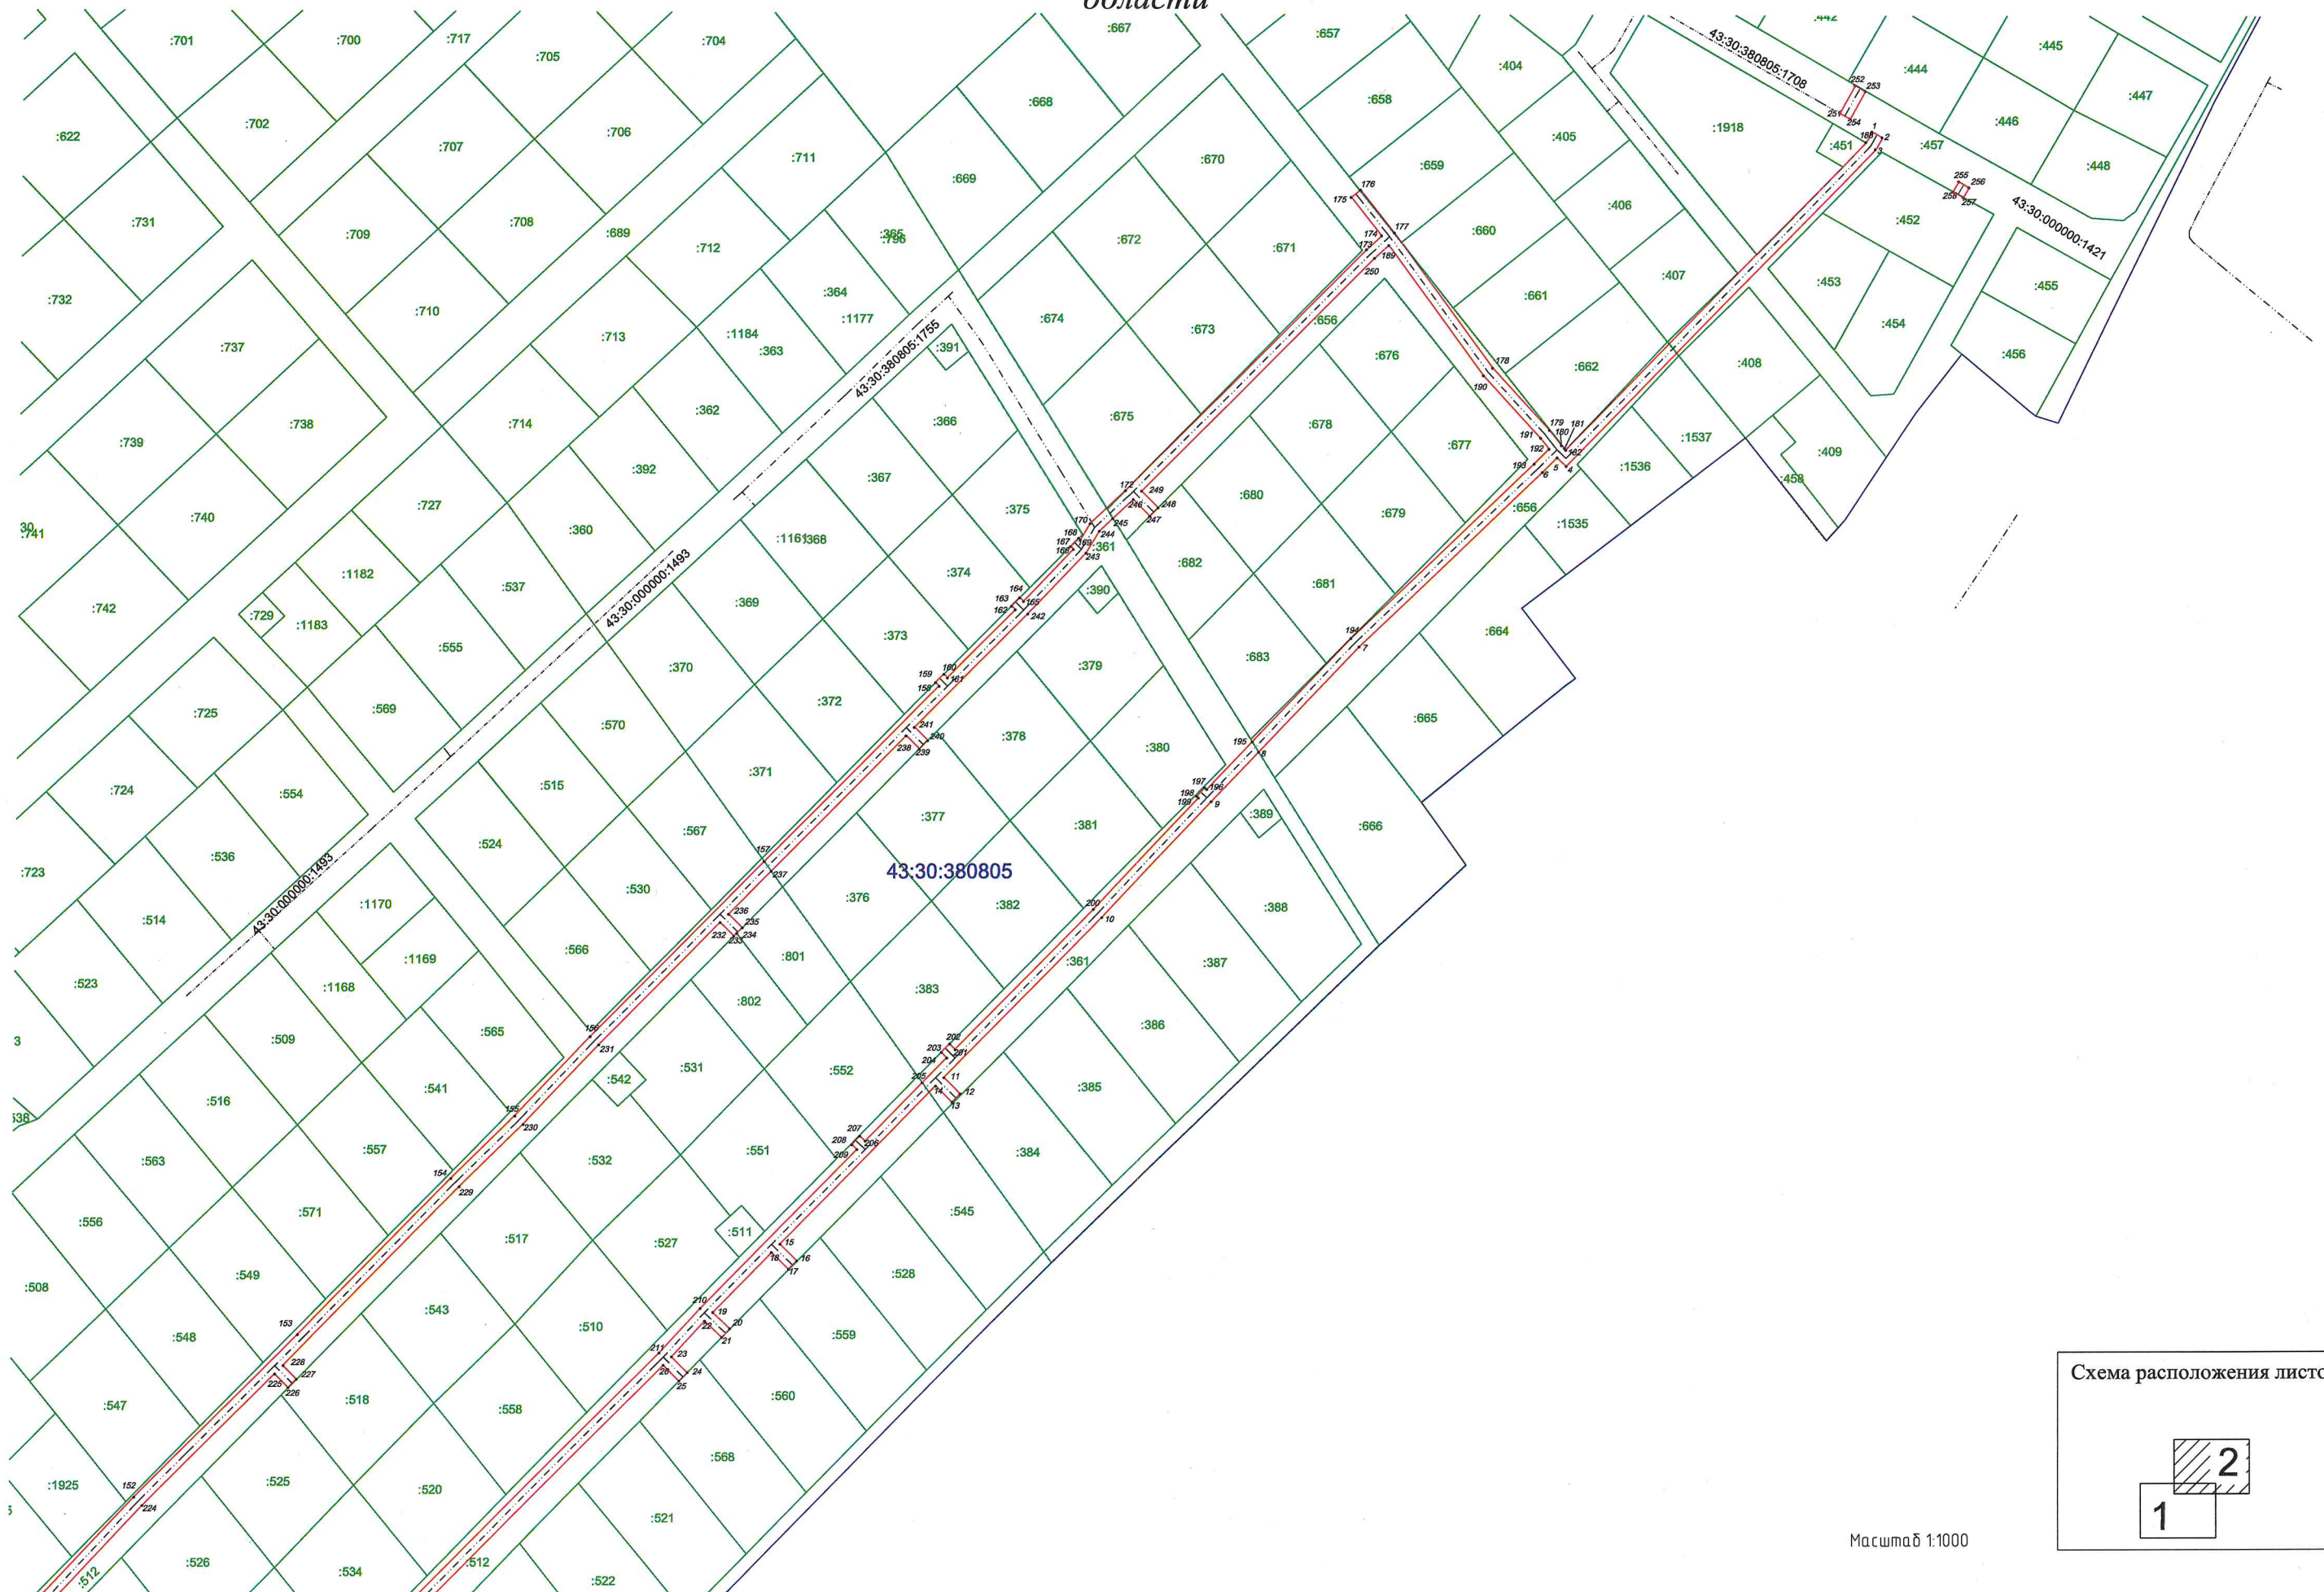


Схема расположения листов

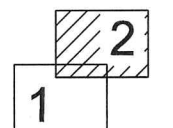

Масштаб 1:1000

План границ объекта землеустройства

Условные обозначения и знаки для оформления графической части карты (плана)

Обозначения земельных участков, размеры которых не могут быть
переданы в масштабе разделов графической части:

- | | |
|--------|--|
| ===== | Граница ранее учтенного земельного участка, представляющего собой единое землепользование с преобладанием условных участков, имеющиеся в ГКН сведения о границах которых достаточны для определения их положения на местности. |
| =====: | Граница земельного участка, представляющего собой единое землепользование с преобладанием условных участков, имеющиеся в ГКН сведения о границах которых не достаточны для определения их положения на местности. |

Обозначения земельных участков, размеры которых могут быть
переданы в масштабе разделов графической части:

- | | |
|-----------|---|
| ○ | Характерная точка границы, сведения о которой не позволяют однозначно определить ее положение на местности. |
| ● | Характерная точка границы, сведения о которой позволяют однозначно определить ее положение на местности. |
| ————— | Существующая часть границы земельных участков, имеющиеся в ГКН сведения о которой достаточны для определения ее местоположения. |
| ————— | Вновь образованная часть границы земельных участков, сведения о которой достаточны для определения ее местоположения. |
| - - - - - | Существующая часть границы земельных участков, имеющиеся сведения о которой не достаточны для определения ее местоположения. |
| - - - - - | Вновь образованная часть границы земельных участков, сведения о которой не достаточны для определения ее местоположения. |
| - . . . - | Граница субъекта Российской Федерации |
| - . . . - | Граница муниципального образования |
| — — — — — | Граница кадастрового округа |
| — — — — — | Граница кадастрового района |
| — — — — — | Граница кадастрового квартала |