



**МИНИСТЕРСТВО ИМУЩЕСТВЕННЫХ ОТНОШЕНИЙ
КИРОВСКОЙ ОБЛАСТИ**

РАСПОРЯЖЕНИЕ

И.О. 2025

№ 258

г. Киров

Об утверждении границ охранной зоны газопровода

В соответствии с подпунктом 1 пункта 2 статьи 56, пунктом 6 статьи 105 Земельного кодекса Российской Федерации, постановлением Правительства Российской Федерации от 20.11.2000 № 878 «Об утверждении Правил охраны газораспределительных сетей», Положением о министерстве имущественных отношений Кировской области, утвержденным постановлением Правительства Кировской области от 15.02.2021 № 81-П «Об утверждении Положения о министерстве имущественных отношений Кировской области», на основании заявления АО «Газпром газораспределение Киров» от 30.01.2025 № АЧ-03/541, учитывая представленные материалы по описанию местоположения границ охранной зоны объекта газоснабжения: «Распределительный газопровод в д. Эсауловы г. Кирова Кировской области» (далее – сооружение):

1. Утвердить границы охранной зоны сооружения с кадастровым номером 43:40:000000:3550, расположенного по адресу: Российская Федерация, Кировская обл., г. Киров, д. Эсауловы в соответствии с графическим описанием местоположения границ и координатным описанием характерных точек этих границ согласно приложению.

2. Наложить бессрочно ограничения (обременения) на входящие в охранную зону газораспределительных сетей, указанных в пункте 1 настоящего распоряжения, земельные участки, определив условия их использования в соответствии с Правилами охраны газораспределительных сетей, утвержденными постановлением Правительства Российской Федерации

от 20.11.2000 № 878 «Об утверждении Правил охраны газораспределительных сетей».

3. Убытки, в том числе упущенная выгода, причиненные ограничением прав лиц, указанных в пункте 2 статьи 57.1 Земельного кодекса Российской Федерации, в связи с установлением границы охранной зоны газораспределительных сетей, указанных в пункте 1 настоящего распоряжения, подлежат возмещению таким лицам собственником сооружения в полном объеме с учетом особенностей и в срок, установленный статьей 57.1 Земельного кодекса Российской Федерации.

4. Отделу управления земельными ресурсами министерства имущественных отношений Кировской области:

4.1. Обеспечить опубликование настоящего распоряжения на официальном сайте министерства имущественных отношений Кировской области (www.dgs.kirovreg.ru) в течение 10 календарных дней со дня его подписания.

4.2. Направить сведения об утвержденных границах охранной зоны газопровода, указанного в пункте 1 настоящего распоряжения, в течение 5 рабочих дней в орган регистрации прав.

5. Контроль за выполнением распоряжения возложить на заместителя министра имущественных отношений Кировской области Казаковцева С.А.

Министр имущественных
отношений Кировской области Т.А. Поломских



Приложение
УТВЕРЖДЕНО

распоряжением министерства
имущественных отношений
Кировской области
от 14.08.2015 № 258

Координатное описание

характерных точек границы охранной зоны сооружения «Распределительный газопровод в д. Эсауловы г. Кирова Кировской области» с кадастровым номером 43:40:000000:3550, расположенного по адресу: Российская Федерация, Кировская обл., г. Киров, д. Эсауловы

	Координаты в системе координат МСК-43	
	X	Y
1	2	3
1	587587.24	2183481.29
2	587590.84	2183479.55
3	587619.10	2183537.59
4	587636.16	2183570.65
5	587660.92	2183622.91
6	587668.68	2183652.62
7	587682.42	2183679.57
8	587715.30	2183760.80
9	587802.27	2183964.09
10	587805.74	2183975.45
11	587806.41	2183977.67
12	587811.63	2183995.75
13	587824.28	2184046.99
14	587947.78	2184006.64
15	588127.05	2183948.07
16	588192.65	2184098.93
17	588192.74	2184099.14
18	588280.92	2184061.63
19	588287.32	2184058.72
20	588287.02	2184058.09
21	588290.62	2184056.35
22	588290.96	2184057.06
23	588325.47	2184041.25
24	588327.13	2184044.89
25	588290.84	2184061.52
26	588282.52	2184065.29
27	588194.77	2184102.63
28	588190.64	2184104.32
29	588186.70	2184095.26
30	588124.83	2183953.01

31	587825.24	2184050.88
32	587403.73	2184188.70
33	587298.23	2184223.17
34	587229.44	2184255.86
35	587216.34	2184259.89
36	587192.74	2184257.57
37	587148.77	2184278.54
38	587146.65	2184279.53
39	587134.59	2184284.83
40	587222.54	2184437.03
41	587236.40	2184425.91
42	587249.47	2184442.13
43	587231.77	2184456.26
44	587226.35	2184449.42
45	587219.52	2184454.74
46	587217.06	2184451.58
47	587223.45	2184446.61
48	587221.73	2184443.62
49	587218.83	2184440.00
50	587219.38	2184439.56
51	587130.92	2184286.49
52	587112.34	2184295.15
53	587047.01	2184365.94
54	587054.47	2184372.88
55	587077.84	2184373.09
56	587077.83	2184372.06
57	587081.83	2184372.04
58	587081.85	2184377.12
59	587052.89	2184376.86
60	587044.30	2184368.88
61	587018.03	2184397.36
62	586971.69	2184461.35
63	586913.48	2184519.96
64	586835.93	2184572.67
65	586833.87	2184574.07
66	586817.73	2184580.93
67	586815.30	2184576.51
68	586809.77	2184582.65
69	586806.79	2184579.97
70	586813.22	2184572.84
71	586804.85	2184558.53
72	586797.44	2184562.00
73	586795.74	2184558.38
74	586802.82	2184555.06
75	586796.04	2184543.51
76	586788.63	2184527.44
77	586780.42	2184509.71
78	586747.39	2184445.66
79	586733.79	2184420.18
80	586707.79	2184372.21
81	586688.34	2184336.68

82	586682.77	2184318.64
83	586681.03	2184319.13
84	586677.35	2184324.34
85	586674.09	2184322.04
86	586678.59	2184315.67
87	586681.59	2184314.82
88	586681.38	2184314.13
89	586679.92	2184306.66
90	586675.28	2184290.23
91	586649.45	2184198.37
92	586641.33	2184161.43
93	586633.99	2184124.14
94	586625.83	2184086.58
95	586610.21	2184044.33
96	586613.97	2184042.95
97	586629.67	2184085.46
98	586630.36	2184088.63
99	586631.84	2184088.08
100	586633.24	2184091.82
101	586631.22	2184092.58
102	586637.94	2184123.47
103	586643.07	2184149.57
104	586646.34	2184148.83
105	586647.22	2184152.73
106	586643.85	2184153.50
107	586645.25	2184160.61
108	586647.69	2184171.74
109	586650.92	2184171.03
110	586651.78	2184174.93
111	586648.55	2184175.65
112	586651.66	2184189.79
113	586655.22	2184189.11
114	586655.98	2184193.03
115	586652.52	2184193.70
116	586653.33	2184197.39
117	586656.97	2184210.32
118	586659.87	2184209.56
119	586660.89	2184213.42
120	586658.05	2184214.17
121	586670.84	2184259.68
122	586672.07	2184259.32
123	586673.19	2184263.16
124	586671.92	2184263.53
125	586678.60	2184287.23
126	586680.15	2184286.80
127	586681.21	2184290.66
128	586679.68	2184291.08
129	586683.82	2184305.74
130	586685.26	2184313.15
131	586690.20	2184329.08
132	586692.14	2184328.29

133	586693.64	2184332.01
134	586691.36	2184332.92
135	586692.04	2184335.12
136	586710.34	2184368.54
137	586712.21	2184367.52
138	586714.13	2184371.02
139	586712.26	2184372.05
140	586726.91	2184399.02
141	586729.17	2184397.72
142	586731.15	2184401.20
143	586728.82	2184402.53
144	586733.44	2184411.03
145	586740.24	2184423.77
146	586742.69	2184422.43
147	586744.61	2184425.93
148	586742.13	2184427.29
149	586750.93	2184443.80
150	586775.94	2184492.28
151	586777.36	2184491.56
152	586779.18	2184495.12
153	586777.77	2184495.84
154	586784.02	2184507.95
155	586792.20	2184525.63
156	586794.07	2184524.68
157	586795.89	2184528.24
158	586793.88	2184529.26
159	586799.60	2184541.65
160	586806.45	2184553.35
161	586816.08	2184569.67
162	586819.49	2184575.83
163	586831.95	2184570.55
164	586833.67	2184569.37
165	586910.92	2184516.86
166	586912.00	2184515.77
167	586906.62	2184496.03
168	586885.24	2184467.85
169	586877.08	2184459.12
170	586874.97	2184460.44
171	586872.85	2184457.06
172	586874.30	2184456.14
173	586872.73	2184454.54
174	586871.02	2184453.07
175	586868.00	2184452.69
176	586868.50	2184448.73
177	586872.70	2184449.25
178	586873.22	2184449.13
179	586888.30	2184465.27
180	586910.28	2184494.23
181	586915.25	2184512.49
182	586968.63	2184458.75
183	587014.93	2184394.82

184	587042.72	2184364.69
185	587109.94	2184291.85
186	587128.89	2184282.97
187	587145.03	2184275.87
188	587147.07	2184274.92
189	587192.02	2184253.49
190	587215.94	2184255.83
191	587227.98	2184252.12
192	587296.75	2184219.45
193	587398.33	2184186.26
194	587388.11	2184162.37
195	587374.59	2184129.86
196	587363.97	2184134.83
197	587362.27	2184131.21
198	587373.05	2184126.16
199	587361.32	2184097.96
200	587365.02	2184096.42
201	587377.48	2184126.39
202	587390.91	2184158.72
203	587402.15	2184185.01
204	587820.46	2184048.24
205	587807.77	2183996.79
206	587802.57	2183978.77
207	587801.92	2183976.61
208	587798.51	2183965.47
209	587711.60	2183762.34
210	587678.78	2183681.23
211	587664.92	2183654.06
212	587657.14	2183624.29
213	587632.58	2183572.43
214	587615.52	2183539.39
215	587600.51	2183508.57
216	587593.27	2183493.70
217	587592.27	2183494.12
218	587590.71	2183490.44
219	587591.52	2183490.09
1	587587.24	2183481.29


Охранная зона объекта: «Распределительный газопровод в д. Эсауловы г. Кирова Кировской области»
(наименование объекта землеустройств)



4

ПЛАН ОБЪЕКТА
Охранная зона объекта: «Распределительный газопровод в д. Эсауловы г. Кирова Кировской области»
(наименование объекта землеустройства)

Линия совмещения листов

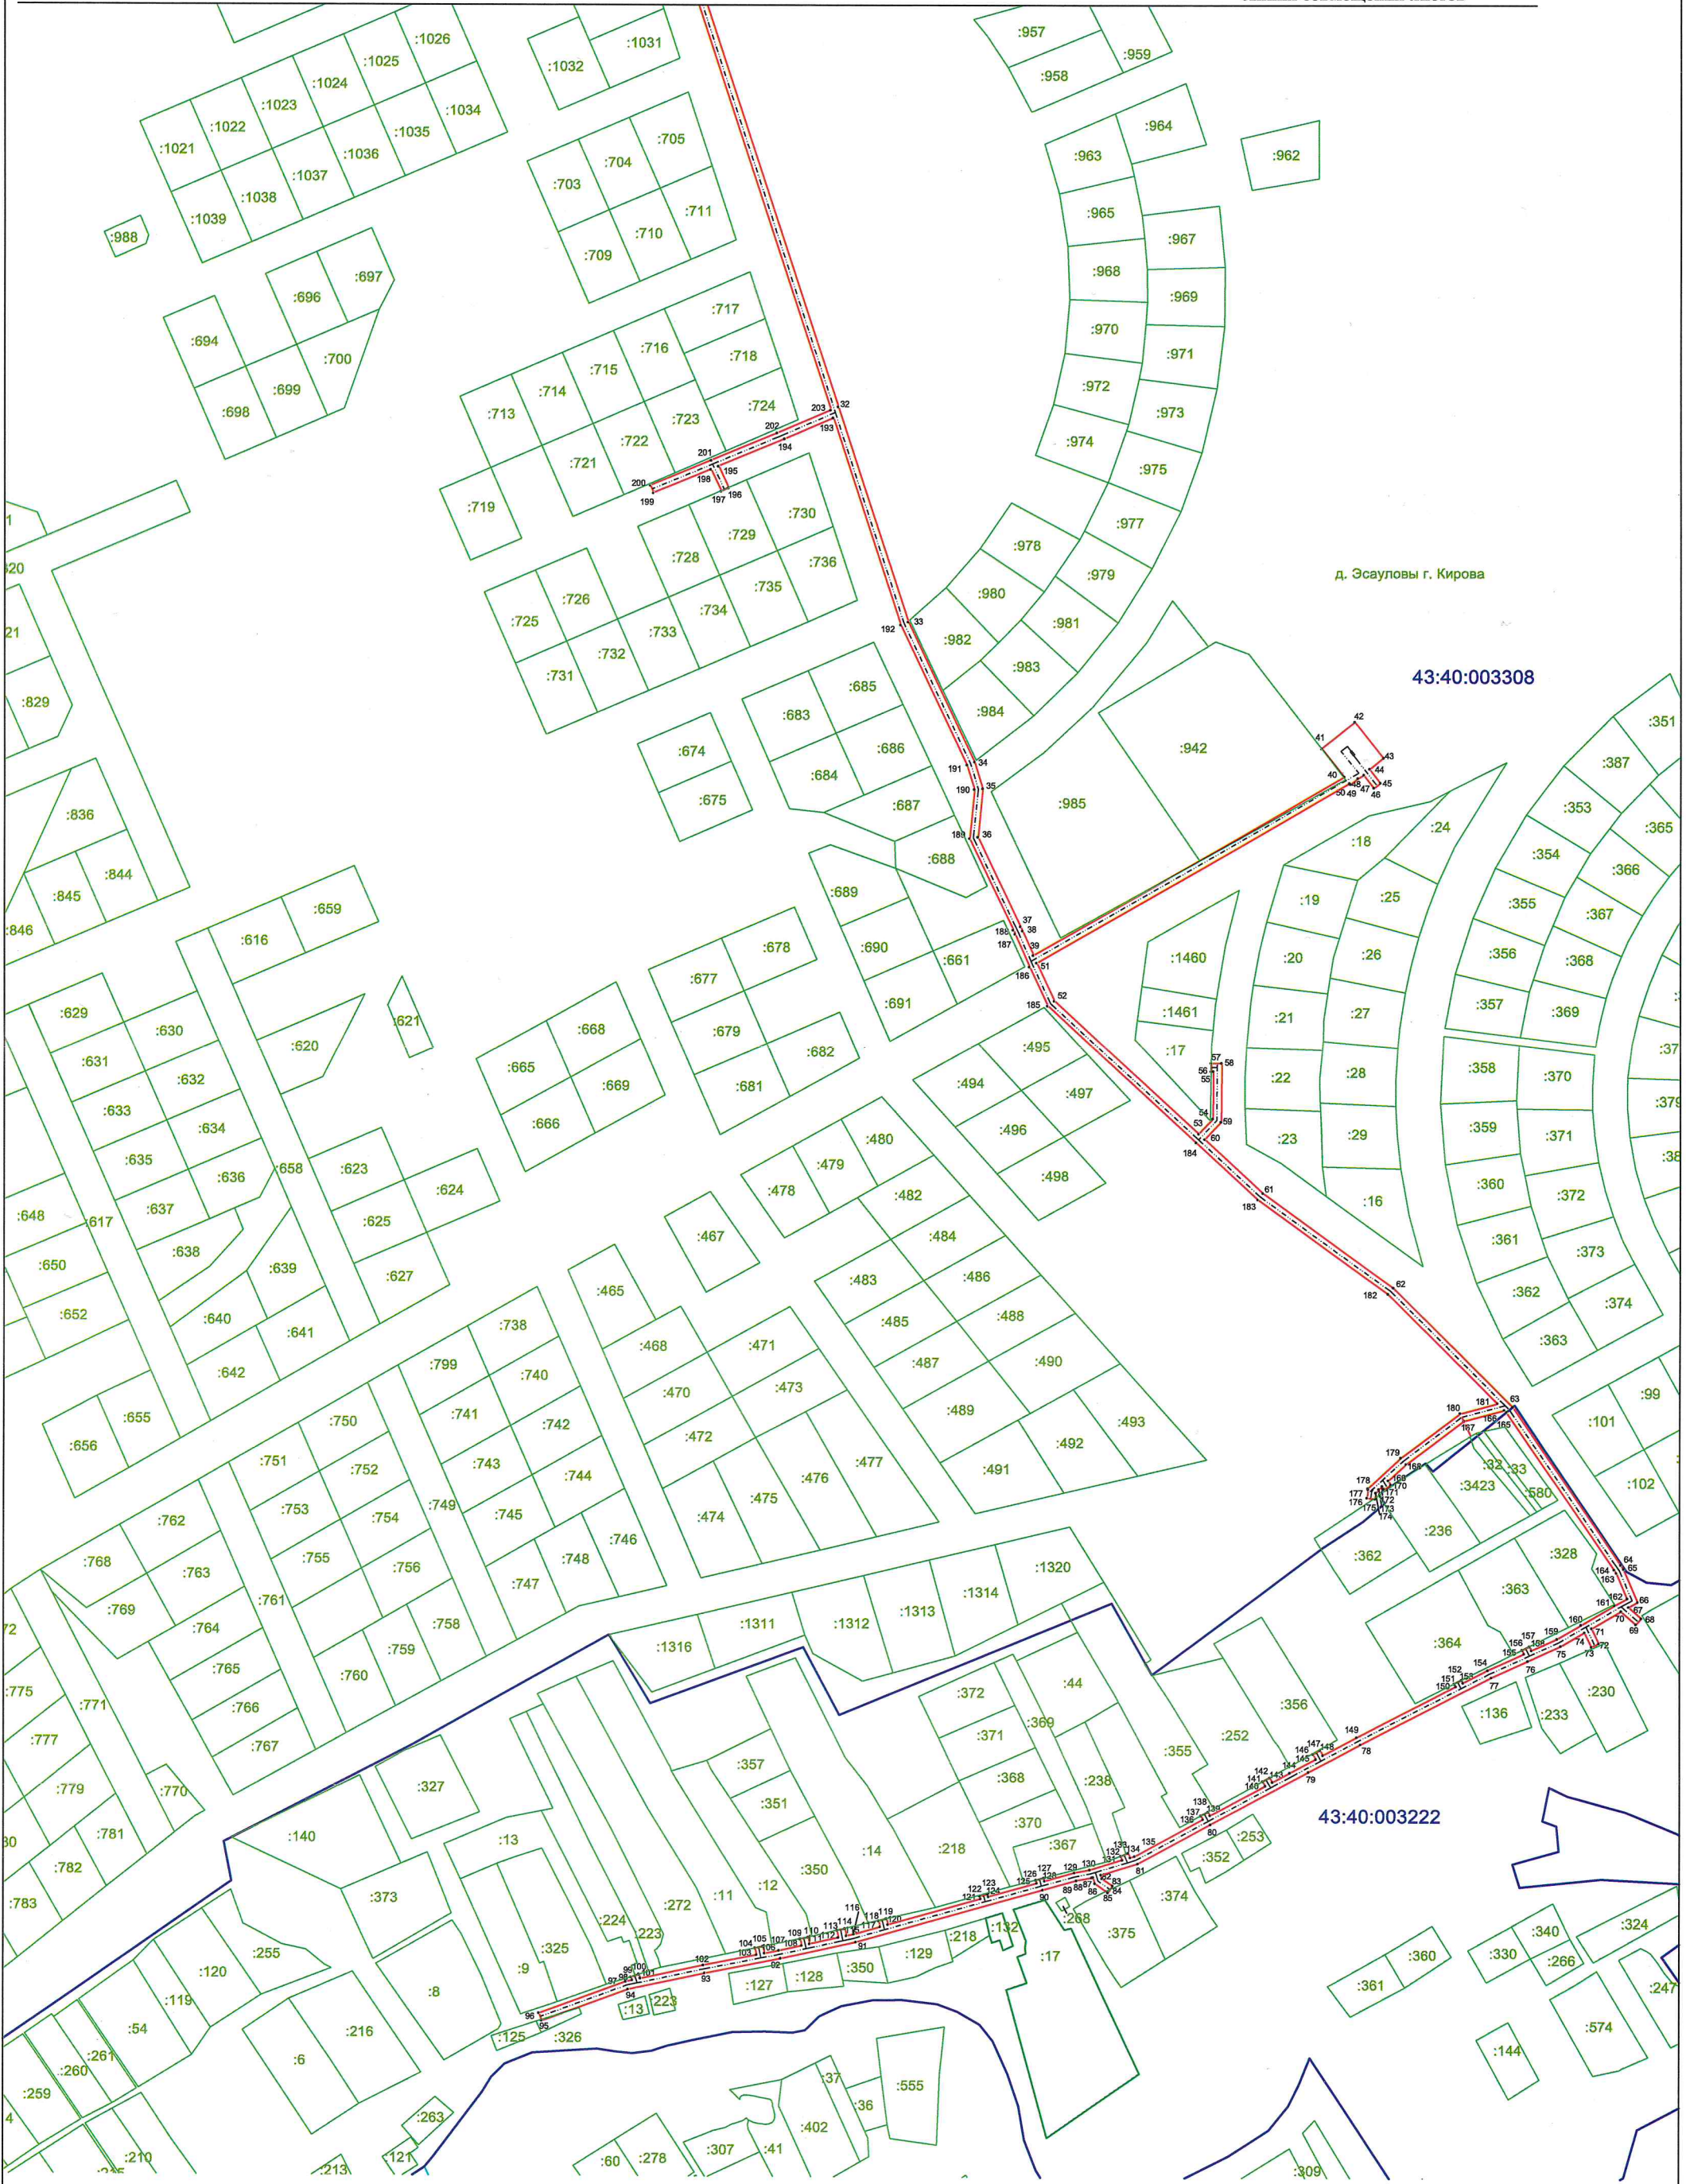

Масштаб 1:2000

Формат А-2

План границ объекта

Условные обозначения и знаки для оформления
графической части карты (плана)

•	Характерная точка границы, сведения о которой позволяют однозначно определить ее положение на местности
	Существующая часть границы земельных участков, имеющиеся в ГКН сведения о которой достаточны для определения ее местоположения
	Граница охранной зоны объекта
	Существующая часть границы сооружения, имеющиеся в ГКН сведения о которой достаточны для определения ее местоположения
	Граница субъекта Российской Федерации
	Граница муниципального образования
	Граница кадастрового округа
	Граница кадастрового района
	Граница кадастрового квартала