



**МИНИСТЕРСТВО ИМУЩЕСТВЕННЫХ ОТНОШЕНИЙ
КИРОВСКОЙ ОБЛАСТИ
РАСПОРЯЖЕНИЕ**

16.01.2025

№ 166

г. Киров

Об утверждении границ охранной зоны газопровода

В соответствии с подпунктом 1 пункта 2 статьи 56, пунктом 6 статьи 105 Земельного кодекса Российской Федерации, постановлением Правительства Российской Федерации от 20.11.2000 № 878 «Об утверждении Правил охраны газораспределительных сетей», Положением о министерстве имущественных отношений Кировской области, утвержденным постановлением Правительства Кировской области от 15.02.2021 № 81-П «Об утверждении Положения о министерстве имущественных отношений Кировской области», на основании заявления АО «Газпром газораспределение Киров» от 30.01.2025 № ВО-09/503, учитывая представленные материалы по описанию местоположения границ охранной зоны по объекту: «Газопровод межпоселковый от газопровода ГРС Лазарево – с. Шурма до д. Тюм-Тюм Уржумского района Кировской области» (код стройки 43/1673-2) (далее – Газопровод):

1. Утвердить границы охранной зоны Газопровода, расположенного по адресу: Российская Федерация, Кировская область, Уржумский район в соответствии с графическим описанием местоположения границ и координатным описанием характерных точек этих границ согласно приложению.

2. Наложить бессрочно ограничения (обременения) на входящие в охранную зону газораспределительных сетей, указанных в пункте 1 настоящего распоряжения, земельные участки, определив условия их использования в соответствии с Правилами охраны газораспределительных

сетей, утвержденными постановлением Правительства Российской Федерации от 20.11.2000 № 878 «Об утверждении Правил охраны газораспределительных сетей».

3. Убытки, в том числе упущенная выгода, причиненные ограничением прав лиц, указанных в пункте 2 статьи 57.1 Земельного кодекса Российской Федерации, в связи с установлением границы охранной зоны газораспределительных сетей, указанных в пункте 1 настоящего распоряжения, подлежат возмещению таким лицам собственником сооружения в полном объеме с учетом особенностей и в срок, установленный статьей 57.1 Земельного кодекса Российской Федерации.

4. Отделу управления земельными ресурсами министерства имущественных отношений Кировской области:

4.1. Обеспечить опубликование настоящего распоряжения на официальном сайте министерства имущественных отношений Кировской области (www.dgs.kirovreg.ru) в течение 10 календарных дней со дня его подписания.

4.2. Направить сведения об утвержденных границах охранной зоны газопровода, указанного в пункте 1 настоящего распоряжения, в течение 5 рабочих дней в орган регистрации прав.

5. Контроль за выполнением распоряжения возложить на заместителя министра имущественных отношений Кировской области Казаковцева С.А.

Министр имущественных
отношений Кировской области Т.А. Полонских



Приложение
УТВЕРЖДЕНО
распоряжением министерства
имущественных отношений
Кировской области
от 26.06.2015 № 166

Координатное описание

характерных точек границы охранной зоны сооружения «Газопровод межпоселковый от газопровода ГРС Лазарево – с. Шурма до д. Тюм-Тюм Уржумского района Кировской области» (код стройки 43/1673-2), расположенного по адресу: Российская Федерация, Кировская область, Уржумский район

	Координаты в системе координат МСК-43	
	X	Y
1	2	3
1	400291.98	2238166.55
2	400654.83	2238538.41
3	400685.04	2238540.20
4	400686.96	2238743.80
5	400689.68	2239077.04
6	400647.80	2239394.91
7	400603.67	2239718.35
8	400459.85	2240742.05
9	400368.40	2240951.19
10	400275.04	2241165.85
11	400252.27	2241229.27
12	400085.64	2241584.26
13	400045.45	2241632.92
14	400044.68	2241633.95
15	400046.49	2241635.50
16	400047.37	2241636.78
17	400048.12	2241638.18
18	400048.62	2241639.63
19	400048.89	2241641.15
20	400048.92	2241642.78
21	400048.63	2241644.62
22	400047.93	2241646.52
23	400047.00	2241648.07
24	400043.89	2241651.76
25	400040.17	2241656.10
26	400038.93	2241656.97
27	400037.76	2241657.55
28	400035.99	2241658.11
29	400034.39	2241658.33


30	400032.98	2241658.30
31	400031.41	2241658.03
32	400029.78	2241657.46
33	400027.91	2241656.58
34	400025.51	2241654.53
35	400023.03	2241652.41
36	400021.77	2241650.57
37	400020.77	2241648.24
38	400020.43	2241646.48
39	400020.39	2241644.99
40	400020.76	2241642.75
41	400021.40	2241641.08
42	400022.16	2241639.73
43	400025.40	2241635.95
44	400027.89	2241632.76
45	400029.72	2241631.11
46	400032.12	2241629.87
47	400034.54	2241629.34
48	400036.95	2241629.41
49	400038.69	2241629.83
50	400039.89	2241630.33
51	400041.63	2241631.34
52	400042.31	2241630.44
53	400082.24	2241582.10
54	400248.57	2241227.74
55	400271.32	2241164.37
56	400364.74	2240949.59
57	400455.96	2240740.95
58	400599.70	2239717.80
59	400643.84	2239394.38
60	400685.68	2239076.80
61	400682.96	2238743.84
62	400681.08	2238543.97
63	400653.05	2238542.32
64	400289.12	2238169.35
1	400291.98	2238166.55



Используемые условные знаки и обозначения:

- граница охранной зоны газопровода
- 43:35:531201:2389 - номер земельного участка в кадастровом квартале
- 43:35:531201 - номер кадастрового квартала
- 1 - характерные точки угла поворота охранной зоны
- граница кадастрового квартала
- граница земельного участка
- зона публичного сервитута

Схема расположения листов

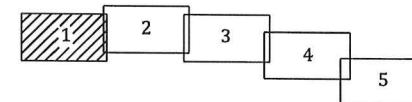


Масштаб 1:2000



Используемые условные знаки и обозначения:

- | | |
|-------------------|---|
| | - граница охранной зоны газопровода |
| 43:35:531201:2389 | - номер земельного участка в кадастровом квартале |
| 43:35:531201 | - номер кадастрового квартала |
| • 1 | - характерные точки угла поворота охранной зоны |
| | - граница кадастрового квартала |
| | - граница земельного участка |
| | - зона публичного сервитута |

Схема расположения листов

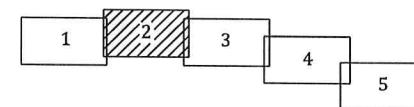





Используемые условные знаки и обозначения:

- | | |
|-------------------|---|
| | - граница охранной зоны газопровода |
| 43:35:531201:2389 | - номер земельного участка в кадастровом квартале |
| 43:35:531201 | - номер кадастрового квартала |
| • 1 | - характерные точки угла поворота охранной зоны |
| | - граница кадастрового квартала |
| | - граница земельного участка |
| | - зона публичного сервитута |

Схема расположения листов

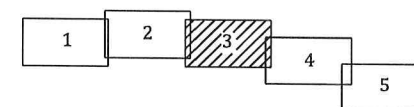


Масштаб 1:2000

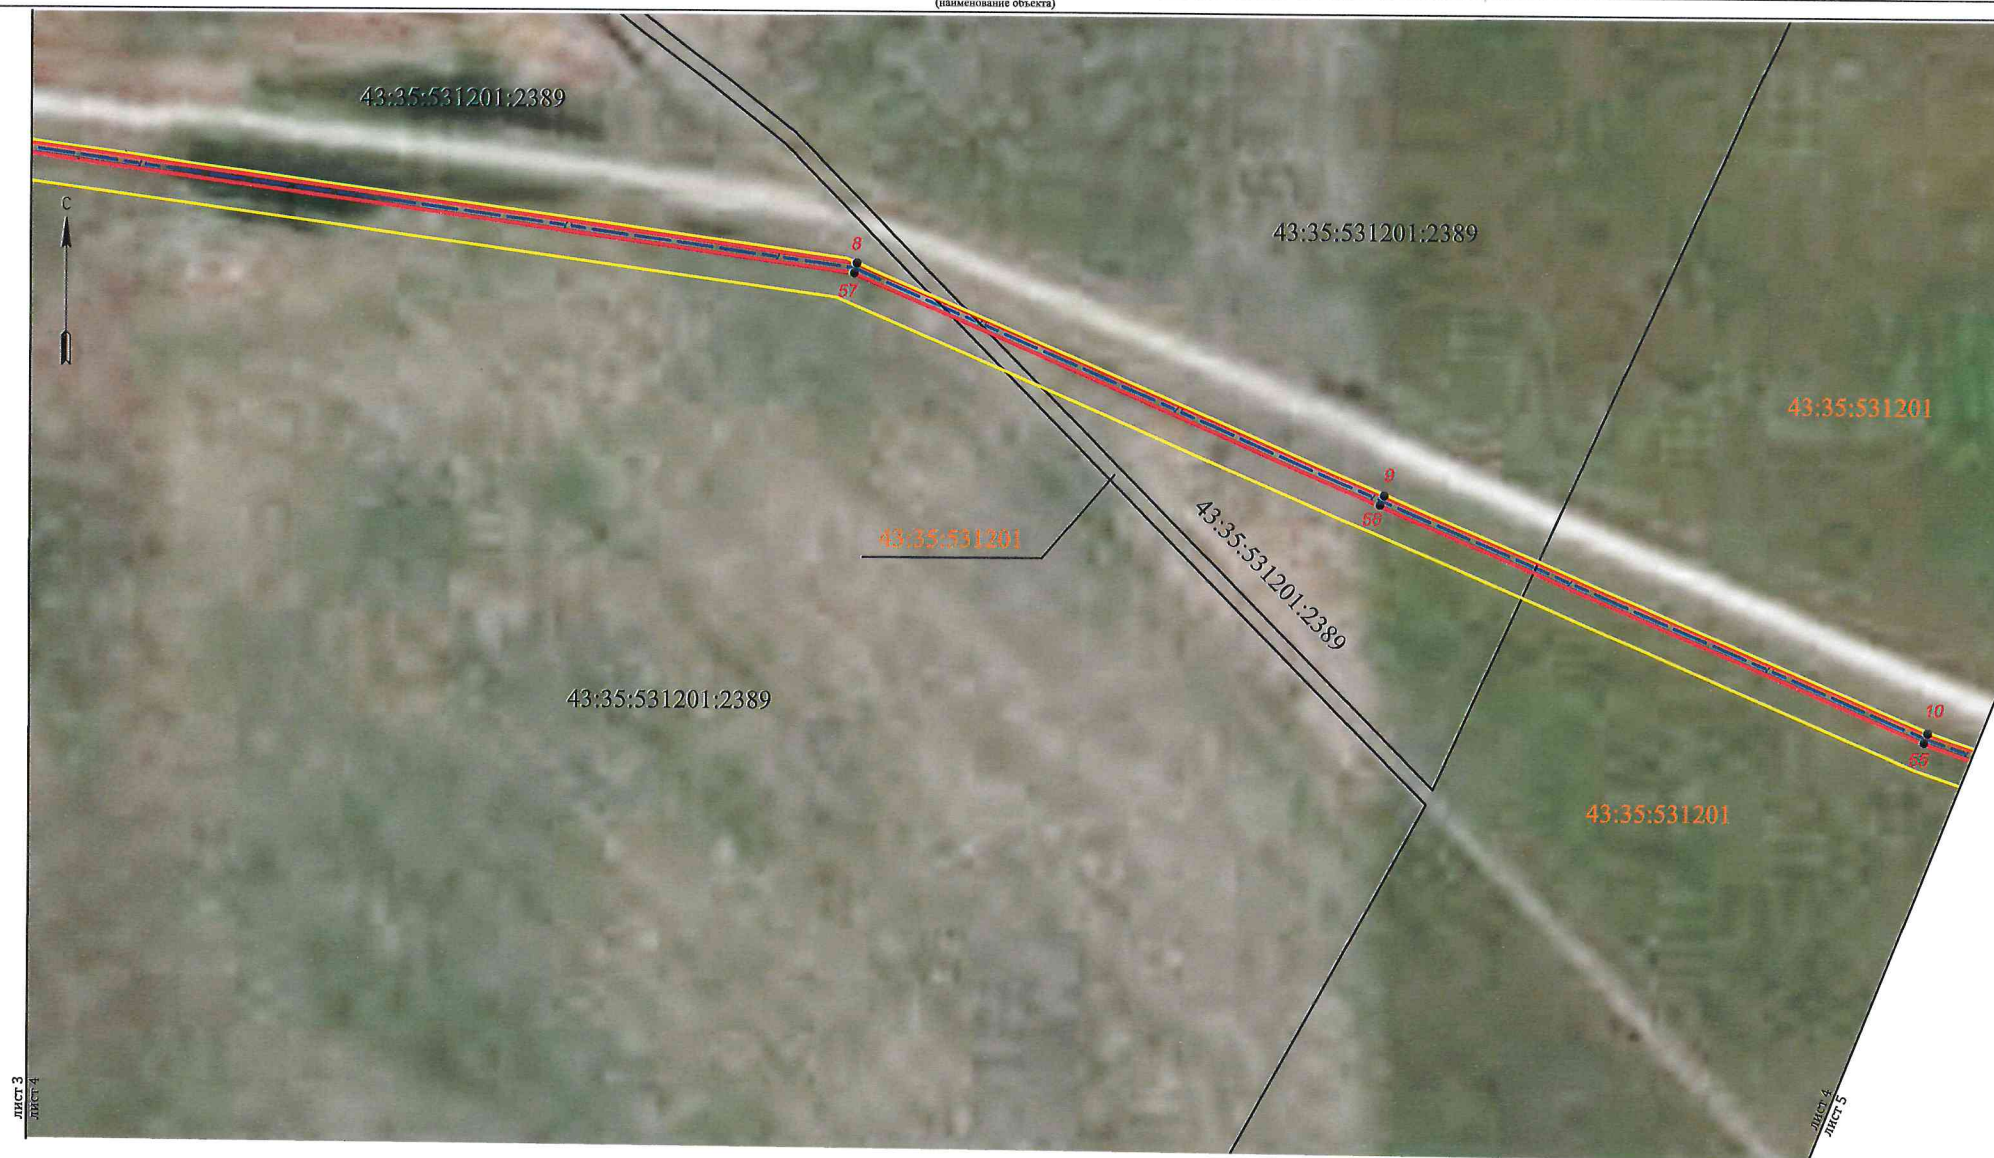


Используемые условные знаки и обозначения:

- граница охранной зоны газопровода
- 43:35:531201:2389 - номер земельного участка в кадастровом квартале
- 43:35:531201 - номер кадастрового квартала
- 1 - характерные точки угла поворота охранной зоны
- граница кадастрового квартала
- граница земельного участка
- зона публичного сервитута

Схема расположения листов

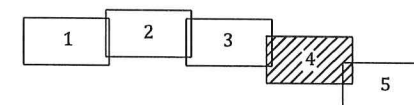


Масштаб 1:2000

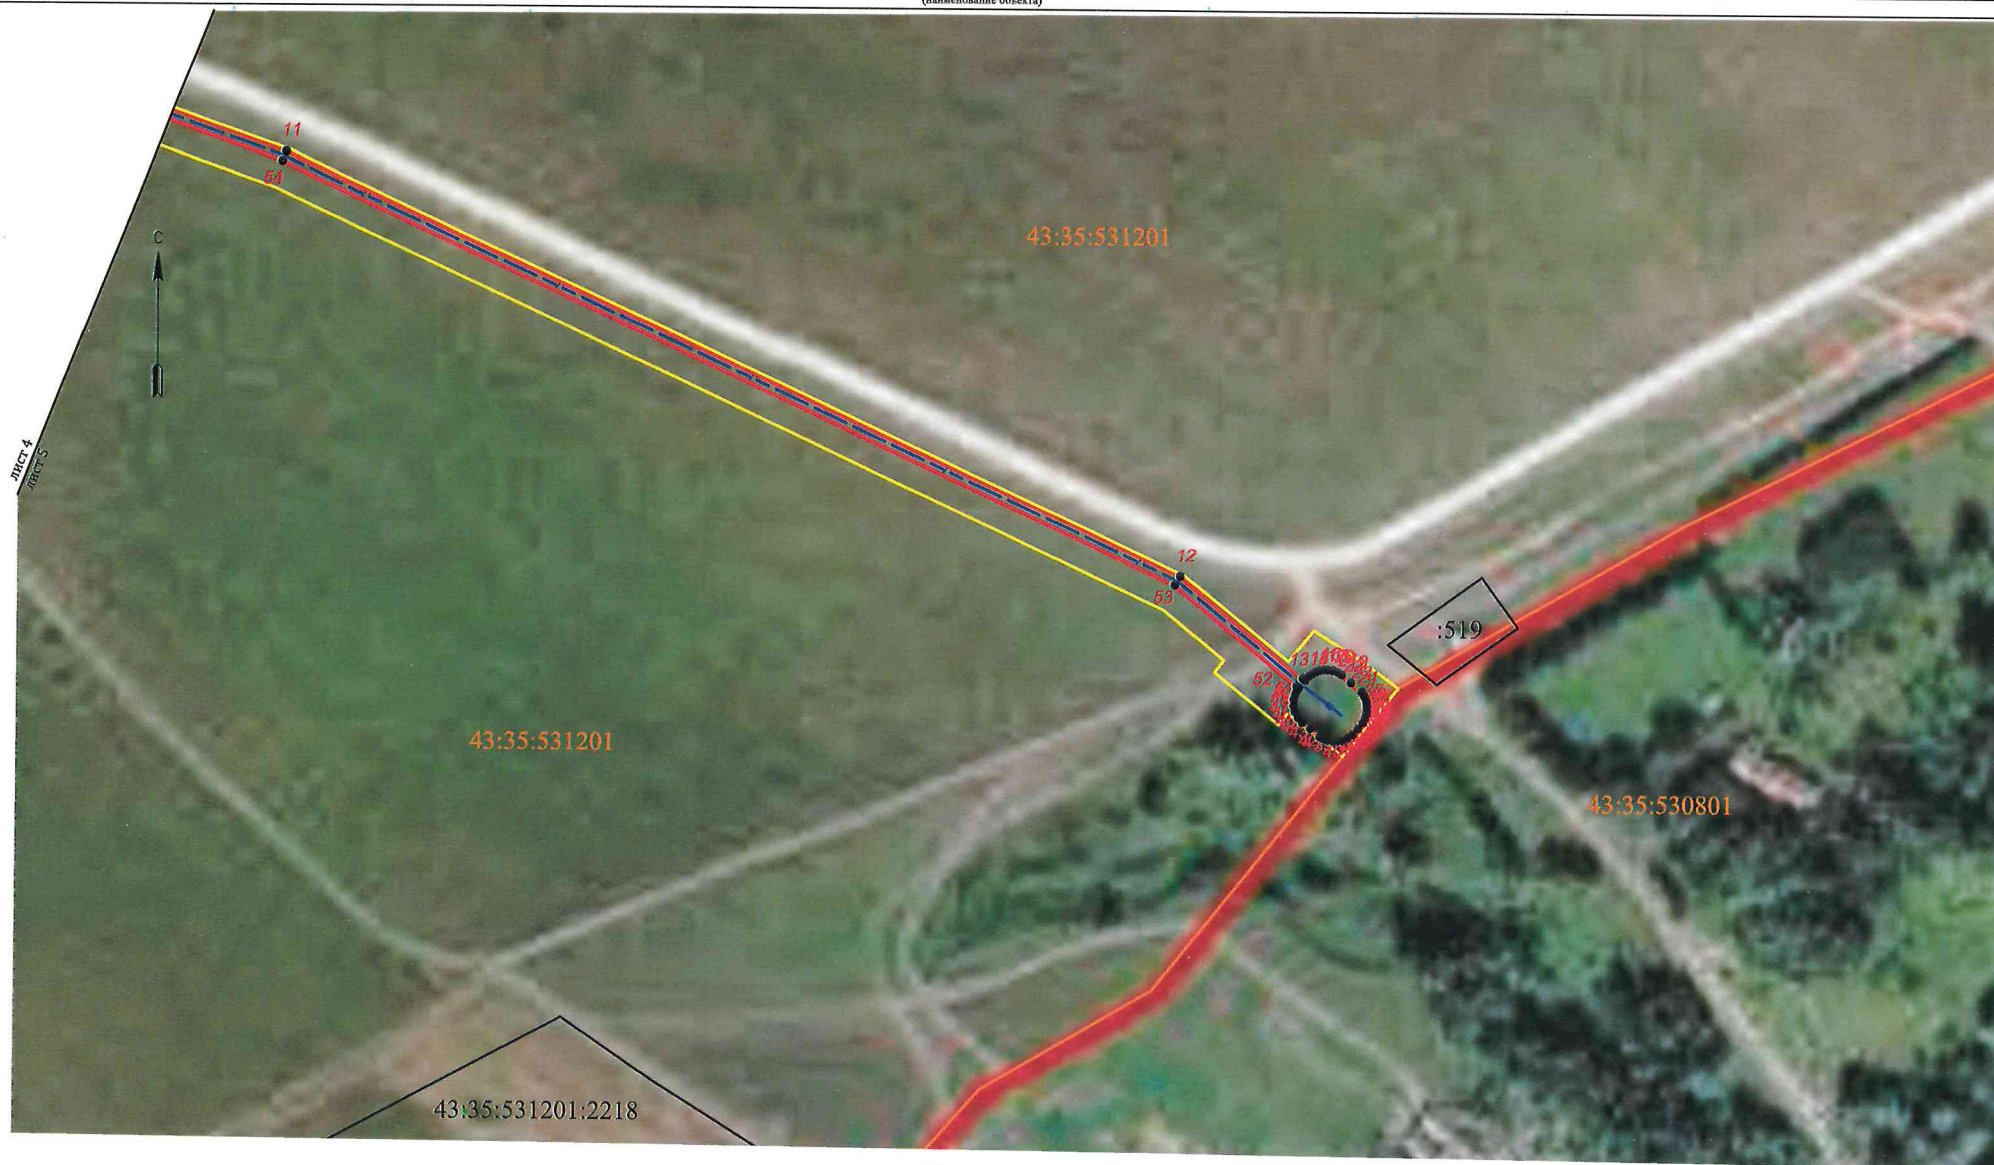

Используемые условные знаки и обозначения:

- граница охранной зоны газопровода
- 43:35:531201:2389 - номер земельного участка в кадастровом квартале
- 43:35:531201 - номер кадастрового квартала
- 1 - характерные точки угла поворота охранной зоны
- граница кадастрового квартала
- граница земельного участка
- зона публичного сервитута

Схема расположения листов

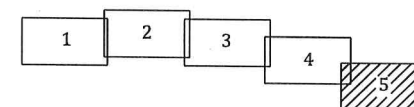

Масштаб 1:2000