

**МИНИСТЕРСТВО ИМУЩЕСТВЕННЫХ ОТНОШЕНИЙ
КИРОВСКОЙ ОБЛАСТИ**

РАСПОРЯЖЕНИЕ

Д.И. ДН. АРЛБ

№ 301

г. Киров

Об утверждении границ охранной зоны газопровода

В соответствии с подпунктом 1 пункта 2 статьи 56, пунктом 6 статьи 105 Земельного кодекса Российской Федерации, постановлением Правительства Российской Федерации от 20.11.2000 № 878 «Об утверждении Правил охраны газораспределительных сетей», Положением о министерстве имущественных отношений Кировской области, утвержденным постановлением Правительства Кировской области от 15.02.2021 № 81-П «Об утверждении Положения о министерстве имущественных отношений Кировской области», на основании заявления АО «Газпром газораспределение Киров» от 16.02.2026 № АН-03/624, учитывая представленные материалы по описанию местоположения границ охранной зоны объекта газоснабжения: «Распределительный газопровод в д. Верхние Булдаки Слободского района» (далее – сооружение):

1. Утвердить границы охранной зоны сооружения с кадастровым номером 43:30:000000:1643, расположенного по адресу: Российская Федерация, Кировская область, Слободской р-н, д. Верхние Булдаки, в соответствии с графическим описанием местоположения границ и координатным описанием характерных точек этих границ согласно приложению.

2. Наложить бессрочно ограничения (обременения) на входящие в охранную зону газораспределительных сетей, указанных в пункте 1 настоящего распоряжения, земельные участки, определив условия их использования в соответствии с Правилами охраны газораспределительных сетей, утвержденными постановлением Правительства Российской Федерации

от 20.11.2000 № 878 «Об утверждении Правил охраны газораспределительных сетей».

3. Убытки, в том числе упущенная выгода, причиненные ограничением прав лиц, указанных в пункте 2 статьи 57.1 Земельного кодекса Российской Федерации, в связи с установлением границы охранной зоны газораспределительных сетей, указанных в пункте 1 настоящего распоряжения, подлежат возмещению таким лицам собственником сооружения в полном объеме с учетом особенностей и в срок, установленный статьей 57.1 Земельного кодекса Российской Федерации.

4. Отделу управления земельными ресурсами министерства имущественных отношений Кировской области:

4.1. Обеспечить опубликование настоящего распоряжения на официальном сайте министерства имущественных отношений Кировской области (www.dgs.kirovreg.ru) в течение 10 календарных дней со дня его подписания.

4.2. Направить сведения об утвержденных границах охранной зоны газопровода, указанного в пункте 1 настоящего распоряжения, в течение 5 рабочих дней в орган регистрации прав.

5. Контроль за выполнением распоряжения возложить на заместителя министра имущественных отношений Кировской области Казаковцева С.А.

Министр имущественных
отношений Кировской области Т.А. Полонских



Приложение
УТВЕРЖДЕНО
распоряжением министерства
имущественных отношений
Кировской области
от *01.04.1966* № *301*

Координатное описание

характерных точек границы охранной зоны сооружения «Распределительный газопровод в д. Верхние Булдаки Слободского района» с кадастровым номером 43:30:000000:1643, расположенного по адресу: Российская Федерация, Кировская область, Слободской р-н, д. Верхние Булдаки

	Координаты в системе координат МСК-43	
	X	Y
1	2	3
1	578644.86	2208634.44
2	578649.45	2208650.89
3	578607.98	2208662.58
4	578539.11	2208675.34
5	578535.60	2208676.17
6	578536.87	2208681.08
7	578532.99	2208682.08
8	578531.71	2208677.10
9	578523.85	2208678.97
10	578524.95	2208683.99
11	578521.05	2208684.85
12	578519.96	2208679.90
13	578477.82	2208689.93
14	578478.85	2208694.88
15	578474.93	2208695.70
16	578473.93	2208690.86
17	578451.62	2208696.17
18	578453.02	2208702.00
19	578449.14	2208702.94
20	578447.72	2208697.10
21	578433.63	2208700.45
22	578435.09	2208706.24
23	578431.21	2208707.22
24	578429.74	2208701.37
25	578412.83	2208705.40
26	578396.22	2208711.96
27	578399.12	2208719.42
28	578395.40	2208720.88
29	578392.50	2208713.43


30	578388.66	2208714.95
31	578307.13	2208735.37
32	578299.55	2208737.93
33	578297.08	2208738.54
34	578297.59	2208740.42
35	578293.73	2208741.46
36	578293.20	2208739.49
37	578269.88	2208745.22
38	578270.12	2208746.15
39	578266.26	2208747.17
40	578265.99	2208746.17
41	578244.08	2208751.56
42	578242.59	2208744.92
43	578223.42	2208749.65
44	578225.10	2208756.22
45	578221.22	2208757.22
46	578219.53	2208750.61
47	578196.03	2208756.40
48	578195.07	2208752.52
49	578197.30	2208751.97
50	578195.20	2208743.53
51	578199.08	2208742.57
52	578201.18	2208751.02
53	578240.65	2208741.28
54	578238.46	2208733.33
55	578242.32	2208732.27
56	578244.53	2208740.32
57	578245.59	2208740.06
58	578247.08	2208746.70
59	578280.53	2208738.48
60	578277.00	2208724.43
61	578280.88	2208723.45
62	578284.42	2208737.52
63	578298.43	2208734.09
64	578306.01	2208731.53
65	578316.71	2208728.85
66	578313.03	2208715.59
67	578316.89	2208714.53
68	578320.59	2208727.88
69	578364.25	2208716.93
70	578361.33	2208706.06
71	578365.19	2208705.02
72	578368.13	2208715.96
73	578387.44	2208711.13
74	578411.63	2208701.58
75	578436.12	2208695.75
76	578431.52	2208674.83
77	578409.50	2208611.63
78	578404.94	2208595.81
79	578400.41	2208597.34
80	578379.66	2208607.32

81	578353.83	2208615.59
82	578342.32	2208580.75
83	578337.08	2208573.08
84	578333.81	2208575.18
85	578324.99	2208583.27
86	578305.46	2208596.59
87	578303.20	2208593.29
88	578322.49	2208580.13
89	578331.37	2208572.00
90	578338.20	2208567.62
91	578345.94	2208578.95
92	578356.39	2208610.57
93	578378.18	2208603.60
94	578398.89	2208593.64
95	578403.83	2208591.96
96	578391.14	2208547.99
97	578389.66	2208534.28
98	578377.11	2208510.80
99	578365.41	2208516.93
100	578365.57	2208518.58
101	578364.68	2208520.55
102	578361.61	2208522.71
103	578359.55	2208522.92
104	578357.58	2208522.04
105	578356.33	2208522.92
106	578353.95	2208519.70
107	578355.39	2208518.69
108	578355.21	2208516.90
109	578356.09	2208514.92
110	578359.17	2208512.76
111	578361.23	2208512.56
112	578363.33	2208513.50
113	578378.77	2208505.42
114	578393.56	2208533.08
115	578395.08	2208547.21
116	578409.68	2208597.80
117	578411.39	2208597.15
118	578412.81	2208600.89
119	578410.79	2208601.66
120	578413.32	2208610.41
121	578422.86	2208637.79
122	578424.33	2208637.32
123	578425.55	2208641.14
124	578424.17	2208641.57
125	578435.38	2208673.73
126	578440.02	2208694.82
127	578481.16	2208685.03
128	578479.27	2208676.50
129	578483.17	2208675.64
130	578485.05	2208684.09
131	578518.12	2208676.22

132	578516.04	2208667.14
133	578519.94	2208666.24
134	578522.01	2208675.30
135	578538.29	2208671.42
136	578558.42	2208667.69
137	578556.25	2208657.90
138	578560.15	2208657.04
139	578562.35	2208666.96
140	578607.08	2208658.68
141	578644.53	2208648.13
142	578641.00	2208635.52
1	578644.86	2208634.44

План границ объекта

Распределительный газопровод в д. Верхние Булдаки Слободского район

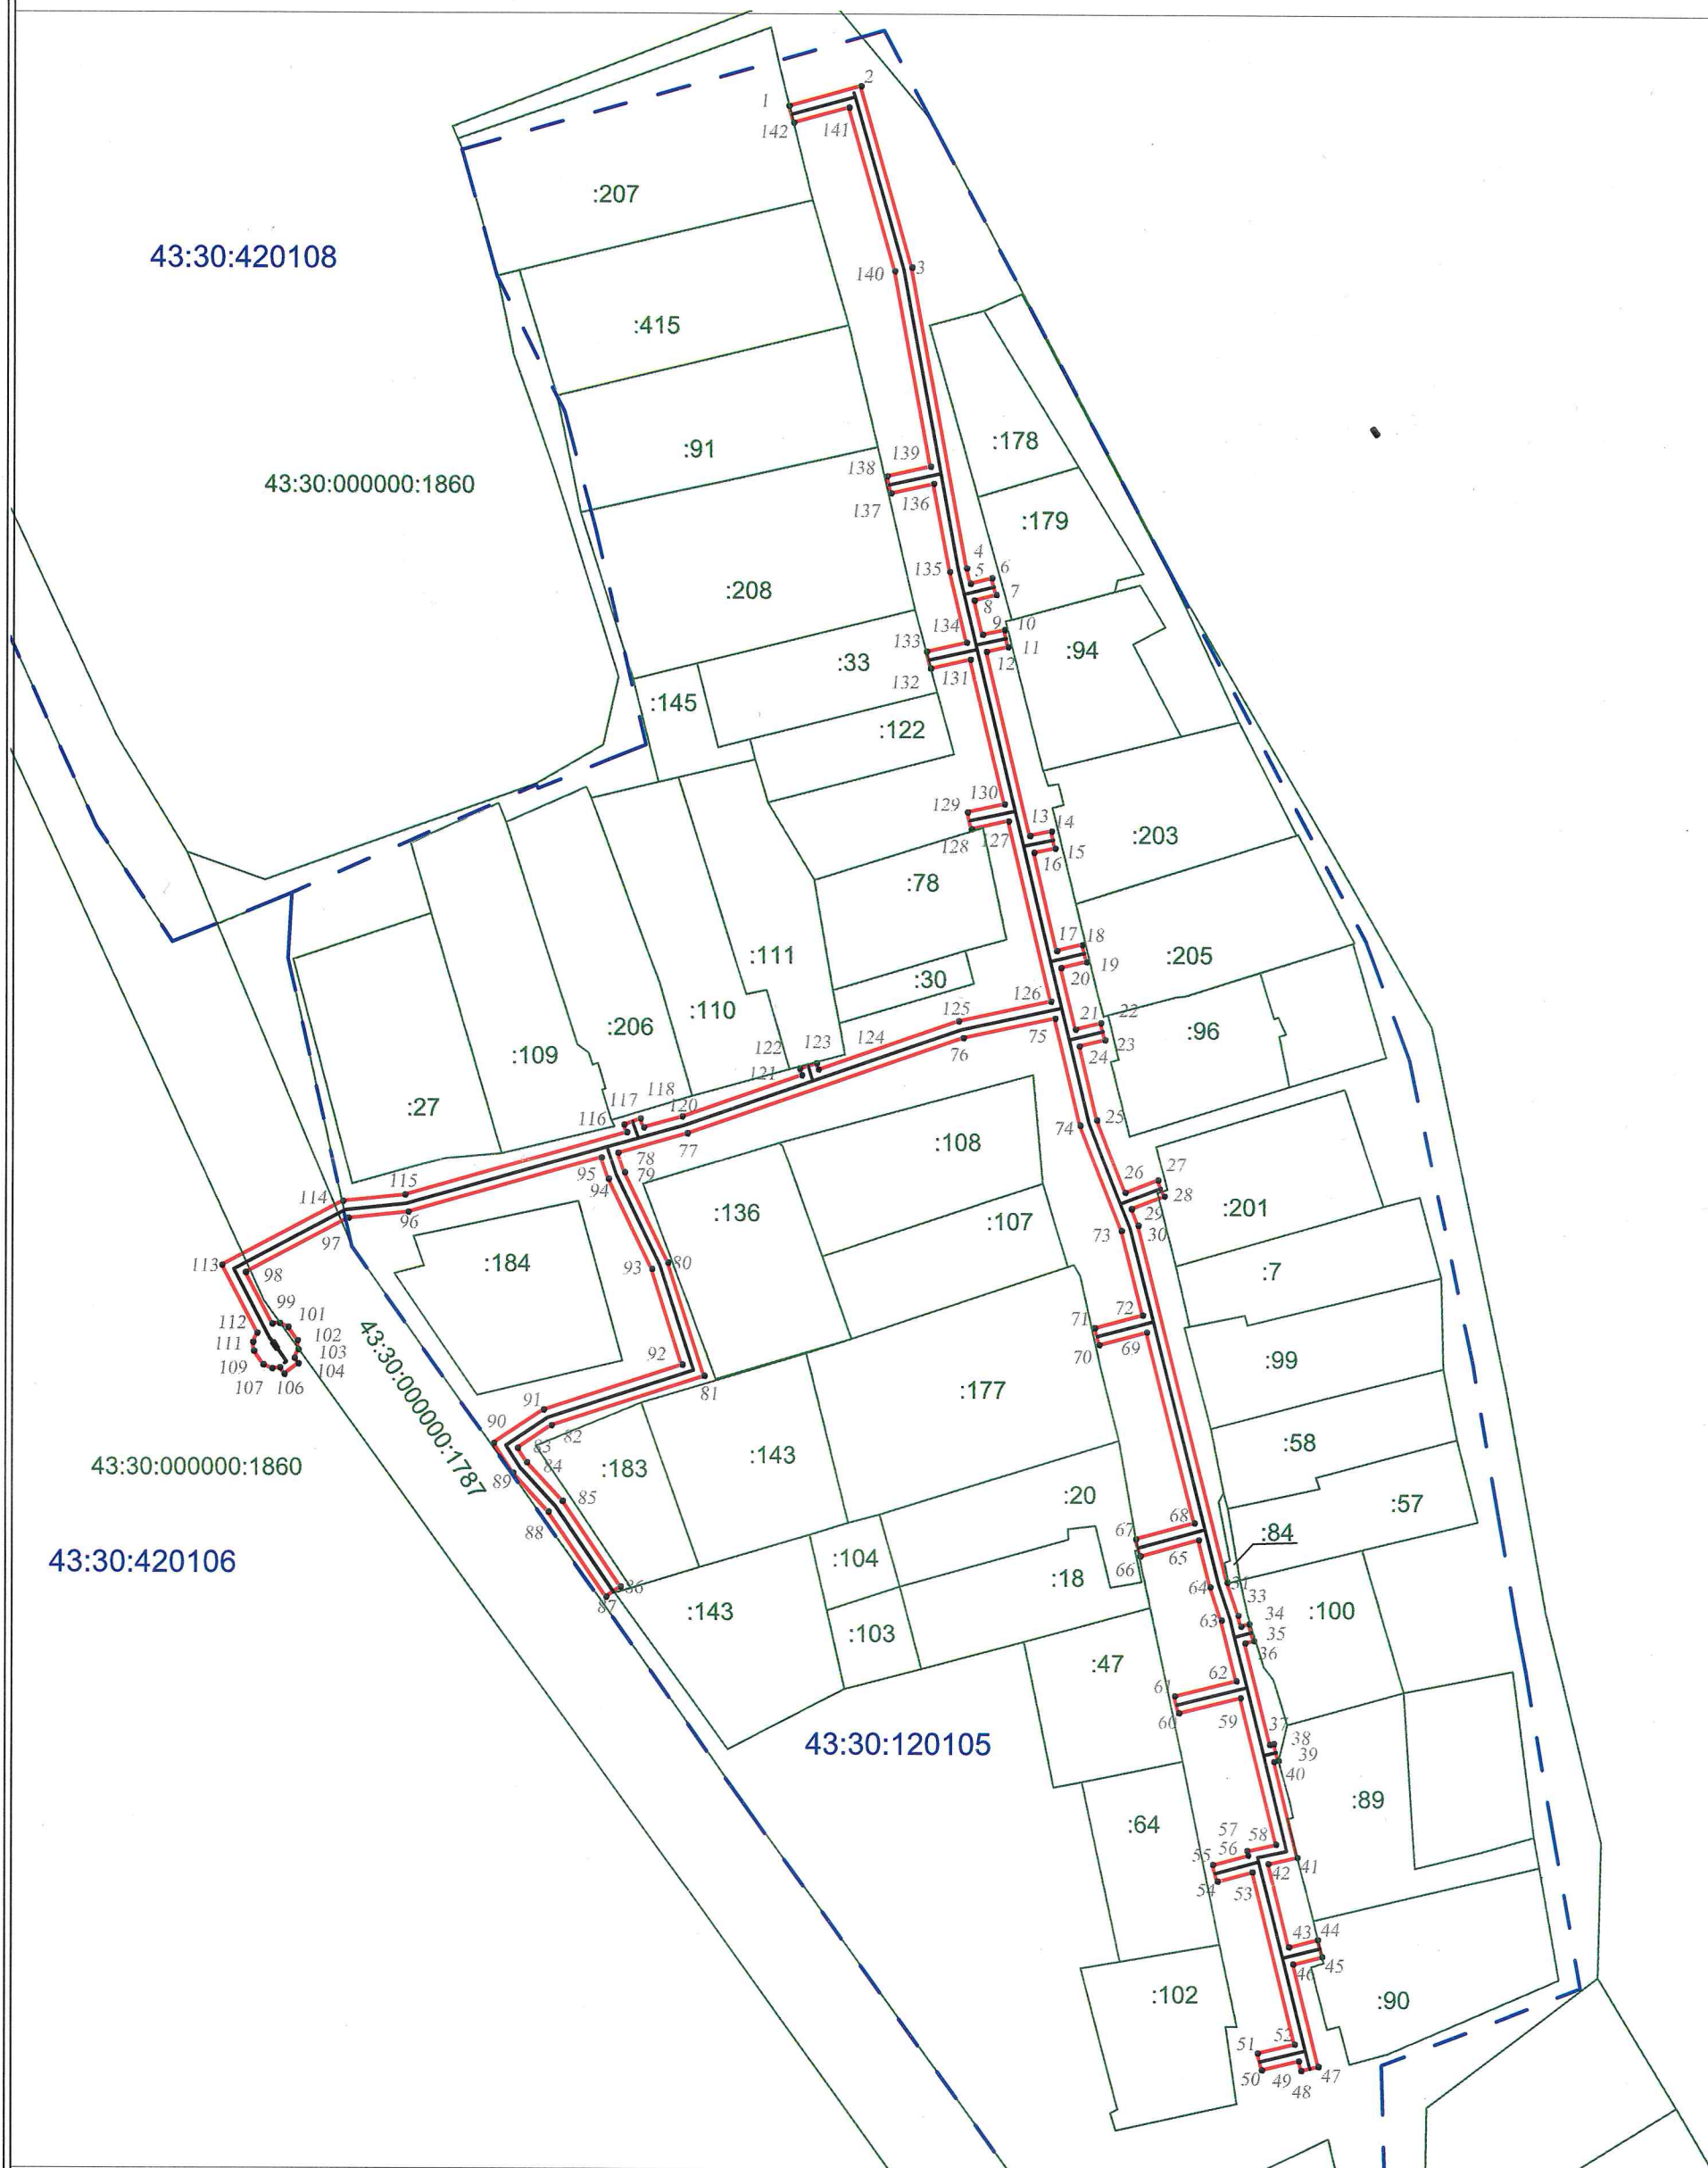

Условные обозначения:

Масштаб 1:1500

- - трасса объекта (газопровод), на который формируется охранная зона;
- - граница охранной зоны нового объекта;
- - границы земельных участков по сведениям ЕГРН
- - - - границы кадастрового деления по сведениям ЕГРН
- 1 - характерные точки углов поворота охранной зоны
- 43:30:420106:102 - номер кадастрового квартала/ кадастровый номер земельного участка