



**МИНИСТЕРСТВО ИМУЩЕСТВЕННЫХ ОТНОШЕНИЙ
КИРОВСКОЙ ОБЛАСТИ**

РАСПОРЯЖЕНИЕ

03.03.2025

№ 306

г. Киров

Об утверждении границ охранной зоны газопровода

В соответствии с подпунктом 1 пункта 2 статьи 56, пунктом 6 статьи 105 Земельного кодекса Российской Федерации, постановлением Правительства Российской Федерации от 20.11.2000 № 878 «Об утверждении Правил охраны газораспределительных сетей», Положением о министерстве имущественных отношений Кировской области, утвержденным постановлением Правительства Кировской области от 15.02.2021 № 81-П «Об утверждении Положения о министерстве имущественных отношений Кировской области», на основании заявления АО «Газпром газораспределение Киров» от 13.02.2025 № АЧ-03/854, учитывая представленные материалы по описанию местоположения границ охранной зоны объекта газоснабжения: «Распределительный газопровод в д. Суворовы Слободского района» (далее – сооружение):

1. Утвердить границы охранной зоны сооружения с кадастровым номером 43:30:000000:1625, расположенного по адресу: Российская Федерация, Кировская обл., Слободской р-н, д. Суворовы в соответствии с графическим описанием местоположения границ и координатным описанием характерных точек этих границ согласно приложению.

2. Наложить бессрочно ограничения (обременения) на входящие в охранную зону газораспределительных сетей, указанных в пункте 1 настоящего распоряжения, земельные участки, определив условия их использования в соответствии с Правилами охраны газораспределительных сетей, утвержденными постановлением Правительства Российской Федерации

от 20.11.2000 № 878 «Об утверждении Правил охраны газораспределительных сетей».

3. Убытки, в том числе упущенная выгода, причиненные ограничением прав лиц, указанных в пункте 2 статьи 57.1 Земельного кодекса Российской Федерации, в связи с установлением границы охранной зоны газораспределительных сетей, указанных в пункте 1 настоящего распоряжения, подлежат возмещению таким лицам собственником сооружения в полном объеме с учетом особенностей и в срок, установленный статьей 57.1 Земельного кодекса Российской Федерации.

4. Отделу управления земельными ресурсами министерства имущественных отношений Кировской области:

4.1. Обеспечить опубликование настоящего распоряжения на официальном сайте министерства имущественных отношений Кировской области (www.dgs.kirovreg.ru) в течение 10 календарных дней со дня его подписания.

4.2. Направить сведения об утвержденных границах охранной зоны газопровода, указанного в пункте 1 настоящего распоряжения, в течение 5 рабочих дней в орган регистрации прав.

5. Контроль за выполнением распоряжения возложить на заместителя министра имущественных отношений Кировской области Казаковцева С.А.

Министр имущественных
отношений Кировской области Т.А. Поломских



Приложение
УТВЕРЖДЕНО
распоряжением министерства
имущественных отношений
Кировской области
от 09.05.2015 № 306

Координатное описание

характерных точек границы охранной зоны сооружения «Распределительный газопровод в д. Суворовы Слободского района» с кадастровым номером 43:30:000000:1625, расположенного по адресу: Российская Федерация, Кировская обл., Слободской р-н, д. Суворовы

	Координаты в системе координат МСК-43	
	X	Y
1	2	3
1	584260.06	2211369.76
2	584256.00	2211369.37
3	584252.10	2211329.92
4	584235.70	2211330.65
5	584235.95	2211320.34
6	584126.26	2211314.68
7	584104.83	2211249.91
8	584108.63	2211248.65
9	584129.20	2211310.82
10	584240.05	2211316.55
11	584239.77	2211326.47
12	584251.05	2211325.96
13	584254.74	2211273.27
14	584258.70	2211238.58
15	584261.49	2211196.84
16	584237.31	2211193.78
17	584228.75	2211187.67
18	584206.18	2211182.31
19	584171.41	2211172.02
20	584138.15	2211163.02
21	584087.35	2211144.12
22	584088.75	2211140.37
23	584139.37	2211159.21
24	584172.50	2211168.17
25	584207.20	2211178.45
26	584229.01	2211183.60
27	584231.07	2211184.41
28	584238.81	2211189.94
29	584261.79	2211192.84
30	584264.28	2211161.62

31	584262.30	2211071.99
32	584259.55	2211044.85
33	584241.27	2211045.62
34	584241.49	2211022.84
35	584234.00	2211019.89
36	584210.20	2211011.27
37	584205.30	2211010.08
38	584200.04	2211009.18
39	584192.42	2211008.54
40	584184.77	2211007.47
41	584142.44	2210991.34
42	584126.93	2210985.94
43	584099.33	2210976.87
44	584057.77	2210961.16
45	584037.31	2210951.25
46	583974.53	2210928.20
47	583967.97	2210923.18
48	583965.97	2210922.14
49	583955.65	2210918.50
50	583953.39	2210918.11
51	583951.31	2210918.05
52	583949.24	2210918.24
53	583942.34	2210919.70
54	583940.61	2210919.72
55	583938.90	2210919.17
56	583905.62	2210899.02
57	583867.76	2210891.80
58	583847.81	2210882.69
59	583810.82	2210869.66
60	583798.39	2210865.57
61	583786.60	2210860.36
62	583777.03	2210855.91
63	583761.21	2210851.95
64	583748.48	2210848.39
65	583723.42	2210835.76
66	583694.51	2210820.44
67	583692.44	2210824.11
68	583672.62	2210819.60
69	583666.49	2210834.55
70	583669.19	2210853.57
71	583674.31	2210870.23
72	583683.73	2210886.72
73	583707.47	2210914.96
74	583725.46	2210925.69
75	583749.33	2210943.82
76	583770.97	2210956.57
77	583827.02	2210986.97
78	583855.57	2210998.23
79	583900.32	2211017.87
80	583924.02	2211024.63
81	583940.27	2211027.71

82	583939.53	2211031.64
83	583923.10	2211028.52
84	583898.96	2211021.64
85	583854.03	2211001.92
86	583825.33	2210990.60
87	583769.00	2210960.05
88	583747.10	2210947.15
89	583723.22	2210929.01
90	583704.84	2210918.05
91	583680.44	2210889.02
92	583670.62	2210871.82
93	583665.27	2210854.44
94	583662.38	2210834.03
95	583670.20	2210814.95
96	583690.42	2210819.55
97	583692.93	2210815.07
98	583725.25	2210832.21
99	583749.93	2210844.64
100	583778.37	2210852.12
101	583799.83	2210861.84
102	583812.11	2210865.87
103	583849.31	2210878.98
104	583868.99	2210887.96
105	583907.08	2210895.22
106	583940.57	2210915.51
107	583941.21	2210915.71
108	583941.90	2210915.71
109	583948.63	2210914.28
110	583951.18	2210914.04
111	583953.80	2210914.13
112	583956.66	2210914.61
113	583967.56	2210918.46
114	583970.13	2210919.79
115	583976.47	2210924.65
116	584011.53	2210937.35
117	584038.89	2210947.57
118	584059.35	2210957.49
119	584100.67	2210973.10
120	584128.21	2210982.16
121	584143.81	2210987.59
122	584185.78	2211003.57
123	584200.54	2211005.21
124	584206.11	2211006.16
125	584211.36	2211007.43
126	584233.52	2211015.50
127	584245.51	2211020.13
128	584245.31	2211041.44
129	584260.10	2211040.82
130	584256.20	2211007.86
131	584240.48	2210900.91
132	584236.98	2210901.46

133	584237.16	2210909.55
134	584215.97	2210910.02
135	584215.45	2210886.81
136	584229.15	2210886.50
137	584238.25	2210884.41
138	584236.46	2210869.78
139	584219.79	2210794.53
140	584217.68	2210789.96
141	584204.39	2210792.10
142	584200.61	2210773.28
143	584193.12	2210772.87
144	584164.30	2210768.84
145	583990.33	2210755.81
146	583949.77	2210749.30
147	583764.99	2210715.86
148	583742.90	2210712.53
149	583691.29	2210709.88
150	583613.54	2210708.88
151	583592.18	2210709.09
152	583592.18	2210705.09
153	583613.55	2210704.88
154	583691.42	2210705.88
155	583743.30	2210708.54
156	583765.64	2210711.91
157	583950.44	2210745.35
158	583990.80	2210751.83
159	584164.73	2210764.86
160	584193.33	2210768.88
161	584199.79	2210769.23
162	584197.77	2210759.20
163	584196.08	2210747.19
164	584192.36	2210747.45
165	584189.93	2210735.96
166	584193.37	2210734.55
167	584179.12	2210679.18
168	584177.13	2210667.03
169	584176.89	2210667.14
170	584162.96	2210665.57
171	584135.98	2210661.70
172	584104.77	2210655.08
173	584080.32	2210649.51
174	583911.83	2210613.21
175	583910.50	2210618.27
176	583853.61	2210605.30
177	583788.99	2210590.36
178	583786.91	2210593.27
179	583785.52	2210597.86
180	583784.99	2210631.74
181	583780.99	2210631.68
182	583781.53	2210597.24
183	583783.27	2210591.48

184	583787.23	2210585.95
185	583791.05	2210586.68
186	583798.28	2210588.44
187	583907.61	2210613.51
188	583908.92	2210608.49
189	584081.18	2210645.60
190	584105.63	2210651.18
191	584136.67	2210657.76
192	584163.47	2210661.60
193	584176.27	2210663.04
194	584180.25	2210661.31
195	584183.04	2210678.35
196	584198.12	2210736.93
197	584194.53	2210738.39
198	584195.55	2210743.22
199	584199.53	2210742.94
200	584201.72	2210758.53
201	584207.56	2210787.54
202	584215.76	2210786.22
203	584210.94	2210776.93
204	584207.72	2210769.40
205	584198.33	2210724.08
206	584173.42	2210604.25
207	584165.05	2210555.07
208	584156.17	2210460.96
209	584153.10	2210413.16
210	584152.31	2210413.21
211	584141.40	2210244.81
212	584139.99	2210203.26
213	584136.57	2210102.56
214	584135.64	2210078.96
215	584134.08	2210071.40
216	584133.72	2210071.38
217	584133.63	2210001.83
218	584132.52	2209988.24
219	584125.20	2209950.96
220	584108.64	2209905.92
221	584086.29	2209846.99
222	584055.22	2209779.68
223	584074.97	2209771.25
224	584068.76	2209756.49
225	584046.53	2209705.38
226	584039.55	2209680.94
227	584033.65	2209663.61
228	584108.12	2209638.43
229	584153.26	2209624.02
230	584215.66	2209603.54
231	584225.50	2209600.74
232	584234.57	2209624.89
233	584230.82	2209626.30
234	584223.05	2209605.60

235	584216.83	2209607.37
236	584038.71	2209666.12
237	584043.34	2209679.67
238	584050.30	2209704.02
239	584072.43	2209754.92
240	584078.66	2209769.71
241	584080.15	2209769.11
242	584083.01	2209766.40
243	584086.32	2209764.27
244	584090.22	2209763.14
245	584100.74	2209760.80
246	584126.43	2209751.91
247	584203.17	2209726.30
248	584228.02	2209718.11
249	584258.35	2209709.21
250	584251.25	2209681.70
251	584255.12	2209680.70
252	584263.19	2209711.96
253	584229.21	2209721.93
254	584204.42	2209730.09
255	584127.71	2209755.69
256	584101.84	2209764.65
257	584091.21	2209767.02
258	584088.00	2209767.95
259	584085.49	2209769.56
260	584082.62	2209772.28
261	584085.95	2209781.04
262	584081.33	2209782.79
263	584079.52	2209783.48
264	584077.71	2209779.13
265	584079.21	2209777.86
266	584077.89	2209774.35
267	584060.58	2209781.74
268	584089.98	2209845.44
269	584112.39	2209904.52
270	584129.07	2209949.88
271	584136.49	2209987.69
272	584137.63	2210001.67
273	584137.72	2210067.57
274	584145.99	2210067.97
275	584146.18	2210064.11
276	584166.96	2210065.11
277	584165.89	2210087.30
278	584145.11	2210086.30
279	584145.37	2210080.90
280	584140.72	2210081.13
281	584147.95	2210270.45
282	584157.38	2210417.36
283	584160.15	2210460.65
284	584169.02	2210554.54
285	584177.35	2210603.51

286	584211.56	2210768.20
287	584214.57	2210775.23
288	584219.93	2210785.54
289	584224.83	2210784.75
290	584226.25	2210796.81
291	584238.41	2210796.15
292	584245.19	2210796.15
293	584267.69	2210797.32
294	584277.25	2210796.88
295	584283.84	2210798.00
296	584292.25	2210797.81
297	584368.63	2210791.80
298	584369.41	2210790.51
299	584470.73	2210786.61
300	584470.88	2210791.50
301	584567.14	2210785.73
302	584595.26	2210785.30
303	584672.36	2210781.17
304	584753.43	2210778.88
305	584745.72	2210624.14
306	584749.44	2210584.75
307	584766.20	2210572.25
308	584751.55	2210540.78
309	584745.63	2210511.55
310	584740.03	2210503.49
311	584723.79	2210410.23
312	584714.43	2210343.26
313	584707.07	2210295.45
314	584636.71	2210298.34
315	584624.88	2210298.79
316	584547.95	2210302.28
317	584550.38	2210381.39
318	584503.19	2210380.70
319	584496.14	2210379.00
320	584492.57	2210378.01
321	584489.80	2210377.00
322	584484.72	2210374.66
323	584474.94	2210370.51
324	584445.97	2210362.55
325	584412.55	2210299.22
326	584416.09	2210297.35
327	584448.70	2210359.15
328	584476.26	2210366.72
329	584486.34	2210371.00
330	584491.32	2210373.30
331	584493.79	2210374.19
332	584497.15	2210375.13
333	584503.73	2210376.72
334	584546.26	2210377.34
335	584543.73	2210294.99
336	584539.95	2210269.70


337	584533.95	2210235.80
338	584533.88	2210235.69
339	584533.31	2210235.13
340	584533.06	2210235.02
341	584532.67	2210234.99
342	584532.29	2210235.07
343	584434.26	2210285.44
344	584432.43	2210281.88
345	584530.94	2210231.27
346	584532.43	2210230.95
347	584534.01	2210231.09
348	584535.56	2210231.72
349	584537.75	2210234.35
350	584543.89	2210269.06
351	584547.72	2210294.63
352	584547.83	2210298.28
353	584706.57	2210291.46
354	584703.62	2210261.95
355	584702.16	2210231.62
356	584689.04	2210160.15
357	584687.26	2210157.99
358	584684.18	2210156.50
359	584682.18	2210156.02
360	584681.41	2210156.12
361	584680.91	2210156.29
362	584615.12	2210191.56
363	584570.98	2210215.45
364	584569.07	2210211.93
365	584613.22	2210188.04
366	584679.30	2210152.62
367	584680.50	2210152.20
368	584682.40	2210151.96
369	584685.50	2210152.70
370	584688.21	2210153.96
371	584689.84	2210154.84
372	584692.79	2210158.41
373	584706.14	2210231.16
374	584707.61	2210261.65
375	584710.76	2210293.12
376	584718.39	2210342.68
377	584727.74	2210409.61
378	584743.82	2210501.93
379	584749.38	2210509.95
380	584755.37	2210539.52
381	584771.20	2210573.52
382	584753.25	2210586.90
383	584749.73	2210624.23
384	584757.63	2210782.76
385	584672.53	2210785.17
386	584594.66	2210789.34
387	584567.29	2210789.73

388	584467.02	2210795.74
389	584466.82	2210790.76
390	584371.71	2210794.43
391	584370.97	2210795.63
392	584292.46	2210801.80
393	584283.55	2210802.01
394	584277.01	2210800.90
395	584267.68	2210801.33
396	584245.09	2210800.15
397	584238.51	2210800.15
398	584226.96	2210800.78
399	584242.50	2210868.70
400	584244.45	2210887.10
401	584242.66	2210887.51
402	584243.19	2210891.81
403	584260.16	2211007.34
404	584264.07	2211040.38
405	584277.26	2211038.55
406	584264.06	2210952.34
407	584268.02	2210951.74
408	584281.52	2211039.95
409	584288.55	2211086.33
410	584284.59	2211086.93
411	584277.86	2211042.50
412	584264.54	2211044.35
413	584265.00	2211048.26
414	584267.46	2211071.52
415	584269.03	2211161.76
416	584267.06	2211188.74
417	584272.66	2211188.75
418	584282.98	2211188.36
419	584284.70	2211188.20
420	584284.71	2211178.12
421	584305.46	2211178.13
422	584305.45	2211200.35
423	584284.70	2211200.34
424	584284.70	2211194.12
425	584266.67	2211194.25
426	584263.55	2211239.69
427	584260.45	2211266.22
428	584255.93	2211327.91
1	584260.06	2211369.76
—	—	—
433	584145.80	2210071.99
434	584145.56	2210076.89
435	584139.36	2210077.20
436	584138.20	2210071.60
433	584145.80	2210071.99
—	—	—
429	584238.74	2210888.41
430	584239.90	2210896.95

431	584236.89	2210897.43
432	584236.70	2210888.87
429	584238.74	2210888.41

План границ объекта



Охранная зона объекта "Распределительный газопровод в д. Суворовы Слободского района"

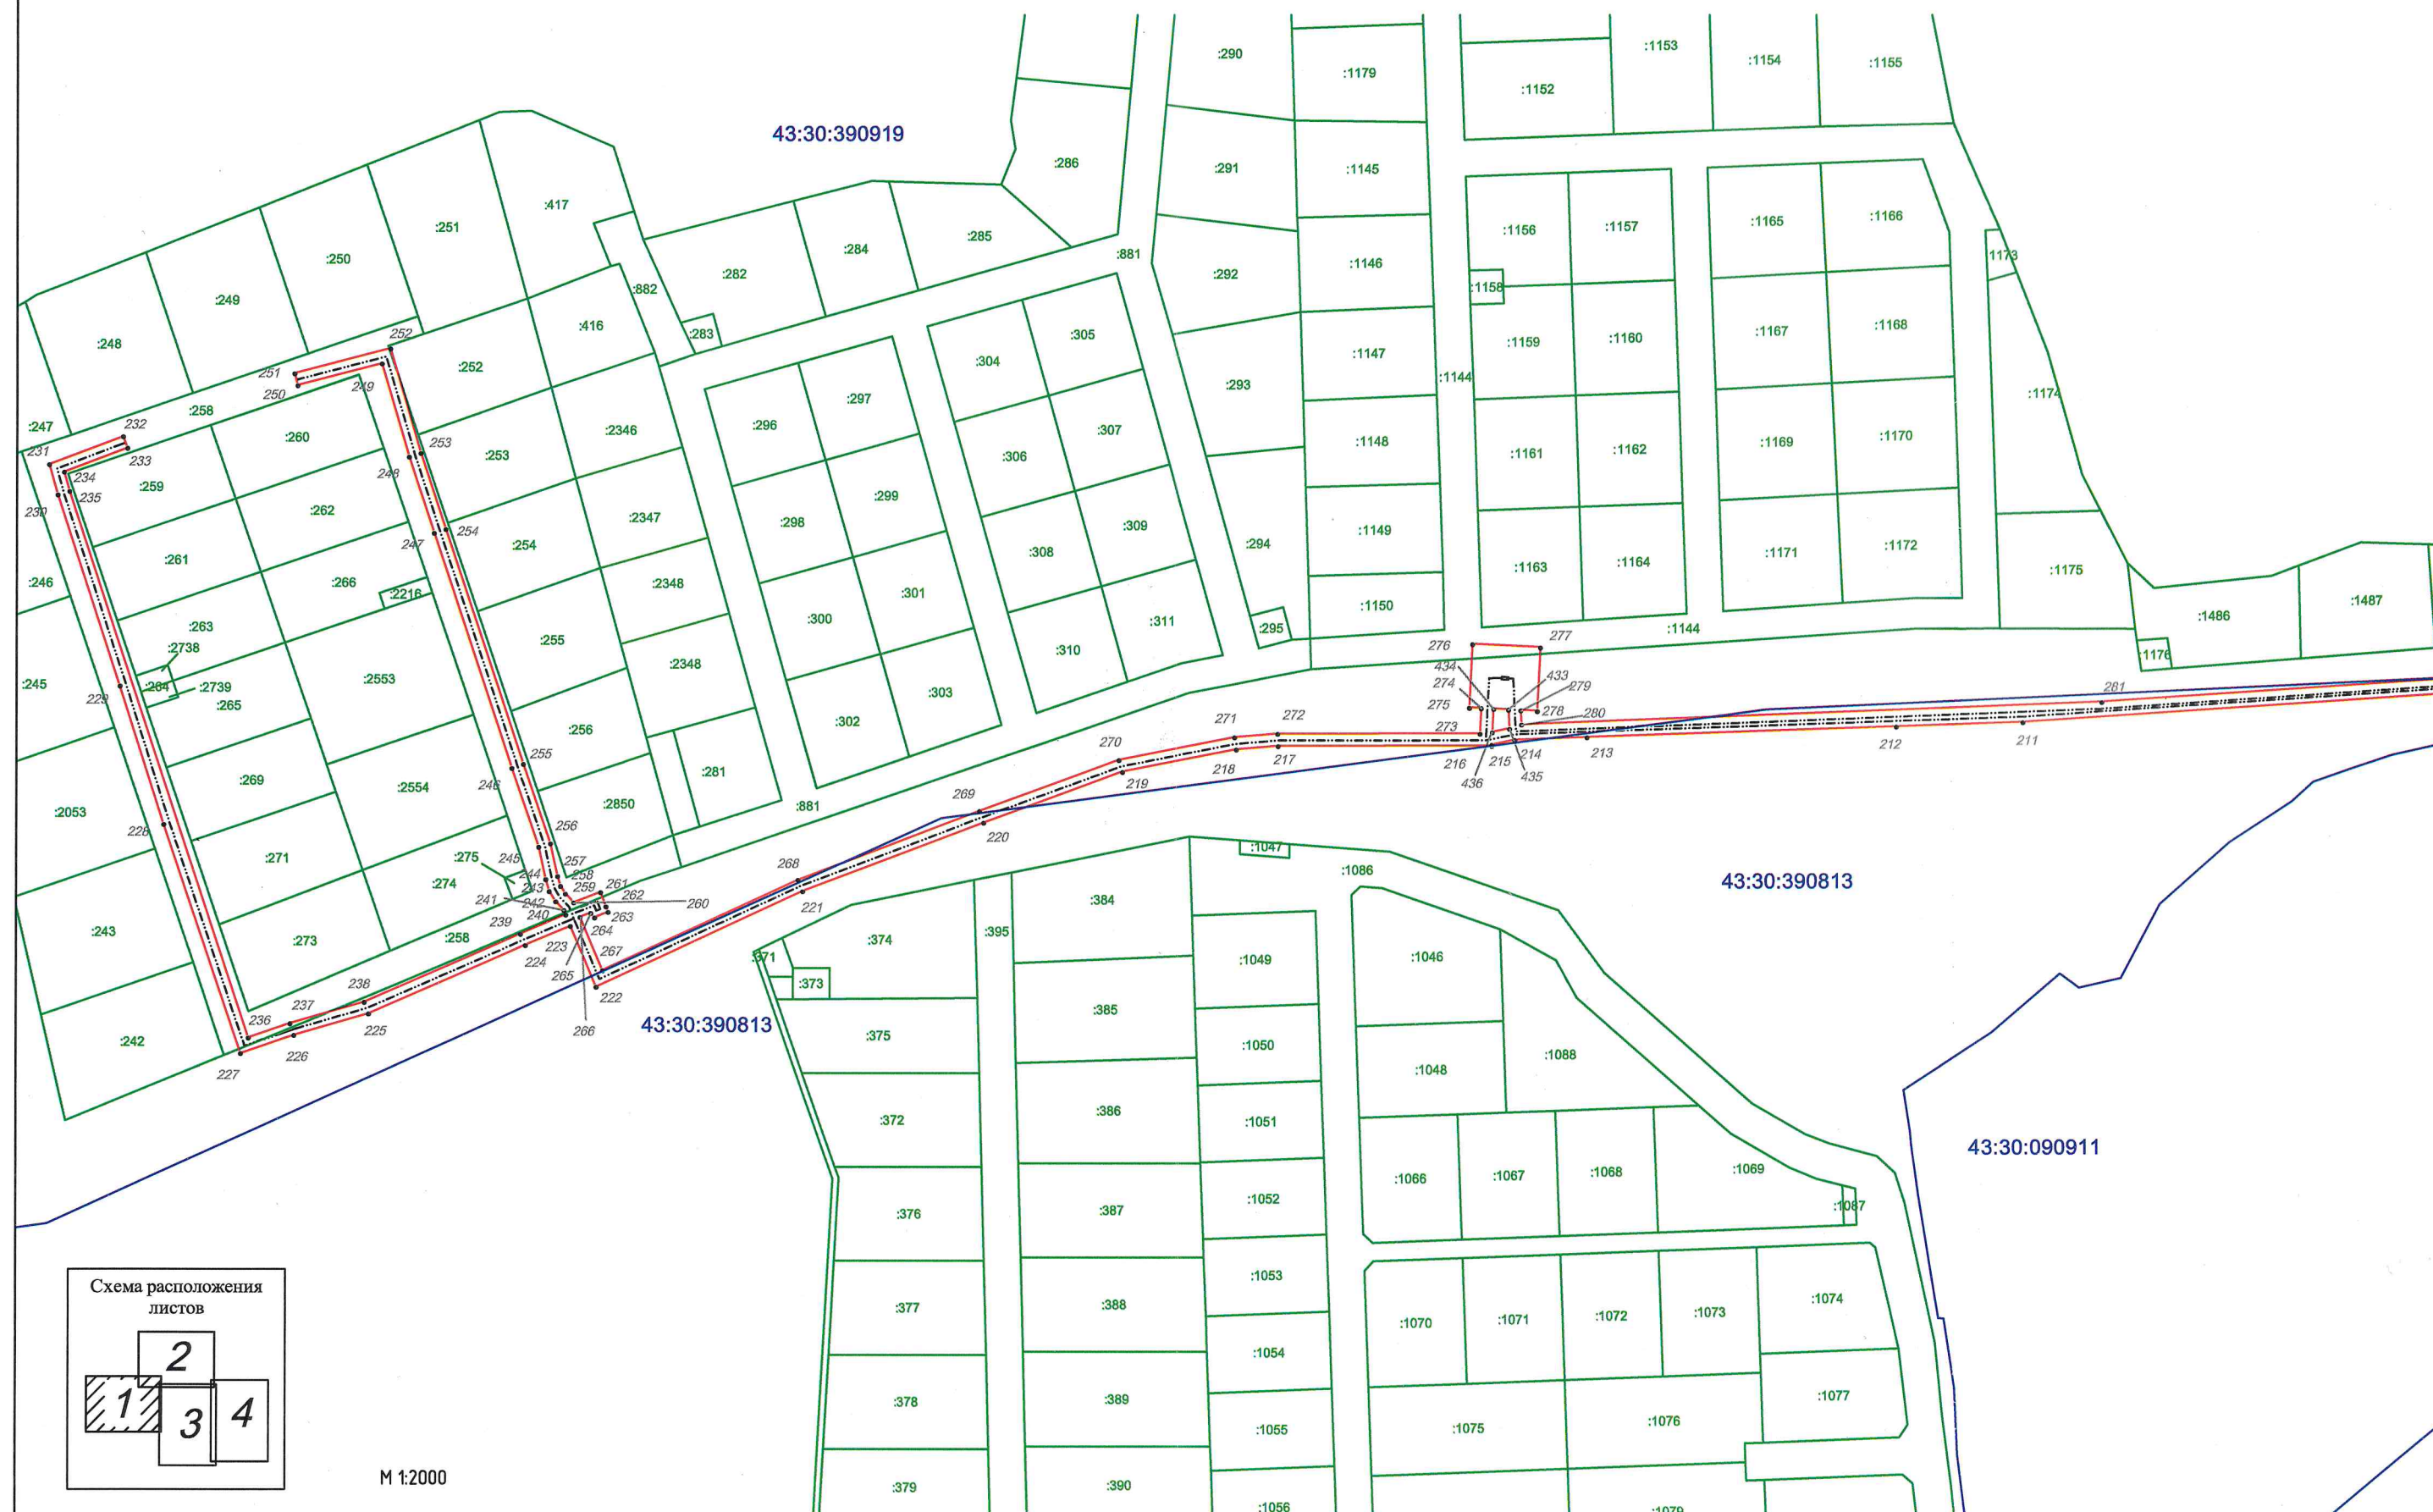

План границ объекта

Охранная зона объекта "Распределительный газопровод в д. Суворовы Слободского района"

Схема расположения
листов

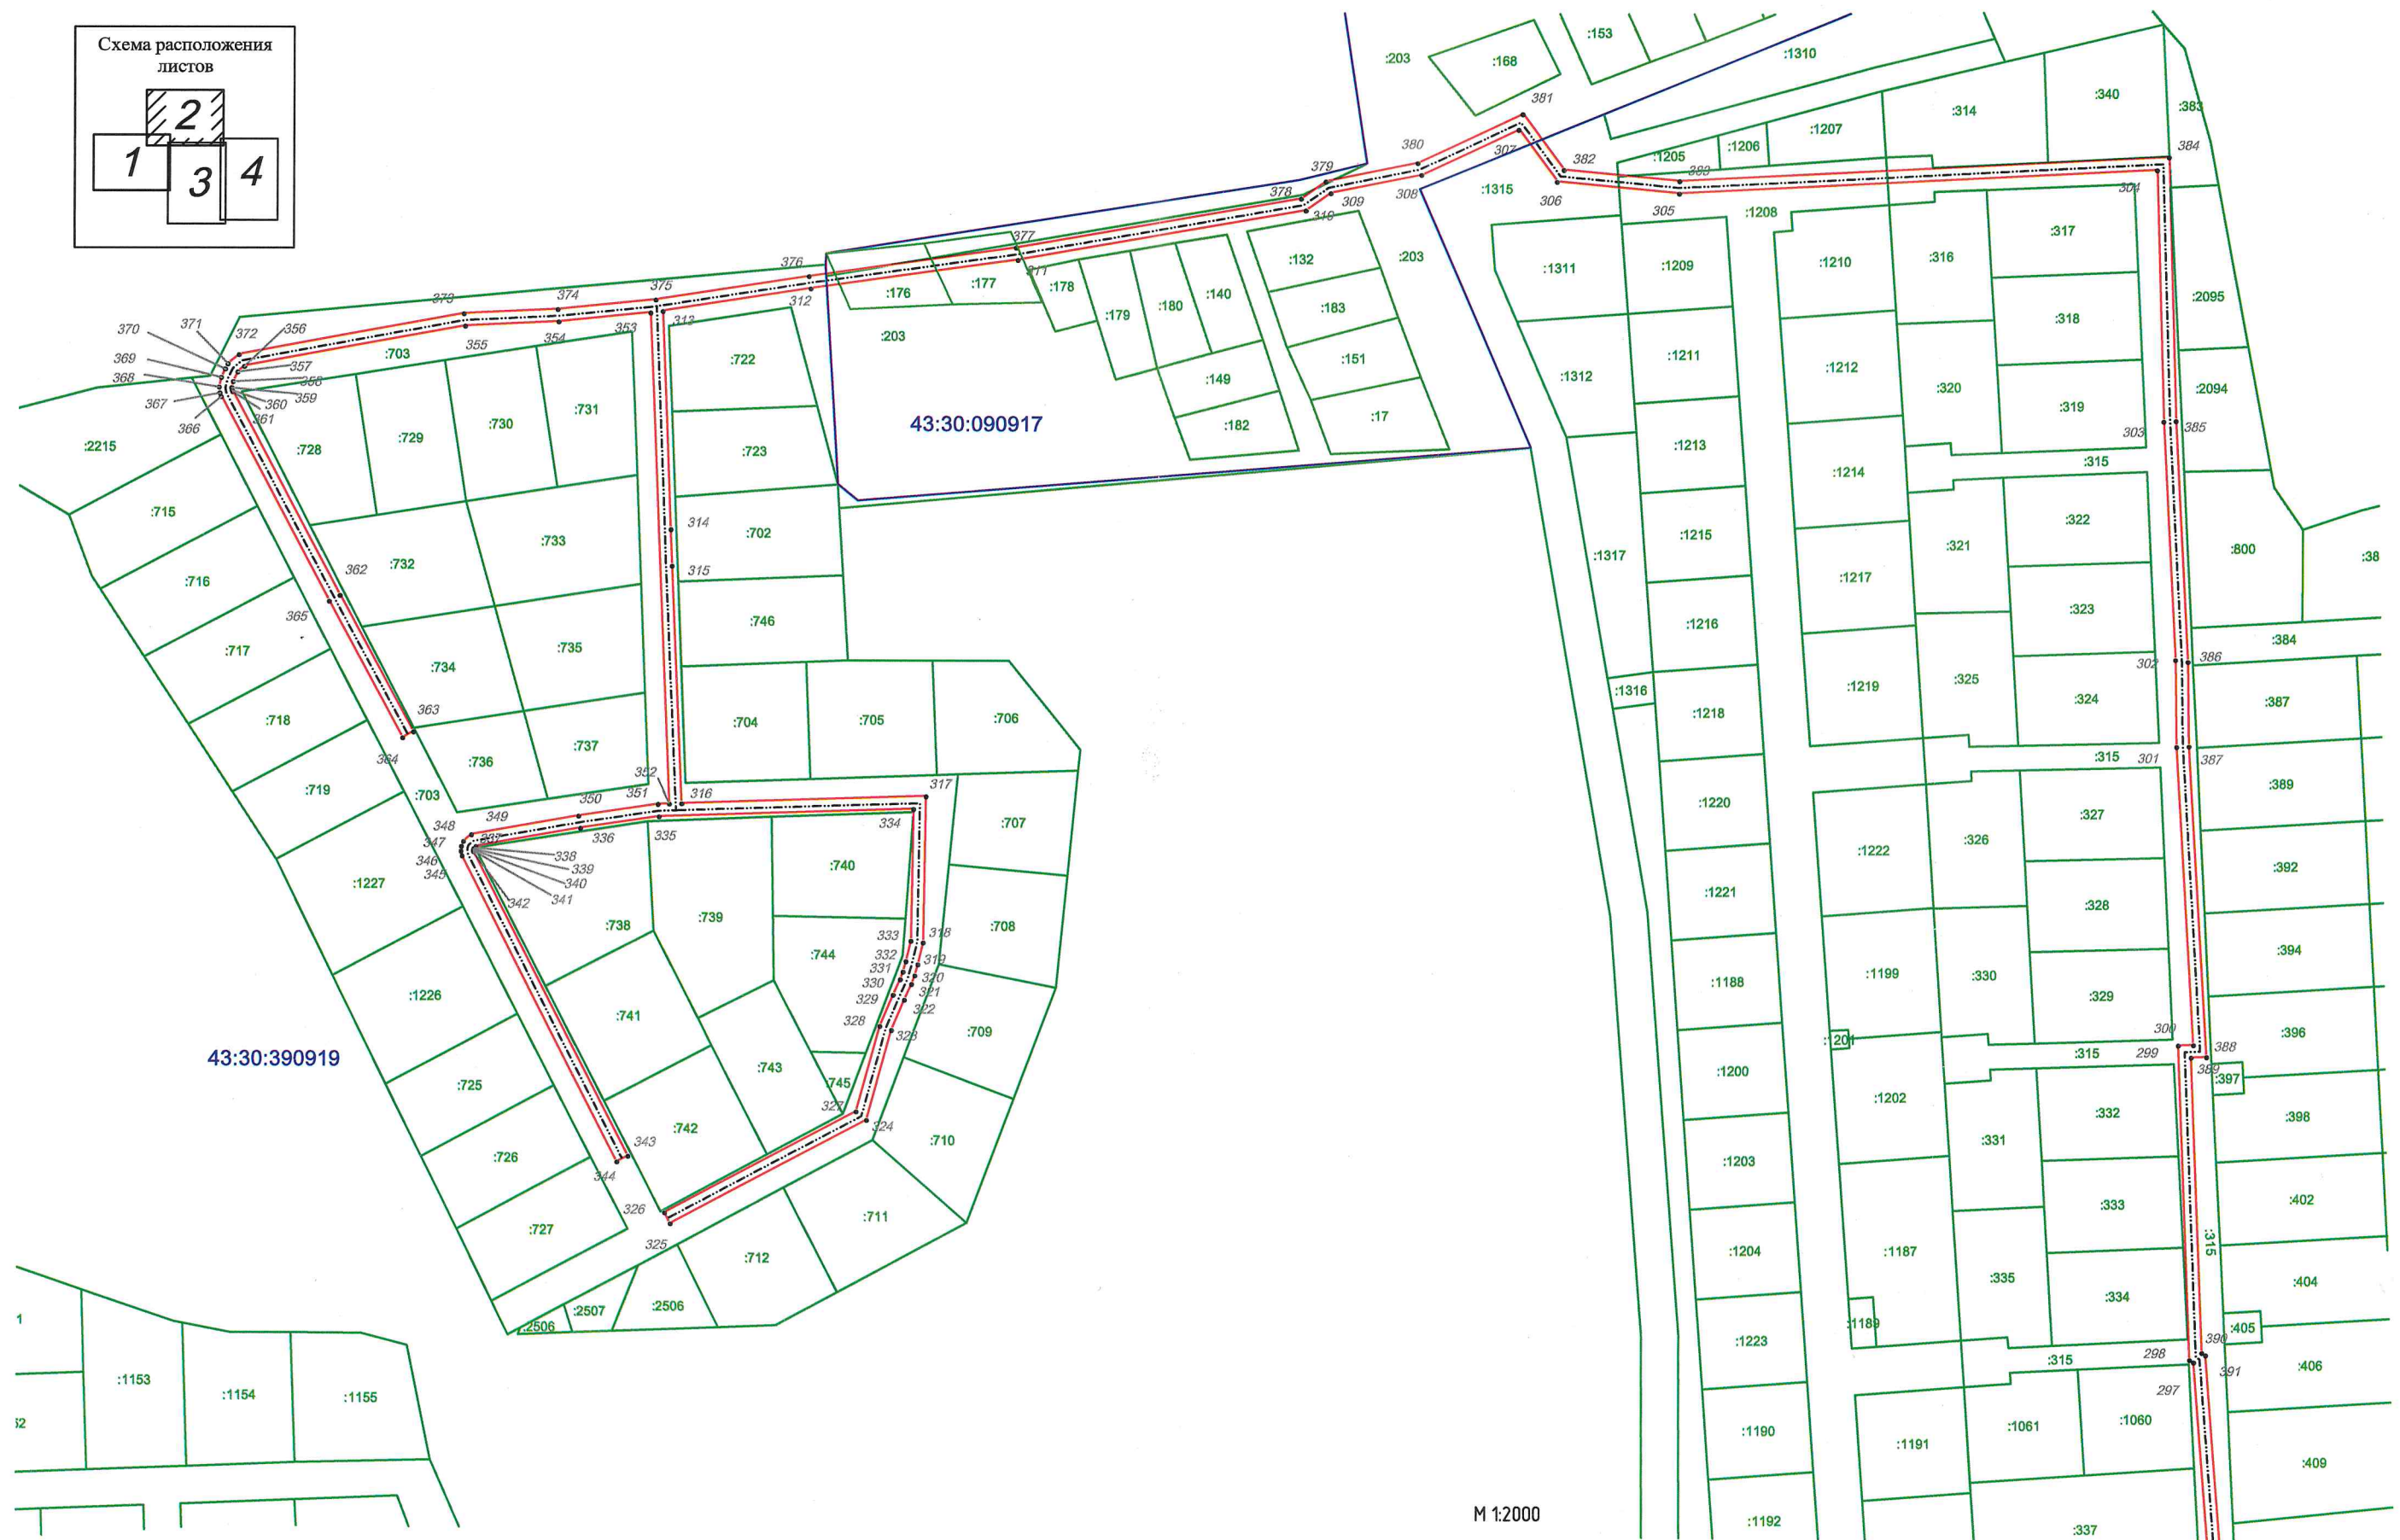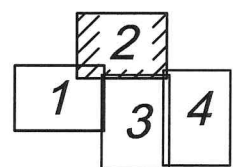

M 1:2000

План границ объекта

Охранная зона объекта "Распределительный газопровод
в д. Суворовы Слободского района"



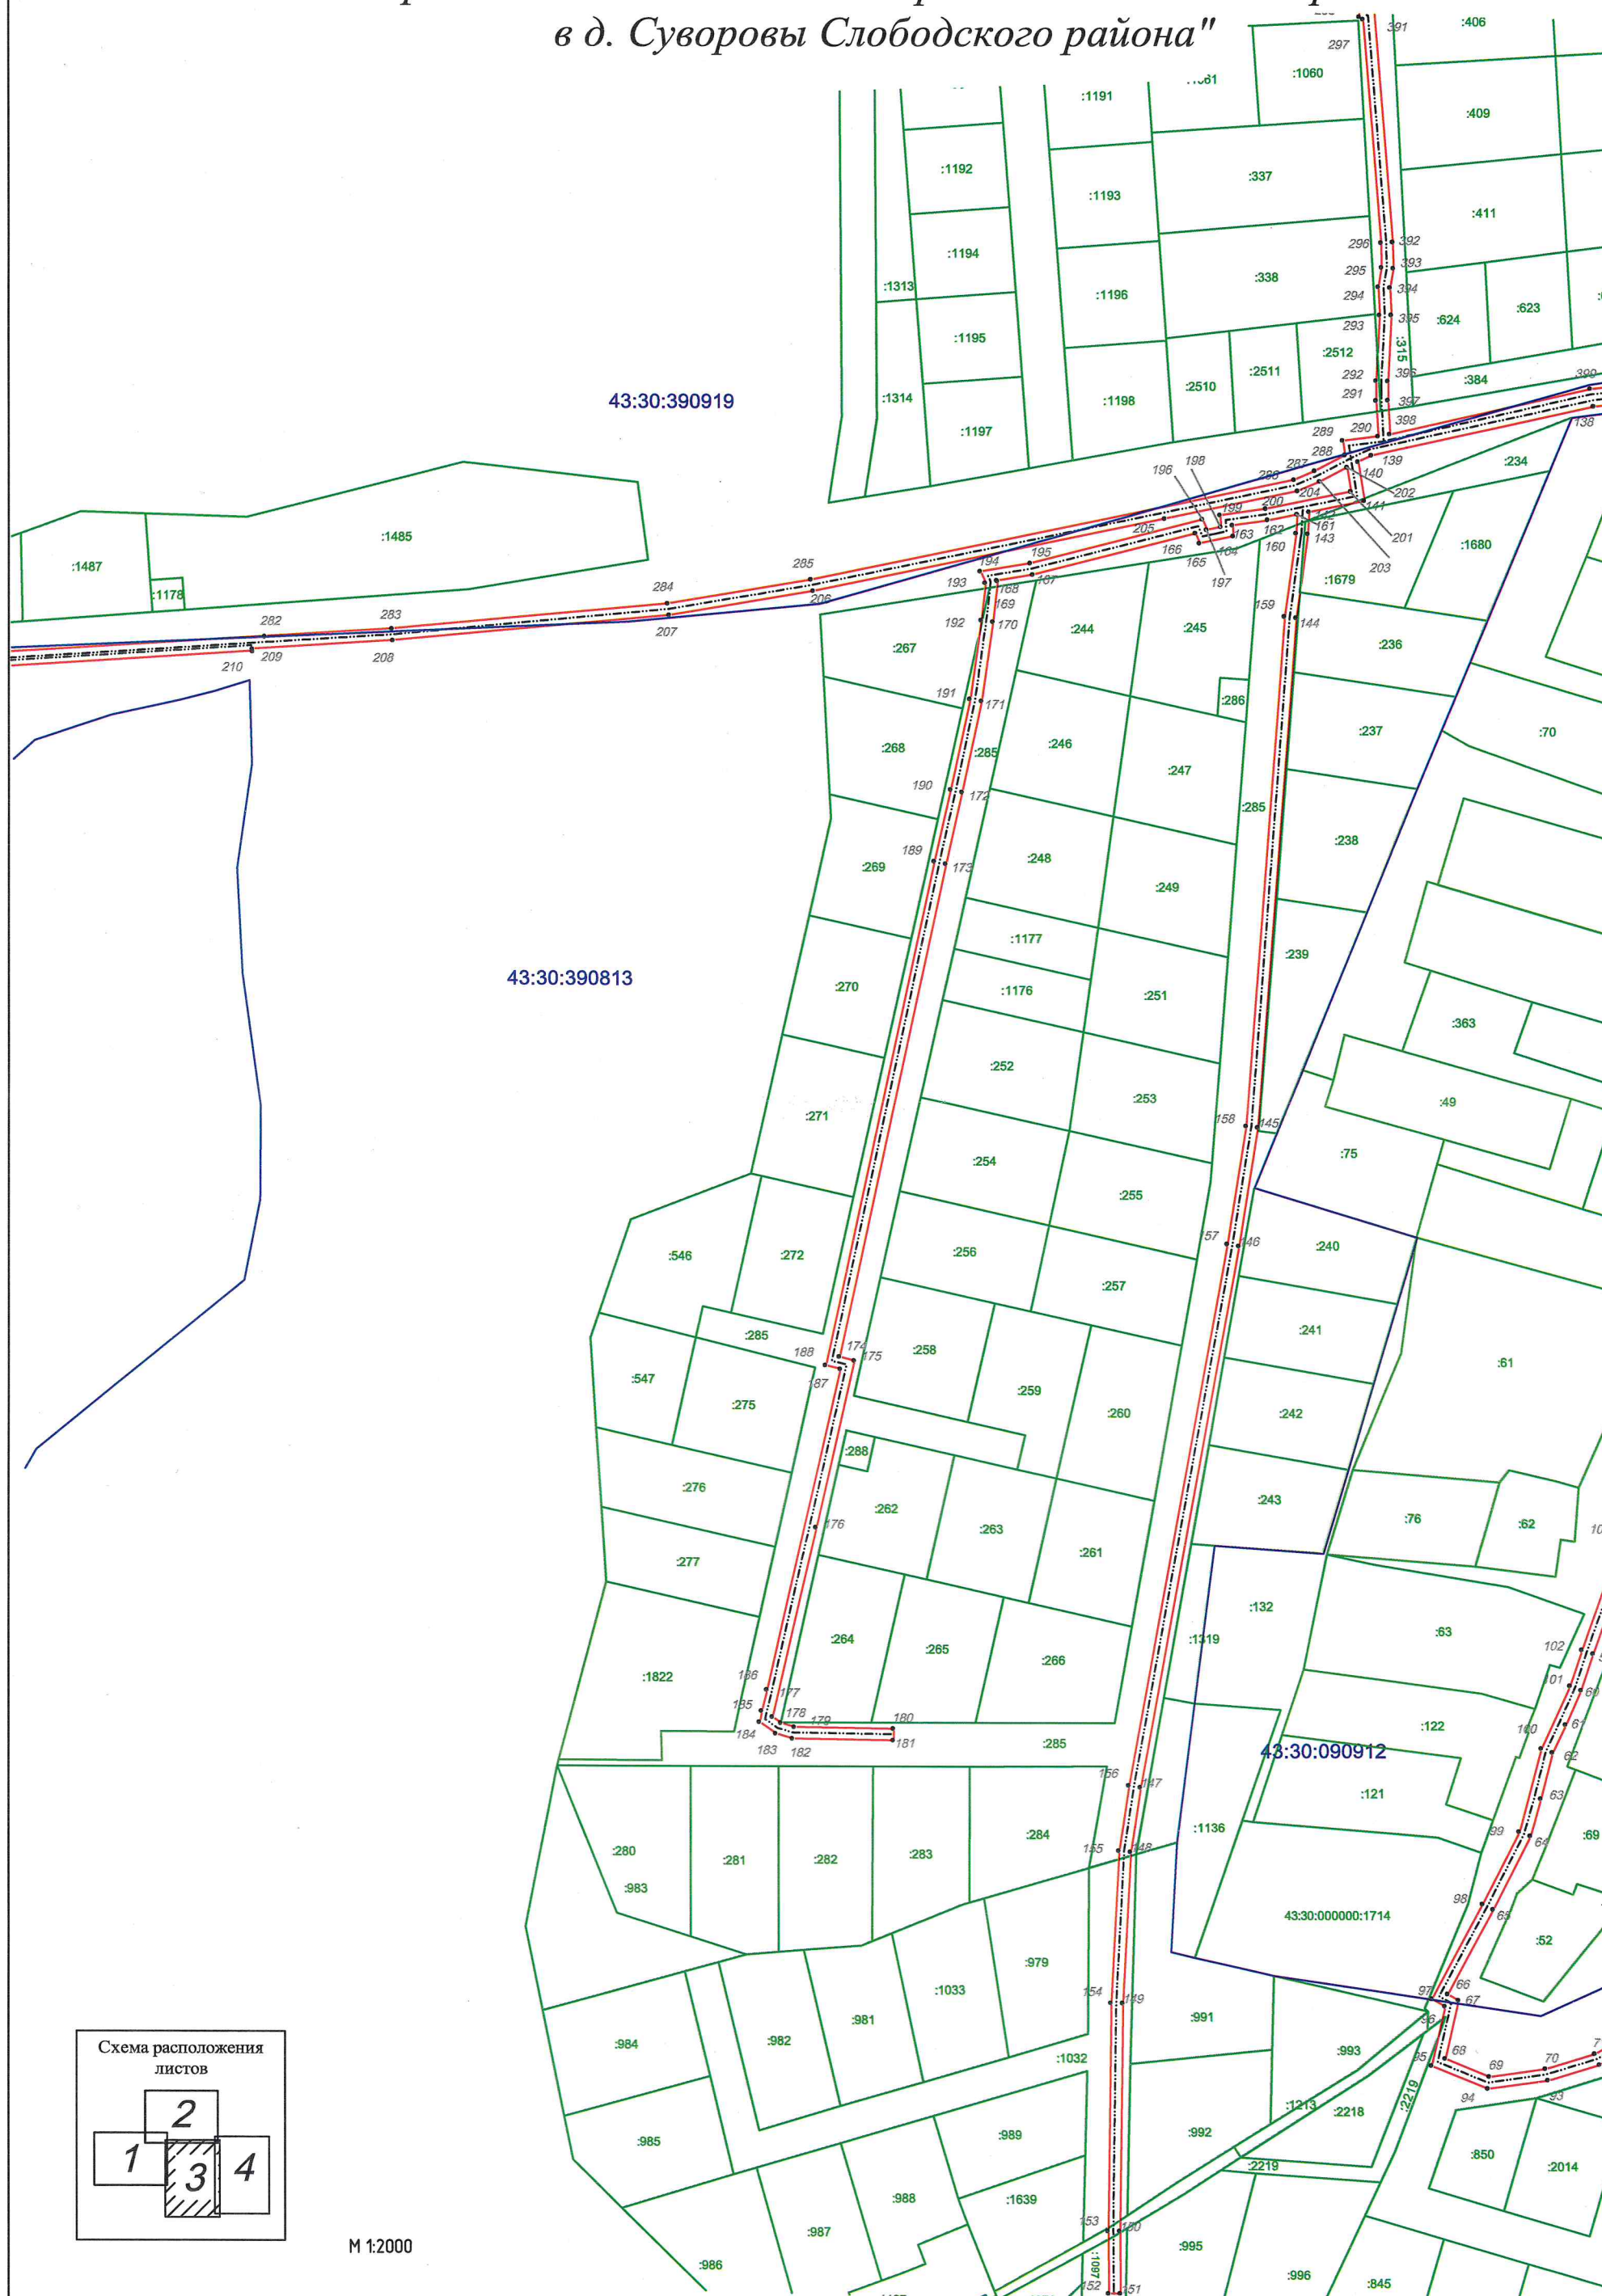


Схема расположения
листов

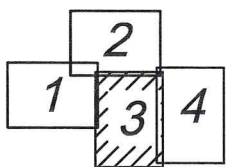

План границ объекта

Охранная зона объекта "Распределительный газопровод
в д. Суворовы Слободского района"

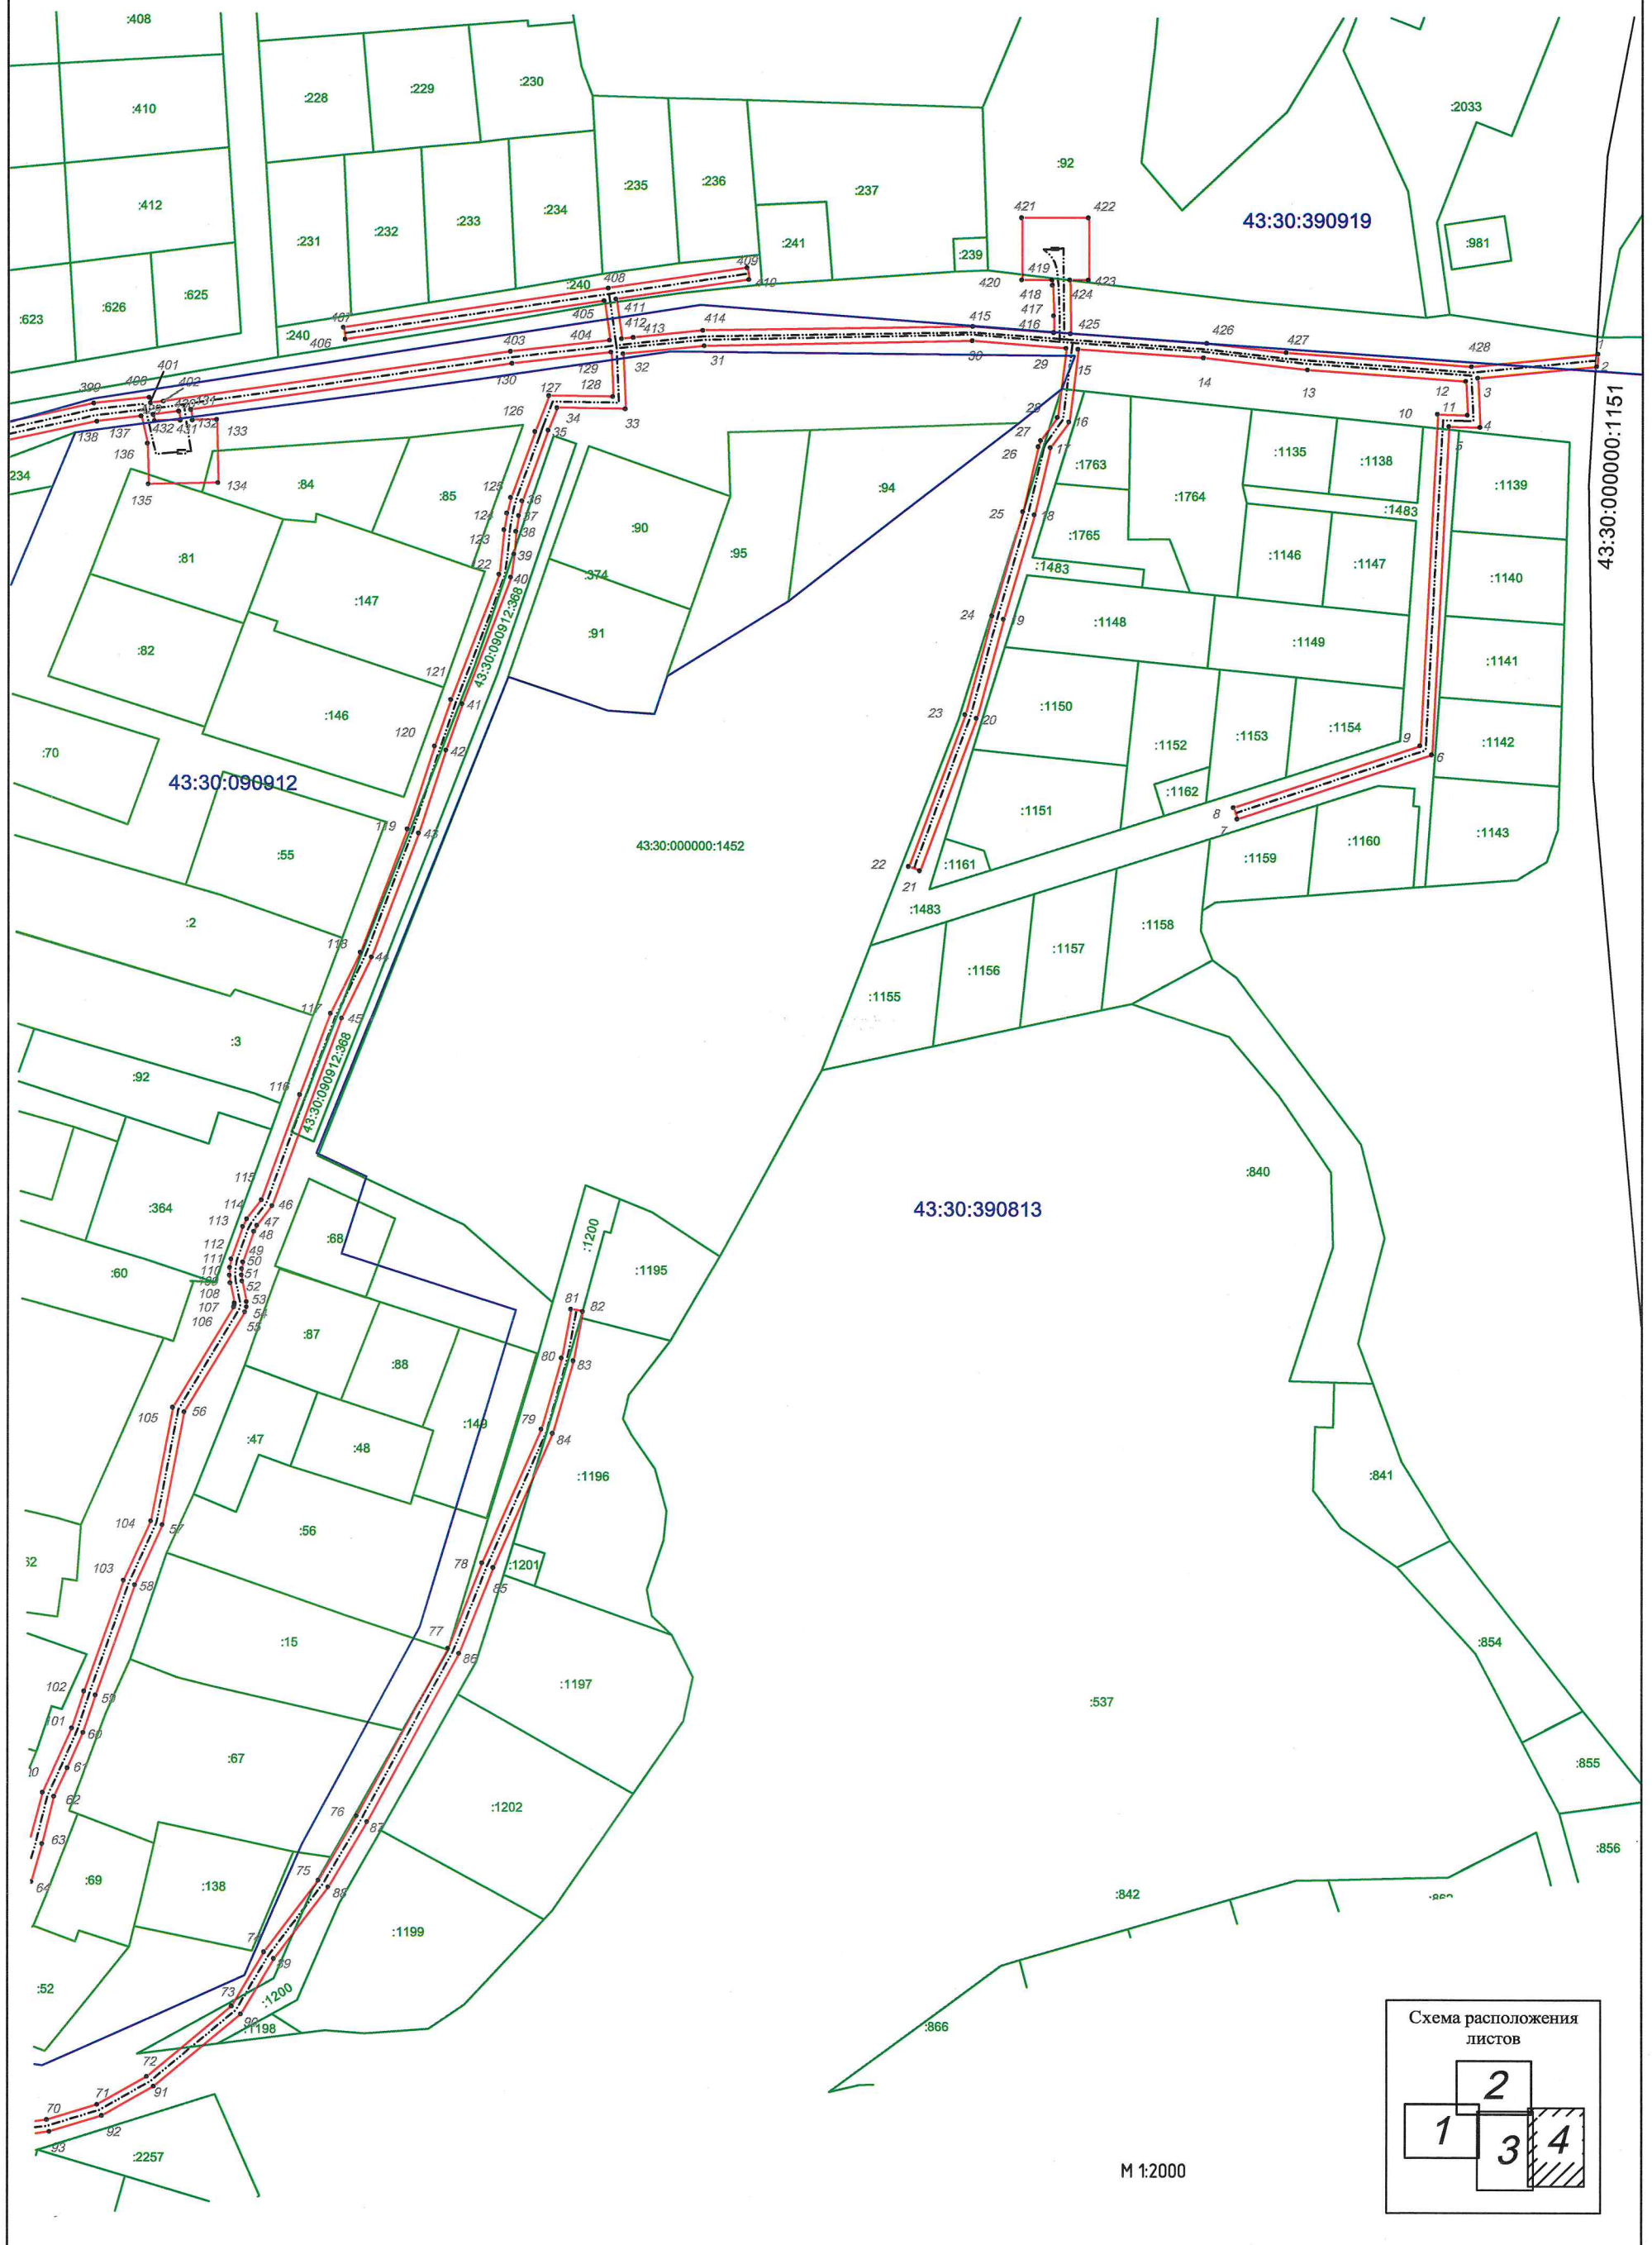

М 1:2000

План границ объекта землеустройства

Условные обозначения и знаки для оформления
графической части карты (плана)

Обозначения земельных участков, размеры которых не могут быть
переданы в масштабе разделов графической части:

- ===== Граница ранее учтенного земельного участка, представляющего собой единое землепользование с преобладанием условных участков, имеющиеся в ГКН сведения о границах которых достаточны для определения их положения на местности.
- ===== Граница земельного участка, представляющего собой единое землепользование с преобладанием условных участков, имеющиеся в ГКН сведения о границах которых не достаточны для определения их положения на местности.

Обозначения земельных участков, размеры которых могут быть
переданы в масштабе разделов графической части:

- Характерная точка границы, сведения о которой не позволяют однозначно определить ее положение на местности.
- Характерная точка границы, сведения о которой позволяют однозначно определить ее положение на местности.
- Существующая часть границы земельных участков, имеющиеся в ГКН сведения о которой достаточны для определения ее местоположения.
- Граница охранной зоны сооружения.
- — — — — Существующая часть границы сооружения, имеющиеся в ГКН сведения о которой достаточны для определения ее местоположения.
- — — — — Граница субъекта Российской Федерации
- — — — — Граница муниципального образования
- — — — — Граница кадастрового округа
- — — — — Граница кадастрового района
- — — — — Граница кадастрового квартала