



**МИНИСТЕРСТВО ИМУЩЕСТВЕННЫХ ОТНОШЕНИЙ
КИРОВСКОЙ ОБЛАСТИ**

РАСПОРЯЖЕНИЕ

04.03.2025

№ 932

г. Киров

Об утверждении границ охранной зоны газопровода

В соответствии с подпунктом 1 пункта 2 статьи 56, пунктом 6 статьи 105 Земельного кодекса Российской Федерации, постановлением Правительства Российской Федерации от 20.11.2000 № 878 «Об утверждении Правил охраны газораспределительных сетей», Положением о министерстве имущественных отношений Кировской области, утвержденным постановлением Правительства Кировской области от 15.02.2021 № 81-П «Об утверждении Положения о министерстве имущественных отношений Кировской области», на основании заявления АО «Газпром газораспределение Киров» от 12.02.2025 № АЧ-03/840, учитывая представленные материалы по описанию местоположения границ охранной зоны объекта газоснабжения: «Распределительные сети газопровода низкого давления ул. Набережная, ул. Береговая, ул. Административная, ул. Молодежная пгт. Красная Поляна Вятскополянского района» (далее – сооружение):

1. Утвердить границы охранной зоны сооружения с кадастровым номером 43:07:000000:426, расположенного по адресу: Российская Федерация, Кировская обл., Вятскополянский р-н, пгт. Красная Поляна в соответствии с графическим описанием местоположения границ и координатным описанием характерных точек этих границ согласно приложению.

2. Наложить бессрочно ограничения (обременения) на входящие в охранную зону газораспределительных сетей, указанных в пункте 1 настоящего распоряжения, земельные участки, определив условия их использования в соответствии с Правилами охраны газораспределительных

сетей, утвержденными постановлением Правительства Российской Федерации от 20.11.2000 № 878 «Об утверждении Правил охраны газораспределительных сетей».

3. Убытки, в том числе упущенная выгода, причиненные ограничением прав лиц, указанных в пункте 2 статьи 57.1 Земельного кодекса Российской Федерации, в связи с установлением границы охранной зоны газораспределительных сетей, указанных в пункте 1 настоящего распоряжения, подлежат возмещению таким лицам собственником сооружения в полном объеме с учетом особенностей и в срок, установленный статьей 57.1 Земельного кодекса Российской Федерации.

4. Отделу управления земельными ресурсами министерства имущественных отношений Кировской области:

4.1. Обеспечить опубликование настоящего распоряжения на официальном сайте министерства имущественных отношений Кировской области (www.dgs.kirovreg.ru) в течение 10 календарных дней со дня его подписания.

4.2. Направить сведения об утвержденных границах охранной зоны газопровода, указанного в пункте 1 настоящего распоряжения, в течение 5 рабочих дней в орган регистрации прав.

5. Контроль за выполнением распоряжения возложить на заместителя министра имущественных отношений Кировской области Казаковцева С.А.

Министр имущественных
отношений Кировской области Т.А. Полемских



Приложение
УТВЕРЖДЕНО
распоряжением министерства
имущественных отношений
Кировской области
от 04.03.15 № 332

Координатное описание

характерных точек границы охранной зоны сооружения «Распределительные сети газопровода низкого давления ул. Набережная, ул. Береговая, ул. Административная, ул. Молодежная пгт. Красная Поляна Вятскополянского района» с кадастровым номером 43:07:000000:426, расположенного по адресу: Российская Федерация, Кировская обл., Вятскополянский р-н, пгт. Красная Поляна

	Координаты в системе координат МСК-43	
	X	Y
1	2	3
Зона1(1)	—	—
1	321233.86	2285973.45
2	321233.68	2285977.45
3	321176.18	2285974.80
4	321183.87	2286098.12
5	321228.88	2286090.47
6	321240.21	2286088.54
7	321286.24	2286084.78
8	321299.74	2286083.67
9	321300.06	2286087.65
10	321288.55	2286088.60
11	321288.88	2286092.71
12	321284.90	2286093.03
13	321284.57	2286088.93
14	321240.71	2286092.52
15	321231.52	2286094.08
16	321233.17	2286103.84
17	321229.23	2286104.50
18	321227.57	2286094.75
19	321184.29	2286102.10
20	321198.56	2286193.70
21	321233.43	2286188.58
22	321264.23	2286184.06
23	321287.54	2286179.78
24	321366.70	2286165.23
25	321375.64	2286169.70
26	321385.69	2286167.50
27	321386.55	2286171.40

28	321375.12	2286173.90
29	321366.10	2286169.41
30	321290.28	2286183.35
31	321290.57	2286184.73
32	321286.65	2286185.55
33	321286.34	2286184.07
34	321264.89	2286188.00
35	321235.99	2286192.25
36	321236.61	2286196.47
37	321232.65	2286197.05
38	321232.03	2286192.83
39	321227.29	2286193.53
40	321237.65	2286244.55
41	321238.34	2286247.21
42	321269.48	2286239.19
43	321277.74	2286271.31
44	321306.41	2286268.80
45	321323.07	2286265.76
46	321375.30	2286256.27
47	321384.95	2286249.98
48	321380.90	2286228.85
49	321384.82	2286228.09
50	321389.39	2286251.86
51	321376.80	2286260.07
52	321325.78	2286269.34
53	321327.13	2286276.25
54	321323.21	2286277.01
55	321321.85	2286270.05
56	321306.95	2286272.76
57	321274.72	2286275.59
58	321266.60	2286244.07
59	321231.35	2286253.14
60	321210.04	2286274.22
61	321203.82	2286289.98
62	321192.77	2286305.37
63	321166.12	2286337.01
64	321170.36	2286343.93
65	321192.23	2286350.03
66	321201.30	2286348.59
67	321237.88	2286344.98
68	321238.28	2286348.96
69	321201.82	2286352.55
70	321196.81	2286353.35
71	321198.46	2286360.76
72	321213.20	2286412.84
73	321209.36	2286413.92
74	321194.58	2286361.74
75	321192.85	2286353.98
76	321191.99	2286354.11
77	321167.78	2286347.37
78	321161.20	2286336.63

79	321189.61	2286302.91
80	321200.28	2286288.06
81	321206.62	2286271.96
82	321229.31	2286249.54
83	321234.46	2286248.21
84	321233.75	2286245.45
85	321223.33	2286194.11
86	321195.22	2286198.24
87	321180.02	2286100.68
88	321171.92	2285970.60
1	321233.86	2285973.45
Зона1(2)	—	—
89	321078.48	2286432.73
90	321110.99	2286477.56
91	321115.33	2286498.98
92	321121.54	2286497.79
93	321122.30	2286501.71
94	321116.10	2286502.91
95	321117.31	2286509.13
96	321117.78	2286570.36
97	321111.17	2286600.24
98	321115.91	2286633.54
99	321116.29	2286651.27
100	321117.19	2286654.20
101	321122.77	2286658.74
102	321124.64	2286662.43
103	321128.87	2286681.58
104	321124.97	2286682.44
105	321120.84	2286663.79
106	321119.59	2286661.30
107	321113.71	2286656.54
108	321112.31	2286651.91
109	321111.91	2286633.86
110	321107.11	2286600.08
111	321113.78	2286569.94
112	321113.48	2286531.42
113	321102.99	2286531.19
114	321103.07	2286527.19
115	321113.45	2286527.42
116	321113.31	2286509.53
117	321107.25	2286479.20
118	321075.24	2286435.07
89	321078.48	2286432.73
Зона1(3)	—	—
119	320918.20	2286712.14
120	320919.08	2286716.04
121	320909.77	2286718.16
122	320909.99	2286719.31
123	320911.79	2286729.14
124	320876.66	2286736.67
125	320840.66	2286744.38

126	320844.74	2286763.44
127	320840.82	2286764.28
128	320836.74	2286745.21
129	320784.20	2286756.47
130	320788.23	2286775.38
131	320784.31	2286776.22
132	320780.29	2286757.31
133	320708.97	2286772.58
134	320712.83	2286790.57
135	320708.91	2286791.41
136	320705.06	2286773.42
137	320679.15	2286778.97
138	320656.55	2286785.82
139	320586.96	2286799.54
140	320524.13	2286809.71
141	320523.49	2286805.77
142	320586.26	2286795.60
143	320655.59	2286781.94
144	320676.31	2286775.65
145	320674.91	2286769.23
146	320652.92	2286749.82
147	320575.59	2286750.51
148	320575.55	2286746.51
149	320648.43	2286745.86
150	320642.58	2286740.69
151	320630.37	2286732.14
152	320603.94	2286717.60
153	320600.40	2286724.03
154	320596.90	2286722.11
155	320600.43	2286715.67
156	320561.17	2286694.08
157	320547.09	2286683.24
158	320531.47	2286652.98
159	320535.47	2286651.99
160	320550.23	2286680.62
161	320563.37	2286690.72
162	320595.99	2286708.67
163	320600.10	2286700.45
164	320603.68	2286702.25
165	320599.50	2286710.59
166	320632.49	2286728.74
167	320645.06	2286737.55
168	320678.55	2286767.09
169	320680.18	2286774.66
170	320703.17	2286769.73
171	320699.74	2286753.72
172	320703.66	2286752.88
173	320707.08	2286768.89
174	320783.05	2286752.62
175	320779.64	2286736.75
176	320783.56	2286735.91

177	320786.96	2286751.79
178	320834.96	2286741.50
179	320831.52	2286725.48
180	320835.44	2286724.64
181	320838.87	2286740.67
182	320873.87	2286733.17
183	320870.48	2286717.37
184	320874.40	2286716.53
185	320877.78	2286732.34
186	320907.15	2286726.04
187	320905.86	2286719.04
188	320905.15	2286715.10
119	320918.20	2286712.14

[illegible]

План границ объекта

"Распределительные сети газопровода низкого давления ул.Набережная, ул. Береговая,
ул. Административная, ул. Молодежная пгт. Красная Поляна Вятскополянского района"


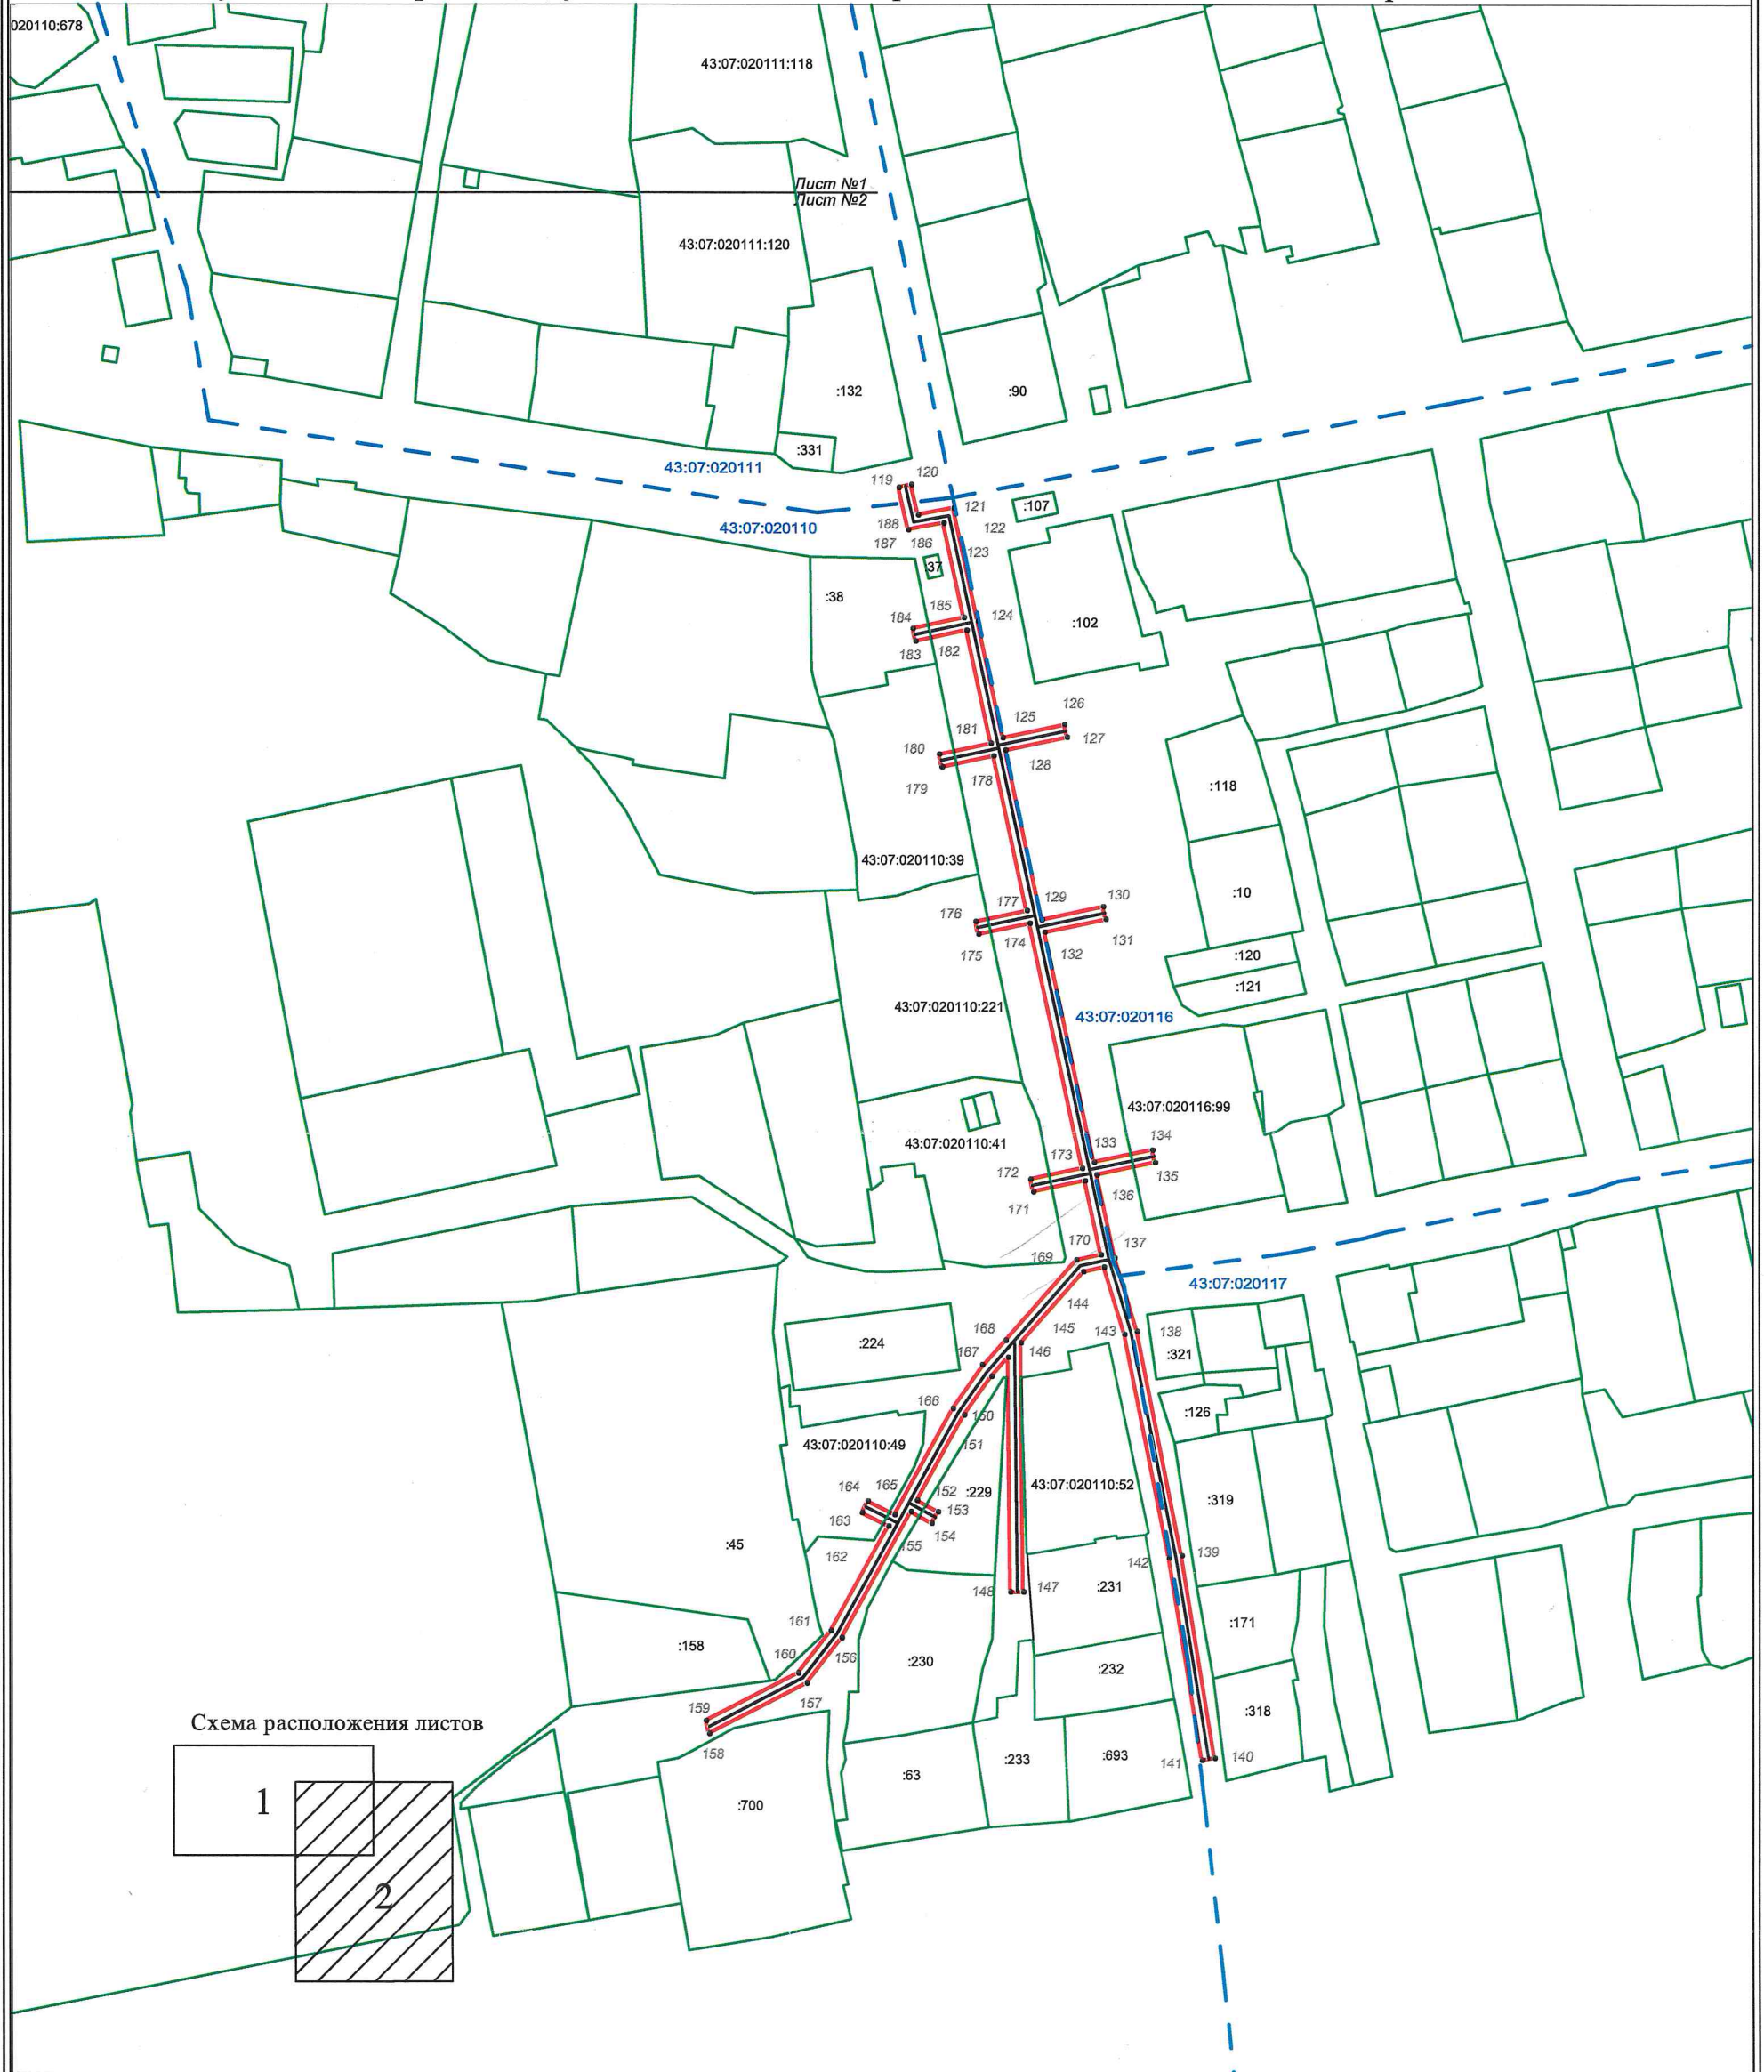


Схема расположения листов

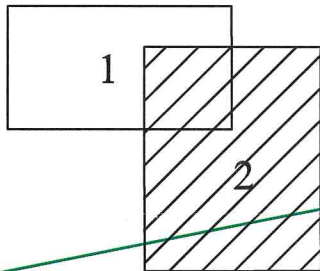

Масштаб 1:2000

Условные обозначения:

- - трасса объекта (газопровод), на который формируется охранная зона;
- - граница охранной зоны нового объекта;
- - границы земельных участков по сведениям ЕГРН
- - - - границы кадастрового деления по сведениям ЕГРН
- 1 - характерные точки углов поворота охранной зоны

43:07:020110 :102 - номер кадастрового квартала/ кадастровый номер земельного участка