

**МИНИСТЕРСТВО ИМУЩЕСТВЕННЫХ ОТНОШЕНИЙ
КИРОВСКОЙ ОБЛАСТИ
РАСПОРЯЖЕНИЕ**

23.04.2025

№ 542

г. Киров

Об утверждении границ охранной зоны газопровода

В соответствии с подпунктом 1 пункта 2 статьи 56, пунктом 6 статьи 105 Земельного кодекса Российской Федерации, постановлением Правительства Российской Федерации от 20.11.2000 № 878 «Об утверждении Правил охраны газораспределительных сетей», Положением о министерстве имущественных отношений Кировской области, утвержденным постановлением Правительства Кировской области от 15.02.2021 № 81-П «Об утверждении Положения о министерстве имущественных отношений Кировской области», на основании заявления АО «Газпром газораспределение Киров» от 02.04.2025 № АЧ-03/1933, учитывая представленные материалы по описанию местоположения границ охранной зоны объекта газоснабжения: «Распределительный газопровод по ул. Ветеранов, Сетевая, Красносельская в г. Киров Нововятский район» (далее – сооружение):

1. Утвердить границы охранной зоны сооружения с кадастровым номером 43:40:000000:3527, расположенного по адресу: Российская Федерация, Кировская обл., г. Киров, Нововятский район, ул. Ветеранов, ул. Сетевая, ул. Красносельская в соответствии с графическим описанием местоположения границ и координатным описанием характерных точек этих границ согласно приложению.

2. Наложить бессрочно ограничения (обременения) на входящие в охранную зону газораспределительных сетей, указанных в пункте 1 настоящего распоряжения, земельные участки, определив условия их использования в соответствии с Правилами охраны газораспределительных

сетей, утвержденными постановлением Правительства Российской Федерации от 20.11.2000 № 878 «Об утверждении Правил охраны газораспределительных сетей».

3. Убытки, в том числе упущенная выгода, причиненные ограничением прав лиц, указанных в пункте 2 статьи 57.1 Земельного кодекса Российской Федерации, в связи с установлением границы охранной зоны газораспределительных сетей, указанных в пункте 1 настоящего распоряжения, подлежат возмещению таким лицам собственником сооружения в полном объеме с учетом особенностей и в срок, установленный статьей 57.1 Земельного кодекса Российской Федерации.

4. Отделу управления земельными ресурсами министерства имущественных отношений Кировской области:

4.1. Обеспечить опубликование настоящего распоряжения на официальном сайте министерства имущественных отношений Кировской области (www.dgs.kirovreg.ru) в течение 10 календарных дней со дня его подписания.

4.2. Направить сведения об утвержденных границах охранной зоны газопровода, указанного в пункте 1 настоящего распоряжения, в течение 5 рабочих дней в орган регистрации прав.

5. Контроль за выполнением распоряжения возложить на заместителя министра имущественных отношений Кировской области Казаковцева С.А.

Министр имущественных
отношений Кировской области Т.А. Полонских



Приложение
УТВЕРЖДЕНО
распоряжением министерства
имущественных отношений
Кировской области
от 23.04.2025 № 544

Координатное описание

характерных точек границы охранной зоны сооружения «Распределительный газопровод по ул. Ветеранов, Сетевая, Красносельская в г. Киров Нововятский район» с кадастровым номером 43:40:000000:3527, расположенного по адресу: Российская Федерация, Кировская обл., г. Киров, Нововятский район, ул. Ветеранов, ул. Сетевая, ул. Красносельская

	Координаты в системе координат МСК-43	
	X	Y
1	2	3
Зона1(1)	—	—
1	571864.38	2200370.47
2	571901.10	2200401.39
3	571970.37	2200448.89
4	571974.87	2200453.32
5	572008.11	2200513.36
6	571997.91	2200550.93
7	571984.46	2200600.48
8	572061.49	2200623.83
9	572063.48	2200624.42
10	572062.50	2200627.72
11	572059.81	2200639.07
12	572055.91	2200638.15
13	572058.53	2200627.11
14	571983.37	2200604.33
15	571964.40	2200668.47
16	571972.74	2200670.89
17	571971.62	2200674.73
18	571963.26	2200672.31
19	571959.70	2200684.34
20	571967.79	2200686.59
21	571966.71	2200690.45
22	571958.57	2200688.18
23	571953.33	2200705.88
24	571966.78	2200710.35
25	571999.35	2200721.19
26	572000.00	2200719.52
27	572003.72	2200720.96
28	572003.14	2200722.46


29	572042.42	2200735.53
30	572047.94	2200737.36
31	572083.62	2200749.23
32	572084.79	2200746.77
33	572088.41	2200748.49
34	572087.45	2200750.49
35	572126.00	2200762.99
36	572126.35	2200761.46
37	572130.25	2200762.36
38	572129.81	2200764.23
39	572136.75	2200766.48
40	572151.23	2200771.17
41	572156.01	2200773.76
42	572170.48	2200781.60
43	572178.46	2200785.91
44	572227.18	2200846.14
45	572224.08	2200848.66
46	572175.86	2200789.05
47	572170.10	2200785.94
48	572166.41	2200790.92
49	572163.19	2200788.54
50	572166.55	2200784.02
51	572156.03	2200778.32
52	572152.50	2200786.57
53	572148.82	2200784.99
54	572152.50	2200776.41
55	572149.65	2200774.87
56	572137.39	2200770.89
57	572134.15	2200780.42
58	572130.37	2200779.14
59	572133.58	2200769.66
60	572126.83	2200767.46
61	572084.05	2200753.59
62	572048.59	2200741.79
63	572045.30	2200751.89
64	572041.50	2200750.65
65	572044.79	2200740.53
66	572043.08	2200739.97
67	572039.86	2200750.13
68	572036.04	2200748.93
69	572039.29	2200738.70
70	571999.89	2200725.59
71	571967.42	2200714.78
72	571963.79	2200725.83
73	571959.99	2200724.59
74	571963.63	2200713.52
75	571952.08	2200709.68
76	571933.63	2200760.13
77	571933.10	2200761.60
78	571928.57	2200776.31
79	571936.43	2200779.61

80	571934.89	2200783.29
81	571923.69	2200778.59
82	571929.30	2200760.34
83	571929.87	2200758.75
84	571948.00	2200709.19
85	571922.80	2200700.67
86	571919.58	2200710.58
87	571915.78	2200709.34
88	571919.01	2200699.39
89	571909.33	2200696.14
90	571910.61	2200692.34
91	571922.16	2200696.23
92	571949.30	2200705.41
93	571955.29	2200685.15
94	571959.99	2200669.26
95	571980.10	2200601.28
96	571993.53	2200551.79
97	571992.36	2200551.45
98	571993.46	2200547.61
99	571994.58	2200547.93
100	572003.83	2200513.88
101	571971.65	2200455.76
102	571967.81	2200451.99
103	571943.42	2200435.26
104	571900.14	2200405.58
105	571897.64	2200408.12
106	571894.78	2200405.32
107	571896.95	2200403.12
108	571861.80	2200373.53
1	571864.38	2200370.47
Зона1(2)	—	—
109	572204.63	2200996.23
110	572203.25	2200999.99
111	572161.99	2200984.94
112	572159.48	2200991.35
113	572155.76	2200989.89
114	572158.17	2200983.72
115	572131.66	2200976.37
116	572098.98	2200970.96
117	572053.65	2200956.45
118	572036.93	2200997.28
119	572031.25	2201020.99
120	572002.38	2201066.45
121	571999.00	2201064.31
122	572027.51	2201019.41
123	572033.11	2200996.04
124	572049.85	2200955.19
125	571989.91	2200934.67
126	571989.09	2200936.66
127	571985.39	2200935.14
128	571986.11	2200933.37

129	571980.38	2200931.41
130	571979.66	2200933.37
131	571975.90	2200931.99
132	571976.58	2200930.14
133	571959.01	2200924.44
134	571958.24	2200926.46
135	571954.50	2200925.04
136	571955.20	2200923.20
137	571915.69	2200910.38
138	571916.93	2200906.58
139	571958.52	2200920.08
140	571979.81	2200926.98
141	571989.42	2200930.28
142	572053.13	2200952.08
143	572099.92	2200967.06
144	572132.52	2200972.45
145	572161.45	2200980.48
109	572204.63	2200996.23

ПЛАН ГРАНИЦ

Охранная зона объекта: «Распределительный газопровод по ул. Ветеранов, Сетевая, Красносельская в г. Киров Нововятский район»
(наименование объекта землеустройств)

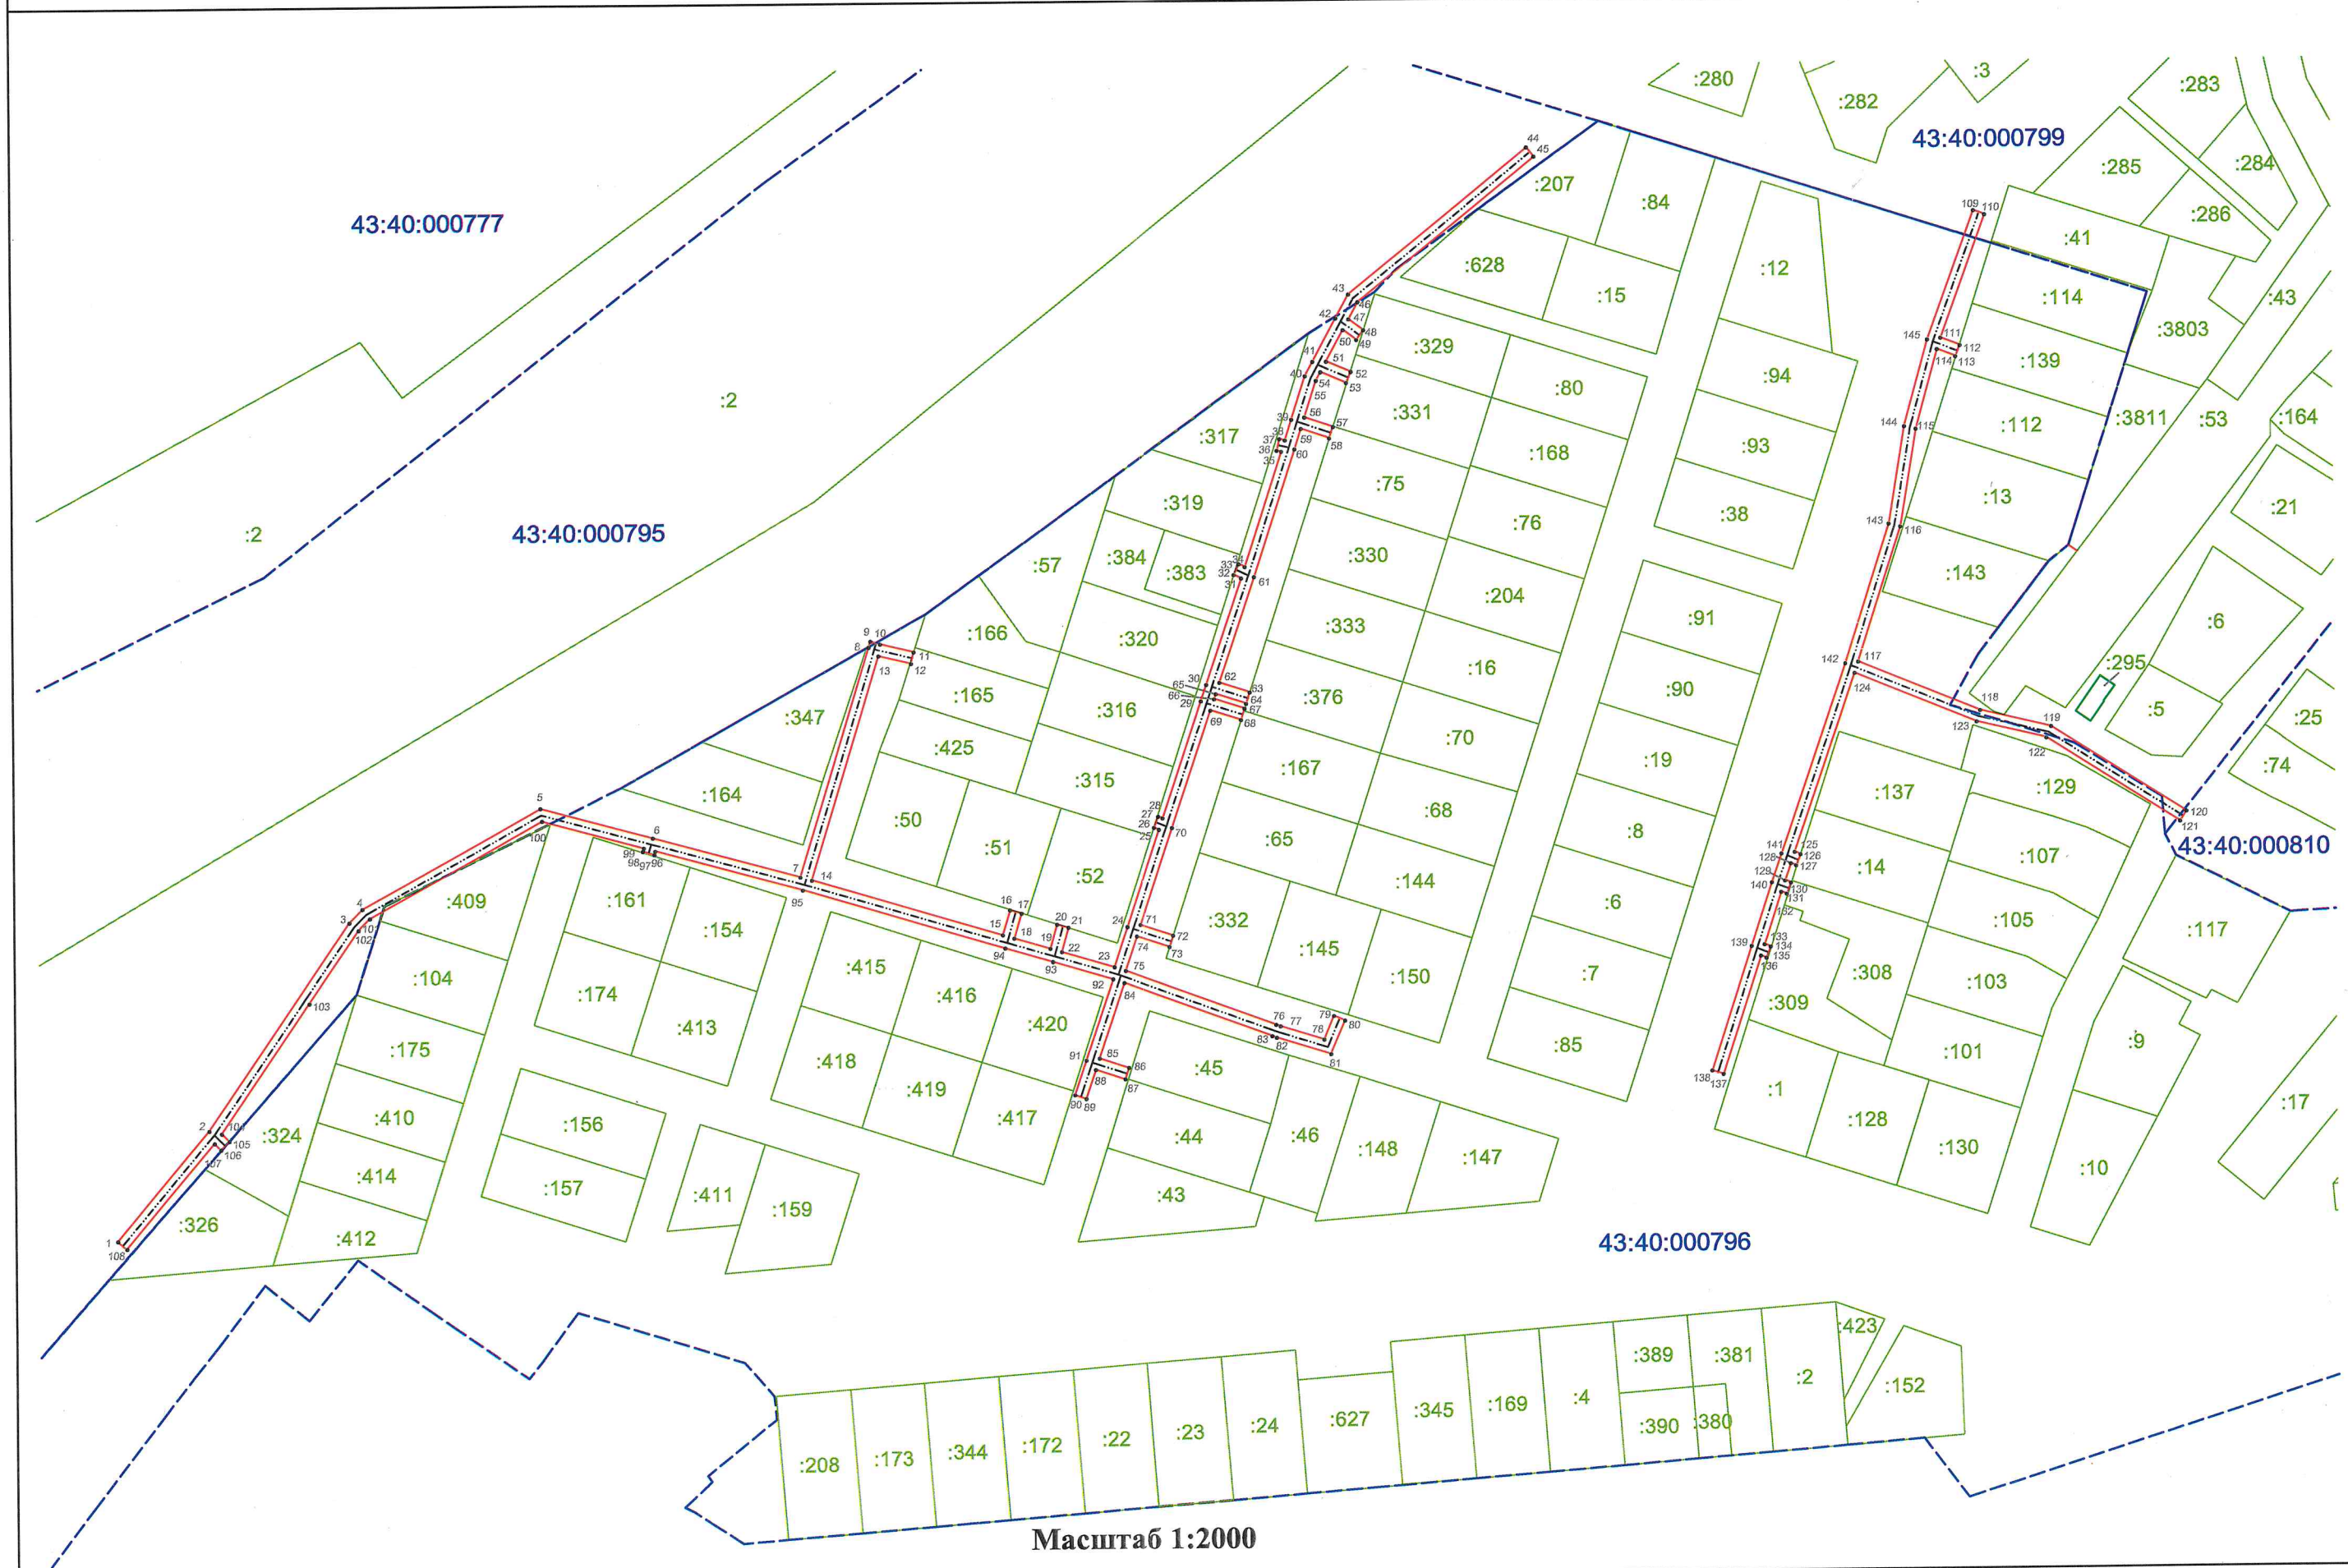

Масштаб 1:2000

План границ объекта

Условные обозначения и знаки для оформления
графической части карты (плана)

●	Характерная точка границы, сведения о которой позволяют однозначно определить ее положение на местности.
	Существующая часть границы земельных участков, имеющиеся в ГКН сведения о которой достаточны для определения ее местоположения.
	Граница охранной зоны объекта.
	Существующая часть границы сооружения, имеющиеся в ГКН сведения о которой достаточны для определения ее местоположения.
	Граница субъекта Российской Федерации
	Граница муниципального образования
	Граница кадастрового округа
	Граница кадастрового района
	Граница кадастрового квартала