

**МИНИСТЕРСТВО ИМУЩЕСТВЕННЫХ ОТНОШЕНИЙ
КИРОВСКОЙ ОБЛАСТИ**

РАСПОРЯЖЕНИЕ

28.04.2025

№ 542

г. Киров

Об утверждении границ охранной зоны газопровода

В соответствии с подпунктом 1 пункта 2 статьи 56, пунктом 6 статьи 105 Земельного кодекса Российской Федерации, постановлением Правительства Российской Федерации от 20.11.2000 № 878 «Об утверждении Правил охраны газораспределительных сетей», Положением о министерстве имущественных отношений Кировской области, утвержденным постановлением Правительства Кировской области от 15.02.2021 № 81-П «Об утверждении Положения о министерстве имущественных отношений Кировской области», на основании заявления АО «Газпром газораспределение Киров» от 02.04.2025 № АЧ-03/1932, учитывая представленные материалы по описанию местоположения границ охранной зоны объекта газоснабжения: «Распределительный газопровод в д. Щуково Слободского района» (далее – сооружение):

1. Утвердить границы охранной зоны сооружения с кадастровым номером 43:30:000000:1582, расположенного по адресу: Российская Федерация, Кировская область, Слободской район, д. Щуково в соответствии с графическим описанием местоположения границ и координатным описанием характерных точек этих границ согласно приложению.

2. Наложить бессрочно ограничения (обременения) на входящие в охранную зону газораспределительных сетей, указанных в пункте 1 настоящего распоряжения, земельные участки, определив условия их использования в соответствии с Правилами охраны газораспределительных сетей, утвержденными постановлением Правительства Российской Федерации

от 20.11.2000 № 878 «Об утверждении Правил охраны газораспределительных сетей».

3. Убытки, в том числе упущенная выгода, причиненные ограничением прав лиц, указанных в пункте 2 статьи 57.1 Земельного кодекса Российской Федерации, в связи с установлением границы охранной зоны газораспределительных сетей, указанных в пункте 1 настоящего распоряжения, подлежат возмещению таким лицам собственником сооружения в полном объеме с учетом особенностей и в срок, установленный статьей 57.1 Земельного кодекса Российской Федерации.

4. Отделу управления земельными ресурсами министерства имущественных отношений Кировской области:

4.1. Обеспечить опубликование настоящего распоряжения на официальном сайте министерства имущественных отношений Кировской области (www.dgs.kirovreg.ru) в течение 10 календарных дней со дня его подписания.

4.2. Направить сведения об утвержденных границах охранной зоны газопровода, указанного в пункте 1 настоящего распоряжения, в течение 5 рабочих дней в орган регистрации прав.

5. Контроль за выполнением распоряжения возложить на заместителя министра имущественных отношений Кировской области Казаковцева С.А.

Министр имущественных
отношений Кировской области



Приложение

УТВЕРЖДЕНО

распоряжением министерства
имущественных отношений

Кировской области

от 28.04.2015 № 572

Координатное описание

характерных точек границы охранной зоны сооружения «Распределительный газопровод в д. Щуково Слободского района» с кадастровым номером 43:30:000000:1582, расположенного по адресу: Российская Федерация, Кировская область, Слободской район, д. Щуково

	Координаты в системе координат МСК-43	
	X	Y
1	2	3
Зона1(1)	—	—
1	594795.12	2228097.50
2	594794.36	2228106.44
3	594790.38	2228106.10
4	594790.94	2228099.44
5	594748.35	2228069.53
6	594727.13	2228101.74
7	594726.54	2228102.79
8	594725.21	2228104.65
9	594708.87	2228129.45
10	594704.29	2228136.12
11	594705.85	2228137.06
12	594703.77	2228140.48
13	594702.03	2228139.42
14	594687.15	2228161.16
15	594703.80	2228171.25
16	594712.89	2228176.95
17	594722.25	2228181.83
18	594731.35	2228184.91
19	594734.53	2228178.82
20	594738.07	2228180.68
21	594735.07	2228186.43
22	594757.53	2228197.03
23	594760.10	2228192.43
24	594763.60	2228194.37
25	594761.02	2228199.00
26	594785.06	2228214.93
27	594790.65	2228206.93
28	594793.93	2228209.23
29	594788.33	2228217.23

30	594789.22	2228217.90
31	594794.80	2228209.93
32	594798.08	2228212.23
33	594792.43	2228220.28
34	594800.83	2228226.42
35	594811.68	2228236.48
36	594822.87	2228244.39
37	594827.78	2228238.02
38	594830.94	2228240.46
39	594826.12	2228246.72
40	594841.89	2228258.11
41	594845.30	2228252.49
42	594848.72	2228254.57
43	594845.04	2228260.62
44	594849.45	2228264.56
45	594853.80	2228259.38
46	594856.86	2228261.96
47	594852.47	2228267.17
48	594880.78	2228290.80
49	594884.46	2228284.58
50	594887.90	2228286.62
51	594884.09	2228293.05
52	594913.67	2228308.66
53	594918.18	2228304.29
54	594920.96	2228307.15
55	594917.18	2228310.83
56	594931.44	2228320.40
57	594946.80	2228332.68
58	594950.33	2228335.67
59	594951.25	2228333.63
60	594954.89	2228335.27
61	594953.51	2228338.36
62	594955.35	2228339.91
63	594952.77	2228342.97
64	594946.04	2228337.27
65	594945.00	2228339.03
66	594941.56	2228336.99
67	594942.92	2228334.70
68	594929.08	2228323.62
69	594912.99	2228312.83
70	594880.18	2228295.51
71	594848.34	2228268.93
72	594841.21	2228262.56
73	594822.12	2228248.76
74	594810.86	2228240.80
75	594809.80	2228242.21
76	594806.60	2228239.83
77	594807.74	2228238.29
78	594798.29	2228229.52
79	594788.48	2228222.35
80	594784.43	2228219.30

81	594757.39	2228201.39
82	594731.58	2228189.21
83	594722.23	2228186.05
84	594720.01	2228189.16
85	594716.75	2228186.84
86	594718.50	2228184.39
87	594710.89	2228180.43
88	594701.70	2228174.65
89	594683.17	2228163.42
90	594676.47	2228158.25
91	594668.84	2228170.87
92	594666.07	2228175.15
93	594668.21	2228177.05
94	594664.60	2228181.47
95	594662.71	2228180.00
96	594650.12	2228199.80
97	594654.96	2228202.60
98	594652.96	2228206.06
99	594647.84	2228203.11
100	594627.38	2228230.30
101	594607.90	2228260.26
102	594591.56	2228289.66
103	594608.88	2228297.55
104	594610.05	2228295.57
105	594613.49	2228297.61
106	594612.53	2228299.23
107	594630.61	2228307.60
108	594631.66	2228305.51
109	594635.24	2228307.29
110	594634.24	2228309.29
111	594667.29	2228324.49
112	594719.58	2228348.57
113	594720.52	2228346.38
114	594724.20	2228347.96
115	594723.22	2228350.23
116	594743.54	2228359.41
117	594791.91	2228381.26
118	594792.29	2228380.42
119	594795.93	2228382.08
120	594795.55	2228382.92
121	594831.53	2228399.70
122	594832.46	2228397.45
123	594836.16	2228398.99
124	594835.19	2228401.31
125	594896.58	2228426.72
126	594897.22	2228425.23
127	594900.90	2228426.81
128	594900.26	2228428.30
129	594907.47	2228431.53
130	594924.78	2228439.18
131	594942.23	2228446.46

132	594958.32	2228452.79
133	594959.41	2228451.10
134	594962.77	2228453.28
135	594962.06	2228454.38
136	595021.99	2228481.16
137	595020.35	2228484.82
138	594958.34	2228457.09
139	594940.73	2228450.16
140	594923.20	2228442.86
141	594907.63	2228435.97
142	594904.83	2228441.84
143	594953.76	2228463.08
144	594999.63	2228484.85
145	595021.66	2228495.56
146	595019.92	2228499.16
147	595017.76	2228505.90
148	595013.94	2228504.72
149	595016.20	2228497.35
150	594999.64	2228489.30
151	594996.04	2228496.24
152	594992.48	2228494.40
153	594996.03	2228487.57
154	594952.10	2228466.72
155	594903.19	2228445.49
156	594901.61	2228449.26
157	594923.99	2228460.24
158	594900.49	2228519.61
159	594893.84	2228538.81
160	594894.02	2228540.11
161	594893.96	2228541.17
162	594893.70	2228542.23
163	594893.18	2228543.24
164	594888.89	2228541.09
165	594889.80	2228538.25
166	594896.09	2228520.08
167	594894.32	2228519.40
168	594895.76	2228515.66
169	594897.48	2228516.33
170	594918.91	2228462.20
171	594899.88	2228452.87
172	594889.00	2228472.84
173	594890.48	2228473.44
174	594888.98	2228477.14
175	594887.07	2228476.37
176	594869.51	2228508.33
177	594869.06	2228509.10
178	594868.15	2228510.08
179	594867.01	2228510.79
180	594865.98	2228511.14
181	594864.67	2228511.28
182	594863.61	2228511.15

183	594849.52	2228506.37
184	594845.83	2228514.41
185	594842.19	2228512.75
186	594845.68	2228505.14
187	594844.80	2228504.86
188	594845.98	2228501.04
189	594849.07	2228502.00
190	594864.51	2228507.23
191	594864.71	2228507.26
192	594865.10	2228507.22
193	594865.27	2228507.15
194	594865.59	2228506.96
195	594865.84	2228506.70
196	594866.03	2228506.37
197	594884.42	2228472.89
198	594896.81	2228450.14
199	594884.51	2228444.50
200	594882.58	2228449.09
201	594878.90	2228447.55
202	594880.92	2228442.72
203	594862.35	2228432.67
204	594860.24	2228438.06
205	594856.52	2228436.60
206	594858.70	2228431.01
207	594854.62	2228429.52
208	594856.00	2228425.76
209	594862.13	2228428.00
210	594884.36	2228440.03
211	594898.45	2228446.47
212	594900.30	2228442.03
213	594903.97	2228434.35
214	594896.85	2228431.16
215	594831.76	2228404.22
216	594792.08	2228385.72
217	594786.14	2228383.04
218	594780.49	2228395.11
219	594776.87	2228393.41
220	594782.50	2228381.40
221	594743.88	2228363.95
222	594739.33	2228376.70
223	594735.57	2228375.36
224	594740.22	2228362.29
225	594718.76	2228352.59
226	594714.23	2228365.46
227	594710.45	2228364.14
228	594715.11	2228350.91
229	594667.46	2228328.98
230	594662.87	2228339.42
231	594659.21	2228337.80
232	594663.83	2228327.30
233	594630.69	2228312.05

234	594629.17	2228311.35
235	594625.28	2228320.78
236	594621.58	2228319.26
237	594625.54	2228309.66
238	594608.86	2228301.94
239	594587.97	2228292.42
240	594569.05	2228284.77
241	594558.04	2228308.24
242	594541.61	2228347.10
243	594524.80	2228386.09
244	594511.44	2228417.29
245	594536.74	2228430.41
246	594537.15	2228429.29
247	594540.91	2228430.65
248	594540.38	2228432.13
249	594620.76	2228466.02
250	594621.48	2228466.30
251	594622.41	2228467.04
252	594623.07	2228468.19
253	594623.27	2228469.26
254	594635.95	2228474.67
255	594637.87	2228469.95
256	594641.57	2228471.45
257	594639.64	2228476.23
258	594717.21	2228508.87
259	594715.65	2228512.55
260	594636.26	2228479.15
261	594621.14	2228472.70
262	594620.55	2228472.33
263	594619.96	2228471.71
264	594619.57	2228471.06
265	594619.28	2228470.10
266	594619.27	2228469.74
267	594537.00	2228435.05
268	594509.72	2228420.91
269	594504.63	2228430.71
270	594455.76	2228409.36
271	594452.24	2228417.51
272	594451.73	2228432.82
273	594449.45	2228467.84
274	594452.35	2228466.86
275	594453.63	2228470.64
276	594448.80	2228472.29
277	594447.42	2228475.98
278	594405.52	2228460.92
279	594367.85	2228446.87
280	594278.89	2228416.37
281	594232.85	2228400.67
282	594192.40	2228389.54
283	594161.84	2228384.37
284	594153.57	2228383.30

285	594144.32	2228382.81
286	594129.08	2228382.53
287	594093.18	2228382.28
288	594093.20	2228378.28
289	594127.42	2228378.52
290	594127.81	2228376.20
291	594131.75	2228376.86
292	594131.47	2228378.57
293	594144.46	2228378.81
294	594153.93	2228379.32
295	594162.42	2228380.41
296	594193.26	2228385.62
297	594234.03	2228396.85
298	594280.19	2228412.59
299	594369.19	2228443.11
300	594406.90	2228457.16
301	594445.06	2228470.88
302	594445.28	2228470.28
303	594447.73	2228432.62
304	594448.26	2228416.61
305	594452.36	2228407.15
306	594444.39	2228398.88
307	594426.51	2228384.35
308	594394.34	2228370.11
309	594345.92	2228346.66
310	594328.20	2228337.40
311	594288.09	2228317.24
312	594263.96	2228305.61
313	594260.83	2228311.05
314	594241.38	2228300.11
315	594245.48	2228293.03
316	594237.66	2228291.65
317	594238.36	2228287.71
318	594245.70	2228289.01
319	594245.17	2228287.96
320	594243.43	2228282.98
321	594242.28	2228277.66
322	594242.70	2228272.57
323	594243.32	2228269.77
324	594242.36	2228269.53
325	594243.32	2228265.65
326	594244.53	2228265.95
327	594263.28	2228222.11
328	594206.35	2228203.28
329	594205.35	2228203.08
330	594204.35	2228203.00
331	594203.34	2228203.07
332	594202.37	2228203.26
333	594201.41	2228203.58
334	594200.82	2228203.87
335	594200.12	2228204.82

336	594198.45	2228207.65
337	594197.20	2228210.66
338	594192.04	2228230.49
339	594191.79	2228231.28
340	594187.39	2228233.79
341	594183.49	2228235.69
342	594179.52	2228237.31
343	594178.00	2228233.61
344	594181.85	2228232.03
345	594185.53	2228230.25
346	594188.40	2228228.61
347	594193.40	2228209.38
348	594194.87	2228205.85
349	594196.78	2228202.60
350	594198.20	2228200.69
351	594199.89	2228199.88
352	594201.33	2228199.38
353	594202.84	2228199.09
354	594204.37	2228199.00
355	594205.91	2228199.10
356	594207.39	2228199.42
357	594264.87	2228218.42
358	594268.94	2228208.97
359	594282.39	2228172.60
360	594285.25	2228173.65
361	594285.75	2228172.68
362	594254.44	2228159.03
363	594252.51	2228163.91
364	594248.79	2228162.45
365	594250.77	2228157.44
366	594243.26	2228154.22
367	594241.44	2228159.42
368	594237.66	2228158.10
369	594239.57	2228152.64
370	594227.82	2228147.62
371	594195.05	2228133.41
372	594192.63	2228140.29
373	594188.85	2228138.97
374	594191.37	2228131.79
375	594167.14	2228120.98
376	594133.54	2228107.01
377	594128.07	2228117.49
378	594126.74	2228119.02
379	594123.72	2228116.38
380	594124.75	2228115.21
381	594129.84	2228105.45
382	594119.88	2228101.17
383	594114.46	2228111.27
384	594110.94	2228109.37
385	594116.15	2228099.67
386	594091.78	2228090.44

387	594055.37	2228074.11
388	594050.51	2228086.84
389	594046.77	2228085.42
390	594051.71	2228072.49
391	594021.95	2228059.49
392	593999.32	2228115.35
393	593967.50	2228192.64
394	593900.22	2228161.27
395	593811.32	2228119.87
396	593743.22	2228088.17
397	593717.14	2228076.39
398	593679.75	2228148.27
399	593746.06	2228168.20
400	593744.90	2228172.04
401	593677.90	2228151.89
402	593673.13	2228161.53
403	593669.55	2228159.75
404	593675.08	2228148.58
405	593715.34	2228071.19
406	593742.88	2228083.63
407	593744.94	2228077.67
408	593748.72	2228078.97
409	593746.53	2228085.30
410	593811.14	2228115.38
411	593813.65	2228109.57
412	593817.33	2228111.15
413	593814.77	2228117.07
414	593899.87	2228156.70
415	593902.16	2228149.87
416	593905.96	2228151.13
417	593903.52	2228158.40
418	593965.40	2228187.24
419	593994.86	2228115.64
420	593901.17	2228075.14
421	593899.41	2228074.35
422	593854.03	2228056.29
423	593853.04	2228058.05
424	593849.56	2228056.09
425	593850.30	2228054.76
426	593803.20	2228034.96
427	593802.79	2228036.23
428	593798.99	2228034.99
429	593799.47	2228033.49
430	593780.95	2228026.79
431	593780.91	2228026.92
432	593777.13	2228025.62
433	593777.25	2228025.26
434	593766.45	2228020.08
435	593768.17	2228016.48
436	593780.49	2228022.37
437	593802.70	2228030.41

438	593853.91	2228051.94
439	593900.95	2228070.65
440	593996.39	2228111.94
441	594018.28	2228057.88
442	593970.95	2228037.25
443	593959.74	2228032.85
444	593957.81	2228037.90
445	593957.62	2228041.93
446	593953.62	2228041.73
447	593953.85	2228037.08
448	593956.05	2228031.31
449	593928.19	2228018.94
450	593926.71	2228028.97
451	593922.75	2228028.39
452	593924.39	2228017.28
453	593844.60	2227983.80
454	593831.98	2227951.06
455	593866.50	2227887.48
456	593883.94	2227879.56
457	593896.05	2227876.33
458	593908.73	2227874.64
459	593910.78	2227875.27
460	593949.35	2227887.29
461	593950.38	2227884.05
462	593954.20	2227885.27
463	593953.16	2227888.49
464	594040.13	2227916.24
465	594041.02	2227913.57
466	594044.82	2227914.83
467	594043.95	2227917.44
468	594072.26	2227926.13
469	594073.02	2227924.02
470	594076.78	2227925.38
471	594076.07	2227927.33
472	594139.93	2227948.01
473	594156.73	2227896.72
474	594171.33	2227854.23
475	594173.17	2227854.80
476	594279.26	2227886.50
477	594515.65	2227957.12
478	594567.98	2227976.33
479	594571.79	2227977.86
480	594570.31	2227981.58
481	594568.64	2227980.91
482	594567.64	2227984.84
483	594565.67	2227990.86
484	594561.87	2227989.62
485	594563.80	2227983.72
486	594564.88	2227979.46
487	594515.94	2227961.49
488	594511.44	2227969.66

489	594507.94	2227967.74
490	594512.07	2227960.23
491	594280.11	2227890.93
492	594278.35	2227897.82
493	594274.47	2227896.82
494	594276.28	2227889.79
495	594173.86	2227859.18
496	594161.19	2227896.05
497	594162.91	2227896.58
498	594161.75	2227900.40
499	594159.92	2227899.85
500	594143.71	2227949.34
501	594224.09	2227979.78
502	594226.02	2227973.63
503	594229.84	2227974.83
504	594227.82	2227981.25
505	594263.79	2227996.18
506	594265.18	2227992.76
507	594268.88	2227994.26
508	594267.48	2227997.71
509	594296.88	2228009.93
510	594297.84	2228008.02
511	594301.42	2228009.82
512	594300.58	2228011.48
513	594401.46	2228054.01
514	594402.28	2228051.40
515	594406.10	2228052.60
516	594405.21	2228055.40
517	594451.70	2228070.19
518	594452.70	2228067.79
519	594456.40	2228069.33
520	594455.53	2228071.41
521	594480.42	2228079.33
522	594481.25	2228076.93
523	594485.03	2228078.25
524	594484.22	2228080.57
525	594542.59	2228100.01
526	594545.90	2228101.14
527	594536.73	2228127.11
528	594590.88	2228151.96
529	594593.08	2228152.35
530	594595.47	2228152.45
531	594635.76	2228150.87
532	594644.61	2228152.61
533	594650.35	2228154.89
534	594666.57	2228166.90
535	594675.05	2228152.86
536	594676.46	2228153.64
537	594681.24	2228143.42
538	594684.86	2228145.12
539	594679.86	2228155.82

540	594683.85	2228158.89
541	594704.36	2228128.95
542	594702.77	2228127.99
543	594704.83	2228124.57
544	594706.60	2228125.63
545	594720.82	2228104.04
546	594719.94	2228103.41
547	594722.30	2228100.17
548	594723.02	2228100.70
549	594744.58	2228067.98
550	594742.48	2228066.91
551	594744.28	2228063.35
552	594746.74	2228064.50
553	594748.65	2228065.53
554	594748.97	2228065.07
555	594794.19	2228096.83
1	594795.12	2228097.50
Зона1(2)	—	—
556	594664.44	2228170.30
557	594661.88	2228174.26
558	594661.71	2228174.12
559	594645.66	2228199.35
560	594624.10	2228228.00
561	594604.48	2228258.20
562	594587.87	2228288.06
563	594567.42	2228279.81
564	594569.25	2228276.44
565	594565.73	2228274.54
566	594563.68	2228278.31
567	594535.34	2228266.89
568	594538.01	2228260.93
569	594534.37	2228259.29
570	594531.62	2228265.40
571	594524.87	2228262.69
572	594472.07	2228238.99
573	594474.01	2228237.61
574	594471.71	2228234.35
575	594467.79	2228237.12
576	594431.15	2228222.27
577	594432.79	2228219.28
578	594429.29	2228217.36
579	594427.44	2228220.73
580	594381.63	2228201.09
581	594382.42	2228199.30
582	594378.76	2228197.68
583	594377.97	2228199.47
584	594351.07	2228187.11
585	594345.02	2228184.49
586	594346.24	2228182.11
587	594342.68	2228180.29
588	594341.33	2228182.92



589	594280.31	2228157.18
590	594278.75	2228160.86
591	594292.14	2228166.51
592	594290.35	2228170.33
593	594254.13	2228154.53
594	594242.87	2228149.70
595	594229.40	2228143.94
596	594192.38	2228127.86
597	594195.12	2228123.18
598	594245.40	2228145.26
599	594249.81	2228135.05
600	594246.13	2228133.47
601	594243.32	2228139.98
602	594219.94	2228129.70
603	594223.35	2228122.21
604	594219.71	2228120.55
605	594216.28	2228128.10
606	594193.28	2228118.00
607	594197.33	2228109.52
608	594193.73	2228107.80
609	594187.88	2228120.01
610	594191.43	2228121.56
611	594188.71	2228126.22
612	594168.72	2228117.30
613	594133.39	2228102.62
614	594119.74	2228096.76
615	594095.19	2228087.46
616	594097.66	2228081.61
617	594140.39	2228100.36
618	594141.99	2228096.70
619	594097.41	2228077.13
620	593997.86	2228033.43
621	593996.26	2228037.09
622	594094.00	2228080.00
623	594091.49	2228085.93
624	594055.07	2228069.59
625	594021.67	2228055.00
626	593974.31	2228034.35
627	593976.51	2228028.97
628	593980.31	2228030.73
629	593981.99	2228027.11
630	593969.14	2228021.13
631	593971.37	2228015.51
632	593967.65	2228014.03
633	593965.52	2228019.43
634	593957.71	2228015.74
635	593959.13	2228008.72
636	593955.21	2228007.92
637	593953.17	2228018.03
638	593965.74	2228023.96
639	593972.88	2228027.28

640	593970.61	2228032.82
641	593959.36	2228028.40
642	593927.39	2228014.20
643	593922.12	2228011.99
644	593928.14	2227997.67
645	593926.33	2227996.88
646	593871.88	2227973.53
647	593870.30	2227977.21
648	593922.92	2227999.77
649	593918.43	2228010.44
650	593847.72	2227980.78
651	593836.38	2227951.34
652	593869.38	2227890.56
653	593885.30	2227883.34
654	593896.83	2227880.27
655	593908.39	2227878.72
656	593950.05	2227891.70
657	594040.80	2227920.66
658	594072.89	2227930.51
659	594140.55	2227952.42
660	594224.62	2227984.26
661	594297.06	2228014.33
662	594402.01	2228058.58
663	594452.23	2228074.56
664	594481.05	2228083.73
665	594540.78	2228103.62
666	594531.75	2228129.23
667	594589.68	2228155.80
668	594592.64	2228156.33
669	594595.47	2228156.45
670	594635.44	2228154.89
671	594643.47	2228156.47
672	594648.39	2228158.41
556	594664.44	2228170.30
Зона1(3)	—	—
673	594565.33	2228283.28
674	594555.28	2228304.71
675	594551.37	2228302.72
676	594549.55	2228306.28
677	594553.64	2228308.37
678	594537.93	2228345.52
679	594521.02	2228384.75
680	594507.06	2228417.35
681	594502.81	2228425.55
682	594455.89	2228405.05
683	594448.28	2228397.14
684	594451.45	2228392.13
685	594448.07	2228389.99
686	594445.26	2228394.43
687	594428.61	2228380.91
688	594396.02	2228366.49

689	594347.72	2228343.08
690	594330.02	2228333.84
691	594289.85	2228313.66
692	594265.96	2228302.14
693	594271.04	2228292.92
694	594251.93	2228282.21
695	594249.96	2228285.49
696	594248.98	2228282.17
697	594247.97	2228277.45
698	594247.81	2228274.69
699	594248.04	2228271.93
700	594248.67	2228269.25
701	594268.43	2228221.87
702	594272.65	2228210.45
703	594280.93	2228191.25
704	594285.01	2228193.09
705	594287.29	2228187.02
706	594290.78	2228187.96
707	594292.80	2228183.10
708	594289.62	2228181.27
709	594295.83	2228168.07
710	594333.69	2228184.05
711	594328.44	2228199.00
712	594332.22	2228200.32
713	594337.38	2228185.60
714	594341.48	2228187.32
715	594349.45	2228190.77
716	594368.90	2228199.70
717	594364.44	2228211.71
718	594368.20	2228213.11
719	594372.55	2228201.38
720	594378.17	2228203.96
721	594427.55	2228225.13
722	594457.48	2228237.26
723	594453.87	2228248.06
724	594457.67	2228249.32
725	594461.19	2228238.76
726	594467.26	2228241.22
727	594476.06	2228245.17
728	594472.09	2228254.67
729	594475.79	2228256.21
730	594479.71	2228246.81
731	594523.31	2228266.37
732	594533.28	2228270.38
733	594529.35	2228281.35
734	594533.11	2228282.69
735	594536.99	2228271.87
673	594565.33	2228283.28

ПЛАН ГРАНИЦ
Охранная зона объекта: «Распределительный газопровод в д. Щуково Слободского района»
(наименование объекта землеустройств)


Схема расположения листов

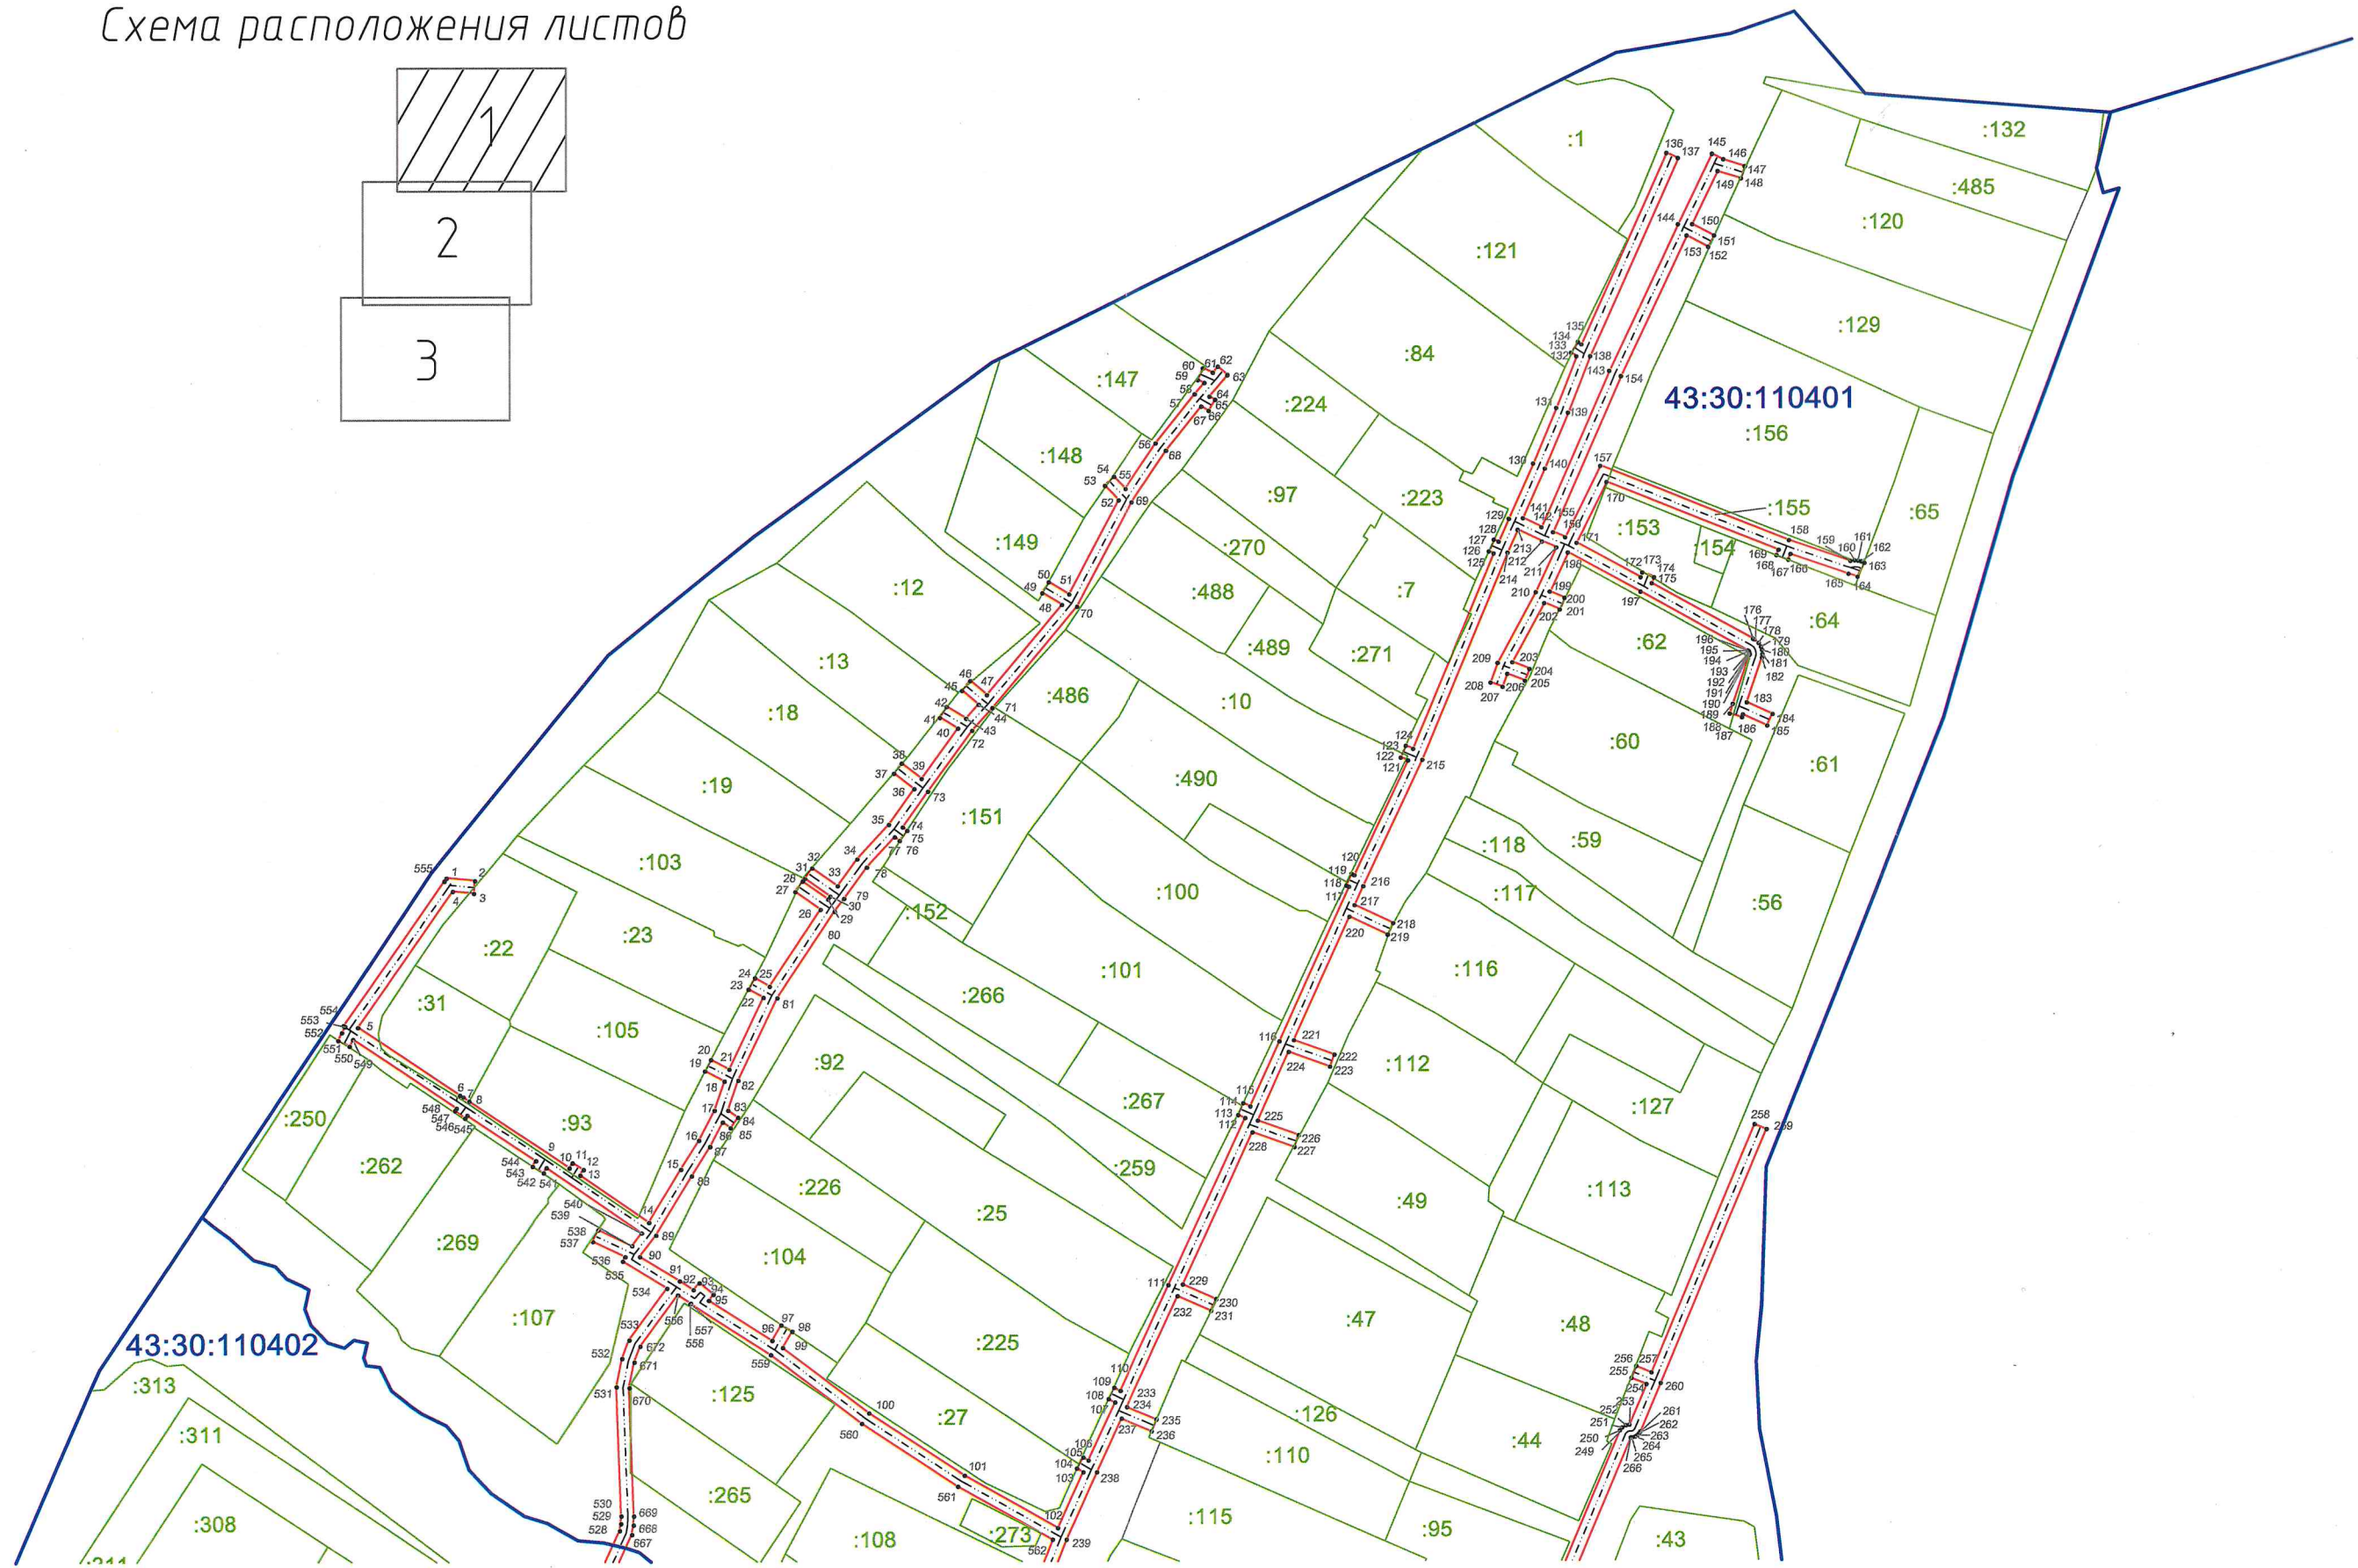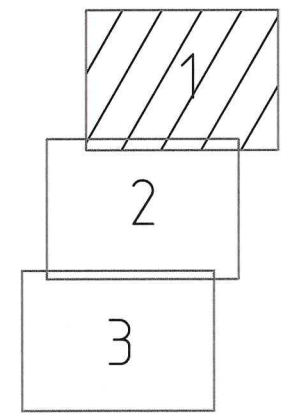


Масштаб 1:2000

ПЛАН ГРАНИЦ
Охранная зона объекта: «Распределительный газопровод в д. Щуково Слободского района»
(наименование объекта землеустройств)

Схема расположения листов

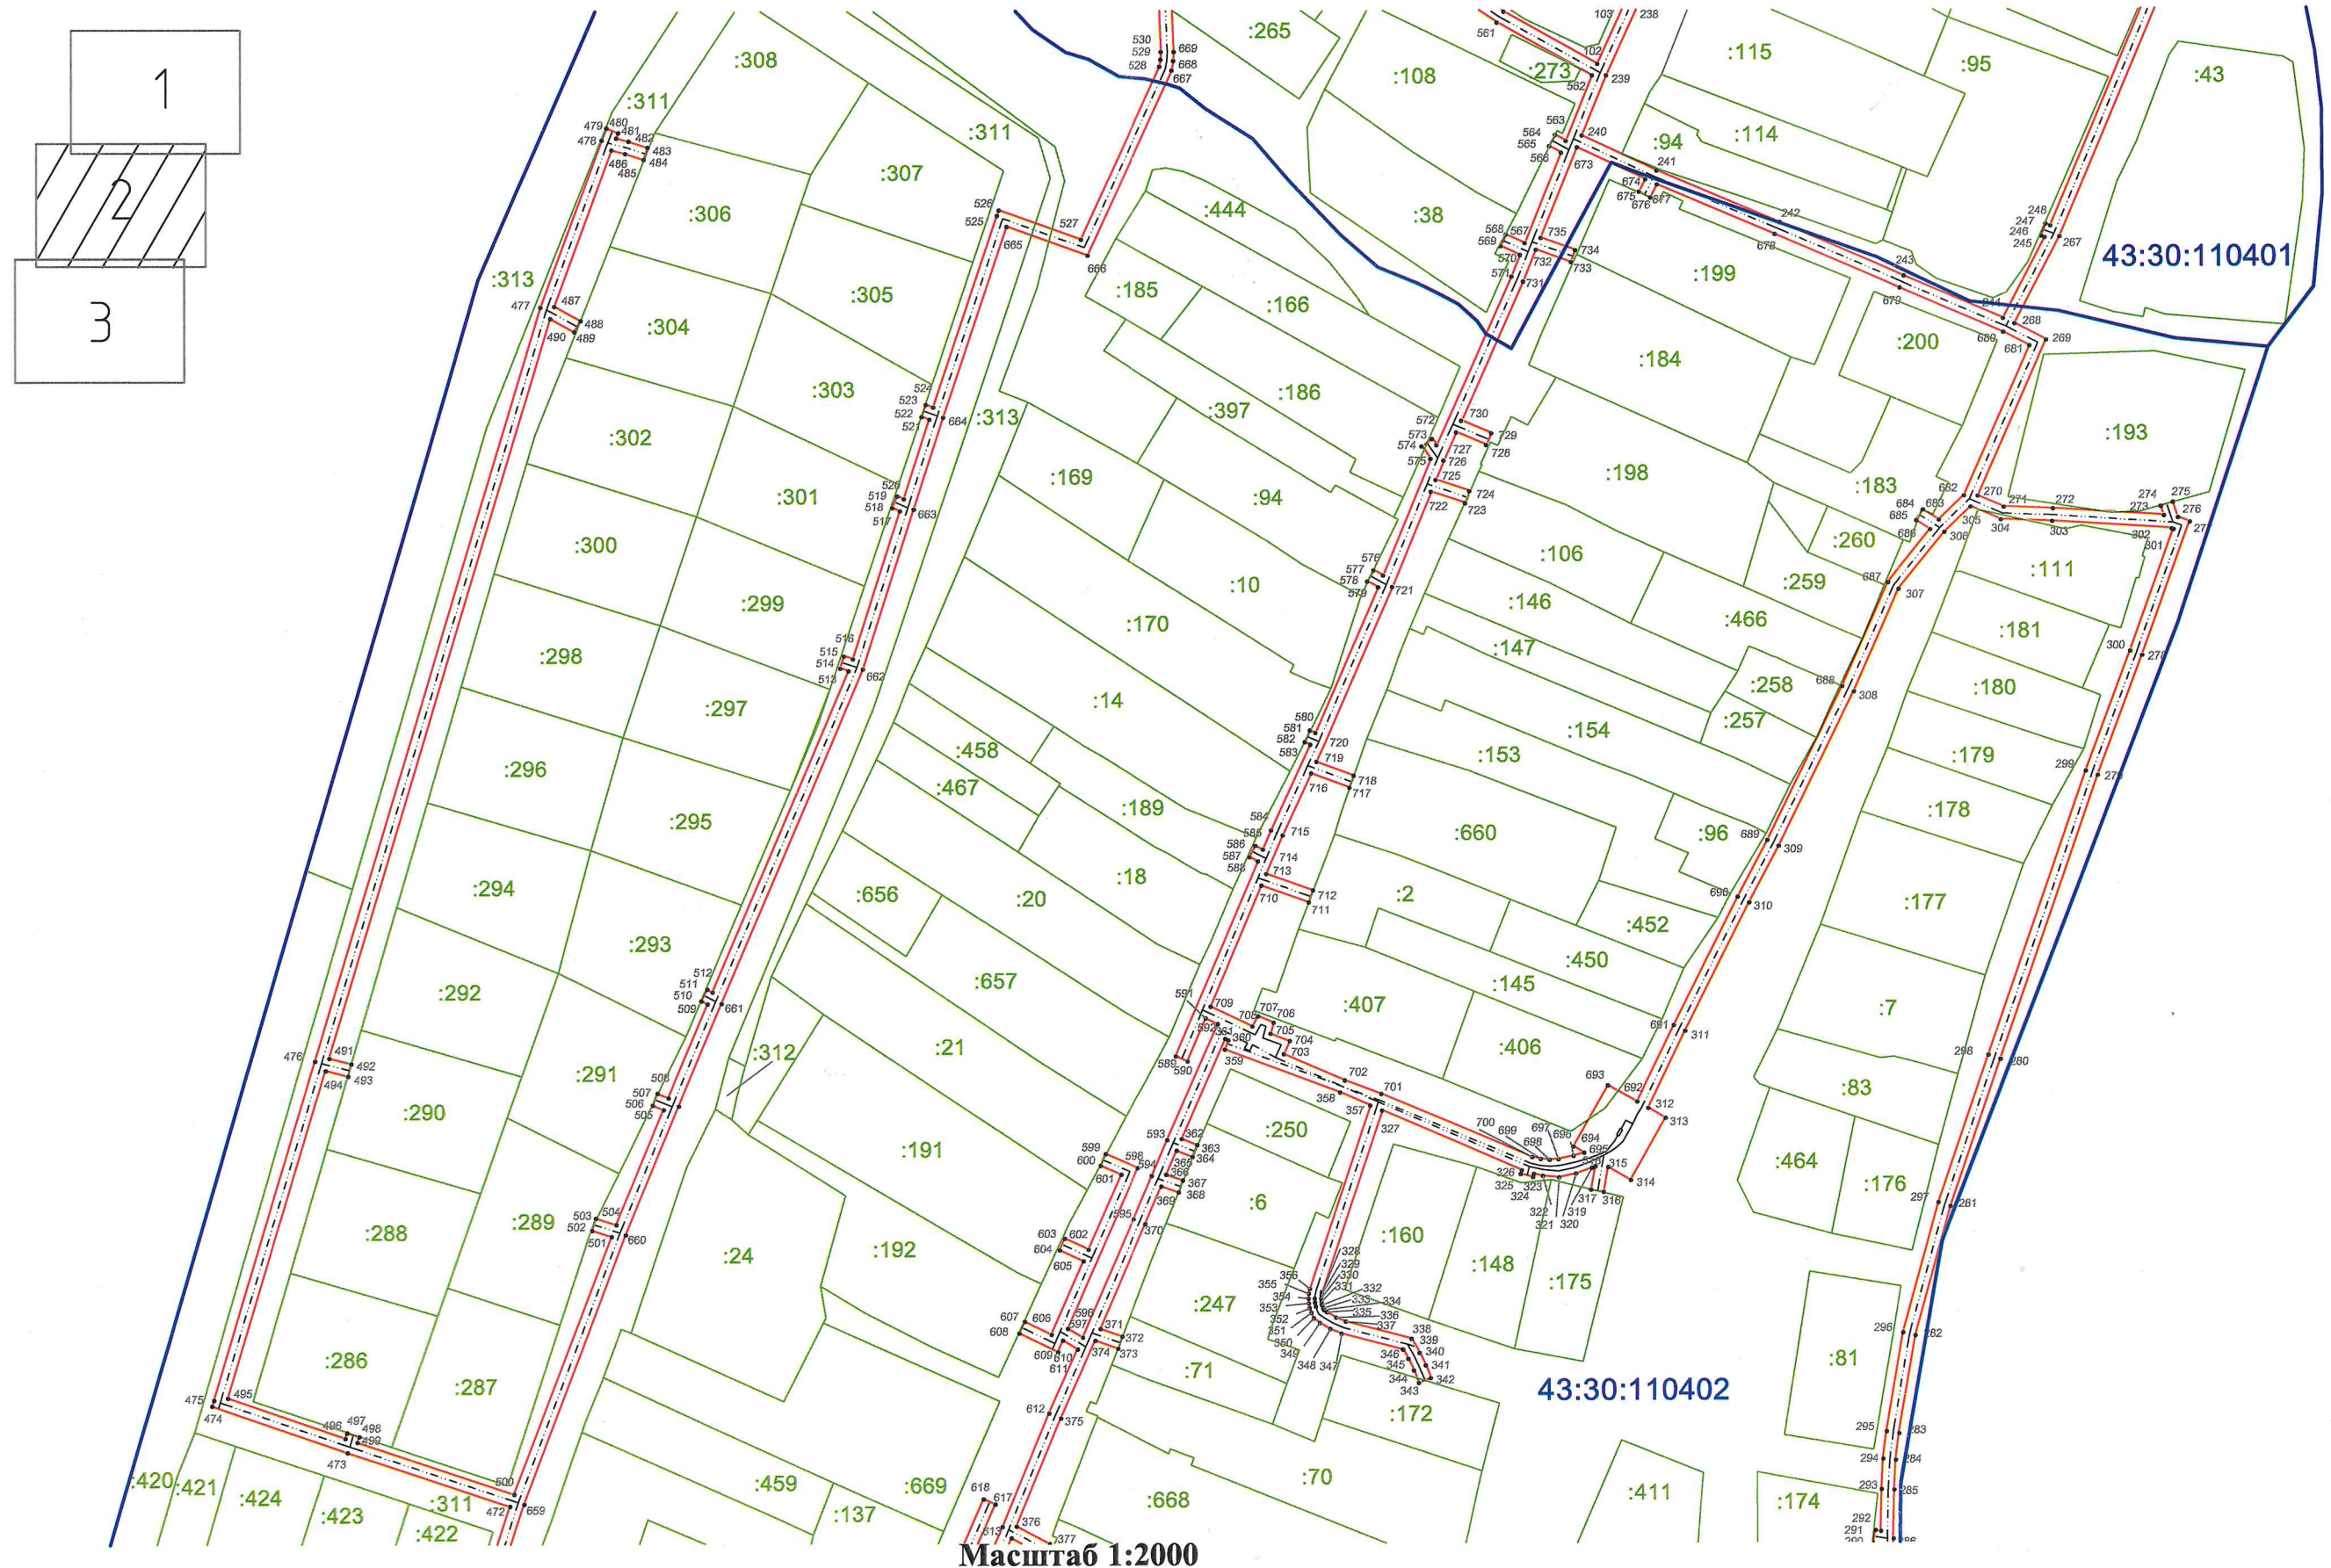

Масштаб 1:2000

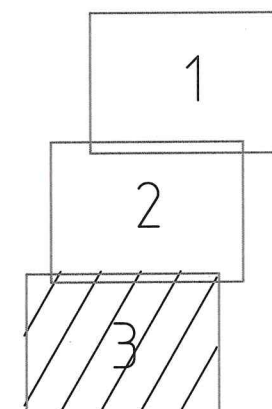

Масштаб 1:2000

План границ объекта

Условные обозначения и знаки для оформления
графической части карты (плана)

●	Характерная точка границы, сведения о которой позволяют однозначно определить ее положение на местности.
	Существующая часть границы земельных участков, имеющиеся в ГКН сведения о которой достаточны для определения ее местоположения.
	Граница охранной зоны объекта.
	Существующая часть границы сооружения, имеющиеся в ГКН сведения о которой достаточны для определения ее местоположения.
	Граница субъекта Российской Федерации
	Граница муниципального образования
	Граница кадастрового округа
	Граница кадастрового района
	Граница кадастрового квартала