

**МИНИСТЕРСТВО ИМУЩЕСТВЕННЫХ ОТНОШЕНИЙ
КИРОВСКОЙ ОБЛАСТИ
РАСПОРЯЖЕНИЕ**

29.05.2026

№ 543

г. Киров

Об утверждении границ охранной зоны газопровода

В соответствии с подпунктом 1 пункта 2 статьи 56, пунктом 6 статьи 105 Земельного кодекса Российской Федерации, постановлением Правительства Российской Федерации от 20.11.2000 № 878 «Об утверждении Правил охраны газораспределительных сетей», Положением о министерстве имущественных отношений Кировской области, утвержденным постановлением Правительства Кировской области от 15.02.2021 № 81-П «Об утверждении Положения о министерстве имущественных отношений Кировской области», на основании заявления АО «Газпром газораспределение Киров» от 29.04.2026 № АН-03/2041, учитывая представленные материалы по описанию местоположения границ охранной зоны объекта газоснабжения: «Распределительный газопровод в п. Чепецкий Зуевского района Кировской области» (далее – сооружение):

1. Утвердить границы охранной зоны сооружения с кадастровым номером 43:09:000000:889, расположенного по адресу: Российская Федерация, Кировская область, Зуевский муниципальный район, Сезеневское сельское поселение, поселок Чепецкий, в соответствии с графическим описанием местоположения границ и координатным описанием характерных точек этих границ согласно приложению.

2. Наложить бессрочно ограничения (обременения) на входящие в охранную зону газораспределительных сетей, указанных в пункте 1 настоящего распоряжения, земельные участки, определив условия их использования в соответствии с Правилами охраны газораспределительных

сетей, утвержденными постановлением Правительства Российской Федерации от 20.11.2000 № 878 «Об утверждении Правил охраны газораспределительных сетей».

3. Убытки, в том числе упущенная выгода, причиненные ограничением прав лиц, указанных в пункте 2 статьи 57.1 Земельного кодекса Российской Федерации, в связи с установлением границы охранной зоны газораспределительных сетей, указанных в пункте 1 настоящего распоряжения, подлежат возмещению таким лицам собственником сооружения в полном объеме с учетом особенностей и в срок, установленный статьей 57.1 Земельного кодекса Российской Федерации.

4. Отделу управления земельными ресурсами министерства имущественных отношений Кировской области:

4.1. Обеспечить опубликование настоящего распоряжения на официальном сайте министерства имущественных отношений Кировской области (www.dgs.kirovreg.ru) в течение 10 календарных дней со дня его подписания.

4.2. Направить сведения об утвержденных границах охранной зоны газопровода, указанного в пункте 1 настоящего распоряжения, в течение 5 рабочих дней в орган регистрации прав.

5. Контроль за выполнением распоряжения оставляю за собой.

И.о. министра имущественных отношений Кировской области С.А. Казаковцев



Приложение
УТВЕРЖДЕНО
распоряжением министерства
имущественных отношений
Кировской области
от 19.05.2016 № 573

Координатное описание

характерных точек границы охранной зоны сооружения «Распределительный газопровод в п. Чепецкий Зуевского района Кировской области» с кадастровым номером 43:09:000000:889, расположенного по адресу: Российская Федерация, Кировская область, Зуевский муниципальный район, Сезеневское сельское поселение, поселок Чепецкий

	Координаты в системе координат МСК-43	
	X	Y
1	2	3
1	573514.60	2287935.98
2	573513.30	2287939.76
3	573301.80	2287866.76
4	573188.34	2287707.46
5	573133.24	2287618.84
6	572928.50	2287580.13
7	572779.62	2287551.35
8	572754.03	2287550.29
9	572657.73	2287551.06
10	572617.67	2287558.03
11	572606.89	2287560.15
12	572579.14	2287919.19
13	572711.57	2287913.45
14	572803.82	2287907.21
15	572804.08	2287911.21
16	572711.79	2287917.45
17	572578.80	2287923.21
18	572570.68	2288011.31
19	572570.64	2288013.72
20	572567.92	2288020.21
21	572662.49	2288037.78
22	572661.75	2288041.72
23	572566.65	2288024.05
24	572502.78	2288305.43
25	572493.33	2288407.47
26	572403.93	2288360.44
27	572218.35	2288689.07
28	572237.11	2288703.91

29	572284.49	2288736.97
30	572282.21	2288740.25
31	572236.75	2288708.54
32	572231.09	2288721.10
33	572227.45	2288719.46
34	572233.46	2288706.12
35	572214.78	2288691.34
36	572156.22	2288669.56
37	572152.86	2288678.95
38	572149.10	2288677.61
39	572152.65	2288667.68
40	572031.19	2288574.81
41	572151.31	2288413.49
42	572213.77	2288315.03
43	572264.65	2288230.20
44	572270.25	2288116.11
45	572273.46	2288000.17
46	572275.89	2287972.71
47	572266.35	2287972.50
48	572279.13	2287885.59
49	572278.99	2287800.17
50	572263.24	2287630.89
51	572251.00	2287631.91
52	572247.29	2287603.35
53	572247.12	2287601.44
54	572246.81	2287599.82
55	572245.32	2287588.56
56	572258.13	2287588.11
57	572250.27	2287513.22
58	572248.06	2287513.42
59	572187.46	2287507.96
60	571830.88	2287462.49
61	571816.73	2287567.69
62	571653.53	2287551.27
63	571650.36	2287593.10
64	571655.41	2287621.07
65	571651.72	2287647.93
66	571647.76	2287647.39
67	571651.37	2287621.15
68	571646.34	2287593.30
69	571649.55	2287550.79
70	571572.09	2287539.84
71	571450.25	2287576.82
72	571442.23	2287628.66
73	571438.27	2287628.04
74	571446.69	2287573.72
75	571571.77	2287535.76
76	571651.93	2287547.08
77	571813.29	2287563.33
78	571826.92	2287461.89
79	571636.30	2287428.52

80	571636.98	2287424.58
81	571829.27	2287458.24
82	572184.64	2287503.57
83	572176.42	2287481.77
84	572137.10	2287423.30
85	572004.02	2287400.78
86	571938.53	2287389.69
87	571845.48	2287373.94
88	571846.14	2287370.00
89	571937.22	2287385.41
90	571937.84	2287381.79
91	571941.78	2287382.45
92	571941.17	2287386.08
93	572002.70	2287396.50
94	572003.23	2287393.35
95	572007.17	2287394.01
96	572006.65	2287397.17
97	572139.46	2287419.64
98	572180.00	2287479.93
99	572189.11	2287504.09
100	572248.22	2287509.42
101	572249.88	2287509.23
102	572239.37	2287390.12
103	572233.15	2287343.62
104	572205.34	2287172.60
105	572195.43	2287129.47
106	572223.75	2287110.99
107	572225.93	2287114.33
108	572199.95	2287131.29
109	572209.26	2287171.84
110	572237.11	2287343.04
111	572243.35	2287389.68
112	572254.04	2287510.87
113	572262.55	2287591.95
114	572249.86	2287592.40
115	572250.50	2287597.27
116	572252.03	2287597.13
117	572380.60	2287572.06
118	572352.65	2287352.98
119	572356.61	2287352.48
120	572384.52	2287571.17
121	572452.64	2287554.06
122	572443.81	2287476.21
123	572447.79	2287475.75
124	572456.55	2287553.10
125	572603.15	2287517.86
126	572606.79	2287556.10
127	572616.83	2287554.11
128	572657.37	2287547.06
129	572754.09	2287546.29
130	572780.08	2287547.37

131	572929.26	2287576.21
132	573135.70	2287615.24
133	573191.33	2287704.69
134	573290.27	2287738.86
135	573437.72	2287786.41
136	573436.50	2287790.21
137	573289.01	2287742.66
138	573195.27	2287710.28
139	573304.32	2287863.40
1	573514.60	2287935.98
—	—	—
140	572599.61	2287522.82
141	572603.00	2287558.50
142	572574.98	2287921.12
143	572566.68	2288011.23
144	572566.65	2288012.83
145	572563.22	2288021.12
146	572498.82	2288304.81
147	572489.89	2288401.15
148	572405.74	2288356.88
149	572432.96	2288297.14
150	572429.32	2288295.48
151	572402.22	2288354.96
152	572363.84	2288333.31
153	572361.88	2288336.79
154	572400.41	2288358.53
155	572214.87	2288687.11
156	572156.00	2288665.21
157	572036.75	2288574.03
158	572154.61	2288415.75
159	572217.17	2288317.13
160	572268.59	2288231.40
161	572274.25	2288116.27
162	572277.45	2288000.42
163	572279.87	2287973.08
164	572357.60	2287985.93
165	572351.91	2288073.47
166	572348.26	2288165.41
167	572352.26	2288165.57
168	572355.82	2288075.89
169	572477.03	2288095.60
170	572469.05	2288162.06
171	572455.85	2288203.42
172	572452.23	2288216.29
173	572423.23	2288208.42
174	572422.19	2288212.28
175	572451.21	2288220.16
176	572441.44	2288260.20
177	572445.32	2288261.14
178	572455.55	2288219.25
179	572459.69	2288204.58

180	572472.97	2288162.92
181	572480.97	2288096.28
182	572489.69	2288097.86
183	572490.41	2288093.92
184	572481.45	2288092.26
185	572356.02	2288071.87
186	572361.56	2287986.57
187	572504.97	2288009.48
188	572505.61	2288005.54
189	572360.03	2287982.28
190	572280.25	2287968.81
191	572270.97	2287968.60
192	572282.82	2287888.01
193	572528.70	2287925.42
194	572529.30	2287921.46
195	572283.13	2287884.01
196	572282.99	2287802.18
197	572525.61	2287814.44
198	572535.74	2287813.59
199	572535.48	2287809.59
200	572525.84	2287810.20
201	572536.56	2287615.58
202	572532.56	2287615.36
203	572521.83	2287810.24
204	572282.82	2287798.17
205	572266.86	2287626.57
206	572254.48	2287627.61
207	572251.12	2287601.23
208	572252.60	2287601.08
209	572383.26	2287575.61
210	572455.30	2287557.51
140	572599.61	2287522.82



ПЛАН ГРАНИЦ

Охранная зона объекта "Распределительный газопровод в п. Чепецкий Зуевского района Кировской области"



ПЛАН ГРАНИЦ

Охранная зона объекта "Распределительный газопровод в п. Чепецкий Зуевского района Кировской области"

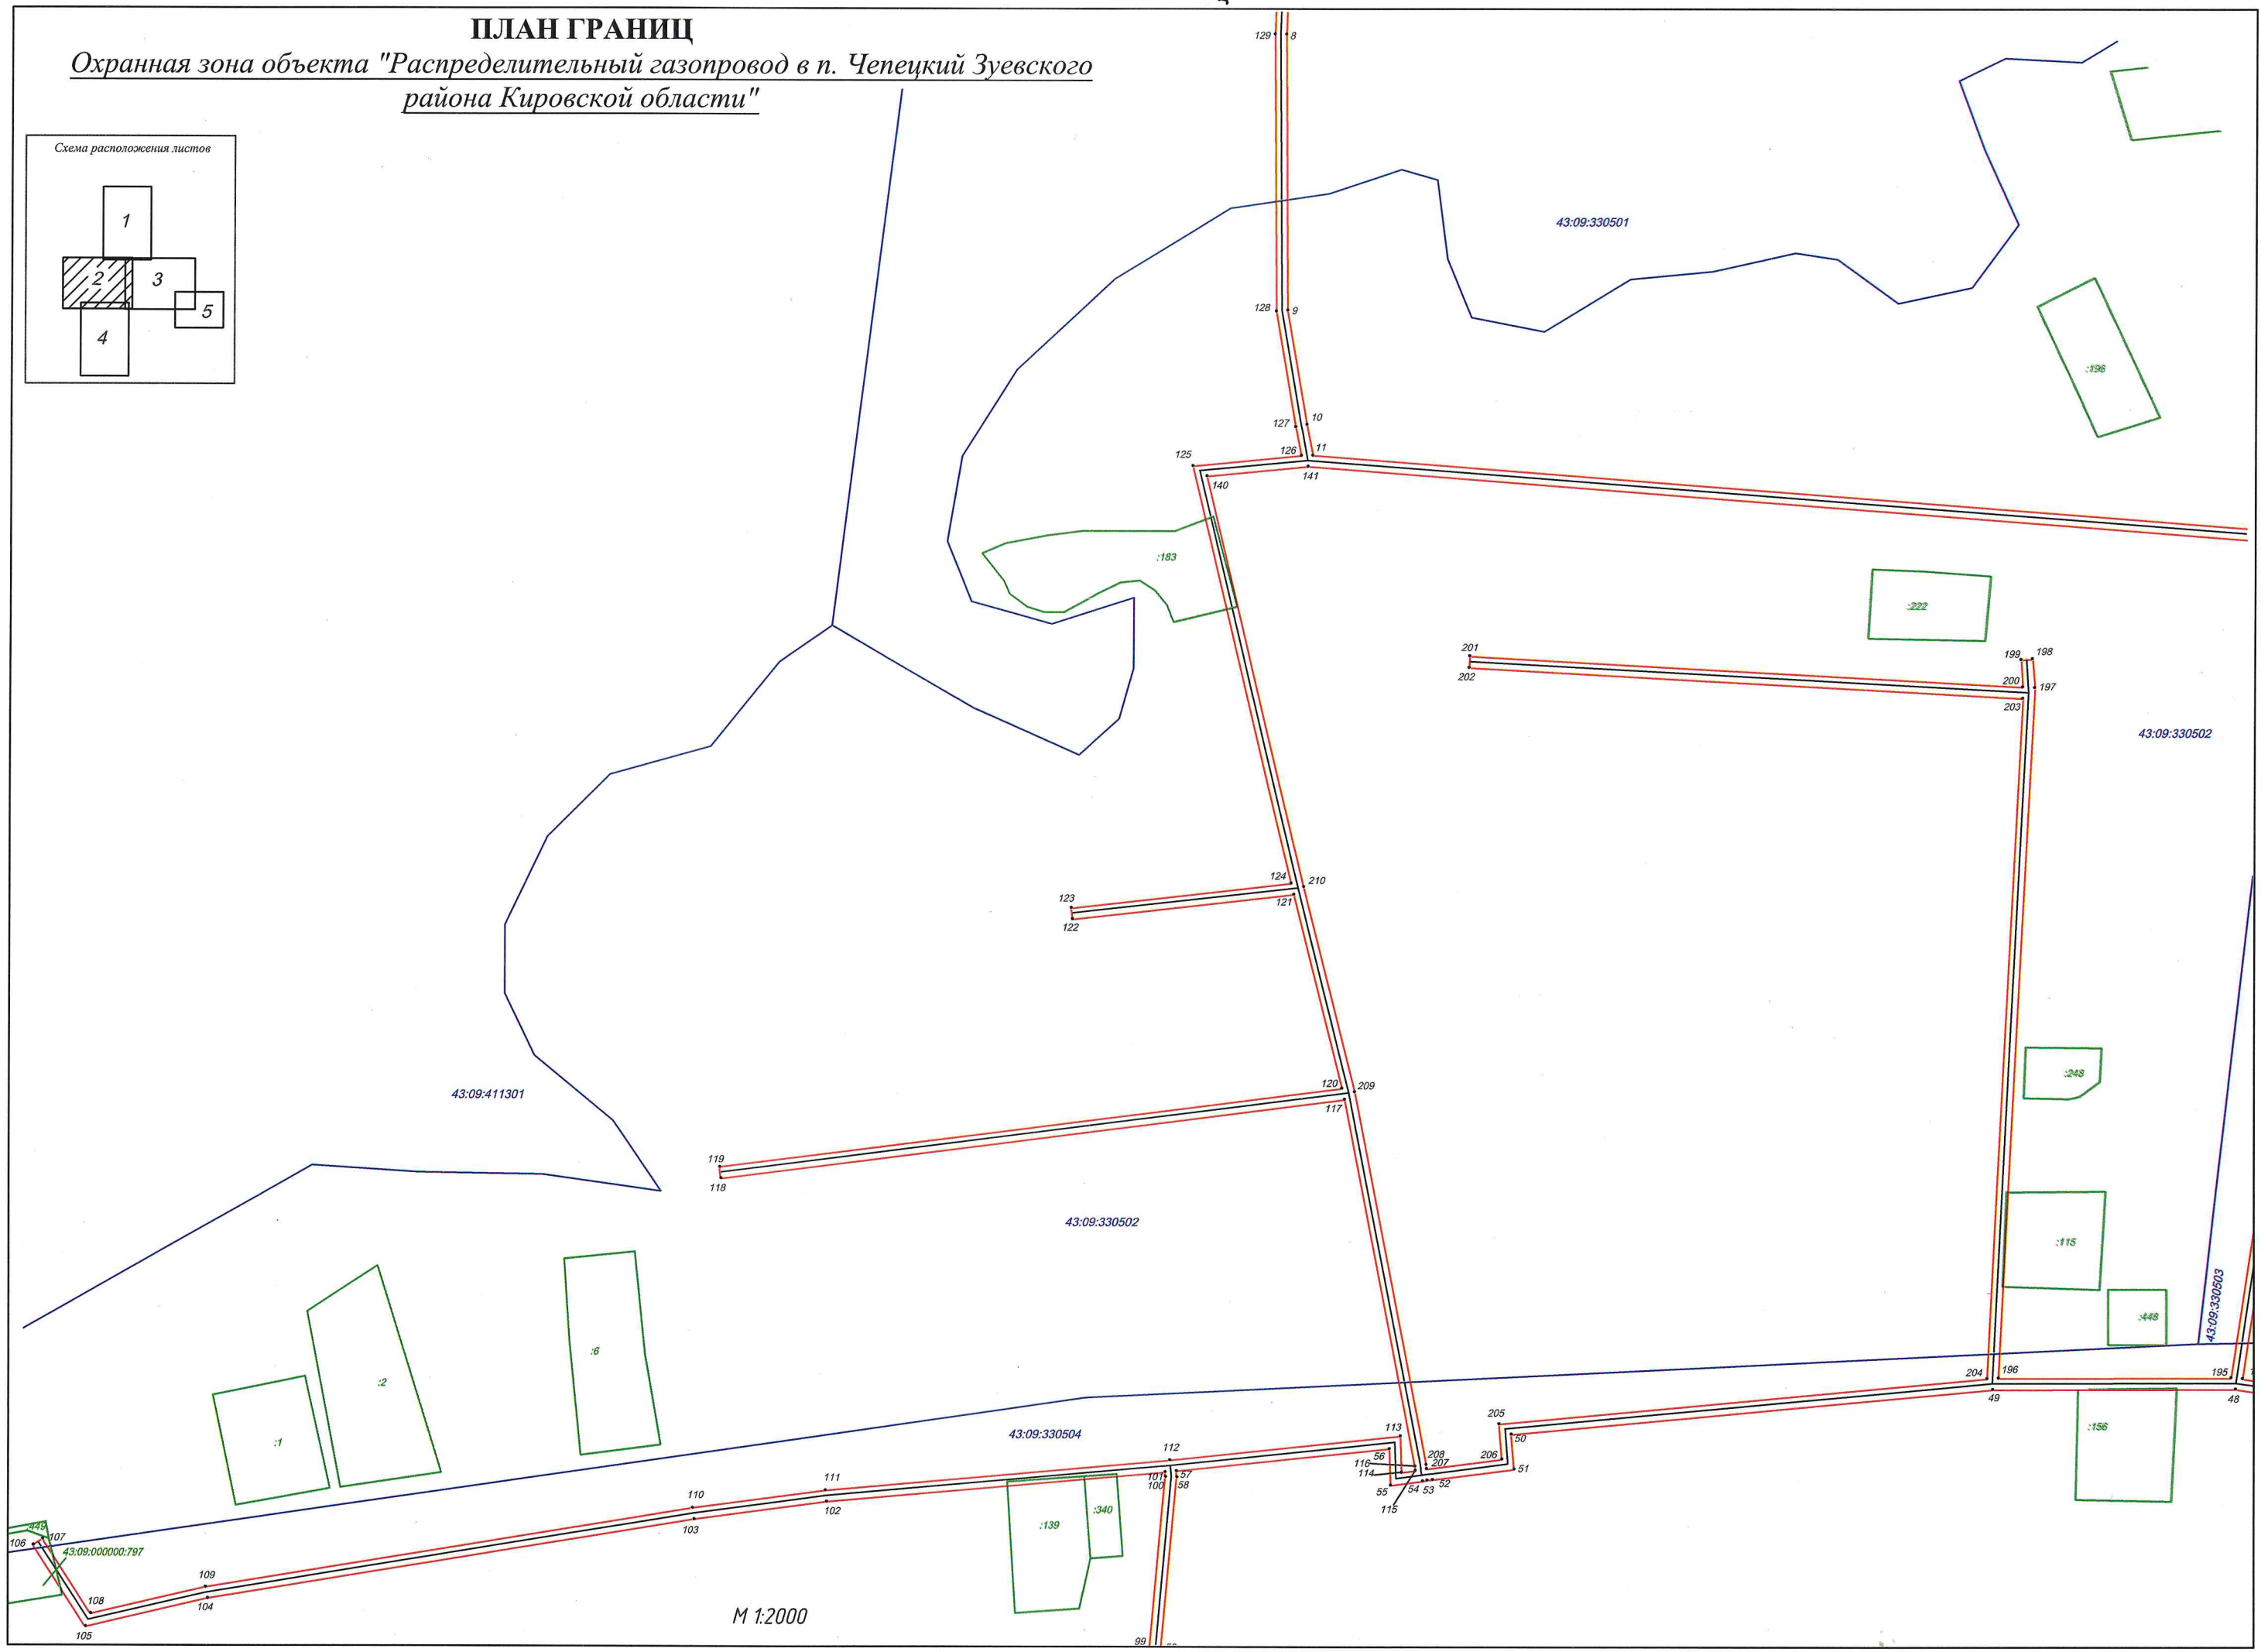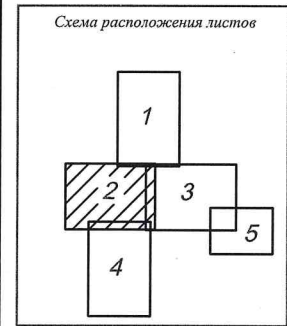


M 1:2000

ПЛАН ГРАНИЦ

Охранная зона объекта "Распределительный газопровод в п. Чепецкий Зуевского района Кировской области"



Схема расположения листов

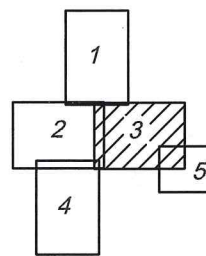

ПЛАН ГРАНИЦ

Охранная зона объекта "Распределительный
газопровод в п. Чепецкий Зуевского района Кировской
области"



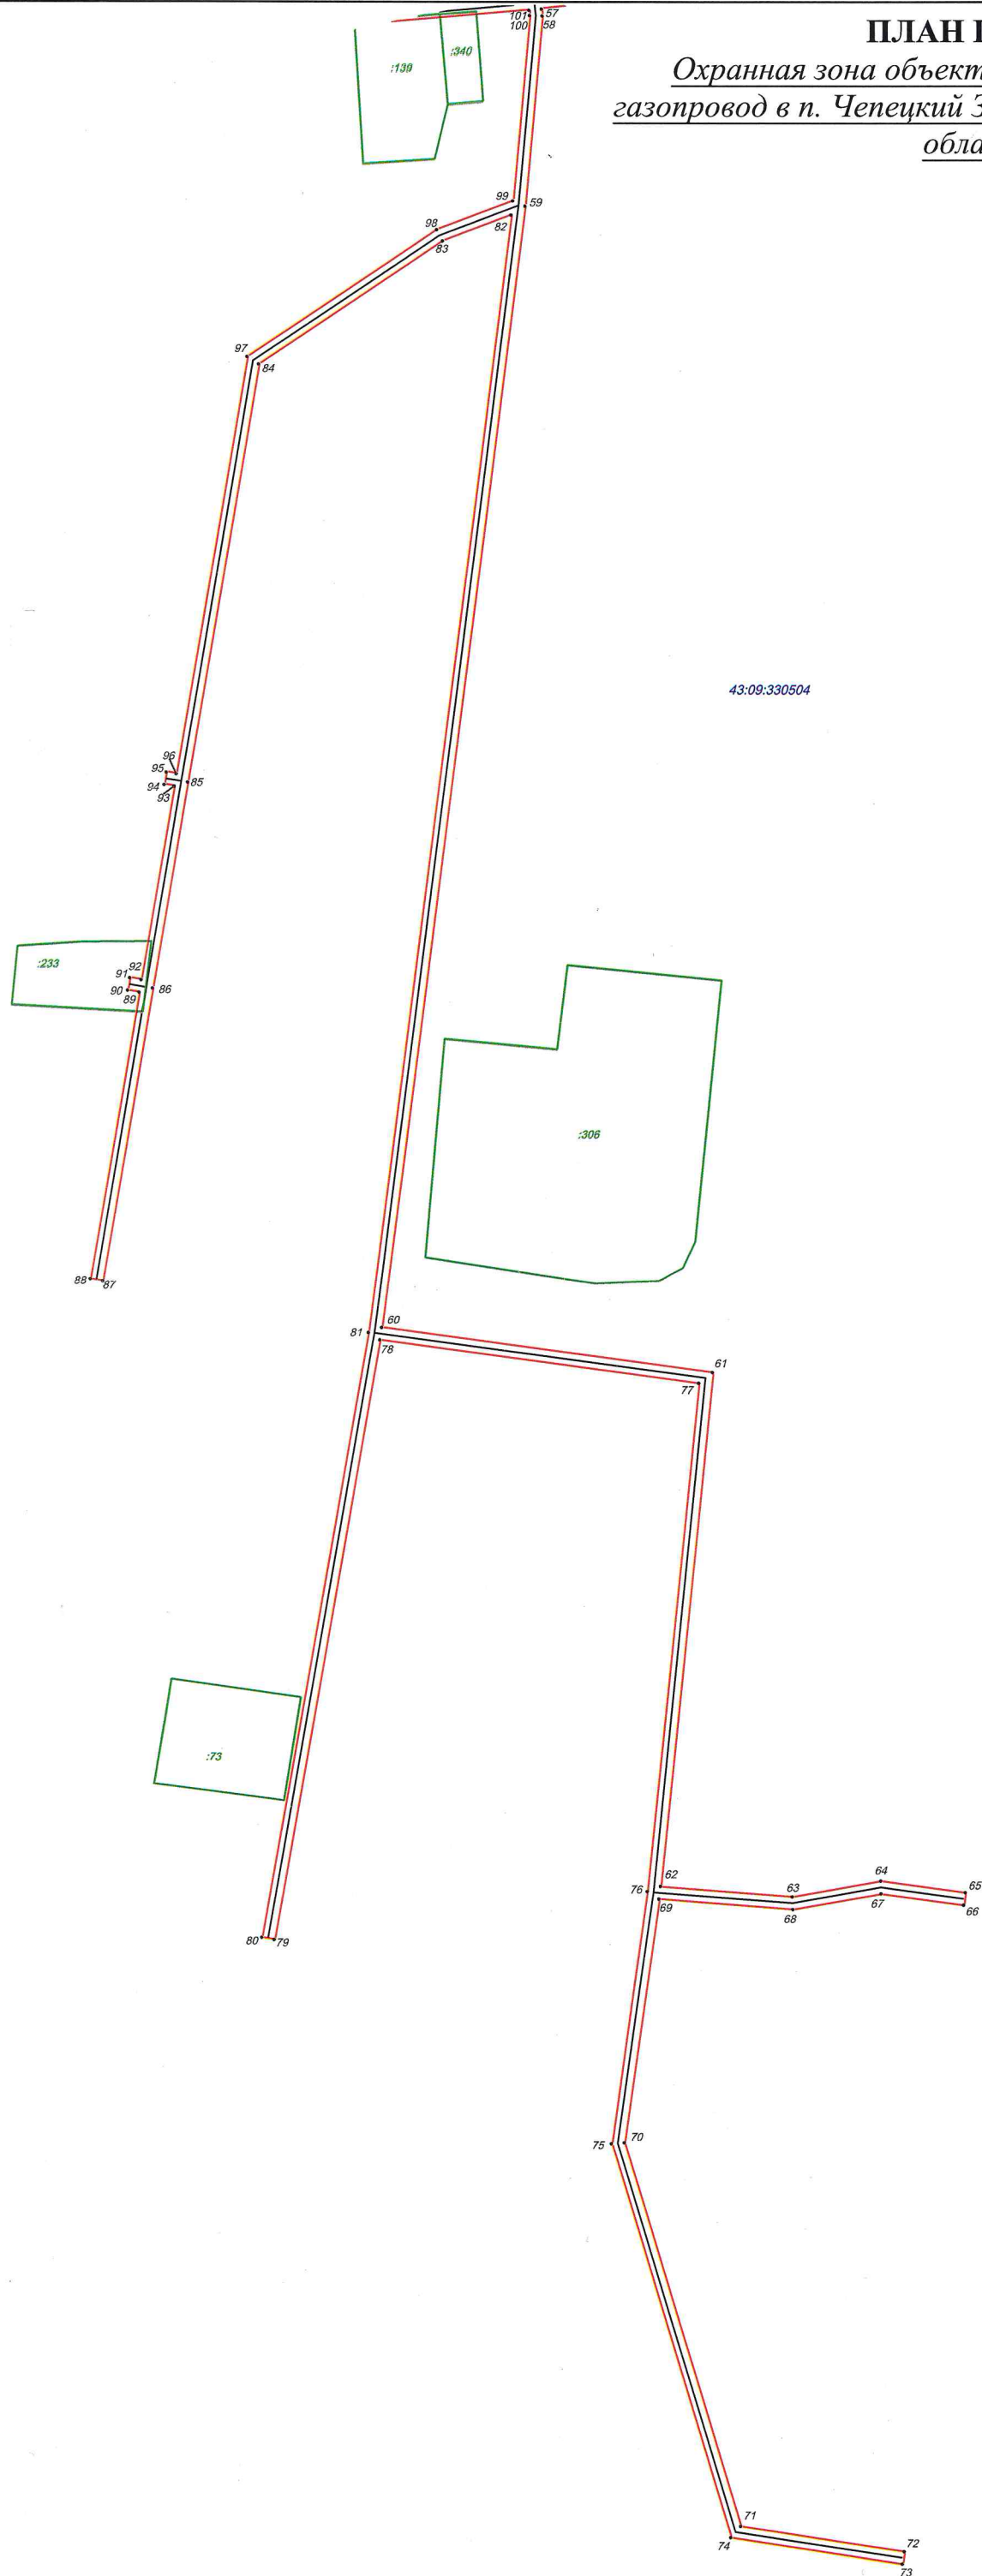


Схема расположения листов

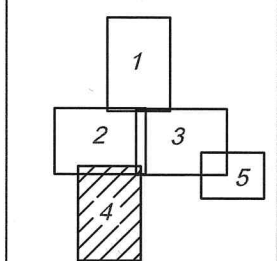

ПЛАН ГРАНИЦ

Охранная зона объекта "Распределительный газопровод в п. Чепецкий Зуевского района Кировской области"

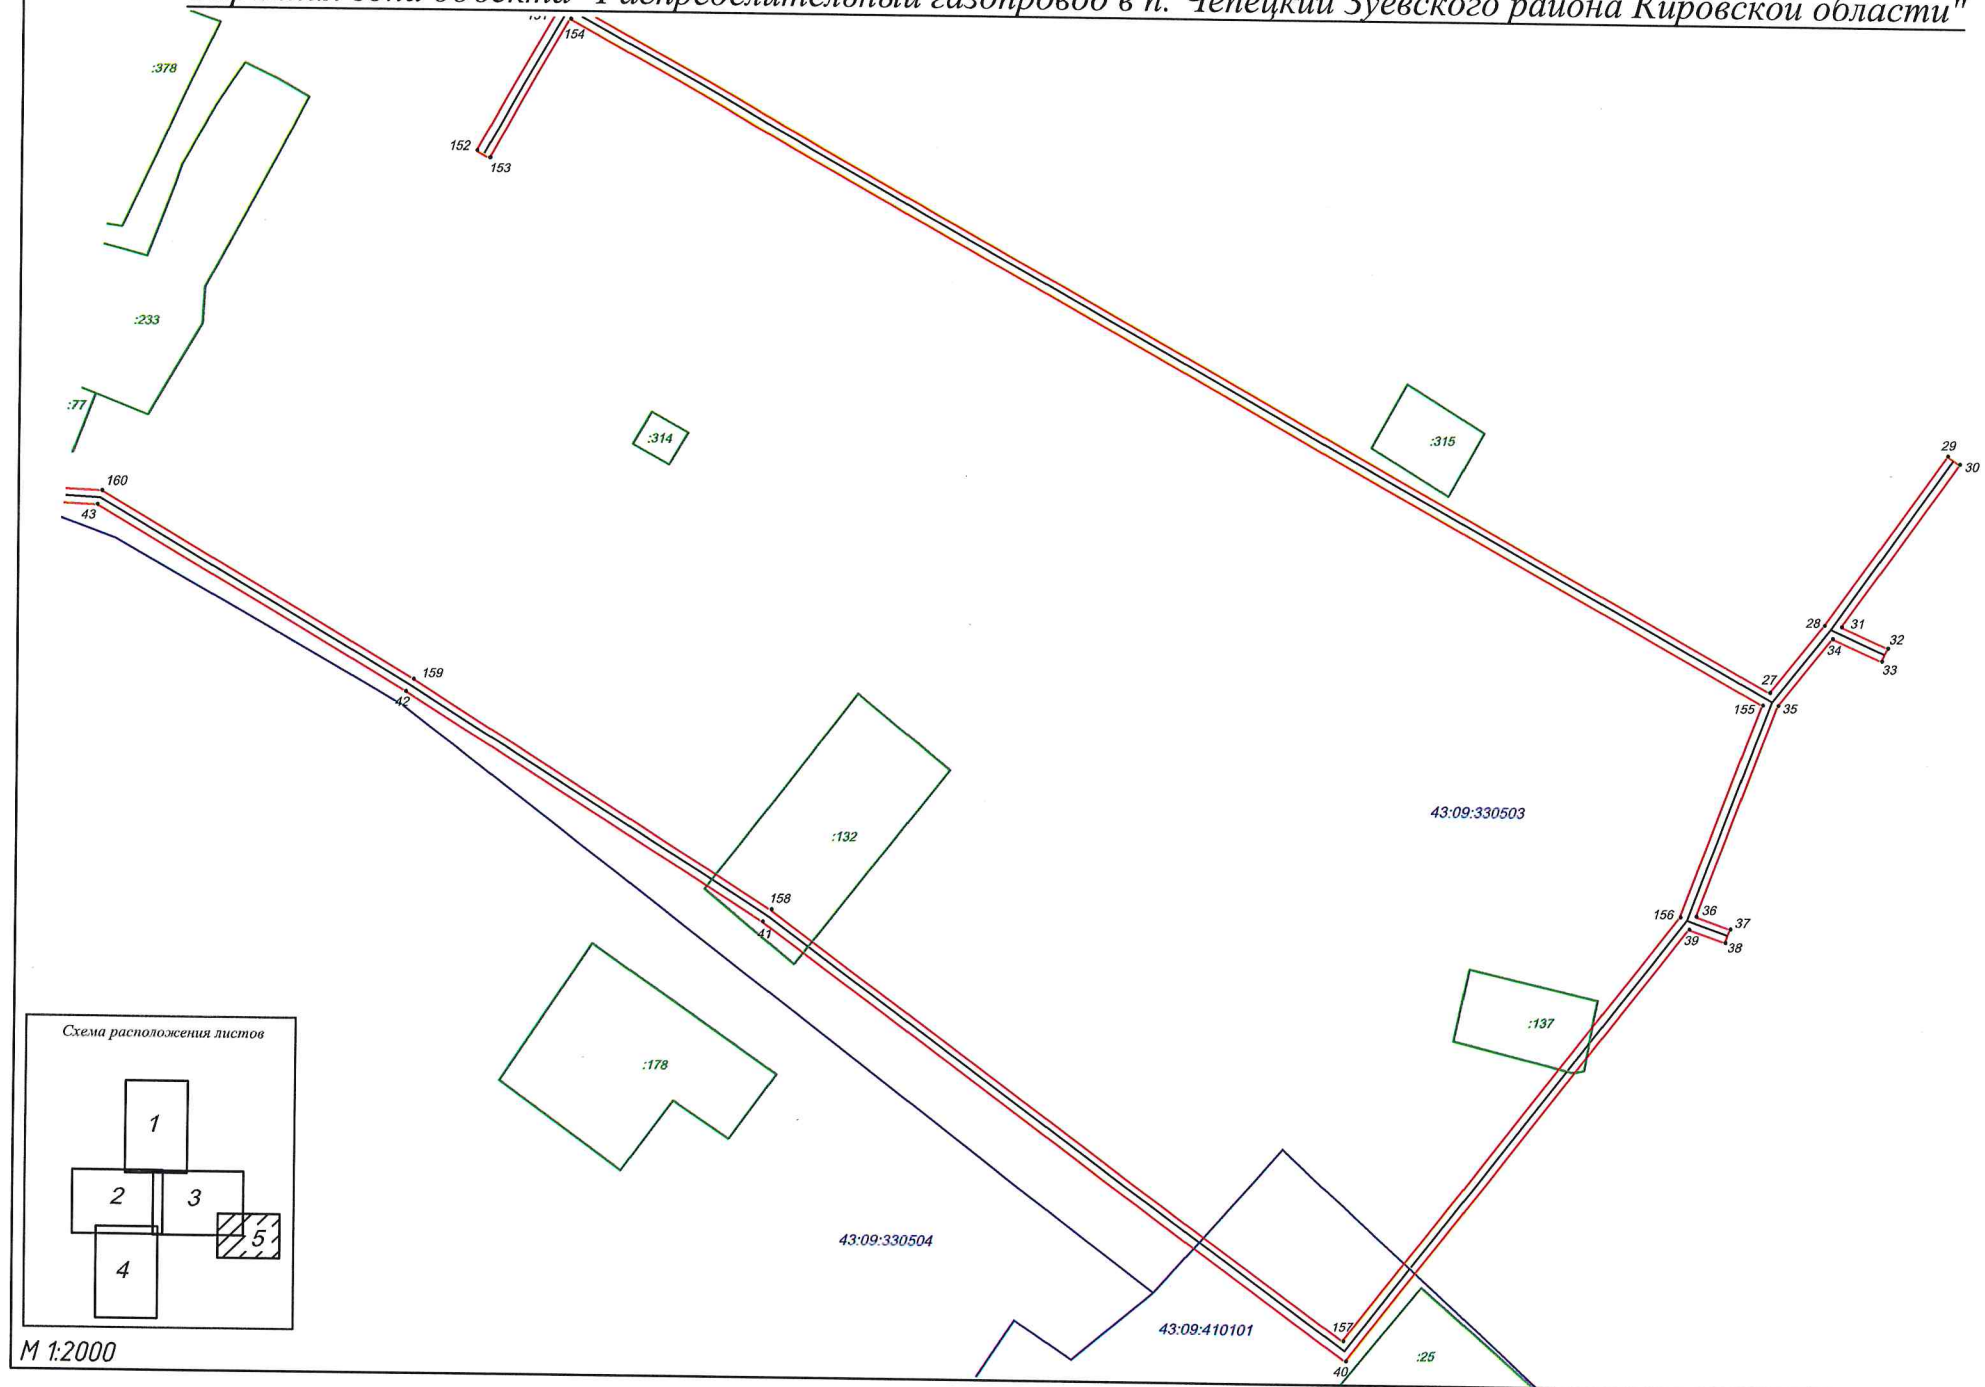

План границ объекта землеустройства

Условные обозначения и знаки для оформления графической части карты (плана)

Обозначения земельных участков, размеры которых не могут быть
переданы в масштабе разделов графической части:

- | | |
|---|--|
|  | Граница ранее учтенного земельного участка, представляющего собой единое землепользование с преобладанием условных участков, имеющиеся в ГКН сведения о границах которых достаточны для определения их положения на местности. |
|  | Граница земельного участка, представляющего собой единое землепользование с преобладанием условных участков, имеющиеся в ГКН сведения о границах которых не достаточны для определения их положения на местности. |

Обозначения земельных участков, размеры которых могут быть
переданы в масштабе разделов графической части:

- | | |
|---|---|
|  | Характерная точка границы, сведения о которой не позволяют однозначно определить ее положение на местности. |
|  | Характерная точка границы, сведения о которой позволяют однозначно определить ее положение на местности. |
|  | Существующая часть границы земельных участков, имеющиеся в ГКН сведения о которой достаточны для определения ее местоположения. |
|  | Граница охранной зоны сооружения |
|  | Существующая часть границы сооружения, имеющиеся в ГКН сведения о которой достаточны для определения ее местоположения. |
|  | Граница субъекта Российской Федерации |
|  | Граница муниципального образования |
|  | Граница кадастрового округа |
|  | Граница кадастрового района |
|  | Граница кадастрового квартала |