

**МИНИСТЕРСТВО ИМУЩЕСТВЕННЫХ ОТНОШЕНИЙ
КИРОВСКОЙ ОБЛАСТИ**

РАСПОРЯЖЕНИЕ

29.05.2026

№ 544

г. Киров

Об утверждении границ охранной зоны газопровода

В соответствии с подпунктом 1 пункта 2 статьи 56, пунктом 6 статьи 105 Земельного кодекса Российской Федерации, постановлением Правительства Российской Федерации от 20.11.2000 № 878 «Об утверждении Правил охраны газораспределительных сетей», Положением о министерстве имущественных отношений Кировской области, утвержденным постановлением Правительства Кировской области от 15.02.2021 № 81-П «Об утверждении Положения о министерстве имущественных отношений Кировской области», на основании заявления АО «Газпром газораспределение Киров» от 31.03.2026 № АЧ-03/1445, учитывая представленные материалы по описанию местоположения границ охранной зоны объекта газоснабжения: «Распределительный газопровод в д. Петуховы д. Головановы г. Кирова» (далее – сооружение):

1. Утвердить границы охранной зоны сооружения с кадастровым номером 43:40:000000:4116, расположенного по адресу: Российская Федерация, Кировская область, г. Киров, д. Петуховы, д. Головановы, в соответствии с графическим описанием местоположения границ и координатным описанием характерных точек этих границ согласно приложению.

2. Наложить бессрочно ограничения (обременения) на входящие в охранную зону газораспределительных сетей, указанных в пункте 1 настоящего распоряжения, земельные участки, определив условия их использования в соответствии с Правилами охраны газораспределительных сетей, утвержденными постановлением Правительства Российской Федерации

от 20.11.2000 № 878 «Об утверждении Правил охраны газораспределительных сетей».

3. Убытки, в том числе упущенная выгода, причиненные ограничением прав лиц, указанных в пункте 2 статьи 57.1 Земельного кодекса Российской Федерации, в связи с установлением границы охранной зоны газораспределительных сетей, указанных в пункте 1 настоящего распоряжения, подлежат возмещению таким лицам собственником сооружения в полном объеме с учетом особенностей и в срок, установленный статьей 57.1 Земельного кодекса Российской Федерации.

4. Отделу управления земельными ресурсами министерства имущественных отношений Кировской области:

4.1. Обеспечить опубликование настоящего распоряжения на официальном сайте министерства имущественных отношений Кировской области (www.dgs.kirovreg.ru) в течение 10 календарных дней со дня его подписания.

4.2. Направить сведения об утвержденных границах охранной зоны газопровода, указанного в пункте 1 настоящего распоряжения, в течение 5 рабочих дней в орган регистрации прав.

5. Контроль за выполнением распоряжения оставляю за собой.

И.о. министра имущественных
отношений Кировской области



С.А. Казаковцев

Приложение

УТВЕРЖДЕНО

распоряжением министерства
имущественных отношений

Кировской области

от 19.05.2016 № 574

Координатное описание

характерных точек границы охранной зоны сооружения «Распределительный газопровод в д. Петуховы д. Головановы г. Кирова» с кадастровым номером 43:40:000000:4116, расположенного по адресу: Российская Федерация, Кировская область, г. Киров, д. Петуховы, д. Головановы

	Координаты в системе координат МСК-43	
	X	Y
1	2	3
1	582126.17	2188267.26
2	582082.47	2188289.39
3	582089.87	2188305.10
4	582098.59	2188301.72
5	582100.03	2188305.46
6	582091.43	2188308.79
7	582101.09	2188334.23
8	582110.45	2188330.04
9	582112.09	2188333.70
10	582102.61	2188337.93
11	582125.91	2188389.85
12	582134.33	2188387.20
13	582135.53	2188391.02
14	582123.81	2188394.70
15	582123.01	2188393.16
16	582098.12	2188337.69
17	582087.01	2188308.42
18	582078.22	2188289.76
19	582063.52	2188294.85
20	582064.07	2188325.37
21	582066.16	2188330.04
22	582062.52	2188331.68
23	582060.09	2188326.27
24	582059.46	2188292.01
25	582076.64	2188286.07
26	582062.29	2188246.23
27	582046.74	2188208.38
28	582036.12	2188187.98
29	582020.83	2188171.45

30	582014.96	2188166.74
31	581982.50	2188139.27
32	581956.47	2188161.98
33	581930.35	2188180.03
34	581924.96	2188196.96
35	581946.33	2188227.61
36	581947.39	2188229.17
37	581944.23	2188231.64
38	581943.03	2188229.89
39	581922.63	2188200.61
40	581905.21	2188214.58
41	581905.19	2188214.79
42	581901.21	2188214.37
43	581901.41	2188212.50
44	581920.76	2188196.99
45	581926.95	2188177.51
46	581954.01	2188158.82
47	581981.26	2188135.04
48	582045.76	2188091.46
49	582092.71	2188148.53
50	582089.63	2188151.07
51	582044.98	2188096.82
52	581985.79	2188136.81
53	582016.28	2188162.62
54	582022.64	2188157.60
55	582025.12	2188160.74
56	582019.45	2188165.21
57	582023.57	2188168.51
58	582038.16	2188184.29
59	582041.06	2188182.63
60	582043.04	2188186.11
61	582040.43	2188187.60
62	582050.38	2188206.70
63	582066.03	2188244.79
64	582080.78	2188285.76
65	582124.33	2188263.72
66	582168.19	2188240.31
67	582192.74	2188270.04
68	582223.74	2188309.17
69	582323.29	2188436.75
70	582385.72	2188514.00
71	582402.21	2188527.56
72	582425.93	2188541.66
73	582425.74	2188542.06
74	582428.64	2188543.52
75	582428.94	2188542.96
76	582485.77	2188560.92
77	582529.98	2188561.61
78	582634.50	2188547.63
79	582726.92	2188537.85
80	582859.36	2188518.63

81	582910.30	2188496.33
82	582902.19	2188479.15
83	583057.24	2188354.62
84	583158.14	2188261.68
85	583156.97	2188260.13
86	583202.10	2188228.29
87	583201.75	2188227.81
88	583205.01	2188225.47
89	583205.40	2188226.03
90	583225.64	2188212.64
91	583226.19	2188213.75
92	583241.14	2188203.84
93	583264.14	2188194.60
94	583262.79	2188192.39
95	583266.21	2188190.31
96	583267.90	2188193.09
97	583277.44	2188189.26
98	583274.58	2188179.65
99	583266.77	2188151.32
100	583258.25	2188141.32
101	583255.09	2188140.78
102	583255.77	2188136.84
103	583260.35	2188137.62
104	583270.39	2188149.40
105	583277.80	2188176.28
106	583279.34	2188175.56
107	583281.04	2188179.18
108	583278.91	2188180.18
109	583281.17	2188187.77
110	583286.76	2188185.52
111	583334.88	2188171.06
112	583401.50	2188148.27
113	583401.48	2188148.14
114	583402.15	2188148.05
115	583421.59	2188141.40
116	583436.23	2188135.67
117	583439.99	2188134.31
118	583440.18	2188134.80
119	583520.66	2188101.50
120	583534.12	2188095.41
121	583533.89	2188094.77
122	583509.43	2188040.12
123	583513.09	2188038.48
124	583536.78	2188091.43
125	583591.17	2188068.66
126	583589.85	2188065.69
127	583593.51	2188064.07
128	583595.15	2188067.79
129	583600.02	2188065.59
130	583616.19	2188057.66
131	583614.59	2188054.75

132	583618.09	2188052.83
133	583619.78	2188055.90
134	583630.05	2188050.87
135	583627.24	2188048.59
136	583624.79	2188043.89
137	583624.73	2188038.93
138	583627.46	2188033.93
139	583634.22	2188030.36
140	583639.27	2188030.52
141	583643.92	2188033.01
142	583646.82	2188038.33
143	583647.38	2188041.59
144	583710.77	2188004.90
145	583735.79	2187997.85
146	583735.51	2187997.14
147	583819.57	2187969.97
148	583820.81	2187973.77
149	583813.82	2187976.03
150	583815.87	2187984.24
151	583927.56	2187964.40
152	583967.51	2187966.23
153	584051.71	2187956.92
154	584054.15	2187974.67
155	584130.32	2187965.31
156	584255.49	2187952.91
157	584327.75	2187963.87
158	584397.38	2187973.55
159	584488.39	2187989.74
160	584549.40	2188000.36
161	584660.66	2188035.89
162	584706.43	2188029.85
163	584748.02	2188022.67
164	584854.83	2187993.06
165	584983.81	2187922.43
166	585051.20	2187876.98
167	585099.58	2187846.33
168	585126.92	2187830.03
169	585190.35	2187796.09
170	585215.74	2187788.96
171	585251.44	2187785.80
172	585341.63	2187788.35
173	585380.72	2187789.27
174	585421.38	2187790.67
175	585468.61	2187791.02
176	585528.99	2187793.17
177	585556.54	2187793.66
178	585591.57	2187794.51
179	585591.31	2187800.38
180	585594.60	2187800.42
181	585634.12	2187805.59
182	585633.60	2187809.55

183	585594.32	2187804.42
184	585587.13	2187804.32
185	585587.39	2187798.41
186	585556.46	2187797.66
187	585528.89	2187797.17
188	585468.53	2187795.02
189	585421.30	2187794.67
190	585380.60	2187793.27
191	585341.53	2187792.35
192	585251.56	2187789.80
193	585216.46	2187792.92
194	585191.85	2187799.83
195	585128.88	2187833.51
196	585101.68	2187849.73
197	585053.38	2187880.32
198	584985.89	2187925.85
199	584856.35	2187996.80
200	584748.90	2188026.57
201	584707.03	2188033.81
202	584660.30	2188039.97
203	584548.44	2188004.26
204	584487.69	2187993.68
205	584396.76	2187977.51
206	584327.75	2187967.92
207	584255.39	2187956.93
208	584130.76	2187969.29
209	584050.73	2187979.13
210	584048.27	2187961.32
211	583967.63	2187970.25
212	583927.82	2187968.42
213	583812.89	2187988.84
214	583810.90	2187980.83
215	583741.13	2188000.50
216	583743.60	2188006.81
217	583759.00	2188001.44
218	583760.68	2188006.90
219	583756.86	2188008.08
220	583756.40	2188006.58
221	583743.08	2188011.23
222	583728.57	2188015.95
223	583728.84	2188017.06
224	583724.96	2188018.02
225	583724.83	2188017.51
226	583689.07	2188035.13
227	583689.59	2188036.02
228	583686.15	2188038.04
229	583685.48	2188036.91
230	583640.88	2188059.18
231	583623.87	2188067.74
232	583589.12	2188082.95
233	583590.08	2188084.49

234	583586.70	2188086.61
235	583585.42	2188084.58
236	583567.75	2188092.48
237	583568.34	2188094.32
238	583564.52	2188095.54
239	583564.09	2188094.18
240	583540.02	2188105.74
241	583516.61	2188115.35
242	583517.45	2188117.19
243	583513.81	2188118.85
244	583512.92	2188116.90
245	583465.03	2188137.66
246	583465.64	2188139.19
247	583461.94	2188140.69
248	583461.32	2188139.17
249	583401.43	2188161.96
250	583418.90	2188209.11
251	583447.46	2188260.96
252	583481.01	2188265.35
253	583609.56	2188199.14
254	583607.46	2188195.47
255	583610.92	2188193.47
256	583614.88	2188200.37
257	583613.48	2188201.62
258	583481.73	2188269.47
259	583444.94	2188264.66
260	583415.26	2188210.77
261	583397.65	2188163.27
262	583334.80	2188182.71
263	583335.76	2188186.30
264	583331.90	2188187.34
265	583330.97	2188183.87
266	583282.32	2188198.35
267	583271.03	2188202.80
268	583262.05	2188206.09
269	583262.37	2188206.69
270	583258.83	2188208.55
271	583258.30	2188207.54
272	583245.25	2188212.85
273	583219.53	2188231.15
274	583220.87	2188233.45
275	583217.41	2188235.47
276	583216.23	2188233.44
277	583185.06	2188254.66
278	583185.95	2188255.70
279	583182.91	2188258.30
280	583181.70	2188256.89
281	583175.51	2188260.86
282	583167.20	2188269.75
283	583148.68	2188289.84
284	583144.56	2188294.91

285	583170.60	2188326.13
286	583167.52	2188328.69
287	583139.38	2188294.95
288	583145.66	2188287.22
289	583163.13	2188268.26
290	583160.57	2188264.89
291	583059.86	2188357.66
292	582907.15	2188480.29
293	582915.68	2188498.35
294	582860.46	2188522.51
295	582727.42	2188541.81
296	582634.98	2188551.61
297	582530.22	2188565.61
298	582485.13	2188564.92
299	582432.87	2188548.40
300	582433.64	2188550.73
301	582433.61	2188554.63
302	582431.11	2188559.56
303	582426.58	2188562.68
304	582421.21	2188563.04
305	582413.78	2188559.17
306	582411.37	2188553.59
307	582411.69	2188549.13
308	582413.47	2188545.41
309	582415.94	2188542.95
310	582418.44	2188541.86
311	582399.91	2188530.84
312	582382.86	2188516.84
313	582321.34	2188440.70
314	582272.79	2188474.84
315	582294.09	2188503.05
316	582295.06	2188502.43
317	582297.20	2188505.81
318	582296.42	2188506.30
319	582304.77	2188518.57
320	582305.58	2188518.10
321	582307.58	2188521.56
322	582307.05	2188521.87
323	582320.90	2188541.56
324	582325.38	2188551.66
325	582328.53	2188555.70
326	582336.37	2188562.90
327	582364.87	2188584.31
328	582362.47	2188587.51
329	582333.81	2188565.98
330	582325.59	2188558.42
331	582321.92	2188553.74
332	582317.40	2188543.54
333	582302.52	2188522.37
334	582291.97	2188506.89
335	582268.35	2188475.59

336	582244.05	2188443.34
337	582225.85	2188429.60
338	582218.07	2188431.67
339	582206.62	2188423.04
340	582200.66	2188415.72
341	582197.99	2188410.98
342	582169.48	2188355.15
343	582168.71	2188353.18
344	582172.49	2188351.73
345	582173.29	2188353.81
346	582200.50	2188407.09
347	582202.90	2188405.45
348	582205.16	2188408.75
349	582202.39	2188410.64
350	582203.98	2188413.46
351	582209.42	2188420.14
352	582218.93	2188427.31
353	582226.71	2188425.24
354	582246.91	2188440.48
355	582270.38	2188471.64
356	582318.85	2188437.56
357	582220.60	2188311.65
358	582190.67	2188273.88
359	582181.89	2188278.79
360	582179.93	2188275.29
361	582188.11	2188270.72
362	582167.19	2188245.37
1	582126.17	2188267.26
—	—	—
363	583737.26	2188001.59
364	583739.80	2188008.08
365	583725.42	2188012.76
366	583685.37	2188032.50
367	583640.93	2188054.68
368	583639.31	2188051.15
369	583642.68	2188049.43
370	583644.09	2188048.11
371	583712.33	2188008.62
363	583737.26	2188001.59
—	—	—
372	583535.44	2188099.20
373	583536.70	2188102.78
374	583513.14	2188112.45
375	583461.69	2188134.75
376	583400.77	2188157.94
377	583398.94	2188153.97
378	583404.48	2188152.40
379	583422.97	2188145.16
380	583438.16	2188139.96
381	583522.24	2188105.18
372	583535.44	2188099.20

—	—	—
382	583395.11	2188155.23
383	583396.99	2188159.29
384	583331.79	2188179.46
385	583283.02	2188193.97
386	583282.31	2188191.62
387	583288.08	2188189.30
388	583336.10	2188174.86
389	583369.48	2188163.45
390	583369.75	2188164.31
391	583370.59	2188164.05
392	583378.49	2188161.67
382	583395.11	2188155.23
—	—	—
393	583618.12	2188061.17
394	583620.21	2188064.98
395	583585.38	2188080.22
396	583564.46	2188089.57
397	583540.36	2188101.14
398	583539.10	2188097.55
399	583601.72	2188069.21
393	583618.12	2188061.17
—	—	—
400	583266.24	2188198.07
401	583267.35	2188199.89
402	583258.50	2188203.13
403	583243.31	2188209.33
404	583215.74	2188228.94
405	583180.99	2188252.59
406	583172.93	2188257.76
407	583165.89	2188265.29
408	583163.55	2188262.20
409	583222.73	2188220.84
410	583243.00	2188207.40
400	583266.24	2188198.07
—	—	—
411	583635.61	2188052.67
412	583637.36	2188056.47
413	583623.84	2188063.28
414	583621.71	2188059.41
415	583634.05	2188053.50
411	583635.61	2188052.67
—	—	—
416	583278.59	2188193.11
417	583279.23	2188195.27
418	583271.15	2188198.45
419	583270.00	2188196.56
416	583278.59	2188193.11


Лист 1





Масштаб 1:2000

ПЛАН ГРАНИЦ


Охранная зона объекта: «Распределительный газопровод в д. Петуховы д. Головановы г. Кирова»
(наименование объекта землеустройств)

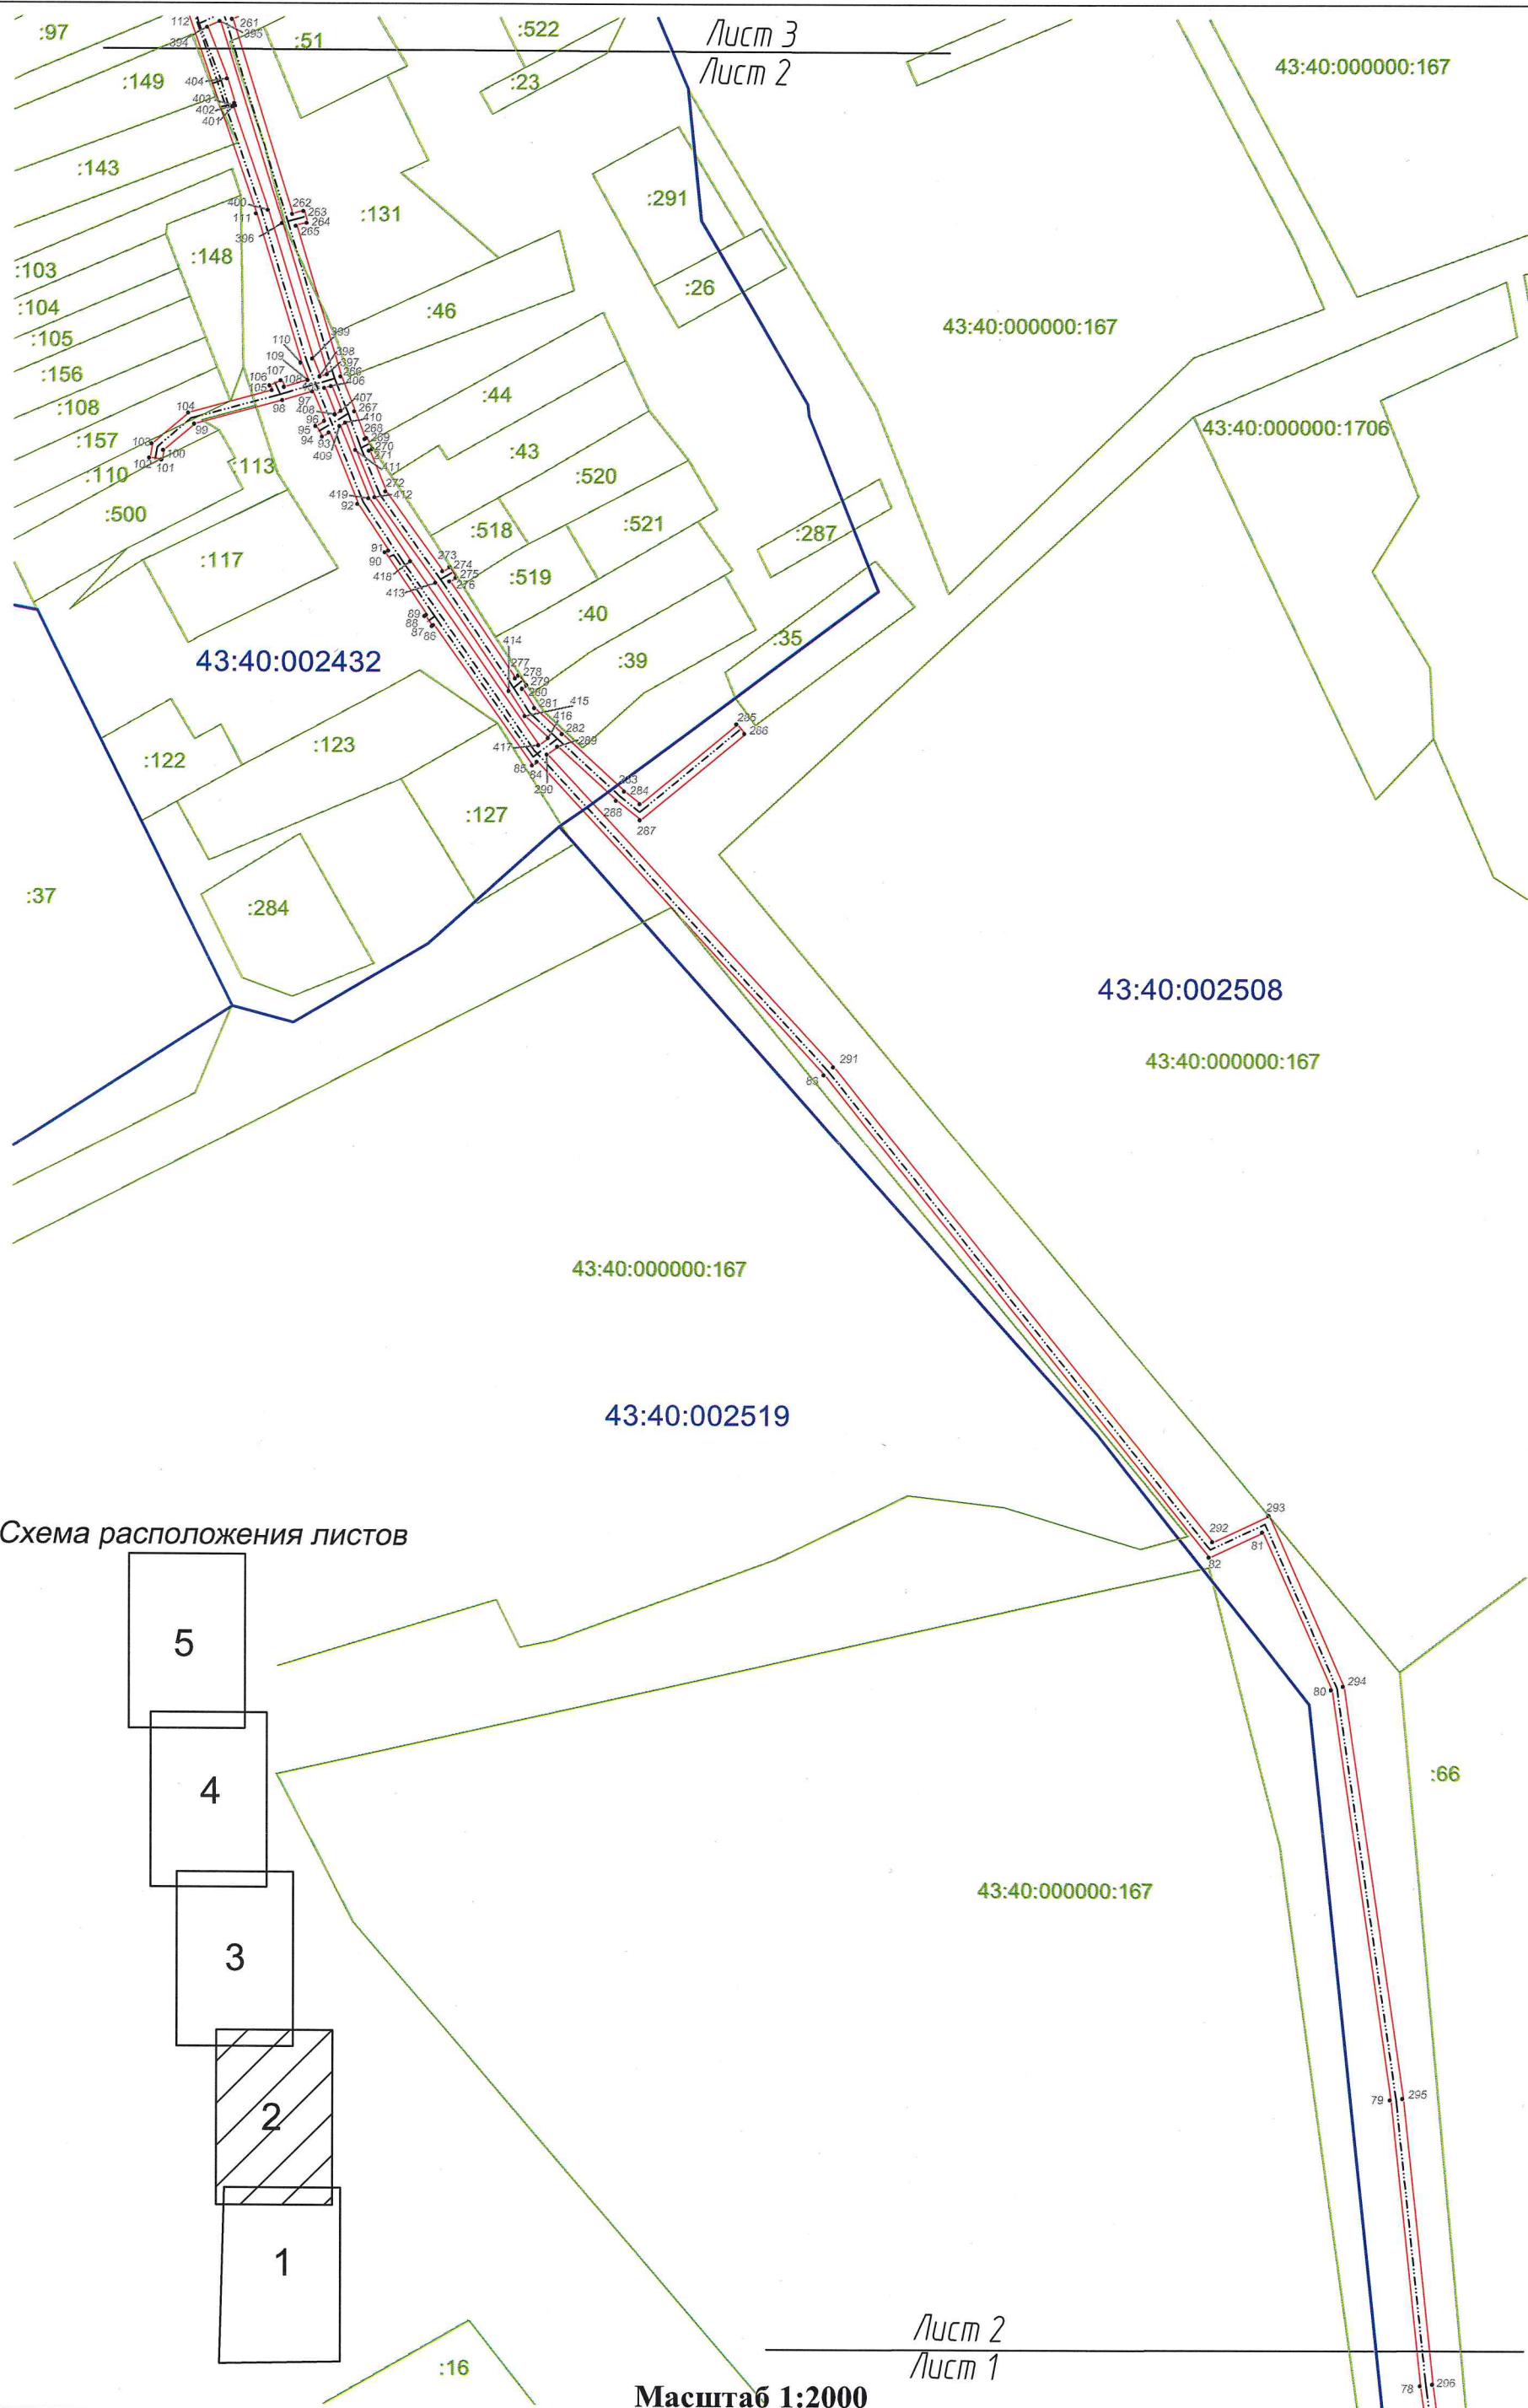

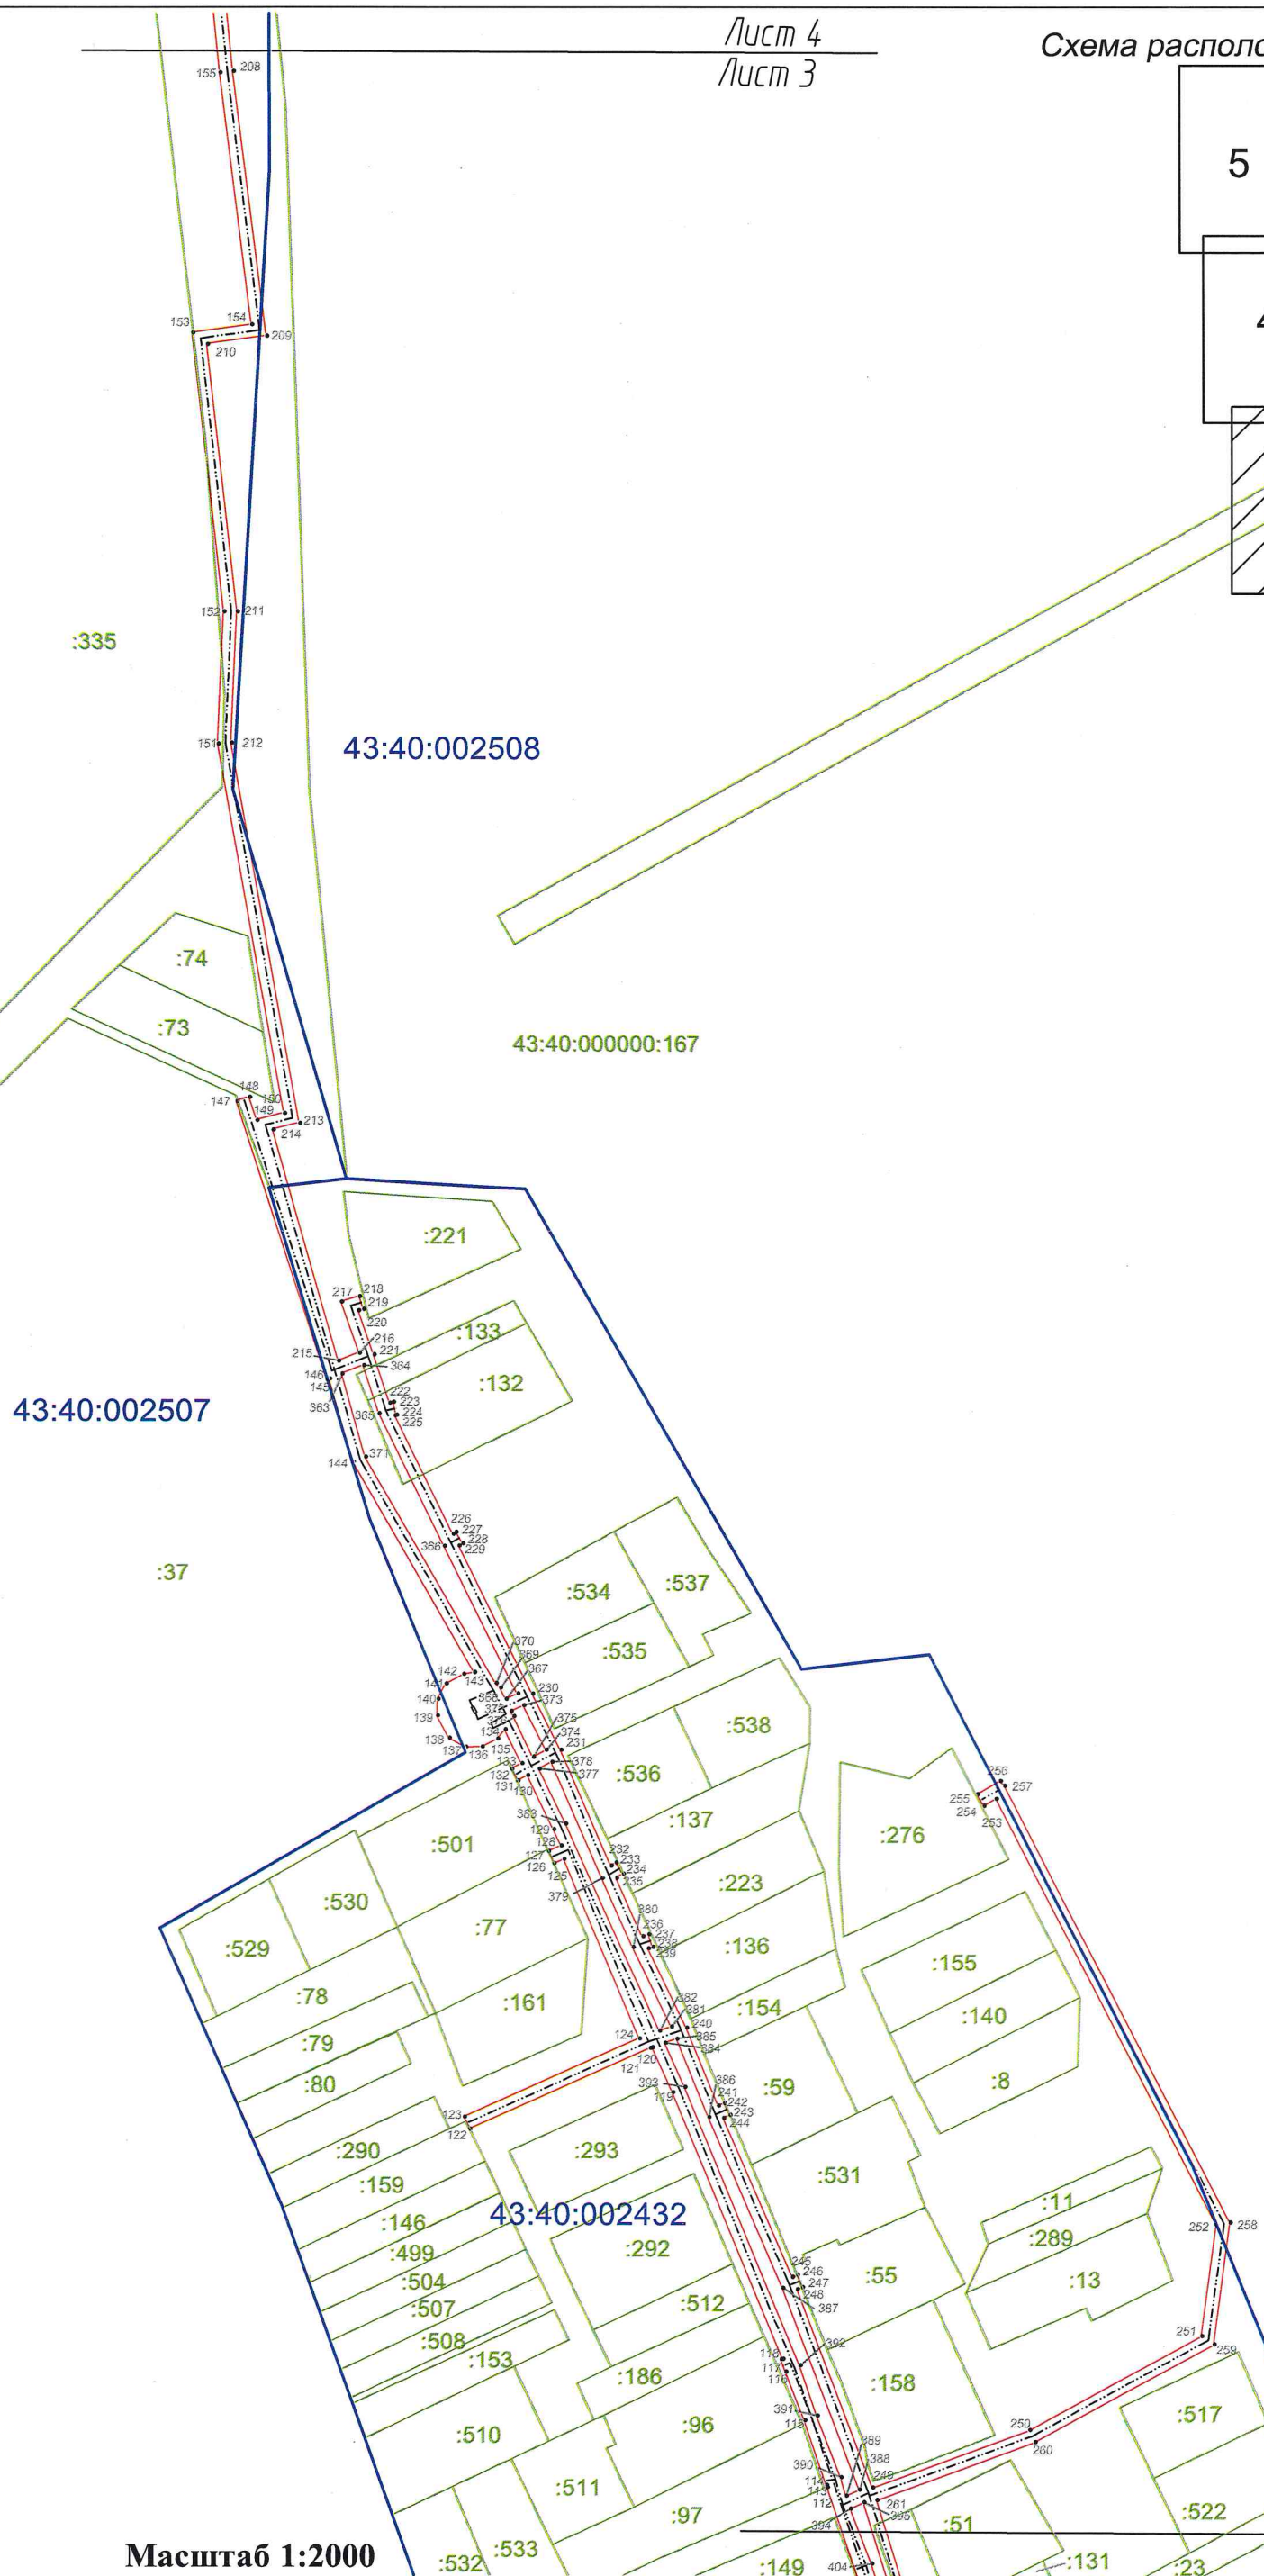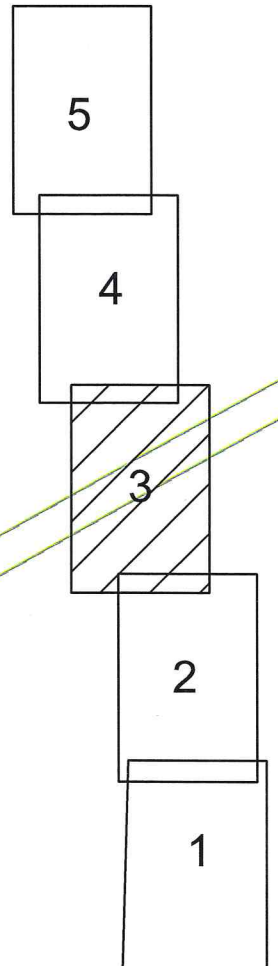


ПЛАН ГРАНИЦ

Охранная зона объекта: «Распределительный газопровод в д. Петуховы д. Головановы г. Кирова»
(наименование объекта землеустройств)

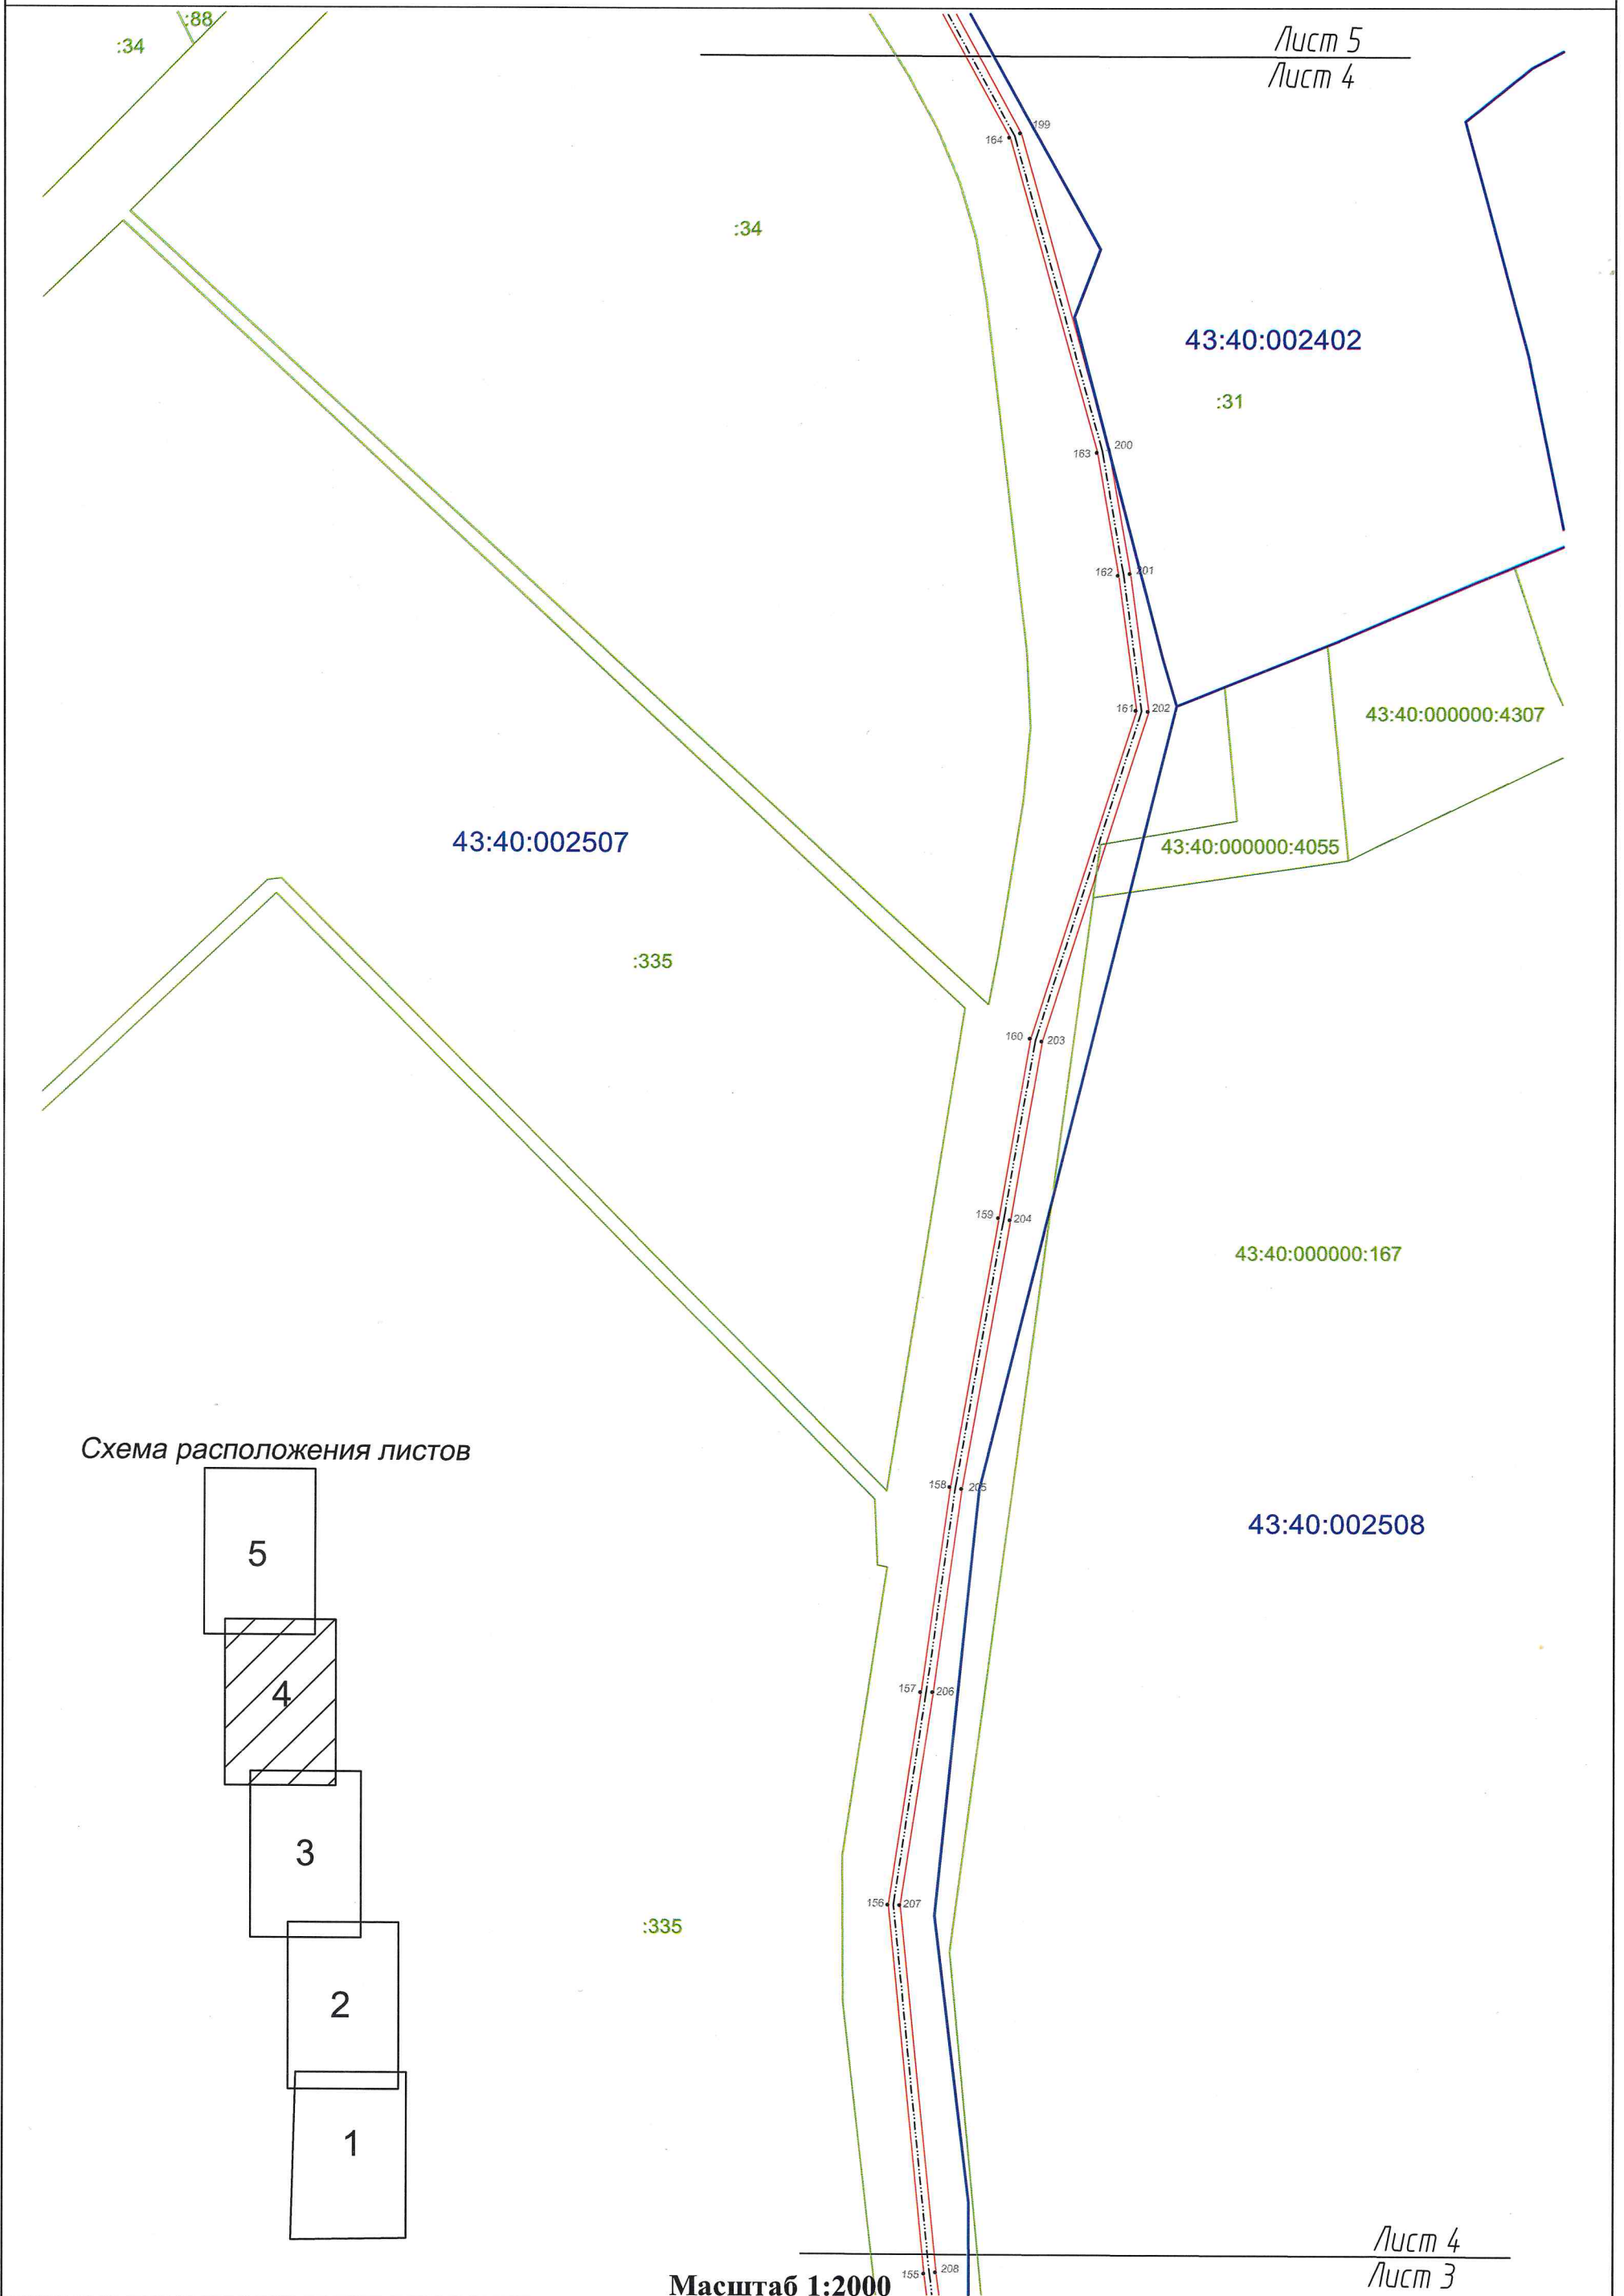

Охранная зона объекта: «Распределительный газопровод в д. Петуховы д. Головановы г. Кирова»
(наименование объекта землеустройств)

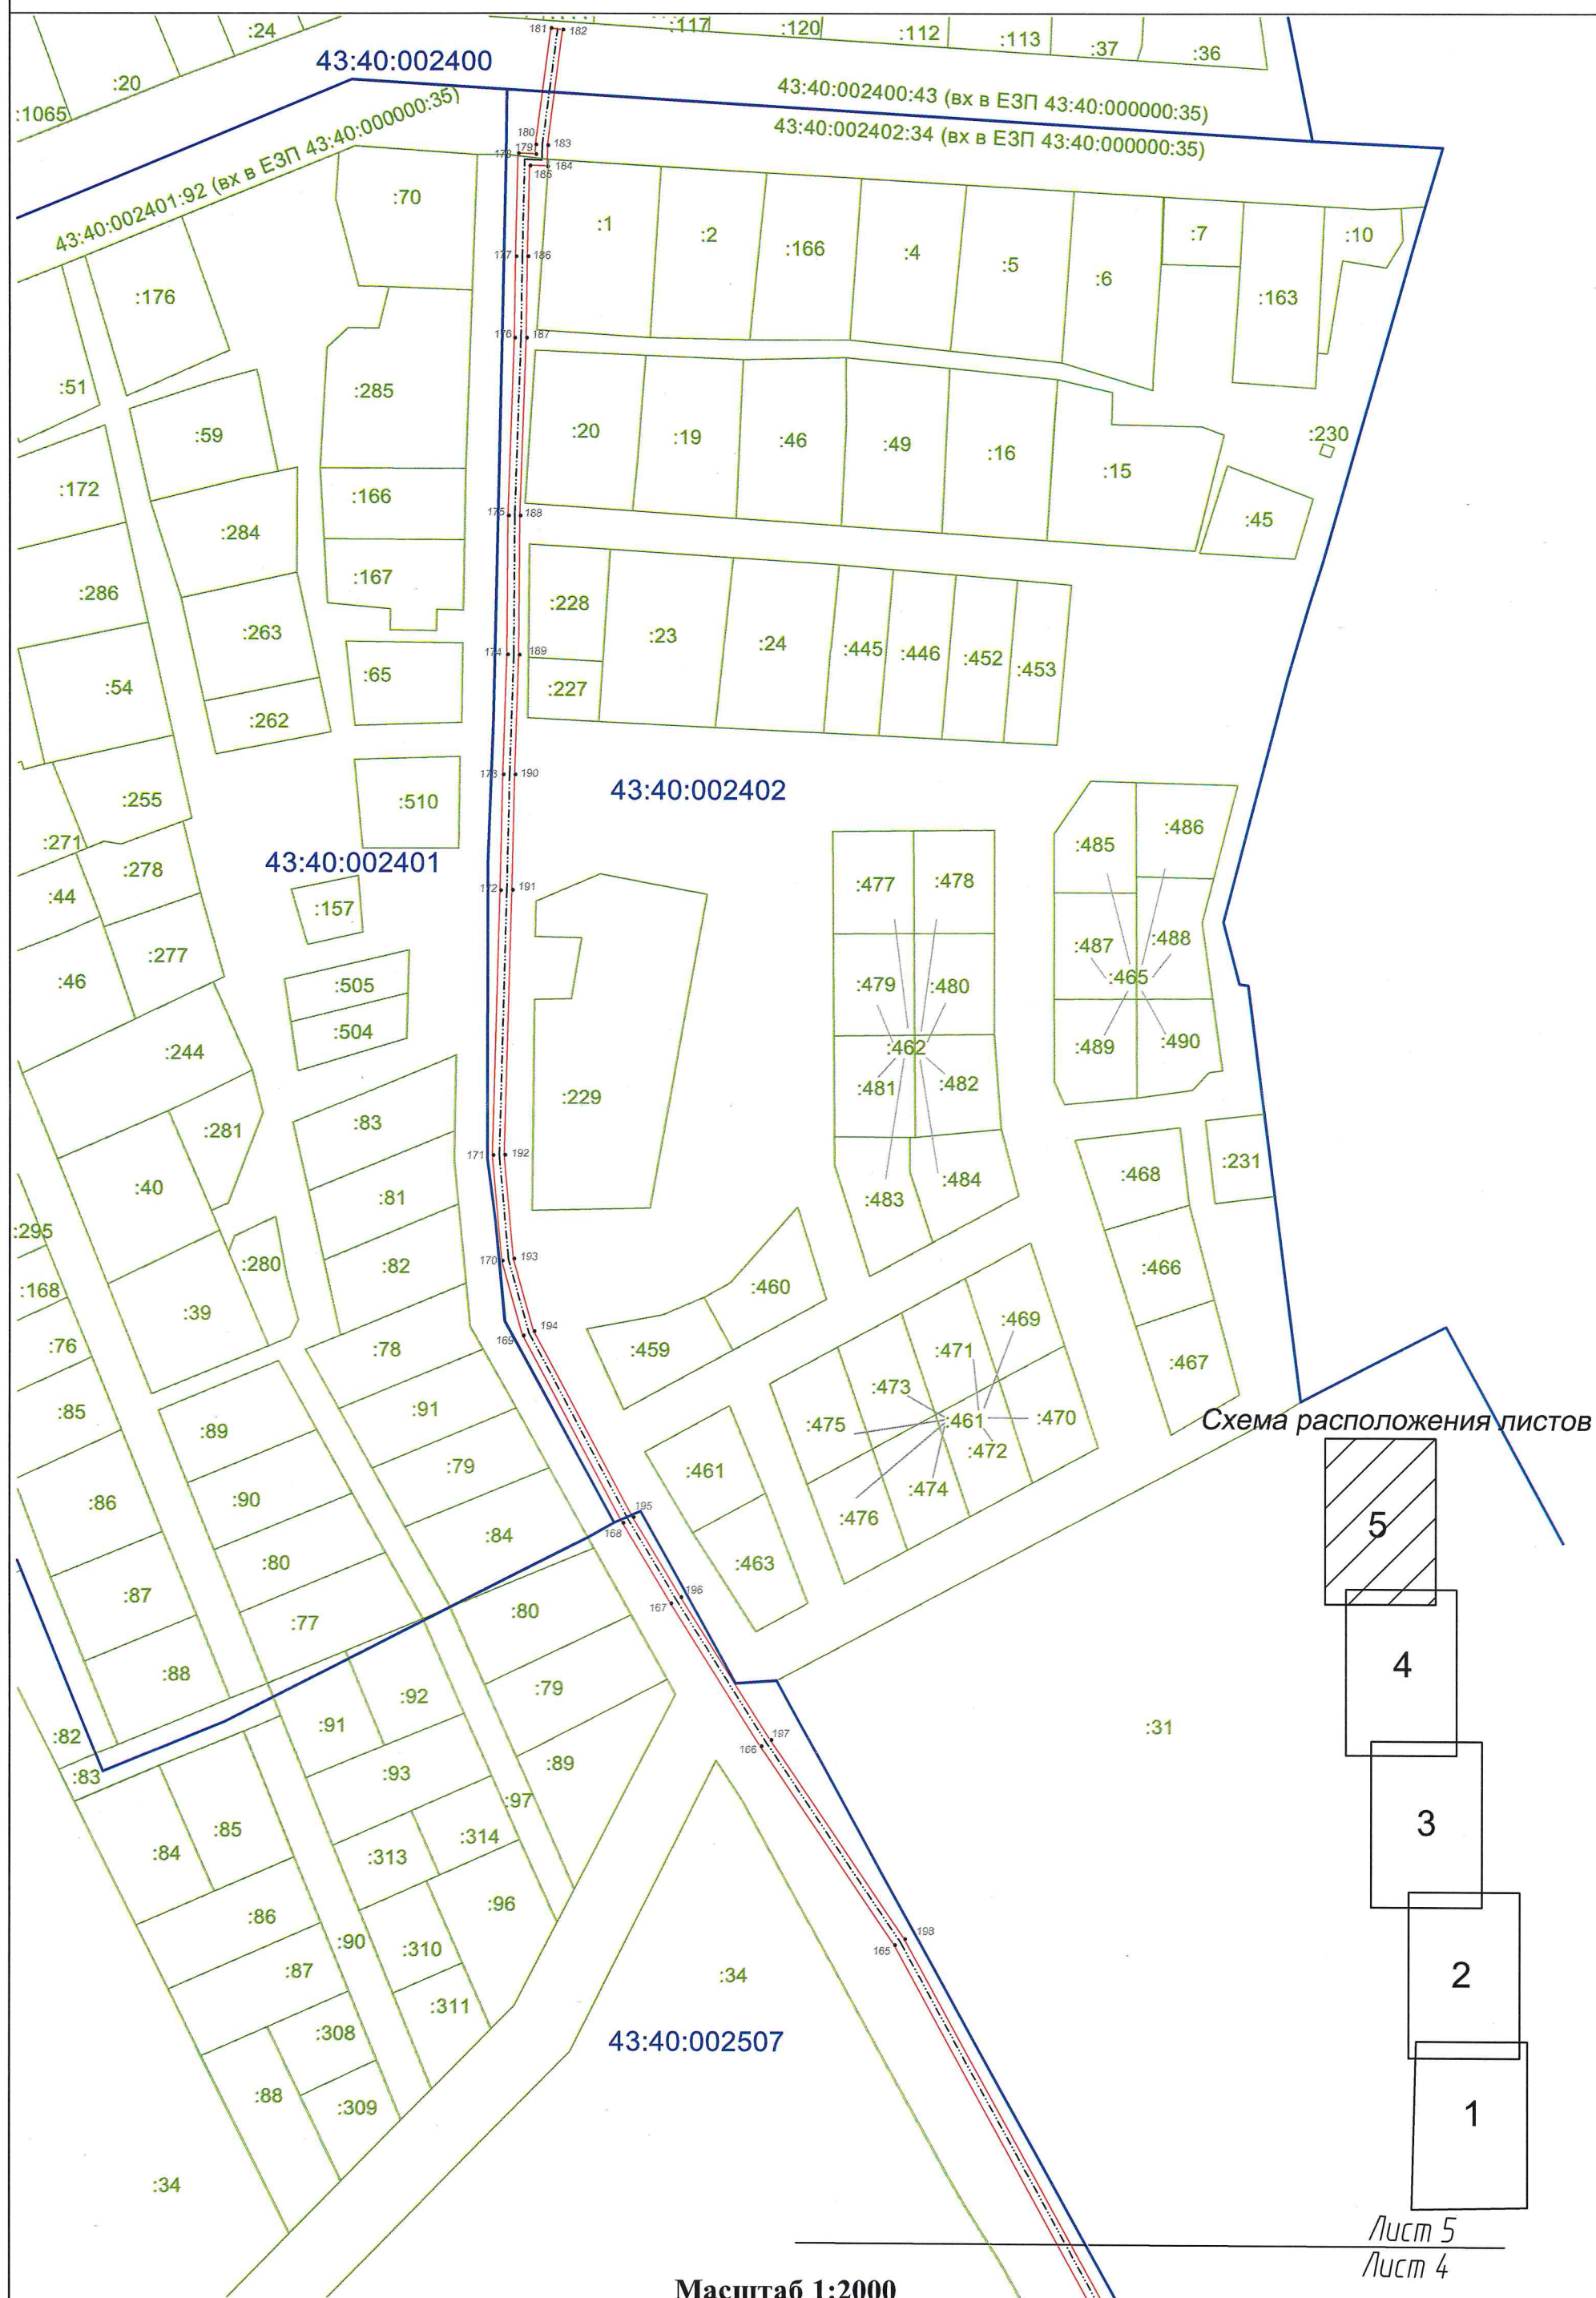

План границ объекта

Условные обозначения и знаки для оформления
графической части карты (плана)

●	Характерная точка границы, сведения о которой позволяют однозначно определить ее положение на местности
	Существующая часть границы земельных участков, имеющиеся в ГКН сведения о которой достаточны для определения ее местоположения
	Граница охранной зоны объекта
	Существующая часть границы сооружения, имеющиеся в ГКН сведения о которой достаточны для определения ее местоположения
	Граница субъекта Российской Федерации
	Граница муниципального образования
	Граница кадастрового округа
	Граница кадастрового района
	Граница кадастрового квартала