



МИНИСТЕРСТВО ИМУЩЕСТВЕННЫХ ОТНОШЕНИЙ  
КИРОВСКОЙ ОБЛАСТИ  
РАСПОРЯЖЕНИЕ

29.04.2025

№ 605

г. Киров

**Об утверждении границ охранной зоны газопровода**

В соответствии с подпунктом 1 пункта 2 статьи 56, пунктом 6 статьи 105 Земельного кодекса Российской Федерации, постановлением Правительства Российской Федерации от 20.11.2000 № 878 «Об утверждении Правил охраны газораспределительных сетей», Положением о министерстве имущественных отношений Кировской области, утвержденным постановлением Правительства Кировской области от 15.02.2021 № 81-П «Об утверждении Положения о министерстве имущественных отношений Кировской области», на основании заявления АО «Газпром газораспределение Киров» от 10.03.2025 № АЧ-03/1413, учитывая представленные материалы по описанию местоположения границ охранной зоны объекта газоснабжения: «Распределительный газопровод в д. Соседки Оричевского района» (далее – сооружение):

1. Утвердить границы охранной зоны сооружения с кадастровым номером 43:24:020355:476, расположенного по адресу: Российская Федерация, Кировская обл., Оричевский р-н, д. Соседки в соответствии с графическим описанием местоположения границ и координатным описанием характерных точек этих границ согласно приложению.

2. Наложить бессрочно ограничения (обременения) на входящие в охранную зону газораспределительных сетей, указанных в пункте 1 настоящего распоряжения, земельные участки, определив условия их использования в соответствии с Правилами охраны газораспределительных сетей, утвержденными постановлением Правительства Российской Федерации

от 20.11.2000 № 878 «Об утверждении Правил охраны газораспределительных сетей».

3. Убытки, в том числе упущенная выгода, причиненные ограничением прав лиц, указанных в пункте 2 статьи 57.1 Земельного кодекса Российской Федерации, в связи с установлением границы охранной зоны газораспределительных сетей, указанных в пункте 1 настоящего распоряжения, подлежат возмещению таким лицам собственником сооружения в полном объеме с учетом особенностей и в срок, установленный статьей 57.1 Земельного кодекса Российской Федерации.

4. Отделу управления земельными ресурсами министерства имущественных отношений Кировской области:

4.1. Обеспечить опубликование настоящего распоряжения на официальном сайте министерства имущественных отношений Кировской области ([www.dgs.kirovreg.ru](http://www.dgs.kirovreg.ru)) в течение 10 календарных дней со дня его подписания.

4.2. Направить сведения об утвержденных границах охранной зоны газопровода, указанного в пункте 1 настоящего распоряжения, в течение 5 рабочих дней в орган регистрации прав.

5. Контроль за выполнением распоряжения возложить на заместителя министра имущественных отношений Кировской области Казаковцева С.А.

Министр имущественных отношений Кировской области Т.А. Полонских



Приложение

УТВЕРЖДЕНО

распоряжением министерства  
имущественных отношений

Кировской области

от 29.04.2025 № 605

### Координатное описание


характерных точек границы охранной зоны сооружения «Распределительный газопровод в д. Соседки Оричевского района» с кадастровым номером 43:24:020355:476, расположенного по адресу: Российская Федерация, Кировская обл., Оричевский р-н, д. Соседки

| Координаты в системе координат МСК-43 |           |            |
|---------------------------------------|-----------|------------|
|                                       | X         | Y          |
| 1                                     | 2         | 3          |
| 1                                     | 561209.60 | 1336841.84 |
| 2                                     | 561208.84 | 1336845.76 |
| 3                                     | 561204.94 | 1336845.02 |
| 4                                     | 561140.68 | 1336840.34 |
| 5                                     | 561140.03 | 1336848.62 |
| 6                                     | 561118.01 | 1336847.01 |
| 7                                     | 561118.33 | 1336843.65 |
| 8                                     | 561111.95 | 1336848.67 |
| 9                                     | 561097.85 | 1336846.79 |
| 10                                    | 561096.80 | 1336862.46 |
| 11                                    | 561092.62 | 1336914.80 |
| 12                                    | 561105.02 | 1336916.30 |
| 13                                    | 561104.54 | 1336920.28 |
| 14                                    | 561092.27 | 1336918.79 |
| 15                                    | 561088.09 | 1336963.24 |
| 16                                    | 561119.62 | 1336967.32 |
| 17                                    | 561146.56 | 1336968.07 |
| 18                                    | 561187.61 | 1336967.12 |
| 19                                    | 561206.29 | 1336973.32 |
| 20                                    | 561226.67 | 1336977.15 |
| 21                                    | 561227.17 | 1336974.70 |
| 22                                    | 561231.09 | 1336975.50 |
| 23                                    | 561229.81 | 1336981.70 |
| 24                                    | 561227.91 | 1336981.46 |
| 25                                    | 561205.29 | 1336977.20 |
| 26                                    | 561187.01 | 1336971.14 |
| 27                                    | 561148.53 | 1336972.03 |
| 28                                    | 561148.34 | 1336979.13 |
| 29                                    | 561144.34 | 1336979.03 |
| 30                                    | 561144.53 | 1336972.07 |

|    |           |            |
|----|-----------|------------|
| 31 | 561119.30 | 1336971.32 |
| 32 | 561083.67 | 1336966.70 |
| 33 | 561083.79 | 1336965.69 |
| 34 | 561078.64 | 1336965.21 |
| 35 | 561079.02 | 1336961.23 |
| 36 | 561084.22 | 1336961.71 |
| 37 | 561088.48 | 1336916.39 |
| 38 | 561092.70 | 1336863.53 |
| 39 | 561086.96 | 1336863.18 |
| 40 | 561087.20 | 1336859.18 |
| 41 | 561093.00 | 1336859.54 |
| 42 | 561093.94 | 1336845.15 |
| 43 | 561089.54 | 1336844.76 |
| 44 | 561089.90 | 1336840.78 |
| 45 | 561094.02 | 1336841.14 |
| 46 | 561096.37 | 1336797.82 |
| 47 | 561027.40 | 1336785.54 |
| 48 | 561023.05 | 1336801.69 |
| 49 | 561020.44 | 1336814.19 |
| 50 | 561018.75 | 1336820.08 |
| 51 | 561009.95 | 1336839.87 |
| 52 | 560977.14 | 1336992.16 |
| 53 | 560924.43 | 1336999.22 |
| 54 | 560919.93 | 1336988.53 |
| 55 | 560915.83 | 1336968.69 |
| 56 | 560918.18 | 1336942.03 |
| 57 | 560921.33 | 1336928.01 |
| 58 | 560930.99 | 1336893.35 |
| 59 | 560943.64 | 1336836.03 |
| 60 | 560947.54 | 1336836.89 |
| 61 | 560934.87 | 1336894.31 |
| 62 | 560925.21 | 1336928.99 |
| 63 | 560922.14 | 1336942.65 |
| 64 | 560919.87 | 1336968.45 |
| 65 | 560923.77 | 1336987.33 |
| 66 | 560926.93 | 1336994.84 |
| 67 | 560973.82 | 1336988.56 |
| 68 | 561006.13 | 1336838.63 |
| 69 | 561014.99 | 1336818.70 |
| 70 | 561015.98 | 1336815.24 |
| 71 | 561011.54 | 1336814.33 |
| 72 | 561012.34 | 1336810.41 |
| 73 | 561016.95 | 1336811.35 |
| 74 | 561019.15 | 1336800.77 |
| 75 | 561024.50 | 1336780.96 |
| 76 | 561100.55 | 1336794.50 |
| 77 | 561097.93 | 1336842.76 |
| 78 | 561110.81 | 1336844.49 |
| 79 | 561118.84 | 1336838.16 |
| 80 | 561119.81 | 1336826.14 |
| 81 | 561141.33 | 1336827.95 |

|    |           |            |
|----|-----------|------------|
| 82 | 561140.94 | 1336836.35 |
| 83 | 561205.58 | 1336841.07 |
| 1  | 561209.60 | 1336841.84 |

Распределительный газопровод в д. Соседки Оричевского района

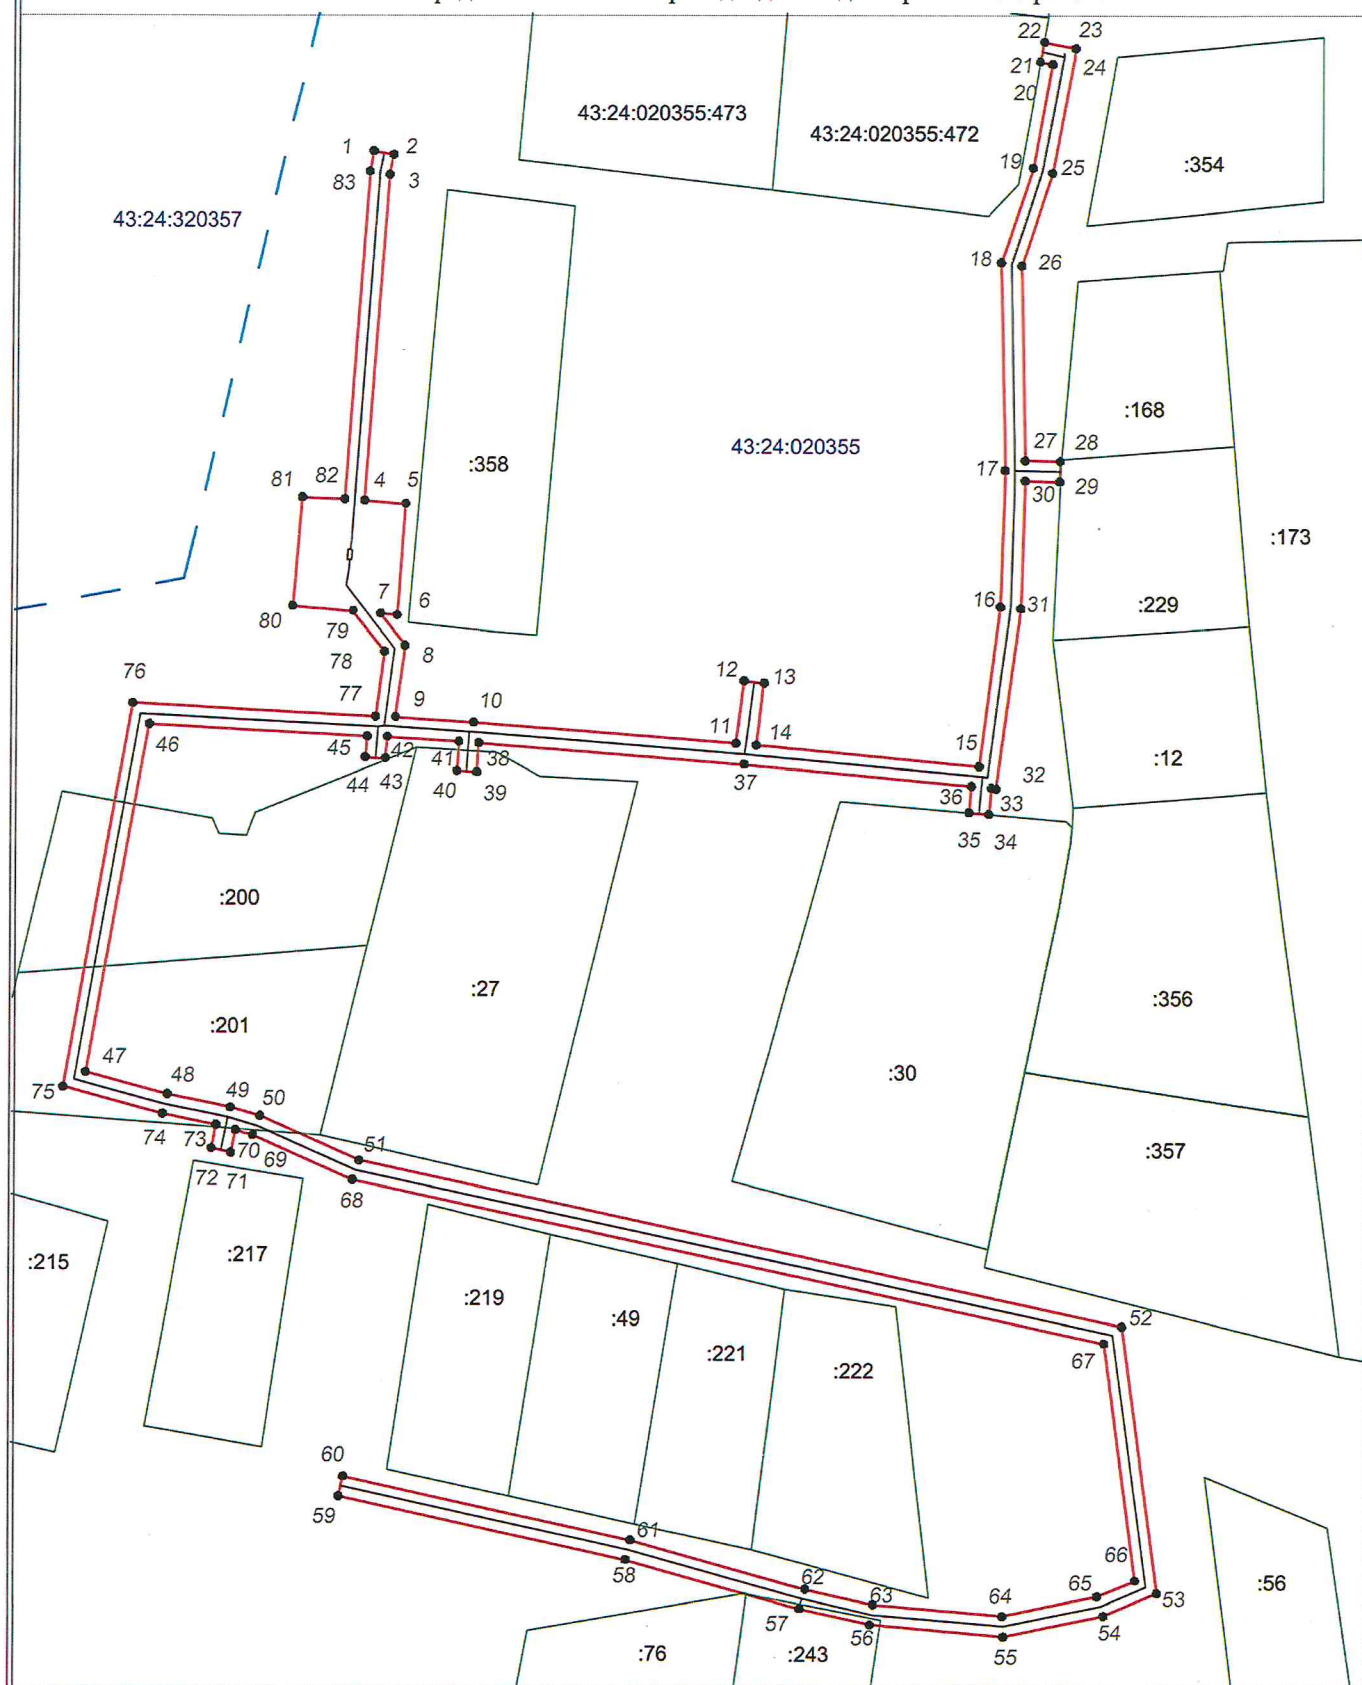

Масштаб 1:1000

Условные обозначения:

- - трасса объекта (газопровод), на который формируется охранная зона;
- - граница охранной зоны нового объекта;
- - границы земельных участков по сведениям ЕГРН
- - границы кадастрового деления по сведениям ЕГРН
- 1 - характерные точки углов поворота охранной зоны

43:40:020110:102 - номер кадастрового квартала/ кадастровый номер земельного участка