



МИНИСТЕРСТВО ИМУЩЕСТВЕННЫХ ОТНОШЕНИЙ

КИРОВСКОЙ ОБЛАСТИ

РАСПОРЯЖЕНИЕ

29.04.2025

№ 606

г. Киров

Об утверждении границ охранной зоны газопровода

В соответствии с подпунктом 1 пункта 2 статьи 56, пунктом 6 статьи 105 Земельного кодекса Российской Федерации, постановлением Правительства Российской Федерации от 20.11.2000 № 878 «Об утверждении Правил охраны газораспределительных сетей», Положением о министерстве имущественных отношений Кировской области, утвержденным постановлением Правительства Кировской области от 15.02.2021 № 81-П «Об утверждении Положения о министерстве имущественных отношений Кировской области», на основании заявления АО «Газпром газораспределение Киров» от 10.03.2025 № АЧ-03/1412, учитывая представленные материалы по описанию местоположения границ охранной зоны объекта газоснабжения: «Распределительный газопровод по ул. Доктора Мышкина, Вахринская, Героя Скопина сл. Вахрино г. Кирова» (далее – сооружение):

1. Утвердить границы охранной зоны сооружения с кадастровым номером 43:40:000000:3629, расположенного по адресу: Кировская обл., г. Киров, ул. Слобода Вахрино в соответствии с графическим описанием местоположения границ и координатным описанием характерных точек этих границ согласно приложению.

2. Наложить бессрочно ограничения (обременения) на входящие в охранную зону газораспределительных сетей, указанных в пункте 1 настоящего распоряжения, земельные участки, определив условия их использования в соответствии с Правилами охраны газораспределительных сетей, утвержденными постановлением Правительства Российской Федерации

от 20.11.2000 № 878 «Об утверждении Правил охраны газораспределительных сетей».

3. Убытки, в том числе упущенная выгода, причиненные ограничением прав лиц, указанных в пункте 2 статьи 57.1 Земельного кодекса Российской Федерации, в связи с установлением границы охранной зоны газораспределительных сетей, указанных в пункте 1 настоящего распоряжения, подлежат возмещению таким лицам собственником сооружения в полном объеме с учетом особенностей и в срок, установленный статьей 57.1 Земельного кодекса Российской Федерации.

4. Отделу управления земельными ресурсами министерства имущественных отношений Кировской области:

4.1. Обеспечить опубликование настоящего распоряжения на официальном сайте министерства имущественных отношений Кировской области (www.dgs.kirovreg.ru) в течение 10 календарных дней со дня его подписания.

4.2. Направить сведения об утвержденных границах охранной зоны газопровода, указанного в пункте 1 настоящего распоряжения, в течение 5 рабочих дней в орган регистрации прав.

5. Контроль за выполнением распоряжения возложить на заместителя министра имущественных отношений Кировской области Казаковцева С.А.

Министр имущественных
отношений Кировской области Т.А. Поломских



Приложение
УТВЕРЖДЕНО
распоряжением министерства
имущественных отношений
Кировской области
от 19.04.2025 № 606

Координатное описание

характерных точек границы охранной зоны сооружения «Распределительный газопровод по ул. Доктора Мышкина, Вахринская, Героя Скопина сл. Вахрино г. Кирова» с кадастровым номером 43:40:000000:3629, расположенного по адресу: Кировская обл., г. Киров, ул. Слобода Вахрино

	Координаты в системе координат МСК-43	
	X	Y
1	2	3
Зона1(1)	—	—
1	577964.09	2198493.59
2	577951.68	2198512.37
3	577914.14	2198584.53
4	577906.71	2198597.93
5	577890.82	2198619.64
6	577954.33	2198667.50
7	577959.17	2198660.92
8	577962.39	2198663.30
9	577957.53	2198669.90
10	578003.66	2198704.00
11	578058.28	2198744.27
12	578066.25	2198750.14
13	578071.93	2198742.45
14	578075.15	2198744.83
15	578069.47	2198752.52
16	578135.86	2198801.57
17	578142.22	2198782.79
18	578144.55	2198760.76
19	578148.53	2198761.18
20	578146.06	2198783.91
21	578139.39	2198803.60
22	578142.21	2198804.64
23	578181.07	2198834.95
24	578219.48	2198865.15
25	578226.23	2198870.42
26	578254.86	2198897.45
27	578288.96	2198927.36
28	578350.13	2198984.55
29	578350.59	2198991.57

30	578304.32	2199043.98
31	578311.43	2199050.26
32	578308.79	2199053.26
33	578301.67	2199046.97
34	578291.66	2199058.30
35	578298.39	2199064.24
36	578295.75	2199067.24
37	578286.01	2199058.65
38	578294.22	2199049.37
39	578291.61	2199046.56
40	578294.53	2199043.84
41	578296.88	2199046.35
42	578346.49	2198990.17
43	578346.25	2198986.39
44	578287.70	2198931.65
45	578286.46	2198932.96
46	578283.56	2198930.20
47	578284.73	2198928.97
48	578252.16	2198900.41
49	578225.04	2198874.80
50	578167.70	2198938.70
51	578162.06	2198933.44
52	578164.80	2198930.52
53	578167.43	2198932.99
54	578222.00	2198872.20
55	578218.65	2198869.57
56	578217.01	2198871.84
57	578213.77	2198869.50
58	578215.50	2198867.10
59	578178.61	2198838.09
60	578140.25	2198808.18
61	578135.91	2198806.59
62	578065.48	2198754.55
63	578057.43	2198748.62
64	578030.13	2198781.93
65	578027.05	2198779.37
66	578027.42	2198778.93
67	578024.96	2198776.72
68	578027.64	2198773.74
69	578029.97	2198775.84
70	578054.21	2198746.24
71	578002.89	2198708.41
72	578000.13	2198712.15
73	577996.91	2198709.77
74	577999.67	2198706.03
75	577963.04	2198679.03
76	577960.70	2198682.21
77	577930.07	2198715.59
78	577936.34	2198721.74
79	577933.54	2198724.60
80	577927.36	2198718.54

81	577914.71	2198732.31
82	577856.83	2198676.20
83	577859.98	2198672.88
84	577862.90	2198675.62
85	577862.45	2198676.09
86	577914.55	2198726.57
87	577925.82	2198714.31
88	577957.60	2198679.67
89	577959.83	2198676.64
90	577953.54	2198671.91
91	577885.26	2198620.46
92	577903.49	2198595.57
93	577910.62	2198582.65
94	577948.22	2198510.33
95	577960.75	2198491.39
1	577964.09	2198493.59
Зона1(2)	—	—
96	577668.44	2198292.24
97	577668.24	2198293.81
98	577676.89	2198302.33
99	577649.62	2198338.63
100	577628.94	2198371.93
101	577614.30	2198395.28
102	577631.04	2198410.42
103	577571.82	2198477.45
104	577658.50	2198558.78
105	577753.37	2198647.94
106	577770.58	2198664.11
107	577947.99	2198830.98
108	577977.30	2198858.70
109	578028.18	2198906.82
110	578052.31	2198929.76
111	578071.98	2198948.48
112	578101.34	2198976.42
113	578184.42	2199056.64
114	578238.58	2199108.93
115	578235.80	2199111.81
116	578183.26	2199061.08
117	578150.45	2199104.35
118	578124.71	2199138.26
119	578121.53	2199135.84
120	578146.44	2199103.01
121	578139.87	2199098.03
122	578142.29	2199094.85
123	578148.86	2199099.83
124	578180.36	2199058.29
125	578100.62	2198981.28
126	578096.12	2198996.04
127	578078.38	2199054.37
128	578069.94	2199082.10
129	578066.76	2199092.57


130	578081.84	2199097.17
131	578080.68	2199100.99
132	578065.58	2199096.39
133	578060.92	2199111.37
134	578053.64	2199129.91
135	578033.11	2199162.70
136	577975.10	2199126.30
137	577974.54	2199127.20
138	577971.14	2199125.08
139	577973.80	2199120.77
140	577975.52	2199121.84
141	578031.85	2199157.18
142	578050.06	2199128.11
143	578056.45	2199111.81
144	578016.58	2199086.47
145	578011.32	2199094.75
146	578007.94	2199092.61
147	578013.21	2199084.32
148	578005.17	2199079.20
149	577998.61	2199074.97
150	577993.07	2199083.69
151	577989.69	2199081.55
152	577997.53	2199069.57
153	578005.65	2199074.75
154	578006.08	2199074.08
155	578009.44	2199076.24
156	578009.01	2199076.91
157	578017.04	2199082.02
158	578057.80	2199107.93
159	578065.59	2199082.67
160	578064.96	2199082.41
161	578066.50	2199078.71
162	578066.76	2199078.82
163	578074.01	2199055.00
164	578073.16	2199054.68
165	578074.58	2199050.94
166	578075.18	2199051.17
167	578091.70	2198996.85
168	578089.86	2198996.35
169	578090.92	2198992.49
170	578092.86	2198993.02
171	578097.38	2198978.17
172	578070.67	2198952.76
173	578068.35	2198955.21
174	578065.45	2198952.45
175	578067.77	2198950.00
176	578051.00	2198934.04
177	578048.75	2198936.42
178	578045.85	2198933.68
179	578048.11	2198931.29
180	578026.87	2198911.10

181	578016.87	2198921.60
182	578018.39	2198923.07
183	578015.61	2198925.95
184	578014.12	2198924.50
185	577990.38	2198949.44
186	577992.03	2198951.05
187	577989.23	2198953.91
188	577987.62	2198952.34
189	577980.63	2198959.68
190	577982.34	2198961.34
191	577979.56	2198964.22
192	577977.87	2198962.58
193	577952.60	2198989.14
194	577954.50	2198990.91
195	577951.76	2198993.83
196	577949.84	2198992.03
197	577942.08	2199000.19
198	577939.18	2198997.43
199	577951.94	2198984.03
200	577945.84	2198978.22
201	577948.60	2198975.32
202	577954.70	2198981.13
203	577976.36	2198958.36
204	577981.85	2198952.60
205	577975.57	2198946.63
206	577978.33	2198943.73
207	577984.61	2198949.70
208	577986.12	2198948.11
209	578012.61	2198920.28
210	578023.97	2198908.34
211	577976.01	2198862.98
212	577973.77	2198865.36
213	577970.85	2198862.62
214	577973.10	2198860.23
215	577946.70	2198835.27
216	577937.01	2198845.50
217	577924.40	2198858.82
218	577864.48	2198922.08
219	577865.50	2198923.04
220	577863.15	2198925.57
221	577859.20	2198921.83
222	577920.12	2198857.52
223	577912.97	2198850.75
224	577915.71	2198847.85
225	577922.87	2198854.61
226	577932.73	2198844.20
227	577925.58	2198837.43
228	577928.32	2198834.53
229	577935.48	2198841.29
230	577943.79	2198832.52
231	577769.30	2198668.40

232	577712.44	2198728.87
233	577713.82	2198730.17
234	577711.08	2198733.07
235	577709.71	2198731.78
236	577706.39	2198735.31
237	577688.72	2198754.11
238	577681.62	2198761.65
239	577678.70	2198758.91
240	577684.43	2198752.83
241	577676.11	2198745.01
242	577678.85	2198742.09
243	577687.17	2198749.91
244	577702.11	2198734.02
245	577693.88	2198726.24
246	577696.62	2198723.34
247	577704.85	2198731.11
248	577708.16	2198727.58
249	577766.38	2198665.66
250	577752.06	2198652.20
251	577748.94	2198655.37
252	577746.08	2198652.57
253	577749.14	2198649.46
254	577657.22	2198563.07
255	577645.24	2198575.82
256	577630.73	2198591.23
257	577579.11	2198646.18
258	577585.99	2198652.64
259	577583.25	2198655.56
260	577573.56	2198646.37
261	577626.46	2198589.93
262	577624.38	2198587.91
263	577627.16	2198585.03
264	577629.20	2198587.01
265	577640.95	2198574.54
266	577639.00	2198572.72
267	577641.74	2198569.80
268	577643.69	2198571.63
269	577654.30	2198560.33
270	577566.26	2198477.71
271	577625.55	2198410.59
272	577609.12	2198396.02
273	577646.32	2198336.37
274	577671.59	2198302.73
275	577664.02	2198295.27
276	577664.48	2198291.72
96	577668.44	2198292.24


План границ объекта

"Распределительный газопровод по ул. Доктора Мышкина, Вахринская, Героя Скопина сл. Вахрино г. Кирова"

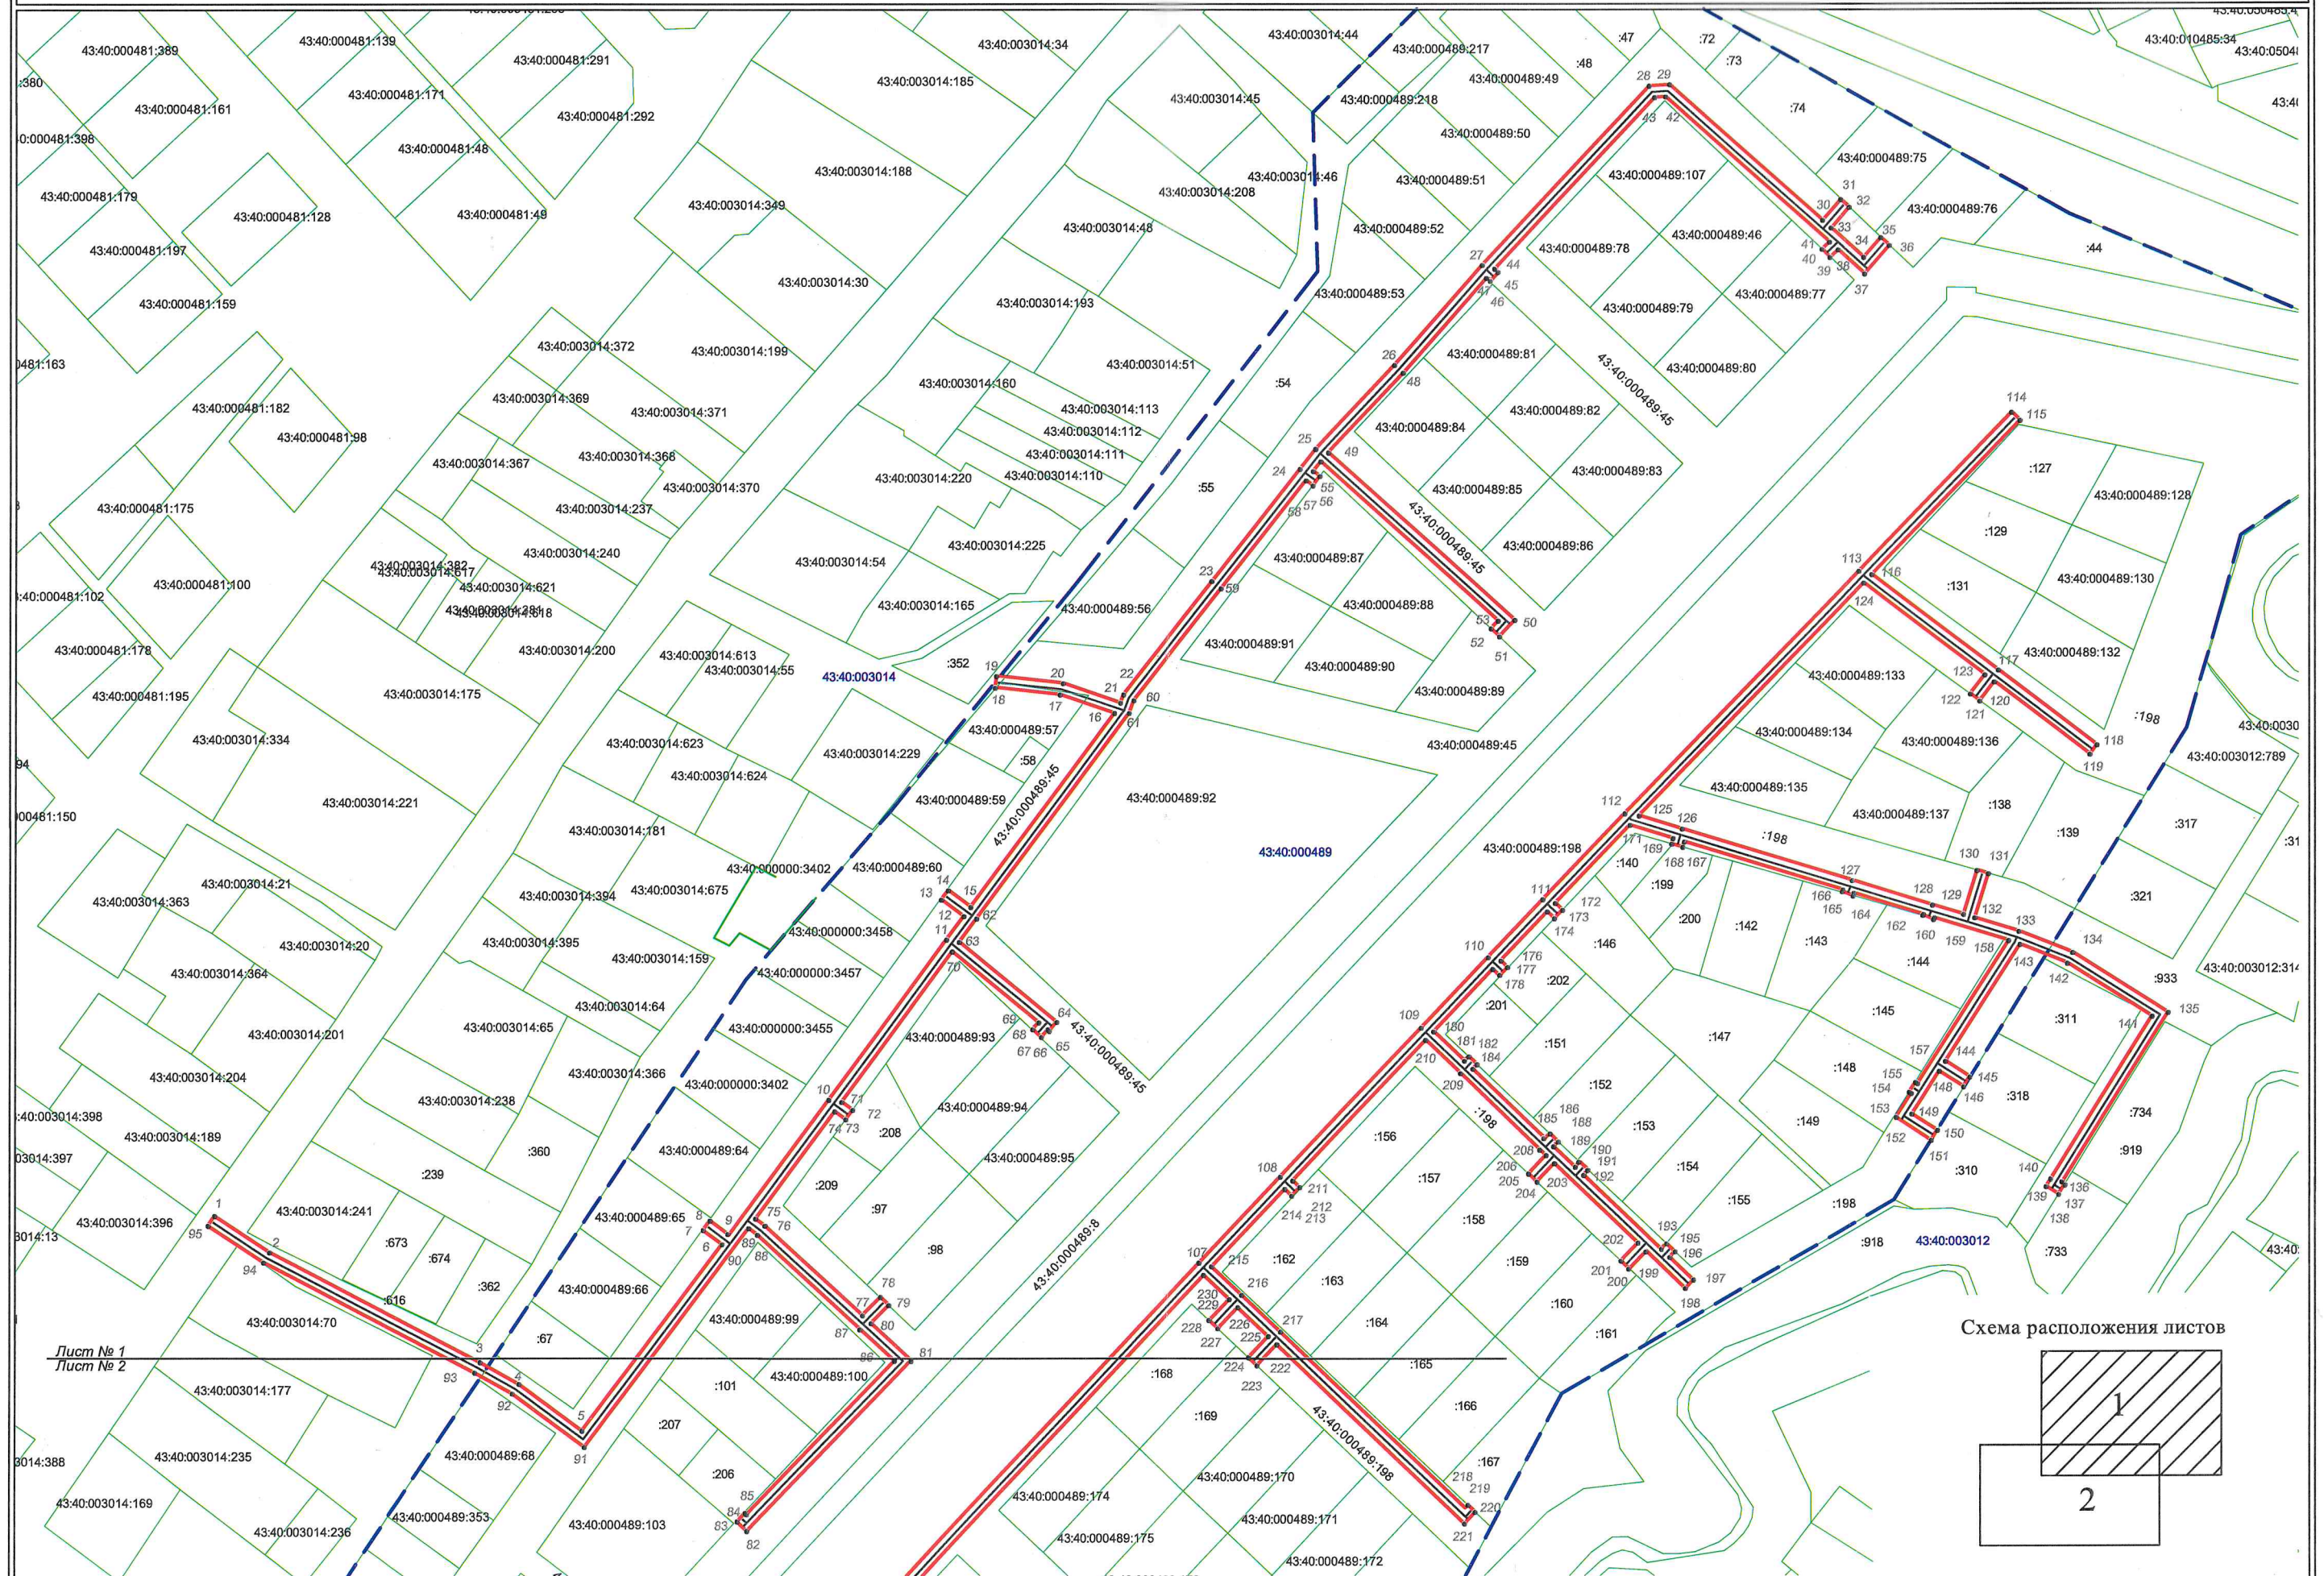

Лист № 1
Лист № 2

Схема расположения листов

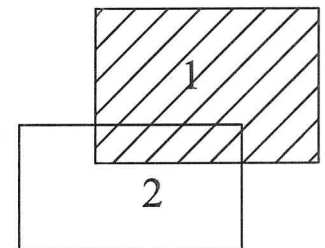

8
План границ объекта

"Распределительный газопровод по ул. Доктора Мышкина, Вахринская, Героя Скопина сл. Вахрино г. Кирова"



Условные обозначения:

- - трасса объекта (газопровод), на который формируется охранный зона;
- - граница охранный зоны нового объекта;
- - границы земельных участков по сведениям ЕГРН
- - границы кадастрового деления по сведениям ЕГРН
- 1 - характерные точки углов поворота охранный зоны
- 43:40:000489:102 - номер кадастрового квартала/ кадастровый номер земельного участка

Масштаб 1:2000