



МИНИСТЕРСТВО ИМУЩЕСТВЕННЫХ ОТНОШЕНИЙ
КИРОВСКОЙ ОБЛАСТИ
РАСПОРЯЖЕНИЕ

29.04.2025

№ 604

г. Киров

Об утверждении границ охранной зоны газопровода

В соответствии с подпунктом 1 пункта 2 статьи 56, пунктом 6 статьи 105 Земельного кодекса Российской Федерации, постановлением Правительства Российской Федерации от 20.11.2000 № 878 «Об утверждении Правил охраны газораспределительных сетей», Положением о министерстве имущественных отношений Кировской области, утвержденным постановлением Правительства Кировской области от 15.02.2021 № 81-П «Об утверждении Положения о министерстве имущественных отношений Кировской области», на основании заявления АО «Газпром газораспределение Киров» от 14.04.2025 № АЧ-03/2181, учитывая представленные материалы по описанию местоположения границ охранной зоны объекта газоснабжения: «Распределительный газопровод по ул. Ефимова, пер. Заречный, пер. Лесной, пер. Летний, ул. Озерная, ул. Опорная, пер. Южный г. Слободского» (далее – сооружение):

1. Утвердить границы охранной зоны сооружения с кадастровым номером 43:00:000000:16618, расположенного по адресу: Российская Федерация, Кировская область, Слободской район, г. Слободской в соответствии с графическим описанием местоположения границ и координатным описанием характерных точек этих границ согласно приложению.

2. Наложить бессрочно ограничения (обременения) на входящие в охранную зону газораспределительных сетей, указанных в пункте 1 настоящего распоряжения, земельные участки, определив условия их использования в соответствии с Правилами охраны газораспределительных

сетей, утвержденными постановлением Правительства Российской Федерации от 20.11.2000 № 878 «Об утверждении Правил охраны газораспределительных сетей».

3. Убытки, в том числе упущенная выгода, причиненные ограничением прав лиц, указанных в пункте 2 статьи 57.1 Земельного кодекса Российской Федерации, в связи с установлением границы охранной зоны газораспределительных сетей, указанных в пункте 1 настоящего распоряжения, подлежат возмещению таким лицам собственником сооружения в полном объеме с учетом особенностей и в срок, установленный статьей 57.1 Земельного кодекса Российской Федерации.

4. Отделу управления земельными ресурсами министерства имущественных отношений Кировской области:

4.1. Обеспечить опубликование настоящего распоряжения на официальном сайте министерства имущественных отношений Кировской области (www.dgs.kirovreg.ru) в течение 10 календарных дней со дня его подписания.

4.2. Направить сведения об утвержденных границах охранной зоны газопровода, указанного в пункте 1 настоящего распоряжения, в течение 5 рабочих дней в орган регистрации прав.

5. Контроль за выполнением распоряжения возложить на заместителя министра имущественных отношений Кировской области Казаковцева С.А.

Министр имущественных
отношений Кировской области Т.А. Поломских



Приложение
УТВЕРЖДЕНО
распоряжением министерства
имущественных отношений
Кировской области
от 19.04.2015 № 604

Координатное описание

характерных точек границы охранной зоны сооружения «Распределительный газопровод по ул. Ефимова, пер. Заречный, пер. Лесной, пер. Летний, ул. Озерная, ул. Опорная, пер. Южный г. Слободского» с кадастровым номером 43:00:000000:16618, расположенного по адресу: Российская Федерация, Кировская область, Слободской район, г. Слободской

Координаты в системе координат МСК-43		
	X	Y
1	2	3
1	598632.16	2230032.06
2	598633.00	2230035.96
3	598621.92	2230038.37
4	598627.36	2230048.77
5	598654.76	2230098.04
6	598655.09	2230097.97
7	598655.91	2230101.89
8	598655.65	2230101.94
9	598668.31	2230160.94
10	598672.60	2230218.84
11	598677.51	2230300.89
12	598677.31	2230350.58
13	598684.20	2230443.15
14	598687.86	2230549.44
15	598678.59	2230586.18
16	598665.44	2230629.66
17	598619.70	2230726.79
18	598576.55	2230829.15
19	598543.70	2230952.00
20	598524.25	2231072.87
21	598526.30	2231145.59
22	598544.81	2231252.46
23	598557.42	2231334.78
24	598568.03	2231439.22
25	598569.81	2231528.20
26	598563.68	2231615.03
27	598553.77	2231726.45
28	598560.27	2231827.73
29	598566.12	2231923.27

30	598566.63	2231952.31
31	598563.91	2232015.29
32	598547.31	2232105.28
33	598504.80	2232227.26
34	598469.85	2232296.63
35	598492.83	2232307.01
36	598491.01	2232323.22
37	598491.53	2232323.22
38	598491.53	2232326.86
39	598503.72	2232330.02
40	598508.01	2232330.53
41	598513.81	2232330.09
42	598521.00	2232314.93
43	598522.86	2232312.44
44	598526.06	2232314.82
45	598524.44	2232317.01
46	598518.13	2232330.33
47	598526.65	2232331.30
48	598552.14	2232331.01
49	598603.30	2232330.73
50	598610.94	2232329.87
51	598616.31	2232327.67
52	598622.47	2232325.08
53	598623.28	2232324.85
54	598624.26	2232324.75
55	598635.86	2232326.09
56	598661.99	2232328.68
57	598664.20	2232328.66
58	598690.84	2232328.52
59	598691.43	2232315.38
60	598691.93	2232315.40
61	598692.48	2232303.40
62	598695.28	2232294.75
63	598696.94	2232280.54
64	598681.27	2232277.76
65	598676.26	2232277.34
66	598676.43	2232279.36
67	598672.45	2232279.70
68	598672.22	2232277.09
69	598652.09	2232276.40
70	598633.17	2232276.38
71	598631.06	2232276.47
72	598631.58	2232260.46
73	598635.58	2232260.58
74	598635.20	2232272.38
75	598650.20	2232272.40
76	598650.63	2232261.02
77	598654.63	2232261.18
78	598654.20	2232272.47
79	598674.18	2232273.15
80	598679.60	2232273.60

81	598679.95	2232262.02
82	598683.95	2232262.14
83	598683.58	2232274.10
84	598697.36	2232276.55
85	598701.24	2232235.56
86	598705.39	2232190.57
87	598704.91	2232190.52
88	598705.35	2232186.54
89	598705.66	2232186.58
90	598706.19	2232176.49
91	598701.67	2232176.85
92	598668.65	2232172.74
93	598668.52	2232173.89
94	598664.54	2232173.43
95	598664.67	2232172.35
96	598633.37	2232170.05
97	598633.82	2232166.07
98	598635.73	2232166.21
99	598667.10	2232168.52
100	598701.77	2232172.83
101	598706.17	2232172.48
102	598705.83	2232167.73
103	598701.10	2232168.50
104	598700.46	2232164.56
105	598705.63	2232163.71
106	598704.76	2232125.86
107	598698.04	2232125.50
108	598698.26	2232121.50
109	598704.55	2232121.84
110	598704.03	2232113.00
111	598703.76	2232100.18
112	598697.66	2232100.56
113	598697.42	2232096.56
114	598703.66	2232096.17
115	598702.56	2232054.80
116	598698.73	2232054.32
117	598687.94	2232055.98
118	598687.34	2232052.02
119	598698.67	2232050.28
120	598706.37	2232051.25
121	598706.51	2232052.92
122	598707.71	2232098.00
123	598708.03	2232112.84
124	598708.68	2232123.86
125	598708.75	2232125.47
126	598709.67	2232165.31
127	598710.31	2232174.30
128	598709.81	2232183.73
129	598729.02	2232185.03
130	598728.83	2232182.14
131	598732.83	2232181.88

132	598733.05	2232185.39
133	598738.88	2232186.07
134	598771.47	2232188.53
135	598772.31	2232180.08
136	598772.19	2232180.08
137	598772.27	2232176.08
138	598772.67	2232176.08
139	598776.68	2232123.76
140	598775.85	2232123.76
141	598775.87	2232119.76
142	598781.19	2232119.77
143	598780.83	2232122.01
144	598776.51	2232178.31
145	598775.25	2232190.83
146	598773.72	2232217.74
147	598773.77	2232219.82
148	598766.81	2232219.46
149	598767.01	2232215.46
150	598769.84	2232215.61
151	598771.15	2232192.52
152	598738.50	2232190.05
153	598730.98	2232189.17
154	598709.61	2232187.72
155	598709.56	2232188.94
156	598705.22	2232235.94
157	598701.14	2232279.11
158	598699.20	2232295.61
159	598696.46	2232304.12
160	598696.01	2232313.89
161	598703.64	2232314.61
162	598702.17	2232319.95
163	598695.25	2232319.58
164	598694.85	2232328.40
165	598704.87	2232327.87
166	598704.64	2232325.86
167	598710.43	2232325.73
168	598710.65	2232327.54
169	598713.26	2232327.40
170	598750.15	2232325.37
171	598758.97	2232328.25
172	598793.98	2232337.40
173	598826.34	2232337.43
174	598823.06	2232315.40
175	598822.77	2232290.63
176	598822.88	2232276.81
177	598823.31	2232263.38
178	598820.45	2232264.13
179	598819.43	2232260.27
180	598823.46	2232259.21
181	598824.78	2232230.97
182	598824.83	2232218.09

183	598825.96	2232205.13
184	598828.31	2232191.48
185	598835.59	2232187.26
186	598842.28	2232128.37
187	598889.75	2232132.38
188	598900.80	2232119.50
189	598920.74	2232123.36
190	598937.60	2232119.26
191	598962.77	2232123.75
192	599002.22	2232131.37
193	599004.00	2232131.71
194	599003.79	2232132.84
195	599020.16	2232178.44
196	599020.90	2232180.33
197	599015.23	2232182.35
198	599013.89	2232178.59
199	599015.73	2232177.93
200	599000.34	2232135.08
201	598963.90	2232128.05
202	598962.73	2232133.00
203	598958.83	2232132.08
204	598959.97	2232127.32
205	598937.72	2232123.34
206	598922.70	2232127.00
207	598922.65	2232127.90
208	598918.65	2232127.66
209	598918.69	2232127.04
210	598902.32	2232123.86
211	598891.45	2232136.54
212	598845.82	2232132.69
213	598839.33	2232189.72
214	598831.93	2232194.00
215	598829.94	2232205.65
216	598828.83	2232218.27
217	598828.79	2232228.98
218	598915.21	2232227.10
219	598914.41	2232222.88
220	598918.35	2232222.14
221	598919.27	2232227.03
222	598955.87	2232226.59
223	598956.73	2232221.60
224	598960.67	2232222.28
225	598959.26	2232230.48
226	598957.63	2232230.57
227	598917.64	2232231.05
228	598828.69	2232232.98
229	598827.39	2232260.85
230	598826.88	2232276.89
231	598826.79	2232288.51
232	598828.97	2232288.39
233	598829.19	2232292.39

234	598826.79	2232292.52
235	598827.06	2232315.08
236	598830.38	2232337.41
237	598911.25	2232336.58
238	598911.65	2232323.10
239	598915.65	2232323.22
240	598915.25	2232336.49
241	598953.02	2232335.18
242	598995.33	2232330.48
243	599018.86	2232328.91
244	599028.85	2232326.17
245	599048.37	2232325.09
246	599055.06	2232327.81
247	599060.97	2232327.49
248	599057.96	2232300.63
249	599048.27	2232266.62
250	599043.86	2232253.94
251	599041.81	2232248.04
252	599041.35	2232246.41
253	599067.53	2232233.02
254	599071.39	2232232.00
255	599072.42	2232235.01
256	599046.18	2232248.43
257	599047.06	2232250.95
258	599071.57	2232245.64
259	599072.41	2232249.54
260	599048.38	2232254.76
261	599051.32	2232263.21
262	599071.97	2232252.81
263	599073.77	2232256.39
264	599052.56	2232267.06
265	599061.13	2232297.16
266	599072.19	2232290.36
267	599074.42	2232293.27
268	599071.26	2232295.71
269	599071.21	2232295.66
270	599062.06	2232301.28
271	599065.18	2232329.16
272	599067.70	2232353.37
273	599067.83	2232354.99
274	599068.06	2232357.90
275	599064.08	2232358.22
276	599063.85	2232355.35
277	599061.40	2232331.47
278	599054.38	2232331.85
279	599047.69	2232329.13
280	599029.49	2232330.15
281	599019.52	2232332.87
282	598995.69	2232334.46
283	598953.32	2232339.18
284	598913.23	2232340.56

285	598828.67	2232341.43
286	598793.46	2232341.40
287	598757.85	2232332.09
288	598749.63	2232329.41
289	598715.33	2232331.29
290	598714.95	2232351.26
291	598710.95	2232351.18
292	598711.33	2232331.51
293	598709.31	2232331.61
294	598709.32	2232331.65
295	598692.81	2232332.51
296	598666.21	2232332.65
297	598666.26	2232352.67
298	598662.26	2232352.67
299	598662.21	2232332.68
300	598661.81	2232332.68
301	598637.29	2232330.25
302	598632.83	2232354.64
303	598628.89	2232353.92
304	598633.30	2232329.82
305	598624.24	2232328.77
306	598624.04	2232328.79
307	598623.81	2232328.86
308	598619.32	2232330.75
309	598623.03	2232352.49
310	598619.09	2232353.17
311	598615.53	2232332.32
312	598611.94	2232333.79
313	598605.46	2232334.51
314	598605.89	2232353.05
315	598601.89	2232353.15
316	598601.47	2232334.74
317	598554.20	2232335.00
318	598554.57	2232355.59
319	598550.57	2232355.67
320	598550.20	2232335.03
321	598526.45	2232335.30
322	598515.08	2232334.01
323	598507.93	2232334.55
324	598502.98	2232333.96
325	598491.53	2232330.99
326	598491.53	2232334.17
327	598480.56	2232334.17
328	598477.06	2232348.87
329	598466.76	2232382.69
330	598413.37	2232383.89
331	598303.94	2232540.38
332	598195.08	2232698.34
333	598082.15	2232860.93
334	597972.43	2233020.50
335	597930.02	2233083.20

336	597944.38	2233125.45
337	597955.78	2233172.91
338	597965.76	2233221.79
339	598002.10	2233409.85
340	598054.76	2233594.76
341	598085.88	2233718.93
342	598110.71	2233814.08
343	598129.02	2233881.85
344	598162.92	2234017.96
345	598334.35	2233972.42
346	598522.27	2233923.57
347	598574.13	2233910.29
348	598600.07	2233905.61
349	598628.12	2233903.38
350	598679.45	2233904.40
351	598707.44	2233910.84
352	598750.84	2233925.64
353	598814.62	2233959.24
354	598983.10	2234053.91
355	599147.43	2234147.94
356	599318.01	2234245.53
357	599486.25	2234341.14
358	599528.52	2234365.40
359	599700.95	2234464.17
360	599880.40	2234567.34
361	599881.24	2234581.37
362	599882.56	2234581.83
363	599852.37	2234757.85
364	599837.65	2234845.89
365	599828.79	2234884.92
366	599827.91	2234925.30
367	599828.02	2234929.30
368	599823.81	2234929.50
369	599824.79	2234884.42
370	599833.73	2234845.11
371	599848.43	2234757.19
372	599878.04	2234584.49
373	599876.13	2234583.81
374	599877.21	2234581.03
375	599876.54	2234569.74
376	599698.95	2234467.63
377	599526.54	2234368.88
378	599484.27	2234344.62
379	599316.03	2234249.01
380	599145.45	2234151.42
381	598981.12	2234057.39
382	598812.70	2233962.76
383	598749.26	2233929.32
384	598706.34	2233914.70
385	598678.95	2233908.40
386	598628.24	2233907.38


387	598600.59	2233909.59
388	598574.99	2233914.21
389	598523.27	2233927.45
390	598335.37	2233976.28
391	598160.02	2234022.86
392	598125.14	2233882.85
393	598106.85	2233815.10
394	598082.00	2233719.93
395	598050.90	2233595.80
396	597998.20	2233410.77
397	597961.84	2233222.57
398	597951.88	2233173.77
399	597940.54	2233126.57
400	597925.60	2233082.60
401	597969.13	2233018.24
402	598078.85	2232858.65
403	598191.80	2232696.06
404	598300.66	2232538.10
405	598411.25	2232379.93
406	598463.78	2232378.75
407	598473.20	2232347.83
408	598477.44	2232329.99
409	598477.17	2232326.86
410	598479.77	2232326.70
411	598479.77	2232323.22
412	598486.98	2232323.22
413	598488.53	2232309.45
414	598464.39	2232298.55
415	598501.10	2232225.70
416	598543.43	2232104.26
417	598559.93	2232014.83
418	598562.63	2231952.25
419	598562.12	2231923.43
420	598556.27	2231827.99
421	598549.75	2231726.41
422	598559.70	2231614.71
423	598565.81	2231528.10
424	598564.03	2231439.46
425	598553.46	2231335.28
426	598540.87	2231253.10
427	598522.30	2231145.99
428	598520.25	2231072.61
429	598539.78	2230951.16
430	598572.75	2230827.85
431	598616.04	2230725.17
432	598661.70	2230628.22
433	598674.73	2230585.12
434	598683.84	2230549.02
435	598680.20	2230443.37
436	598673.31	2230350.72
437	598673.51	2230301.01

438	598668.60	2230219.10
439	598664.35	2230161.52
440	598651.06	2230099.62
441	598623.84	2230050.67
442	598615.94	2230035.57
1	598632.16	2230032.06

ПЛАН ГРАНИЦ

Охранная зона объекта: «Распределительный газопровод по ул.Ефимова, пер.Заречный, пер.Лесной, пер.Летний, ул.Озерная,
ул.Опорная, пер.Южный г.Слободского»
(наименование объекта землеустройств)


43:44:340101

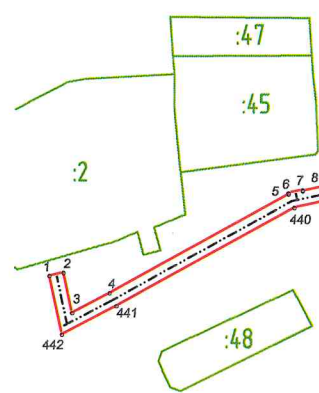

Лист 1
Лист 2

43:44:340102

Схема расположения листов

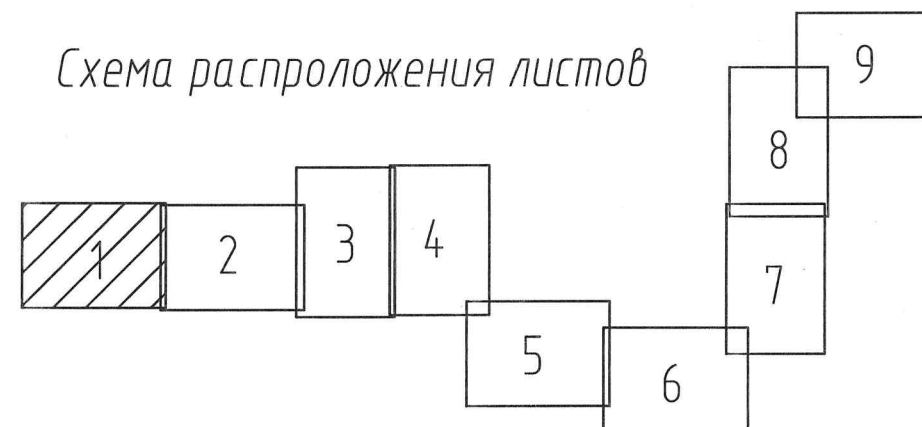

Масштаб 1:2000

ПЛАН ГРАНИЦ

Охранная зона объекта: «Распределительный газопровод по ул.Ефимова, пер.Заречный, пер.Лесной, пер.Летний, ул.Озерная,
ул.Опорная, пер.Южный г.Слободского»
(наименование объекта землеустройств)


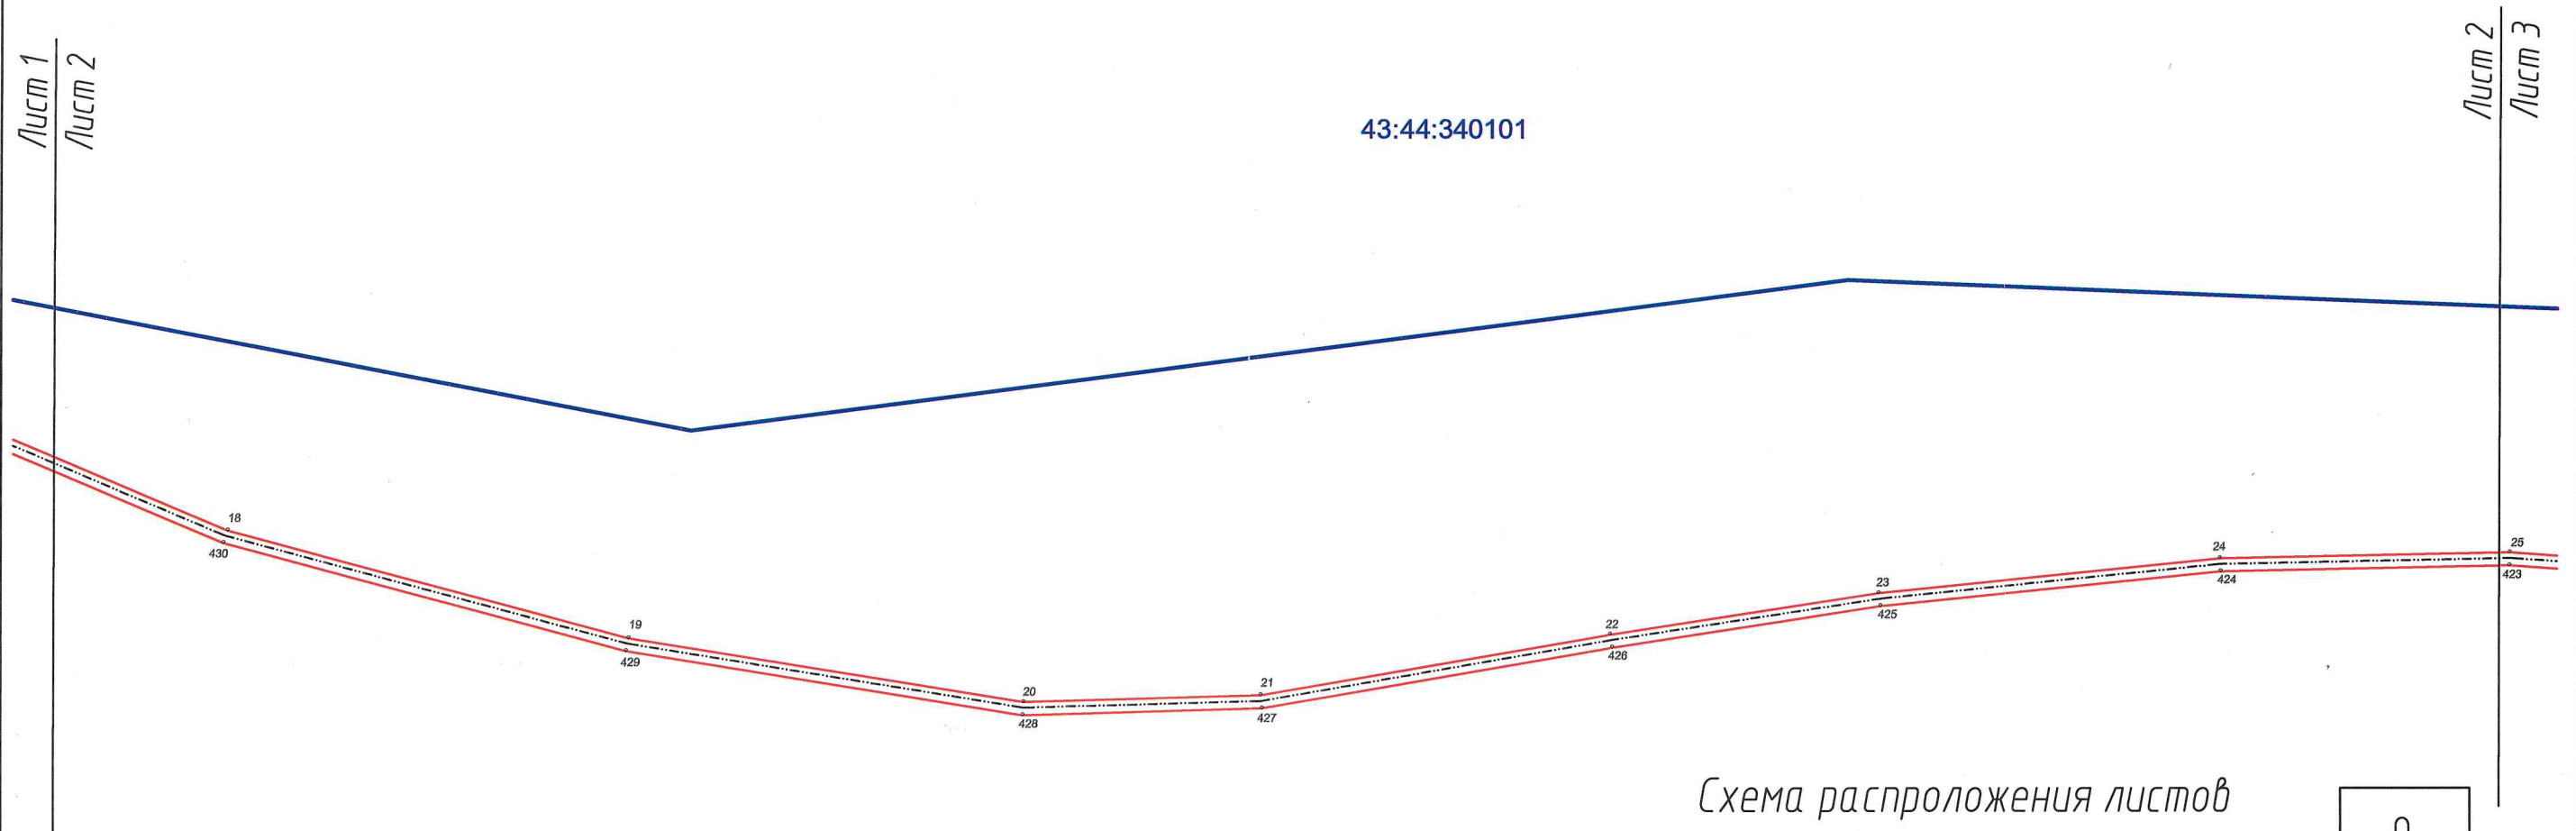


Схема расположения листов




ПЛАН ГРАНИЦ

Охранная зона объекта: «Распределительный газопровод по ул.Ефимова, пер.Заречный, пер.Лесной, пер.Летний,
ул.Озерная, ул.Опорная, пер.Южный г.Слободского»

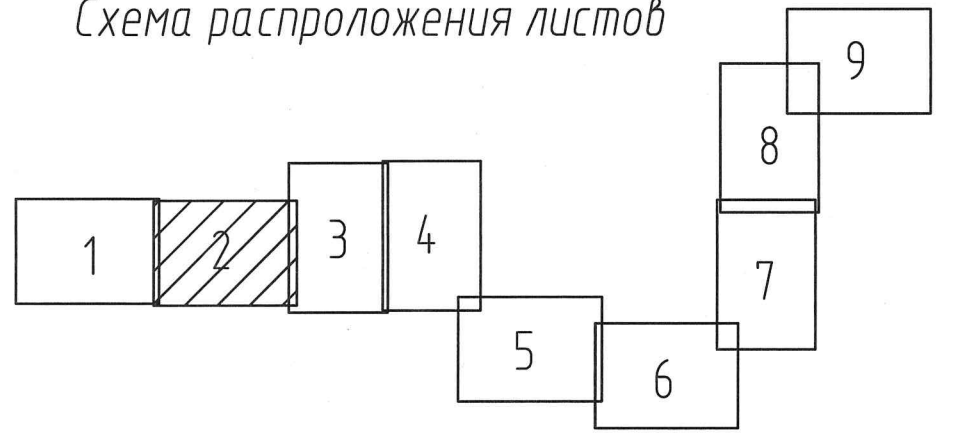

ПЛАН ГРАНИЦ

Охранная зона объекта: «Распределительный газопровод по ул.Ефимова, пер.Заречный, пер.Лесной, пер.Летний, ул.Озерная, ул.Опорная, пер.Южный г.Слободского»

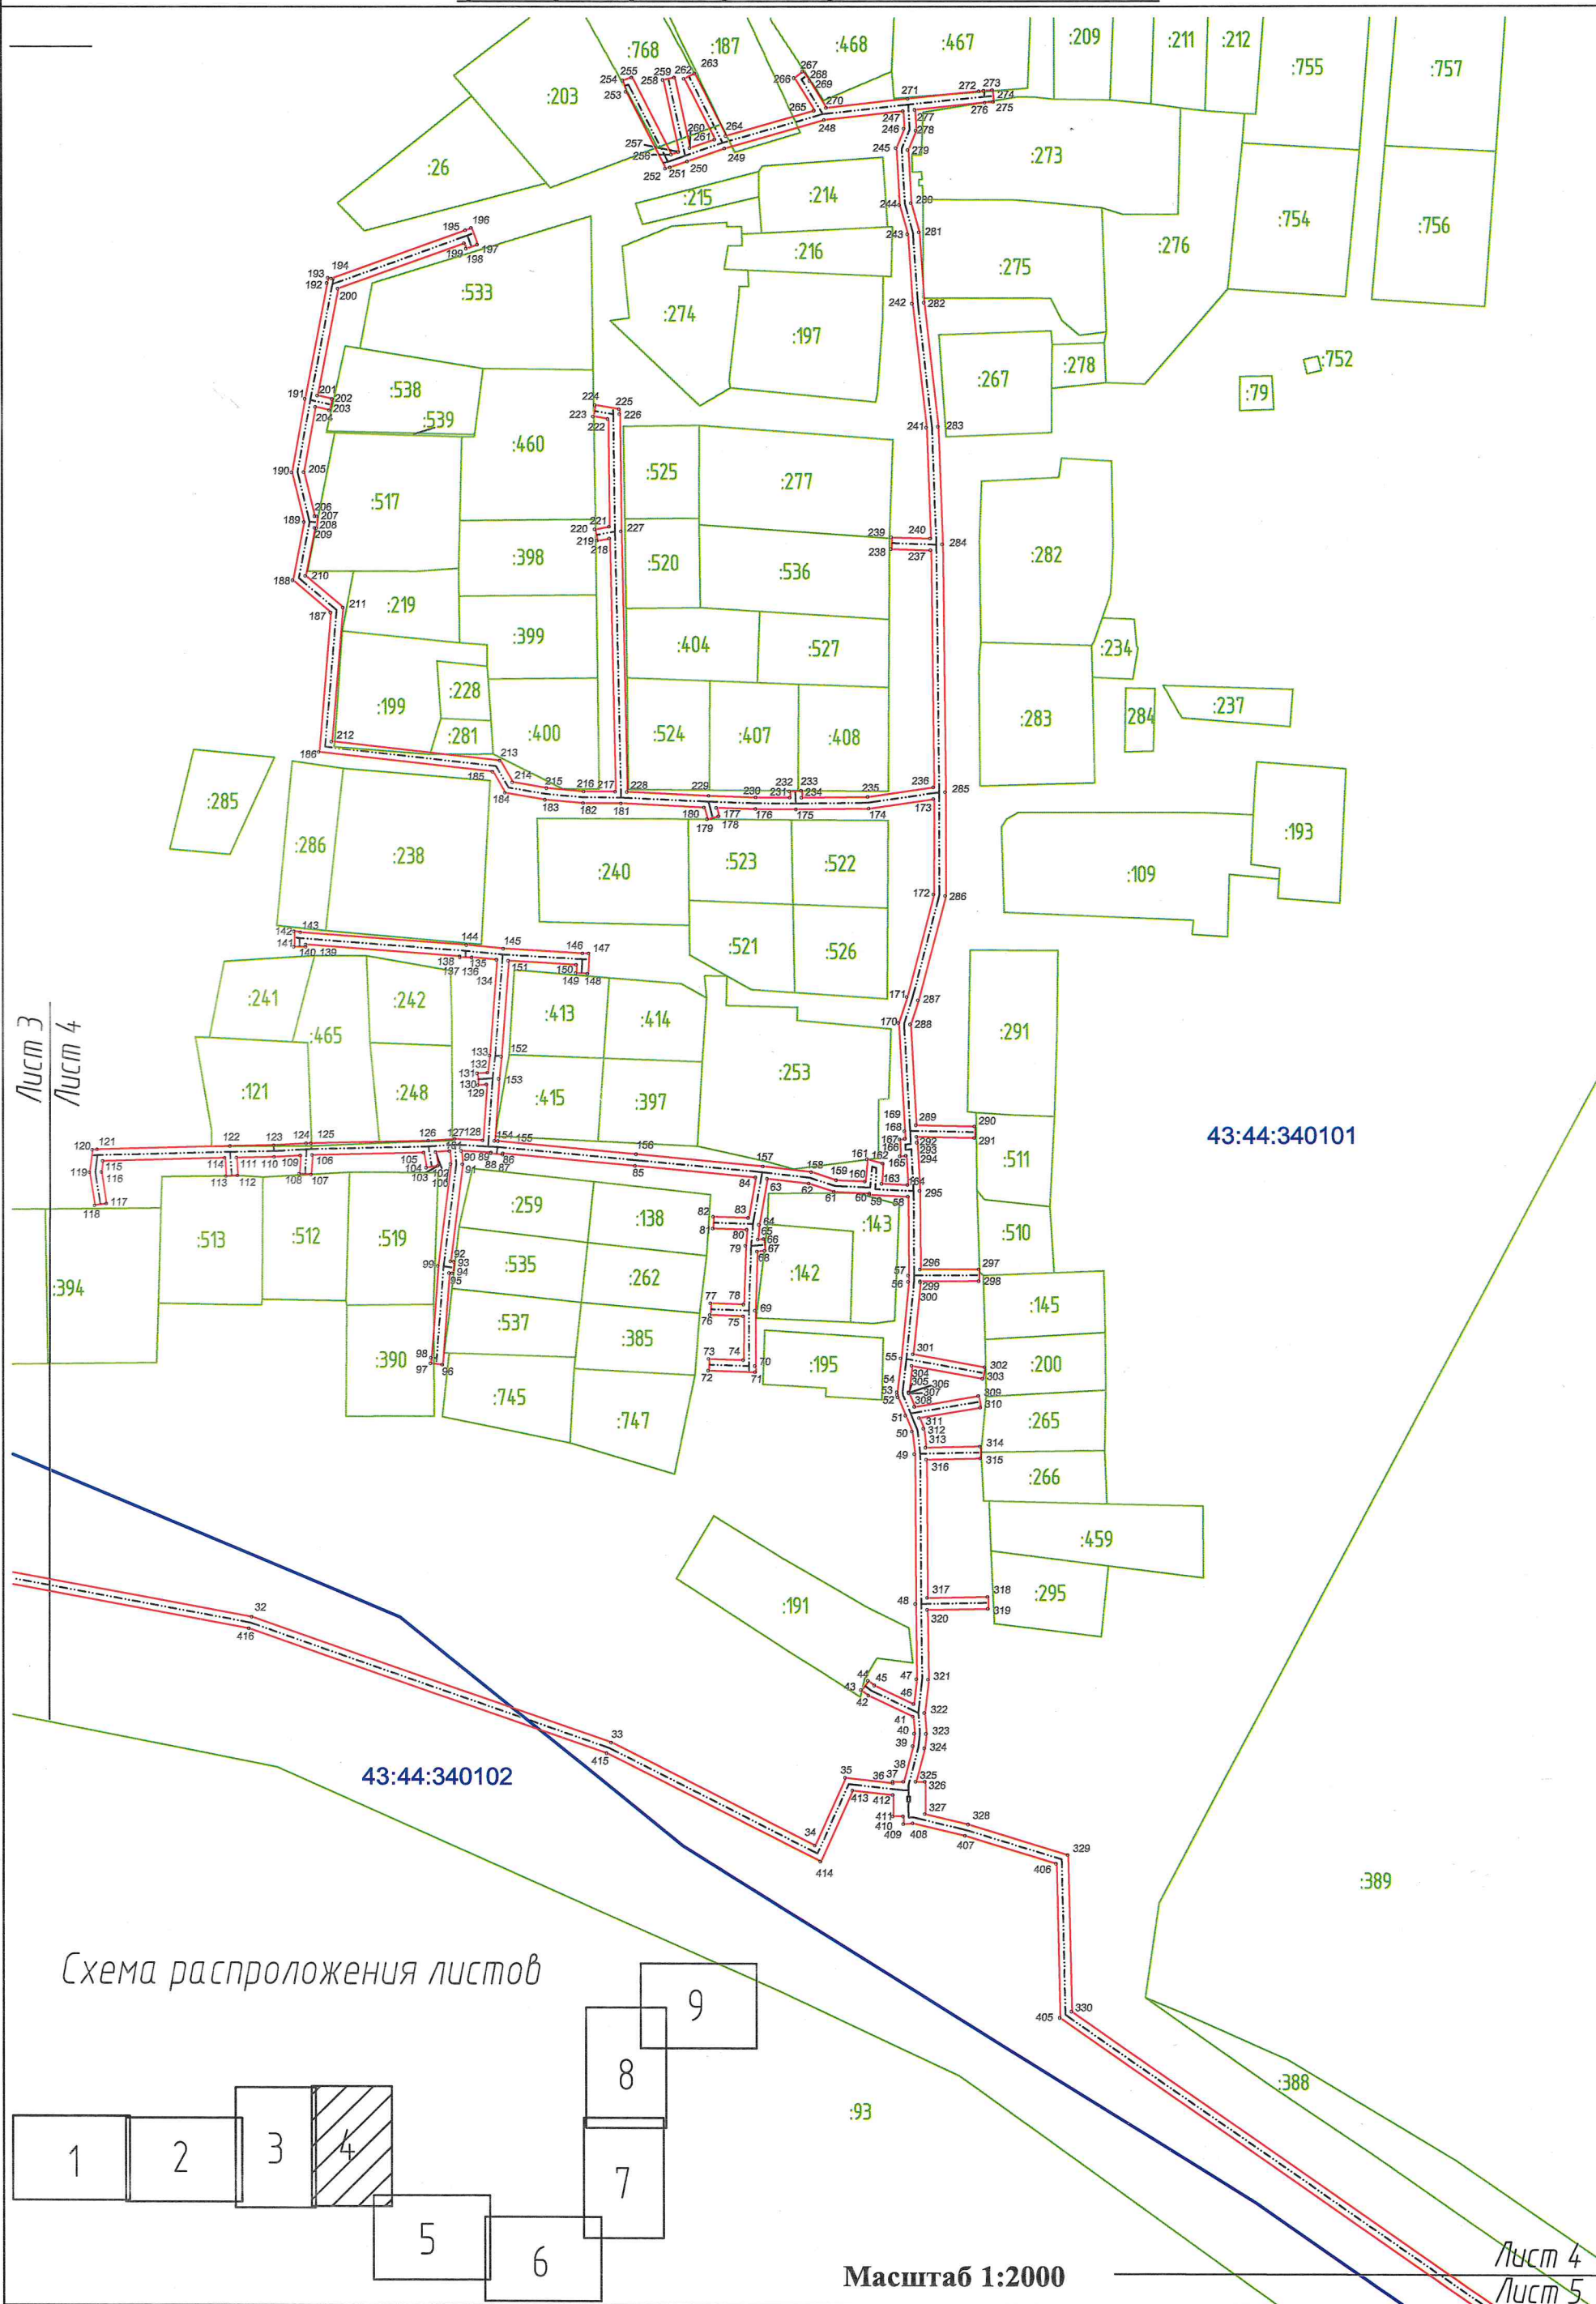


ПЛАН ГРАНИЦ
Охранная зона объекта: «Распределительный газопровод по ул.Ефимова, пер.Заречный, пер.Лесной, пер.Летний, ул.Озерная,
ул.Опорная, пер.Южный г.Слободского»
(наименование объекта землеустройств)




ПЛАН ГРАНИЦ

Охранная зона объекта: «Распределительный газопровод по ул.Ефимова, пер.Заречный, пер.Лесной, пер.Летний, ул.Озерная,
ул.Опорная, пер.Южный г.Слободского»
(наименование объекта землеустройств)

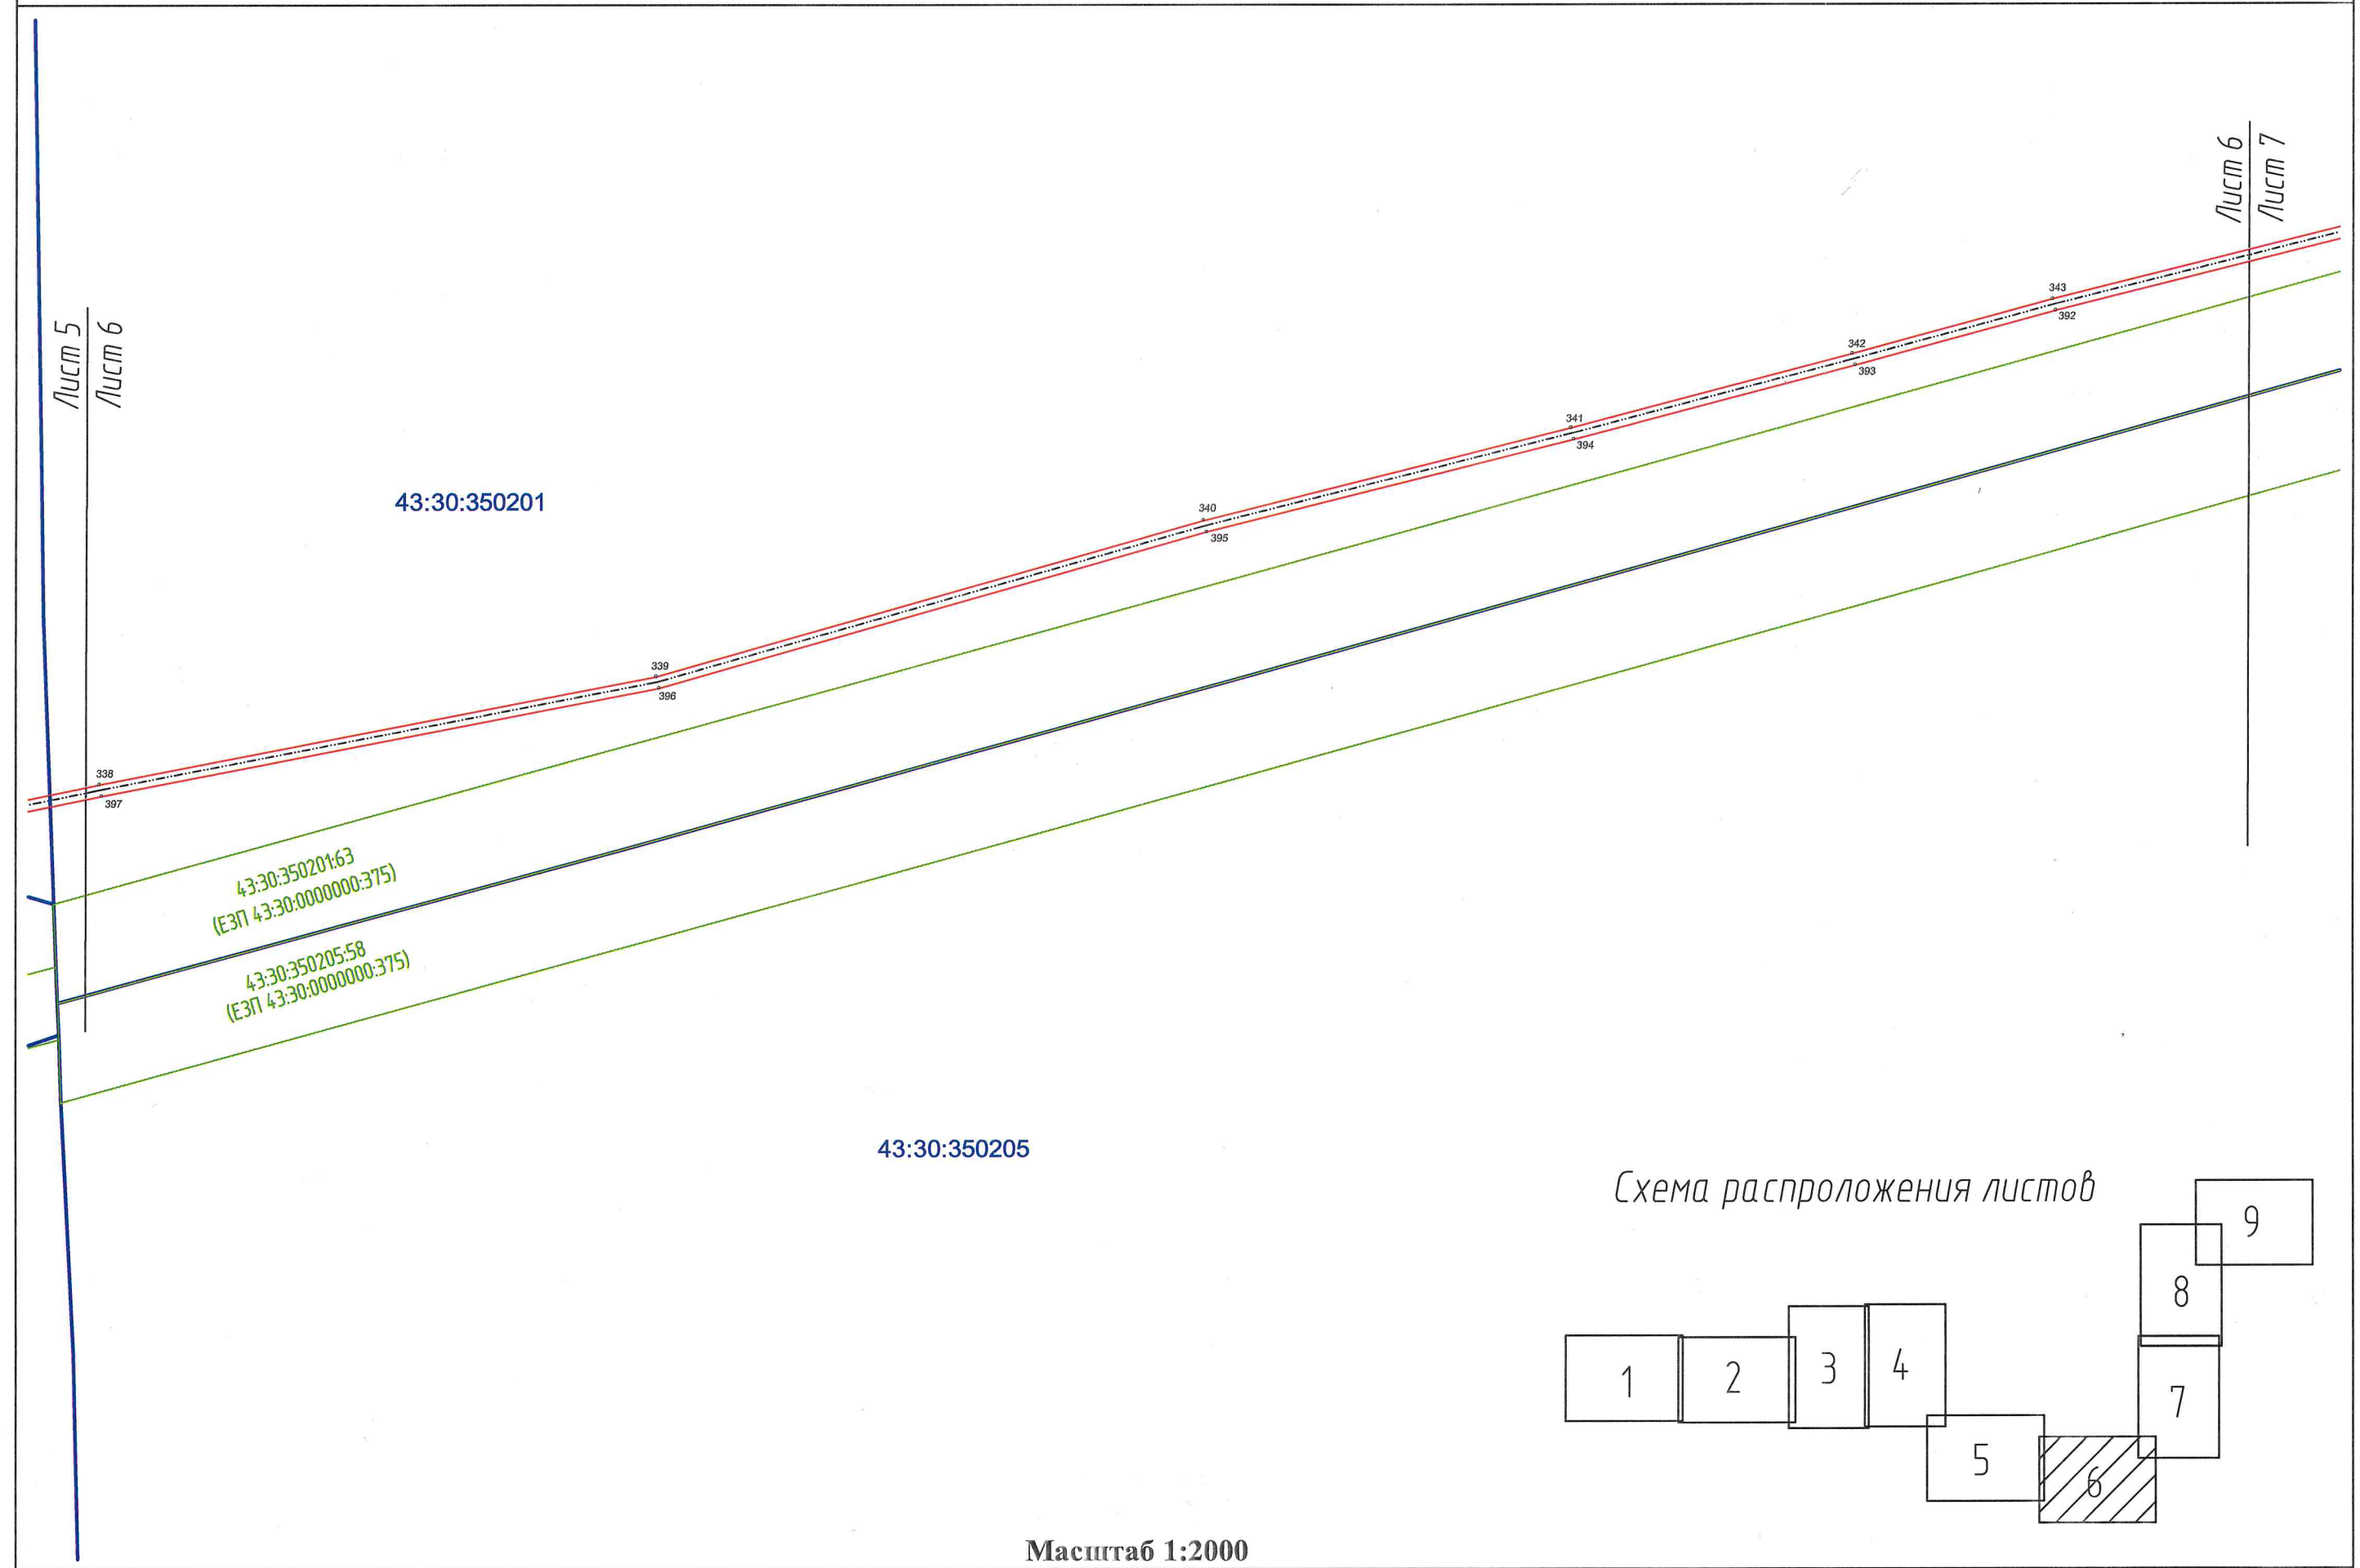

43:30:350201:63
(ЕЗП 43:30:0000000:375)
43:30:350205:58
(ЕЗП 43:30:0000000:375)

Схема расположения листов

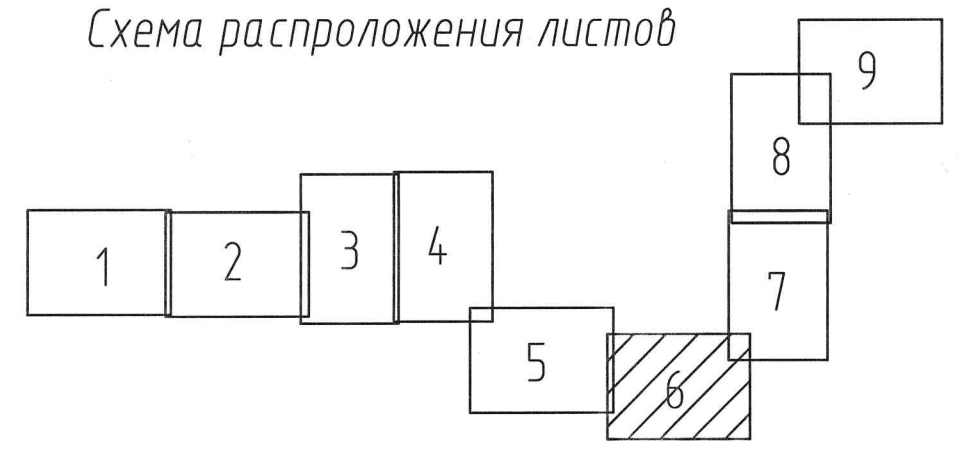


Масштаб 1:2000

ПЛАН ГРАНИЦ

Охранная зона объекта: «Распределительный газопровод по ул.Ефимова, пер.Заречный, пер.Лесной, пер.Летний, ул.Озерная, ул.Опорная, пер.Южный г.Слободского»

Лист 8
Лист 7

Схема расположения листов

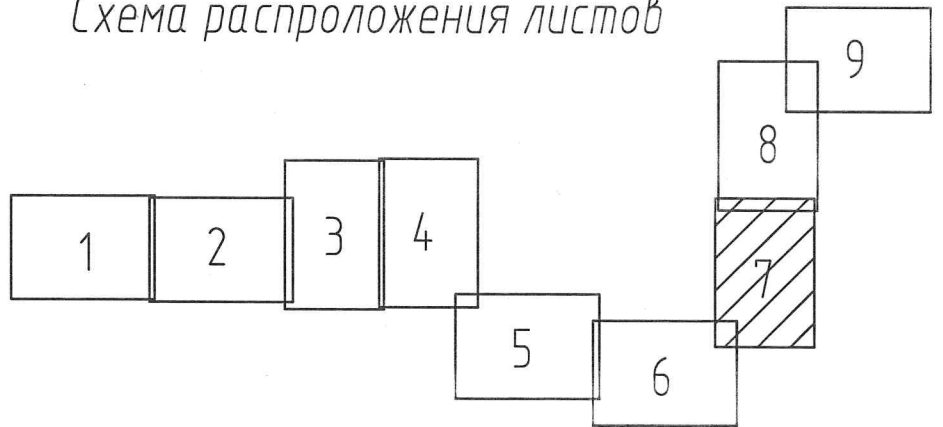

:124

43:30:350202

43:30:350201

Лист 6
Лист 7

:63
(ЕЗП 43:30:0000000:375)

43:30:350205:58
(ЕЗП 43:30:0000000:375)


:163

Масштаб 1:2000

43:30:350205


ПЛАН ГРАНИЦ

Охранная зона объекта: «Распределительный газопровод по ул.Ефимова, пер.Заречный, пер.Лесной, пер.Летний,
ул.Озерная, ул.Опорная, пер.Южный г.Слободского»

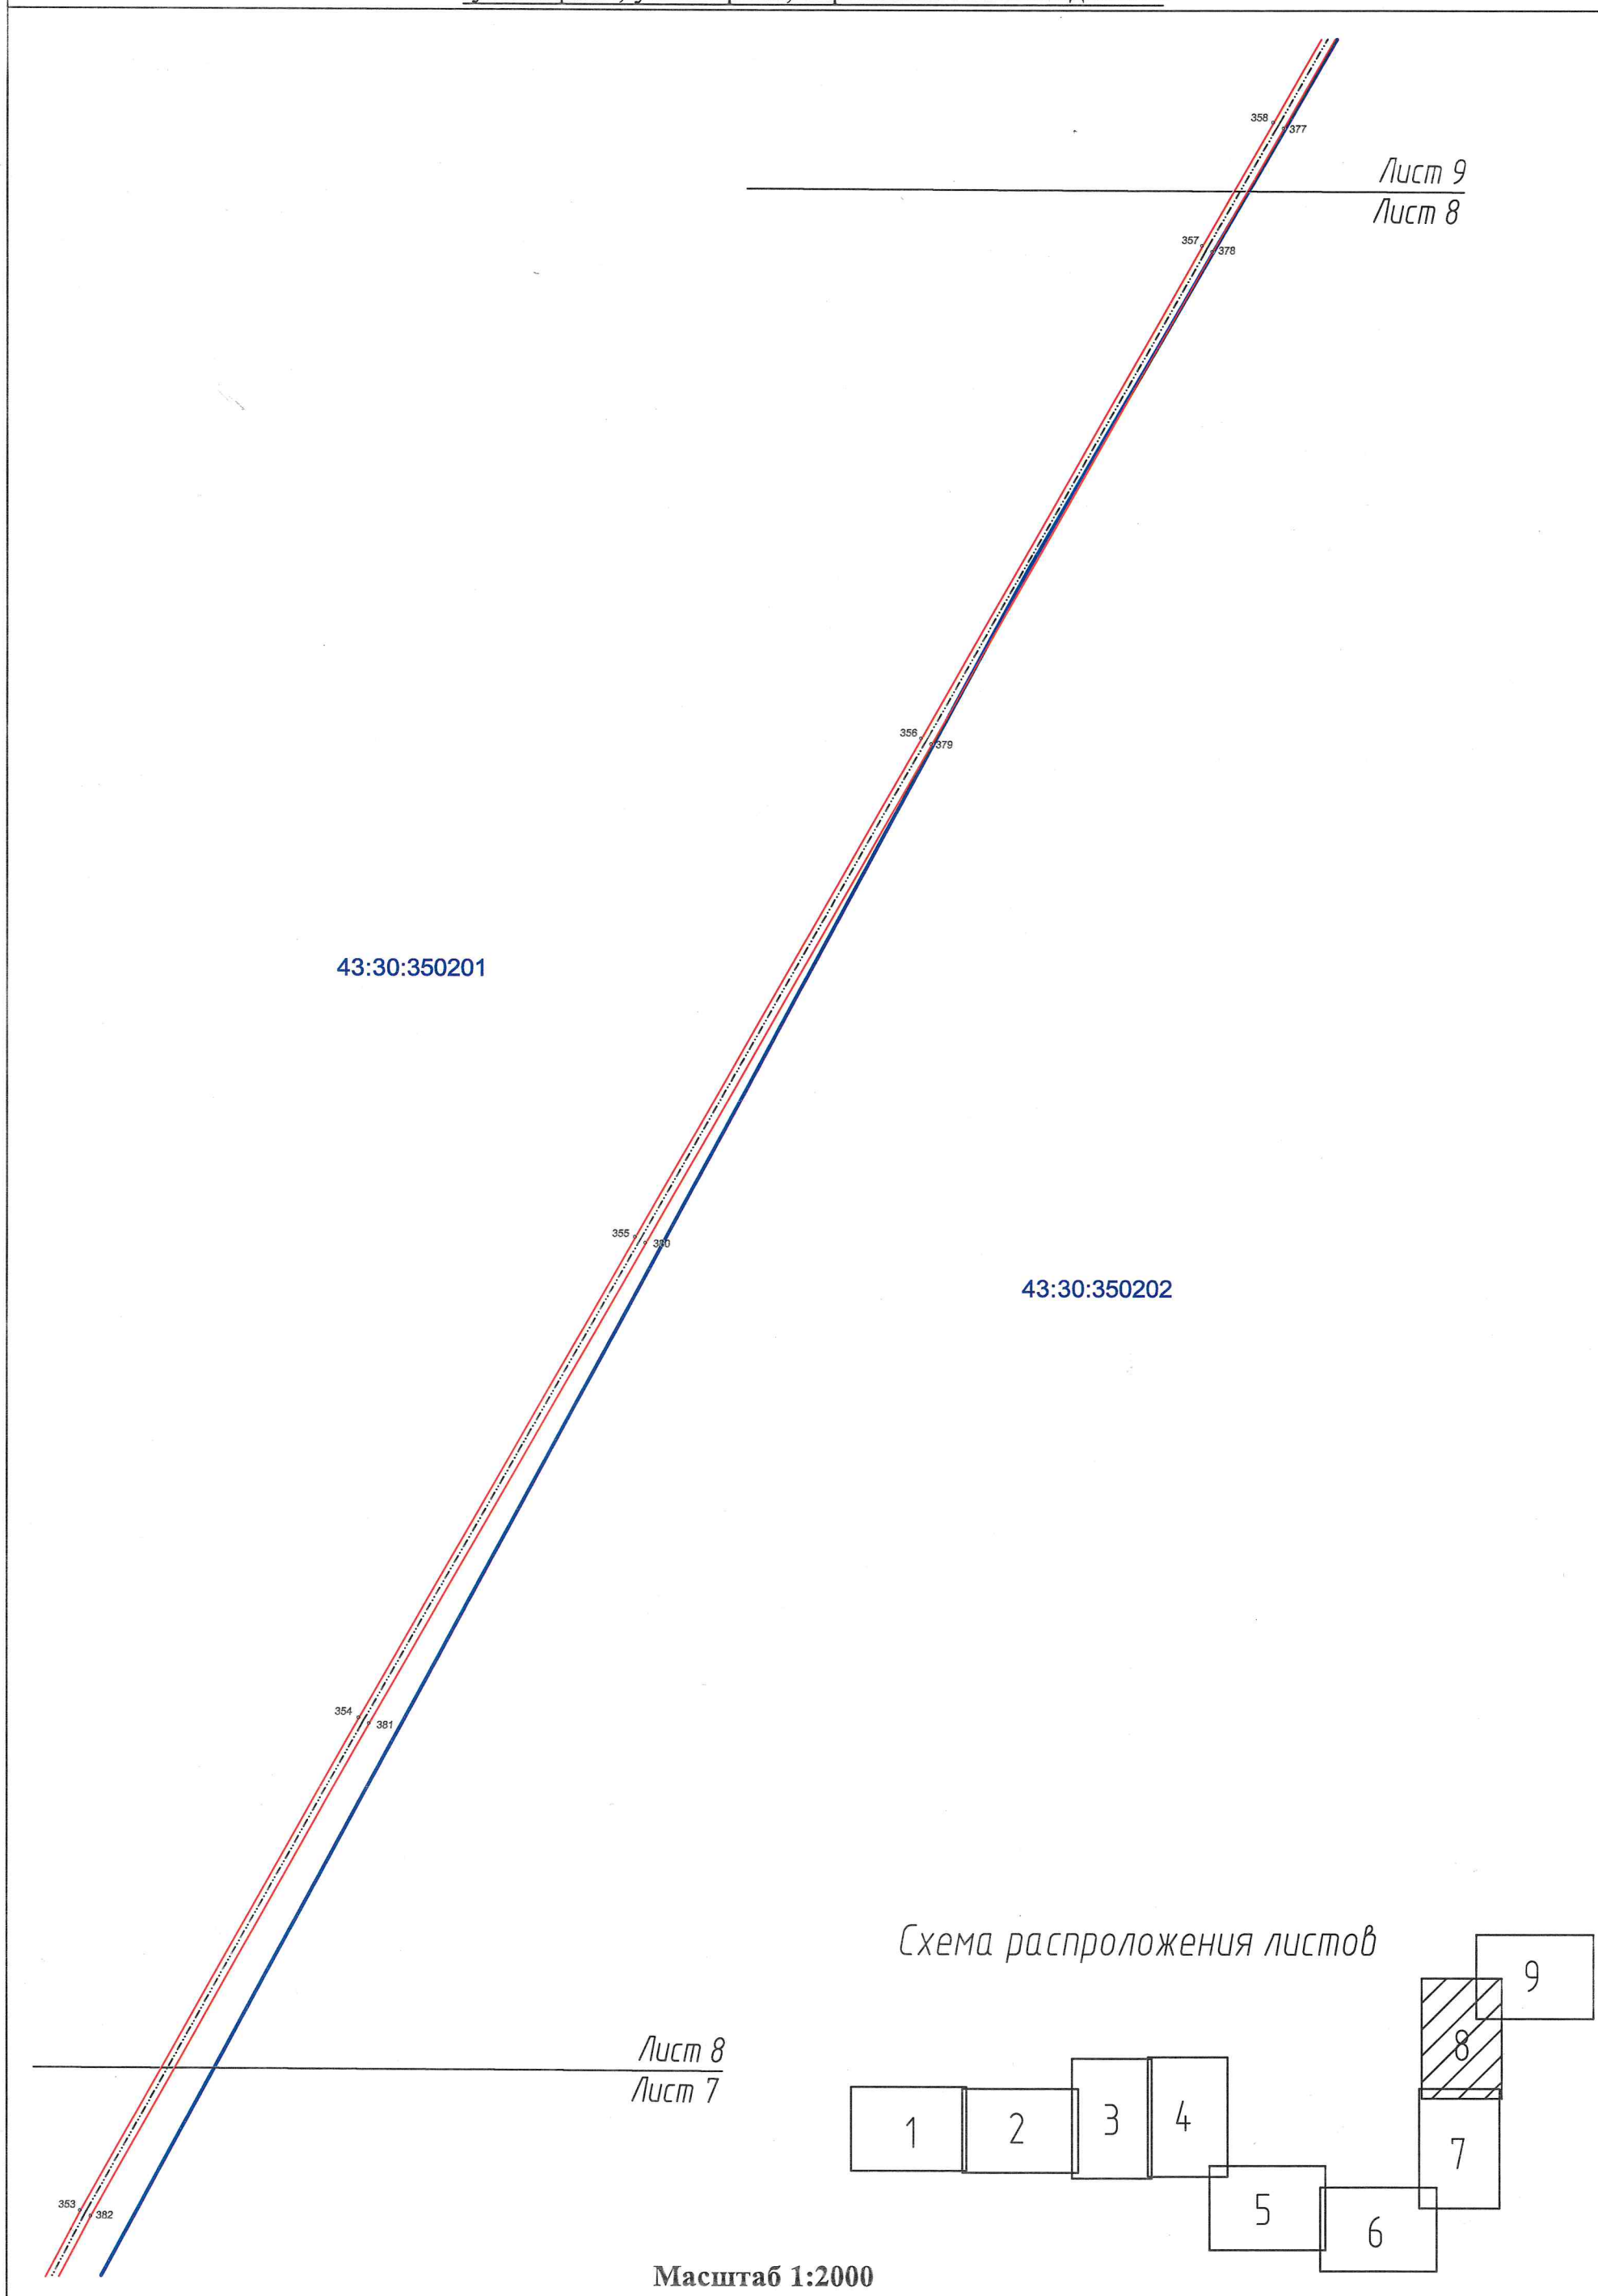

ПЛАН ГРАНИЦ

Охранная зона объекта: «Распределительный газопровод по ул.Ефимова, пер.Заречный, пер.Лесной, пер.Летний, ул.Озерная,
ул.Опорная, пер.Южный г.Слободского»
(наименование объекта землеустройств)

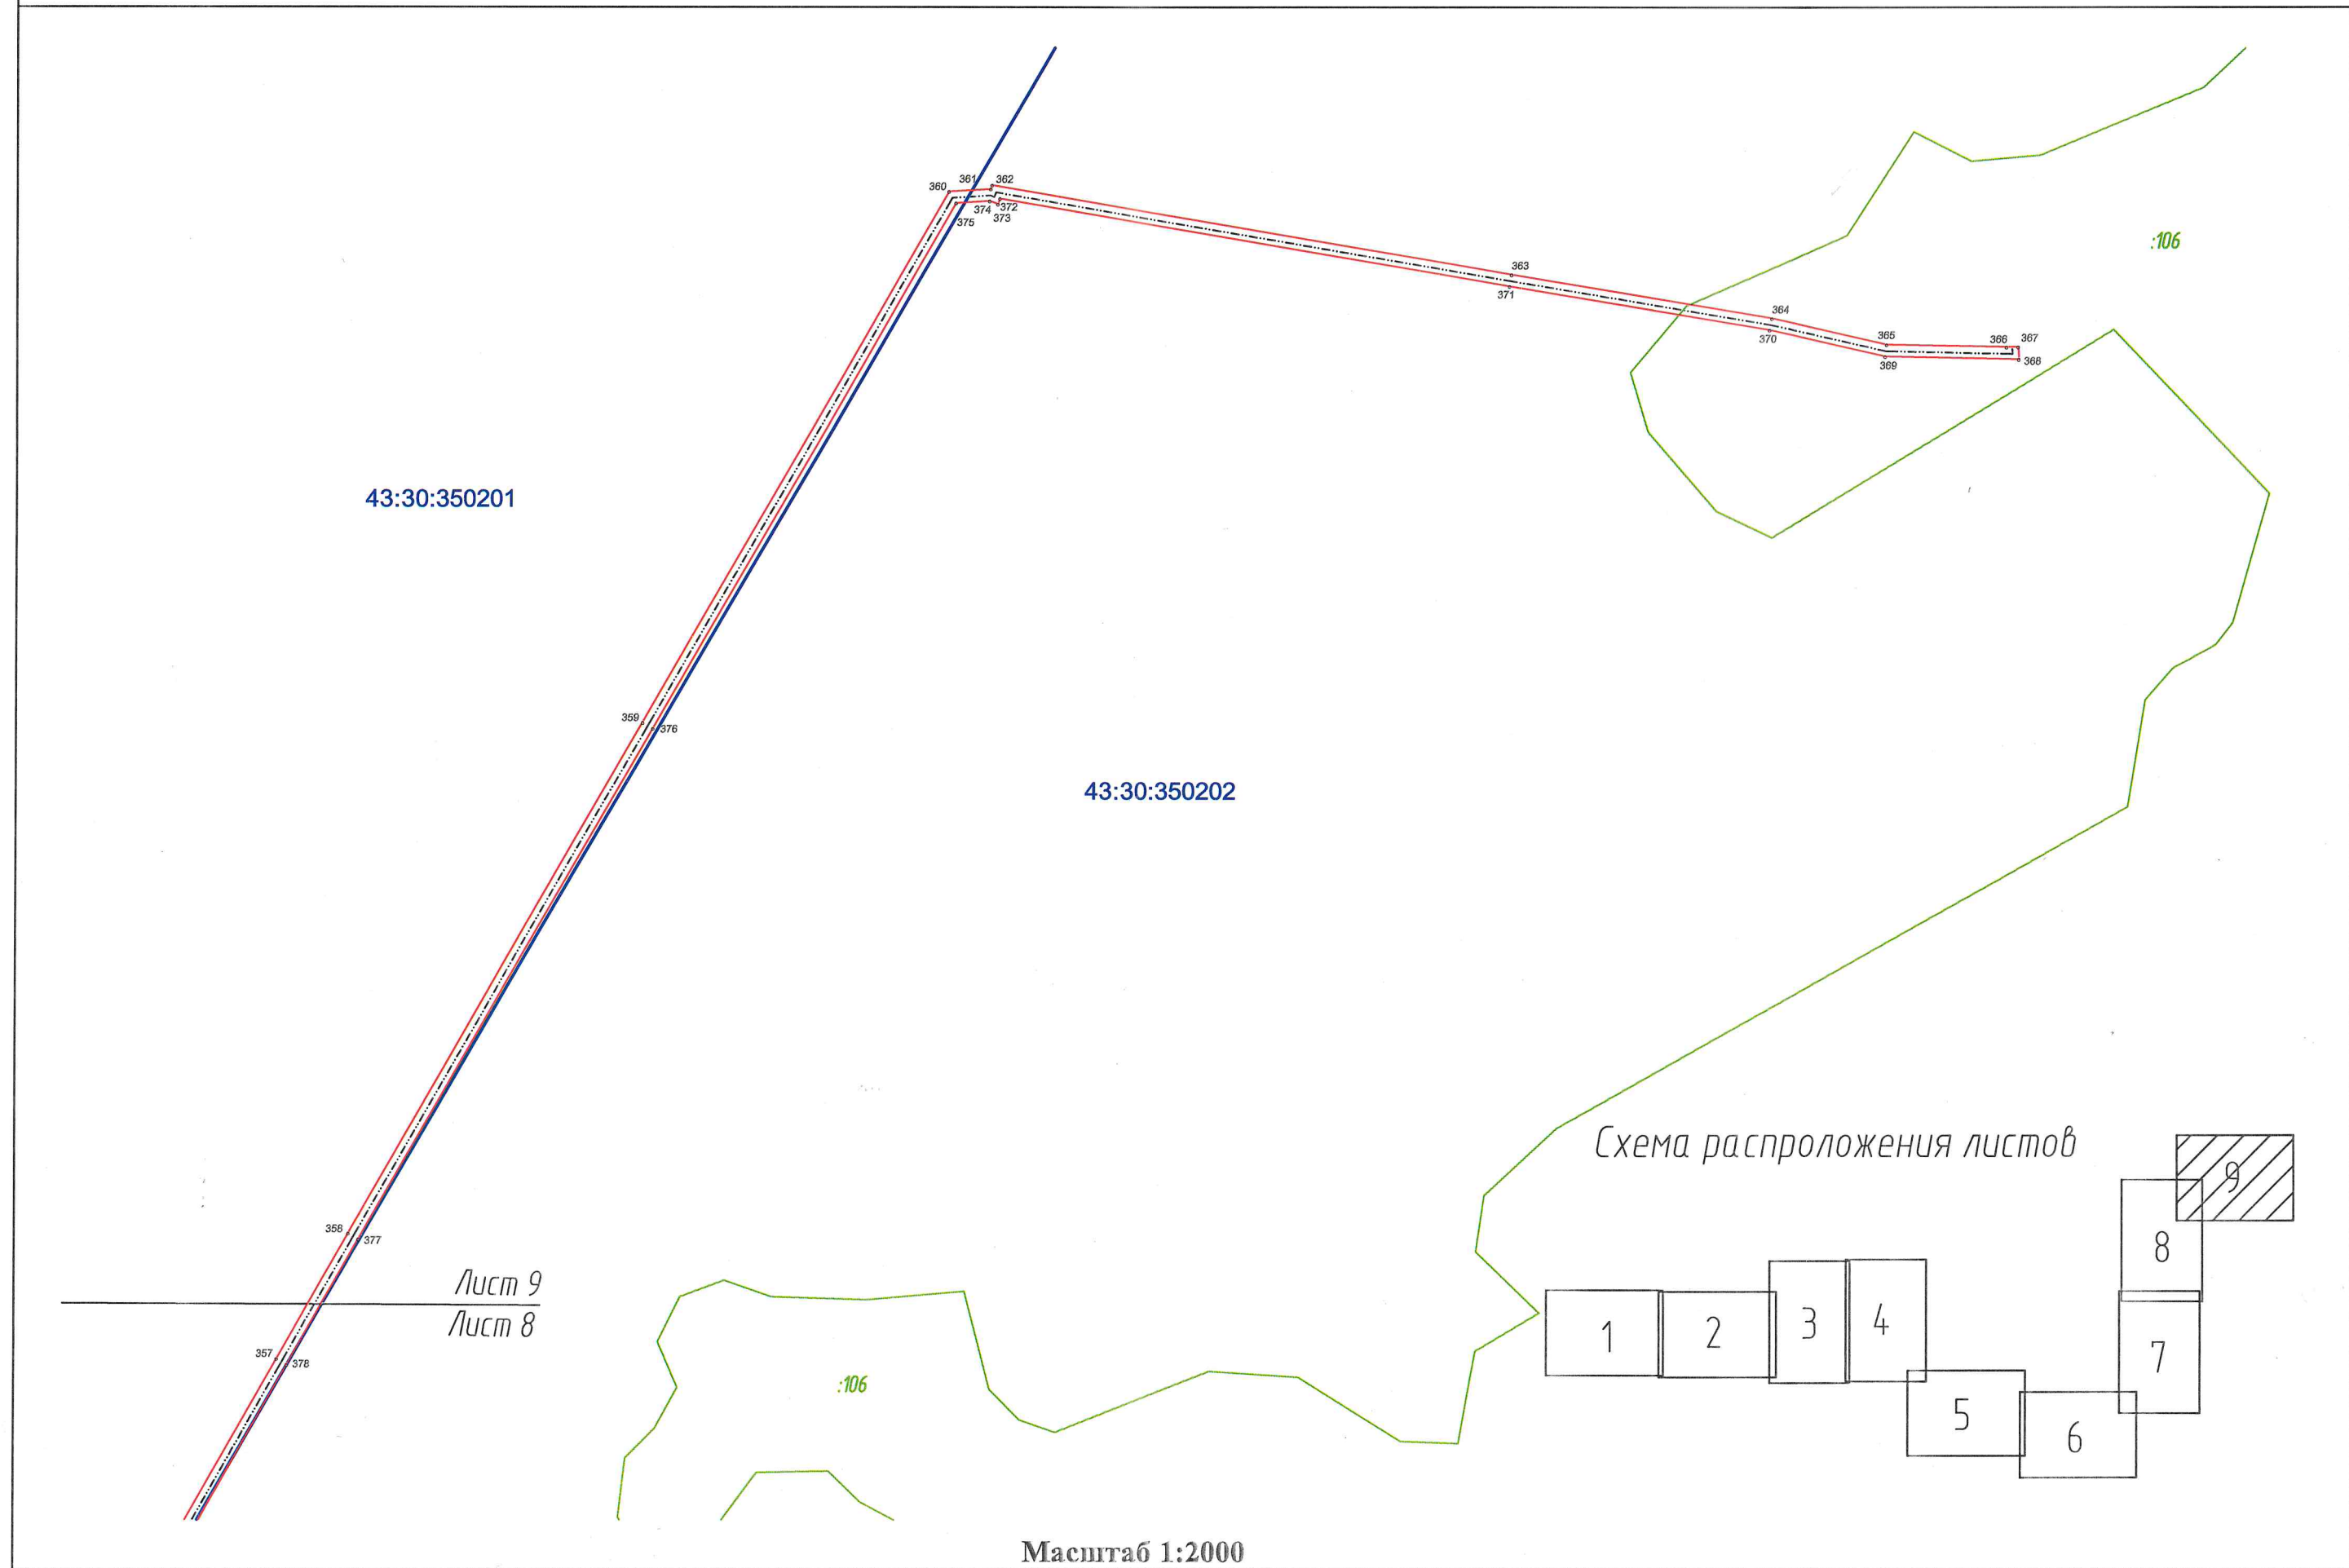

План границ объекта

Условные обозначения и знаки для оформления
графической части карты (плана)

	Характерная точка границы, сведения о которой позволяют однозначно определить ее положение на местности.
	Существующая часть границы земельных участков, имеющиеся в ГКН сведения о которой достаточны для определения ее местоположения.
	Граница охранной зоны объекта.
	Существующая часть границы сооружения, имеющиеся в ГКН сведения о которой достаточны для определения ее местоположения.
	Граница субъекта Российской Федерации
	Граница муниципального образования
	Граница кадастрового округа
	Граница кадастрового района
	Граница кадастрового квартала