

**МИНИСТЕРСТВО ИМУЩЕСТВЕННЫХ ОТНОШЕНИЙ
КИРОВСКОЙ ОБЛАСТИ**

РАСПОРЯЖЕНИЕ

29.01.2026

№ 68

г. Киров

Об утверждении границ охранной зоны газопровода

В соответствии с подпунктом 1 пункта 2 статьи 56, пунктом 6 статьи 105 Земельного кодекса Российской Федерации, постановлением Правительства Российской Федерации от 20.11.2000 № 878 «Об утверждении Правил охраны газораспределительных сетей», Положением о министерстве имущественных отношений Кировской области, утвержденным постановлением Правительства Кировской области от 15.02.2021 № 81-П «Об утверждении Положения о министерстве имущественных отношений Кировской области», на основании заявления АО «Газпром газораспределение Киров» от 14.01.2026 № АЧ-03/59, учитывая представленные материалы по описанию местоположения границ охранной зоны объекта газоснабжения: «Распределительный газопровод в д. Большие Сколотни Слободского района» (далее – сооружение):

1. Утвердить границы охранной зоны сооружения с кадастровым номером 43:30:000000:1626, расположенного по адресу: Российская Федерация, Кировская область, Слободской район, д. Большие Сколотни в соответствии с графическим описанием местоположения границ и координатным описанием характерных точек этих границ согласно приложению.

2. Наложить бессрочно ограничения (обременения) на входящие в охранную зону газораспределительных сетей, указанных в пункте 1 настоящего распоряжения, земельные участки, определив условия их использования в соответствии с Правилами охраны газораспределительных сетей, утвержденными постановлением Правительства Российской Федерации

от 20.11.2000 № 878 «Об утверждении Правил охраны газораспределительных сетей».

3. Убытки, в том числе упущенная выгода, причиненные ограничением прав лиц, указанных в пункте 2 статьи 57.1 Земельного кодекса Российской Федерации, в связи с установлением границы охранной зоны газораспределительных сетей, указанных в пункте 1 настоящего распоряжения, подлежат возмещению таким лицам собственником сооружения в полном объеме с учетом особенностей и в срок, установленный статьей 57.1 Земельного кодекса Российской Федерации.

4. Отделу управления земельными ресурсами министерства имущественных отношений Кировской области:

4.1. Обеспечить опубликование настоящего распоряжения на официальном сайте министерства имущественных отношений Кировской области (www.dgs.kirovreg.ru) в течение 10 календарных дней со дня его подписания.

4.2. Направить сведения об утвержденных границах охранной зоны газопровода, указанного в пункте 1 настоящего распоряжения, в течение 5 рабочих дней в орган регистрации прав.

5. Контроль за выполнением распоряжения возложить на заместителя министра имущественных отношений Кировской области Казаковцева С.А.

Министр имущественных
отношений Кировской области Т.А. Полумских



Приложение

УТВЕРЖДЕНО

распоряжением министерства
имущественных отношений

Кировской области

от *А.В. Жук* № *61*

Координатное описание

характерных точек границы охранной зоны сооружения «Распределительный газопровод в д. Большие Сколотни Слободского района» с кадастровым номером 43:30:000000:1626, расположенного по адресу: Российская Федерация, Кировская область, Слободской район, д. Большие Сколотни

Координаты в системе координат МСК-43		
	X	Y
1	2	3
1	585471.75	2215357.86
2	585472.76	2215362.07
3	585474.38	2215384.36
4	585530.88	2215377.11
5	585539.93	2215442.61
6	585480.75	2215455.96
7	585418.29	2215469.13
8	585430.33	2215516.89
9	585430.74	2215516.66
10	585432.70	2215520.14
11	585431.34	2215520.91
12	585434.38	2215532.97
13	585450.06	2215581.22
14	585458.79	2215587.44
15	585461.13	2215589.76
16	585460.51	2215591.06
17	585458.69	2215592.92
18	585447.77	2215584.51
19	585366.31	2215593.76
20	585367.05	2215600.56
21	585363.07	2215601.00
22	585362.34	2215594.20
23	585300.31	2215600.95
24	585268.24	2215604.93
25	585228.49	2215612.00
26	585230.76	2215621.52
27	585226.86	2215622.44
28	585224.57	2215612.80
29	585211.02	2215615.55
30	585133.76	2215634.46

31	585059.36	2215652.64
32	585069.26	2215678.46
33	585065.52	2215679.90
34	585055.45	2215653.62
35	585049.36	2215655.12
36	585031.83	2215604.23
37	585020.16	2215551.86
38	585015.01	2215551.34
40	585013.47	2215554.81
41	585009.00	2215558.24
42	585006.22	2215558.82
43	585001.67	2215558.52
44	584997.68	2215556.87
45	584994.96	2215553.94
46	584993.53	2215550.19
47	584993.39	2215548.63
48	584993.60	2215546.70
49	584912.61	2215539.54
50	584908.20	2215537.12
51	584864.35	2215555.25
52	584852.25	2215530.41
53	584785.41	2215524.62
54	584778.27	2215524.69
55	584828.14	2215635.84
56	584834.02	2215633.26
57	584835.62	2215636.92
58	584829.78	2215639.49
59	584845.12	2215673.65
60	584840.06	2215676.02
61	584838.44	2215672.36
62	584839.87	2215671.73
63	584818.23	2215623.52
64	584816.74	2215624.10
65	584815.30	2215620.36
66	584816.59	2215619.87
67	584773.90	2215524.73
68	584767.95	2215524.79
69	584763.73	2215524.33
70	584763.81	2215523.46
71	584710.24	2215518.32
72	584710.91	2215513.09
73	584711.91	2215509.48
74	584715.77	2215510.54
75	584714.87	2215513.80
76	584714.78	2215514.74
77	584768.25	2215519.87
78	584785.57	2215519.58
79	584855.10	2215525.64
80	584866.52	2215548.94
81	584903.98	2215533.45
82	584896.14	2215529.16

83	584895.76	2215522.60
84	584835.74	2215519.72
85	584835.79	2215493.56
86	584835.40	2215493.64
87	584833.09	2215493.91
88	584832.92	2215492.29
89	584828.75	2215493.13
90	584826.85	2215481.47
91	584735.75	2215482.70
92	584706.27	2215483.17
93	584669.30	2215488.52
94	584610.72	2215470.60
95	584583.66	2215470.65
96	584583.31	2215454.19
97	584577.85	2215454.37
98	584577.71	2215450.37
99	584583.23	2215450.19
100	584582.04	2215388.83
101	584576.55	2215389.08
102	584576.37	2215385.08
103	584581.97	2215384.83
104	584580.10	2215280.22
105	584574.29	2215280.31
106	584574.23	2215276.31
107	584580.03	2215276.22
108	584579.41	2215238.83
109	584573.60	2215239.16
110	584573.38	2215235.16
111	584579.37	2215234.83
112	584579.33	2215229.19
113	584583.33	2215229.17
114	584584.06	2215278.16
115	584587.58	2215466.65
116	584611.32	2215466.60
117	584635.57	2215474.02
118	584632.55	2215271.27
119	584632.45	2215255.47
120	584632.05	2215255.47
121	584632.11	2215251.47
122	584632.39	2215251.47
123	584631.43	2215213.57
124	584630.99	2215213.58
125	584630.87	2215209.58
126	584635.28	2215209.45
127	584636.44	2215253.47
128	584636.54	2215269.00
129	584641.43	2215268.44
130	584641.89	2215272.42
131	584636.59	2215273.02
132	584639.59	2215475.24
133	584669.62	2215484.44

134	584704.08	2215479.44
135	584702.16	2215343.56
136	584700.32	2215343.47
137	584700.52	2215339.47
138	584702.10	2215339.55
139	584700.69	2215242.59
140	584700.37	2215188.81
141	584698.88	2215162.30
142	584697.08	2215162.25
143	584697.20	2215158.25
144	584698.96	2215158.30
145	584701.17	2215135.21
146	584705.15	2215135.59
147	584702.78	2215160.40
148	584704.26	2215186.72
149	584708.98	2215186.65
150	584709.04	2215190.65
151	584704.38	2215190.72
152	584707.14	2215413.67
153	584713.01	2215413.37
154	584713.21	2215417.37
155	584707.20	2215417.67
156	584708.08	2215479.14
157	584733.57	2215478.73
158	584733.41	2215476.50
159	584737.39	2215476.20
160	584737.58	2215478.67
161	584791.72	2215477.82
162	584791.01	2215436.15
163	584785.29	2215436.13
164	584785.31	2215432.13
165	584790.95	2215432.15
166	584786.13	2215140.56
167	584786.02	2215138.51
168	584780.39	2215138.70
169	584780.25	2215134.70
170	584785.89	2215134.51
171	584784.35	2215044.54
172	584788.35	2215044.48
173	584788.52	2215055.01
174	584790.71	2215055.23
175	584790.31	2215059.21
176	584788.59	2215059.04
178	584790.03	2215138.49
179	584792.04	2215138.50
180	584792.02	2215142.50
181	584790.16	2215142.50
182	584791.38	2215216.07
183	584792.97	2215216.00
184	584793.15	2215220.00
185	584791.44	2215220.07

186	584792.37	2215276.62
187	584794.27	2215276.63
188	584794.23	2215280.63
189	584792.43	2215280.62
190	584795.72	2215477.77
191	584830.25	2215477.43
192	584832.03	2215488.39
193	584832.59	2215488.30
194	584831.08	2215477.34
195	584847.62	2215474.57
196	584873.87	2215465.81
197	584869.40	2215263.33
198	584867.21	2215263.32
199	584867.21	2215259.32
200	584869.31	2215259.33
201	584865.65	2215050.34
202	584863.41	2215050.24
203	584863.59	2215046.24
204	584865.61	2215046.33
205	584864.68	2214979.05
206	584862.37	2214979.01
207	584862.43	2214975.01
208	584864.56	2214975.05
209	584862.40	2214900.47
210	584860.78	2214864.32
211	584864.78	2214864.18
212	584864.86	2214866.67
213	584872.06	2214866.32
214	584872.26	2214870.32
215	584865.02	2214870.66
216	584866.30	2214898.23
217	584872.22	2214897.77
218	584872.54	2214901.75
219	584866.45	2214902.23
220	584868.65	2214977.04
221	584869.64	2215048.40
222	584872.86	2215239.33
223	584878.39	2215238.78
224	584878.79	2215242.76
225	584872.94	2215243.35
226	584877.84	2215464.48
227	584962.53	2215436.22
228	584962.24	2215422.07
229	584955.60	2215422.35
230	584955.42	2215418.35
231	584962.16	2215418.07
232	584953.87	2214988.11
233	584951.79	2214874.98
234	584946.11	2214875.21
235	584945.95	2214871.21
236	584951.72	2214870.98

237	584950.17	2214783.30
238	584944.01	2214783.76
239	584943.71	2214779.78
240	584950.10	2214779.29
241	584950.05	2214776.86
242	584954.05	2214776.78
243	584959.96	2215100.79
244	584961.31	2215100.89
245	584961.03	2215104.87
246	584960.03	2215104.80
247	584962.64	2215246.85
248	584963.71	2215246.87
249	584963.63	2215250.87
250	584962.72	2215250.85
251	584964.83	2215342.19
252	584965.61	2215381.42
253	584966.51	2215435.26
254	584988.40	2215431.23
255	585041.64	2215426.33
256	585041.05	2215387.84
257	585039.61	2215387.91
258	585039.41	2215383.91
259	585040.99	2215383.84
260	585040.66	2215362.13
261	585038.99	2215361.91
262	585039.49	2215357.95
263	585040.59	2215358.09
264	585040.01	2215319.80
265	585038.08	2215319.63
266	585038.42	2215315.65
267	585039.94	2215315.78
268	585038.96	2215256.52
269	585037.33	2215256.71
270	585036.89	2215252.73
271	585038.88	2215252.51
272	585035.51	2215072.02
273	585034.44	2215072.34
274	585033.30	2215068.50
275	585035.43	2215067.87
276	585032.92	2214931.82
277	585031.40	2214931.81
278	585031.44	2214927.81
279	585032.84	2214927.82
280	585030.60	2214805.11
281	585030.52	2214790.94
282	585034.52	2214790.92
283	585034.59	2214802.77
284	585040.01	2214801.95
285	585040.61	2214805.91
286	585034.63	2214806.81
287	585037.43	2214959.68

288	585043.70	2214959.34
289	585043.92	2214963.34
290	585037.51	2214963.68
291	585042.55	2215235.39
292	585048.28	2215235.63
293	585048.12	2215239.63
294	585042.62	2215239.40
295	585044.92	2215378.75
296	585050.60	2215378.76
297	585050.60	2215382.76
298	585044.98	2215382.75
299	585045.64	2215425.96
300	585126.54	2215418.53
301	585122.76	2215227.57
302	585121.02	2215137.40
303	585121.41	2215115.30
304	585120.24	2215115.34
305	585120.10	2215111.34
306	585121.35	2215111.30
307	585120.84	2215101.18
308	585120.58	2215044.31
309	585118.44	2214939.25
310	585116.59	2214939.29
311	585116.51	2214935.29
312	585118.36	2214935.25
313	585117.14	2214875.12
314	585115.42	2214875.12
315	585115.42	2214871.12
316	585117.07	2214871.12
317	585116.39	2214838.23
318	585114.42	2214745.34
319	585113.43	2214745.32
320	585113.49	2214741.32
321	585114.35	2214741.34
322	585114.28	2214735.25
323	585118.28	2214735.21
324	585119.67	2214802.51
325	585125.64	2214802.25
326	585125.80	2214806.25
327	585119.75	2214806.51
328	585120.35	2214836.22
329	585126.45	2214836.30
330	585126.39	2214840.30
331	585120.43	2214840.22
332	585121.04	2214870.01
333	585126.93	2214870.58
334	585126.55	2214874.56
335	585121.12	2214874.04
336	585122.40	2214937.17
337	585124.54	2215042.28
338	585130.36	2215042.27

339	585130.38	2215046.27
340	585124.59	2215046.28
341	585124.83	2215099.12
342	585131.28	2215099.07
343	585131.30	2215103.07
344	585124.94	2215103.12
345	585125.45	2215113.19
346	585125.02	2215137.40
347	585126.72	2215225.46
348	585132.54	2215225.25
349	585132.68	2215229.25
350	585126.80	2215229.46
351	585130.54	2215418.10
352	585177.73	2215412.31
353	585218.15	2215408.27
354	585211.47	2215157.60
355	585209.35	2215030.54
356	585205.43	2214795.38
357	585199.01	2214795.34
358	585199.03	2214791.34
359	585205.31	2214791.38
360	585204.76	2214779.07
361	585208.76	2214778.89
362	585209.40	2214793.33
363	585211.39	2214912.59
364	585213.32	2215028.47
365	585215.10	2215028.44
366	585215.18	2215032.44
367	585213.38	2215032.47
368	585215.44	2215155.63
369	585217.45	2215155.70
370	585217.31	2215159.70
371	585215.53	2215159.63
372	585222.14	2215407.89
373	585300.95	2215400.39
374	585298.75	2215312.30
375	585297.78	2215253.75
376	585290.06	2214789.43
377	585275.10	2214763.55
378	585278.56	2214761.55
379	585281.18	2214766.09
380	585282.59	2214765.27
381	585284.59	2214768.73
382	585283.18	2214769.55
383	585294.04	2214788.33
384	585295.89	2214899.48
385	585299.71	2215129.10
386	585301.78	2215253.69
387	585302.72	2215310.14
388	585304.88	2215310.01
389	585305.12	2215314.01

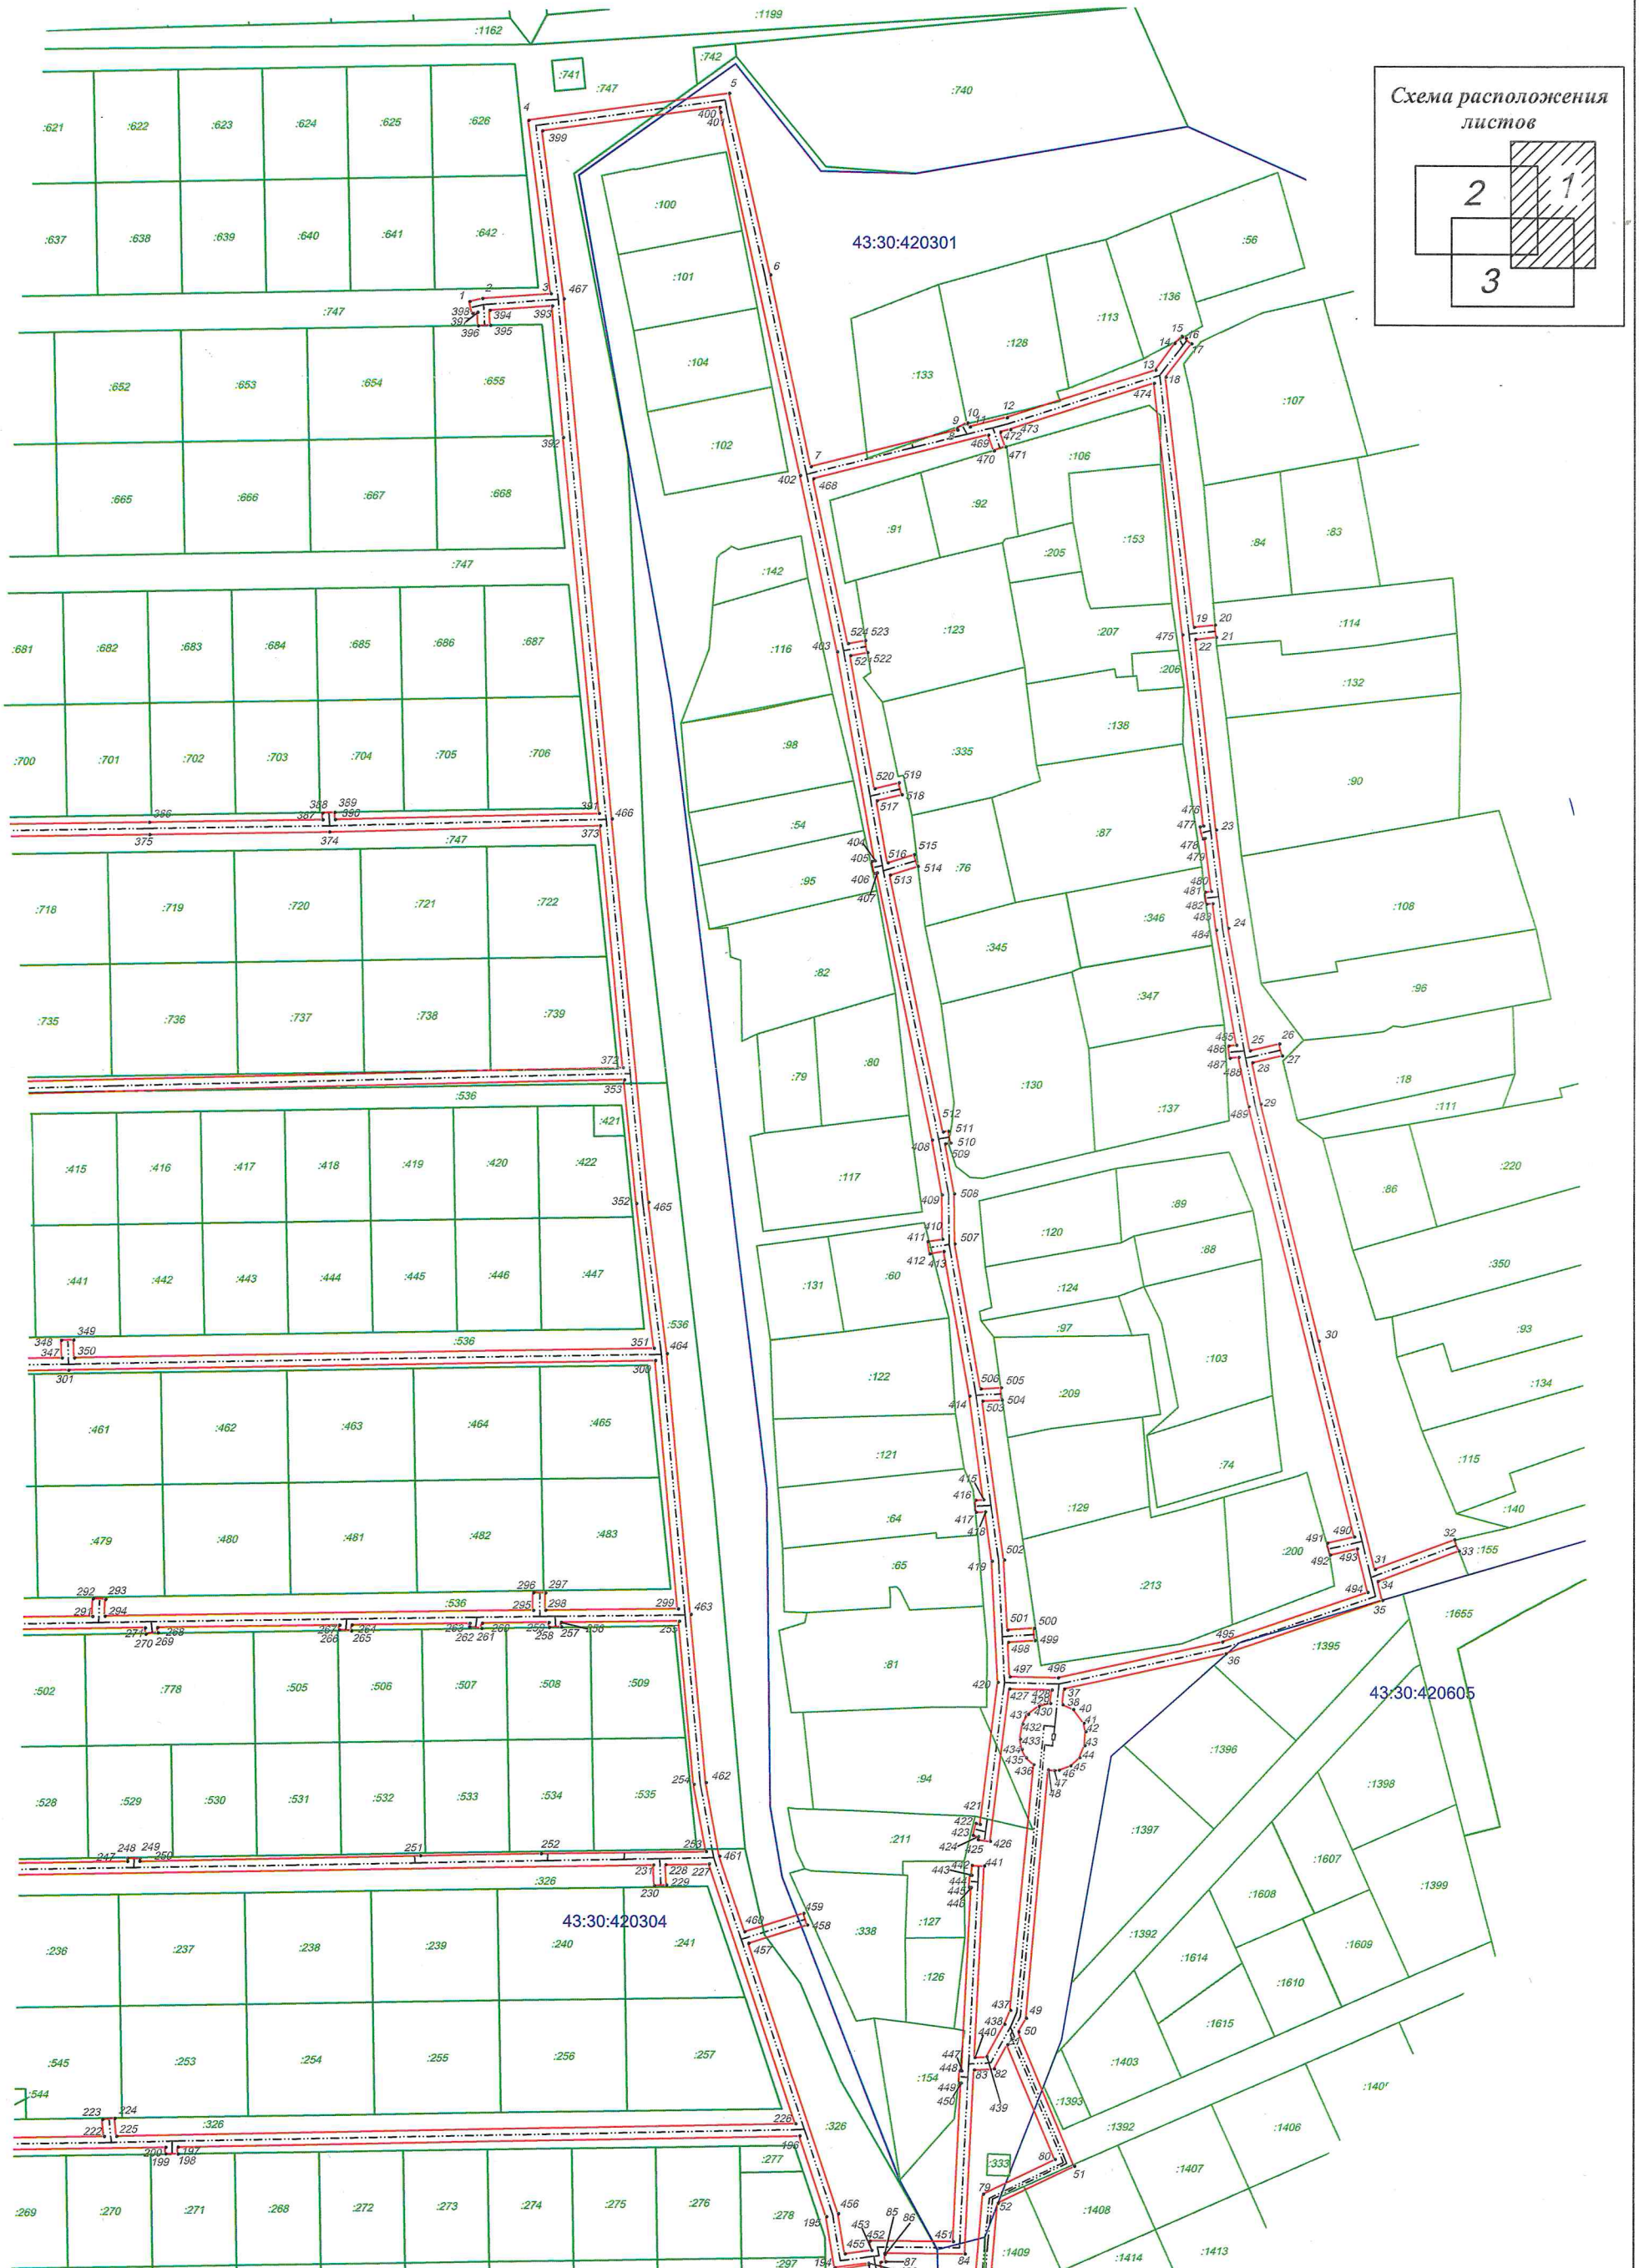
390	585302.80	2215314.14
391	585304.95	2215400.01
392	585427.54	2215388.34
393	585470.40	2215384.78
394	585468.93	2215364.46
395	585464.03	2215364.66
396	585463.87	2215360.66
397	585468.27	2215360.48
398	585467.87	2215358.80
1	585471.75	2215357.86
—	—	—
399	585527.46	2215381.59
400	585535.45	2215439.43
401	585533.75	2215439.73
402	585415.43	2215465.64
403	585357.92	2215477.77
404	585289.84	2215490.02
405	585289.62	2215489.04
406	585285.72	2215489.88
407	585285.90	2215490.74
408	585198.80	2215508.73
409	585180.91	2215511.98
410	585166.53	2215512.16
411	585165.74	2215507.36
412	585161.80	2215508.00
413	585162.55	2215512.56
414	585115.34	2215520.94
415	585081.64	2215525.54
416	585081.52	2215522.91
417	585077.52	2215523.11
418	585077.66	2215526.09
419	585061.53	2215528.29
420	585022.23	2215530.27
421	584975.80	2215524.53
422	584976.11	2215523.18
423	584972.21	2215522.28
424	584971.81	2215524.03
425	584970.78	2215523.91
426	584970.28	2215527.87
427	585020.12	2215534.04
428	585019.84	2215547.81
429	585015.43	2215547.36
430	585014.49	2215543.59
431	585011.87	2215540.15
432	585008.65	2215538.38
433	585003.71	2215537.59
434	585000.35	2215538.13
435	584997.60	2215539.50
436	584995.31	2215541.97
437	584915.15	2215534.46
438	584910.61	2215532.52

439	584900.00	2215526.72
440	584899.78	2215522.81
441	584962.29	2215525.94
442	584962.45	2215521.94
443	584959.24	2215521.82
444	584959.28	2215521.31
445	584955.30	2215521.01
446	584955.25	2215521.64
447	584895.42	2215518.58
448	584895.45	2215517.95
449	584891.45	2215517.79
450	584891.43	2215518.38
451	584839.74	2215515.90
452	584839.81	2215488.74
453	584836.75	2215489.31
455	584835.58	2215480.64
456	584848.58	2215478.47
457	584936.60	2215449.09
458	584942.69	2215468.30
459	584946.51	2215467.08
460	584940.39	2215447.82
461	584965.06	2215439.59
462	584988.94	2215435.19
463	585043.85	2215430.14
464	585128.79	2215422.34
465	585178.17	2215416.29
466	585303.19	2215404.19
467	585472.75	2215388.60
399	585527.46	2215381.59
—	—	—
468	585414.37	2215469.95
469	585428.74	2215526.94
470	585423.63	2215528.75
471	585424.97	2215532.53
472	585429.73	2215530.84
473	585430.54	2215534.07
474	585445.69	2215580.72
475	585363.89	2215590.01
476	585301.59	2215596.78
477	585301.30	2215595.65
478	585297.42	2215596.63
479	585297.58	2215597.25
480	585280.31	2215599.40
481	585280.07	2215597.34
482	585276.09	2215597.82
483	585276.34	2215599.89
484	585267.64	2215600.97
485	585230.28	2215607.61
486	585230.01	2215605.01
487	585226.03	2215605.43
488	585226.33	2215608.36

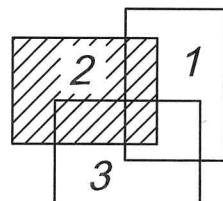
489	585210.14	2215611.65
490	585069.96	2215645.96
491	585067.90	2215637.22
492	585064.00	2215638.14
493	585066.08	2215646.91
494	585051.96	2215650.36
495	585035.69	2215603.15
496	585023.80	2215549.82
497	585024.12	2215534.18
498	585035.27	2215533.63
499	585035.90	2215542.29
500	585039.88	2215542.01
501	585039.27	2215533.42
502	585061.91	2215532.27
503	585113.79	2215525.19
504	585114.17	2215531.46
505	585118.17	2215531.22
506	585117.76	2215524.58
507	585165.03	2215516.18
508	585181.29	2215515.98
509	585197.55	2215513.02
510	585197.84	2215514.74
511	585201.78	2215514.08
512	585201.47	2215512.26
513	585285.21	2215494.96
514	585288.07	2215504.01
515	585291.89	2215502.81
516	585289.16	2215494.21
517	585309.32	2215490.62
518	585311.33	2215498.81
519	585315.21	2215497.85
520	585313.27	2215489.91
521	585356.70	2215482.05
522	585357.73	2215487.67
523	585361.67	2215486.95
524	585360.62	2215481.28
468	585414.37	2215469.95

ПЛАН ГРАНИЦ

Охранная зона объекта "Распределительный газопровод в д. Большие Сколотни Слободского района"



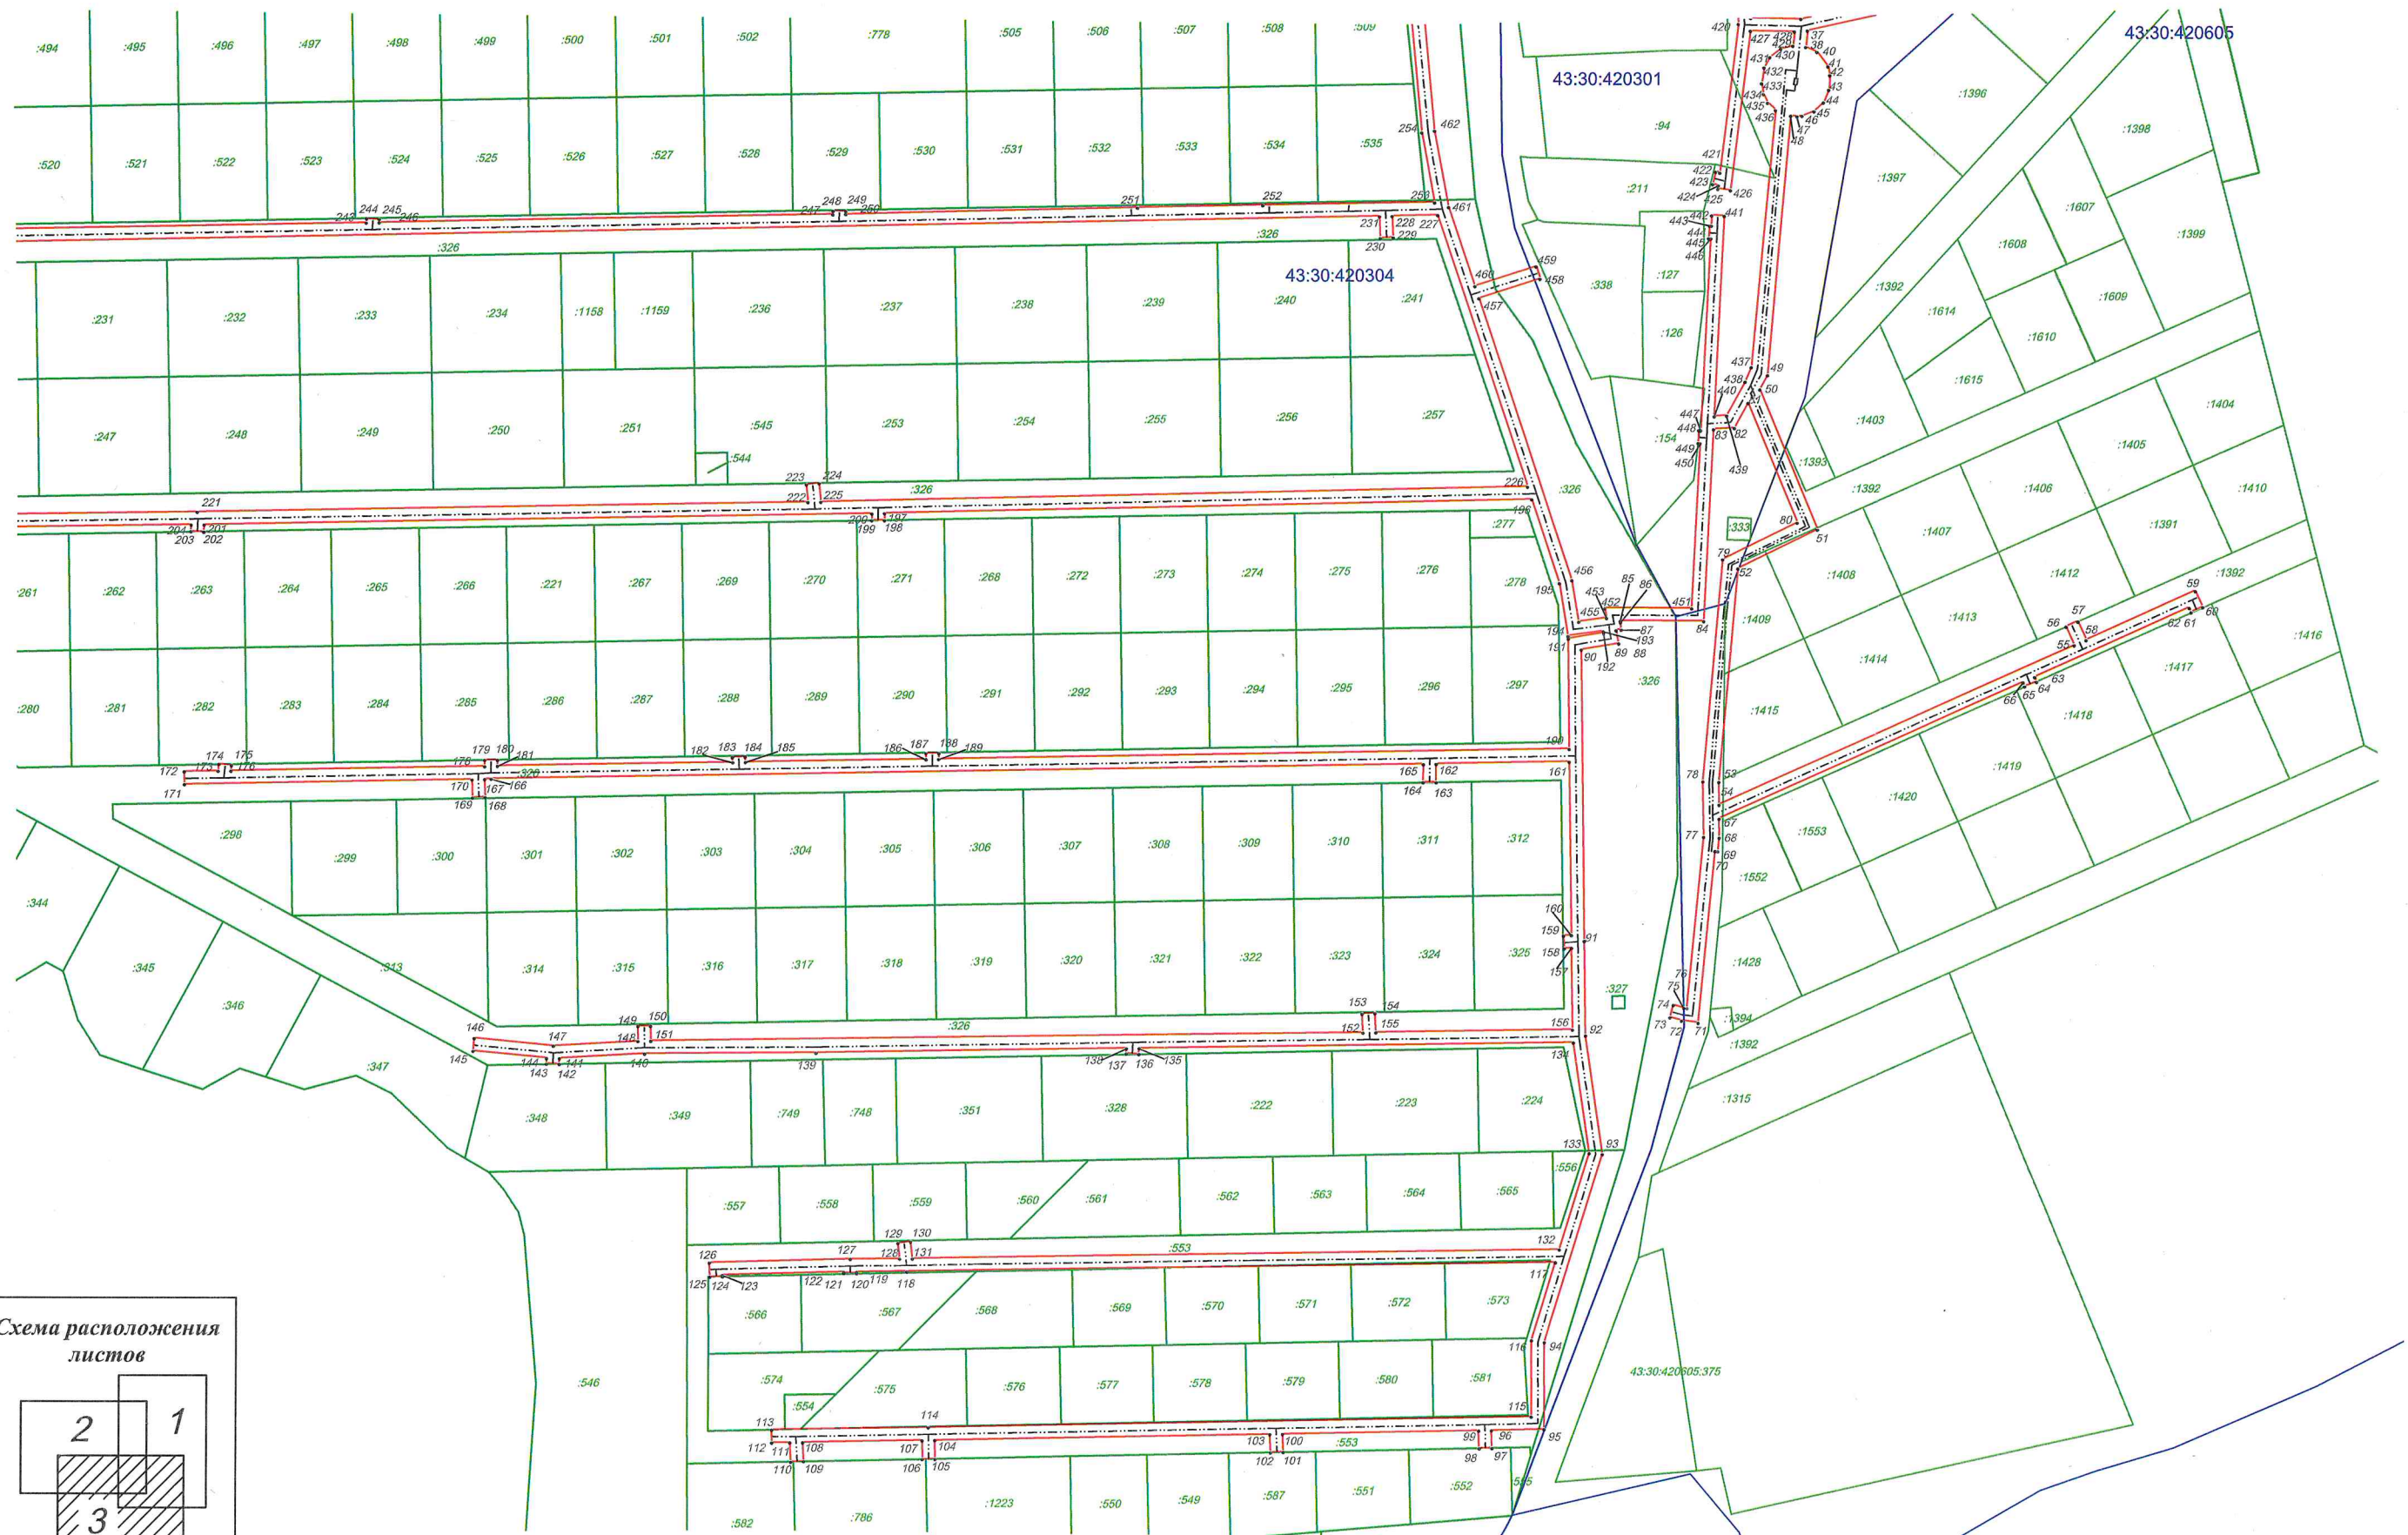
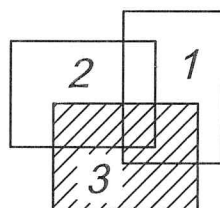
**Схема расположения
листов**



1:2000

ПЛАН ГРАНИЦ

Охранная зона объекта "Распределительный газопровод в д. Большие Сколотни Слободского района"

 
Схема расположения
листов

1:2000

План границ объекта землеустройства

Условные обозначения и знаки для оформления графической части карты (плана)

Обозначения земельных участков, размеры которых не могут быть
переданы в масштабе разделов графической части:

-  Граница ранее учтенного земельного участка, представляющего собой единое землепользование с преобладанием условных участков, имеющиеся в ГКН сведения о границах которых достаточны для определения их положения на местности.
-  Граница земельного участка, представляющего собой единое землепользование с преобладанием условных участков, имеющиеся в ГКН сведения о границах которых не достаточны для определения их положения на местности.

Обозначения земельных участков, размеры которых могут быть
переданы в масштабе разделов графической части:

-  Характерная точка границы, сведения о которой не позволяют однозначно определить ее положение на местности.
-  Характерная точка границы, сведения о которой позволяют однозначно определить ее положение на местности.
-  Существующая часть границы земельных участков, имеющиеся в ГКН сведения о которой достаточны для определения ее местоположения.
-  Граница охранной зоны сооружения
-  Существующая часть границы сооружения, имеющиеся в ГКН сведения о которой достаточны для определения ее местоположения.
-  Граница субъекта Российской Федерации
-  Граница муниципального образования
-  Граница кадастрового округа
-  Граница кадастрового района
-  Граница кадастрового квартала