



**МИНИСТЕРСТВО ИМУЩЕСТВЕННЫХ ОТНОШЕНИЙ
КИРОВСКОЙ ОБЛАСТИ**

РАСПОРЯЖЕНИЕ

26.05.2025

№ 693

г. Киров

Об утверждении границ охранной зоны газопровода

В соответствии с подпунктом 1 пункта 2 статьи 56, пунктом 6 статьи 105 Земельного кодекса Российской Федерации, постановлением Правительства Российской Федерации от 20.11.2000 № 878 «Об утверждении Правил охраны газораспределительных сетей», Положением о министерстве имущественных отношений Кировской области, утвержденным постановлением Правительства Кировской области от 15.02.2021 № 81-П «Об утверждении Положения о министерстве имущественных отношений Кировской области», на основании заявления АО «Газпром газораспределение Киров» от 29.04.2025 № АЧ-03/2557, учитывая представленные материалы по описанию местоположения границ охранной зоны объекта газоснабжения: «Распределительный газопровод по ул. Владимирской, Александровской, Ангарской, Звездной, Лесной, Радужной, Вишневой, пер. Удачному в д. Шмагины Слободского района» (далее – сооружение):

1. Утвердить границы охранной зоны сооружения с кадастровым номером 43:30:390610:3772, расположенного по адресу: Российская Федерация, Кировская область, Слободской район, д. Шмагины, ул. Владимирская, ул. Александровская, ул. Ангарская, ул. Звездная, ул. Лесная, ул. Радужная, ул. Вишневая, пер. Удачный в соответствии с графическим описанием местоположения границ и координатным описанием характерных точек этих границ согласно приложению.

2. Наложить бессрочно ограничения (обременения) на входящие в охранную зону газораспределительных сетей, указанных в пункте

1 настоящего распоряжения, земельные участки, определив условия их использования в соответствии с Правилами охраны газораспределительных сетей, утвержденными постановлением Правительства Российской Федерации от 20.11.2000 № 878 «Об утверждении Правил охраны газораспределительных сетей».

3. Убытки, в том числе упущенная выгода, причиненные ограничением прав лиц, указанных в пункте 2 статьи 57.1 Земельного кодекса Российской Федерации, в связи с установлением границы охранной зоны газораспределительных сетей, указанных в пункте 1 настоящего распоряжения, подлежат возмещению таким лицам собственником сооружения в полном объеме с учетом особенностей и в срок, установленный статьей 57.1 Земельного кодекса Российской Федерации.

4. Отделу управления земельными ресурсами министерства имущественных отношений Кировской области:

4.1. Обеспечить опубликование настоящего распоряжения на официальном сайте министерства имущественных отношений Кировской области (www.dgs.kirovreg.ru) в течение 10 календарных дней со дня его подписания.

4.2. Направить сведения об утвержденных границах охранной зоны газопровода, указанного в пункте 1 настоящего распоряжения, в течение 5 рабочих дней в орган регистрации прав.

5. Контроль за выполнением распоряжения возложить на заместителя министра имущественных отношений Кировской области Казаковцева С.А.

Министр имущественных
отношений Кировской области Т.А. Полومских



Приложение

УТВЕРЖДЕНО

распоряжением министерства
имущественных отношений

Кировской области

от 26.05.2015 № 693

Координатное описание

характерных точек границы охранной зоны сооружения «Распределительный газопровод по ул. Владимирской, Александровской, Ангарской, Звездной, Лесной, Радужной, Вишневой, пер. Удачному в д. Шмагины Слободского района» с кадастровым номером 43:30:390610:3772, расположенного по адресу: Российская Федерация, Кировская область, Слободской район, д. Шмагины, ул. Владимирская, ул. Александровская, ул. Ангарская, ул. Звездная, ул. Лесная, ул. Радужная, ул. Вишневая, пер. Удачный

	Координаты в системе координат МСК-43	
	X	Y
1	2	3
Зона 1(1)	—	—
1	588373.67	2211004.89
2	588293.73	2211076.12
3	588320.17	2211112.28
4	588359.48	2211168.59
5	588364.34	2211165.20
6	588421.42	2211125.76
7	588419.64	2211122.12
8	588423.22	2211120.36
9	588424.75	2211123.47
10	588451.08	2211105.43
11	588474.15	2211138.95
12	588470.85	2211141.21
13	588450.04	2211110.99
14	588425.11	2211128.07
15	588368.43	2211167.23
16	588368.69	2211167.54
17	588365.63	2211170.12
18	588365.13	2211169.52
19	588358.48	2211174.15
20	588318.03	2211116.20
21	588317.75	2211116.39
22	588315.51	2211113.07
23	588315.70	2211112.94
24	588290.70	2211078.75

25	588265.03	2211100.76
26	588227.68	2211125.46
27	588225.39	2211130.40
28	588285.90	2211223.71
29	588295.62	2211236.96
30	588292.40	2211239.32
31	588283.70	2211227.49
32	588282.56	2211228.16
33	588280.54	2211224.70
34	588281.43	2211224.18
35	588222.64	2211133.50
36	588184.77	2211163.89
37	588188.09	2211167.84
38	588185.03	2211170.42
39	588181.54	2211166.26
40	588175.90	2211170.01
41	588178.95	2211174.25
42	588153.35	2211191.47
43	588178.69	2211224.26
44	588183.29	2211222.18
45	588184.93	2211225.82
46	588180.93	2211227.63
47	588181.83	2211229.15
48	588182.67	2211231.15
49	588179.25	2211232.83
50	588177.23	2211229.39
51	588176.41	2211227.86
52	588149.36	2211192.85
53	588076.69	2211226.32
54	588032.05	2211247.22
55	588013.23	2211201.29
56	587995.46	2211159.34
57	587999.14	2211157.78
58	588016.93	2211199.75
59	588034.15	2211241.82
60	588073.37	2211223.46
61	588069.11	2211210.88
62	588067.50	2211211.67
63	588065.74	2211208.07
64	588067.70	2211207.12
65	588044.03	2211149.98
66	588042.21	2211150.34
67	588041.43	2211146.42
68	588042.44	2211146.22
69	588035.73	2211130.47
70	588031.70	2211119.47
71	588035.46	2211118.09
72	588039.45	2211128.99
73	588047.09	2211146.93
74	588072.14	2211207.39
75	588077.02	2211221.76

76	588147.15	2211189.47
77	588120.73	2211145.50
78	588118.64	2211146.28
79	588117.24	2211142.54
80	588119.00	2211141.88
81	588112.65	2211125.17
82	588103.73	2211094.17
83	588099.90	2211074.91
84	588112.83	2211067.25
85	588146.35	2211055.14
86	588176.15	2211032.84
87	588194.62	2211015.99
88	588195.31	2211015.49
89	588182.60	2210998.34
90	588176.82	2210971.06
91	588174.45	2210971.49
92	588173.73	2210967.55
93	588176.06	2210967.13
94	588164.31	2210898.99
95	588162.18	2210892.38
96	588157.12	2210882.66
97	588128.80	2210848.84
98	588131.86	2210846.28
99	588160.46	2210880.42
100	588165.88	2210890.84
101	588168.21	2210898.03
102	588180.33	2210968.36
103	588186.34	2210996.66
104	588198.48	2211013.05
105	588210.34	2211003.40
106	588304.80	2210922.87
107	588307.40	2210925.91
108	588212.90	2211006.48
109	588199.34	2211017.51
110	588197.16	2211019.09
111	588178.64	2211035.97
112	588148.27	2211058.70
113	588114.55	2211070.89
114	588104.40	2211076.89
115	588107.63	2211093.23
116	588116.45	2211123.91
117	588123.40	2211142.17
118	588151.05	2211188.19
119	588173.29	2211173.23
120	588170.22	2211168.99
121	588180.74	2211161.99
122	588221.49	2211129.29
123	588224.52	2211122.74
124	588260.75	2211098.79
125	588260.17	2211098.16
126	588263.11	2211095.44

127	588263.98	2211096.39
128	588289.72	2211074.32
129	588371.01	2211001.91
1	588373.67	2211004.89
Зона1(2)	—	—
130	587610.15	2210023.65
131	587601.72	2210042.31
132	587508.36	2210152.18
133	587514.74	2210157.94
134	587425.07	2210235.75
135	587336.14	2210312.16
136	587253.47	2210383.87
137	587326.33	2210472.15
138	587410.90	2210572.53
139	587276.11	2210672.54
140	587160.77	2210762.86
141	587213.47	2210827.20
142	587213.56	2210827.43
143	587217.12	2210824.00
144	587232.49	2210839.70
145	587230.27	2210841.83
146	587300.61	2210912.08
147	587421.29	2211036.16
148	587425.03	2211032.19
149	587490.06	2211098.35
150	587485.39	2211103.00
151	587493.27	2211110.47
152	587494.91	2211112.85
153	587498.77	2211119.60
154	587526.36	2211106.59
155	587524.24	2211100.95
156	587698.25	2210961.04
157	587700.75	2210964.16
158	587529.00	2211102.26
159	587530.59	2211106.48
160	587577.46	2211151.83
161	587596.79	2211170.23
162	587702.61	2211075.90
163	587705.27	2211078.88
164	587599.71	2211172.99
165	587611.31	2211184.16
166	587623.67	2211197.73
167	587658.33	2211234.71
168	587686.44	2211211.11
169	587713.09	2211191.45
170	587710.87	2211188.75
171	587713.95	2211186.21
172	587716.21	2211188.95
173	587783.45	2211129.93
174	587782.88	2211129.17
175	587786.08	2211126.77

176	587786.52	2211127.35
177	587819.83	2211100.31
178	587822.35	2211103.41
179	587787.46	2211131.74
180	587717.24	2211193.37
181	587688.92	2211214.25
182	587657.88	2211240.32
183	587622.00	2211201.80
184	587621.55	2211202.15
185	587619.07	2211199.01
186	587619.28	2211198.85
187	587609.80	2211188.44
188	587608.95	2211189.28
189	587606.13	2211186.44
190	587607.01	2211185.57
191	587595.95	2211174.91
192	587595.55	2211175.29
193	587592.81	2211172.37
194	587593.03	2211172.17
195	587575.96	2211155.92
196	587536.92	2211187.53
197	587520.91	2211199.85
198	587569.49	2211264.50
199	587597.23	2211298.35
200	587602.52	2211306.15
201	587522.04	2211364.83
202	587522.85	2211366.07
203	587519.49	2211368.25
204	587518.79	2211367.16
205	587481.54	2211393.47
206	587482.93	2211394.86
207	587480.11	2211397.70
208	587478.27	2211395.86
209	587434.09	2211429.86
210	587346.73	2211505.64
211	587332.15	2211514.25
212	587329.73	2211505.54
213	587289.35	2211516.36
214	587300.21	2211598.16
215	587306.59	2211598.07
216	587308.84	2211630.03
217	587285.61	2211685.59
218	587282.87	2211693.21
219	587267.94	2211706.04
220	587257.53	2211690.17
221	587231.02	2211612.10
222	587225.89	2211613.85
223	587224.59	2211610.07
224	587229.70	2211608.30
225	587216.48	2211570.15
226	587214.30	2211564.43

227	587218.04	2211563.01
228	587219.59	2211567.08
229	587221.05	2211566.70
230	587222.05	2211570.58
231	587220.99	2211570.85
232	587234.15	2211608.91
233	587261.15	2211688.41
234	587268.78	2211700.04
235	587279.47	2211690.87
236	587281.87	2211684.15
237	587304.78	2211629.37
238	587302.87	2211602.13
239	587296.71	2211602.22
240	587284.93	2211513.40
241	587328.75	2211501.67
242	587317.44	2211452.06
243	587260.41	2211467.61
244	587241.53	2211470.63
245	587189.35	2211485.90
246	587180.61	2211446.18
247	587174.11	2211420.18
248	587166.81	2211400.95
249	587170.55	2211399.53
250	587177.30	2211417.34
251	587191.48	2211413.97
252	587189.18	2211407.25
253	587192.96	2211405.95
254	587195.34	2211412.92
255	587235.61	2211400.39
256	587245.54	2211395.74
257	587257.24	2211393.57
258	587294.95	2211382.58
259	587360.22	2211327.25
260	587356.19	2211322.40
261	587405.53	2211285.31
262	587419.75	2211274.36
263	587418.56	2211272.78
264	587421.76	2211270.38
265	587422.92	2211271.92
266	587429.38	2211267.01
267	587428.03	2211265.14
268	587431.27	2211262.80
269	587432.55	2211264.56
270	587487.16	2211221.33
271	587486.24	2211220.13
272	587489.42	2211217.69
273	587490.32	2211218.83
274	587516.89	2211197.89
275	587532.92	2211185.56
276	587531.78	2211184.00
277	587535.02	2211181.64


278	587536.06	2211183.08
279	587564.56	2211159.84
280	587573.05	2211153.12
281	587528.48	2211110.01
282	587499.01	2211123.91
283	587499.36	2211124.44
284	587496.02	2211126.64
285	587495.34	2211125.62
286	587406.31	2211168.78
287	587406.47	2211169.20
288	587402.75	2211170.64
289	587402.70	2211170.53
290	587342.83	2211199.52
291	587317.36	2211213.89
292	587256.03	2211248.53
293	587220.79	2211266.85
294	587202.94	2211278.60
295	587196.31	2211268.16
296	587191.88	2211265.55
297	587171.93	2211204.45
298	587175.73	2211203.21
299	587195.22	2211262.87
300	587199.17	2211265.20
301	587204.14	2211273.02
302	587218.77	2211263.39
303	587252.62	2211245.80
304	587217.70	2211146.19
305	587221.48	2211144.87
306	587256.18	2211243.85
307	587313.66	2211211.39
308	587308.20	2211201.59
309	587298.96	2211174.98
310	587302.74	2211173.66
311	587311.86	2211199.95
312	587317.15	2211209.42
313	587340.97	2211195.98
314	587402.91	2211165.98
315	587492.25	2211122.67
316	587487.31	2211113.28
317	587489.17	2211112.10
318	587479.65	2211103.06
319	587484.42	2211098.31
320	587425.09	2211037.95
321	587421.33	2211041.94
322	587299.39	2210916.55
323	587298.40	2210917.88
324	587297.18	2210919.22
325	587296.43	2210919.72
326	587219.11	2210949.79
327	587107.51	2210991.89
328	587128.29	2211056.67

329	587125.96	2211059.53
330	587127.06	2211061.25
331	587134.10	2211077.08
332	587130.44	2211078.70
333	587123.52	2211063.15
334	587121.04	2211059.23
335	587123.81	2211055.83
336	587103.77	2210993.35
337	587039.25	2211019.40
338	587021.11	2210954.01
339	587024.97	2210952.95
340	587041.91	2211014.02
341	587104.29	2210988.83
342	587217.67	2210946.06
343	587294.55	2210916.16
344	587295.32	2210915.32
345	587296.55	2210913.67
346	587227.38	2210844.60
347	587217.68	2210854.17
348	587202.15	2210838.41
349	587210.44	2210830.44
350	587209.97	2210829.24
351	587155.09	2210762.24
352	587273.69	2210669.36
353	587405.10	2210571.85
354	587323.25	2210474.71
355	587247.91	2210383.41
356	587333.53	2210309.13
357	587422.45	2210232.73
358	587508.70	2210157.88
359	587502.80	2210152.54
360	587598.30	2210040.15
361	587606.51	2210022.01
130	587610.15	2210023.65
—	—	—
362	587517.75	2211202.31
363	587566.35	2211266.98
364	587594.03	2211300.75
365	587597.04	2211305.19
366	587518.16	2211362.71
367	587477.25	2211391.60
368	587431.55	2211426.76
369	587344.39	2211502.38
370	587334.61	2211508.15
371	587333.07	2211502.61
372	587320.42	2211447.10
373	587259.57	2211463.69
374	587240.65	2211466.73
375	587192.33	2211480.86
376	587184.51	2211445.26
377	587178.48	2211421.17

378	587194.61	2211417.34
379	587237.05	2211404.13
380	587246.78	2211399.58
381	587258.16	2211397.47
382	587296.89	2211386.18
383	587365.82	2211327.73
384	587361.95	2211323.08
385	587406.42	2211289.64
386	587438.68	2211328.53
387	587442.72	2211333.00
388	587445.68	2211330.32
389	587441.70	2211325.91
390	587409.60	2211287.22
391	587423.75	2211276.32
392	587433.38	2211269.00
393	587491.19	2211223.24
362	587517.75	2211202.31
Зона1(4)	—	—
394	587382.87	2210256.92
395	587380.01	2210259.72
396	587310.97	2210189.21
397	587309.62	2210190.88
398	587256.08	2210246.54
399	587262.88	2210252.87
400	587260.16	2210255.79
401	587253.31	2210249.42
402	587202.42	2210302.33
403	587199.54	2210299.55
404	587200.92	2210298.12
405	587200.03	2210297.18
406	587202.93	2210294.42
407	587203.70	2210295.23
408	587280.22	2210215.67
409	587278.82	2210214.30
410	587281.62	2210211.44
411	587283.01	2210212.77
412	587305.36	2210189.54
413	587303.84	2210187.93
414	587306.74	2210185.19
415	587308.00	2210186.52
416	587310.69	2210183.21
394	587382.87	2210256.92
Зона1(5)	—	—
417	587322.00	2210315.65
418	587286.77	2210346.67
419	587244.99	2210383.48
420	587307.46	2210462.04
421	587192.96	2210547.22
422	587197.16	2210552.89
423	587193.94	2210555.27
424	587189.75	2210549.61

425	587189.43	2210549.85
426	587187.03	2210546.65
427	587188.97	2210545.21
428	587301.76	2210461.30
429	587243.07	2210387.50
430	587086.99	2210506.47
431	587084.57	2210503.29
432	587240.49	2210384.44
433	587189.57	2210323.77
434	587172.30	2210335.38
435	587173.51	2210337.28
436	587170.13	2210339.42
437	587169.04	2210337.71
438	587123.99	2210371.61
439	587121.59	2210368.41
440	587168.41	2210333.18
441	587187.00	2210320.68
442	587183.14	2210316.01
443	587186.22	2210313.47
444	587191.49	2210319.83
445	587242.37	2210380.46
446	587284.13	2210343.67
447	587319.36	2210312.65
417	587322.00	2210315.65

План границ
Охранная зона объекта "Распределительный газопровод по ул. Владимирской, Александровской, Ангарской, Звездной, Лесной, Радужной, Вишневой, пер. Удачному в д. Шмагины Слободского района"

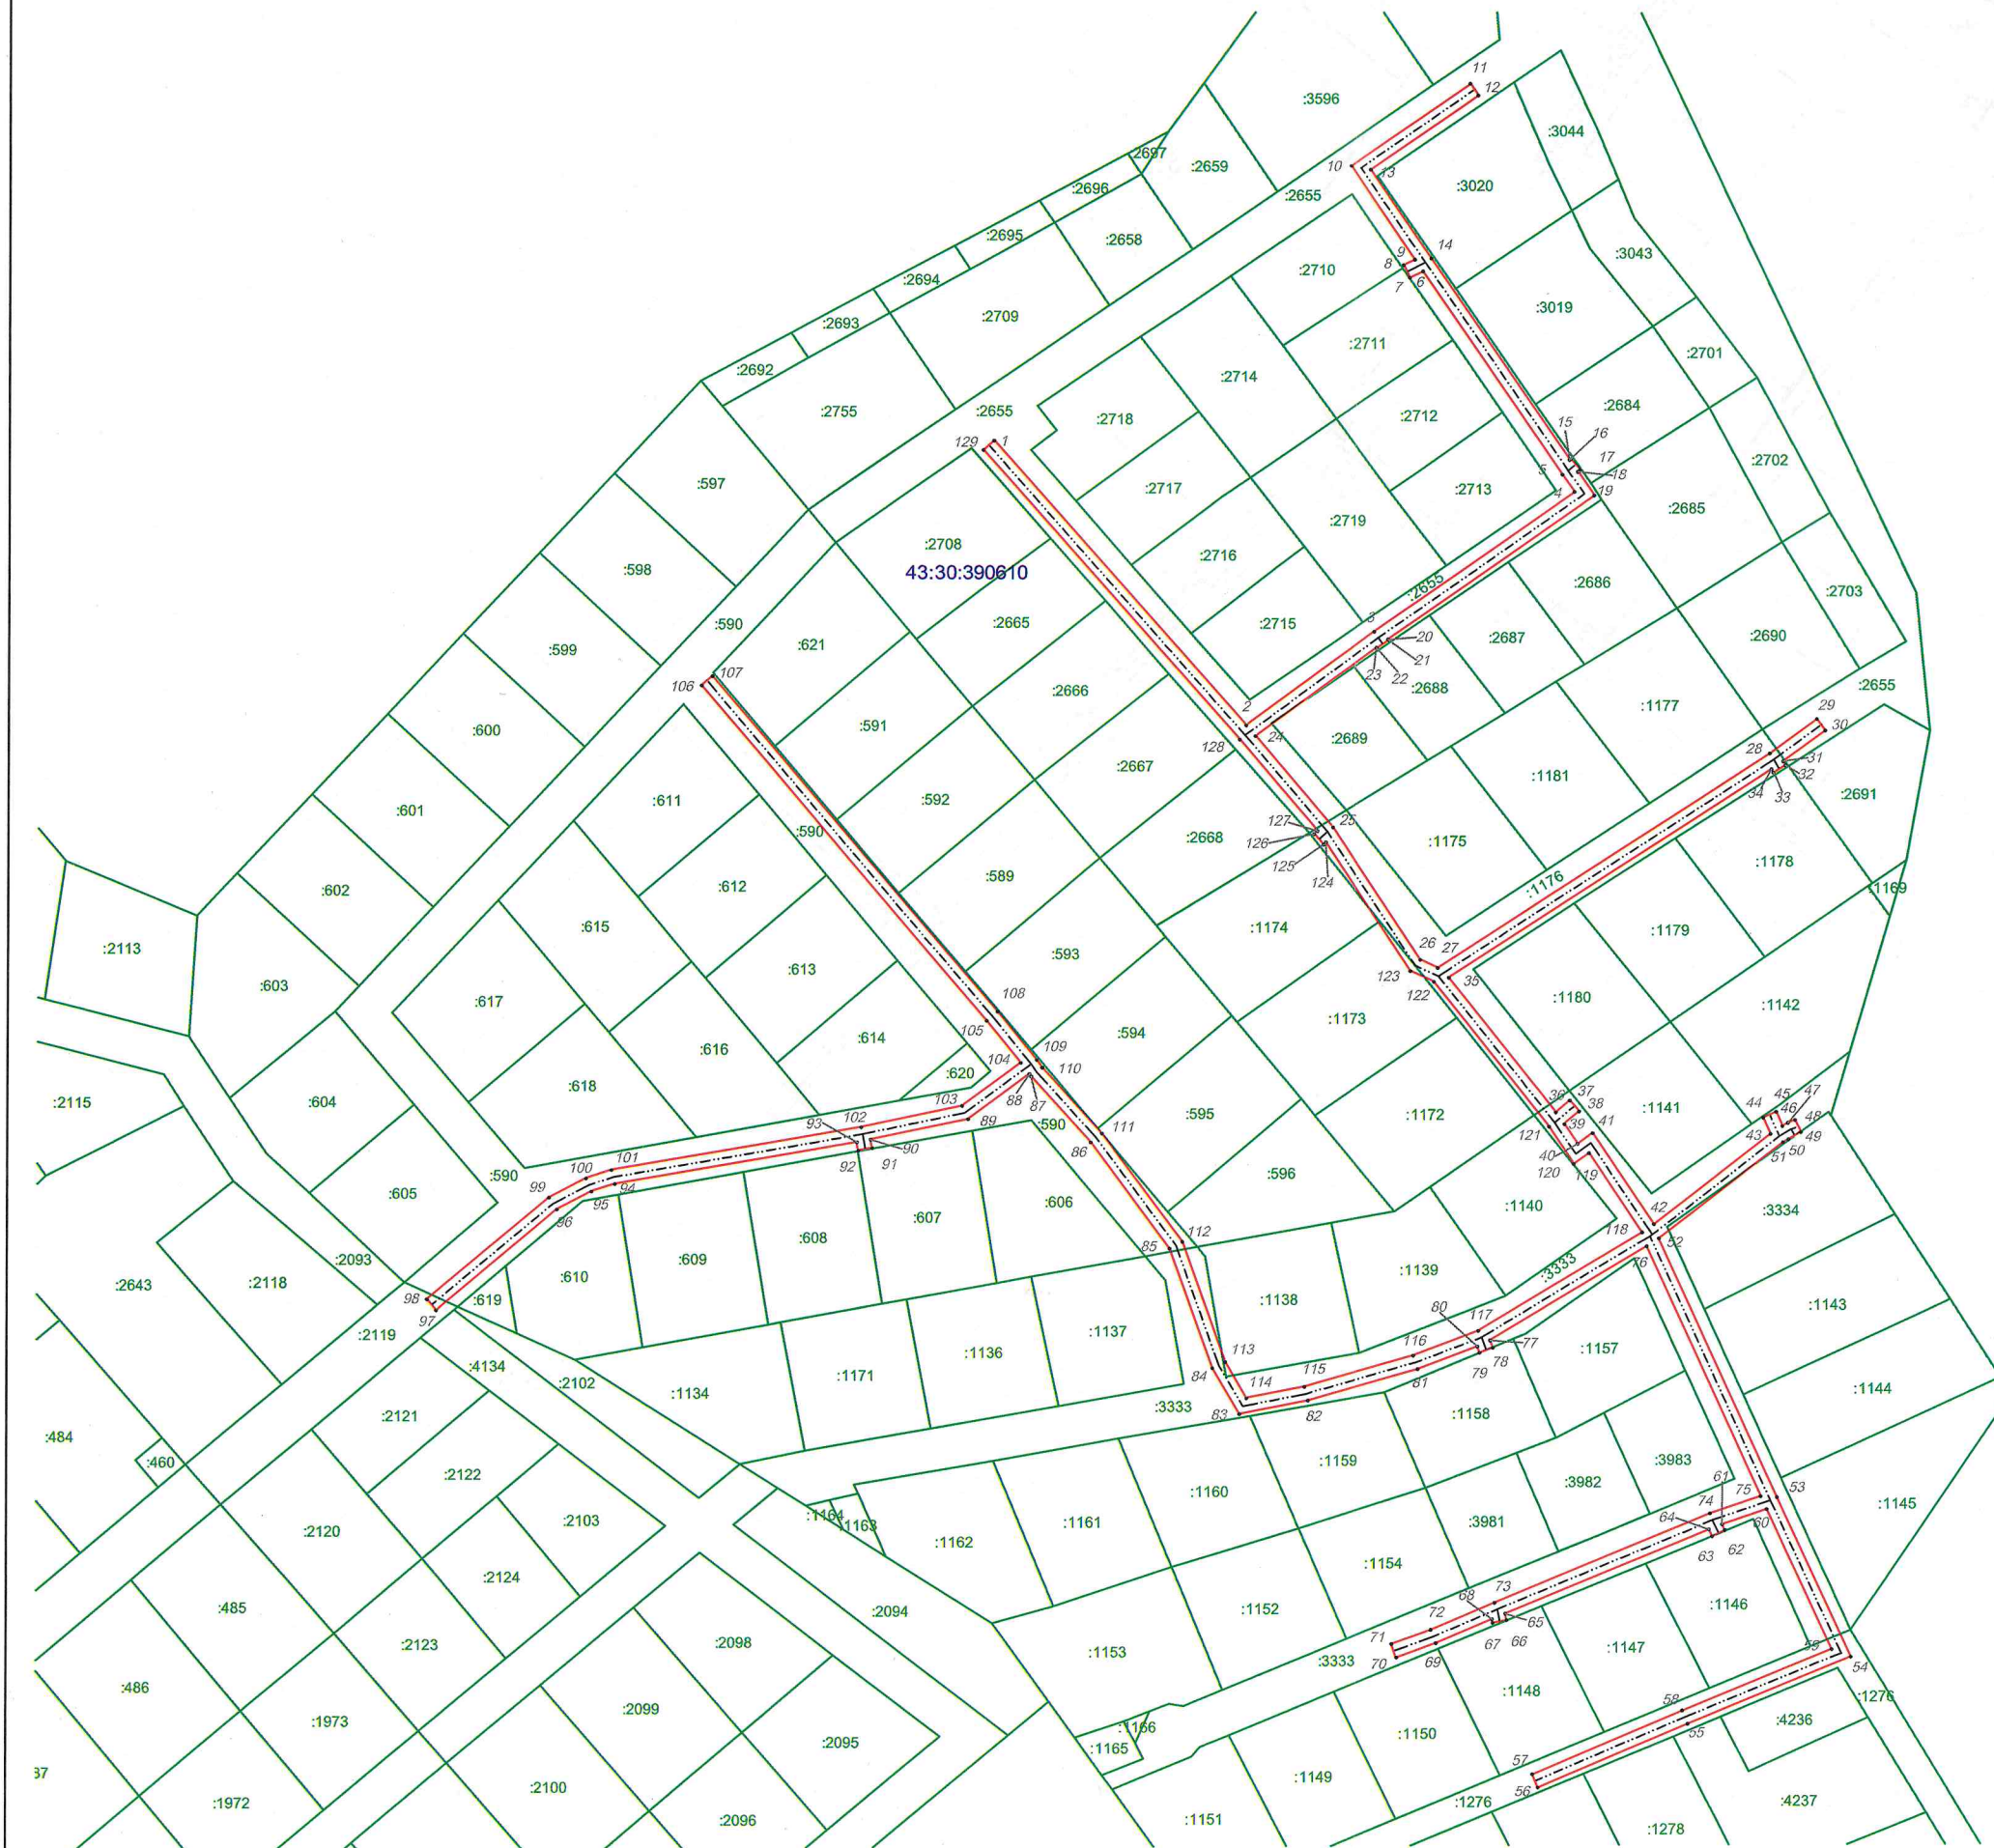


М 1:2000

План границ

Охранная зона объекта "Распределительный газопровод по ул. Владимирской, Александровской, Ангарской, Звездной, Лесной, Радужной, Вишневой, пер. Удачному в д. Шмагины Слободского района"

43:30:390610

Схема расположения листов

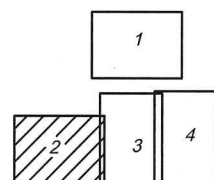

М 1:2000

План границ
Охранная зона объекта "Распределительный газопровод по ул. Владимирской,
Александровской, Ангарской, Звездной, Лесной, Радужной, Вишневой, пер. Удачному
в д. Шмагины Слободского района"



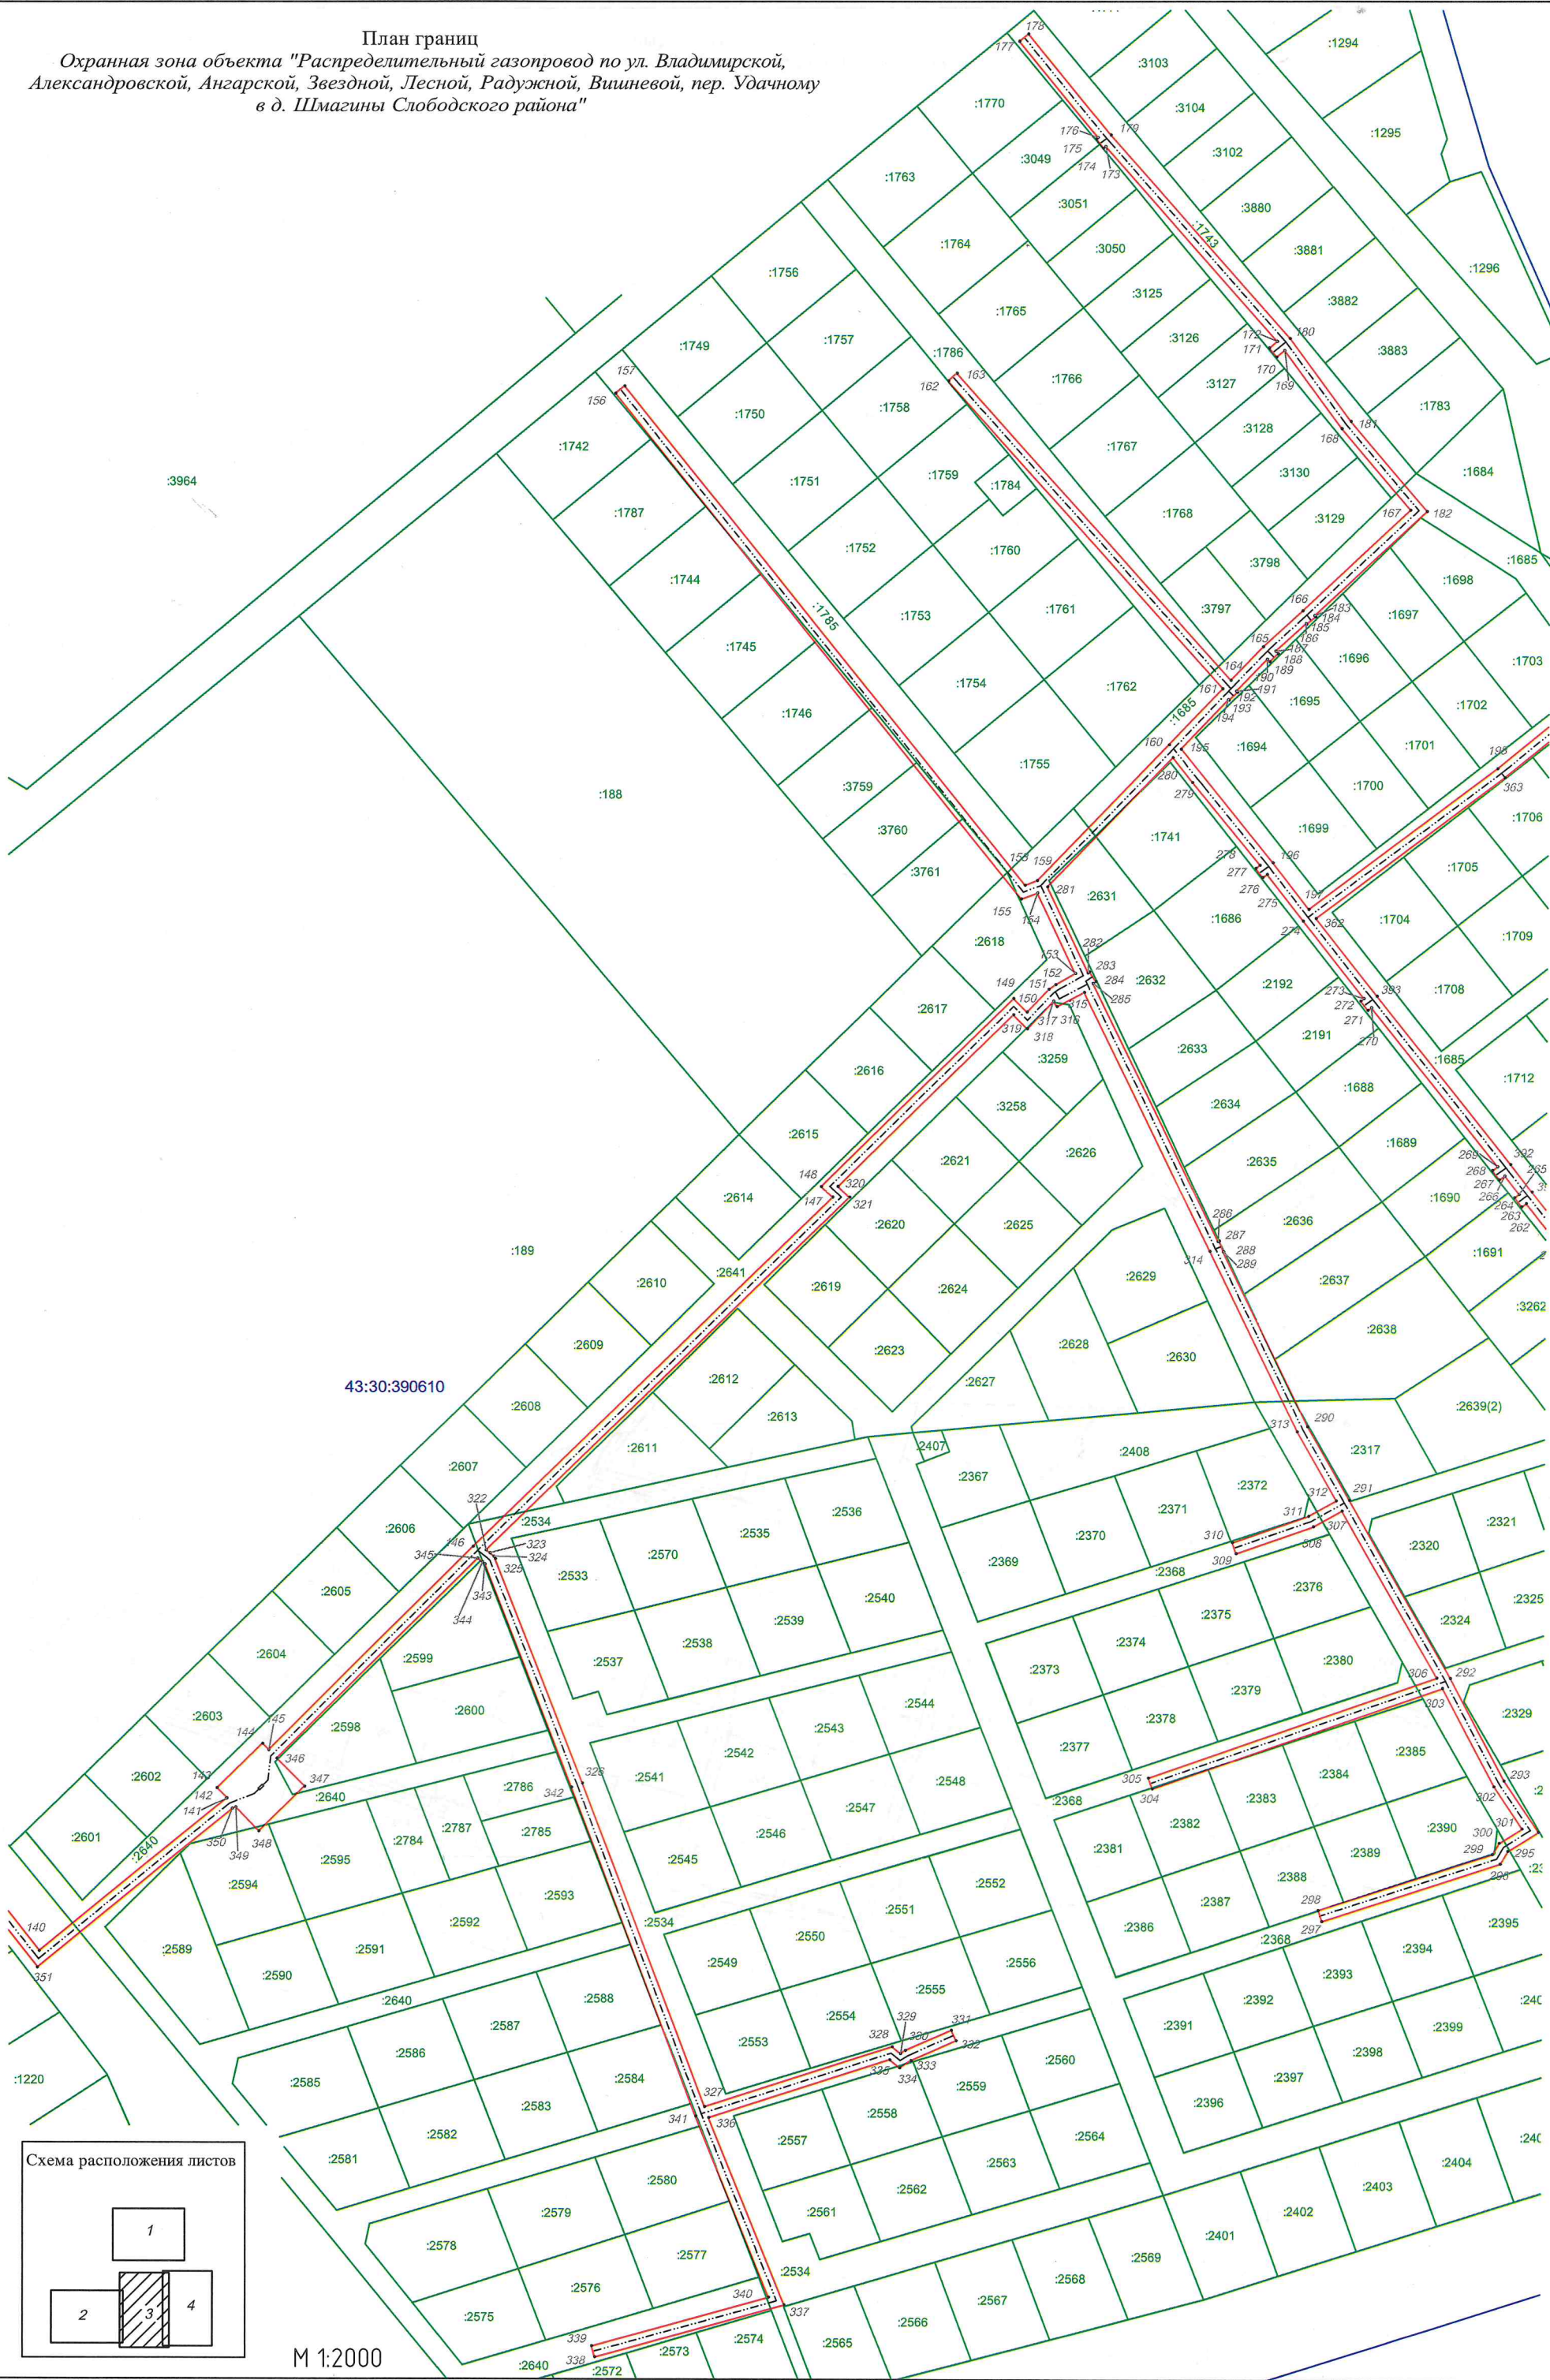


Схема расположения листов

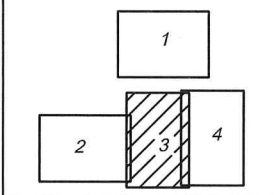

М 1:2000

План границ
Охранная зона объекта "Распределительный газопровод по ул. Владимирской, Александровской, Ангарской, Звездной, Лесной, Радужной, Вишневой, пер. Удачному в д. Шмагины Слободского района"

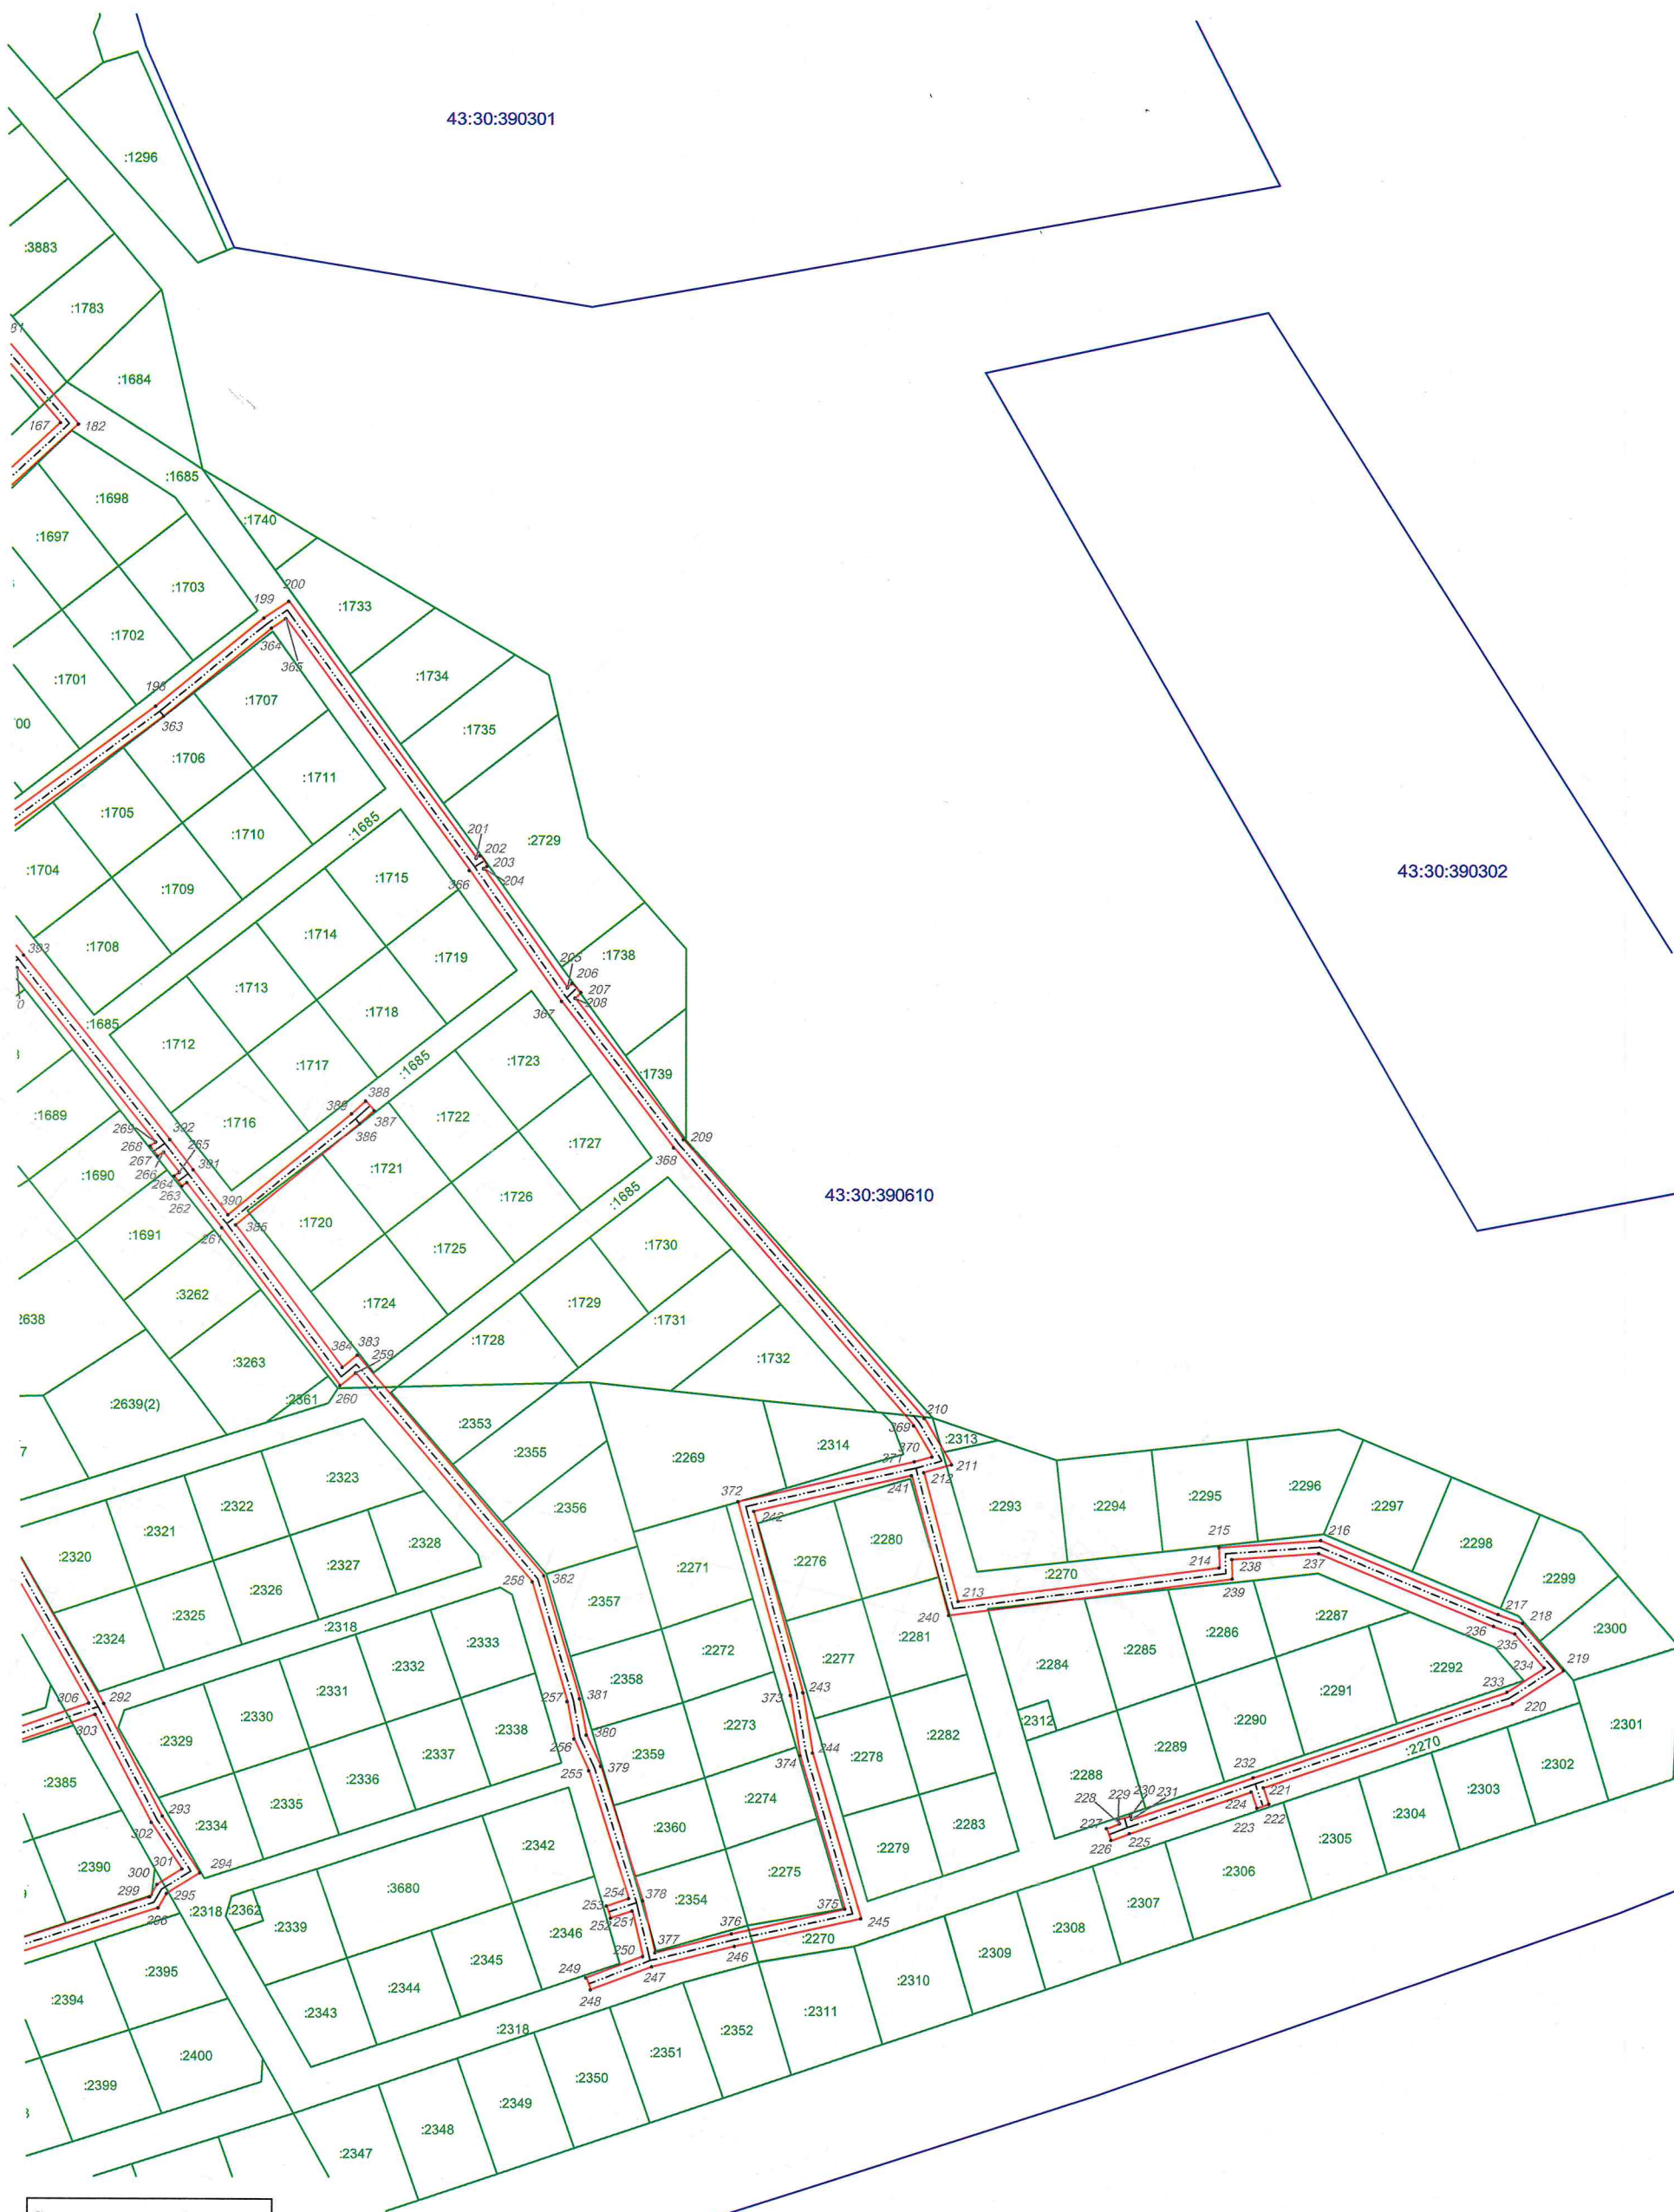

М 1:2000

План границ объекта землеустройства

Условные обозначения и знаки для оформления графической части карты (плана)

Обозначения земельных участков, размеры которых не могут быть
переданы в масштабе разделов графической части:

- | | |
|-------|--|
| ===== | Граница ранее учтенного земельного участка, представляющего собой единое землепользование с преобладанием условных участков, имеющиеся в ГКН сведения о границах которых достаточны для определения их положения на местности. |
| ----- | Граница земельного участка, представляющего собой единое землепользование с преобладанием условных участков, имеющиеся в ГКН сведения о границах которых не достаточны для определения их положения на местности. |

Обозначения земельных участков, размеры которых могут быть
переданы в масштабе разделов графической части:

- | | |
|-------------|---|
| ○ | Характерная точка границы, сведения о которой не позволяют однозначно определить ее положение на местности. |
| ● | Характерная точка границы, сведения о которой позволяют однозначно определить ее положение на местности. |
| — | Существующая часть границы земельных участков, имеющиеся в ГКН сведения о которой достаточны для определения ее местоположения. |
| — | Граница охранной зоны сооружения |
| - - - - - | Существующая часть границы сооружения, имеющиеся в ГКН сведения о которой достаточны для определения ее местоположения. |
| - . - . - . | Граница субъекта Российской Федерации |
| - . . . - . | Граница муниципального образования |
| — — — — — | Граница кадастрового округа |
| — — — — — | Граница кадастрового района |
| — — — — — | Граница кадастрового квартала |