



**МИНИСТЕРСТВО ИМУЩЕСТВЕННЫХ ОТНОШЕНИЙ
КИРОВСКОЙ ОБЛАСТИ**

РАСПОРЯЖЕНИЕ

09.06.2025

№ 164

г. Киров

Об утверждении границ охранной зоны газопровода

В соответствии с подпунктом 1 пункта 2 статьи 56, пунктом 6 статьи 105 Земельного кодекса Российской Федерации, постановлением Правительства Российской Федерации от 20.11.2000 № 878 «Об утверждении Правил охраны газораспределительных сетей», Положением о министерстве имущественных отношений Кировской области, утвержденным постановлением Правительства Кировской области от 15.02.2021 № 81-П «Об утверждении Положения о министерстве имущественных отношений Кировской области», на основании заявления ООО «Движение-Нефтепродукт» от 14.05.2025 № 2213, учитывая представленные материалы по описанию местоположения границ охранной зоны объекта газоснабжения: «Газопровод среднего давления 0,3 Мпа. Наружный полиэтиленовый газопровод среднего давления диаметром 160 и 110 мм, внутриплощадочный надземный стальной газопровод среднего давления диаметром 59 мм» (далее – сооружение):

1. Утвердить границы охранной зоны сооружения с кадастровым номером 43:44:000000:433, расположенного по адресу: Кировская область, г. Кирово-Чепецк, улица Ленина, МКР 7 вдоль узкоколейной железной дороги до объектов нефтебазы №2 (район УПТК) в соответствии с графическим описанием местоположения границ и координатным описанием характерных точек этих границ согласно приложению.

2. Наложить бессрочно ограничения (обременения) на входящие в охранную зону газораспределительных сетей, указанных в пункте 1 настоящего распоряжения, земельные участки, определив условия

их использования в соответствии с Правилами охраны газораспределительных сетей, утвержденными постановлением Правительства Российской Федерации от 20.11.2000 № 878 «Об утверждении Правил охраны газораспределительных сетей».

3. Убытки, в том числе упущенная выгода, причиненные ограничением прав лиц, указанных в пункте 2 статьи 57.1 Земельного кодекса Российской Федерации, в связи с установлением границы охранной зоны газораспределительных сетей, указанных в пункте 1 настоящего распоряжения, подлежат возмещению таким лицам собственником сооружения в полном объеме с учетом особенностей и в срок, установленный статьей 57.1 Земельного кодекса Российской Федерации.

4. Отделу управления земельными ресурсами министерства имущественных отношений Кировской области:

4.1. Обеспечить опубликование настоящего распоряжения на официальном сайте министерства имущественных отношений Кировской области (www.dgs.kirovreg.ru) в течение 10 календарных дней со дня его подписания.

4.2. Направить сведения об утвержденных границах охранной зоны газопровода, указанного в пункте 1 настоящего распоряжения, в течение 5 рабочих дней в орган регистрации прав.

5. Контроль за выполнением распоряжения возложить на заместителя министра имущественных отношений Кировской области Казаковцева С.А.

И.о. министра имущественных
отношений Кировской области С.А. Казаковцев



Приложение

УТВЕРЖДЕНО

распоряжением министерства
имущественных отношений

Кировской области

от 09.06.2015 № 764

Координатное описание


характерных точек границы охранной зоны сооружения «Газопровод среднего давления 0,3 Мпа. Наружный полиэтиленовый газопровод среднего давления диаметром 160 и 110 мм, внутриплощадочный надземный стальной газопровод среднего давления диаметром 59 мм» с кадастровым номером 43:44:000000:433, расположенного по адресу: Кировская область, г. Кирово-Чепецк, улица Ленина, МКР 7 вдоль узкоколейной железной дороги до объектов нефтебазы №2 (район УПТК)

Координаты в системе координат МСК-43		
	X	Y
1	2	3
1	577 162,40	2 217 501,95
2	577 181,42	2 217 489,19
3	577 187,30	2 217 497,67
4	577 189,84	2 217 496,03
5	577 205,67	2 217 502,86
6	577 213,24	2 217 505,51
7	577 233,76	2 217 508,98
8	577 279,54	2 217 581,40
9	577 291,54	2 217 600,71
10	577 305,40	2 217 640,96
11	577 347,41	2 217 699,91
12	577 360,50	2 217 719,14
13	577 365,87	2 217 742,71
14	577 397,31	2 217 782,27
15	577 439,22	2 217 846,89
16	577 511,35	2 217 961,99
17	577 631,94	2 218 137,50
18	577 652,41	2 218 155,21
19	577 656,50	2 218 172,55
20	577 681,50	2 218 221,39
21	577 734,35	2 218 336,45
22	577 761,76	2 218 399,06
23	577 782,07	2 218 430,09
24	577 779,85	2 218 441,88
25	577 779,73	2 218 443,35


26	577 780,33	2 218 443,85
27	577 777,71	2 218 447,00
28	577 777,30	2 218 446,66
29	577 770,09	2 218 458,92
30	577 710,04	2 218 518,64
31	577 666,54	2 218 562,89
32	577 622,48	2 218 614,72
33	577 572,63	2 218 672,12
34	577 525,36	2 218 728,31
35	577 469,89	2 218 793,75
36	577 378,69	2 218 898,69
37	577 328,94	2 218 958,07
38	577 310,90	2 218 968,83
39	577 285,04	2 218 993,34
40	577 252,32	2 219 016,10
41	577 223,95	2 219 038,76
42	577 194,24	2 219 058,38
43	577 174,26	2 219 070,81
44	577 166,25	2 219 075,83
45	577 158,94	2 219 081,57
46	577 150,75	2 219 092,48
47	577 133,00	2 219 102,32
48	577 105,58	2 219 118,97
49	577 085,92	2 219 129,95
50	577 050,17	2 219 150,26
51	577 006,20	2 219 176,15
52	576 988,26	2 219 186,94
53	576 958,02	2 219 204,95
54	576 923,62	2 219 224,16
55	576 881,48	2 219 249,02
56	576 875,09	2 219 253,50
57	576 876,41	2 219 255,38
58	576 875,00	2 219 256,49
59	576 873,22	2 219 257,61
60	576 871,53	2 219 258,68
61	576 864,76	2 219 262,94
62	576 831,19	2 219 282,96
63	576 803,21	2 219 297,32
64	576 777,99	2 219 313,19
65	576 764,59	2 219 320,72
66	576 745,85	2 219 330,10
67	576 725,42	2 219 341,75
68	576 713,19	2 219 349,44
69	576 668,51	2 219 368,45
70	576 642,88	2 219 384,36
71	576 633,95	2 219 391,31
72	576 623,65	2 219 397,42
73	576 591,70	2 219 417,01
74	576 576,98	2 219 424,19
75	576 568,39	2 219 422,21
76	576 558,41	2 219 420,23

77	576 558,81	2 219 413,26
78	576 532,47	2 219 405,63
79	576 530,54	2 219 405,07
80	576 527,19	2 219 403,93
81	576 528,51	2 219 400,05
82	576 531,77	2 219 401,16
83	576 563,09	2 219 410,23
84	576 562,71	2 219 416,90
85	576 569,25	2 219 418,20
86	576 576,49	2 219 419,87
87	576 589,72	2 219 413,41
88	576 621,54	2 219 393,91
89	576 631,63	2 219 387,92
90	576 640,53	2 219 380,99
91	576 666,61	2 219 364,80
92	576 711,29	2 219 345,80
93	576 723,31	2 219 338,23
94	576 743,92	2 219 326,48
95	576 762,67	2 219 317,10
96	576 775,89	2 219 309,66
97	576 801,17	2 219 293,76
98	576 829,20	2 219 279,37
99	576 862,62	2 219 259,45
100	576 869,17	2 219 255,31
101	576 867,92	2 219 253,52
102	576 879,26	2 219 245,57
103	576 921,58	2 219 220,60
104	576 955,98	2 219 201,39
105	576 986,15	2 219 183,42
106	577 004,10	2 219 172,63
107	577 048,12	2 219 146,71
108	577 083,91	2 219 126,38
109	577 103,51	2 219 115,43
110	577 130,94	2 219 098,78
111	577 148,00	2 219 089,32
112	577 155,98	2 219 078,68
113	577 163,89	2 219 072,47
114	577 172,09	2 219 067,33
115	577 192,03	2 219 054,93
116	577 221,54	2 219 035,44
117	577 249,87	2 219 012,81
118	577 282,45	2 218 990,15
119	577 308,41	2 218 965,54
120	577 326,24	2 218 954,91
121	577 375,57	2 218 896,03
122	577 466,78	2 218 791,08
123	577 522,23	2 218 725,66
124	577 569,51	2 218 669,46
125	577 619,37	2 218 612,05
126	577 663,51	2 218 560,12
127	577 707,13	2 218 515,75

128	577 766,82	2 218 456,39
129	577 774,70	2 218 442,98
130	577 775,77	2 218 441,42
131	577 777,74	2 218 430,96
132	577 758,14	2 218 401,02
133	577 730,61	2 218 338,13
134	577 677,81	2 218 223,18
135	577 652,62	2 218 173,97
136	577 648,73	2 218 157,44
137	577 628,86	2 218 140,25
138	577 507,92	2 217 964,24
139	577 435,76	2 217 849,09
140	577 393,98	2 217 784,66
141	577 362,08	2 217 744,53
142	577 356,67	2 217 720,81
143	577 344,05	2 217 702,25
144	577 301,71	2 217 642,86
145	577 287,82	2 217 602,49
146	577 276,07	2 217 583,58
147	577 231,27	2 217 512,71
148	577 212,21	2 217 509,49
149	577 204,18	2 217 506,68
150	577 190,23	2 217 500,66
151	577 189,64	2 217 501,04
152	577 194,19	2 217 507,58
153	577 175,69	2 217 521,17
1	577 162,40	2 217 501,95

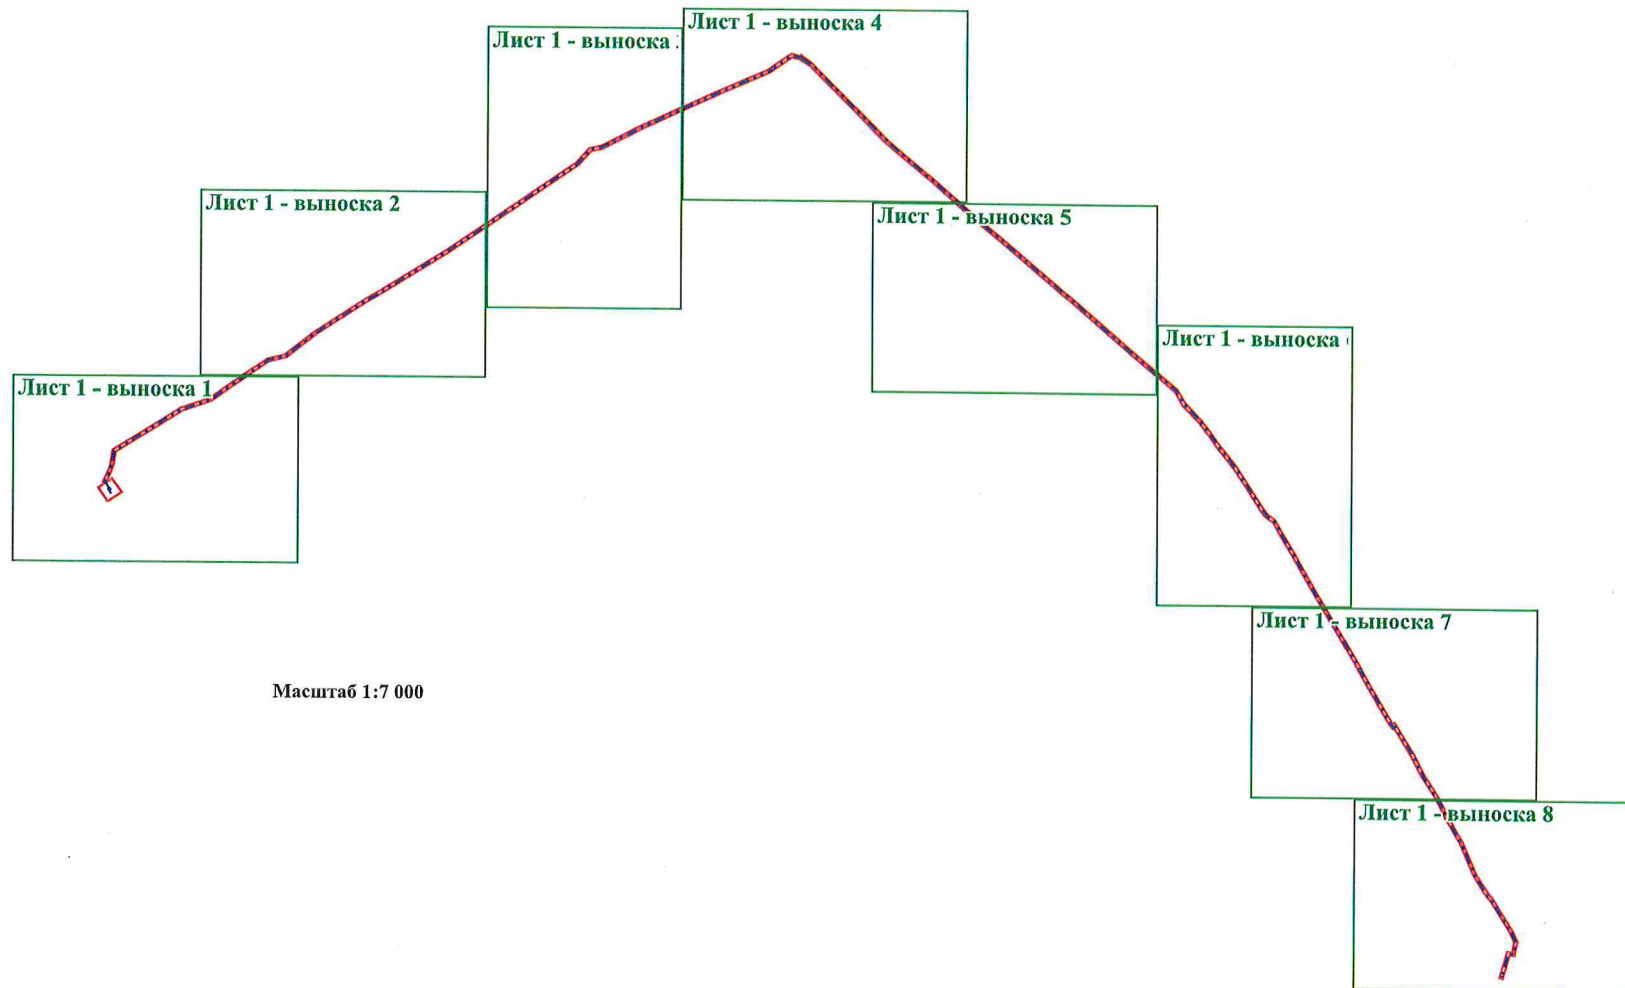

Масштаб 1:7 000

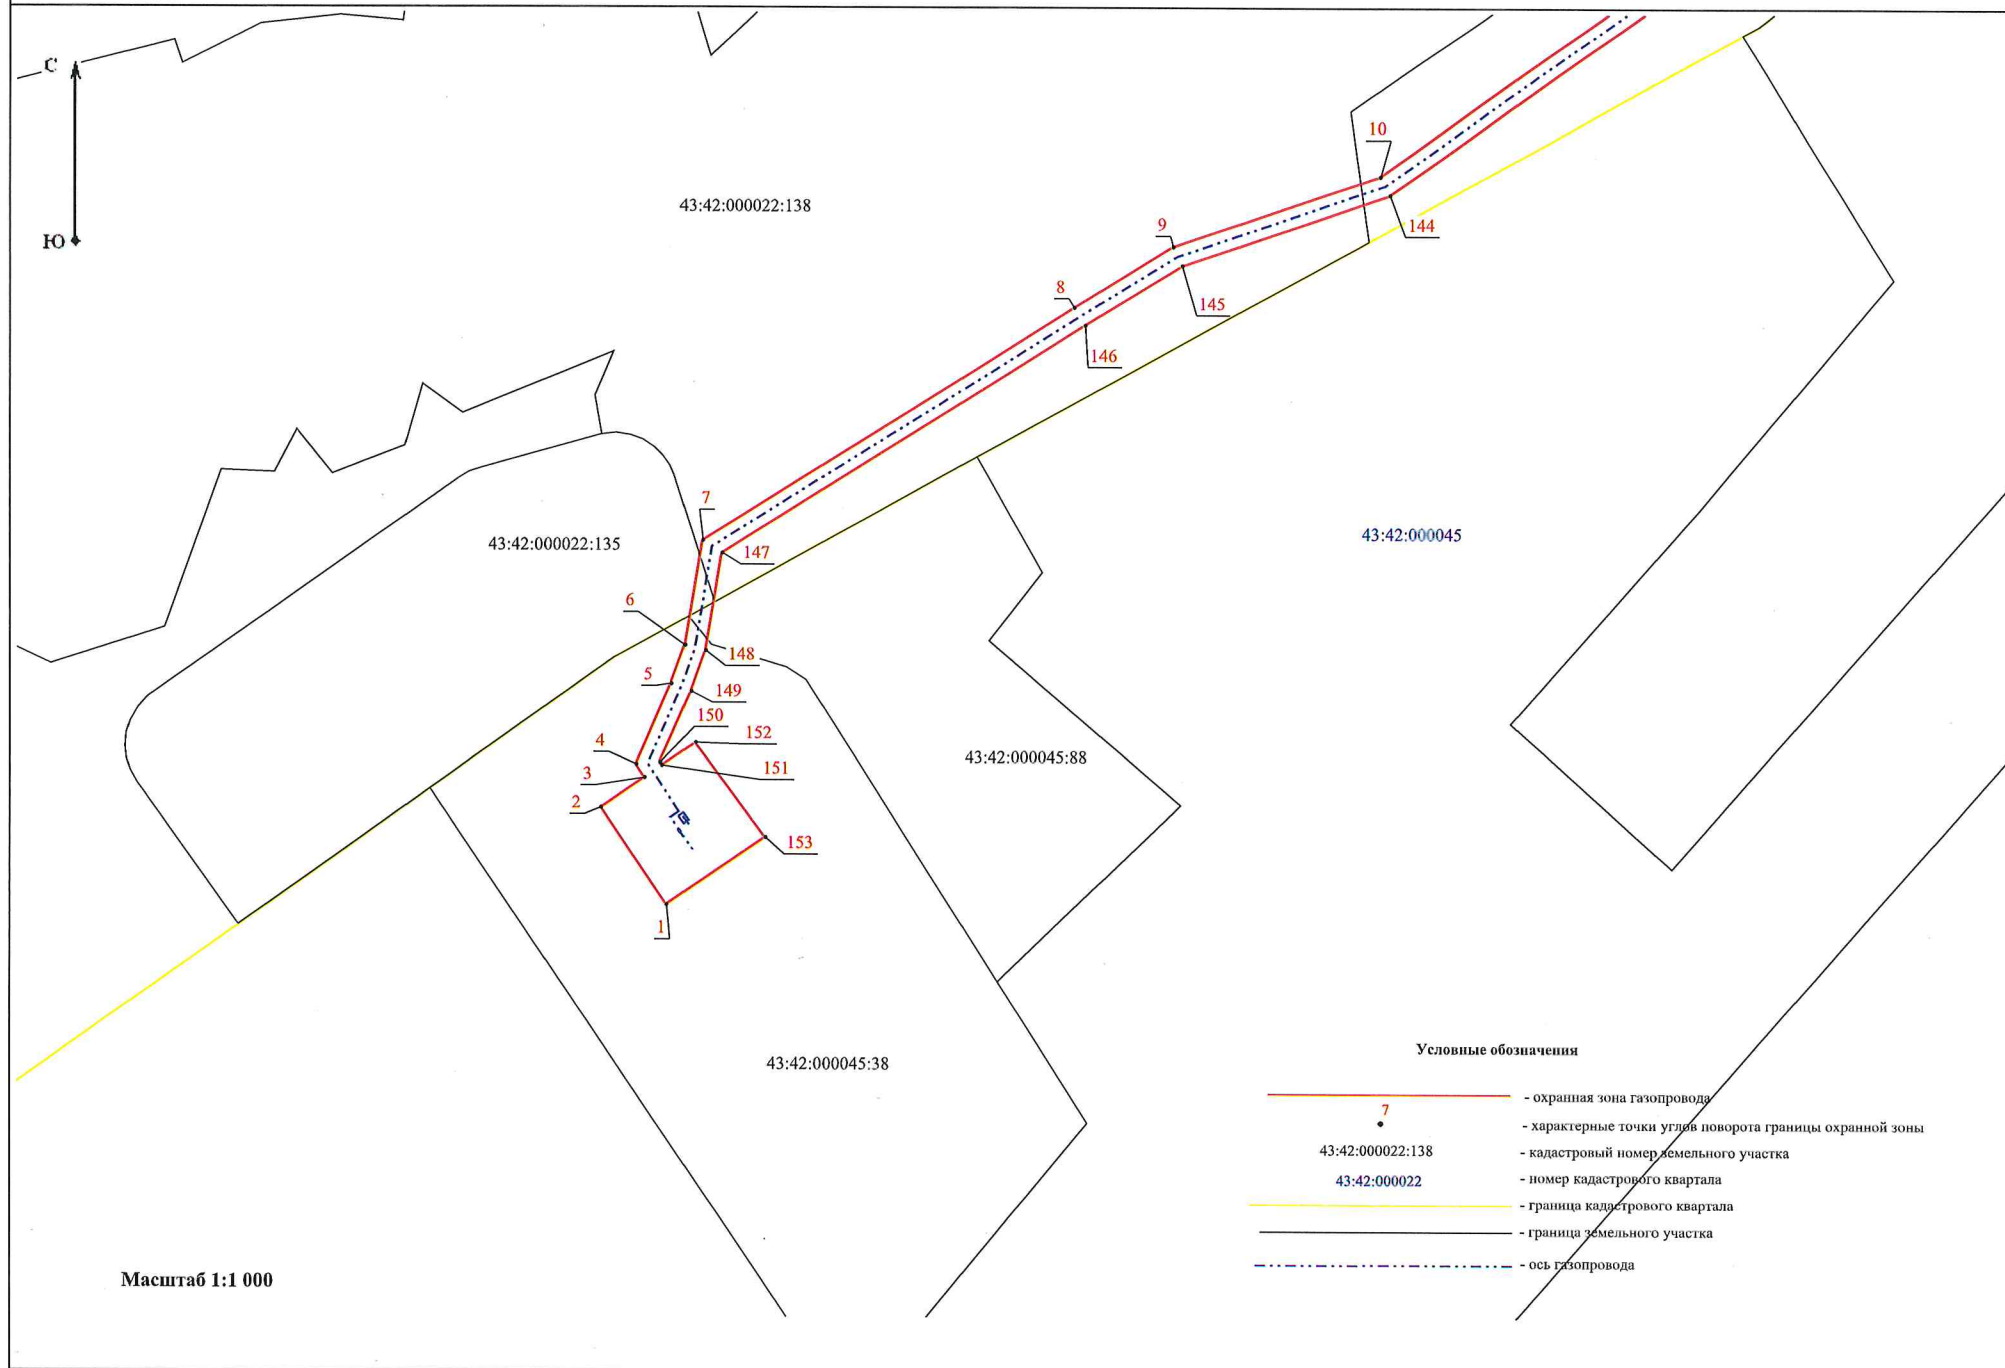


7

План границ объекта

Лист 1 - выноска 2

С
Ю

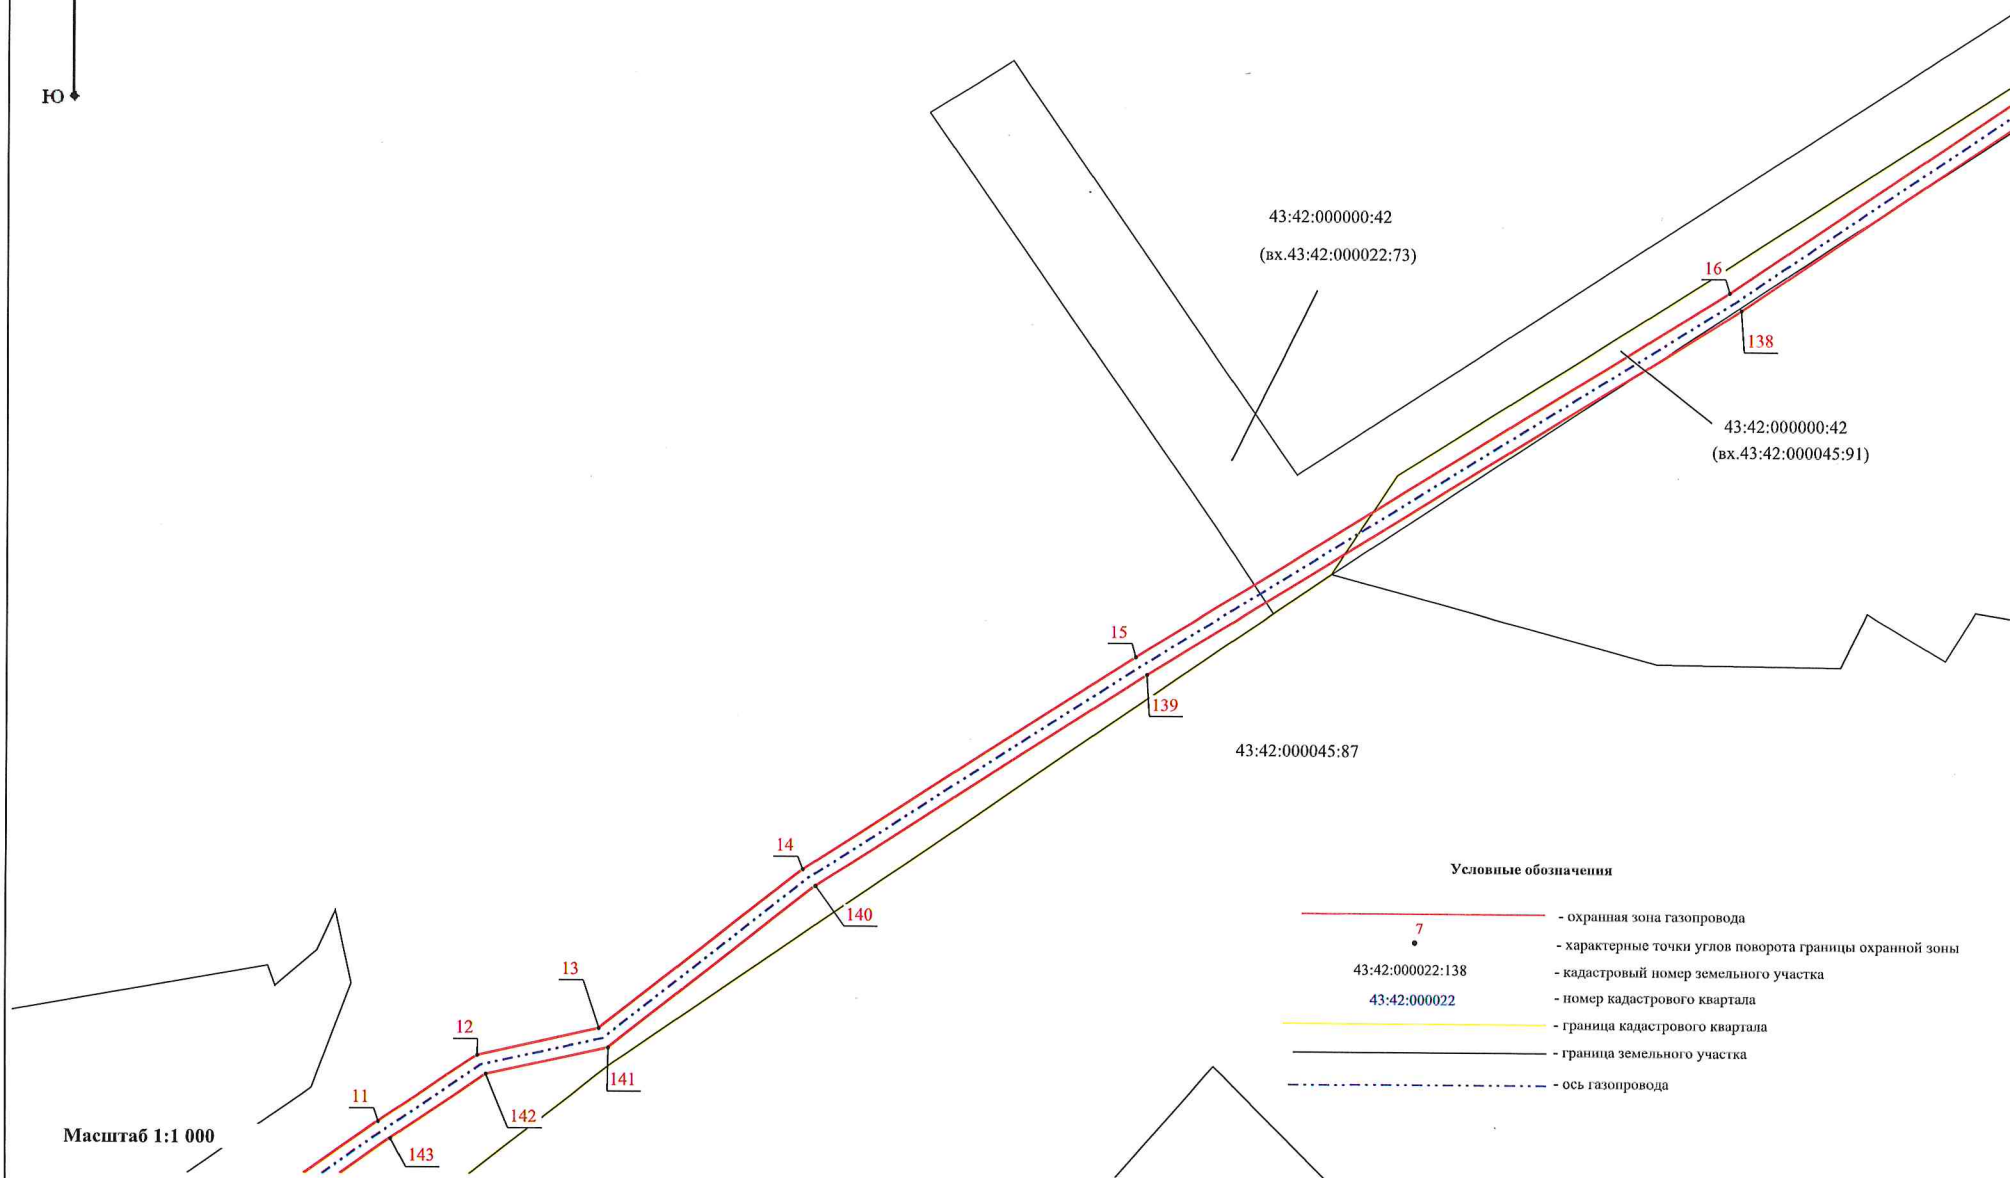

Условные обозначения

- - охранная зона газопровода
- 7 - характерные точки углов поворота границы охранной зоны
- 43:42:000022:138 - кадастровый номер земельного участка
- 43:42:000022 - номер кадастрового квартала
- - граница кадастрового квартала
- - граница земельного участка
- - - - ось газопровода

Масштаб 1:1 000

С
Ю

43:42:000023

43:42:000000:42
(вх. 43:42:000023:55)

43:42:000000:43
(вх. 43:42:000023:54)



43:42:000000:43
(вх. 43:42:000045:92)

43:42:000000:42
(вх. 43:42:000022:73)

43:42:000045:17

43:42:000000:42
(вх. 43:42:000045:91)

Условные обозначения

  
-  - охранная зона газопровода
-  - характерные точки углов поворота границы охранной зоны
-  43:42:000022:138 - кадастровый номер земельного участка
-  43:42:000022 - номер кадастрового квартала
-  - граница кадастрового квартала
-  - граница земельного участка
-  - ось газопровода

Масштаб 1:1 000

9

План границ объекта

Лист 1 - выноска 4

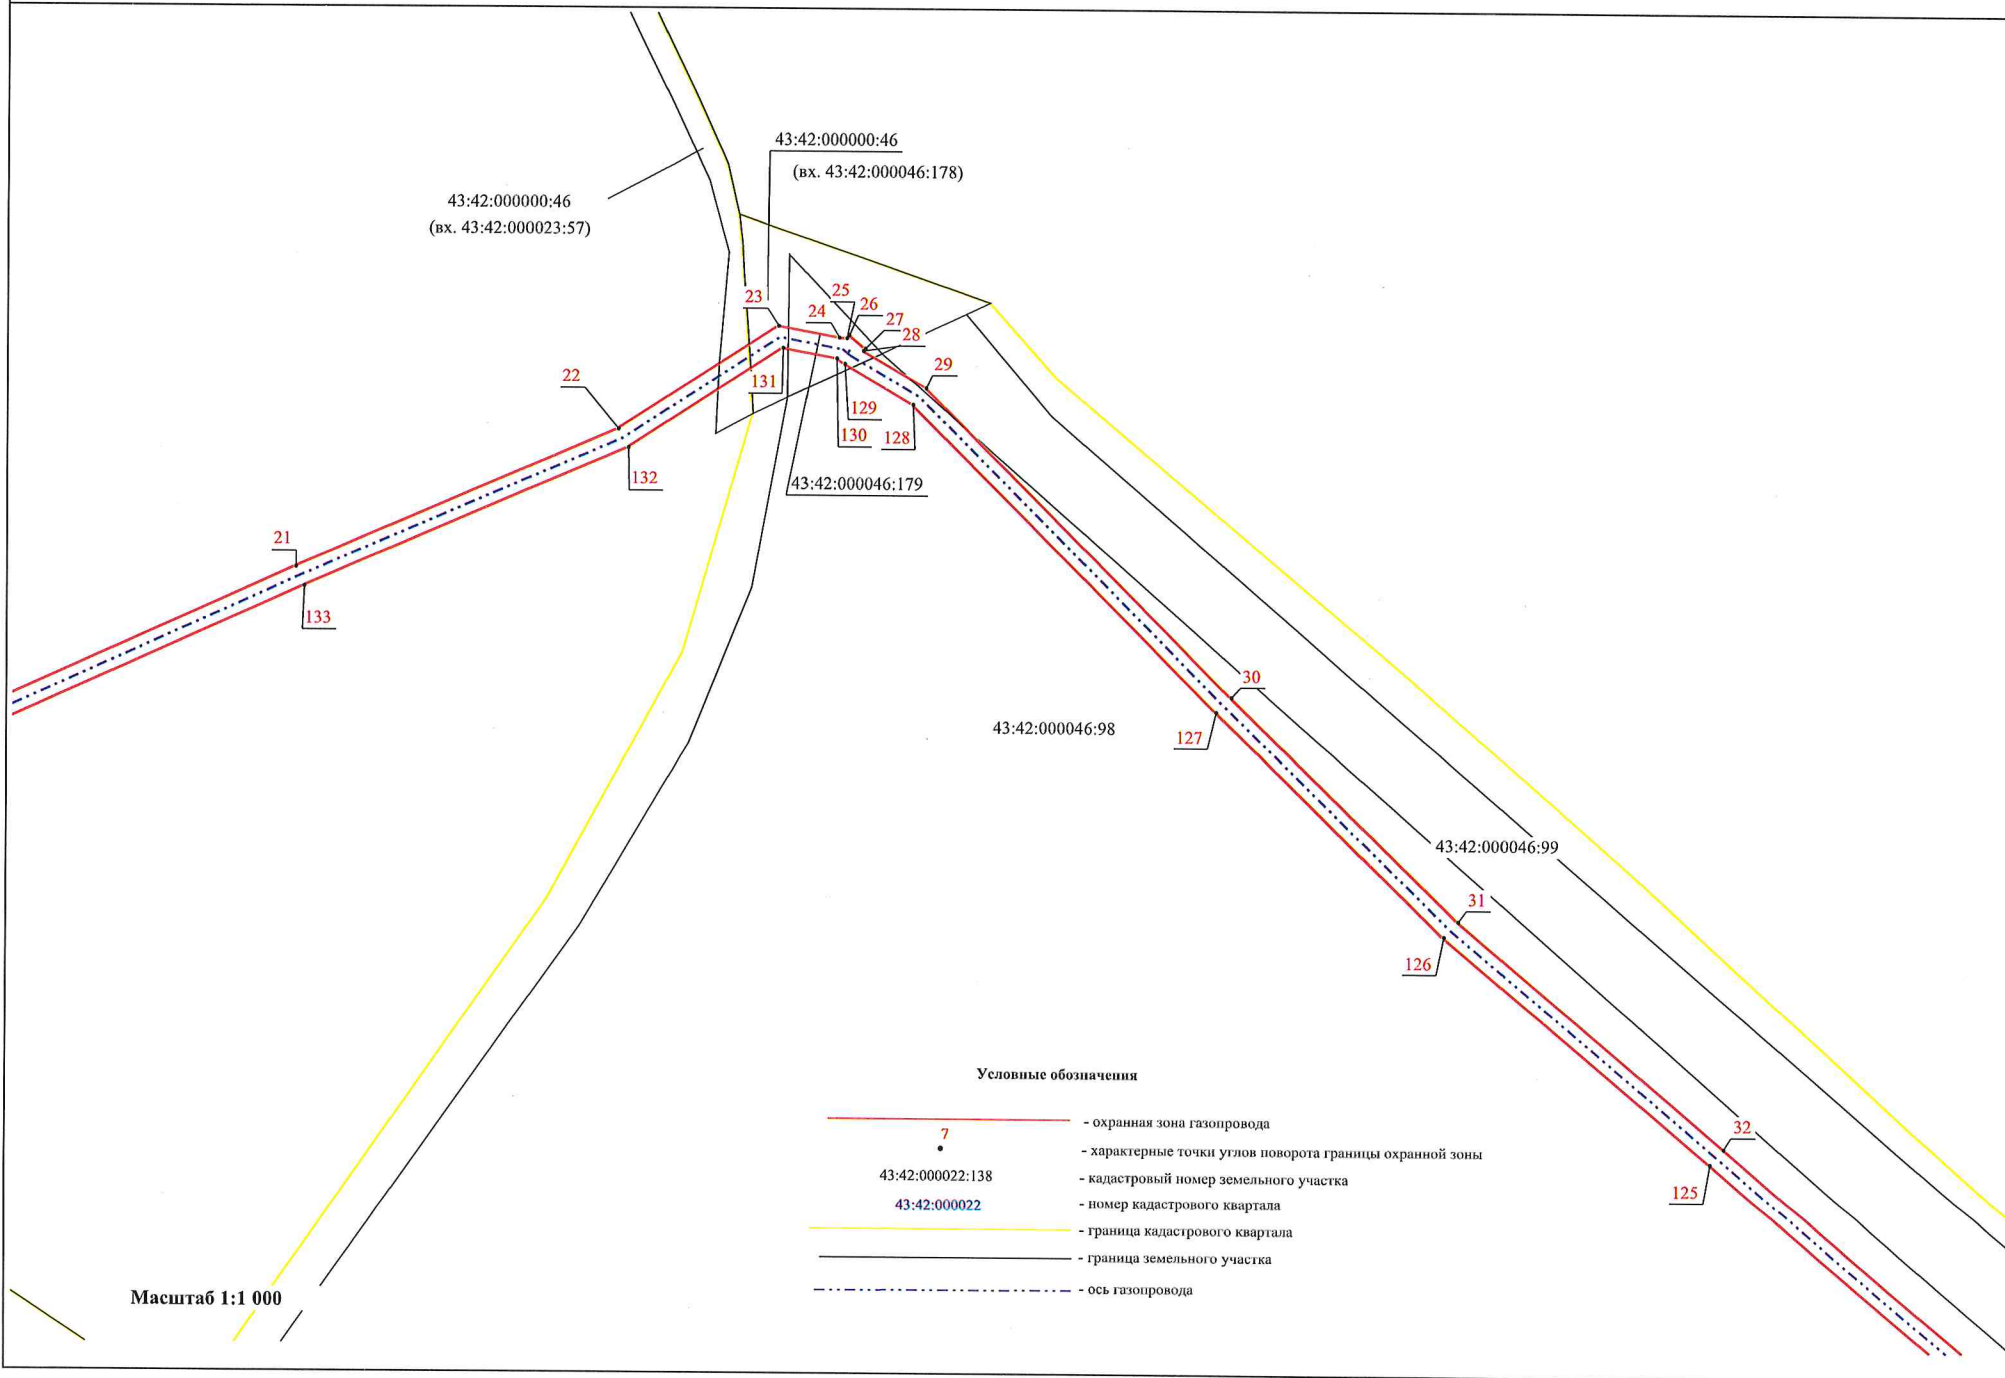

Условные обозначения

- — охранная зона газопровода
- — характерные точки углов поворота границы охранной зоны
- 43:42:000022:138 — кадастровый номер земельного участка
- 43:42:000022 — номер кадастрового квартала
- — граница кадастрового квартала
- — граница земельного участка
- - - — ось газопровода

Масштаб 1:1 000

