

**МИНИСТЕРСТВО ИМУЩЕСТВЕННЫХ ОТНОШЕНИЙ
КИРОВСКОЙ ОБЛАСТИ
РАСПОРЯЖЕНИЕ**

15.07.2026

№ 447

г. Киров

Об утверждении границ охранной зоны газопровода

В соответствии с подпунктом 1 пункта 2 статьи 56, пунктом 6 статьи 105 Земельного кодекса Российской Федерации, постановлением Правительства Российской Федерации от 20.11.2000 № 878 «Об утверждении Правил охраны газораспределительных сетей», Положением о министерстве имущественных отношений Кировской области, утвержденным постановлением Правительства Кировской области от 15.02.2021 № 81-П «Об утверждении Положения о министерстве имущественных отношений Кировской области», на основании заявления АО «Газпром газораспределение Киров» от 09.06.2026 № АЧ-03/2801, учитывая представленные материалы по описанию местоположения границ охранной зоны объекта газоснабжения: «Газопровод межпоселковый ГРС Кумены - пгт Кумены с отводом на с. Рябиново Куменского района Кировской области» (далее – сооружение):

1. Утвердить границы охранной зоны сооружения с кадастровым номером 43:14:000000:444, расположенного по адресу: Российская Федерация, Кировская обл, Куменский р-н, Куменское городское поселение тер, в районе пгт Кумены, Куменское с/п, в районе д. Тюлькинцы, с. Рябиново, в соответствии с графическим описанием местоположения границ и координатным описанием характерных точек этих границ согласно приложению.

2. Наложить бессрочно ограничения (обременения) на входящие в охранную зону газораспределительных сетей, указанных в пункте 1 настоящего распоряжения, земельные участки, определив условия их использования в соответствии с Правилами охраны газораспределительных сетей, утвержденными постановлением Правительства Российской Федерации

от 20.11.2000 № 878 «Об утверждении Правил охраны газораспределительных сетей».

3. Убытки, в том числе упущенная выгода, причиненные ограничением прав лиц, указанных в пункте 2 статьи 57.1 Земельного кодекса Российской Федерации, в связи с установлением границы охранной зоны газораспределительных сетей, указанных в пункте 1 настоящего распоряжения, подлежат возмещению таким лицам собственником сооружения в полном объеме с учетом особенностей и в срок, установленный статьей 57.1 Земельного кодекса Российской Федерации.

4. Отделу управления земельными ресурсами министерства имущественных отношений Кировской области:

4.1. Обеспечить опубликование настоящего распоряжения на официальном сайте министерства имущественных отношений Кировской области (www.dgs.kirovreg.ru) в течение 10 календарных дней со дня его подписания.

4.2. Направить сведения об утвержденных границах охранной зоны газопровода, указанного в пункте 1 настоящего распоряжения, в течение 5 рабочих дней в орган регистрации прав.

5. Контроль за выполнением распоряжения возложить на заместителя министра имущественных отношений Кировской области Казаковцева С.А.

Министр имущественных
отношений Кировской области



Приложение

УТВЕРЖДЕНО

распоряжением министерства
имущественных отношений

Кировской области

от 15.07.2026 № 777

Координатное описание

характерных точек границы охранной зоны сооружения «Газопровод межпоселковый ГРС Кумены - пгт Кумены с отводом на с. Рябиново Куменского района Кировской области» с кадастровым номером 43:14:000000:444, расположенного по адресу: Российская Федерация, Кировская обл, Куменский р-н, Куменское городское поселение тер, в районе пгт Кумены, Куменское с/п, в районе д. Тюлькинцы, с. Рябиново


Координаты в системе координат МСК-43		
	X	Y
1	2	3
1	521808.33	2204021.64
2	521810.11	2204017.21
3	521815.83	2204012.74
4	521819.16	2204012.21
5	521825.99	2204014.96
6	521829.64	2204019.61
7	521830.49	2204025.26
8	521828.24	2204030.84
9	521823.10	2204034.87
10	521818.56	2204035.59
11	521812.36	2204033.09
12	521808.77	2204028.50
13	521808.30	2204025.75
14	521804.12	2204026.67
15	521729.34	2204058.33
16	521512.93	2204156.04
17	521398.09	2204228.02
18	521029.41	2204418.19
19	520413.19	2204793.36
20	520364.18	2205479.88
21	520331.27	2205901.38
22	520276.67	2206248.30
23	520464.85	2206358.88
24	520486.90	2206450.33
25	521120.75	2207203.40
26	521601.00	2207373.04
27	521800.97	2207382.16

28	521880.31	2207630.36
29	522034.42	2208017.68
30	522145.94	2208230.66
31	522447.36	2208806.93
32	522827.66	2209534.01
33	523010.17	2209897.00
34	523222.31	2210299.35
35	523371.76	2210287.57
36	523708.39	2210203.26
37	523784.45	2210205.44
38	524090.68	2210274.02
39	524254.67	2210314.77
40	524597.92	2210389.36
41	525022.49	2210489.61
42	525266.19	2210542.11
43	525675.62	2210638.23
44	525782.96	2210662.60
45	526268.36	2210790.16
46	526308.20	2210783.53
47	526634.06	2210683.47
48	527108.31	2210879.83
49	527130.09	2210930.70
50	527135.15	2210936.53
51	527163.43	2210989.64
52	527202.72	2211090.44
53	526991.54	2211283.70
54	526982.61	2211291.35
55	526955.09	2211332.26
56	526913.05	2211611.84
57	526910.75	2211871.15
58	526901.28	2211917.03
59	526897.00	2211937.73
60	526887.03	2211991.14
61	526852.90	2212179.49
62	526828.85	2212437.32
63	527110.71	2212616.32
64	527213.68	2212675.02
65	527238.17	2212616.70
66	527406.88	2212689.34
67	527519.99	2212796.43
68	527647.40	2212795.72
69	527647.17	2212791.48
70	527718.58	2212790.50
71	527719.76	2212788.74
72	527725.59	2212785.85
73	527731.19	2212786.39
74	527736.30	2212789.80
75	527739.07	2212795.39
76	527738.68	2212801.17
77	527735.24	2212806.33
78	527730.28	2212808.79

79	527722.99	2212808.13
80	527718.70	2212805.27
81	527715.89	2212799.59
82	527649.53	2212799.71
83	527518.41	2212800.43
84	527404.64	2212692.74
85	527240.29	2212621.98
86	527216.50	2212678.63
87	527205.47	2212707.02
88	527197.69	2212720.40
89	527009.62	2212634.39
90	526956.60	2212742.29
91	527030.62	2212776.16
92	527086.41	2212882.59
93	527090.78	2212879.57
94	527093.06	2212882.85
95	527084.97	2212888.45
96	527027.72	2212779.22
97	526951.20	2212744.21
98	527007.74	2212629.13
99	527196.05	2212715.26
100	527201.85	2212705.28
101	527212.16	2212678.76
102	527108.65	2212619.74
103	526824.63	2212439.38
104	526848.94	2212178.95
105	526883.09	2211990.42
106	526893.08	2211936.95
107	526897.36	2211916.23
108	526906.75	2211870.73
109	526909.05	2211611.52
110	526951.27	2211330.78
111	526979.59	2211288.67
112	526988.88	2211280.70
113	527198.00	2211089.34
114	527159.79	2210991.32
115	527131.83	2210938.81
116	527126.65	2210932.86
117	527105.27	2210882.91
118	526633.86	2210687.71
119	526309.08	2210787.44
120	526268.18	2210794.24
121	525782.00	2210666.48
122	525674.72	2210642.13
123	525265.31	2210546.01
124	525021.61	2210493.51
125	524597.04	2210393.26
126	524253.77	2210318.67
127	524089.76	2210277.92
128	523799.13	2210212.82
129	523797.69	2210219.23

130	523793.79	2210218.35
131	523795.23	2210211.94
132	523783.95	2210209.42
133	523708.83	2210207.28
134	523372.40	2210291.53
135	523219.99	2210303.55
136	523006.61	2209898.84
137	522824.10	2209535.83
138	522444.74	2208810.56
139	522444.36	2208810.75
140	522442.52	2208807.21
141	522442.89	2208807.01
142	522142.40	2208232.52
143	522030.78	2208019.36
144	521876.55	2207631.70
145	521798.01	2207386.02
146	521600.22	2207377.00
147	521118.39	2207206.80
148	520483.24	2206452.19
149	520461.35	2206361.46
150	520272.29	2206250.36
151	520327.29	2205900.92
152	520360.20	2205479.58
153	520409.35	2204791.02
154	521027.45	2204414.69
155	521396.11	2204224.54
156	521511.03	2204152.50
157	521727.74	2204054.67
158	521802.90	2204022.85
1	521808.33	2204021.64

Газопровод межпоселковый ГРС Кумены-пгт.Кумены с отводом на д.Рябиново Куменского района Кировской области.

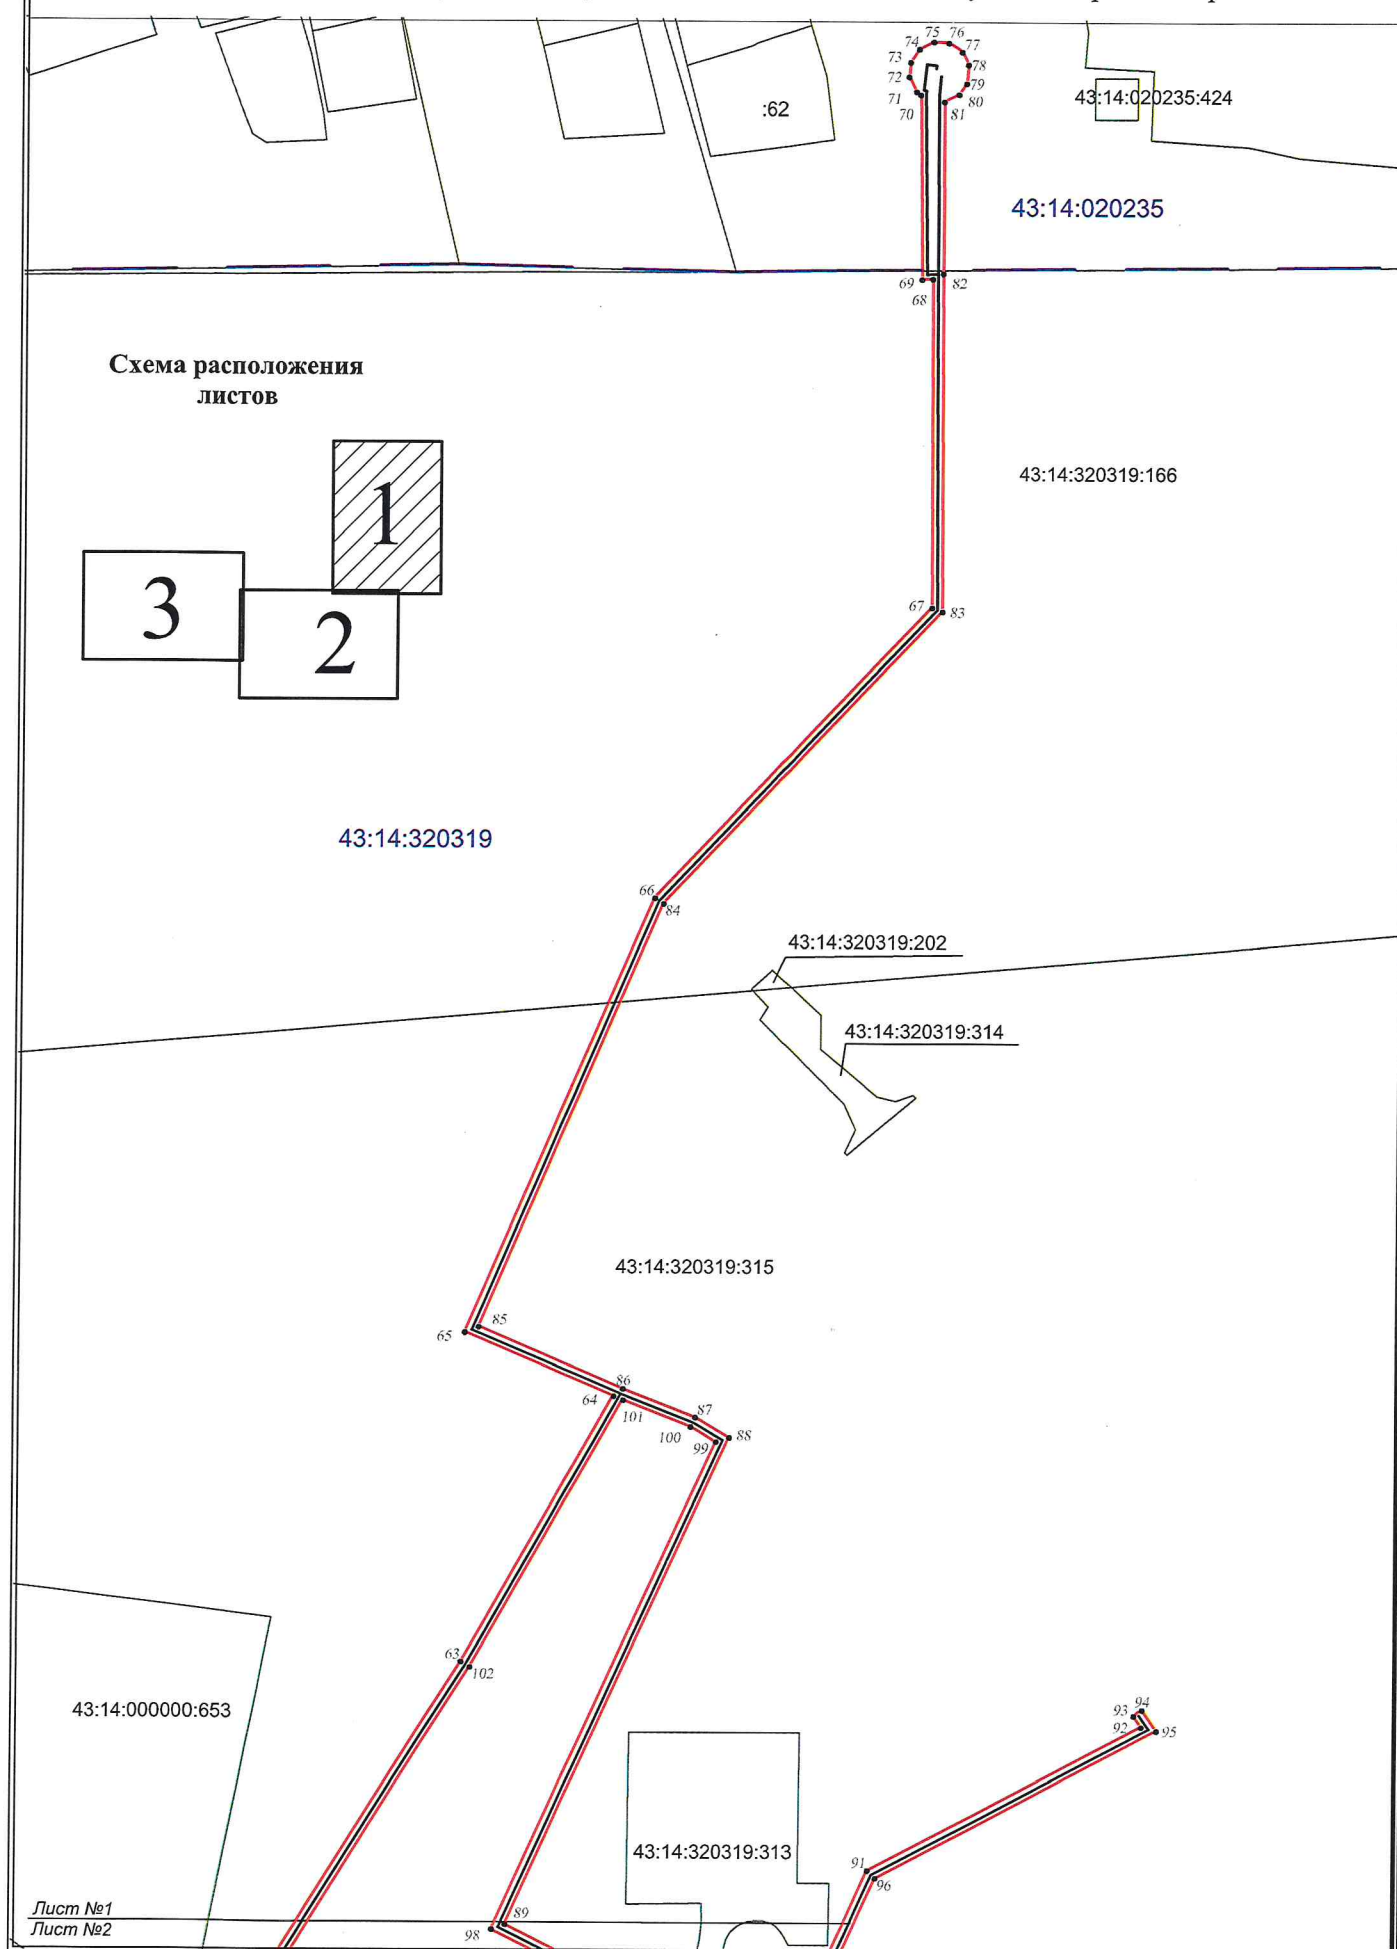

Лист №1
Лист №289
98
90
97

43:14:320319:313

43:14:000000:653

43:14:320319:315

61
10462
103

43:14:020227

43:14:320319

Лист №3
Лист №2Схема расположения
листов

1

3


2

43:14:000000:331

4
План границ объекта


Газопровод межпоселковый ГРС Кумены-пгт.Кумены с отводом на д.Рябиново Куменского района Кировской области.

Лист № 3

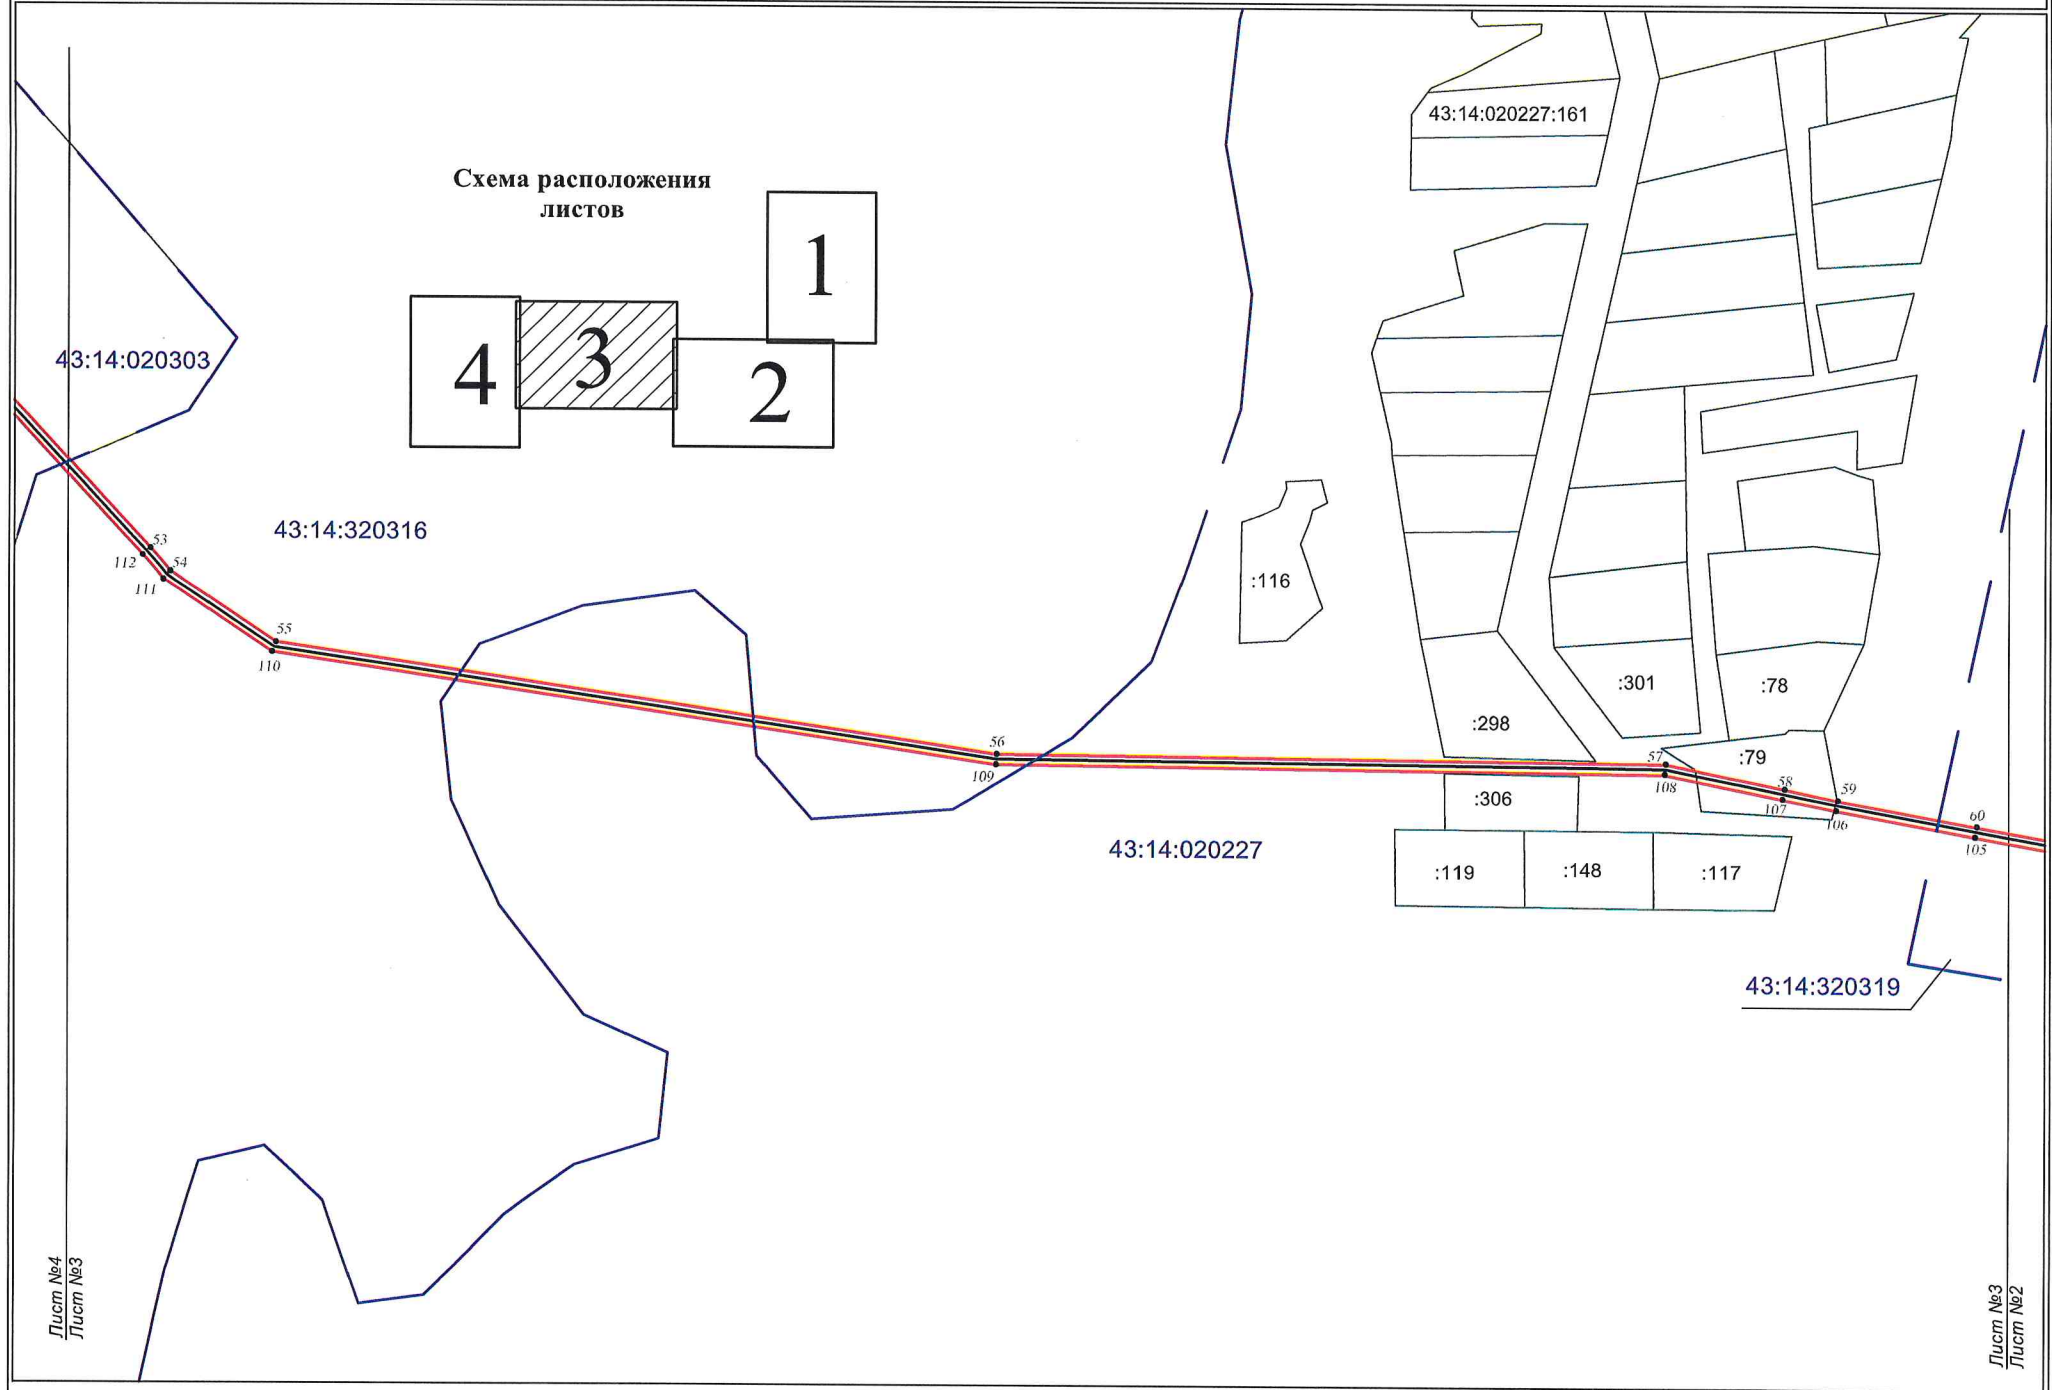

Газопровод межпоселковый ГРС Кумены-пгт.Кумены с отводом на д.Рябиново Куменского района Кировской области.

Схема расположения
листов

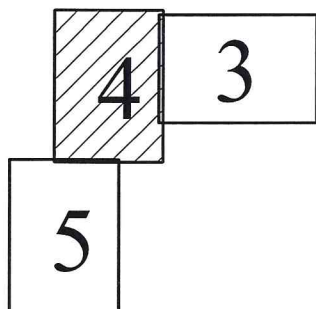

43:14:000000:684

43:14:320316

43:14:020303

43:14:320316

Лист №4
Лист №3

Газопровод межпоселковый ГРС Кумены-пгт.Кумены с отводом на д.Рябиново Куменского района Кировской области.


Лист №4
Лист №5

43:14:320316

43:14:000000:331

46 119
45 120

Схема расположения
листов

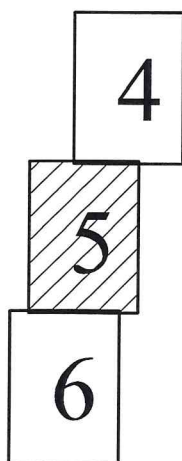

43:14:020303

43:14:000000:684

43:14:000000:331

44 121

Лист №5
Лист №6

Газопровод межпоселковый ГРС Кумены-пгт.Кумены с отводом на д.Рябиново Куменского района Кировской области.

Лист №5
Лист №6

43:14:000000:331

43:14:000000:684

43:14:020303

43:14:000000:331

43 122

Схема расположения
листов

43:14:000000:684

43:14:320316

5

6

7

42 123

43:14:000000:331

43:14:000000:684

43:14:000000:331

Лист №6
Лист №7

Газопровод межпоселковый ГРС Кумены-пгт.Кумены с отводом на д.Рябиново Куменского района Кировской области.

Лист №6
Лист №7

41 124

43:14:000000:331

43:14:000000:684

40 125

43:14:320316

Схема расположения
листов

6

7


8

Лист №7
Лист №8

Газопровод межпоселковый ГРС Кумены-пгт.Кумены с отводом на д.Рябиново Куменского района Кировской области.

Лист №7
Лист №8

Схема расположения
листов

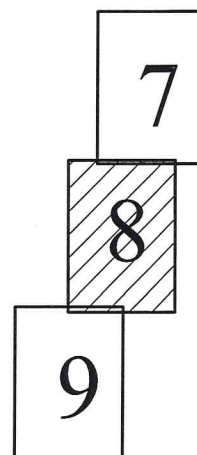

39 126

43:14:000000:684

38 127

43:14:320316

43:14:000000:684

43:14:020317

43:14:320316

43:14:000000:331

43:14:000000:684

128 129
131 130
132

37

36 133

Лист №8
Лист №9

Газопровод межпоселковый ГРС Кумены-пгт.Кумены с отводом на д.Рябиново Куменского района Кировской области.

Лист №8
Лист №9

43:14:320316

Схема расположения
листов

8

9

10

43:14:000000:331

35 134

34

135

43:14:320316:58

43:14:000000:445

33 136

Лист №10
Лист №9

Схема расположения
листов

9

10

11

43:14:320316:64

43:14:000000:445


43:14:320316

32
137

Лист №10
Лист №9

Лист №11
Лист №10

Схема расположения
листов

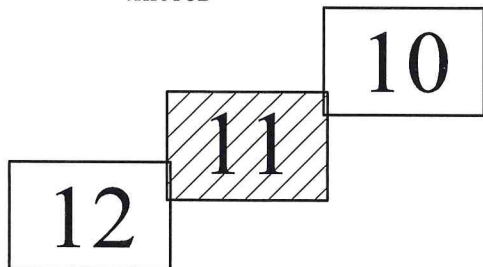

43:14:320316

43:14:320316:64



31
138
139
141
140

43:14:000000:331

Лист №11
Лист №10


Лист №12
Лист №11

Схема расположения
листов

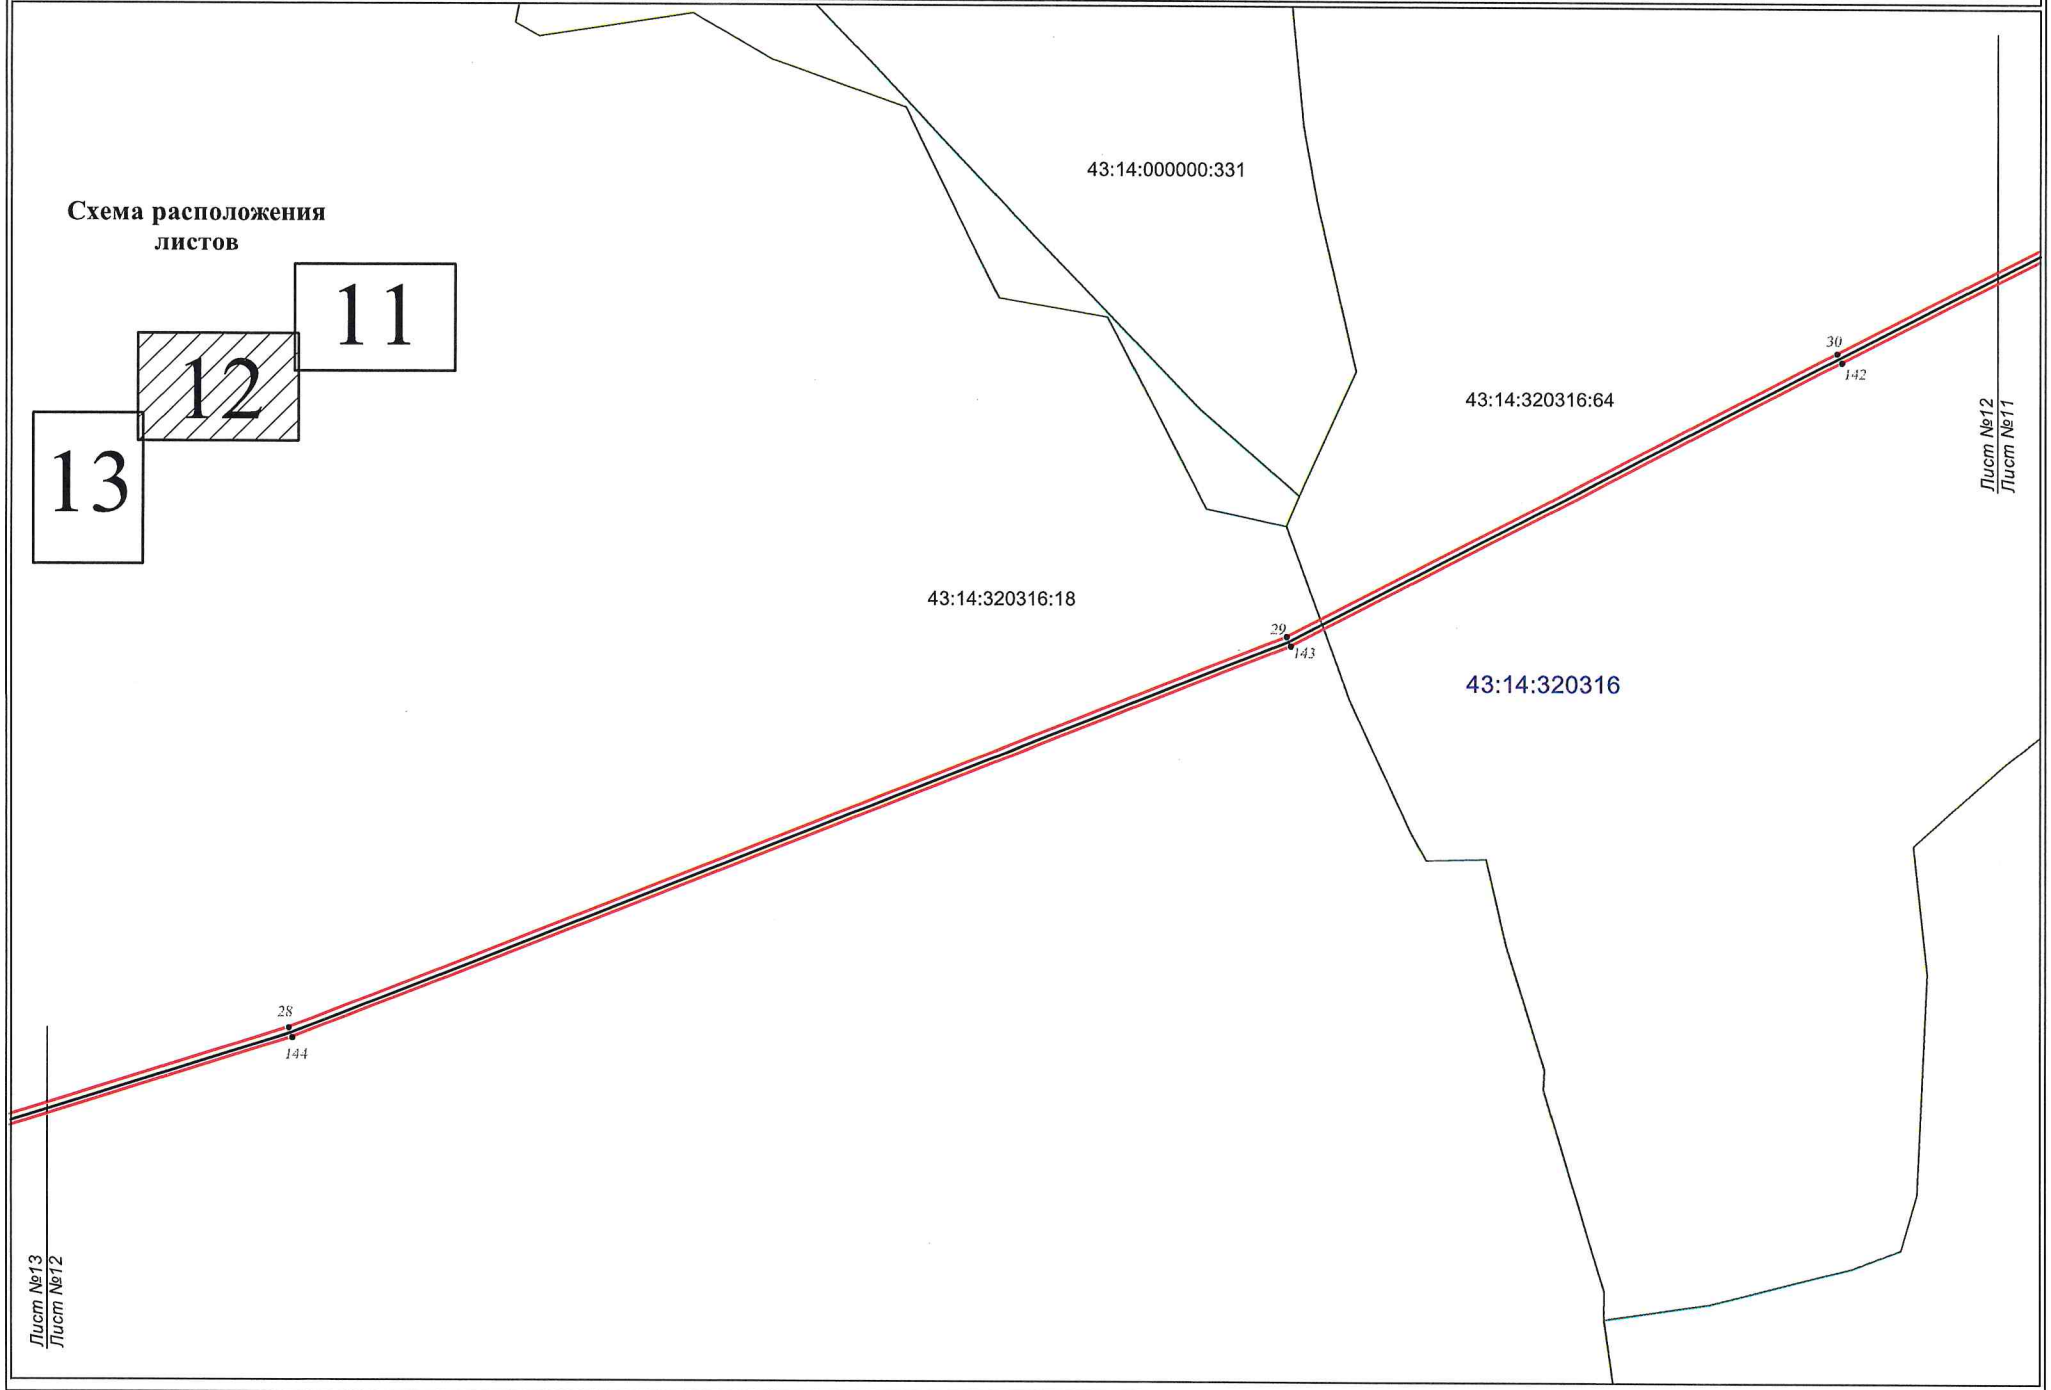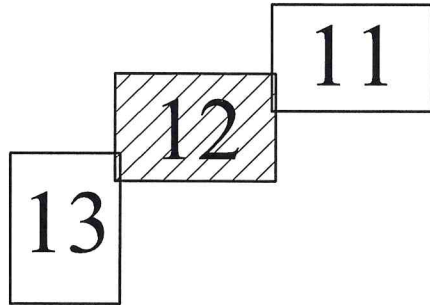

Газопровод межпоселковый ГРС Кумены-пгт.Кумены с отводом на д.Рябиново Куменского района Кировской области.

Схема расположения
листов

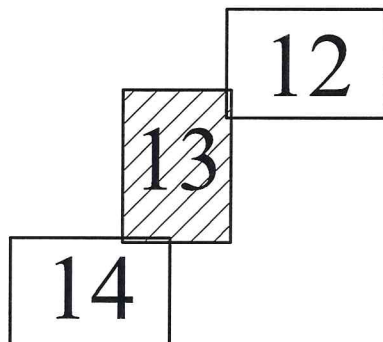

43:14:320316

43:14:320316:18

43:14:320316:18

18
План границ объекта

Газопровод межпоселковый ГРС Кумены-пгт.Кумены с отводом на д.Рябиново Куменского района Кировской области.

Лист № 14

Лист №13
Лист №14

Схема расположения
листов

13

14

15

43:14:320316

43:14:320316:18

25
147

Лист №14
Лист №15

19
План границ объекта

Газопровод межпоселковый ГРС Кумены-пгт.Кумены с отводом на д.Рябиново Куменского района Кировской области.

Лист № 15

Лист №14
Лист №15

43:14:320316

Схема расположения
листов

14

16

15

43:14:320316:18

43:14:320316:19

23

149

24

148

22

150

Лист №16
Лист №15

43:14:320316

43:14:320316:19

20

152

21

151

Схема расположения
листов



Лист №18
Лист №17

43:14:320316

43:14:310317

43:14:320316:19

Схема расположения
листов


18

17


16

Лист №17
Лист №16

Газопровод межпоселковый ГРС Кумены-пгт.Кумены с отводом на д.Рябиново Куменского района Кировской области.

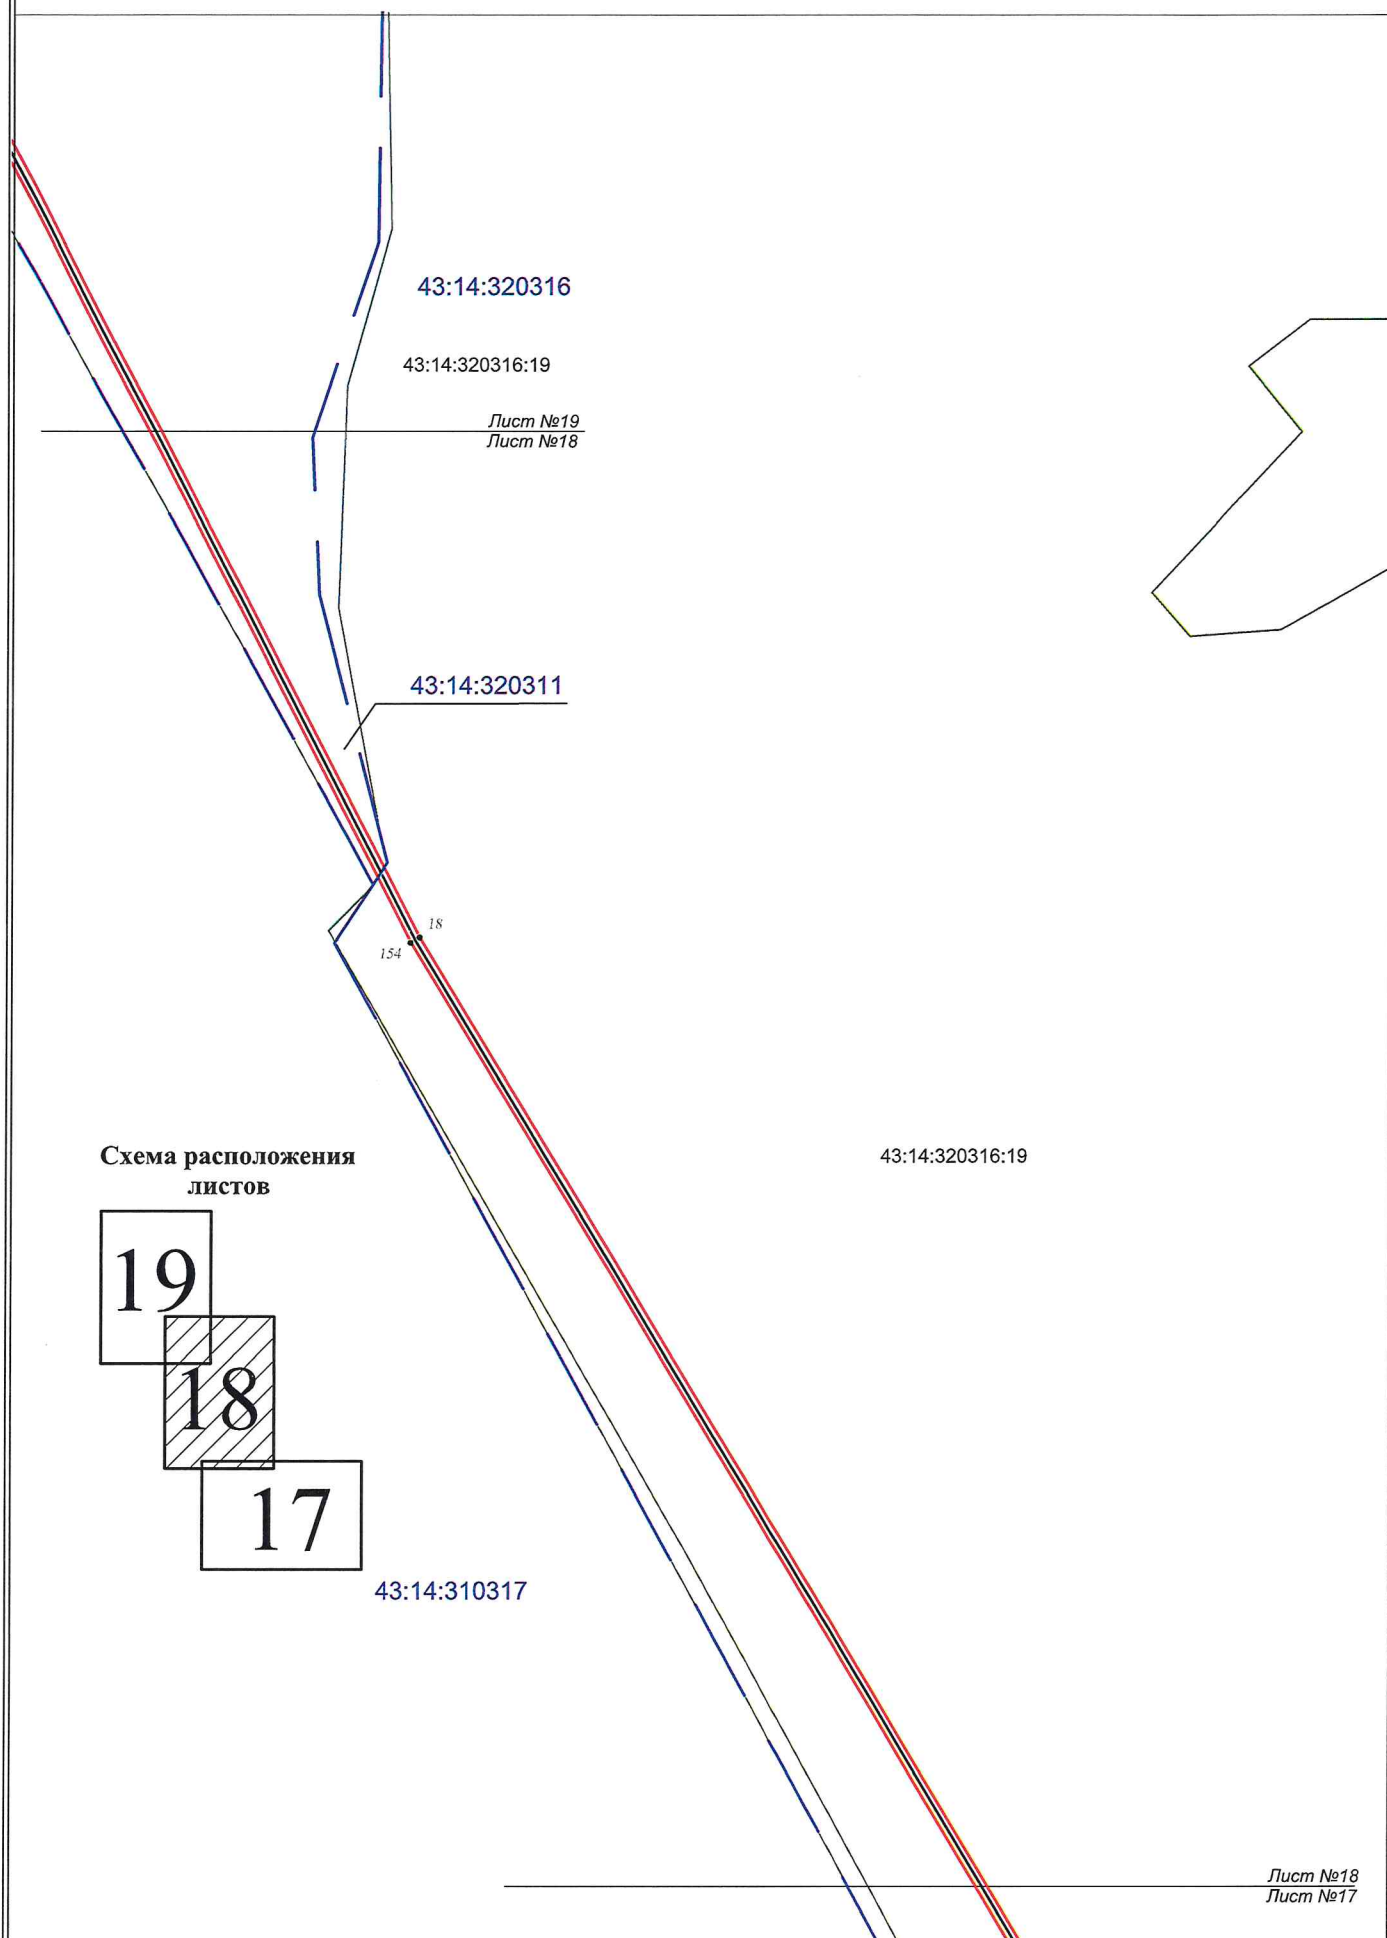

Газопровод межпоселковый ГРС Кумены-пгт.Кумены с отводом на д.Рябиново Куменского района Кировской области.

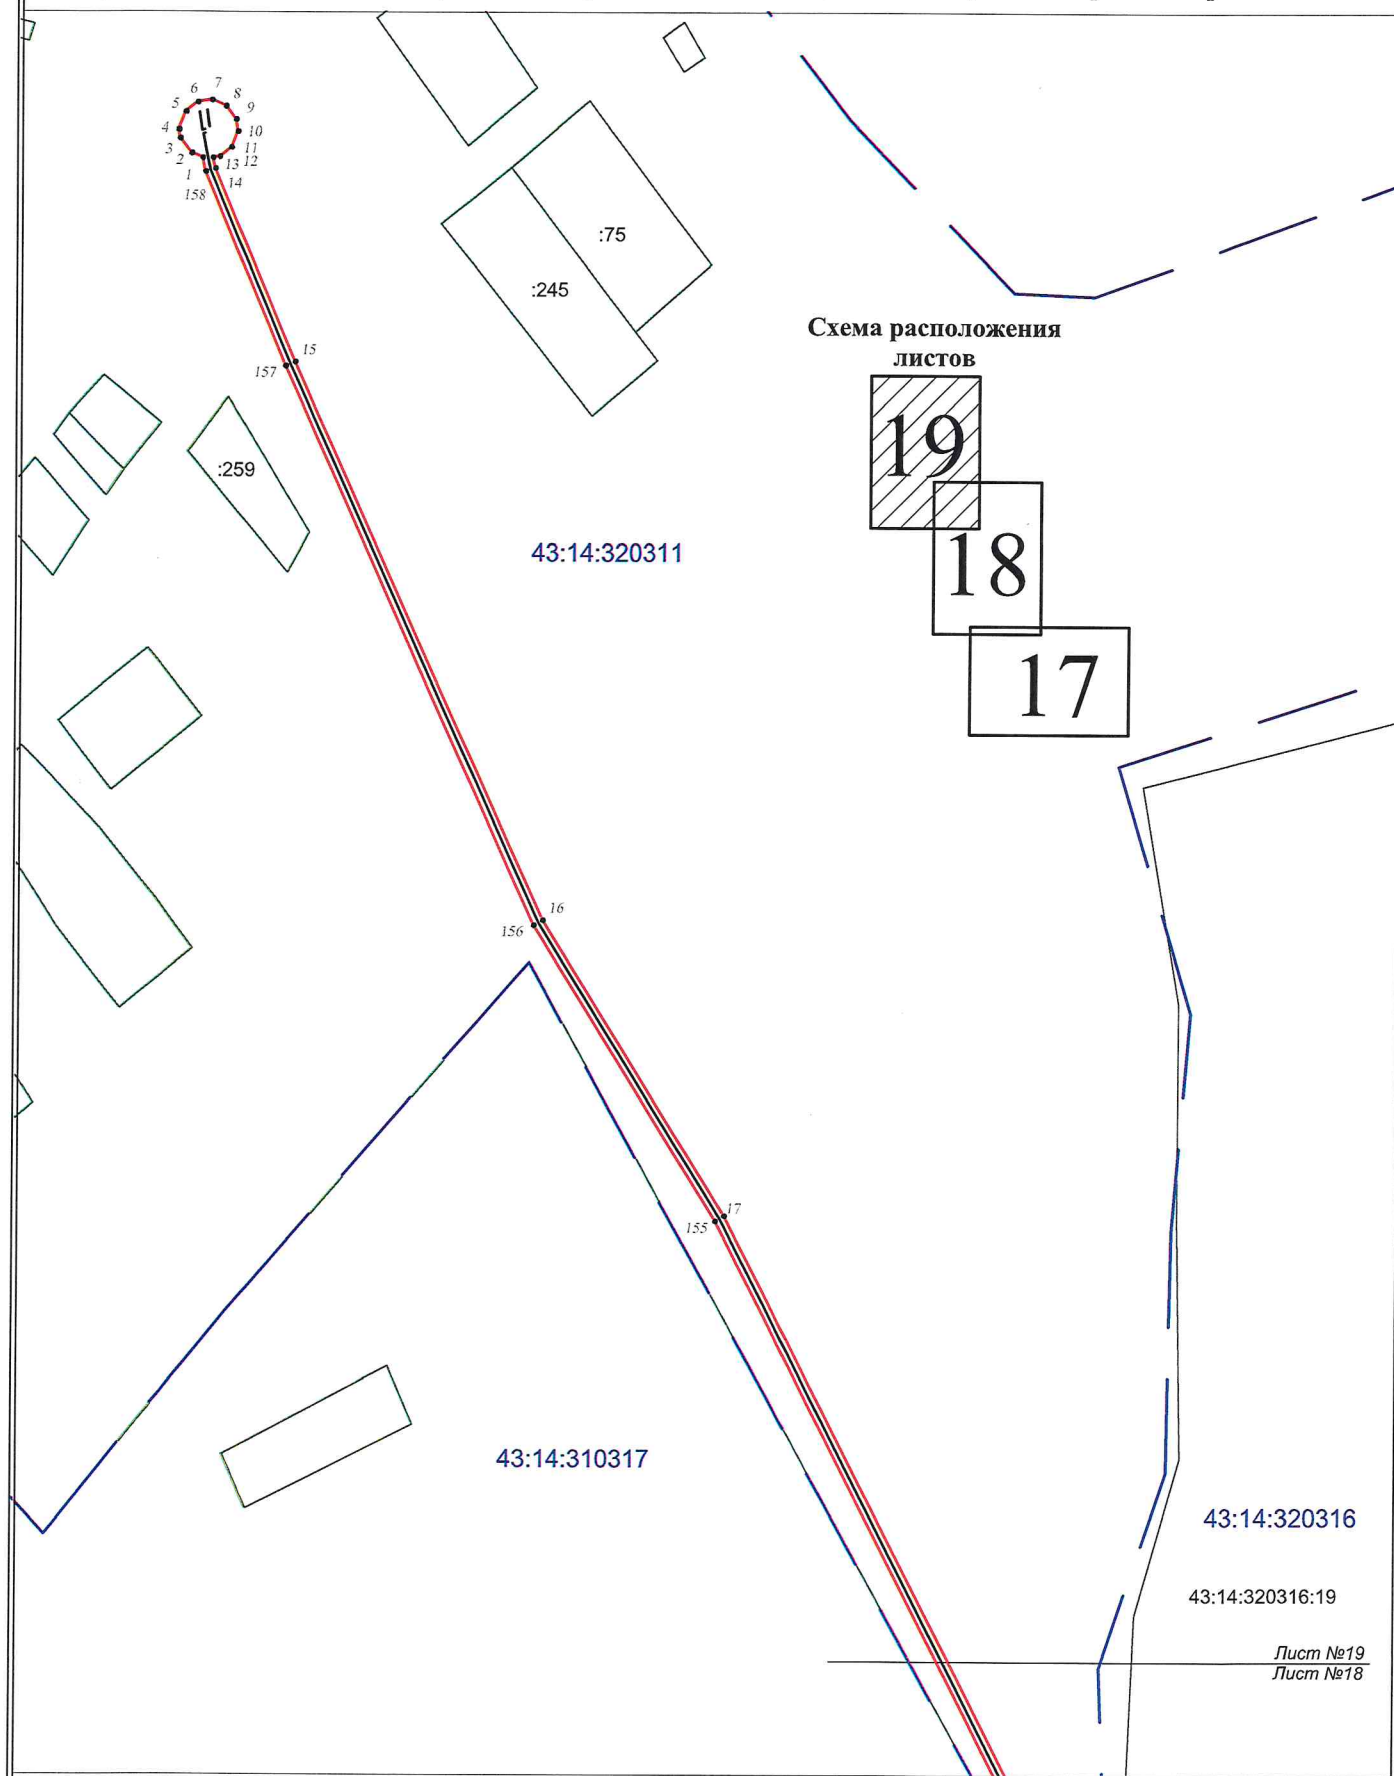

Условные обозначения:

Масштаб 1:2000

- трасса объекта (газопровод), на который формируется охранная зона;
- граница охранной зоны нового объекта;
- границы земельных участков по сведениям ЕГРН
- границы кадастрового деления по сведениям ЕГРН
- 1 — характерные точки углов поворота охранной зоны
- 43:14:310317:102 — номер кадастрового квартала/ кадастровый номер земельного участка

Лист №19
Лист №18

Схема расположения листов

Газопровод межпоселковый ГРС Кумены-пгт.Кумены с отводом на д.Рябиново Куменского района Кировской области.

